



SEZIONE PILA 8 (SINISTRA-DESTRA)

Scala 1:50

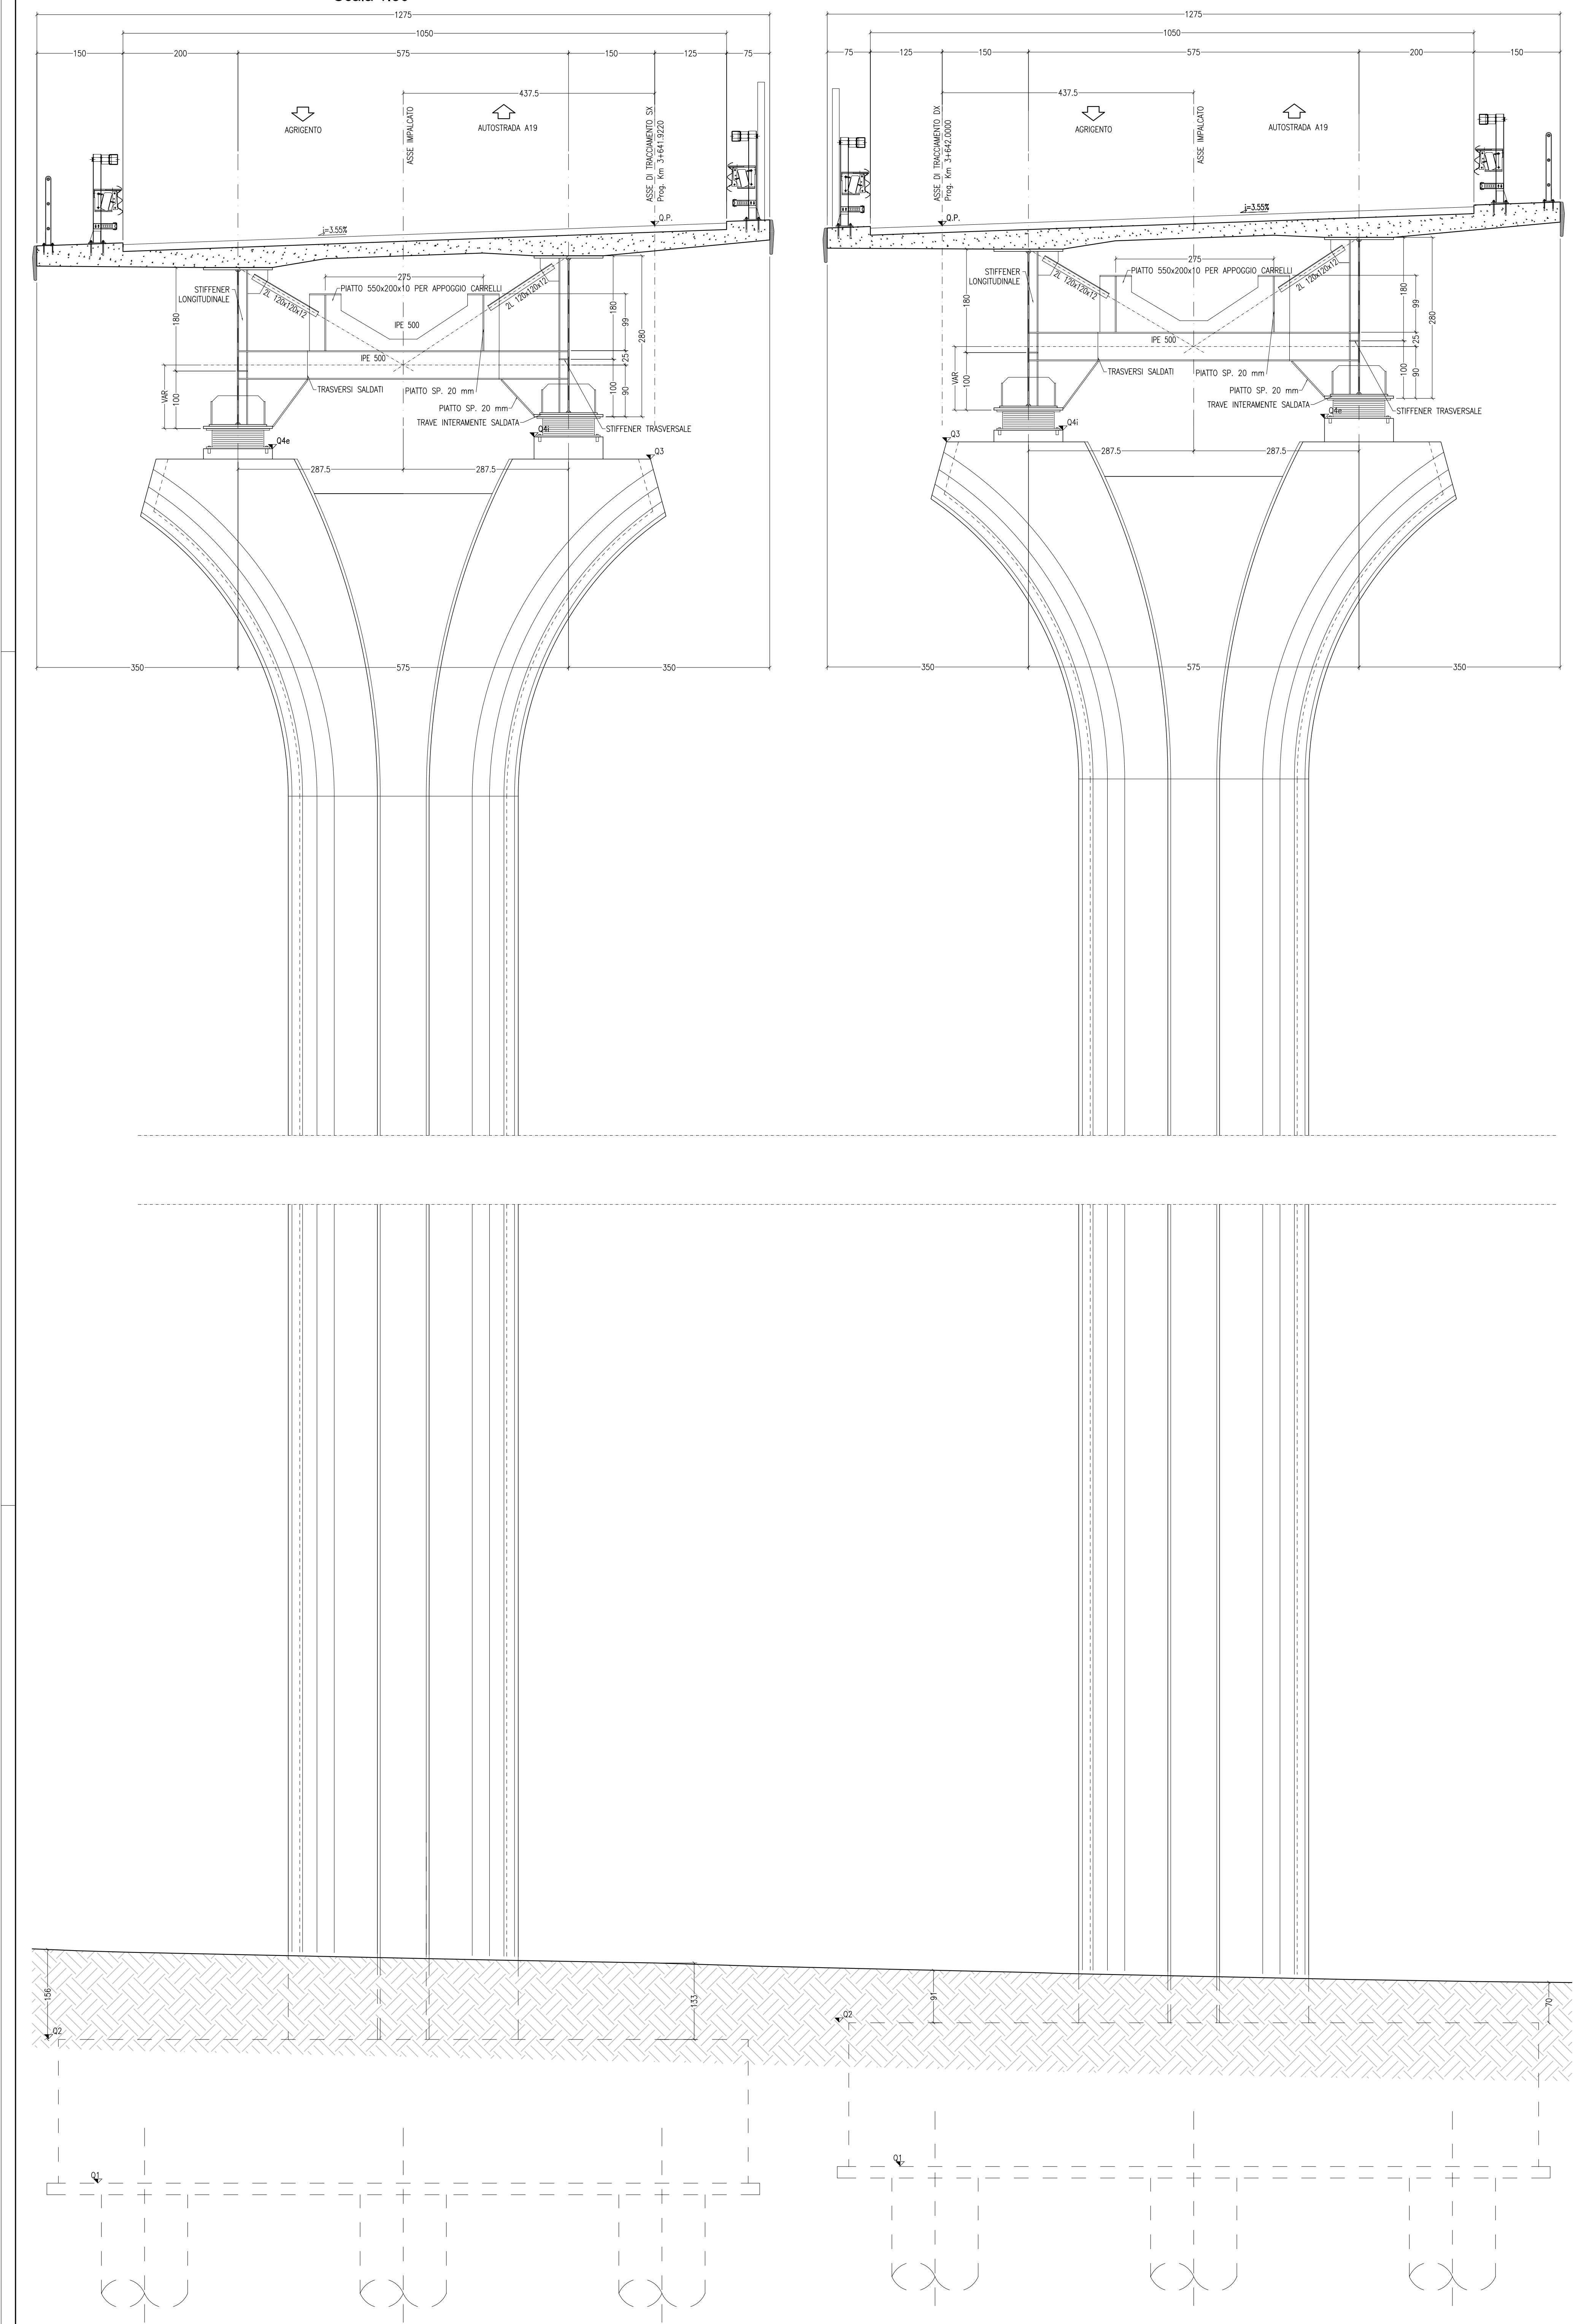

SEZIONE PILA 9 (SINISTRA-DESTRA)

Scala 1:50

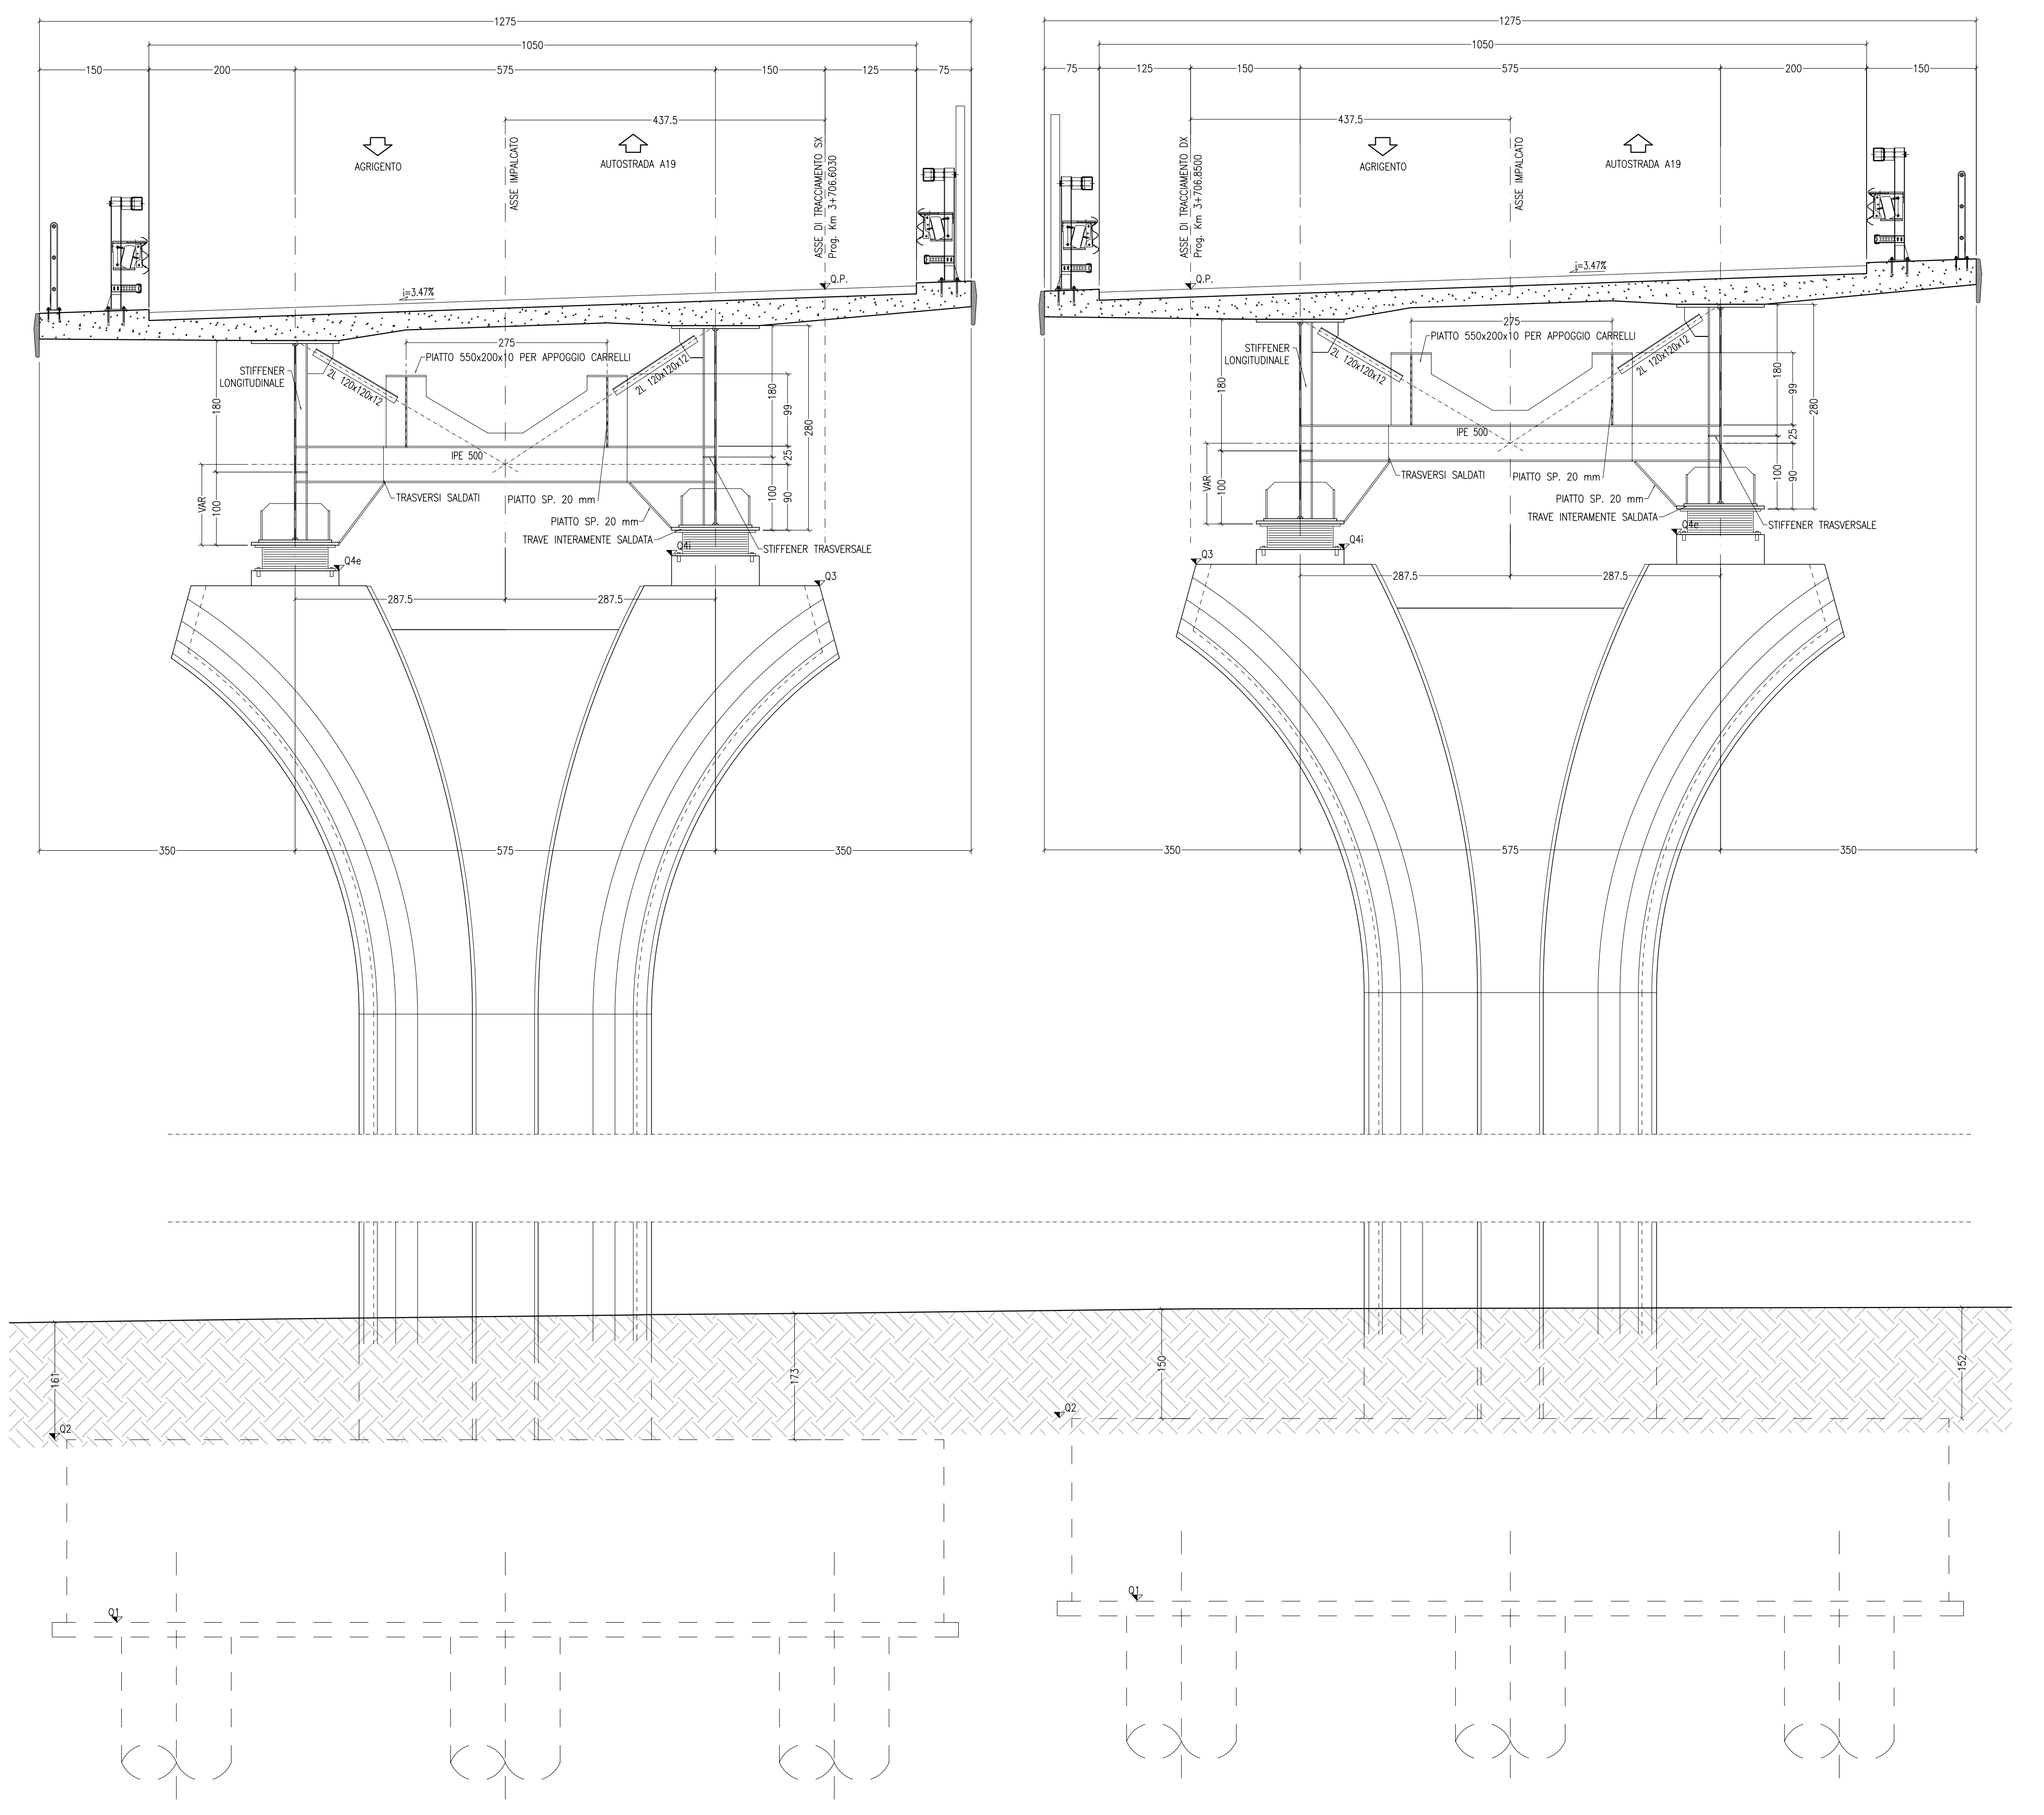

ANAS S.p.A.
DIREZIONE CENTRALE PROGRAMMAZIONE PROGETTAZIONE

PA 12/09
CORRIDOIO PLURIMODALE TIRRENICO - NORD EUROPA
ITINERARIO AGRIGENTO - CALTANISSETTA - A19
S.S. N° 640 "DI PORTO EMPEDOCLE"
AMMODERNAMENTO E ADEGUAMENTO ALLA CAT. B DEL D.M. 5.11.2001
Dal km 44+000 allo svincolo con l'A19

PROGETTO ESECUTIVO

Contraente Generale: **Empedocle** s.p.a.

OPERE D'ARTE MAGGIORI
VIADOTTI
Viadotto Giulfo
Sezioni Trasversali-Tav. 5/7

Codice Unico Progetto (CUP) : F91B09000070001

Codice Elaborato: PA12_09 - E 1 4 4 | V I 2 0 1 | V I 0 1 | Z | W B | 0 3 4 | B

F									
E									
D									
C									
B	Luglio 2011	Revisione a seguito di incontri con il Committente	T. FASOLO	F. NIRELLI	M. LITI	P. PAGLINI			
A	Aprile 2011	EMMISSIONE	T. FASOLO	F. NIRELLI	M. LITI	P. PAGLINI			
REV.	DATA	DESCRIZIONE	REDATTO	VERIFICATO	APPROVATO	AUTORIZZATO			

Responsabile dei procedimenti: Ing. MAURIZIO ARAMINI

Progettista: **OPERA LUCIA** s.p.a.
ORDINE DEGLI INGEGNERI DI FIRENZE N° 4333

Consulente Specialisti: **STI ITALIA** s.p.a.
DIREZIONE TECNICA
Via. Giulfo, 200 - Firenze
Prov. di Roma n. 20809

Geologo: **GIUSEPPE DI GIACOMO**
Dott. Geo. D'ANGELO MAURIZIO N. 18027

Costruttore per la sicurezza in fase di progetto: **ING. ROSSANO** s.p.a.
ORDINE DEI PERITI N. 14683

Direttore dei lavori: **ING. PIPPINO** s.p.a.
ORDINE INGEGNERI ROMA N. 14447