



SEZIONE PILA 12 (SINISTRA-DESTRA)

Scala 1:50

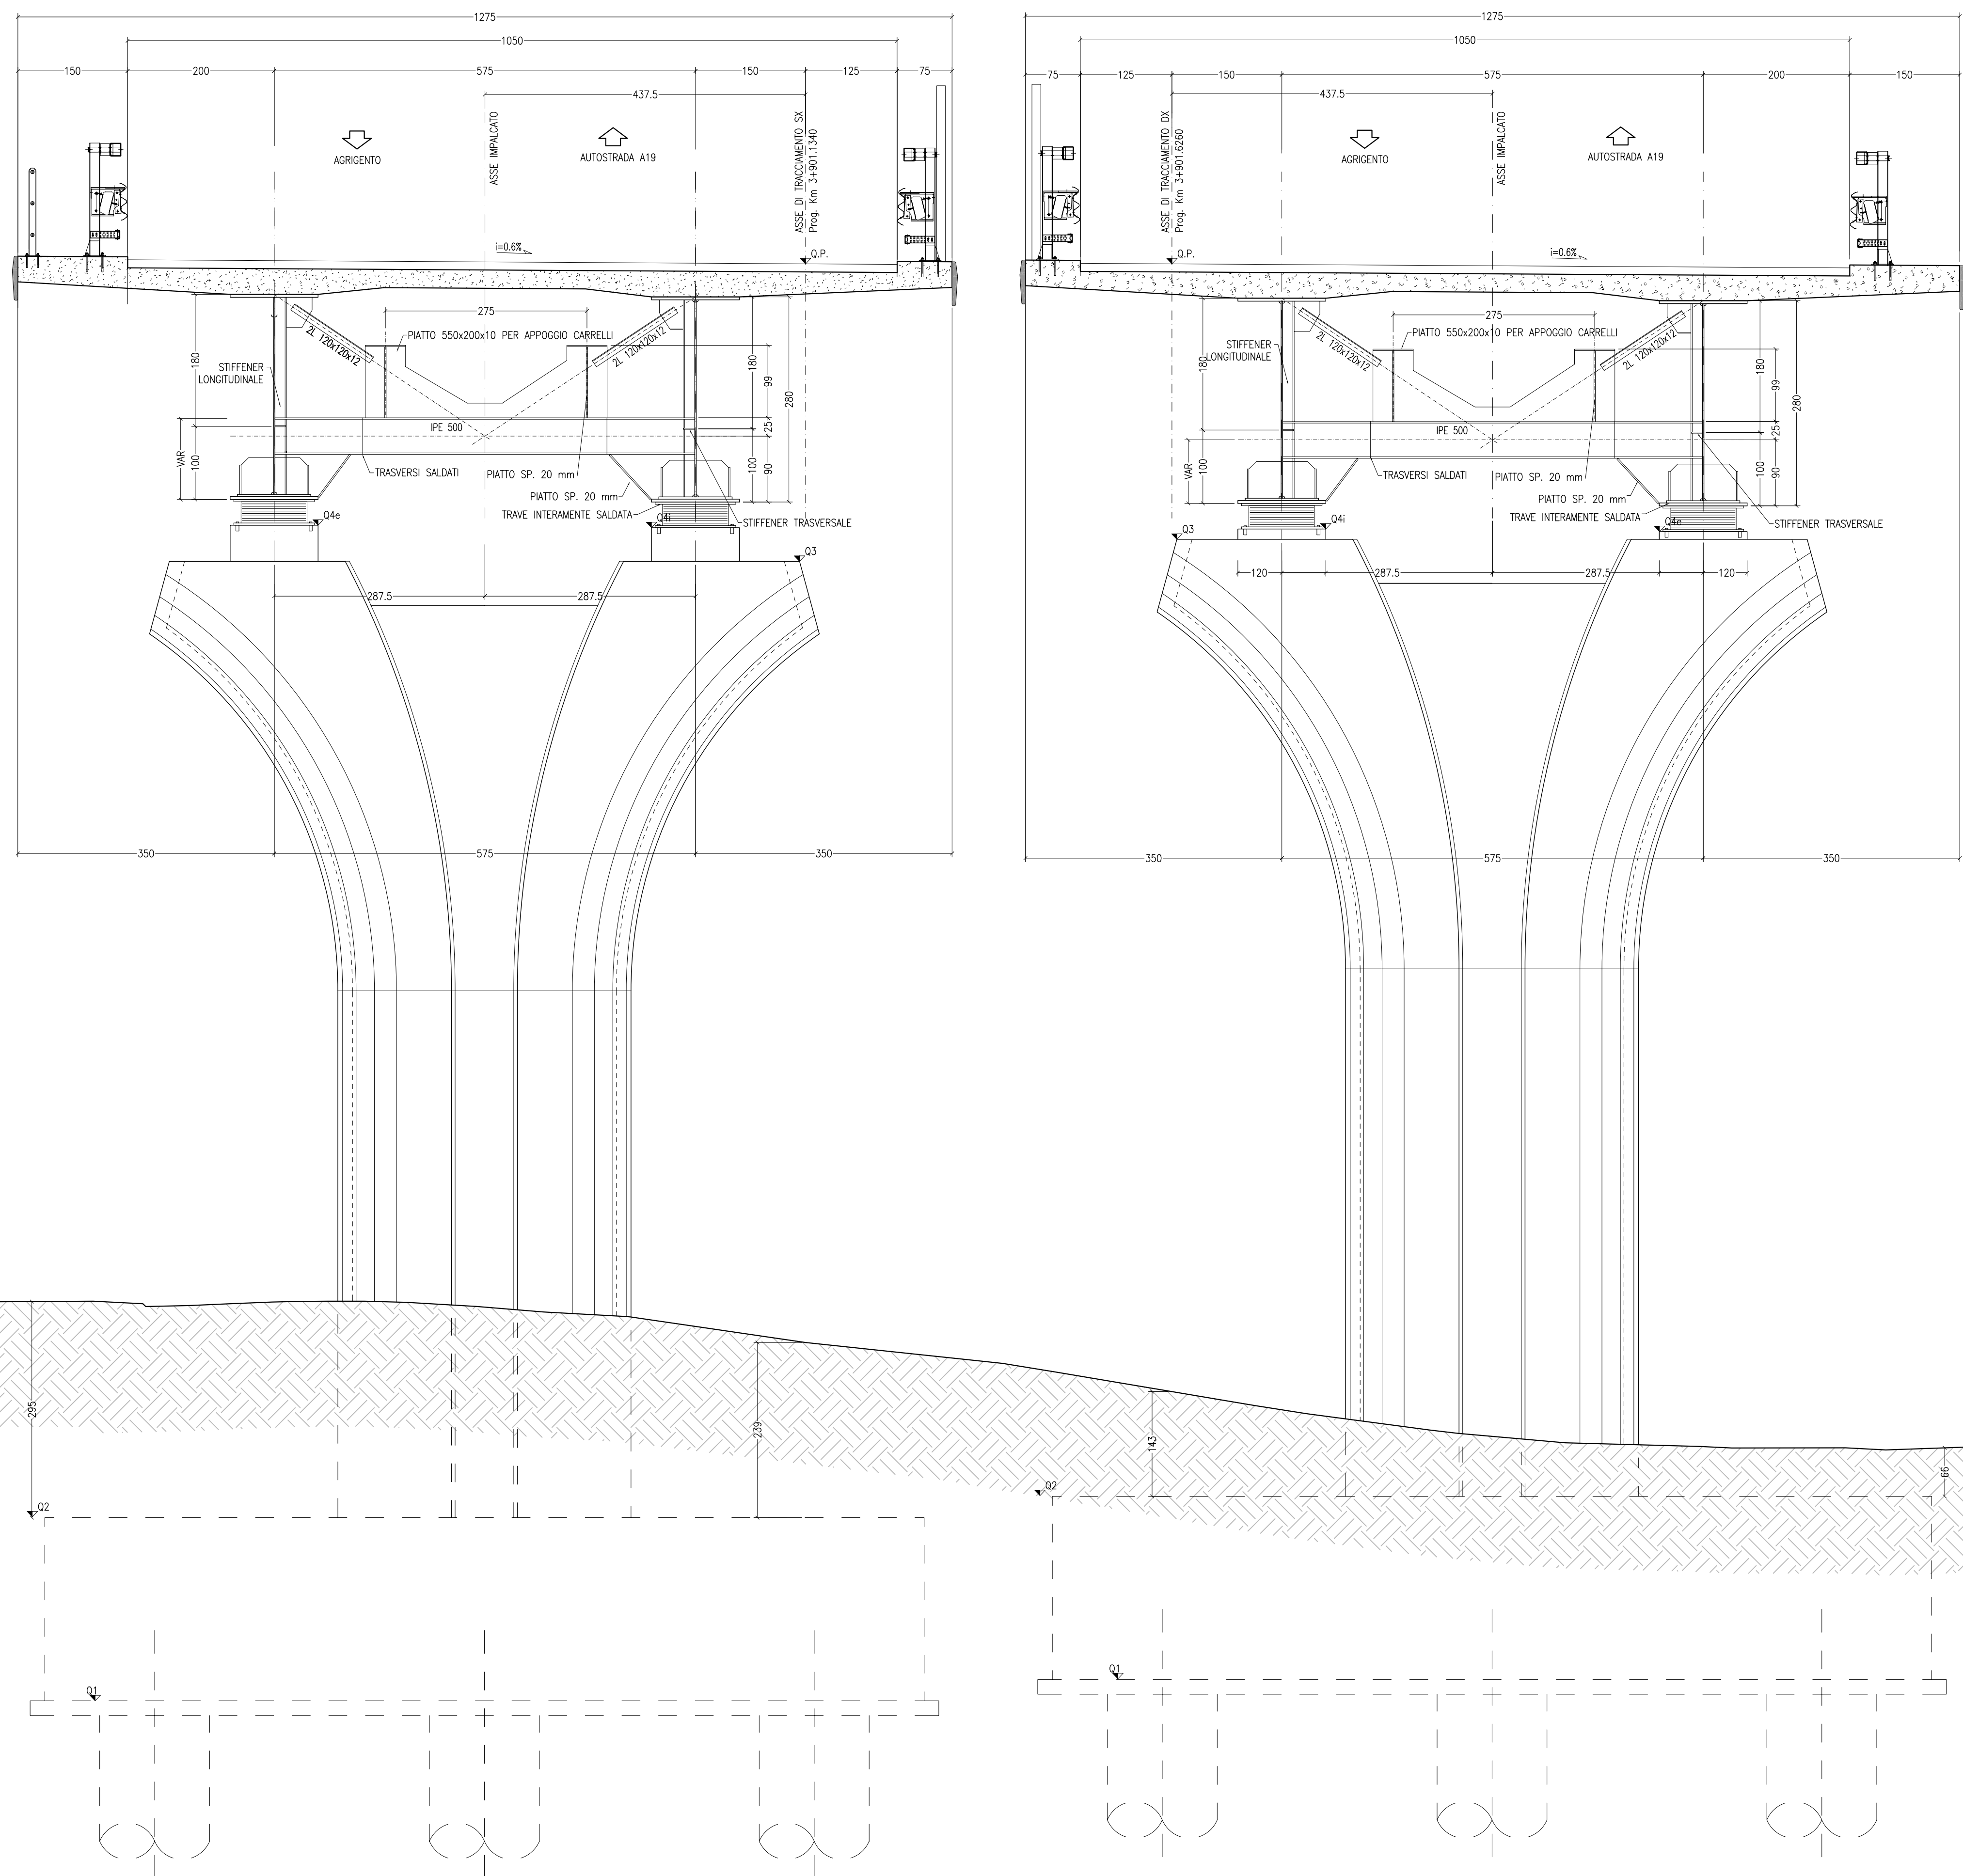

SEZIONE SPALLA B (SINISTRA-DESTRA)

Scala 1:50

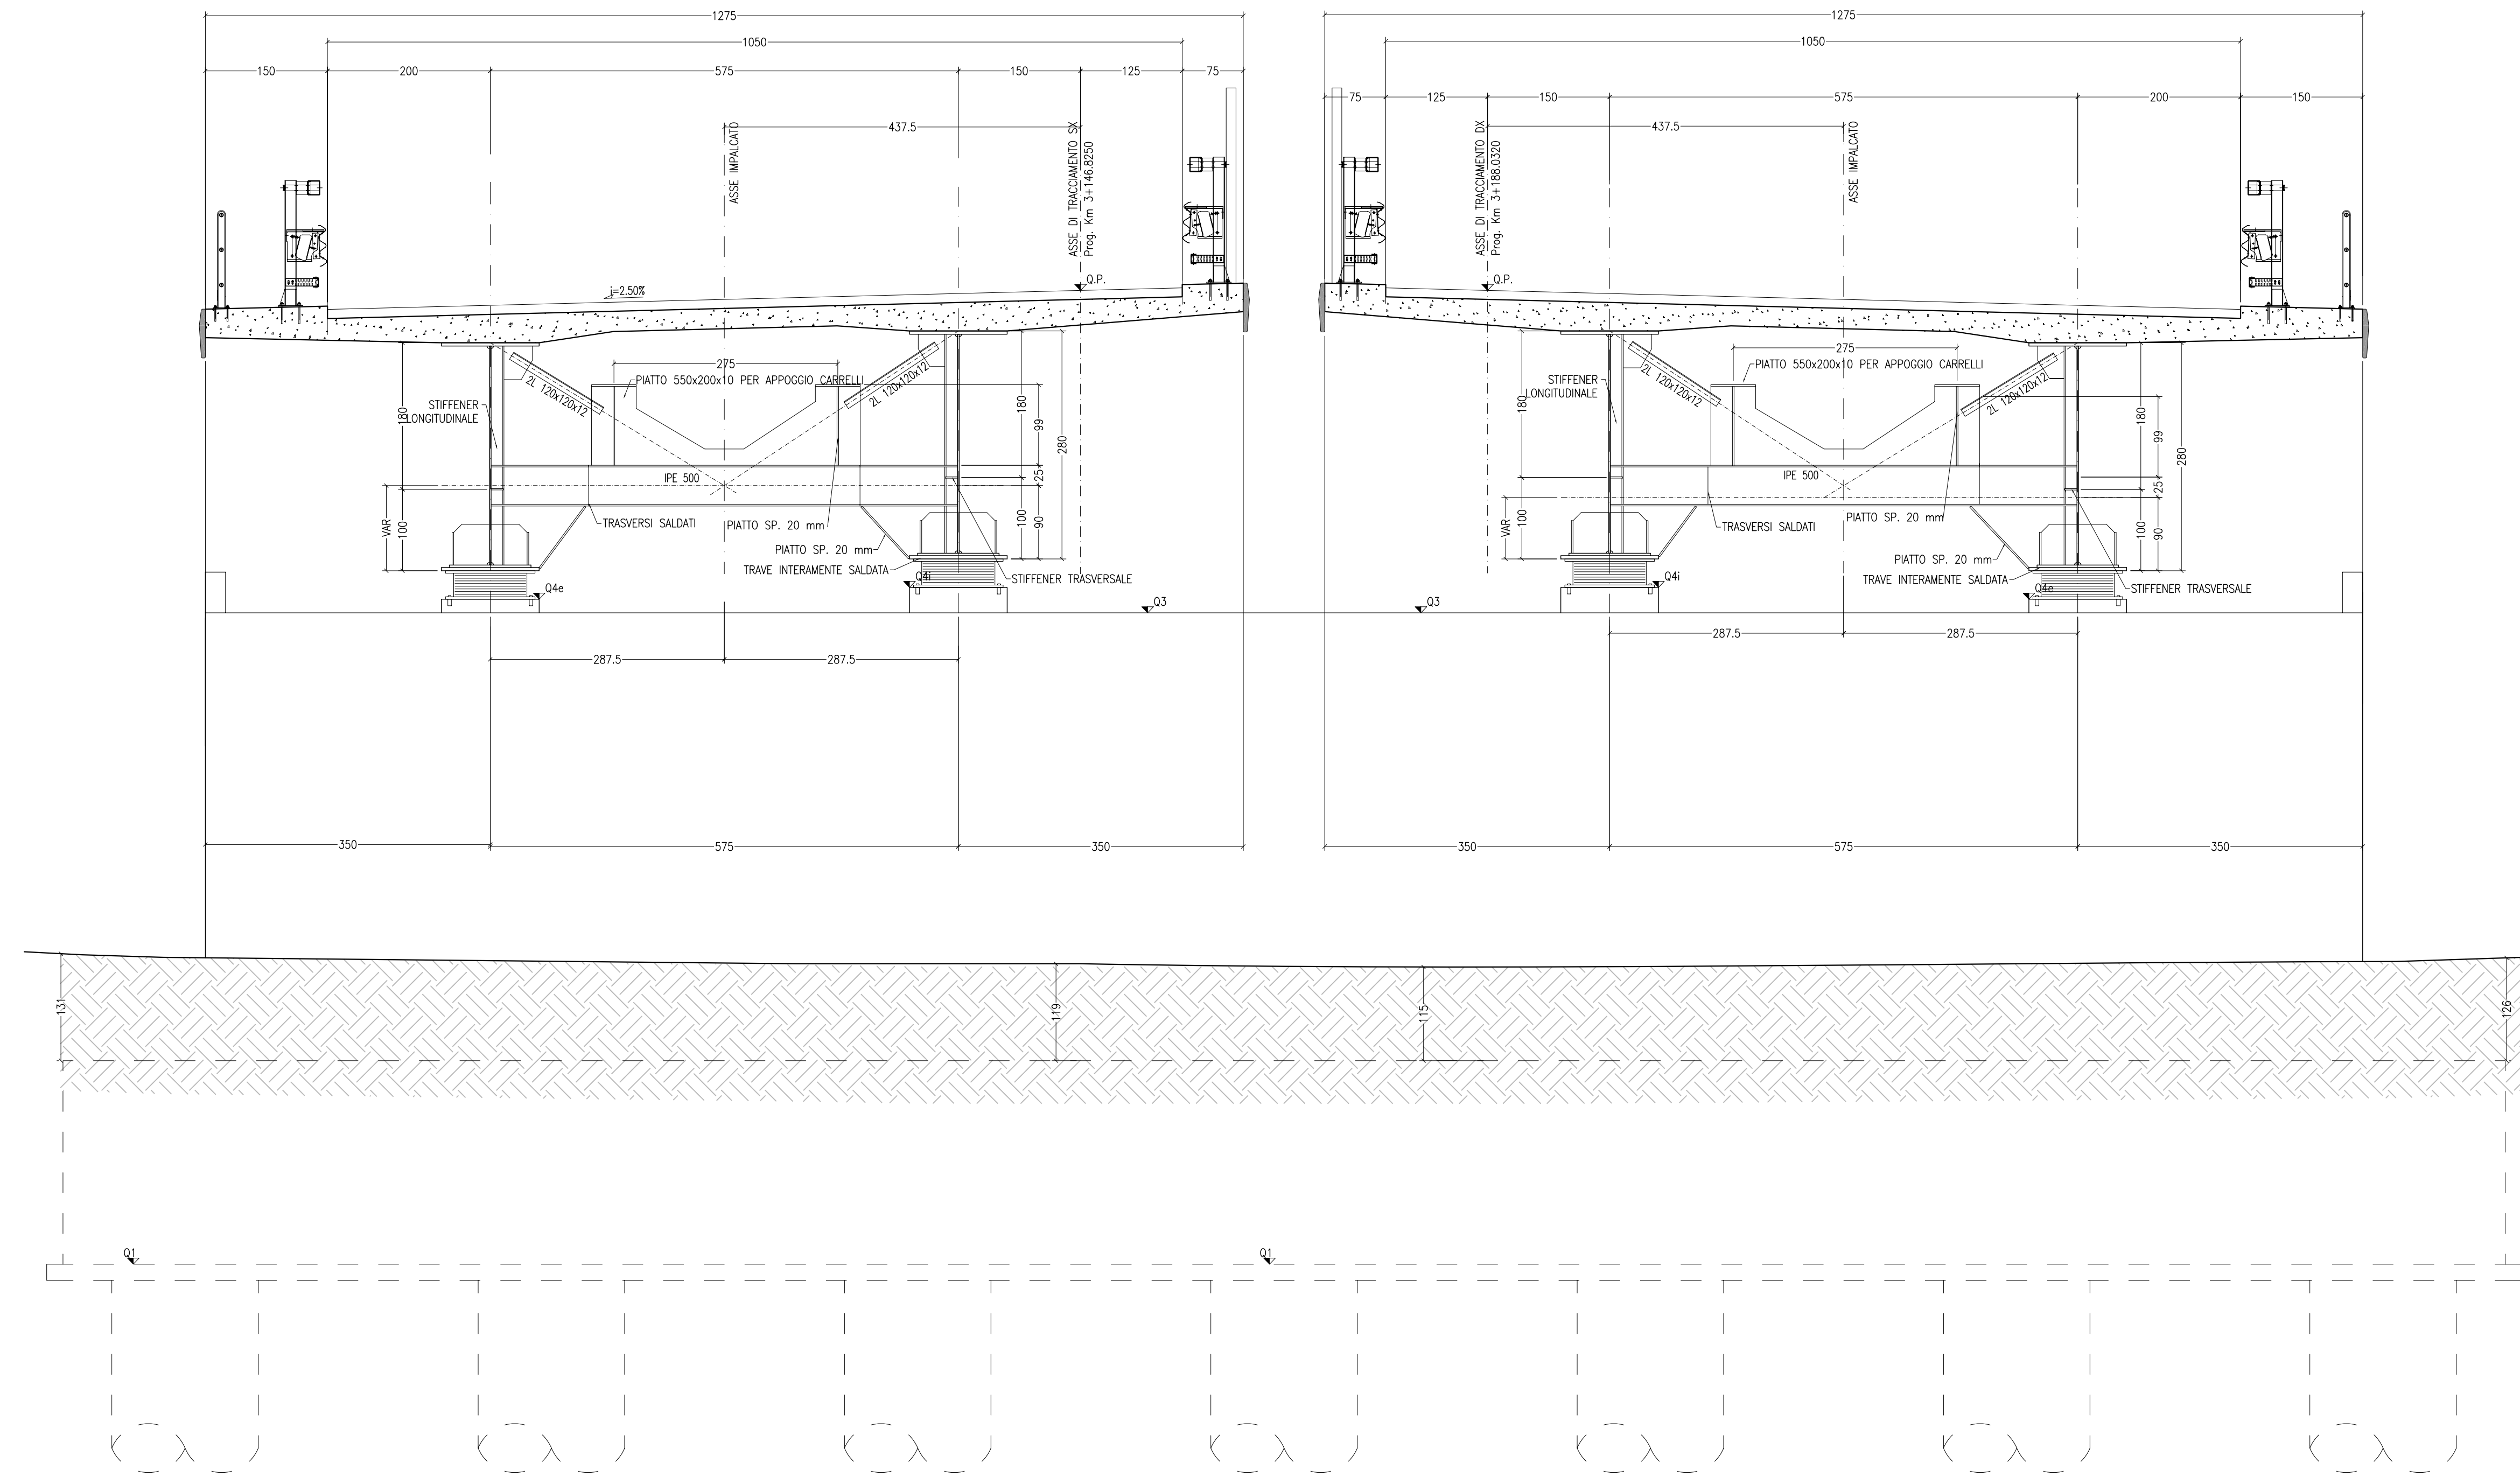

ANAS S.p.A.
DIREZIONE CENTRALE PROGRAMMAZIONE PROGETTAZIONE

PA 12/09
CORRIDOIO PLURIMODALE TIRRENICO - NORD EUROPA
ITINERARIO AGRIGENTO - CALTANISSETTA - A19
S.S. N° 640 "DI PORTO EMPEDOCLE"
AMMODERNAMENTO E ADEGUAMENTO ALLA CAT. B DEL D.M. 5.11.2001
Dal km 44+000 allo svincolo con l'A19

PROGETTO ESECUTIVO

Contratte Generale: **Empedocle S.p.A.**

OPERE D'ARTE MAGGIORI
VIADOTTI
Viadotto Giulfo
Sezioni Trasversali-Tav. 7/7

Codice Unico Progetto (CUP) : F91B09000070001
Codice Elaborato: PA12_09 - E 1 4 4 | V I 2 0 1 | V I 0 1 | Z | W B | 0 3 6 | B
Scala: 1:50

F									
E									
D									
C									
B	Luglio 2011	Revisione a seguito di incontri con il Committente	T. FASOLO	F. NIRELLI	M. LITI	P. PAGLINI			
A	Aprile 2011	EMMISSIONE	T. FASOLO	F. NIRELLI	M. LITI	P. PAGLINI			
REV.	DATA	DESCRIZIONE	REDATTO	VERIFICATO	APPROVATO	AUTORIZZATO			

Responsabile dei procedimenti: Ing. MAURIZIO ARIAMINI

■ Progettista: **ANAS LUCA BENTON**
 ■ Consulente Specialisti: **STI ITALIA S.p.A.**
 ■ Geologo: **ING. GIUSEPPE DI GIACOMO**
 ■ Costruttore per la sicurezza in fase di progetto: **ING. REARONDO**
 ■ Direttore dei lavori: **ING. PIPPINO**