

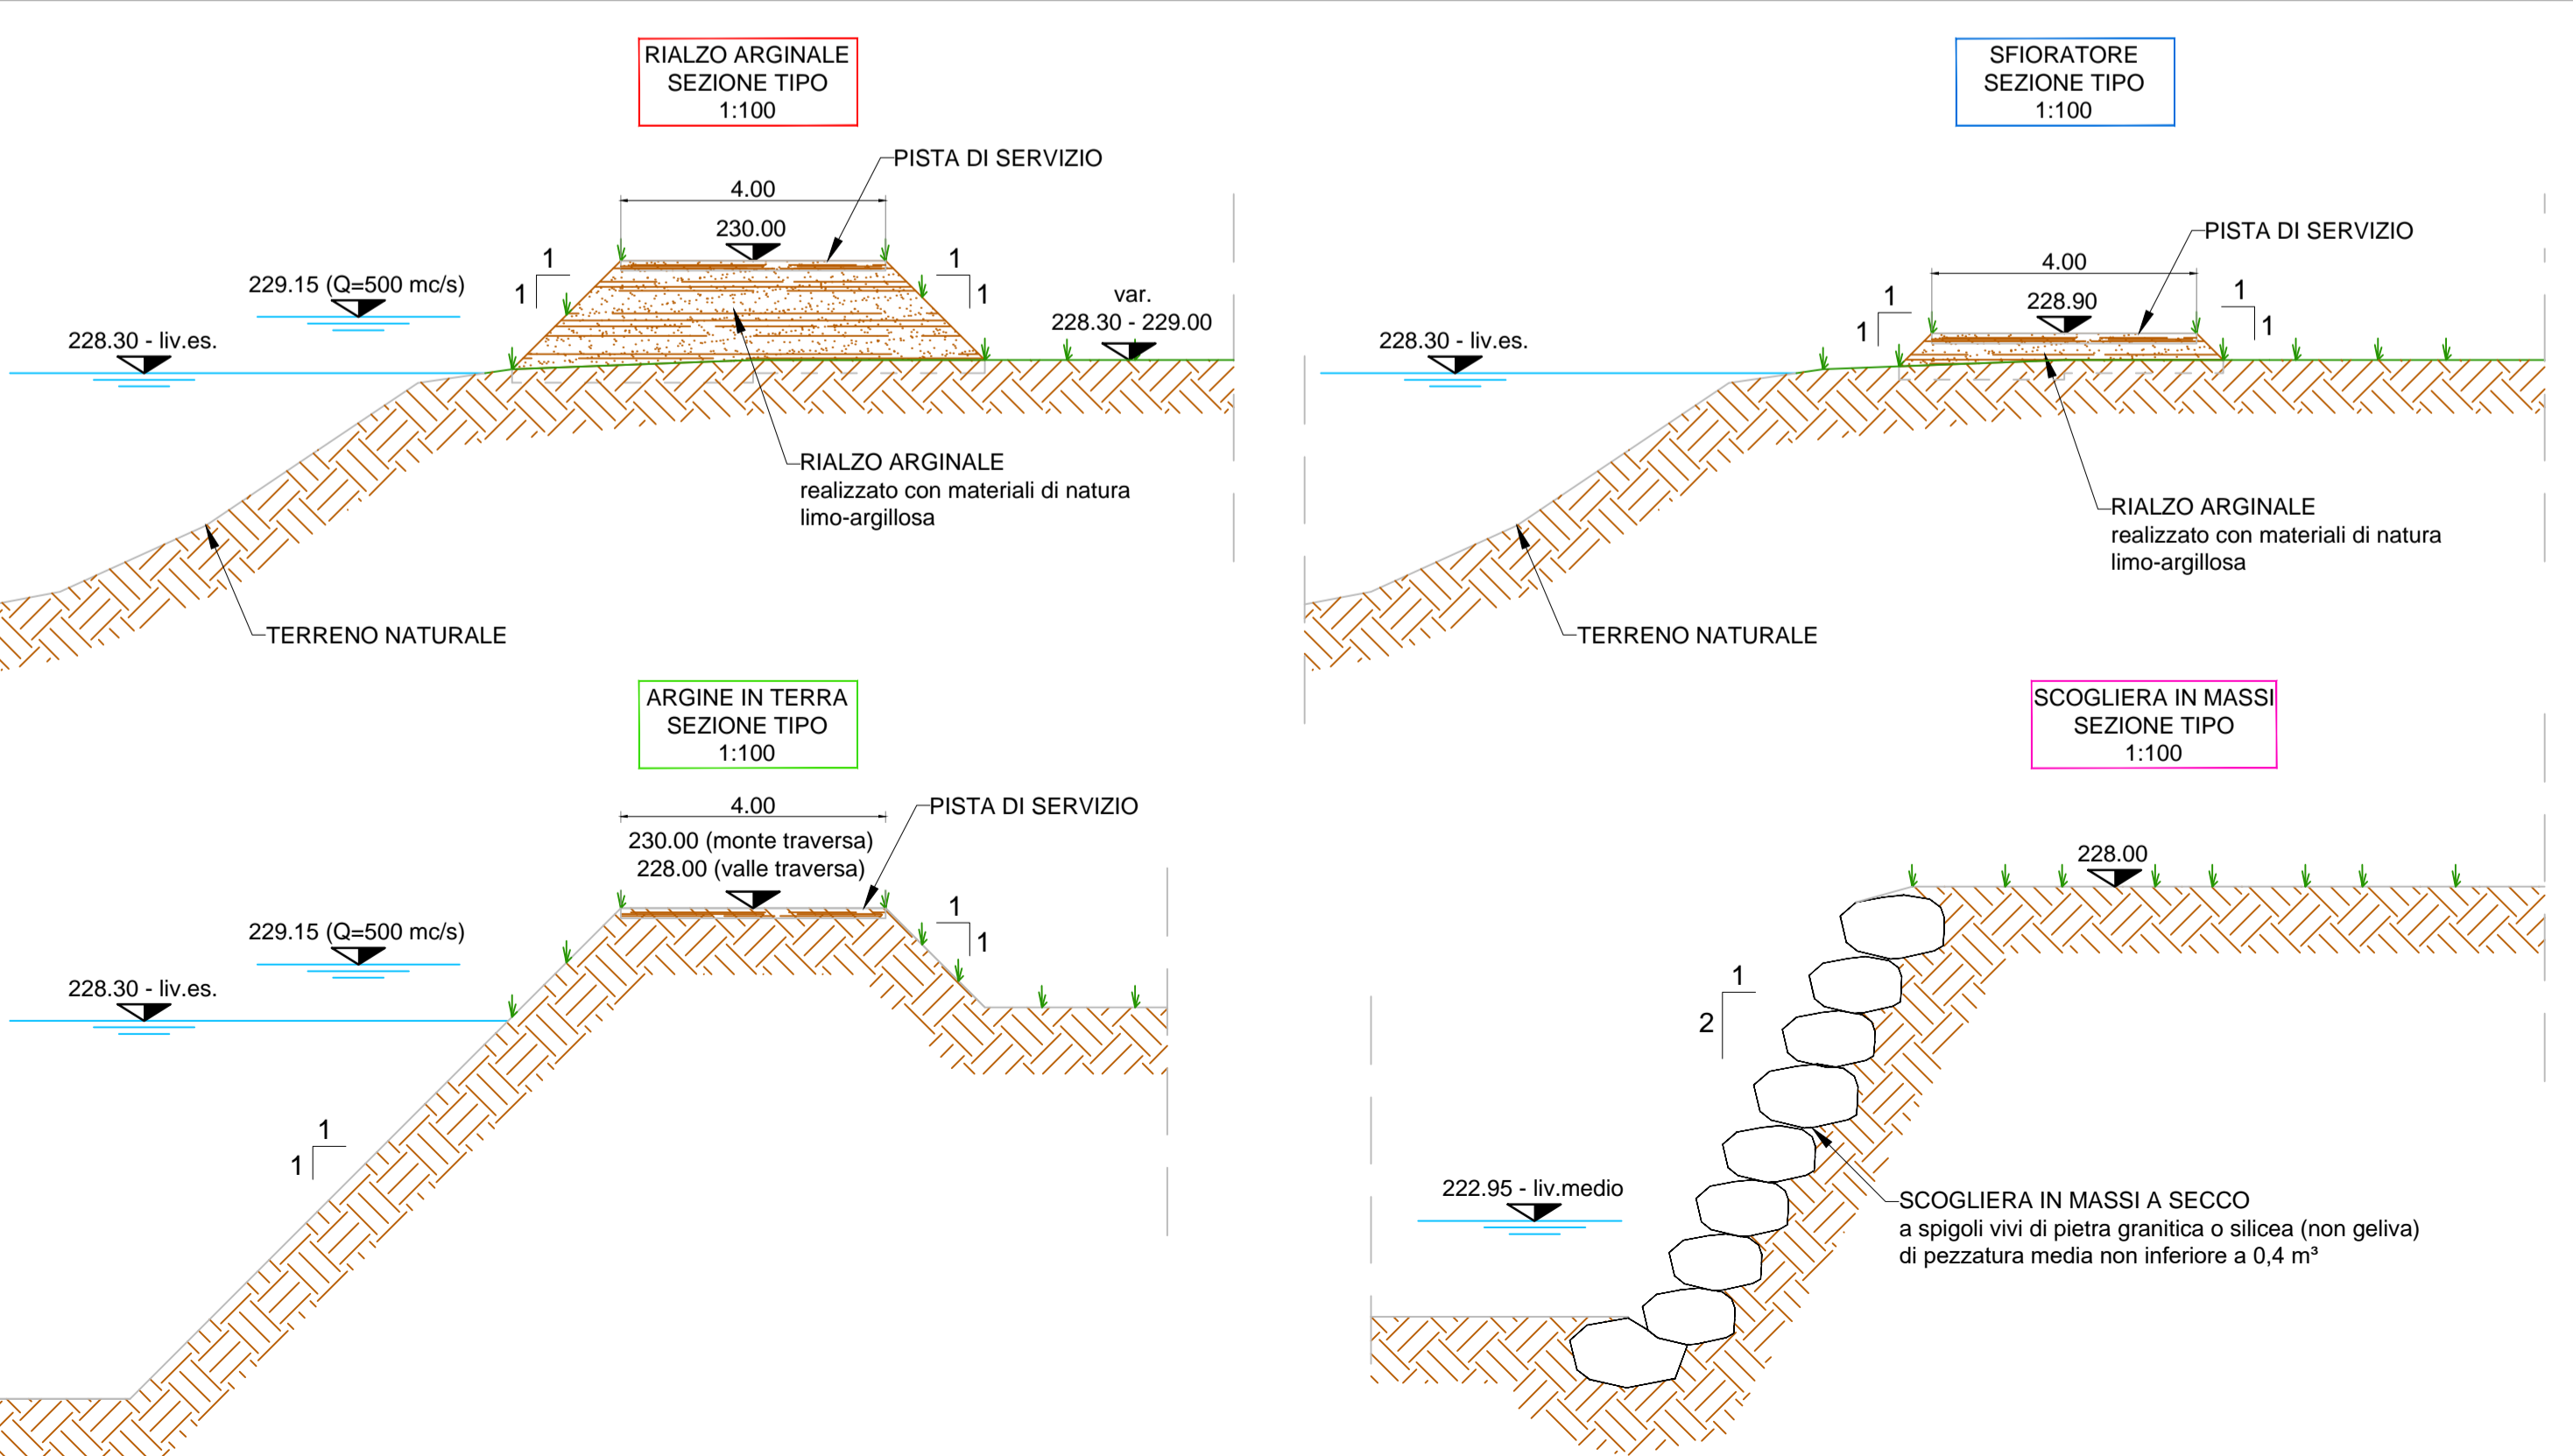
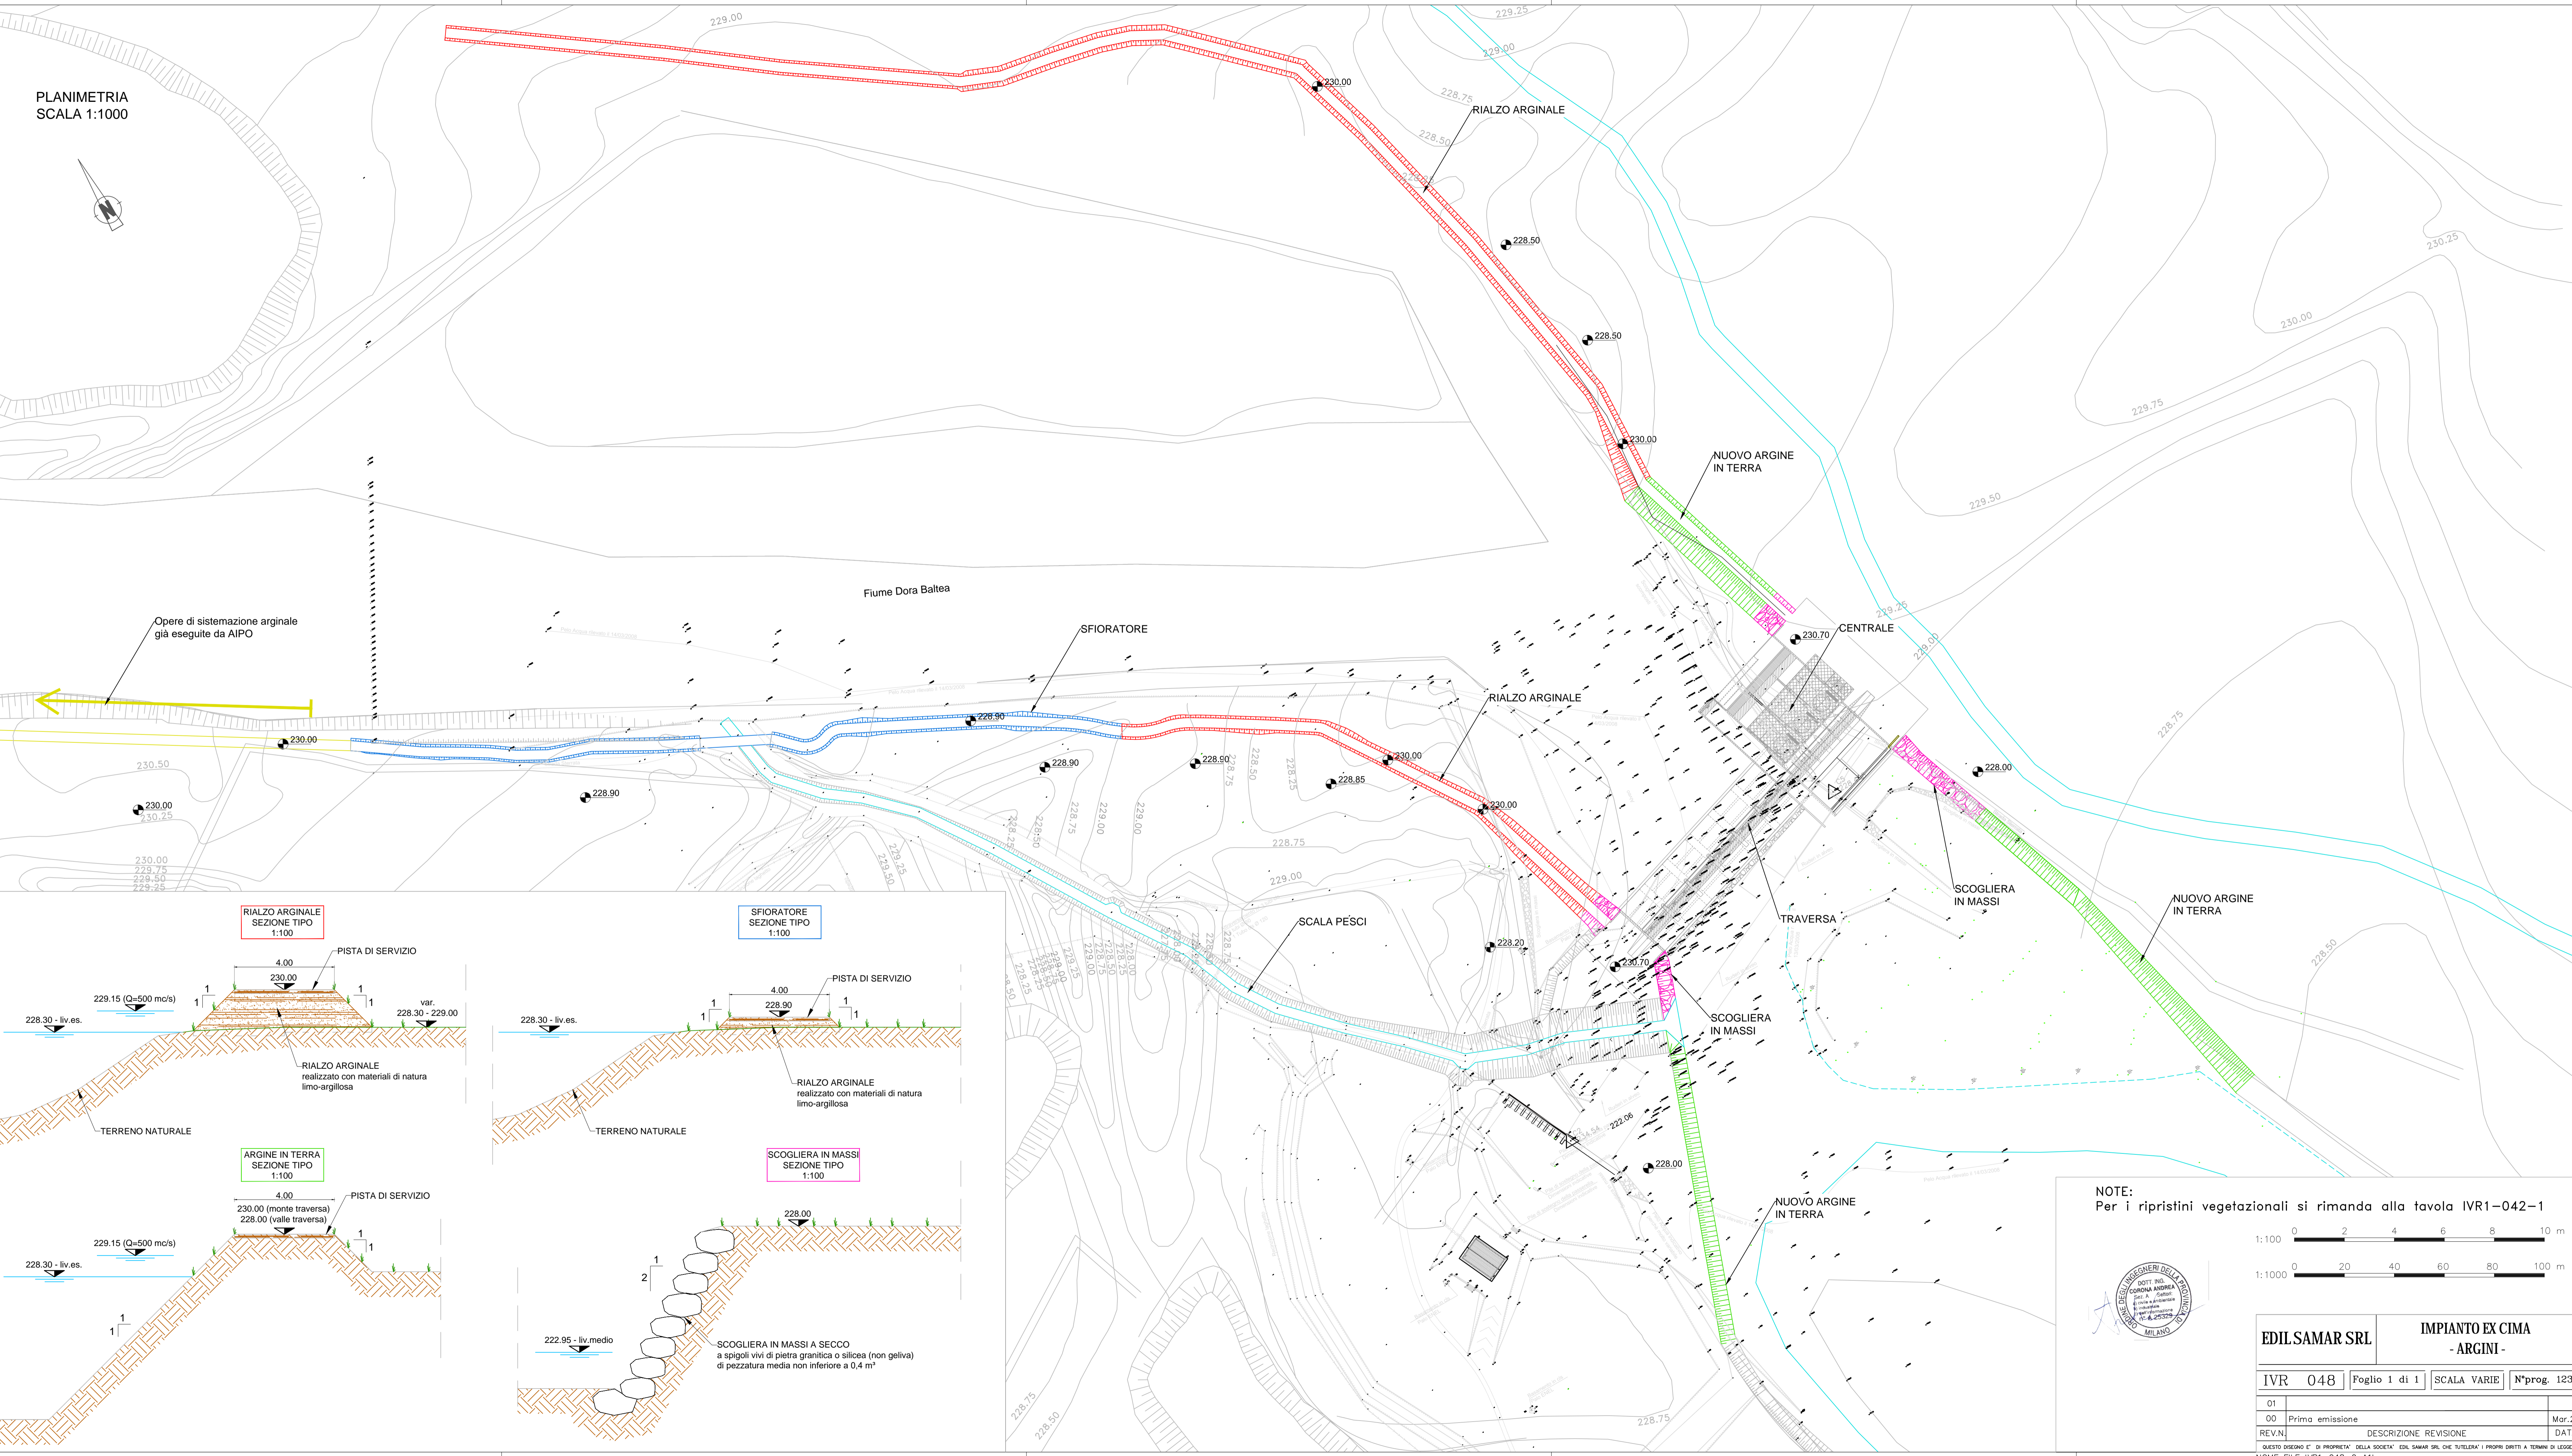


PLANIMETRIA
SCALA 1:1000

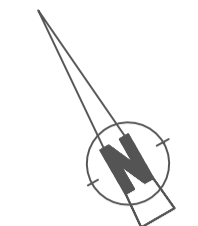

NOTE:
Per i ripristini vegetazionali si rimanda alla tavola IVR1-042-1

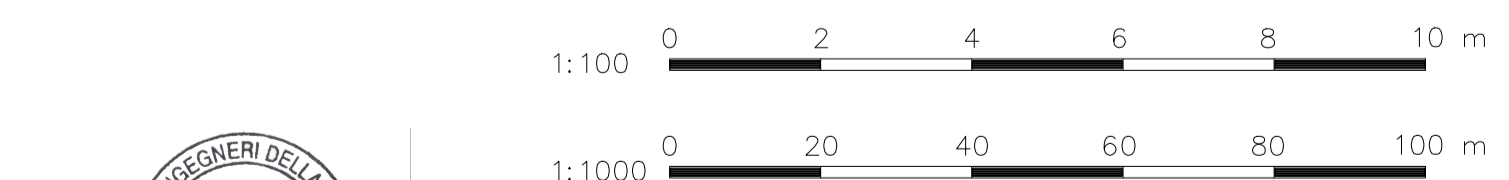

EDILSAMAR SRL		IMPIANTO EX CIMA - ARGINI -	
IVR 048	Foglio 1 di 1	SCALA VARIE	N°prog. 123
01			
00	Prima emissione		Mar.21
REV.N	DESCRIZIONE REVISIONE		DATA
QUESTO DISEGNO E' DI PROPRIETA' DELLA SOCIETA' EDILSAMAR SRL CHE TUTELA I PROPRI DIRITTI A TERMINI DI LEGGE			
NOME FILE: IVR1-048-0_A1L			