


PLANIMETRIA
(1:250)

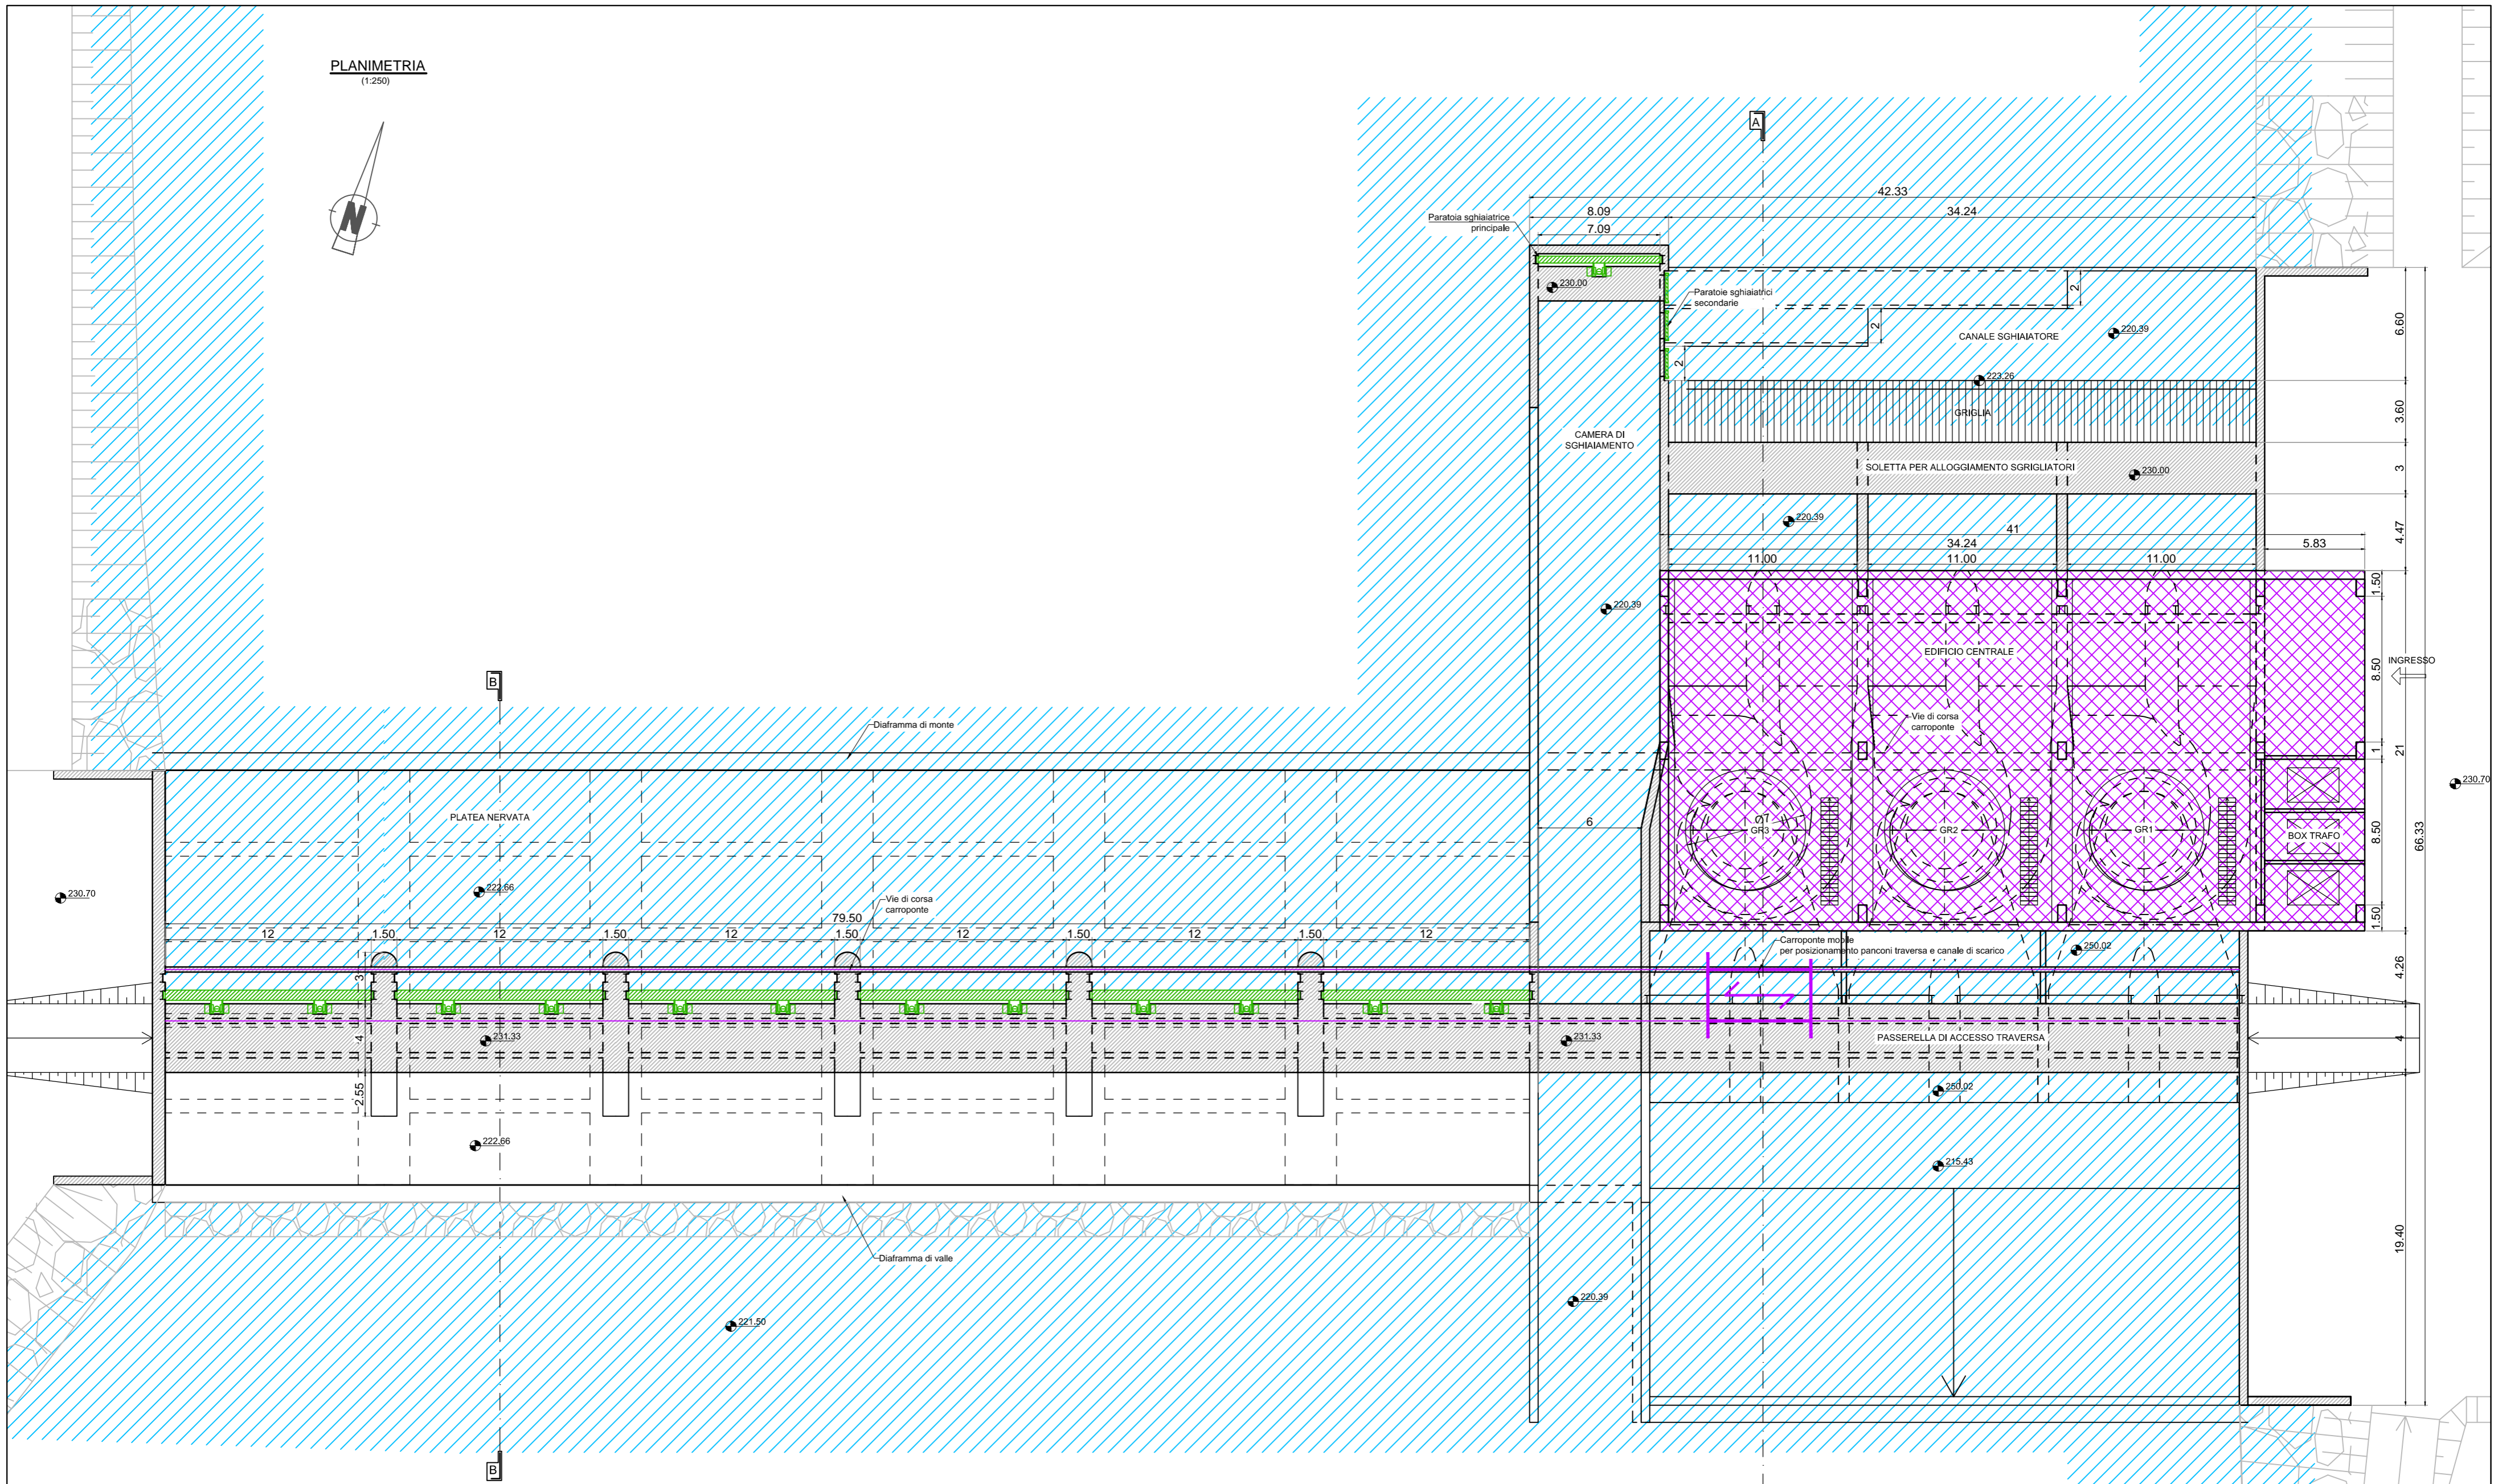

1:250

0 5 10 15 20 25 m

EDIL SAMAR SRL		IMPIANTO EX CIMA - PLANIMETRIA -	
IVR 105	Foglio 1 di 5	SCALA 1/250	N°prog. 132
02	Revisione		Mar.21
01	Revisione		Nov.19
00	Prima emissione		Lug.19
REV.N.	DESCRIZIONE REVISIONE		DATA

QUESTO DISEGNO È DI PROPRIETÀ DELLA SOCIETÀ EDIL SAMAR SRL CHE TUTELA I PROPRI DIRITTI A TERMINI DI LEGGE.
NOME FILE IVR1-105-2_A2