


PIANTA SCAVI  
SCALA 1:200

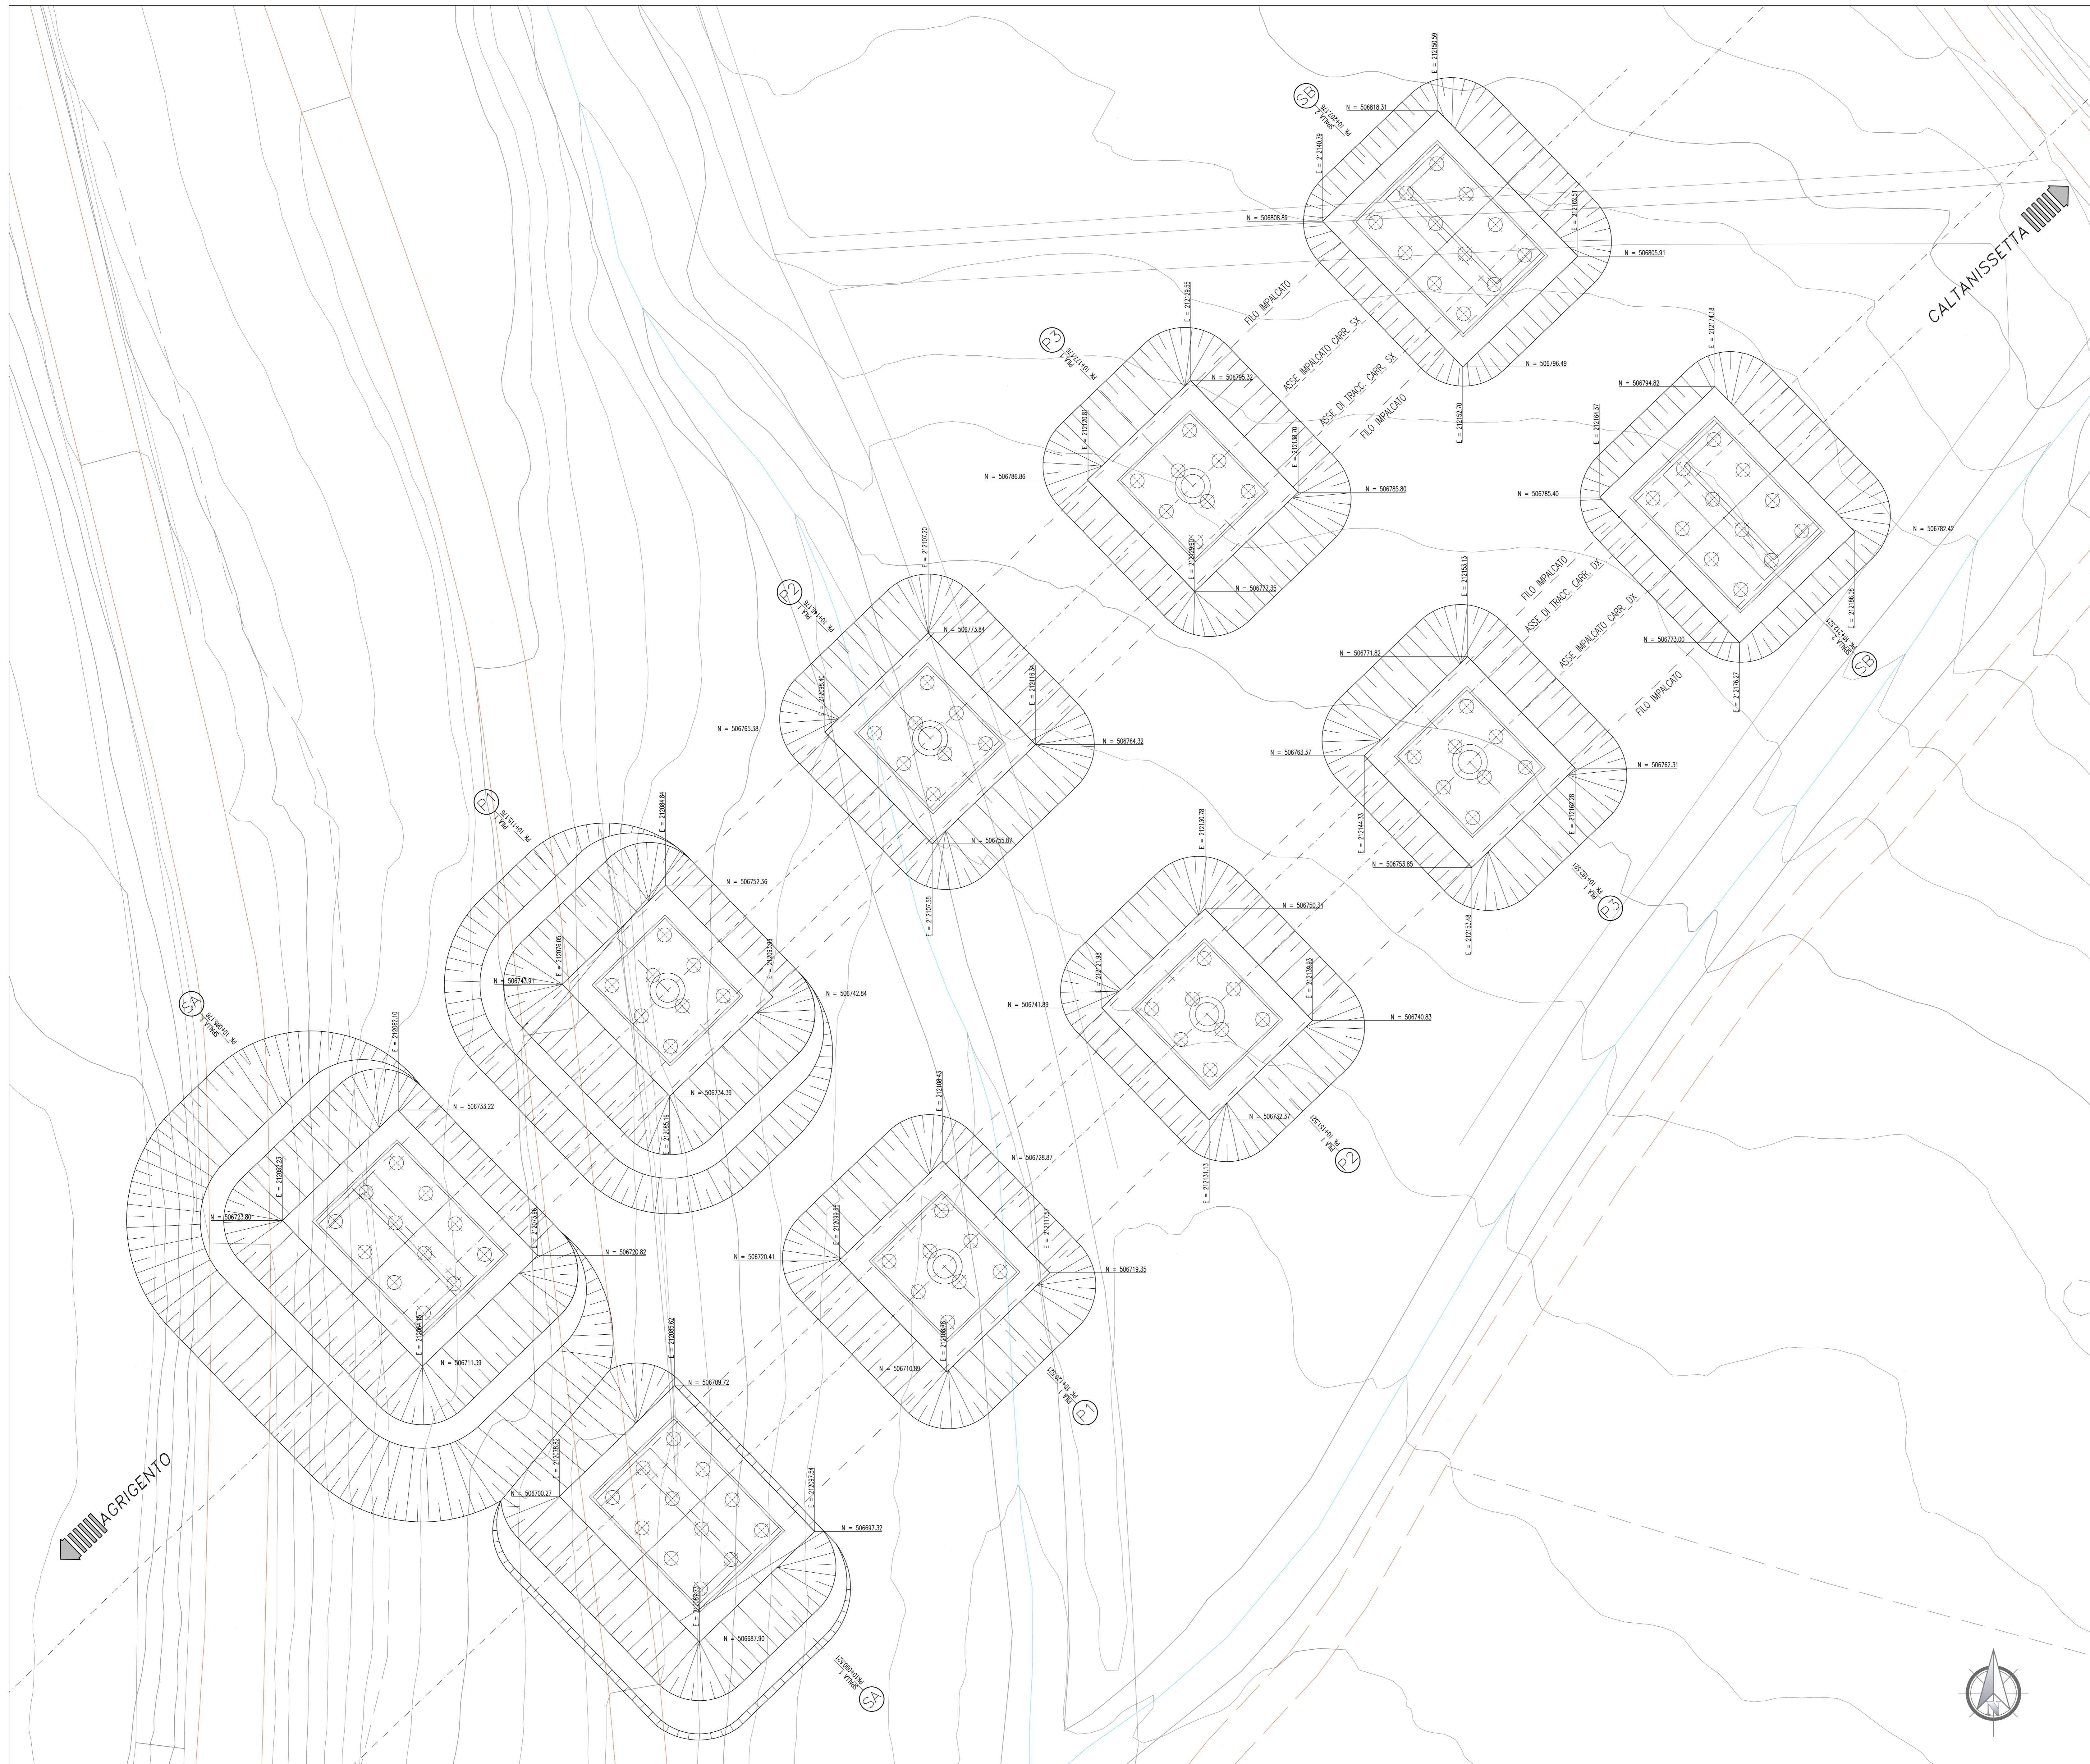




**ANAS** S.p.A.  
DIREZIONE CENTRALE PROGRAMMAZIONE PROGETTAZIONE

PA 12/09  
CORRIDOIO PLURIMODALE TIRRENICO - NORD EUROPA  
ITINERARIO AGRIGENTO - CALTANISSETTA - A19  
S.S. N° 640 "DI PORTO EMPEDOCLE"  
AMMODERNAMENTO E ADEGUAMENTO ALLA CAT. B DEL D.M. 5.11.2001  
Dal km 44+000 allo svincolo con l'A19

**PROGETTO ESECUTIVO**

Contrattante Generale:



**OPERE D'ARTE MAGGIORI**  
**VIADOTTI**  
Viadotto Favarella  
Pianta scavi

Codice Unico Progetto (CUP) : F91B0900070001

Codice Elaborato:  
**PA12\_09 - E 1 4 5 | V I 2 0 2 | V I 0 2 9 | P 9 0 5 1 | C** Scala: 1:200

F	E	D	C	B	A	REV.	DATA	DESCRIZIONE	REDATTO	VERIFICATO	APPROVATO	AUTORIZZATO
			09/09/2011	09/09/2011	09/09/2011							

Responsabile del procedimento: Ing. MAURIZIO ARAMINI

Il Progettista:




**GAI LUCA S.p.A.**  
ORDINE DEGLI INGEGNERI DI  
FIRENZE  
N° 4353

Il Consulente Specialista:



**SITI ITALIA S.p.A.**  
DIREZIONE TECNICA  
Ing. Ottavio Giuseppe Parenti  
Viale degli Aragonesi  
57024 di Biome, n. 20889

Il Geologo:




**REGIONALE DEI GEODATAI**  
Dott. Geo. D'ANGELO  
MAURIZIO  
N. 1807

Il Coordinatore per la sicurezza in fase di progetto:



**ING. ROSSANO SERRA**  
ORDINE DEI PERITI  
ROMA  
N. 14853

Il Direttore dei lavori:

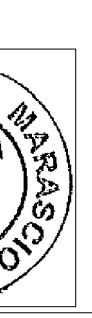

**ING. PEPPILO BASSO**  
ORDINE DEI PERITI  
ROMA  
N. 14447