

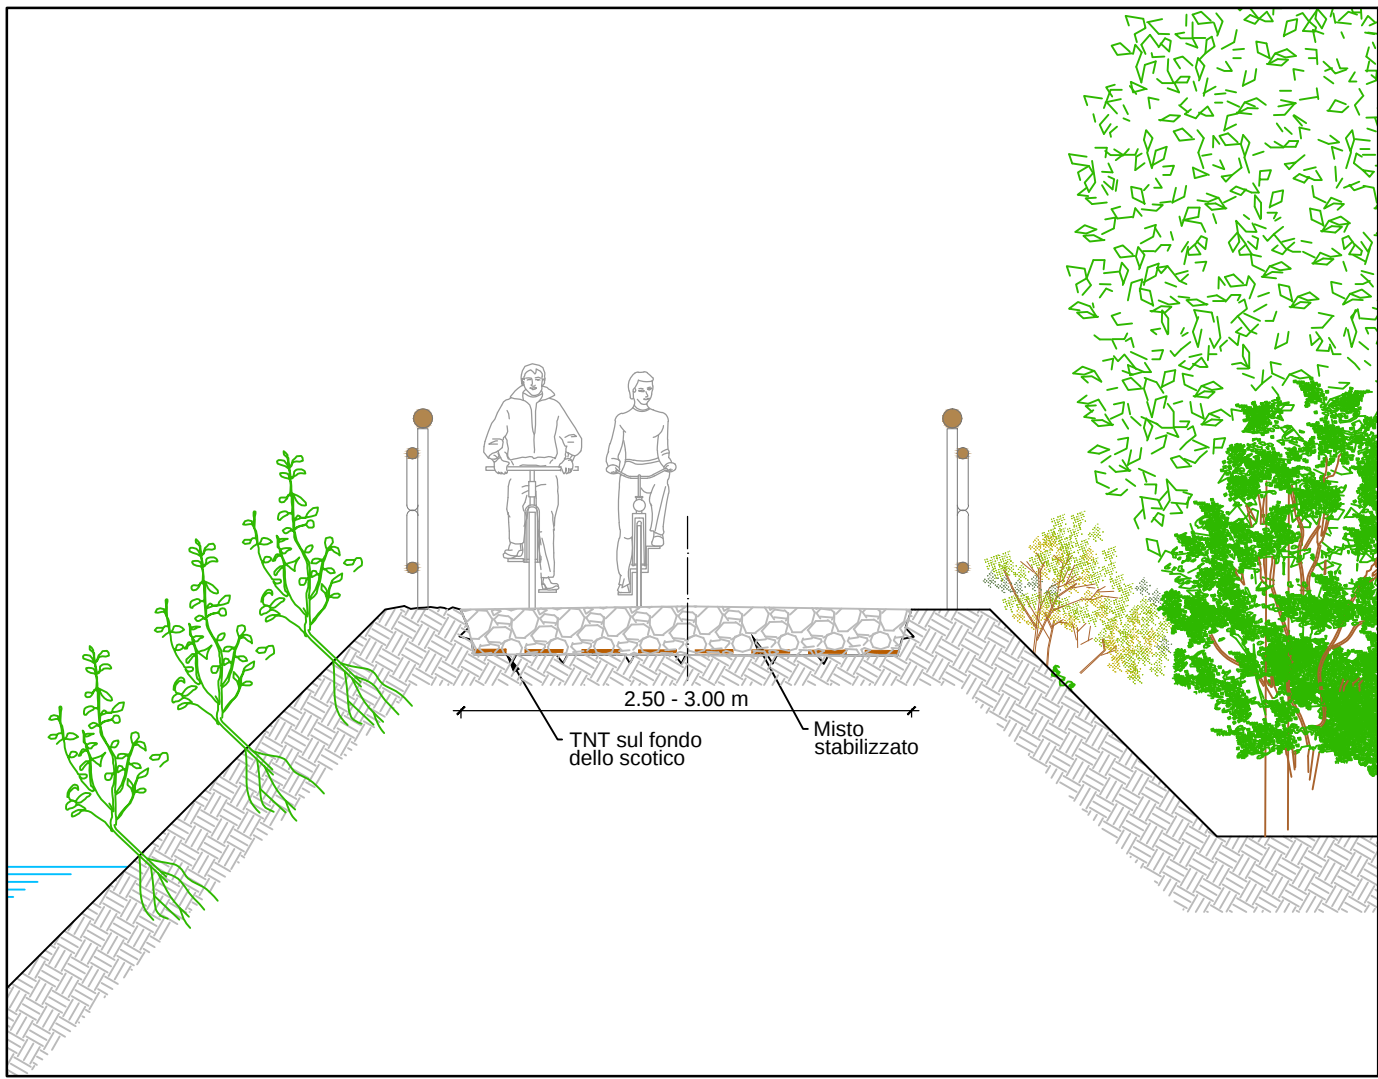


PISTA CICLABILE



Sezione tipo su rilevato arginale
scala 1:50

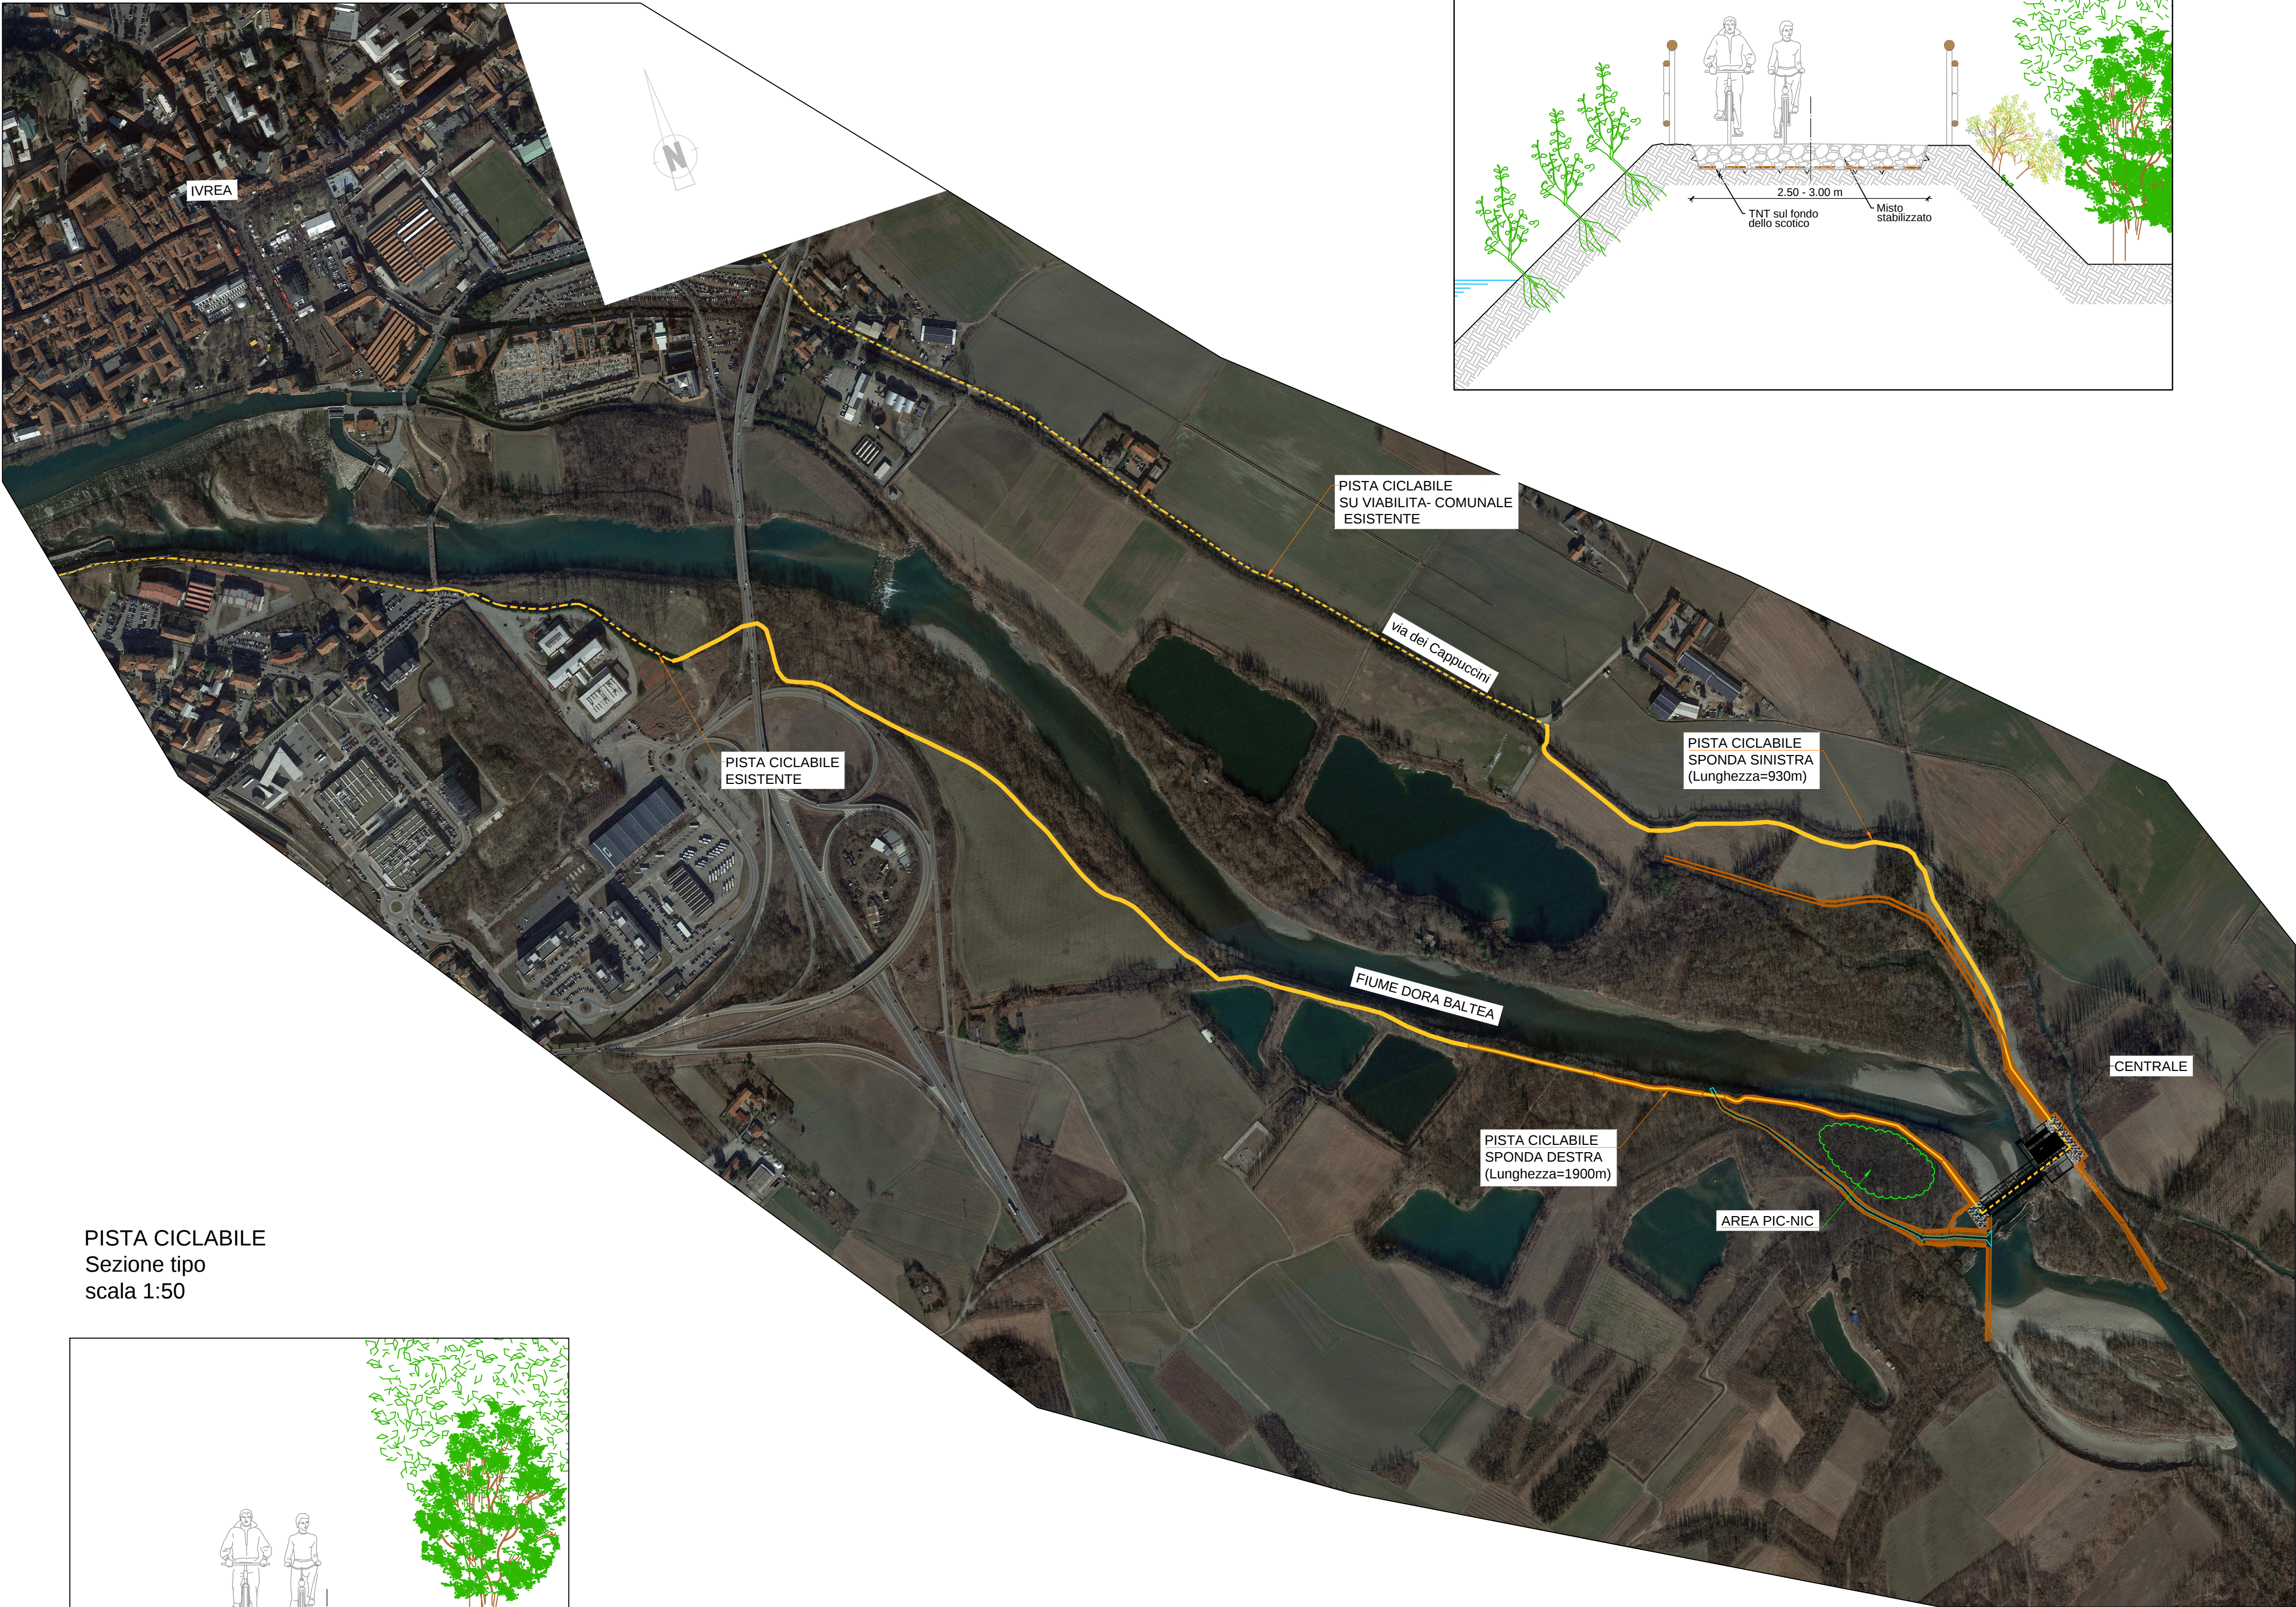

AREA PIC-NIC

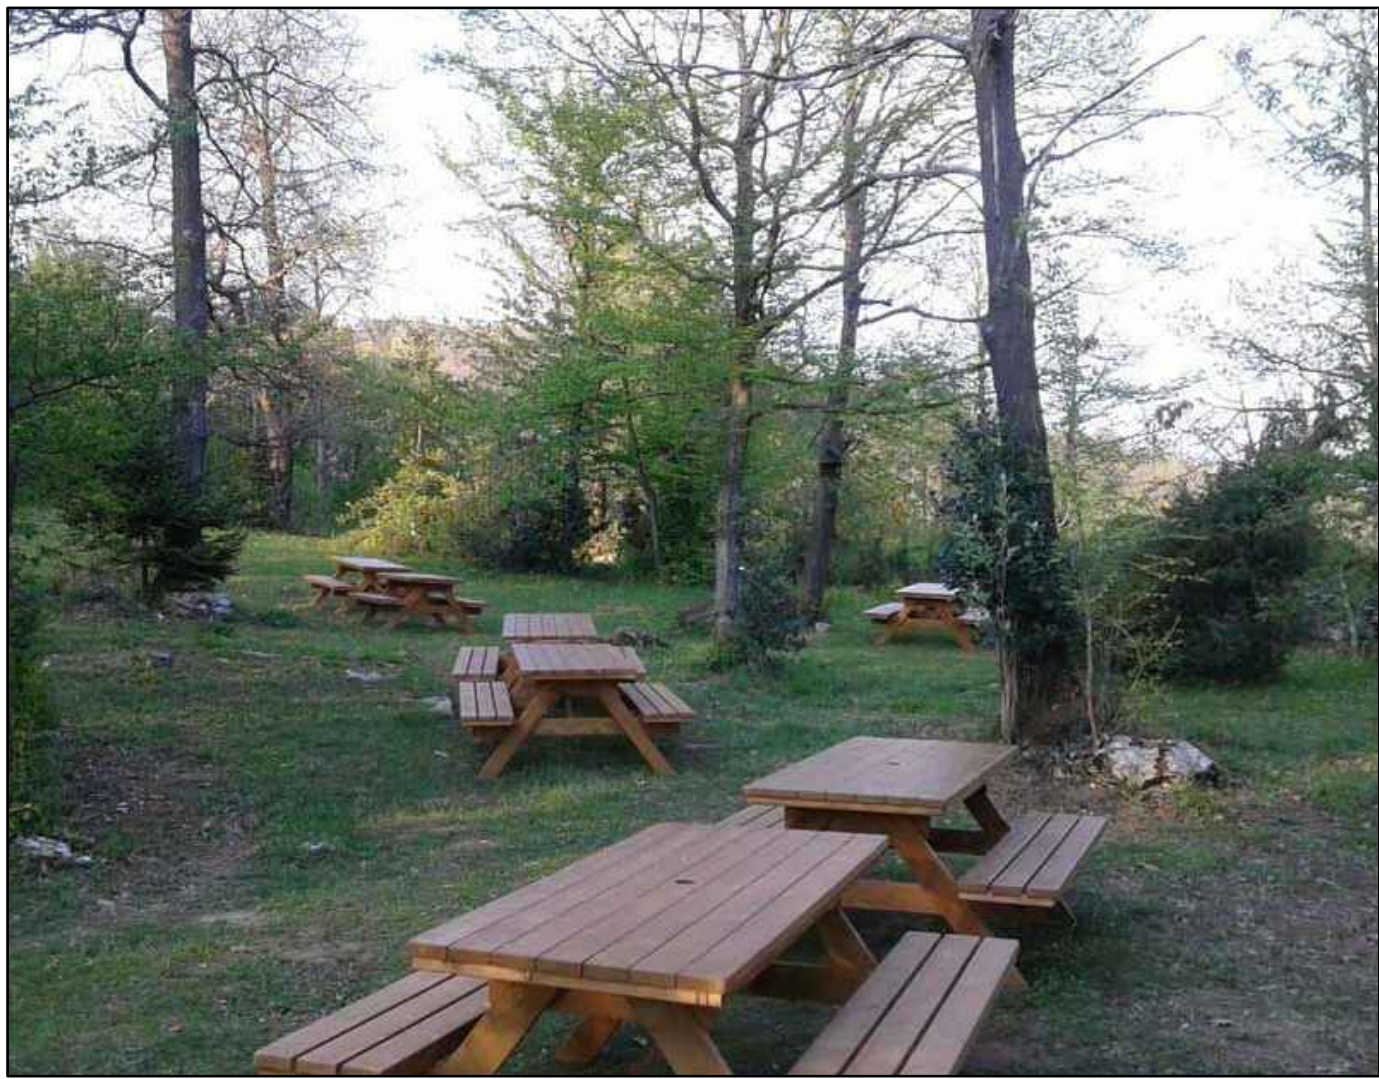

PISTA CICLABILE
Sezione tipo
scala 1:50

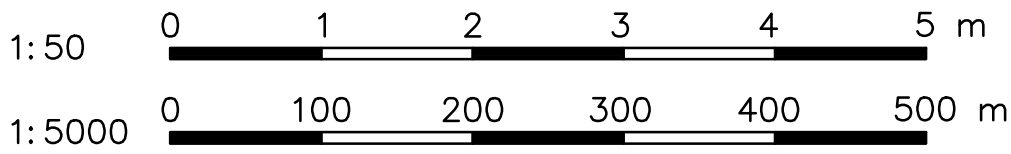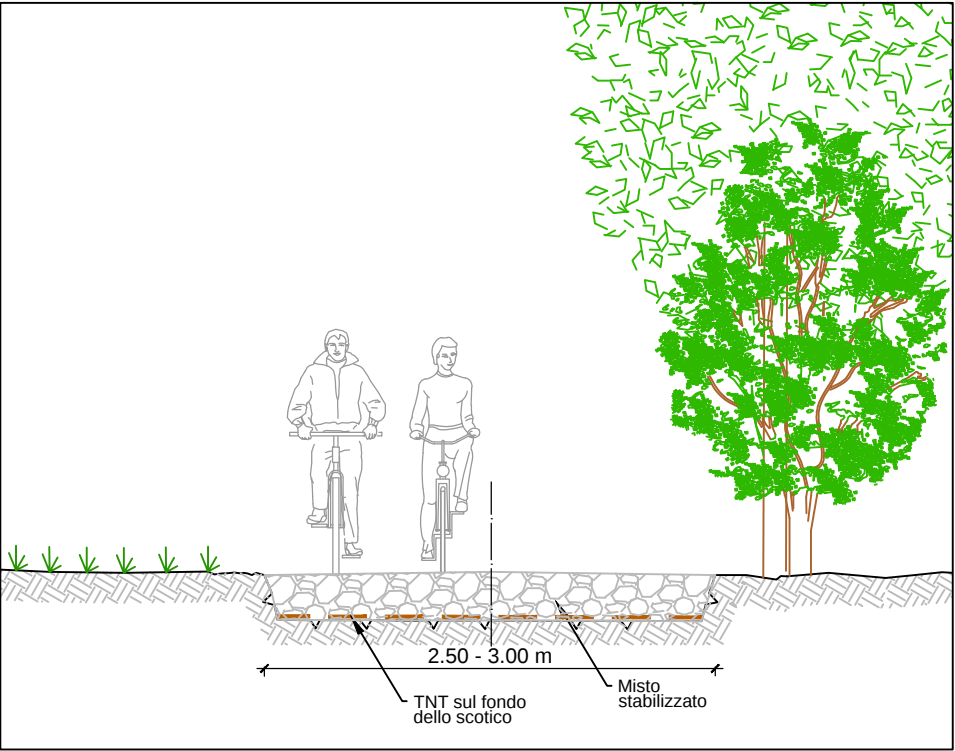

EDIL SAMAR SRL		IMPIANTO EX CIMA - RIPIANTUMAZIONI- Planimetria su Ortofoto		
IVR 042		Foglio 3 di 3	SCALA 1/100	N°prog. 145
01	Revisione			Mar.21
00	Prima emissione			Nov.19
REV.N.	DESCRIZIONE REVISIONE			DATA
QUESTO DISEGNO E' DI PROPRIETA' DELLA SOCIETA' EDIL SAMAR SRL CHE TUTELERA' I PROPRI DIRITTI A TERMINI DI LEGGE.				