

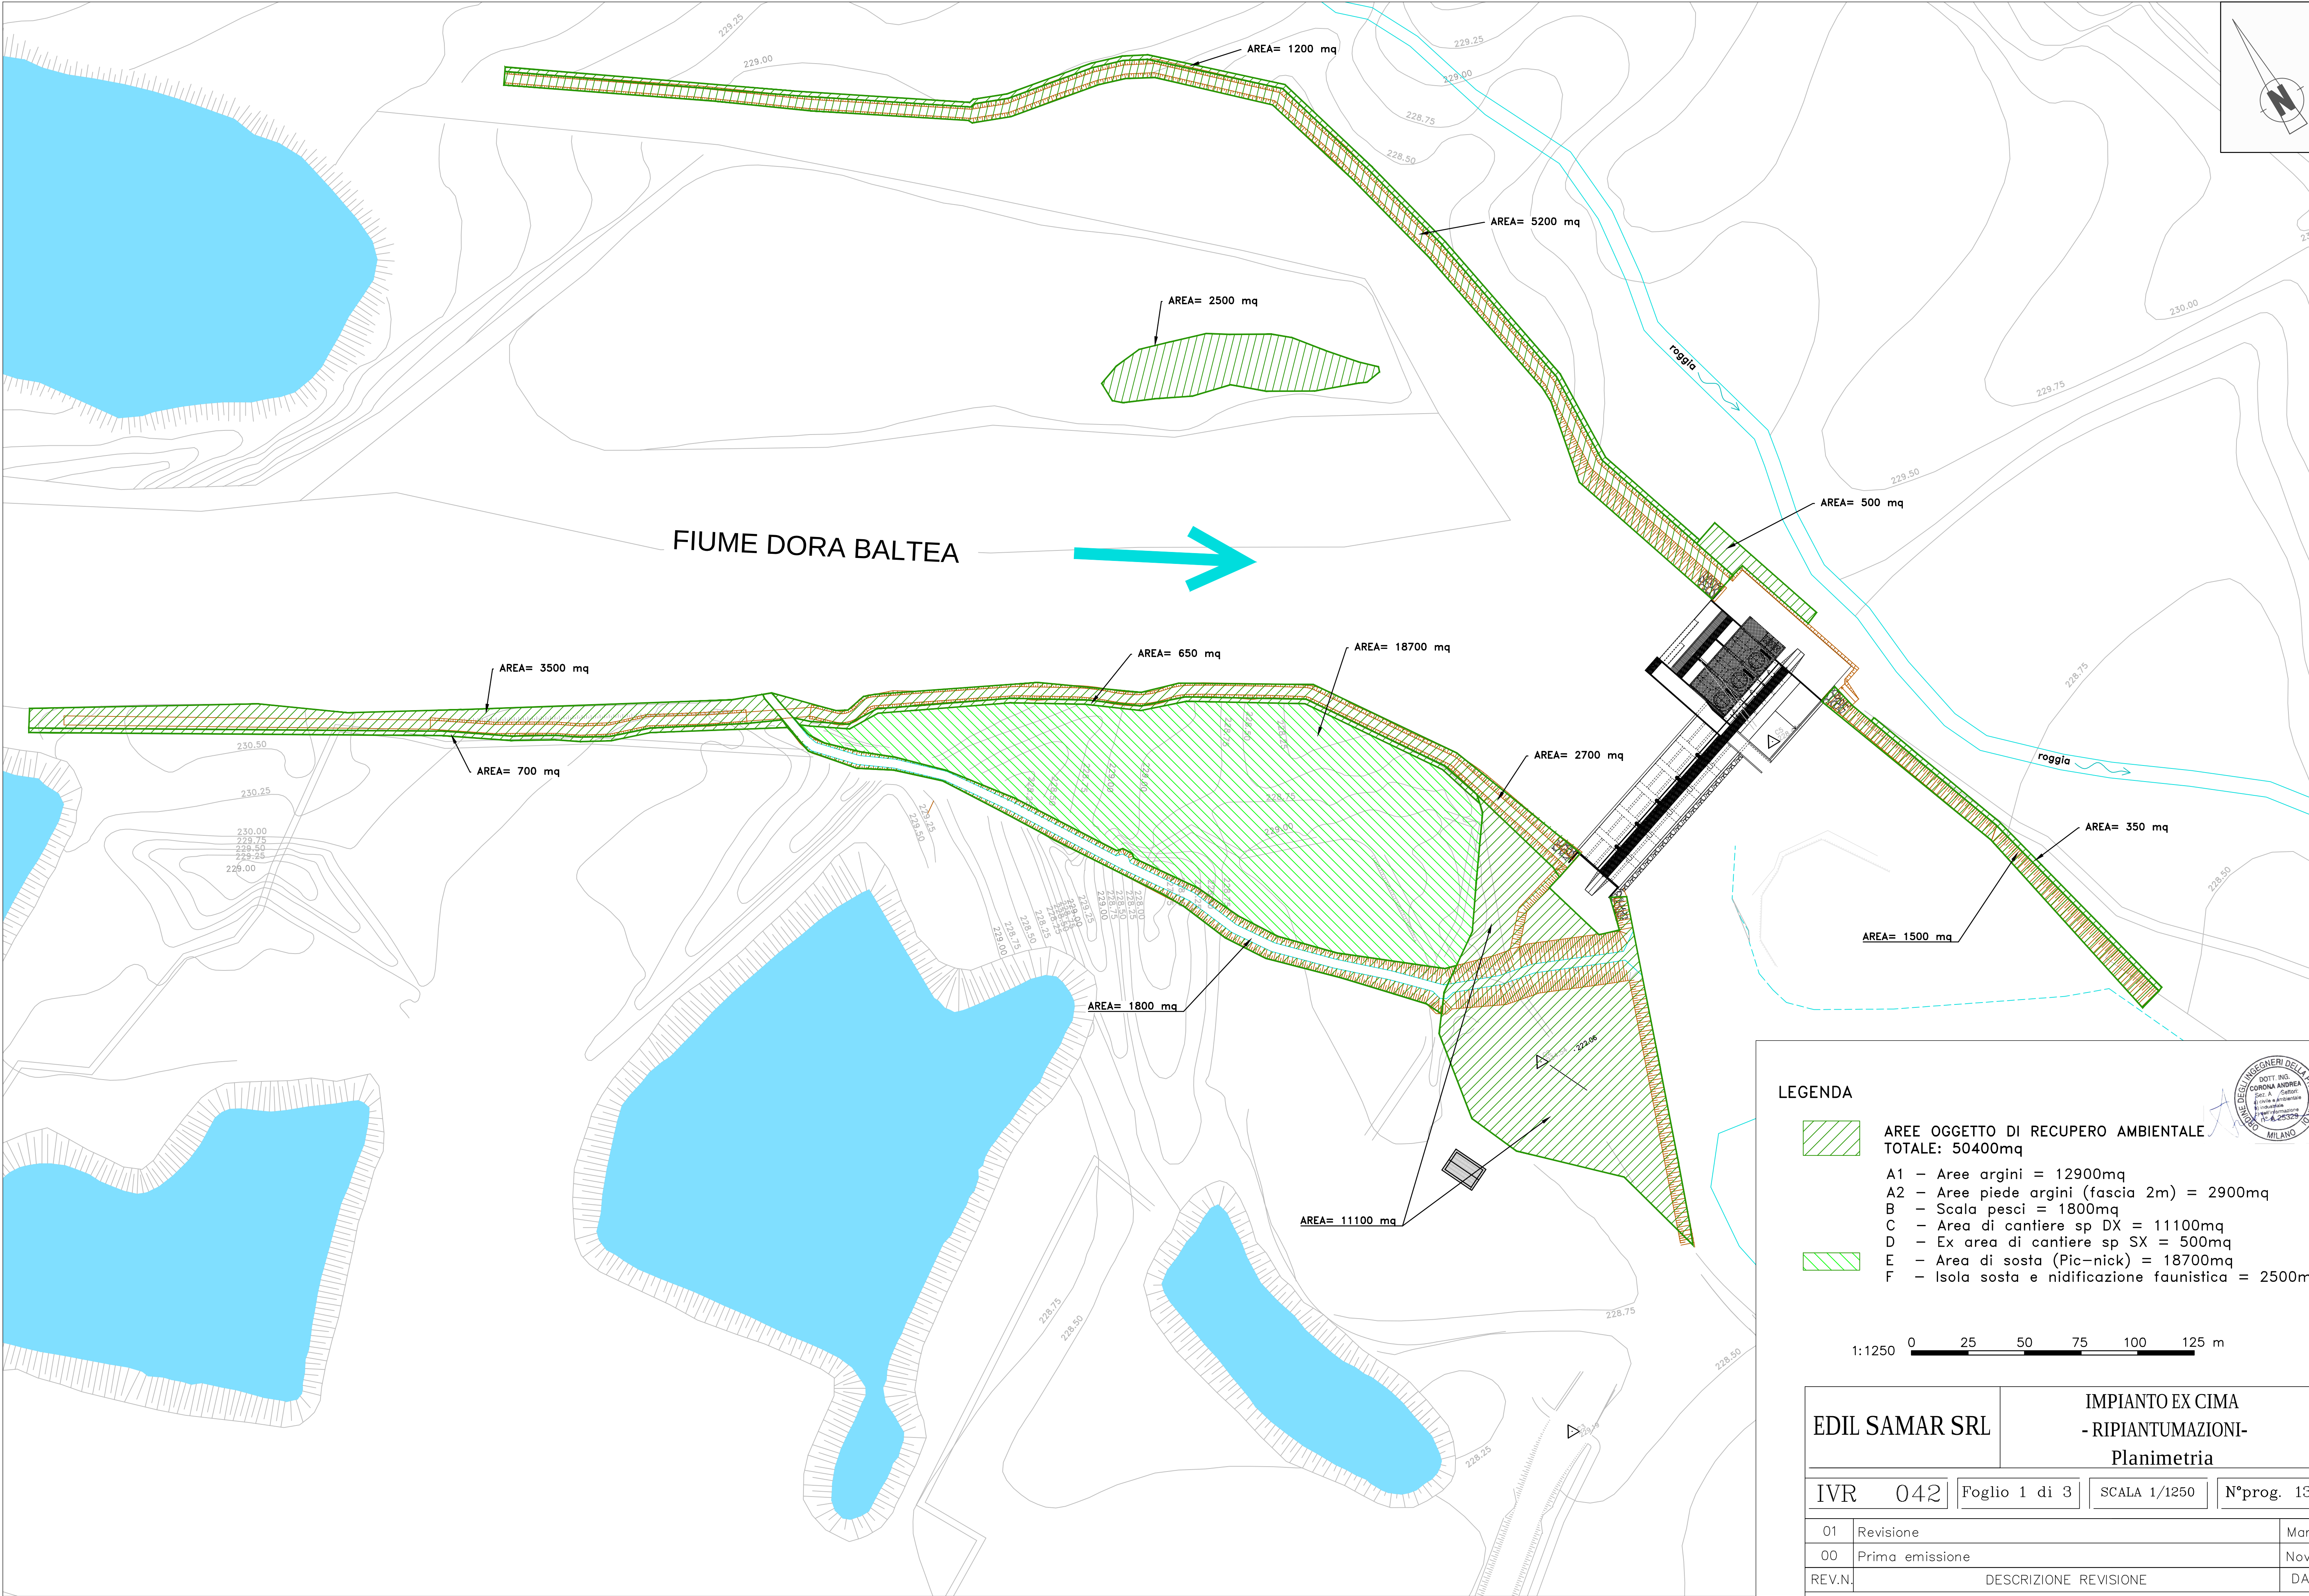


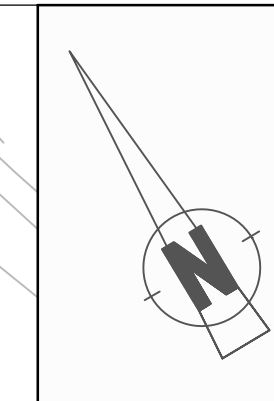

LEGENDA

- AREE OGGETTO DI RECUPERO AMBIENTALE
 TOTALE: 50400mq

A1 - Aree argini = 12900mq
 A2 - Aree piede argini (fascia 2m) = 2900mq
 B - Scala pesci = 1800mq
 C - Area di cantiere sp DX = 11100mq
 D - Ex area di cantiere sp SX = 500mq
 E - Area di sosta (Pic-nick) = 18700mq
 F - Isola sosta e nidificazione faunistica = 2500mq

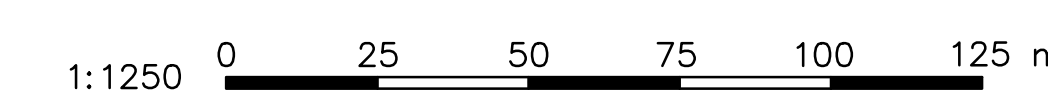

EDIL SAMAR SRL		IMPIANTO EX CIMA - RIPIANTUMAZIONI- Planimetria	
IVR 042	Foglio 1 di 3	SCALA 1/1250	N°prog. 137
01	Revisione		Mar.2
00	Prima emissione		Nov.1
REV.N.	DESCRIZIONE REVISIONE		DATA