
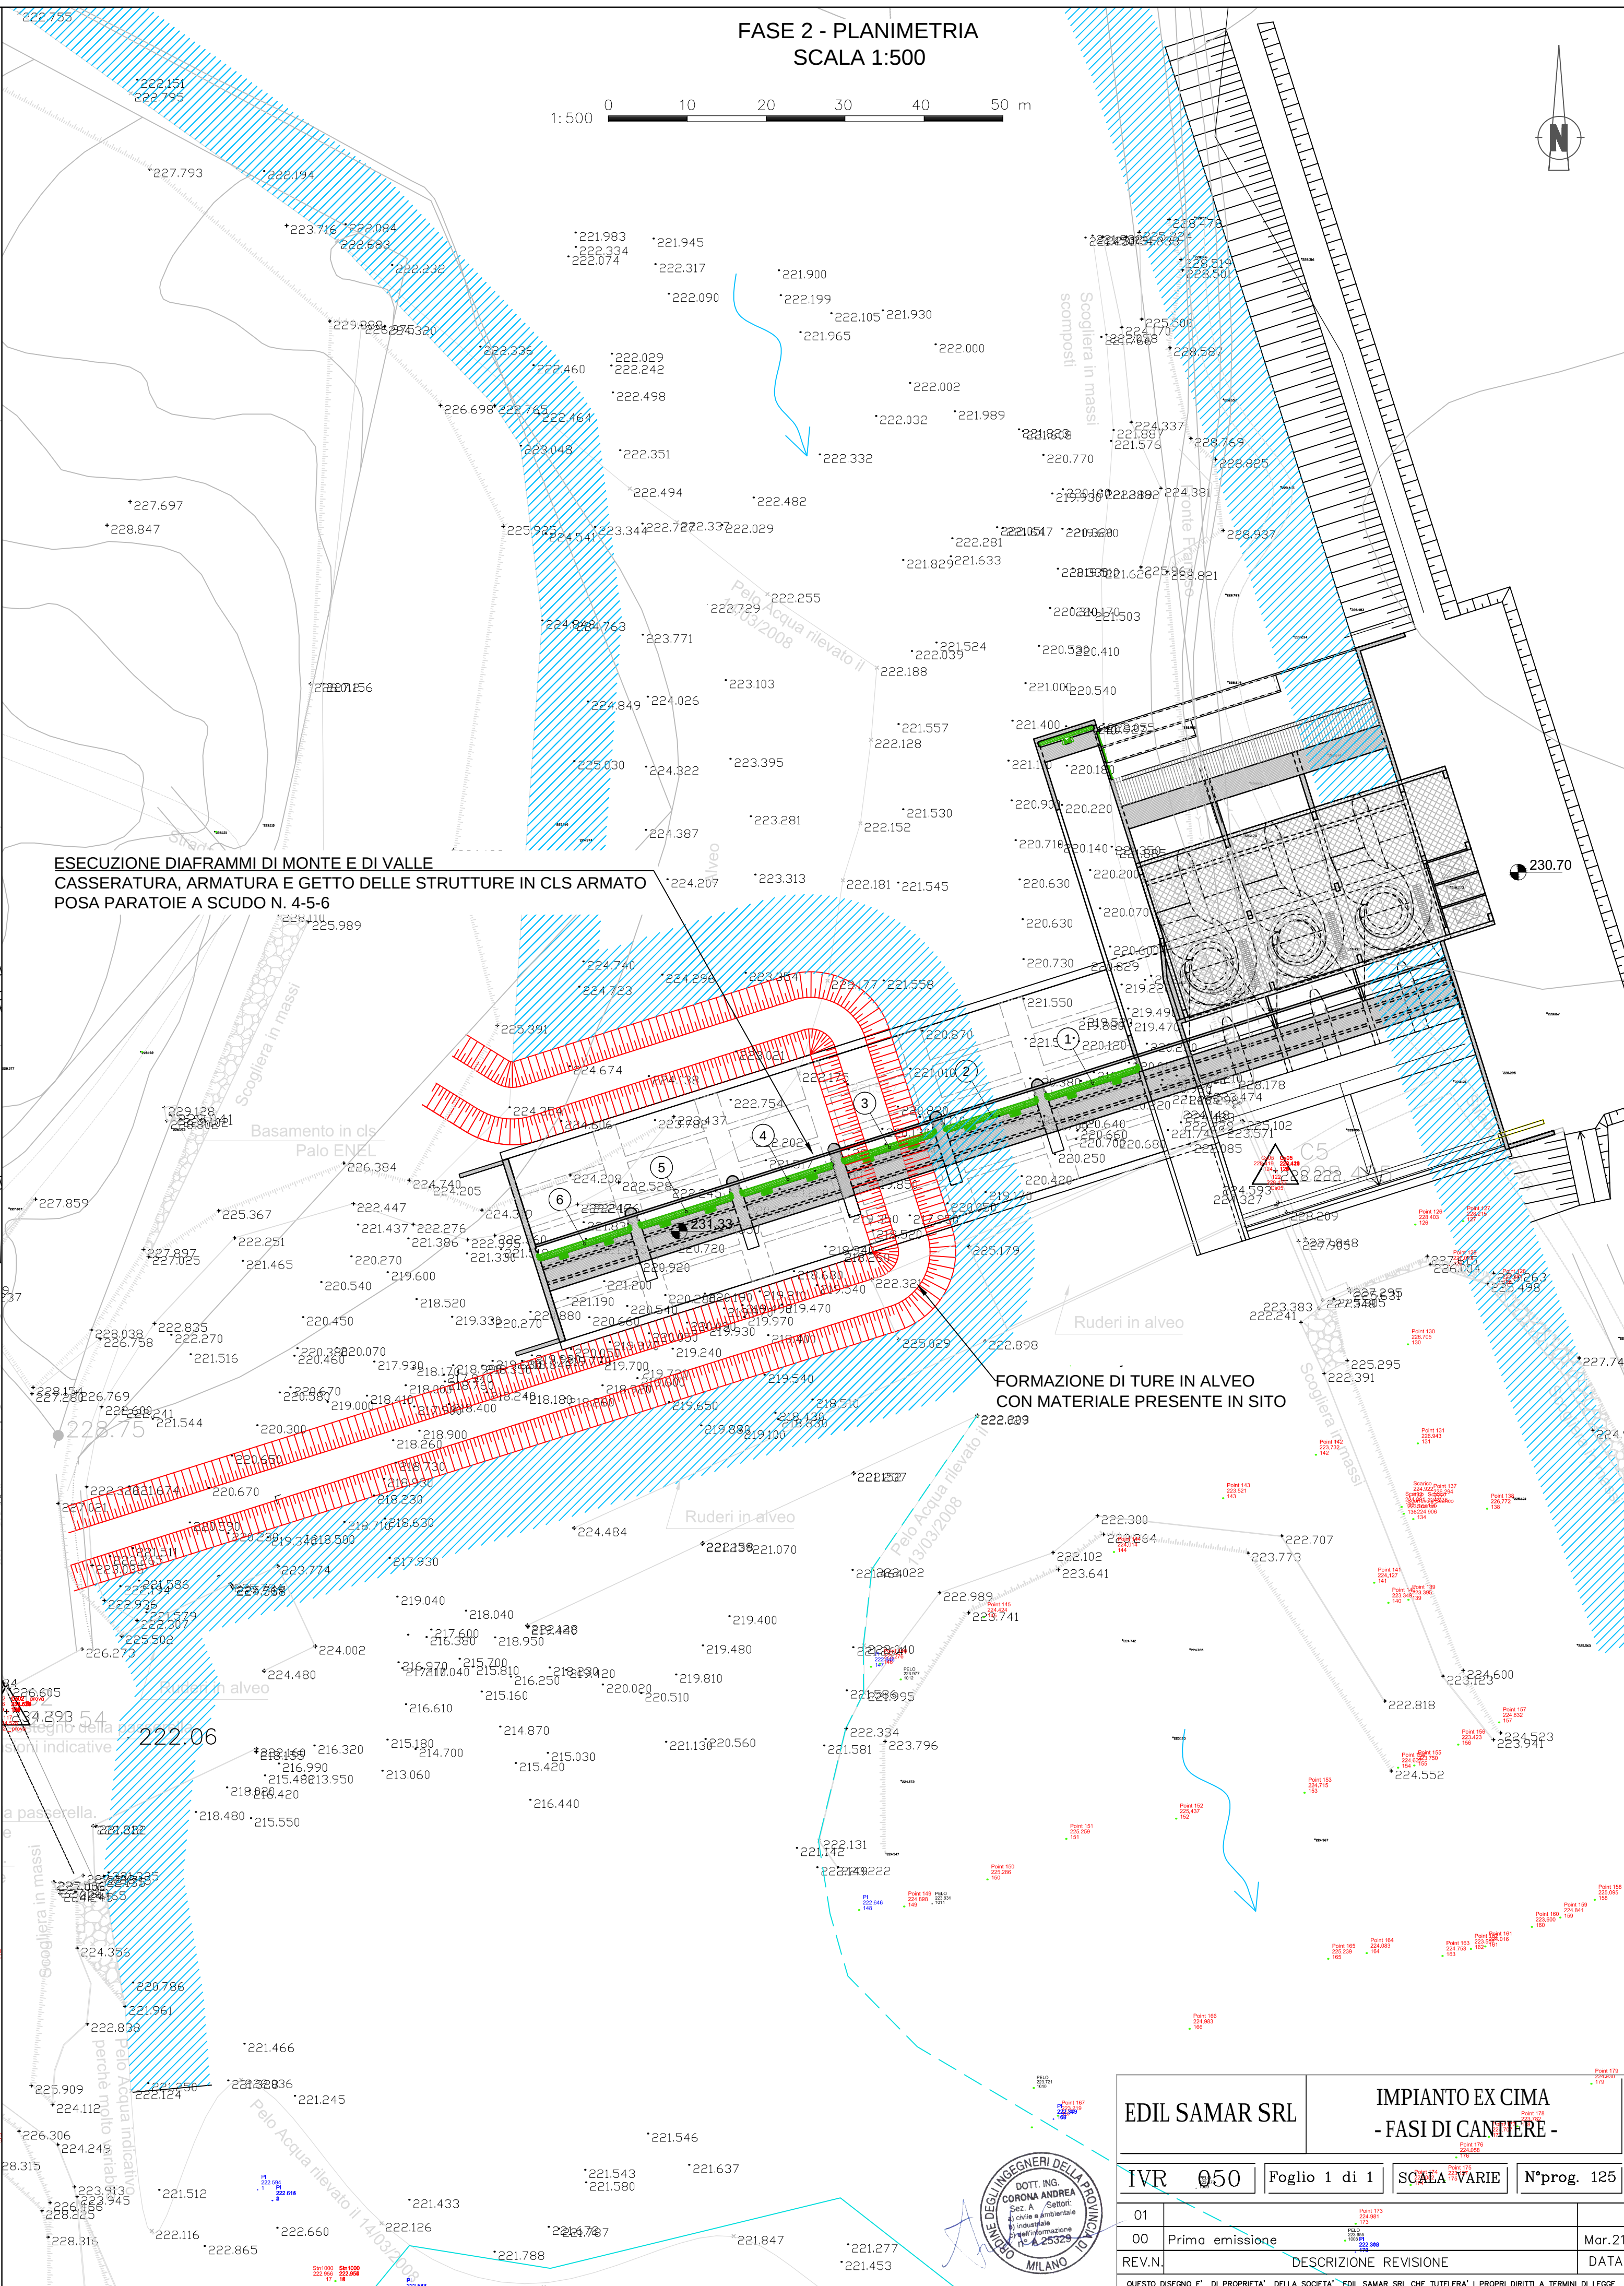
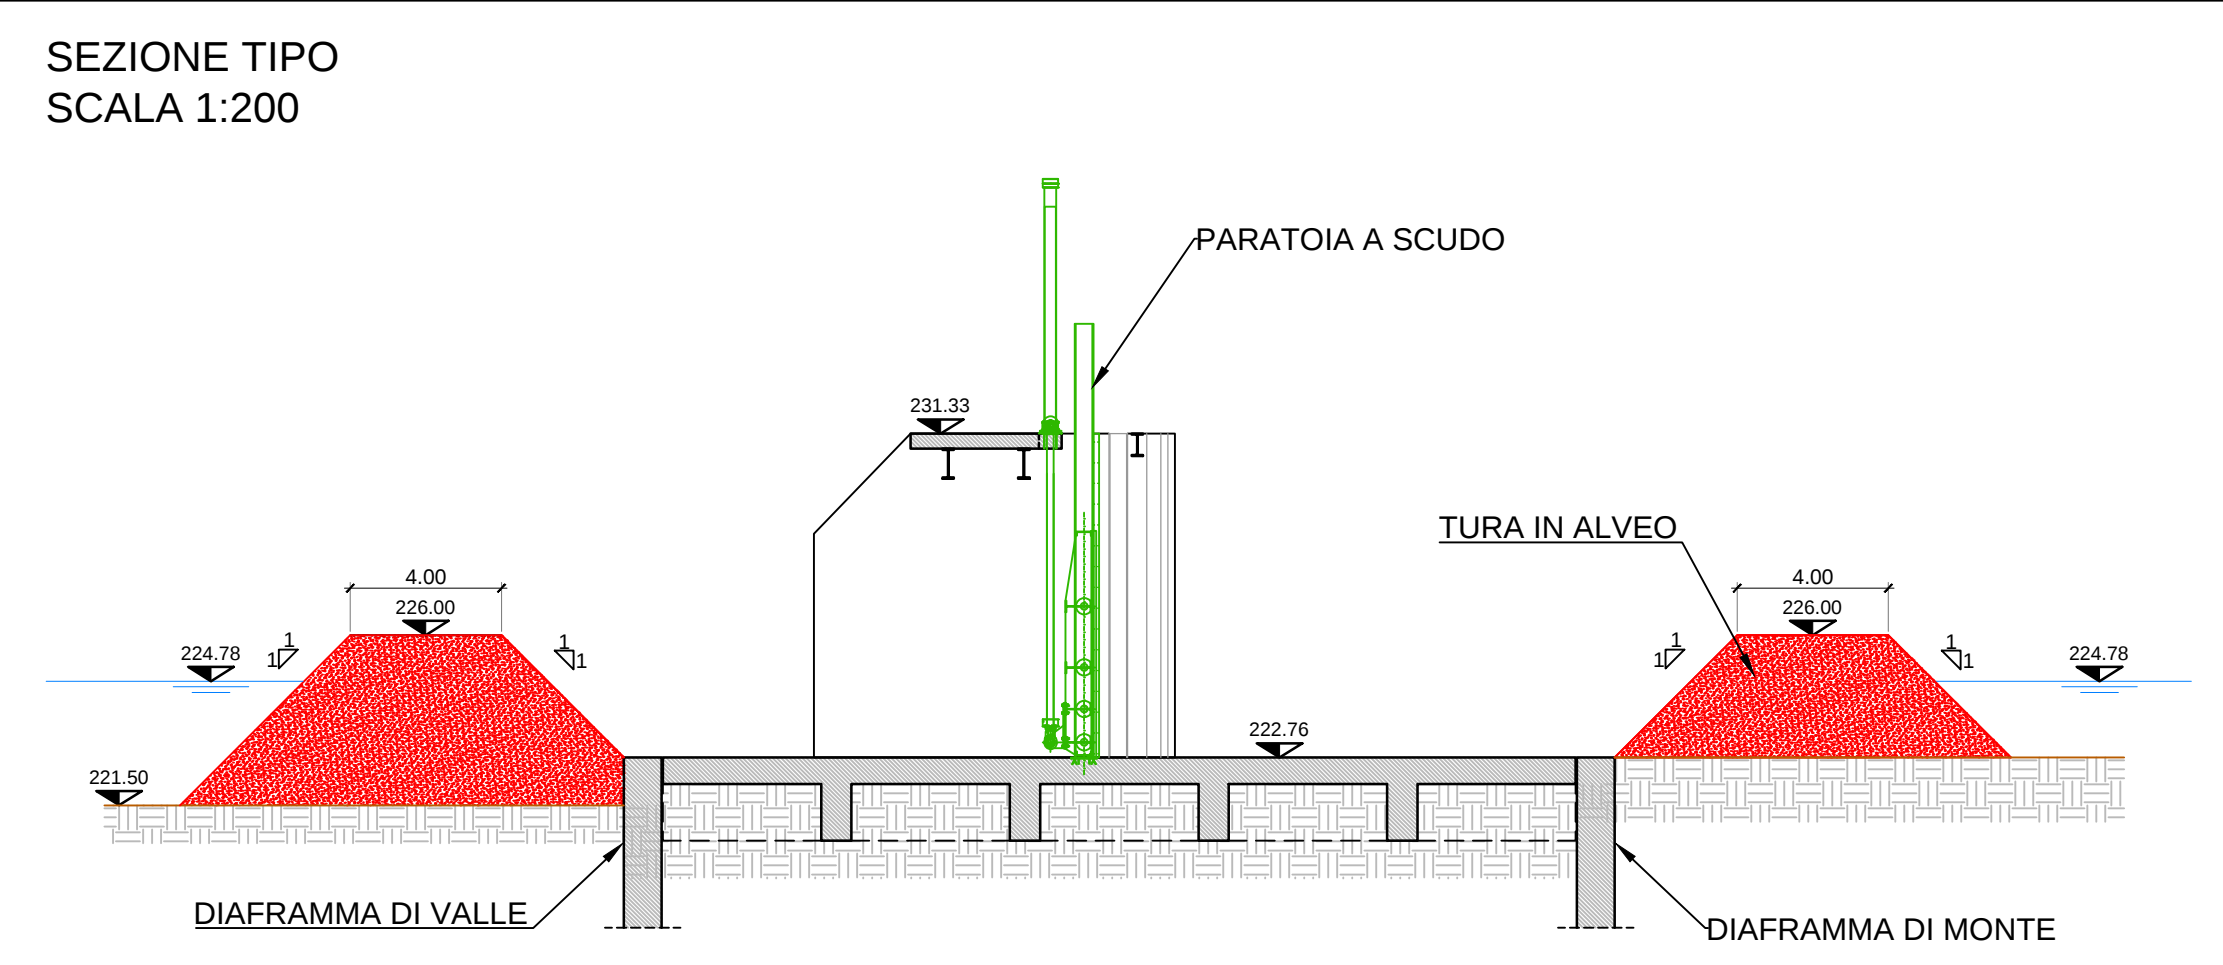


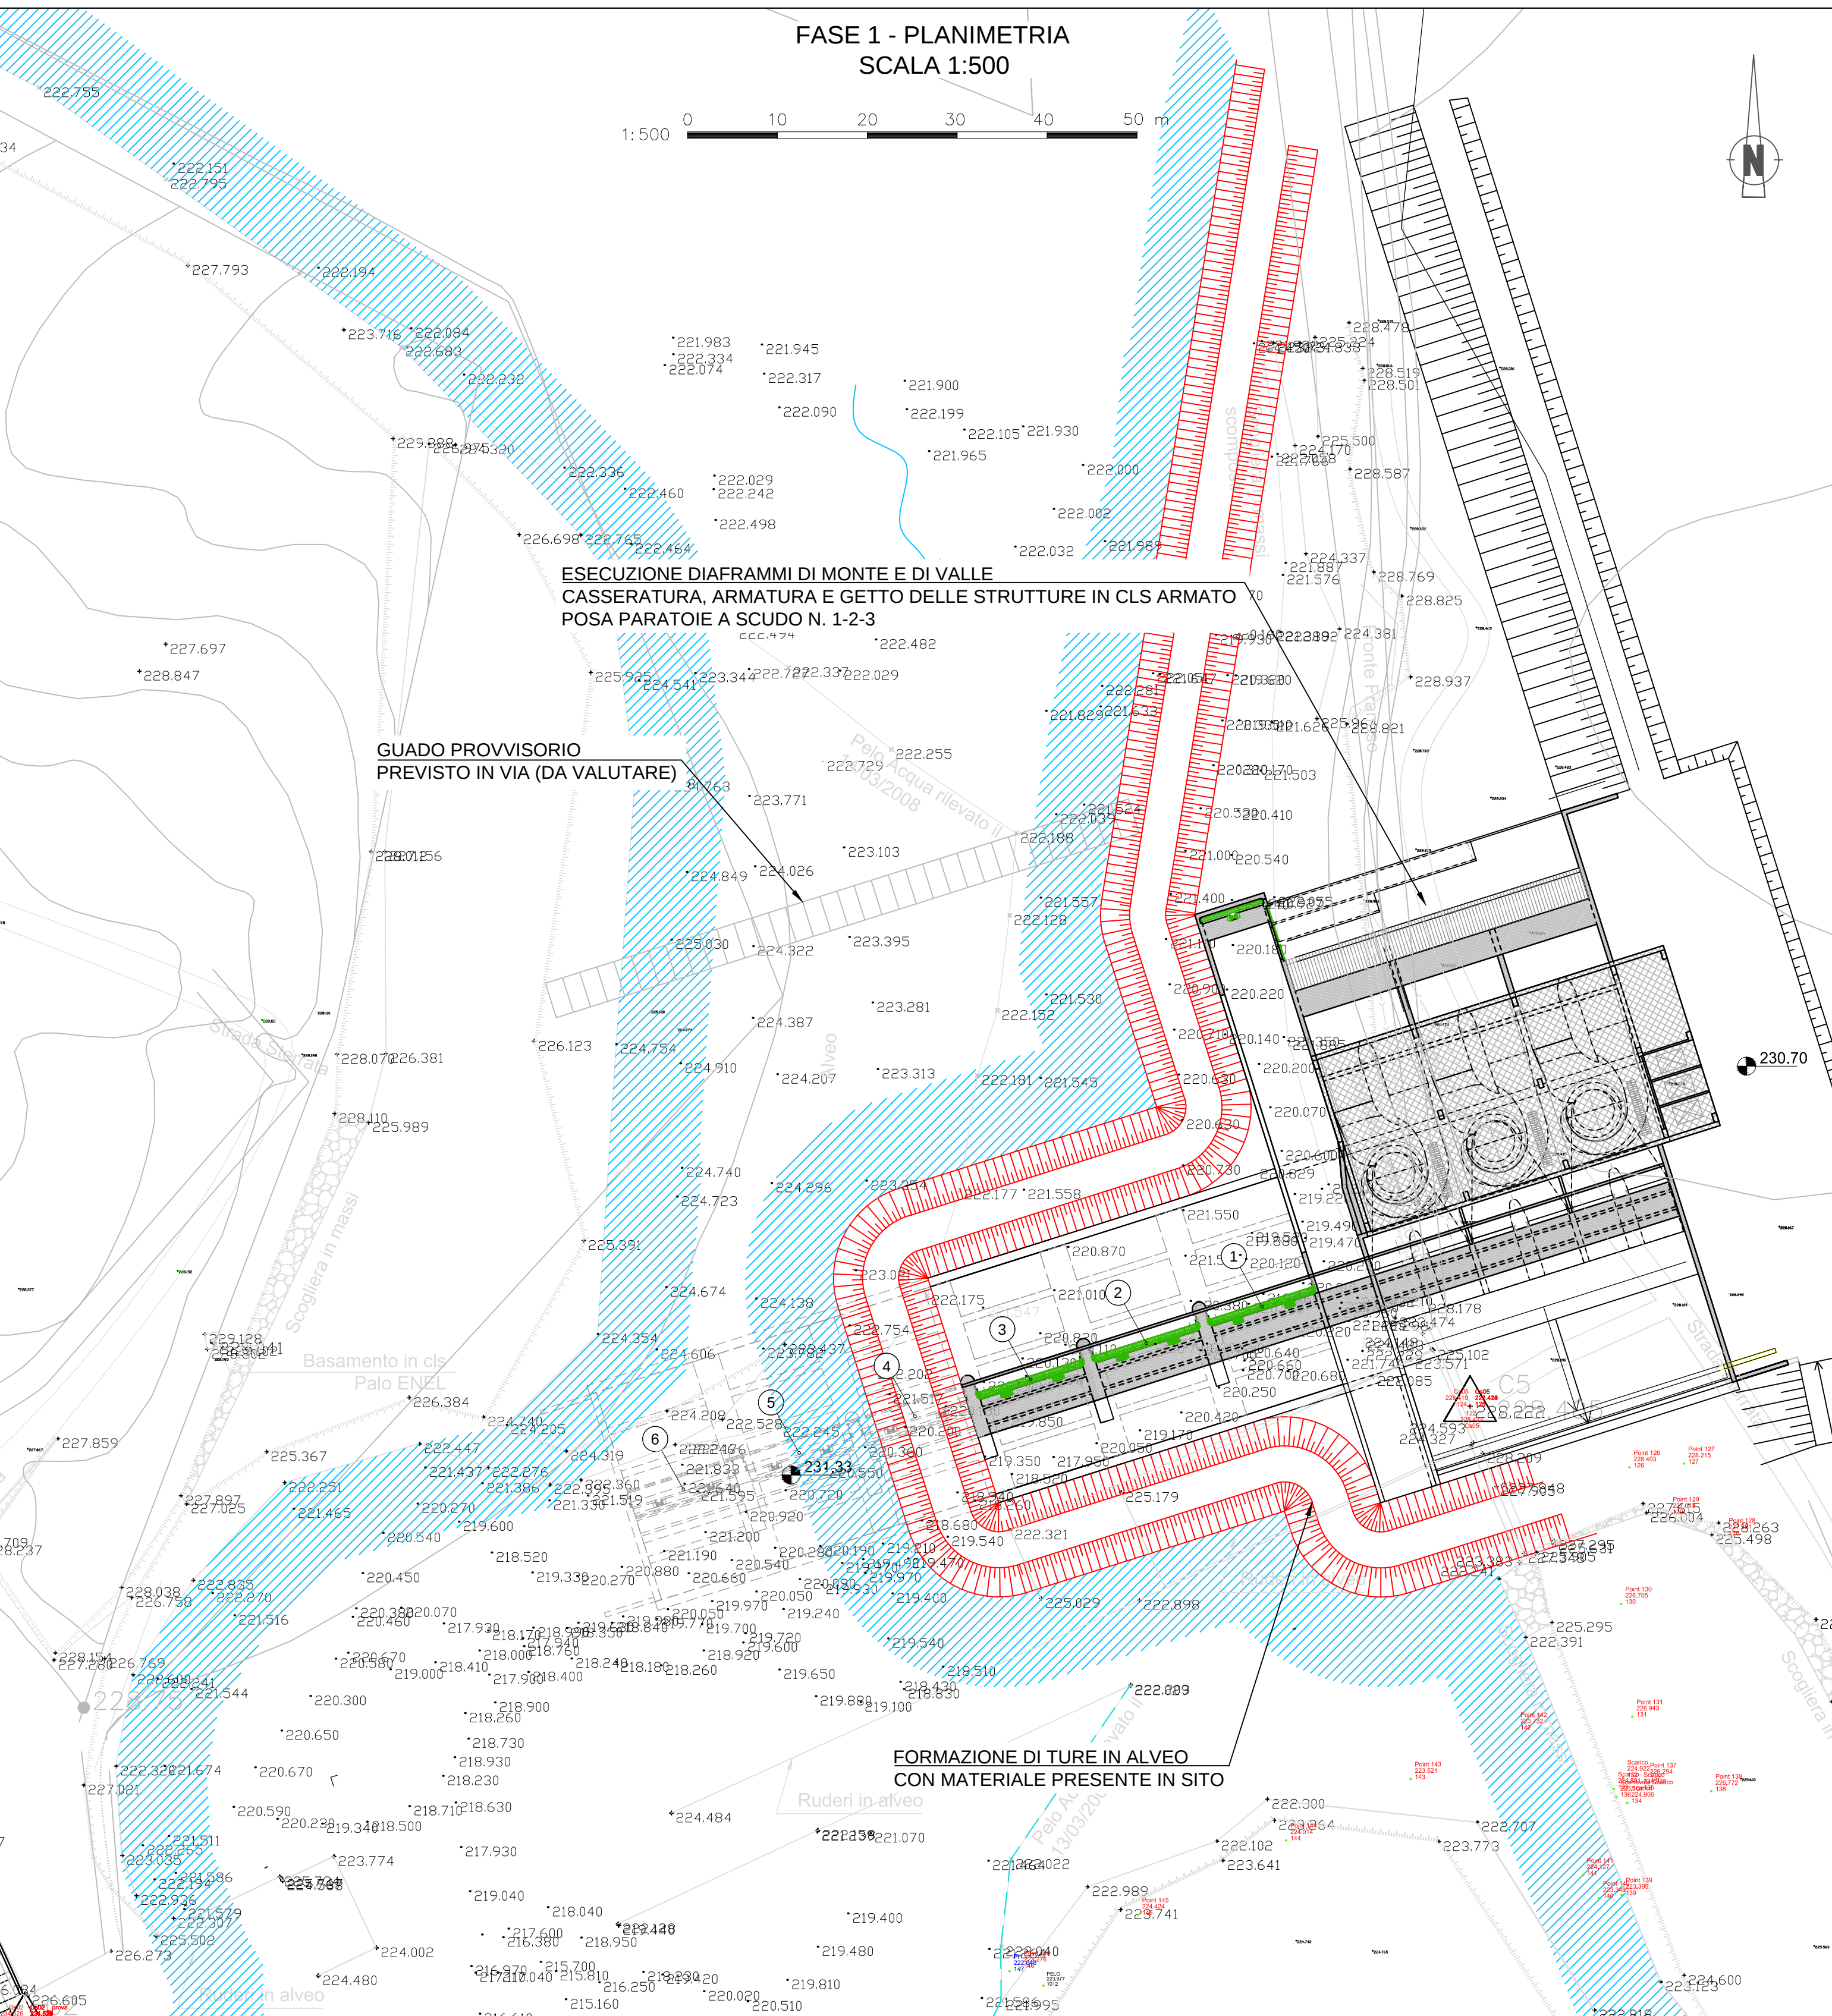

EDIL SAMAR SRL		IMPIANTO EX CIMA - FASI DI CANTIERE -	
IVR 050		Foglio 1 di 1	N°prog. 125
01		SCALA VARIE	
00		Prima emissione	Mar.21
REV.N	DESCRIZIONE REVISIONE		DATA
QUESTO DISEGNO E' DI PROPRIETA' DELLA SOCIETA' "EDIL SAMAR SRL CHE TUTELERA' I PROPRI DIRITTI A TERMINI DI LEGGE"			
NOME FILE IVR1-050-0_A1			