
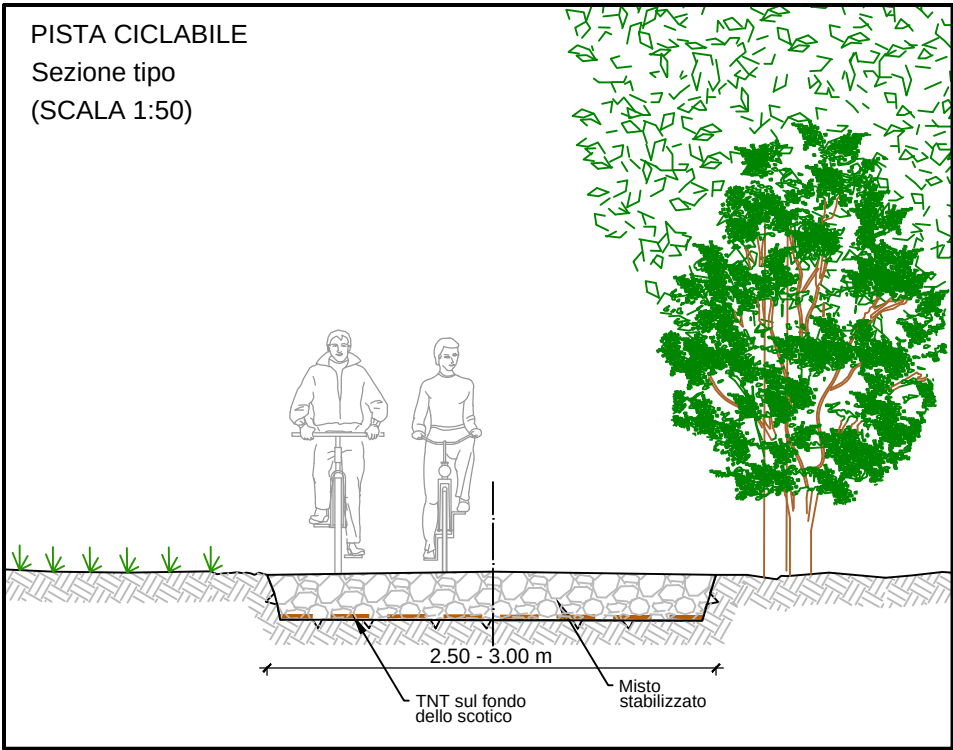
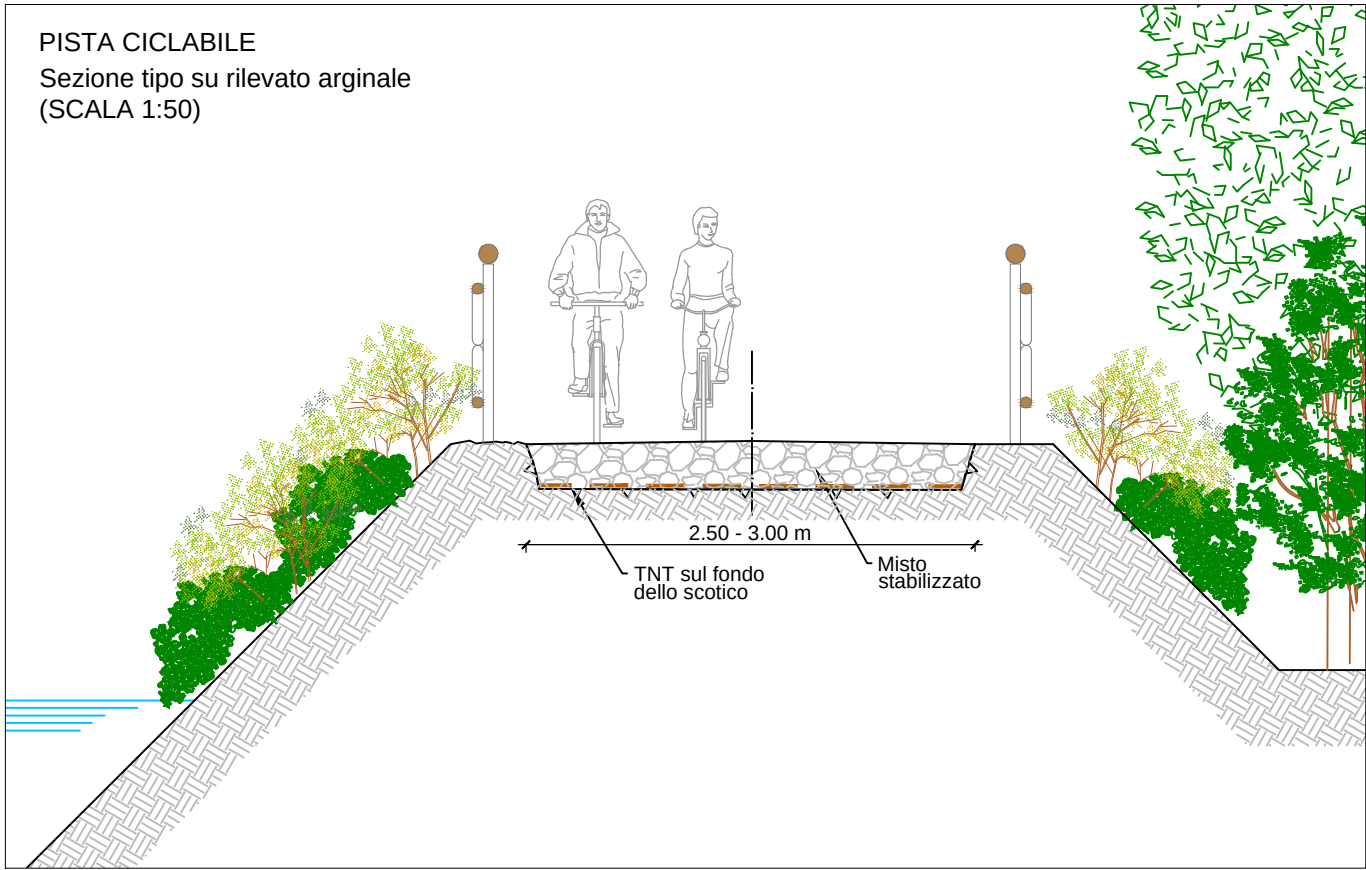
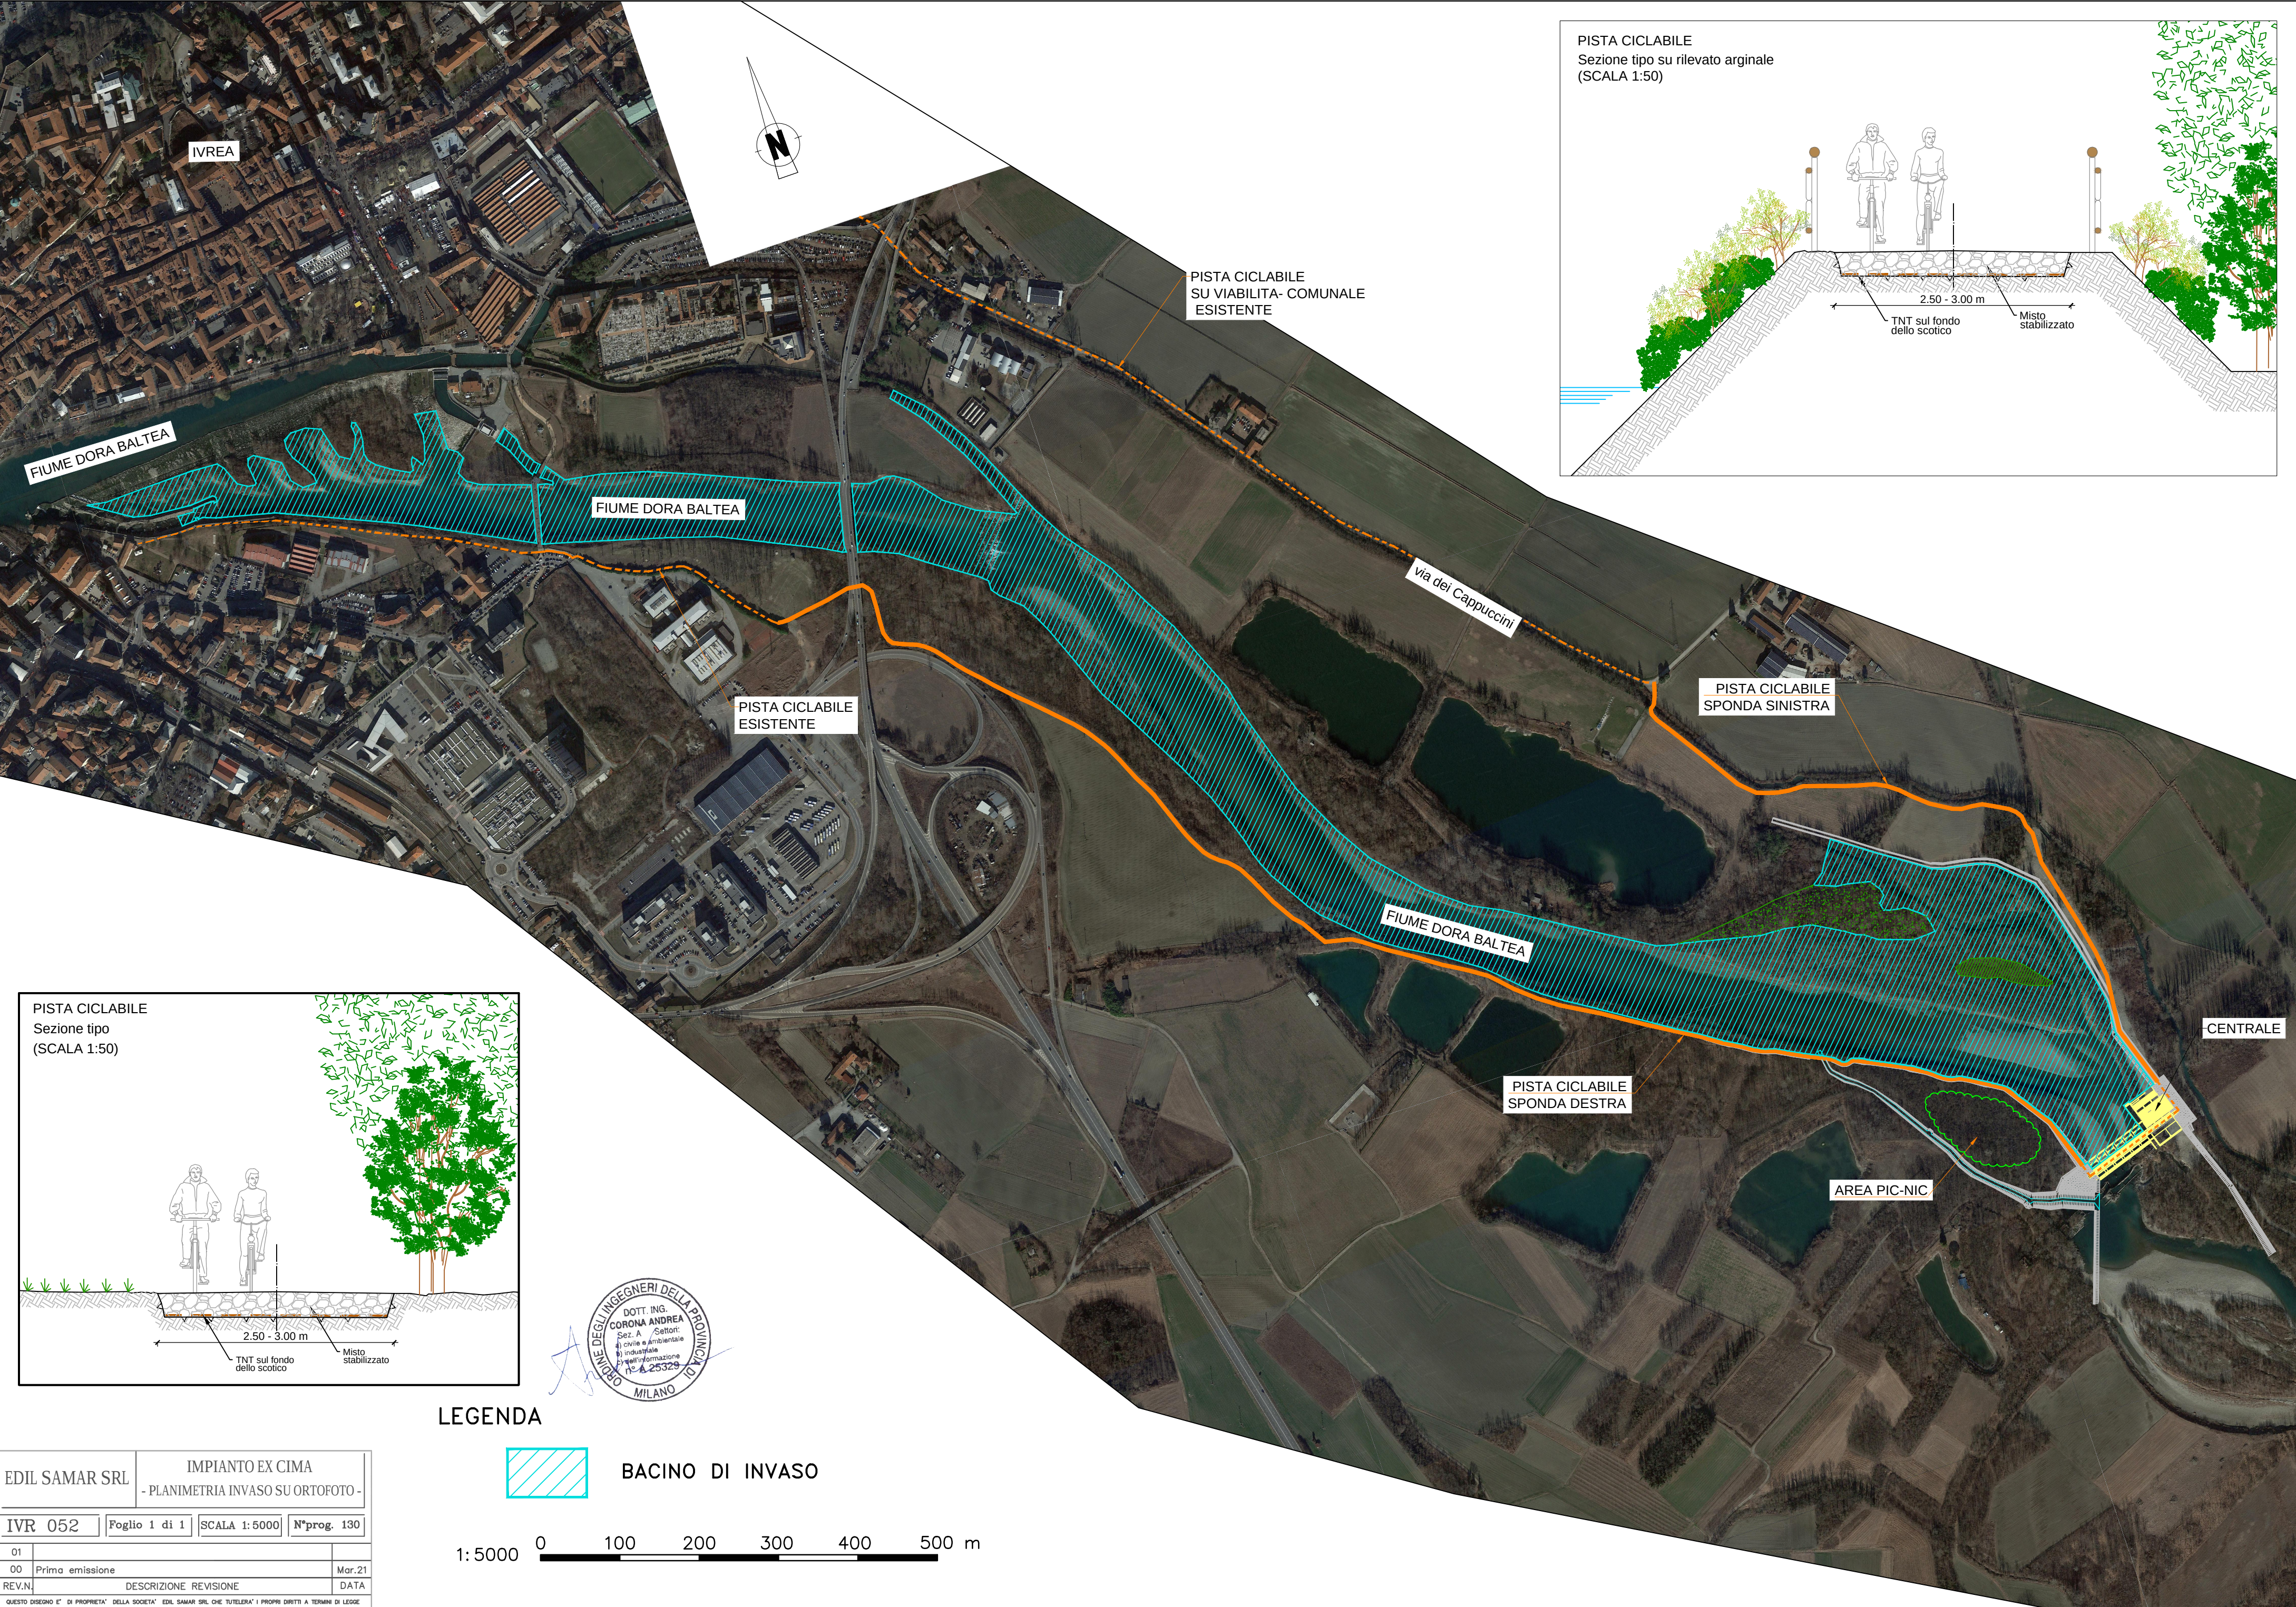


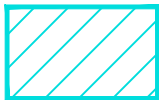

LEGENDA

 BACINO DI INVASO

EDIL SAMAR SRL		IMPIANTO EX CIMA - PLANIMETRIA INVASO SU ORTOFOTO -		
IVR 052		Foglio 1 di 1	SCALA 1:5000	N°prog. 130
01				
00	Prima emissione			Mar.21
REV.N.	DESCRIZIONE REVISIONE			DATA
QUESTO DISEGNO E' DI PROPRIETA' DELLA SOCIETA' EDIL SAMAR SRL CHE TUTELA I PROPRI DIRITTI A TERMINI DI LEGGE				
NOME FILE IVR1-049-0 A2				

1: 5000 0 100 200 300 400 500 m