SCHEMA APPOGGI E GIUNTI DI DILATAZIONE
CARREGGIATA SX

SCHEMA APPOGGI E GIUNTI DI DILATAZIONE
CARREGGIATA DX

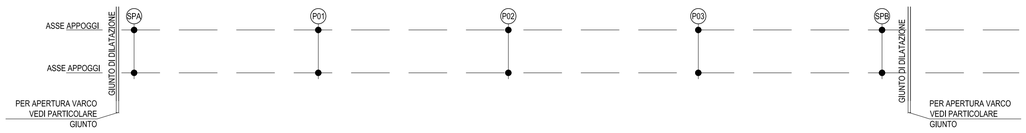

PARTICOLARE POSIZIONAMENTO GIUNTO DI DILATAZIONE

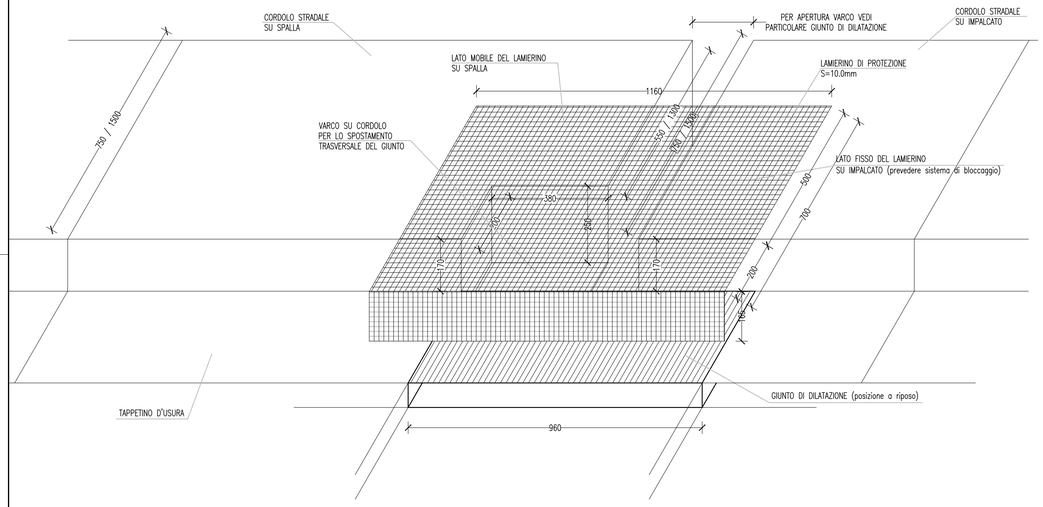

PARTICOLARE GIUNTO DI DILATAZIONE

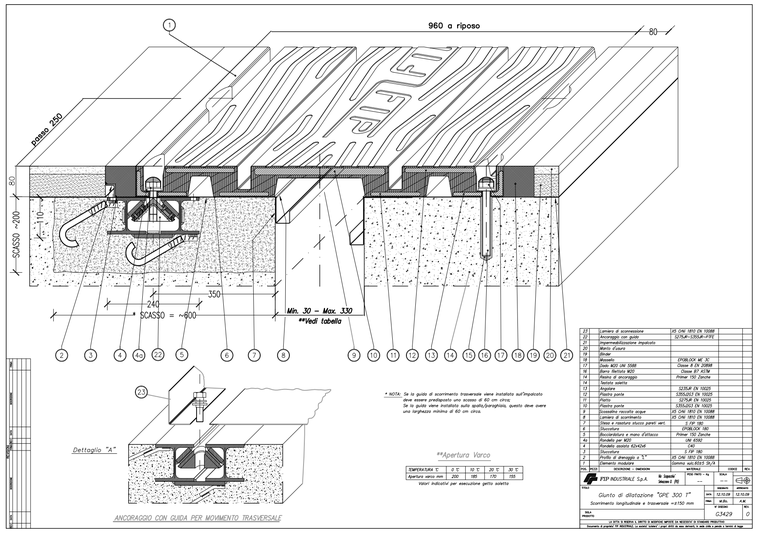

ISOLATORE ELASTOMERICO
V=10980 KN (MASSIMO CARICO VERTICALE IN CONDIZIONE SISMICA)
Fzd=21220 KN (MASSIMO CARICO VERTICALE ALLO SLU STATICO)
Ke=3.03 KN/mm (RIGIDEZZA ORIZZONTALE EQUIVALENTE)
Kv=2814 KN/mm (RIGIDEZZA VERTICALE)

PARTICOLARE APPOGGIO

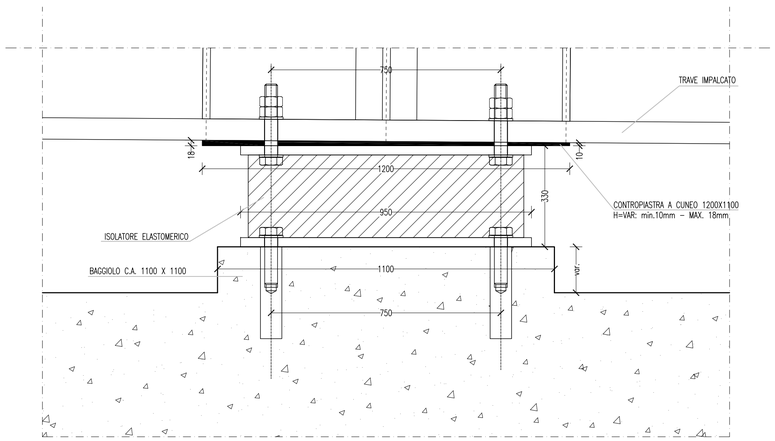

PARTICOLARE ISOLATORE ELASTOMERICO

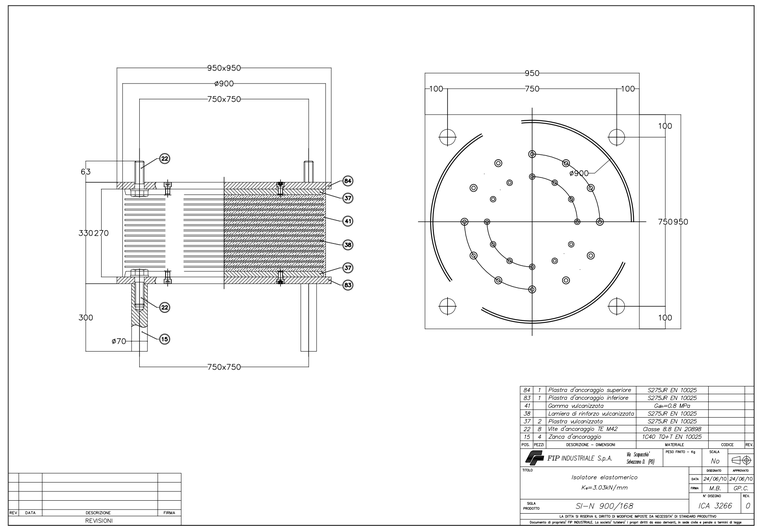

ANAS S.p.A.
DIREZIONE CENTRALE PROGRAMMAZIONE PROGETTAZIONE

PA 12/09
CORRIDOIO PLURIMODALE TIRRENICO - NORD EUROPA
ITINERARIO AGRIGENTO - CALTANISSETTA - A19
S.S. N° 640 "DI PORTO EMPEDOCLE"
AMMODERNAMENTO E ADEGUAMENTO ALLA CAT. B DEL D.M. 5.11.2001
Dal km 44+000 allo svincolo con l'A19

PROGETTO ESECUTIVO

Contraente Generale: Empedocle s.c.p.a.

OPERE D'ARTE MAGGIORI
VIADOTTI
Viadotto Favarella
Schema di vincolo, appoggi, giunti e dispositivi sismici

Codice Unico Progetto (CUP) : F91B09000070001
Codice Elaborato: PA12_09 - E 1 4 5 V I 2 0 2 V I 0 2 E D X 0 5 0 B
Scala: VARIE

REV.	DATA	DESCRIZIONE	REDATTO	VERIFICATO	APPROVATO	AUTORIZZATO
F						
E						
D						
C						
B	Luglio 2011	Revisione a seguito di incontri con il Committente	T. FASOLO	F. NIGRELLI	M. LITI	P. PAGLINI
A	Aprile 2011	EMISSIONE	T. FASOLO	F. NIGRELLI	M. LITI	P. PAGLINI

Responsabile del procedimento: Ing. MAURIZIO ARAMINI

Il Progettista:	Il Consulente Specialista:	Il Geologo:	Il Coordinatore per la sicurezza in fase di progetto:	Il Direttore dei lavori:
Dott. Ing. GIAN LUCA MENCHINI – ORDINE DEGLI INGEGNERI DI FIRENZE N° 4533	3TI ITALIA S.p.A. DIRETTORE TECNICO Ing. Stefano Luca Possati Ordine degli Ingegneri Provincia di Roma n. 20809	Dott. Geol. D'ANGELO MAURIZIO N. 1607 – ORDINE REGIONALE DEI GEOLOGI DI SICILIA	Dott. Ing. ALESSANDRO SALVATO GERNARO – ORDINE INGEGNERI ROMA N° 14853	Dott. Ing. PEPPINO MARASCO – ORDINE INGEGNERI ROMA N° 14447