


Impianti già autorizzati con DDG n. 1598 del 30/12/2020

Impianti da realizzare oggetto di istanza di autorizzazione

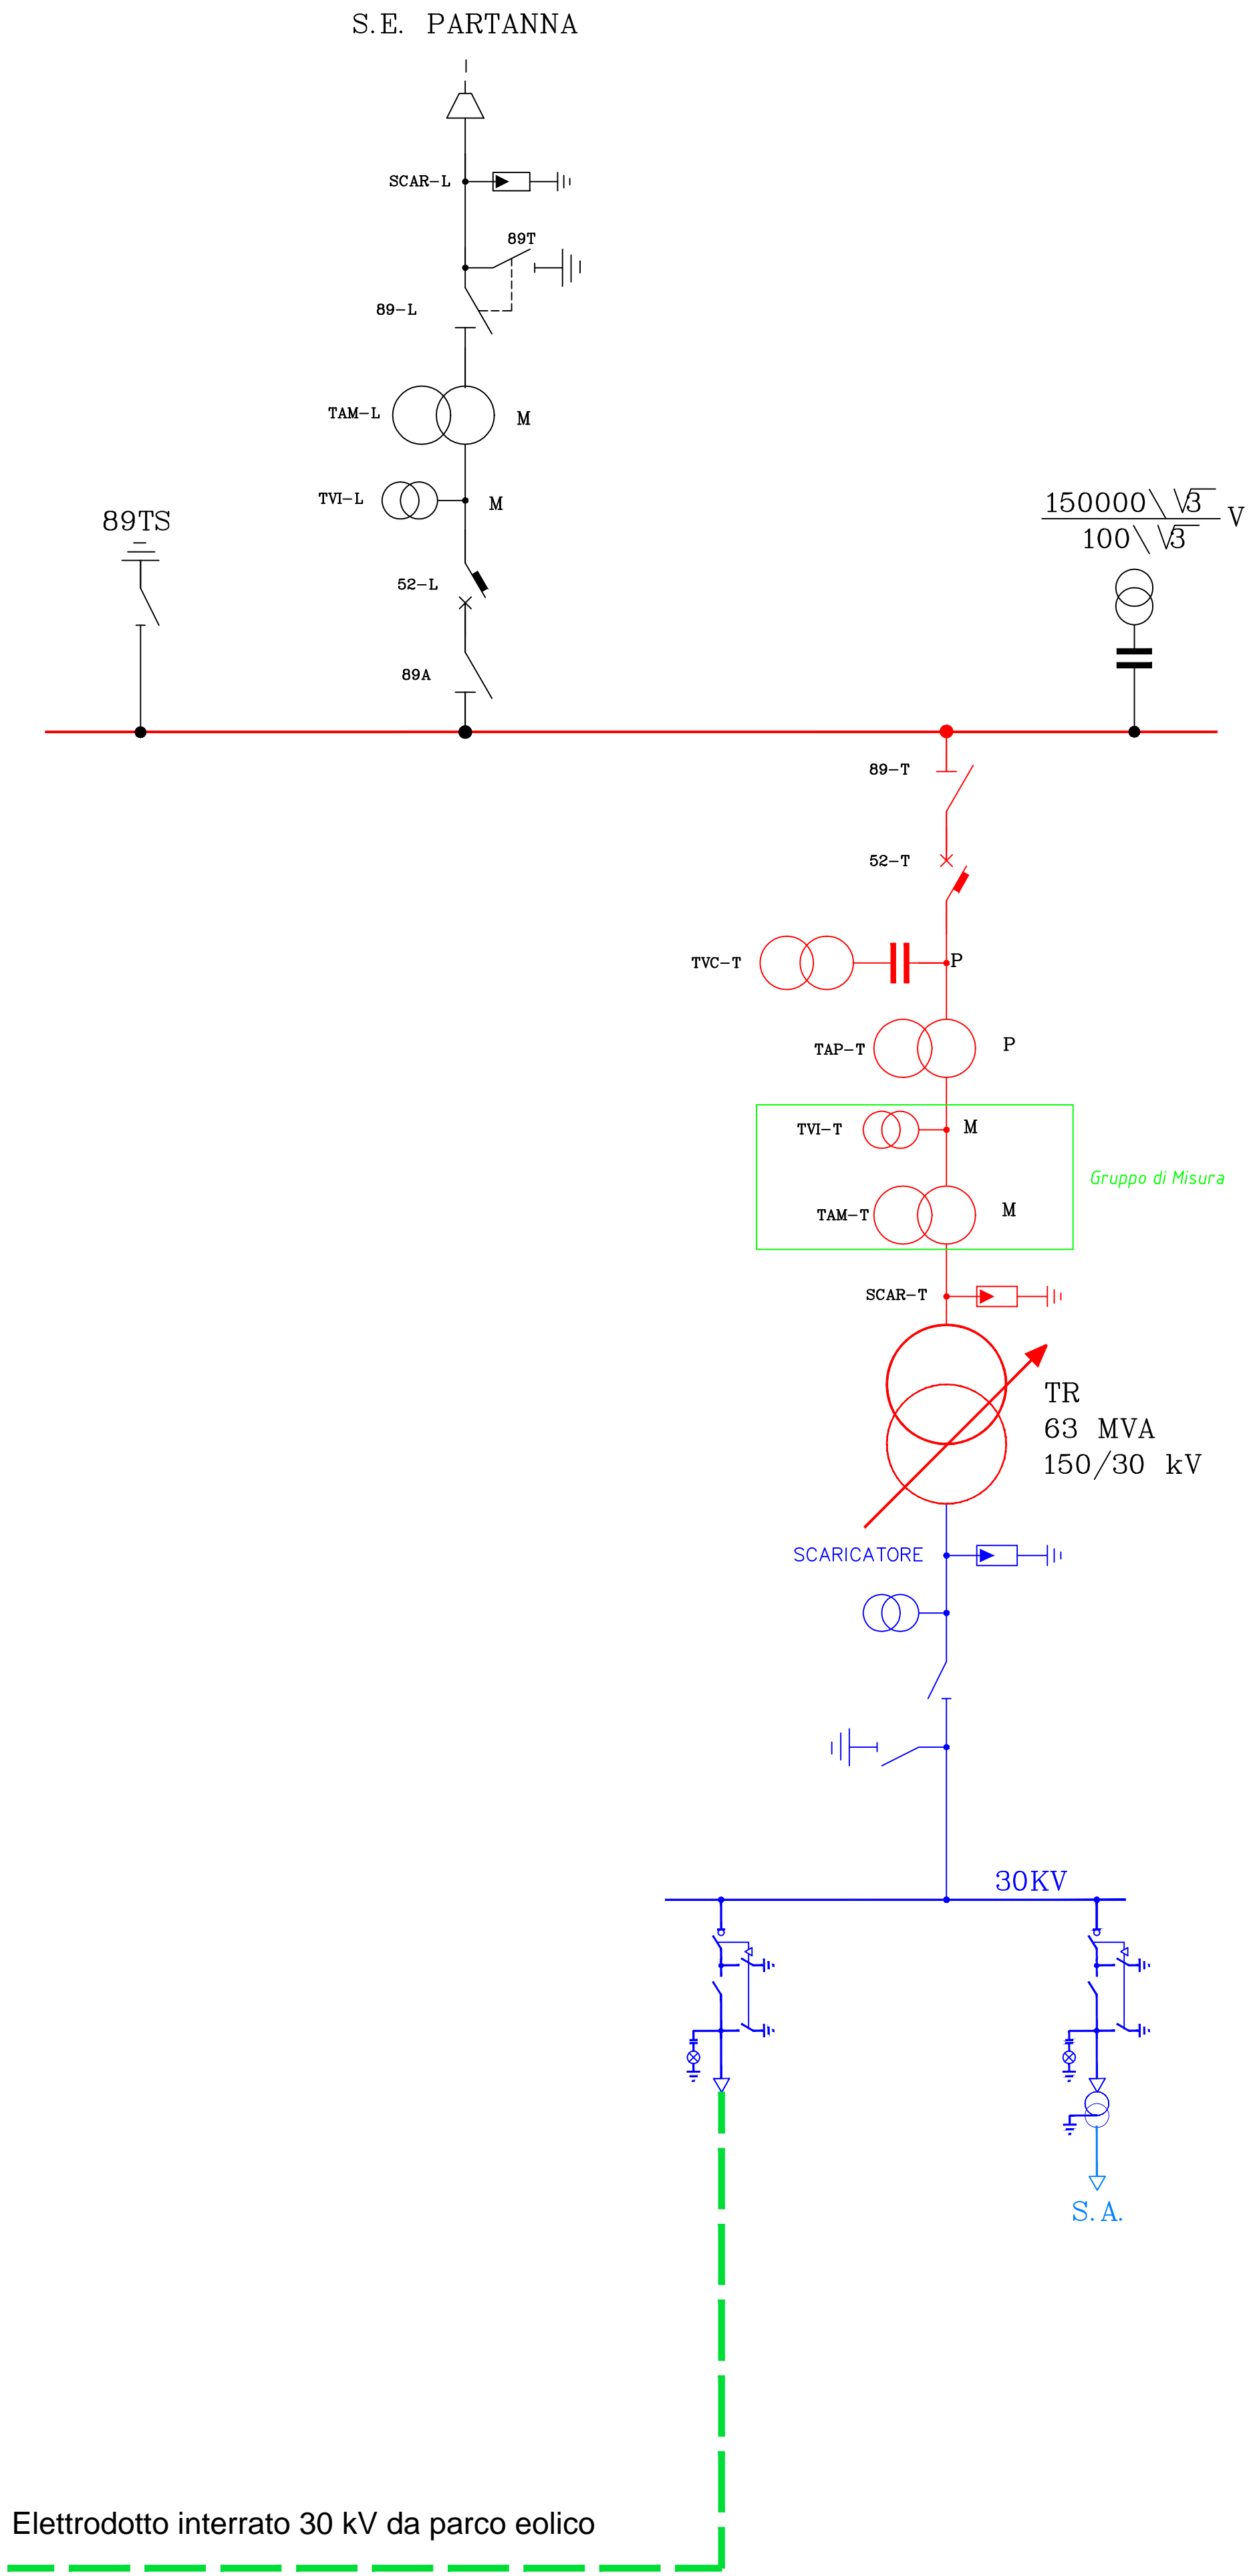

Elettrodotta interrato 30 kV da parco eolico

Legenda	
SIMBOLO	DESCRIZIONE
52	Interruttore
89	Sezionatore orizzontale con lame di terra (89T)
89TS	Sezionatore terra sbarre
89A-B	Sezionatore verticale
TA	Trasformatore di corrente
TV	Trasformatore di tensione
77	Scaricatore

 REGIONE SICILIANA



COMMITTENTE: 		RWE RENEWABLES ITALIA S.R.L. via A. Doria, 41/G - 00192 ROMA (RM) P.IVA/C.F. 06400370968 pec: rwerenewablesitaliasrl@legalmail.it			
Titolo del Progetto: PARCO EOLICO CONTESSA					
Documento: PROGETTO DEFINITIVO		N° Documento: PESE-E-0206			
ID PROGETTO:	PECO	DISCIPLINA:	E		
TITOLO:	Schema elettrico unifilare SSE Utente				
FOGLIO:	SCALA:	FILE:	PESE-E-0206_00.dwg		
Il Progettista:  ING. FRANCESCO CHIRI N. 5128/2008 08/05/2010					
Rev:	Data Revisione	Descrizione Revisione	Redatto	Controllato	Approvato
00	settembre/2020	PRIMA EMISSIONE	Ing. Francesco Chiri	Ing. Francesco Chiri	RWE

Studio Tecnico Ing. Francesco CHIRI - Via Marco Tullio Cicerone n°23, 90147 PALERMO -
 Tel: 091/6195726 - Mobile: 335/8419256 - Fax: 091/9783000 - email: info@studiochiri.it