




VISTA - A

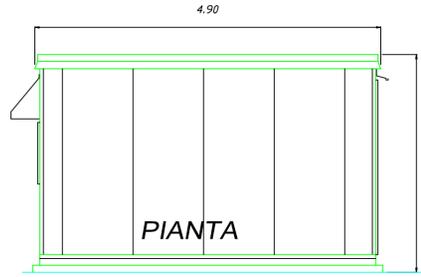


VISTA - C

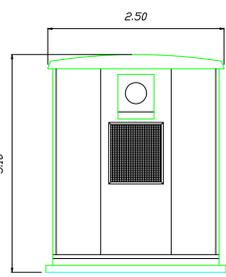


VISTA - D

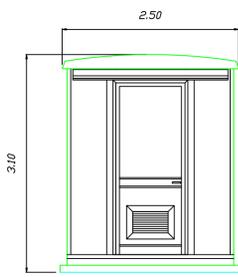


CHIOSCO PREFABBRICATO

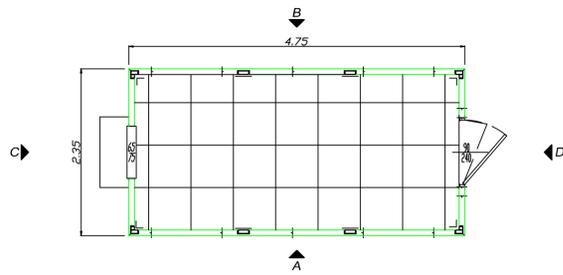


VISTA - B

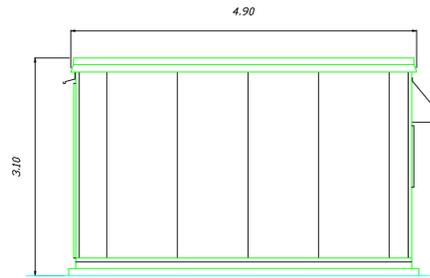


RECINZIONE

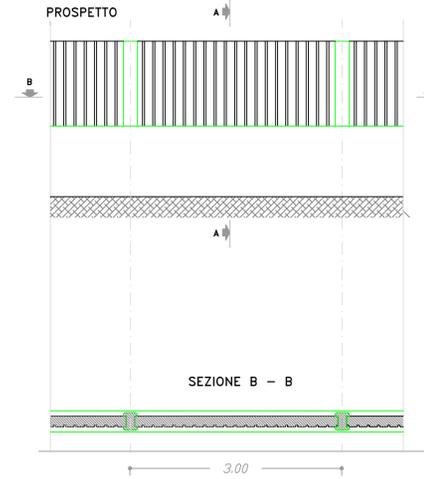


PROSPETTO

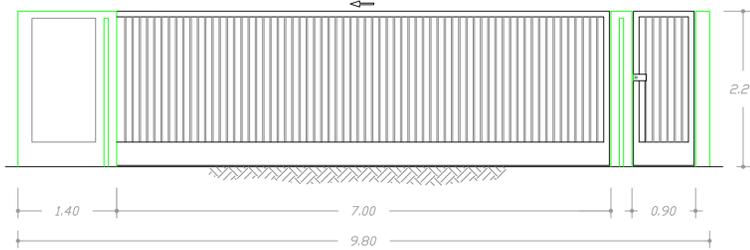


SEZIONE A-A

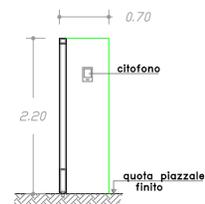


SEZIONE A-A

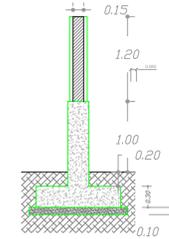

CANCELLO

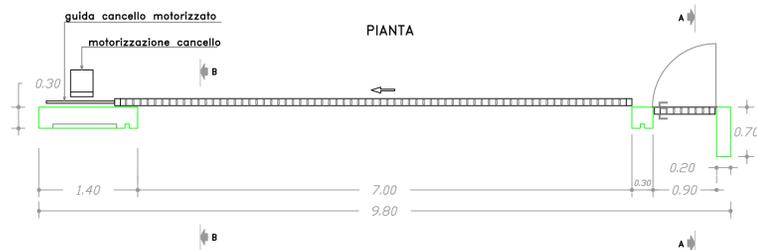

SEZIONE B-B

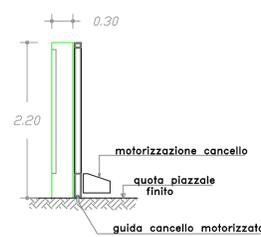

REGIONE SICILIANA



COMMITTENTE:		RWE RENEWABLES ITALIA S.R.L. via A. Doria, 41/G - 00192 ROMA (RM) P.IVA/C.F. 06400370968 pec: rwerenewablesitaliasrl@legalmail.it			
TITOLO DEL PROGETTO: <b>PARCO EOLICO CONTESSA</b>					
Documento: <b>PROGETTO DEFINITIVO</b>			N° Documento: <b>PECO-E-0208</b>		
ID PROGETTO: <b>PECO</b>	DISCIPLINA: <b>E</b>	TIPOLOGIA: <b>D</b>	FORMATO: <b>A1</b>		
TITOLO: <b>Chiosco prefabbricato, cancello e recinzione</b>					
FOGLIO:	SCALA: <b>1:100</b>	FILE:	PECO-E-0208_00.doc		
Il Progettista: ING. FRANCESCO CHIRI 					
Rev:	Data Revisione	Descrizione Revisione	Redatto	Controllato	Approvato
00	settembre 2020	PRIMA EMISSIONE	Ing. Francesco Chiri	Ing. Francesco Chiri	RWE