# REGIONE SICILIANA

COMMITTENTE:

**RWE RENEWABLES ITALIA S.R.L.**
via A. Doria, 41/G - 00192 ROMA (RM)
P.IVA/C.F. 06400370968
*pec: rwerenewablesitaliasrl@legalmail.it*

Titolo del Progetto:

# PARCO EOLICO CONTESSA

| | | | |
|---|---|---|---|
| Documento: **PROGETTO DEFINITIVO** | | N° Documento: **PECO-P-0117** | |

| | | | | | | | |
|---|---|---|---|---|---|---|---|
| ID PROGETTO: | **PECO** | DISCIPLINA: | **P** | TIPOLOGIA: | **D** | FORMATO: | **A3** |

TITOLO:

## Sezioni delle opere e dei lavori da realizzare

| | | | | | |
|---|---|---|---|---|---|
| FOGLIO: | 1 di 1 | SCALA: | 1:200 | FILE: | **PECO-P-0117_00.dwg** |

**Il Progettista:**

ing. Riccardo Cangelosi

ORDINE DEGLI INGEGNERI PROV. TRAPANI
ing. Riccardo Cangelosi
N. 1143

| Rev: | Data Revisione | Descrizione Revisione | Redatto | Controllato | Approvato |
|---|---|---|---|---|---|
| | | | | | |
| | | | | | |
| | | | | | |
| | | | | | |
| 00 | marzo/2021 | PRIMA EMISSIONE | Cangelosi | Cangelosi | RWE |

| SCAVI E BONIFICHE | |
|---|---|
| STERRO | 66.542 mq |
| RILEVATI | |
| RILEVATO | 16.591 mq |
| SOVRASTRUTTURA STRADALE | |
| PAVIMENTAZIONE-MISTO GRANULOMETRICO | 8.000 mq |
| FONDAZIONE - TOUT-VENENANT | 16.000 mq |

SEZIONE N. : 1 ASSE A01
QT. PROGETTO : 410.888
DIST. PROG. : 0.000
DIST. SUCC. : 20.000

| LEGENDA | |
|---|---|
| STERRO | 🟥 |
| BONIFICA | 🟪 |
| RILEVATO | 🟩 |
| PAVIMENTAZIONE-MISTO GRANULOMETRICO | 🟧 |
| FONDAZIONE - TOUT-VENENANT | 🟨 |
| PROFILO TERRENO | ─ |

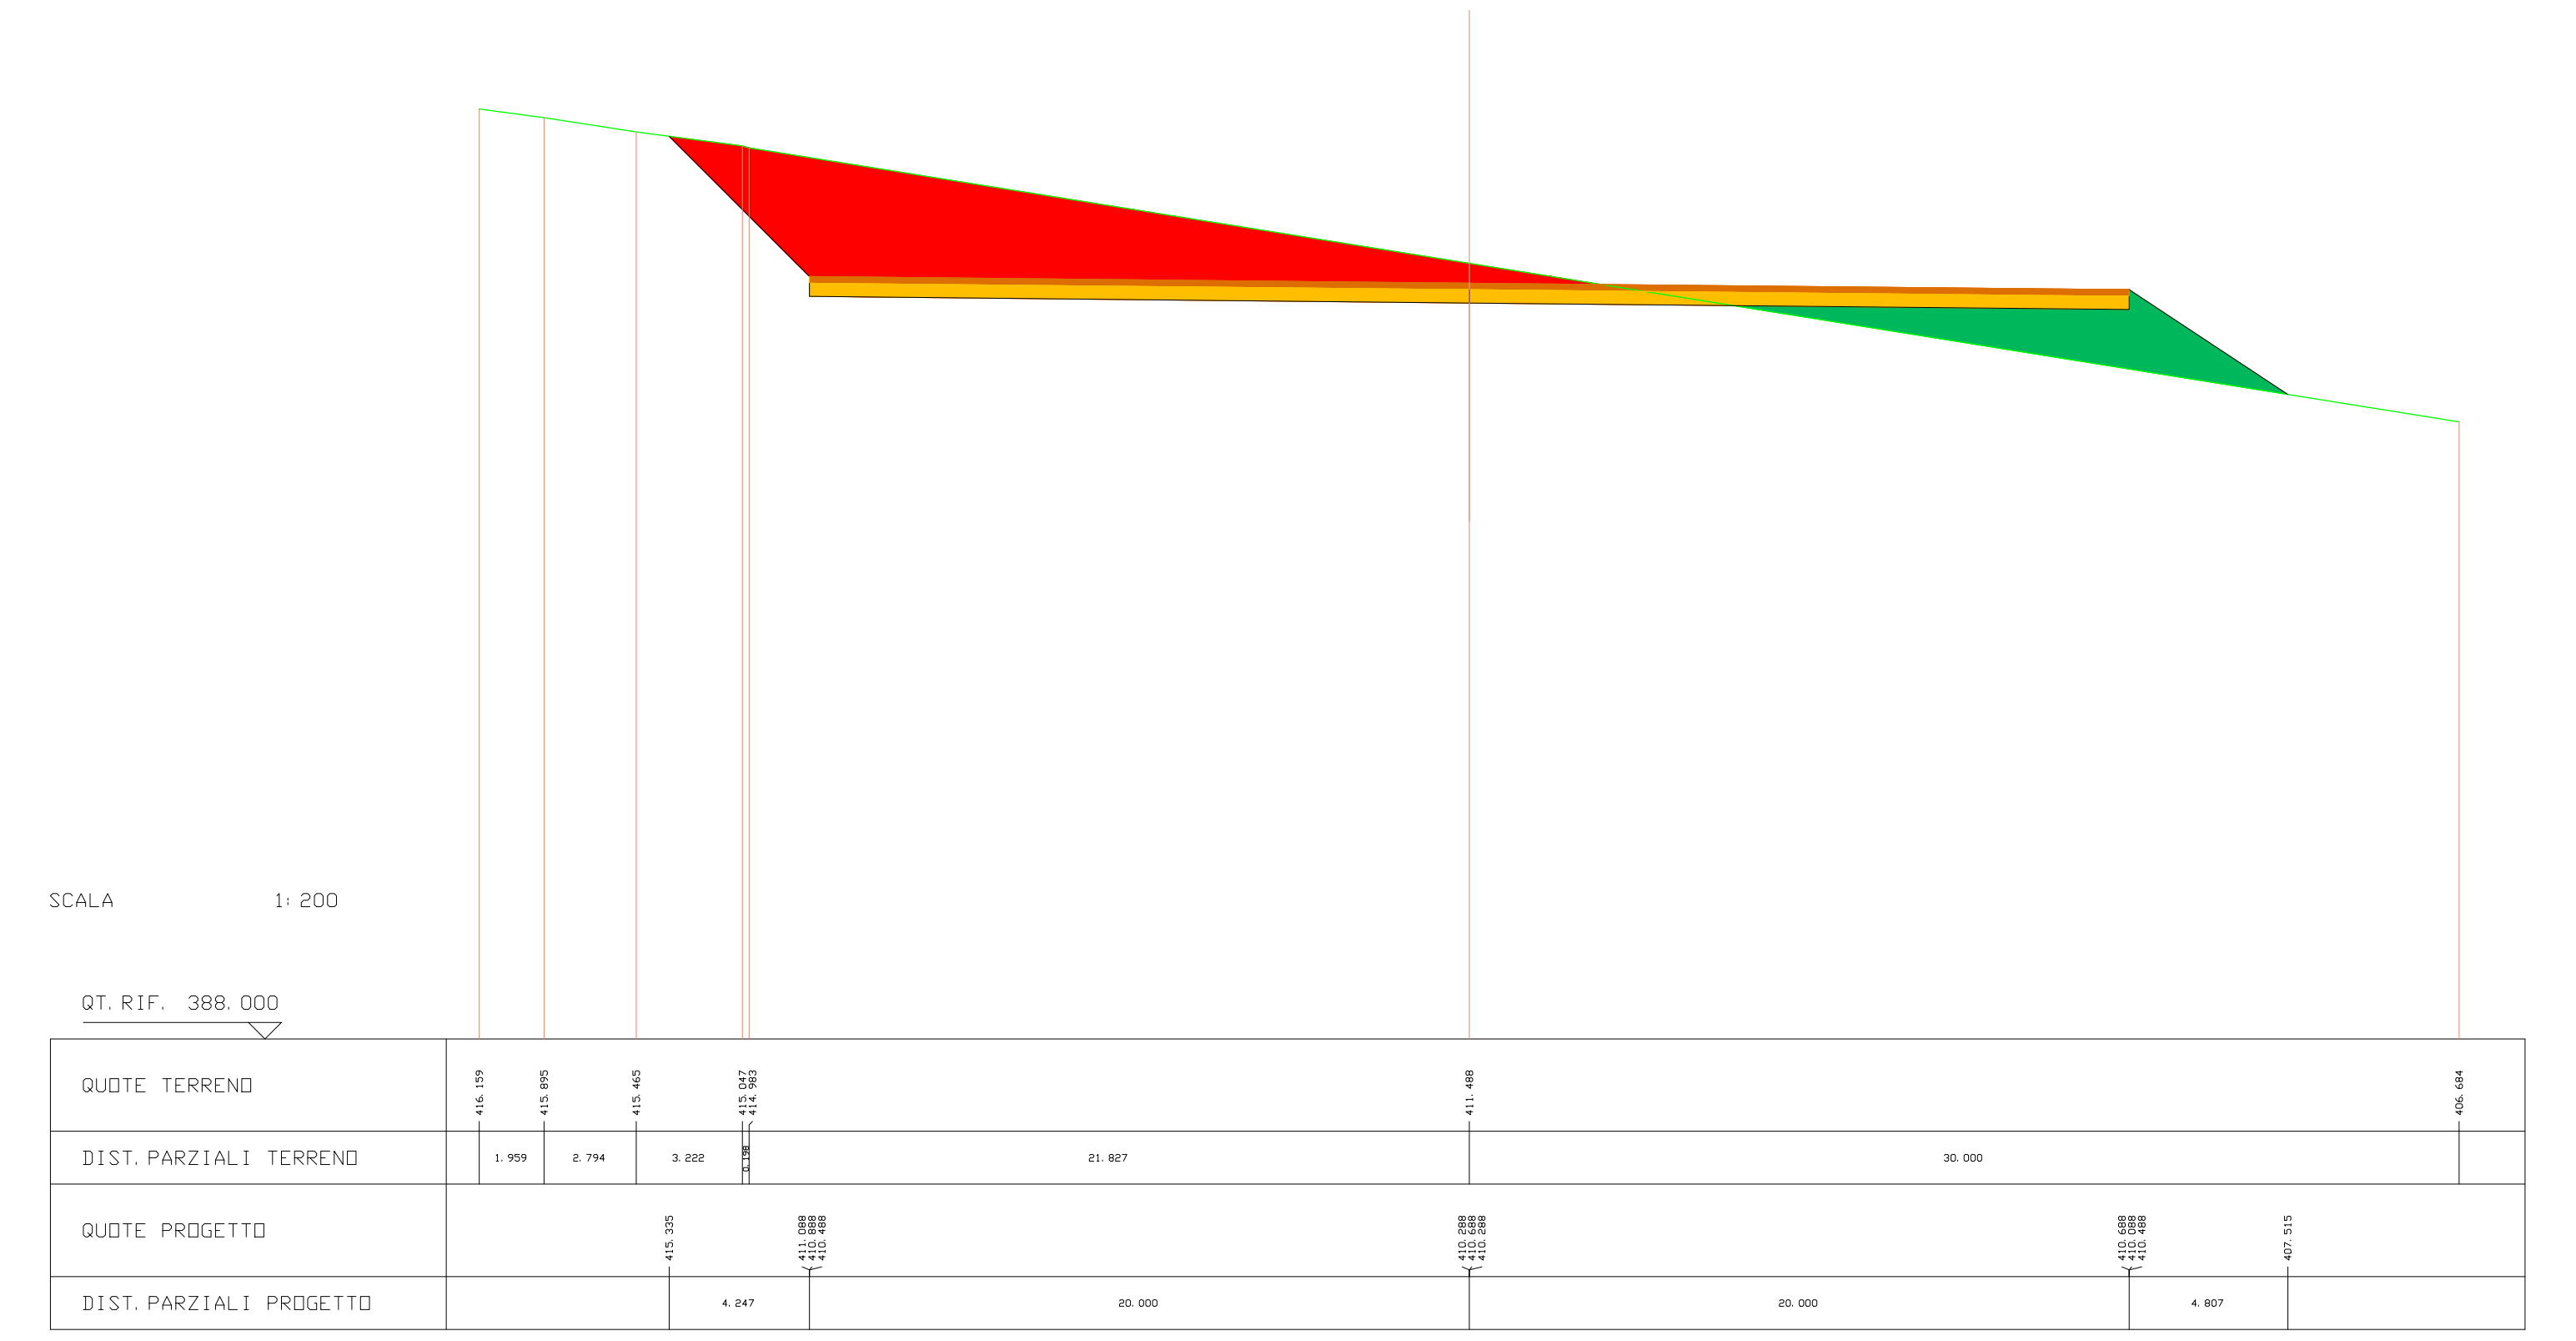
SCALA 1:200
QT. RIF. 388.000
QUOTE TERRENO
416.159
415.895
415.465
415.047
414.983
411.488
406.684
DIST. PARZIALI TERRENO
1.959
2.794
3.222
0.198
21.827
30.000
QUOTE PROGETTO
415.335
411.088
410.888
410.488
410.288
410.688
410.288
410.688
410.088
410.488
407.515
DIST. PARZIALI PROGETTO
4.247
20.000
20.000
4.807

---

| SCAVI E BONIFICHE | |
|---|---|
| STERRO | 58.181 mq |
| RILEVATI | |
| RILEVATO | 19.251 mq |
| SOVRASTRUTTURA STRADALE | |
| PAVIMENTAZIONE-MISTO GRANULOMETRICO | 8.000 mq |
| FONDAZIONE - TOUT-VENENANT | 16.000 mq |

SEZIONE N. : 2 ASSE A01
QT. PROGETTO : 411.088
DIST. PROG. : 20.000
DIST. PREC. : 20.000
DIST. SUCC. : 20.000

| LEGENDA | |
|---|---|
| STERRO | 🟥 |
| BONIFICA | 🟪 |
| RILEVATO | 🟩 |
| PAVIMENTAZIONE-MISTO GRANULOMETRICO | 🟧 |
| FONDAZIONE - TOUT-VENENANT | 🟨 |
| PROFILO TERRENO | ─ |

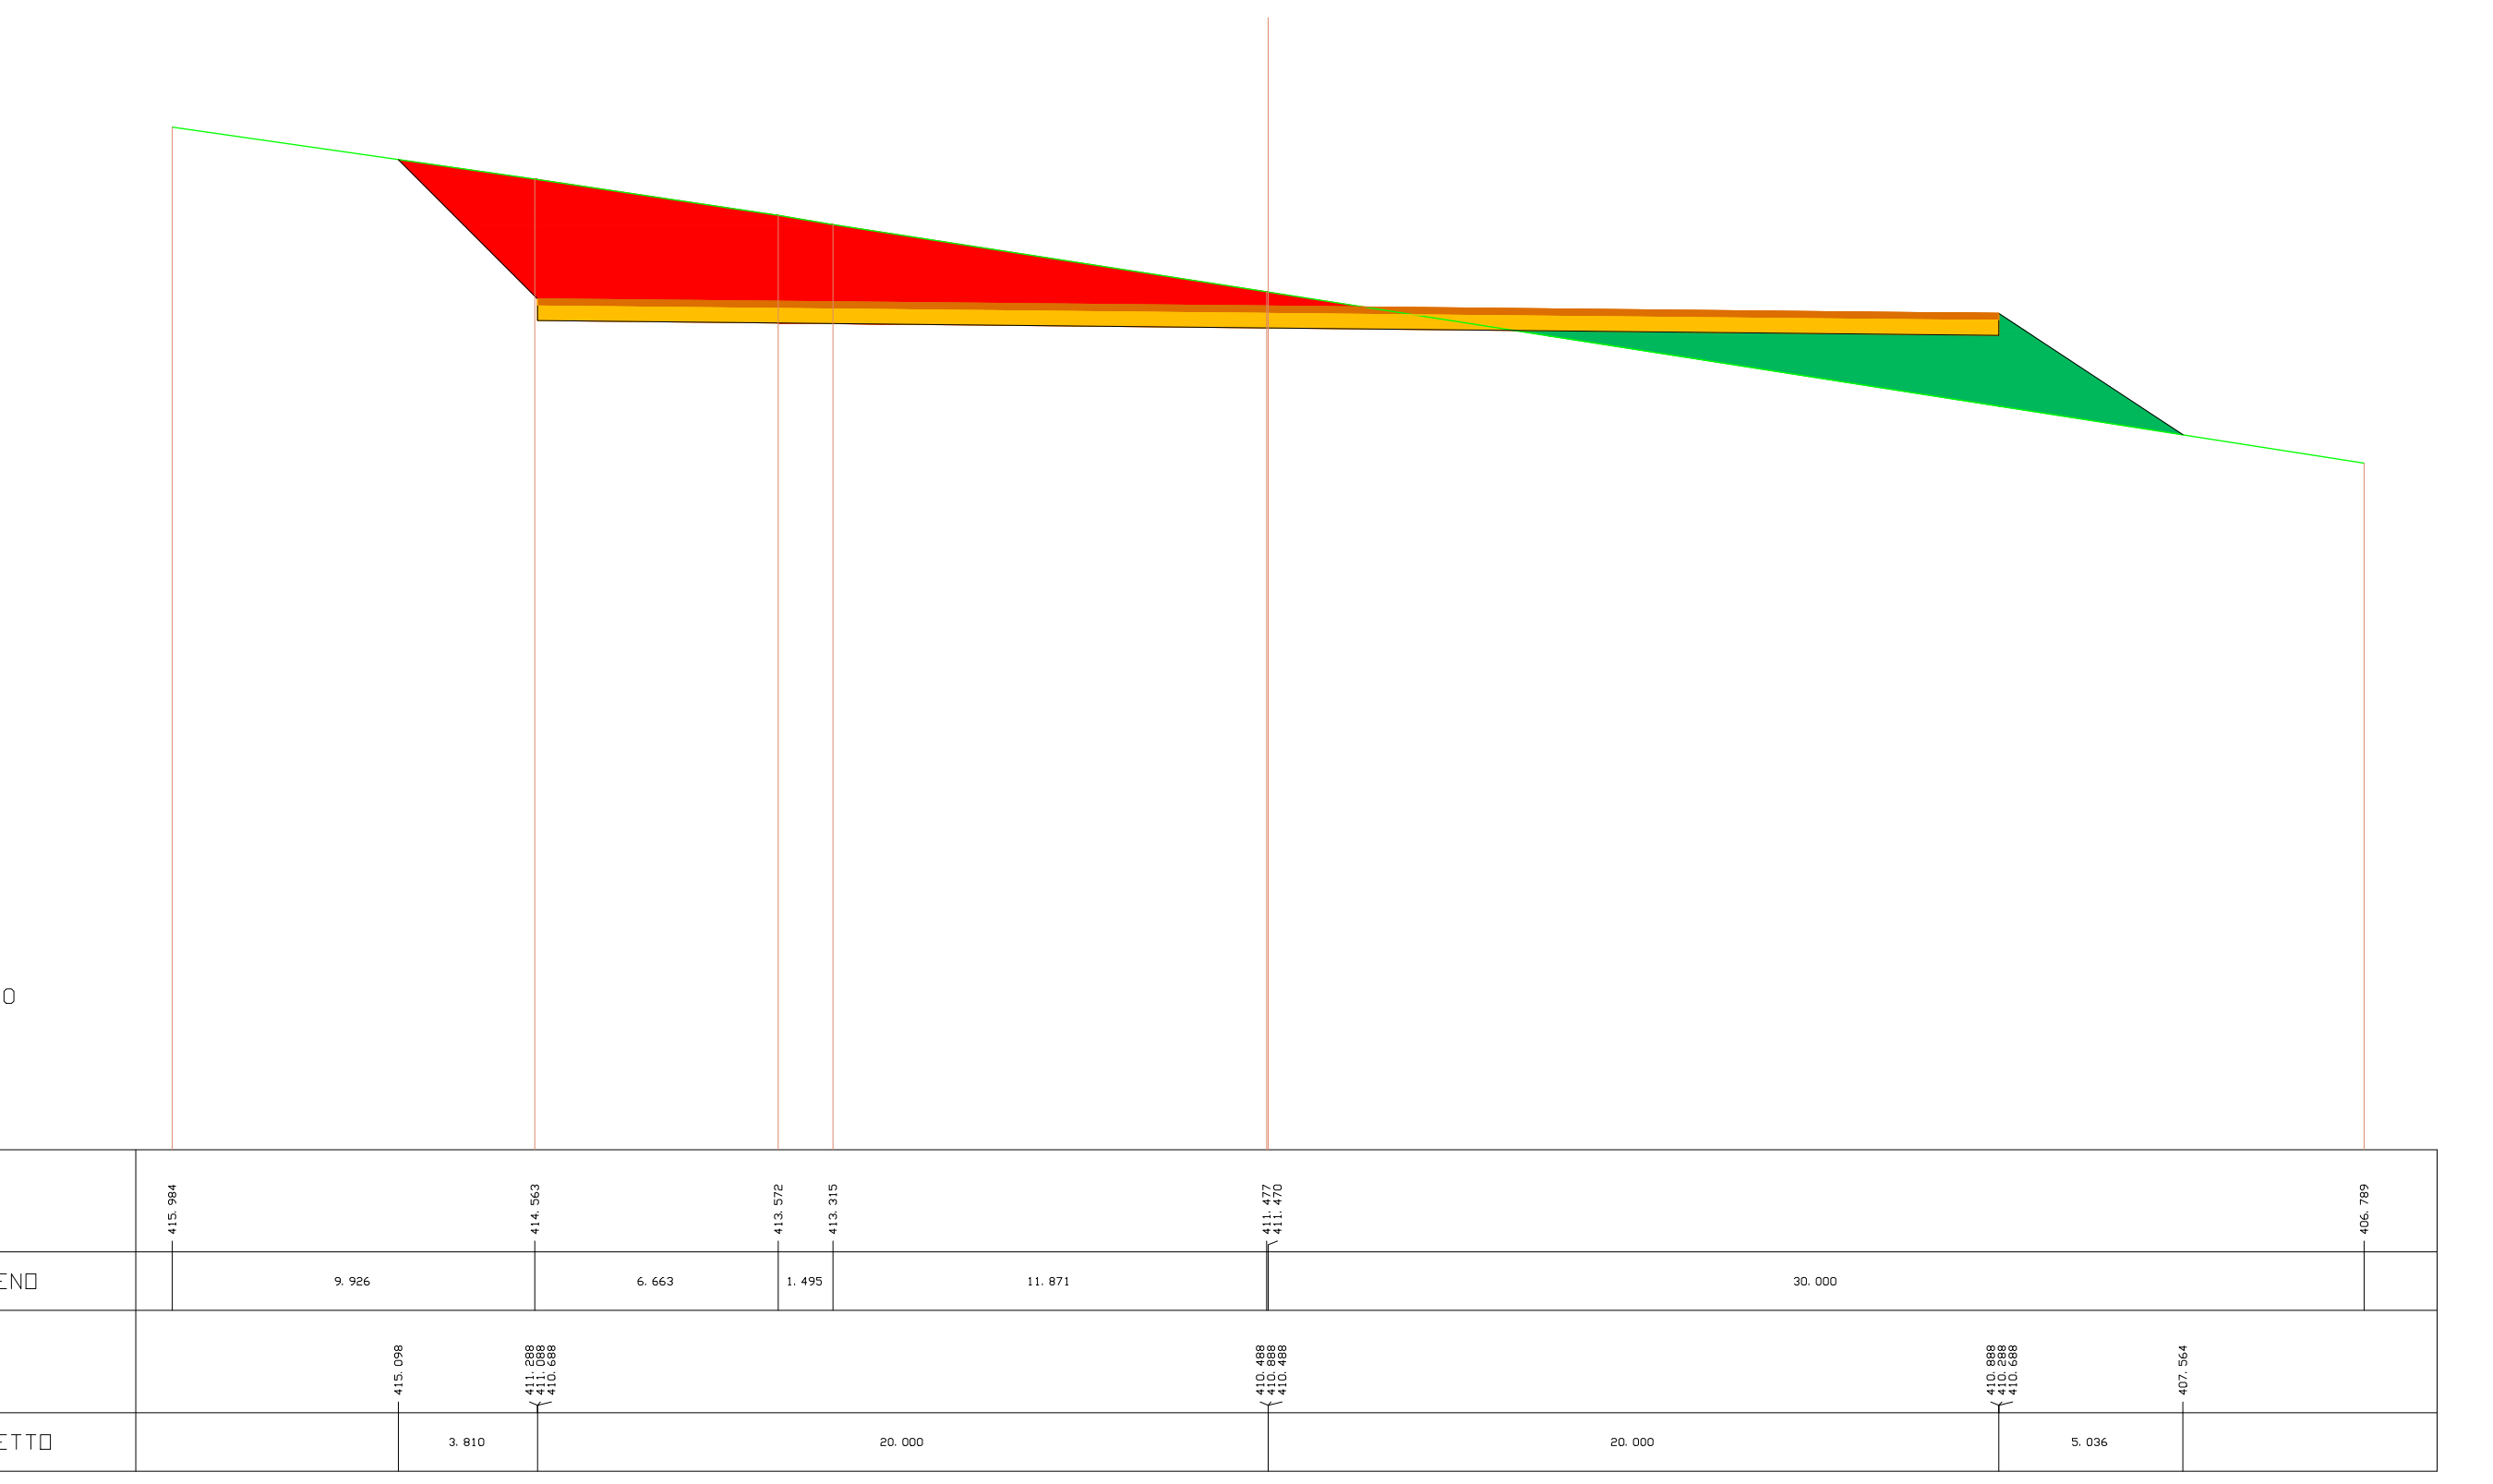
SCALA 1:200
QT. RIF. 388.000
QUOTE TERRENO
415.984
414.563
413.572
413.315
411.477
411.470
406.789
DIST. PARZIALI TERRENO
9.926
6.663
1.495
11.871
30.000
QUOTE PROGETTO
415.098
411.288
411.088
410.688
410.488
410.888
410.488
410.888
410.288
410.688
407.564
DIST. PARZIALI PROGETTO
3.810
20.000
20.000
5.036

---

| SCAVI E BONIFICHE | |
|---|---|
| STERRO | 45.557 mq |
| BONIFICA | 7.120 mq |
| RILEVATI | |
| RILEVATO | 30.759 mq |
| SOVRASTRUTTURA STRADALE | |
| PAVIMENTAZIONE-MISTO GRANULOMETRICO | 8.000 mq |
| FONDAZIONE - TOUT-VENENANT | 16.000 mq |

SEZIONE N. : 3 ASSE A01
QT. PROGETTO : 411.288
DIST. PROG. : 40.000
DIST. PREC. : 20.000
DIST. SUCC. : 20.000

| LEGENDA | |
|---|---|
| STERRO | 🟥 |
| BONIFICA | 🟪 |
| RILEVATO | 🟩 |
| PAVIMENTAZIONE-MISTO GRANULOMETRICO | 🟧 |
| FONDAZIONE - TOUT-VENENANT | 🟨 |
| PROFILO TERRENO | ─ |

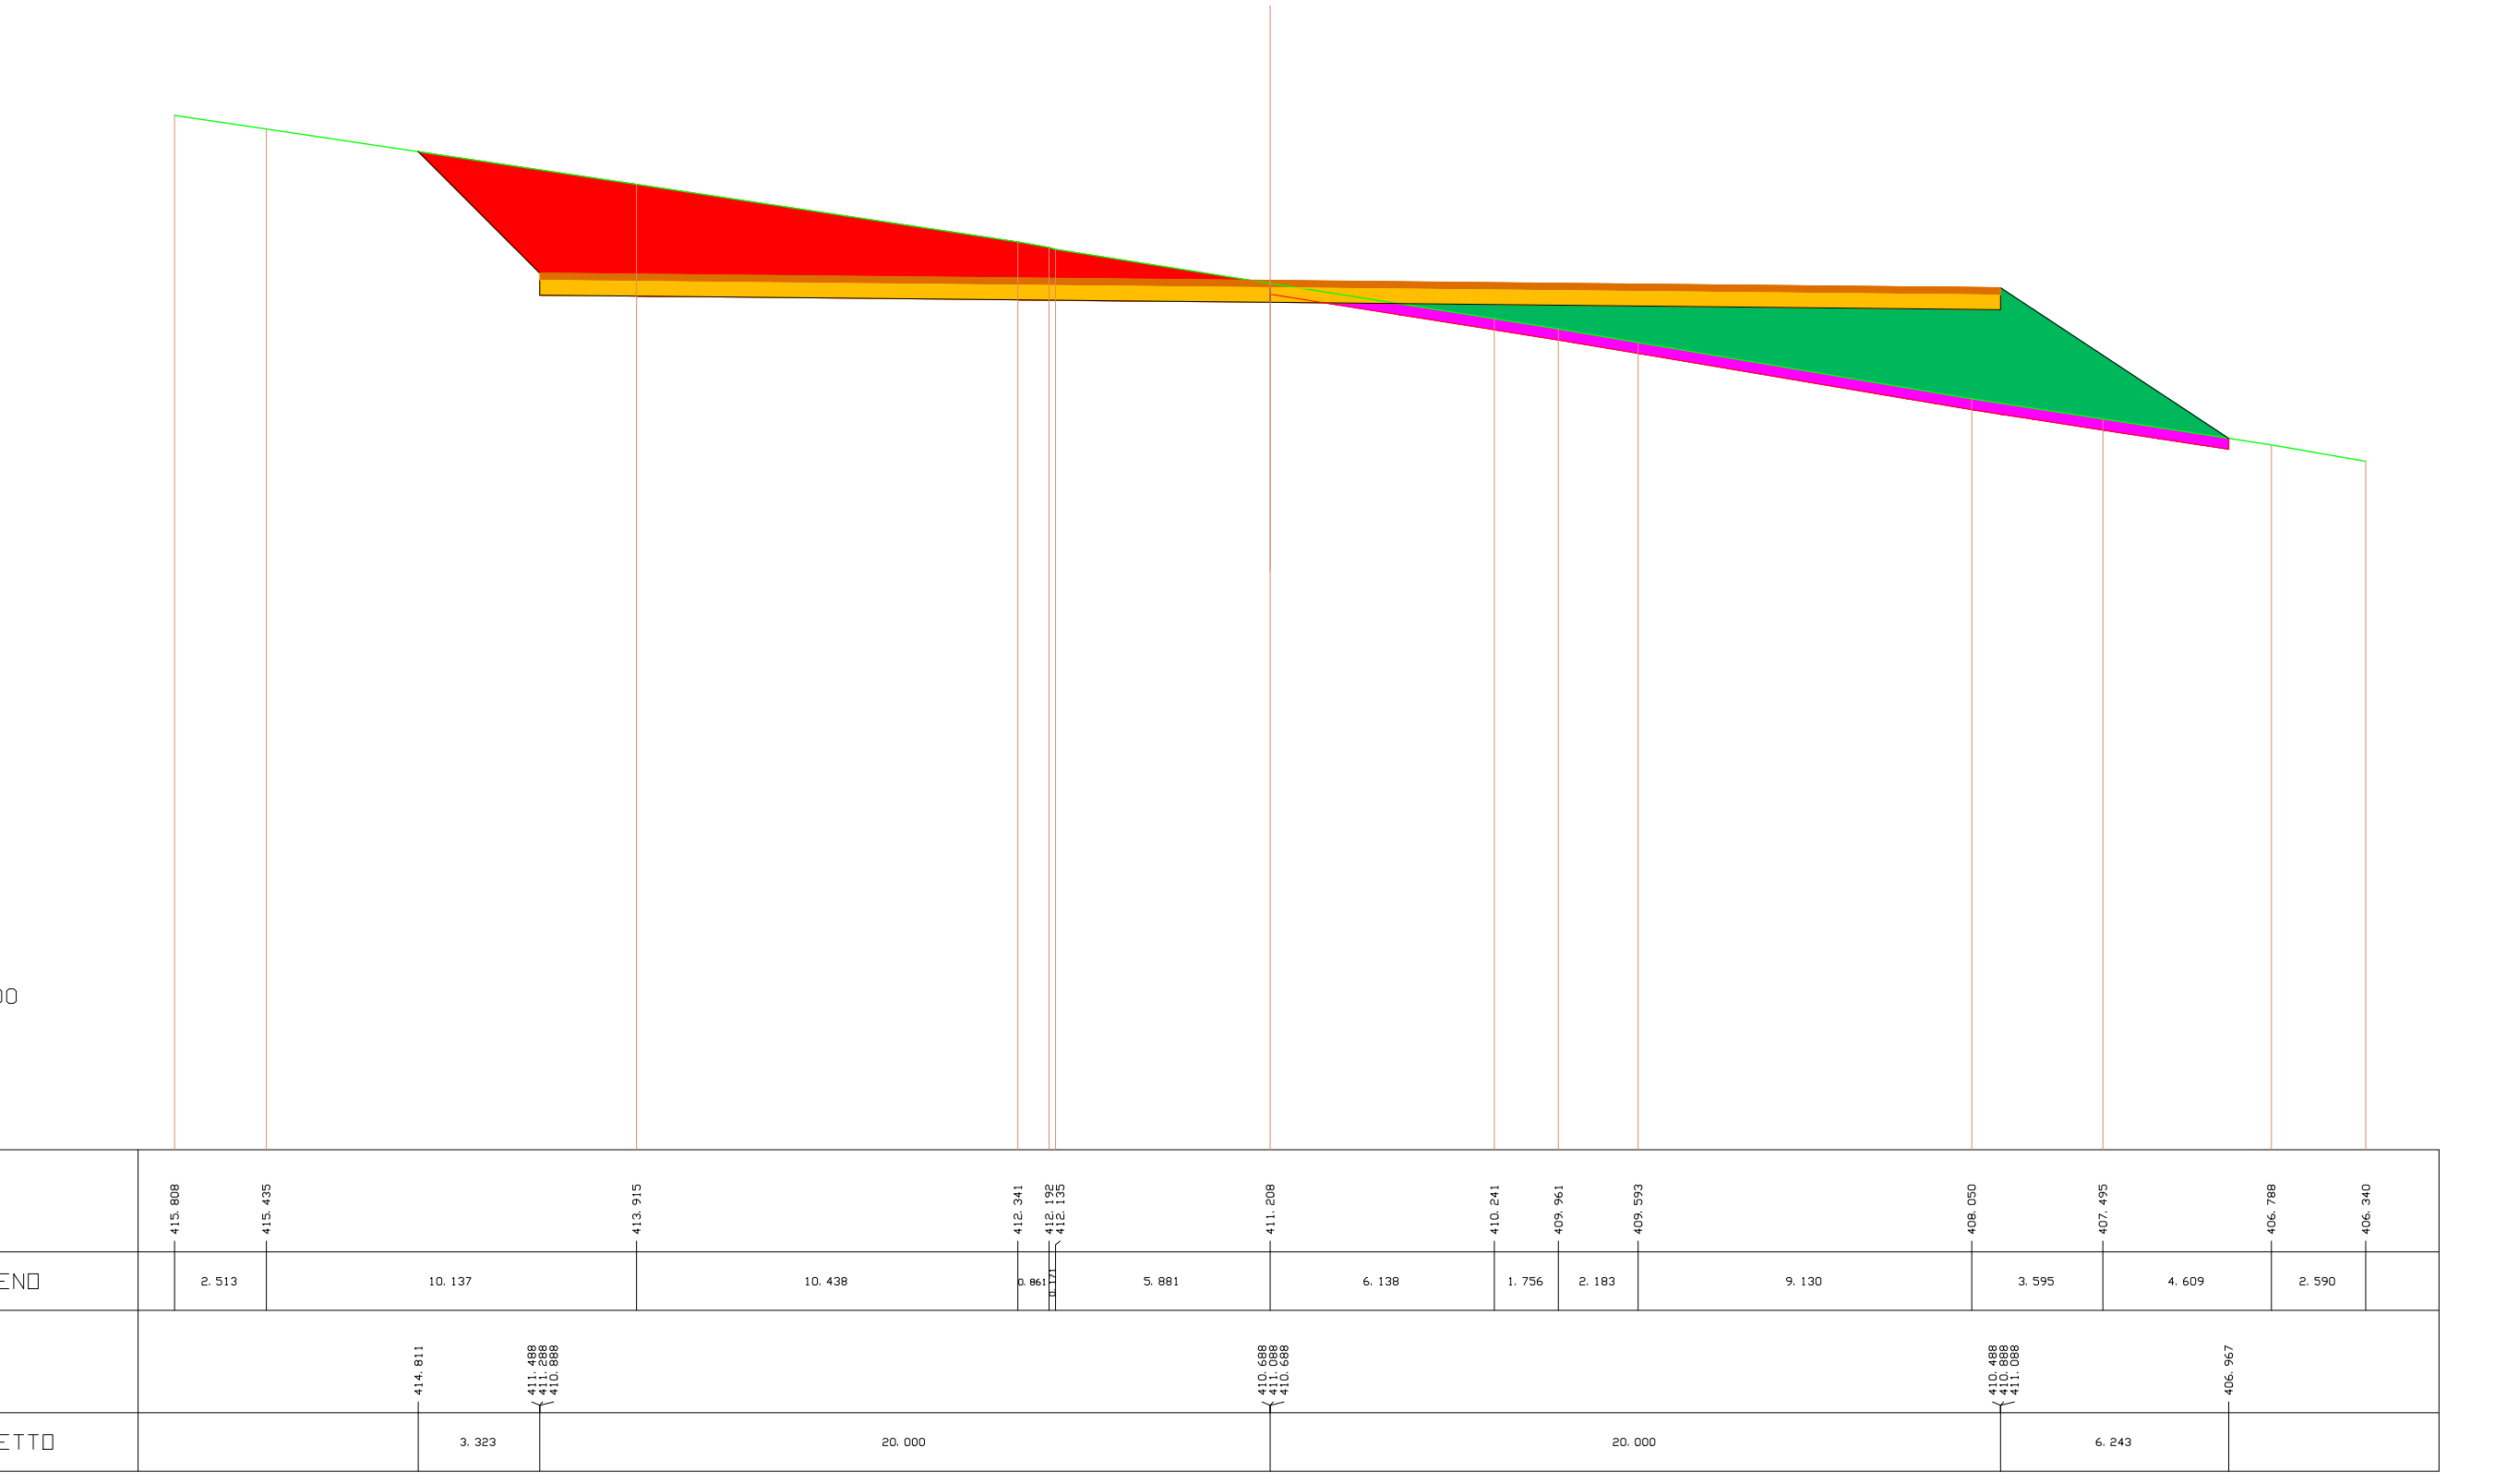
SCALA 1:200
QT. RIF. 387.500
QUOTE TERRENO
415.808
415.435
413.915
412.341
412.192
412.135
411.208
410.241
409.961
409.593
408.050
407.495
406.788
406.340
DIST. PARZIALI TERRENO
2.513
10.137
10.438
0.861
5.881
6.138
1.756
2.183
9.130
3.595
4.609
2.590
QUOTE PROGETTO
414.811
411.488
411.288
410.888
410.688
411.088
410.088
410.488
410.888
411.088
406.967
DIST. PARZIALI PROGETTO
3.323
20.000
20.000
6.243

---

| SCAVI E BONIFICHE | |
|---|---|
| STERRO | 41.411 mq |
| BONIFICA | 7.653 mq |
| RILEVATI | |
| RILEVATO | 36.823 mq |
| SOVRASTRUTTURA STRADALE | |
| PAVIMENTAZIONE-MISTO GRANULOMETRICO | 8.000 mq |
| FONDAZIONE - TOUT-VENENANT | 16.000 mq |

SEZIONE N. : 4 ASSE A01
QT. PROGETTO : 411.488
DIST. PROG. : 60.000
DIST. PREC. : 20.000
DIST. SUCC. : 20.000

| LEGENDA | |
|---|---|
| STERRO | 🟥 |
| BONIFICA | 🟪 |
| RILEVATO | 🟩 |
| PAVIMENTAZIONE-MISTO GRANULOMETRICO | 🟧 |
| FONDAZIONE - TOUT-VENENANT | 🟨 |
| PROFILO TERRENO | ─ |

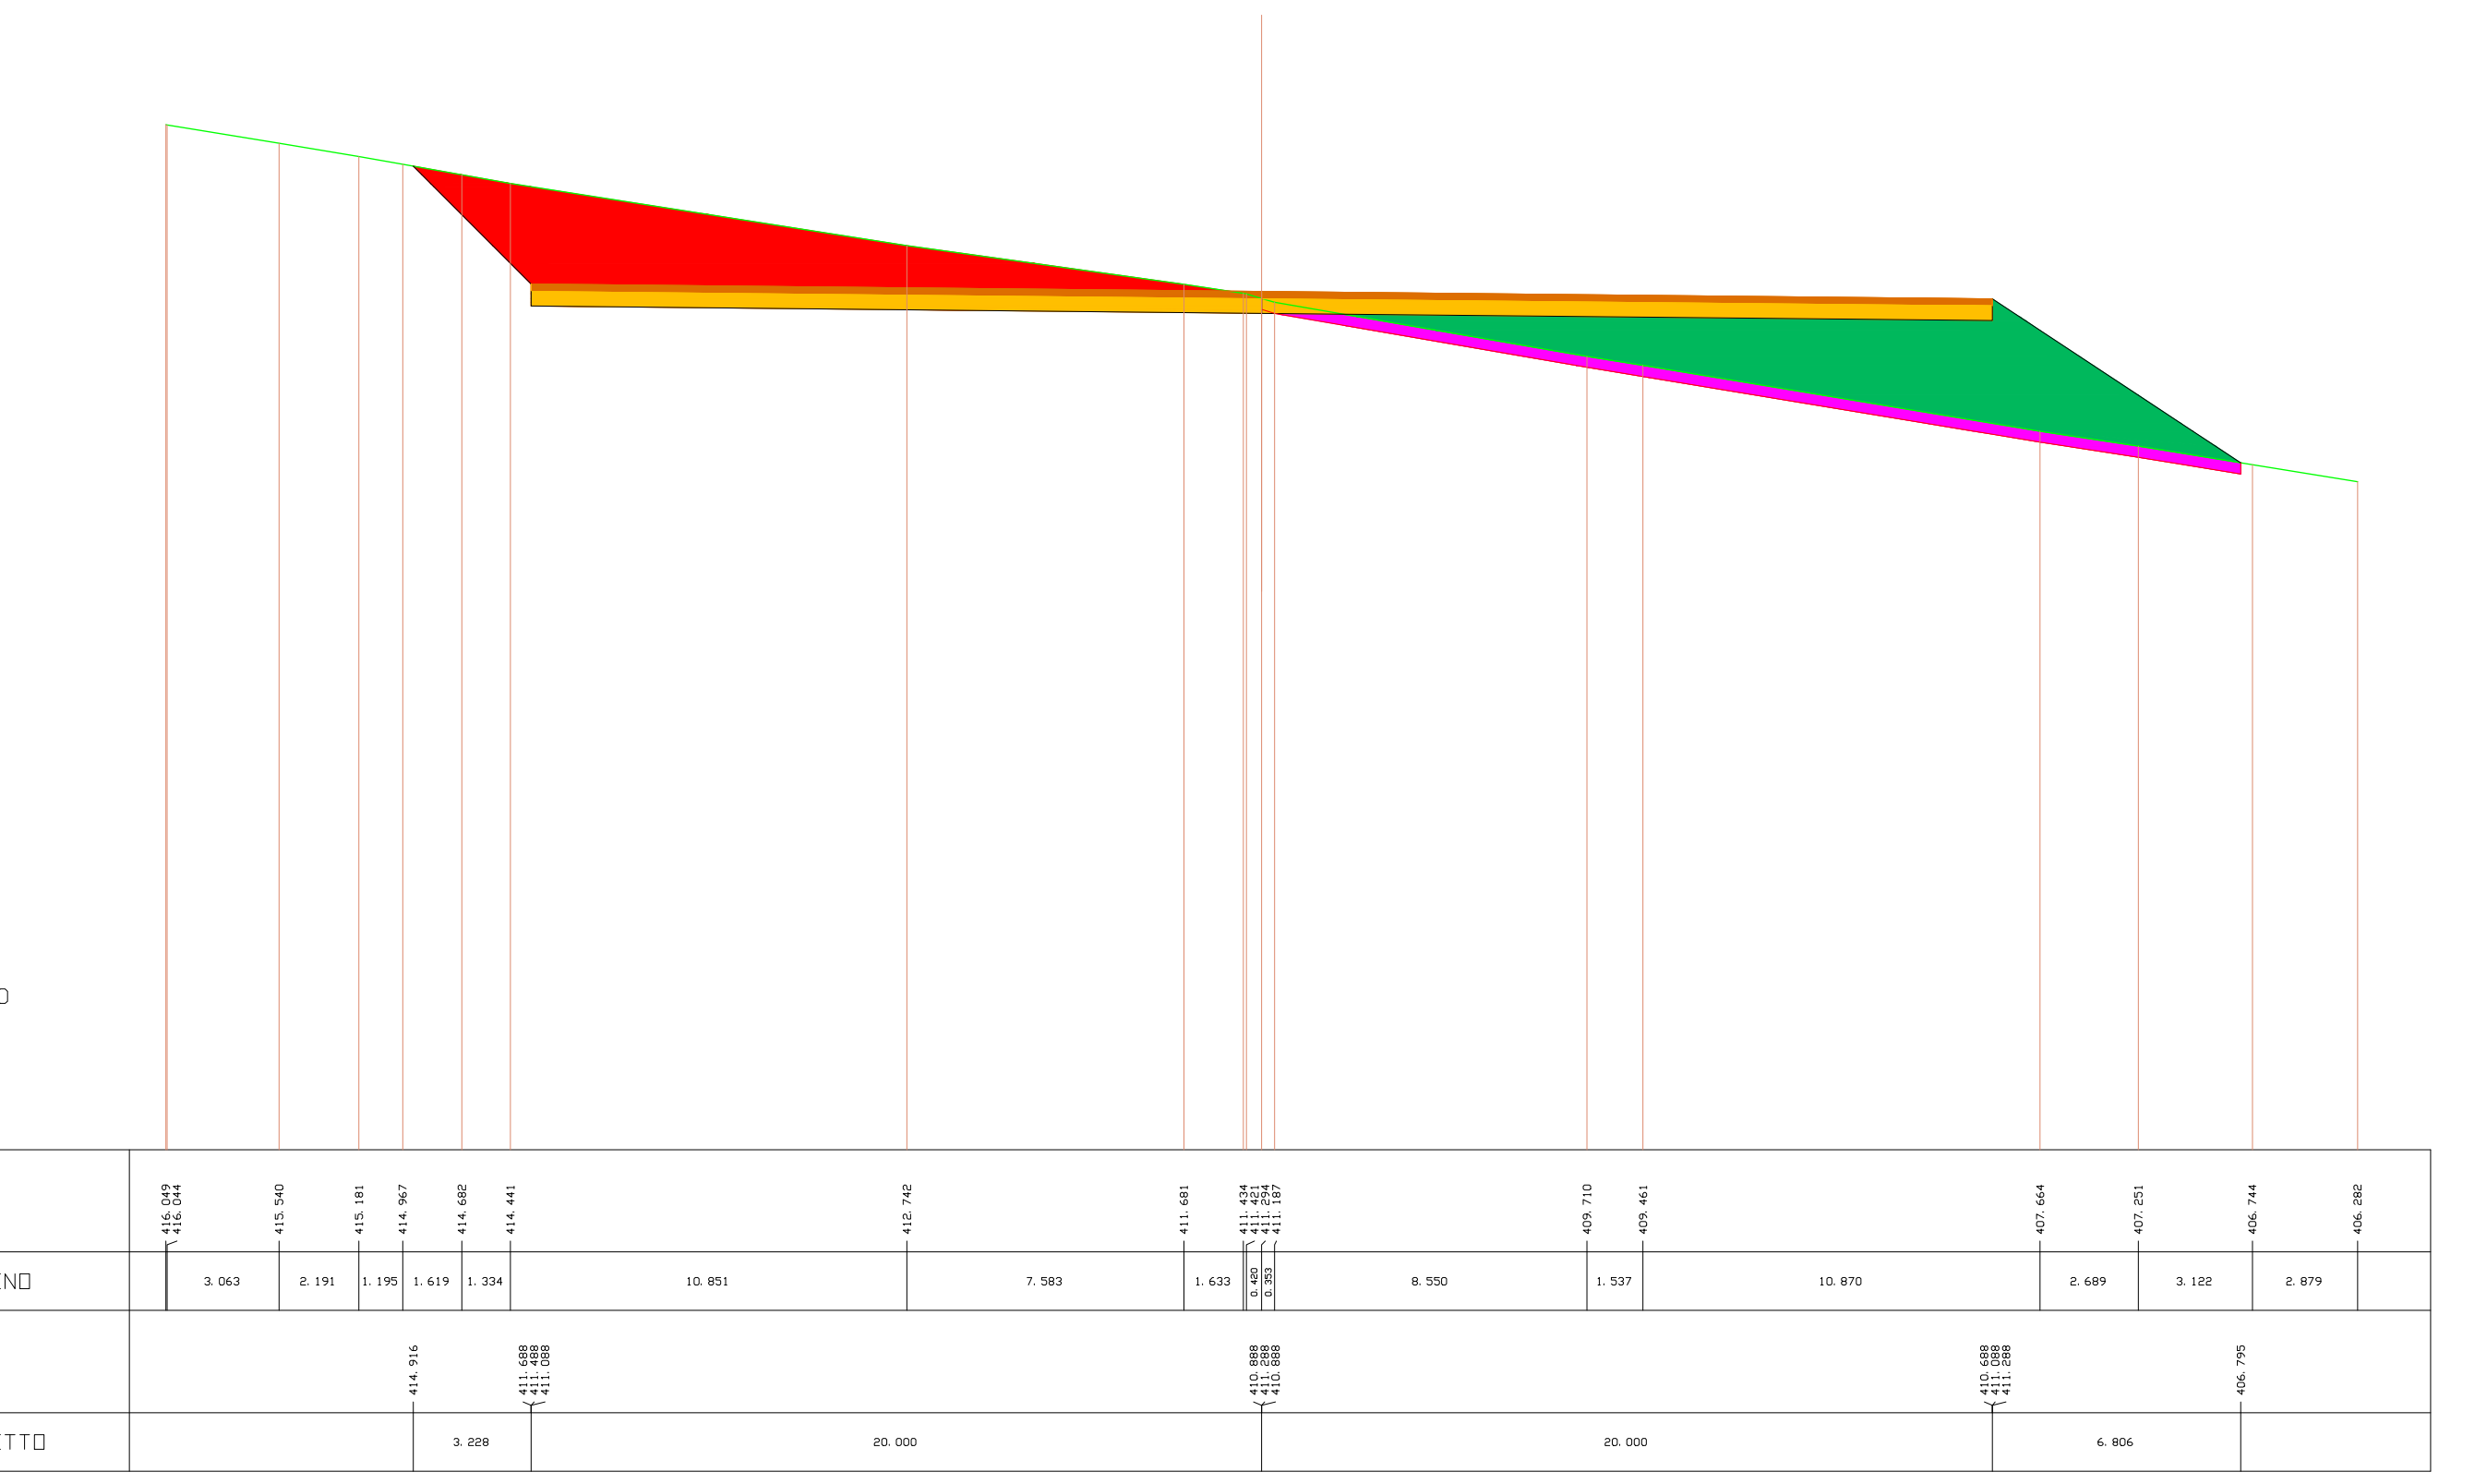
SCALA 1:200
QT. RIF. 388.000
QUOTE TERRENO
416.049
416.044
415.540
415.181
414.967
414.682
414.441
412.742
411.681
411.434
411.421
411.294
411.187
409.710
409.461
407.664
407.251
406.744
406.282
DIST. PARZIALI TERRENO
3.063
2.191
1.195
1.619
1.334
10.851
7.583
1.633
0.420
0.353
8.550
1.537
10.870
2.689
3.122
2.879
QUOTE PROGETTO
414.916
411.688
411.488
411.088
410.888
411.288
410.088
410.688
411.088
411.288
406.795
DIST. PARZIALI PROGETTO
3.228
20.000
20.000
6.806

---

| SCAVI E BONIFICHE | |
|---|---|
| STERRO | 40.029 mq |
| BONIFICA | 8.120 mq |
| RILEVATI | |
| RILEVATO | 40.633 mq |
| SOVRASTRUTTURA STRADALE | |
| PAVIMENTAZIONE-MISTO GRANULOMETRICO | 8.000 mq |
| FONDAZIONE - TOUT-VENENANT | 16.000 mq |

SEZIONE N. : 5 ASSE A01
QT. PROGETTO : 412.049
DIST. PROG. : 80.000
DIST. PREC. : 20.000
DIST. SUCC. : 2.000

| LEGENDA | |
|---|---|
| STERRO | 🟥 |
| BONIFICA | 🟪 |
| RILEVATO | 🟩 |
| PAVIMENTAZIONE-MISTO GRANULOMETRICO | 🟧 |
| FONDAZIONE - TOUT-VENENANT | 🟨 |
| PROFILO TERRENO | ─ |

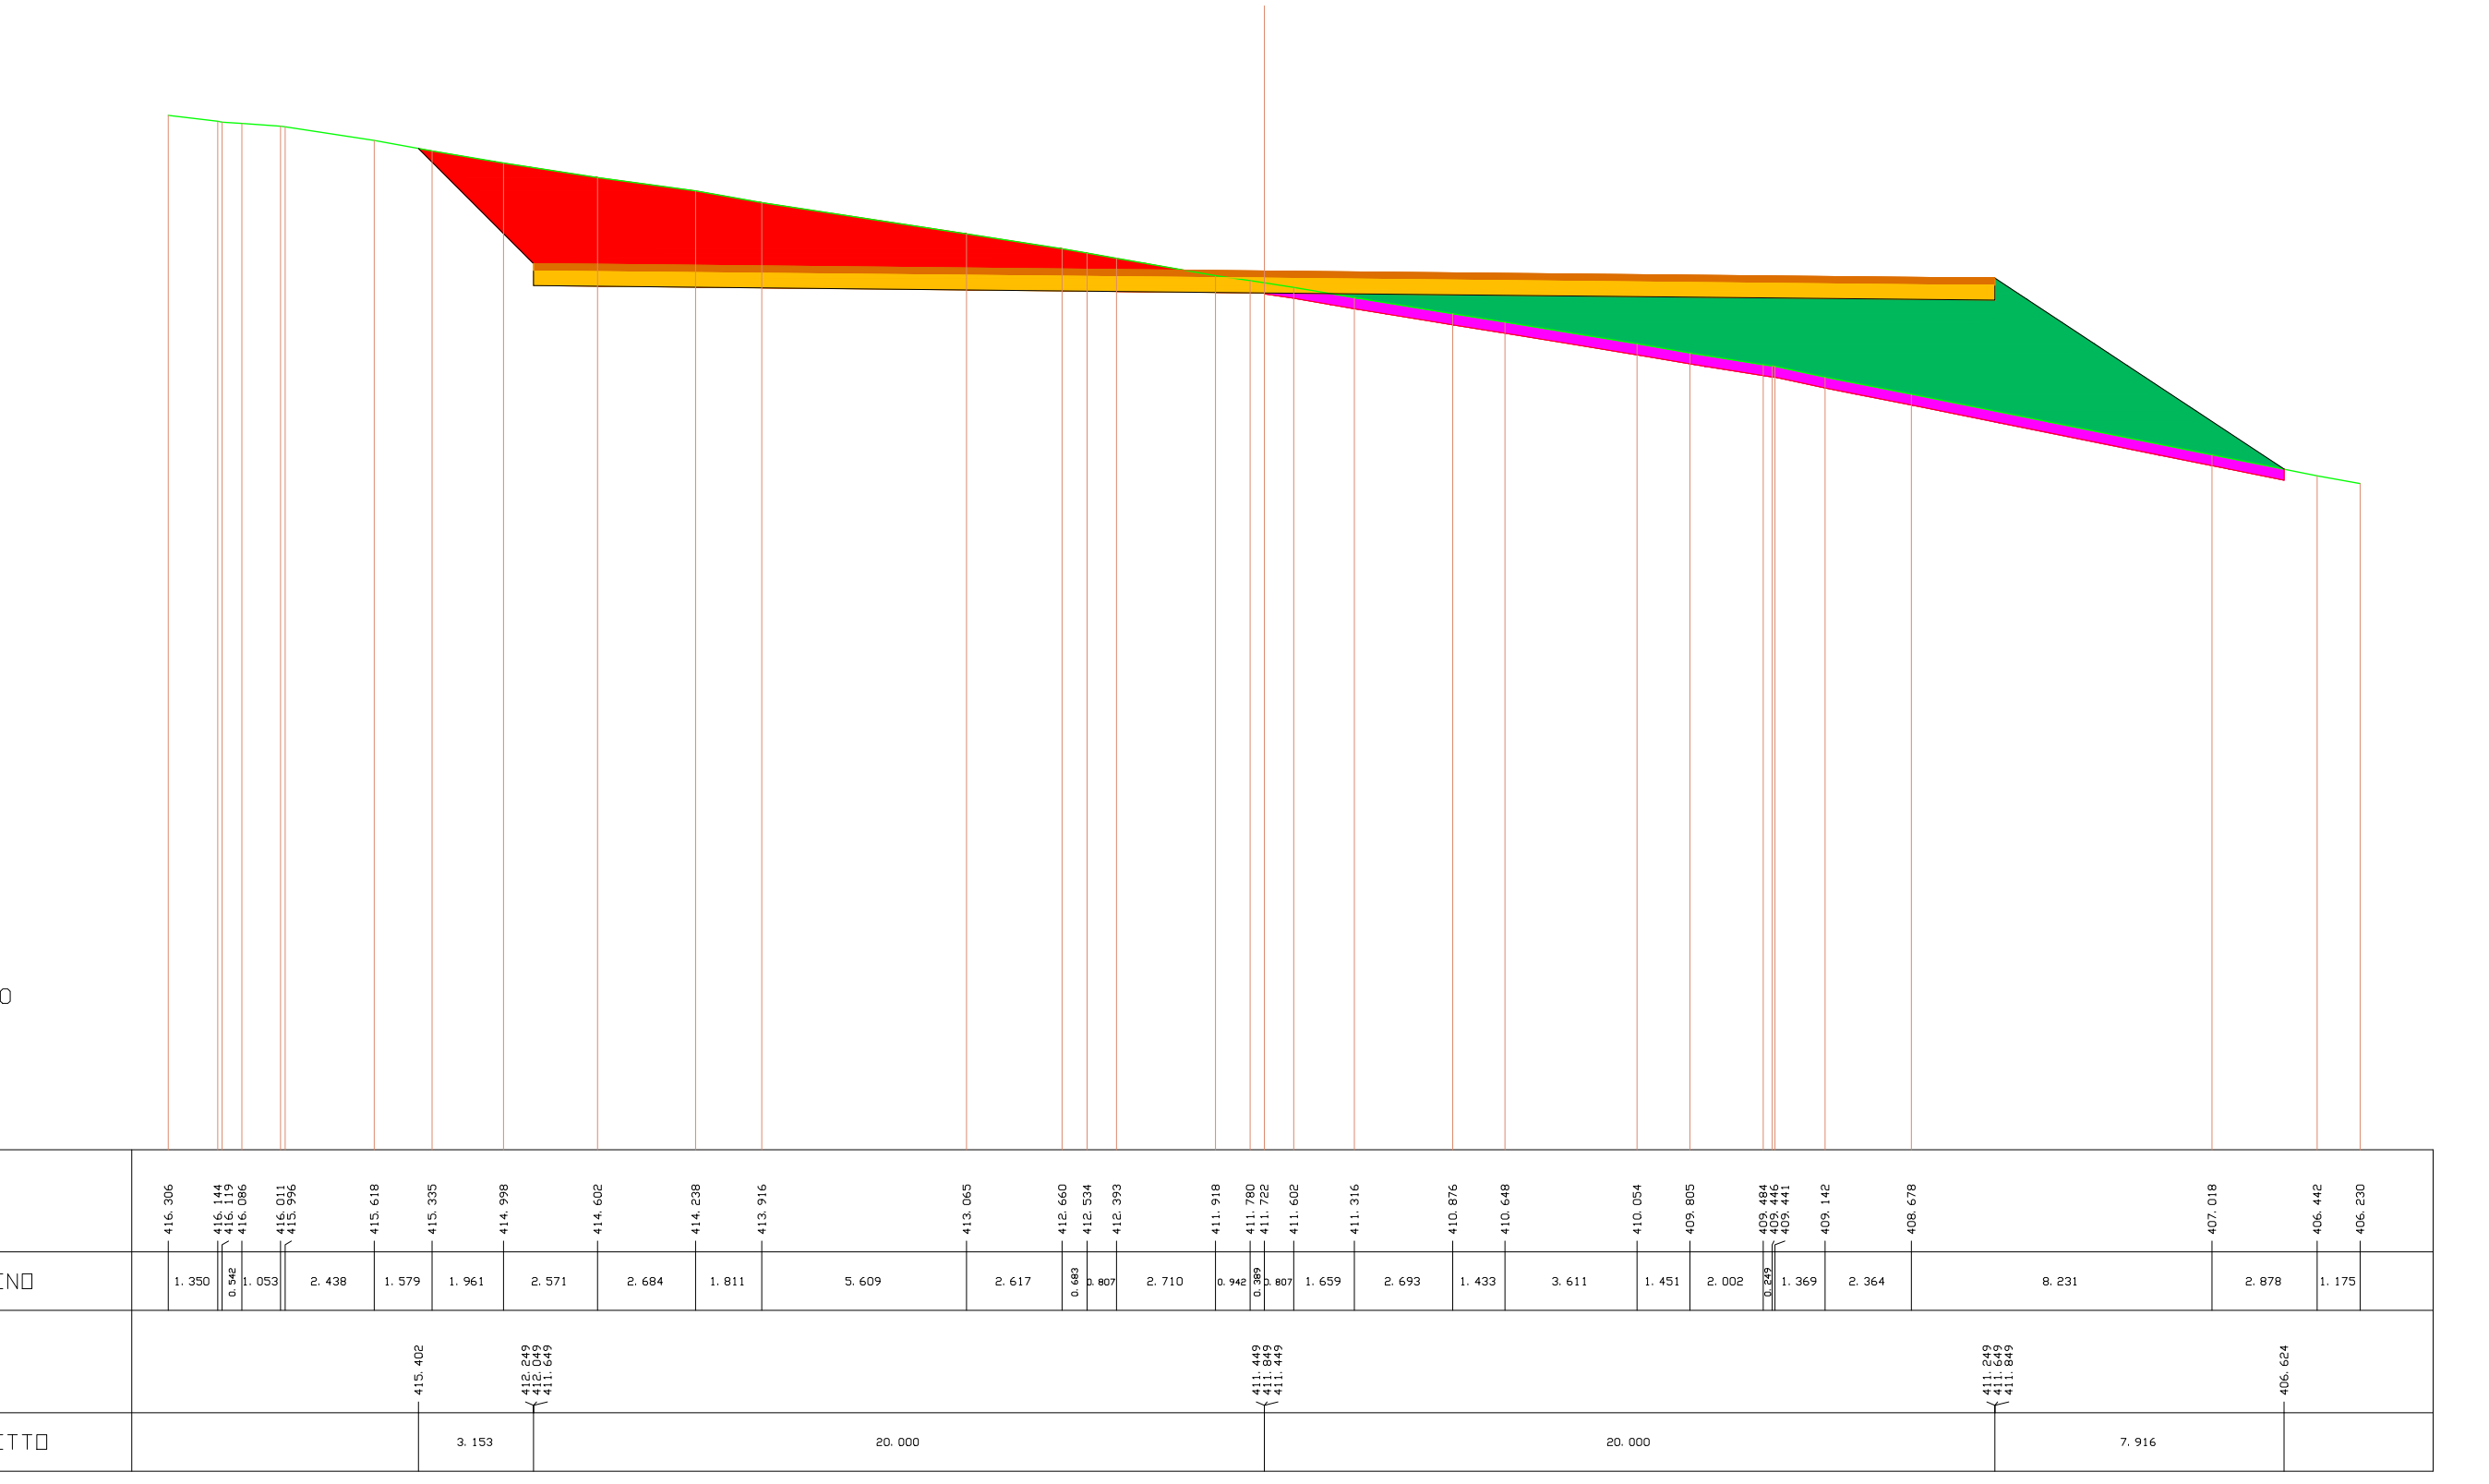
SCALA 1:200
QT. RIF. 388.000
QUOTE TERRENO
416.306
416.144
416.119
416.086
416.011
415.996
415.618
415.335
414.998
414.602
414.238
413.916
413.065
412.660
412.534
412.393
411.918
411.780
411.722
411.602
411.316
410.876
410.648
410.054
409.805
409.484
409.466
409.441
409.142
408.678
407.018
406.442
406.230
DIST. PARZIALI TERRENO
1.350
0.542
1.053
2.438
1.579
1.961
2.571
2.684
1.811
5.609
2.617
0.689
0.807
2.710
0.942
0.807
1.659
2.693
1.433
3.611
1.451
2.002
1.369
2.364
8.231
2.878
1.175
QUOTE PROGETTO
415.402
412.249
412.049
411.649
411.449
411.849
411.449
411.249
411.649
411.849
406.624
DIST. PARZIALI PROGETTO
3.153
20.000
20.000
7.916

---

| SCAVI E BONIFICHE | |
|---|---|
| STERRO | 1.453 mq |
| BONIFICA | 0.849 mq |
| RILEVATI | |
| RILEVATO | 0.422 mq |
| SOVRASTRUTTURA STRADALE | |
| PAVIMENTAZIONE-MISTO GRANULOMETRICO | 1.000 mq |
| FONDAZIONE - TOUT-VENENANT | 2.000 mq |

SEZIONE N. : 6 ASSE A01
QT. PROGETTO : 412.159
DIST. PROG. : 82.000
DIST. PREC. : 2.000
DIST. SUCC. : 18.000

| LEGENDA | |
|---|---|
| STERRO | 🟥 |
| BONIFICA | 🟪 |
| RILEVATO | 🟩 |
| PAVIMENTAZIONE-MISTO GRANULOMETRICO | 🟧 |
| FONDAZIONE - TOUT-VENENANT | 🟨 |
| PROFILO TERRENO | ─ |

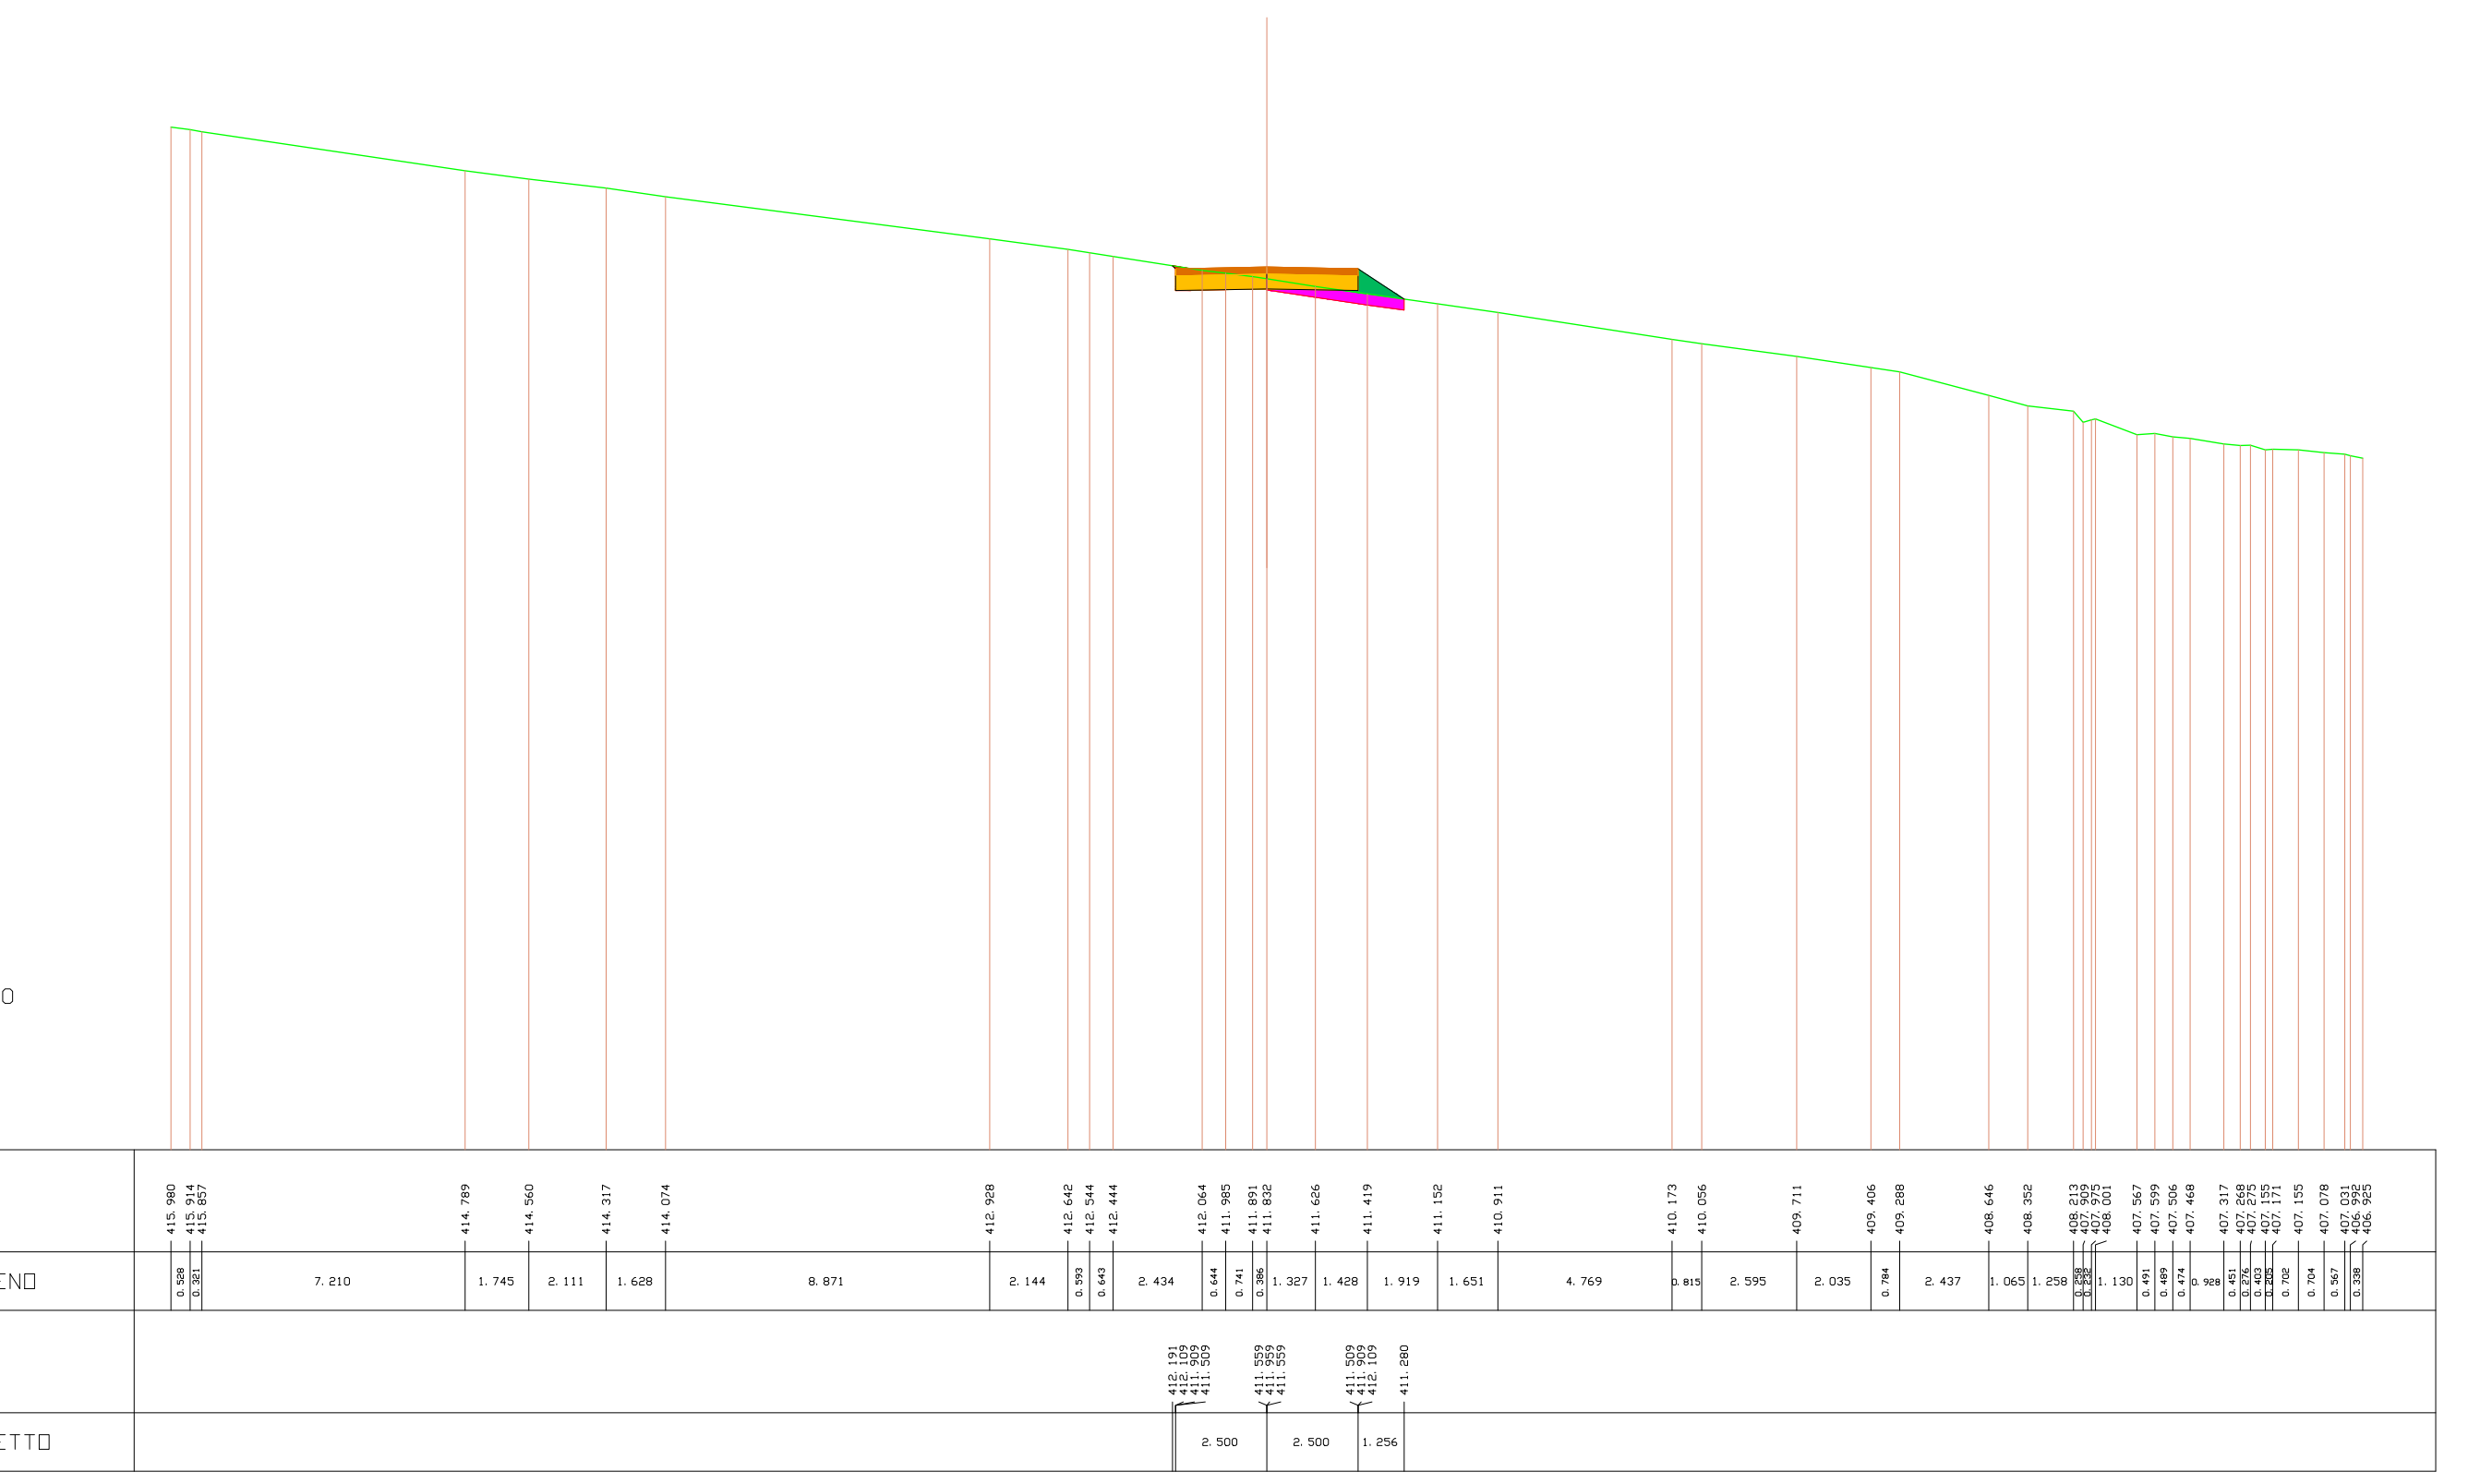
SCALA 1:200
QT. RIF. 388.000
QUOTE TERRENO
415.980
415.914
415.857
414.789
414.560
414.317
414.074
412.928
412.642
412.544
412.444
412.064
411.985
411.891
411.832
411.626
411.419
411.152
410.911
410.173
410.056
409.711
409.406
409.288
408.646
408.352
407.567
407.599
407.506
407.468
407.155
407.078
DIST. PARZIALI TERRENO
7.210
1.745
2.111
1.628
8.871
2.144
2.434
1.327
1.428
1.919
1.651
4.769
2.595
2.035
2.437
1.065
1.258
1.130
QUOTE PROGETTO
411.280
DIST. PARZIALI PROGETTO
2.500
2.500
1.256

---

| SCAVI E BONIFICHE | |
|---|---|
| STERRO | 0.734 mq |
| BONIFICA | 1.203 mq |
| RILEVATI | |
| RILEVATO | 0.803 mq |
| SOVRASTRUTTURA STRADALE | |
| PAVIMENTAZIONE-MISTO GRANULOMETRICO | 1.000 mq |
| FONDAZIONE - TOUT-VENENANT | 2.000 mq |

SEZIONE N. : 7 ASSE A01
QT. PROGETTO : 413.591
DIST. PROG. : 100.000
DIST. PREC. : 18.000
DIST. SUCC. : 20.000

| LEGENDA | |
|---|---|
| STERRO | 🟥 |
| BONIFICA | 🟪 |
| RILEVATO | 🟩 |
| PAVIMENTAZIONE-MISTO GRANULOMETRICO | 🟧 |
| FONDAZIONE - TOUT-VENENANT | 🟨 |
| PROFILO TERRENO | ─ |

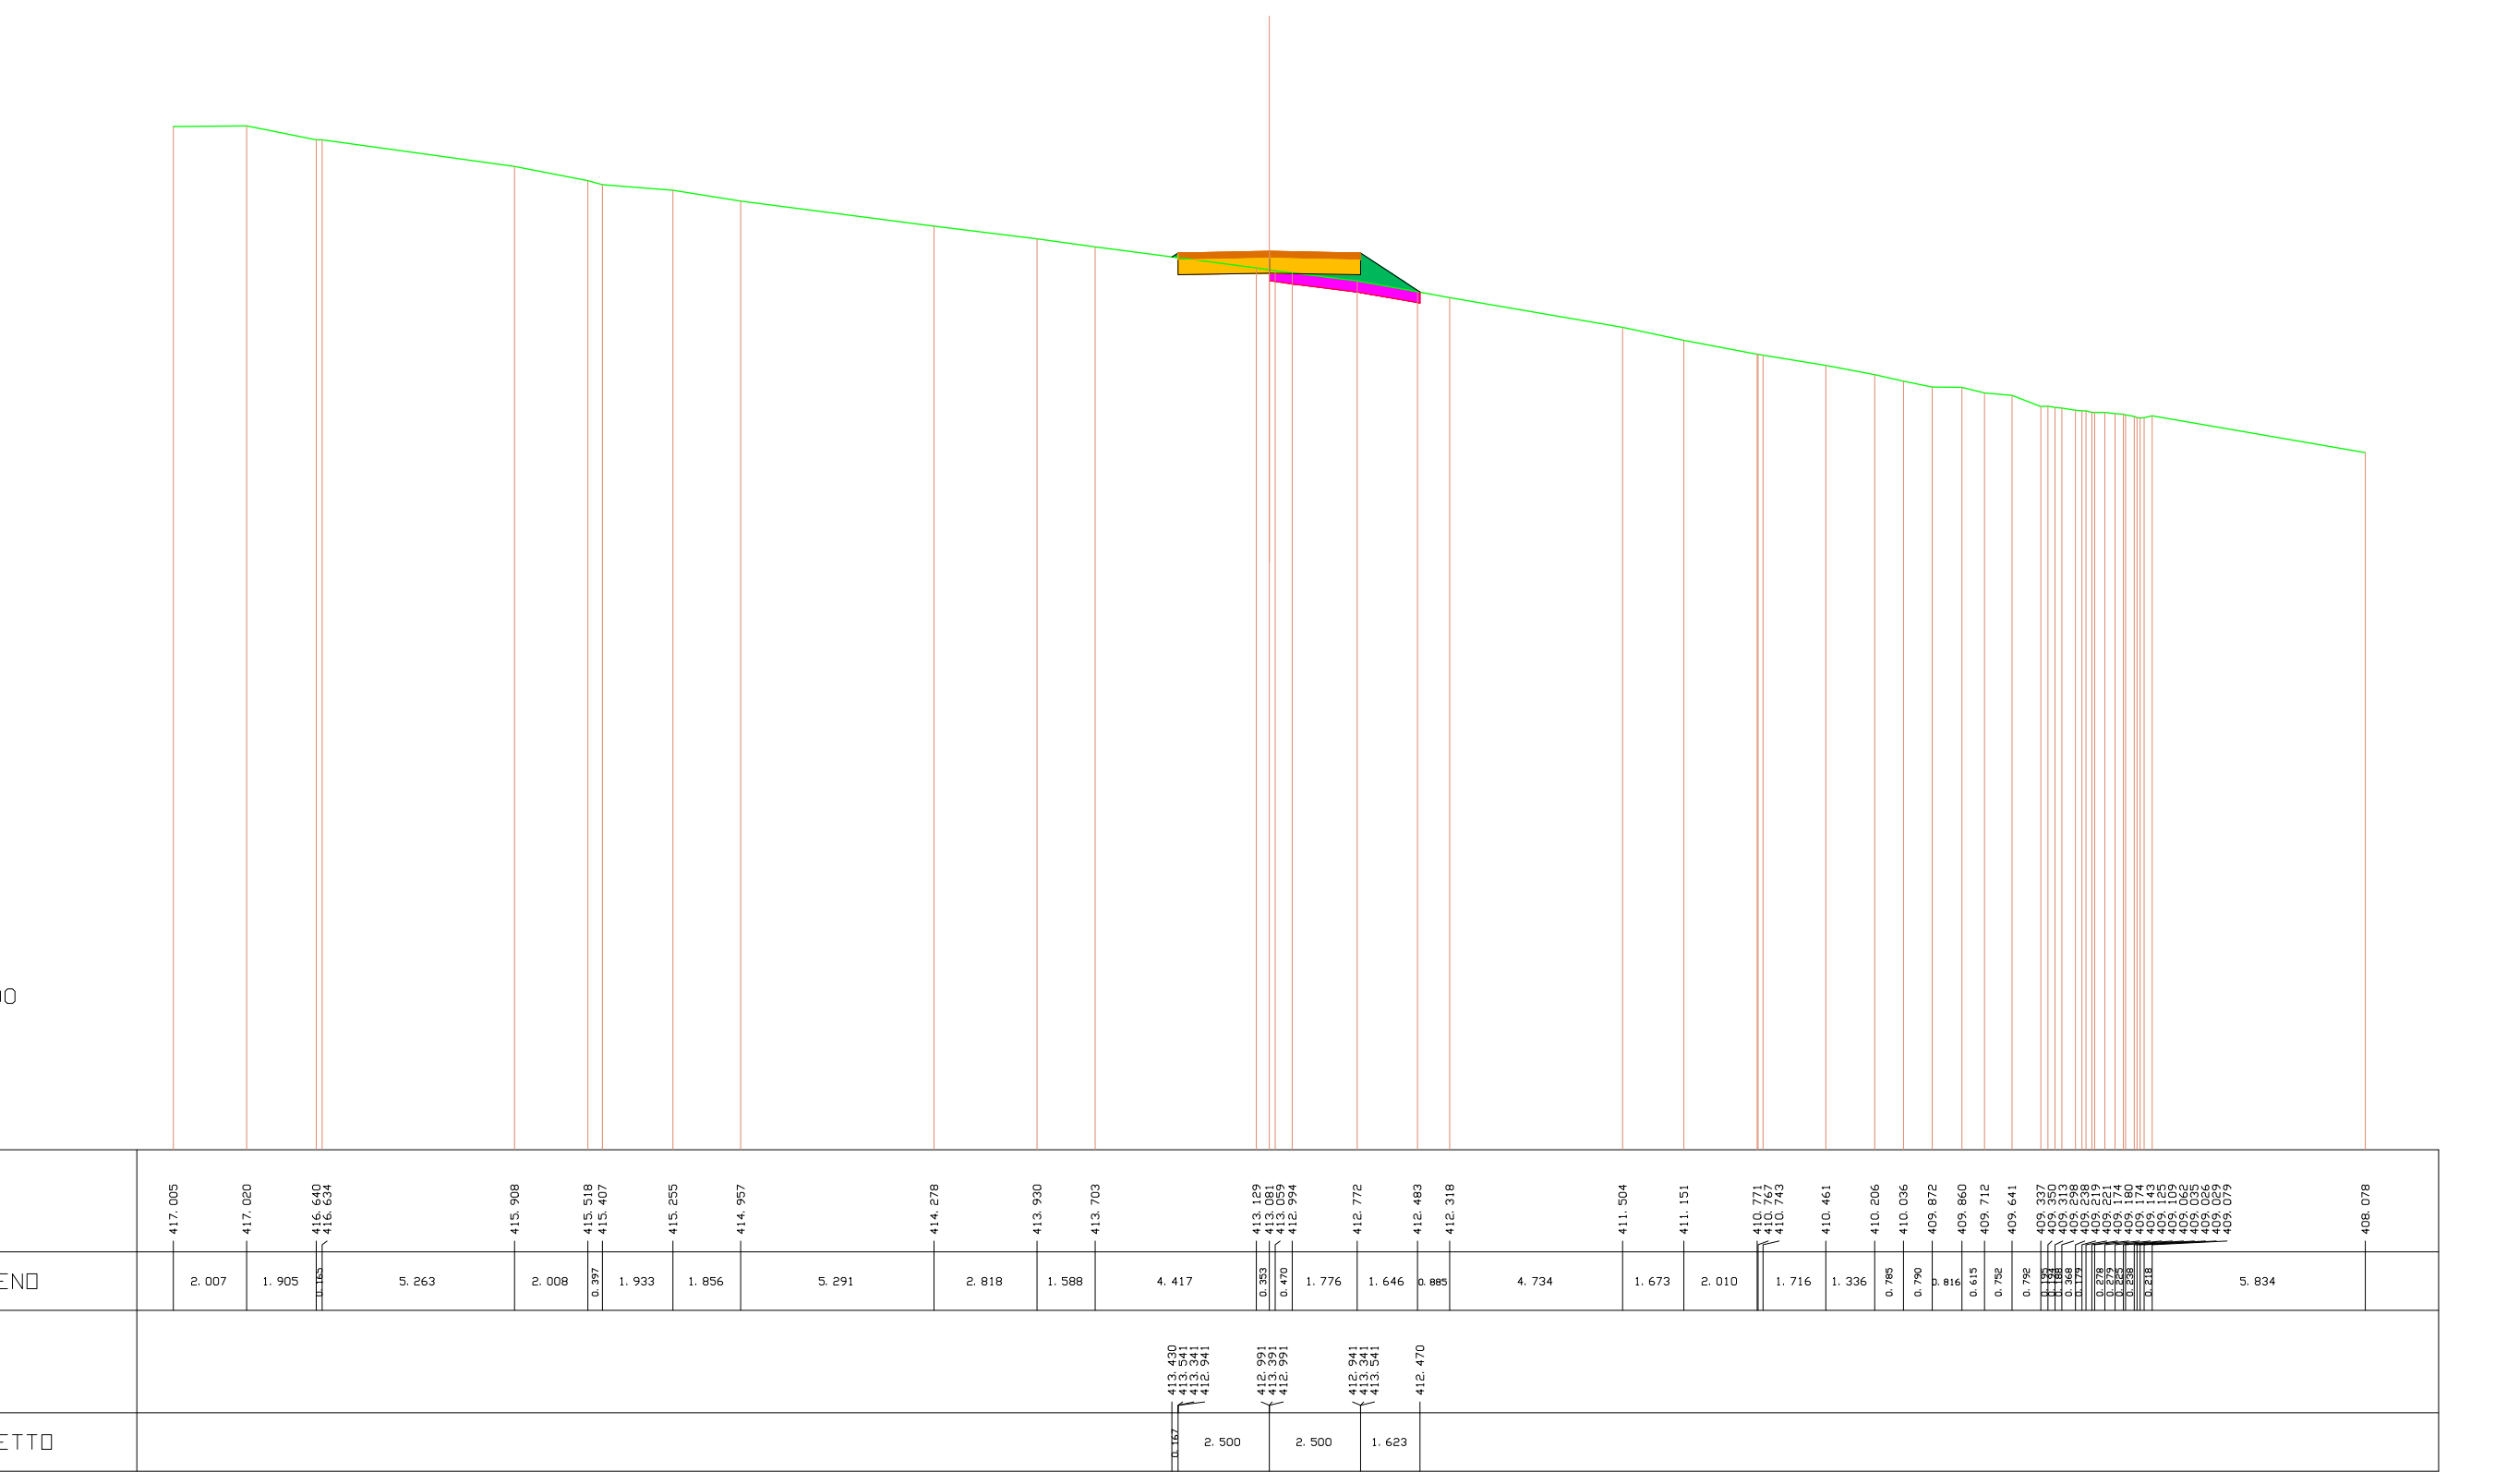
SCALA 1:200
QT. RIF. 389.000
QUOTE TERRENO
417.005
417.020
416.640
416.634
415.908
415.518
415.407
415.255
414.957
414.278
413.930
413.703
412.772
412.483
412.318
411.504
411.151
410.461
410.206
410.036
409.872
409.860
409.712
409.641
408.078
DIST. PARZIALI TERRENO
2.007
1.905
5.263
2.008
0.397
1.933
1.856
5.291
2.818
1.588
4.417
0.353
0.470
1.776
1.646
0.885
4.734
1.673
2.010
1.716
1.336
0.785
0.790
0.816
0.615
0.752
0.792
5.834
QUOTE PROGETTO
412.470
DIST. PARZIALI PROGETTO
2.500
2.500
1.623

---

| SCAVI E BONIFICHE | |
|---|---|
| STERRO | 2.388 mq |
| BONIFICA | 0.540 mq |
| RILEVATI | |
| RILEVATO | 0.323 mq |
| SOVRASTRUTTURA STRADALE | |
| PAVIMENTAZIONE-MISTO GRANULOMETRICO | 1.000 mq |
| FONDAZIONE - TOUT-VENENANT | 2.000 mq |

SEZIONE N. : 8 ASSE A01
QT. PROGETTO : 414.959
DIST. PROG. : 120.000
DIST. PREC. : 20.000
DIST. SUCC. : 4.168

| LEGENDA | |
|---|---|
| STERRO | 🟥 |
| BONIFICA | 🟪 |
| RILEVATO | 🟩 |
| PAVIMENTAZIONE-MISTO GRANULOMETRICO | 🟧 |
| FONDAZIONE - TOUT-VENENANT | 🟨 |
| PROFILO TERRENO | ─ |

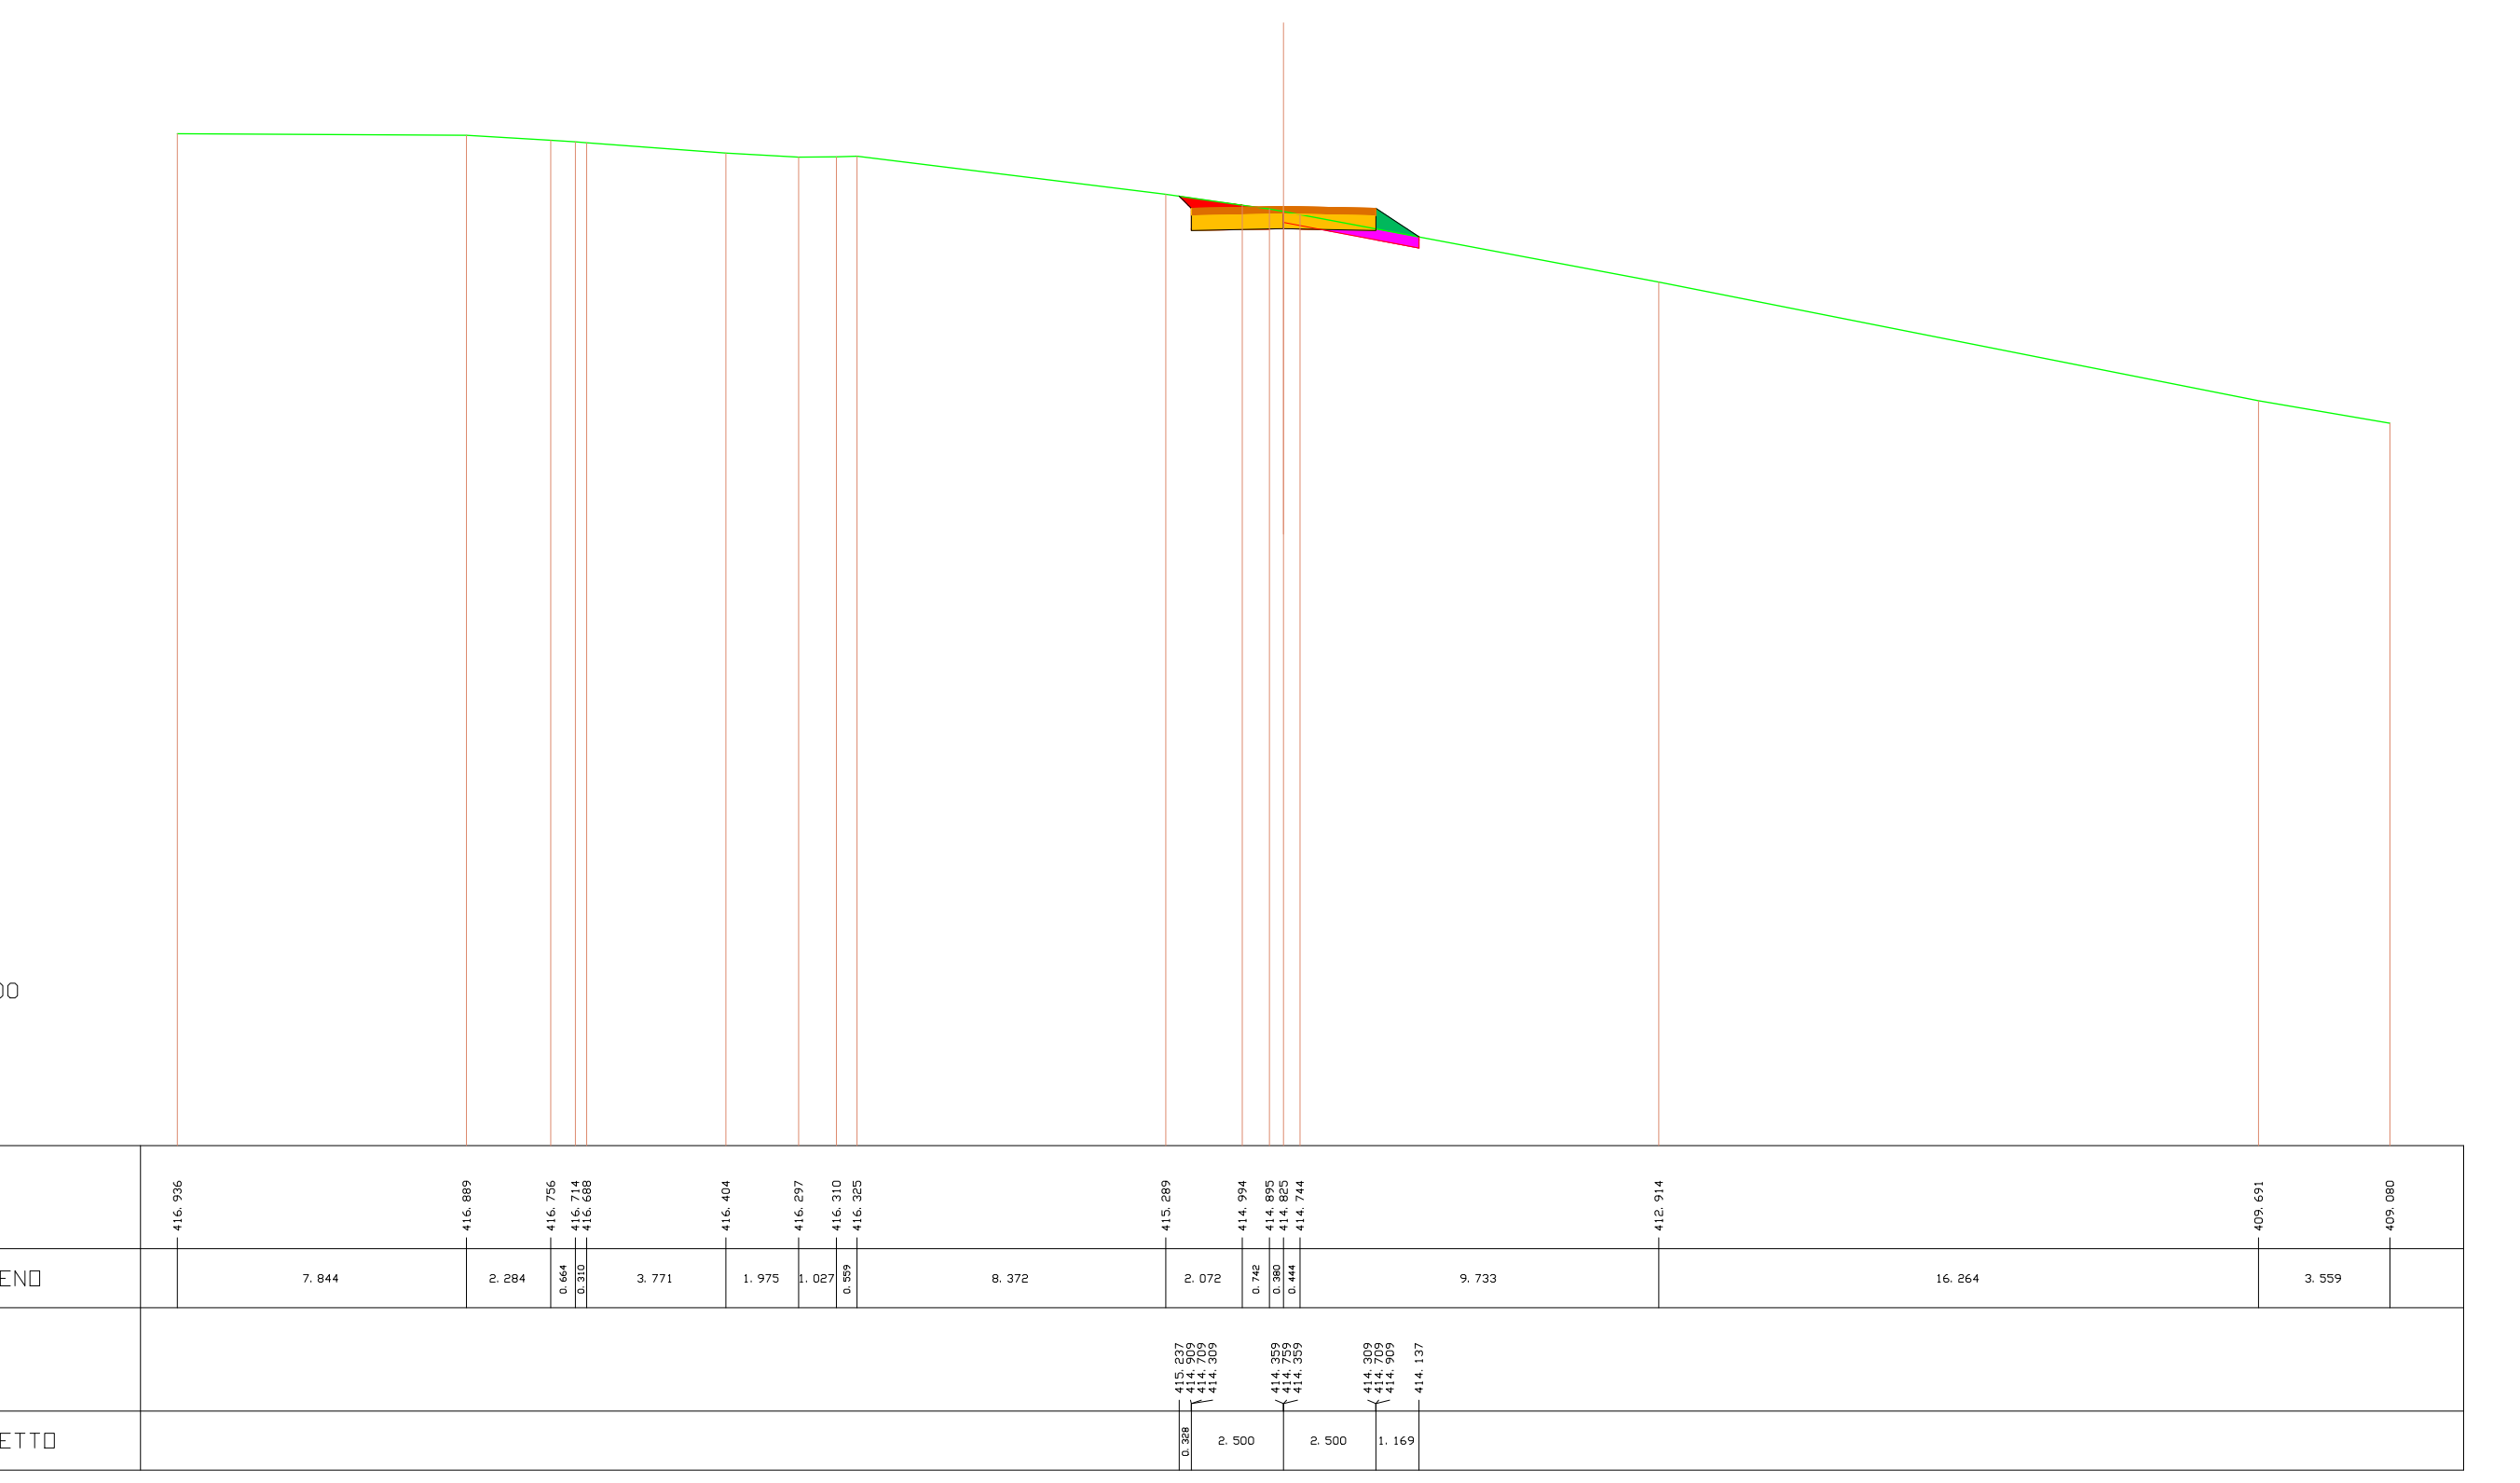
SCALA 1:200
QT. RIF. 389.500
QUOTE TERRENO
416.936
416.889
416.756
416.714
416.688
416.404
416.297
416.310
416.325
415.289
414.994
414.895
414.825
414.744
412.914
409.691
409.080
DIST. PARZIALI TERRENO
7.844
2.284
0.664
0.315
3.771
1.975
1.027
0.559
8.372
2.072
0.742
0.380
0.444
9.733
16.264
3.559
QUOTE PROGETTO
414.137
DIST. PARZIALI PROGETTO
0.328
2.500
2.500
1.169

---

| SCAVI E BONIFICHE | |
|---|---|
| STERRO | 3.503 mq |
| RILEVATI | |
| RILEVATO | 0.136 mq |
| SOVRASTRUTTURA STRADALE | |
| PAVIMENTAZIONE-MISTO GRANULOMETRICO | 1.000 mq |
| FONDAZIONE - TOUT-VENENANT | 2.000 mq |

SEZIONE N. : 9 ASSE A01
QT. PROGETTO : 415.118
DIST. PROG. : 124.168
DIST. PREC. : 4.168

| LEGENDA | |
|---|---|
| STERRO | 🟥 |
| BONIFICA | 🟪 |
| RILEVATO | 🟩 |
| PAVIMENTAZIONE-MISTO GRANULOMETRICO | 🟧 |
| FONDAZIONE - TOUT-VENENANT | 🟨 |
| PROFILO TERRENO | ─ |

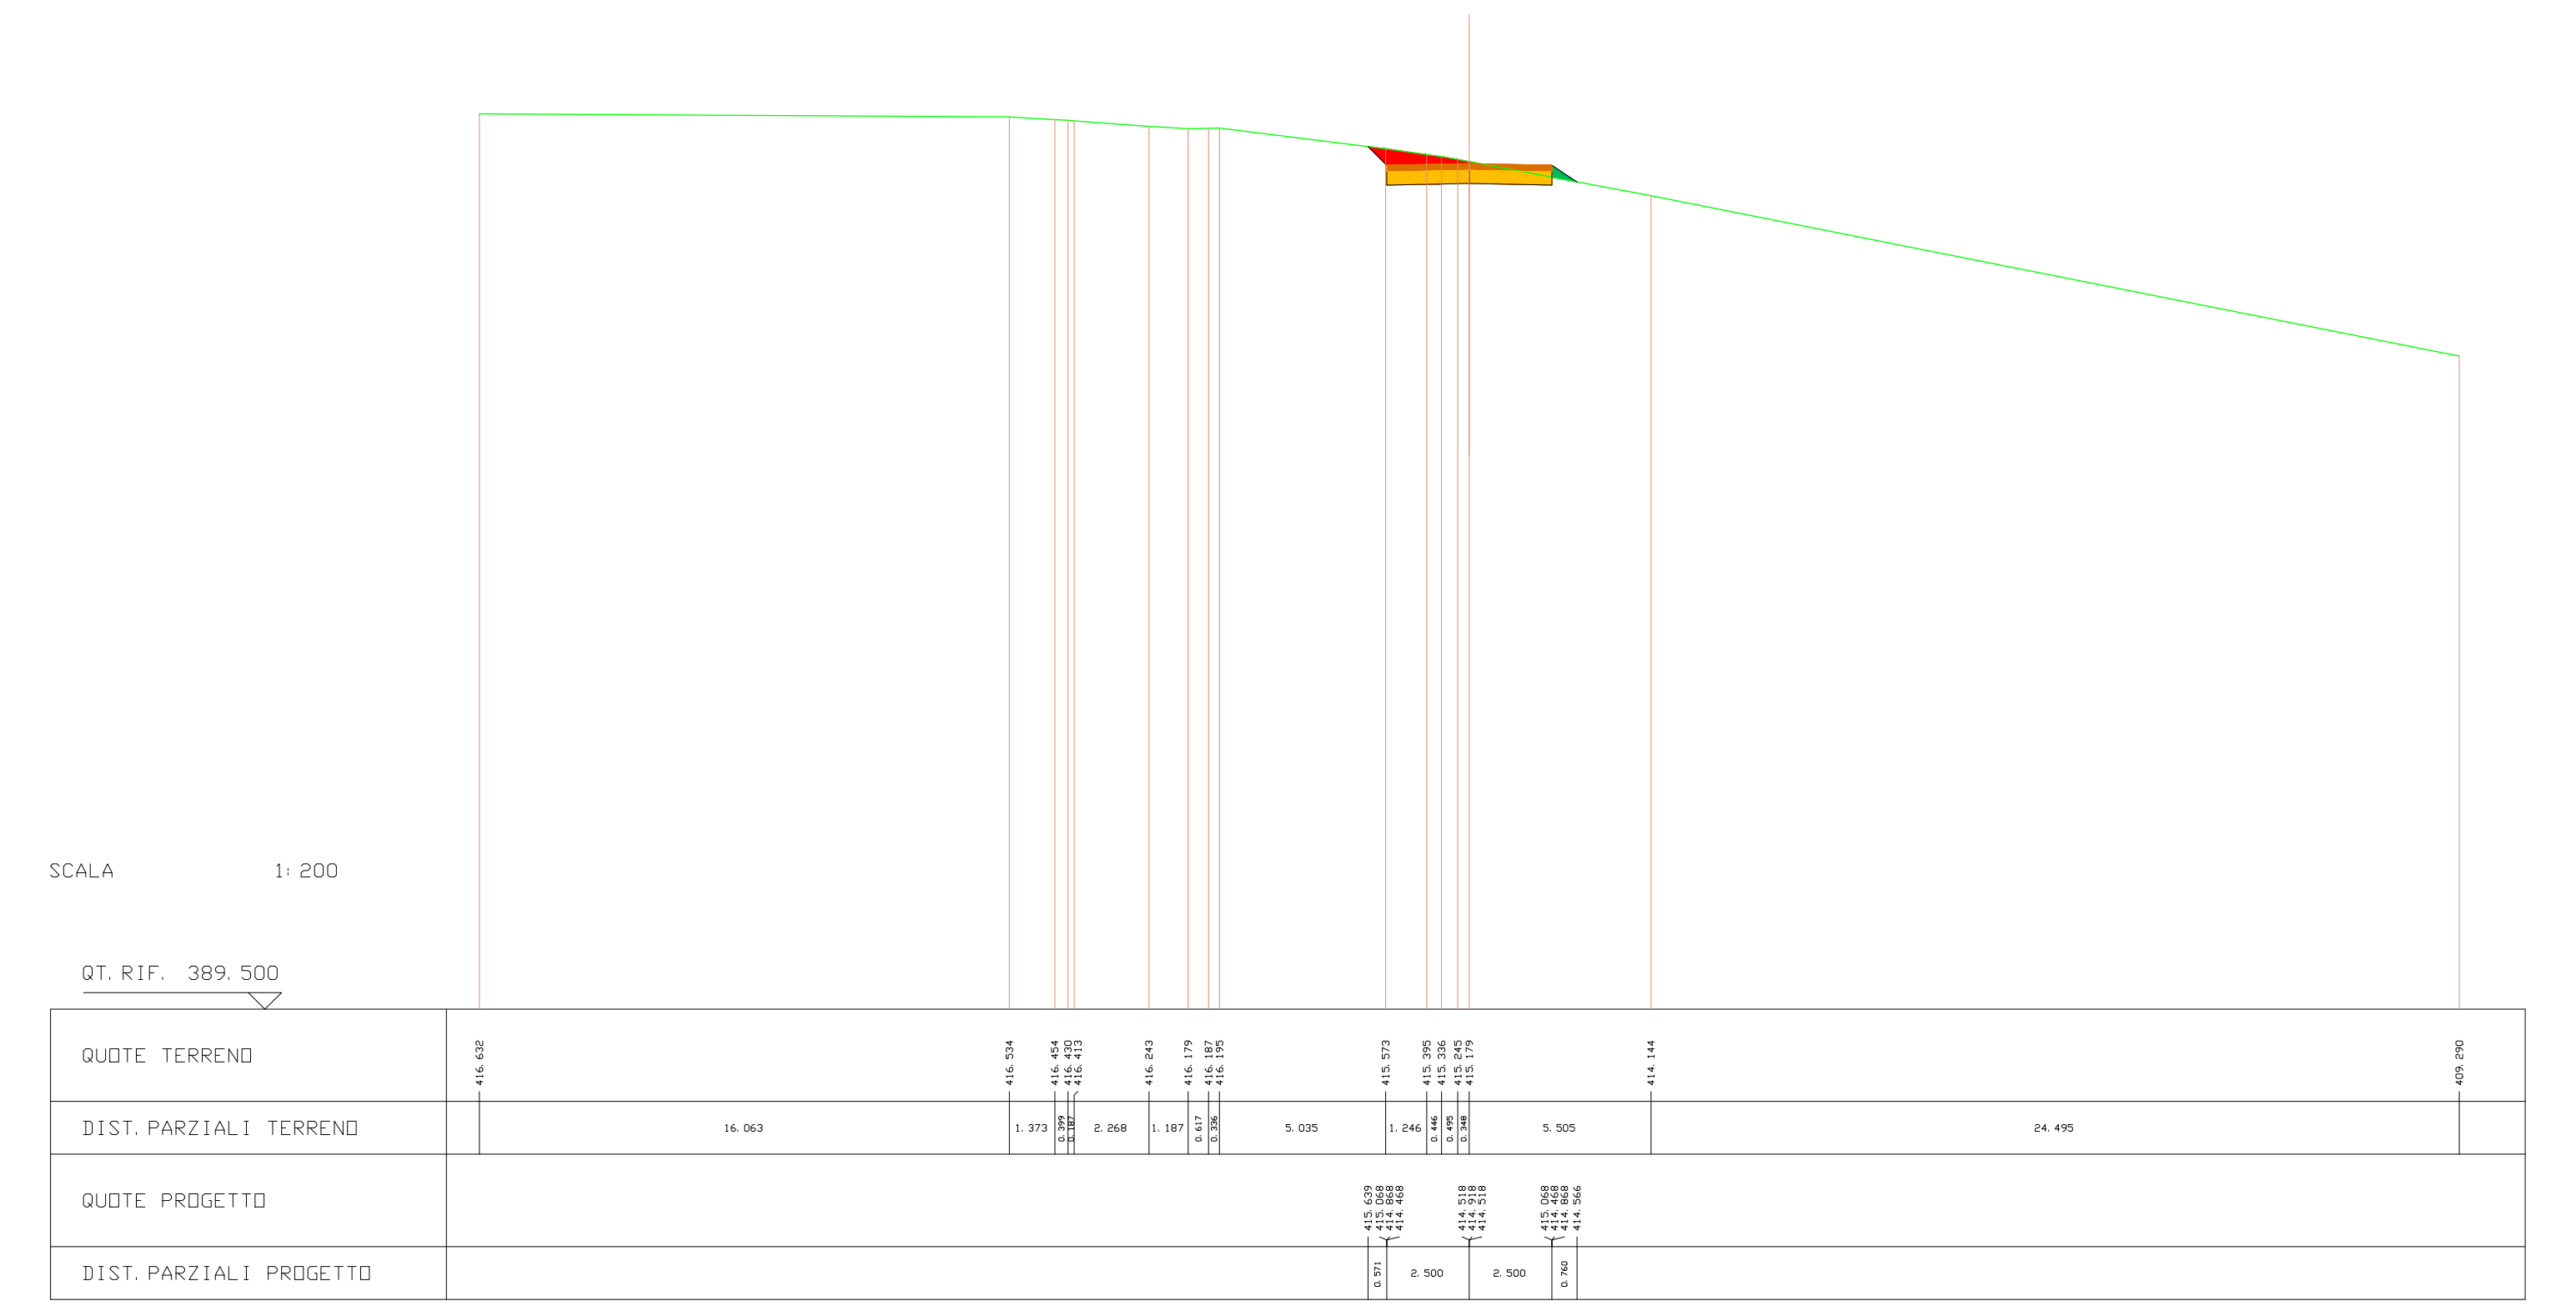
SCALA 1:200
QT. RIF. 389.500
QUOTE TERRENO
416.632
416.534
416.454
416.430
416.413
416.243
416.179
416.187
416.195
415.573
415.395
415.336
415.245
415.179
414.144
409.290
DIST. PARZIALI TERRENO
16.063
1.373
0.399
0.187
2.268
1.187
0.617
0.336
5.035
1.246
0.446
0.495
0.348
5.505
24.495
QUOTE PROGETTO
415.639
415.068
414.868
414.468
414.518
414.918
414.518
415.068
414.468
414.868
414.566
DIST. PARZIALI PROGETTO
0.571
2.500
2.500
0.760

| | |
|---|---|
| SCAVI E BONIFICHE | |
| STERRO | 24.081 mq |
| SOVRASTRUTTURA STRADALE | |
| PAVIMENTAZIONE-MISTO GRANULOMETRICO | 1.000 mq |
| FONDAZIONE - TOUT-VENENANT | 2.000 mq |

SEZIONE N. : 1 ASSE A01.2
QT. PROGETTO : 411.623
DIST. PROG. : 0.000
DIST. SUCC. : 20.000

| LEGENDA | |
|---|---|
| STERRO | 🟥 |
| BONIFICA | 🟪 |
| RILEVATO | 🟩 |
| PAVIMENTAZIONE-MISTO GRANULOMETRICO | 🟧 |
| FONDAZIONE - TOUT-VENENANT | 🟨 |
| PROFILO TERRENO | — |

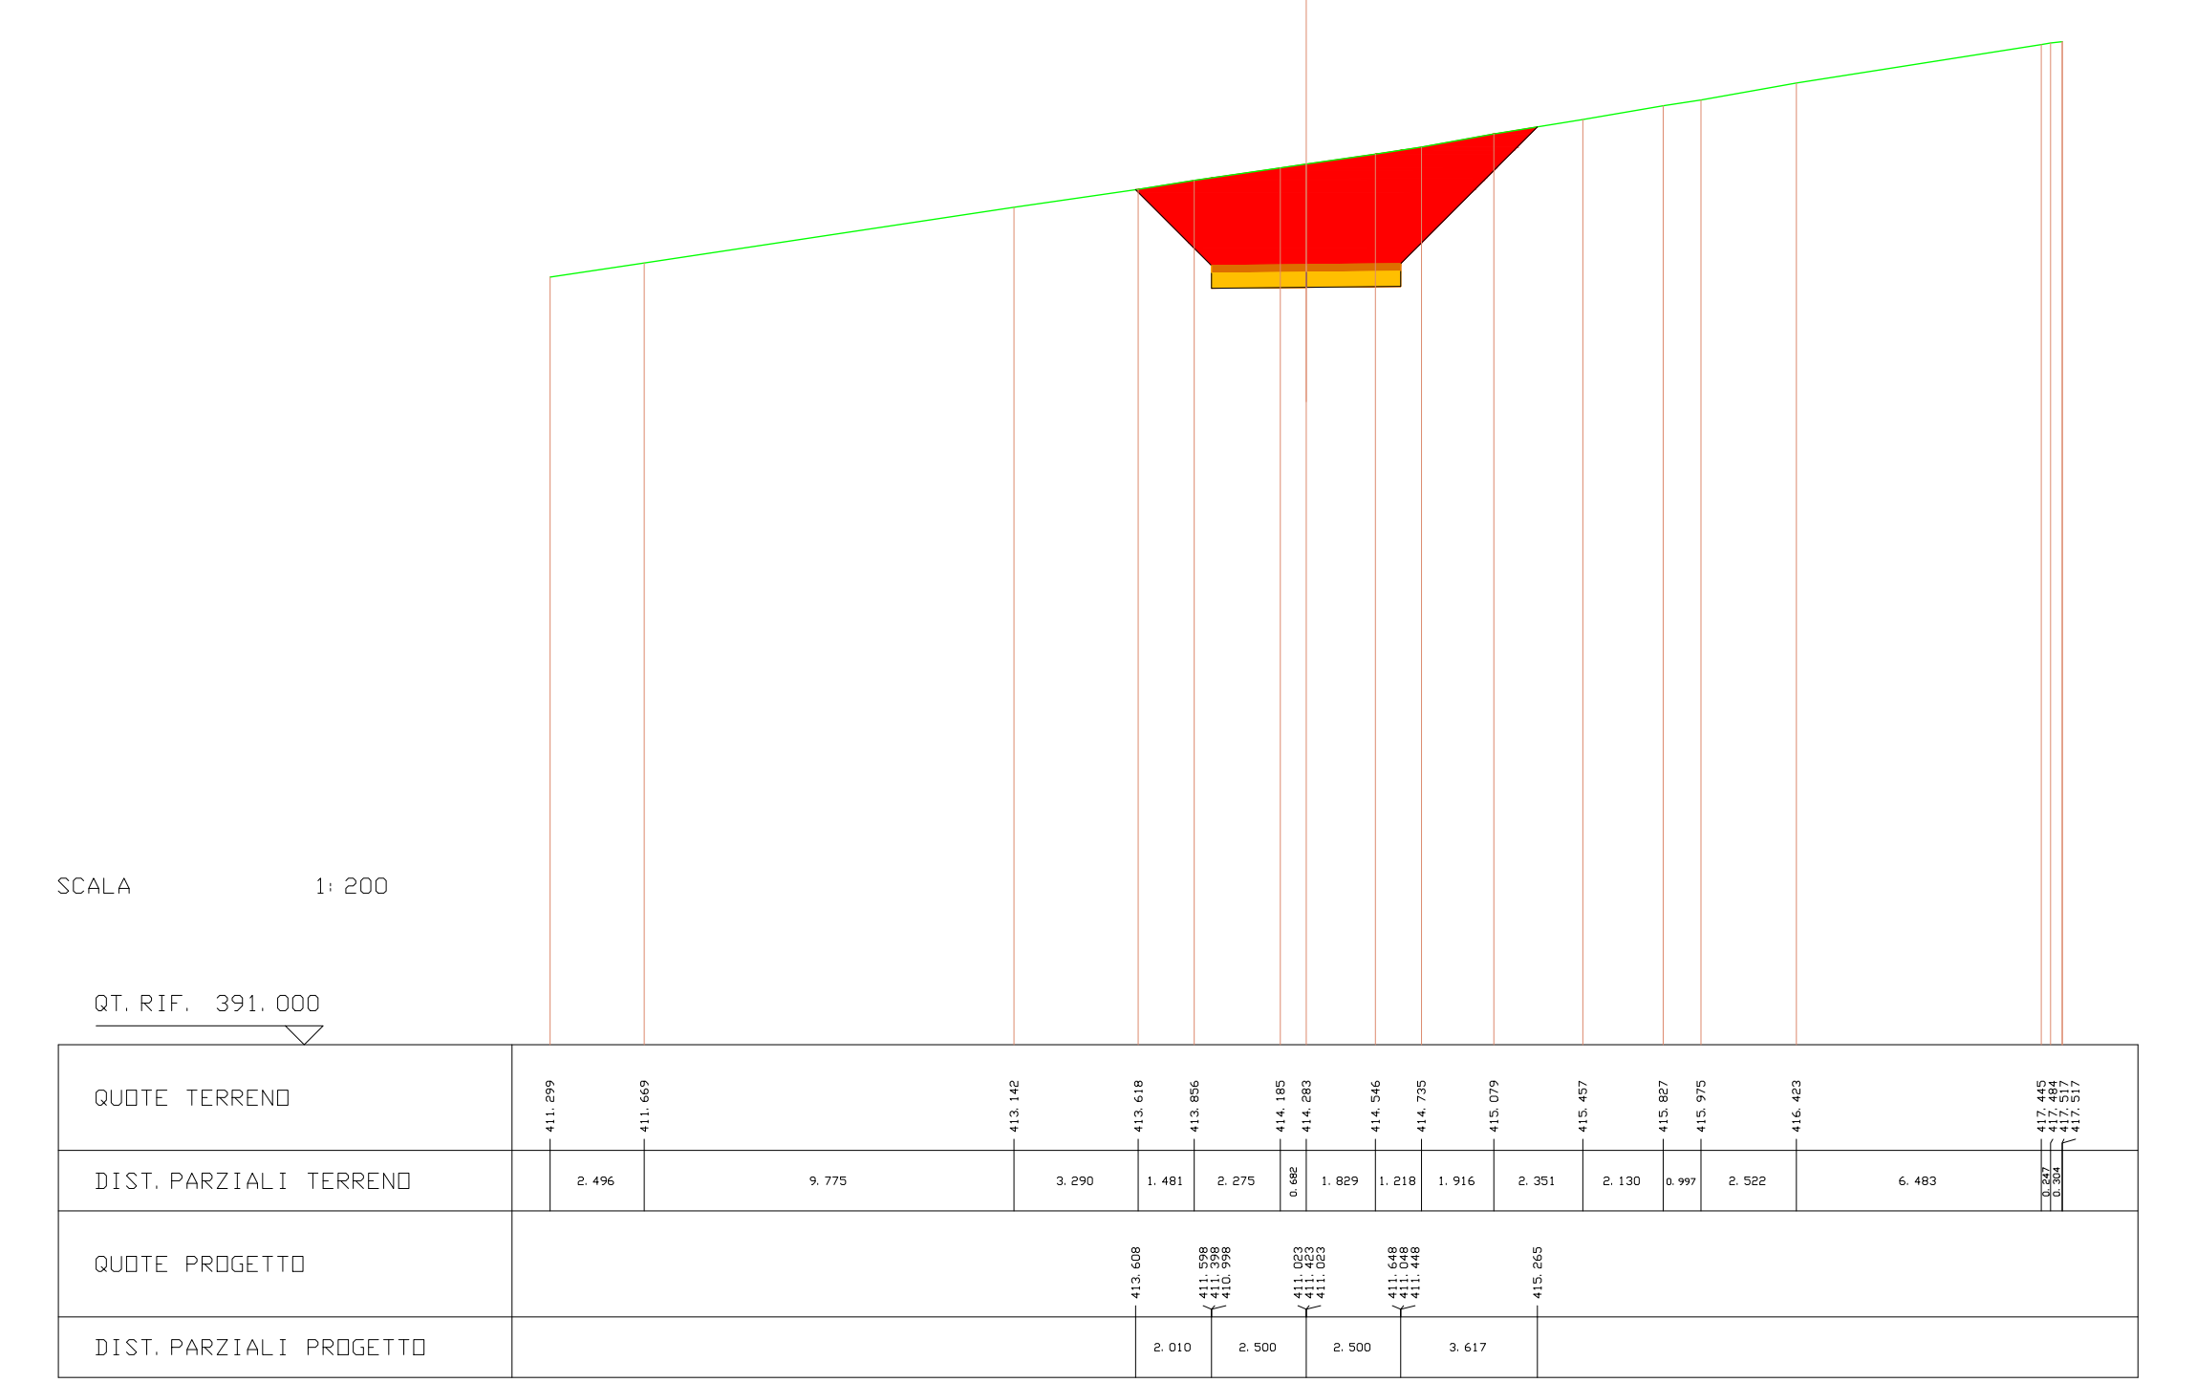
SCALA 1:200
QT. RIF. 391.000
QUOTE TERRENO
411.299 411.669 413.142 413.618 413.856 414.185 414.283 414.546 414.735 415.079 415.457 415.827 415.975 416.423 417.445 417.484 417.517 417.517
DIST. PARZIALI TERRENO
2.496 9.775 3.290 1.481 2.275 0.682 1.829 1.218 1.916 2.351 2.130 0.997 2.522 6.483 0.247 0.304
QUOTE PROGETTO
413.608 411.598 411.398 410.998 411.023 411.423 411.023 411.648 411.048 411.448 415.265
DIST. PARZIALI PROGETTO
2.010 2.500 2.500 3.617

---

| | |
|---|---|
| SCAVI E BONIFICHE | |
| STERRO | 19.554 mq |
| SOVRASTRUTTURA STRADALE | |
| PAVIMENTAZIONE-MISTO GRANULOMETRICO | 1.000 mq |
| FONDAZIONE - TOUT-VENENANT | 2.000 mq |

SEZIONE N. : 2 ASSE A01.2
QT. PROGETTO : 412.903
DIST. PROG. : 20.000
DIST. PREC. : 20.000
DIST. SUCC. : 20.000

| LEGENDA | |
|---|---|
| STERRO | 🟥 |
| BONIFICA | 🟪 |
| RILEVATO | 🟩 |
| PAVIMENTAZIONE-MISTO GRANULOMETRICO | 🟧 |
| FONDAZIONE - TOUT-VENENANT | 🟨 |
| PROFILO TERRENO | — |

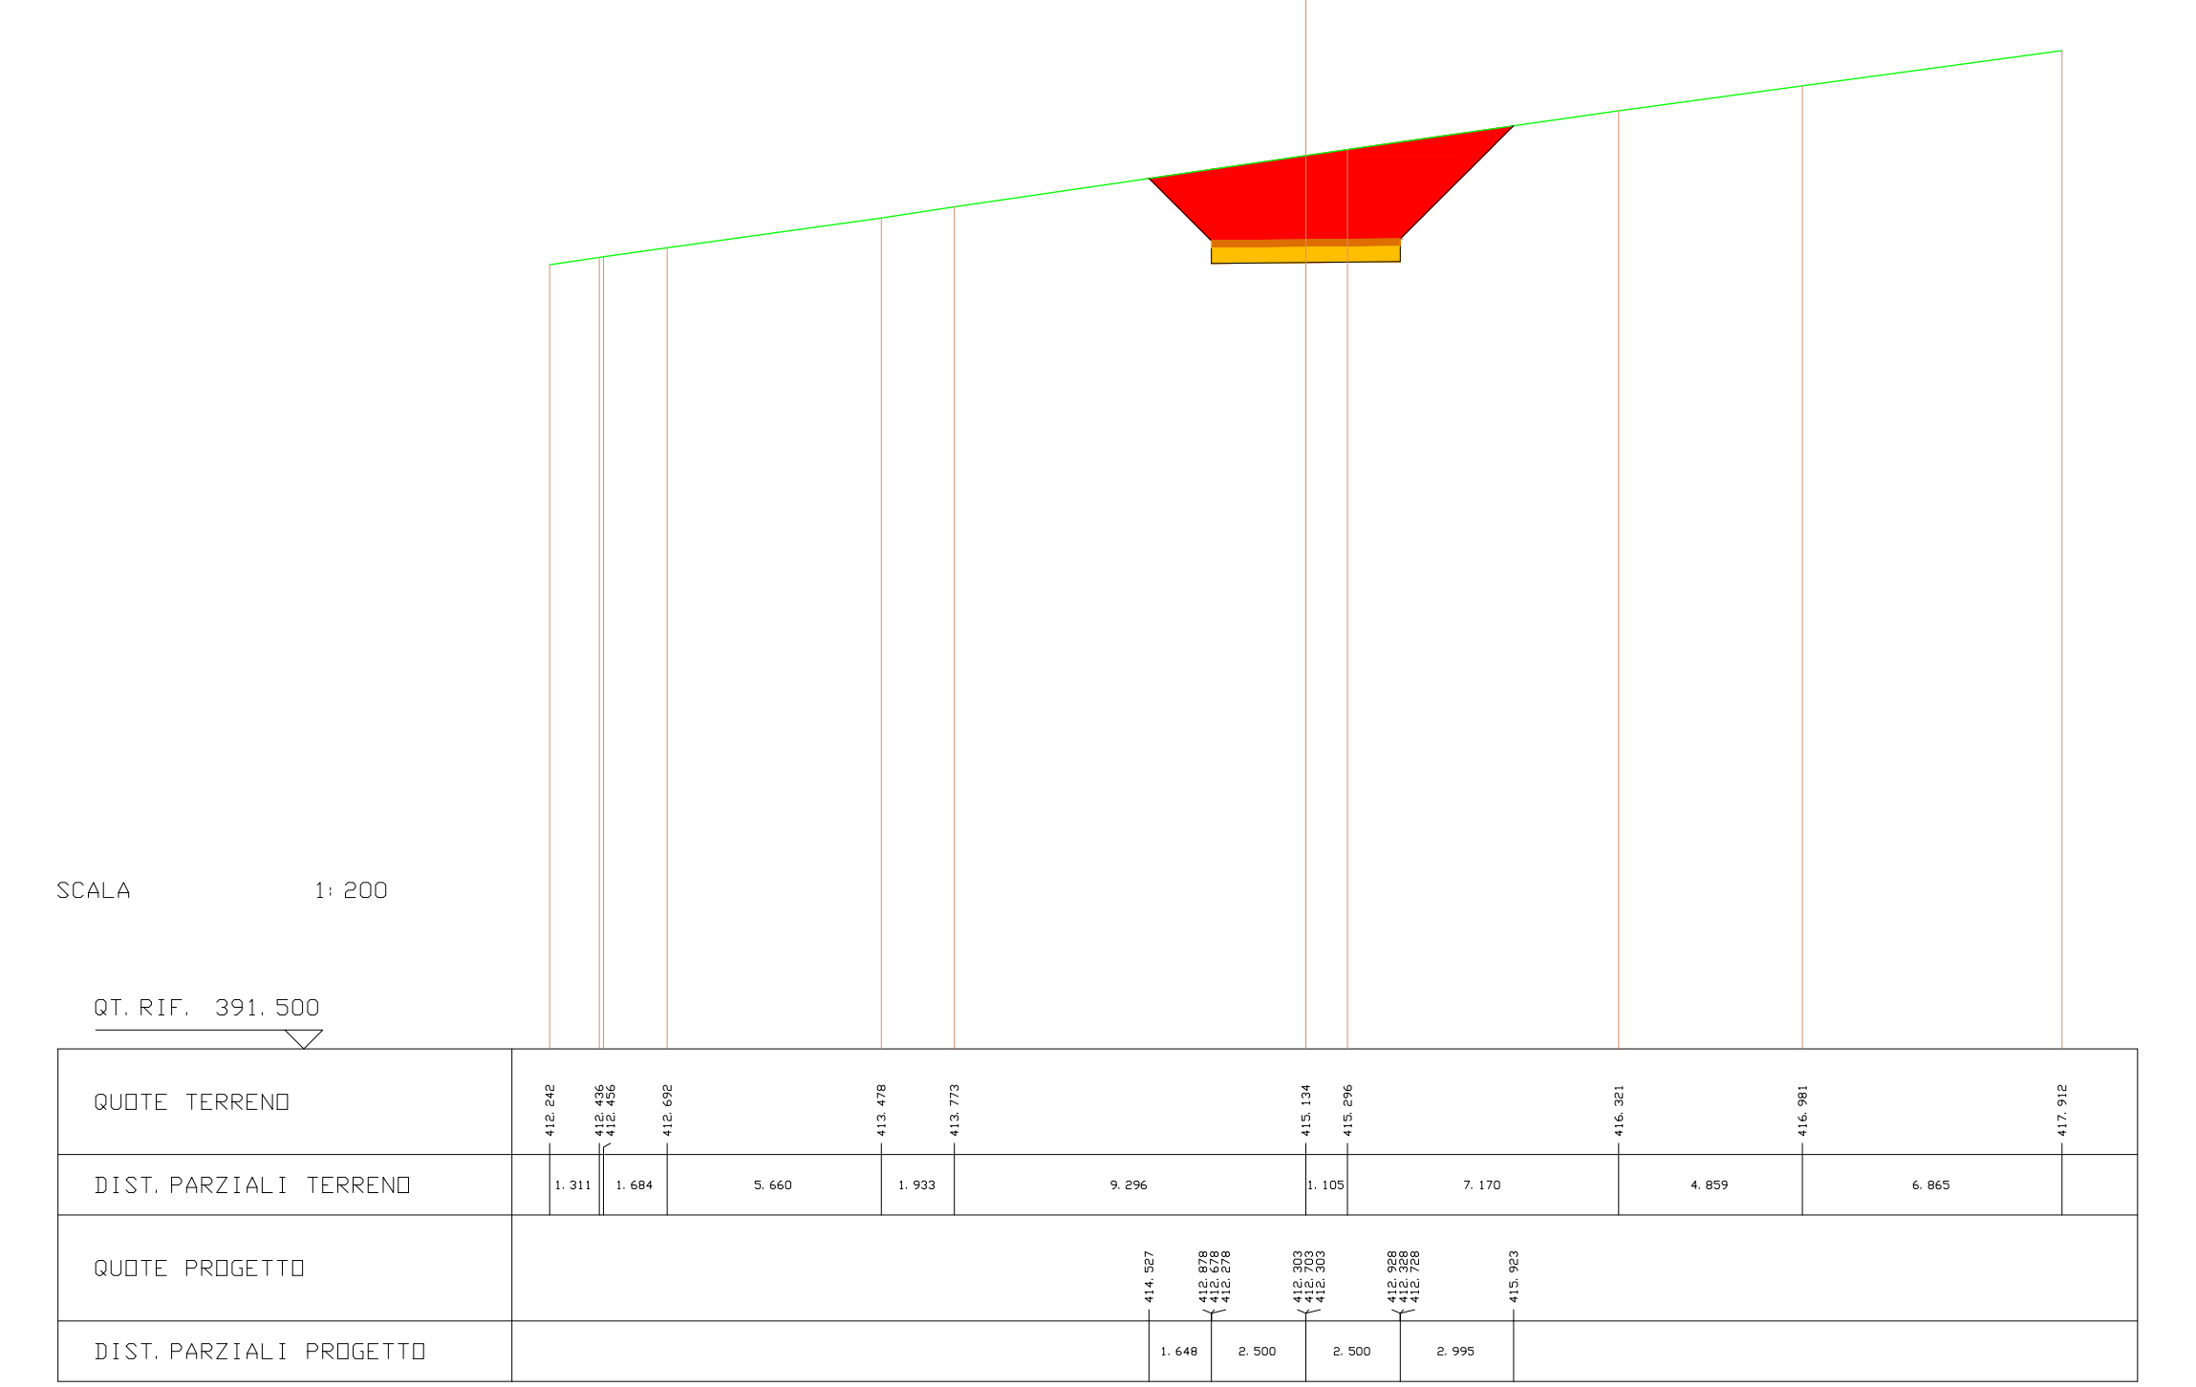
SCALA 1:200
QT. RIF. 391.500
QUOTE TERRENO
412.242 412.436 412.456 412.692 413.478 413.773 415.134 415.296 416.321 416.981 417.912
DIST. PARZIALI TERRENO
1.311 1.684 5.660 1.933 9.296 1.105 7.170 4.859 6.865
QUOTE PROGETTO
414.527 412.878 412.678 412.278 412.303 412.703 412.303 412.928 412.328 412.728 415.923
DIST. PARZIALI PROGETTO
1.648 2.500 2.500 2.995

---

| | |
|---|---|
| SCAVI E BONIFICHE | |
| STERRO | 18.200 mq |
| SOVRASTRUTTURA STRADALE | |
| PAVIMENTAZIONE-MISTO GRANULOMETRICO | 1.000 mq |
| FONDAZIONE - TOUT-VENENANT | 2.000 mq |

SEZIONE N. : 3 ASSE A01.2
QT. PROGETTO : 414.184
DIST. PROG. : 40.000
DIST. PREC. : 20.000
DIST. SUCC. : 20.000

| LEGENDA | |
|---|---|
| STERRO | 🟥 |
| BONIFICA | 🟪 |
| RILEVATO | 🟩 |
| PAVIMENTAZIONE-MISTO GRANULOMETRICO | 🟧 |
| FONDAZIONE - TOUT-VENENANT | 🟨 |
| PROFILO TERRENO | — |

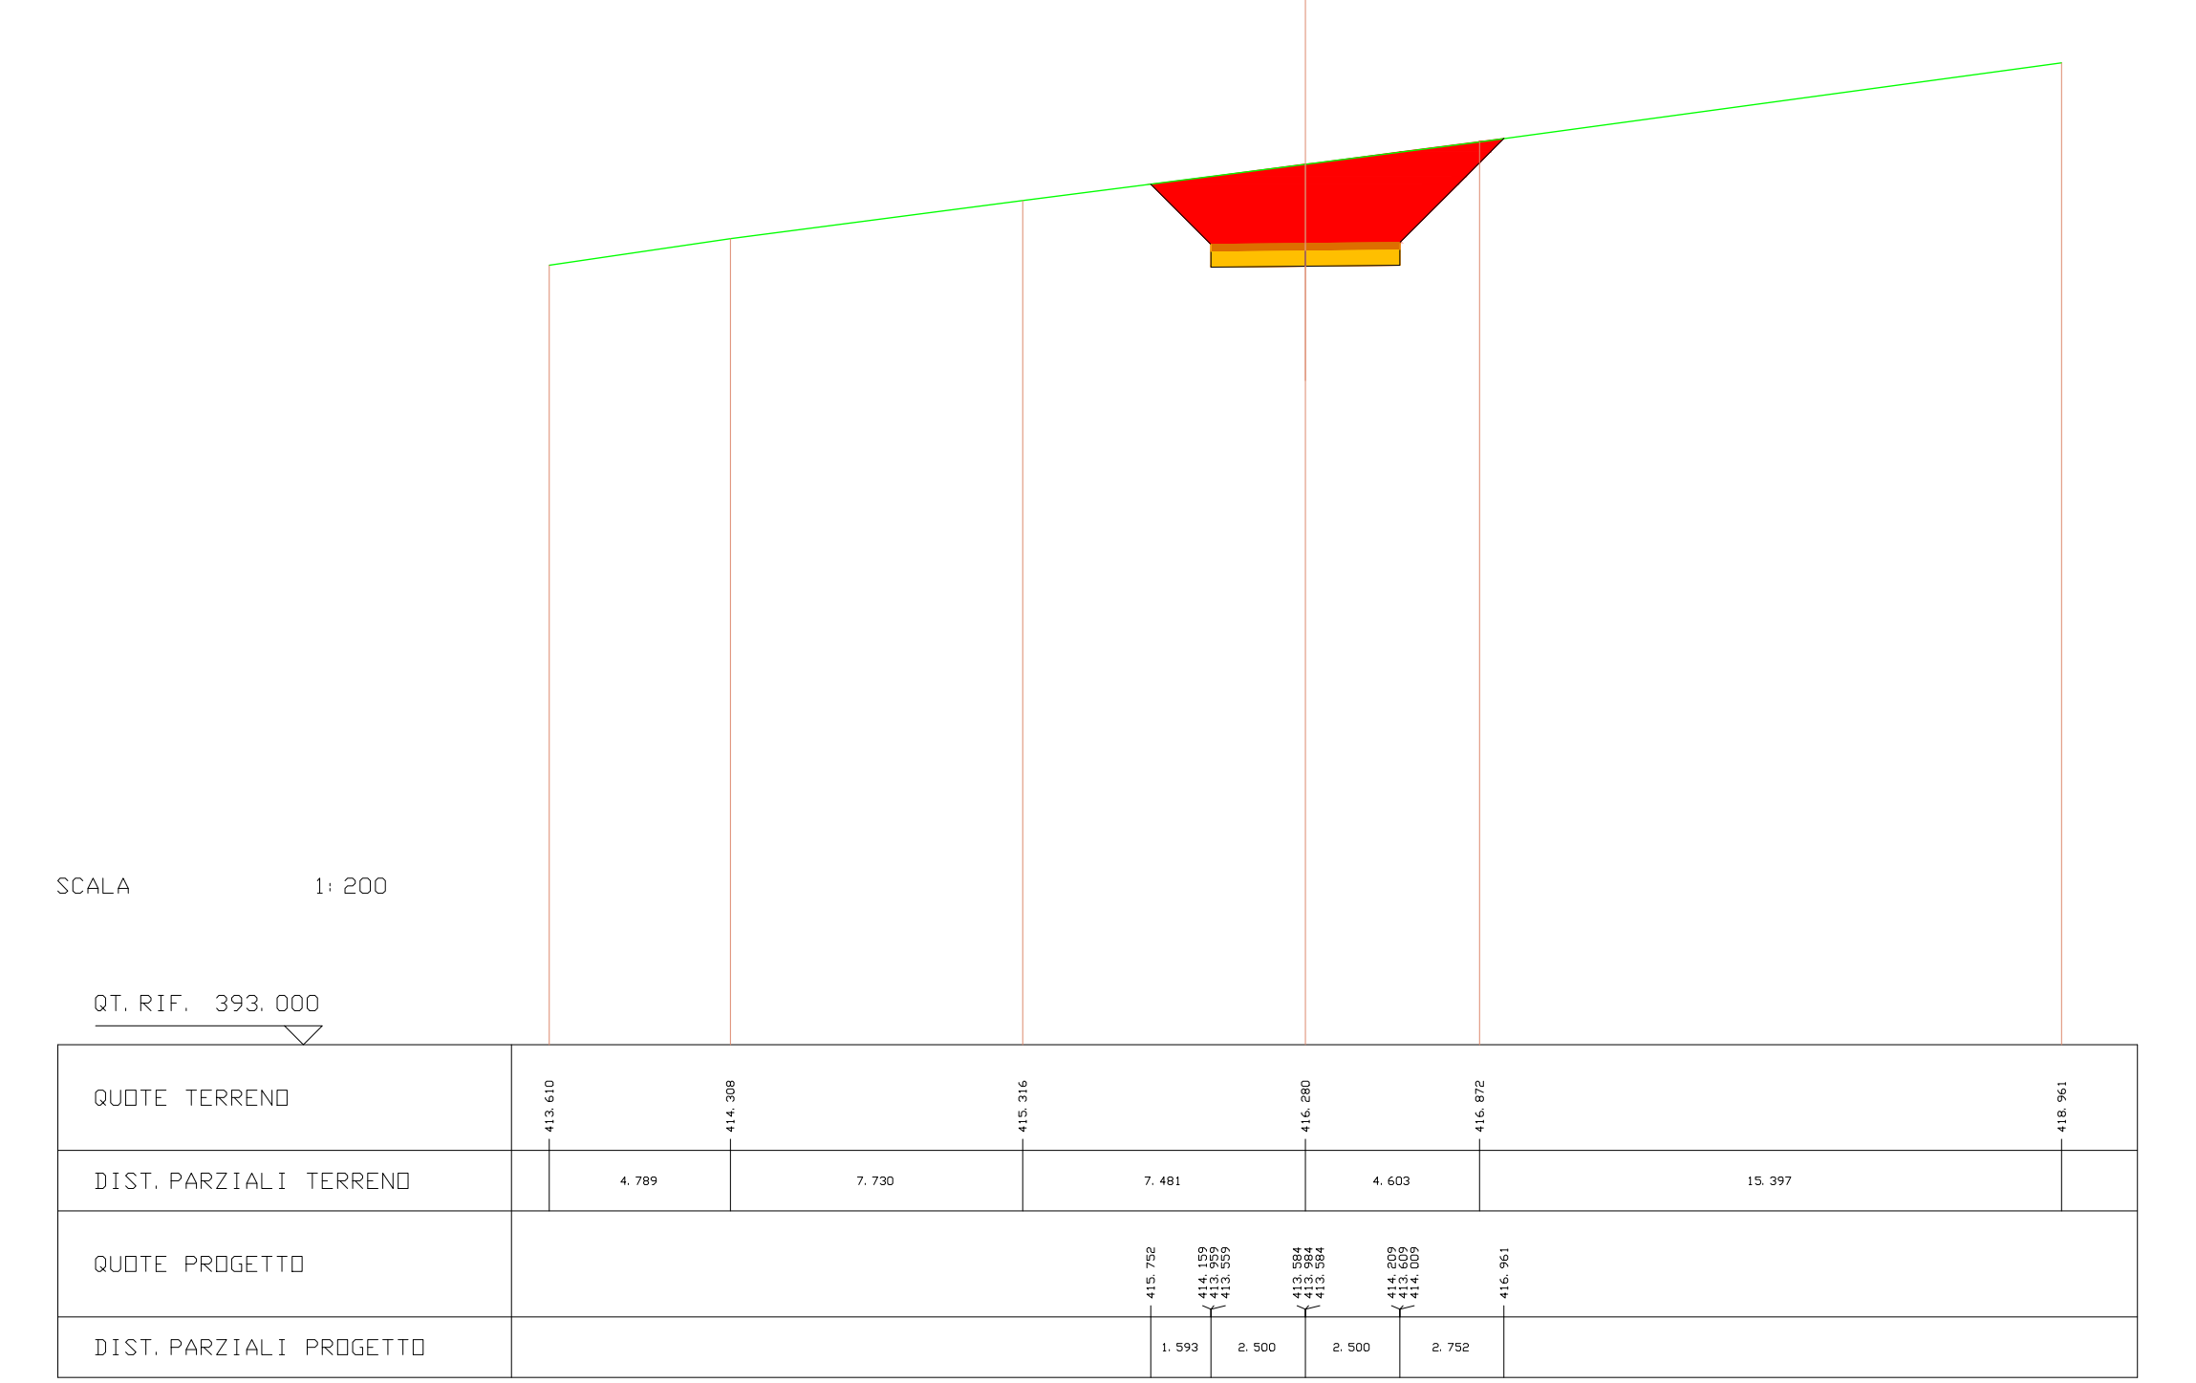
SCALA 1:200
QT. RIF. 393.000
QUOTE TERRENO
413.610 414.308 415.316 416.280 416.872 418.961
DIST. PARZIALI TERRENO
4.789 7.730 7.481 4.603 15.397
QUOTE PROGETTO
415.752 414.159 413.959 413.559 413.584 413.984 413.584 414.209 413.609 414.009 416.961
DIST. PARZIALI PROGETTO
1.593 2.500 2.500 2.752

---

| | |
|---|---|
| SCAVI E BONIFICHE | |
| STERRO | 11.184 mq |
| SOVRASTRUTTURA STRADALE | |
| PAVIMENTAZIONE-MISTO GRANULOMETRICO | 1.000 mq |
| FONDAZIONE - TOUT-VENENANT | 2.000 mq |

SEZIONE N. : 4 ASSE A01.2
QT. PROGETTO : 415.437
DIST. PROG. : 60.000
DIST. PREC. : 20.000
DIST. SUCC. : 13.000

| LEGENDA | |
|---|---|
| STERRO | 🟥 |
| BONIFICA | 🟪 |
| RILEVATO | 🟩 |
| PAVIMENTAZIONE-MISTO GRANULOMETRICO | 🟧 |
| FONDAZIONE - TOUT-VENENANT | 🟨 |
| PROFILO TERRENO | — |

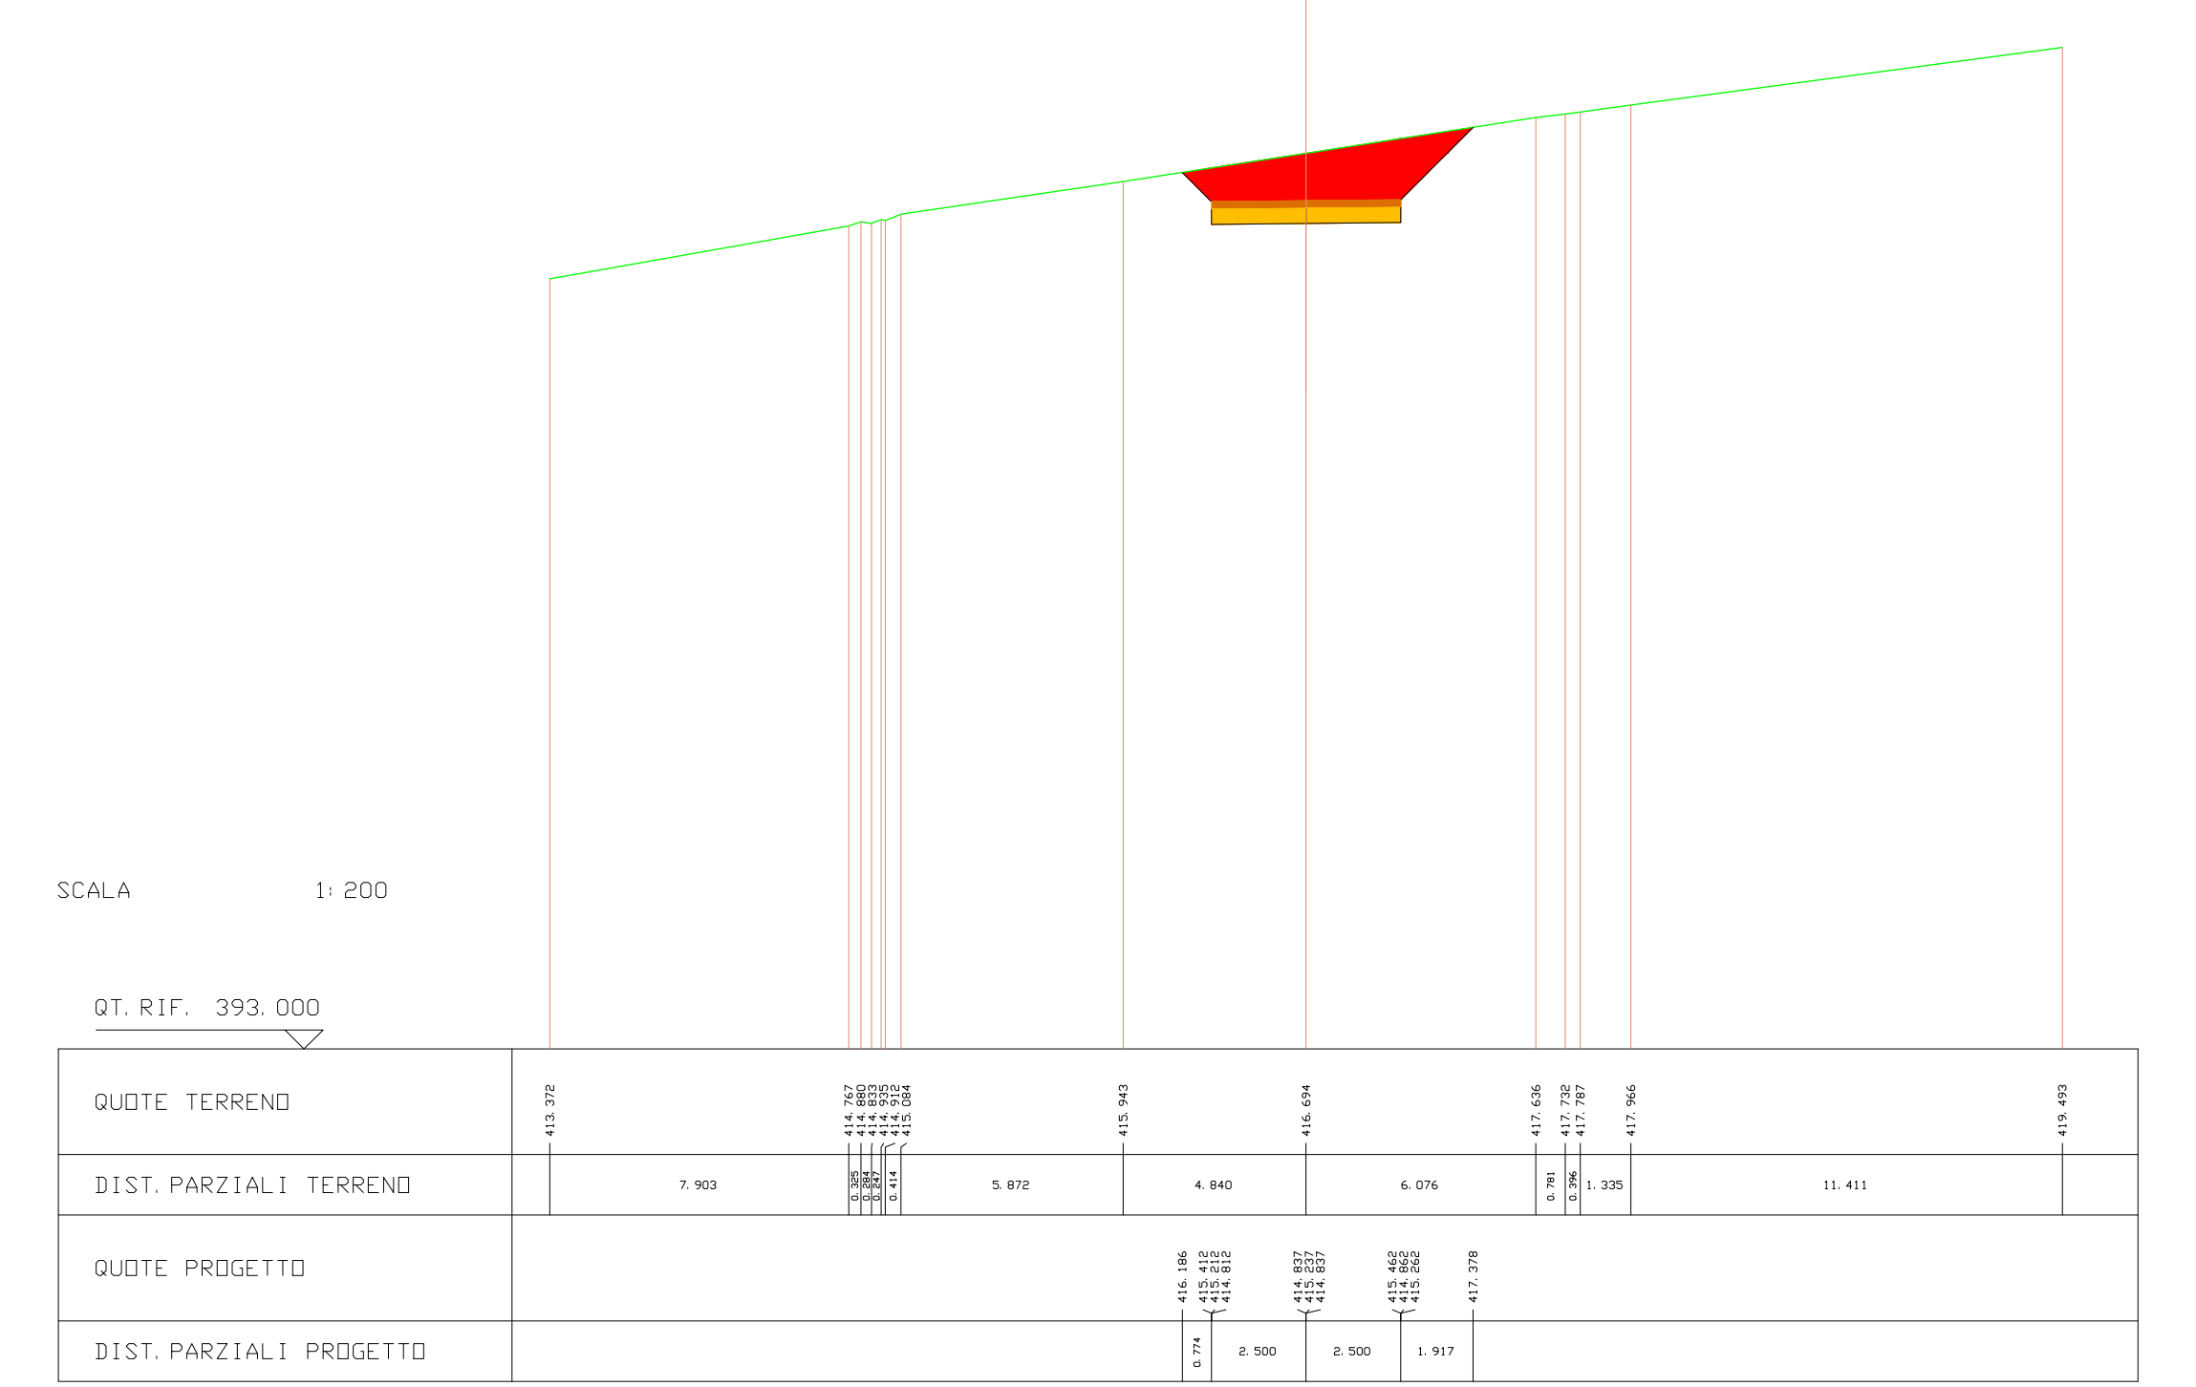
SCALA 1:200
QT. RIF. 393.000
QUOTE TERRENO
413.372 414.767 414.800 414.833 414.875 414.912 415.084 415.943 416.694 417.636 417.732 417.787 417.966 419.493
DIST. PARZIALI TERRENO
7.903 0.325 0.414 5.872 4.840 6.076 0.781 0.396 1.335 11.411
QUOTE PROGETTO
416.186 415.412 415.212 414.812 414.837 415.237 414.837 415.462 414.862 415.262 417.378
DIST. PARZIALI PROGETTO
0.774 2.500 2.500 1.917

---

| | |
|---|---|
| SCAVI E BONIFICHE | |
| STERRO | 6.946 mq |
| SOVRASTRUTTURA STRADALE | |
| PAVIMENTAZIONE-MISTO GRANULOMETRICO | 1.000 mq |
| FONDAZIONE - TOUT-VENENANT | 2.000 mq |

SEZIONE N. : 5 ASSE A01.2
QT. PROGETTO : 415.757
DIST. PROG. : 73.000
DIST. PREC. : 13.000
DIST. SUCC. : 5.000

| LEGENDA | |
|---|---|
| STERRO | 🟥 |
| BONIFICA | 🟪 |
| RILEVATO | 🟩 |
| PAVIMENTAZIONE-MISTO GRANULOMETRICO | 🟧 |
| FONDAZIONE - TOUT-VENENANT | 🟨 |
| PROFILO TERRENO | — |

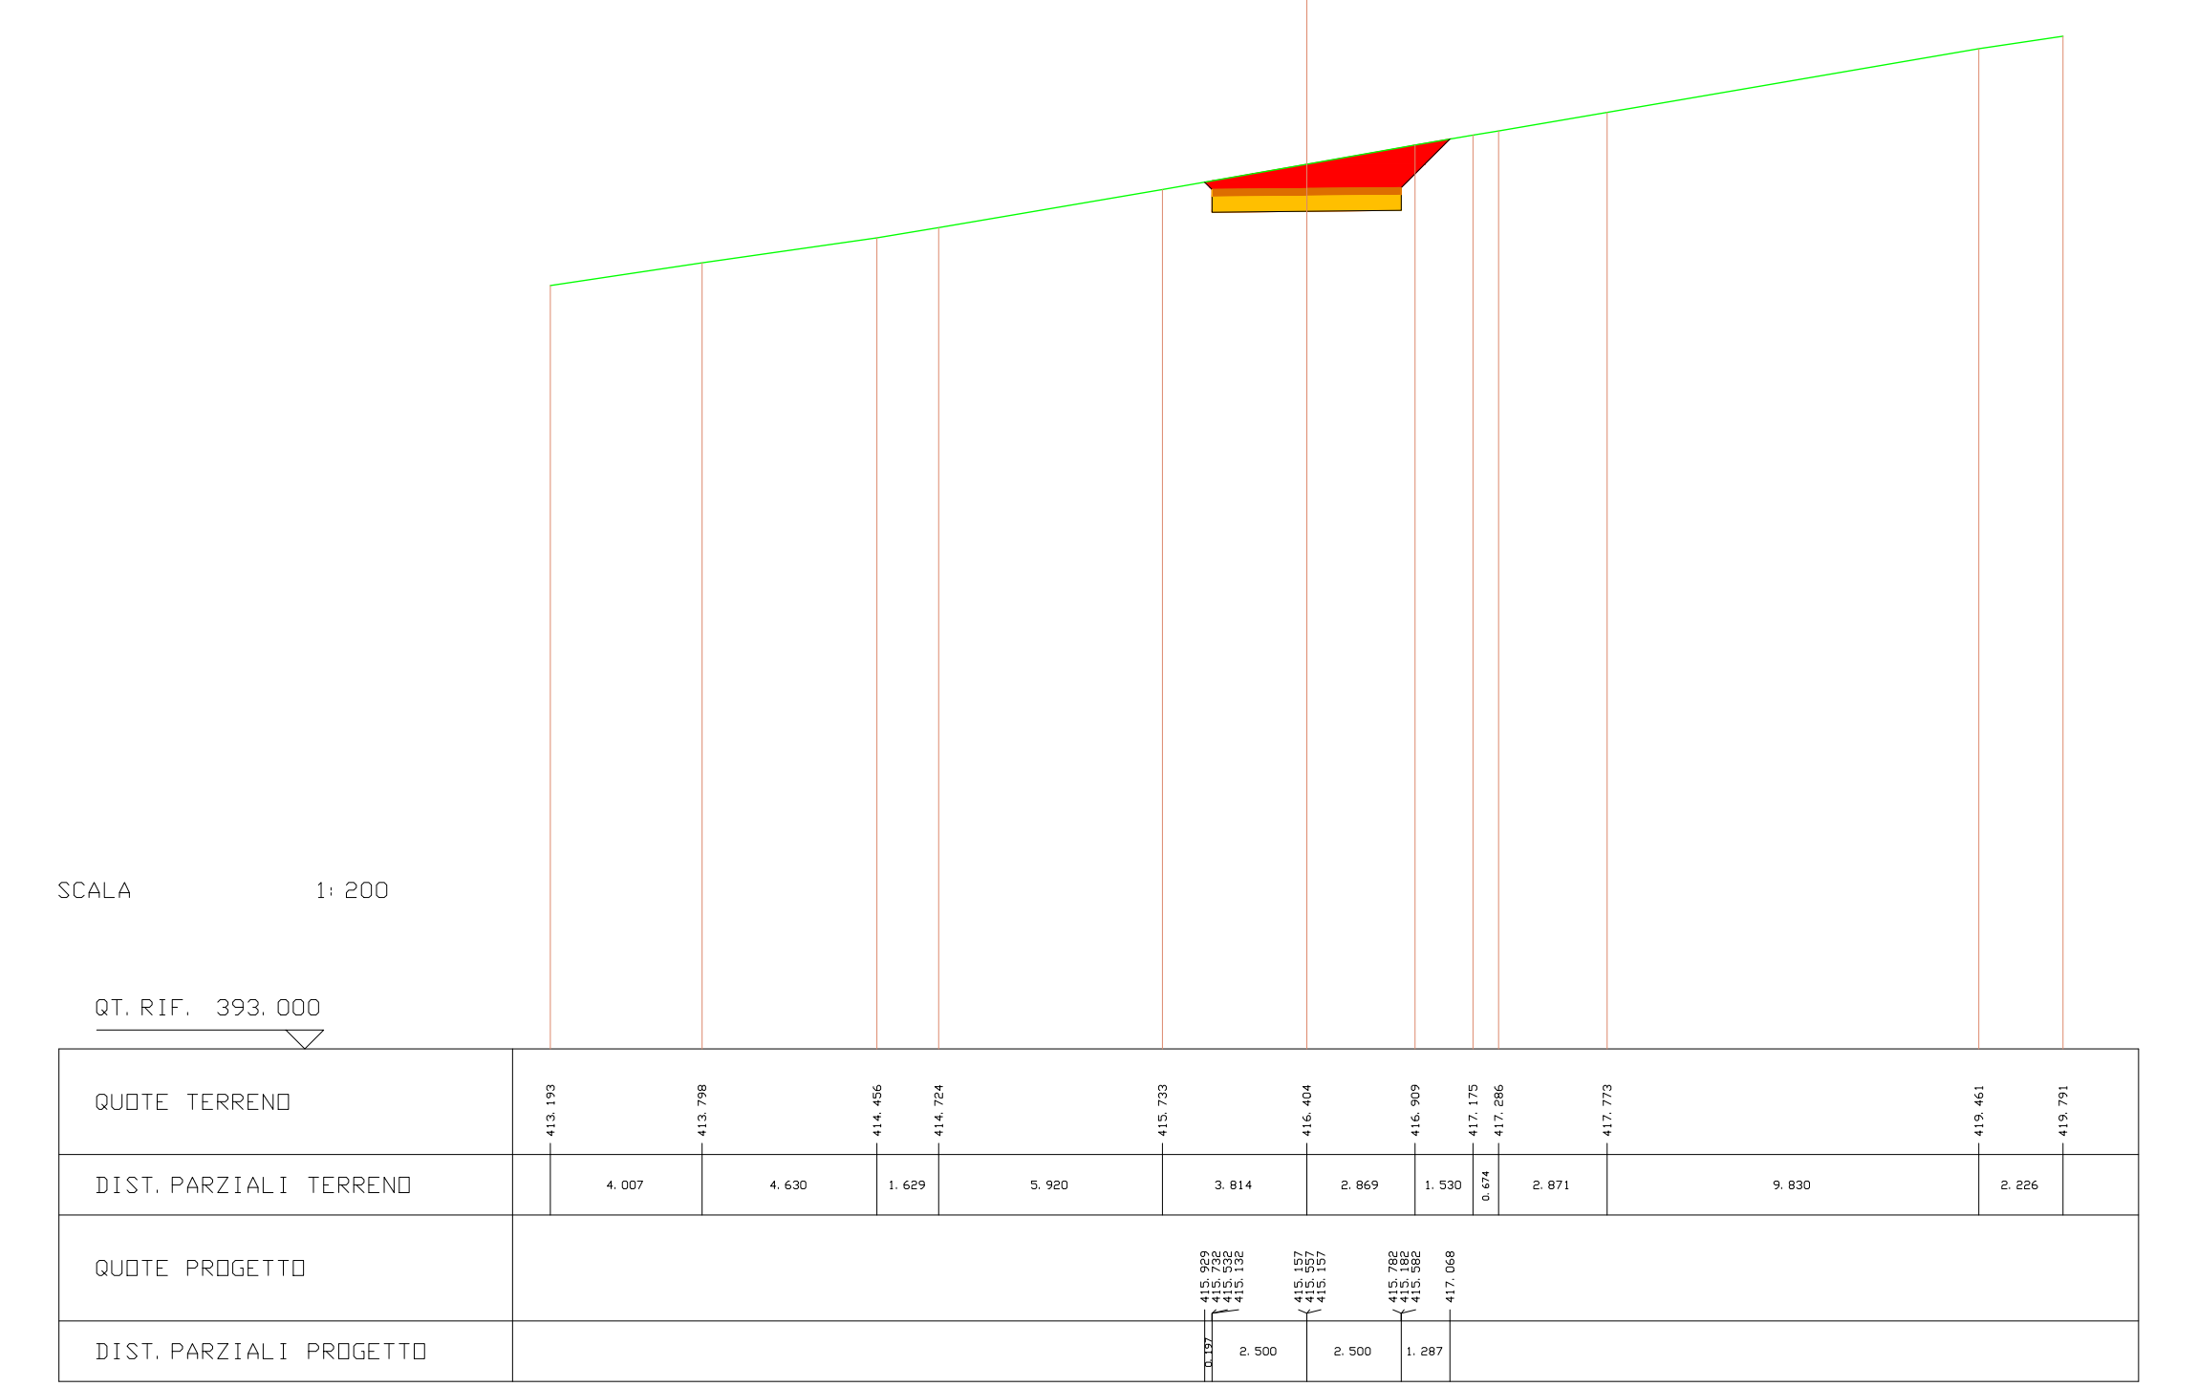
SCALA 1:200
QT. RIF. 393.000
QUOTE TERRENO
413.193 413.798 414.456 414.724 415.733 416.404 416.909 417.175 417.286 417.773 419.461 419.791
DIST. PARZIALI TERRENO
4.007 4.630 1.629 5.920 3.814 2.869 1.530 0.674 2.871 9.830 2.226
QUOTE PROGETTO
415.929 415.532 415.532 415.132 415.157 415.557 415.157 415.782 415.182 415.582 417.068
DIST. PARZIALI PROGETTO
0.197 2.500 2.500 1.287

---

| | |
|---|---|
| SCAVI E BONIFICHE | |
| STERRO | 9.287 mq |
| RILEVATI | |
| RILEVATO | 5.871 mq |
| SOVRASTRUTTURA STRADALE | |
| PAVIMENTAZIONE-MISTO GRANULOMETRICO | 3.400 mq |
| FONDAZIONE - TOUT-VENENANT | 6.800 mq |

SEZIONE N. : 6 ASSE A01.2
QT. PROGETTO : 415.807
DIST. PROG. : 78.000
DIST. PREC. : 5.000
DIST. SUCC. : 2.000

| LEGENDA | |
|---|---|
| STERRO | 🟥 |
| BONIFICA | 🟪 |
| RILEVATO | 🟩 |
| PAVIMENTAZIONE-MISTO GRANULOMETRICO | 🟧 |
| FONDAZIONE - TOUT-VENENANT | 🟨 |
| PROFILO TERRENO | — |

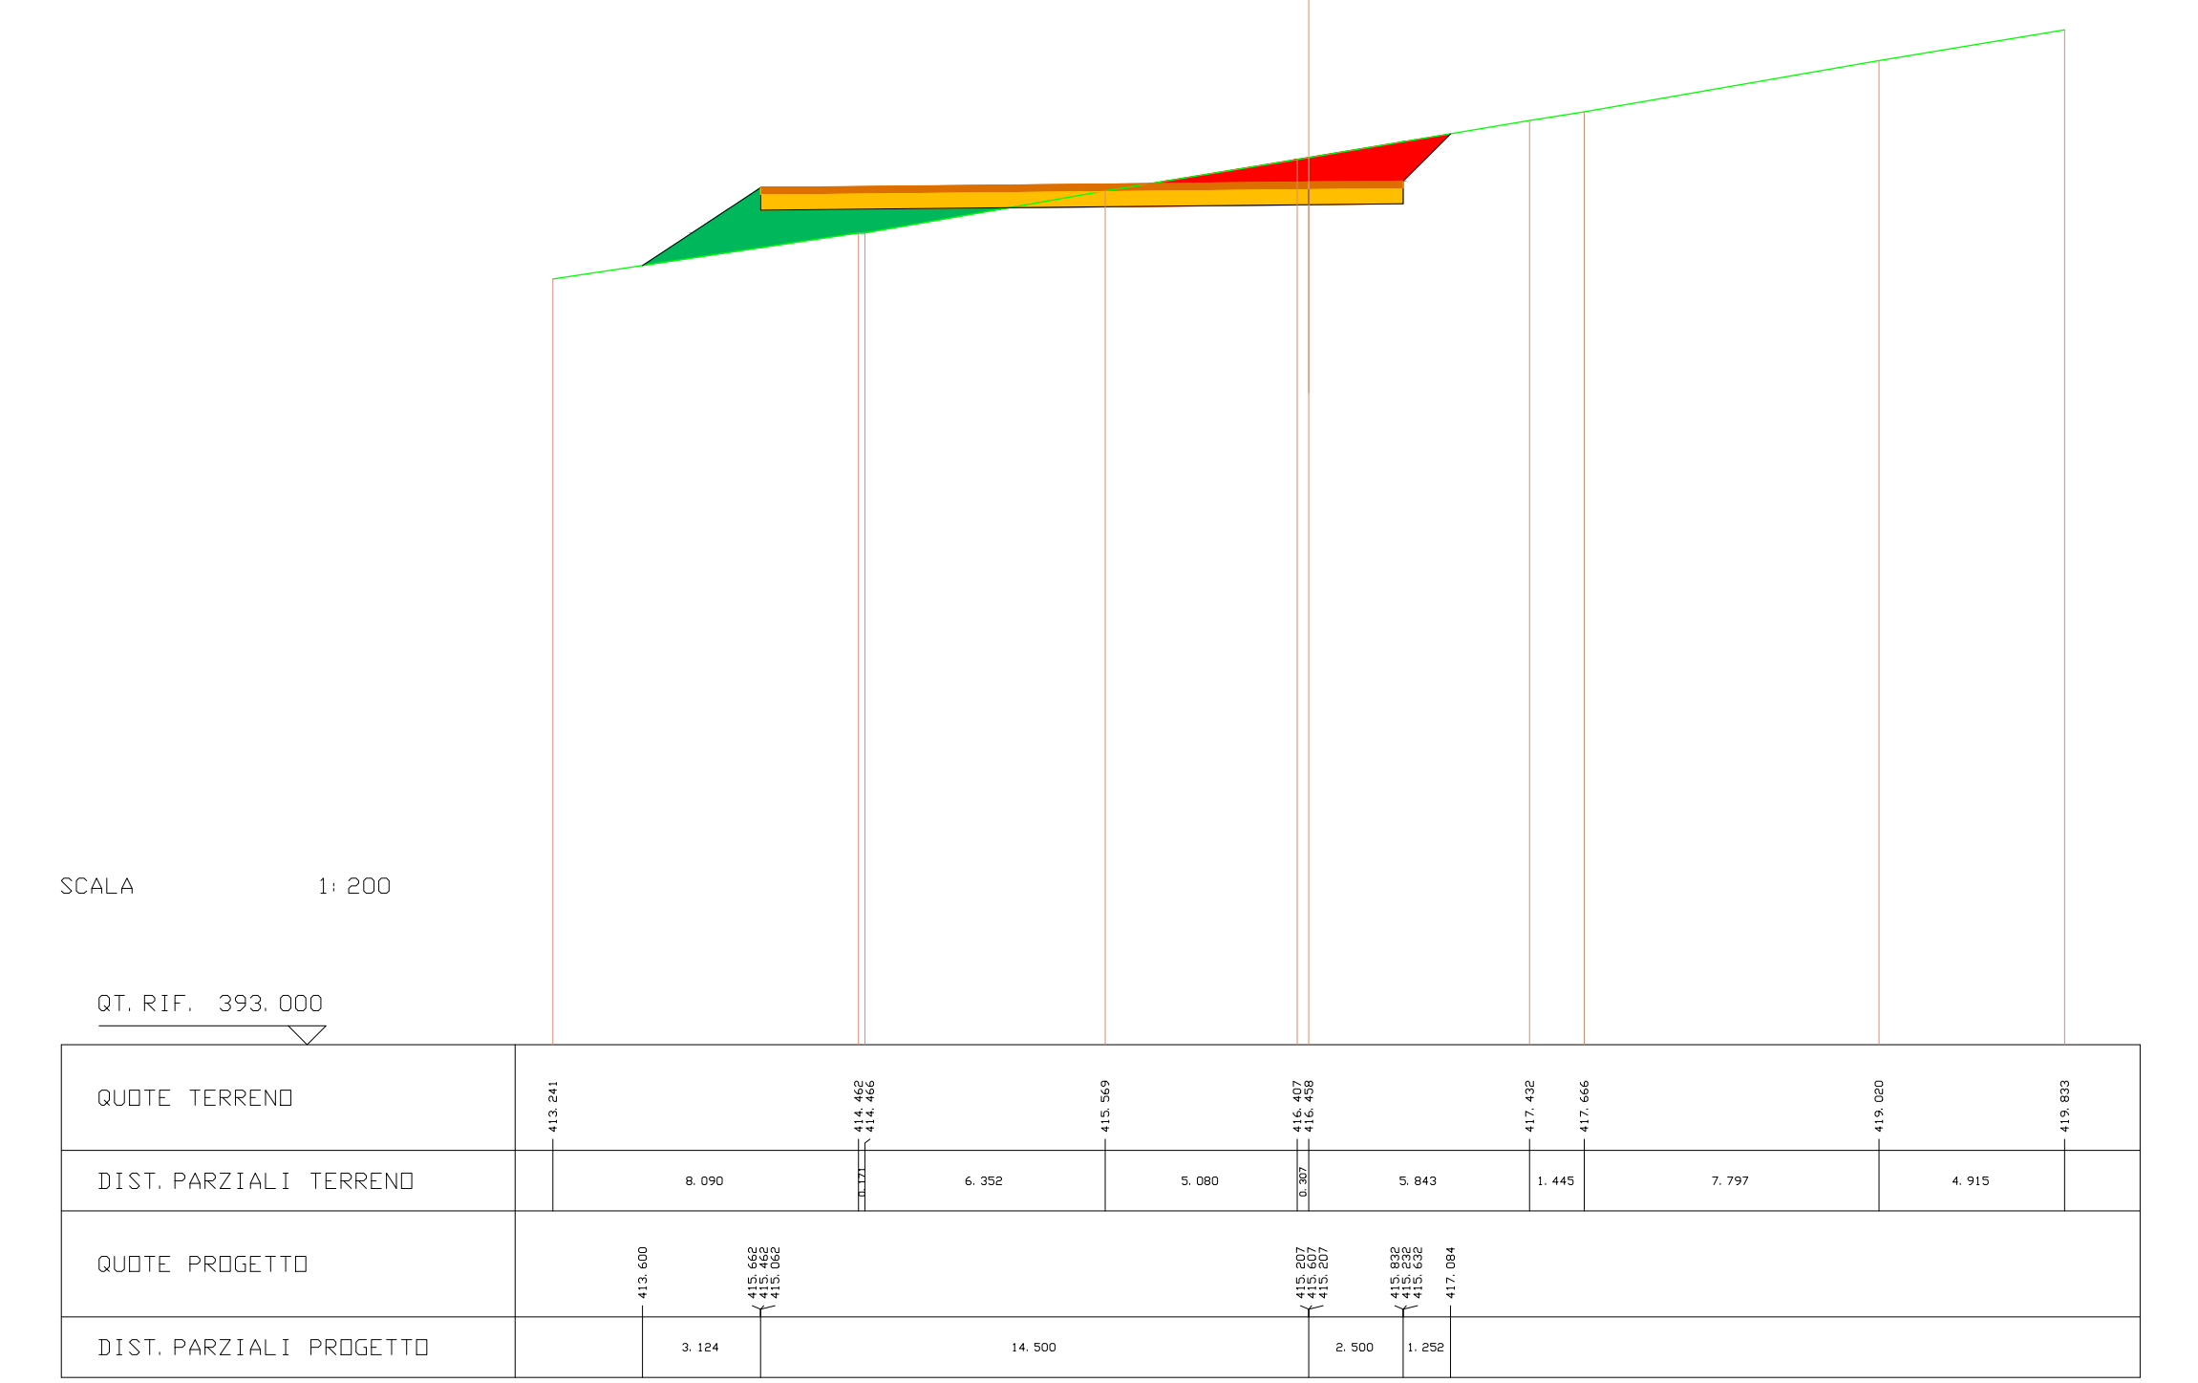
SCALA 1:200
QT. RIF. 393.000
QUOTE TERRENO
413.241 414.462 414.466 415.569 416.407 416.458 417.432 417.666 419.020 419.833
DIST. PARZIALI TERRENO
8.090 0.377 6.352 5.080 0.307 5.843 1.445 7.797 4.915
QUOTE PROGETTO
413.600 415.662 415.462 415.062 415.207 415.607 415.207 415.832 415.232 415.632 417.084
DIST. PARZIALI PROGETTO
3.124 14.500 2.500 1.252

---

| | |
|---|---|
| SCAVI E BONIFICHE | |
| STERRO | 9.429 mq |
| RILEVATI | |
| RILEVATO | 5.941 mq |
| SOVRASTRUTTURA STRADALE | |
| PAVIMENTAZIONE-MISTO GRANULOMETRICO | 3.400 mq |
| FONDAZIONE - TOUT-VENENANT | 6.800 mq |

SEZIONE N. : 7 ASSE A01.2
QT. PROGETTO : 415.827
DIST. PROG. : 80.000
DIST. PREC. : 2.000
DIST. SUCC. : 10.000

| LEGENDA | |
|---|---|
| STERRO | 🟥 |
| BONIFICA | 🟪 |
| RILEVATO | 🟩 |
| PAVIMENTAZIONE-MISTO GRANULOMETRICO | 🟧 |
| FONDAZIONE - TOUT-VENENANT | 🟨 |
| PROFILO TERRENO | — |

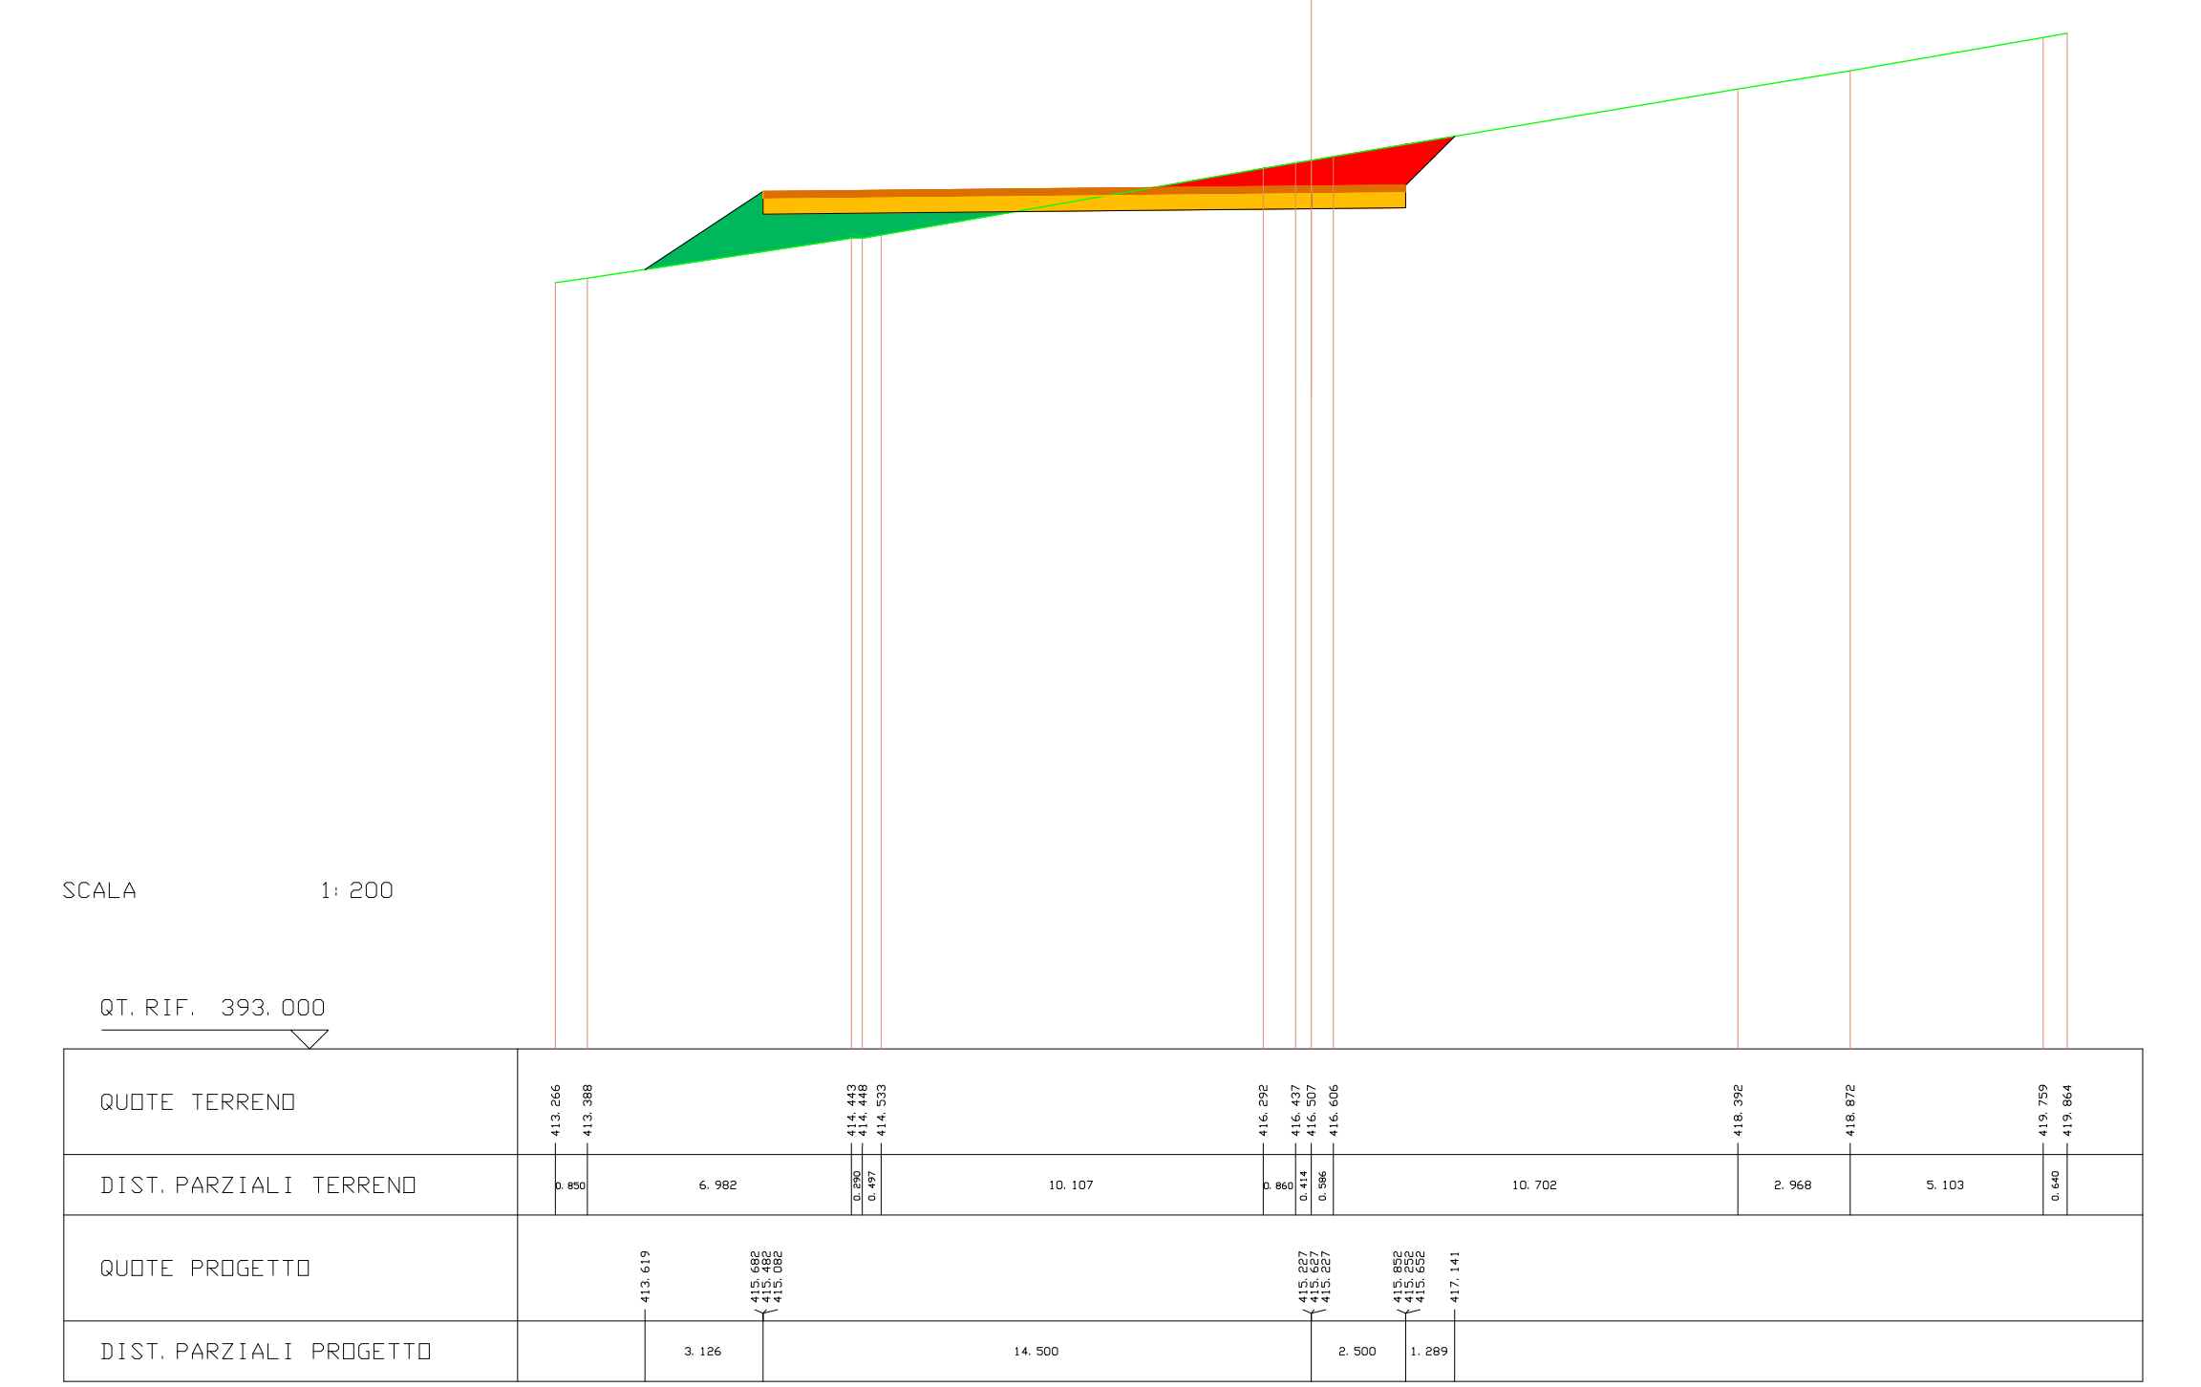
SCALA 1:200
QT. RIF. 393.000
QUOTE TERRENO
413.266 413.388 414.443 414.448 414.533 416.292 416.427 416.507 416.606 418.392 418.872 419.759 419.864
DIST. PARZIALI TERRENO
0.850 6.982 0.290 0.497 10.107 0.860 0.414 0.596 10.702 2.968 5.103 0.640
QUOTE PROGETTO
413.619 415.682 415.482 415.082 415.227 415.627 415.227 415.852 415.252 415.652 417.141
DIST. PARZIALI PROGETTO
3.126 14.500 2.500 1.289

---

| | |
|---|---|
| SCAVI E BONIFICHE | |
| STERRO | 10.495 mq |
| RILEVATI | |
| RILEVATO | 5.194 mq |
| SOVRASTRUTTURA STRADALE | |
| PAVIMENTAZIONE-MISTO GRANULOMETRICO | 3.400 mq |
| FONDAZIONE - TOUT-VENENANT | 6.800 mq |

SEZIONE N. : 8 ASSE A01.2
QT. PROGETTO : 415.927
DIST. PROG. : 90.000
DIST. PREC. : 10.000
DIST. SUCC. : 2.000

| LEGENDA | |
|---|---|
| STERRO | 🟥 |
| BONIFICA | 🟪 |
| RILEVATO | 🟩 |
| PAVIMENTAZIONE-MISTO GRANULOMETRICO | 🟧 |
| FONDAZIONE - TOUT-VENENANT | 🟨 |
| PROFILO TERRENO | — |

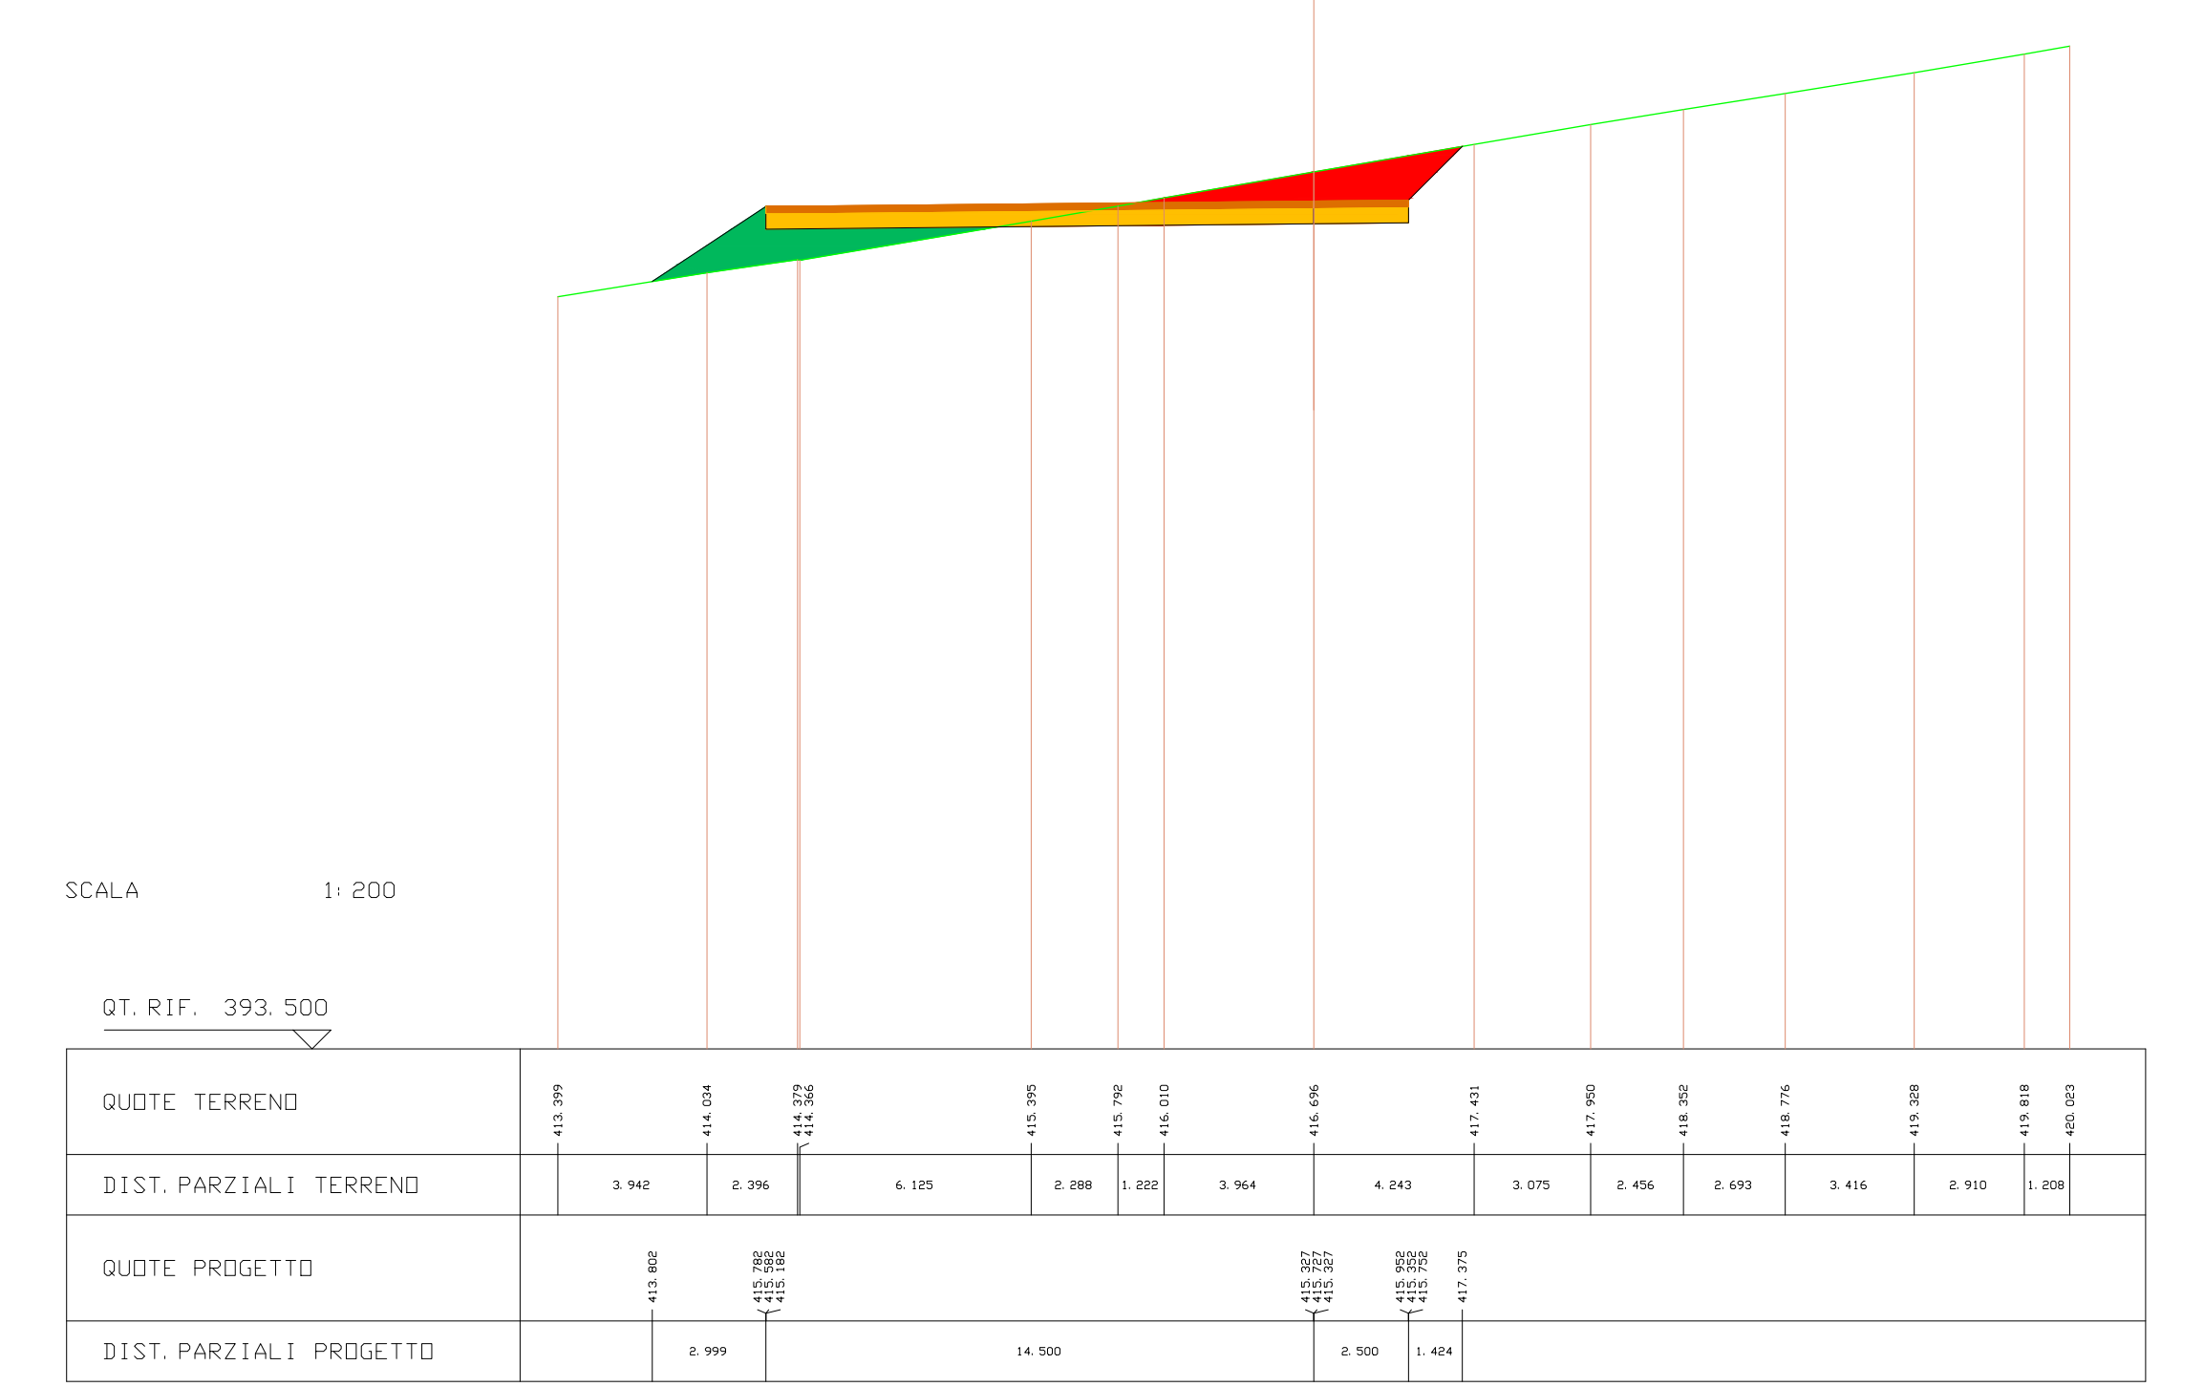
SCALA 1:200
QT. RIF. 393.500
QUOTE TERRENO
413.399 414.034 414.379 414.366 415.395 415.792 416.010 416.696 417.431 417.950 418.352 418.776 419.328 419.818 420.023
DIST. PARZIALI TERRENO
3.942 2.396 6.125 2.288 1.222 3.964 4.243 3.075 2.456 2.693 3.416 2.910 1.208
QUOTE PROGETTO
413.802 415.782 415.582 415.182 415.327 415.727 415.327 415.952 415.352 415.752 417.375
DIST. PARZIALI PROGETTO
2.999 14.500 2.500 1.424

---

| | |
|---|---|
| SCAVI E BONIFICHE | |
| STERRO | 7.704 mq |
| SOVRASTRUTTURA STRADALE | |
| PAVIMENTAZIONE-MISTO GRANULOMETRICO | 1.000 mq |
| FONDAZIONE - TOUT-VENENANT | 2.000 mq |

SEZIONE N. : 9 ASSE A01.2
QT. PROGETTO : 415.947
DIST. PROG. : 92.000
DIST. PREC. : 2.000
DIST. SUCC. : 8.000

| LEGENDA | |
|---|---|
| STERRO | 🟥 |
| BONIFICA | 🟪 |
| RILEVATO | 🟩 |
| PAVIMENTAZIONE-MISTO GRANULOMETRICO | 🟧 |
| FONDAZIONE - TOUT-VENENANT | 🟨 |
| PROFILO TERRENO | — |

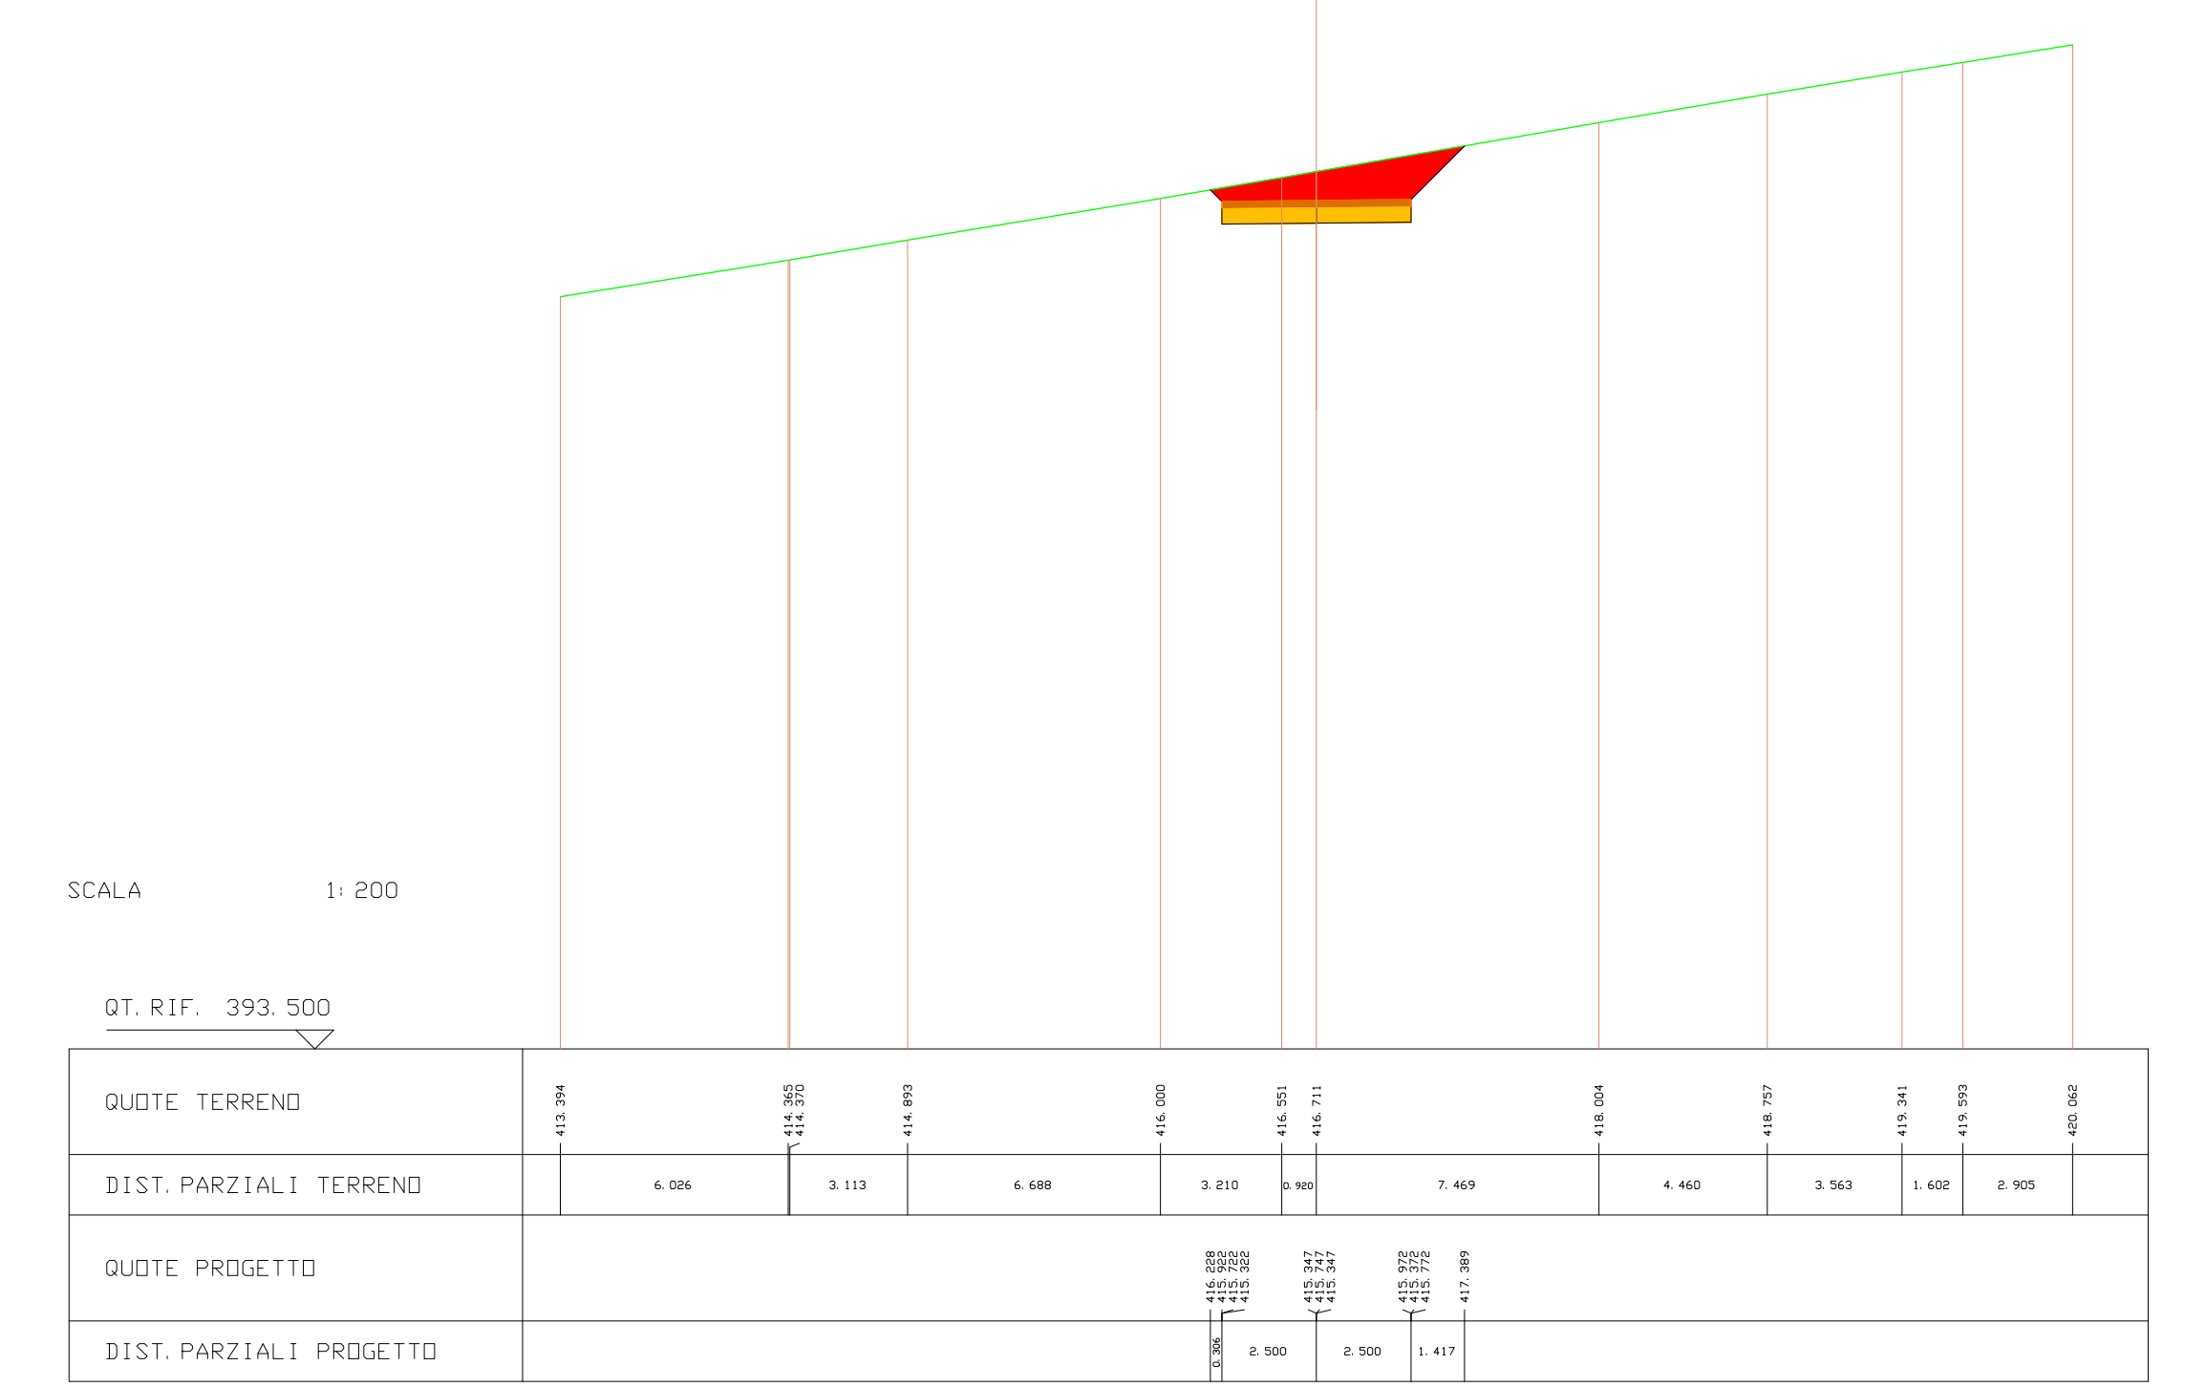
SCALA 1:200
QT. RIF. 393.500
QUOTE TERRENO
413.394 414.365 414.370 414.893 416.000 416.551 416.711 418.004 418.757 419.341 419.593 420.062
DIST. PARZIALI TERRENO
6.026 3.113 6.688 3.210 0.920 7.469 4.460 3.563 1.602 2.905
QUOTE PROGETTO
416.028 415.922 415.722 415.322 415.347 415.747 415.347 415.972 415.372 415.772 417.389
DIST. PARZIALI PROGETTO
0.306 2.500 2.500 1.417

| SCAVI E BONIFICHE | |
|---|---|
| STERRO | 7.322 mq |

| SOVRASTRUTTURA STRADALE | |
|---|---|
| PAVIMENTAZIONE-MISTO GRANULOMETRICO | 1.000 mq |
| FONDAZIONE - TOUT-VENENANT | 2.000 mq |

SEZIONE N. : 10 ASSE A01.2
QT. PROGETTO : 416.027
DIST.PROG. : 100.000
DIST.PREC. : 8.000
DIST.SUCC. : 6.000

| LEGENDA | |
|---|---|
| STERRO | 🟥 |
| BONIFICA | 🟪 |
| RILEVATO | 🟩 |
| PAVIMENTAZIONE-MISTO GRANULOMETRICO | 🟧 |
| FONDAZIONE - TOUT-VENENANT | 🟨 |
| PROFILO TERRENO | ─ |

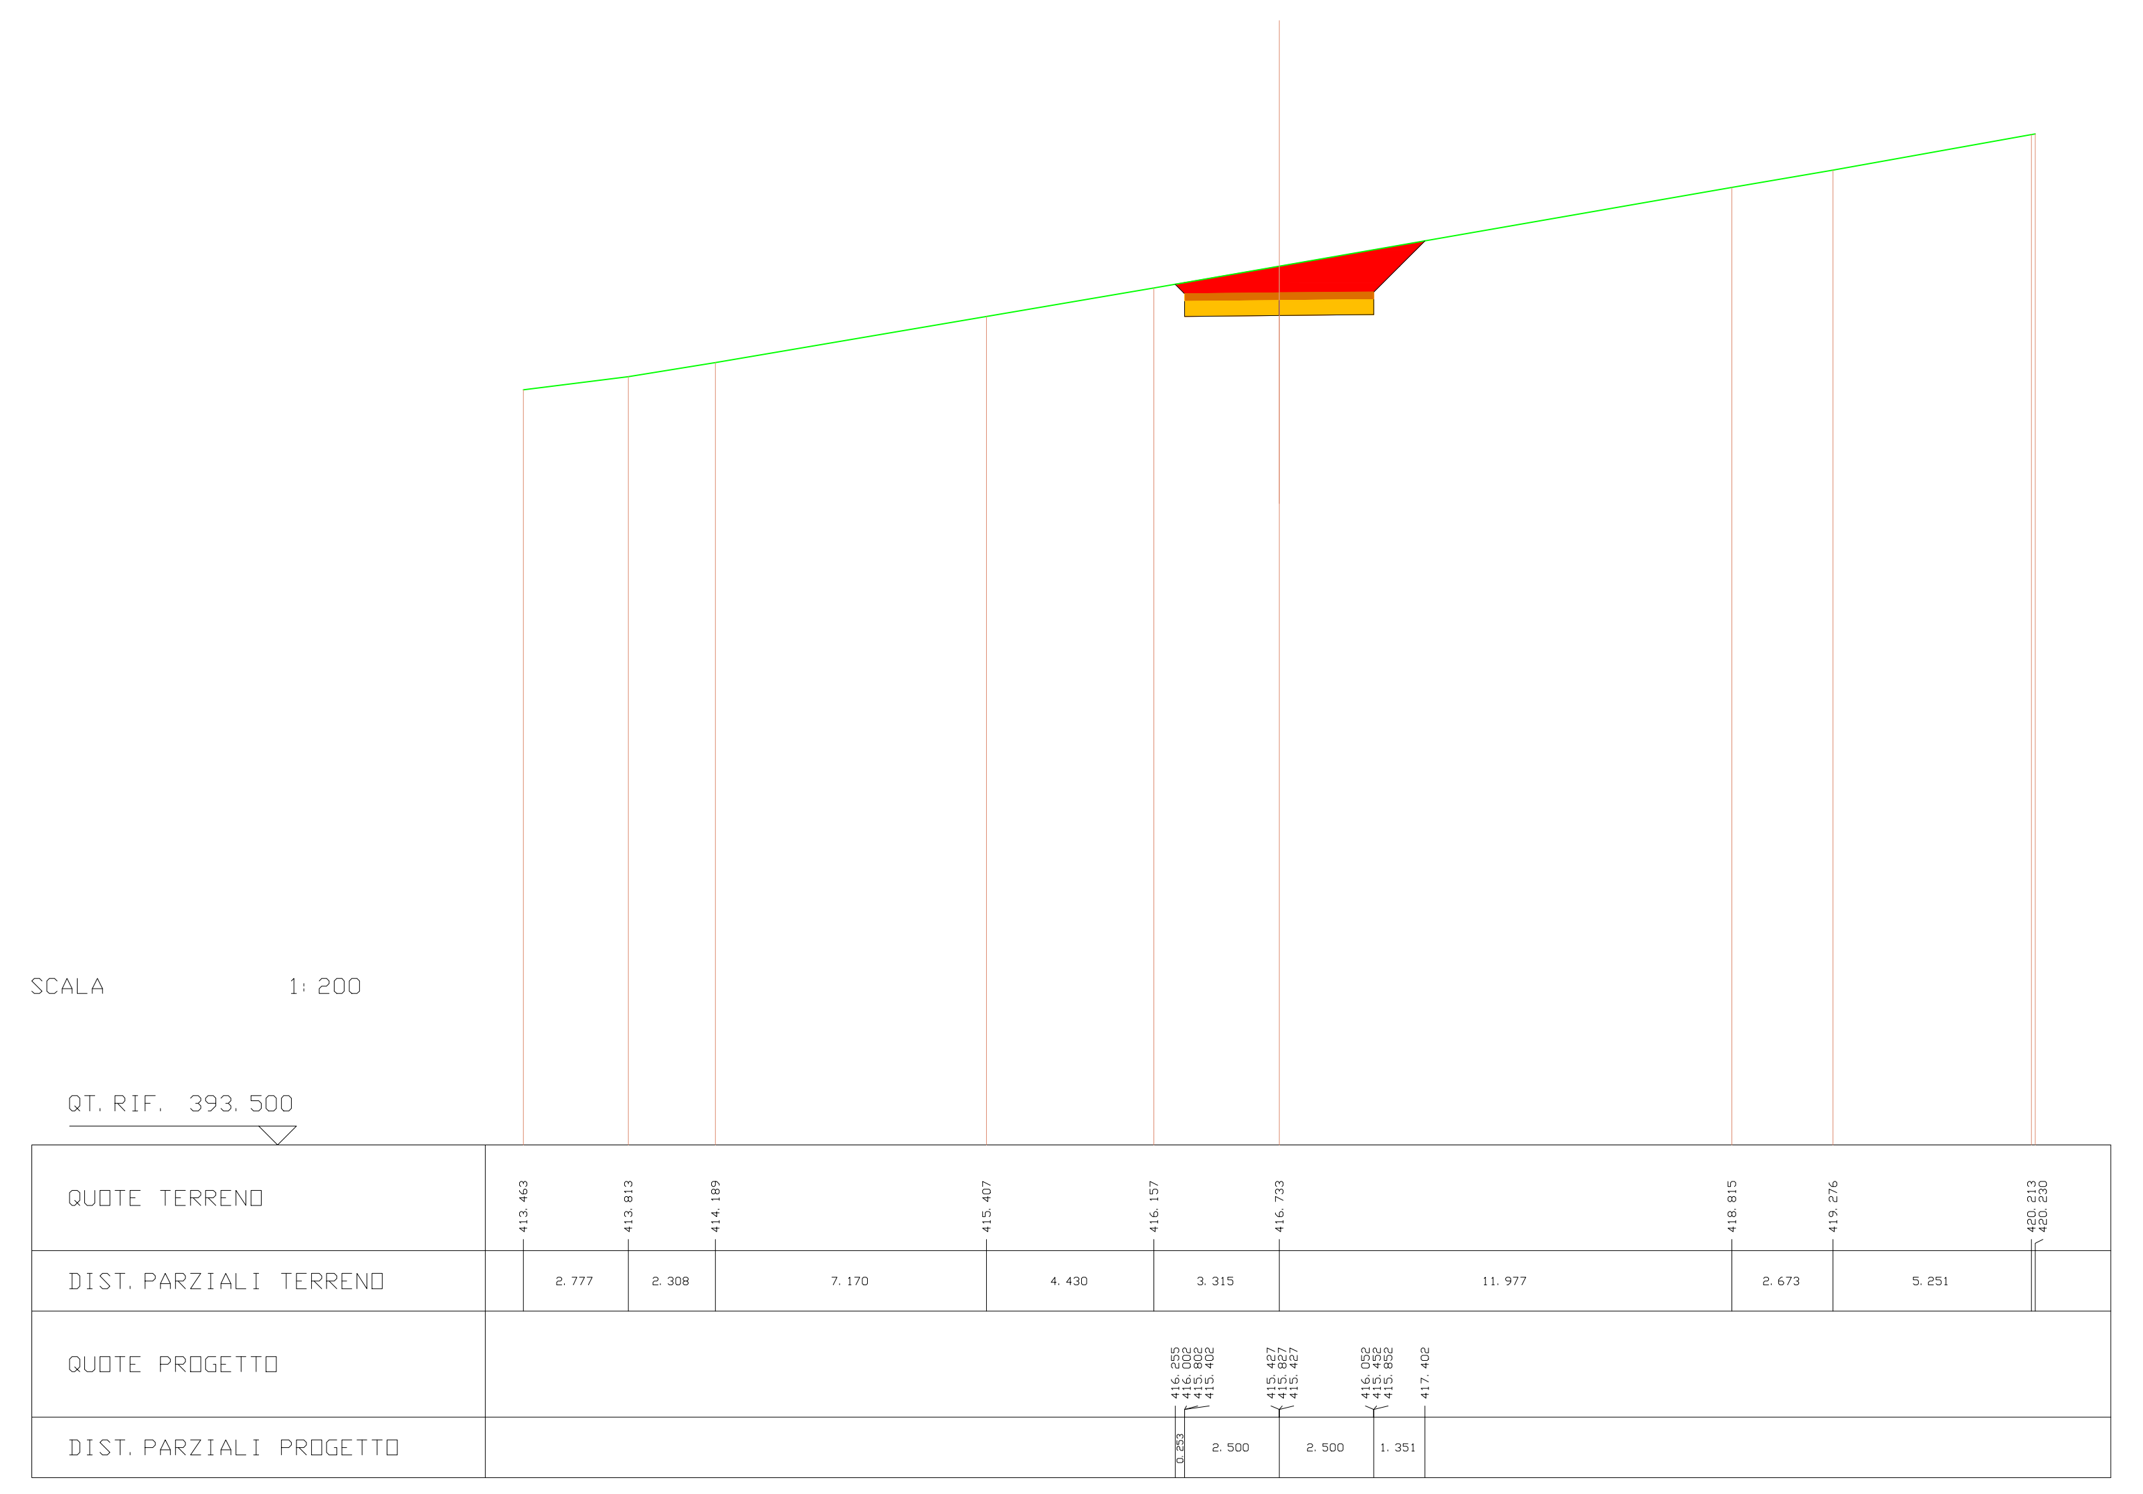
SCALA 1:200
QT.RIF. 393.500
QUOTE TERRENO
413.463 413.813 414.189 415.407 416.157 416.733 418.815 419.276 420.213 420.230
DIST.PARZIALI TERRENO
2.777 2.308 7.170 4.430 3.315 11.977 2.673 5.251
QUOTE PROGETTO
416.255 416.002 415.802 415.402 415.427 415.827 415.427 416.052 415.452 415.852 417.402
DIST.PARZIALI PROGETTO
0.253 2.500 2.500 1.351

---

| SCAVI E BONIFICHE | |
|---|---|
| STERRO | 7.432 mq |

| SOVRASTRUTTURA STRADALE | |
|---|---|
| PAVIMENTAZIONE-MISTO GRANULOMETRICO | 1.000 mq |
| FONDAZIONE - TOUT-VENENANT | 2.000 mq |

SEZIONE N. : 11 ASSE A01.2
QT. PROGETTO : 416.087
DIST.PROG. : 106.000
DIST.PREC. : 6.000
DIST.SUCC. : 5.000

| LEGENDA | |
|---|---|
| STERRO | 🟥 |
| BONIFICA | 🟪 |
| RILEVATO | 🟩 |
| PAVIMENTAZIONE-MISTO GRANULOMETRICO | 🟧 |
| FONDAZIONE - TOUT-VENENANT | 🟨 |
| PROFILO TERRENO | ─ |

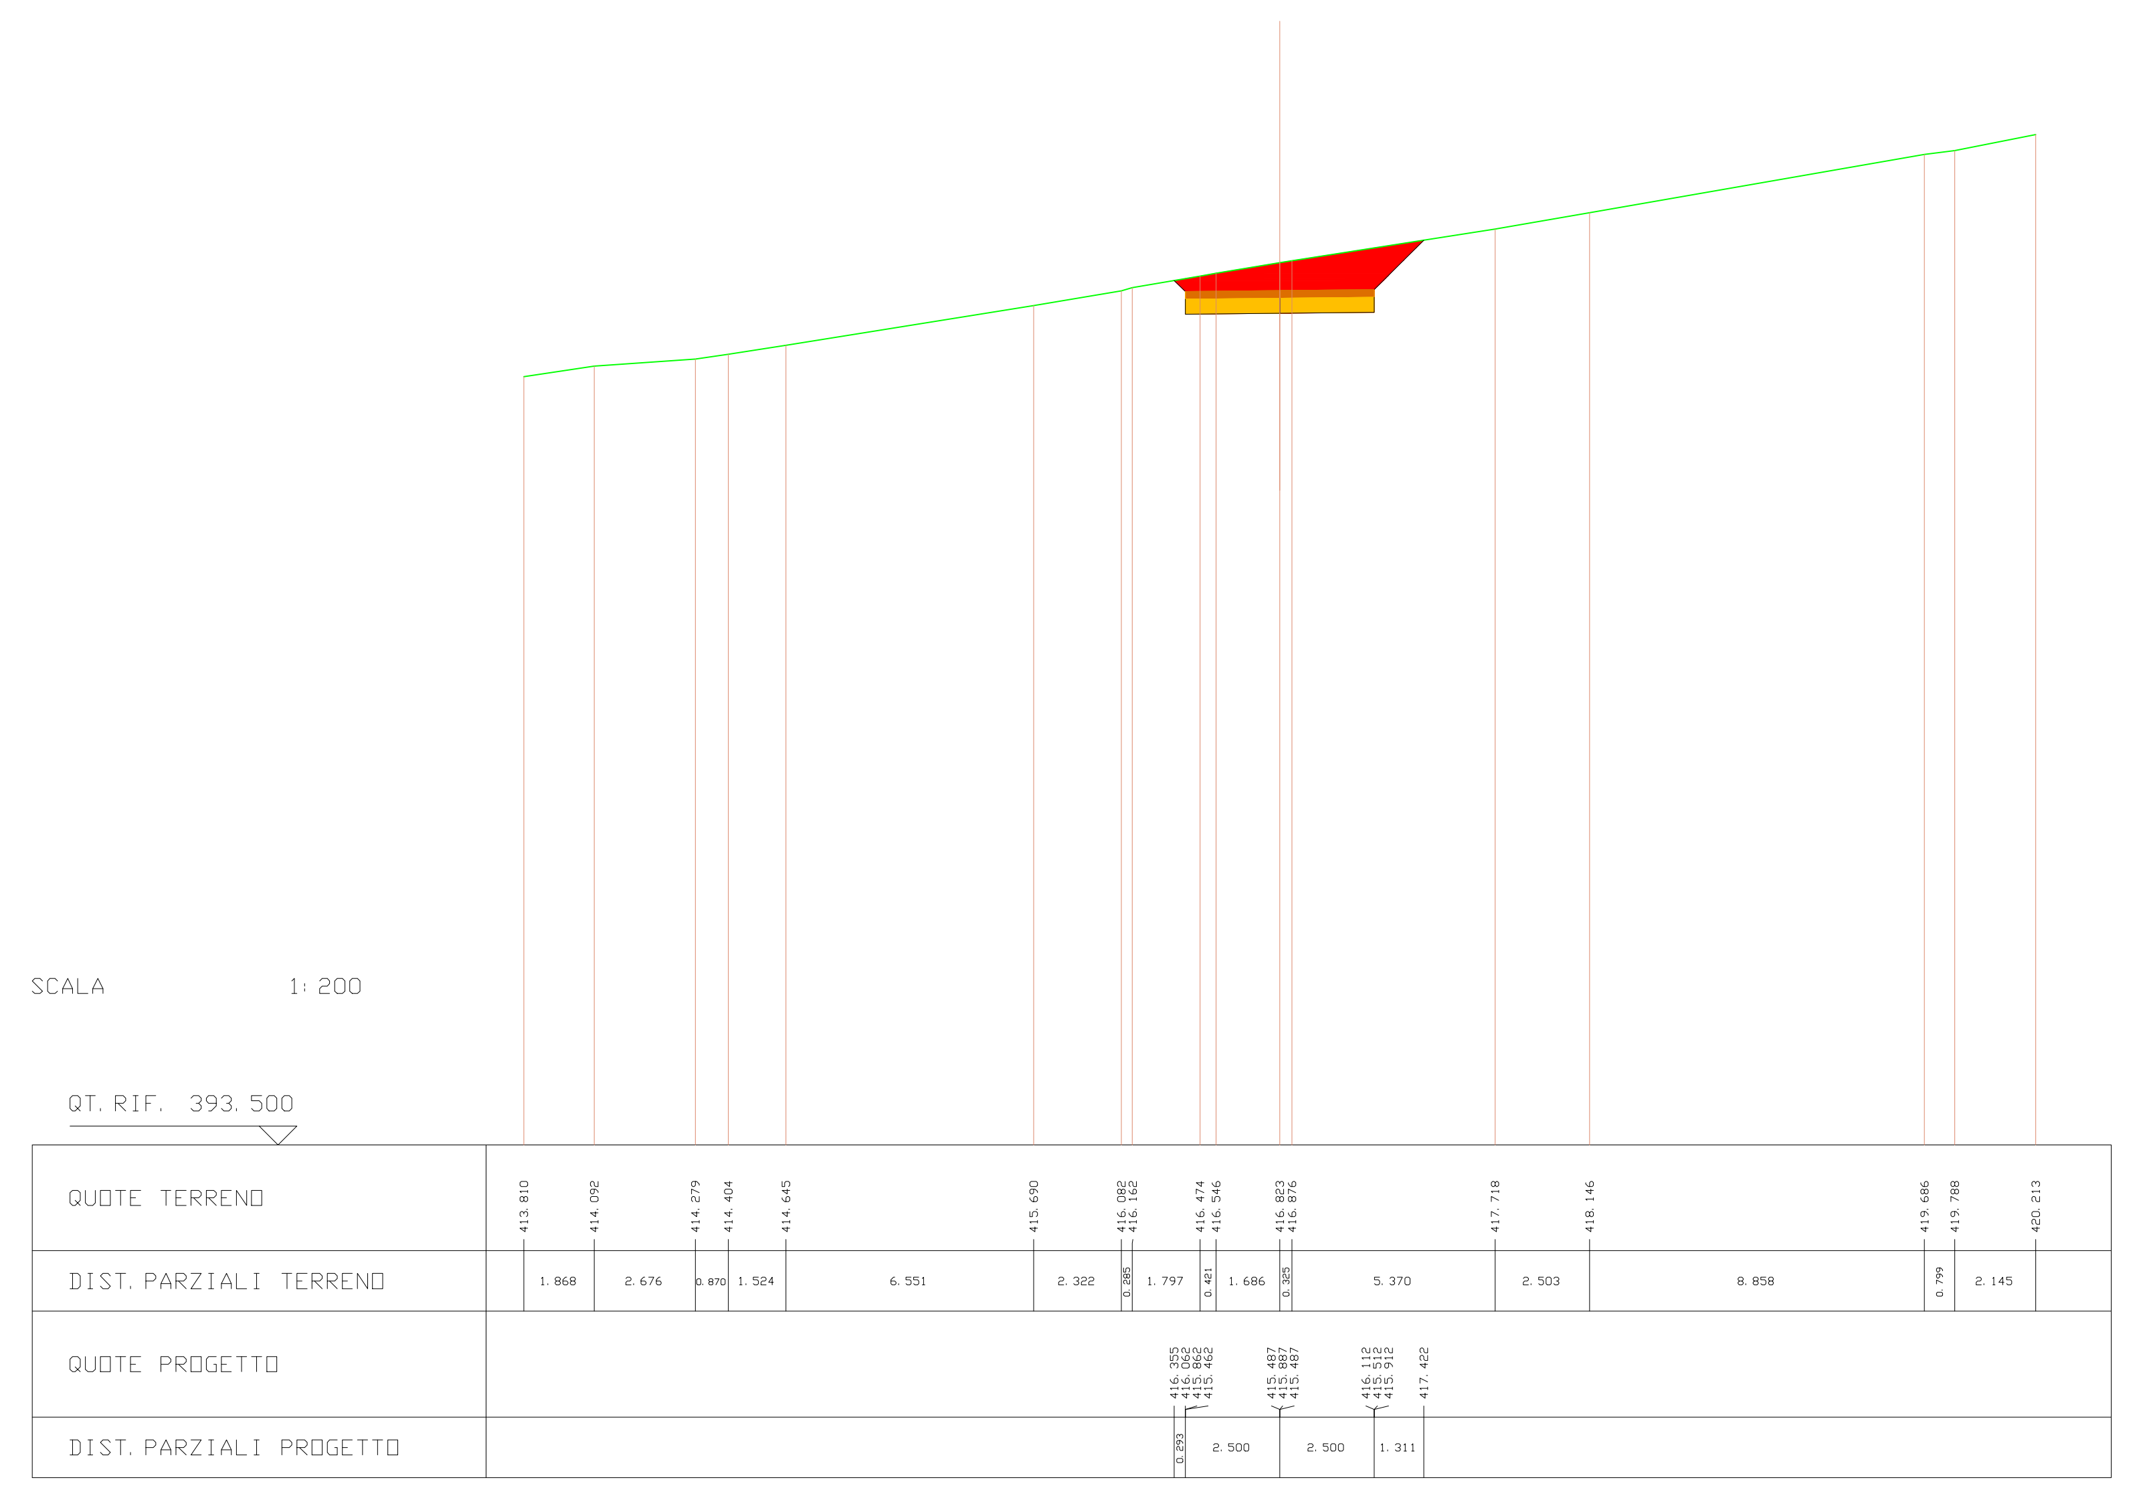
SCALA 1:200
QT.RIF. 393.500
QUOTE TERRENO
413.810 414.092 414.279 414.404 414.645 415.690 416.082 416.162 416.474 416.546 416.823 416.876 417.718 418.146 419.686 419.788 420.213
DIST.PARZIALI TERRENO
1.868 2.676 0.870 1.524 6.551 2.322 0.285 1.797 0.421 1.686 0.325 5.370 2.503 8.858 0.799 2.145
QUOTE PROGETTO
416.355 416.062 415.862 415.462 415.487 415.887 415.487 416.112 415.512 415.912 417.422
DIST.PARZIALI PROGETTO
0.293 2.500 2.500 1.311

---

| SCAVI E BONIFICHE | |
|---|---|
| STERRO | 10.642 mq |

| RILEVATI | |
|---|---|
| RILEVATO | 3.300 mq |

| SOVRASTRUTTURA STRADALE | |
|---|---|
| PAVIMENTAZIONE-MISTO GRANULOMETRICO | 3.400 mq |
| FONDAZIONE - TOUT-VENENANT | 6.800 mq |

SEZIONE N. : 12 ASSE A01.2
QT. PROGETTO : 416.137
DIST.PROG. : 111.000
DIST.PREC. : 5.000
DIST.SUCC. : 9.000

| LEGENDA | |
|---|---|
| STERRO | 🟥 |
| BONIFICA | 🟪 |
| RILEVATO | 🟩 |
| PAVIMENTAZIONE-MISTO GRANULOMETRICO | 🟧 |
| FONDAZIONE - TOUT-VENENANT | 🟨 |
| PROFILO TERRENO | ─ |

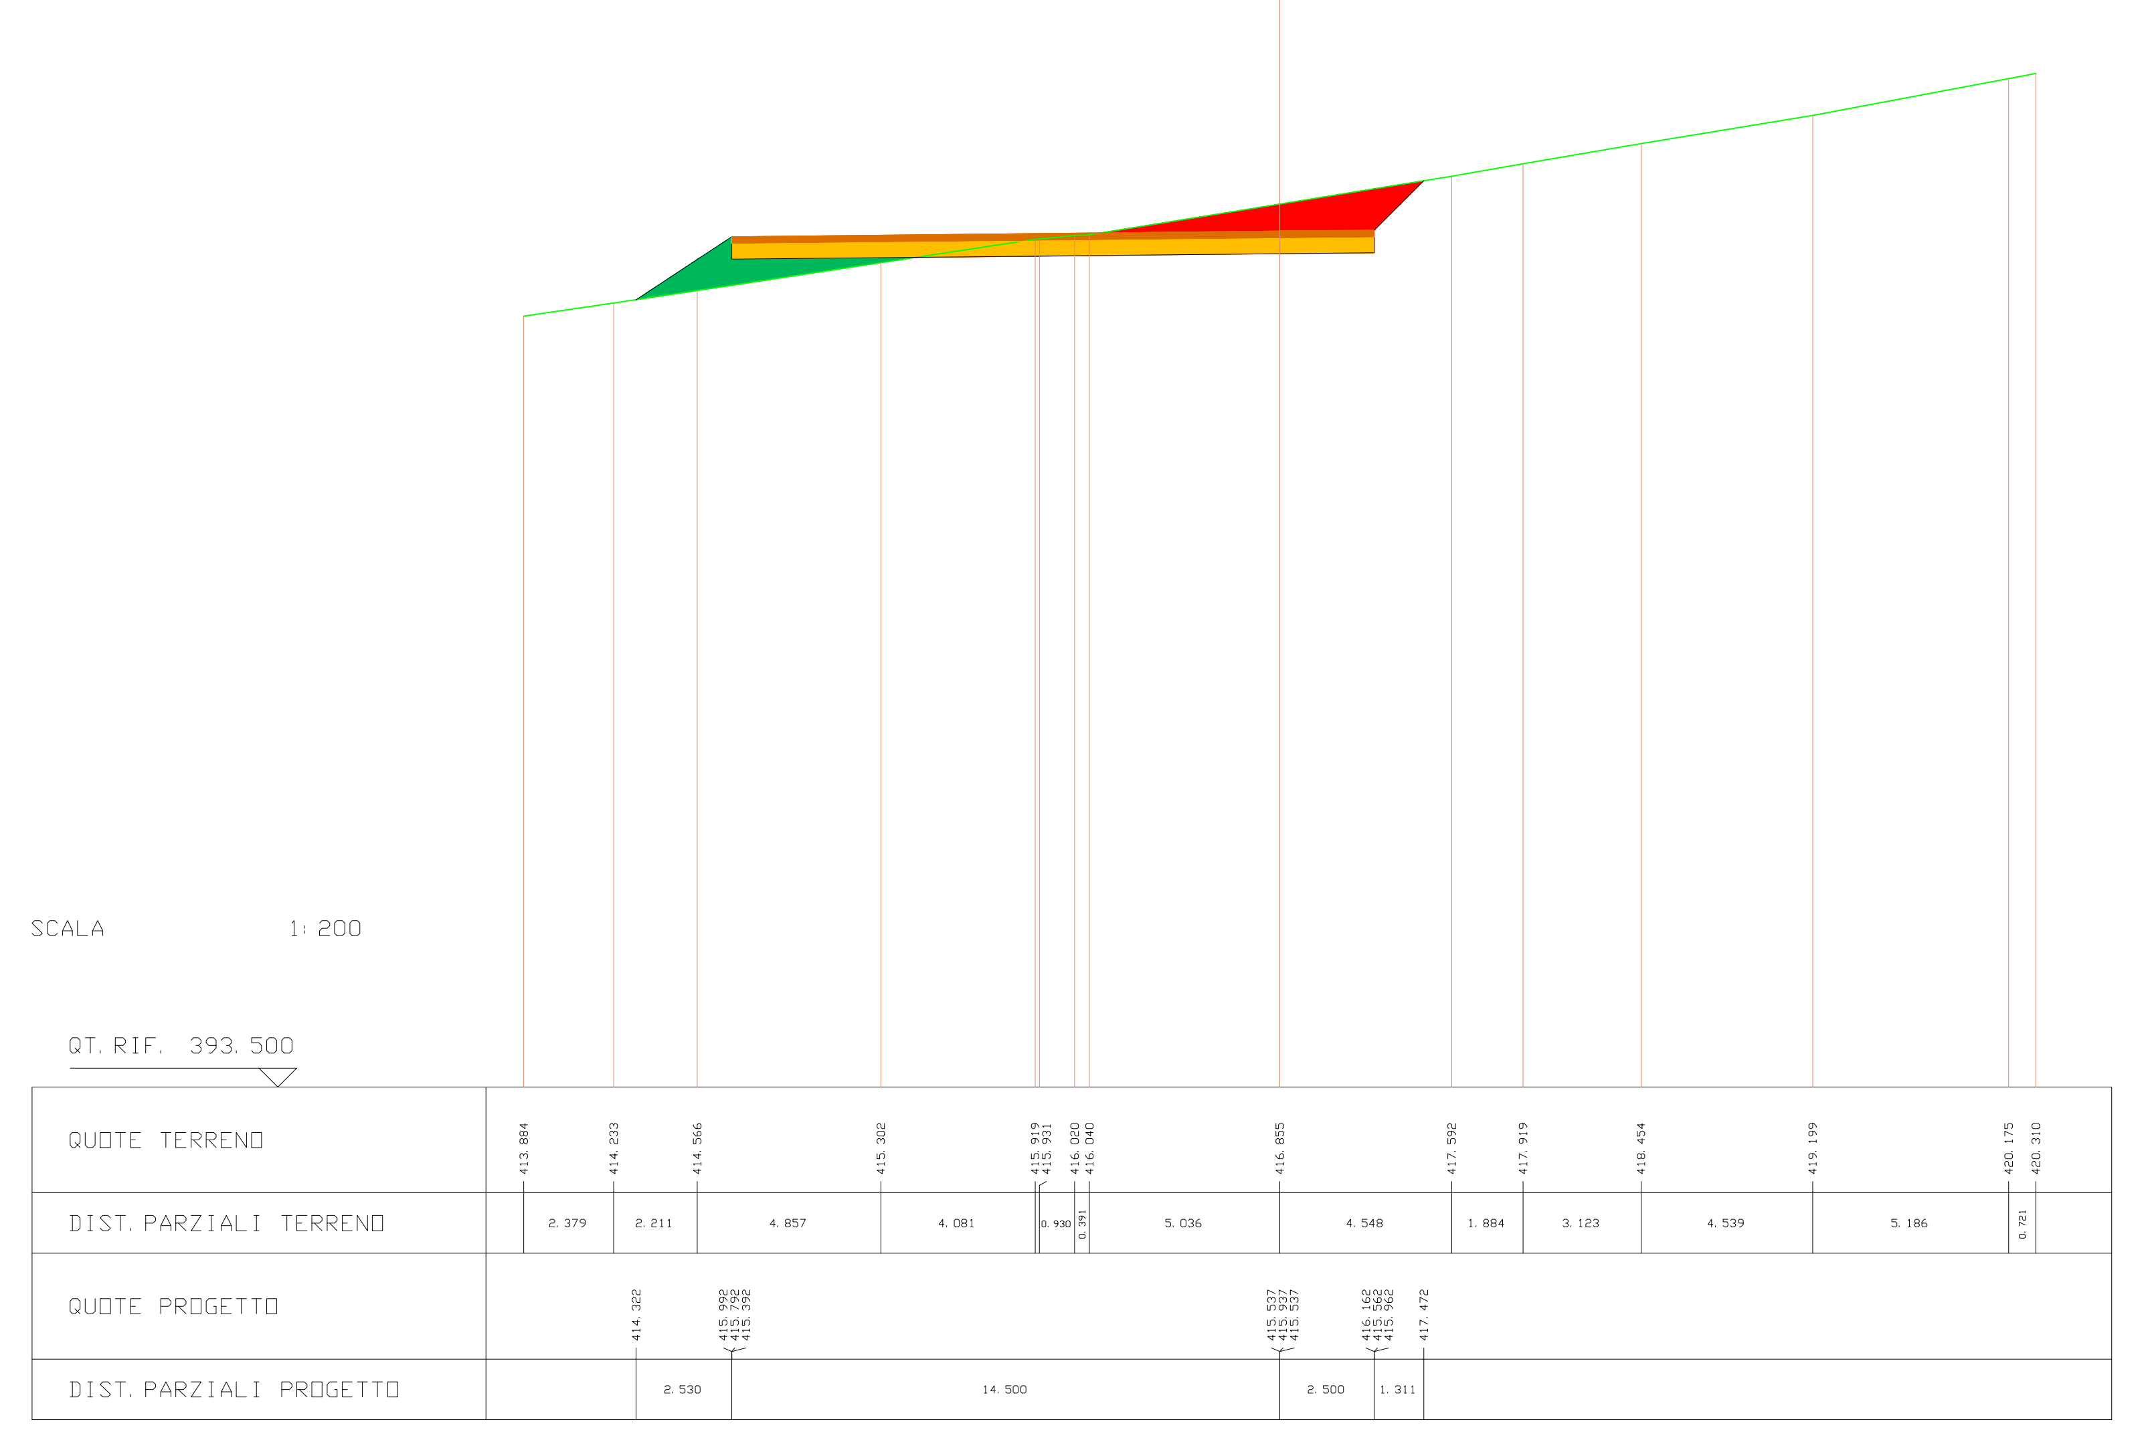
SCALA 1:200
QT.RIF. 393.500
QUOTE TERRENO
413.884 414.233 414.566 415.302 415.919 415.931 416.020 416.040 416.855 417.592 417.919 418.454 419.199 420.175 420.310
DIST.PARZIALI TERRENO
2.379 2.211 4.857 4.081 0.930 0.391 5.036 4.548 1.884 3.123 4.539 5.186 0.721
QUOTE PROGETTO
414.322 415.992 415.792 415.392 415.537 415.937 415.537 416.162 415.562 415.962 417.472
DIST.PARZIALI PROGETTO
2.530 14.500 2.500 1.311

---

| SCAVI E BONIFICHE | |
|---|---|
| STERRO | 12.374 mq |

| RILEVATI | |
|---|---|
| RILEVATO | 1.963 mq |

| SOVRASTRUTTURA STRADALE | |
|---|---|
| PAVIMENTAZIONE-MISTO GRANULOMETRICO | 3.400 mq |
| FONDAZIONE - TOUT-VENENANT | 6.800 mq |

SEZIONE N. : 13 ASSE A01.2
QT. PROGETTO : 416.227
DIST.PROG. : 120.000
DIST.PREC. : 9.000
DIST.SUCC. : 3.000

| LEGENDA | |
|---|---|
| STERRO | 🟥 |
| BONIFICA | 🟪 |
| RILEVATO | 🟩 |
| PAVIMENTAZIONE-MISTO GRANULOMETRICO | 🟧 |
| FONDAZIONE - TOUT-VENENANT | 🟨 |
| PROFILO TERRENO | ─ |

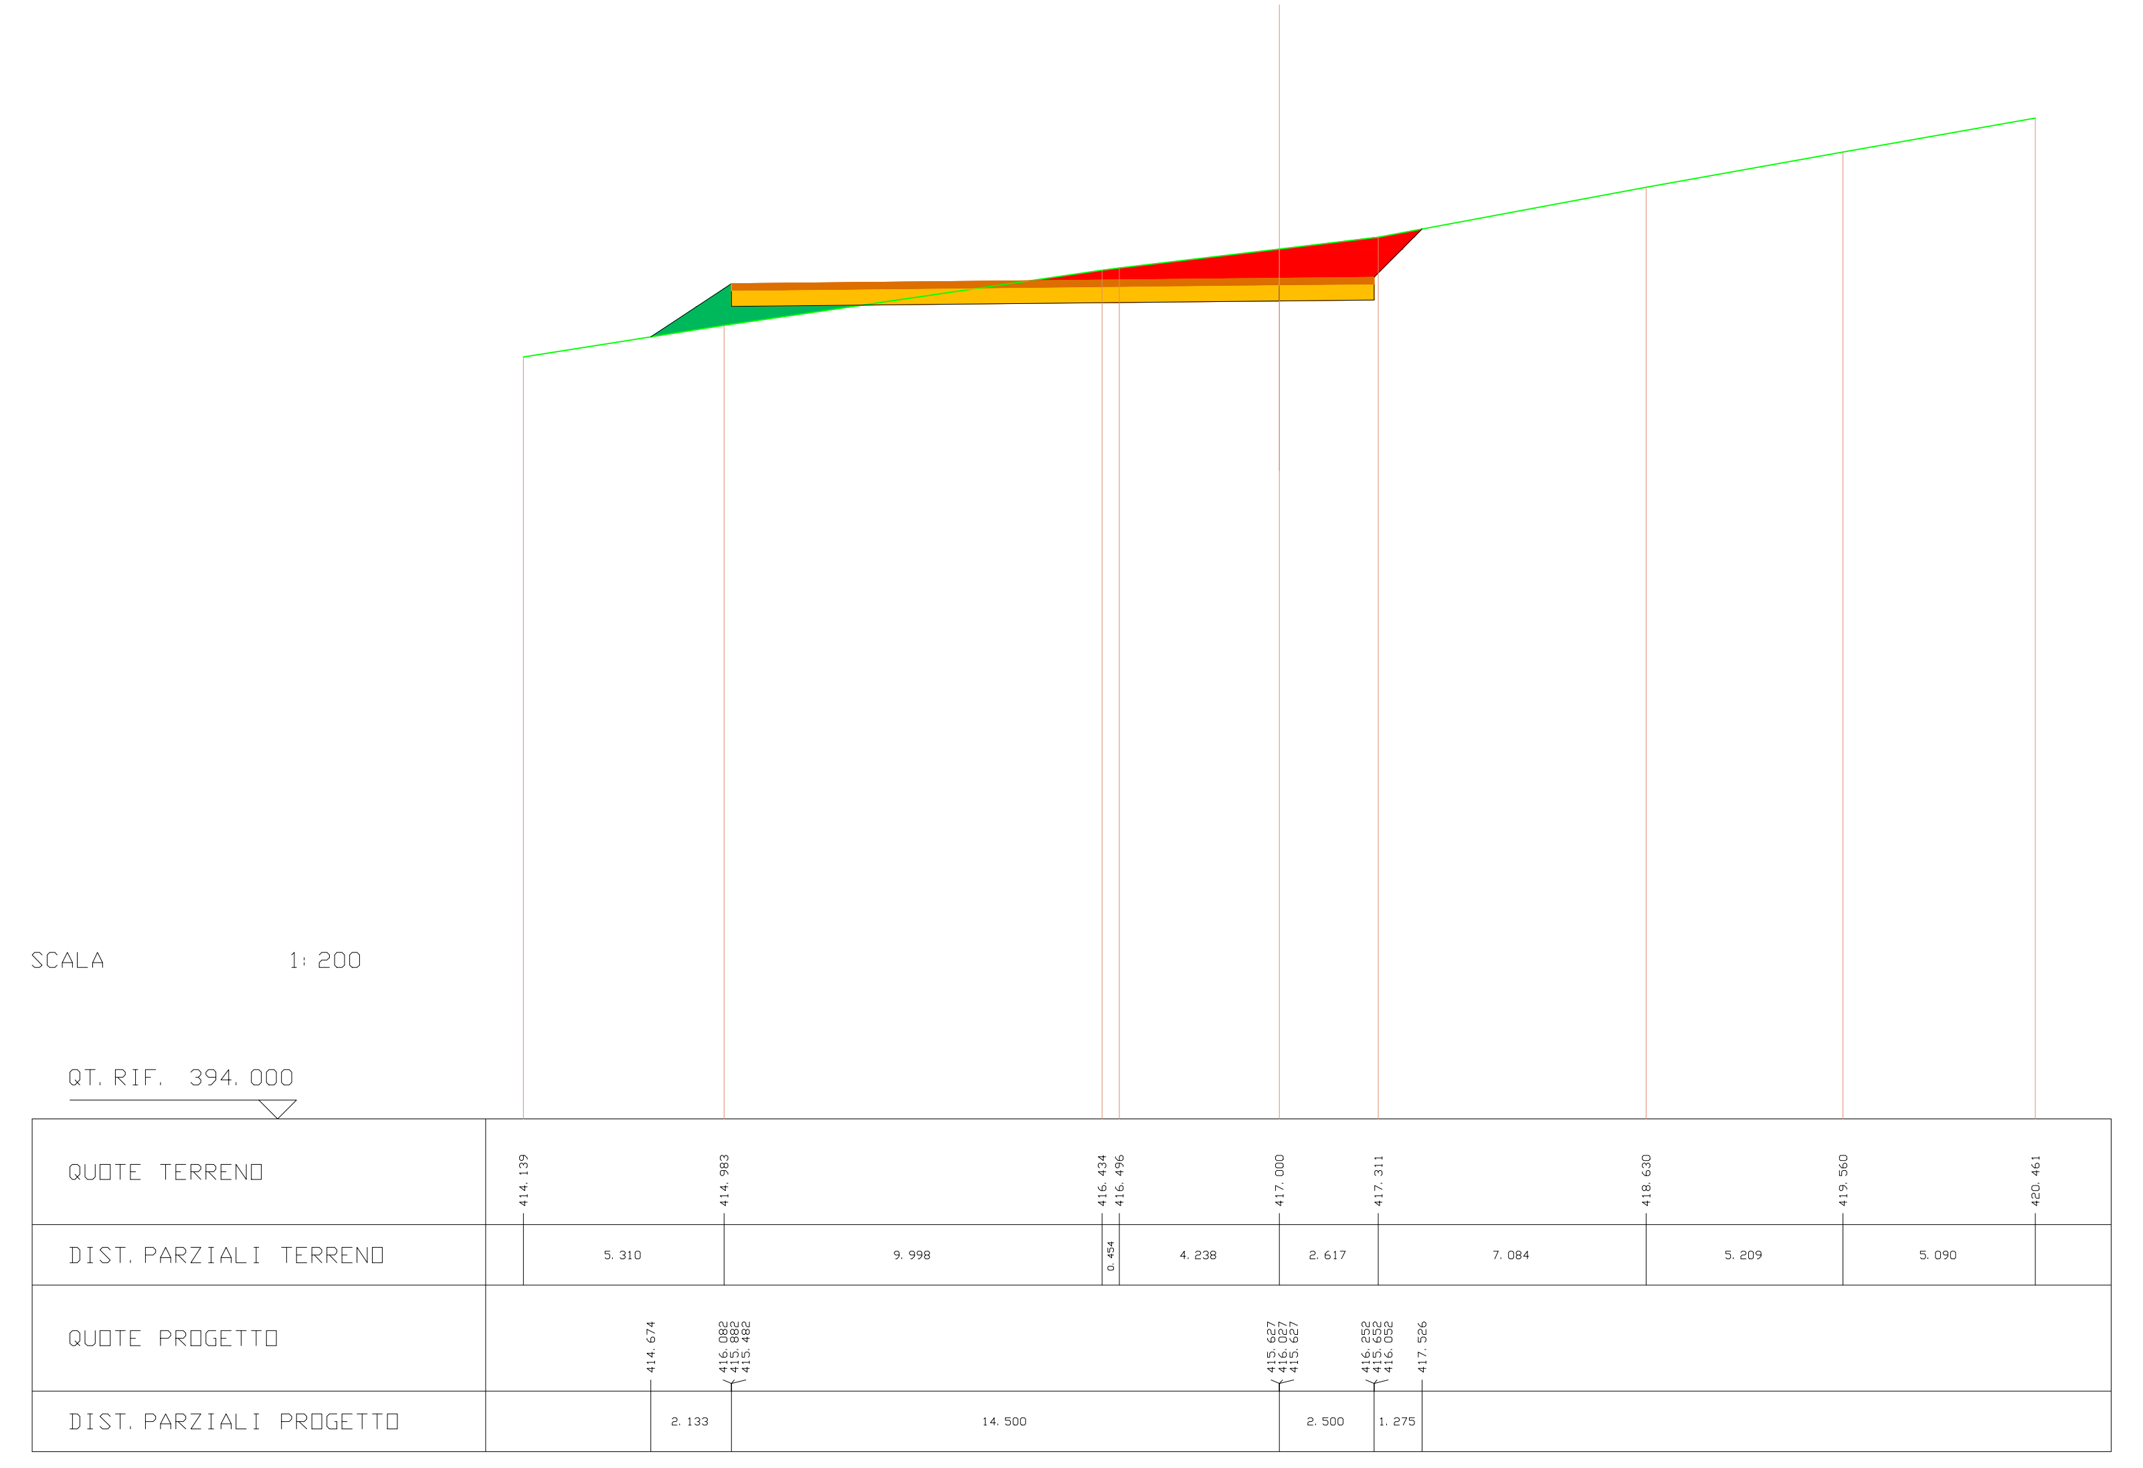
SCALA 1:200
QT.RIF. 394.000
QUOTE TERRENO
414.139 414.983 416.434 416.496 417.000 417.311 418.630 419.560 420.461
DIST.PARZIALI TERRENO
5.310 9.998 0.454 4.238 2.617 7.084 5.209 5.090
QUOTE PROGETTO
414.674 416.082 415.882 415.482 415.627 416.027 415.627 416.252 415.652 416.052 417.526
DIST.PARZIALI PROGETTO
2.133 14.500 2.500 1.275

---

| SCAVI E BONIFICHE | |
|---|---|
| STERRO | 14.572 mq |

| RILEVATI | |
|---|---|
| RILEVATO | 1.779 mq |

| SOVRASTRUTTURA STRADALE | |
|---|---|
| PAVIMENTAZIONE-MISTO GRANULOMETRICO | 3.400 mq |
| FONDAZIONE - TOUT-VENENANT | 6.800 mq |

SEZIONE N. : 14 ASSE A01.2
QT. PROGETTO : 416.257
DIST.PROG. : 123.000
DIST.PREC. : 3.000
DIST.SUCC. : 488.000

| LEGENDA | |
|---|---|
| STERRO | 🟥 |
| BONIFICA | 🟪 |
| RILEVATO | 🟩 |
| PAVIMENTAZIONE-MISTO GRANULOMETRICO | 🟧 |
| FONDAZIONE - TOUT-VENENANT | 🟨 |
| PROFILO TERRENO | ─ |

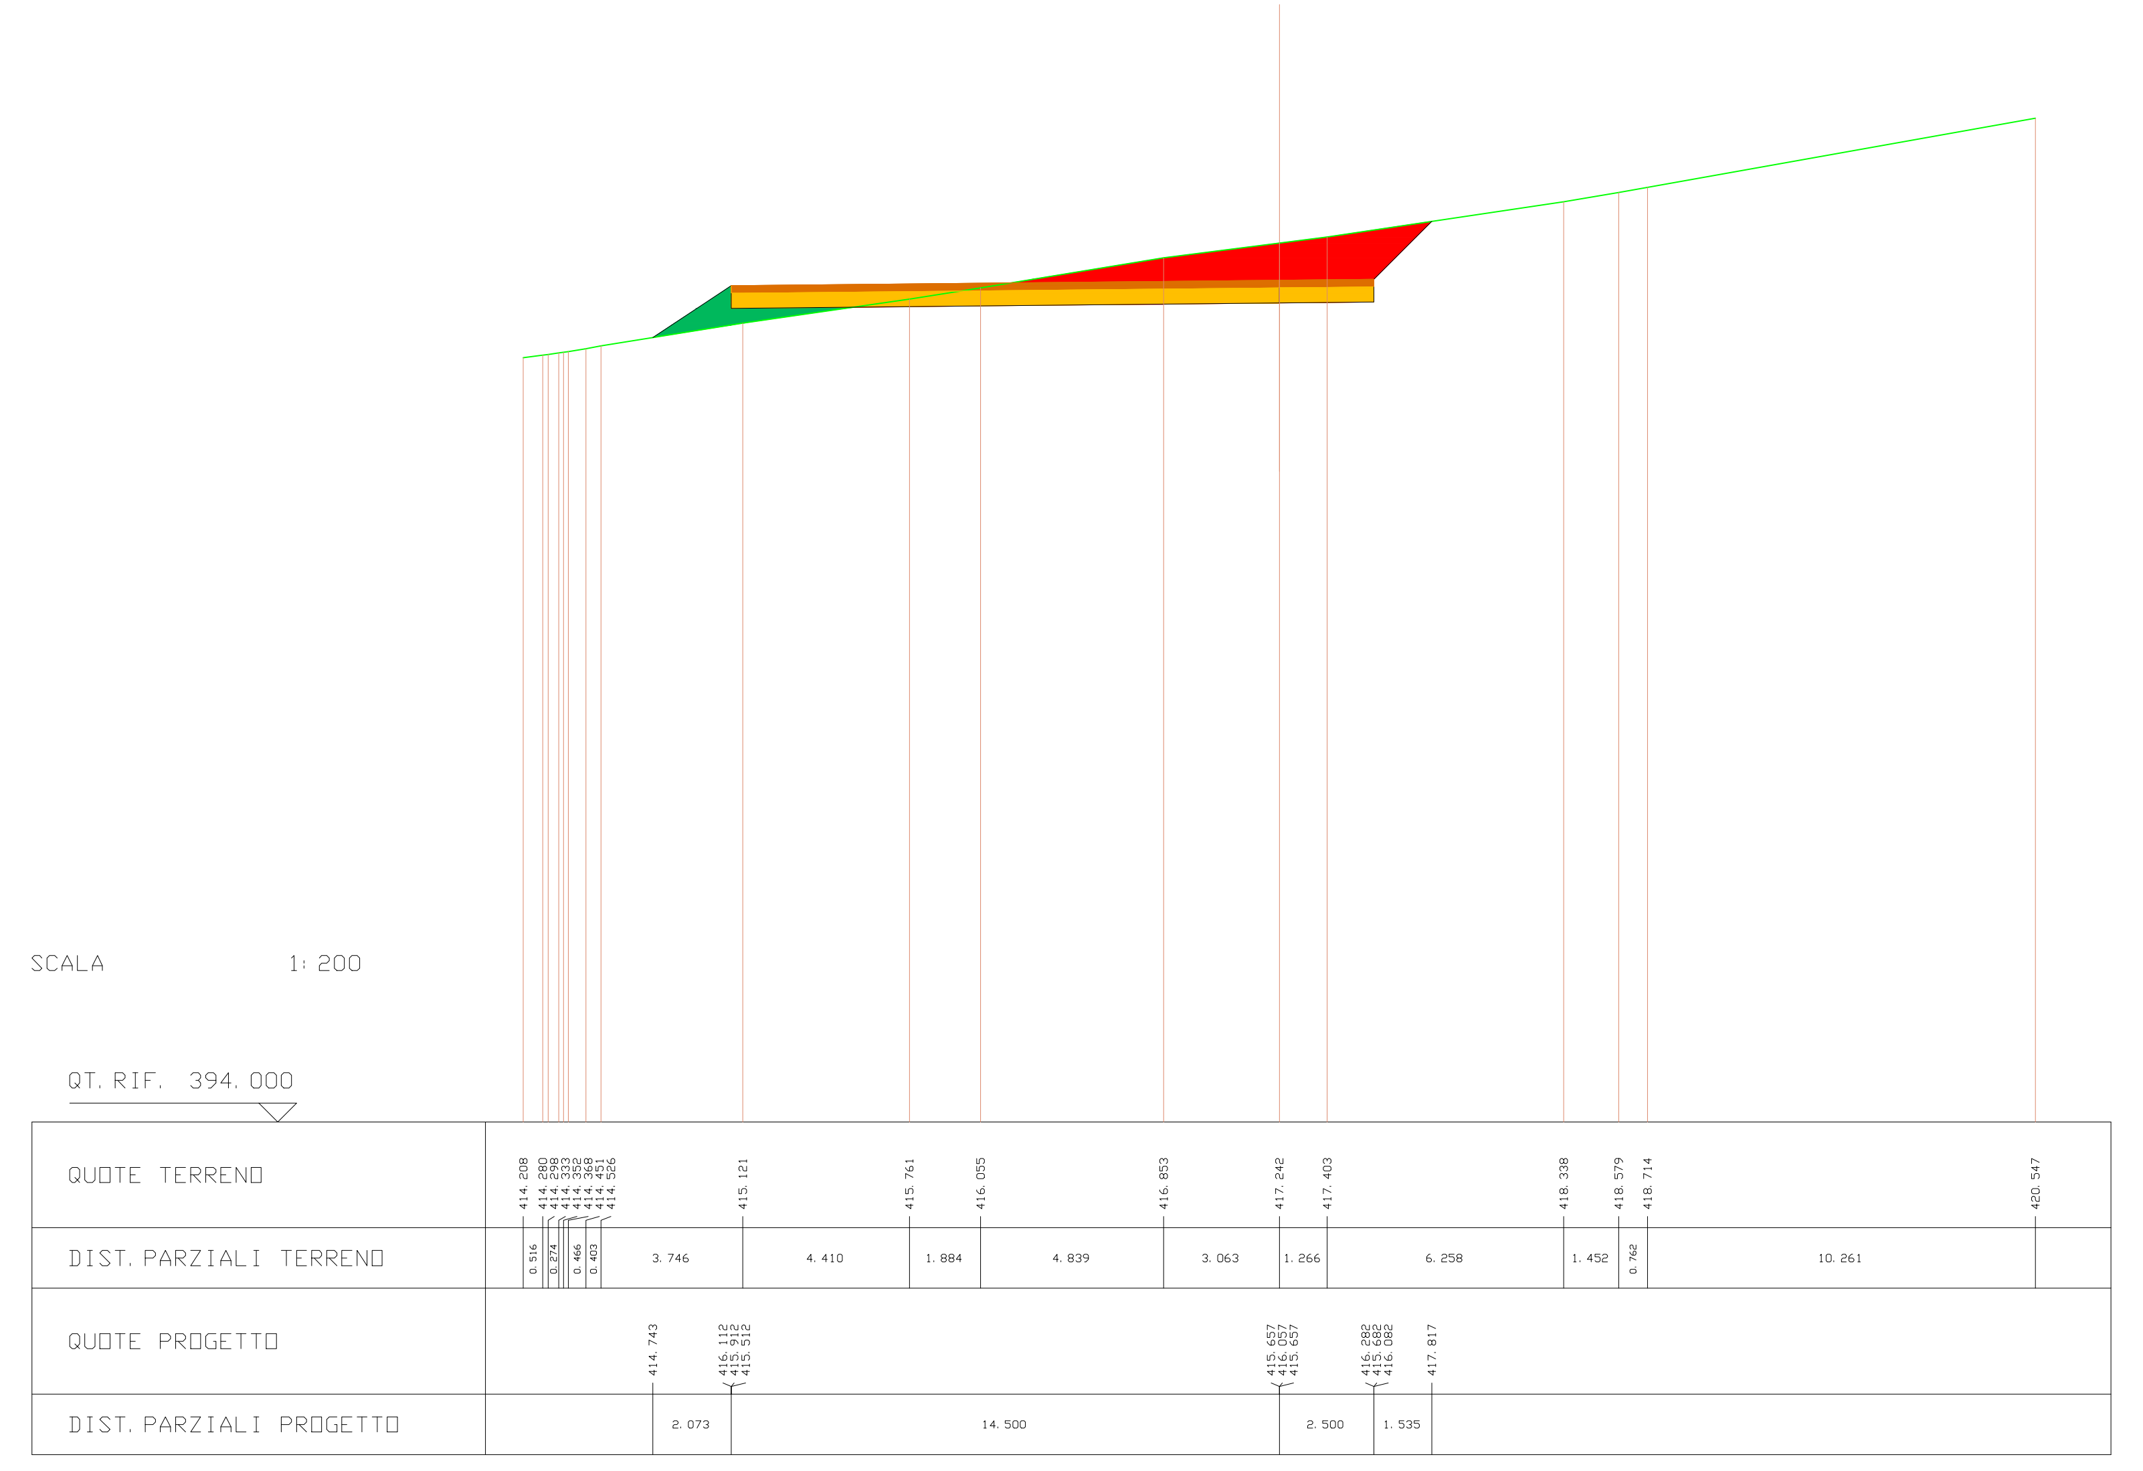
SCALA 1:200
QT.RIF. 394.000
QUOTE TERRENO
414.208 414.280 414.298 414.333 414.352 414.368 414.451 414.526 415.121 415.761 416.055 416.853 417.242 417.403 418.338 418.579 418.714 420.547
DIST.PARZIALI TERRENO
0.516 0.274 0.466 0.403 3.746 4.410 1.884 4.839 3.063 1.266 6.258 1.452 0.762 10.261
QUOTE PROGETTO
414.743 416.112 415.912 415.512 415.657 416.057 415.657 416.282 415.682 416.082 417.817
DIST.PARZIALI PROGETTO
2.073 14.500 2.500 1.535

| | |
|---|---|
| SCAVI E BONIFICHE | |


| LEGENDA | |
|---|---|
| STERRO | 🟥 |
| BONIFICA | 🟪 |
| RILEVATO | 🟩 |
| PAVIMENTAZIONE-MISTO GRANULOMETRICO | 🟧 |
| FONDAZIONE - TOUT-VENENANT | 🟨 |
| PROFILO TERRENO | — |

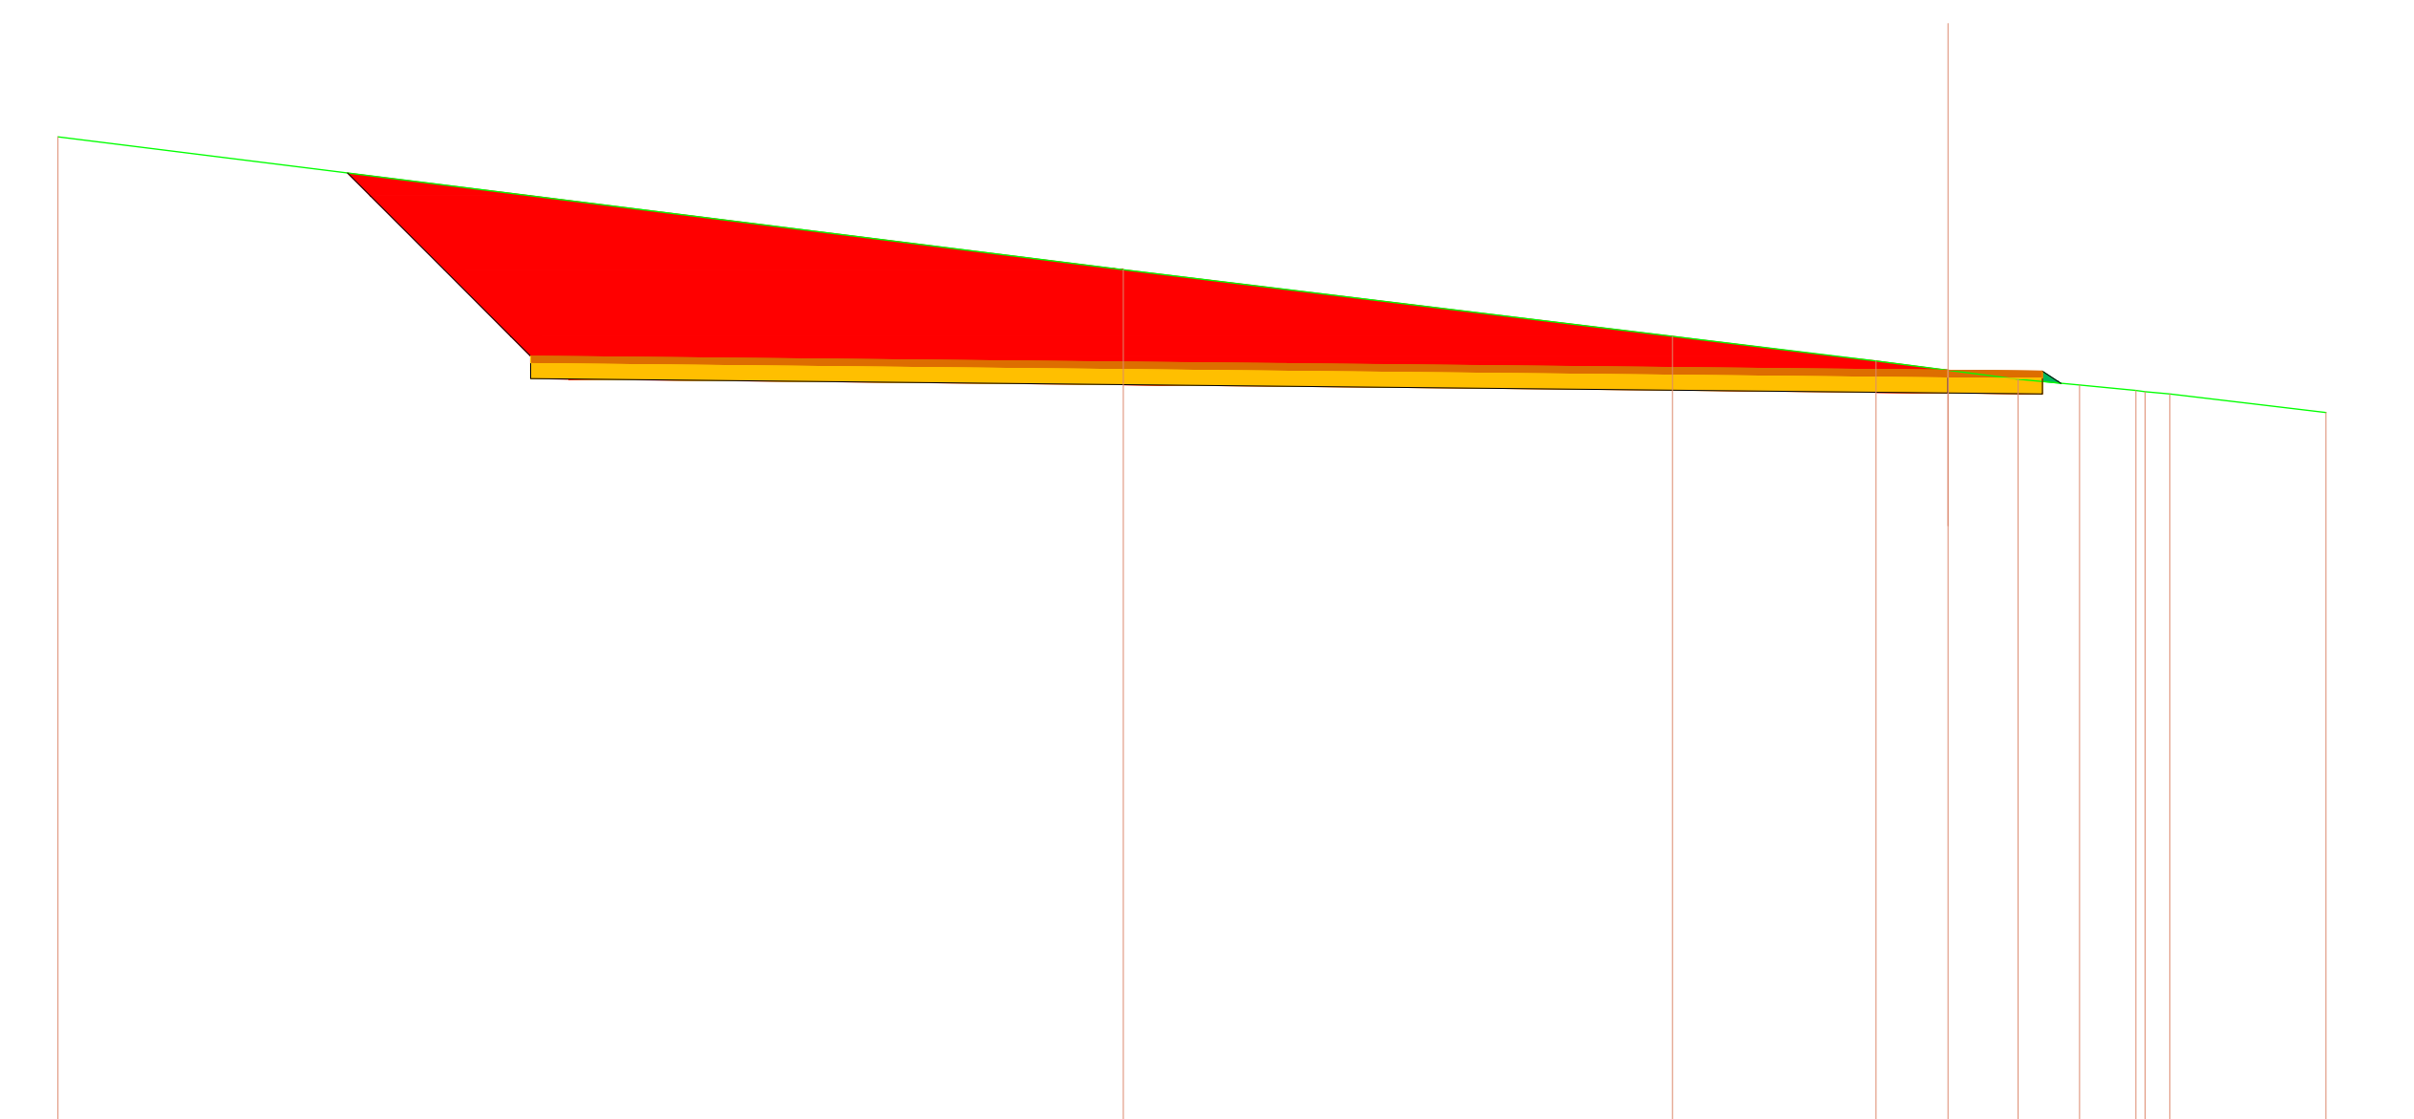

SCALA 1:200

QT. RIF. 409.000

QUOTE TERRENO: 436.010 432.492 430.737 430.079 429.838 429.603 429.445 429.301 429.272 429.211 428.720
DIST. PARZIALI TERRENO: 28.185 14.524 5.391 1.900 1.852 1.625 1.495 0.247 0.653 4.129
QUOTE PROGETTO: 435.054 430.213 430.013 429.613 429.238 429.638 429.238 429.813 429.213 429.613 429.493
DIST. PARZIALI PROGETTO: 4.841 37.500 2.500 0.486

---

| | |
|---|---|
| SCAVI E BONIFICHE | |
| STERRO | 51.562 mq |
| BONIFICA | 1.567 mq |
| RILEVATI | |
| RILEVATO | 5.508 mq |
| SOVRASTRUTTURA STRADALE | |
| PAVIMENTAZIONE-MISTO GRANULOMETRICO | 8.000 mq |
| FONDAZIONE - TOUT-VENENANT | 16.000 mq |

SEZIONE N. : 2 ASSE A02
QT. PROGETTO : 430.038
DIST. PROG. : 20.000
DIST. PREC. : 20.000
DIST. SUCC. : 20.000

| LEGENDA | |
|---|---|
| STERRO | 🟥 |
| BONIFICA | 🟪 |
| RILEVATO | 🟩 |
| PAVIMENTAZIONE-MISTO GRANULOMETRICO | 🟧 |
| FONDAZIONE - TOUT-VENENANT | 🟨 |
| PROFILO TERRENO | — |

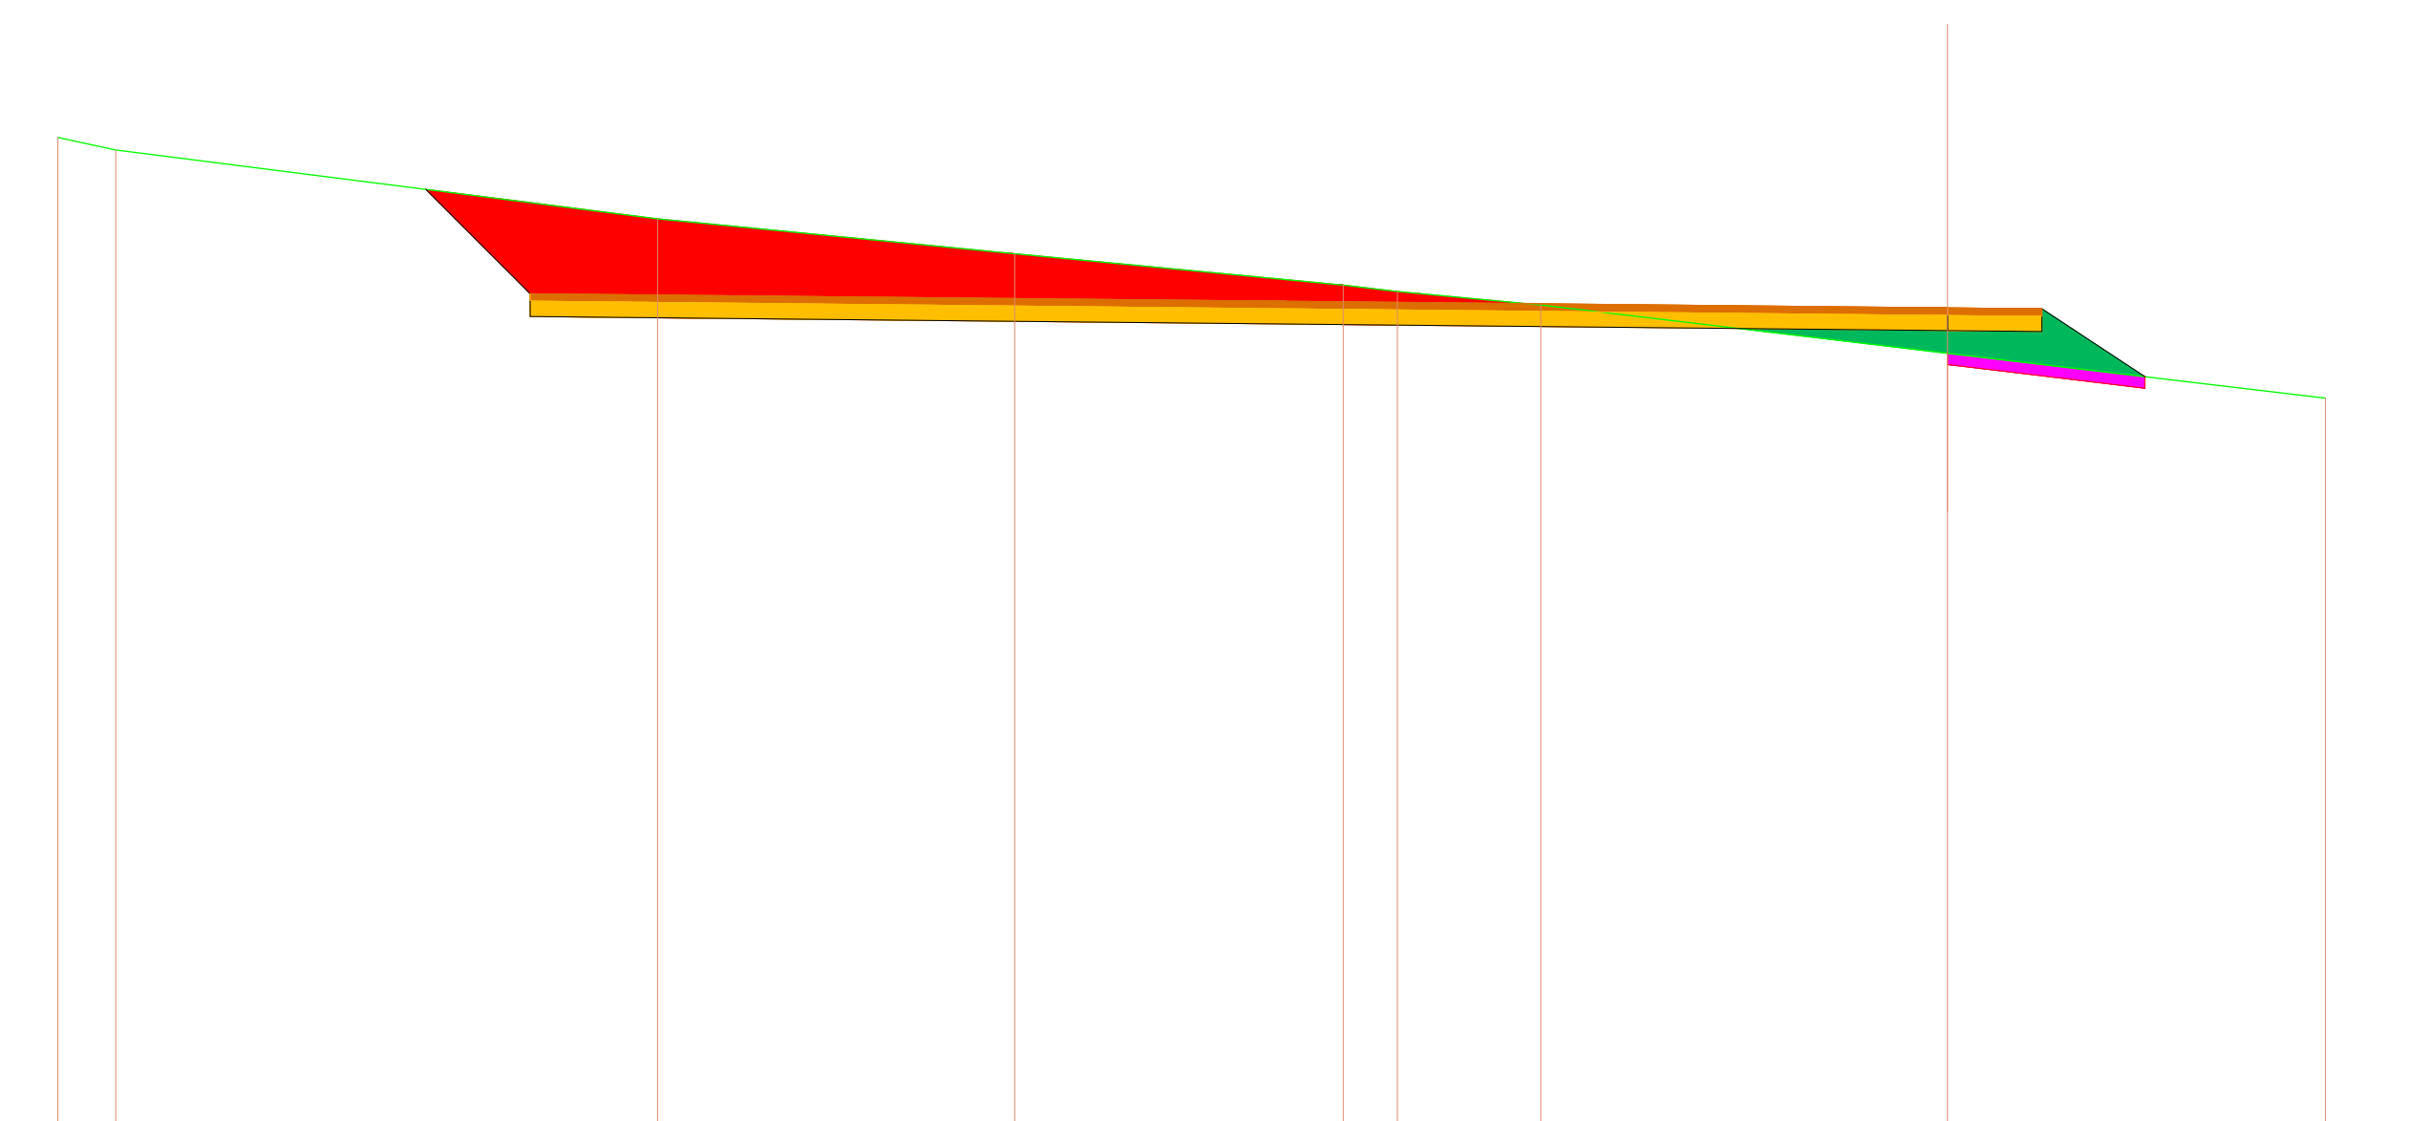

SCALA 1:200

QT. RIF. 407.500

QUOTE TERRENO: 434.542 434.214 432.397 431.474 430.637 430.470 430.116 428.837 427.648
DIST. PARZIALI TERRENO: 1.533 14.340 9.446 8.692 1.434 3.796 10.759 10.000
QUOTE PROGETTO: 433.174 430.413 430.213 429.813 429.438 429.838 429.438 429.413 429.813 430.013 428.216
DIST. PARZIALI PROGETTO: 2.761 37.500 2.500 2.722

---

| | |
|---|---|
| SCAVI E BONIFICHE | |
| STERRO | 22.356 mq |
| BONIFICA | 2.272 mq |
| RILEVATI | |
| RILEVATO | 28.093 mq |
| SOVRASTRUTTURA STRADALE | |
| PAVIMENTAZIONE-MISTO GRANULOMETRICO | 8.000 mq |
| FONDAZIONE - TOUT-VENENANT | 16.000 mq |

SEZIONE N. : 3 ASSE A02
QT. PROGETTO : 430.238
DIST. PROG. : 40.000
DIST. PREC. : 20.000
DIST. SUCC. : 20.000

| LEGENDA | |
|---|---|
| STERRO | 🟥 |
| BONIFICA | 🟪 |
| RILEVATO | 🟩 |
| PAVIMENTAZIONE-MISTO GRANULOMETRICO | 🟧 |
| FONDAZIONE - TOUT-VENENANT | 🟨 |
| PROFILO TERRENO | — |

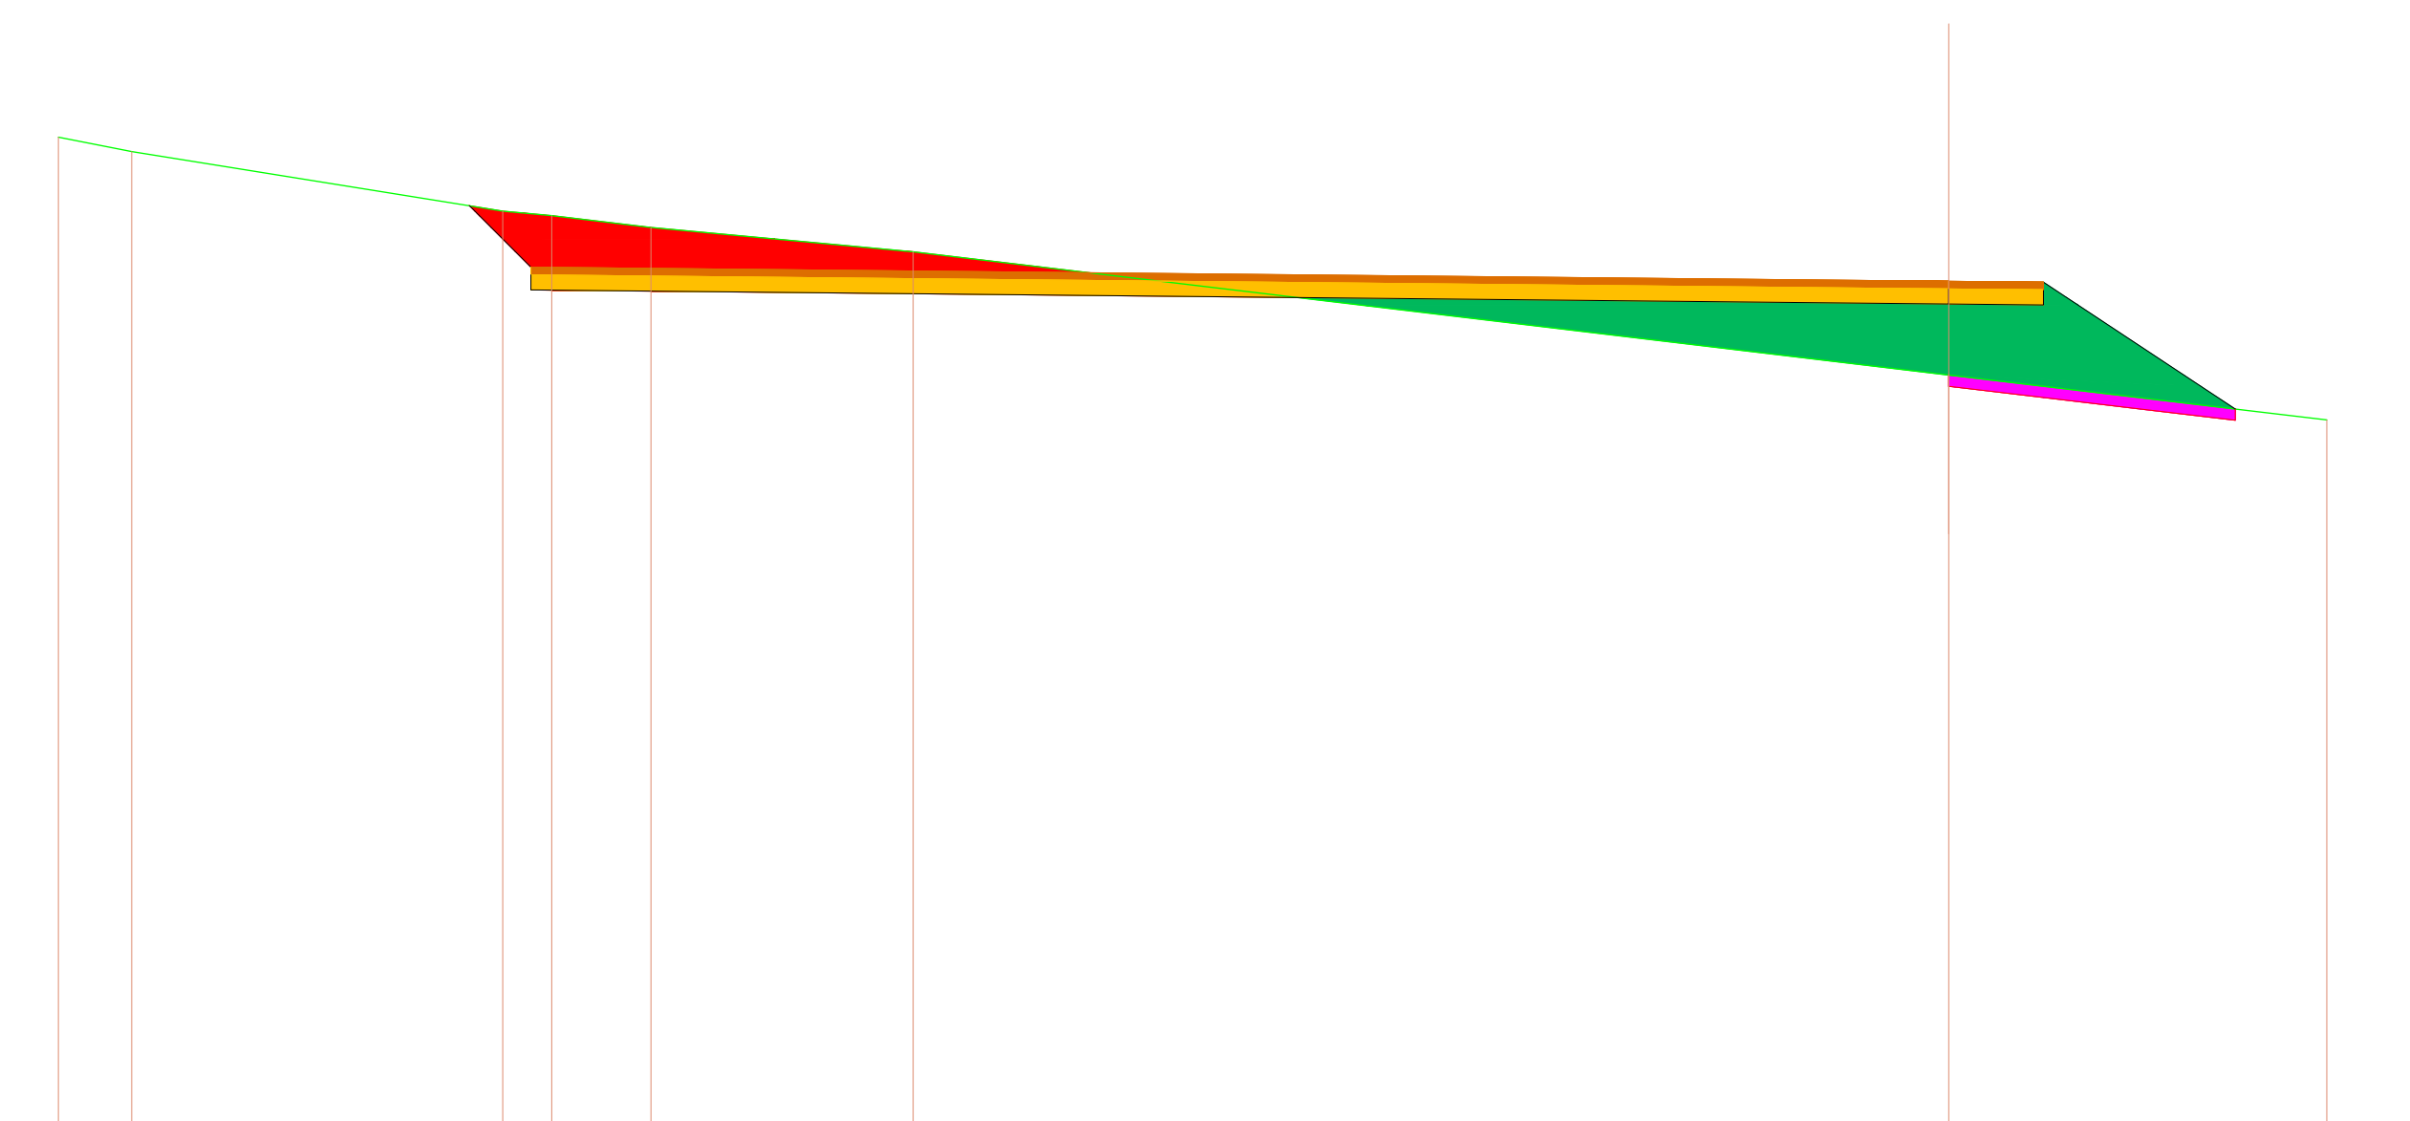

SCALA 1:200

QT. RIF. 407.000

QUOTE TERRENO: 434.050 433.669 432.099 431.974 431.668 431.020 427.765 426.577
DIST. PARZIALI TERRENO: 1.944 9.807 1.300 2.621 6.939 27.389 10.000
QUOTE PROGETTO: 432.239 430.613 430.413 430.013 429.638 430.038 429.638 429.613 430.013 430.213 426.865
DIST. PARZIALI PROGETTO: 1.626 37.500 2.500 5.073

---

| | |
|---|---|
| SCAVI E BONIFICHE | |
| STERRO | 11.911 mq |
| BONIFICA | 2.916 mq |
| RILEVATI | |
| RILEVATO | 58.393 mq |
| SOVRASTRUTTURA STRADALE | |
| PAVIMENTAZIONE-MISTO GRANULOMETRICO | 8.000 mq |
| FONDAZIONE - TOUT-VENENANT | 16.000 mq |

SEZIONE N. : 4 ASSE A02
QT. PROGETTO : 430.438
DIST. PROG. : 60.000
DIST. PREC. : 20.000
DIST. SUCC. : 20.000

| LEGENDA | |
|---|---|
| STERRO | 🟥 |
| BONIFICA | 🟪 |
| RILEVATO | 🟩 |
| PAVIMENTAZIONE-MISTO GRANULOMETRICO | 🟧 |
| FONDAZIONE - TOUT-VENENANT | 🟨 |
| PROFILO TERRENO | — |

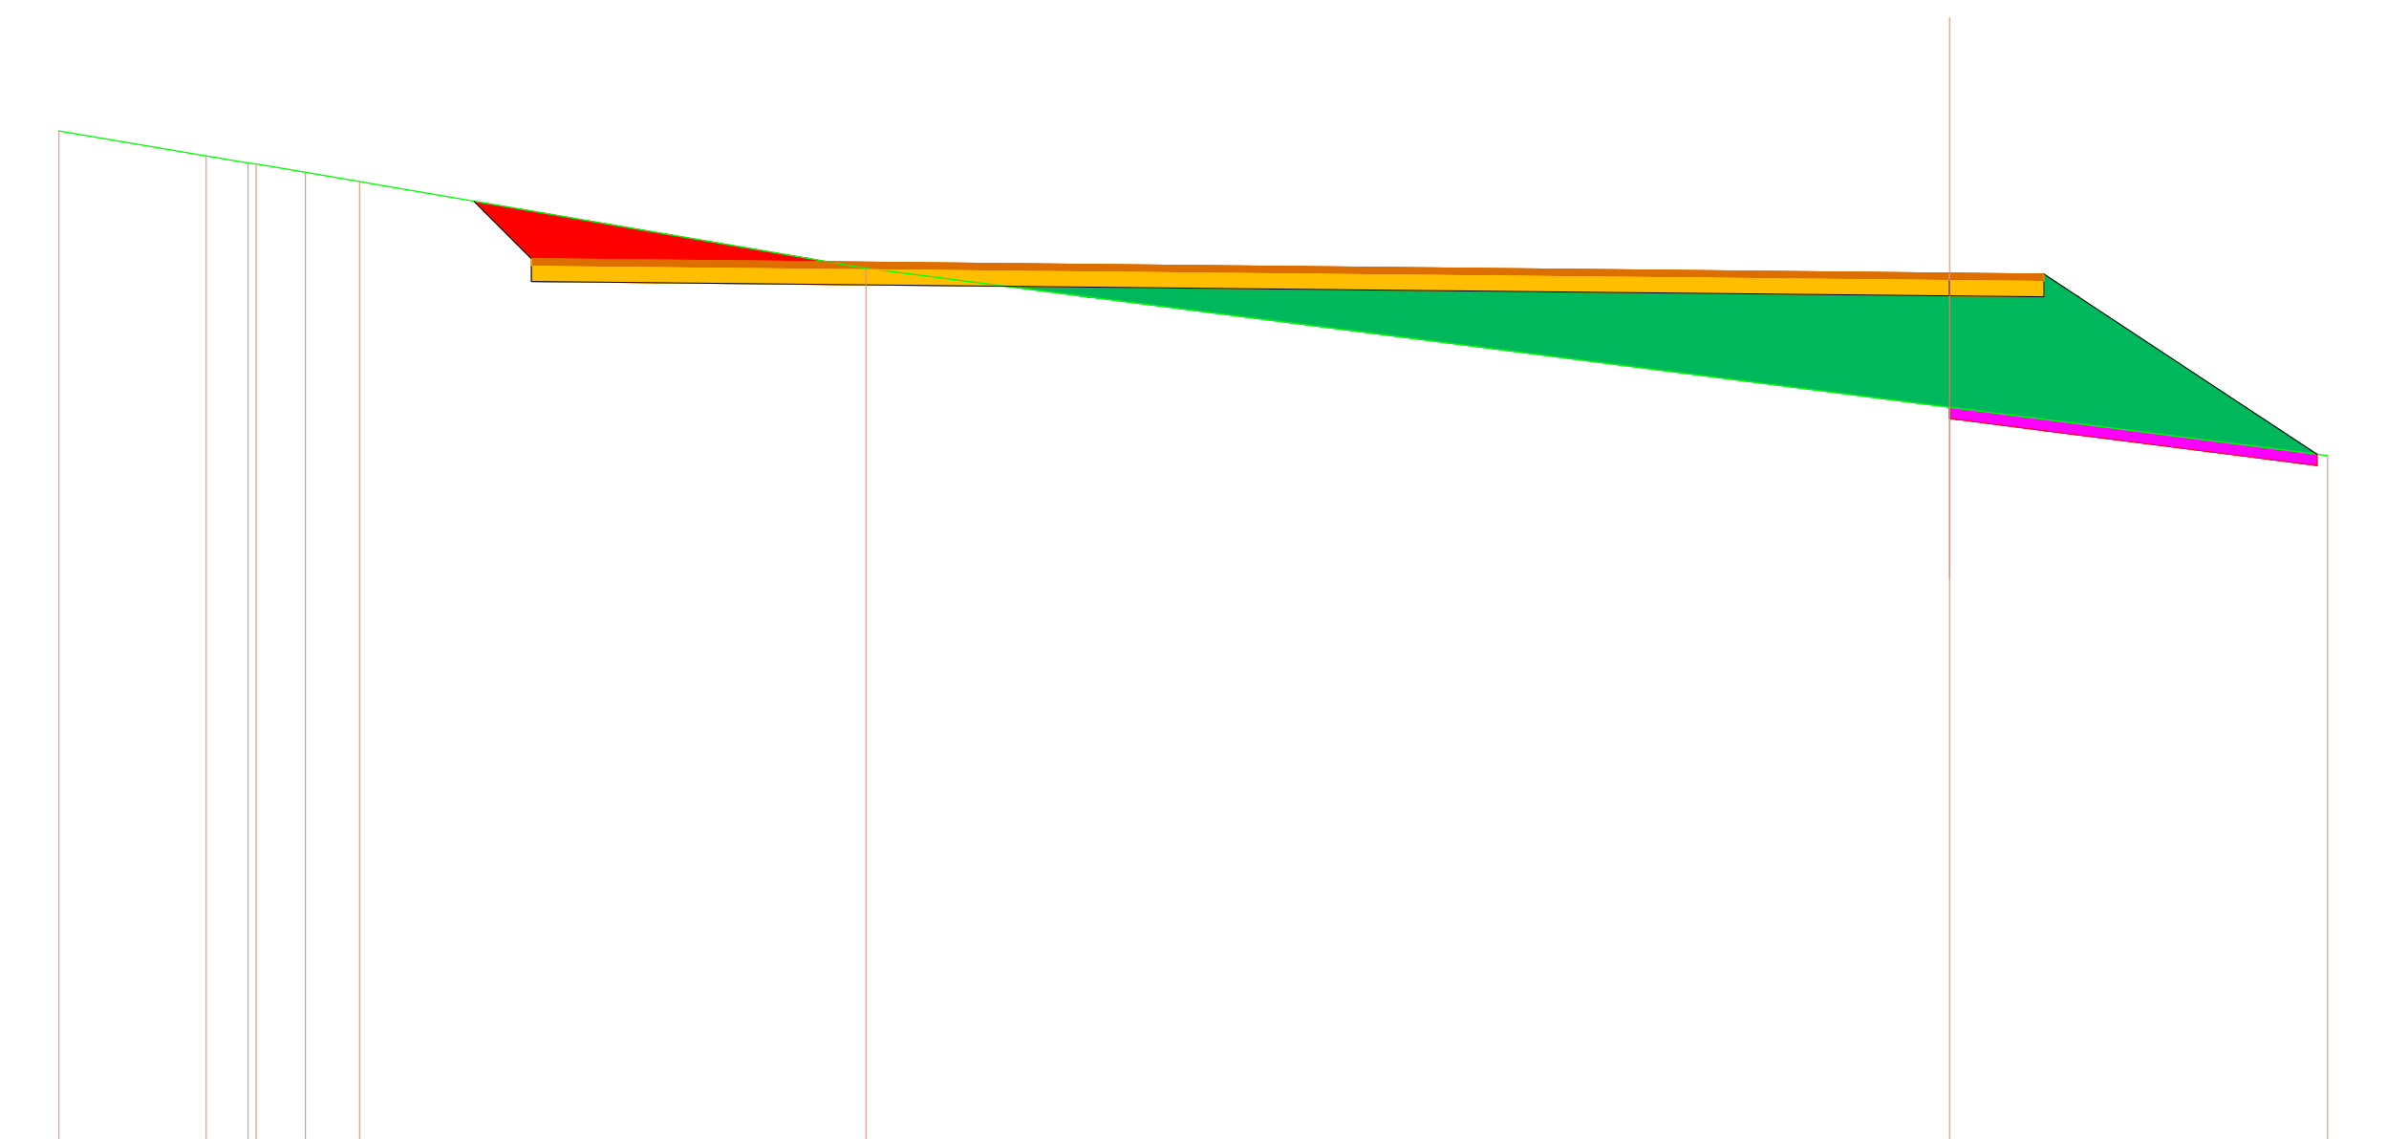

SCALA 1:200

QT. RIF. 406.500

QUOTE TERRENO: 434.193 433.535 433.353 433.332 433.103 432.855 430.559 426.892 425.612
DIST. PARZIALI TERRENO: 3.893 1.111 0.210 1.303 1.434 13.391 28.658 10.000
QUOTE PROGETTO: 432.336 430.813 430.613 430.213 429.838 430.238 429.838 429.813 430.213 430.413 425.648
DIST. PARZIALI PROGETTO: 1.523 37.500 2.500 7.220

---

| | |
|---|---|
| SCAVI E BONIFICHE | |
| STERRO | 17.861 mq |
| BONIFICA | 2.861 mq |
| RILEVATI | |
| RILEVATO | 60.818 mq |
| SOVRASTRUTTURA STRADALE | |
| PAVIMENTAZIONE-MISTO GRANULOMETRICO | 8.000 mq |
| FONDAZIONE - TOUT-VENENANT | 16.000 mq |

SEZIONE N. : 5 ASSE A02
QT. PROGETTO : 430.638
DIST. PROG. : 80.000
DIST. PREC. : 20.000
DIST. SUCC. : 2.000

| LEGENDA | |
|---|---|
| STERRO | 🟥 |
| BONIFICA | 🟪 |
| RILEVATO | 🟩 |
| PAVIMENTAZIONE-MISTO GRANULOMETRICO | 🟧 |
| FONDAZIONE - TOUT-VENENANT | 🟨 |
| PROFILO TERRENO | — |

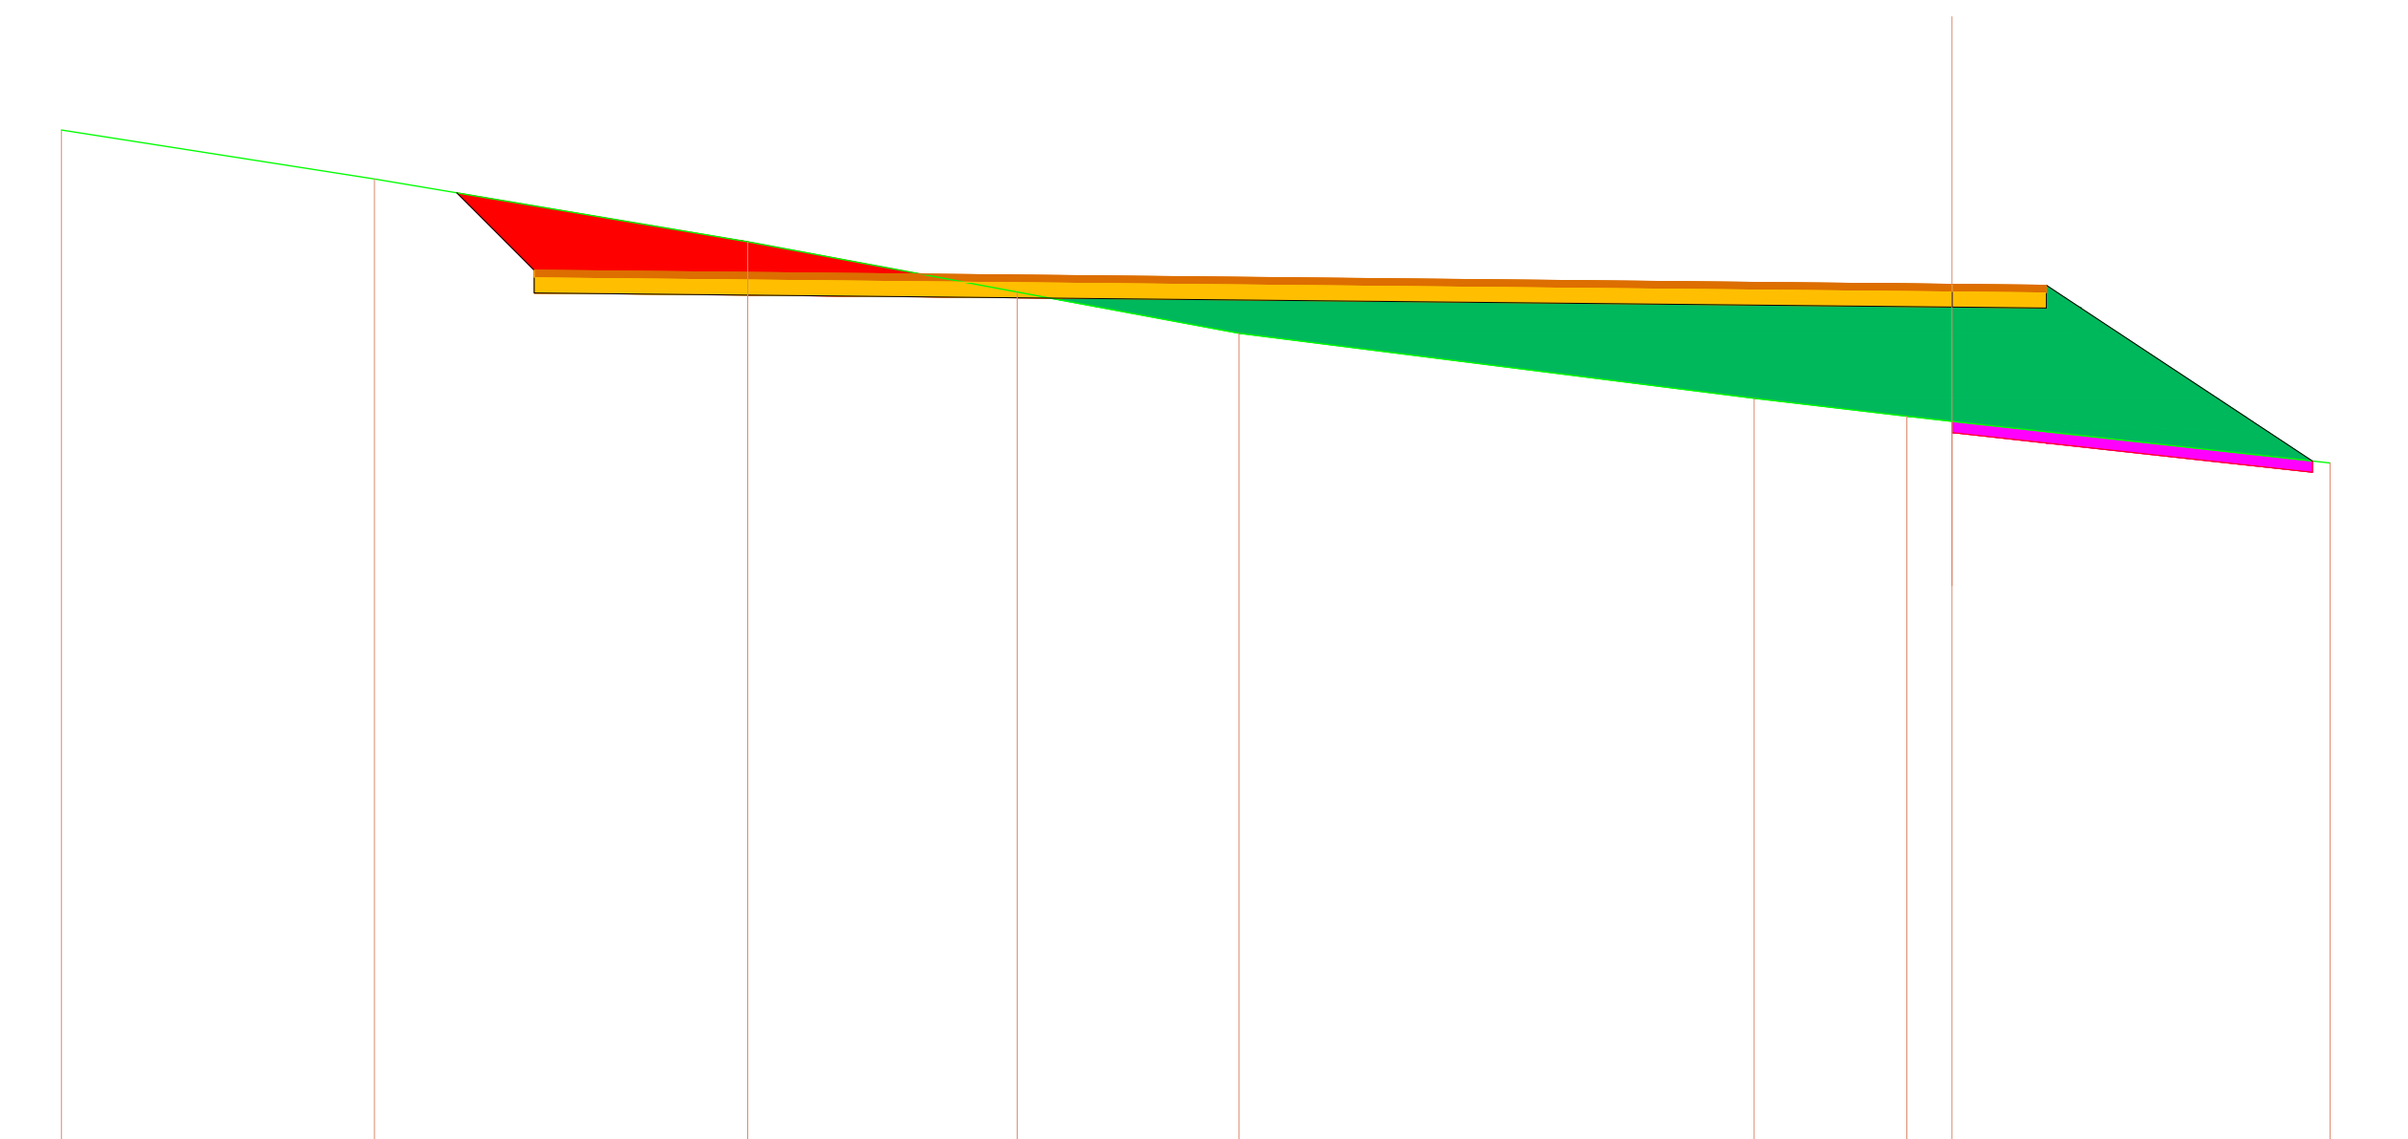

SCALA 1:200

QT. RIF. 407.000

QUOTE TERRENO: 434.720 433.426 431.767 430.435 429.347 427.624 427.151 427.019 425.917
DIST. PARZIALI TERRENO: 8.276 9.874 7.128 5.872 13.622 4.034 1.193 10.000
QUOTE PROGETTO: 433.061 431.013 430.813 430.413 430.038 430.438 430.038 430.013 430.413 430.613 425.968
DIST. PARZIALI PROGETTO: 2.048 37.500 2.500 7.038

---

| | |
|---|---|
| SCAVI E BONIFICHE | |
| BONIFICA | 4.845 mq |
| RILEVATI | |
| RILEVATO | 34.754 mq |
| SOVRASTRUTTURA STRADALE | |
| PAVIMENTAZIONE-MISTO GRANULOMETRICO | 1.000 mq |
| FONDAZIONE - TOUT-VENENANT | 2.000 mq |

SEZIONE N. : 6 ASSE A02
QT. PROGETTO : 430.658
DIST. PROG. : 82.000
DIST. PREC. : 2.000
DIST. SUCC. : 18.000

| LEGENDA | |
|---|---|
| STERRO | 🟥 |
| BONIFICA | 🟪 |
| RILEVATO | 🟩 |
| PAVIMENTAZIONE-MISTO GRANULOMETRICO | 🟧 |
| FONDAZIONE - TOUT-VENENANT | 🟨 |
| PROFILO TERRENO | — |

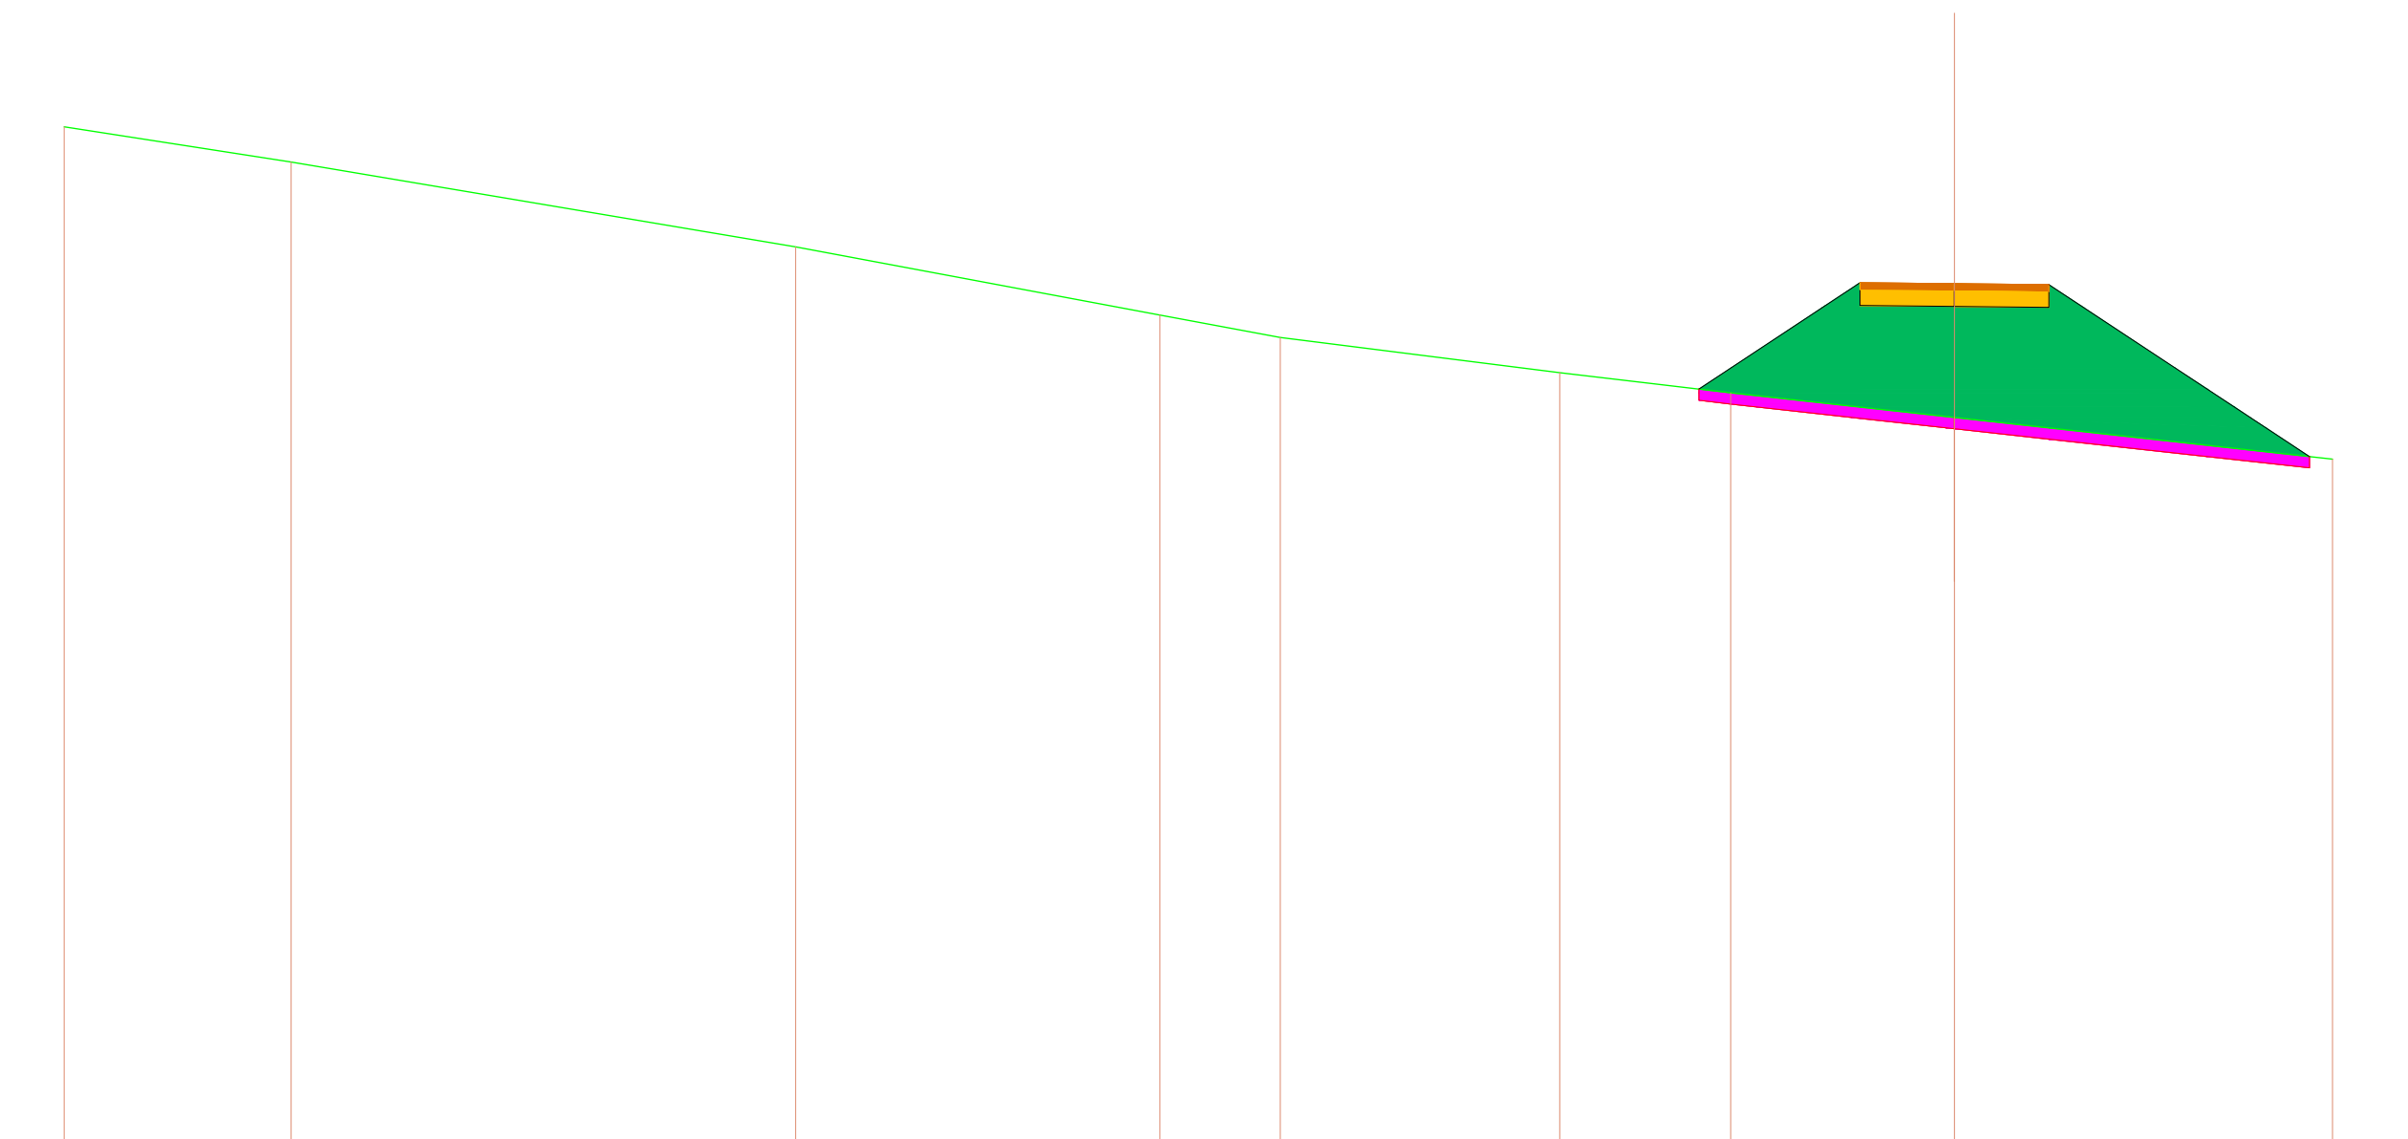

SCALA 1:200

QT. RIF. 407.000

QUOTE TERRENO: 434.809 433.870 431.628 429.828 429.238 428.303 427.773 427.120 426.018
DIST. PARZIALI TERRENO: 6.006 13.344 9.633 3.185 7.389 4.521 5.922 10.000
QUOTE PROGETTO: 427.871 430.683 430.483 430.083 430.058 430.458 430.058 430.033 430.433 430.633 426.085
DIST. PARZIALI PROGETTO: 4.260 2.500 2.500 6.891

---

| | |
|---|---|
| SCAVI E BONIFICHE | |
| BONIFICA | 4.061 mq |
| RILEVATI | |
| RILEVATO | 22.052 mq |
| SOVRASTRUTTURA STRADALE | |
| PAVIMENTAZIONE-MISTO GRANULOMETRICO | 1.000 mq |
| FONDAZIONE - TOUT-VENENANT | 2.000 mq |

SEZIONE N. : 7 ASSE A02
QT. PROGETTO : 430.838
DIST. PROG. : 100.000
DIST. PREC. : 18.000
DIST. SUCC. : 5.000

| LEGENDA | |
|---|---|
| STERRO | 🟥 |
| BONIFICA | 🟪 |
| RILEVATO | 🟩 |
| PAVIMENTAZIONE-MISTO GRANULOMETRICO | 🟧 |
| FONDAZIONE - TOUT-VENENANT | 🟨 |
| PROFILO TERRENO | — |

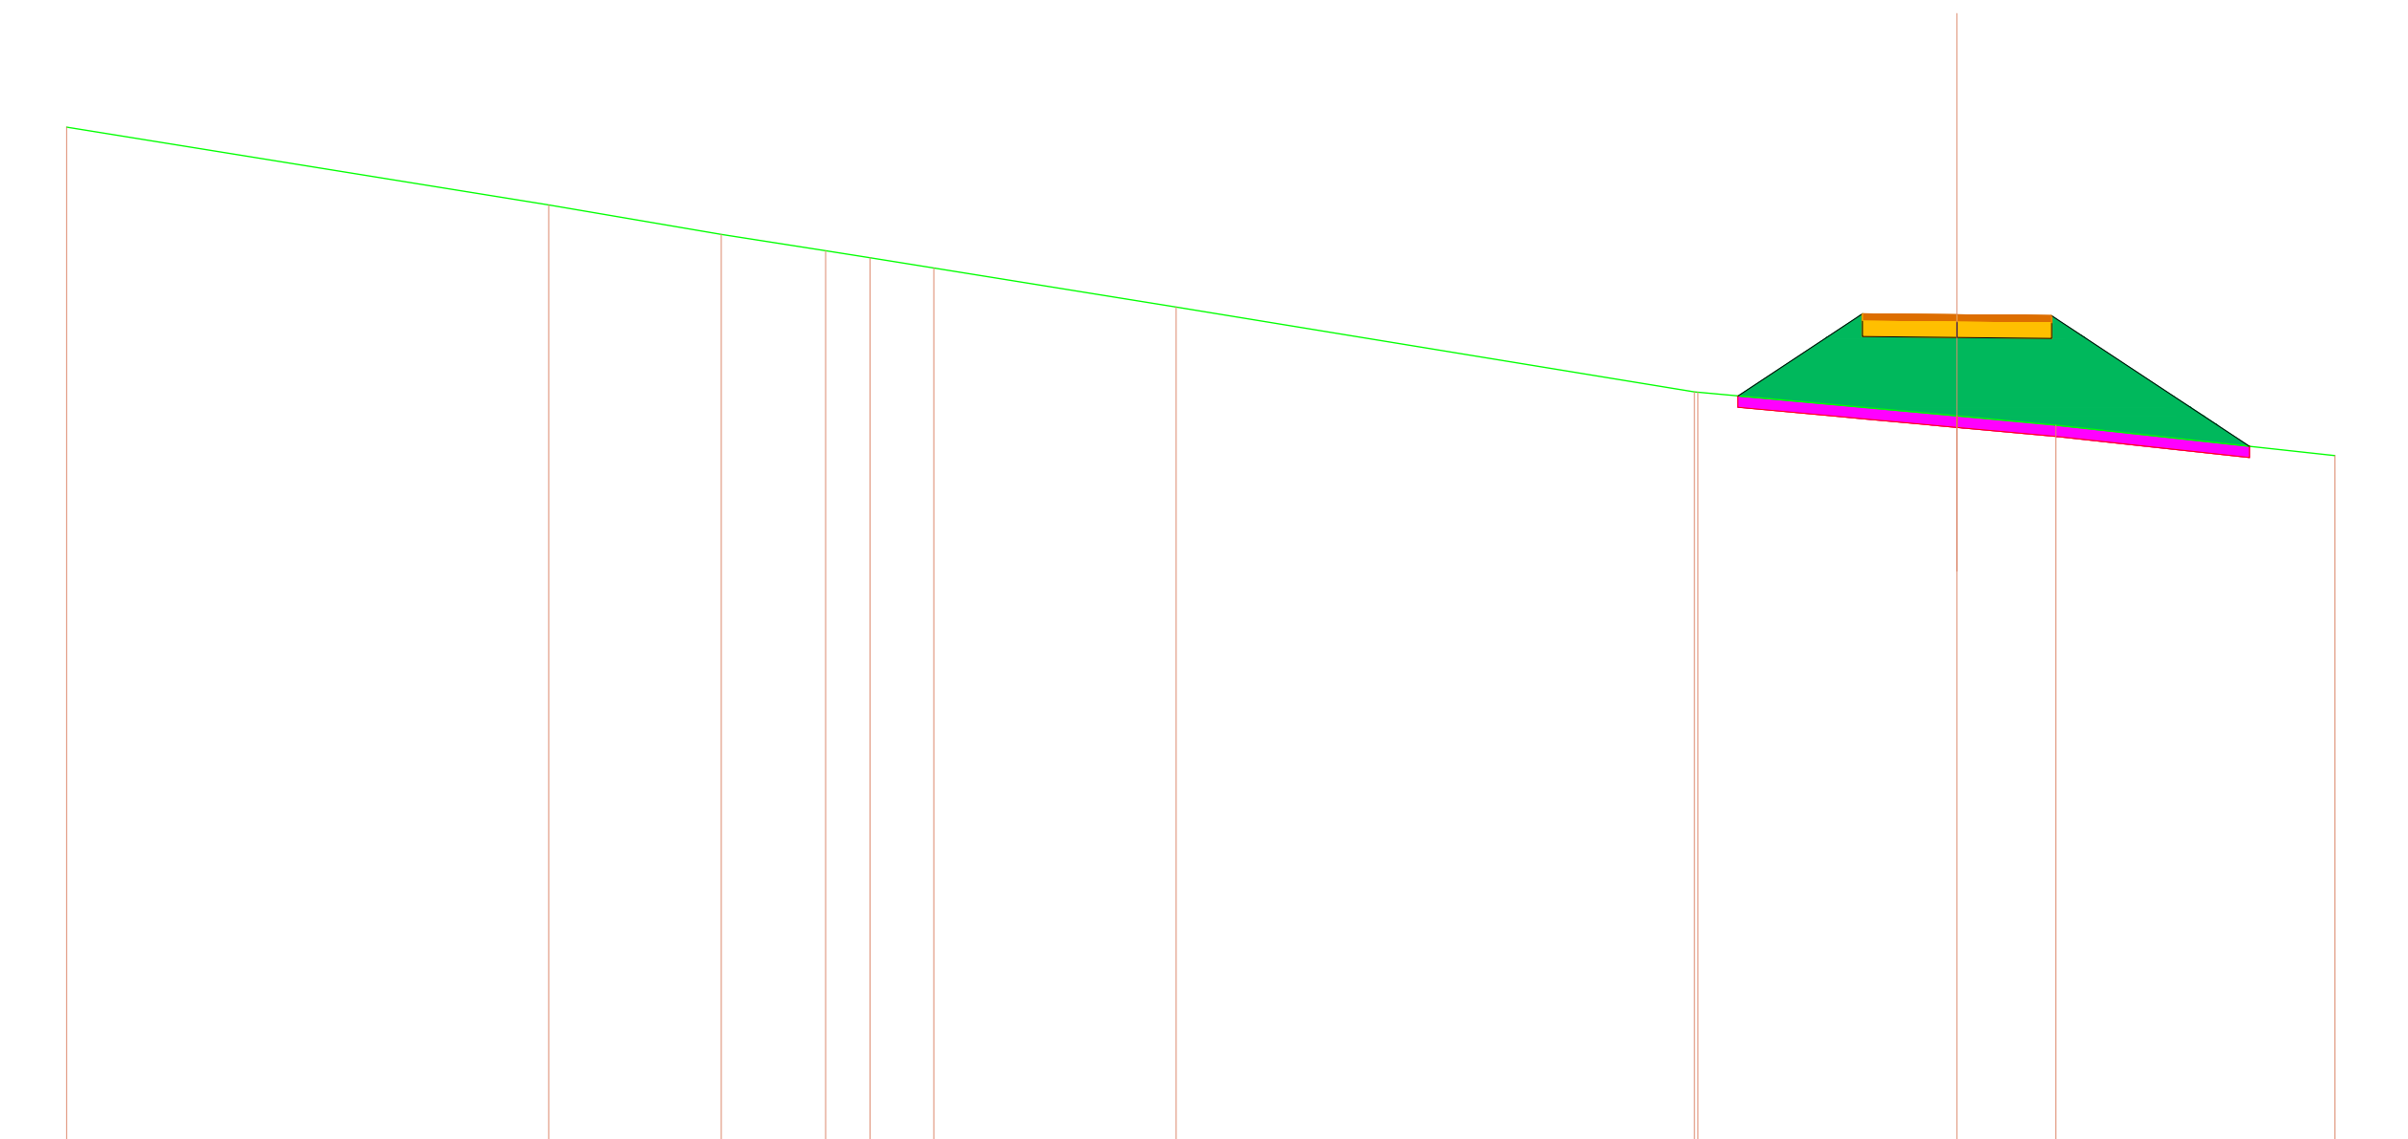

SCALA 1:200

QT. RIF. 408.000

QUOTE TERRENO: 435.801 433.743 432.958 432.527 432.344 432.069 431.036 428.798 428.784 428.156 427.916 427.108
DIST. PARZIALI TERRENO: 12.749 4.566 2.759 1.181 1.684 6.411 13.707 6.848 2.616 7.384
QUOTE PROGETTO: 428.688 430.863 430.663 430.263 430.238 430.638 430.238 430.213 430.613 430.813 427.356
DIST. PARZIALI PROGETTO: 3.296 2.500 2.500 5.238

---

| | |
|---|---|
| SCAVI E BONIFICHE | |
| BONIFICA | 3.780 mq |
| RILEVATI | |
| RILEVATO | 18.481 mq |
| SOVRASTRUTTURA STRADALE | |
| PAVIMENTAZIONE-MISTO GRANULOMETRICO | 1.000 mq |
| FONDAZIONE - TOUT-VENENANT | 2.000 mq |

SEZIONE N. : 8 ASSE A02
QT. PROGETTO : 430.888
DIST. PROG. : 105.000
DIST. PREC. : 5.000
DIST. SUCC. : 5.000

| LEGENDA | |
|---|---|
| STERRO | 🟥 |
| BONIFICA | 🟪 |
| RILEVATO | 🟩 |
| PAVIMENTAZIONE-MISTO GRANULOMETRICO | 🟧 |
| FONDAZIONE - TOUT-VENENANT | 🟨 |
| PROFILO TERRENO | — |

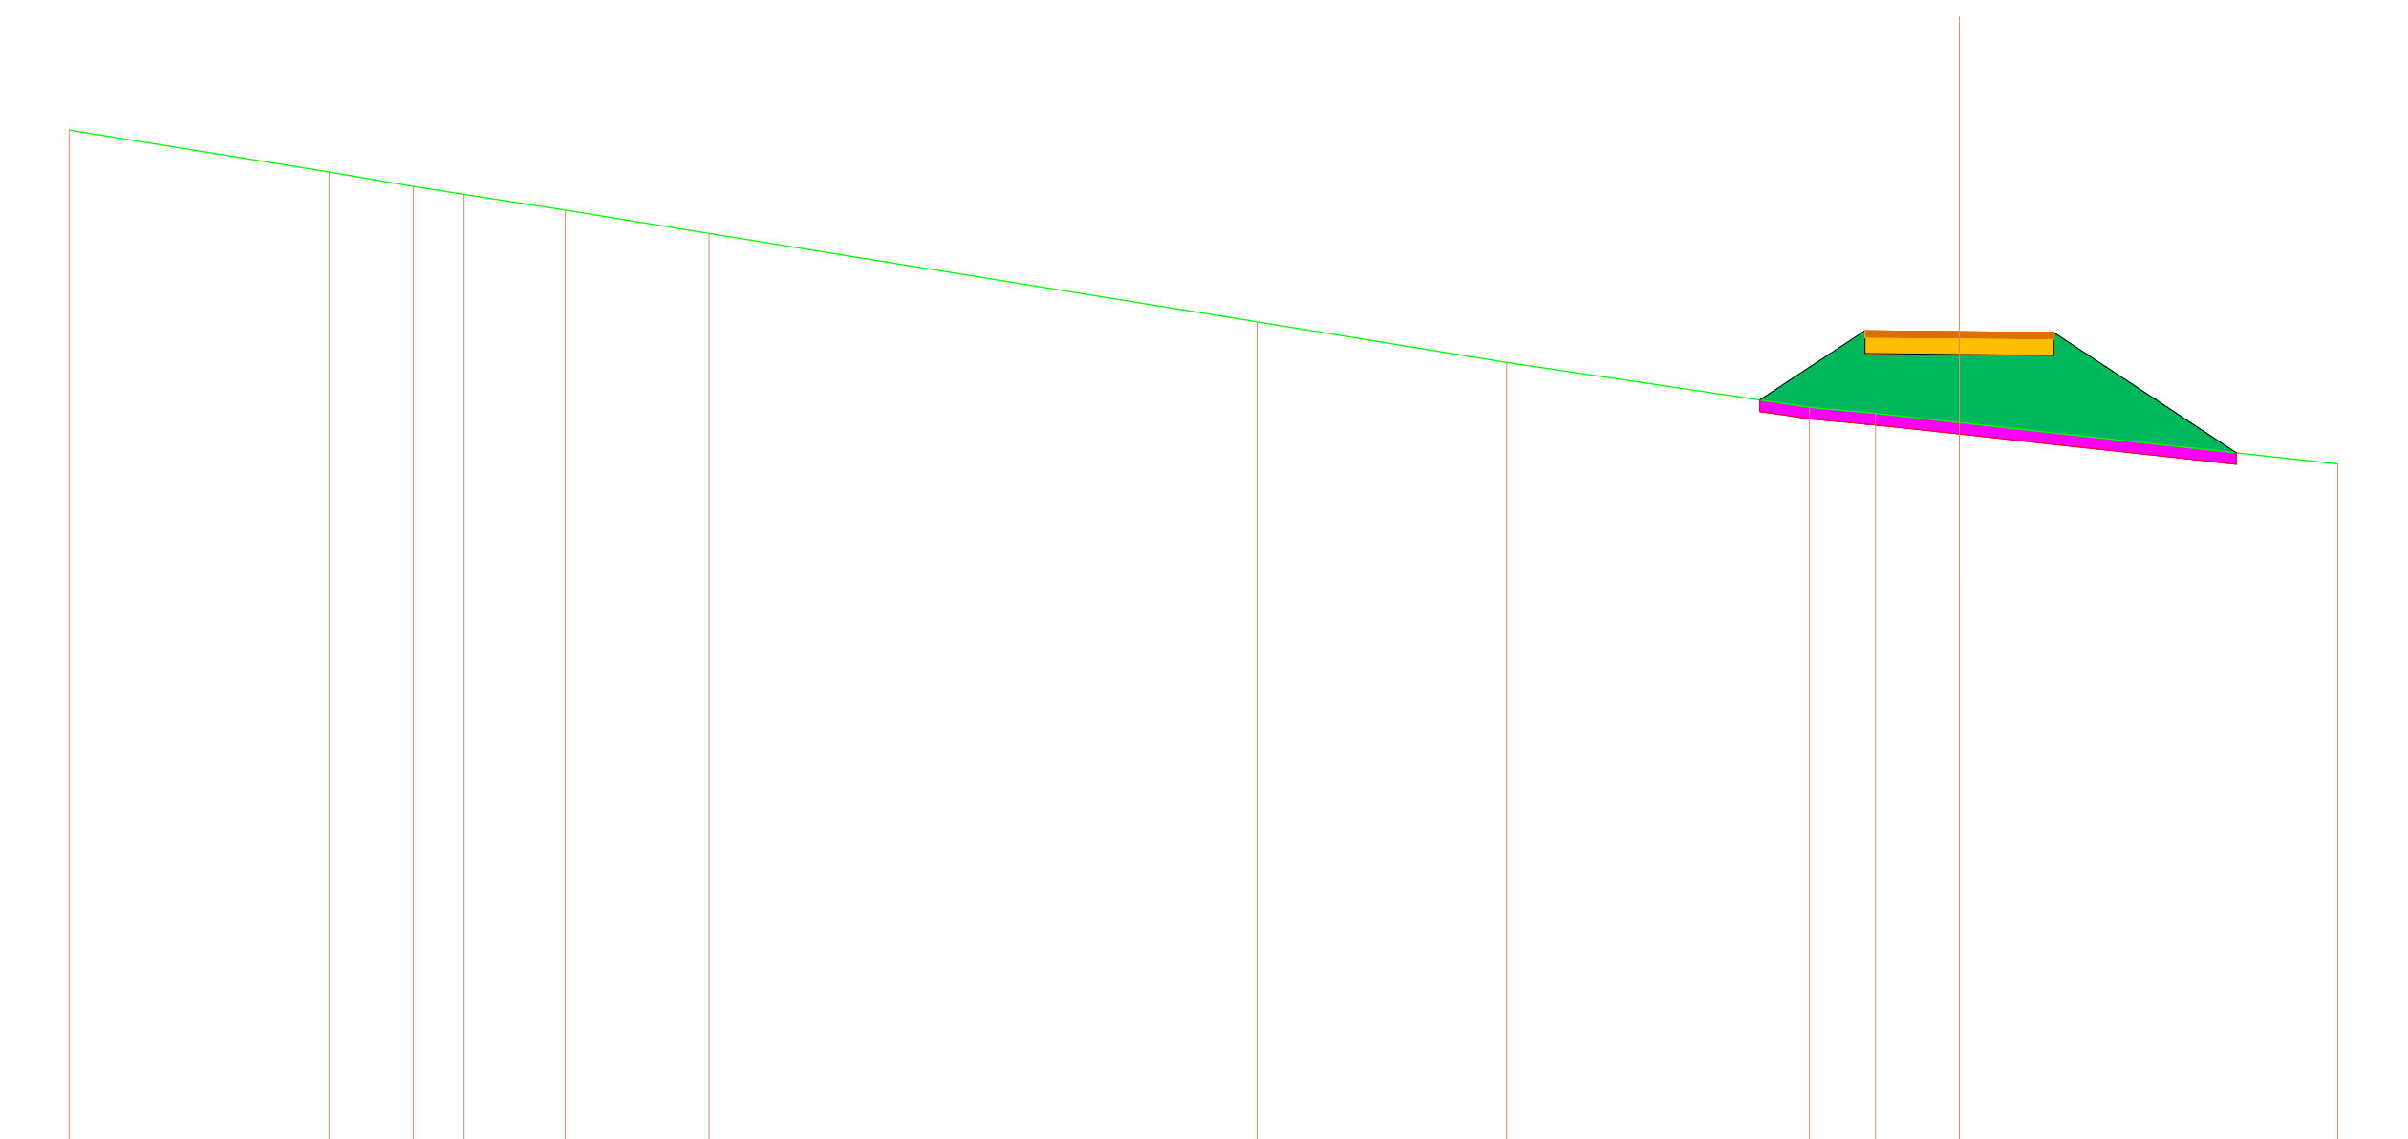

SCALA 1:200

QT. RIF. 408.500

QUOTE TERRENO: 436.223 435.113 434.730 434.519 434.106 433.483 431.148 430.070 428.885 428.726 428.482 427.389
DIST. PARZIALI TERRENO: 6.875 2.230 1.348 2.669 3.807 14.492 6.603 8.013 1.739 2.224 10.000
QUOTE PROGETTO: 429.080 430.913 430.713 430.313 430.288 430.688 430.288 430.263 430.663 430.863 427.682
DIST. PARZIALI PROGETTO: 2.778 2.500 2.500 4.820

---

| | |
|---|---|
| SCAVI E BONIFICHE | |
| STERRO | 0.880 mq |
| BONIFICA | 2.070 mq |
| RILEVATI | |
| RILEVATO | 18.590 mq |
| SOVRASTRUTTURA STRADALE | |
| PAVIMENTAZIONE-MISTO GRANULOMETRICO | 3.400 mq |
| FONDAZIONE - TOUT-VENENANT | 6.800 mq |

SEZIONE N. : 9 ASSE A02
QT. PROGETTO : 430.938
DIST. PROG. : 110.000
DIST. PREC. : 5.000
DIST. SUCC. : 10.000

| LEGENDA | |
|---|---|
| STERRO | 🟥 |
| BONIFICA | 🟪 |
| RILEVATO | 🟩 |
| PAVIMENTAZIONE-MISTO GRANULOMETRICO | 🟧 |
| FONDAZIONE - TOUT-VENENANT | 🟨 |
| PROFILO TERRENO | — |

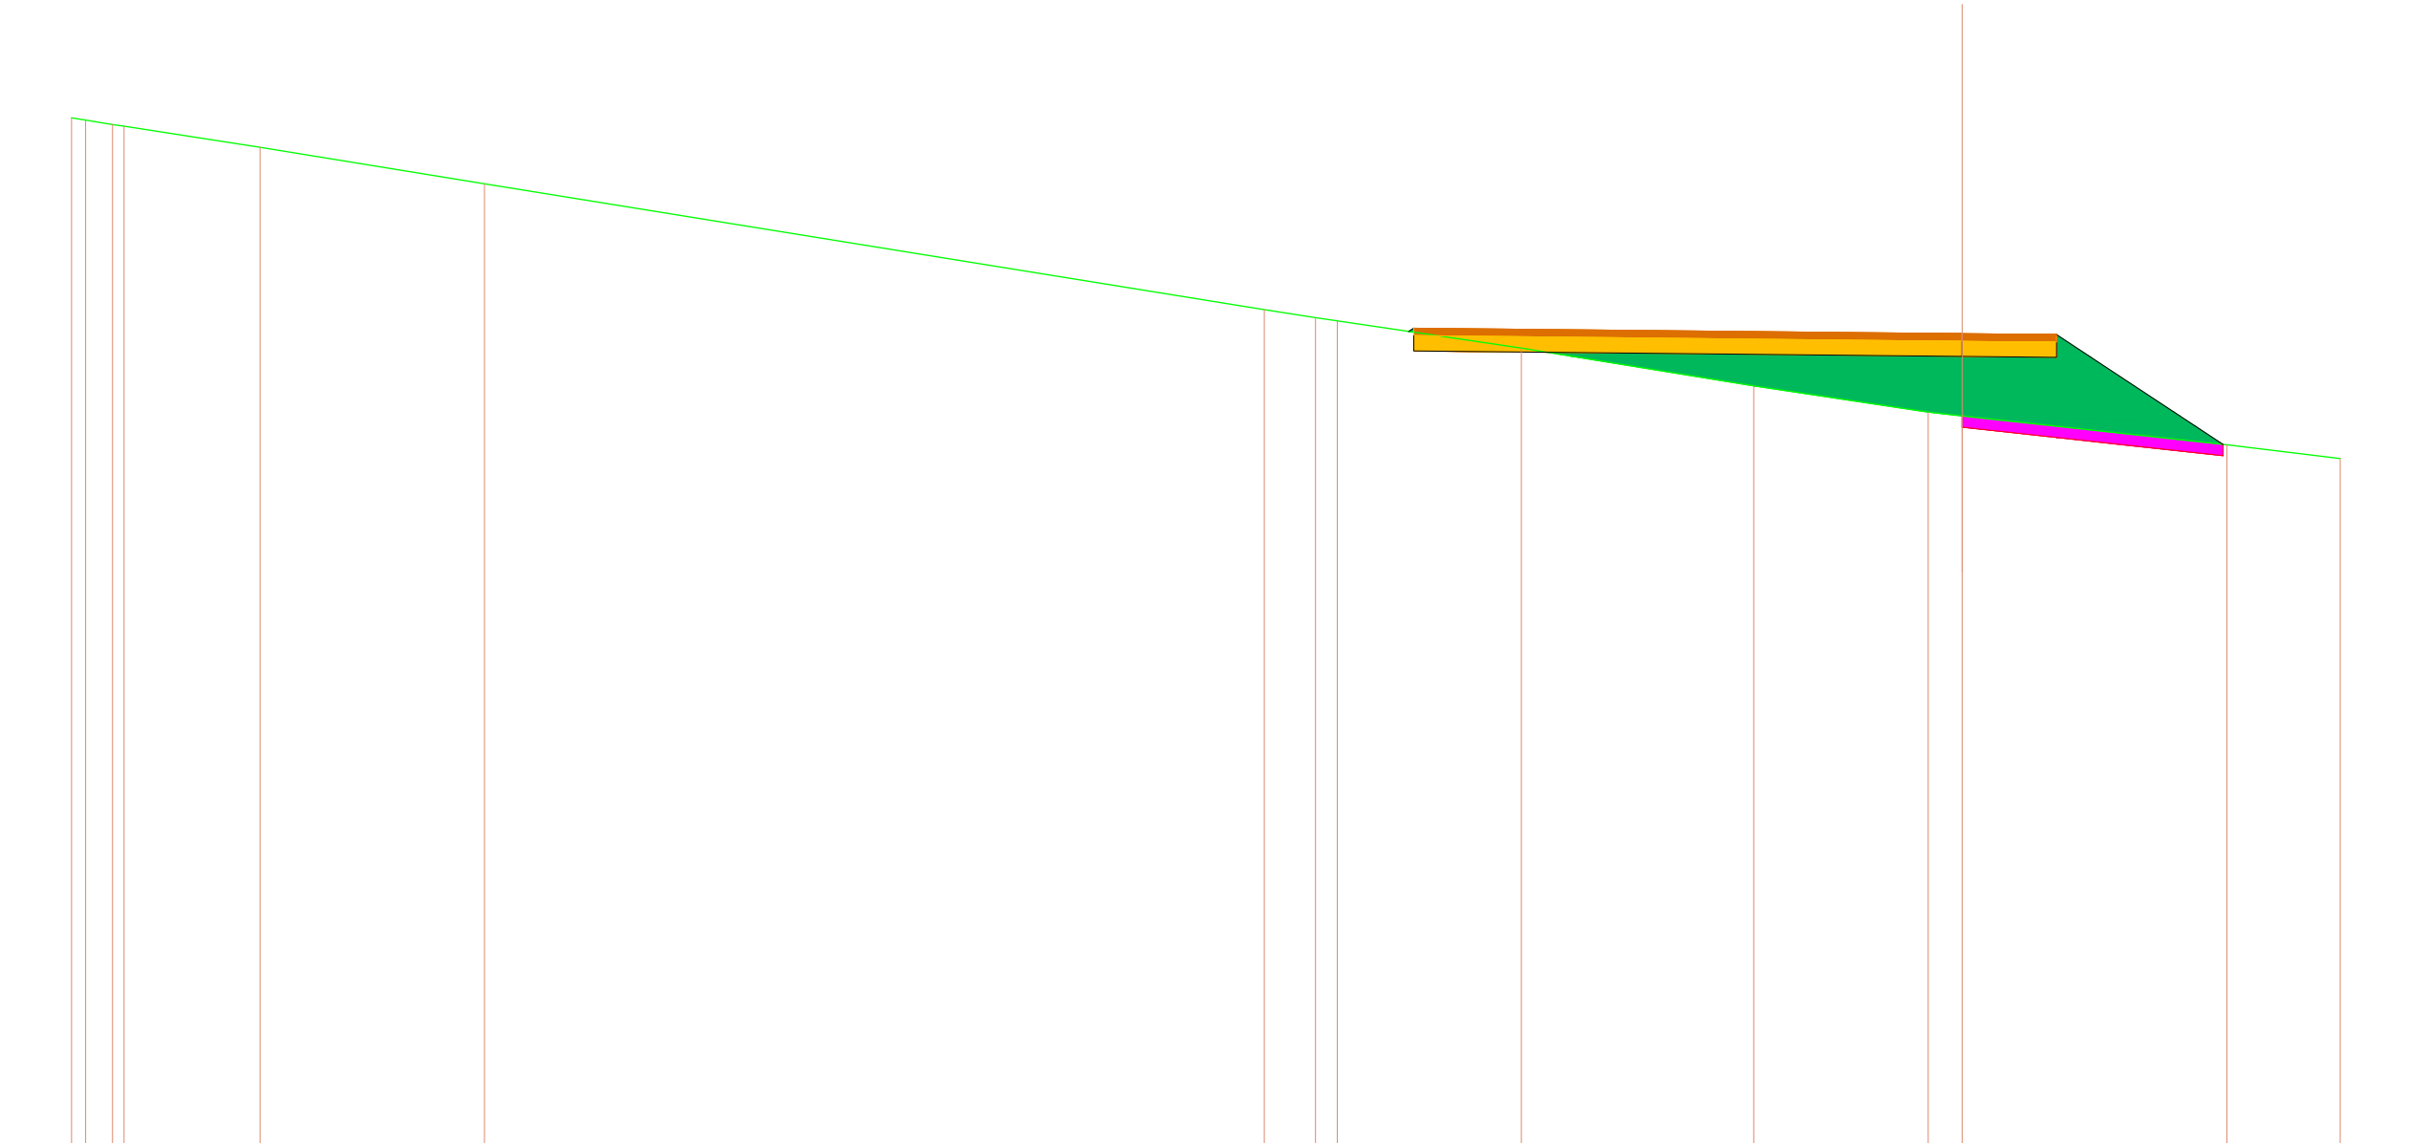

SCALA 1:200

QT. RIF. 408.500

QUOTE TERRENO: 436.642 436.582 436.464 436.425 435.867 434.898 431.573 431.357 431.272 430.557 429.558 428.861 428.763 427.997 427.632
DIST. PARZIALI TERRENO: 0.373 0.711 0.304 3.600 5.930 20.627 1.356 0.571 4.876 6.147 4.608 0.897 7.005 2.995
QUOTE PROGETTO: 430.994 431.083 430.883 430.483 430.338 430.738 430.338 430.313 430.713 430.913 428.008
DIST. PARZIALI PROGETTO: 14.500 2.500 4.401

| SCAVI E BONIFICHE | |
|---|---|
| STERRO | 4.538 mq |
| BONIFICA | 1.866 mq |

| RILEVATI | |
|---|---|
| RILEVATO | 9.433 mq |

| SOVRASTRUTTURA STRADALE | |
|---|---|
| PAVIMENTAZIONE-MISTO GRANULOMETRICO | 3.400 mq |
| FONDAZIONE - TOUT-VENENANT | 6.800 mq |

SEZIONE N. : 10 ASSE A02
QT. PROGETTO : 431.097
DIST. PROG. : 120.000
DIST. PREC. : 10.000
DIST. SUCC. : 2.000

| LEGENDA | |
|---|---|
| STERRO | 🟥 |
| BONIFICA | 🟪 |
| RILEVATO | 🟩 |
| PAVIMENTAZIONE-MISTO GRANULOMETRICO | 🟧 |
| FONDAZIONE - TOUT-VENENANT | 🟨 |
| PROFILO TERRENO | — |

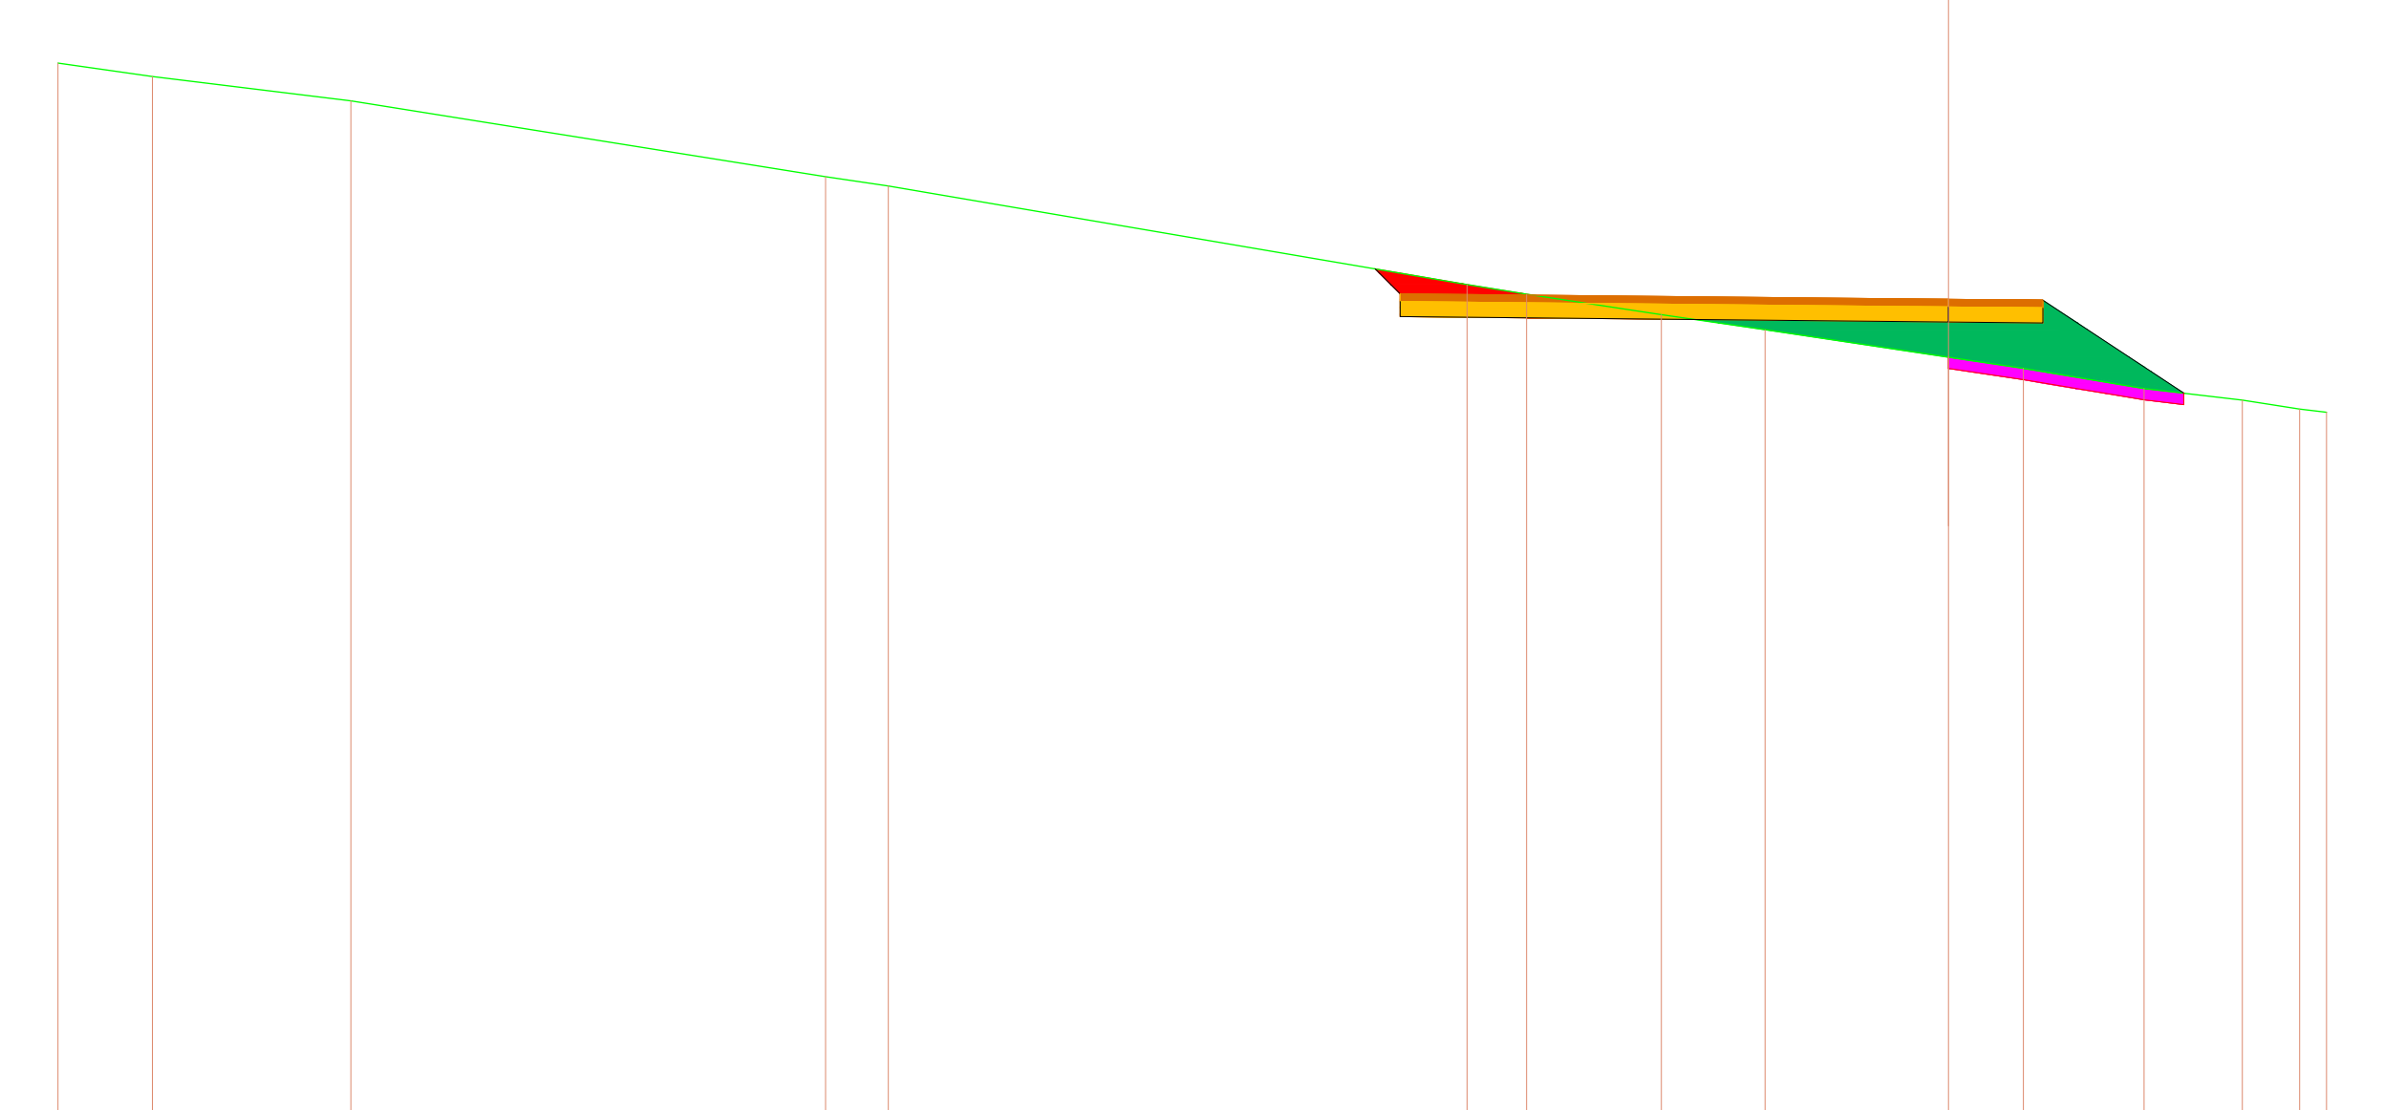

SCALA 1:200

QT. RIF. 409.500

QUOTE TERRENO: 437.349, 436.993, 436.346, 434.343, 434.096, 431.492, 431.236, 430.697, 430.297, 429.568, 429.271, 428.739, 428.432, 428.195, 428.108
DIST. PARZIALI TERRENO: 2.496, 5.250, 12.555, 1.658, 15.305, 1.574, 3.566, 2.742, 4.854, 1.978, 3.192, 2.606, 1.508, 0.715
QUOTE PROGETTO: 431.905, 431.242, 431.042, 430.642, 430.497, 430.897, 430.497, 430.472, 430.872, 431.072, 428.615
DIST. PARZIALI PROGETTO: 0.663, 14.500, 2.500, 3.722

---

| SCAVI E BONIFICHE | |
|---|---|
| STERRO | 5.446 mq |
| BONIFICA | 1.860 mq |

| RILEVATI | |
|---|---|
| RILEVATO | 8.437 mq |

| SOVRASTRUTTURA STRADALE | |
|---|---|
| PAVIMENTAZIONE-MISTO GRANULOMETRICO | 3.400 mq |
| FONDAZIONE - TOUT-VENENANT | 6.800 mq |

SEZIONE N. : 11 ASSE A02
QT. PROGETTO : 431.156
DIST. PROG. : 122.000
DIST. PREC. : 2.000
DIST. SUCC. : 2.000

| LEGENDA | |
|---|---|
| STERRO | 🟥 |
| BONIFICA | 🟪 |
| RILEVATO | 🟩 |
| PAVIMENTAZIONE-MISTO GRANULOMETRICO | 🟧 |
| FONDAZIONE - TOUT-VENENANT | 🟨 |
| PROFILO TERRENO | — |

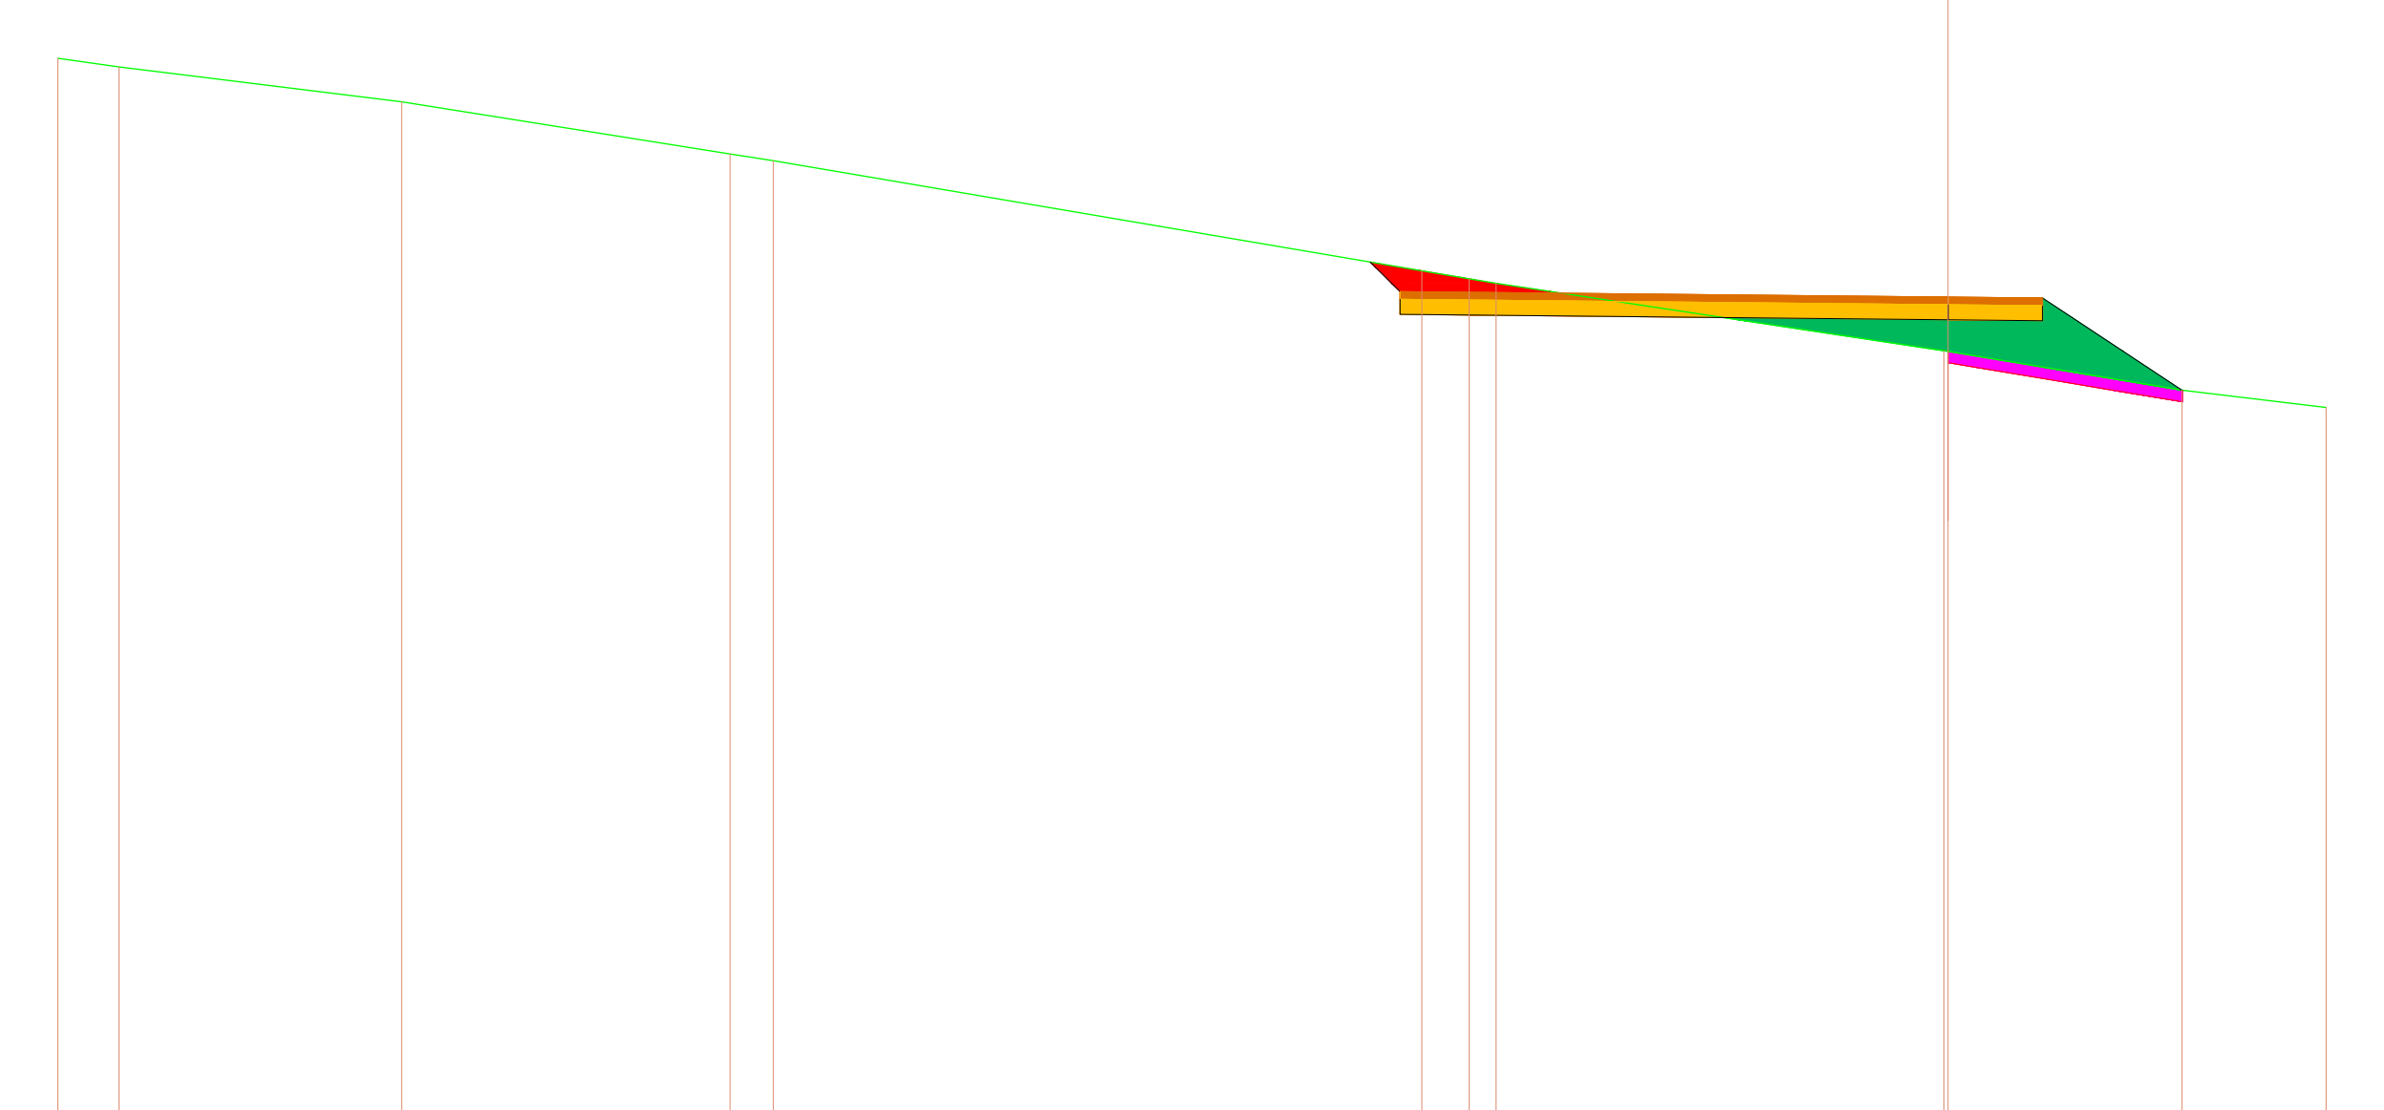

SCALA 1:200

QT. RIF. 409.500

QUOTE TERRENO: 437.479, 437.248, 436.326, 434.940, 434.769, 431.851, 431.640, 431.518, 429.739, 429.720, 428.690, 428.241
DIST. PARZIALI TERRENO: 1.617, 7.476, 8.688, 1.147, 17.149, 1.253, 0.717, 11.840, 6.187, 3.813
QUOTE PROGETTO: 432.082, 431.301, 431.101, 430.701, 430.556, 430.956, 430.556, 430.531, 430.931, 431.131, 428.689
DIST. PARZIALI PROGETTO: 0.781, 14.500, 2.500, 3.701

---

| SCAVI E BONIFICHE | |
|---|---|
| BONIFICA | 2.944 mq |

| RILEVATI | |
|---|---|
| RILEVATO | 7.727 mq |

| SOVRASTRUTTURA STRADALE | |
|---|---|
| PAVIMENTAZIONE-MISTO GRANULOMETRICO | 1.000 mq |
| FONDAZIONE - TOUT-VENENANT | 2.000 mq |

SEZIONE N. : 12 ASSE A02
QT. PROGETTO : 431.225
DIST. PROG. : 124.000
DIST. PREC. : 2.000
DIST. SUCC. : 16.000

| LEGENDA | |
|---|---|
| STERRO | 🟥 |
| BONIFICA | 🟪 |
| RILEVATO | 🟩 |
| PAVIMENTAZIONE-MISTO GRANULOMETRICO | 🟧 |
| FONDAZIONE - TOUT-VENENANT | 🟨 |
| PROFILO TERRENO | — |

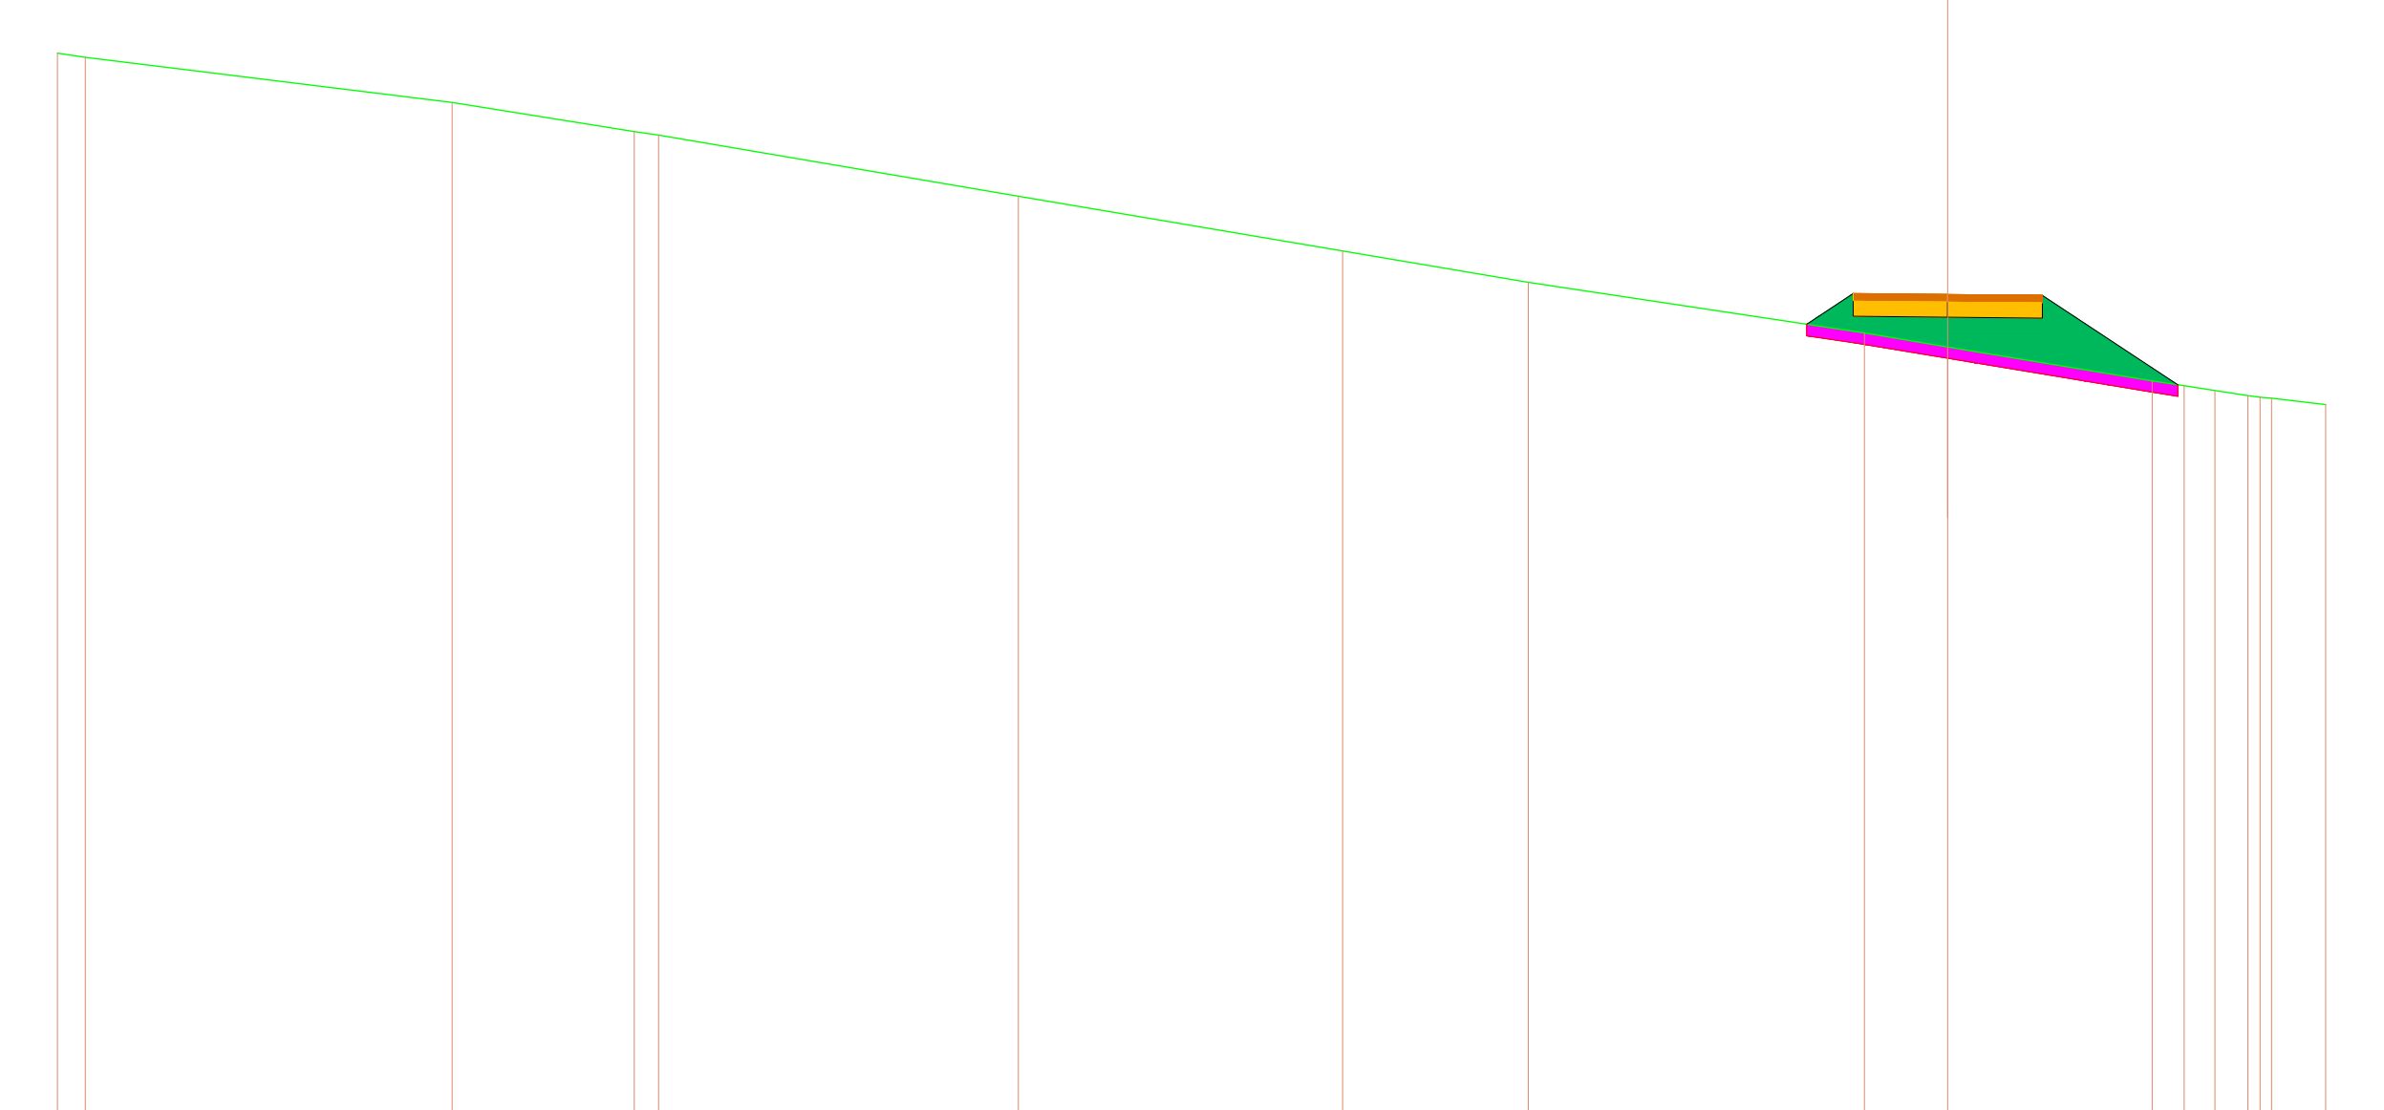

SCALA 1:200

QT. RIF. 409.500

QUOTE TERRENO: 437.608, 437.503, 436.306, 435.537, 435.443, 433.823, 432.375, 431.544, 430.208, 429.841, 428.940, 428.811, 428.682, 428.548, 428.505, 428.481, 428.312
DIST. PARZIALI TERRENO: 0.738, 9.702, 4.821, 0.637, 9.517, 8.581, 4.910, 8.892, 2.203, 5.408, 0.842, 0.819, 0.872, 0.300, 0.300, 1.435
QUOTE PROGETTO: 430.438, 431.250, 431.050, 430.650, 430.625, 431.025, 430.625, 430.600, 431.000, 431.200, 428.836
DIST. PARZIALI PROGETTO: 1.232, 2.500, 2.500, 3.582

---

| SCAVI E BONIFICHE | |
|---|---|
| BONIFICA | 2.521 mq |

| RILEVATI | |
|---|---|
| RILEVATO | 3.876 mq |

| SOVRASTRUTTURA STRADALE | |
|---|---|
| PAVIMENTAZIONE-MISTO GRANULOMETRICO | 1.000 mq |
| FONDAZIONE - TOUT-VENENANT | 2.000 mq |

SEZIONE N. : 13 ASSE A02
QT. PROGETTO : 432.108
DIST. PROG. : 140.000
DIST. PREC. : 16.000
DIST. SUCC. : 5.000

| LEGENDA | |
|---|---|
| STERRO | 🟥 |
| BONIFICA | 🟪 |
| RILEVATO | 🟩 |
| PAVIMENTAZIONE-MISTO GRANULOMETRICO | 🟧 |
| FONDAZIONE - TOUT-VENENANT | 🟨 |
| PROFILO TERRENO | — |

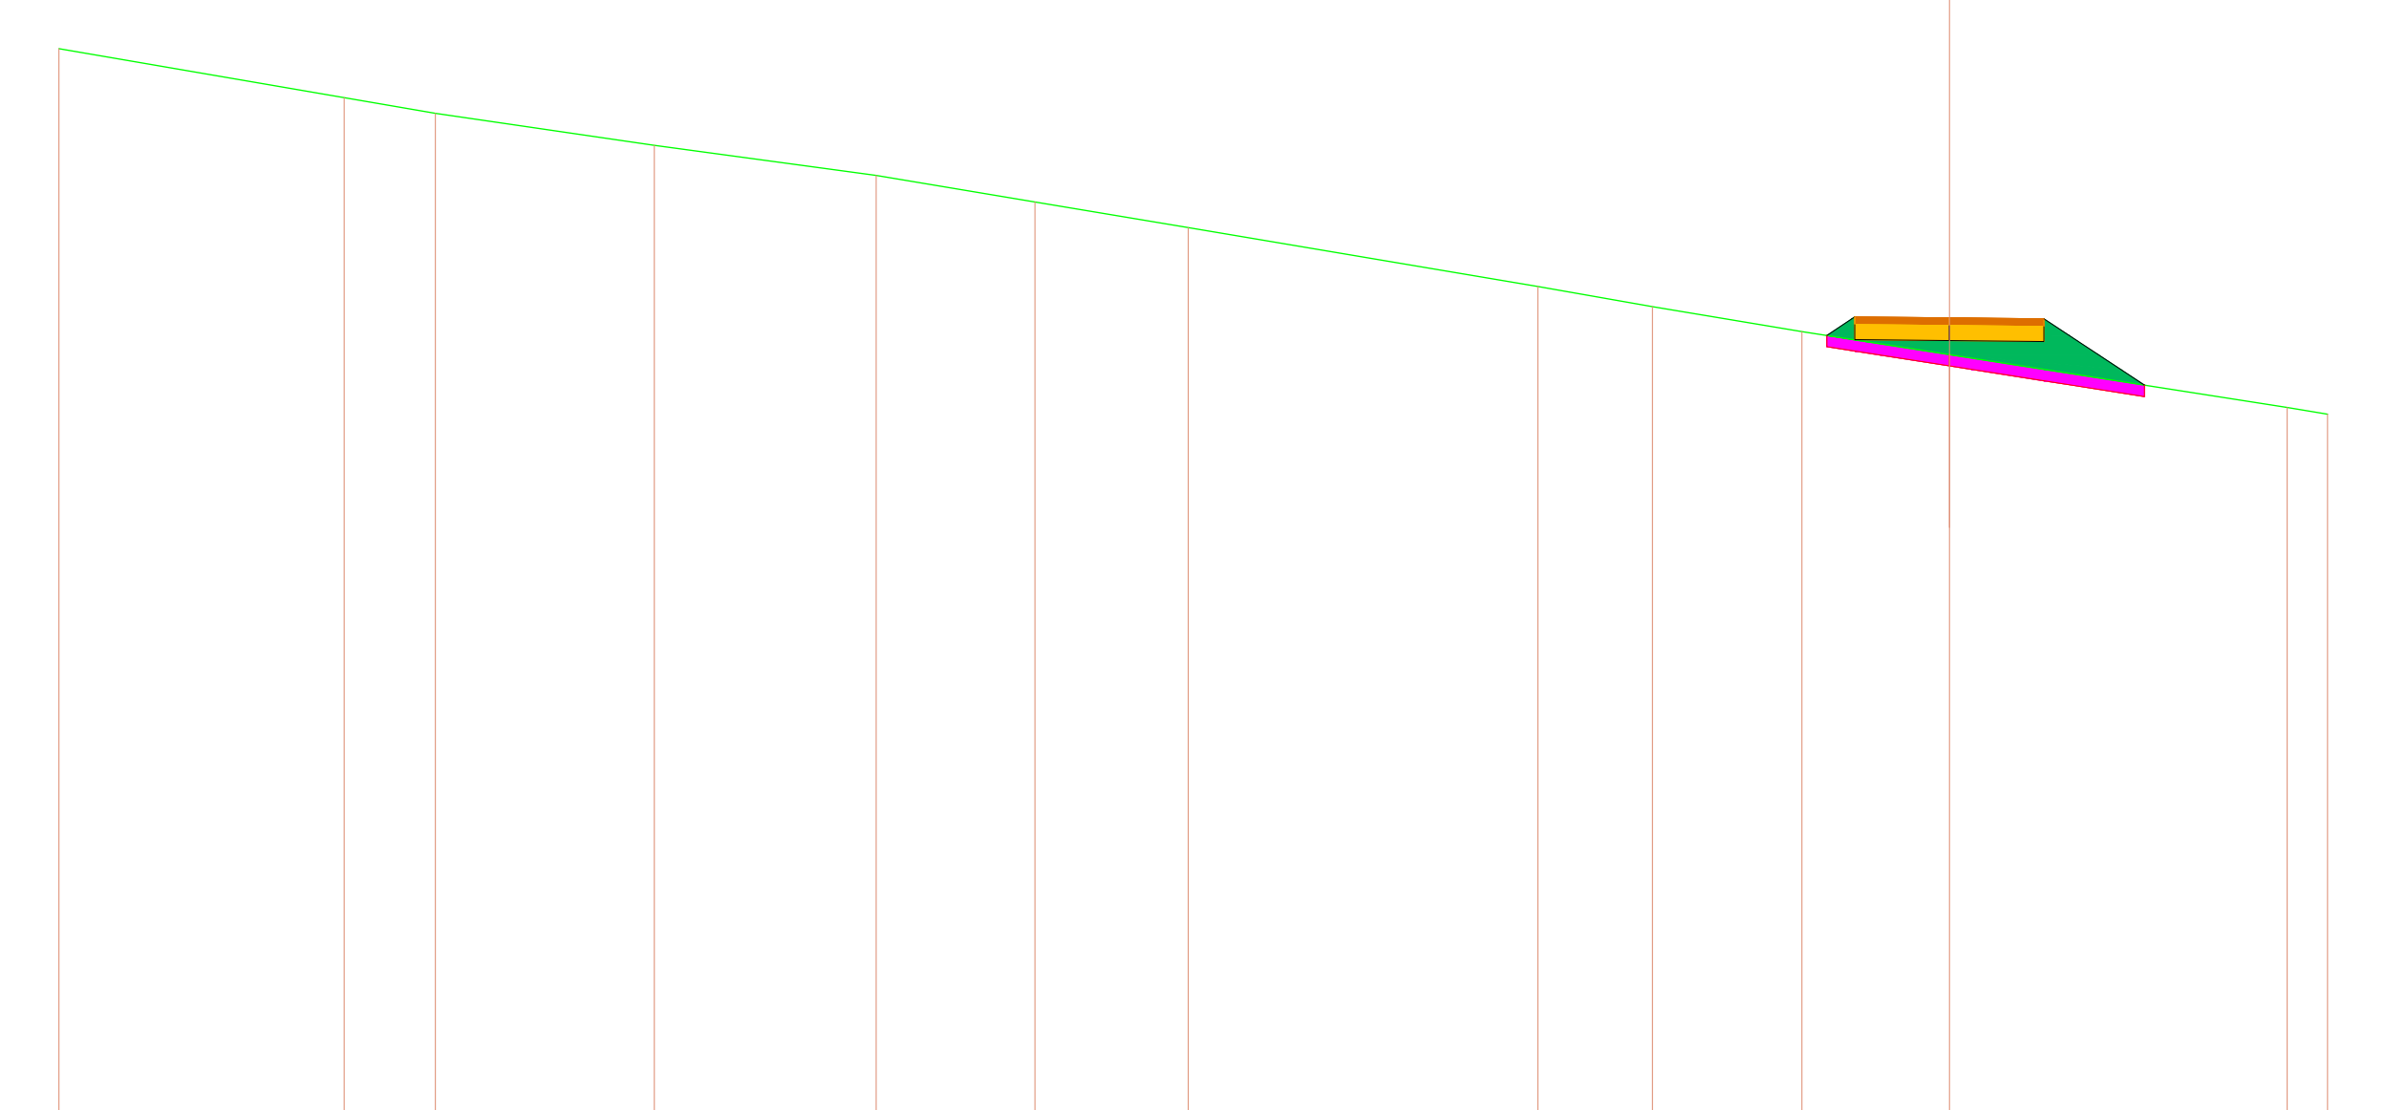

SCALA 1:200

QT. RIF. 411.000

QUOTE TERRENO: 439.227, 437.937, 437.518, 436.668, 435.880, 435.174, 434.497, 432.934, 432.404, 431.745, 431.134, 429.735, 429.559
DIST. PARZIALI TERRENO: 7.545, 2.413, 5.791, 5.861, 4.201, 4.058, 9.245, 3.033, 3.950, 3.902, 8.935, 1.065
QUOTE PROGETTO: 431.642, 432.133, 431.933, 431.533, 431.508, 431.908, 431.508, 431.483, 431.883, 432.083, 430.326
DIST. PARZIALI PROGETTO: 0.743, 2.500, 2.500, 2.661

---

| SCAVI E BONIFICHE | |
|---|---|
| STERRO | 0.015 mq |
| BONIFICA | 2.445 mq |

| RILEVATI | |
|---|---|
| RILEVATO | 3.361 mq |

| SOVRASTRUTTURA STRADALE | |
|---|---|
| PAVIMENTAZIONE-MISTO GRANULOMETRICO | 1.000 mq |
| FONDAZIONE - TOUT-VENENANT | 2.000 mq |

SEZIONE N. : 14 ASSE A02
QT. PROGETTO : 432.429
DIST. PROG. : 145.000
DIST. PREC. : 5.000
DIST. SUCC. : 5.000

| LEGENDA | |
|---|---|
| STERRO | 🟥 |
| BONIFICA | 🟪 |
| RILEVATO | 🟩 |
| PAVIMENTAZIONE-MISTO GRANULOMETRICO | 🟧 |
| FONDAZIONE - TOUT-VENENANT | 🟨 |
| PROFILO TERRENO | — |

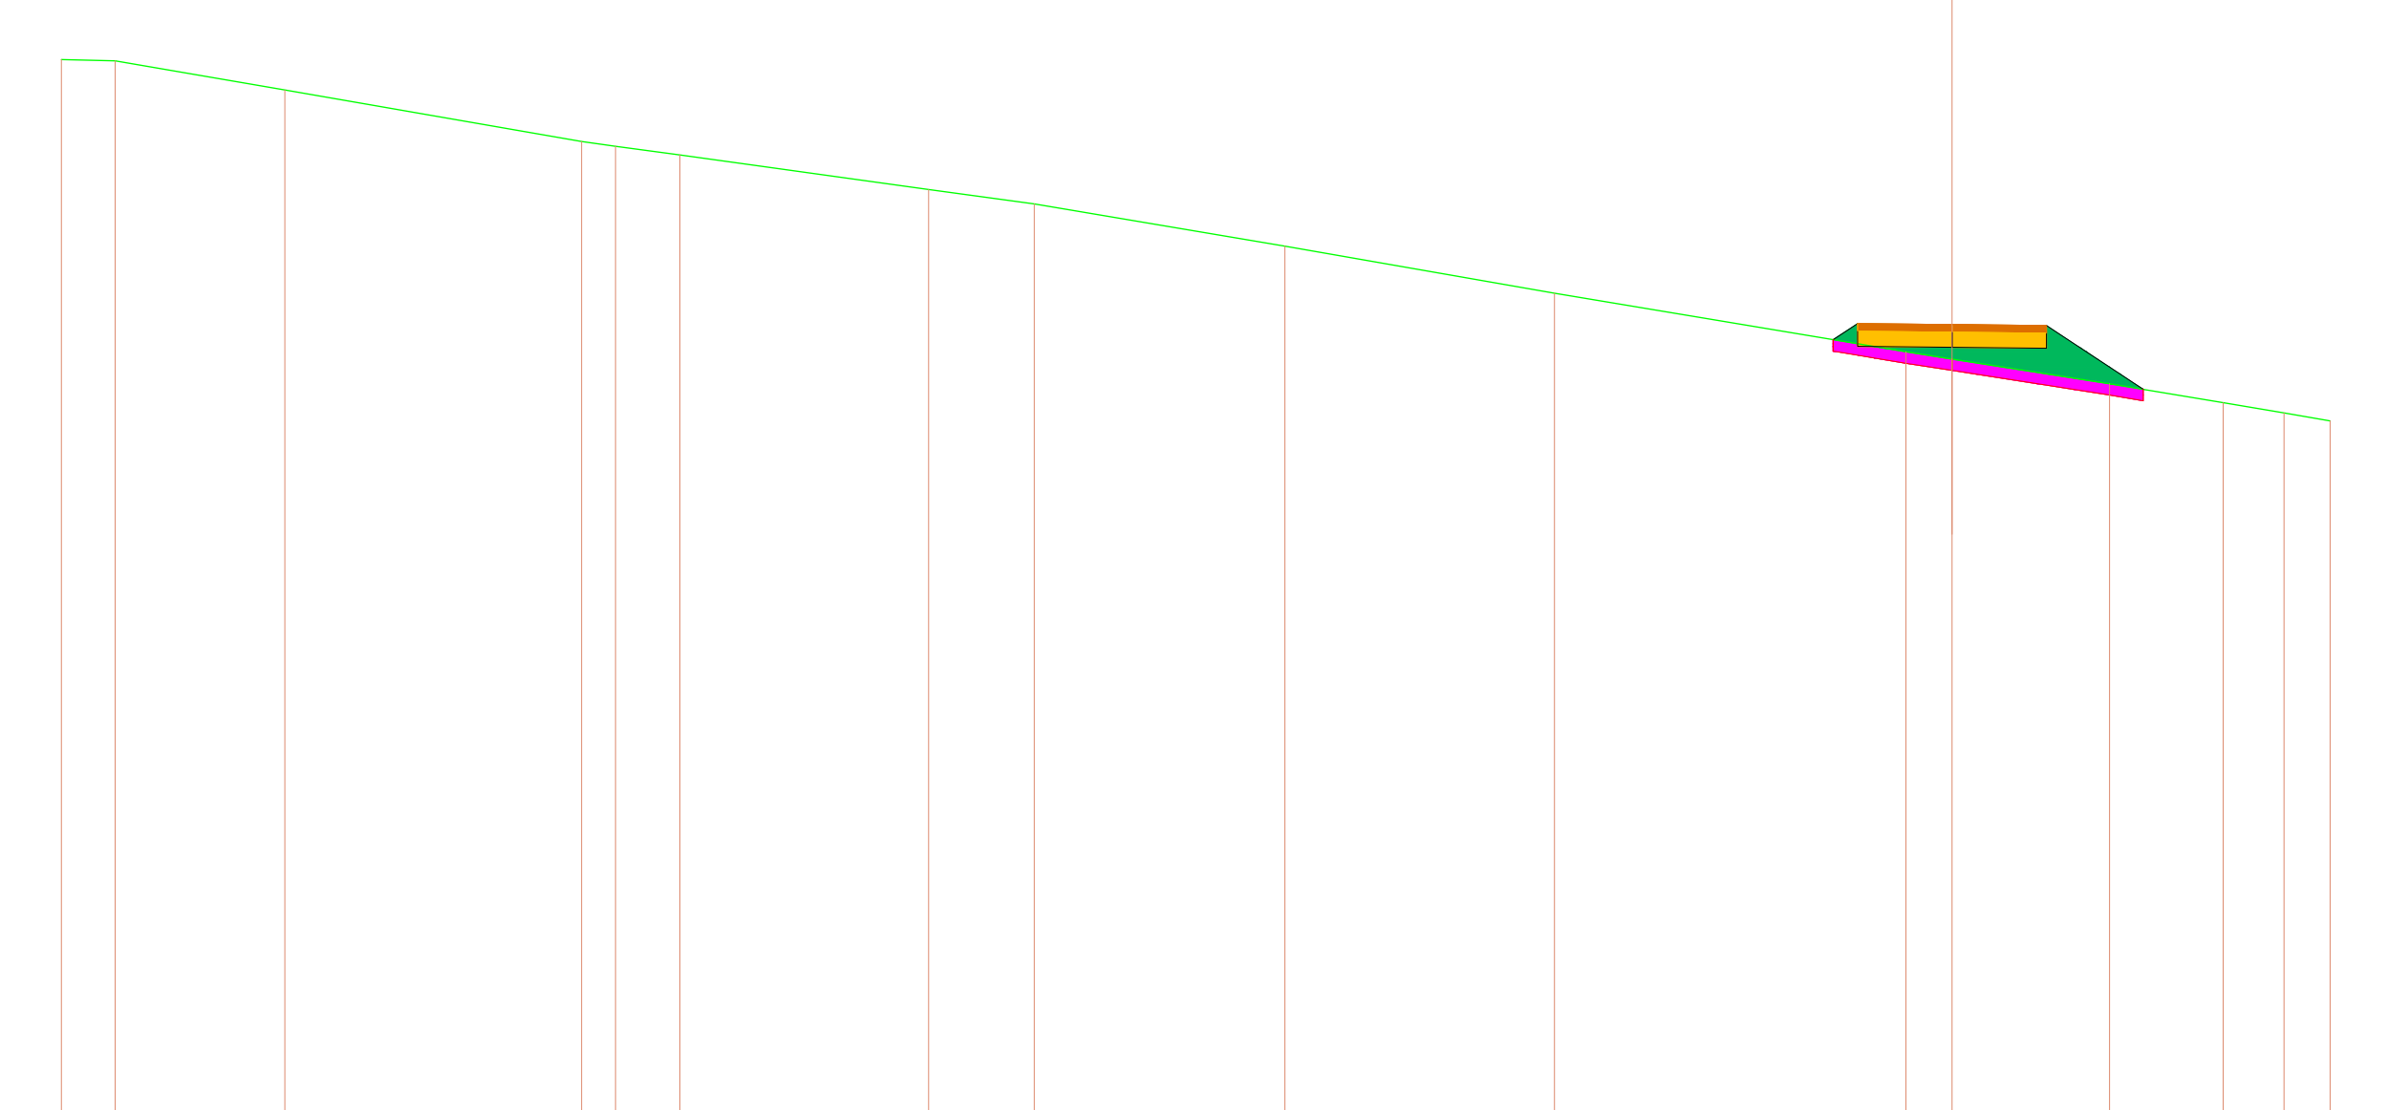

SCALA 1:200

QT. RIF. 411.500

QUOTE TERRENO: 439.445, 439.406, 438.639, 437.276, 437.144, 436.915, 436.006, 435.625, 434.505, 433.257, 431.708, 431.518, 430.865, 430.368, 430.093, 429.884
DIST. PARZIALI TERRENO: 1.416, 4.492, 7.847, 0.900, 1.700, 6.578, 2.794, 6.627, 7.136, 9.295, 1.215, 4.166, 3.009, 1.607, 1.219
QUOTE PROGETTO: 432.029, 432.454, 432.254, 431.854, 431.829, 432.229, 431.829, 431.804, 432.204, 432.404, 430.718
DIST. PARZIALI PROGETTO: 0.644, 2.500, 2.500, 2.554

---

| SCAVI E BONIFICHE | |
|---|---|
| STERRO | 14.514 mq |
| BONIFICA | 1.529 mq |

| RILEVATI | |
|---|---|
| RILEVATO | 2.990 mq |

| SOVRASTRUTTURA STRADALE | |
|---|---|
| PAVIMENTAZIONE-MISTO GRANULOMETRICO | 3.400 mq |
| FONDAZIONE - TOUT-VENENANT | 6.800 mq |

SEZIONE N. : 15 ASSE A02
QT. PROGETTO : 432.751
DIST. PROG. : 150.000
DIST. PREC. : 5.000
DIST. SUCC. : 10.000

| LEGENDA | |
|---|---|
| STERRO | 🟥 |
| BONIFICA | 🟪 |
| RILEVATO | 🟩 |
| PAVIMENTAZIONE-MISTO GRANULOMETRICO | 🟧 |
| FONDAZIONE - TOUT-VENENANT | 🟨 |
| PROFILO TERRENO | — |

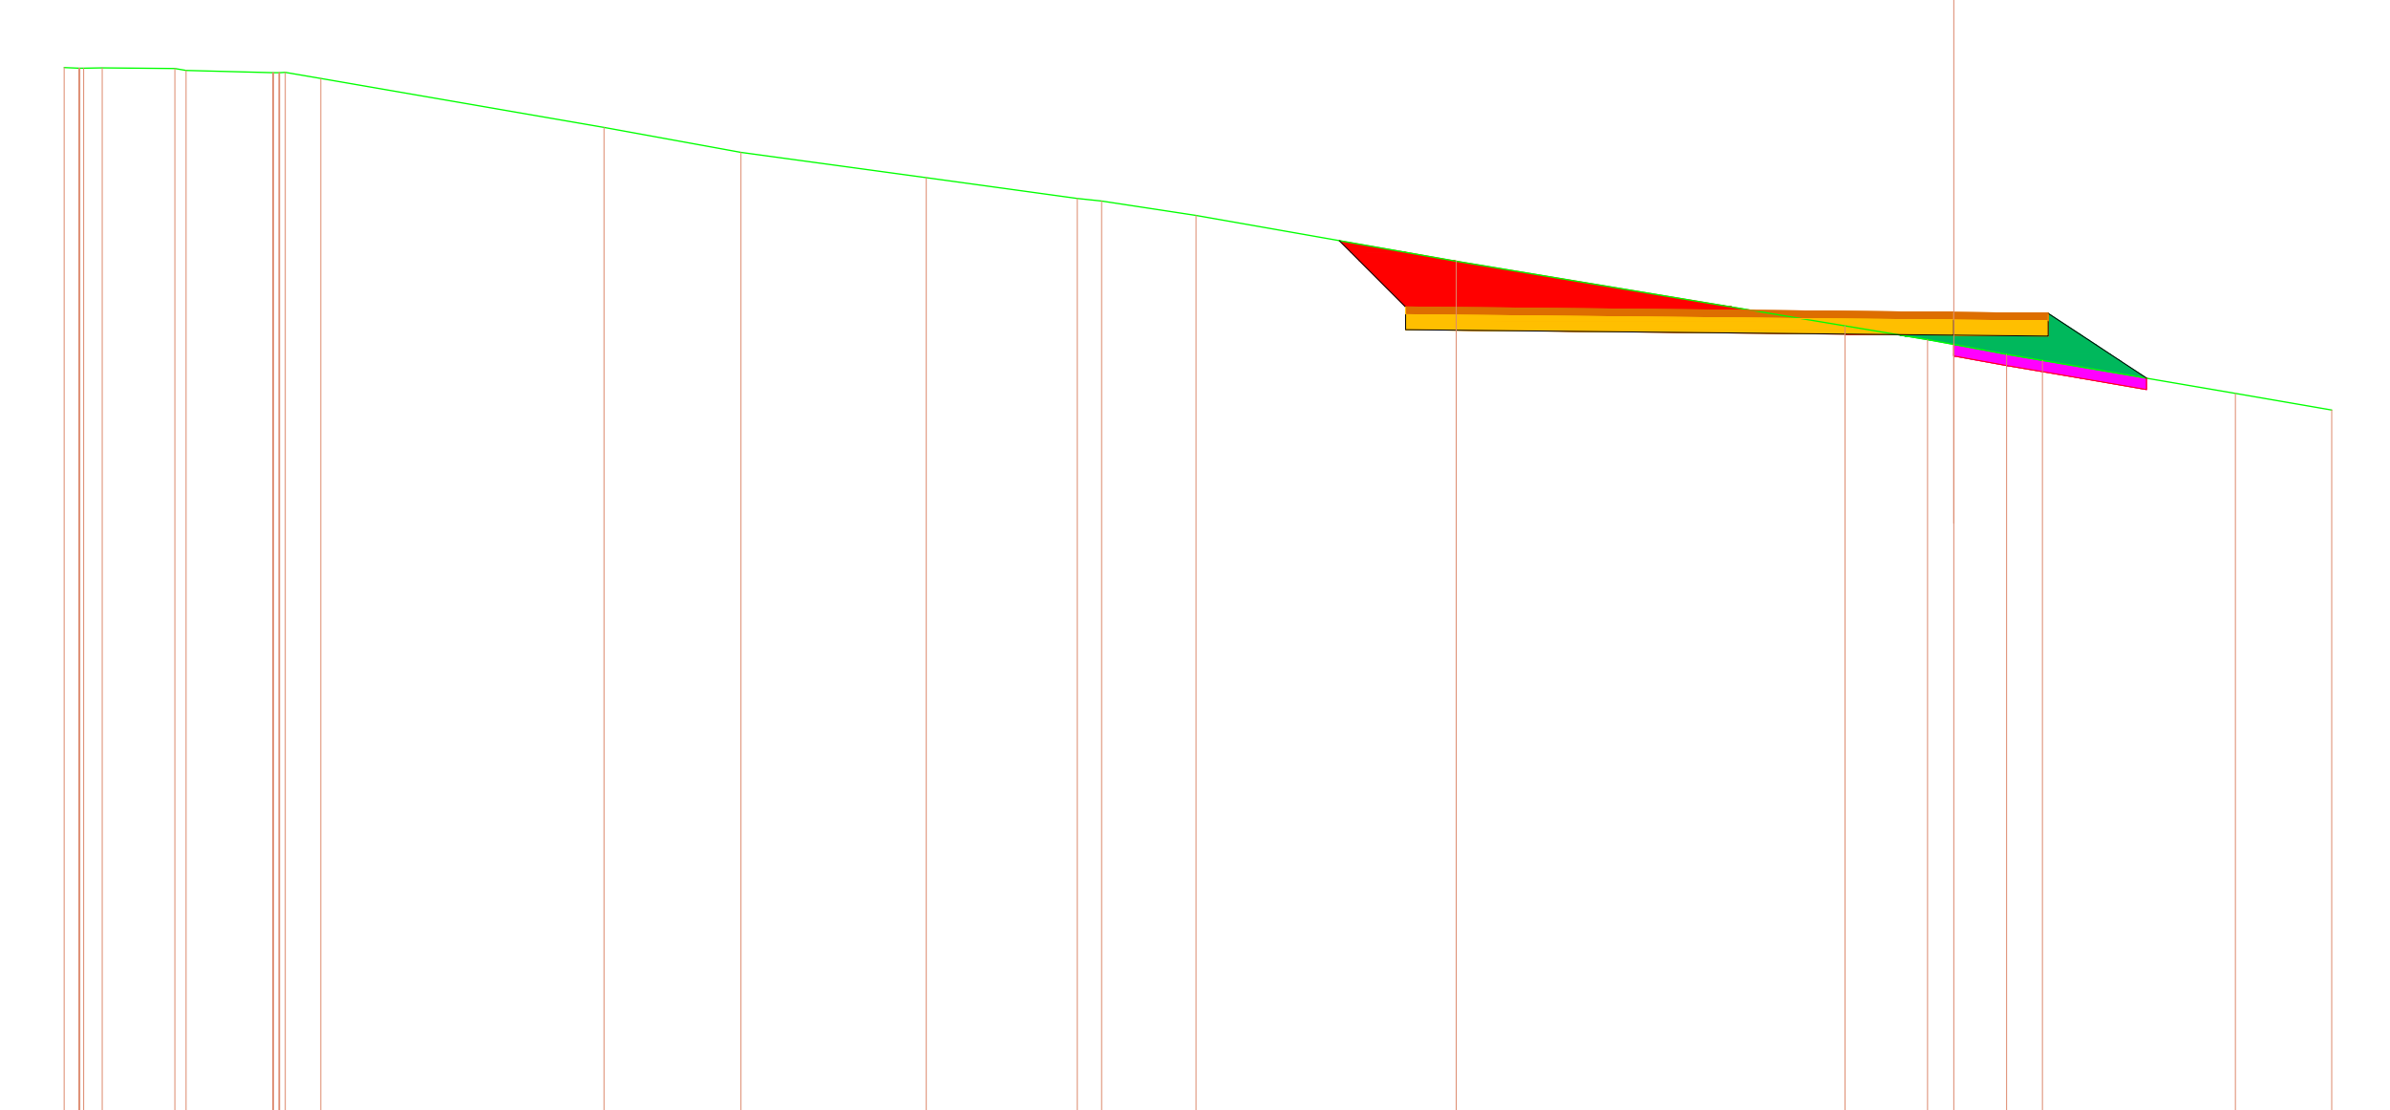

SCALA 1:200

QT. RIF. 411.500

QUOTE TERRENO: 439.232, 439.217, 439.213, 439.212, 439.223, 439.208, 439.153, 439.091, 439.091, 439.092, 439.092, 439.092, 439.102, 438.945, 437.650, 436.990, 436.313, 435.768, 435.701, 435.315, 434.111, 432.396, 432.029, 431.902, 431.646, 431.484, 430.610, 430.170
DIST. PARZIALI TERRENO: 0.397, 0.488, 1.922, 0.303, 2.289, 0.939, 7.491, 3.626, 4.897, 4.000, 0.646, 2.491, 6.885, 10.288, 2.182, 0.699, 1.397, 0.945, 5.108, 2.550
QUOTE PROGETTO: 434.651, 432.896, 432.696, 432.296, 432.151, 432.551, 432.151, 432.126, 432.526, 432.726, 431.013
DIST. PARZIALI PROGETTO: 1.755, 14.500, 2.500, 2.596

---

| SCAVI E BONIFICHE | |
|---|---|
| STERRO | 17.251 mq |
| BONIFICA | 1.452 mq |

| RILEVATI | |
|---|---|
| RILEVATO | 2.015 mq |

| SOVRASTRUTTURA STRADALE | |
|---|---|
| PAVIMENTAZIONE-MISTO GRANULOMETRICO | 3.400 mq |
| FONDAZIONE - TOUT-VENENANT | 6.800 mq |

SEZIONE N. : 16 ASSE A02
QT. PROGETTO : 433.394
DIST. PROG. : 160.000
DIST. PREC. : 10.000
DIST. SUCC. : 2.000

| LEGENDA | |
|---|---|
| STERRO | 🟥 |
| BONIFICA | 🟪 |
| RILEVATO | 🟩 |
| PAVIMENTAZIONE-MISTO GRANULOMETRICO | 🟧 |
| FONDAZIONE - TOUT-VENENANT | 🟨 |
| PROFILO TERRENO | — |

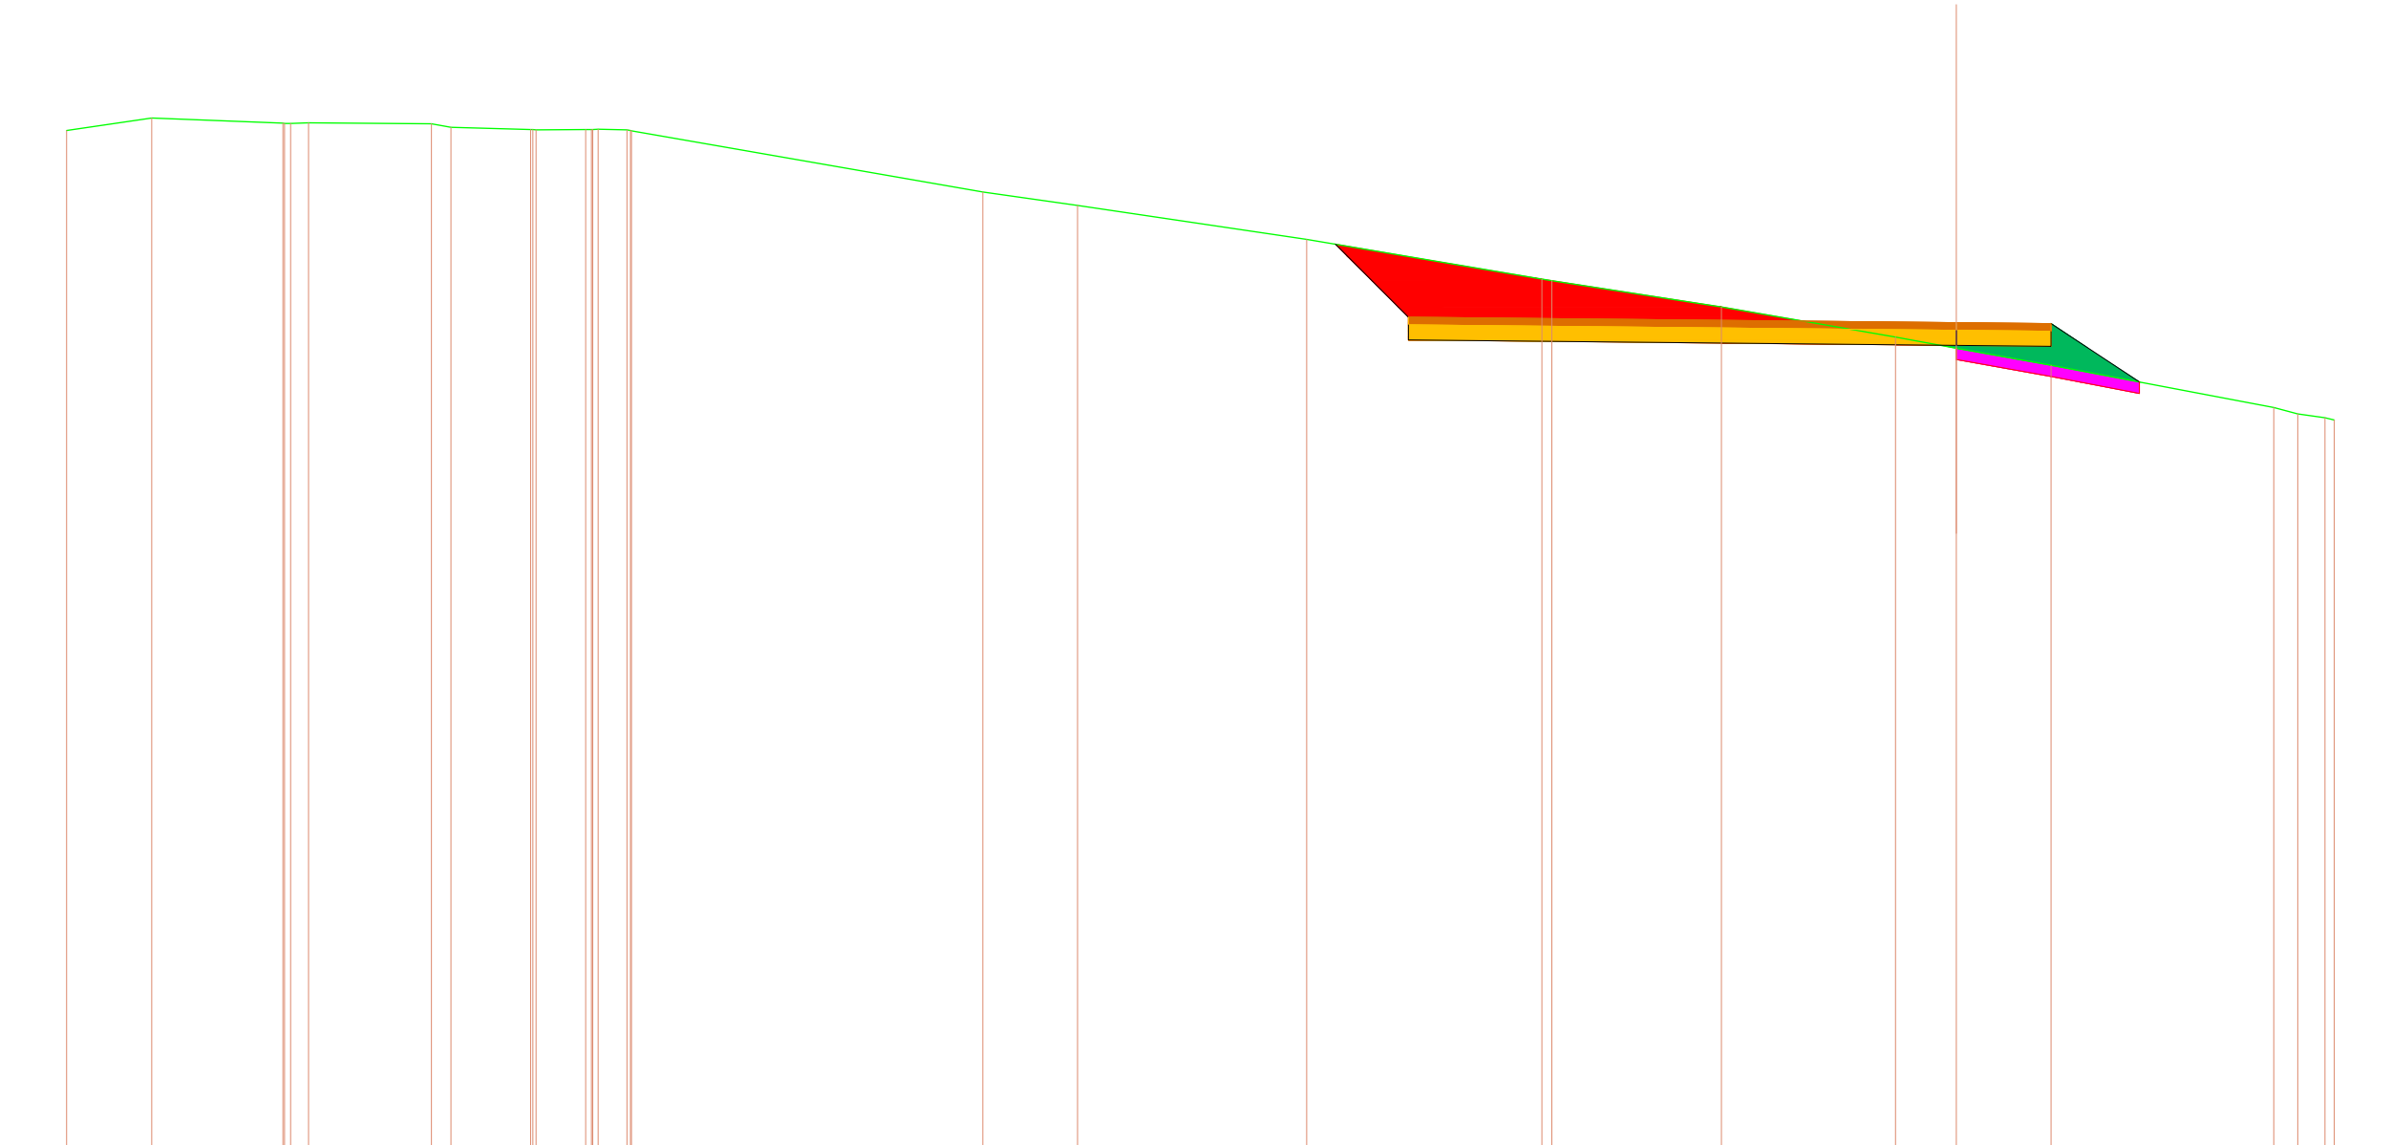

SCALA 1:200

QT. RIF. 411.500

QUOTE TERRENO: 438.480, 438.804, 438.672, 438.666, 438.665, 438.676, 438.651, 438.558, 438.500, 438.501, 438.495, 438.503, 438.505, 438.504, 438.514, 438.493, 438.474, 438.469, 436.851, 436.499, 435.596, 434.543, 434.501, 433.807, 433.013, 432.722, 432.269, 431.150, 430.985, 430.880, 430.825
DIST. PARZIALI TERRENO: 2.255, 3.470, 0.163, 0.473, 3.258, 0.519, 2.110, 1.312, 0.759, 9.296, 2.507, 6.069, 6.215, 0.270, 4.483, 4.607, 1.610, 2.502, 5.895, 0.633, 0.721, 0.248
QUOTE PROGETTO: 435.468, 433.539, 433.339, 432.939, 432.794, 433.194, 432.794, 432.769, 433.169, 433.369, 431.825
DIST. PARZIALI PROGETTO: 1.929, 14.500, 2.500, 2.339

---

| SCAVI E BONIFICHE | |
|---|---|
| STERRO | 17.909 mq |
| BONIFICA | 1.467 mq |

| RILEVATI | |
|---|---|
| RILEVATO | 2.108 mq |

| SOVRASTRUTTURA STRADALE | |
|---|---|
| PAVIMENTAZIONE-MISTO GRANULOMETRICO | 3.400 mq |
| FONDAZIONE - TOUT-VENENANT | 6.800 mq |

SEZIONE N. : 17 ASSE A02
QT. PROGETTO : 433.523
DIST. PROG. : 162.000
DIST. PREC. : 2.000
DIST. SUCC. : 2.000

| LEGENDA | |
|---|---|
| STERRO | 🟥 |
| BONIFICA | 🟪 |
| RILEVATO | 🟩 |
| PAVIMENTAZIONE-MISTO GRANULOMETRICO | 🟧 |
| FONDAZIONE - TOUT-VENENANT | 🟨 |
| PROFILO TERRENO | — |

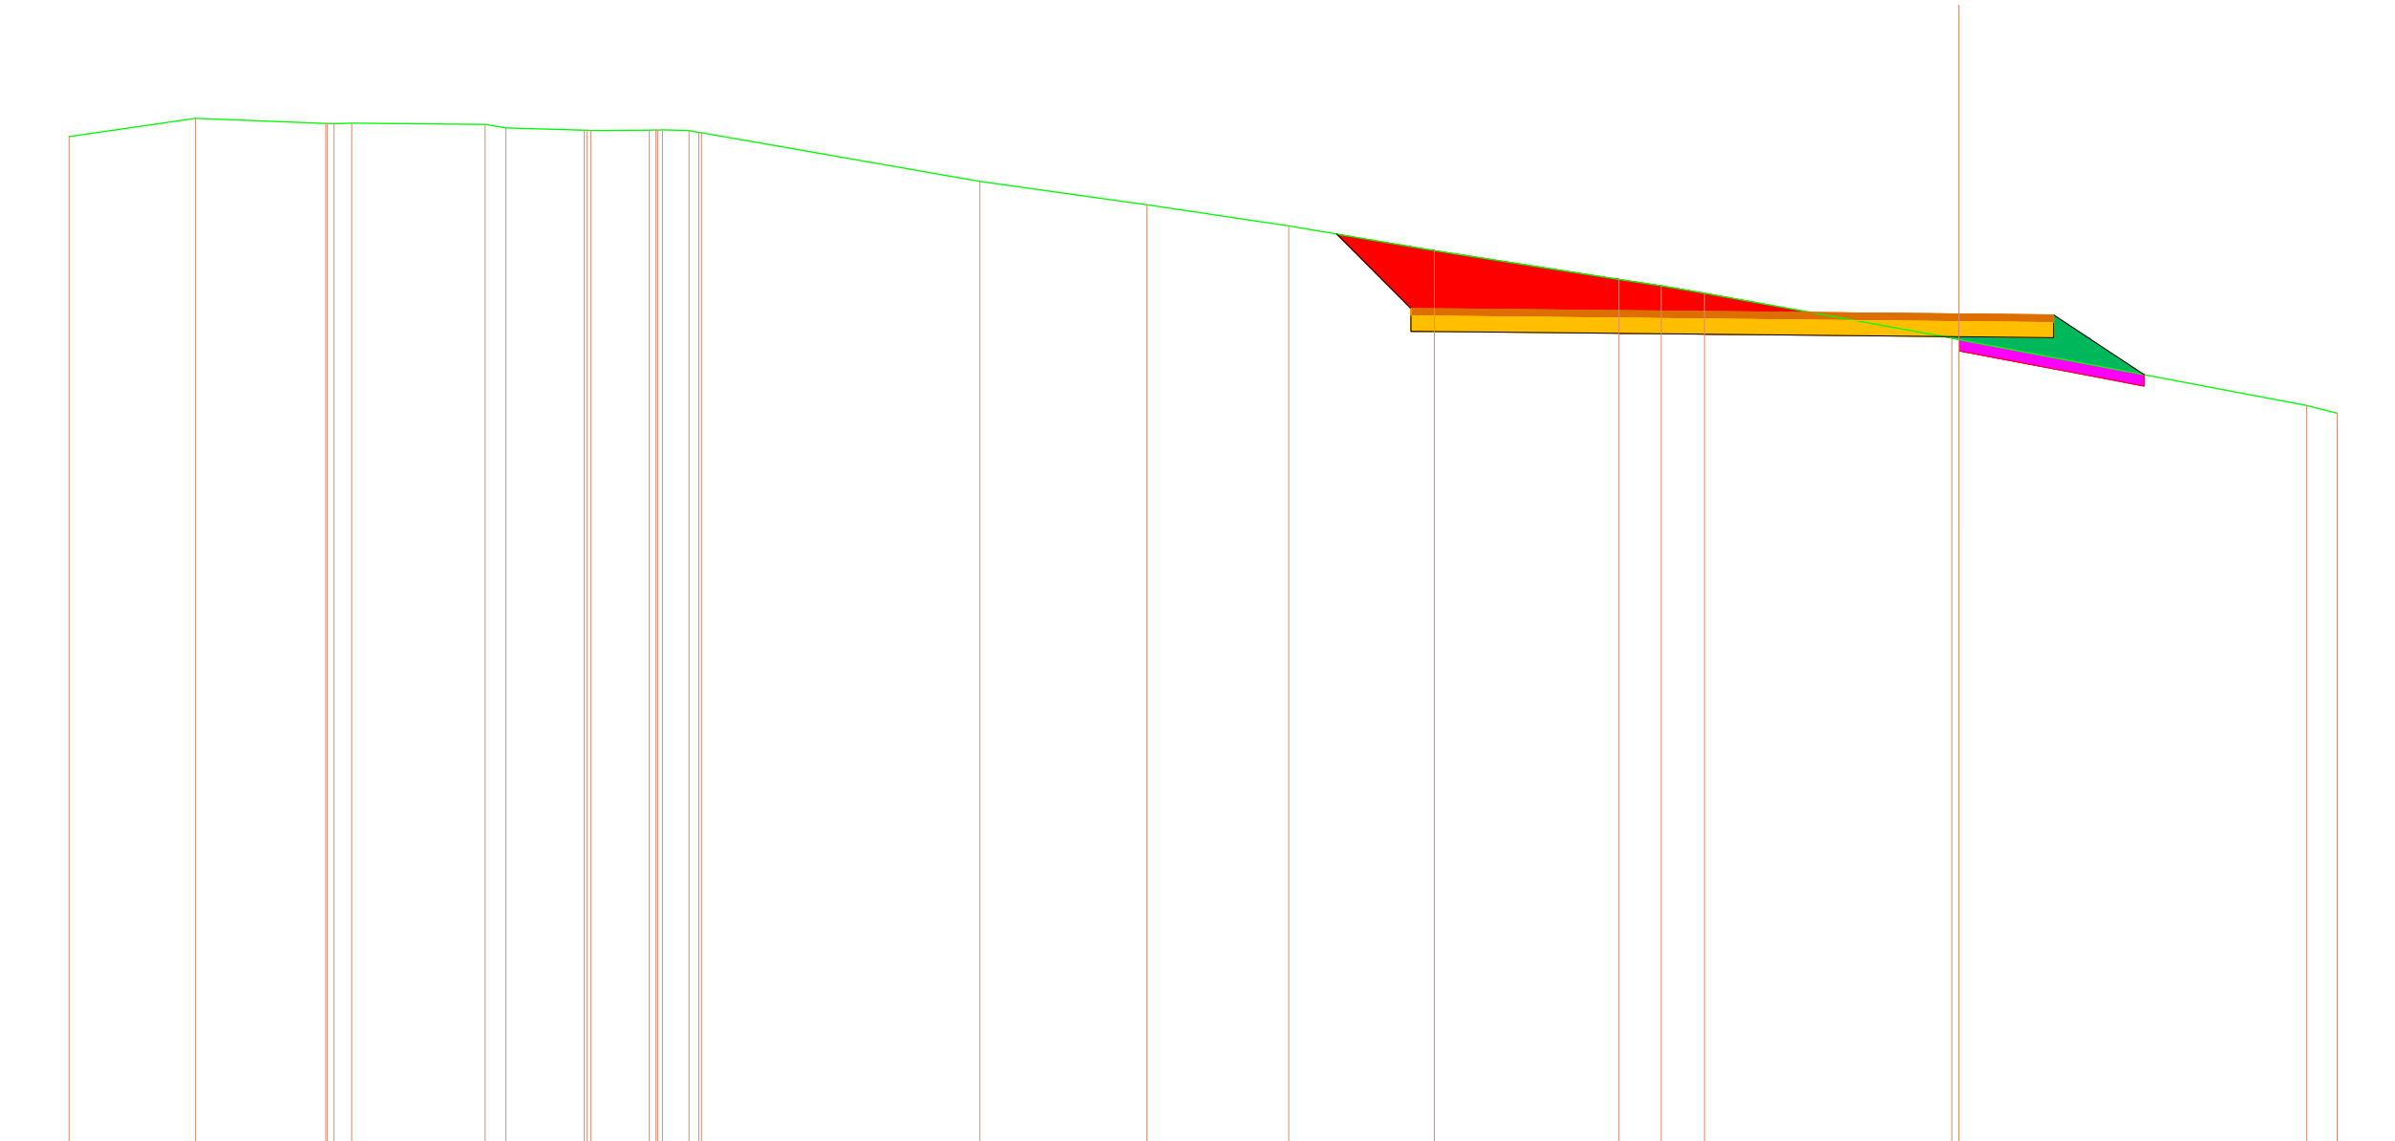

SCALA 1:200

QT. RIF. 411.500

QUOTE TERRENO: 438.213, 438.694, 438.553, 438.557, 438.576, 438.566, 438.540, 438.438, 438.382, 438.383, 438.376, 438.385, 438.387, 438.386, 438.395, 438.376, 438.323, 438.311, 437.029, 436.408, 435.849, 435.197, 434.439, 434.267, 434.070, 432.884, 432.849, 431.102, 430.894
DIST. PARZIALI TERRENO: 3.342, 3.448, 0.175, 0.470, 3.526, 0.555, 2.075, 1.545, 0.177, 0.703, 0.260, 7.369, 4.416, 3.756, 3.847, 4.891, 1.111, 1.142, 6.550, 0.185, 9.201, 0.799
QUOTE PROGETTO: 435.635, 433.668, 433.468, 433.068, 432.923, 433.323, 432.923, 432.898, 433.298, 433.498, 431.920
DIST. PARZIALI PROGETTO: 1.967, 14.500, 2.500, 2.391

---

| SCAVI E BONIFICHE | |
|---|---|
| STERRO | 0.343 mq |
| BONIFICA | 1.986 mq |

| RILEVATI | |
|---|---|
| RILEVATO | 2.279 mq |

| SOVRASTRUTTURA STRADALE | |
|---|---|
| PAVIMENTAZIONE-MISTO GRANULOMETRICO | 1.000 mq |
| FONDAZIONE - TOUT-VENENANT | 2.000 mq |

SEZIONE N. : 18 ASSE A02
QT. PROGETTO : 433.652
DIST. PROG. : 164.000
DIST. PREC. : 2.000
DIST. SUCC. : 16.000

| LEGENDA | |
|---|---|
| STERRO | 🟥 |
| BONIFICA | 🟪 |
| RILEVATO | 🟩 |
| PAVIMENTAZIONE-MISTO GRANULOMETRICO | 🟧 |
| FONDAZIONE - TOUT-VENENANT | 🟨 |
| PROFILO TERRENO | — |

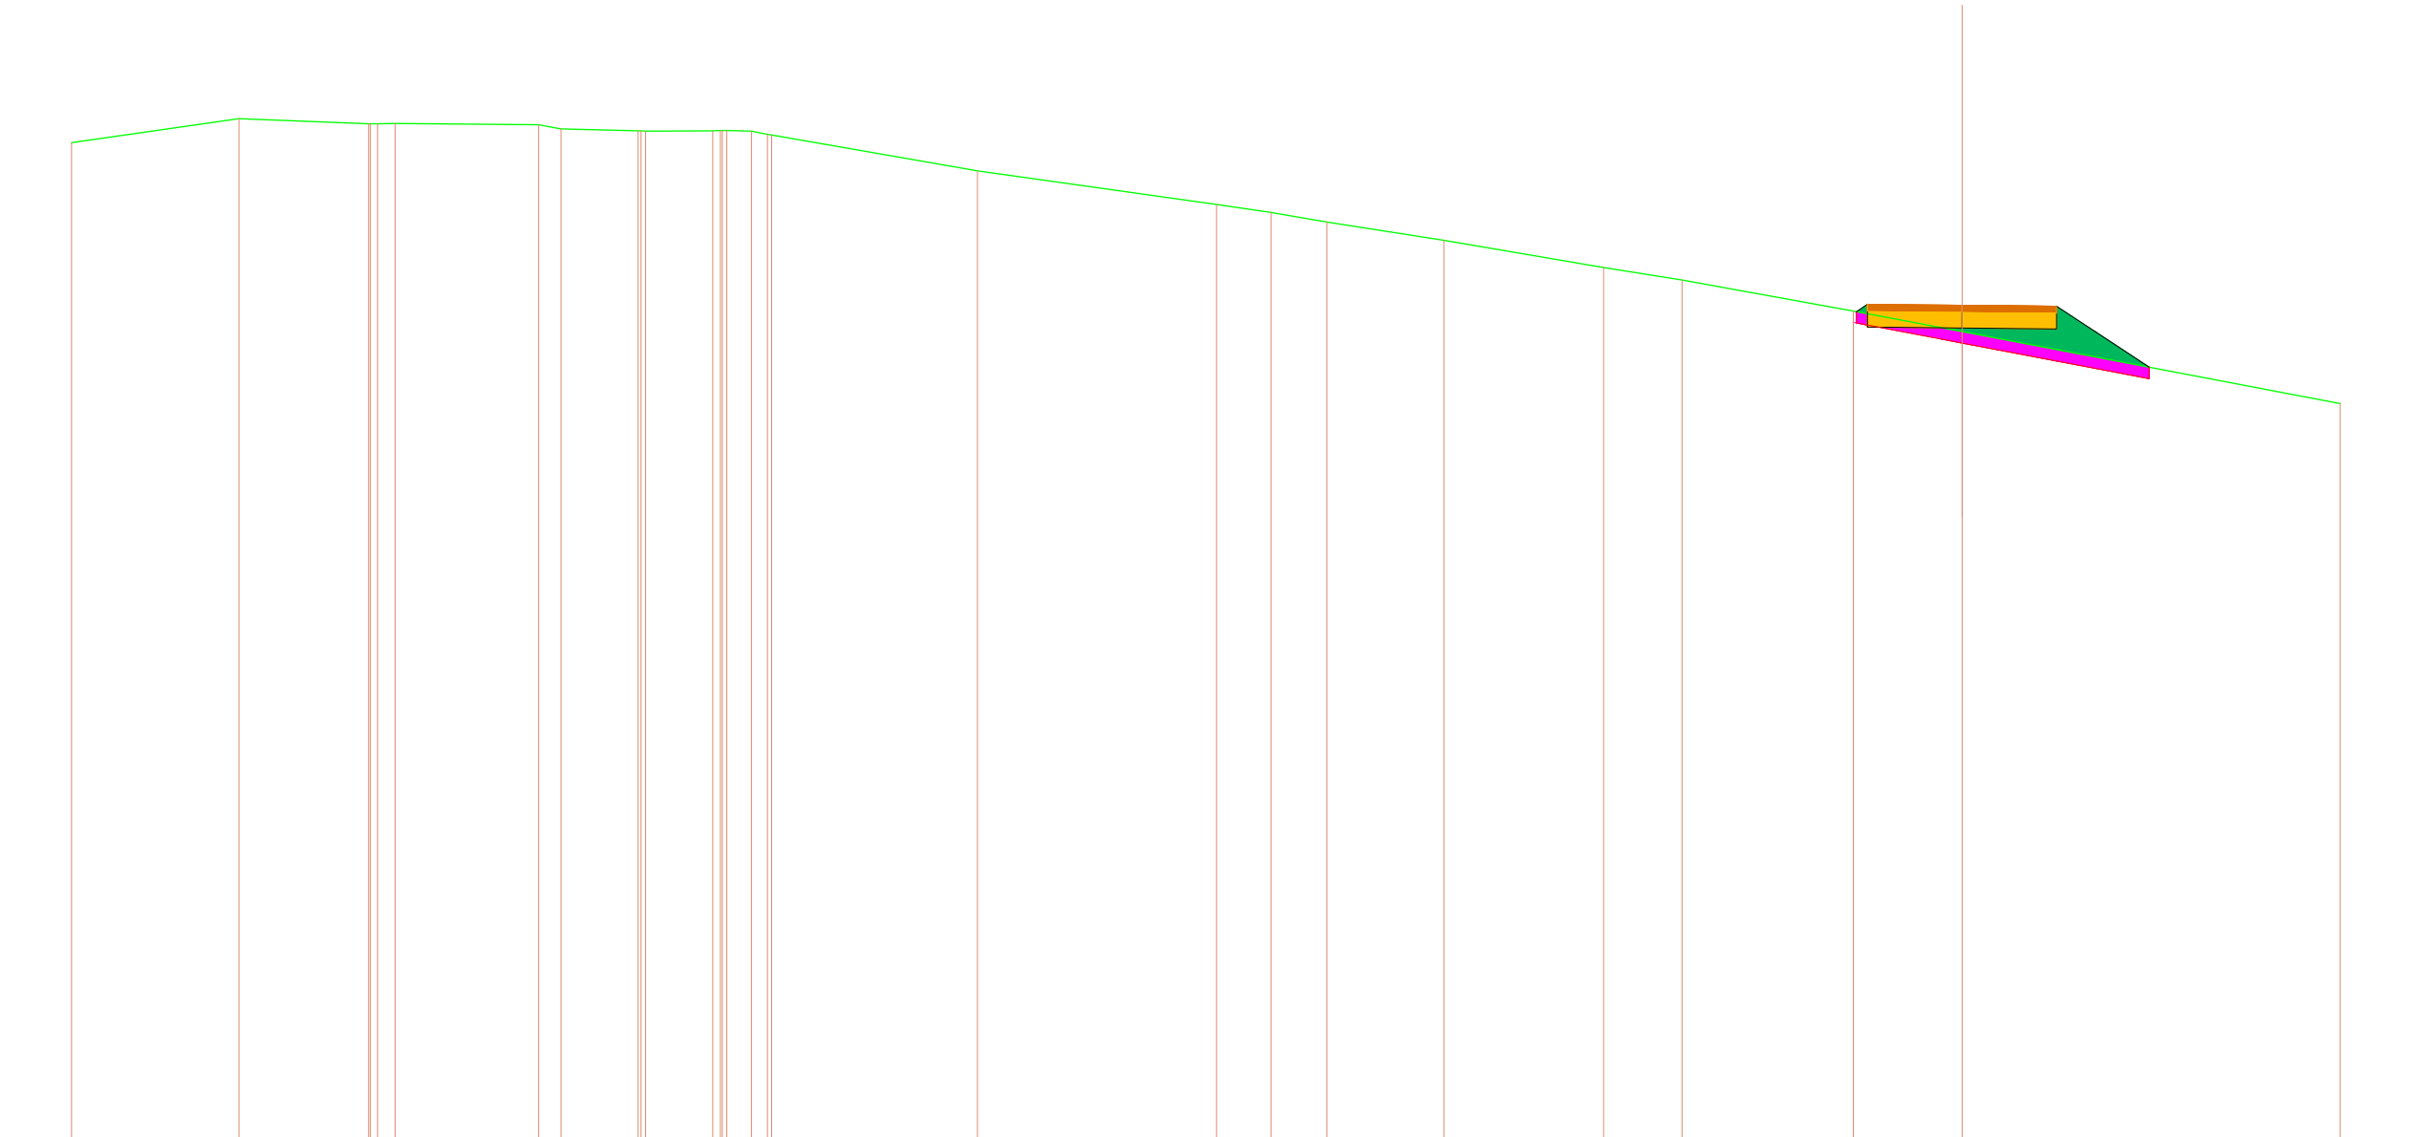

SCALA 1:200

QT. RIF. 411.500

QUOTE TERRENO: 437.947, 438.585, 438.455, 438.448, 438.447, 438.457, 438.428, 438.319, 438.264, 438.265, 438.257, 438.268, 438.270, 438.269, 438.267, 438.259, 438.173, 438.154, 437.206, 436.317, 436.102, 435.852, 435.372, 434.647, 434.319, 433.500, 432.953, 431.054
DIST. PARZIALI TERRENO: 4.429, 3.426, 0.187, 0.467, 3.793, 0.597, 2.039, 1.779, 0.203, 0.648, 0.426, 5.443, 6.324, 1.444, 1.479, 3.093, 4.226, 2.068, 4.529, 2.880, 10.000
QUOTE PROGETTO: 433.483, 433.677, 433.477, 433.077, 433.052, 433.452, 433.052, 433.027, 433.427, 433.627, 432.014
DIST. PARZIALI PROGETTO: 0.293, 2.500, 2.500, 2.443

| | |
|---|---|
| SCAVI E BONIFICHE | |
| STERRO | 0.831 mq |
| BONIFICA | 1.235 mq |

| | |
|---|---|
| RILEVATI | |
| RILEVATO | 0.925 mq |

| | |
|---|---|
| SOVRASTRUTTURA STRADALE | |
| PAVIMENTAZIONE-MISTO GRANULOMETRICO | 1.000 mq |
| FONDAZIONE - TOUT-VENENANT | 2.000 mq |

SEZIONE N. : 19 ASSE A02
QT. PROGETTO : 434.681
DIST. PROG. : 180.000
DIST. PREC. : 16.000
DIST. SUCC. : 20.000

| LEGENDA | |
|---|---|
| STERRO | 🟥 |
| BONIFICA | 🟪 |
| RILEVATO | 🟩 |
| PAVIMENTAZIONE-MISTO GRANULOMETRICO | 🟧 |
| FONDAZIONE - TOUT-VENENANT | 🟨 |
| PROFILO TERRENO | |

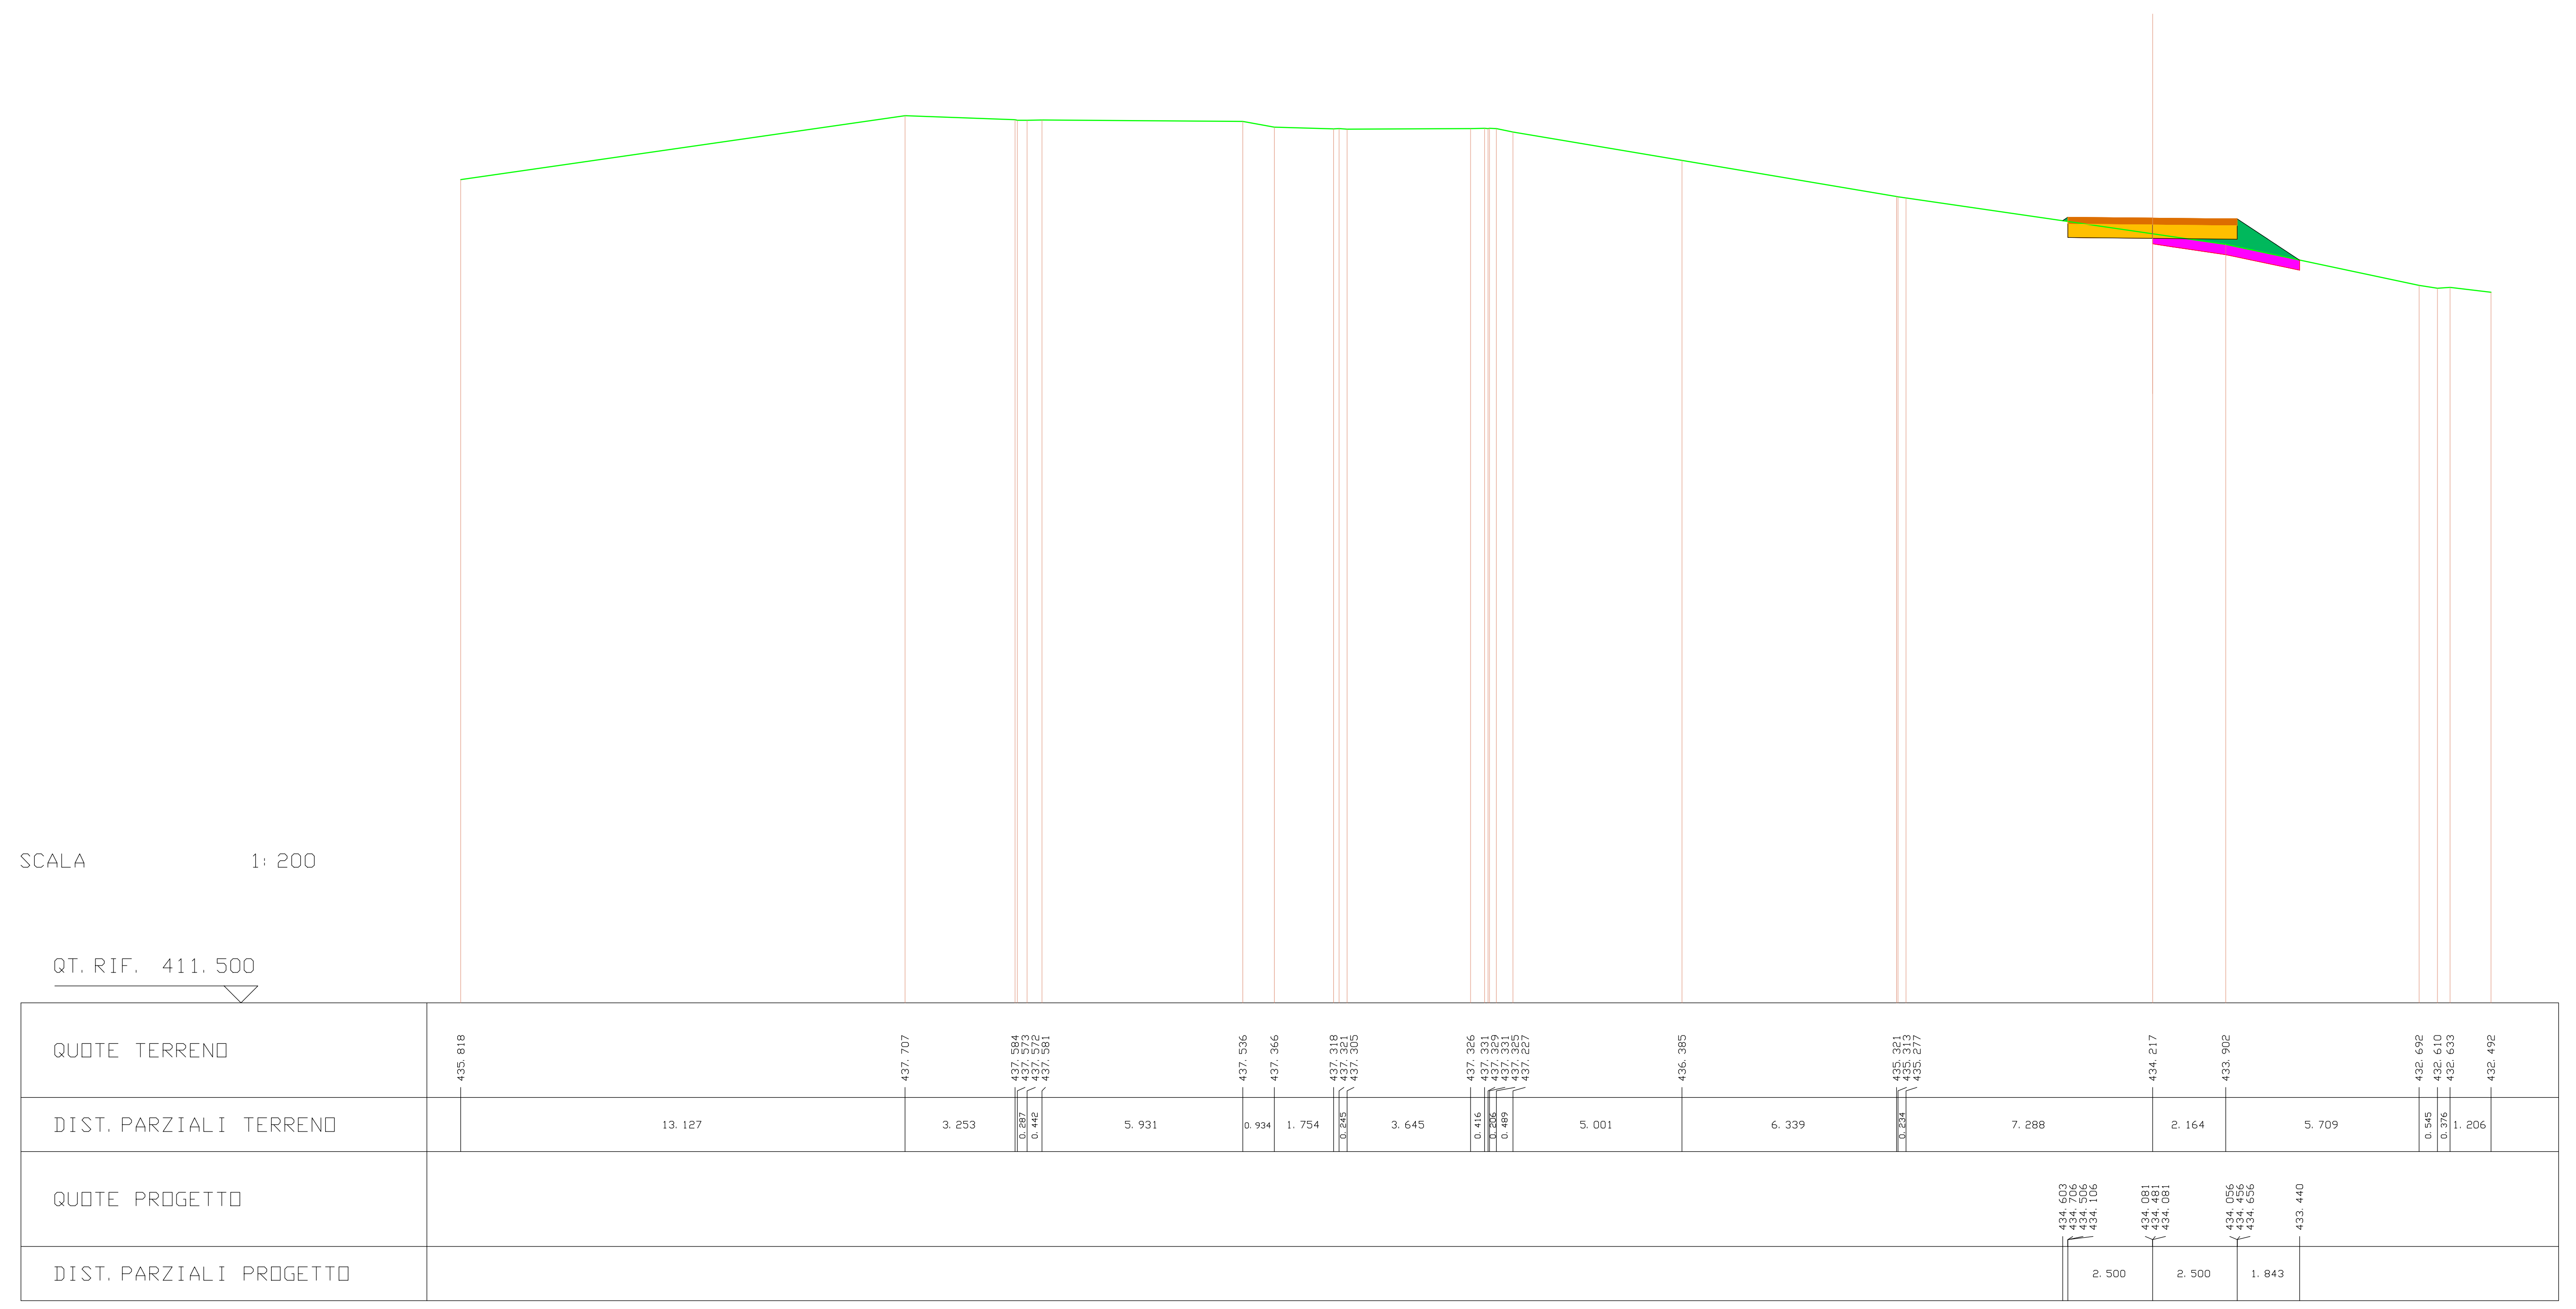
SCALA 1:200
QT. RIF. 411.500
QUOTE TERRENO
435.818
437.707
437.584
437.573
437.572
437.581
437.536
437.366
437.318
437.321
437.305
437.326
437.331
437.329
437.331
437.325
437.227
436.385
435.321
435.313
435.277
434.217
433.902
432.692
432.610
432.633
432.492
DIST. PARZIALI TERRENO
13.127
3.253
0.287
0.442
5.931
0.934
1.754
0.245
3.645
0.416
0.206
0.489
5.001
6.339
0.234
7.288
2.164
5.709
0.545
0.376
1.206
QUOTE PROGETTO
434.603
434.706
434.506
434.106
434.081
434.481
434.081
434.056
434.456
434.656
433.440
DIST. PARZIALI PROGETTO
2.500
2.500
1.843

---

| | |
|---|---|
| SCAVI E BONIFICHE | |
| STERRO | 1.565 mq |
| BONIFICA | 0.741 mq |

| | |
|---|---|
| RILEVATI | |
| RILEVATO | 0.303 mq |

| | |
|---|---|
| SOVRASTRUTTURA STRADALE | |
| PAVIMENTAZIONE-MISTO GRANULOMETRICO | 1.000 mq |
| FONDAZIONE - TOUT-VENENANT | 2.000 mq |

SEZIONE N. : 20 ASSE A02
QT. PROGETTO : 435.636
DIST. PROG. : 200.000
DIST. PREC. : 20.000
DIST. SUCC. : 5.369

| LEGENDA | |
|---|---|
| STERRO | 🟥 |
| BONIFICA | 🟪 |
| RILEVATO | 🟩 |
| PAVIMENTAZIONE-MISTO GRANULOMETRICO | 🟧 |
| FONDAZIONE - TOUT-VENENANT | 🟨 |
| PROFILO TERRENO | |

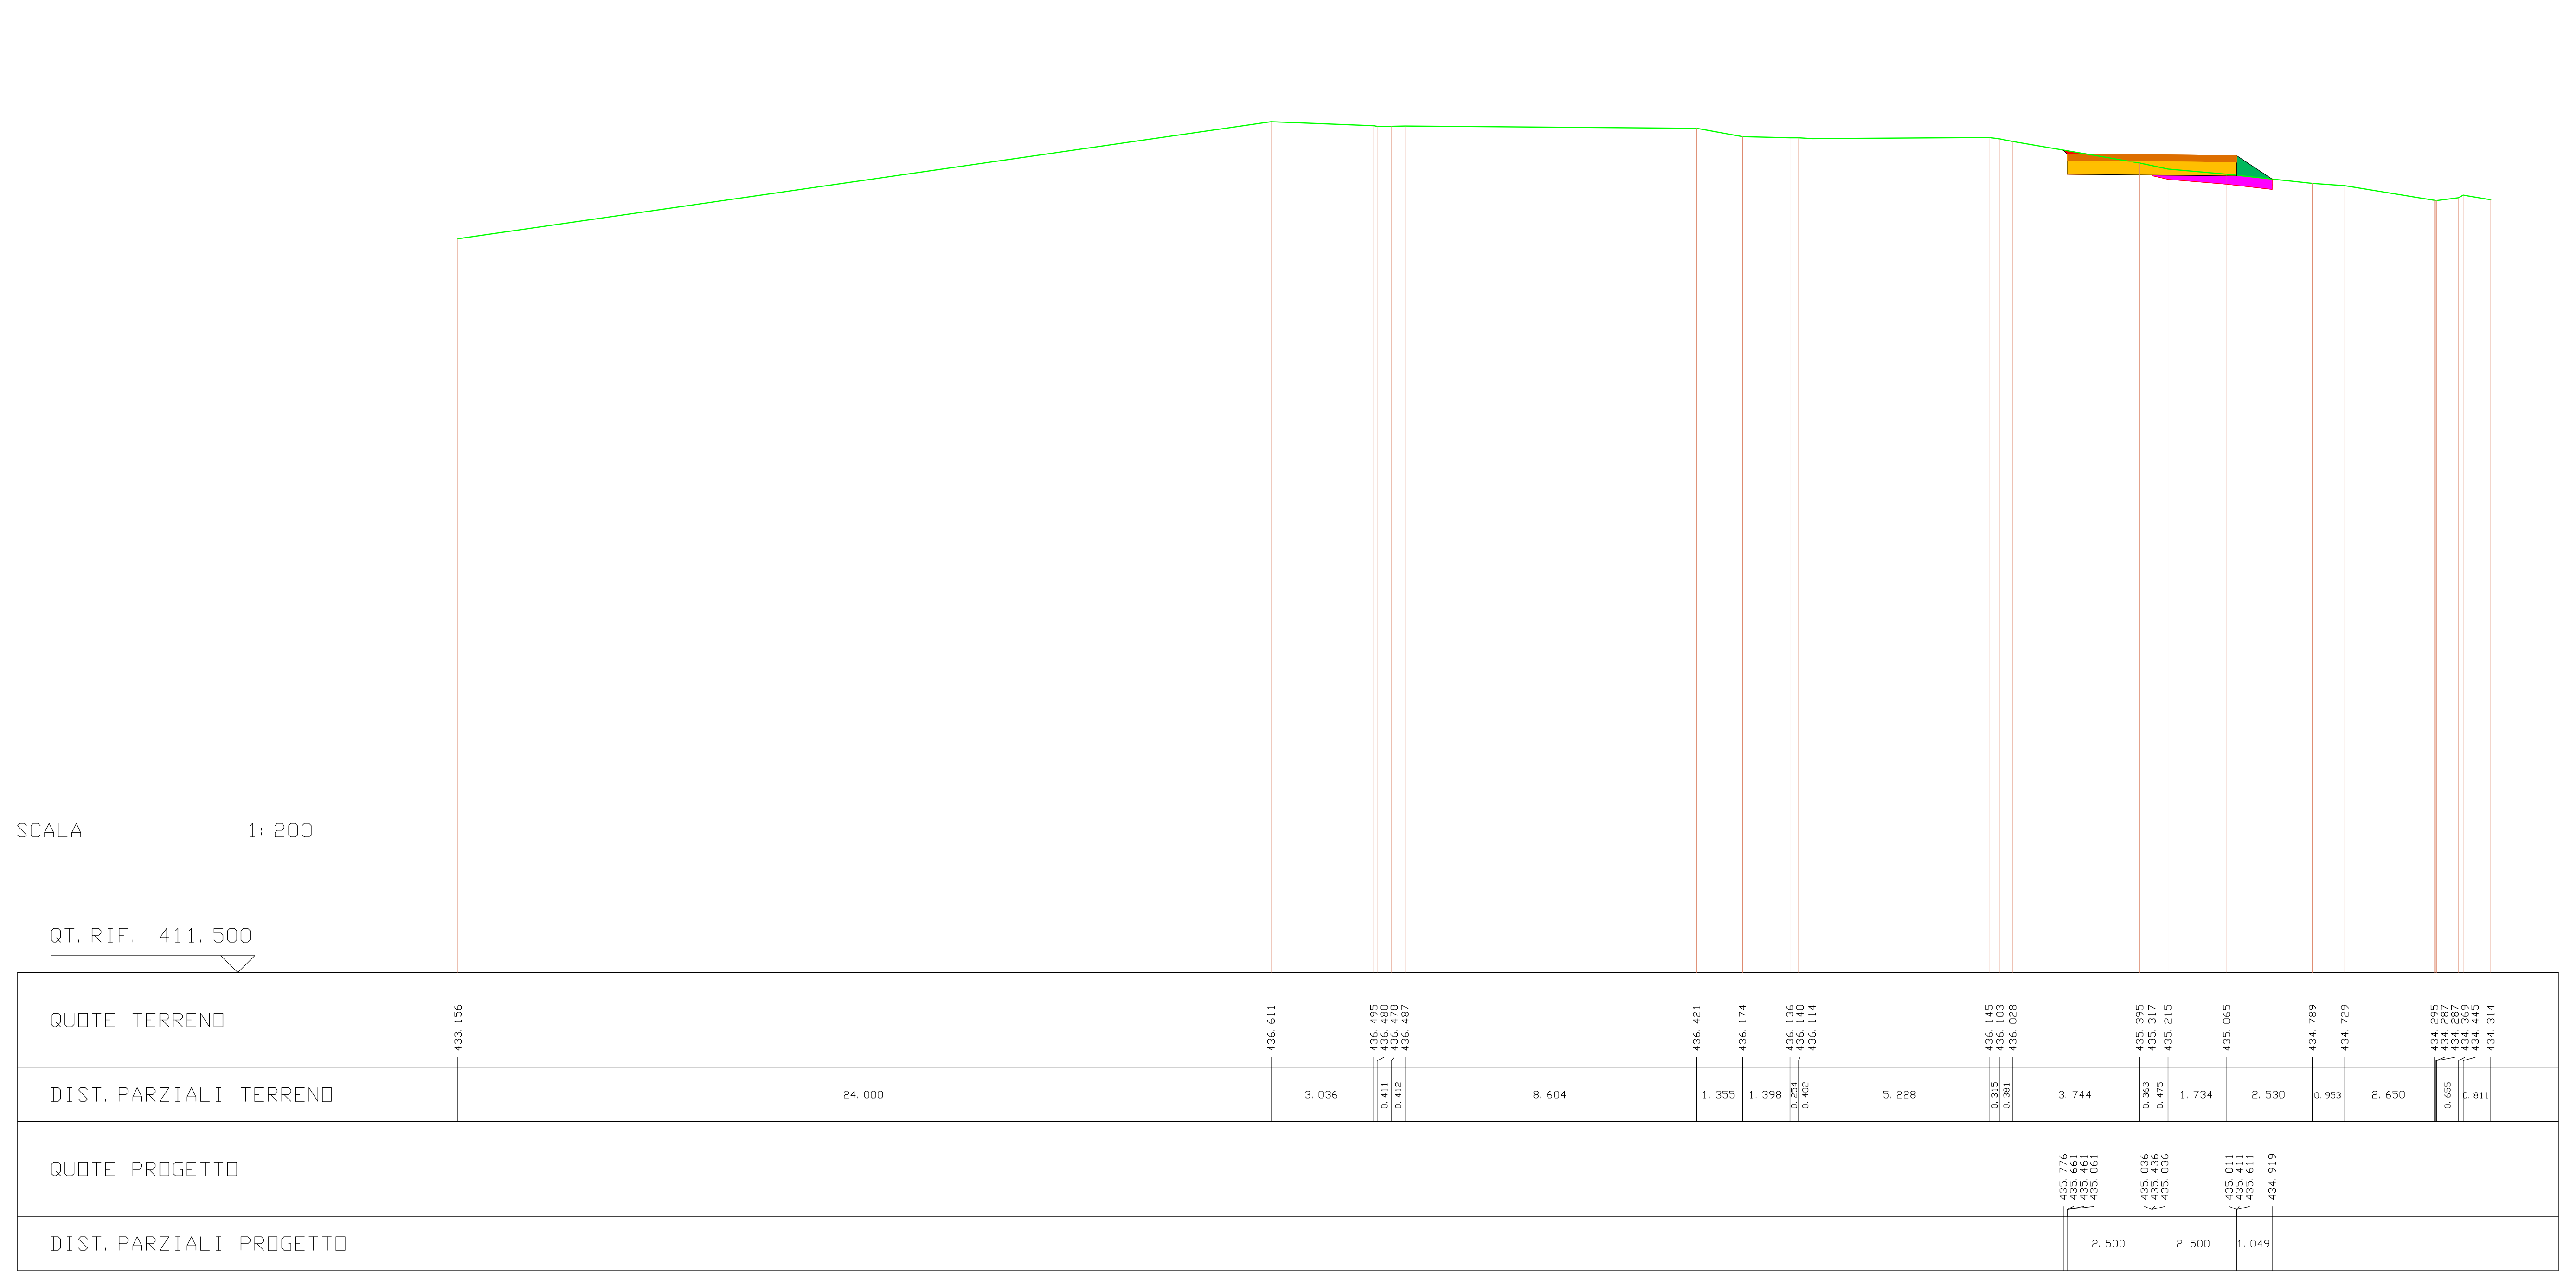
SCALA 1:200
QT. RIF. 411.500
QUOTE TERRENO
433.156
436.611
436.495
436.480
436.478
436.487
436.421
436.174
436.136
436.140
436.114
436.145
436.103
436.028
435.395
435.317
435.215
435.065
434.789
434.729
434.295
434.287
434.287
434.369
434.445
434.314
DIST. PARZIALI TERRENO
24.000
3.036
0.411
0.412
8.604
1.355
1.398
0.254
0.402
5.228
0.315
0.381
3.744
0.363
0.475
1.734
2.530
0.953
2.650
0.655
0.811
QUOTE PROGETTO
435.776
435.661
435.461
435.061
435.036
435.436
435.036
435.011
435.411
435.611
434.919
DIST. PARZIALI PROGETTO
2.500
2.500
1.049

---

| | |
|---|---|
| SCAVI E BONIFICHE | |
| STERRO | 4.497 mq |
| BONIFICA | 0.913 mq |

| | |
|---|---|
| RILEVATI | |
| RILEVATO | 0.721 mq |

| | |
|---|---|
| SOVRASTRUTTURA STRADALE | |
| PAVIMENTAZIONE-MISTO GRANULOMETRICO | 2.000 mq |
| FONDAZIONE - TOUT-VENENANT | 4.000 mq |

SEZIONE N. : 21 ASSE A02
QT. PROGETTO : 435.726
DIST. PROG. : 205.369
DIST. PREC. : 5.369

| LEGENDA | |
|---|---|
| STERRO | 🟥 |
| BONIFICA | 🟪 |
| RILEVATO | 🟩 |
| PAVIMENTAZIONE-MISTO GRANULOMETRICO | 🟧 |
| FONDAZIONE - TOUT-VENENANT | 🟨 |
| PROFILO TERRENO | |

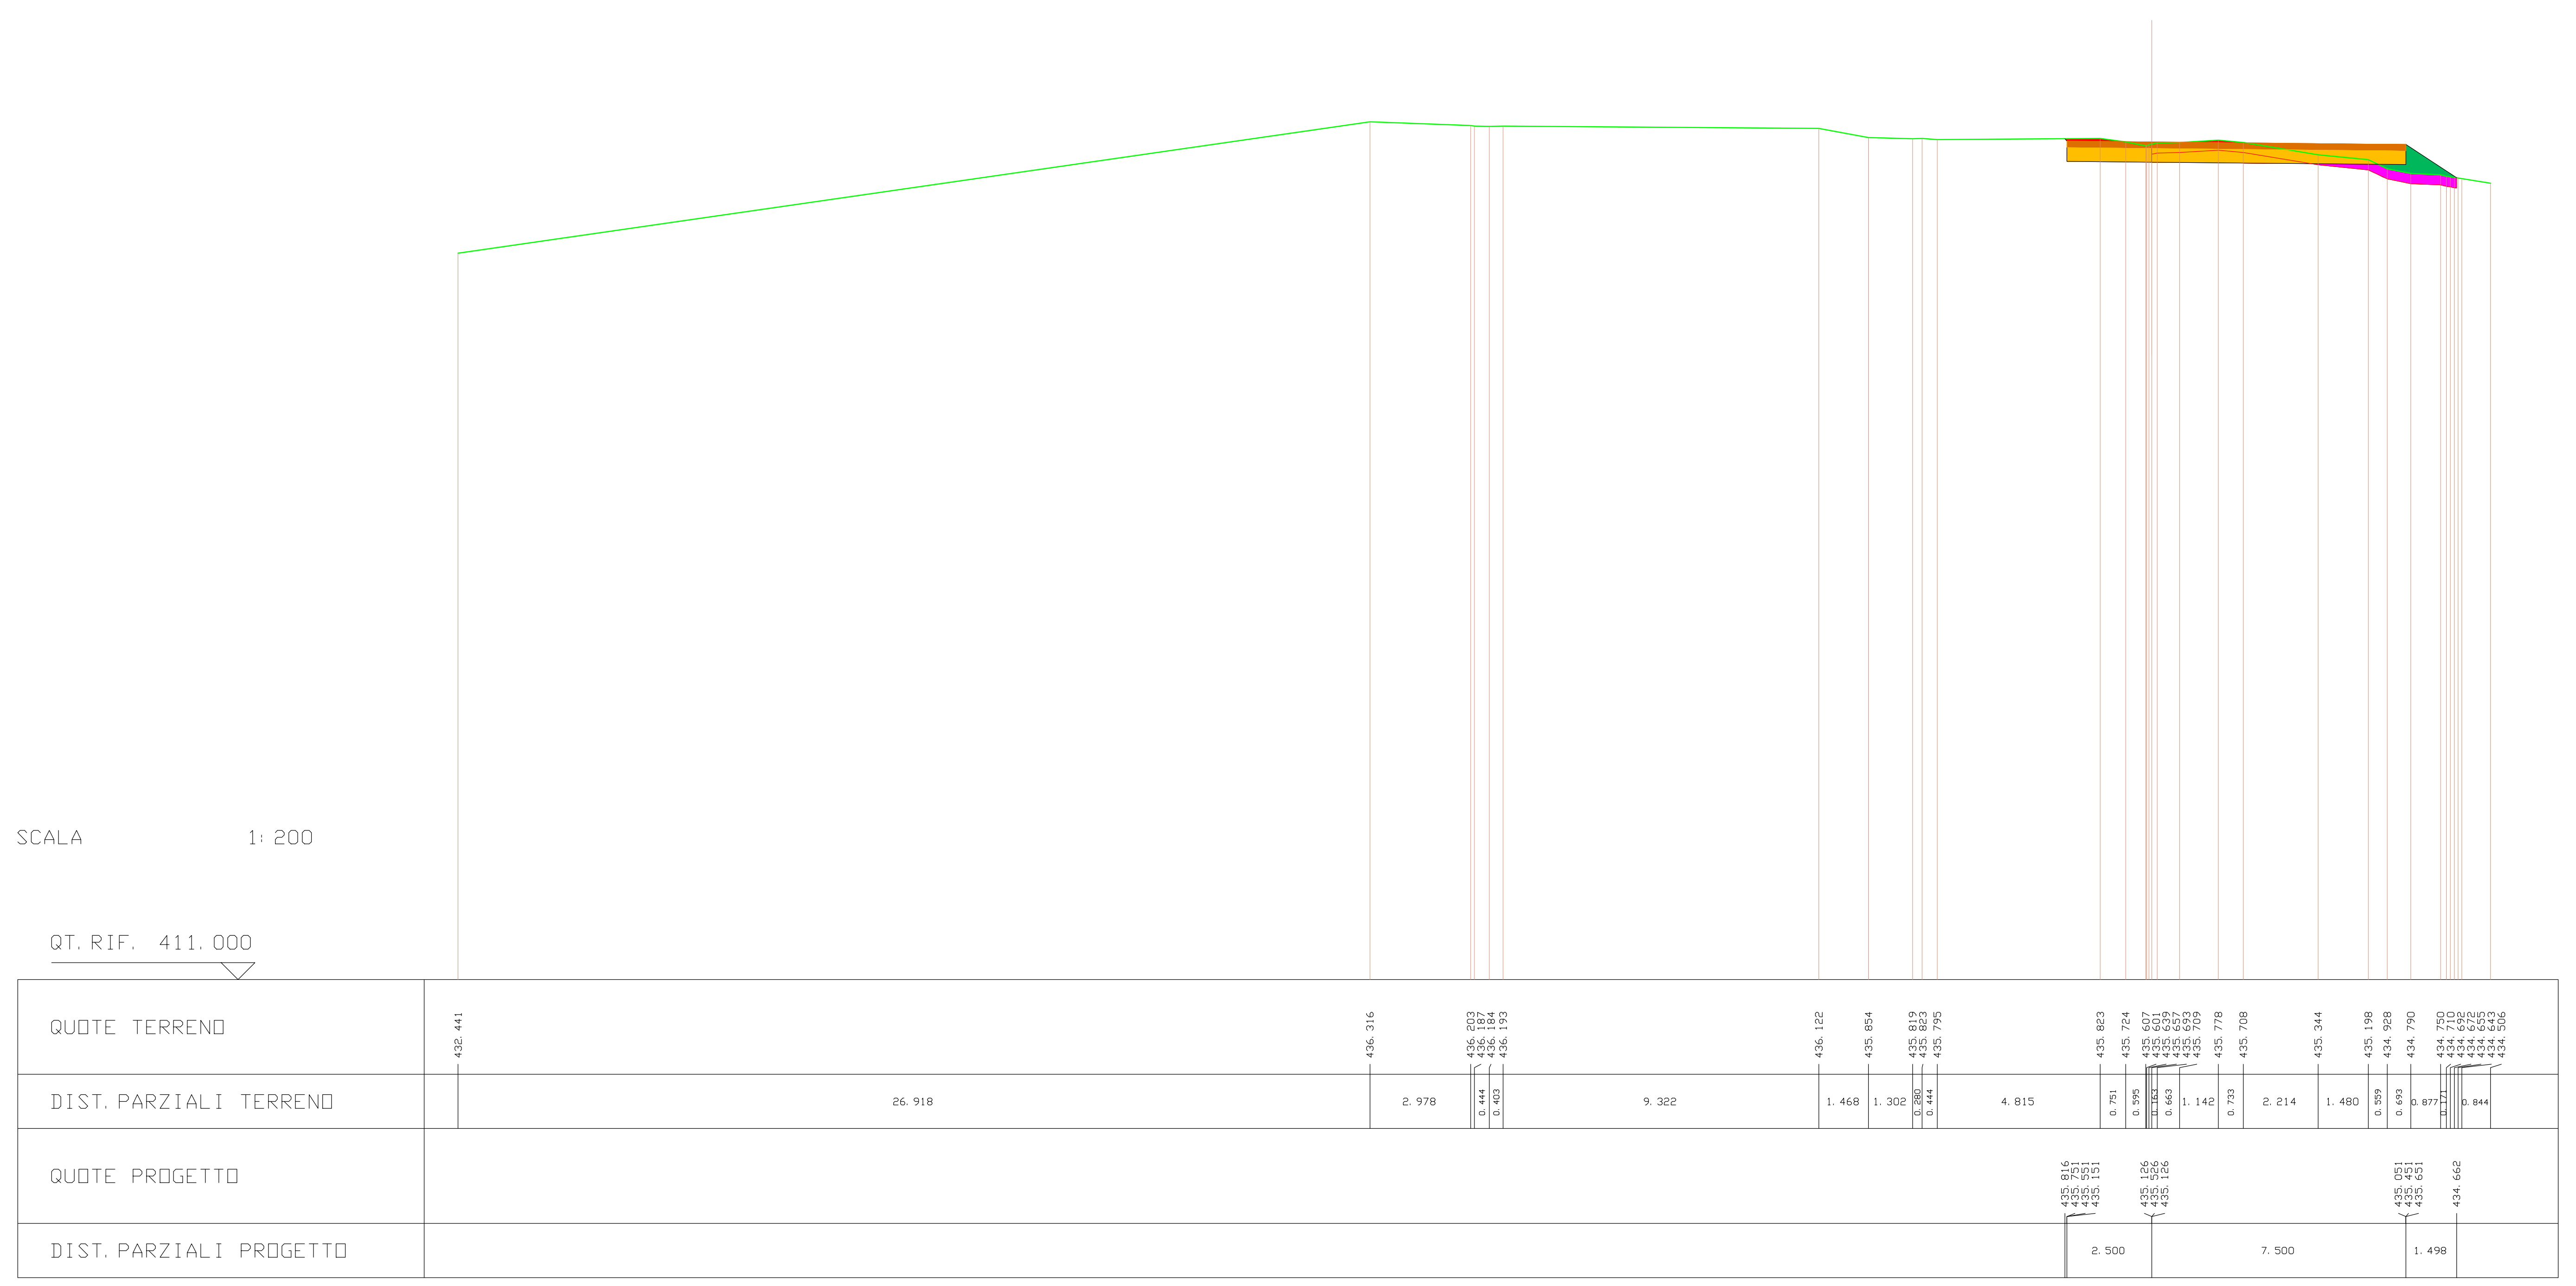
SCALA 1:200
QT. RIF. 411.000
QUOTE TERRENO
432.441
436.316
436.203
436.187
436.184
436.193
436.122
435.854
435.819
435.823
435.795
435.823
435.724
435.607
435.601
435.639
435.657
435.693
435.709
435.778
435.708
435.344
435.198
434.928
434.790
434.750
434.710
434.692
434.672
434.655
434.643
434.506
DIST. PARZIALI TERRENO
26.918
2.978
0.444
0.403
9.322
1.468
1.302
0.280
0.444
4.815
0.751
0.595
0.163
0.663
1.142
0.733
2.214
1.480
0.559
0.693
0.877
0.171
0.844
QUOTE PROGETTO
435.816
435.751
435.551
435.151
435.126
435.526
435.126
435.051
435.451
435.651
434.662
DIST. PARZIALI PROGETTO
2.500
7.500
1.498



| LEGENDA | |
|---|---|
| STERRO | 🟥 |
| BONIFICA | 🟪 |
| RILEVATO | 🟩 |
| PAVIMENTAZIONE-MISTO GRANULOMETRICO | 🟧 |
| FONDAZIONE - TOUT-VENENANT | 🟨 |
| PROFILO TERRENO | — |

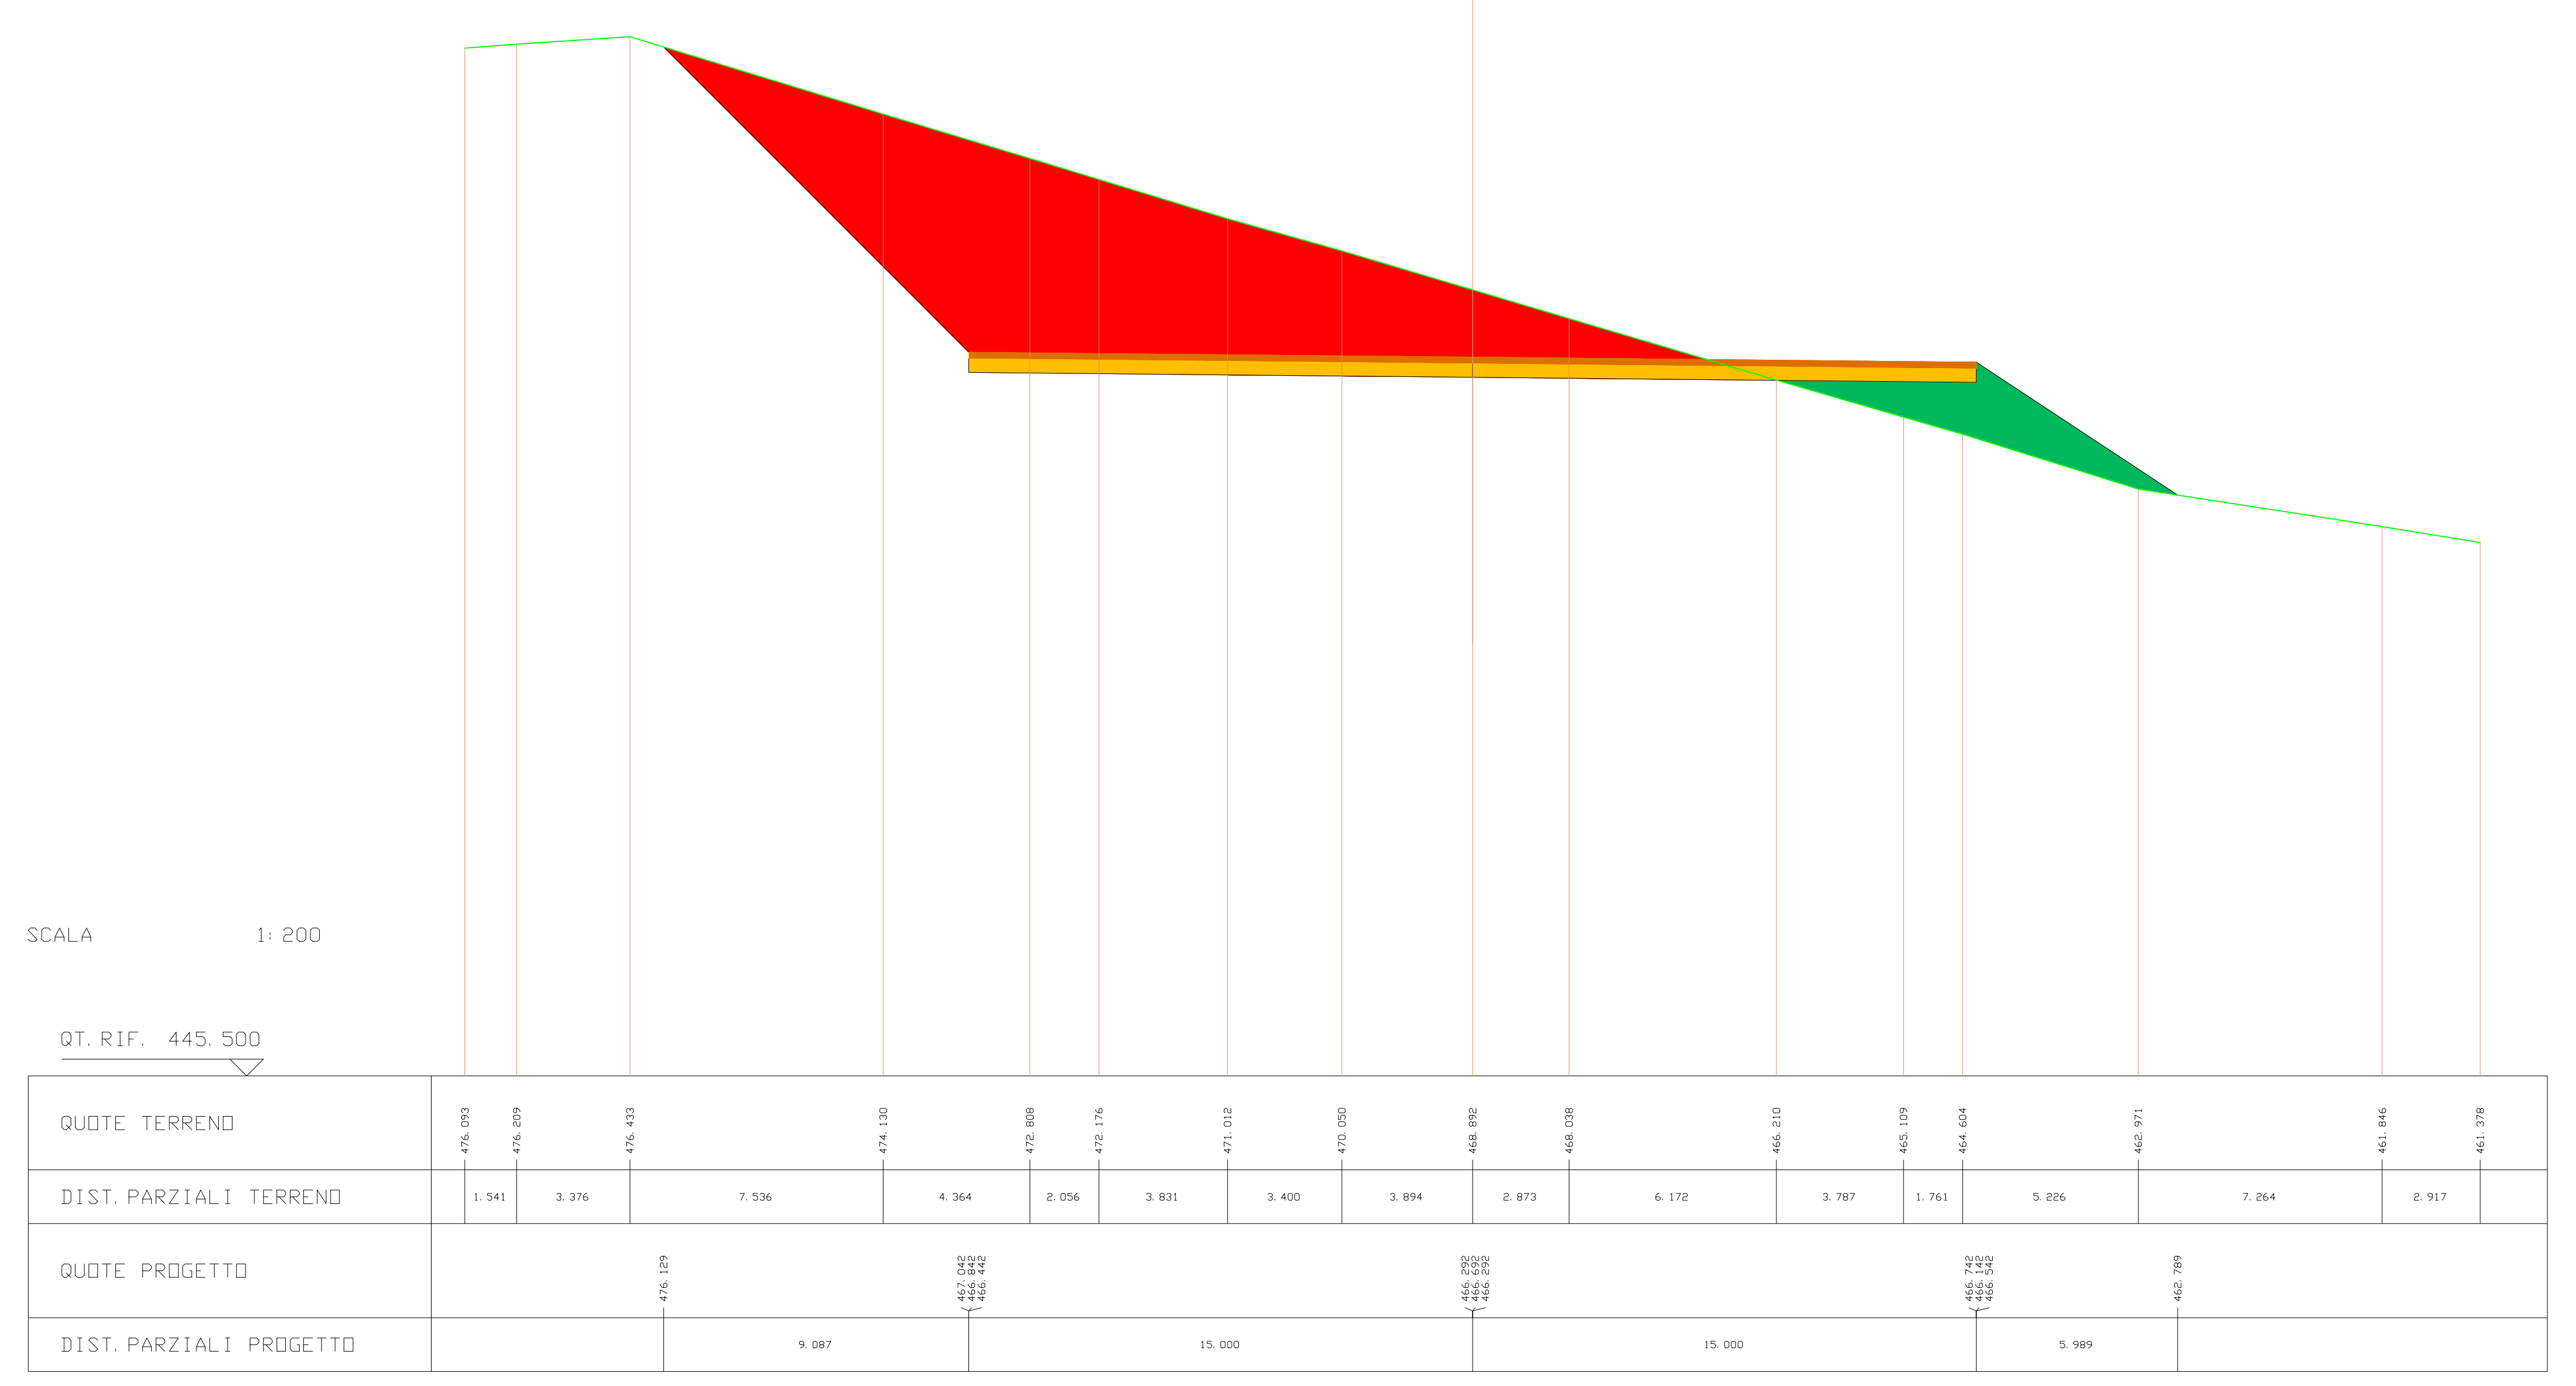
SCALA 1:200
QT. RIF. 445.500
QUOTE TERRENO
476.093 476.209 476.433 474.130 472.808 472.176 471.012 470.050 468.892 468.038 466.210 465.109 464.604 462.971 461.846 461.378
DIST. PARZIALI TERRENO
1.541 3.376 7.536 4.364 2.056 3.831 3.400 3.894 2.873 6.172 3.787 1.761 5.226 7.264 2.917
QUOTE PROGETTO
476.129 467.042 466.842 466.442 466.292 466.692 466.292 466.742 466.142 466.542 462.789
DIST. PARZIALI PROGETTO
9.087 15.000 15.000 5.989

| SCAVI E BONIFICHE | |
|---|---|
| STERRO | 126.801 mq |
| **RILEVATI** | |
| RILEVATO | 4.471 mq |
| **SOVRASTRUTTURA STRADALE** | |
| PAVIMENTAZIONE-MISTO GRANULOMETRICO | 6.000 mq |
| FONDAZIONE - TOUT-VENENANT | 12.000 mq |

SEZIONE N. : 2 ASSE A03
QT. PROGETTO : 466.792
DIST. PROG. : 20.000
DIST. PREC. : 20.000
DIST. SUCC. : 20.000

| LEGENDA | |
|---|---|
| STERRO | 🟥 |
| BONIFICA | 🟪 |
| RILEVATO | 🟩 |
| PAVIMENTAZIONE-MISTO GRANULOMETRICO | 🟧 |
| FONDAZIONE - TOUT-VENENANT | 🟨 |
| PROFILO TERRENO | — |

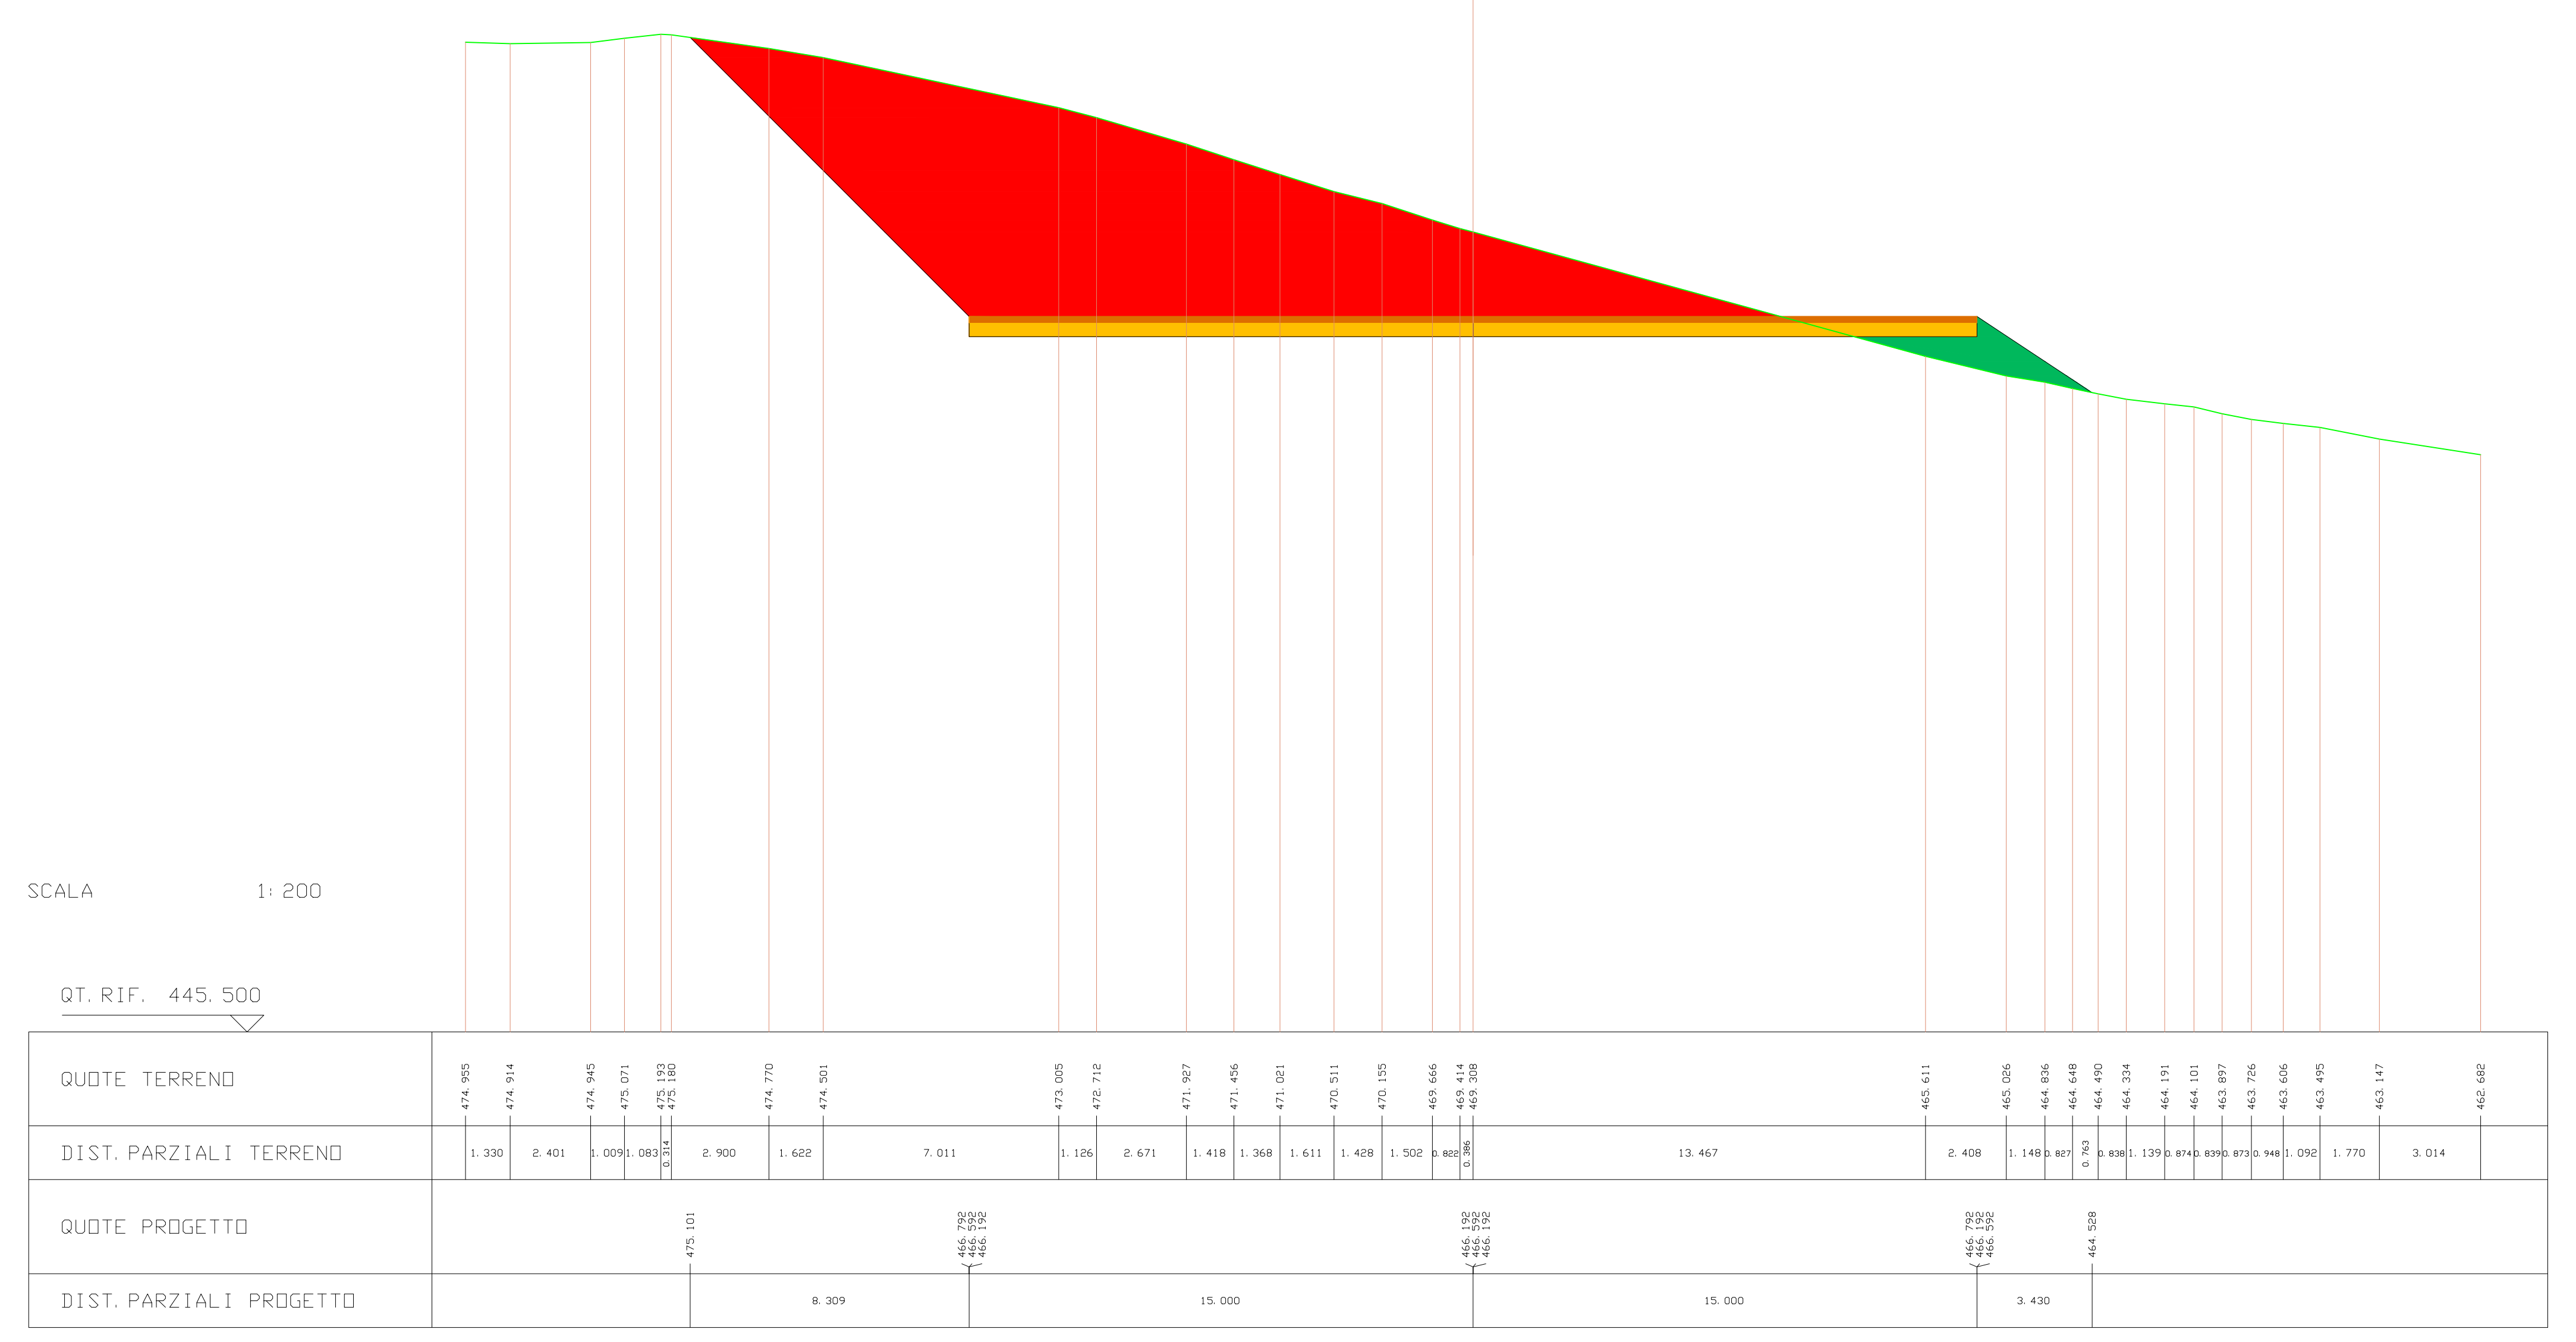
SCALA 1:200
QT. RIF. 445.500
QUOTE TERRENO
474.955 474.914 474.945 475.071 475.193 475.180 474.770 474.501 473.005 472.712 471.927 471.456 471.021 470.511 470.155 469.666 469.414 469.308 465.611 465.026 464.836 464.648 464.490 464.334 464.191 464.101 463.897 463.726 463.606 463.495 463.147 462.682
DIST. PARZIALI TERRENO
1.330 2.401 1.009 1.083 0.314 2.900 1.622 7.011 1.126 2.671 1.418 1.368 1.611 1.428 1.502 0.822 0.386 13.467 2.408 1.148 0.827 0.763 0.838 1.139 0.874 0.839 0.873 0.948 1.092 1.770 3.014
QUOTE PROGETTO
475.101 466.792 466.592 466.192 466.192 466.592 466.192 466.792 466.192 466.592 464.528
DIST. PARZIALI PROGETTO
8.309 15.000 15.000 3.430

| SCAVI E BONIFICHE | |
|---|---|
| STERRO | 104.342 mq |
| **RILEVATI** | |
| RILEVATO | 0.484 mq |
| **SOVRASTRUTTURA STRADALE** | |
| PAVIMENTAZIONE-MISTO GRANULOMETRICO | 6.000 mq |
| FONDAZIONE - TOUT-VENENANT | 12.000 mq |

SEZIONE N. : 3 ASSE A03
QT. PROGETTO : 466.692
DIST. PROG. : 40.000
DIST. PREC. : 20.000
DIST. SUCC. : 20.000

| LEGENDA | |
|---|---|
| STERRO | 🟥 |
| BONIFICA | 🟪 |
| RILEVATO | 🟩 |
| PAVIMENTAZIONE-MISTO GRANULOMETRICO | 🟧 |
| FONDAZIONE - TOUT-VENENANT | 🟨 |
| PROFILO TERRENO | — |

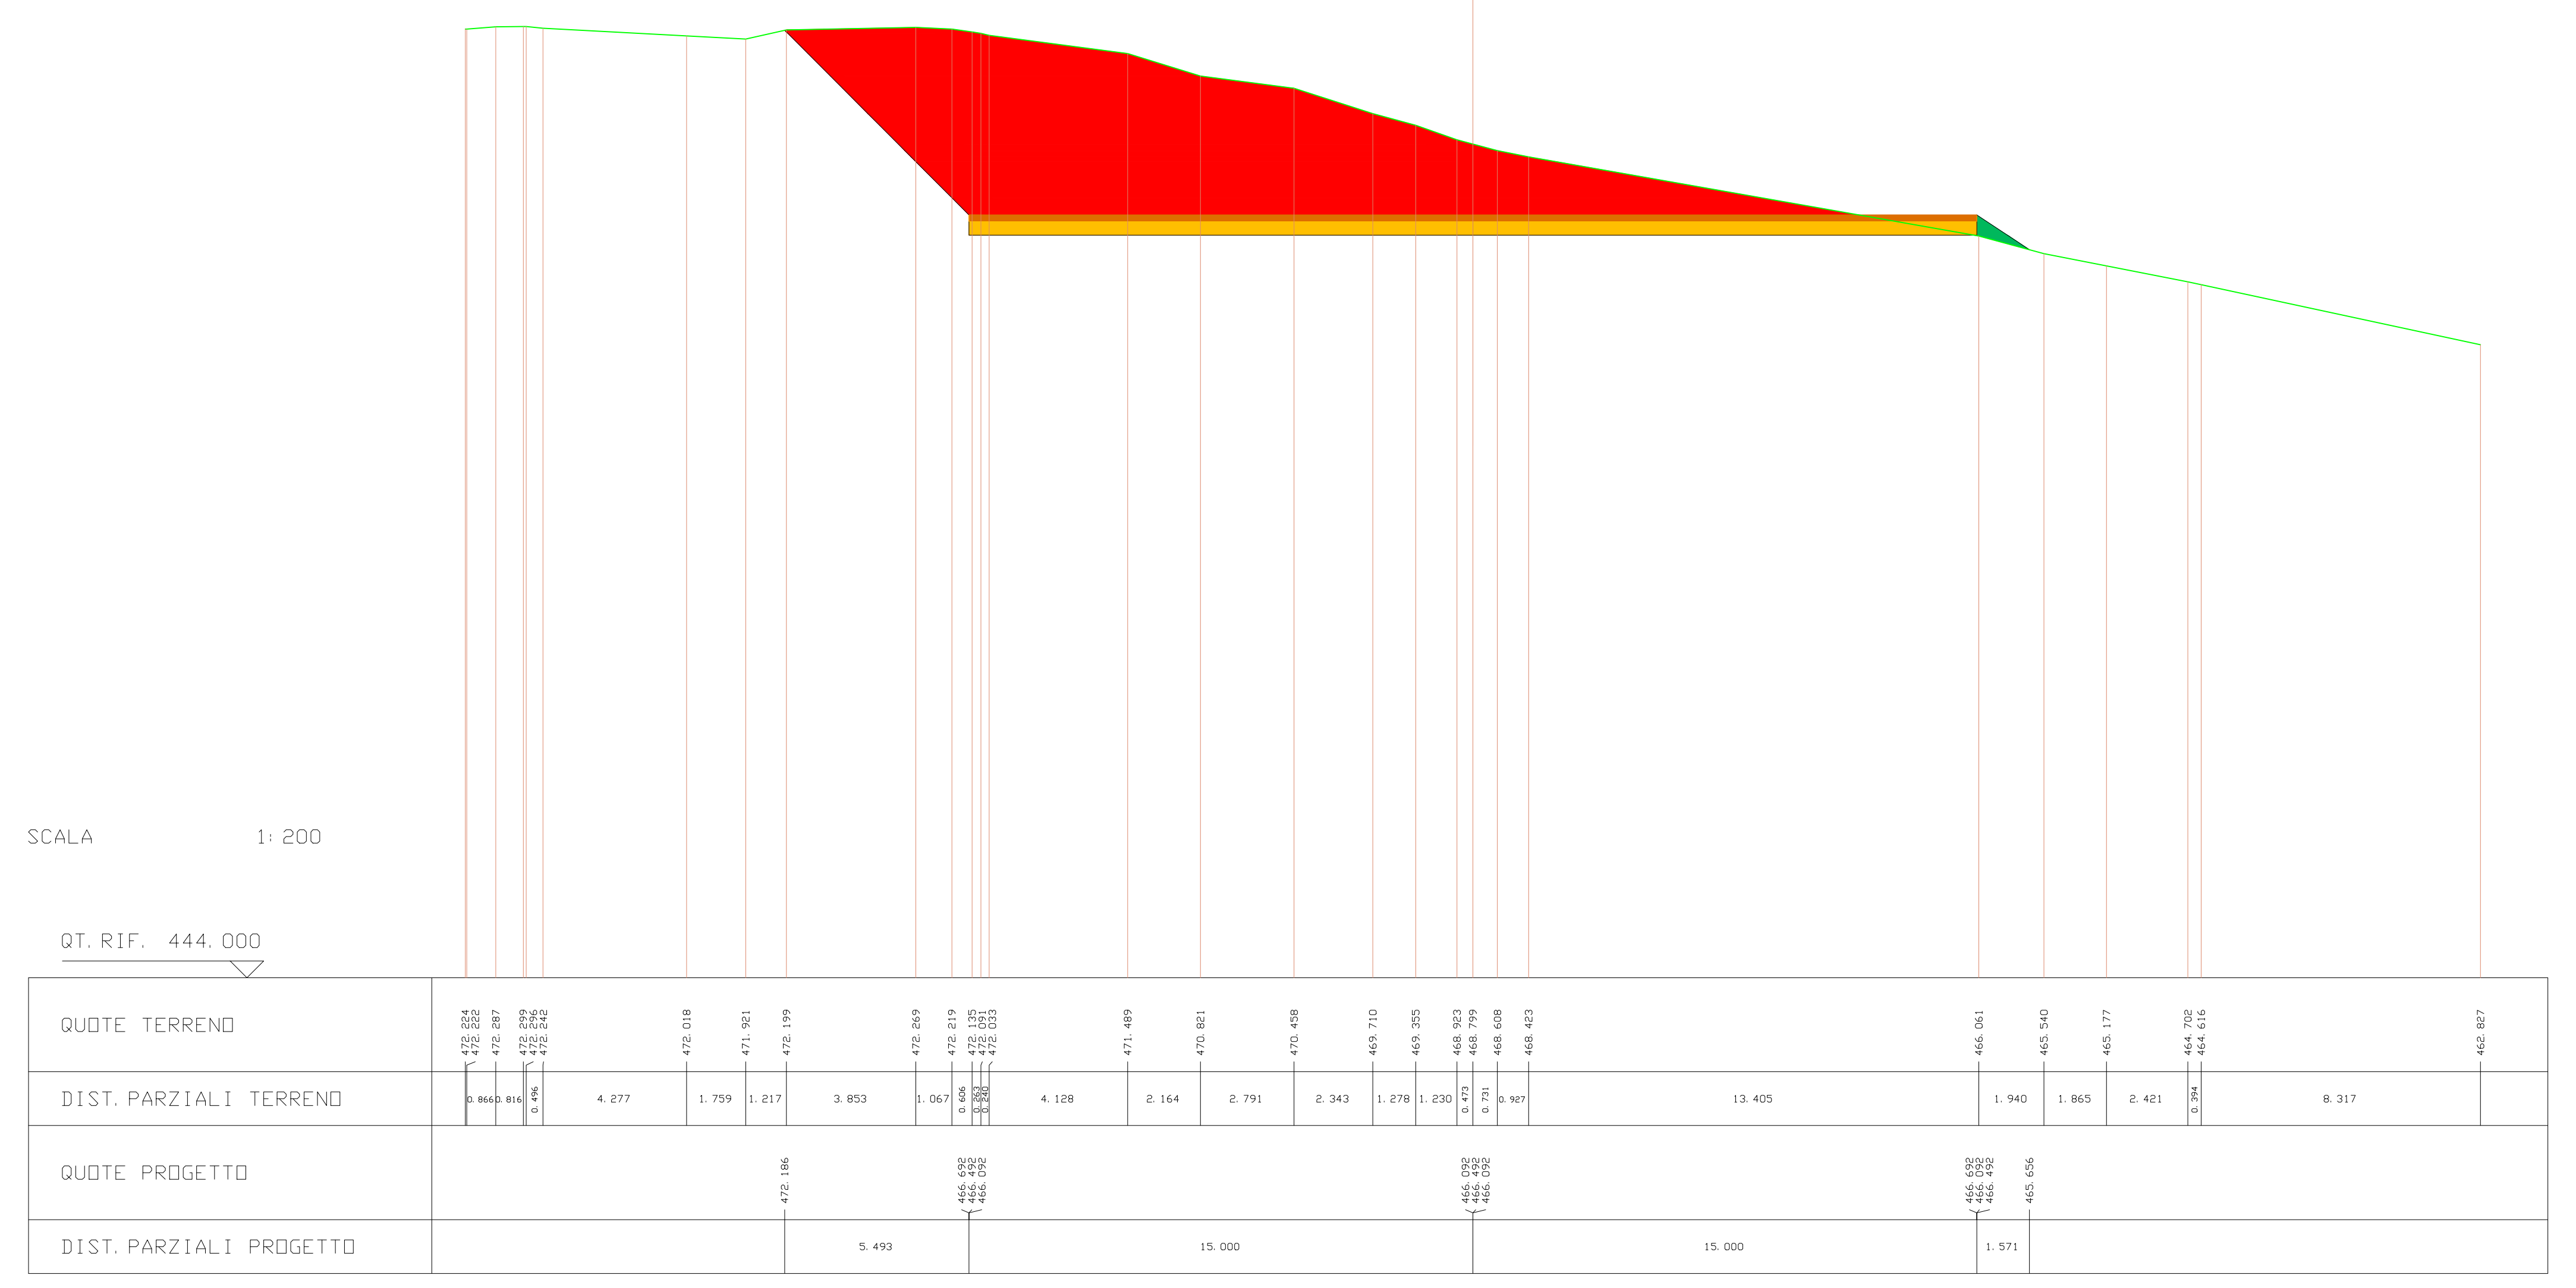
SCALA 1:200
QT. RIF. 444.000
QUOTE TERRENO
472.224 472.222 472.287 472.299 472.296 472.242 472.018 471.921 472.199 472.269 472.219 472.135 472.091 472.033 471.489 470.821 470.458 469.710 469.355 468.923 468.799 468.608 468.423 466.061 465.540 465.177 464.702 464.616 462.827
DIST. PARZIALI TERRENO
0.866 0.816 0.496 4.277 1.759 1.217 3.853 1.067 0.606 4.128 2.164 2.791 2.343 1.278 1.230 0.473 0.731 0.927 13.405 1.940 1.865 2.421 0.394 8.317
QUOTE PROGETTO
472.186 466.692 466.492 466.092 466.092 466.492 466.092 466.692 466.092 466.492 465.656
DIST. PARZIALI PROGETTO
5.493 15.000 15.000 1.571

| SCAVI E BONIFICHE | |
|---|---|
| STERRO | 39.469 mq |
| **RILEVATI** | |
| RILEVATO | 6.763 mq |
| **SOVRASTRUTTURA STRADALE** | |
| PAVIMENTAZIONE-MISTO GRANULOMETRICO | 6.000 mq |
| FONDAZIONE - TOUT-VENENANT | 12.000 mq |

SEZIONE N. : 4 ASSE A03
QT. PROGETTO : 466.592
DIST. PROG. : 60.000
DIST. PREC. : 20.000
DIST. SUCC. : 20.000

| LEGENDA | |
|---|---|
| STERRO | 🟥 |
| BONIFICA | 🟪 |
| RILEVATO | 🟩 |
| PAVIMENTAZIONE-MISTO GRANULOMETRICO | 🟧 |
| FONDAZIONE - TOUT-VENENANT | 🟨 |
| PROFILO TERRENO | — |

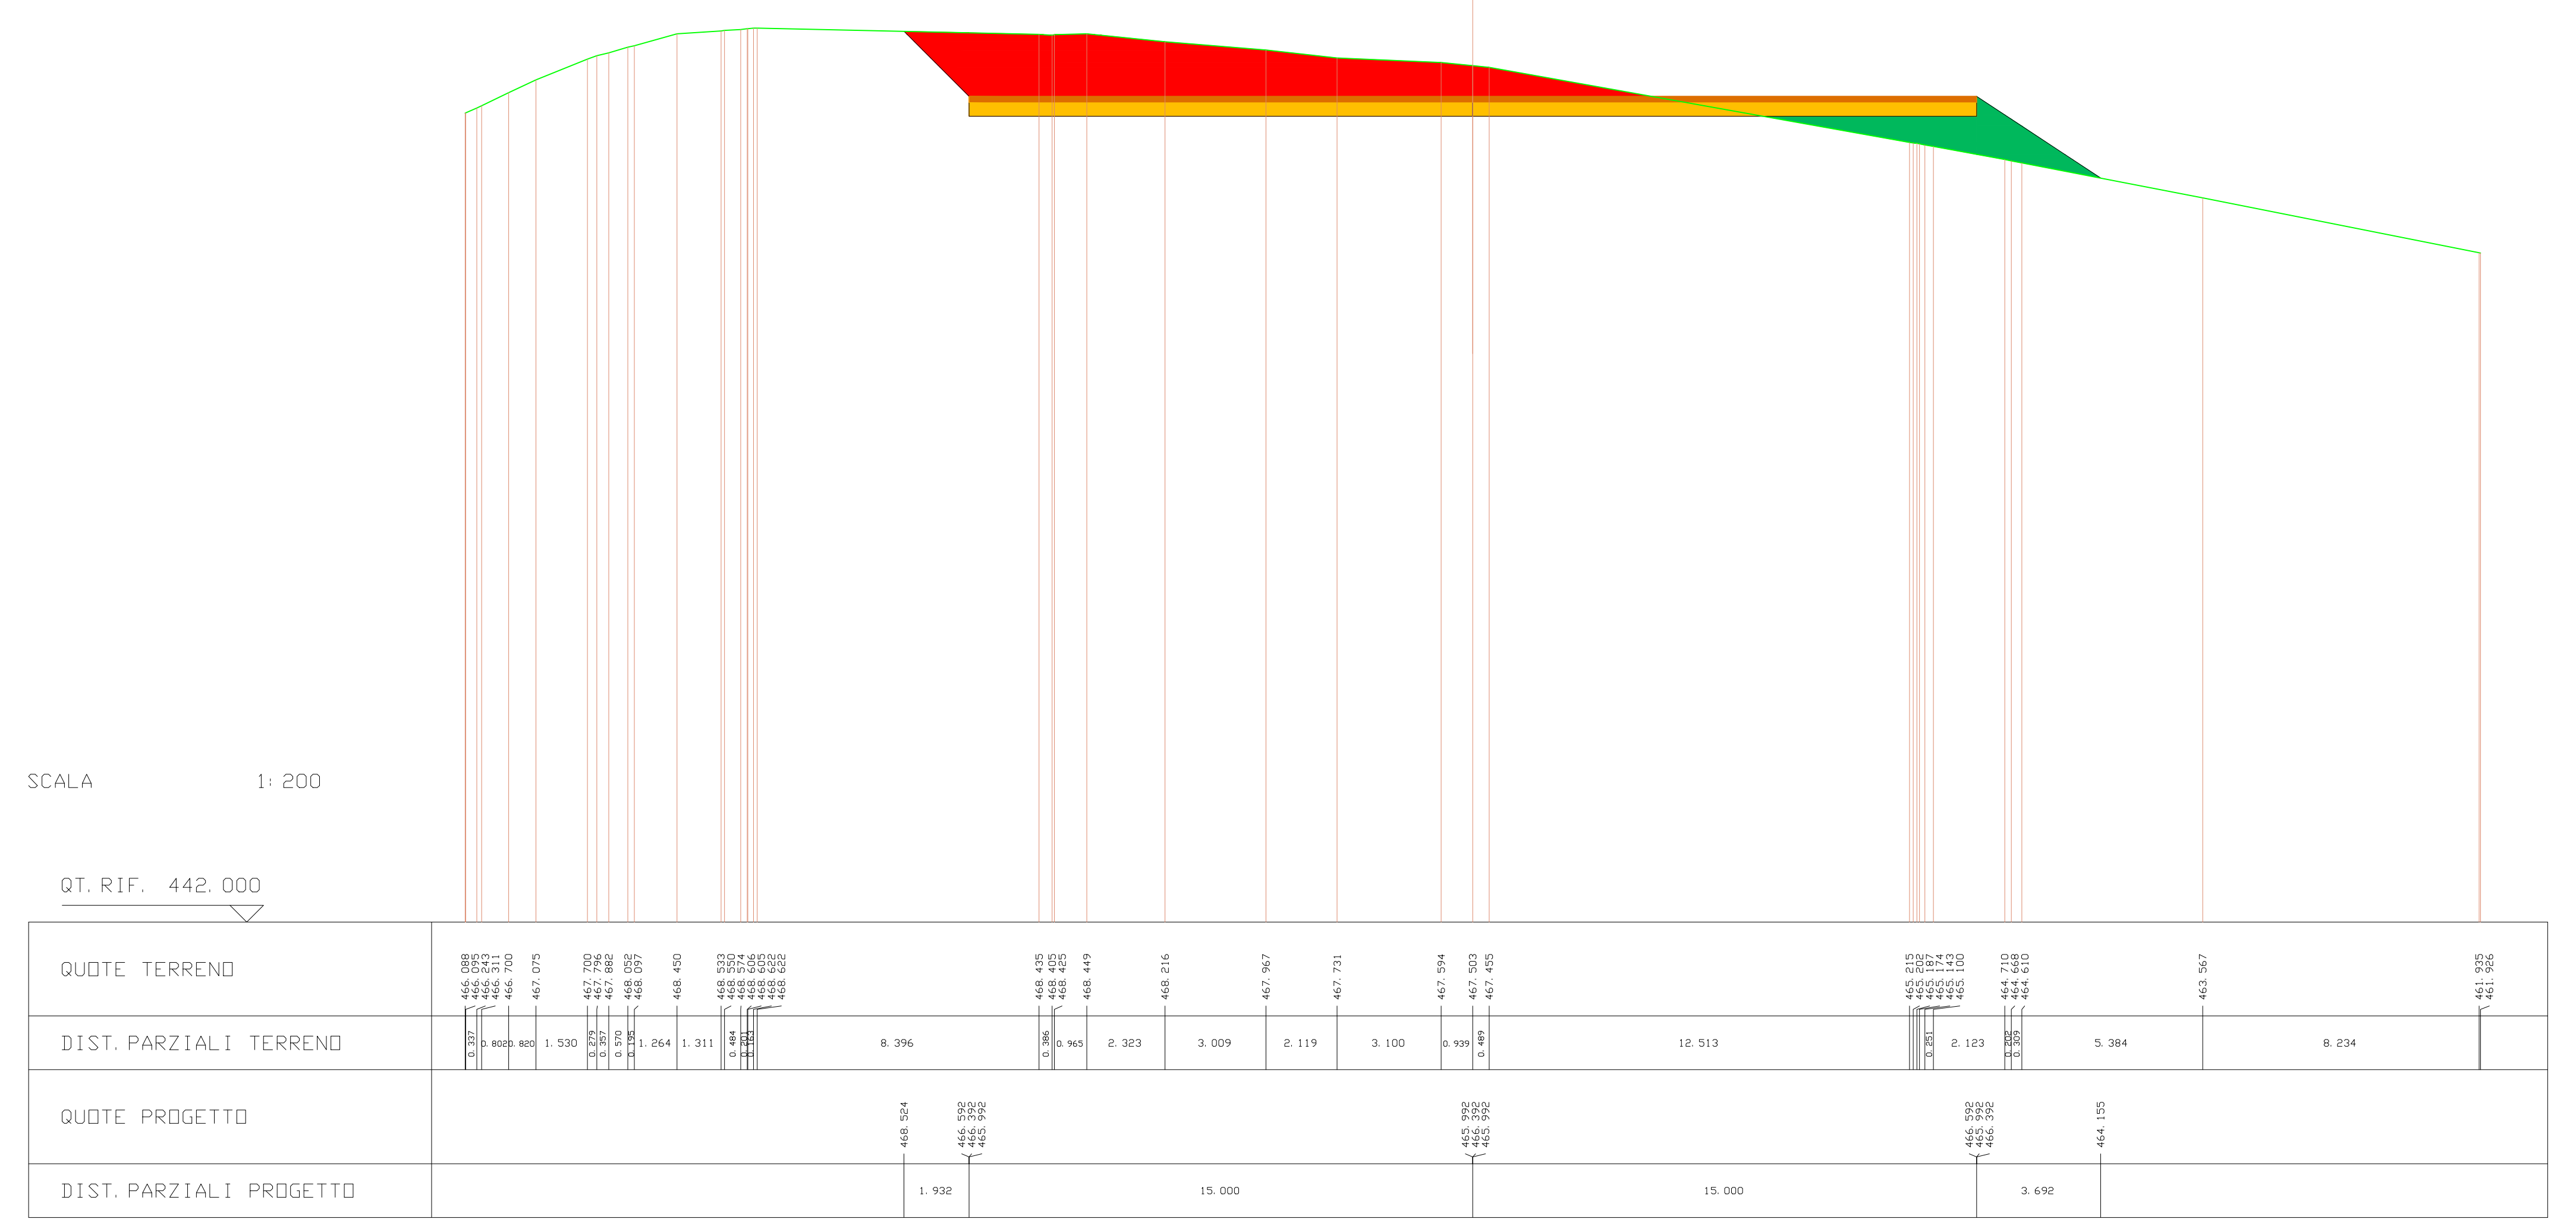
SCALA 1:200
QT. RIF. 442.000
QUOTE TERRENO
466.088 466.095 466.243 466.311 466.700 467.075 467.700 467.796 467.882 468.052 468.097 468.450 468.533 468.550 468.574 468.606 468.605 468.622 468.622 468.435 468.405 468.425 468.449 468.216 467.967 467.731 467.594 467.503 467.455 465.215 465.200 465.187 465.174 465.143 465.100 464.710 464.668 464.610 463.567 461.935 461.926
DIST. PARZIALI TERRENO
0.337 0.802 0.820 1.530 0.279 0.357 0.570 1.264 1.311 0.484 8.396 0.386 0.965 2.323 3.009 2.119 3.100 0.939 0.489 12.513 0.251 2.123 5.384 8.234
QUOTE PROGETTO
468.524 466.592 466.392 465.992 465.992 466.392 465.992 466.592 465.992 466.392 464.155
DIST. PARZIALI PROGETTO
1.932 15.000 15.000 3.692

| SCAVI E BONIFICHE | |
|---|---|
| BONIFICA | 12.707 mq |
| **RILEVATI** | |
| RILEVATO | 82.581 mq |
| **SOVRASTRUTTURA STRADALE** | |
| PAVIMENTAZIONE-MISTO GRANULOMETRICO | 6.000 mq |
| FONDAZIONE - TOUT-VENENANT | 12.000 mq |

SEZIONE N. : 5 ASSE A03
QT. PROGETTO : 466.492
DIST. PROG. : 80.000
DIST. PREC. : 20.000

| LEGENDA | |
|---|---|
| STERRO | 🟥 |
| BONIFICA | 🟪 |
| RILEVATO | 🟩 |
| PAVIMENTAZIONE-MISTO GRANULOMETRICO | 🟧 |
| FONDAZIONE - TOUT-VENENANT | 🟨 |
| PROFILO TERRENO | — |

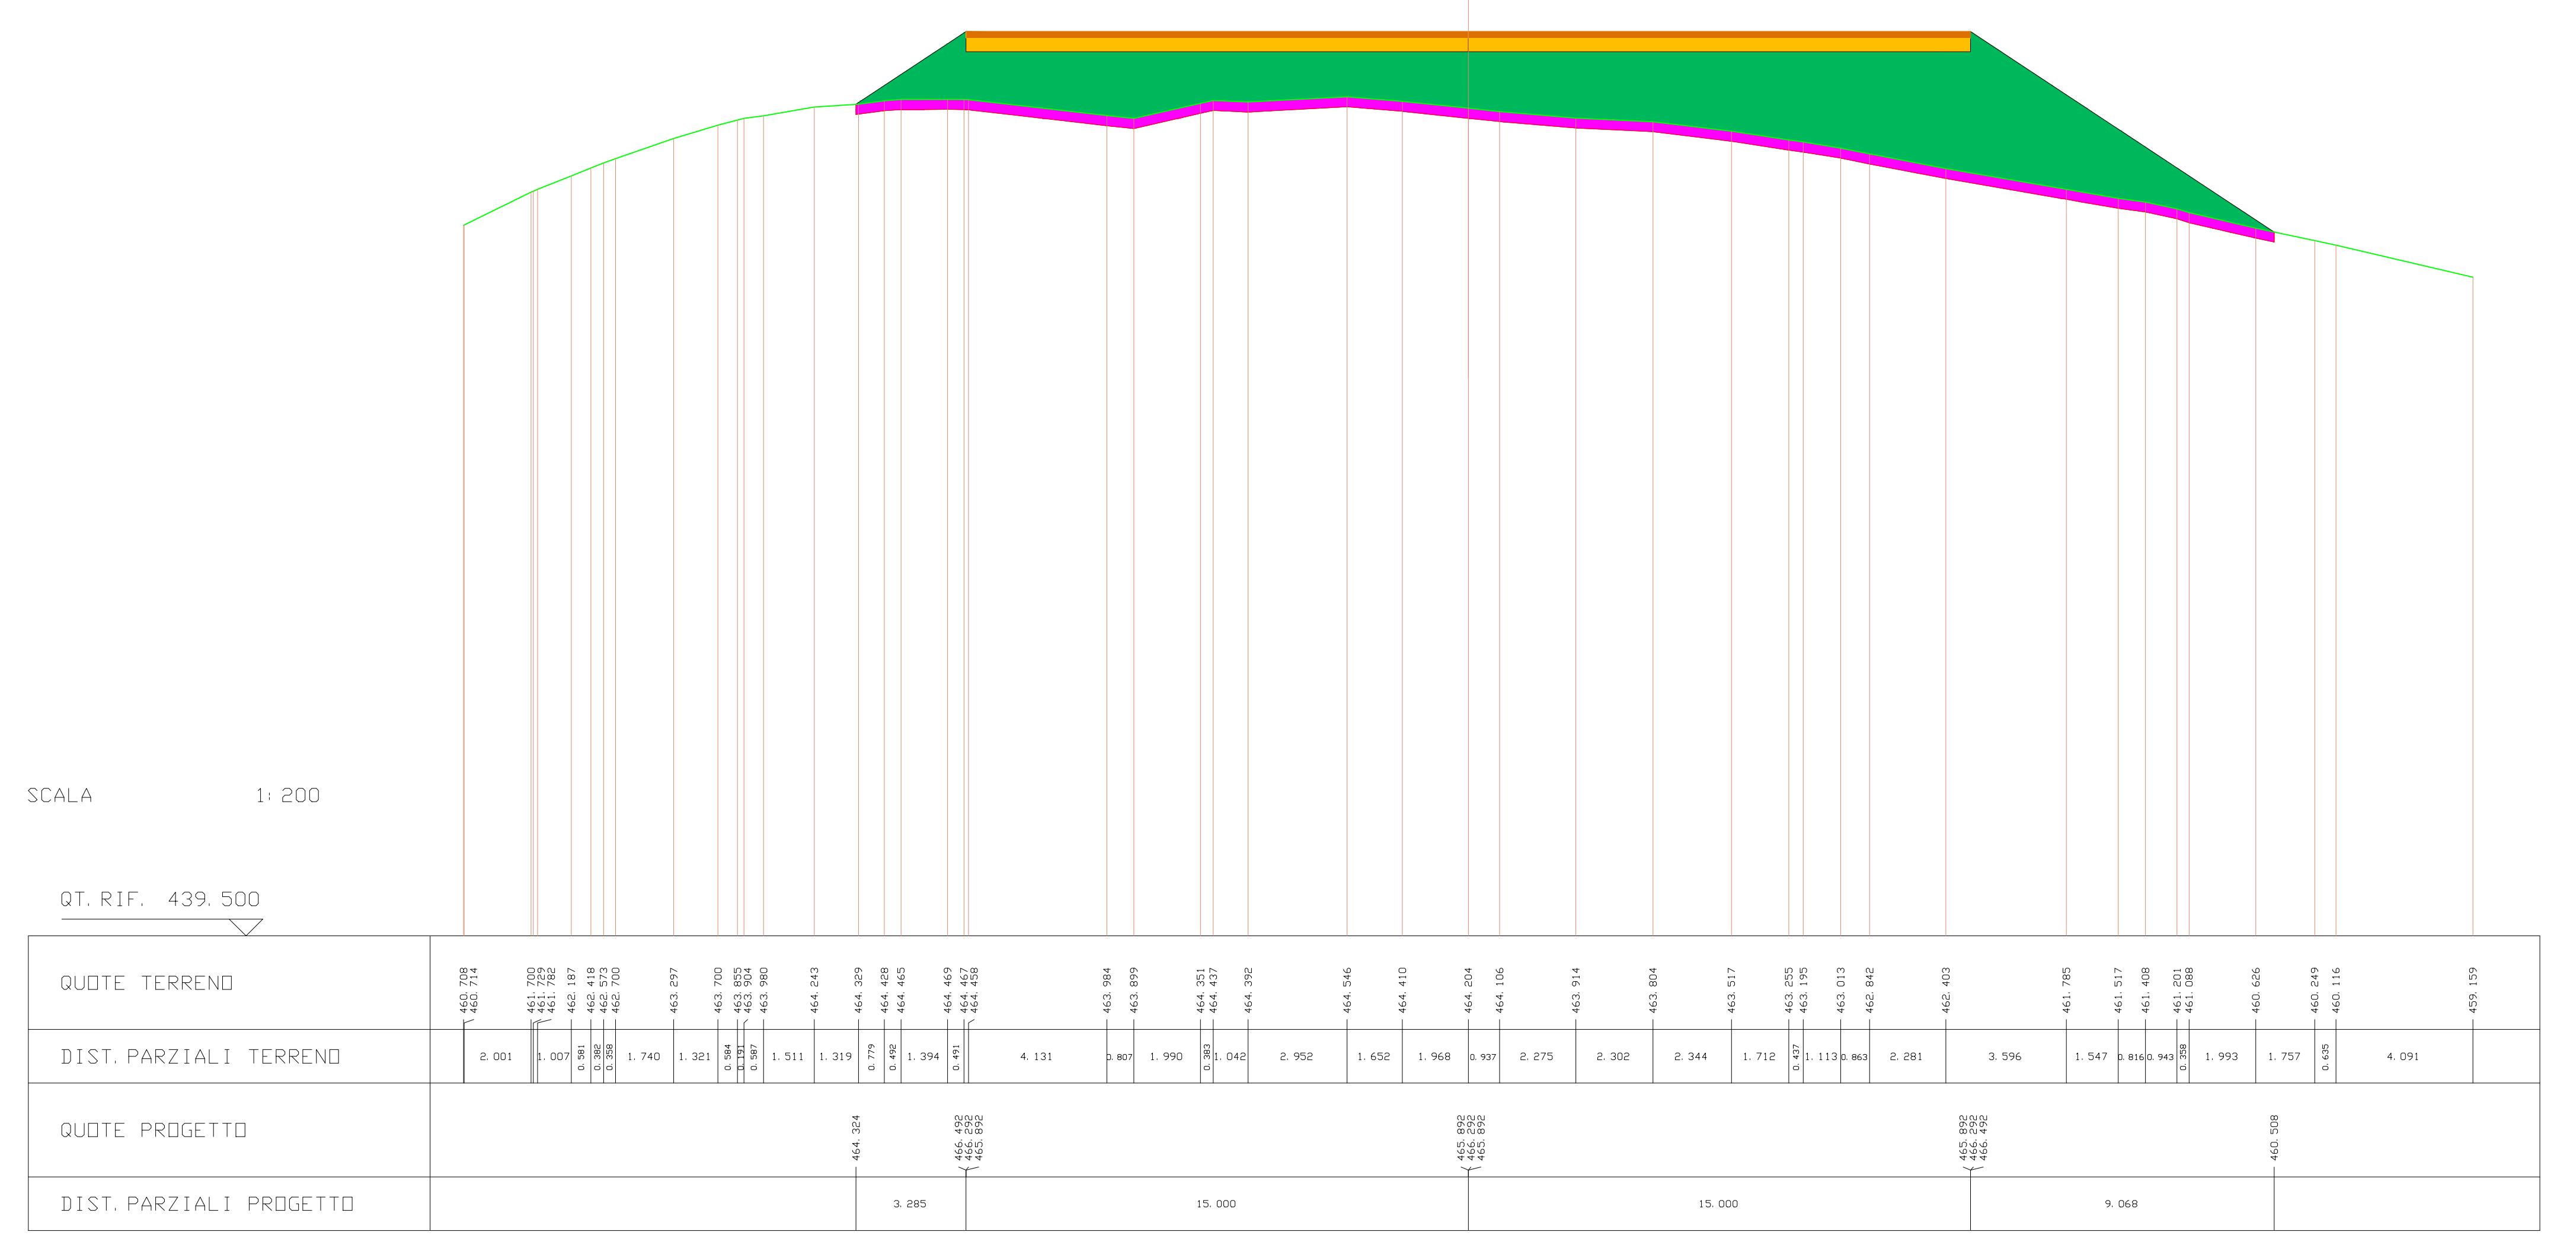
SCALA 1:200
QT. RIF. 439.500
QUOTE TERRENO
460.708 460.714 461.700 461.729 461.782 462.187 462.418 462.573 462.700 463.297 463.700 463.855 463.904 463.980 464.243 464.329 464.428 464.465 464.469 464.467 464.458 463.984 463.899 464.351 464.437 464.392 464.546 464.410 464.204 464.106 463.914 463.804 463.517 463.255 463.195 463.013 462.842 462.403 461.785 461.517 461.408 461.201 461.088 460.626 460.249 460.116 459.159
DIST. PARZIALI TERRENO
2.001 1.007 0.581 0.382 0.358 1.740 1.321 0.584 0.587 1.511 1.319 0.779 0.492 1.394 0.491 4.131 0.807 1.990 0.383 1.042 2.952 1.652 1.968 0.937 2.275 2.302 2.344 1.712 0.437 1.113 0.863 2.281 3.596 1.547 0.816 0.943 0.358 1.993 1.757 0.635 4.091
QUOTE PROGETTO
464.324 466.492 466.292 465.892 465.892 466.292 465.892 465.892 466.292 466.492 460.508
DIST. PARZIALI PROGETTO
3.285 15.000 15.000 9.068

| SCAVI E BONIFICHE | |
|---|---|
| STERRO | 3.105 mq |

| SOVRASTRUTTURA STRADALE | |
|---|---|
| PAVIMENTAZIONE-MISTO GRANULOMETRICO | 1.000 mq |
| FONDAZIONE - TOUT-VENENANT | 2.000 mq |

SEZIONE N. : 1 ASSE A03.1
QT. PROGETTO : 440.806
DIST. PROG. : 0.000
DIST. SUCC. : 20.000

| LEGENDA | |
|---|---|
| STERRO | 🟥 |
| BONIFICA | 🟪 |
| RILEVATO | 🟩 |
| PAVIMENTAZIONE-MISTO GRANULOMETRICO | 🟫 |
| FONDAZIONE - TOUT-VENENANT | 🟨 |
| PROFILO TERRENO | ─ |

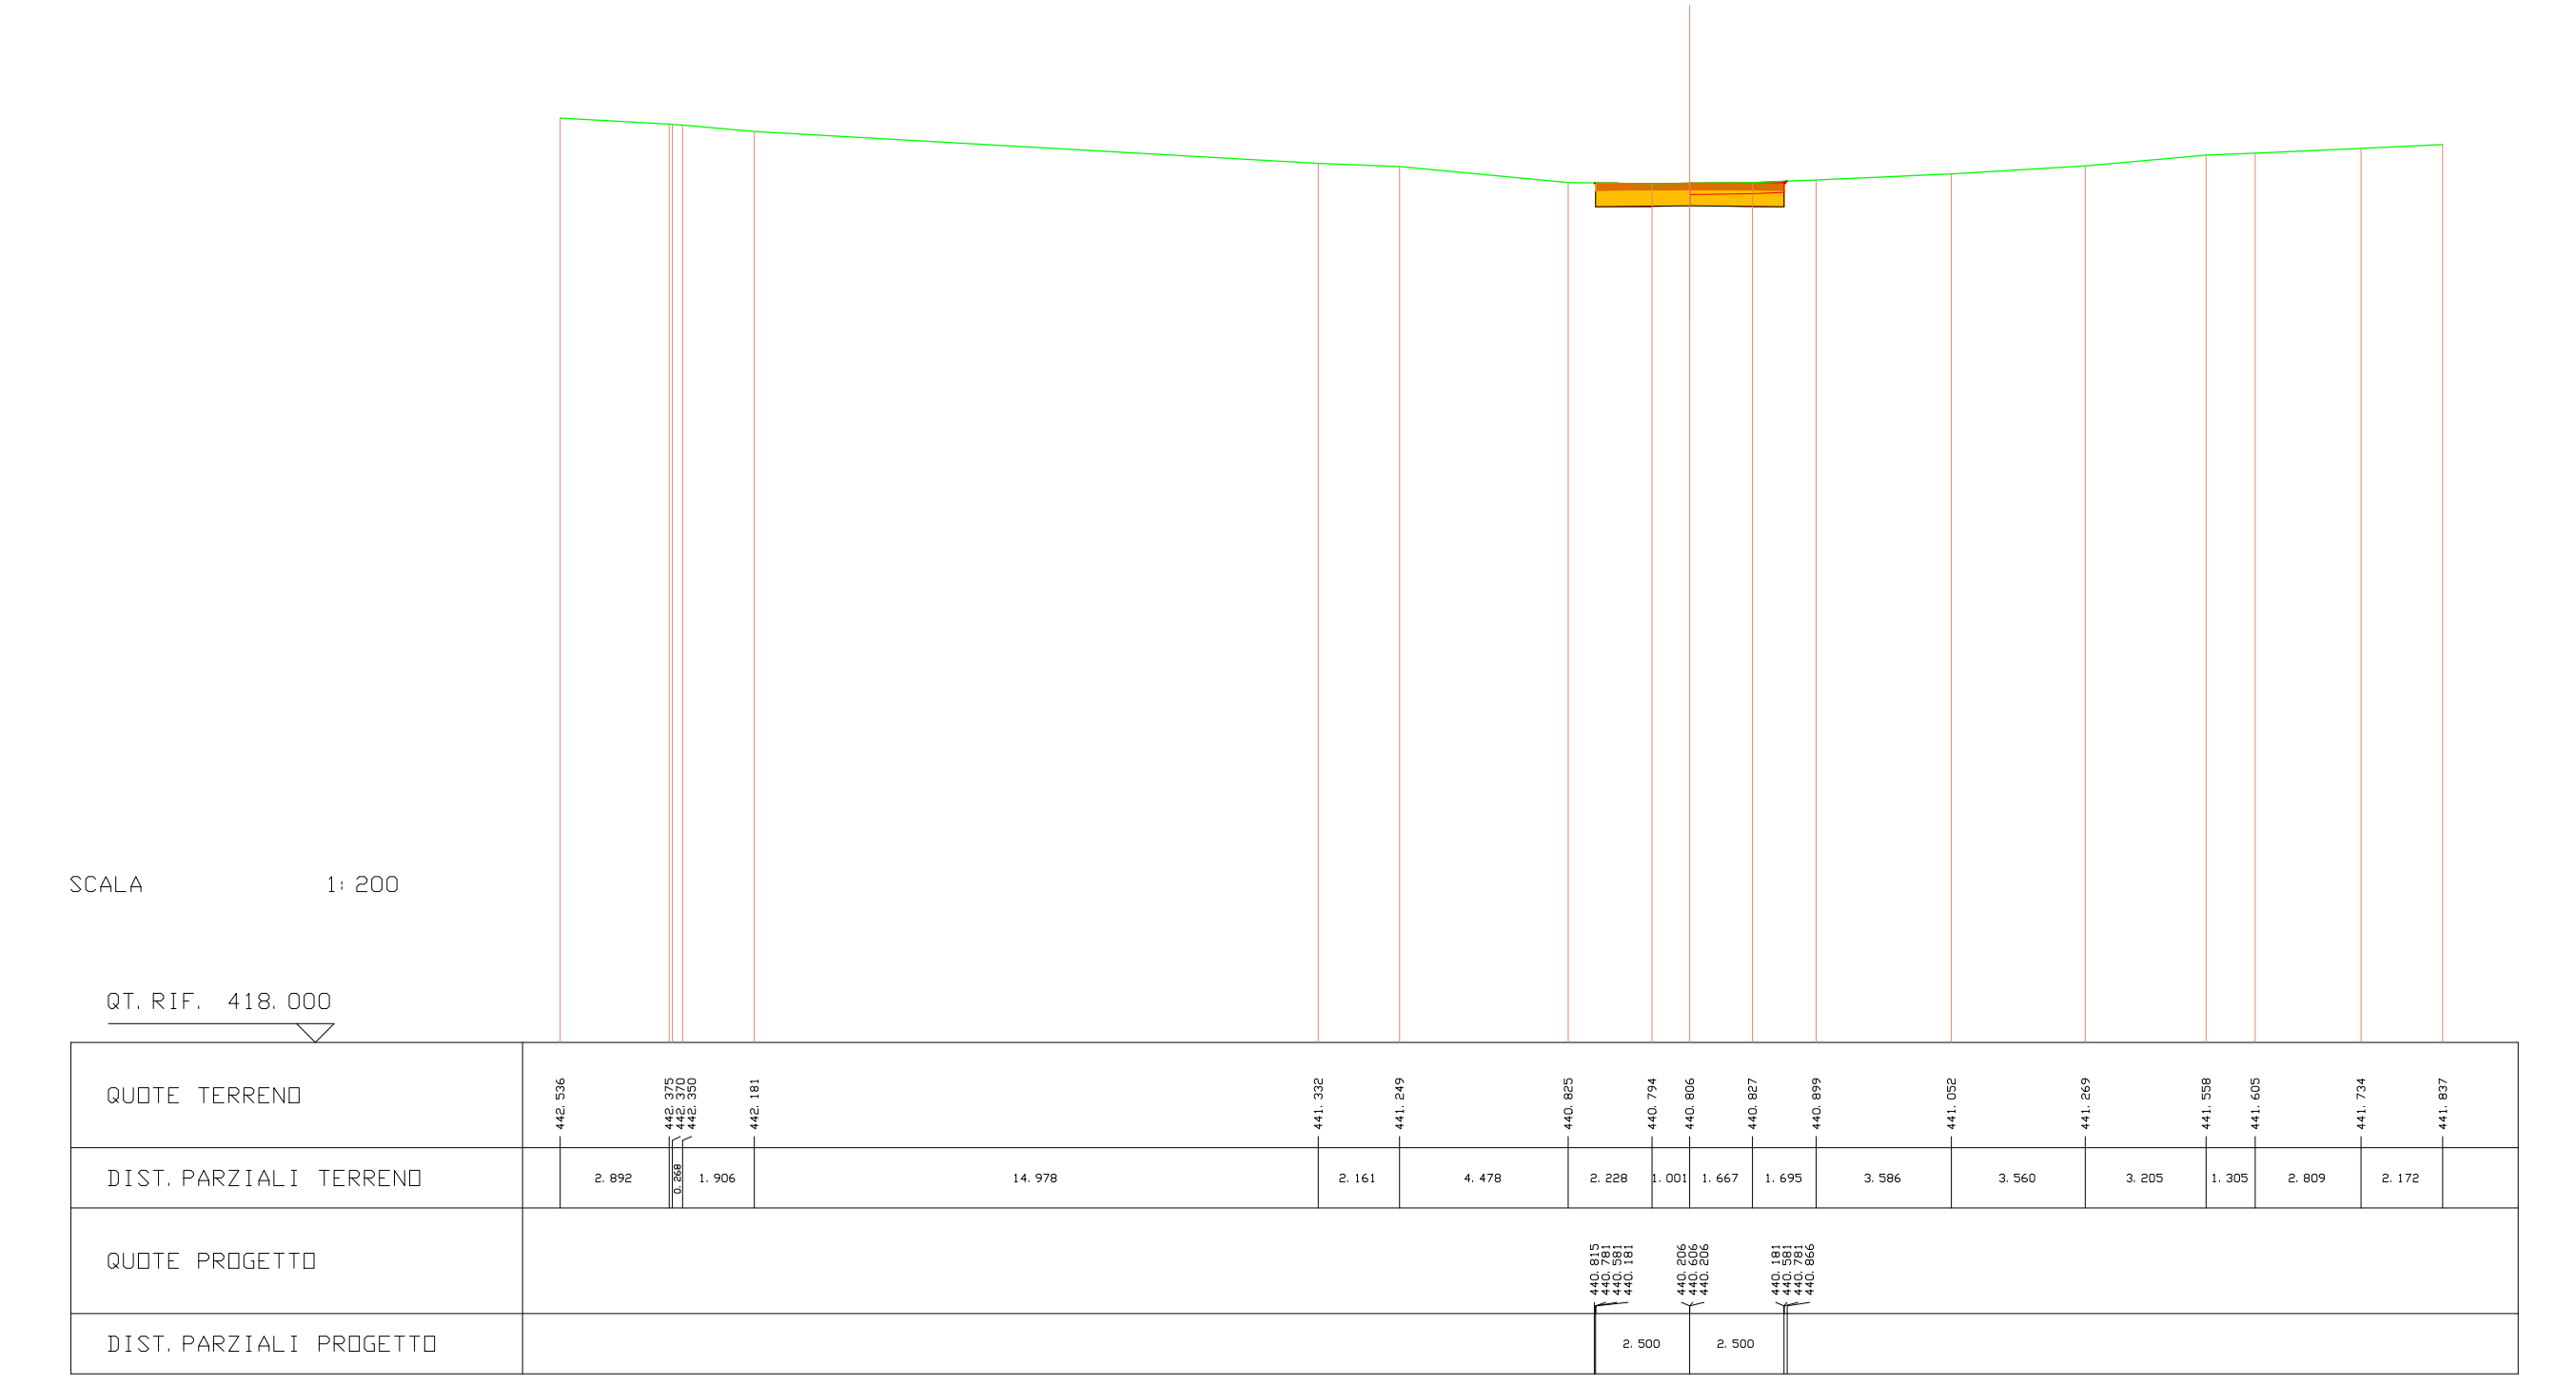
SCALA 1:200
QT. RIF. 418.000
QUOTE TERRENO
442.536
442.375
442.370
442.350
442.181
441.332
441.249
440.825
440.794
440.806
440.827
440.899
441.052
441.269
441.558
441.605
441.734
441.837
DIST. PARZIALI TERRENO
2.892
0.268
1.906
14.978
2.161
4.478
2.228
1.001
1.667
1.695
3.586
3.560
3.205
1.305
2.809
2.172
QUOTE PROGETTO
440.815
440.781
440.581
440.181
440.206
440.606
440.206
440.181
440.581
440.781
440.866
DIST. PARZIALI PROGETTO
2.500
2.500

---

| SCAVI E BONIFICHE | |
|---|---|
| STERRO | 2.574 mq |

| RILEVATI | |
|---|---|
| RILEVATO | 0.027 mq |

| SOVRASTRUTTURA STRADALE | |
|---|---|
| PAVIMENTAZIONE-MISTO GRANULOMETRICO | 1.000 mq |
| FONDAZIONE - TOUT-VENENANT | 2.000 mq |

SEZIONE N. : 2 ASSE A03.1
QT. PROGETTO : 442.275
DIST. PROG. : 20.000
DIST. PREC. : 20.000
DIST. SUCC. : 20.000

| LEGENDA | |
|---|---|
| STERRO | 🟥 |
| BONIFICA | 🟪 |
| RILEVATO | 🟩 |
| PAVIMENTAZIONE-MISTO GRANULOMETRICO | 🟫 |
| FONDAZIONE - TOUT-VENENANT | 🟨 |
| PROFILO TERRENO | ─ |

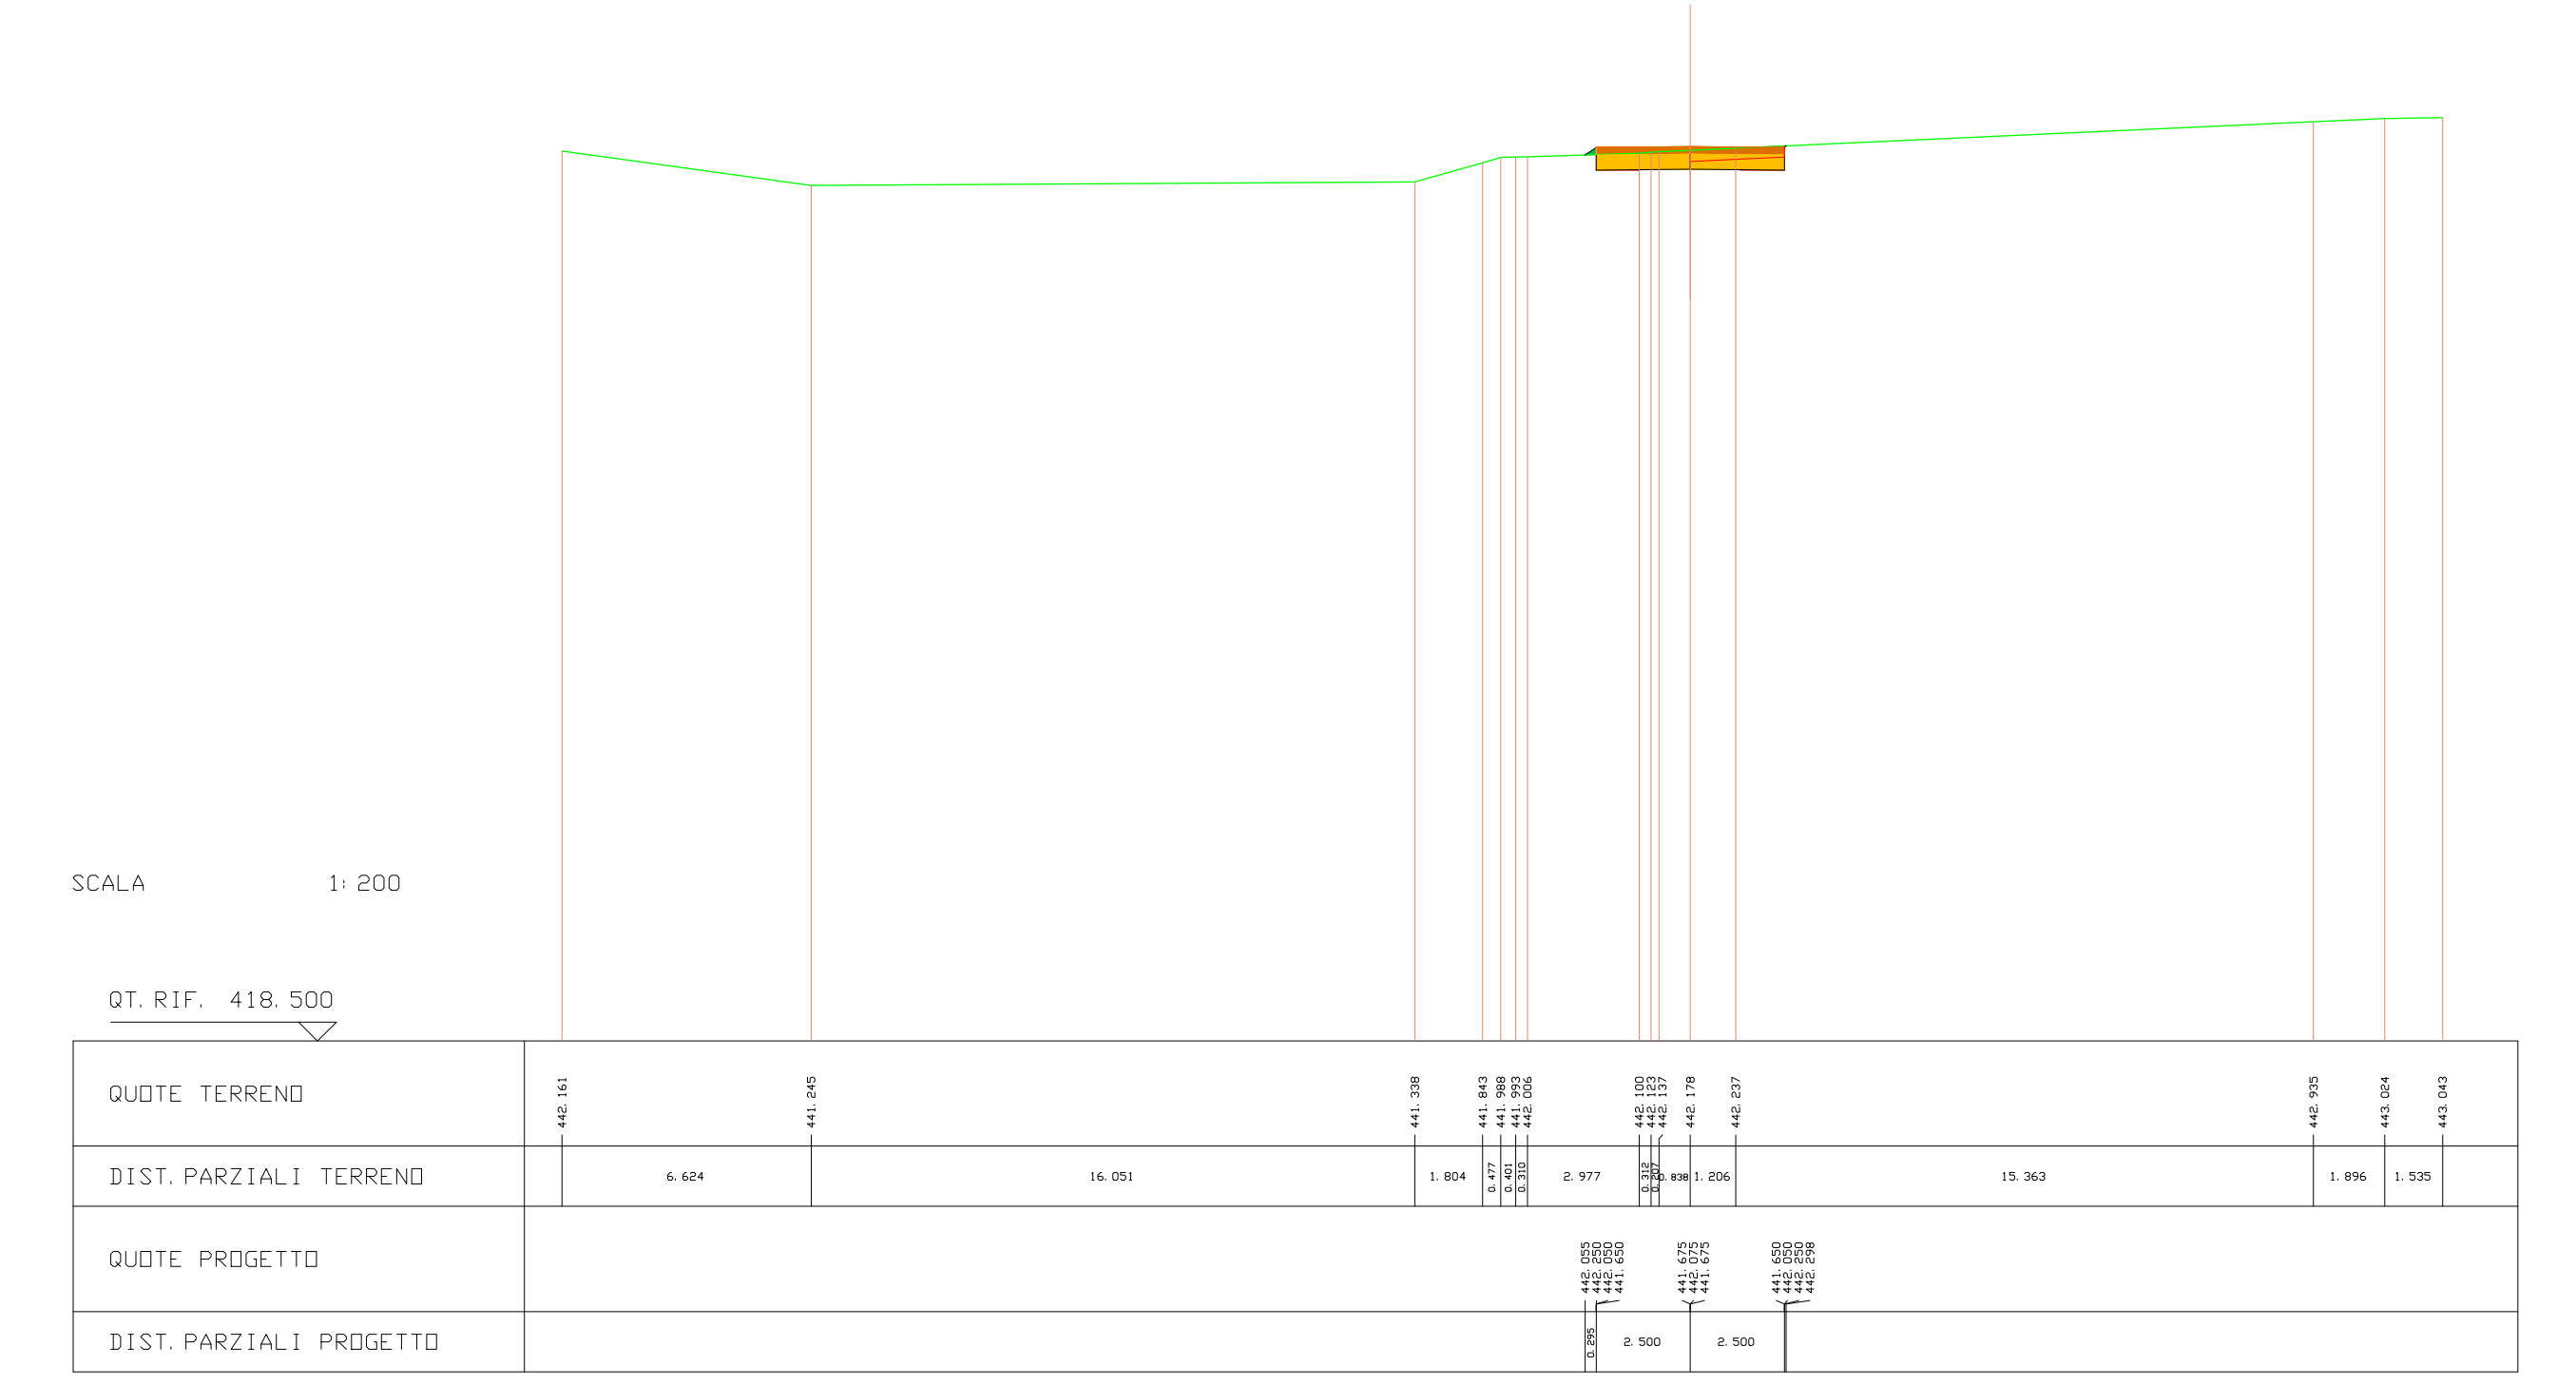
SCALA 1:200
QUOTE TERRENO
DIST. PARZIALI TERRENO
QUOTE PROGETTO
DIST. PARZIALI PROGETTO

---

| SCAVI E BONIFICHE | |
|---|---|
| STERRO | 1.577 mq |
| BONIFICA | 0.254 mq |

| RILEVATI | |
|---|---|
| RILEVATO | 0.113 mq |

| SOVRASTRUTTURA STRADALE | |
|---|---|
| PAVIMENTAZIONE-MISTO GRANULOMETRICO | 1.000 mq |
| FONDAZIONE - TOUT-VENENANT | 2.000 mq |

SEZIONE N. : 3 ASSE A03.1
QT. PROGETTO : 443.759
DIST. PROG. : 40.000
DIST. PREC. : 20.000
DIST. SUCC. : 20.000

| LEGENDA | |
|---|---|
| STERRO | 🟥 |
| BONIFICA | 🟪 |
| RILEVATO | 🟩 |
| PAVIMENTAZIONE-MISTO GRANULOMETRICO | 🟫 |
| FONDAZIONE - TOUT-VENENANT | 🟨 |
| PROFILO TERRENO | ─ |

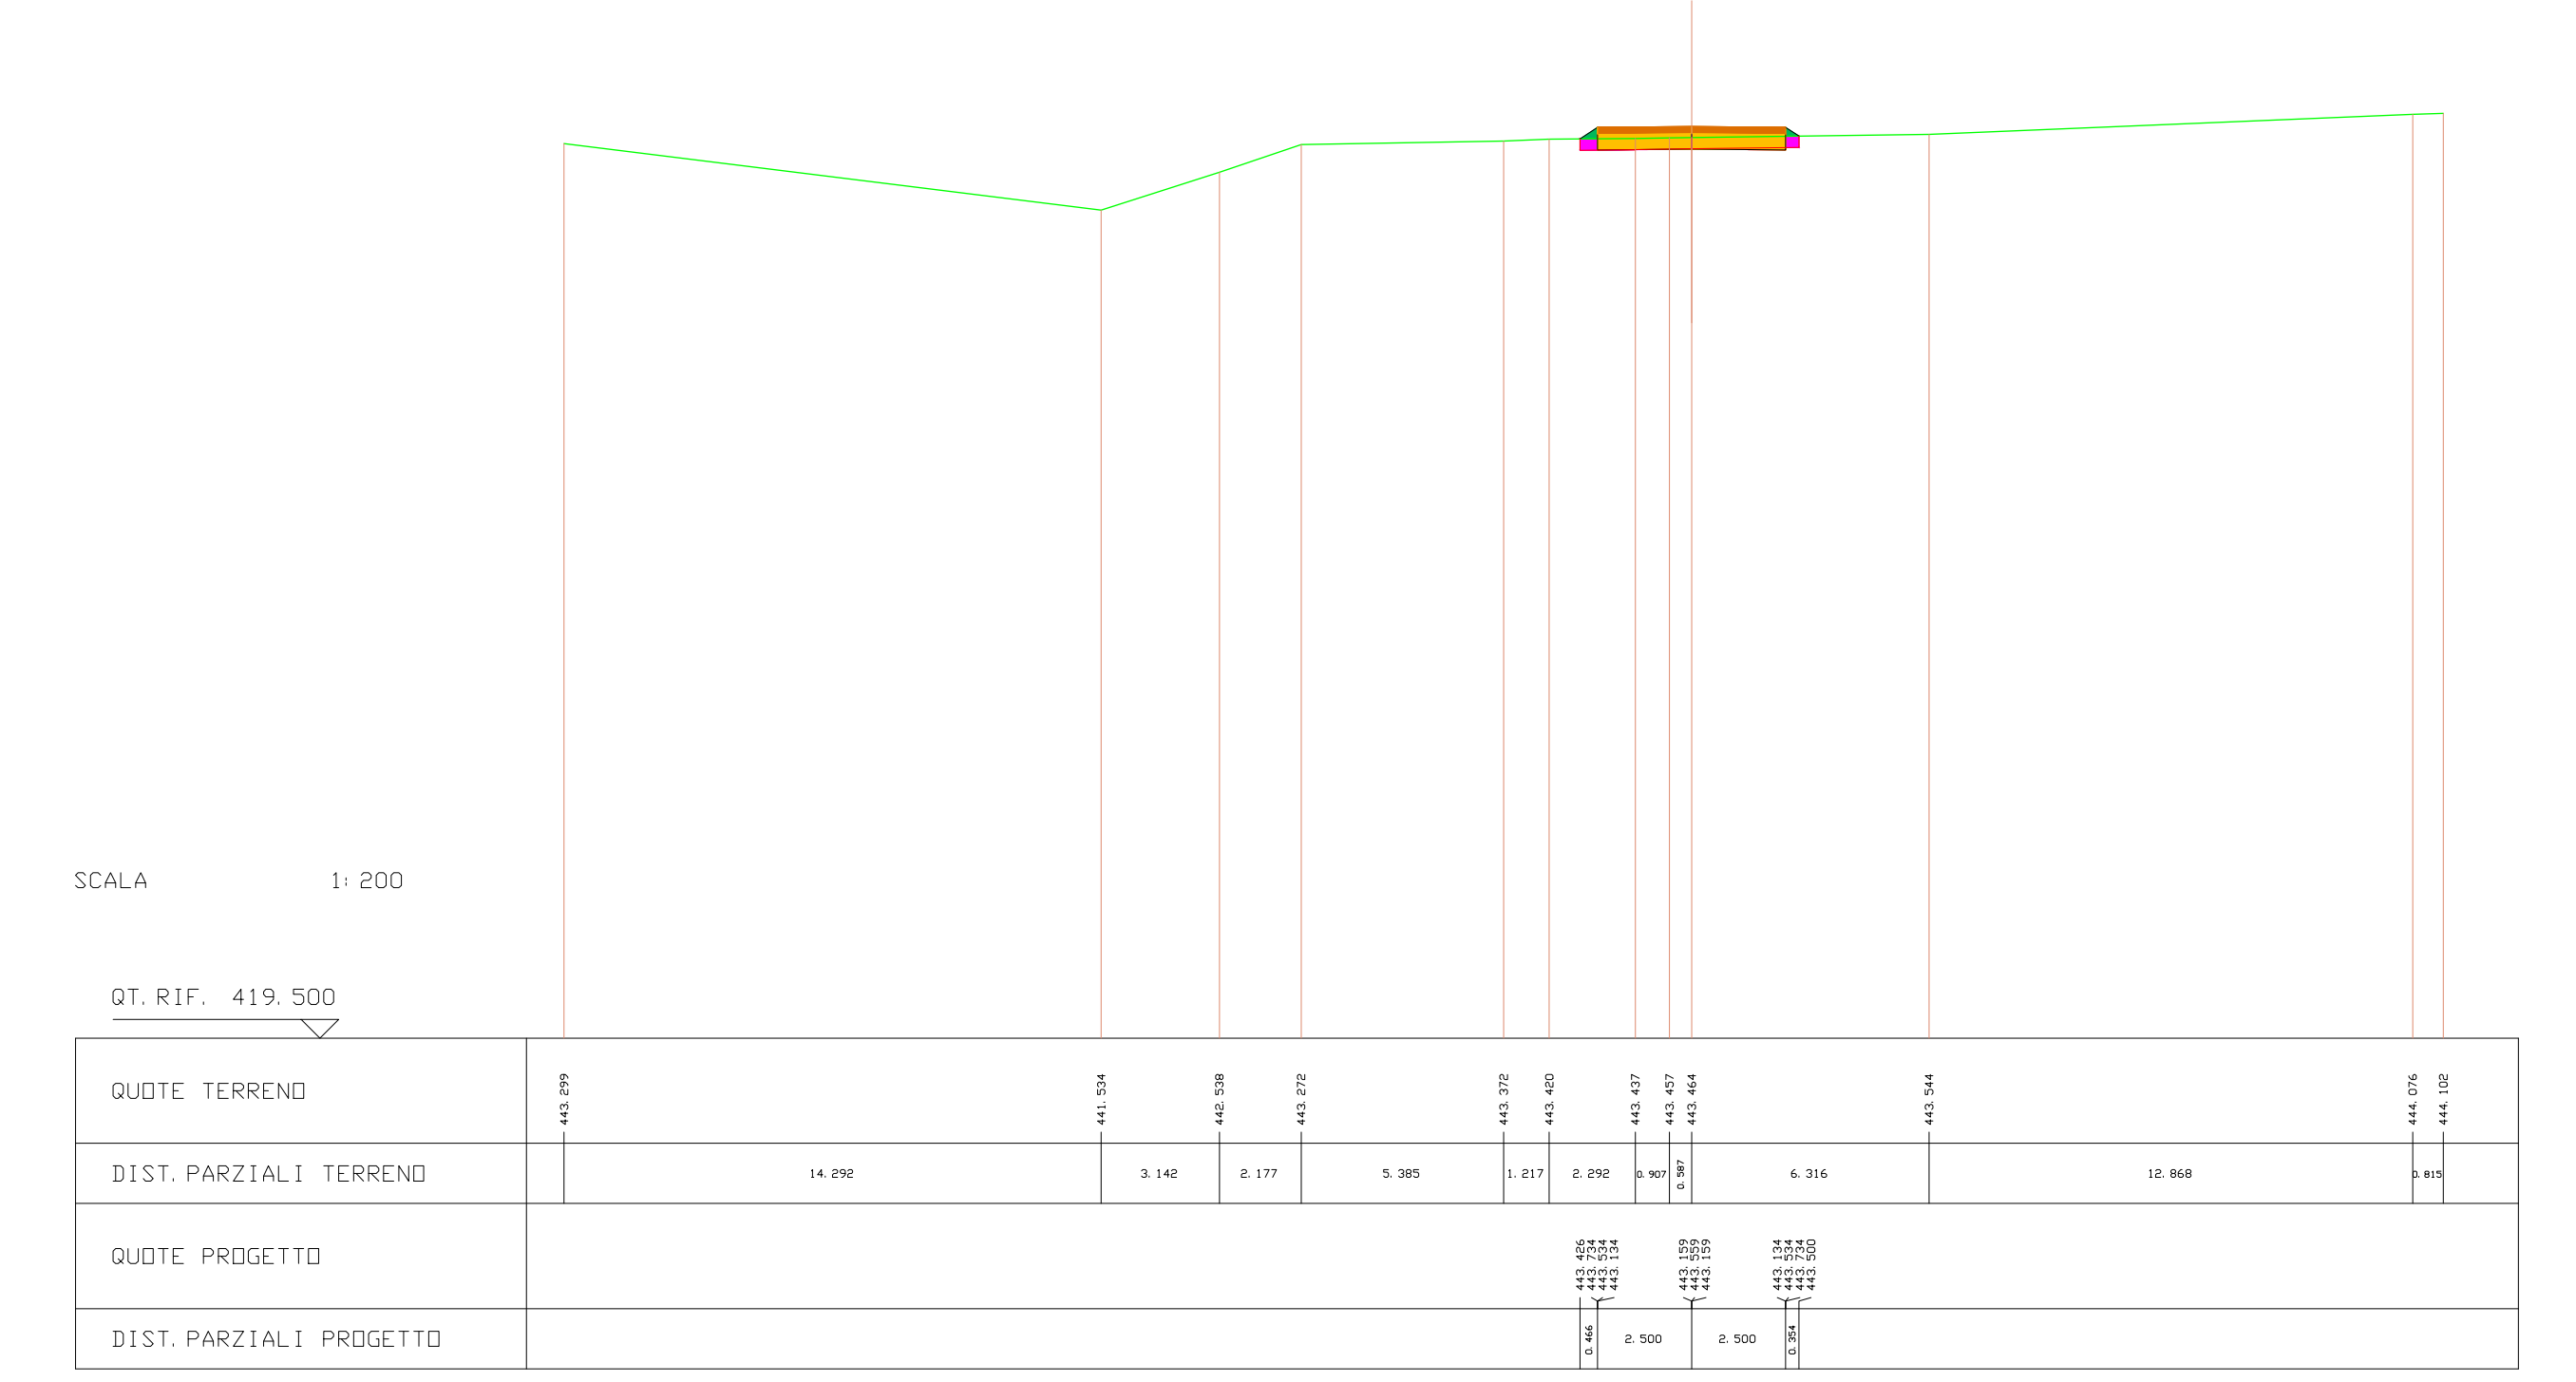
SCALA 1:200
QUOTE TERRENO
DIST. PARZIALI TERRENO
QUOTE PROGETTO
DIST. PARZIALI PROGETTO

---

| SCAVI E BONIFICHE | |
|---|---|
| BONIFICA | 2.731 mq |

| RILEVATI | |
|---|---|
| RILEVATO | 1.650 mq |

| SOVRASTRUTTURA STRADALE | |
|---|---|
| PAVIMENTAZIONE-MISTO GRANULOMETRICO | 1.400 mq |
| FONDAZIONE - TOUT-VENENANT | 2.800 mq |

SEZIONE N. : 4 ASSE A03.1
QT. PROGETTO : 445.914
DIST. PROG. : 60.000
DIST. PREC. : 20.000
DIST. SUCC. : 10.243

| LEGENDA | |
|---|---|
| STERRO | 🟥 |
| BONIFICA | 🟪 |
| RILEVATO | 🟩 |
| PAVIMENTAZIONE-MISTO GRANULOMETRICO | 🟫 |
| FONDAZIONE - TOUT-VENENANT | 🟨 |
| PROFILO TERRENO | ─ |

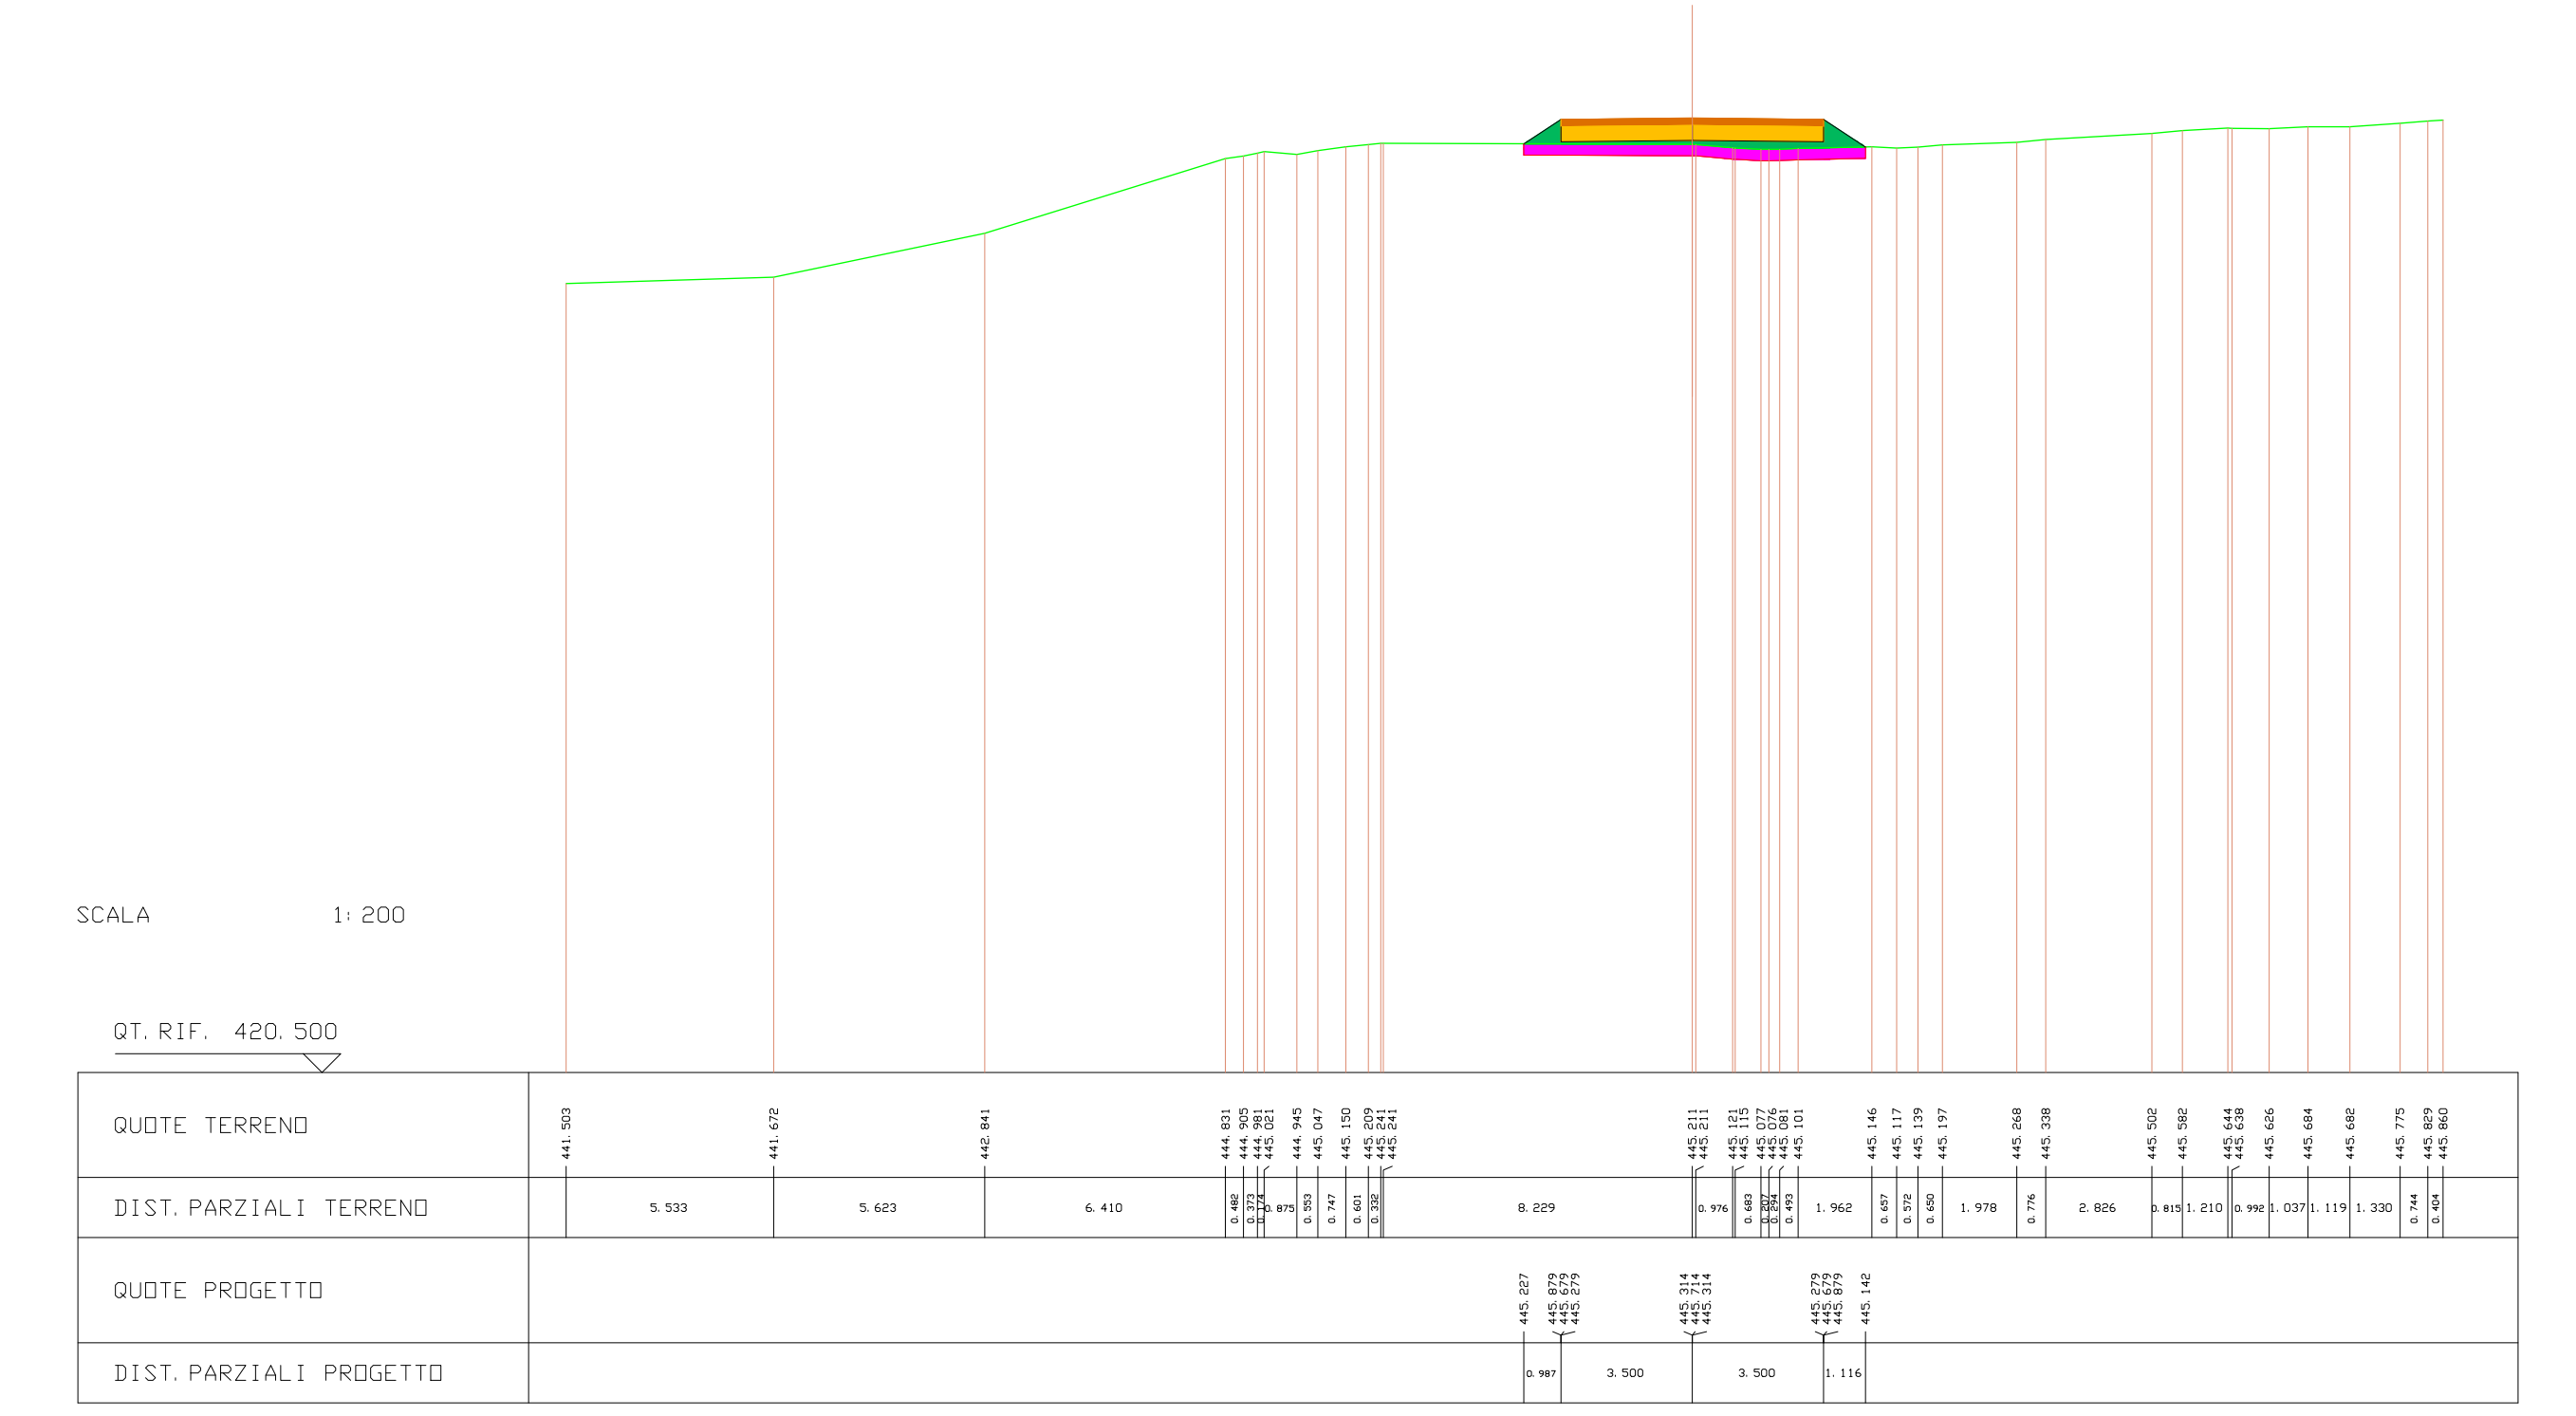
SCALA 1:200
QUOTE TERRENO
DIST. PARZIALI TERRENO
QUOTE PROGETTO
DIST. PARZIALI PROGETTO

---

| SCAVI E BONIFICHE | |
|---|---|
| STERRO | 3.177 mq |
| BONIFICA | 0.012 mq |

| RILEVATI | |
|---|---|
| RILEVATO | 0.020 mq |

| SOVRASTRUTTURA STRADALE | |
|---|---|
| PAVIMENTAZIONE-MISTO GRANULOMETRICO | 1.400 mq |
| FONDAZIONE - TOUT-VENENANT | 2.800 mq |

SEZIONE N. : 5 ASSE A03.1
QT. PROGETTO : 447.414
DIST. PROG. : 70.243
DIST. PREC. : 10.243
DIST. SUCC. : 9.757

| LEGENDA | |
|---|---|
| STERRO | 🟥 |
| BONIFICA | 🟪 |
| RILEVATO | 🟩 |
| PAVIMENTAZIONE-MISTO GRANULOMETRICO | 🟫 |
| FONDAZIONE - TOUT-VENENANT | 🟨 |
| PROFILO TERRENO | ─ |

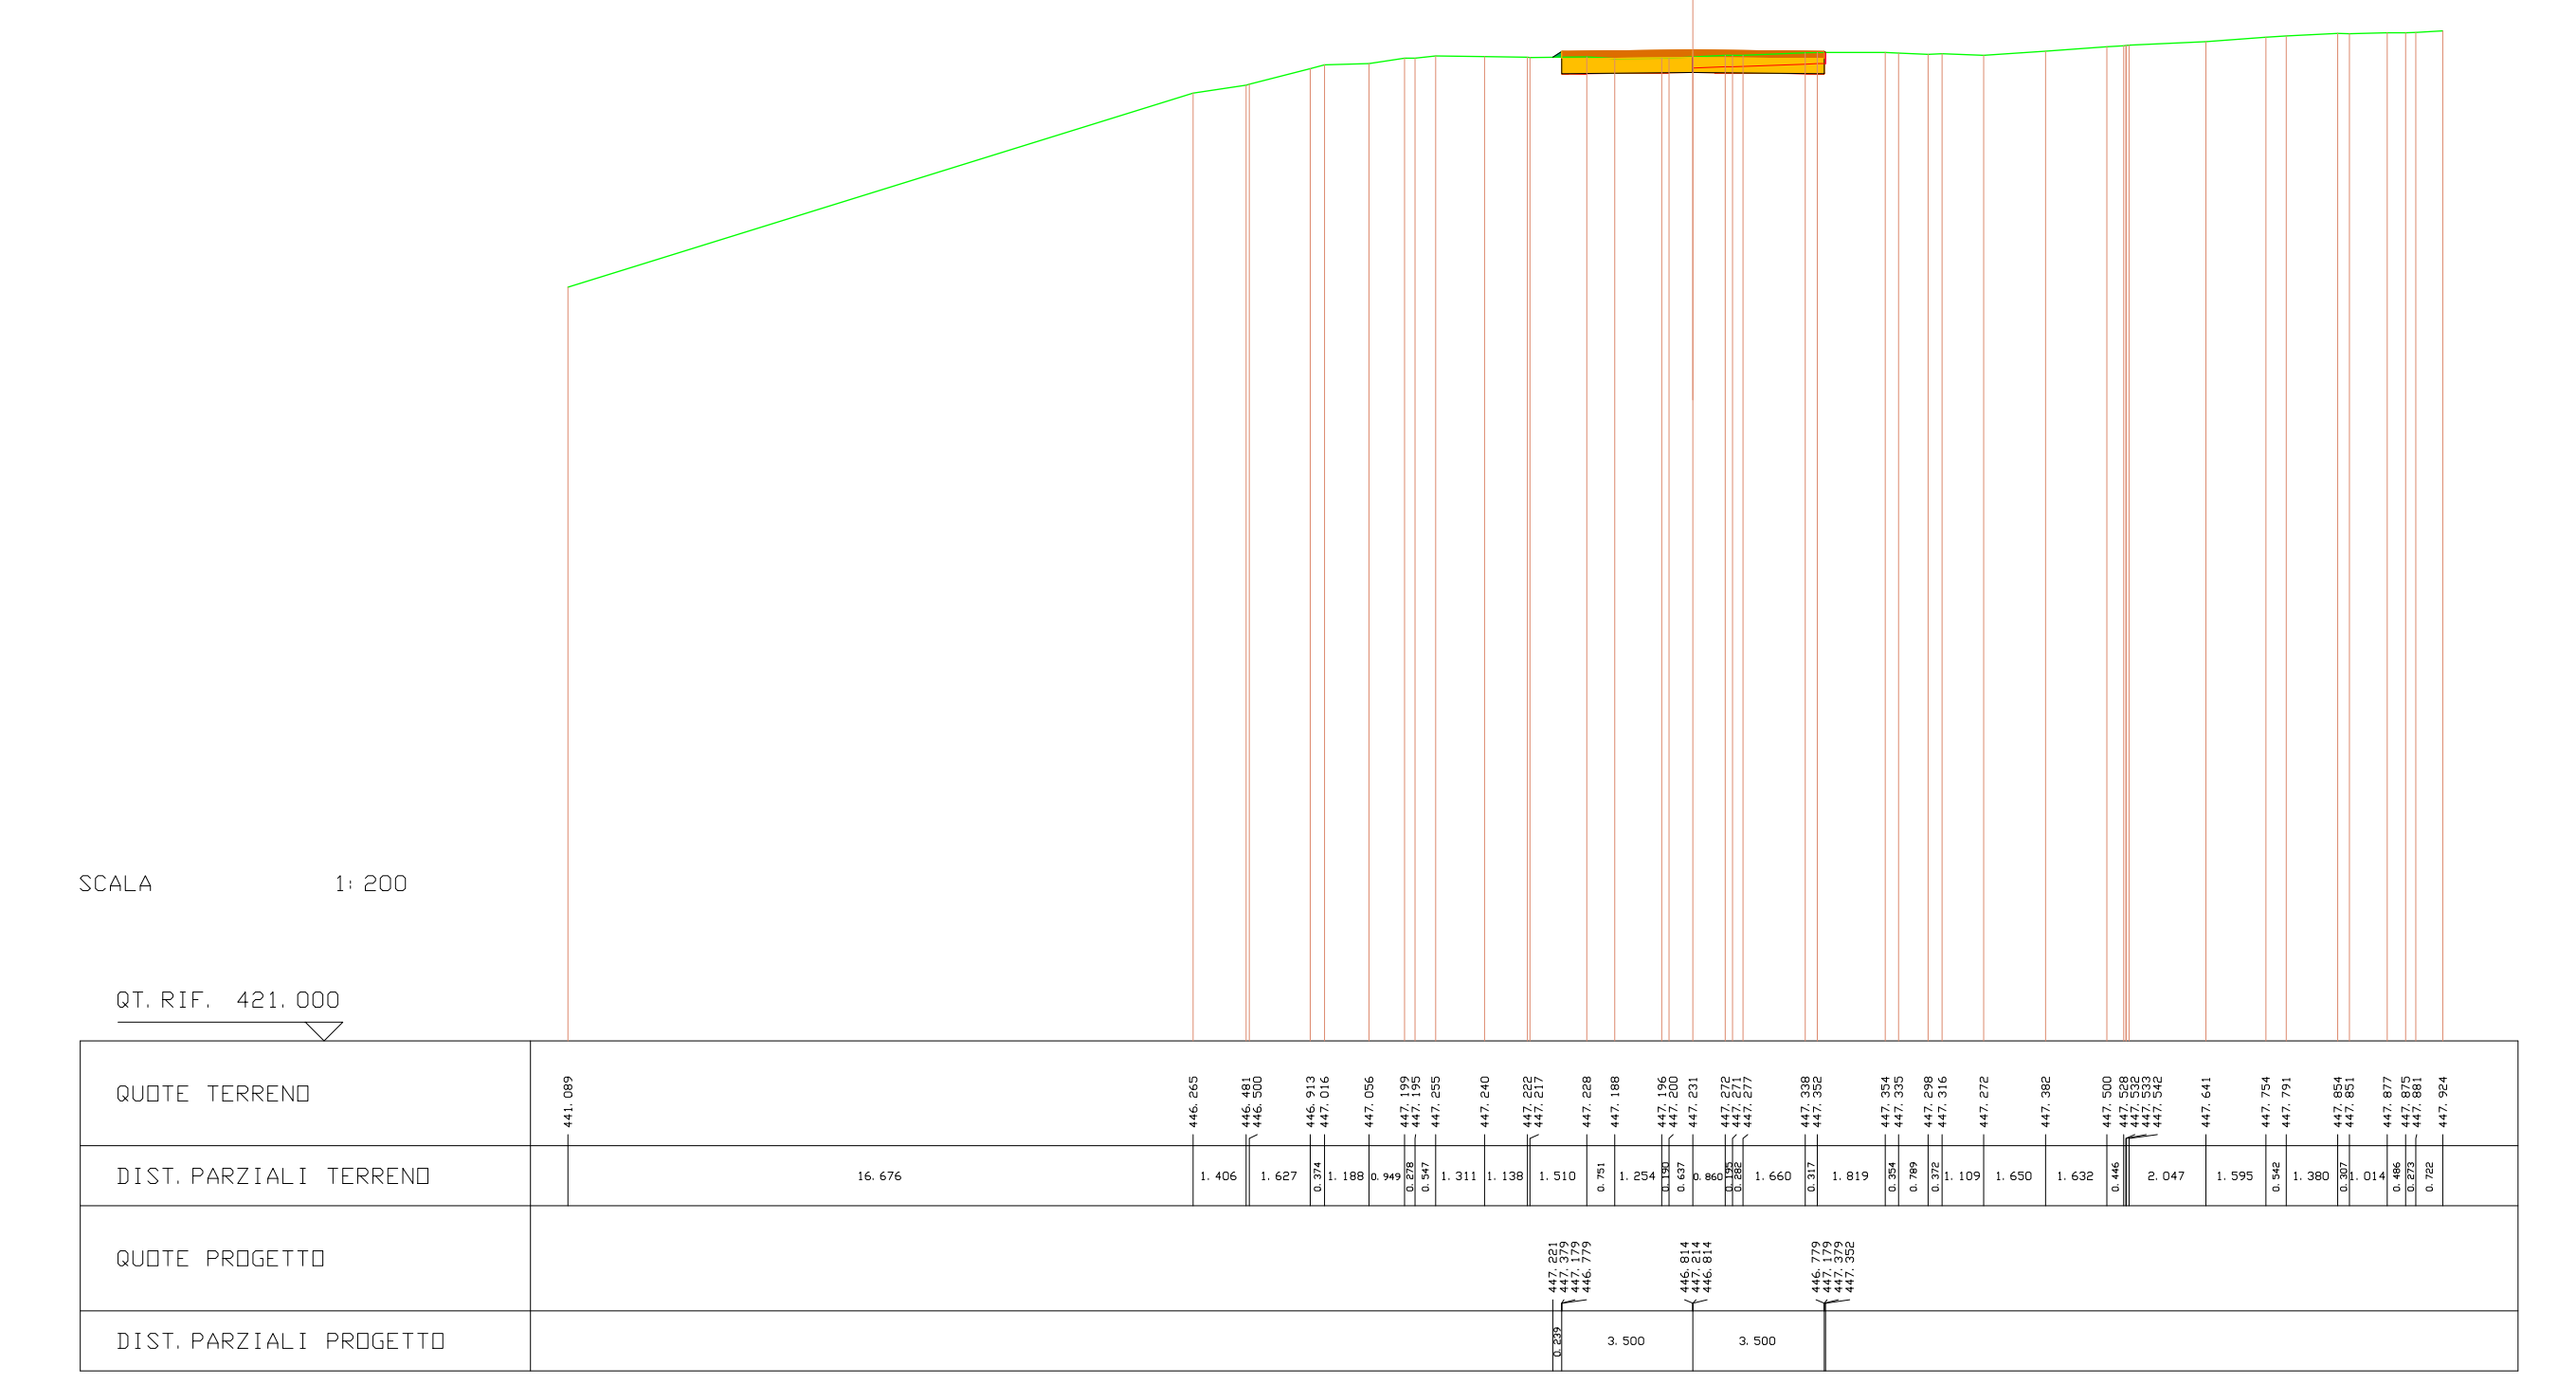
SCALA 1:200
QUOTE TERRENO
DIST. PARZIALI TERRENO
QUOTE PROGETTO
DIST. PARZIALI PROGETTO

---

| SCAVI E BONIFICHE | |
|---|---|
| STERRO | 5.075 mq |

| SOVRASTRUTTURA STRADALE | |
|---|---|
| PAVIMENTAZIONE-MISTO GRANULOMETRICO | 1.400 mq |
| FONDAZIONE - TOUT-VENENANT | 2.800 mq |

SEZIONE N. : 6 ASSE A03.1
QT. PROGETTO : 449.096
DIST. PROG. : 80.000
DIST. PREC. : 9.757
DIST. SUCC. : 4.722

| LEGENDA | |
|---|---|
| STERRO | 🟥 |
| BONIFICA | 🟪 |
| RILEVATO | 🟩 |
| PAVIMENTAZIONE-MISTO GRANULOMETRICO | 🟫 |
| FONDAZIONE - TOUT-VENENANT | 🟨 |
| PROFILO TERRENO | ─ |

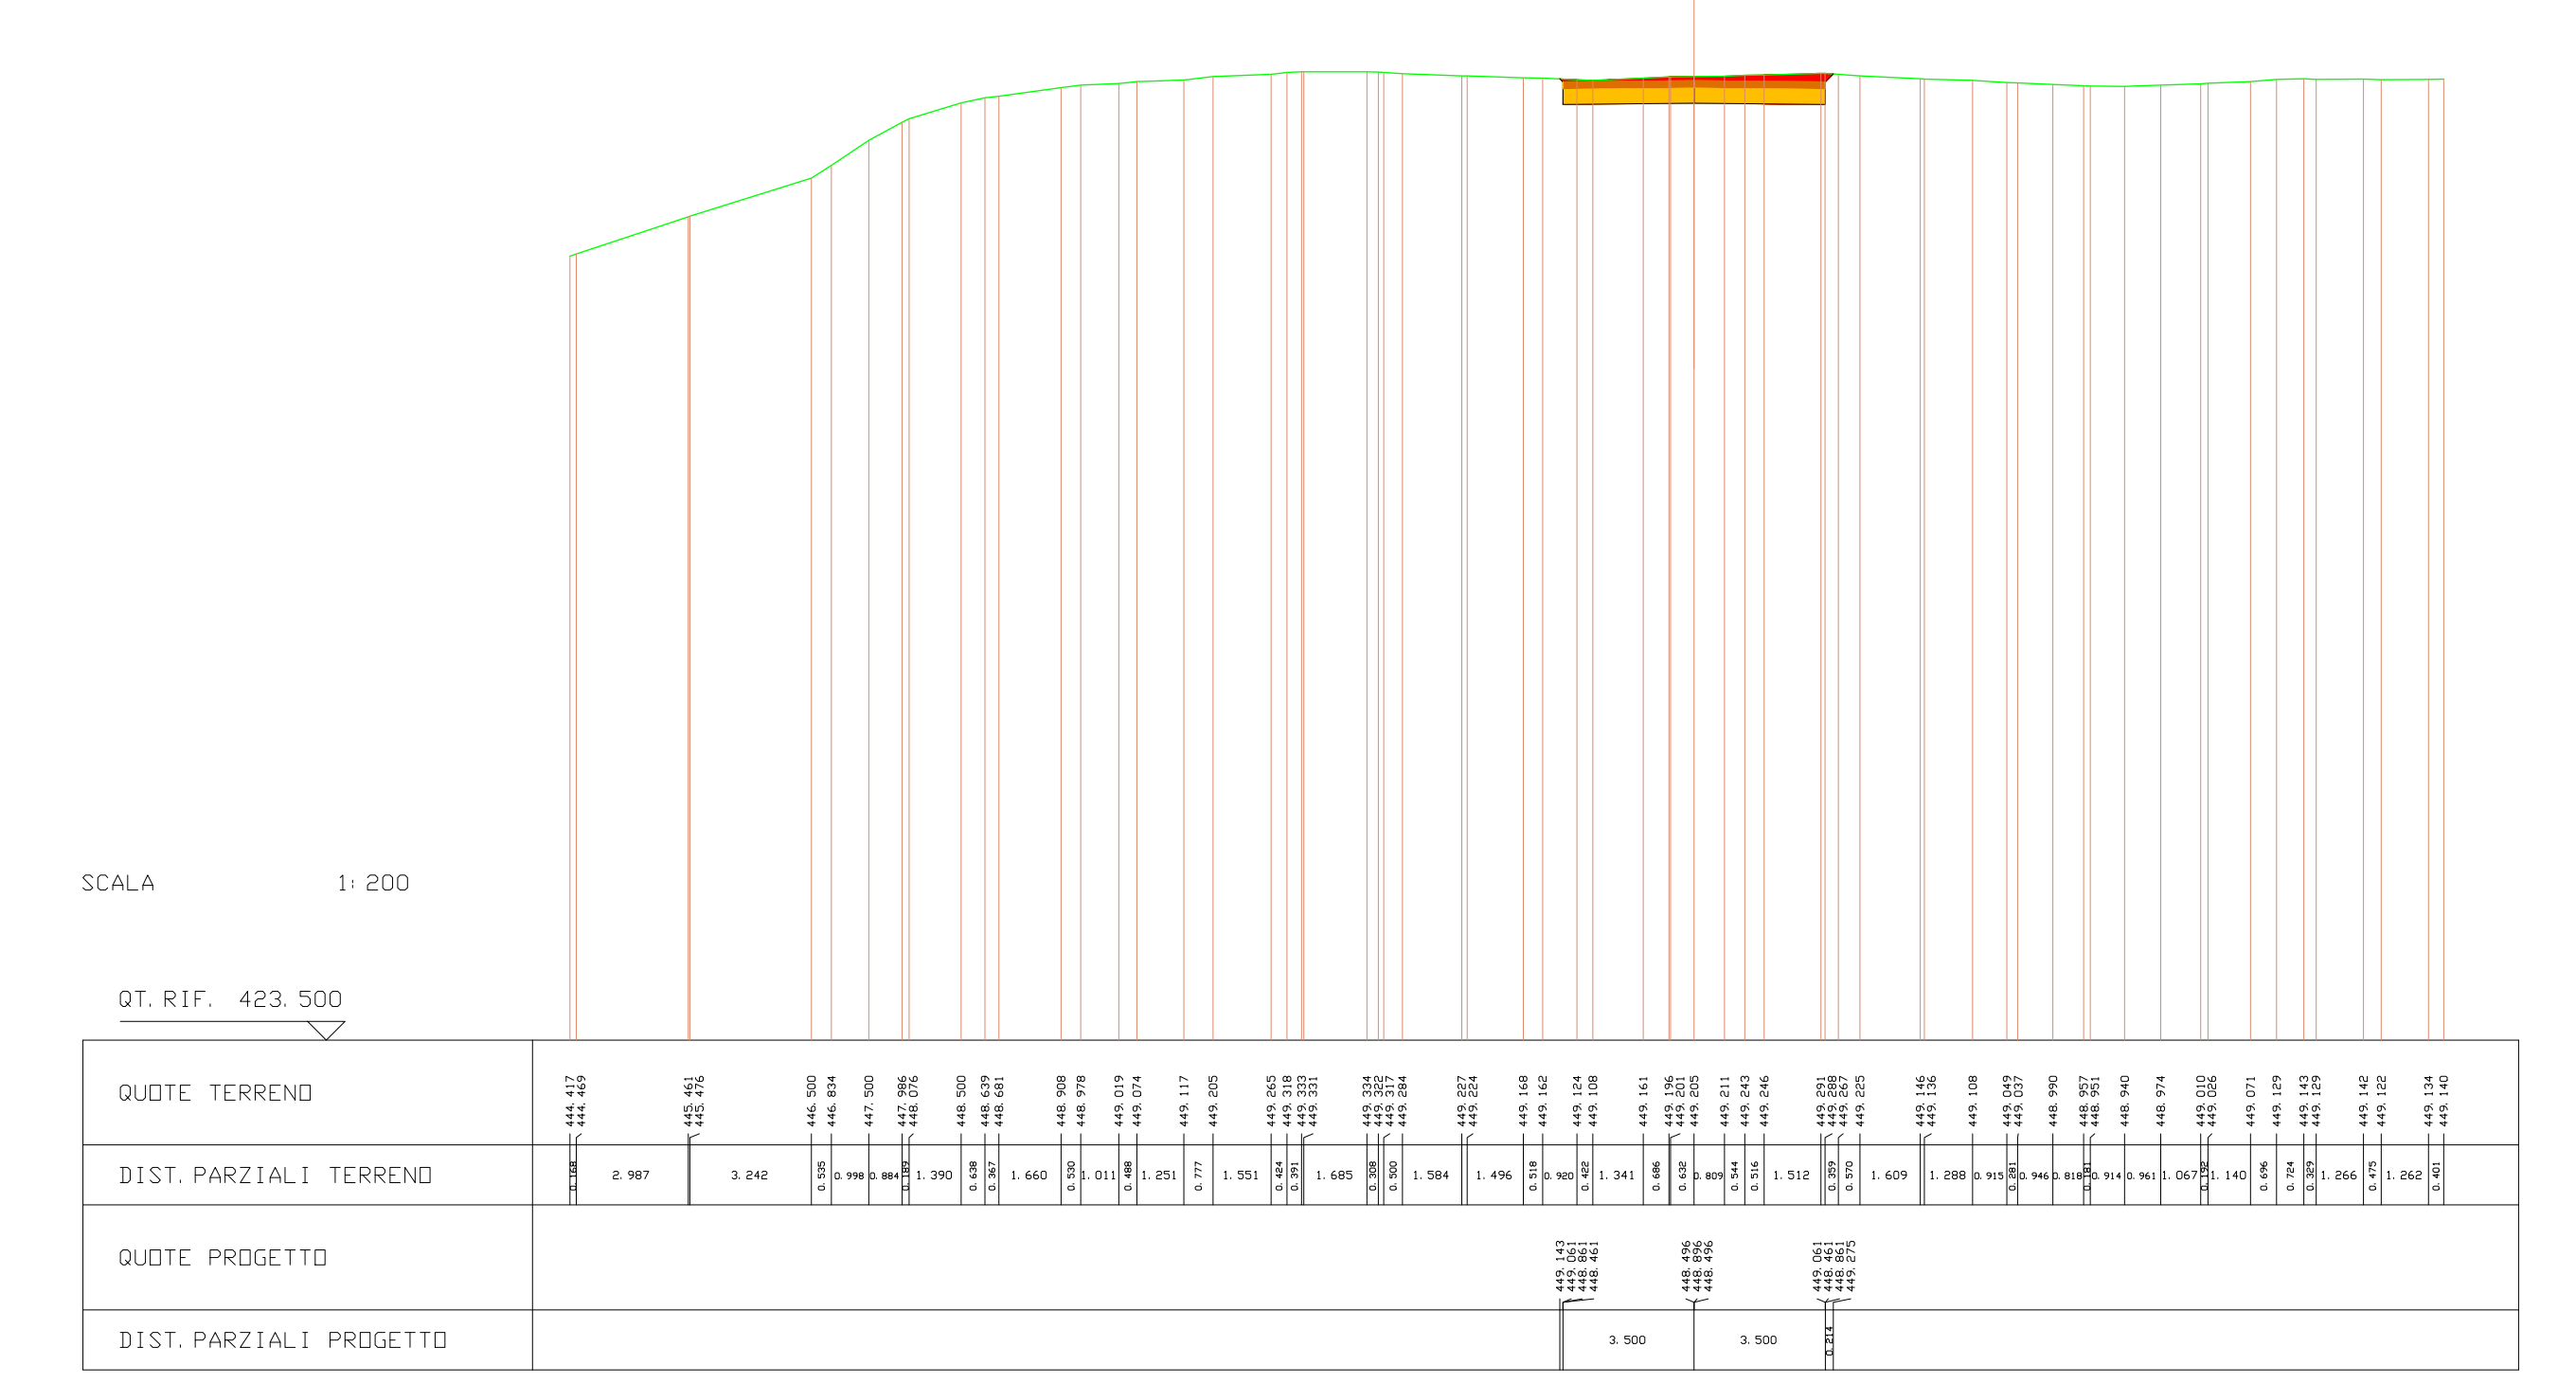
SCALA 1:200
QUOTE TERRENO
DIST. PARZIALI TERRENO
QUOTE PROGETTO
DIST. PARZIALI PROGETTO

---

| SCAVI E BONIFICHE | |
|---|---|
| STERRO | 4.717 mq |

| SOVRASTRUTTURA STRADALE | |
|---|---|
| PAVIMENTAZIONE-MISTO GRANULOMETRICO | 1.400 mq |
| FONDAZIONE - TOUT-VENENANT | 2.800 mq |

SEZIONE N. : 7 ASSE A03.1
QT. PROGETTO : 449.997
DIST. PROG. : 84.722
DIST. PREC. : 4.722
DIST. SUCC. : 14.478

| LEGENDA | |
|---|---|
| STERRO | 🟥 |
| BONIFICA | 🟪 |
| RILEVATO | 🟩 |
| PAVIMENTAZIONE-MISTO GRANULOMETRICO | 🟫 |
| FONDAZIONE - TOUT-VENENANT | 🟨 |
| PROFILO TERRENO | ─ |

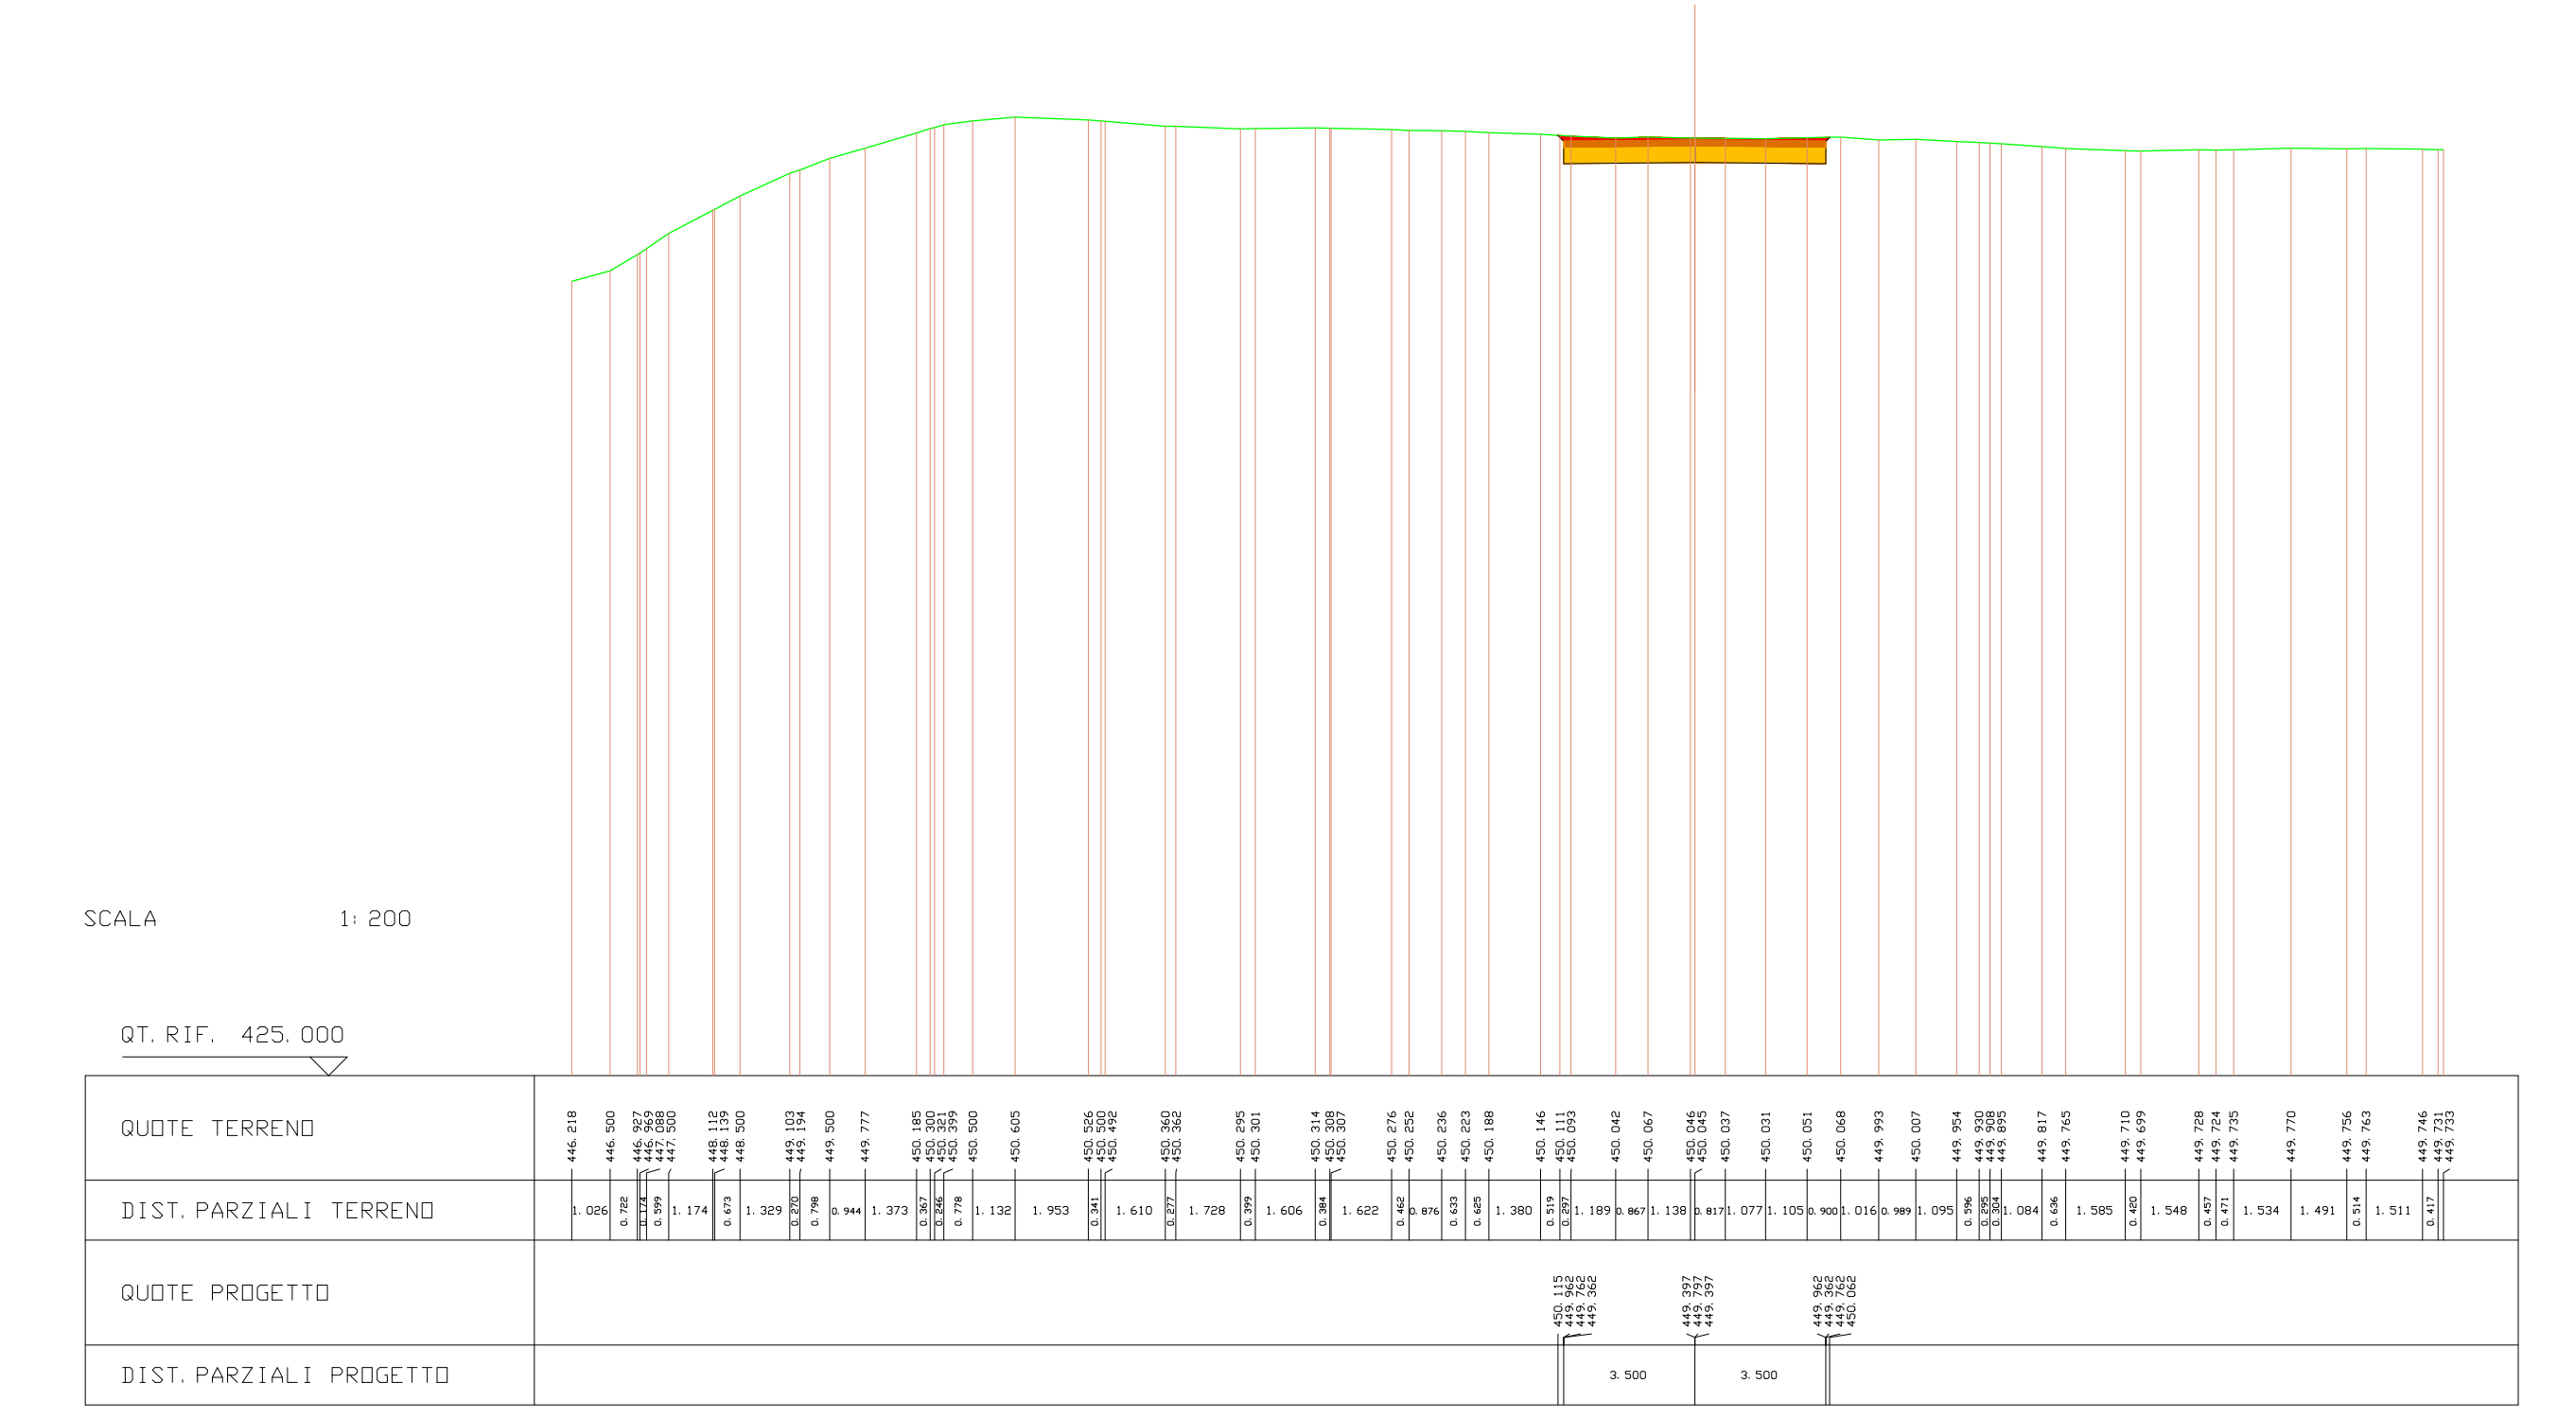
SCALA 1:200
QUOTE TERRENO
DIST. PARZIALI TERRENO
QUOTE PROGETTO
DIST. PARZIALI PROGETTO

---

| SCAVI E BONIFICHE | |
|---|---|
| STERRO | 5.364 mq |

| RILEVATI | |
|---|---|
| RILEVATO | 0.007 mq |

| SOVRASTRUTTURA STRADALE | |
|---|---|
| PAVIMENTAZIONE-MISTO GRANULOMETRICO | 1.400 mq |
| FONDAZIONE - TOUT-VENENANT | 2.800 mq |

SEZIONE N. : 8 ASSE A03.1
QT. PROGETTO : 452.800
DIST. PROG. : 99.200
DIST. PREC. : 14.478
DIST. SUCC. : 1.370

| LEGENDA | |
|---|---|
| STERRO | 🟥 |
| BONIFICA | 🟪 |
| RILEVATO | 🟩 |
| PAVIMENTAZIONE-MISTO GRANULOMETRICO | 🟫 |
| FONDAZIONE - TOUT-VENENANT | 🟨 |
| PROFILO TERRENO | ─ |

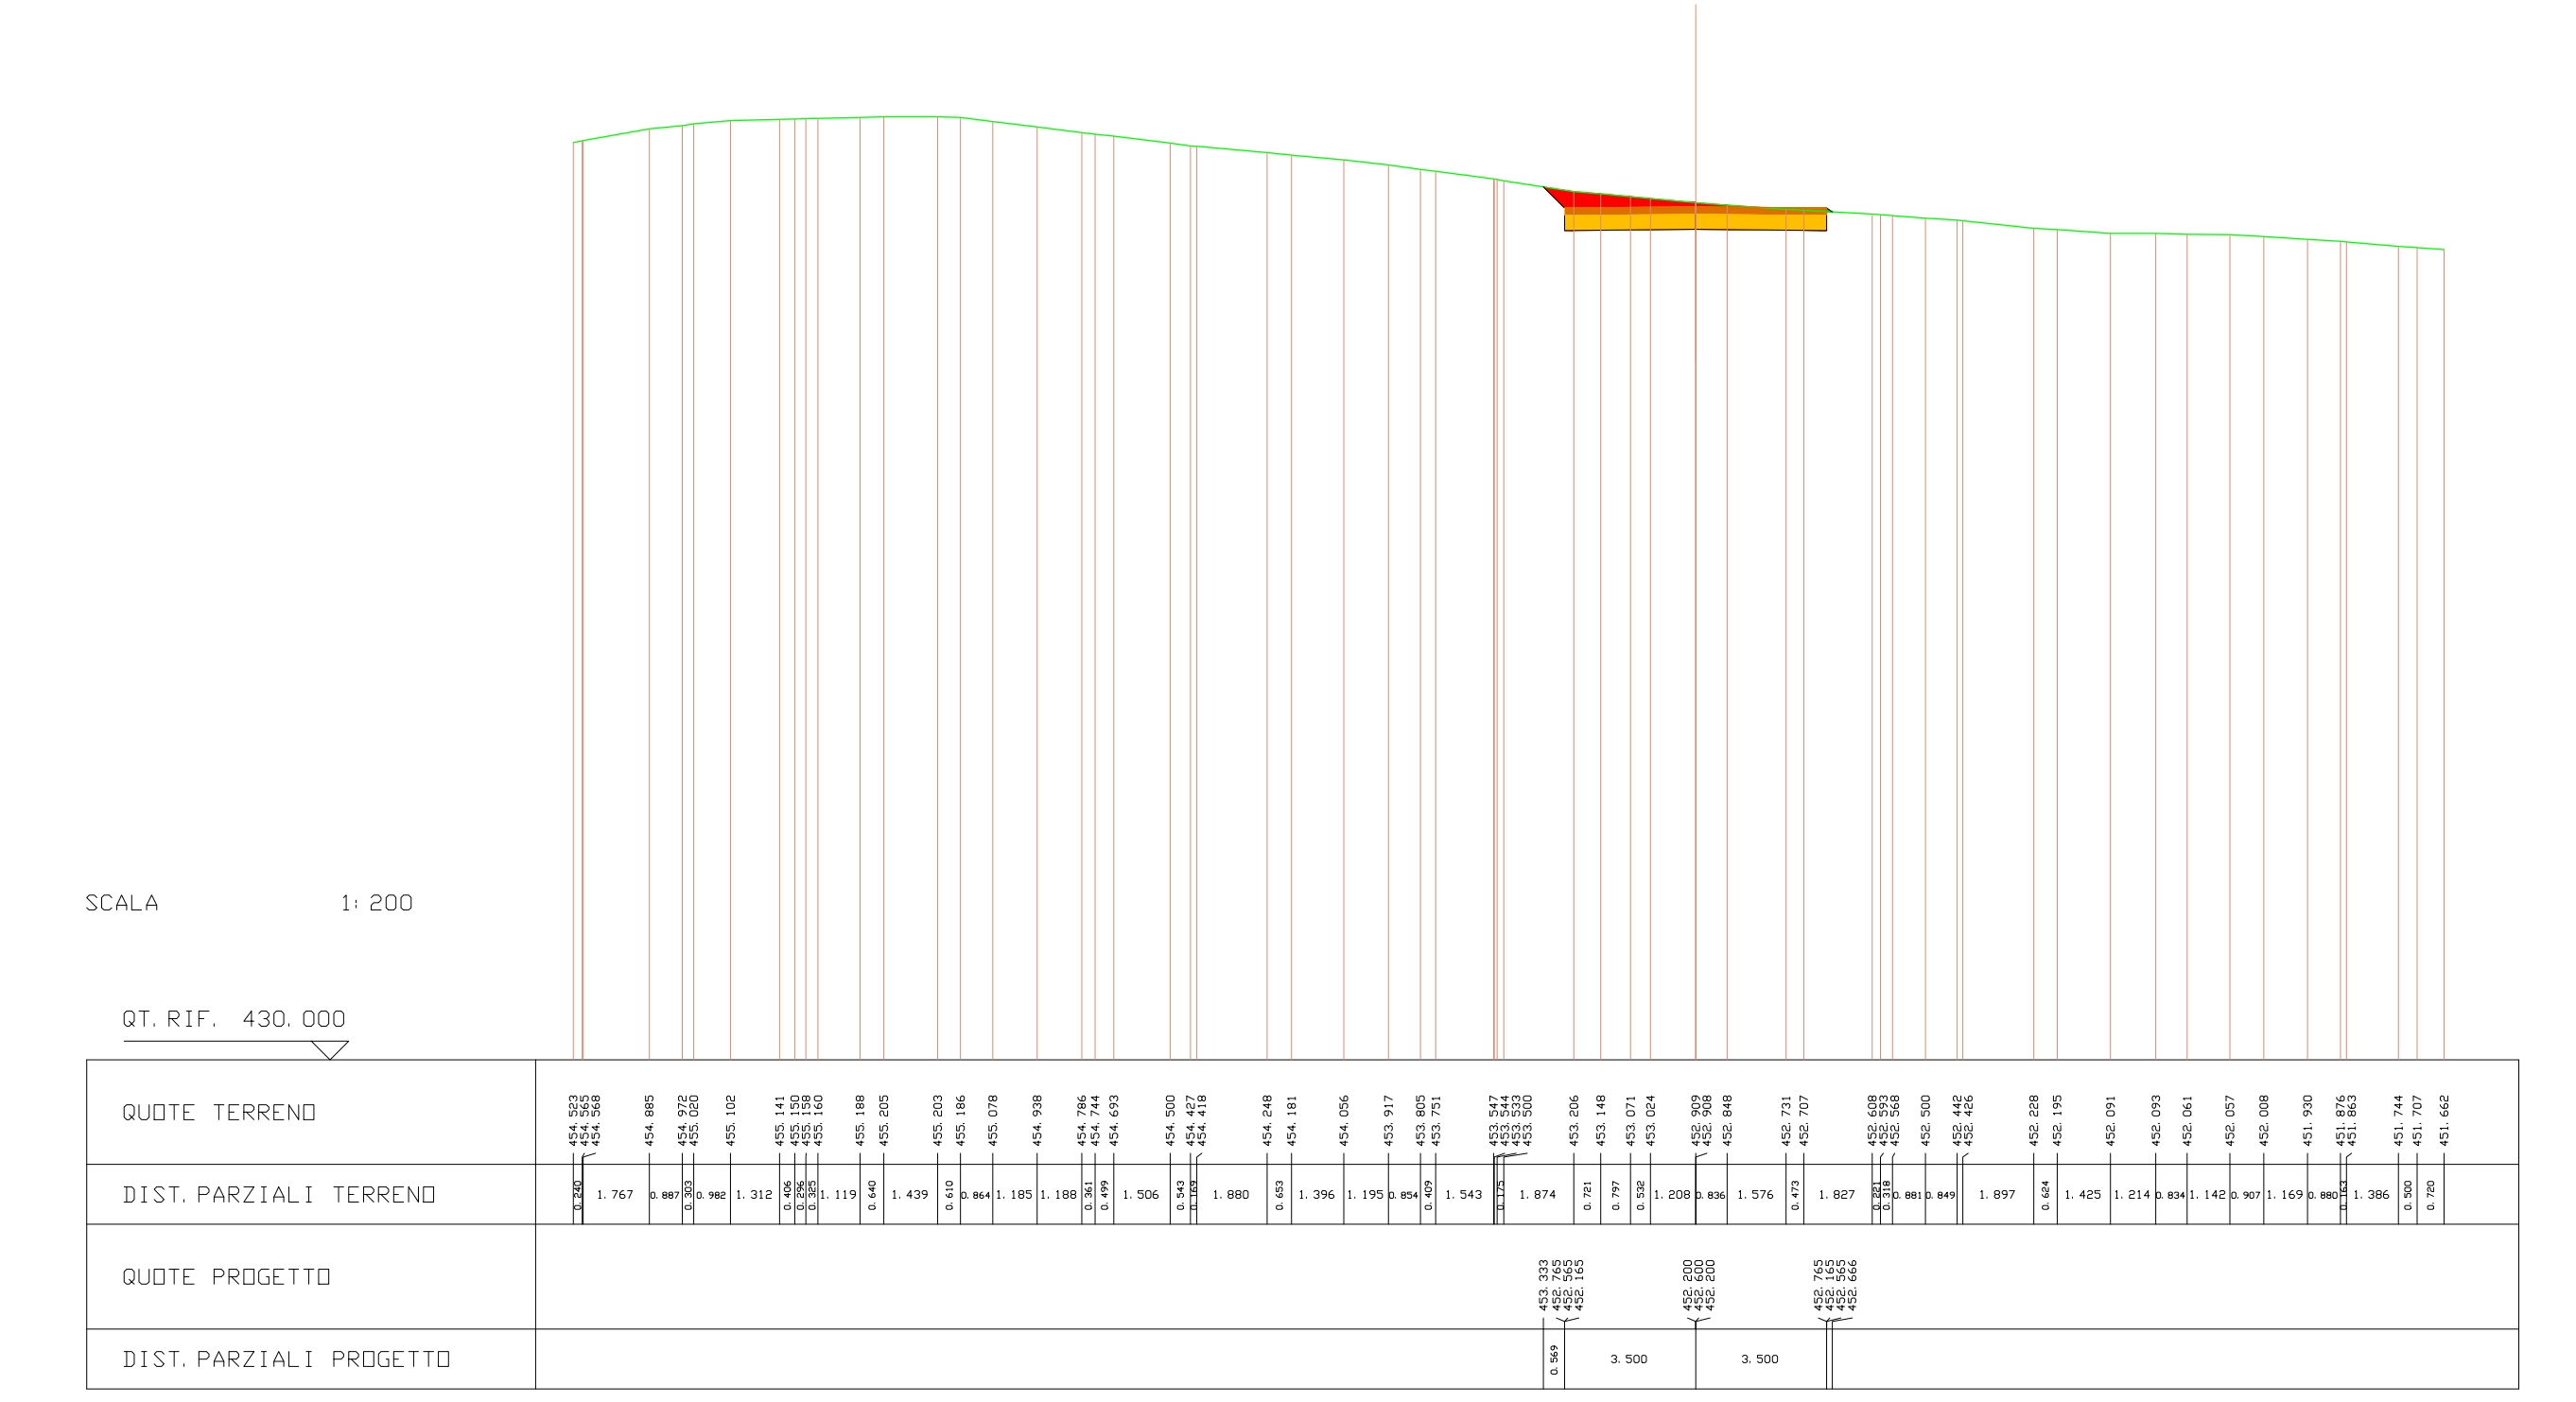
SCALA 1:200
QUOTE TERRENO
DIST. PARZIALI TERRENO
QUOTE PROGETTO
DIST. PARZIALI PROGETTO

---

| SCAVI E BONIFICHE | |
|---|---|
| STERRO | 5.278 mq |

| RILEVATI | |
|---|---|
| RILEVATO | 0.005 mq |

| SOVRASTRUTTURA STRADALE | |
|---|---|
| PAVIMENTAZIONE-MISTO GRANULOMETRICO | 1.400 mq |
| FONDAZIONE - TOUT-VENENANT | 2.800 mq |

SEZIONE N. : 9 ASSE A03.1
QT. PROGETTO : 453.065
DIST. PROG. : 100.570
DIST. PREC. : 1.370
DIST. SUCC. : 19.430

| LEGENDA | |
|---|---|
| STERRO | 🟥 |
| BONIFICA | 🟪 |
| RILEVATO | 🟩 |
| PAVIMENTAZIONE-MISTO GRANULOMETRICO | 🟫 |
| FONDAZIONE - TOUT-VENENANT | 🟨 |
| PROFILO TERRENO | ─ |

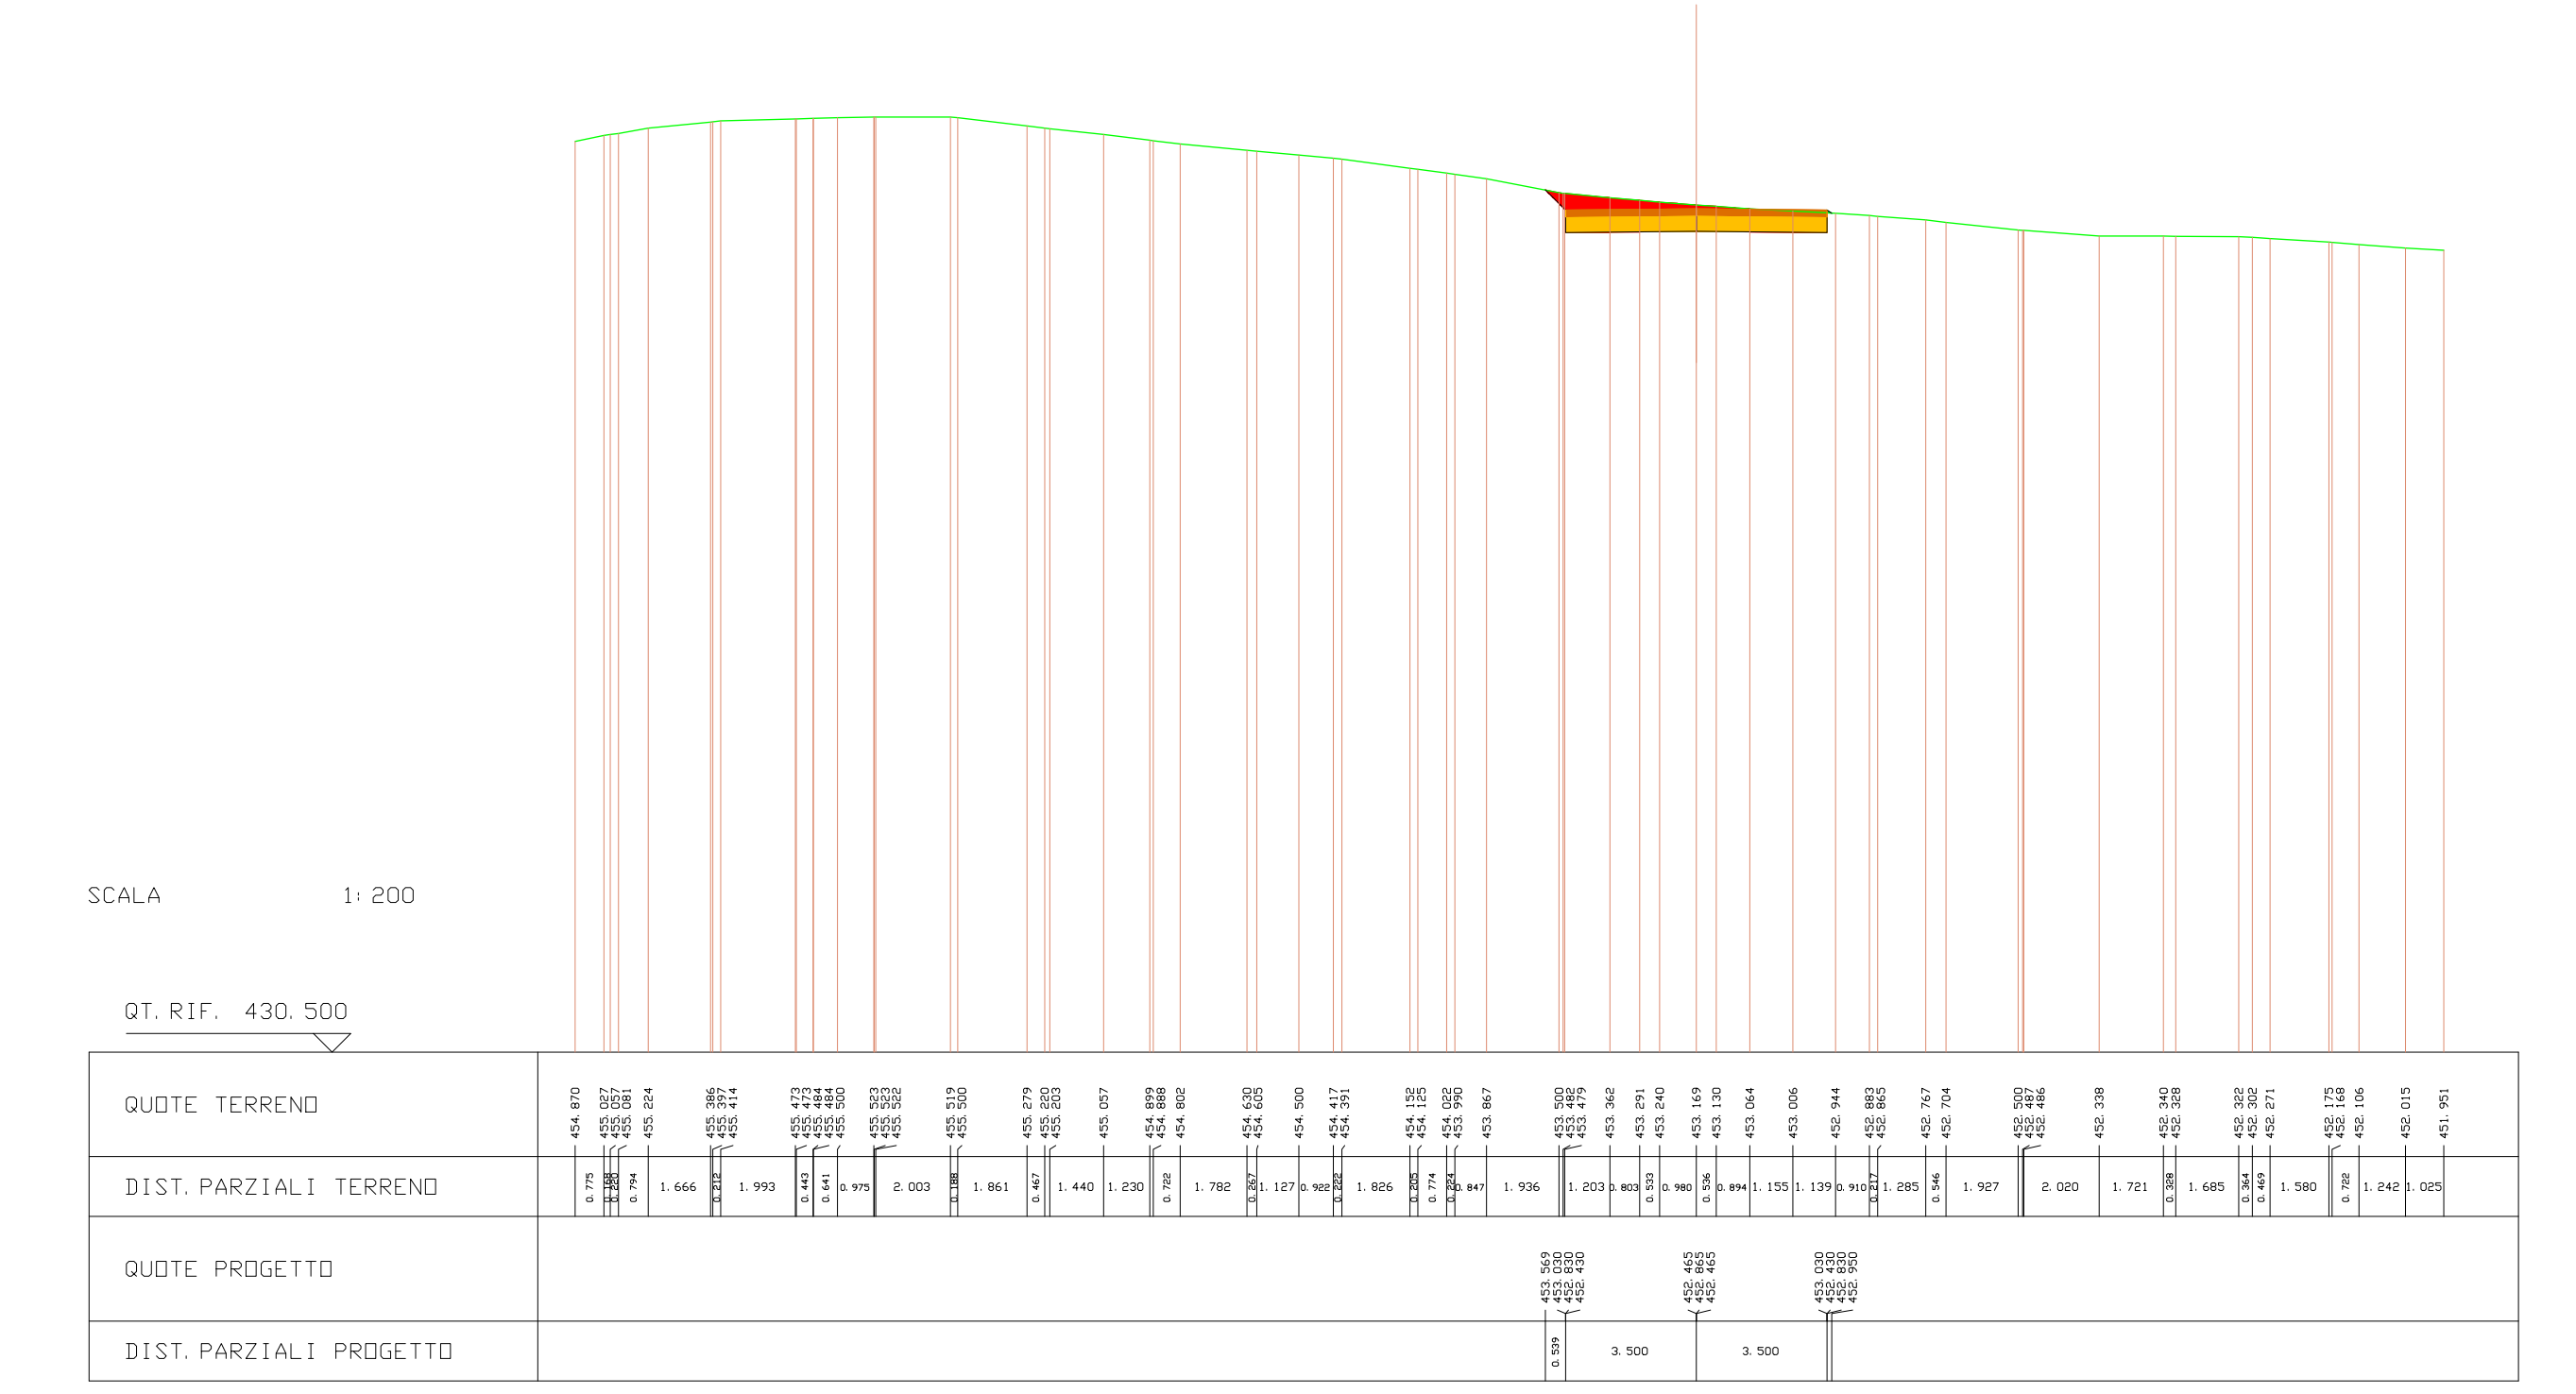
SCALA 1:200
QUOTE TERRENO
DIST. PARZIALI TERRENO
QUOTE PROGETTO
DIST. PARZIALI PROGETTO

| | |
|---|---|
| SCAVI E BONIFICHE | |
| STERRO | 6.425 mq |
| RILEVATI | |
| RILEVATO | 0.149 mq |
| SOVRASTRUTTURA STRADALE | |
| PAVIMENTAZIONE-MISTO GRANULOMETRICO | 1.400 mq |
| FONDAZIONE - TOUT-VENENANT | 2.800 mq |

SEZIONE N. : 10 ASSE A03.1
QT. PROGETTO : 456.693
DIST. PROG. : 120.000
DIST. PREC. : 19.430
DIST. SUCC. : 5.211

| LEGENDA | |
|---|---|
| STERRO | 🟥 |
| BONIFICA | 🟪 |
| RILEVATO | 🟩 |
| PAVIMENTAZIONE-MISTO GRANULOMETRICO | 🟧 |
| FONDAZIONE - TOUT-VENENANT | 🟨 |
| PROFILO TERRENO | — |

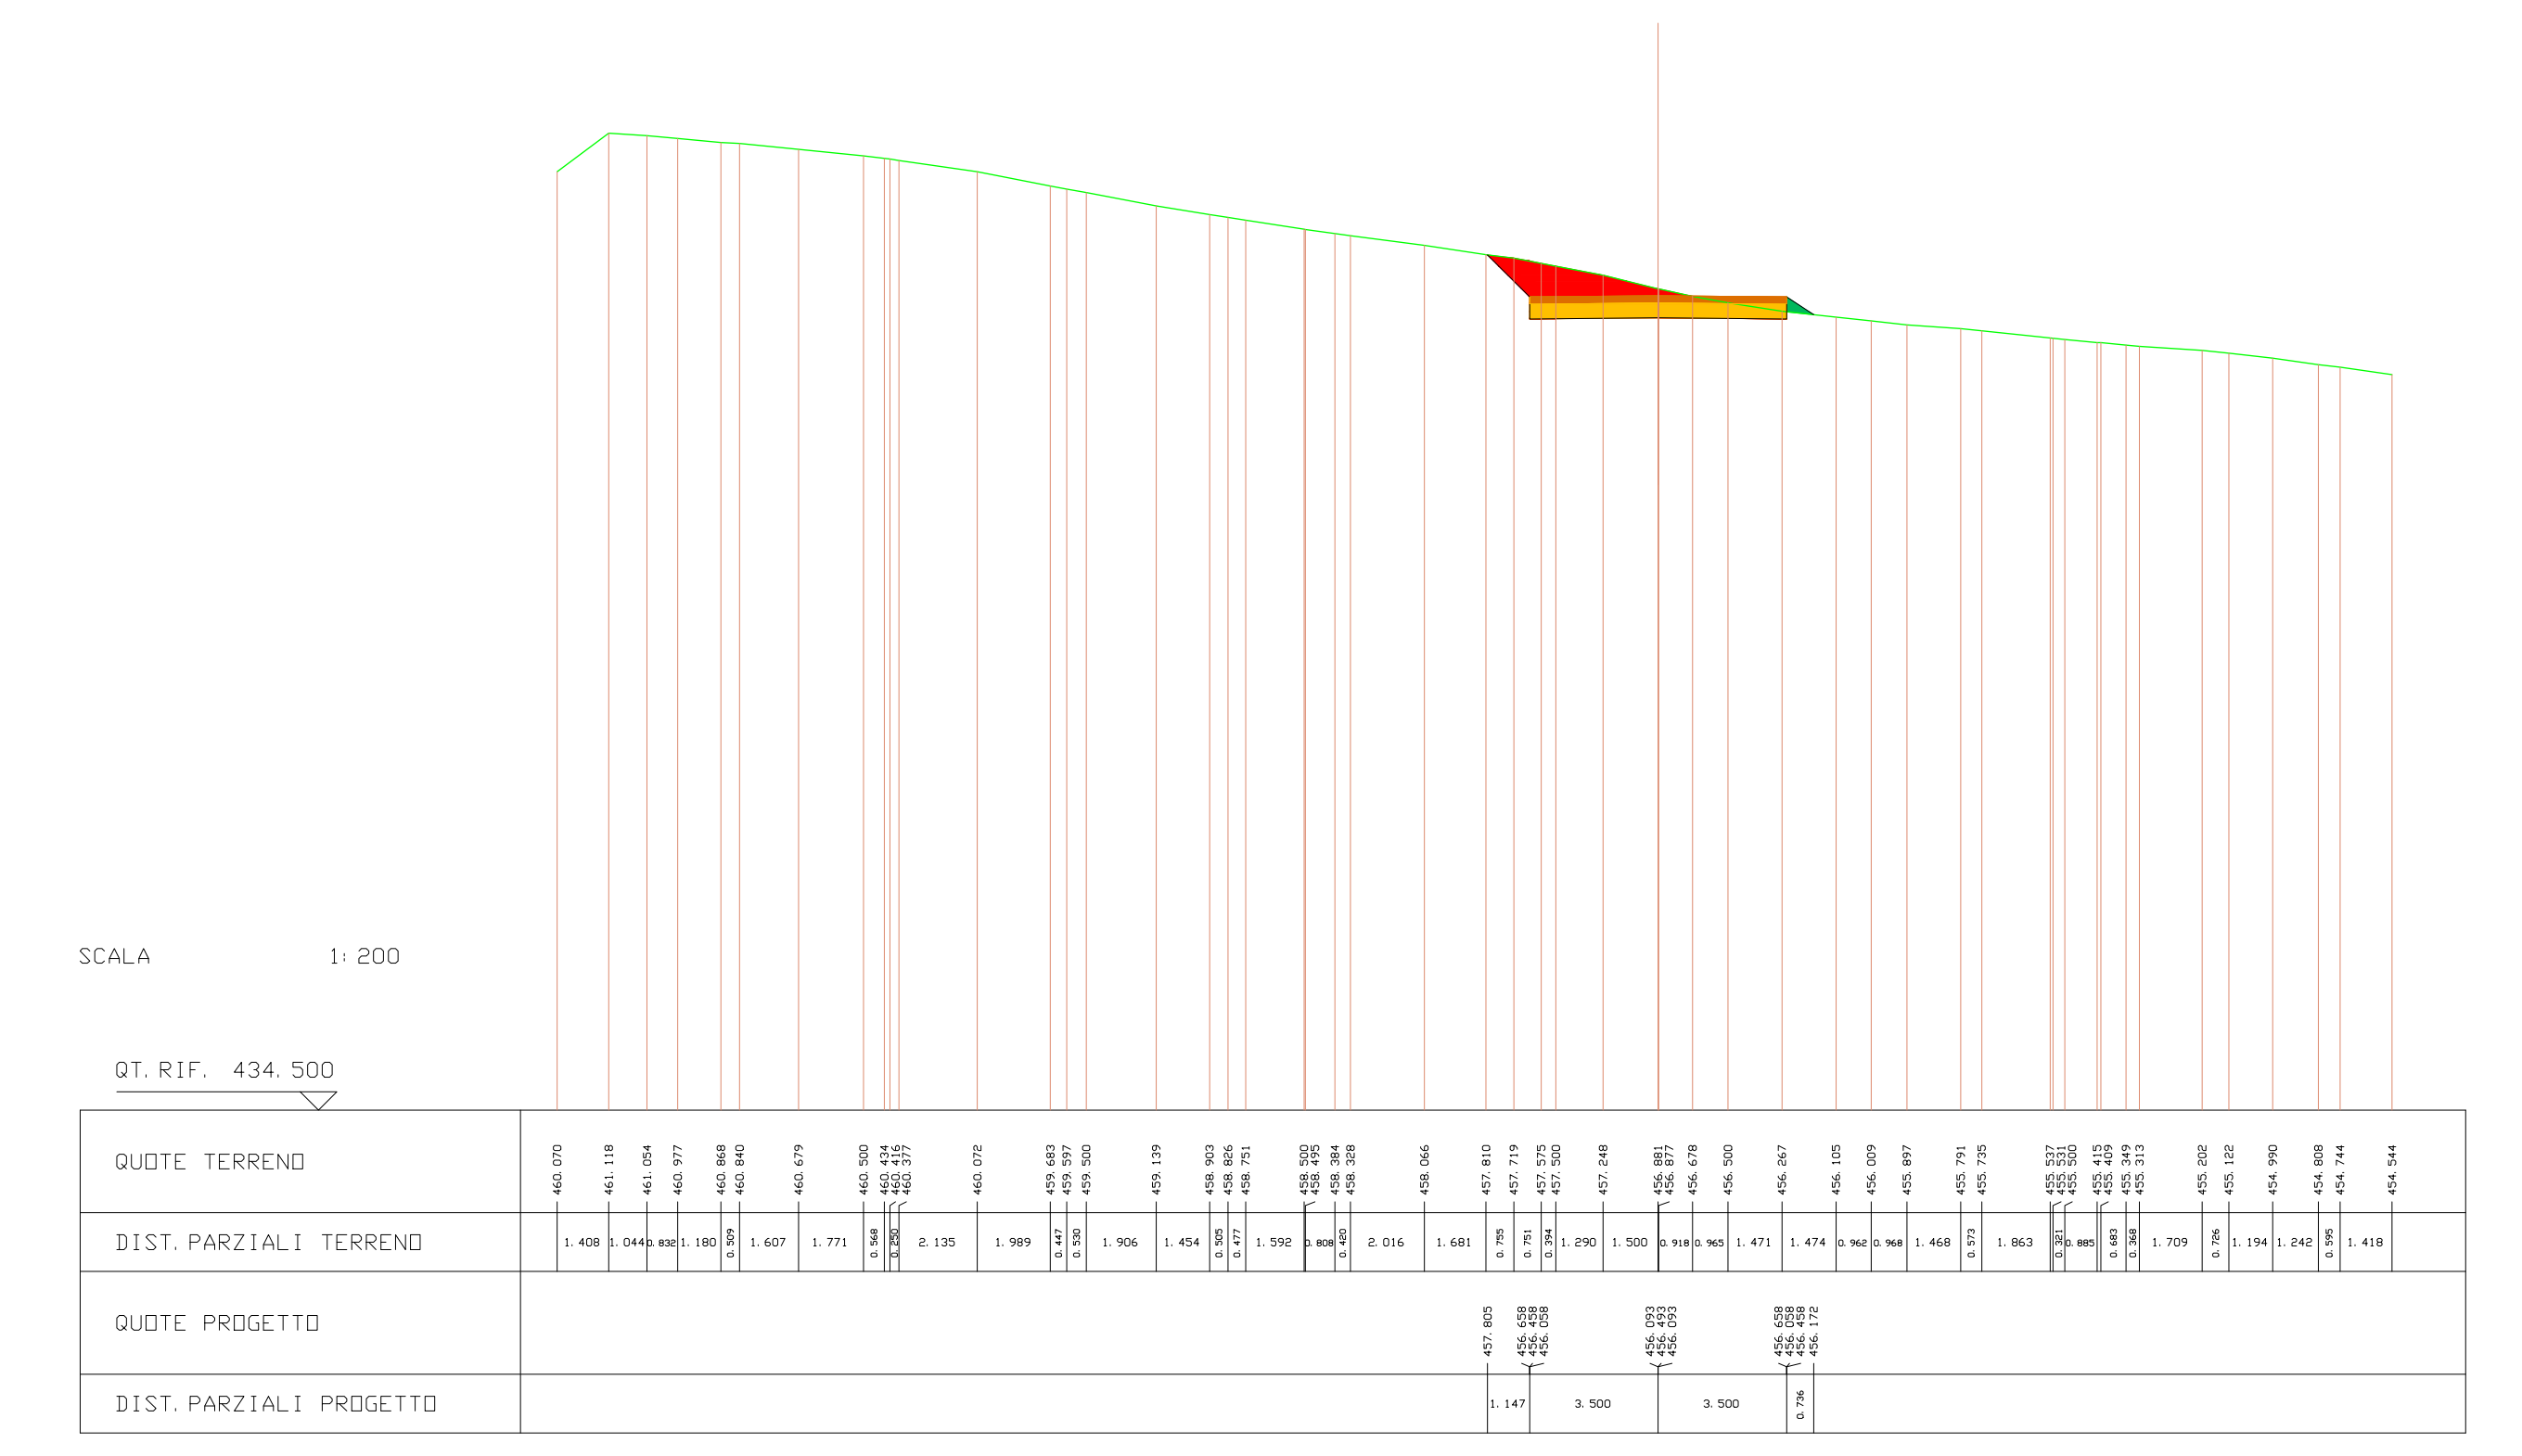
SCALA 1:200
QT. RIF. 434.500
QUOTE TERRENO
460.070 461.118 461.054 460.977 460.868 460.840 460.679 460.500 460.434 460.416 460.377 460.072 459.683 459.597 459.500 459.139 458.903 458.826 458.751 458.500 458.495 458.384 458.328 458.066 457.810 457.719 457.575 457.500 457.248 456.881 456.877 456.678 456.500 456.267 456.105 456.009 455.897 455.791 455.735 455.537 455.531 455.500 455.415 455.409 455.349 455.313 455.202 455.122 454.990 454.808 454.744 454.544
DIST. PARZIALI TERRENO
1.408 1.044 0.832 1.180 0.509 1.607 1.771 0.568 0.250 2.135 1.989 0.447 0.530 1.906 1.454 0.505 0.477 1.592 0.808 0.420 2.016 1.681 0.755 0.751 0.394 1.290 1.500 0.918 0.965 1.471 1.474 0.962 0.968 1.468 0.573 1.863 0.321 0.885 0.683 0.368 1.709 0.726 1.194 1.242 0.595 1.418
QUOTE PROGETTO
457.805 456.658 456.458 456.058 456.093 456.493 456.093 456.658 456.458 456.172
DIST. PARZIALI PROGETTO
1.147 3.500 3.500 0.736

| | |
|---|---|
| SCAVI E BONIFICHE | |
| STERRO | 7.267 mq |
| RILEVATI | |
| RILEVATO | 0.041 mq |
| SOVRASTRUTTURA STRADALE | |
| PAVIMENTAZIONE-MISTO GRANULOMETRICO | 1.400 mq |
| FONDAZIONE - TOUT-VENENANT | 2.800 mq |

SEZIONE N. : 11 ASSE A03.1
QT. PROGETTO : 457.529
DIST. PROG. : 125.211
DIST. PREC. : 5.211
DIST. SUCC. : 14.789

| LEGENDA | |
|---|---|
| STERRO | 🟥 |
| BONIFICA | 🟪 |
| RILEVATO | 🟩 |
| PAVIMENTAZIONE-MISTO GRANULOMETRICO | 🟧 |
| FONDAZIONE - TOUT-VENENANT | 🟨 |
| PROFILO TERRENO | — |

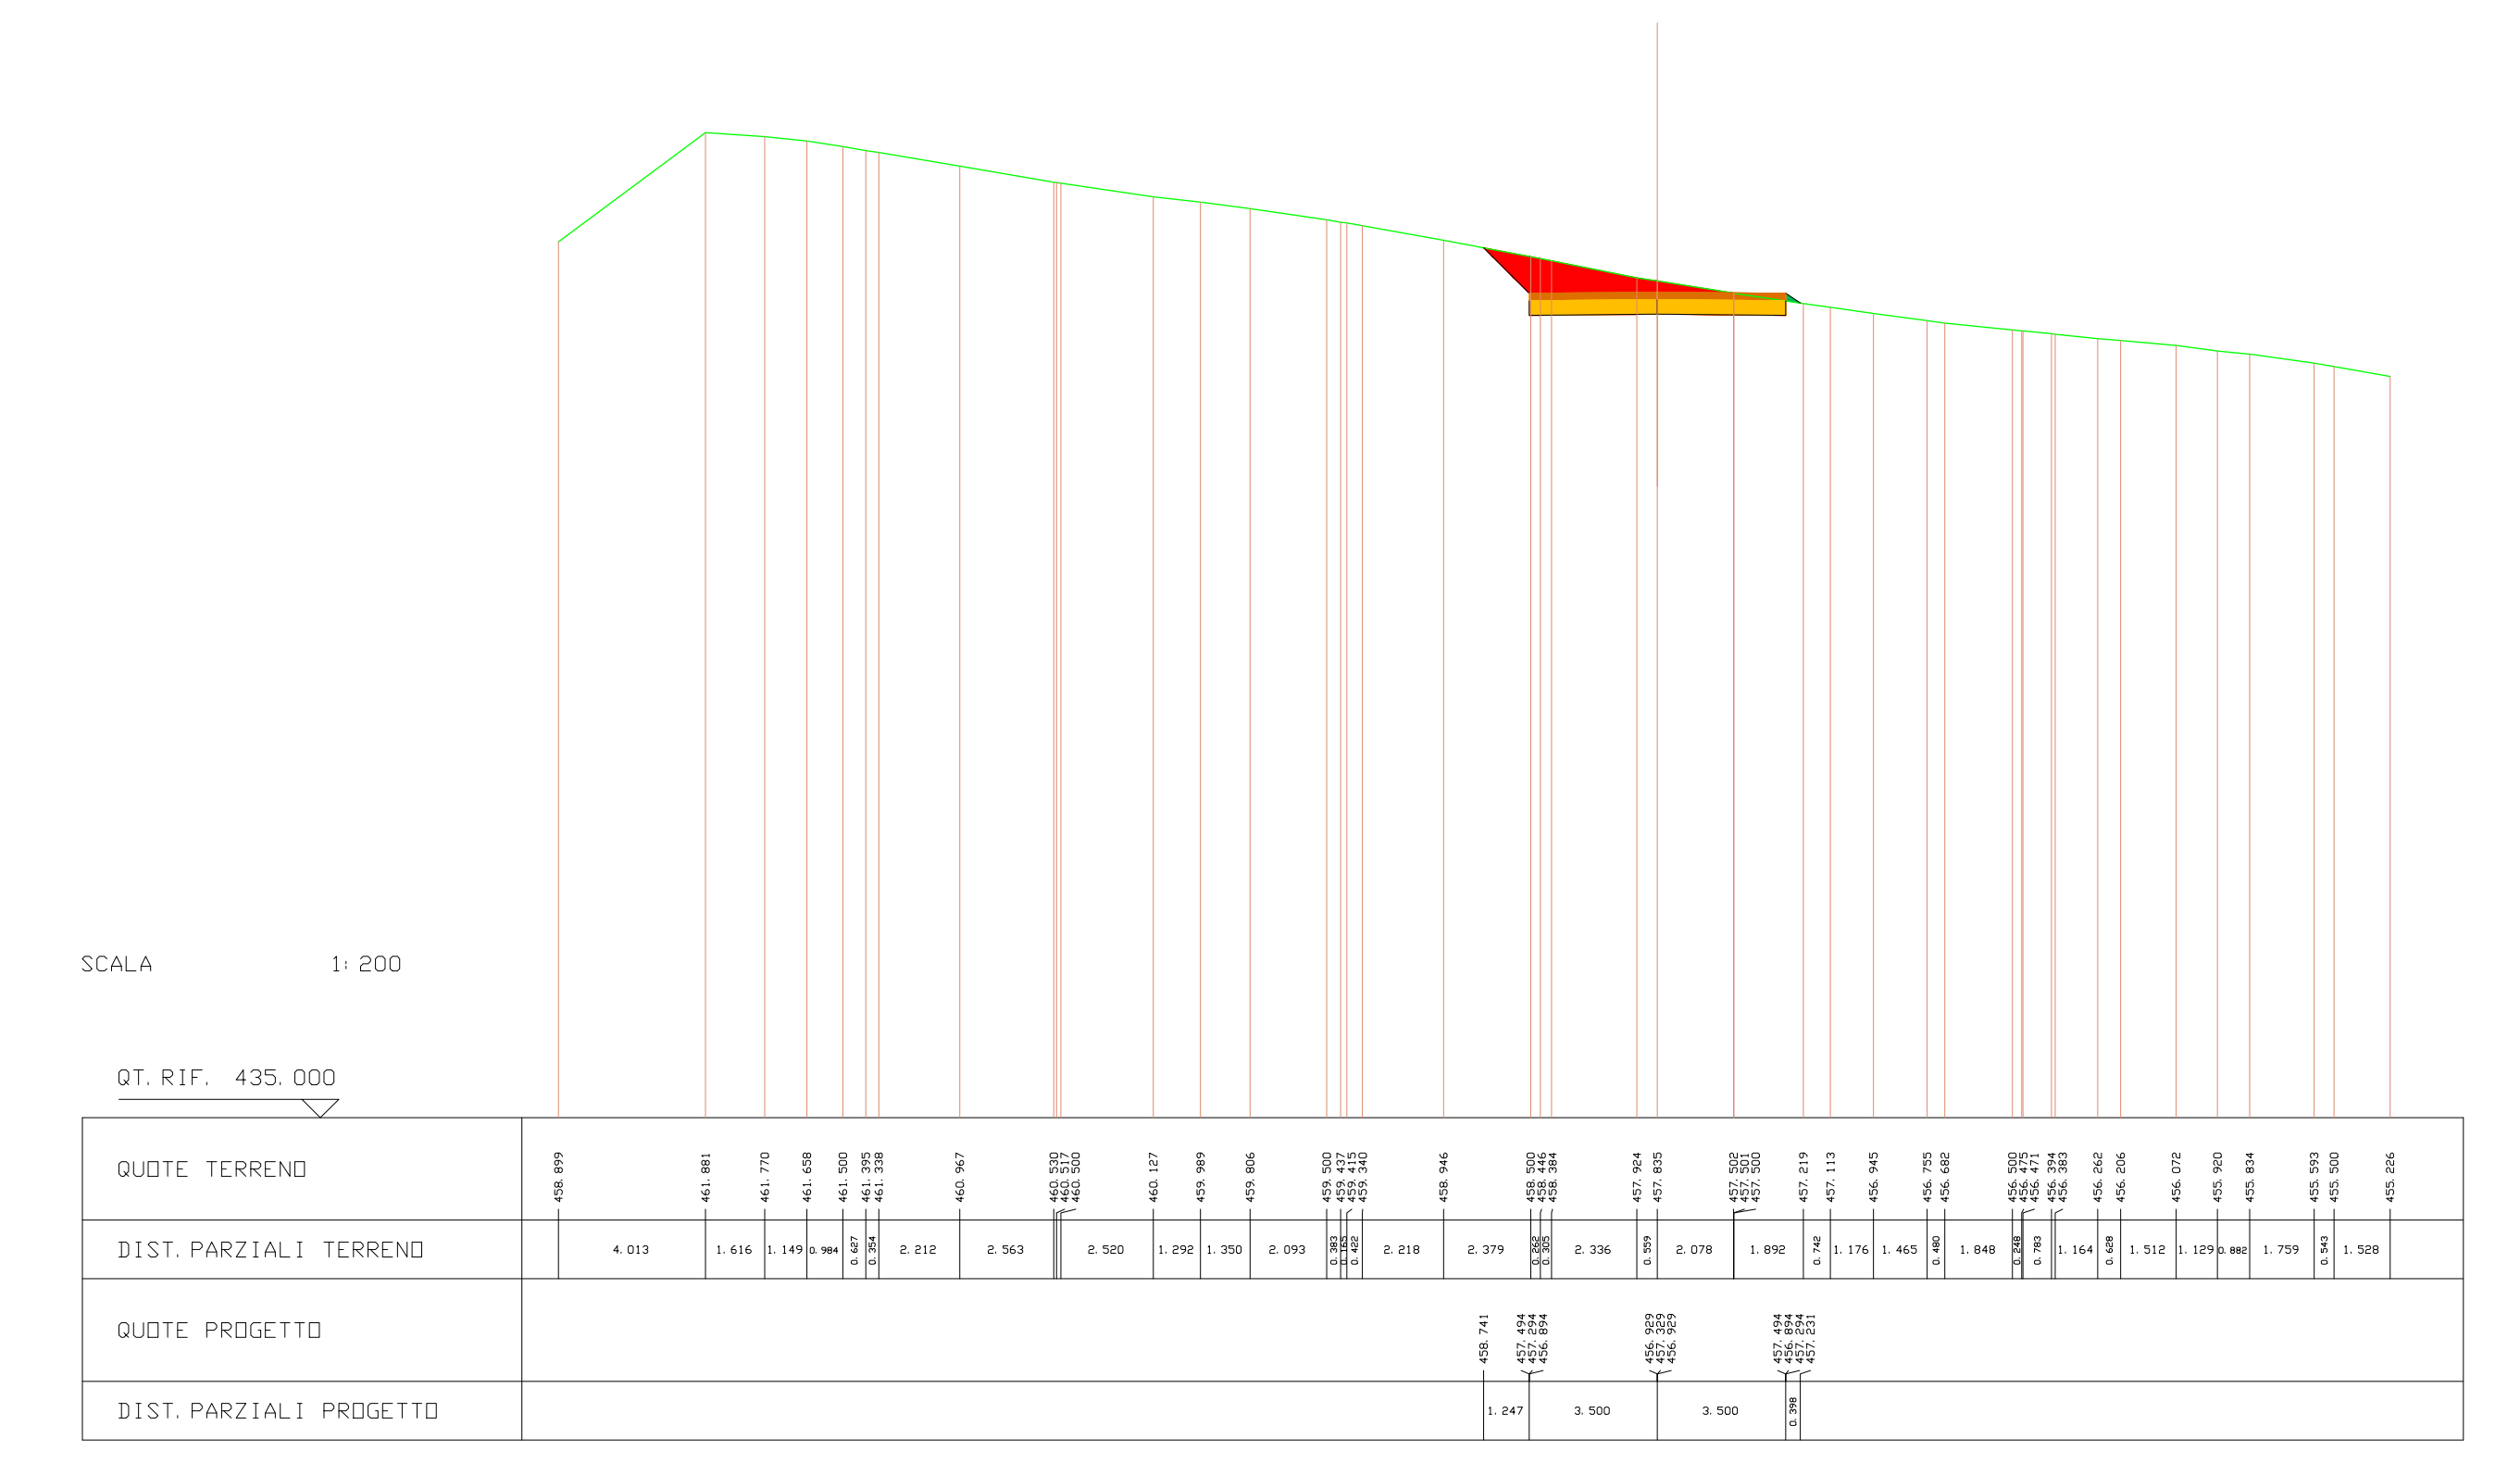
SCALA 1:200
QUOTE TERRENO
DIST. PARZIALI TERRENO
QUOTE PROGETTO
DIST. PARZIALI PROGETTO

| | |
|---|---|
| SCAVI E BONIFICHE | |
| STERRO | 6.446 mq |
| RILEVATI | |
| RILEVATO | 0.131 mq |
| SOVRASTRUTTURA STRADALE | |
| PAVIMENTAZIONE-MISTO GRANULOMETRICO | 1.400 mq |
| FONDAZIONE - TOUT-VENENANT | 2.800 mq |

SEZIONE N. : 12 ASSE A03.1
QT. PROGETTO : 459.520
DIST. PROG. : 140.000
DIST. PREC. : 14.789
DIST. SUCC. : 9.852

| LEGENDA | |
|---|---|
| STERRO | 🟥 |
| BONIFICA | 🟪 |
| RILEVATO | 🟩 |
| PAVIMENTAZIONE-MISTO GRANULOMETRICO | 🟧 |
| FONDAZIONE - TOUT-VENENANT | 🟨 |
| PROFILO TERRENO | — |

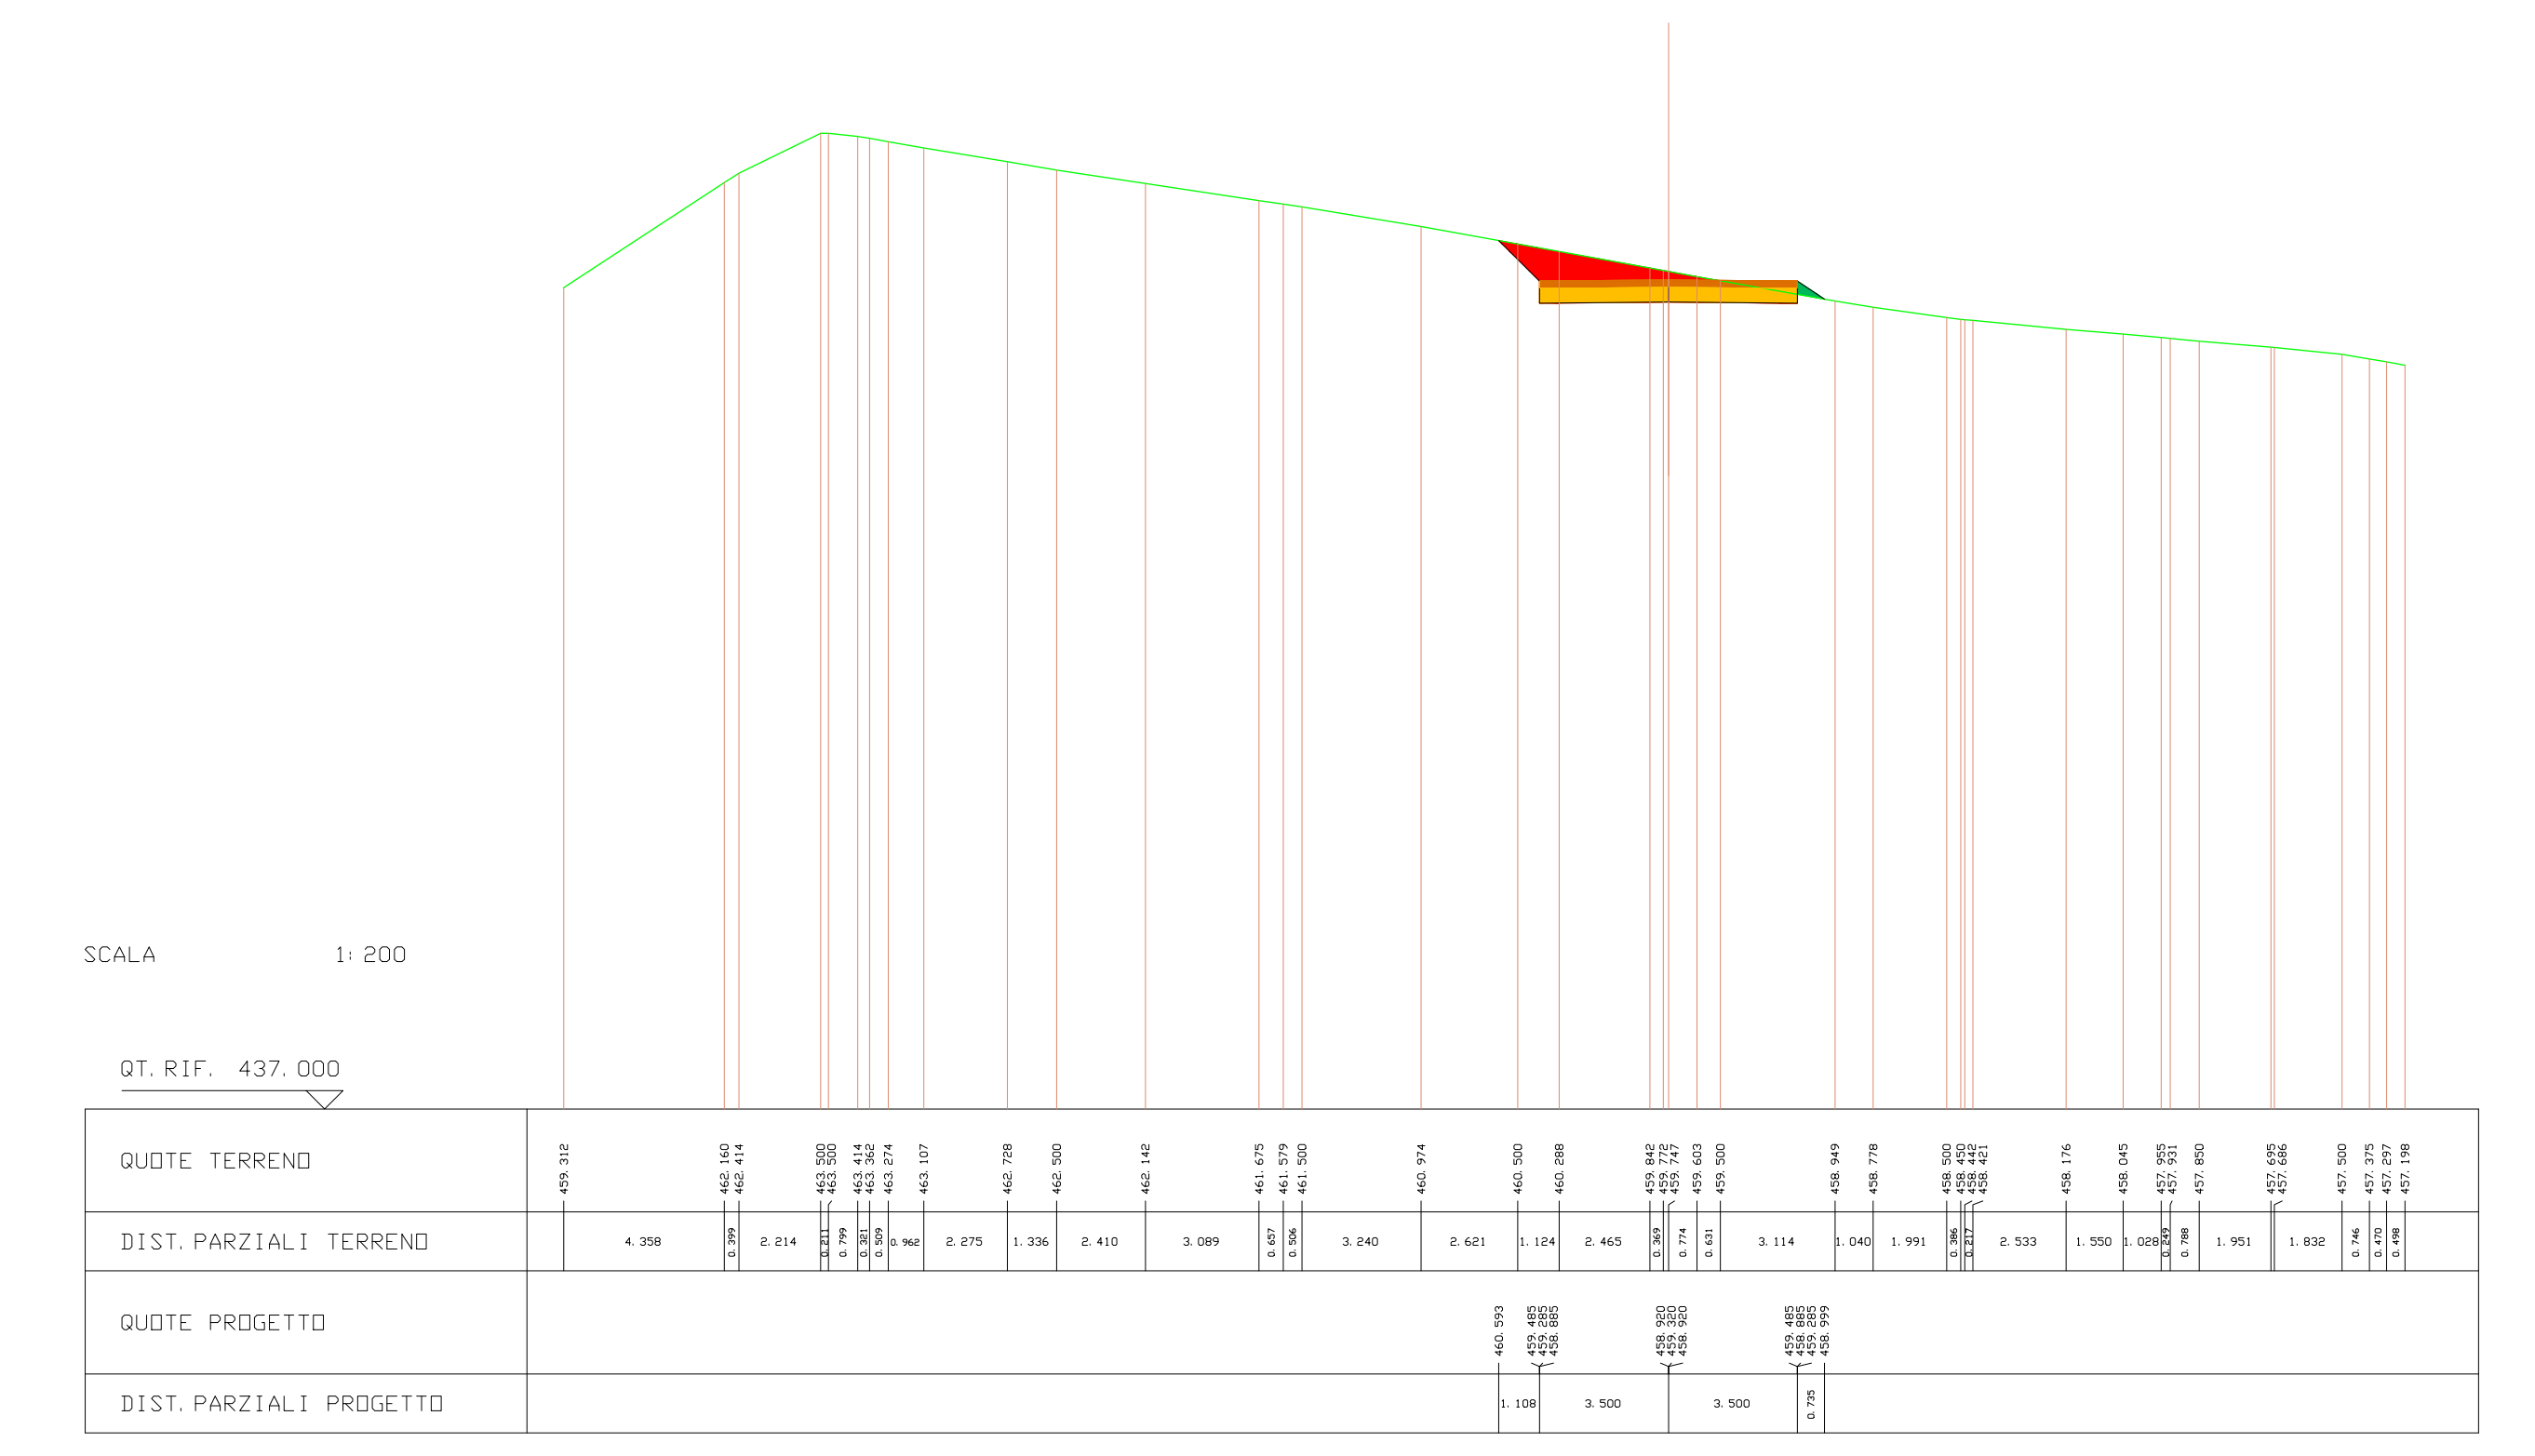
SCALA 1:200
QUOTE TERRENO
DIST. PARZIALI TERRENO
QUOTE PROGETTO
DIST. PARZIALI PROGETTO

| | |
|---|---|
| SCAVI E BONIFICHE | |
| STERRO | 4.141 mq |
| BONIFICA | 0.745 mq |
| RILEVATI | |
| RILEVATO | 0.386 mq |
| SOVRASTRUTTURA STRADALE | |
| PAVIMENTAZIONE-MISTO GRANULOMETRICO | 1.400 mq |
| FONDAZIONE - TOUT-VENENANT | 2.800 mq |

SEZIONE N. : 13 ASSE A03.1
QT. PROGETTO : 460.643
DIST. PROG. : 149.852
DIST. PREC. : 9.852
DIST. SUCC. : 10.148

| LEGENDA | |
|---|---|
| STERRO | 🟥 |
| BONIFICA | 🟪 |
| RILEVATO | 🟩 |
| PAVIMENTAZIONE-MISTO GRANULOMETRICO | 🟧 |
| FONDAZIONE - TOUT-VENENANT | 🟨 |
| PROFILO TERRENO | — |

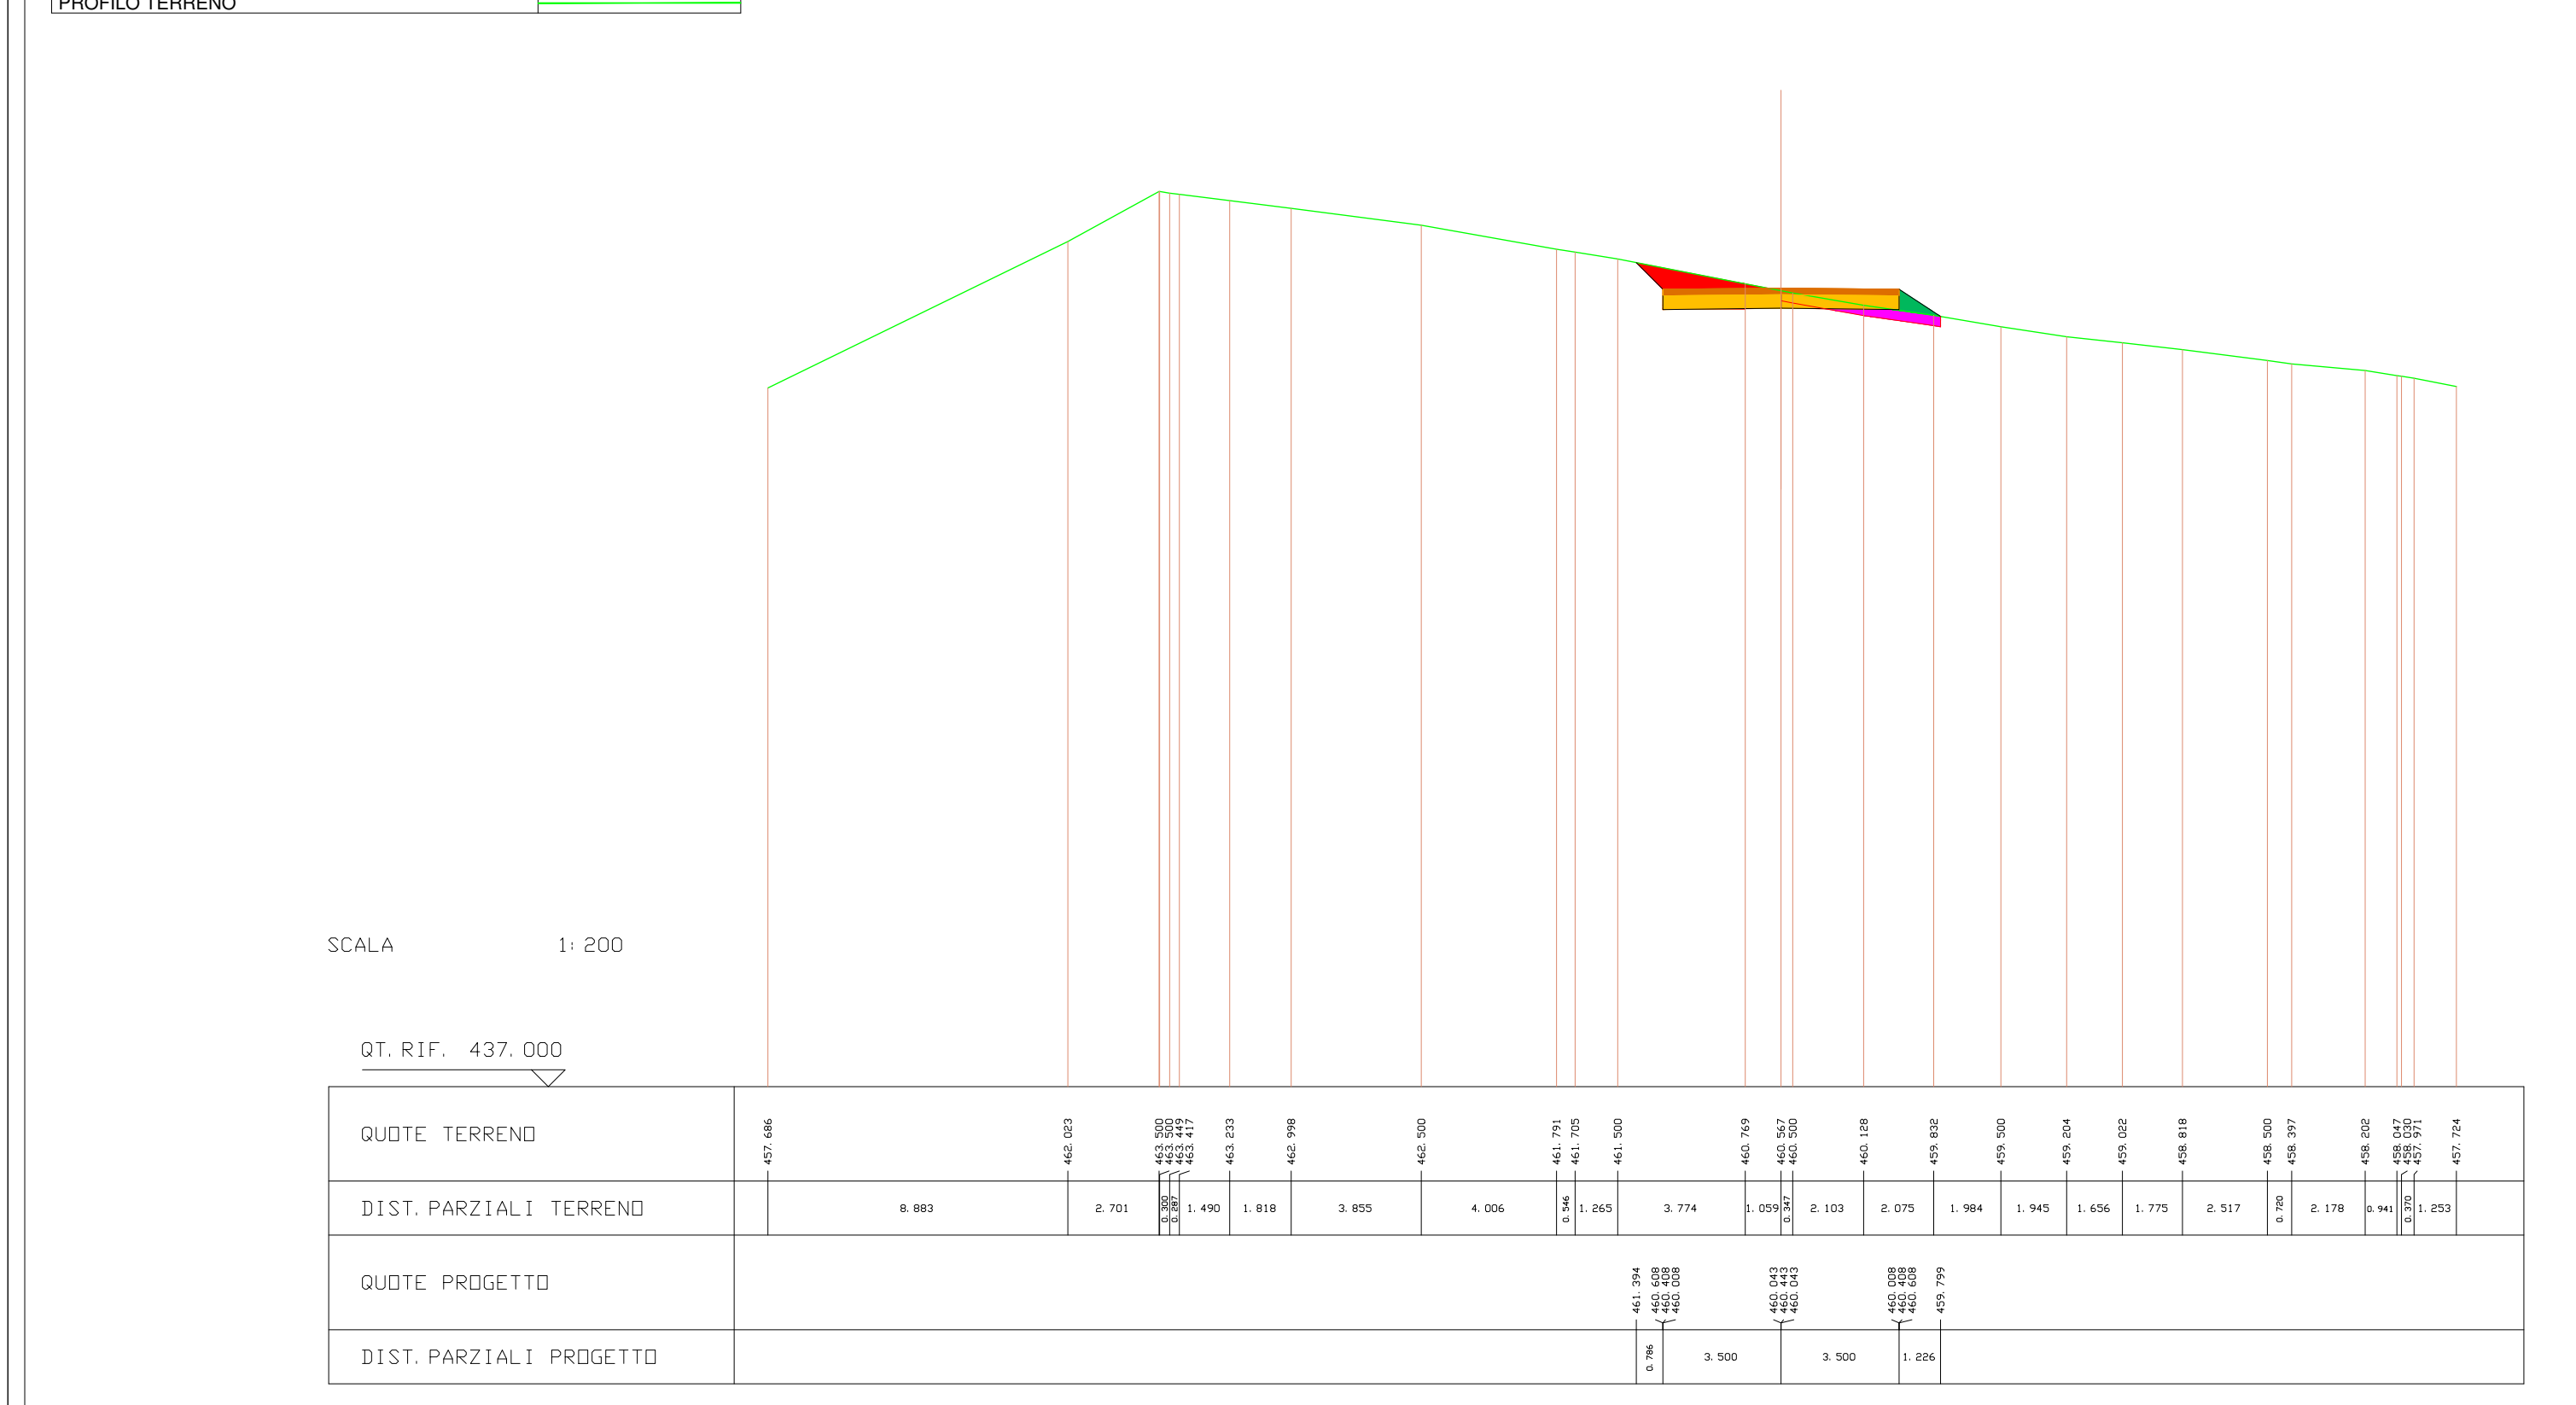
SCALA 1:200
QUOTE TERRENO
DIST. PARZIALI TERRENO
QUOTE PROGETTO
DIST. PARZIALI PROGETTO

| | |
|---|---|
| SCAVI E BONIFICHE | |
| STERRO | 1.927 mq |
| BONIFICA | 1.454 mq |
| RILEVATI | |
| RILEVATO | 1.253 mq |
| SOVRASTRUTTURA STRADALE | |
| PAVIMENTAZIONE-MISTO GRANULOMETRICO | 1.400 mq |
| FONDAZIONE - TOUT-VENENANT | 2.800 mq |

SEZIONE N. : 14 ASSE A03.1
QT. PROGETTO : 461.800
DIST. PROG. : 160.000
DIST. PREC. : 10.148
DIST. SUCC. : 8.740

| LEGENDA | |
|---|---|
| STERRO | 🟥 |
| BONIFICA | 🟪 |
| RILEVATO | 🟩 |
| PAVIMENTAZIONE-MISTO GRANULOMETRICO | 🟧 |
| FONDAZIONE - TOUT-VENENANT | 🟨 |
| PROFILO TERRENO | — |

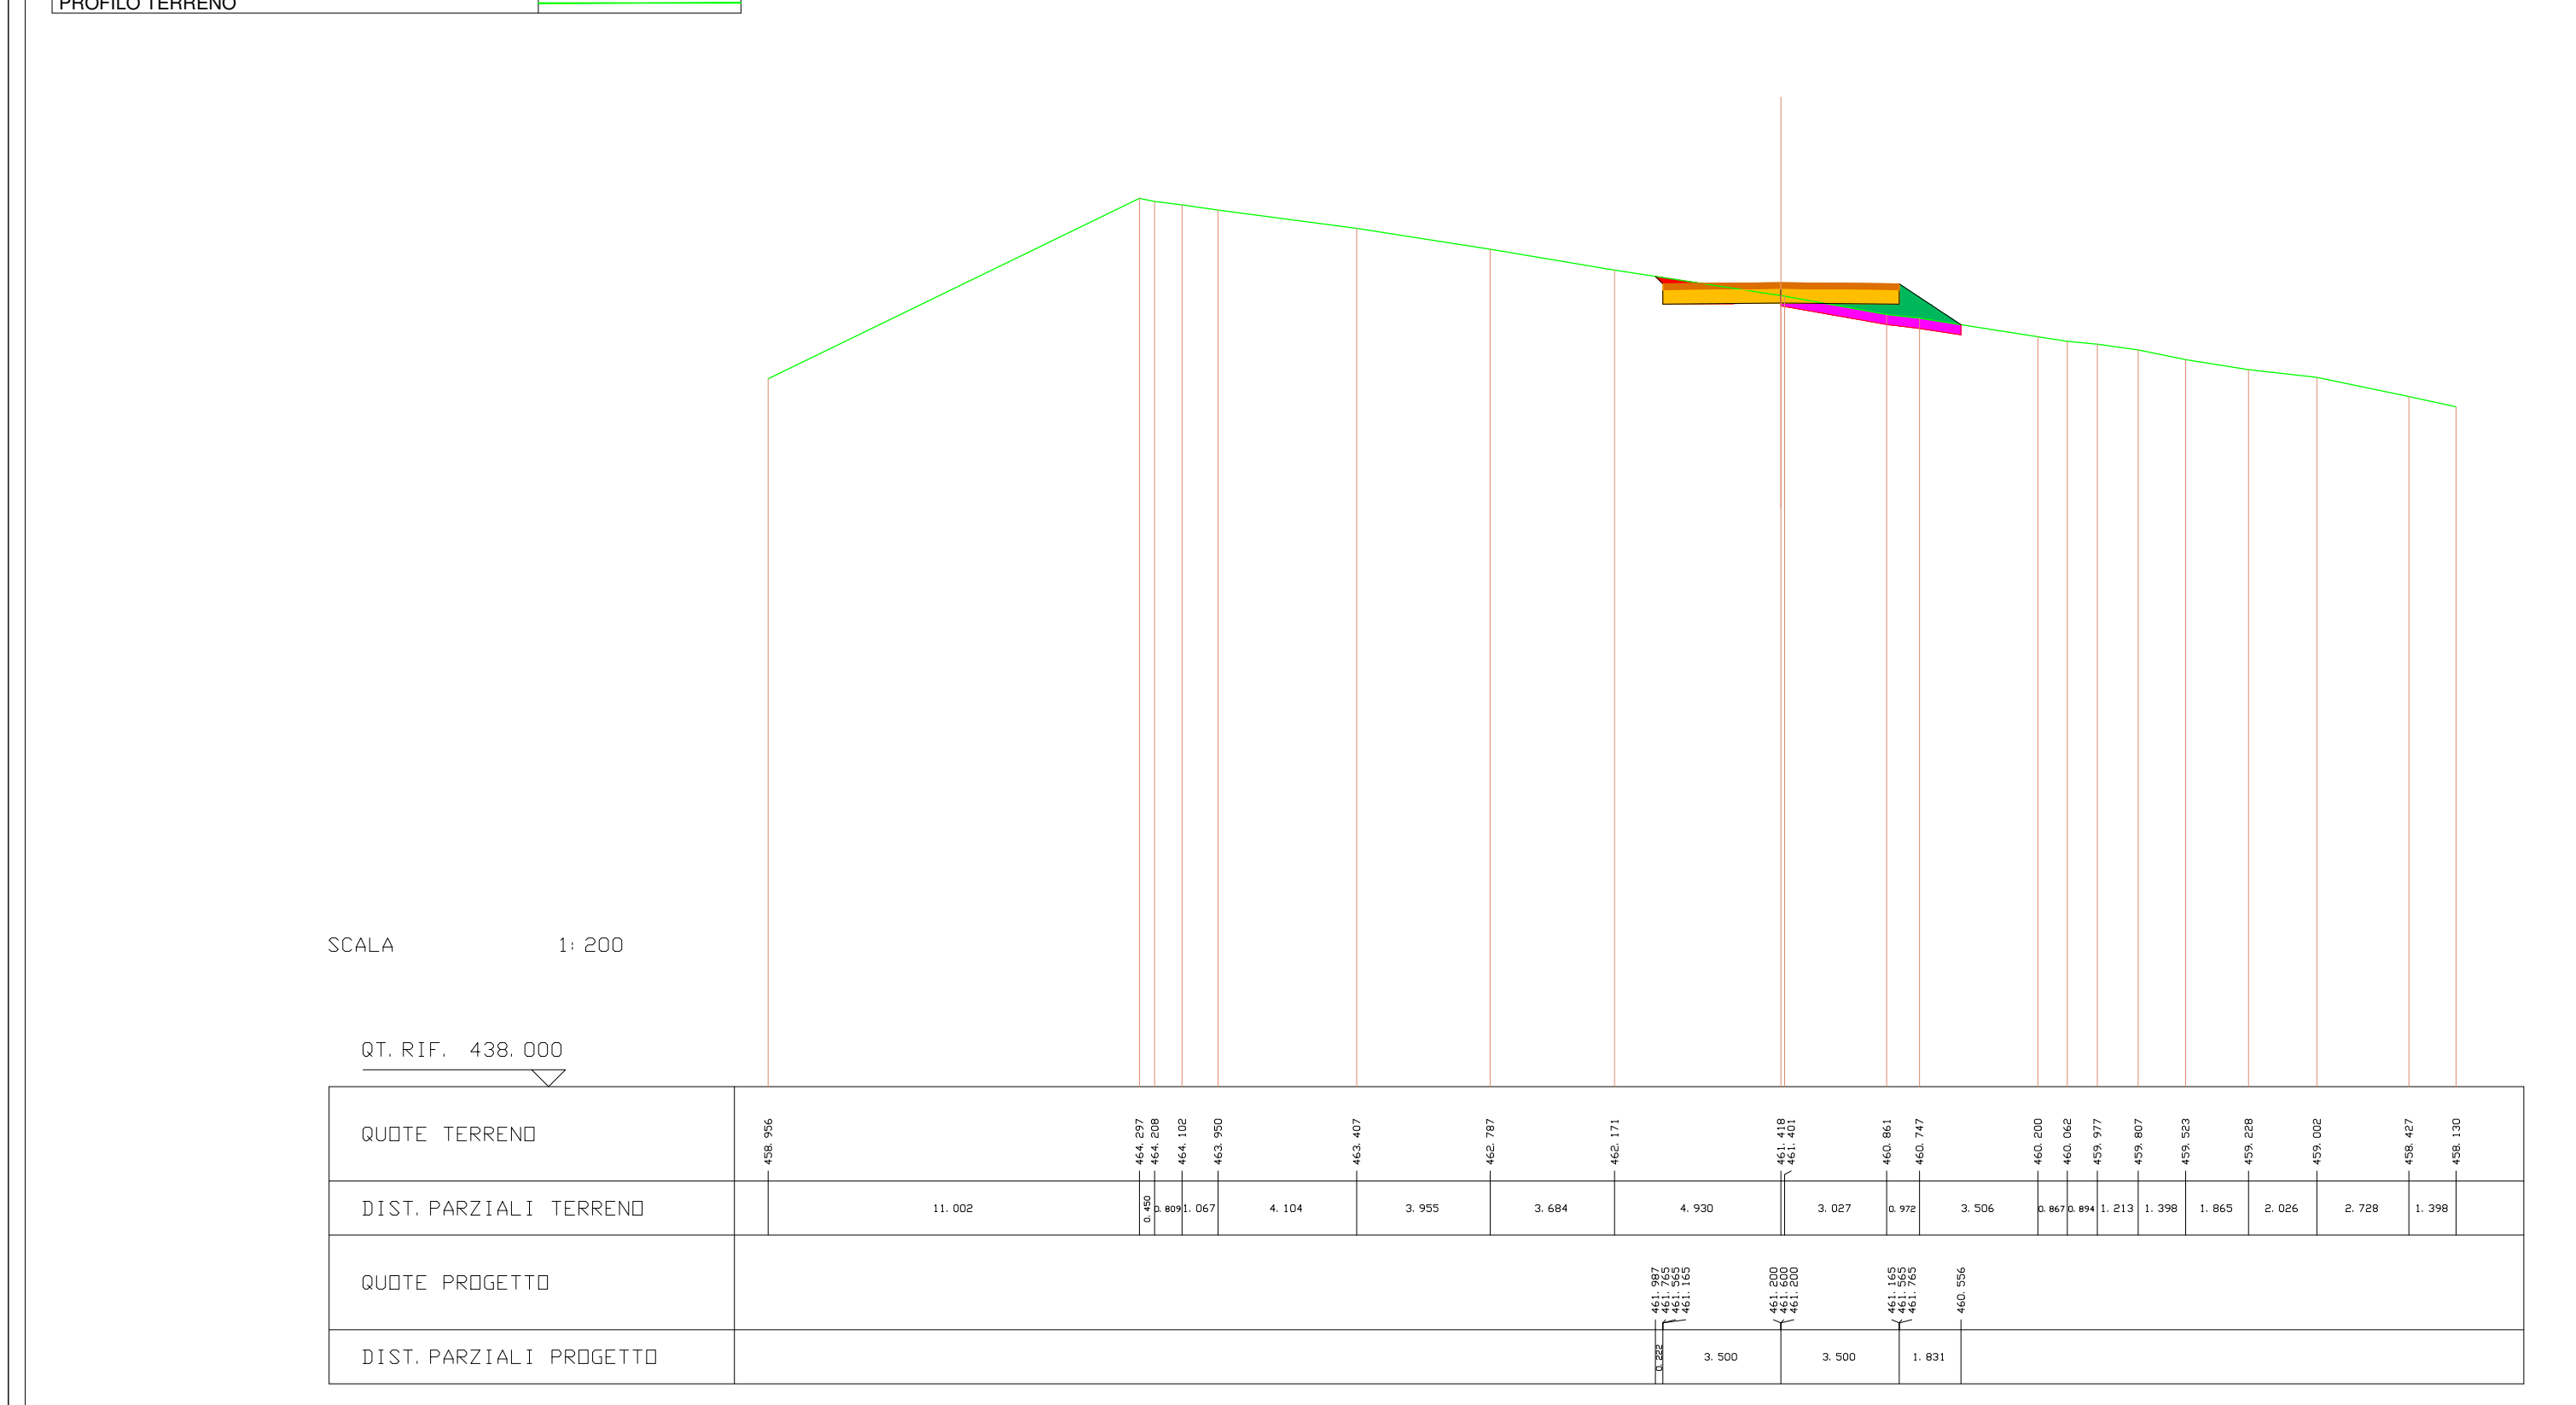
SCALA 1:200
QUOTE TERRENO
DIST. PARZIALI TERRENO
QUOTE PROGETTO
DIST. PARZIALI PROGETTO

| | |
|---|---|
| SCAVI E BONIFICHE | |
| STERRO | 0.607 mq |
| BONIFICA | 1.780 mq |
| RILEVATI | |
| RILEVATO | 2.876 mq |
| SOVRASTRUTTURA STRADALE | |
| PAVIMENTAZIONE-MISTO GRANULOMETRICO | 1.400 mq |
| FONDAZIONE - TOUT-VENENANT | 2.800 mq |

SEZIONE N. : 15 ASSE A03.1
QT. PROGETTO : 462.796
DIST. PROG. : 168.740
DIST. PREC. : 8.740
DIST. SUCC. : 9.786

| LEGENDA | |
|---|---|
| STERRO | 🟥 |
| BONIFICA | 🟪 |
| RILEVATO | 🟩 |
| PAVIMENTAZIONE-MISTO GRANULOMETRICO | 🟧 |
| FONDAZIONE - TOUT-VENENANT | 🟨 |
| PROFILO TERRENO | — |

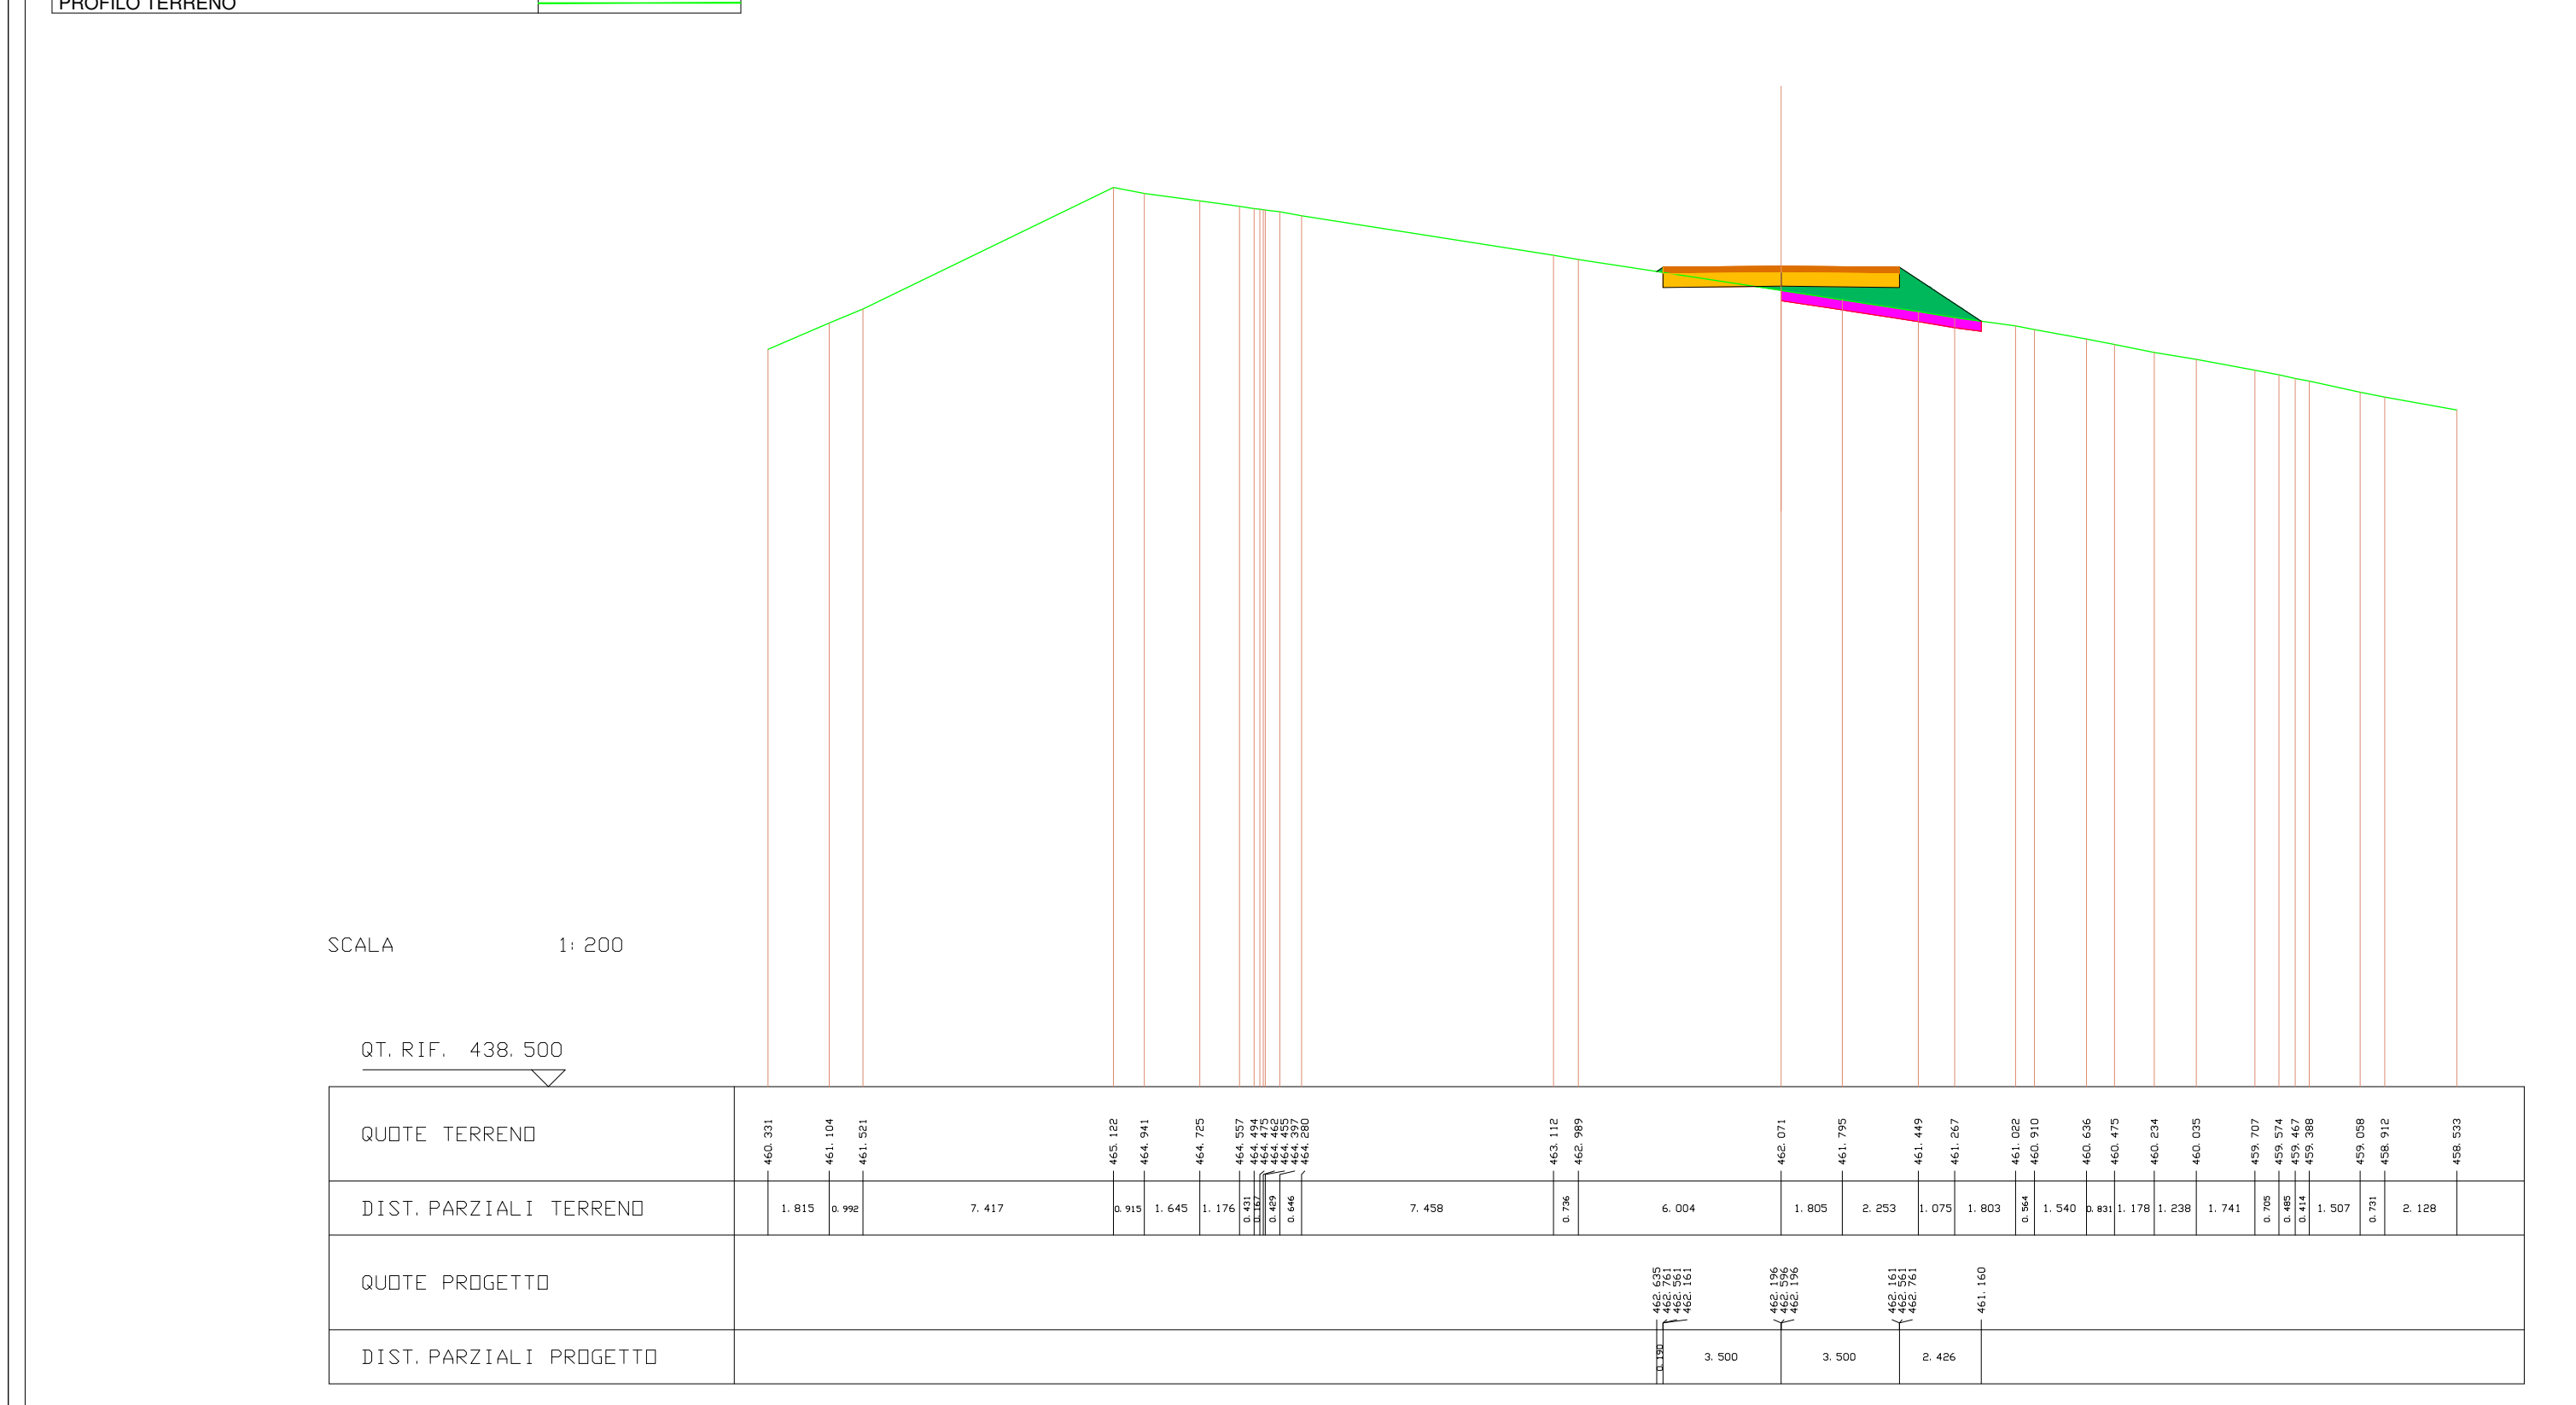
SCALA 1:200
QUOTE TERRENO
DIST. PARZIALI TERRENO
QUOTE PROGETTO
DIST. PARZIALI PROGETTO

| | |
|---|---|
| SCAVI E BONIFICHE | |
| STERRO | 1.280 mq |
| BONIFICA | 1.952 mq |
| RILEVATI | |
| RILEVATO | 2.984 mq |
| SOVRASTRUTTURA STRADALE | |
| PAVIMENTAZIONE-MISTO GRANULOMETRICO | 1.400 mq |
| FONDAZIONE - TOUT-VENENANT | 2.800 mq |

SEZIONE N. : 16 ASSE A03.1
QT. PROGETTO : 463.801
DIST. PROG. : 178.526
DIST. PREC. : 9.786
DIST. SUCC. : 9.785

| LEGENDA | |
|---|---|
| STERRO | 🟥 |
| BONIFICA | 🟪 |
| RILEVATO | 🟩 |
| PAVIMENTAZIONE-MISTO GRANULOMETRICO | 🟧 |
| FONDAZIONE - TOUT-VENENANT | 🟨 |
| PROFILO TERRENO | — |

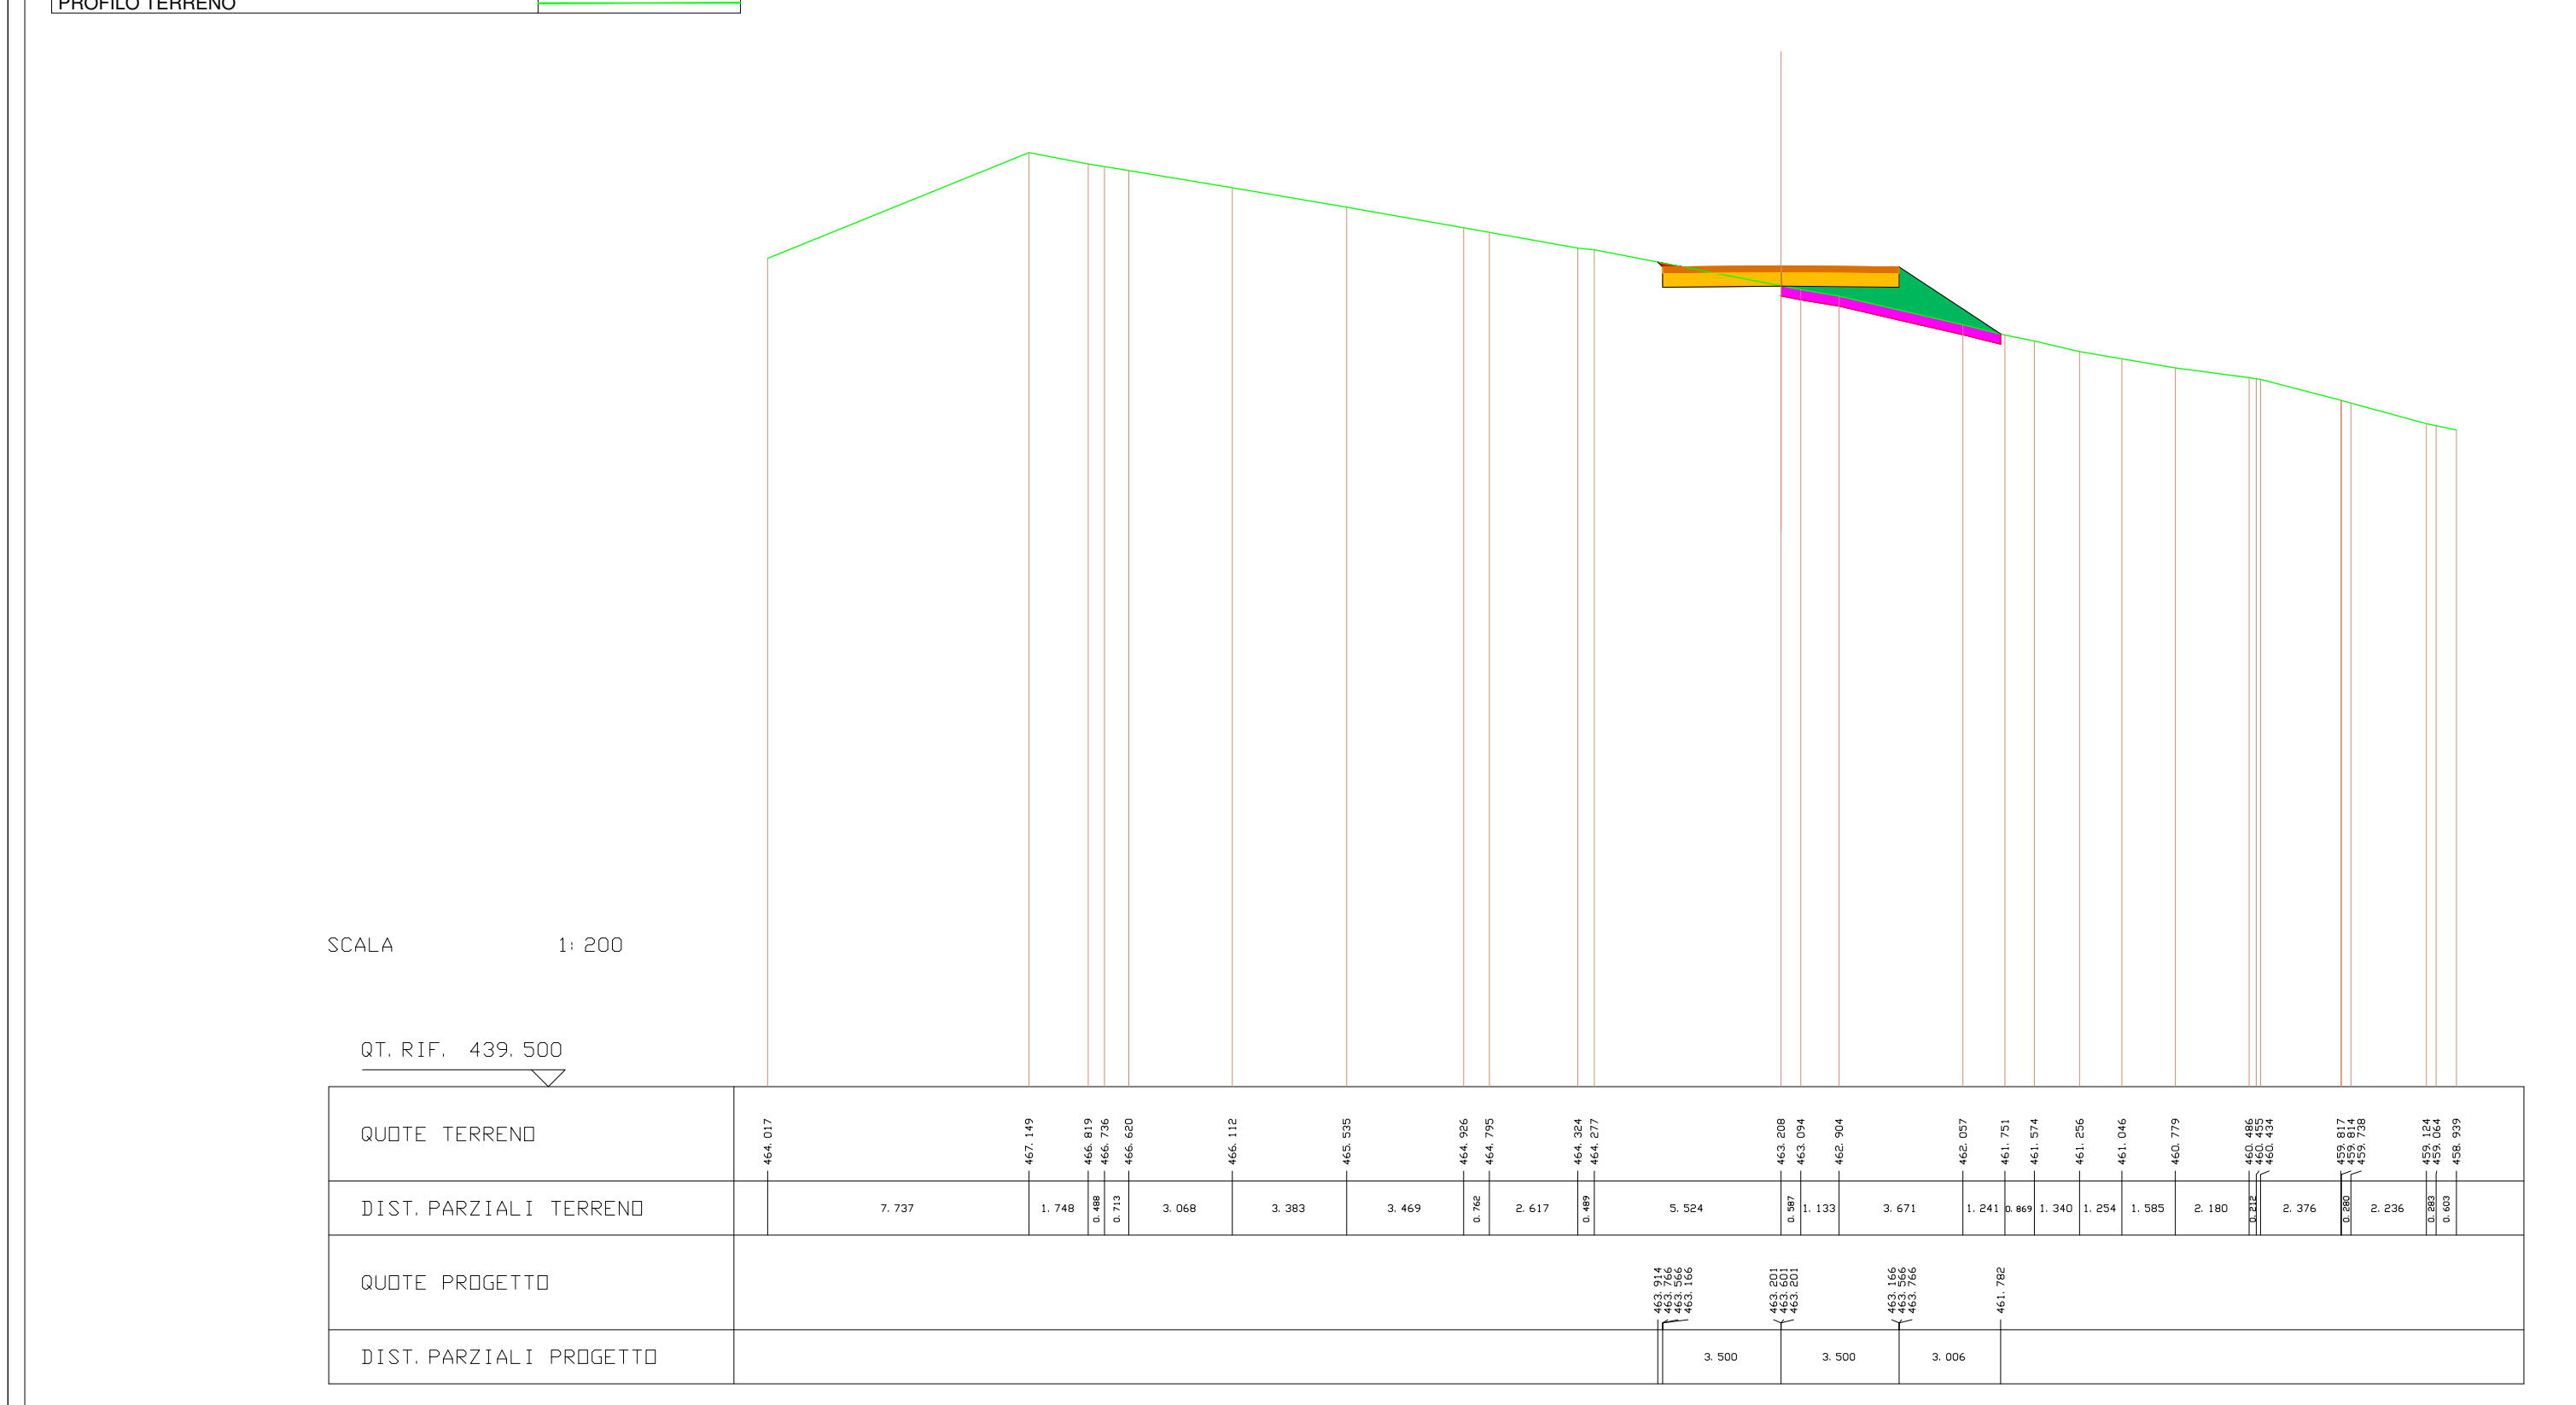
SCALA 1:200
QUOTE TERRENO
DIST. PARZIALI TERRENO
QUOTE PROGETTO
DIST. PARZIALI PROGETTO

| | |
|---|---|
| SCAVI E BONIFICHE | |
| STERRO | 1.675 mq |
| BONIFICA | 1.910 mq |
| RILEVATI | |
| RILEVATO | 2.913 mq |
| SOVRASTRUTTURA STRADALE | |
| PAVIMENTAZIONE-MISTO GRANULOMETRICO | 1.400 mq |
| FONDAZIONE - TOUT-VENENANT | 2.800 mq |

SEZIONE N. : 17 ASSE A03.1
QT. PROGETTO : 464.564
DIST. PROG. : 188.311
DIST. PREC. : 9.785
DIST. SUCC. : 11.689

| LEGENDA | |
|---|---|
| STERRO | 🟥 |
| BONIFICA | 🟪 |
| RILEVATO | 🟩 |
| PAVIMENTAZIONE-MISTO GRANULOMETRICO | 🟧 |
| FONDAZIONE - TOUT-VENENANT | 🟨 |
| PROFILO TERRENO | — |

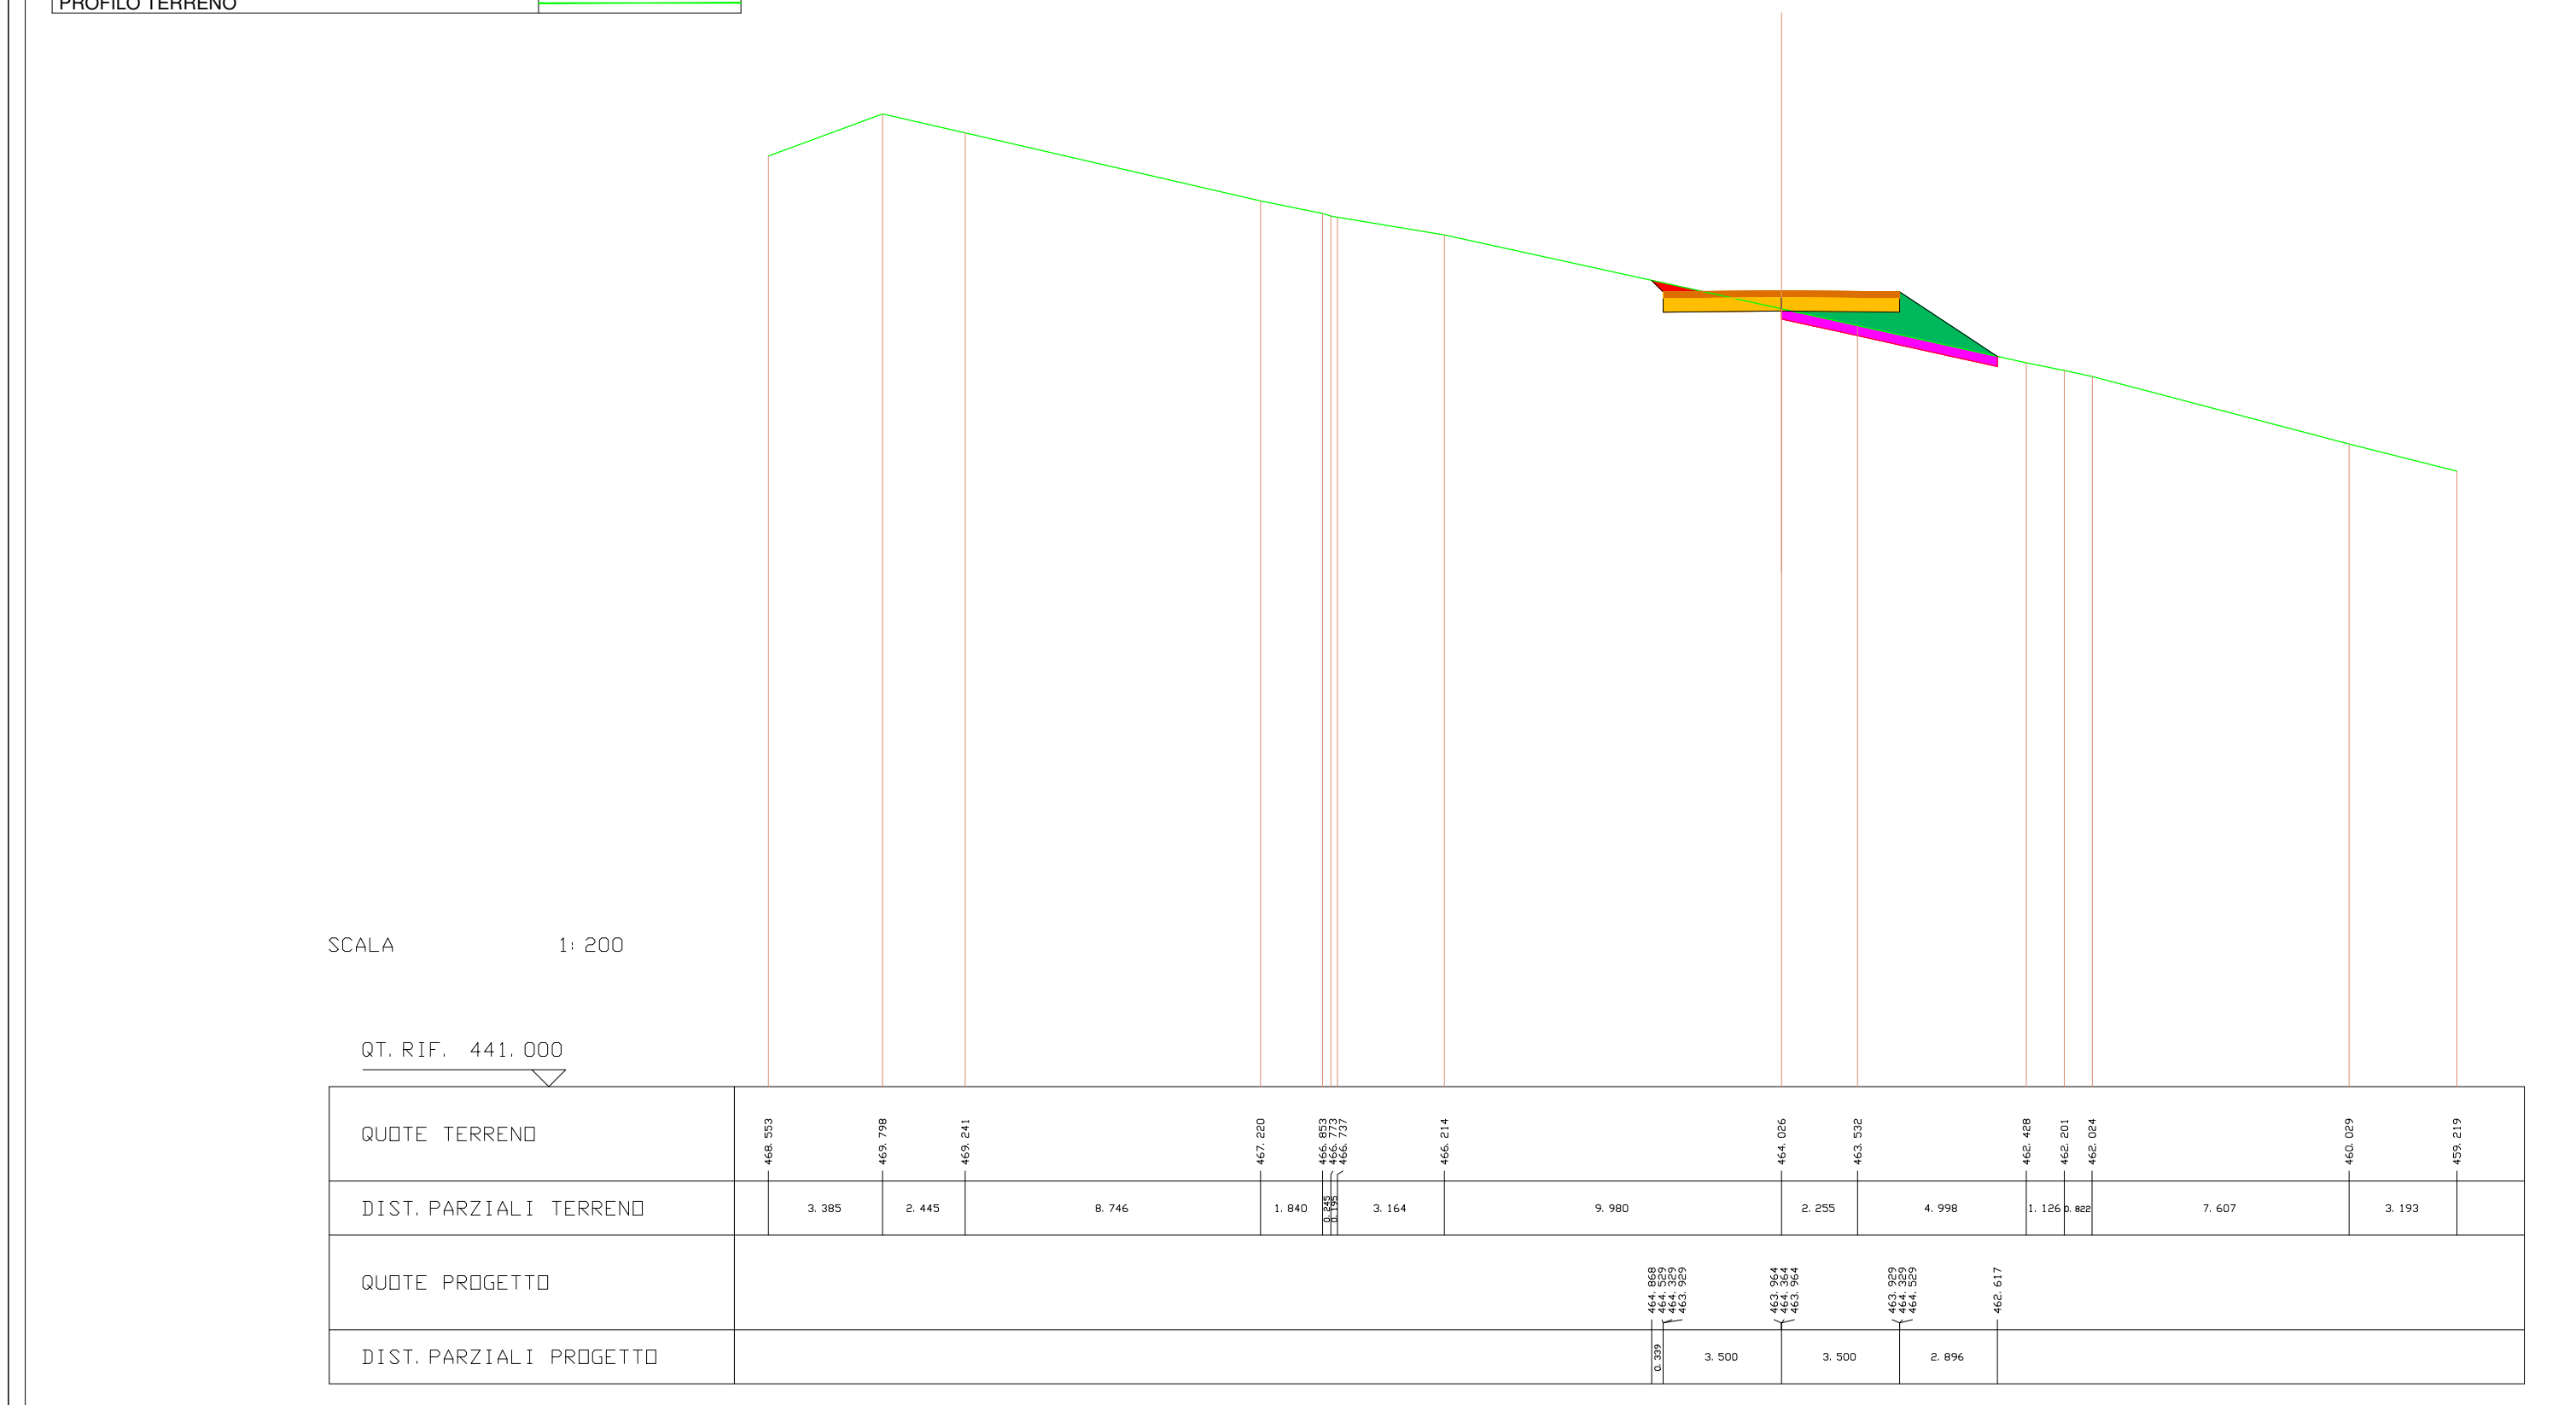
SCALA 1:200
QUOTE TERRENO
DIST. PARZIALI TERRENO
QUOTE PROGETTO
DIST. PARZIALI PROGETTO

| | |
|---|---|
| SCAVI E BONIFICHE | |
| STERRO | 3.114 mq |
| BONIFICA | 1.601 mq |
| RILEVATI | |
| RILEVATO | 1.908 mq |
| SOVRASTRUTTURA STRADALE | |
| PAVIMENTAZIONE-MISTO GRANULOMETRICO | 1.400 mq |
| FONDAZIONE - TOUT-VENENANT | 2.800 mq |

SEZIONE N. : 18 ASSE A03.1
QT. PROGETTO : 465.159
DIST. PROG. : 200.000
DIST. PREC. : 11.689
DIST. SUCC. : 5.000

| LEGENDA | |
|---|---|
| STERRO | 🟥 |
| BONIFICA | 🟪 |
| RILEVATO | 🟩 |
| PAVIMENTAZIONE-MISTO GRANULOMETRICO | 🟧 |
| FONDAZIONE - TOUT-VENENANT | 🟨 |
| PROFILO TERRENO | — |

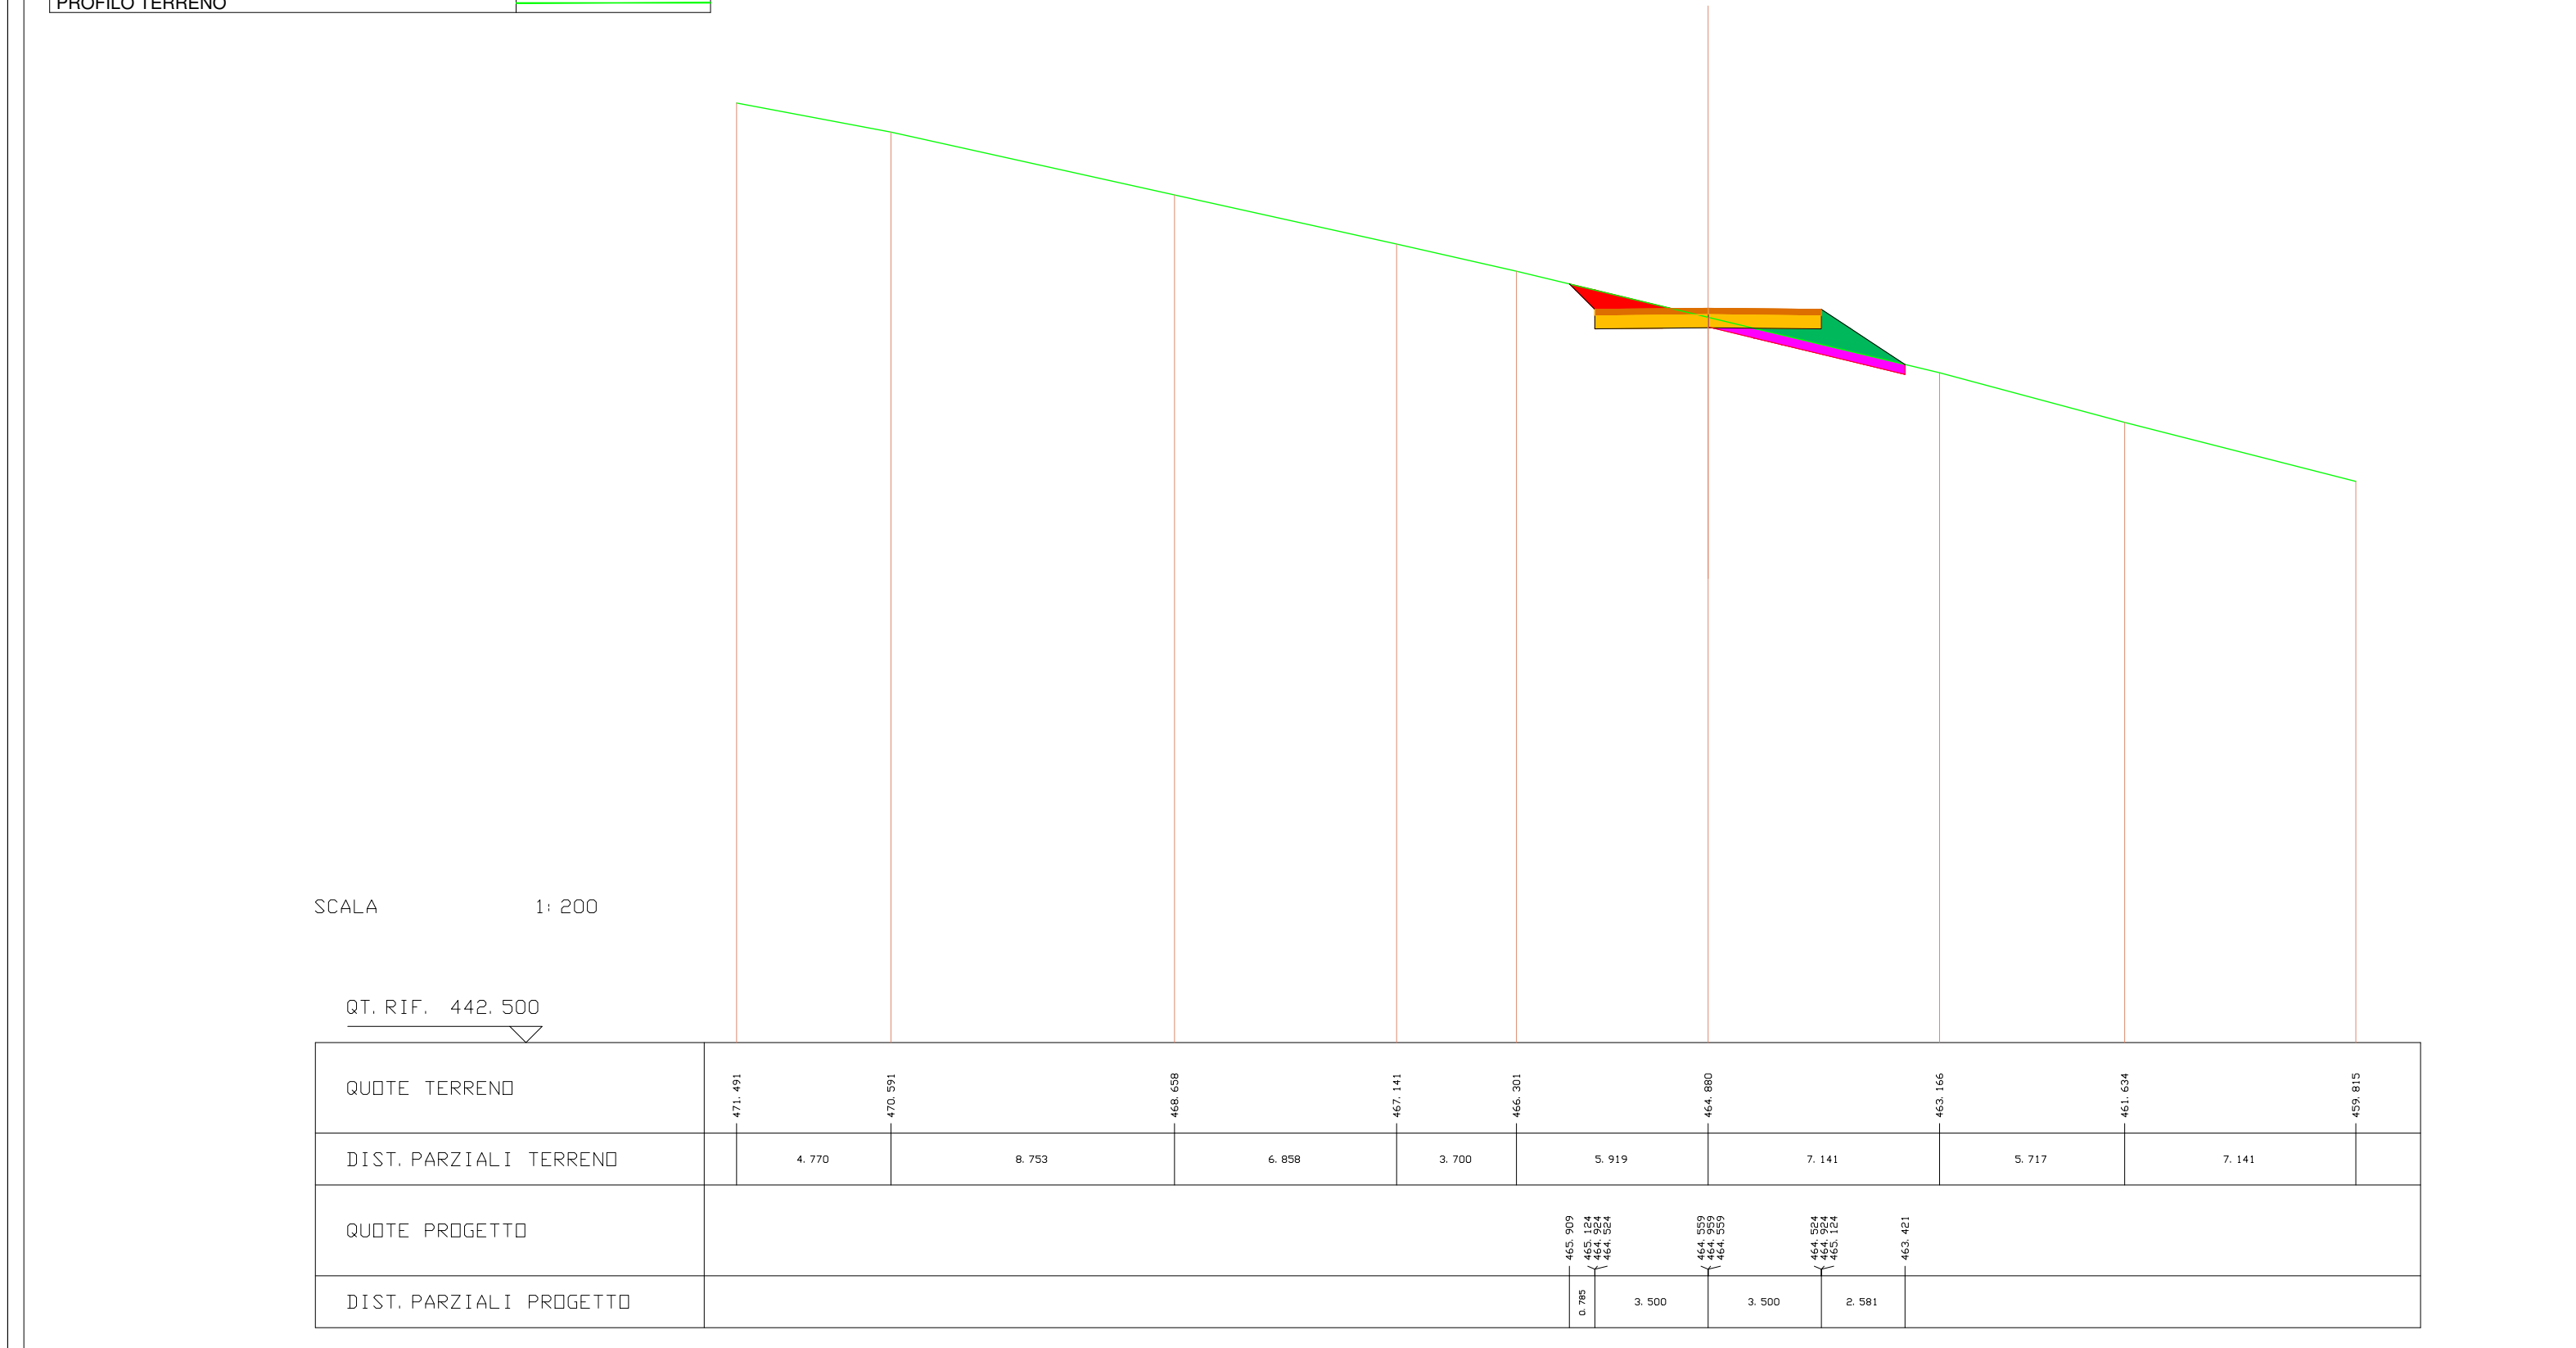
SCALA 1:200
QUOTE TERRENO
DIST. PARZIALI TERRENO
QUOTE PROGETTO
DIST. PARZIALI PROGETTO

| SCAVI E BONIFICHE | |
|---|---|
| STERRO | 47.525 mq |
| BONIFICA | 1.315 mq |

| RILEVATI | |
|---|---|
| RILEVATO | 1.352 mq |

| SOVRASTRUTTURA STRADALE | |
|---|---|
| PAVIMENTAZIONE-MISTO GRANULOMETRICO | 3.800 mq |
| FONDAZIONE - TOUT-VENENANT | 7.600 mq |

SEZIONE N. : 19 ASSE A03.1
QT. PROGETTO : 465.309
DIST. PROG. : 205.000
DIST. PREC. : 5.000
DIST. SUCC. : 12.000

| LEGENDA | |
|---|---|
| STERRO | 🟥 |
| BONIFICA | 🟪 |
| RILEVATO | 🟩 |
| PAVIMENTAZIONE-MISTO GRANULOMETRICO | 🟧 |
| FONDAZIONE - TOUT-VENENANT | 🟨 |
| PROFILO TERRENO | ─ |

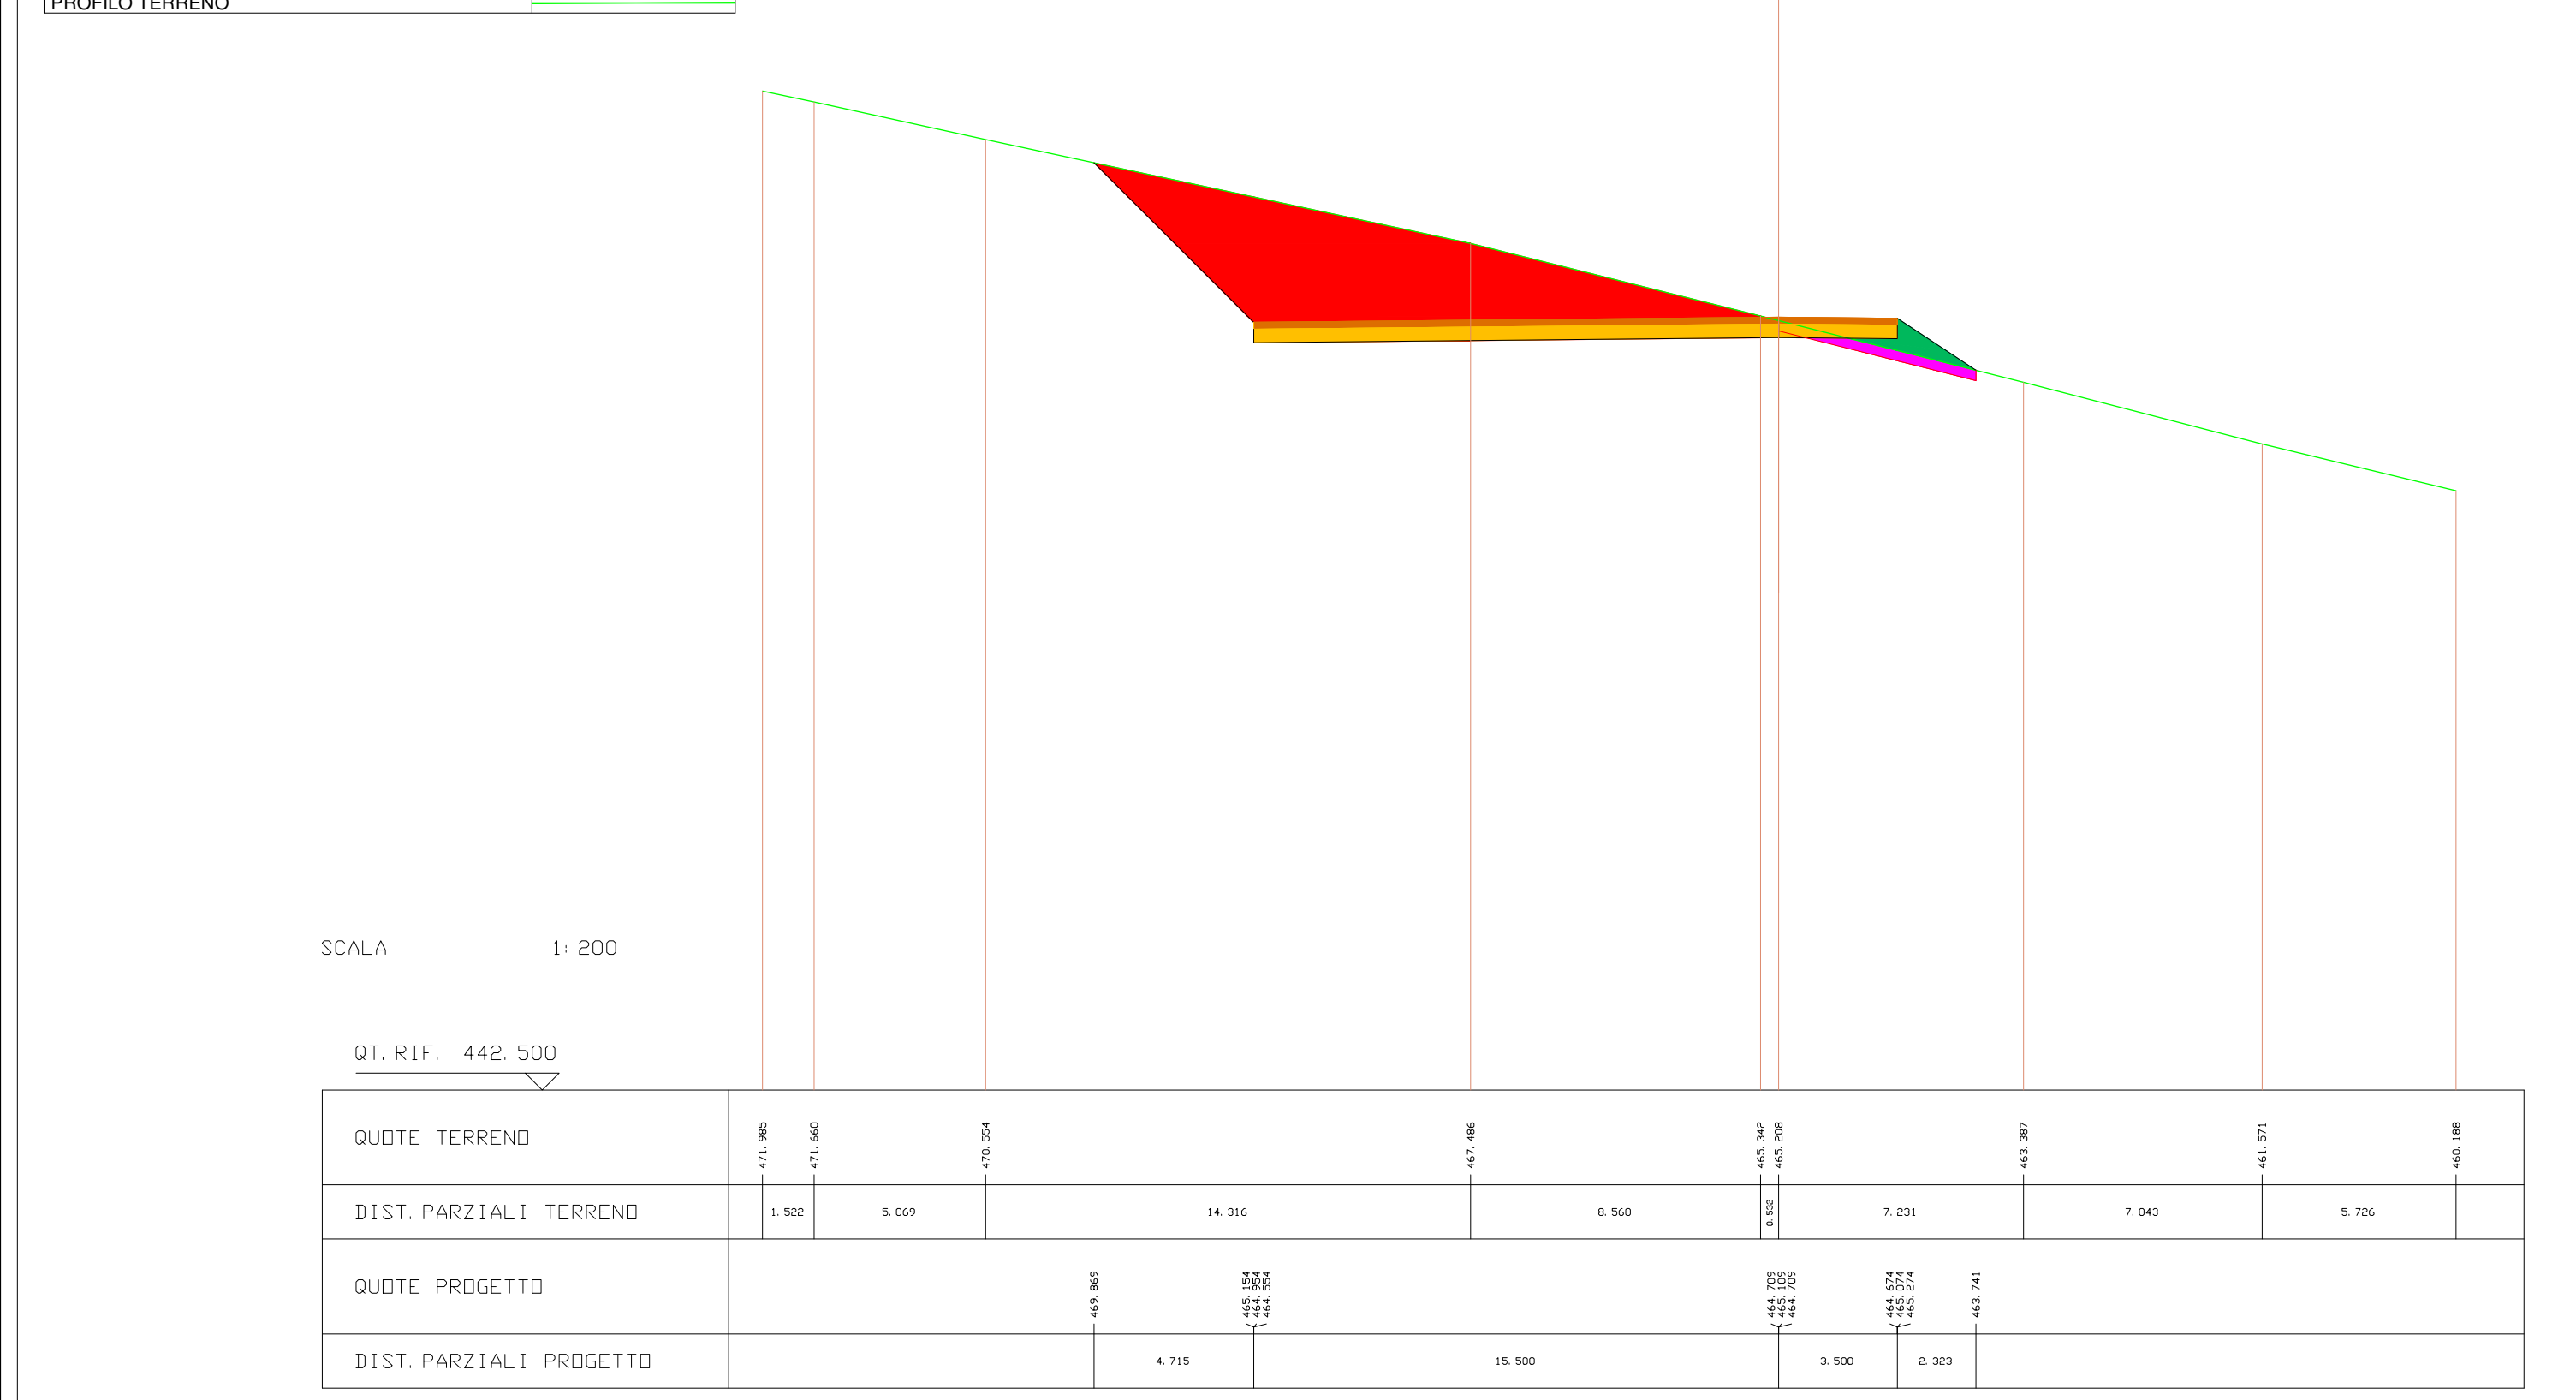
SCALA 1:200
QT. RIF. 442.500
QUOTE TERRENO
471.985 471.660 470.554 467.486 465.342 465.208 463.387 461.571 460.188
DIST. PARZIALI TERRENO
1.522 5.069 14.316 8.560 0.532 7.231 7.043 5.726
QUOTE PROGETTO
469.869 465.154 464.954 464.554 464.709 465.109 464.709 464.674 465.074 465.274 463.741
DIST. PARZIALI PROGETTO
4.715 15.500 3.500 2.323

---

| SCAVI E BONIFICHE | |
|---|---|
| STERRO | 57.310 mq |

| RILEVATI | |
|---|---|
| RILEVATO | 0.495 mq |

| SOVRASTRUTTURA STRADALE | |
|---|---|
| PAVIMENTAZIONE-MISTO GRANULOMETRICO | 3.800 mq |
| FONDAZIONE - TOUT-VENENANT | 7.600 mq |

SEZIONE N. : 20 ASSE A03.1
QT. PROGETTO : 465.527
DIST. PROG. : 217.000
DIST. PREC. : 12.000
DIST. SUCC. : 3.000

| LEGENDA | |
|---|---|
| STERRO | 🟥 |
| BONIFICA | 🟪 |
| RILEVATO | 🟩 |
| PAVIMENTAZIONE-MISTO GRANULOMETRICO | 🟧 |
| FONDAZIONE - TOUT-VENENANT | 🟨 |
| PROFILO TERRENO | ─ |

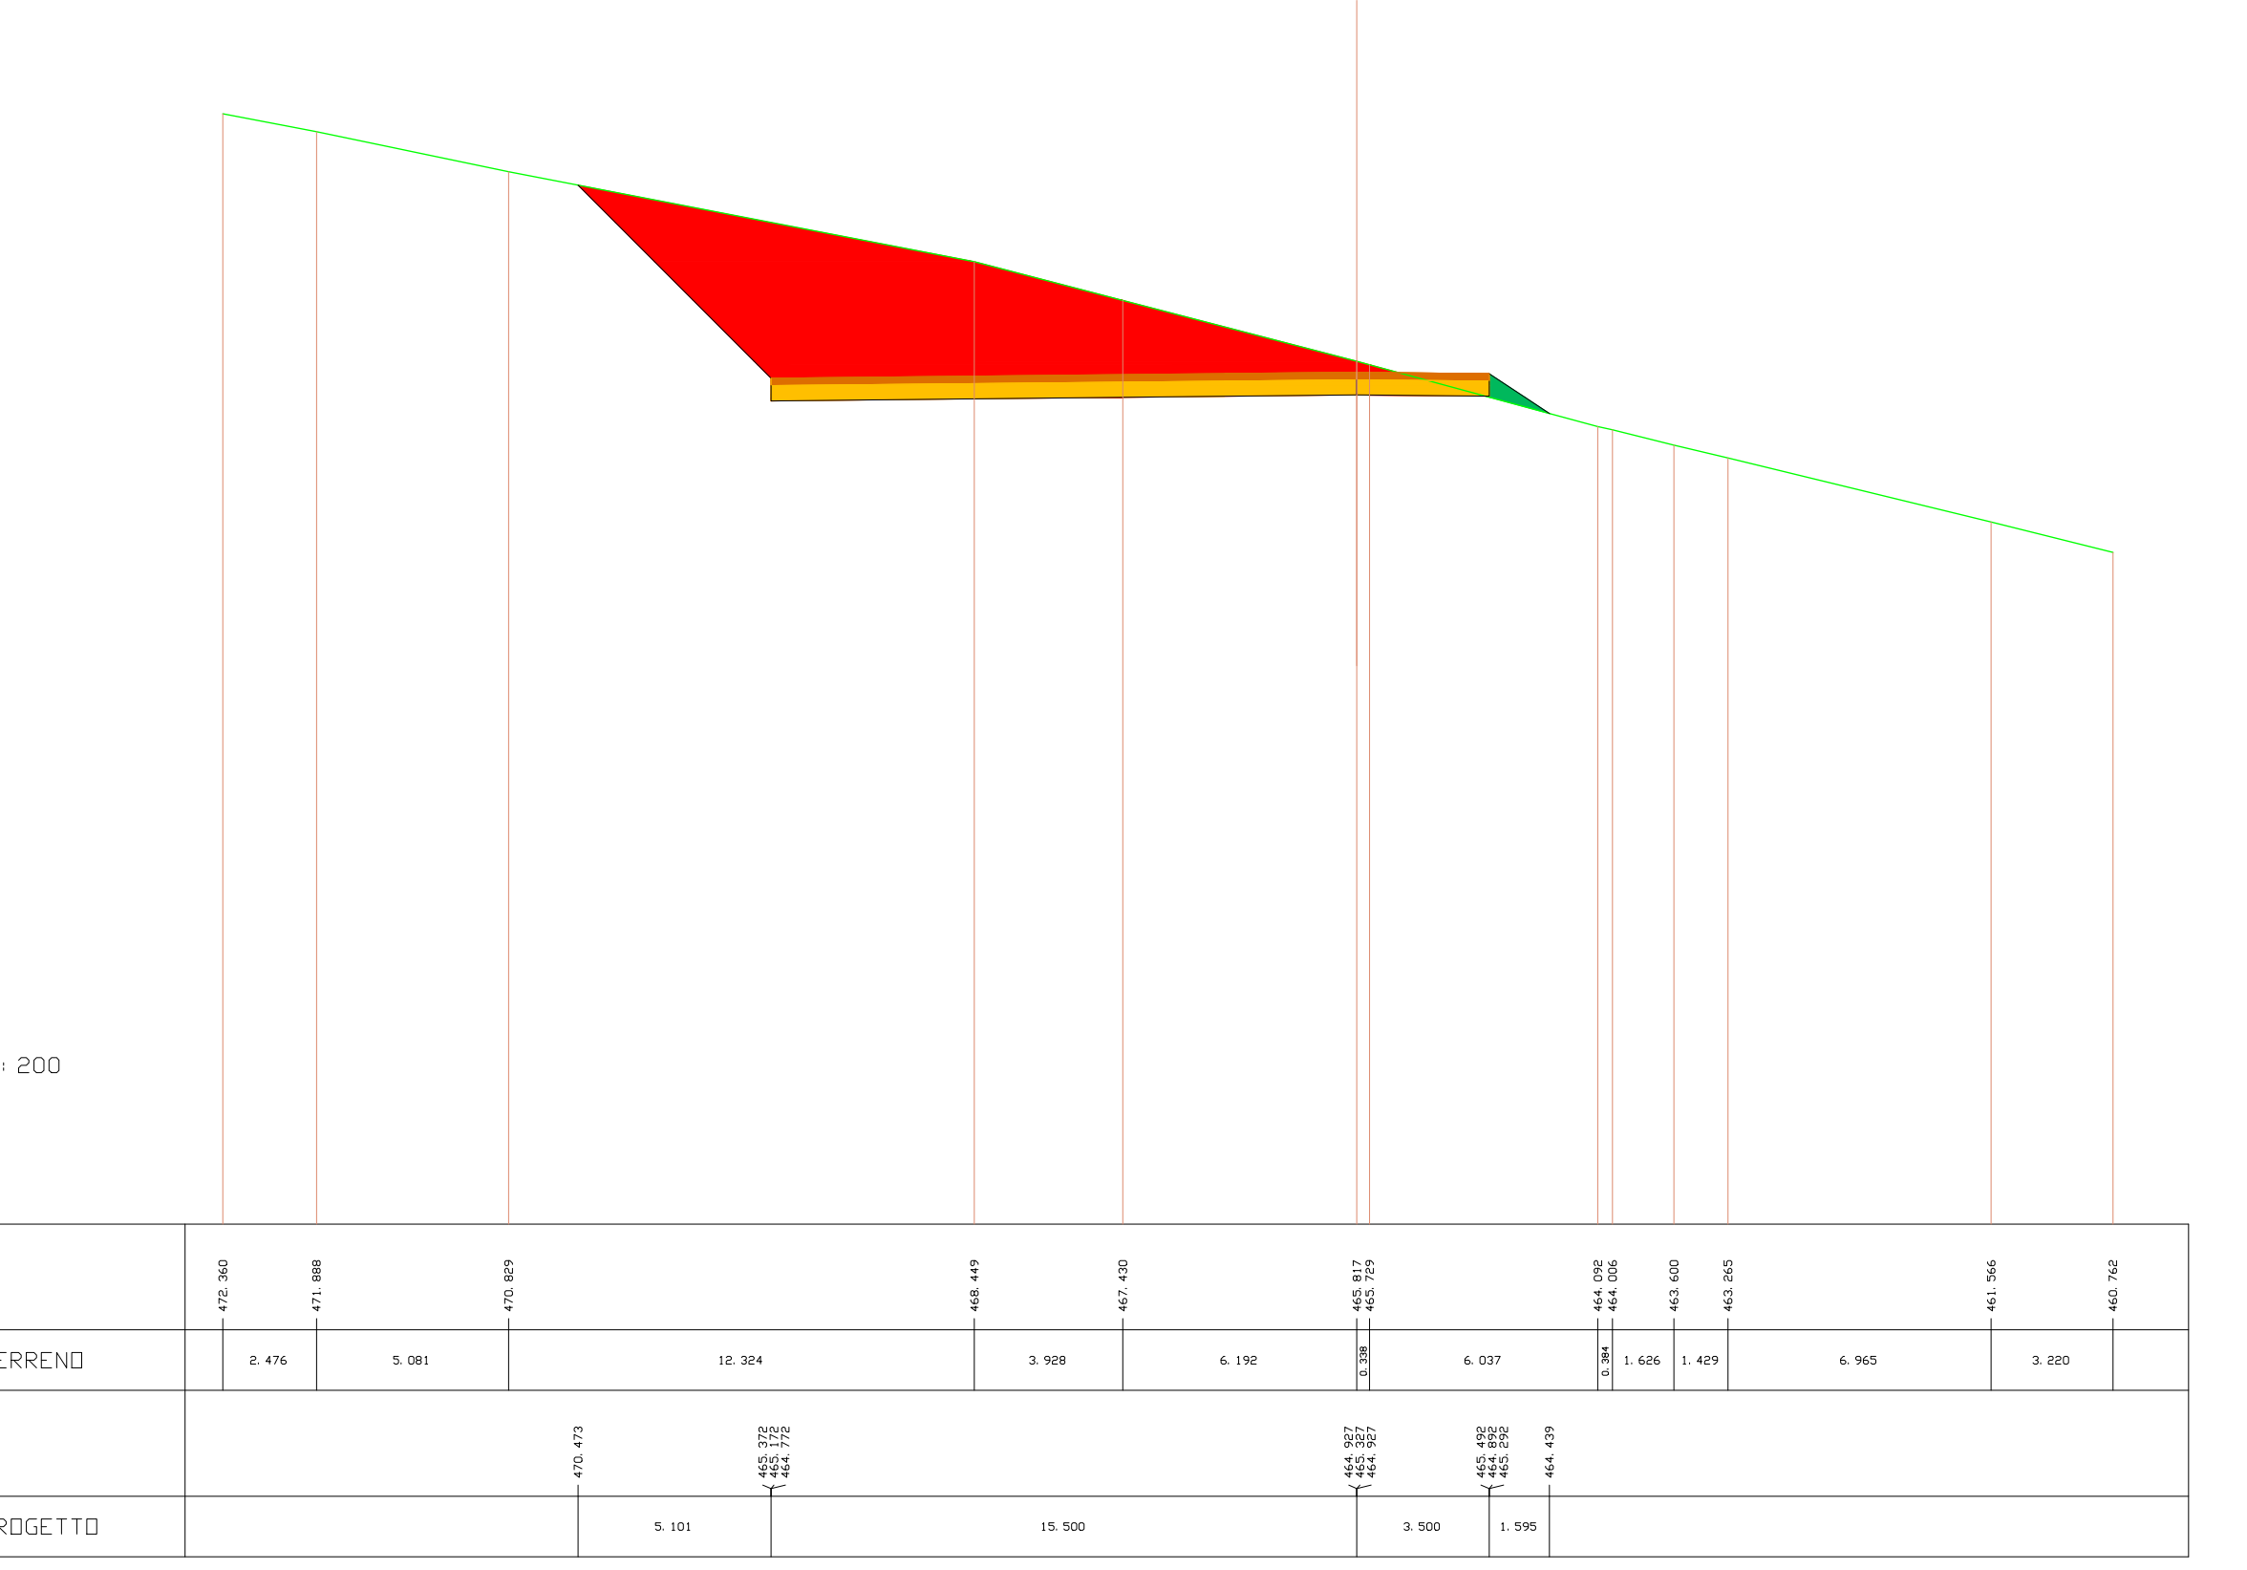
SCALA 1:200
QT. RIF. 443.000
QUOTE TERRENO
472.360 471.888 470.829 468.449 467.430 465.817 465.729 464.092 464.006 463.600 463.265 461.566 460.762
DIST. PARZIALI TERRENO
2.476 5.081 12.324 3.928 6.192 0.398 6.037 0.384 1.626 1.429 6.965 3.220
QUOTE PROGETTO
470.473 465.372 465.172 464.772 464.927 465.327 464.927 465.492 464.892 465.292 464.439
DIST. PARZIALI PROGETTO
5.101 15.500 3.500 1.595

---

| SCAVI E BONIFICHE | |
|---|---|
| STERRO | 7.257 mq |

| RILEVATI | |
|---|---|
| RILEVATO | 0.435 mq |

| SOVRASTRUTTURA STRADALE | |
|---|---|
| PAVIMENTAZIONE-MISTO GRANULOMETRICO | 1.400 mq |
| FONDAZIONE - TOUT-VENENANT | 2.800 mq |

SEZIONE N. : 21 ASSE A03.1
QT. PROGETTO : 465.579
DIST. PROG. : 220.000
DIST. PREC. : 3.000
DIST. SUCC. : 20.000

| LEGENDA | |
|---|---|
| STERRO | 🟥 |
| BONIFICA | 🟪 |
| RILEVATO | 🟩 |
| PAVIMENTAZIONE-MISTO GRANULOMETRICO | 🟧 |
| FONDAZIONE - TOUT-VENENANT | 🟨 |
| PROFILO TERRENO | ─ |

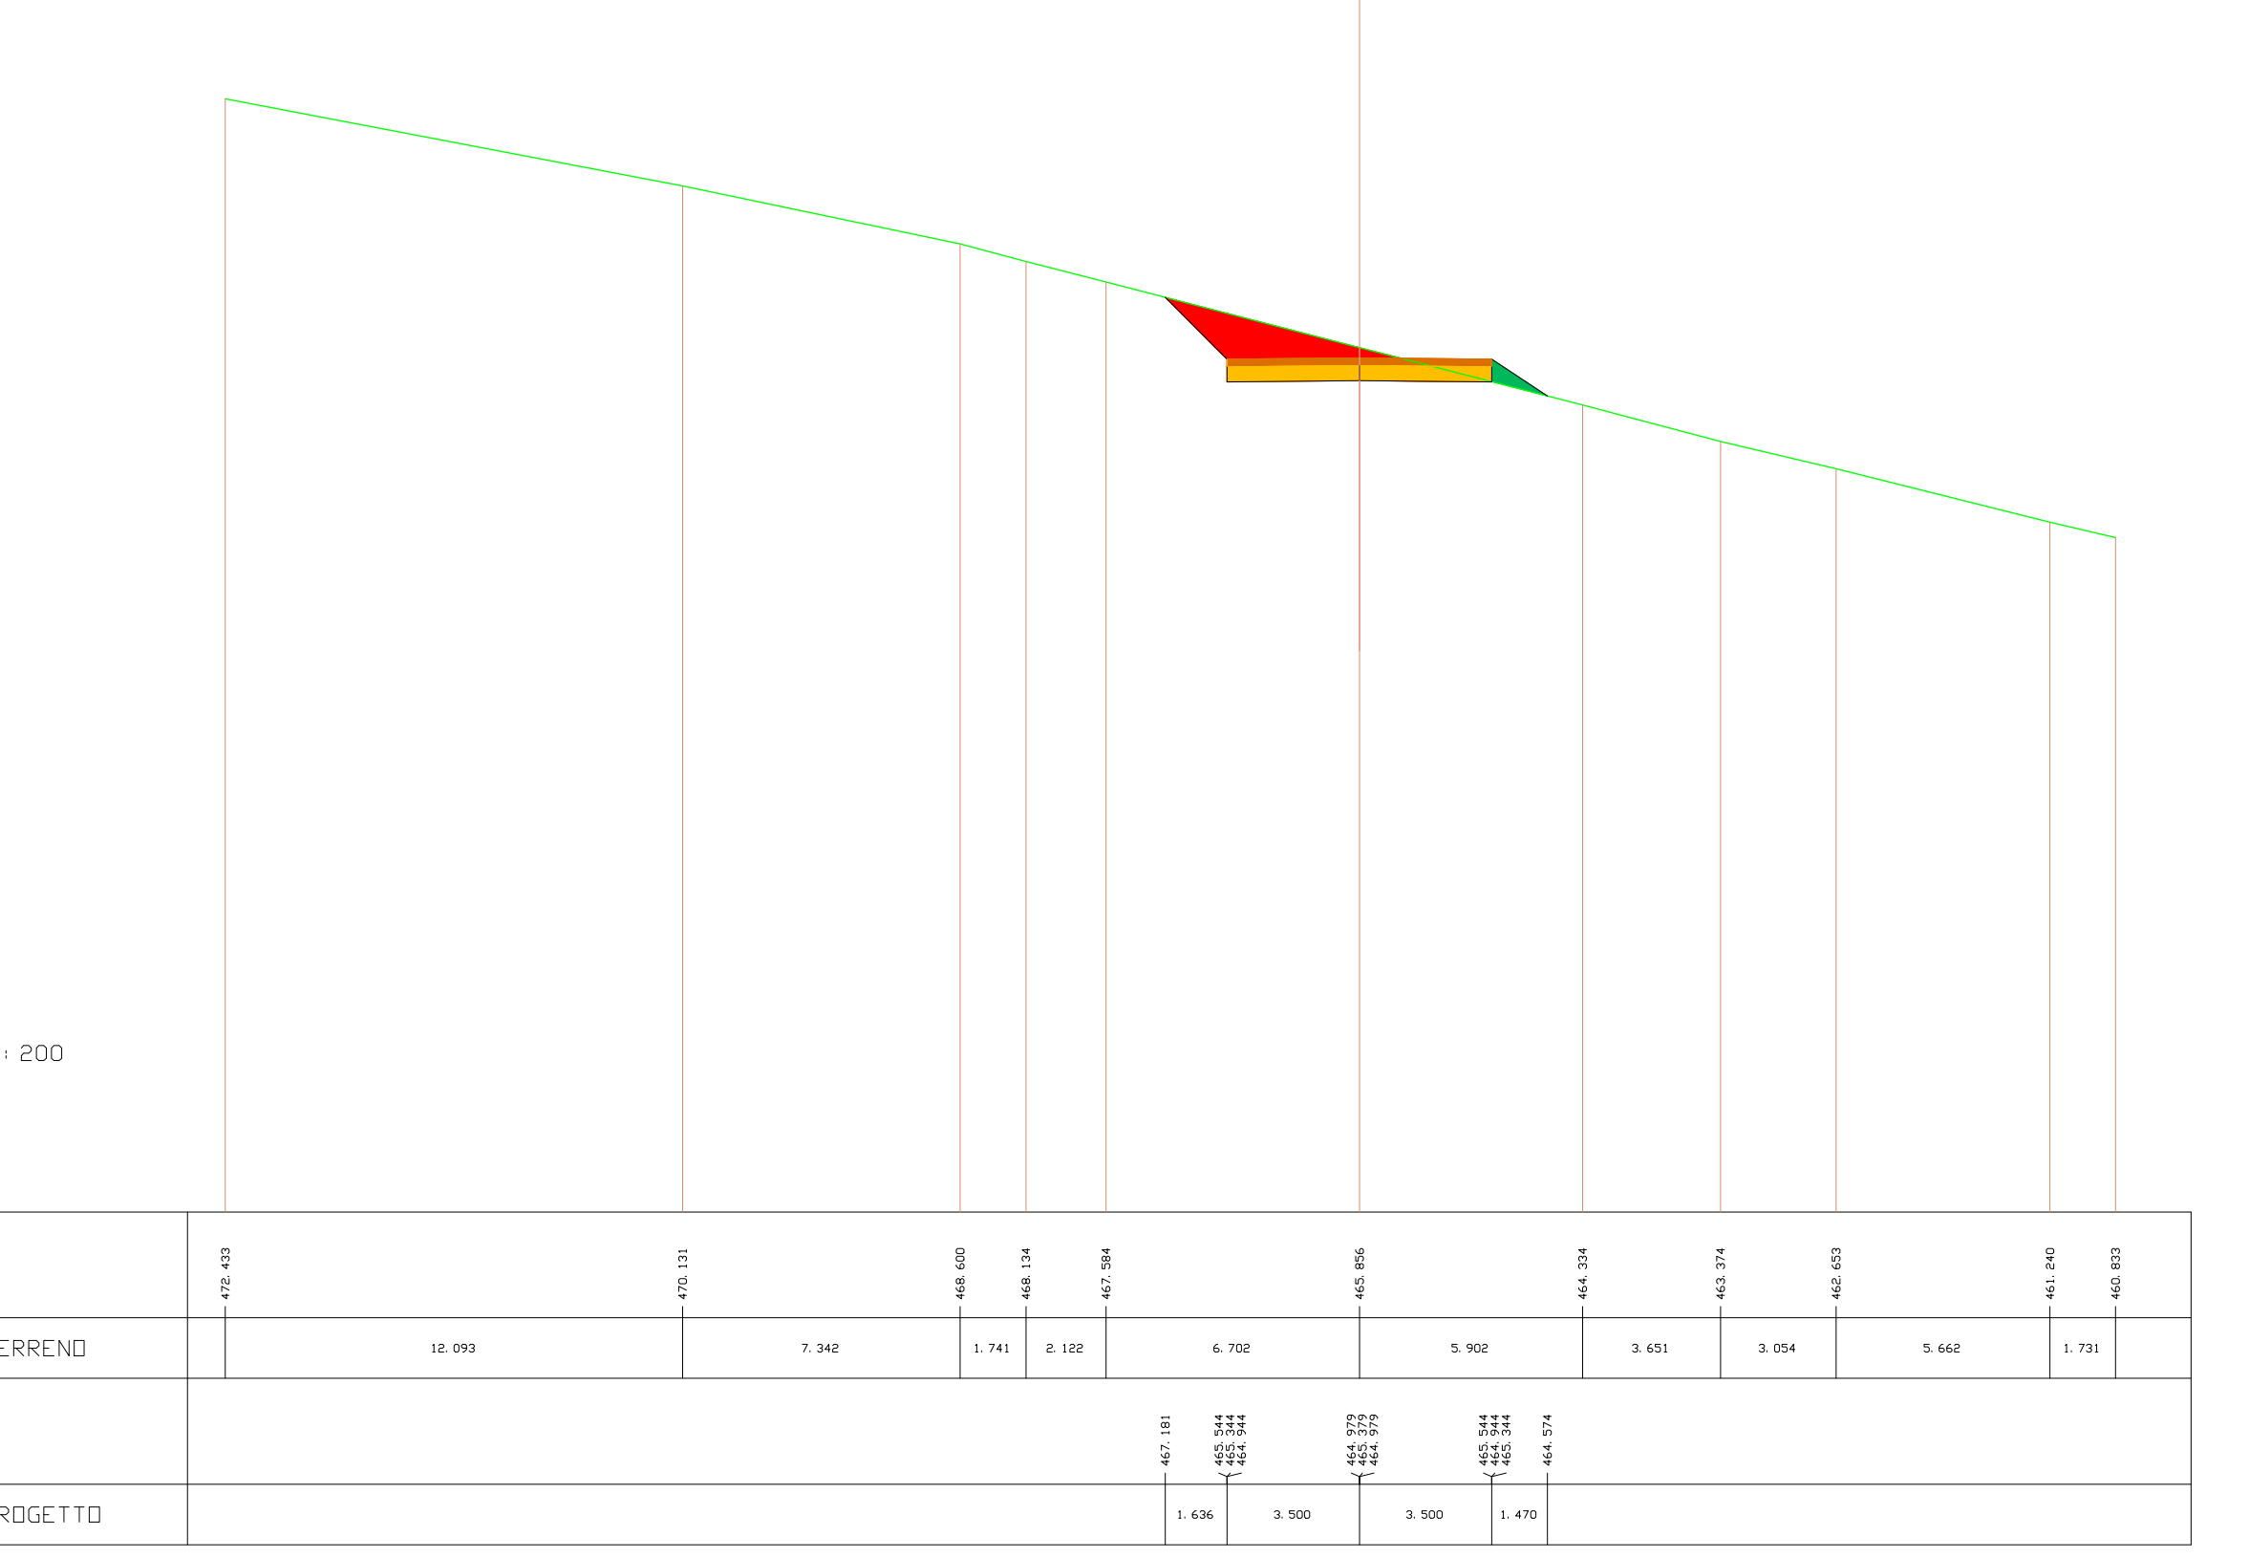
SCALA 1:200
QT. RIF. 443.000
QUOTE TERRENO
472.433 470.131 468.600 468.134 467.584 465.856 464.334 463.374 462.653 461.240 460.833
DIST. PARZIALI TERRENO
12.093 7.342 1.741 2.122 6.702 5.902 3.651 3.054 5.662 1.731
QUOTE PROGETTO
467.181 465.544 465.144 464.944 464.979 465.379 464.979 465.544 464.944 465.344 464.574
DIST. PARZIALI PROGETTO
1.636 3.500 3.500 1.470

---

| SCAVI E BONIFICHE | |
|---|---|
| STERRO | 0.838 mq |
| BONIFICA | 1.734 mq |

| RILEVATI | |
|---|---|
| RILEVATO | 3.291 mq |

| SOVRASTRUTTURA STRADALE | |
|---|---|
| PAVIMENTAZIONE-MISTO GRANULOMETRICO | 1.000 mq |
| FONDAZIONE - TOUT-VENENANT | 2.000 mq |

SEZIONE N. : 22 ASSE A03.1
QT. PROGETTO : 465.928
DIST. PROG. : 240.000
DIST. PREC. : 20.000
DIST. SUCC. : 5.000

| LEGENDA | |
|---|---|
| STERRO | 🟥 |
| BONIFICA | 🟪 |
| RILEVATO | 🟩 |
| PAVIMENTAZIONE-MISTO GRANULOMETRICO | 🟧 |
| FONDAZIONE - TOUT-VENENANT | 🟨 |
| PROFILO TERRENO | ─ |

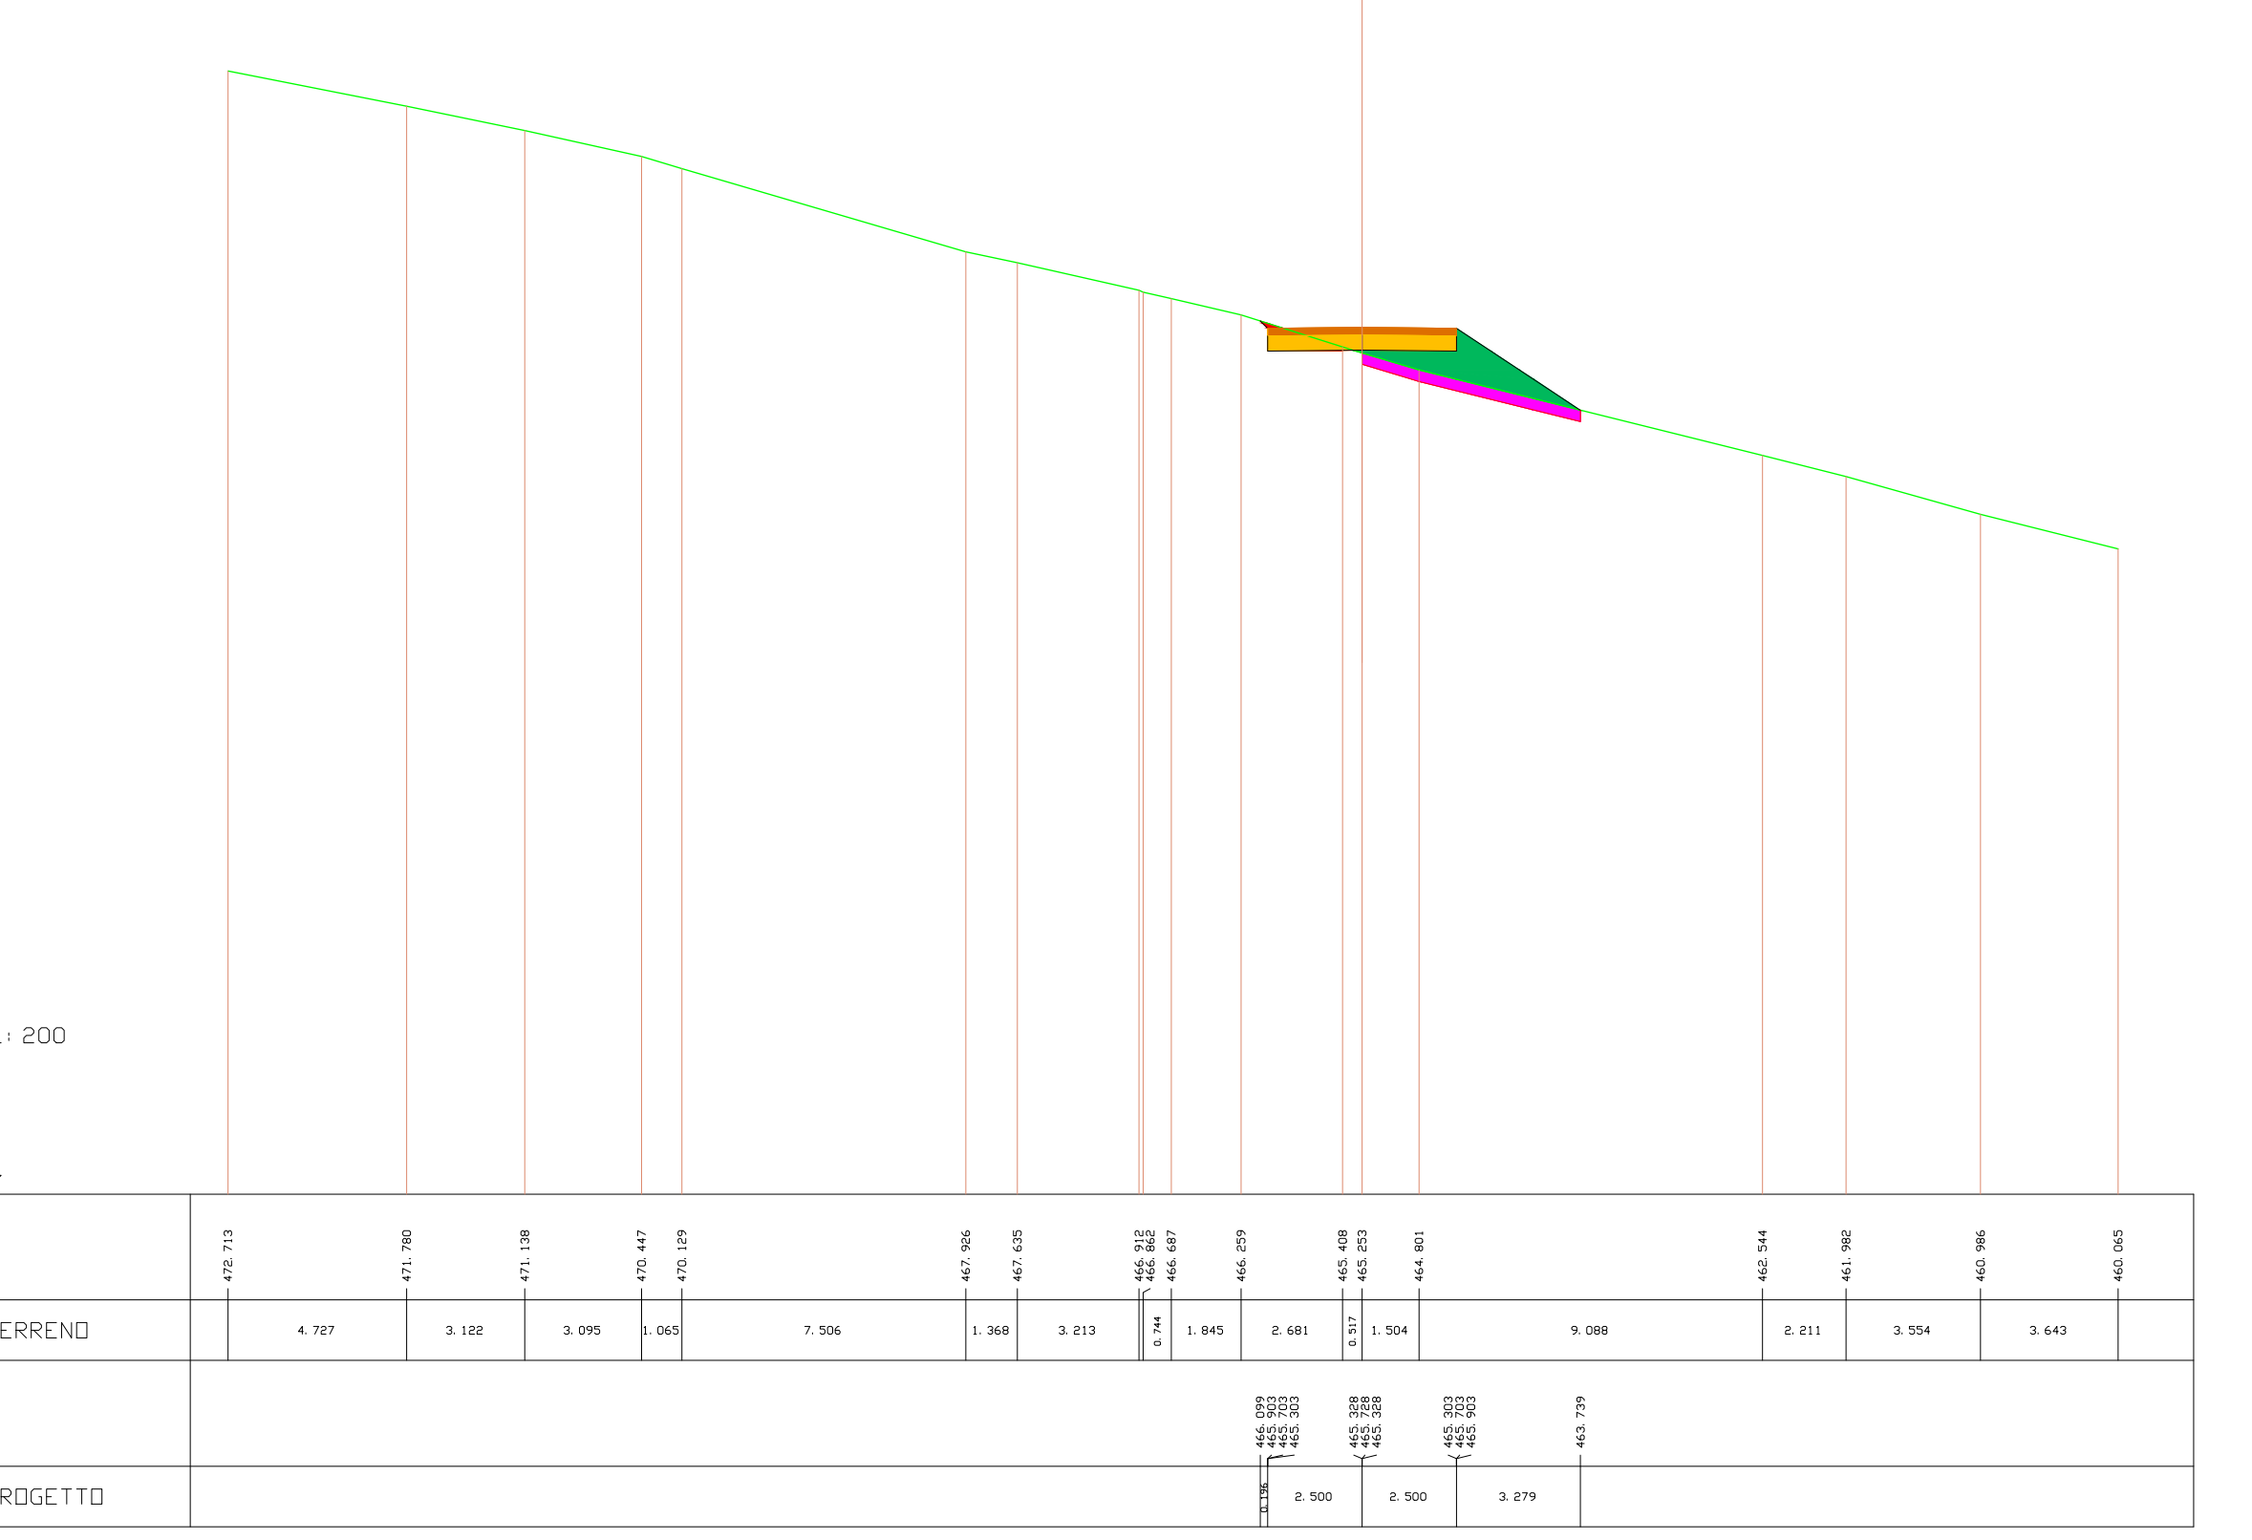
SCALA 1:200
QT. RIF. 443.000
QUOTE TERRENO
472.713 471.780 471.138 470.447 470.129 467.926 467.625 466.912 466.862 466.687 466.259 465.408 465.253 464.801 462.544 461.982 460.986 460.065
DIST. PARZIALI TERRENO
4.727 3.122 3.095 1.065 7.506 1.368 3.213 0.744 1.845 2.681 0.517 1.504 9.088 2.211 3.554 3.643
QUOTE PROGETTO
466.099 465.903 465.703 465.503 465.328 465.728 465.328 465.303 465.703 465.903 463.739
DIST. PARZIALI PROGETTO
2.500 2.500 3.279

---

| SCAVI E BONIFICHE | |
|---|---|
| STERRO | 26.269 mq |
| BONIFICA | 2.196 mq |

| RILEVATI | |
|---|---|
| RILEVATO | 8.103 mq |

| SOVRASTRUTTURA STRADALE | |
|---|---|
| PAVIMENTAZIONE-MISTO GRANULOMETRICO | 3.400 mq |
| FONDAZIONE - TOUT-VENENANT | 6.800 mq |

SEZIONE N. : 23 ASSE A03.1
QT. PROGETTO : 466.016
DIST. PROG. : 245.000
DIST. PREC. : 5.000
DIST. SUCC. : 12.000

| LEGENDA | |
|---|---|
| STERRO | 🟥 |
| BONIFICA | 🟪 |
| RILEVATO | 🟩 |
| PAVIMENTAZIONE-MISTO GRANULOMETRICO | 🟧 |
| FONDAZIONE - TOUT-VENENANT | 🟨 |
| PROFILO TERRENO | ─ |

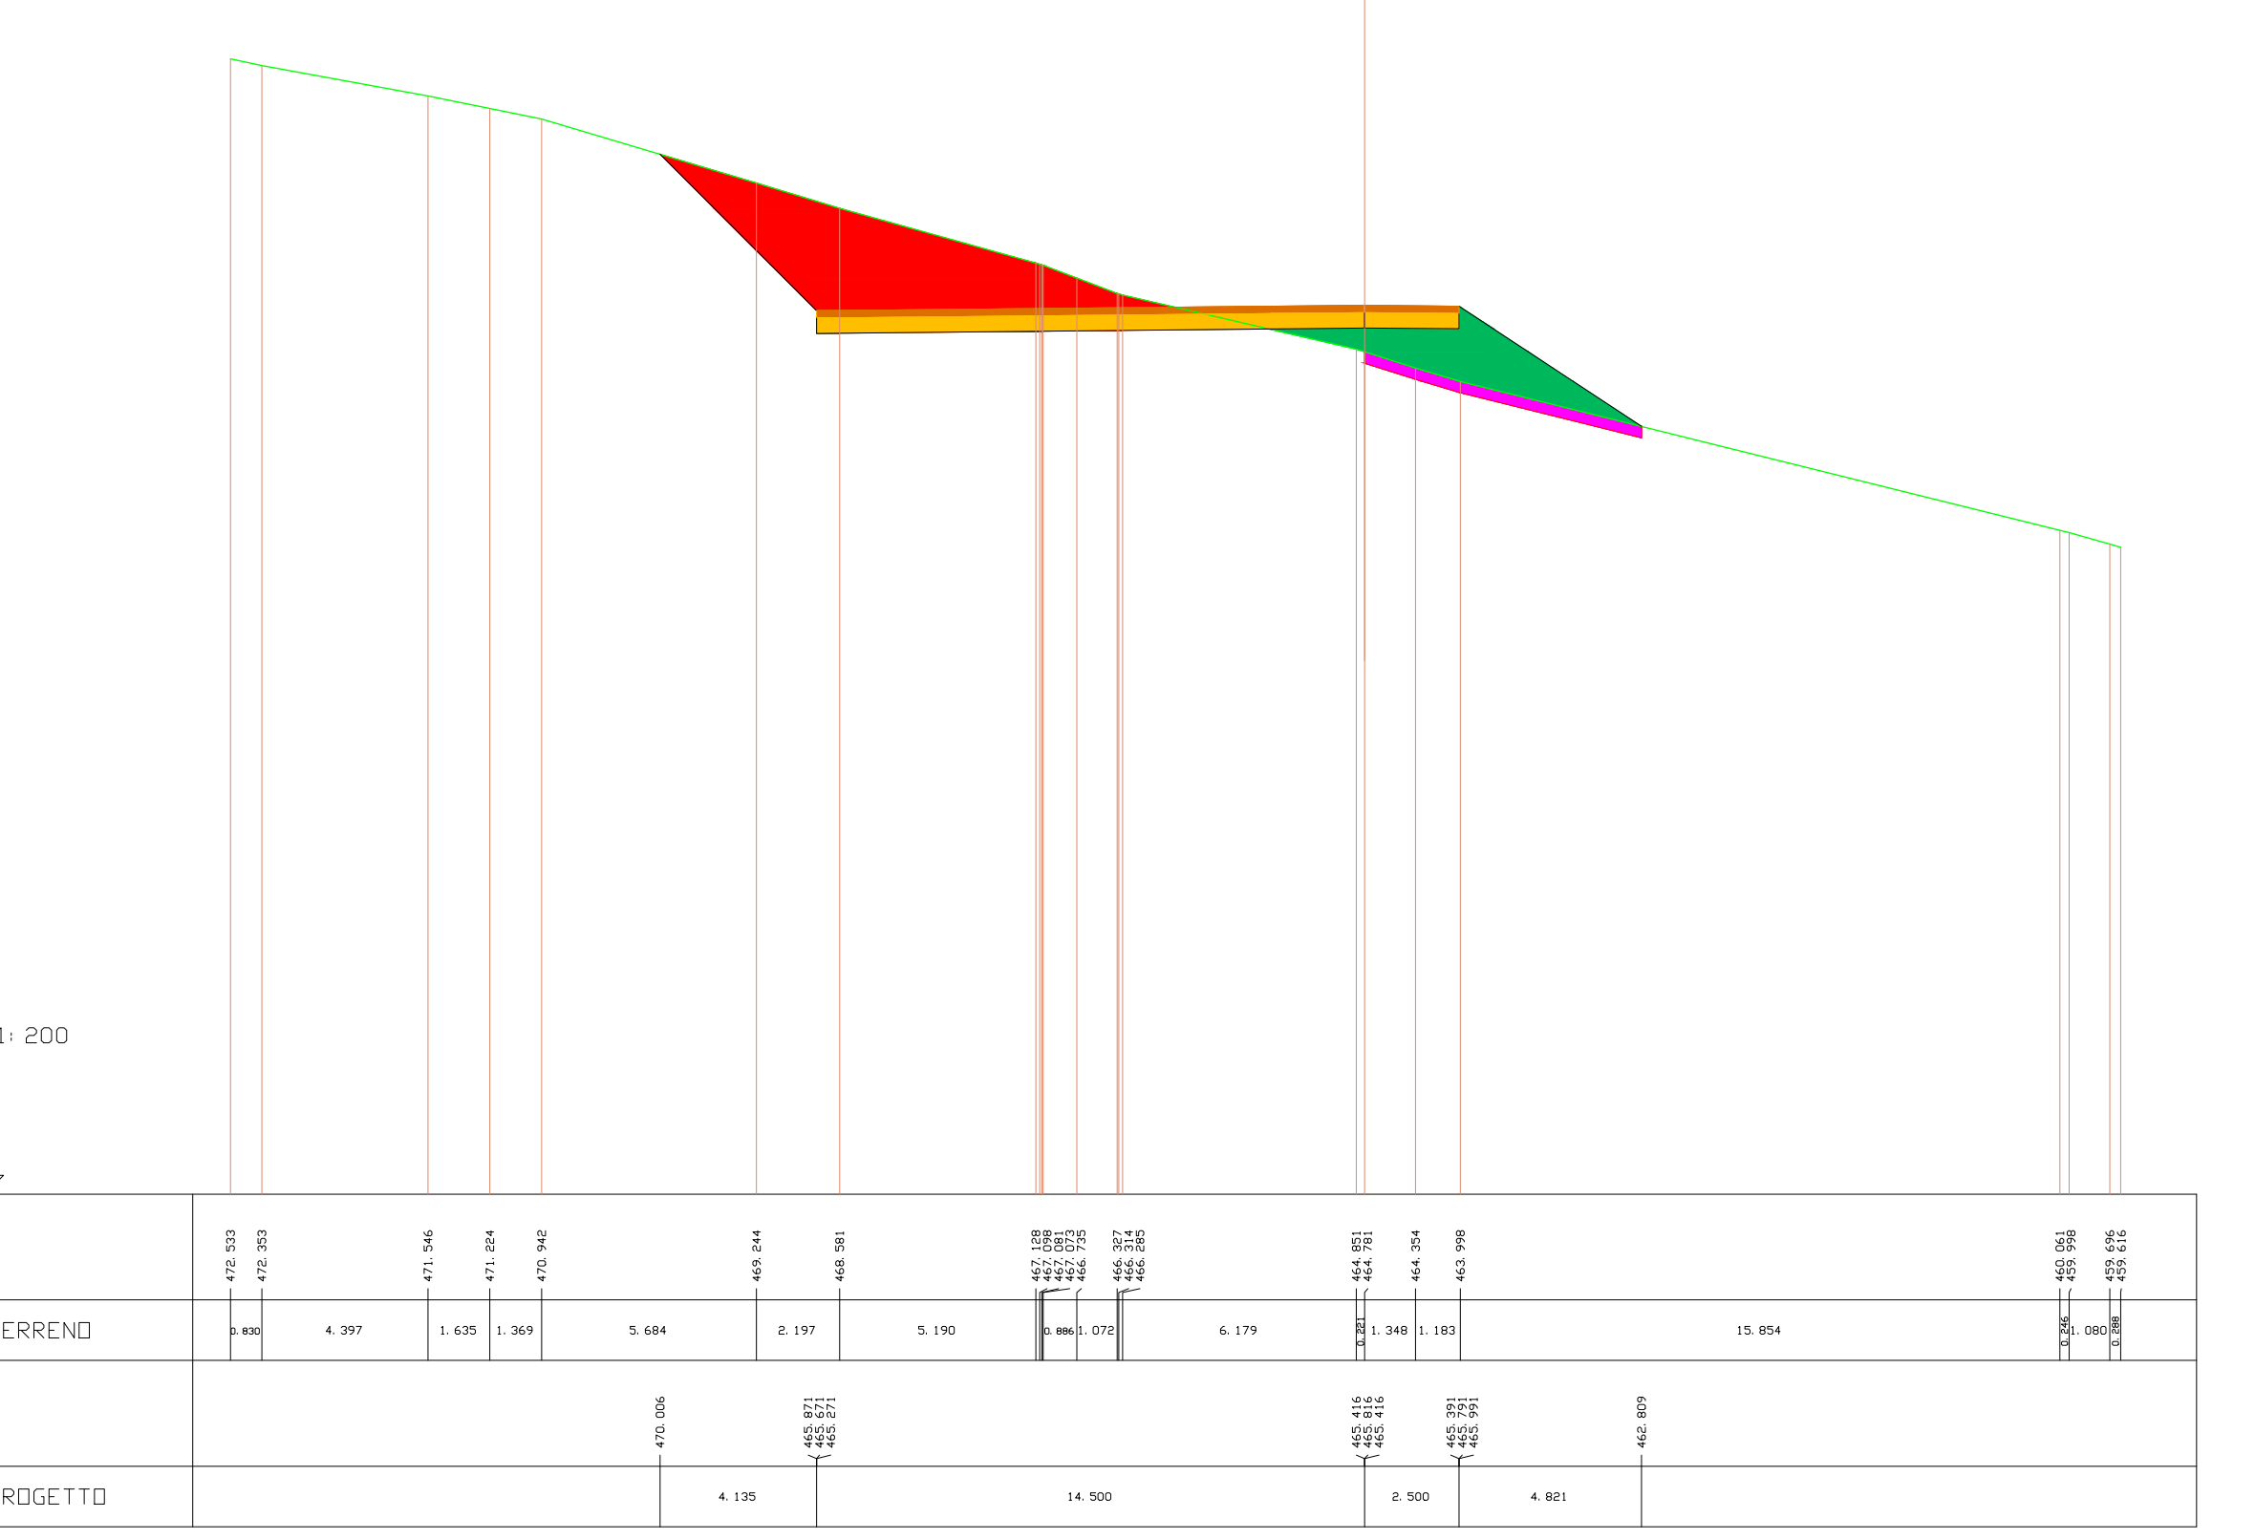
SCALA 1:200
QT. RIF. 442.500
QUOTE TERRENO
472.533 472.353 471.546 471.224 470.942 469.244 468.581 467.128 467.098 467.081 467.073 466.795 466.387 466.314 466.285 464.851 464.781 464.354 463.998 460.061 459.998 459.696 459.616
DIST. PARZIALI TERRENO
0.830 4.397 1.635 1.369 5.684 2.197 5.190 1.072 6.179 0.221 1.348 1.183 15.854 0.246 1.080 0.208
QUOTE PROGETTO
470.006 465.671 465.471 465.271 465.416 465.816 465.416 465.391 465.791 465.991 462.809
DIST. PARZIALI PROGETTO
4.135 14.500 2.500 4.821

---

| SCAVI E BONIFICHE | |
|---|---|
| STERRO | 10.011 mq |
| BONIFICA | 2.937 mq |

| RILEVATI | |
|---|---|
| RILEVATO | 26.930 mq |

| SOVRASTRUTTURA STRADALE | |
|---|---|
| PAVIMENTAZIONE-MISTO GRANULOMETRICO | 3.400 mq |
| FONDAZIONE - TOUT-VENENANT | 6.800 mq |

SEZIONE N. : 24 ASSE A03.1
QT. PROGETTO : 466.225
DIST. PROG. : 257.000
DIST. PREC. : 12.000
DIST. SUCC. : 3.000

| LEGENDA | |
|---|---|
| STERRO | 🟥 |
| BONIFICA | 🟪 |
| RILEVATO | 🟩 |
| PAVIMENTAZIONE-MISTO GRANULOMETRICO | 🟧 |
| FONDAZIONE - TOUT-VENENANT | 🟨 |
| PROFILO TERRENO | ─ |

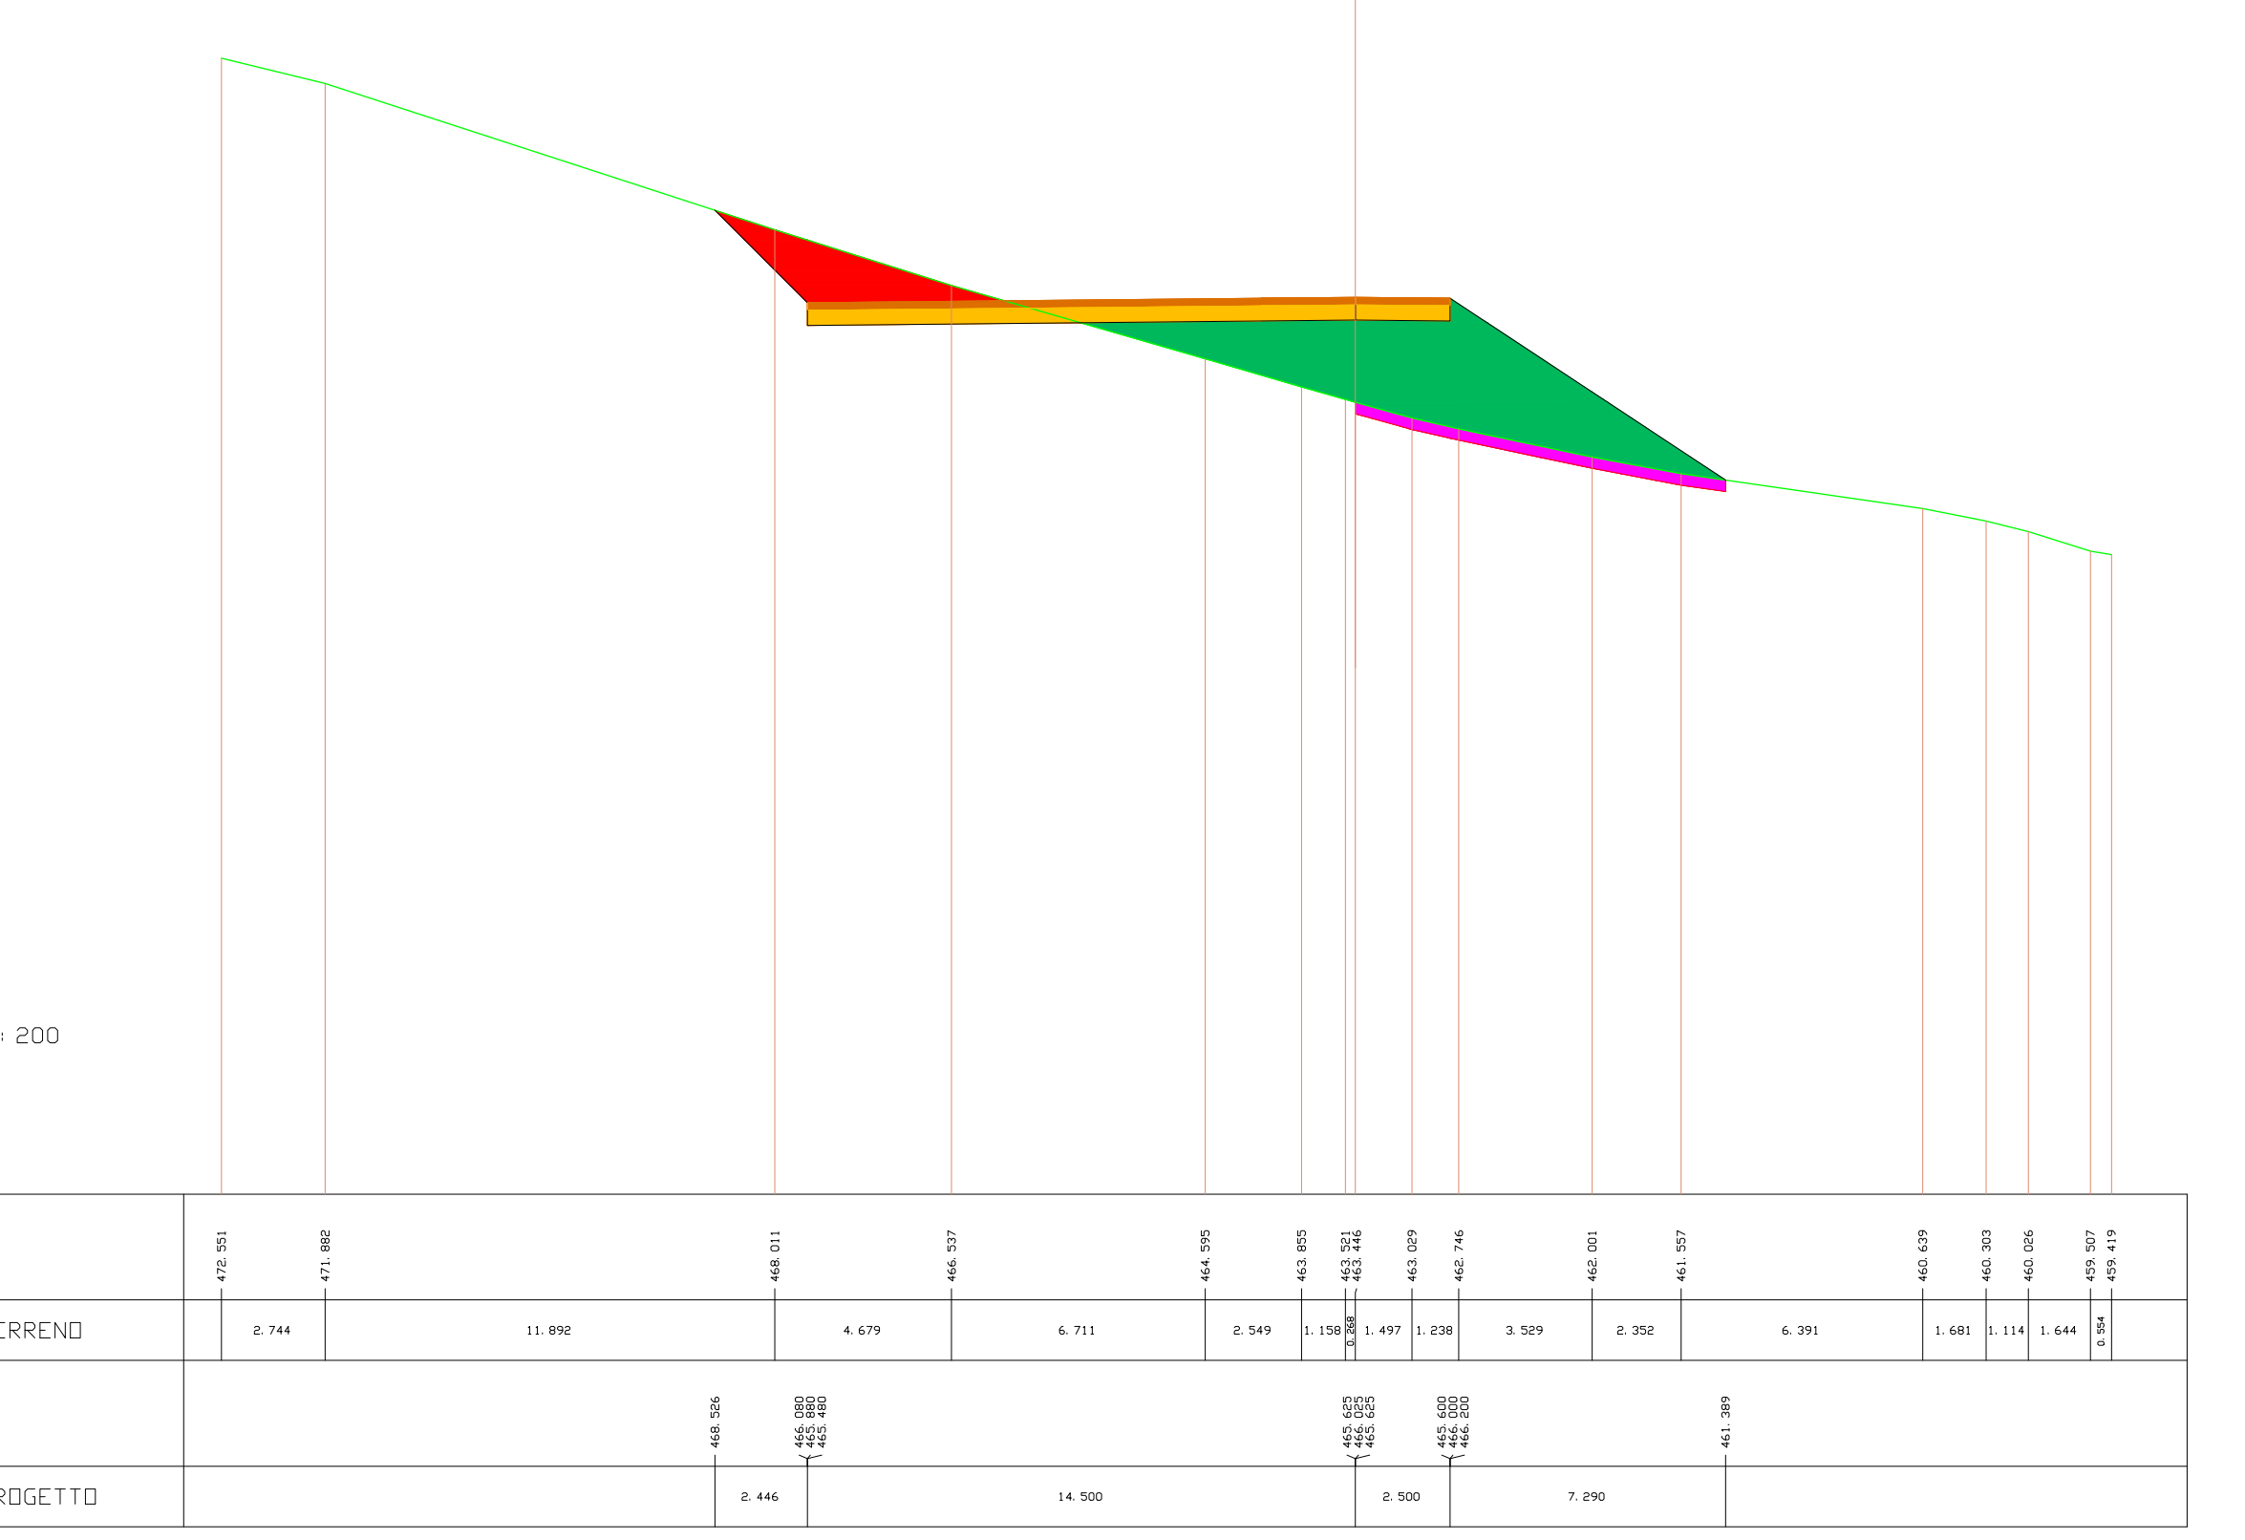
SCALA 1:200
QT. RIF. 442.500
QUOTE TERRENO
472.551 471.882 468.011 466.537 464.595 463.855 463.521 463.446 463.029 462.746 462.001 461.557 460.639 460.303 460.026 459.507 459.419
DIST. PARZIALI TERRENO
2.744 11.892 4.679 6.711 2.549 1.158 1.497 1.238 3.529 2.352 6.391 1.681 1.114 1.644 0.554
QUOTE PROGETTO
468.526 466.080 465.880 465.480 465.625 466.025 465.625 465.600 466.000 466.200 461.389
DIST. PARZIALI PROGETTO
2.446 14.500 2.500 7.290

---

| SCAVI E BONIFICHE | |
|---|---|
| BONIFICA | 4.447 mq |

| RILEVATI | |
|---|---|
| RILEVATO | 28.273 mq |

| SOVRASTRUTTURA STRADALE | |
|---|---|
| PAVIMENTAZIONE-MISTO GRANULOMETRICO | 1.000 mq |
| FONDAZIONE - TOUT-VENENANT | 2.000 mq |

SEZIONE N. : 25 ASSE A03.1
QT. PROGETTO : 466.278
DIST. PROG. : 260.000
DIST. PREC. : 3.000
DIST. SUCC. : 20.000

| LEGENDA | |
|---|---|
| STERRO | 🟥 |
| BONIFICA | 🟪 |
| RILEVATO | 🟩 |
| PAVIMENTAZIONE-MISTO GRANULOMETRICO | 🟧 |
| FONDAZIONE - TOUT-VENENANT | 🟨 |
| PROFILO TERRENO | ─ |

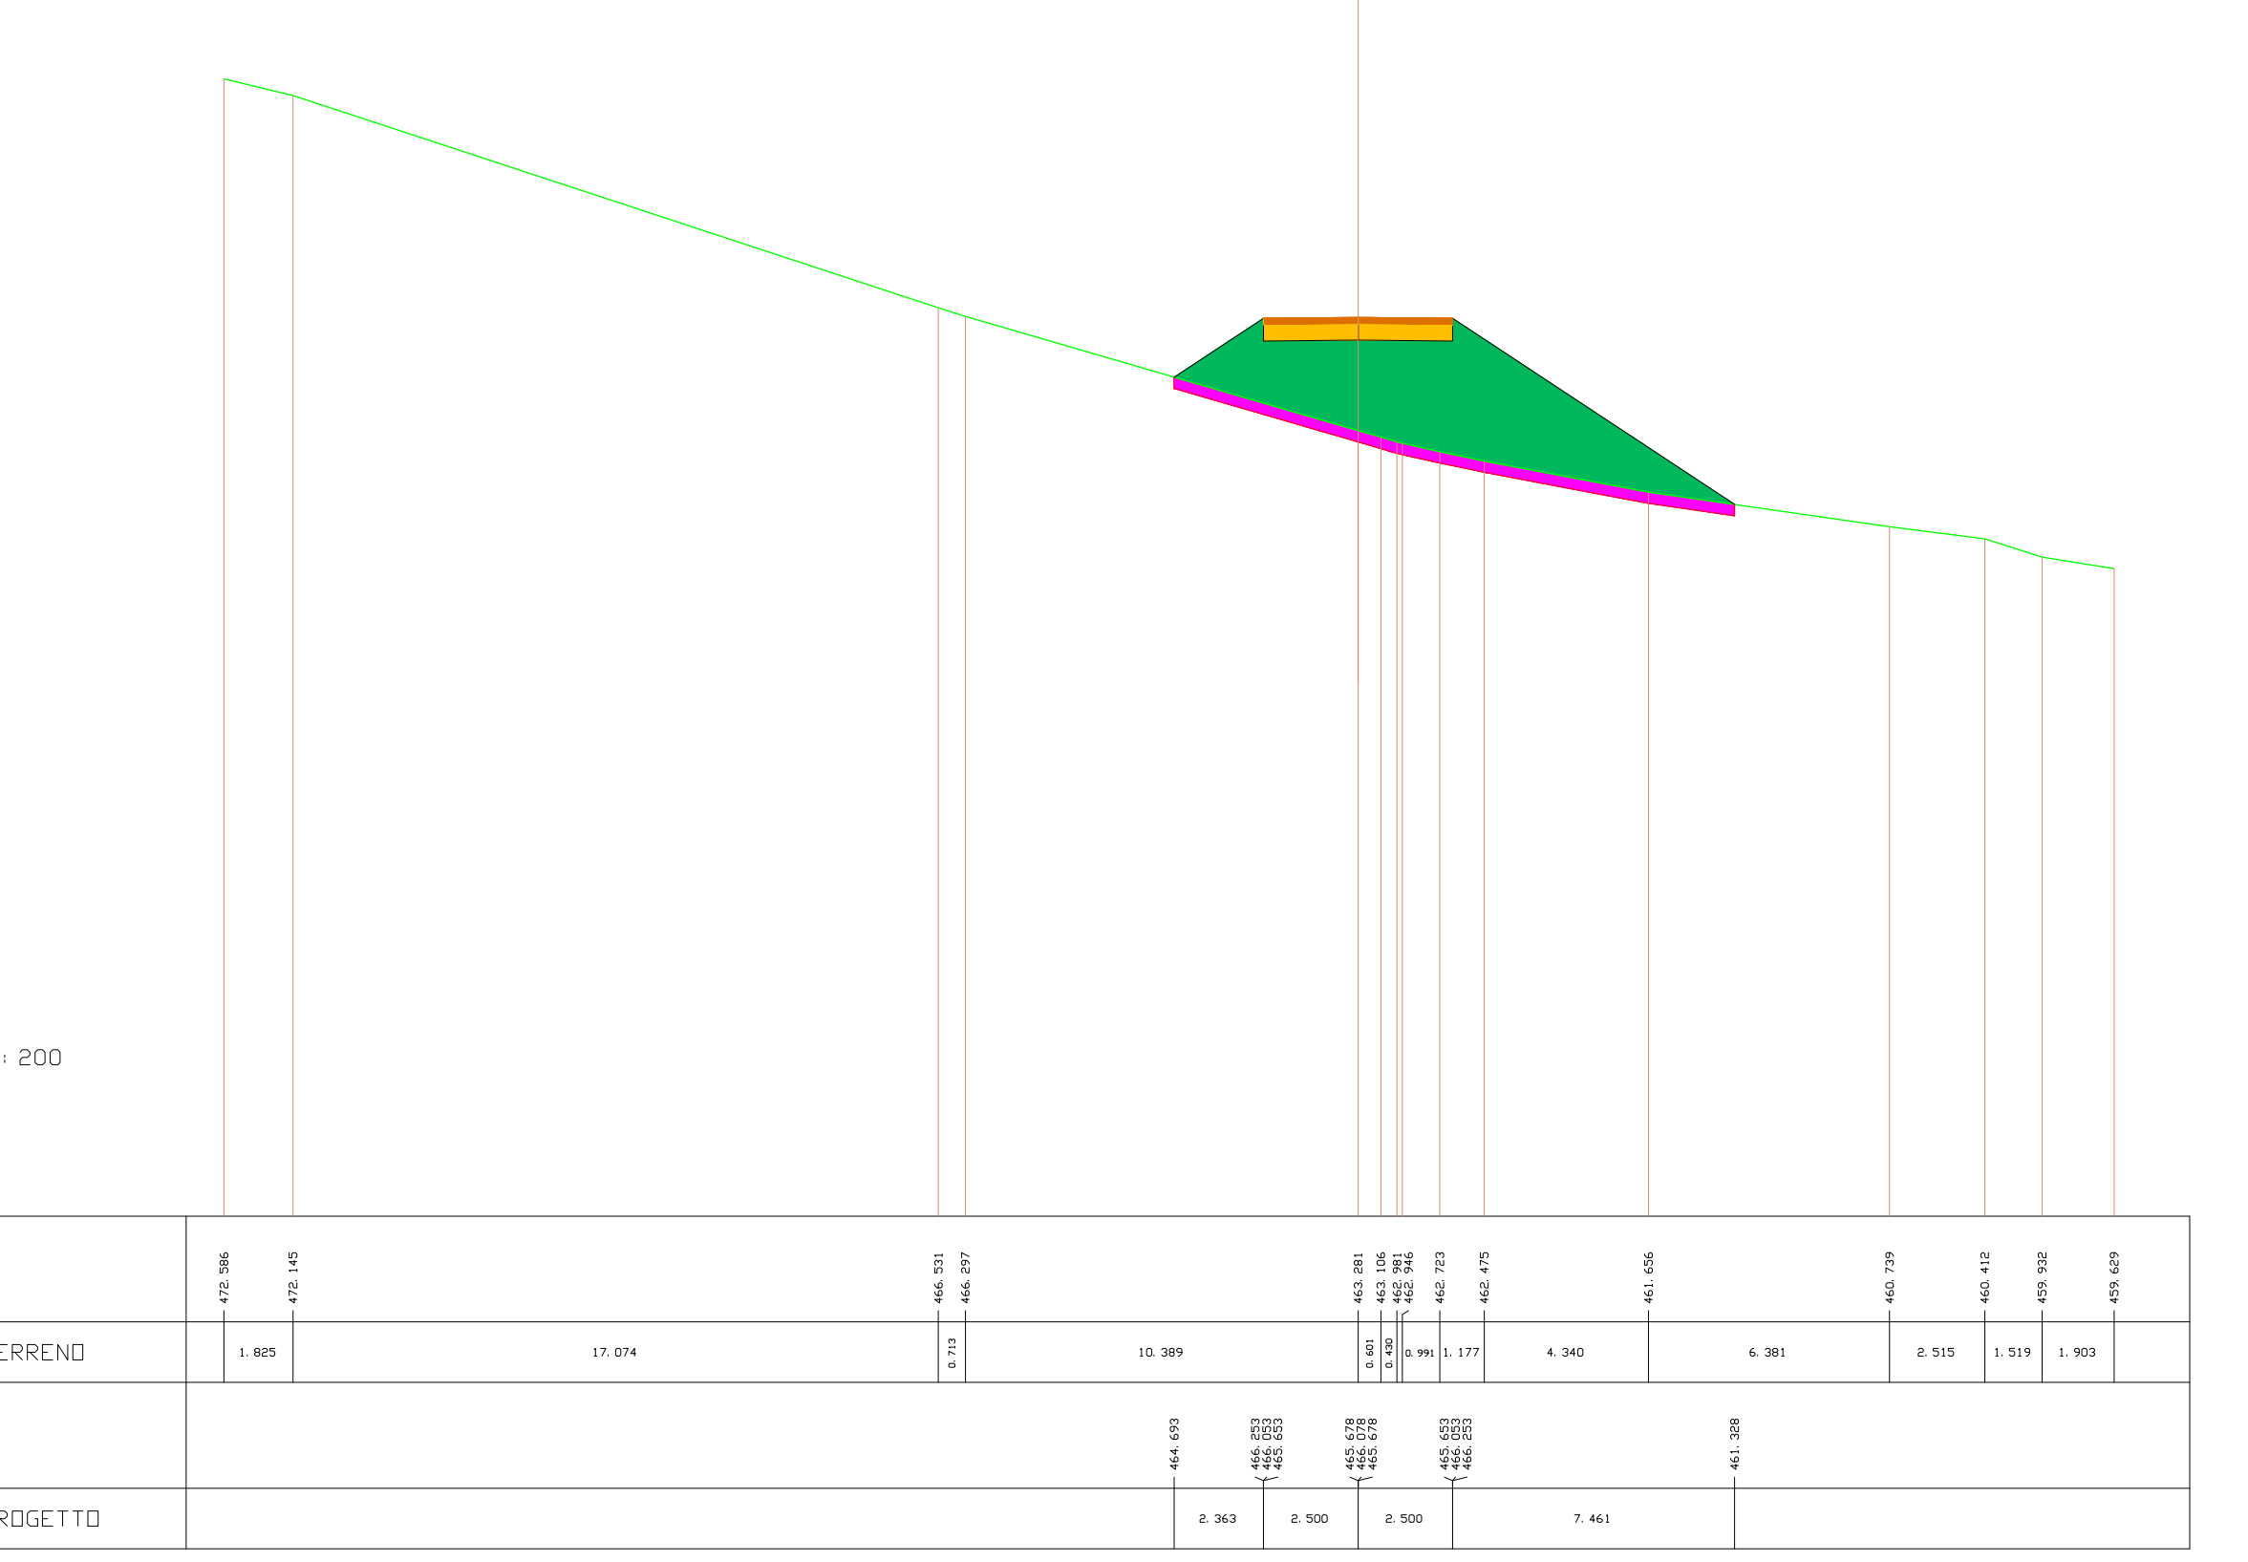
SCALA 1:200
QT. RIF. 442.500
QUOTE TERRENO
472.586 472.145 466.531 466.297 463.281 463.106 462.981 462.946 462.723 462.475 461.656 460.739 460.412 459.932 459.629
DIST. PARZIALI TERRENO
1.825 17.074 0.713 10.389 0.601 0.430 0.991 1.177 4.340 6.381 2.515 1.519 1.903
QUOTE PROGETTO
464.693 466.253 466.053 465.653 465.678 466.078 465.678 465.653 466.053 466.253 461.328
DIST. PARZIALI PROGETTO
2.363 2.500 2.500 7.461

---

| SCAVI E BONIFICHE | |
|---|---|
| BONIFICA | 4.037 mq |

| RILEVATI | |
|---|---|
| RILEVATO | 19.530 mq |

| SOVRASTRUTTURA STRADALE | |
|---|---|
| PAVIMENTAZIONE-MISTO GRANULOMETRICO | 1.000 mq |
| FONDAZIONE - TOUT-VENENANT | 2.000 mq |

SEZIONE N. : 26 ASSE A03.1
QT. PROGETTO : 466.627
DIST. PROG. : 280.000
DIST. PREC. : 20.000
DIST. SUCC. : 8.258

| LEGENDA | |
|---|---|
| STERRO | 🟥 |
| BONIFICA | 🟪 |
| RILEVATO | 🟩 |
| PAVIMENTAZIONE-MISTO GRANULOMETRICO | 🟧 |
| FONDAZIONE - TOUT-VENENANT | 🟨 |
| PROFILO TERRENO | ─ |

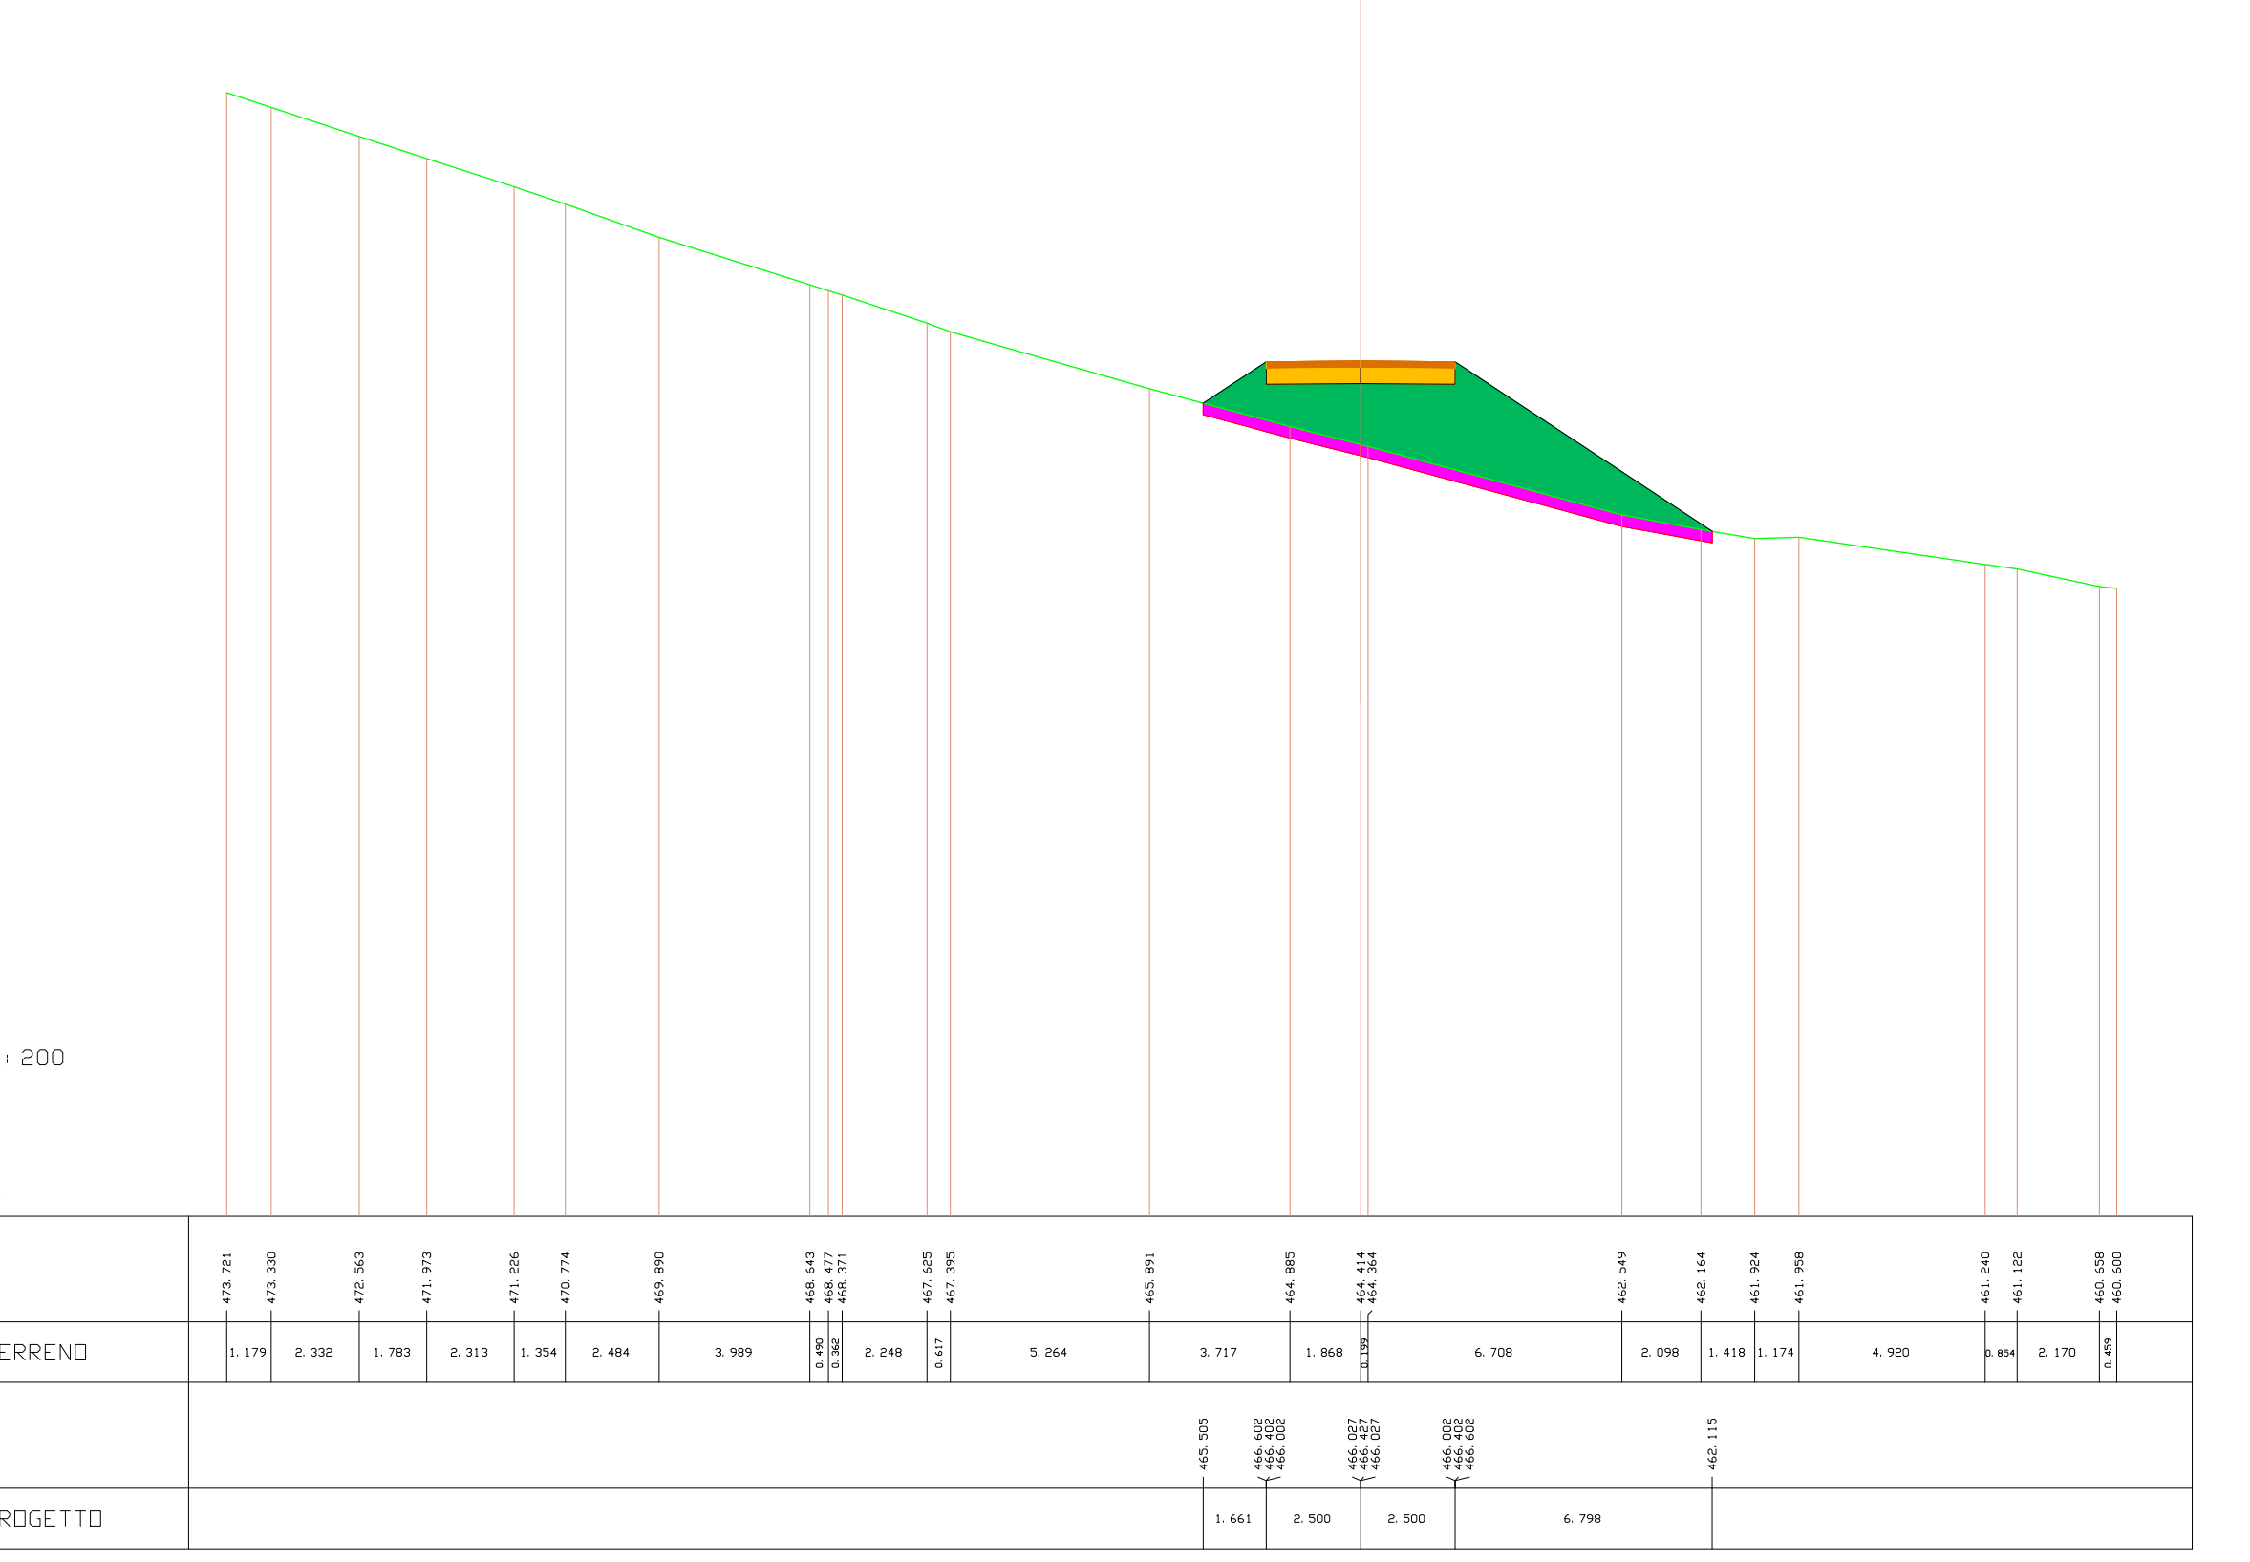
SCALA 1:200
QT. RIF. 444.000
QUOTE TERRENO
473.721 473.330 472.563 471.973 471.226 470.774 469.890 468.643 468.477 468.371 467.625 467.395 465.891 464.885 464.414 464.364 462.549 462.164 461.924 461.958 461.240 461.122 460.658 460.600
DIST. PARZIALI TERRENO
1.179 2.332 1.783 2.313 1.354 2.484 3.989 0.490 0.362 2.248 0.617 5.264 3.717 1.868 6.708 2.098 1.418 1.174 4.920 0.854 2.170 0.459
QUOTE PROGETTO
465.505 466.602 466.402 466.002 466.027 466.427 466.027 466.002 466.402 466.602 462.115
DIST. PARZIALI PROGETTO
1.661 2.500 2.500 6.798

---

| SCAVI E BONIFICHE | |
|---|---|
| BONIFICA | 3.263 mq |

| RILEVATI | |
|---|---|
| RILEVATO | 9.196 mq |

| SOVRASTRUTTURA STRADALE | |
|---|---|
| PAVIMENTAZIONE-MISTO GRANULOMETRICO | 1.000 mq |
| FONDAZIONE - TOUT-VENENANT | 2.000 mq |

SEZIONE N. : 27 ASSE A03.1
QT. PROGETTO : 466.756
DIST. PROG. : 288.258
DIST. PREC. : 8.258

| LEGENDA | |
|---|---|
| STERRO | 🟥 |
| BONIFICA | 🟪 |
| RILEVATO | 🟩 |
| PAVIMENTAZIONE-MISTO GRANULOMETRICO | 🟧 |
| FONDAZIONE - TOUT-VENENANT | 🟨 |
| PROFILO TERRENO | ─ |

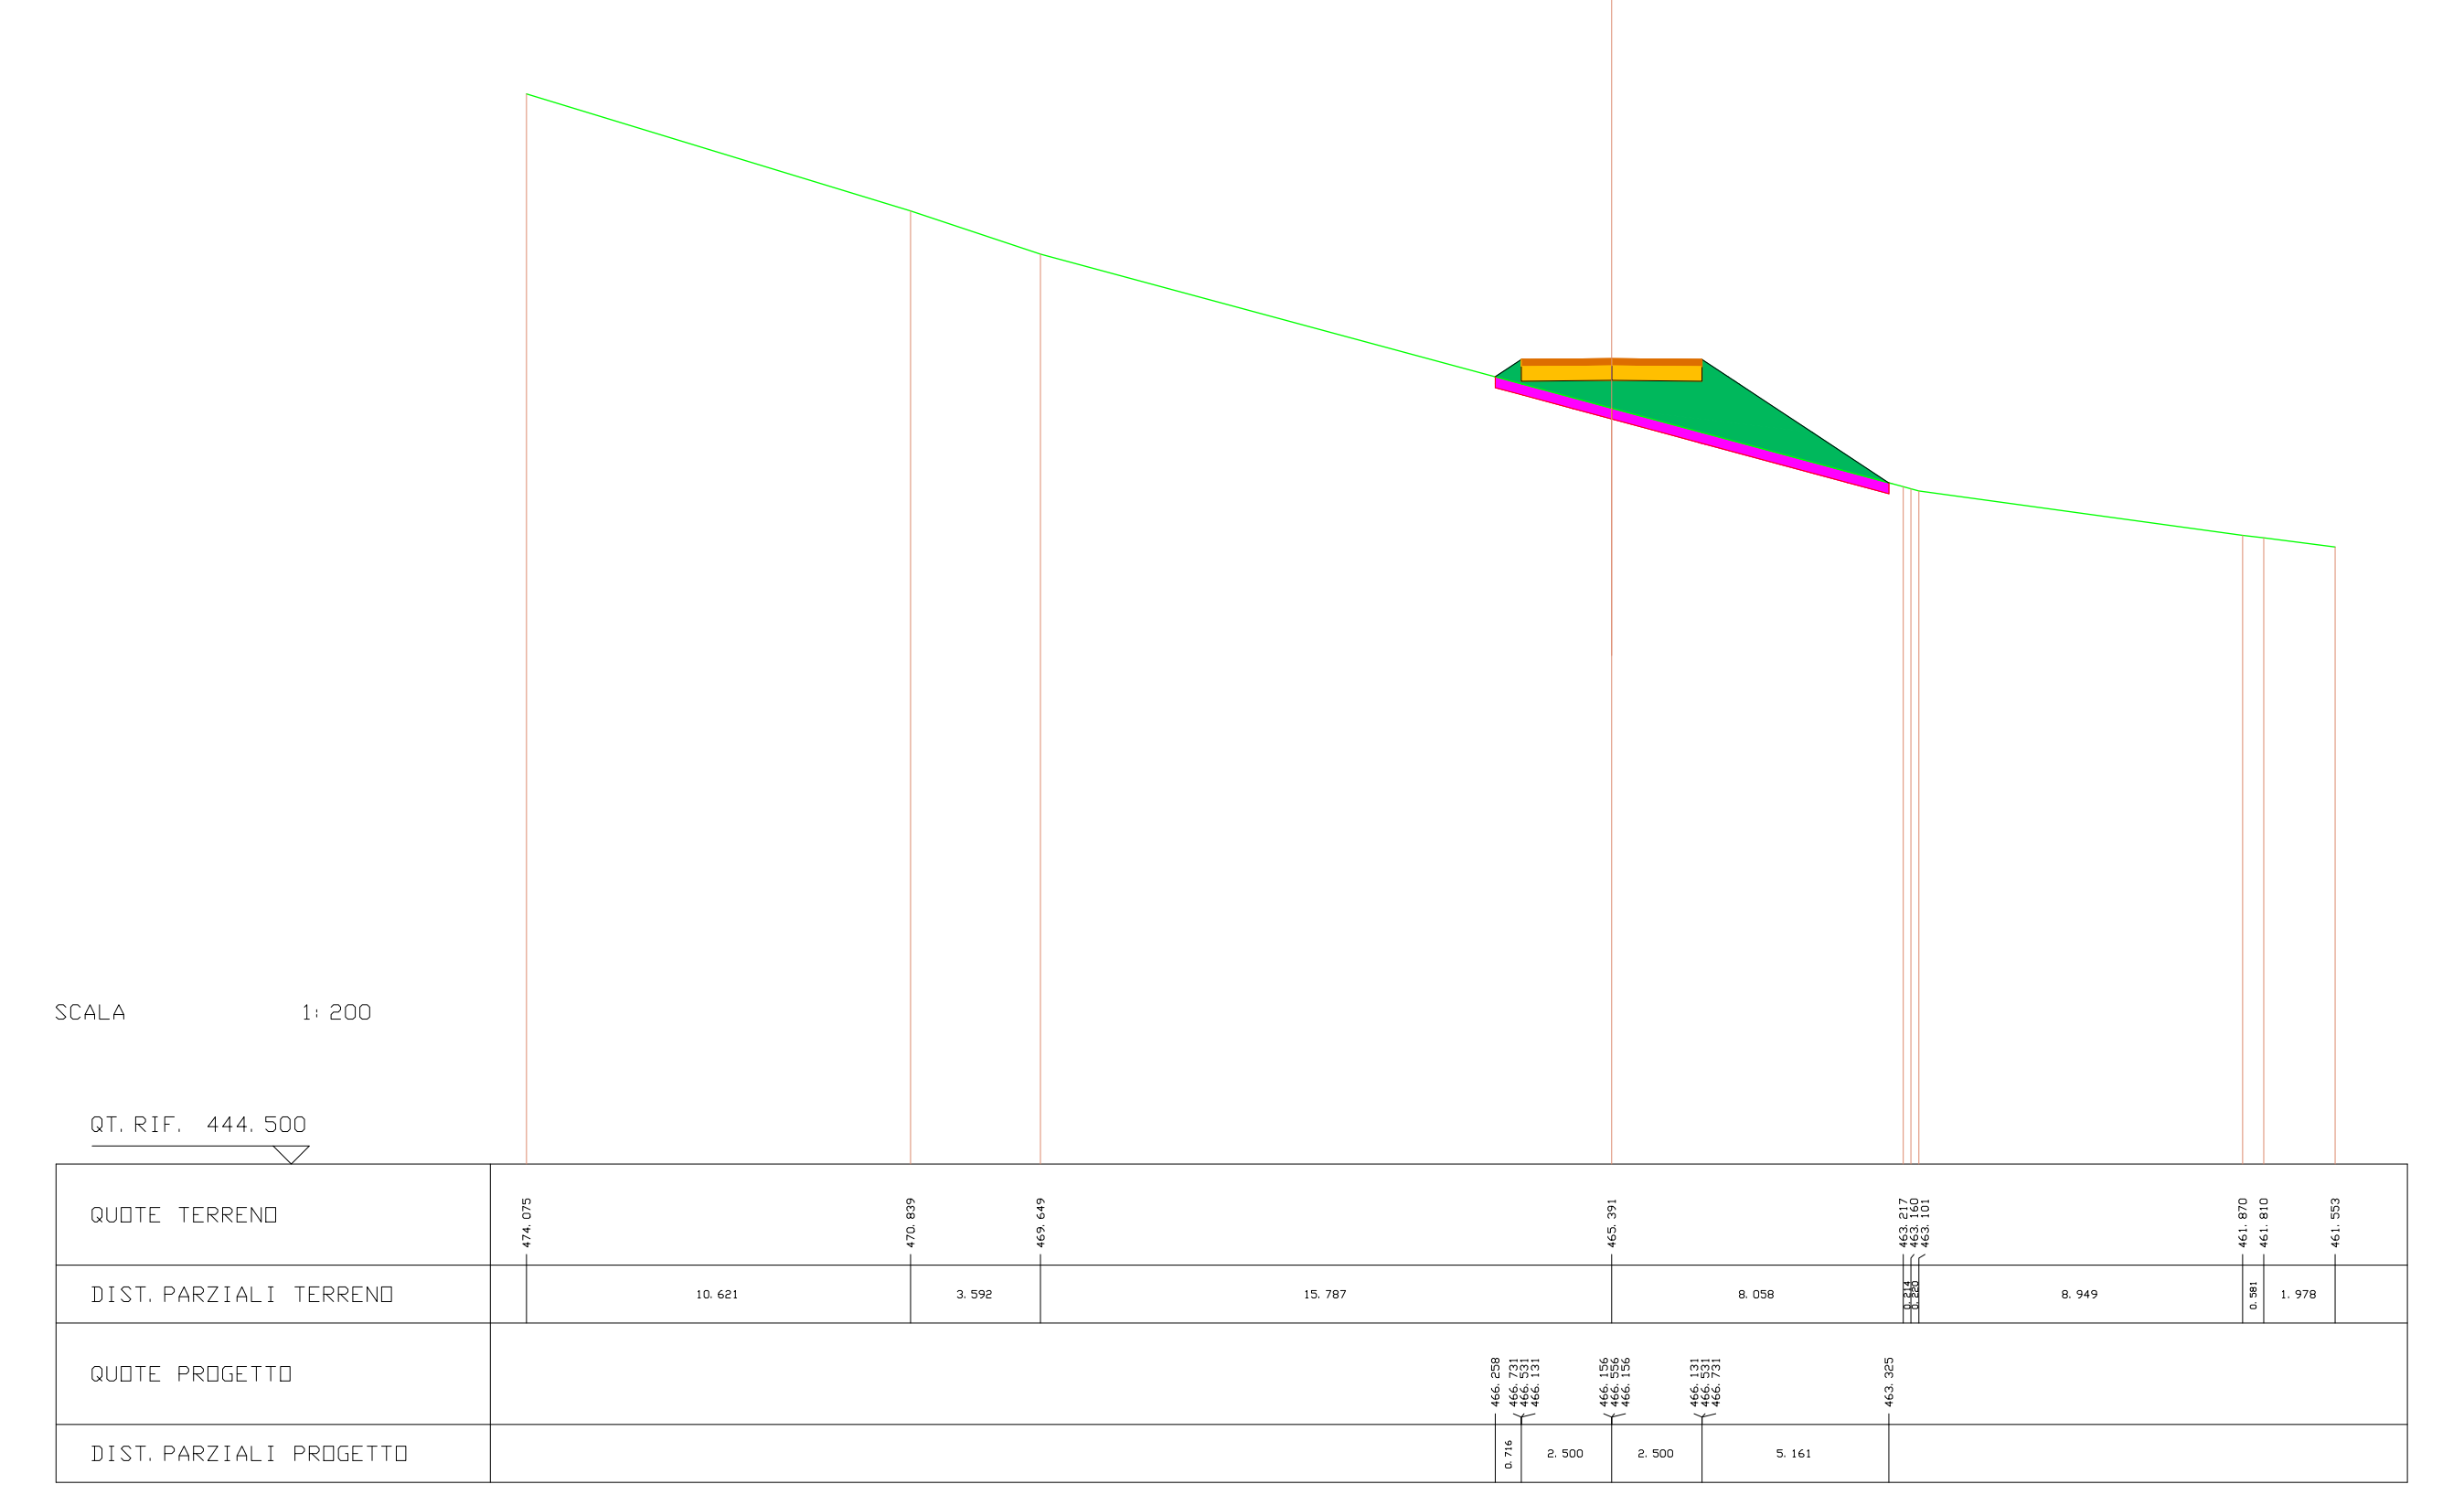
SCALA 1:200
QT. RIF. 444.500
QUOTE TERRENO
474.075 470.839 469.649 465.391 463.217 463.160 463.101 461.870 461.810 461.553
DIST. PARZIALI TERRENO
10.621 3.592 15.787 8.058 8.949 0.581 1.978
QUOTE PROGETTO
466.258 466.731 466.531 466.131 466.156 466.556 466.156 466.131 466.531 466.731 463.325
DIST. PARZIALI PROGETTO
0.716 2.500 2.500 5.161

| SCAVI E BONIFICHE | |
|---|---|
| STERRO | 13.955 mq |
| BONIFICA | 7.799 mq |

| RILEVATI | |
|---|---|
| RILEVATO | 38.249 mq |

| SOVRASTRUTTURA STRADALE | |
|---|---|
| PAVIMENTAZIONE-MISTO GRANULOMETRICO | 8.000 mq |
| FONDAZIONE - TOUT-VENENANT | 16.000 mq |

SEZIONE N. : 1 ASSE A04
QT. PROGETTO : 469.015
DIST.PROG. : 0.000
DIST.SUCC. : 20.000

| LEGENDA | |
|---|---|
| STERRO | 🟥 |
| BONIFICA | 🟪 |
| RILEVATO | 🟩 |
| PAVIMENTAZIONE-MISTO GRANULOMETRICO | 🟧 |
| FONDAZIONE - TOUT-VENENANT | 🟨 |
| PROFILO TERRENO | — |

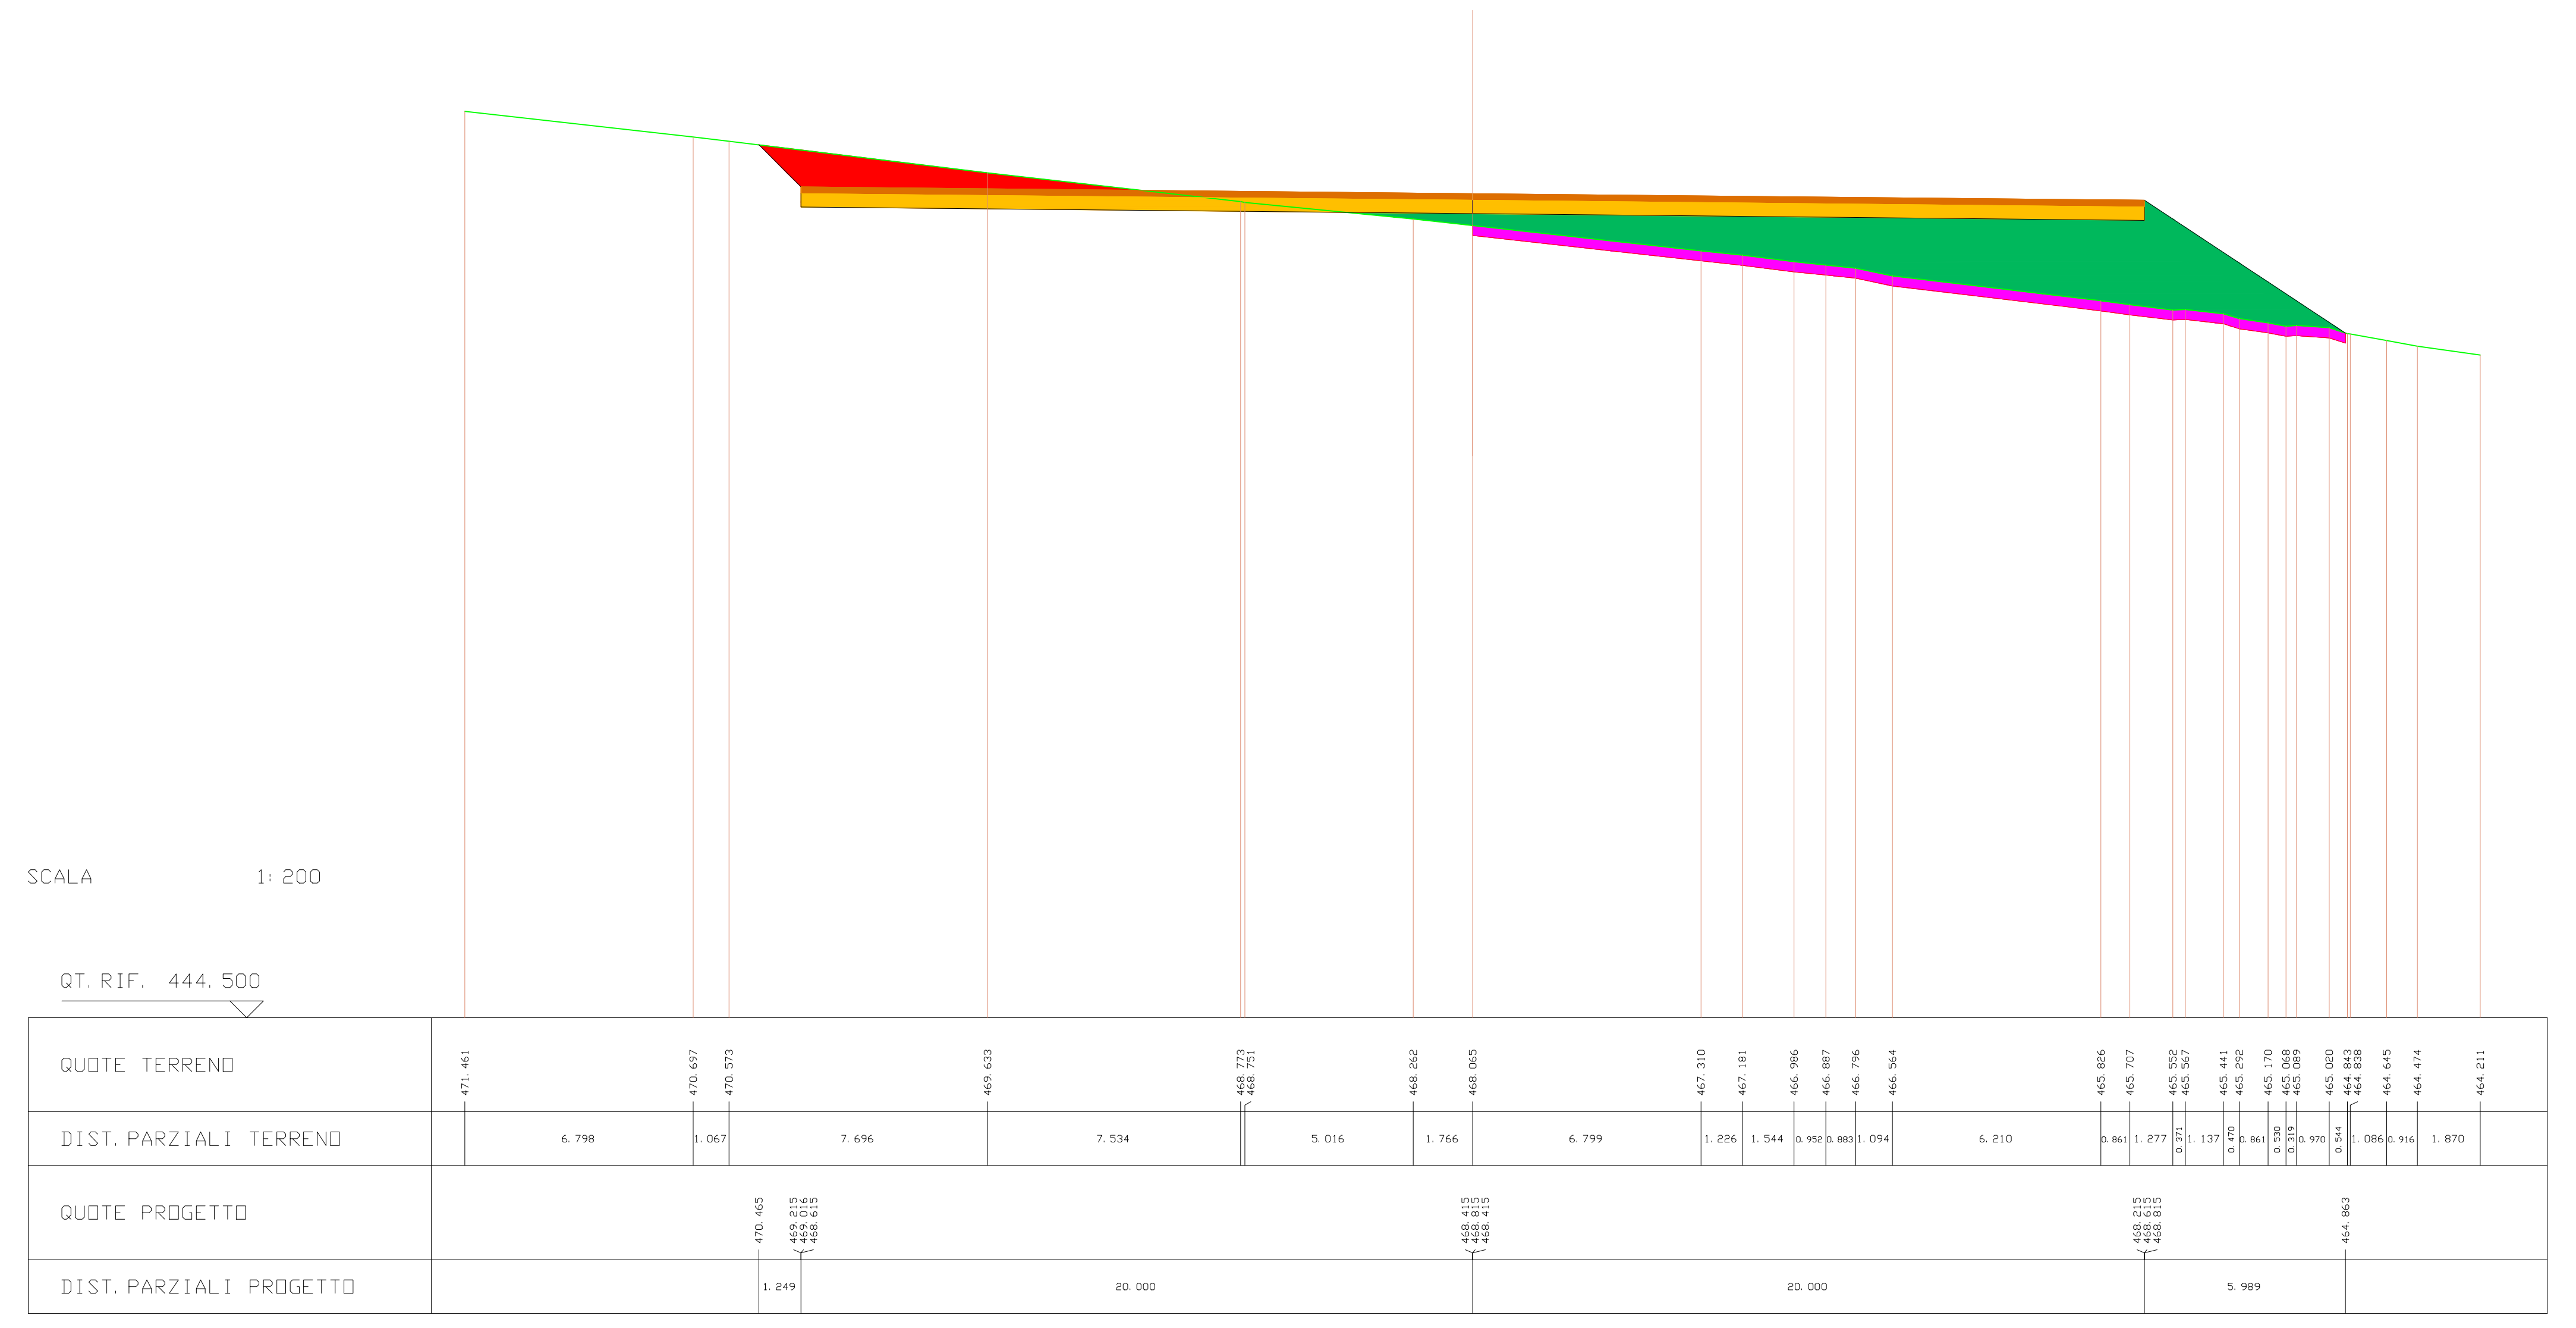
SCALA 1:200
QT.RIF. 444.500
QUOTE TERRENO
DIST.PARZIALI TERRENO
QUOTE PROGETTO
DIST.PARZIALI PROGETTO

---

| SCAVI E BONIFICHE | |
|---|---|
| STERRO | 18.452 mq |
| BONIFICA | 7.704 mq |

| RILEVATI | |
|---|---|
| RILEVATO | 38.566 mq |

| SOVRASTRUTTURA STRADALE | |
|---|---|
| PAVIMENTAZIONE-MISTO GRANULOMETRICO | 8.000 mq |
| FONDAZIONE - TOUT-VENENANT | 16.000 mq |

SEZIONE N. : 2 ASSE A04
QT. PROGETTO : 469.215
DIST.PROG. : 20.000
DIST.PREC. : 20.000
DIST.SUCC. : 20.000

| LEGENDA | |
|---|---|
| STERRO | 🟥 |
| BONIFICA | 🟪 |
| RILEVATO | 🟩 |
| PAVIMENTAZIONE-MISTO GRANULOMETRICO | 🟧 |
| FONDAZIONE - TOUT-VENENANT | 🟨 |
| PROFILO TERRENO | — |

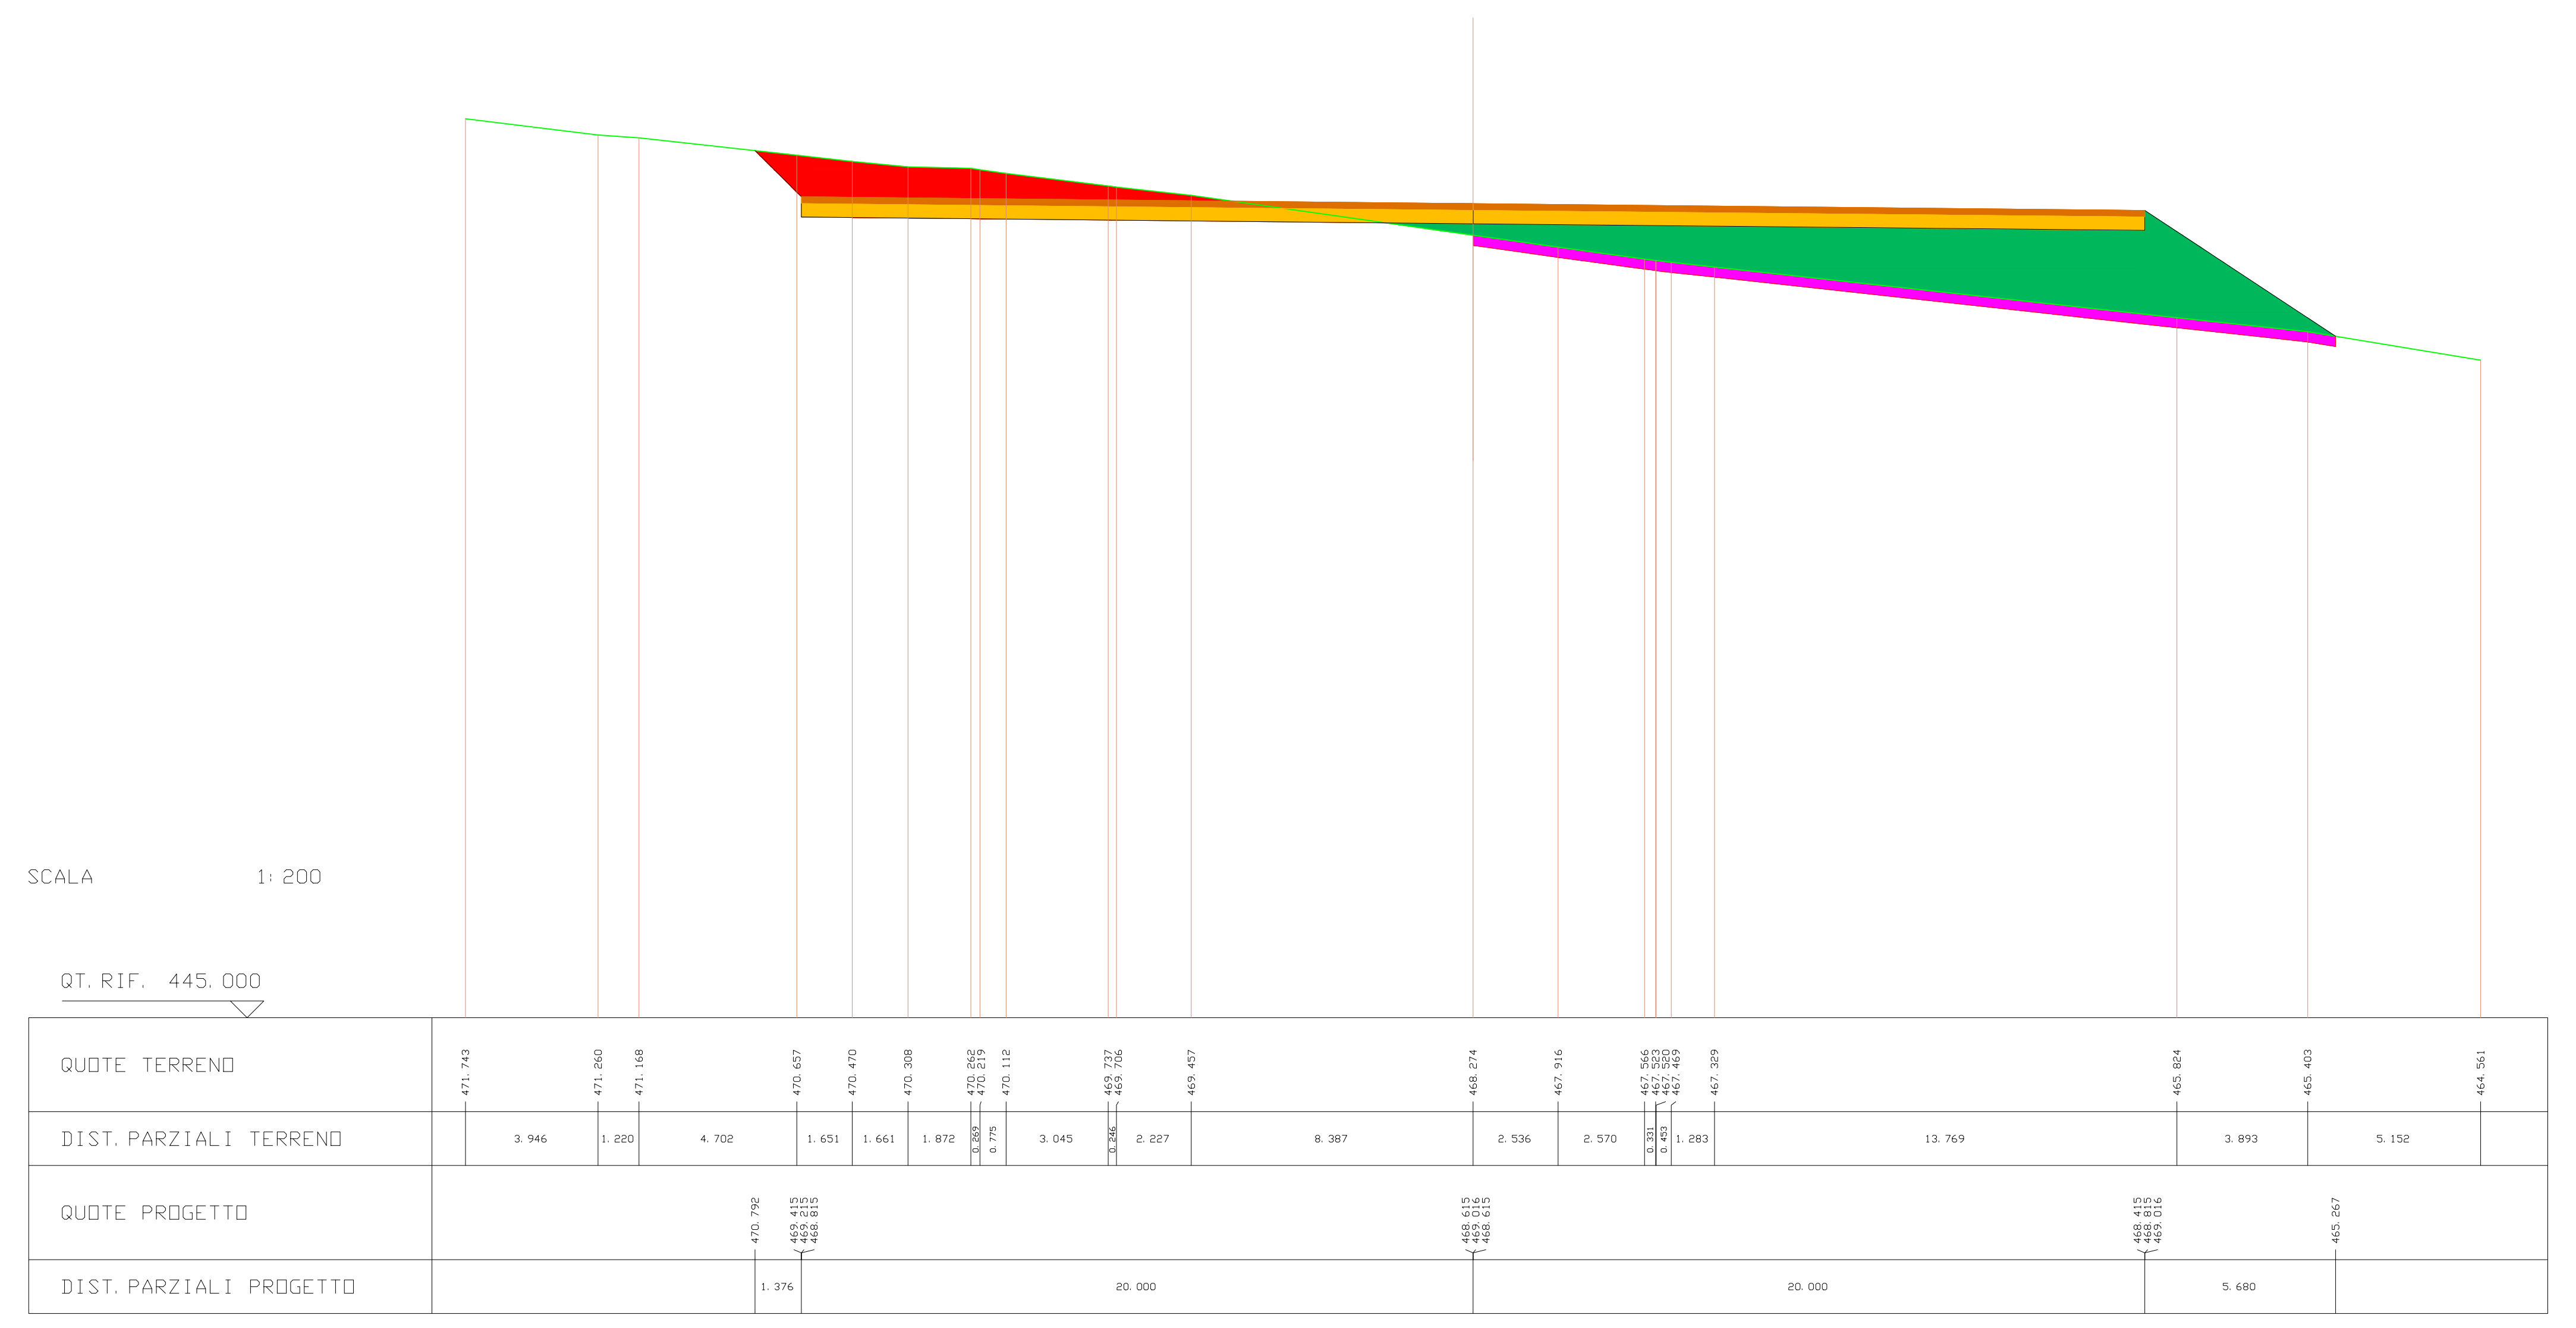
SCALA 1:200
QT.RIF. 445.000
QUOTE TERRENO
DIST.PARZIALI TERRENO
QUOTE PROGETTO
DIST.PARZIALI PROGETTO

---

| SCAVI E BONIFICHE | |
|---|---|
| STERRO | 18.266 mq |
| BONIFICA | 7.968 mq |

| RILEVATI | |
|---|---|
| RILEVATO | 41.481 mq |

| SOVRASTRUTTURA STRADALE | |
|---|---|
| PAVIMENTAZIONE-MISTO GRANULOMETRICO | 8.000 mq |
| FONDAZIONE - TOUT-VENENANT | 16.000 mq |

SEZIONE N. : 3 ASSE A04
QT. PROGETTO : 469.415
DIST.PROG. : 40.000
DIST.PREC. : 20.000
DIST.SUCC. : 20.000

| LEGENDA | |
|---|---|
| STERRO | 🟥 |
| BONIFICA | 🟪 |
| RILEVATO | 🟩 |
| PAVIMENTAZIONE-MISTO GRANULOMETRICO | 🟧 |
| FONDAZIONE - TOUT-VENENANT | 🟨 |
| PROFILO TERRENO | — |

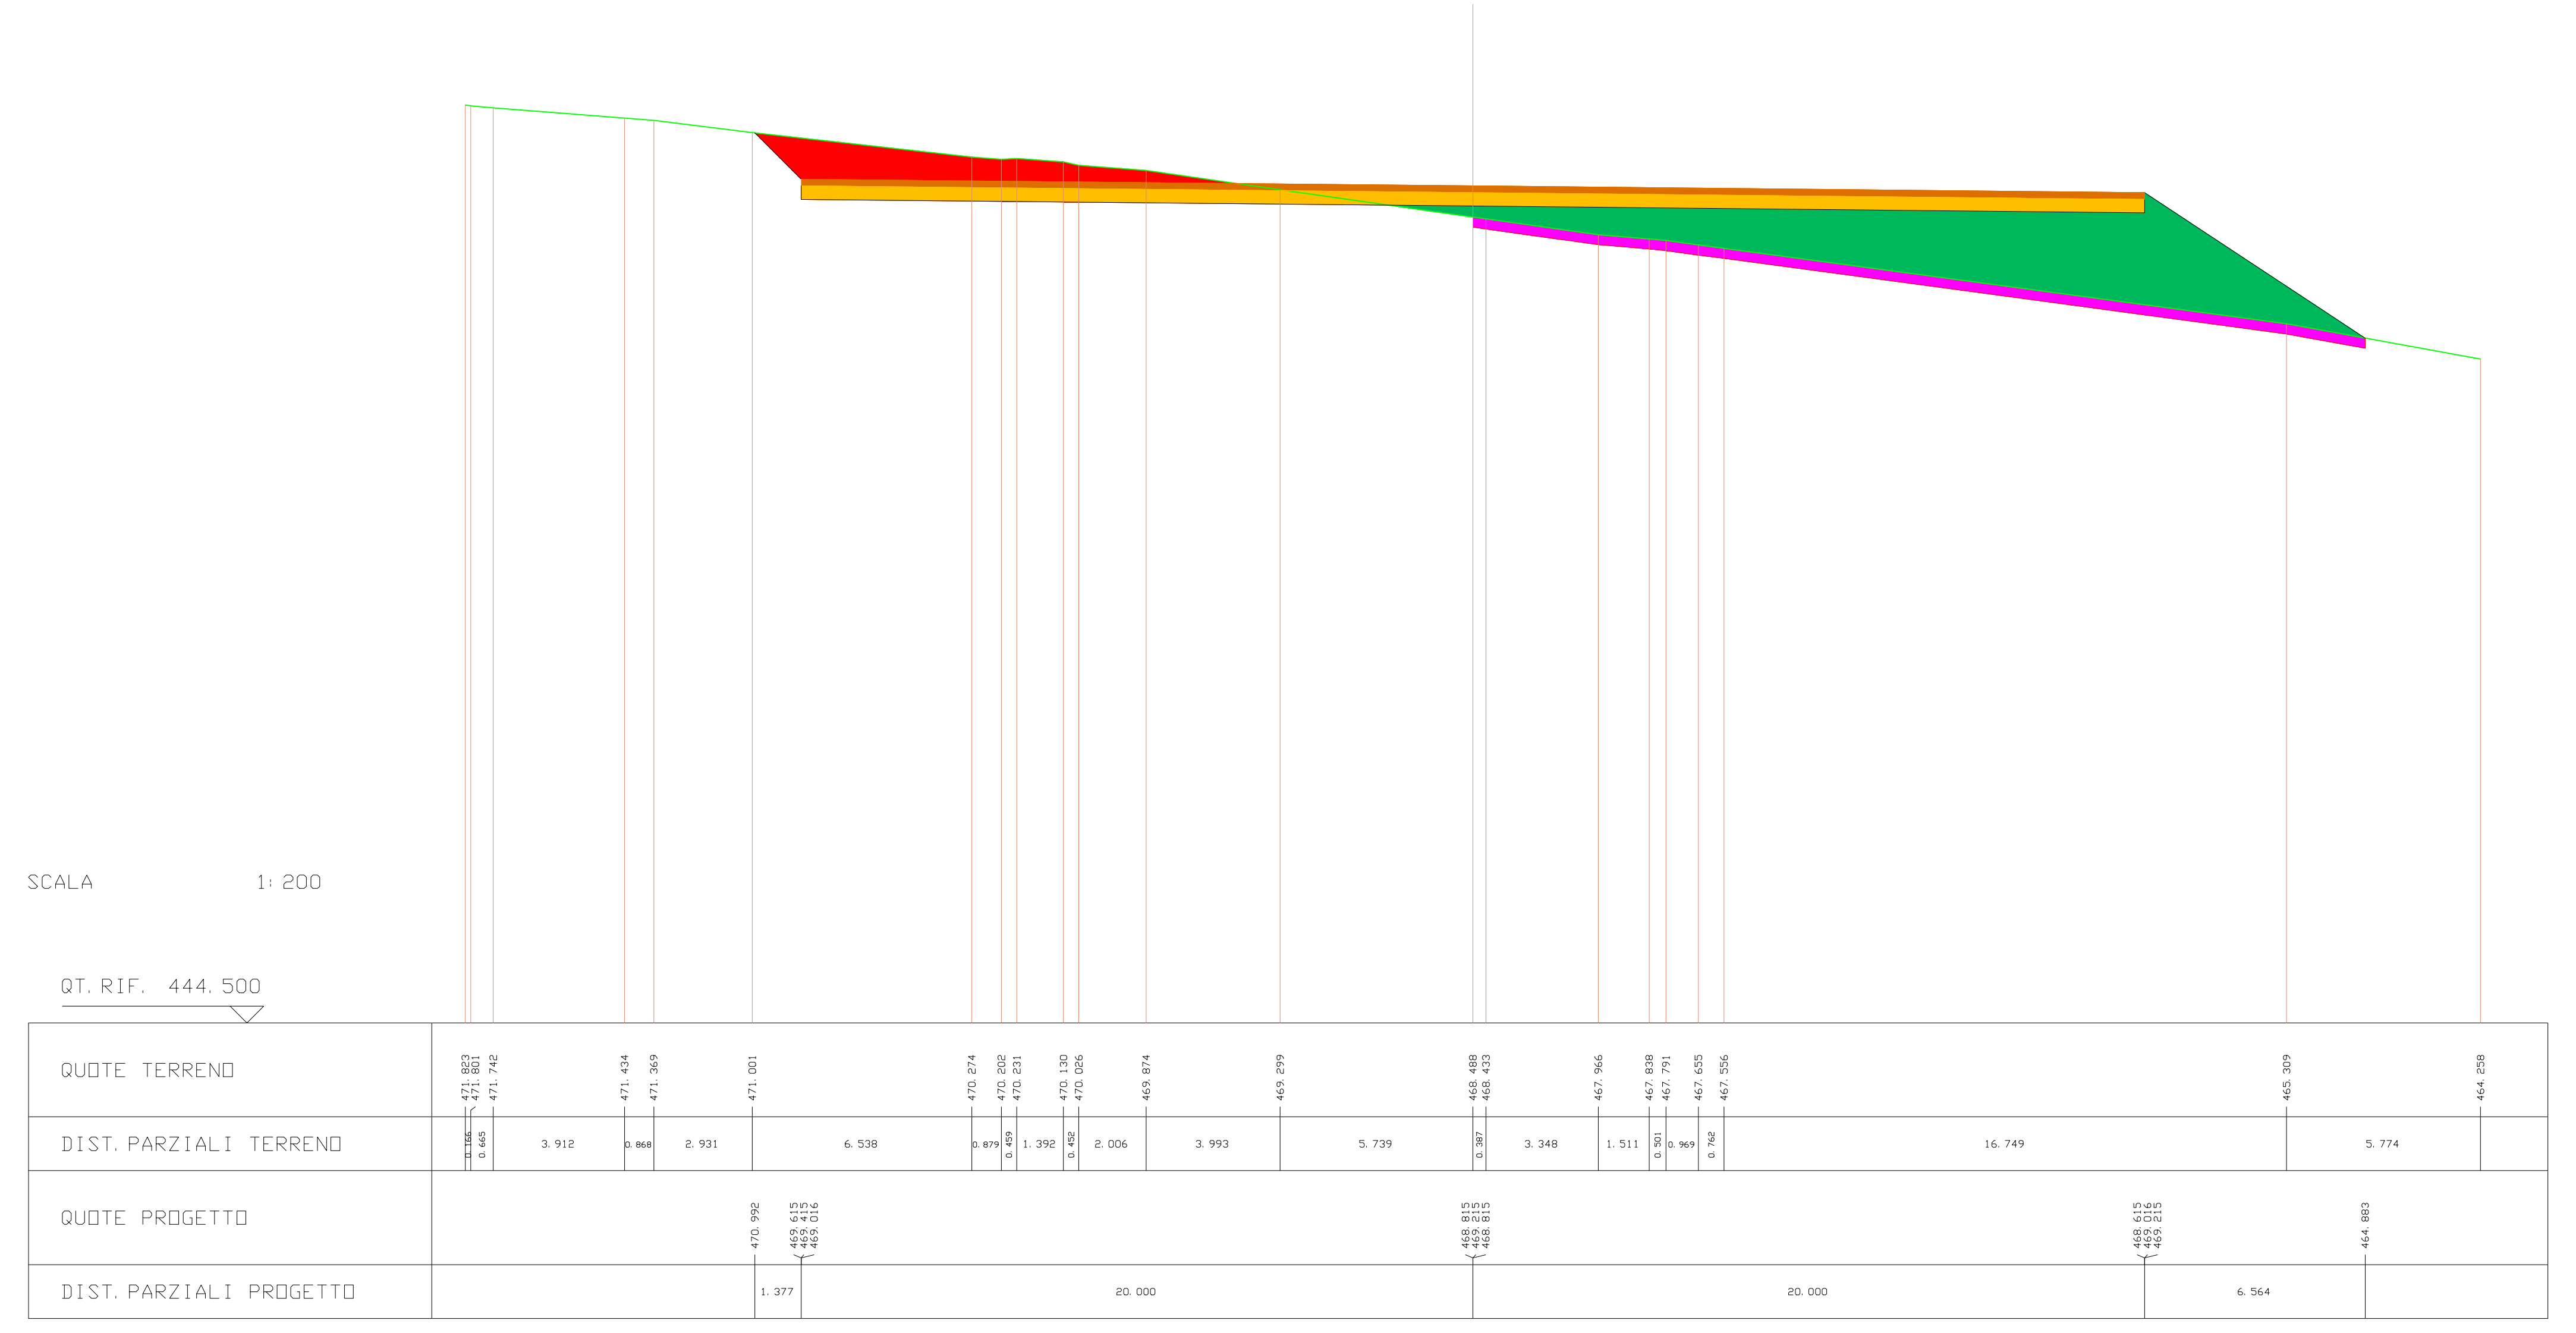
SCALA 1:200
QT.RIF. 444.500
QUOTE TERRENO
DIST.PARZIALI TERRENO
QUOTE PROGETTO
DIST.PARZIALI PROGETTO

---

| SCAVI E BONIFICHE | |
|---|---|
| STERRO | 38.119 mq |

| RILEVATI | |
|---|---|
| RILEVATO | 39.803 mq |

| SOVRASTRUTTURA STRADALE | |
|---|---|
| PAVIMENTAZIONE-MISTO GRANULOMETRICO | 8.000 mq |
| FONDAZIONE - TOUT-VENENANT | 16.000 mq |

SEZIONE N. : 4 ASSE A04
QT. PROGETTO : 469.615
DIST.PROG. : 60.000
DIST.PREC. : 20.000
DIST.SUCC. : 20.000

| LEGENDA | |
|---|---|
| STERRO | 🟥 |
| BONIFICA | 🟪 |
| RILEVATO | 🟩 |
| PAVIMENTAZIONE-MISTO GRANULOMETRICO | 🟧 |
| FONDAZIONE - TOUT-VENENANT | 🟨 |
| PROFILO TERRENO | — |

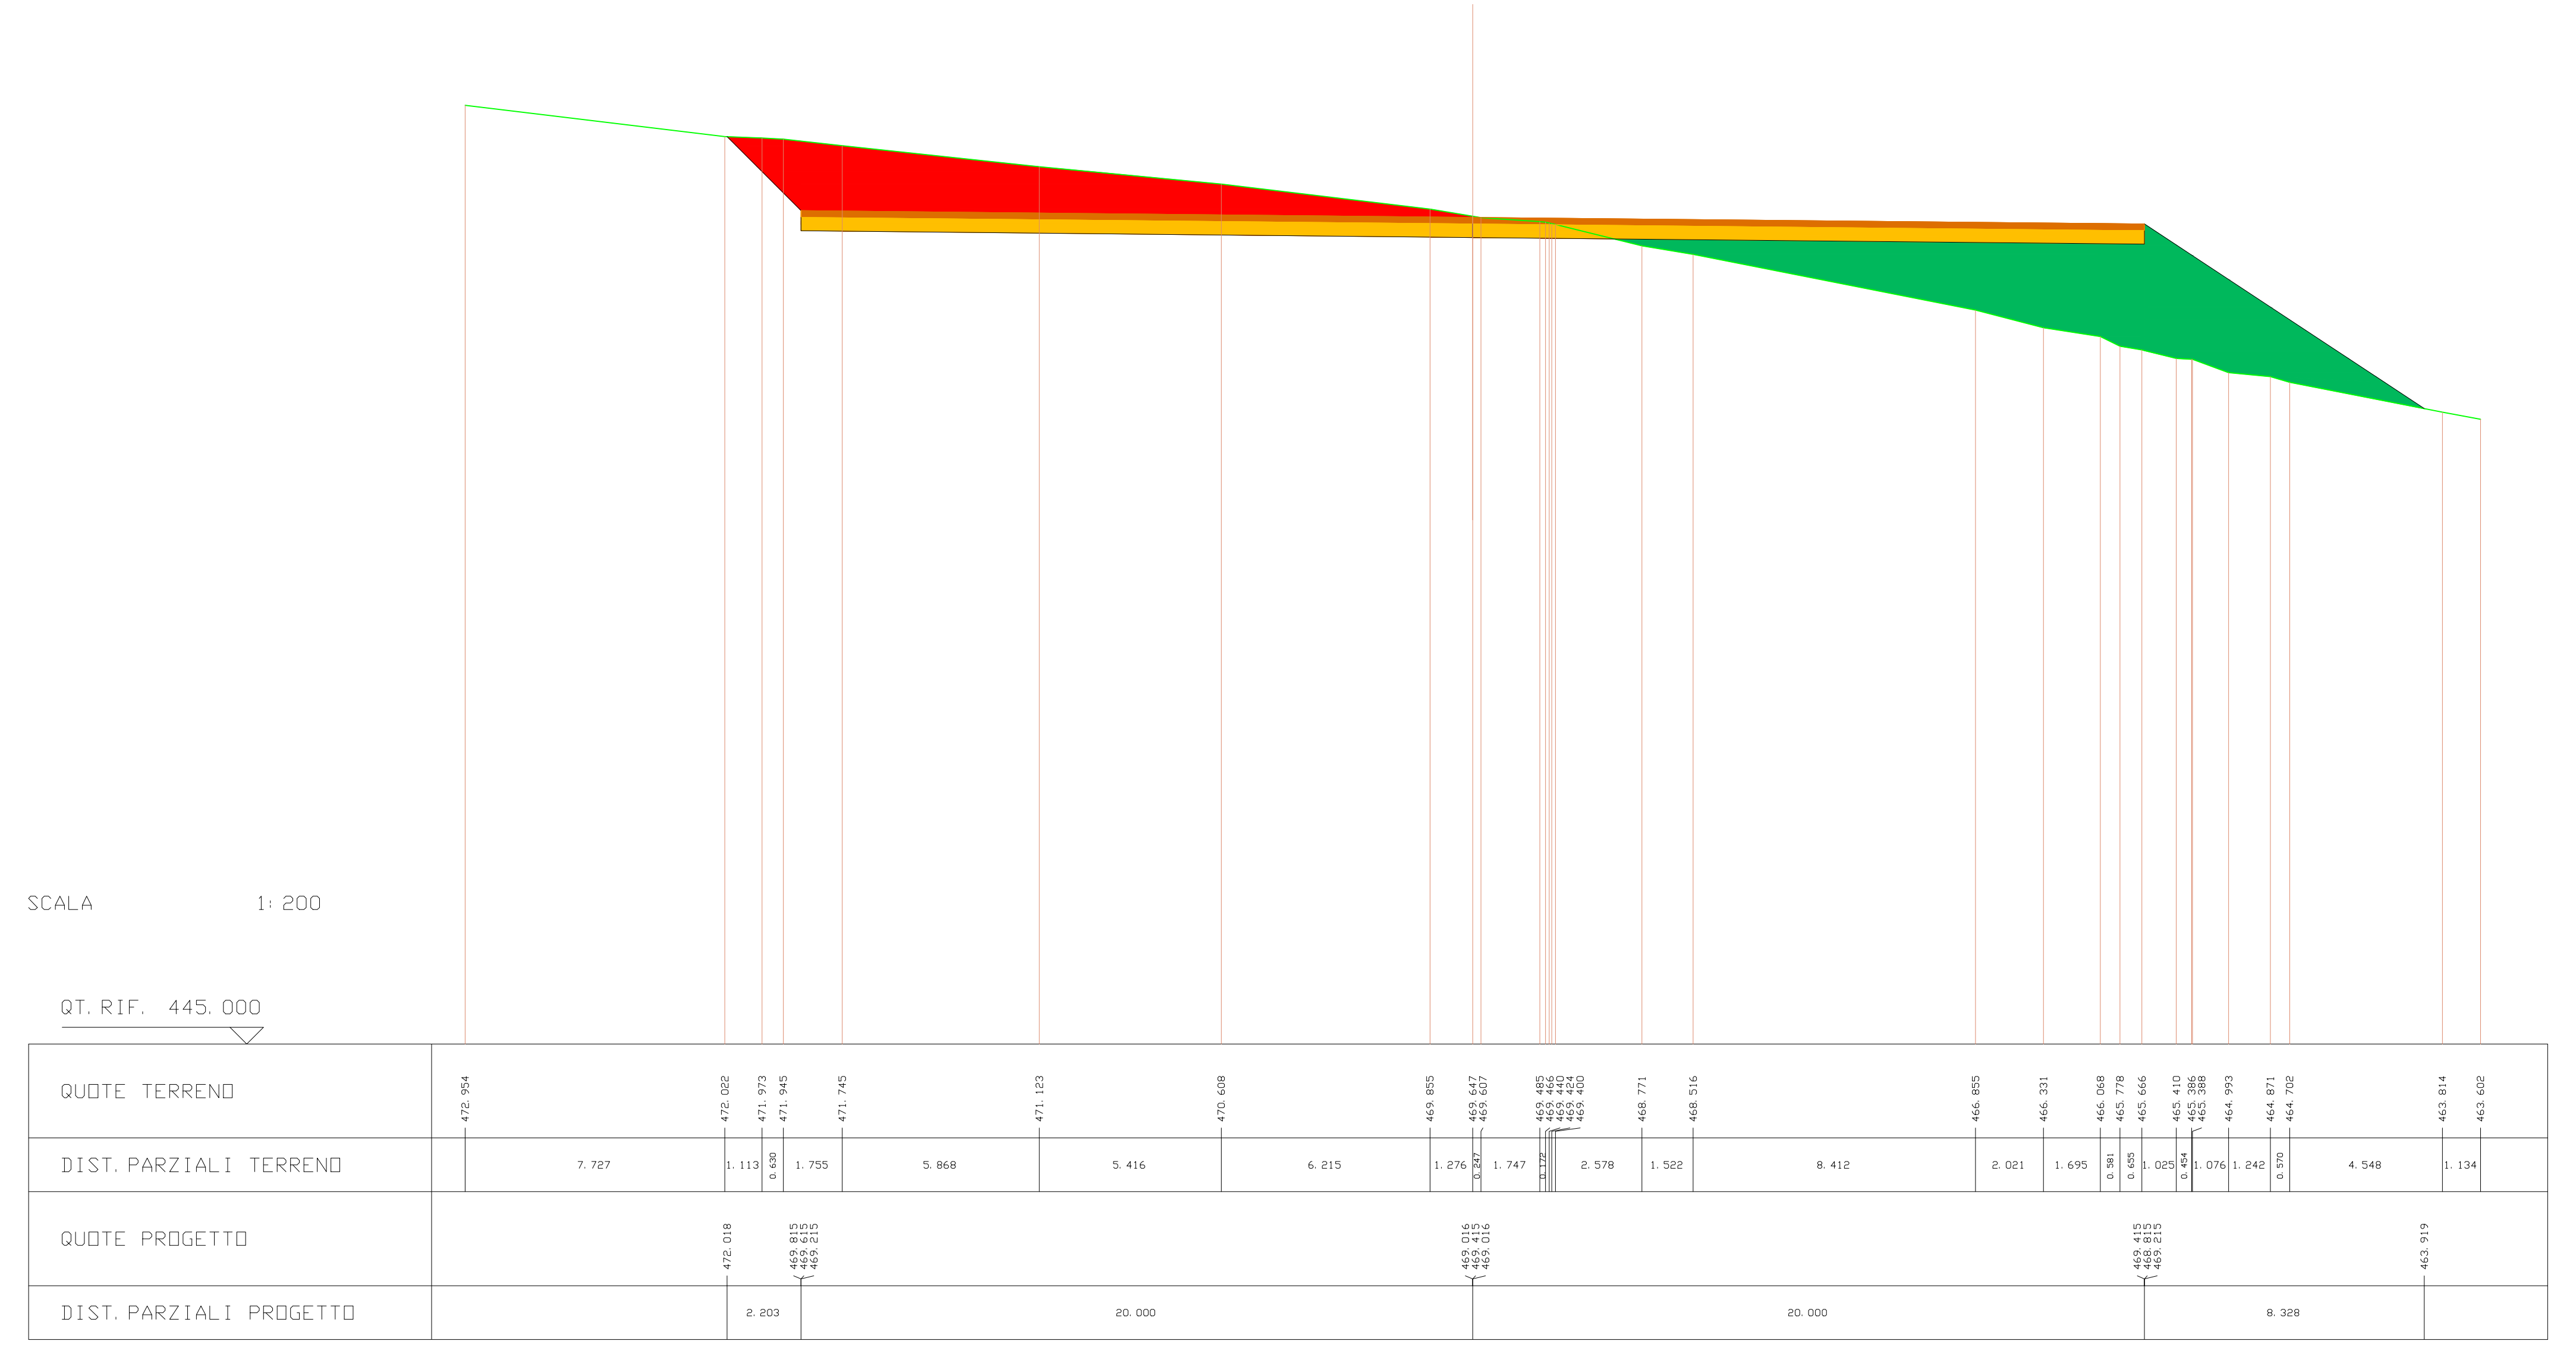
SCALA 1:200
QT.RIF. 445.000
QUOTE TERRENO
DIST.PARZIALI TERRENO
QUOTE PROGETTO
DIST.PARZIALI PROGETTO

---

| SCAVI E BONIFICHE | |
|---|---|
| STERRO | 77.713 mq |

| RILEVATI | |
|---|---|
| RILEVATO | 19.654 mq |

| SOVRASTRUTTURA STRADALE | |
|---|---|
| PAVIMENTAZIONE-MISTO GRANULOMETRICO | 8.000 mq |
| FONDAZIONE - TOUT-VENENANT | 16.000 mq |

SEZIONE N. : 5 ASSE A04
QT. PROGETTO : 469.815
DIST.PROG. : 80.000
DIST.PREC. : 20.000
DIST.SUCC. : 9.331

| LEGENDA | |
|---|---|
| STERRO | 🟥 |
| BONIFICA | 🟪 |
| RILEVATO | 🟩 |
| PAVIMENTAZIONE-MISTO GRANULOMETRICO | 🟧 |
| FONDAZIONE - TOUT-VENENANT | 🟨 |
| PROFILO TERRENO | — |

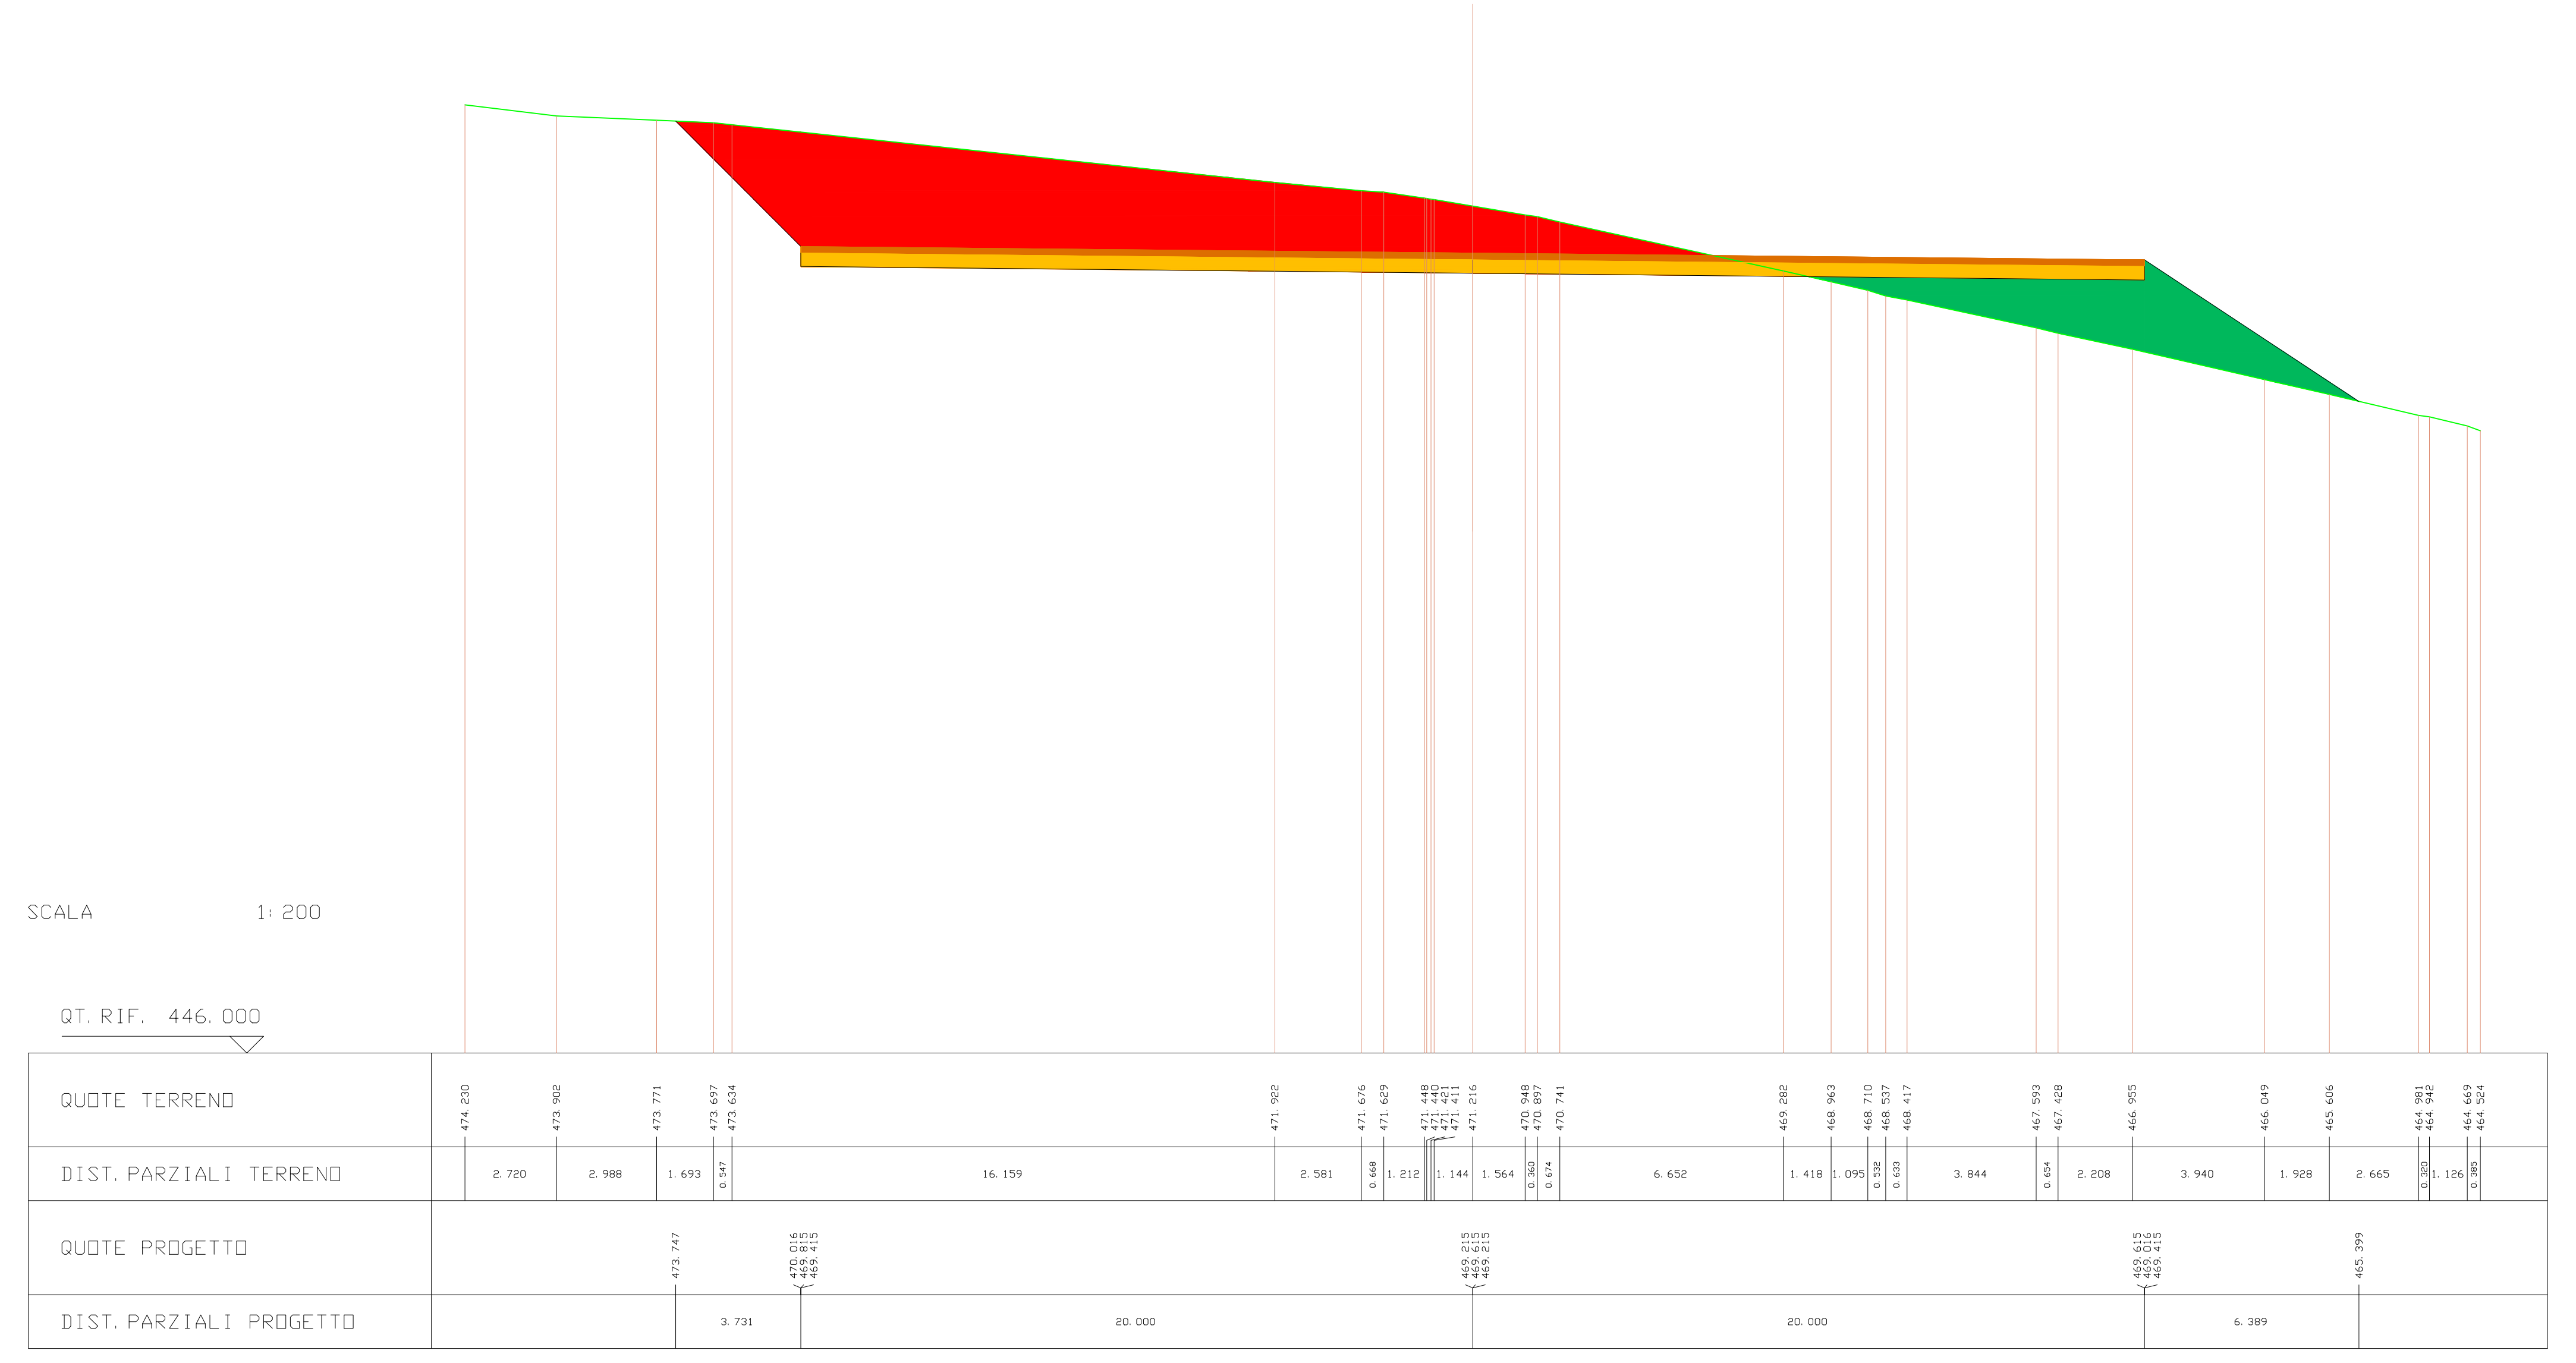
SCALA 1:200
QT.RIF. 446.000
QUOTE TERRENO
DIST.PARZIALI TERRENO
QUOTE PROGETTO
DIST.PARZIALI PROGETTO

| SCAVI E BONIFICHE | |
|---|---|
| STERRO | 23.262 mq |

| RILEVATI | |
|---|---|
| RILEVATO | 0.013 mq |

| SOVRASTRUTTURA STRADALE | |
|---|---|
| PAVIMENTAZIONE-MISTO GRANULOMETRICO | 7.000 mq |
| FONDAZIONE - TOUT-VENENANT | 14.000 mq |

SEZIONE N. : 1 ASSE A04.1
QT. PROGETTO : 440.736
DIST. PROG. : 0.000
DIST. SUCC. : 20.000

| LEGENDA | |
|---|---|
| STERRO | 🟥 |
| BONIFICA | 🟪 |
| RILEVATO | 🟩 |
| PAVIMENTAZIONE-MISTO GRANULOMETRICO | 🟧 |
| FONDAZIONE - TOUT-VENENANT | 🟨 |
| PROFILO TERRENO | — |

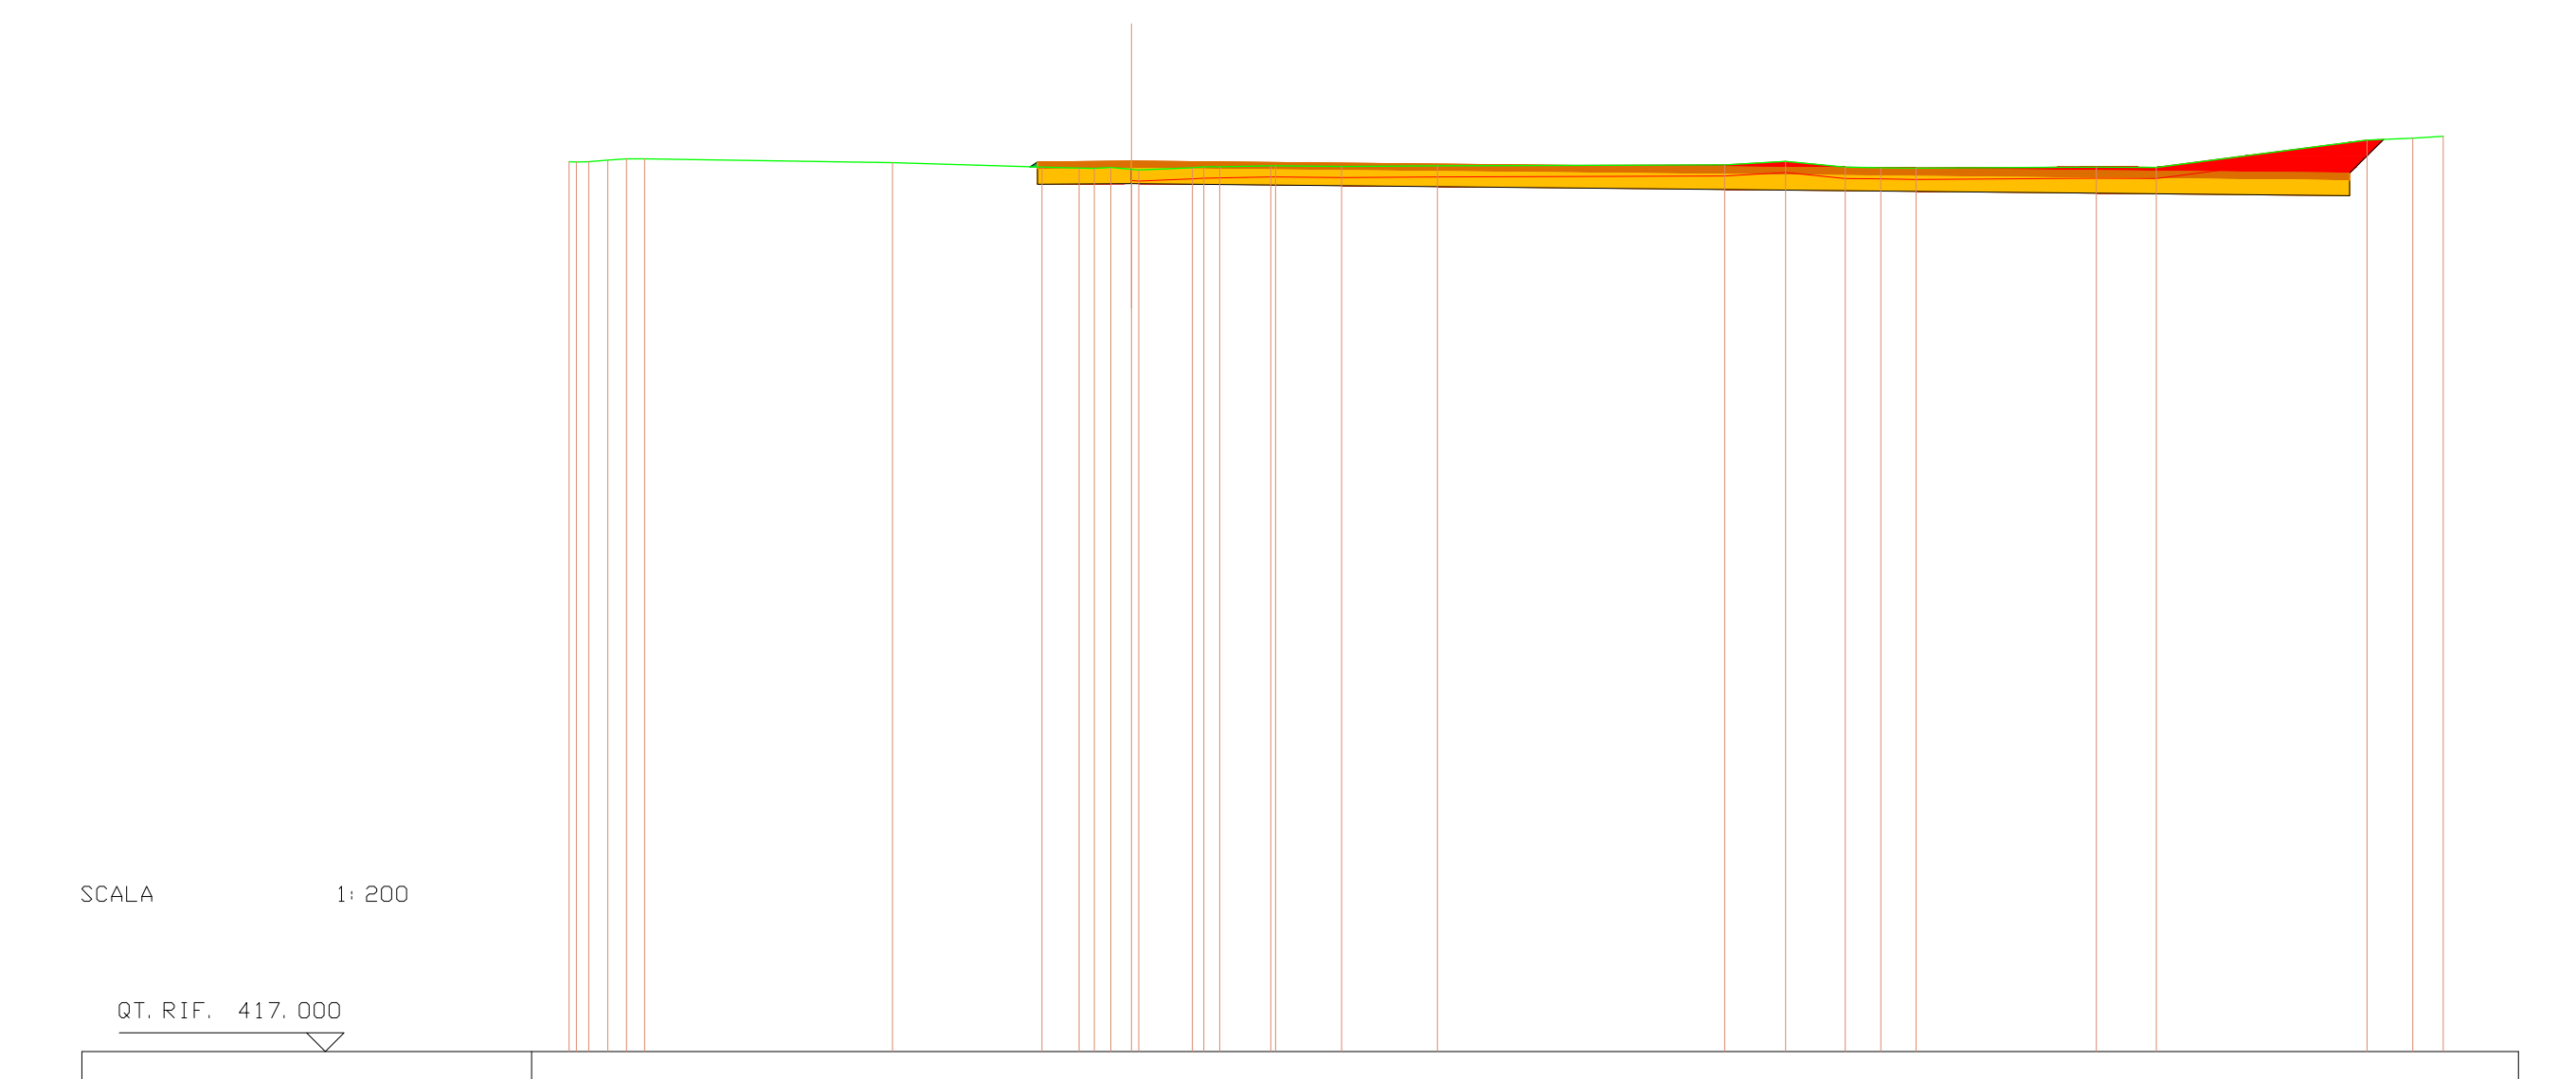
SCALA 1:200
QT. RIF. 417.000
QUOTE TERRENO
DIST. PARZIALI TERRENO
QUOTE PROGETTO
DIST. PARZIALI PROGETTO
440.717 440.707 440.719 440.756 440.790 440.789 440.689 440.573 440.551 440.537 440.563 440.514 440.497 440.556 440.579 440.583 440.610 440.609 440.590 440.610 440.631 440.725 440.569 440.558 440.544 440.576 440.566 441.295 441.341 441.392
6.611 3.994 0.988 0.402 0.442 0.549 1.427 0.310 0.419 1.362 1.763 2.557 7.663 1.628 1.589 0.948 0.941 4.811 1.596 5.623 1.216 0.820
440.136 440.536 440.136 439.811 441.312
0.195 2.500 32.500 0.901

---

| SCAVI E BONIFICHE | |
|---|---|
| STERRO | 1.813 mq |
| BONIFICA | 9.177 mq |

| RILEVATI | |
|---|---|
| RILEVATO | 1.708 mq |

| SOVRASTRUTTURA STRADALE | |
|---|---|
| PAVIMENTAZIONE-MISTO GRANULOMETRICO | 7.000 mq |
| FONDAZIONE - TOUT-VENENANT | 14.000 mq |

SEZIONE N. : 2 ASSE A04.1
QT. PROGETTO : 441.847
DIST. PROG. : 20.000
DIST. PREC. : 20.000
DIST. SUCC. : 20.000

| LEGENDA | |
|---|---|
| STERRO | 🟥 |
| BONIFICA | 🟪 |
| RILEVATO | 🟩 |
| PAVIMENTAZIONE-MISTO GRANULOMETRICO | 🟧 |
| FONDAZIONE - TOUT-VENENANT | 🟨 |
| PROFILO TERRENO | — |

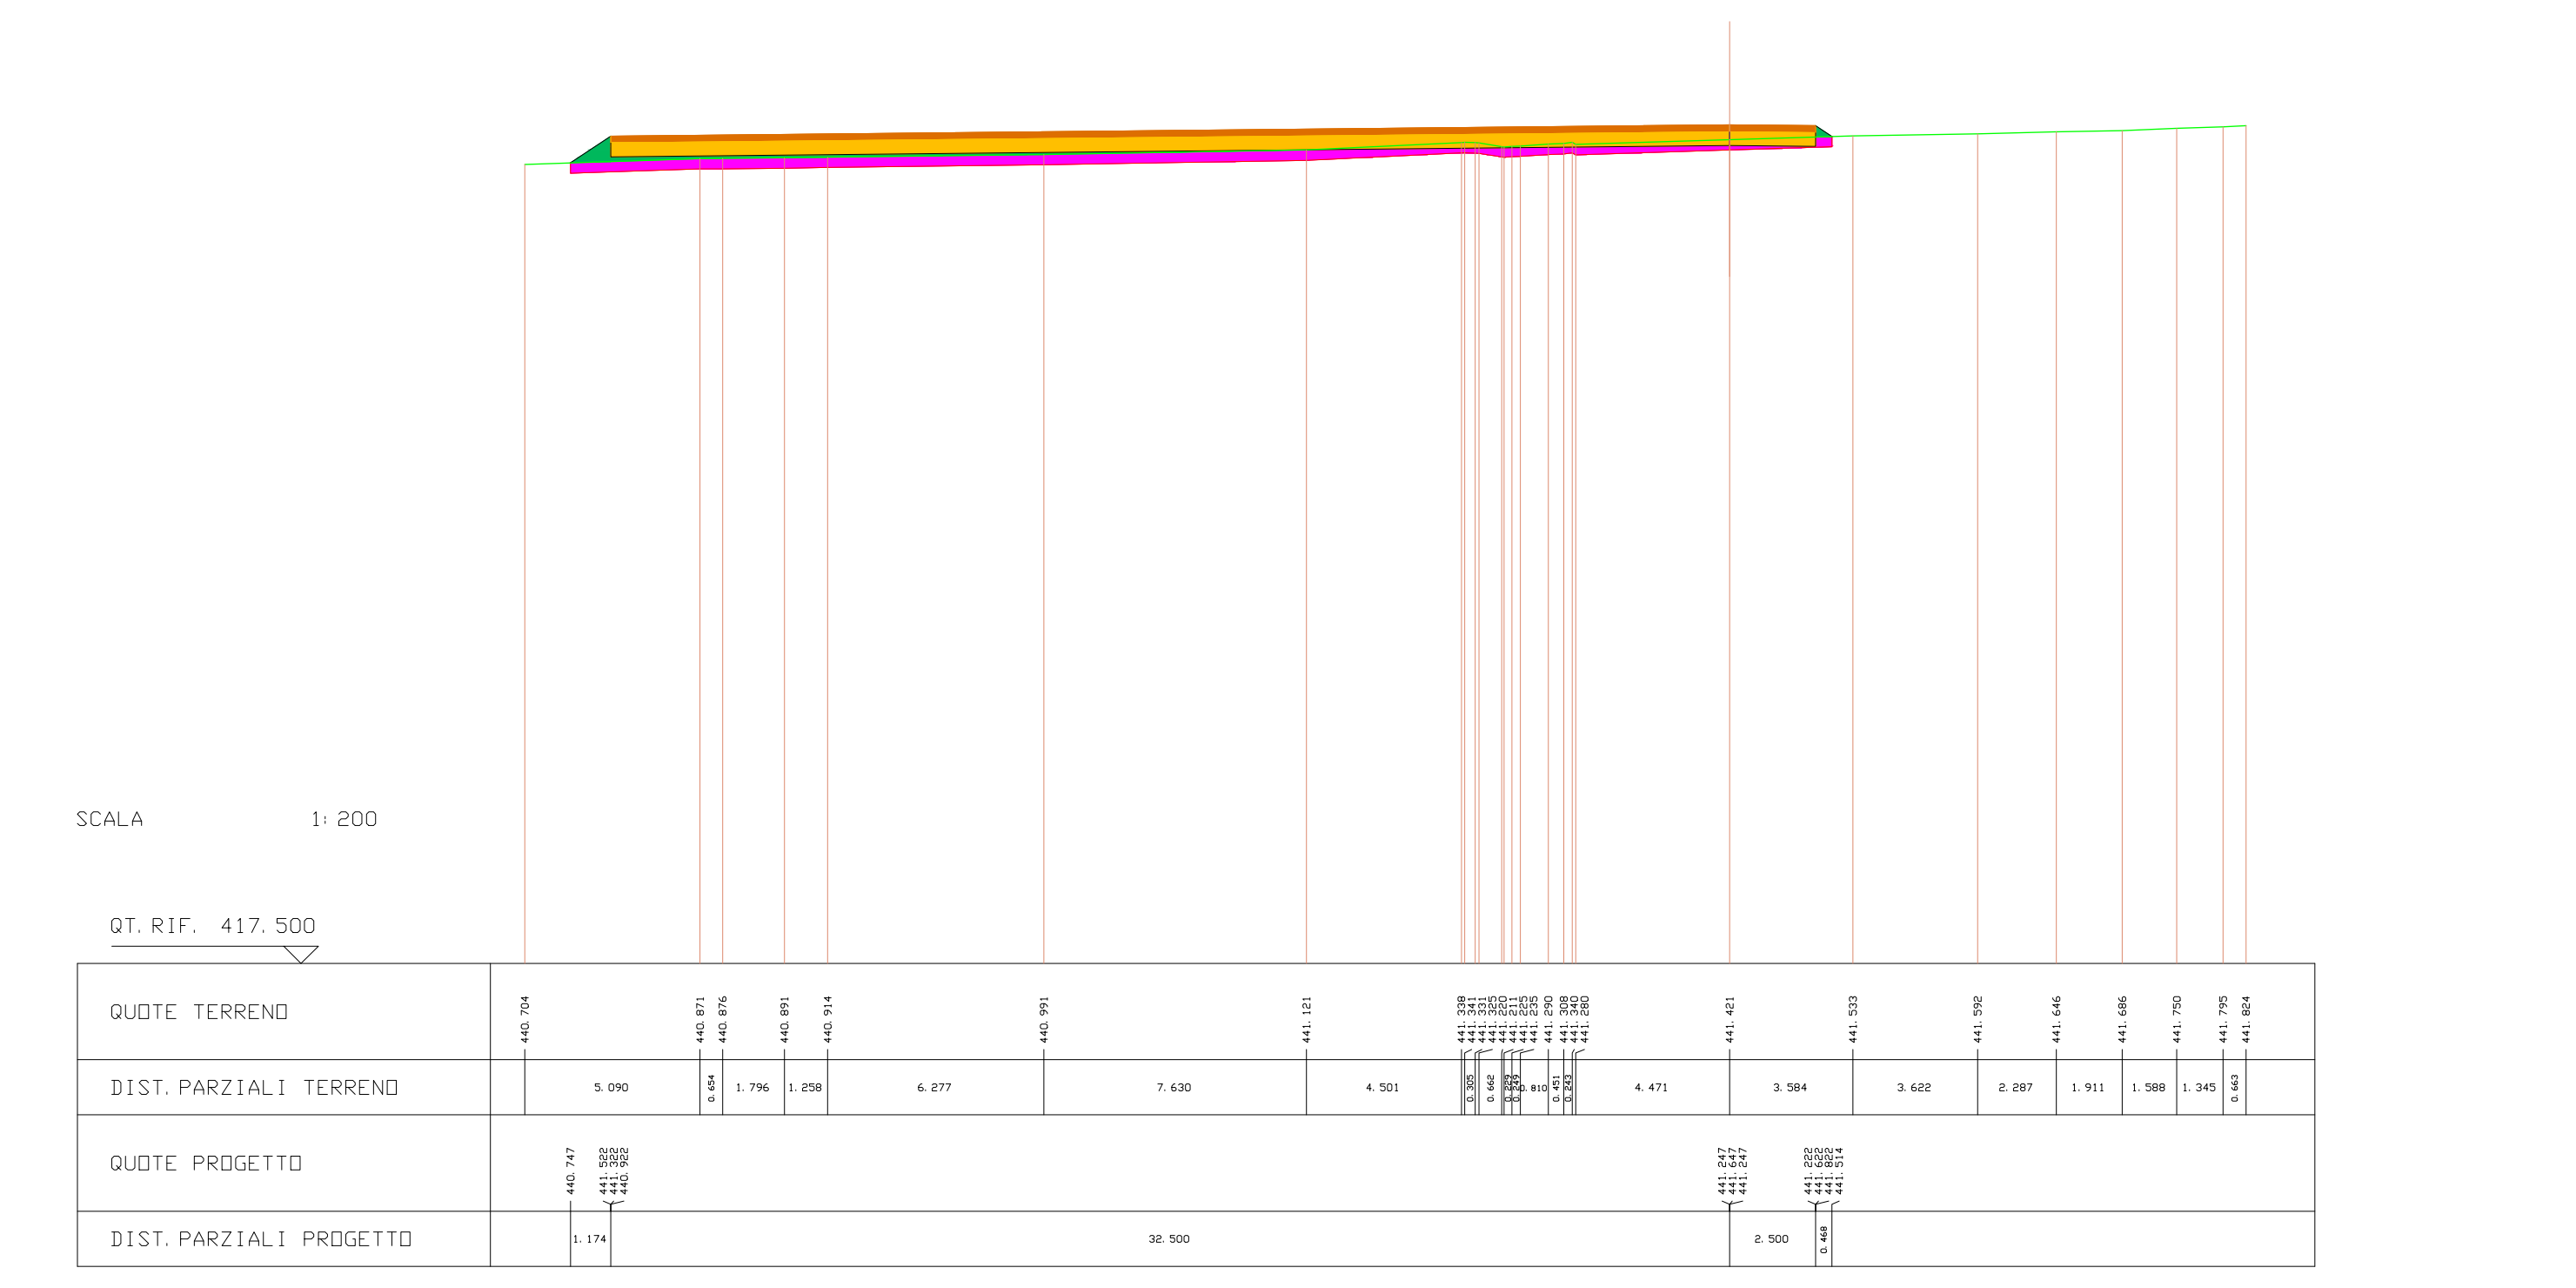
SCALA 1:200
QT. RIF.
QUOTE TERRENO
DIST. PARZIALI TERRENO
QUOTE PROGETTO
DIST. PARZIALI PROGETTO

---

| SCAVI E BONIFICHE | |
|---|---|
| STERRO | 1.550 mq |
| BONIFICA | 4.654 mq |

| RILEVATI | |
|---|---|
| RILEVATO | 1.720 mq |

| SOVRASTRUTTURA STRADALE | |
|---|---|
| PAVIMENTAZIONE-MISTO GRANULOMETRICO | 3.800 mq |
| FONDAZIONE - TOUT-VENENANT | 7.600 mq |

SEZIONE N. : 3 ASSE A04.1
QT. PROGETTO : 443.180
DIST. PROG. : 40.000
DIST. PREC. : 20.000
DIST. SUCC. : 20.000

| LEGENDA | |
|---|---|
| STERRO | 🟥 |
| BONIFICA | 🟪 |
| RILEVATO | 🟩 |
| PAVIMENTAZIONE-MISTO GRANULOMETRICO | 🟧 |
| FONDAZIONE - TOUT-VENENANT | 🟨 |
| PROFILO TERRENO | — |

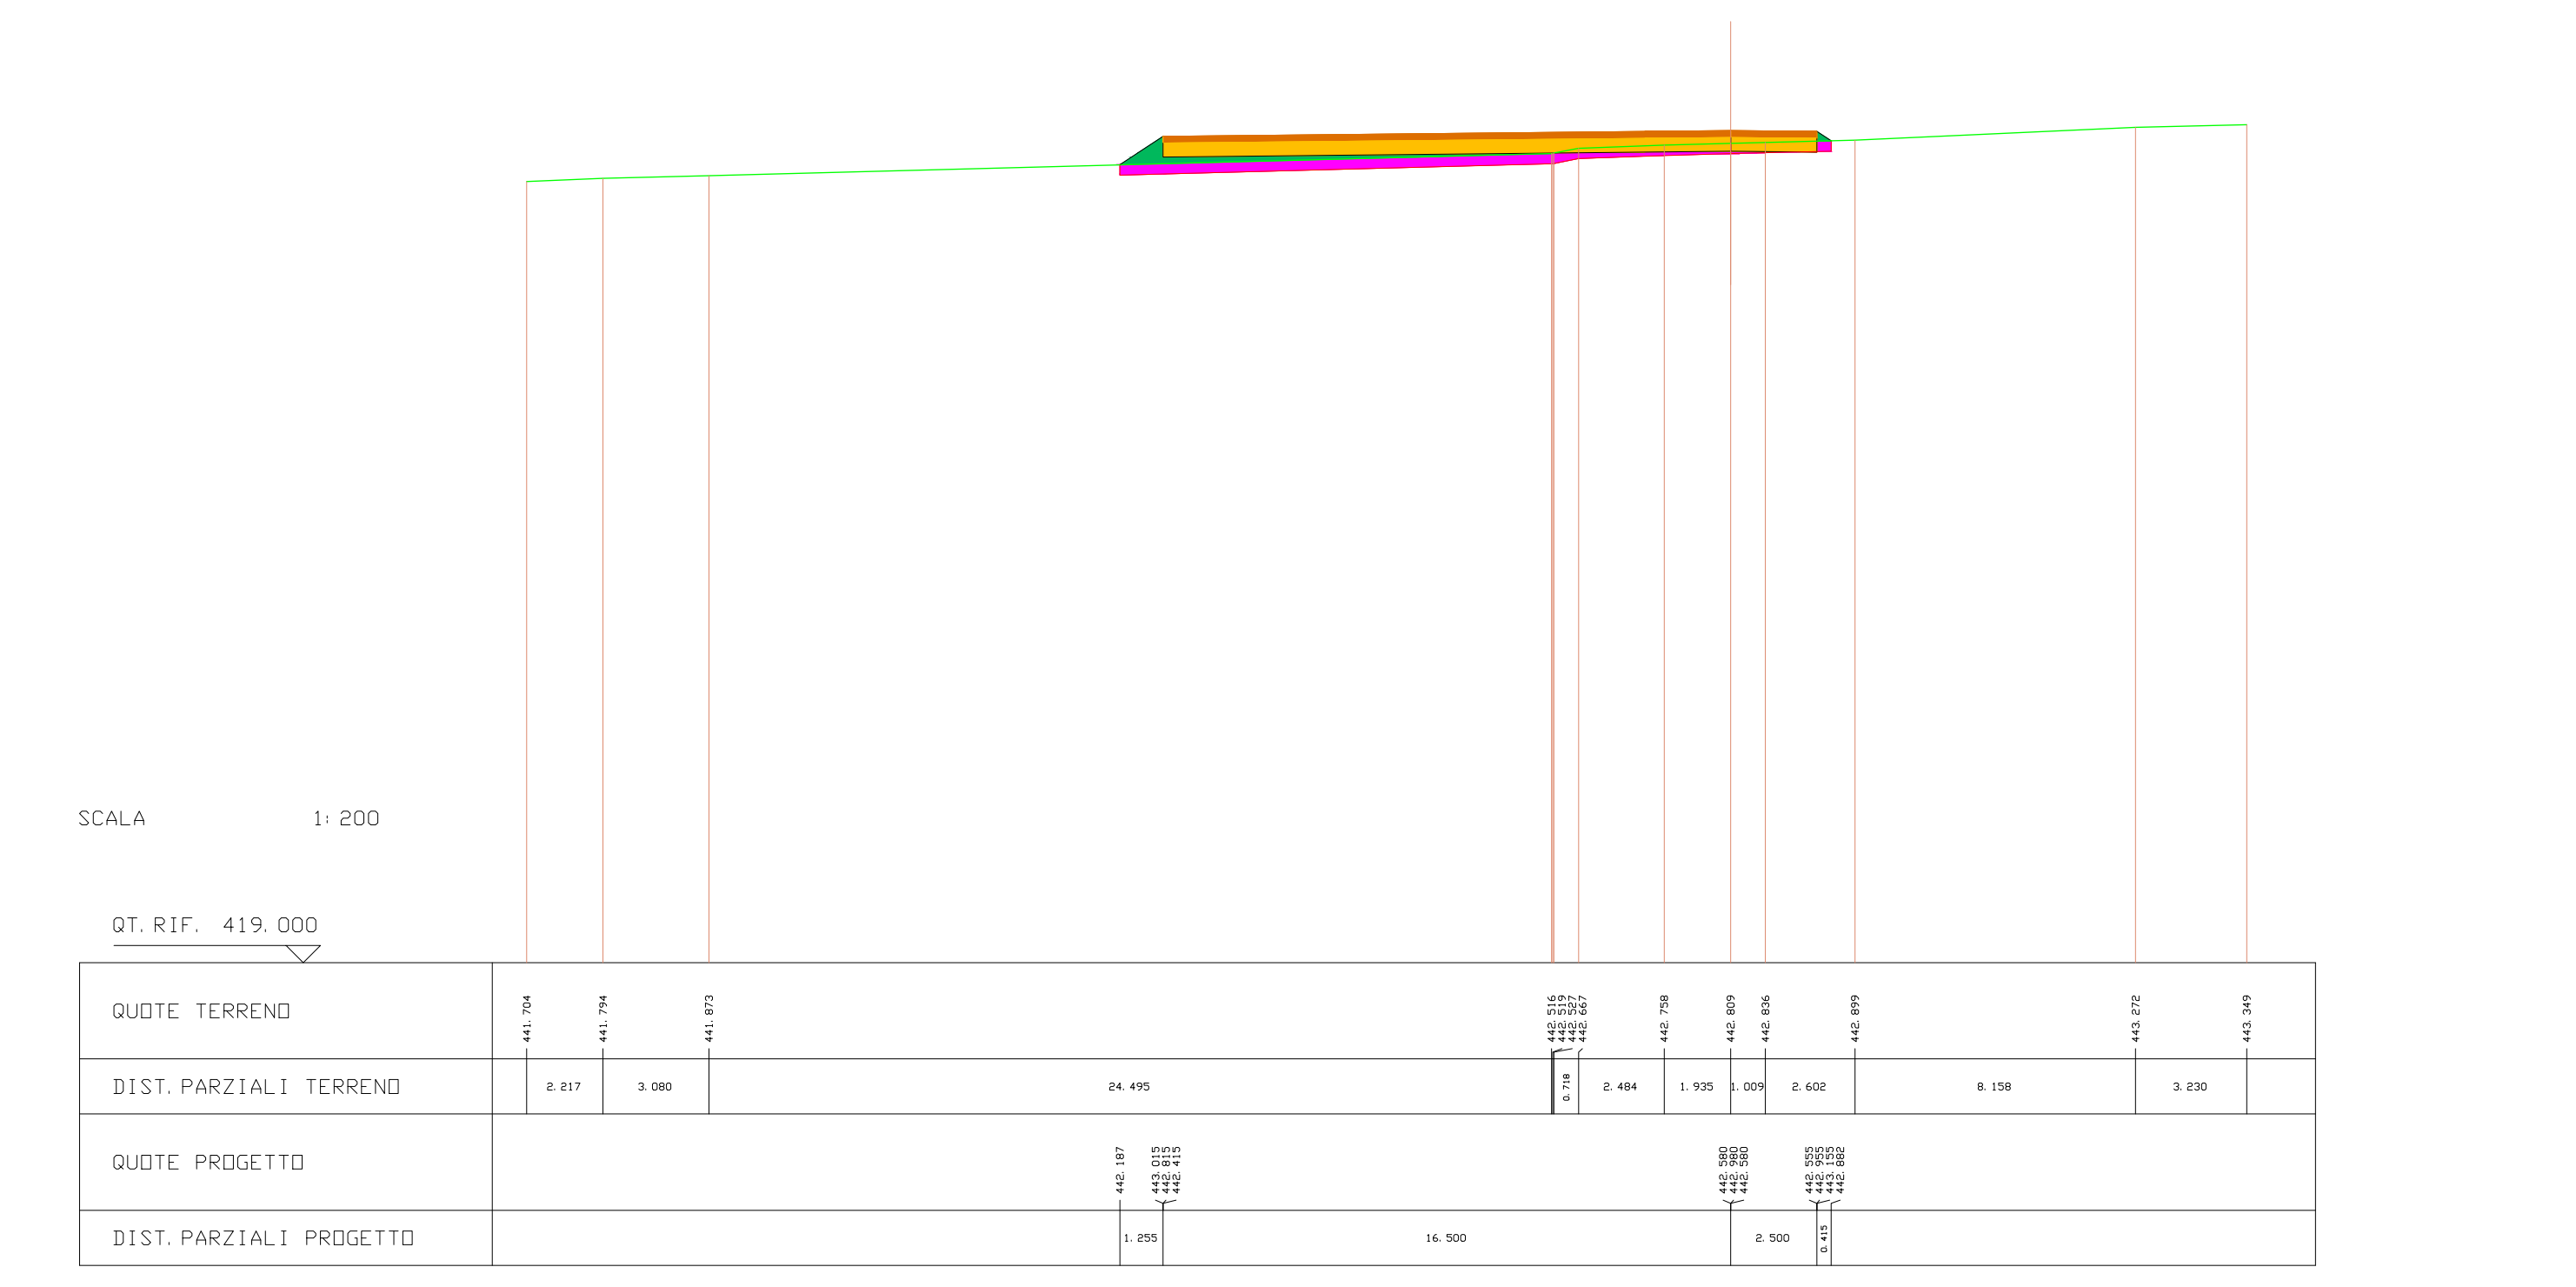
SCALA 1:200
QT. RIF.
QUOTE TERRENO
DIST. PARZIALI TERRENO
QUOTE PROGETTO
DIST. PARZIALI PROGETTO

---

| SCAVI E BONIFICHE | |
|---|---|
| STERRO | 2.300 mq |
| BONIFICA | 0.043 mq |

| RILEVATI | |
|---|---|
| RILEVATO | 0.025 mq |

| SOVRASTRUTTURA STRADALE | |
|---|---|
| PAVIMENTAZIONE-MISTO GRANULOMETRICO | 1.000 mq |
| FONDAZIONE - TOUT-VENENANT | 2.000 mq |

SEZIONE N. : 4 ASSE A04.1
QT. PROGETTO : 444.513
DIST. PROG. : 60.000
DIST. PREC. : 20.000
DIST. SUCC. : 20.000

| LEGENDA | |
|---|---|
| STERRO | 🟥 |
| BONIFICA | 🟪 |
| RILEVATO | 🟩 |
| PAVIMENTAZIONE-MISTO GRANULOMETRICO | 🟧 |
| FONDAZIONE - TOUT-VENENANT | 🟨 |
| PROFILO TERRENO | — |

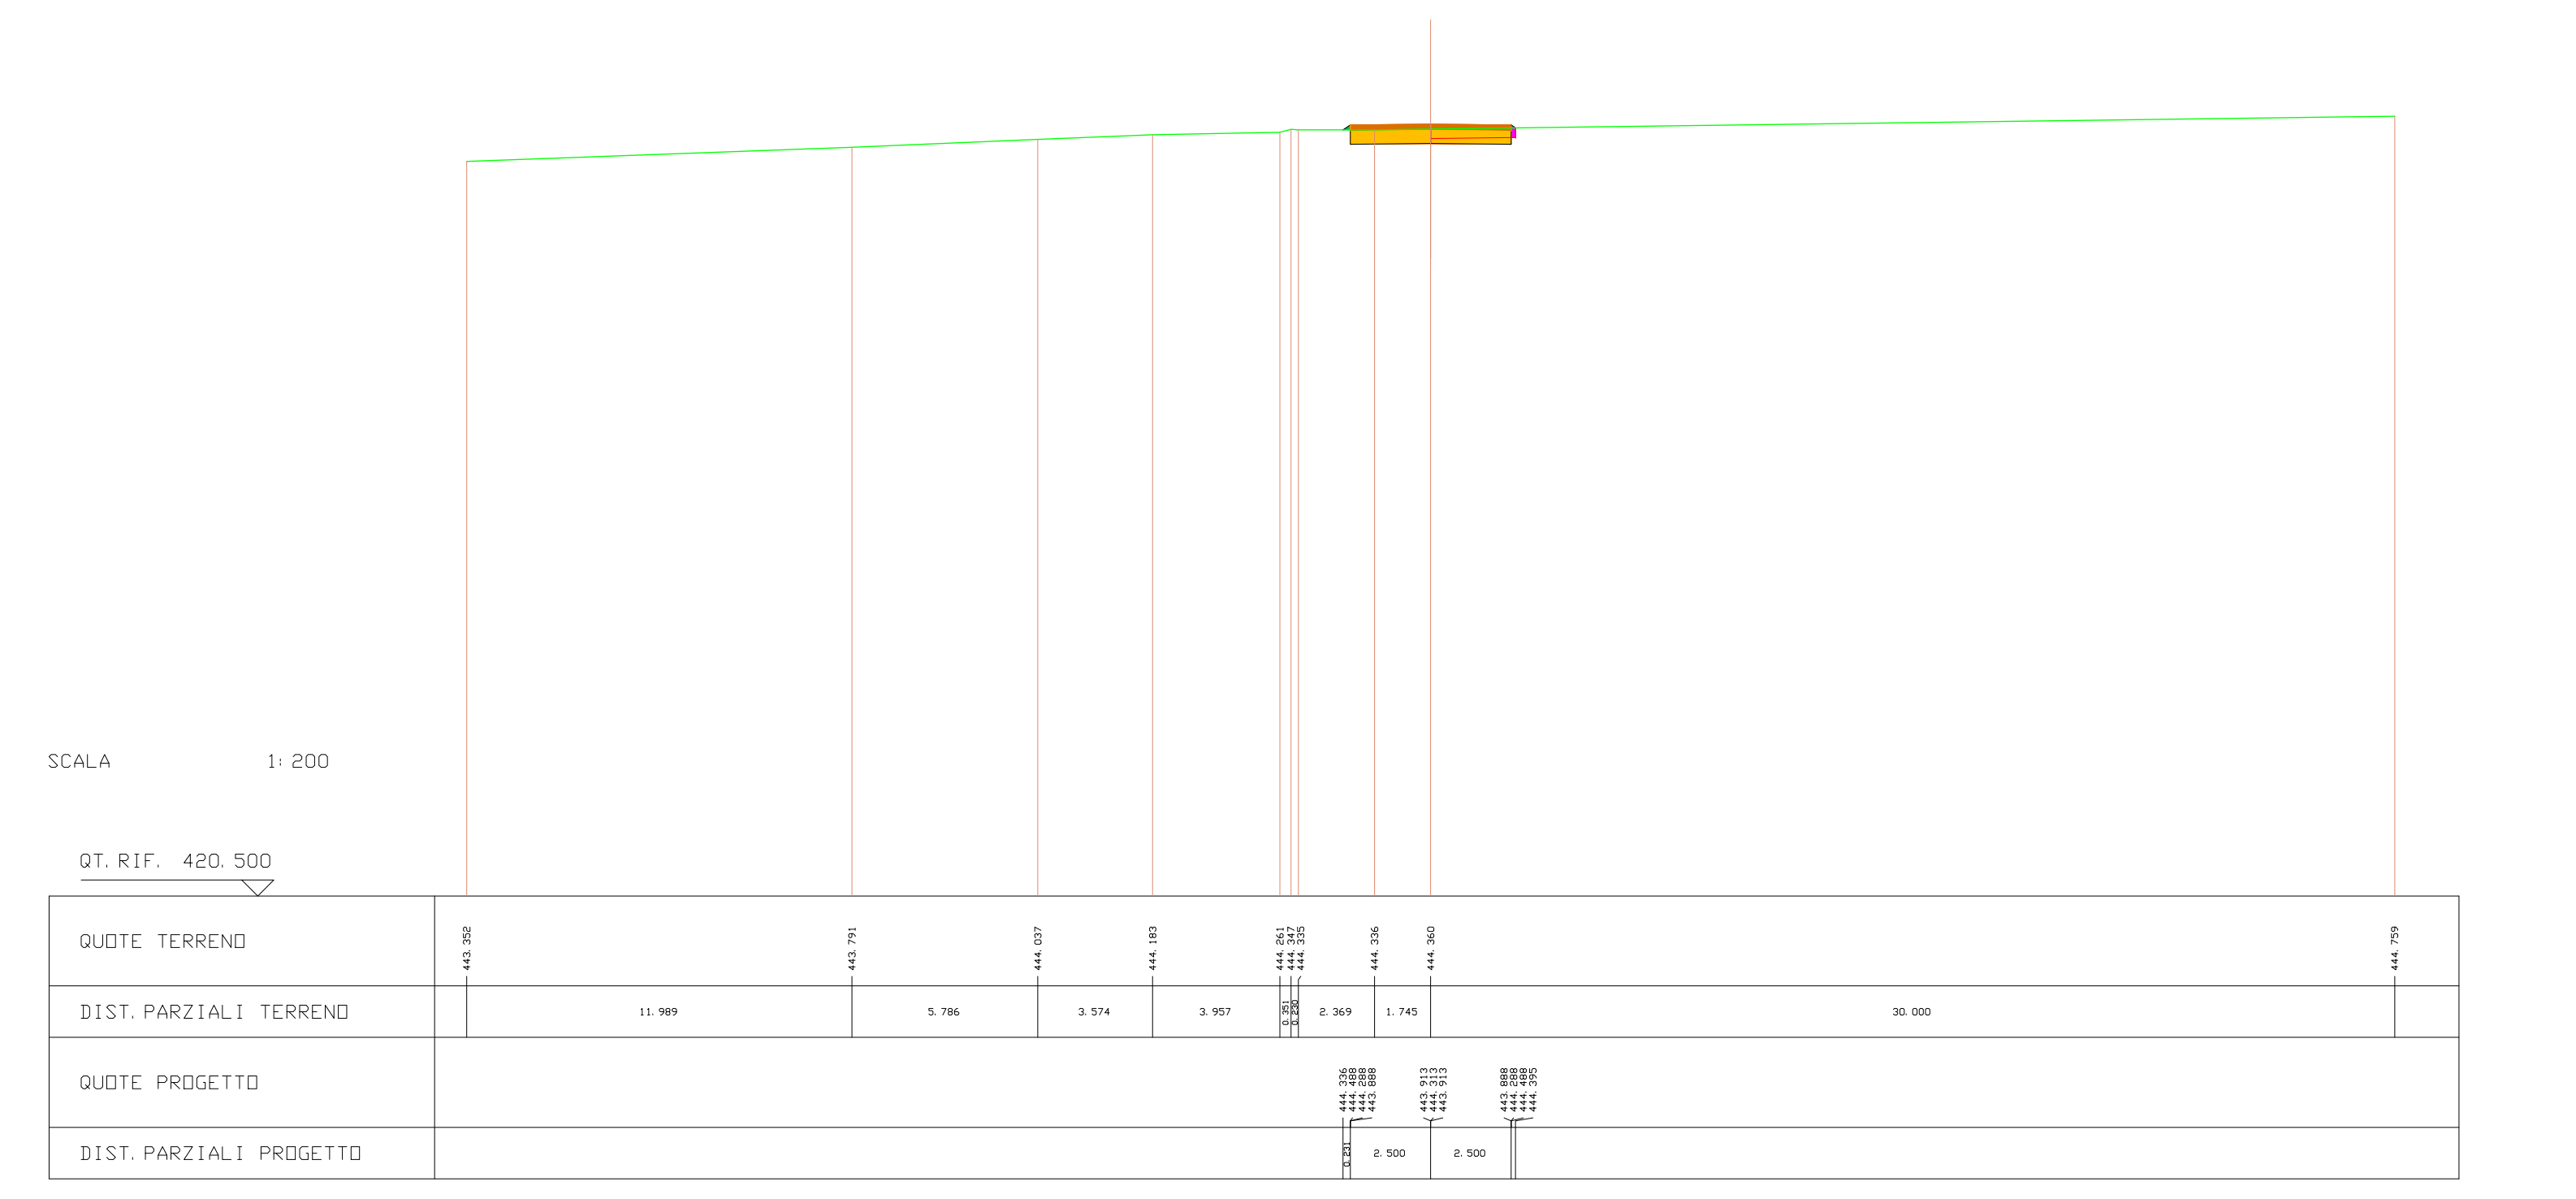
SCALA 1:200
QT. RIF.
QUOTE TERRENO
DIST. PARZIALI TERRENO
QUOTE PROGETTO
DIST. PARZIALI PROGETTO

---

| SCAVI E BONIFICHE | |
|---|---|
| STERRO | 2.951 mq |
| BONIFICA | 0.011 mq |

| SOVRASTRUTTURA STRADALE | |
|---|---|
| PAVIMENTAZIONE-MISTO GRANULOMETRICO | 1.000 mq |
| FONDAZIONE - TOUT-VENENANT | 2.000 mq |

SEZIONE N. : 5 ASSE A04.1
QT. PROGETTO : 445.847
DIST. PROG. : 80.000
DIST. PREC. : 20.000
DIST. SUCC. : 20.000

| LEGENDA | |
|---|---|
| STERRO | 🟥 |
| BONIFICA | 🟪 |
| RILEVATO | 🟩 |
| PAVIMENTAZIONE-MISTO GRANULOMETRICO | 🟧 |
| FONDAZIONE - TOUT-VENENANT | 🟨 |
| PROFILO TERRENO | — |

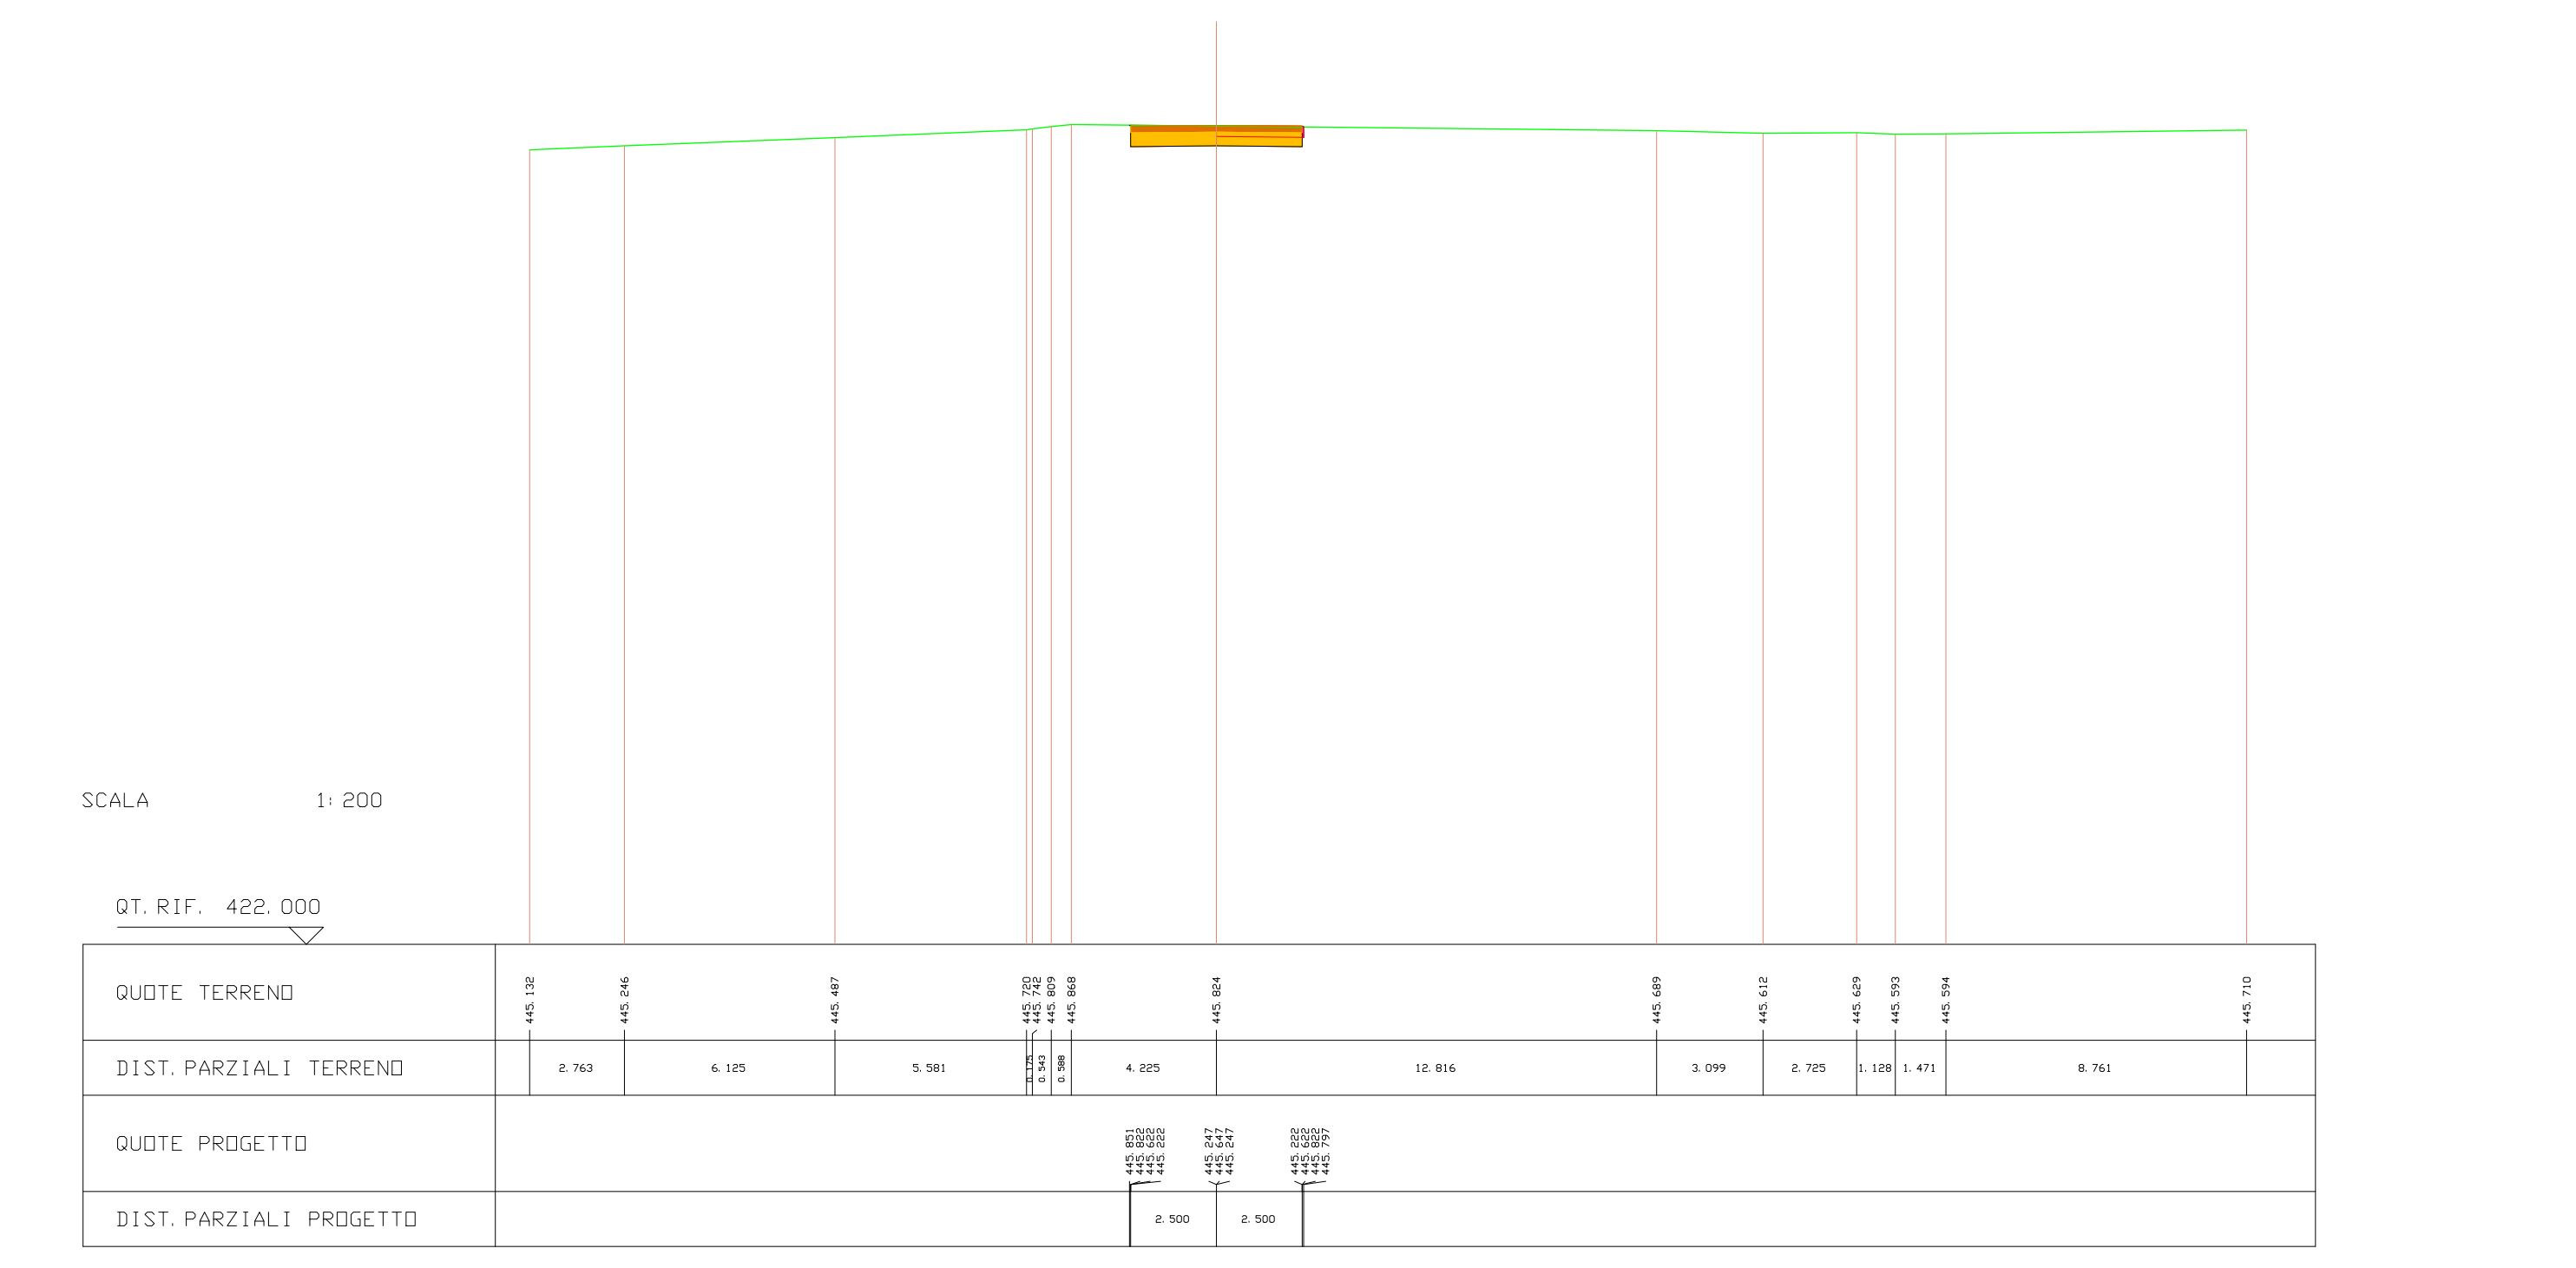
SCALA 1:200
QT. RIF.
QUOTE TERRENO
DIST. PARZIALI TERRENO
QUOTE PROGETTO
DIST. PARZIALI PROGETTO

---

| SCAVI E BONIFICHE | |
|---|---|
| STERRO | 2.962 mq |
| BONIFICA | 0.023 mq |

| RILEVATI | |
|---|---|
| RILEVATO | 0.002 mq |

| SOVRASTRUTTURA STRADALE | |
|---|---|
| PAVIMENTAZIONE-MISTO GRANULOMETRICO | 1.000 mq |
| FONDAZIONE - TOUT-VENENANT | 2.000 mq |

SEZIONE N. : 6 ASSE A04.1
QT. PROGETTO : 447.180
DIST. PROG. : 100.000
DIST. PREC. : 20.000
DIST. SUCC. : 20.000

| LEGENDA | |
|---|---|
| STERRO | 🟥 |
| BONIFICA | 🟪 |
| RILEVATO | 🟩 |
| PAVIMENTAZIONE-MISTO GRANULOMETRICO | 🟧 |
| FONDAZIONE - TOUT-VENENANT | 🟨 |
| PROFILO TERRENO | — |

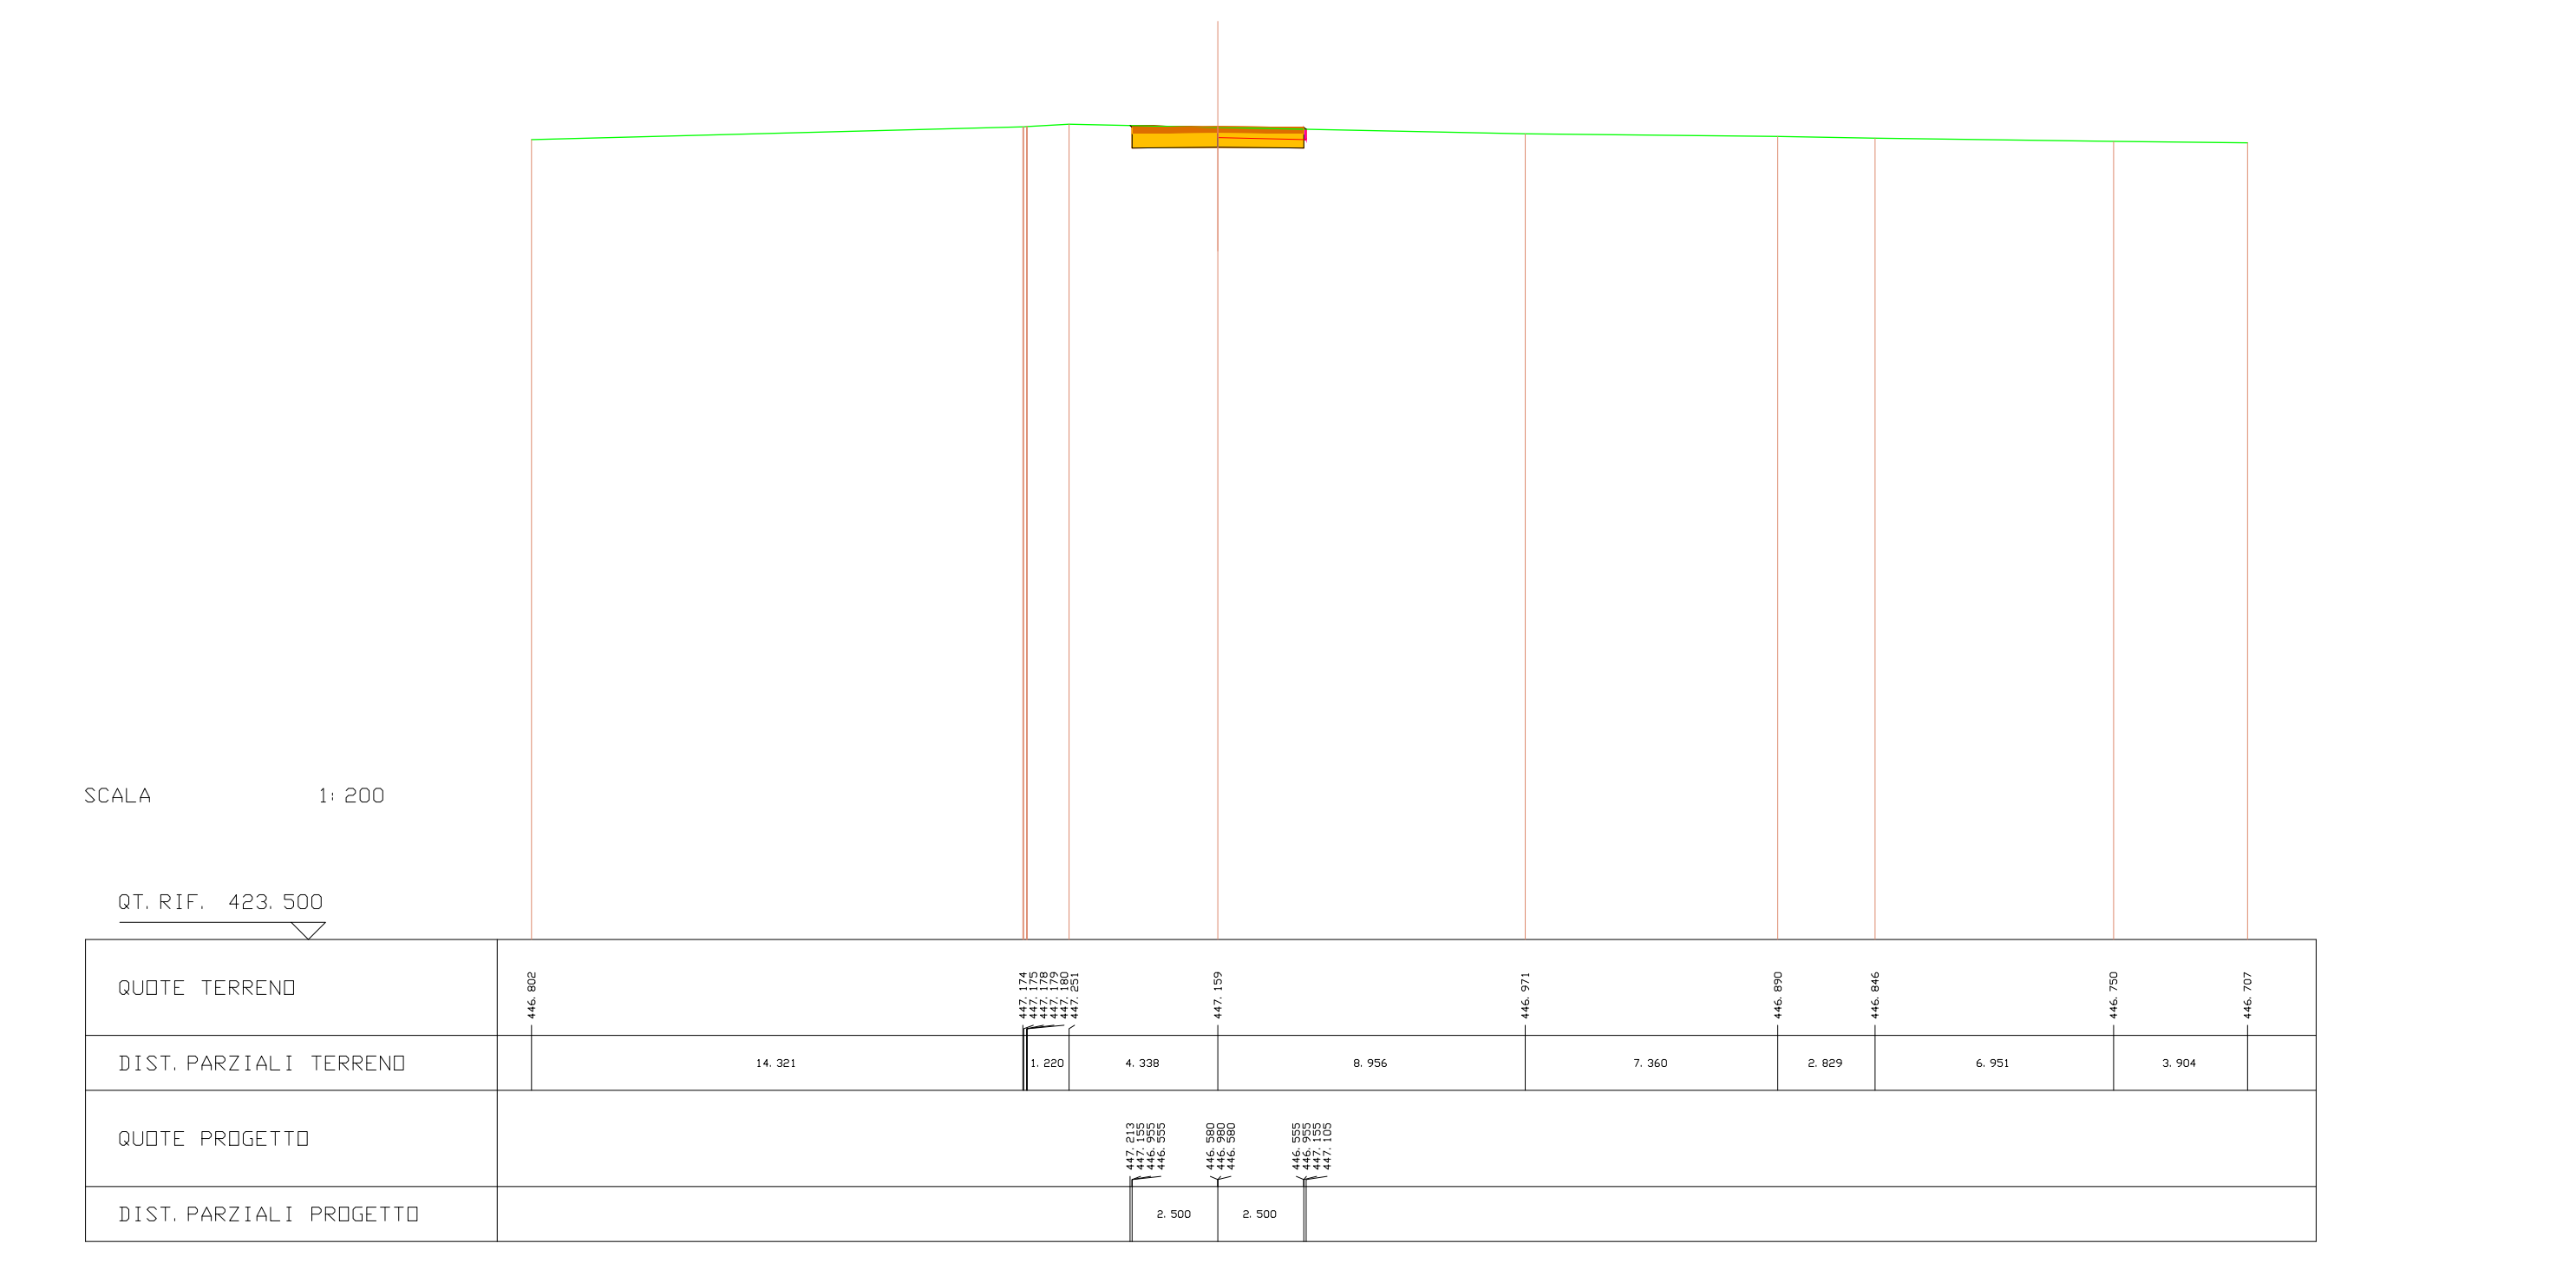
SCALA 1:200
QT. RIF.
QUOTE TERRENO
DIST. PARZIALI TERRENO
QUOTE PROGETTO
DIST. PARZIALI PROGETTO

---

| SCAVI E BONIFICHE | |
|---|---|
| STERRO | 2.125 mq |
| BONIFICA | 0.115 mq |

| RILEVATI | |
|---|---|
| RILEVATO | 0.049 mq |

| SOVRASTRUTTURA STRADALE | |
|---|---|
| PAVIMENTAZIONE-MISTO GRANULOMETRICO | 1.000 mq |
| FONDAZIONE - TOUT-VENENANT | 2.000 mq |

SEZIONE N. : 7 ASSE A04.1
QT. PROGETTO : 448.704
DIST. PROG. : 120.000
DIST. PREC. : 20.000
DIST. SUCC. : 20.000

| LEGENDA | |
|---|---|
| STERRO | 🟥 |
| BONIFICA | 🟪 |
| RILEVATO | 🟩 |
| PAVIMENTAZIONE-MISTO GRANULOMETRICO | 🟧 |
| FONDAZIONE - TOUT-VENENANT | 🟨 |
| PROFILO TERRENO | — |

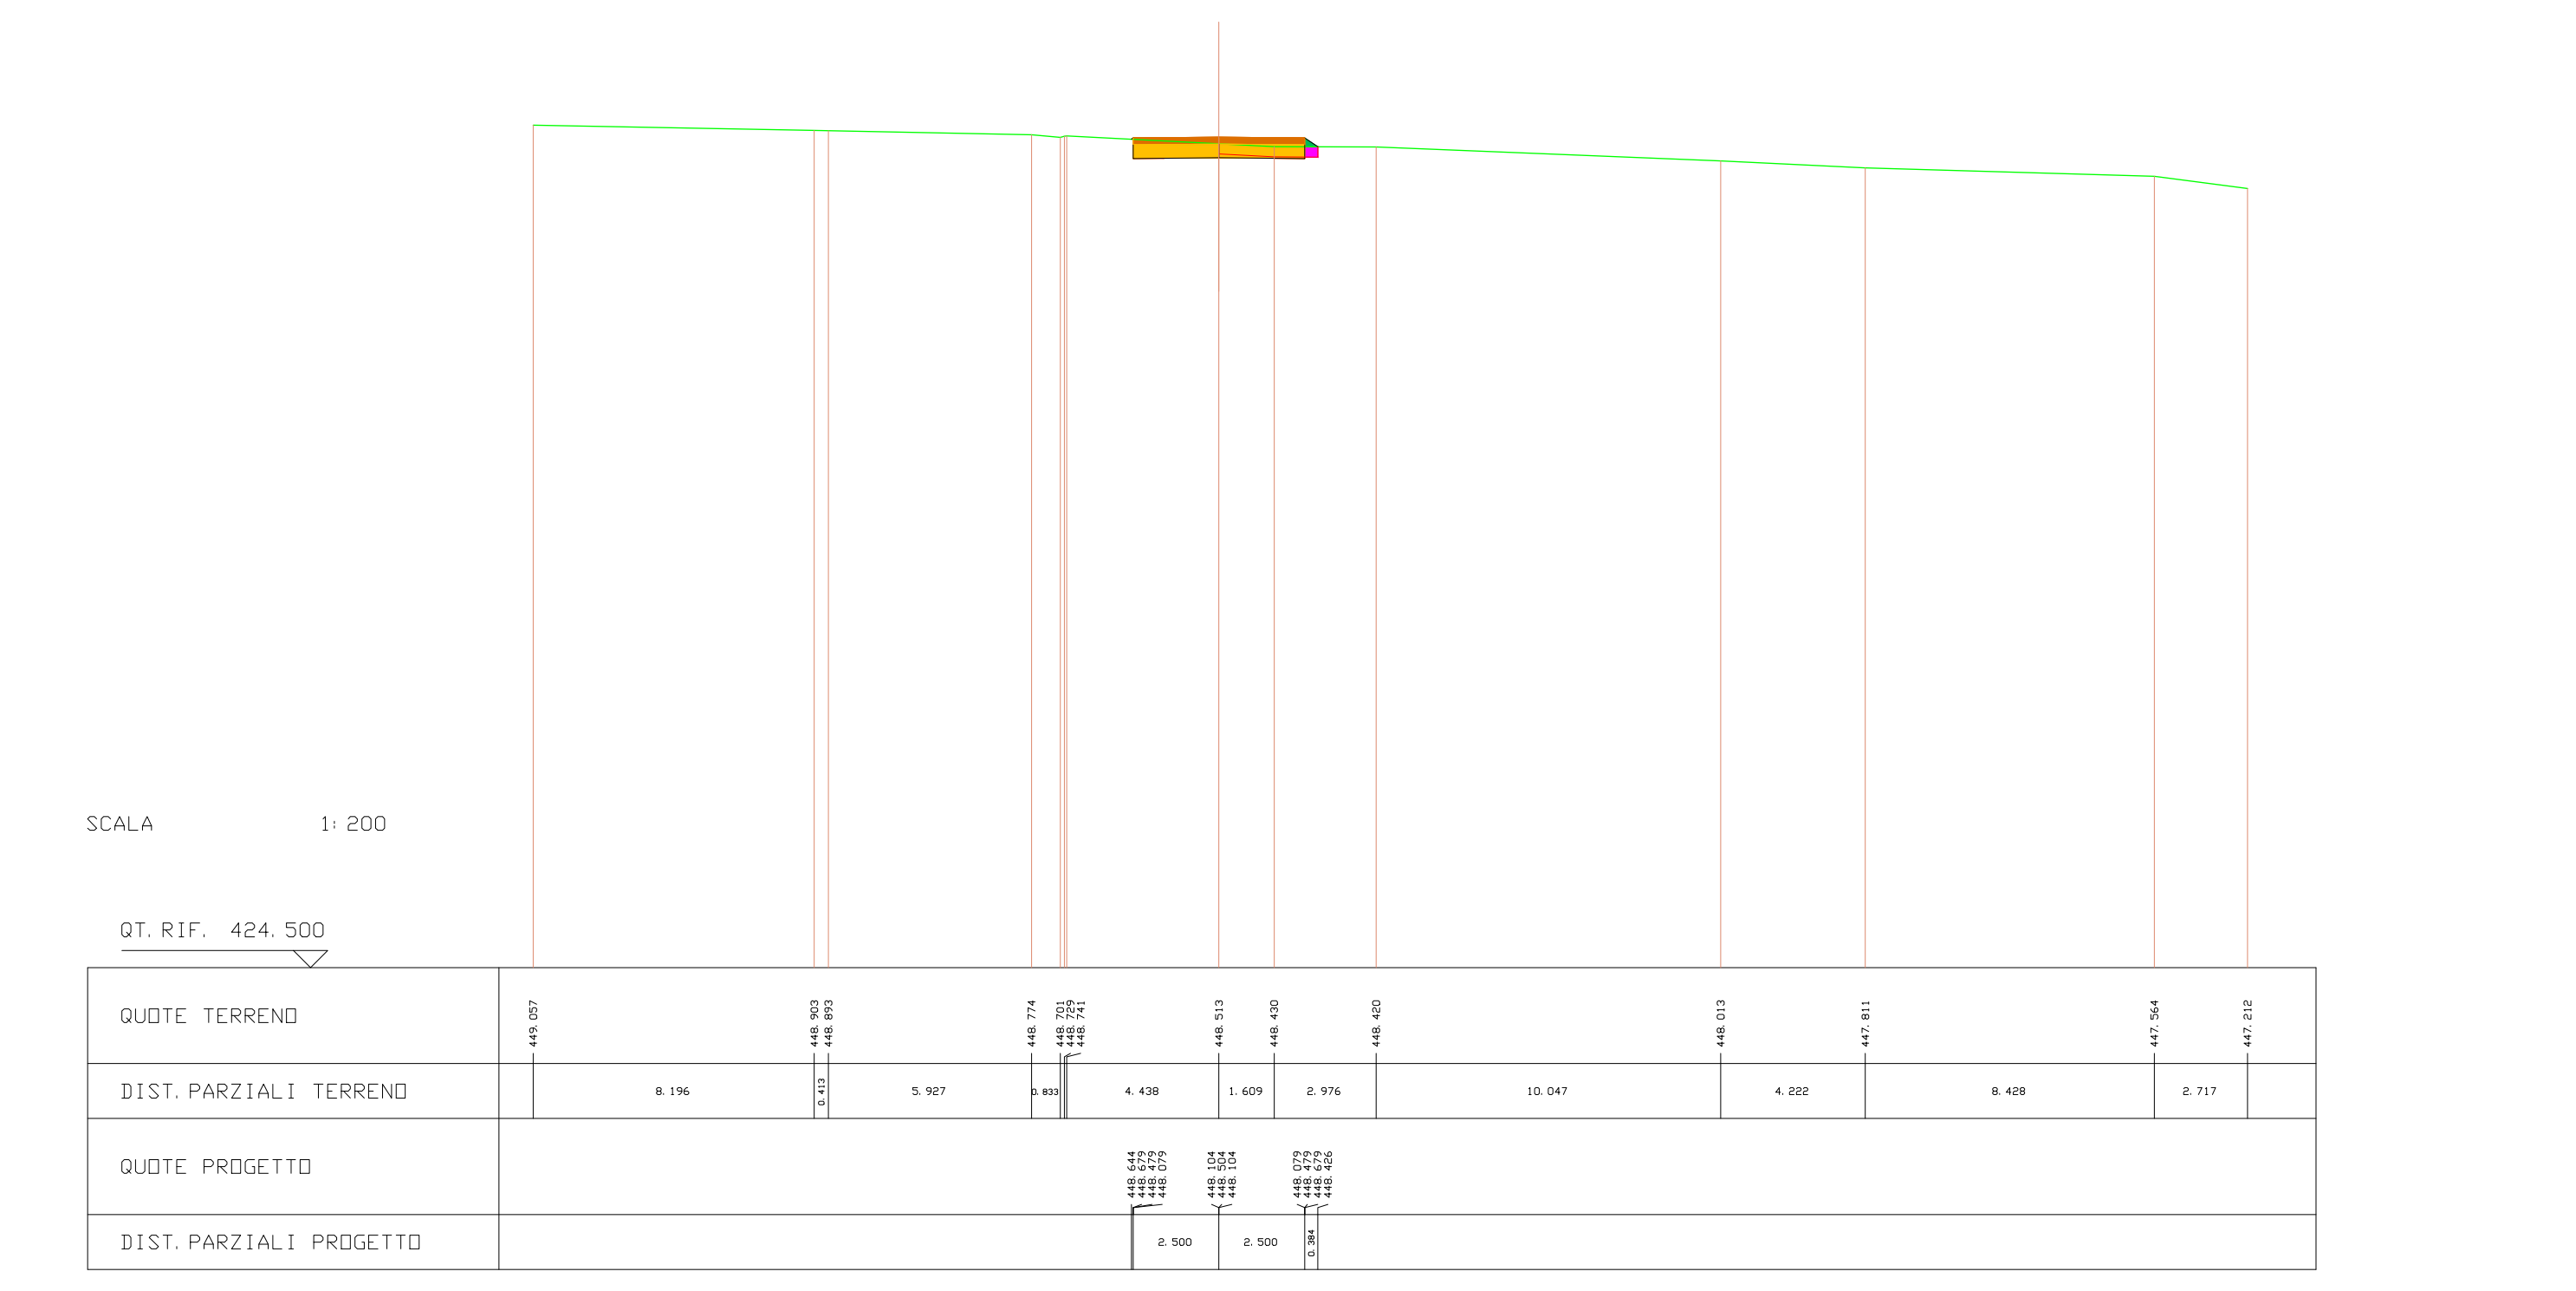
SCALA 1:200
QT. RIF.
QUOTE TERRENO
DIST. PARZIALI TERRENO
QUOTE PROGETTO
DIST. PARZIALI PROGETTO

---

| SCAVI E BONIFICHE | |
|---|---|
| BONIFICA | 2.237 mq |

| RILEVATI | |
|---|---|
| RILEVATO | 2.090 mq |

| SOVRASTRUTTURA STRADALE | |
|---|---|
| PAVIMENTAZIONE-MISTO GRANULOMETRICO | 1.000 mq |
| FONDAZIONE - TOUT-VENENANT | 2.000 mq |

SEZIONE N. : 8 ASSE A04.1
QT. PROGETTO : 451.092
DIST. PROG. : 140.000
DIST. PREC. : 20.000
DIST. SUCC. : 20.000

| LEGENDA | |
|---|---|
| STERRO | 🟥 |
| BONIFICA | 🟪 |
| RILEVATO | 🟩 |
| PAVIMENTAZIONE-MISTO GRANULOMETRICO | 🟧 |
| FONDAZIONE - TOUT-VENENANT | 🟨 |
| PROFILO TERRENO | — |

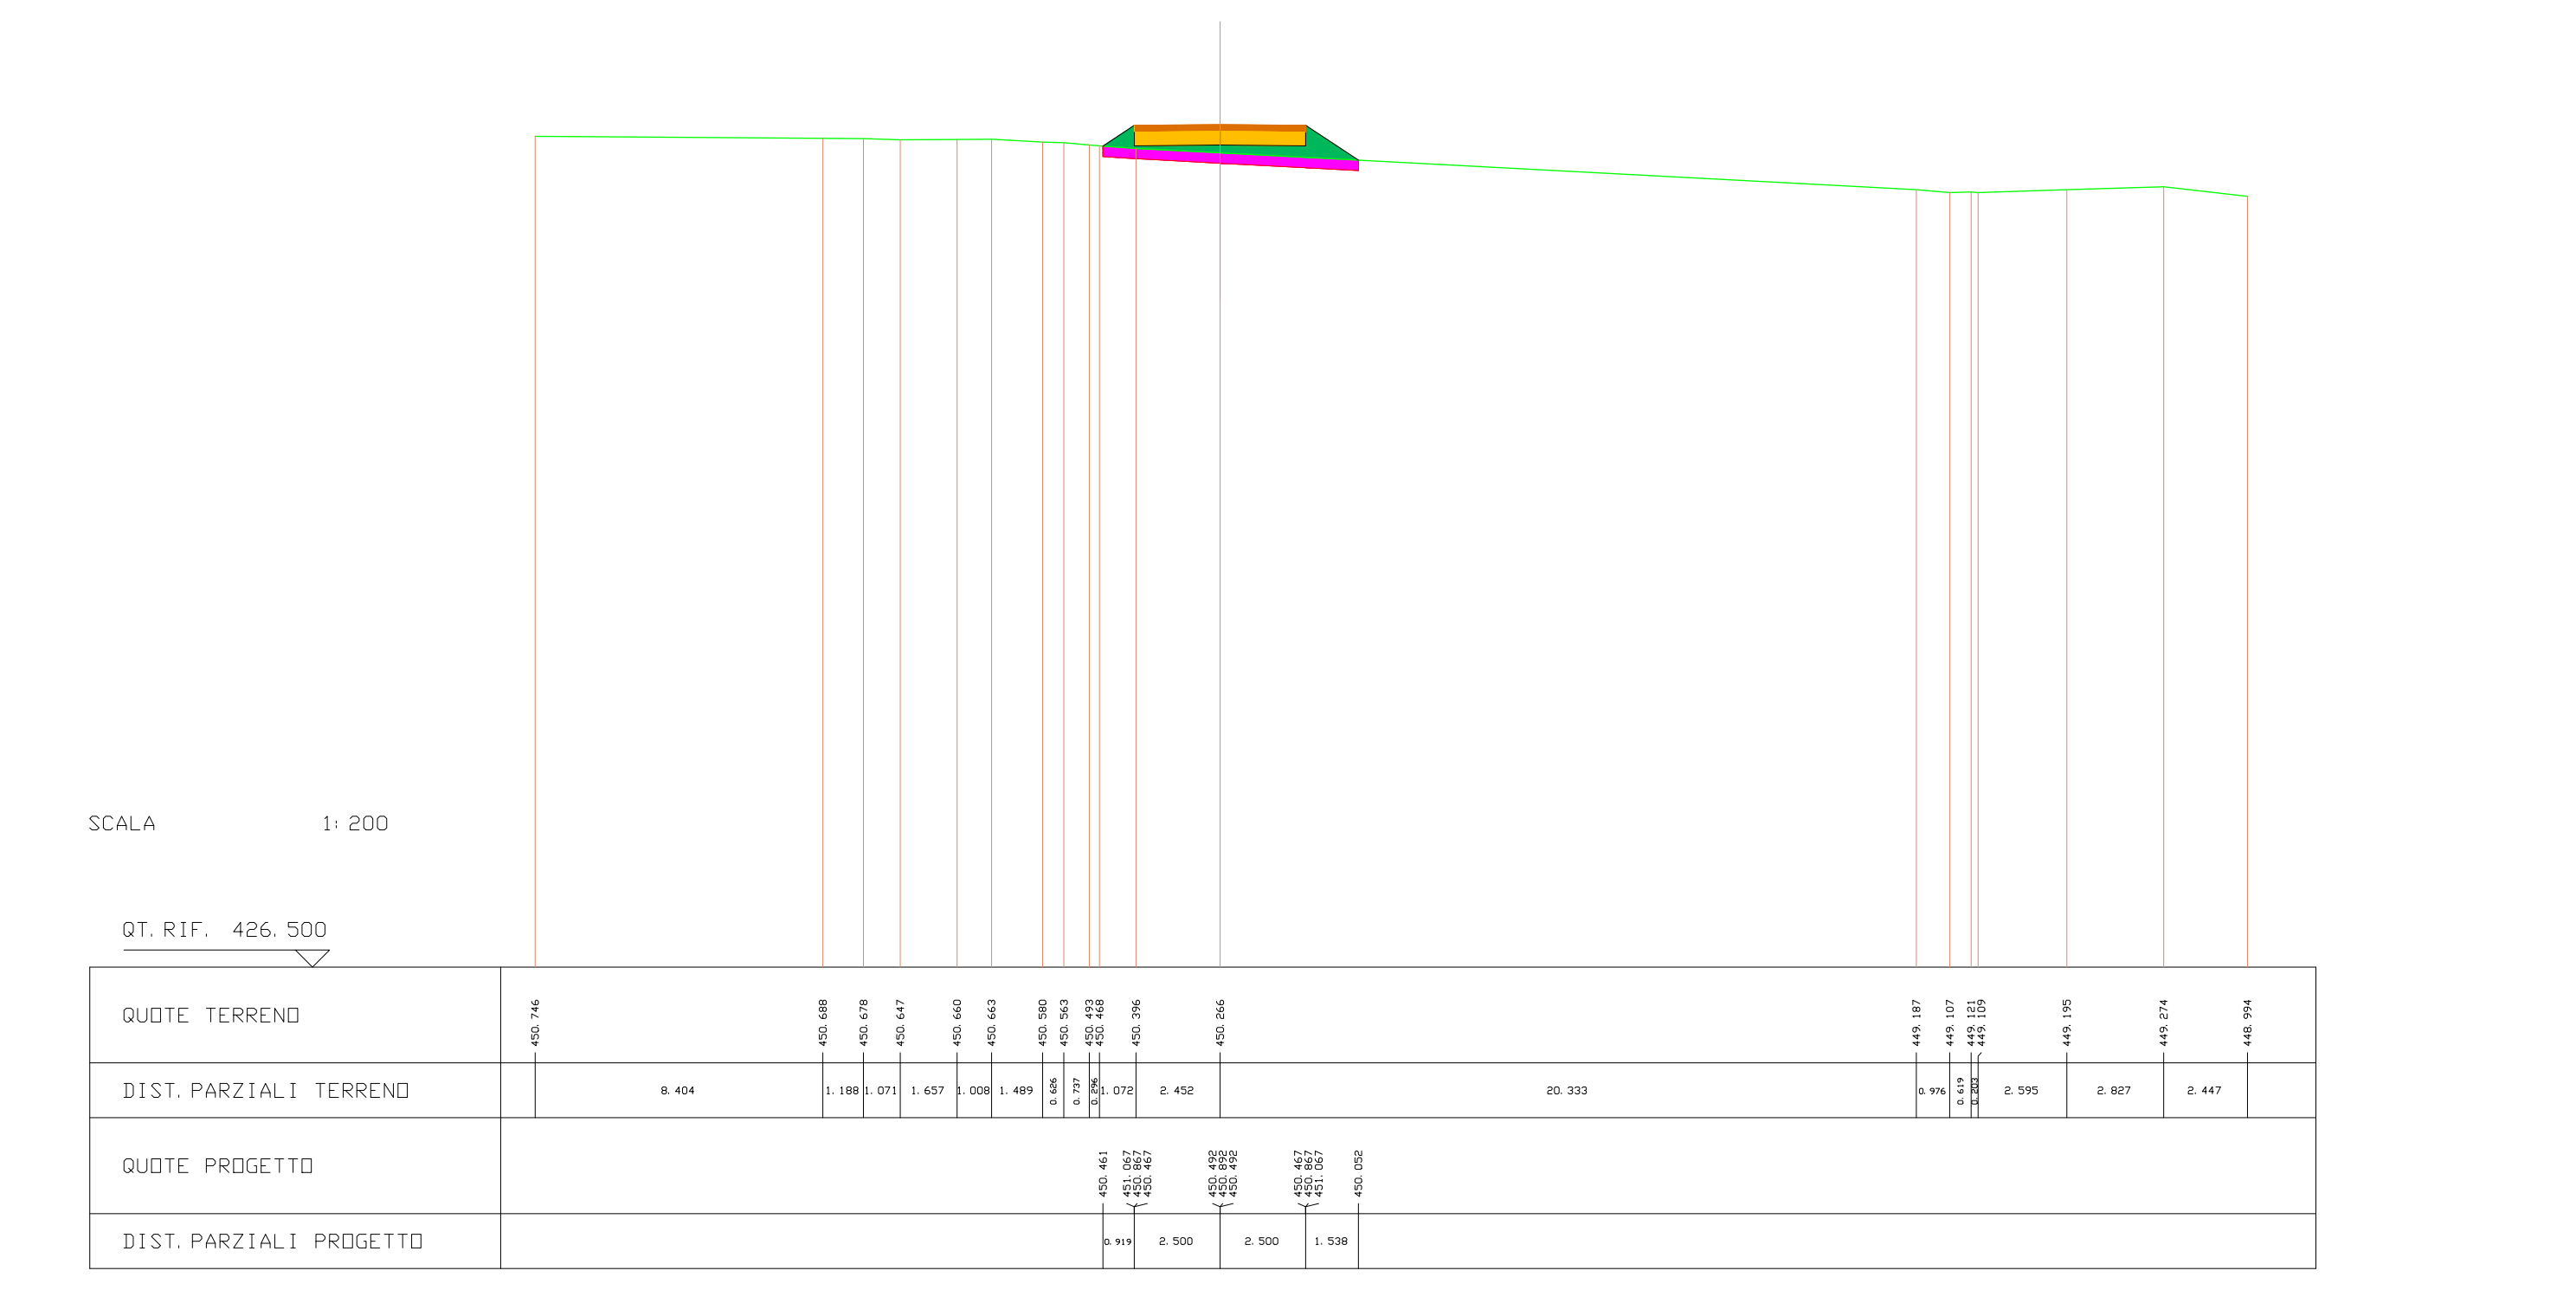
SCALA 1:200
QT. RIF.
QUOTE TERRENO
DIST. PARZIALI TERRENO
QUOTE PROGETTO
DIST. PARZIALI PROGETTO

---

| SCAVI E BONIFICHE | |
|---|---|
| BONIFICA | 2.608 mq |

| RILEVATI | |
|---|---|
| RILEVATO | 5.258 mq |

| SOVRASTRUTTURA STRADALE | |
|---|---|
| PAVIMENTAZIONE-MISTO GRANULOMETRICO | 1.000 mq |
| FONDAZIONE - TOUT-VENENANT | 2.000 mq |

SEZIONE N. : 9 ASSE A04.1
QT. PROGETTO : 453.671
DIST. PROG. : 160.000
DIST. PREC. : 20.000
DIST. SUCC. : 20.000

| LEGENDA | |
|---|---|
| STERRO | 🟥 |
| BONIFICA | 🟪 |
| RILEVATO | 🟩 |
| PAVIMENTAZIONE-MISTO GRANULOMETRICO | 🟧 |
| FONDAZIONE - TOUT-VENENANT | 🟨 |
| PROFILO TERRENO | — |

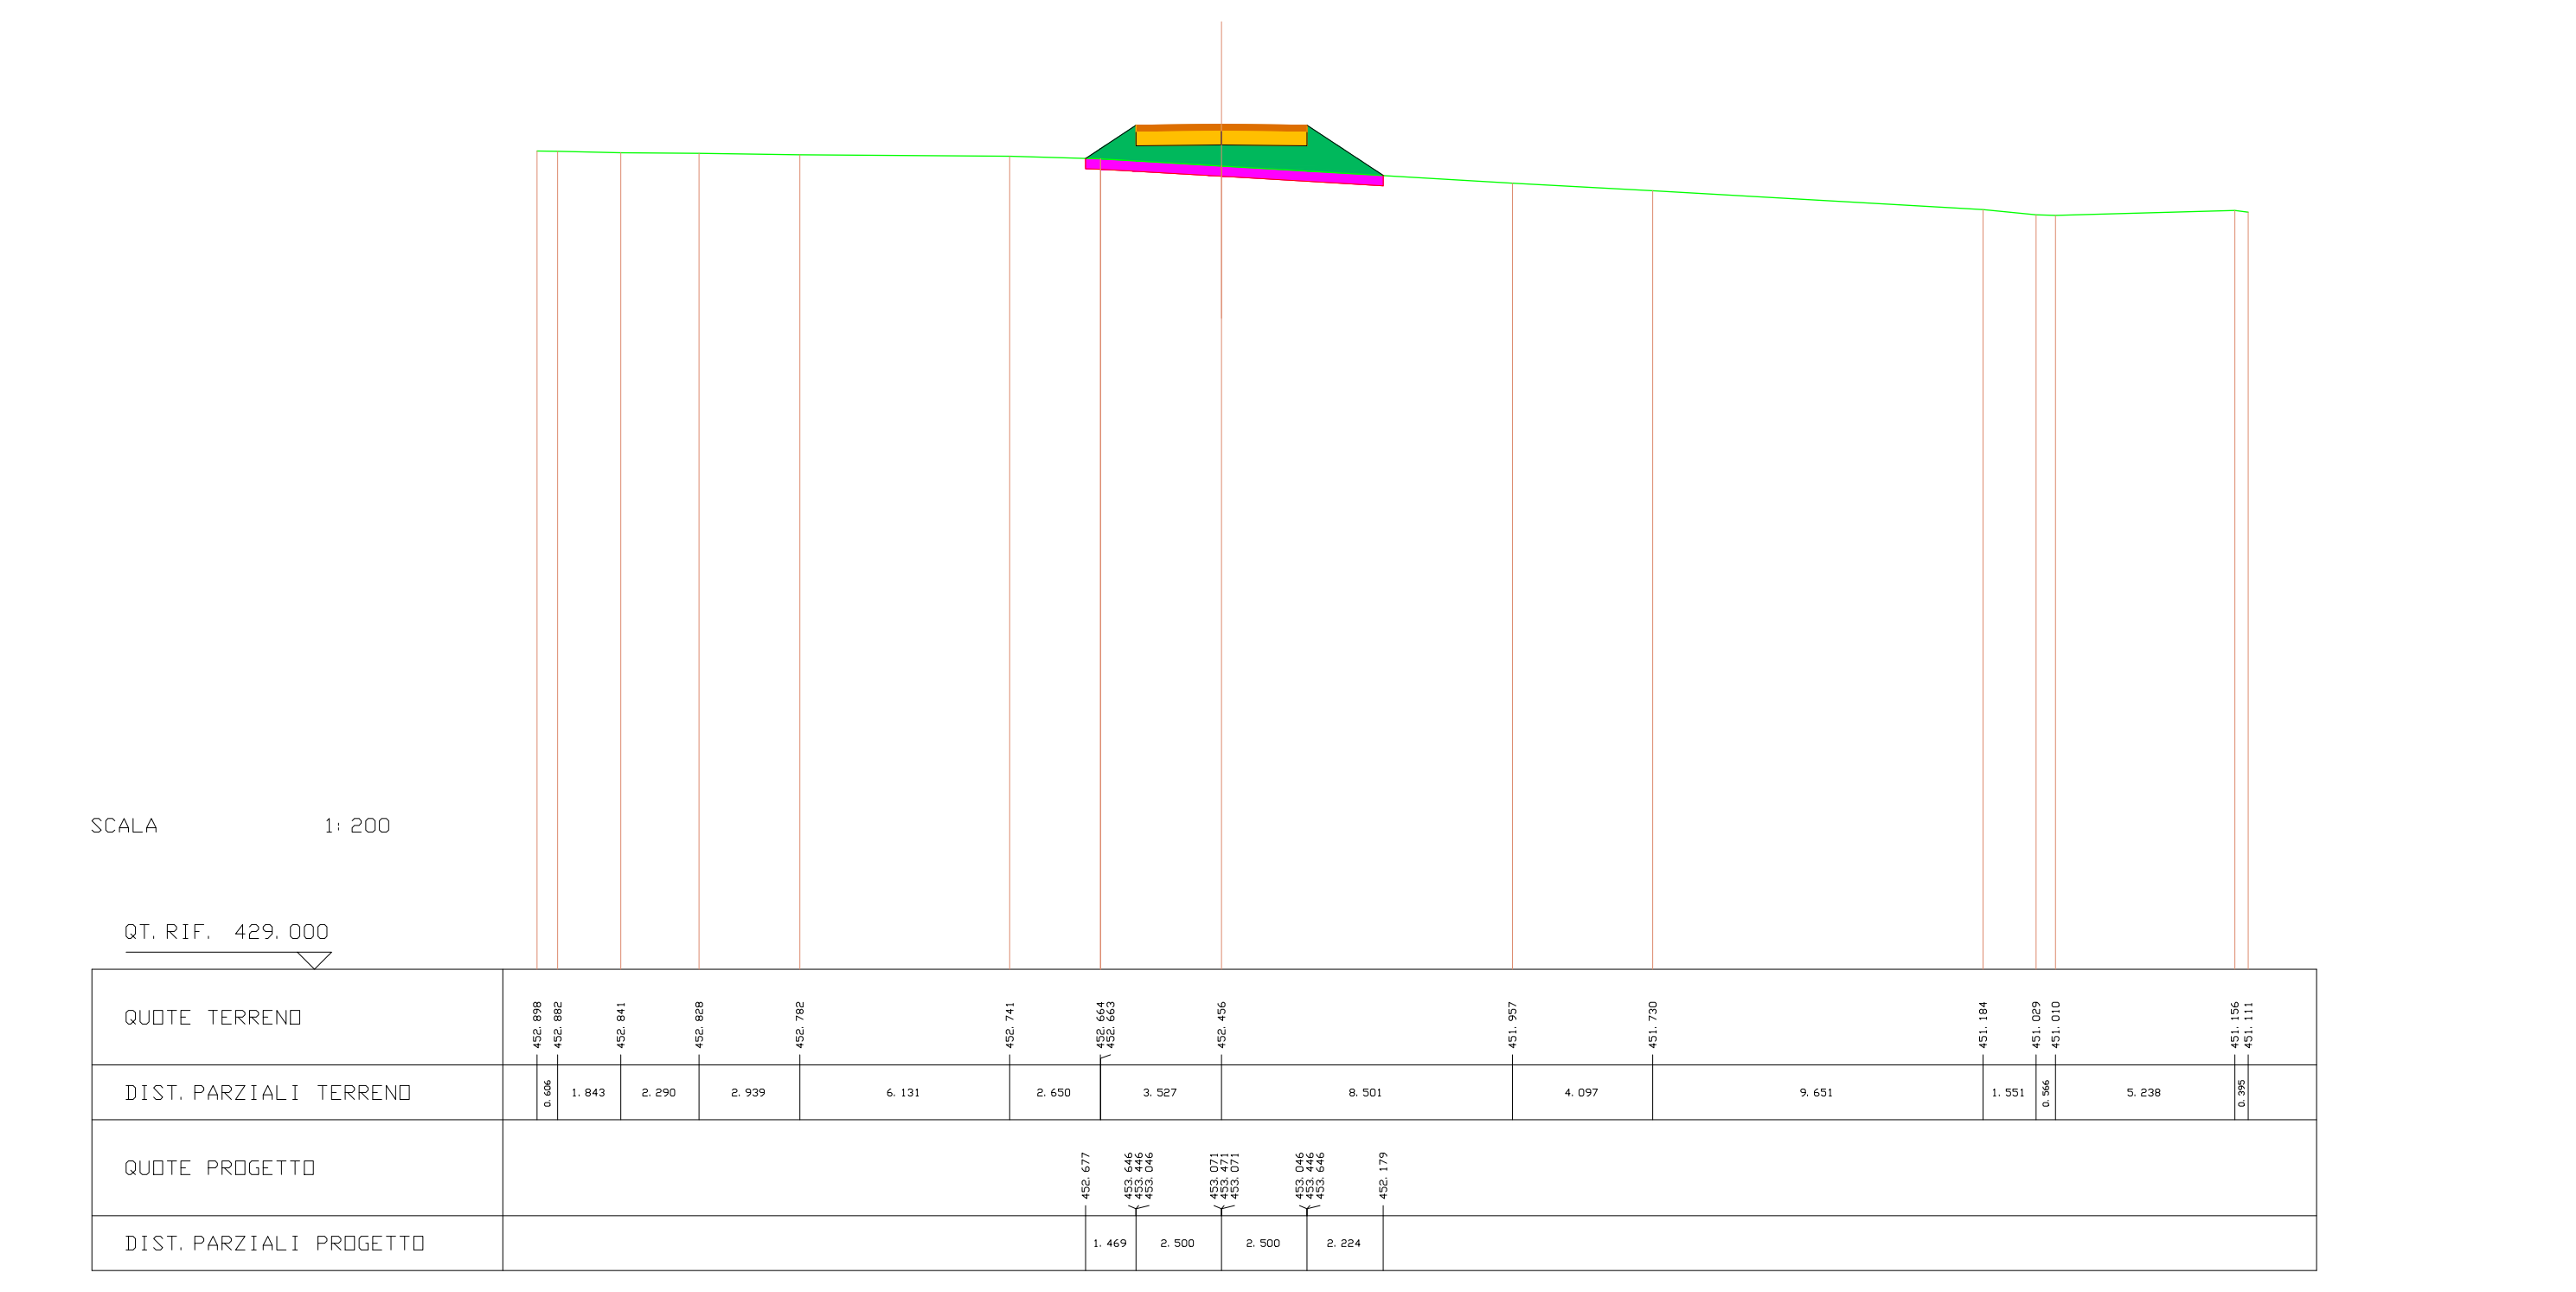
SCALA 1:200
QT. RIF.
QUOTE TERRENO
DIST. PARZIALI TERRENO
QUOTE PROGETTO
DIST. PARZIALI PROGETTO

| SCAVI E BONIFICHE | |
|---|---|
| BONIFICA | 2.756 mq |

| RILEVATI | |
|---|---|
| RILEVATO | 6.710 mq |

| SOVRASTRUTTURA STRADALE | |
|---|---|
| PAVIMENTAZIONE-MISTO GRANULOMETRICO | 1.000 mq |
| FONDAZIONE - TOUT-VENENANT | 2.000 mq |

SEZIONE N. : 10 ASSE A04.1
QT. PROGETTO : 456.251
DIST. PROG. : 180.000
DIST. PREC. : 20.000
DIST. SUCC. : 20.000

| LEGENDA | |
|---|---|
| STERRO | 🟥 |
| BONIFICA | 🟪 |
| RILEVATO | 🟩 |
| PAVIMENTAZIONE-MISTO GRANULOMETRICO | 🟧 |
| FONDAZIONE - TOUT-VENENANT | 🟨 |
| PROFILO TERRENO | — |

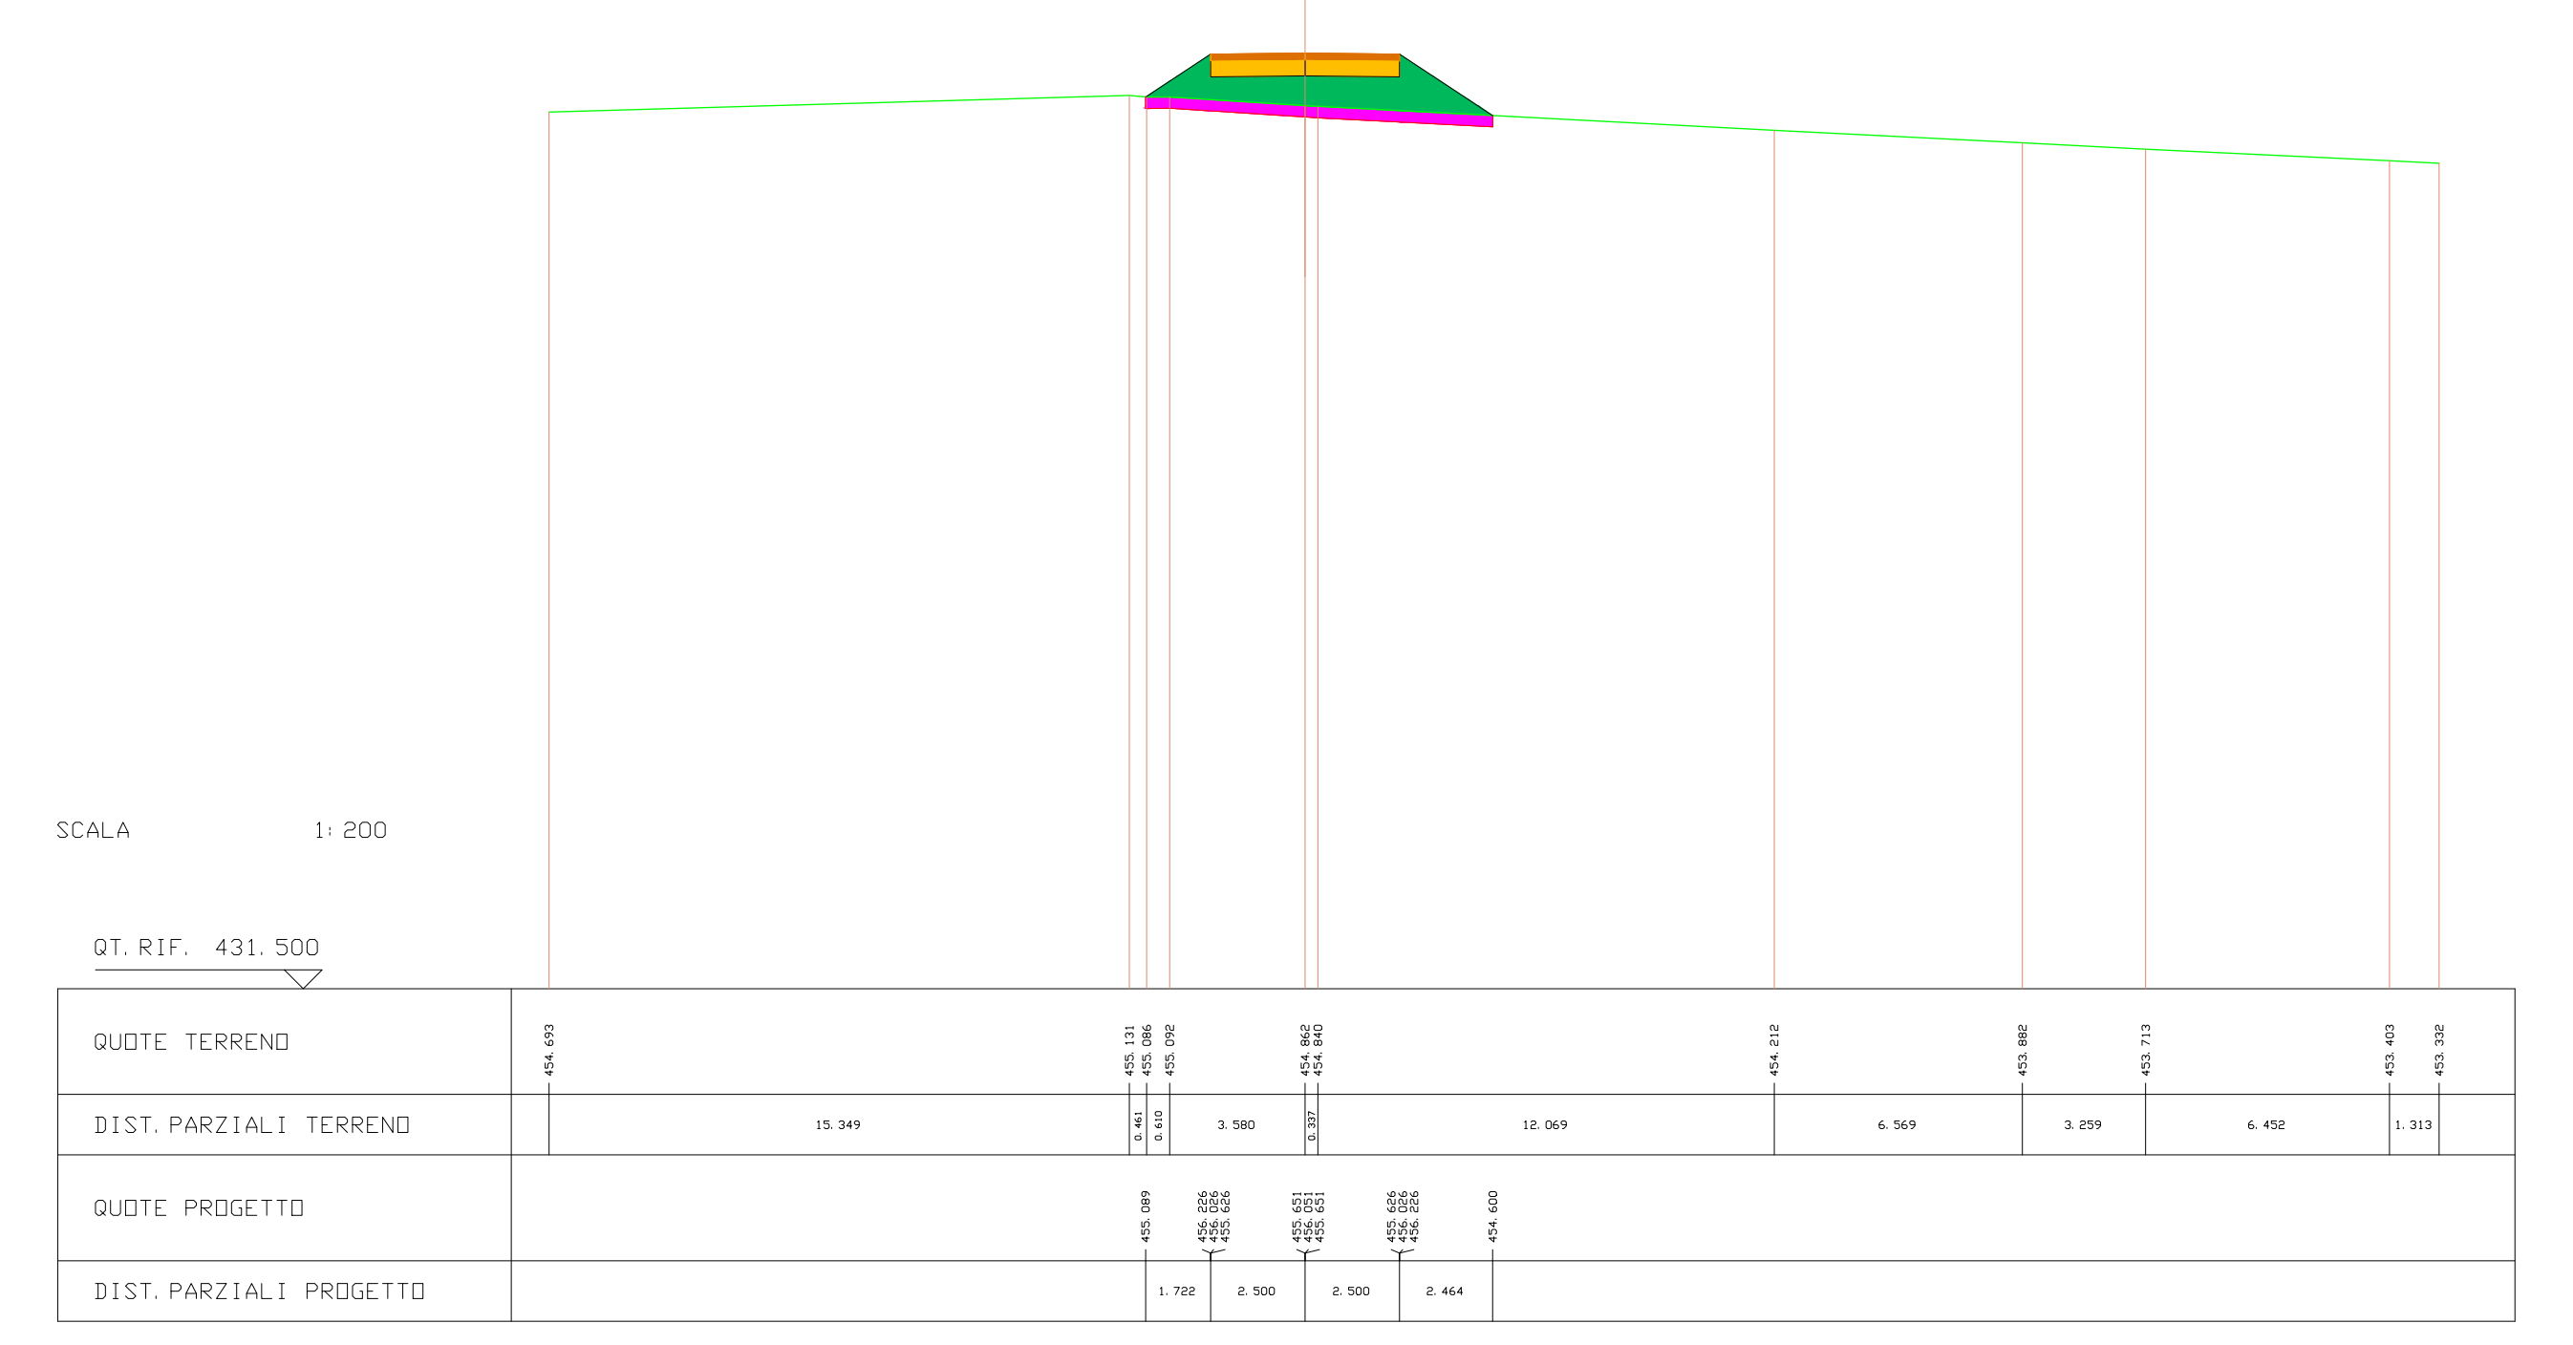
SCALA 1:200
QT. RIF. 431.500
QUOTE TERRENO
454.693
455.131
455.086
455.092
454.862
454.840
454.212
453.882
453.713
453.403
453.332
DIST. PARZIALI TERRENO
15.349
0.461
0.610
3.580
0.337
12.069
6.569
3.259
6.452
1.313
QUOTE PROGETTO
455.089
456.226
456.026
455.626
455.651
456.051
455.651
455.626
456.026
456.226
454.600
DIST. PARZIALI PROGETTO
1.722
2.500
2.500
2.464

---

| SCAVI E BONIFICHE | |
|---|---|
| BONIFICA | 2.600 mq |

| RILEVATI | |
|---|---|
| RILEVATO | 5.199 mq |

| SOVRASTRUTTURA STRADALE | |
|---|---|
| PAVIMENTAZIONE-MISTO GRANULOMETRICO | 1.000 mq |
| FONDAZIONE - TOUT-VENENANT | 2.000 mq |

SEZIONE N. : 11 ASSE A04.1
QT. PROGETTO : 458.830
DIST. PROG. : 200.000
DIST. PREC. : 20.000
DIST. SUCC. : 20.000

| LEGENDA | |
|---|---|
| STERRO | 🟥 |
| BONIFICA | 🟪 |
| RILEVATO | 🟩 |
| PAVIMENTAZIONE-MISTO GRANULOMETRICO | 🟧 |
| FONDAZIONE - TOUT-VENENANT | 🟨 |
| PROFILO TERRENO | — |

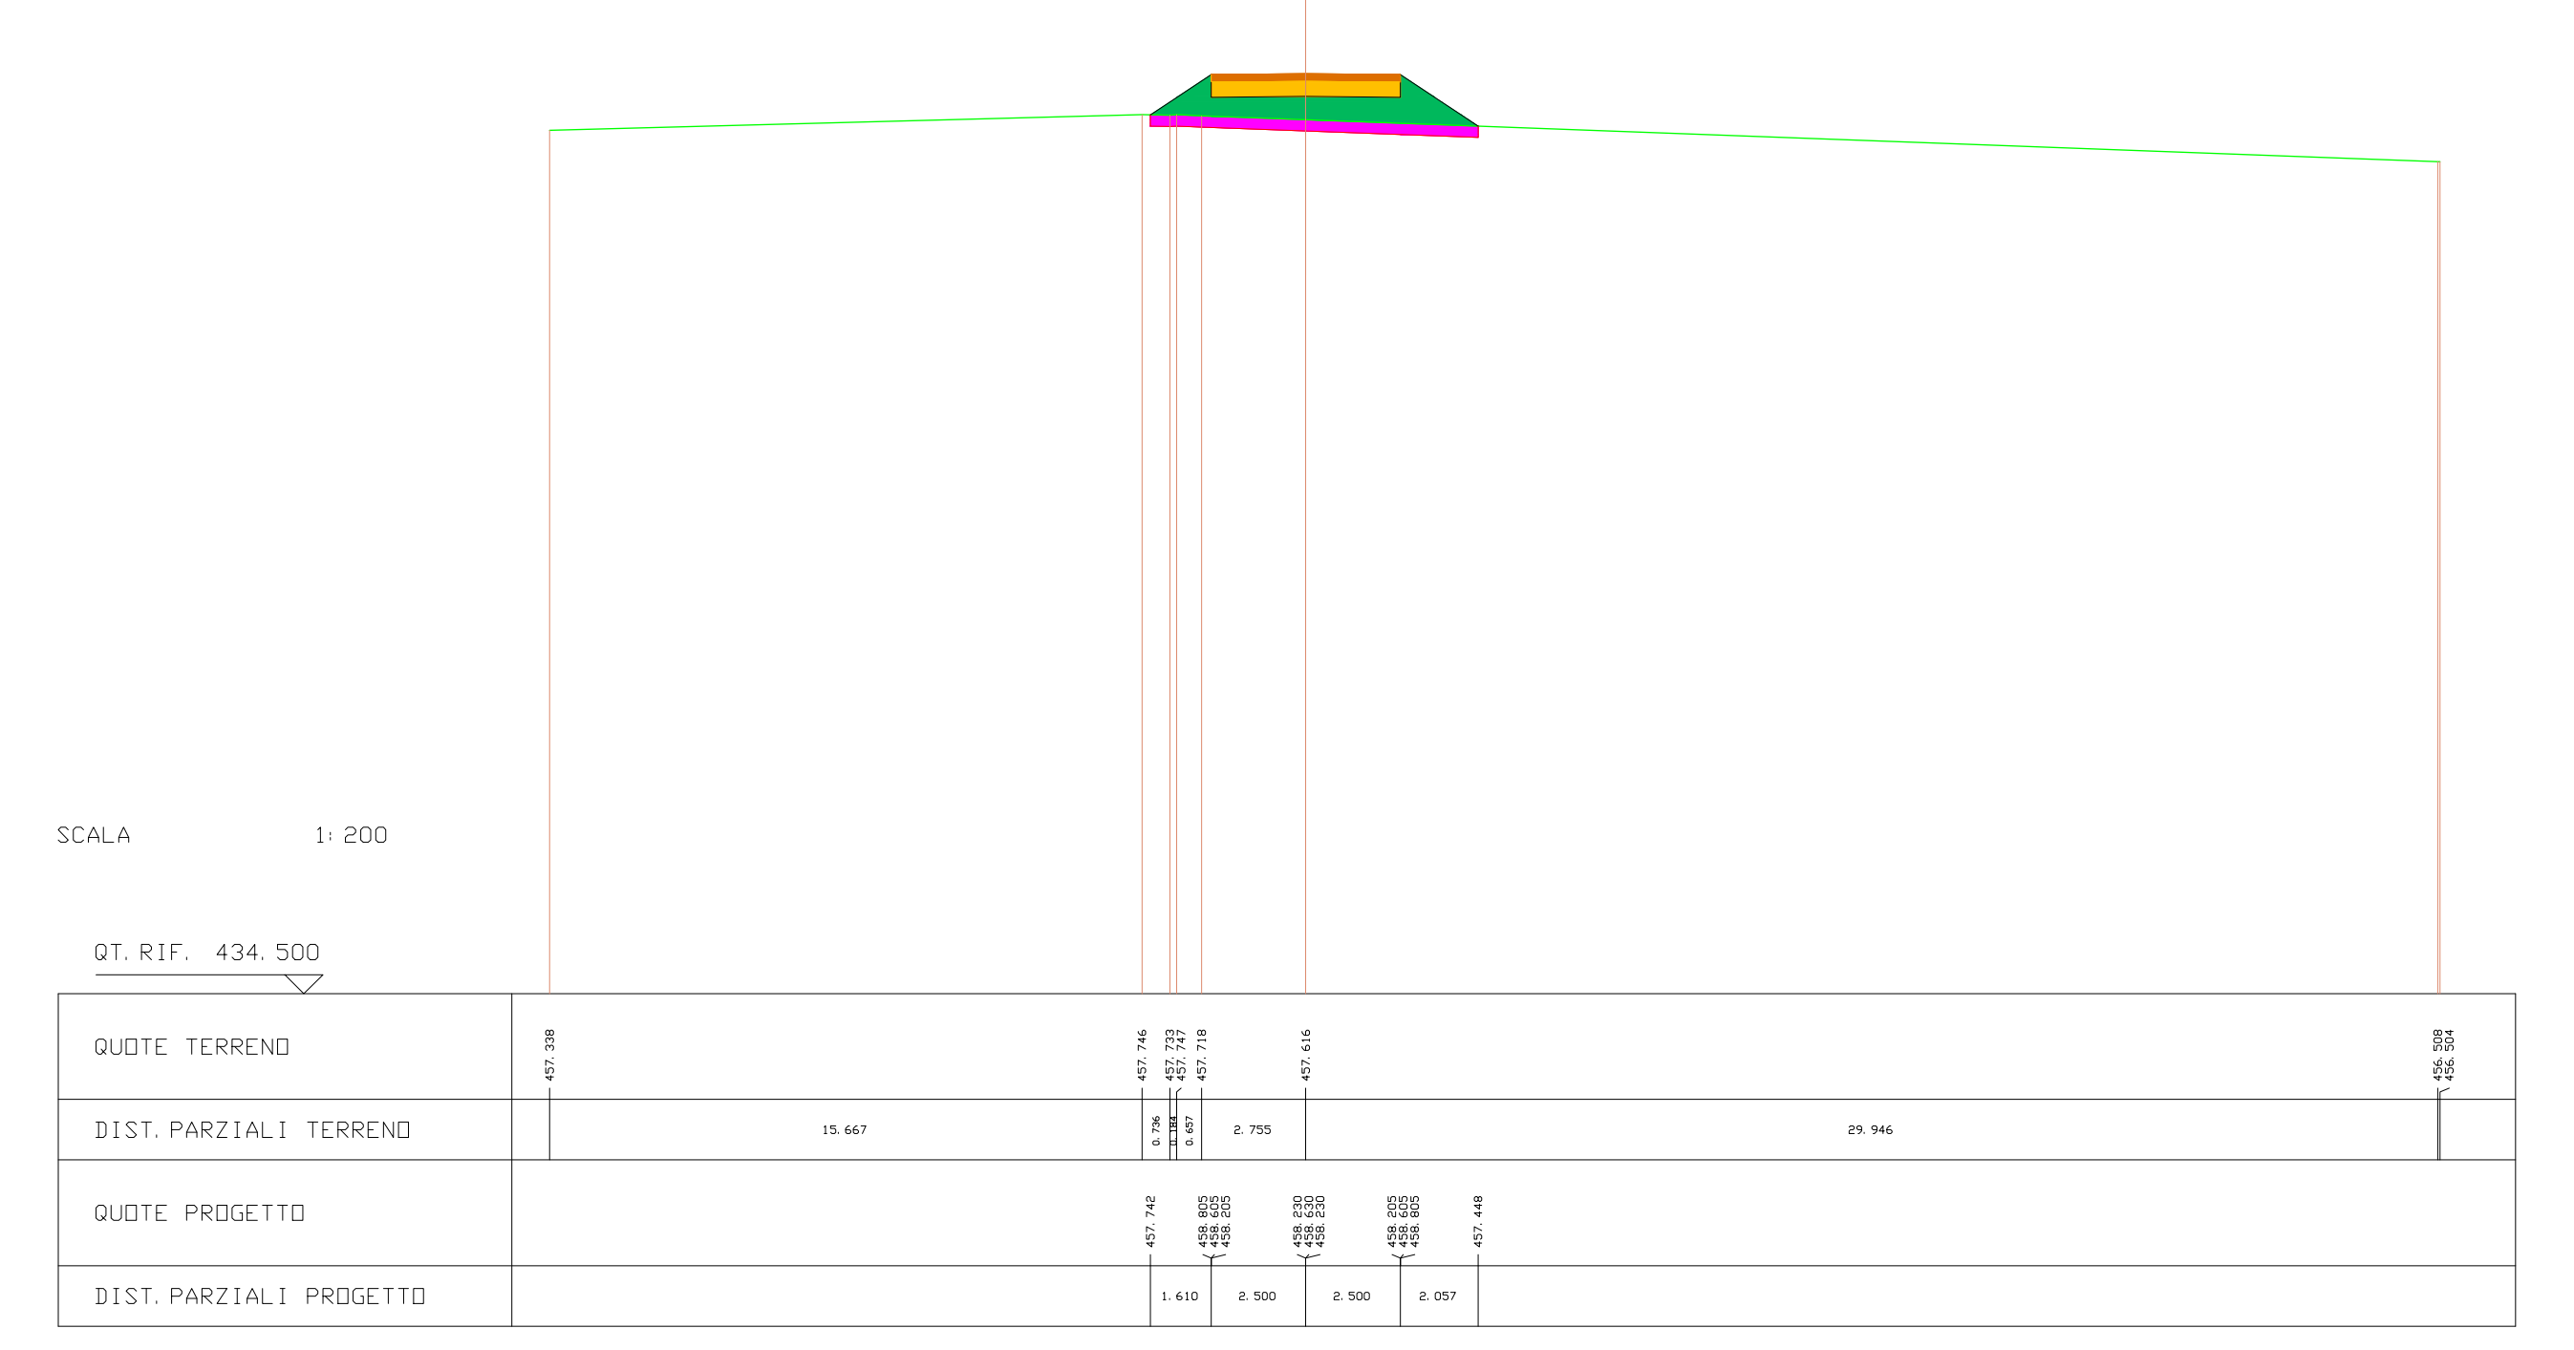
SCALA 1:200
QUOTE TERRENO
DIST. PARZIALI TERRENO
QUOTE PROGETTO
DIST. PARZIALI PROGETTO

---

| SCAVI E BONIFICHE | |
|---|---|
| BONIFICA | 2.478 mq |

| RILEVATI | |
|---|---|
| RILEVATO | 4.066 mq |

| SOVRASTRUTTURA STRADALE | |
|---|---|
| PAVIMENTAZIONE-MISTO GRANULOMETRICO | 1.000 mq |
| FONDAZIONE - TOUT-VENENANT | 2.000 mq |

SEZIONE N. : 12 ASSE A04.1
QT. PROGETTO : 461.409
DIST. PROG. : 220.000
DIST. PREC. : 20.000
DIST. SUCC. : 20.000

| LEGENDA | |
|---|---|
| STERRO | 🟥 |
| BONIFICA | 🟪 |
| RILEVATO | 🟩 |
| PAVIMENTAZIONE-MISTO GRANULOMETRICO | 🟧 |
| FONDAZIONE - TOUT-VENENANT | 🟨 |
| PROFILO TERRENO | — |

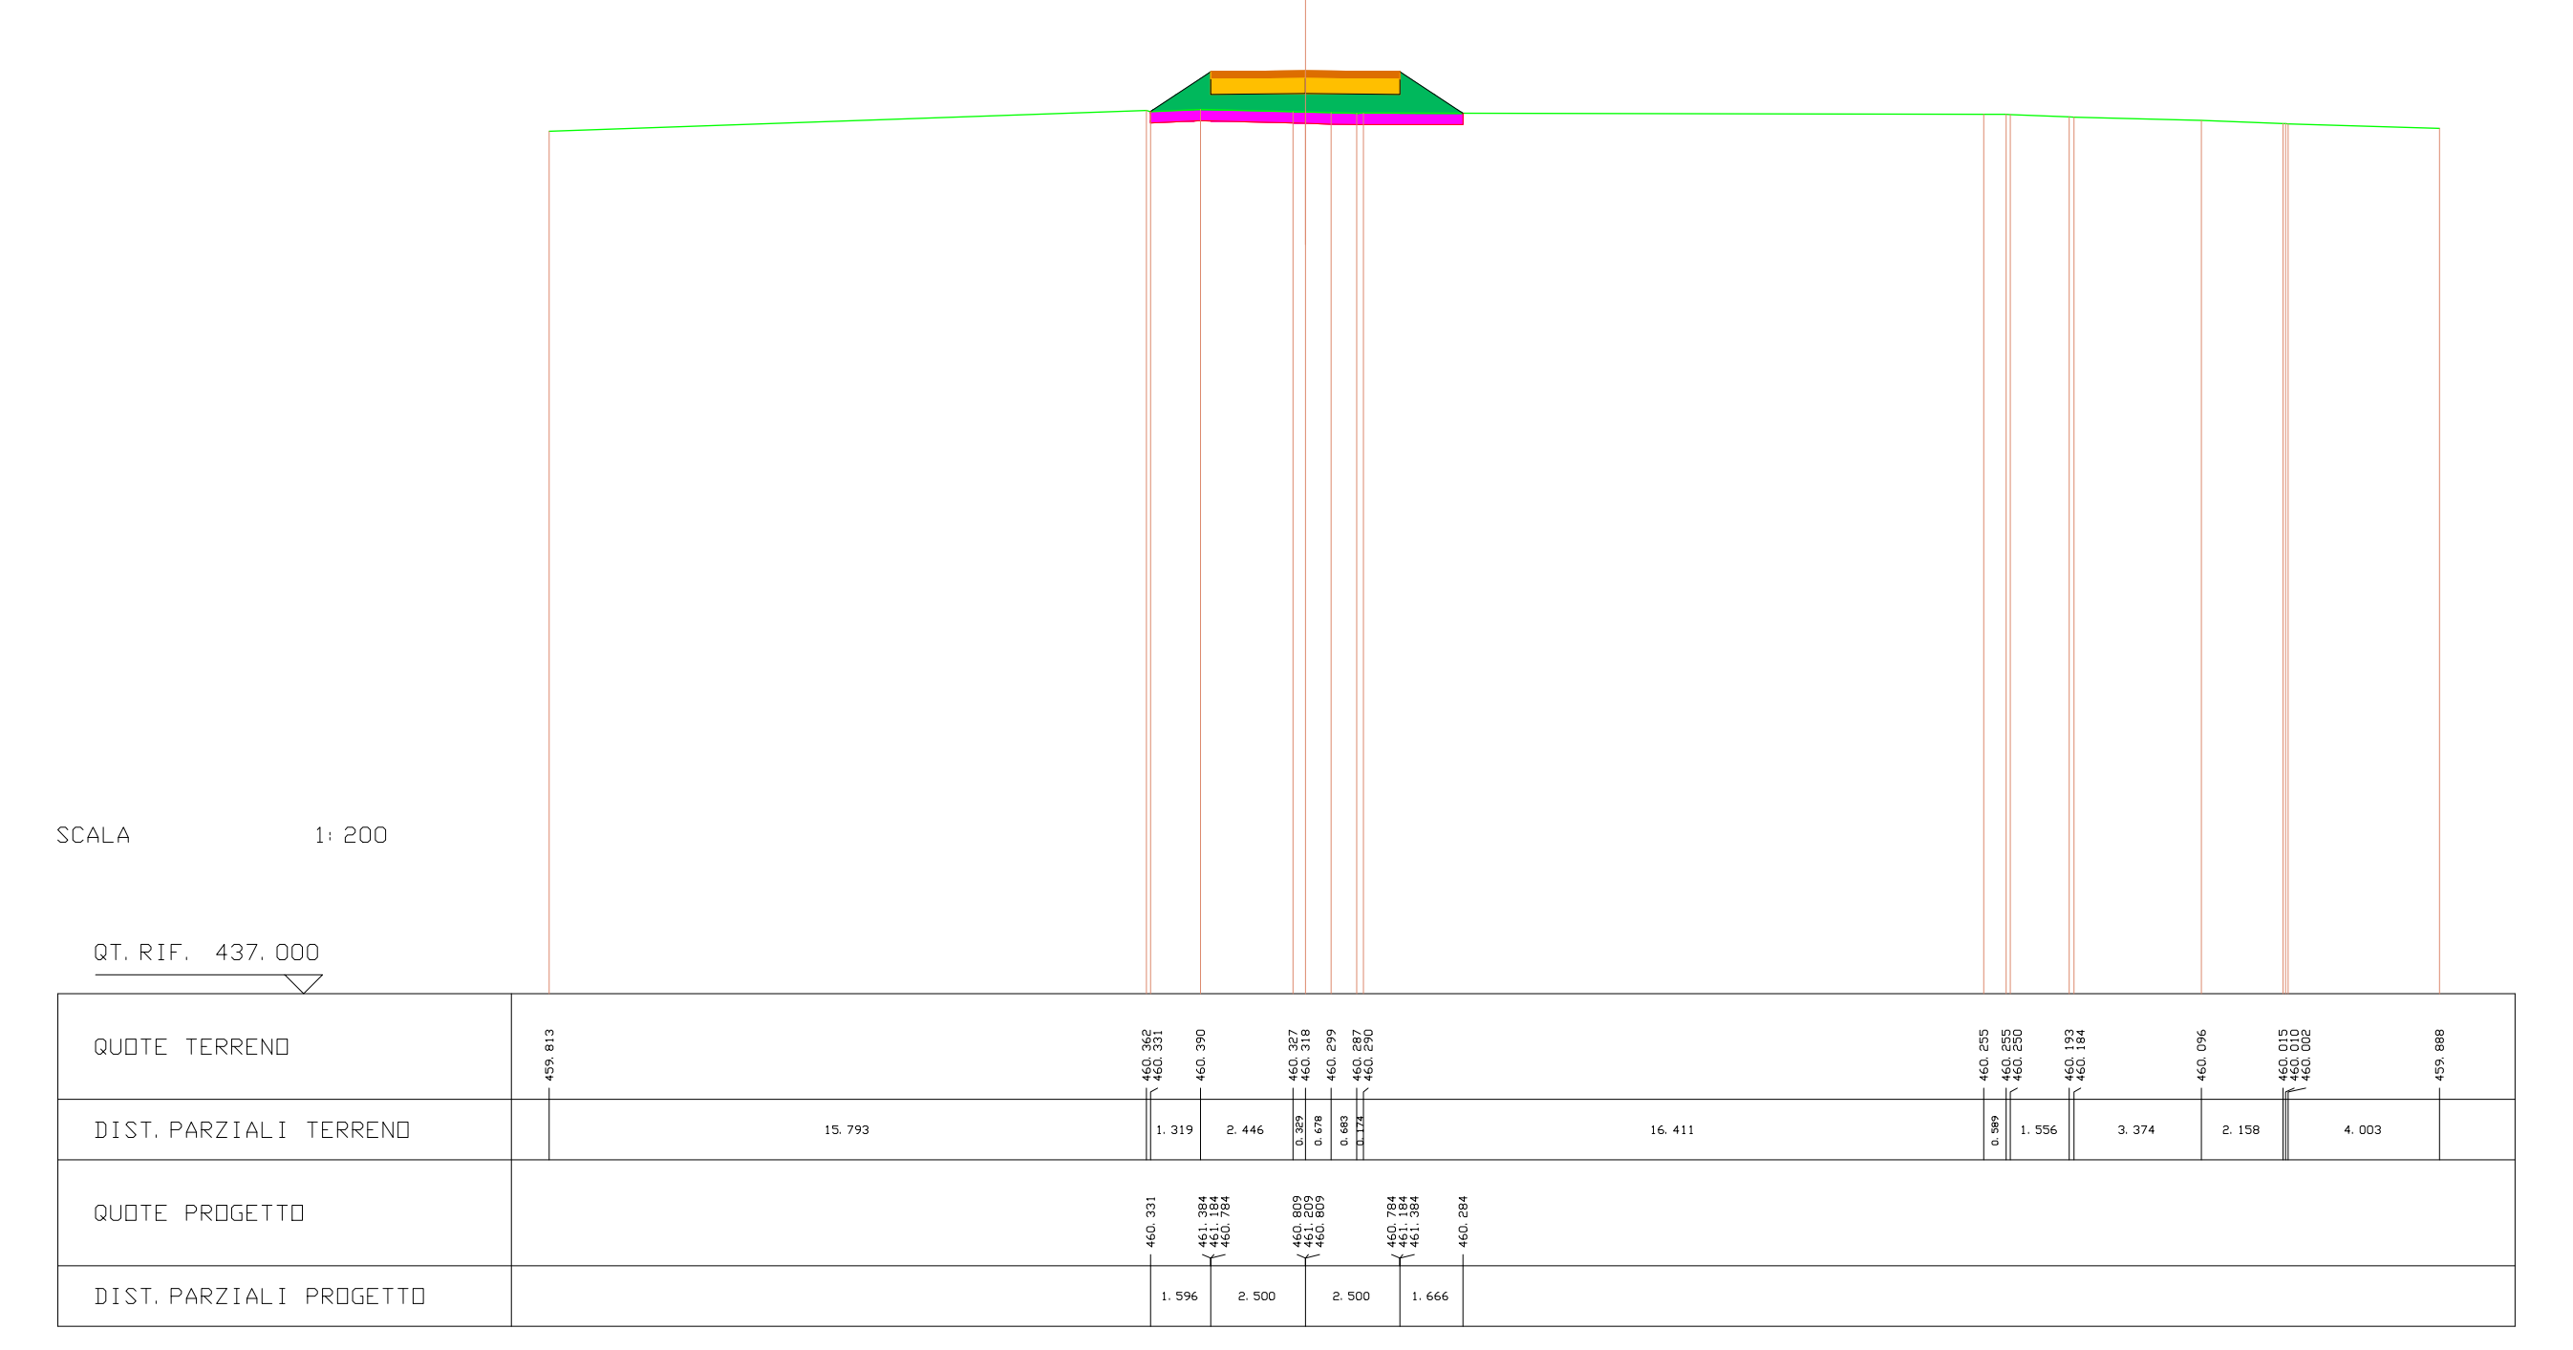
SCALA 1:200
QUOTE TERRENO
DIST. PARZIALI TERRENO
QUOTE PROGETTO
DIST. PARZIALI PROGETTO

---

| SCAVI E BONIFICHE | |
|---|---|
| BONIFICA | 2.444 mq |

| RILEVATI | |
|---|---|
| RILEVATO | 3.516 mq |

| SOVRASTRUTTURA STRADALE | |
|---|---|
| PAVIMENTAZIONE-MISTO GRANULOMETRICO | 1.000 mq |
| FONDAZIONE - TOUT-VENENANT | 2.000 mq |

SEZIONE N. : 13 ASSE A04.1
QT. PROGETTO : 463.989
DIST. PROG. : 240.000
DIST. PREC. : 20.000
DIST. SUCC. : 20.000

| LEGENDA | |
|---|---|
| STERRO | 🟥 |
| BONIFICA | 🟪 |
| RILEVATO | 🟩 |
| PAVIMENTAZIONE-MISTO GRANULOMETRICO | 🟧 |
| FONDAZIONE - TOUT-VENENANT | 🟨 |
| PROFILO TERRENO | — |

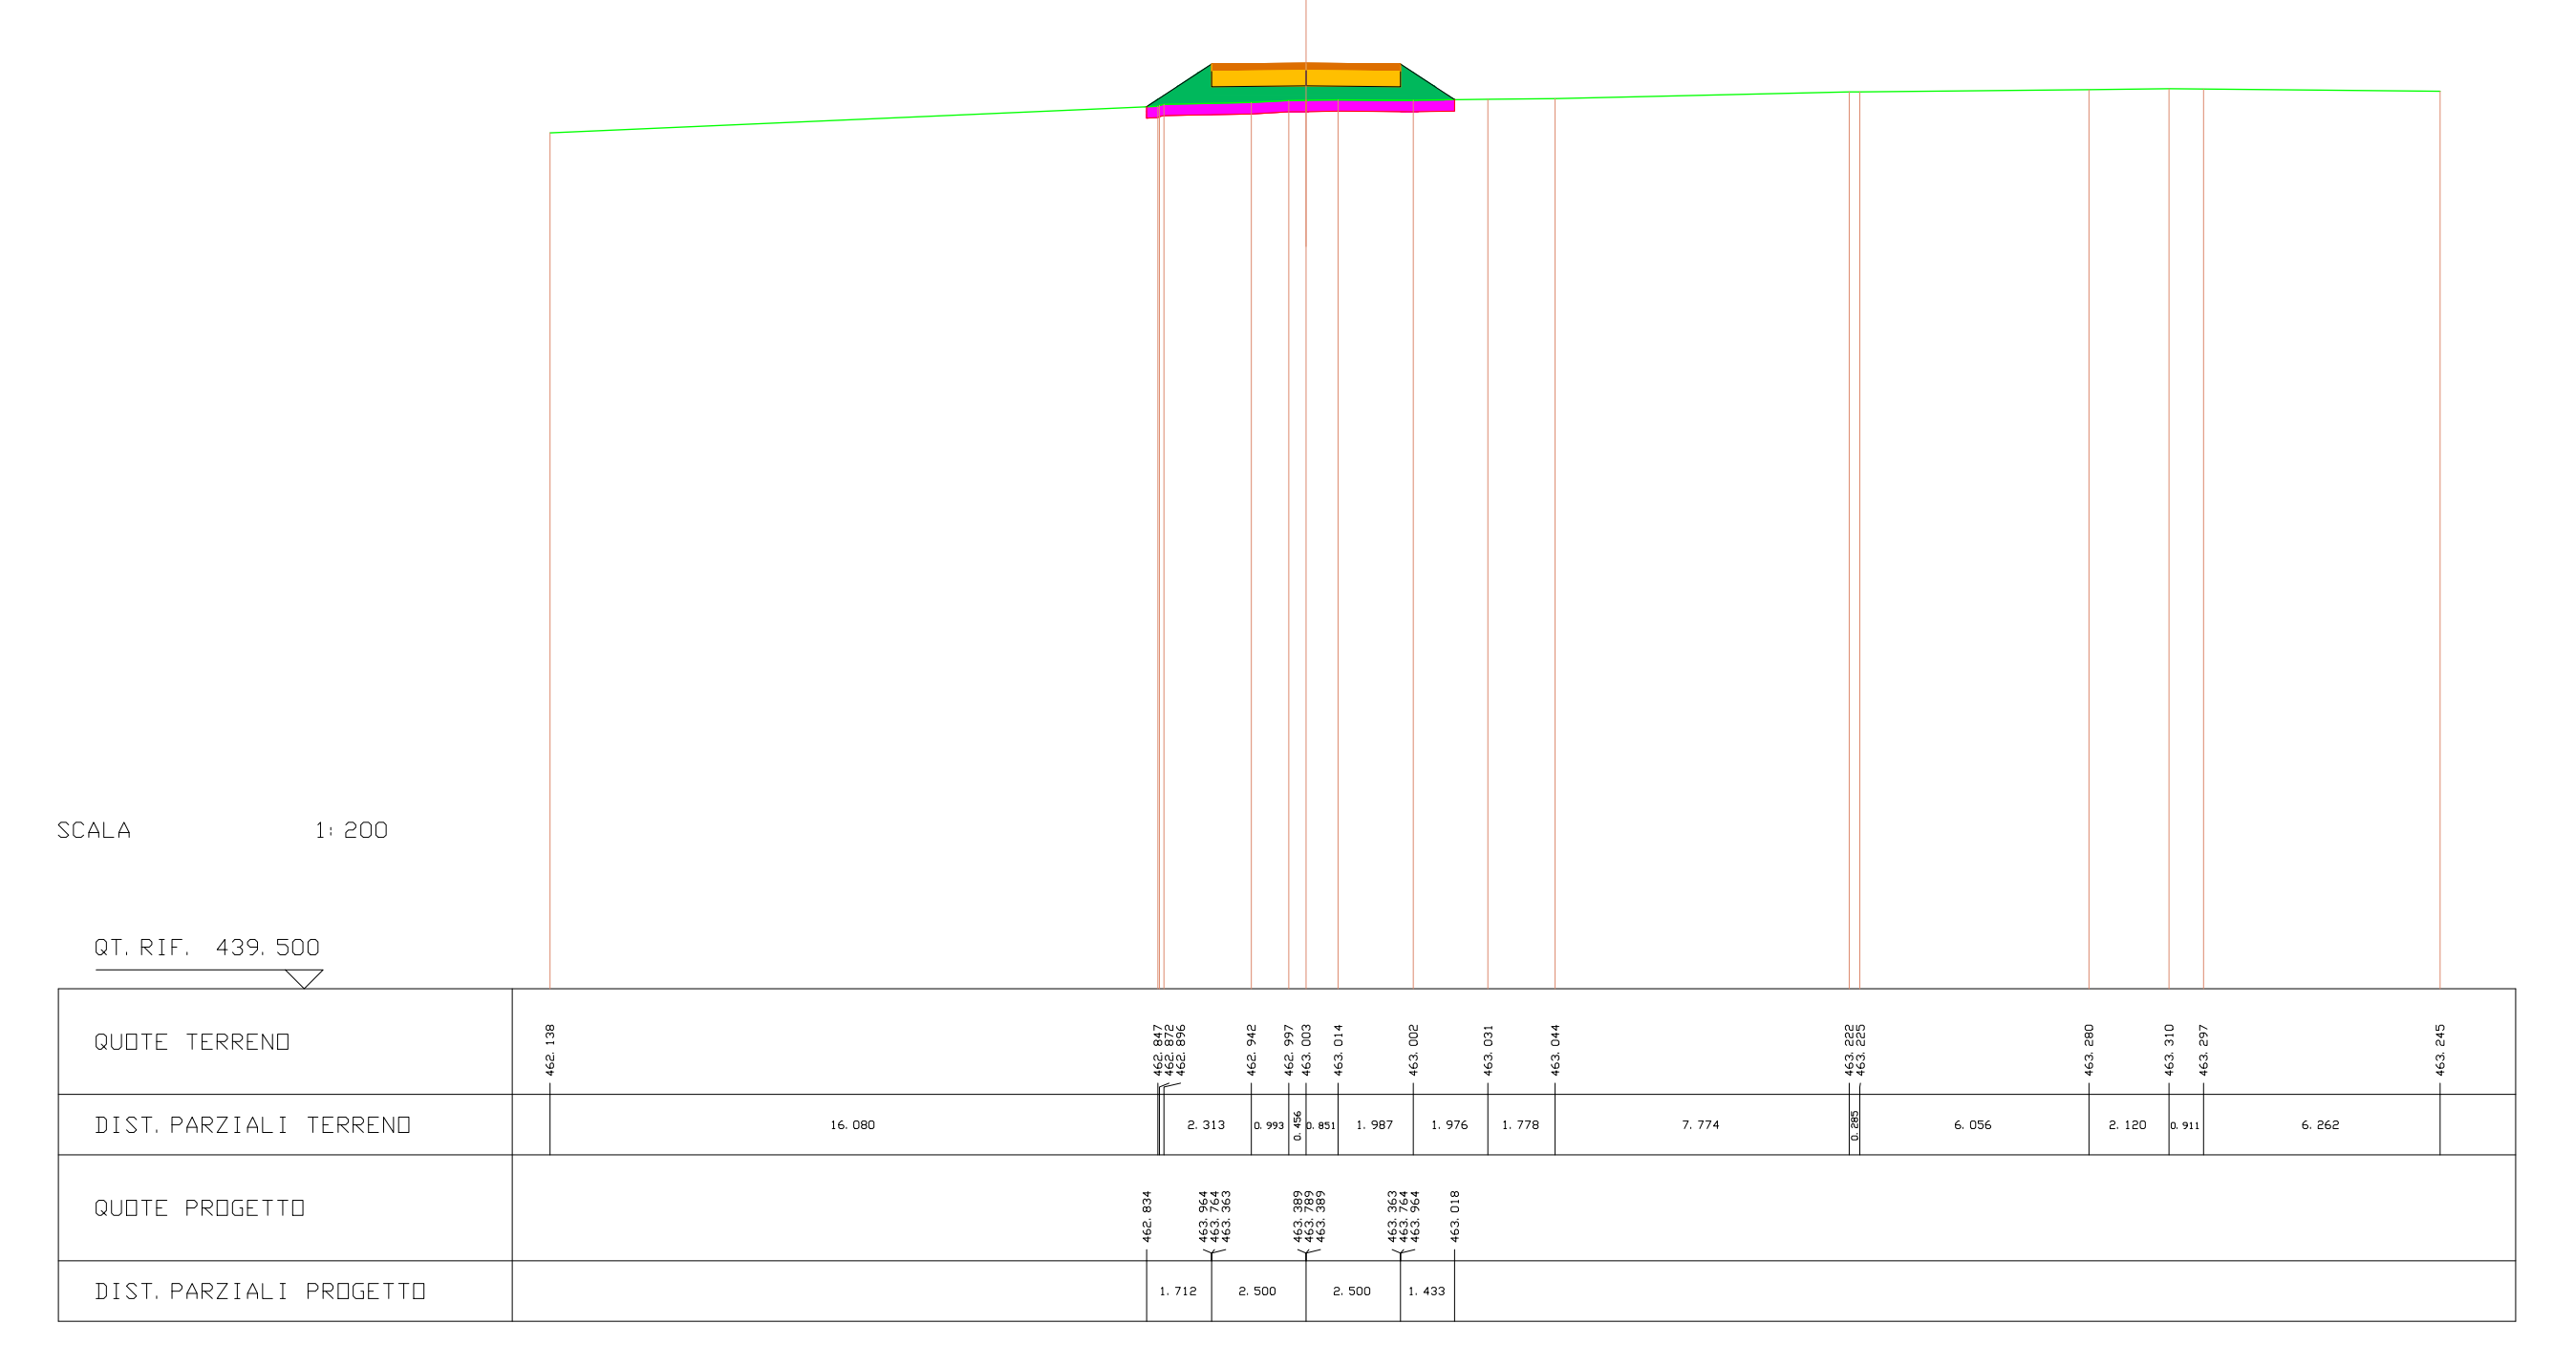
SCALA 1:200
QUOTE TERRENO
DIST. PARZIALI TERRENO
QUOTE PROGETTO
DIST. PARZIALI PROGETTO

---

| SCAVI E BONIFICHE | |
|---|---|
| BONIFICA | 2.370 mq |

| RILEVATI | |
|---|---|
| RILEVATO | 2.513 mq |

| SOVRASTRUTTURA STRADALE | |
|---|---|
| PAVIMENTAZIONE-MISTO GRANULOMETRICO | 1.000 mq |
| FONDAZIONE - TOUT-VENENANT | 2.000 mq |

SEZIONE N. : 14 ASSE A04.1
QT. PROGETTO : 466.568
DIST. PROG. : 260.000
DIST. PREC. : 20.000
DIST. SUCC. : 20.000

| LEGENDA | |
|---|---|
| STERRO | 🟥 |
| BONIFICA | 🟪 |
| RILEVATO | 🟩 |
| PAVIMENTAZIONE-MISTO GRANULOMETRICO | 🟧 |
| FONDAZIONE - TOUT-VENENANT | 🟨 |
| PROFILO TERRENO | — |

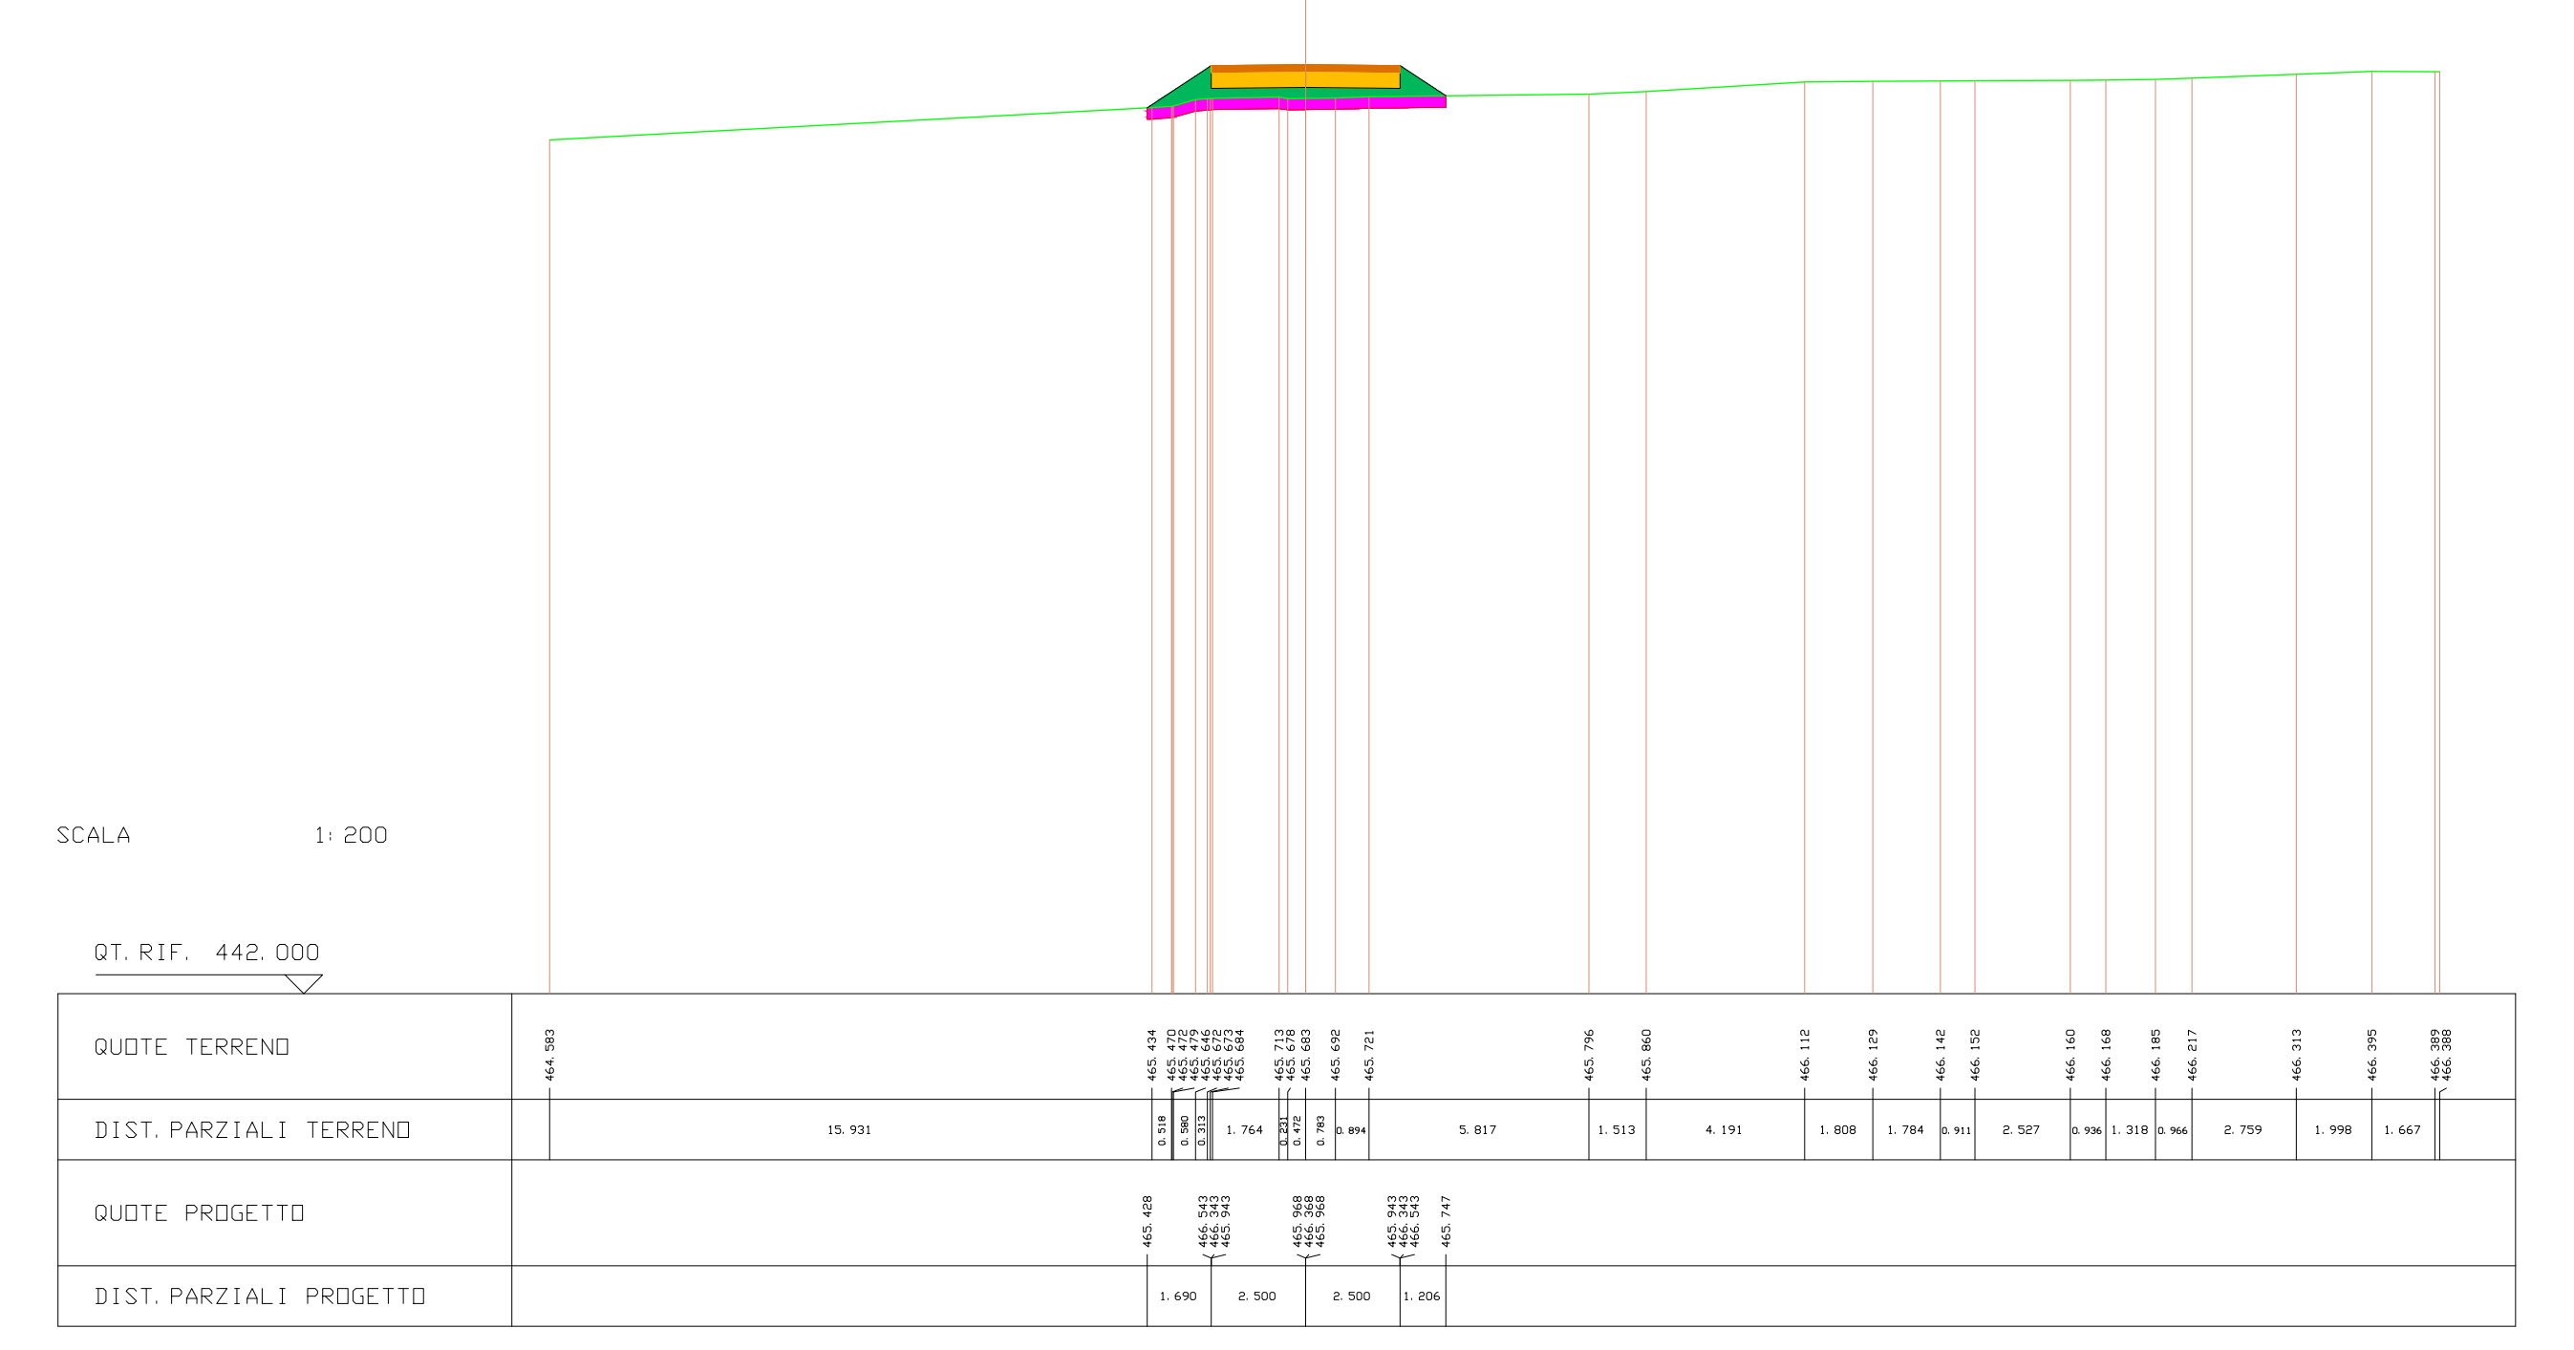
SCALA 1:200
QUOTE TERRENO
DIST. PARZIALI TERRENO
QUOTE PROGETTO
DIST. PARZIALI PROGETTO

---

| SCAVI E BONIFICHE | |
|---|---|
| BONIFICA | 2.403 mq |

| RILEVATI | |
|---|---|
| RILEVATO | 3.551 mq |

| SOVRASTRUTTURA STRADALE | |
|---|---|
| PAVIMENTAZIONE-MISTO GRANULOMETRICO | 1.000 mq |
| FONDAZIONE - TOUT-VENENANT | 2.000 mq |

SEZIONE N. : 15 ASSE A04.1
QT. PROGETTO : 469.083
DIST. PROG. : 280.000
DIST. PREC. : 20.000
DIST. SUCC. : 20.000

| LEGENDA | |
|---|---|
| STERRO | 🟥 |
| BONIFICA | 🟪 |
| RILEVATO | 🟩 |
| PAVIMENTAZIONE-MISTO GRANULOMETRICO | 🟧 |
| FONDAZIONE - TOUT-VENENANT | 🟨 |
| PROFILO TERRENO | — |

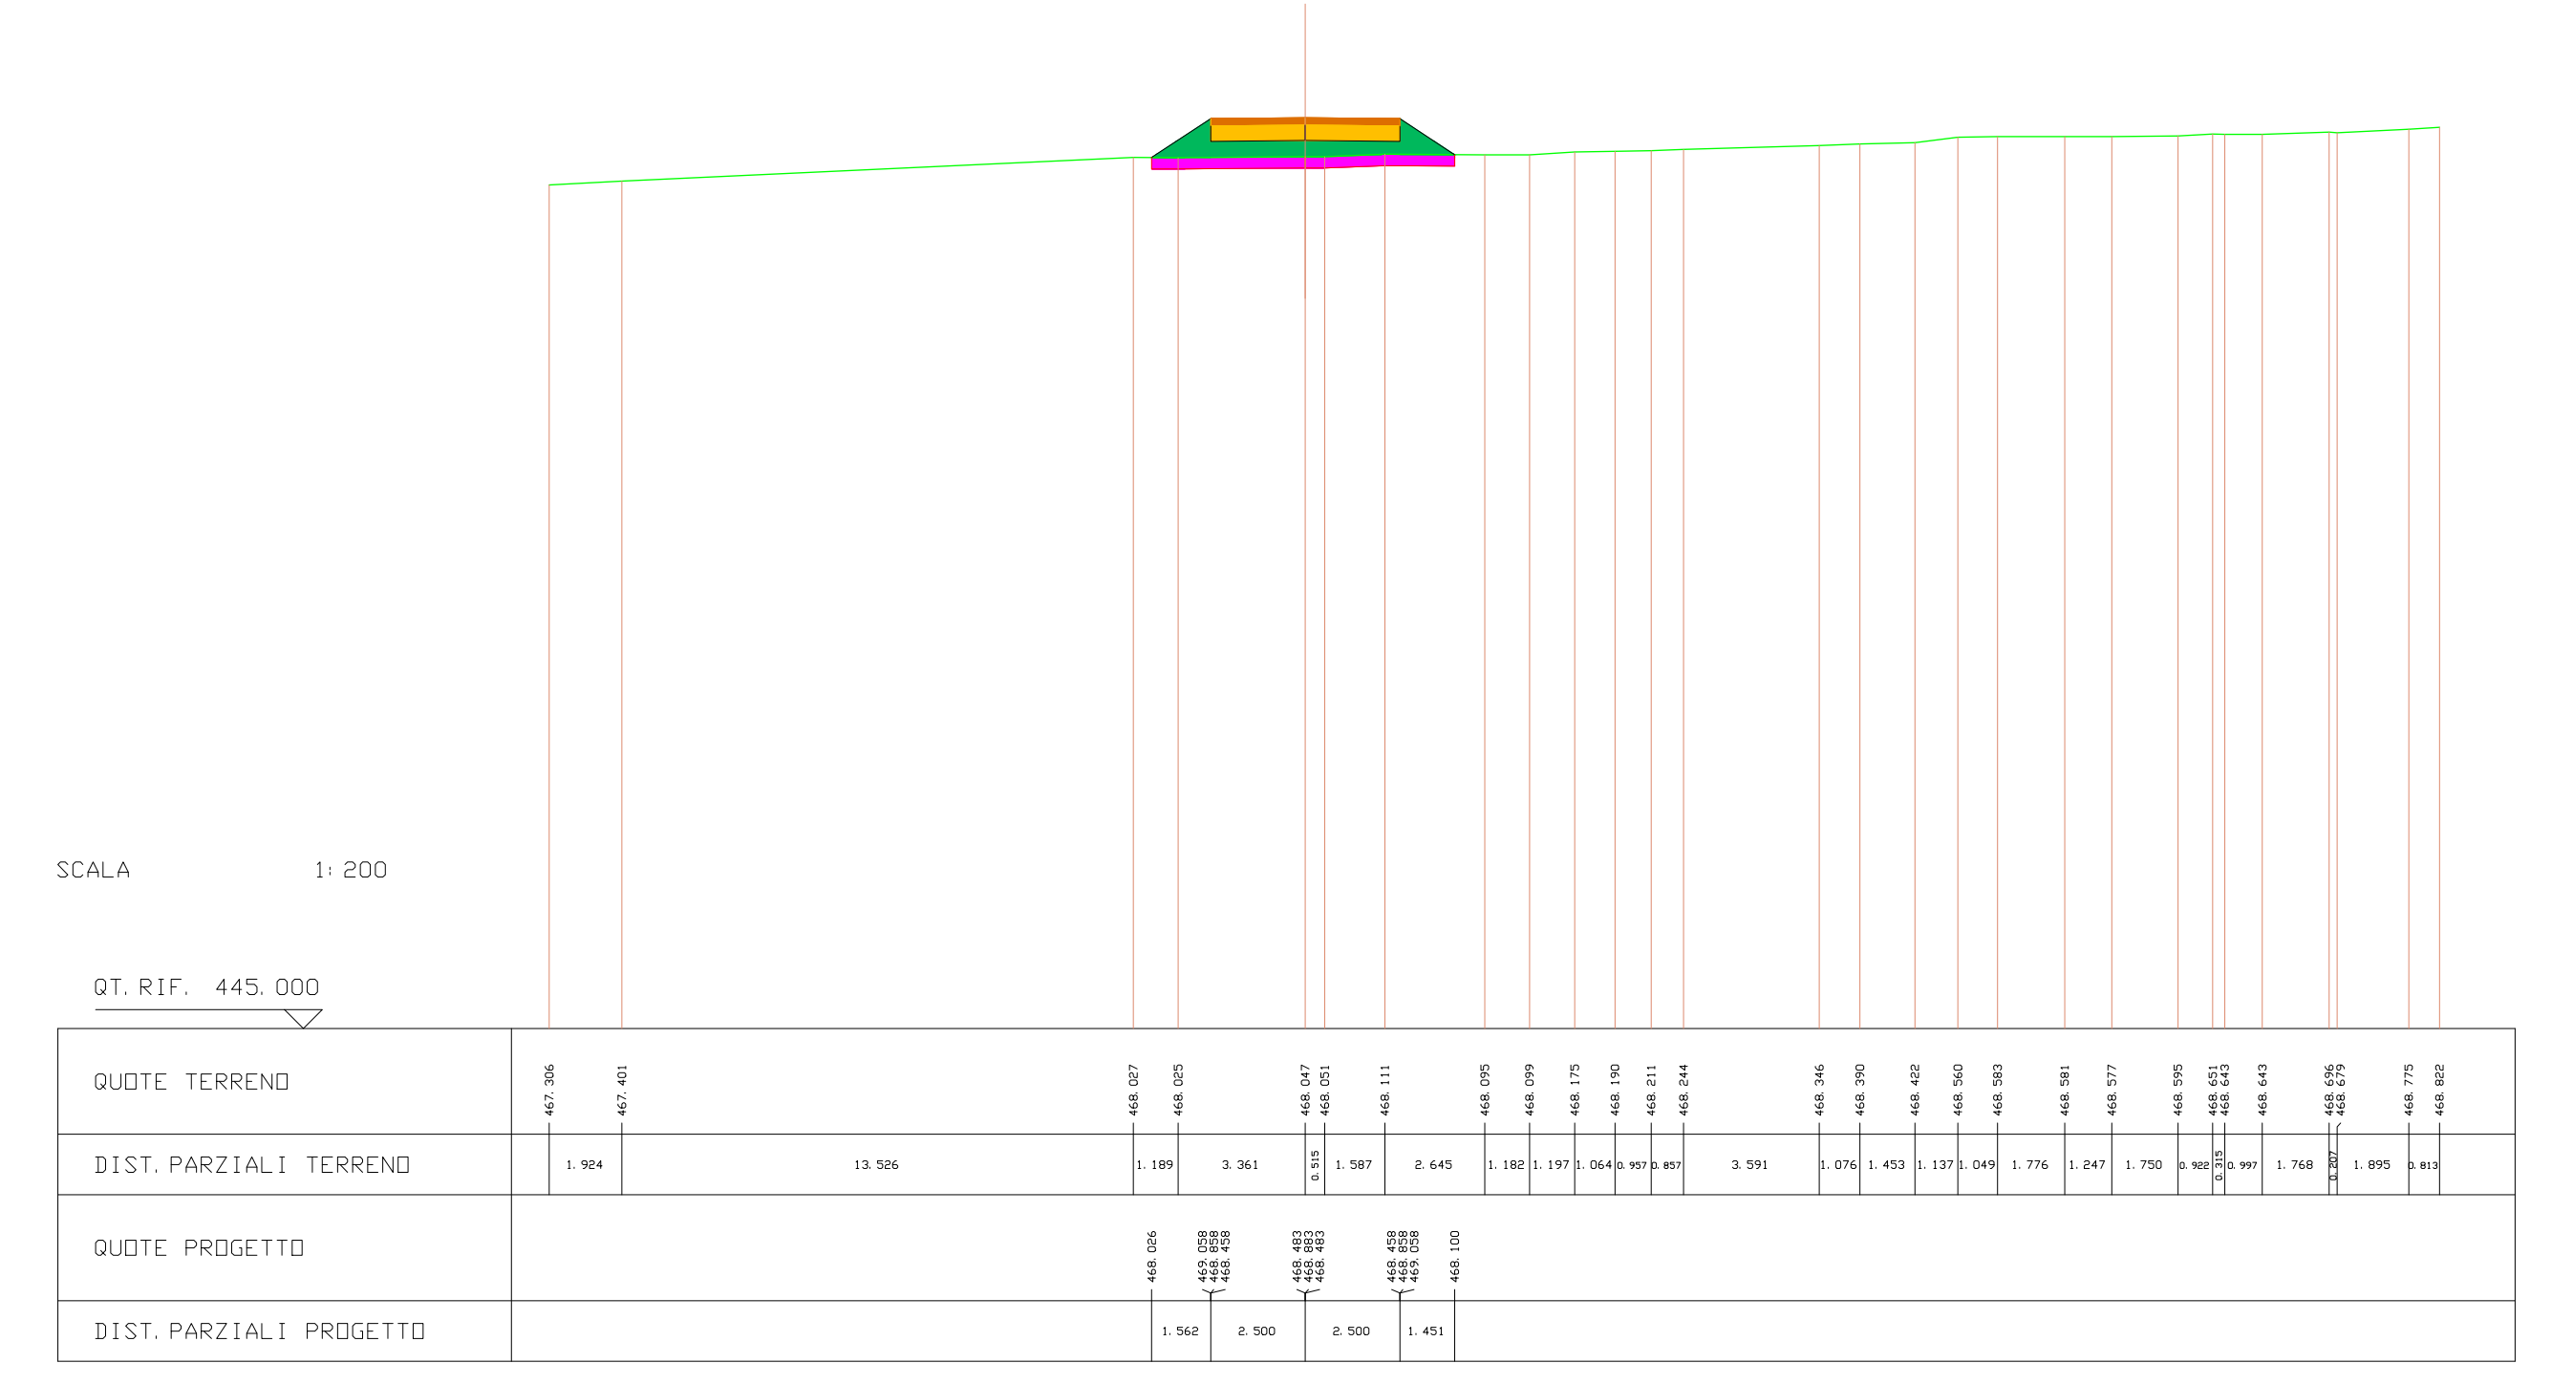
SCALA 1:200
QUOTE TERRENO
DIST. PARZIALI TERRENO
QUOTE PROGETTO
DIST. PARZIALI PROGETTO

---

| SCAVI E BONIFICHE | |
|---|---|
| BONIFICA | 2.251 mq |

| RILEVATI | |
|---|---|
| RILEVATO | 2.168 mq |

| SOVRASTRUTTURA STRADALE | |
|---|---|
| PAVIMENTAZIONE-MISTO GRANULOMETRICO | 1.000 mq |
| FONDAZIONE - TOUT-VENENANT | 2.000 mq |

SEZIONE N. : 16 ASSE A04.1
QT. PROGETTO : 471.001
DIST. PROG. : 300.000
DIST. PREC. : 20.000
DIST. SUCC. : 15.000

| LEGENDA | |
|---|---|
| STERRO | 🟥 |
| BONIFICA | 🟪 |
| RILEVATO | 🟩 |
| PAVIMENTAZIONE-MISTO GRANULOMETRICO | 🟧 |
| FONDAZIONE - TOUT-VENENANT | 🟨 |
| PROFILO TERRENO | — |

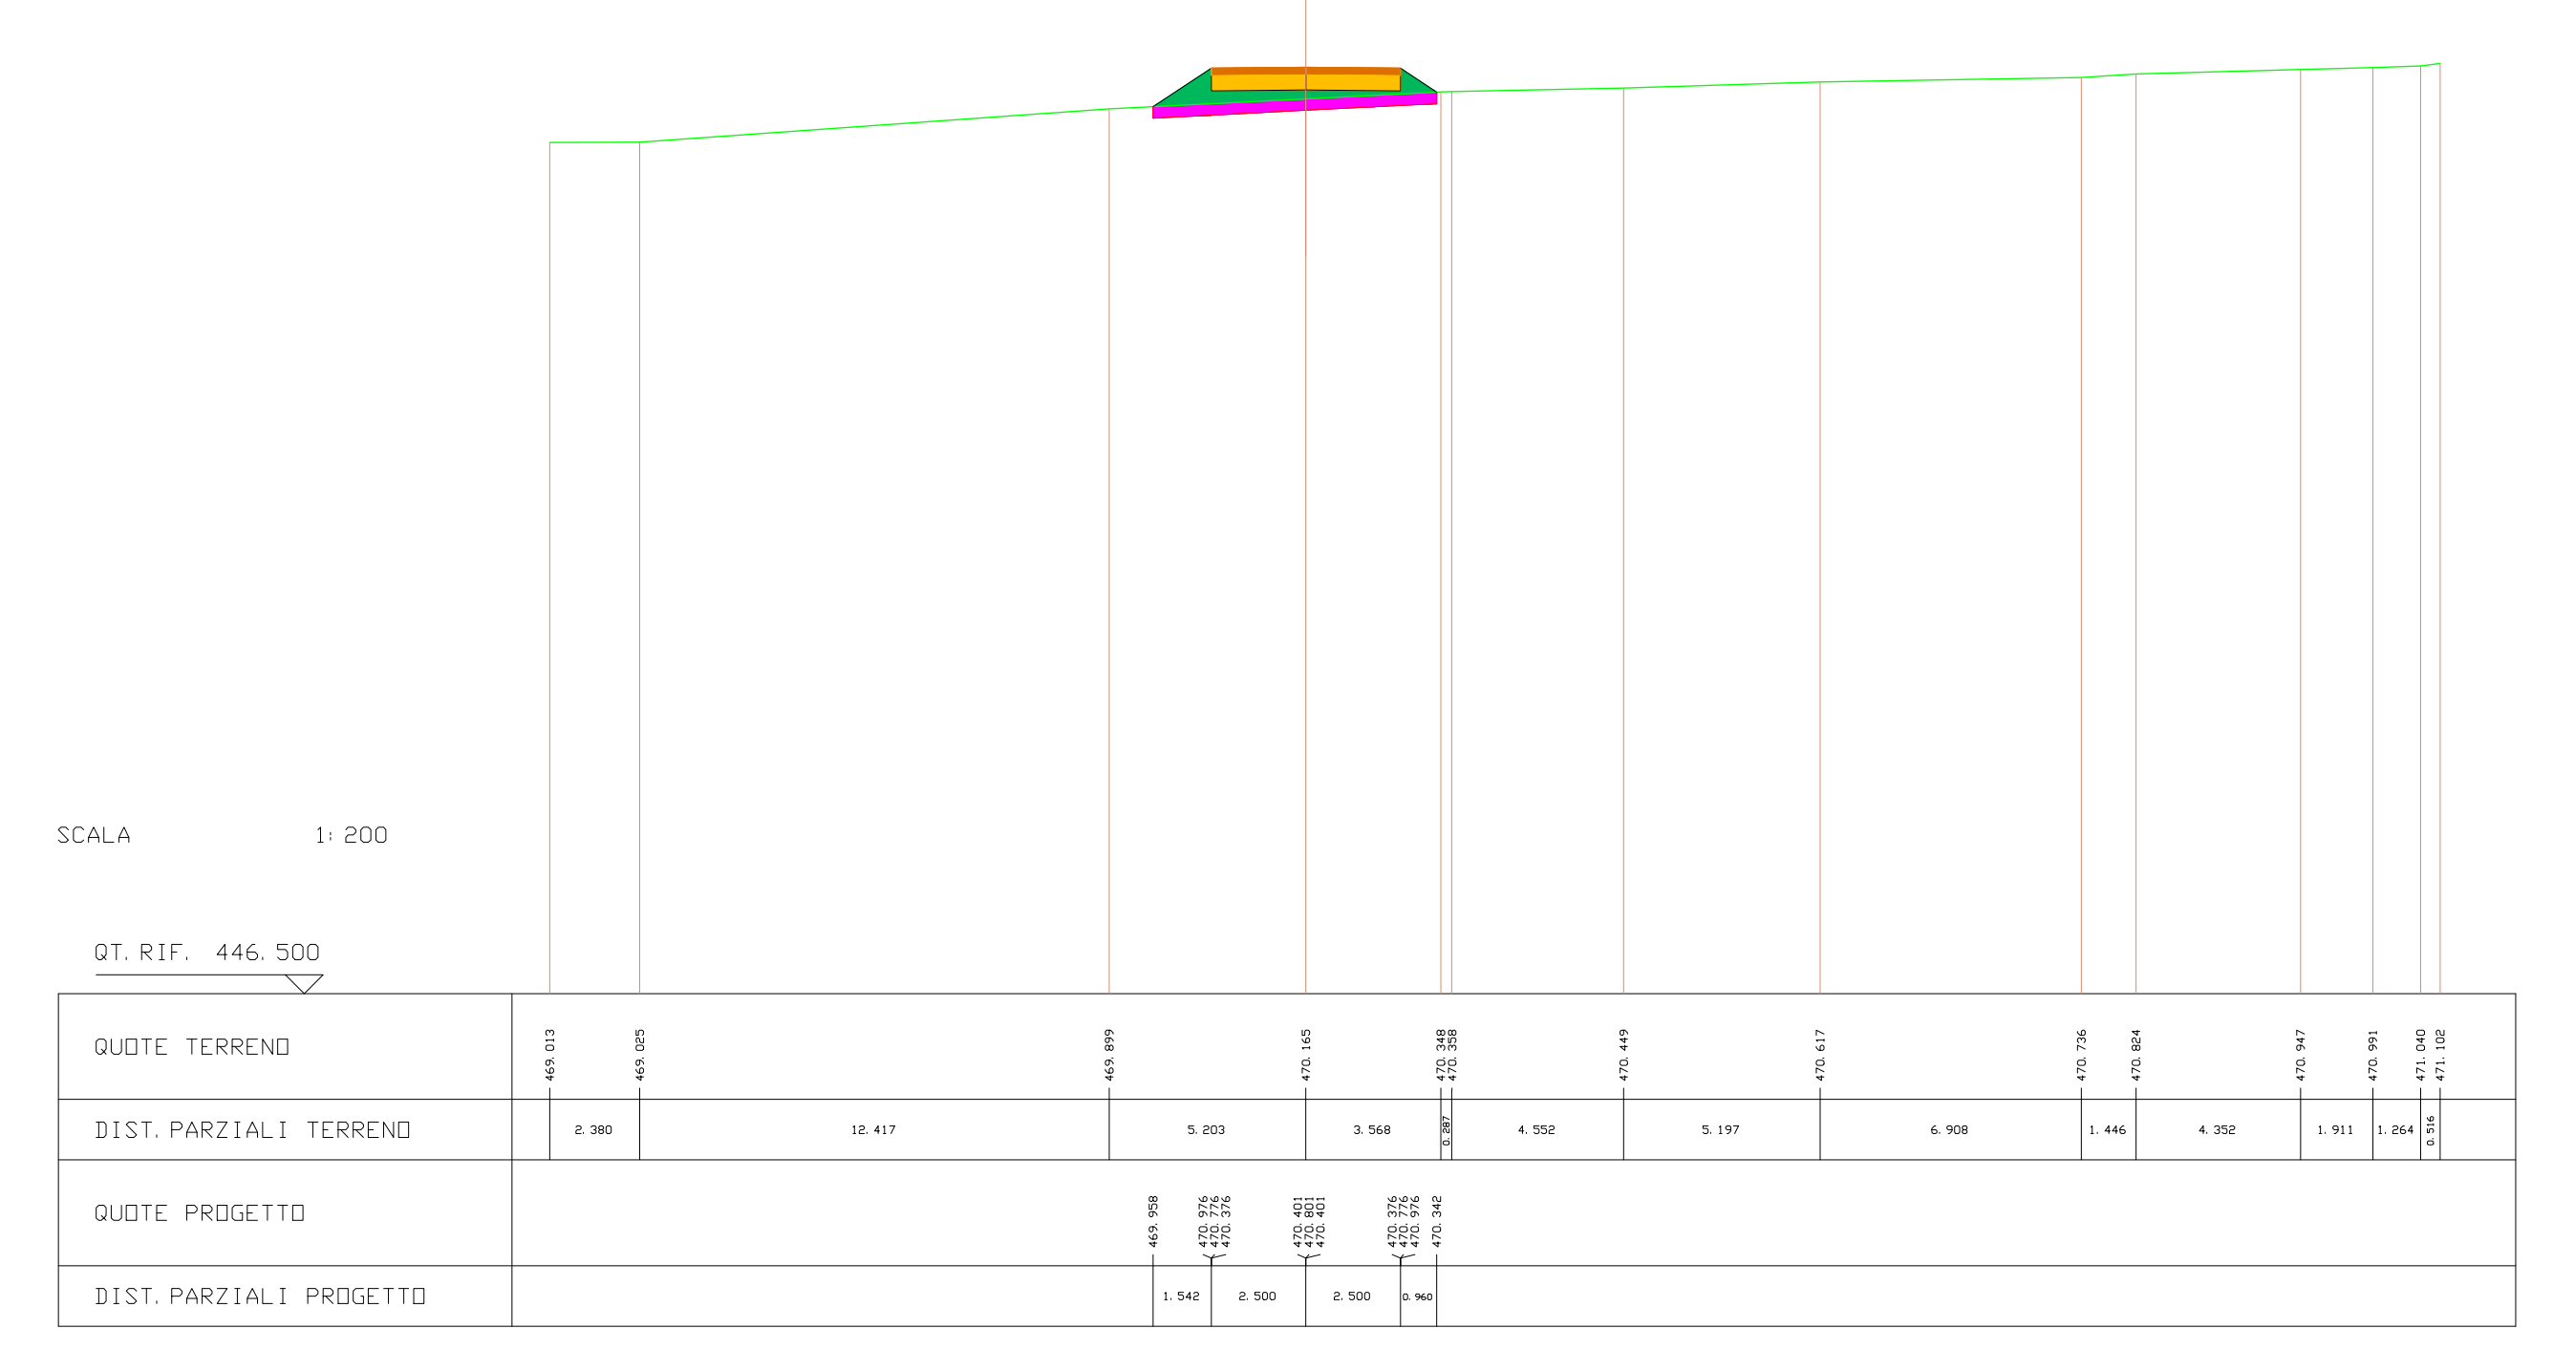
SCALA 1:200
QUOTE TERRENO
DIST. PARZIALI TERRENO
QUOTE PROGETTO
DIST. PARZIALI PROGETTO

---

| SCAVI E BONIFICHE | |
|---|---|
| STERRO | 0.181 mq |
| BONIFICA | 1.861 mq |

| RILEVATI | |
|---|---|
| RILEVATO | 0.695 mq |

| SOVRASTRUTTURA STRADALE | |
|---|---|
| PAVIMENTAZIONE-MISTO GRANULOMETRICO | 1.000 mq |
| FONDAZIONE - TOUT-VENENANT | 2.000 mq |

SEZIONE N. : 17 ASSE A04.1
QT. PROGETTO : 472.391
DIST. PROG. : 315.000
DIST. PREC. : 15.000
DIST. SUCC. : 5.000

| LEGENDA | |
|---|---|
| STERRO | 🟥 |
| BONIFICA | 🟪 |
| RILEVATO | 🟩 |
| PAVIMENTAZIONE-MISTO GRANULOMETRICO | 🟧 |
| FONDAZIONE - TOUT-VENENANT | 🟨 |
| PROFILO TERRENO | — |

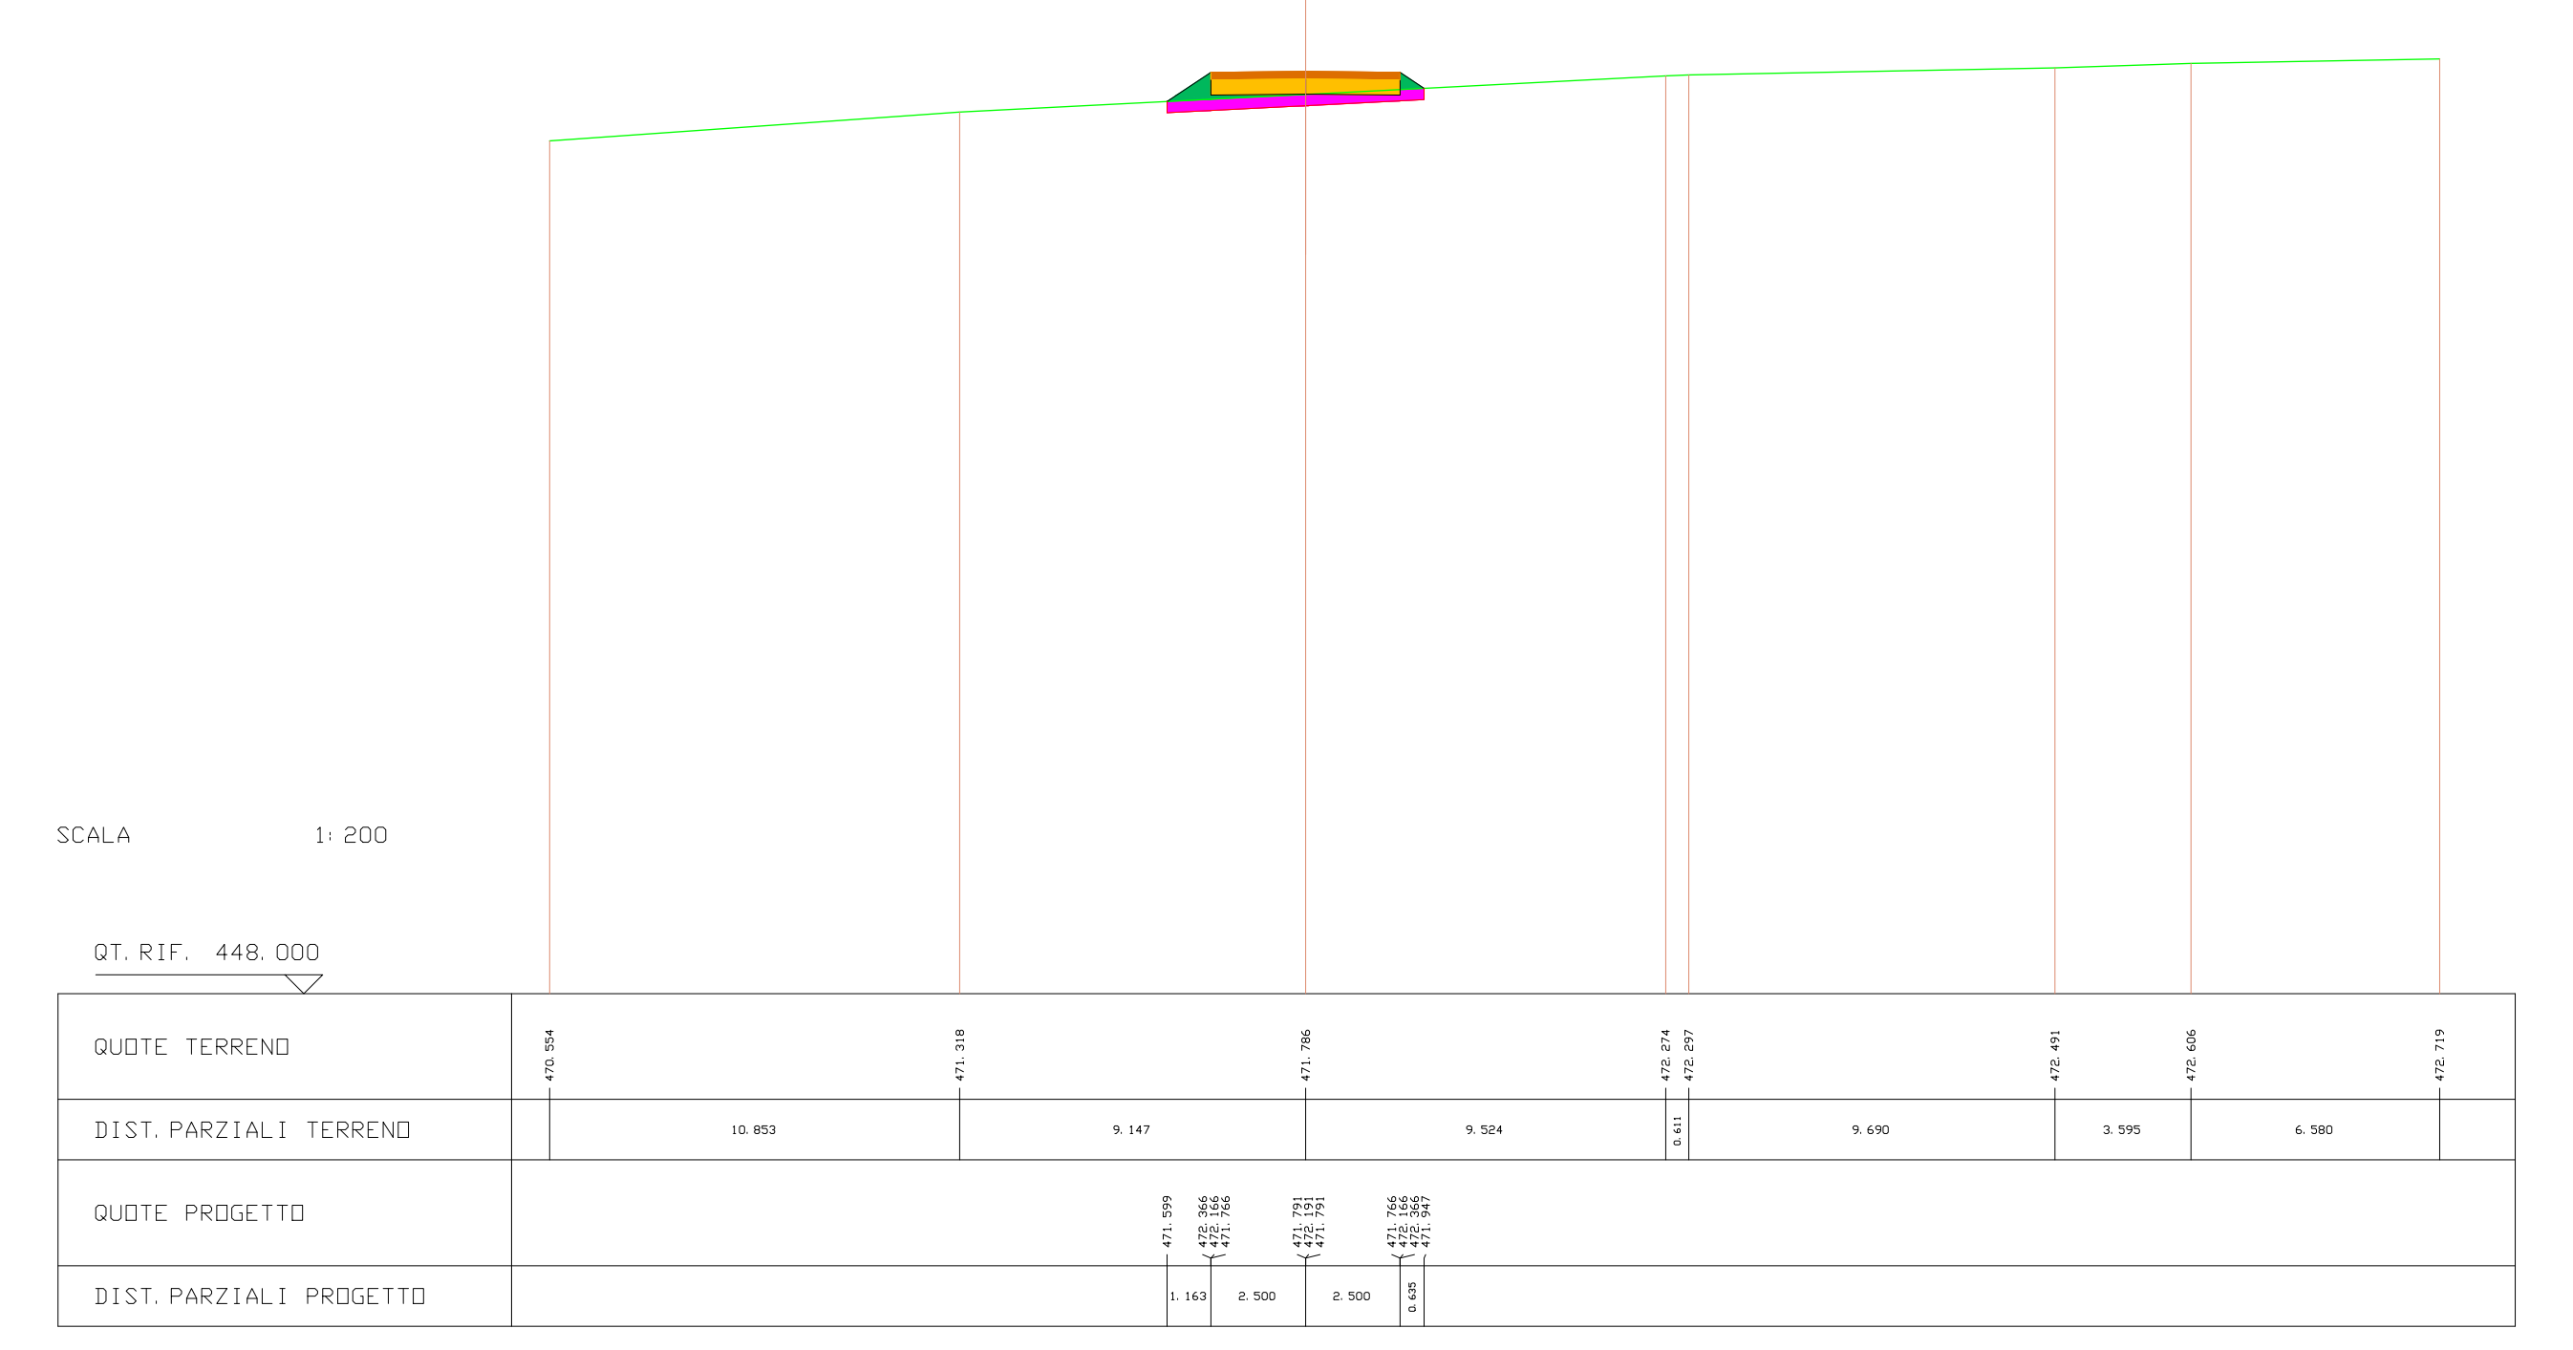
SCALA 1:200
QUOTE TERRENO
DIST. PARZIALI TERRENO
QUOTE PROGETTO
DIST. PARZIALI PROGETTO

---

| SCAVI E BONIFICHE | |
|---|---|
| STERRO | 7.470 mq |
| BONIFICA | 1.422 mq |

| RILEVATI | |
|---|---|
| RILEVATO | 0.339 mq |

| SOVRASTRUTTURA STRADALE | |
|---|---|
| PAVIMENTAZIONE-MISTO GRANULOMETRICO | 3.400 mq |
| FONDAZIONE - TOUT-VENENANT | 6.800 mq |

SEZIONE N. : 18 ASSE A04.1
QT. PROGETTO : 472.855
DIST. PROG. : 320.000
DIST. PREC. : 5.000
DIST. SUCC. : 12.000

| LEGENDA | |
|---|---|
| STERRO | 🟥 |
| BONIFICA | 🟪 |
| RILEVATO | 🟩 |
| PAVIMENTAZIONE-MISTO GRANULOMETRICO | 🟧 |
| FONDAZIONE - TOUT-VENENANT | 🟨 |
| PROFILO TERRENO | — |

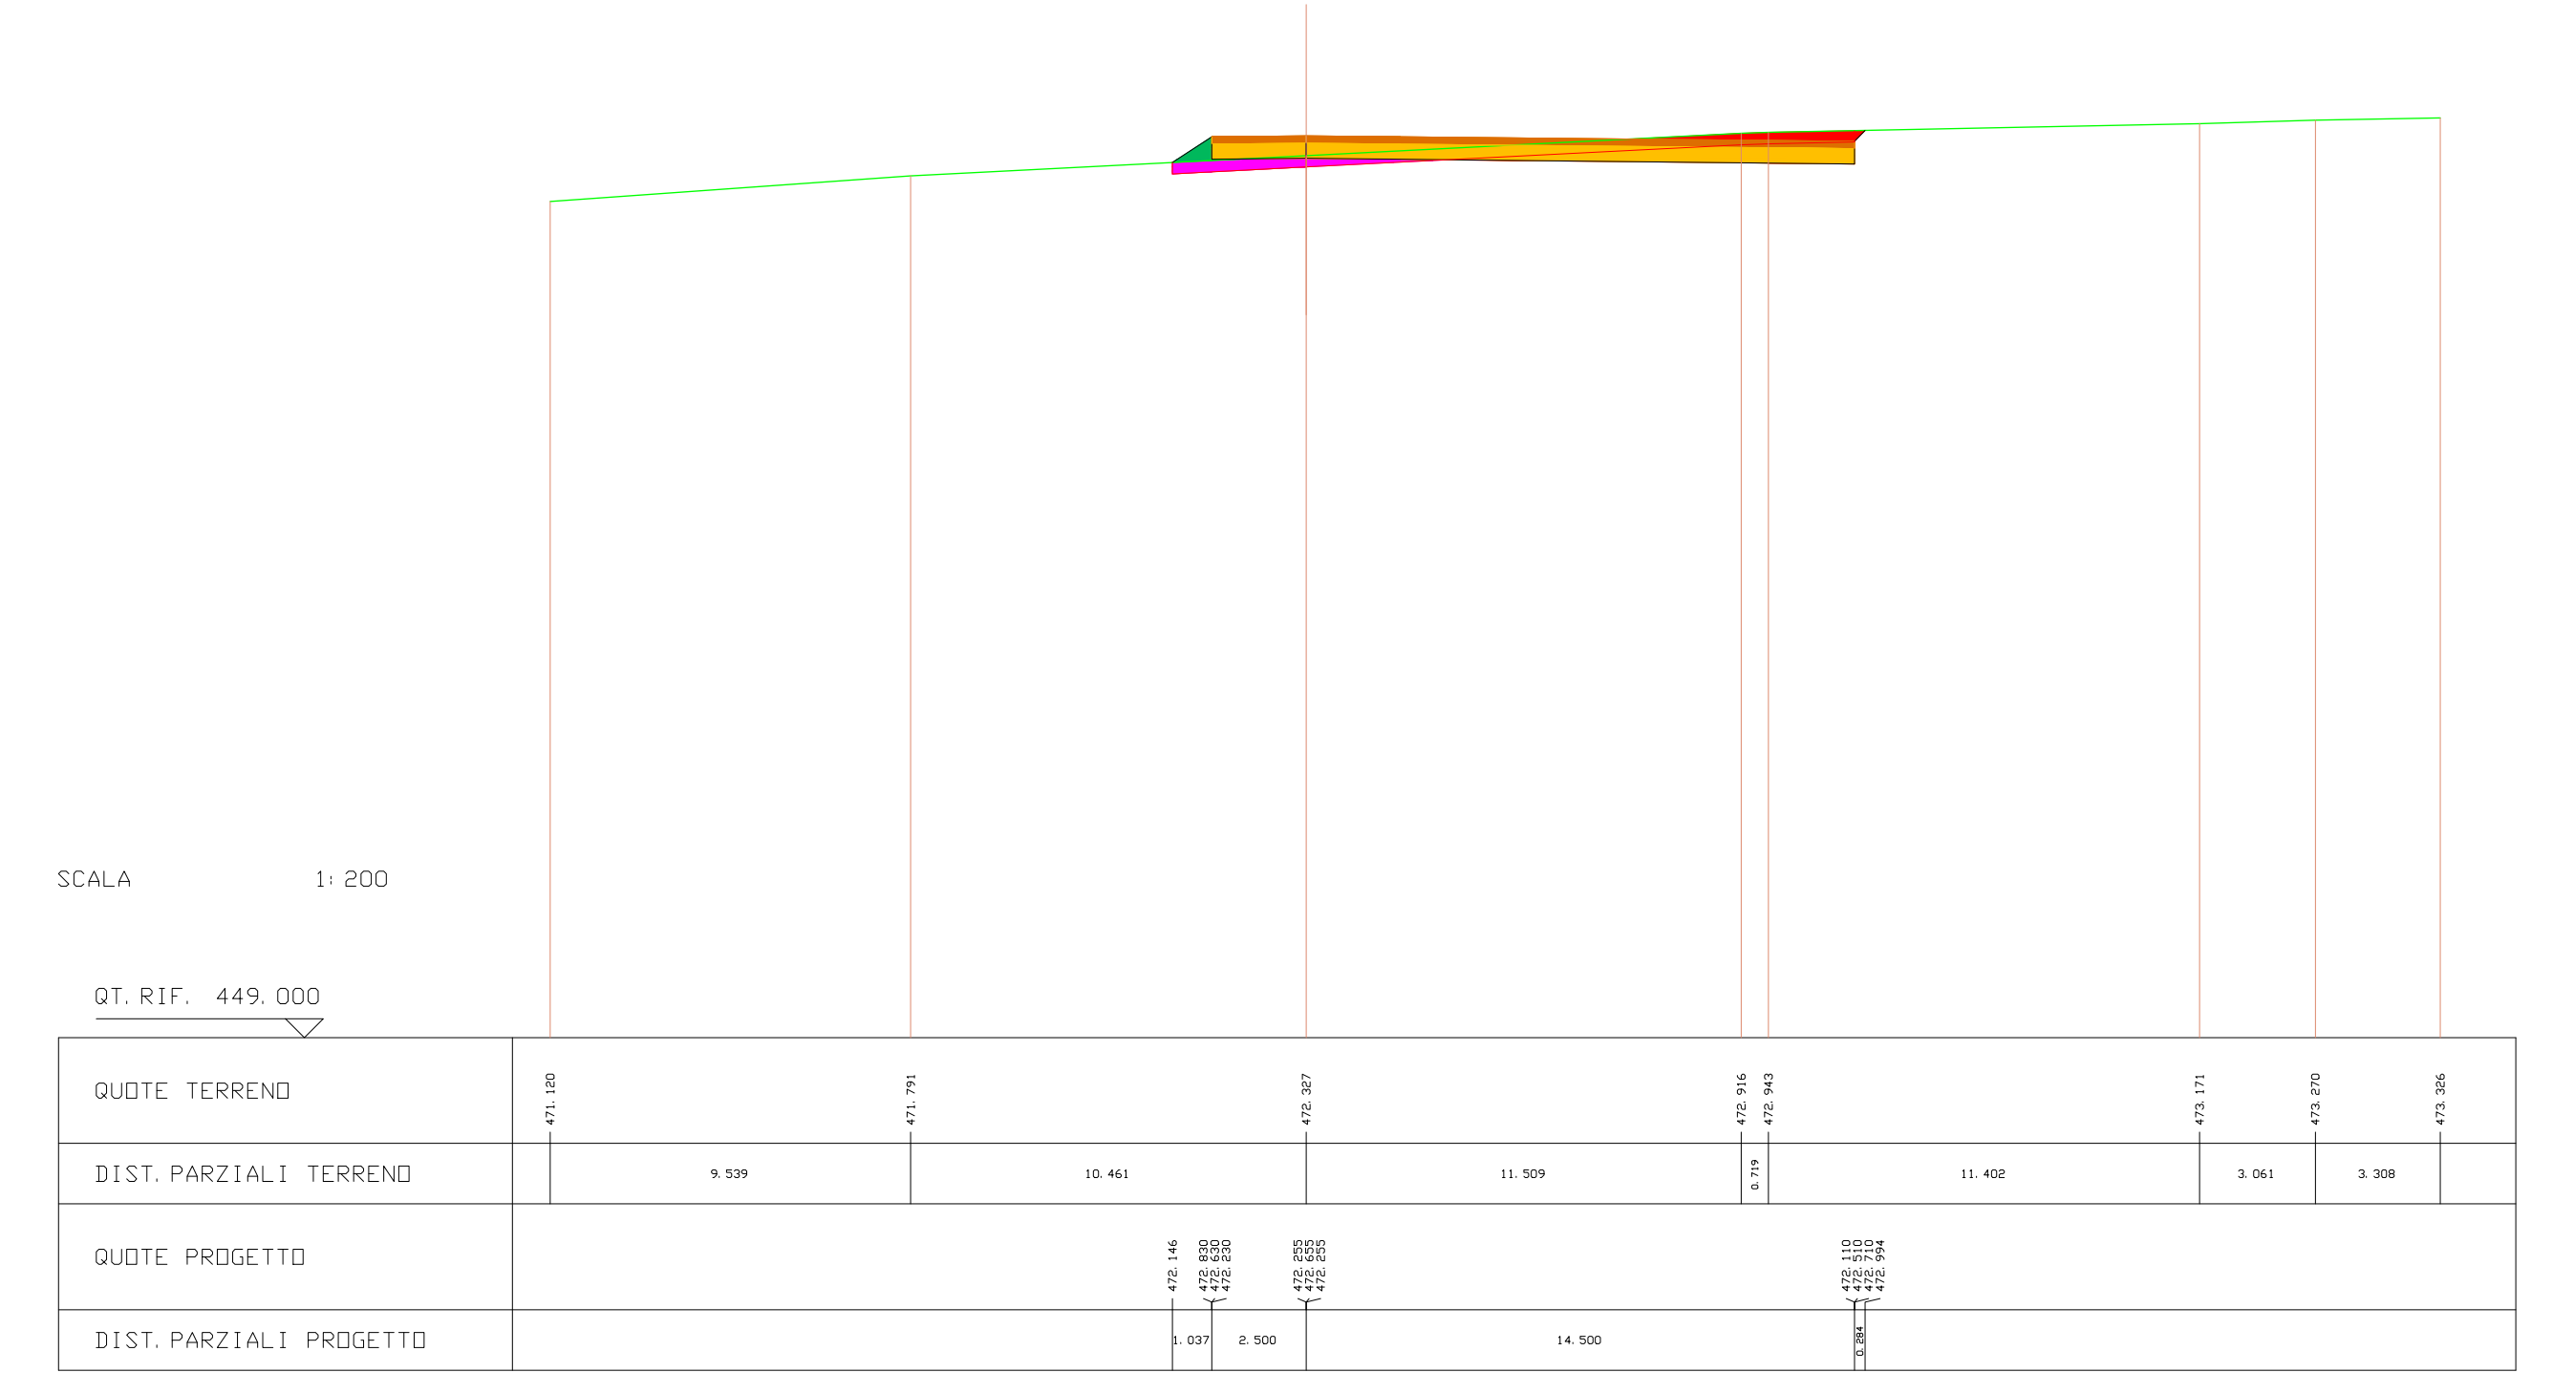
SCALA 1:200
QUOTE TERRENO
DIST. PARZIALI TERRENO
QUOTE PROGETTO
DIST. PARZIALI PROGETTO

| SCAVI E BONIFICHE | |
|---|---|
| STERRO | 10.837 mq |
| BONIFICA | 0.471 mq |

| RILEVATI | |
|---|---|
| RILEVATO | 0.163 mq |

| SOVRASTRUTTURA STRADALE | |
|---|---|
| PAVIMENTAZIONE-MISTO GRANULOMETRICO | 3.400 mq |
| FONDAZIONE - TOUT-VENENANT | 6.800 mq |

SEZIONE N. : 19 ASSE A04.1
QT. PROGETTO : 473.967
DIST. PROG. : 332.000
DIST. PREC. : 12.000
DIST. SUCC. : 2.000

| LEGENDA | |
|---|---|
| STERRO | 🟥 |
| BONIFICA | 🟪 |
| RILEVATO | 🟩 |
| PAVIMENTAZIONE-MISTO GRANULOMETRICO | 🟧 |
| FONDAZIONE - TOUT-VENENANT | 🟨 |
| PROFILO TERRENO | — |

SCALA 1:200

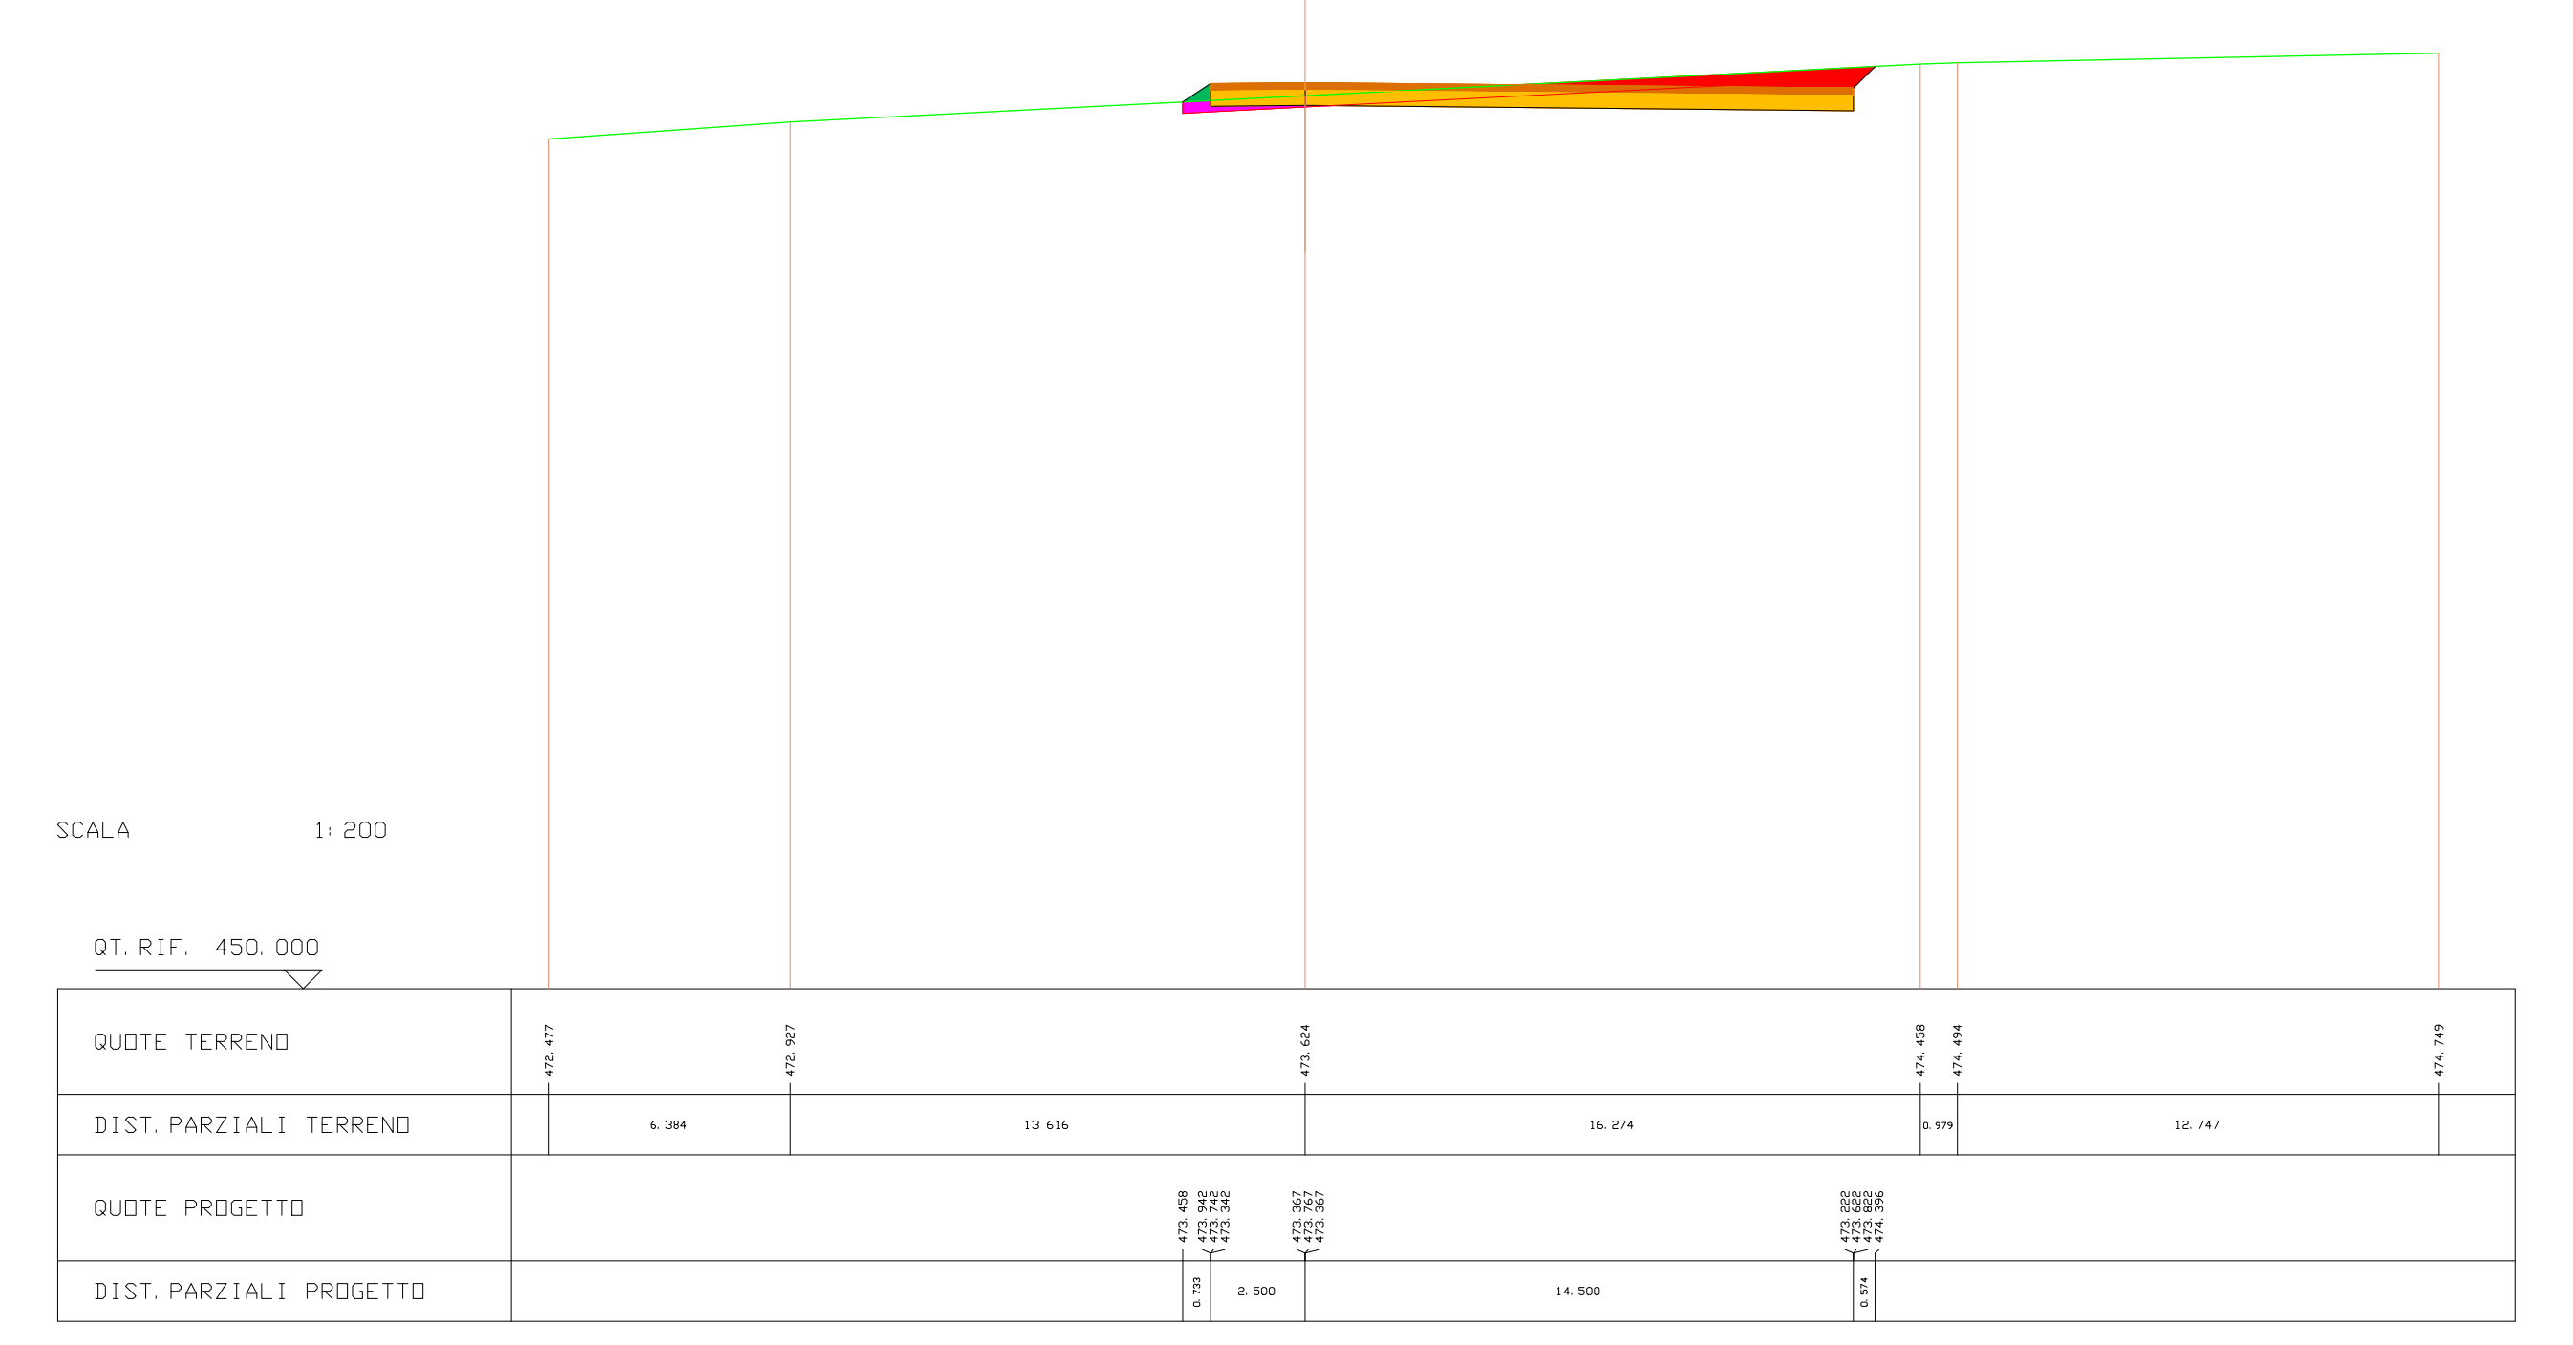
QT. RIF. 450.000
QUOTE TERRENO
472.477
472.927
473.624
474.458
474.494
474.749
DIST. PARZIALI TERRENO
6.384
13.616
16.274
0.979
12.747
QUOTE PROGETTO
473.458
473.942
473.742
473.342
473.367
473.767
473.367
473.222
473.622
473.822
474.396
DIST. PARZIALI PROGETTO
0.733
2.500
14.500
0.574

---

| SCAVI E BONIFICHE | |
|---|---|
| STERRO | 1.496 mq |
| BONIFICA | 0.436 mq |

| RILEVATI | |
|---|---|
| RILEVATO | 0.160 mq |

| SOVRASTRUTTURA STRADALE | |
|---|---|
| PAVIMENTAZIONE-MISTO GRANULOMETRICO | 1.000 mq |
| FONDAZIONE - TOUT-VENENANT | 2.000 mq |

SEZIONE N. : 20 ASSE A04.1
QT. PROGETTO : 474.153
DIST. PROG. : 334.000
DIST. PREC. : 2.000
DIST. SUCC. : 7.582

| LEGENDA | |
|---|---|
| STERRO | 🟥 |
| BONIFICA | 🟪 |
| RILEVATO | 🟩 |
| PAVIMENTAZIONE-MISTO GRANULOMETRICO | 🟧 |
| FONDAZIONE - TOUT-VENENANT | 🟨 |
| PROFILO TERRENO | — |

SCALA 1:200

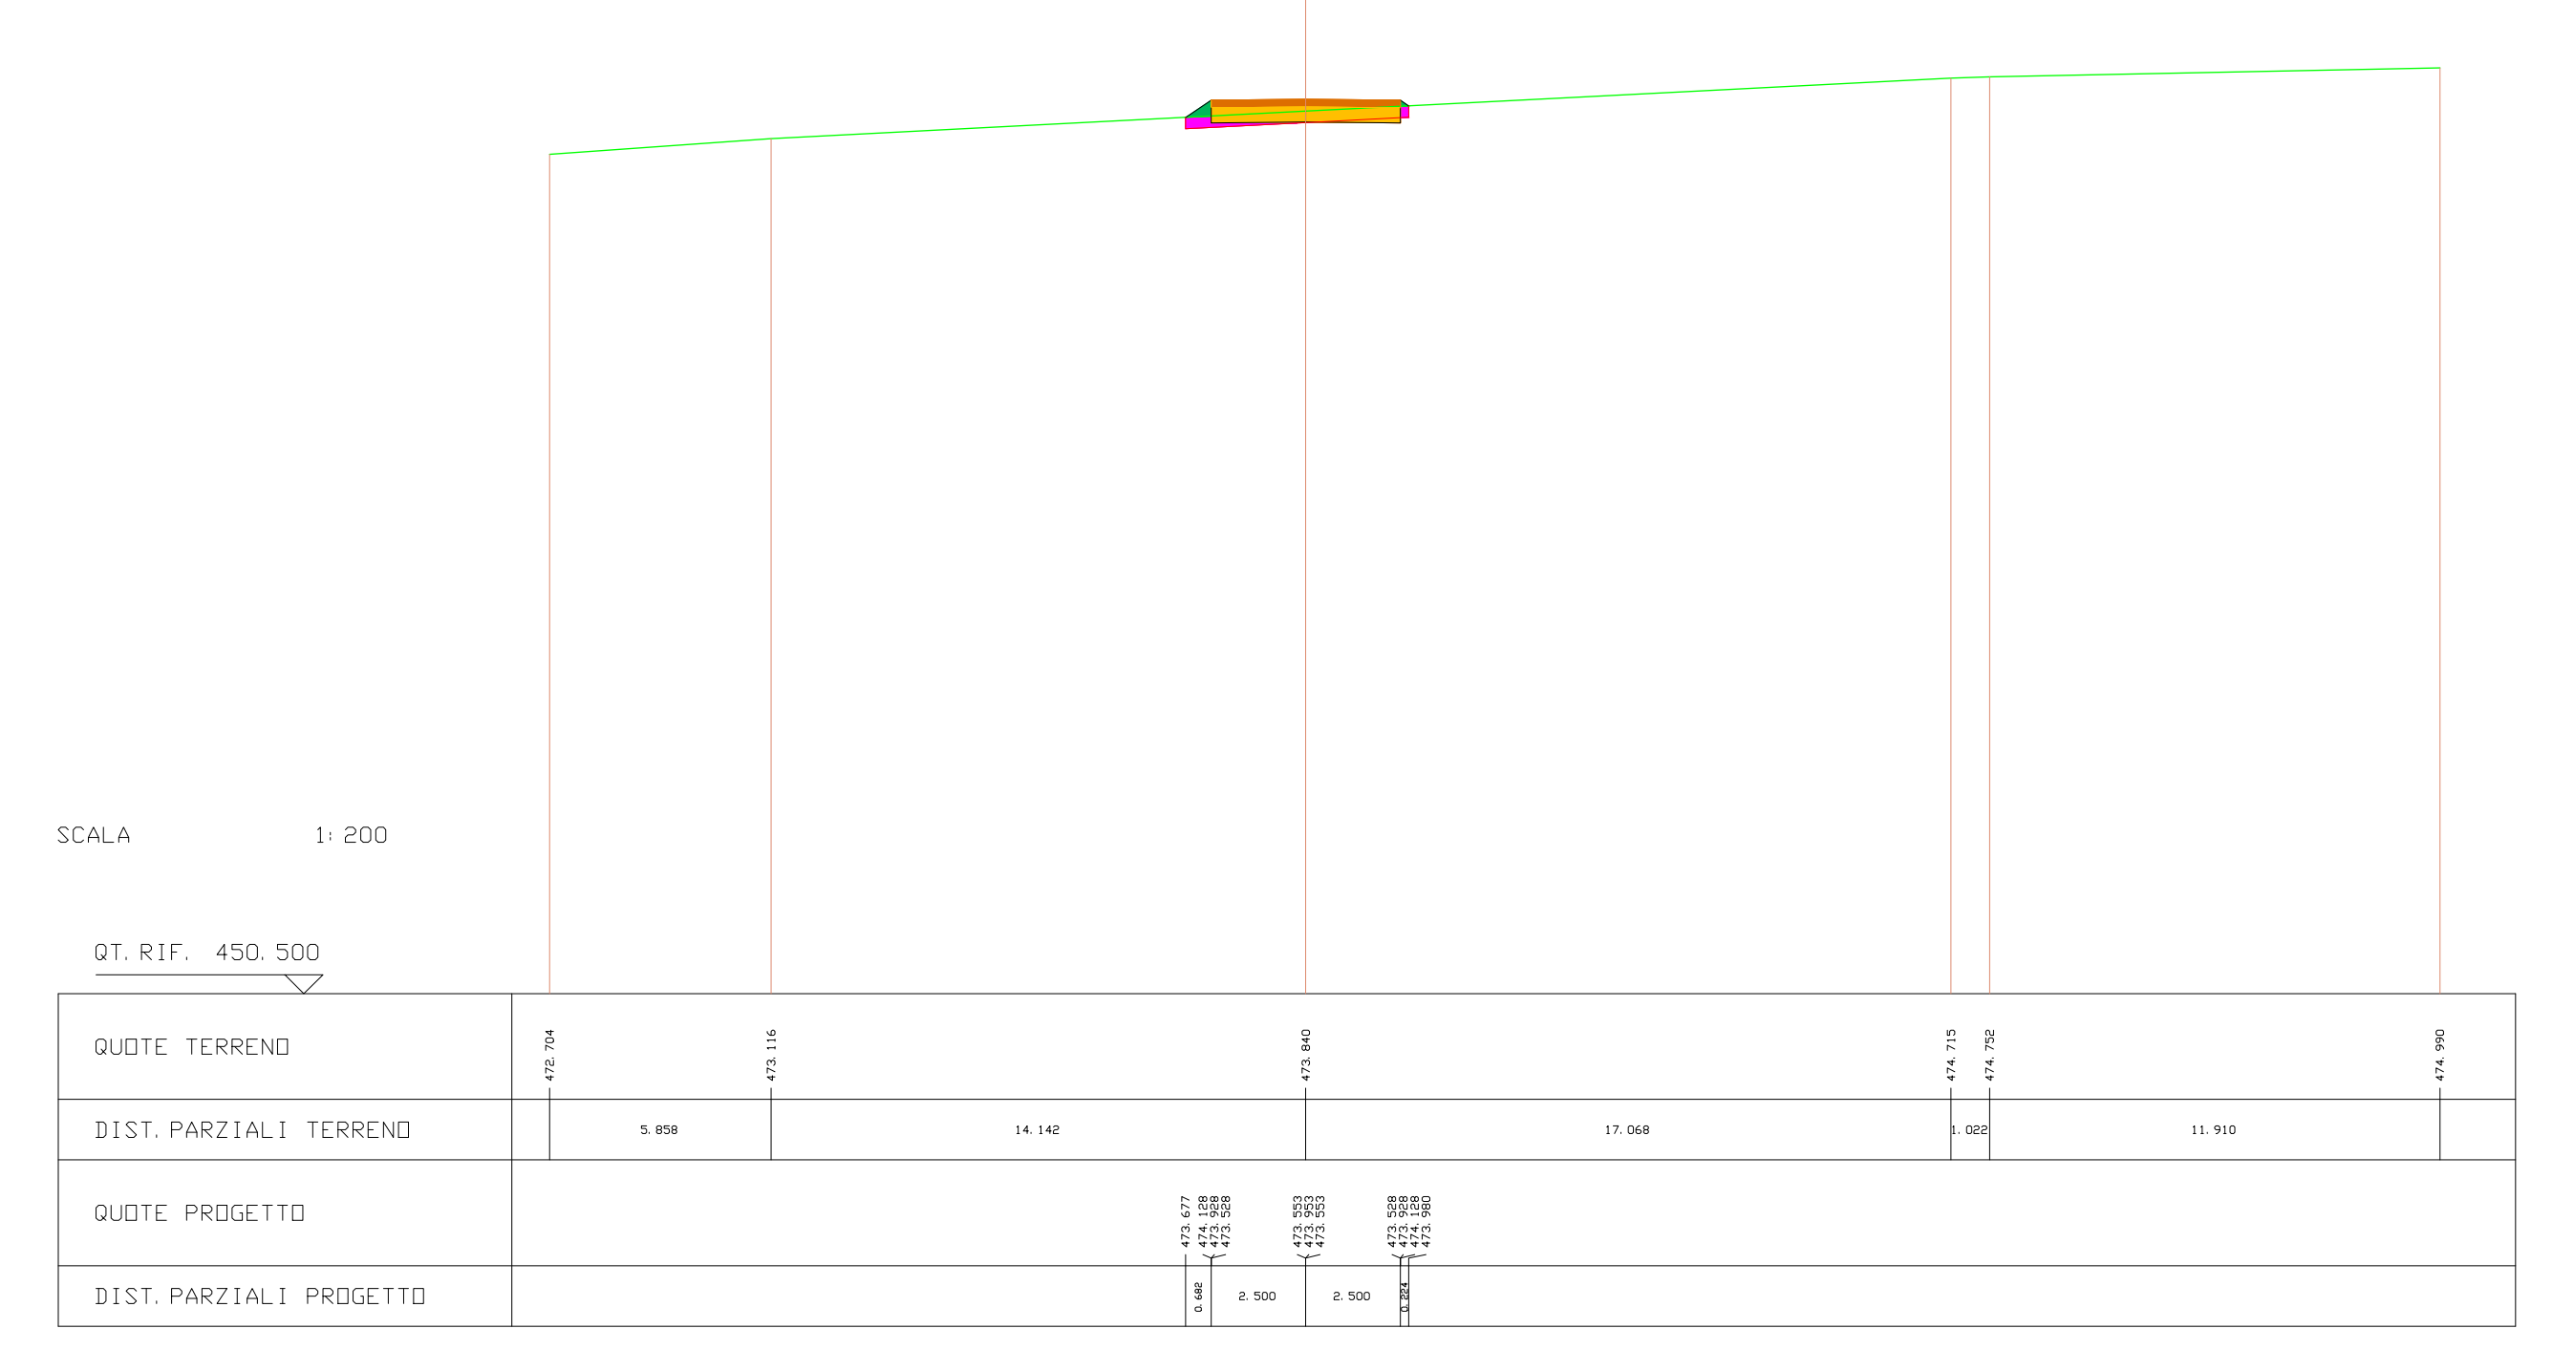
QT. RIF. 450.500
QUOTE TERRENO
472.704
473.116
473.840
474.715
474.752
474.990
DIST. PARZIALI TERRENO
5.858
14.142
17.068
1.022
11.910
QUOTE PROGETTO
473.677
474.128
473.928
473.528
473.553
473.953
473.553
473.528
473.928
474.128
473.980
DIST. PARZIALI PROGETTO
0.682
2.500
2.500
0.224

---

| SCAVI E BONIFICHE | |
|---|---|
| STERRO | 2.088 mq |
| BONIFICA | 0.165 mq |

| RILEVATI | |
|---|---|
| RILEVATO | 0.074 mq |

| SOVRASTRUTTURA STRADALE | |
|---|---|
| PAVIMENTAZIONE-MISTO GRANULOMETRICO | 1.000 mq |
| FONDAZIONE - TOUT-VENENANT | 2.000 mq |

SEZIONE N. : 21 ASSE A04.1
QT. PROGETTO : 474.855
DIST. PROG. : 341.582
DIST. PREC. : 7.582
DIST. SUCC. : 11.923

| LEGENDA | |
|---|---|
| STERRO | 🟥 |
| BONIFICA | 🟪 |
| RILEVATO | 🟩 |
| PAVIMENTAZIONE-MISTO GRANULOMETRICO | 🟧 |
| FONDAZIONE - TOUT-VENENANT | 🟨 |
| PROFILO TERRENO | — |

SCALA 1:200

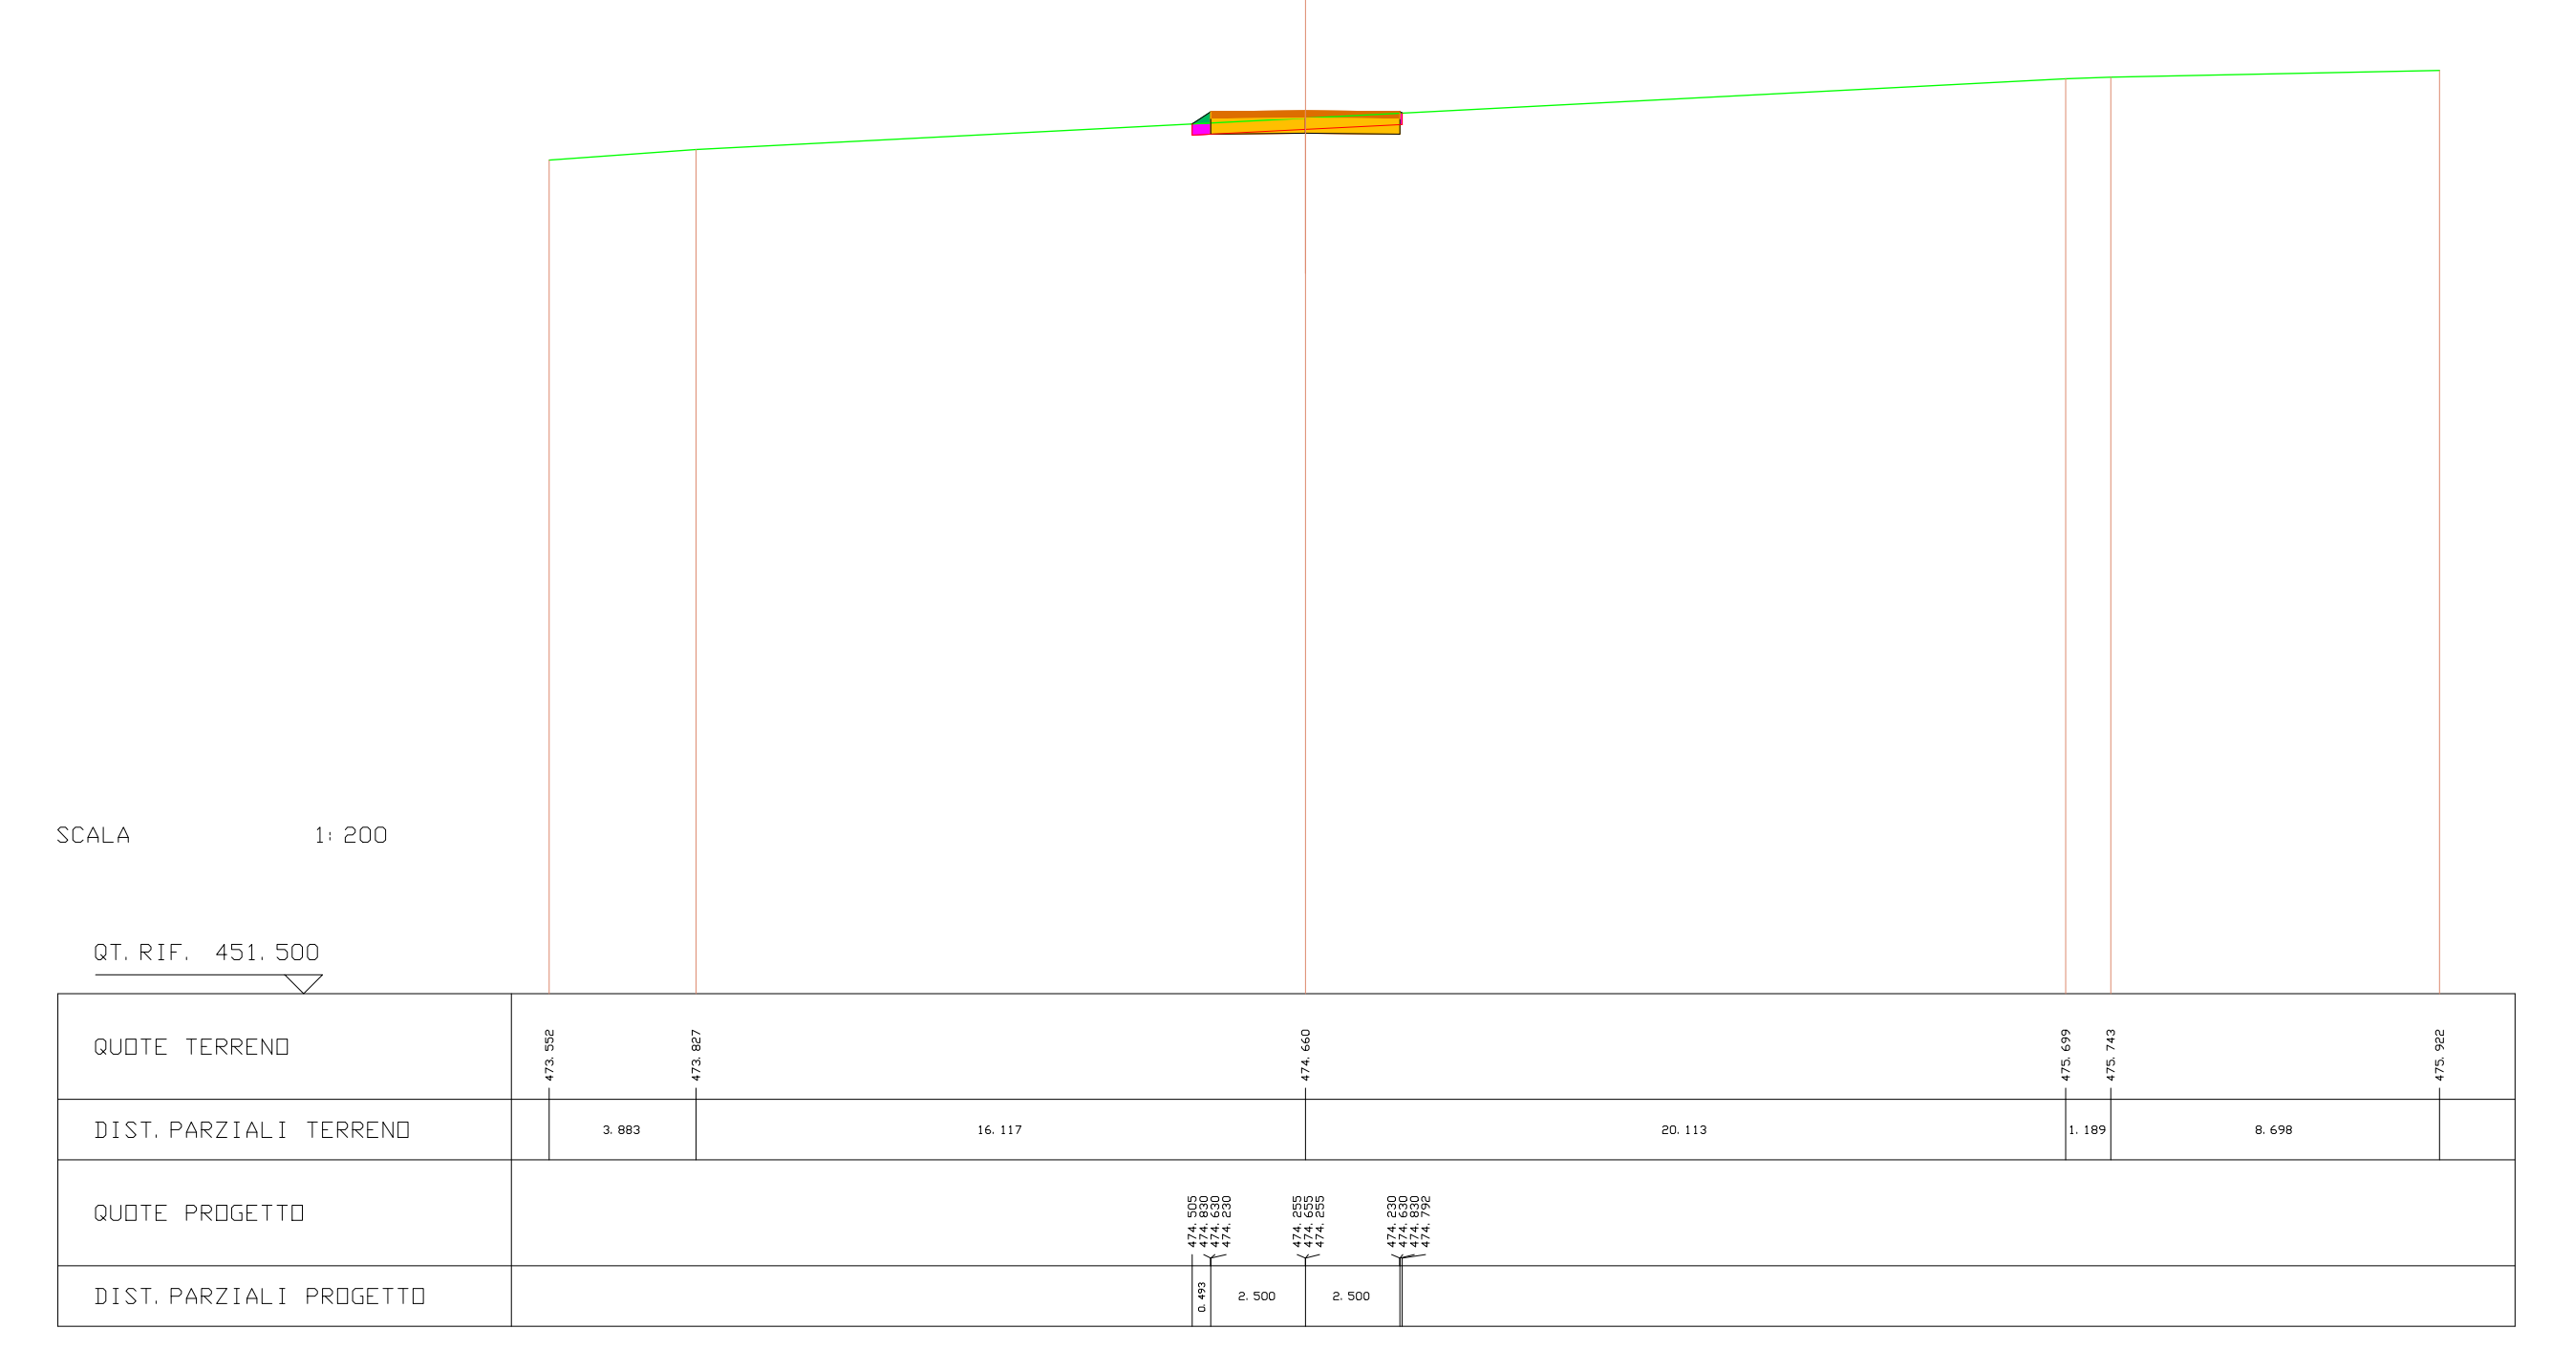
QT. RIF. 451.500
QUOTE TERRENO
473.552
473.827
474.660
475.699
475.743
475.922
DIST. PARZIALI TERRENO
3.883
16.117
20.113
1.189
8.698
QUOTE PROGETTO
474.505
474.830
474.630
474.230
474.255
474.655
474.255
474.230
474.630
474.830
474.792
DIST. PARZIALI PROGETTO
0.493
2.500
2.500

---

| SCAVI E BONIFICHE | |
|---|---|
| STERRO | 2.701 mq |
| BONIFICA | 0.113 mq |

| RILEVATI | |
|---|---|
| RILEVATO | 0.042 mq |

| SOVRASTRUTTURA STRADALE | |
|---|---|
| PAVIMENTAZIONE-MISTO GRANULOMETRICO | 1.000 mq |
| FONDAZIONE - TOUT-VENENANT | 2.000 mq |

SEZIONE N. : 22 ASSE A04.1
QT. PROGETTO : 475.961
DIST. PROG. : 353.505
DIST. PREC. : 11.923
DIST. SUCC. : 6.495

| LEGENDA | |
|---|---|
| STERRO | 🟥 |
| BONIFICA | 🟪 |
| RILEVATO | 🟩 |
| PAVIMENTAZIONE-MISTO GRANULOMETRICO | 🟧 |
| FONDAZIONE - TOUT-VENENANT | 🟨 |
| PROFILO TERRENO | — |

SCALA 1:200

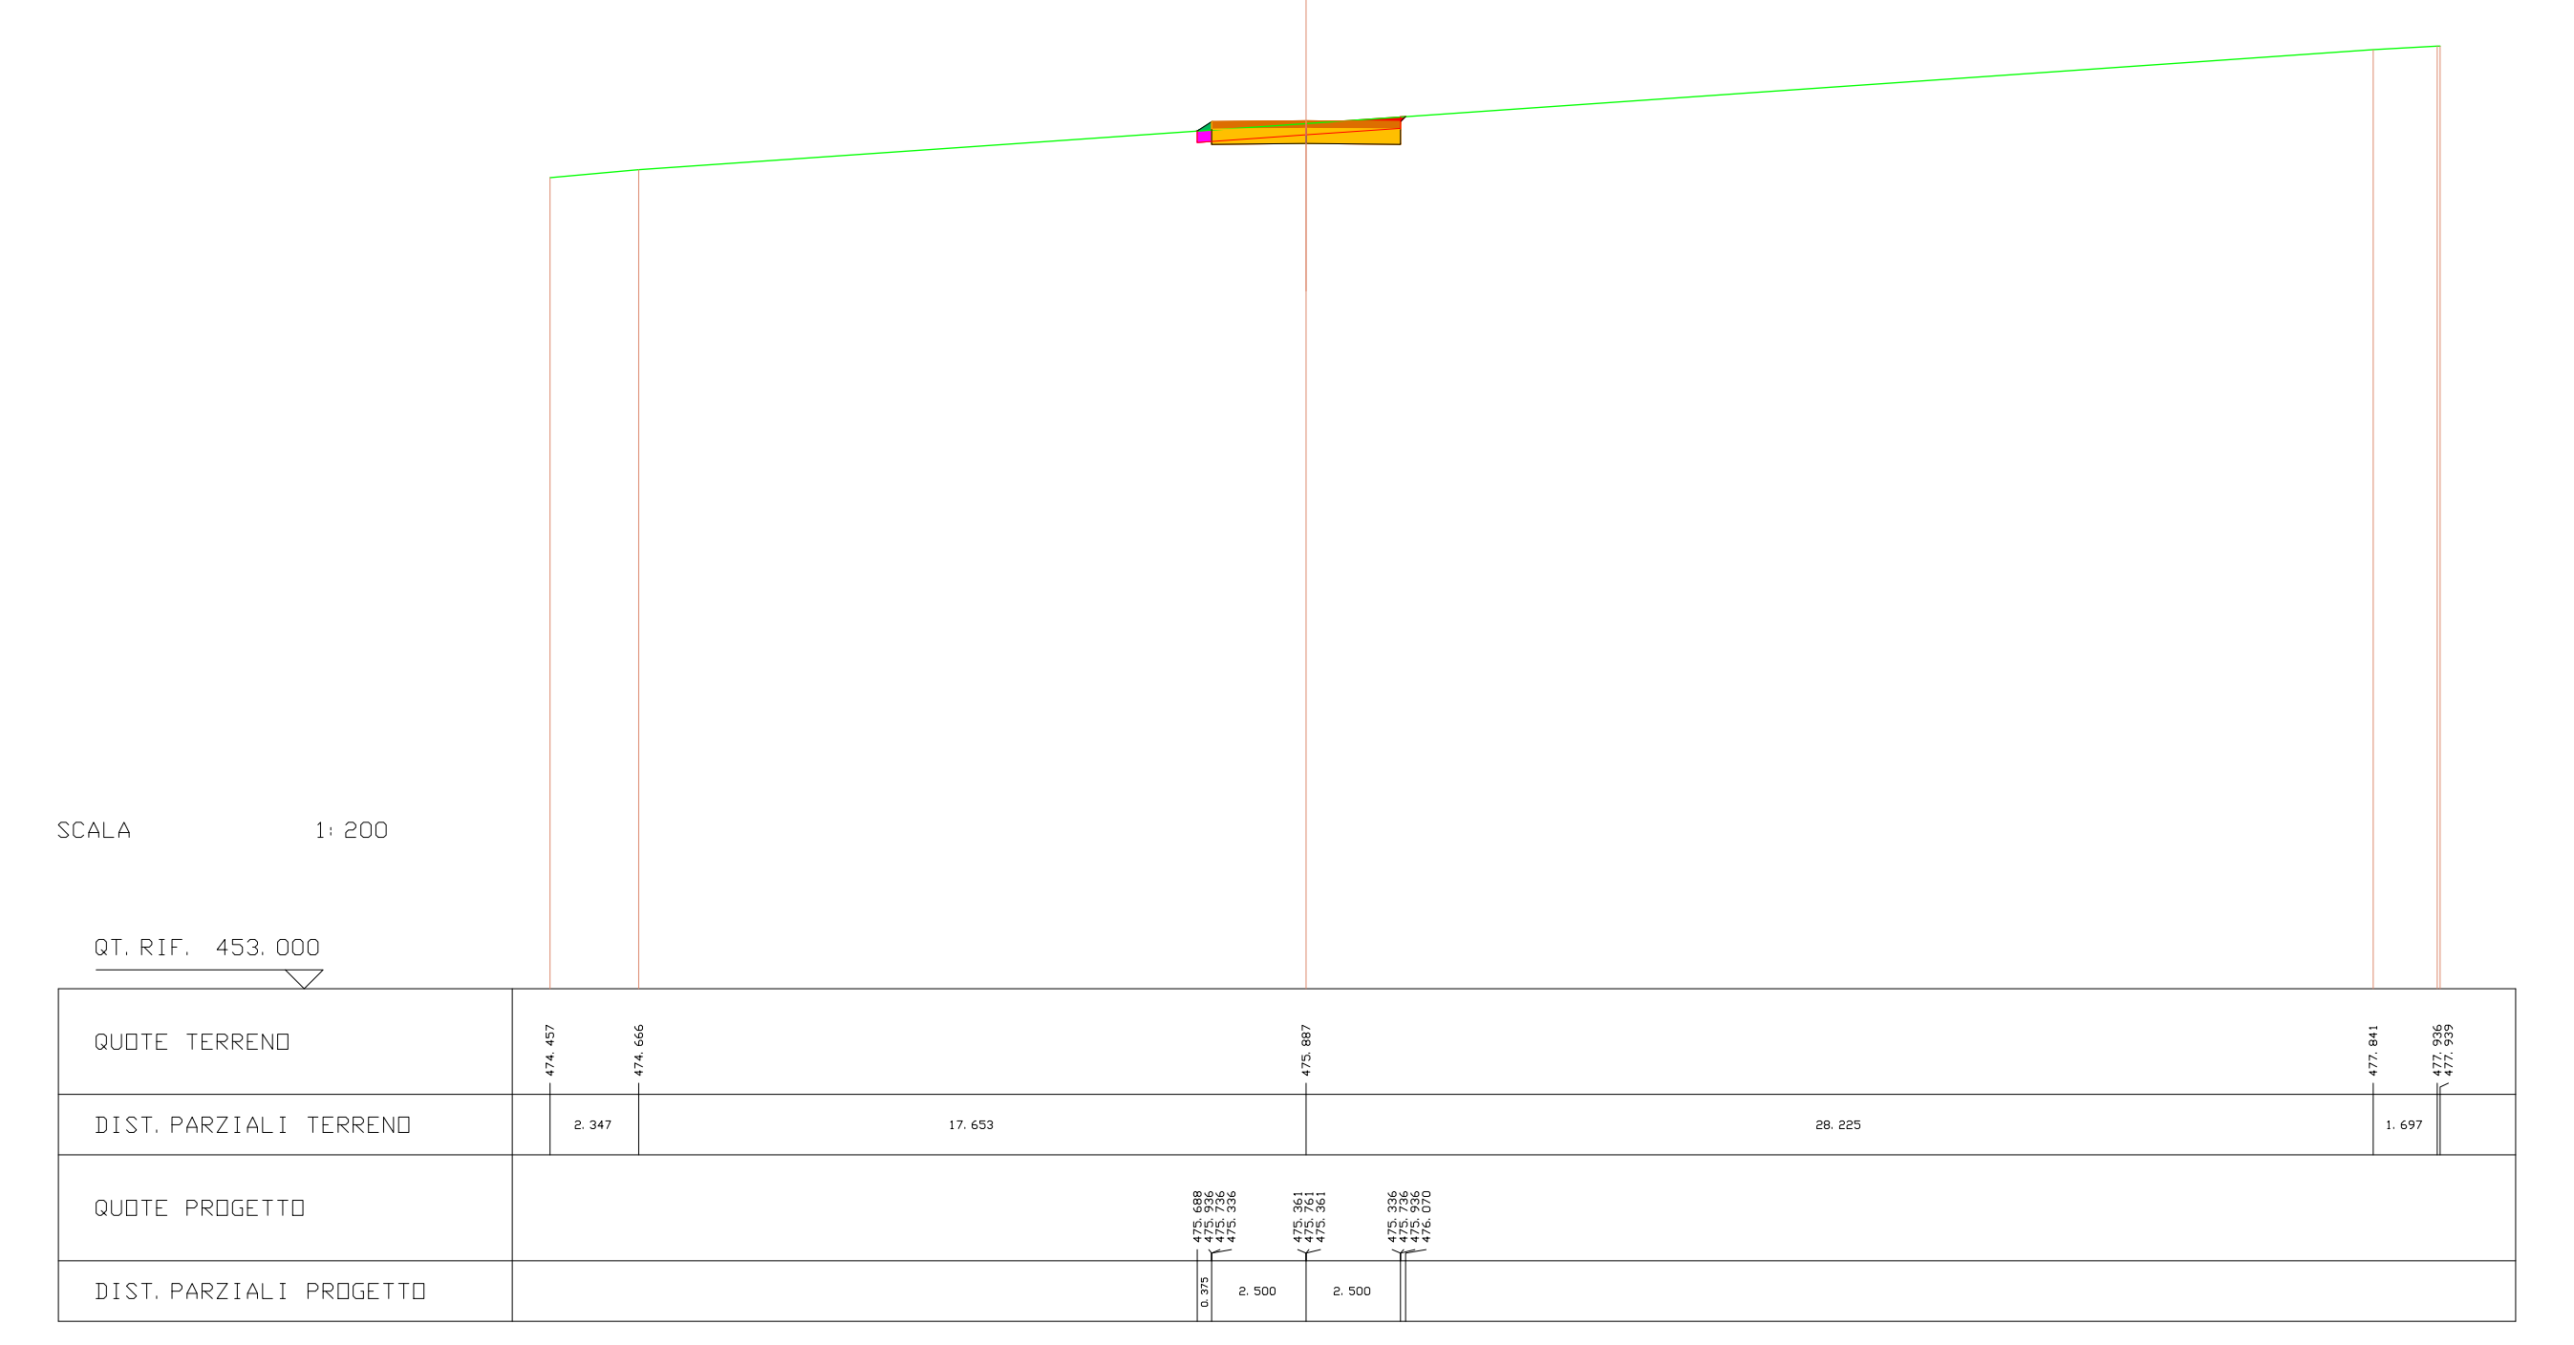
QT. RIF. 453.000
QUOTE TERRENO
474.457
474.666
475.887
477.841
477.936
477.939
DIST. PARZIALI TERRENO
2.347
17.653
28.225
1.697
QUOTE PROGETTO
475.688
475.936
475.736
475.336
475.361
475.761
475.361
475.336
475.736
475.936
476.070
DIST. PARZIALI PROGETTO
0.375
2.500
2.500

---

| SCAVI E BONIFICHE | |
|---|---|
| STERRO | 2.756 mq |
| BONIFICA | 0.120 mq |

| RILEVATI | |
|---|---|
| RILEVATO | 0.047 mq |

| SOVRASTRUTTURA STRADALE | |
|---|---|
| PAVIMENTAZIONE-MISTO GRANULOMETRICO | 1.000 mq |
| FONDAZIONE - TOUT-VENENANT | 2.000 mq |

SEZIONE N. : 23 ASSE A04.1
QT. PROGETTO : 476.563
DIST. PROG. : 360.000
DIST. PREC. : 6.495
DIST. SUCC. : 5.428

| LEGENDA | |
|---|---|
| STERRO | 🟥 |
| BONIFICA | 🟪 |
| RILEVATO | 🟩 |
| PAVIMENTAZIONE-MISTO GRANULOMETRICO | 🟧 |
| FONDAZIONE - TOUT-VENENANT | 🟨 |
| PROFILO TERRENO | — |

SCALA 1:200

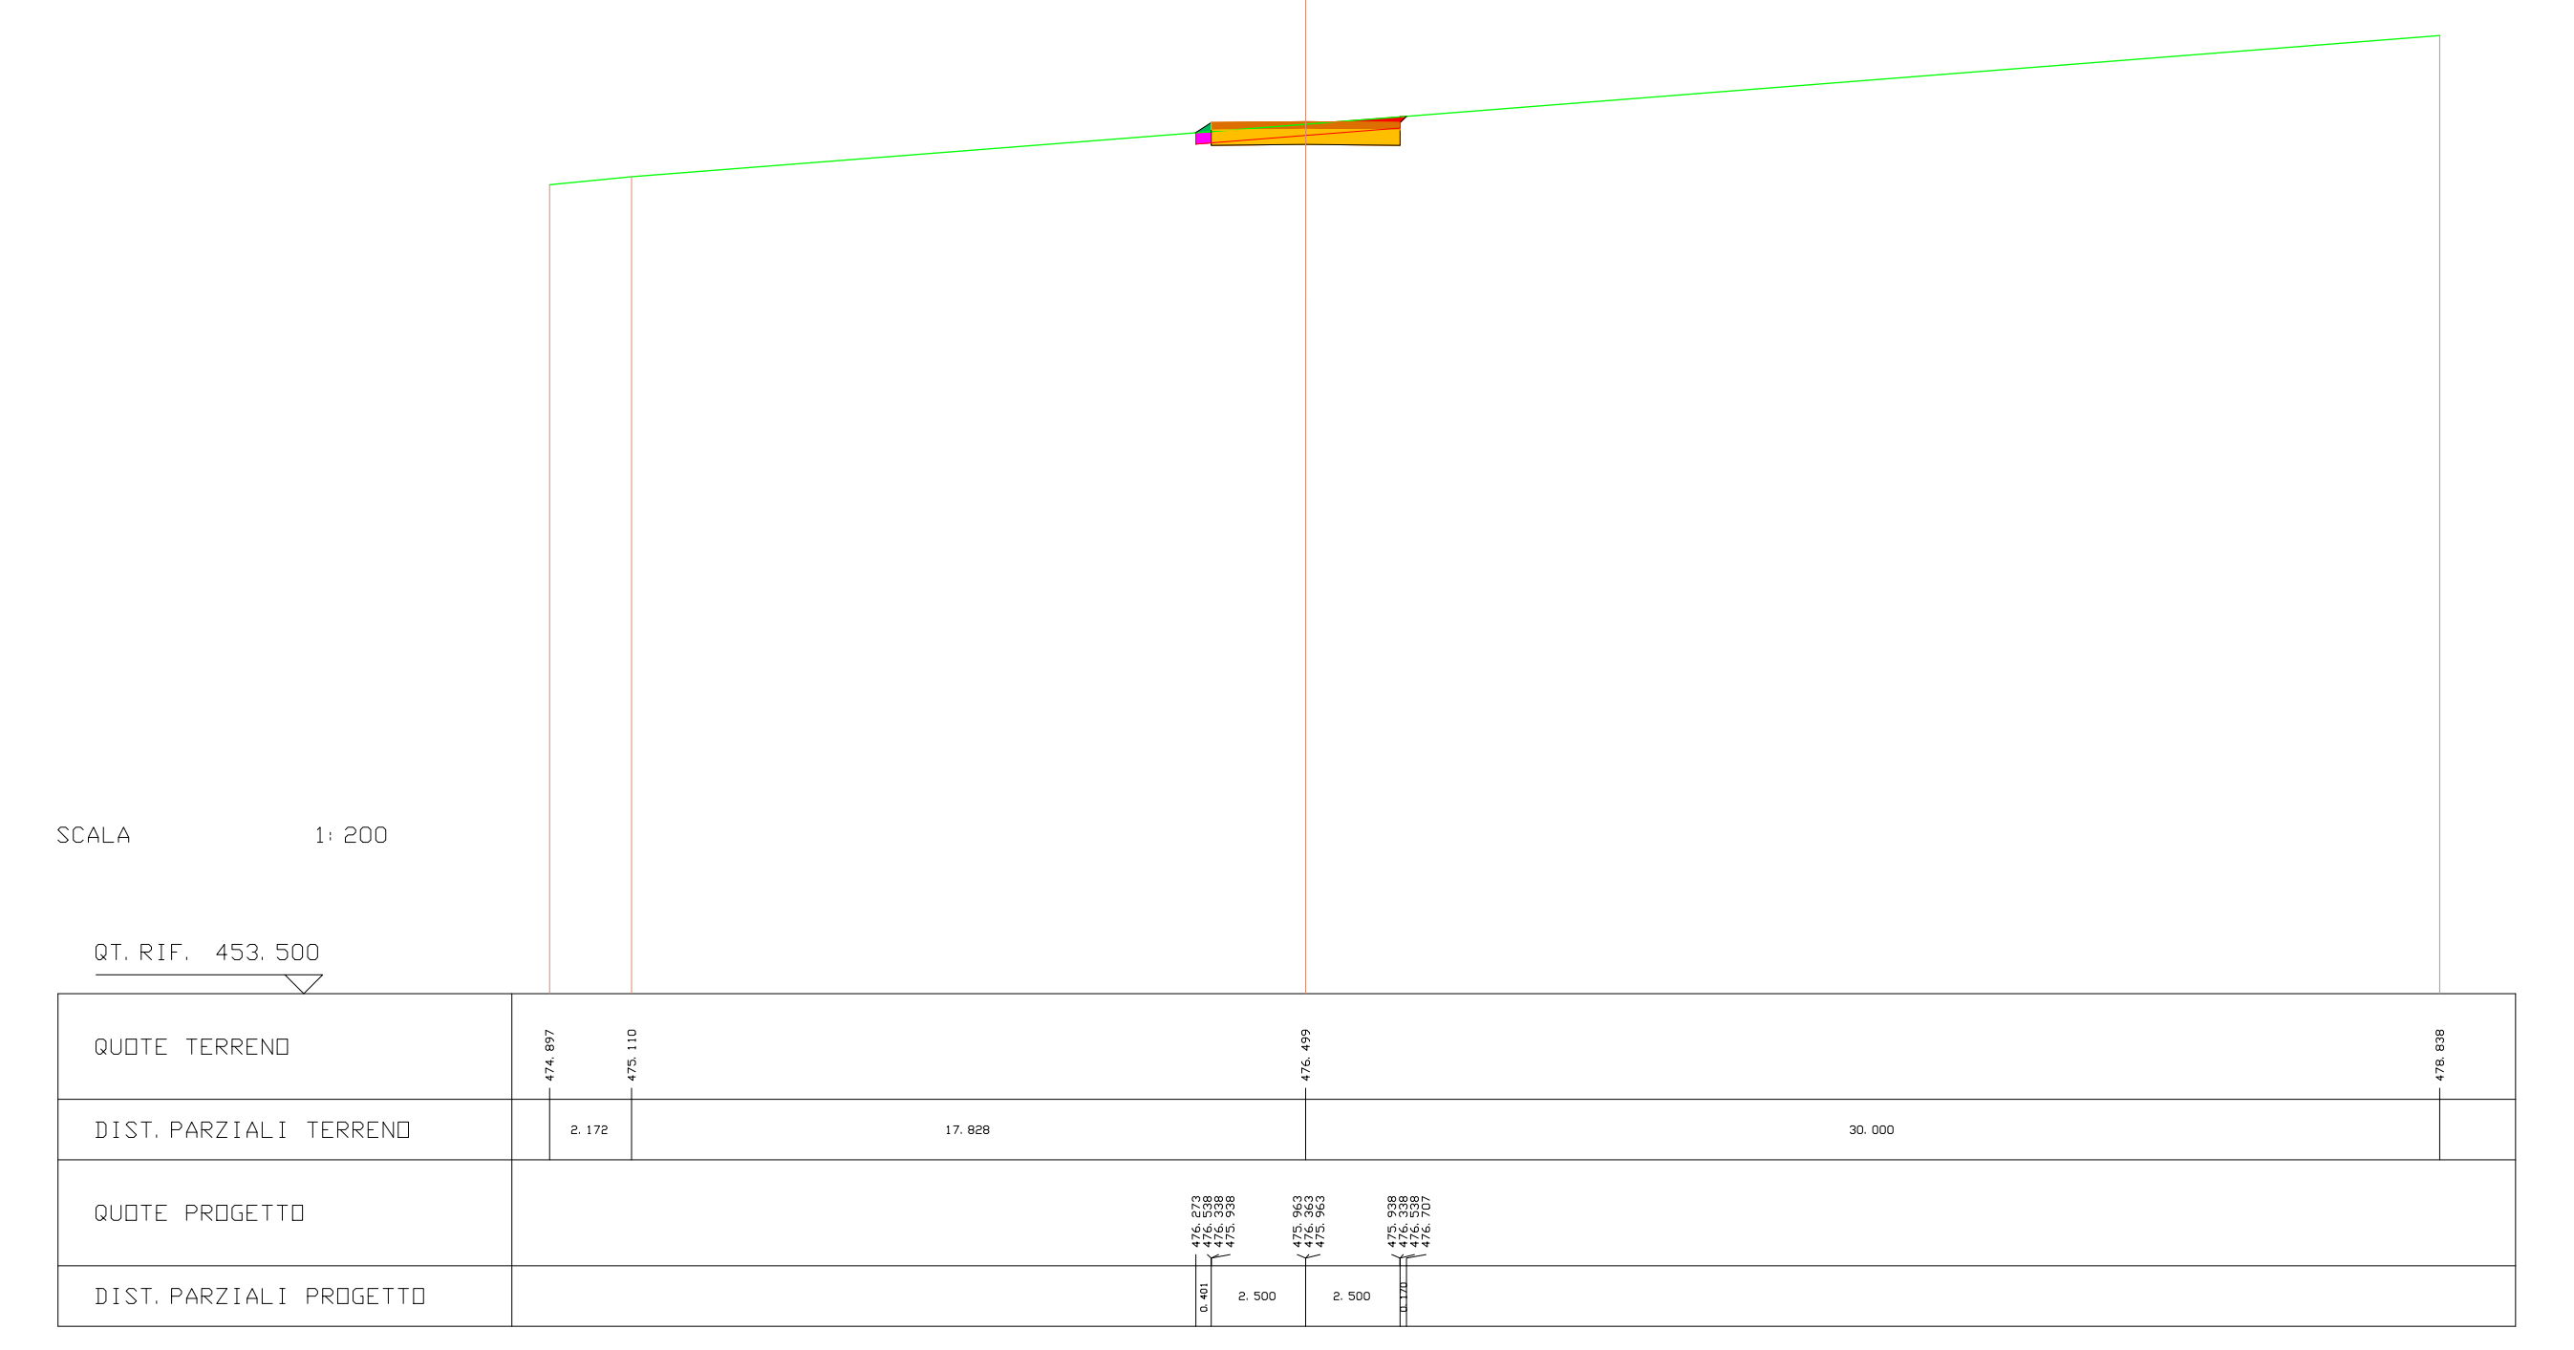
QT. RIF. 453.500
QUOTE TERRENO
474.897
475.110
476.499
478.838
DIST. PARZIALI TERRENO
2.172
17.828
30.000
QUOTE PROGETTO
476.273
476.538
476.338
475.938
475.963
476.363
475.963
475.938
476.338
476.538
476.707
DIST. PARZIALI PROGETTO
0.401
2.500
2.500
0.170

---

| SCAVI E BONIFICHE | |
|---|---|
| STERRO | 12.291 mq |
| BONIFICA | 0.145 mq |

| RILEVATI | |
|---|---|
| RILEVATO | 0.067 mq |

| SOVRASTRUTTURA STRADALE | |
|---|---|
| PAVIMENTAZIONE-MISTO GRANULOMETRICO | 2.628 mq |
| FONDAZIONE - TOUT-VENENANT | 5.257 mq |

SEZIONE N. : 24 ASSE A04.1
QT. PROGETTO : 477.066
DIST. PROG. : 365.428
DIST. PREC. : 5.428
DIST. SUCC. : 2.572

| LEGENDA | |
|---|---|
| STERRO | 🟥 |
| BONIFICA | 🟪 |
| RILEVATO | 🟩 |
| PAVIMENTAZIONE-MISTO GRANULOMETRICO | 🟧 |
| FONDAZIONE - TOUT-VENENANT | 🟨 |
| PROFILO TERRENO | — |

SCALA 1:200

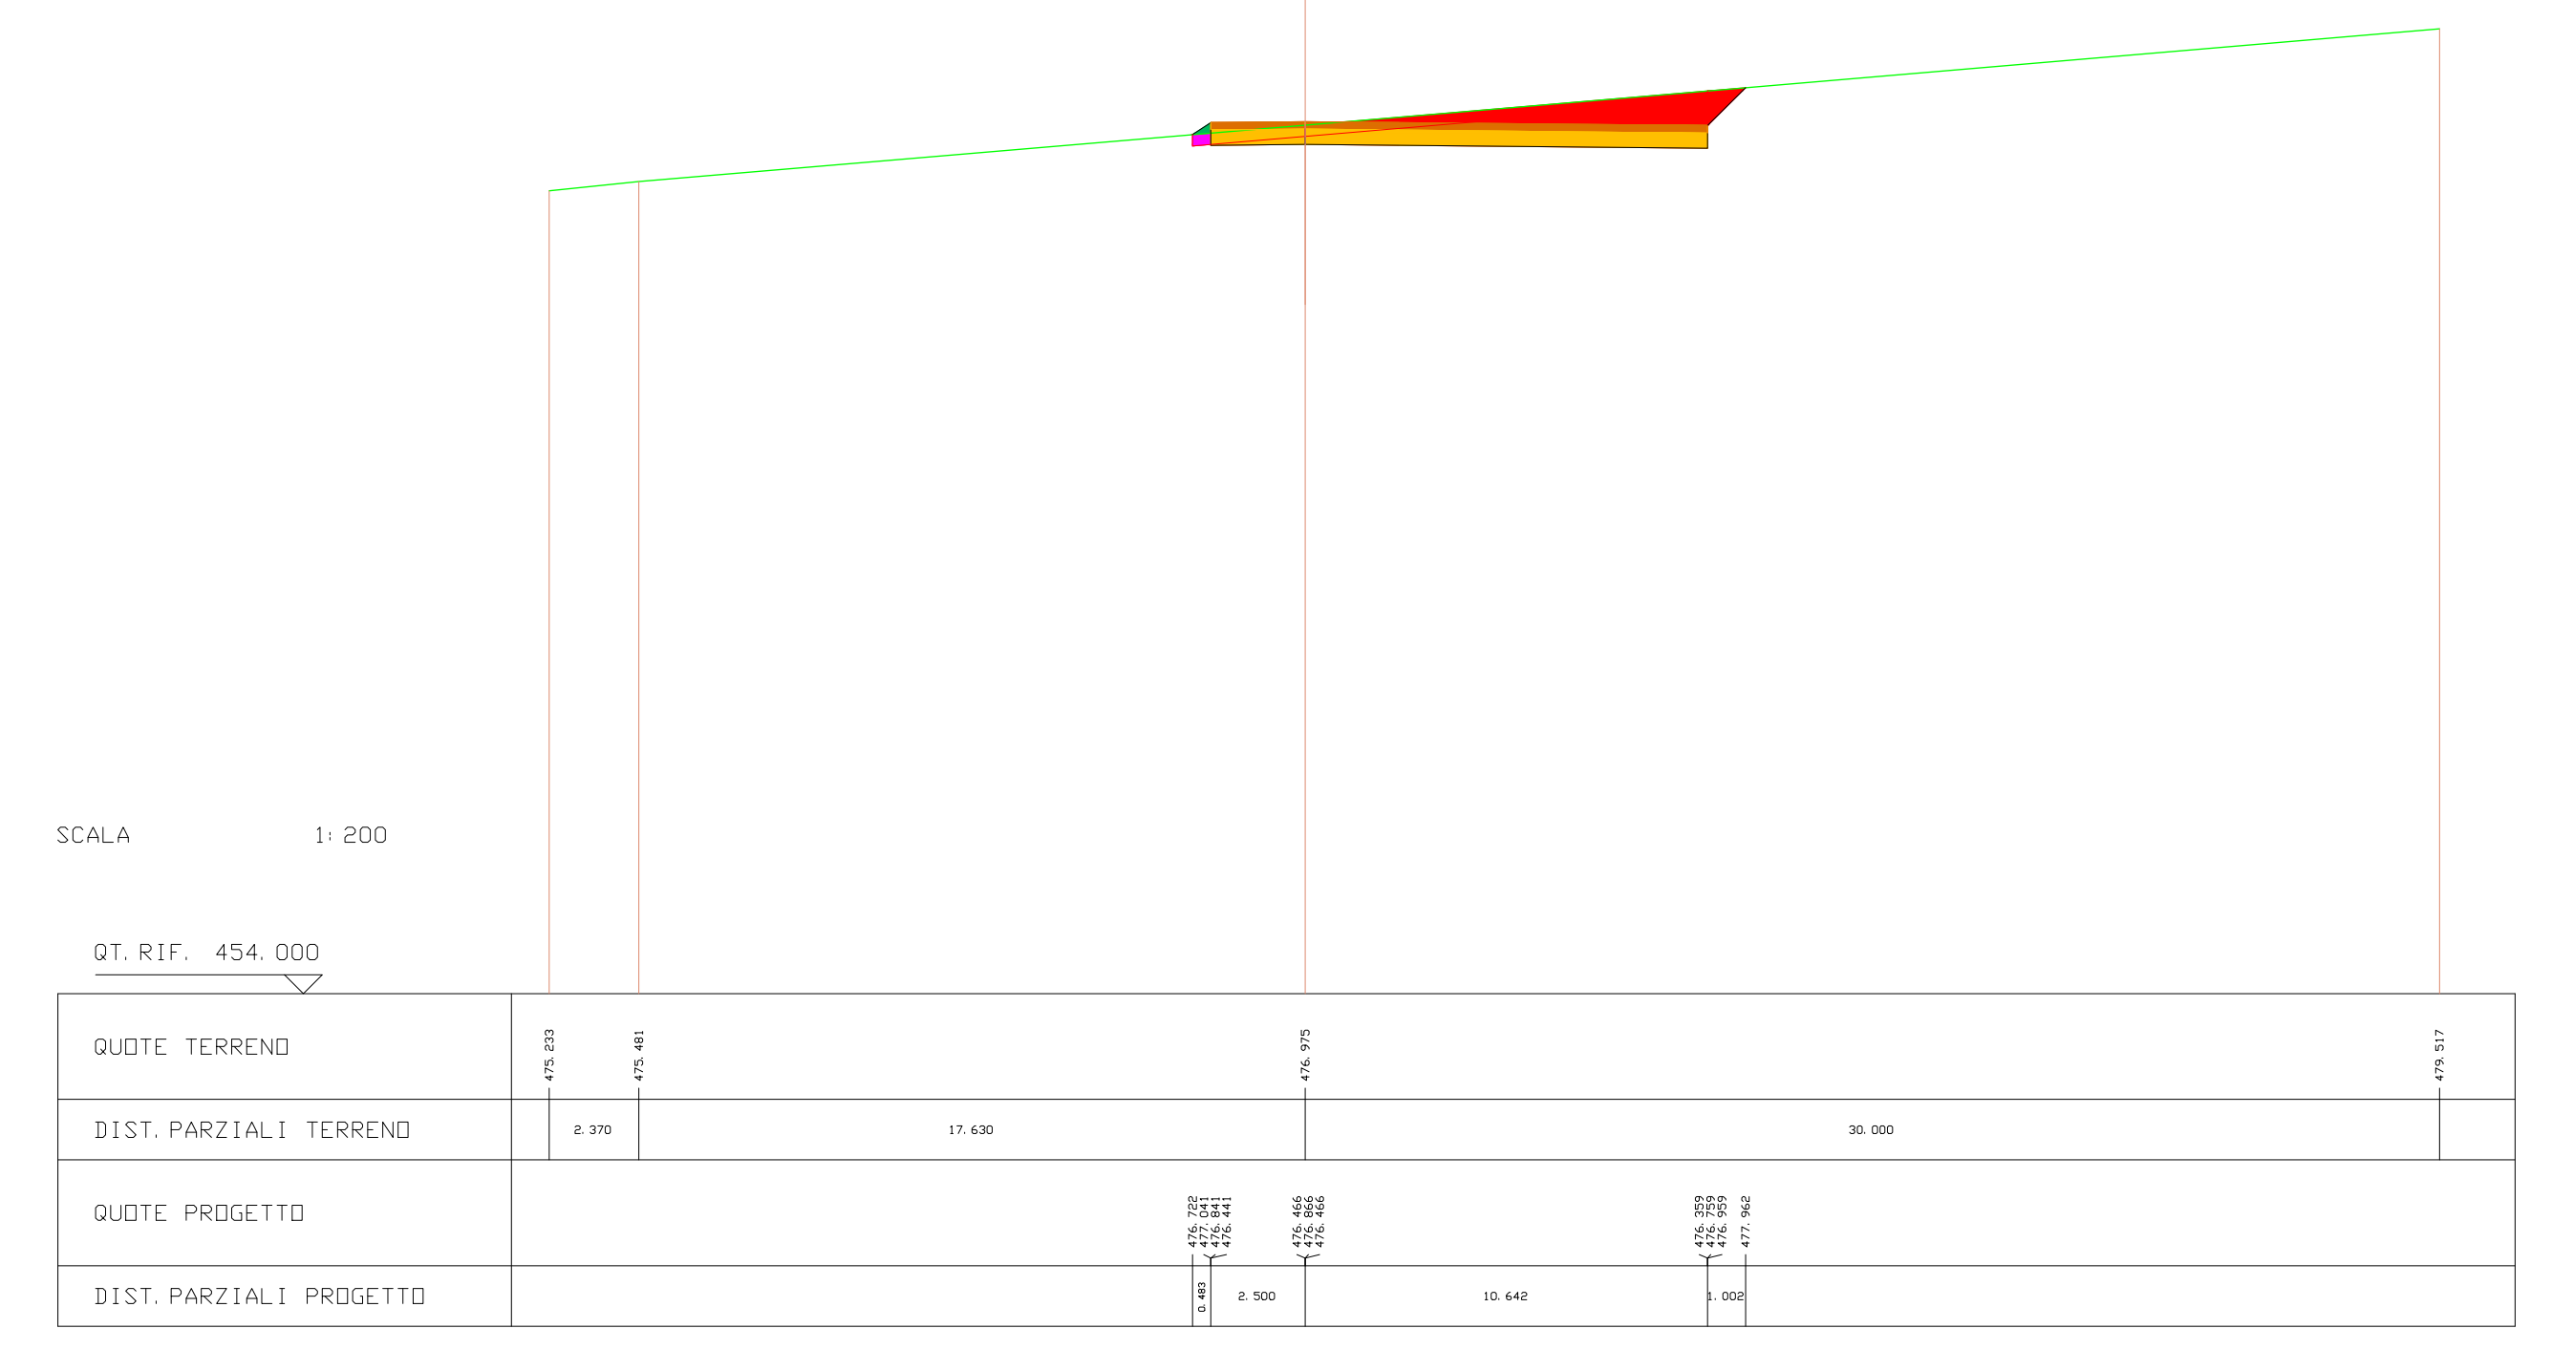
QT. RIF. 454.000
QUOTE TERRENO
475.233
475.481
476.975
479.517
DIST. PARZIALI TERRENO
2.370
17.630
30.000
QUOTE PROGETTO
476.722
477.041
476.841
476.441
476.466
476.866
476.466
476.359
476.759
476.959
477.962
DIST. PARZIALI PROGETTO
0.483
2.500
10.642
1.002

---

| SCAVI E BONIFICHE | |
|---|---|
| STERRO | 18.910 mq |
| BONIFICA | 0.157 mq |

| RILEVATI | |
|---|---|
| RILEVATO | 0.078 mq |

| SOVRASTRUTTURA STRADALE | |
|---|---|
| PAVIMENTAZIONE-MISTO GRANULOMETRICO | 3.400 mq |
| FONDAZIONE - TOUT-VENENANT | 6.800 mq |

SEZIONE N. : 25 ASSE A04.1
QT. PROGETTO : 477.304
DIST. PROG. : 368.000
DIST. PREC. : 2.572
DIST. SUCC. : 4.000

| LEGENDA | |
|---|---|
| STERRO | 🟥 |
| BONIFICA | 🟪 |
| RILEVATO | 🟩 |
| PAVIMENTAZIONE-MISTO GRANULOMETRICO | 🟧 |
| FONDAZIONE - TOUT-VENENANT | 🟨 |
| PROFILO TERRENO | — |

SCALA 1:200

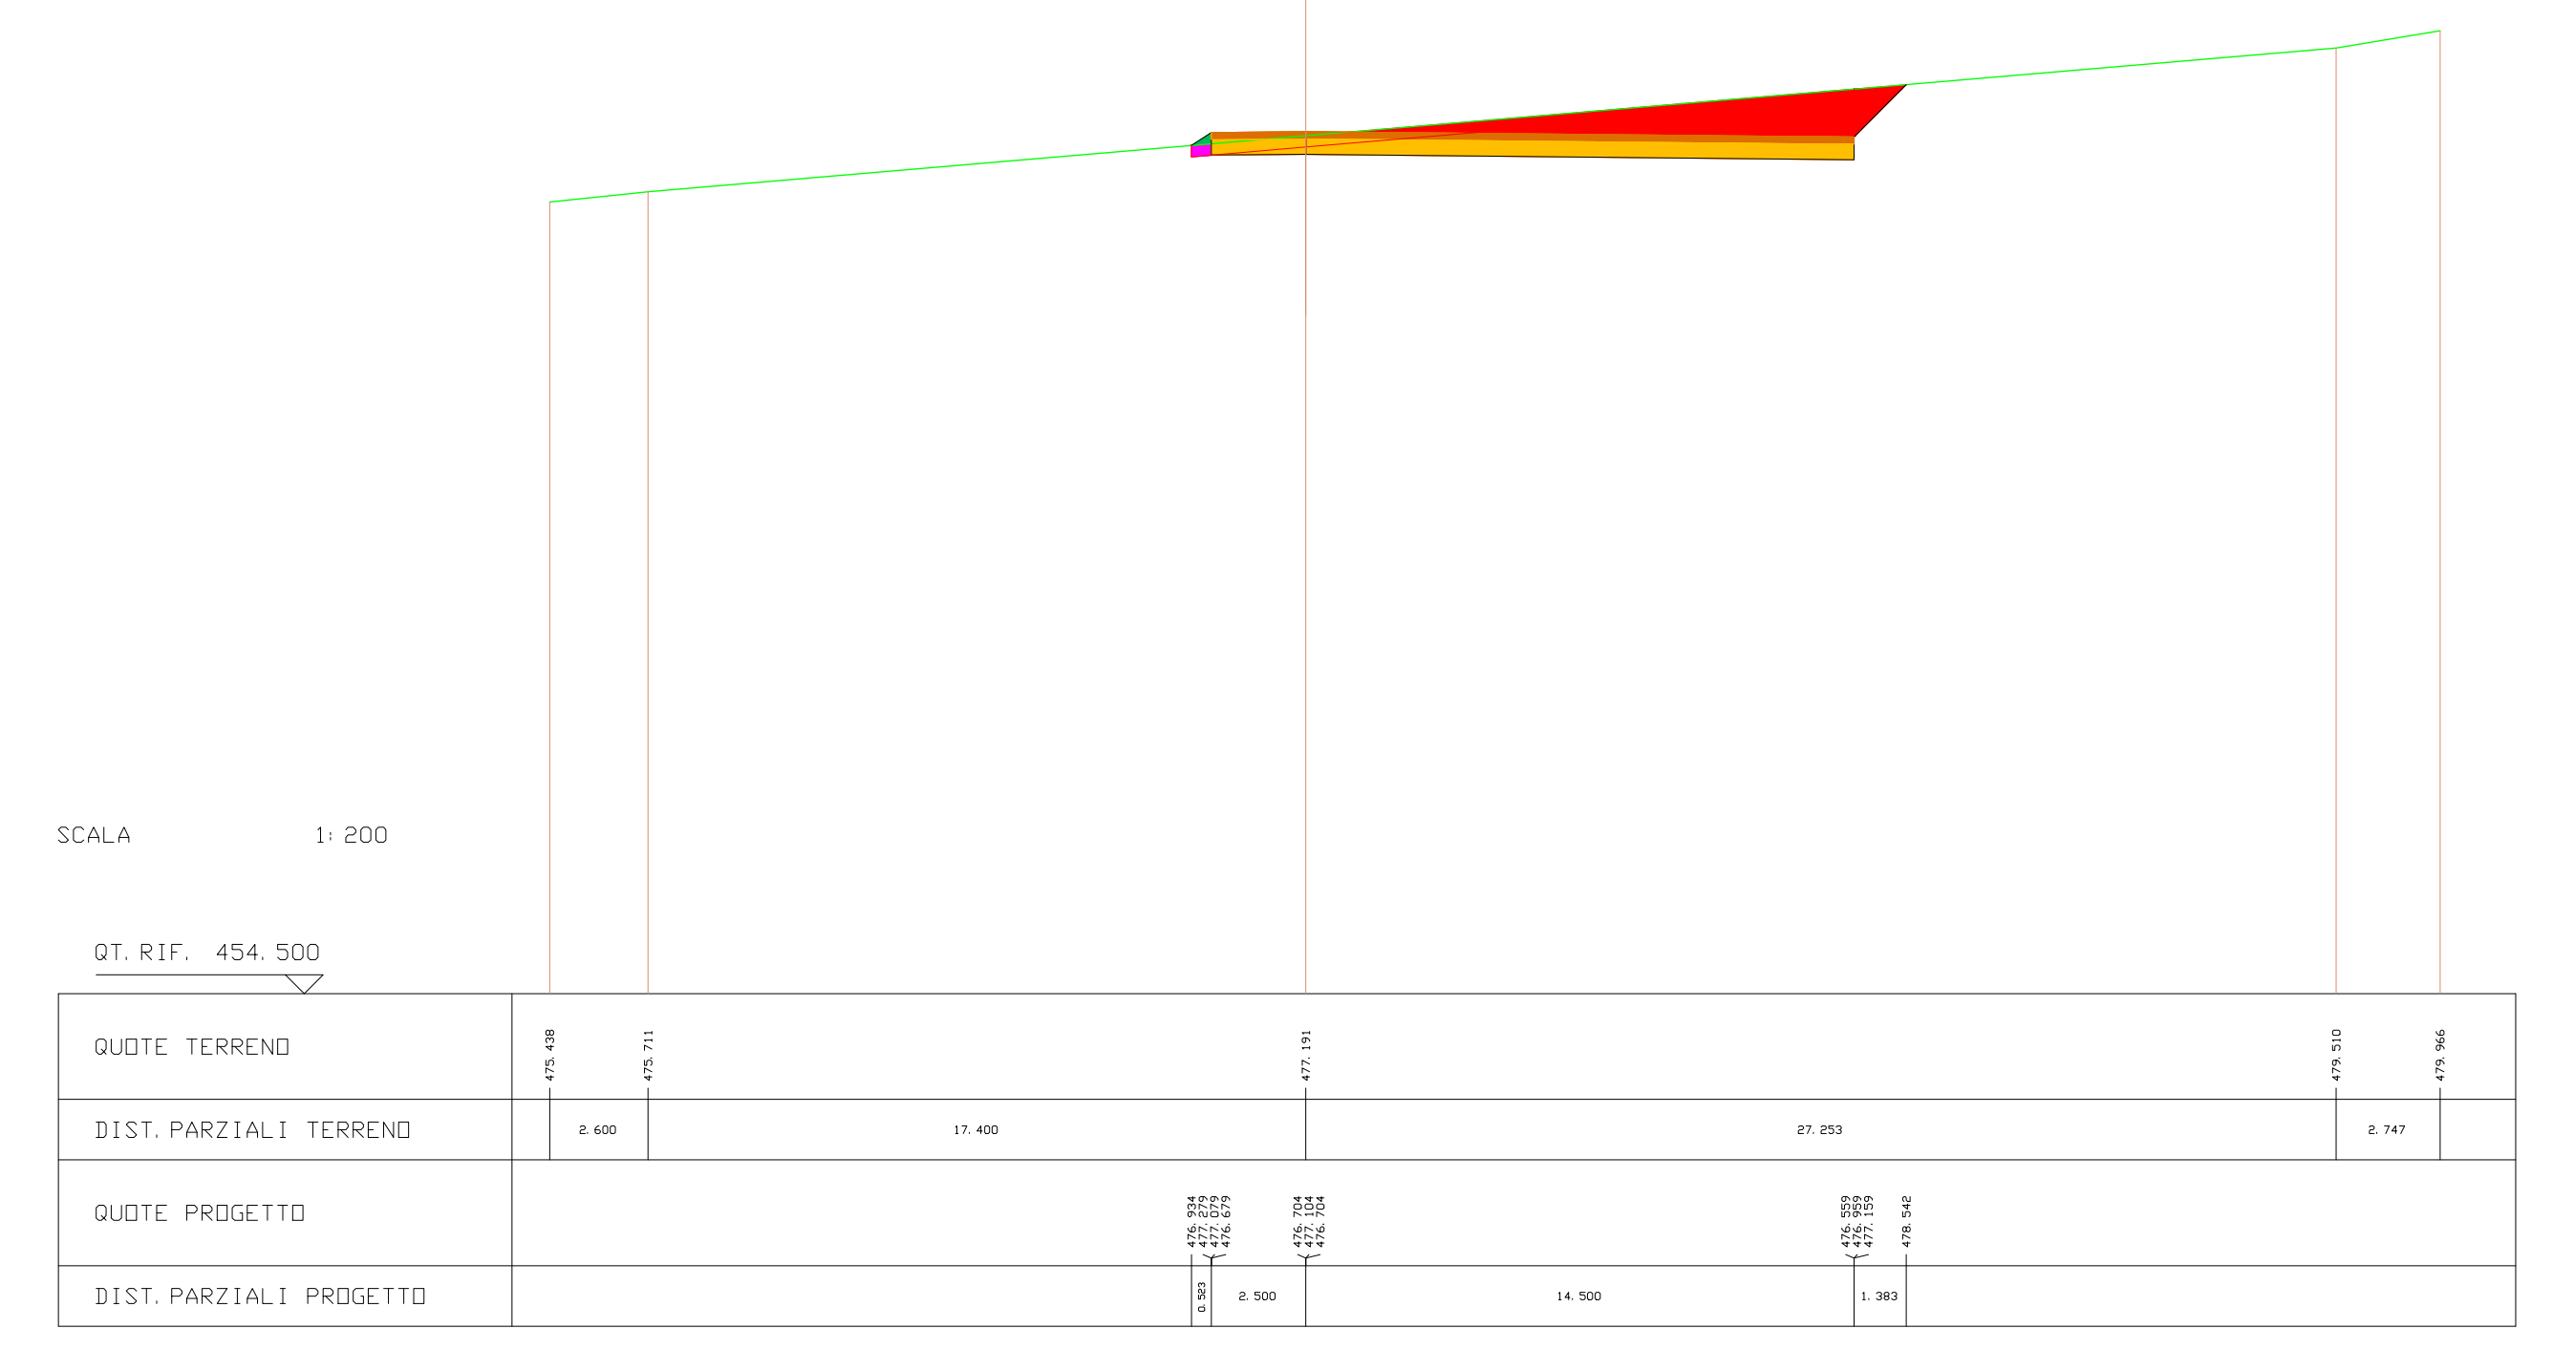
QT. RIF. 454.500
QUOTE TERRENO
475.438
475.711
477.191
479.510
479.966
DIST. PARZIALI TERRENO
2.600
17.400
27.253
2.747
QUOTE PROGETTO
476.934
477.279
477.079
476.679
476.704
477.104
476.704
476.559
476.959
477.159
478.542
DIST. PARZIALI PROGETTO
0.523
2.500
14.500
1.383

---

| SCAVI E BONIFICHE | |
|---|---|
| STERRO | 18.286 mq |
| BONIFICA | 0.183 mq |

| RILEVATI | |
|---|---|
| RILEVATO | 0.097 mq |

| SOVRASTRUTTURA STRADALE | |
|---|---|
| PAVIMENTAZIONE-MISTO GRANULOMETRICO | 3.400 mq |
| FONDAZIONE - TOUT-VENENANT | 6.800 mq |

SEZIONE N. : 26 ASSE A04.1
QT. PROGETTO : 477.675
DIST. PROG. : 372.000
DIST. PREC. : 4.000
DIST. SUCC. : 8.000

| LEGENDA | |
|---|---|
| STERRO | 🟥 |
| BONIFICA | 🟪 |
| RILEVATO | 🟩 |
| PAVIMENTAZIONE-MISTO GRANULOMETRICO | 🟧 |
| FONDAZIONE - TOUT-VENENANT | 🟨 |
| PROFILO TERRENO | — |

SCALA 1:200

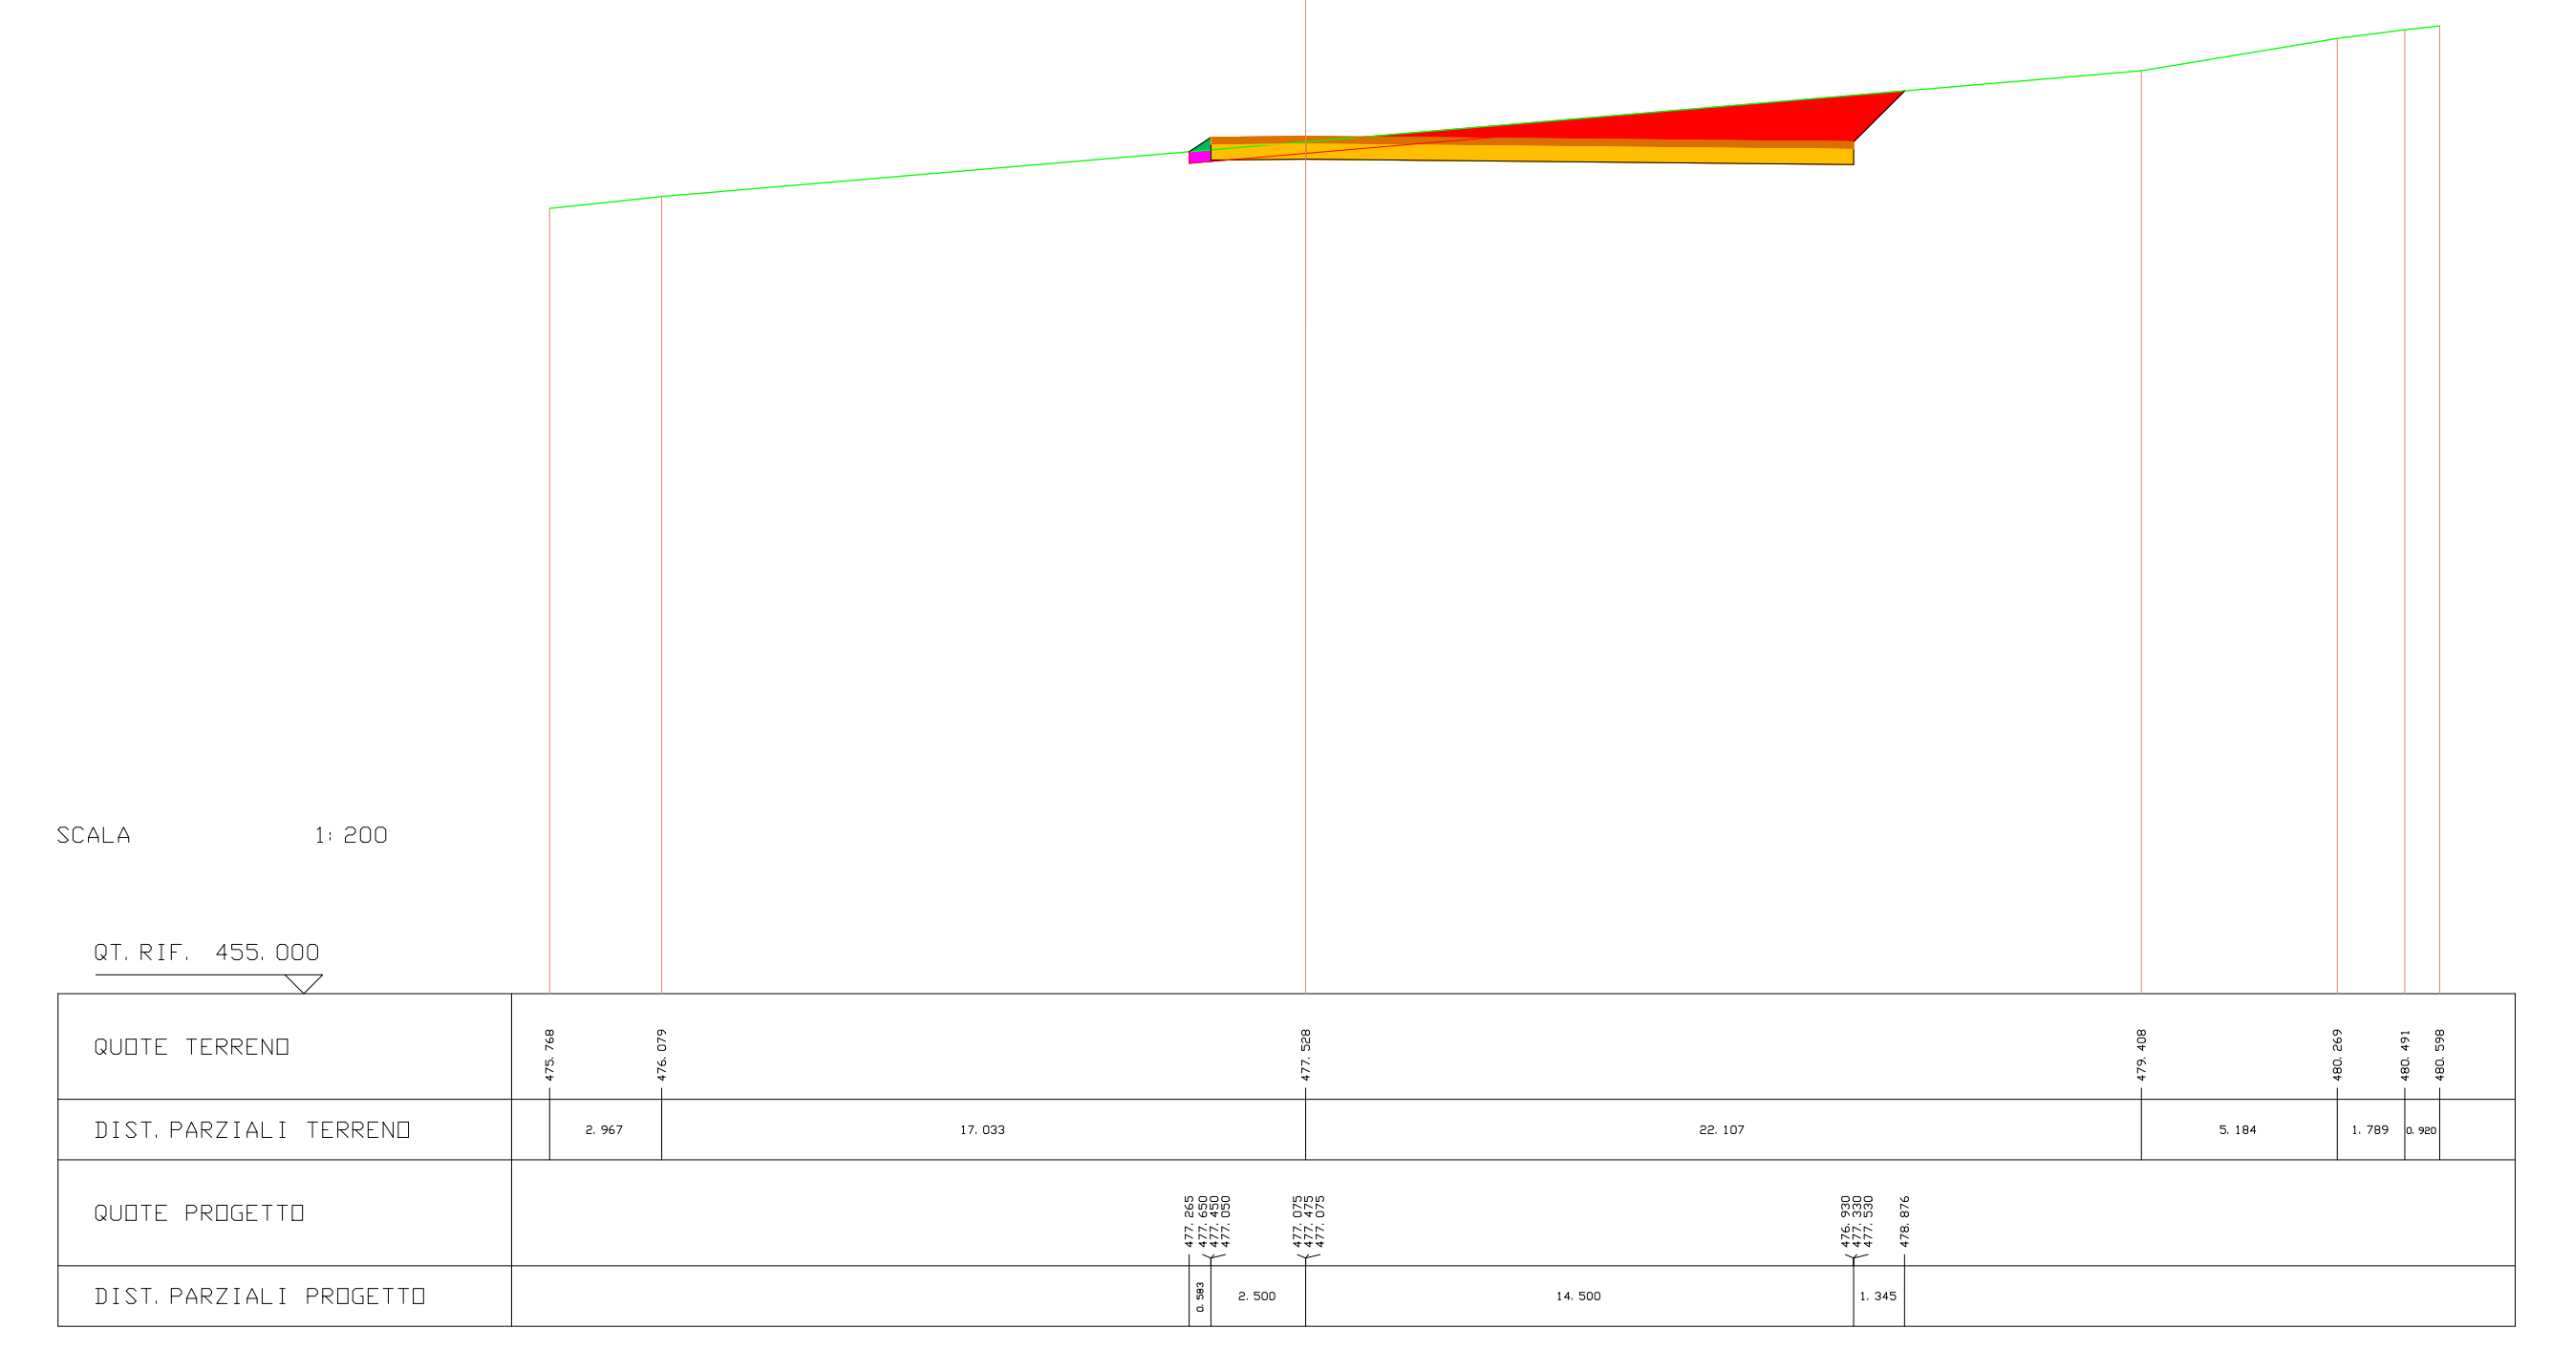
QT. RIF. 455.000
QUOTE TERRENO
475.768
476.079
477.528
479.408
480.269
480.491
480.598
DIST. PARZIALI TERRENO
2.967
17.033
22.107
5.184
1.789
0.920
QUOTE PROGETTO
477.265
477.650
477.450
477.050
477.075
477.475
477.075
476.930
477.330
477.530
478.876
DIST. PARZIALI PROGETTO
0.583
2.500
14.500
1.345

---

| SCAVI E BONIFICHE | |
|---|---|
| STERRO | 17.696 mq |
| BONIFICA | 0.283 mq |

| RILEVATI | |
|---|---|
| RILEVATO | 0.142 mq |

| SOVRASTRUTTURA STRADALE | |
|---|---|
| PAVIMENTAZIONE-MISTO GRANULOMETRICO | 3.400 mq |
| FONDAZIONE - TOUT-VENENANT | 6.800 mq |

SEZIONE N. : 27 ASSE A04.1
QT. PROGETTO : 478.417
DIST. PROG. : 380.000
DIST. PREC. : 8.000
DIST. SUCC. : 4.000

| LEGENDA | |
|---|---|
| STERRO | 🟥 |
| BONIFICA | 🟪 |
| RILEVATO | 🟩 |
| PAVIMENTAZIONE-MISTO GRANULOMETRICO | 🟧 |
| FONDAZIONE - TOUT-VENENANT | 🟨 |
| PROFILO TERRENO | — |

SCALA 1:200

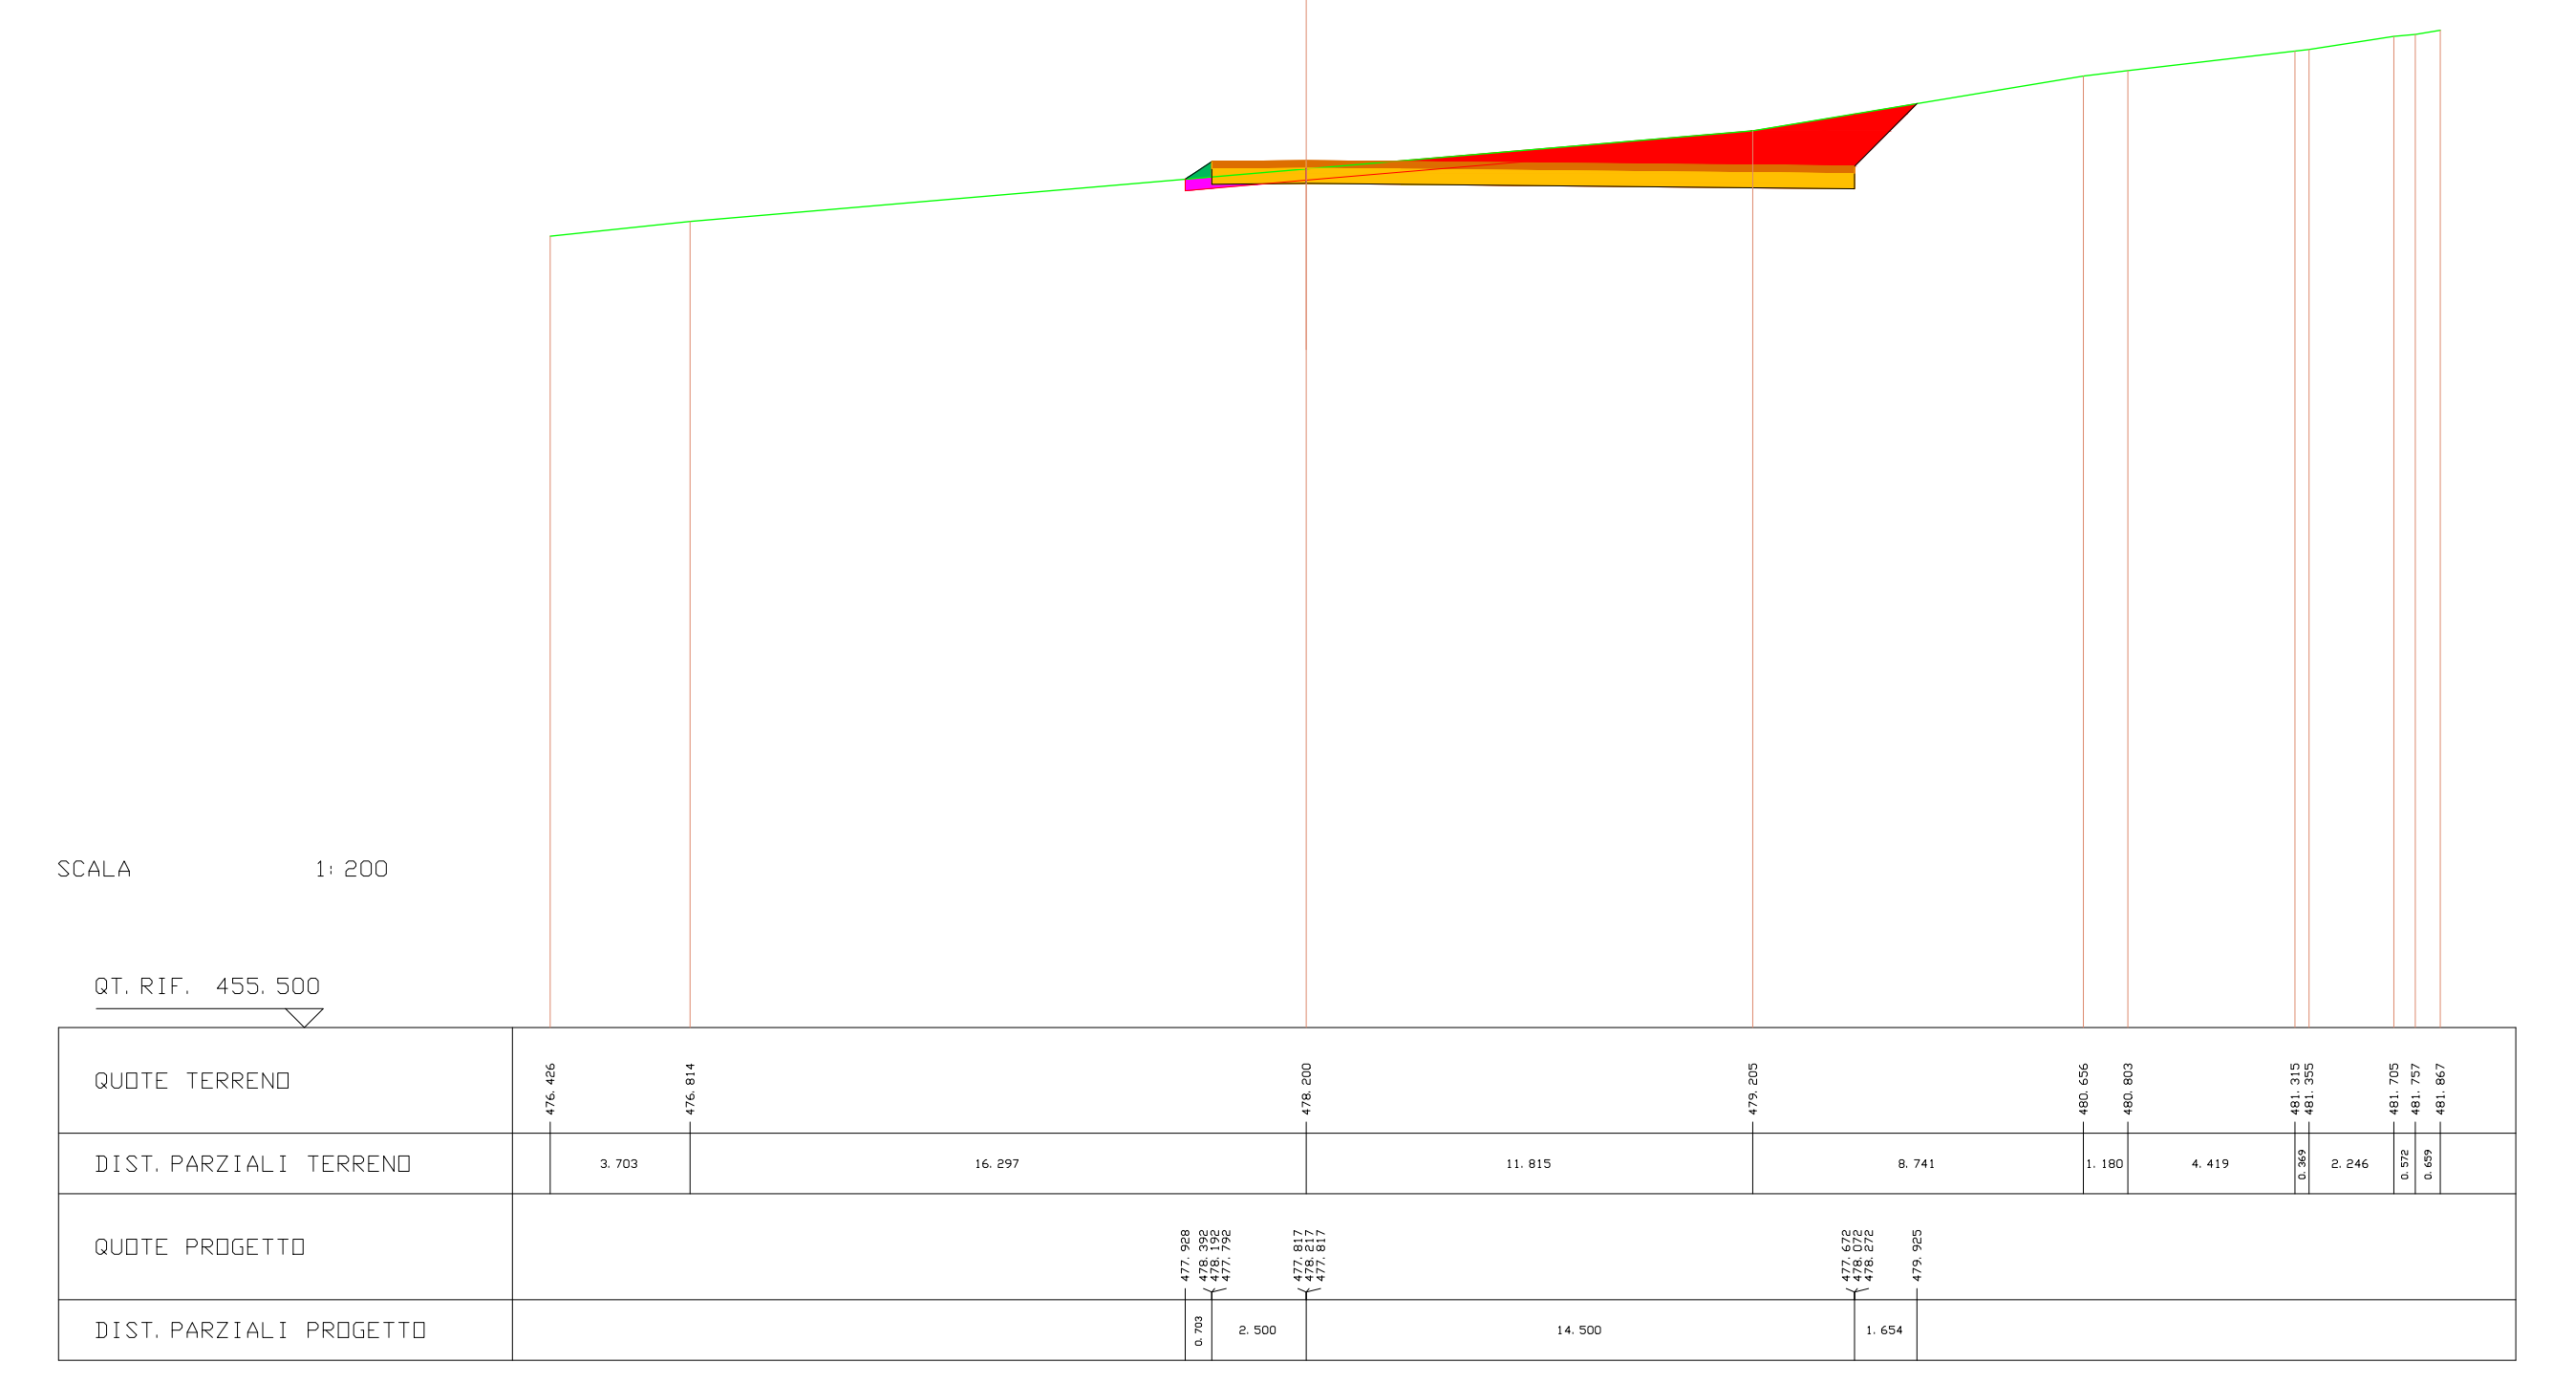
QT. RIF. 455.500
QUOTE TERRENO
476.426
476.814
478.200
479.205
480.656
480.803
481.315
481.355
481.705
481.757
481.867
DIST. PARZIALI TERRENO
3.703
16.297
11.815
8.741
1.180
4.419
0.369
2.246
0.572
0.659
QUOTE PROGETTO
477.928
478.392
478.192
477.792
477.817
478.217
477.817
477.672
478.072
478.272
479.925
DIST. PARZIALI PROGETTO
0.703
2.500
14.500
1.654

| | |
|---|---|
| SCAVI E BONIFICHE | |
| STERRO | 1.813 mq |
| BONIFICA | 0.361 mq |
| RILEVATI | |
| RILEVATO | 0.167 mq |
| SOVRASTRUTTURA STRADALE | |
| PAVIMENTAZIONE-MISTO GRANULOMETRICO | 1.000 mq |
| FONDAZIONE - TOUT-VENENANT | 2.000 mq |

SEZIONE N. : 28 ASSE A04.1
QT. PROGETTO : 478.787
DIST.PROG. : 384.000
DIST.PREC. : 4.000
DIST.SUCC. : 2.000

| LEGENDA | |
|---|---|
| STERRO | 🟥 |
| BONIFICA | 🟪 |
| RILEVATO | 🟩 |
| PAVIMENTAZIONE-MISTO GRANULOMETRICO | 🟧 |
| FONDAZIONE - TOUT-VENENANT | 🟨 |
| PROFILO TERRENO | — |

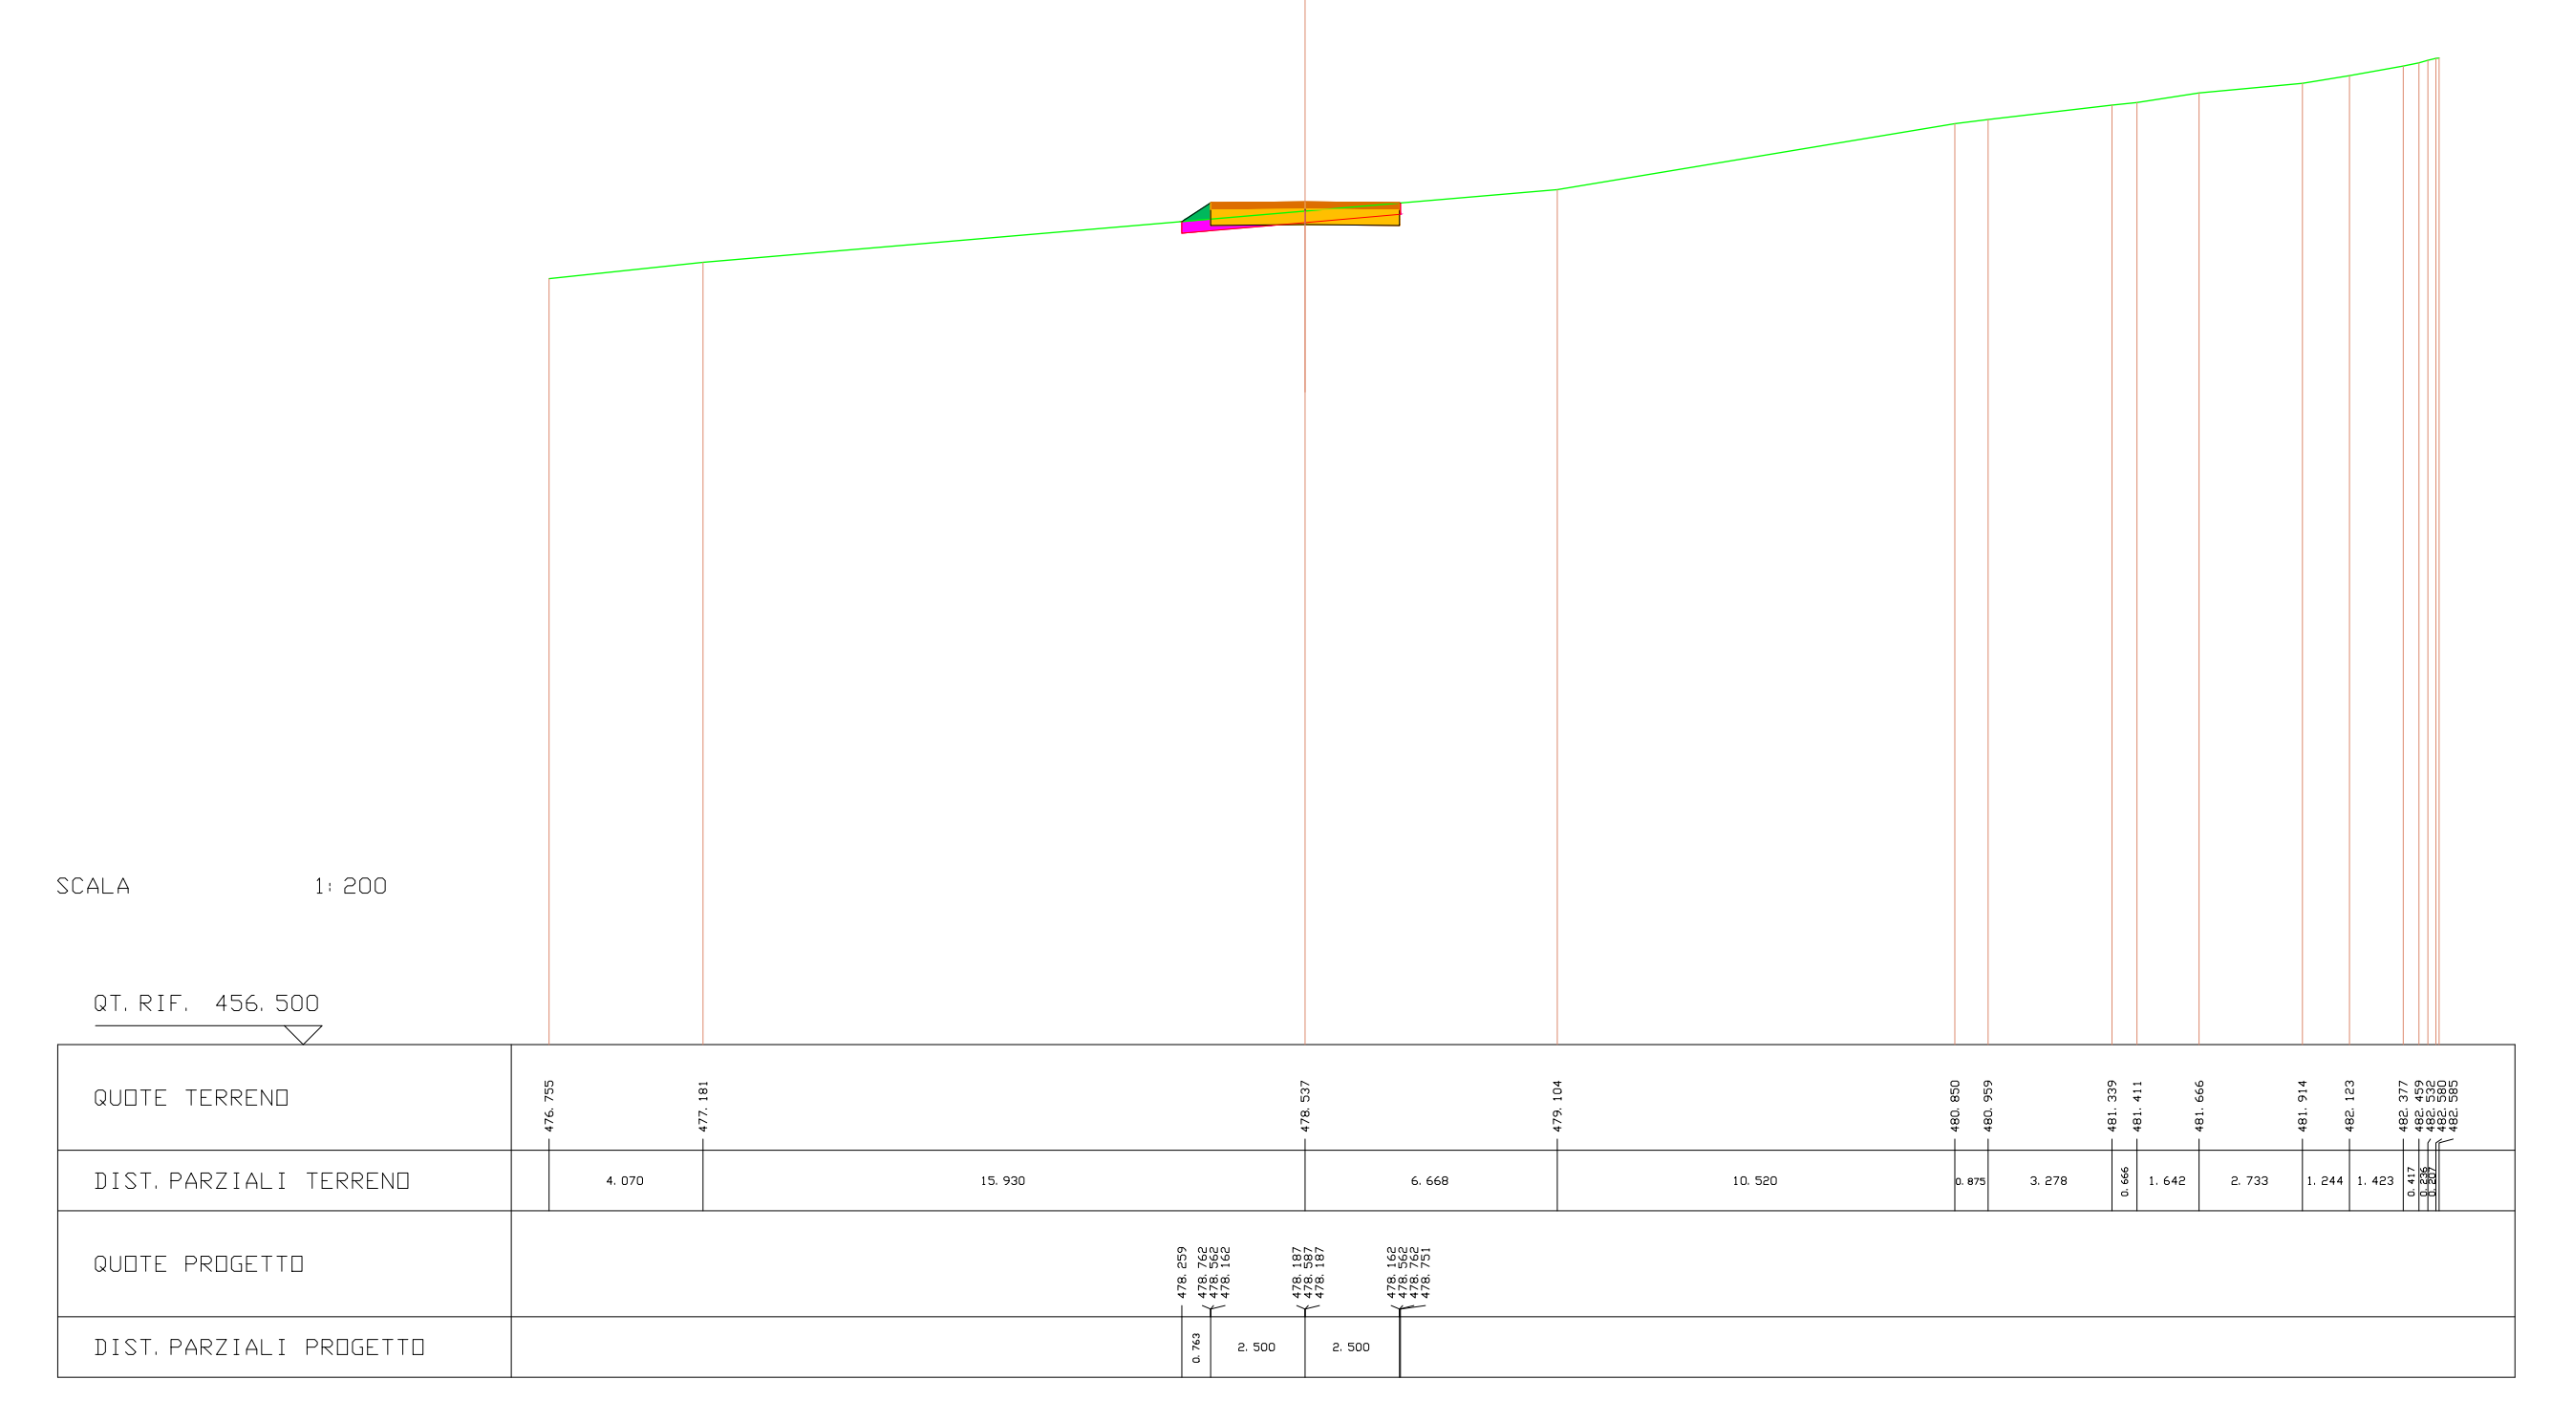
SCALA 1:200
QT. RIF. 456.500
QUOTE TERRENO
DIST. PARZIALI TERRENO
QUOTE PROGETTO
DIST. PARZIALI PROGETTO

| | |
|---|---|
| SCAVI E BONIFICHE | |
| STERRO | 1.720 mq |
| BONIFICA | 0.412 mq |
| RILEVATI | |
| RILEVATO | 0.182 mq |
| SOVRASTRUTTURA STRADALE | |
| PAVIMENTAZIONE-MISTO GRANULOMETRICO | 1.000 mq |
| FONDAZIONE - TOUT-VENENANT | 2.000 mq |

SEZIONE N. : 29 ASSE A04.1
QT. PROGETTO : 478.973
DIST.PROG. : 386.000
DIST.PREC. : 2.000
DIST.SUCC. : 14.000

| LEGENDA | |
|---|---|
| STERRO | 🟥 |
| BONIFICA | 🟪 |
| RILEVATO | 🟩 |
| PAVIMENTAZIONE-MISTO GRANULOMETRICO | 🟧 |
| FONDAZIONE - TOUT-VENENANT | 🟨 |
| PROFILO TERRENO | — |

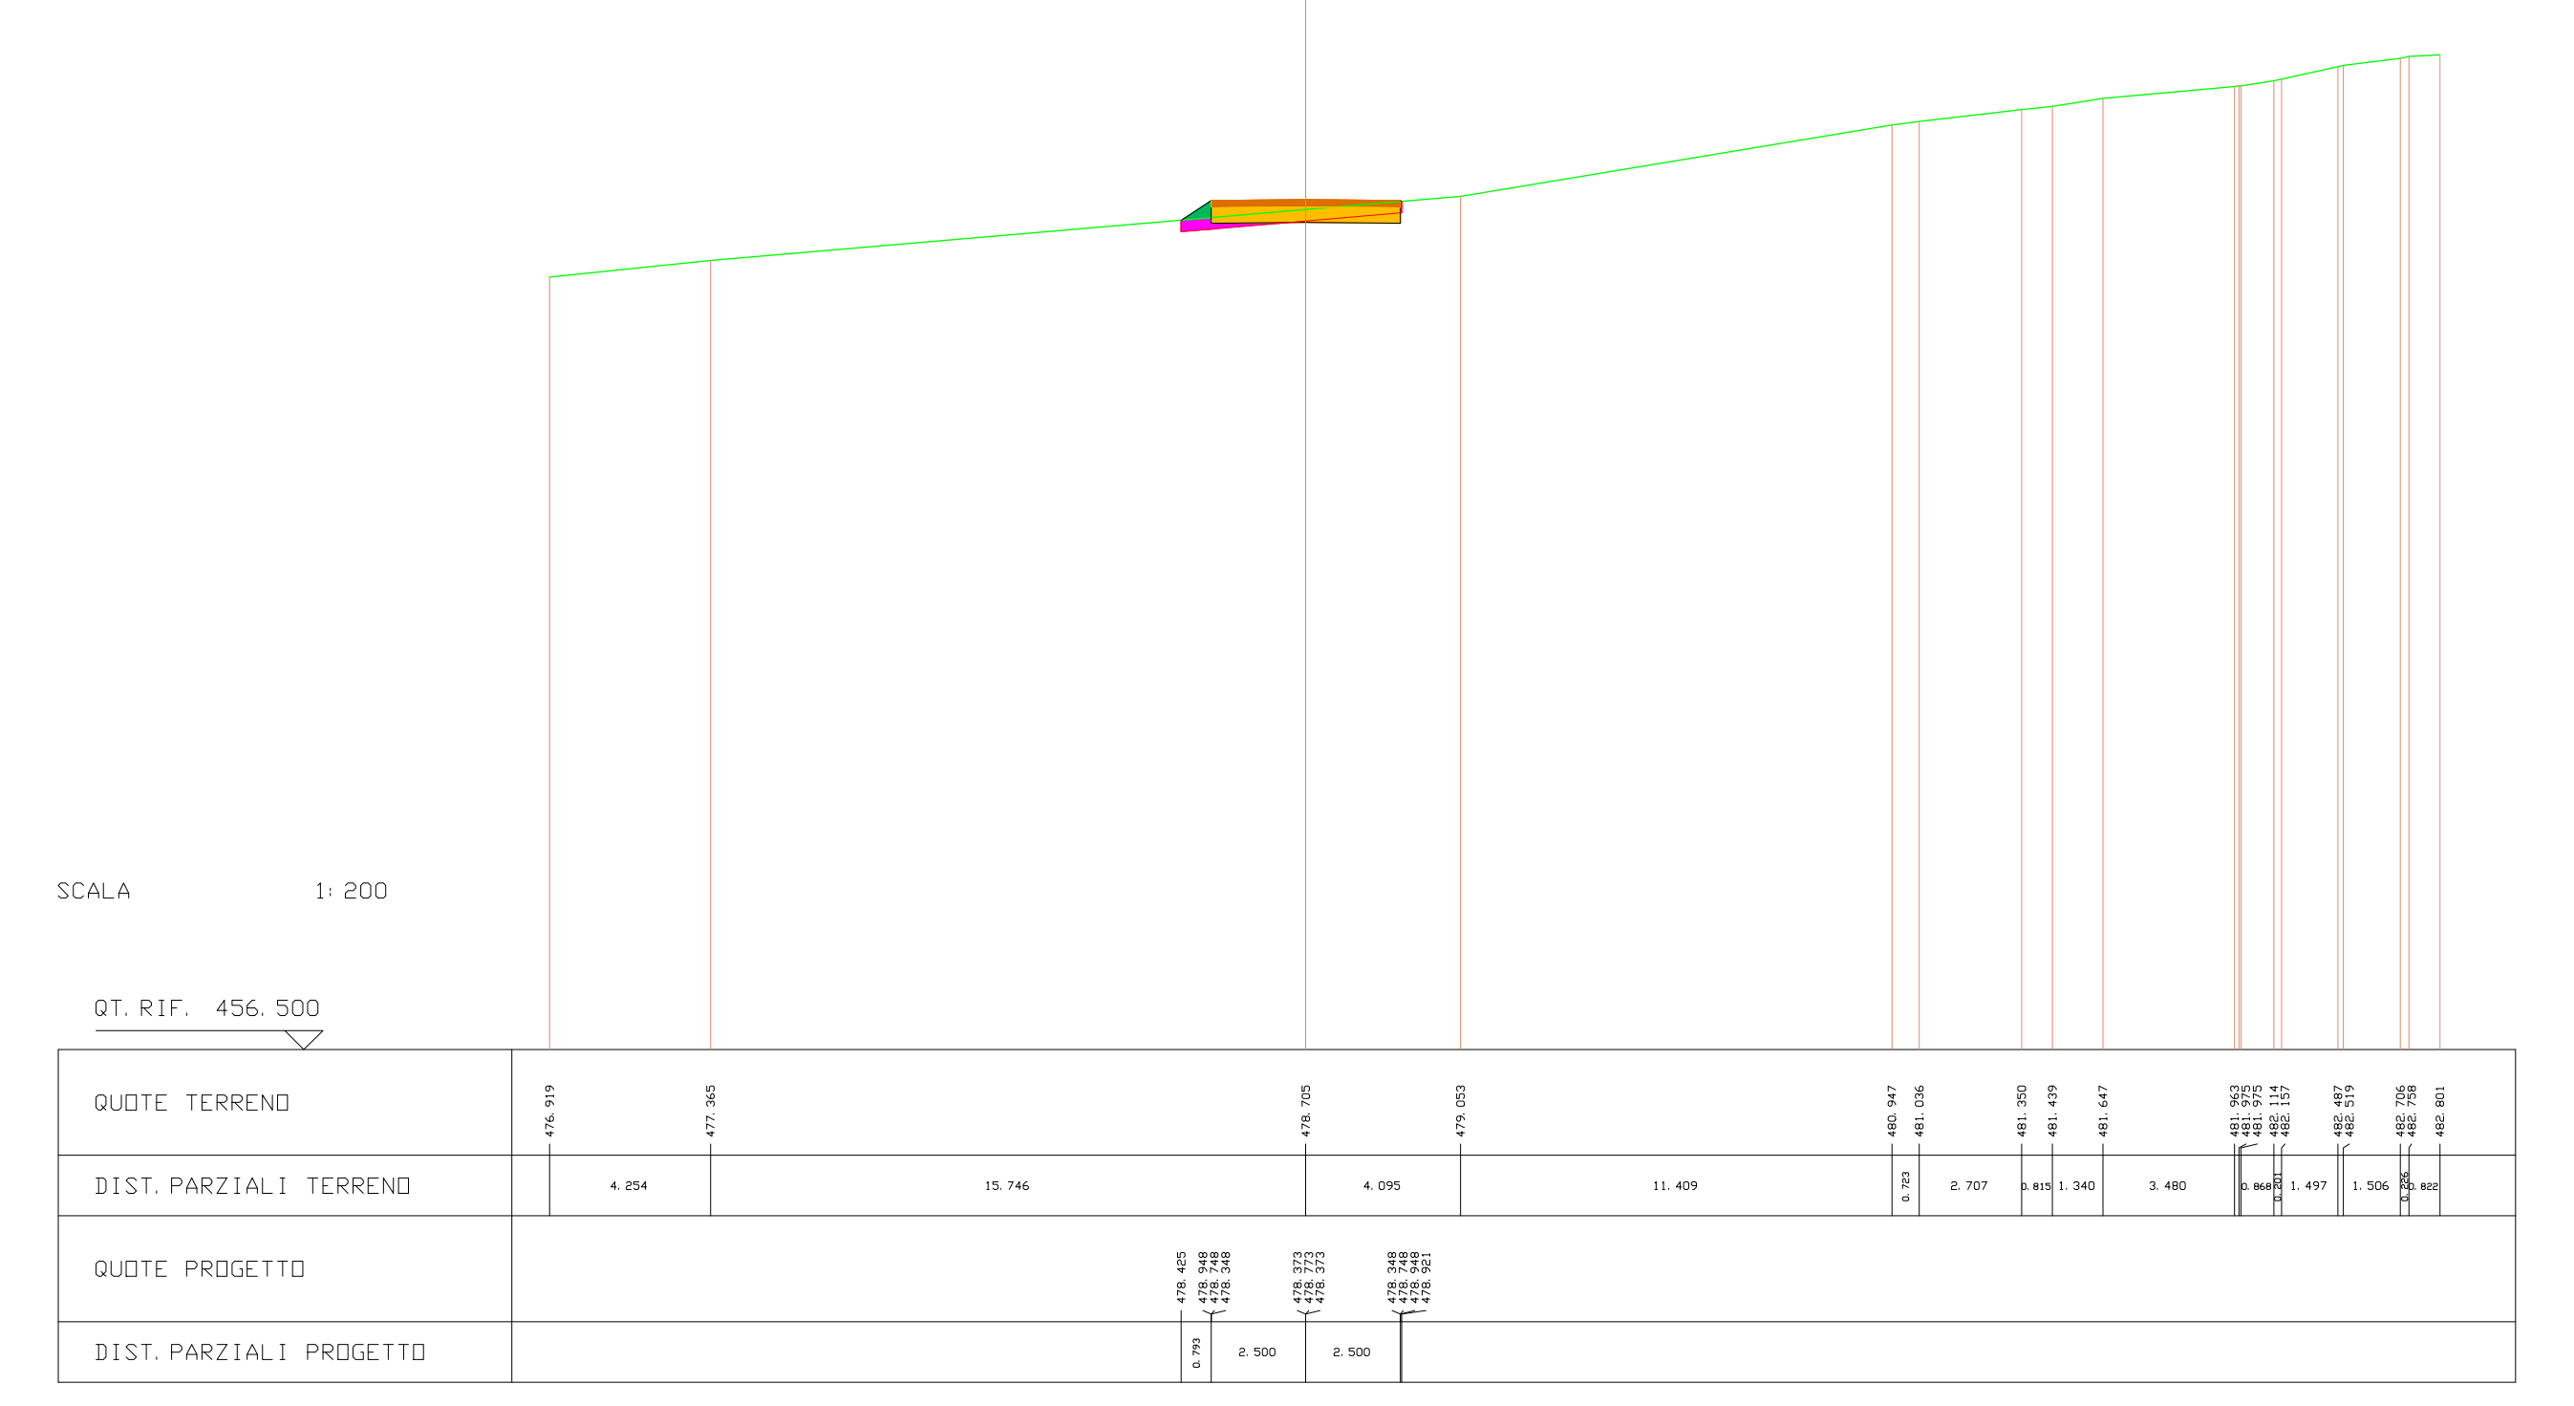
SCALA 1:200
QUOTE TERRENO
DIST. PARZIALI TERRENO
QUOTE PROGETTO
DIST. PARZIALI PROGETTO

| | |
|---|---|
| SCAVI E BONIFICHE | |
| STERRO | 4.928 mq |
| SOVRASTRUTTURA STRADALE | |
| PAVIMENTAZIONE-MISTO GRANULOMETRICO | 1.000 mq |
| FONDAZIONE - TOUT-VENENANT | 2.000 mq |

SEZIONE N. : 30 ASSE A04.1
QT. PROGETTO : 480.271
DIST.PROG. : 400.000
DIST.PREC. : 14.000
DIST.SUCC. : 20.000

| LEGENDA | |
|---|---|
| STERRO | 🟥 |
| BONIFICA | 🟪 |
| RILEVATO | 🟩 |
| PAVIMENTAZIONE-MISTO GRANULOMETRICO | 🟧 |
| FONDAZIONE - TOUT-VENENANT | 🟨 |
| PROFILO TERRENO | — |

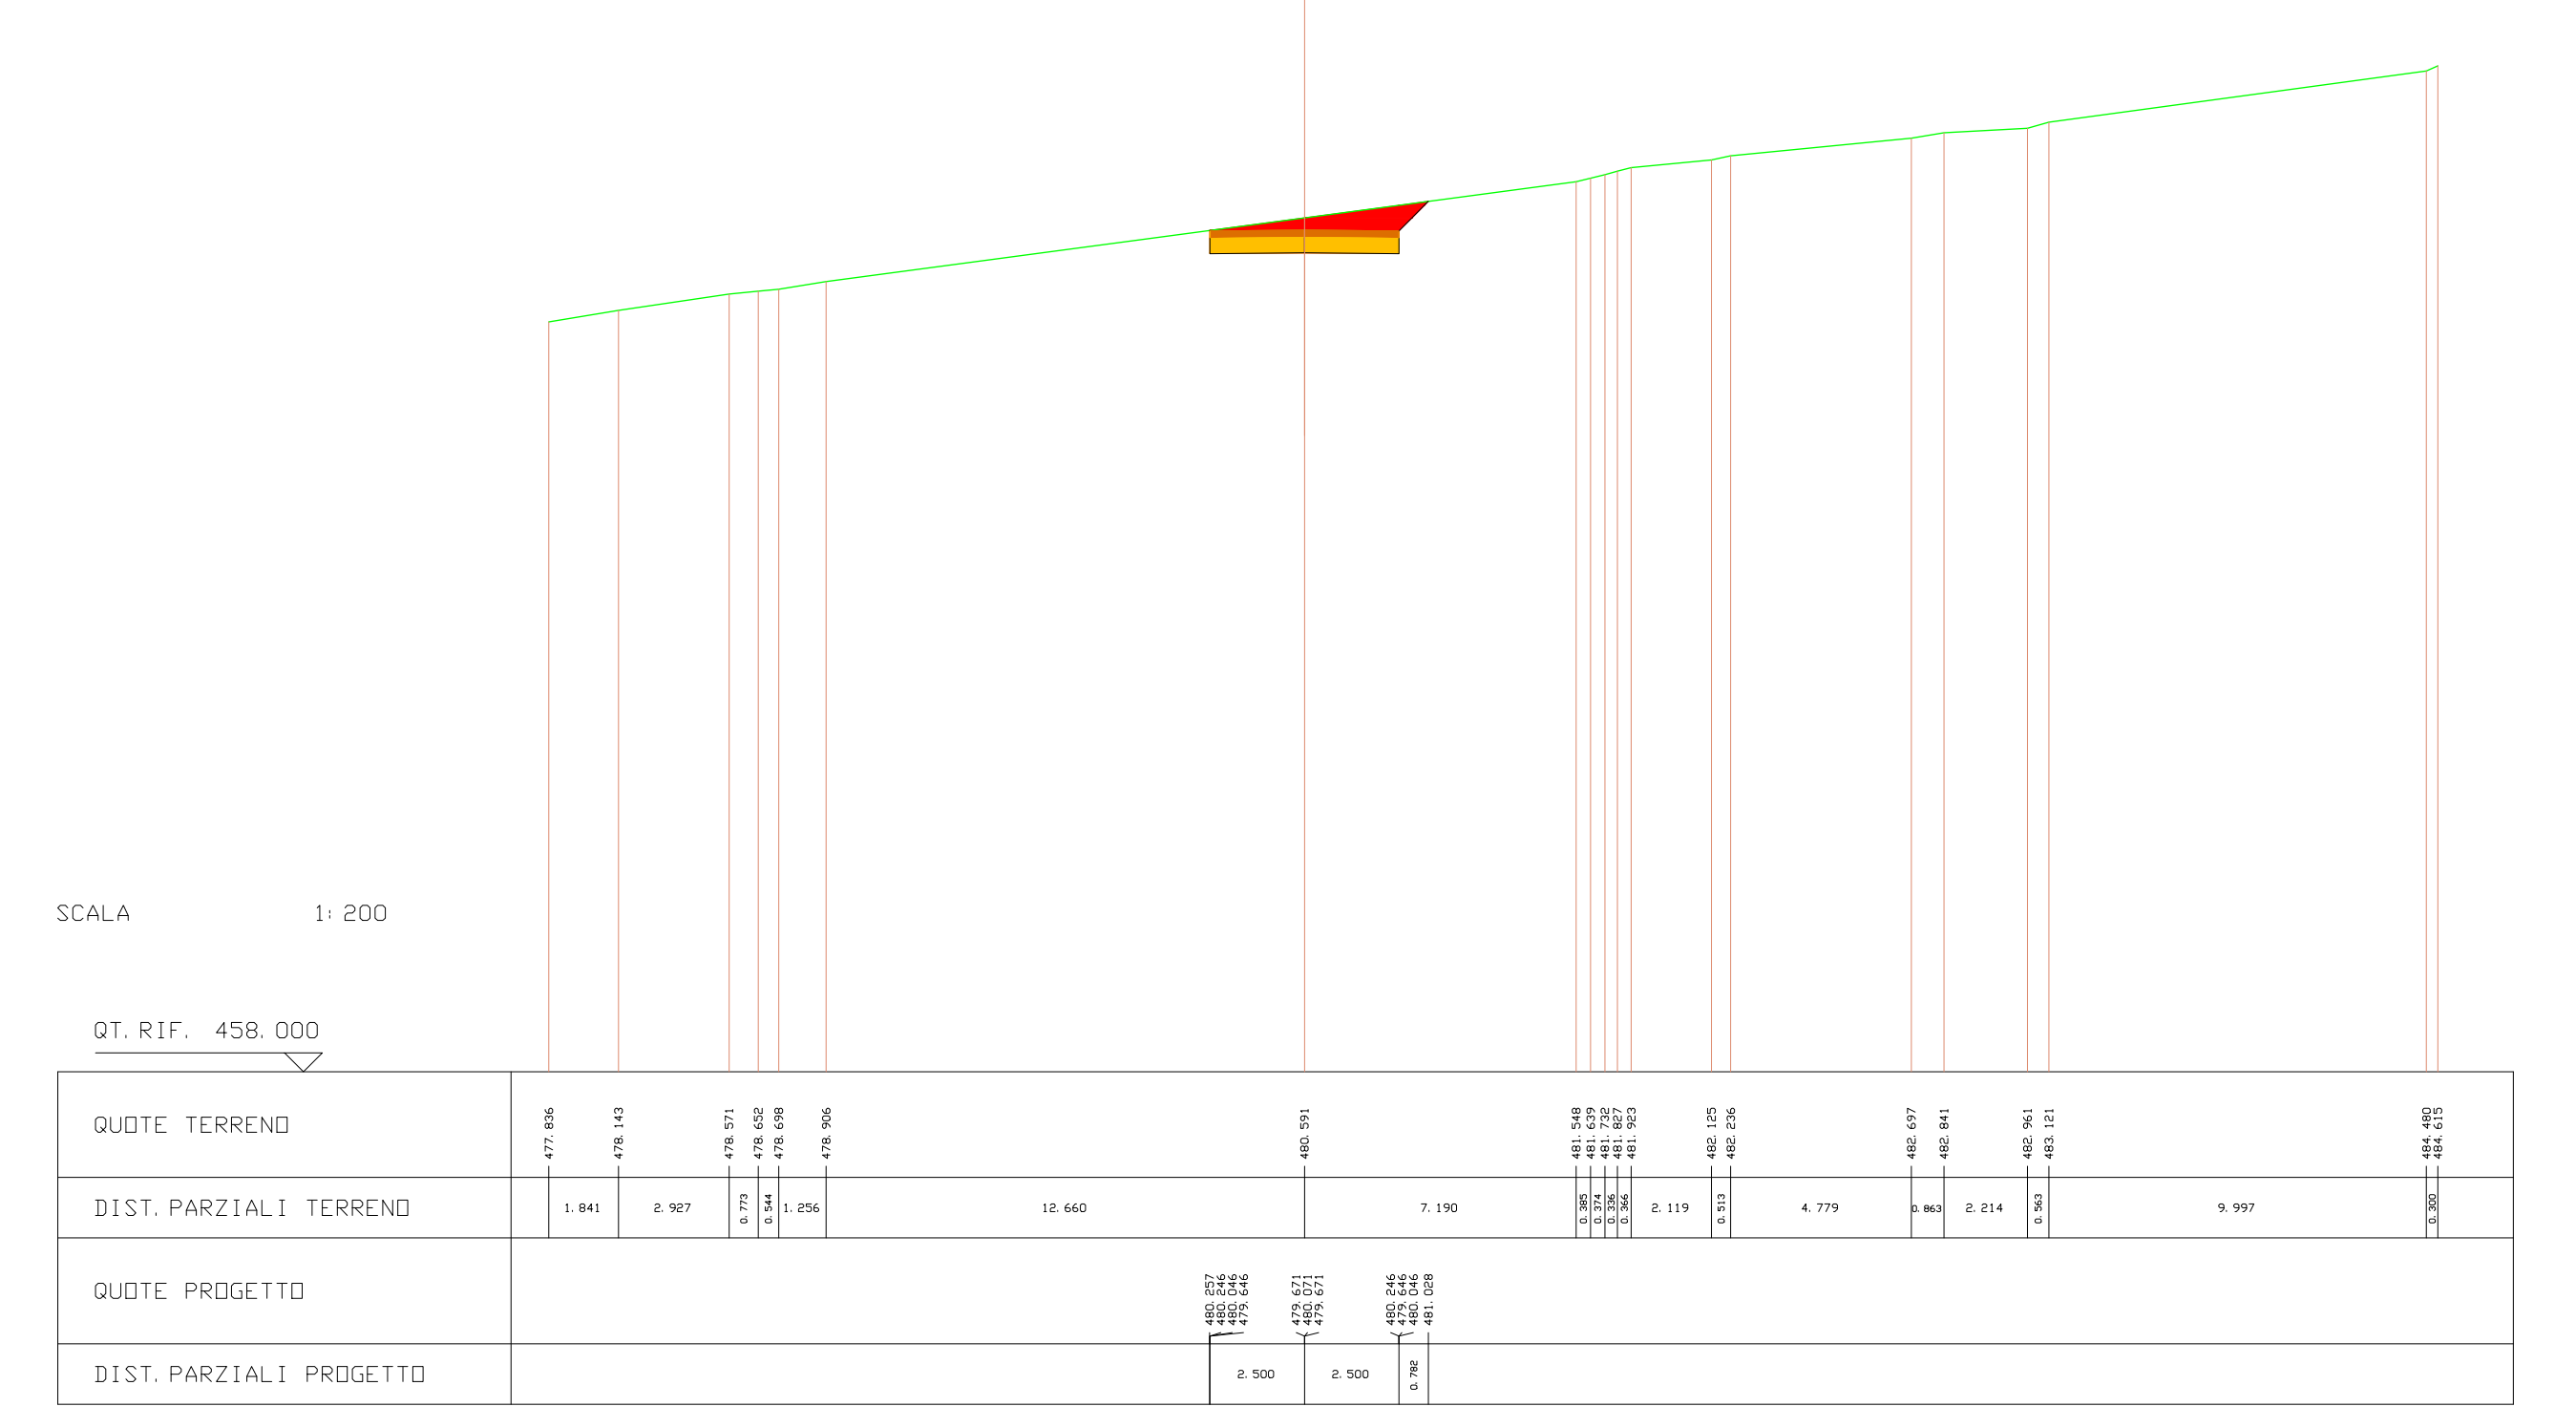
SCALA 1:200
QUOTE TERRENO
DIST. PARZIALI TERRENO
QUOTE PROGETTO
DIST. PARZIALI PROGETTO

| | |
|---|---|
| SCAVI E BONIFICHE | |
| STERRO | 0.721 mq |
| BONIFICA | 1.378 mq |
| RILEVATI | |
| RILEVATO | 0.823 mq |
| SOVRASTRUTTURA STRADALE | |
| PAVIMENTAZIONE-MISTO GRANULOMETRICO | 1.000 mq |
| FONDAZIONE - TOUT-VENENANT | 2.000 mq |

SEZIONE N. : 31 ASSE A04.1
QT. PROGETTO : 481.917
DIST.PROG. : 420.000
DIST.PREC. : 20.000
DIST.SUCC. : 20.000

| LEGENDA | |
|---|---|
| STERRO | 🟥 |
| BONIFICA | 🟪 |
| RILEVATO | 🟩 |
| PAVIMENTAZIONE-MISTO GRANULOMETRICO | 🟧 |
| FONDAZIONE - TOUT-VENENANT | 🟨 |
| PROFILO TERRENO | — |

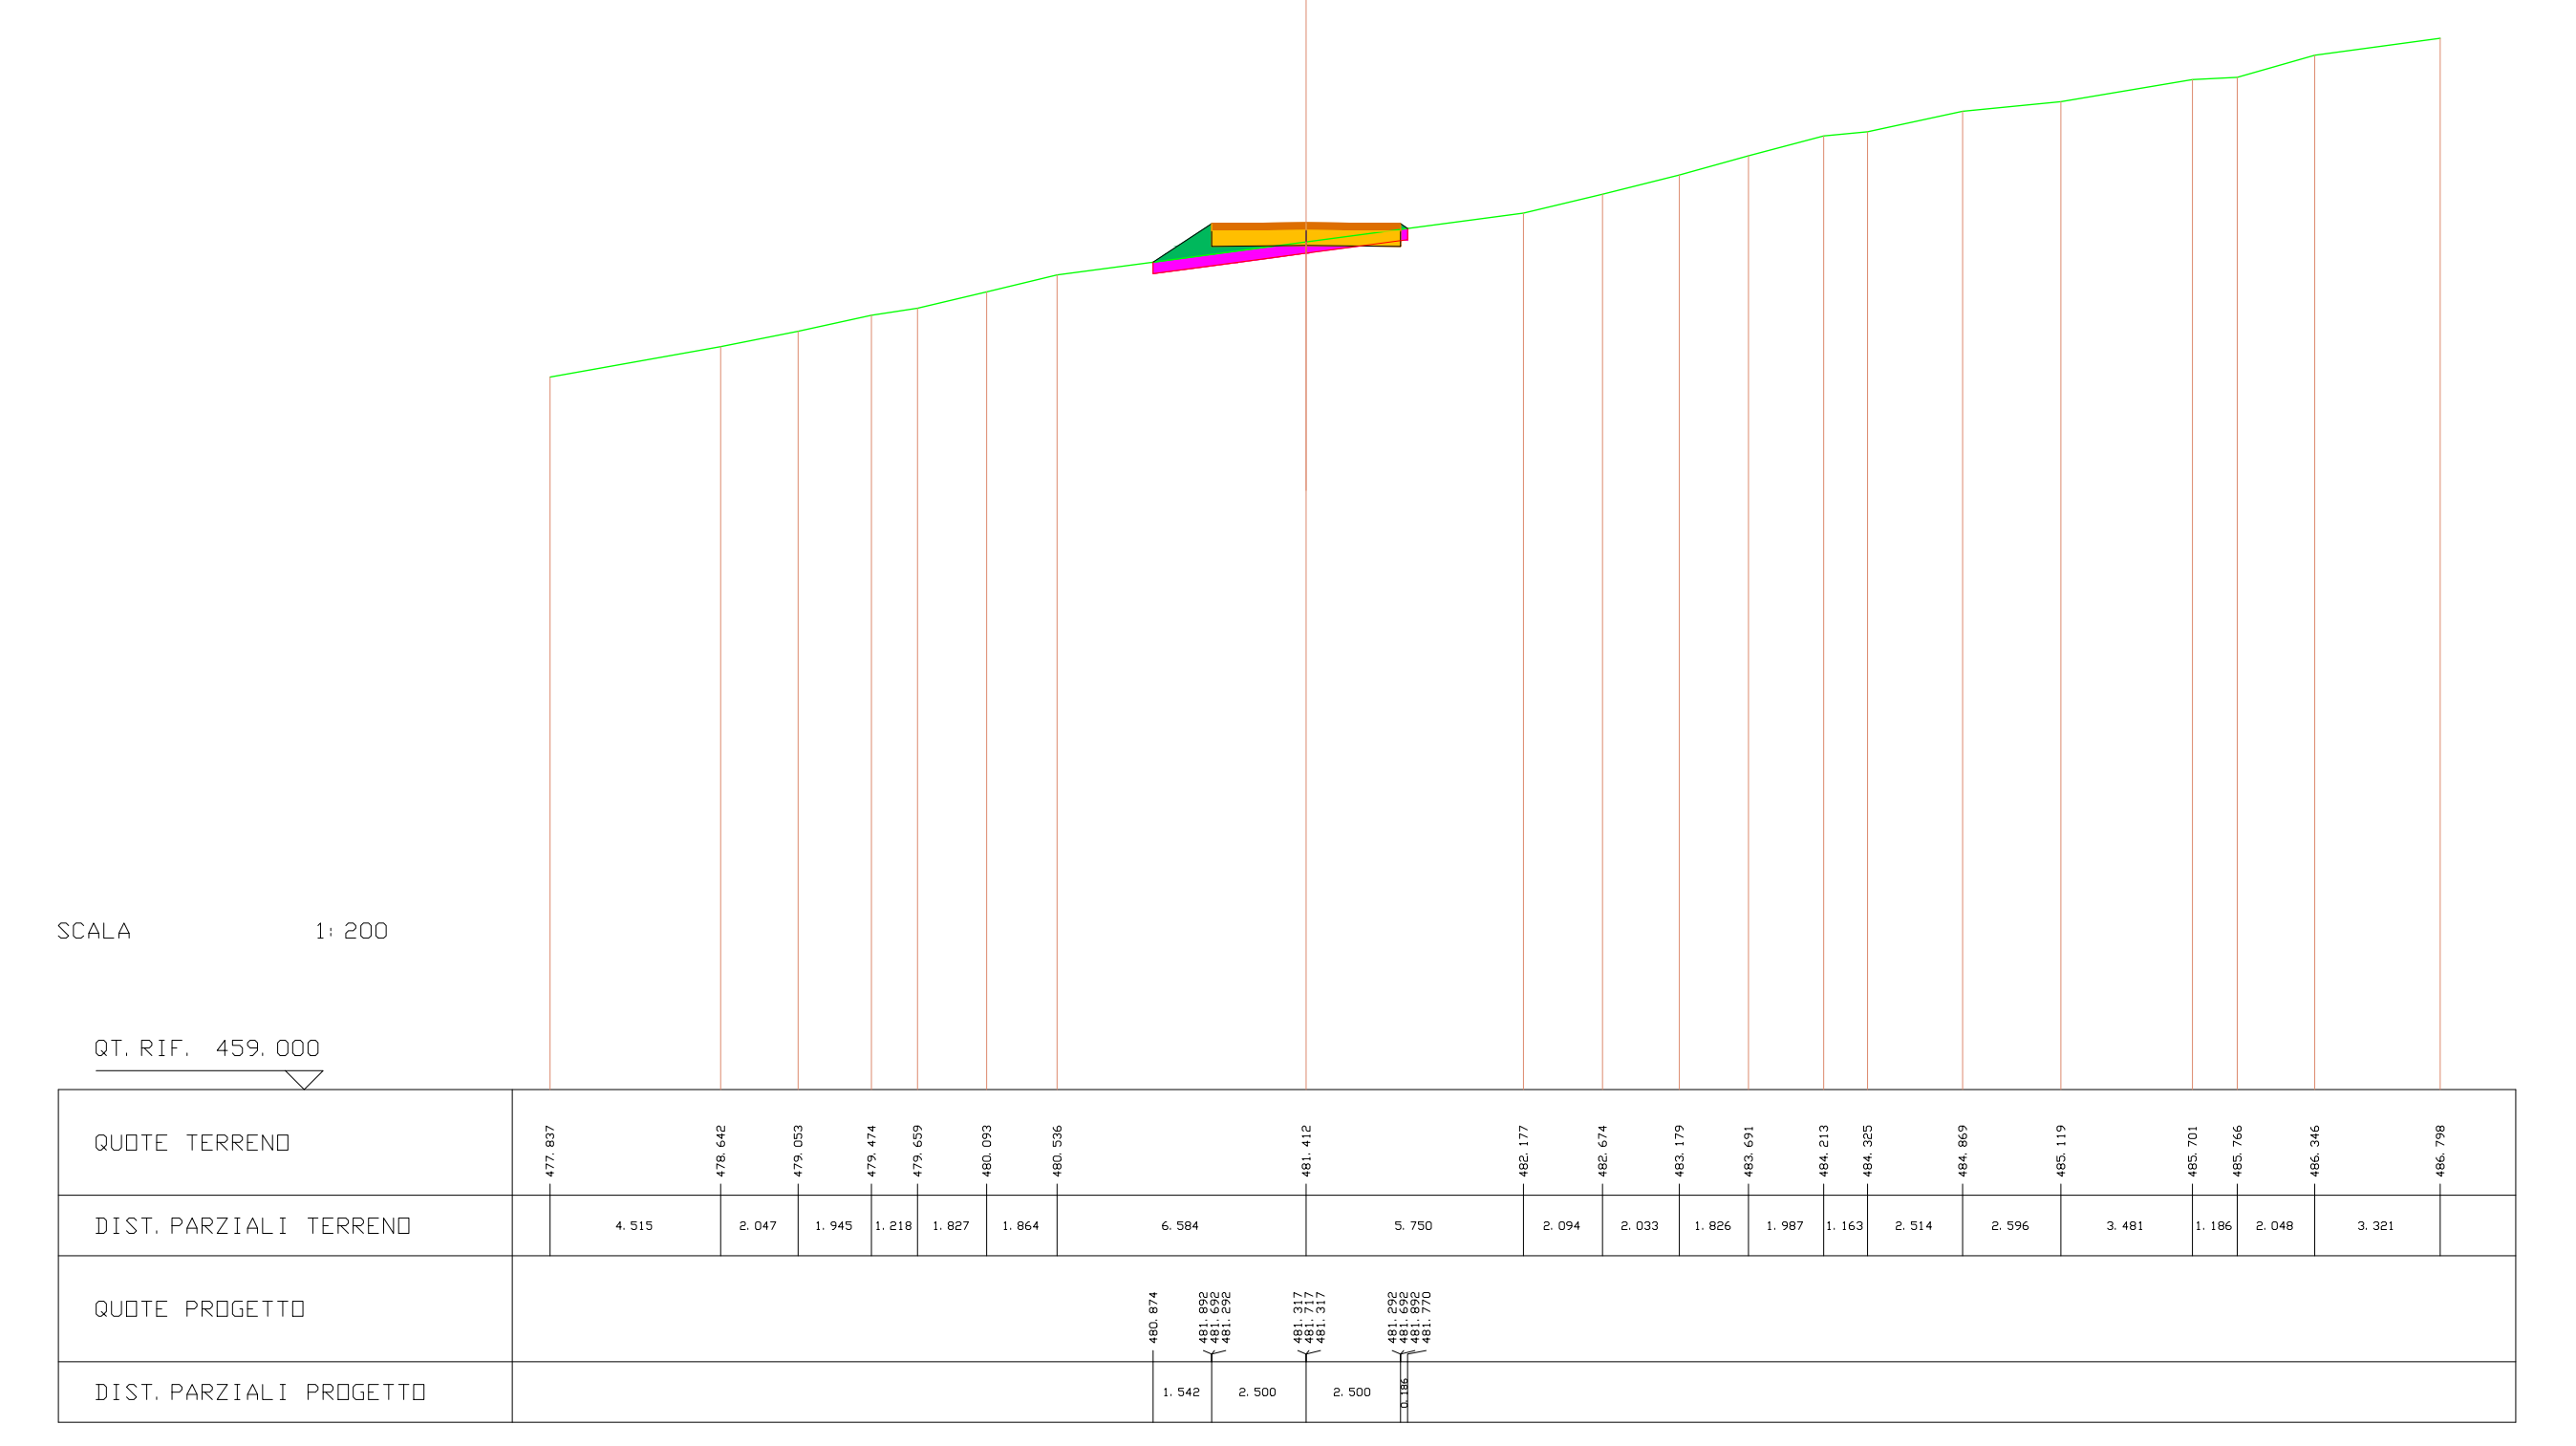
SCALA 1:200
QUOTE TERRENO
DIST. PARZIALI TERRENO
QUOTE PROGETTO
DIST. PARZIALI PROGETTO

| | |
|---|---|
| SCAVI E BONIFICHE | |
| STERRO | 0.877 mq |
| BONIFICA | 1.653 mq |
| RILEVATI | |
| RILEVATO | 2.016 mq |
| SOVRASTRUTTURA STRADALE | |
| PAVIMENTAZIONE-MISTO GRANULOMETRICO | 1.000 mq |
| FONDAZIONE - TOUT-VENENANT | 2.000 mq |

SEZIONE N. : 32 ASSE A04.1
QT. PROGETTO : 482.623
DIST.PROG. : 440.000
DIST.PREC. : 20.000
DIST.SUCC. : 20.000

| LEGENDA | |
|---|---|
| STERRO | 🟥 |
| BONIFICA | 🟪 |
| RILEVATO | 🟩 |
| PAVIMENTAZIONE-MISTO GRANULOMETRICO | 🟧 |
| FONDAZIONE - TOUT-VENENANT | 🟨 |
| PROFILO TERRENO | — |

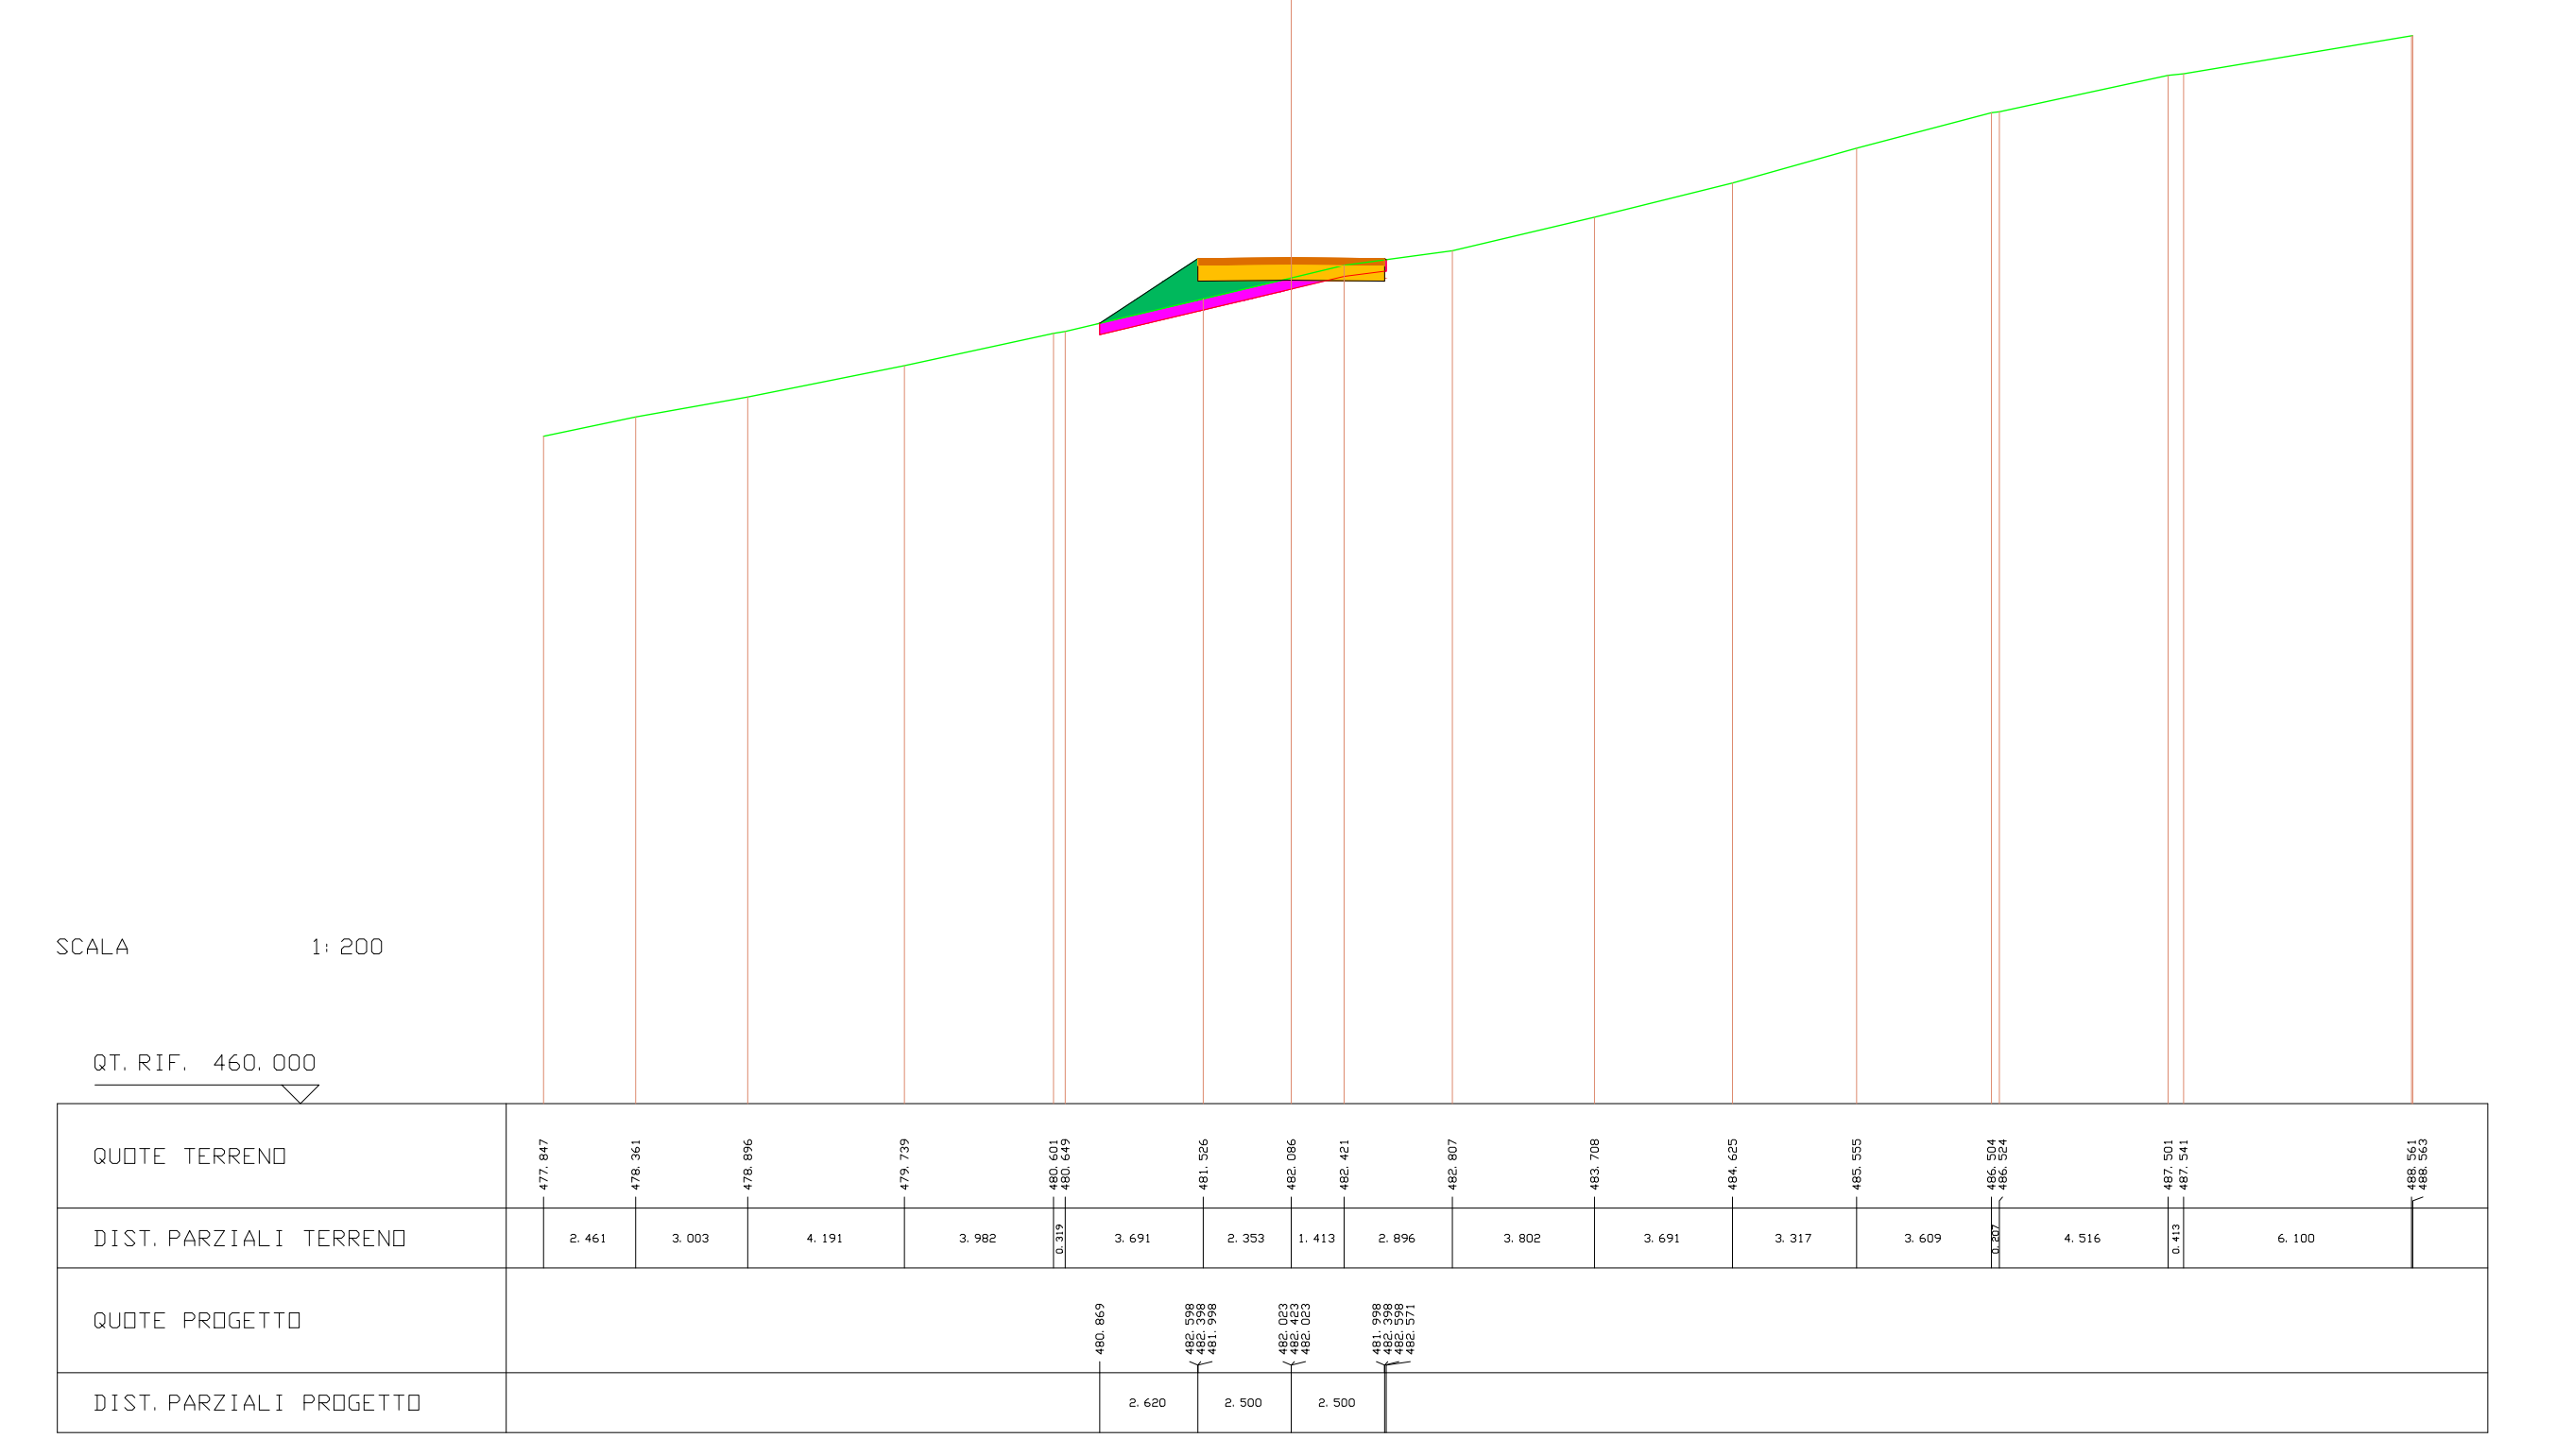
SCALA 1:200
QUOTE TERRENO
DIST. PARZIALI TERRENO
QUOTE PROGETTO
DIST. PARZIALI PROGETTO

| | |
|---|---|
| SCAVI E BONIFICHE | |
| STERRO | 0.910 mq |
| BONIFICA | 1.733 mq |
| RILEVATI | |
| RILEVATO | 2.338 mq |
| SOVRASTRUTTURA STRADALE | |
| PAVIMENTAZIONE-MISTO GRANULOMETRICO | 1.000 mq |
| FONDAZIONE - TOUT-VENENANT | 2.000 mq |

SEZIONE N. : 33 ASSE A04.1
QT. PROGETTO : 482.494
DIST.PROG. : 460.000
DIST.PREC. : 20.000
DIST.SUCC. : 20.000

| LEGENDA | |
|---|---|
| STERRO | 🟥 |
| BONIFICA | 🟪 |
| RILEVATO | 🟩 |
| PAVIMENTAZIONE-MISTO GRANULOMETRICO | 🟧 |
| FONDAZIONE - TOUT-VENENANT | 🟨 |
| PROFILO TERRENO | — |

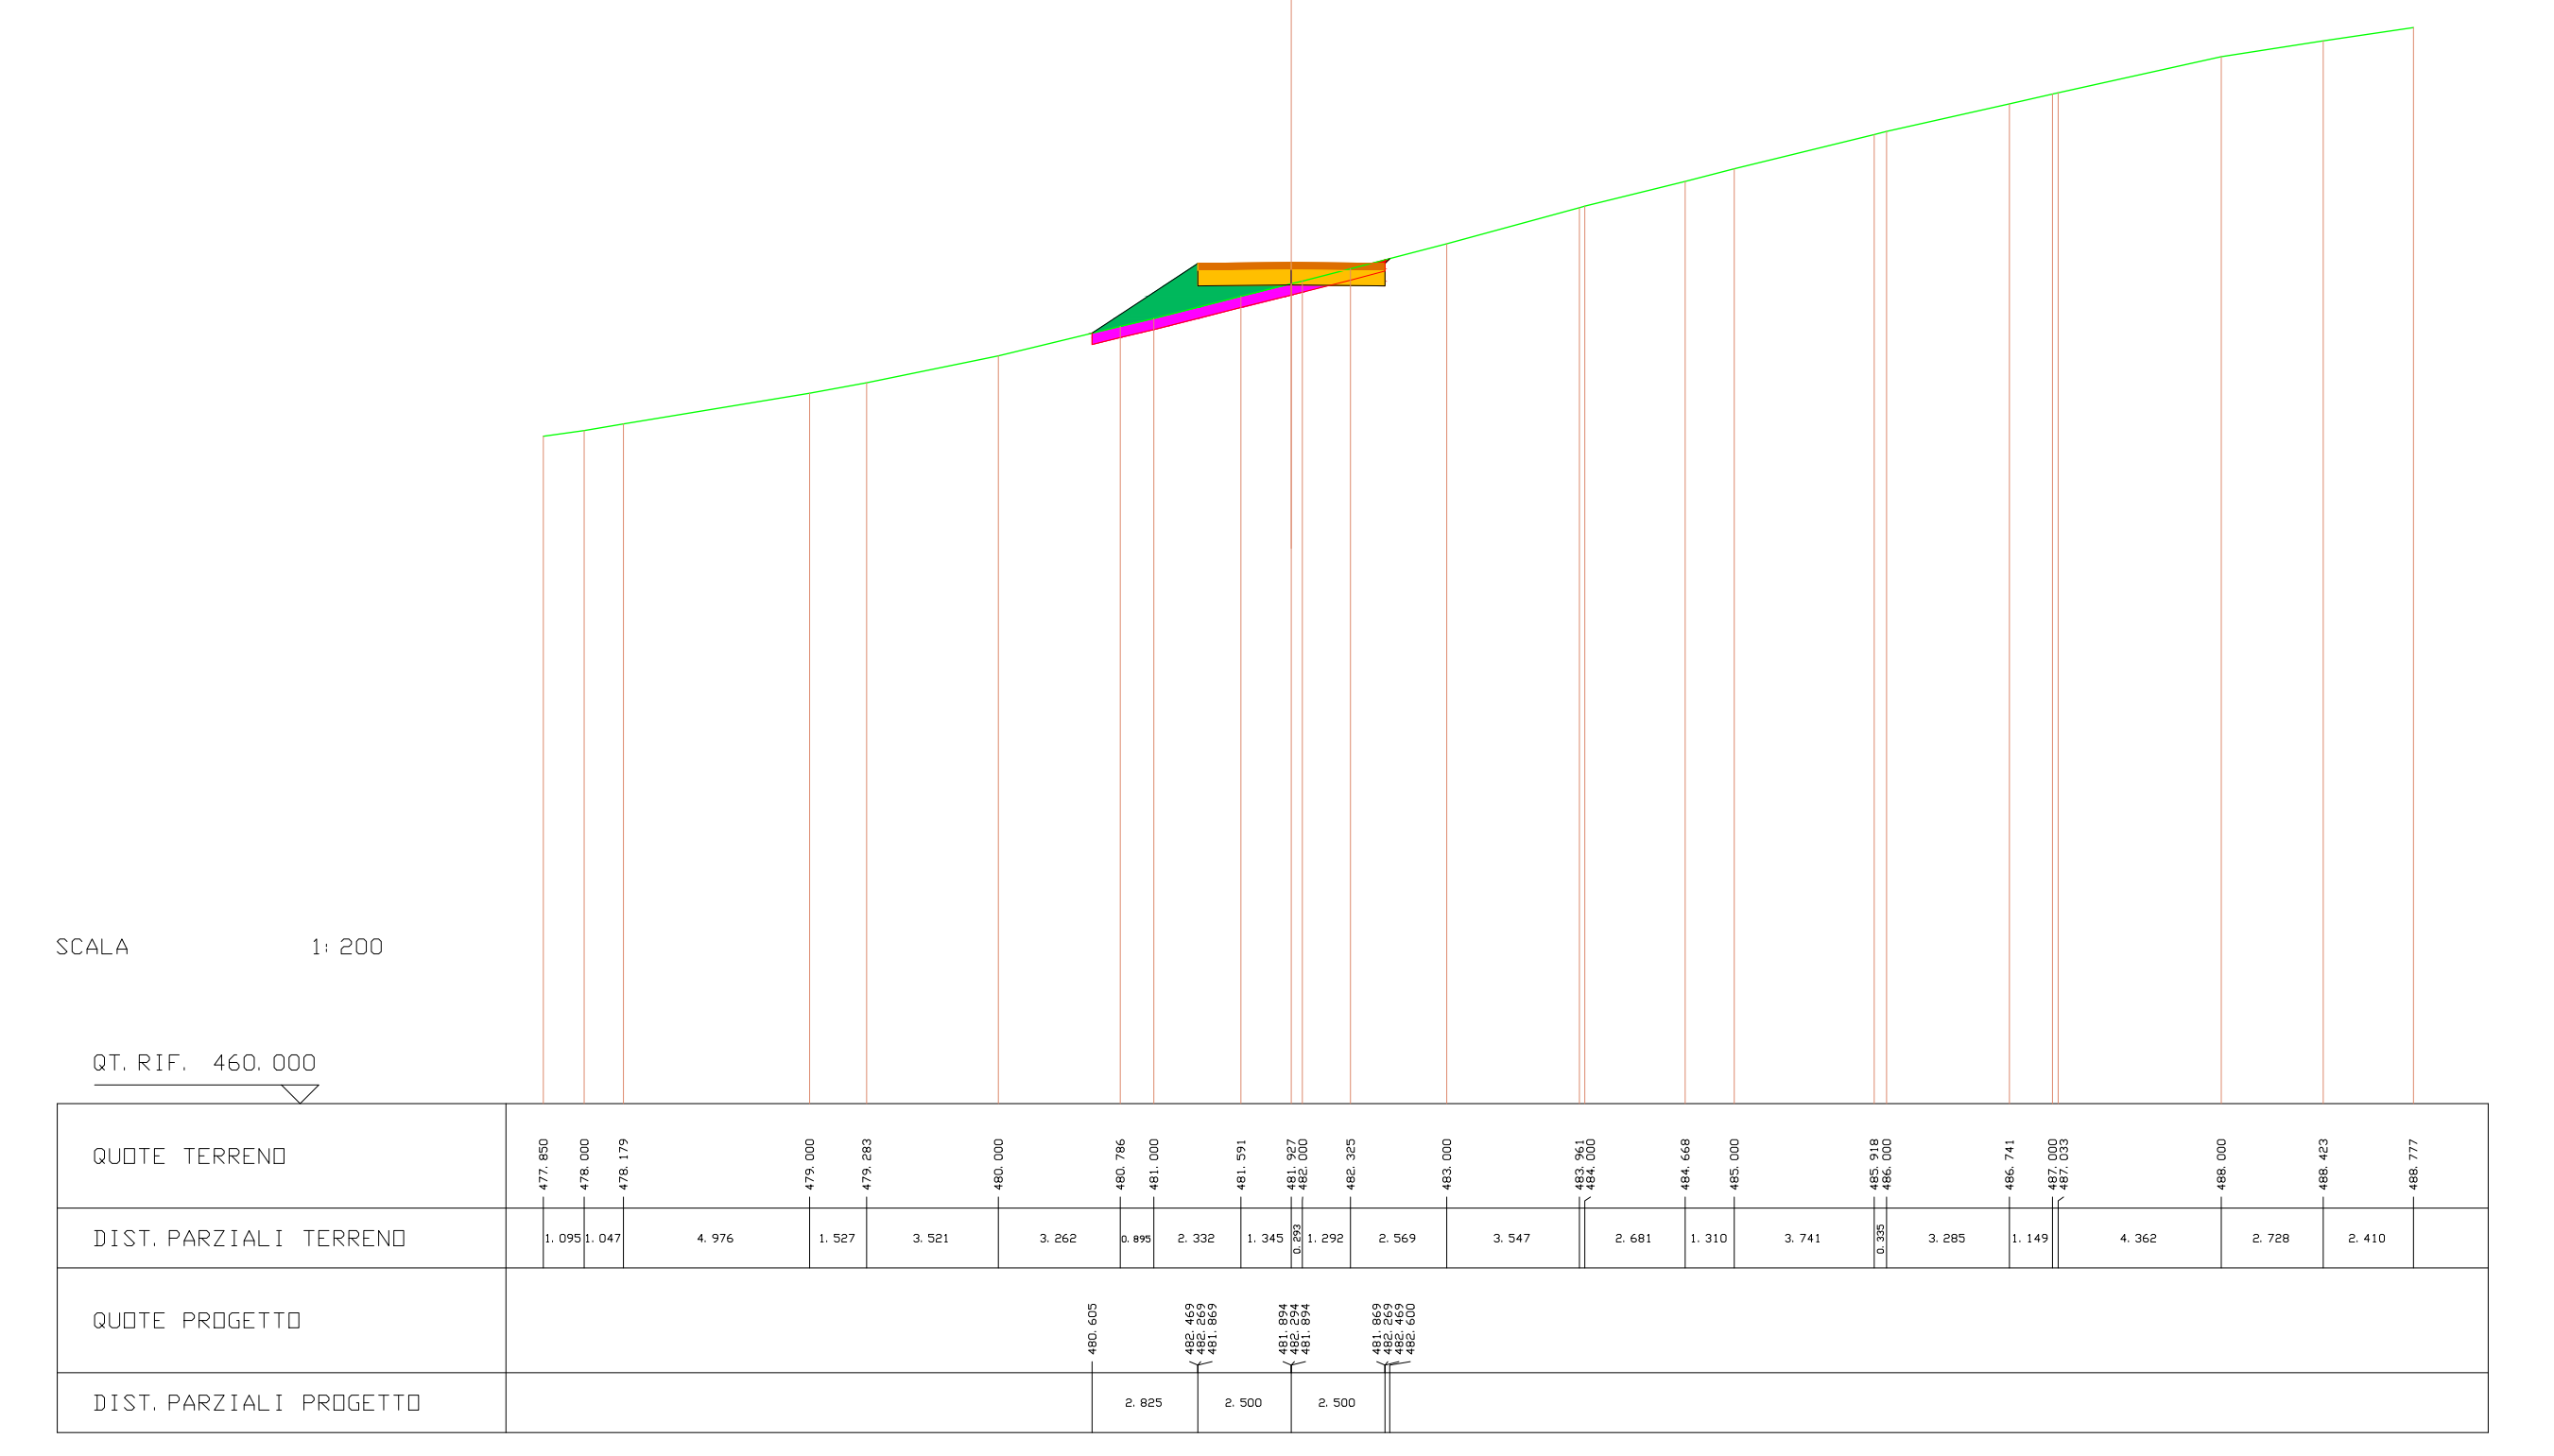
SCALA 1:200
QUOTE TERRENO
DIST. PARZIALI TERRENO
QUOTE PROGETTO
DIST. PARZIALI PROGETTO

| | |
|---|---|
| SCAVI E BONIFICHE | |
| STERRO | 1.589 mq |
| BONIFICA | 1.127 mq |
| RILEVATI | |
| RILEVATO | 0.867 mq |
| SOVRASTRUTTURA STRADALE | |
| PAVIMENTAZIONE-MISTO GRANULOMETRICO | 1.000 mq |
| FONDAZIONE - TOUT-VENENANT | 2.000 mq |

SEZIONE N. : 34 ASSE A04.1
QT. PROGETTO : 482.272
DIST.PROG. : 480.000
DIST.PREC. : 20.000
DIST.SUCC. : 20.000

| LEGENDA | |
|---|---|
| STERRO | 🟥 |
| BONIFICA | 🟪 |
| RILEVATO | 🟩 |
| PAVIMENTAZIONE-MISTO GRANULOMETRICO | 🟧 |
| FONDAZIONE - TOUT-VENENANT | 🟨 |
| PROFILO TERRENO | — |

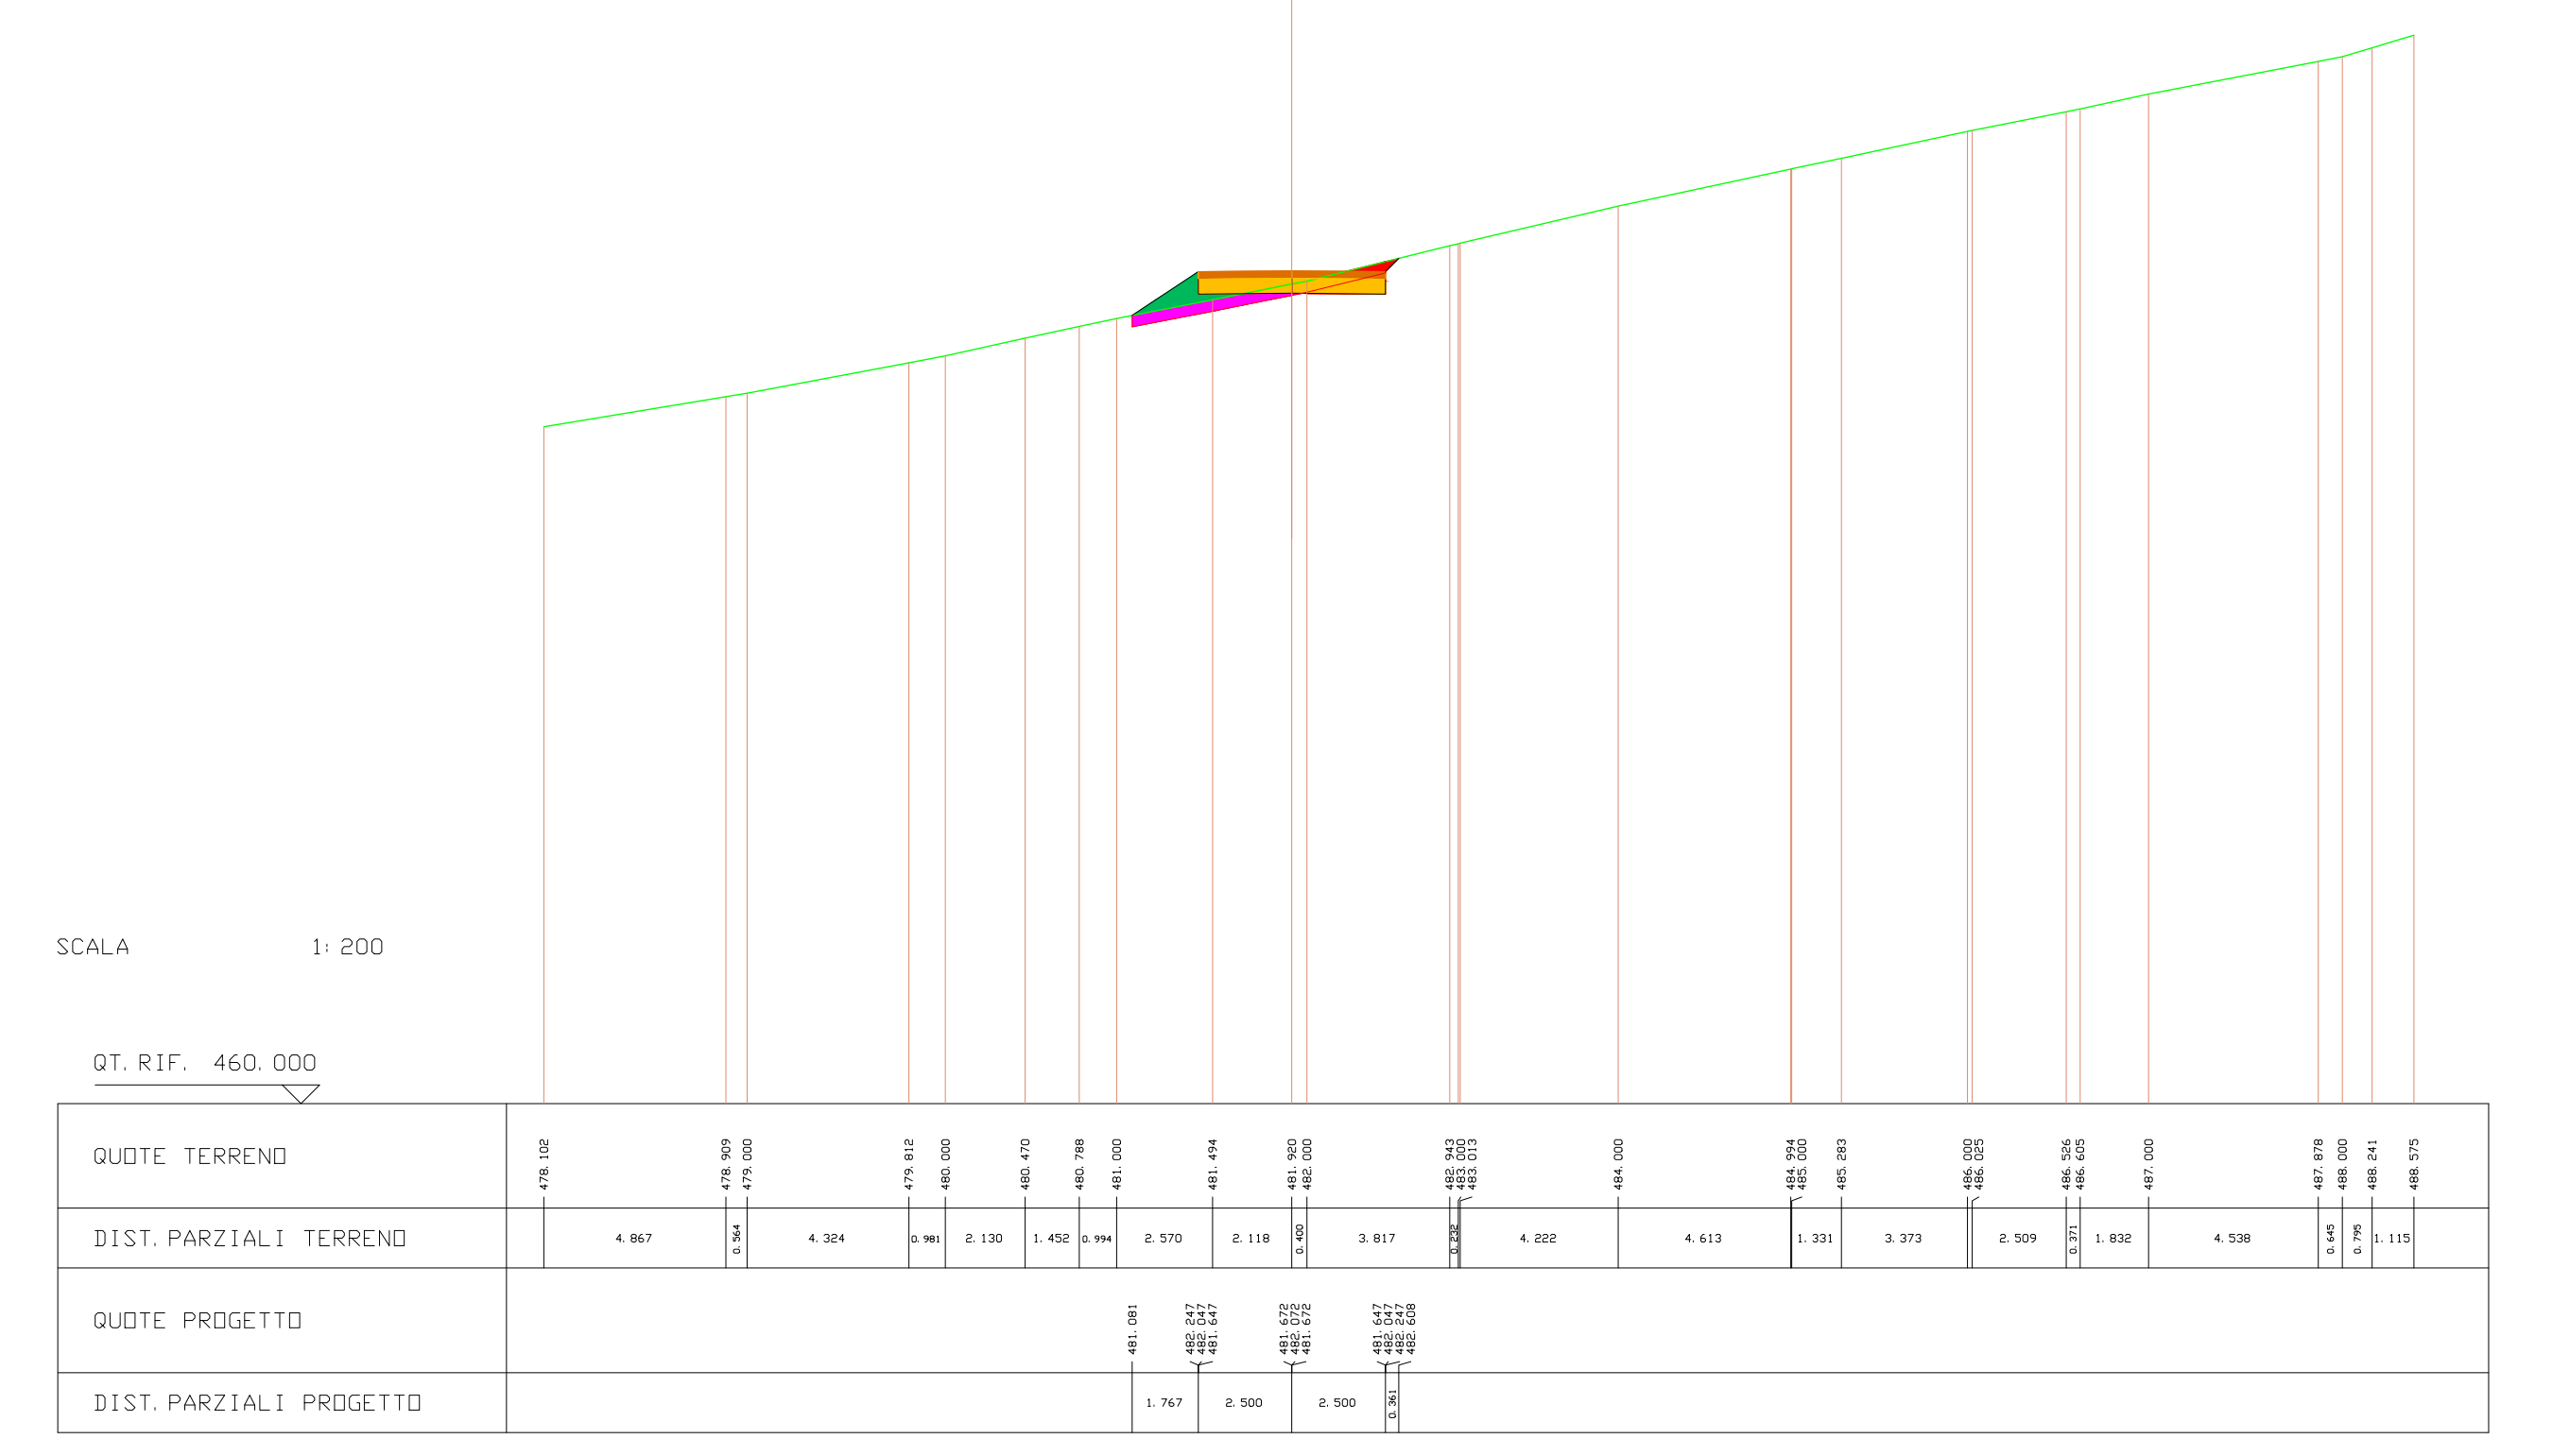
SCALA 1:200
QUOTE TERRENO
DIST. PARZIALI TERRENO
QUOTE PROGETTO
DIST. PARZIALI PROGETTO

| | |
|---|---|
| SCAVI E BONIFICHE | |
| STERRO | 0.474 mq |
| BONIFICA | 1.832 mq |
| RILEVATI | |
| RILEVATO | 2.307 mq |
| SOVRASTRUTTURA STRADALE | |
| PAVIMENTAZIONE-MISTO GRANULOMETRICO | 1.000 mq |
| FONDAZIONE - TOUT-VENENANT | 2.000 mq |

SEZIONE N. : 35 ASSE A04.1
QT. PROGETTO : 481.841
DIST.PROG. : 500.000
DIST.PREC. : 20.000
DIST.SUCC. : 20.000

| LEGENDA | |
|---|---|
| STERRO | 🟥 |
| BONIFICA | 🟪 |
| RILEVATO | 🟩 |
| PAVIMENTAZIONE-MISTO GRANULOMETRICO | 🟧 |
| FONDAZIONE - TOUT-VENENANT | 🟨 |
| PROFILO TERRENO | — |

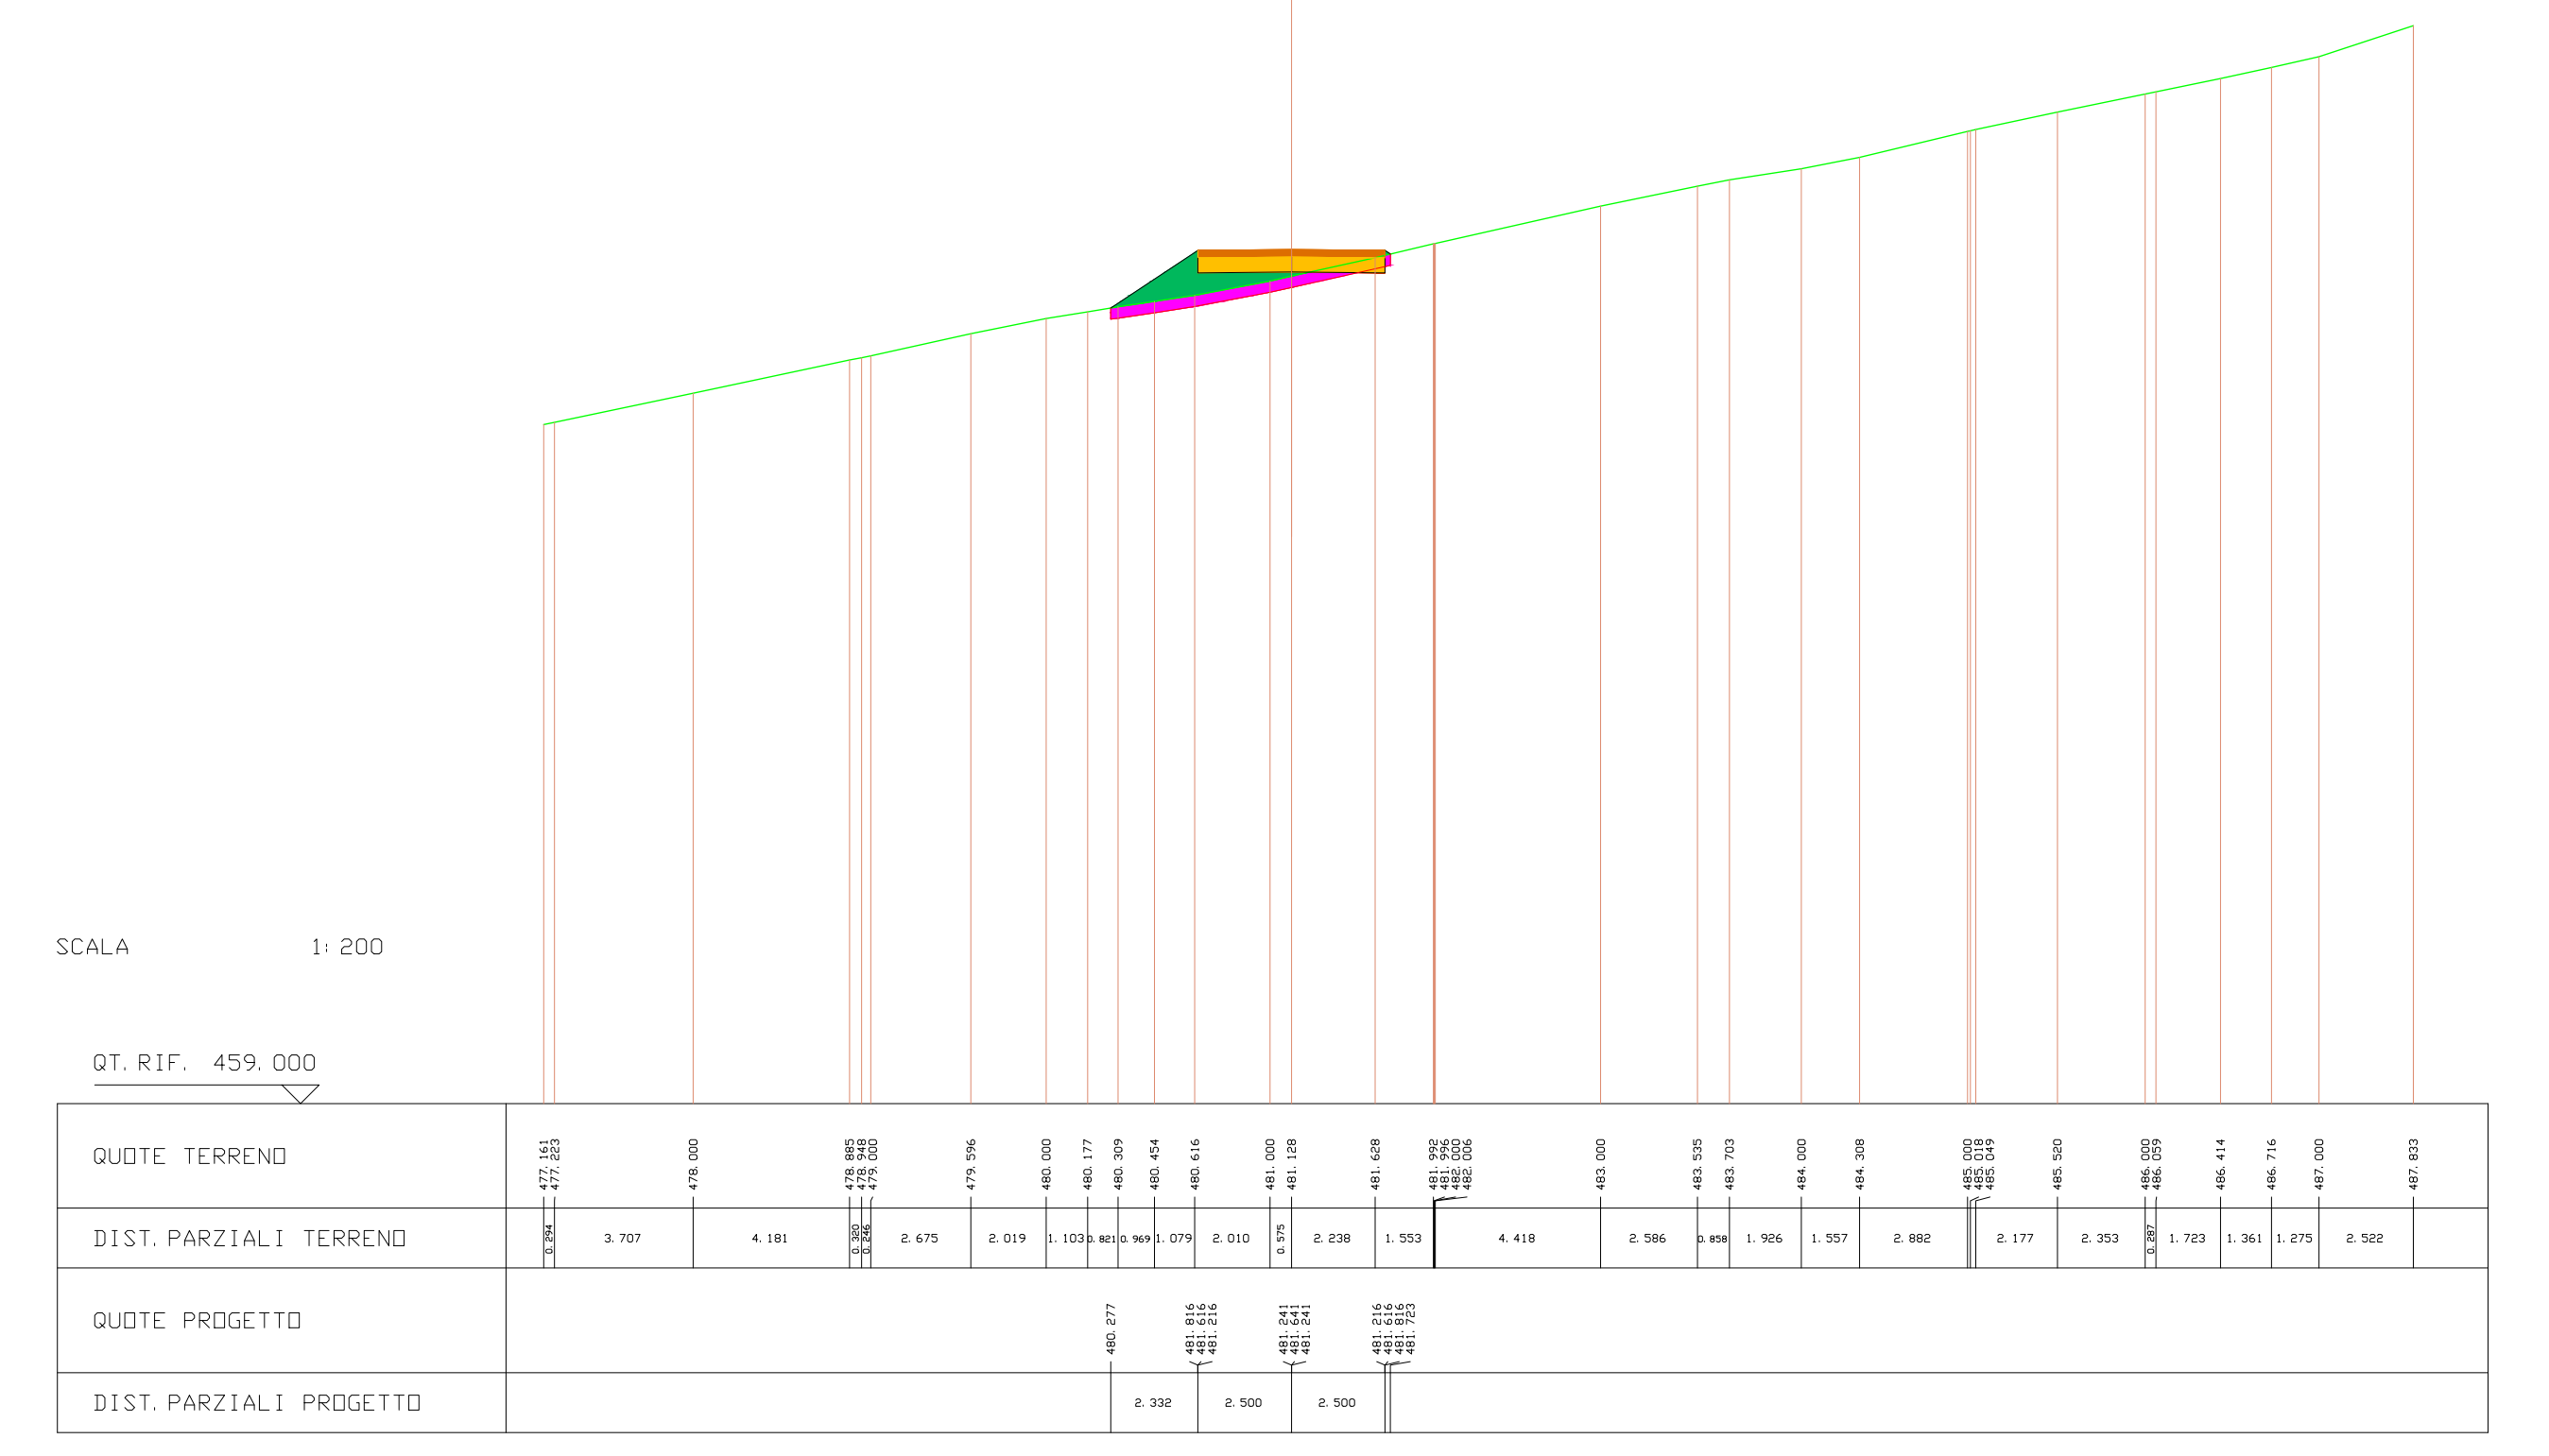
SCALA 1:200
QUOTE TERRENO
DIST. PARZIALI TERRENO
QUOTE PROGETTO
DIST. PARZIALI PROGETTO

| | |
|---|---|
| SCAVI E BONIFICHE | |
| BONIFICA | 2.976 mq |
| RILEVATI | |
| RILEVATO | 8.109 mq |
| SOVRASTRUTTURA STRADALE | |
| PAVIMENTAZIONE-MISTO GRANULOMETRICO | 1.000 mq |
| FONDAZIONE - TOUT-VENENANT | 2.000 mq |

SEZIONE N. : 36 ASSE A04.1
QT. PROGETTO : 481.630
DIST.PROG. : 520.000
DIST.PREC. : 20.000
DIST.SUCC. : 20.000

| LEGENDA | |
|---|---|
| STERRO | 🟥 |
| BONIFICA | 🟪 |
| RILEVATO | 🟩 |
| PAVIMENTAZIONE-MISTO GRANULOMETRICO | 🟧 |
| FONDAZIONE - TOUT-VENENANT | 🟨 |
| PROFILO TERRENO | — |

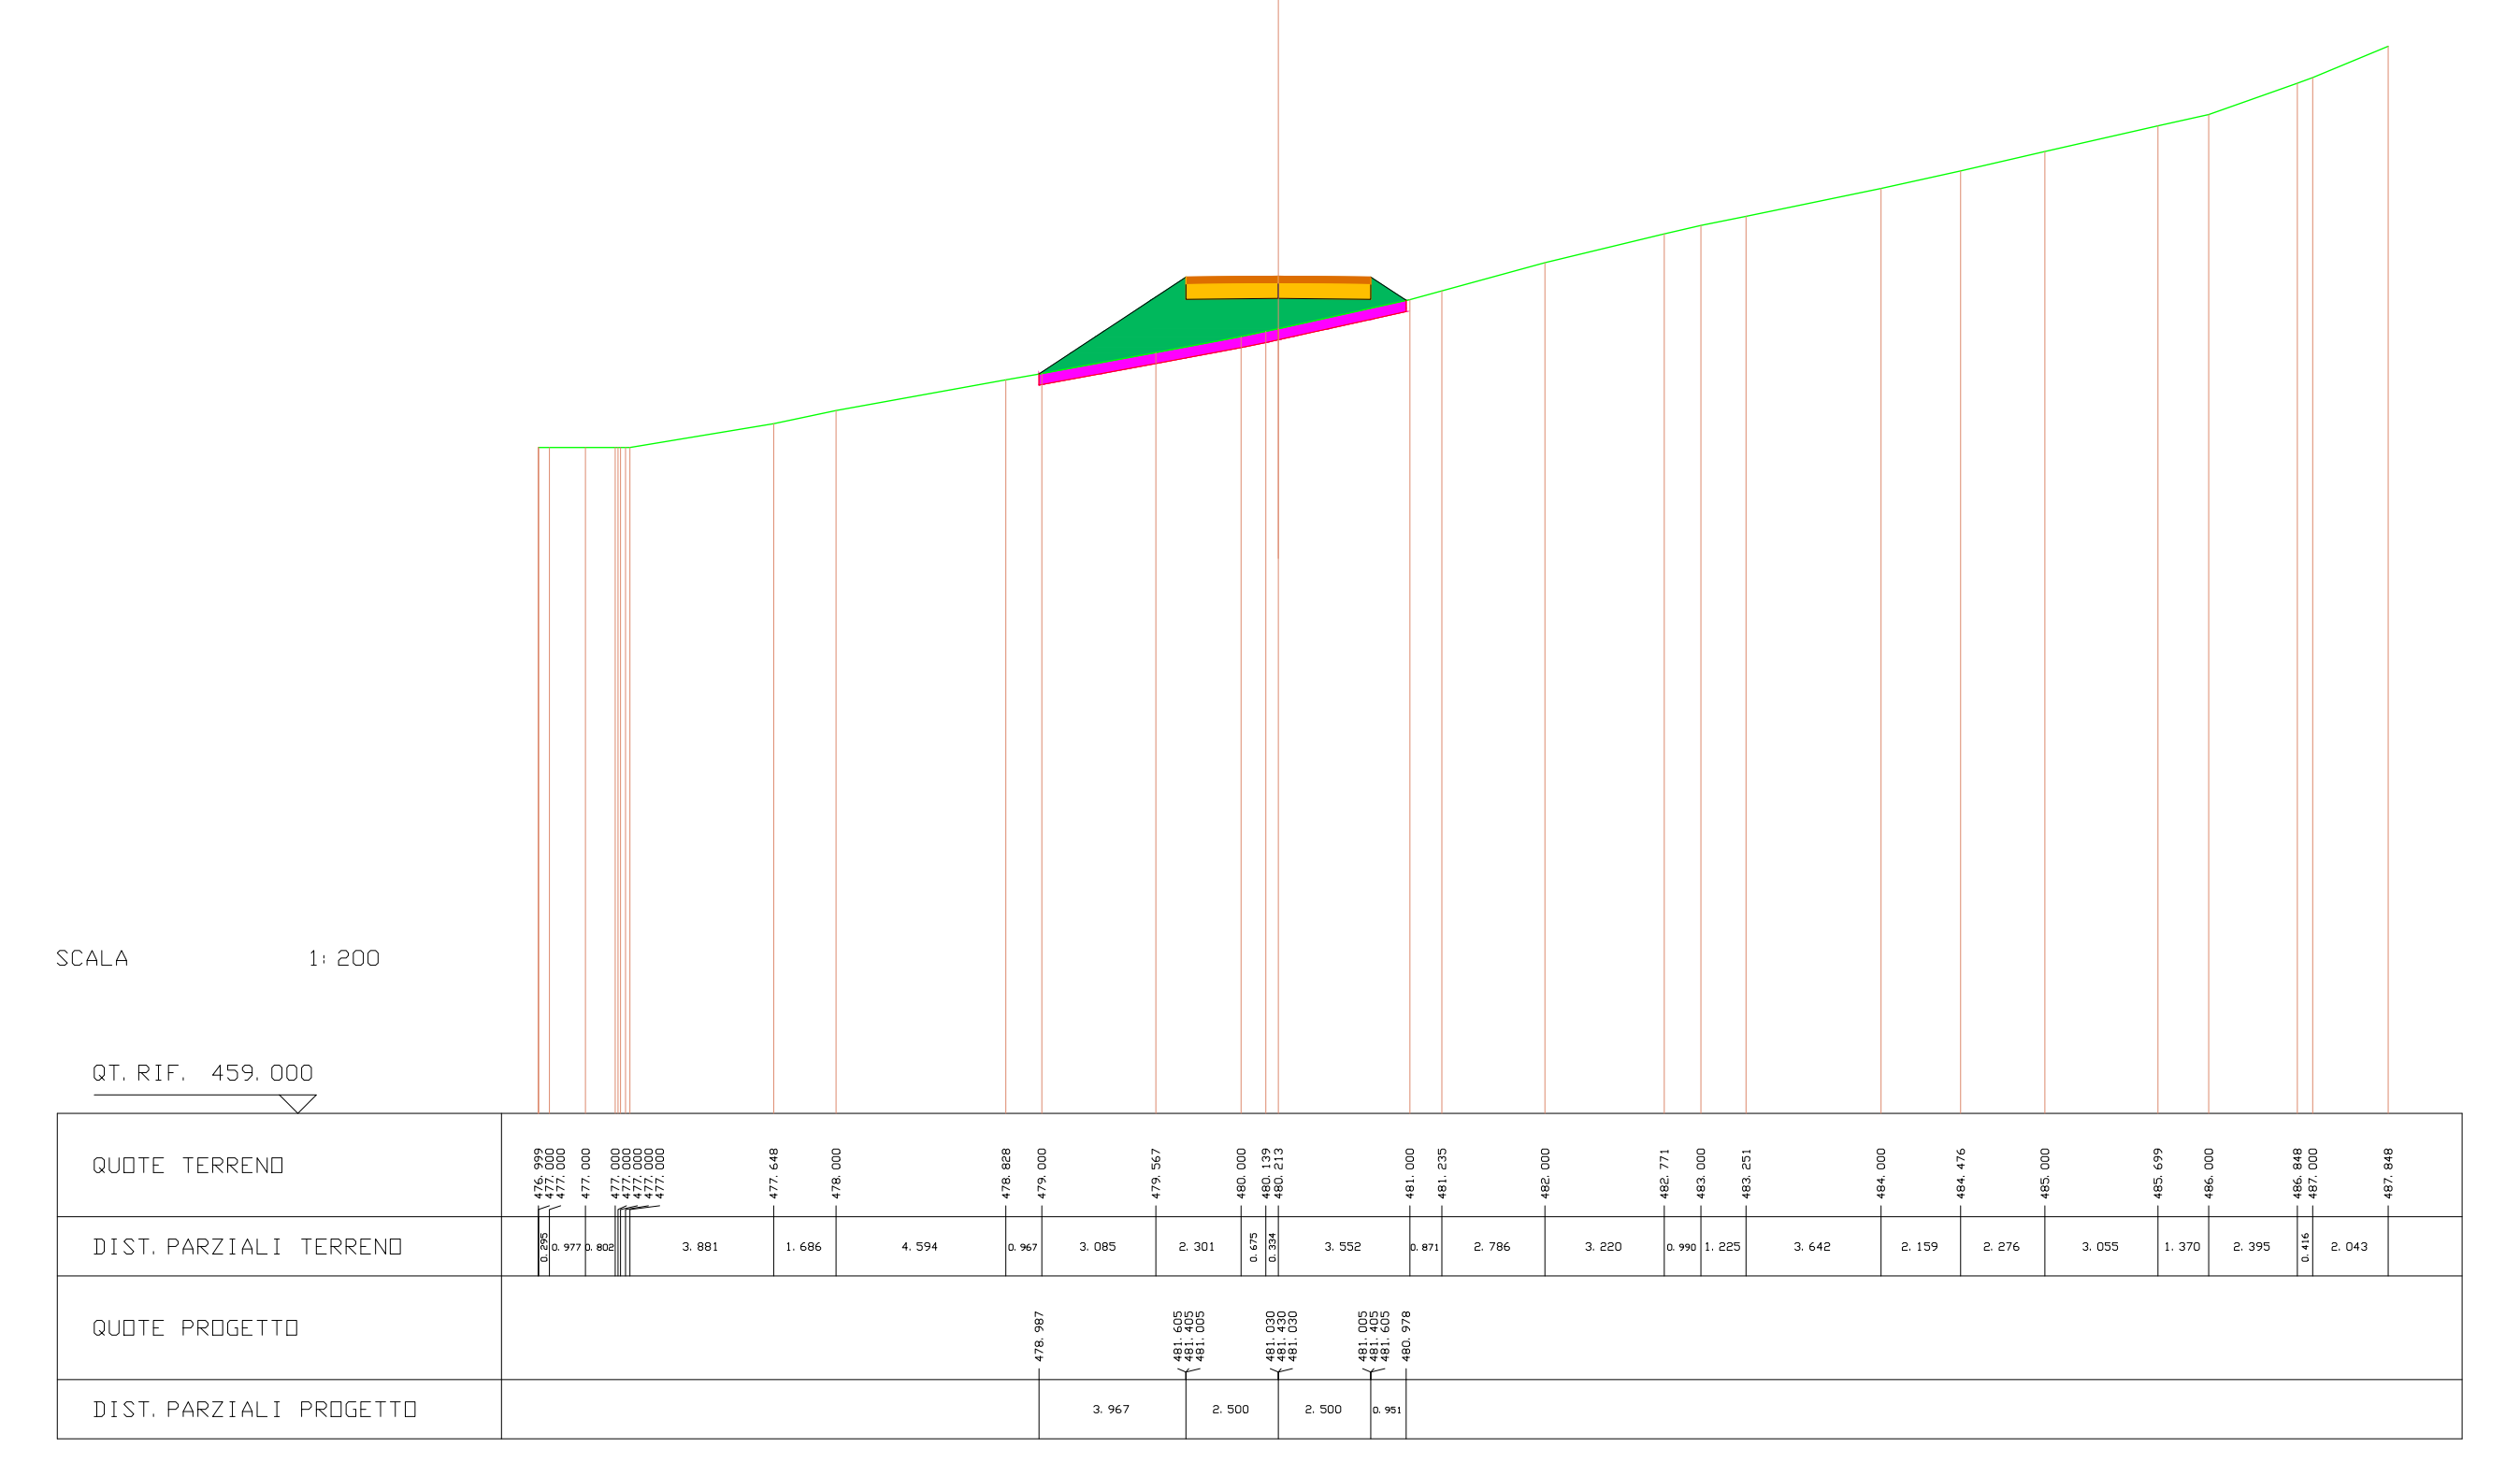
SCALA 1:200
QUOTE TERRENO
DIST. PARZIALI TERRENO
QUOTE PROGETTO
DIST. PARZIALI PROGETTO

| SCAVI E BONIFICHE | |
|---|---|
| BONIFICA | 3.309 mq |
| **RILEVATI** | |
| RILEVATO | 11.295 mq |
| **SOVRASTRUTTURA STRADALE** | |
| PAVIMENTAZIONE-MISTO GRANULOMETRICO | 1.000 mq |
| FONDAZIONE - TOUT-VENENANT | 2.000 mq |

SEZIONE N. : 37 ASSE A04.1
QT. PROGETTO : 482.317
DIST. PROG. : 540.000
DIST. PREC. : 20.000
DIST. SUCC. : 9.000

| LEGENDA | |
|---|---|
| STERRO | 🟥 |
| BONIFICA | 🟪 |
| RILEVATO | 🟩 |
| PAVIMENTAZIONE-MISTO GRANULOMETRICO | 🟧 |
| FONDAZIONE - TOUT-VENENANT | 🟨 |
| PROFILO TERRENO | — |

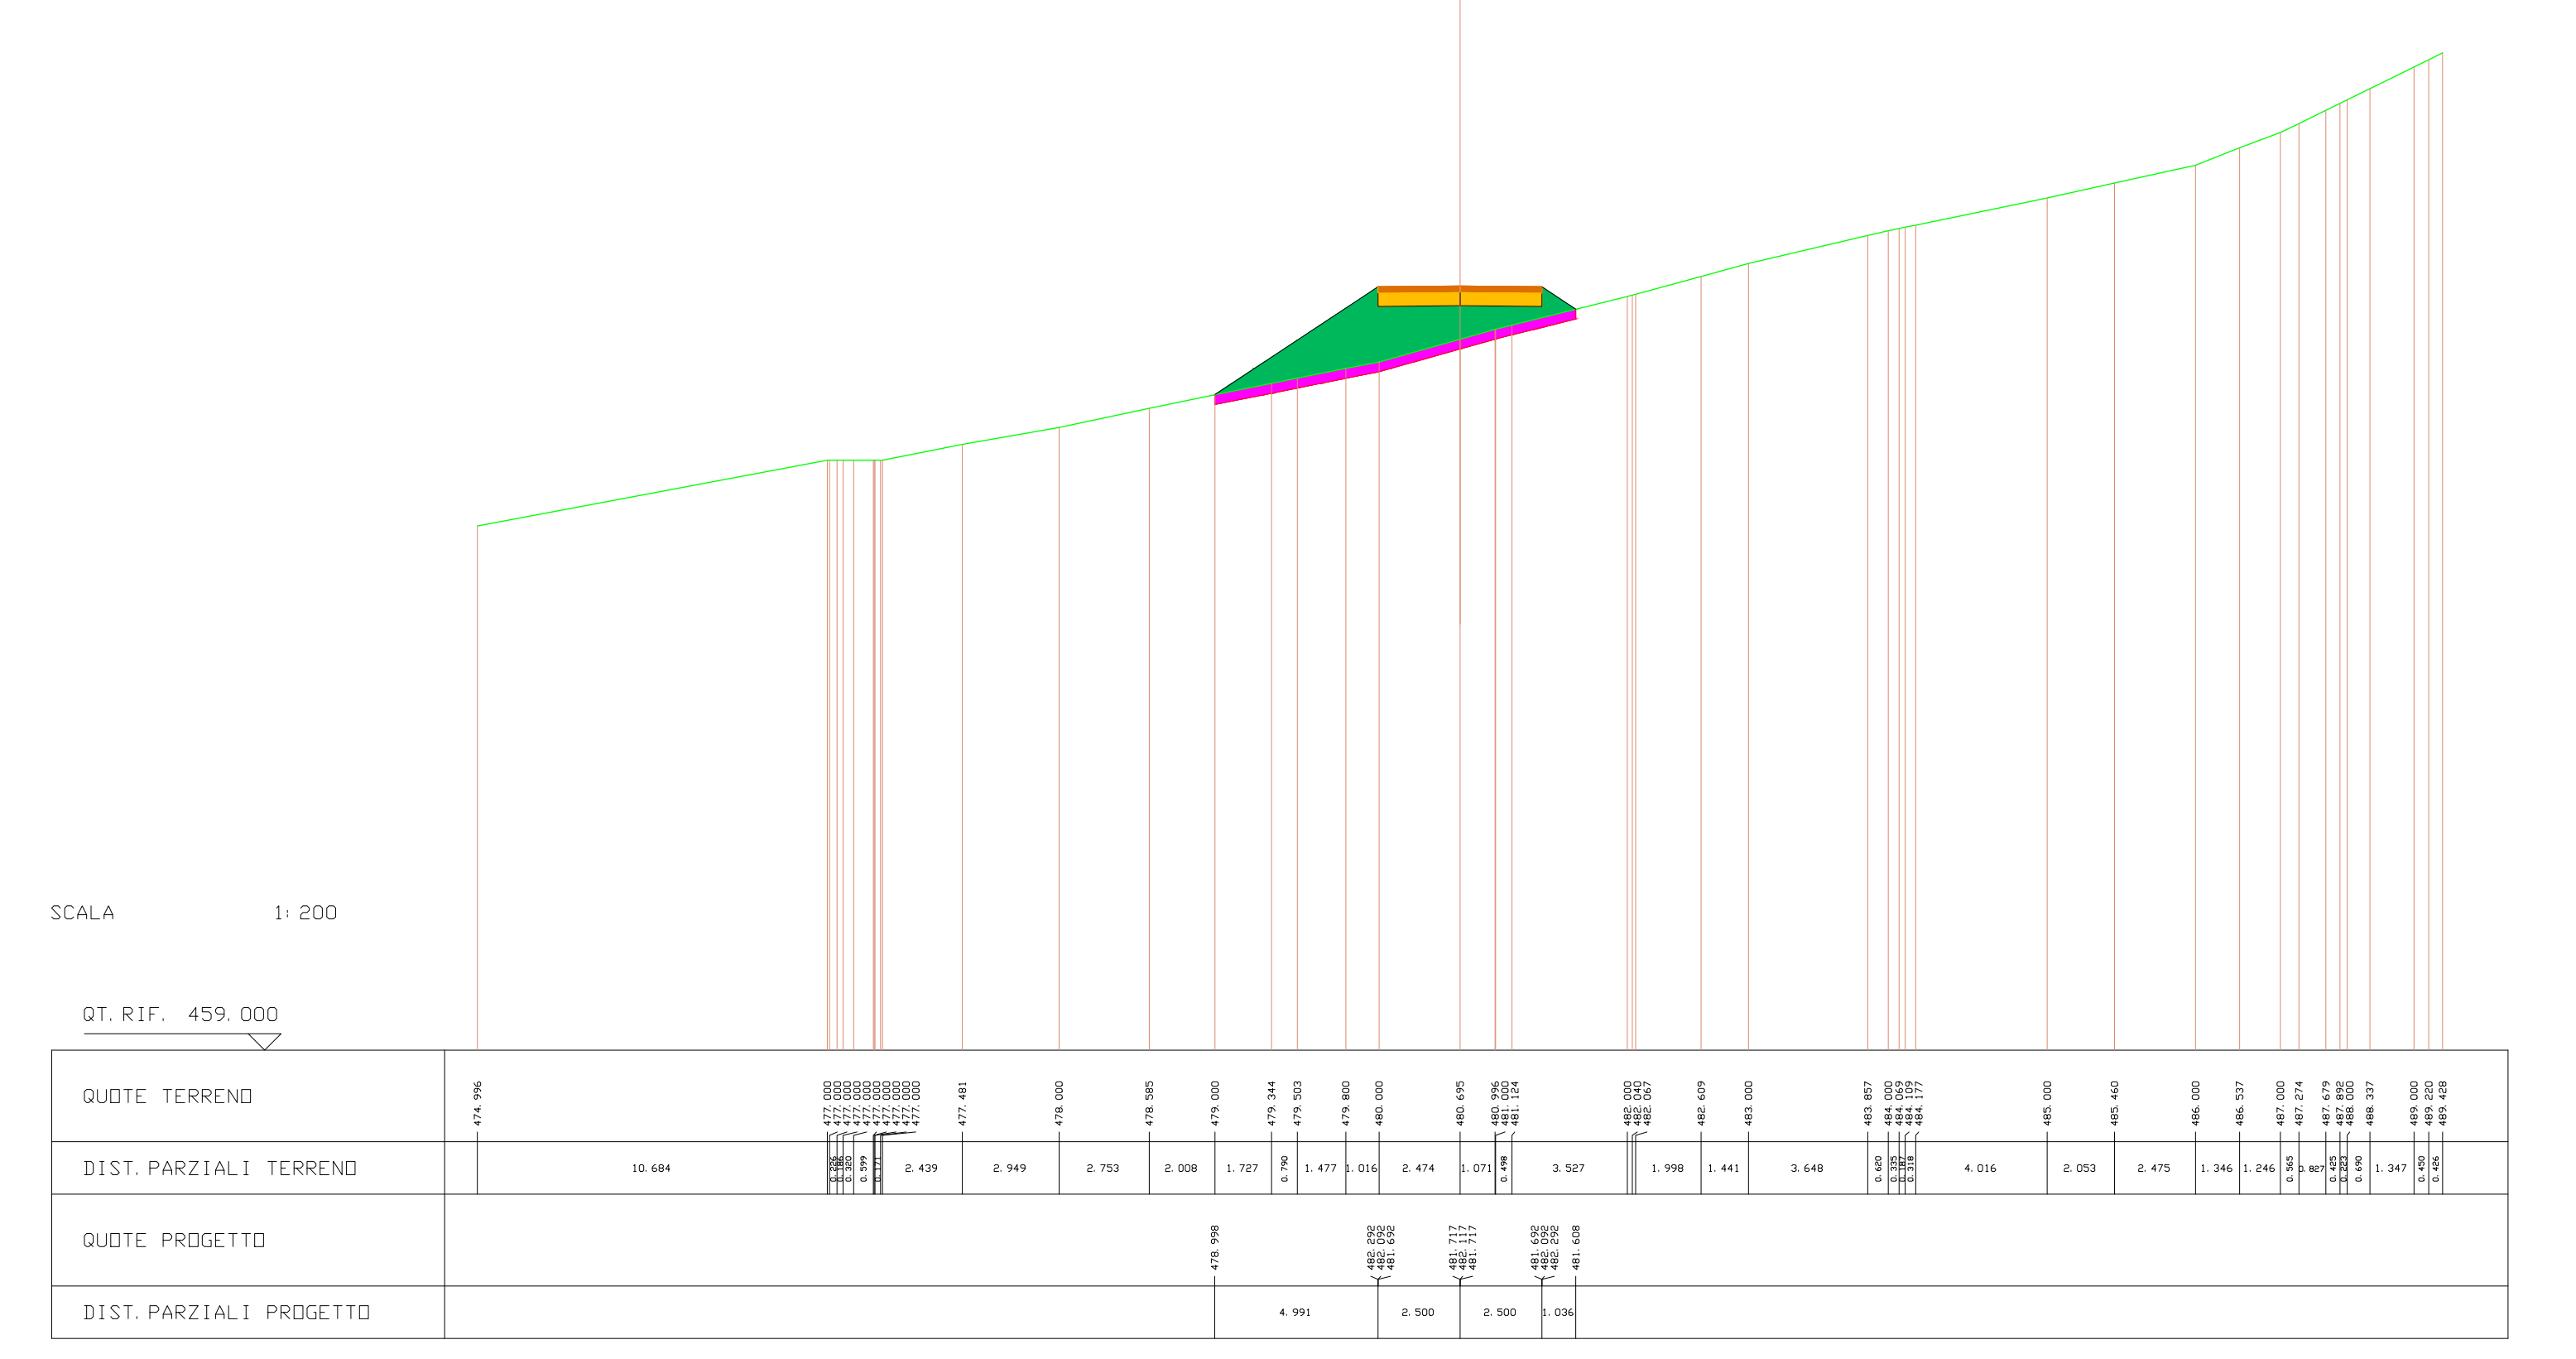
SCALA 1:200
QT. RIF. 459.000
QUOTE TERRENO
DIST. PARZIALI TERRENO
QUOTE PROGETTO
DIST. PARZIALI PROGETTO

---

| SCAVI E BONIFICHE | |
|---|---|
| BONIFICA | 3.310 mq |
| **RILEVATI** | |
| RILEVATO | 10.033 mq |
| **SOVRASTRUTTURA STRADALE** | |
| PAVIMENTAZIONE-MISTO GRANULOMETRICO | 1.000 mq |
| FONDAZIONE - TOUT-VENENANT | 2.000 mq |

SEZIONE N. : 38 ASSE A04.1
QT. PROGETTO : 482.730
DIST. PROG. : 549.000
DIST. PREC. : 9.000
DIST. SUCC. : 5.000

| LEGENDA | |
|---|---|
| STERRO | 🟥 |
| BONIFICA | 🟪 |
| RILEVATO | 🟩 |
| PAVIMENTAZIONE-MISTO GRANULOMETRICO | 🟧 |
| FONDAZIONE - TOUT-VENENANT | 🟨 |
| PROFILO TERRENO | — |

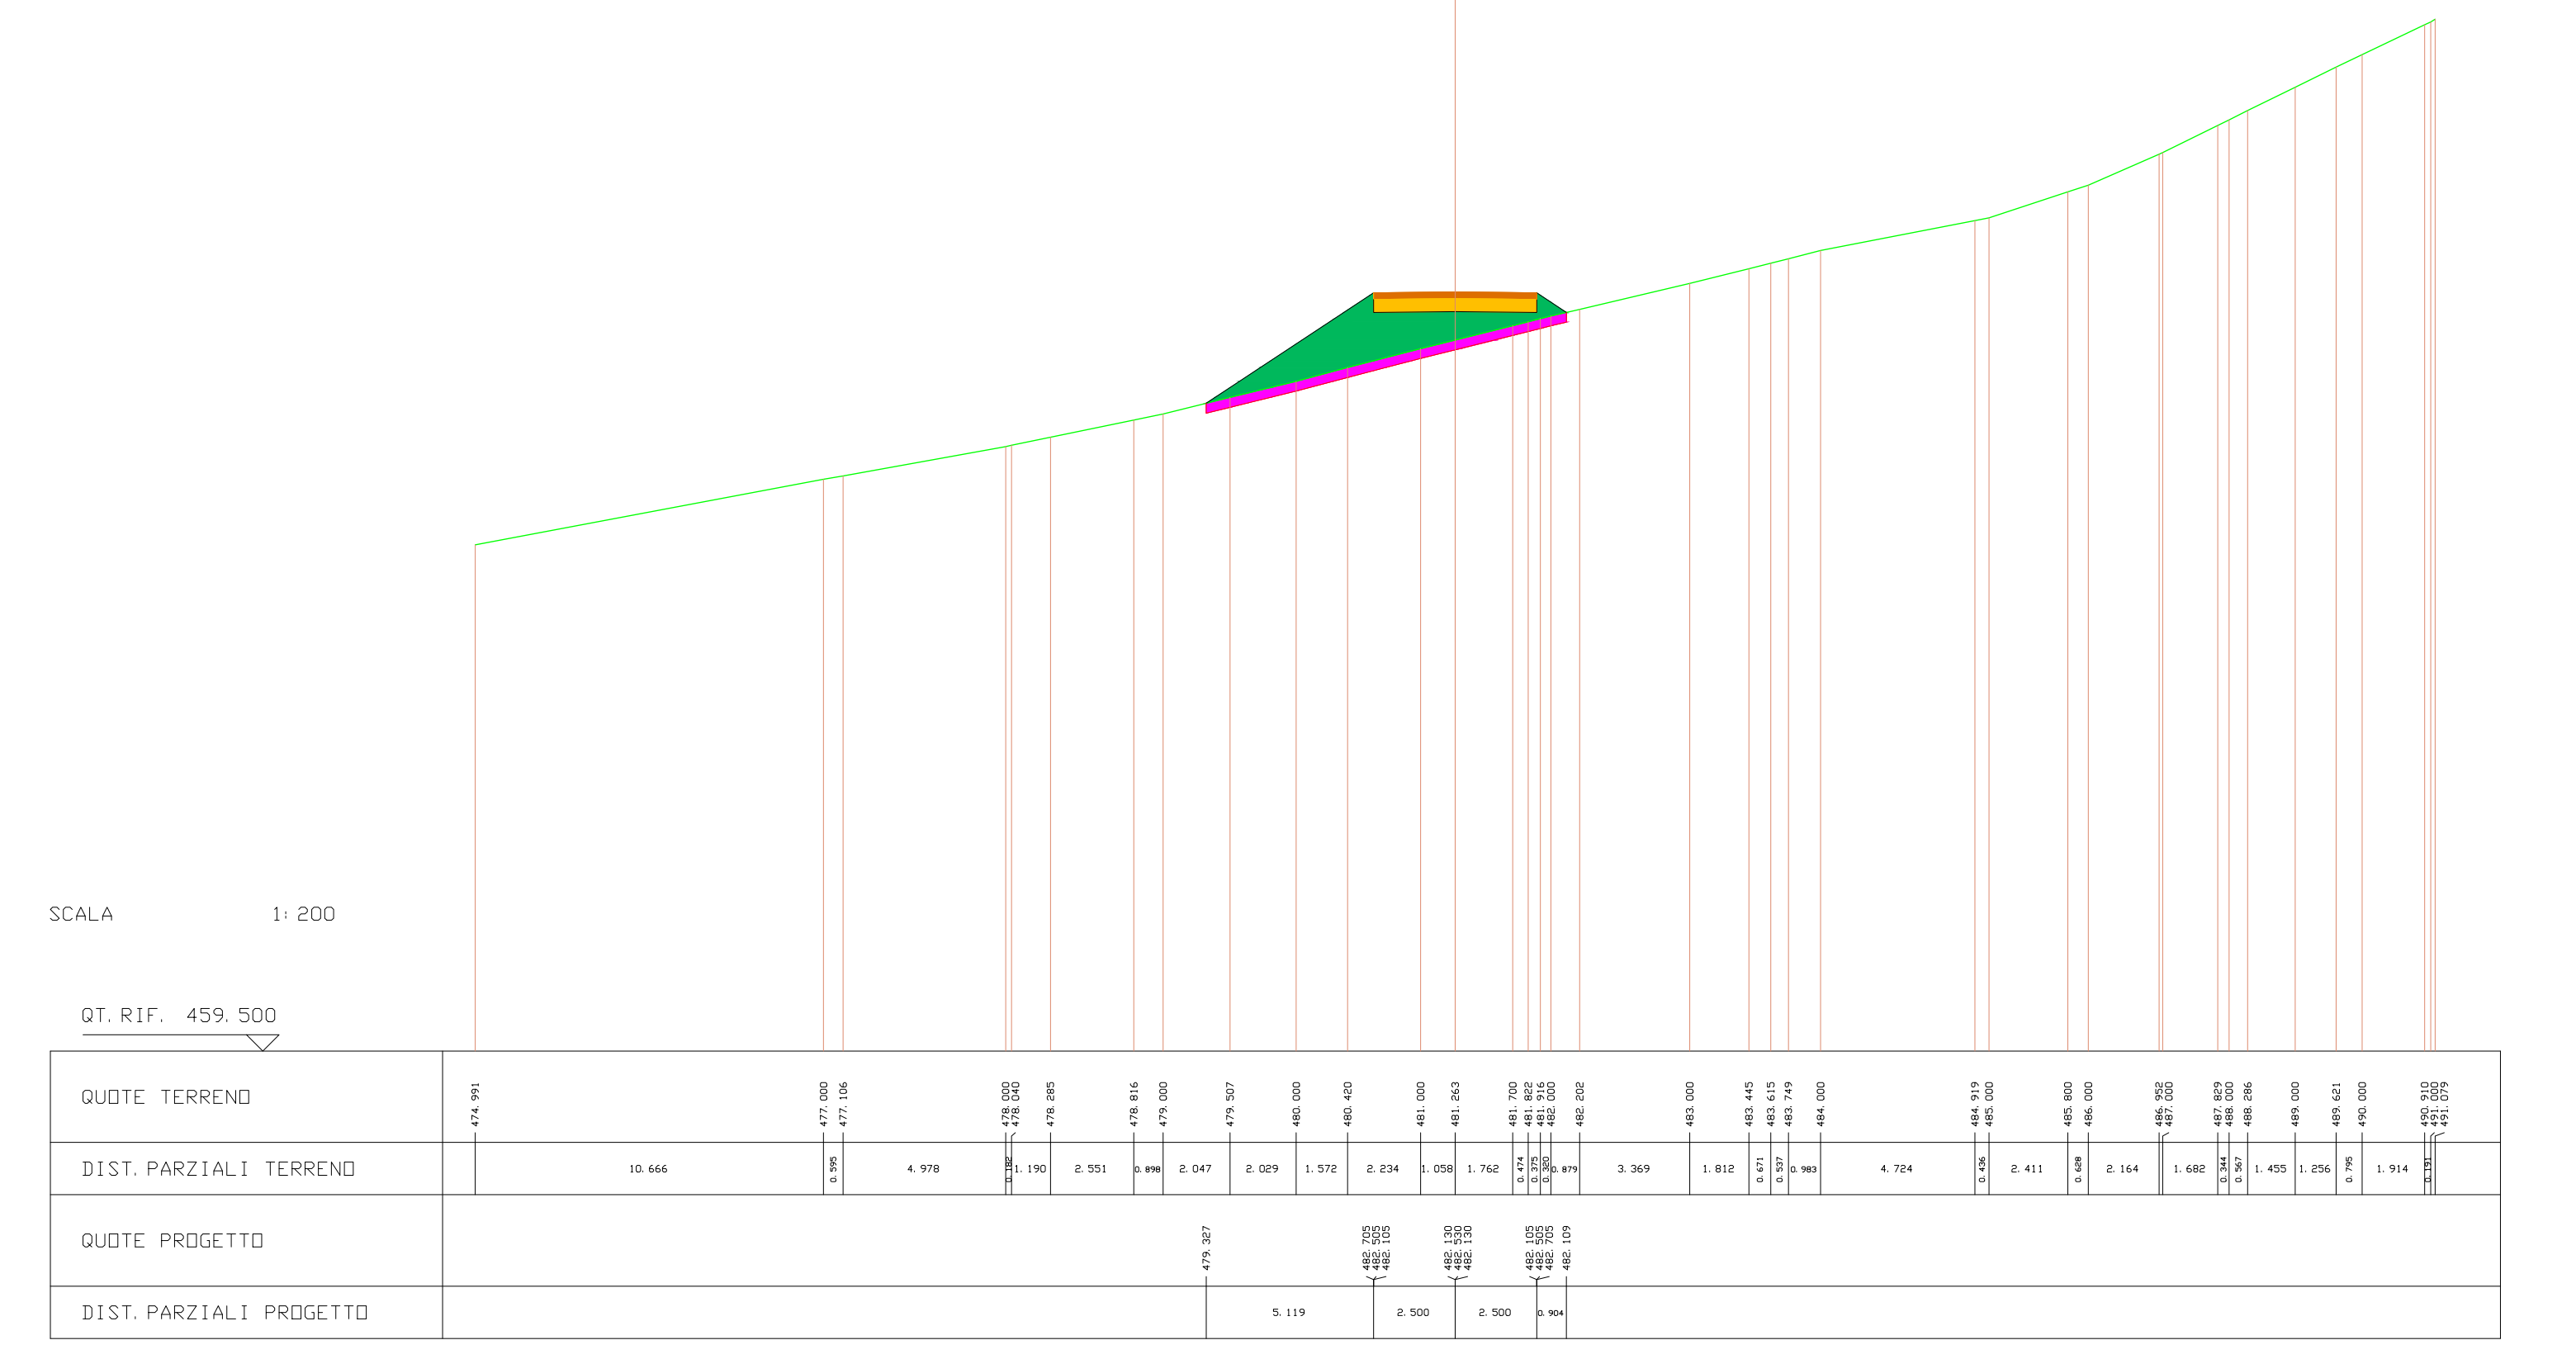
SCALA 1:200
QT. RIF. 459.500
QUOTE TERRENO
DIST. PARZIALI TERRENO
QUOTE PROGETTO
DIST. PARZIALI PROGETTO

---

| SCAVI E BONIFICHE | |
|---|---|
| BONIFICA | 3.301 mq |
| **RILEVATI** | |
| RILEVATO | 10.146 mq |
| **SOVRASTRUTTURA STRADALE** | |
| PAVIMENTAZIONE-MISTO GRANULOMETRICO | 1.000 mq |
| FONDAZIONE - TOUT-VENENANT | 2.000 mq |

SEZIONE N. : 39 ASSE A04.1
QT. PROGETTO : 482.960
DIST. PROG. : 554.000
DIST. PREC. : 5.000
DIST. SUCC. : 6.000

| LEGENDA | |
|---|---|
| STERRO | 🟥 |
| BONIFICA | 🟪 |
| RILEVATO | 🟩 |
| PAVIMENTAZIONE-MISTO GRANULOMETRICO | 🟧 |
| FONDAZIONE - TOUT-VENENANT | 🟨 |
| PROFILO TERRENO | — |

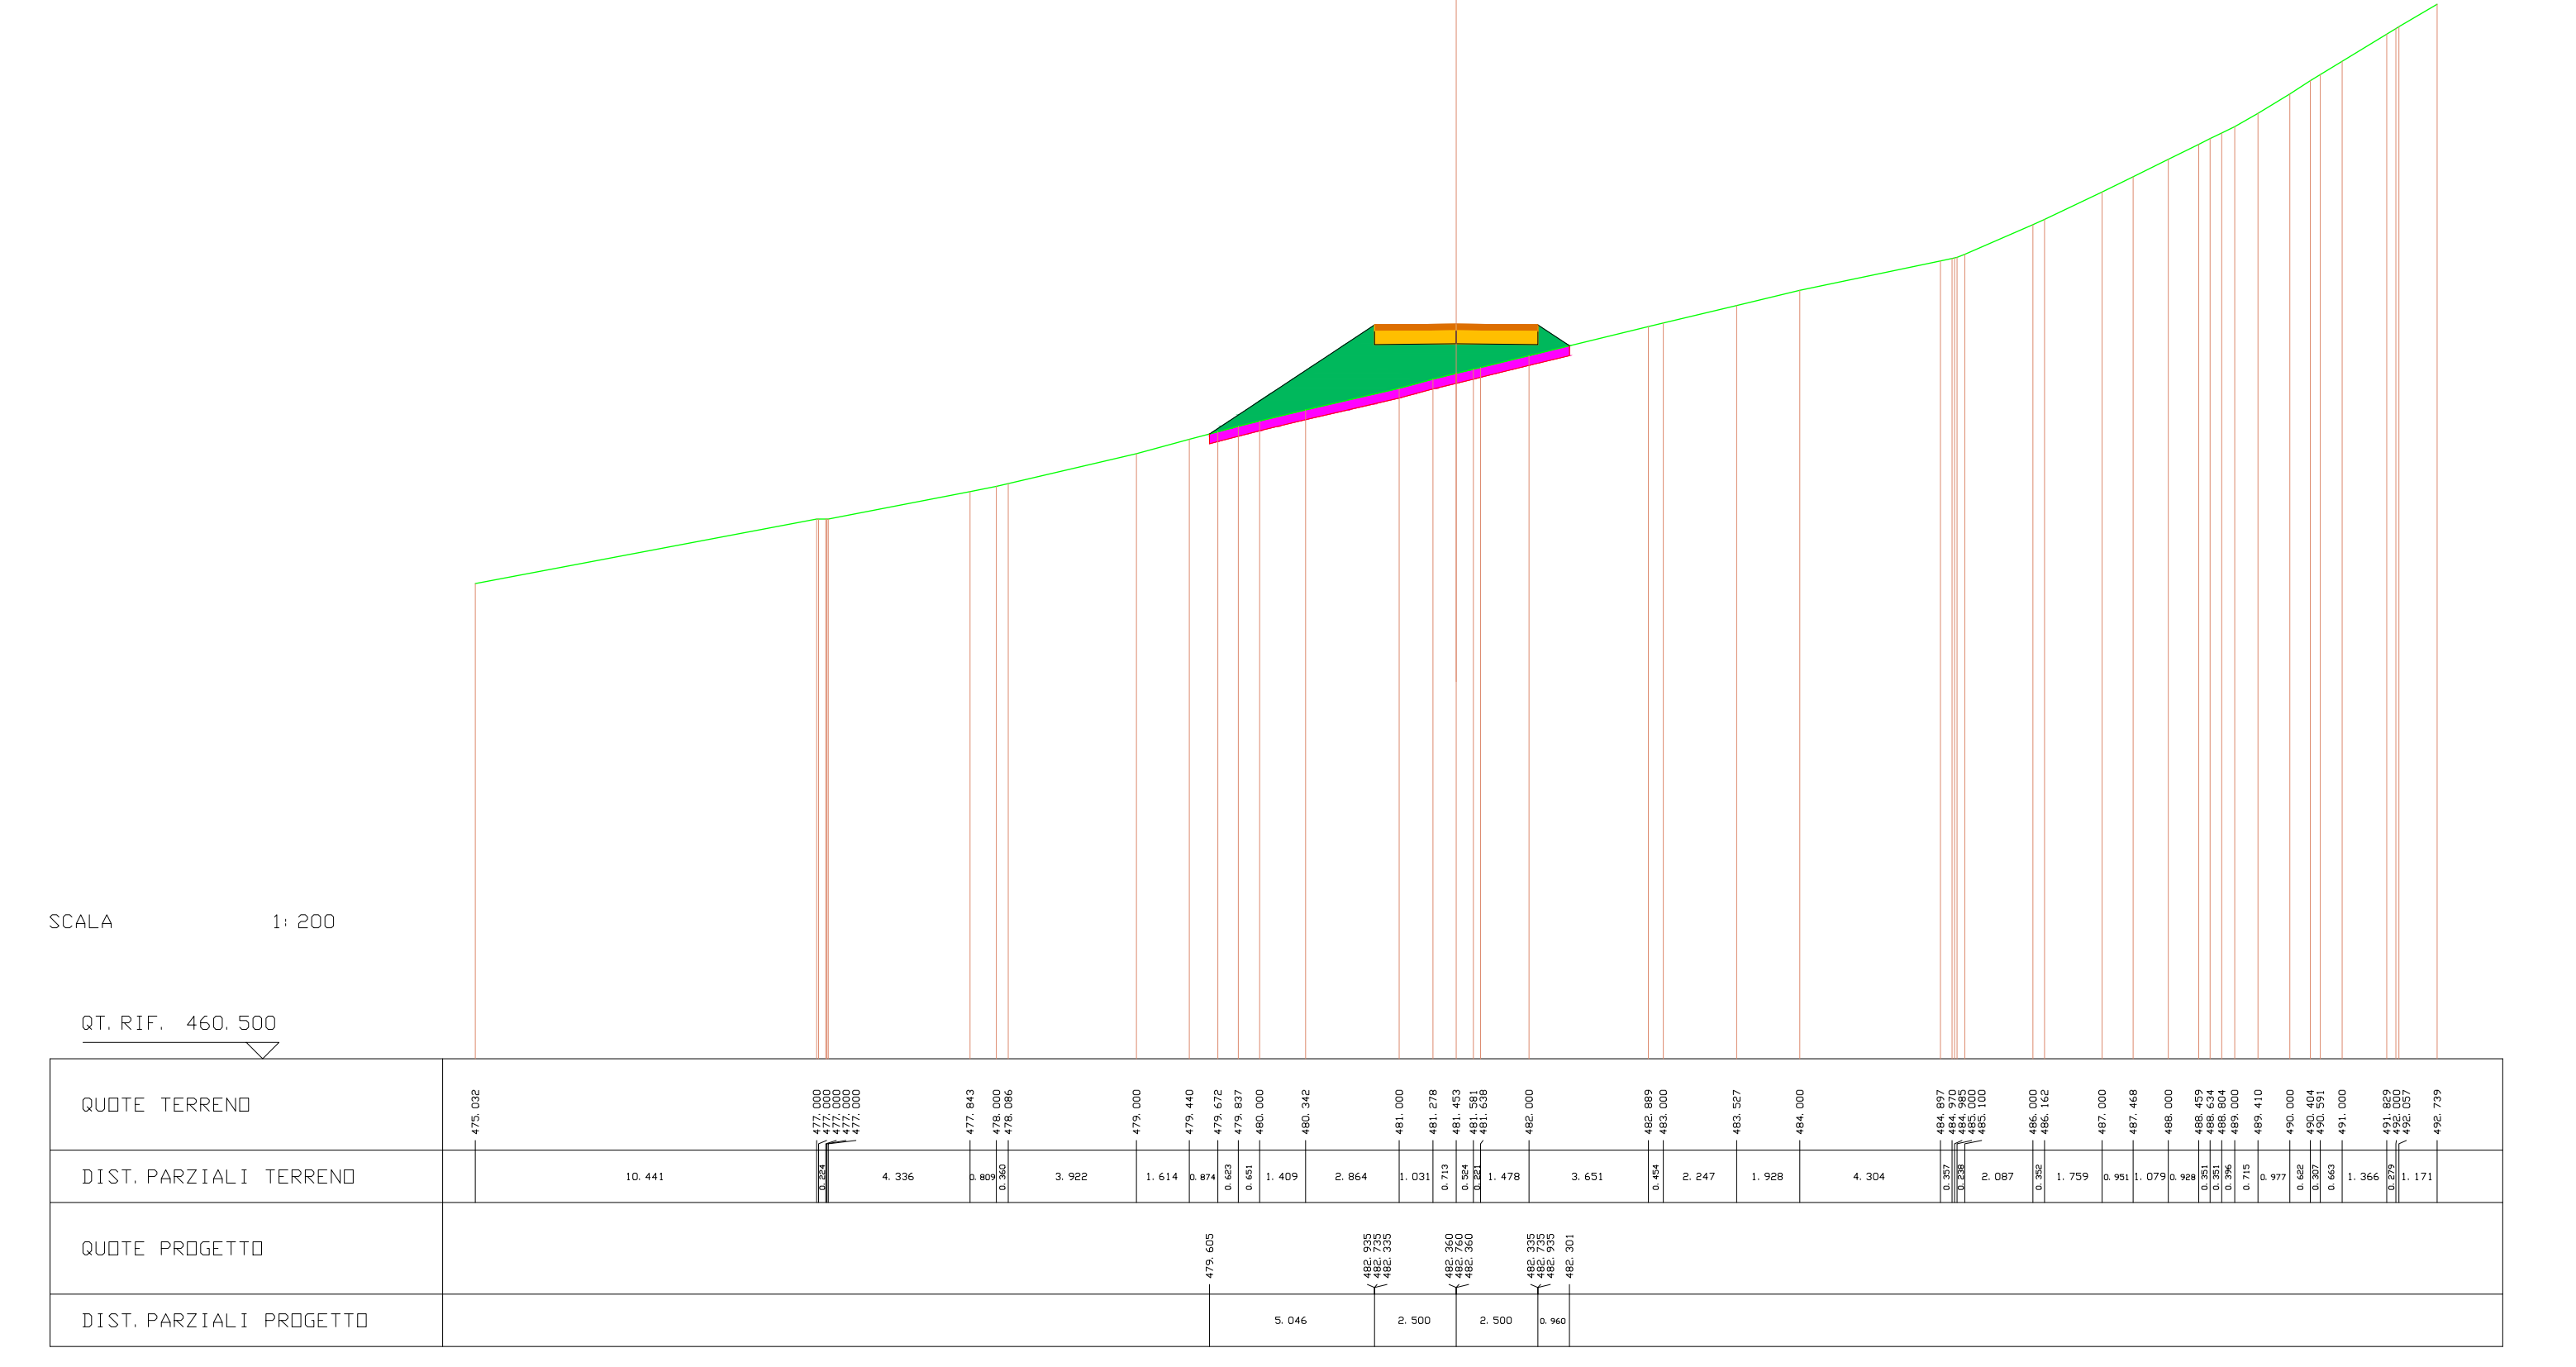
SCALA 1:200
QUOTE TERRENO
DIST. PARZIALI TERRENO
QUOTE PROGETTO
DIST. PARZIALI PROGETTO

---

| SCAVI E BONIFICHE | |
|---|---|
| BONIFICA | 3.384 mq |
| **RILEVATI** | |
| RILEVATO | 10.511 mq |
| **SOVRASTRUTTURA STRADALE** | |
| PAVIMENTAZIONE-MISTO GRANULOMETRICO | 1.000 mq |
| FONDAZIONE - TOUT-VENENANT | 2.000 mq |

SEZIONE N. : 40 ASSE A04.1
QT. PROGETTO : 483.235
DIST. PROG. : 560.000
DIST. PREC. : 6.000
DIST. SUCC. : 6.000

| LEGENDA | |
|---|---|
| STERRO | 🟥 |
| BONIFICA | 🟪 |
| RILEVATO | 🟩 |
| PAVIMENTAZIONE-MISTO GRANULOMETRICO | 🟧 |
| FONDAZIONE - TOUT-VENENANT | 🟨 |
| PROFILO TERRENO | — |

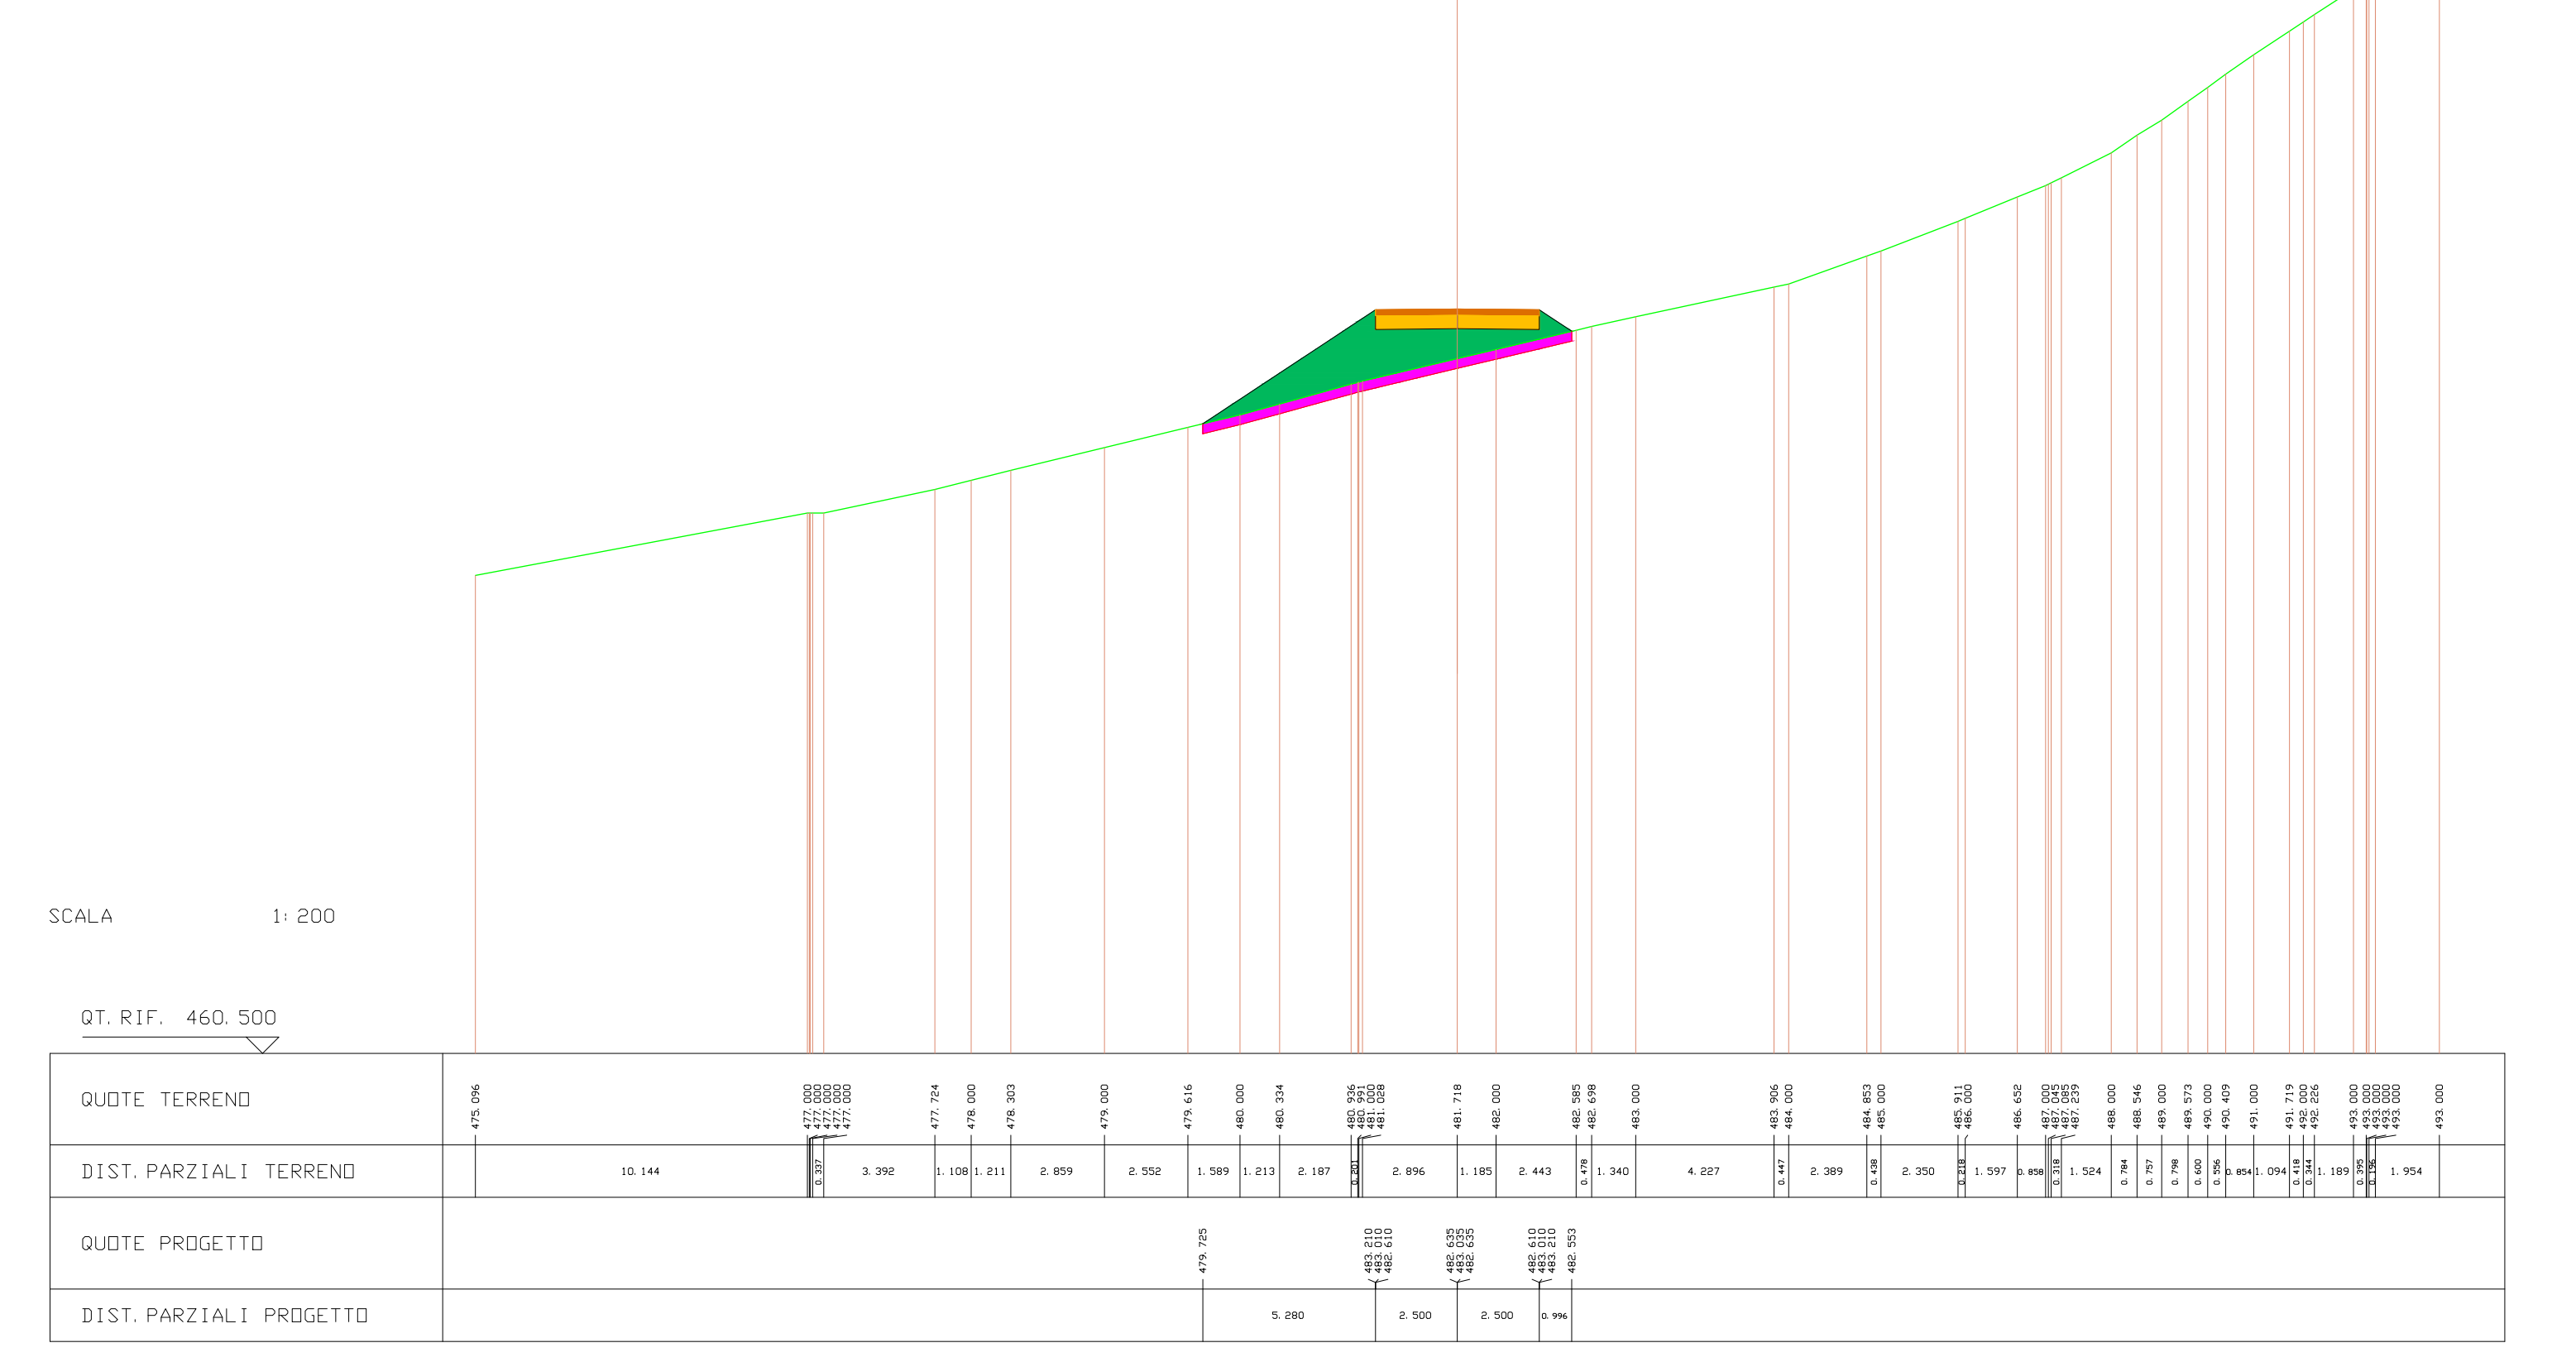
SCALA 1:200
QUOTE TERRENO
DIST. PARZIALI TERRENO
QUOTE PROGETTO
DIST. PARZIALI PROGETTO

---

| SCAVI E BONIFICHE | |
|---|---|
| BONIFICA | 3.404 mq |
| **RILEVATI** | |
| RILEVATO | 11.811 mq |
| **SOVRASTRUTTURA STRADALE** | |
| PAVIMENTAZIONE-MISTO GRANULOMETRICO | 1.000 mq |
| FONDAZIONE - TOUT-VENENANT | 2.000 mq |

SEZIONE N. : 41 ASSE A04.1
QT. PROGETTO : 483.510
DIST. PROG. : 566.000
DIST. PREC. : 6.000
DIST. SUCC. : 7.000

| LEGENDA | |
|---|---|
| STERRO | 🟥 |
| BONIFICA | 🟪 |
| RILEVATO | 🟩 |
| PAVIMENTAZIONE-MISTO GRANULOMETRICO | 🟧 |
| FONDAZIONE - TOUT-VENENANT | 🟨 |
| PROFILO TERRENO | — |

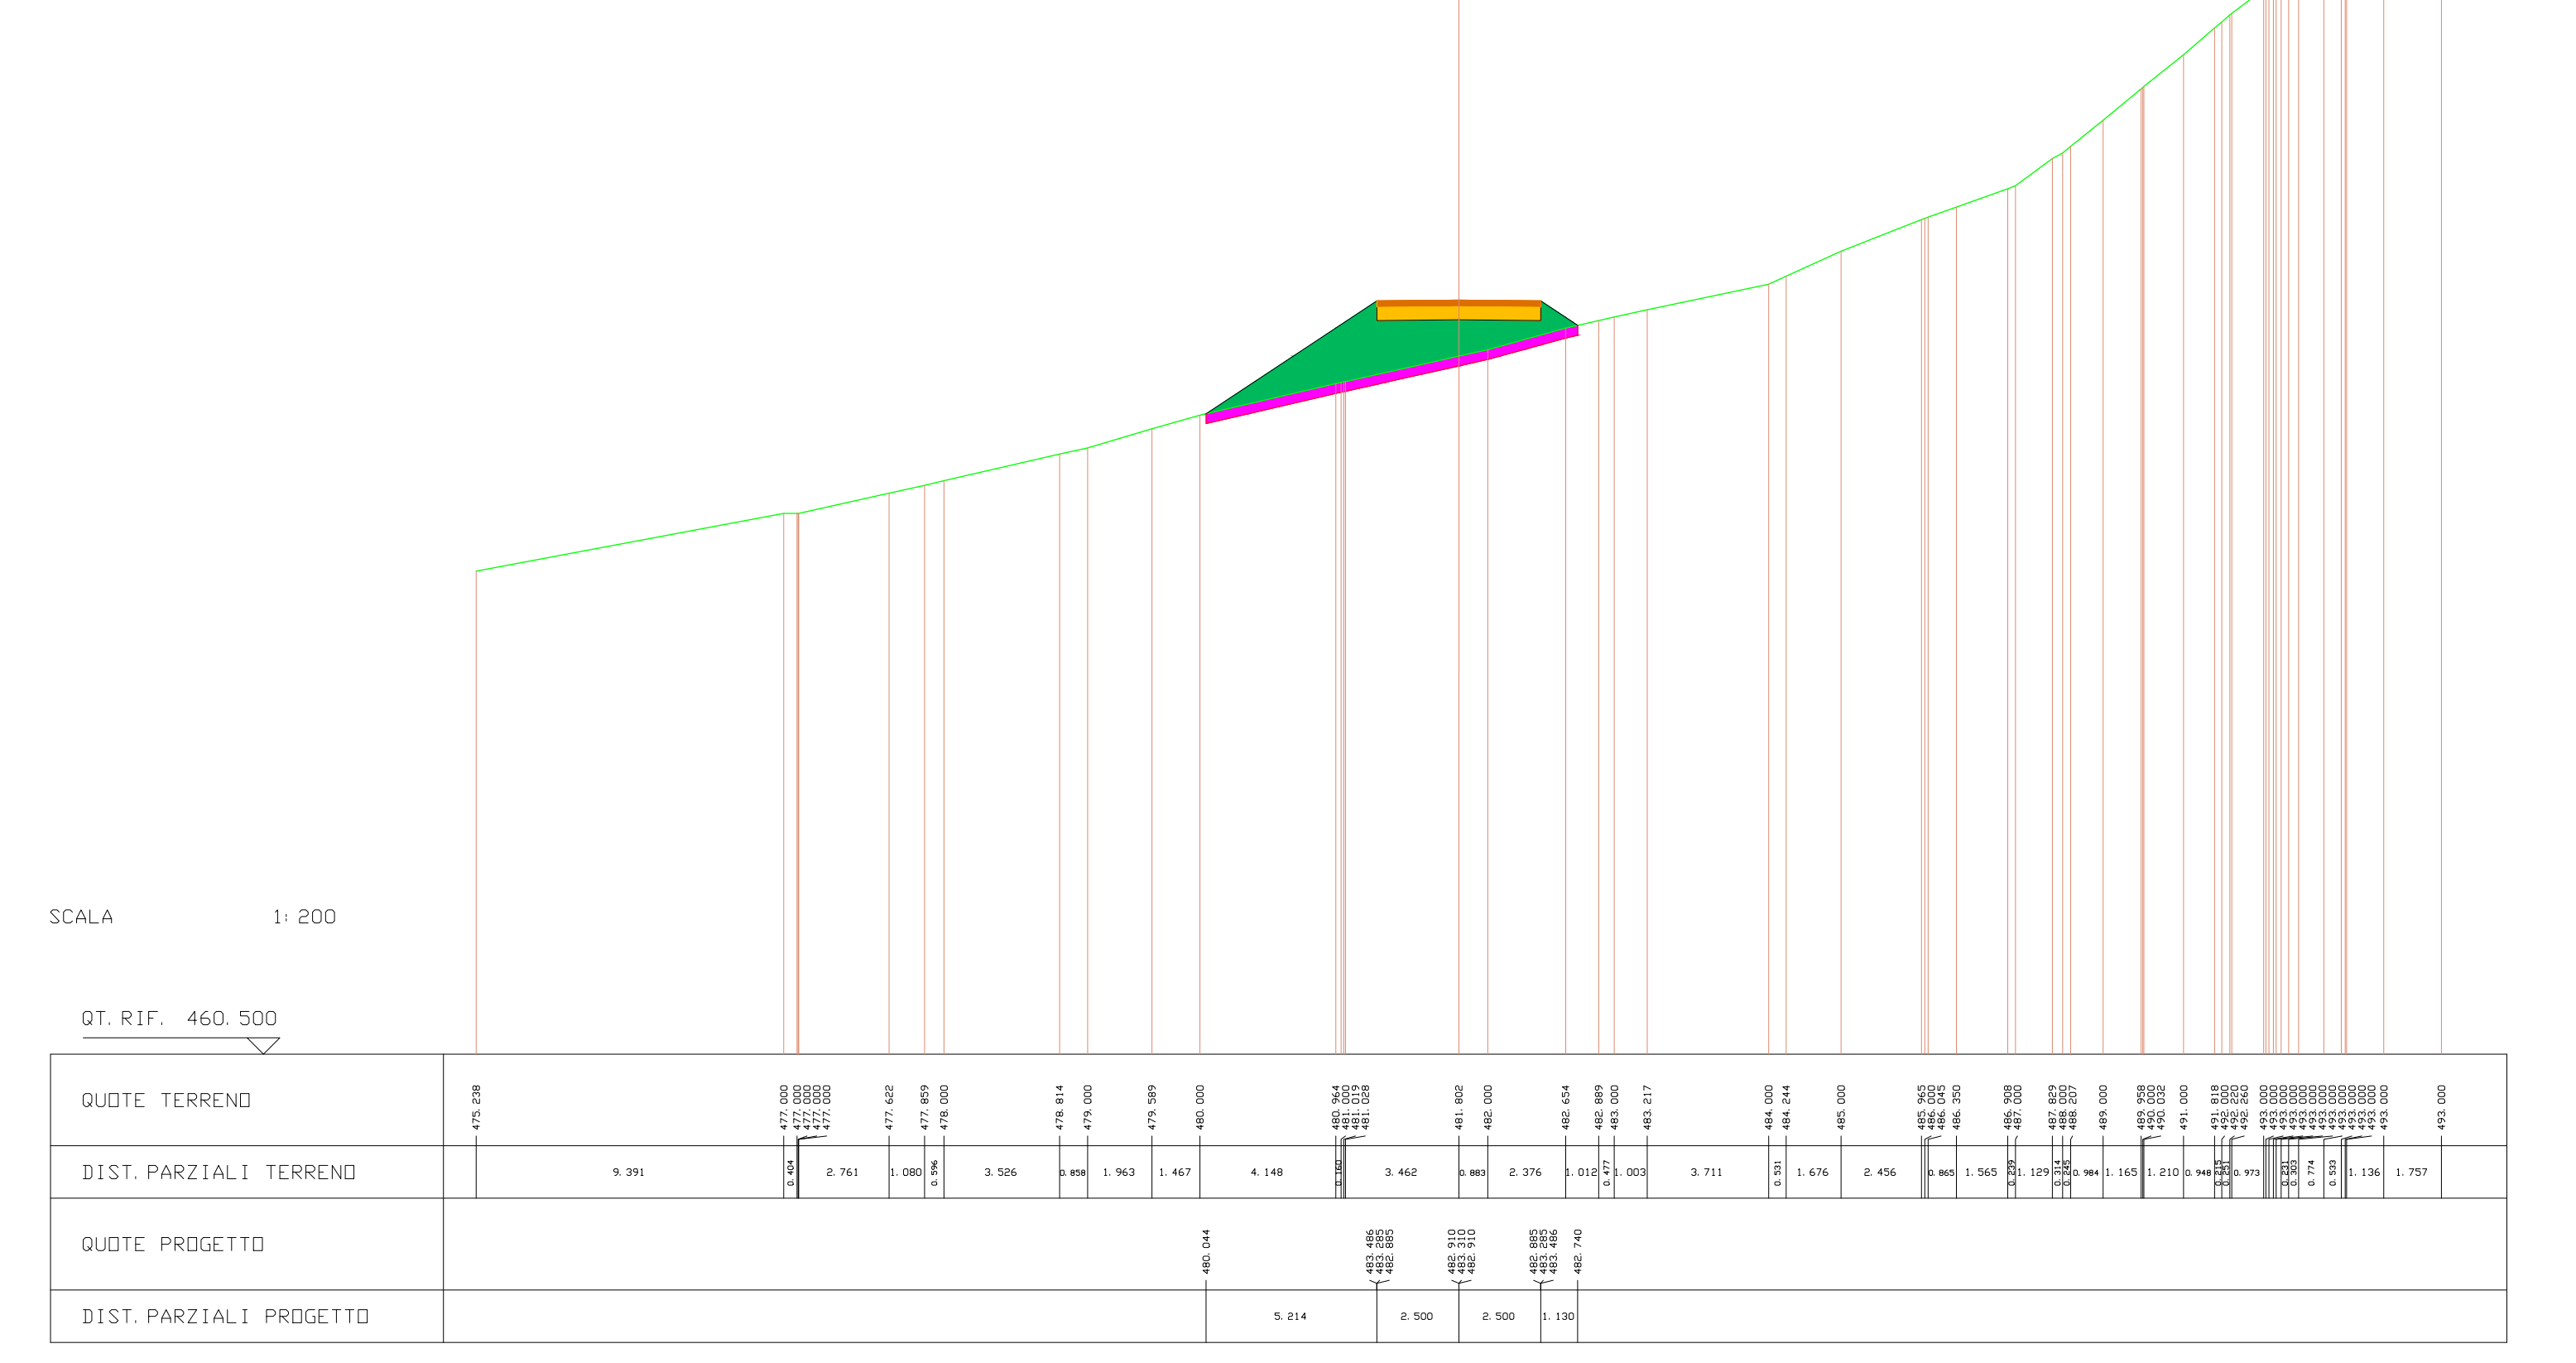
SCALA 1:200
QUOTE TERRENO
DIST. PARZIALI TERRENO
QUOTE PROGETTO
DIST. PARZIALI PROGETTO

---

| SCAVI E BONIFICHE | |
|---|---|
| BONIFICA | 3.529 mq |
| **RILEVATI** | |
| RILEVATO | 12.415 mq |
| **SOVRASTRUTTURA STRADALE** | |
| PAVIMENTAZIONE-MISTO GRANULOMETRICO | 1.000 mq |
| FONDAZIONE - TOUT-VENENANT | 2.000 mq |

SEZIONE N. : 42 ASSE A04.1
QT. PROGETTO : 483.832
DIST. PROG. : 573.000
DIST. PREC. : 7.000
DIST. SUCC. : 5.000

| LEGENDA | |
|---|---|
| STERRO | 🟥 |
| BONIFICA | 🟪 |
| RILEVATO | 🟩 |
| PAVIMENTAZIONE-MISTO GRANULOMETRICO | 🟧 |
| FONDAZIONE - TOUT-VENENANT | 🟨 |
| PROFILO TERRENO | — |

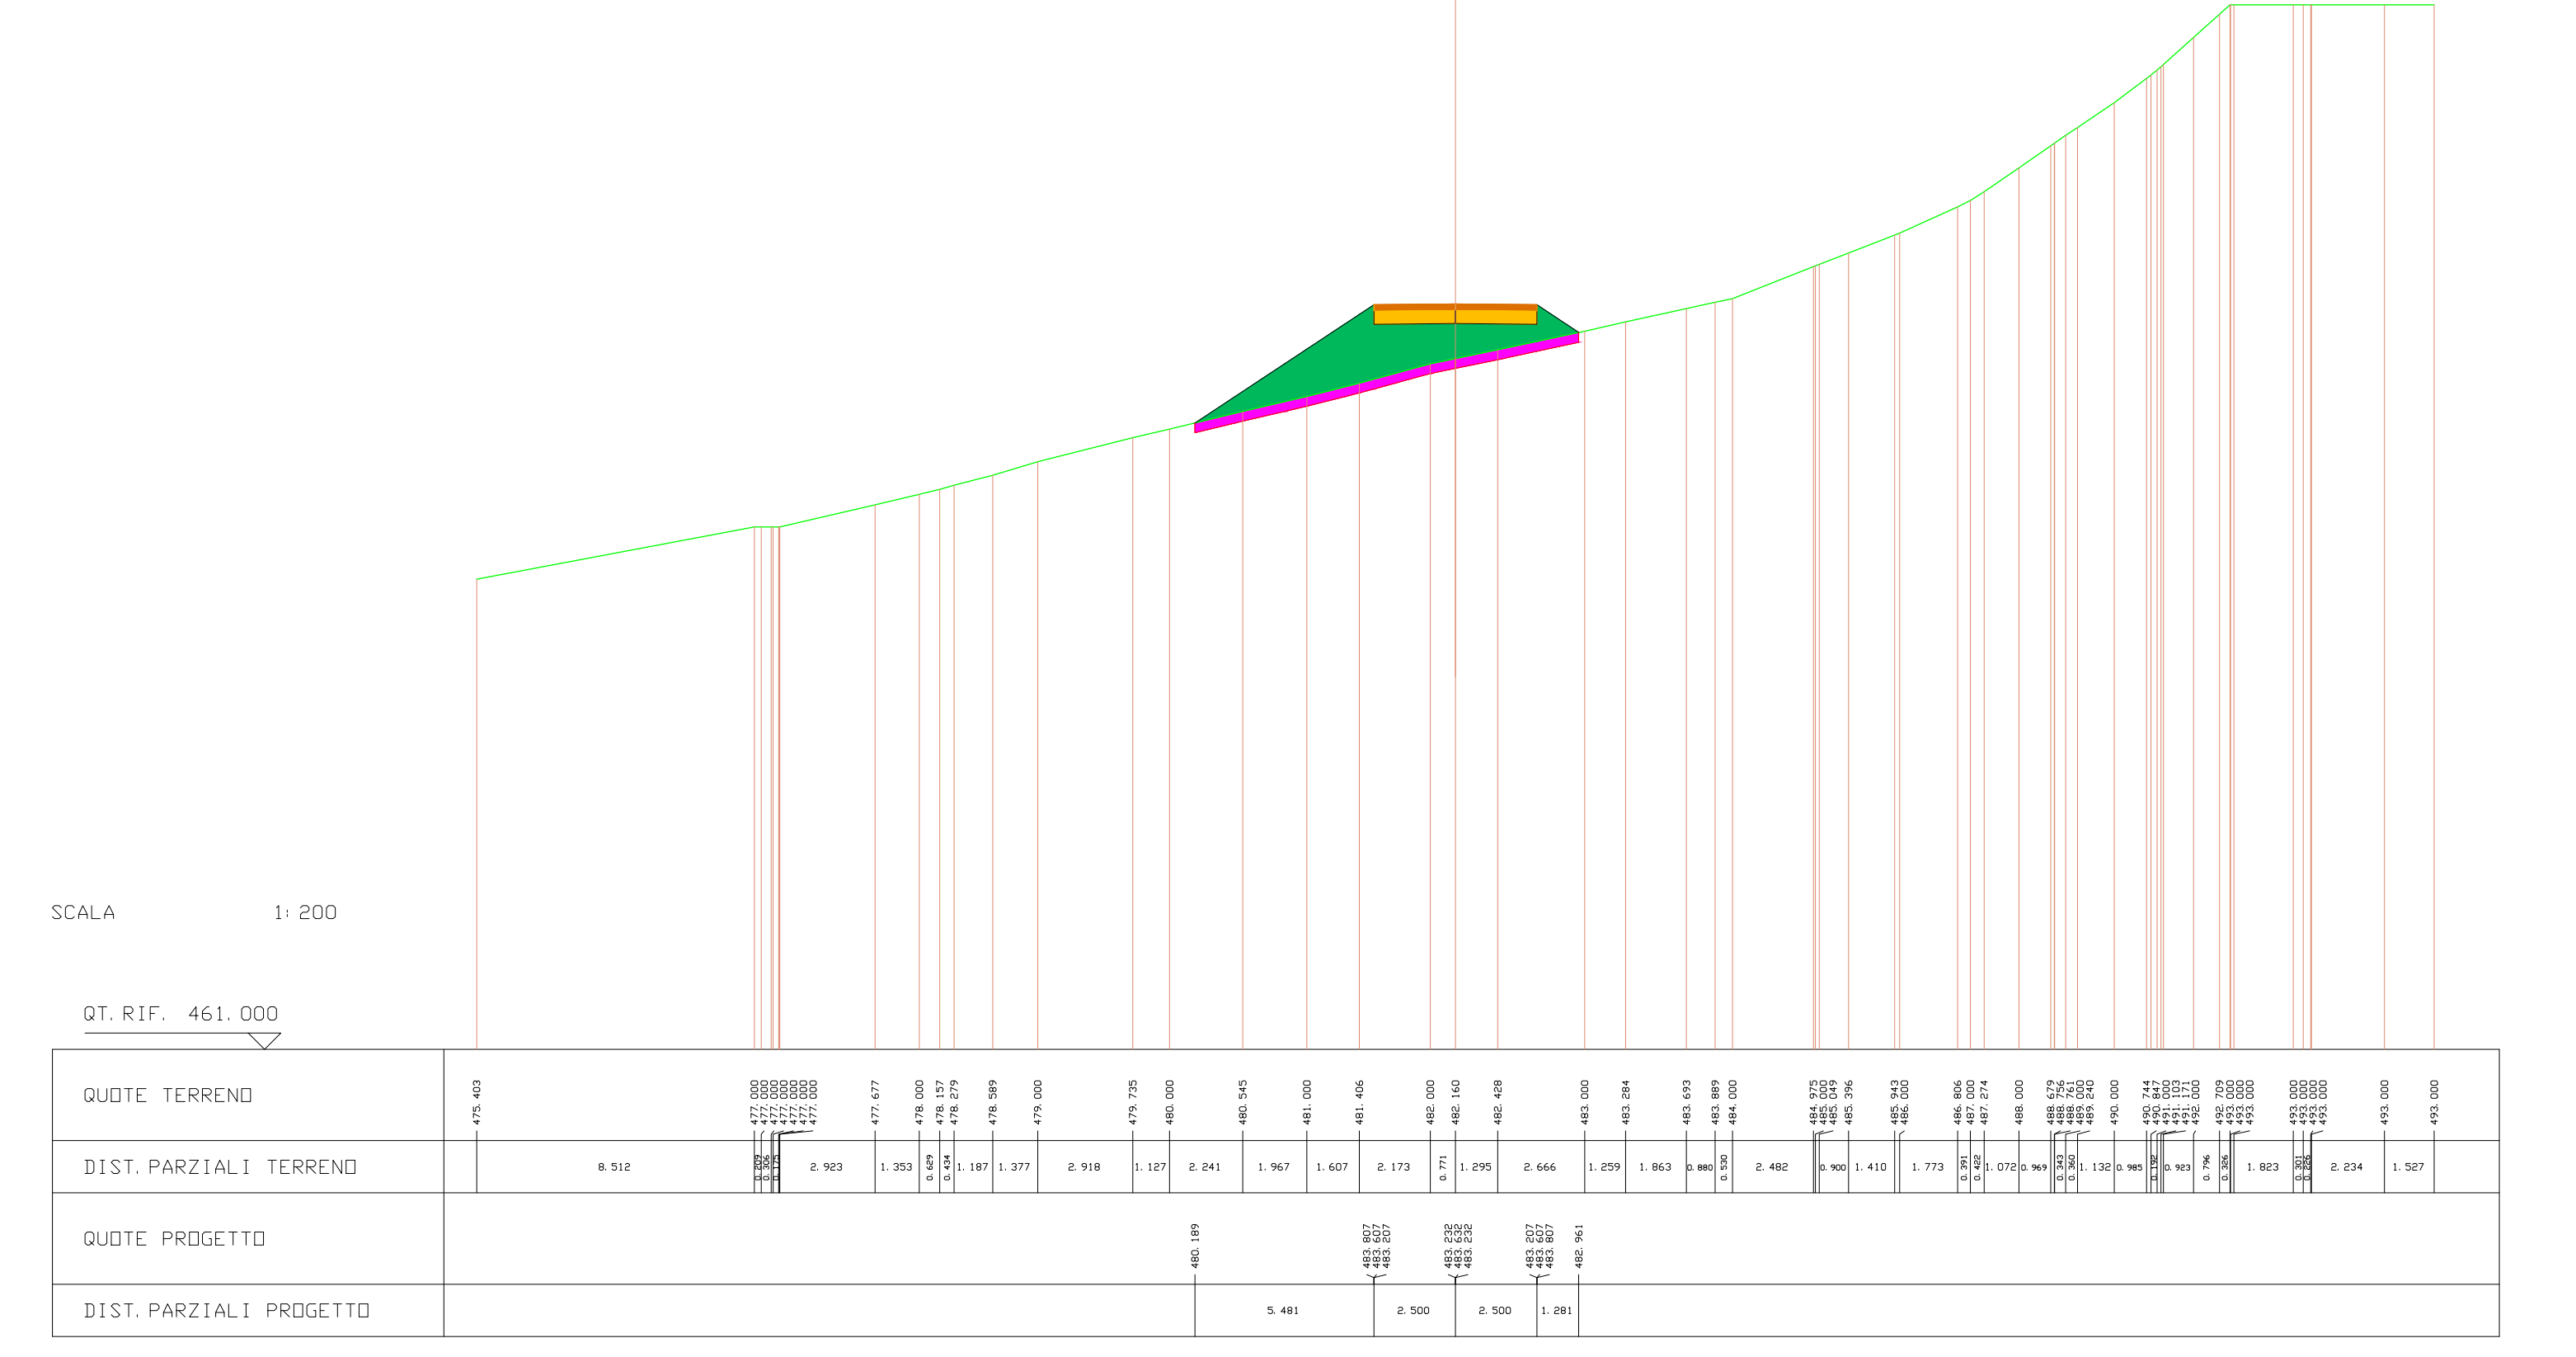
SCALA 1:200
QUOTE TERRENO
DIST. PARZIALI TERRENO
QUOTE PROGETTO
DIST. PARZIALI PROGETTO

---

| SCAVI E BONIFICHE | |
|---|---|
| STERRO | 20.129 mq |
| BONIFICA | 4.104 mq |
| **RILEVATI** | |
| RILEVATO | 12.902 mq |
| **SOVRASTRUTTURA STRADALE** | |
| PAVIMENTAZIONE-MISTO GRANULOMETRICO | 3.400 mq |
| FONDAZIONE - TOUT-VENENANT | 6.800 mq |

SEZIONE N. : 43 ASSE A04.1
QT. PROGETTO : 484.061
DIST. PROG. : 578.000
DIST. PREC. : 5.000
DIST. SUCC. : 8.000

| LEGENDA | |
|---|---|
| STERRO | 🟥 |
| BONIFICA | 🟪 |
| RILEVATO | 🟩 |
| PAVIMENTAZIONE-MISTO GRANULOMETRICO | 🟧 |
| FONDAZIONE - TOUT-VENENANT | 🟨 |
| PROFILO TERRENO | — |

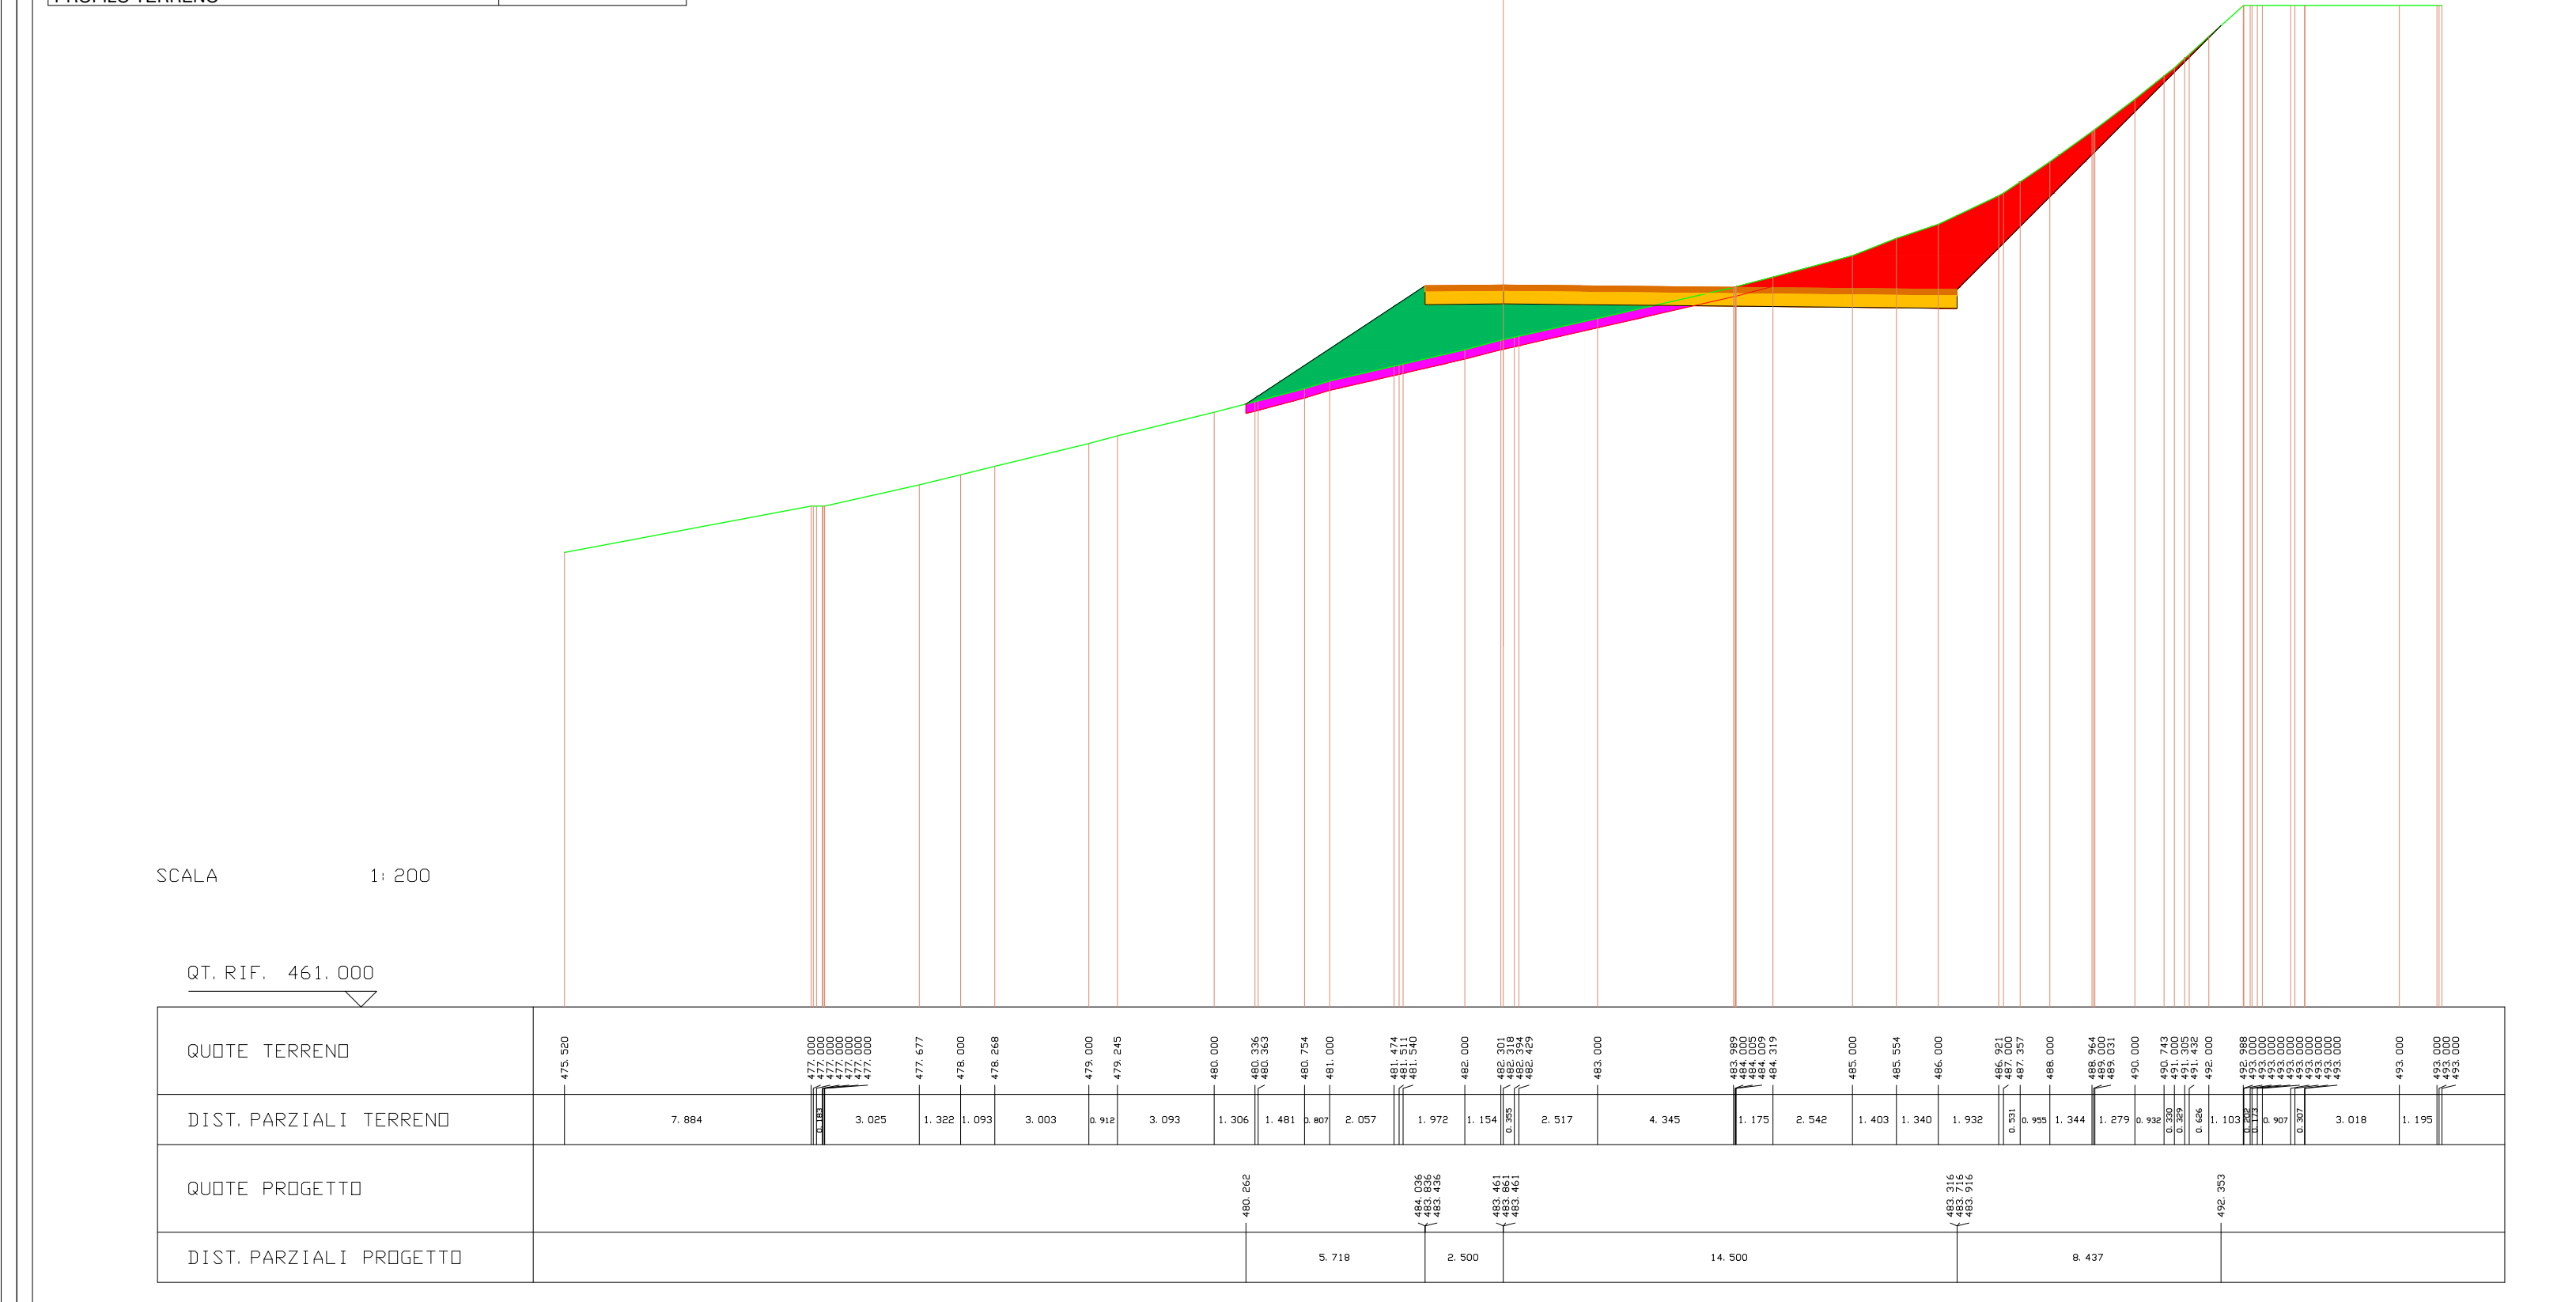
SCALA 1:200
QUOTE TERRENO
DIST. PARZIALI TERRENO
QUOTE PROGETTO
DIST. PARZIALI PROGETTO

---

| SCAVI E BONIFICHE | |
|---|---|
| STERRO | 20.848 mq |
| BONIFICA | 4.096 mq |
| **RILEVATI** | |
| RILEVATO | 12.084 mq |
| **SOVRASTRUTTURA STRADALE** | |
| PAVIMENTAZIONE-MISTO GRANULOMETRICO | 3.400 mq |
| FONDAZIONE - TOUT-VENENANT | 6.800 mq |

SEZIONE N. : 44 ASSE A04.1
QT. PROGETTO : 484.428
DIST. PROG. : 586.000
DIST. PREC. : 8.000
DIST. SUCC. : 4.000

| LEGENDA | |
|---|---|
| STERRO | 🟥 |
| BONIFICA | 🟪 |
| RILEVATO | 🟩 |
| PAVIMENTAZIONE-MISTO GRANULOMETRICO | 🟧 |
| FONDAZIONE - TOUT-VENENANT | 🟨 |
| PROFILO TERRENO | — |

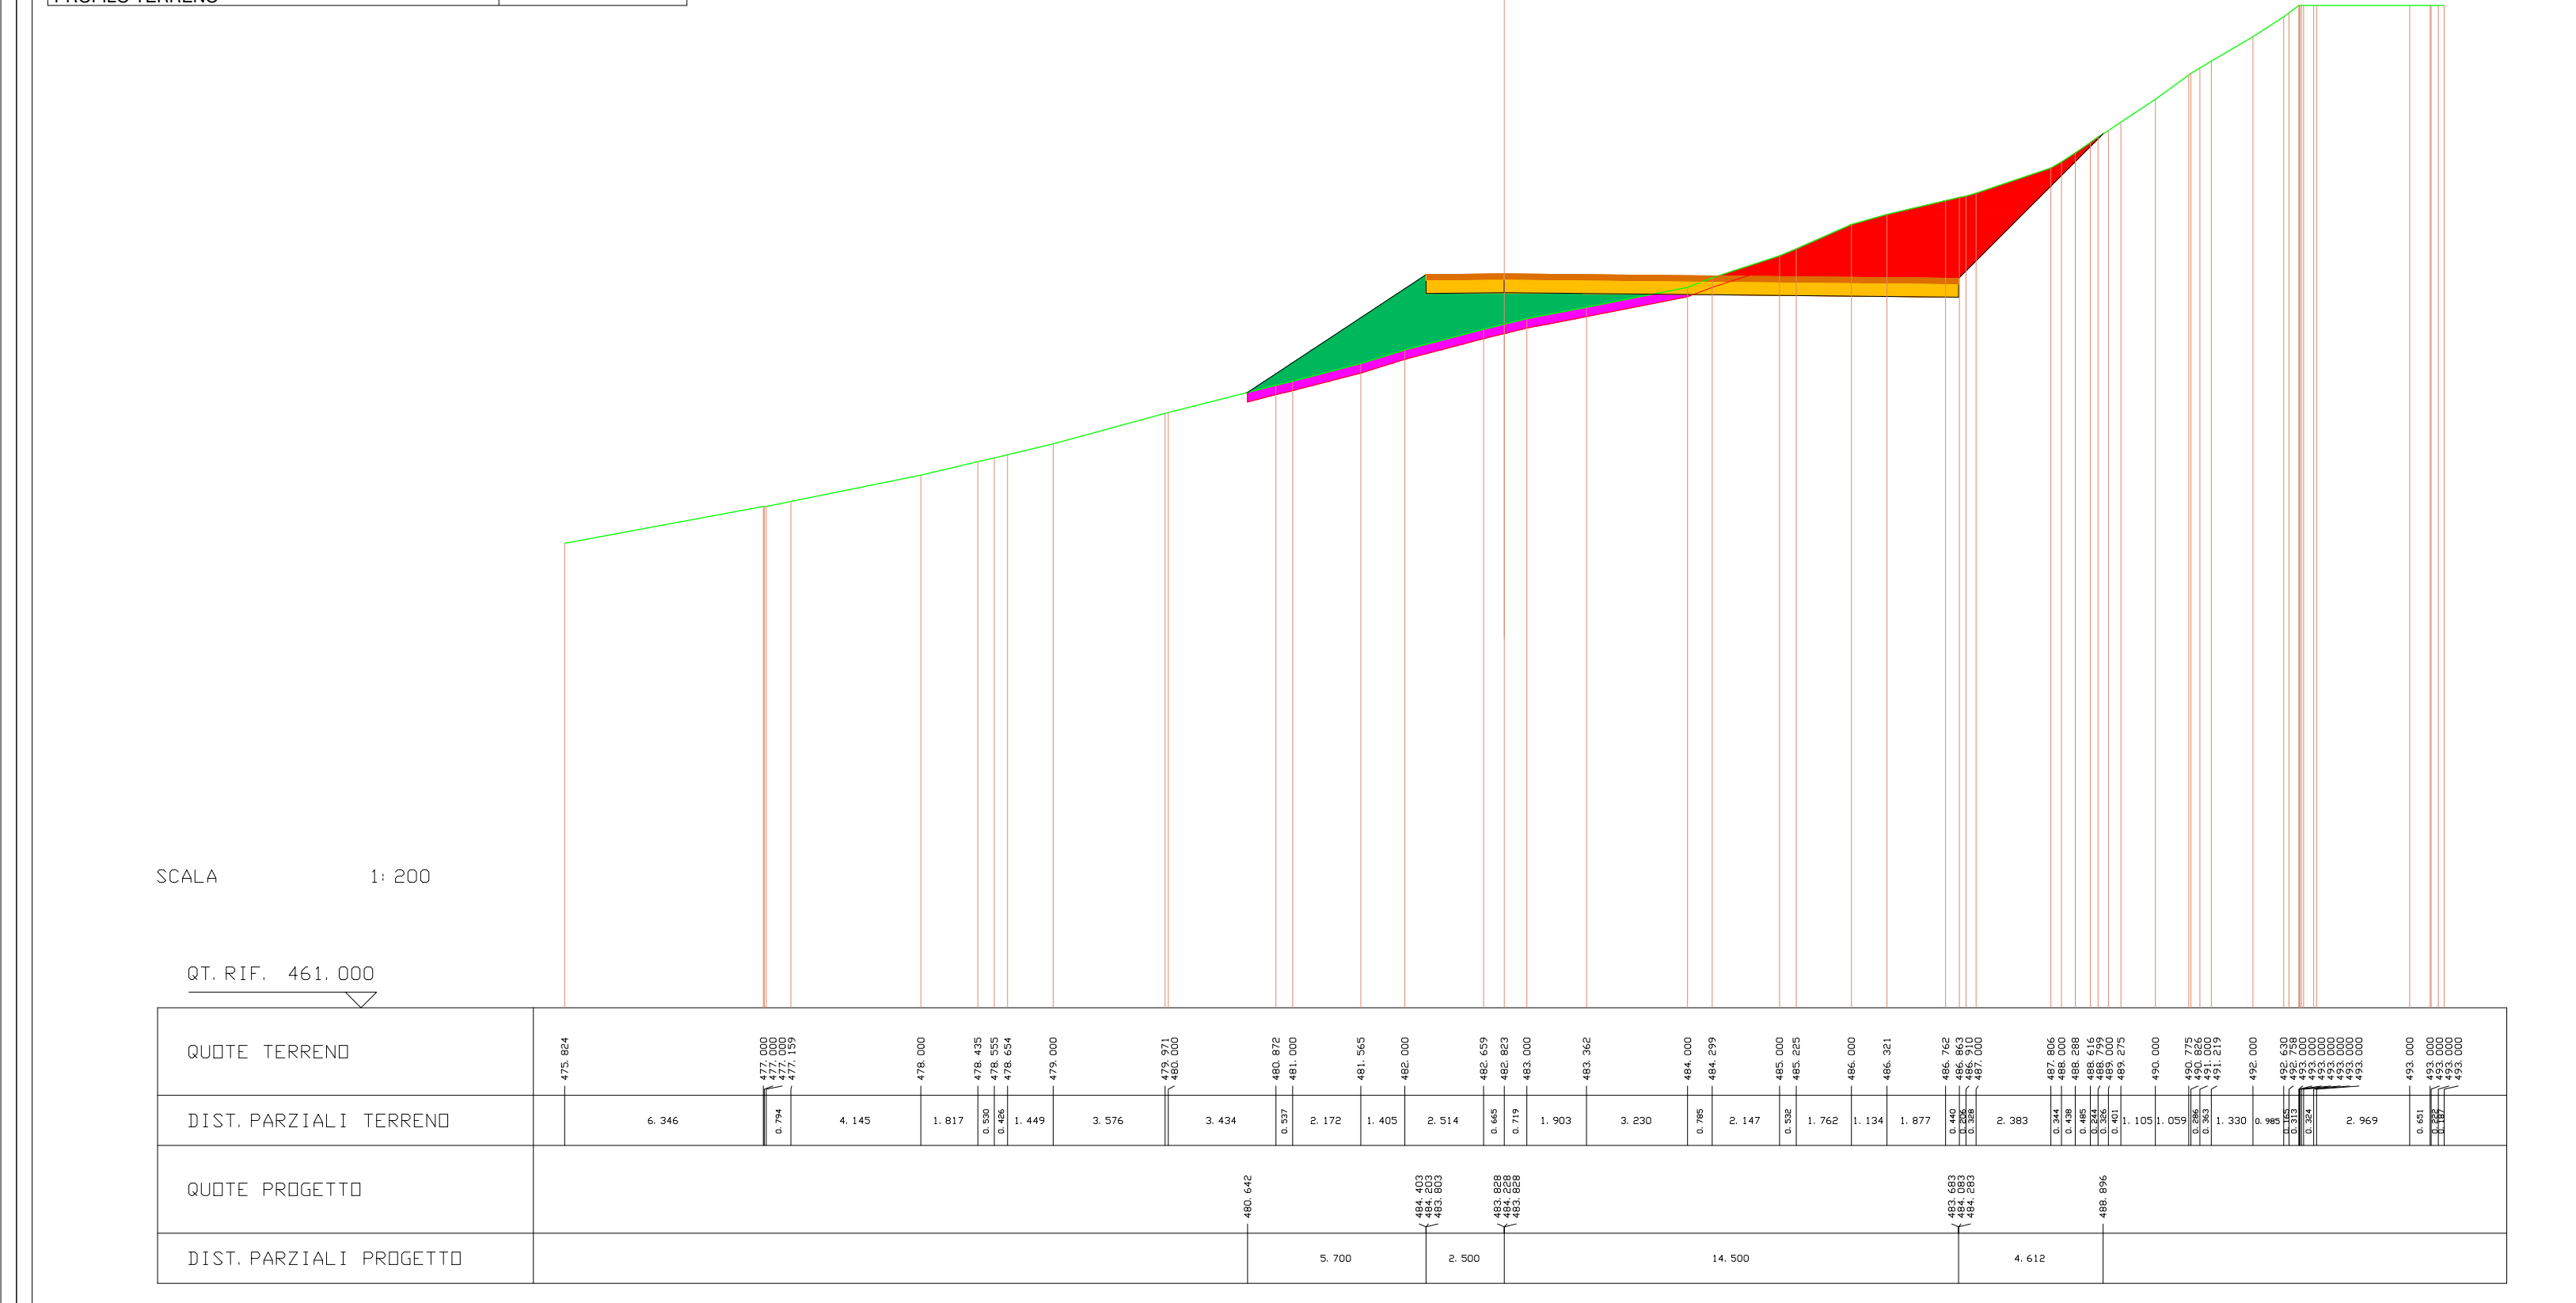
SCALA 1:200
QUOTE TERRENO
DIST. PARZIALI TERRENO
QUOTE PROGETTO
DIST. PARZIALI PROGETTO

---

| SCAVI E BONIFICHE | |
|---|---|
| STERRO | 22.801 mq |
| BONIFICA | 4.171 mq |
| **RILEVATI** | |
| RILEVATO | 12.902 mq |
| **SOVRASTRUTTURA STRADALE** | |
| PAVIMENTAZIONE-MISTO GRANULOMETRICO | 3.400 mq |
| FONDAZIONE - TOUT-VENENANT | 6.800 mq |

SEZIONE N. : 45 ASSE A04.1
QT. PROGETTO : 484.612
DIST. PROG. : 590.000
DIST. PREC. : 4.000
DIST. SUCC. : 2.000

| LEGENDA | |
|---|---|
| STERRO | 🟥 |
| BONIFICA | 🟪 |
| RILEVATO | 🟩 |
| PAVIMENTAZIONE-MISTO GRANULOMETRICO | 🟧 |
| FONDAZIONE - TOUT-VENENANT | 🟨 |
| PROFILO TERRENO | — |

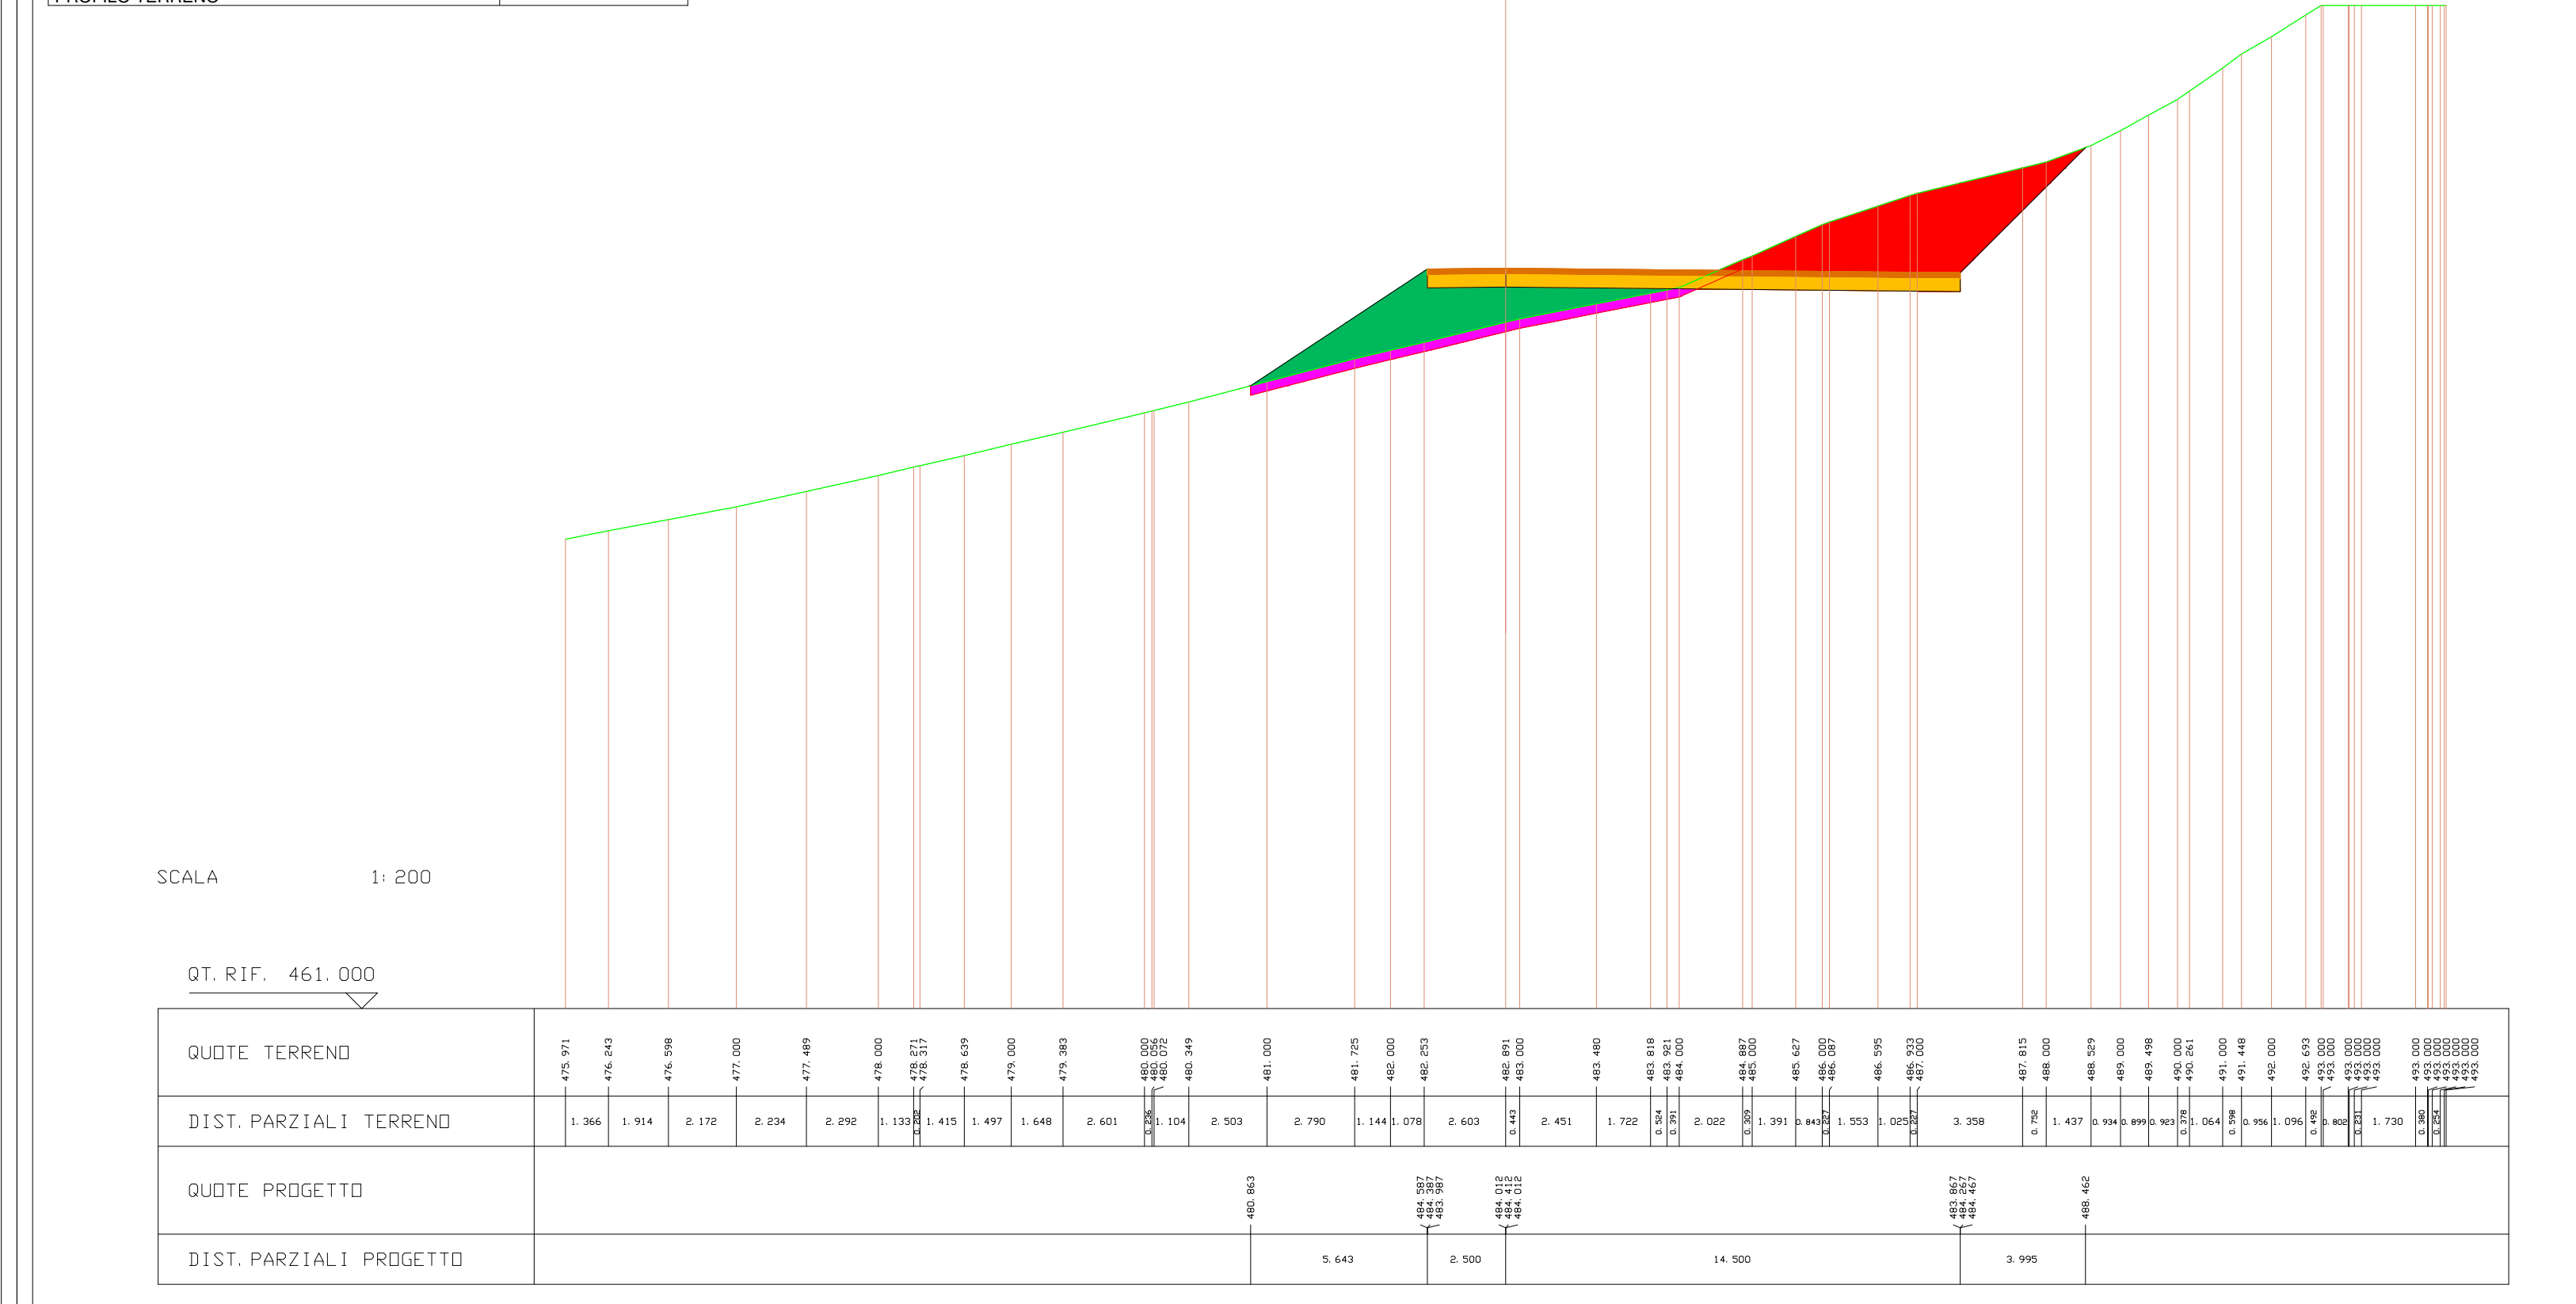
SCALA 1:200
QUOTE TERRENO
DIST. PARZIALI TERRENO
QUOTE PROGETTO
DIST. PARZIALI PROGETTO

| SCAVI E BONIFICHE | |
|---|---|
| STERRO | 5.149 mq |
| BONIFICA | 4.220 mq |

| RILEVATI | |
|---|---|
| RILEVATO | 13.652 mq |

| SOVRASTRUTTURA STRADALE | |
|---|---|
| PAVIMENTAZIONE-MISTO GRANULOMETRICO | 2.440 mq |
| FONDAZIONE - TOUT-VENENANT | 4.880 mq |

SEZIONE N. : 46 ASSE A04.1
QT. PROGETTO : 484.704
DIST. PROG. : 592.000
DIST. PREC. : 2.000
DIST. SUCC. : 8.000

| LEGENDA | |
|---|---|
| STERRO | 🟥 |
| BONIFICA | 🟪 |
| RILEVATO | 🟩 |
| PAVIMENTAZIONE-MISTO GRANULOMETRICO | 🟧 |
| FONDAZIONE - TOUT-VENENANT | 🟨 |
| PROFILO TERRENO | — |

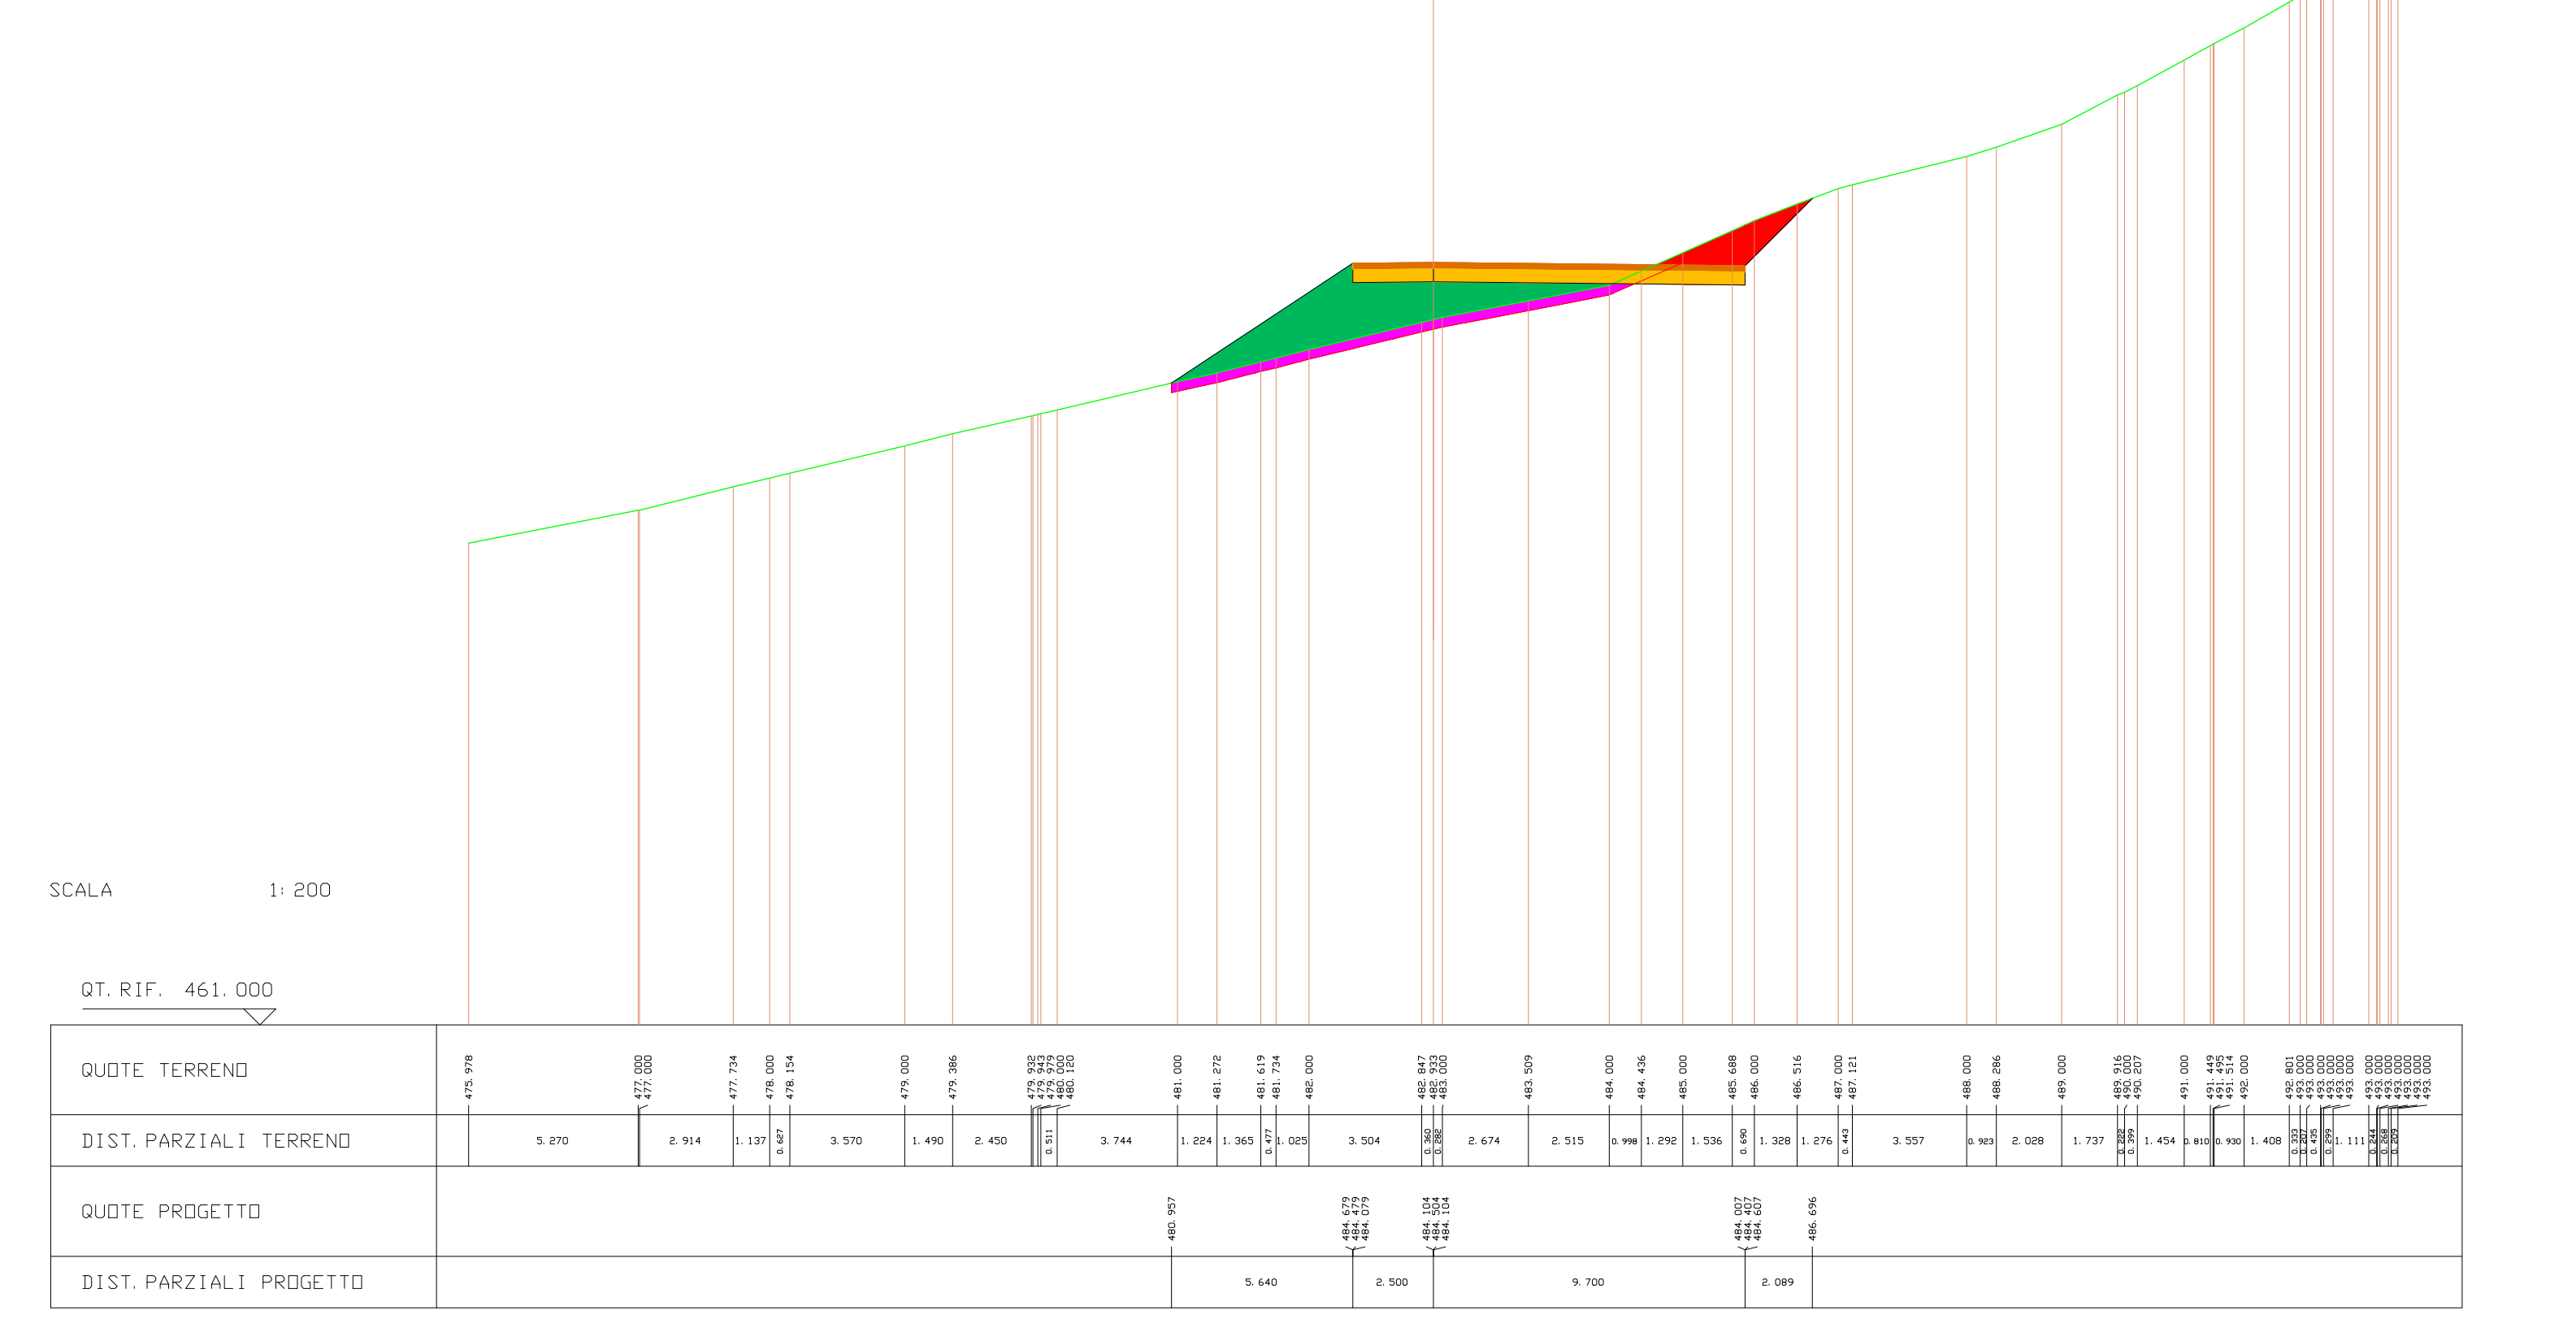
SCALA 1:200
QT. RIF. 461.000
QUOTE TERRENO
DIST. PARZIALI TERRENO
QUOTE PROGETTO
DIST. PARZIALI PROGETTO

| SCAVI E BONIFICHE | |
|---|---|
| BONIFICA | 3.770 mq |

| RILEVATI | |
|---|---|
| RILEVATO | 17.140 mq |

| SOVRASTRUTTURA STRADALE | |
|---|---|
| PAVIMENTAZIONE-MISTO GRANULOMETRICO | 1.000 mq |
| FONDAZIONE - TOUT-VENENANT | 2.000 mq |

SEZIONE N. : 47 ASSE A04.1
QT. PROGETTO : 485.071
DIST. PROG. : 600.000
DIST. PREC. : 8.000
DIST. SUCC. : 8.920

| LEGENDA | |
|---|---|
| STERRO | 🟥 |
| BONIFICA | 🟪 |
| RILEVATO | 🟩 |
| PAVIMENTAZIONE-MISTO GRANULOMETRICO | 🟧 |
| FONDAZIONE - TOUT-VENENANT | 🟨 |
| PROFILO TERRENO | — |

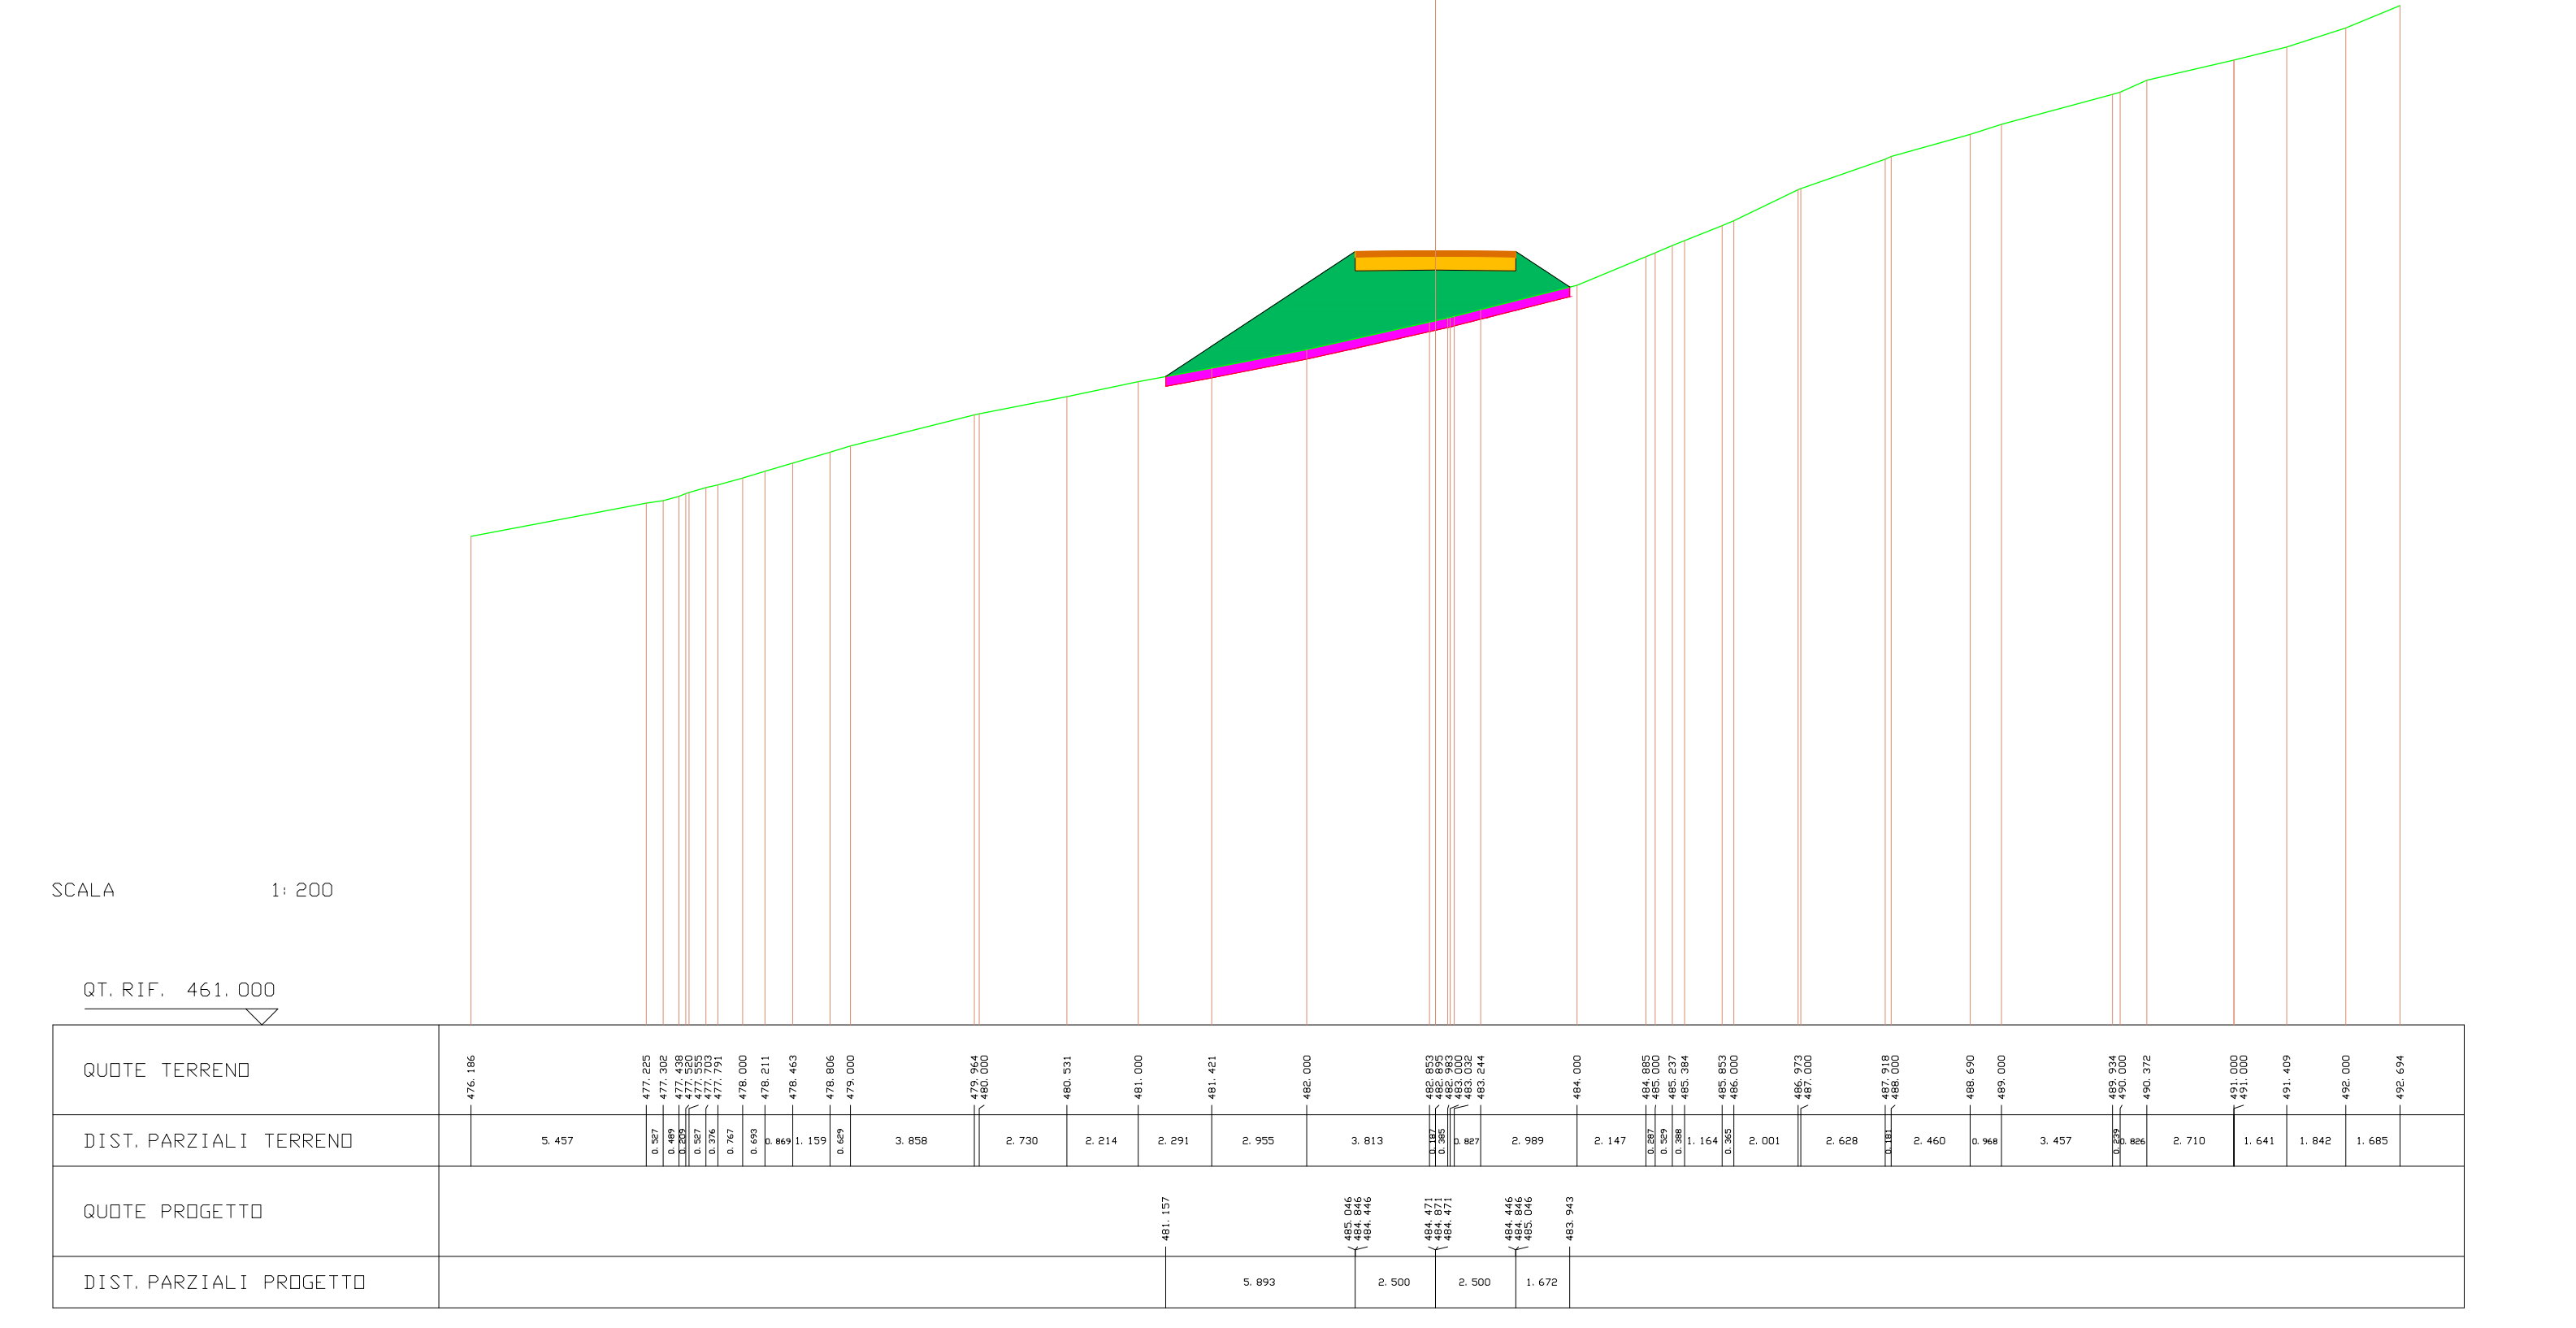
SCALA 1:200
QUOTE TERRENO
DIST. PARZIALI TERRENO
QUOTE PROGETTO
DIST. PARZIALI PROGETTO

| SCAVI E BONIFICHE | |
|---|---|
| BONIFICA | 3.980 mq |

| RILEVATI | |
|---|---|
| RILEVATO | 20.935 mq |

| SOVRASTRUTTURA STRADALE | |
|---|---|
| PAVIMENTAZIONE-MISTO GRANULOMETRICO | 1.000 mq |
| FONDAZIONE - TOUT-VENENANT | 2.000 mq |

SEZIONE N. : 48 ASSE A04.1
QT. PROGETTO : 485.480
DIST. PROG. : 608.920
DIST. PREC. : 8.920
DIST. SUCC. : 2.080

| LEGENDA | |
|---|---|
| STERRO | 🟥 |
| BONIFICA | 🟪 |
| RILEVATO | 🟩 |
| PAVIMENTAZIONE-MISTO GRANULOMETRICO | 🟧 |
| FONDAZIONE - TOUT-VENENANT | 🟨 |
| PROFILO TERRENO | — |

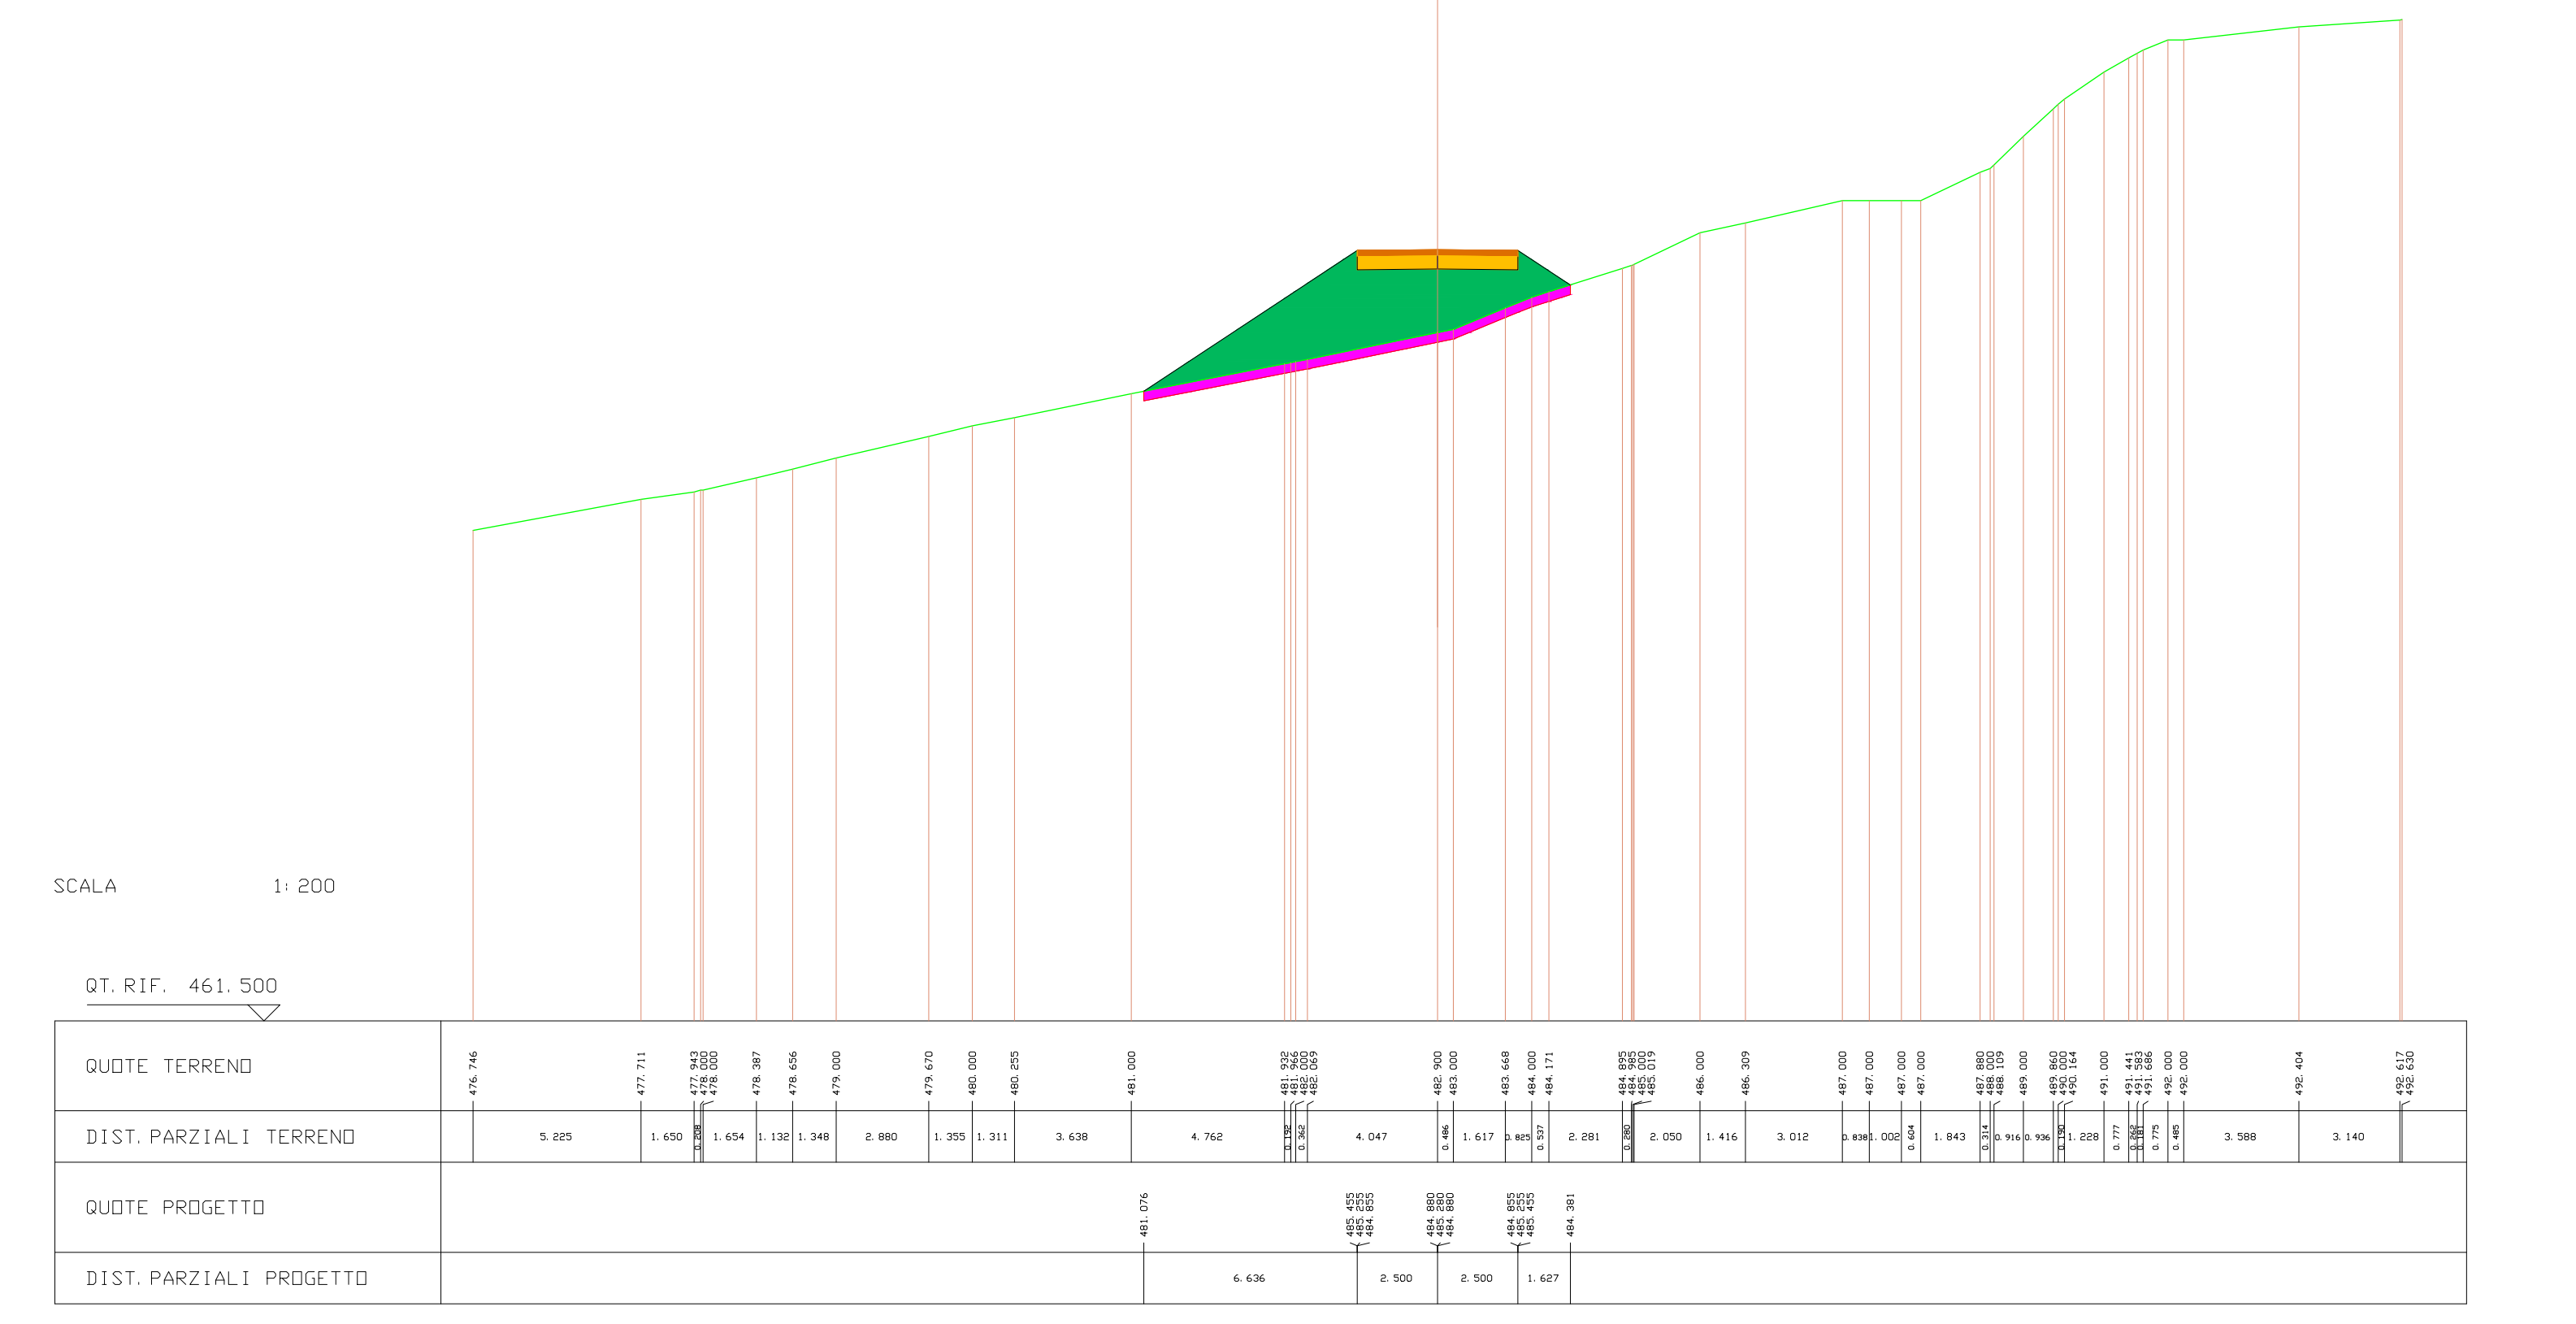
SCALA 1:200
QUOTE TERRENO
DIST. PARZIALI TERRENO
QUOTE PROGETTO
DIST. PARZIALI PROGETTO

| SCAVI E BONIFICHE | |
|---|---|
| BONIFICA | 3.955 mq |

| RILEVATI | |
|---|---|
| RILEVATO | 20.385 mq |

| SOVRASTRUTTURA STRADALE | |
|---|---|
| PAVIMENTAZIONE-MISTO GRANULOMETRICO | 1.000 mq |
| FONDAZIONE - TOUT-VENENANT | 2.000 mq |

SEZIONE N. : 49 ASSE A04.1
QT. PROGETTO : 485.576
DIST. PROG. : 611.000
DIST. PREC. : 2.080
DIST. SUCC. : 5.000

| LEGENDA | |
|---|---|
| STERRO | 🟥 |
| BONIFICA | 🟪 |
| RILEVATO | 🟩 |
| PAVIMENTAZIONE-MISTO GRANULOMETRICO | 🟧 |
| FONDAZIONE - TOUT-VENENANT | 🟨 |
| PROFILO TERRENO | — |

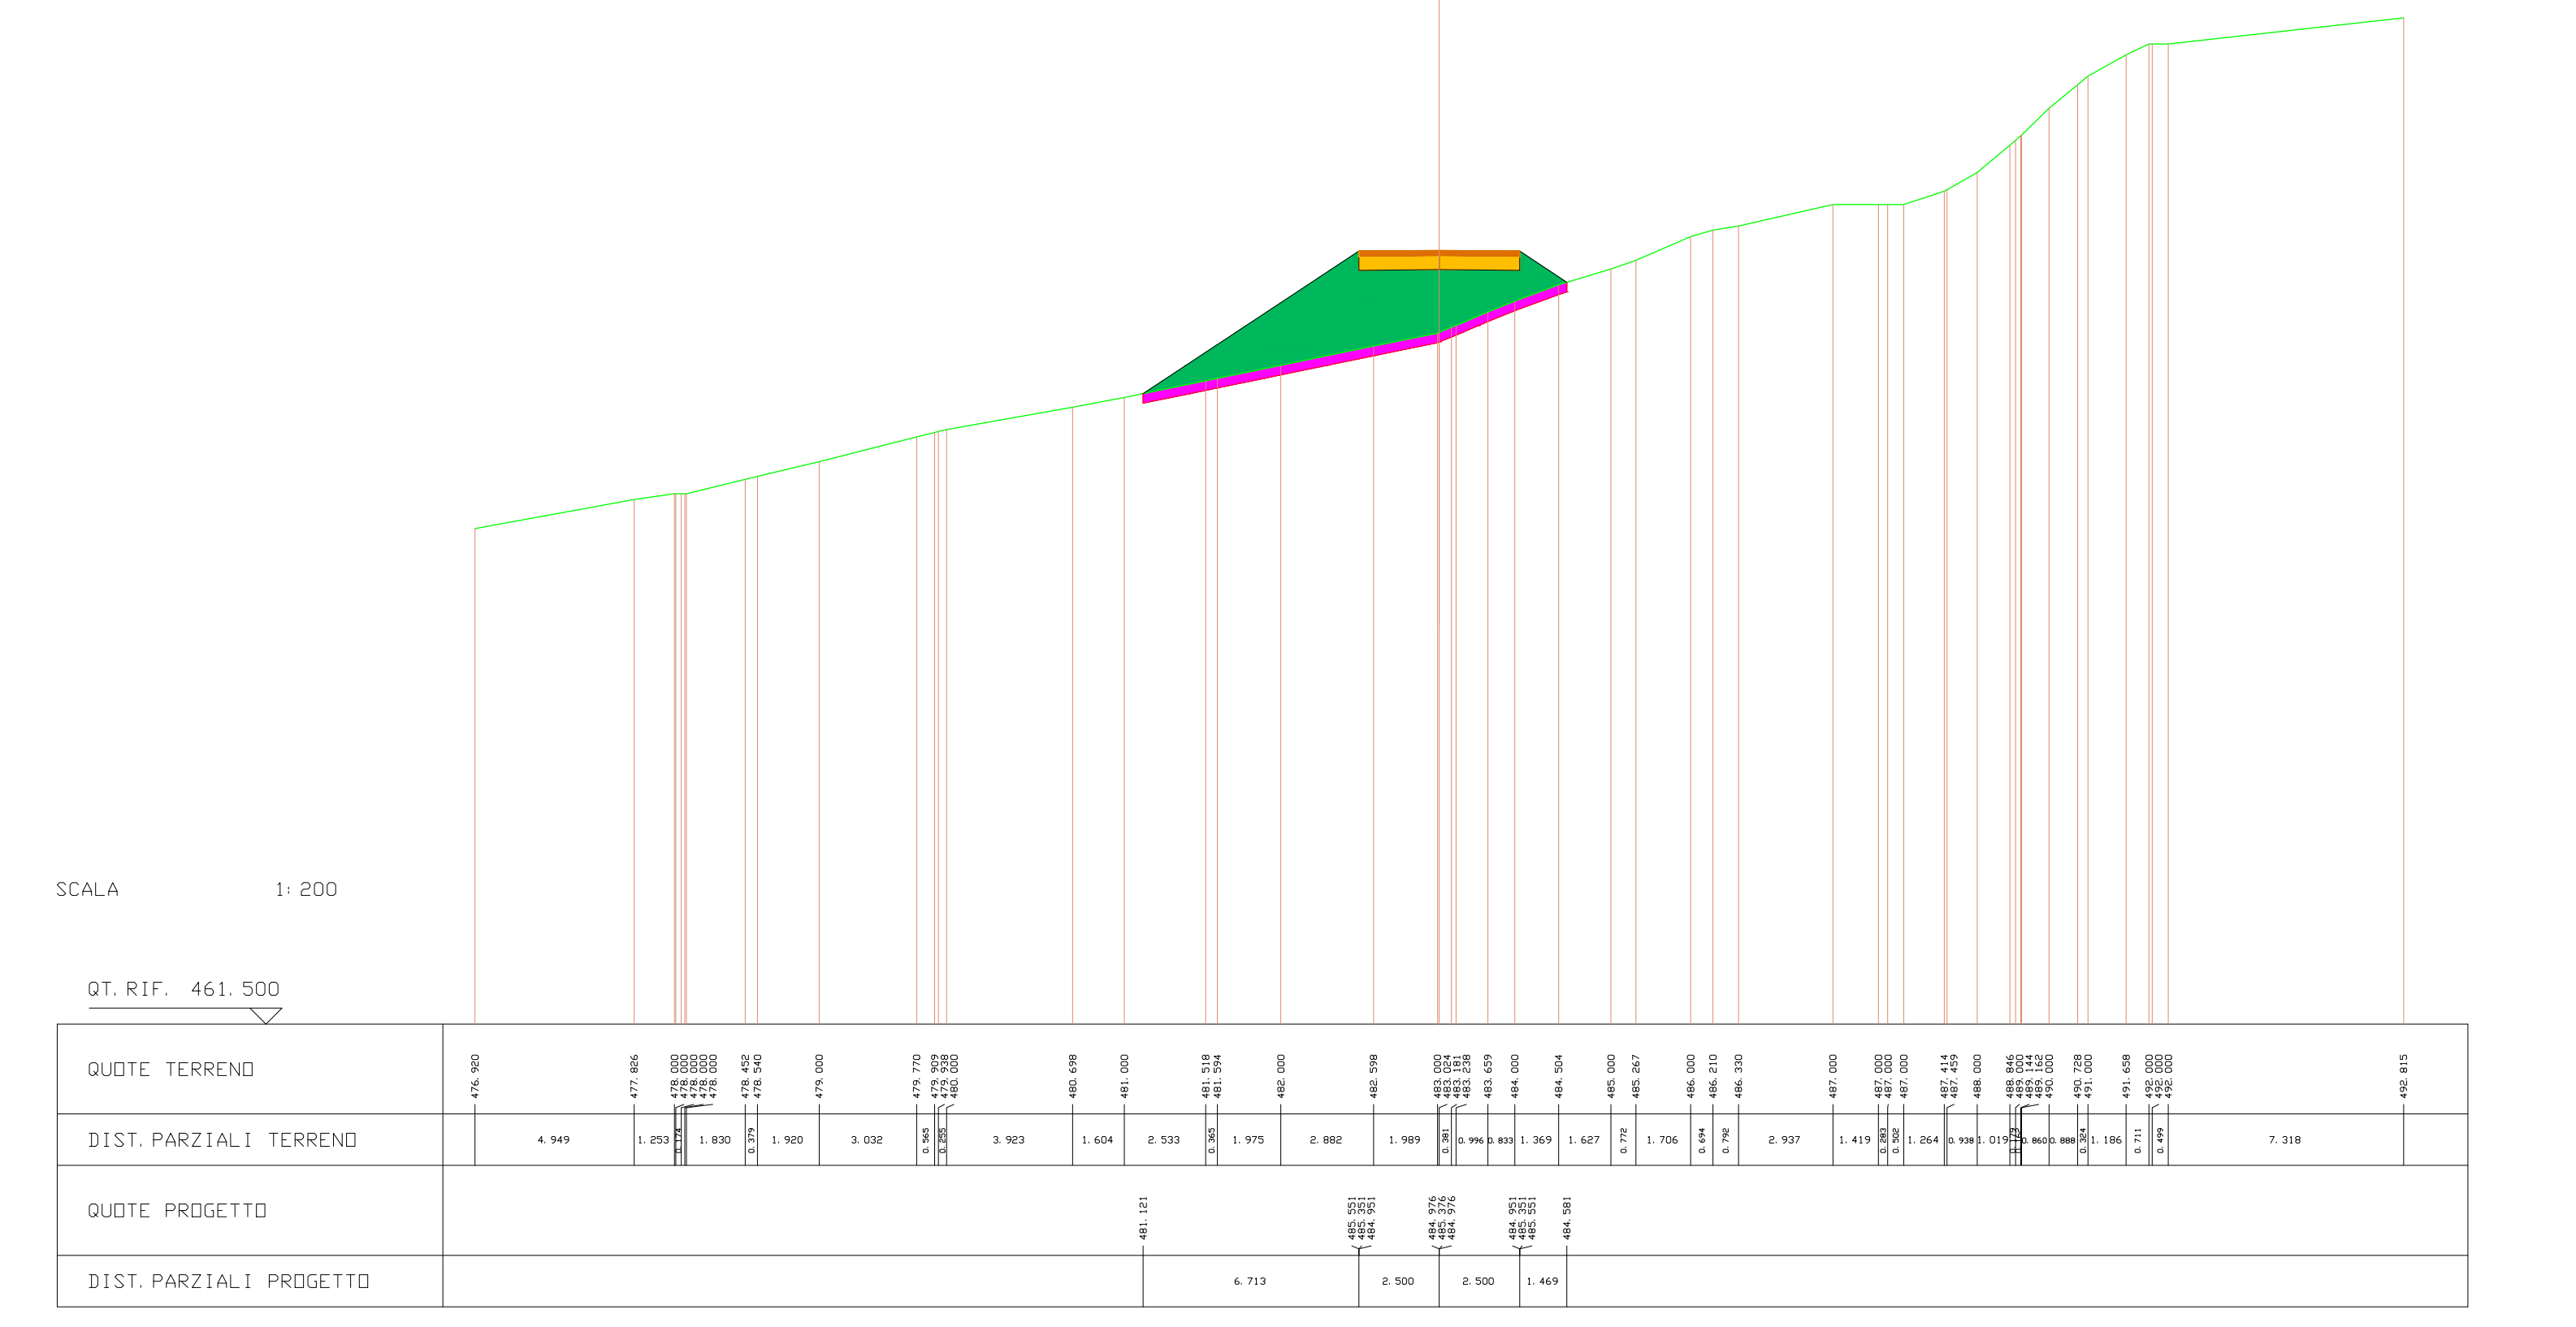
SCALA 1:200
QUOTE TERRENO
DIST. PARZIALI TERRENO
QUOTE PROGETTO
DIST. PARZIALI PROGETTO

| SCAVI E BONIFICHE | |
|---|---|
| STERRO | 23.286 mq |
| BONIFICA | 4.267 mq |

| RILEVATI | |
|---|---|
| RILEVATO | 19.633 mq |

| SOVRASTRUTTURA STRADALE | |
|---|---|
| PAVIMENTAZIONE-MISTO GRANULOMETRICO | 3.400 mq |
| FONDAZIONE - TOUT-VENENANT | 6.800 mq |

SEZIONE N. : 50 ASSE A04.1
QT. PROGETTO : 485.805
DIST. PROG. : 616.000
DIST. PREC. : 5.000
DIST. SUCC. : 4.000

| LEGENDA | |
|---|---|
| STERRO | 🟥 |
| BONIFICA | 🟪 |
| RILEVATO | 🟩 |
| PAVIMENTAZIONE-MISTO GRANULOMETRICO | 🟧 |
| FONDAZIONE - TOUT-VENENANT | 🟨 |
| PROFILO TERRENO | — |

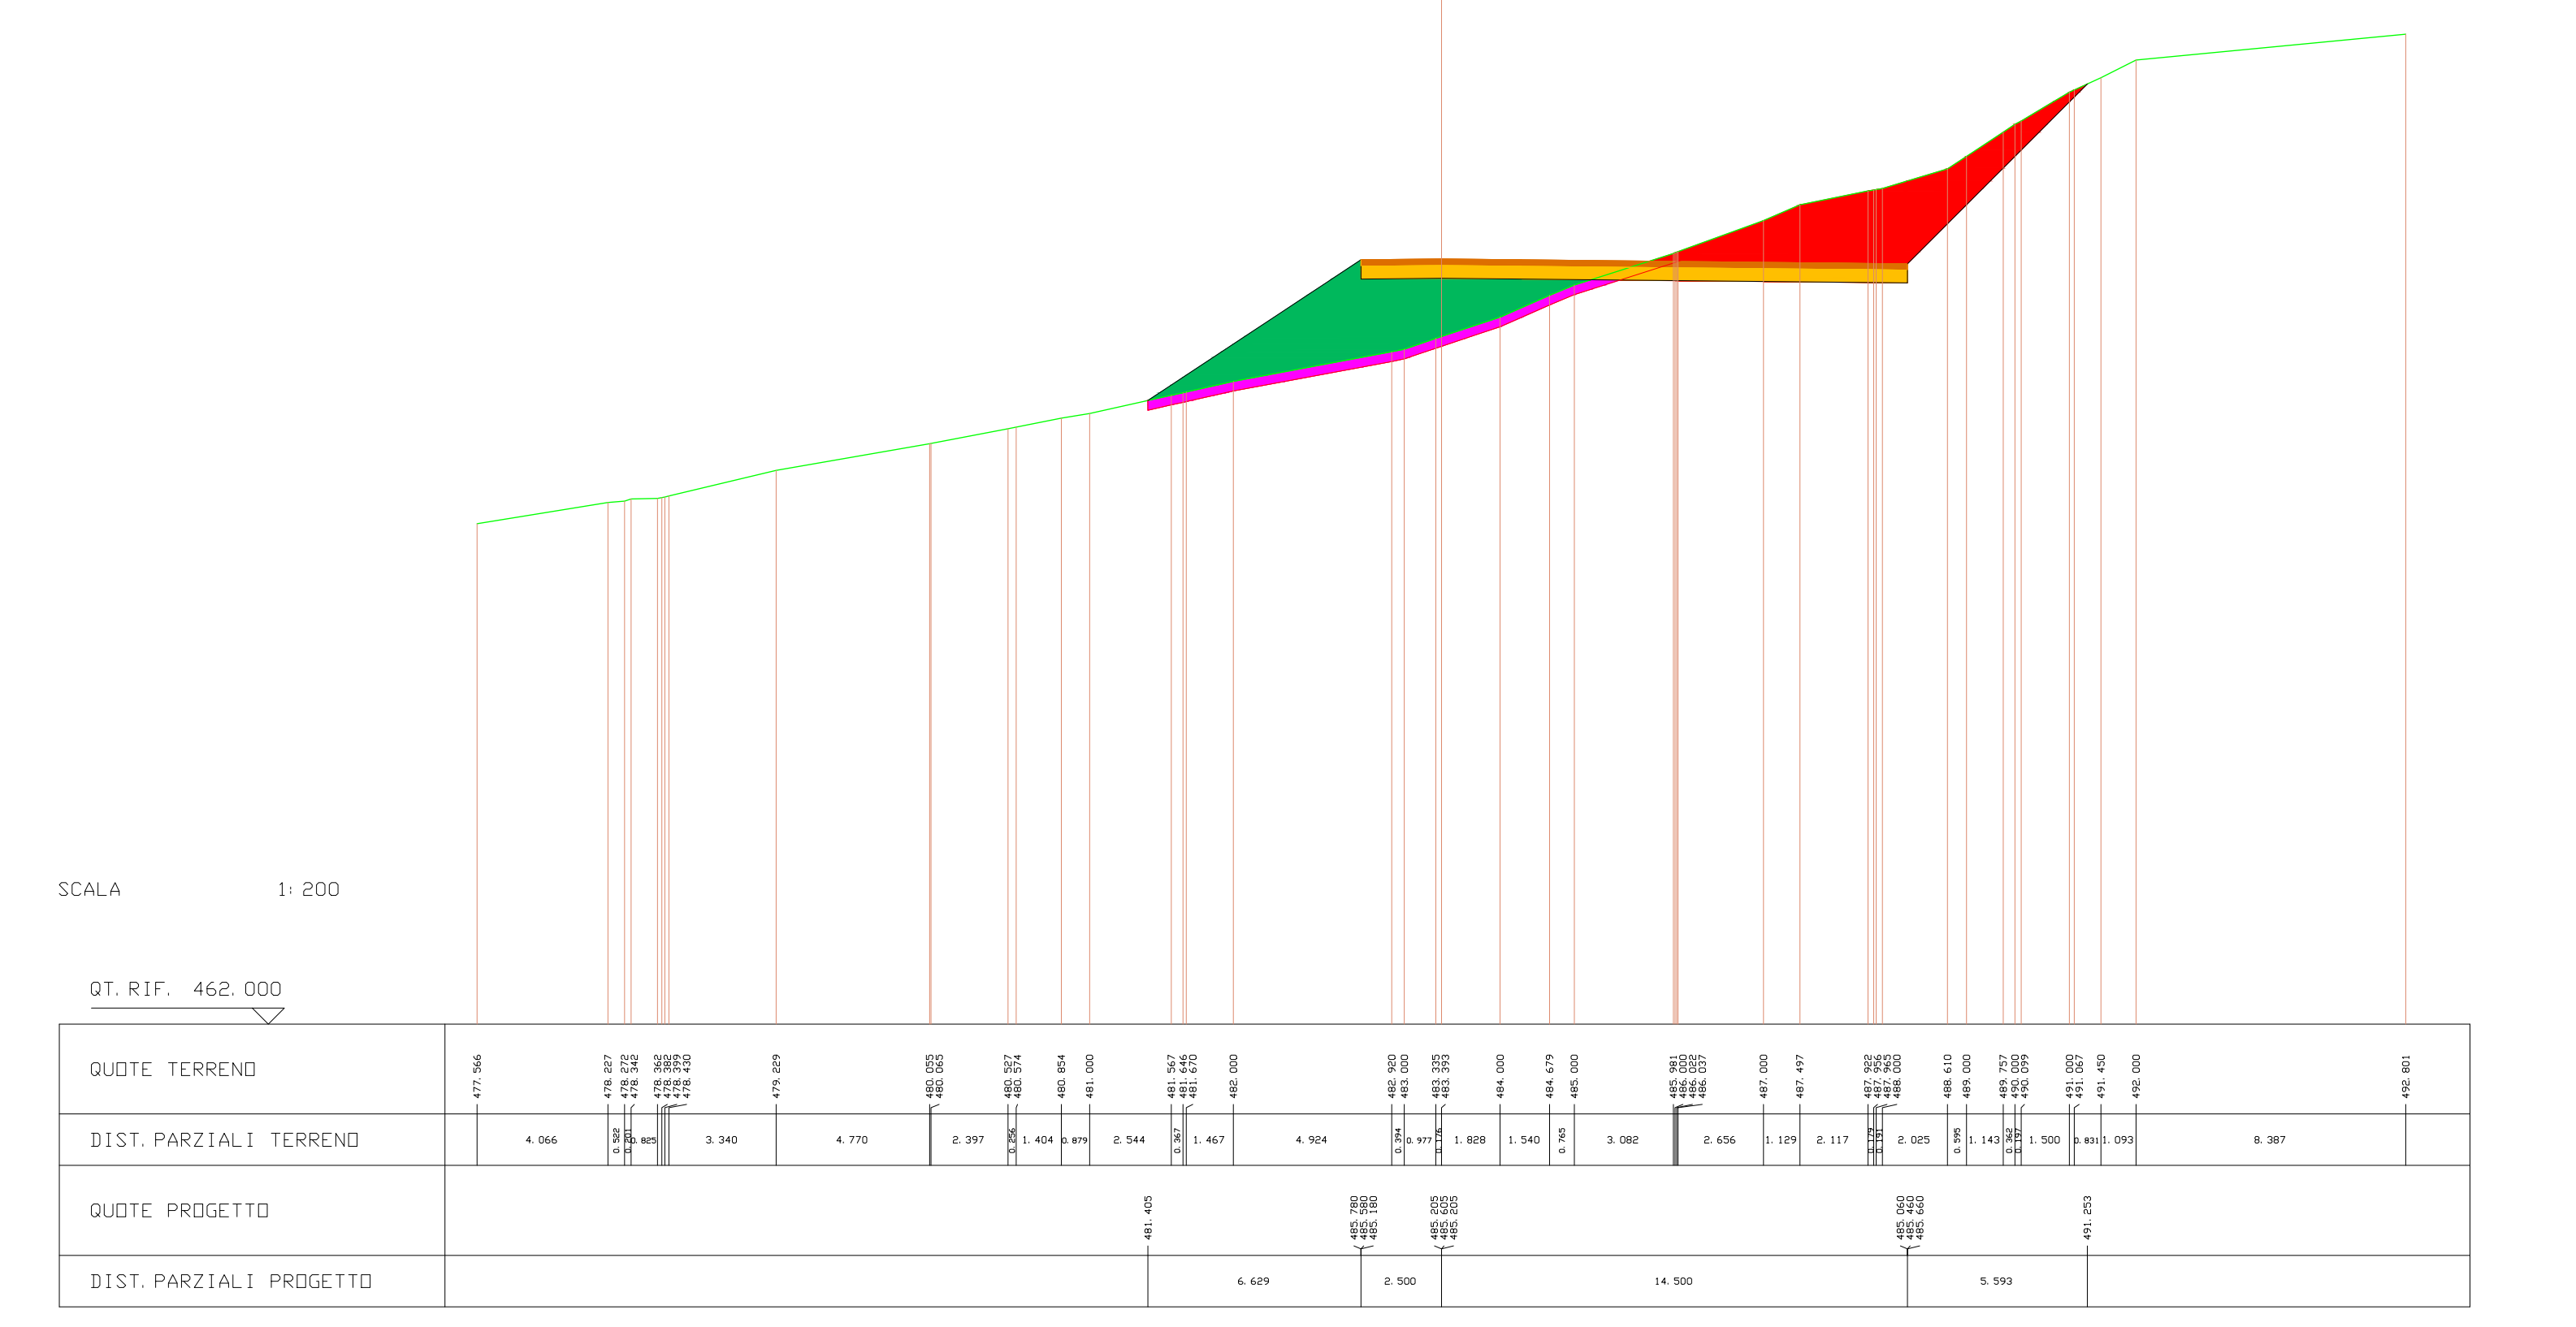
SCALA 1:200
QUOTE TERRENO
DIST. PARZIALI TERRENO
QUOTE PROGETTO
DIST. PARZIALI PROGETTO

| SCAVI E BONIFICHE | |
|---|---|
| STERRO | 28.858 mq |
| BONIFICA | 4.411 mq |

| RILEVATI | |
|---|---|
| RILEVATO | 21.380 mq |

| SOVRASTRUTTURA STRADALE | |
|---|---|
| PAVIMENTAZIONE-MISTO GRANULOMETRICO | 3.400 mq |
| FONDAZIONE - TOUT-VENENANT | 6.800 mq |

SEZIONE N. : 51 ASSE A04.1
QT. PROGETTO : 485.989
DIST. PROG. : 620.000
DIST. PREC. : 4.000
DIST. SUCC. : 8.000

| LEGENDA | |
|---|---|
| STERRO | 🟥 |
| BONIFICA | 🟪 |
| RILEVATO | 🟩 |
| PAVIMENTAZIONE-MISTO GRANULOMETRICO | 🟧 |
| FONDAZIONE - TOUT-VENENANT | 🟨 |
| PROFILO TERRENO | — |

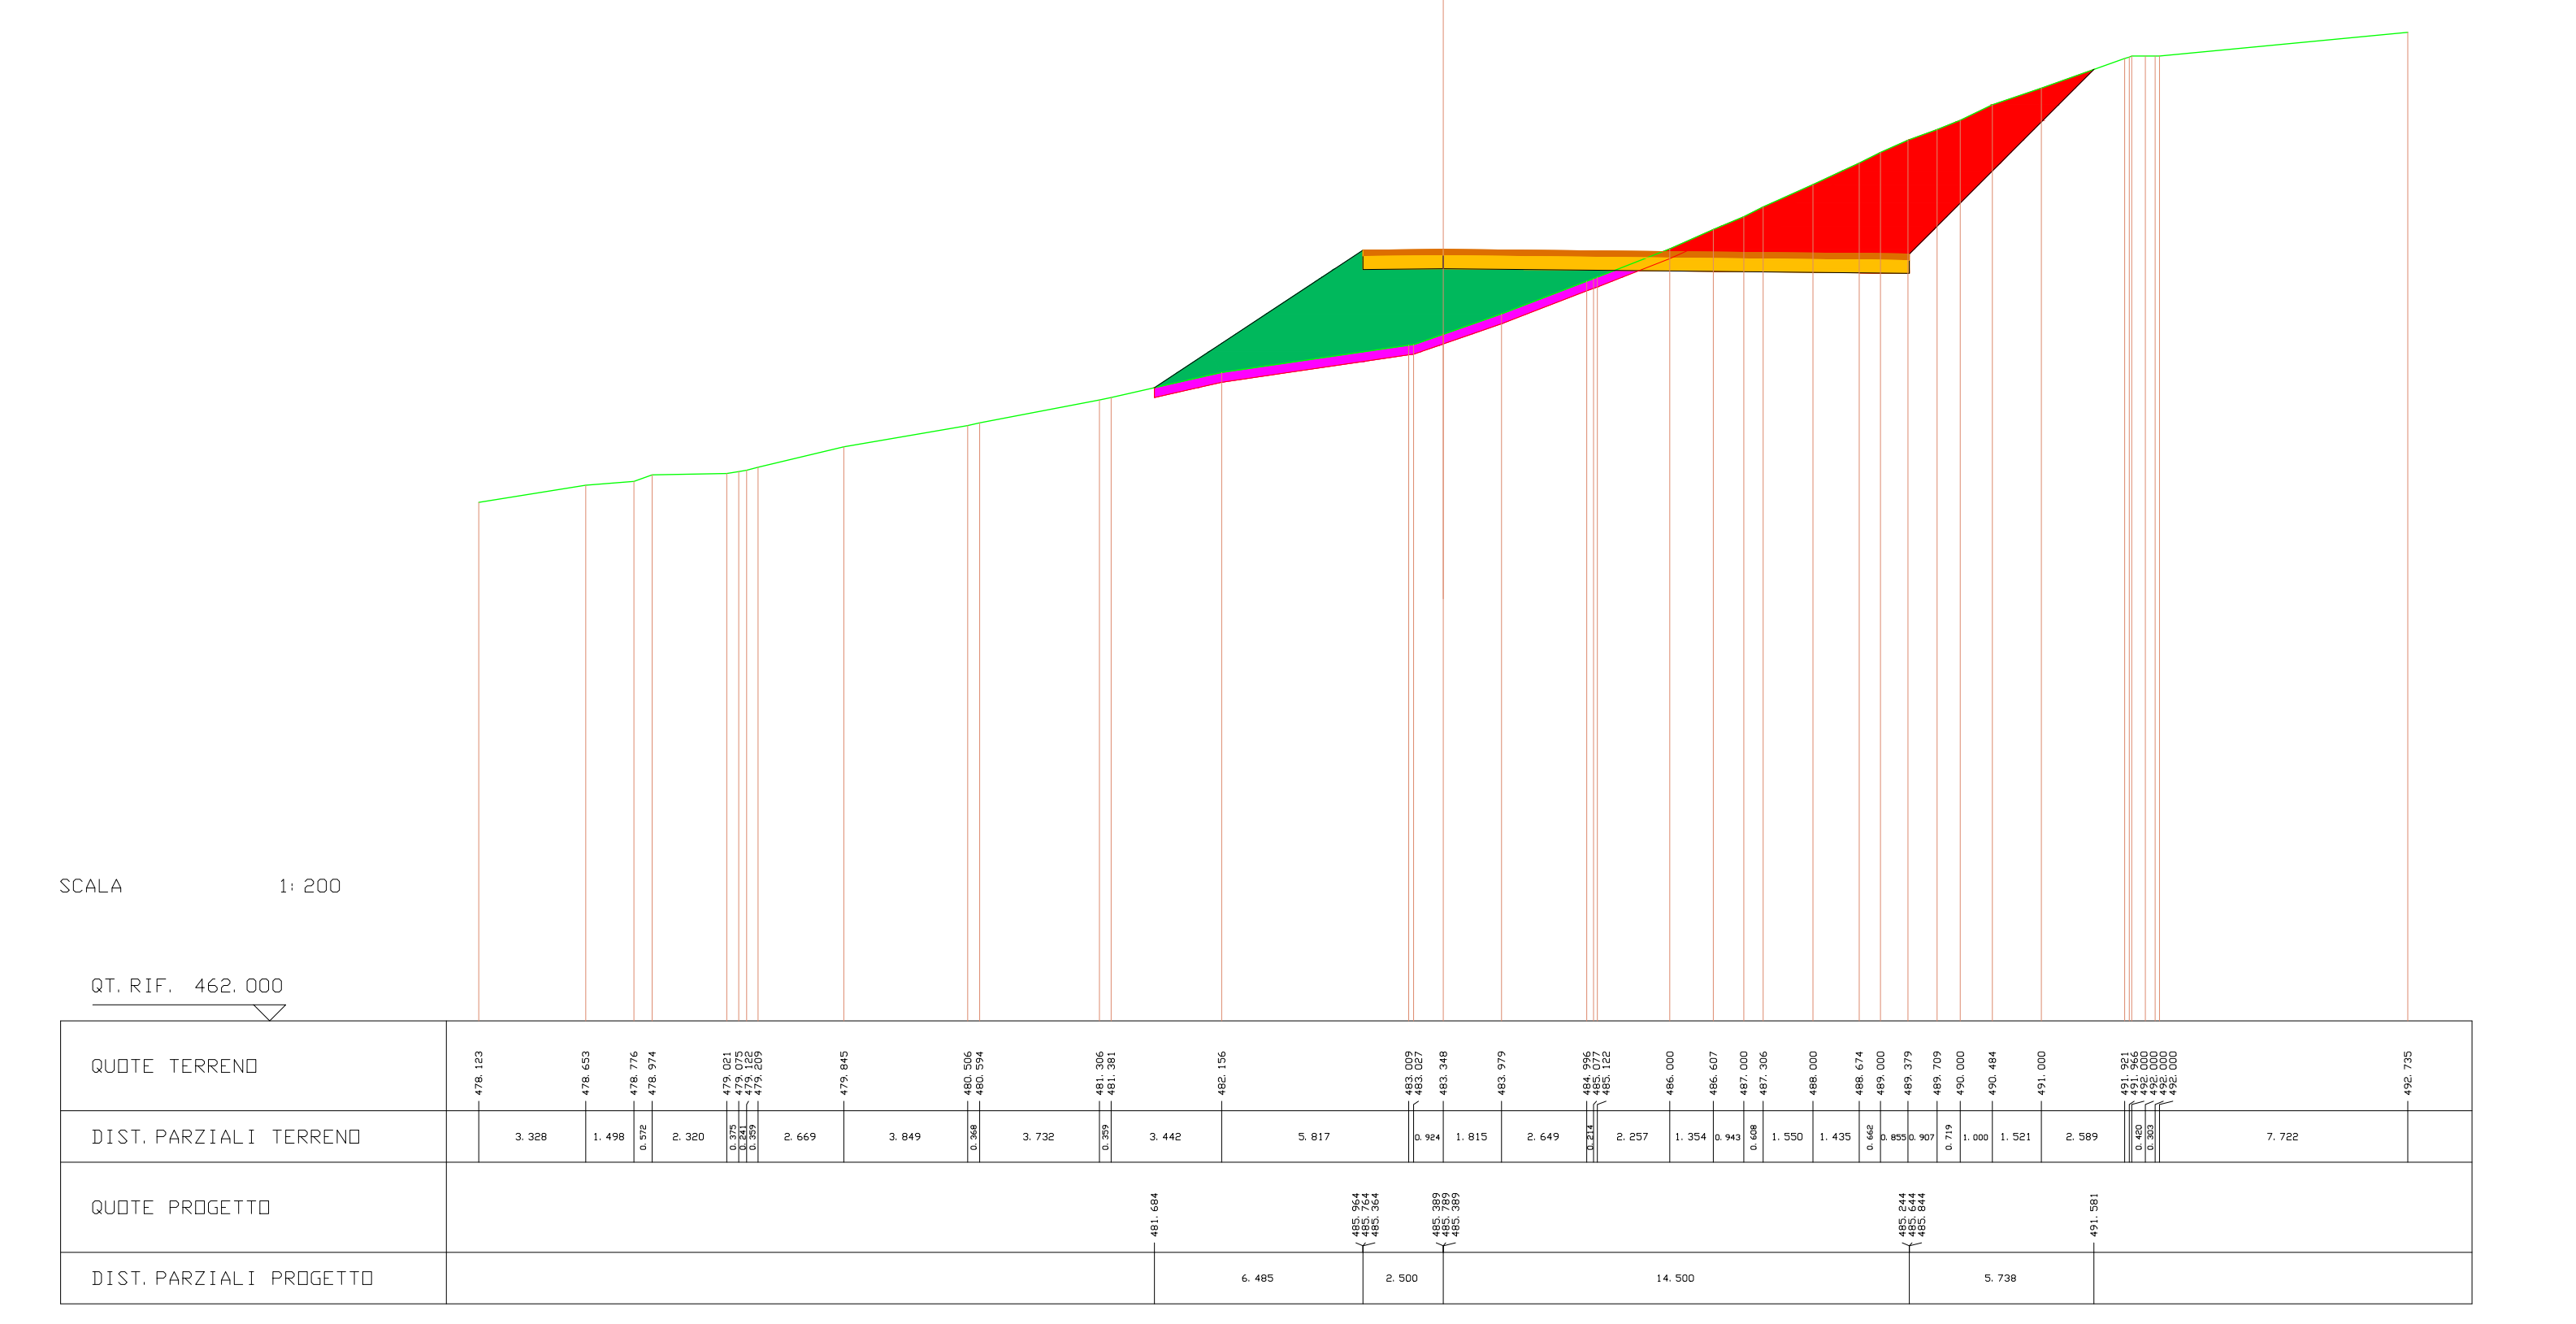
SCALA 1:200
QUOTE TERRENO
DIST. PARZIALI TERRENO
QUOTE PROGETTO
DIST. PARZIALI PROGETTO

| SCAVI E BONIFICHE | |
|---|---|
| STERRO | 24.384 mq |
| BONIFICA | 4.297 mq |

| RILEVATI | |
|---|---|
| RILEVATO | 18.605 mq |

| SOVRASTRUTTURA STRADALE | |
|---|---|
| PAVIMENTAZIONE-MISTO GRANULOMETRICO | 3.400 mq |
| FONDAZIONE - TOUT-VENENANT | 6.800 mq |

SEZIONE N. : 52 ASSE A04.1
QT. PROGETTO : 486.356
DIST. PROG. : 628.000
DIST. PREC. : 8.000
DIST. SUCC. : 2.000

| LEGENDA | |
|---|---|
| STERRO | 🟥 |
| BONIFICA | 🟪 |
| RILEVATO | 🟩 |
| PAVIMENTAZIONE-MISTO GRANULOMETRICO | 🟧 |
| FONDAZIONE - TOUT-VENENANT | 🟨 |
| PROFILO TERRENO | — |

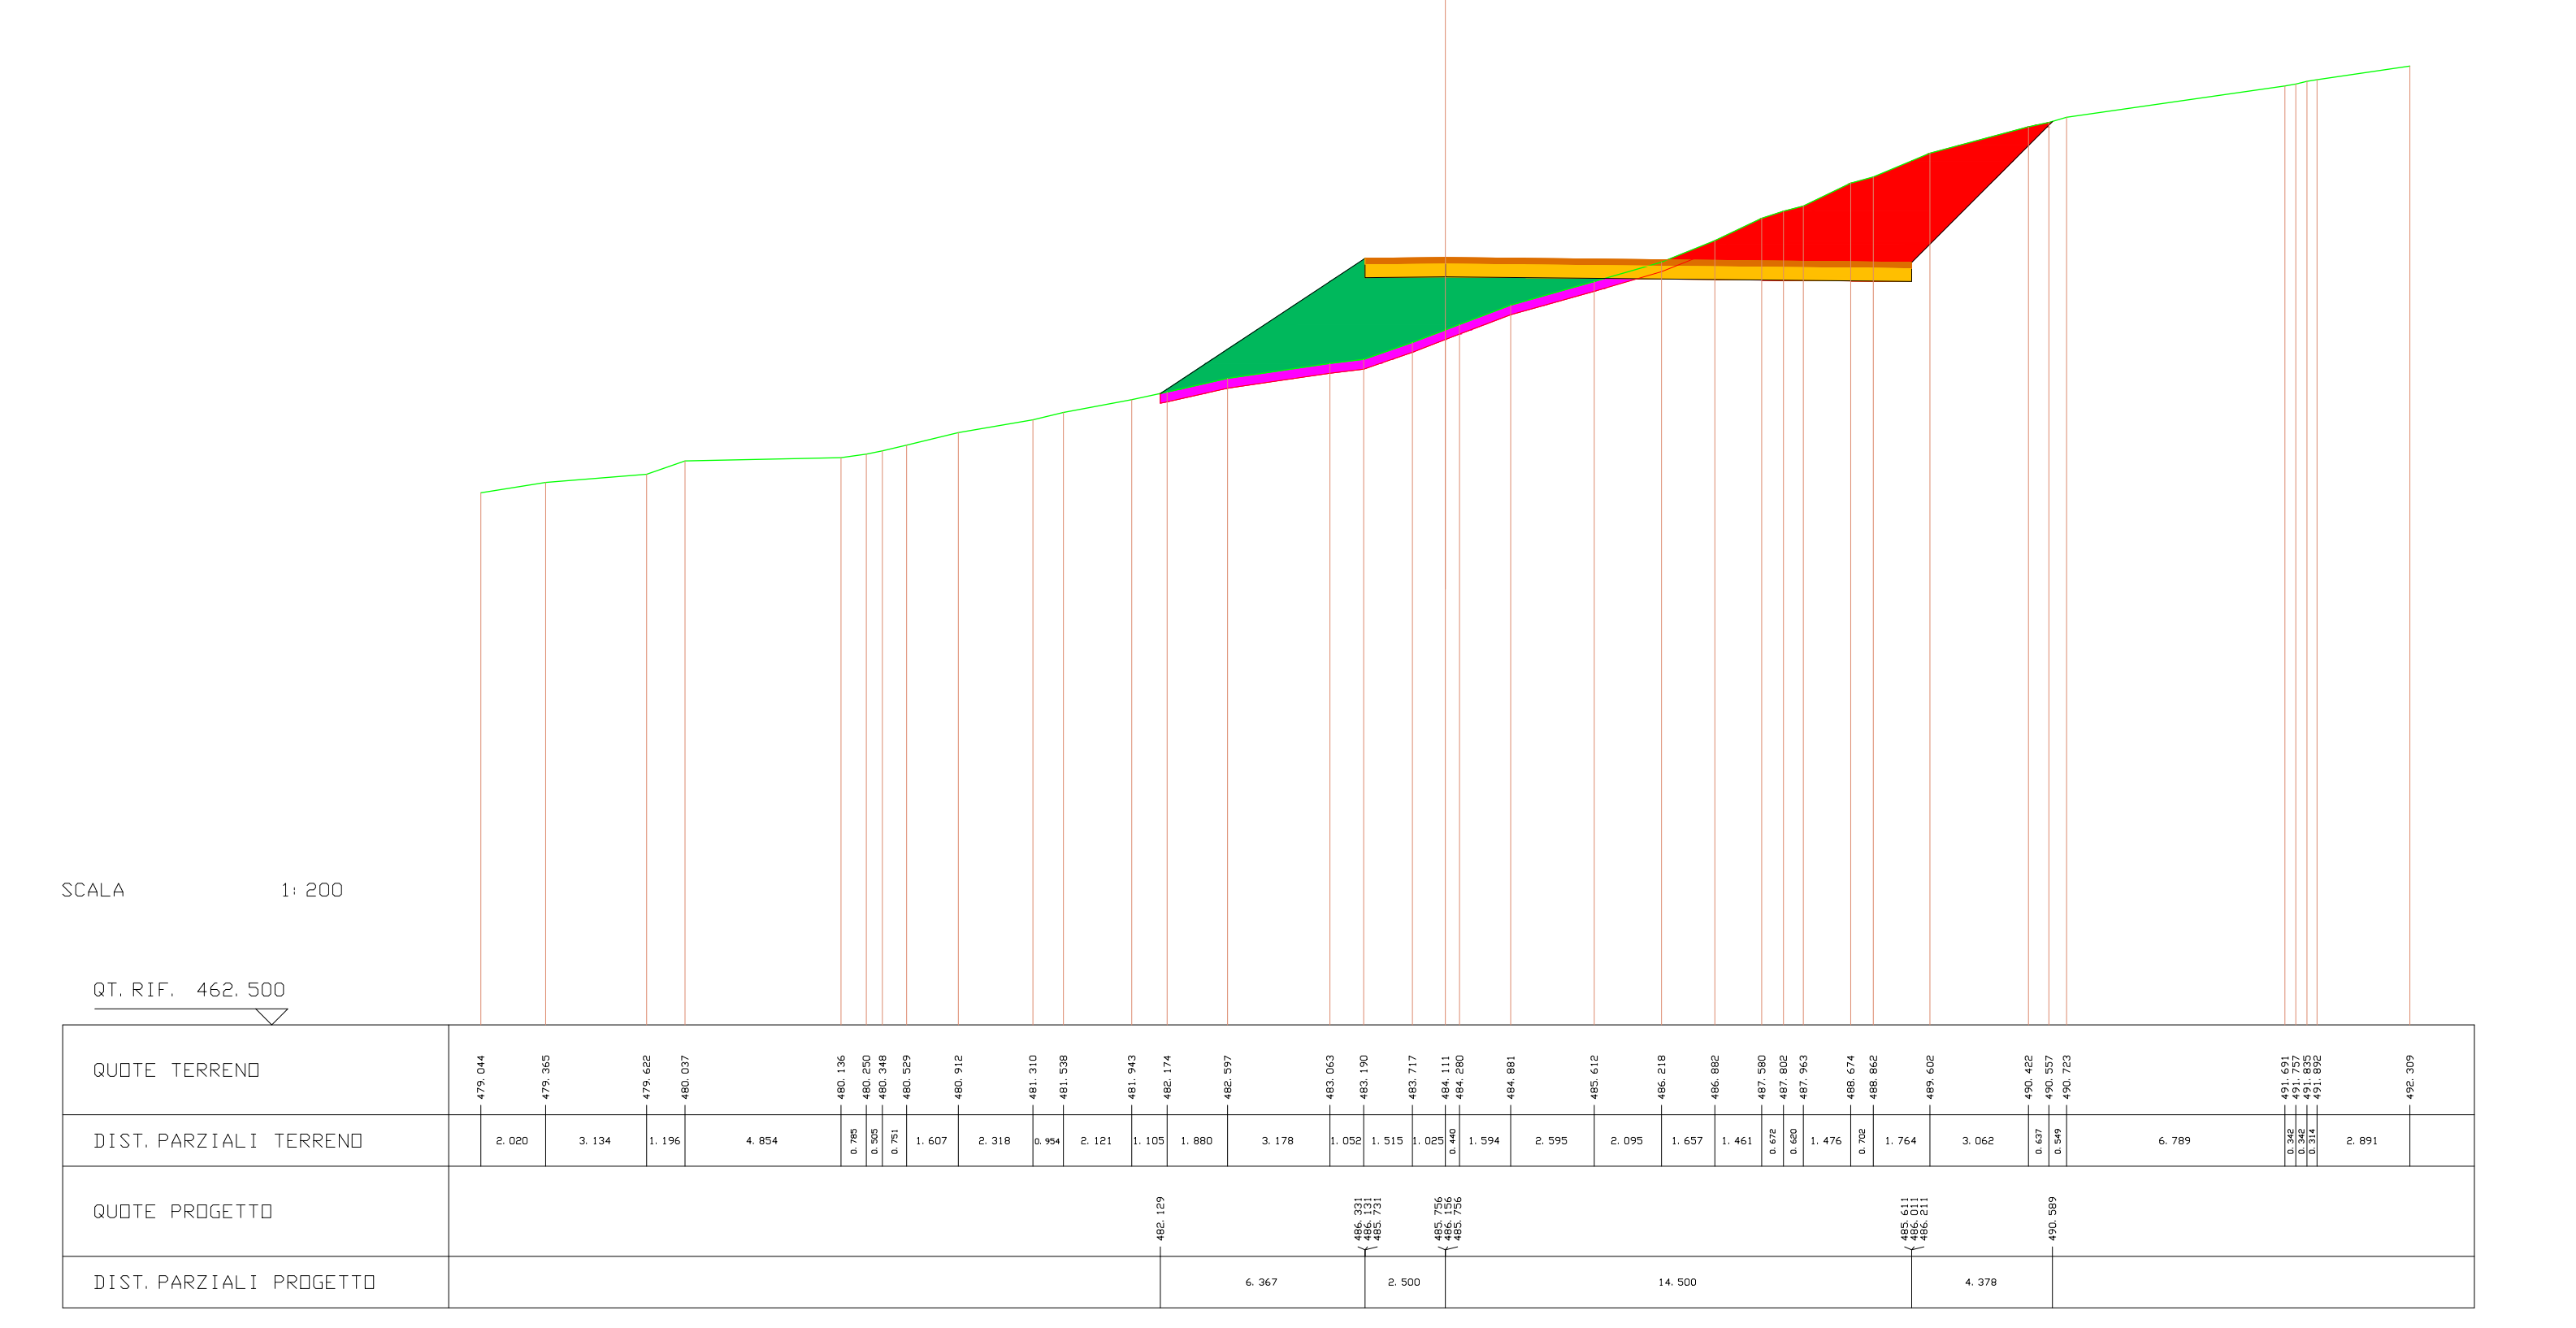
SCALA 1:200
QUOTE TERRENO
DIST. PARZIALI TERRENO
QUOTE PROGETTO
DIST. PARZIALI PROGETTO

| SCAVI E BONIFICHE | |
|---|---|
| BONIFICA | 3.825 mq |

| RILEVATI | |
|---|---|
| RILEVATO | 18.192 mq |

| SOVRASTRUTTURA STRADALE | |
|---|---|
| PAVIMENTAZIONE-MISTO GRANULOMETRICO | 1.000 mq |
| FONDAZIONE - TOUT-VENENANT | 2.000 mq |

SEZIONE N. : 53 ASSE A04.1
QT. PROGETTO : 486.448
DIST. PROG. : 630.000
DIST. PREC. : 2.000
DIST. SUCC. : 10.000

| LEGENDA | |
|---|---|
| STERRO | 🟥 |
| BONIFICA | 🟪 |
| RILEVATO | 🟩 |
| PAVIMENTAZIONE-MISTO GRANULOMETRICO | 🟧 |
| FONDAZIONE - TOUT-VENENANT | 🟨 |
| PROFILO TERRENO | — |

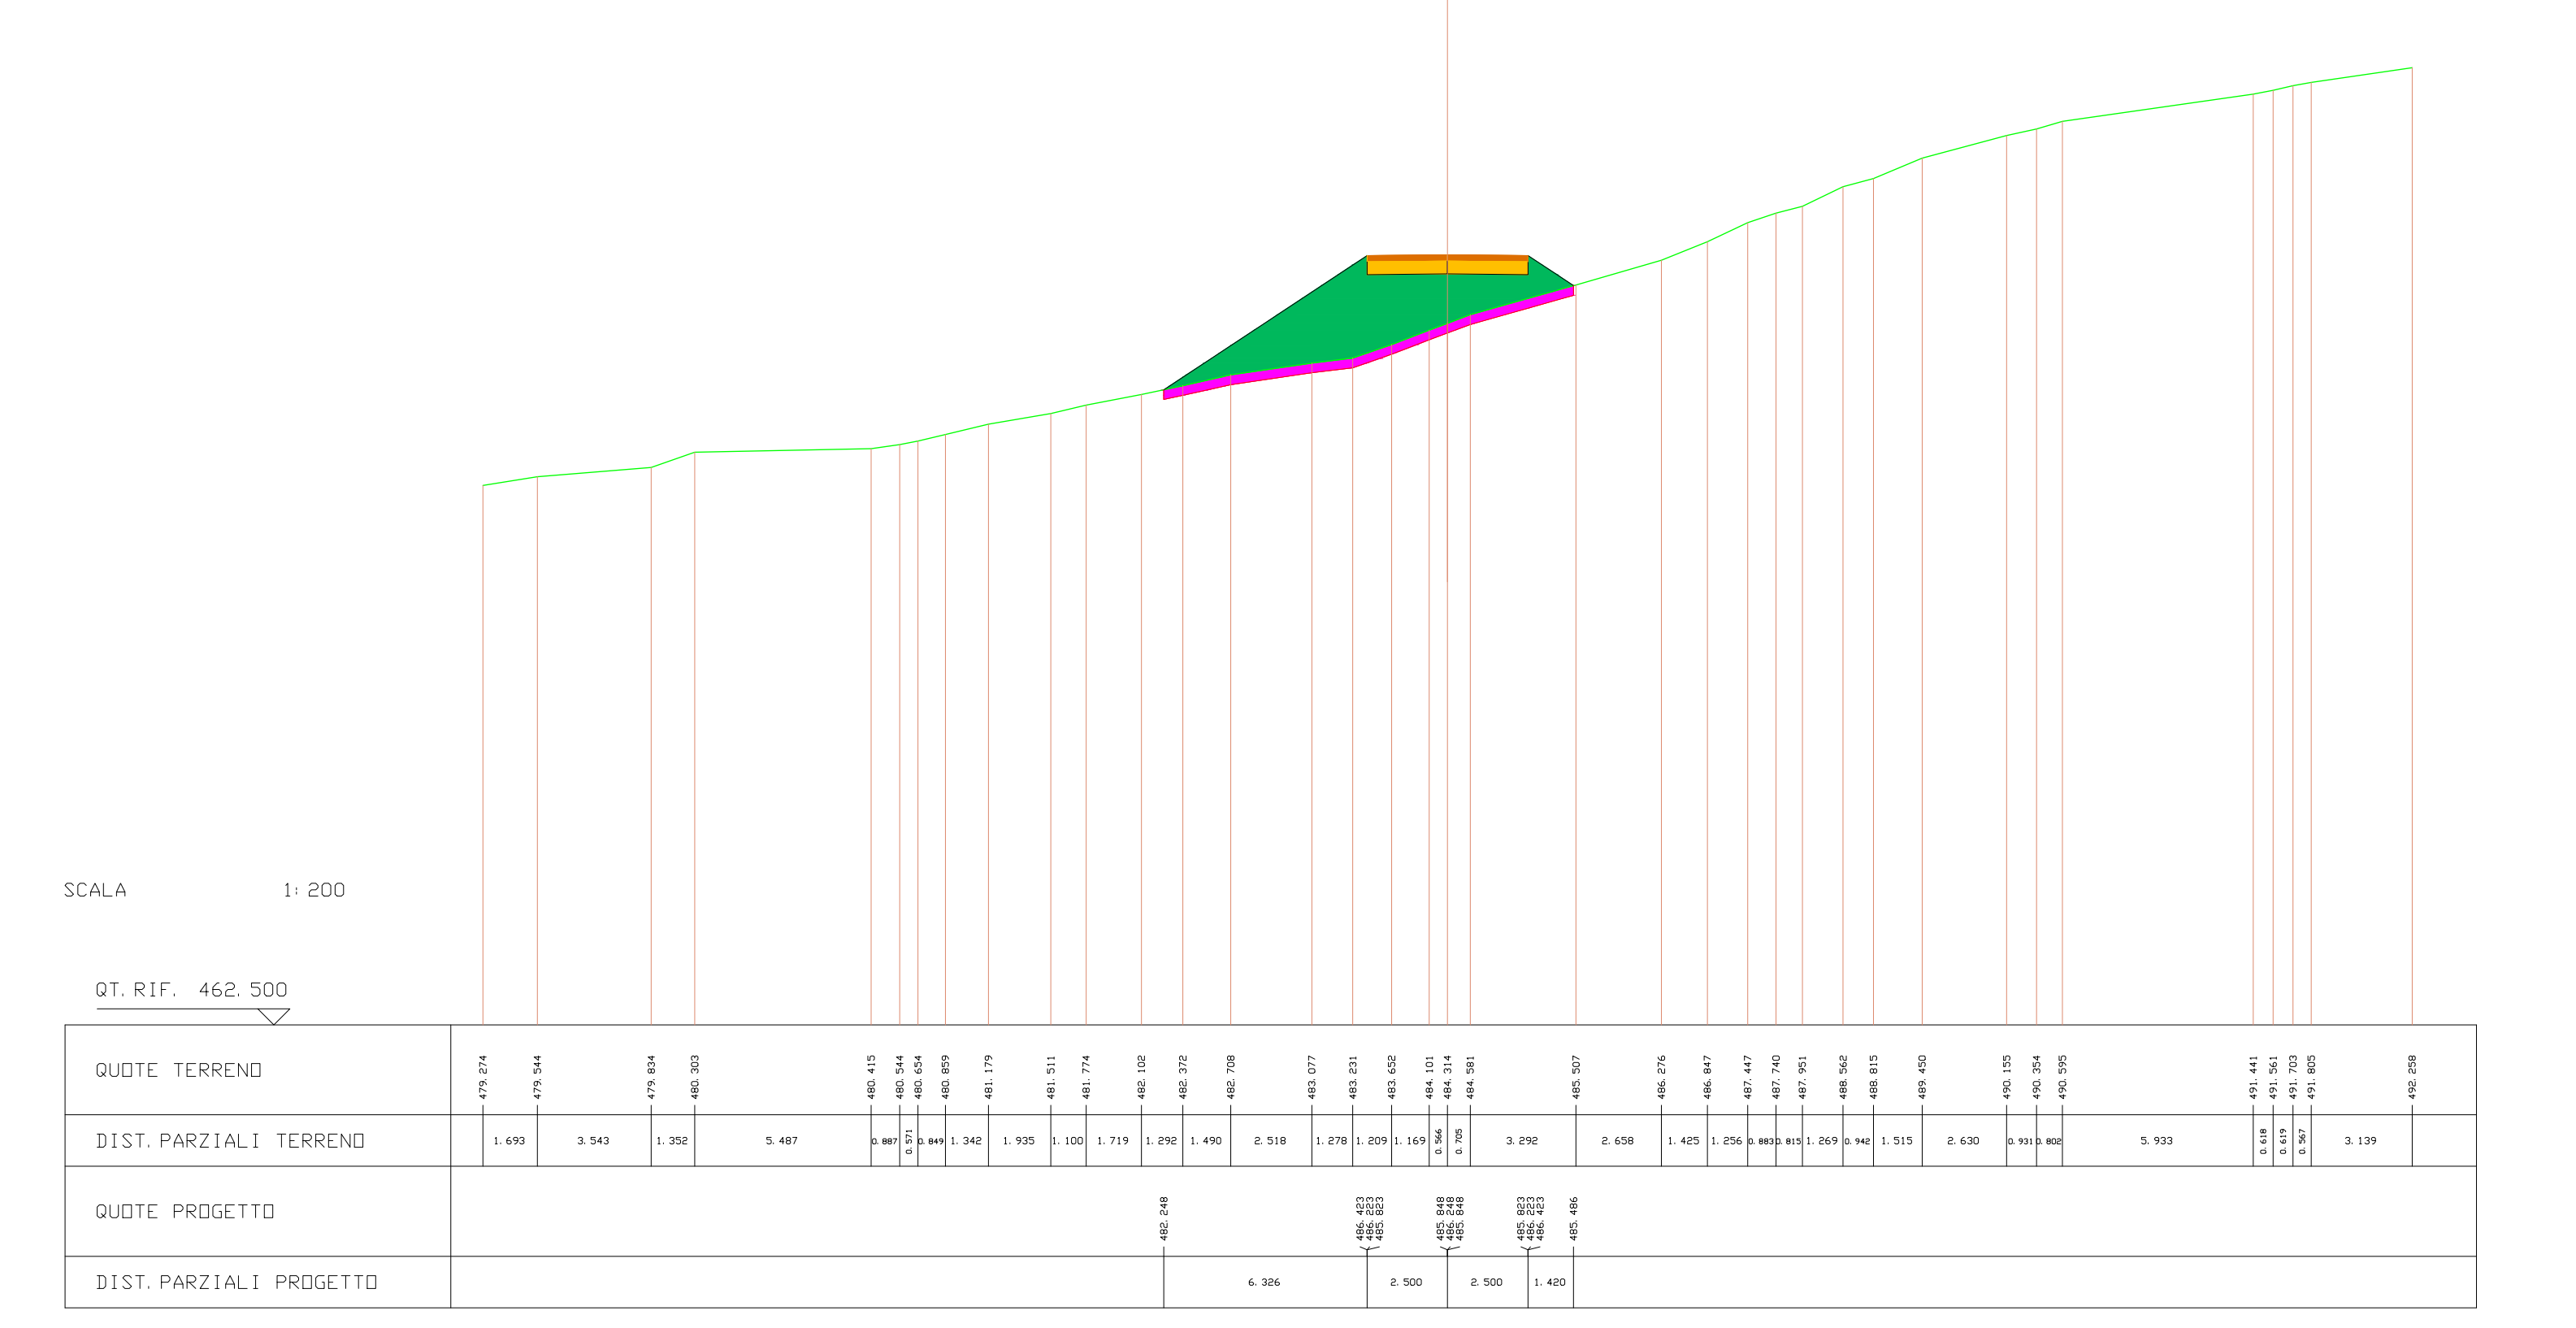
SCALA 1:200
QUOTE TERRENO
DIST. PARZIALI TERRENO
QUOTE PROGETTO
DIST. PARZIALI PROGETTO

| SCAVI E BONIFICHE | |
|---|---|
| BONIFICA | 3.827 mq |

| RILEVATI | |
|---|---|
| RILEVATO | 18.214 mq |

| SOVRASTRUTTURA STRADALE | |
|---|---|
| PAVIMENTAZIONE-MISTO GRANULOMETRICO | 1.000 mq |
| FONDAZIONE - TOUT-VENENANT | 2.000 mq |

SEZIONE N. : 54 ASSE A04.1
QT. PROGETTO : 486.907
DIST. PROG. : 640.000
DIST. PREC. : 10.000
DIST. SUCC. : 17.245

| LEGENDA | |
|---|---|
| STERRO | 🟥 |
| BONIFICA | 🟪 |
| RILEVATO | 🟩 |
| PAVIMENTAZIONE-MISTO GRANULOMETRICO | 🟧 |
| FONDAZIONE - TOUT-VENENANT | 🟨 |
| PROFILO TERRENO | — |

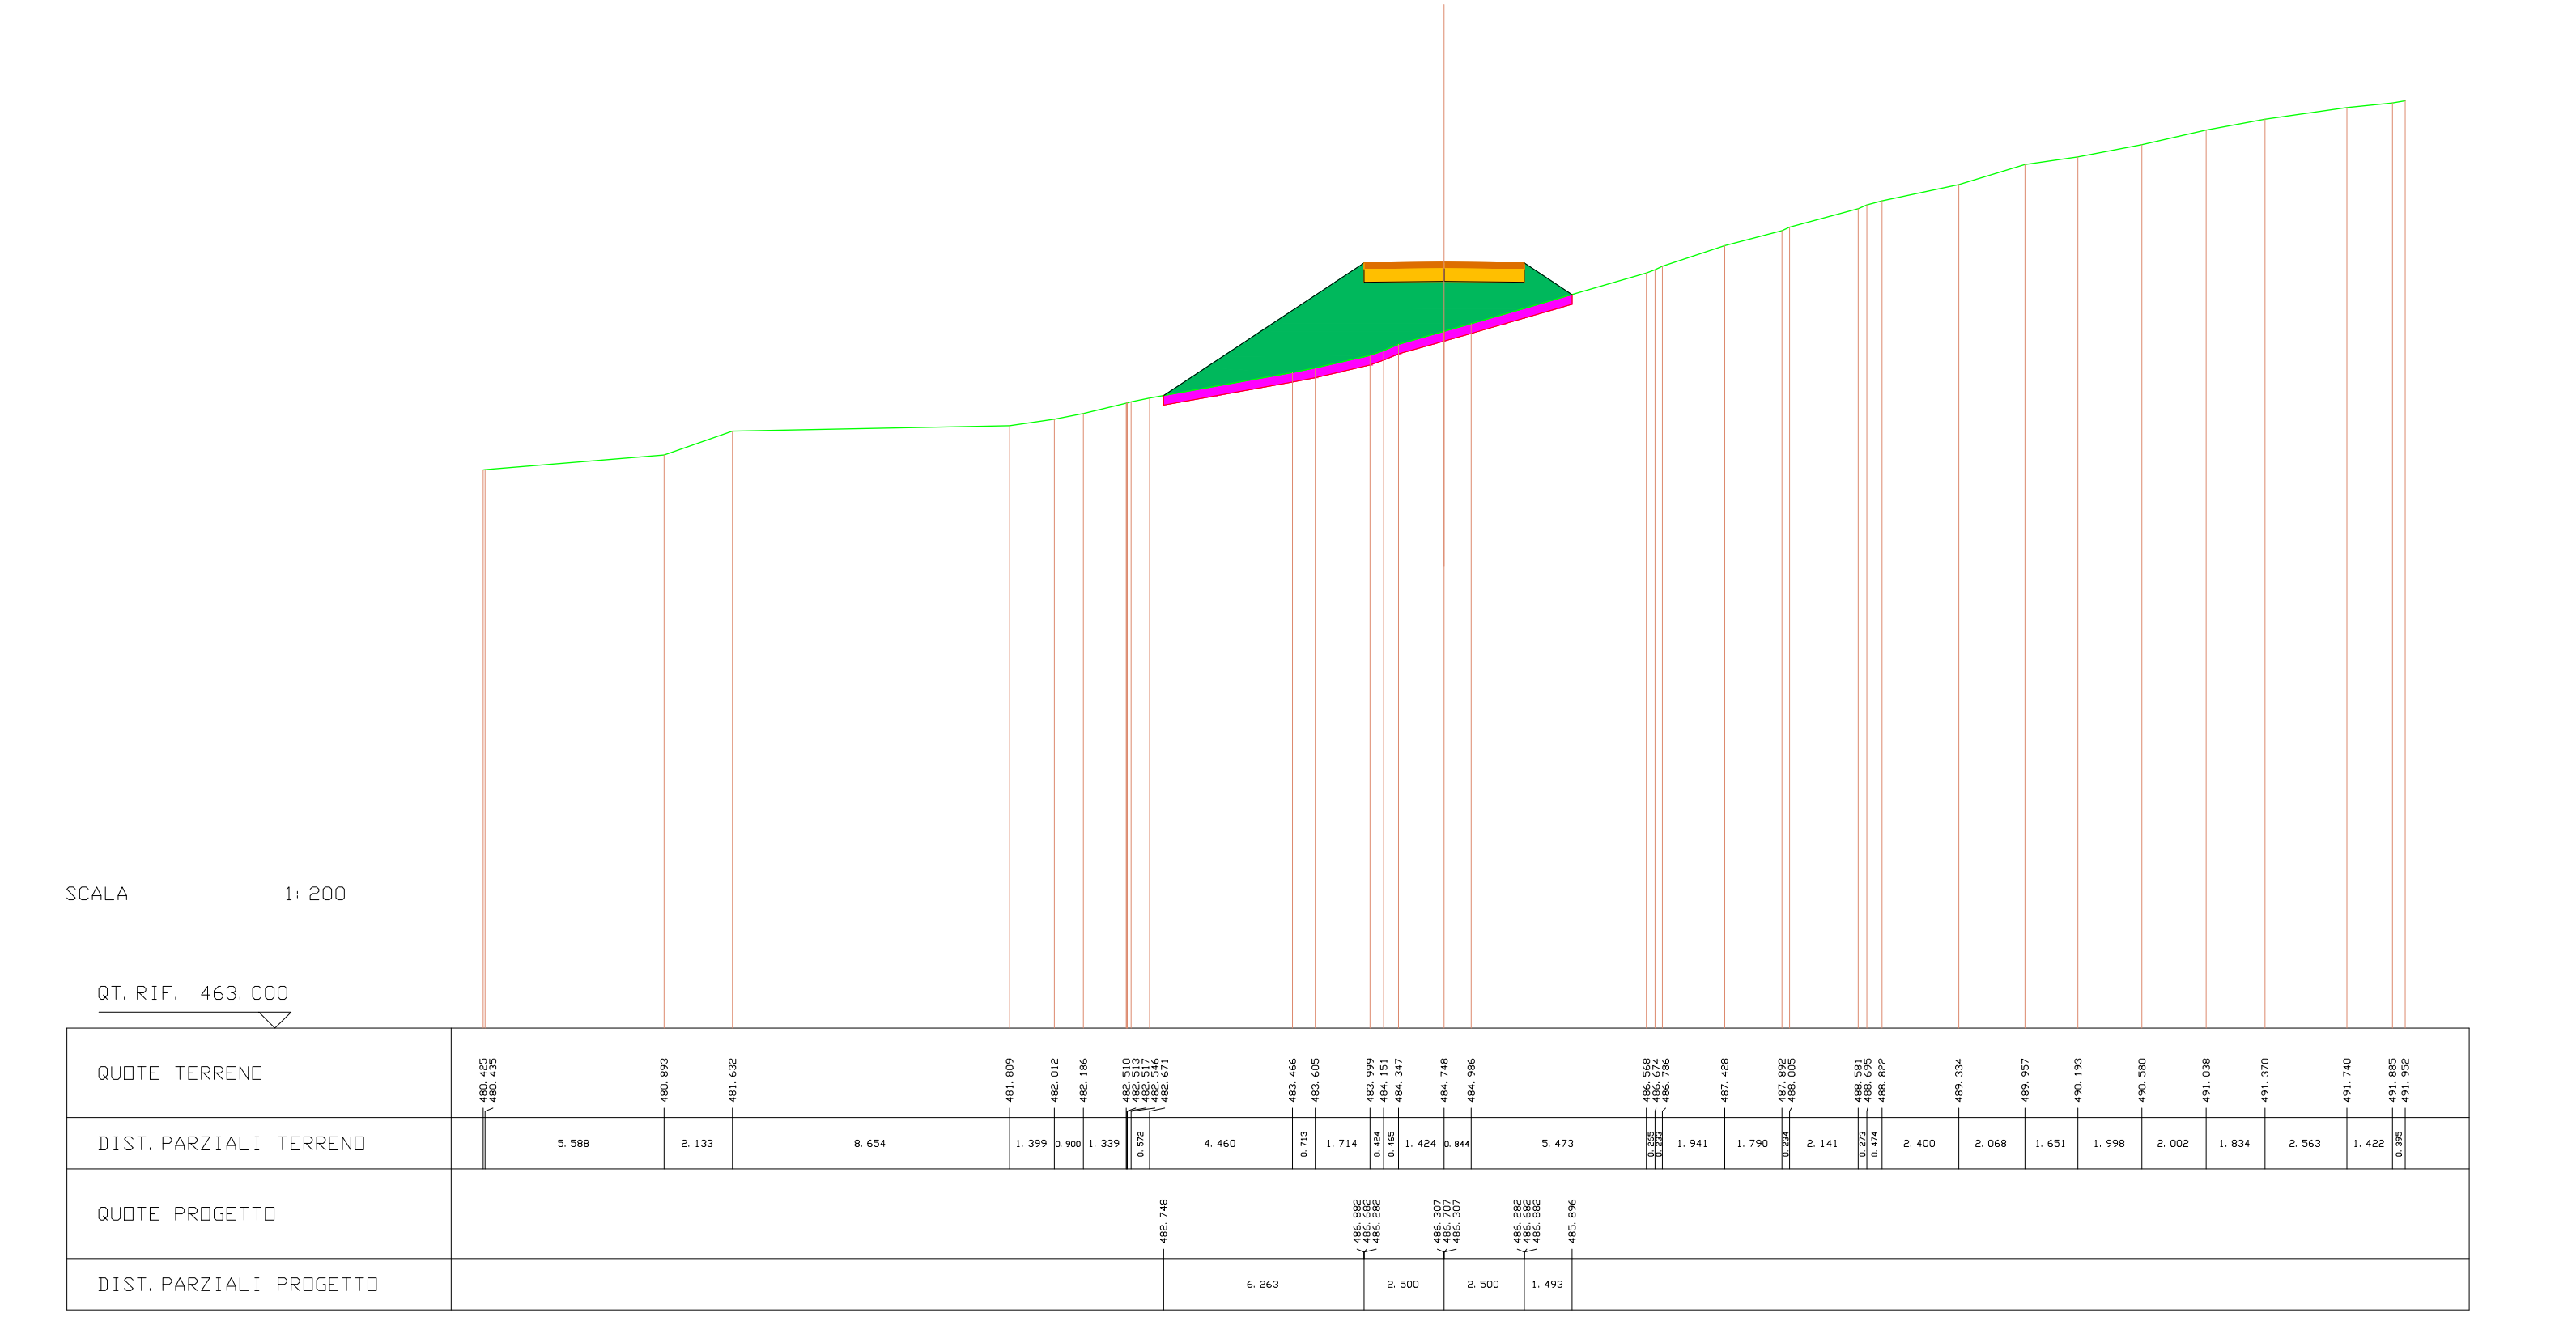
SCALA 1:200
QUOTE TERRENO
DIST. PARZIALI TERRENO
QUOTE PROGETTO
DIST. PARZIALI PROGETTO

| SCAVI E BONIFICHE | |
|---|---|
| STERRO | 0.012 mq |
| BONIFICA | 2.965 mq |

| RILEVATI | |
|---|---|
| RILEVATO | 7.352 mq |

| SOVRASTRUTTURA STRADALE | |
|---|---|
| PAVIMENTAZIONE-MISTO GRANULOMETRICO | 1.000 mq |
| FONDAZIONE - TOUT-VENENANT | 2.000 mq |

SEZIONE N. : 55 ASSE A04.1
QT. PROGETTO : 487.593
DIST. PROG. : 657.245
DIST. PREC. : 17.245

| LEGENDA | |
|---|---|
| STERRO | 🟥 |
| BONIFICA | 🟪 |
| RILEVATO | 🟩 |
| PAVIMENTAZIONE-MISTO GRANULOMETRICO | 🟧 |
| FONDAZIONE - TOUT-VENENANT | 🟨 |
| PROFILO TERRENO | — |

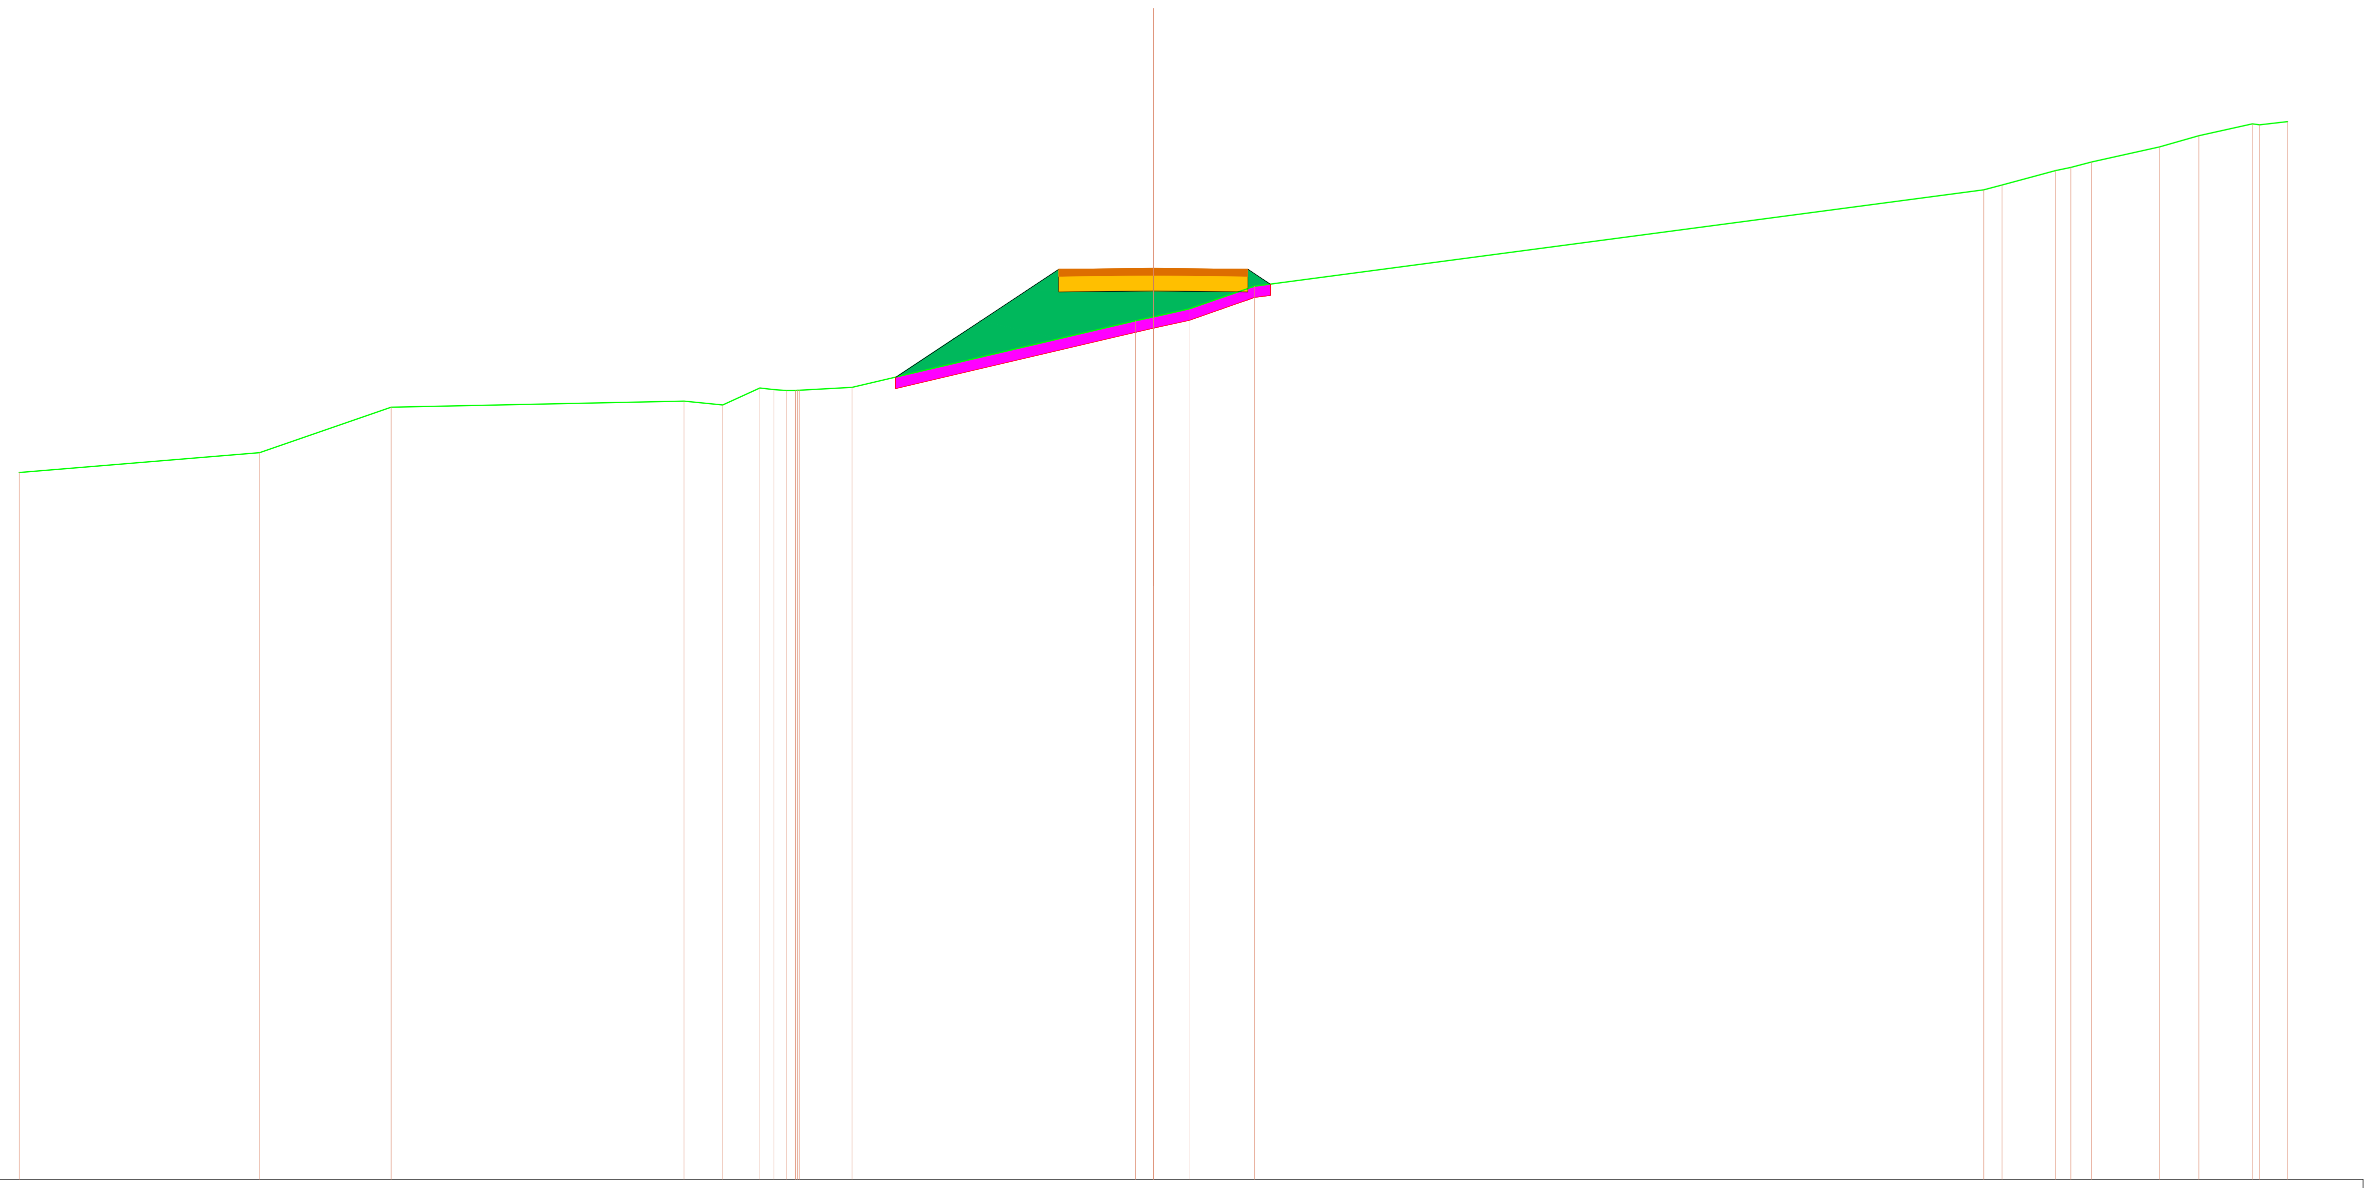

SCALA 1:200

QT. RIF. 463.500

QUOTE TERRENO 482.198 482.719 483.924 484.082 483.985 484.434 484.387 484.362 484.364 484.370 484.368 484.443 486.207 486.311 486.521 487.124 489.676 489.796 490.177 490.264 490.405 490.807 491.103 491.413 491.387 491.476

DIST. PARZIALI TERRENO 6.354 3.479 7.752 1.024 0.979 0.378 0.332 0.231 1.395 7.509 0.467 0.946 1.736 19.289 0.478 1.414 0.409 0.547 1.795 1.040 1.416 0.199 0.731

QUOTE PROGETTO 484.714 487.568 487.368 486.968 486.993 487.393 486.993 486.968 487.368 487.568 487.178

DIST. PARZIALI PROGETTO 4.325 2.500 2.500 0.591

| SCAVI E BONIFICHE | |
|---|---|

| RILEVATI | |
|---|---|
| RILEVATO | 16.875 mq |

| SOVRASTRUTTURA STRADALE | |
|---|---|
| PAVIMENTAZIONE-MISTO GRANULOMETRICO | 8.000 mq |
| FONDAZIONE - TOUT-VENENANT | 16.000 mq |

SEZIONE N. : 6 ASSE A04
QT. PROGETTO : 469.909
DIST. PROG. : 89.331
DIST. PREC. : 9.331

| LEGENDA | |
|---|---|
| STERRO | 🟥 |
| BONIFICA | 🟪 |
| RILEVATO | 🟩 |
| PAVIMENTAZIONE-MISTO GRANULOMETRICO | 🟧 |
| FONDAZIONE - TOUT-VENENANT | 🟨 |
| PROFILO TERRENO | — |

SCALA 1:200

QT. RIF. 446.000

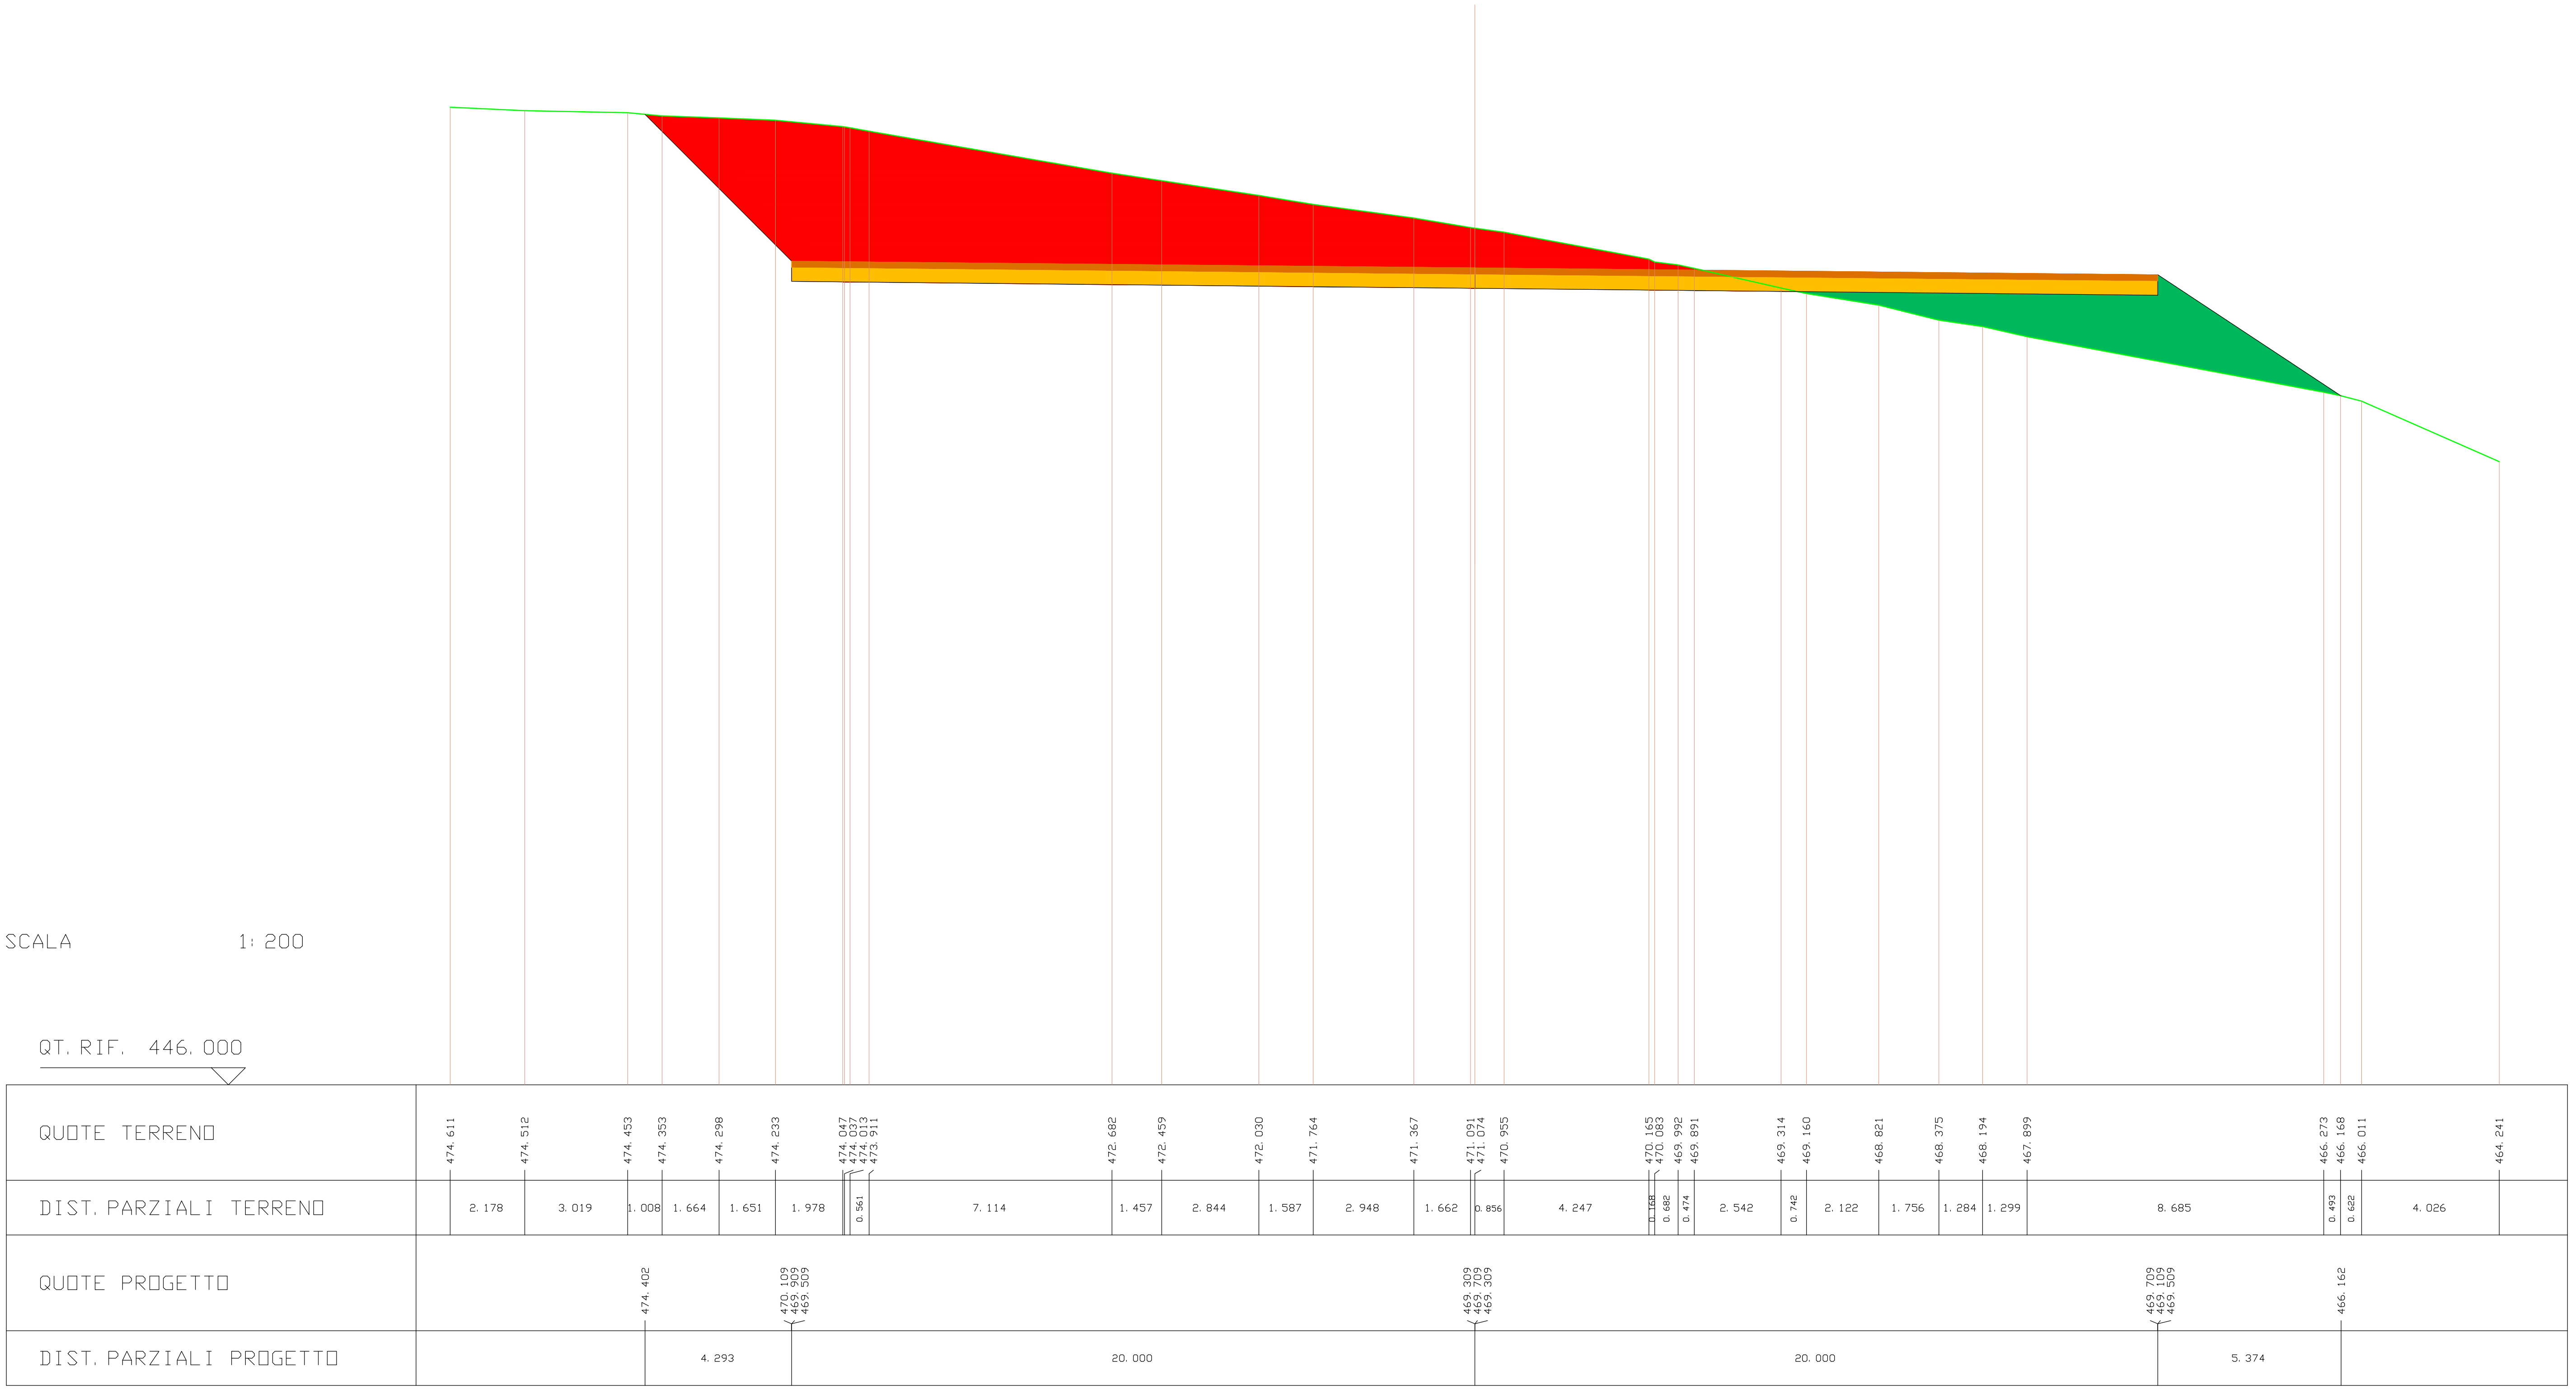
QUOTE TERRENO
474.611
474.512
474.453
474.353
474.298
474.233
474.047
474.037
474.013
473.911
472.682
472.459
472.030
471.764
471.367
471.091
471.074
470.955
470.165
470.083
469.992
469.891
469.314
469.160
468.821
468.375
468.194
467.899
466.273
466.168
466.011
464.241
DIST. PARZIALI TERRENO
2.178
3.019
1.008
1.664
1.651
1.978
0.561
7.114
1.457
2.844
1.587
2.948
1.662
0.856
4.247
0.168
0.682
0.474
2.542
0.742
2.122
1.756
1.284
1.299
8.685
0.493
0.622
4.026
QUOTE PROGETTO
474.402
470.109
469.909
469.509
469.309
469.709
469.309
469.709
469.109
469.509
466.162
DIST. PARZIALI PROGETTO
4.293
20.000
20.000
5.374

| SCAVI E BONIFICHE | |
|---|---|
| STERRO | 60.958 mq |

| RILEVATI | |
|---|---|
| RILEVATO | 22.464 mq |

| SOVRASTRUTTURA STRADALE | |
|---|---|
| PAVIMENTAZIONE-MISTO GRANULOMETRICO | 8.000 mq |
| FONDAZIONE - TOUT-VENENANT | 16.000 mq |

SEZIONE N. : 1 ASSE A05
QT. PROGETTO : 487.821
DIST. PROG. : 0.000
DIST. SUCC. : 20.000

| LEGENDA | |
|---|---|
| STERRO | 🟥 |
| BONIFICA | 🟪 |
| RILEVATO | 🟩 |
| PAVIMENTAZIONE-MISTO GRANULOMETRICO | 🟧 |
| FONDAZIONE - TOUT-VENENANT | 🟨 |
| PROFILO TERRENO | — |

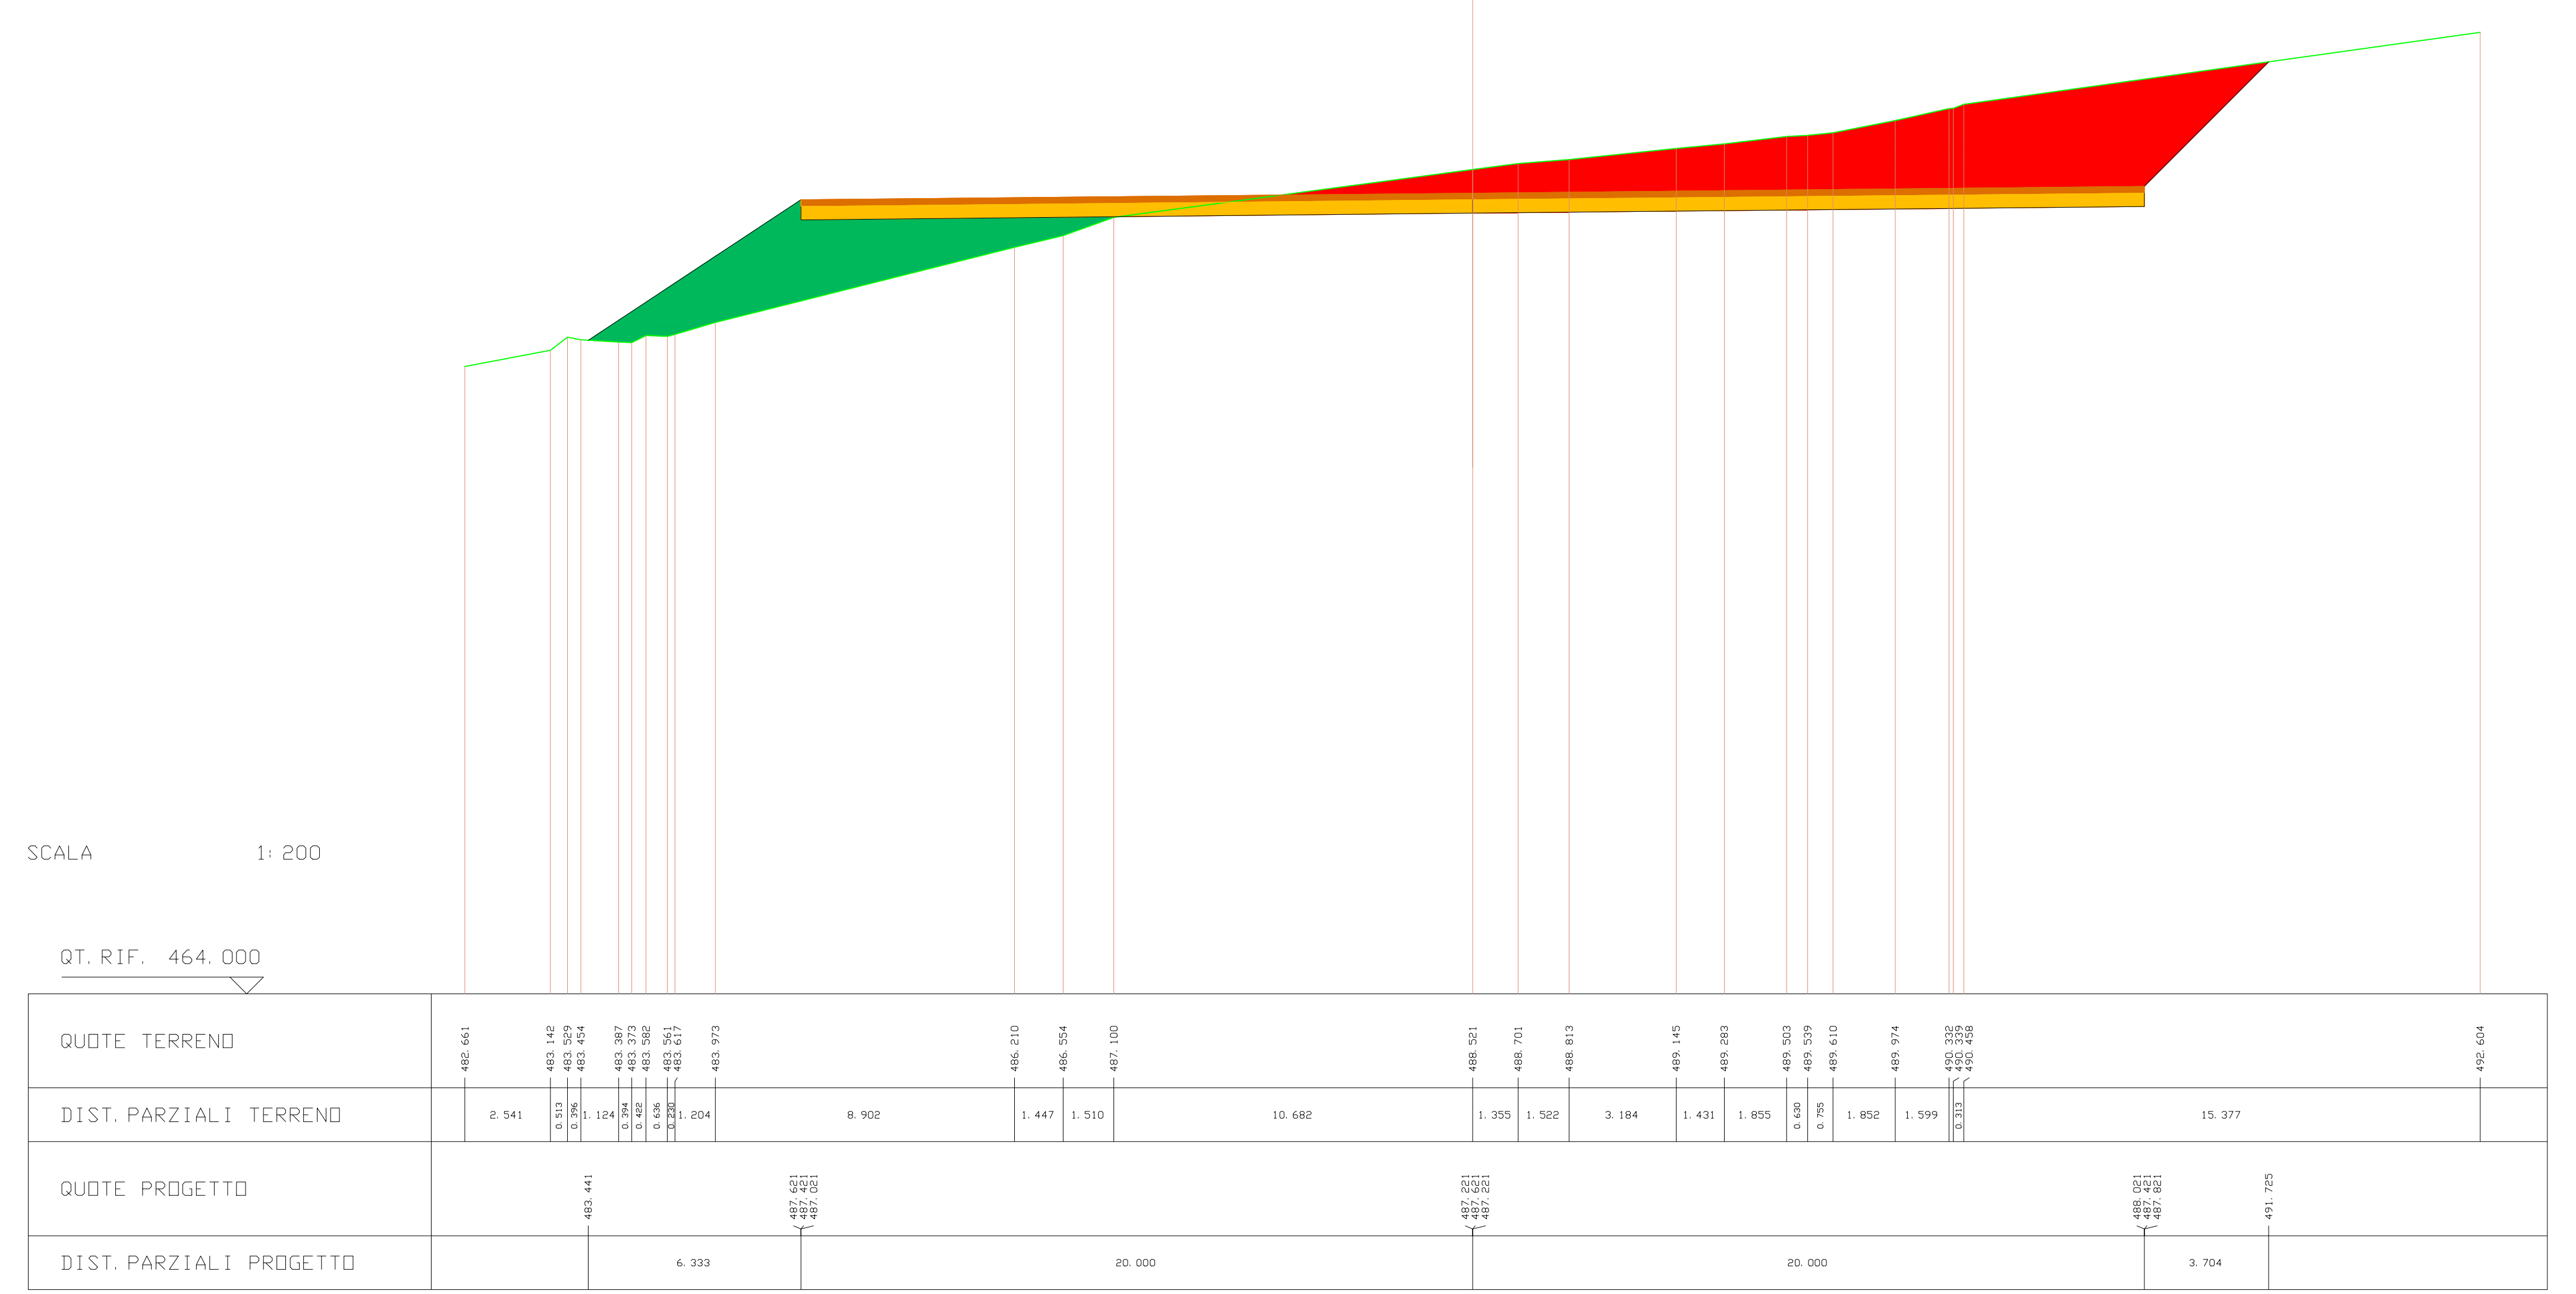
SCALA 1:200
QT. RIF. 464.000
QUOTE TERRENO
482.661 483.142 483.529 483.454 483.387 483.373 483.582 483.561 483.617 483.973 486.210 486.554 487.100 488.521 488.701 488.813 489.145 489.283 489.503 489.539 489.610 489.974 490.332 490.339 490.458 492.604
DIST. PARZIALI TERRENO
2.541 0.513 0.396 1.124 0.394 0.422 0.636 0.230 1.204 8.902 1.447 1.510 10.682 1.355 1.522 3.184 1.431 1.855 0.630 0.755 1.852 1.599 0.313 15.377
QUOTE PROGETTO
483.441 487.621 487.421 487.021 487.221 487.621 487.221 488.021 487.421 487.821 491.725
DIST. PARZIALI PROGETTO
6.333 20.000 20.000 3.704

---

| SCAVI E BONIFICHE | |
|---|---|
| STERRO | 25.205 mq |
| BONIFICA | 7.328 mq |

| RILEVATI | |
|---|---|
| RILEVATO | 16.610 mq |

| SOVRASTRUTTURA STRADALE | |
|---|---|
| PAVIMENTAZIONE-MISTO GRANULOMETRICO | 8.000 mq |
| FONDAZIONE - TOUT-VENENANT | 16.000 mq |

SEZIONE N. : 2 ASSE A05
QT. PROGETTO : 488.021
DIST. PROG. : 20.000
DIST. PREC. : 20.000
DIST. SUCC. : 20.000

| LEGENDA | |
|---|---|
| STERRO | 🟥 |
| BONIFICA | 🟪 |
| RILEVATO | 🟩 |
| PAVIMENTAZIONE-MISTO GRANULOMETRICO | 🟧 |
| FONDAZIONE - TOUT-VENENANT | 🟨 |
| PROFILO TERRENO | — |

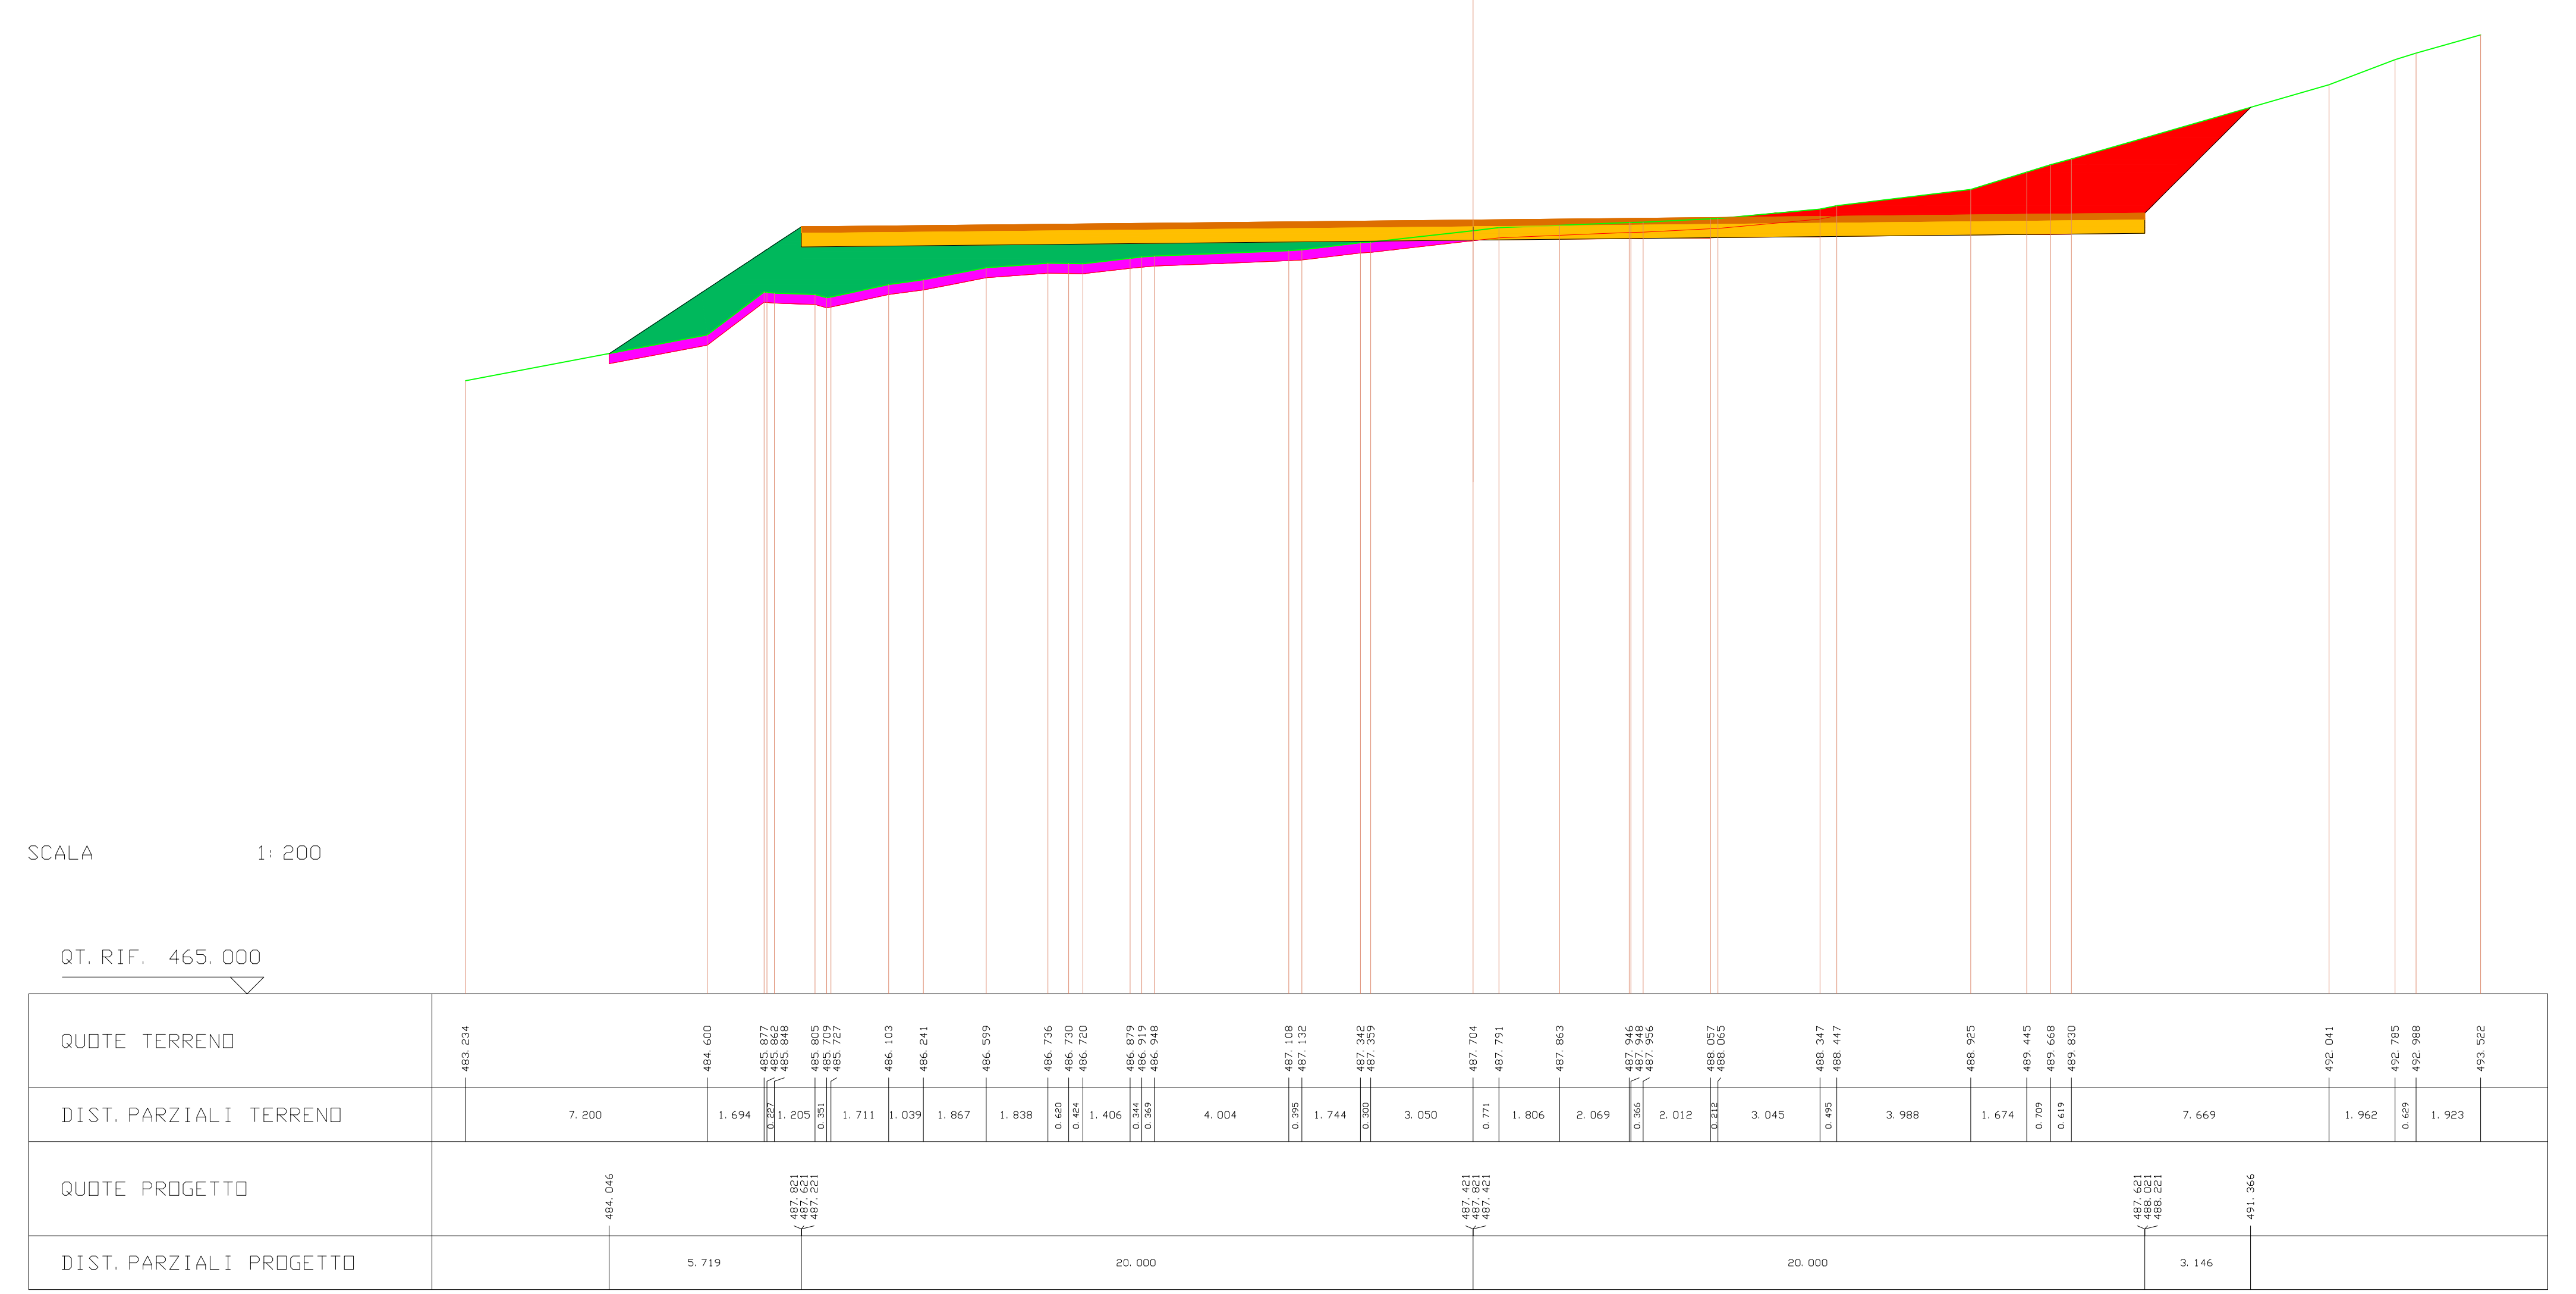
SCALA 1:200
QT. RIF. 465.000
QUOTE TERRENO
483.234 484.600 485.877 485.862 485.848 485.805 485.709 485.727 486.103 486.241 486.599 486.736 486.730 486.720 486.879 486.919 486.948 487.108 487.132 487.342 487.359 487.704 487.791 487.863 487.946 487.948 487.956 488.057 488.065 488.347 488.447 488.925 489.445 489.668 489.830 492.041 492.785 492.988 493.522
DIST. PARZIALI TERRENO
7.200 1.694 0.227 1.205 0.351 1.711 1.039 1.867 1.838 0.620 0.424 1.406 0.344 0.369 4.004 0.395 1.744 0.300 3.050 0.771 1.806 2.069 0.366 2.012 0.212 3.045 0.495 3.988 1.674 0.709 0.619 7.669 1.962 0.629 1.923
QUOTE PROGETTO
484.046 487.821 487.621 487.221 487.421 487.821 487.421 487.621 488.021 488.221 491.366
DIST. PARZIALI PROGETTO
5.719 20.000 20.000 3.146

---

| SCAVI E BONIFICHE | |
|---|---|
| STERRO | 31.646 mq |

| RILEVATI | |
|---|---|
| RILEVATO | 14.165 mq |

| SOVRASTRUTTURA STRADALE | |
|---|---|
| PAVIMENTAZIONE-MISTO GRANULOMETRICO | 8.000 mq |
| FONDAZIONE - TOUT-VENENANT | 16.000 mq |

SEZIONE N. : 3 ASSE A05
QT. PROGETTO : 488.221
DIST. PROG. : 40.000
DIST. PREC. : 20.000
DIST. SUCC. : 20.000

| LEGENDA | |
|---|---|
| STERRO | 🟥 |
| BONIFICA | 🟪 |
| RILEVATO | 🟩 |
| PAVIMENTAZIONE-MISTO GRANULOMETRICO | 🟧 |
| FONDAZIONE - TOUT-VENENANT | 🟨 |
| PROFILO TERRENO | — |

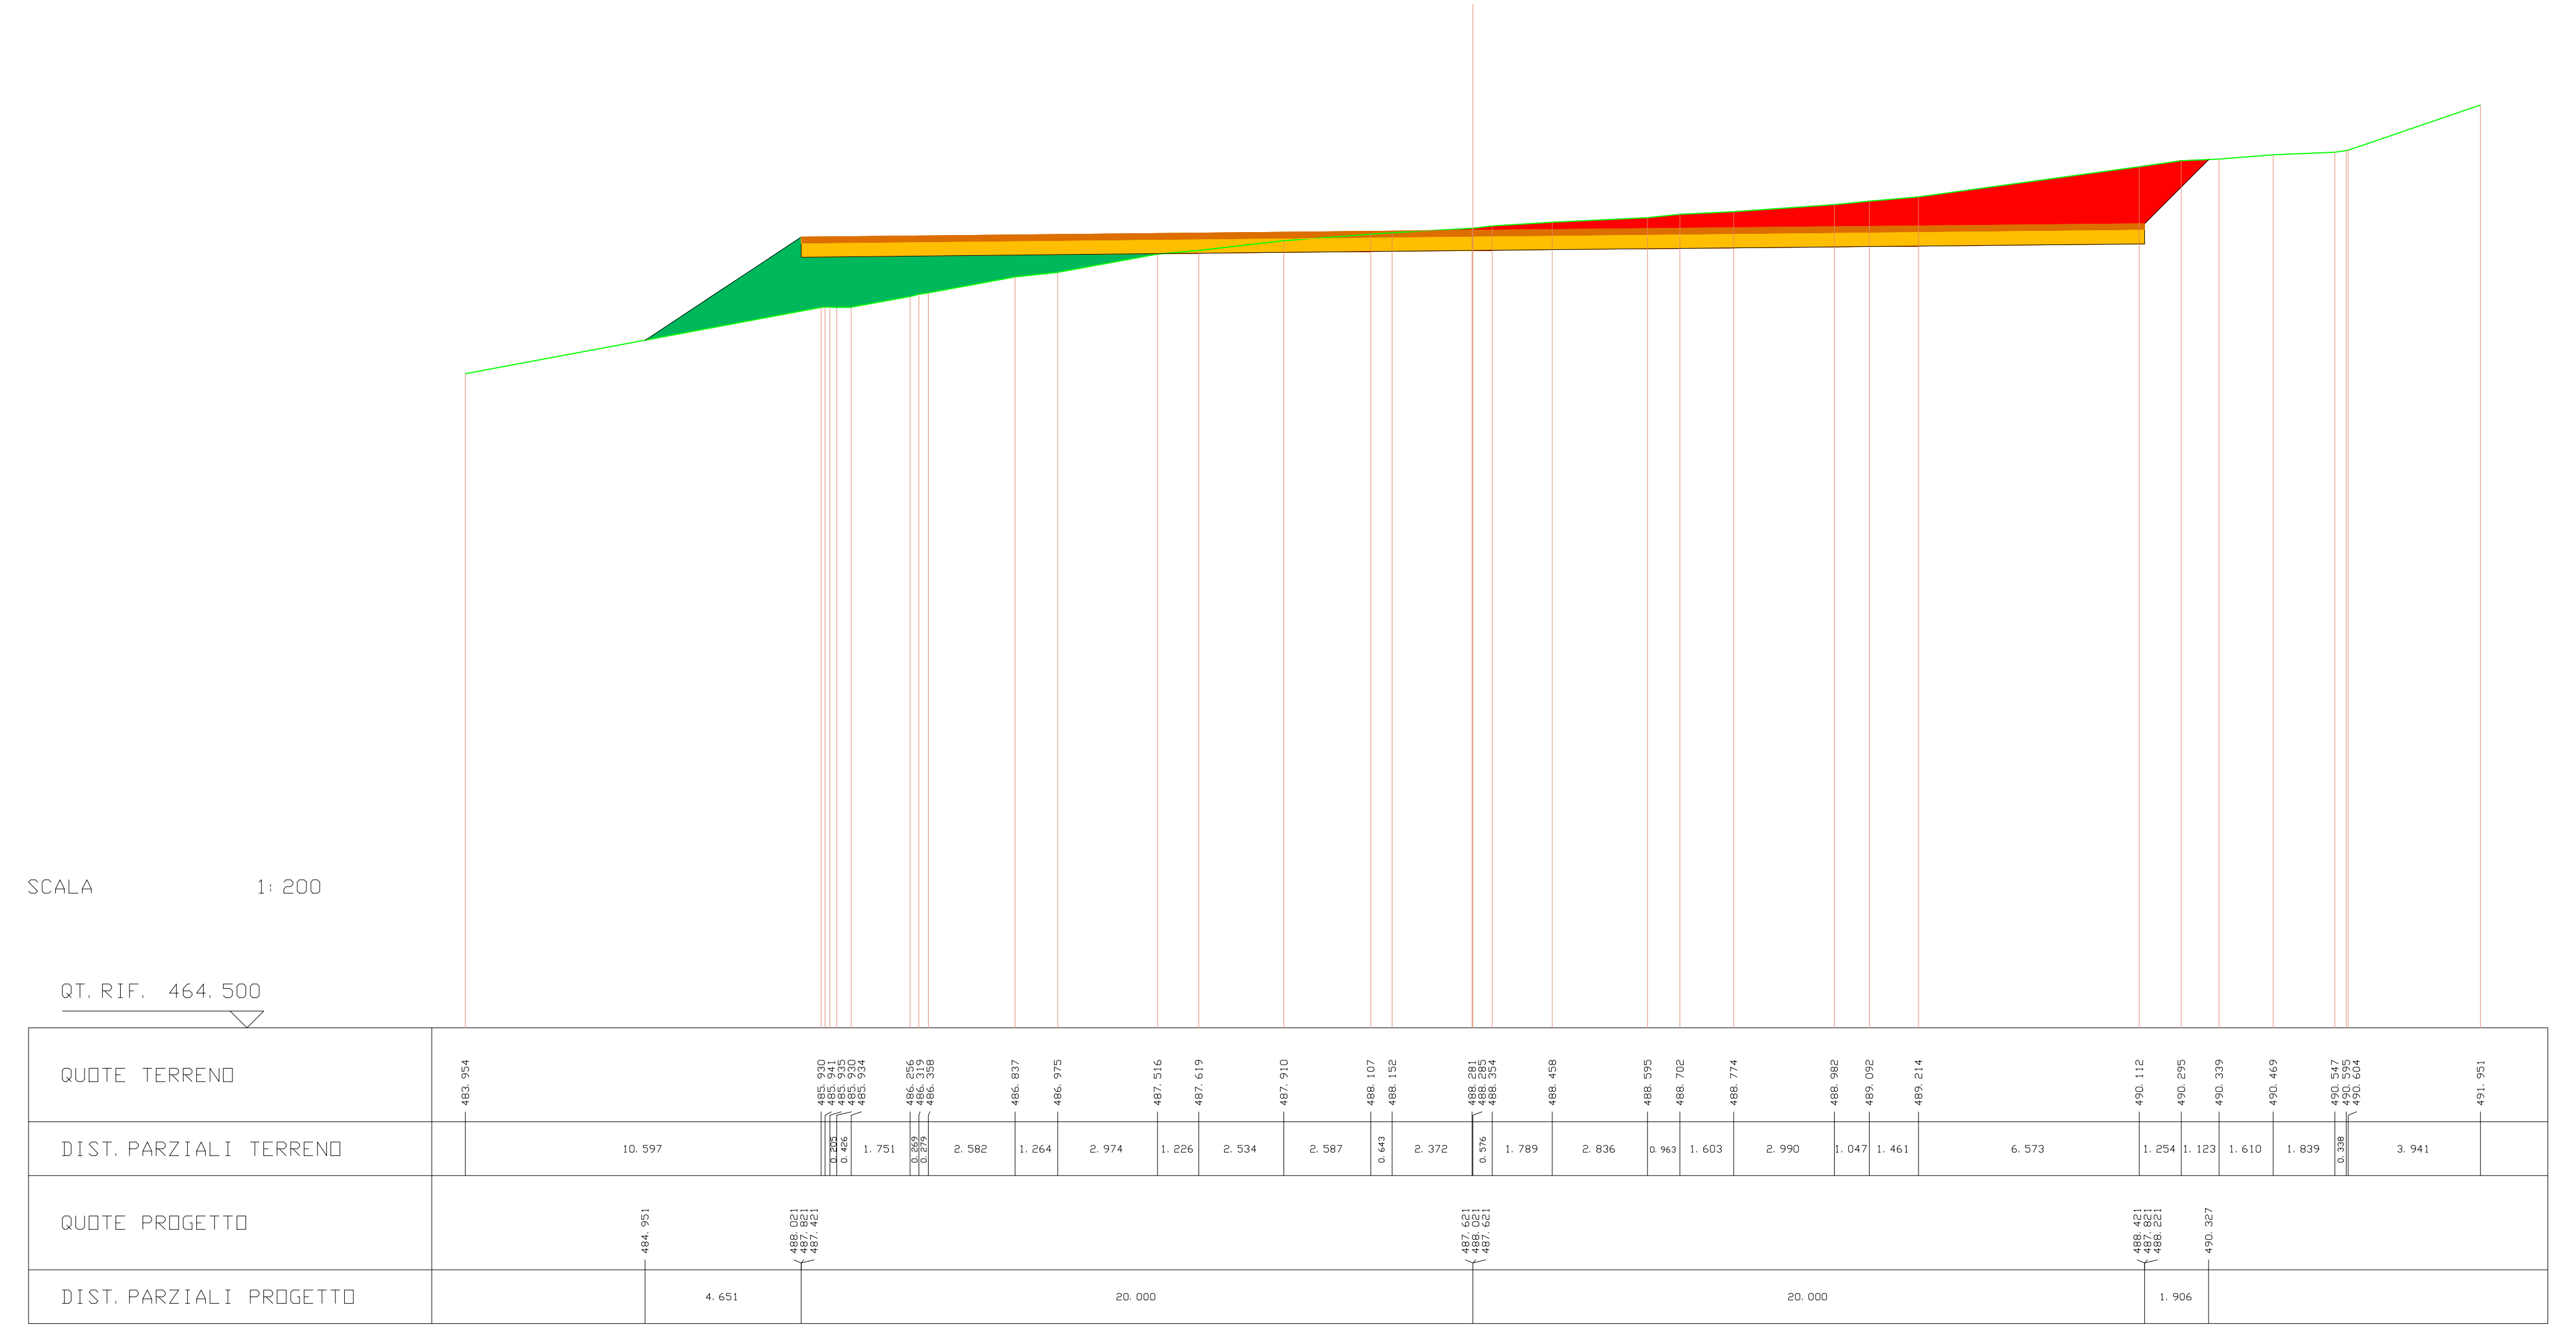
SCALA 1:200
QT. RIF. 464.500
QUOTE TERRENO
483.954 485.930 485.941 485.935 485.930 485.934 486.256 486.319 486.358 486.837 486.975 487.516 487.619 487.910 488.107 488.152 488.281 488.285 488.354 488.458 488.595 488.702 488.774 488.982 489.092 489.214 490.112 490.295 490.339 490.469 490.547 490.595 490.604 491.951
DIST. PARZIALI TERRENO
10.597 0.205 0.426 1.751 0.269 0.279 2.582 1.264 2.974 1.226 2.534 2.587 0.643 2.372 0.576 1.789 2.836 0.963 1.603 2.990 1.047 1.461 6.573 1.254 1.123 1.610 1.839 0.308 3.941
QUOTE PROGETTO
484.951 488.021 487.821 487.421 487.621 488.021 487.621 488.421 487.821 488.221 490.327
DIST. PARZIALI PROGETTO
4.651 20.000 20.000 1.906

---

| SCAVI E BONIFICHE | |
|---|---|
| STERRO | 46.228 mq |

| RILEVATI | |
|---|---|
| RILEVATO | 7.158 mq |

| SOVRASTRUTTURA STRADALE | |
|---|---|
| PAVIMENTAZIONE-MISTO GRANULOMETRICO | 8.000 mq |
| FONDAZIONE - TOUT-VENENANT | 16.000 mq |

SEZIONE N. : 4 ASSE A05
QT. PROGETTO : 488.421
DIST. PROG. : 60.000
DIST. PREC. : 20.000
DIST. SUCC. : 20.000

| LEGENDA | |
|---|---|
| STERRO | 🟥 |
| BONIFICA | 🟪 |
| RILEVATO | 🟩 |
| PAVIMENTAZIONE-MISTO GRANULOMETRICO | 🟧 |
| FONDAZIONE - TOUT-VENENANT | 🟨 |
| PROFILO TERRENO | — |

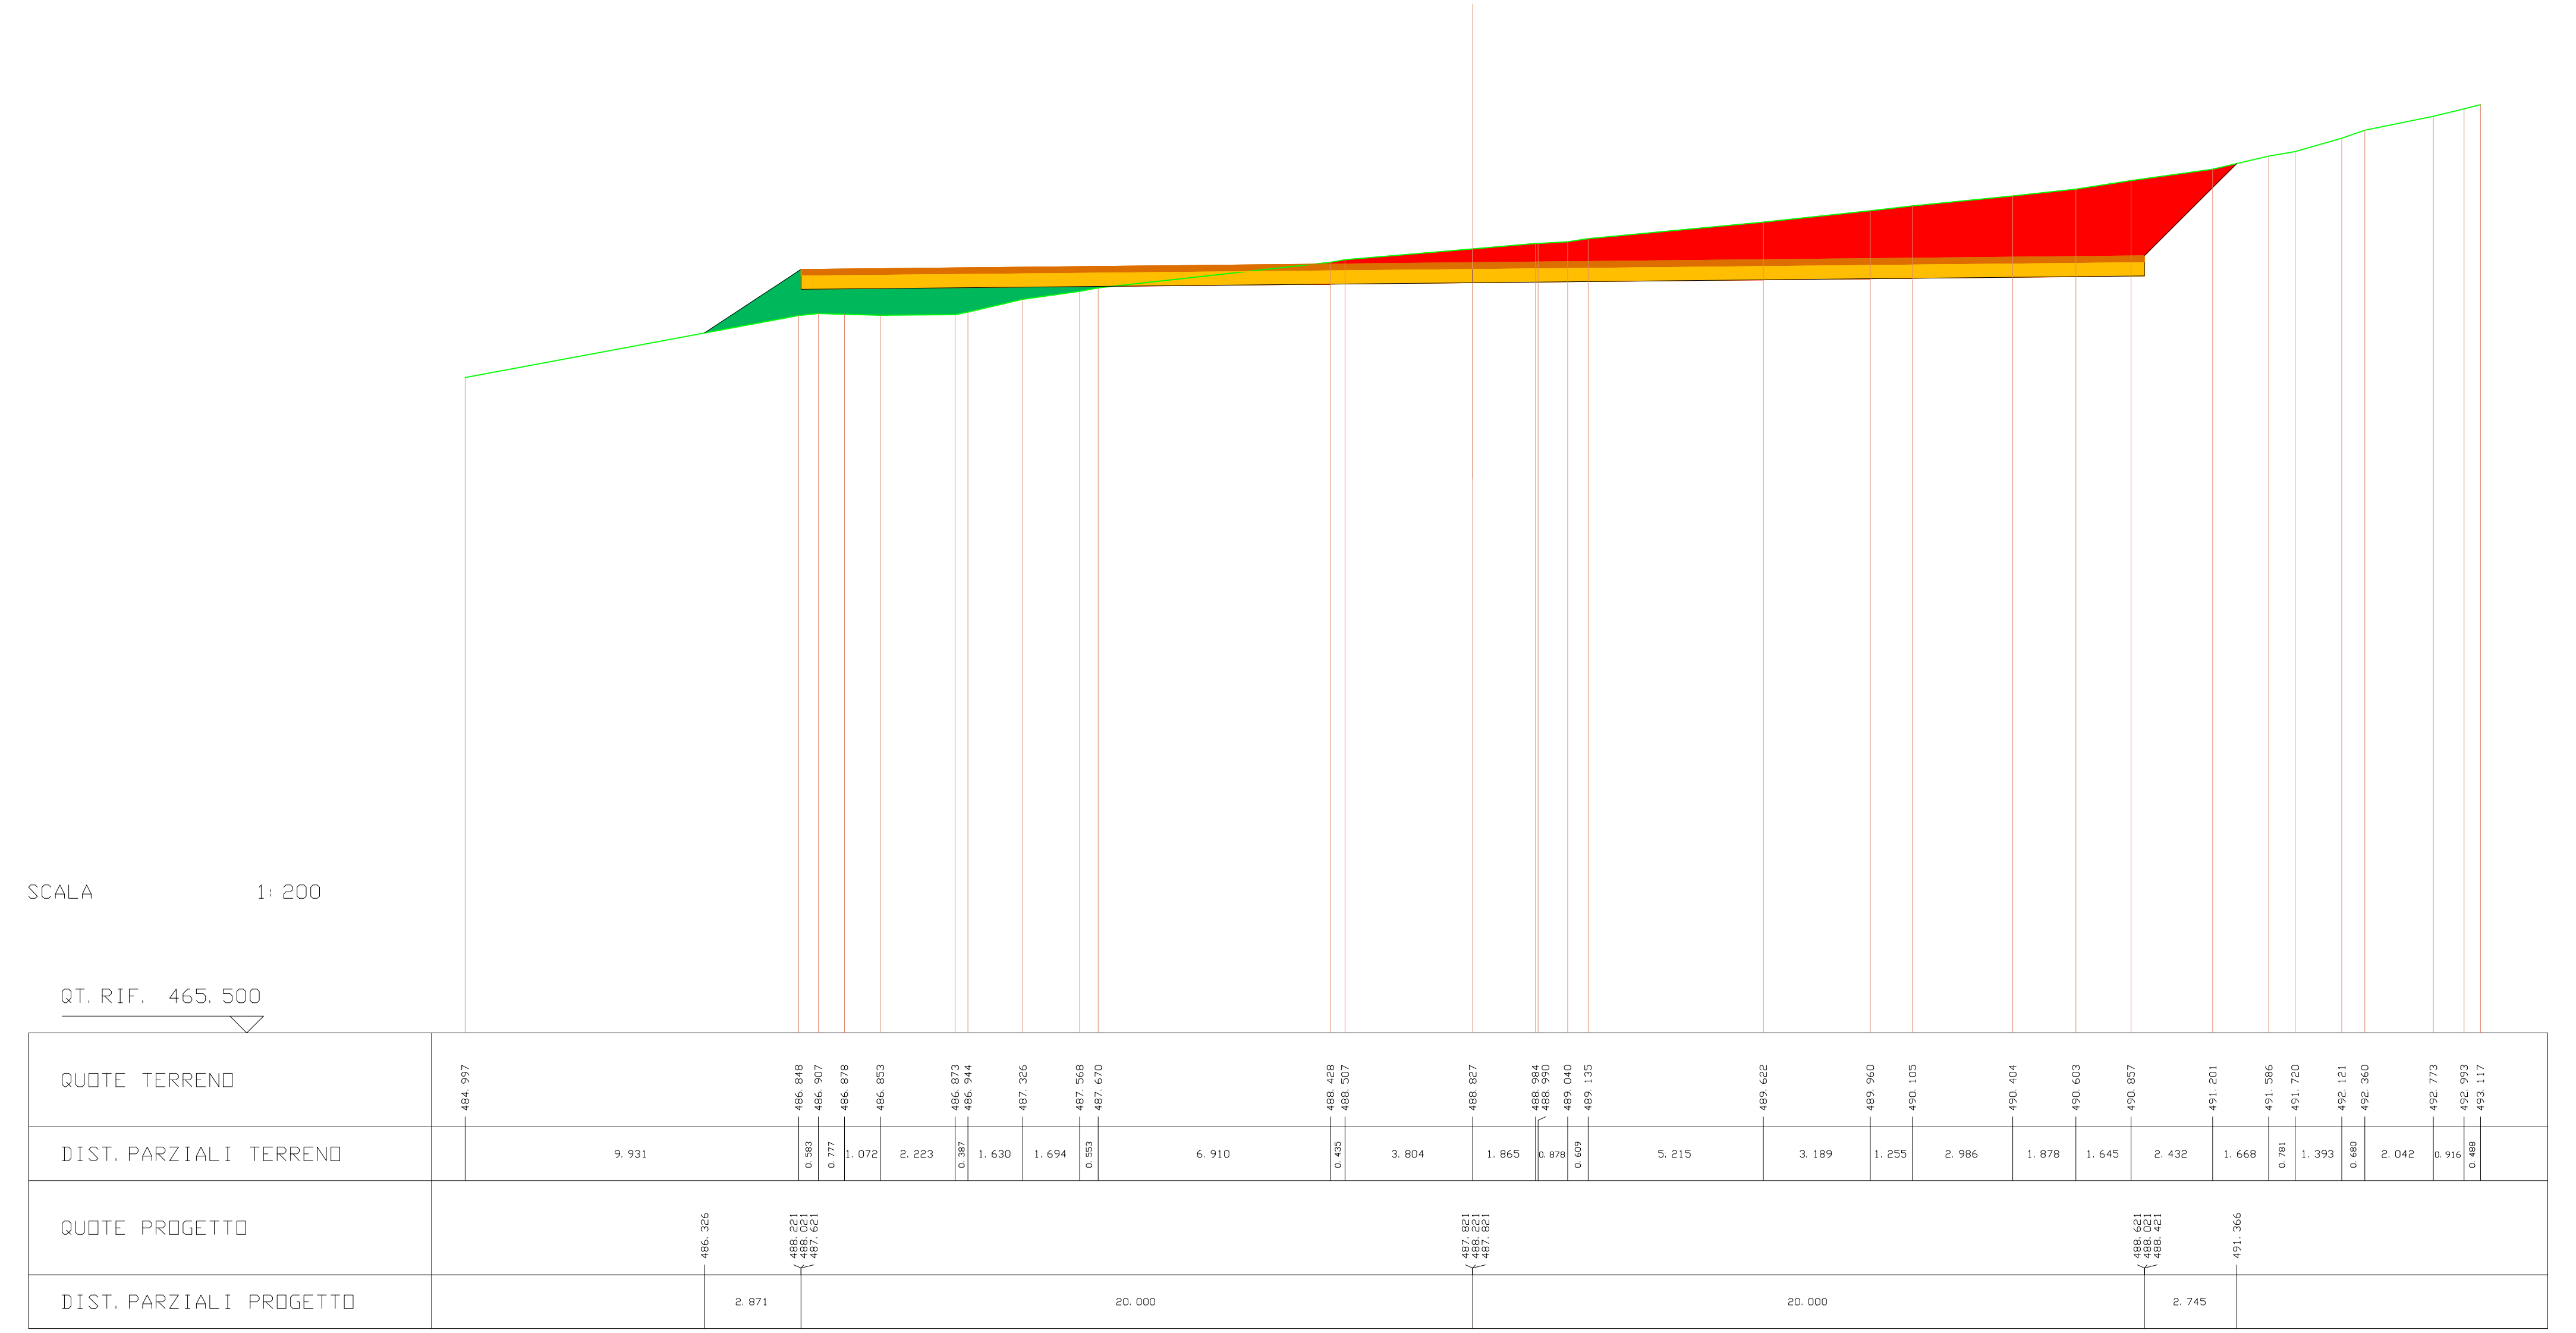
SCALA 1:200
QT. RIF. 465.500
QUOTE TERRENO
484.997 486.848 486.907 486.878 486.853 486.873 486.944 487.326 487.568 487.670 488.428 488.507 488.827 488.984 488.990 489.040 489.135 489.622 489.960 490.105 490.404 490.603 490.857 491.201 491.586 491.720 492.121 492.360 492.773 492.993 493.117
DIST. PARZIALI TERRENO
9.931 0.583 0.777 1.072 2.223 0.387 1.630 1.694 0.553 6.910 0.435 3.804 1.865 0.878 0.609 5.215 3.189 1.255 2.986 1.878 1.645 2.432 1.668 0.781 1.393 0.680 2.042 0.916 0.488
QUOTE PROGETTO
486.326 488.221 488.021 487.621 487.821 488.221 487.821 488.621 488.021 488.421 491.366
DIST. PARZIALI PROGETTO
2.871 20.000 20.000 2.745

---

| SCAVI E BONIFICHE | |
|---|---|
| STERRO | 66.163 mq |

| RILEVATI | |
|---|---|
| RILEVATO | 0.679 mq |

| SOVRASTRUTTURA STRADALE | |
|---|---|
| PAVIMENTAZIONE-MISTO GRANULOMETRICO | 8.000 mq |
| FONDAZIONE - TOUT-VENENANT | 16.000 mq |

SEZIONE N. : 5 ASSE A05
QT. PROGETTO : 488.621
DIST. PROG. : 80.000
DIST. PREC. : 20.000

| LEGENDA | |
|---|---|
| STERRO | 🟥 |
| BONIFICA | 🟪 |
| RILEVATO | 🟩 |
| PAVIMENTAZIONE-MISTO GRANULOMETRICO | 🟧 |
| FONDAZIONE - TOUT-VENENANT | 🟨 |
| PROFILO TERRENO | — |

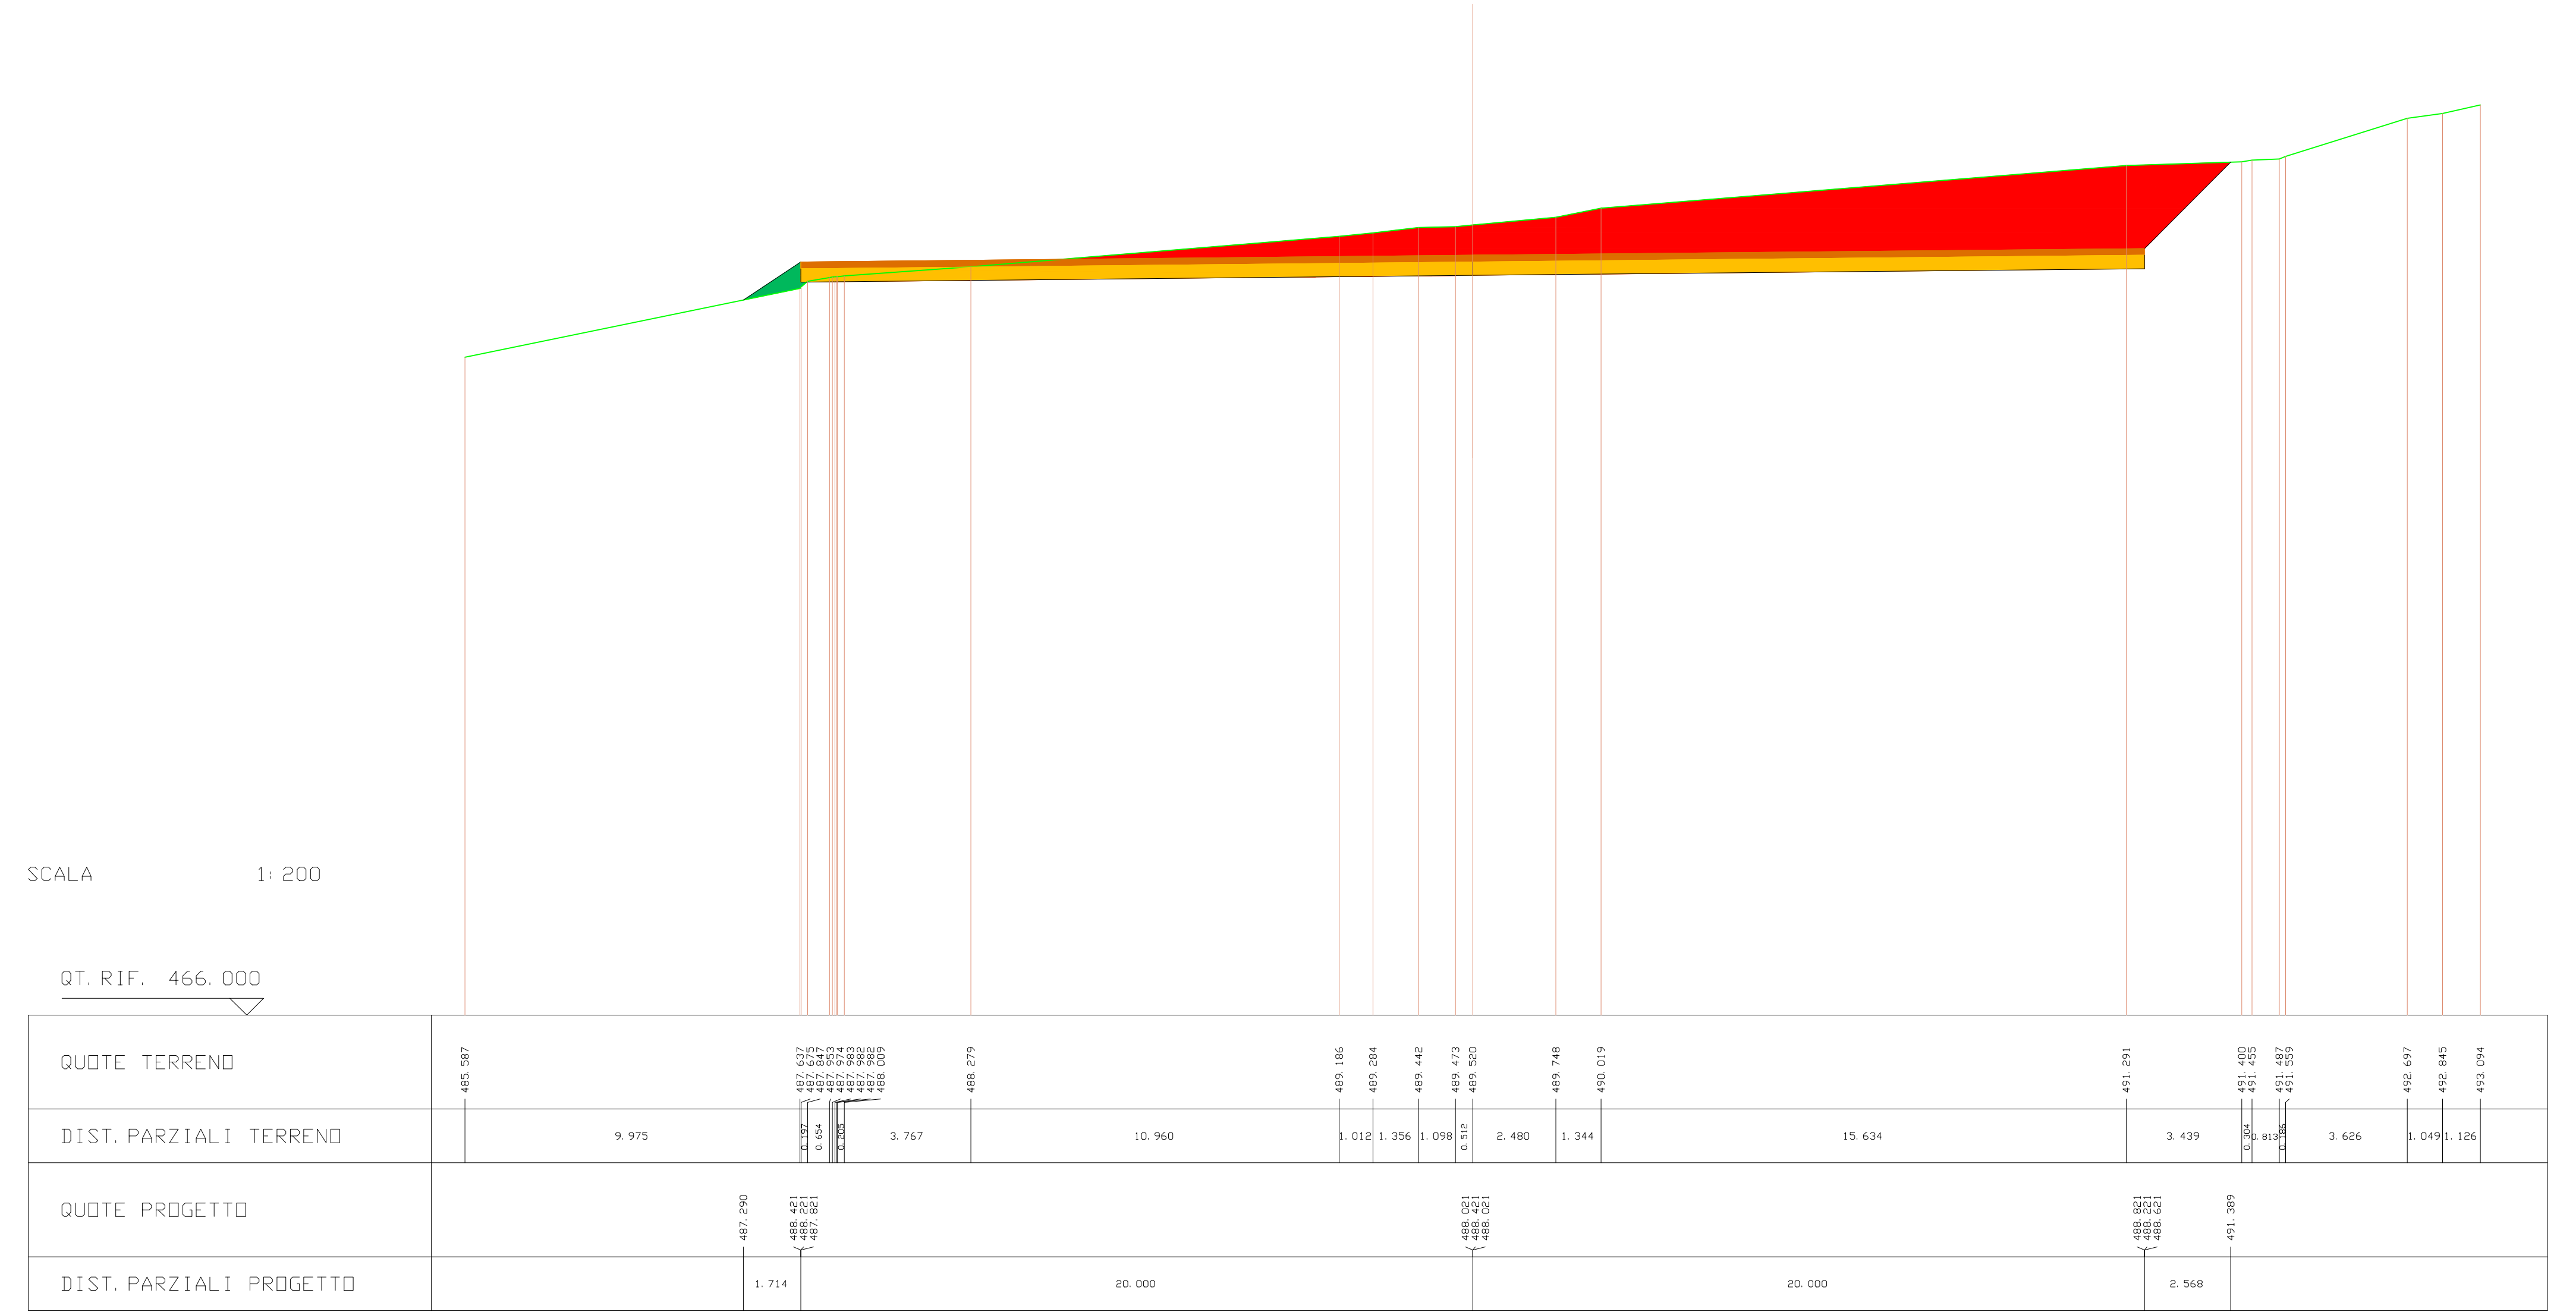
SCALA 1:200
QT. RIF. 466.000
QUOTE TERRENO
485.587 487.637 487.675 487.847 487.953 487.974 487.983 487.982 487.982 488.009 488.279 489.186 489.284 489.442 489.473 489.520 489.748 490.019 491.291 491.400 491.455 491.487 491.559 492.697 492.845 493.094
DIST. PARZIALI TERRENO
9.975 0.197 0.654 0.205 3.767 10.960 1.012 1.356 1.098 0.512 2.480 1.344 15.634 3.439 0.304 0.813 0.186 3.626 1.049 1.126
QUOTE PROGETTO
487.290 488.421 488.221 487.821 488.021 488.421 488.021 488.821 488.221 488.621 491.389
DIST. PARZIALI PROGETTO
1.714 20.000 20.000 2.568

| SCAVI E BONIFICHE | |
|---|---|
| BONIFICA | 4.982 mq |
| **RILEVATI** | |
| RILEVATO | 38.159 mq |
| **SOVRASTRUTTURA STRADALE** | |
| PAVIMENTAZIONE-MISTO GRANULOMETRICO | 2.820 mq |
| FONDAZIONE - TOUT-VENENANT | 5.640 mq |

SEZIONE N. : 1 ASSE A06
QT. PROGETTO : 461.001
DIST. PROG. : 0.000
DIST. SUCC. : 20.000

| LEGENDA | |
|---|---|
| STERRO | 🟥 |
| BONIFICA | ▬ |
| RILEVATO | 🟩 |
| PAVIMENTAZIONE-MISTO GRANULOMETRICO | 🟫 |
| FONDAZIONE - TOUT-VENENANT | 🟨 |
| PROFILO TERRENO | ─ |

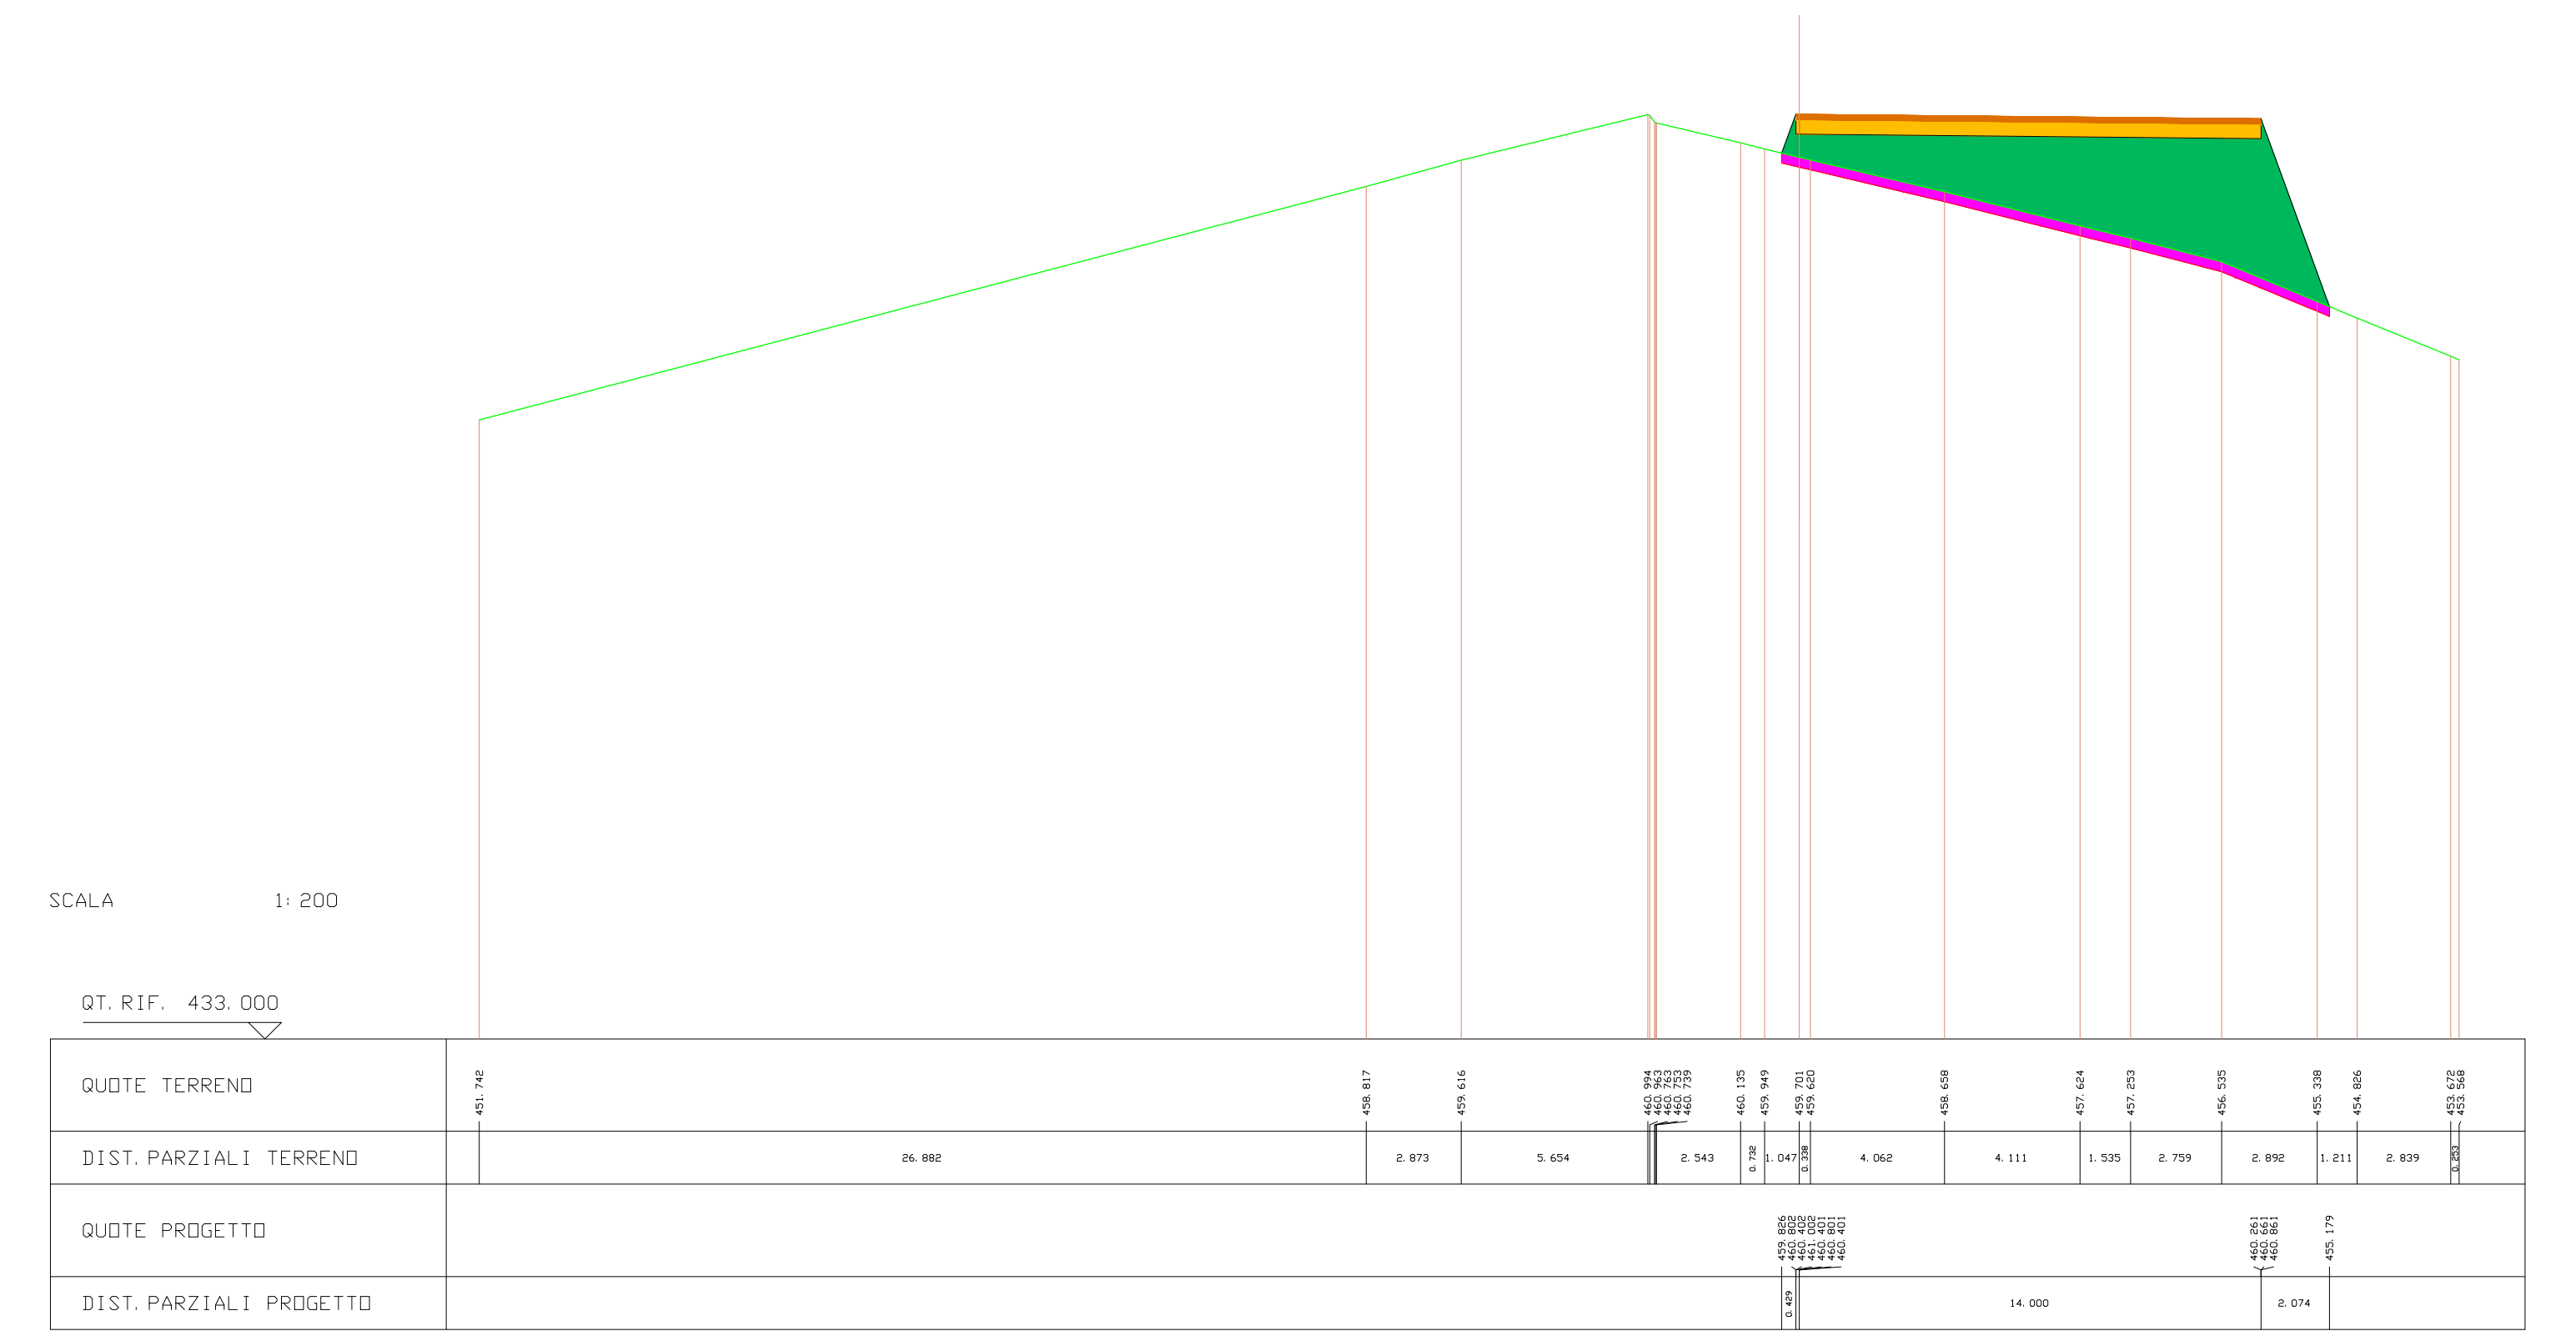
SCALA 1:200
QT. RIF. 433.000
QUOTE TERRENO
451.742 458.817 459.616 460.994 460.963 460.763 460.753 460.739 460.135 459.949 459.701 459.620 458.658 457.624 457.253 456.535 455.338 454.826 453.672 453.568
DIST. PARZIALI TERRENO
26.882 2.873 5.654 2.543 0.732 1.047 0.338 4.062 4.111 1.535 2.759 2.892 1.211 2.839 0.253
QUOTE PROGETTO
459.826 460.802 460.402 461.002 460.401 460.801 460.401 460.261 460.661 460.861 455.179
DIST. PARZIALI PROGETTO
0.429 14.000 2.074

---

| SCAVI E BONIFICHE | |
|---|---|
| STERRO | 11.112 mq |
| BONIFICA | 4.882 mq |
| **RILEVATI** | |
| RILEVATO | 40.161 mq |
| **SOVRASTRUTTURA STRADALE** | |
| PAVIMENTAZIONE-MISTO GRANULOMETRICO | 4.638 mq |
| FONDAZIONE - TOUT-VENENANT | 9.275 mq |

SEZIONE N. : 2 ASSE A06
QT. PROGETTO : 461.201
DIST. PROG. : 20.000
DIST. PREC. : 20.000
DIST. SUCC. : 20.000

| LEGENDA | |
|---|---|
| STERRO | 🟥 |
| BONIFICA | ▬ |
| RILEVATO | 🟩 |
| PAVIMENTAZIONE-MISTO GRANULOMETRICO | 🟫 |
| FONDAZIONE - TOUT-VENENANT | 🟨 |
| PROFILO TERRENO | ─ |

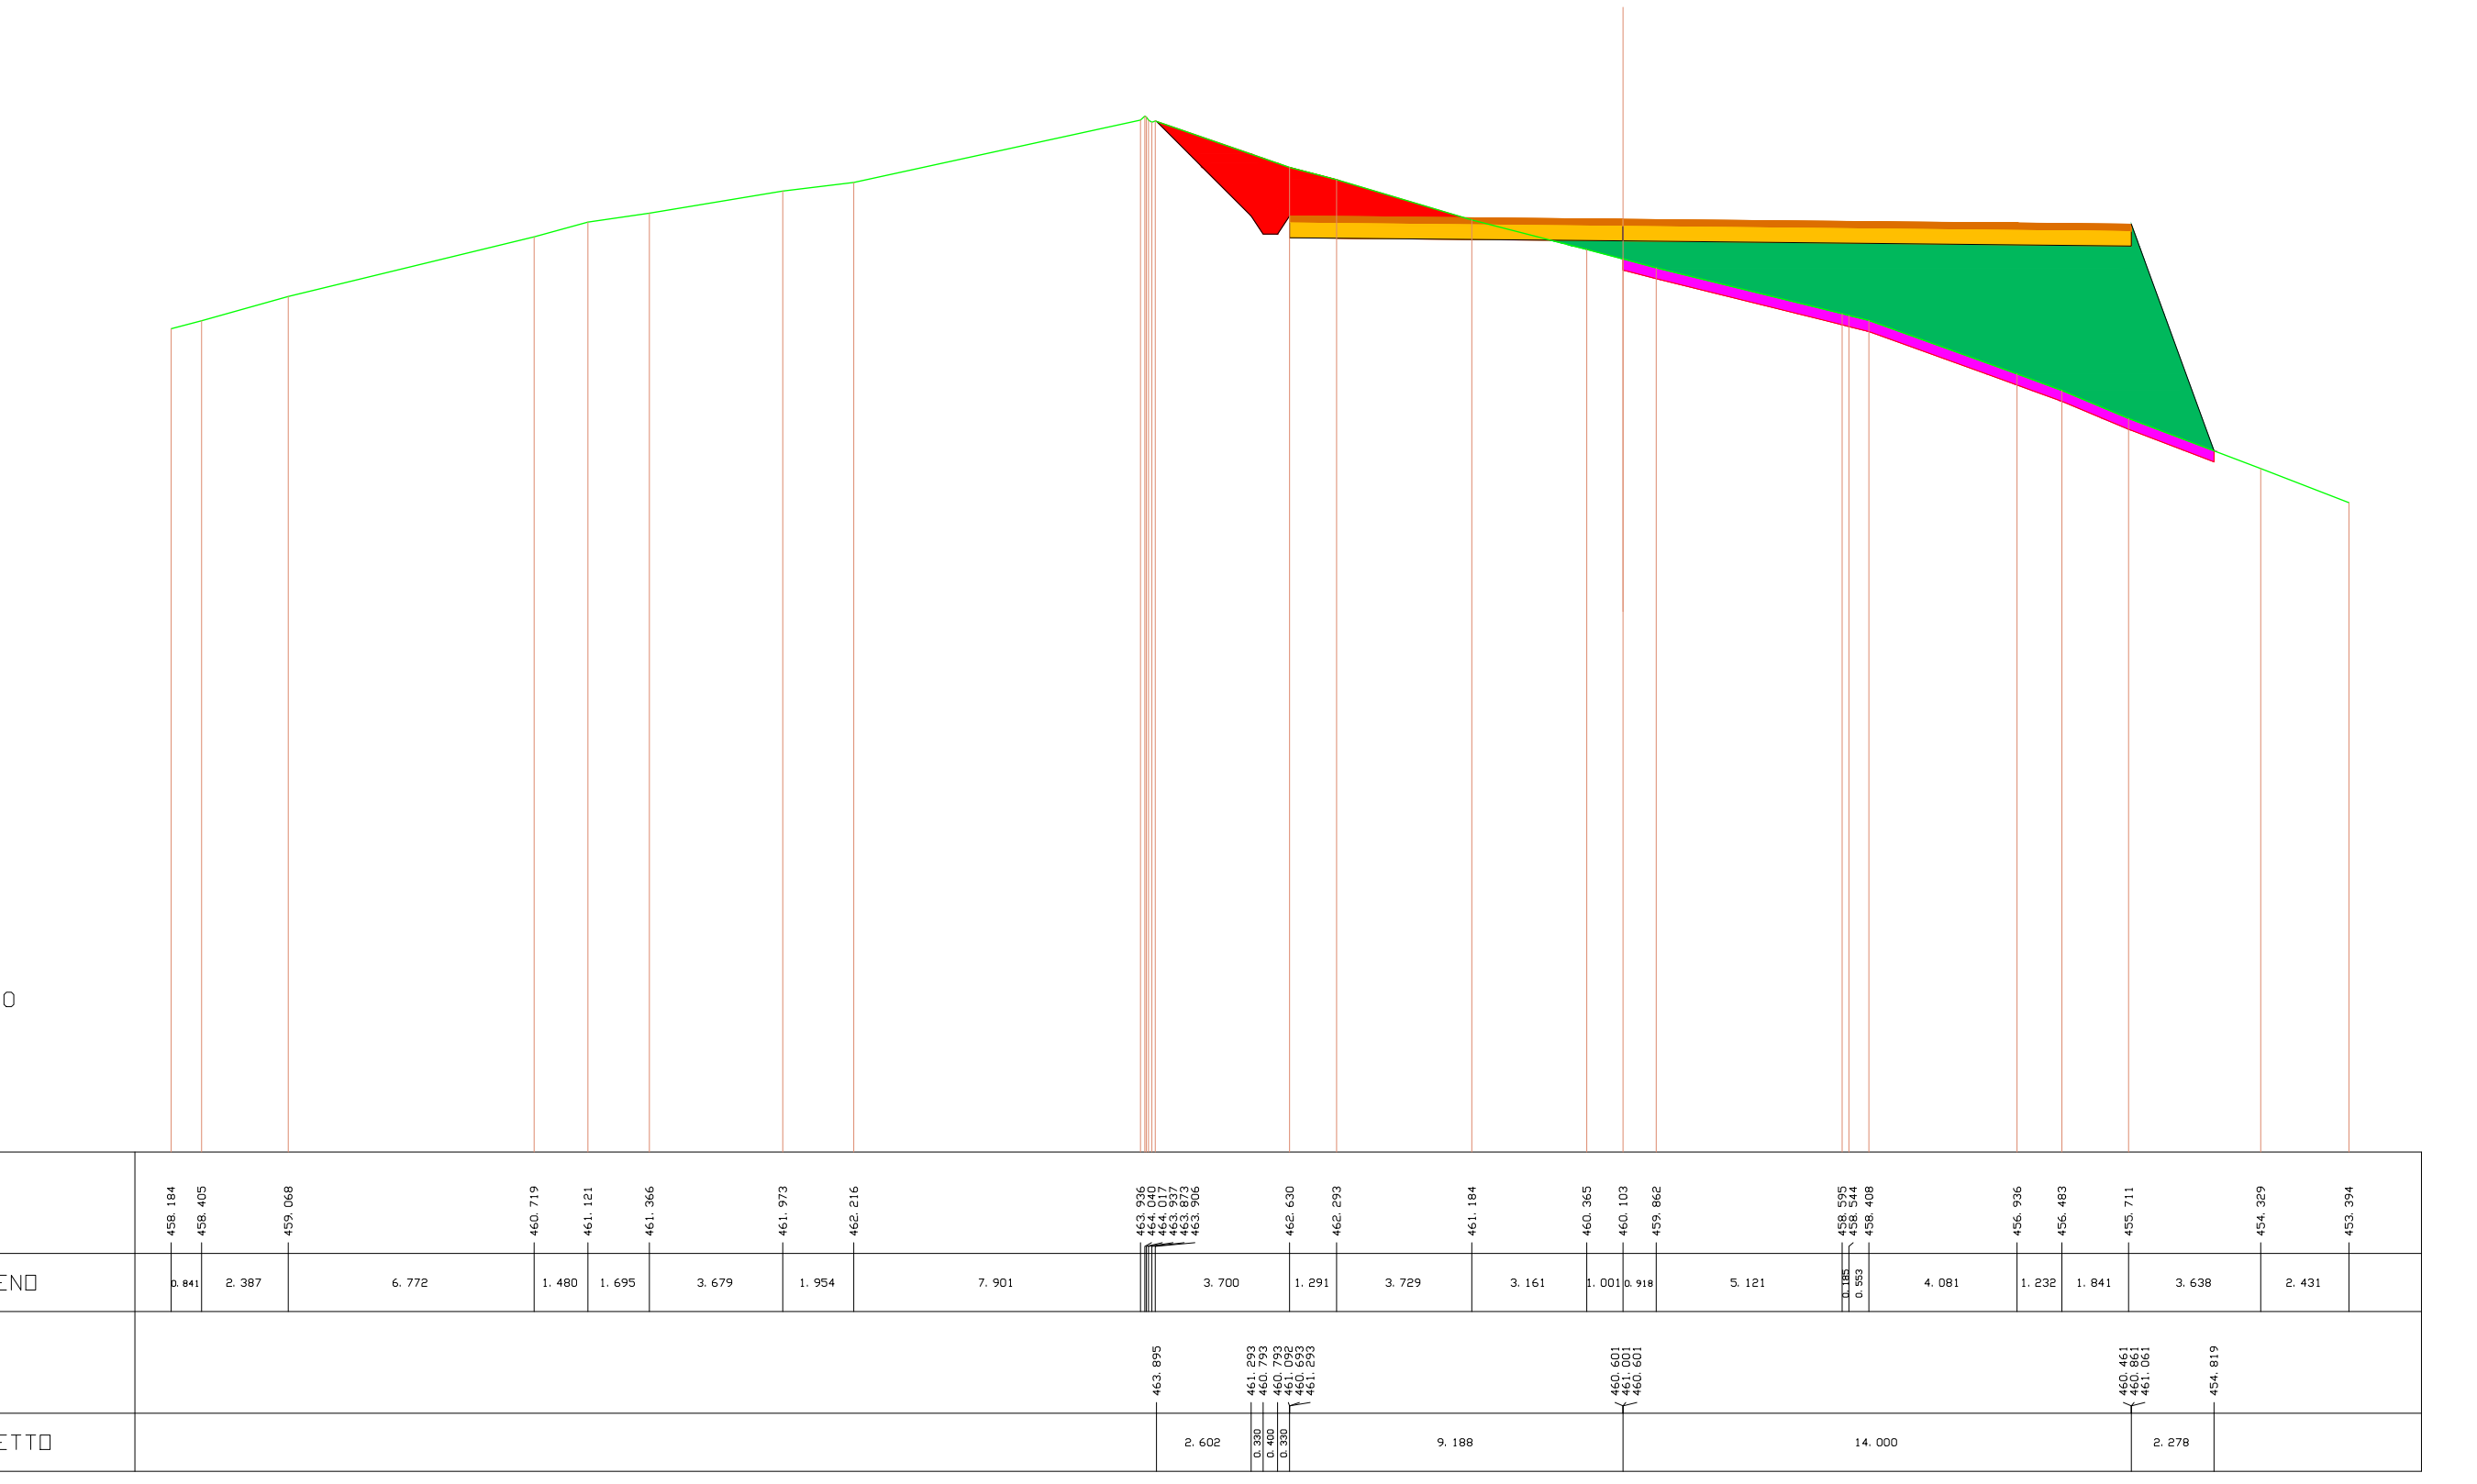
SCALA 1:200
QT. RIF. 435.500
QUOTE TERRENO
458.184 458.405 459.068 460.719 461.121 461.366 461.973 462.216 463.936 464.040 464.017 463.977 463.973 463.906 462.630 462.293 461.184 460.365 460.103 459.862 458.595 458.544 458.408 456.936 456.483 455.711 454.329 453.394
DIST. PARZIALI TERRENO
0.841 2.387 6.772 1.480 1.695 3.679 1.954 7.901 3.700 1.291 3.729 3.161 1.001 0.918 5.121 0.186 0.553 4.081 1.232 1.841 3.638 2.431
QUOTE PROGETTO
463.895 461.293 460.793 461.793 460.693 461.293 460.601 461.001 460.601 460.461 460.861 461.061 454.819
DIST. PARZIALI PROGETTO
2.602 0.330 0.400 0.330 9.188 14.000 2.278

---

| SCAVI E BONIFICHE | |
|---|---|
| STERRO | 51.886 mq |
| BONIFICA | 4.943 mq |
| **RILEVATI** | |
| RILEVATO | 51.294 mq |
| **SOVRASTRUTTURA STRADALE** | |
| PAVIMENTAZIONE-MISTO GRANULOMETRICO | 6.455 mq |
| FONDAZIONE - TOUT-VENENANT | 12.910 mq |

SEZIONE N. : 3 ASSE A06
QT. PROGETTO : 461.401
DIST. PROG. : 40.000
DIST. PREC. : 20.000
DIST. SUCC. : 17.000

| LEGENDA | |
|---|---|
| STERRO | 🟥 |
| BONIFICA | ▬ |
| RILEVATO | 🟩 |
| PAVIMENTAZIONE-MISTO GRANULOMETRICO | 🟫 |
| FONDAZIONE - TOUT-VENENANT | 🟨 |
| PROFILO TERRENO | ─ |

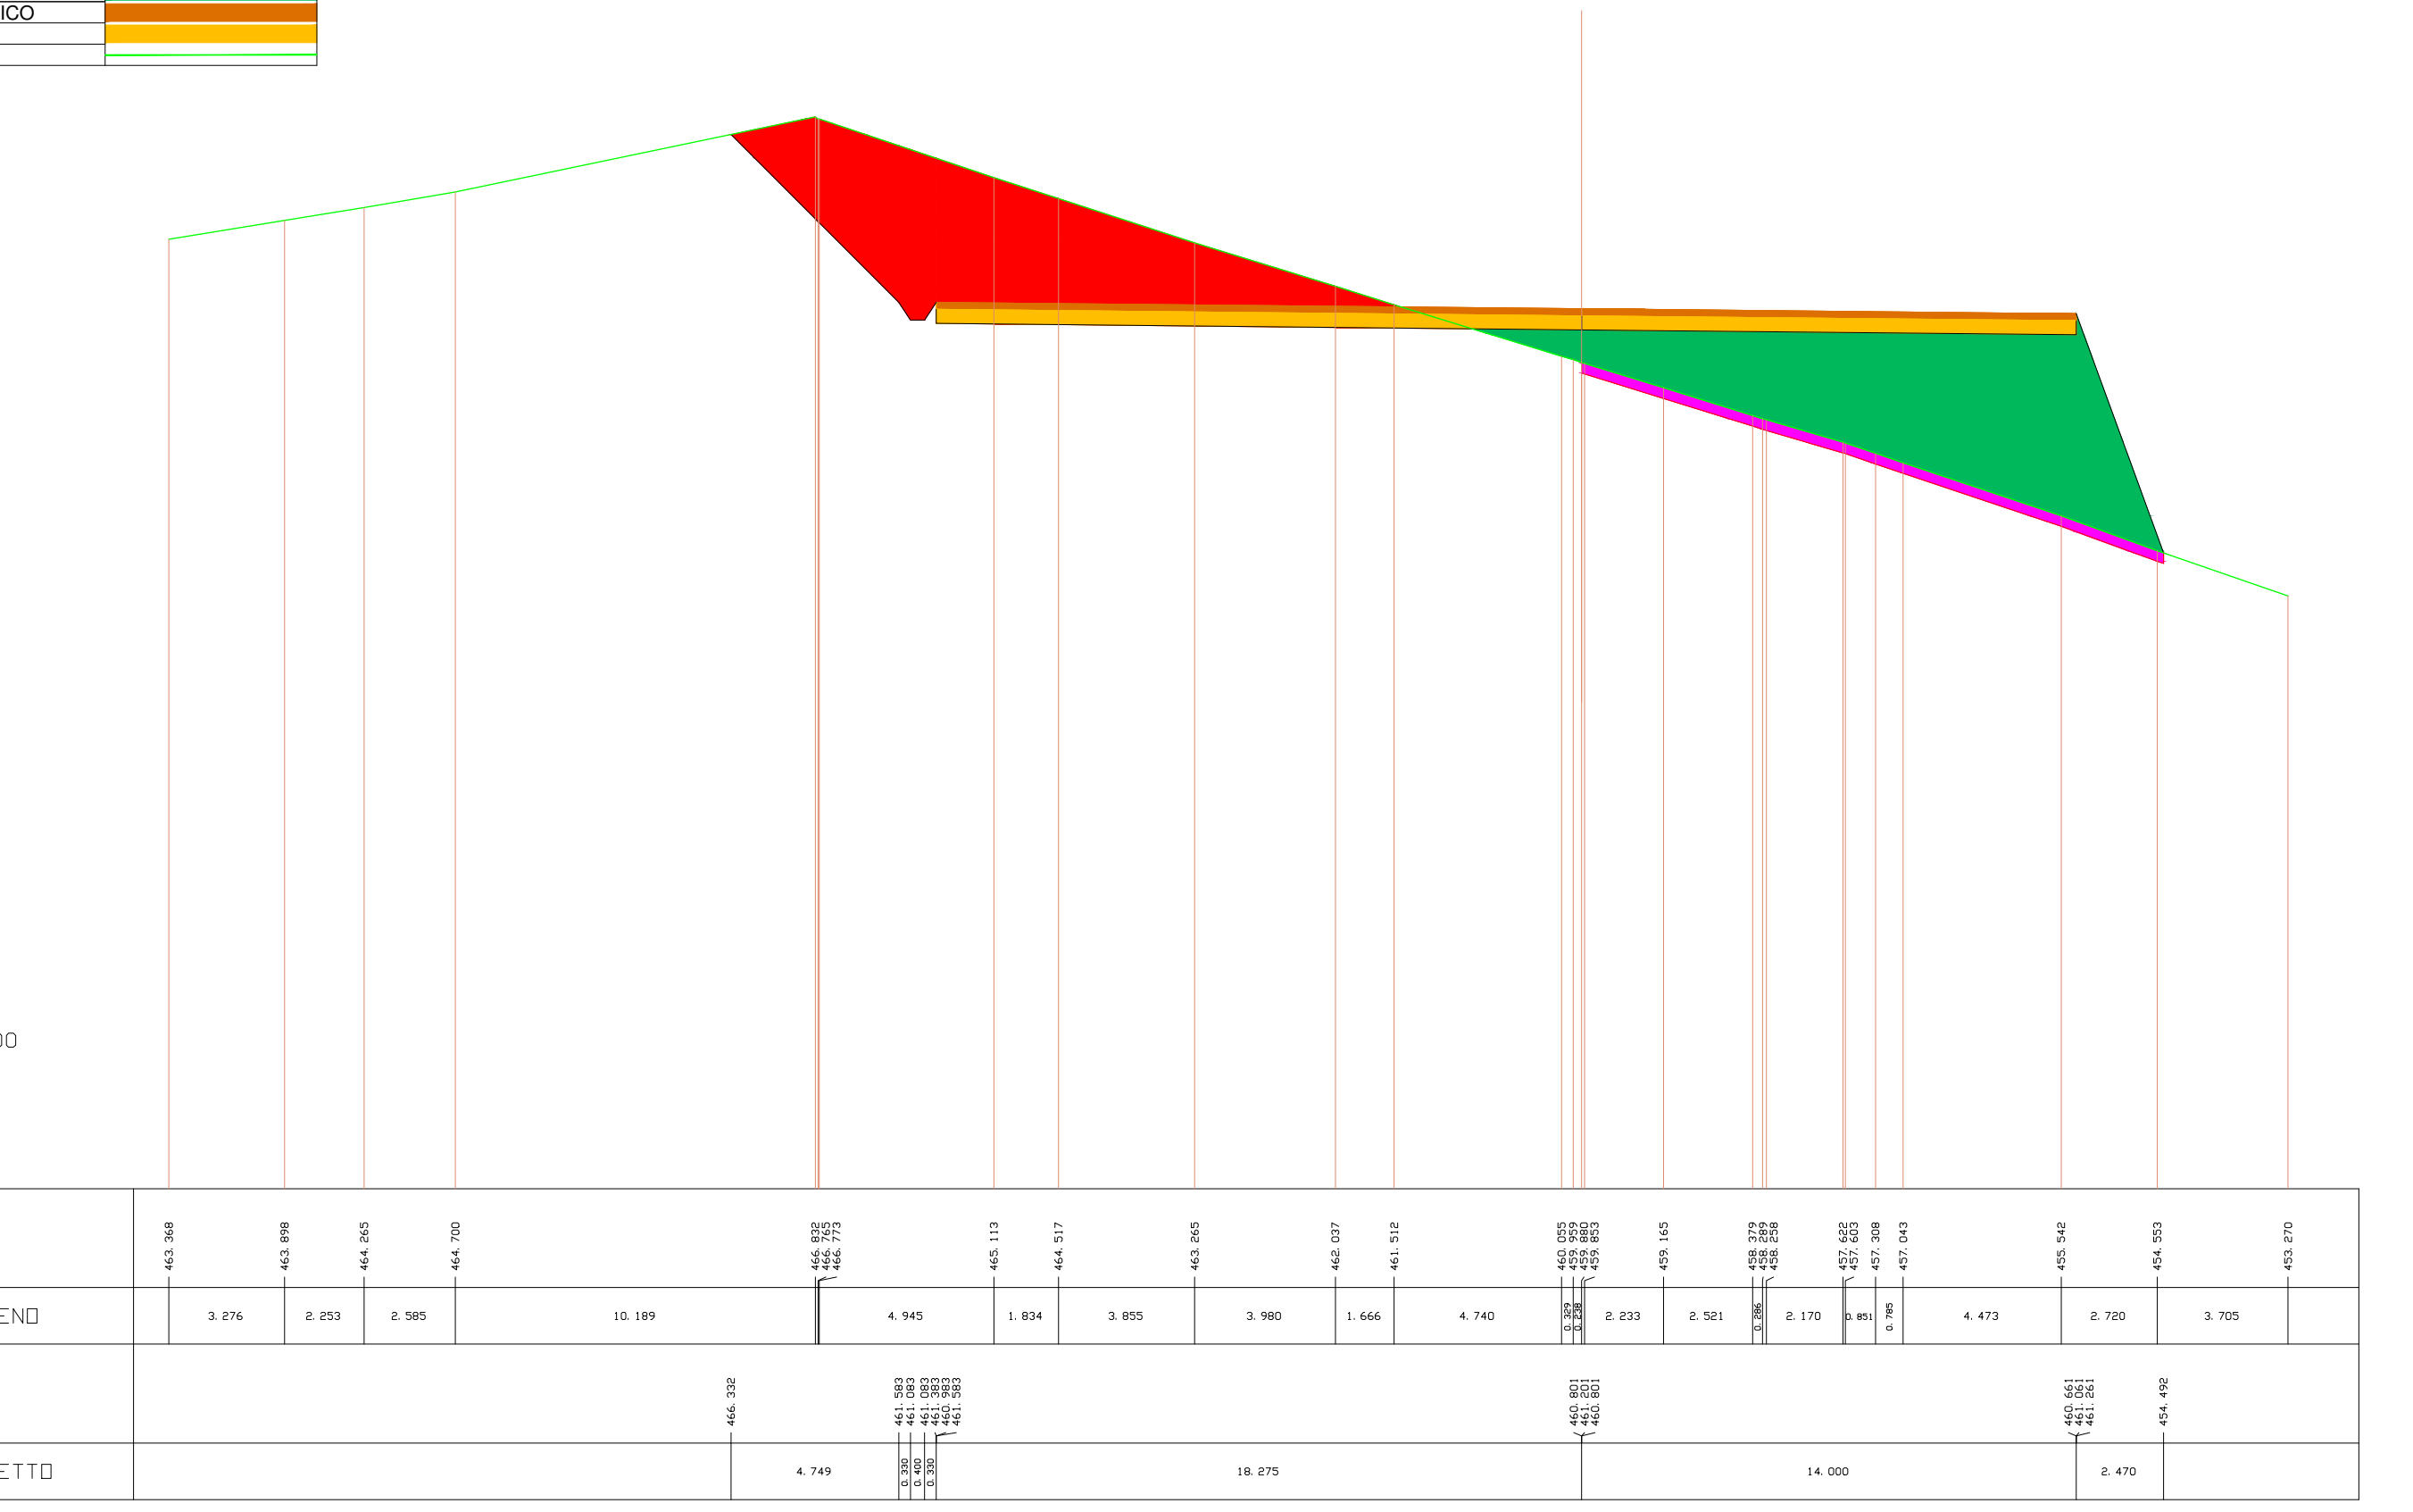
SCALA 1:200
QT. RIF. 436.500
QUOTE TERRENO
463.368 463.898 464.265 464.700 466.832 466.755 466.773 465.113 464.517 463.265 462.037 461.512 460.035 459.929 459.880 459.853 459.165 458.379 458.299 458.258 457.622 457.603 457.308 457.043 455.542 454.553 453.270
DIST. PARZIALI TERRENO
3.276 2.253 2.585 10.189 4.945 1.834 3.855 3.980 1.666 4.740 0.329 0.238 2.233 2.521 0.286 2.170 0.051 0.705 4.473 2.720 3.705
QUOTE PROGETTO
466.332 461.983 461.583 461.083 460.983 461.583 460.801 461.201 460.801 460.661 461.061 461.261 454.492
DIST. PARZIALI PROGETTO
4.749 0.330 0.400 0.330 18.275 14.000 2.470

---

| SCAVI E BONIFICHE | |
|---|---|
| STERRO | 120.135 mq |
| BONIFICA | 4.902 mq |
| **RILEVATI** | |
| RILEVATO | 46.070 mq |
| **SOVRASTRUTTURA STRADALE** | |
| PAVIMENTAZIONE-MISTO GRANULOMETRICO | 8.000 mq |
| FONDAZIONE - TOUT-VENENANT | 16.000 mq |

SEZIONE N. : 4 ASSE A06
QT. PROGETTO : 461.571
DIST. PROG. : 57.000
DIST. PREC. : 17.000
DIST. SUCC. : 3.000

| LEGENDA | |
|---|---|
| STERRO | 🟥 |
| BONIFICA | ▬ |
| RILEVATO | 🟩 |
| PAVIMENTAZIONE-MISTO GRANULOMETRICO | 🟫 |
| FONDAZIONE - TOUT-VENENANT | 🟨 |
| PROFILO TERRENO | ─ |

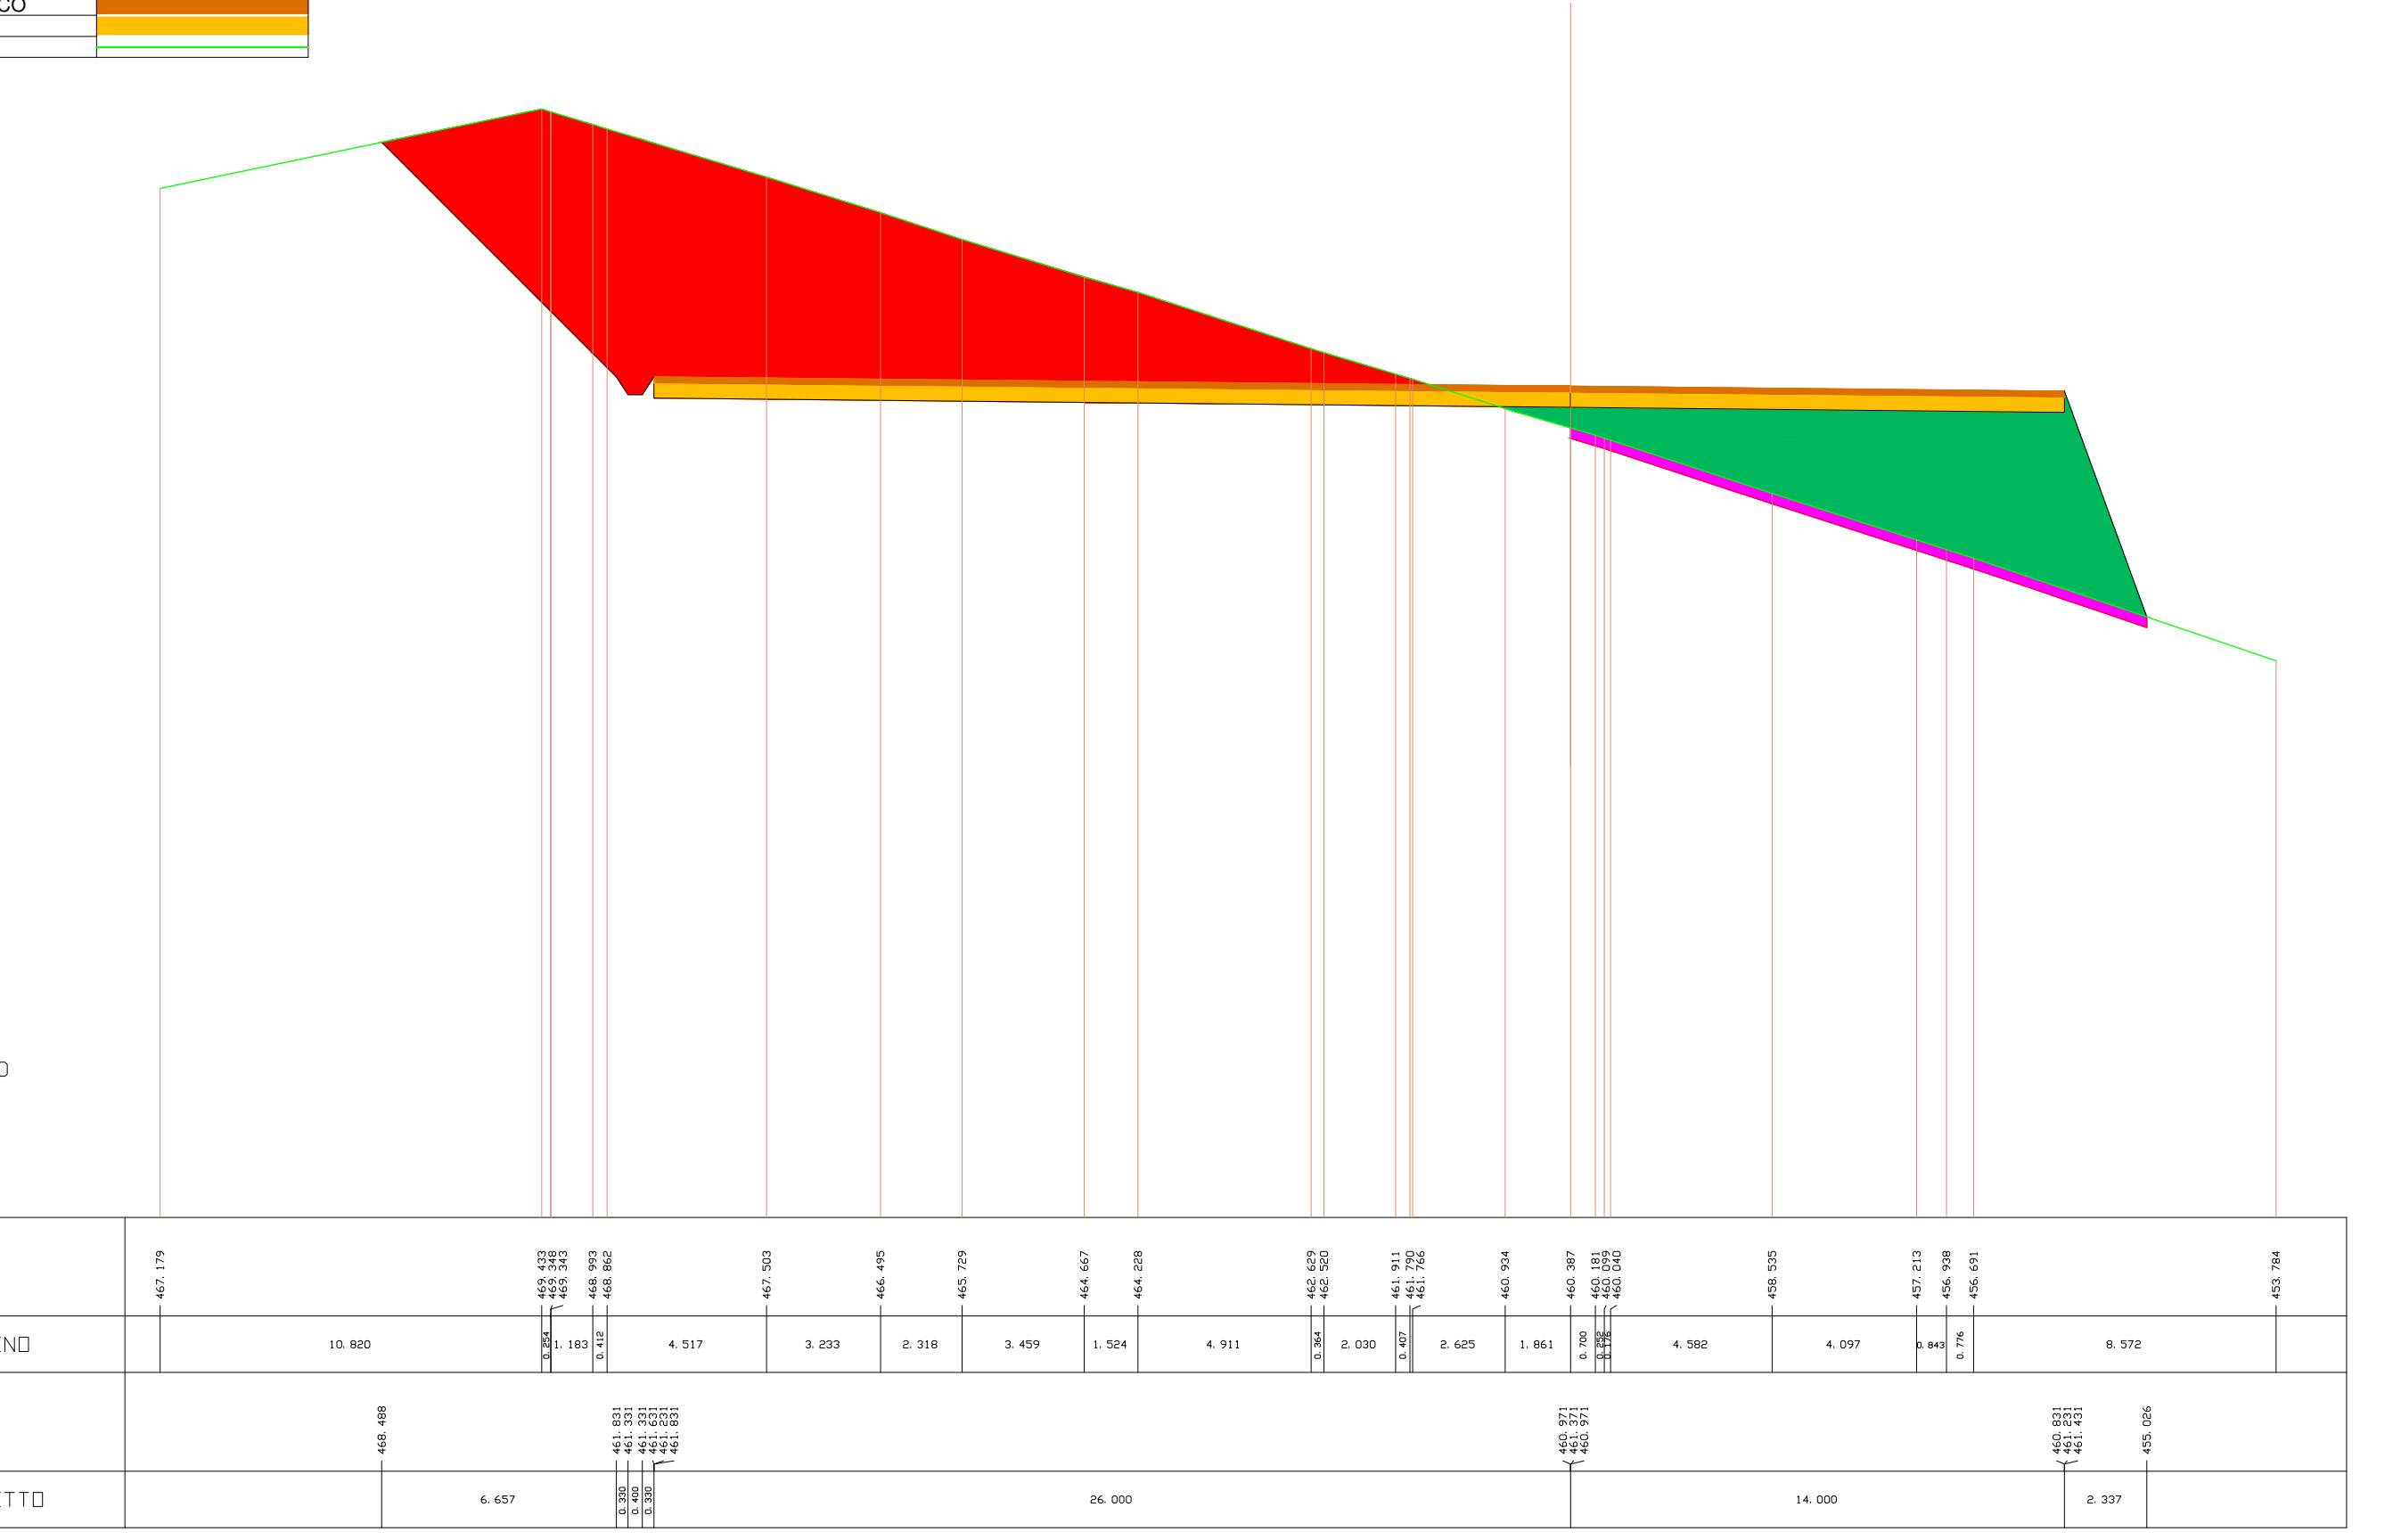
SCALA 1:200
QT. RIF. 438.000
QUOTE TERRENO
467.179 469.433 469.348 469.343 468.993 468.862 467.503 466.495 465.729 464.667 464.228 462.629 462.520 461.911 461.790 461.766 460.924 460.387 460.181 460.099 460.040 458.535 457.213 456.938 456.691 453.784
DIST. PARZIALI TERRENO
10.820 0.254 1.183 0.412 4.517 3.233 2.318 3.459 1.524 4.911 0.364 2.030 0.407 2.625 1.861 0.700 0.178 4.582 4.097 0.843 0.776 8.572
QUOTE PROGETTO
468.488 461.831 461.331 461.931 461.631 461.231 461.831 460.971 461.371 460.971 460.831 461.231 461.431 455.026
DIST. PARZIALI PROGETTO
6.657 0.330 0.400 0.330 26.000 14.000 2.337

---

| SCAVI E BONIFICHE | |
|---|---|
| STERRO | 125.906 mq |
| BONIFICA | 4.900 mq |
| **RILEVATI** | |
| RILEVATO | 44.966 mq |
| **SOVRASTRUTTURA STRADALE** | |
| PAVIMENTAZIONE-MISTO GRANULOMETRICO | 8.000 mq |
| FONDAZIONE - TOUT-VENENANT | 16.000 mq |

SEZIONE N. : 5 ASSE A06
QT. PROGETTO : 461.601
DIST. PROG. : 60.000
DIST. PREC. : 3.000
DIST. SUCC. : 20.000

| LEGENDA | |
|---|---|
| STERRO | 🟥 |
| BONIFICA | ▬ |
| RILEVATO | 🟩 |
| PAVIMENTAZIONE-MISTO GRANULOMETRICO | 🟫 |
| FONDAZIONE - TOUT-VENENANT | 🟨 |
| PROFILO TERRENO | ─ |

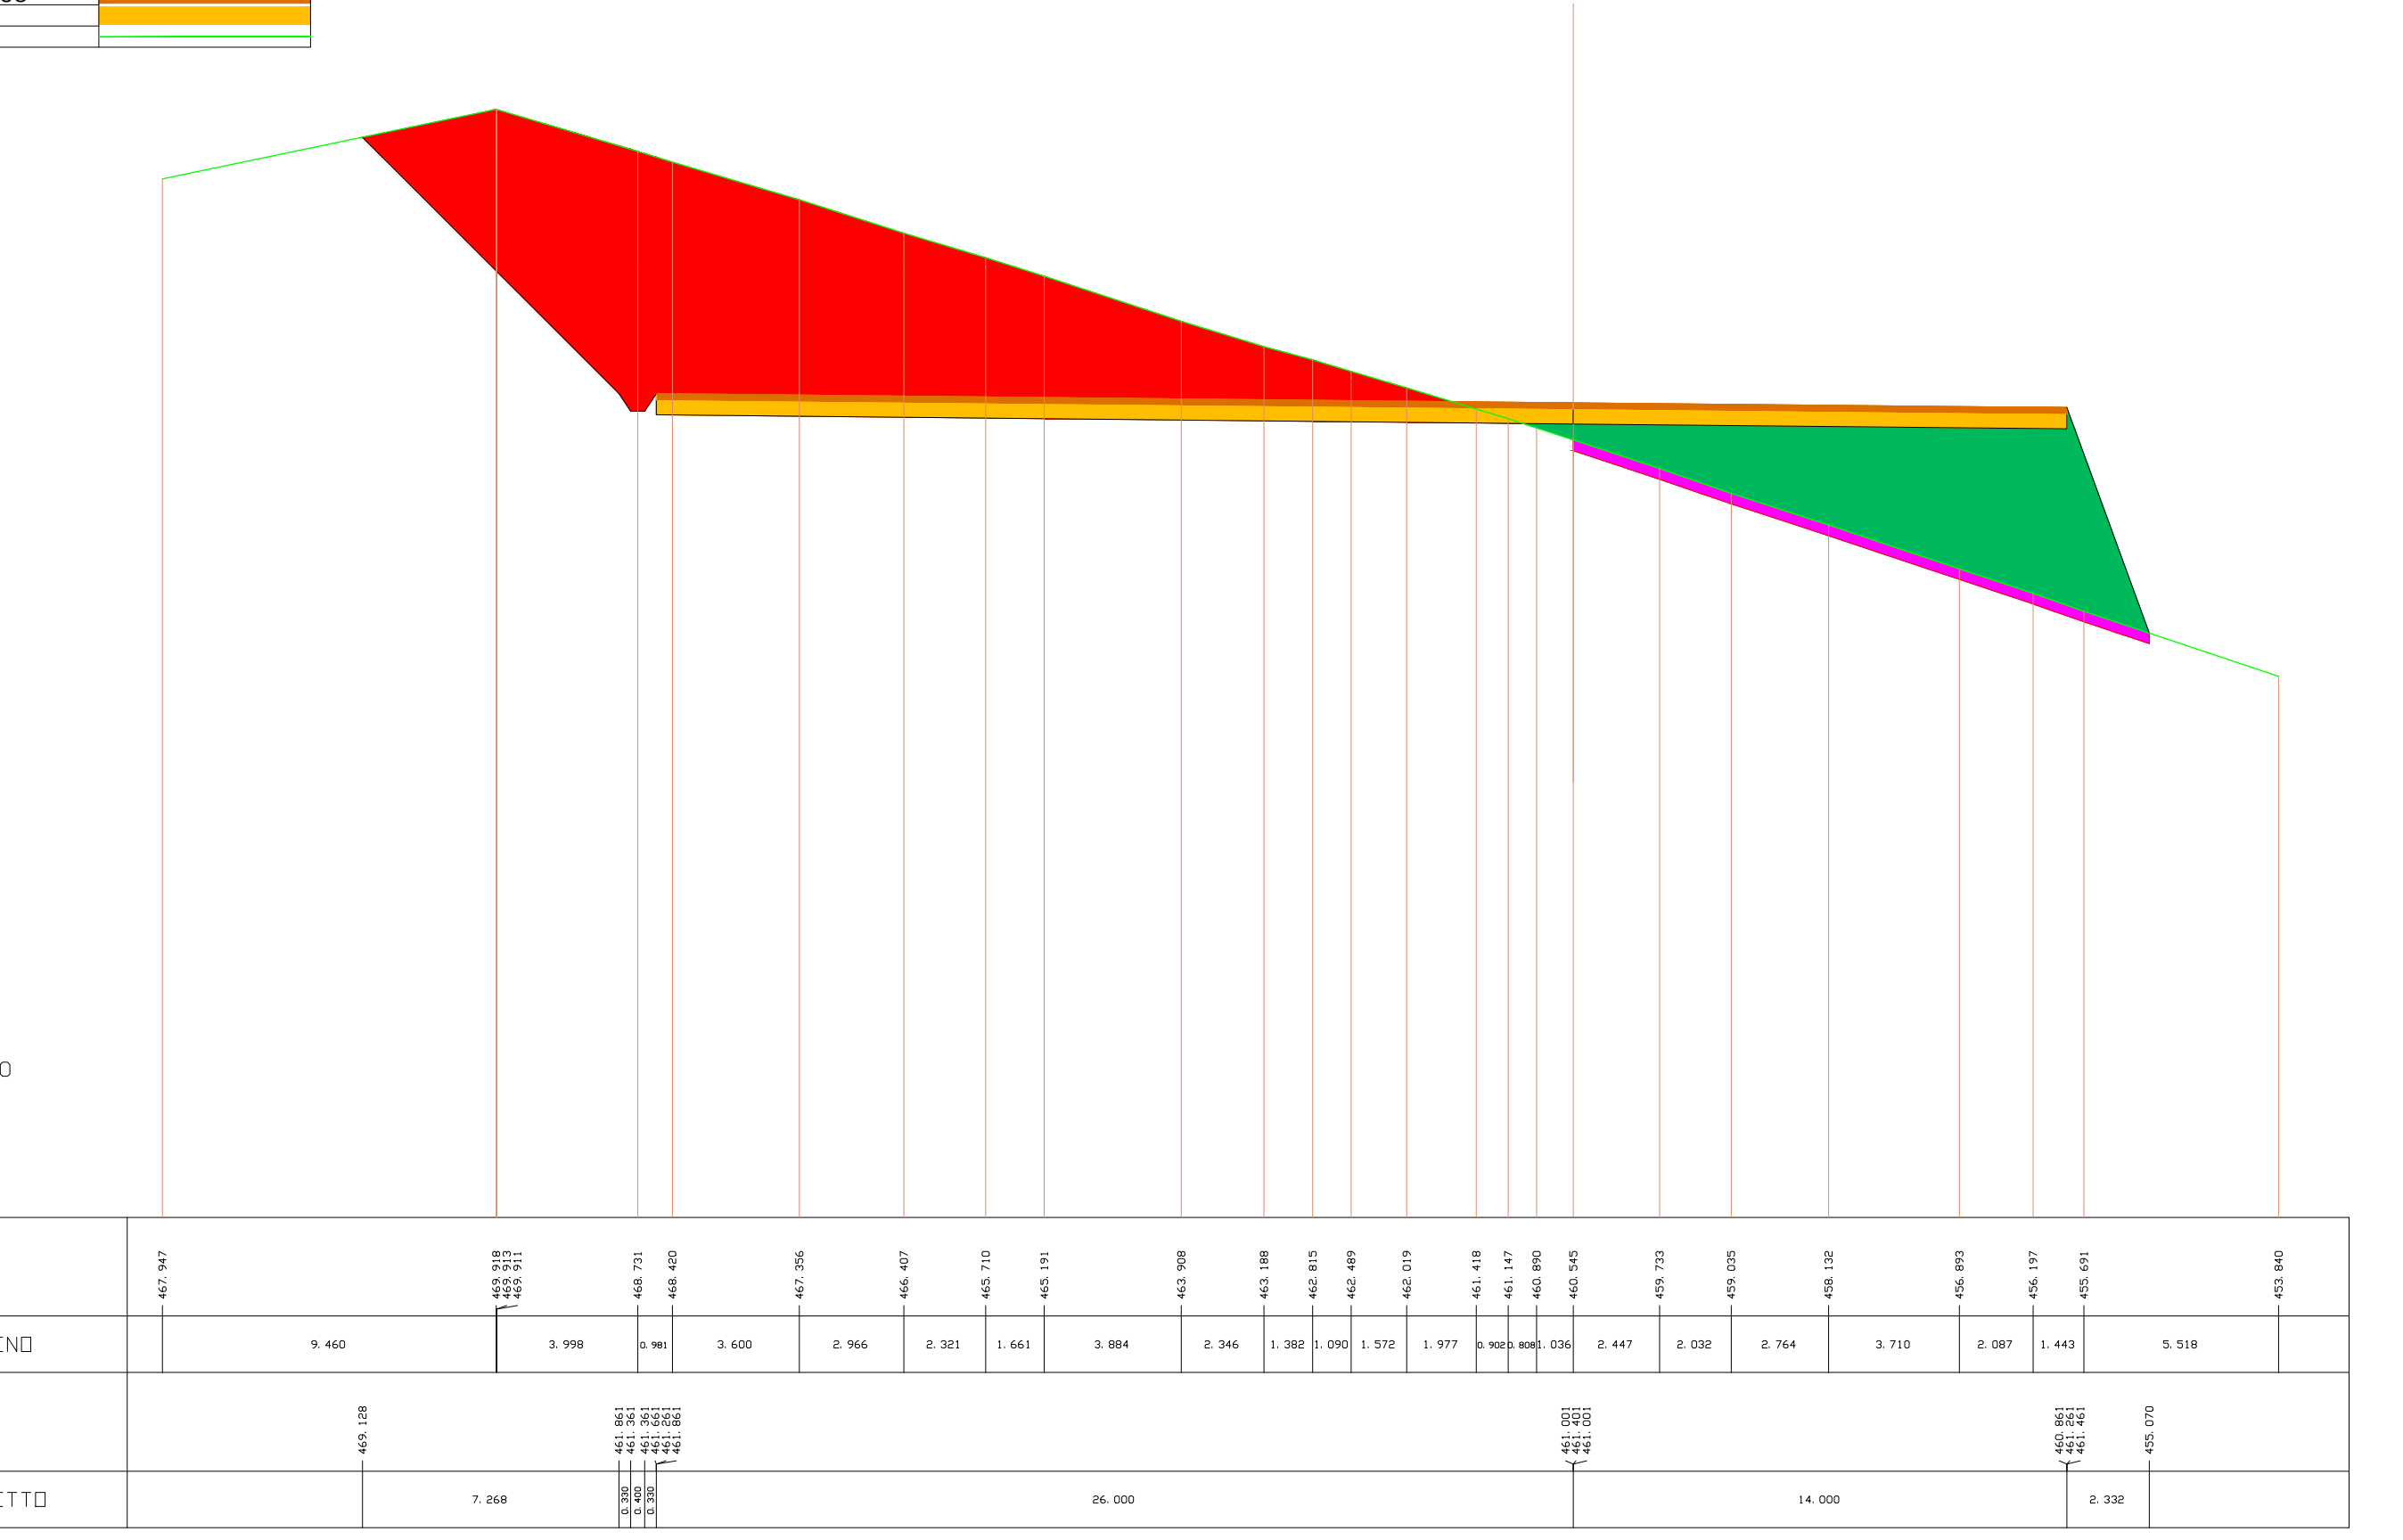
SCALA 1:200
QT. RIF. 438.500
QUOTE TERRENO
467.947 469.918 469.913 469.911 468.731 468.420 467.356 466.407 465.710 465.191 463.908 463.188 462.815 462.489 462.019 461.418 461.147 460.890 460.545 459.733 459.035 458.132 456.893 456.197 455.691 453.840
DIST. PARZIALI TERRENO
9.460 3.998 0.981 3.600 2.966 2.321 1.661 3.884 2.346 1.382 1.090 1.572 1.977 0.902 0.808 1.036 2.447 2.032 2.764 3.710 2.087 1.443 5.518
QUOTE PROGETTO
469.128 461.861 461.361 461.961 461.661 461.261 461.861 461.001 461.401 461.001 460.861 461.261 461.461 455.070
DIST. PARZIALI PROGETTO
7.268 0.330 0.400 0.330 26.000 14.000 2.332

---

| SCAVI E BONIFICHE | |
|---|---|
| STERRO | 193.263 mq |
| **RILEVATI** | |
| RILEVATO | 24.837 mq |
| **SOVRASTRUTTURA STRADALE** | |
| PAVIMENTAZIONE-MISTO GRANULOMETRICO | 8.000 mq |
| FONDAZIONE - TOUT-VENENANT | 16.000 mq |

SEZIONE N. : 6 ASSE A06
QT. PROGETTO : 461.783
DIST. PROG. : 80.000
DIST. PREC. : 20.000
DIST. SUCC. : 6.367

| LEGENDA | |
|---|---|
| STERRO | 🟥 |
| BONIFICA | ▬ |
| RILEVATO | 🟩 |
| PAVIMENTAZIONE-MISTO GRANULOMETRICO | 🟫 |
| FONDAZIONE - TOUT-VENENANT | 🟨 |
| PROFILO TERRENO | ─ |

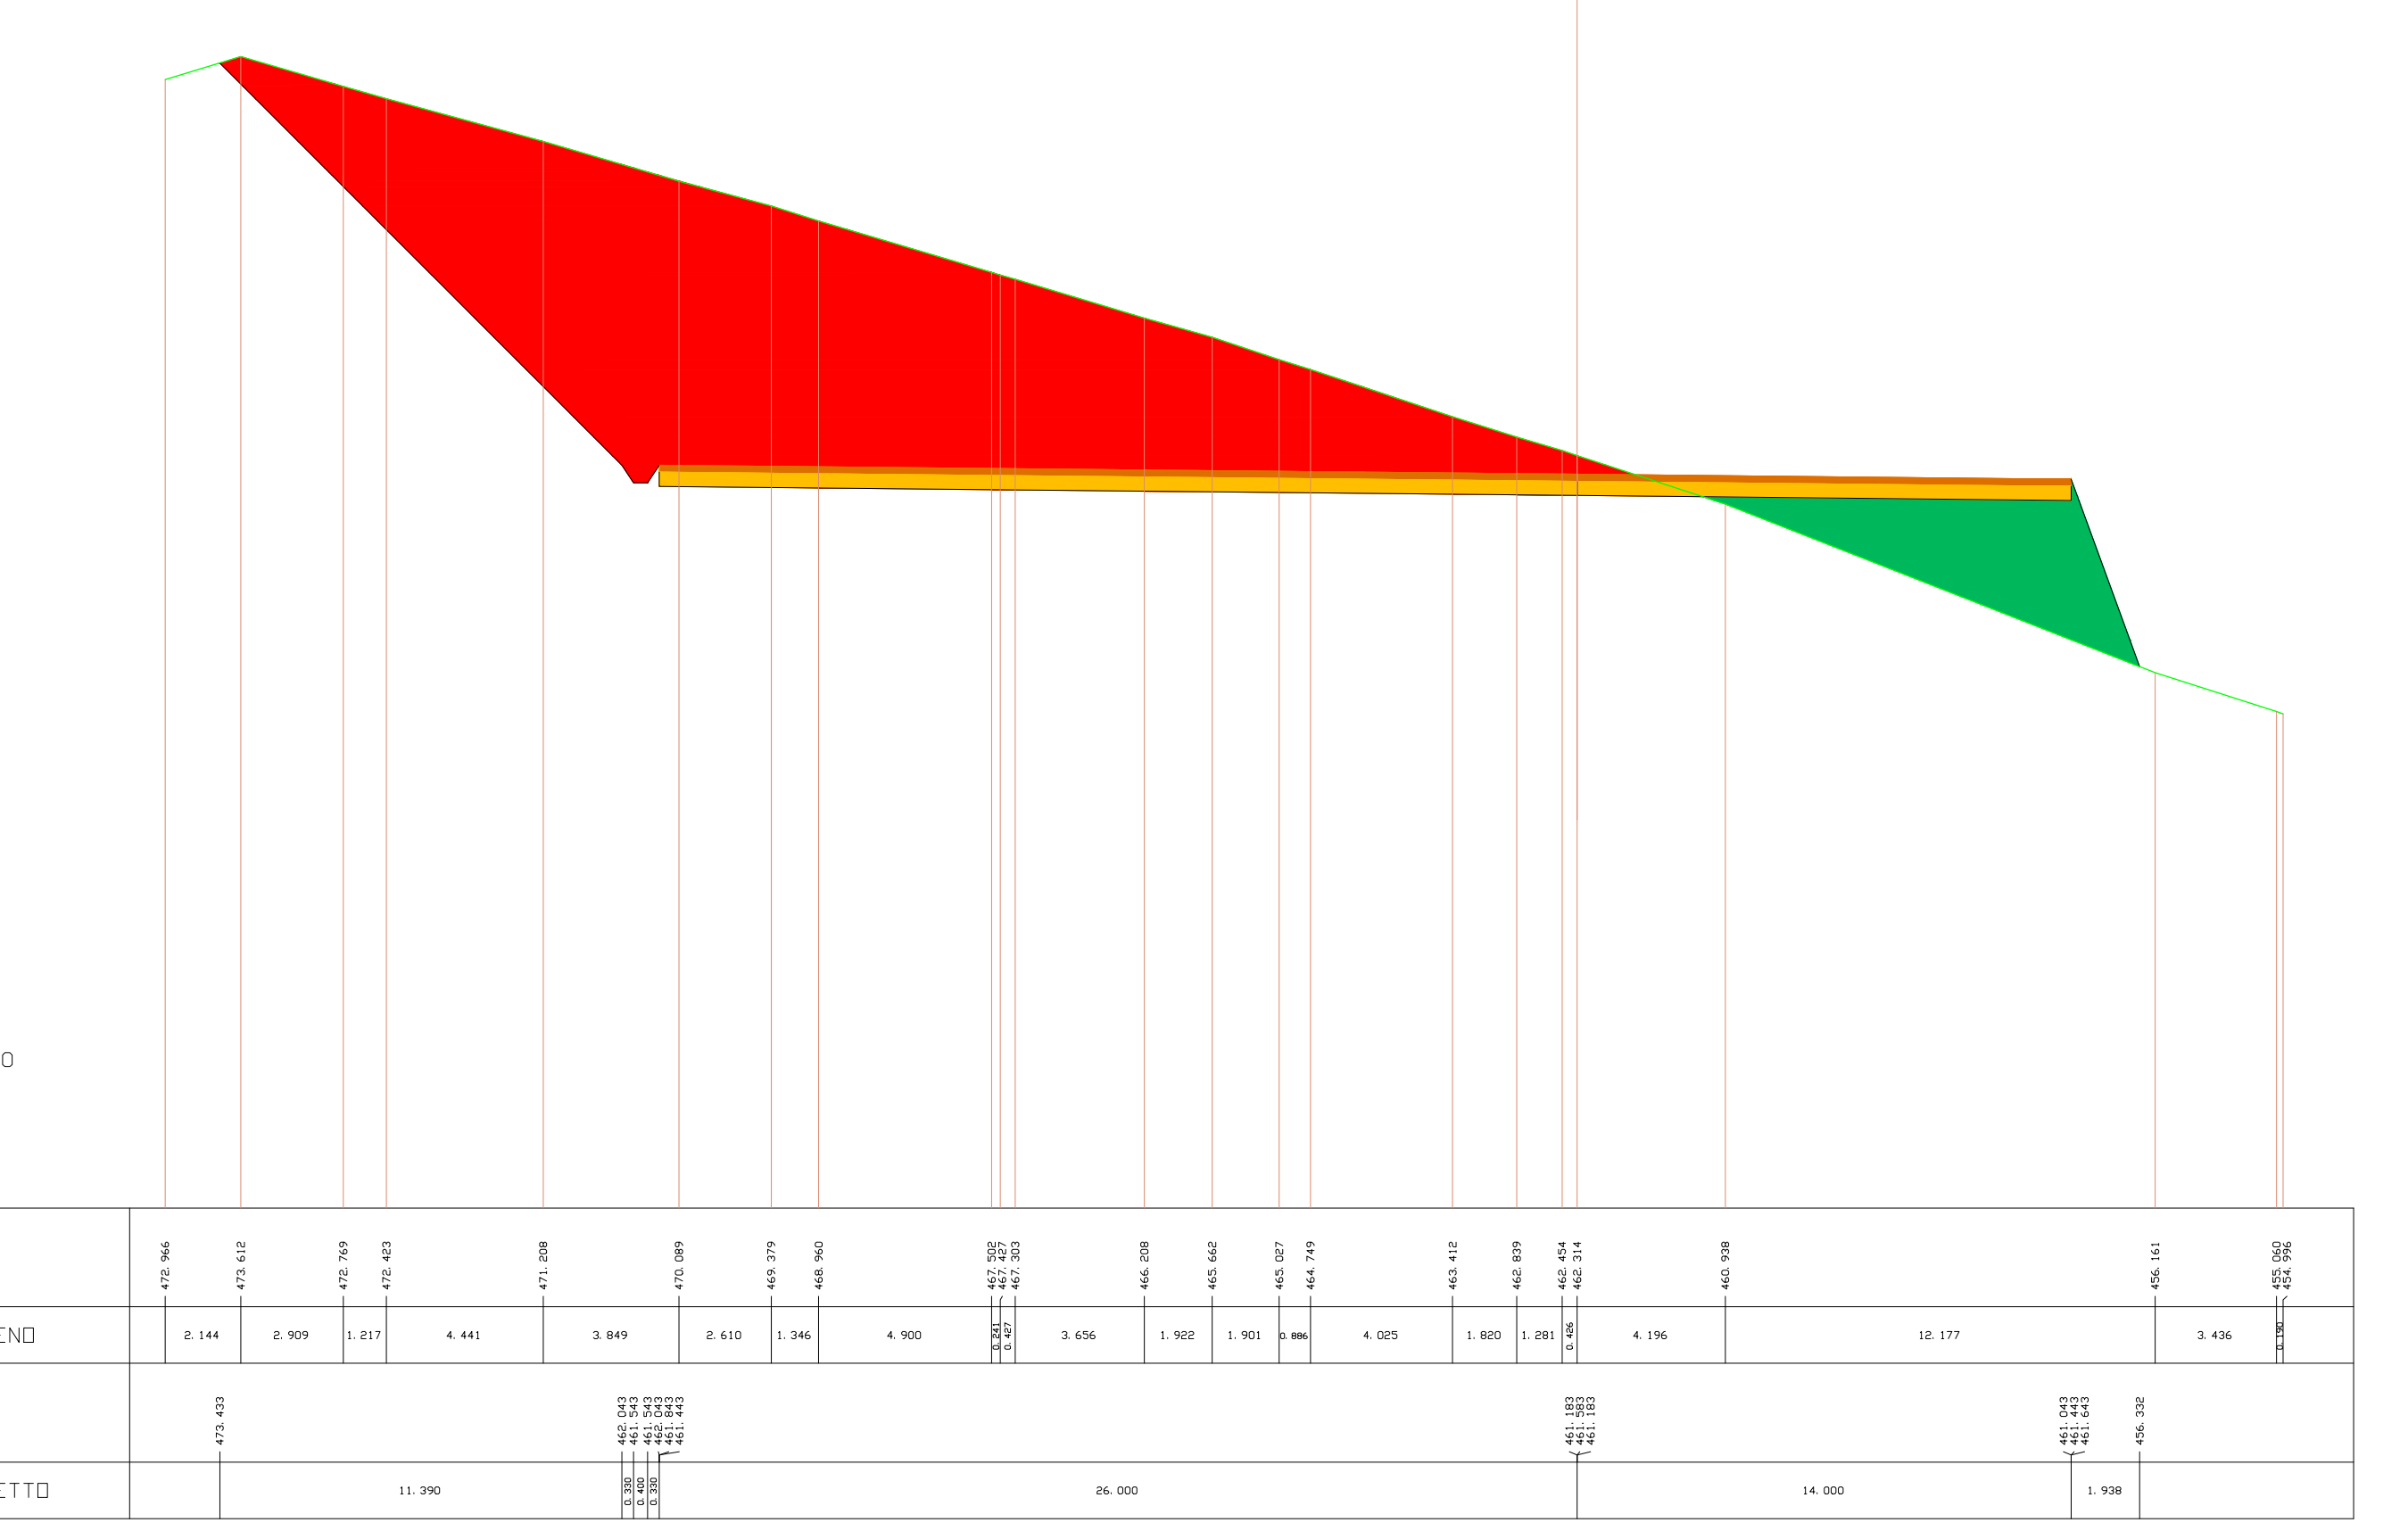
SCALA 1:200
QT. RIF. 441.000
QUOTE TERRENO
472.966 473.612 472.769 472.423 471.208 470.089 469.379 468.960 467.502 467.427 467.303 466.208 465.662 465.027 464.749 463.412 462.839 462.454 462.314 460.938 456.161 455.060 454.996
DIST. PARZIALI TERRENO
2.144 2.909 1.217 4.441 3.849 2.610 1.346 4.900 0.121 0.427 3.656 1.922 1.901 0.886 4.025 1.820 1.281 0.426 4.196 12.177 3.436 0.190
QUOTE PROGETTO
473.433 462.043 461.543 461.643 462.543 461.843 461.443 461.183 461.583 461.183 461.043 461.443 461.643 456.332
DIST. PARZIALI PROGETTO
11.390 0.330 0.400 0.330 26.000 14.000 1.938

---

| SCAVI E BONIFICHE | |
|---|---|
| STERRO | 14.056 mq |
| **SOVRASTRUTTURA STRADALE** | |
| PAVIMENTAZIONE-MISTO GRANULOMETRICO | 1.200 mq |
| FONDAZIONE - TOUT-VENENANT | 2.400 mq |

SEZIONE N. : 7 ASSE A06
QT. PROGETTO : 461.745
DIST. PROG. : 86.367
DIST. PREC. : 6.367
DIST. SUCC. : 13.633

| LEGENDA | |
|---|---|
| STERRO | 🟥 |
| BONIFICA | ▬ |
| RILEVATO | 🟩 |
| PAVIMENTAZIONE-MISTO GRANULOMETRICO | 🟫 |
| FONDAZIONE - TOUT-VENENANT | 🟨 |
| PROFILO TERRENO | ─ |

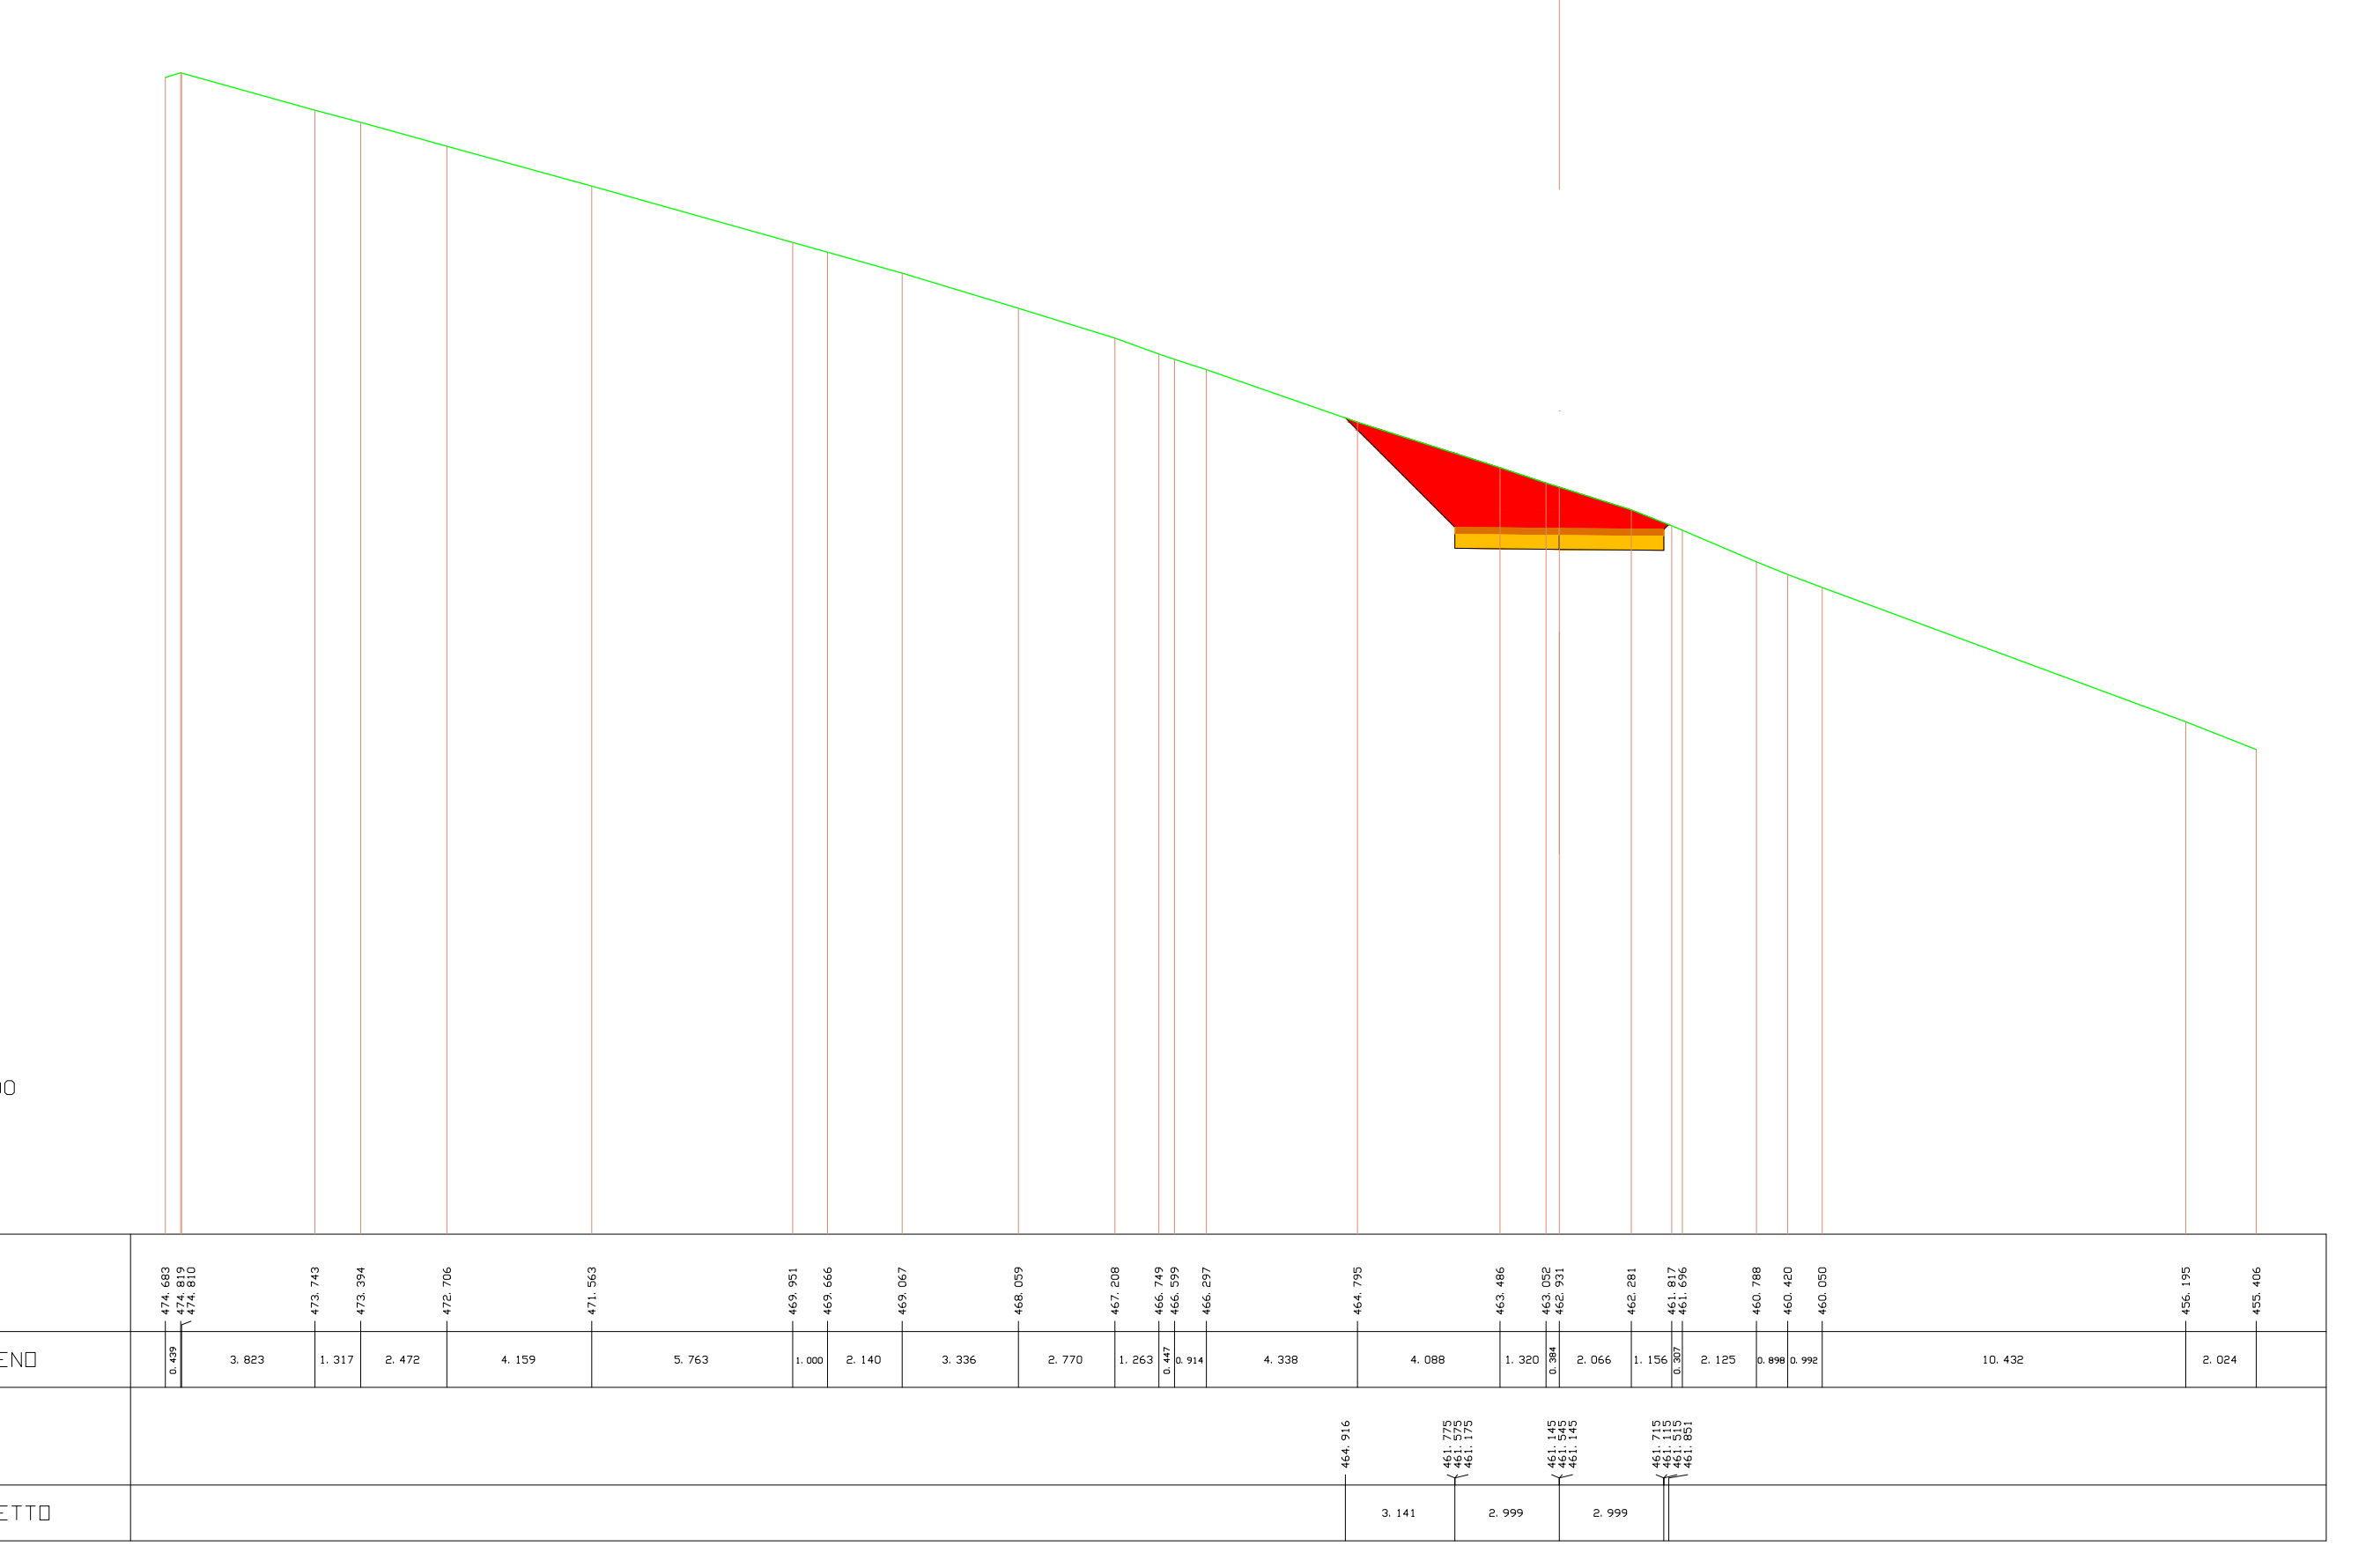
SCALA 1:200
QT. RIF. 441.500
QUOTE TERRENO
474.683 474.819 474.810 473.743 473.394 472.706 471.563 469.951 469.666 469.067 468.059 467.208 466.749 466.399 466.297 464.795 463.486 463.052 462.931 462.281 461.817 461.696 460.788 460.420 460.050 456.195 455.406
DIST. PARZIALI TERRENO
0.429 3.823 1.317 2.472 4.159 5.763 1.000 2.140 3.336 2.770 1.263 0.447 0.914 4.338 4.088 1.320 0.384 2.066 1.156 0.307 2.125 0.898 0.992 10.432 2.024
QUOTE PROGETTO
464.916 461.775 461.575 461.175 461.145 461.545 461.145 461.715 461.115 461.515 461.851
DIST. PARZIALI PROGETTO
3.141 2.999 2.999

---

| SCAVI E BONIFICHE | |
|---|---|
| STERRO | 22.569 mq |
| **SOVRASTRUTTURA STRADALE** | |
| PAVIMENTAZIONE-MISTO GRANULOMETRICO | 1.200 mq |
| FONDAZIONE - TOUT-VENENANT | 2.400 mq |

SEZIONE N. : 8 ASSE A06
QT. PROGETTO : 461.626
DIST. PROG. : 100.000
DIST. PREC. : 13.633
DIST. SUCC. : 13.000

| LEGENDA | |
|---|---|
| STERRO | 🟥 |
| BONIFICA | ▬ |
| RILEVATO | 🟩 |
| PAVIMENTAZIONE-MISTO GRANULOMETRICO | 🟫 |
| FONDAZIONE - TOUT-VENENANT | 🟨 |
| PROFILO TERRENO | ─ |

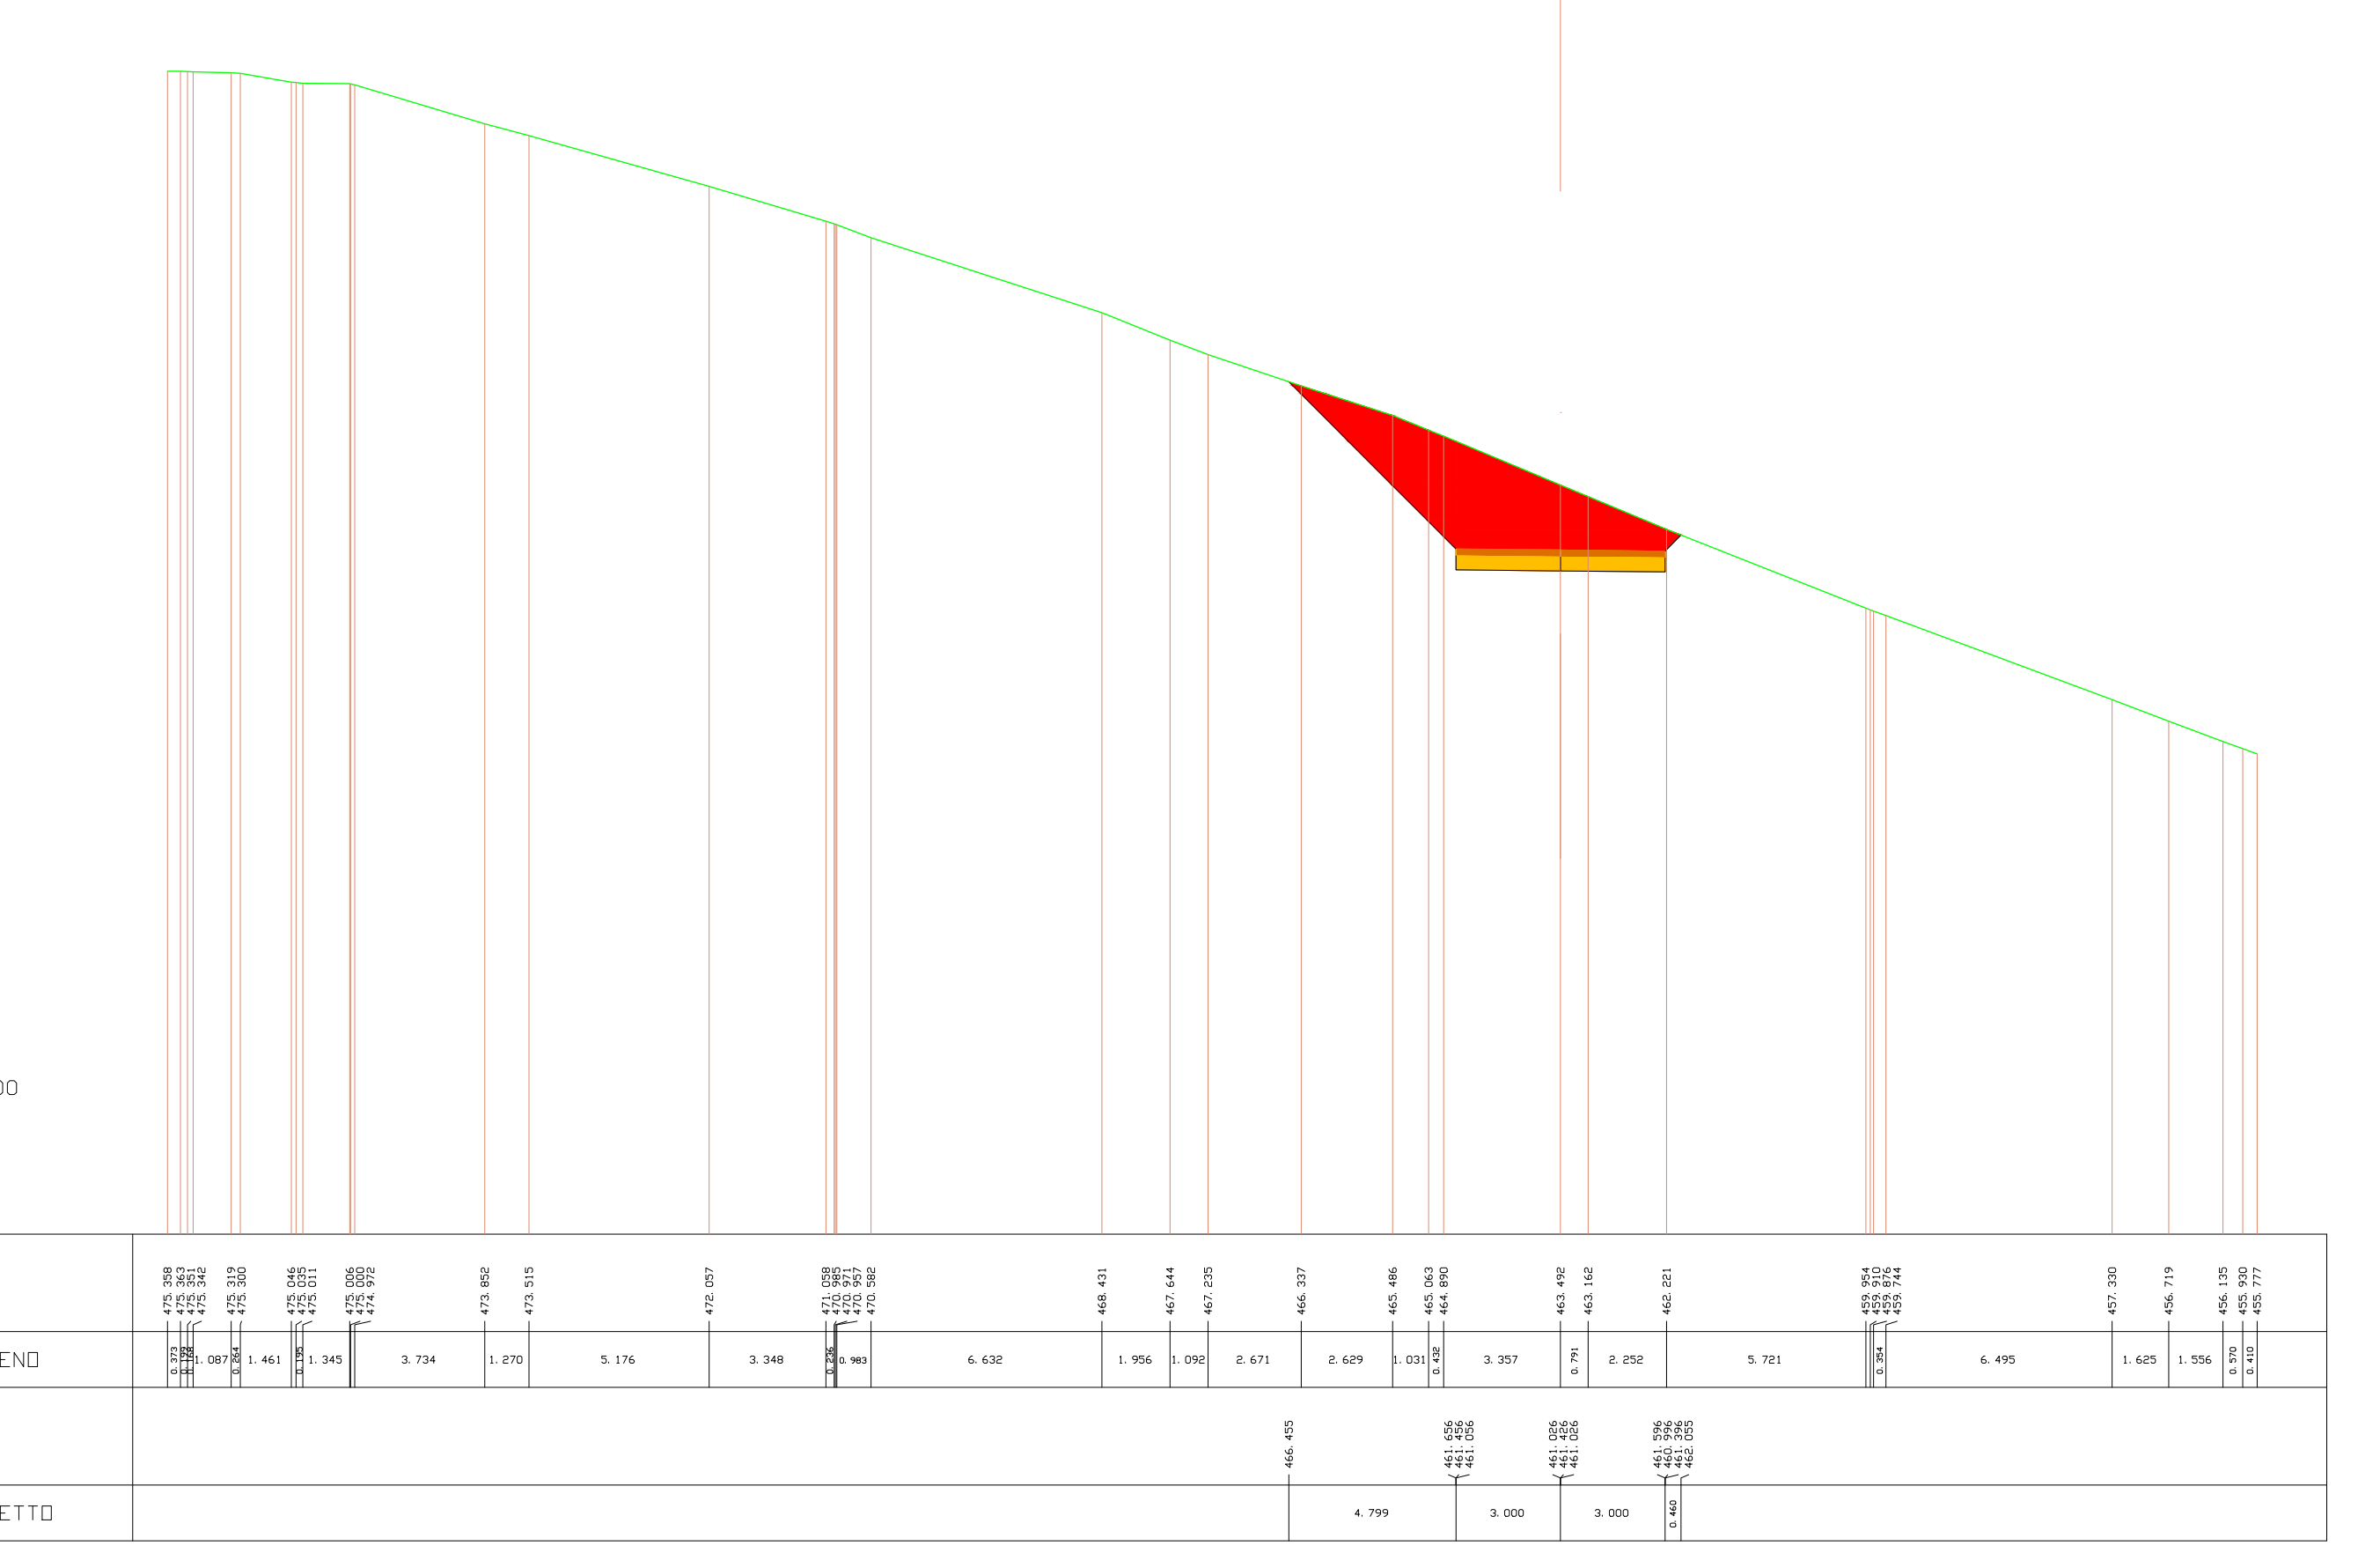
SCALA 1:200
QT. RIF. 442.000
QUOTE TERRENO
475.358 475.353 475.351 475.342 475.319 475.300 475.046 475.035 475.011 475.006 475.000 474.972 473.852 473.515 472.057 471.058 470.985 470.971 470.957 470.982 468.431 467.644 467.235 466.337 465.486 465.063 464.890 463.492 463.162 462.221 459.954 459.910 459.876 459.744 457.330 456.719 456.135 455.930 455.777
DIST. PARZIALI TERRENO
0.373 0.122 0.128 1.087 0.244 1.461 0.105 1.345 3.734 1.270 5.176 3.348 0.226 0.983 6.632 1.956 1.092 2.671 2.629 1.031 0.432 3.357 0.791 2.252 5.721 0.354 6.495 1.625 1.556 0.570 0.410
QUOTE PROGETTO
466.435 461.656 461.456 461.056 461.026 461.426 461.026 461.596 460.996 461.396 462.035
DIST. PARZIALI PROGETTO
4.799 3.000 3.000 0.440

---

| SCAVI E BONIFICHE | |
|---|---|
| STERRO | 22.223 mq |
| **SOVRASTRUTTURA STRADALE** | |
| PAVIMENTAZIONE-MISTO GRANULOMETRICO | 1.200 mq |
| FONDAZIONE - TOUT-VENENANT | 2.400 mq |

SEZIONE N. : 9 ASSE A06
QT. PROGETTO : 461.512
DIST. PROG. : 113.000
DIST. PREC. : 13.000
DIST. SUCC. : 2.804

| LEGENDA | |
|---|---|
| STERRO | 🟥 |
| BONIFICA | ▬ |
| RILEVATO | 🟩 |
| PAVIMENTAZIONE-MISTO GRANULOMETRICO | 🟫 |
| FONDAZIONE - TOUT-VENENANT | 🟨 |
| PROFILO TERRENO | ─ |

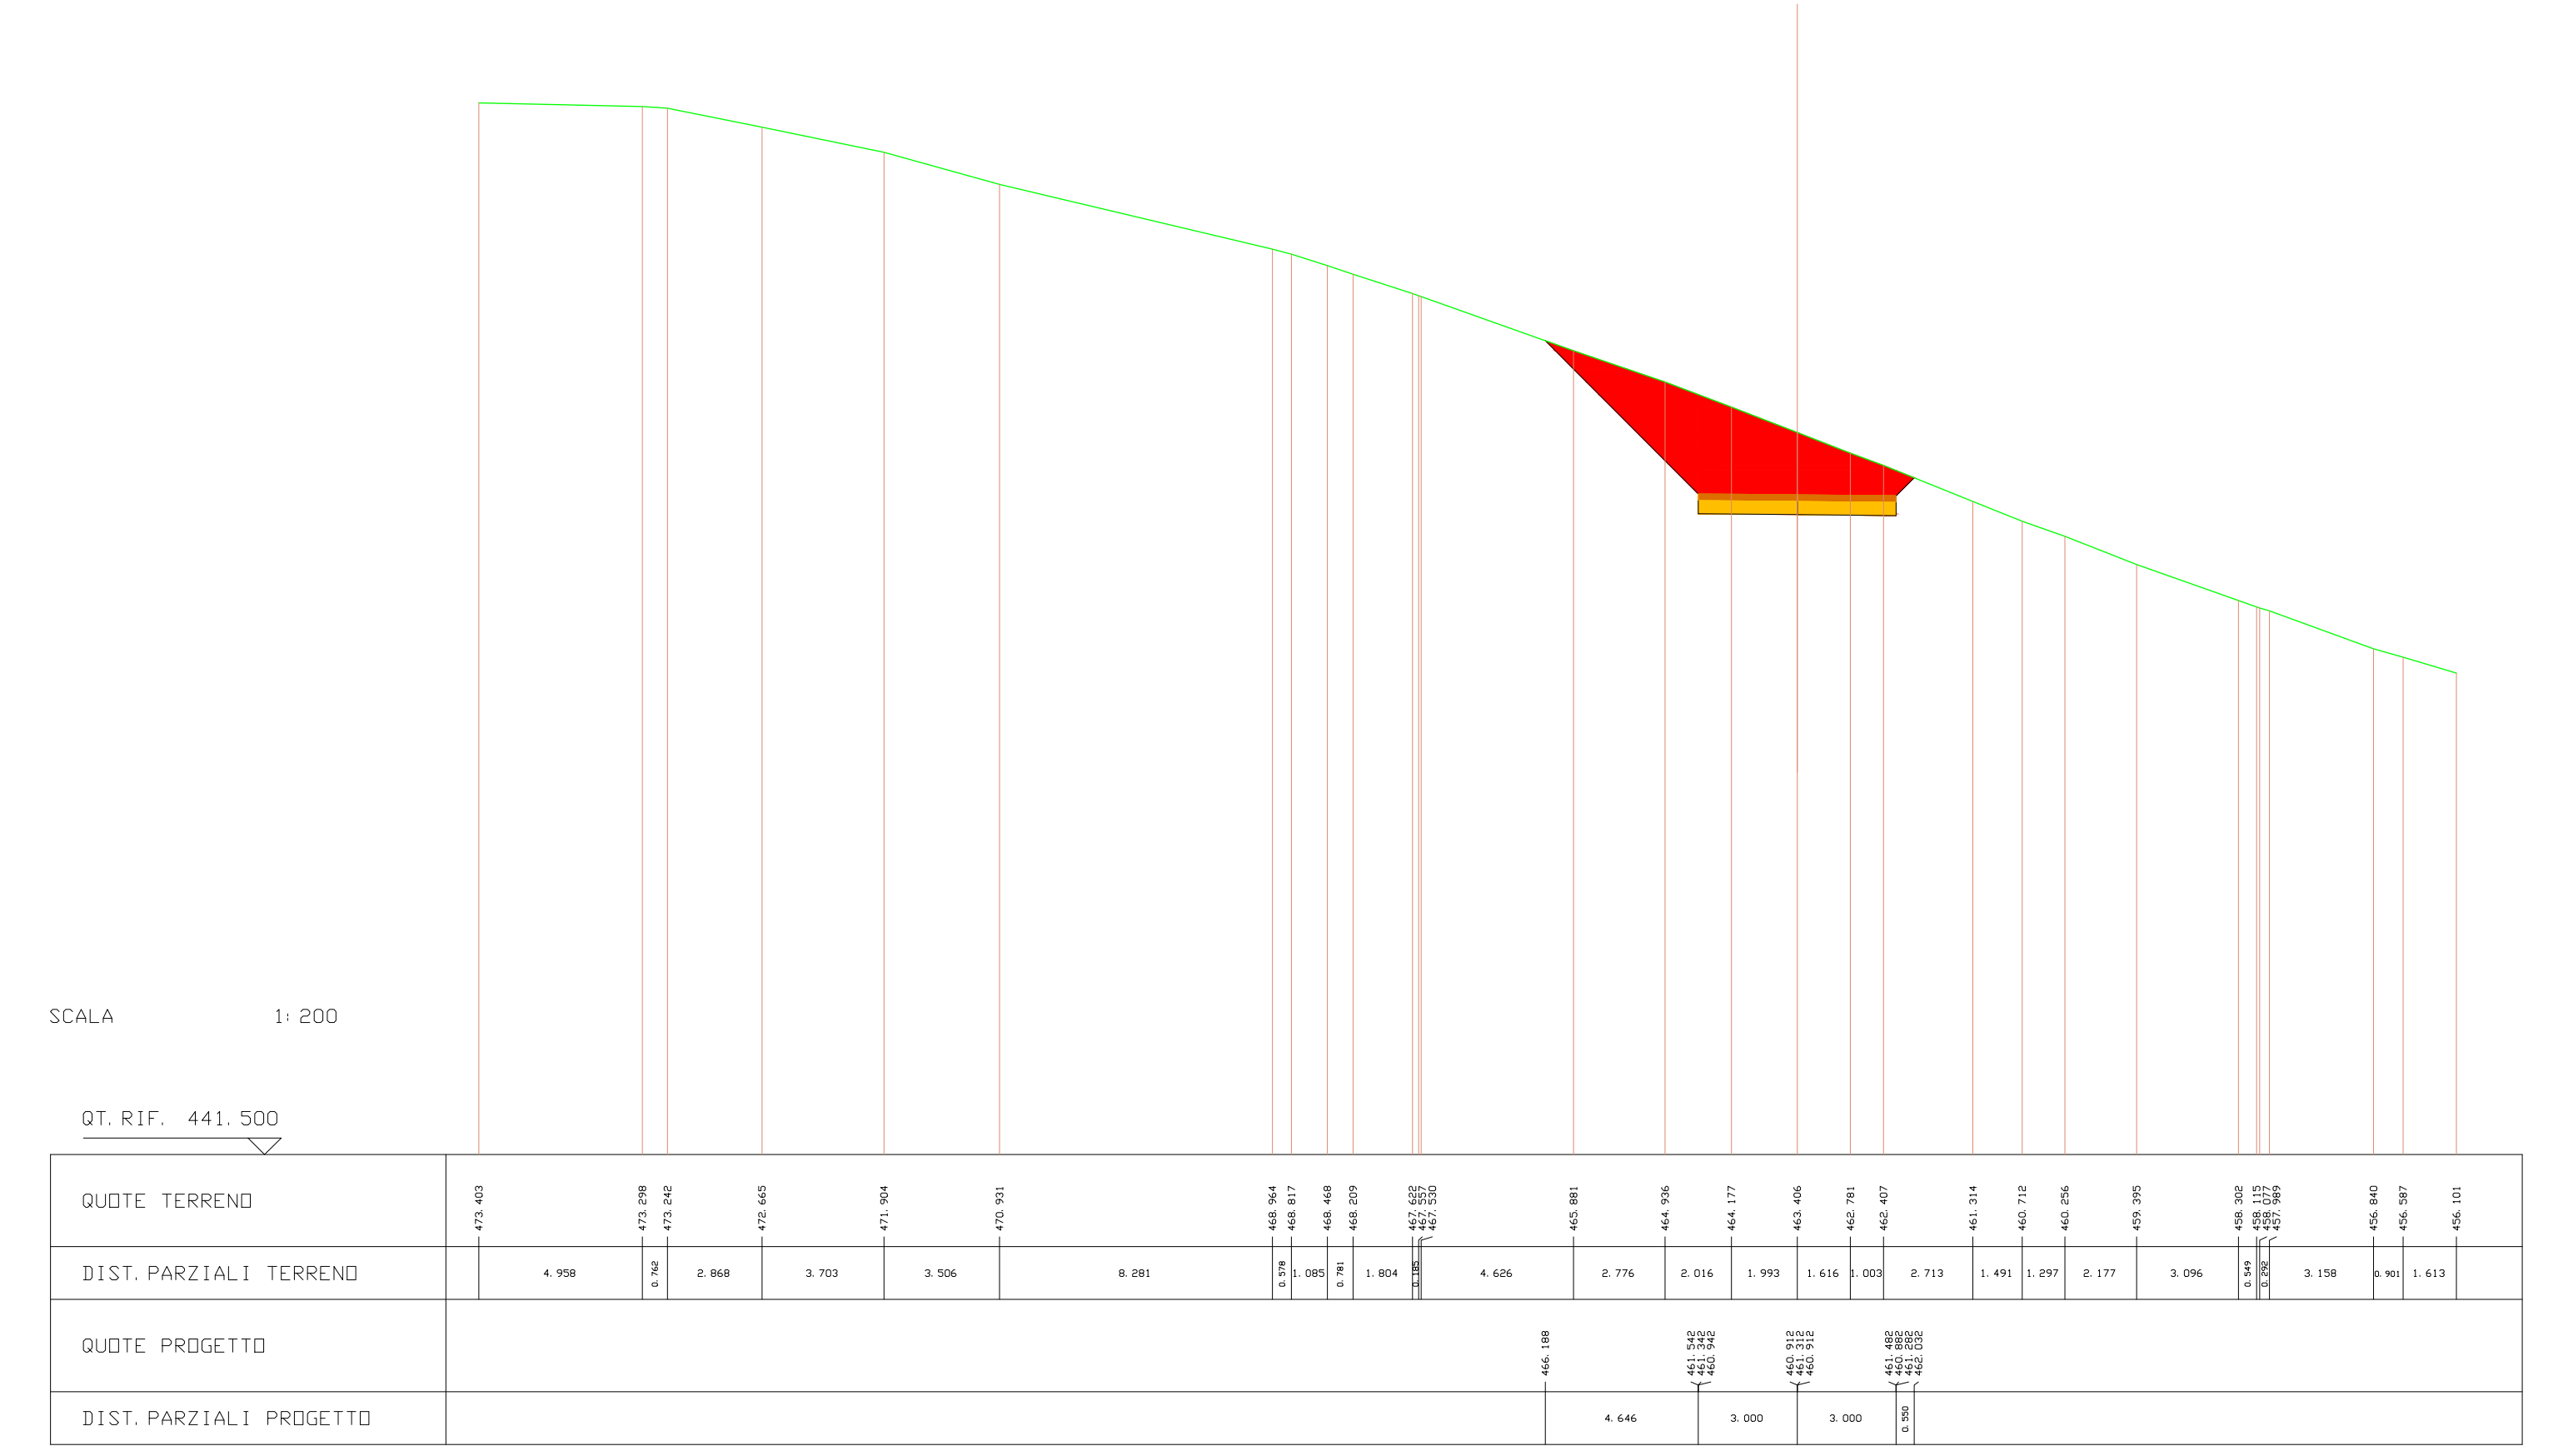
SCALA 1:200
QT. RIF. 441.500
QUOTE TERRENO
473.403 473.298 473.242 472.665 471.904 470.931 468.964 468.817 468.460 468.209 467.622 467.557 467.530 465.881 464.936 464.177 463.406 462.781 462.407 461.314 460.712 460.256 459.395 458.302 458.115 458.077 457.989 456.840 456.587 456.101
DIST. PARZIALI TERRENO
4.958 0.762 2.868 3.703 3.506 8.281 0.578 1.085 0.781 1.804 0.185 4.626 2.776 2.016 1.993 1.616 1.003 2.713 1.491 1.297 2.177 3.096 0.549 0.292 3.158 0.901 1.613
QUOTE PROGETTO
466.188 461.542 461.342 460.942 460.912 461.312 460.912 461.482 460.882 461.282 462.032
DIST. PARZIALI PROGETTO
4.646 3.000 3.000 0.550

| SCAVI E BONIFICHE | |
|---|---|
| STERRO | 50.131 mq |

| SOVRASTRUTTURA STRADALE | |
|---|---|
| PAVIMENTAZIONE-MISTO GRANULOMETRICO | 2.161 mq |
| FONDAZIONE - TOUT-VENENANT | 4.323 mq |

SEZIONE N. : 10 ASSE A06
QT. PROGETTO : 461.487
DIST. PROG. : 115.804
DIST. PREC. : 2.804
DIST. SUCC. : 4.196

| LEGENDA | |
|---|---|
| STERRO | 🟥 |
| BONIFICA | 🟪 |
| RILEVATO | 🟩 |
| PAVIMENTAZIONE-MISTO GRANULOMETRICO | 🟧 |
| FONDAZIONE - TOUT-VENENANT | 🟨 |
| PROFILO TERRENO | — |

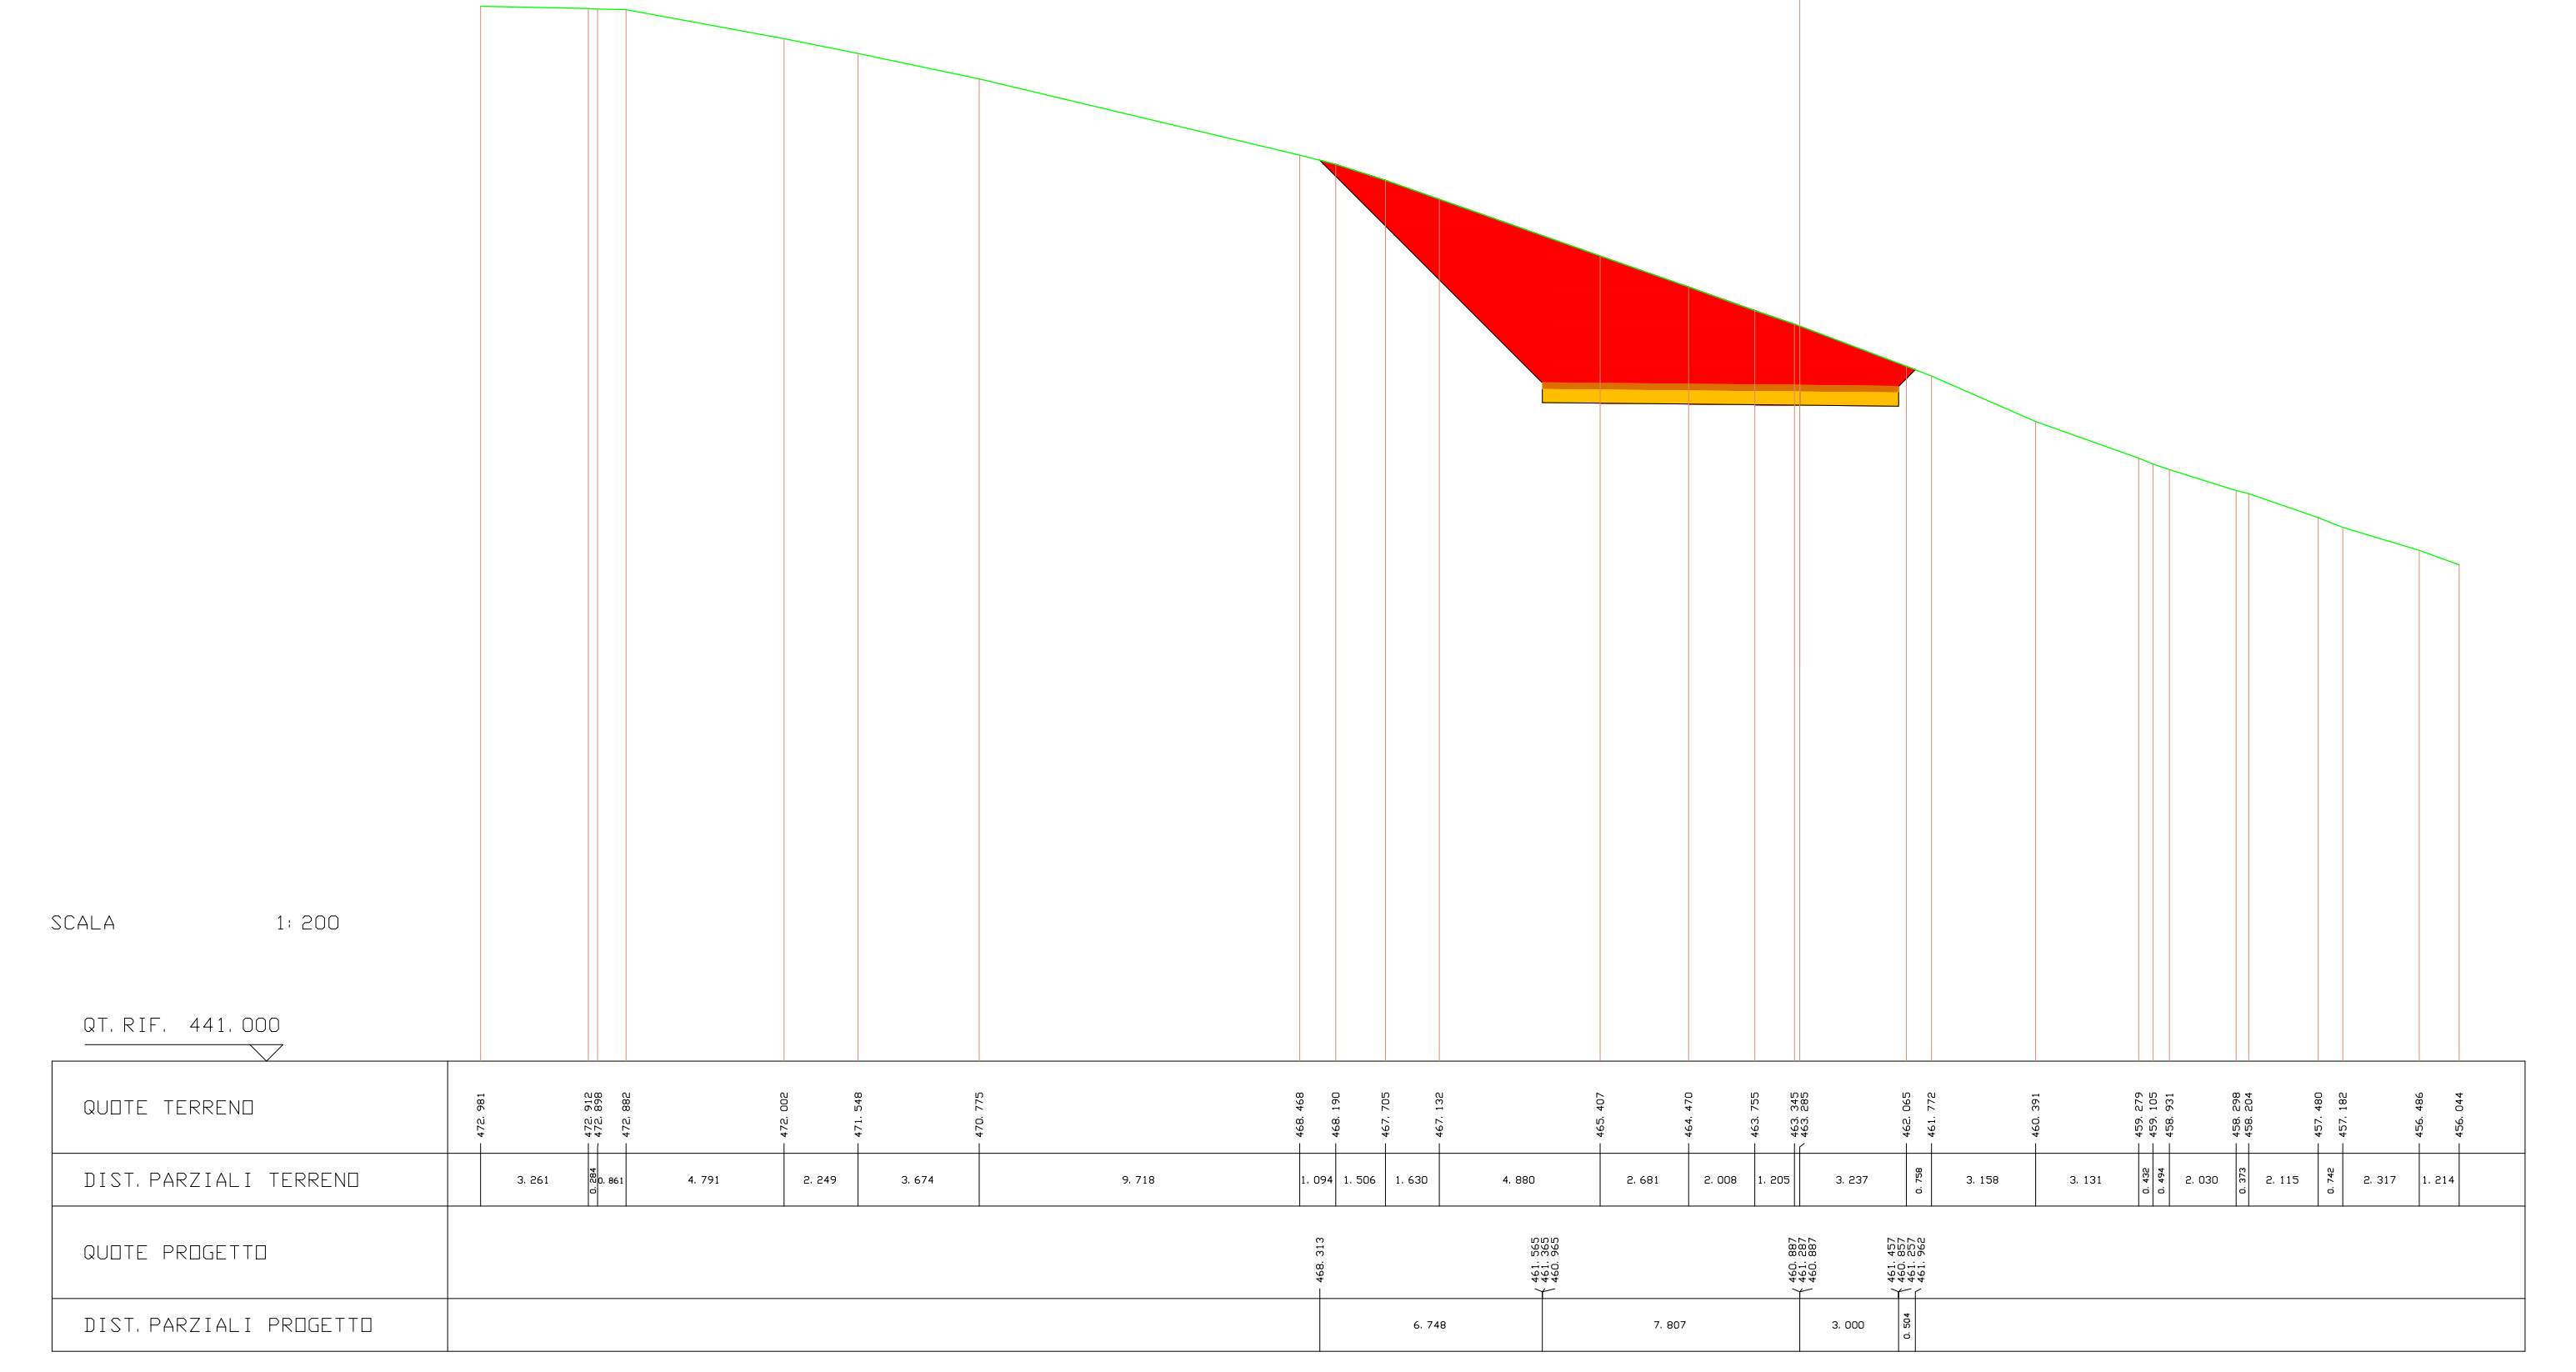
SCALA 1:200
QT. RIF. 441.000
QUOTE TERRENO
DIST. PARZIALI TERRENO
QUOTE PROGETTO
DIST. PARZIALI PROGETTO

---

| SCAVI E BONIFICHE | |
|---|---|
| STERRO | 98.623 mq |

| SOVRASTRUTTURA STRADALE | |
|---|---|
| PAVIMENTAZIONE-MISTO GRANULOMETRICO | 3.600 mq |
| FONDAZIONE - TOUT-VENENANT | 7.200 mq |

SEZIONE N. : 11 ASSE A06
QT. PROGETTO : 461.450
DIST. PROG. : 120.000
DIST. PREC. : 4.196
DIST. SUCC. : 12.000

| LEGENDA | |
|---|---|
| STERRO | 🟥 |
| BONIFICA | 🟪 |
| RILEVATO | 🟩 |
| PAVIMENTAZIONE-MISTO GRANULOMETRICO | 🟧 |
| FONDAZIONE - TOUT-VENENANT | 🟨 |
| PROFILO TERRENO | — |

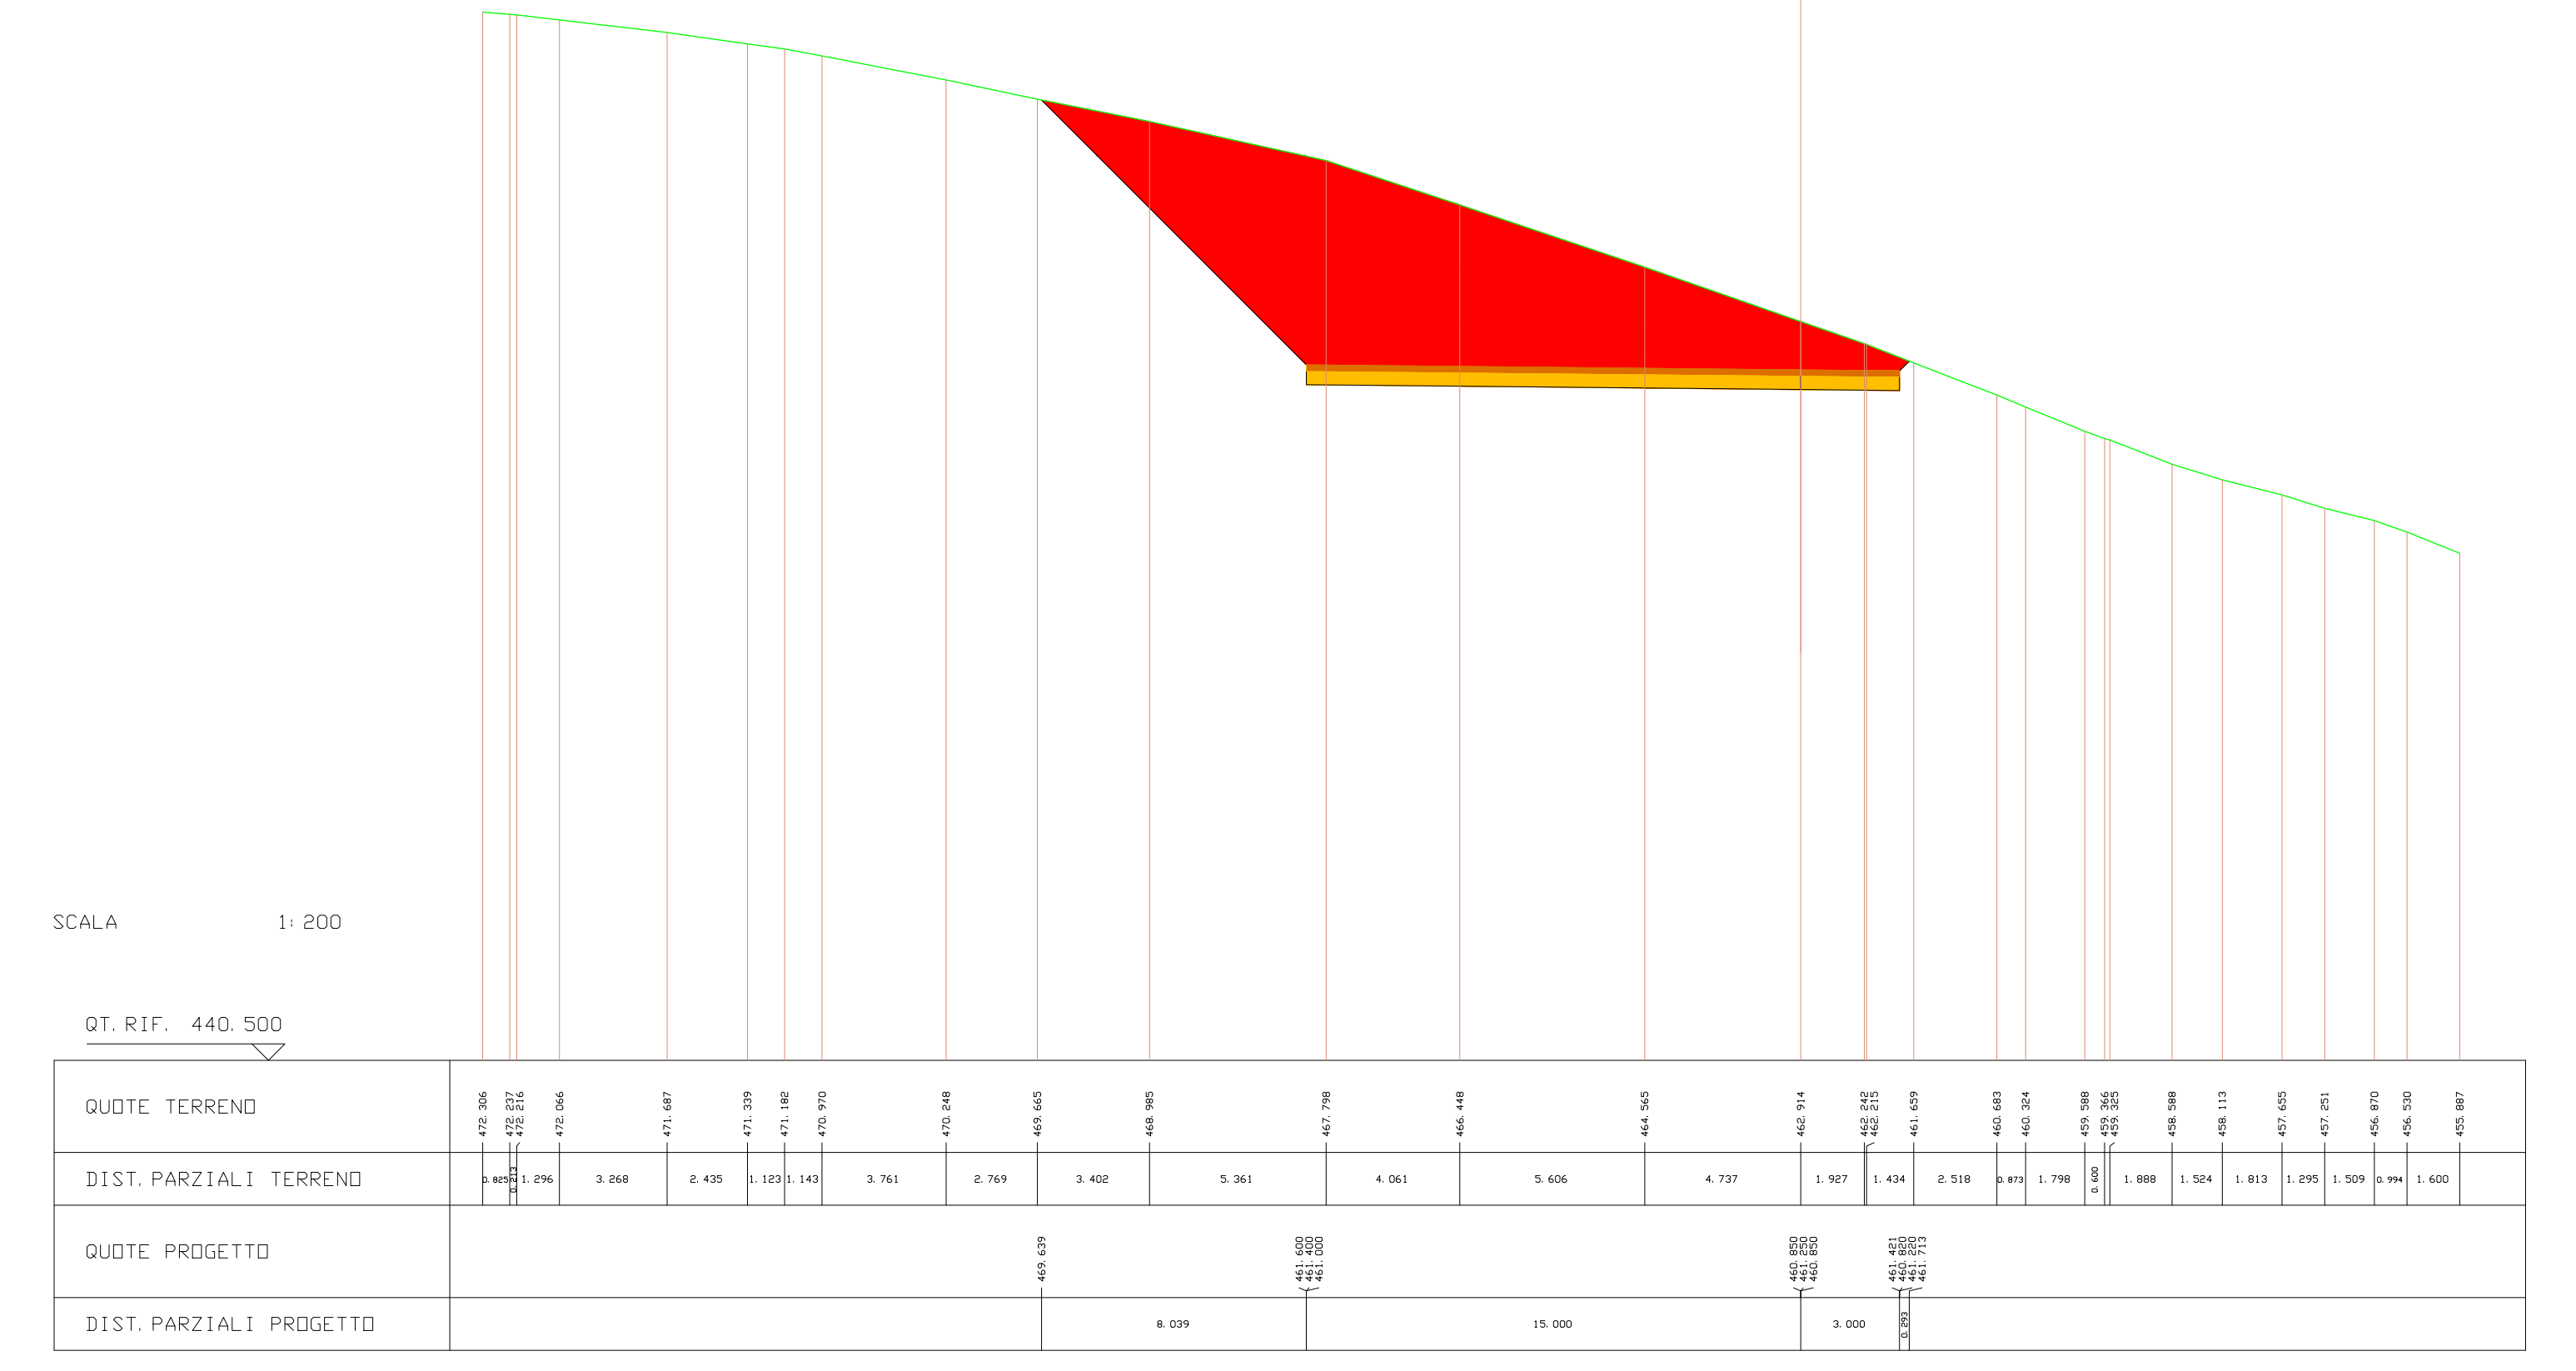
SCALA 1:200
QT. RIF. 440.500
QUOTE TERRENO
DIST. PARZIALI TERRENO
QUOTE PROGETTO
DIST. PARZIALI PROGETTO

---

| SCAVI E BONIFICHE | |
|---|---|
| STERRO | 40.048 mq |
| BONIFICA | 1.993 mq |

| RILEVATI | |
|---|---|
| RILEVATO | 3.618 mq |

| SOVRASTRUTTURA STRADALE | |
|---|---|
| PAVIMENTAZIONE-MISTO GRANULOMETRICO | 3.600 mq |
| FONDAZIONE - TOUT-VENENANT | 7.200 mq |

SEZIONE N. : 12 ASSE A06
QT. PROGETTO : 461.345
DIST. PROG. : 132.000
DIST. PREC. : 12.000
DIST. SUCC. : 2.000

| LEGENDA | |
|---|---|
| STERRO | 🟥 |
| BONIFICA | 🟪 |
| RILEVATO | 🟩 |
| PAVIMENTAZIONE-MISTO GRANULOMETRICO | 🟧 |
| FONDAZIONE - TOUT-VENENANT | 🟨 |
| PROFILO TERRENO | — |

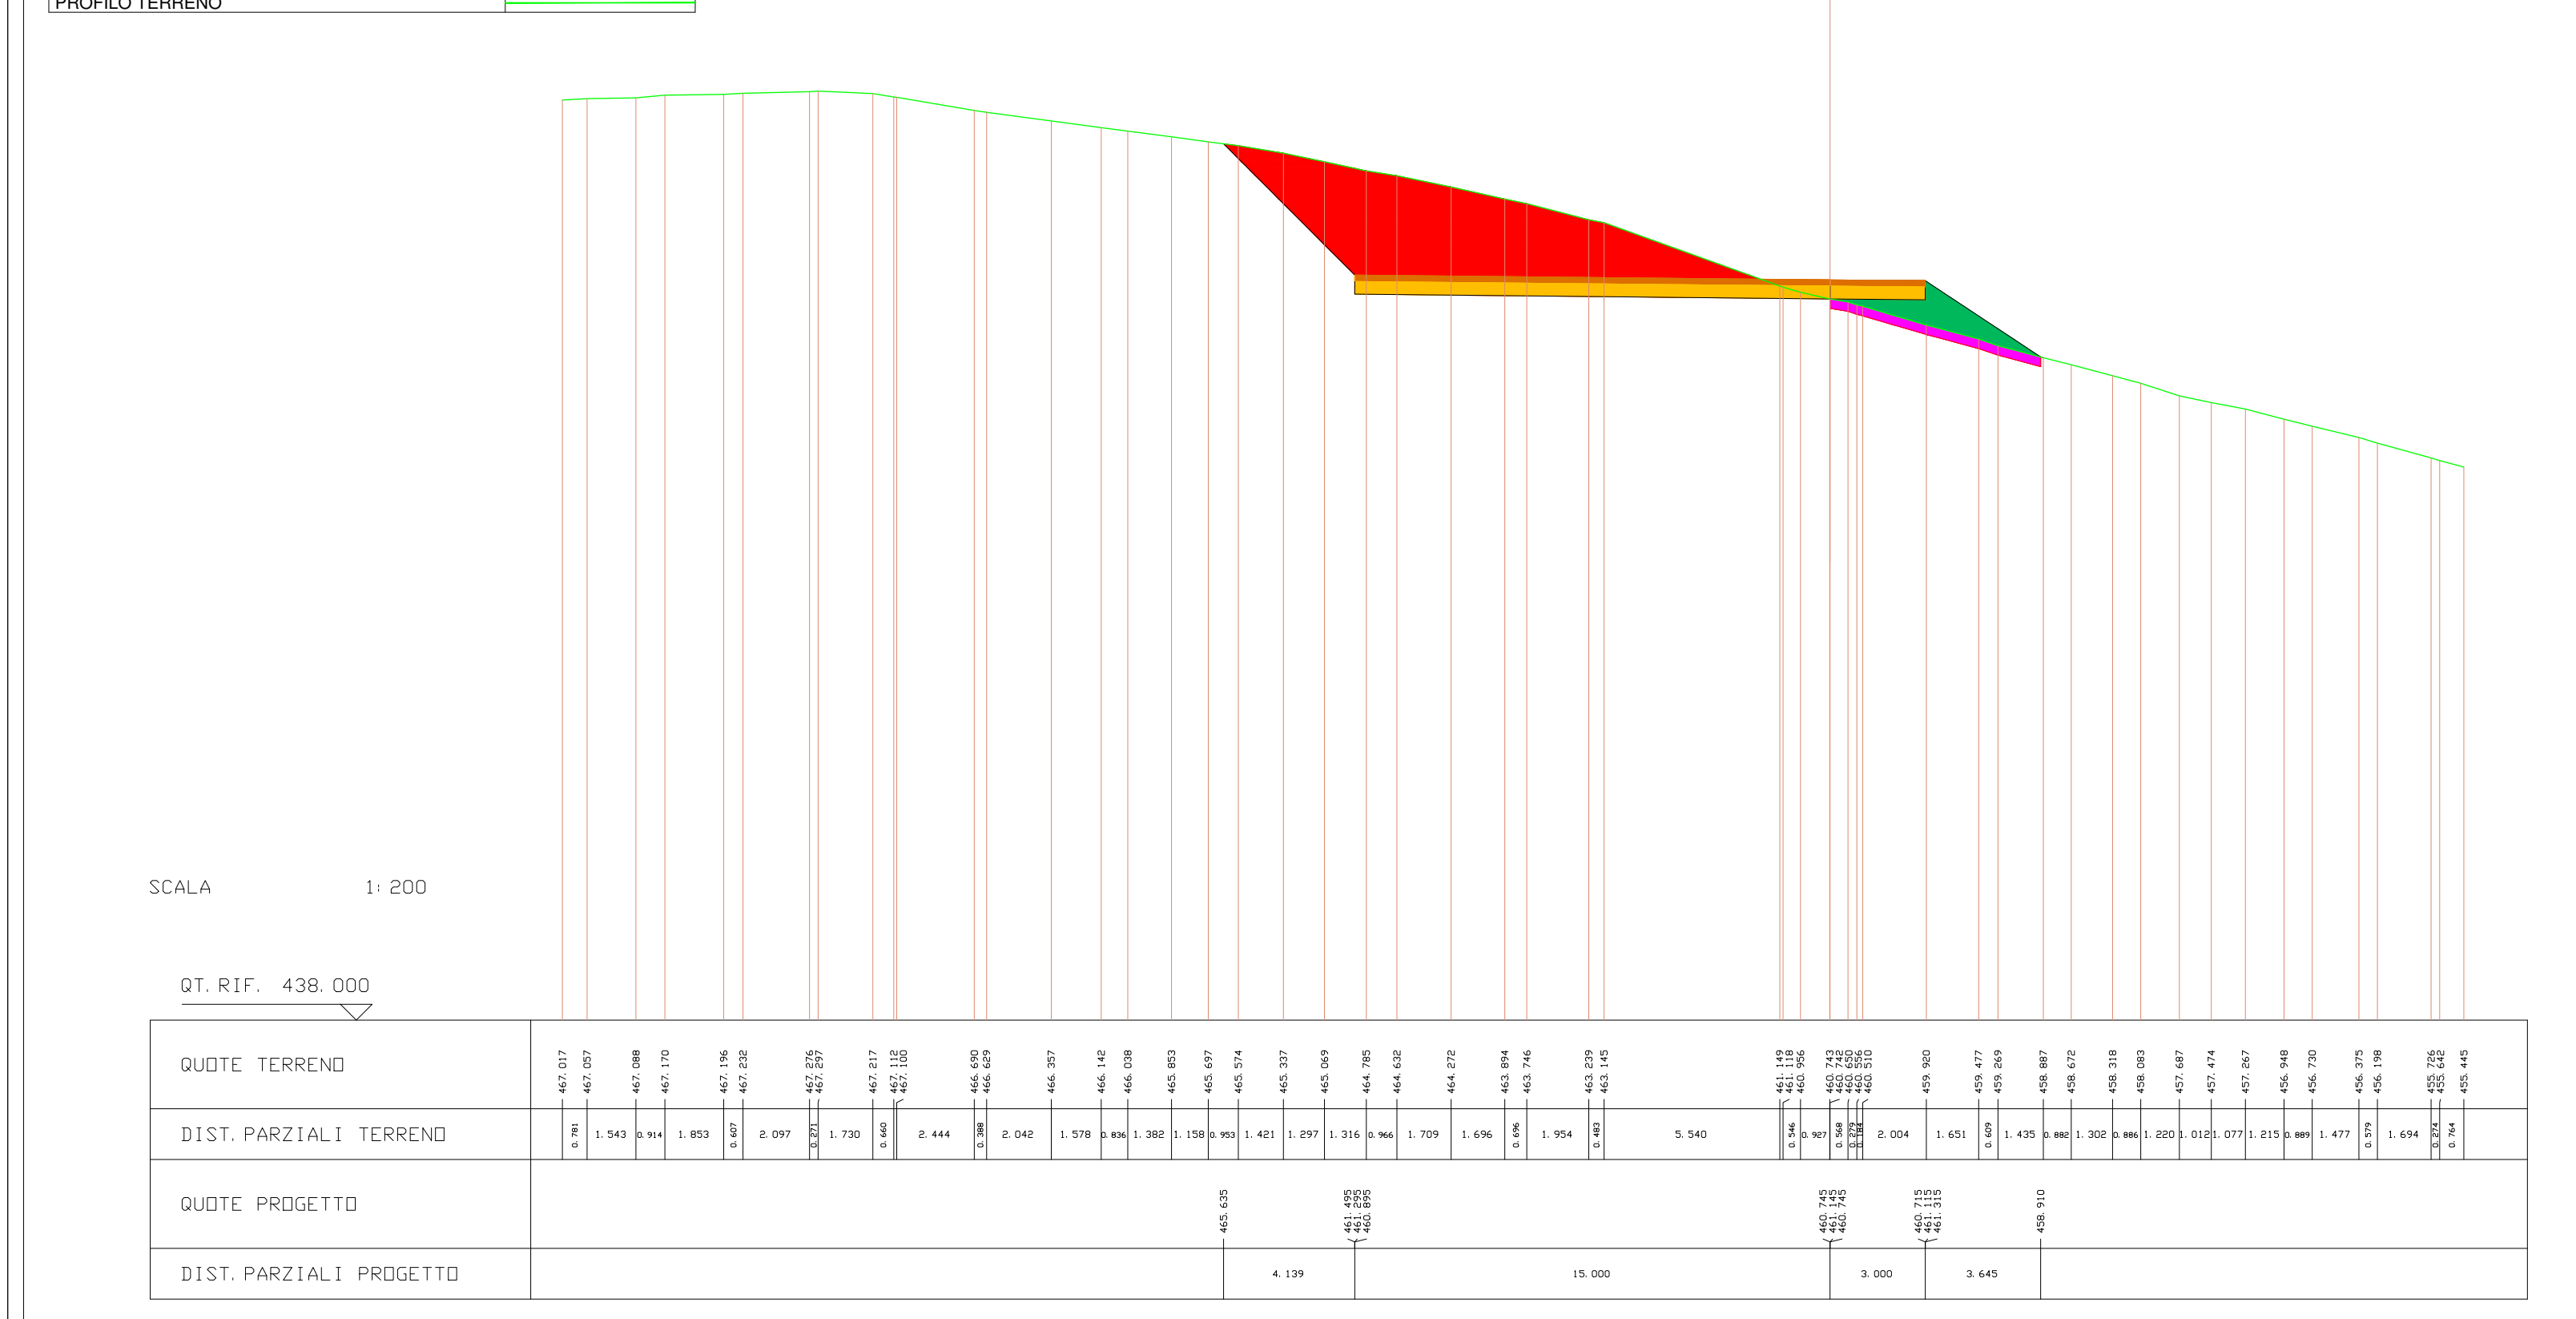
SCALA 1:200
QT. RIF. 438.000
QUOTE TERRENO
DIST. PARZIALI TERRENO
QUOTE PROGETTO
DIST. PARZIALI PROGETTO

---

| SCAVI E BONIFICHE | |
|---|---|
| STERRO | 0.917 mq |
| BONIFICA | 2.203 mq |

| RILEVATI | |
|---|---|
| RILEVATO | 5.621 mq |

| SOVRASTRUTTURA STRADALE | |
|---|---|
| PAVIMENTAZIONE-MISTO GRANULOMETRICO | 1.200 mq |
| FONDAZIONE - TOUT-VENENANT | 2.400 mq |

SEZIONE N. : 13 ASSE A06
QT. PROGETTO : 461.328
DIST. PROG. : 134.000
DIST. PREC. : 2.000
DIST. SUCC. : 6.000

| LEGENDA | |
|---|---|
| STERRO | 🟥 |
| BONIFICA | 🟪 |
| RILEVATO | 🟩 |
| PAVIMENTAZIONE-MISTO GRANULOMETRICO | 🟧 |
| FONDAZIONE - TOUT-VENENANT | 🟨 |
| PROFILO TERRENO | — |

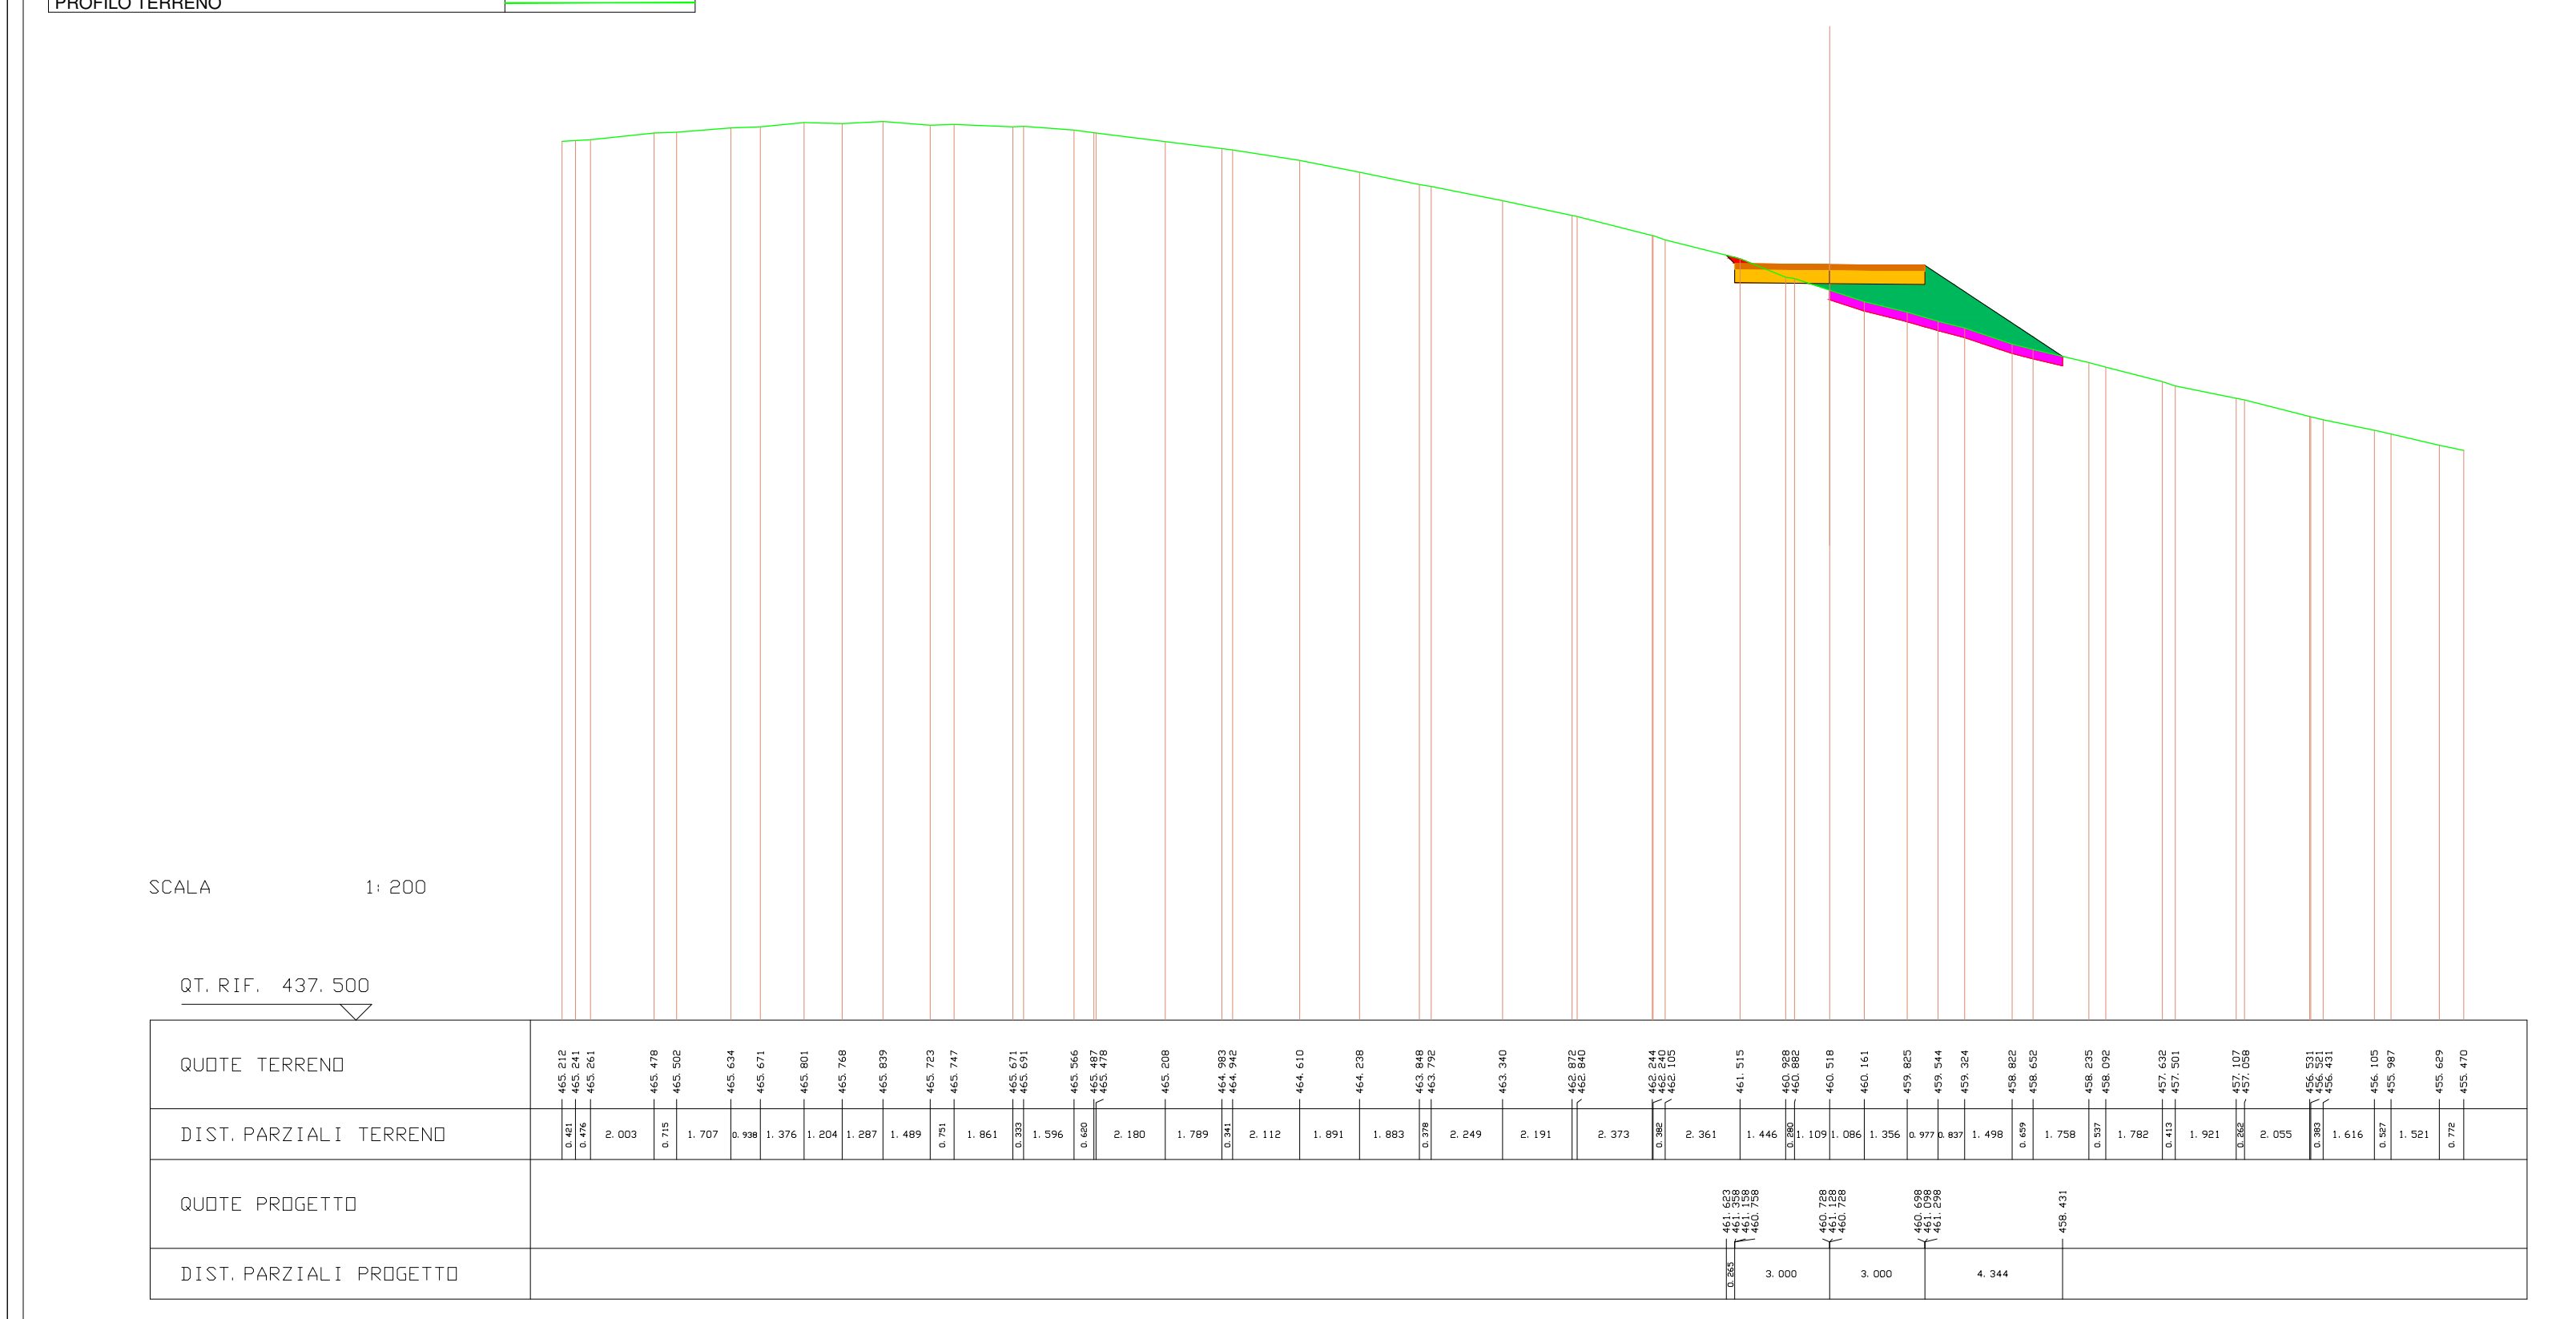
SCALA 1:200
QT. RIF. 437.500
QUOTE TERRENO
DIST. PARZIALI TERRENO
QUOTE PROGETTO
DIST. PARZIALI PROGETTO

---

| SCAVI E BONIFICHE | |
|---|---|
| STERRO | 0.176 mq |
| BONIFICA | 3.202 mq |

| RILEVATI | |
|---|---|
| RILEVATO | 8.142 mq |

| SOVRASTRUTTURA STRADALE | |
|---|---|
| PAVIMENTAZIONE-MISTO GRANULOMETRICO | 1.200 mq |
| FONDAZIONE - TOUT-VENENANT | 2.400 mq |

SEZIONE N. : 14 ASSE A06
QT. PROGETTO : 461.275
DIST. PROG. : 140.000
DIST. PREC. : 6.000
DIST. SUCC. : 6.311

| LEGENDA | |
|---|---|
| STERRO | 🟥 |
| BONIFICA | 🟪 |
| RILEVATO | 🟩 |
| PAVIMENTAZIONE-MISTO GRANULOMETRICO | 🟧 |
| FONDAZIONE - TOUT-VENENANT | 🟨 |
| PROFILO TERRENO | — |

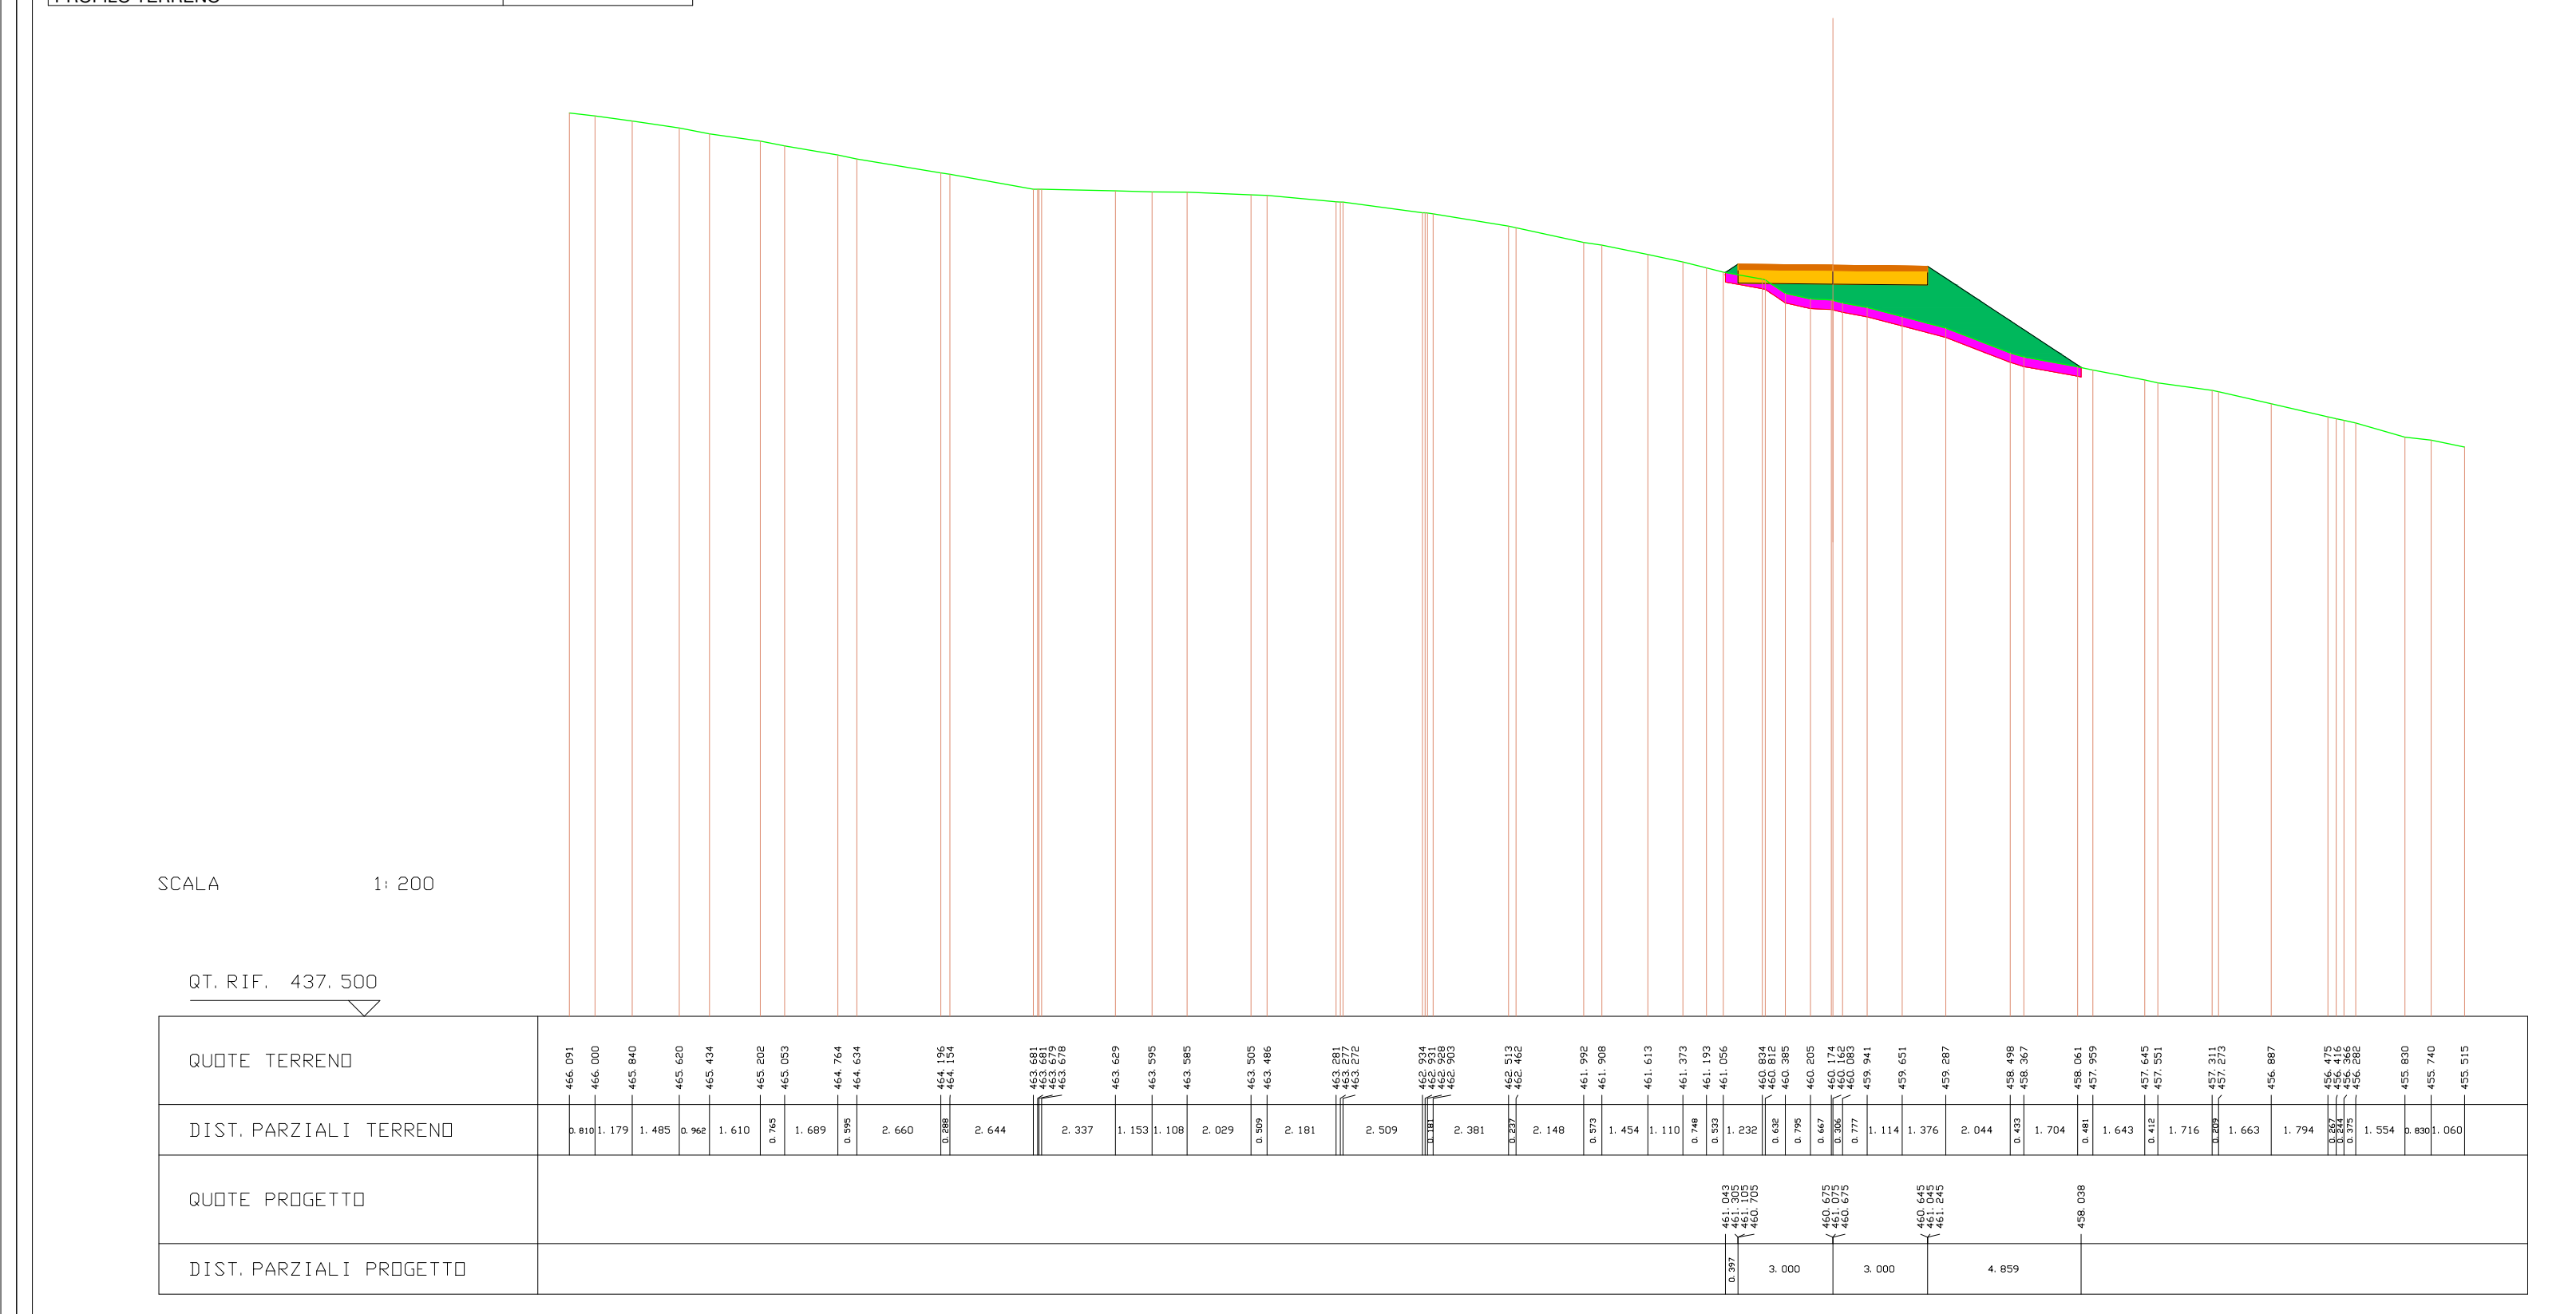
SCALA 1:200
QT. RIF. 437.500
QUOTE TERRENO
DIST. PARZIALI TERRENO
QUOTE PROGETTO
DIST. PARZIALI PROGETTO

---

| SCAVI E BONIFICHE | |
|---|---|
| STERRO | 0.430 mq |
| BONIFICA | 2.184 mq |

| RILEVATI | |
|---|---|
| RILEVATO | 4.977 mq |

| SOVRASTRUTTURA STRADALE | |
|---|---|
| PAVIMENTAZIONE-MISTO GRANULOMETRICO | 1.200 mq |
| FONDAZIONE - TOUT-VENENANT | 2.400 mq |

SEZIONE N. : 15 ASSE A06
QT. PROGETTO : 461.220
DIST. PROG. : 146.311
DIST. PREC. : 6.311
DIST. SUCC. : 3.689

| LEGENDA | |
|---|---|
| STERRO | 🟥 |
| BONIFICA | 🟪 |
| RILEVATO | 🟩 |
| PAVIMENTAZIONE-MISTO GRANULOMETRICO | 🟧 |
| FONDAZIONE - TOUT-VENENANT | 🟨 |
| PROFILO TERRENO | — |

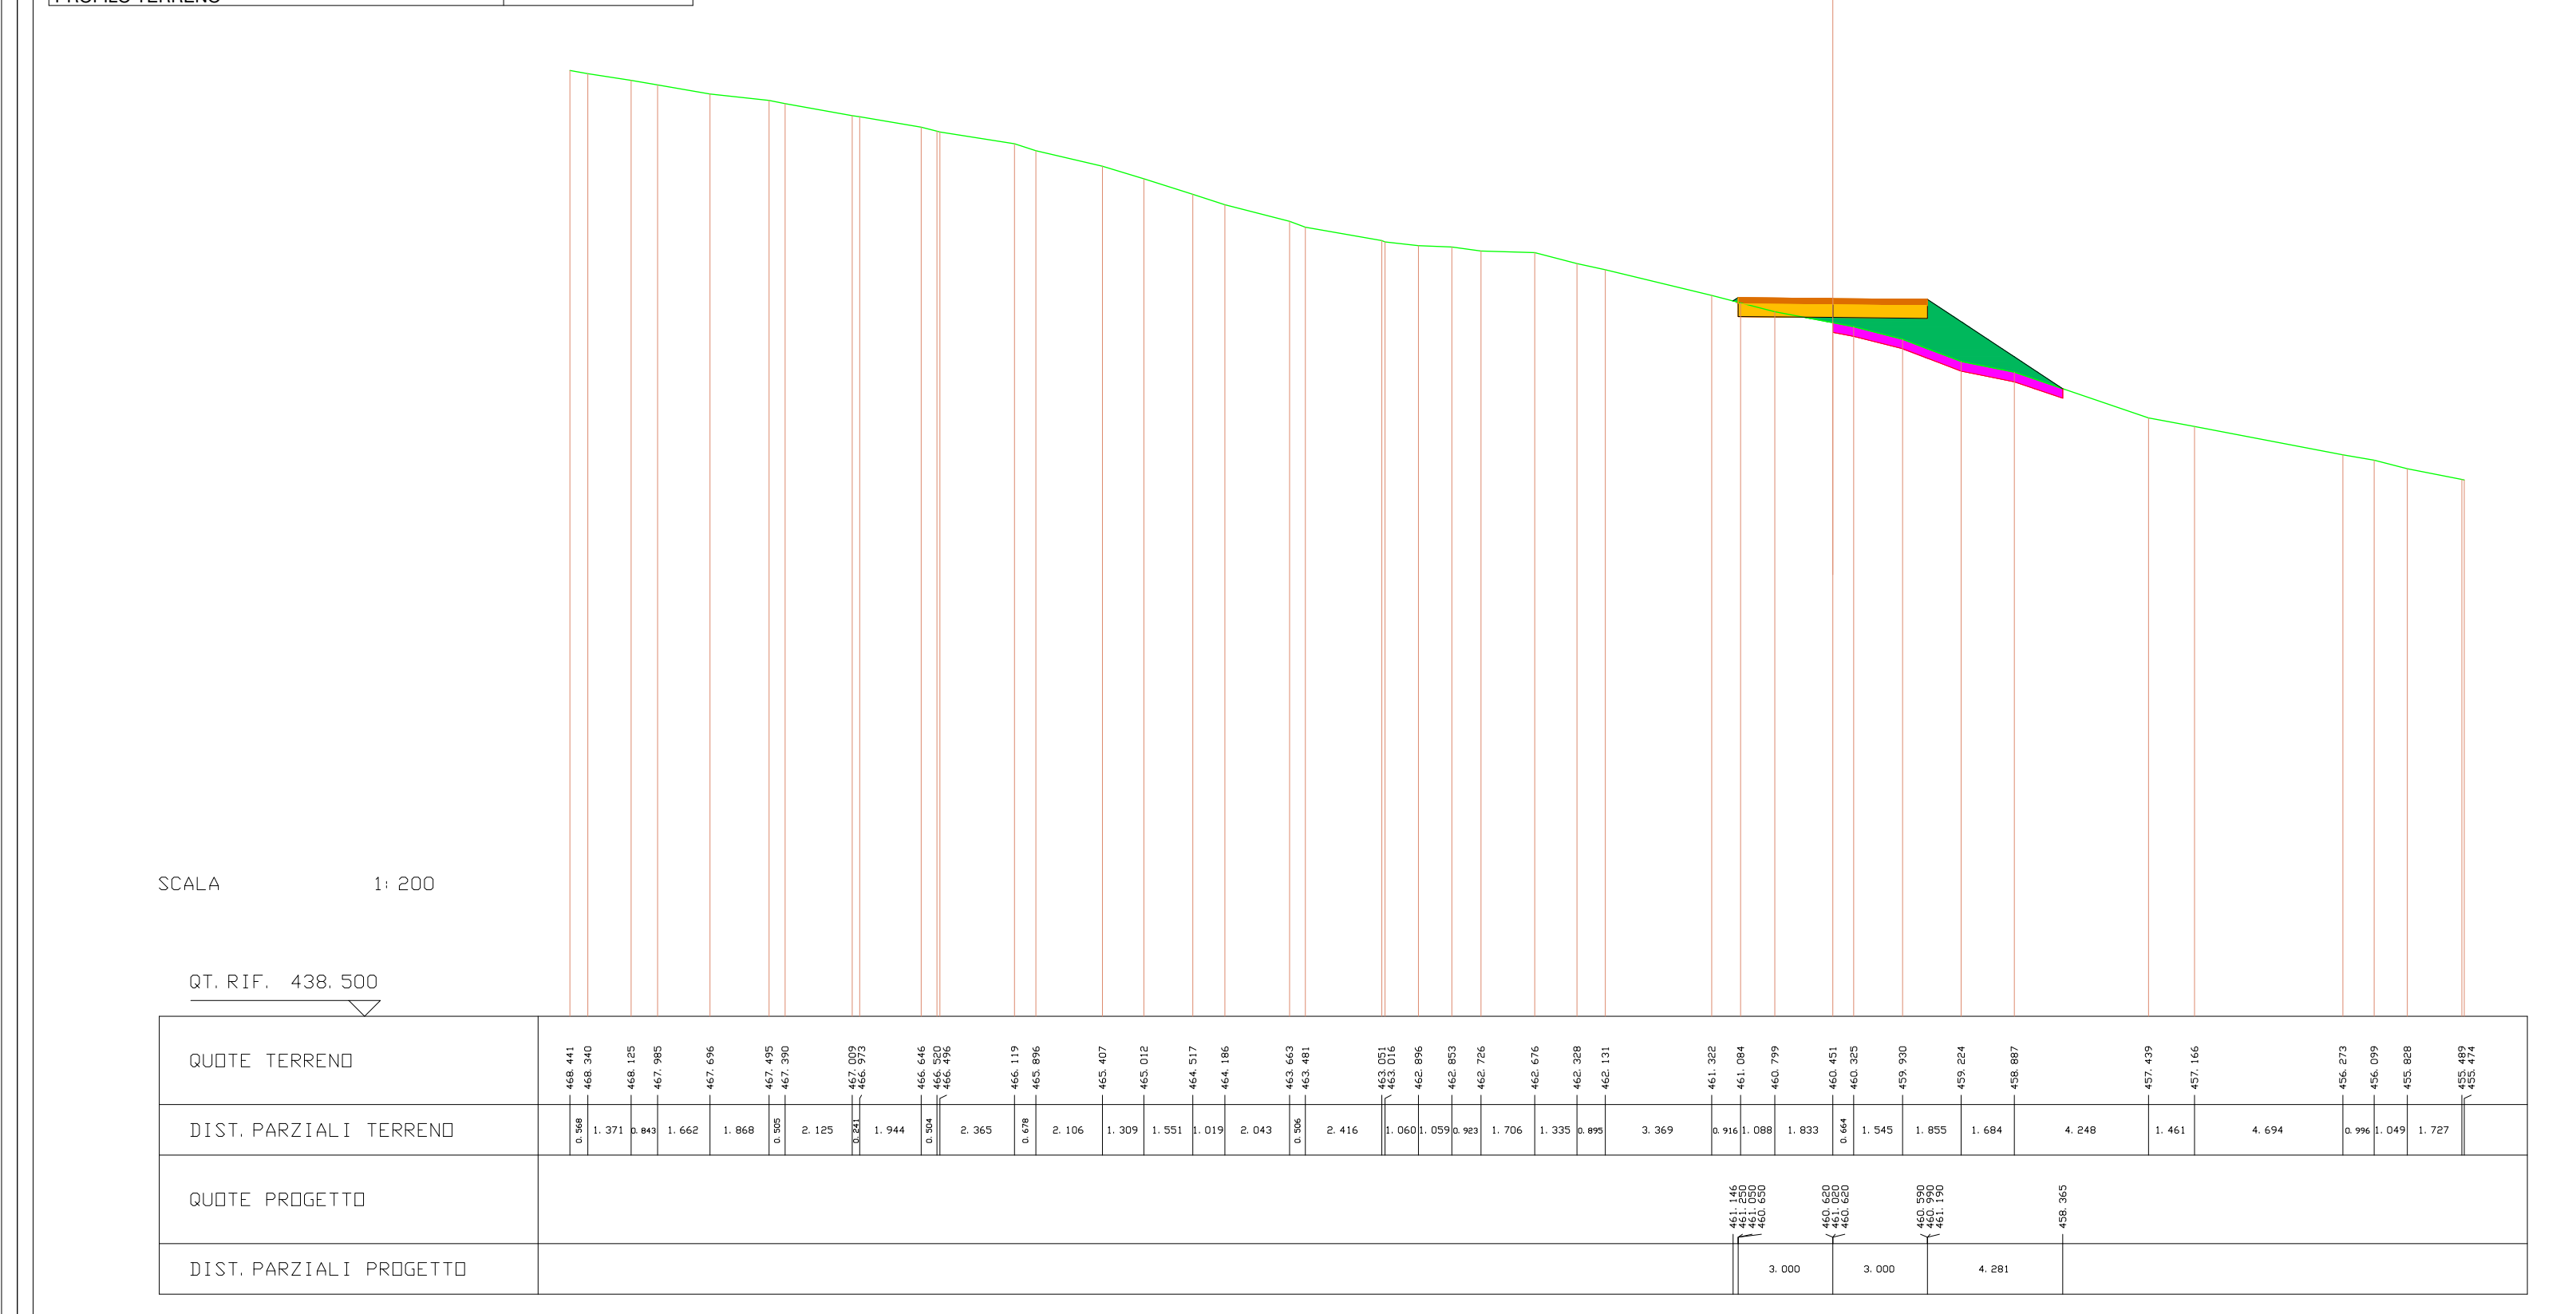
SCALA 1:200
QUOTE TERRENO
DIST. PARZIALI TERRENO
QUOTE PROGETTO
DIST. PARZIALI PROGETTO

---

| SCAVI E BONIFICHE | |
|---|---|
| STERRO | 1.026 mq |
| BONIFICA | 2.162 mq |

| RILEVATI | |
|---|---|
| RILEVATO | 4.053 mq |

| SOVRASTRUTTURA STRADALE | |
|---|---|
| PAVIMENTAZIONE-MISTO GRANULOMETRICO | 1.200 mq |
| FONDAZIONE - TOUT-VENENANT | 2.400 mq |

SEZIONE N. : 16 ASSE A06
QT. PROGETTO : 461.188
DIST. PROG. : 150.000
DIST. PREC. : 3.689
DIST. SUCC. : 5.000

| LEGENDA | |
|---|---|
| STERRO | 🟥 |
| BONIFICA | 🟪 |
| RILEVATO | 🟩 |
| PAVIMENTAZIONE-MISTO GRANULOMETRICO | 🟧 |
| FONDAZIONE - TOUT-VENENANT | 🟨 |
| PROFILO TERRENO | — |

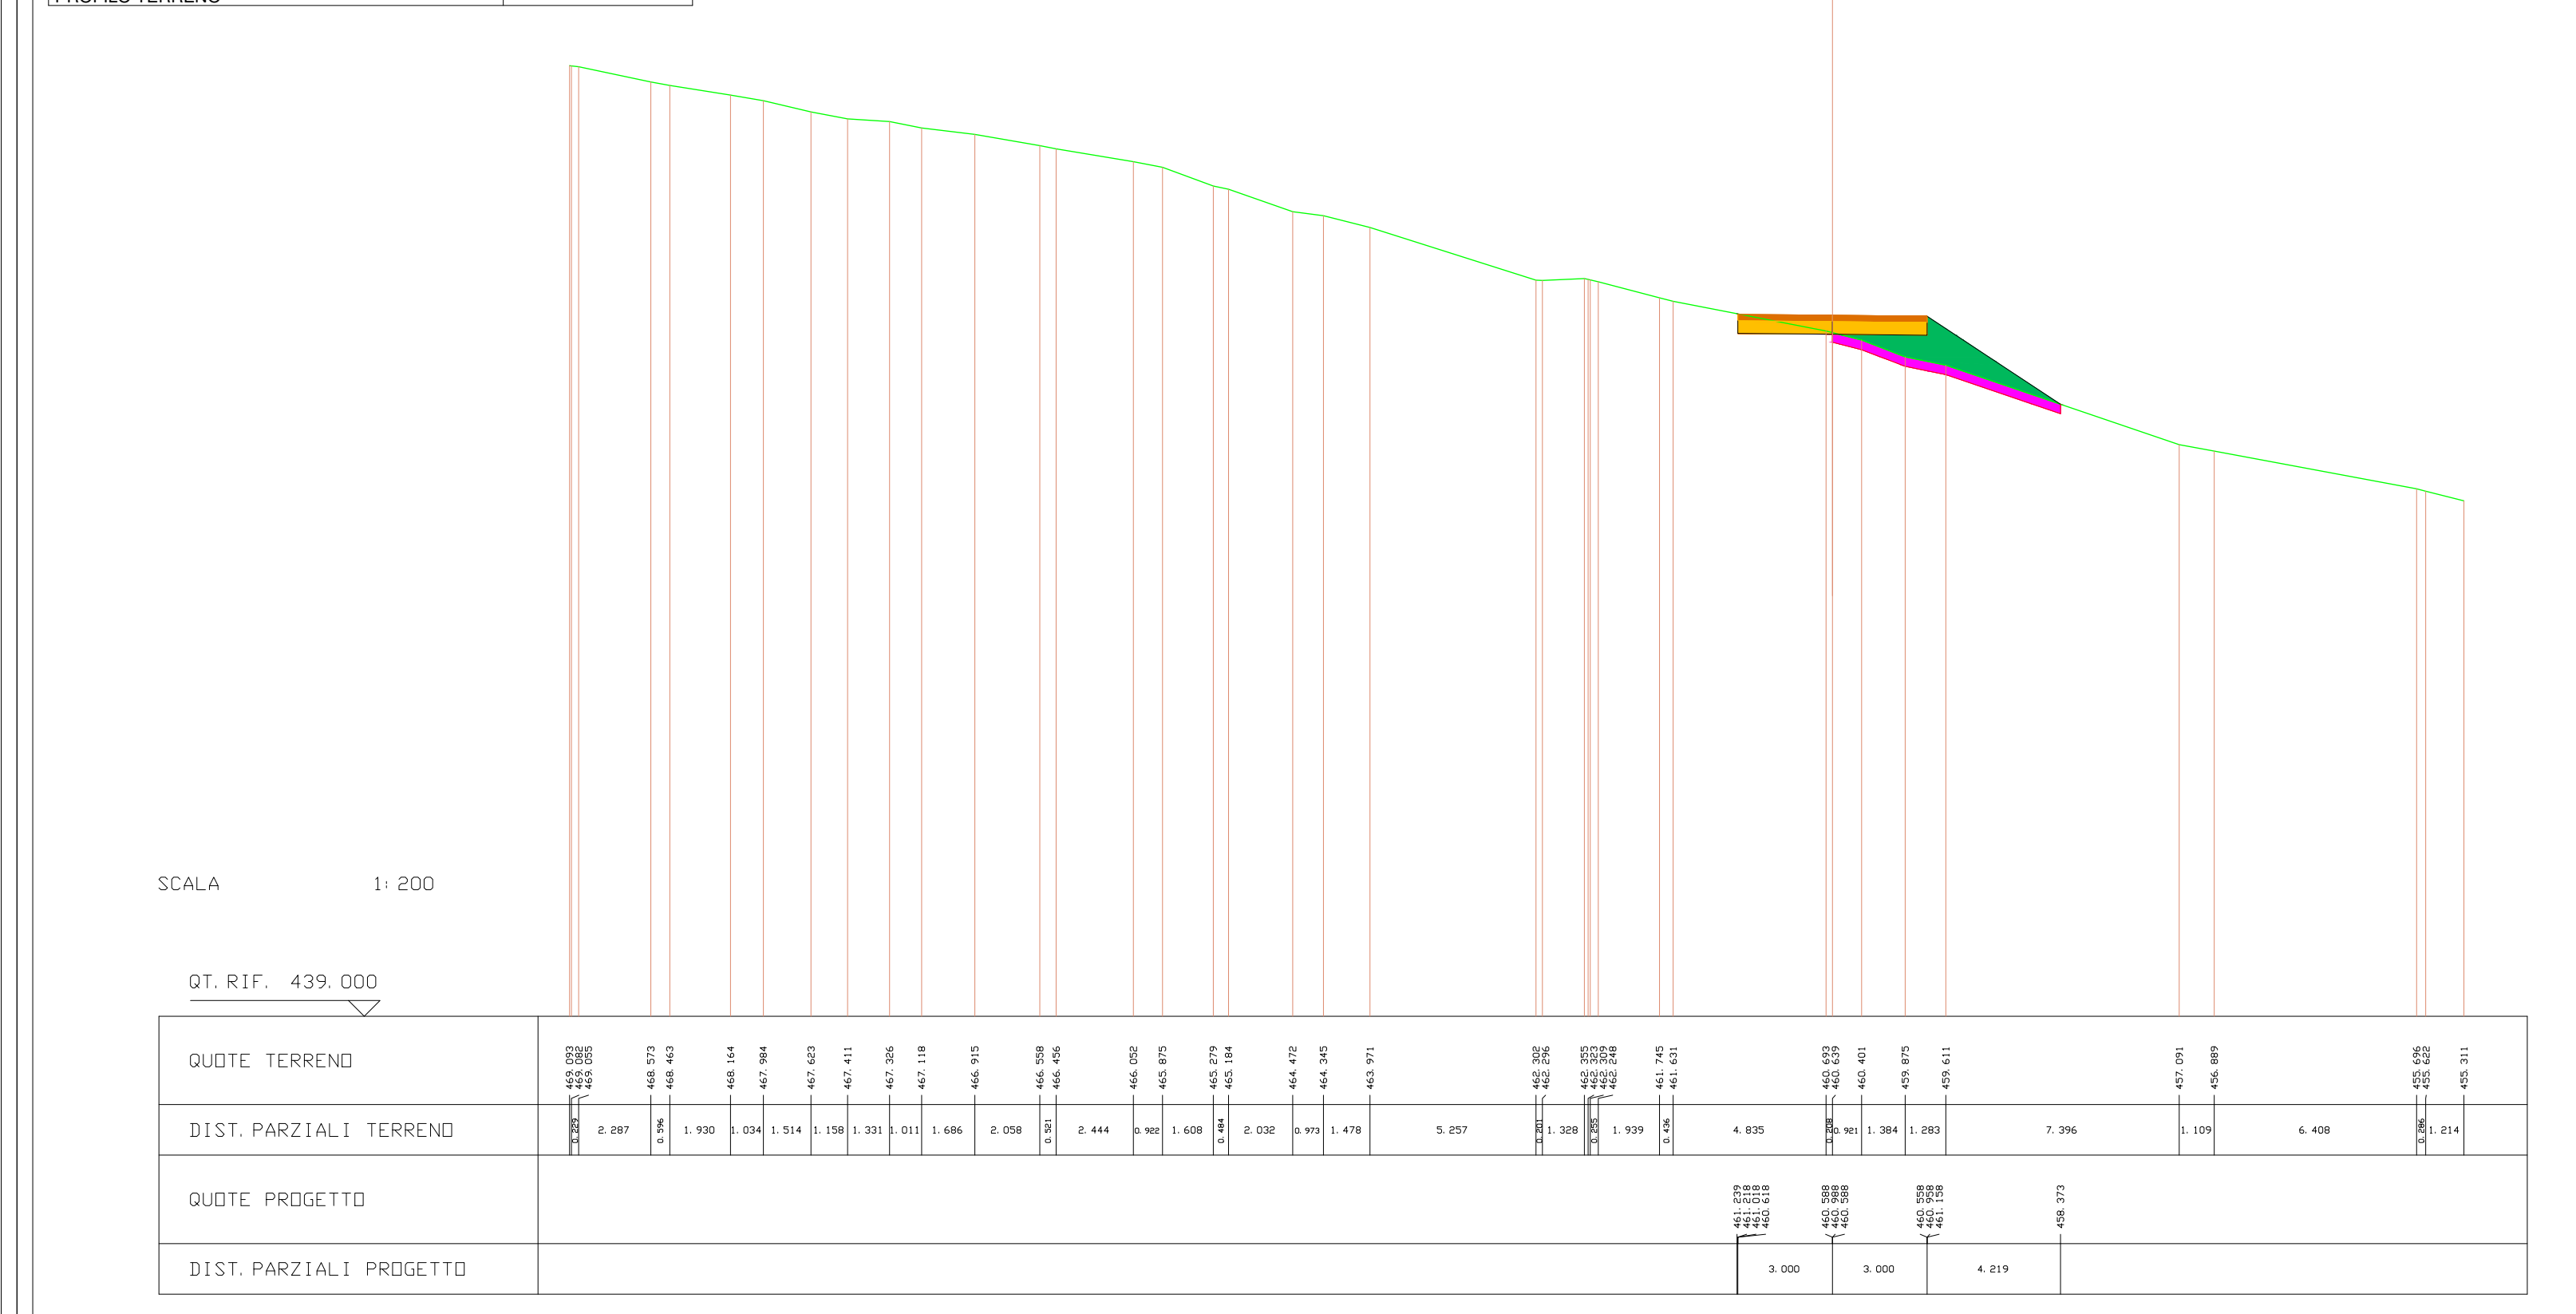
SCALA 1:200
QUOTE TERRENO
DIST. PARZIALI TERRENO
QUOTE PROGETTO
DIST. PARZIALI PROGETTO

---

| SCAVI E BONIFICHE | |
|---|---|
| STERRO | 32.546 mq |
| BONIFICA | 2.235 mq |

| RILEVATI | |
|---|---|
| RILEVATO | 4.436 mq |

| SOVRASTRUTTURA STRADALE | |
|---|---|
| PAVIMENTAZIONE-MISTO GRANULOMETRICO | 3.600 mq |
| FONDAZIONE - TOUT-VENENANT | 7.200 mq |

SEZIONE N. : 17 ASSE A06
QT. PROGETTO : 461.144
DIST. PROG. : 155.000
DIST. PREC. : 5.000
DIST. SUCC. : 5.000

| LEGENDA | |
|---|---|
| STERRO | 🟥 |
| BONIFICA | 🟪 |
| RILEVATO | 🟩 |
| PAVIMENTAZIONE-MISTO GRANULOMETRICO | 🟧 |
| FONDAZIONE - TOUT-VENENANT | 🟨 |
| PROFILO TERRENO | — |

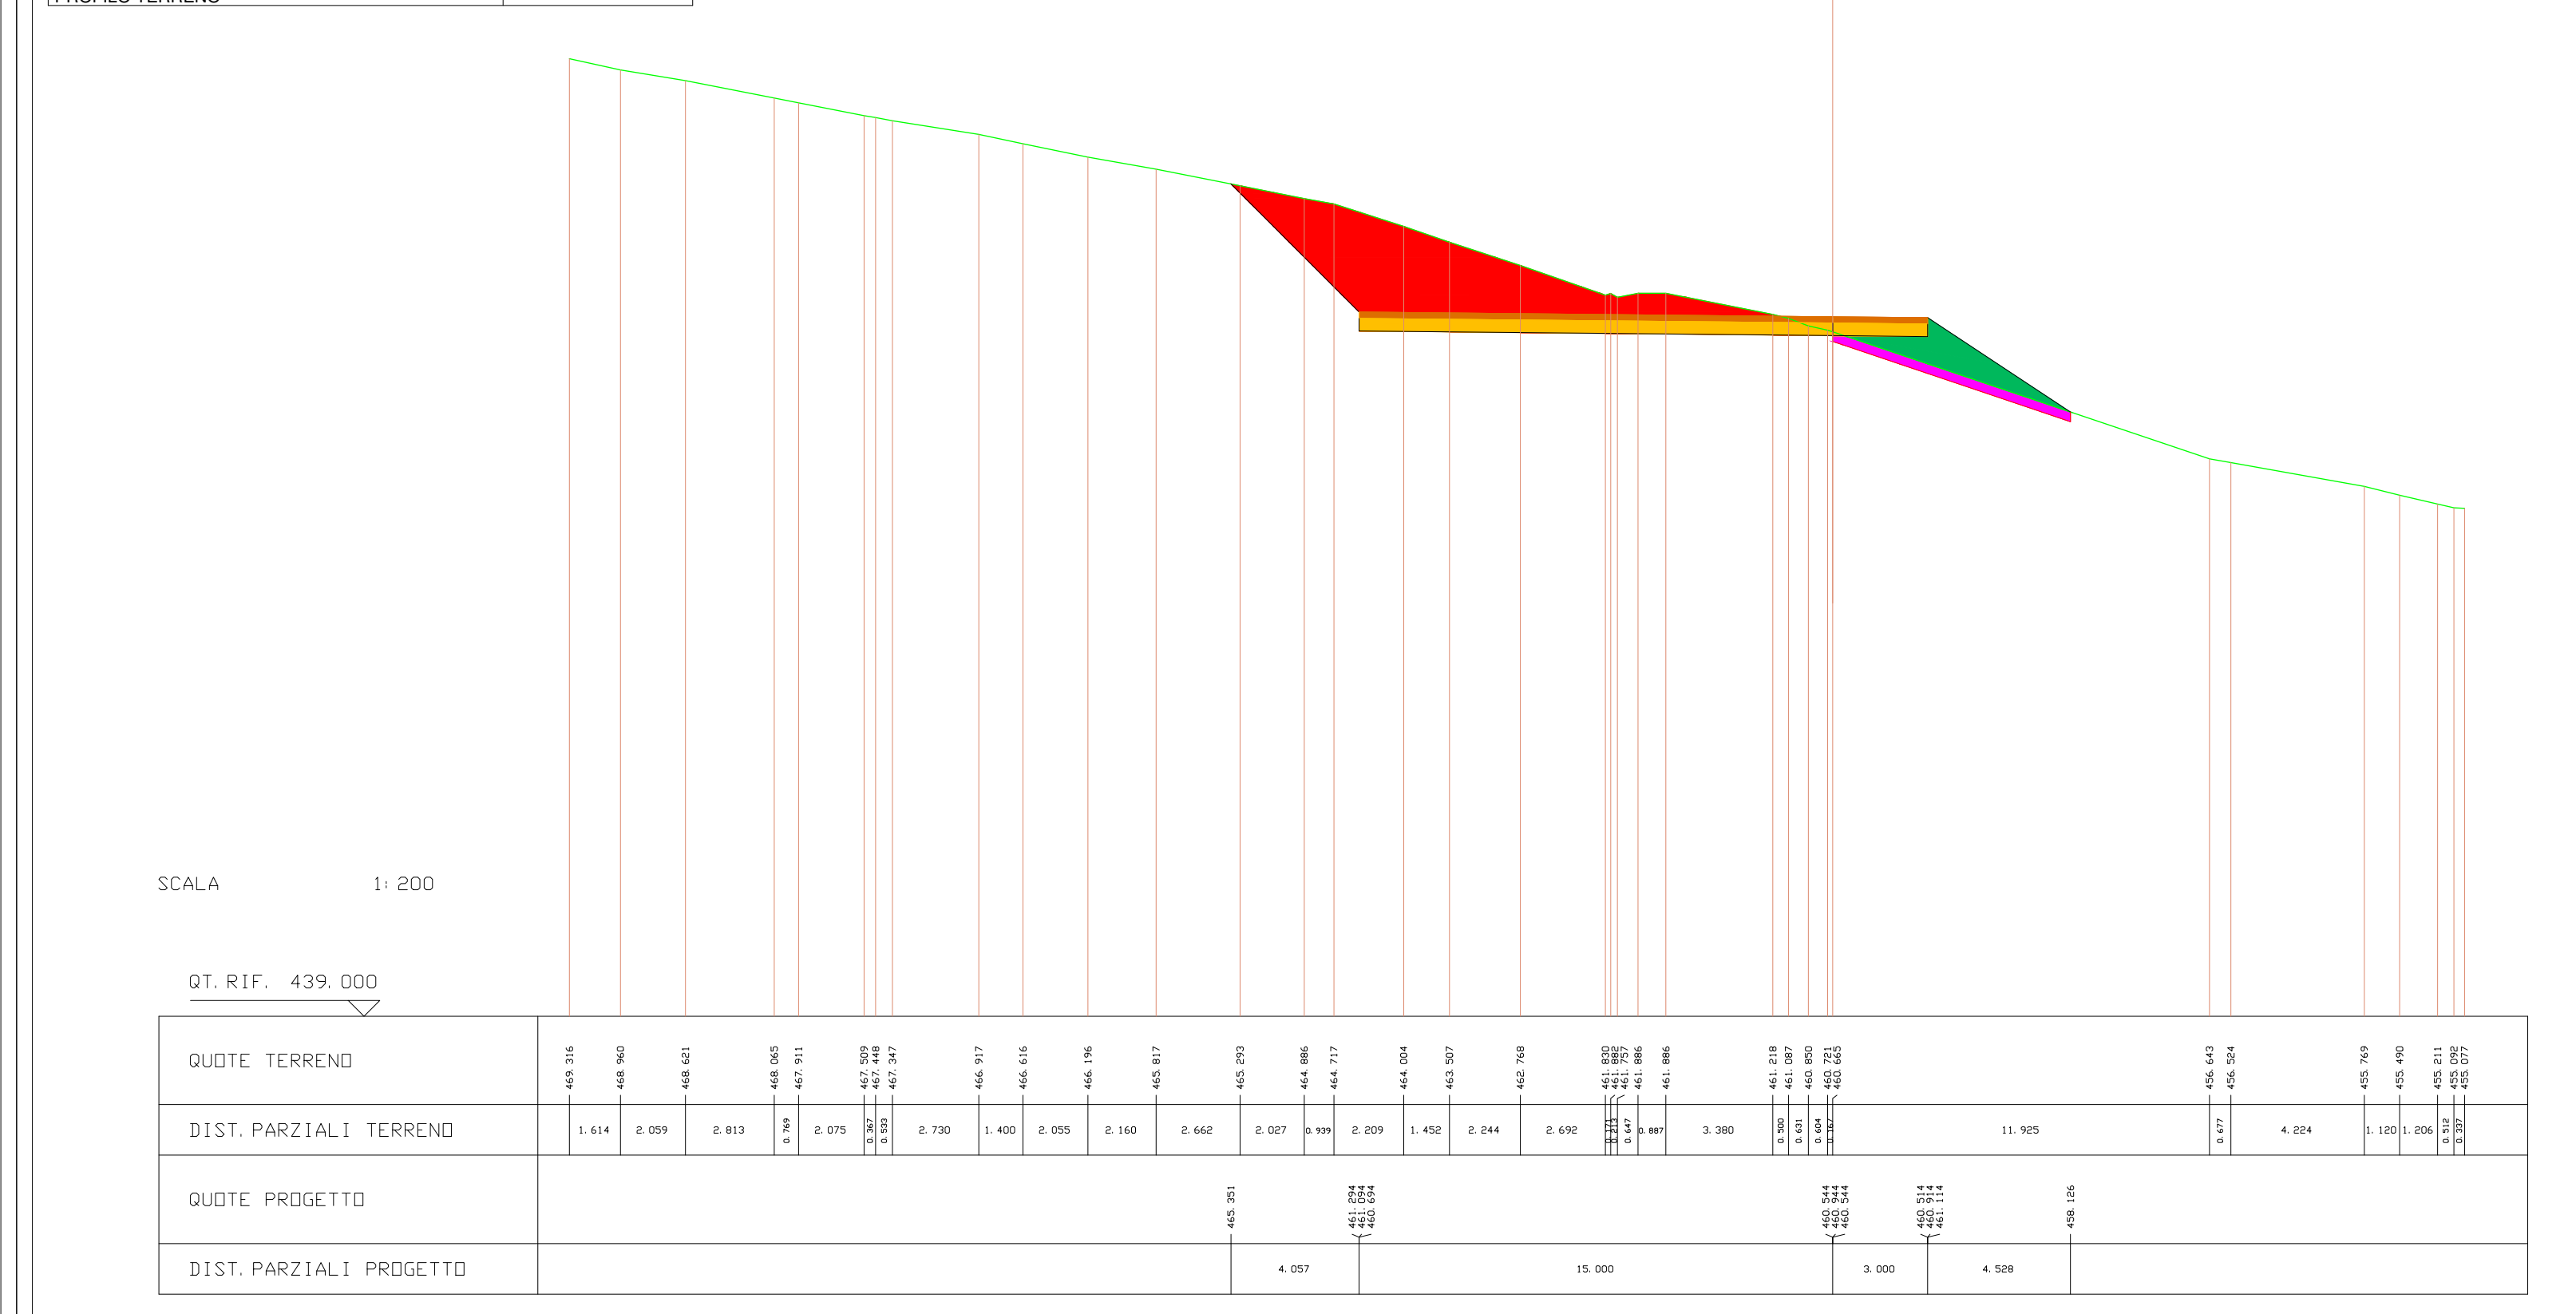
SCALA 1:200
QT. RIF. 439.000
QUOTE TERRENO
DIST. PARZIALI TERRENO
QUOTE PROGETTO
DIST. PARZIALI PROGETTO

---

| SCAVI E BONIFICHE | |
|---|---|
| STERRO | 35.054 mq |
| BONIFICA | 2.490 mq |

| RILEVATI | |
|---|---|
| RILEVATO | 6.341 mq |

| SOVRASTRUTTURA STRADALE | |
|---|---|
| PAVIMENTAZIONE-MISTO GRANULOMETRICO | 3.600 mq |
| FONDAZIONE - TOUT-VENENANT | 7.200 mq |

SEZIONE N. : 18 ASSE A06
QT. PROGETTO : 461.100
DIST. PROG. : 160.000
DIST. PREC. : 5.000
DIST. SUCC. : 7.000

| LEGENDA | |
|---|---|
| STERRO | 🟥 |
| BONIFICA | 🟪 |
| RILEVATO | 🟩 |
| PAVIMENTAZIONE-MISTO GRANULOMETRICO | 🟧 |
| FONDAZIONE - TOUT-VENENANT | 🟨 |
| PROFILO TERRENO | — |

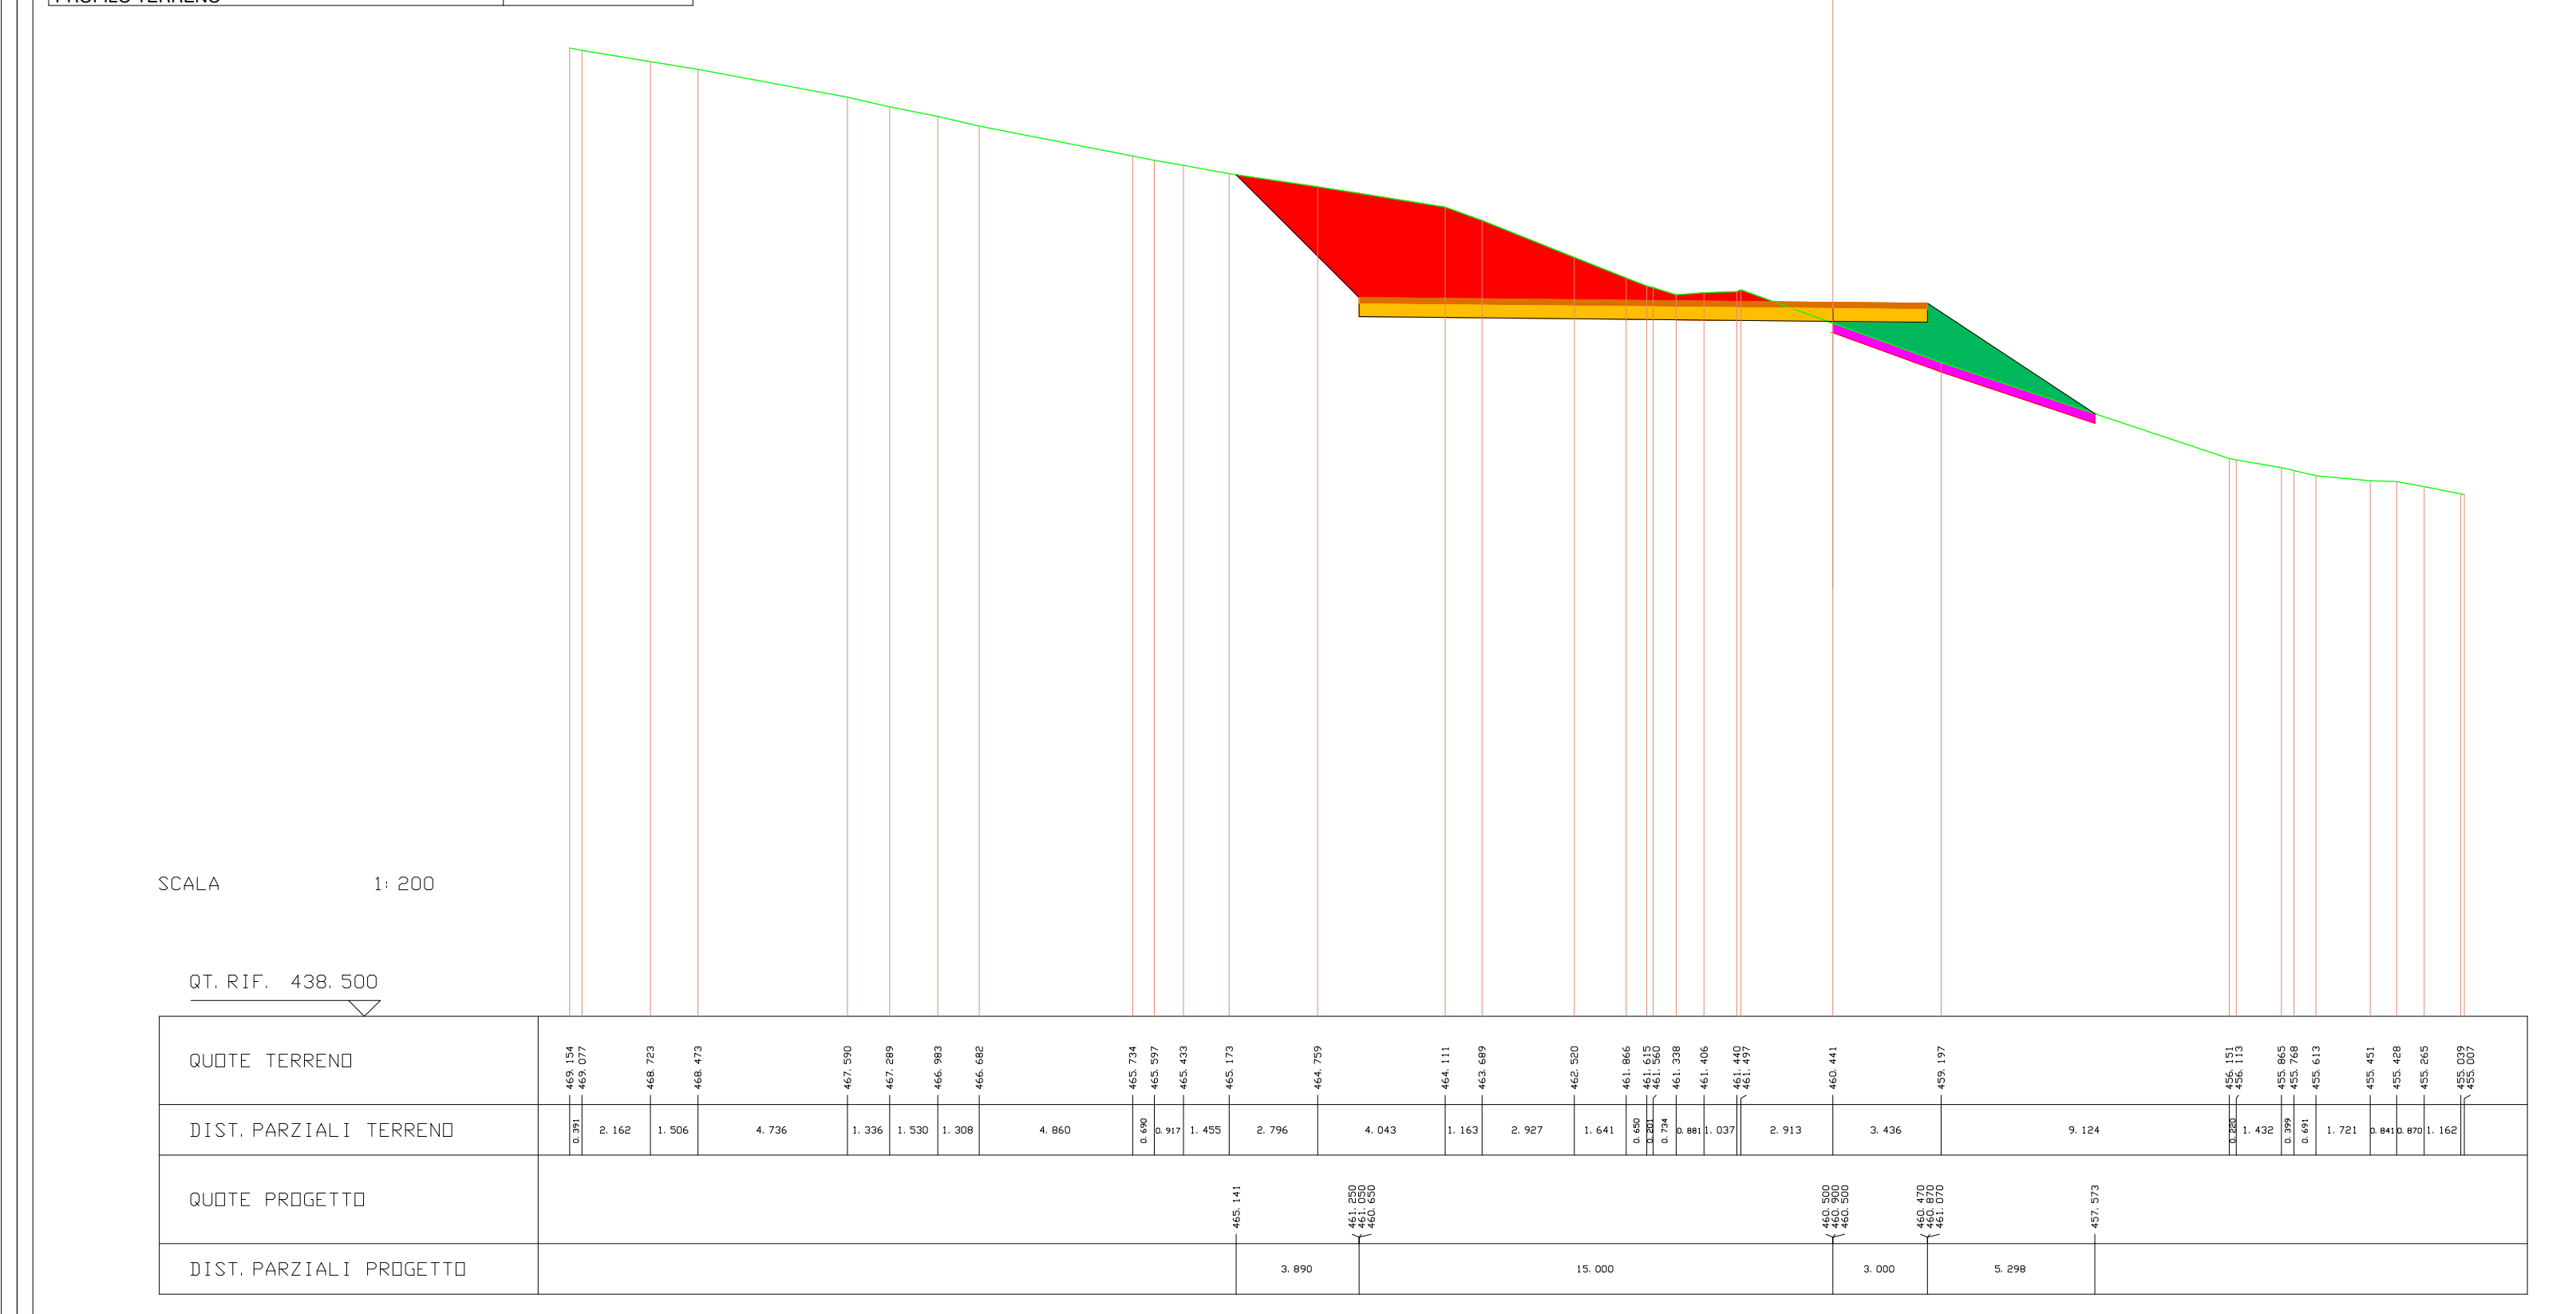
SCALA 1:200
QT. RIF. 438.500
QUOTE TERRENO
DIST. PARZIALI TERRENO
QUOTE PROGETTO
DIST. PARZIALI PROGETTO

| SCAVI E BONIFICHE | |
|---|---|
| STERRO | 34.240 mq |
| BONIFICA | 1.634 mq |

| RILEVATI | |
|---|---|
| RILEVATO | 2.064 mq |

| SOVRASTRUTTURA STRADALE | |
|---|---|
| PAVIMENTAZIONE-MISTO GRANULOMETRICO | 3.600 mq |
| FONDAZIONE - TOUT-VENENANT | 7.200 mq |

SEZIONE N. : 19 ASSE A06
QT. PROGETTO : 461.039
DIST.PROG. : 167.000
DIST.PREC. : 7.000
DIST.SUCC. : 2.000

| LEGENDA | |
|---|---|
| STERRO | 🟥 |
| BONIFICA | 🟪 |
| RILEVATO | 🟩 |
| PAVIMENTAZIONE-MISTO GRANULOMETRICO | 🟧 |
| FONDAZIONE - TOUT-VENENANT | 🟨 |
| PROFILO TERRENO | — |

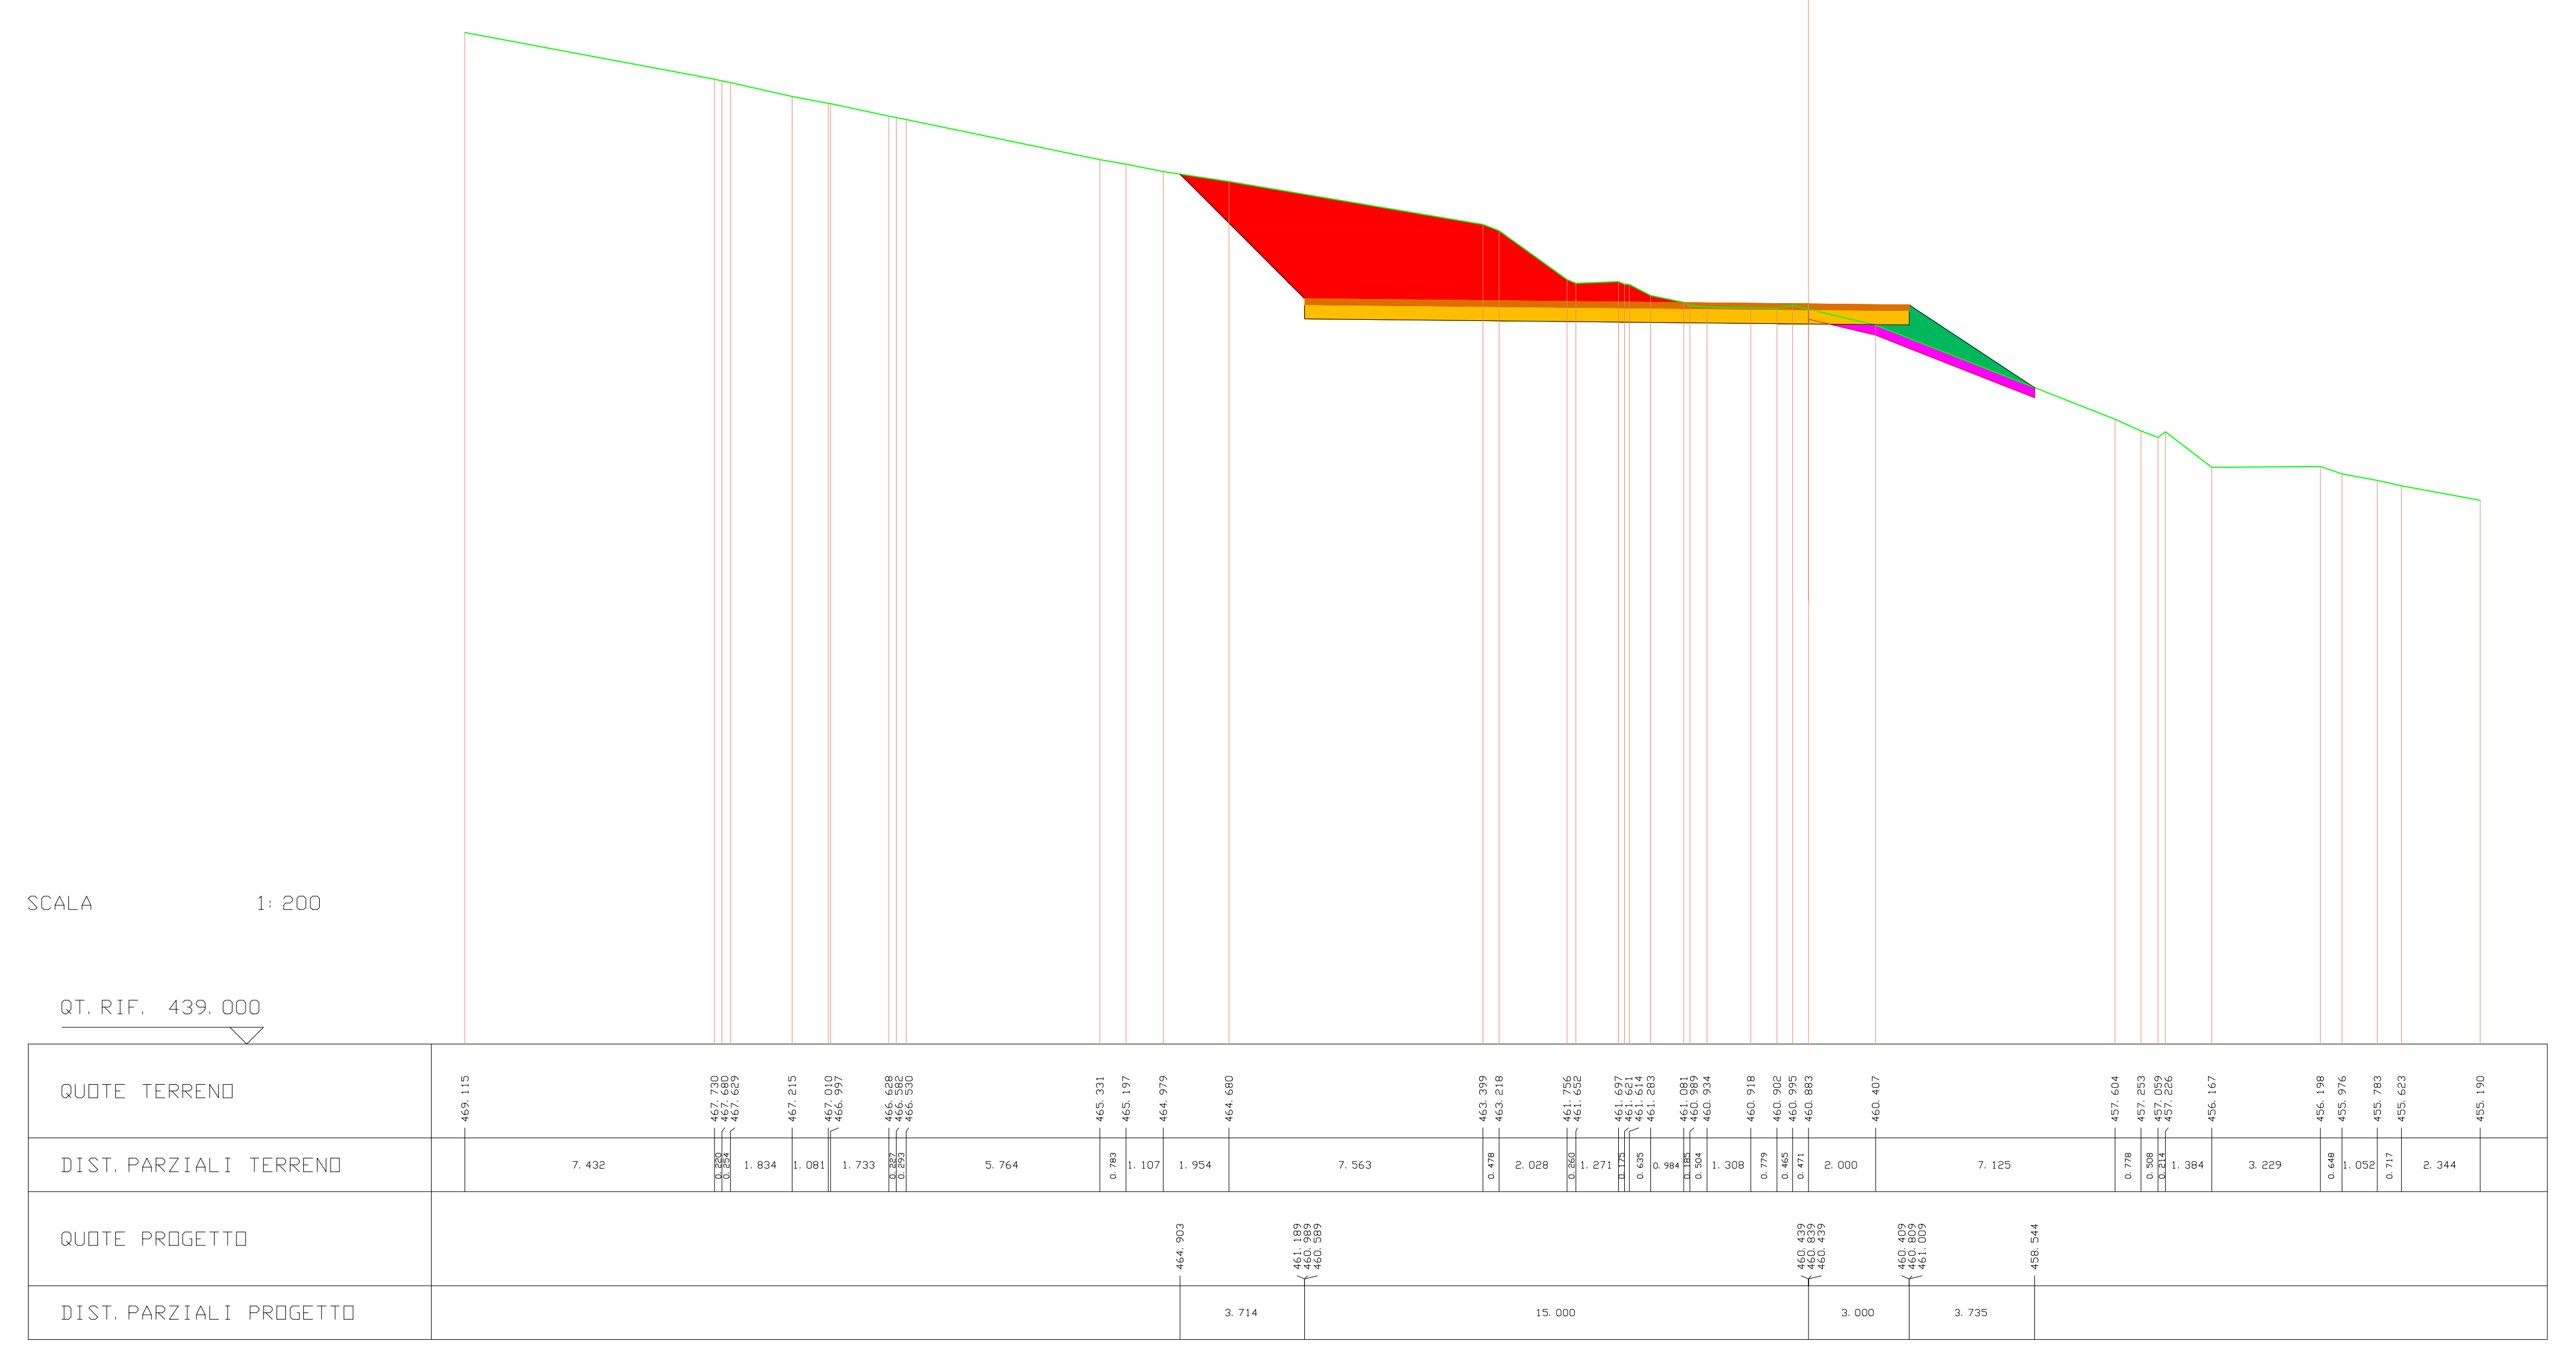
SCALA 1:200
QT.RIF. 439.000
QUOTE TERRENO
DIST.PARZIALI TERRENO
QUOTE PROGETTO
DIST.PARZIALI PROGETTO

---

| SCAVI E BONIFICHE | |
|---|---|
| STERRO | 1.181 mq |
| BONIFICA | 1.386 mq |

| RILEVATI | |
|---|---|
| RILEVATO | 0.907 mq |

| SOVRASTRUTTURA STRADALE | |
|---|---|
| PAVIMENTAZIONE-MISTO GRANULOMETRICO | 1.200 mq |
| FONDAZIONE - TOUT-VENENANT | 2.400 mq |

SEZIONE N. : 20 ASSE A06
QT. PROGETTO : 461.022
DIST.PROG. : 169.000
DIST.PREC. : 2.000
DIST.SUCC. : 7.817

| LEGENDA | |
|---|---|
| STERRO | 🟥 |
| BONIFICA | 🟪 |
| RILEVATO | 🟩 |
| PAVIMENTAZIONE-MISTO GRANULOMETRICO | 🟧 |
| FONDAZIONE - TOUT-VENENANT | 🟨 |
| PROFILO TERRENO | — |

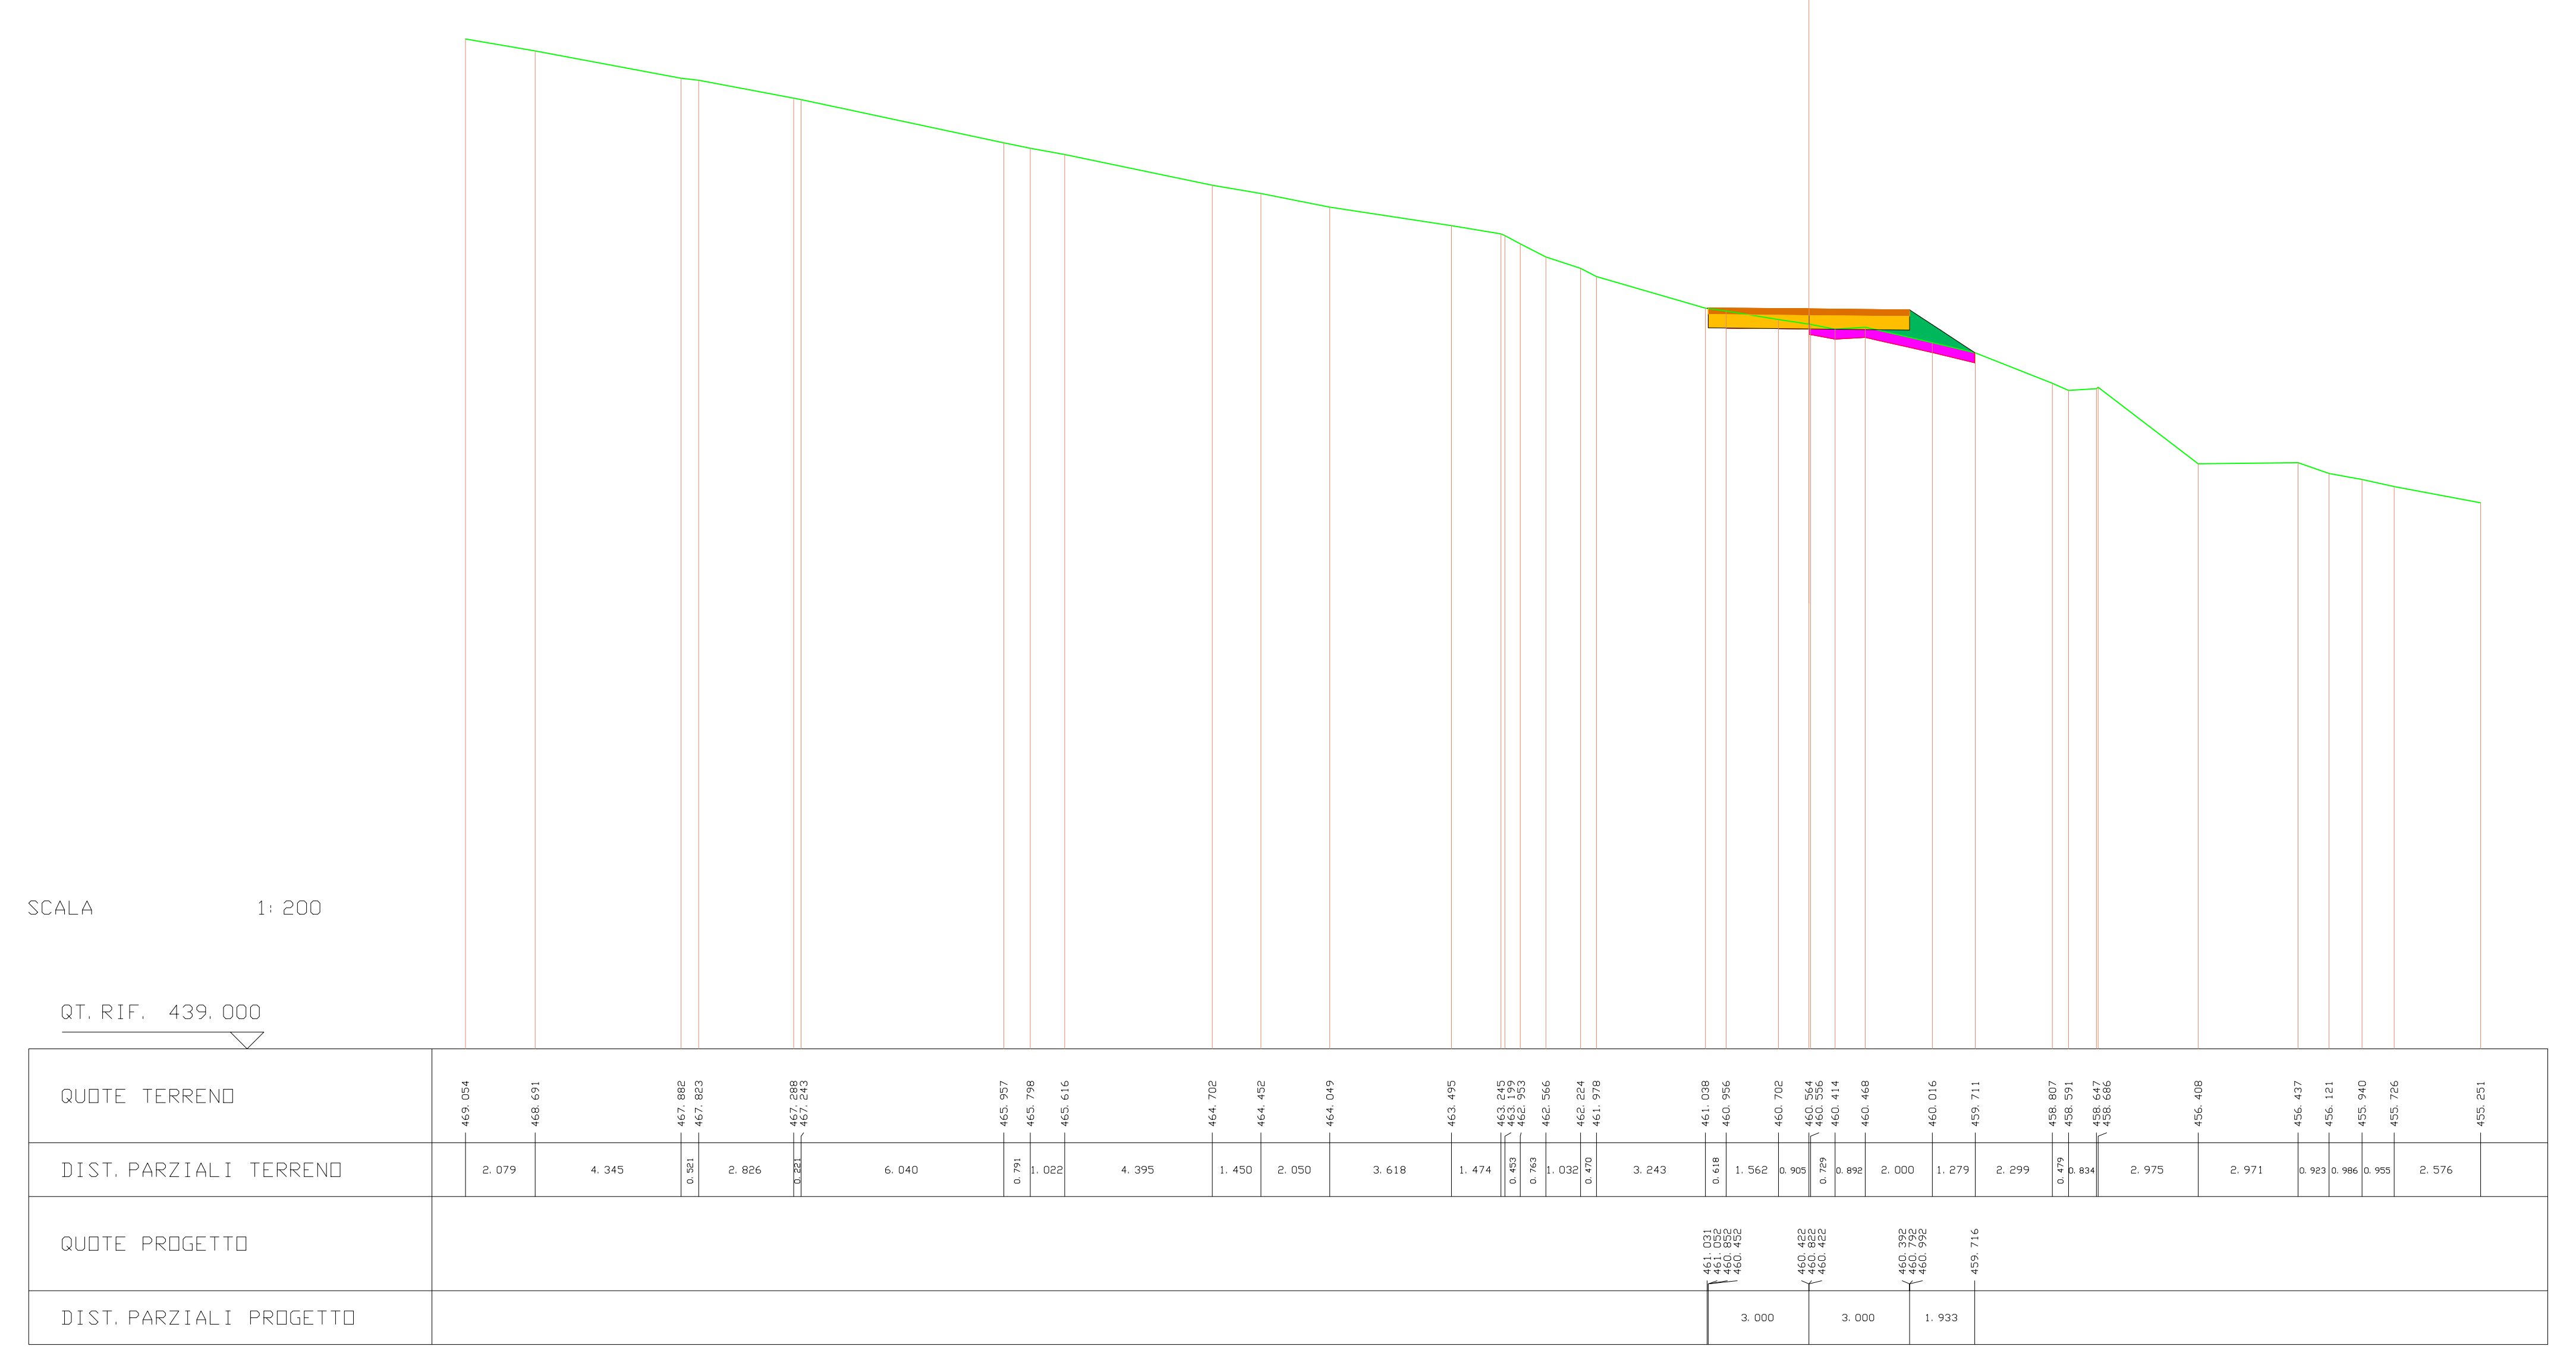
SCALA 1:200
QT.RIF. 439.000
QUOTE TERRENO
DIST.PARZIALI TERRENO
QUOTE PROGETTO
DIST.PARZIALI PROGETTO

---

| SCAVI E BONIFICHE | |
|---|---|
| STERRO | 1.992 mq |
| BONIFICA | 1.358 mq |

| RILEVATI | |
|---|---|
| RILEVATO | 1.186 mq |

| SOVRASTRUTTURA STRADALE | |
|---|---|
| PAVIMENTAZIONE-MISTO GRANULOMETRICO | 1.200 mq |
| FONDAZIONE - TOUT-VENENANT | 2.400 mq |

SEZIONE N. : 21 ASSE A06
QT. PROGETTO : 460.953
DIST.PROG. : 176.817
DIST.PREC. : 7.817
DIST.SUCC. : 3.183

| LEGENDA | |
|---|---|
| STERRO | 🟥 |
| BONIFICA | 🟪 |
| RILEVATO | 🟩 |
| PAVIMENTAZIONE-MISTO GRANULOMETRICO | 🟧 |
| FONDAZIONE - TOUT-VENENANT | 🟨 |
| PROFILO TERRENO | — |

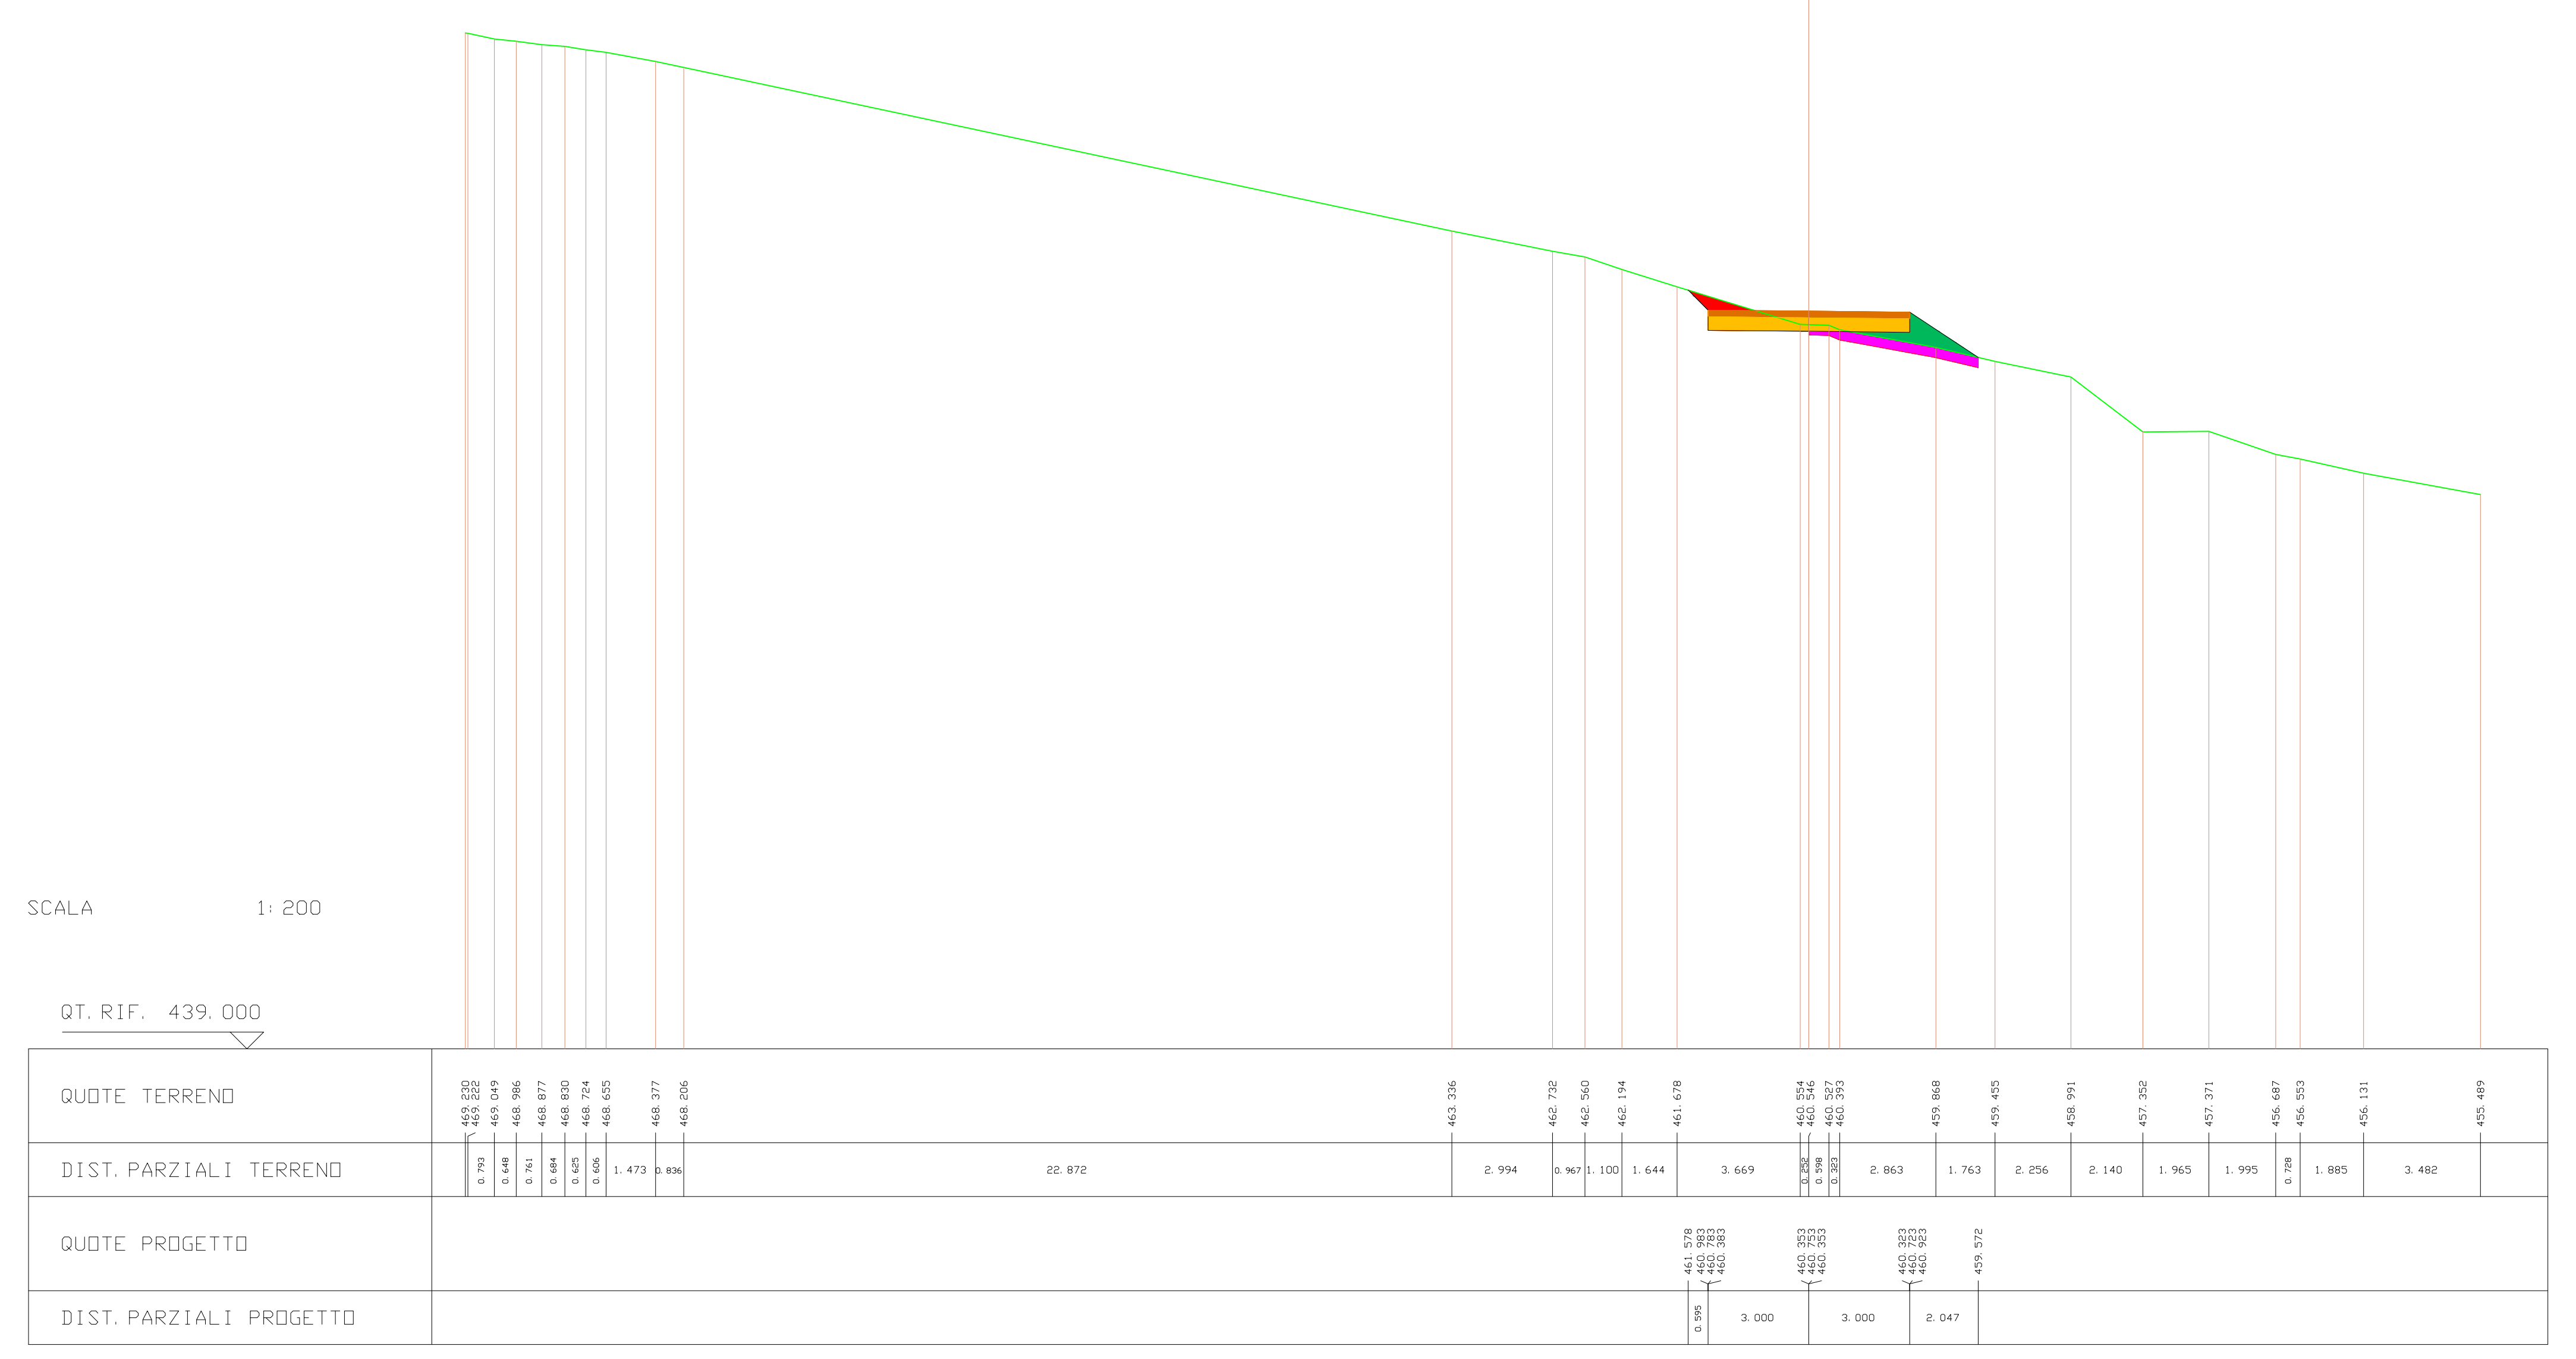
SCALA 1:200
QT.RIF. 439.000
QUOTE TERRENO
DIST.PARZIALI TERRENO
QUOTE PROGETTO
DIST.PARZIALI PROGETTO

---

| SCAVI E BONIFICHE | |
|---|---|
| STERRO | 2.525 mq |
| BONIFICA | 1.338 mq |

| RILEVATI | |
|---|---|
| RILEVATO | 1.154 mq |

| SOVRASTRUTTURA STRADALE | |
|---|---|
| PAVIMENTAZIONE-MISTO GRANULOMETRICO | 1.200 mq |
| FONDAZIONE - TOUT-VENENANT | 2.400 mq |

SEZIONE N. : 22 ASSE A06
QT. PROGETTO : 460.925
DIST.PROG. : 180.000
DIST.PREC. : 3.183
DIST.SUCC. : 15.994

| LEGENDA | |
|---|---|
| STERRO | 🟥 |
| BONIFICA | 🟪 |
| RILEVATO | 🟩 |
| PAVIMENTAZIONE-MISTO GRANULOMETRICO | 🟧 |
| FONDAZIONE - TOUT-VENENANT | 🟨 |
| PROFILO TERRENO | — |

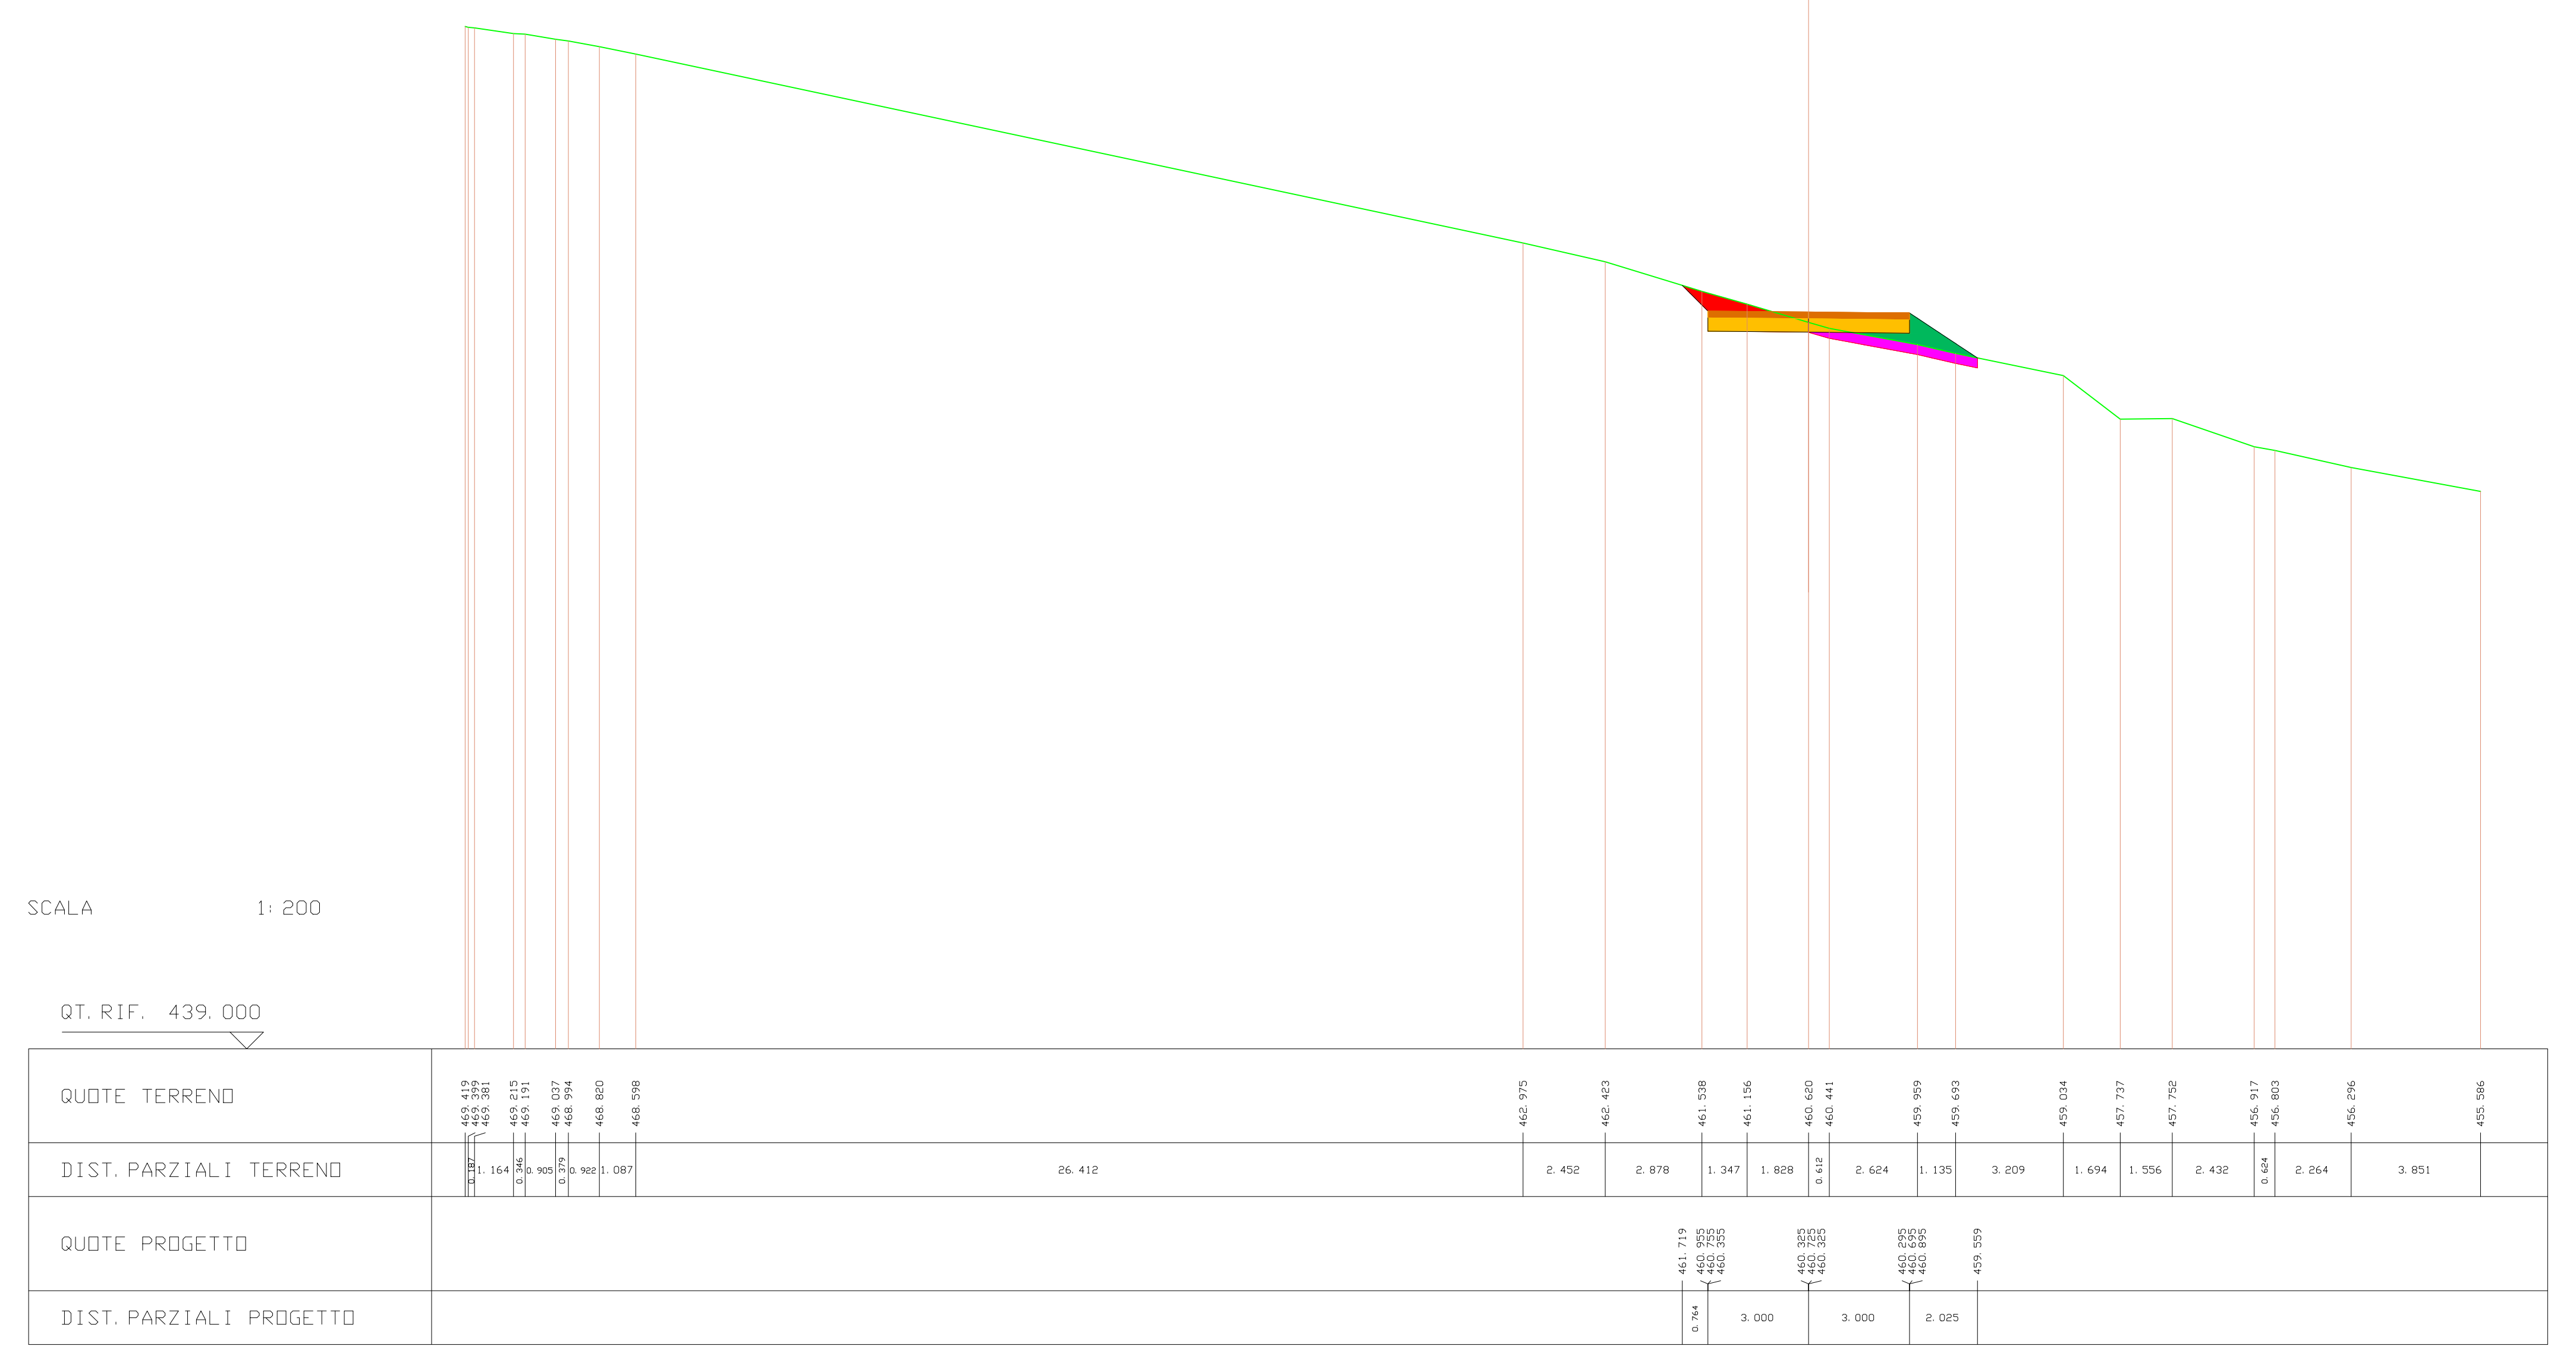
SCALA 1:200
QT.RIF. 439.000
QUOTE TERRENO
DIST.PARZIALI TERRENO
QUOTE PROGETTO
DIST.PARZIALI PROGETTO

---

| SCAVI E BONIFICHE | |
|---|---|
| STERRO | 3.445 mq |

| RILEVATI | |
|---|---|
| RILEVATO | 0.928 mq |

| SOVRASTRUTTURA STRADALE | |
|---|---|
| PAVIMENTAZIONE-MISTO GRANULOMETRICO | 1.000 mq |
| FONDAZIONE - TOUT-VENENANT | 2.000 mq |

SEZIONE N. : 23 ASSE A06
QT. PROGETTO : 460.785
DIST.PROG. : 195.994
DIST.PREC. : 15.994

| LEGENDA | |
|---|---|
| STERRO | 🟥 |
| BONIFICA | 🟪 |
| RILEVATO | 🟩 |
| PAVIMENTAZIONE-MISTO GRANULOMETRICO | 🟧 |
| FONDAZIONE - TOUT-VENENANT | 🟨 |
| PROFILO TERRENO | — |

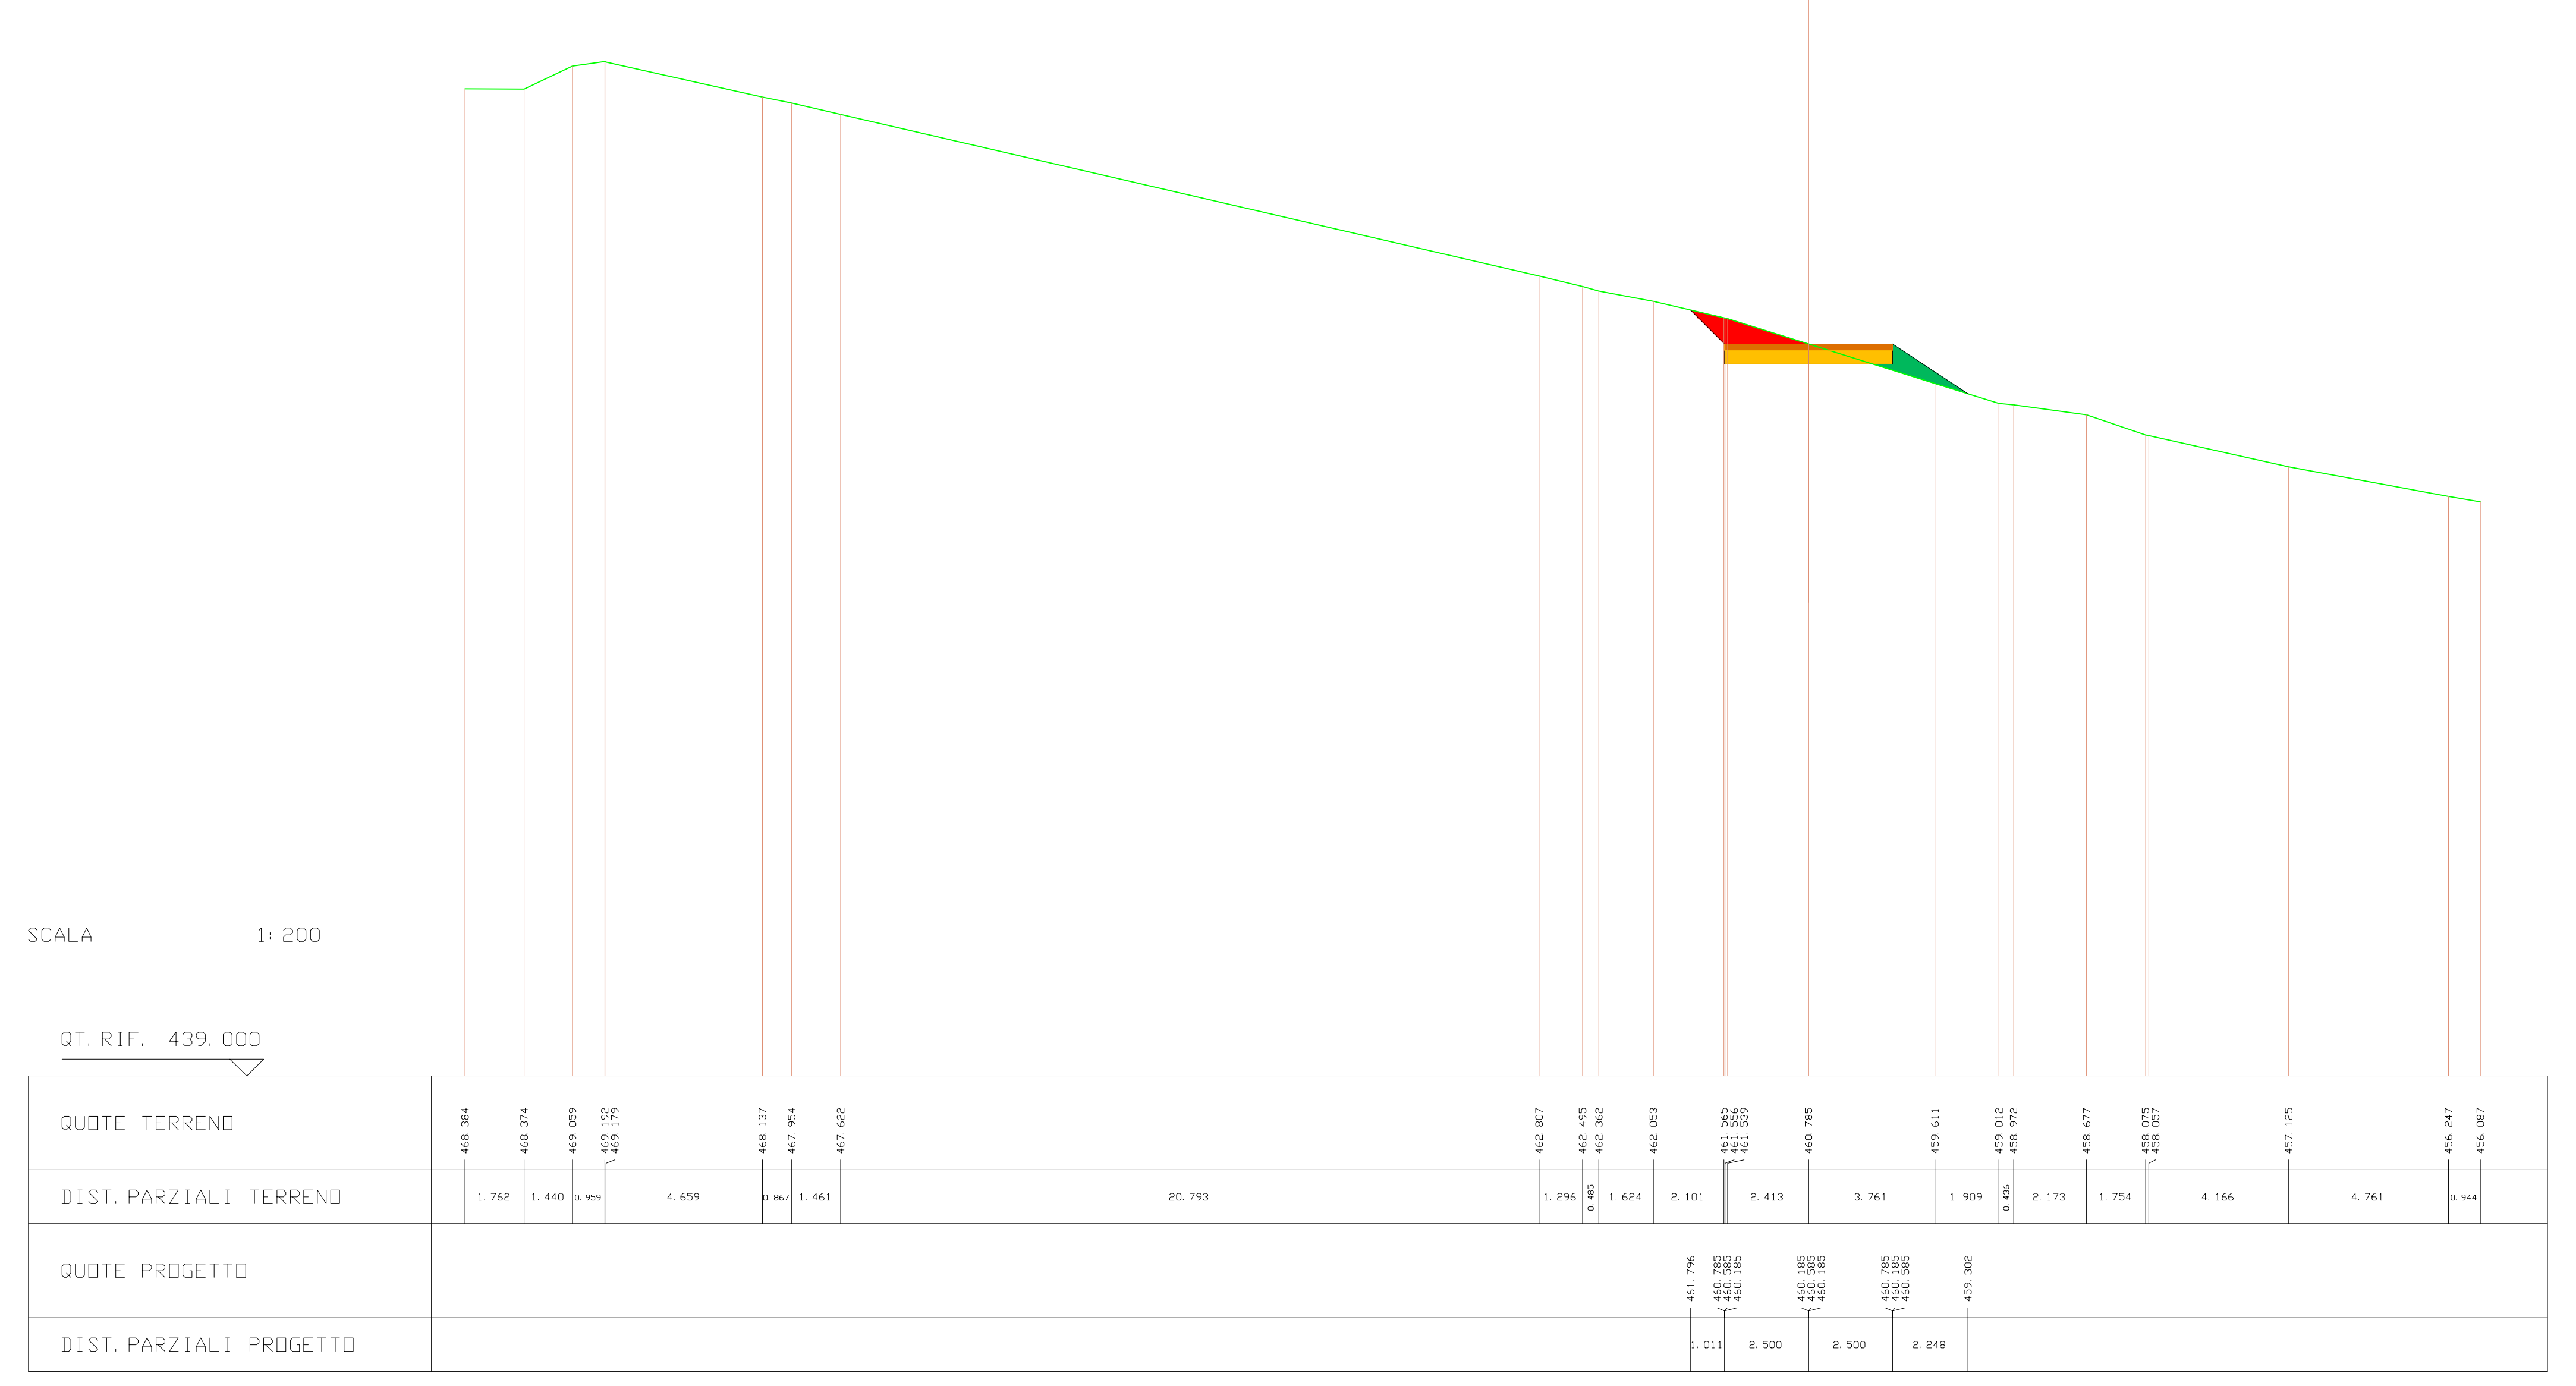
SCALA 1:200
QT.RIF. 439.000
QUOTE TERRENO
DIST.PARZIALI TERRENO
QUOTE PROGETTO
DIST.PARZIALI PROGETTO





| LEGENDA | |
|---|---|
| STERRO | 🟥 |
| BONIFICA | 🟪 |
| RILEVATO | 🟩 |
| PAVIMENTAZIONE-MISTO GRANULOMETRICO | 🟧 |
| FONDAZIONE - TOUT-VENENANT | 🟨 |
| PROFILO TERRENO | — |

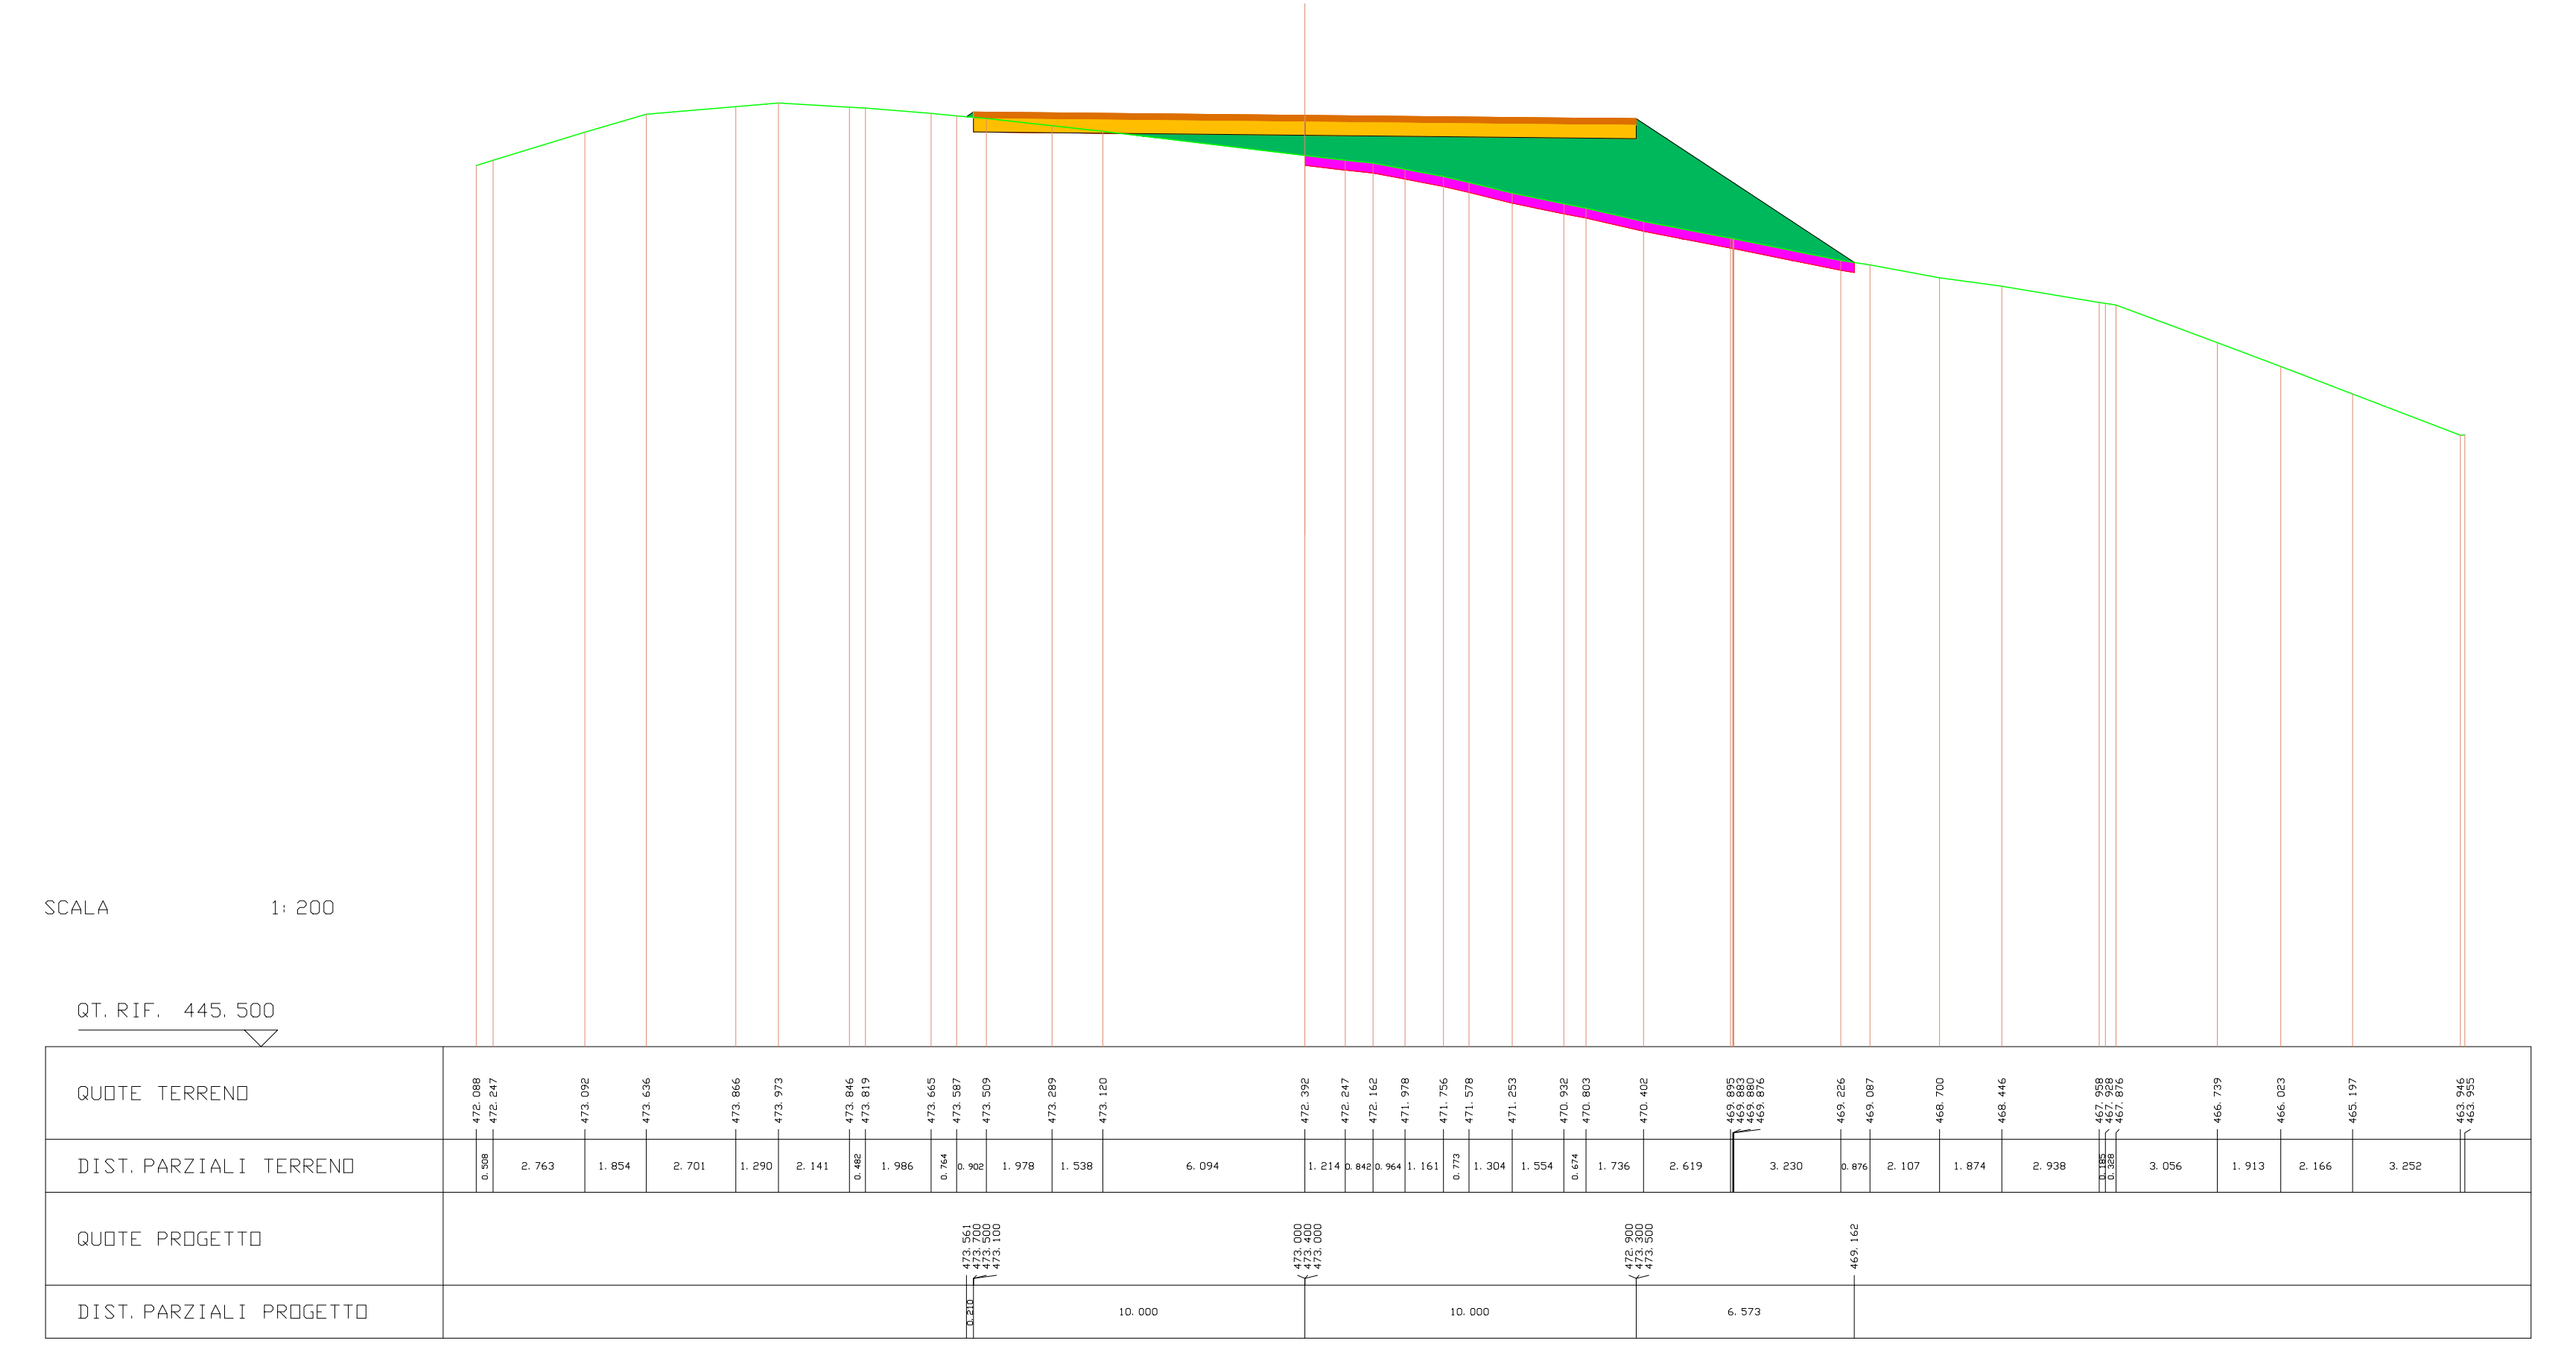
SCALA 1: 200
QT. RIF. 445. 500
QUOTE TERRENO
DIST. PARZIALI TERRENO
QUOTE PROGETTO
DIST. PARZIALI PROGETTO

---

| SCAVI E BONIFICHE | |
|---|---|
| STERRO | 22. 183 mq |
| BONIFICA | 7. 761 mq |

| RILEVATI | |
|---|---|
| RILEVATO | 38. 833 mq |

| SOVRASTRUTTURA STRADALE | |
|---|---|
| PAVIMENTAZIONE-MISTO GRANULOMETRICO | 8. 000 mq |
| FONDAZIONE - TOUT-VENENANT | 16. 000 mq |

SEZIONE N. : 2 ASSE A07
QT. PROGETTO : 473. 700
DIST. PROG. : 20. 000
DIST. PREC. : 20. 000
DIST. SUCC. : 20. 000

| LEGENDA | |
|---|---|
| STERRO | 🟥 |
| BONIFICA | 🟪 |
| RILEVATO | 🟩 |
| PAVIMENTAZIONE-MISTO GRANULOMETRICO | 🟧 |
| FONDAZIONE - TOUT-VENENANT | 🟨 |
| PROFILO TERRENO | — |

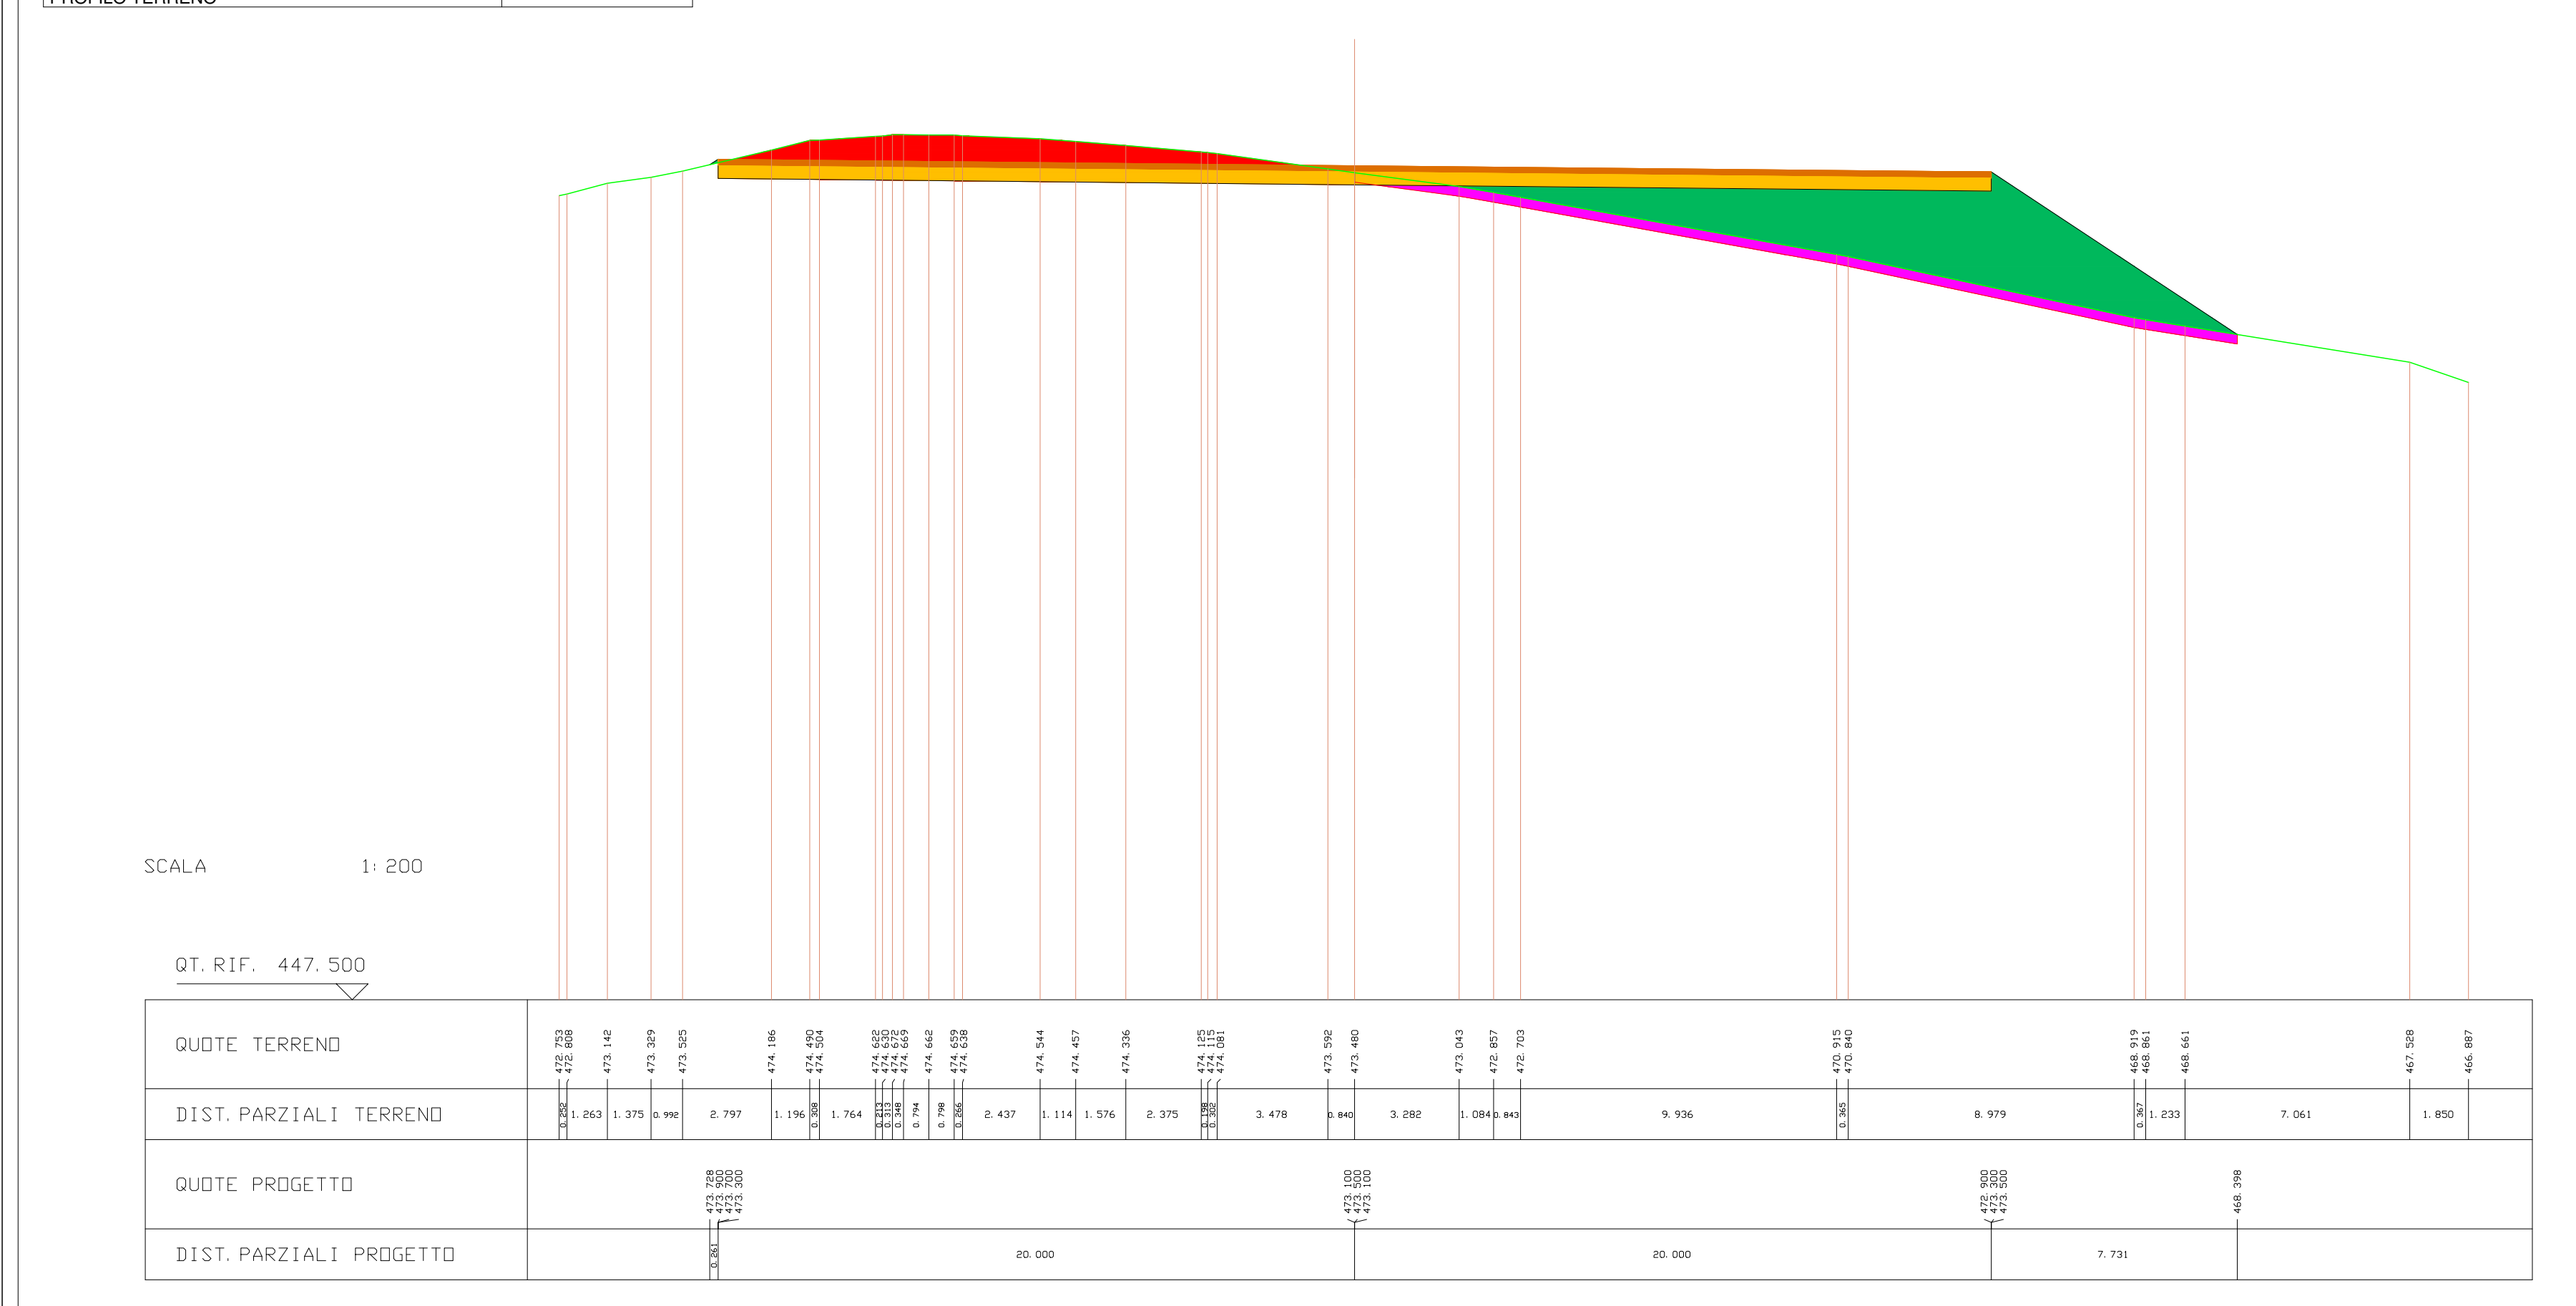
SCALA 1: 200
QT. RIF. 447. 500
QUOTE TERRENO
DIST. PARZIALI TERRENO
QUOTE PROGETTO
DIST. PARZIALI PROGETTO

---

| SCAVI E BONIFICHE | |
|---|---|
| STERRO | 50. 395 mq |

| RILEVATI | |
|---|---|
| RILEVATO | 15. 676 mq |

| SOVRASTRUTTURA STRADALE | |
|---|---|
| PAVIMENTAZIONE-MISTO GRANULOMETRICO | 8. 000 mq |
| FONDAZIONE - TOUT-VENENANT | 16. 000 mq |

SEZIONE N. : 3 ASSE A07
QT. PROGETTO : 473. 800
DIST. PROG. : 40. 000
DIST. PREC. : 20. 000
DIST. SUCC. : 20. 000

| LEGENDA | |
|---|---|
| STERRO | 🟥 |
| BONIFICA | 🟪 |
| RILEVATO | 🟩 |
| PAVIMENTAZIONE-MISTO GRANULOMETRICO | 🟧 |
| FONDAZIONE - TOUT-VENENANT | 🟨 |
| PROFILO TERRENO | — |

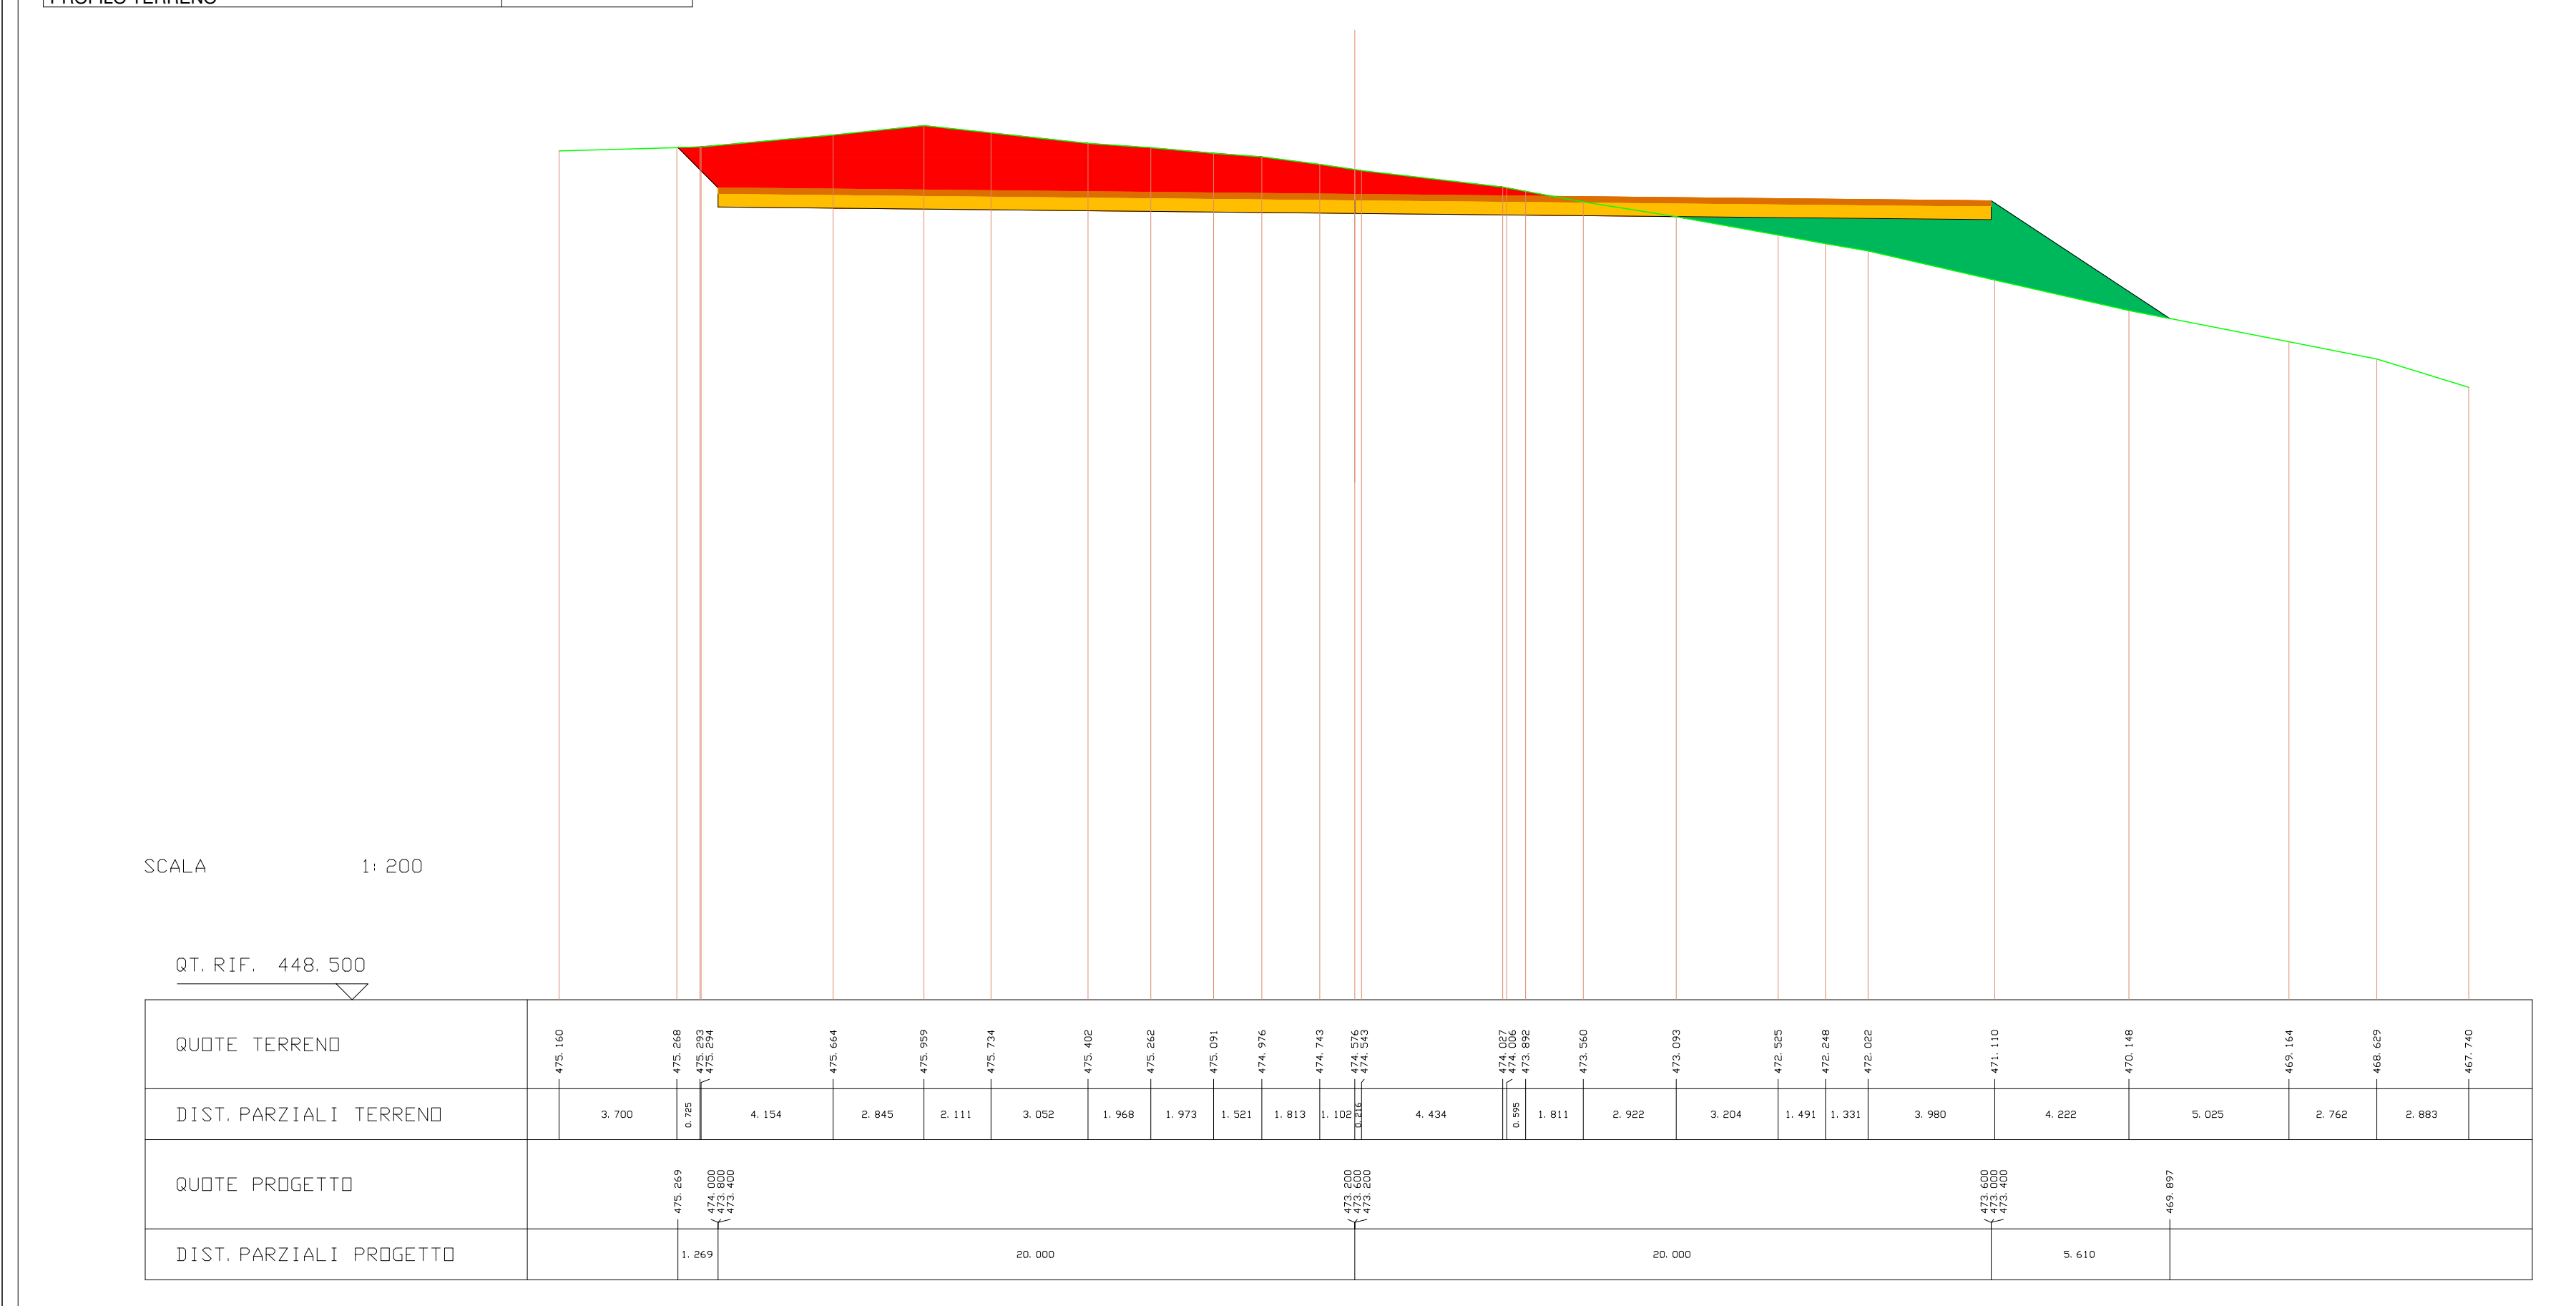
SCALA 1: 200
QT. RIF. 448. 500
QUOTE TERRENO
DIST. PARZIALI TERRENO
QUOTE PROGETTO
DIST. PARZIALI PROGETTO

---

| SCAVI E BONIFICHE | |
|---|---|
| STERRO | 66. 179 mq |

| RILEVATI | |
|---|---|
| RILEVATO | 6. 004 mq |

| SOVRASTRUTTURA STRADALE | |
|---|---|
| PAVIMENTAZIONE-MISTO GRANULOMETRICO | 7. 000 mq |
| FONDAZIONE - TOUT-VENENANT | 14. 000 mq |

SEZIONE N. : 4 ASSE A07
QT. PROGETTO : 473. 900
DIST. PROG. : 60. 000
DIST. PREC. : 20. 000
DIST. SUCC. : 10. 000

| LEGENDA | |
|---|---|
| STERRO | 🟥 |
| BONIFICA | 🟪 |
| RILEVATO | 🟩 |
| PAVIMENTAZIONE-MISTO GRANULOMETRICO | 🟧 |
| FONDAZIONE - TOUT-VENENANT | 🟨 |
| PROFILO TERRENO | — |

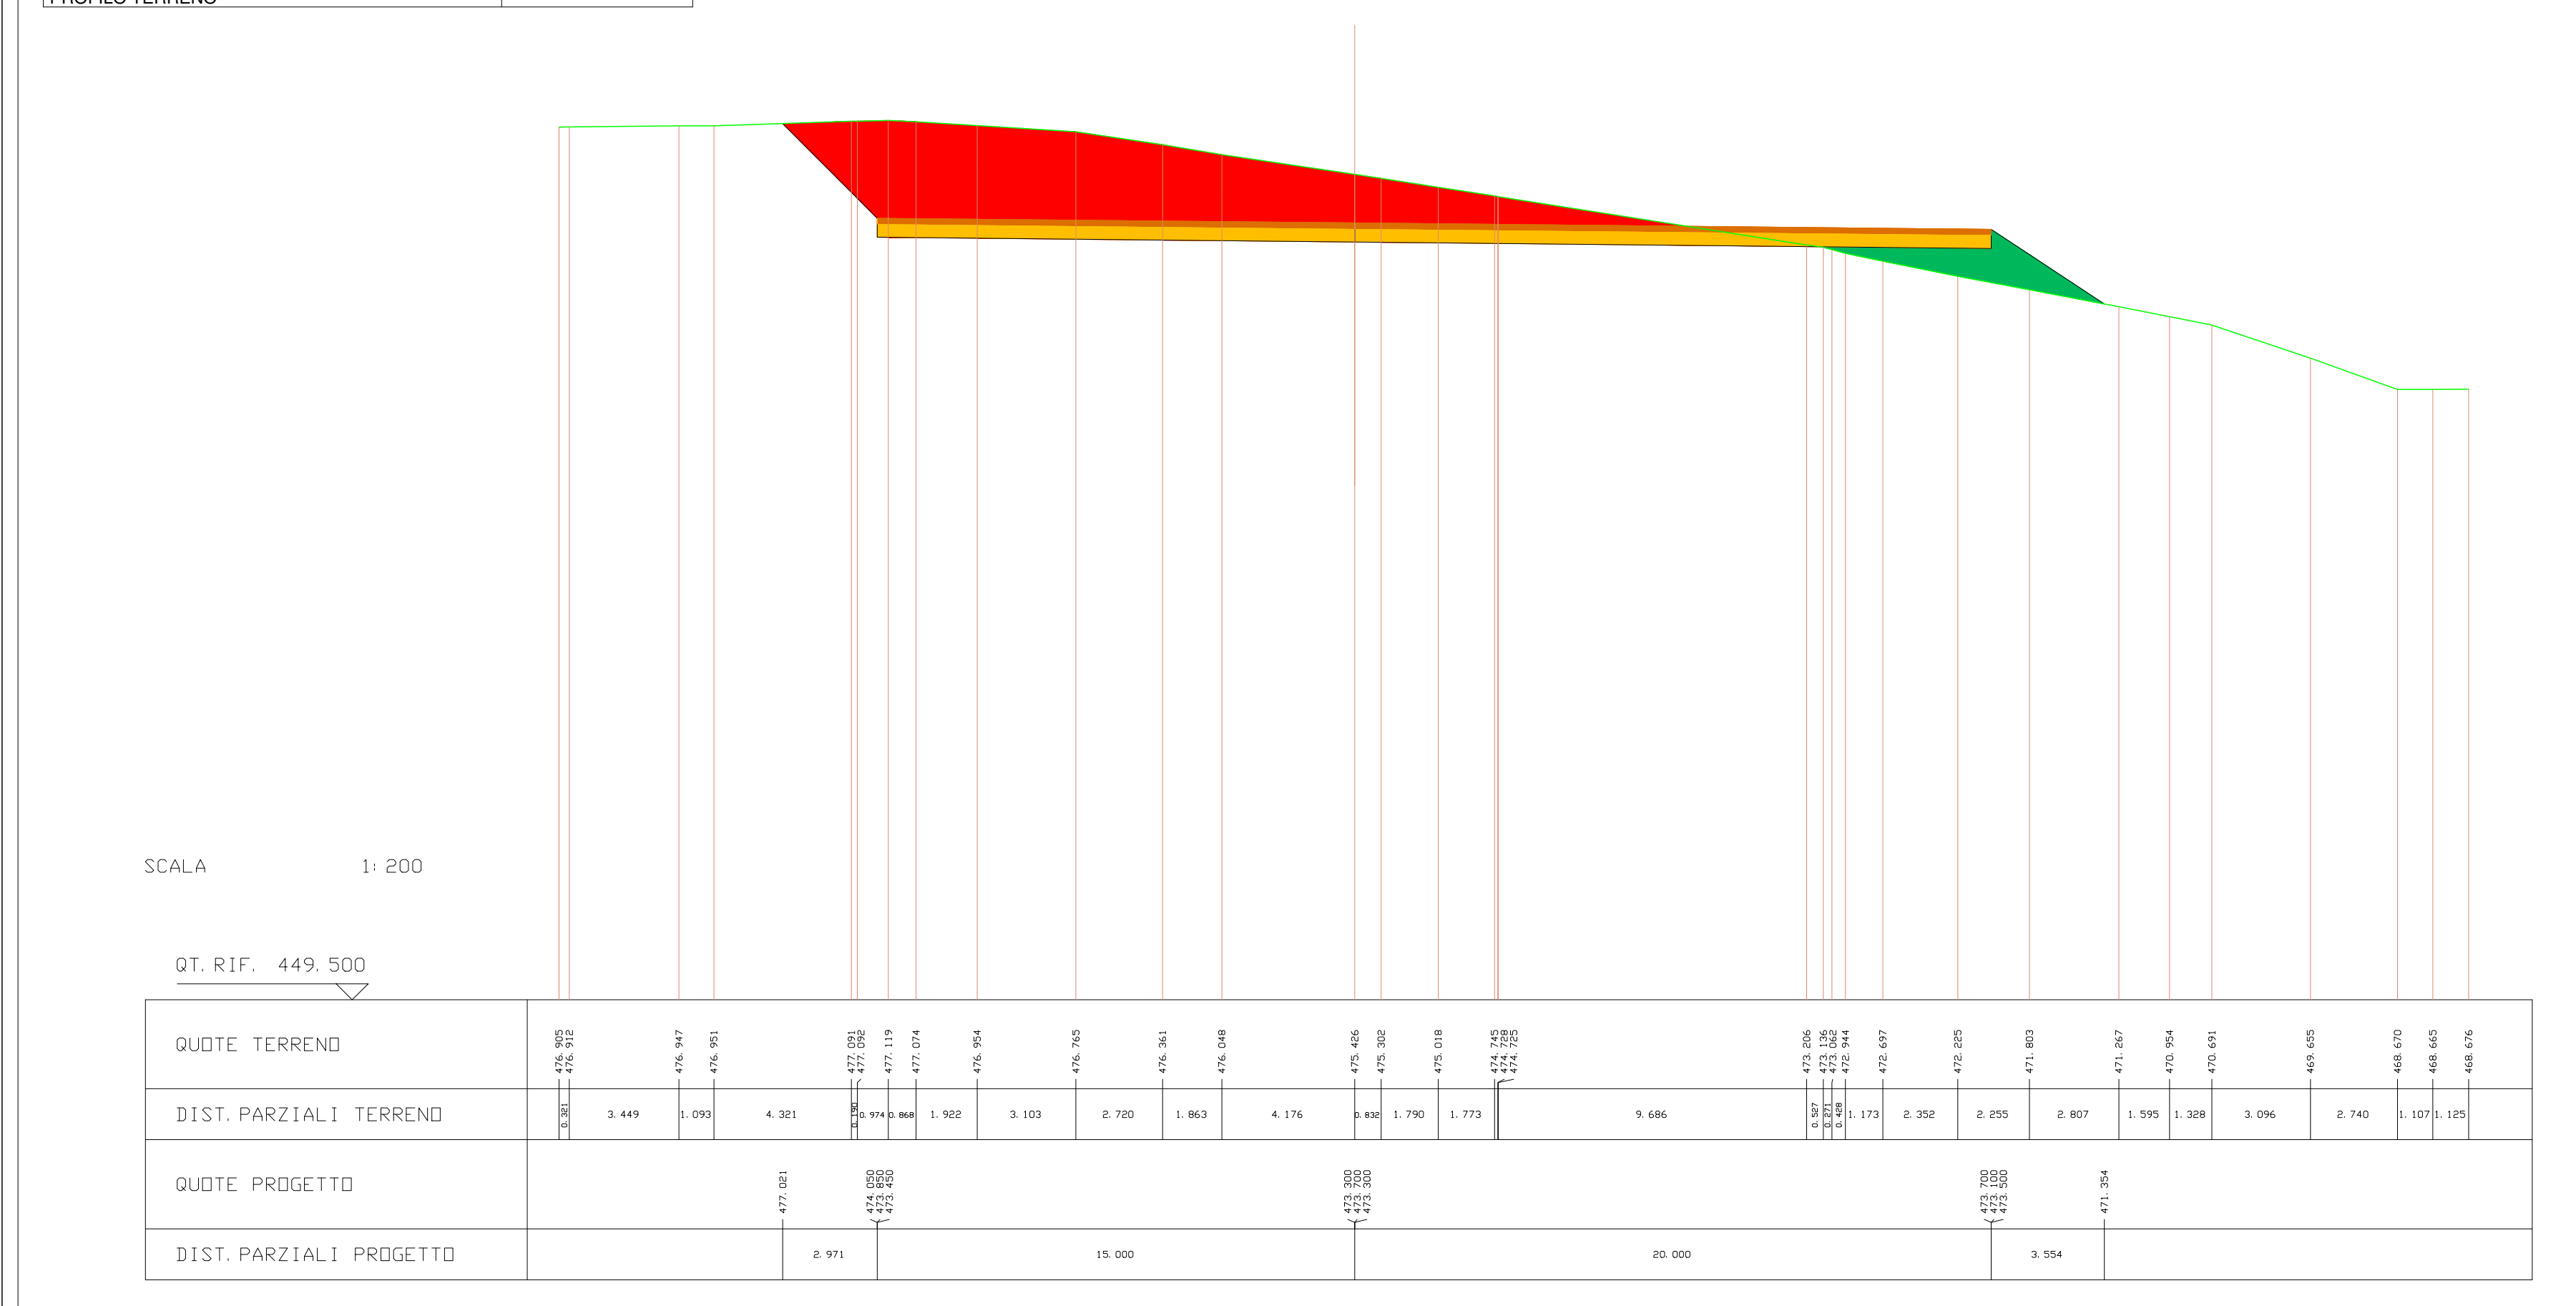
SCALA 1: 200
QT. RIF. 449. 500
QUOTE TERRENO
DIST. PARZIALI TERRENO
QUOTE PROGETTO
DIST. PARZIALI PROGETTO

---

| SCAVI E BONIFICHE | |
|---|---|
| STERRO | 56. 915 mq |

| RILEVATI | |
|---|---|
| RILEVATO | 9. 548 mq |

| SOVRASTRUTTURA STRADALE | |
|---|---|
| PAVIMENTAZIONE-MISTO GRANULOMETRICO | 6. 500 mq |
| FONDAZIONE - TOUT-VENENANT | 13. 000 mq |

SEZIONE N. : 5 ASSE A07
QT. PROGETTO : 473. 950
DIST. PROG. : 70. 000
DIST. PREC. : 10. 000
DIST. SUCC. : 10. 000

| LEGENDA | |
|---|---|
| STERRO | 🟥 |
| BONIFICA | 🟪 |
| RILEVATO | 🟩 |
| PAVIMENTAZIONE-MISTO GRANULOMETRICO | 🟧 |
| FONDAZIONE - TOUT-VENENANT | 🟨 |
| PROFILO TERRENO | — |

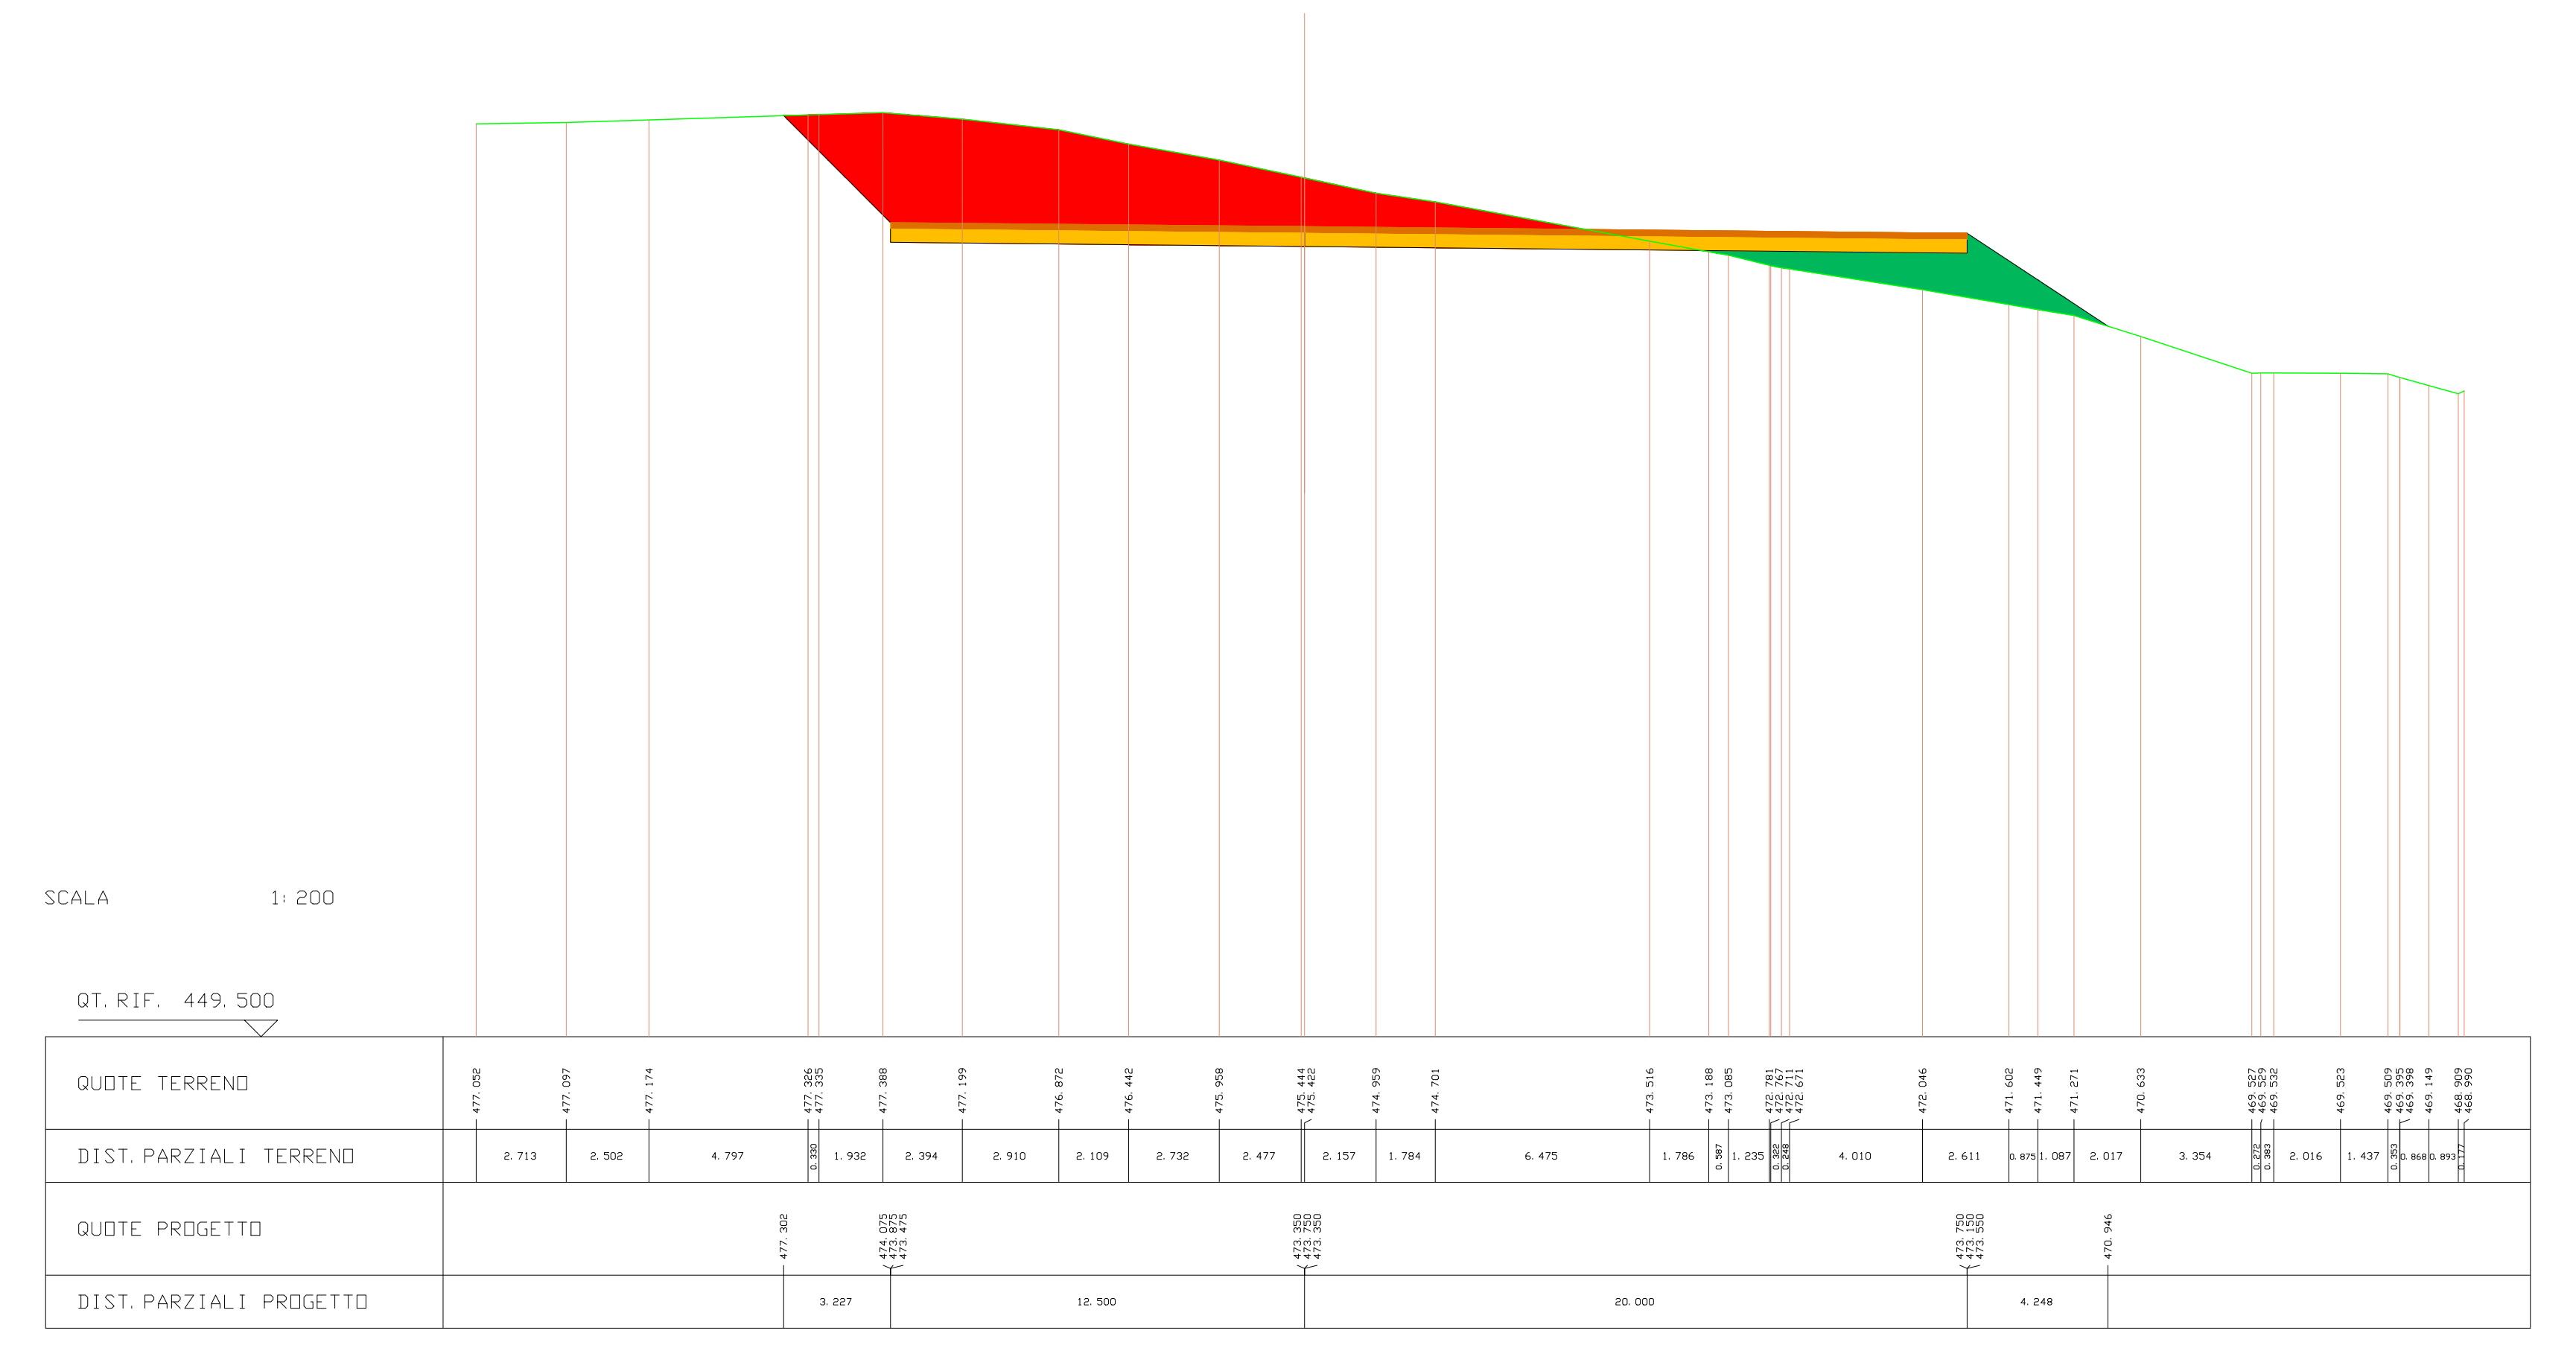
SCALA 1: 200
QT. RIF. 449. 500
QUOTE TERRENO
DIST. PARZIALI TERRENO
QUOTE PROGETTO
DIST. PARZIALI PROGETTO

---

| SCAVI E BONIFICHE | |
|---|---|
| STERRO | 36. 773 mq |

| RILEVATI | |
|---|---|
| RILEVATO | 1. 275 mq |

| SOVRASTRUTTURA STRADALE | |
|---|---|
| PAVIMENTAZIONE-MISTO GRANULOMETRICO | 4. 000 mq |
| FONDAZIONE - TOUT-VENENANT | 8. 000 mq |

SEZIONE N. : 6 ASSE A07
QT. PROGETTO : 473. 965
DIST. PROG. : 80. 000
DIST. PREC. : 10. 000
DIST. SUCC. : 3. 917

| LEGENDA | |
|---|---|
| STERRO | 🟥 |
| BONIFICA | 🟪 |
| RILEVATO | 🟩 |
| PAVIMENTAZIONE-MISTO GRANULOMETRICO | 🟧 |
| FONDAZIONE - TOUT-VENENANT | 🟨 |
| PROFILO TERRENO | — |

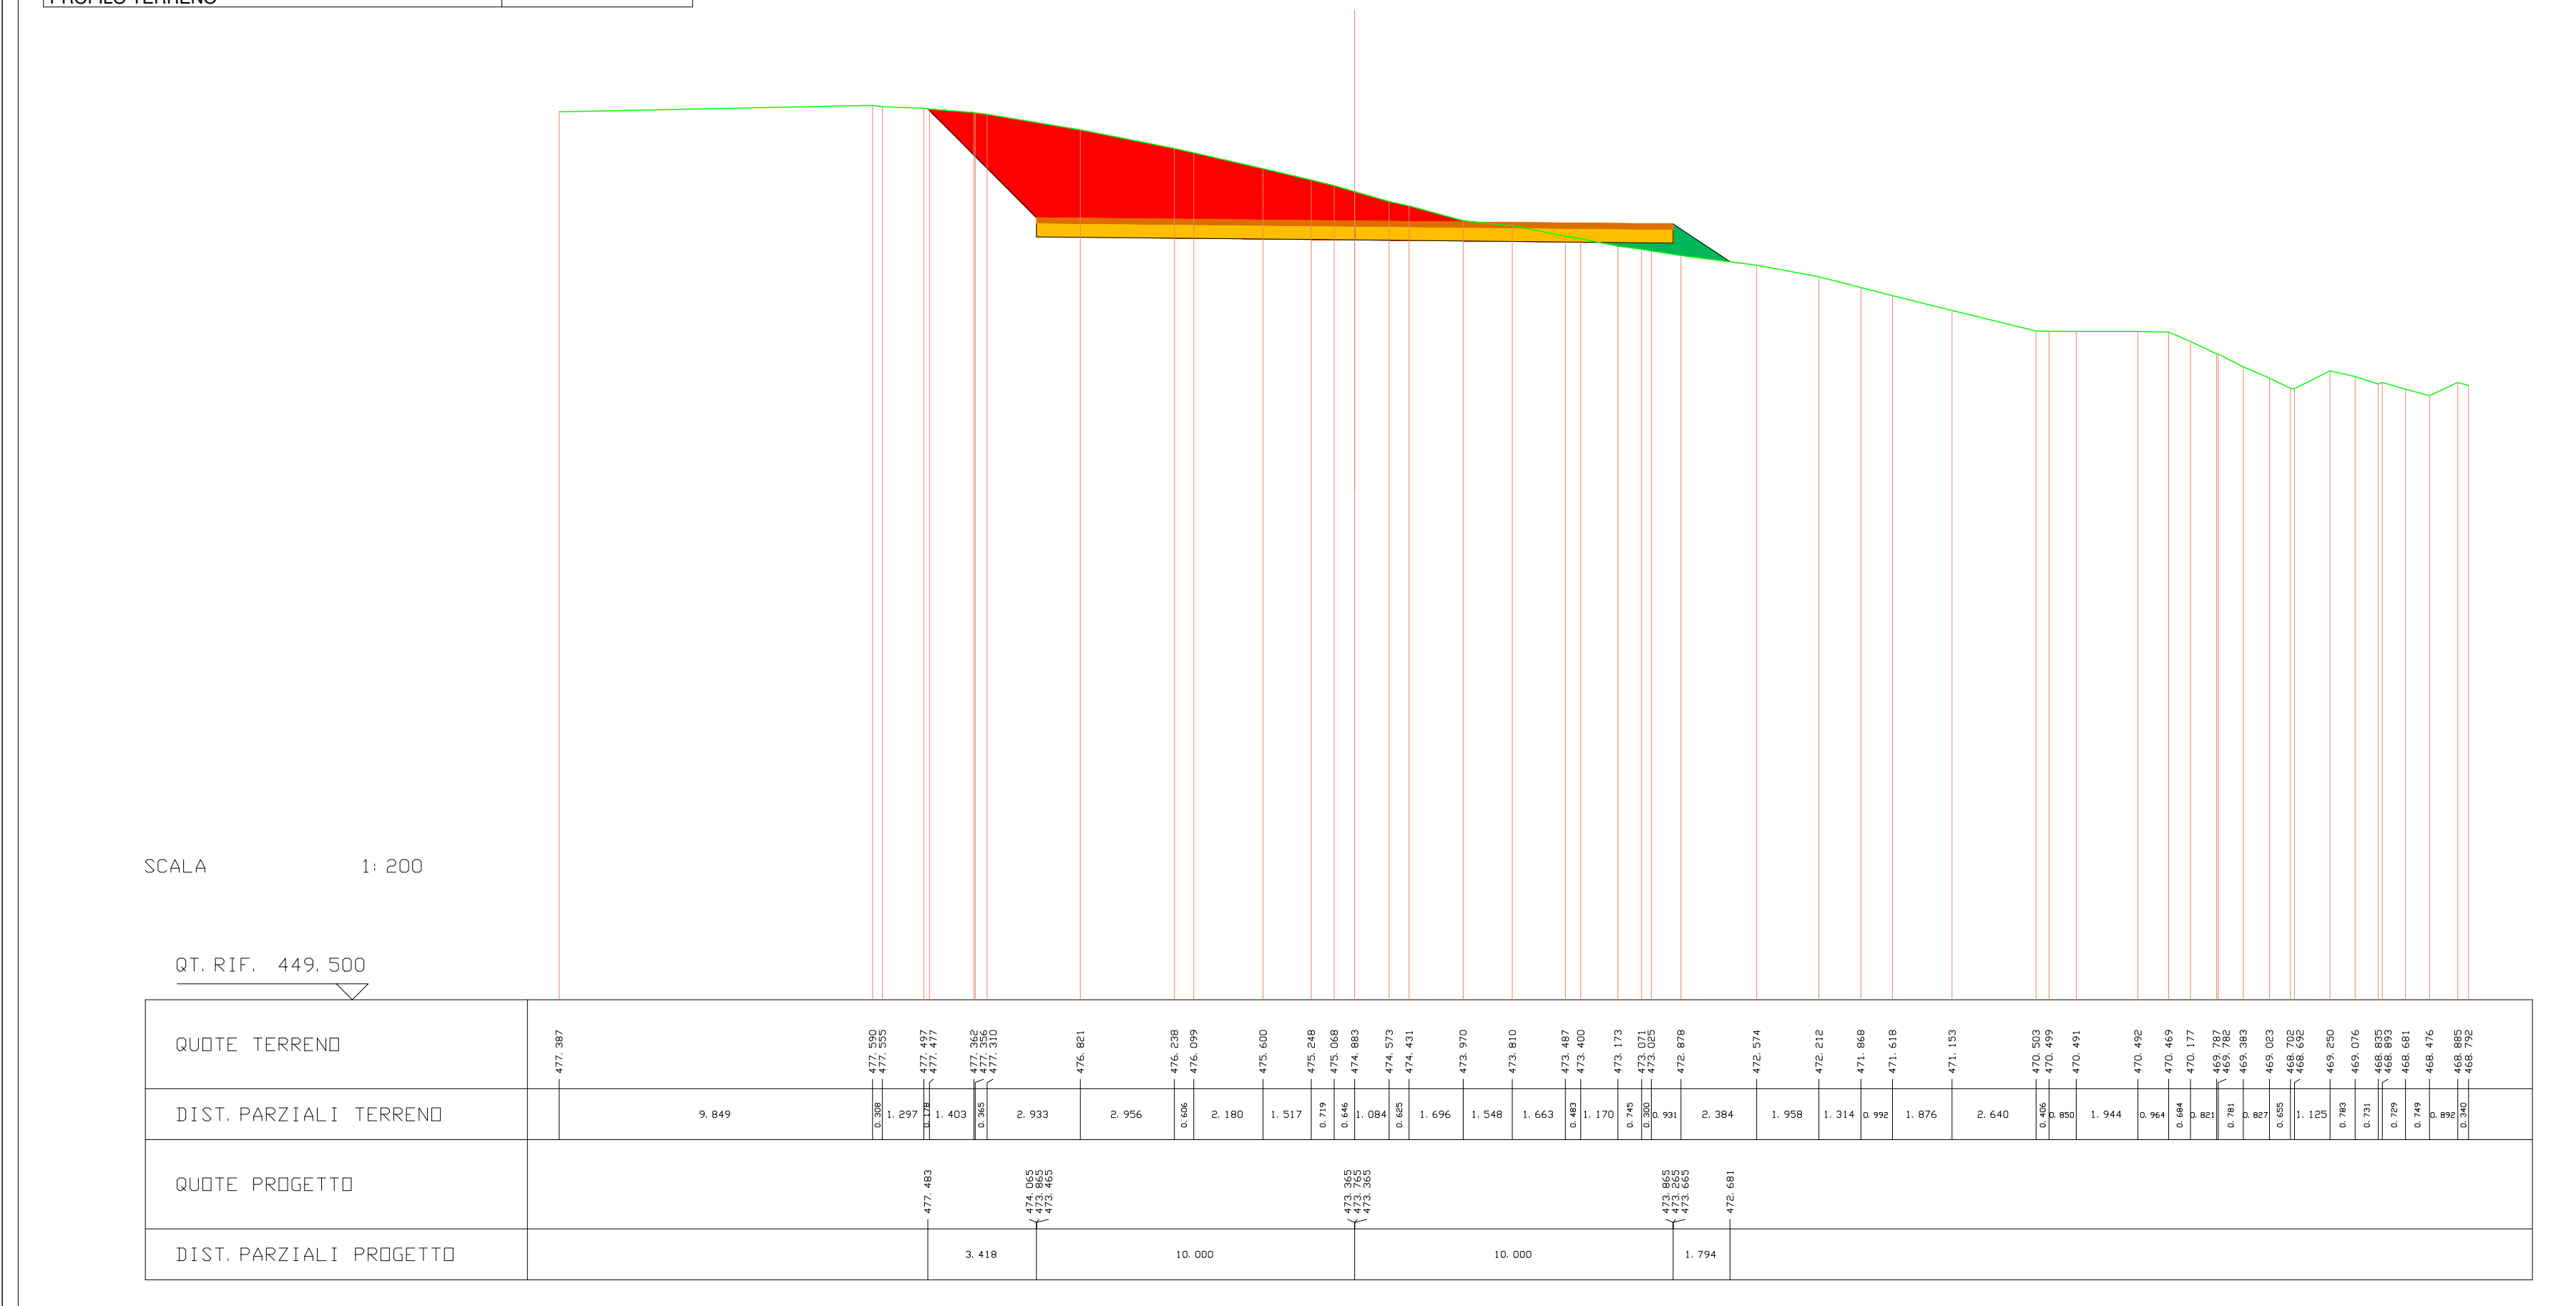
SCALA 1: 200
QT. RIF. 449. 500
QUOTE TERRENO
DIST. PARZIALI TERRENO
QUOTE PROGETTO
DIST. PARZIALI PROGETTO

---

| SCAVI E BONIFICHE | |
|---|---|
| STERRO | 7. 750 mq |

| SOVRASTRUTTURA STRADALE | |
|---|---|
| PAVIMENTAZIONE-MISTO GRANULOMETRICO | 1. 000 mq |
| FONDAZIONE - TOUT-VENENANT | 2. 000 mq |

SEZIONE N. : 7 ASSE A07
QT. PROGETTO : 473. 913
DIST. PROG. : 83. 917
DIST. PREC. : 3. 917
DIST. SUCC. : 16. 083

| LEGENDA | |
|---|---|
| STERRO | 🟥 |
| BONIFICA | 🟪 |
| RILEVATO | 🟩 |
| PAVIMENTAZIONE-MISTO GRANULOMETRICO | 🟧 |
| FONDAZIONE - TOUT-VENENANT | 🟨 |
| PROFILO TERRENO | — |

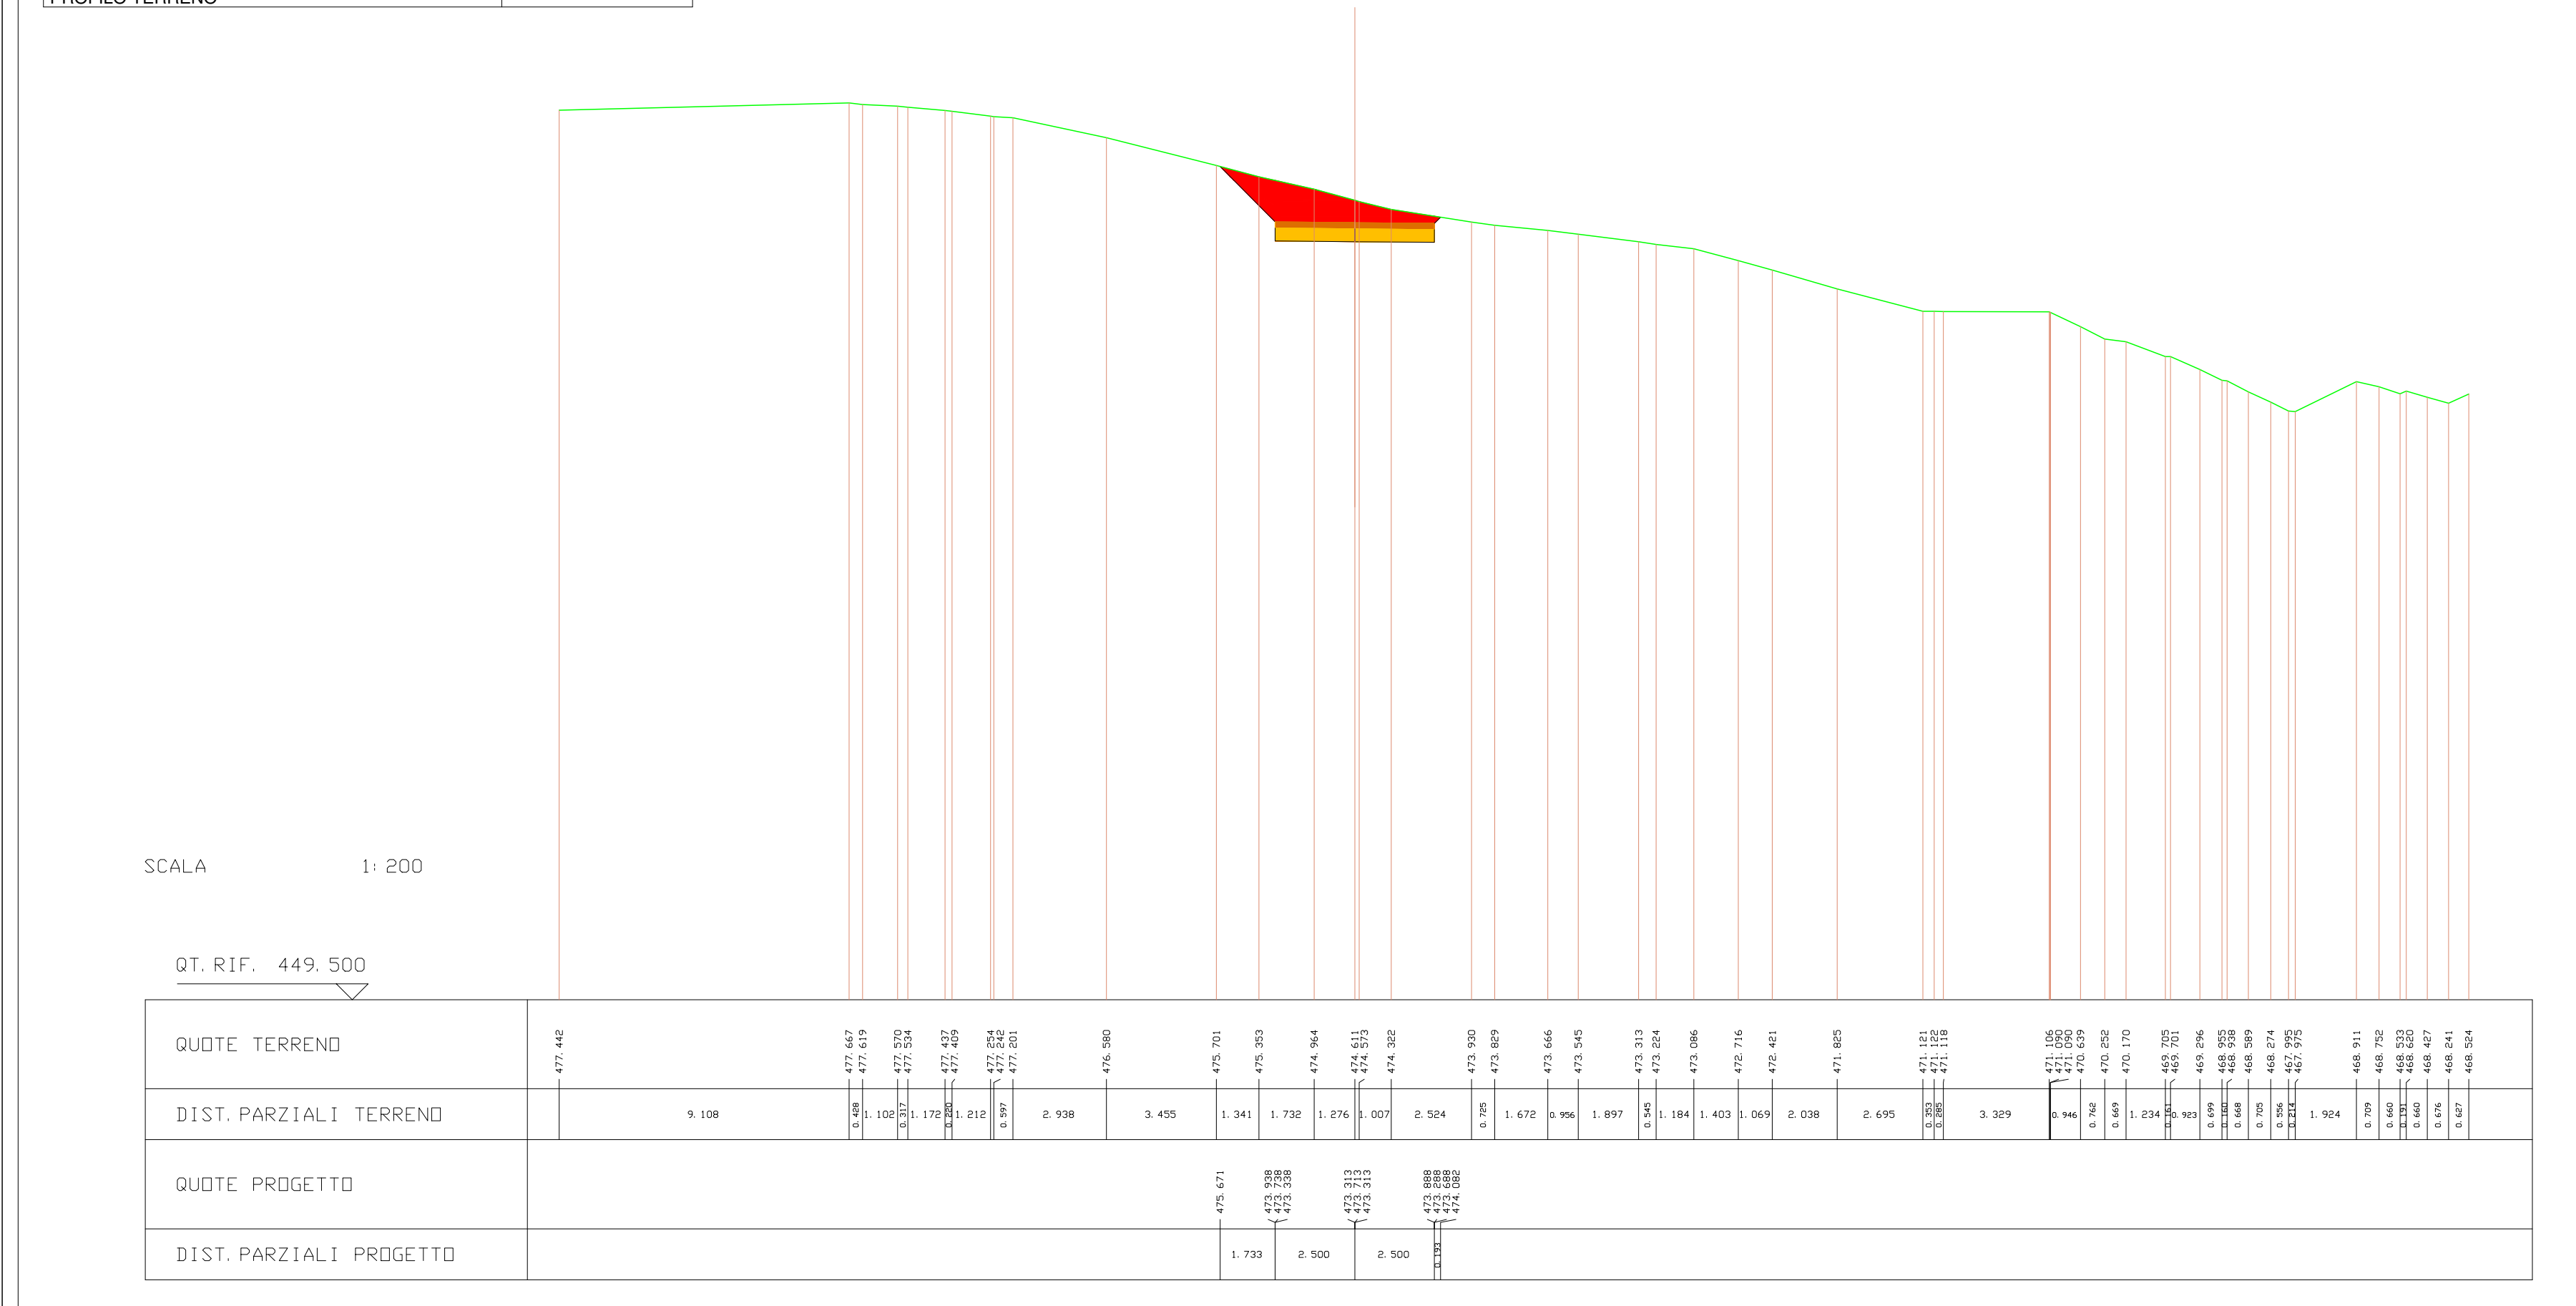
SCALA 1: 200
QT. RIF. 449. 500
QUOTE TERRENO
DIST. PARZIALI TERRENO
QUOTE PROGETTO
DIST. PARZIALI PROGETTO

---

| SCAVI E BONIFICHE | |
|---|---|
| STERRO | 2. 028 mq |
| BONIFICA | 0. 433 mq |

| RILEVATI | |
|---|---|
| RILEVATO | 0. 185 mq |

| SOVRASTRUTTURA STRADALE | |
|---|---|
| PAVIMENTAZIONE-MISTO GRANULOMETRICO | 1. 000 mq |
| FONDAZIONE - TOUT-VENENANT | 2. 000 mq |

SEZIONE N. : 8 ASSE A07
QT. PROGETTO : 473. 590
DIST. PROG. : 100. 000
DIST. PREC. : 16. 083
DIST. SUCC. : 6. 000

| LEGENDA | |
|---|---|
| STERRO | 🟥 |
| BONIFICA | 🟪 |
| RILEVATO | 🟩 |
| PAVIMENTAZIONE-MISTO GRANULOMETRICO | 🟧 |
| FONDAZIONE - TOUT-VENENANT | 🟨 |
| PROFILO TERRENO | — |

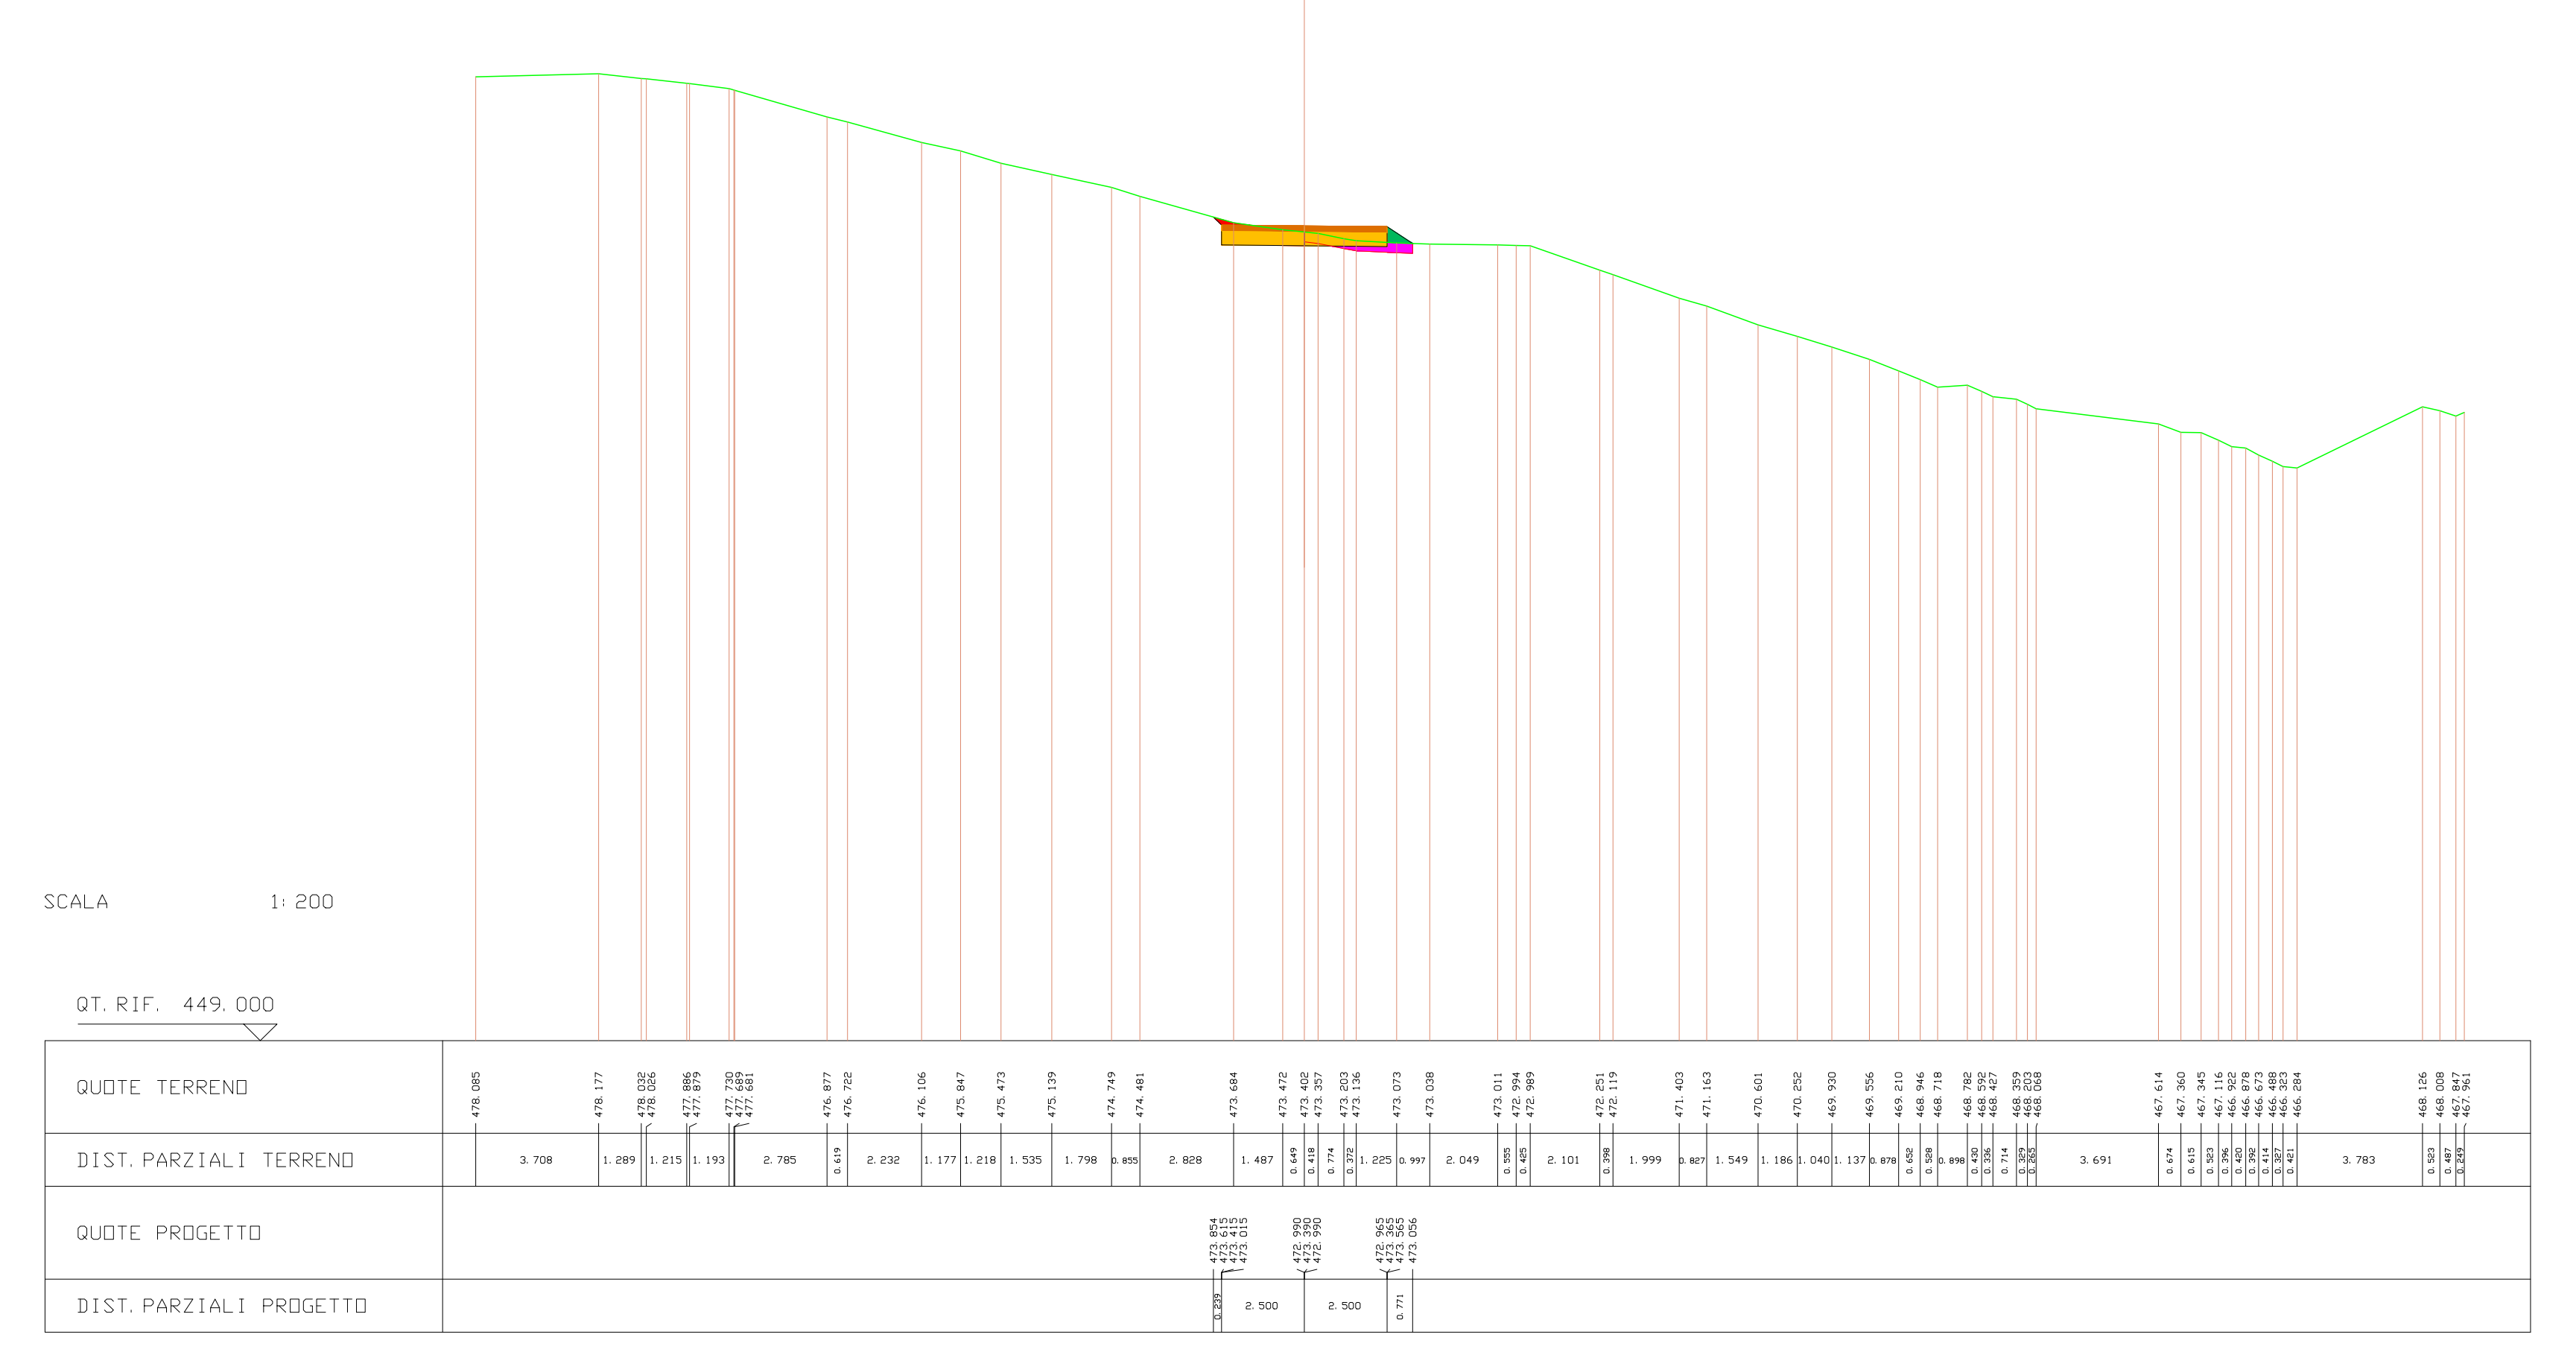
SCALA 1: 200
QT. RIF. 449. 000
QUOTE TERRENO
DIST. PARZIALI TERRENO
QUOTE PROGETTO
DIST. PARZIALI PROGETTO

| | |
|---|---|
| SCAVI E BONIFICHE | |
| STERRO | 1.059 mq |
| BONIFICA | 0.777 mq |
| RILEVATI | |
| RILEVATO | 0.249 mq |
| SOVRASTRUTTURA STRADALE | |
| PAVIMENTAZIONE-MISTO GRANULOMETRICO | 1.000 mq |
| FONDAZIONE - TOUT-VENENANT | 2.000 mq |

SEZIONE N. : 9 ASSE A07
QT. PROGETTO : 473.563
DIST. PROG. : 106.000
DIST. PREC. : 6.000
DIST. SUCC. : 5.000

| LEGENDA | |
|---|---|
| STERRO | 🟥 |
| BONIFICA | 🟪 |
| RILEVATO | 🟩 |
| PAVIMENTAZIONE-MISTO GRANULOMETRICO | 🟧 |
| FONDAZIONE - TOUT-VENENANT | 🟨 |
| PROFILO TERRENO | — |

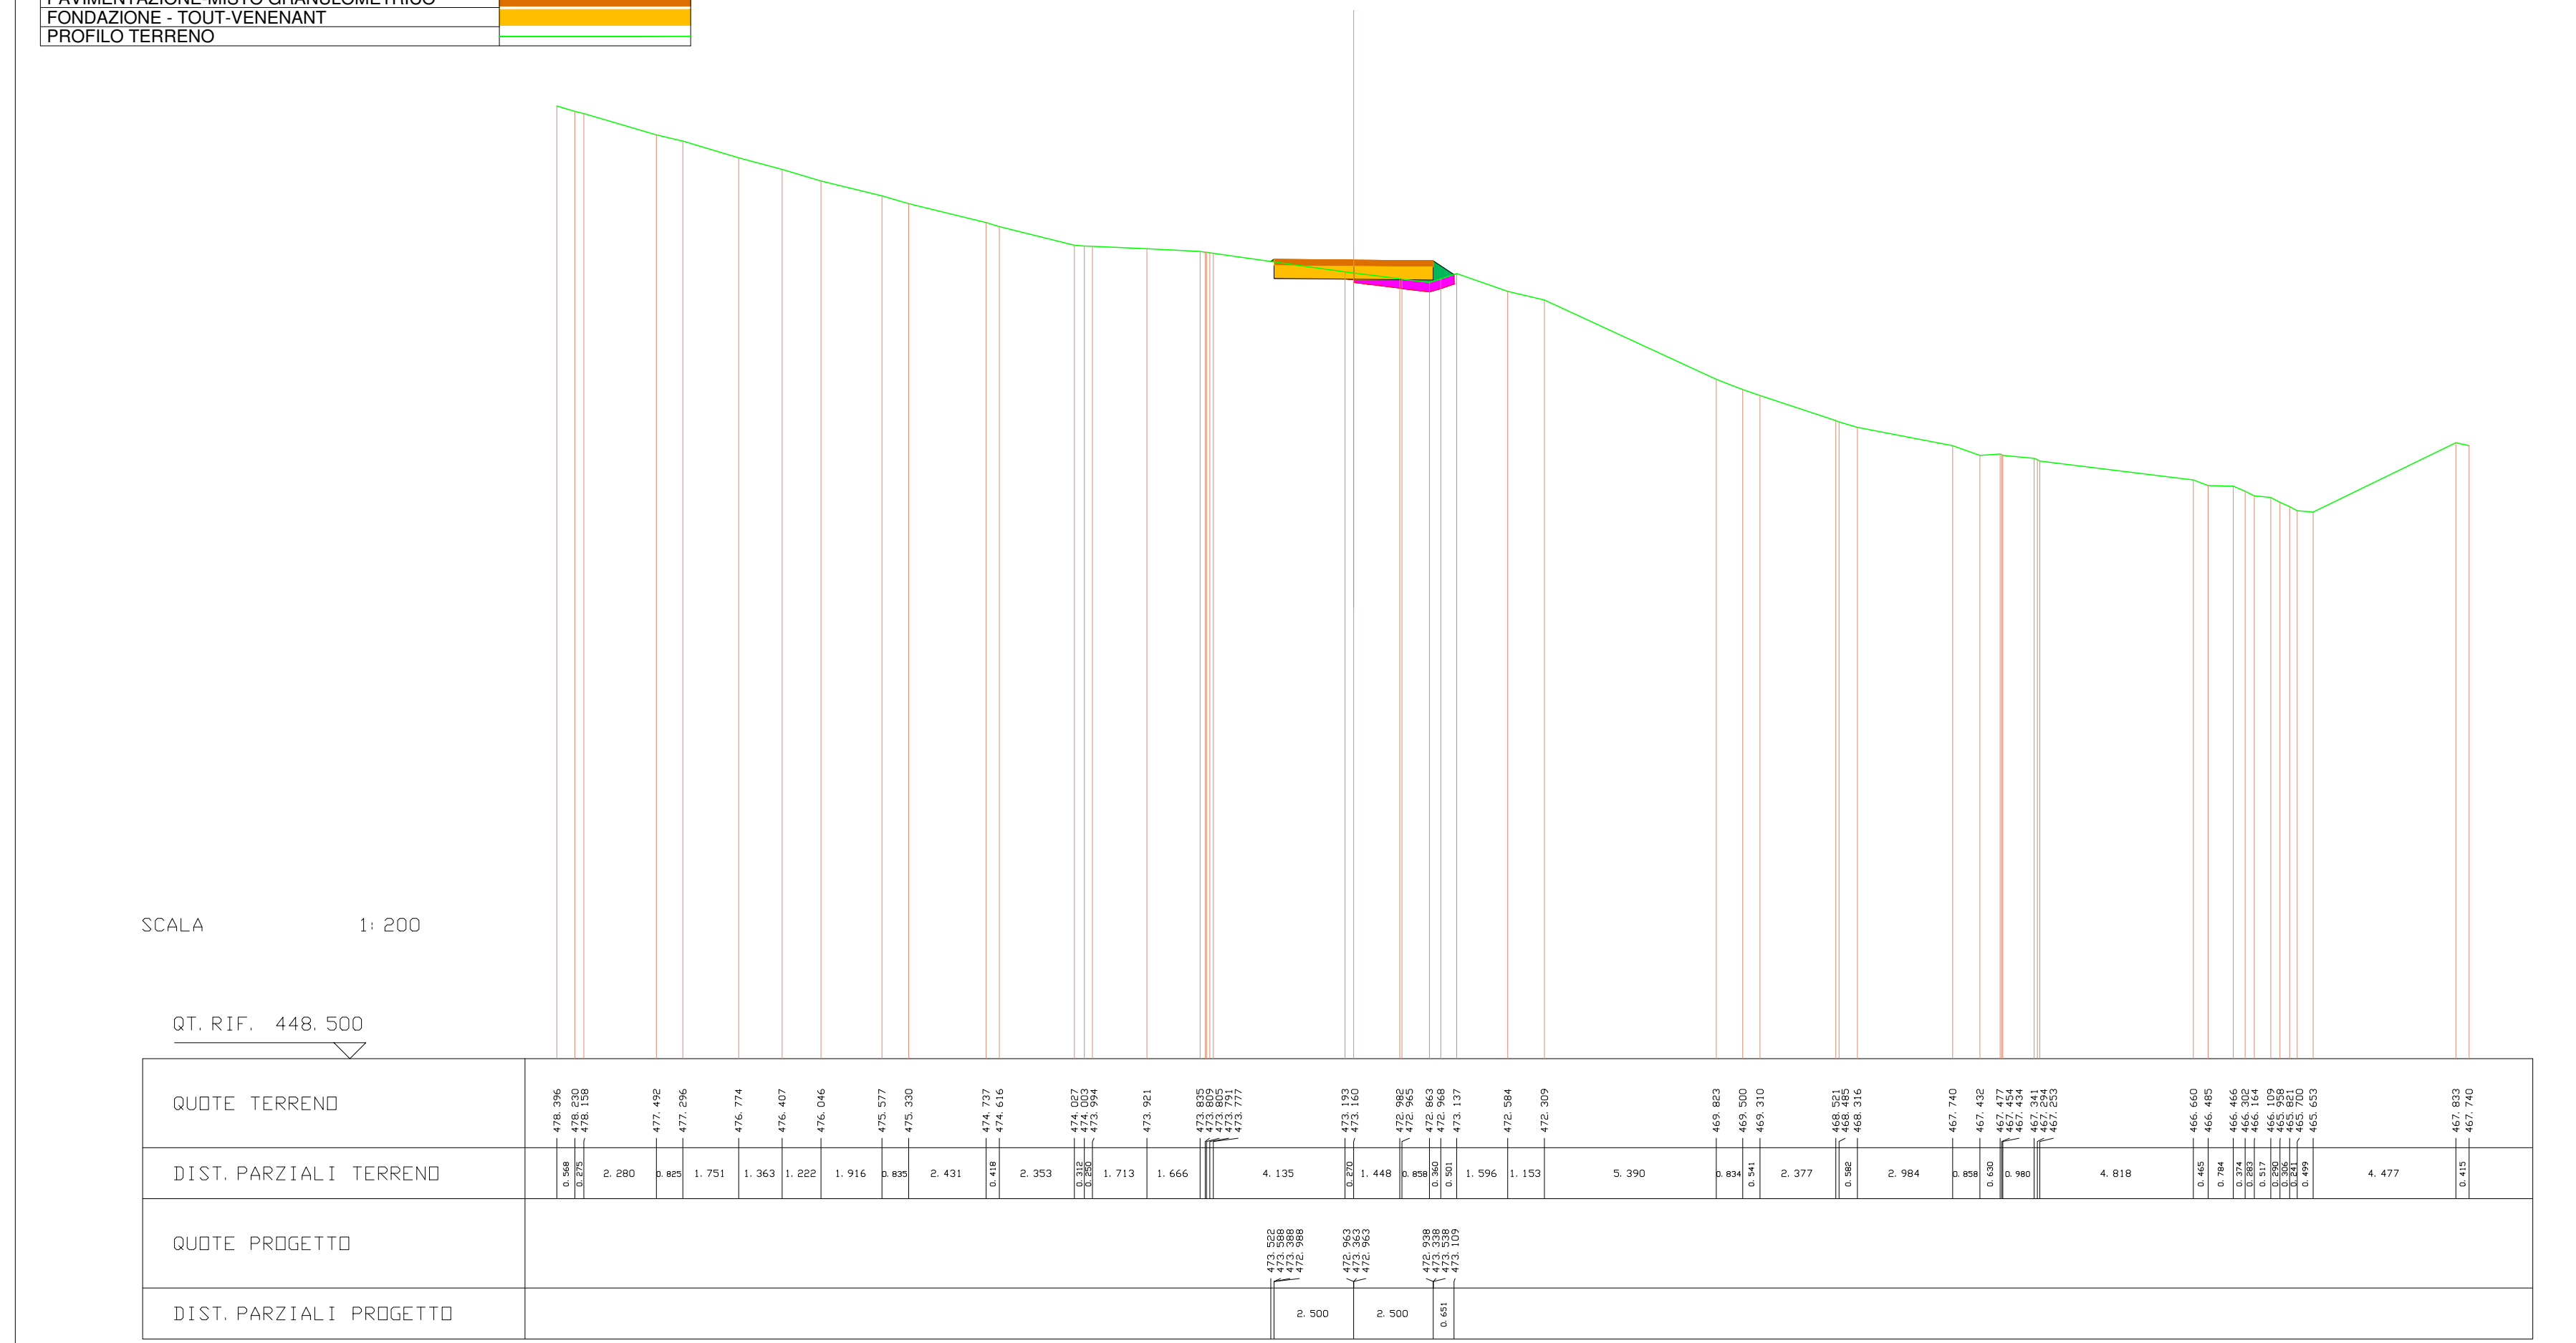
SCALA 1:200
QT. RIF. 448.500
QUOTE TERRENO
DIST. PARZIALI TERRENO
QUOTE PROGETTO
DIST. PARZIALI PROGETTO

---

| | |
|---|---|
| SCAVI E BONIFICHE | |
| STERRO | 2.443 mq |
| BONIFICA | 1.173 mq |
| RILEVATI | |
| RILEVATO | 3.070 mq |
| SOVRASTRUTTURA STRADALE | |
| PAVIMENTAZIONE-MISTO GRANULOMETRICO | 2.400 mq |
| FONDAZIONE - TOUT-VENENANT | 4.800 mq |

SEZIONE N. : 10 ASSE A07
QT. PROGETTO : 473.560
DIST. PROG. : 111.000
DIST. PREC. : 5.000
DIST. SUCC. : 12.000

| LEGENDA | |
|---|---|
| STERRO | 🟥 |
| BONIFICA | 🟪 |
| RILEVATO | 🟩 |
| PAVIMENTAZIONE-MISTO GRANULOMETRICO | 🟧 |
| FONDAZIONE - TOUT-VENENANT | 🟨 |
| PROFILO TERRENO | — |

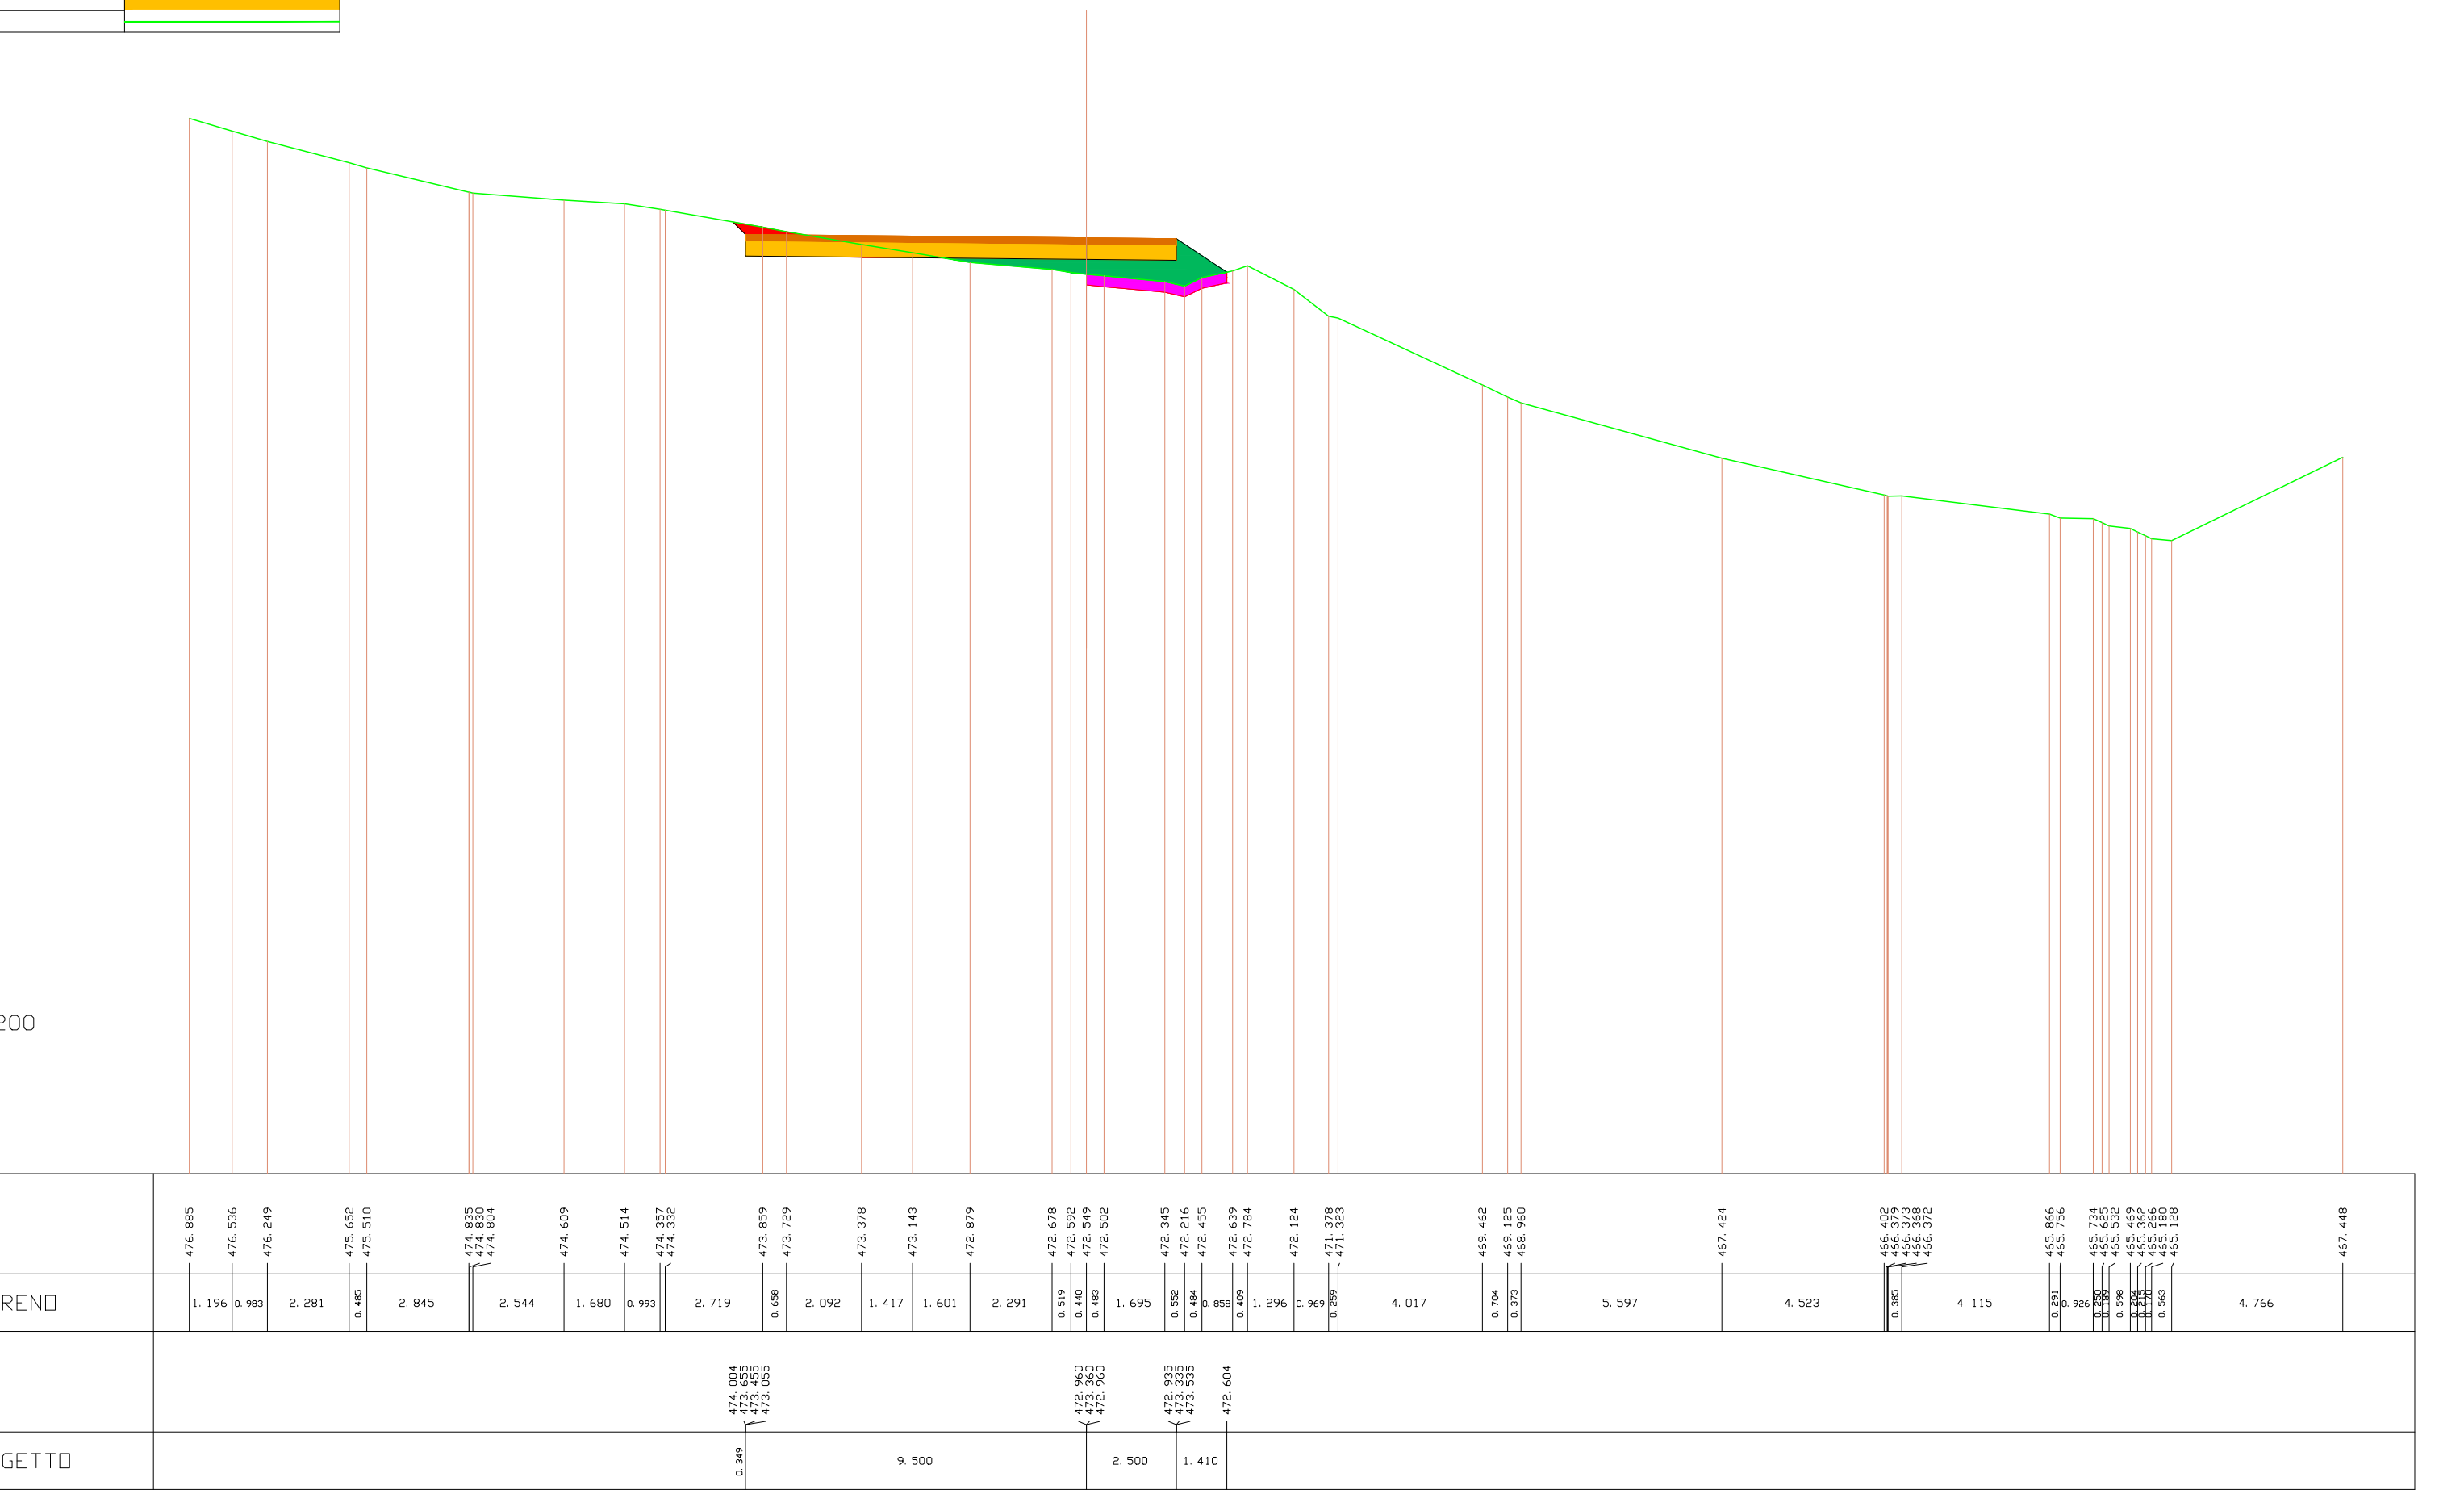
SCALA 1:200
QT. RIF. 447.500
QUOTE TERRENO
DIST. PARZIALI TERRENO
QUOTE PROGETTO
DIST. PARZIALI PROGETTO

---

| | |
|---|---|
| SCAVI E BONIFICHE | |
| BONIFICA | 5.785 mq |
| RILEVATI | |
| RILEVATO | 28.631 mq |
| SOVRASTRUTTURA STRADALE | |
| PAVIMENTAZIONE-MISTO GRANULOMETRICO | 2.400 mq |
| FONDAZIONE - TOUT-VENENANT | 4.800 mq |

SEZIONE N. : 11 ASSE A07
QT. PROGETTO : 473.552
DIST. PROG. : 123.000
DIST. PREC. : 12.000
DIST. SUCC. : 2.000

| LEGENDA | |
|---|---|
| STERRO | 🟥 |
| BONIFICA | 🟪 |
| RILEVATO | 🟩 |
| PAVIMENTAZIONE-MISTO GRANULOMETRICO | 🟧 |
| FONDAZIONE - TOUT-VENENANT | 🟨 |
| PROFILO TERRENO | — |

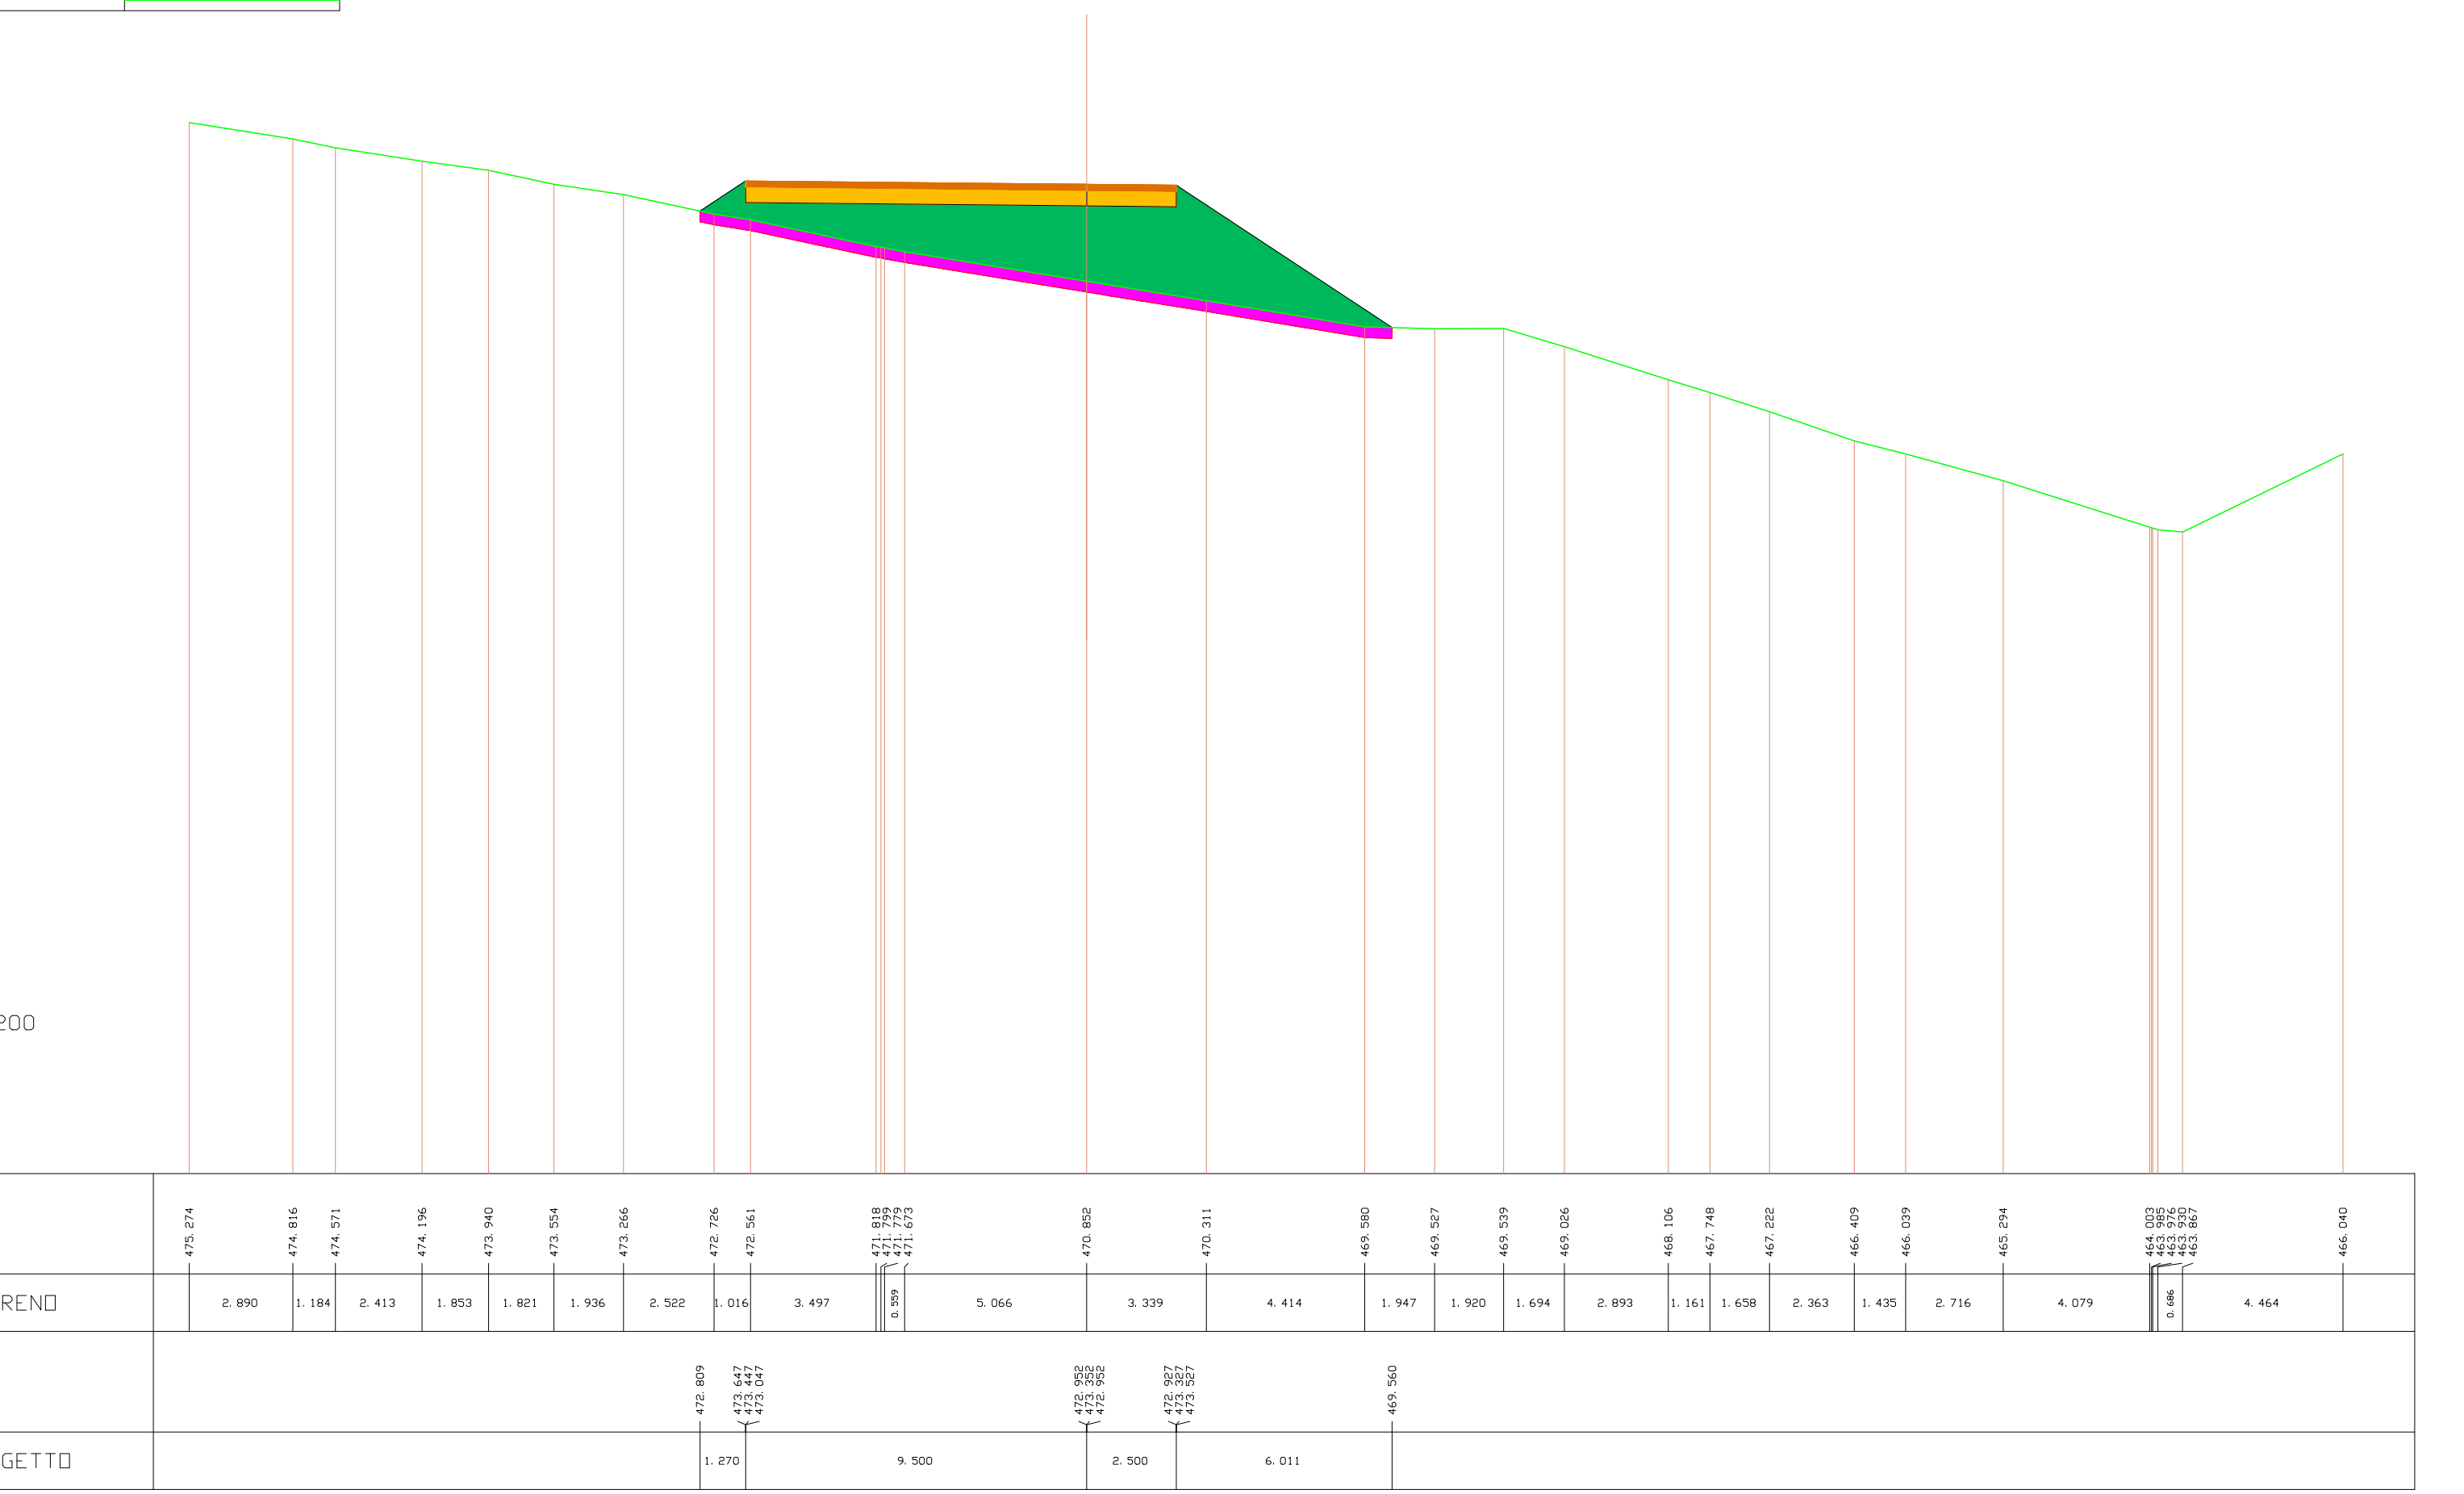
SCALA 1:200
QT. RIF. 446.000
QUOTE TERRENO
DIST. PARZIALI TERRENO
QUOTE PROGETTO
DIST. PARZIALI PROGETTO

---

| | |
|---|---|
| SCAVI E BONIFICHE | |
| BONIFICA | 4.295 mq |
| RILEVATI | |
| RILEVATO | 25.230 mq |
| SOVRASTRUTTURA STRADALE | |
| PAVIMENTAZIONE-MISTO GRANULOMETRICO | 1.000 mq |
| FONDAZIONE - TOUT-VENENANT | 2.000 mq |

SEZIONE N. : 12 ASSE A07
QT. PROGETTO : 473.551
DIST. PROG. : 125.000
DIST. PREC. : 2.000
DIST. SUCC. : 15.000

| LEGENDA | |
|---|---|
| STERRO | 🟥 |
| BONIFICA | 🟪 |
| RILEVATO | 🟩 |
| PAVIMENTAZIONE-MISTO GRANULOMETRICO | 🟧 |
| FONDAZIONE - TOUT-VENENANT | 🟨 |
| PROFILO TERRENO | — |

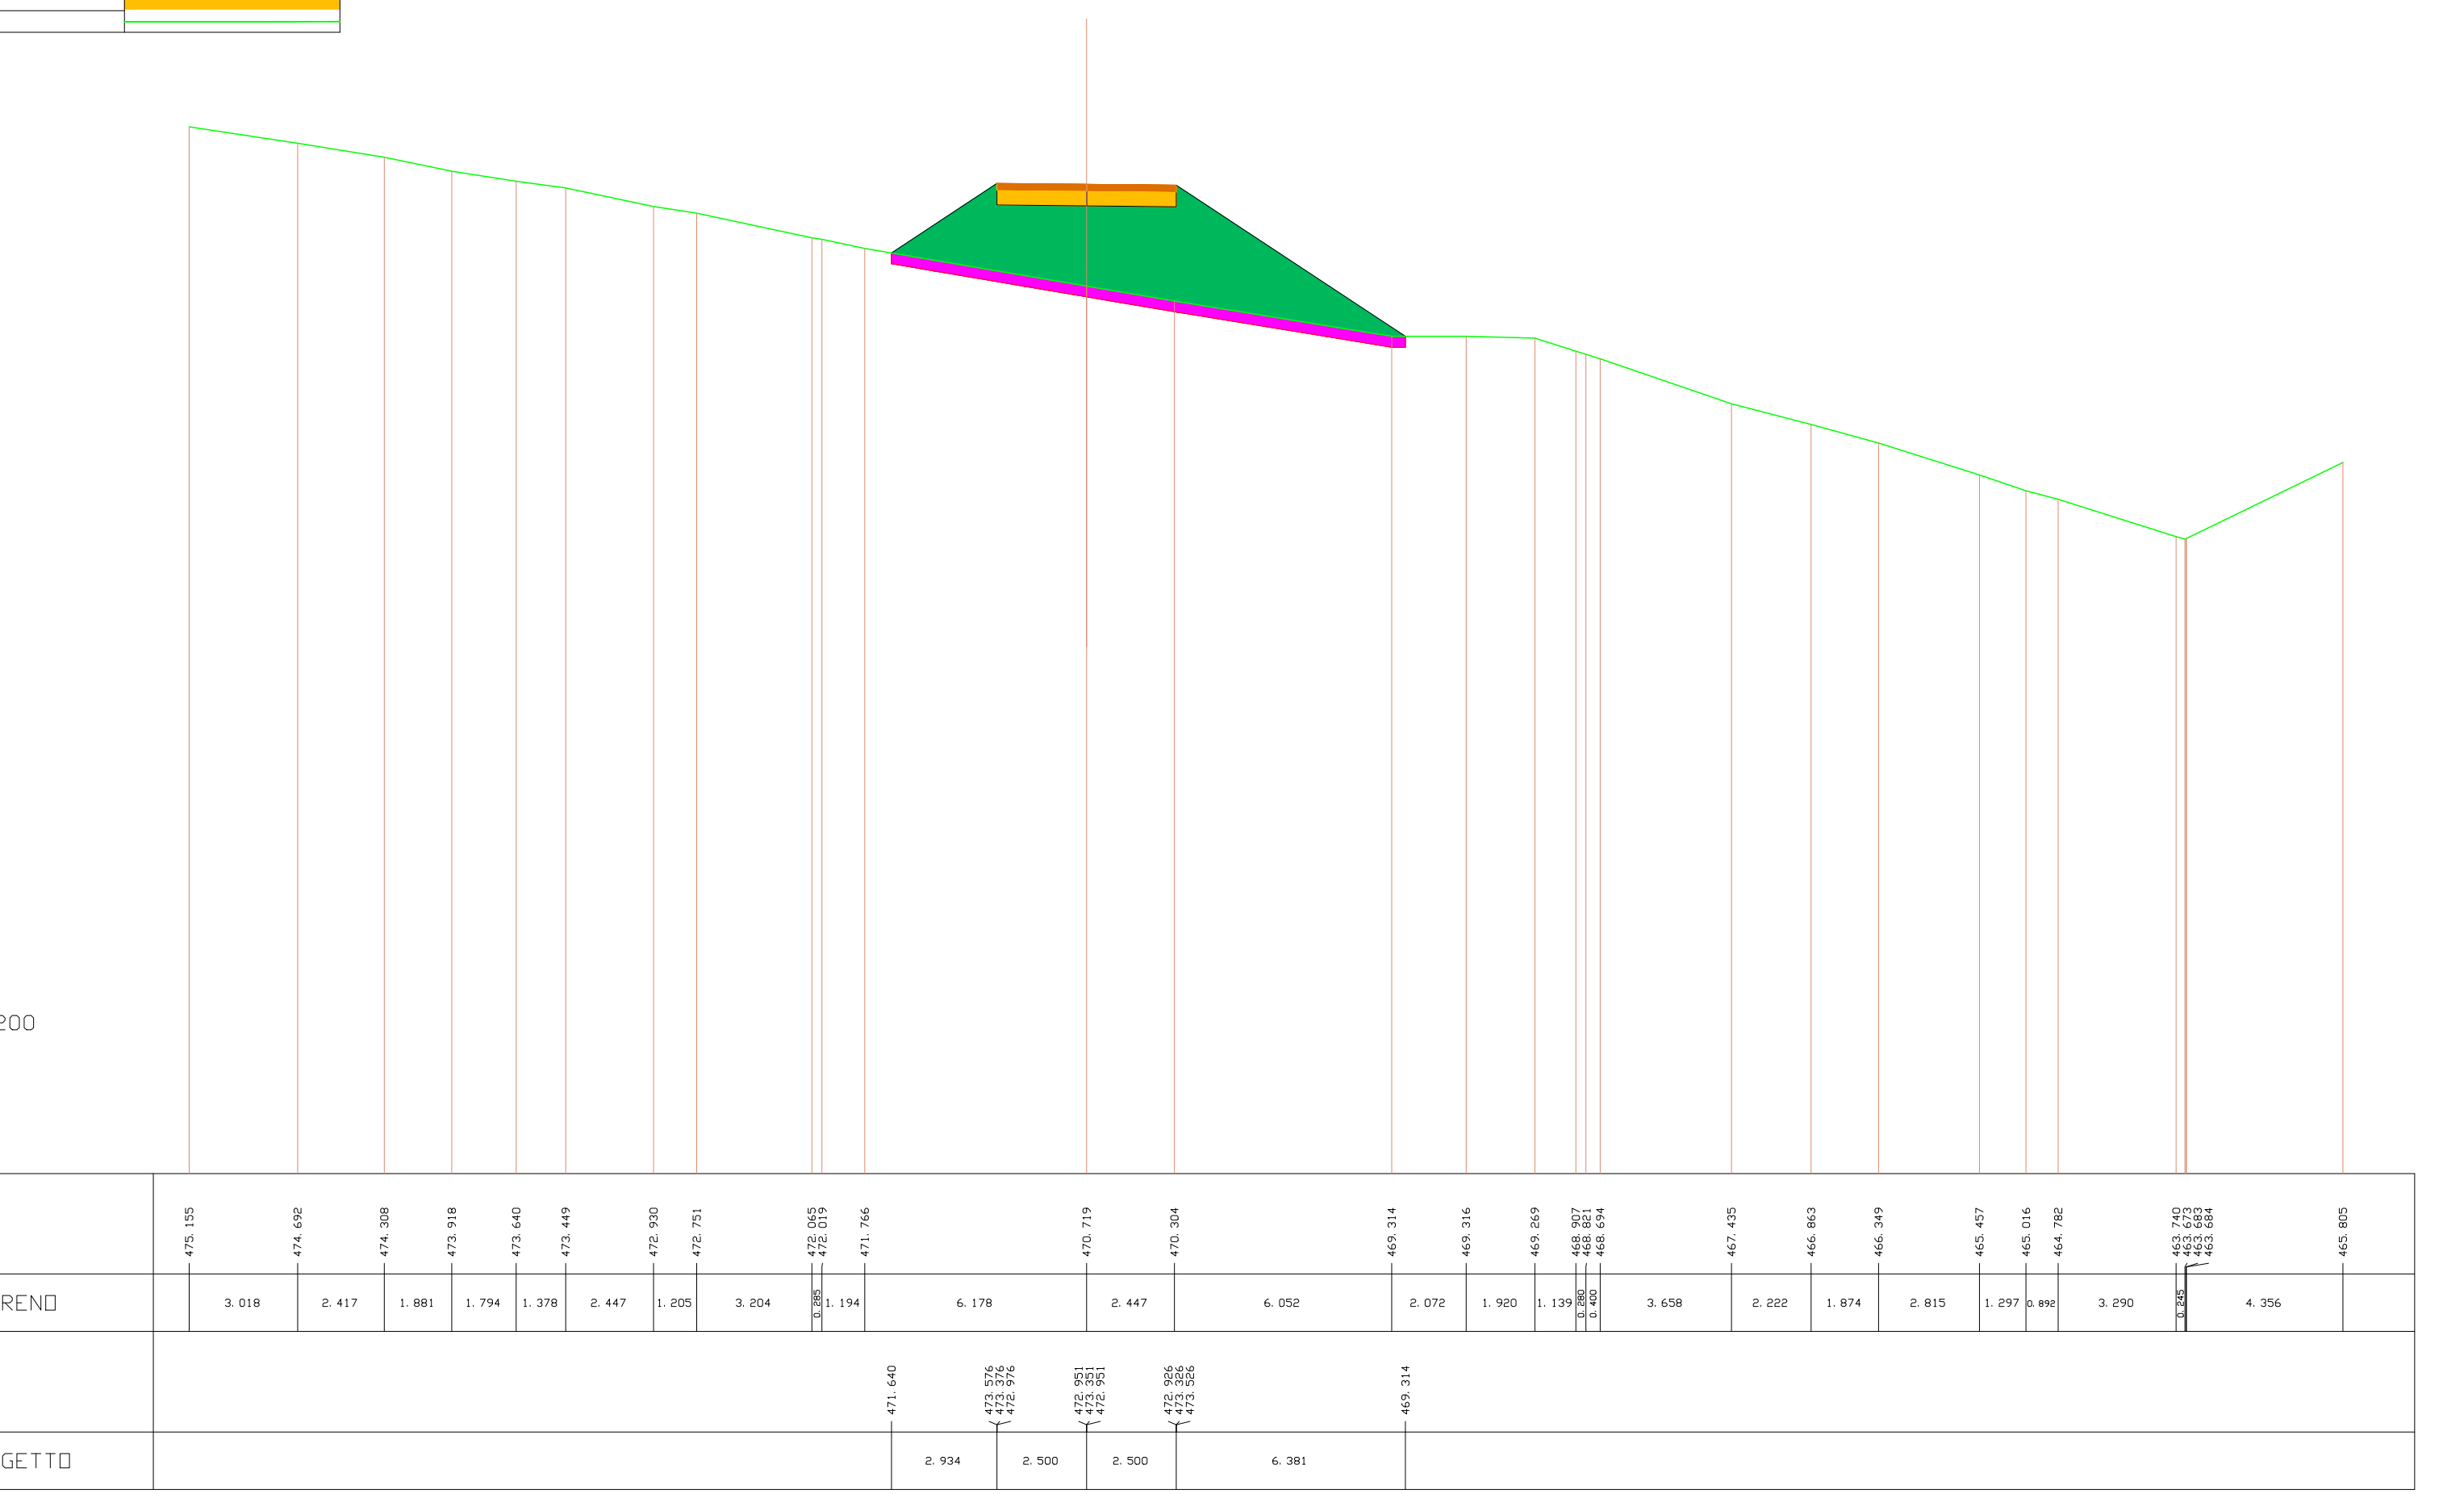
SCALA 1:200
QT. RIF. 446.000
QUOTE TERRENO
DIST. PARZIALI TERRENO
QUOTE PROGETTO
DIST. PARZIALI PROGETTO

---

| | |
|---|---|
| SCAVI E BONIFICHE | |
| BONIFICA | 3.887 mq |
| RILEVATI | |
| RILEVATO | 19.335 mq |
| SOVRASTRUTTURA STRADALE | |
| PAVIMENTAZIONE-MISTO GRANULOMETRICO | 1.000 mq |
| FONDAZIONE - TOUT-VENENANT | 2.000 mq |

SEZIONE N. : 13 ASSE A07
QT. PROGETTO : 473.541
DIST. PROG. : 140.000
DIST. PREC. : 15.000
DIST. SUCC. : 10.000

| LEGENDA | |
|---|---|
| STERRO | 🟥 |
| BONIFICA | 🟪 |
| RILEVATO | 🟩 |
| PAVIMENTAZIONE-MISTO GRANULOMETRICO | 🟧 |
| FONDAZIONE - TOUT-VENENANT | 🟨 |
| PROFILO TERRENO | — |

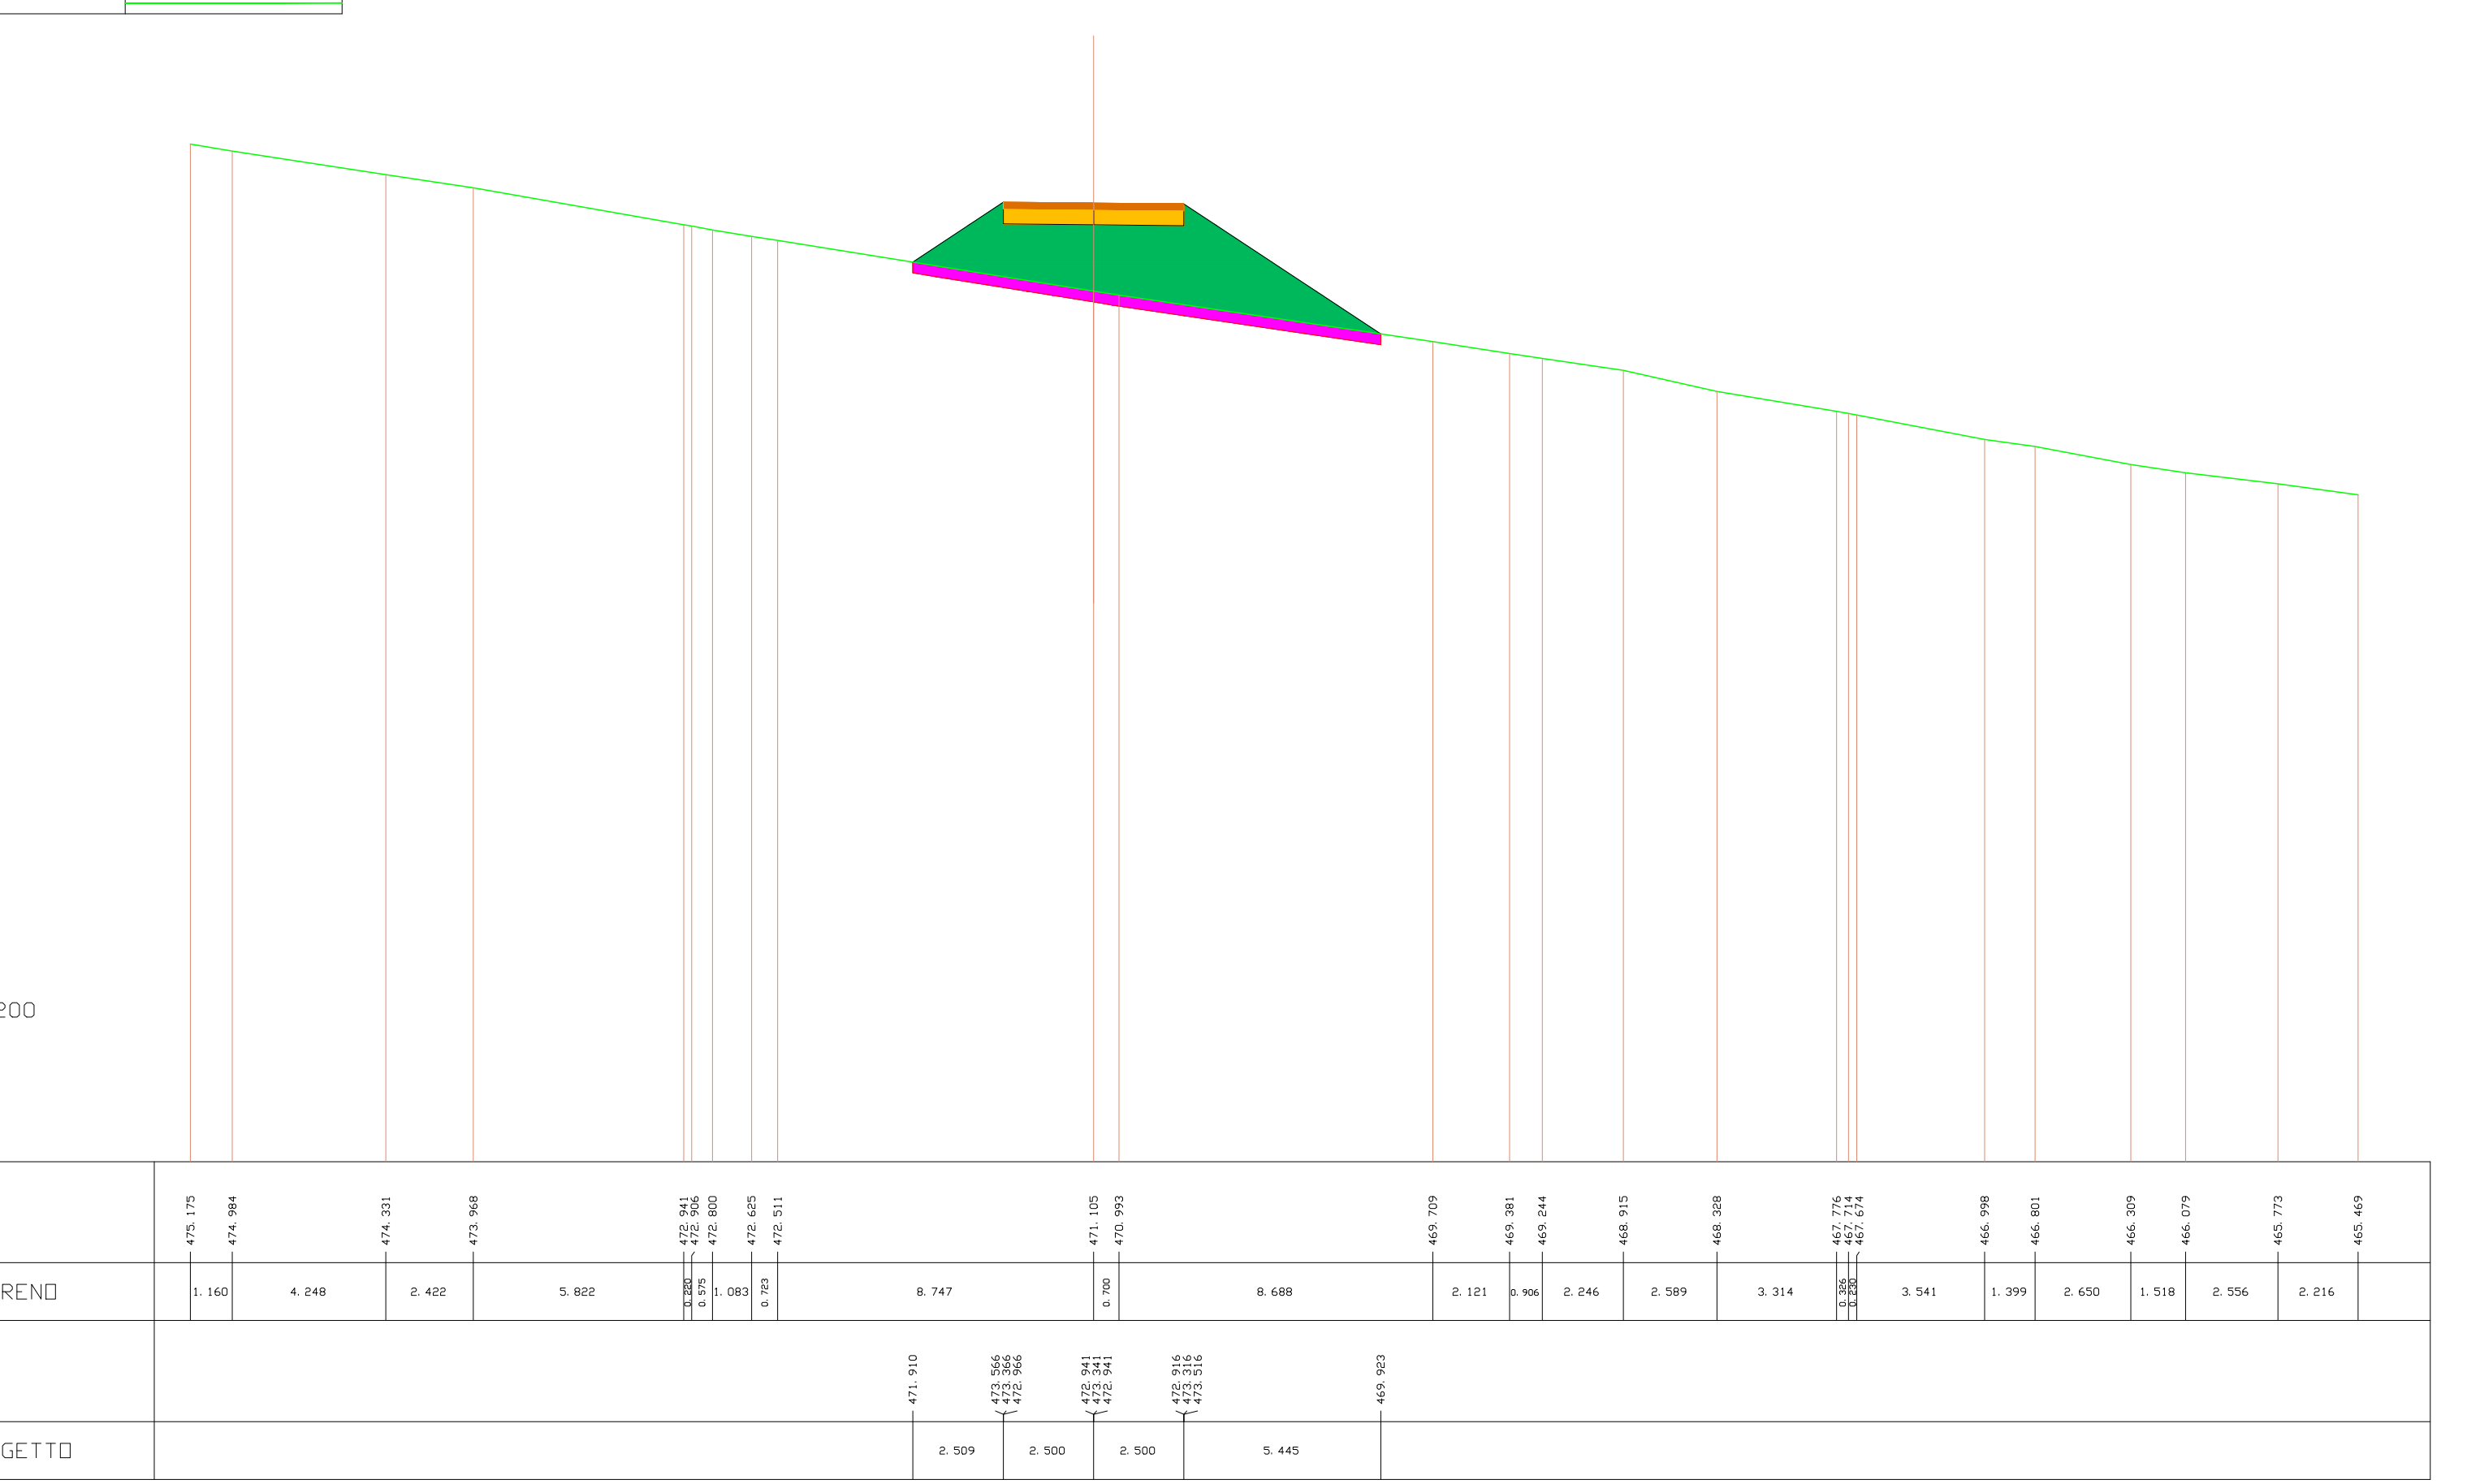
SCALA 1:200
QT. RIF. 447.000
QUOTE TERRENO
DIST. PARZIALI TERRENO
QUOTE PROGETTO
DIST. PARZIALI PROGETTO

---

| | |
|---|---|
| SCAVI E BONIFICHE | |
| BONIFICA | 3.103 mq |
| RILEVATI | |
| RILEVATO | 9.730 mq |
| SOVRASTRUTTURA STRADALE | |
| PAVIMENTAZIONE-MISTO GRANULOMETRICO | 1.000 mq |
| FONDAZIONE - TOUT-VENENANT | 2.000 mq |

SEZIONE N. : 14 ASSE A07
QT. PROGETTO : 473.535
DIST. PROG. : 150.000
DIST. PREC. : 10.000
DIST. SUCC. : 3.697

| LEGENDA | |
|---|---|
| STERRO | 🟥 |
| BONIFICA | 🟪 |
| RILEVATO | 🟩 |
| PAVIMENTAZIONE-MISTO GRANULOMETRICO | 🟧 |
| FONDAZIONE - TOUT-VENENANT | 🟨 |
| PROFILO TERRENO | — |

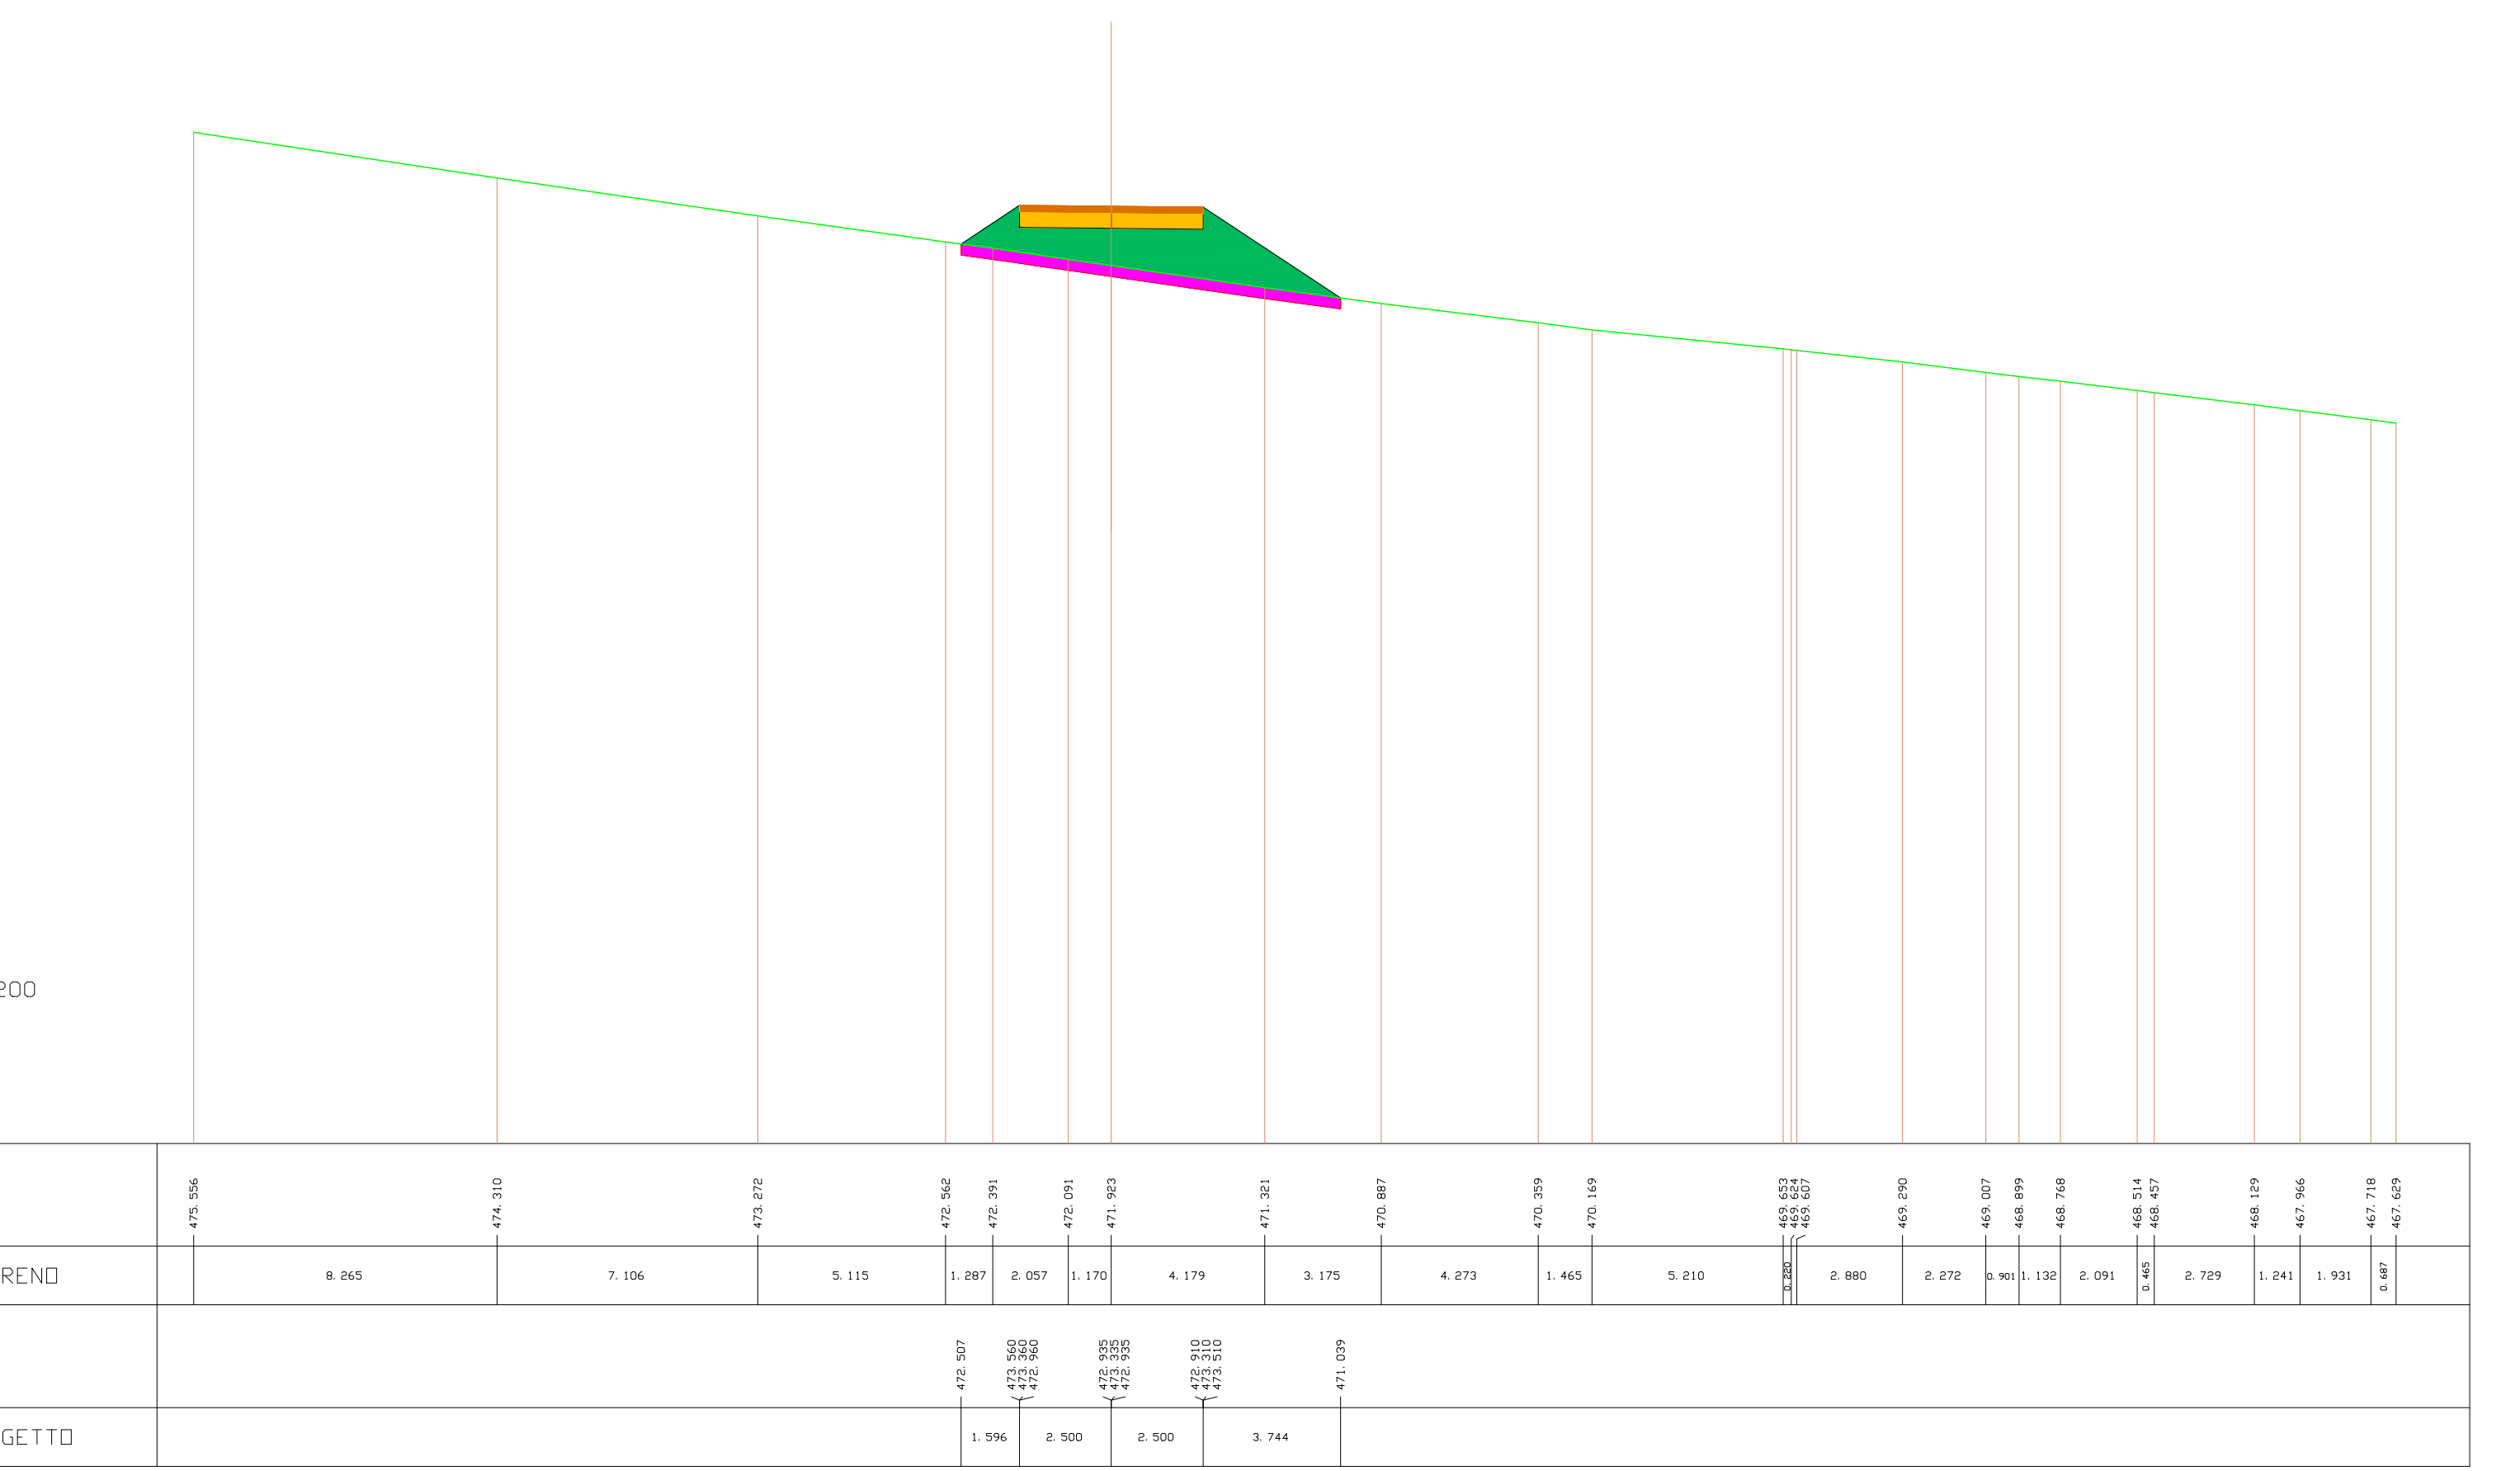
SCALA 1:200
QT. RIF. 448.000
QUOTE TERRENO
DIST. PARZIALI TERRENO
QUOTE PROGETTO
DIST. PARZIALI PROGETTO

---

| | |
|---|---|
| SCAVI E BONIFICHE | |
| STERRO | 1.212 mq |
| BONIFICA | 1.623 mq |
| RILEVATI | |
| RILEVATO | 5.949 mq |
| SOVRASTRUTTURA STRADALE | |
| PAVIMENTAZIONE-MISTO GRANULOMETRICO | 2.400 mq |
| FONDAZIONE - TOUT-VENENANT | 4.800 mq |

SEZIONE N. : 15 ASSE A07
QT. PROGETTO : 473.532
DIST. PROG. : 153.697
DIST. PREC. : 3.697
DIST. SUCC. : 6.303

| LEGENDA | |
|---|---|
| STERRO | 🟥 |
| BONIFICA | 🟪 |
| RILEVATO | 🟩 |
| PAVIMENTAZIONE-MISTO GRANULOMETRICO | 🟧 |
| FONDAZIONE - TOUT-VENENANT | 🟨 |
| PROFILO TERRENO | — |

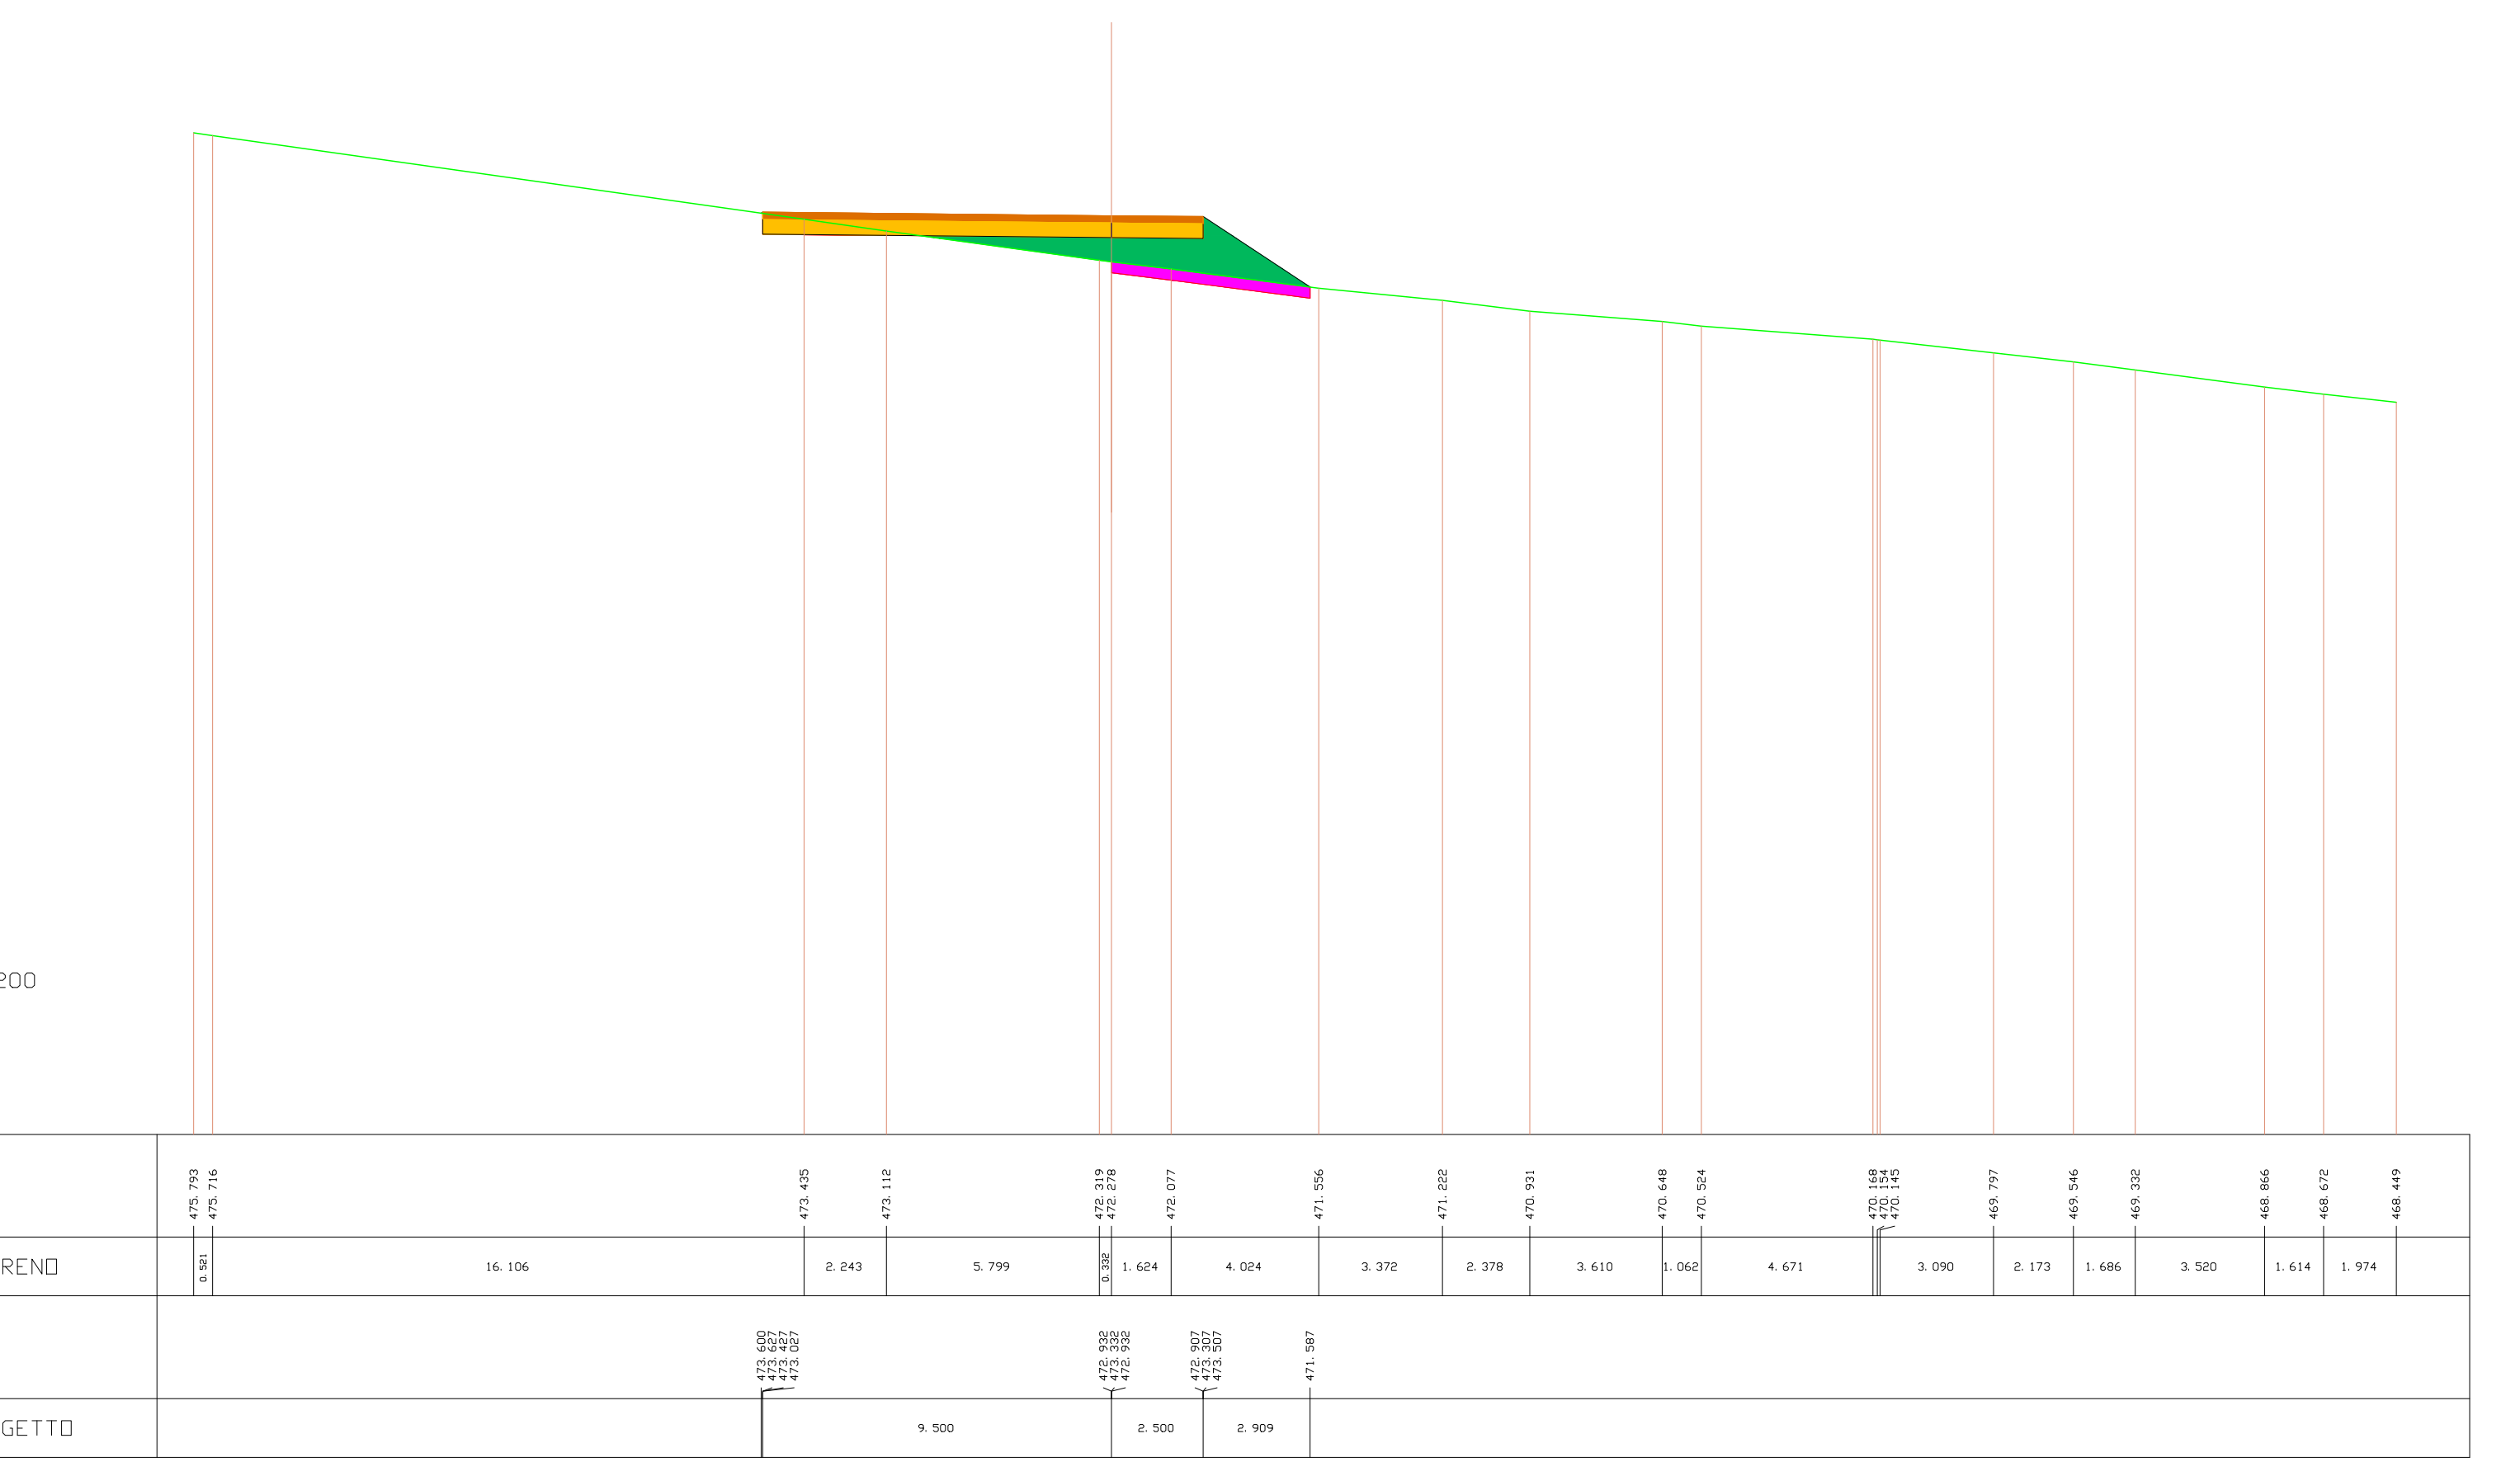
SCALA 1:200
QT. RIF. 448.500
QUOTE TERRENO
DIST. PARZIALI TERRENO
QUOTE PROGETTO
DIST. PARZIALI PROGETTO

---

| | |
|---|---|
| SCAVI E BONIFICHE | |
| STERRO | 6.583 mq |
| BONIFICA | 1.027 mq |
| RILEVATI | |
| RILEVATO | 0.524 mq |
| SOVRASTRUTTURA STRADALE | |
| PAVIMENTAZIONE-MISTO GRANULOMETRICO | 2.400 mq |
| FONDAZIONE - TOUT-VENENANT | 4.800 mq |

SEZIONE N. : 16 ASSE A07
QT. PROGETTO : 473.528
DIST. PROG. : 160.000
DIST. PREC. : 6.303
DIST. SUCC. : 5.697

| LEGENDA | |
|---|---|
| STERRO | 🟥 |
| BONIFICA | 🟪 |
| RILEVATO | 🟩 |
| PAVIMENTAZIONE-MISTO GRANULOMETRICO | 🟧 |
| FONDAZIONE - TOUT-VENENANT | 🟨 |
| PROFILO TERRENO | — |

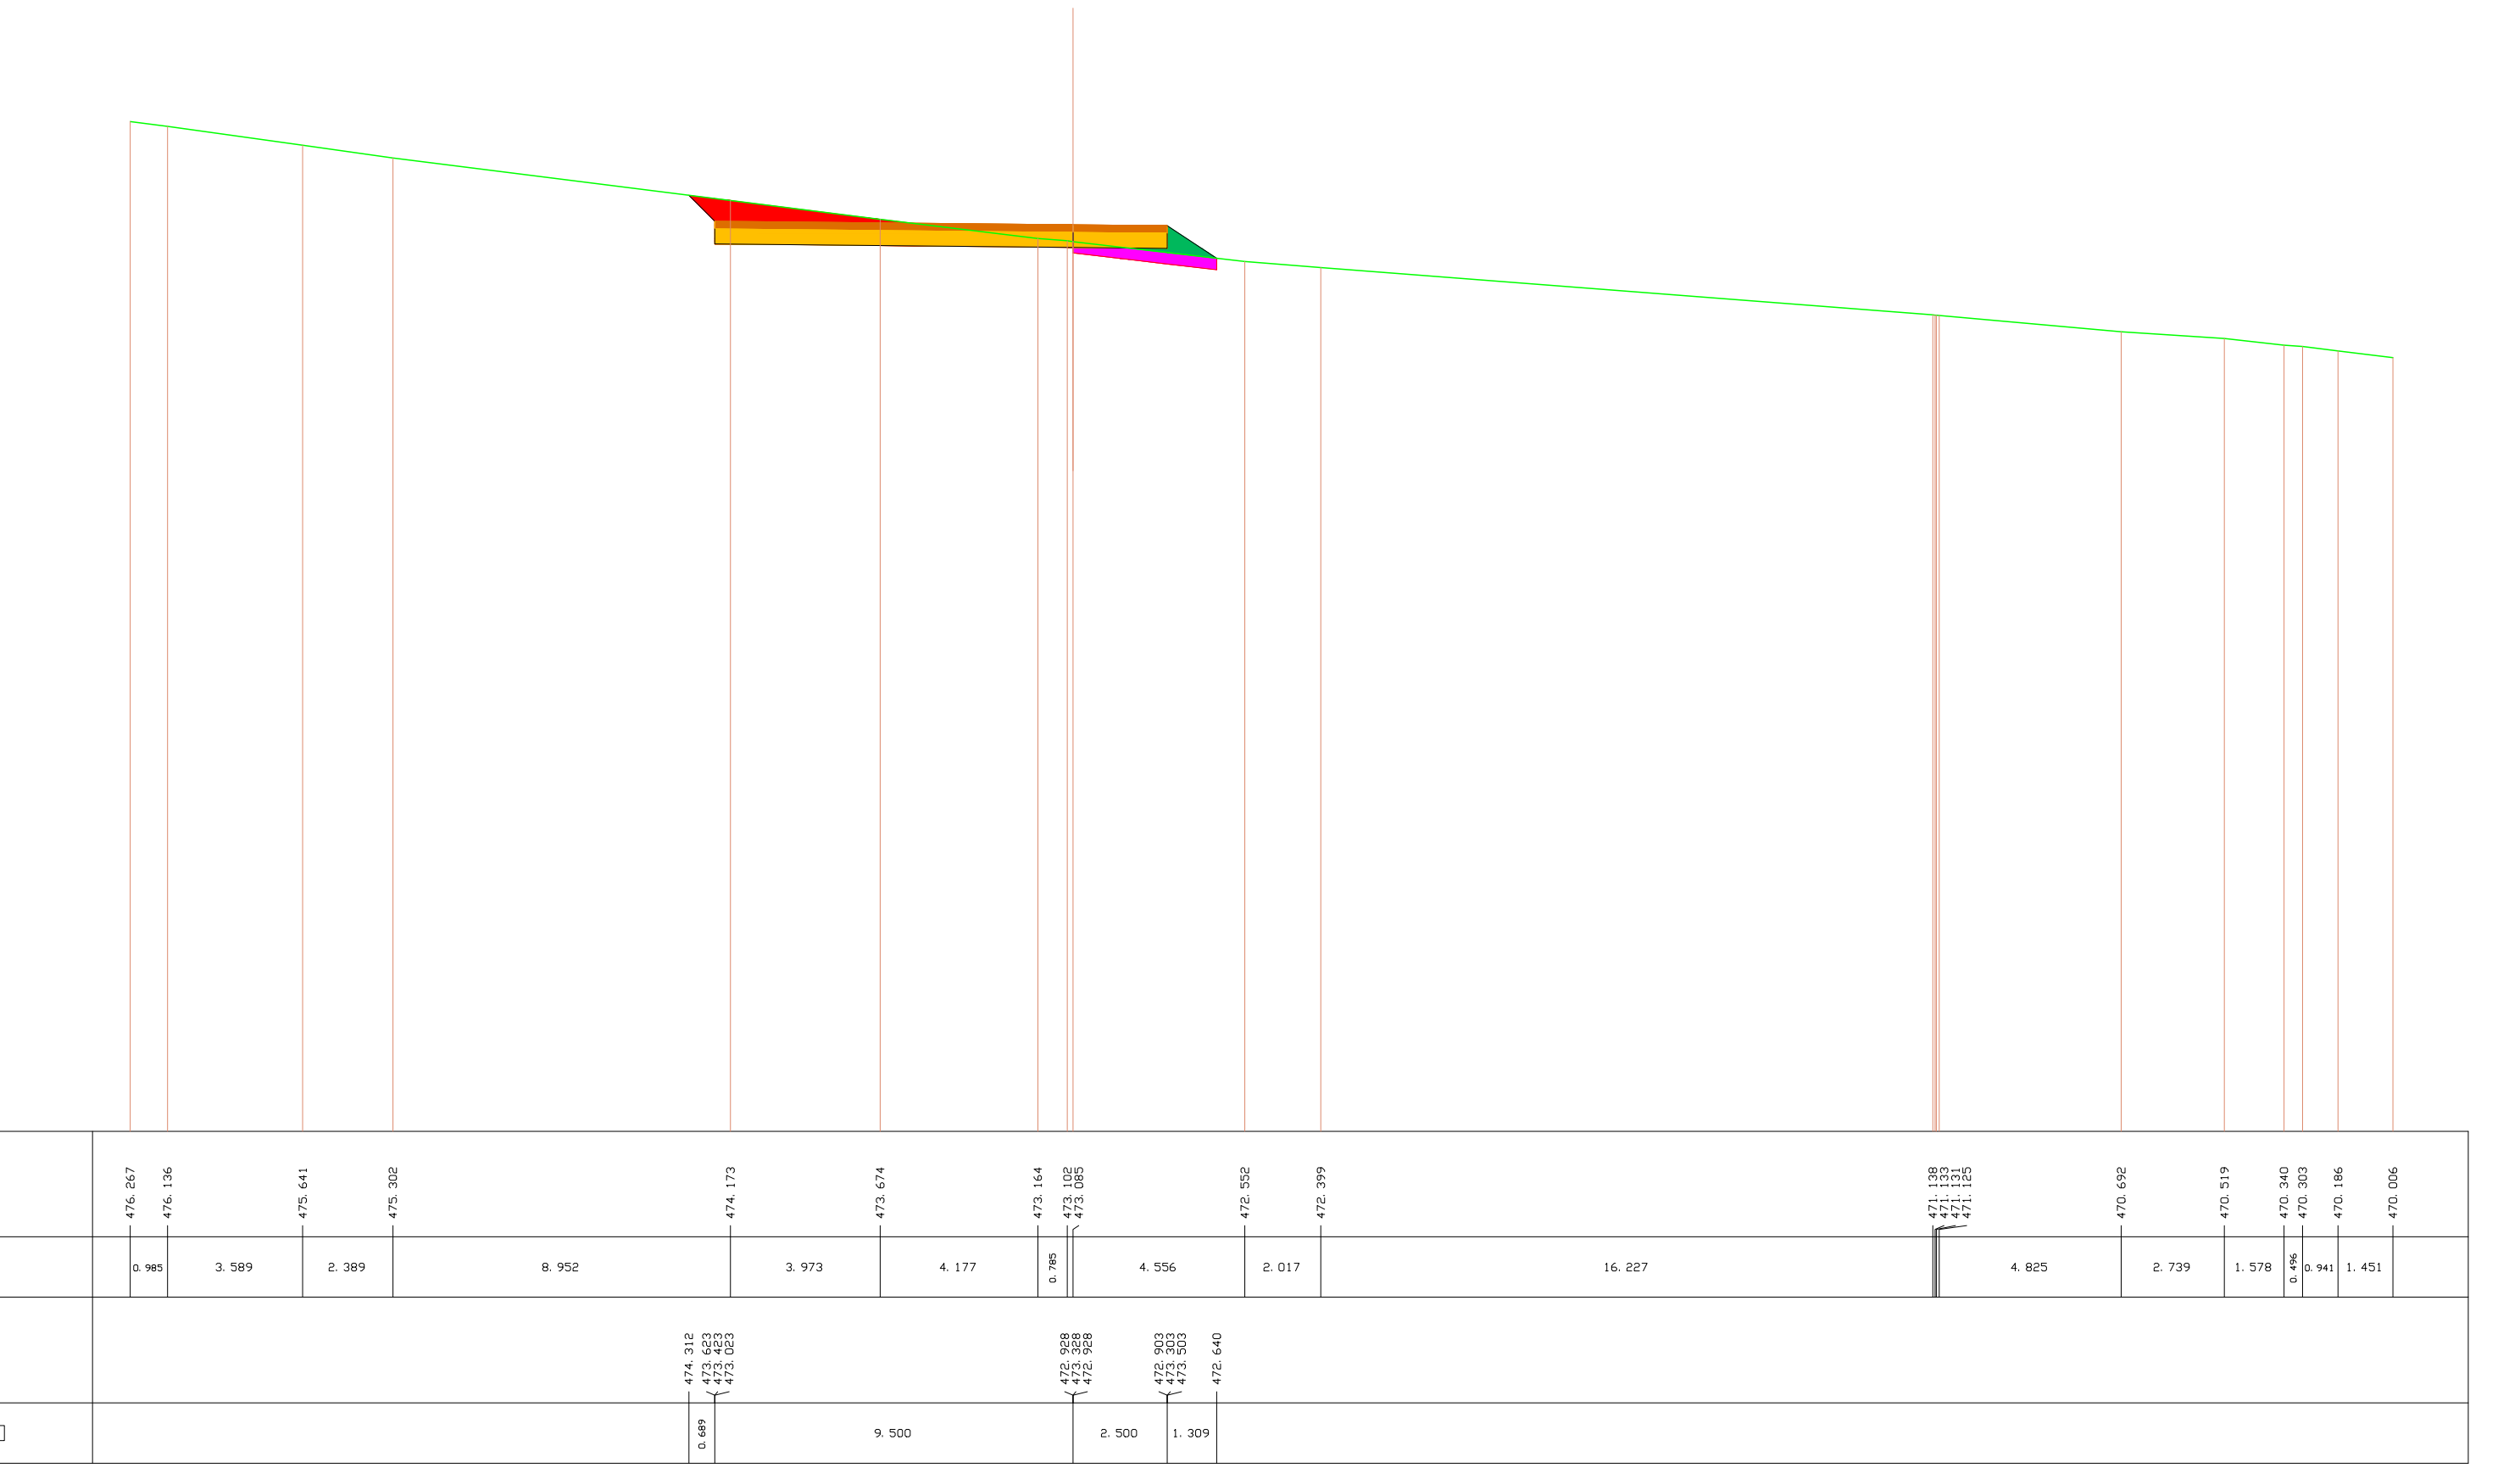
SCALA 1:200
QT. RIF. 449.500
QUOTE TERRENO
DIST. PARZIALI TERRENO
QUOTE PROGETTO
DIST. PARZIALI PROGETTO

| SCAVI E BONIFICHE | |
|---|---|
| STERRO | 15. 498 mq |

| SOVRASTRUTTURA STRADALE | |
|---|---|
| PAVIMENTAZIONE-MISTO GRANULOMETRICO | 2. 400 mq |
| FONDAZIONE - TOUT-VENENANT | 4. 800 mq |

SEZIONE N. : 17 ASSE A07
QT. PROGETTO : 473. 525
DIST. PROG. : 165. 697
DIST. PREC. : 5. 697

| LEGENDA | |
|---|---|
| STERRO | 🟥 |
| BONIFICA | 🟪 |
| RILEVATO | 🟩 |
| PAVIMENTAZIONE-MISTO GRANULOMETRICO | 🟫 |
| FONDAZIONE - TOUT-VENENANT | 🟨 |
| PROFILO TERRENO | — |

SCALA 1: 200

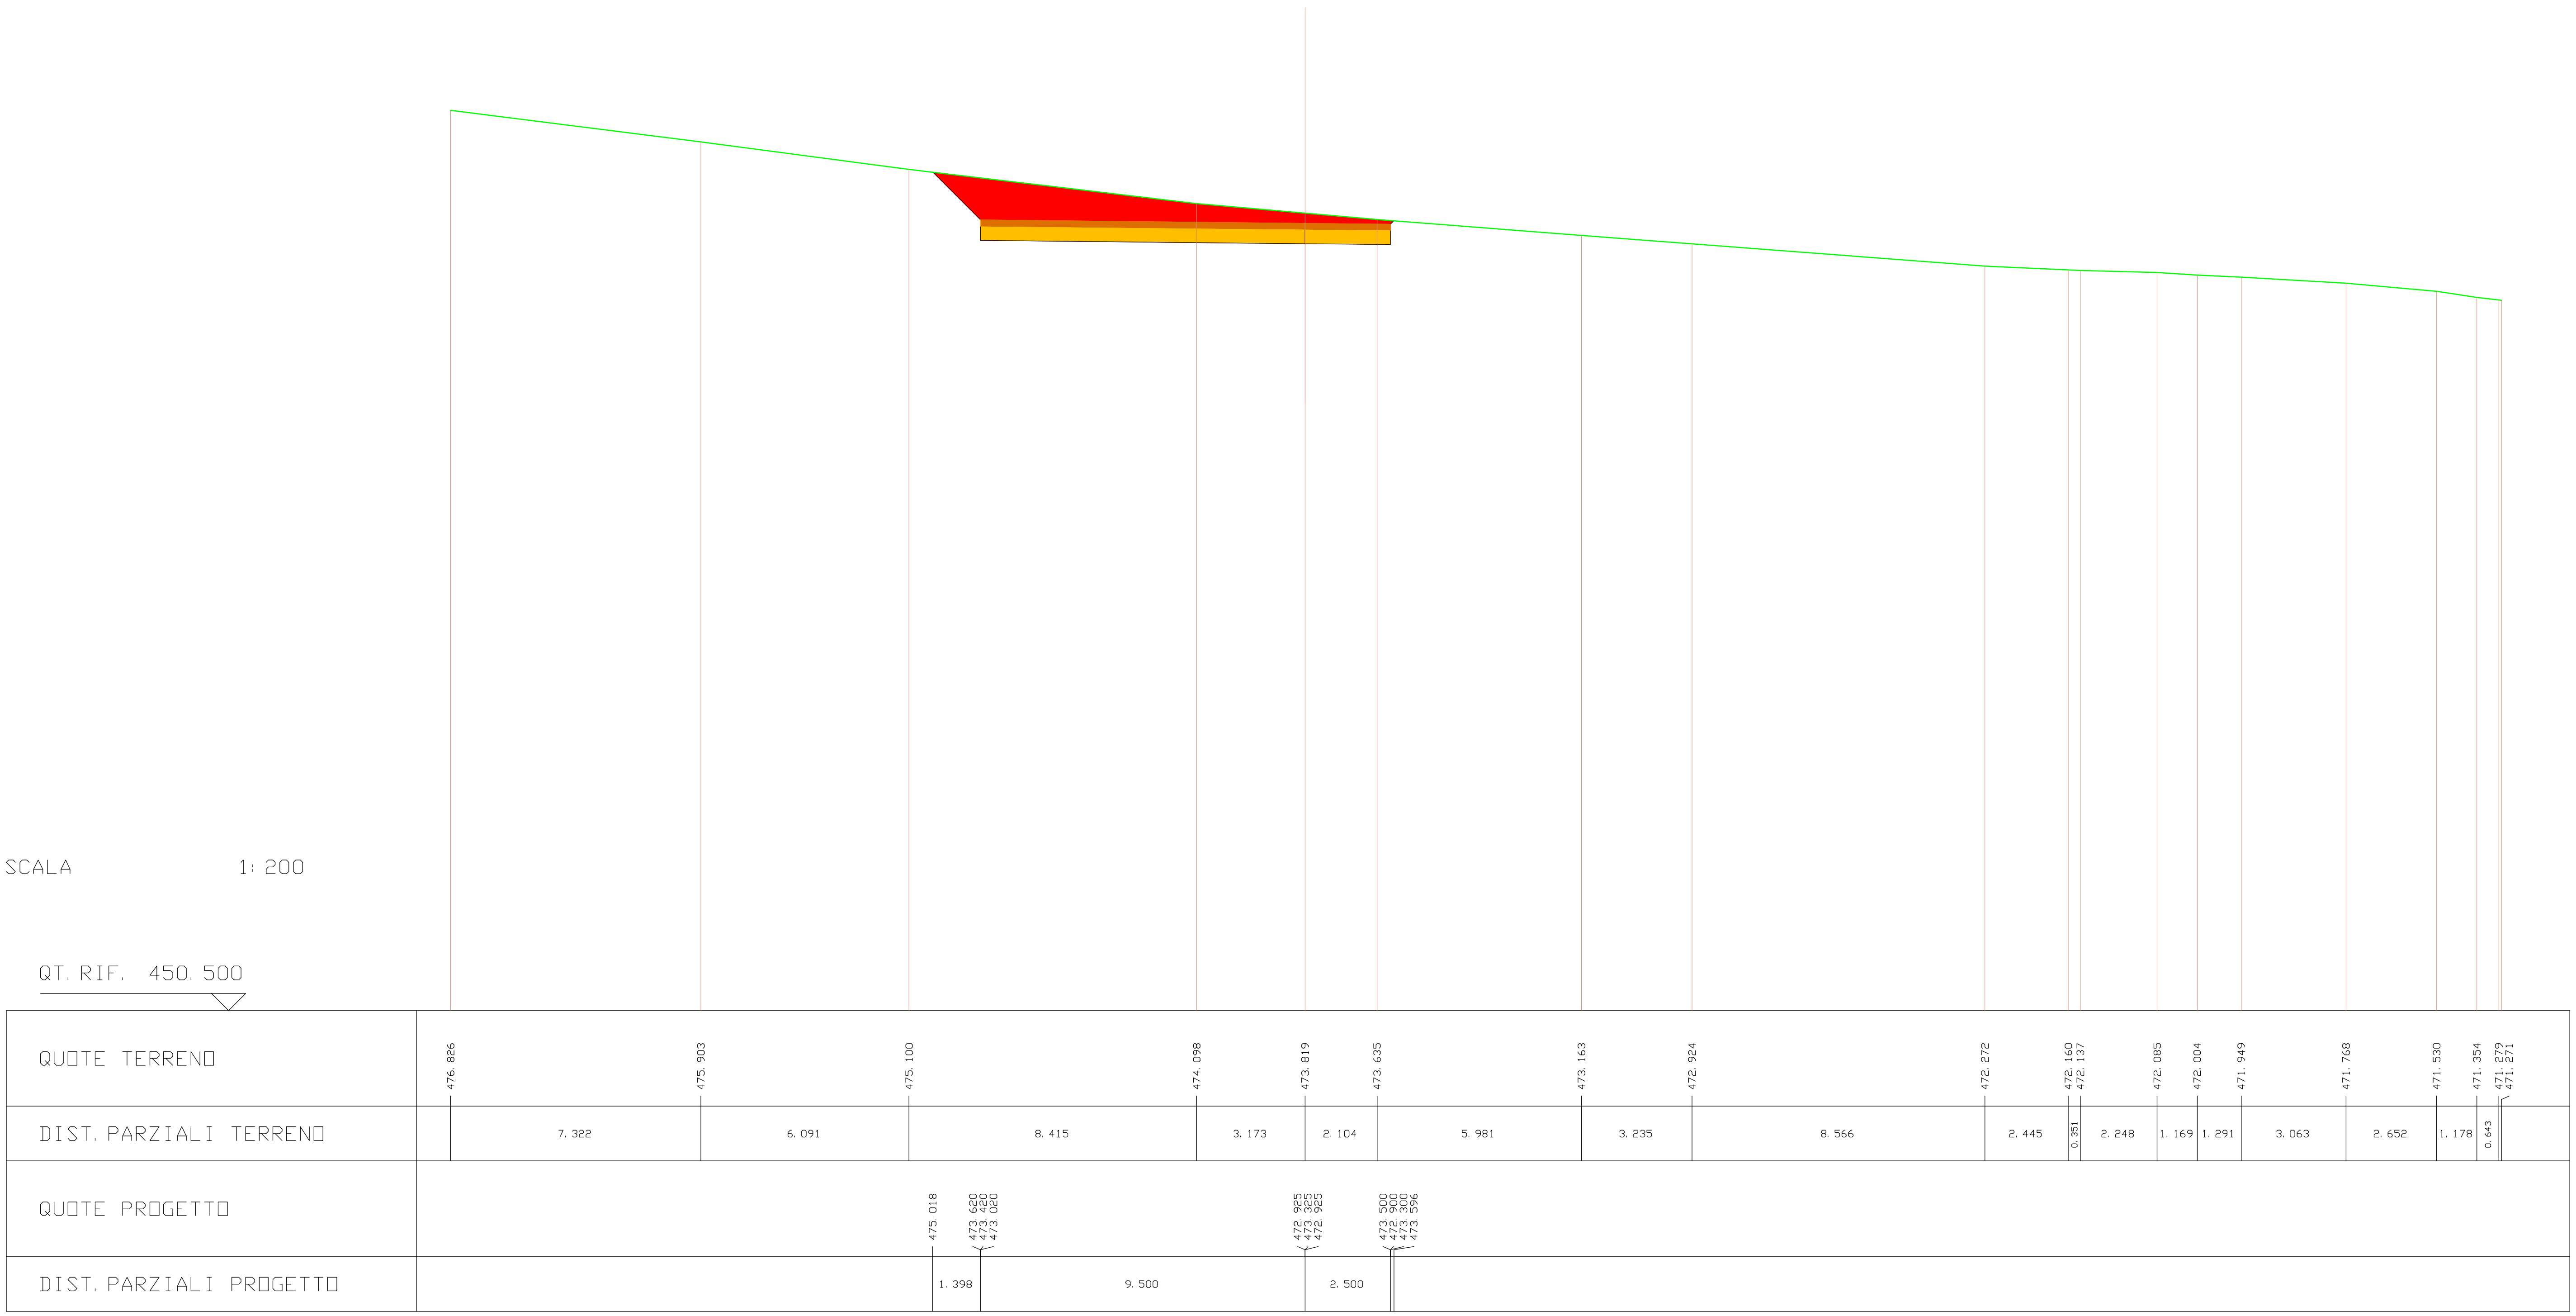
QT. RIF. 450. 500
QUOTE TERRENO
476. 826
475. 903
475. 100
474. 098
473. 819
473. 635
473. 163
472. 924
472. 272
472. 160
472. 137
472. 085
472. 004
471. 949
471. 768
471. 530
471. 354
471. 279
471. 271
DIST. PARZIALI TERRENO
7. 322
6. 091
8. 415
3. 173
2. 104
5. 981
3. 235
8. 566
2. 445
0. 351
2. 248
1. 169
1. 291
3. 063
2. 652
1. 178
0. 643
QUOTE PROGETTO
475. 018
473. 620
473. 420
473. 020
472. 925
473. 325
472. 925
473. 500
472. 900
473. 300
473. 596
DIST. PARZIALI PROGETTO
1. 398
9. 500
2. 500

| SCAVI E BONIFICHE | |
|---|---|
| STERRO | 79.508 mq |

| SOVRASTRUTTURA STRADALE | |
|---|---|
| PAVIMENTAZIONE-MISTO GRANULOMETRICO | 5.000 mq |
| FONDAZIONE - TOUT-VENENANT | 10.000 mq |

SEZIONE N. : 1 ASSE A08
QT. PROGETTO : 442.219
DIST. PROG. : 0.000
DIST. SUCC. : 20.000

| LEGENDA | |
|---|---|
| STERRO | 🟥 |
| BONIFICA | 🟪 |
| RILEVATO | 🟩 |
| PAVIMENTAZIONE-MISTO GRANULOMETRICO | 🟧 |
| FONDAZIONE - TOUT-VENENANT | 🟨 |
| PROFILO TERRENO | — |

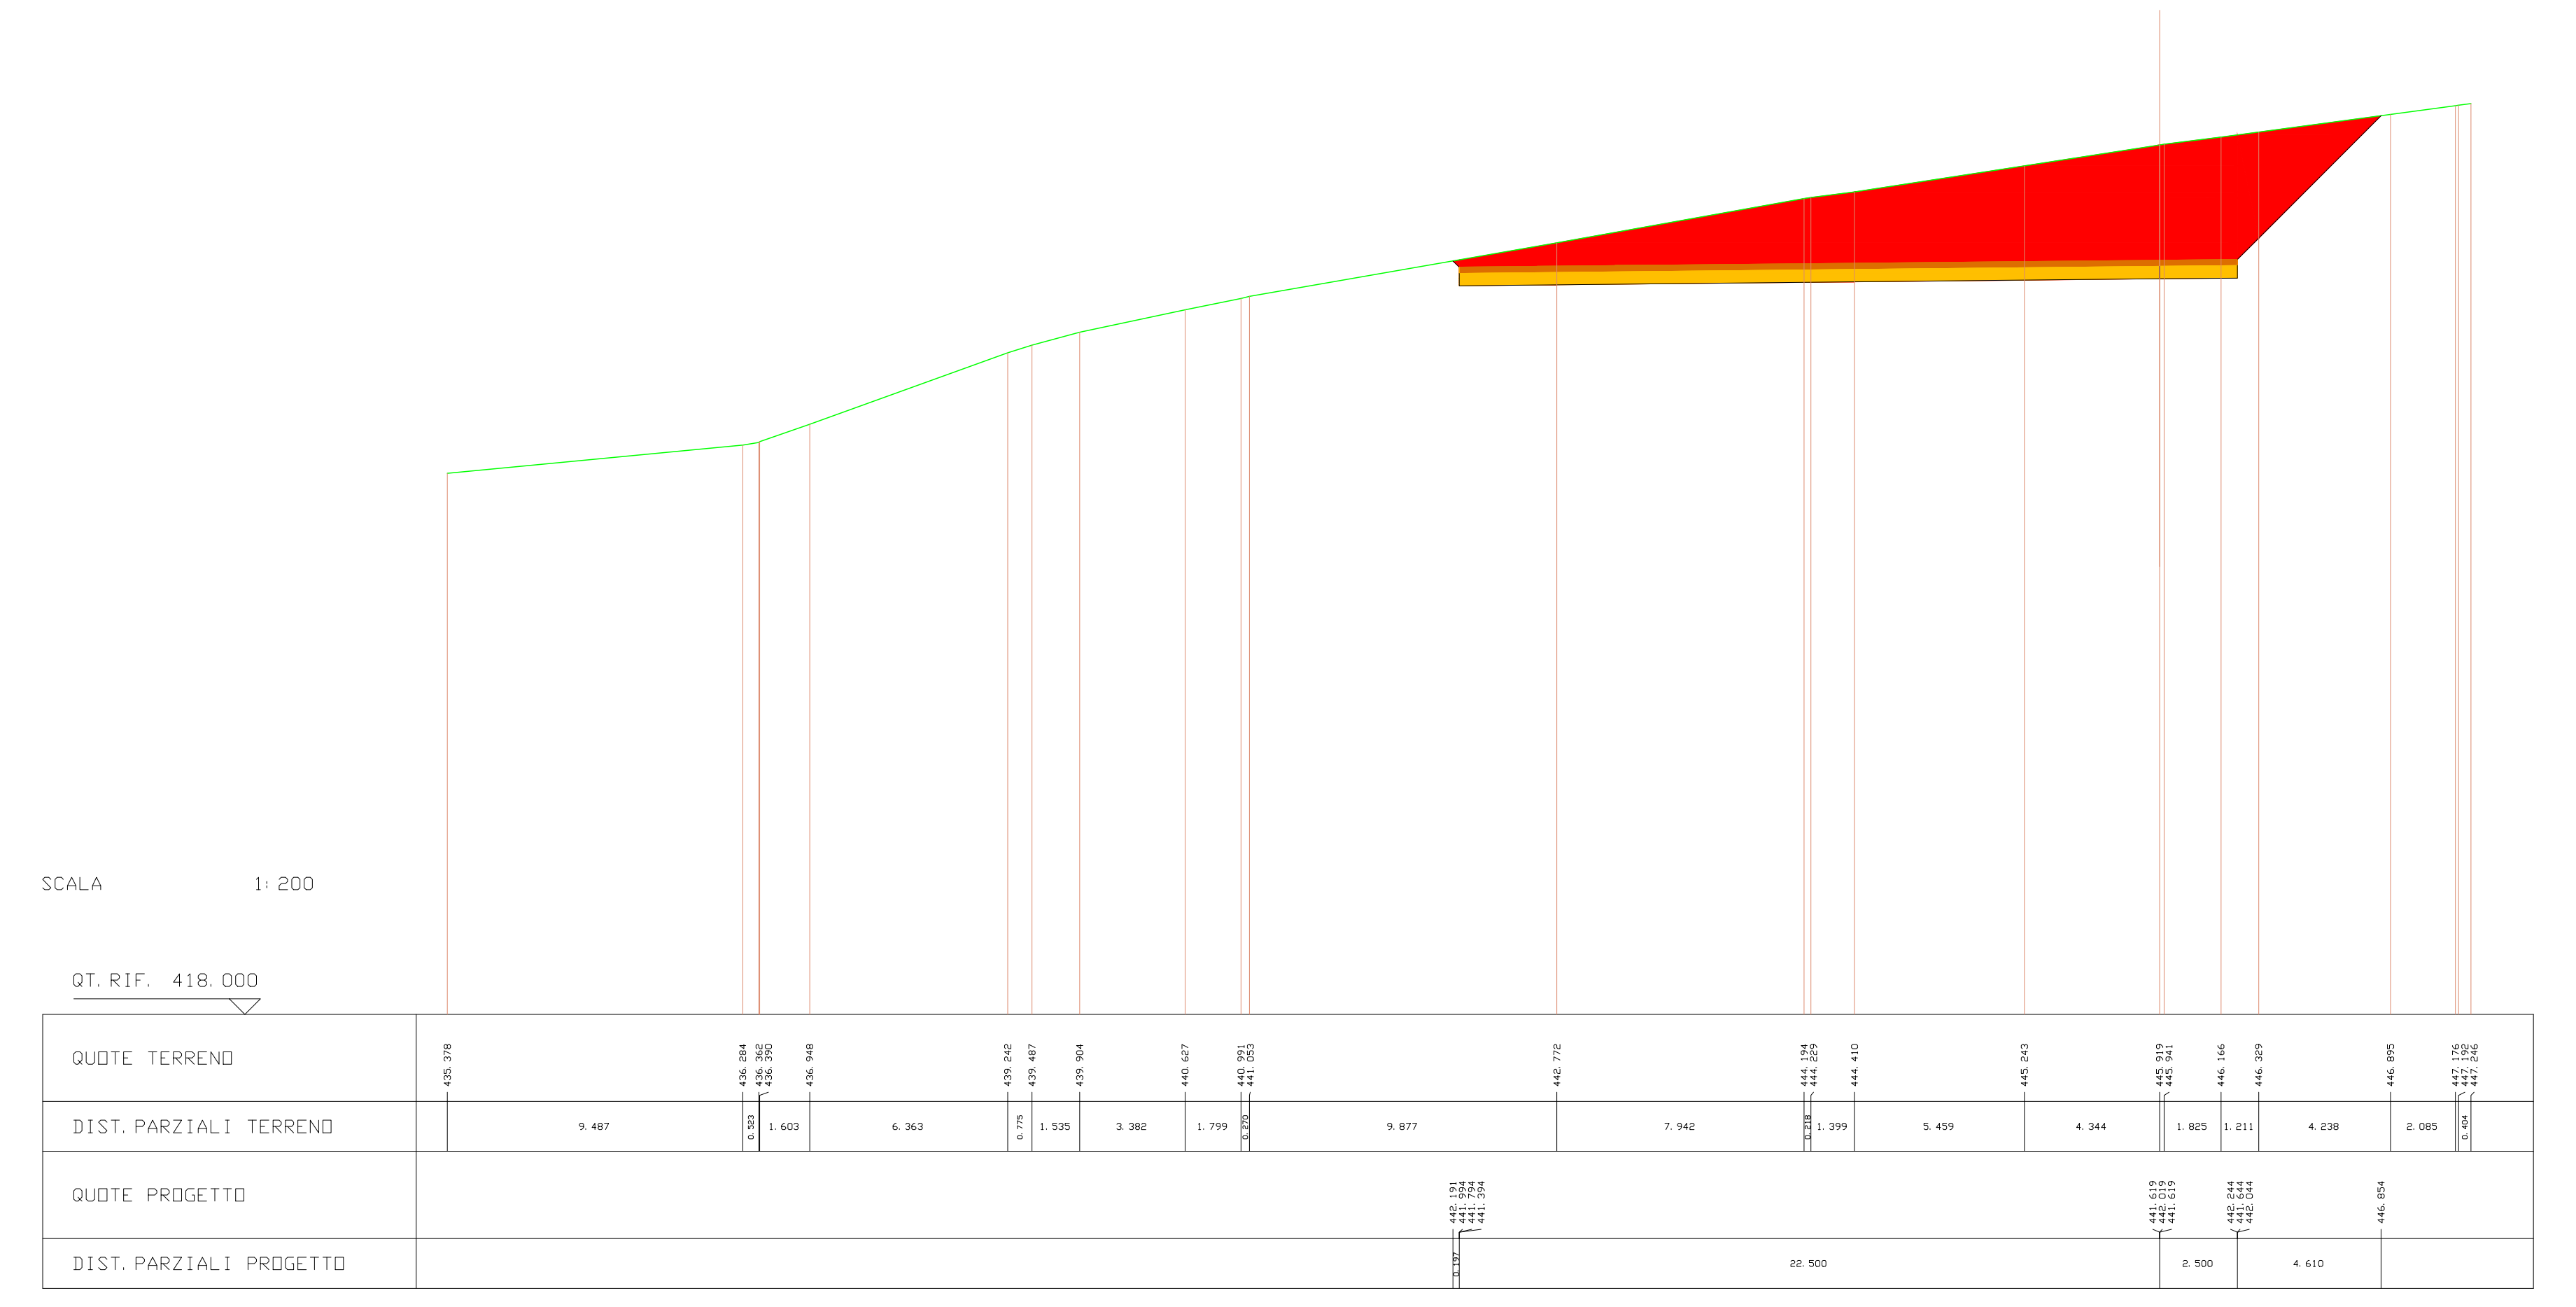
SCALA 1:200
QT. RIF. 418.000
QUOTE TERRENO
DIST. PARZIALI TERRENO
QUOTE PROGETTO
DIST. PARZIALI PROGETTO

---

| SCAVI E BONIFICHE | |
|---|---|
| STERRO | 59.921 mq |

| RILEVATI | |
|---|---|
| RILEVATO | 23.446 mq |

| SOVRASTRUTTURA STRADALE | |
|---|---|
| PAVIMENTAZIONE-MISTO GRANULOMETRICO | 8.000 mq |
| FONDAZIONE - TOUT-VENENANT | 16.000 mq |

SEZIONE N. : 2 ASSE A08
QT. PROGETTO : 442.119
DIST. PROG. : 20.000
DIST. PREC. : 20.000
DIST. SUCC. : 20.000

| LEGENDA | |
|---|---|
| STERRO | 🟥 |
| BONIFICA | 🟪 |
| RILEVATO | 🟩 |
| PAVIMENTAZIONE-MISTO GRANULOMETRICO | 🟧 |
| FONDAZIONE - TOUT-VENENANT | 🟨 |
| PROFILO TERRENO | — |

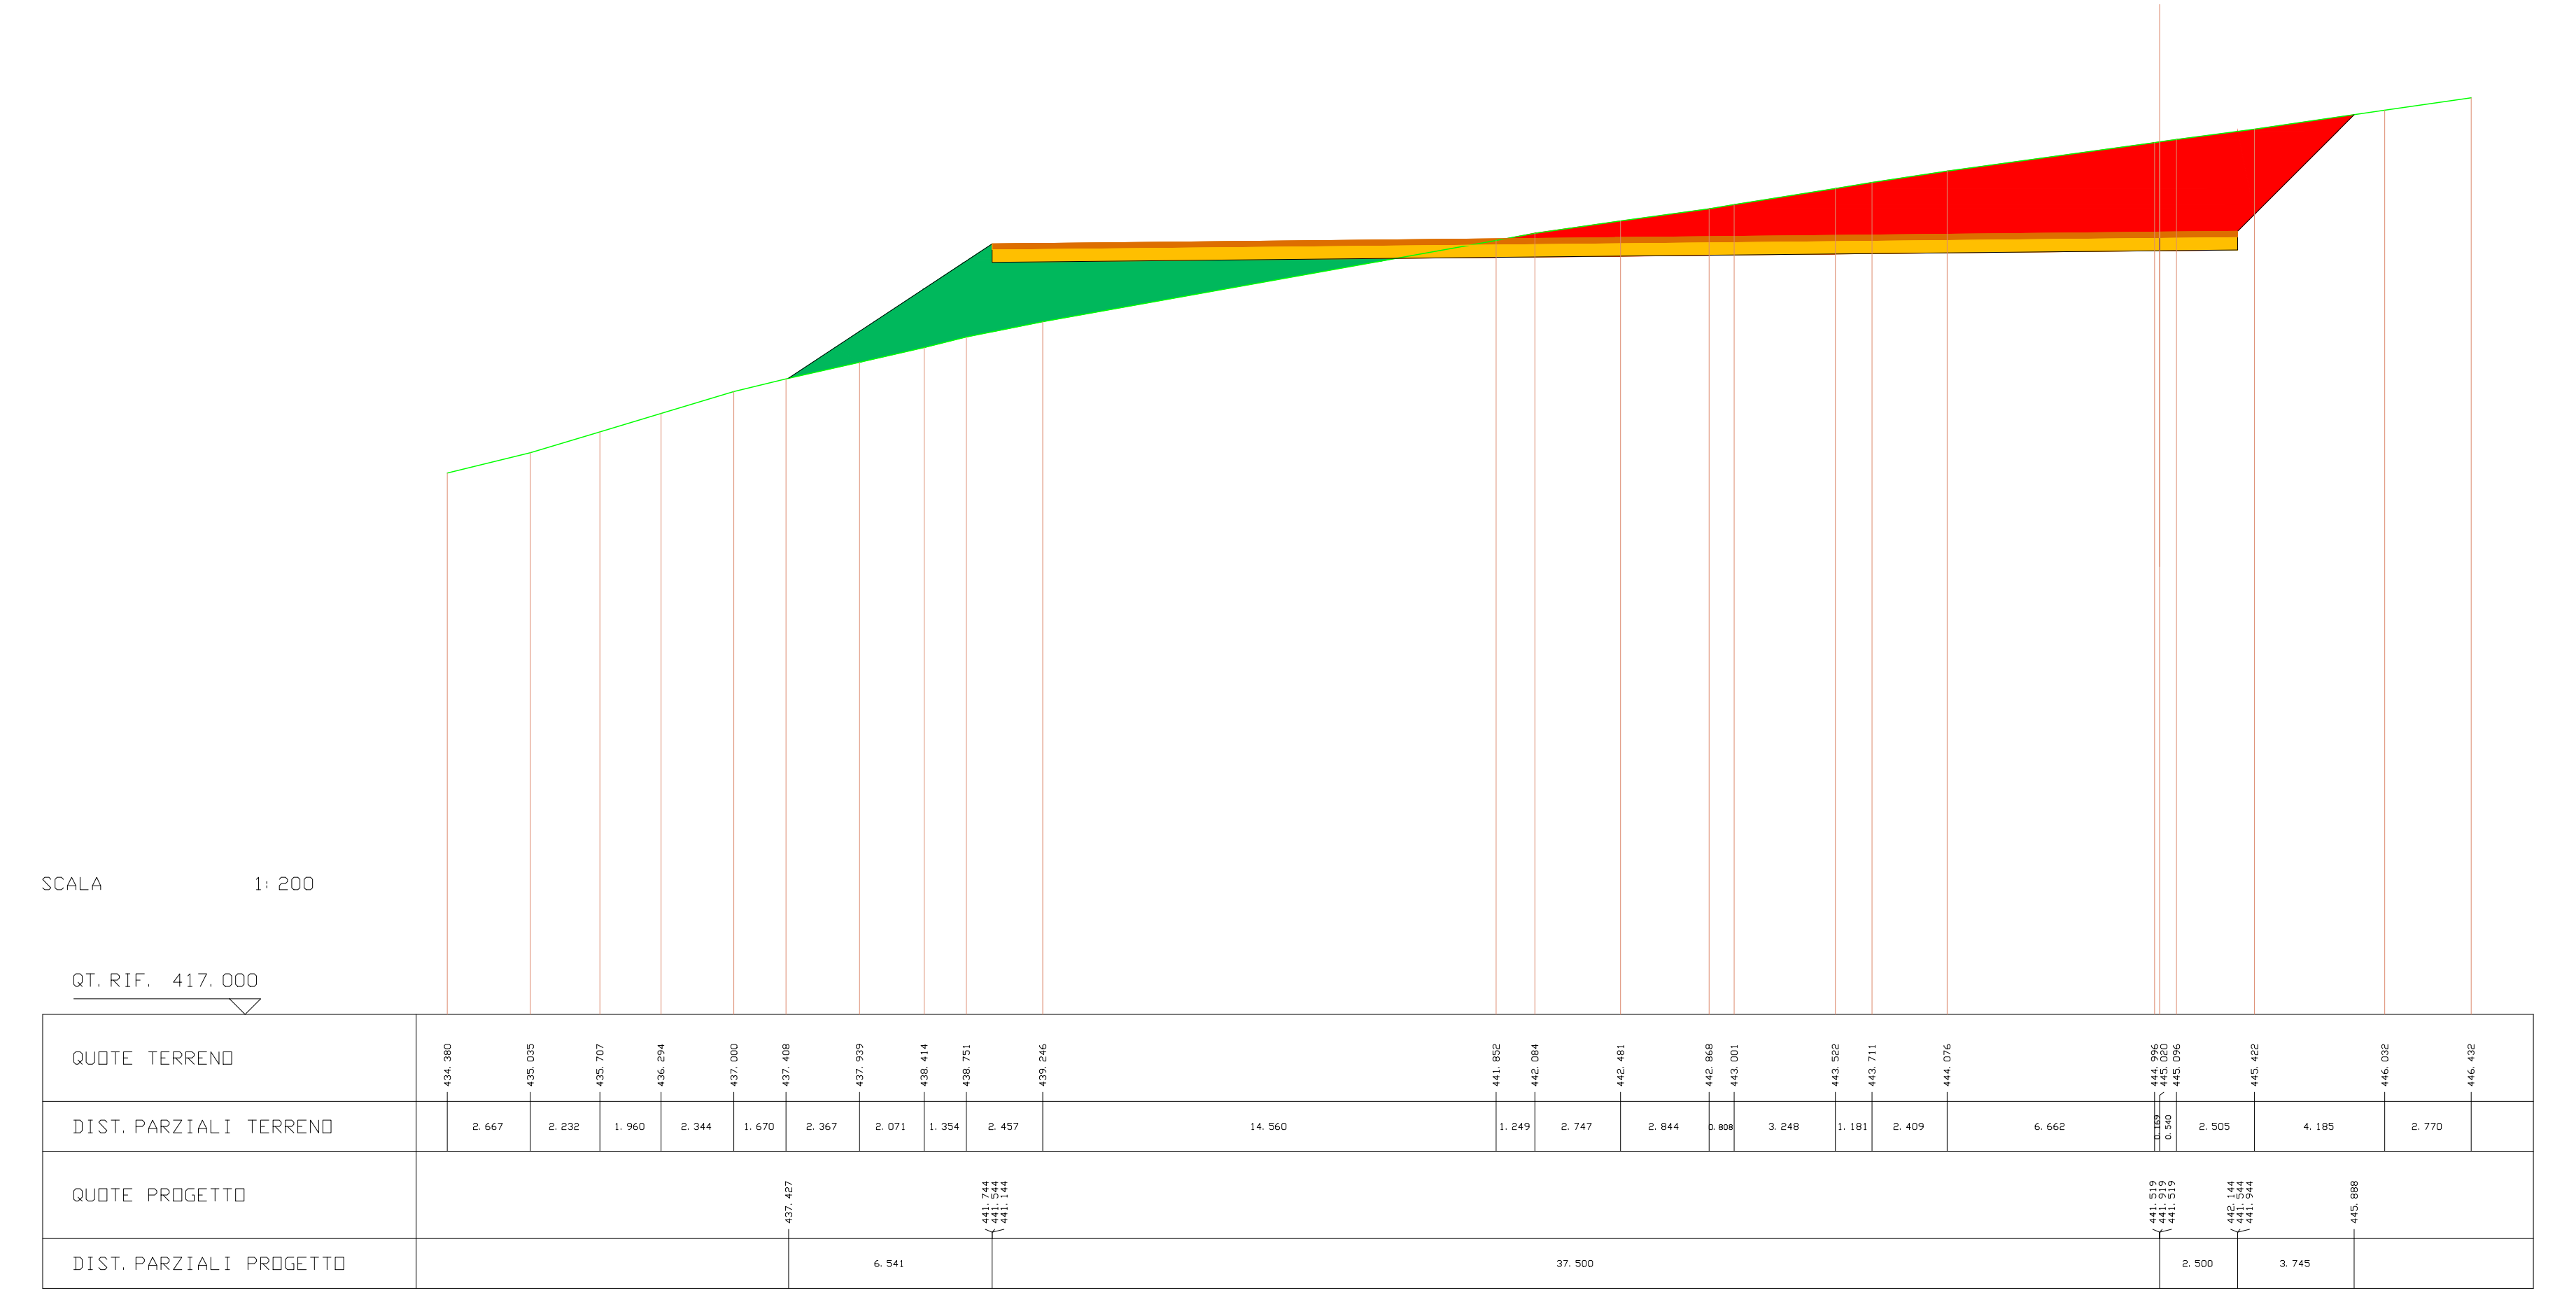
SCALA 1:200
QT. RIF. 417.000
QUOTE TERRENO
DIST. PARZIALI TERRENO
QUOTE PROGETTO
DIST. PARZIALI PROGETTO

---

| SCAVI E BONIFICHE | |
|---|---|
| STERRO | 44.159 mq |

| RILEVATI | |
|---|---|
| RILEVATO | 30.578 mq |

| SOVRASTRUTTURA STRADALE | |
|---|---|
| PAVIMENTAZIONE-MISTO GRANULOMETRICO | 8.000 mq |
| FONDAZIONE - TOUT-VENENANT | 16.000 mq |

SEZIONE N. : 3 ASSE A08
QT. PROGETTO : 442.019
DIST. PROG. : 40.000
DIST. PREC. : 20.000
DIST. SUCC. : 20.000

| LEGENDA | |
|---|---|
| STERRO | 🟥 |
| BONIFICA | 🟪 |
| RILEVATO | 🟩 |
| PAVIMENTAZIONE-MISTO GRANULOMETRICO | 🟧 |
| FONDAZIONE - TOUT-VENENANT | 🟨 |
| PROFILO TERRENO | — |

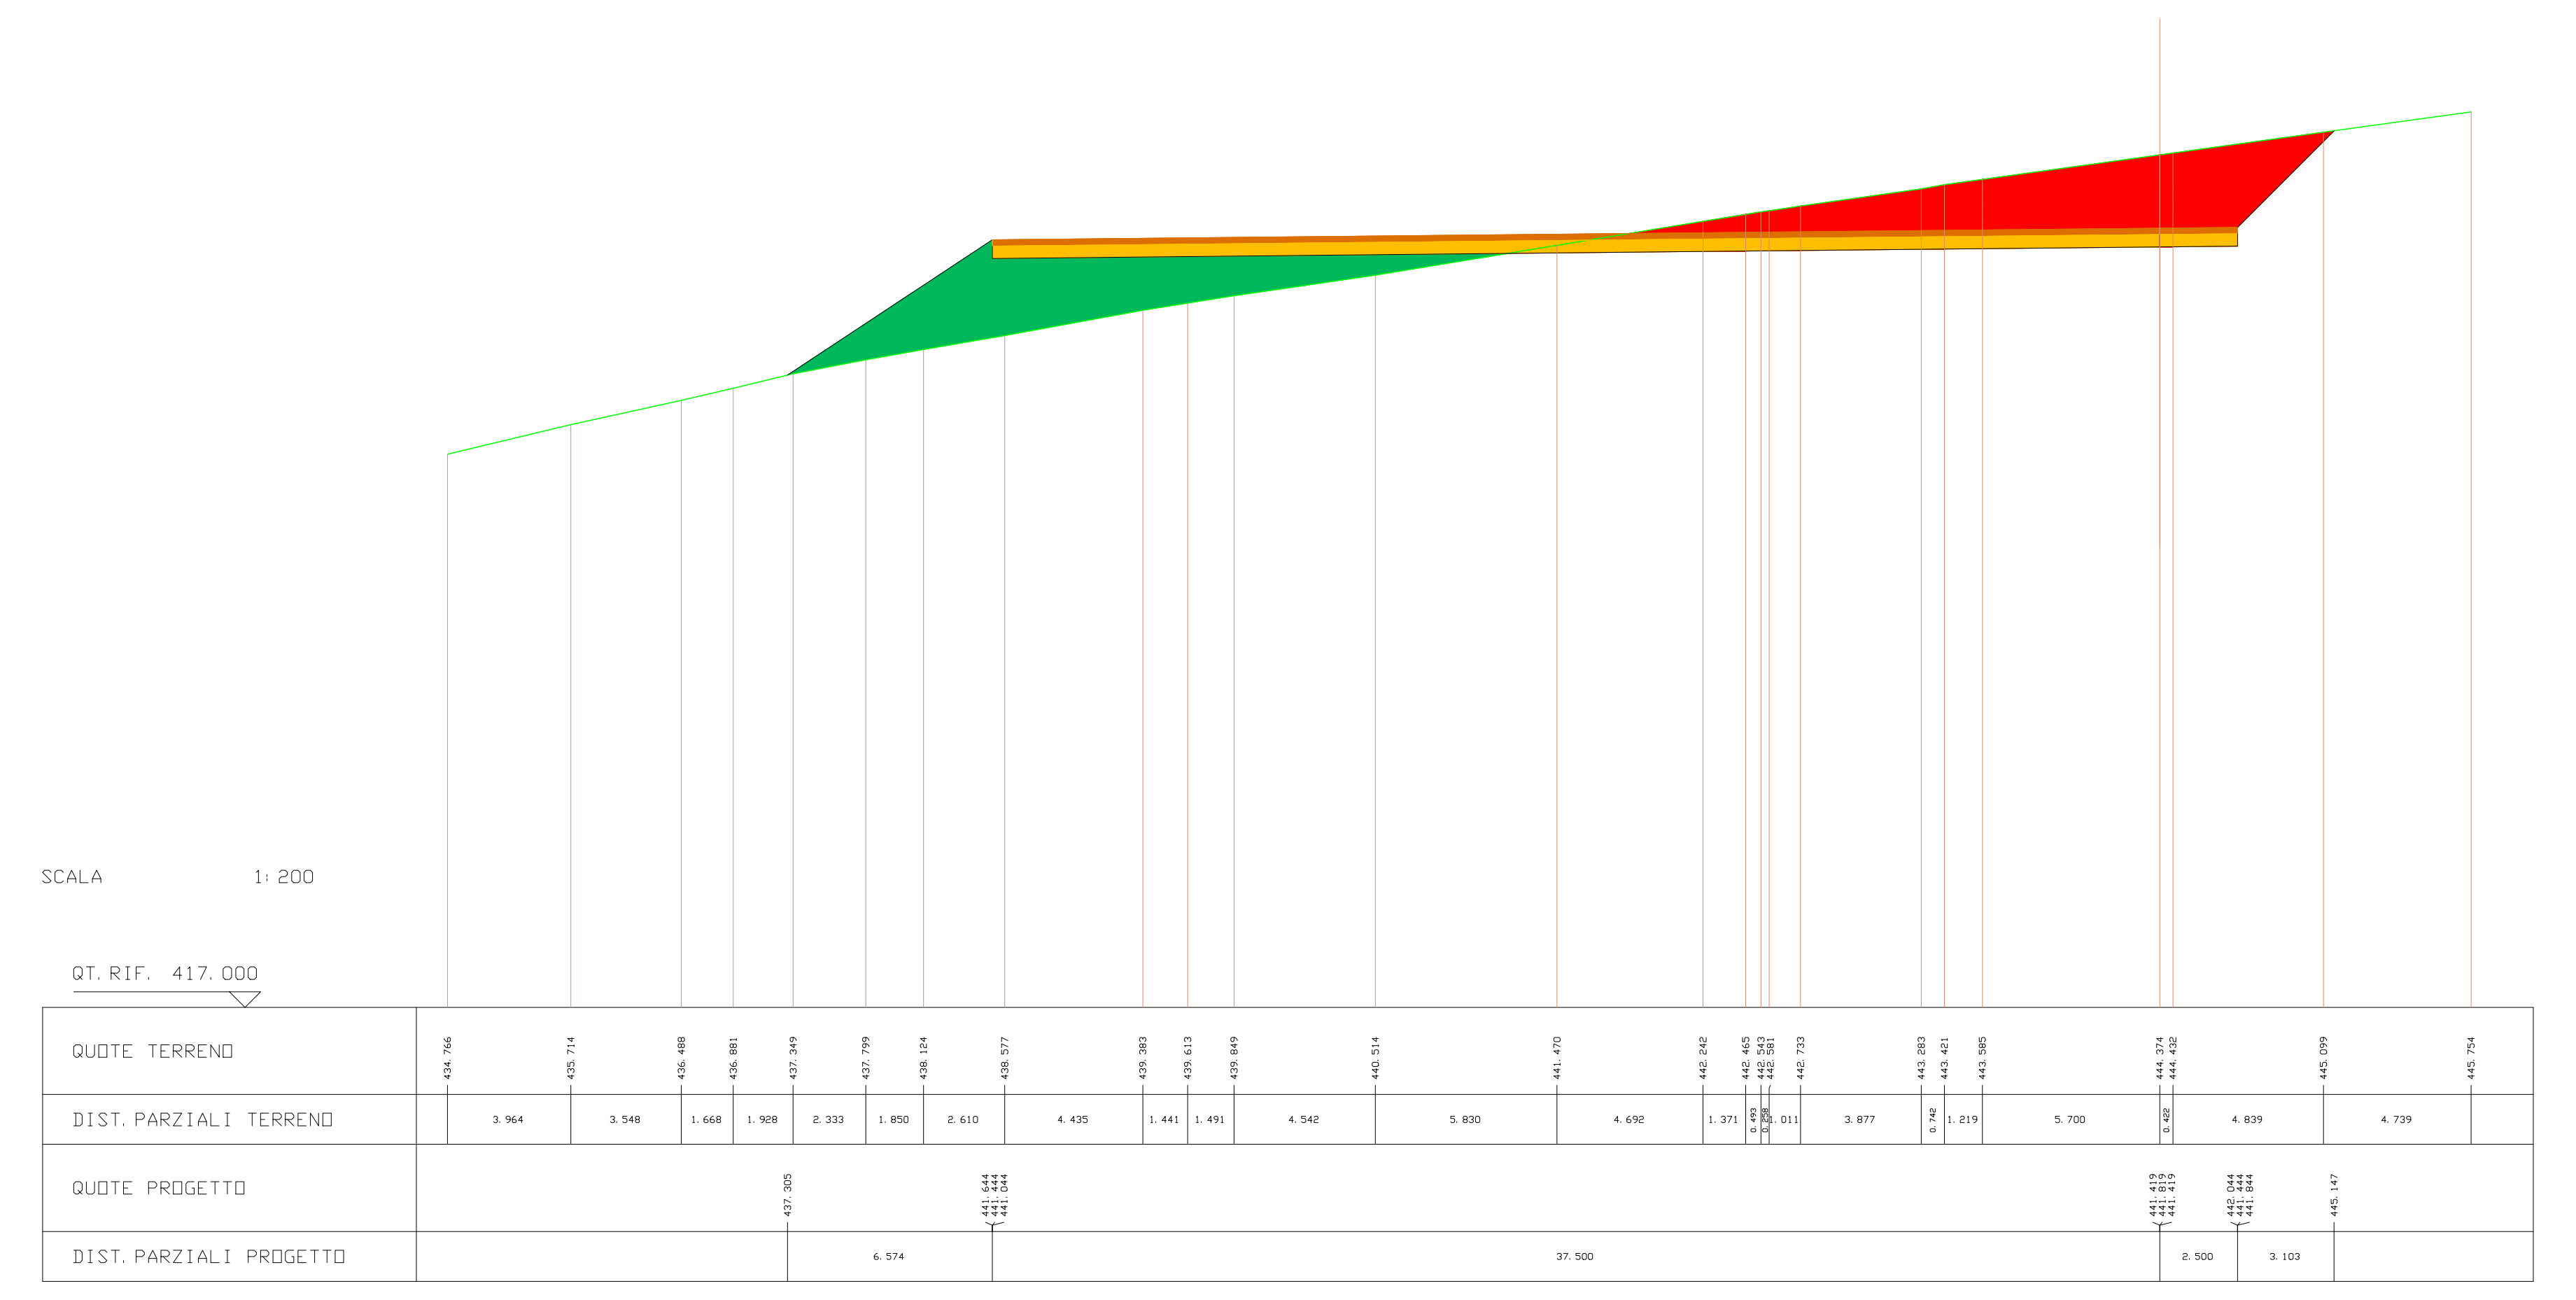
SCALA 1:200
QT. RIF. 417.000
QUOTE TERRENO
DIST. PARZIALI TERRENO
QUOTE PROGETTO
DIST. PARZIALI PROGETTO

---

| SCAVI E BONIFICHE | |
|---|---|
| STERRO | 32.886 mq |

| RILEVATI | |
|---|---|
| RILEVATO | 43.172 mq |

| SOVRASTRUTTURA STRADALE | |
|---|---|
| PAVIMENTAZIONE-MISTO GRANULOMETRICO | 8.000 mq |
| FONDAZIONE - TOUT-VENENANT | 16.000 mq |

SEZIONE N. : 4 ASSE A08
QT. PROGETTO : 441.919
DIST. PROG. : 60.000
DIST. PREC. : 20.000
DIST. SUCC. : 20.000

| LEGENDA | |
|---|---|
| STERRO | 🟥 |
| BONIFICA | 🟪 |
| RILEVATO | 🟩 |
| PAVIMENTAZIONE-MISTO GRANULOMETRICO | 🟧 |
| FONDAZIONE - TOUT-VENENANT | 🟨 |
| PROFILO TERRENO | — |

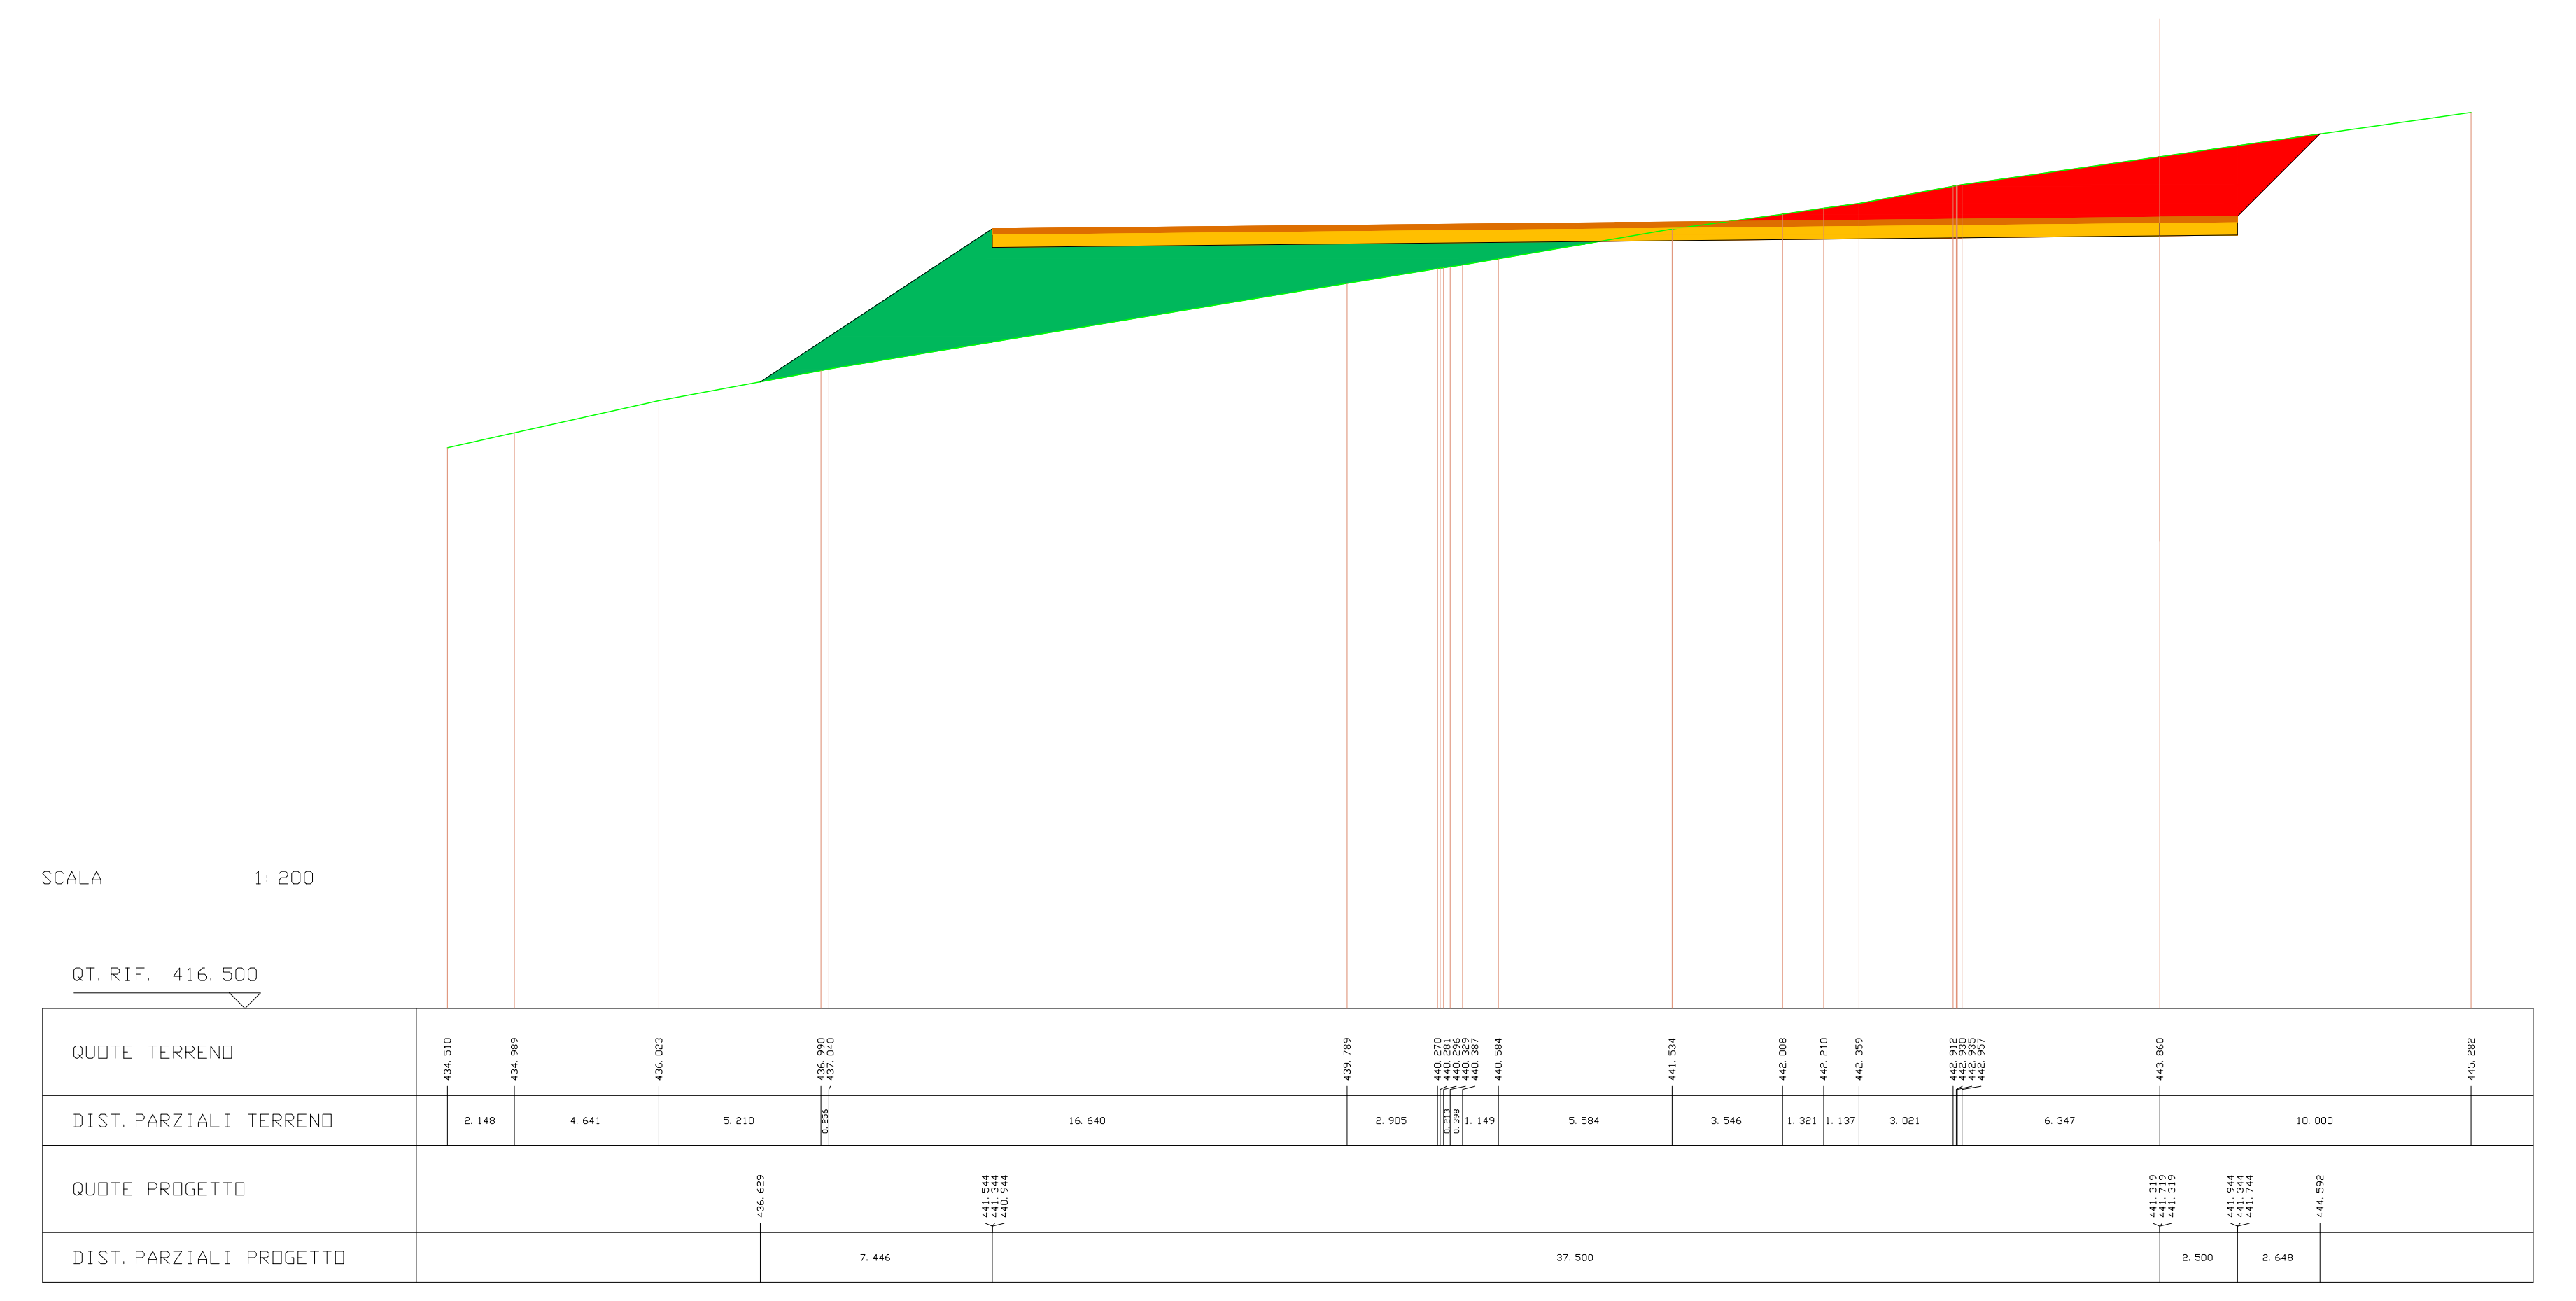
SCALA 1:200
QT. RIF. 416.500
QUOTE TERRENO
DIST. PARZIALI TERRENO
QUOTE PROGETTO
DIST. PARZIALI PROGETTO

---

| SCAVI E BONIFICHE | |
|---|---|
| STERRO | 25.466 mq |

| RILEVATI | |
|---|---|
| RILEVATO | 51.893 mq |

| SOVRASTRUTTURA STRADALE | |
|---|---|
| PAVIMENTAZIONE-MISTO GRANULOMETRICO | 8.000 mq |
| FONDAZIONE - TOUT-VENENANT | 16.000 mq |

SEZIONE N. : 5 ASSE A08
QT. PROGETTO : 441.819
DIST. PROG. : 80.000
DIST. PREC. : 20.000
DIST. SUCC. : 2.000

| LEGENDA | |
|---|---|
| STERRO | 🟥 |
| BONIFICA | 🟪 |
| RILEVATO | 🟩 |
| PAVIMENTAZIONE-MISTO GRANULOMETRICO | 🟧 |
| FONDAZIONE - TOUT-VENENANT | 🟨 |
| PROFILO TERRENO | — |

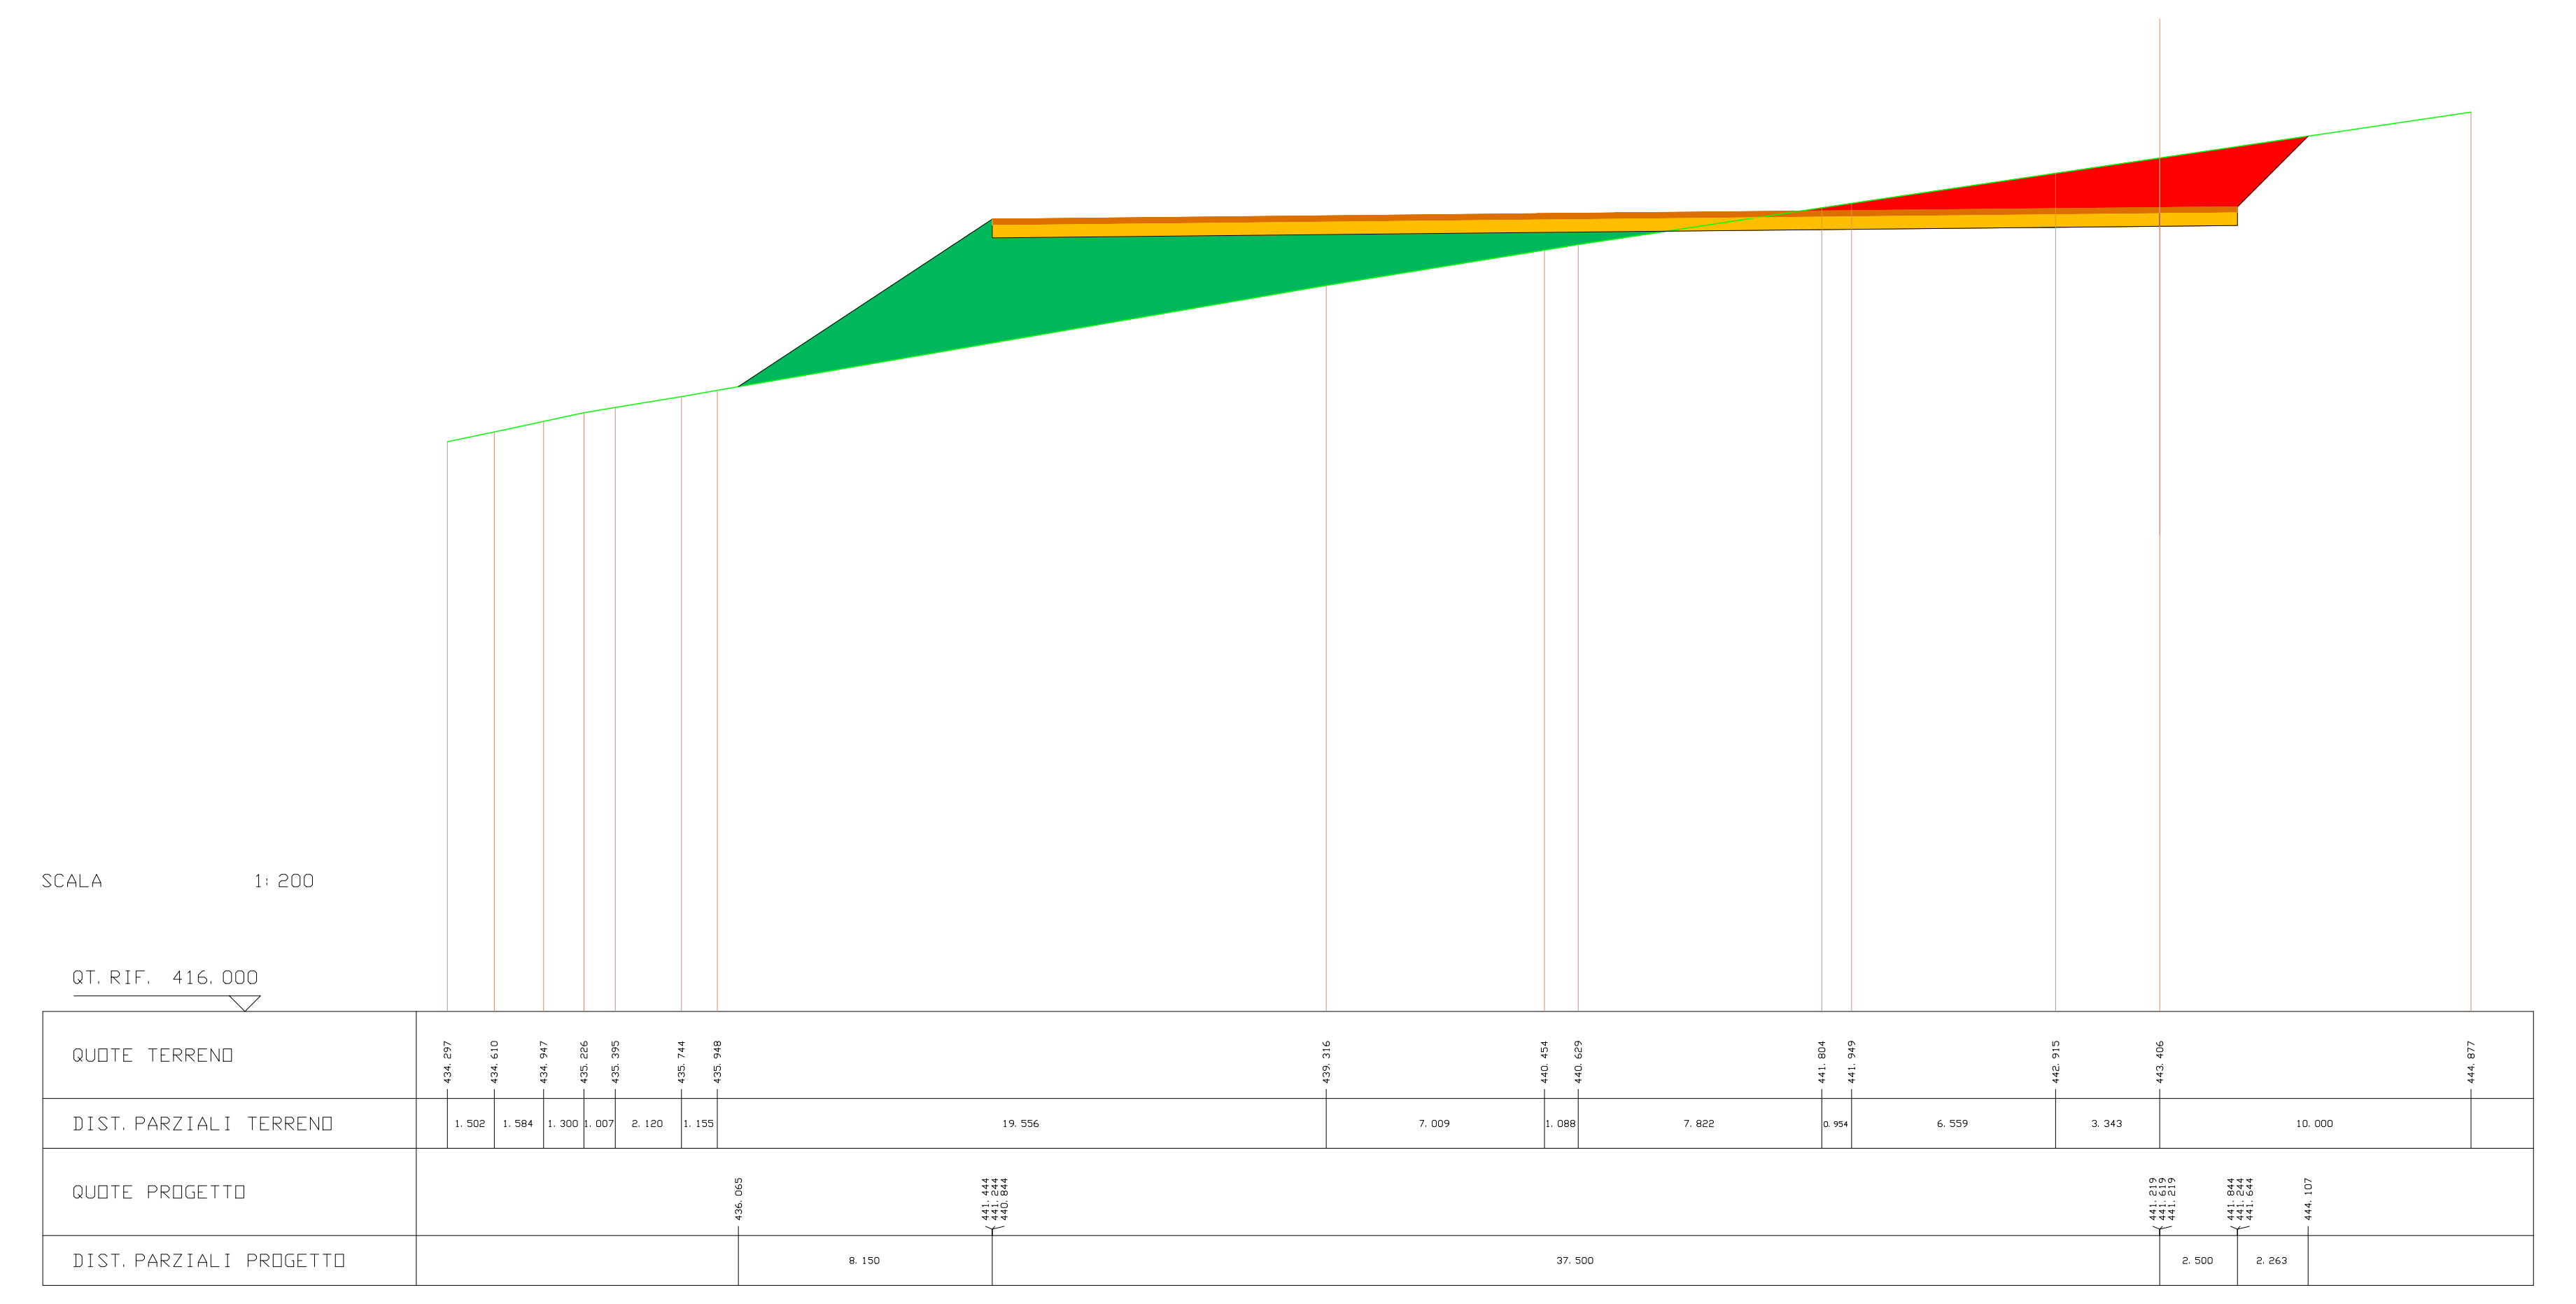
SCALA 1:200
QT. RIF. 416.000
QUOTE TERRENO
DIST. PARZIALI TERRENO
QUOTE PROGETTO
DIST. PARZIALI PROGETTO

---

| SCAVI E BONIFICHE | |
|---|---|
| STERRO | 13.599 mq |

| SOVRASTRUTTURA STRADALE | |
|---|---|
| PAVIMENTAZIONE-MISTO GRANULOMETRICO | 1.000 mq |
| FONDAZIONE - TOUT-VENENANT | 2.000 mq |

SEZIONE N. : 6 ASSE A08
QT. PROGETTO : 441.809
DIST. PROG. : 82.000
DIST. PREC. : 2.000
DIST. SUCC. : 18.000

| LEGENDA | |
|---|---|
| STERRO | 🟥 |
| BONIFICA | 🟪 |
| RILEVATO | 🟩 |
| PAVIMENTAZIONE-MISTO GRANULOMETRICO | 🟧 |
| FONDAZIONE - TOUT-VENENANT | 🟨 |
| PROFILO TERRENO | — |

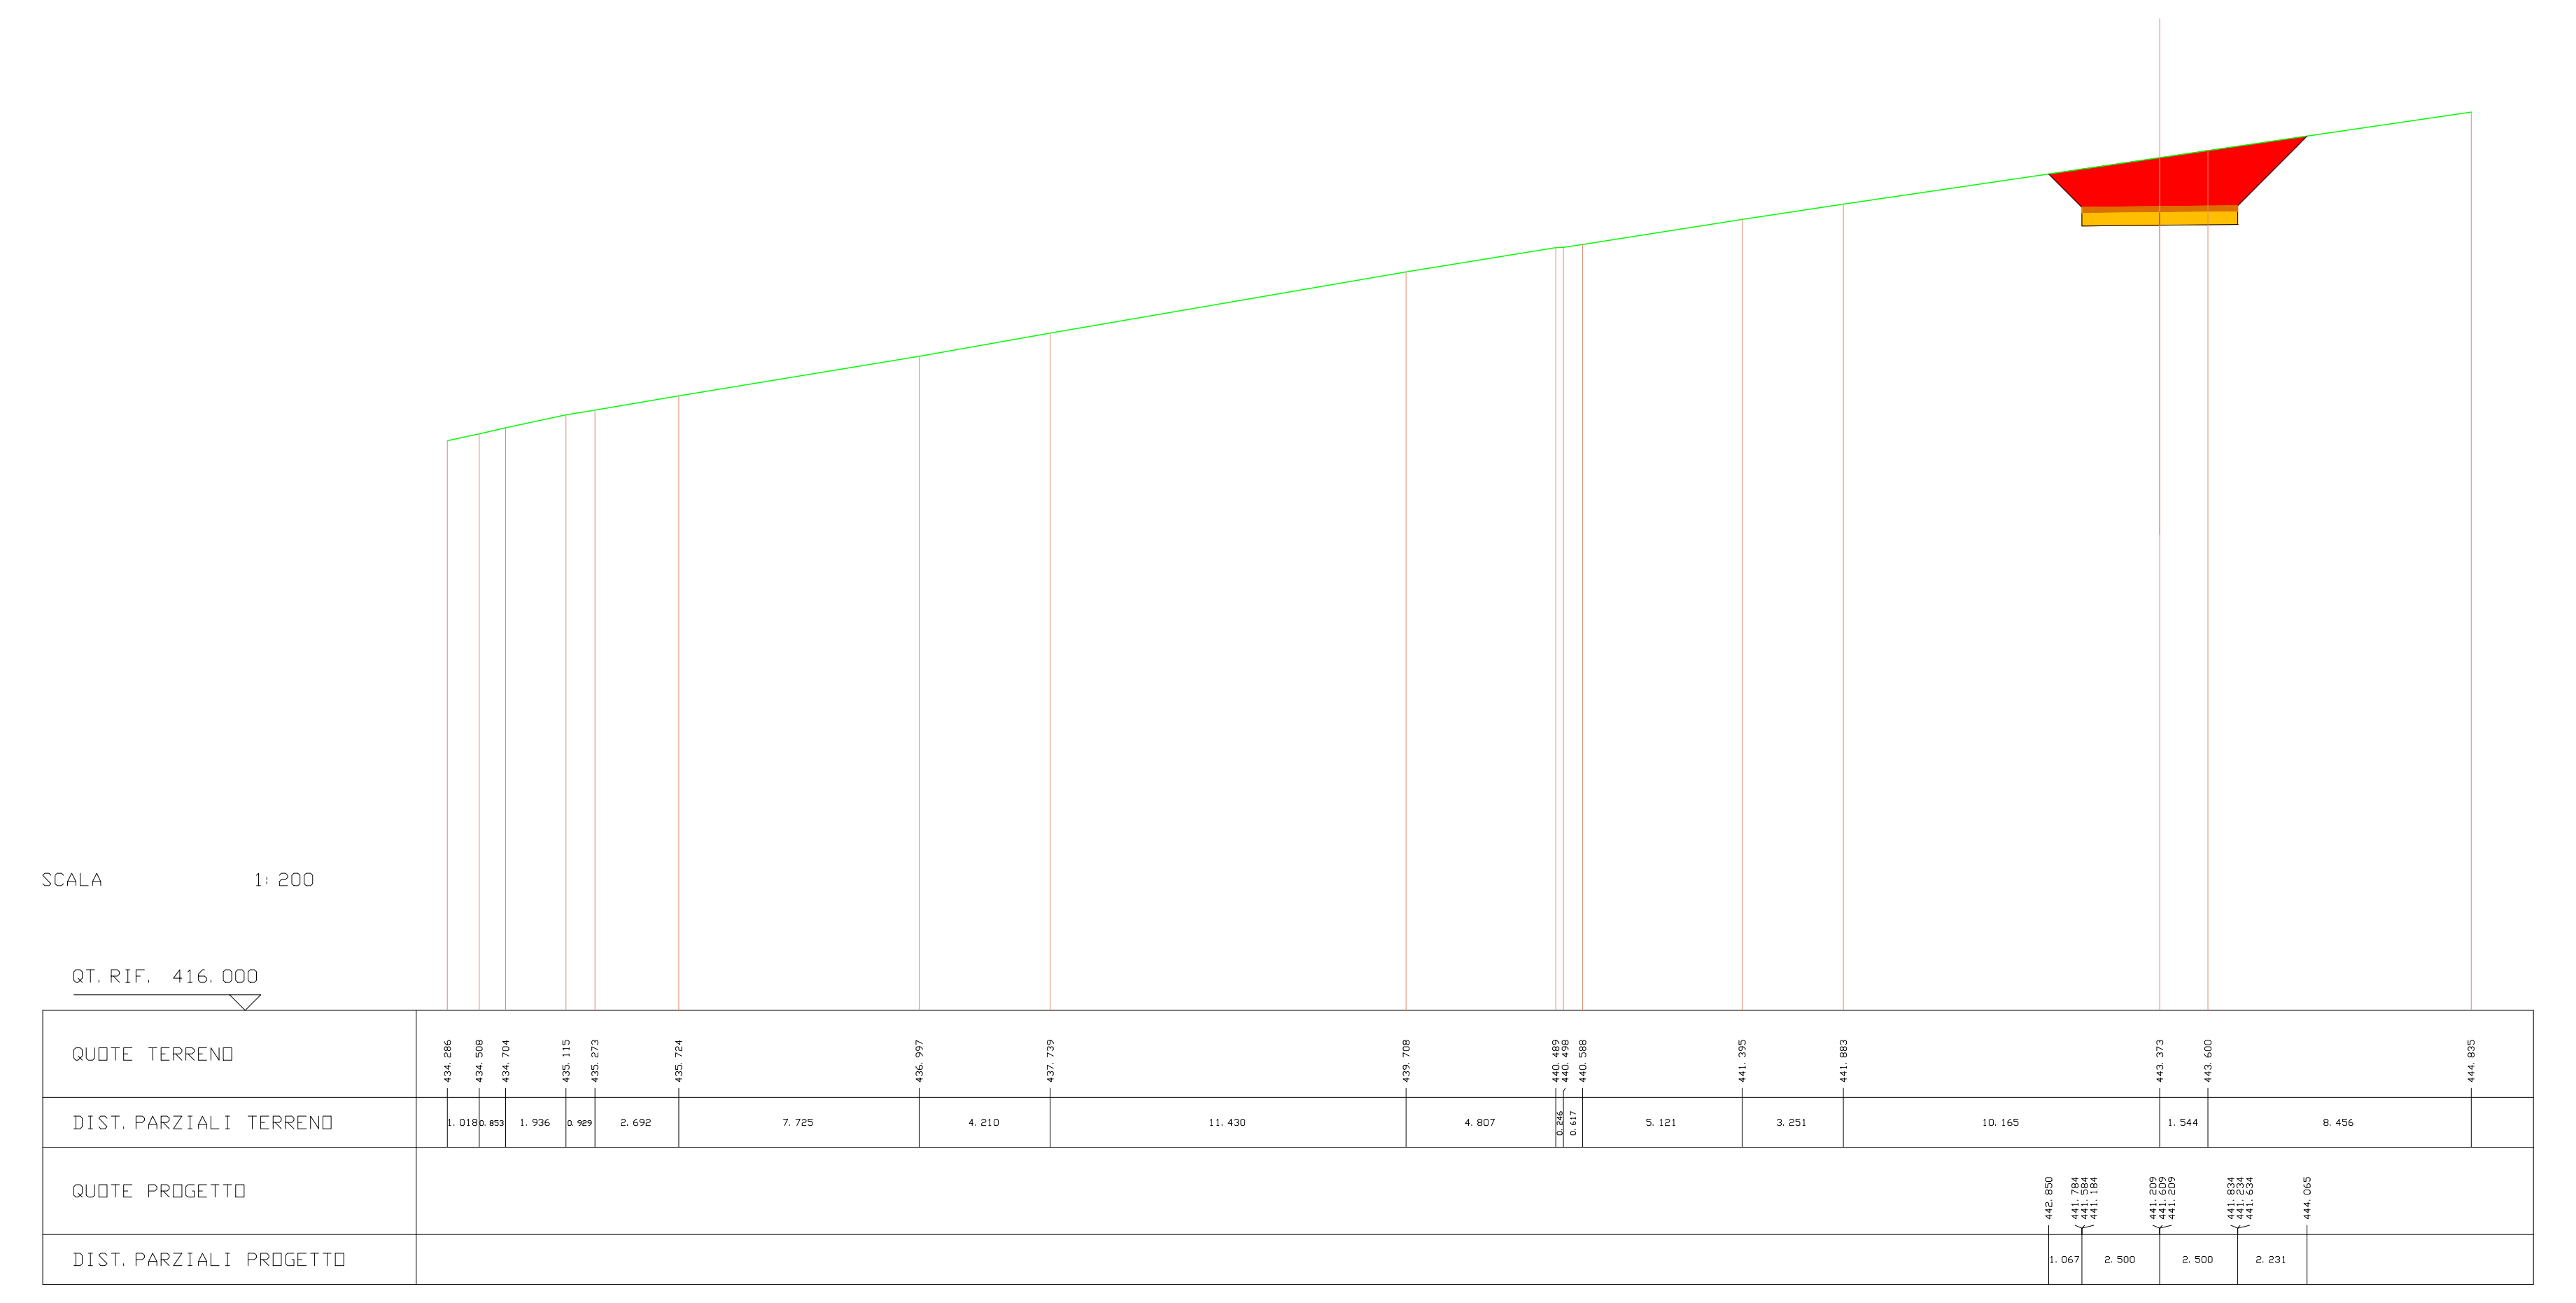
SCALA 1:200
QT. RIF. 416.000
QUOTE TERRENO
DIST. PARZIALI TERRENO
QUOTE PROGETTO
DIST. PARZIALI PROGETTO

---

| SCAVI E BONIFICHE | |
|---|---|
| STERRO | 10.990 mq |

| SOVRASTRUTTURA STRADALE | |
|---|---|
| PAVIMENTAZIONE-MISTO GRANULOMETRICO | 1.000 mq |
| FONDAZIONE - TOUT-VENENANT | 2.000 mq |

SEZIONE N. : 7 ASSE A08
QT. PROGETTO : 441.719
DIST. PROG. : 100.000
DIST. PREC. : 18.000
DIST. SUCC. : 5.000

| LEGENDA | |
|---|---|
| STERRO | 🟥 |
| BONIFICA | 🟪 |
| RILEVATO | 🟩 |
| PAVIMENTAZIONE-MISTO GRANULOMETRICO | 🟧 |
| FONDAZIONE - TOUT-VENENANT | 🟨 |
| PROFILO TERRENO | — |

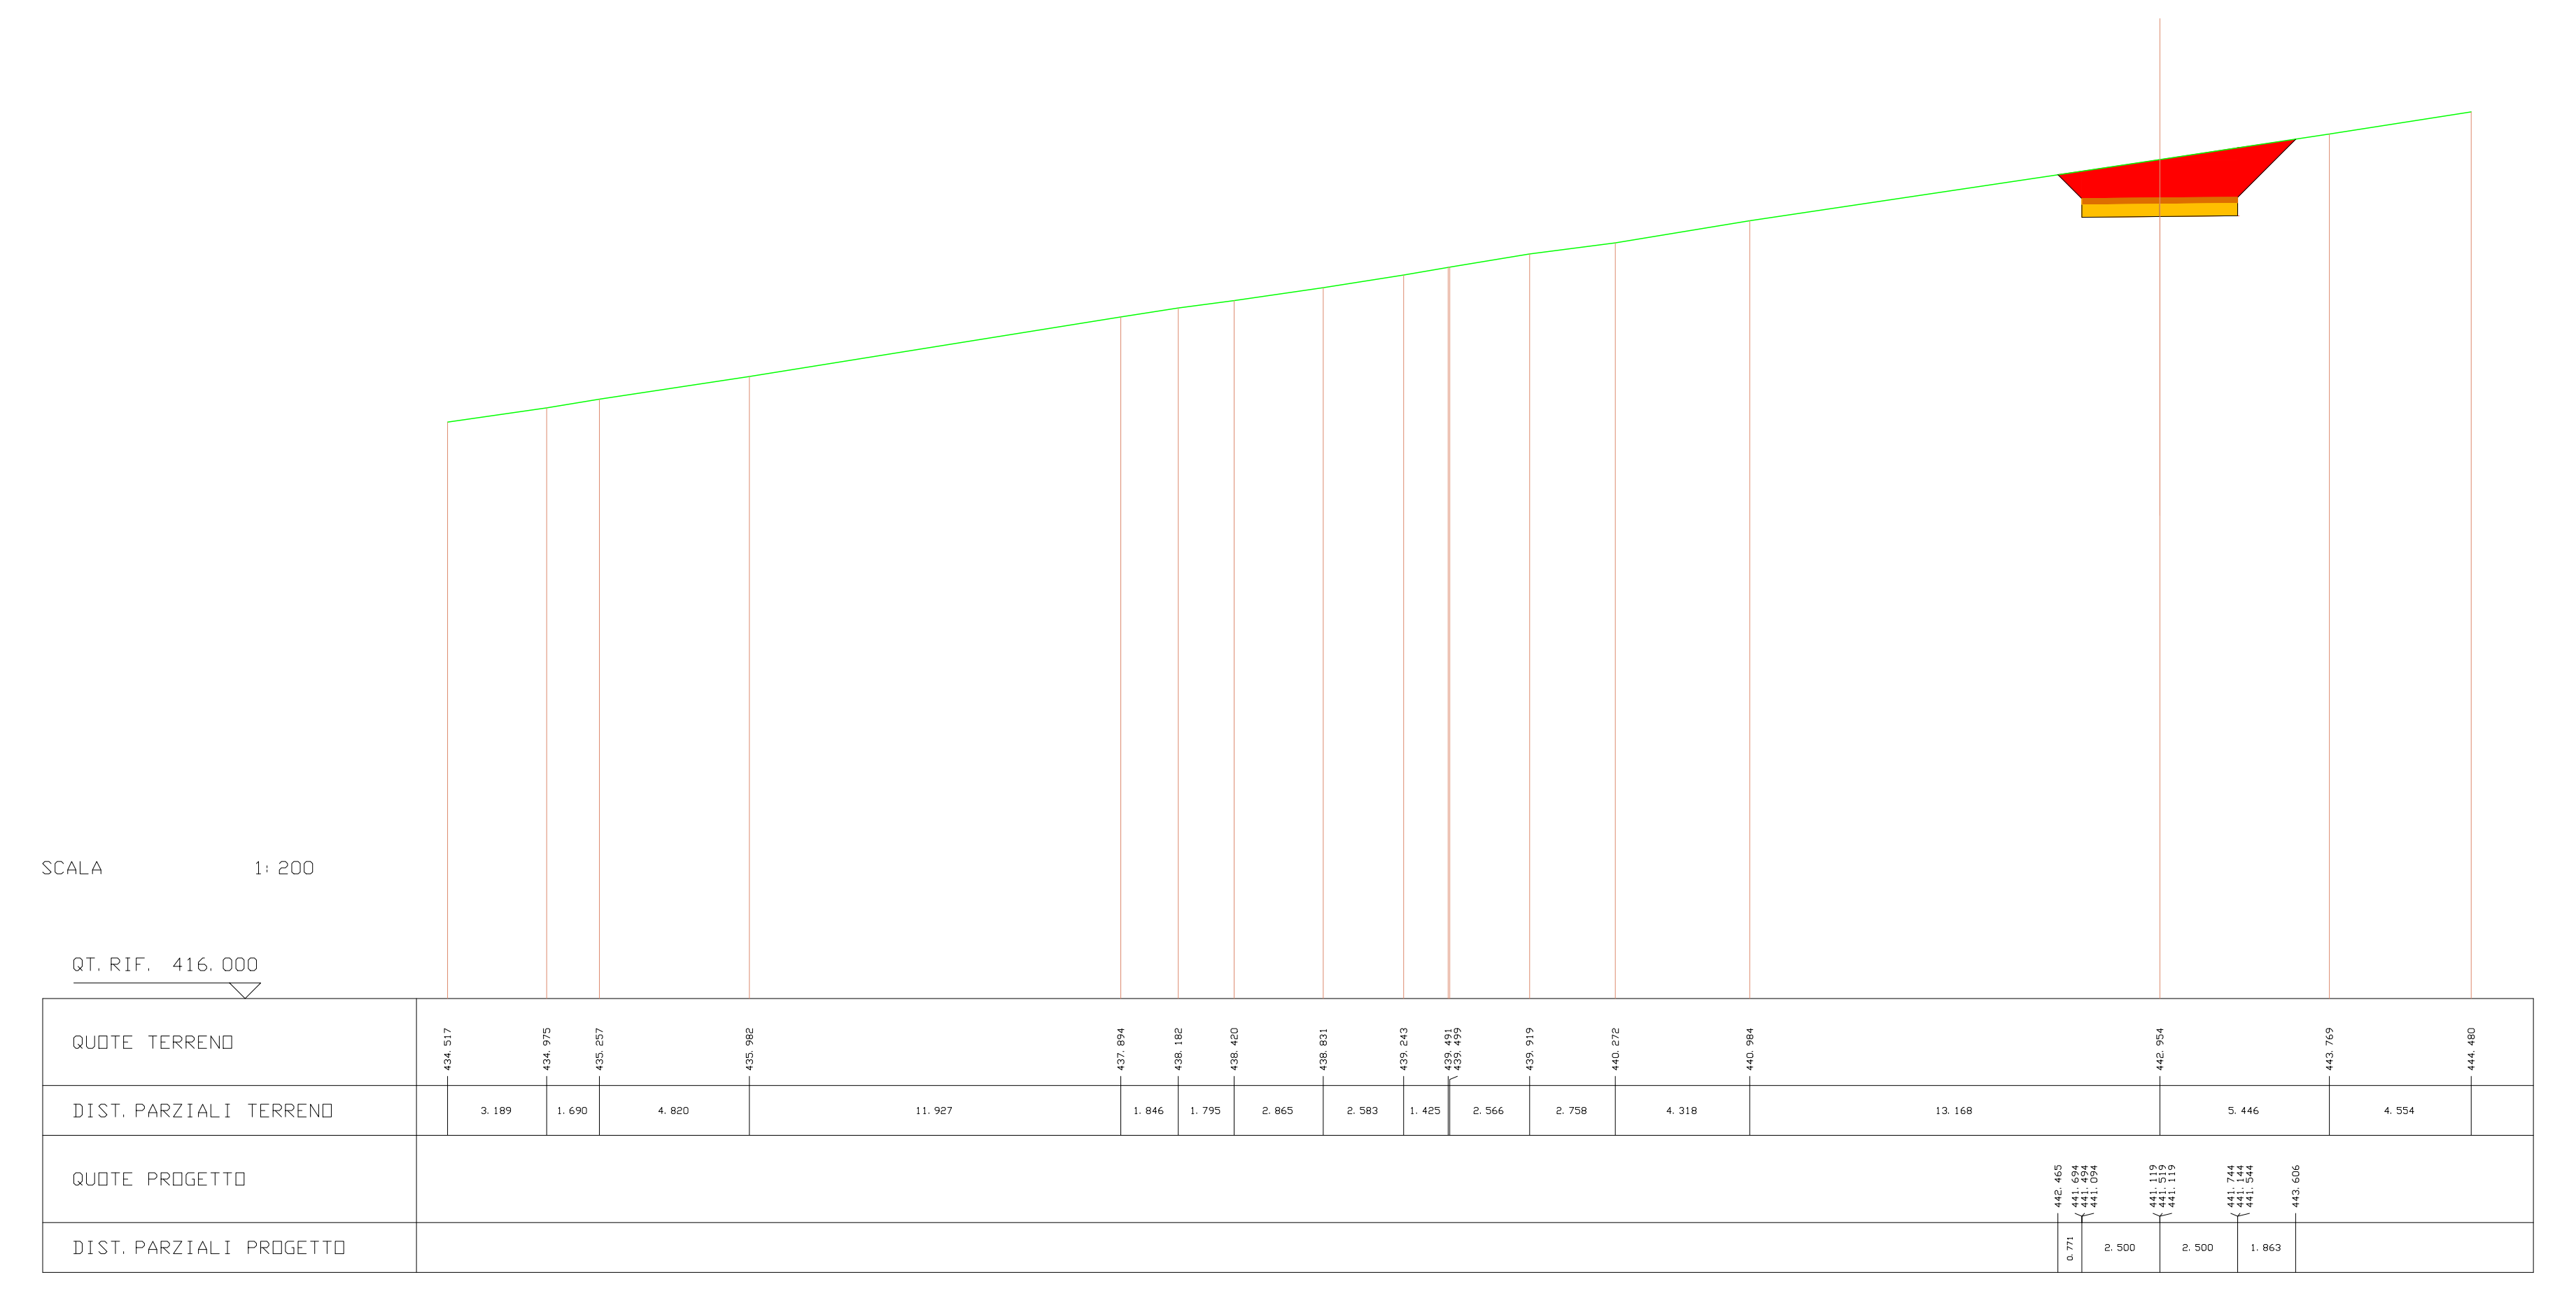
SCALA 1:200
QT. RIF. 416.000
QUOTE TERRENO
DIST. PARZIALI TERRENO
QUOTE PROGETTO
DIST. PARZIALI PROGETTO

---

| SCAVI E BONIFICHE | |
|---|---|
| STERRO | 10.658 mq |

| SOVRASTRUTTURA STRADALE | |
|---|---|
| PAVIMENTAZIONE-MISTO GRANULOMETRICO | 1.000 mq |
| FONDAZIONE - TOUT-VENENANT | 2.000 mq |

SEZIONE N. : 8 ASSE A08
QT. PROGETTO : 441.694
DIST. PROG. : 105.000
DIST. PREC. : 5.000
DIST. SUCC. : 5.000

| LEGENDA | |
|---|---|
| STERRO | 🟥 |
| BONIFICA | 🟪 |
| RILEVATO | 🟩 |
| PAVIMENTAZIONE-MISTO GRANULOMETRICO | 🟧 |
| FONDAZIONE - TOUT-VENENANT | 🟨 |
| PROFILO TERRENO | — |

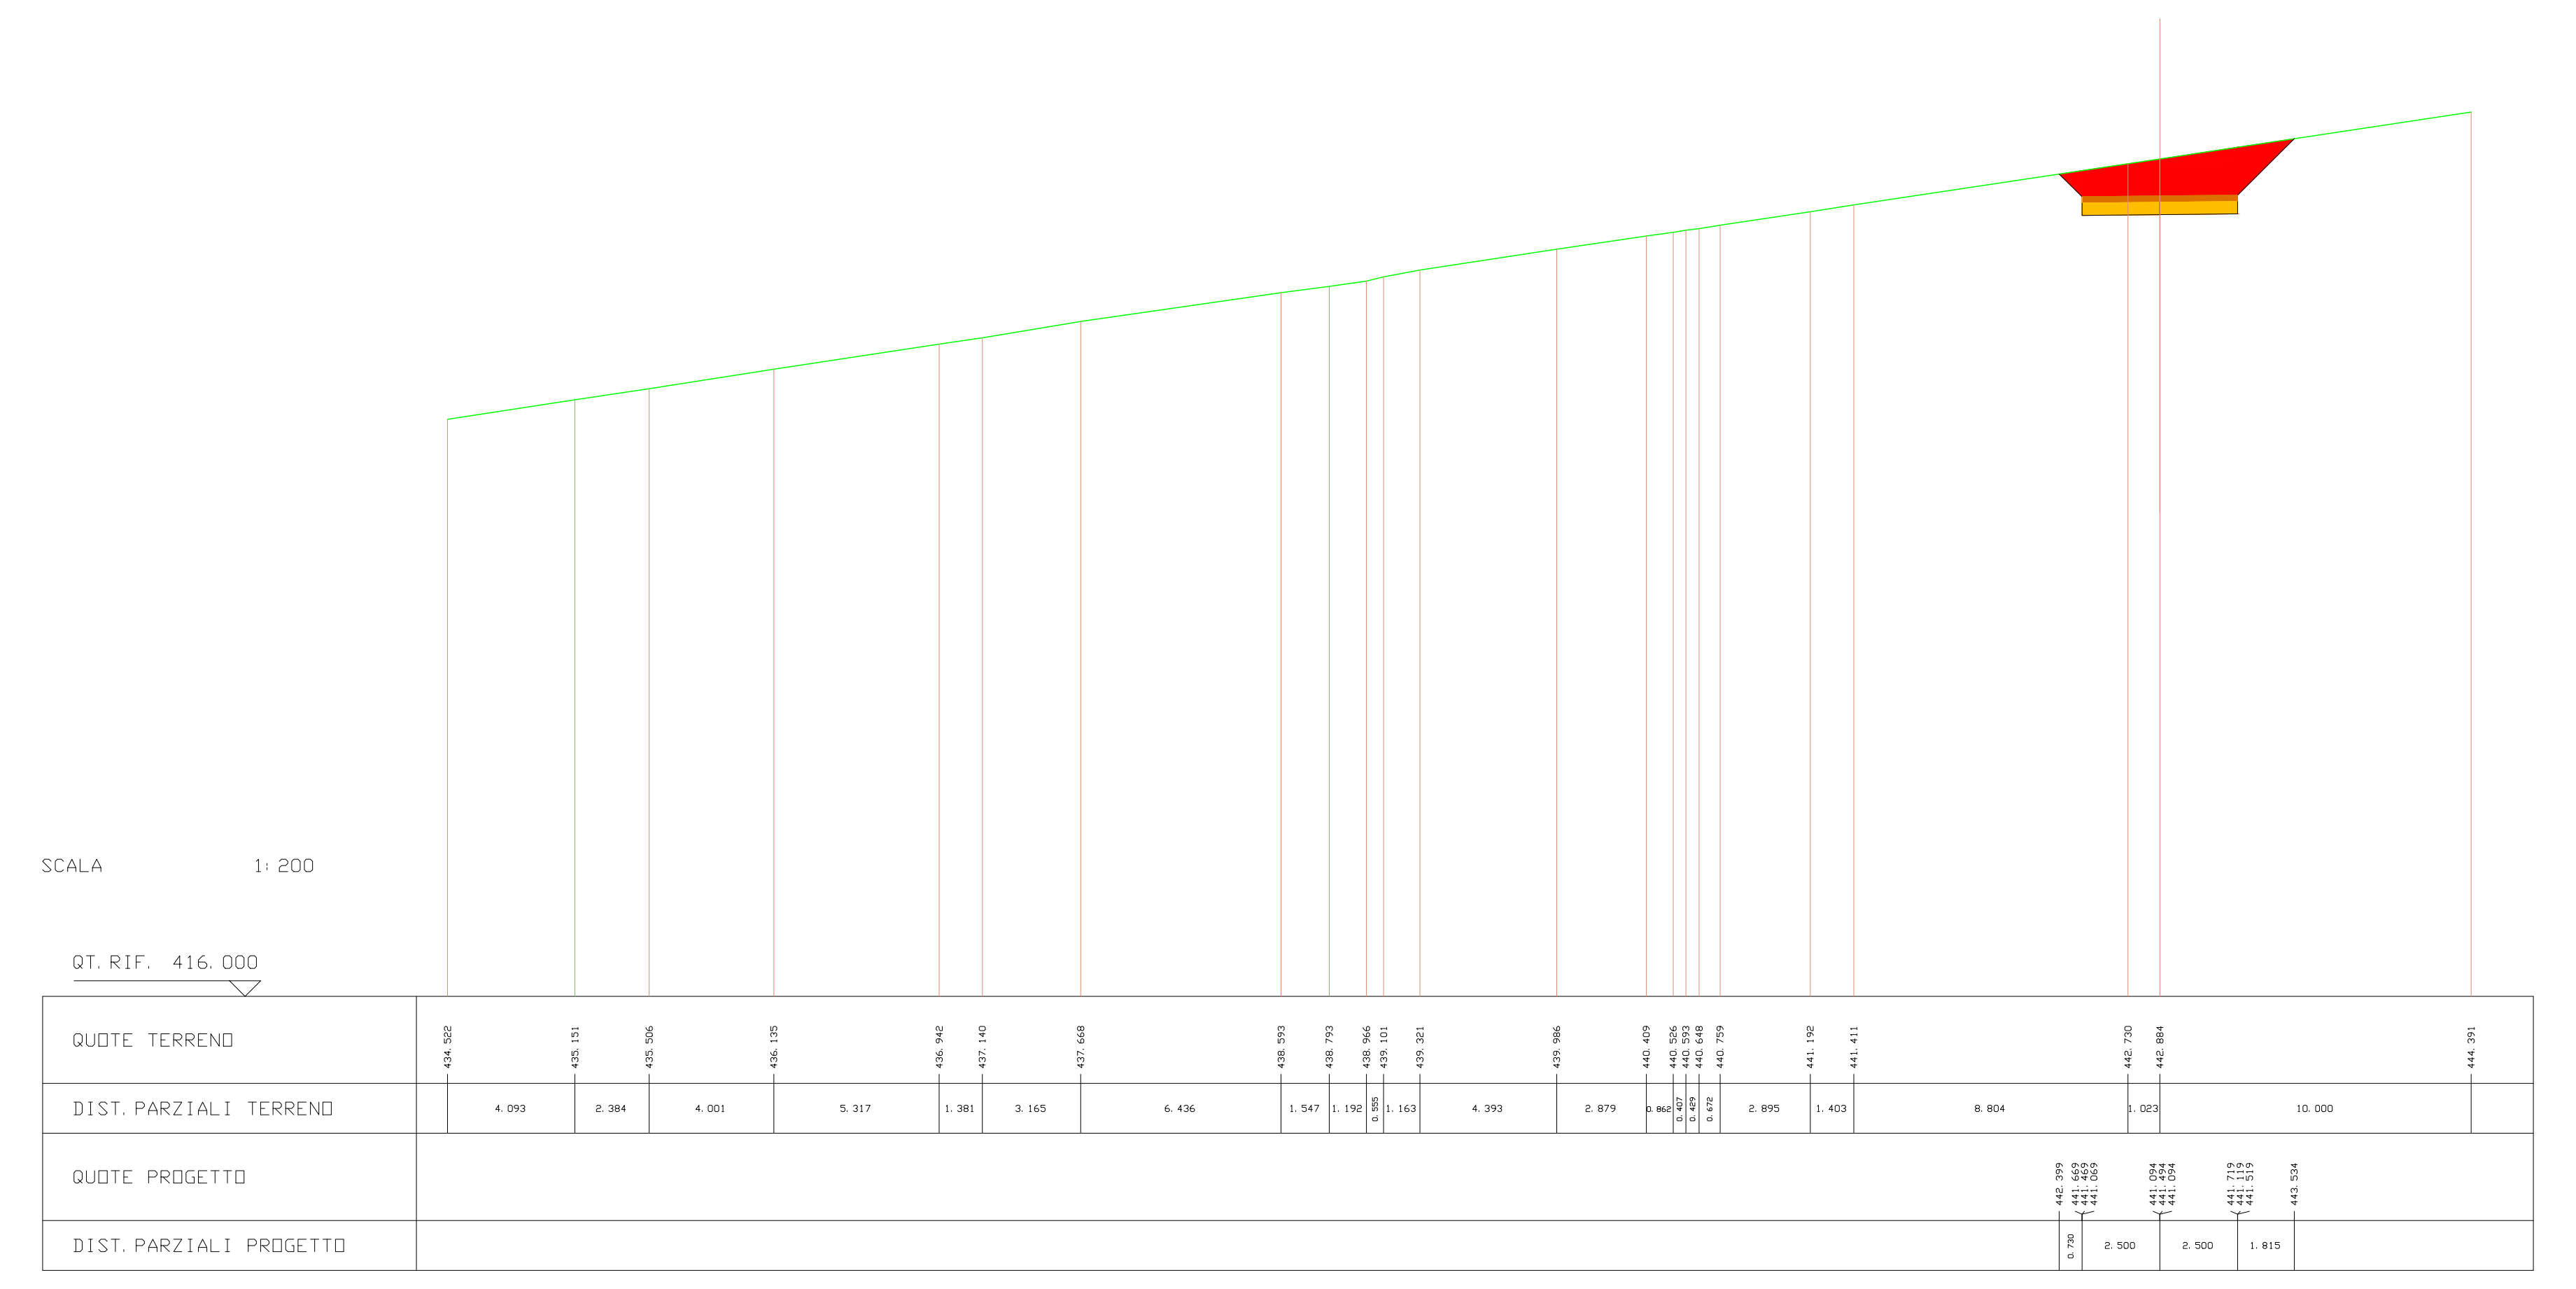
SCALA 1:200
QT. RIF. 416.000
QUOTE TERRENO
DIST. PARZIALI TERRENO
QUOTE PROGETTO
DIST. PARZIALI PROGETTO

| | |
|---|---|
| SCAVI E BONIFICHE | |
| STERRO | 5.697 mq |
| SOVRASTRUTTURA STRADALE | |
| PAVIMENTAZIONE-MISTO GRANULOMETRICO | 1.000 mq |
| FONDAZIONE - TOUT-VENENANT | 2.000 mq |

SEZIONE N. : 1 ASSE A08.1
QT. PROGETTO : 441.396
DIST. PROG. : 0.000
DIST. SUCC. : 1.782

| LEGENDA | |
|---|---|
| STERRO | 🟥 |
| BONIFICA | 🟪 |
| RILEVATO | 🟩 |
| PAVIMENTAZIONE-MISTO GRANULOMETRICO | 🟧 |
| FONDAZIONE - TOUT-VENENANT | 🟨 |
| PROFILO TERRENO | ━ |

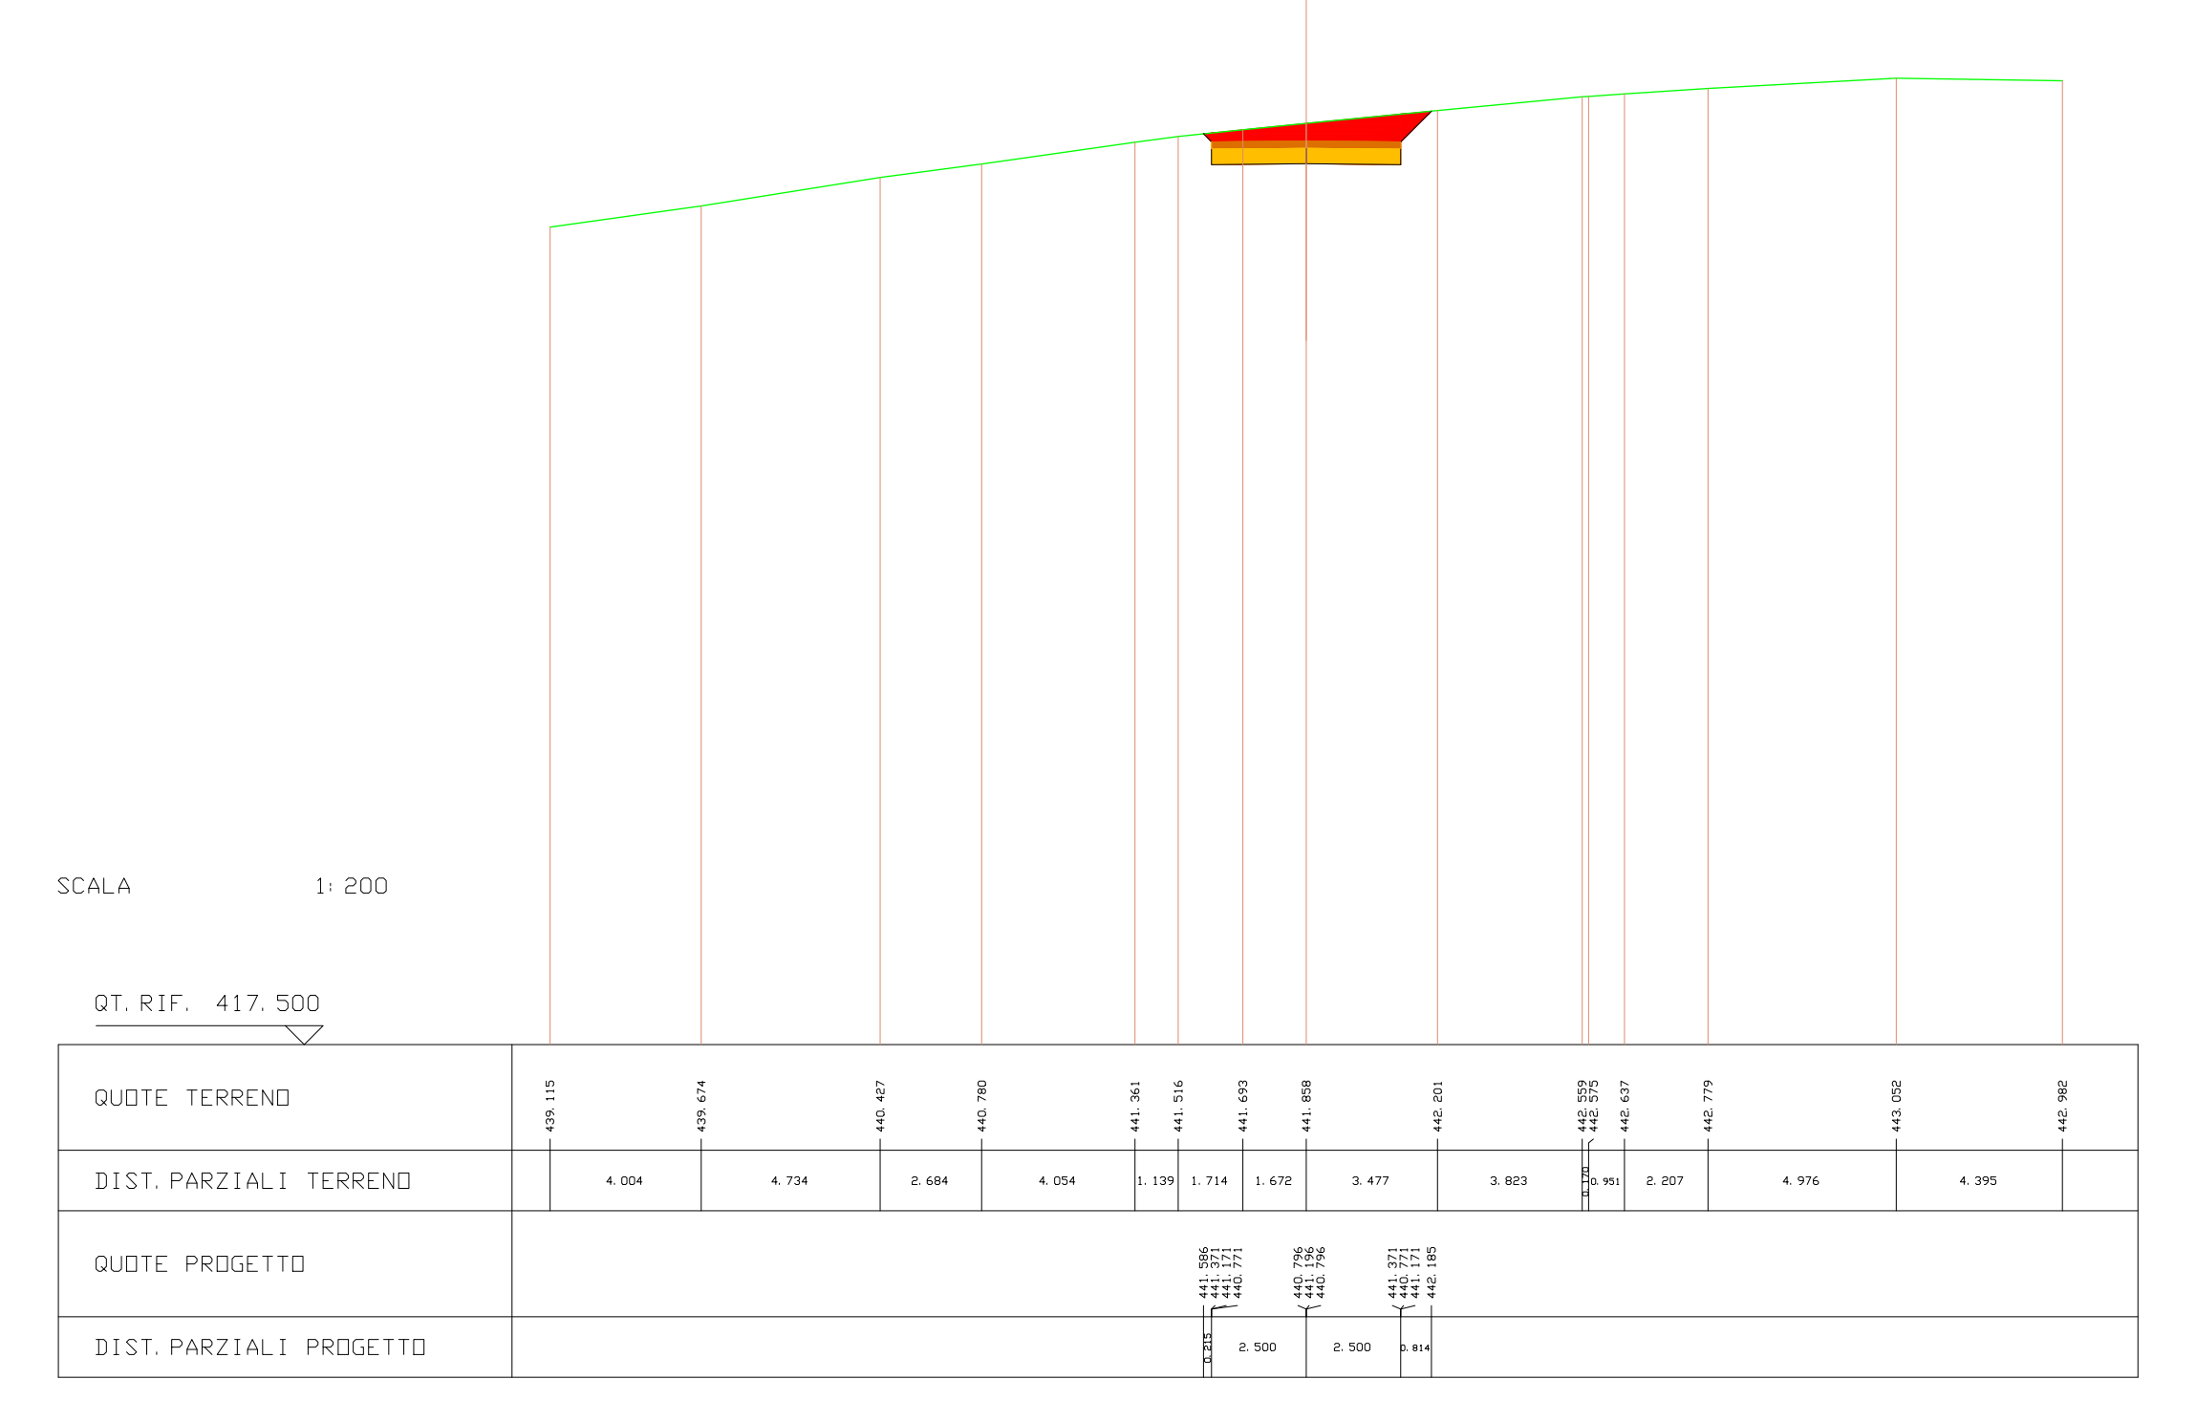
SCALA 1:200
QT. RIF. 417.500
QUOTE TERRENO
439.115 439.674 440.427 440.780 441.361 441.516 441.693 441.858 442.201 442.559 442.575 442.637 442.779 443.052 442.982
DIST. PARZIALI TERRENO
4.004 4.734 2.684 4.054 1.139 1.714 1.672 3.477 3.823 0.170 0.951 2.207 4.976 4.395
QUOTE PROGETTO
441.586 441.371 441.171 440.771 440.796 441.196 440.796 441.371 440.771 441.171 442.185
DIST. PARZIALI PROGETTO
0.215 2.500 2.500 0.814

---

| | |
|---|---|
| SCAVI E BONIFICHE | |
| STERRO | 4.991 mq |
| SOVRASTRUTTURA STRADALE | |
| PAVIMENTAZIONE-MISTO GRANULOMETRICO | 1.000 mq |
| FONDAZIONE - TOUT-VENENANT | 2.000 mq |

SEZIONE N. : 2 ASSE A08.1
QT. PROGETTO : 441.371
DIST. PROG. : 1.782
DIST. PREC. : 1.782
DIST. SUCC. : 18.218

| LEGENDA | |
|---|---|
| STERRO | 🟥 |
| BONIFICA | 🟪 |
| RILEVATO | 🟩 |
| PAVIMENTAZIONE-MISTO GRANULOMETRICO | 🟧 |
| FONDAZIONE - TOUT-VENENANT | 🟨 |
| PROFILO TERRENO | ━ |

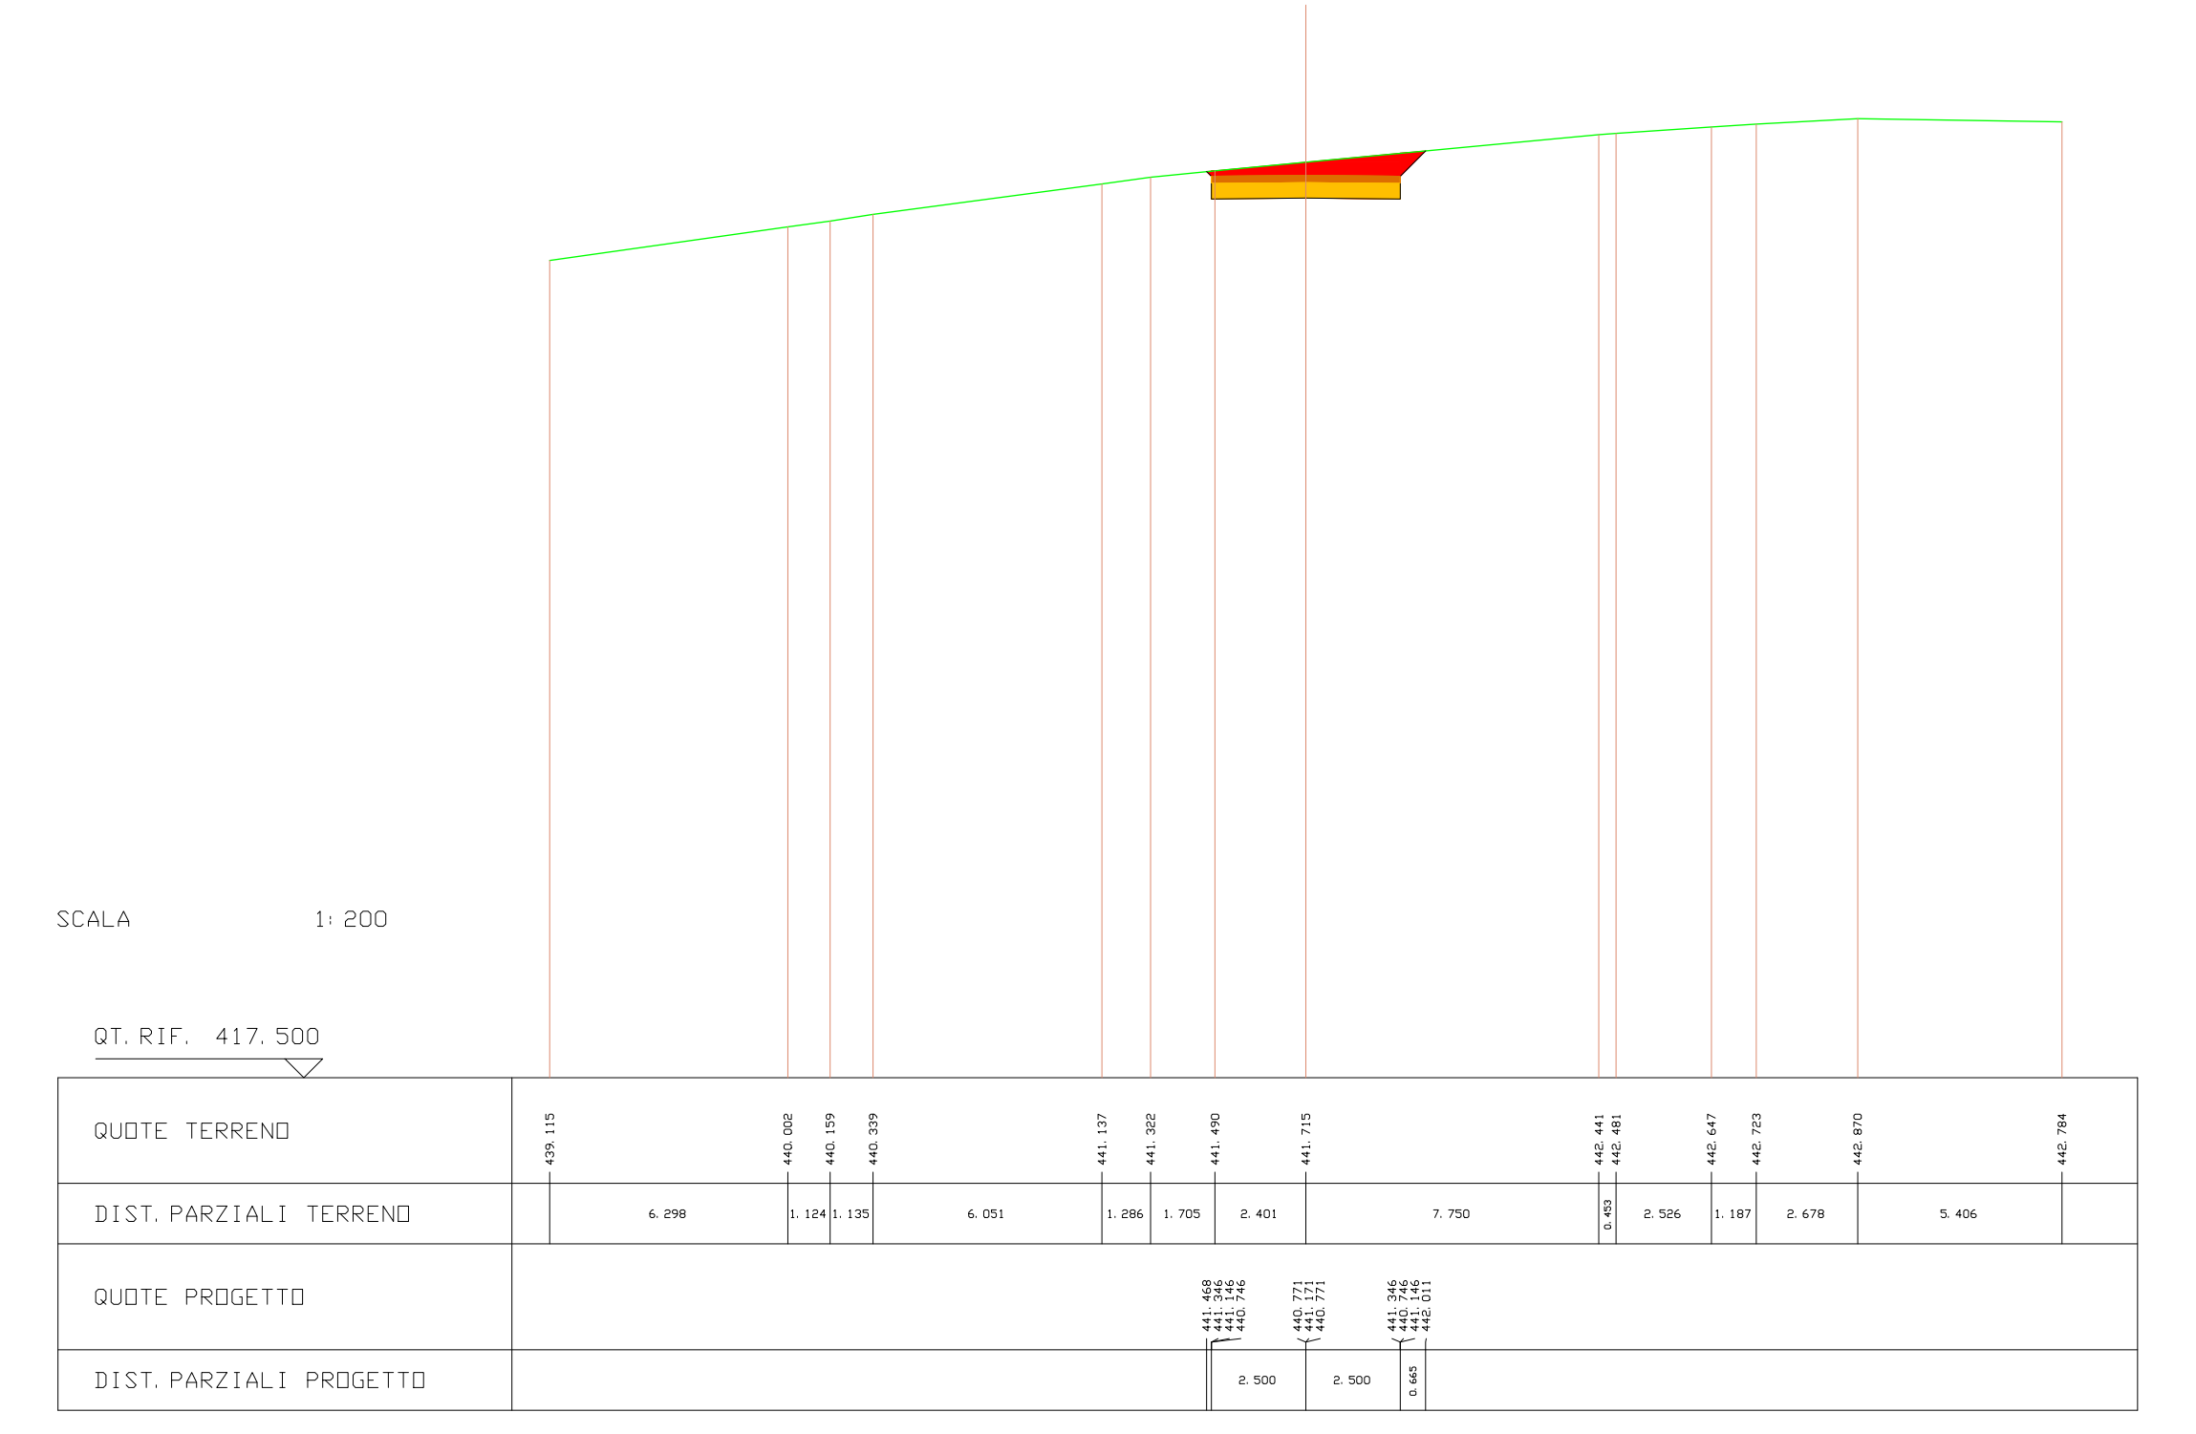
SCALA 1:200
QT. RIF. 417.500
QUOTE TERRENO
439.115 440.002 440.159 440.339 441.137 441.322 441.490 441.715 442.441 442.481 442.647 442.723 442.870 442.784
DIST. PARZIALI TERRENO
6.298 1.124 1.135 6.051 1.286 1.705 2.401 7.750 0.453 2.526 1.187 2.678 5.406
QUOTE PROGETTO
441.468 441.346 441.146 440.746 440.771 441.171 440.771 441.346 440.746 441.146 442.011
DIST. PARZIALI PROGETTO
2.500 2.500 0.665

---

| | |
|---|---|
| SCAVI E BONIFICHE | |
| STERRO | 3.255 mq |
| SOVRASTRUTTURA STRADALE | |
| PAVIMENTAZIONE-MISTO GRANULOMETRICO | 1.000 mq |
| FONDAZIONE - TOUT-VENENANT | 2.000 mq |

SEZIONE N. : 3 ASSE A08.1
QT. PROGETTO : 440.681
DIST. PROG. : 20.000
DIST. PREC. : 18.218
DIST. SUCC. : 6.013

| LEGENDA | |
|---|---|
| STERRO | 🟥 |
| BONIFICA | 🟪 |
| RILEVATO | 🟩 |
| PAVIMENTAZIONE-MISTO GRANULOMETRICO | 🟧 |
| FONDAZIONE - TOUT-VENENANT | 🟨 |
| PROFILO TERRENO | ━ |

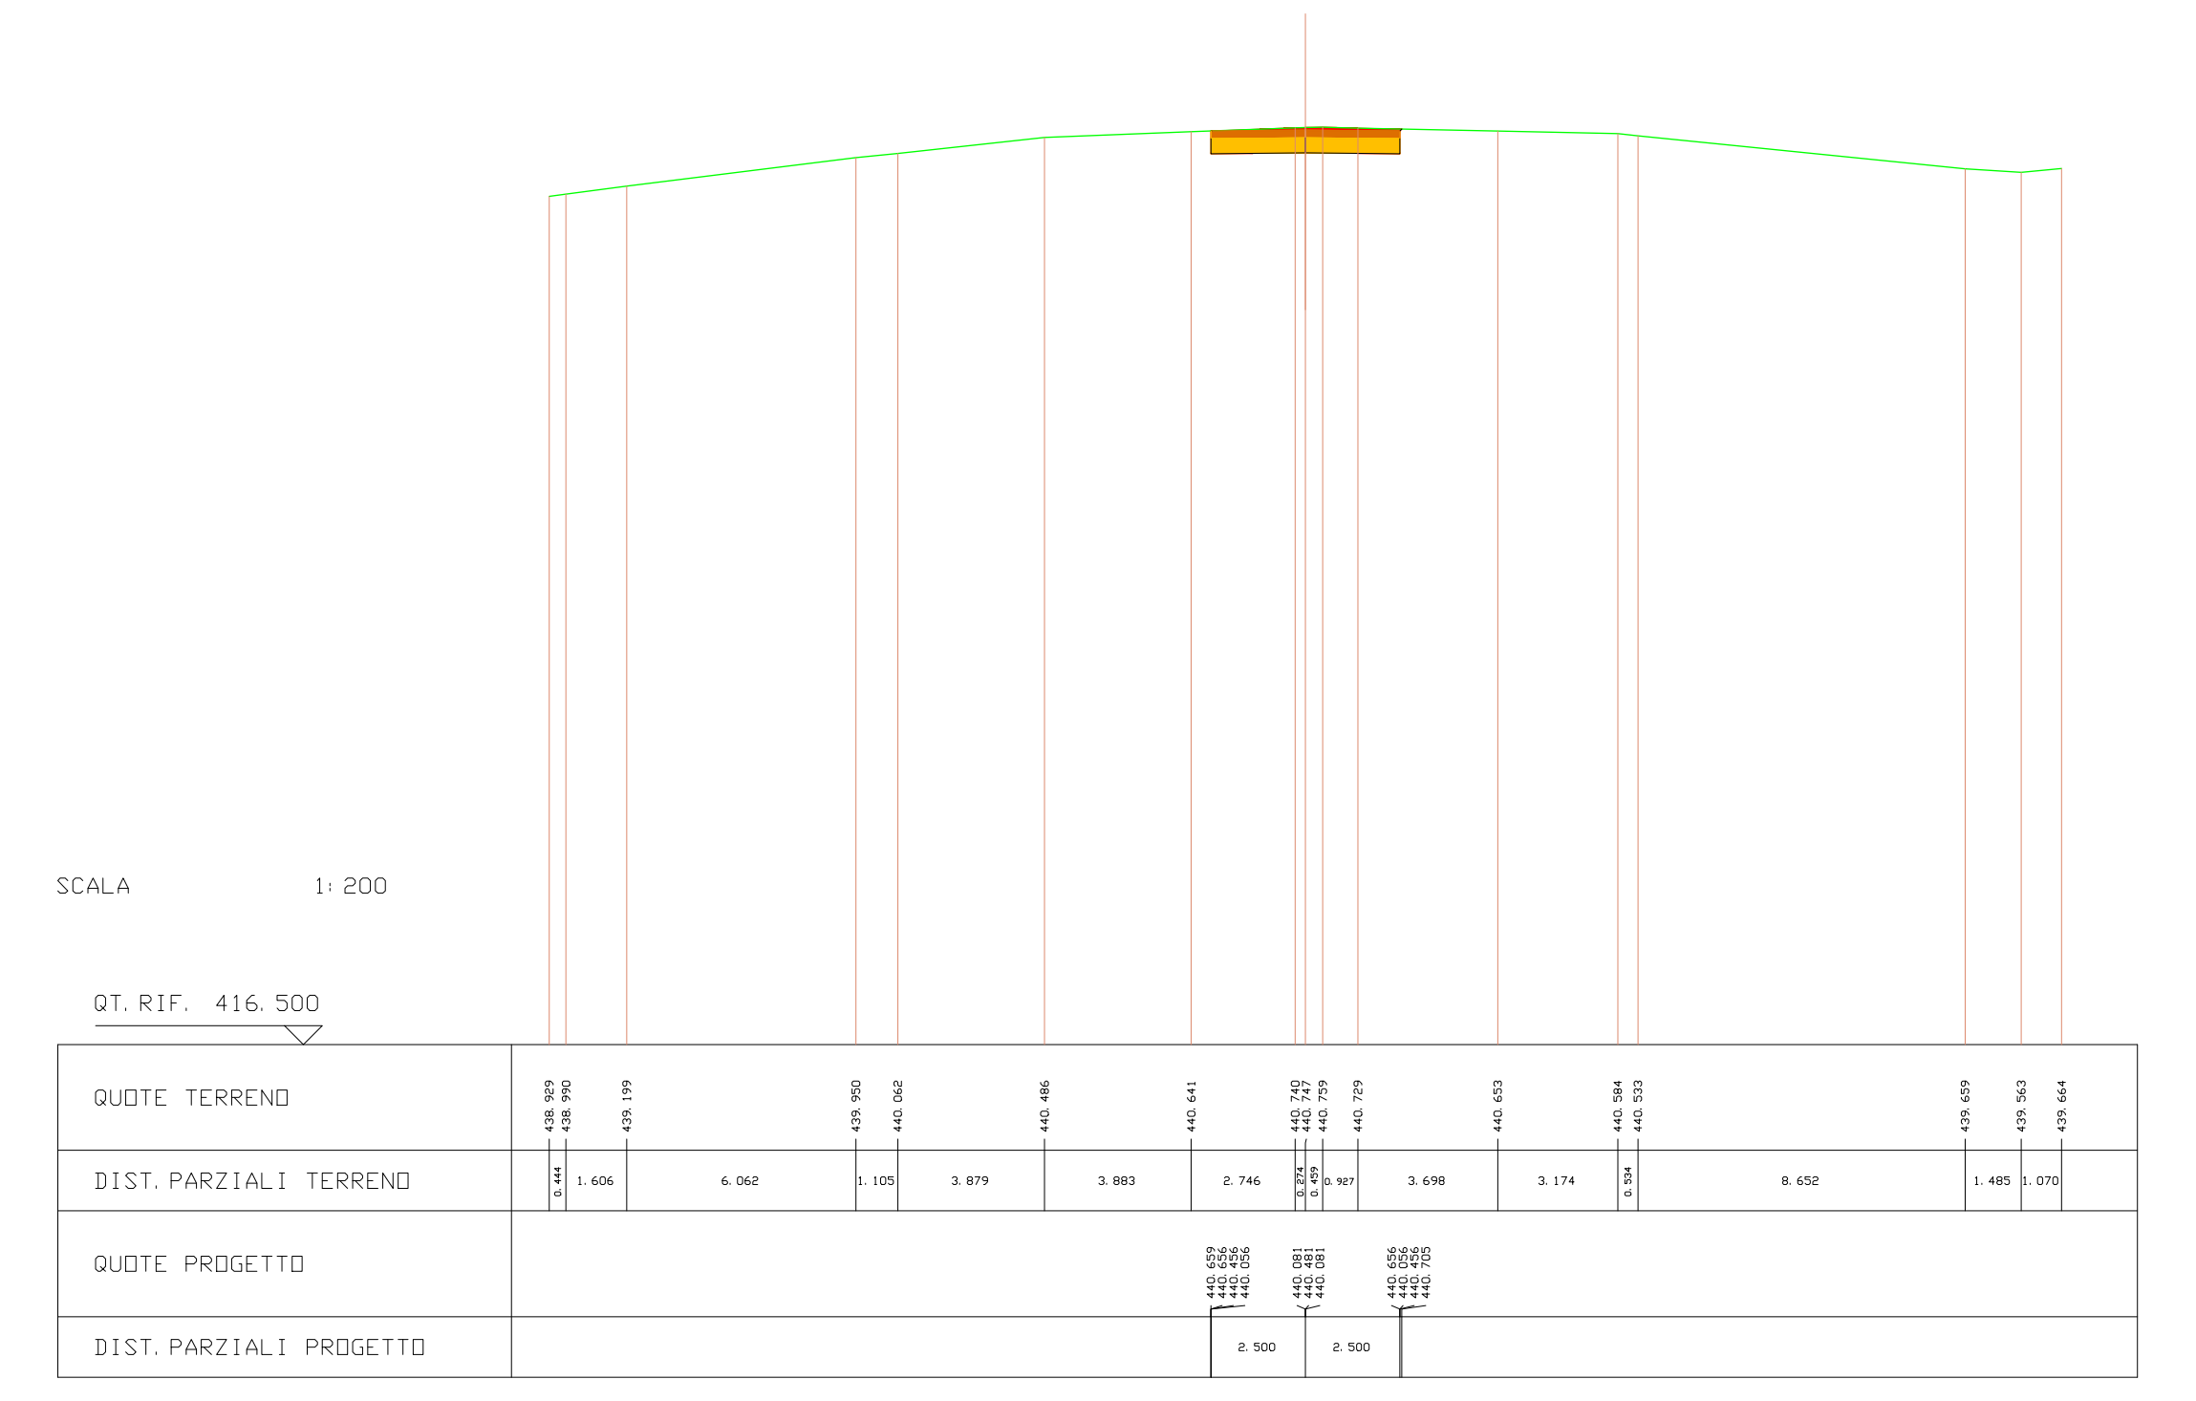
SCALA 1:200
QT. RIF. 416.500
QUOTE TERRENO
438.929 438.990 439.199 439.950 440.062 440.486 440.641 440.740 440.747 440.759 440.729 440.653 440.584 440.533 439.659 439.563 439.664
DIST. PARZIALI TERRENO
0.444 1.606 6.062 1.105 3.879 3.883 2.746 0.274 0.459 0.927 3.698 3.174 0.534 8.652 1.485 1.070
QUOTE PROGETTO
440.659 440.656 440.456 440.056 440.081 440.481 440.081 440.656 440.056 440.456 440.705
DIST. PARZIALI PROGETTO
2.500 2.500

---

| | |
|---|---|
| SCAVI E BONIFICHE | |
| STERRO | 2.667 mq |
| BONIFICA | 0.084 mq |
| RILEVATI | |
| RILEVATO | 0.024 mq |
| SOVRASTRUTTURA STRADALE | |
| PAVIMENTAZIONE-MISTO GRANULOMETRICO | 1.000 mq |
| FONDAZIONE - TOUT-VENENANT | 2.000 mq |

SEZIONE N. : 4 ASSE A08.1
QT. PROGETTO : 440.374
DIST. PROG. : 26.013
DIST. PREC. : 6.013
DIST. SUCC. : 13.987

| LEGENDA | |
|---|---|
| STERRO | 🟥 |
| BONIFICA | 🟪 |
| RILEVATO | 🟩 |
| PAVIMENTAZIONE-MISTO GRANULOMETRICO | 🟧 |
| FONDAZIONE - TOUT-VENENANT | 🟨 |
| PROFILO TERRENO | ━ |

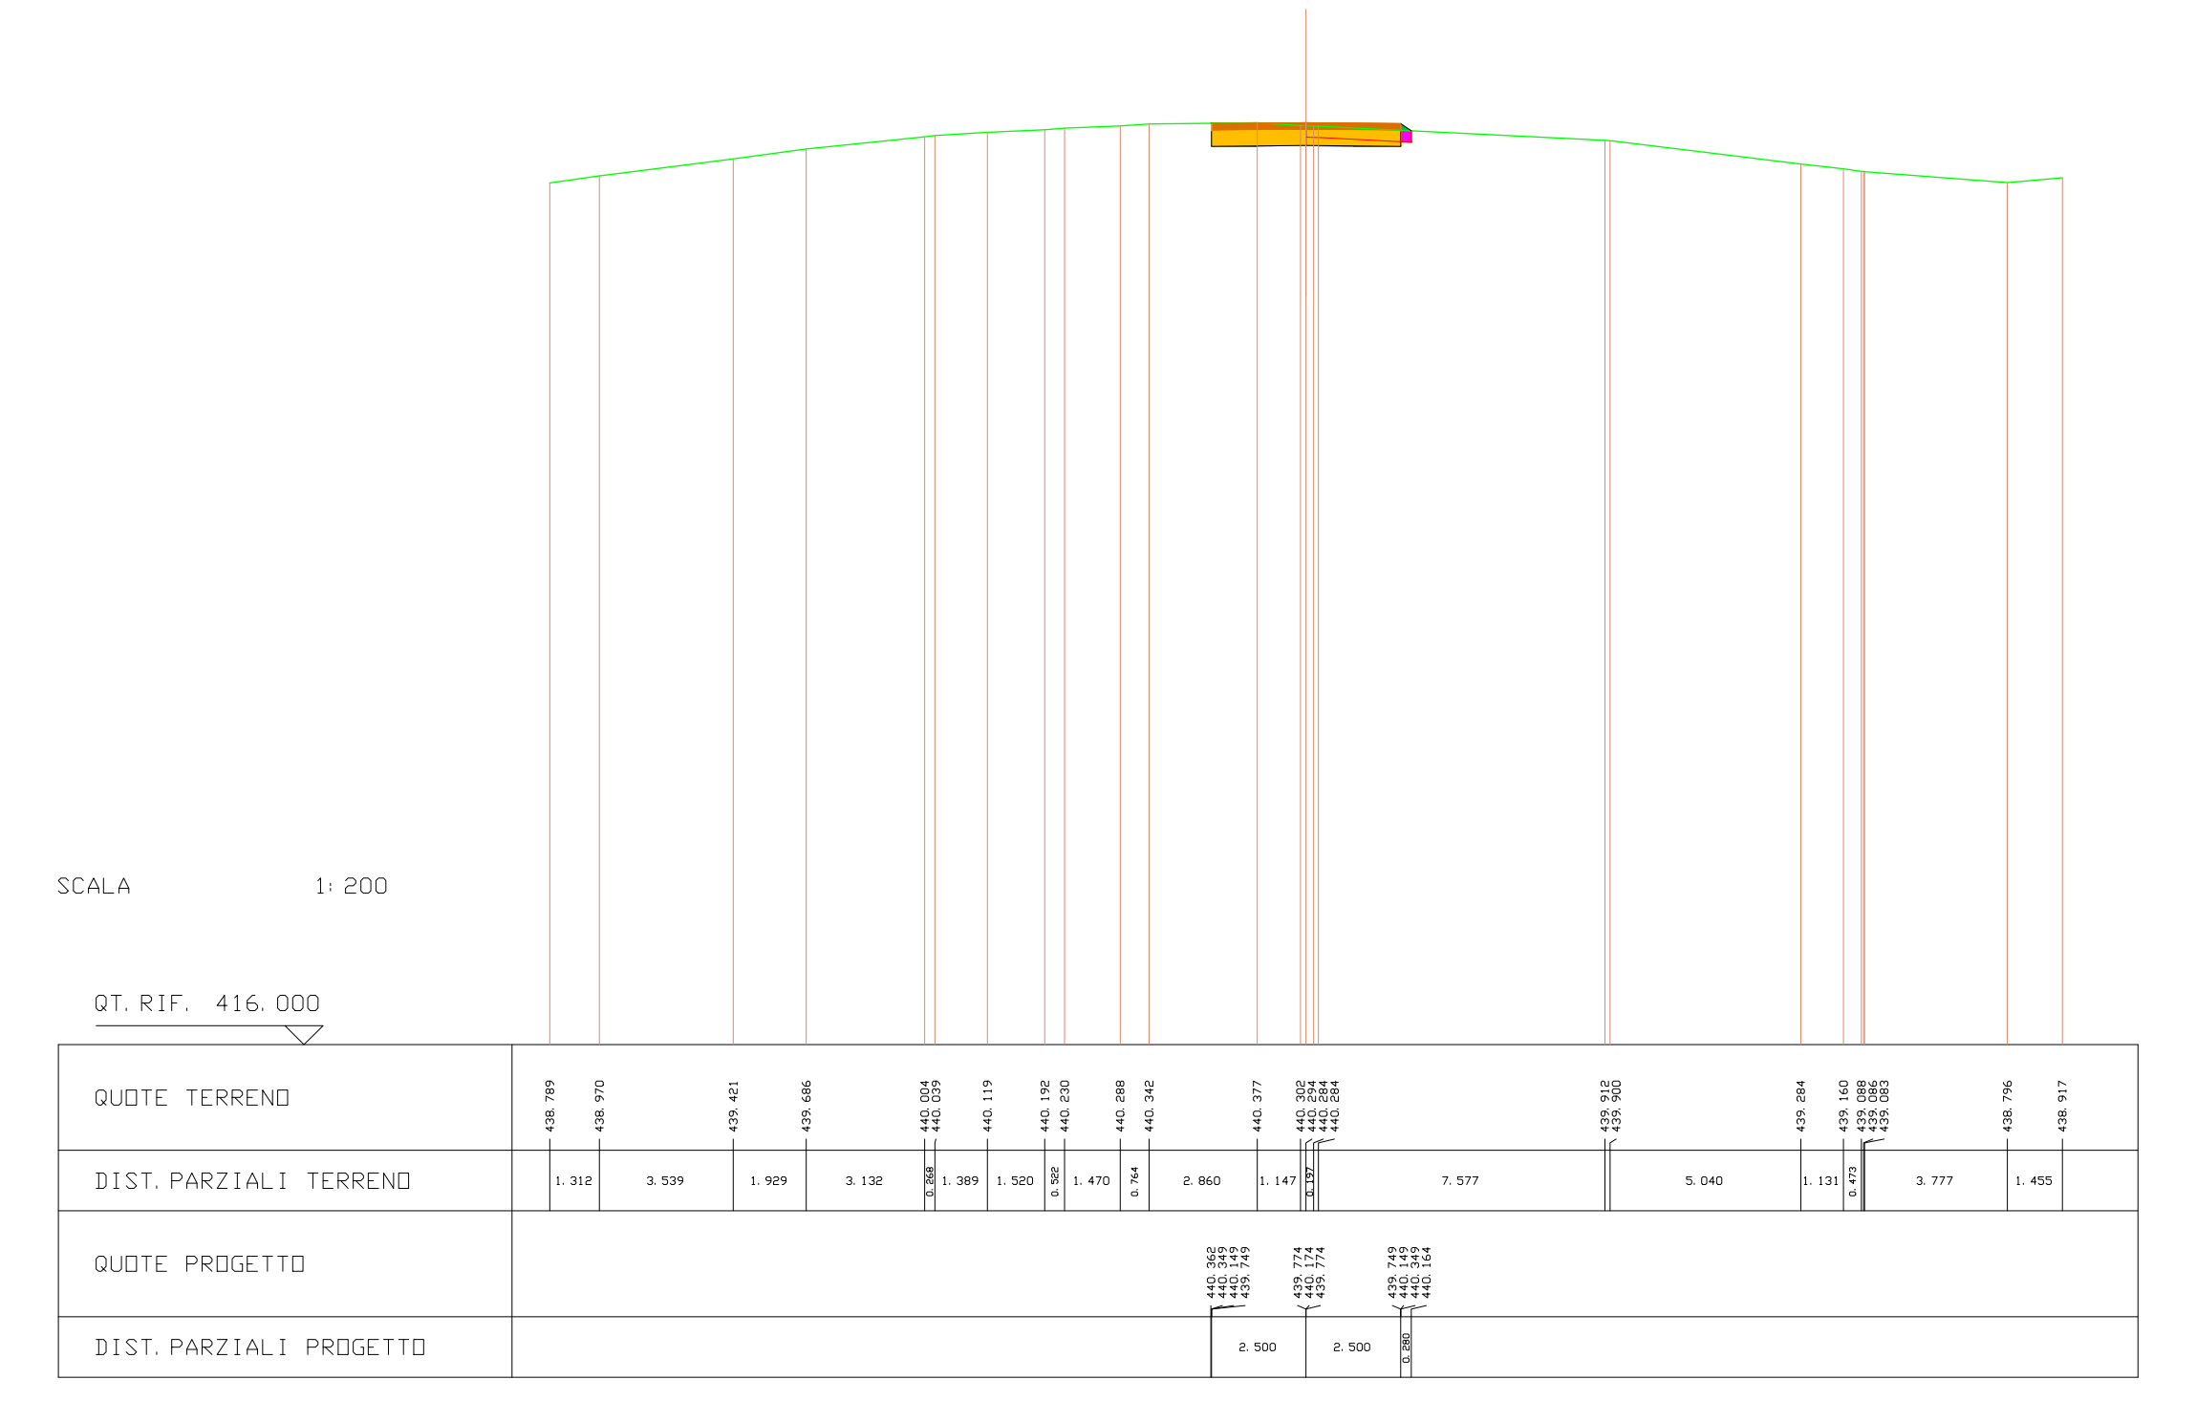
SCALA 1:200
QT. RIF. 416.000
QUOTE TERRENO
438.789 438.970 439.421 439.686 440.004 440.039 440.119 440.192 440.230 440.288 440.342 440.377 440.302 440.304 440.284 440.284 439.912 439.900 439.284 439.160 439.088 439.086 439.083 438.796 438.917
DIST. PARZIALI TERRENO
1.312 3.539 1.929 3.132 0.268 1.389 1.520 0.302 1.470 0.764 2.860 1.147 0.195 7.577 5.040 1.131 0.473 3.777 1.455
QUOTE PROGETTO
440.362 440.349 440.149 439.749 439.774 440.174 439.774 439.749 440.149 440.349 440.164
DIST. PARZIALI PROGETTO
2.500 2.500 0.080

---

| | |
|---|---|
| SCAVI E BONIFICHE | |
| STERRO | 2.713 mq |
| BONIFICA | 0.080 mq |
| RILEVATI | |
| RILEVATO | 0.023 mq |
| SOVRASTRUTTURA STRADALE | |
| PAVIMENTAZIONE-MISTO GRANULOMETRICO | 1.000 mq |
| FONDAZIONE - TOUT-VENENANT | 2.000 mq |

SEZIONE N. : 5 ASSE A08.1
QT. PROGETTO : 439.655
DIST. PROG. : 40.000
DIST. PREC. : 13.987
DIST. SUCC. : 10.244

| LEGENDA | |
|---|---|
| STERRO | 🟥 |
| BONIFICA | 🟪 |
| RILEVATO | 🟩 |
| PAVIMENTAZIONE-MISTO GRANULOMETRICO | 🟧 |
| FONDAZIONE - TOUT-VENENANT | 🟨 |
| PROFILO TERRENO | ━ |

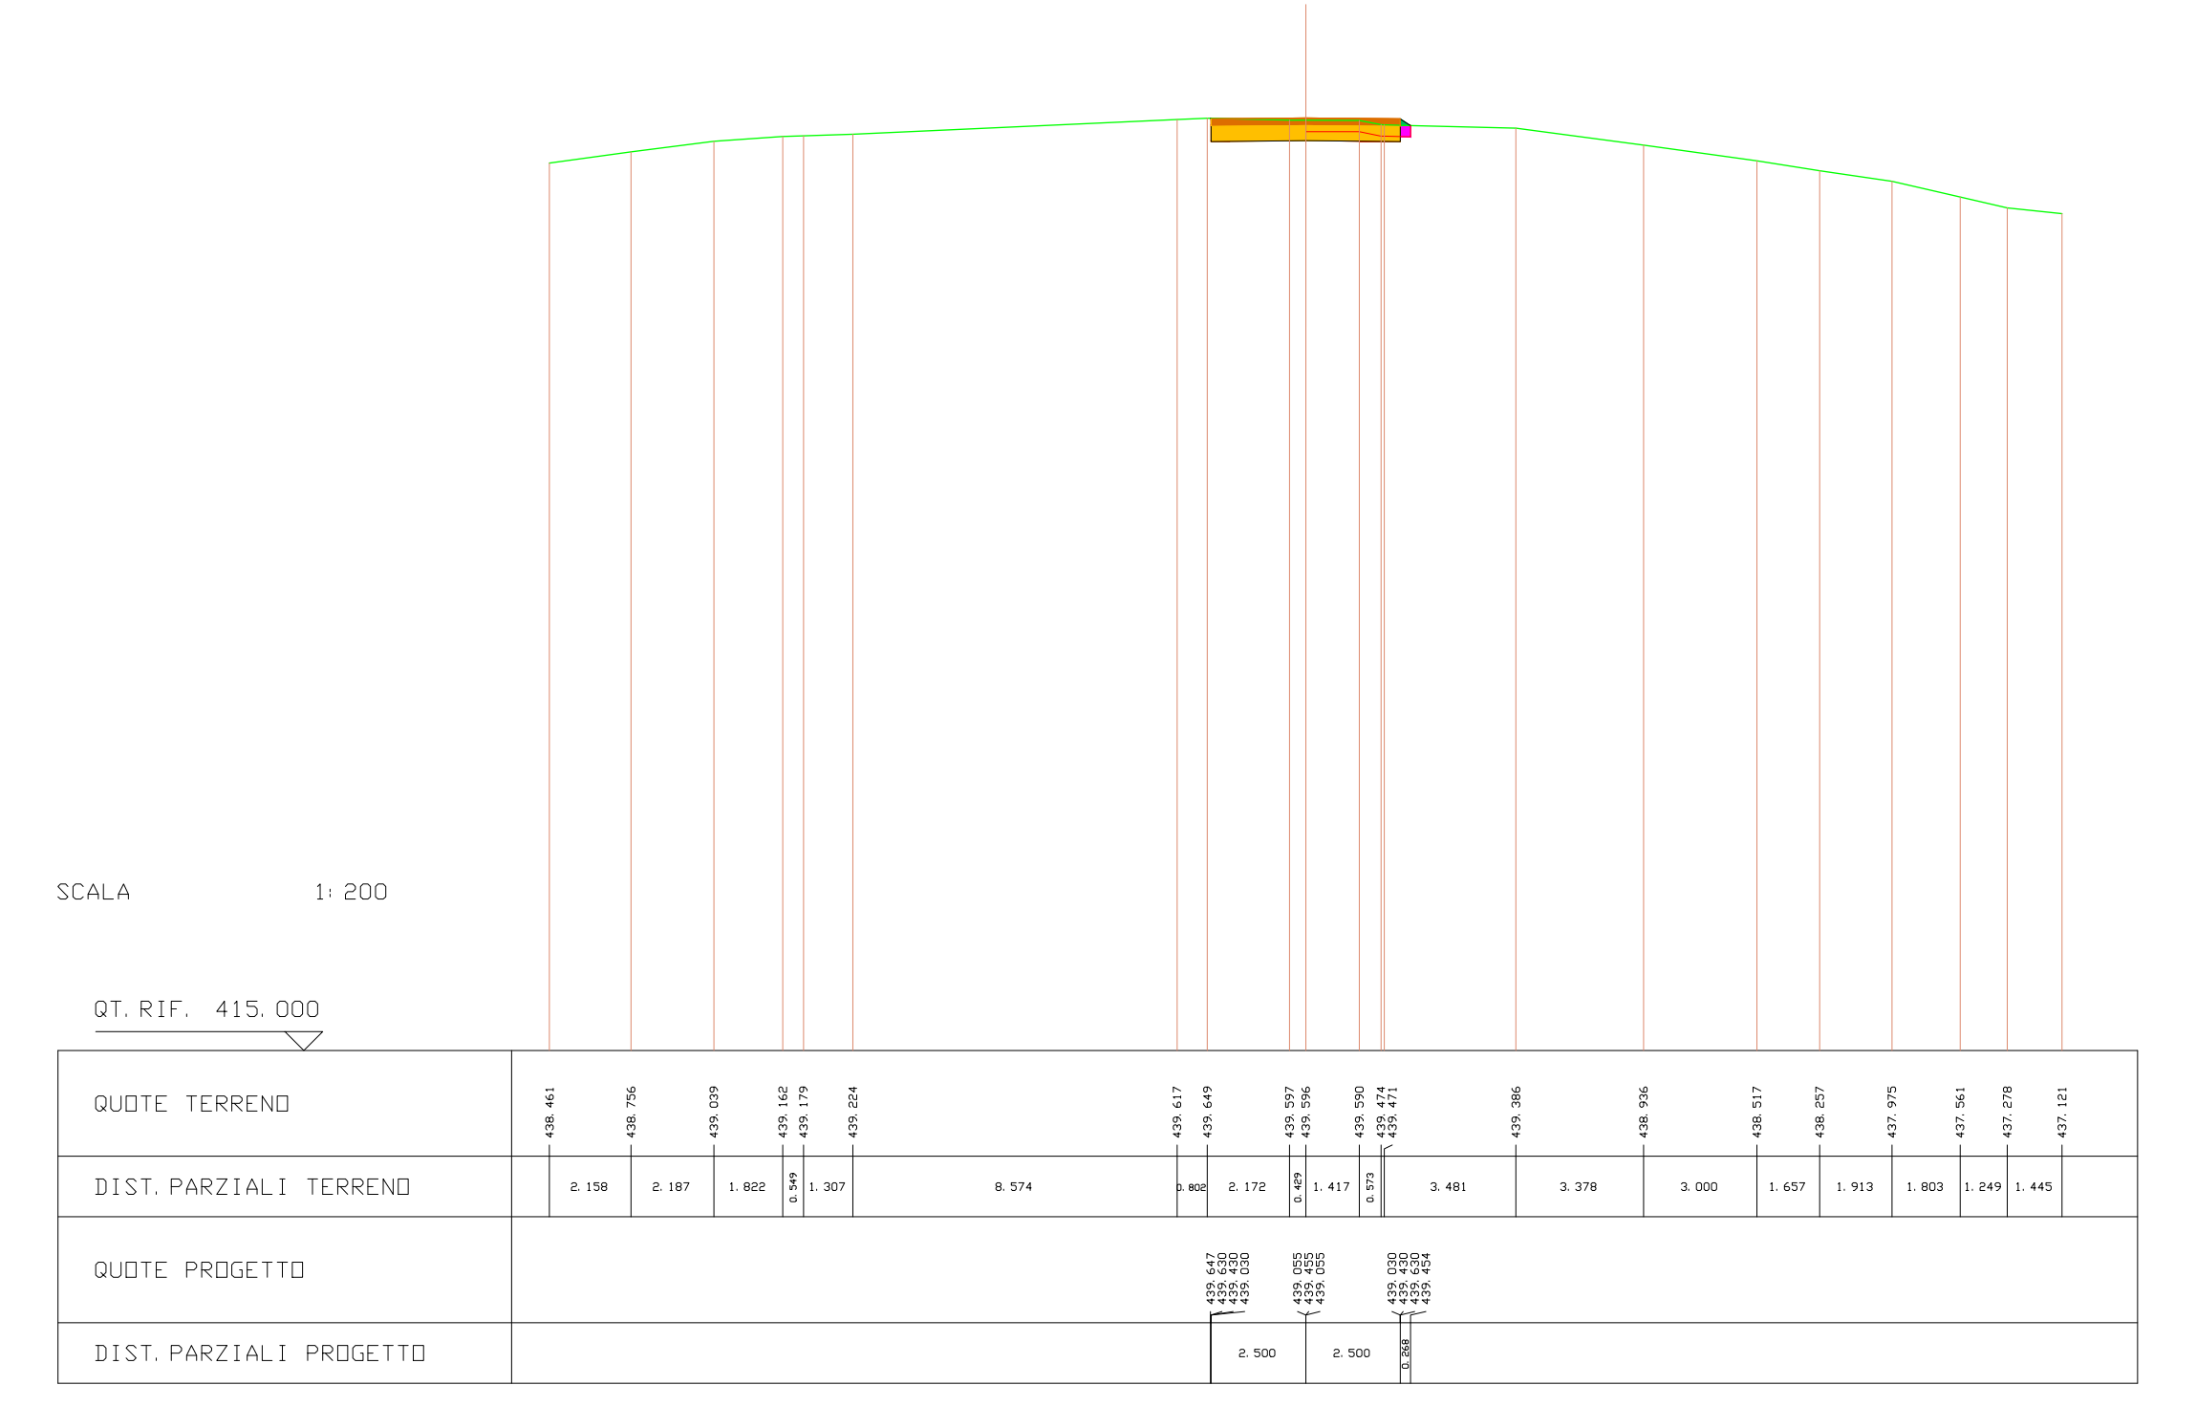
SCALA 1:200
QT. RIF. 415.000
QUOTE TERRENO
438.461 438.756 439.039 439.162 439.179 439.224 439.617 439.649 439.597 439.596 439.590 439.474 439.471 439.386 438.936 438.517 438.257 437.975 437.561 437.278 437.121
DIST. PARZIALI TERRENO
2.158 2.187 1.822 0.549 1.307 8.574 0.802 2.172 0.429 1.417 0.573 3.481 3.378 3.000 1.657 1.913 1.803 1.249 1.445
QUOTE PROGETTO
439.647 439.630 439.430 439.030 439.055 439.455 439.055 439.030 439.430 439.630 439.404
DIST. PARZIALI PROGETTO
2.500 2.500 0.268

---

| | |
|---|---|
| SCAVI E BONIFICHE | |
| STERRO | 2.917 mq |
| BONIFICA | 0.032 mq |
| RILEVATI | |
| RILEVATO | 0.004 mq |
| SOVRASTRUTTURA STRADALE | |
| PAVIMENTAZIONE-MISTO GRANULOMETRICO | 1.000 mq |
| FONDAZIONE - TOUT-VENENANT | 2.000 mq |

SEZIONE N. : 6 ASSE A08.1
QT. PROGETTO : 438.963
DIST. PROG. : 50.244
DIST. PREC. : 10.244
DIST. SUCC. : 9.756

| LEGENDA | |
|---|---|
| STERRO | 🟥 |
| BONIFICA | 🟪 |
| RILEVATO | 🟩 |
| PAVIMENTAZIONE-MISTO GRANULOMETRICO | 🟧 |
| FONDAZIONE - TOUT-VENENANT | 🟨 |
| PROFILO TERRENO | ━ |

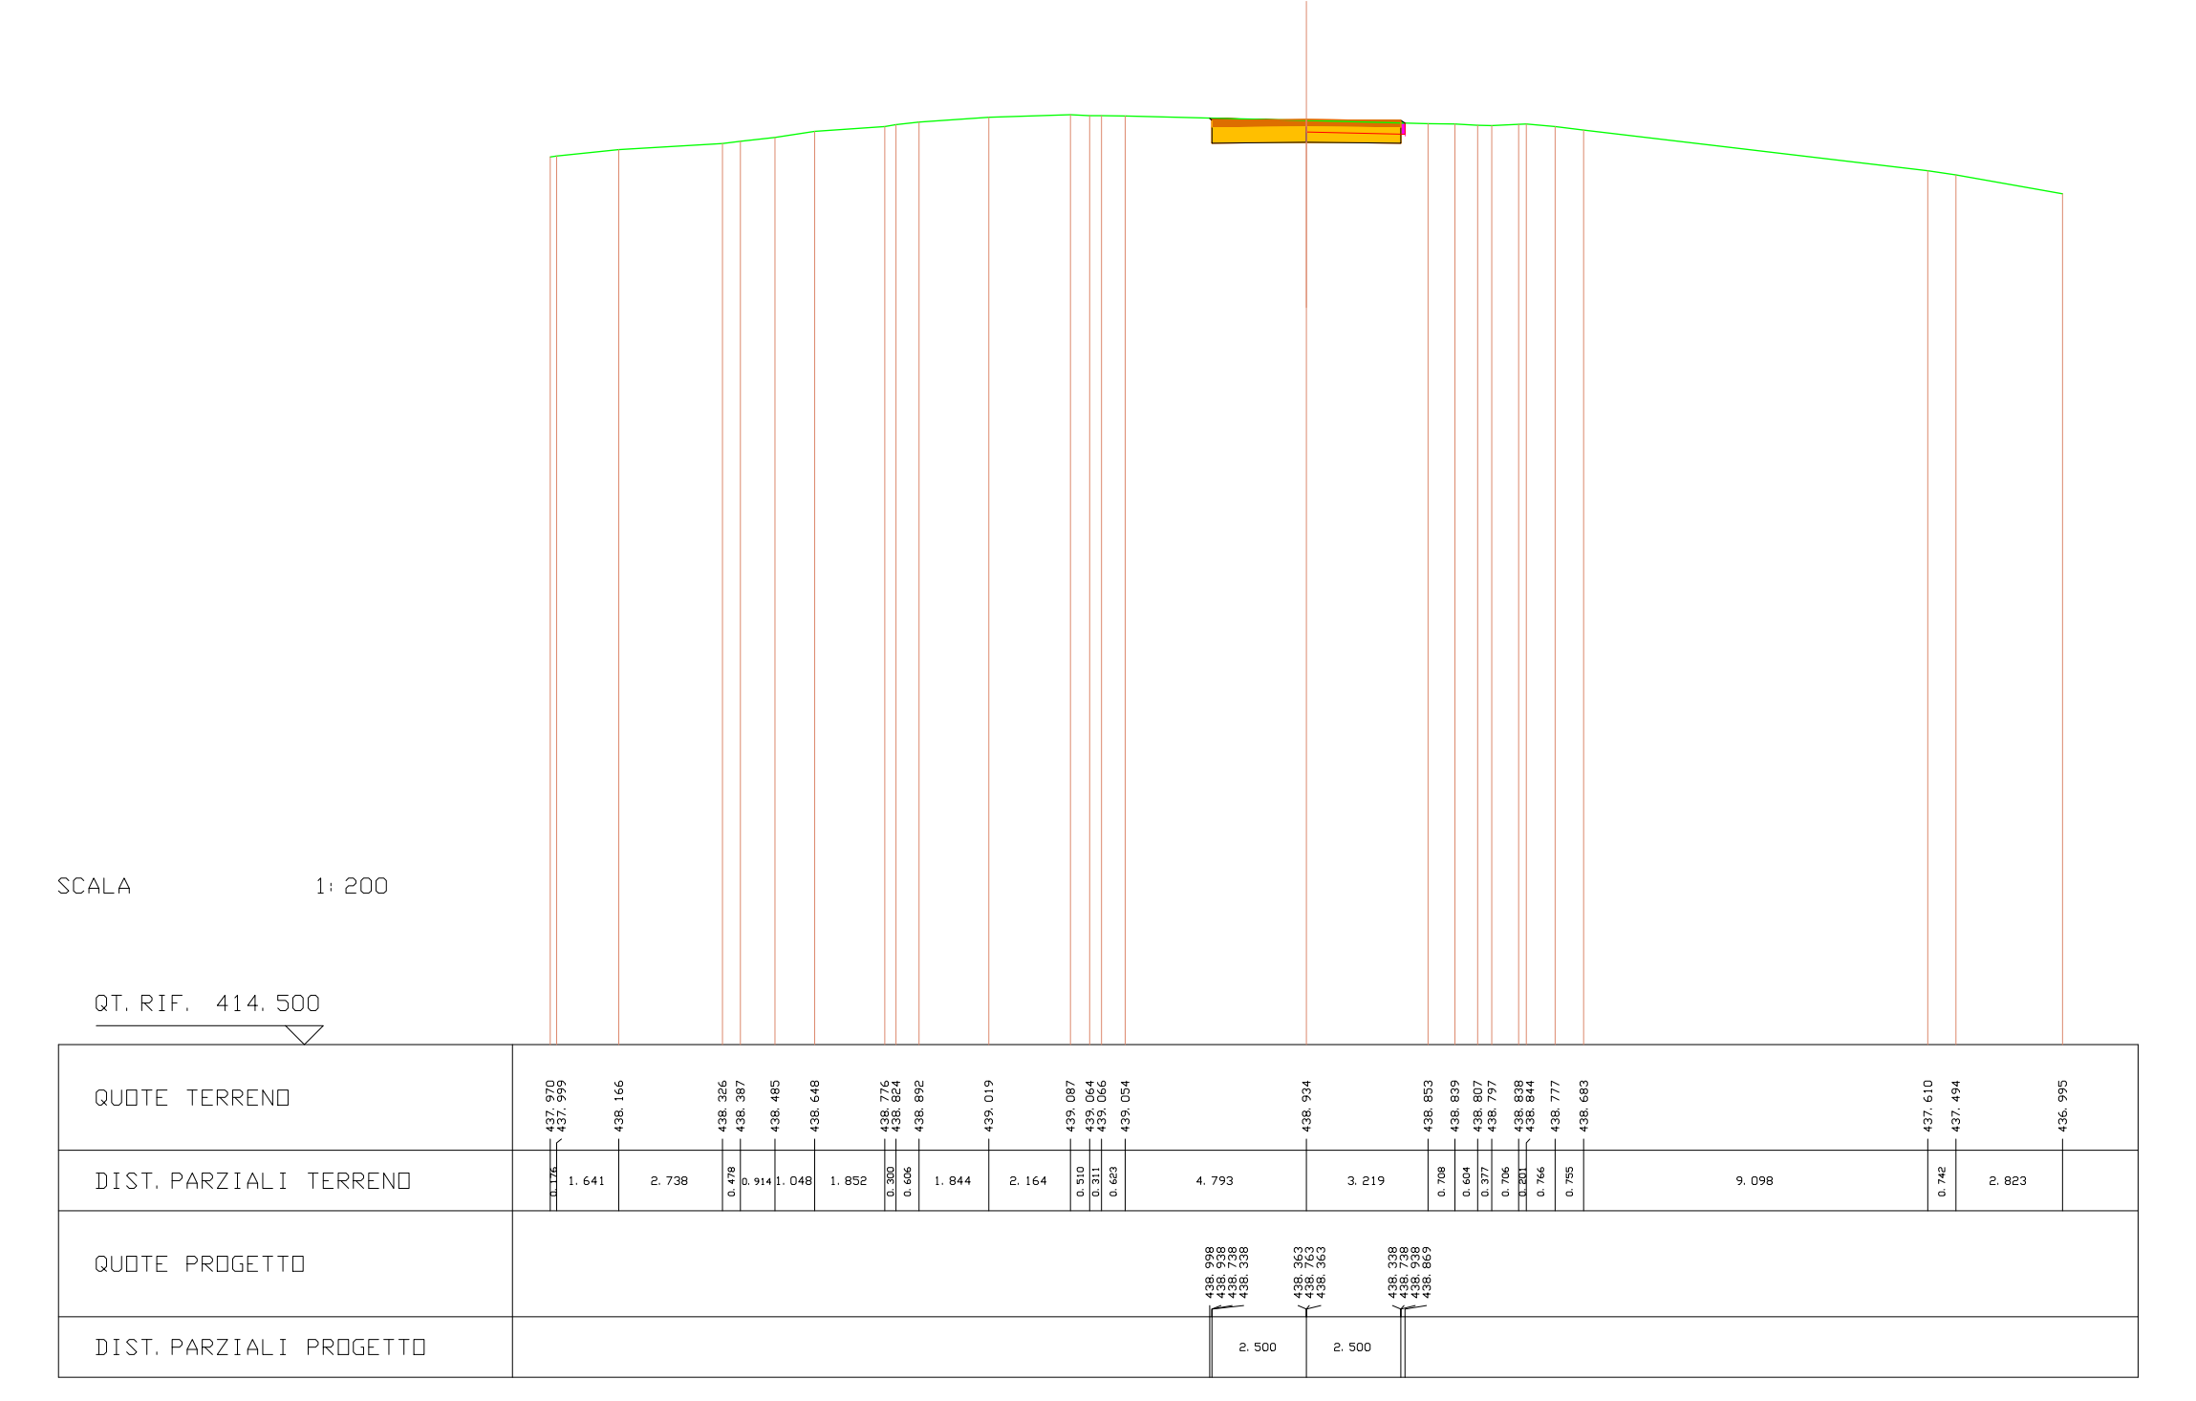
SCALA 1:200
QT. RIF. 414.500
QUOTE TERRENO
437.970 437.999 438.166 438.326 438.387 438.485 438.648 438.776 438.824 438.892 439.019 439.087 439.064 439.066 439.054 438.934 438.853 438.839 438.807 438.797 438.838 438.844 438.777 438.683 437.610 437.494 436.995
DIST. PARZIALI TERRENO
0.176 1.641 2.738 0.478 0.914 1.048 1.852 0.300 0.606 1.844 2.164 0.510 0.311 0.623 4.793 3.219 0.708 0.604 0.377 0.706 0.201 0.766 0.795 9.098 0.742 2.823
QUOTE PROGETTO
438.998 438.938 438.738 438.338 438.363 438.763 438.363 438.338 438.738 438.938 438.869
DIST. PARZIALI PROGETTO
2.500 2.500

---

| | |
|---|---|
| SCAVI E BONIFICHE | |
| STERRO | 3.078 mq |
| SOVRASTRUTTURA STRADALE | |
| PAVIMENTAZIONE-MISTO GRANULOMETRICO | 1.000 mq |
| FONDAZIONE - TOUT-VENENANT | 2.000 mq |

SEZIONE N. : 7 ASSE A08.1
QT. PROGETTO : 438.058
DIST. PROG. : 60.000
DIST. PREC. : 9.756
DIST. SUCC. : 20.000

| LEGENDA | |
|---|---|
| STERRO | 🟥 |
| BONIFICA | 🟪 |
| RILEVATO | 🟩 |
| PAVIMENTAZIONE-MISTO GRANULOMETRICO | 🟧 |
| FONDAZIONE - TOUT-VENENANT | 🟨 |
| PROFILO TERRENO | ━ |

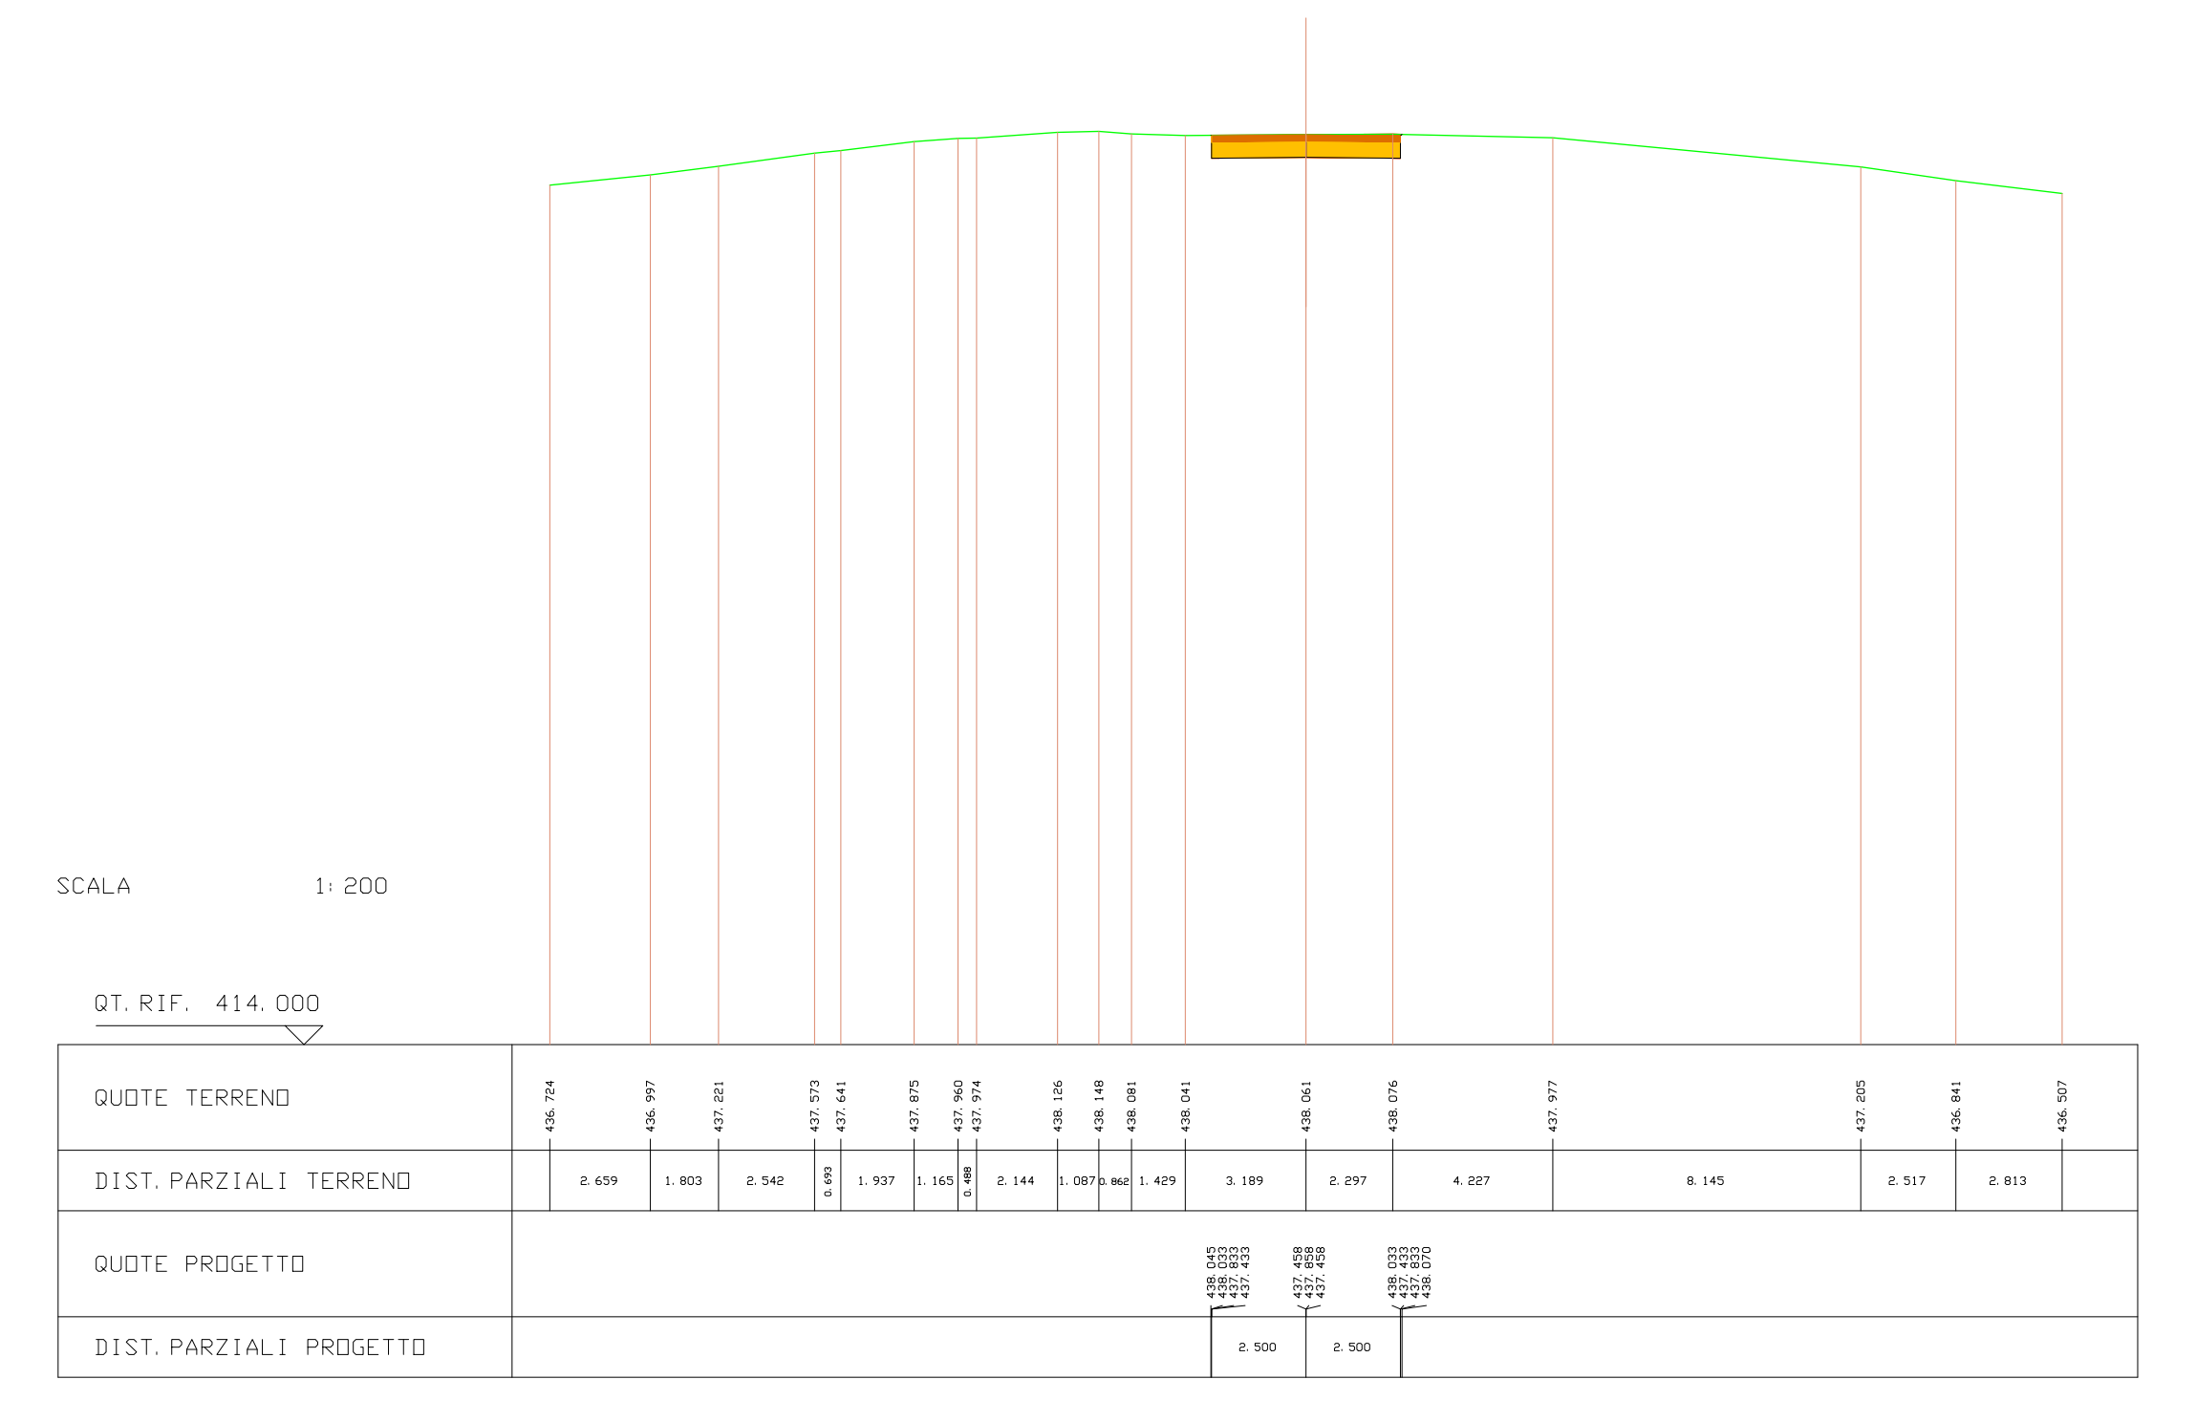
SCALA 1:200
QT. RIF. 414.000
QUOTE TERRENO
436.724 436.997 437.221 437.573 437.641 437.875 437.960 437.974 438.126 438.148 438.081 438.041 438.061 438.076 437.977 437.205 436.841 436.507
DIST. PARZIALI TERRENO
2.659 1.803 2.542 0.693 1.937 1.165 0.488 2.144 1.087 0.862 1.429 3.189 2.297 4.227 8.145 2.517 2.813
QUOTE PROGETTO
438.045 438.033 437.833 437.433 437.458 437.858 437.458 438.033 437.833 437.433 438.070
DIST. PARZIALI PROGETTO
2.500 2.500

---

| | |
|---|---|
| SCAVI E BONIFICHE | |
| STERRO | 1.212 mq |
| BONIFICA | 0.636 mq |
| RILEVATI | |
| RILEVATO | 0.220 mq |
| SOVRASTRUTTURA STRADALE | |
| PAVIMENTAZIONE-MISTO GRANULOMETRICO | 1.000 mq |
| FONDAZIONE - TOUT-VENENANT | 2.000 mq |

SEZIONE N. : 8 ASSE A08.1
QT. PROGETTO : 435.866
DIST. PROG. : 80.000
DIST. PREC. : 20.000
DIST. SUCC. : 20.000

| LEGENDA | |
|---|---|
| STERRO | 🟥 |
| BONIFICA | 🟪 |
| RILEVATO | 🟩 |
| PAVIMENTAZIONE-MISTO GRANULOMETRICO | 🟧 |
| FONDAZIONE - TOUT-VENENANT | 🟨 |
| PROFILO TERRENO | ━ |

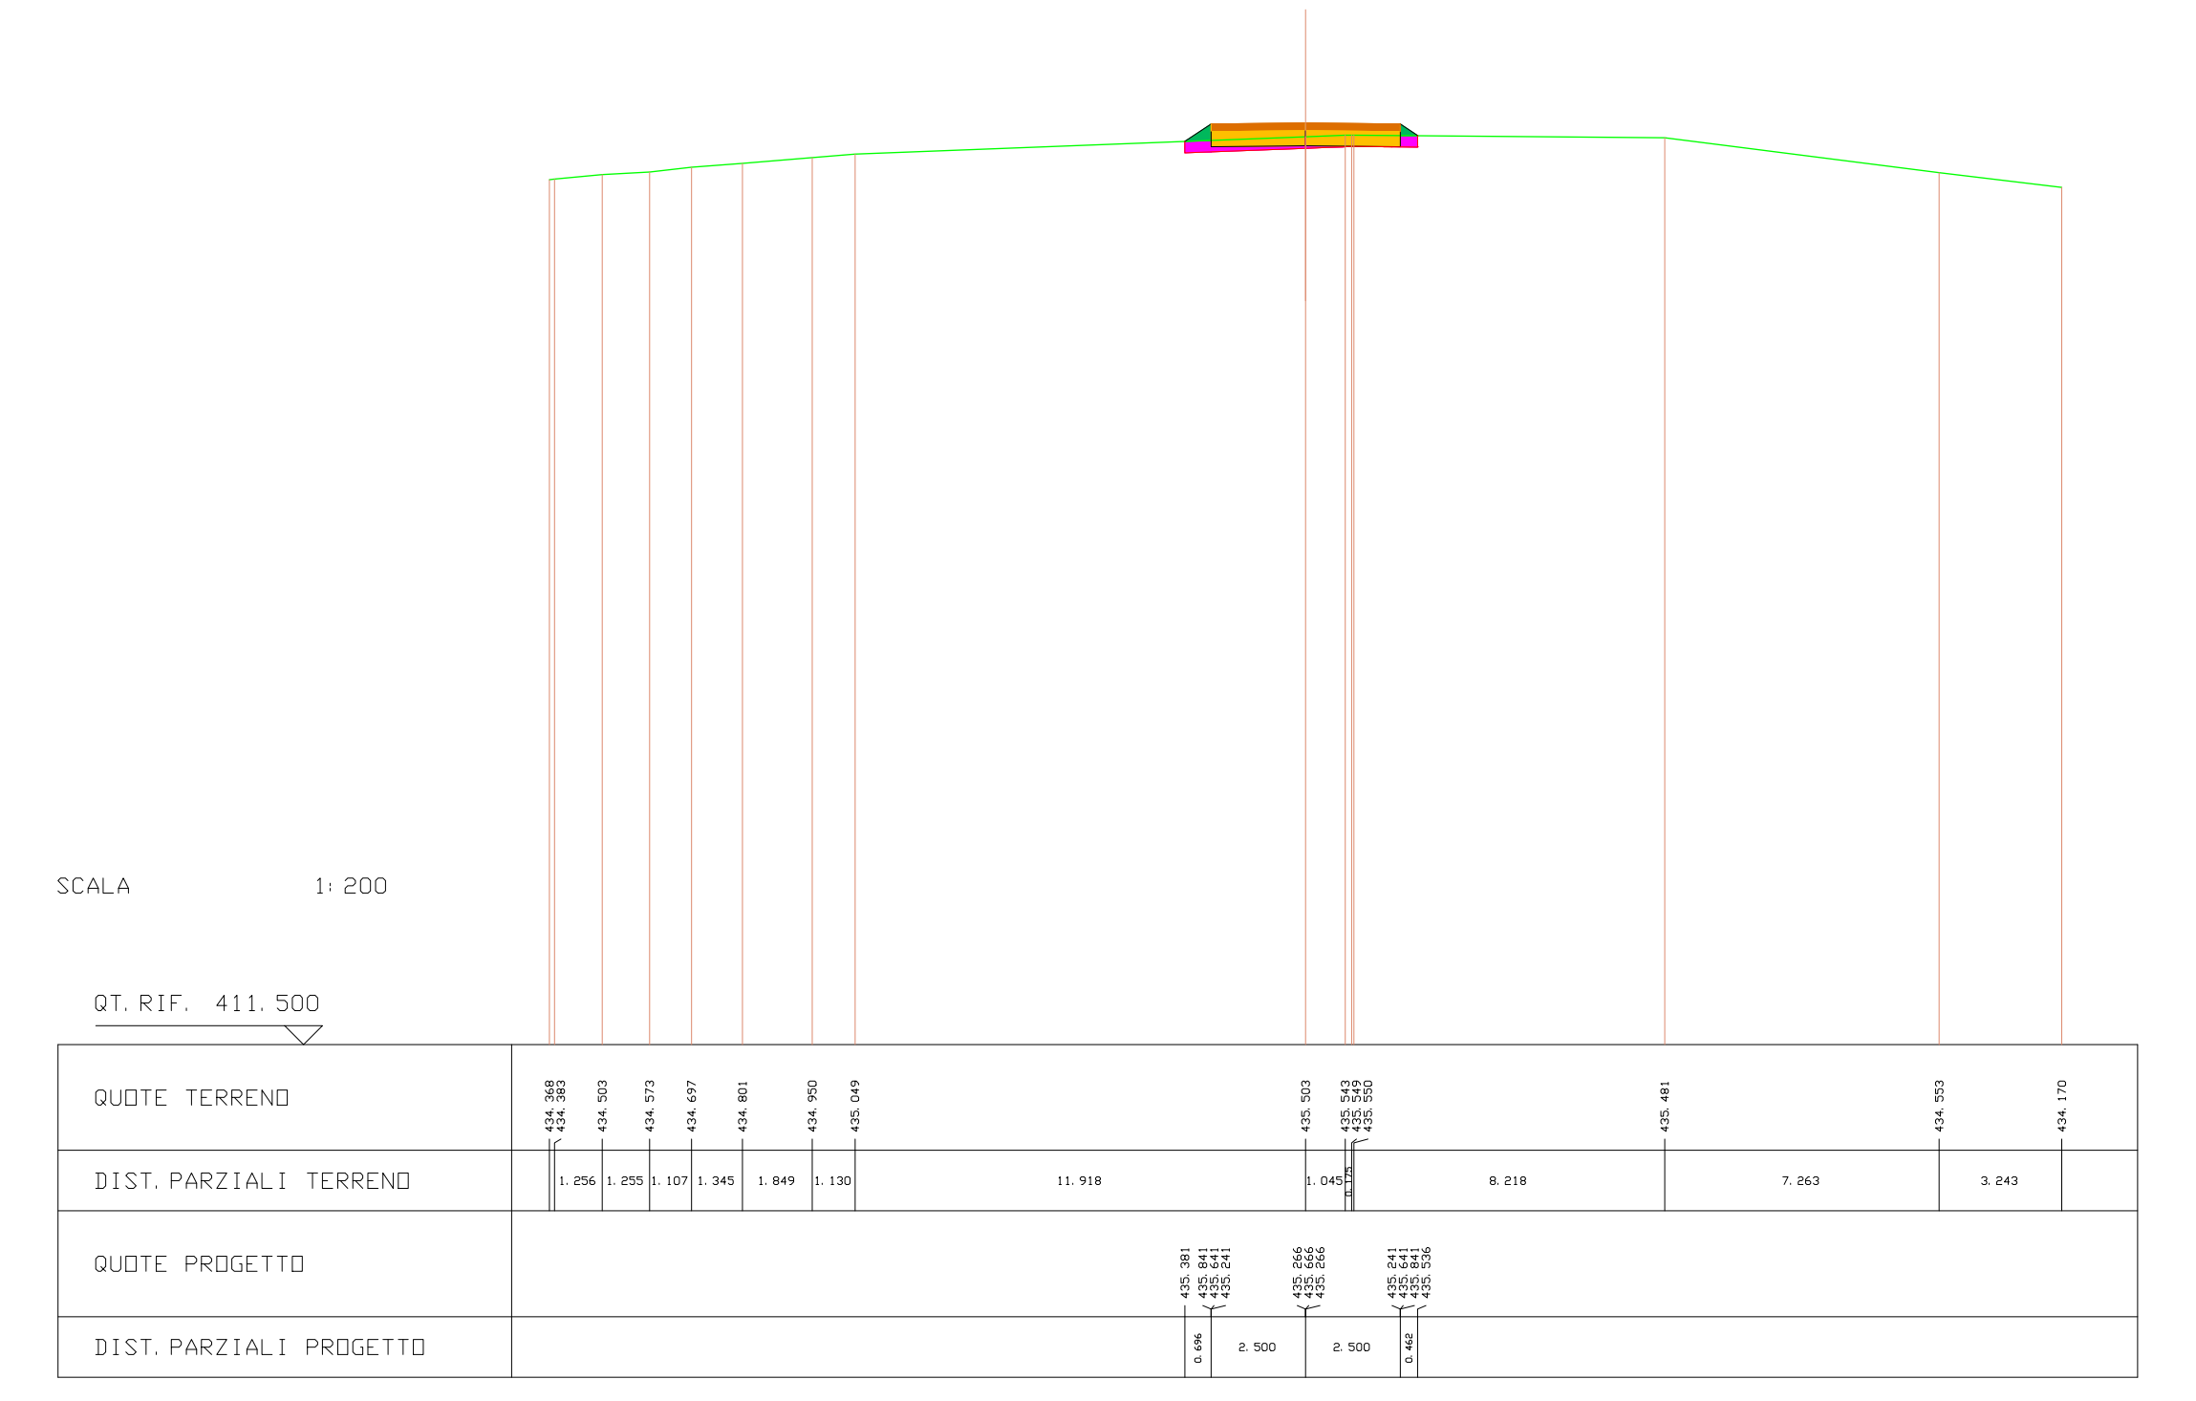
SCALA 1:200
QT. RIF. 411.500
QUOTE TERRENO
434.368 434.383 434.503 434.573 434.697 434.801 434.950 435.049 435.503 435.543 435.549 435.550 435.481 434.553 434.170
DIST. PARZIALI TERRENO
1.256 1.255 1.107 1.345 1.849 1.130 11.918 1.045 8.218 7.263 3.243
QUOTE PROGETTO
435.381 435.841 435.641 435.241 435.266 435.666 435.266 435.241 435.641 435.841 435.536
DIST. PARZIALI PROGETTO
0.696 2.500 2.500 0.442

---

| | |
|---|---|
| SCAVI E BONIFICHE | |
| STERRO | 0.779 mq |
| BONIFICA | 1.124 mq |
| RILEVATI | |
| RILEVATO | 0.302 mq |
| SOVRASTRUTTURA STRADALE | |
| PAVIMENTAZIONE-MISTO GRANULOMETRICO | 1.000 mq |
| FONDAZIONE - TOUT-VENENANT | 2.000 mq |

SEZIONE N. : 9 ASSE A08.1
QT. PROGETTO : 433.669
DIST. PROG. : 100.000
DIST. PREC. : 20.000
DIST. SUCC. : 20.000

| LEGENDA | |
|---|---|
| STERRO | 🟥 |
| BONIFICA | 🟪 |
| RILEVATO | 🟩 |
| PAVIMENTAZIONE-MISTO GRANULOMETRICO | 🟧 |
| FONDAZIONE - TOUT-VENENANT | 🟨 |
| PROFILO TERRENO | ━ |

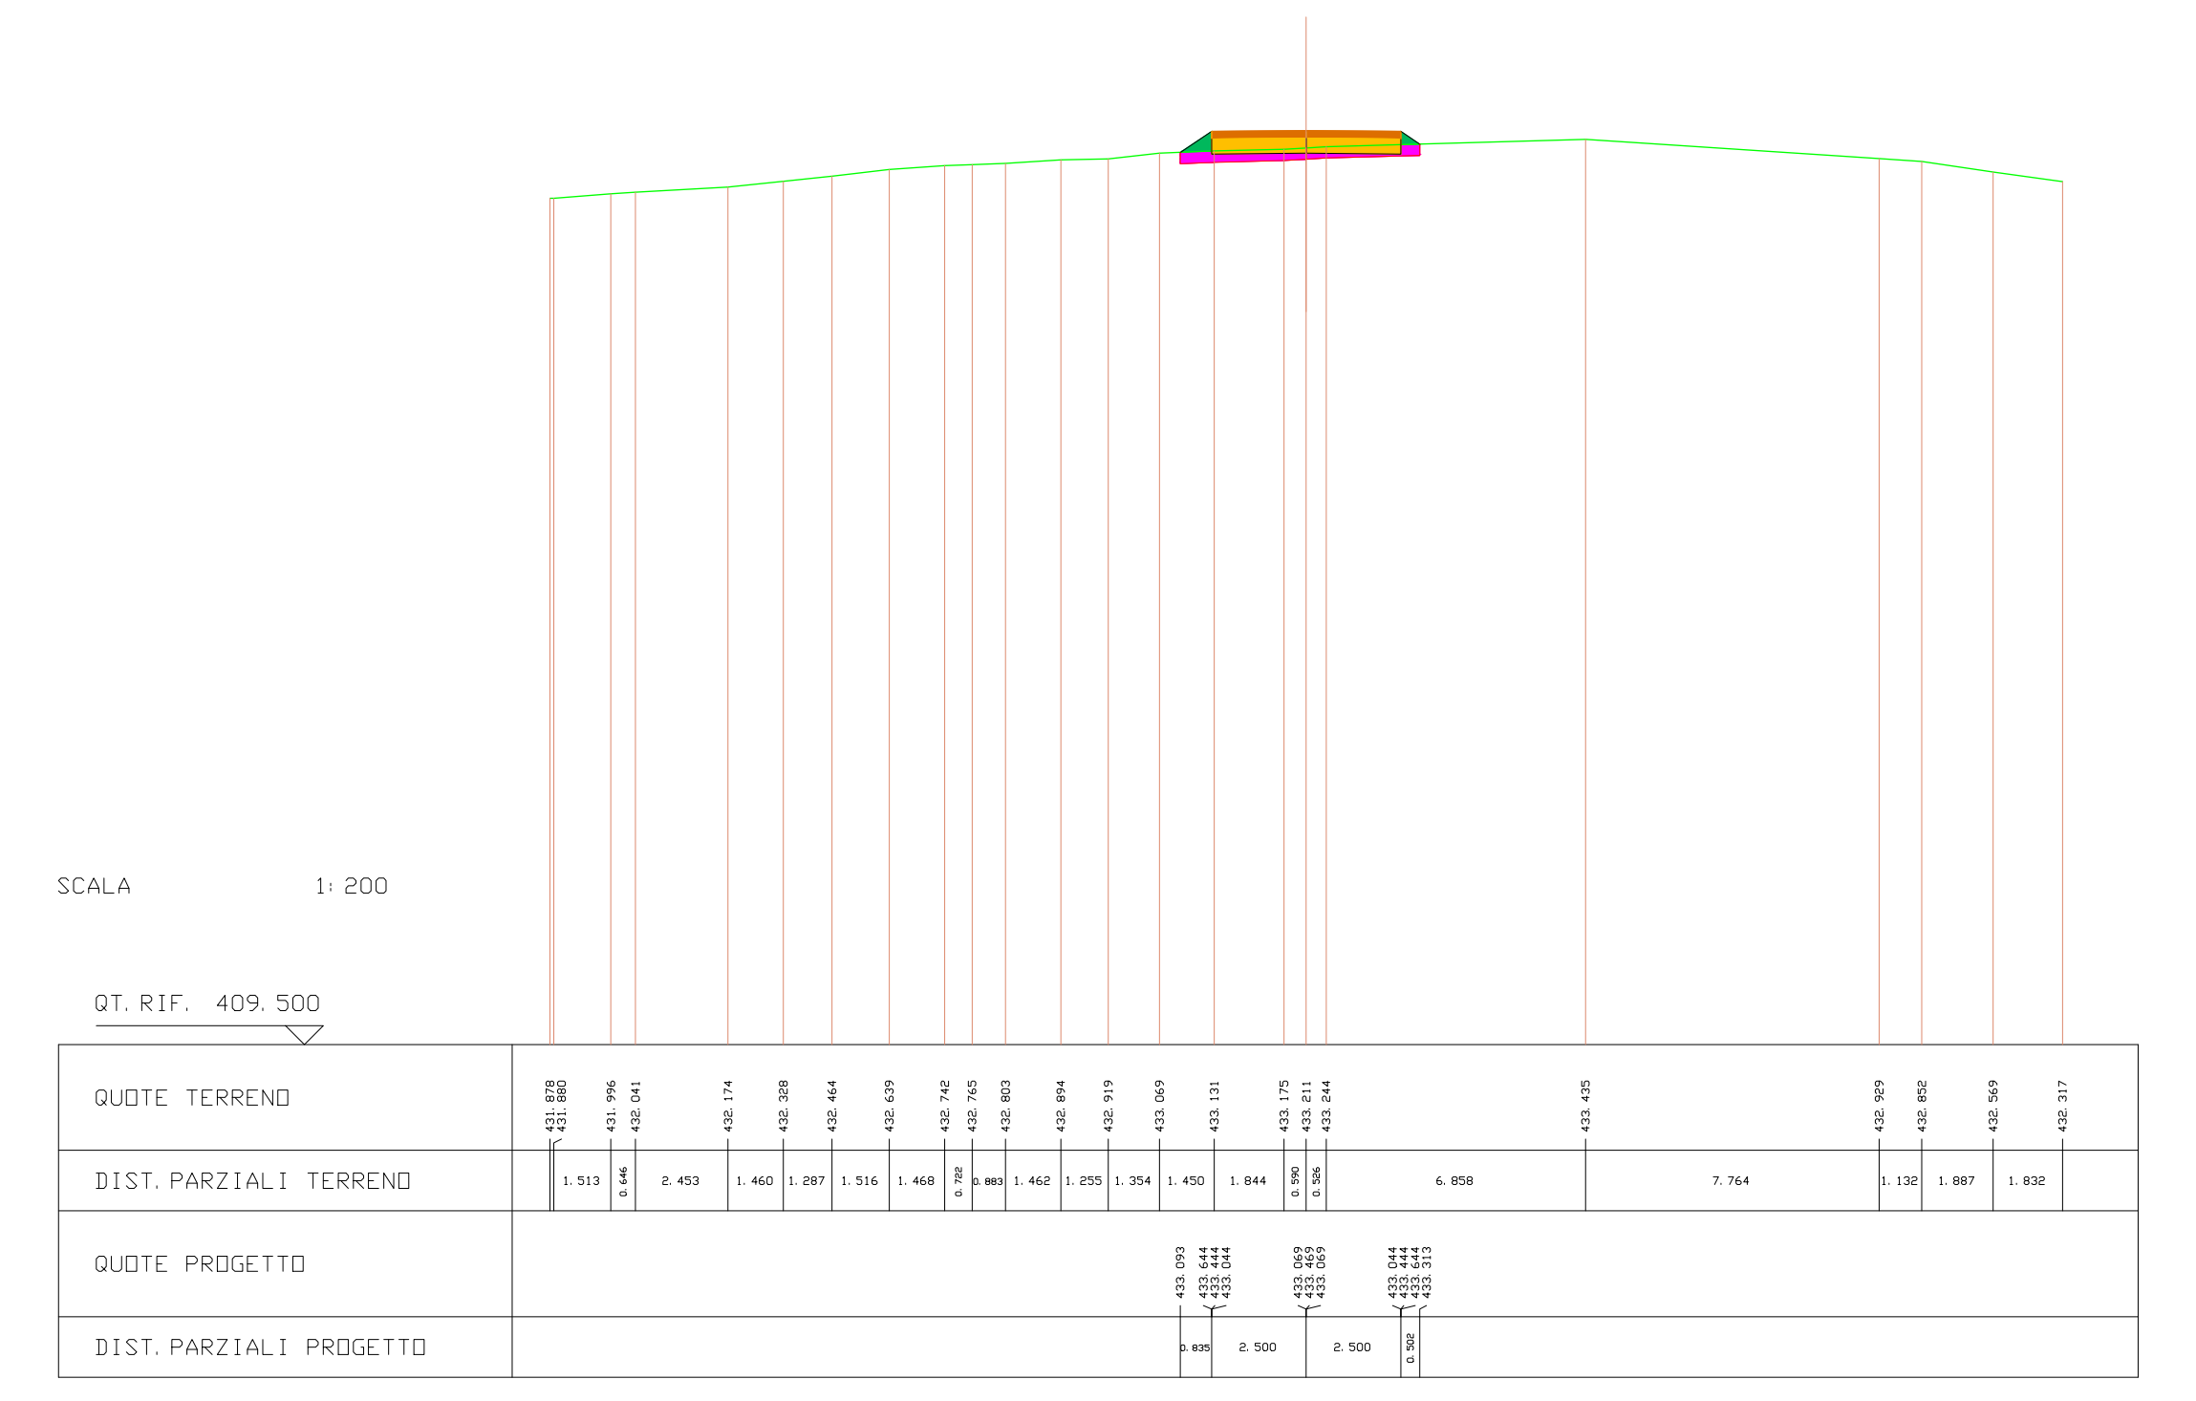
SCALA 1:200
QT. RIF. 409.500
QUOTE TERRENO
431.878 431.880 431.996 432.041 432.174 432.328 432.464 432.639 432.742 432.765 432.803 432.894 432.919 433.069 433.131 433.175 433.211 433.244 433.435 432.929 432.852 432.569 432.317
DIST. PARZIALI TERRENO
1.513 0.646 2.453 1.460 1.287 1.516 1.468 0.782 0.883 1.462 1.255 1.354 1.450 1.844 0.590 0.526 6.858 7.764 1.132 1.887 1.832
QUOTE PROGETTO
433.093 433.644 433.444 433.044 433.069 433.469 433.069 433.044 433.444 433.644 433.313
DIST. PARZIALI PROGETTO
0.835 2.500 2.500 0.502

| | |
|---|---|
| SCAVI E BONIFICHE | |
| STERRO | 1.784 mq |
| BONIFICA | 0.262 mq |
| RILEVATI | |
| RILEVATO | 0.104 mq |
| SOVRASTRUTTURA STRADALE | |
| PAVIMENTAZIONE-MISTO GRANULOMETRICO | 1.000 mq |
| FONDAZIONE - TOUT-VENENANT | 2.000 mq |

| LEGENDA | |
|---|---|
| STERRO | 🟥 |
| BONIFICA | 🟪 |
| RILEVATO | 🟩 |
| PAVIMENTAZIONE-MISTO GRANULOMETRICO | 🟧 |
| FONDAZIONE - TOUT-VENENANT | 🟨 |
| PROFILO TERRENO | ─ |

SEZIONE N. : 10 ASSE A08.1
QT. PROGETTO : 431.533
DIST. PROG. : 120.000
DIST. PREC. : 20.000
DIST. SUCC. : 20.000

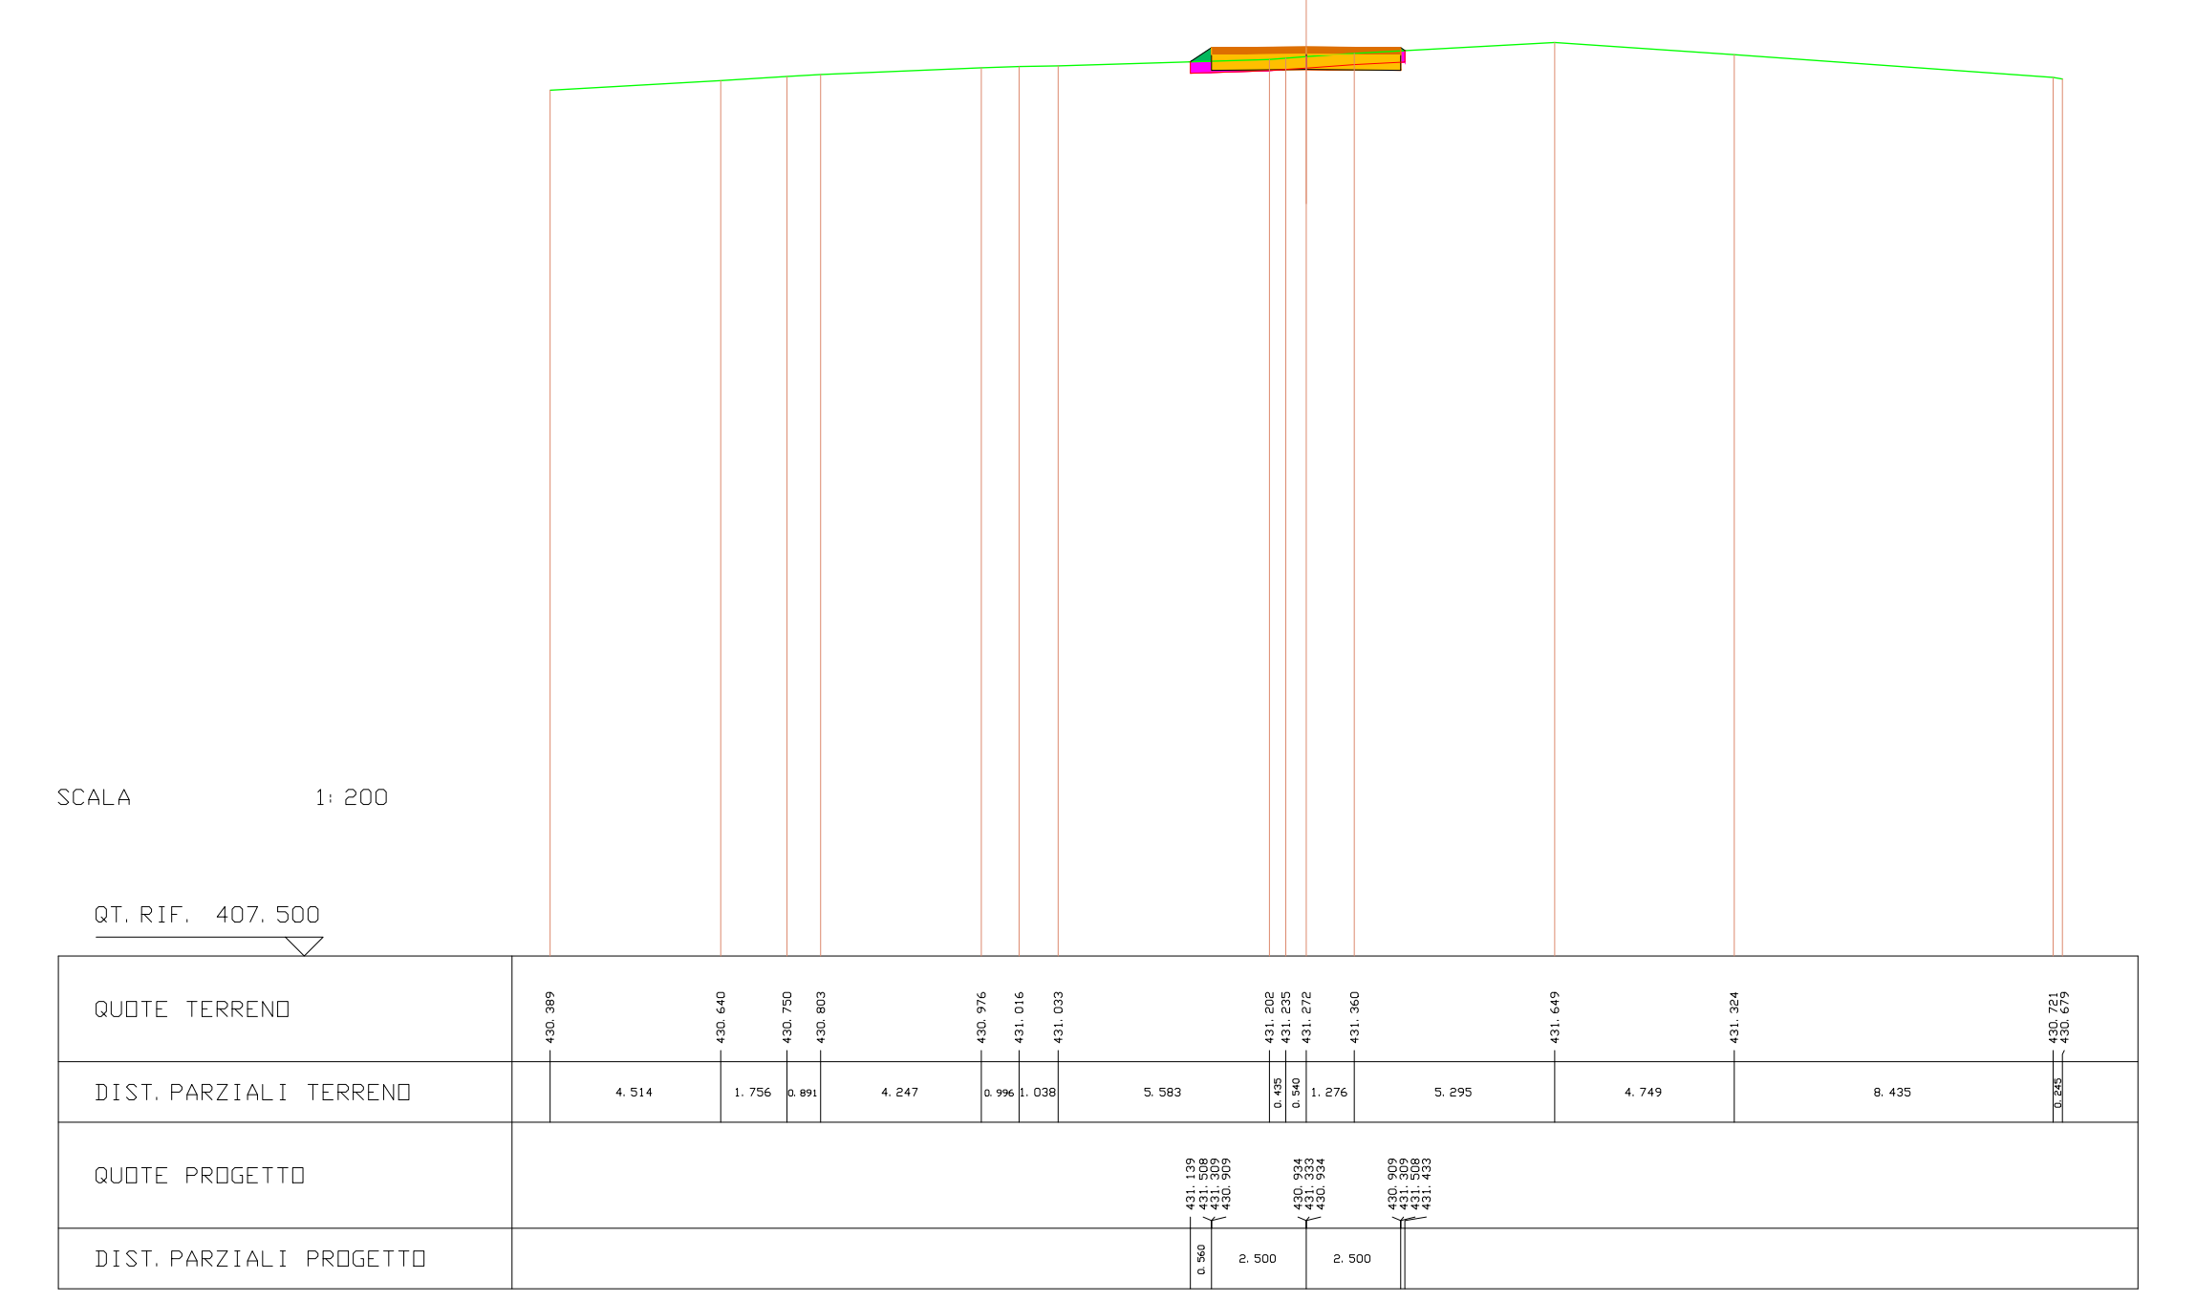
SCALA 1:200
QT. RIF. 407.500
QUOTE TERRENO
430.389
430.640
430.750
430.803
430.976
431.016
431.033
431.202
431.235
431.272
431.360
431.649
431.324
430.721
430.679
DIST. PARZIALI TERRENO
4.514
1.756
0.891
4.247
0.996
1.038
5.583
0.435
0.540
1.276
5.295
4.749
8.435
0.245
QUOTE PROGETTO
431.139
431.508
431.309
430.909
430.934
431.333
430.934
430.909
431.309
431.508
431.433
DIST. PARZIALI PROGETTO
0.560
2.500
2.500

---

| | |
|---|---|
| SCAVI E BONIFICHE | |
| STERRO | 2.806 mq |
| RILEVATI | |
| RILEVATO | 0.018 mq |
| SOVRASTRUTTURA STRADALE | |
| PAVIMENTAZIONE-MISTO GRANULOMETRICO | 1.000 mq |
| FONDAZIONE - TOUT-VENENANT | 2.000 mq |

| LEGENDA | |
|---|---|
| STERRO | 🟥 |
| BONIFICA | 🟪 |
| RILEVATO | 🟩 |
| PAVIMENTAZIONE-MISTO GRANULOMETRICO | 🟧 |
| FONDAZIONE - TOUT-VENENANT | 🟨 |
| PROFILO TERRENO | ─ |

SEZIONE N. : 11 ASSE A08.1
QT. PROGETTO : 429.980
DIST. PROG. : 140.000
DIST. PREC. : 20.000
DIST. SUCC. : 20.000

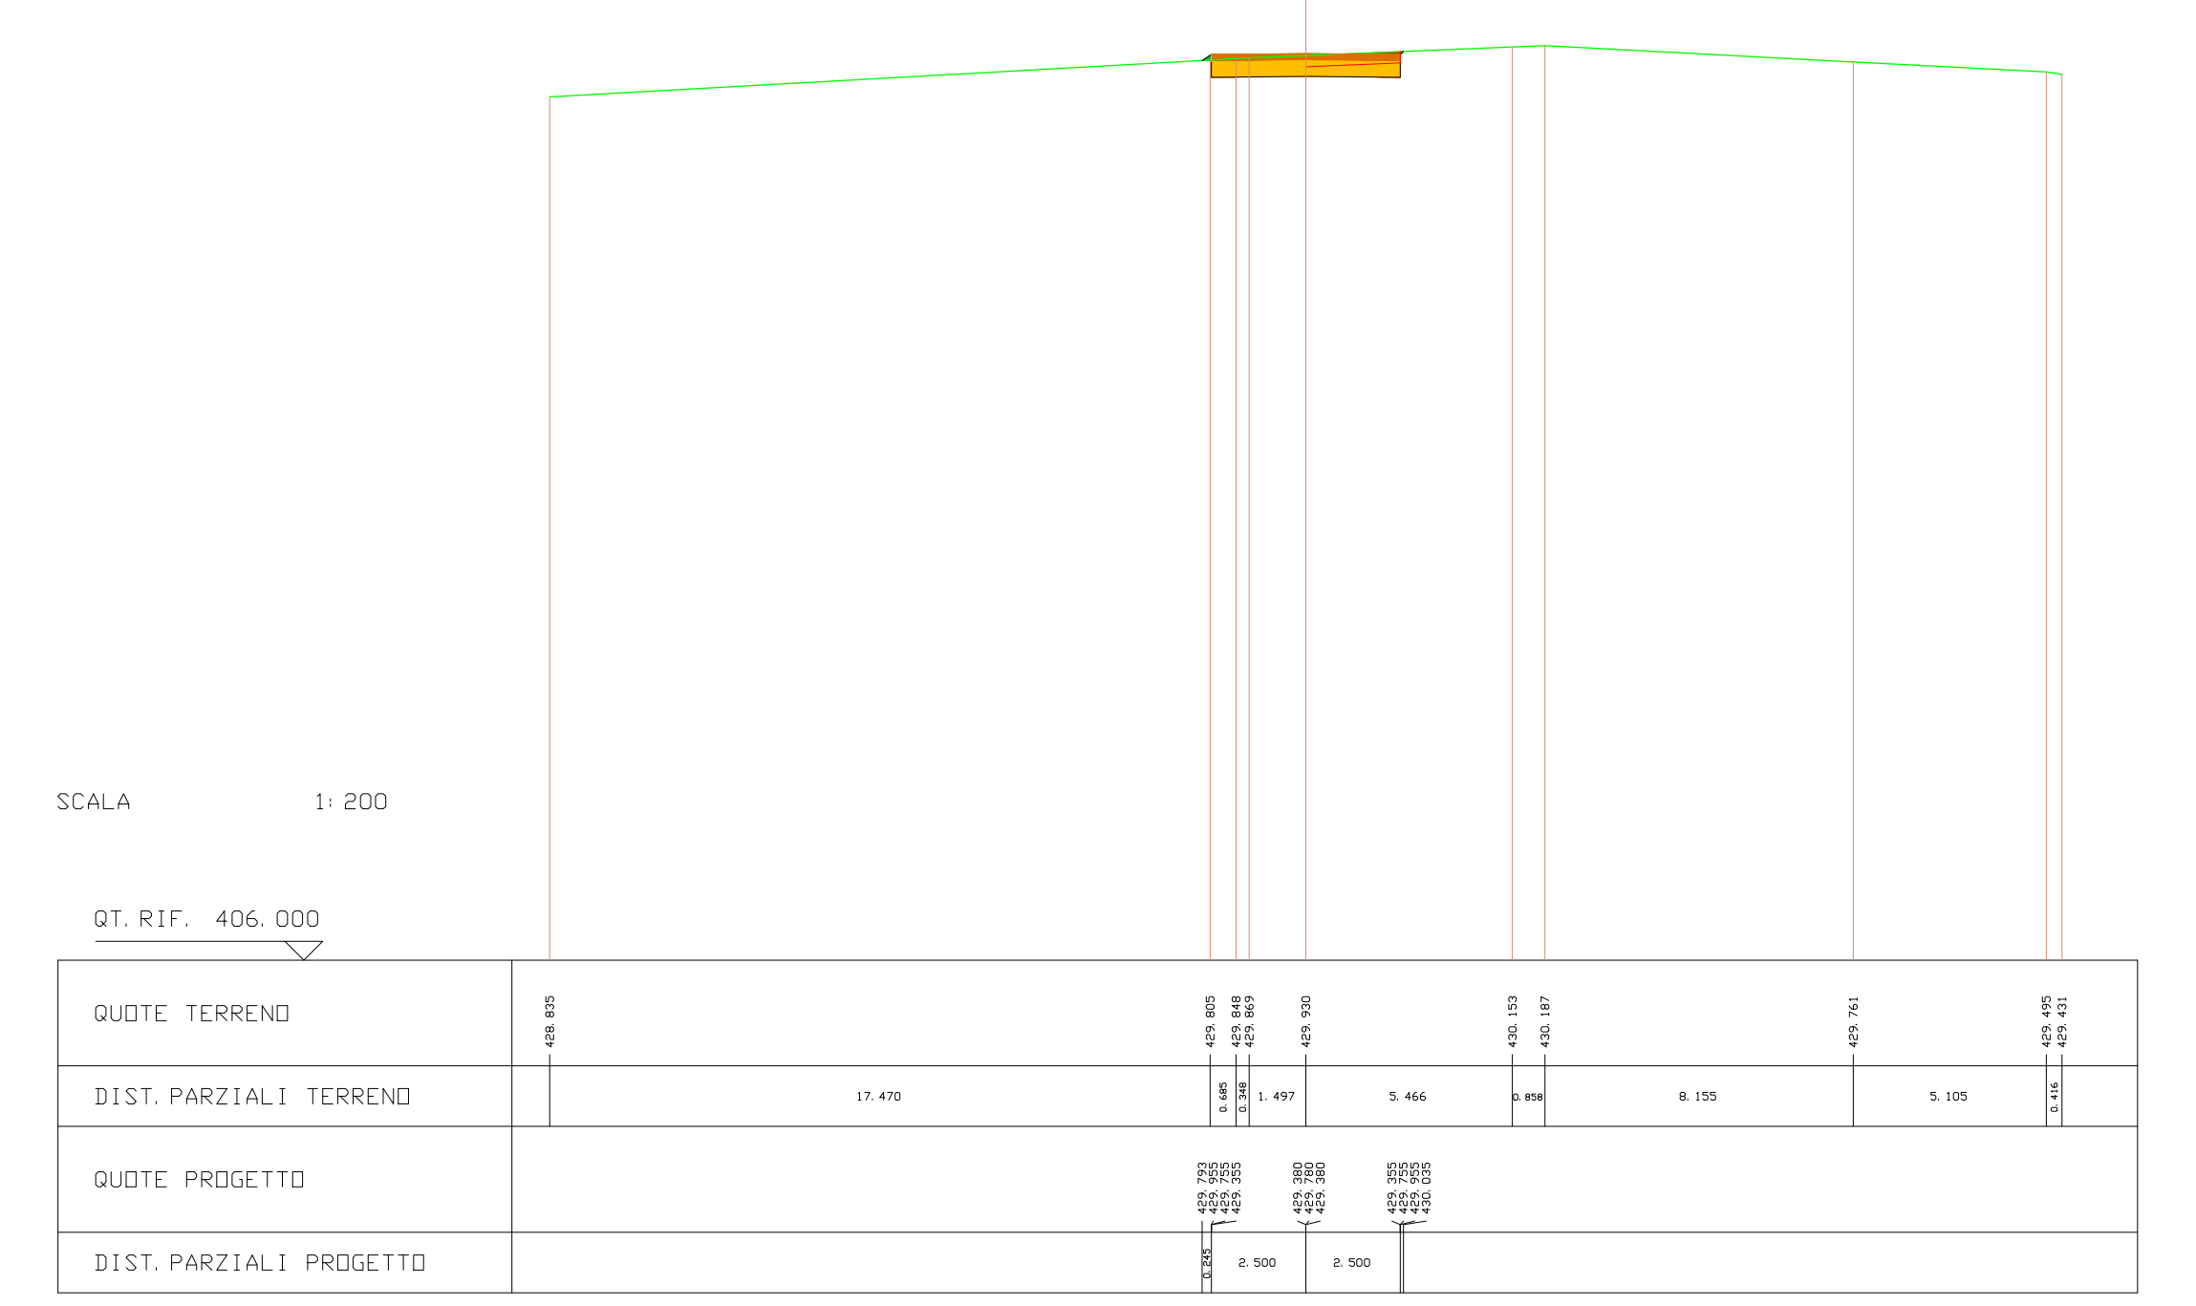
SCALA 1:200
QUOTE TERRENO
DIST. PARZIALI TERRENO
QUOTE PROGETTO
DIST. PARZIALI PROGETTO

---

| | |
|---|---|
| SCAVI E BONIFICHE | |
| STERRO | 2.584 mq |
| BONIFICA | 0.104 mq |
| RILEVATI | |
| RILEVATO | 0.036 mq |
| SOVRASTRUTTURA STRADALE | |
| PAVIMENTAZIONE-MISTO GRANULOMETRICO | 1.000 mq |
| FONDAZIONE - TOUT-VENENANT | 2.000 mq |

| LEGENDA | |
|---|---|
| STERRO | 🟥 |
| BONIFICA | 🟪 |
| RILEVATO | 🟩 |
| PAVIMENTAZIONE-MISTO GRANULOMETRICO | 🟧 |
| FONDAZIONE - TOUT-VENENANT | 🟨 |
| PROFILO TERRENO | ─ |

SEZIONE N. : 12 ASSE A08.1
QT. PROGETTO : 428.487
DIST. PROG. : 160.000
DIST. PREC. : 20.000
DIST. SUCC. : 13.306

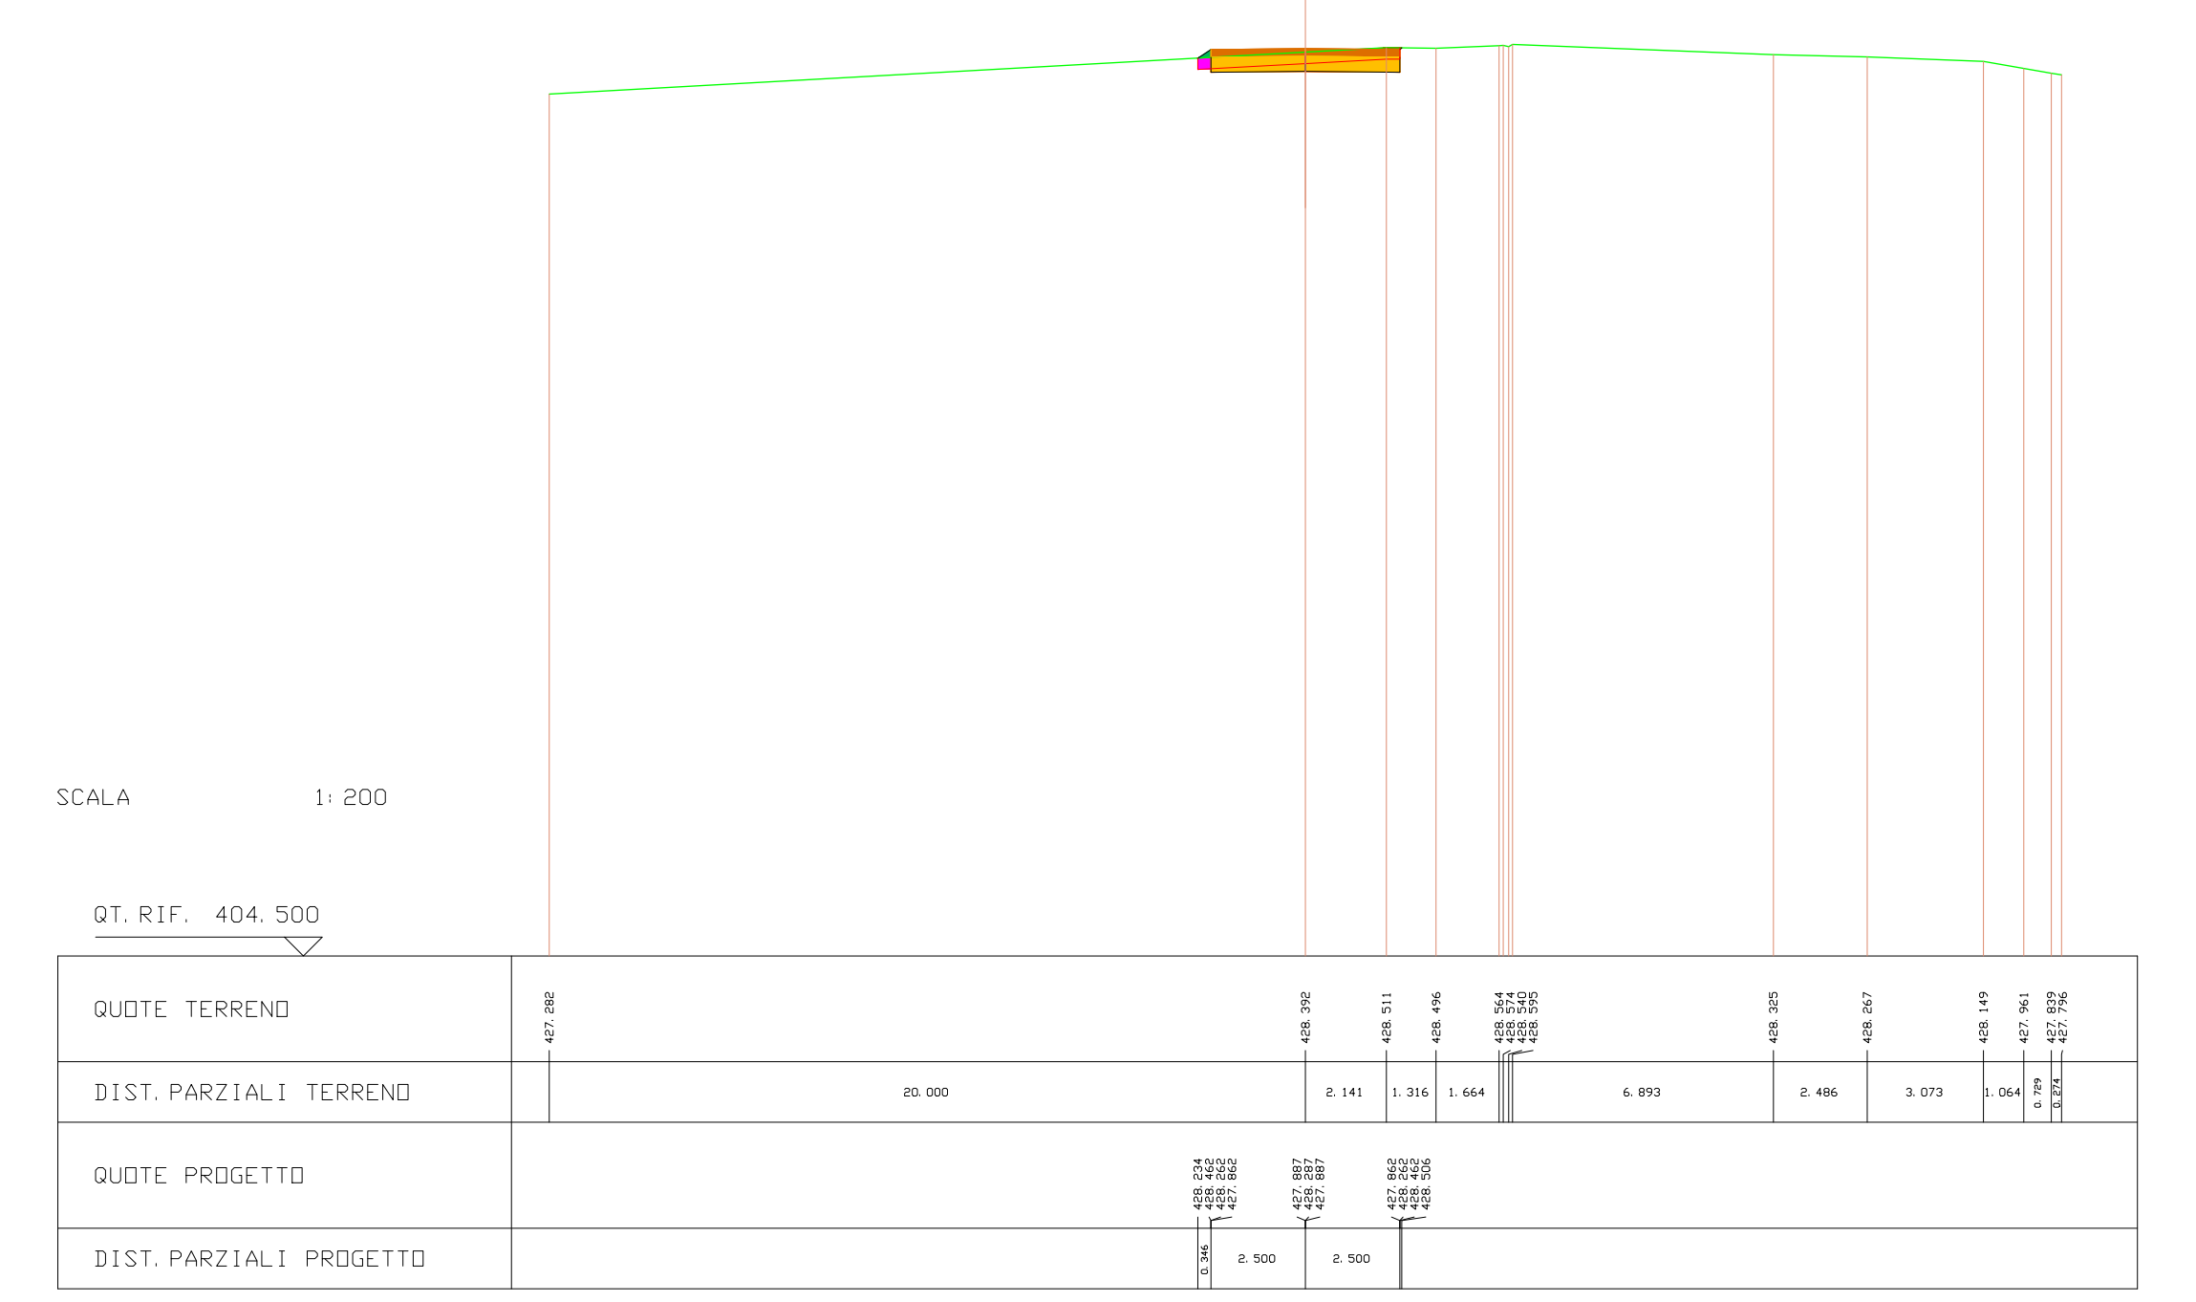
SCALA 1:200
QUOTE TERRENO
DIST. PARZIALI TERRENO
QUOTE PROGETTO
DIST. PARZIALI PROGETTO

---

| | |
|---|---|
| SCAVI E BONIFICHE | |
| STERRO | 1.954 mq |
| BONIFICA | 0.192 mq |
| RILEVATI | |
| RILEVATO | 0.088 mq |
| SOVRASTRUTTURA STRADALE | |
| PAVIMENTAZIONE-MISTO GRANULOMETRICO | 1.000 mq |
| FONDAZIONE - TOUT-VENENANT | 2.000 mq |

| LEGENDA | |
|---|---|
| STERRO | 🟥 |
| BONIFICA | 🟪 |
| RILEVATO | 🟩 |
| PAVIMENTAZIONE-MISTO GRANULOMETRICO | 🟧 |
| FONDAZIONE - TOUT-VENENANT | 🟨 |
| PROFILO TERRENO | ─ |

SEZIONE N. : 13 ASSE A08.1
QT. PROGETTO : 427.494
DIST. PROG. : 173.306
DIST. PREC. : 13.306
DIST. SUCC. : 8.582

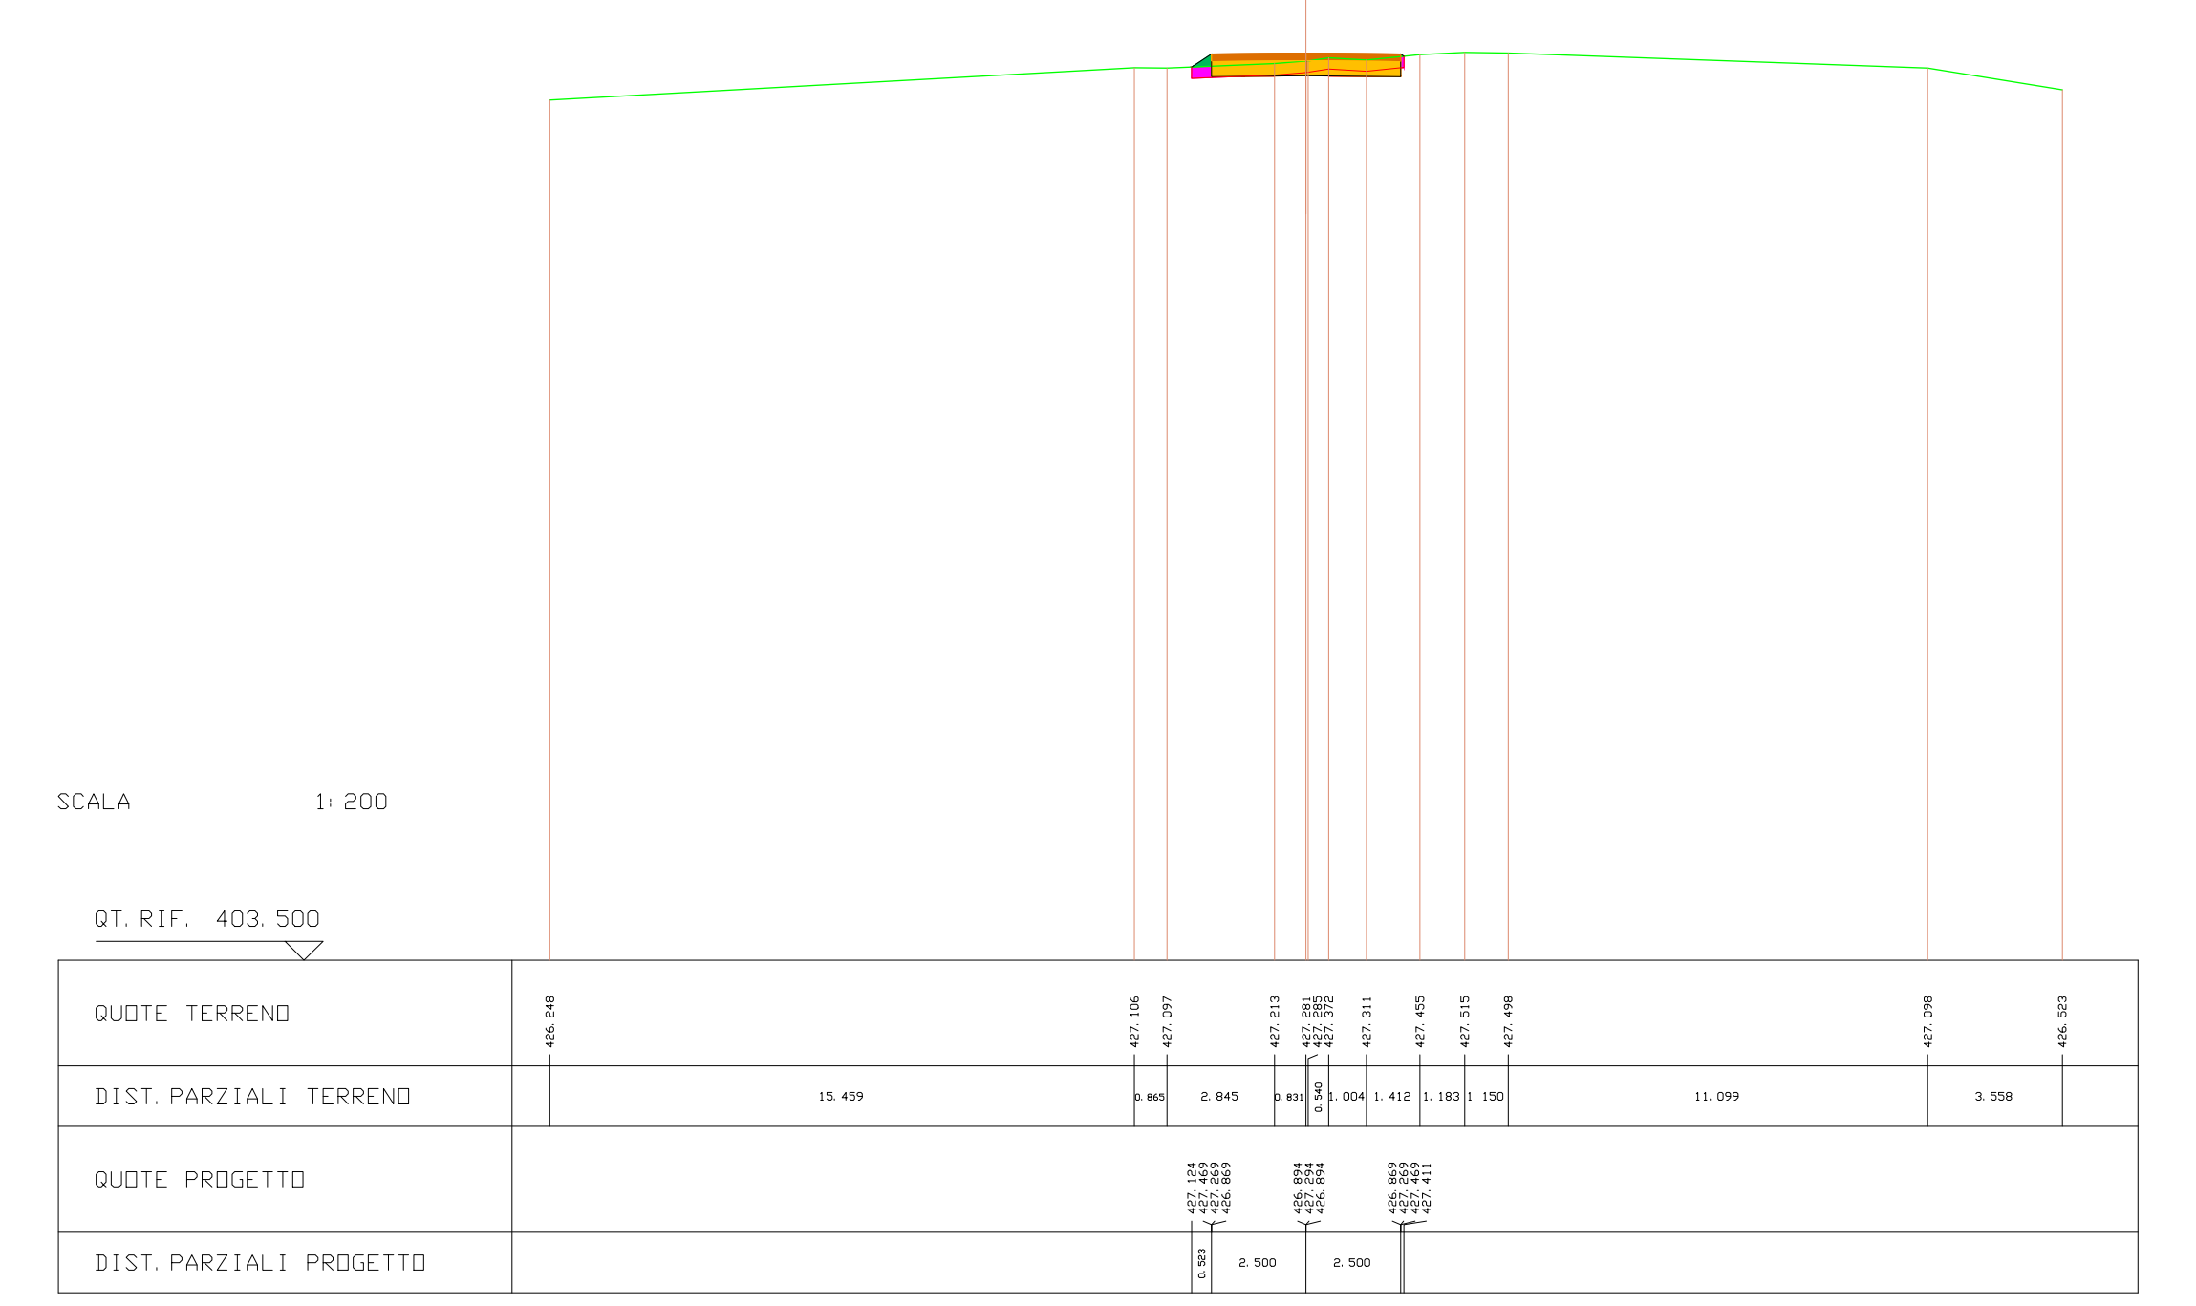
SCALA 1:200
QUOTE TERRENO
DIST. PARZIALI TERRENO
QUOTE PROGETTO
DIST. PARZIALI PROGETTO

---

| | |
|---|---|
| SCAVI E BONIFICHE | |
| STERRO | 2.339 mq |
| BONIFICA | 0.139 mq |
| RILEVATI | |
| RILEVATO | 0.049 mq |
| SOVRASTRUTTURA STRADALE | |
| PAVIMENTAZIONE-MISTO GRANULOMETRICO | 1.000 mq |
| FONDAZIONE - TOUT-VENENANT | 2.000 mq |

| LEGENDA | |
|---|---|
| STERRO | 🟥 |
| BONIFICA | 🟪 |
| RILEVATO | 🟩 |
| PAVIMENTAZIONE-MISTO GRANULOMETRICO | 🟧 |
| FONDAZIONE - TOUT-VENENANT | 🟨 |
| PROFILO TERRENO | ─ |

SEZIONE N. : 14 ASSE A08.1
QT. PROGETTO : 426.854
DIST. PROG. : 181.888
DIST. PREC. : 8.582
DIST. SUCC. : 8.582

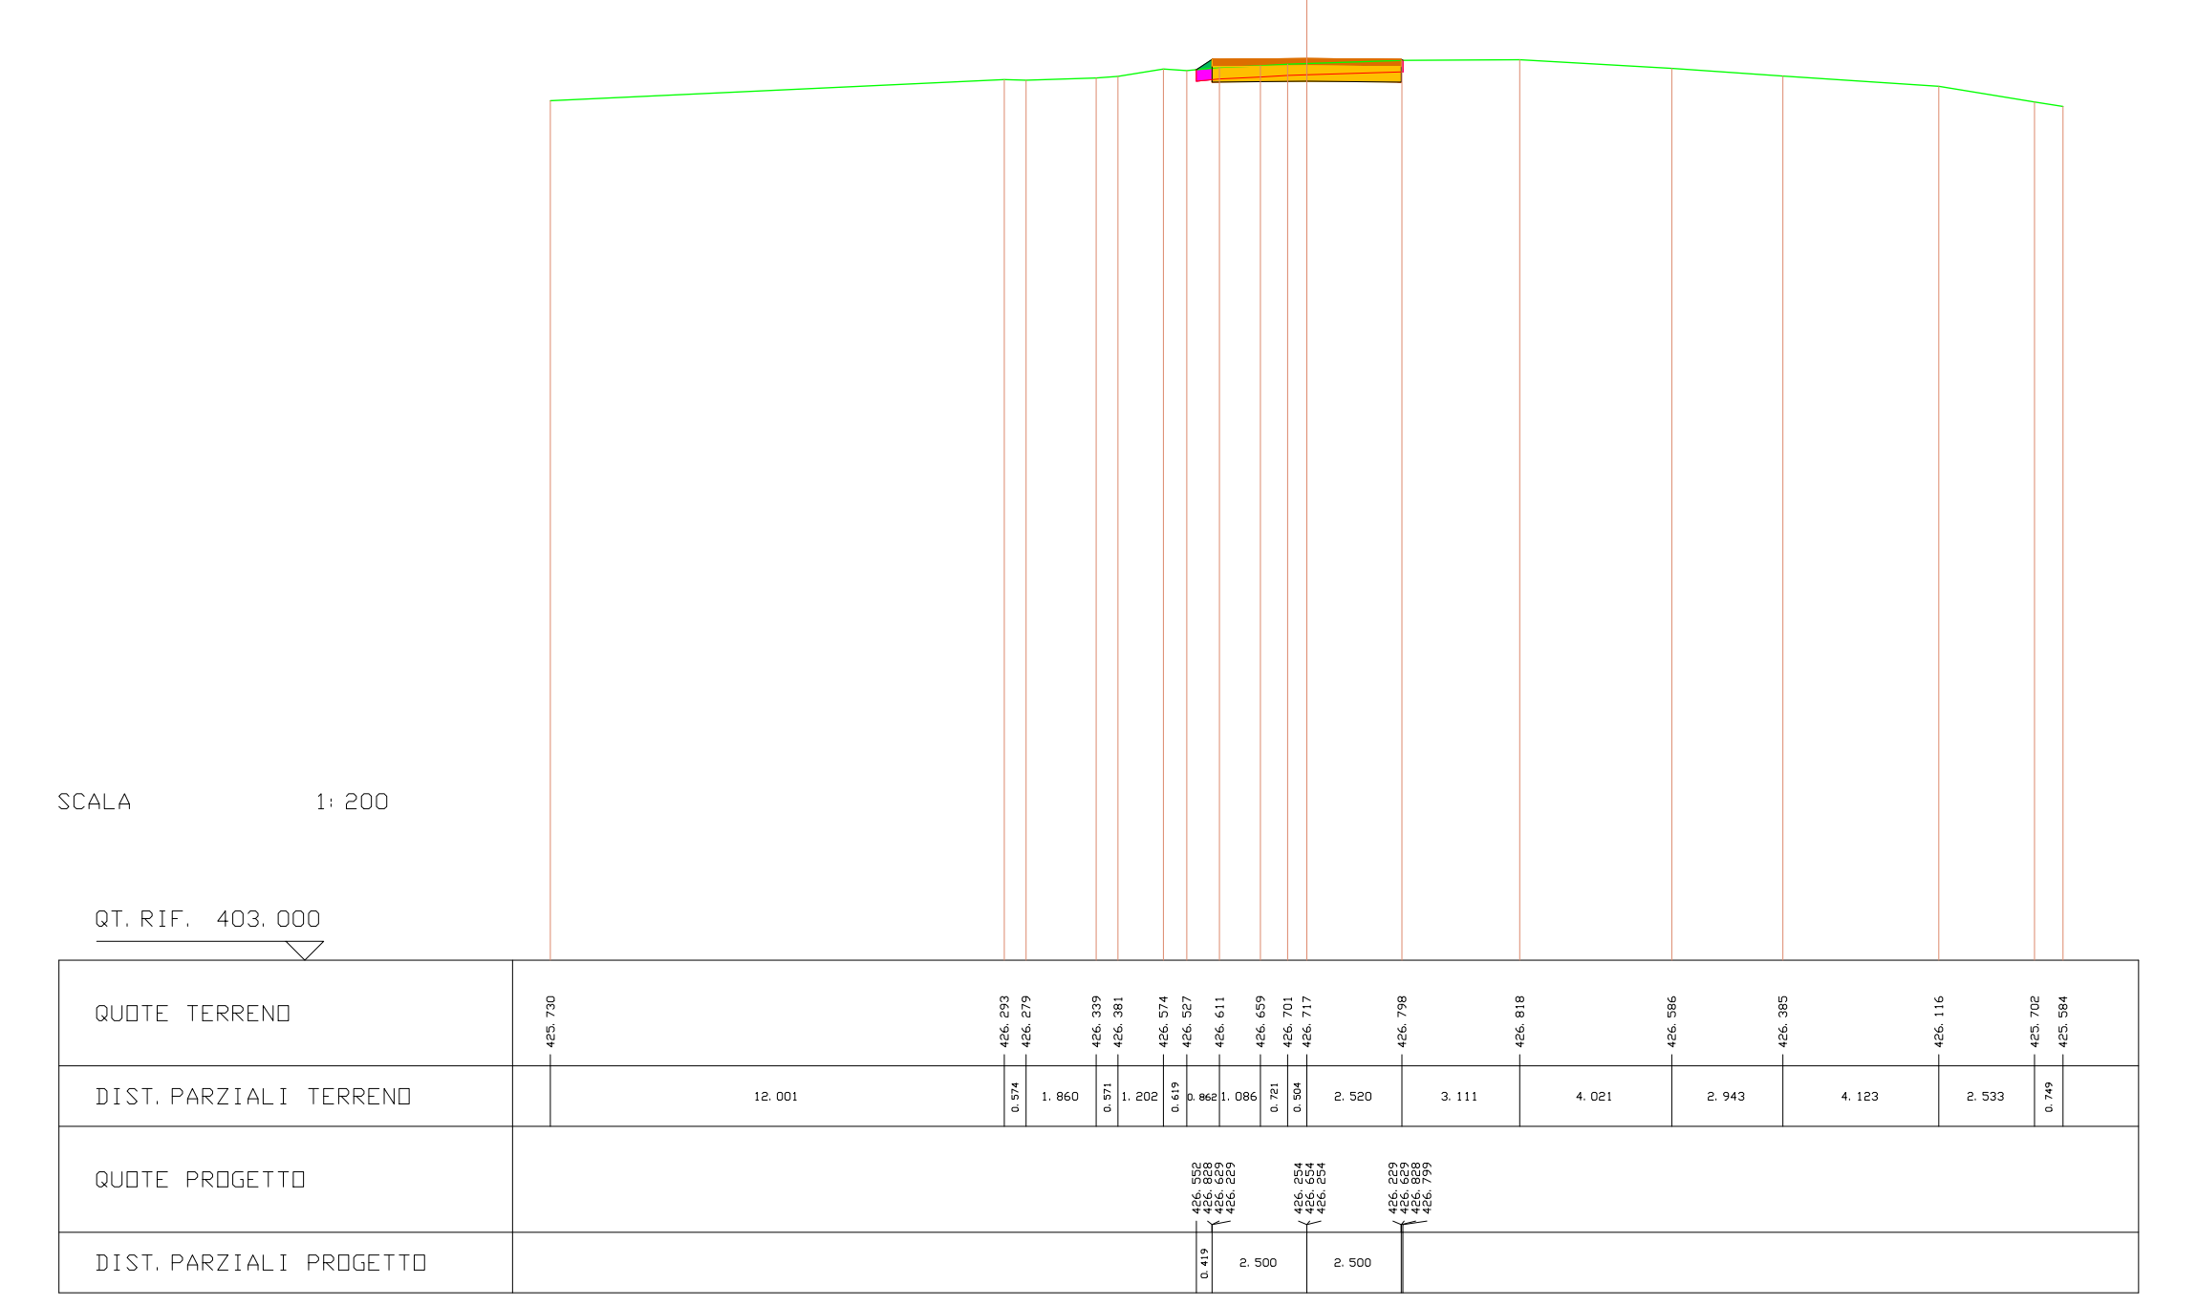
SCALA 1:200
QUOTE TERRENO
DIST. PARZIALI TERRENO
QUOTE PROGETTO
DIST. PARZIALI PROGETTO

---

| | |
|---|---|
| SCAVI E BONIFICHE | |
| STERRO | 2.074 mq |
| BONIFICA | 0.152 mq |
| RILEVATI | |
| RILEVATO | 0.044 mq |
| SOVRASTRUTTURA STRADALE | |
| PAVIMENTAZIONE-MISTO GRANULOMETRICO | 1.000 mq |
| FONDAZIONE - TOUT-VENENANT | 2.000 mq |

| LEGENDA | |
|---|---|
| STERRO | 🟥 |
| BONIFICA | 🟪 |
| RILEVATO | 🟩 |
| PAVIMENTAZIONE-MISTO GRANULOMETRICO | 🟧 |
| FONDAZIONE - TOUT-VENENANT | 🟨 |
| PROFILO TERRENO | ─ |

SEZIONE N. : 15 ASSE A08.1
QT. PROGETTO : 426.213
DIST. PROG. : 190.470
DIST. PREC. : 8.582
DIST. SUCC. : 9.530

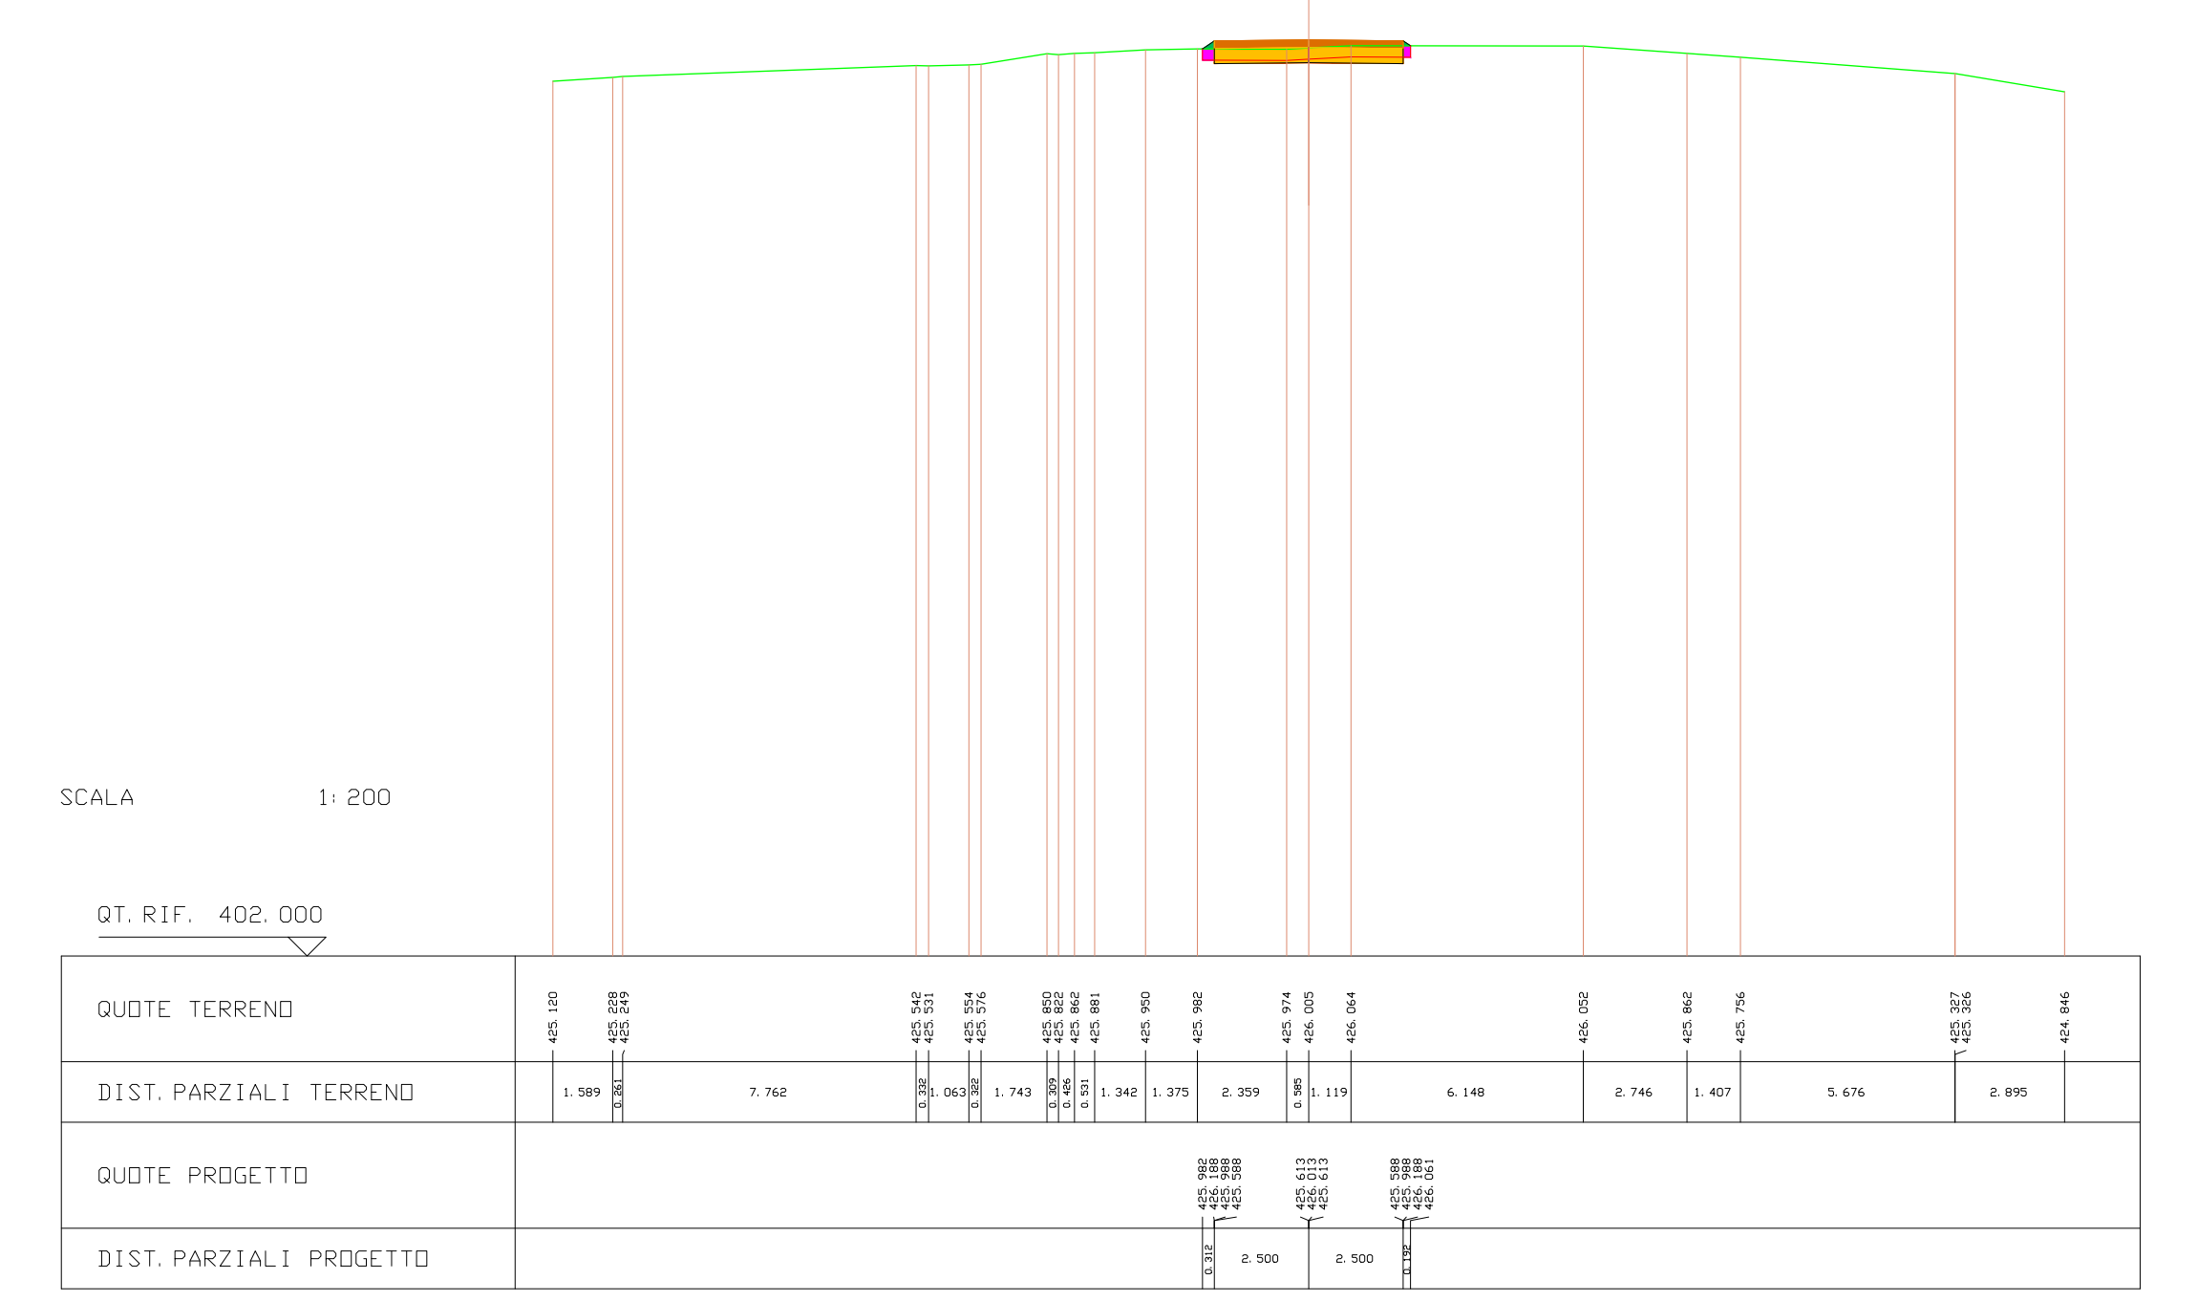
SCALA 1:200
QUOTE TERRENO
DIST. PARZIALI TERRENO
QUOTE PROGETTO
DIST. PARZIALI PROGETTO

---

| | |
|---|---|
| SCAVI E BONIFICHE | |
| STERRO | 2.201 mq |
| BONIFICA | 0.059 mq |
| RILEVATI | |
| RILEVATO | 0.033 mq |
| SOVRASTRUTTURA STRADALE | |
| PAVIMENTAZIONE-MISTO GRANULOMETRICO | 1.000 mq |
| FONDAZIONE - TOUT-VENENANT | 2.000 mq |

| LEGENDA | |
|---|---|
| STERRO | 🟥 |
| BONIFICA | 🟪 |
| RILEVATO | 🟩 |
| PAVIMENTAZIONE-MISTO GRANULOMETRICO | 🟧 |
| FONDAZIONE - TOUT-VENENANT | 🟨 |
| PROFILO TERRENO | ─ |

SEZIONE N. : 16 ASSE A08.1
QT. PROGETTO : 425.474
DIST. PROG. : 200.000
DIST. PREC. : 9.530
DIST. SUCC. : 20.000

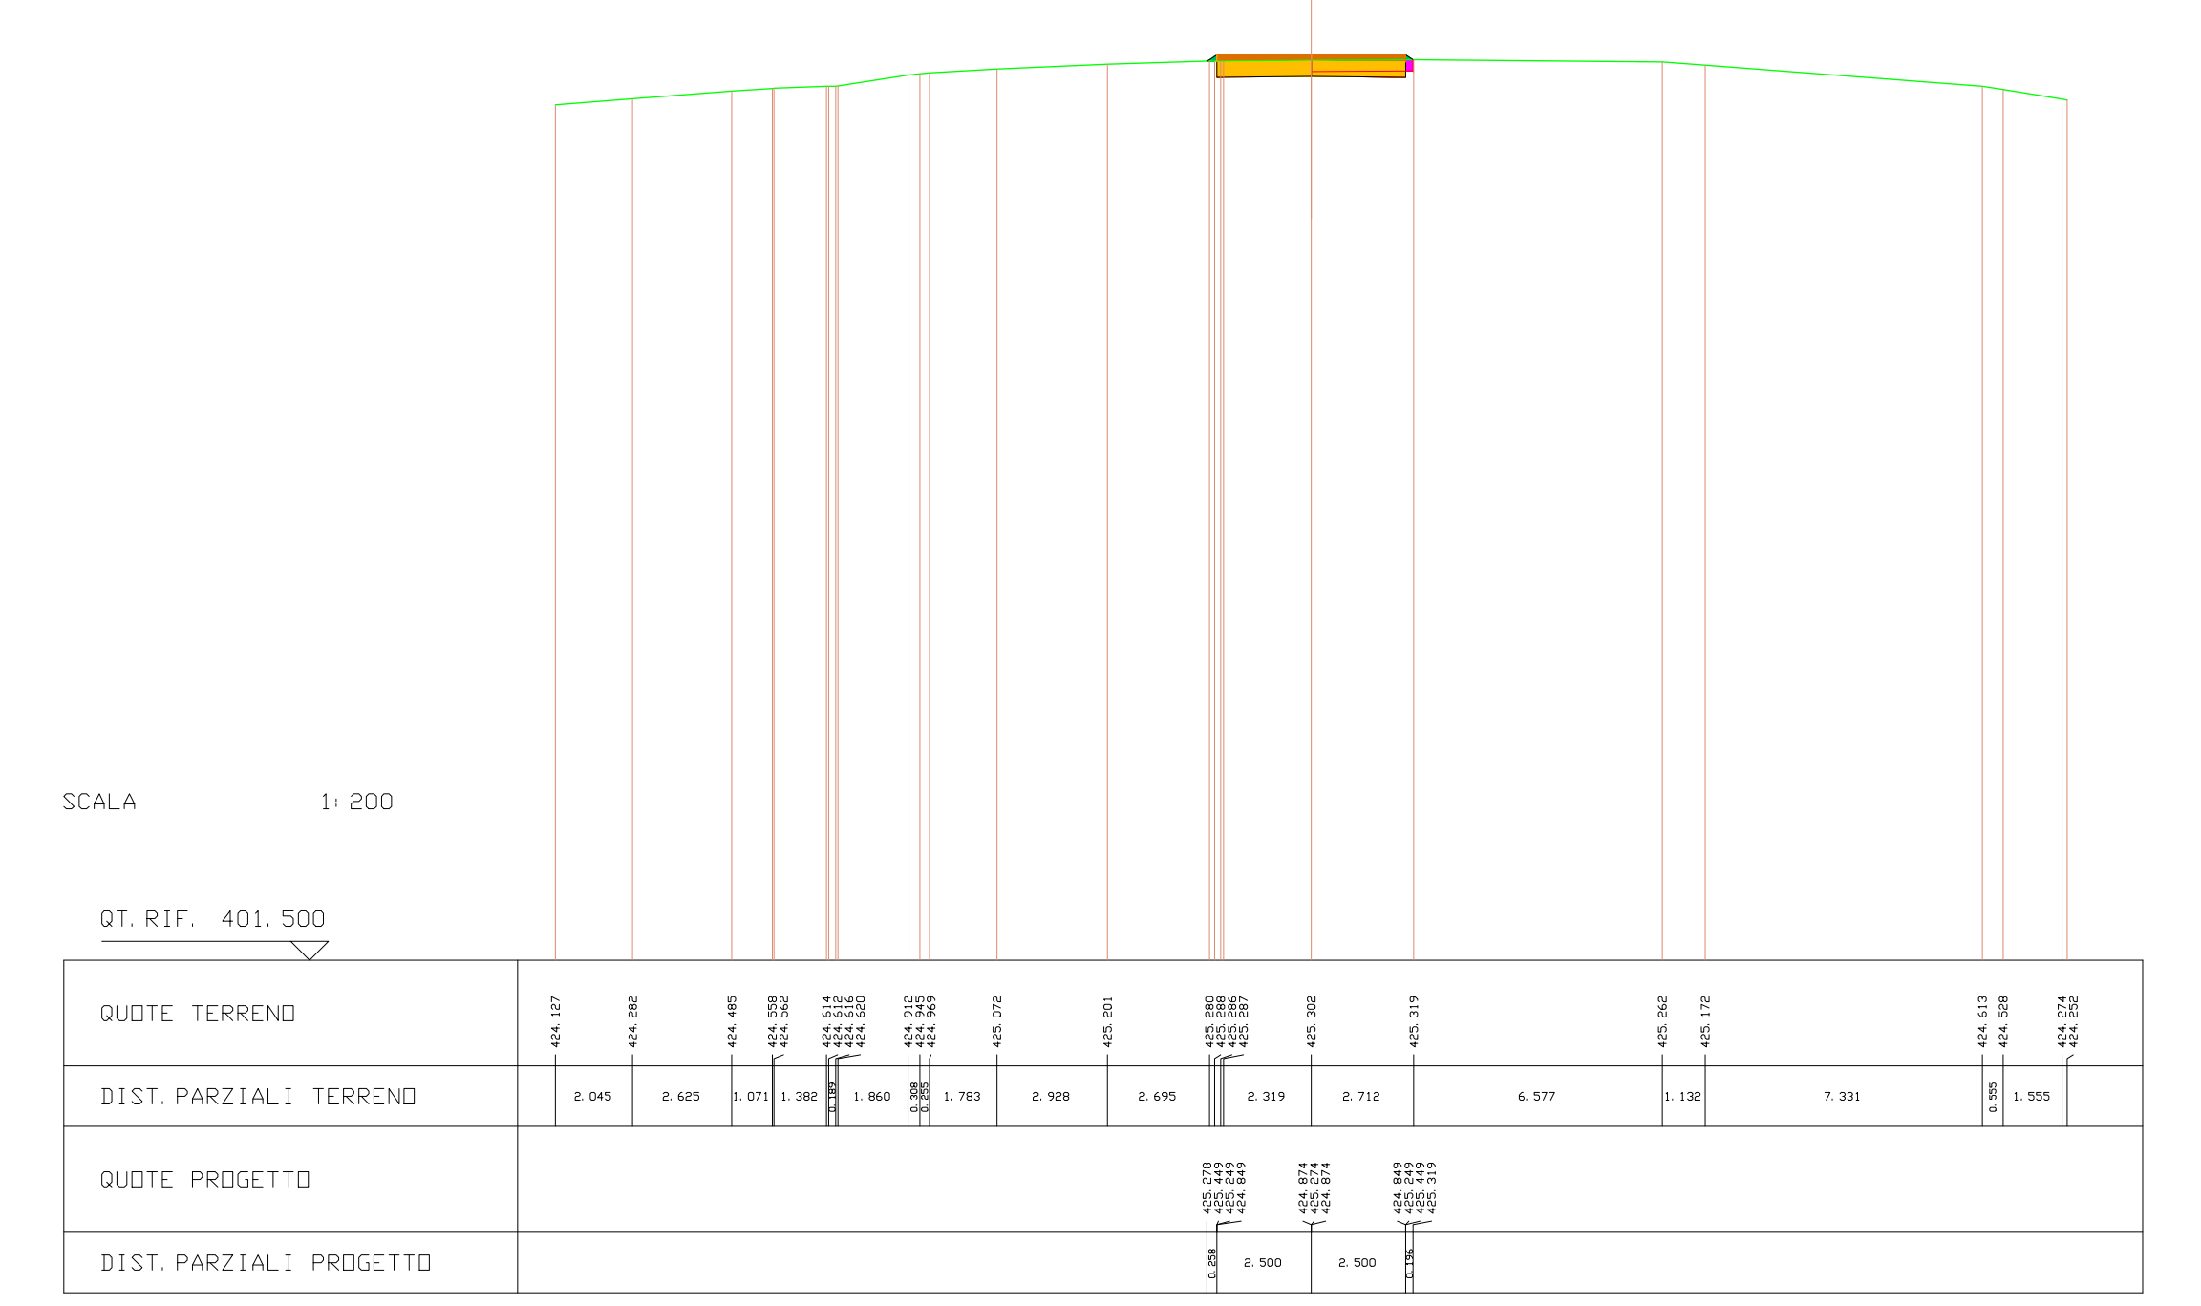
SCALA 1:200
QUOTE TERRENO
DIST. PARZIALI TERRENO
QUOTE PROGETTO
DIST. PARZIALI PROGETTO

---

| | |
|---|---|
| SCAVI E BONIFICHE | |
| STERRO | 2.651 mq |
| RILEVATI | |
| RILEVATO | 0.031 mq |
| SOVRASTRUTTURA STRADALE | |
| PAVIMENTAZIONE-MISTO GRANULOMETRICO | 1.000 mq |
| FONDAZIONE - TOUT-VENENANT | 2.000 mq |

| LEGENDA | |
|---|---|
| STERRO | 🟥 |
| BONIFICA | 🟪 |
| RILEVATO | 🟩 |
| PAVIMENTAZIONE-MISTO GRANULOMETRICO | 🟧 |
| FONDAZIONE - TOUT-VENENANT | 🟨 |
| PROFILO TERRENO | ─ |

SEZIONE N. : 17 ASSE A08.1
QT. PROGETTO : 423.533
DIST. PROG. : 220.000
DIST. PREC. : 20.000
DIST. SUCC. : 10.000

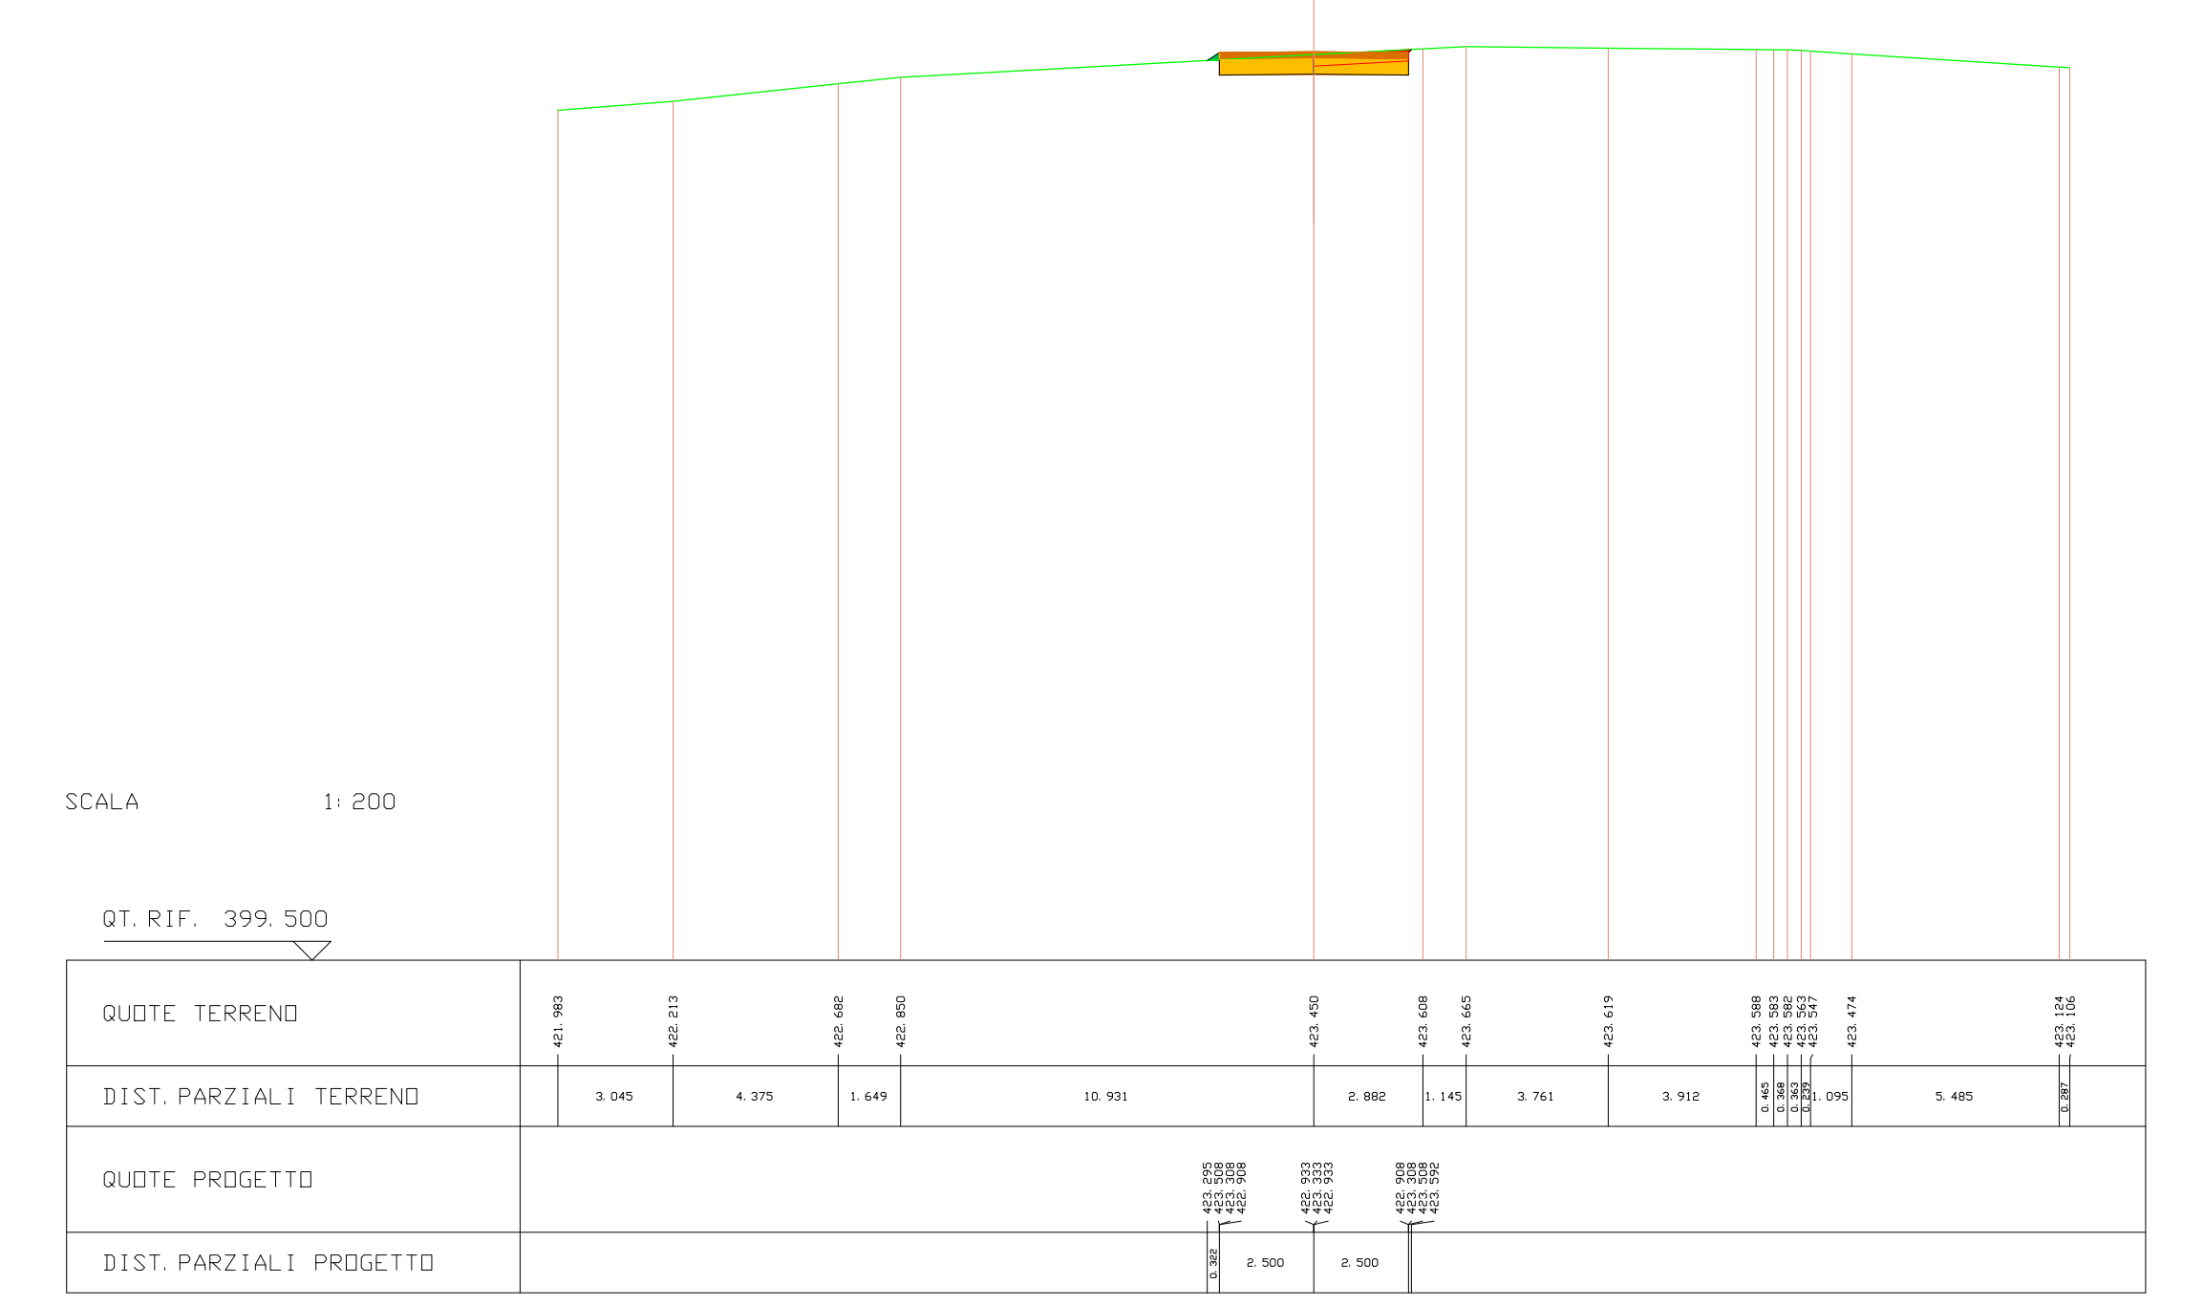
SCALA 1:200
QUOTE TERRENO
DIST. PARZIALI TERRENO
QUOTE PROGETTO
DIST. PARZIALI PROGETTO

---

| | |
|---|---|
| SCAVI E BONIFICHE | |
| STERRO | 2.893 mq |
| RILEVATI | |
| RILEVATO | 0.012 mq |
| SOVRASTRUTTURA STRADALE | |
| PAVIMENTAZIONE-MISTO GRANULOMETRICO | 1.000 mq |
| FONDAZIONE - TOUT-VENENANT | 2.000 mq |

| LEGENDA | |
|---|---|
| STERRO | 🟥 |
| BONIFICA | 🟪 |
| RILEVATO | 🟩 |
| PAVIMENTAZIONE-MISTO GRANULOMETRICO | 🟧 |
| FONDAZIONE - TOUT-VENENANT | 🟨 |
| PROFILO TERRENO | ─ |

SEZIONE N. : 18 ASSE A08.1
QT. PROGETTO : 422.548
DIST. PROG. : 230.000
DIST. PREC. : 10.000
DIST. SUCC. : 5.000

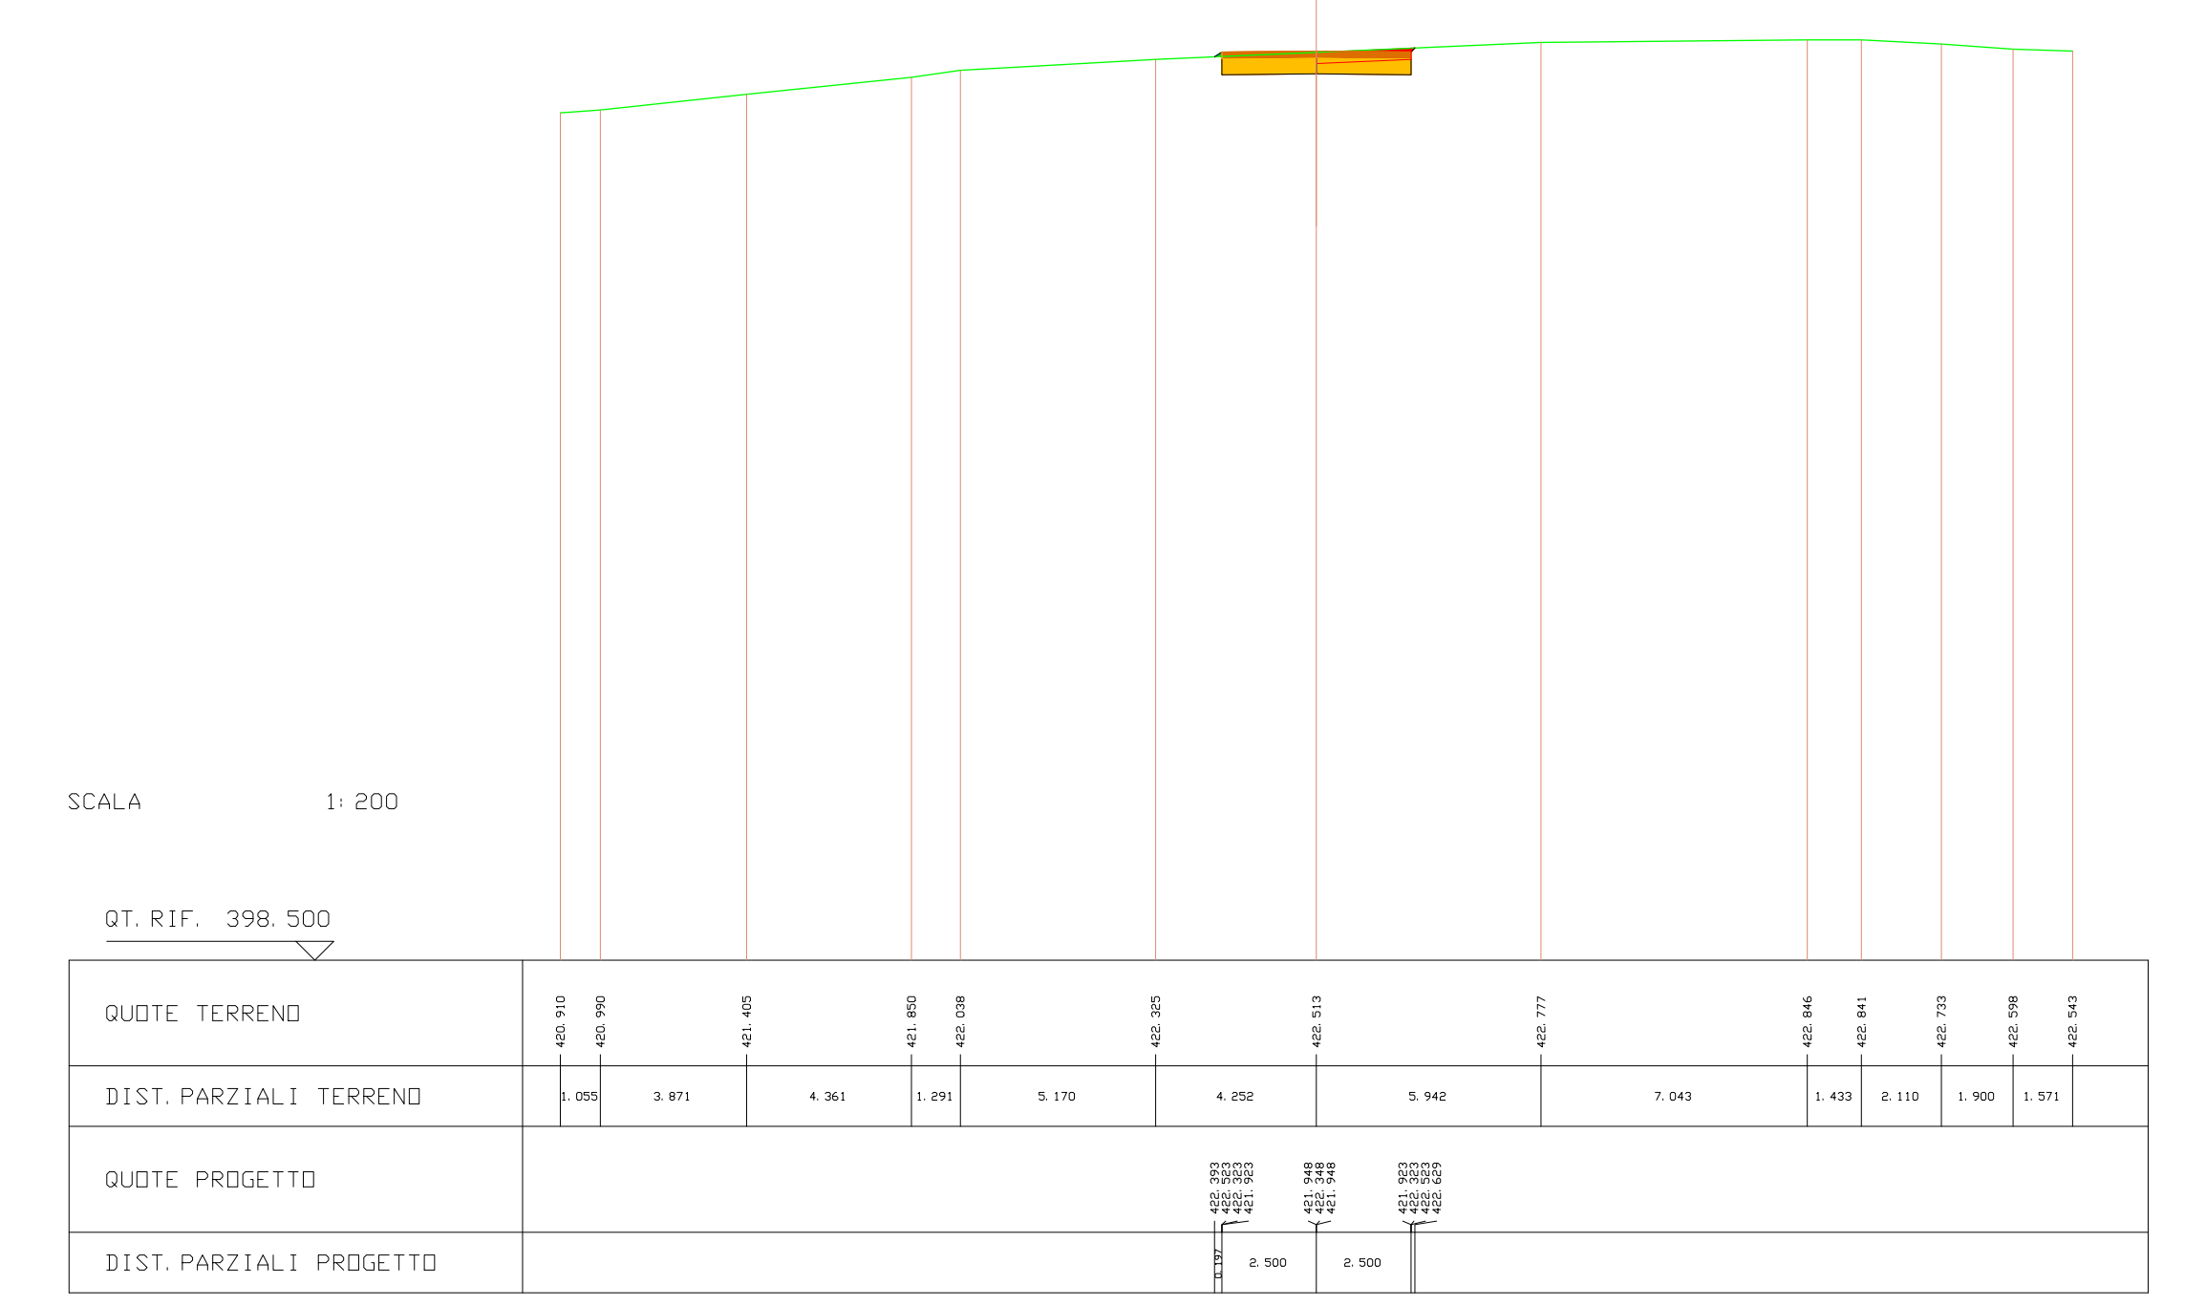
SCALA 1:200
QUOTE TERRENO
DIST. PARZIALI TERRENO
QUOTE PROGETTO
DIST. PARZIALI PROGETTO

| SCAVI E BONIFICHE | |
|---|---|
| STERRO | 3.001 mq |
| RILEVATI | |
| RILEVATO | 0.008 mq |
| SOVRASTRUTTURA STRADALE | |
| PAVIMENTAZIONE-MISTO GRANULOMETRICO | 1.000 mq |
| FONDAZIONE - TOUT-VENENANT | 2.000 mq |

SEZIONE N. : 19 ASSE A08.1
QT. PROGETTO : 422.056
DIST. PROG. : 235.000
DIST. PREC. : 5.000
DIST. SUCC. : 5.000

| LEGENDA | |
|---|---|
| STERRO | 🟥 |
| BONIFICA | 🟪 |
| RILEVATO | 🟩 |
| PAVIMENTAZIONE-MISTO GRANULOMETRICO | 🟧 |
| FONDAZIONE - TOUT-VENENANT | 🟨 |
| PROFILO TERRENO | — |

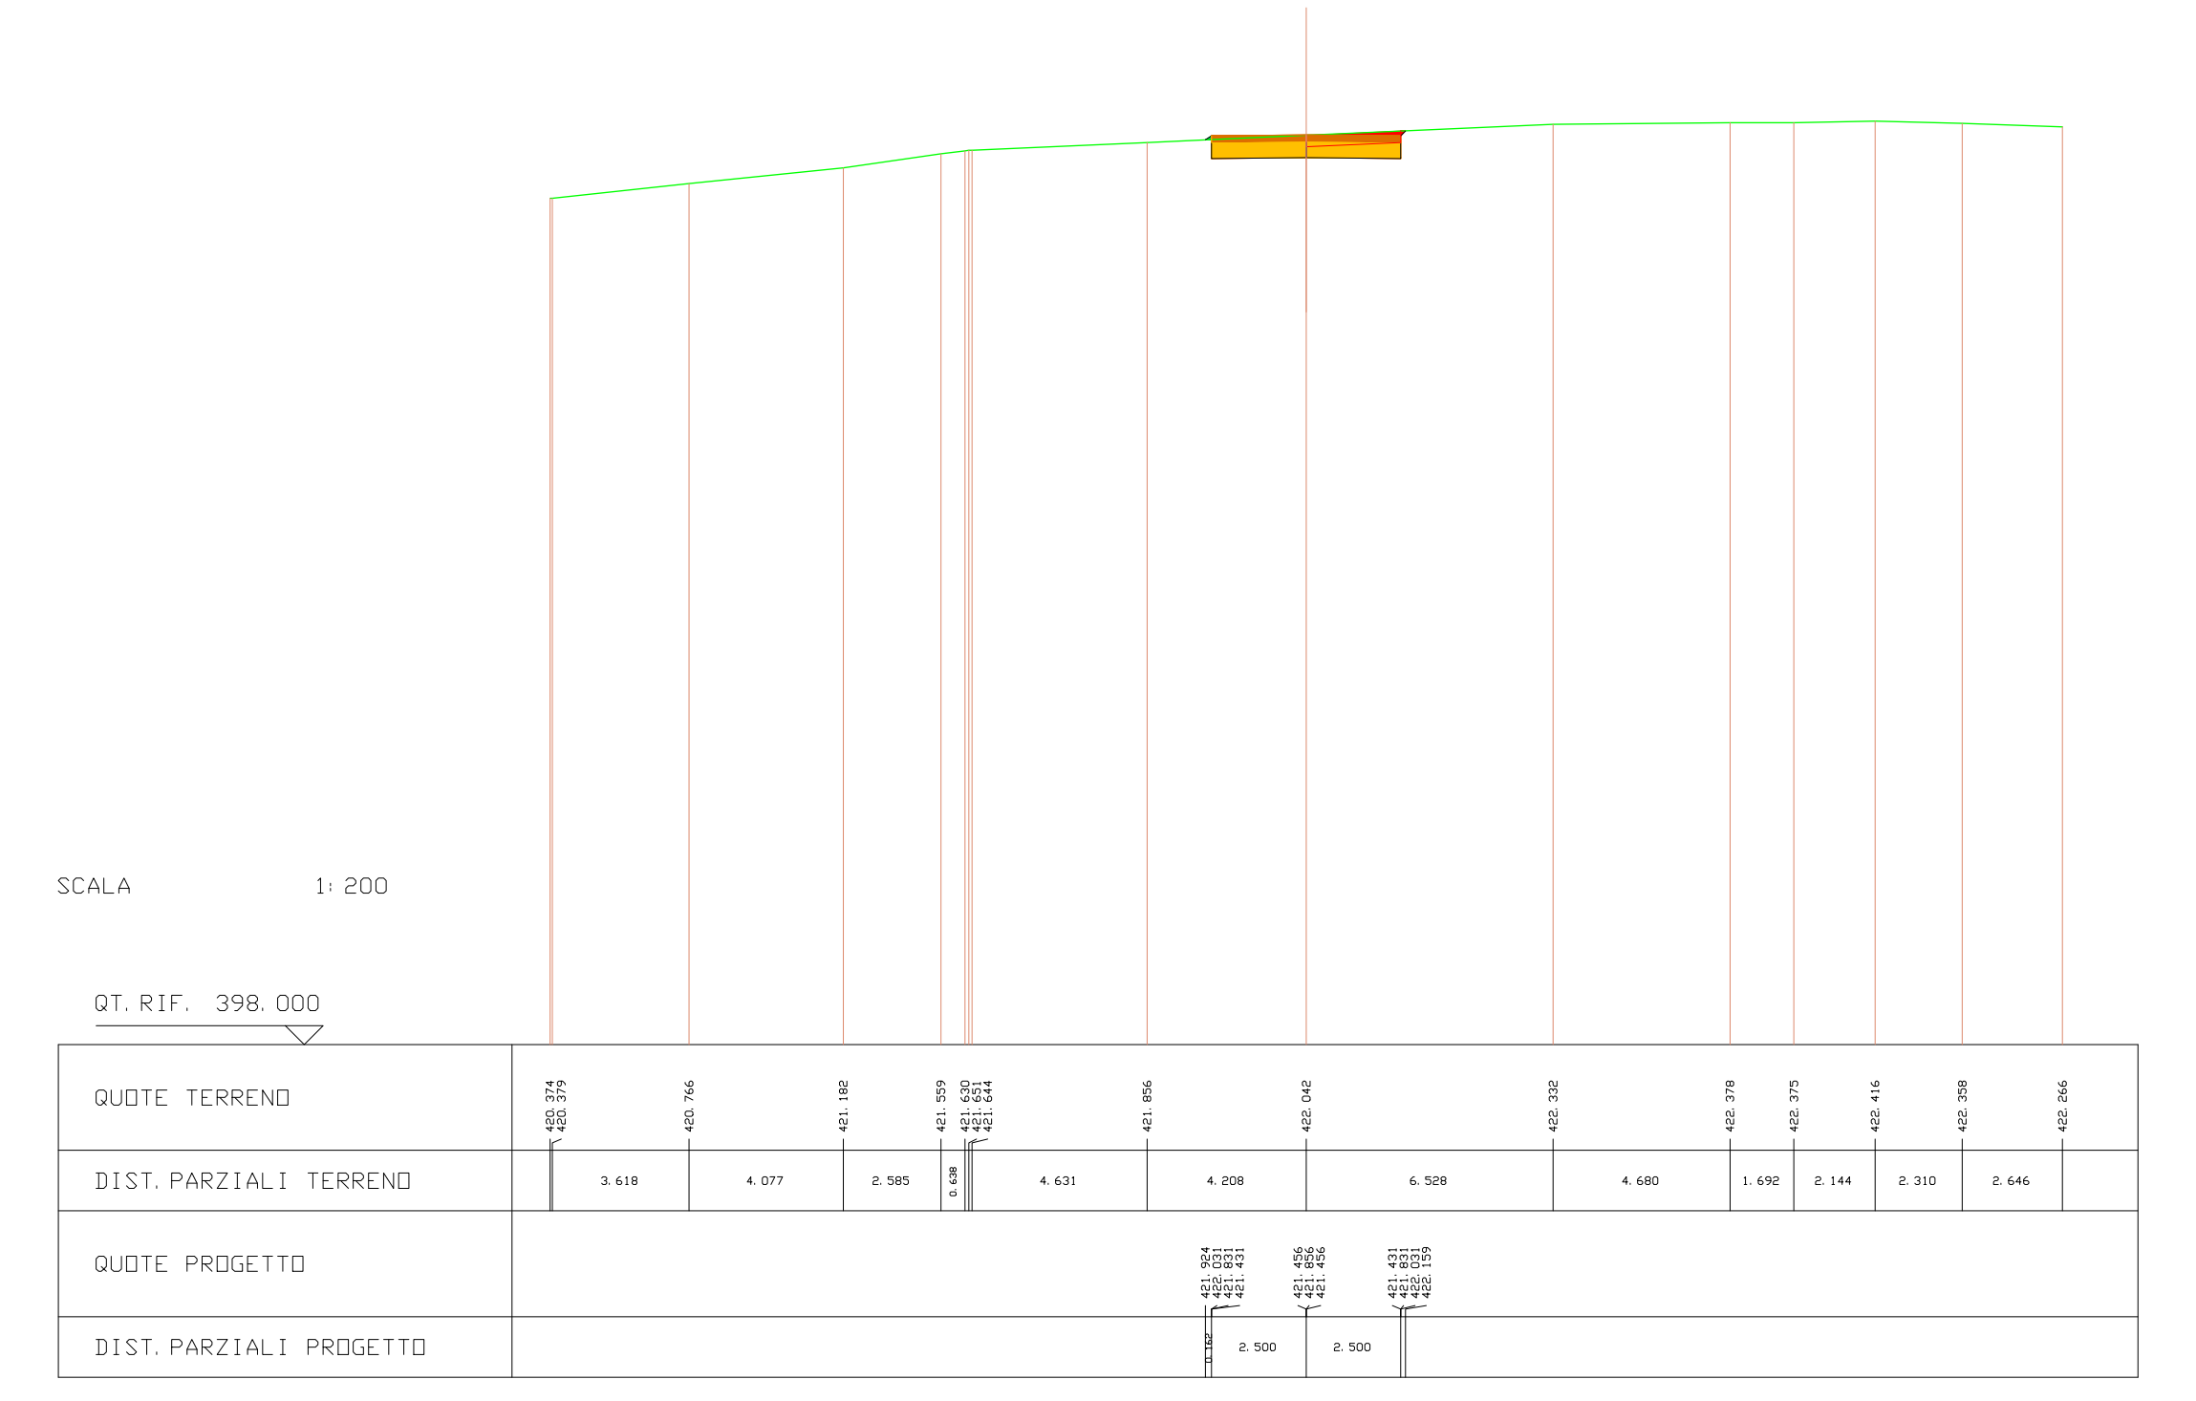
SCALA 1:200
QT. RIF. 398.000
QUOTE TERRENO
DIST. PARZIALI TERRENO
QUOTE PROGETTO
DIST. PARZIALI PROGETTO

---

| SCAVI E BONIFICHE | |
|---|---|
| STERRO | 3.073 mq |
| RILEVATI | |
| RILEVATO | 0.006 mq |
| SOVRASTRUTTURA STRADALE | |
| PAVIMENTAZIONE-MISTO GRANULOMETRICO | 1.000 mq |
| FONDAZIONE - TOUT-VENENANT | 2.000 mq |

SEZIONE N. : 20 ASSE A08.1
QT. PROGETTO : 421.564
DIST. PROG. : 240.000
DIST. PREC. : 5.000
DIST. SUCC. : 4.000

| LEGENDA | |
|---|---|
| STERRO | 🟥 |
| BONIFICA | 🟪 |
| RILEVATO | 🟩 |
| PAVIMENTAZIONE-MISTO GRANULOMETRICO | 🟧 |
| FONDAZIONE - TOUT-VENENANT | 🟨 |
| PROFILO TERRENO | — |

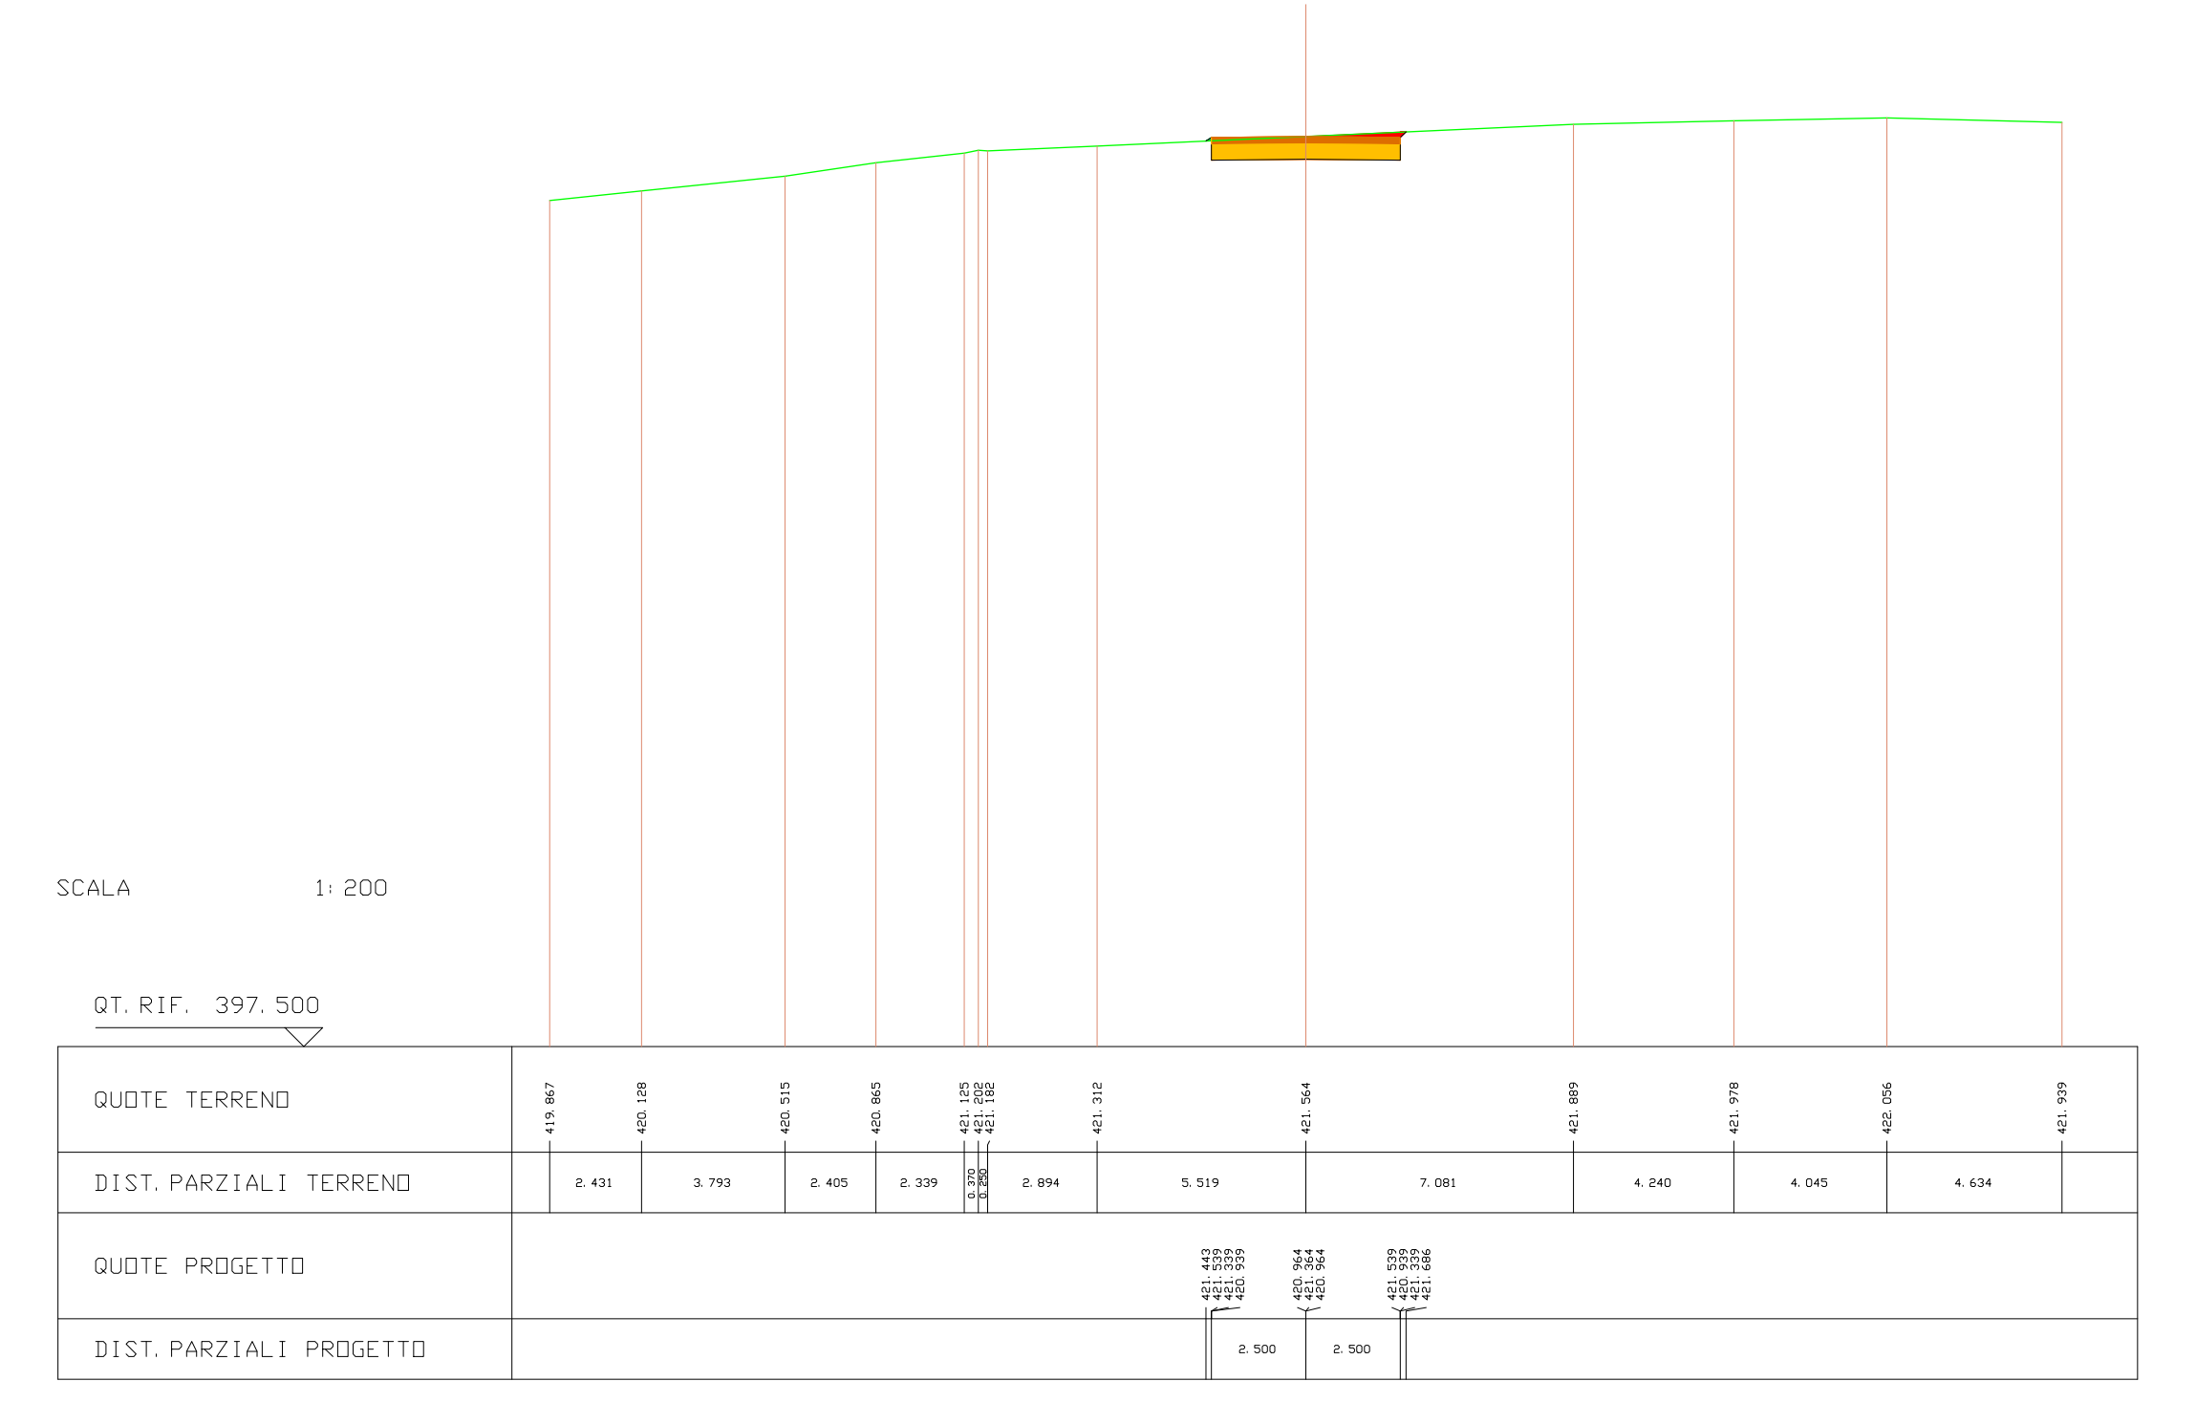
SCALA 1:200
QT. RIF. 397.500
QUOTE TERRENO
DIST. PARZIALI TERRENO
QUOTE PROGETTO
DIST. PARZIALI PROGETTO

---

| SCAVI E BONIFICHE | |
|---|---|
| STERRO | 3.322 mq |
| RILEVATI | |
| RILEVATO | 0.002 mq |
| SOVRASTRUTTURA STRADALE | |
| PAVIMENTAZIONE-MISTO GRANULOMETRICO | 1.000 mq |
| FONDAZIONE - TOUT-VENENANT | 2.000 mq |

SEZIONE N. : 21 ASSE A08.1
QT. PROGETTO : 421.170
DIST. PROG. : 244.000
DIST. PREC. : 4.000
DIST. SUCC. : 5.000

| LEGENDA | |
|---|---|
| STERRO | 🟥 |
| BONIFICA | 🟪 |
| RILEVATO | 🟩 |
| PAVIMENTAZIONE-MISTO GRANULOMETRICO | 🟧 |
| FONDAZIONE - TOUT-VENENANT | 🟨 |
| PROFILO TERRENO | — |

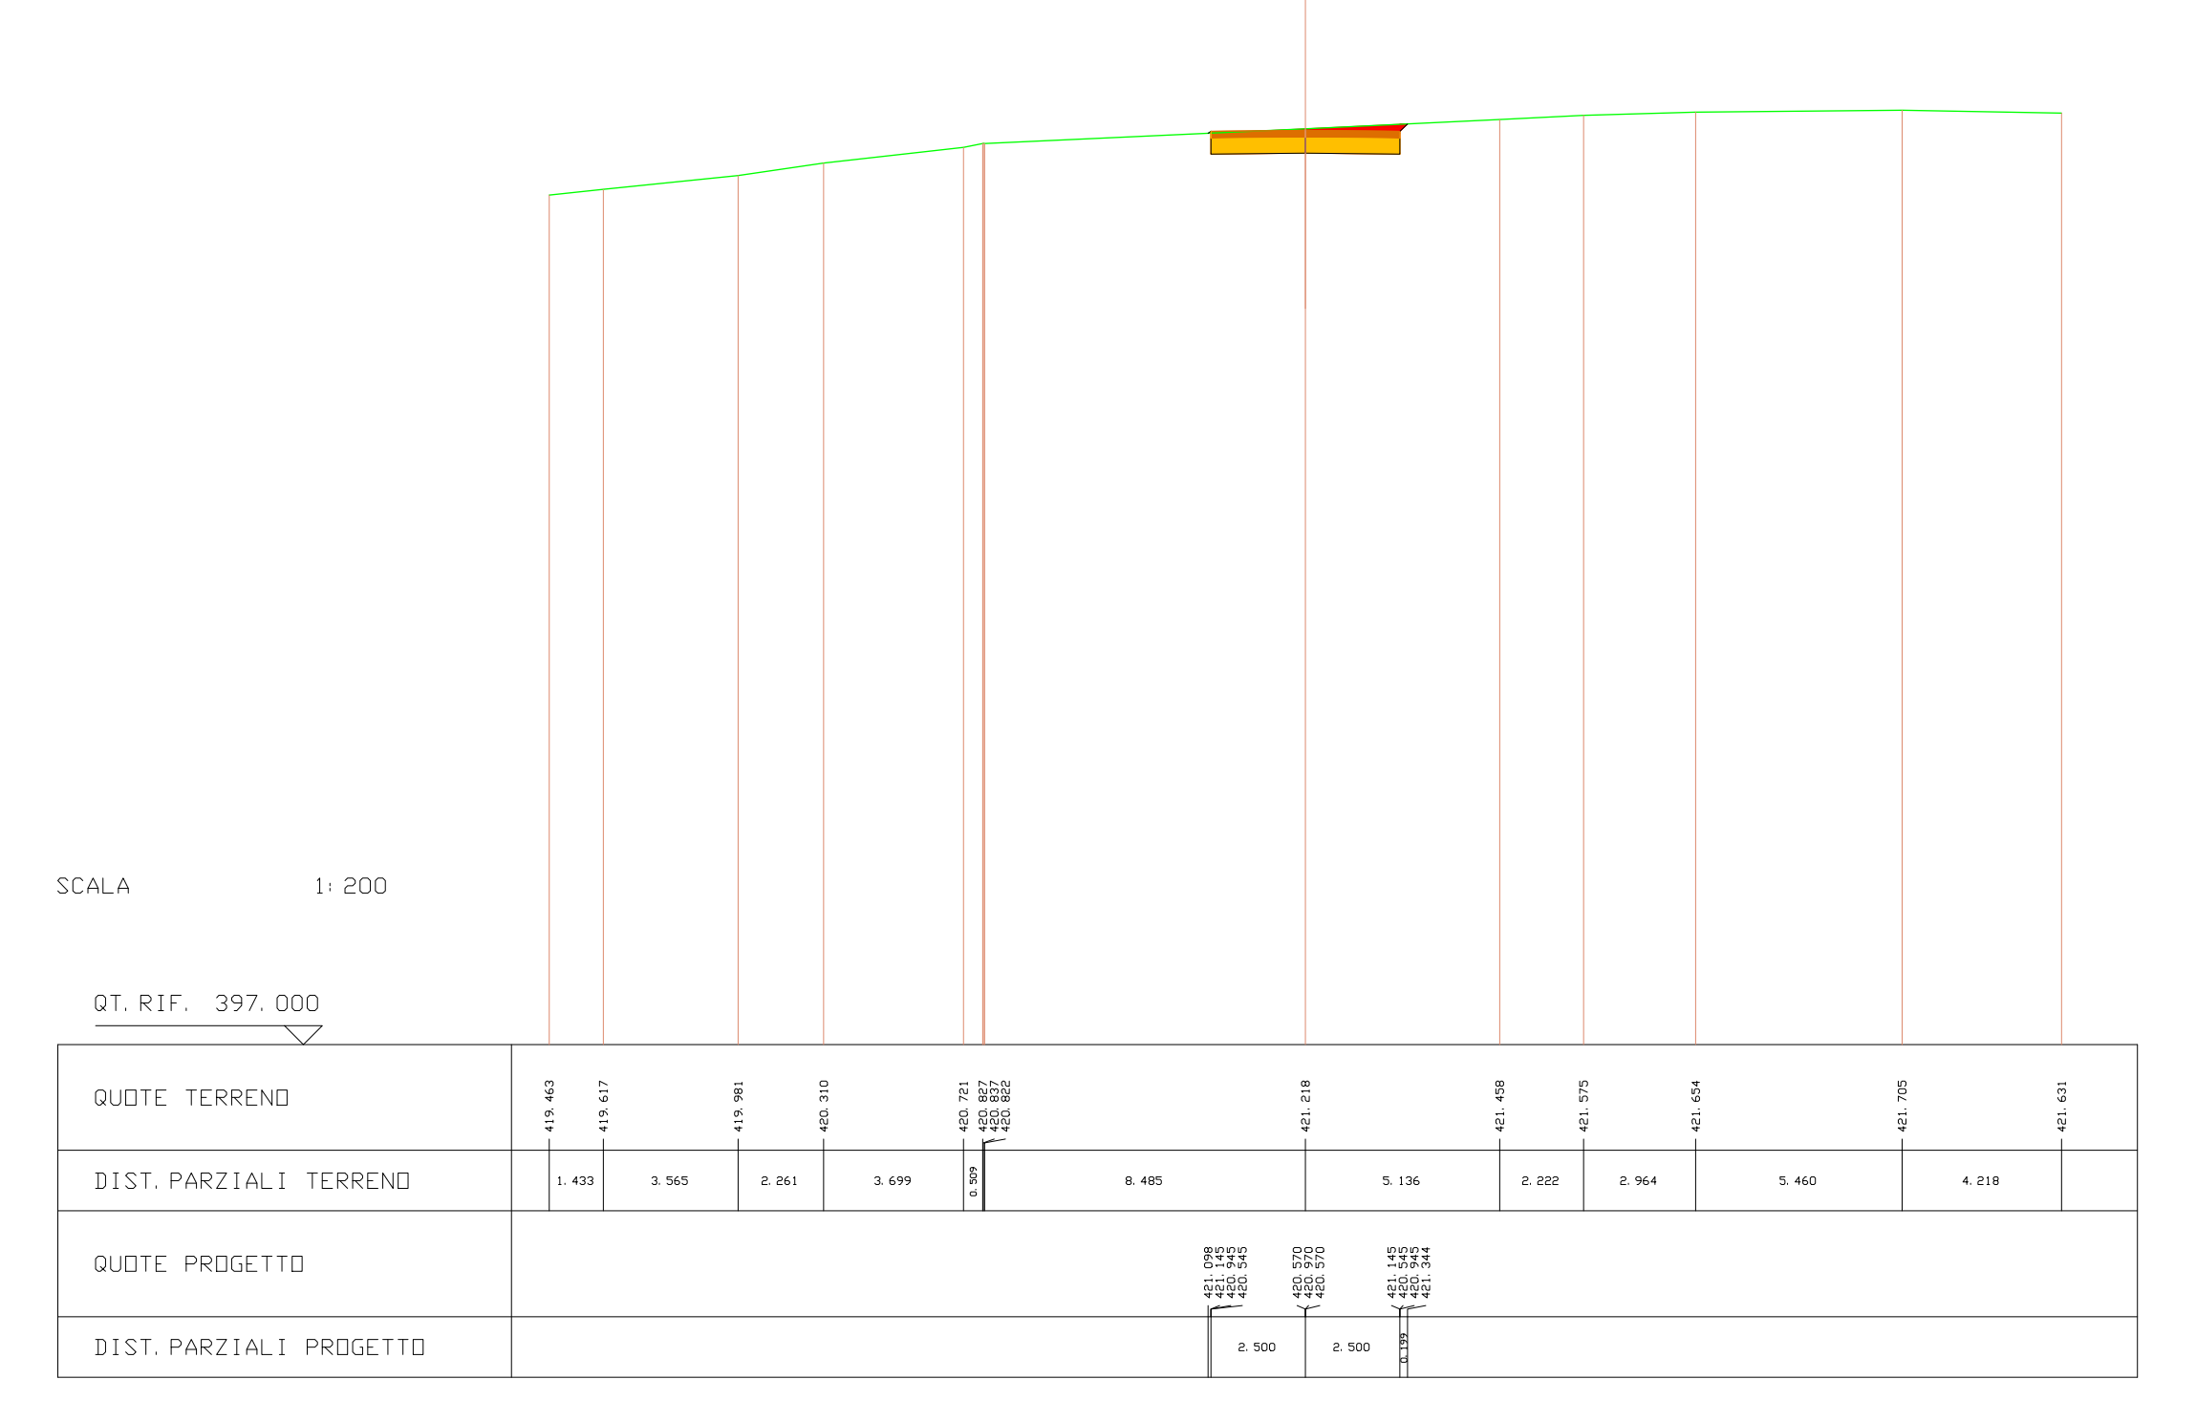
SCALA 1:200
QT. RIF. 397.000
QUOTE TERRENO
DIST. PARZIALI TERRENO
QUOTE PROGETTO
DIST. PARZIALI PROGETTO

---

| SCAVI E BONIFICHE | |
|---|---|
| STERRO | 7.144 mq |
| RILEVATI | |
| RILEVATO | 1.343 mq |
| SOVRASTRUTTURA STRADALE | |
| PAVIMENTAZIONE-MISTO GRANULOMETRICO | 3.400 mq |
| FONDAZIONE - TOUT-VENENANT | 6.800 mq |

SEZIONE N. : 22 ASSE A08.1
QT. PROGETTO : 420.678
DIST. PROG. : 249.000
DIST. PREC. : 5.000
DIST. SUCC. : 12.000

| LEGENDA | |
|---|---|
| STERRO | 🟥 |
| BONIFICA | 🟪 |
| RILEVATO | 🟩 |
| PAVIMENTAZIONE-MISTO GRANULOMETRICO | 🟧 |
| FONDAZIONE - TOUT-VENENANT | 🟨 |
| PROFILO TERRENO | — |

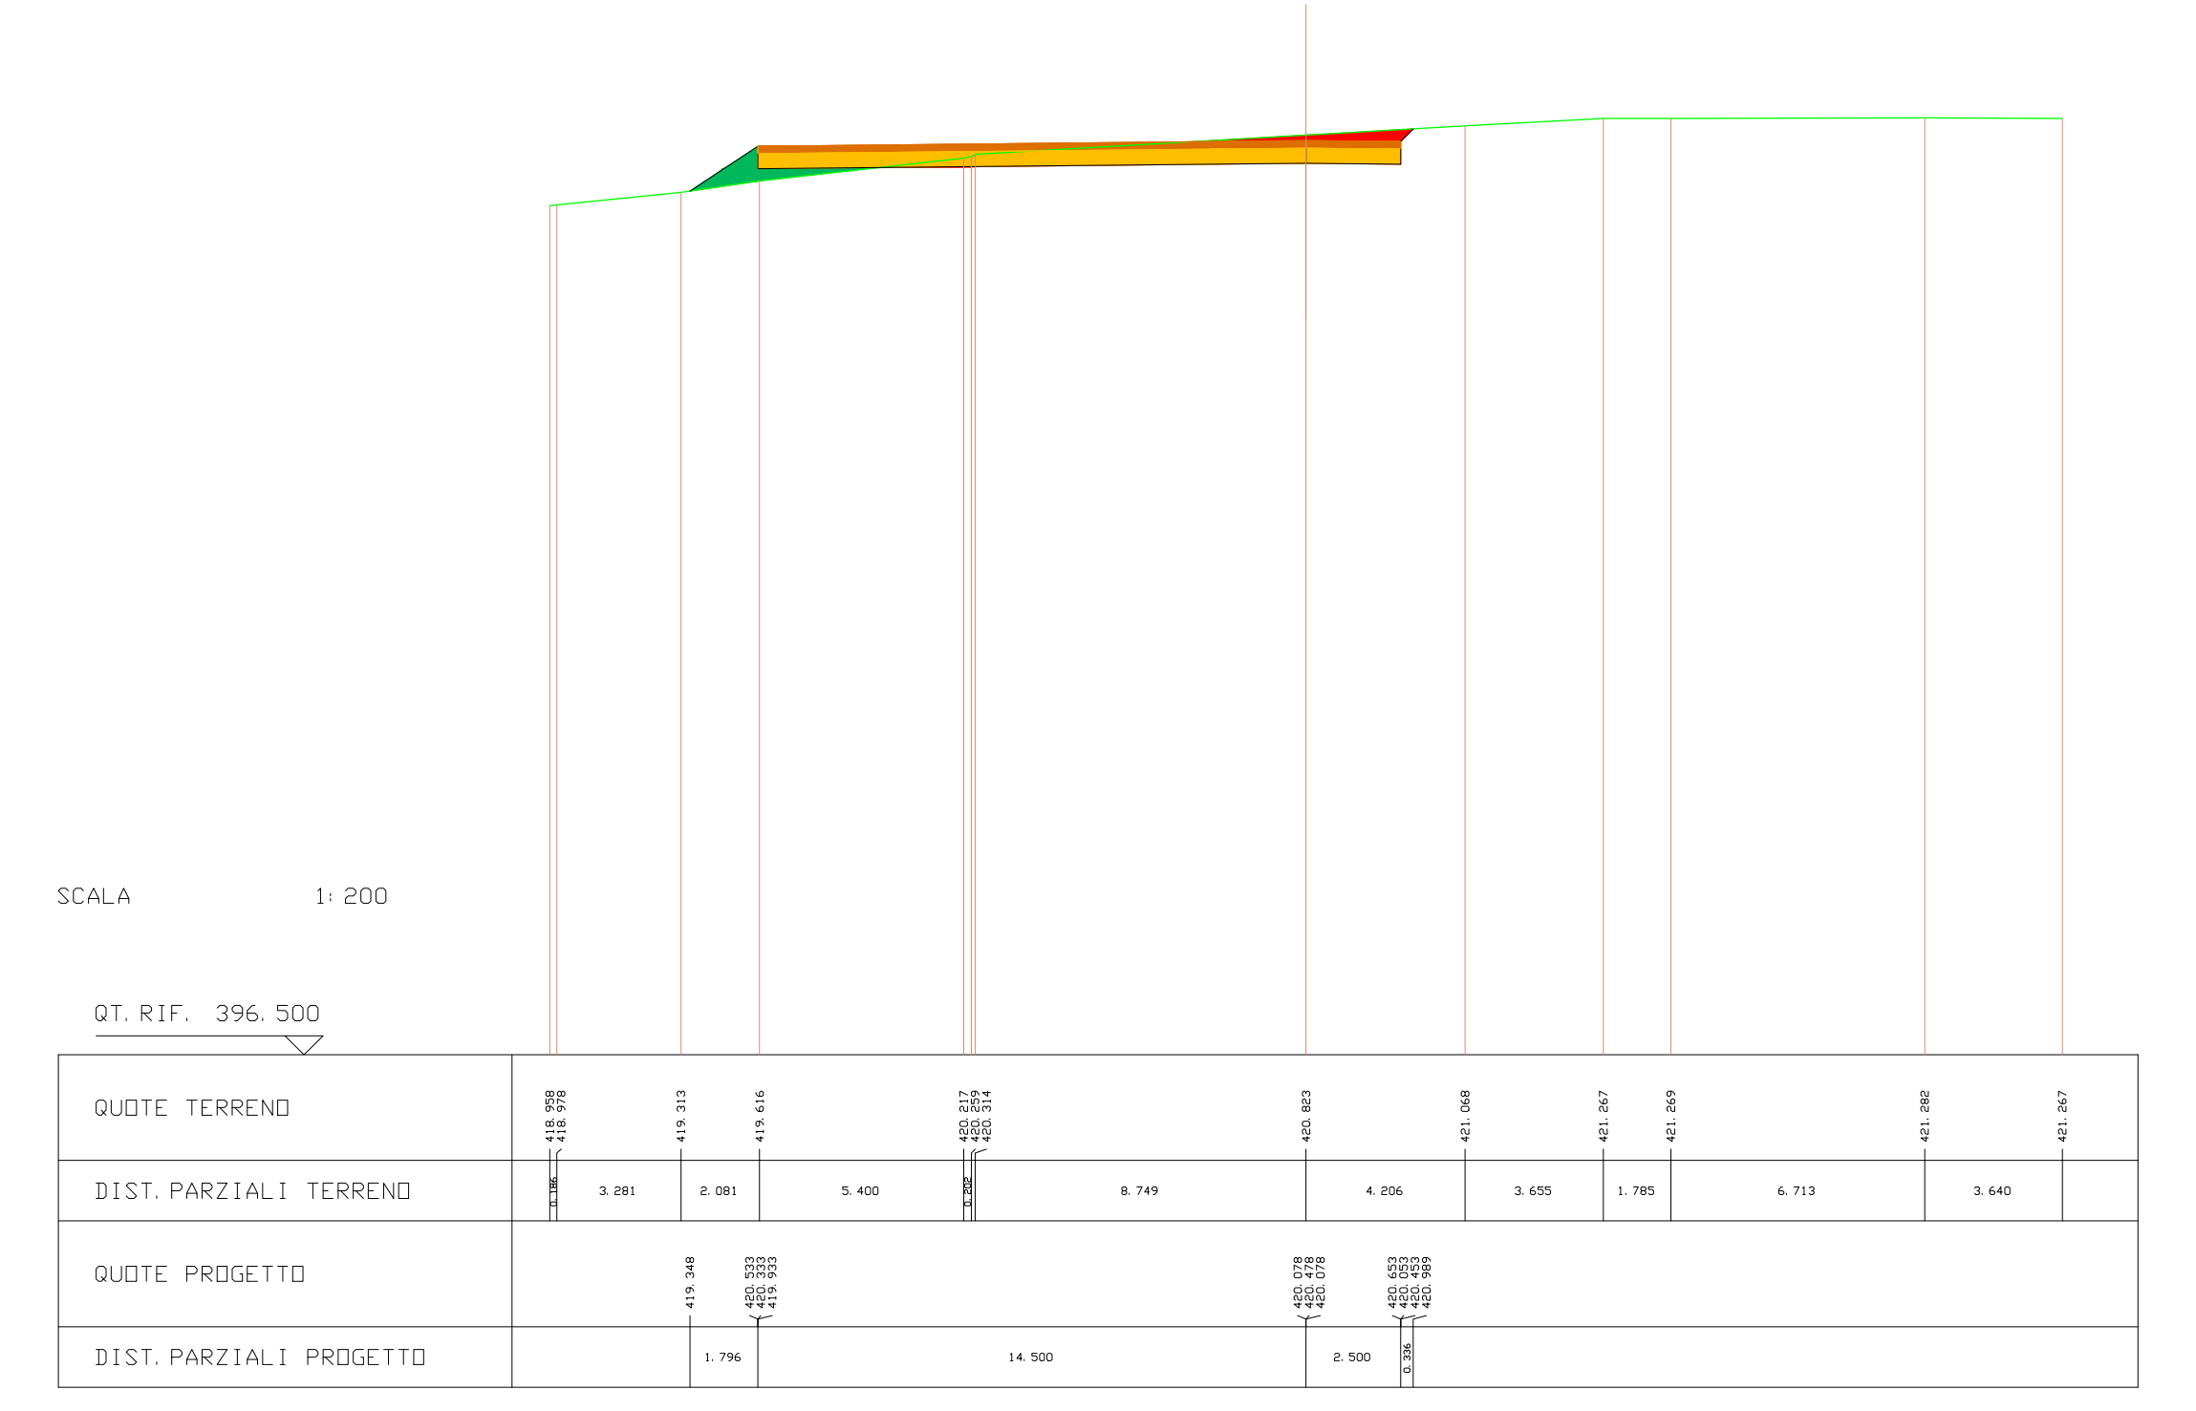
SCALA 1:200
QT. RIF. 396.500
QUOTE TERRENO
DIST. PARZIALI TERRENO
QUOTE PROGETTO
DIST. PARZIALI PROGETTO

---

| SCAVI E BONIFICHE | |
|---|---|
| STERRO | 5.631 mq |
| RILEVATI | |
| RILEVATO | 1.438 mq |
| SOVRASTRUTTURA STRADALE | |
| PAVIMENTAZIONE-MISTO GRANULOMETRICO | 3.400 mq |
| FONDAZIONE - TOUT-VENENANT | 6.800 mq |

SEZIONE N. : 23 ASSE A08.1
QT. PROGETTO : 419.497
DIST. PROG. : 261.000
DIST. PREC. : 12.000
DIST. SUCC. : 2.000

| LEGENDA | |
|---|---|
| STERRO | 🟥 |
| BONIFICA | 🟪 |
| RILEVATO | 🟩 |
| PAVIMENTAZIONE-MISTO GRANULOMETRICO | 🟧 |
| FONDAZIONE - TOUT-VENENANT | 🟨 |
| PROFILO TERRENO | — |

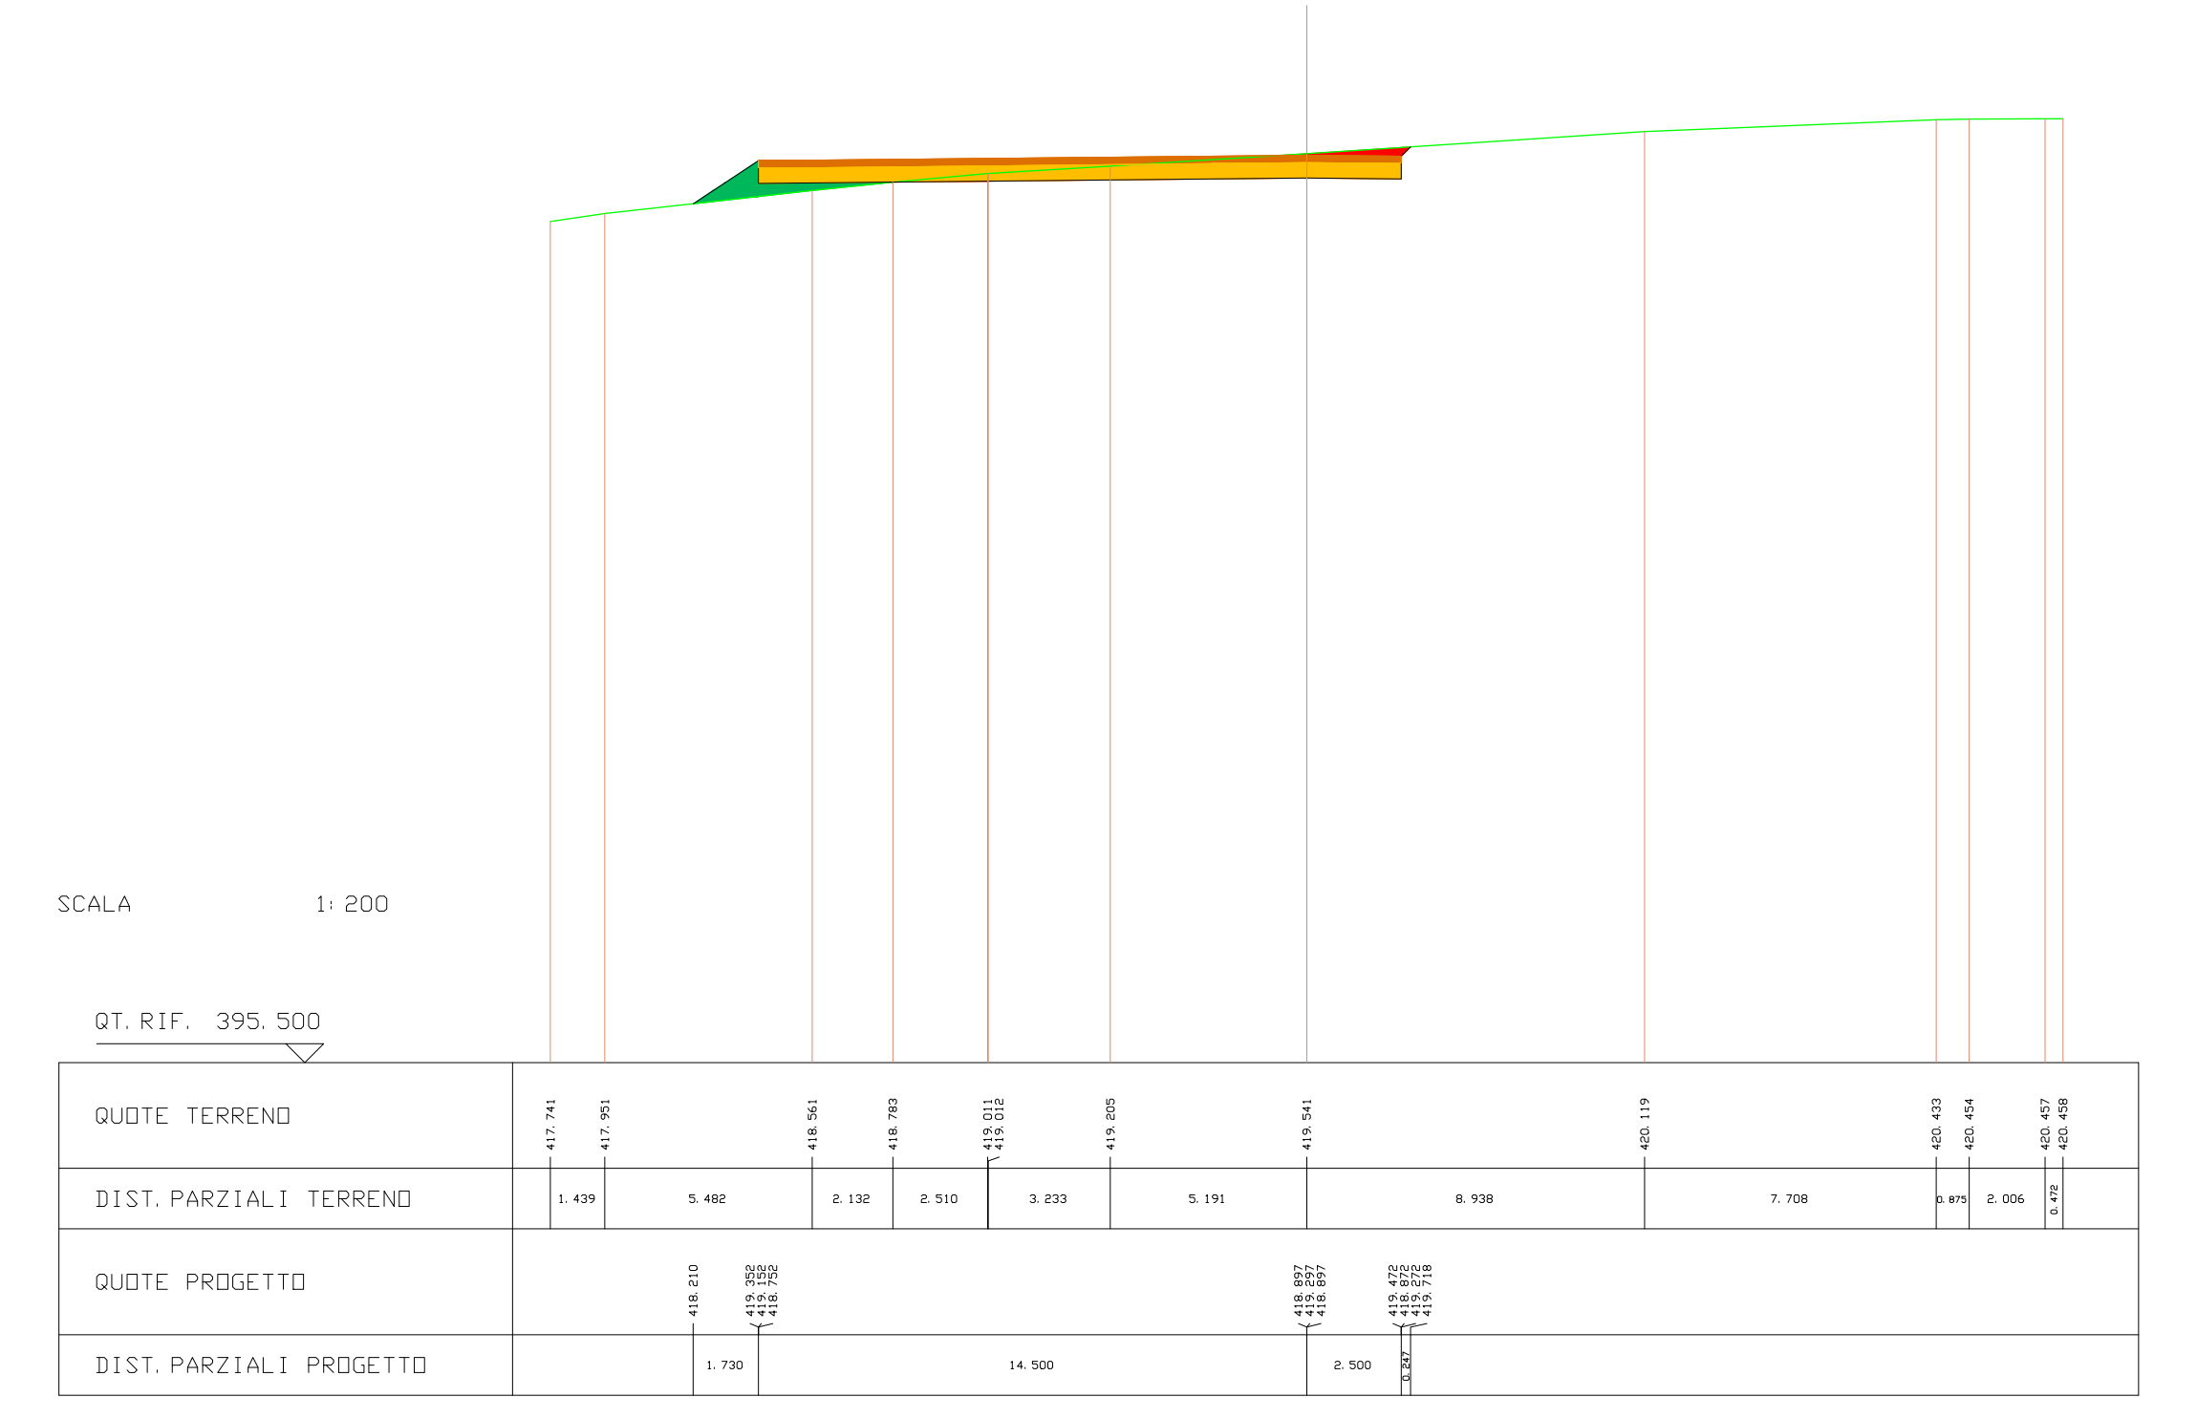
SCALA 1:200
QT. RIF. 395.500
QUOTE TERRENO
DIST. PARZIALI TERRENO
QUOTE PROGETTO
DIST. PARZIALI PROGETTO

---

| SCAVI E BONIFICHE | |
|---|---|
| STERRO | 3.343 mq |
| RILEVATI | |
| RILEVATO | 0.006 mq |
| SOVRASTRUTTURA STRADALE | |
| PAVIMENTAZIONE-MISTO GRANULOMETRICO | 1.000 mq |
| FONDAZIONE - TOUT-VENENANT | 2.000 mq |

SEZIONE N. : 24 ASSE A08.1
QT. PROGETTO : 419.300
DIST. PROG. : 263.000
DIST. PREC. : 2.000
DIST. SUCC. : 14.000

| LEGENDA | |
|---|---|
| STERRO | 🟥 |
| BONIFICA | 🟪 |
| RILEVATO | 🟩 |
| PAVIMENTAZIONE-MISTO GRANULOMETRICO | 🟧 |
| FONDAZIONE - TOUT-VENENANT | 🟨 |
| PROFILO TERRENO | — |

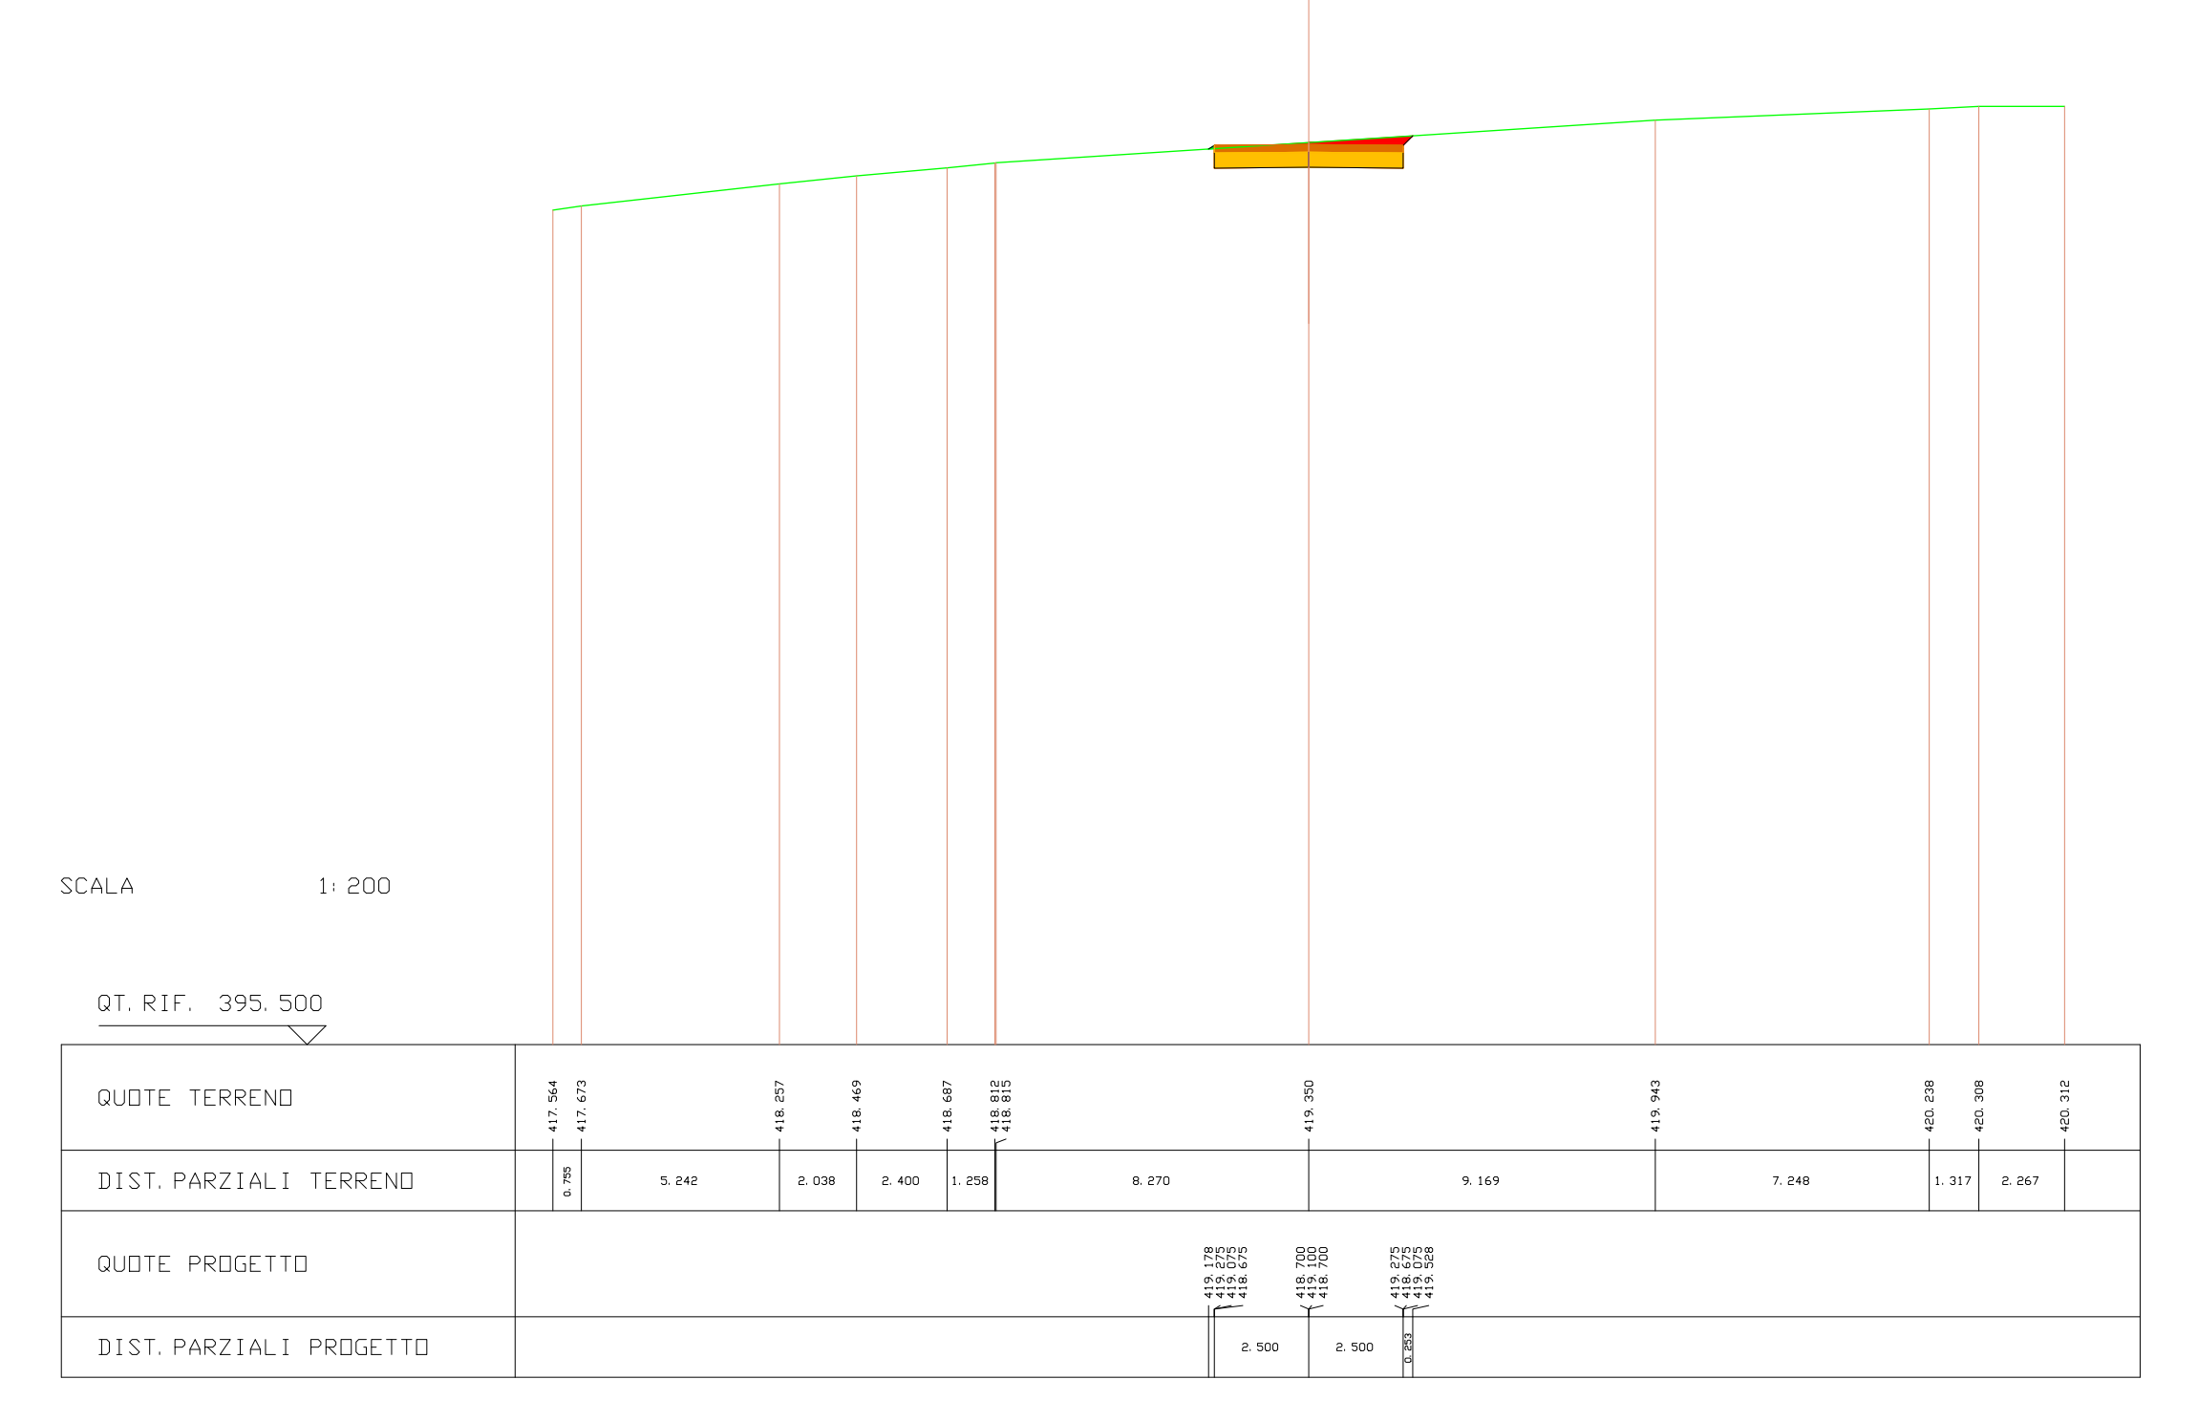
SCALA 1:200
QT. RIF. 395.500
QUOTE TERRENO
DIST. PARZIALI TERRENO
QUOTE PROGETTO
DIST. PARZIALI PROGETTO

---

| SCAVI E BONIFICHE | |
|---|---|
| STERRO | 4.172 mq |
| SOVRASTRUTTURA STRADALE | |
| PAVIMENTAZIONE-MISTO GRANULOMETRICO | 1.000 mq |
| FONDAZIONE - TOUT-VENENANT | 2.000 mq |

SEZIONE N. : 25 ASSE A08.1
QT. PROGETTO : 417.735
DIST. PROG. : 277.000
DIST. PREC. : 14.000
DIST. SUCC. : 3.000

| LEGENDA | |
|---|---|
| STERRO | 🟥 |
| BONIFICA | 🟪 |
| RILEVATO | 🟩 |
| PAVIMENTAZIONE-MISTO GRANULOMETRICO | 🟧 |
| FONDAZIONE - TOUT-VENENANT | 🟨 |
| PROFILO TERRENO | — |

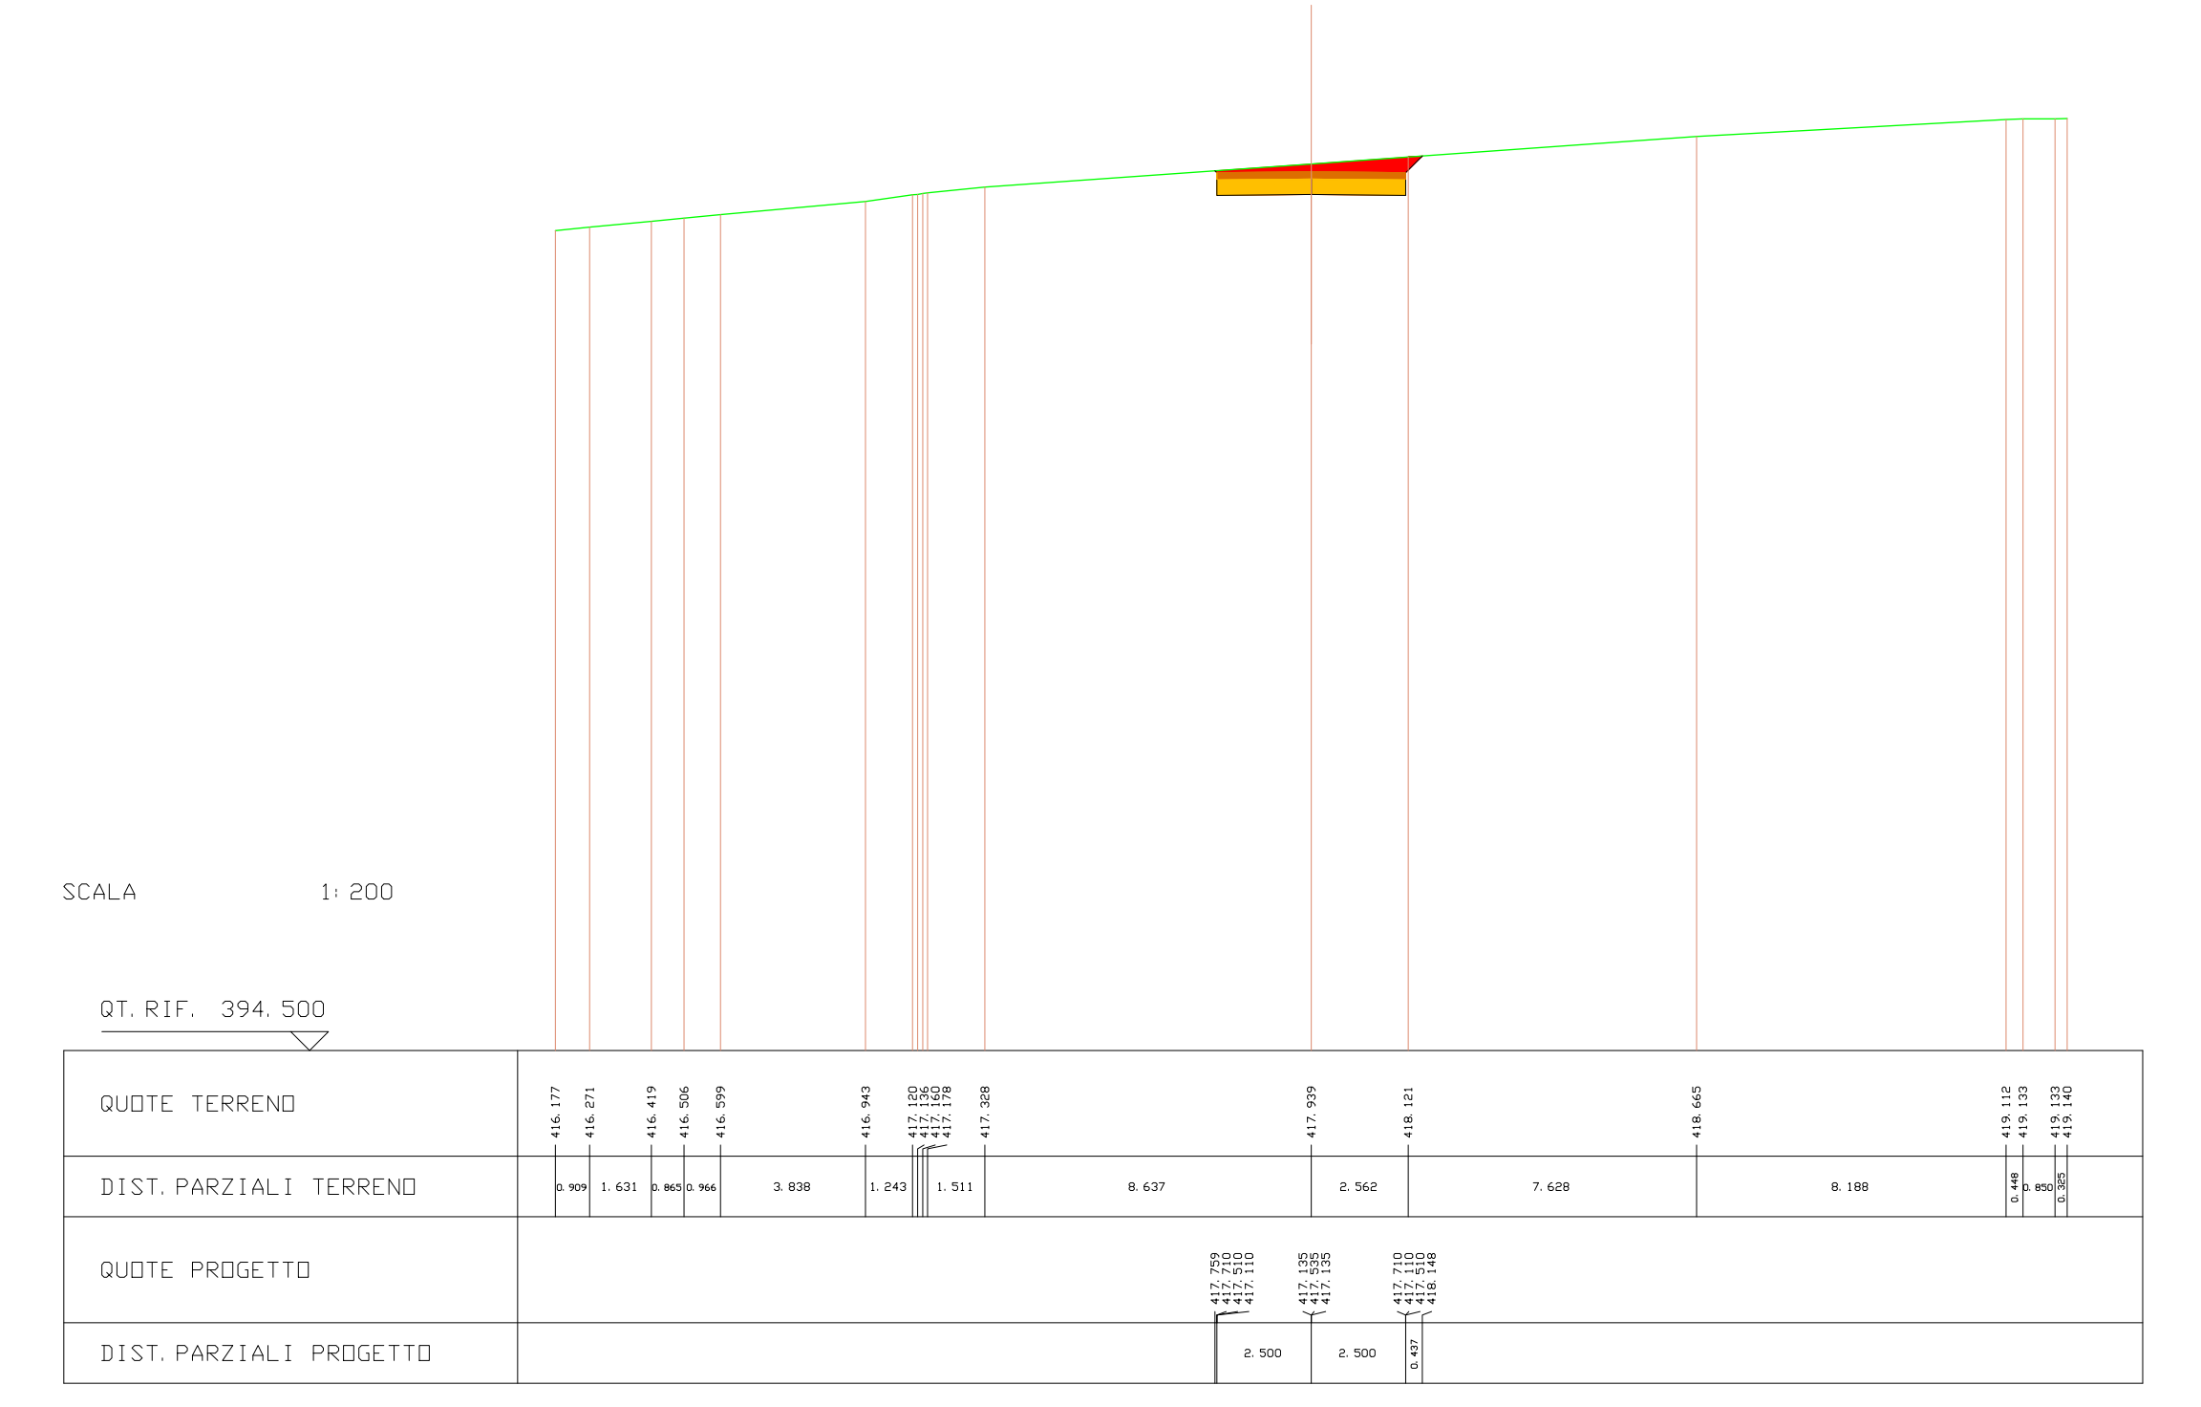
SCALA 1:200
QT. RIF. 394.500
QUOTE TERRENO
DIST. PARZIALI TERRENO
QUOTE PROGETTO
DIST. PARZIALI PROGETTO

---

| SCAVI E BONIFICHE | |
|---|---|
| STERRO | 4.777 mq |
| SOVRASTRUTTURA STRADALE | |
| PAVIMENTAZIONE-MISTO GRANULOMETRICO | 1.000 mq |
| FONDAZIONE - TOUT-VENENANT | 2.000 mq |

SEZIONE N. : 26 ASSE A08.1
QT. PROGETTO : 417.337
DIST. PROG. : 280.000
DIST. PREC. : 3.000
DIST. SUCC. : 9.000

| LEGENDA | |
|---|---|
| STERRO | 🟥 |
| BONIFICA | 🟪 |
| RILEVATO | 🟩 |
| PAVIMENTAZIONE-MISTO GRANULOMETRICO | 🟧 |
| FONDAZIONE - TOUT-VENENANT | 🟨 |
| PROFILO TERRENO | — |

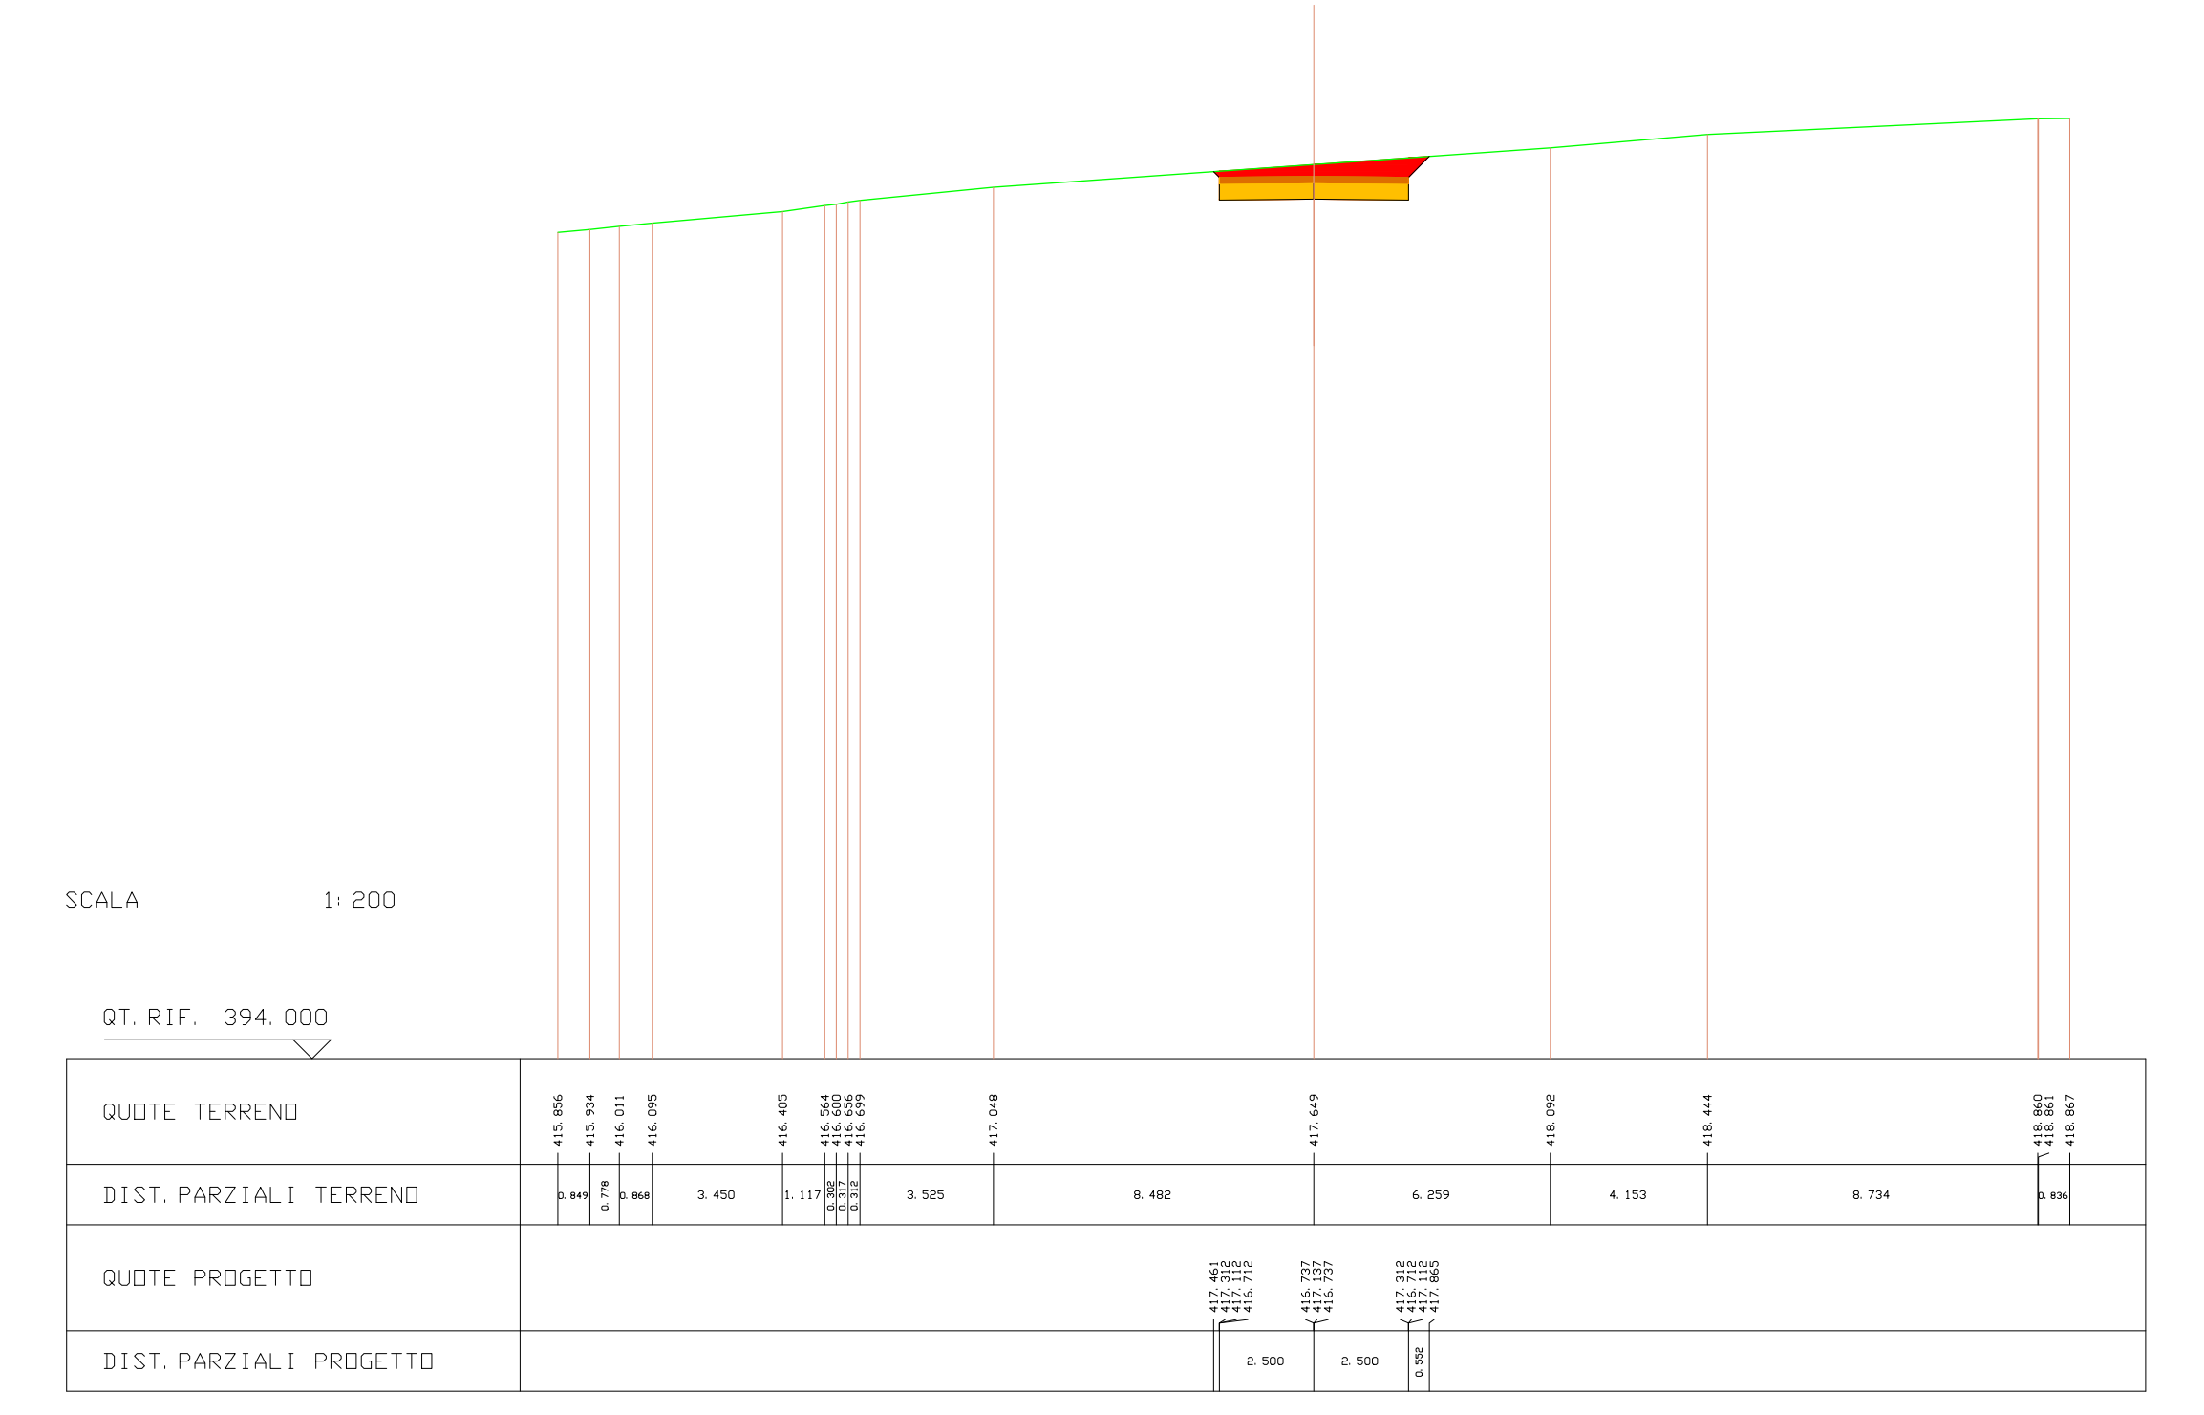
SCALA 1:200
QT. RIF. 394.000
QUOTE TERRENO
DIST. PARZIALI TERRENO
QUOTE PROGETTO
DIST. PARZIALI PROGETTO

---

| SCAVI E BONIFICHE | |
|---|---|
| STERRO | 7.663 mq |
| SOVRASTRUTTURA STRADALE | |
| PAVIMENTAZIONE-MISTO GRANULOMETRICO | 1.000 mq |
| FONDAZIONE - TOUT-VENENANT | 2.000 mq |

SEZIONE N. : 27 ASSE A08.1
QT. PROGETTO : 416.126
DIST. PROG. : 289.000
DIST. PREC. : 9.000
DIST. SUCC. : 6.000

| LEGENDA | |
|---|---|
| STERRO | 🟥 |
| BONIFICA | 🟪 |
| RILEVATO | 🟩 |
| PAVIMENTAZIONE-MISTO GRANULOMETRICO | 🟧 |
| FONDAZIONE - TOUT-VENENANT | 🟨 |
| PROFILO TERRENO | — |

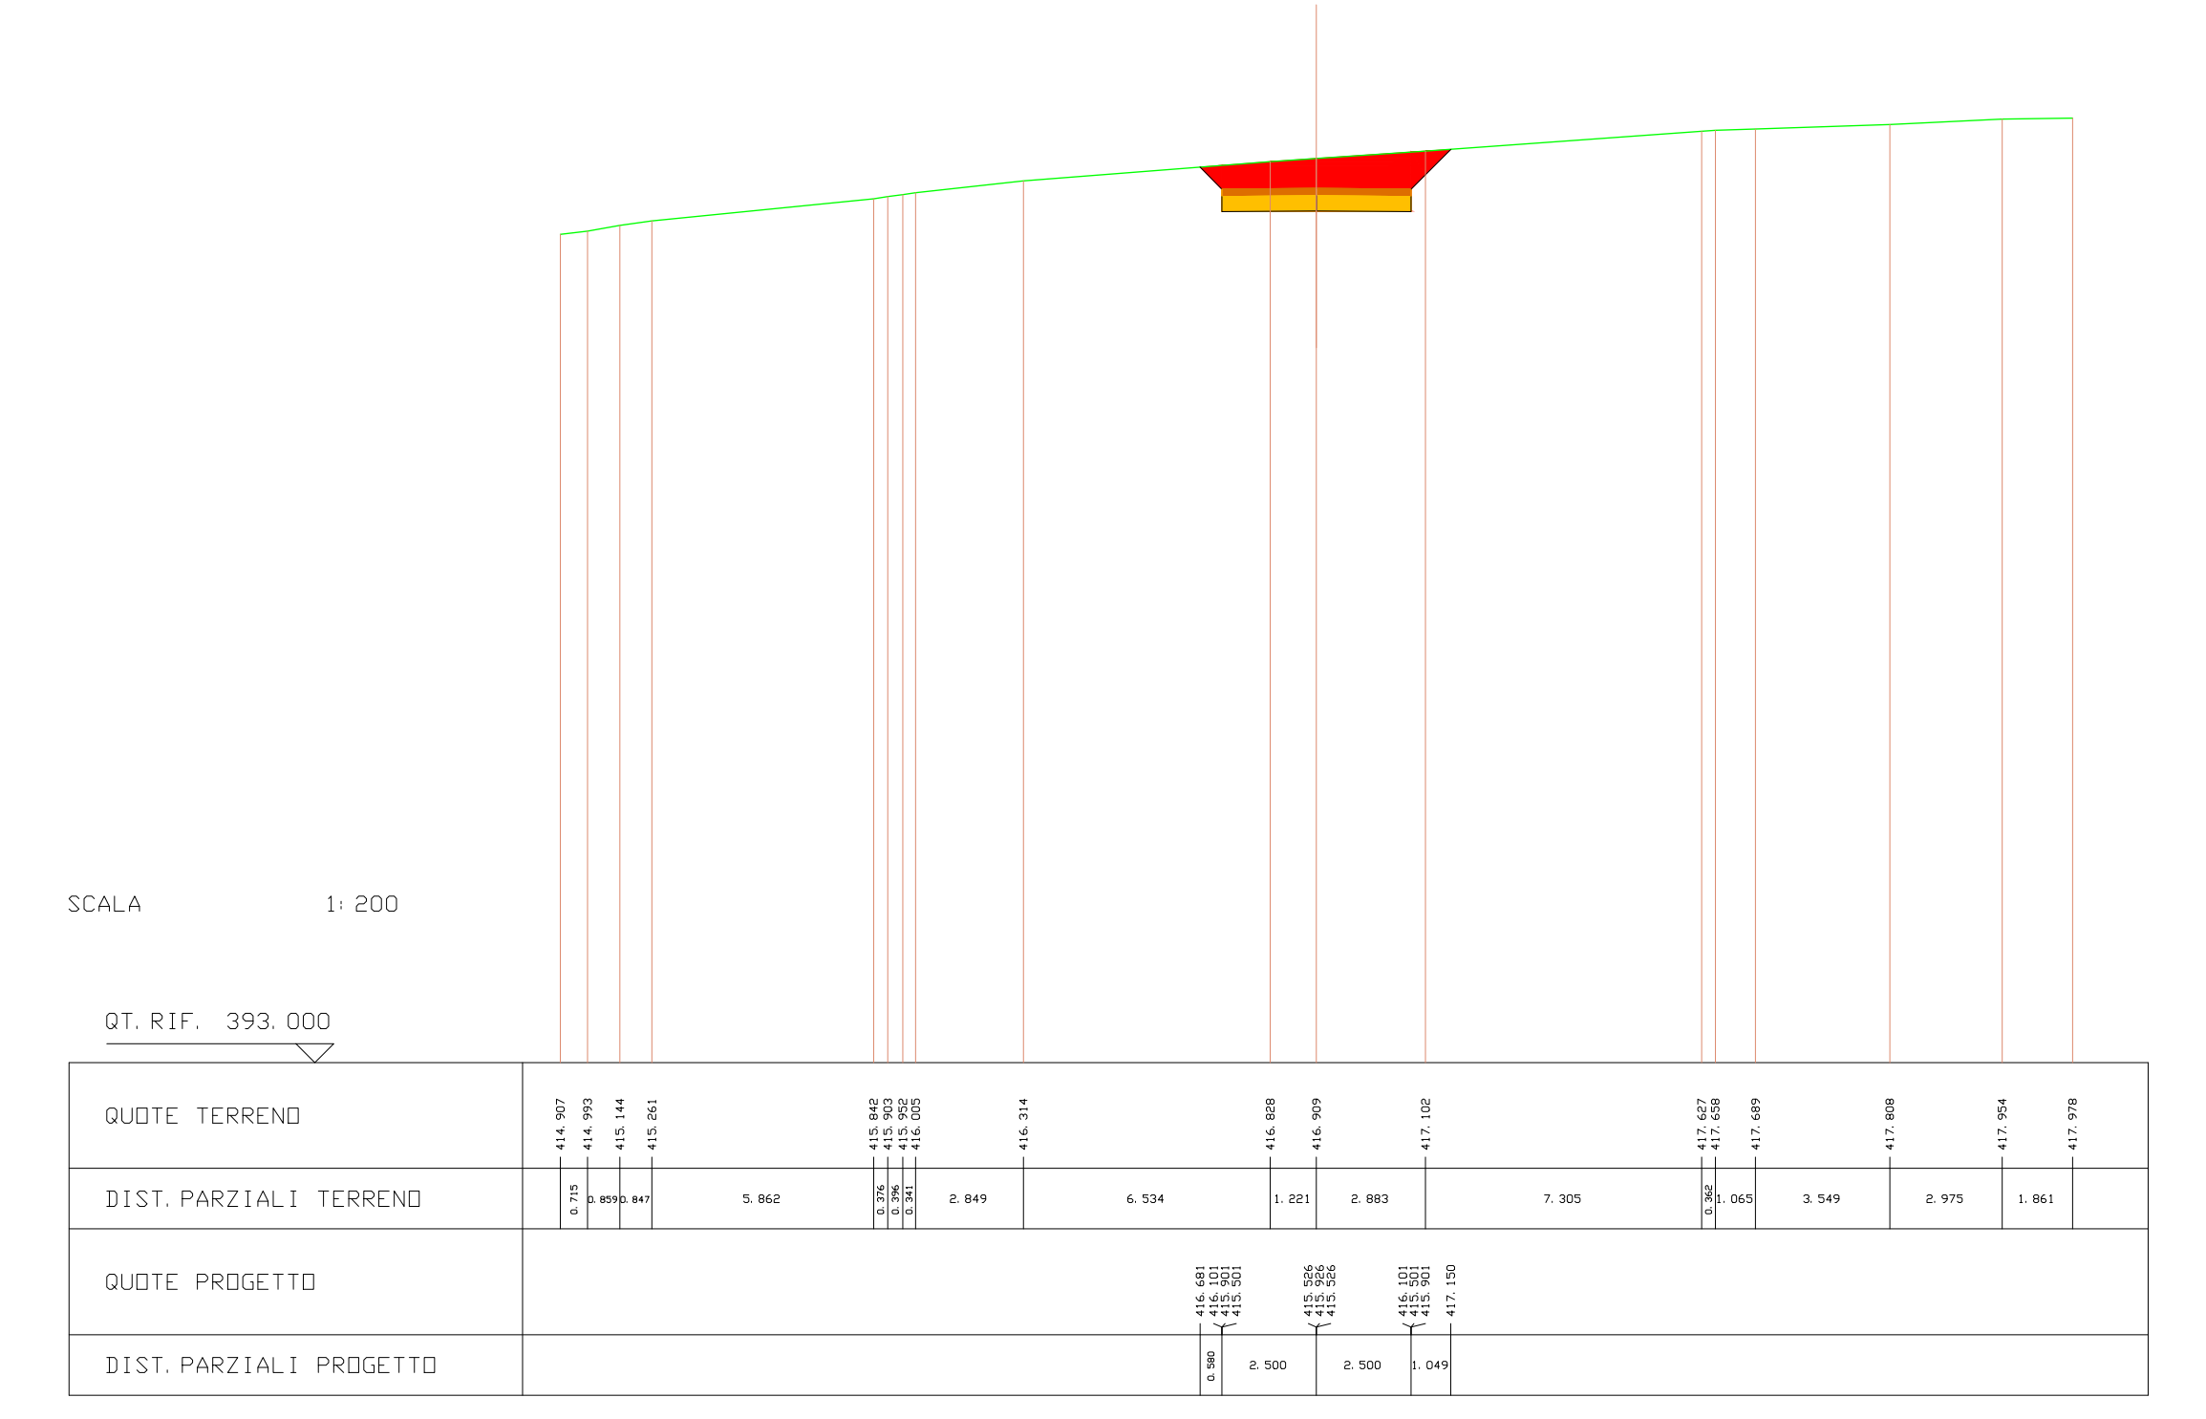
SCALA 1:200
QT. RIF. 393.000
QUOTE TERRENO
DIST. PARZIALI TERRENO
QUOTE PROGETTO
DIST. PARZIALI PROGETTO

| SCAVI E BONIFICHE | |
|---|---|
| STERRO | 9.692 mq |

| SOVRASTRUTTURA STRADALE | |
|---|---|
| PAVIMENTAZIONE-MISTO GRANULOMETRICO | 1.000 mq |
| FONDAZIONE - TOUT-VENENANT | 2.000 mq |

SEZIONE N. : 28 ASSE A08.1
QT. PROGETTO : 415.319
DIST. PROG. : 295.000
DIST. PREC. : 6.000
DIST. SUCC. : 5.000

| LEGENDA | |
|---|---|
| STERRO | 🟥 |
| BONIFICA | 🟪 |
| RILEVATO | 🟩 |
| PAVIMENTAZIONE-MISTO GRANULOMETRICO | 🟧 |
| FONDAZIONE - TOUT-VENENANT | 🟨 |
| PROFILO TERRENO | — |

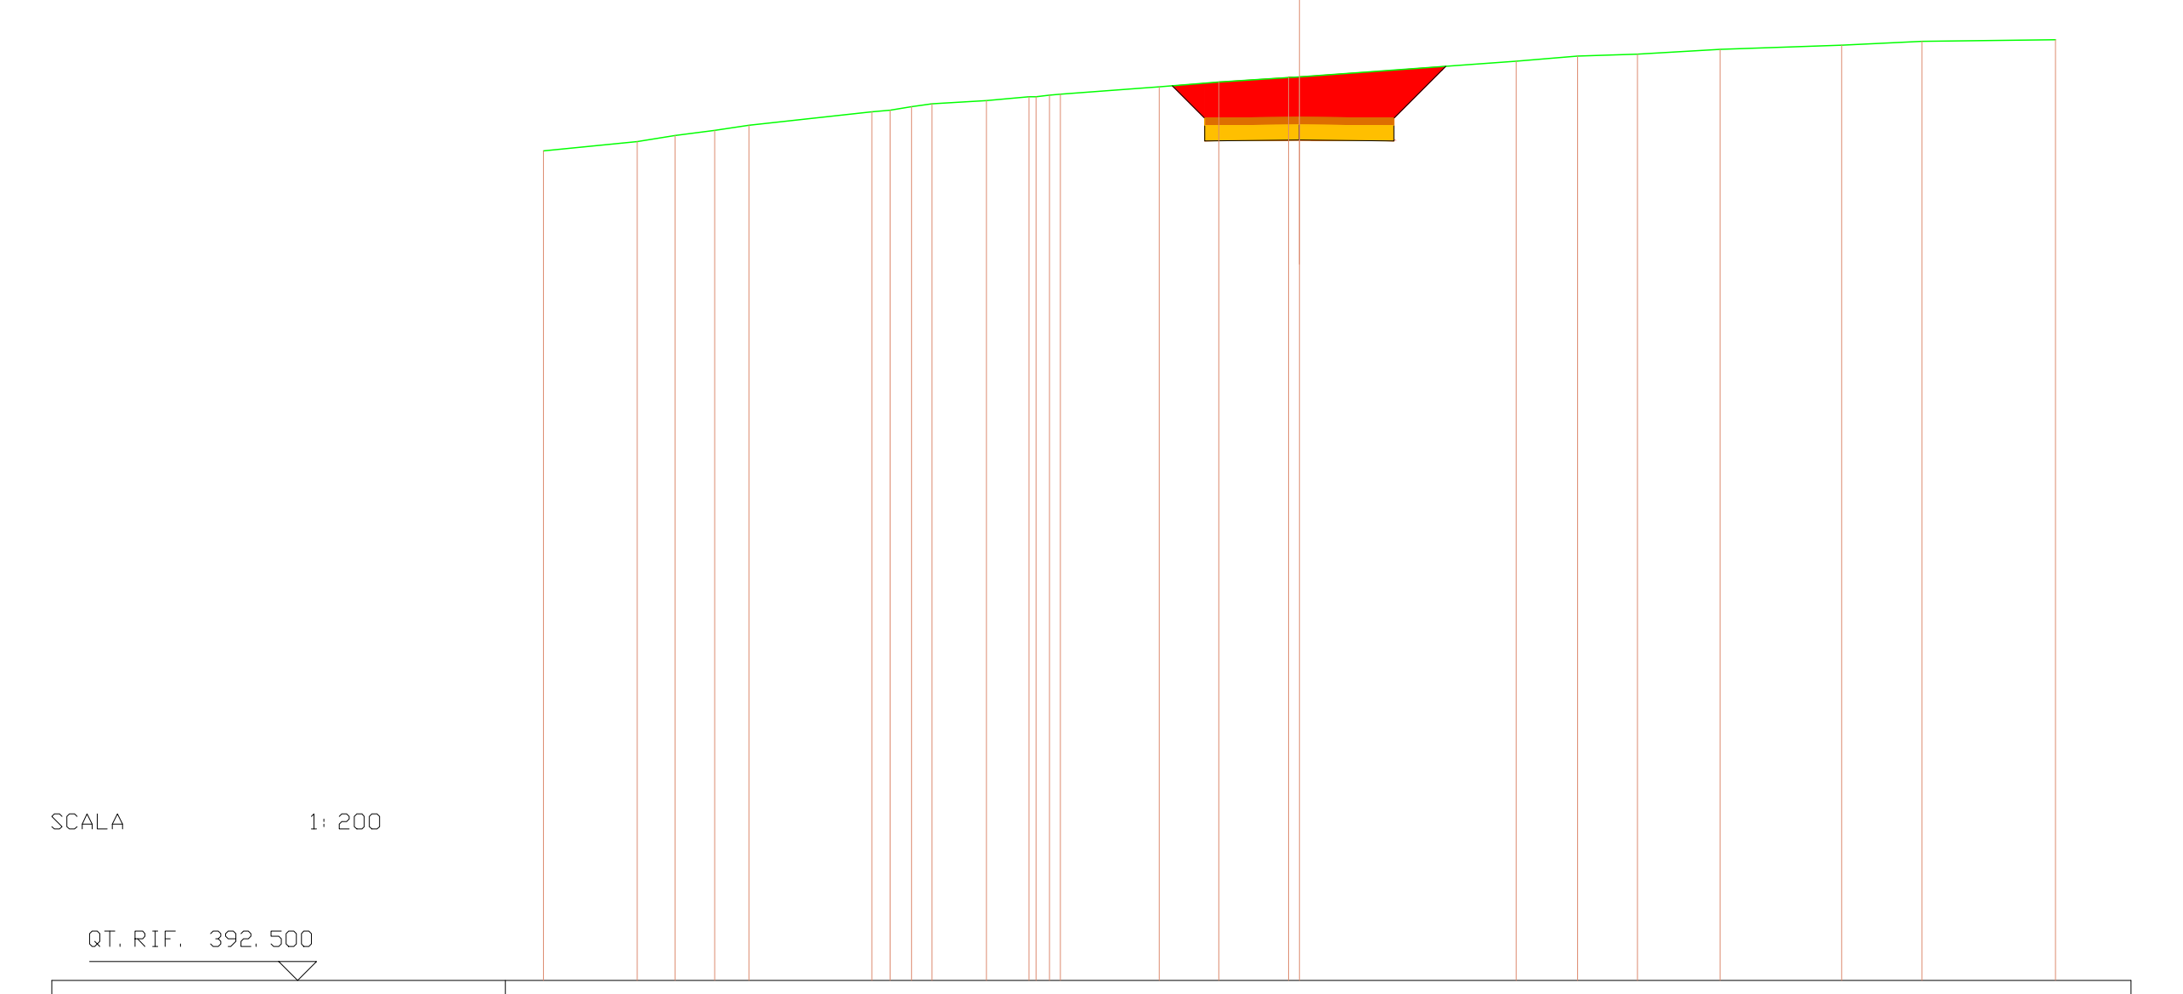

SCALA 1:200

QT. RIF. 392.500

| | |
|---|---|
| QUOTE TERRENO | 414.431 414.677 414.839 414.969 415.109 415.463 415.503 415.597 415.670 415.758 415.859 415.860 415.900 415.924 416.121 416.247 416.367 416.387 416.800 416.937 416.983 417.115 417.221 417.325 417.370 |
| DIST. PARZIALI TERRENO | 2.486 0.996 1.050 0.903 3.256 0.478 0.571 0.543 1.438 1.126 0.187 0.356 0.289 2.618 1.569 1.850 0.284 5.737 1.623 1.586 2.184 3.217 2.119 3.534 |
| QUOTE PROGETTO | 416.149 415.294 415.094 414.694 414.719 415.119 414.719 415.294 414.694 415.094 416.666 |
| DIST. PARZIALI PROGETTO | 0.855 2.500 2.500 1.372 |

---

| SCAVI E BONIFICHE | |
|---|---|
| STERRO | 26.313 mq |

| SOVRASTRUTTURA STRADALE | |
|---|---|
| PAVIMENTAZIONE-MISTO GRANULOMETRICO | 3.400 mq |
| FONDAZIONE - TOUT-VENENANT | 6.800 mq |

SEZIONE N. : 29 ASSE A08.1
QT. PROGETTO : 414.646
DIST. PROG. : 300.000
DIST. PREC. : 5.000
DIST. SUCC. : 12.000

| LEGENDA | |
|---|---|
| STERRO | 🟥 |
| BONIFICA | 🟪 |
| RILEVATO | 🟩 |
| PAVIMENTAZIONE-MISTO GRANULOMETRICO | 🟧 |
| FONDAZIONE - TOUT-VENENANT | 🟨 |
| PROFILO TERRENO | — |

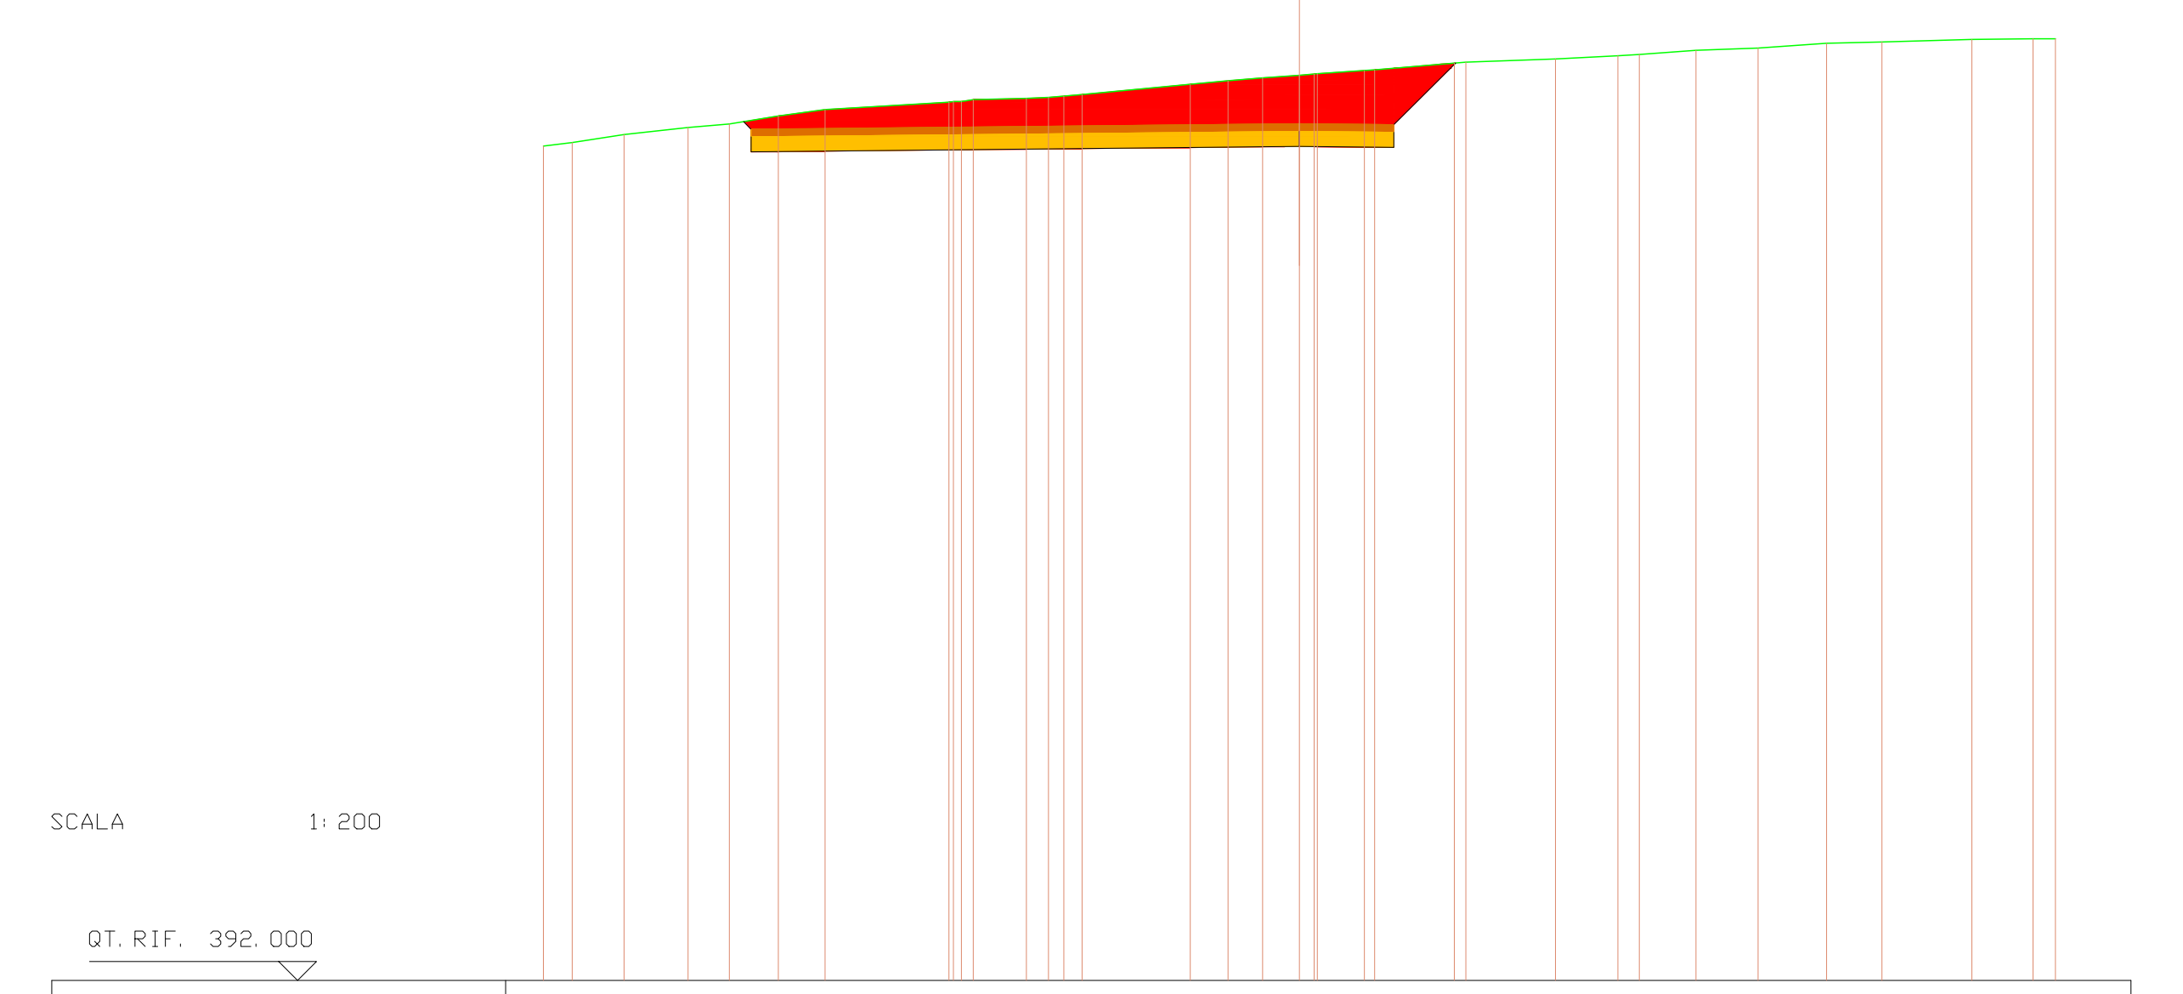

SCALA 1:200

QT. RIF. 392.000

| | |
|---|---|
| QUOTE TERRENO | 414.055 414.150 414.363 414.547 414.639 414.853 415.020 415.218 415.220 415.231 415.282 415.315 415.340 415.376 415.419 415.693 415.781 415.856 415.931 415.961 415.968 416.056 416.071 416.250 416.278 416.355 416.444 416.480 416.591 416.648 416.778 416.812 416.877 416.896 416.893 |
| DIST. PARZIALI TERRENO | 0.764 1.371 1.694 1.089 1.299 1.235 3.274 0.207 0.316 1.405 0.580 0.407 0.484 2.863 0.996 0.915 0.976 0.387 1.244 0.276 2.106 0.307 2.368 1.653 0.566 1.495 1.643 1.815 1.466 2.378 1.619 0.590 |
| QUOTE PROGETTO | 414.702 414.501 414.301 413.901 414.046 414.446 414.046 414.621 414.021 414.421 416.253 |
| DIST. PARZIALI PROGETTO | 0.201 14.500 2.500 1.633 |

---

| SCAVI E BONIFICHE | |
|---|---|
| STERRO | 35.400 mq |

| SOVRASTRUTTURA STRADALE | |
|---|---|
| PAVIMENTAZIONE-MISTO GRANULOMETRICO | 3.400 mq |
| FONDAZIONE - TOUT-VENENANT | 6.800 mq |

SEZIONE N. : 30 ASSE A08.1
QT. PROGETTO : 413.031
DIST. PROG. : 312.000
DIST. PREC. : 12.000
DIST. SUCC. : 2.000

| LEGENDA | |
|---|---|
| STERRO | 🟥 |
| BONIFICA | 🟪 |
| RILEVATO | 🟩 |
| PAVIMENTAZIONE-MISTO GRANULOMETRICO | 🟧 |
| FONDAZIONE - TOUT-VENENANT | 🟨 |
| PROFILO TERRENO | — |

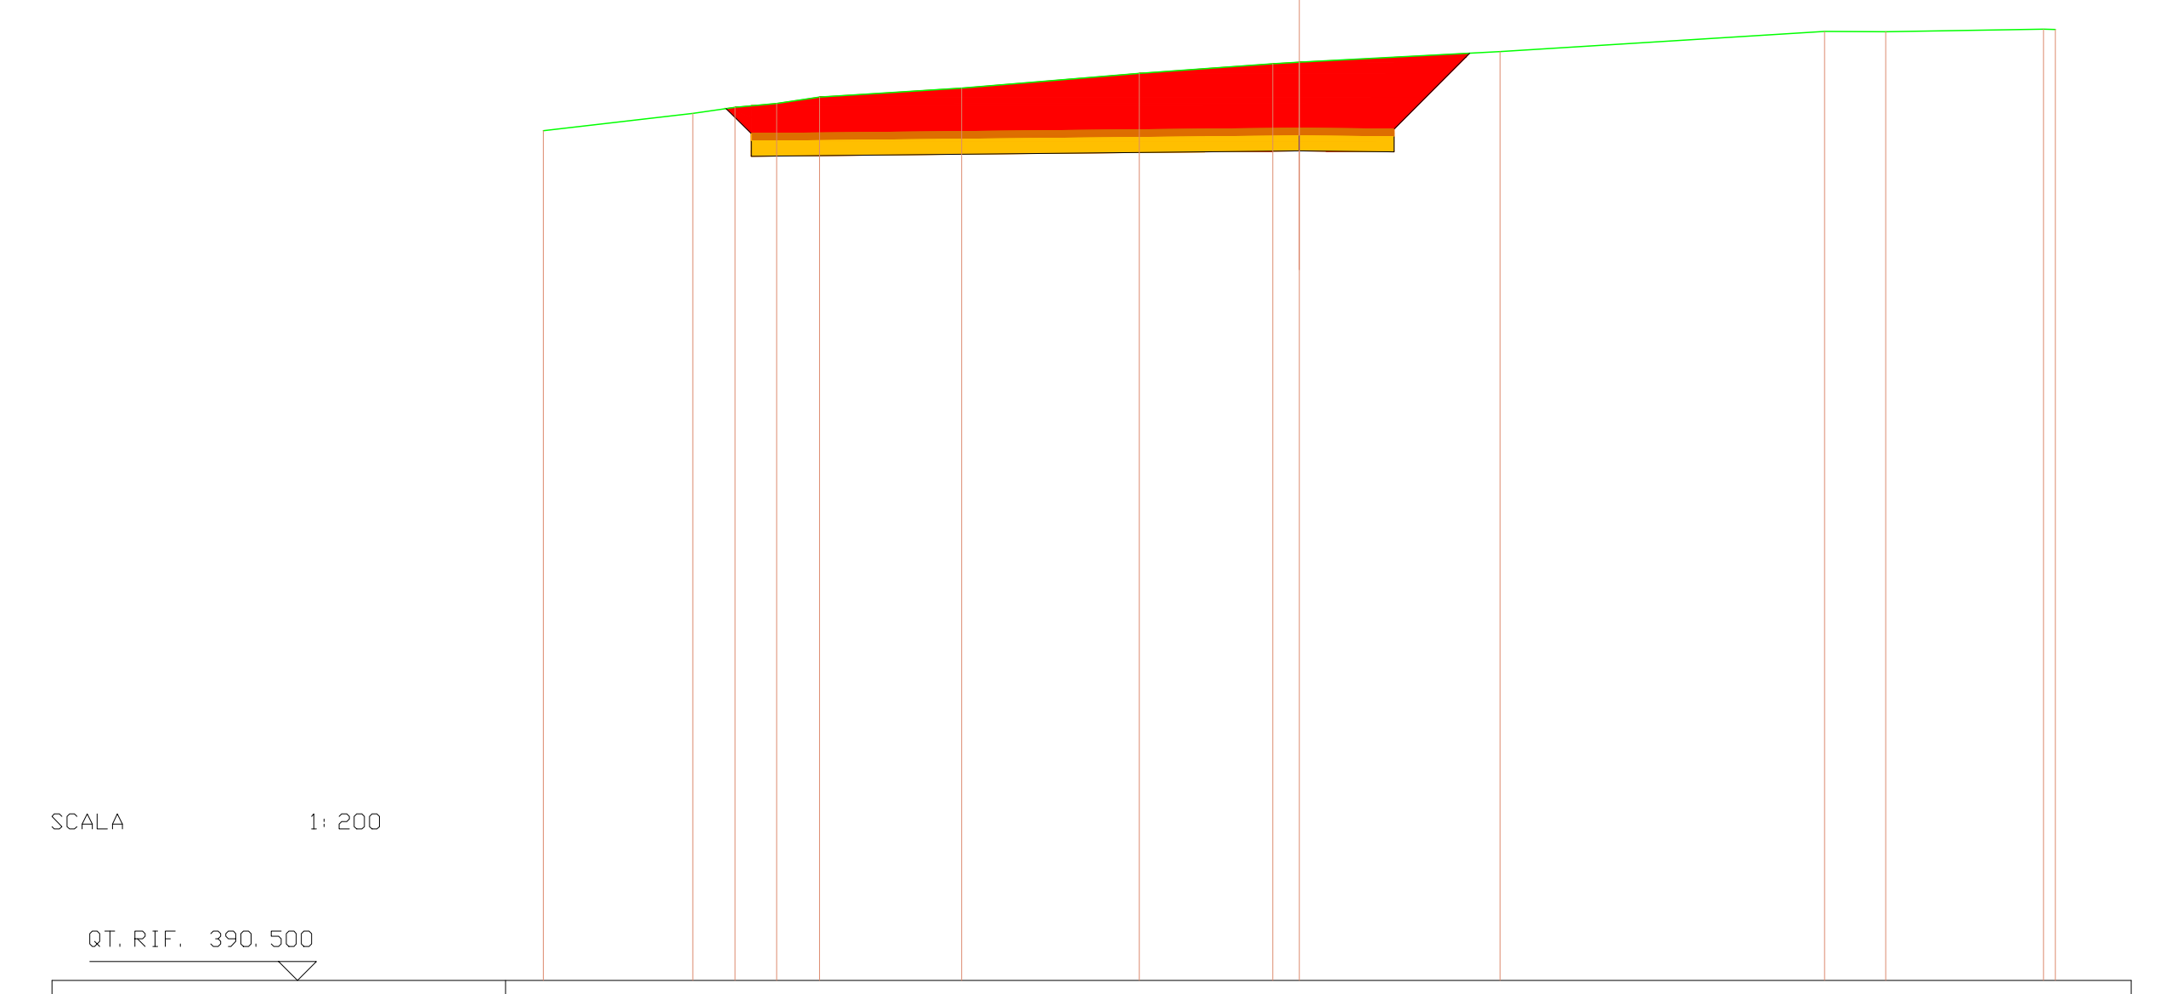

SCALA 1:200

QT. RIF. 390.500

| | |
|---|---|
| QUOTE TERRENO | 412.961 413.419 413.583 413.679 413.855 414.088 414.477 414.736 414.774 415.053 415.587 415.581 415.647 415.642 |
| DIST. PARZIALI TERRENO | 3.957 1.112 1.106 1.135 3.754 4.703 3.527 0.705 5.309 8.584 1.617 4.173 0.317 |
| QUOTE PROGETTO | 413.549 412.886 412.686 412.286 412.431 412.831 412.431 413.006 412.406 412.806 415.011 |
| DIST. PARZIALI PROGETTO | 0.663 14.500 2.500 2.005 |

---

| SCAVI E BONIFICHE | |
|---|---|
| STERRO | 15.667 mq |

| SOVRASTRUTTURA STRADALE | |
|---|---|
| PAVIMENTAZIONE-MISTO GRANULOMETRICO | 1.000 mq |
| FONDAZIONE - TOUT-VENENANT | 2.000 mq |

SEZIONE N. : 31 ASSE A08.1
QT. PROGETTO : 412.767
DIST. PROG. : 314.000
DIST. PREC. : 2.000
DIST. SUCC. : 6.000

| LEGENDA | |
|---|---|
| STERRO | 🟥 |
| BONIFICA | 🟪 |
| RILEVATO | 🟩 |
| PAVIMENTAZIONE-MISTO GRANULOMETRICO | 🟧 |
| FONDAZIONE - TOUT-VENENANT | 🟨 |
| PROFILO TERRENO | — |

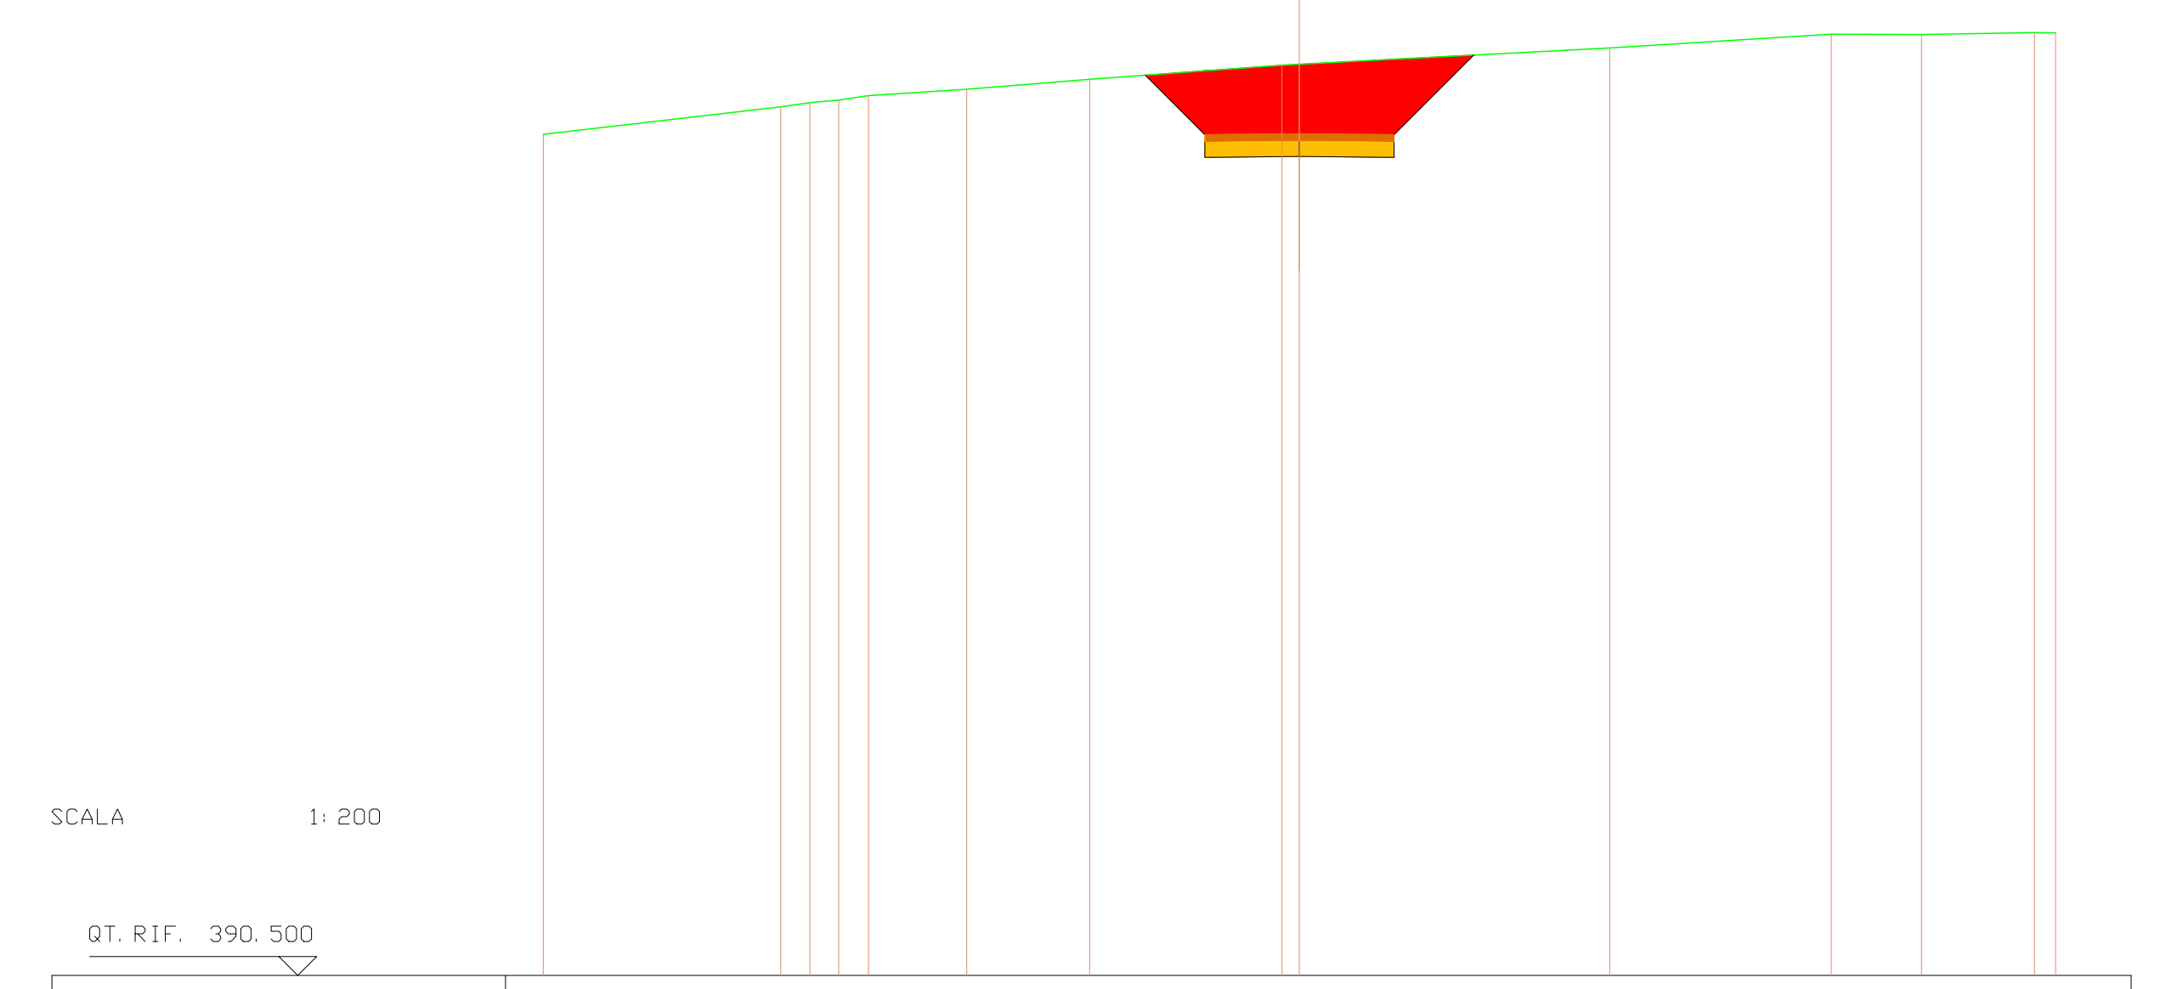

SCALA 1:200

QT. RIF. 390.500

| | |
|---|---|
| QUOTE TERRENO | 412.751 413.478 413.591 413.658 413.780 413.941 414.211 414.584 414.608 415.041 415.405 415.396 415.443 415.435 |
| DIST. PARZIALI TERRENO | 6.278 0.770 0.765 0.785 2.598 3.255 5.087 0.462 8.210 5.860 2.388 2.985 0.556 |
| QUOTE PROGETTO | 414.319 412.742 412.542 412.142 412.167 412.567 412.167 412.742 412.142 412.542 414.851 |
| DIST. PARZIALI PROGETTO | 1.576 2.500 2.500 2.109 |

---

| SCAVI E BONIFICHE | |
|---|---|
| STERRO | 17.690 mq |

| SOVRASTRUTTURA STRADALE | |
|---|---|
| PAVIMENTAZIONE-MISTO GRANULOMETRICO | 1.000 mq |
| FONDAZIONE - TOUT-VENENANT | 2.000 mq |

SEZIONE N. : 32 ASSE A08.1
QT. PROGETTO : 412.038
DIST. PROG. : 320.000
DIST. PREC. : 6.000
DIST. SUCC. : 12.000

| LEGENDA | |
|---|---|
| STERRO | 🟥 |
| BONIFICA | 🟪 |
| RILEVATO | 🟩 |
| PAVIMENTAZIONE-MISTO GRANULOMETRICO | 🟧 |
| FONDAZIONE - TOUT-VENENANT | 🟨 |
| PROFILO TERRENO | — |

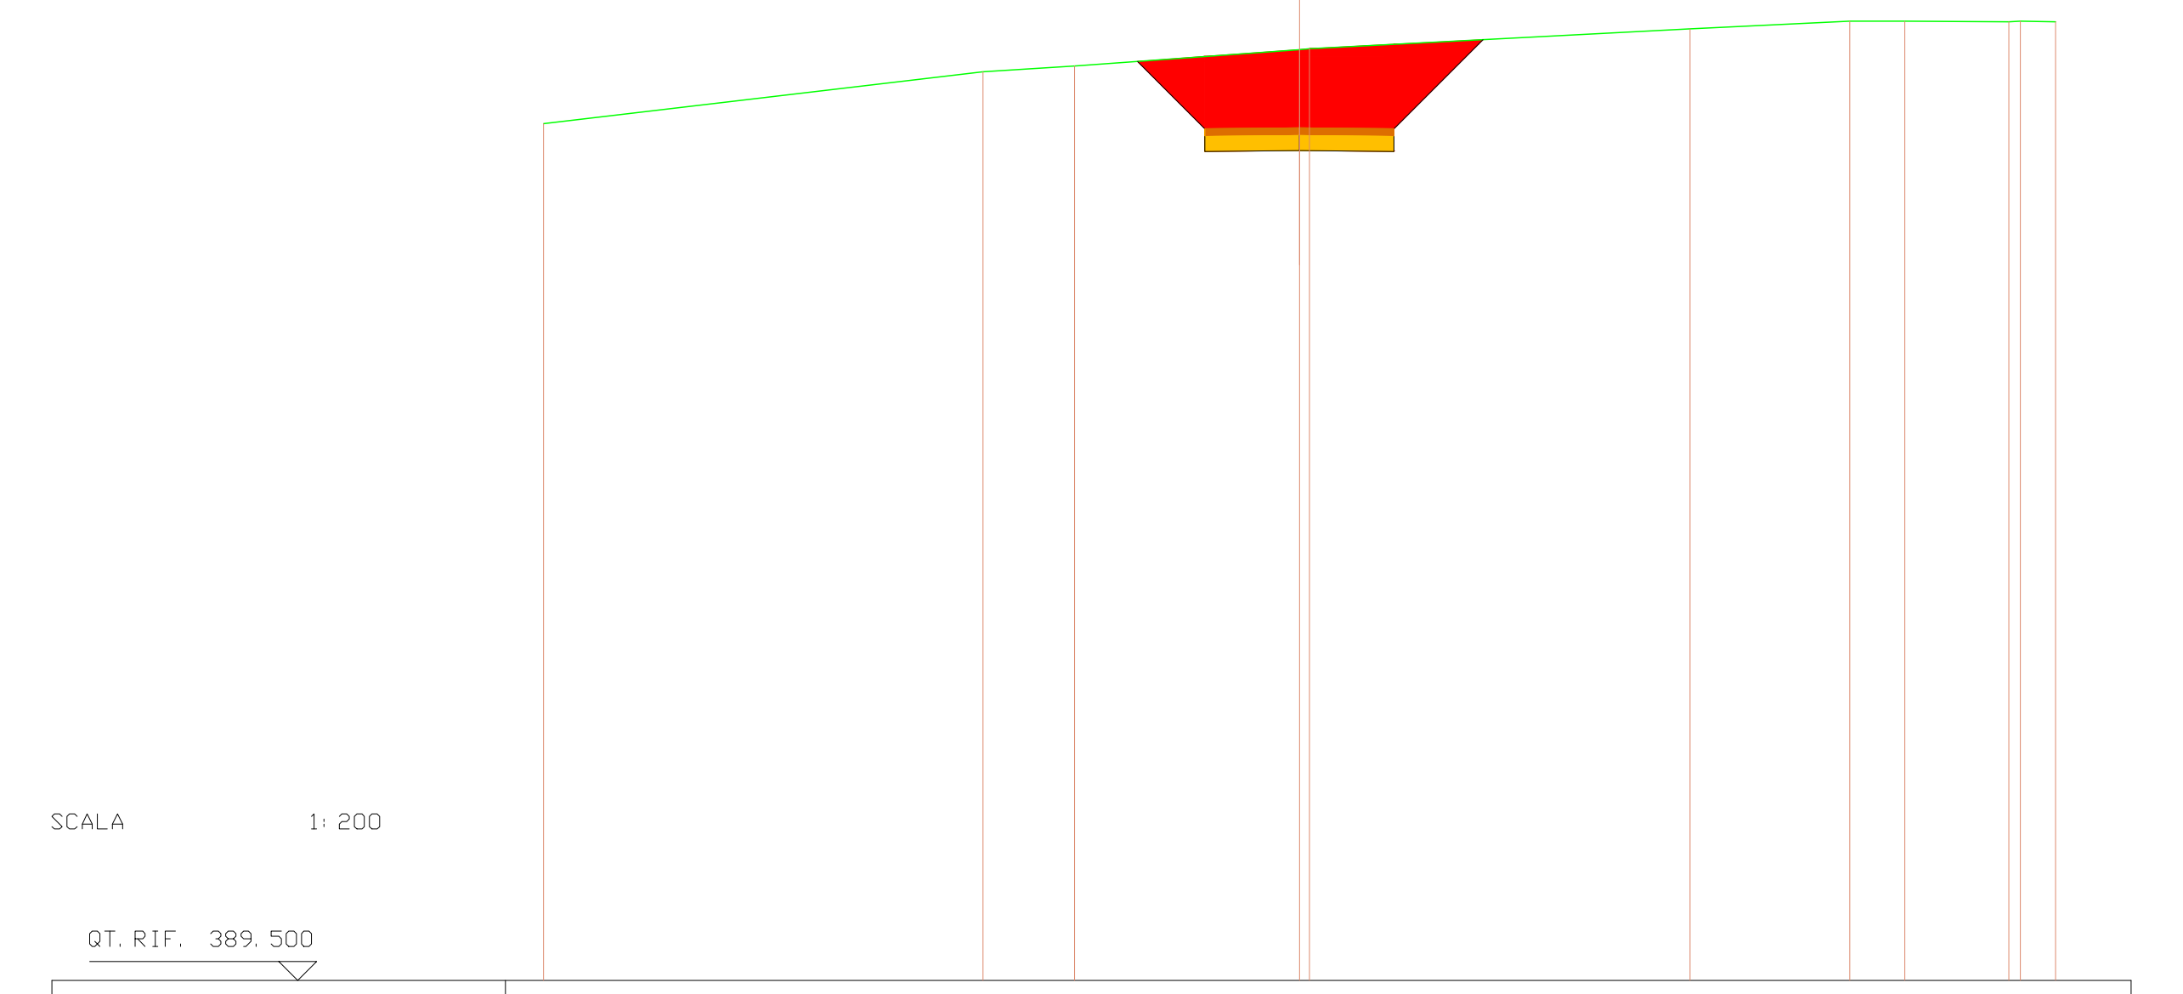

SCALA 1:200

QT. RIF. 389.500

| | |
|---|---|
| QUOTE TERRENO | 412.146 413.518 413.671 414.108 414.127 414.657 414.859 414.855 414.844 414.856 414.842 |
| DIST. PARZIALI TERRENO | 11.625 2.428 5.947 0.268 10.062 4.226 1.460 2.750 0.304 0.930 |
| QUOTE PROGETTO | 413.793 412.013 411.813 411.413 411.438 411.838 411.438 412.013 411.413 411.813 414.369 |
| DIST. PARZIALI PROGETTO | 1.780 2.500 2.500 2.356 |

---

| SCAVI E BONIFICHE | |
|---|---|
| STERRO | 19.497 mq |

| SOVRASTRUTTURA STRADALE | |
|---|---|
| PAVIMENTAZIONE-MISTO GRANULOMETRICO | 1.000 mq |
| FONDAZIONE - TOUT-VENENANT | 2.000 mq |

SEZIONE N. : 33 ASSE A08.1
QT. PROGETTO : 410.854
DIST. PROG. : 332.000
DIST. PREC. : 12.000
DIST. SUCC. : 8.000

| LEGENDA | |
|---|---|
| STERRO | 🟥 |
| BONIFICA | 🟪 |
| RILEVATO | 🟩 |
| PAVIMENTAZIONE-MISTO GRANULOMETRICO | 🟧 |
| FONDAZIONE - TOUT-VENENANT | 🟨 |
| PROFILO TERRENO | — |

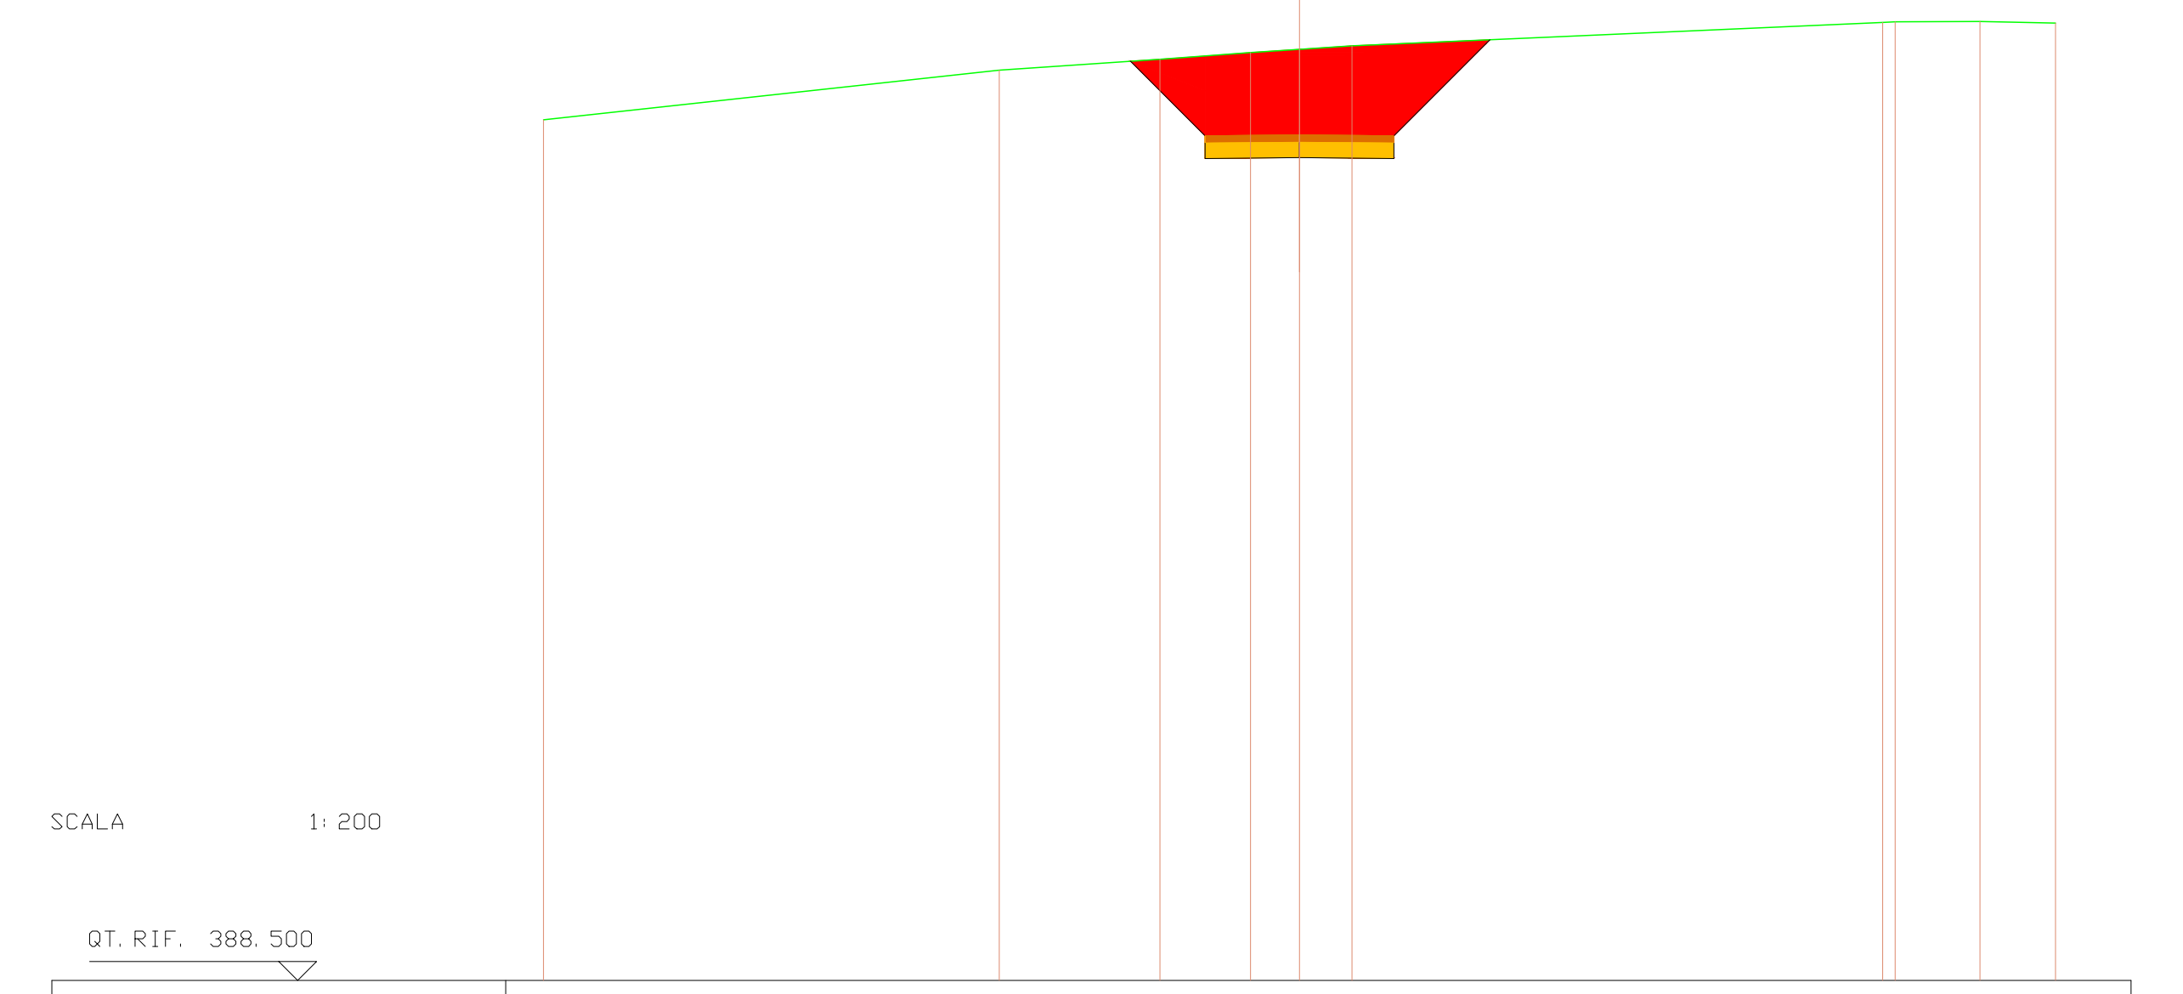

SCALA 1:200

QT. RIF. 388.500

| | |
|---|---|
| QUOTE TERRENO | 411.251 412.565 412.849 413.026 413.114 413.207 413.829 413.840 413.848 413.809 |
| DIST. PARZIALI TERRENO | 12.062 4.245 2.398 1.294 1.388 14.042 0.329 2.241 2.000 |
| QUOTE PROGETTO | 412.797 410.829 410.629 410.229 410.254 410.654 410.254 410.829 410.229 410.629 413.369 |
| DIST. PARZIALI PROGETTO | 1.968 2.500 2.500 2.540 |

---

| SCAVI E BONIFICHE | |
|---|---|
| STERRO | 18.891 mq |

| SOVRASTRUTTURA STRADALE | |
|---|---|
| PAVIMENTAZIONE-MISTO GRANULOMETRICO | 1.000 mq |
| FONDAZIONE - TOUT-VENENANT | 2.000 mq |

SEZIONE N. : 34 ASSE A08.1
QT. PROGETTO : 410.267
DIST. PROG. : 340.000
DIST. PREC. : 8.000
DIST. SUCC. : 16.147

| LEGENDA | |
|---|---|
| STERRO | 🟥 |
| BONIFICA | 🟪 |
| RILEVATO | 🟩 |
| PAVIMENTAZIONE-MISTO GRANULOMETRICO | 🟧 |
| FONDAZIONE - TOUT-VENENANT | 🟨 |
| PROFILO TERRENO | — |

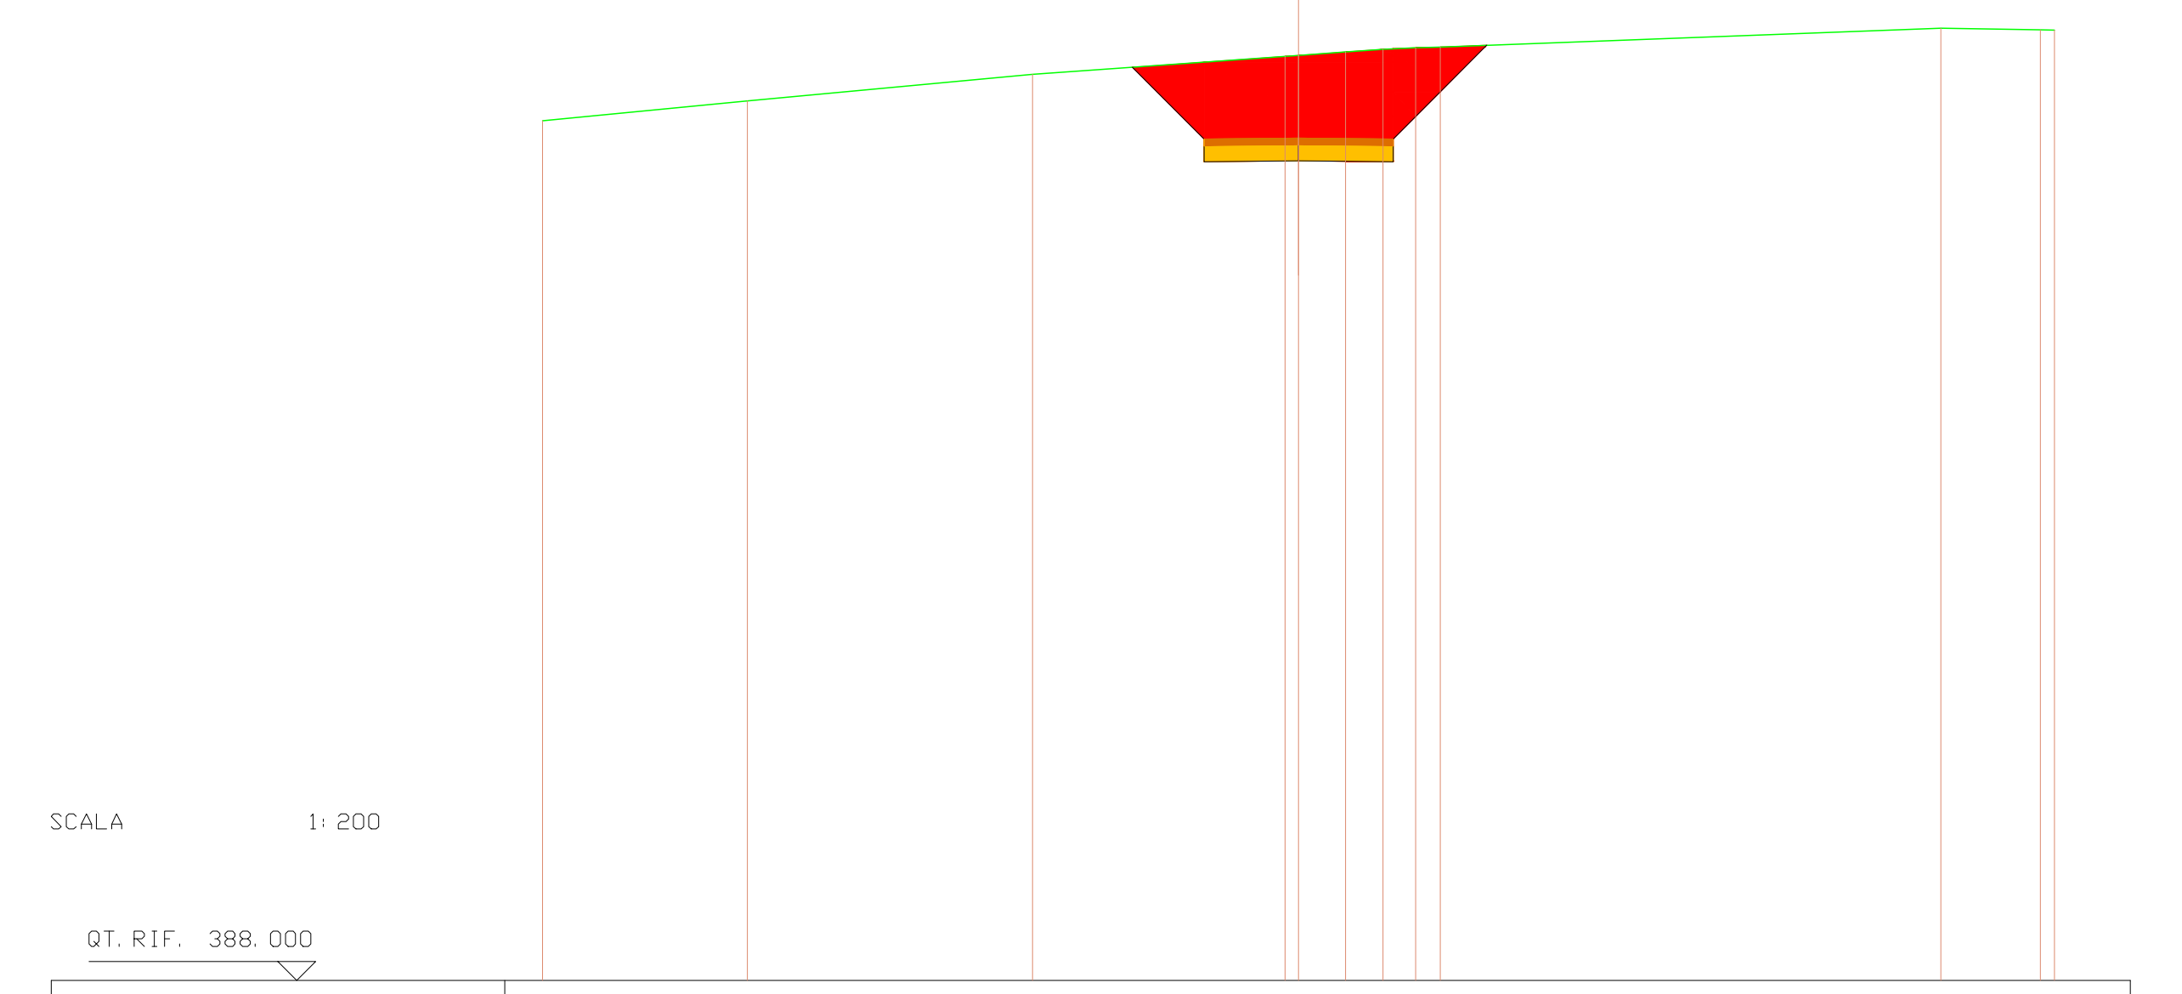

SCALA 1:200

QT. RIF. 388.000

| | |
|---|---|
| QUOTE TERRENO | 410.726 411.253 411.950 412.427 412.454 412.549 412.615 412.654 412.675 413.171 413.127 413.122 |
| DIST. PARZIALI TERRENO | 5.416 7.549 6.675 0.360 1.247 0.983 0.869 0.650 13.246 2.627 0.379 |
| QUOTE PROGETTO | 412.139 410.242 410.042 409.642 409.667 410.067 409.667 410.242 409.642 410.042 412.721 |
| DIST. PARZIALI PROGETTO | 1.897 2.500 2.500 2.479 |

---

| SCAVI E BONIFICHE | |
|---|---|
| STERRO | 12.726 mq |

| SOVRASTRUTTURA STRADALE | |
|---|---|
| PAVIMENTAZIONE-MISTO GRANULOMETRICO | 1.000 mq |
| FONDAZIONE - TOUT-VENENANT | 2.000 mq |

SEZIONE N. : 35 ASSE A08.1
QT. PROGETTO : 409.571
DIST. PROG. : 356.147
DIST. PREC. : 16.147

| LEGENDA | |
|---|---|
| STERRO | 🟥 |
| BONIFICA | 🟪 |
| RILEVATO | 🟩 |
| PAVIMENTAZIONE-MISTO GRANULOMETRICO | 🟧 |
| FONDAZIONE - TOUT-VENENANT | 🟨 |
| PROFILO TERRENO | — |

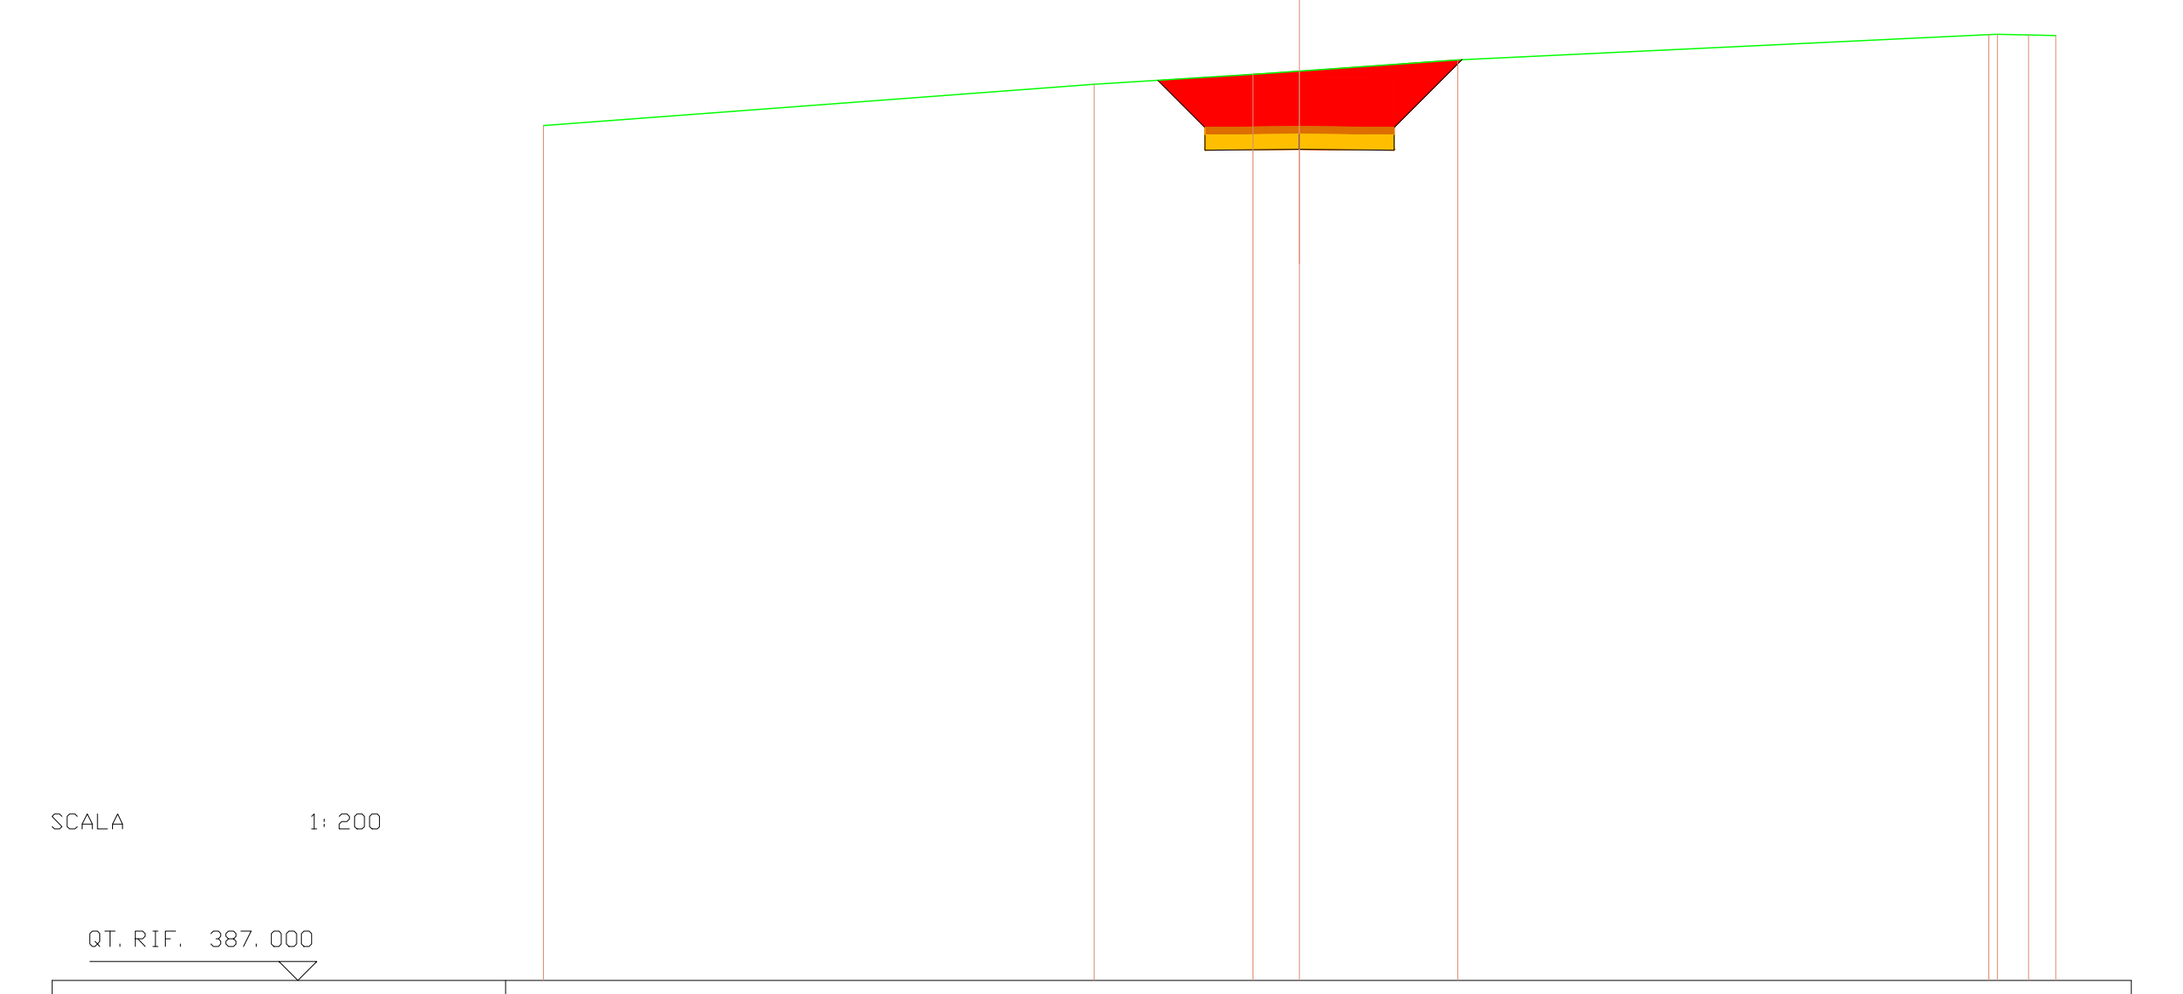

SCALA 1:200

QT. RIF. 387.000

| | |
|---|---|
| QUOTE TERRENO | 409.595 410.692 410.950 411.037 411.335 412.002 412.012 411.993 411.976 |
| DIST. PARZIALI TERRENO | 14.566 4.201 1.233 4.191 14.040 0.229 0.826 0.714 |
| QUOTE PROGETTO | 410.796 409.546 409.346 408.946 408.971 409.371 408.971 409.546 408.946 409.346 411.340 |
| DIST. PARZIALI PROGETTO | 1.249 2.500 2.500 1.793 |

| SCAVI E BONIFICHE | |
|---|---|
| STERRO | 16.719 mq |
| RILEVATI | |
| RILEVATO | 1.179 mq |
| SOVRASTRUTTURA STRADALE | |
| PAVIMENTAZIONE-MISTO GRANULOMETRICO | 3.400 mq |
| FONDAZIONE - TOUT-VENENANT | 6.800 mq |

SEZIONE N. : 9 ASSE A08
QT. PROGETTO : 441.669
DIST. PROG. : 110.000
DIST. PREC. : 5.000
DIST. SUCC. : 10.000

| LEGENDA | |
|---|---|
| STERRO | 🟥 |
| BONIFICA | 🟪 |
| RILEVATO | 🟩 |
| PAVIMENTAZIONE-MISTO GRANULOMETRICO | 🟧 |
| FONDAZIONE - TOUT-VENENANT | 🟨 |
| PROFILO TERRENO | — |

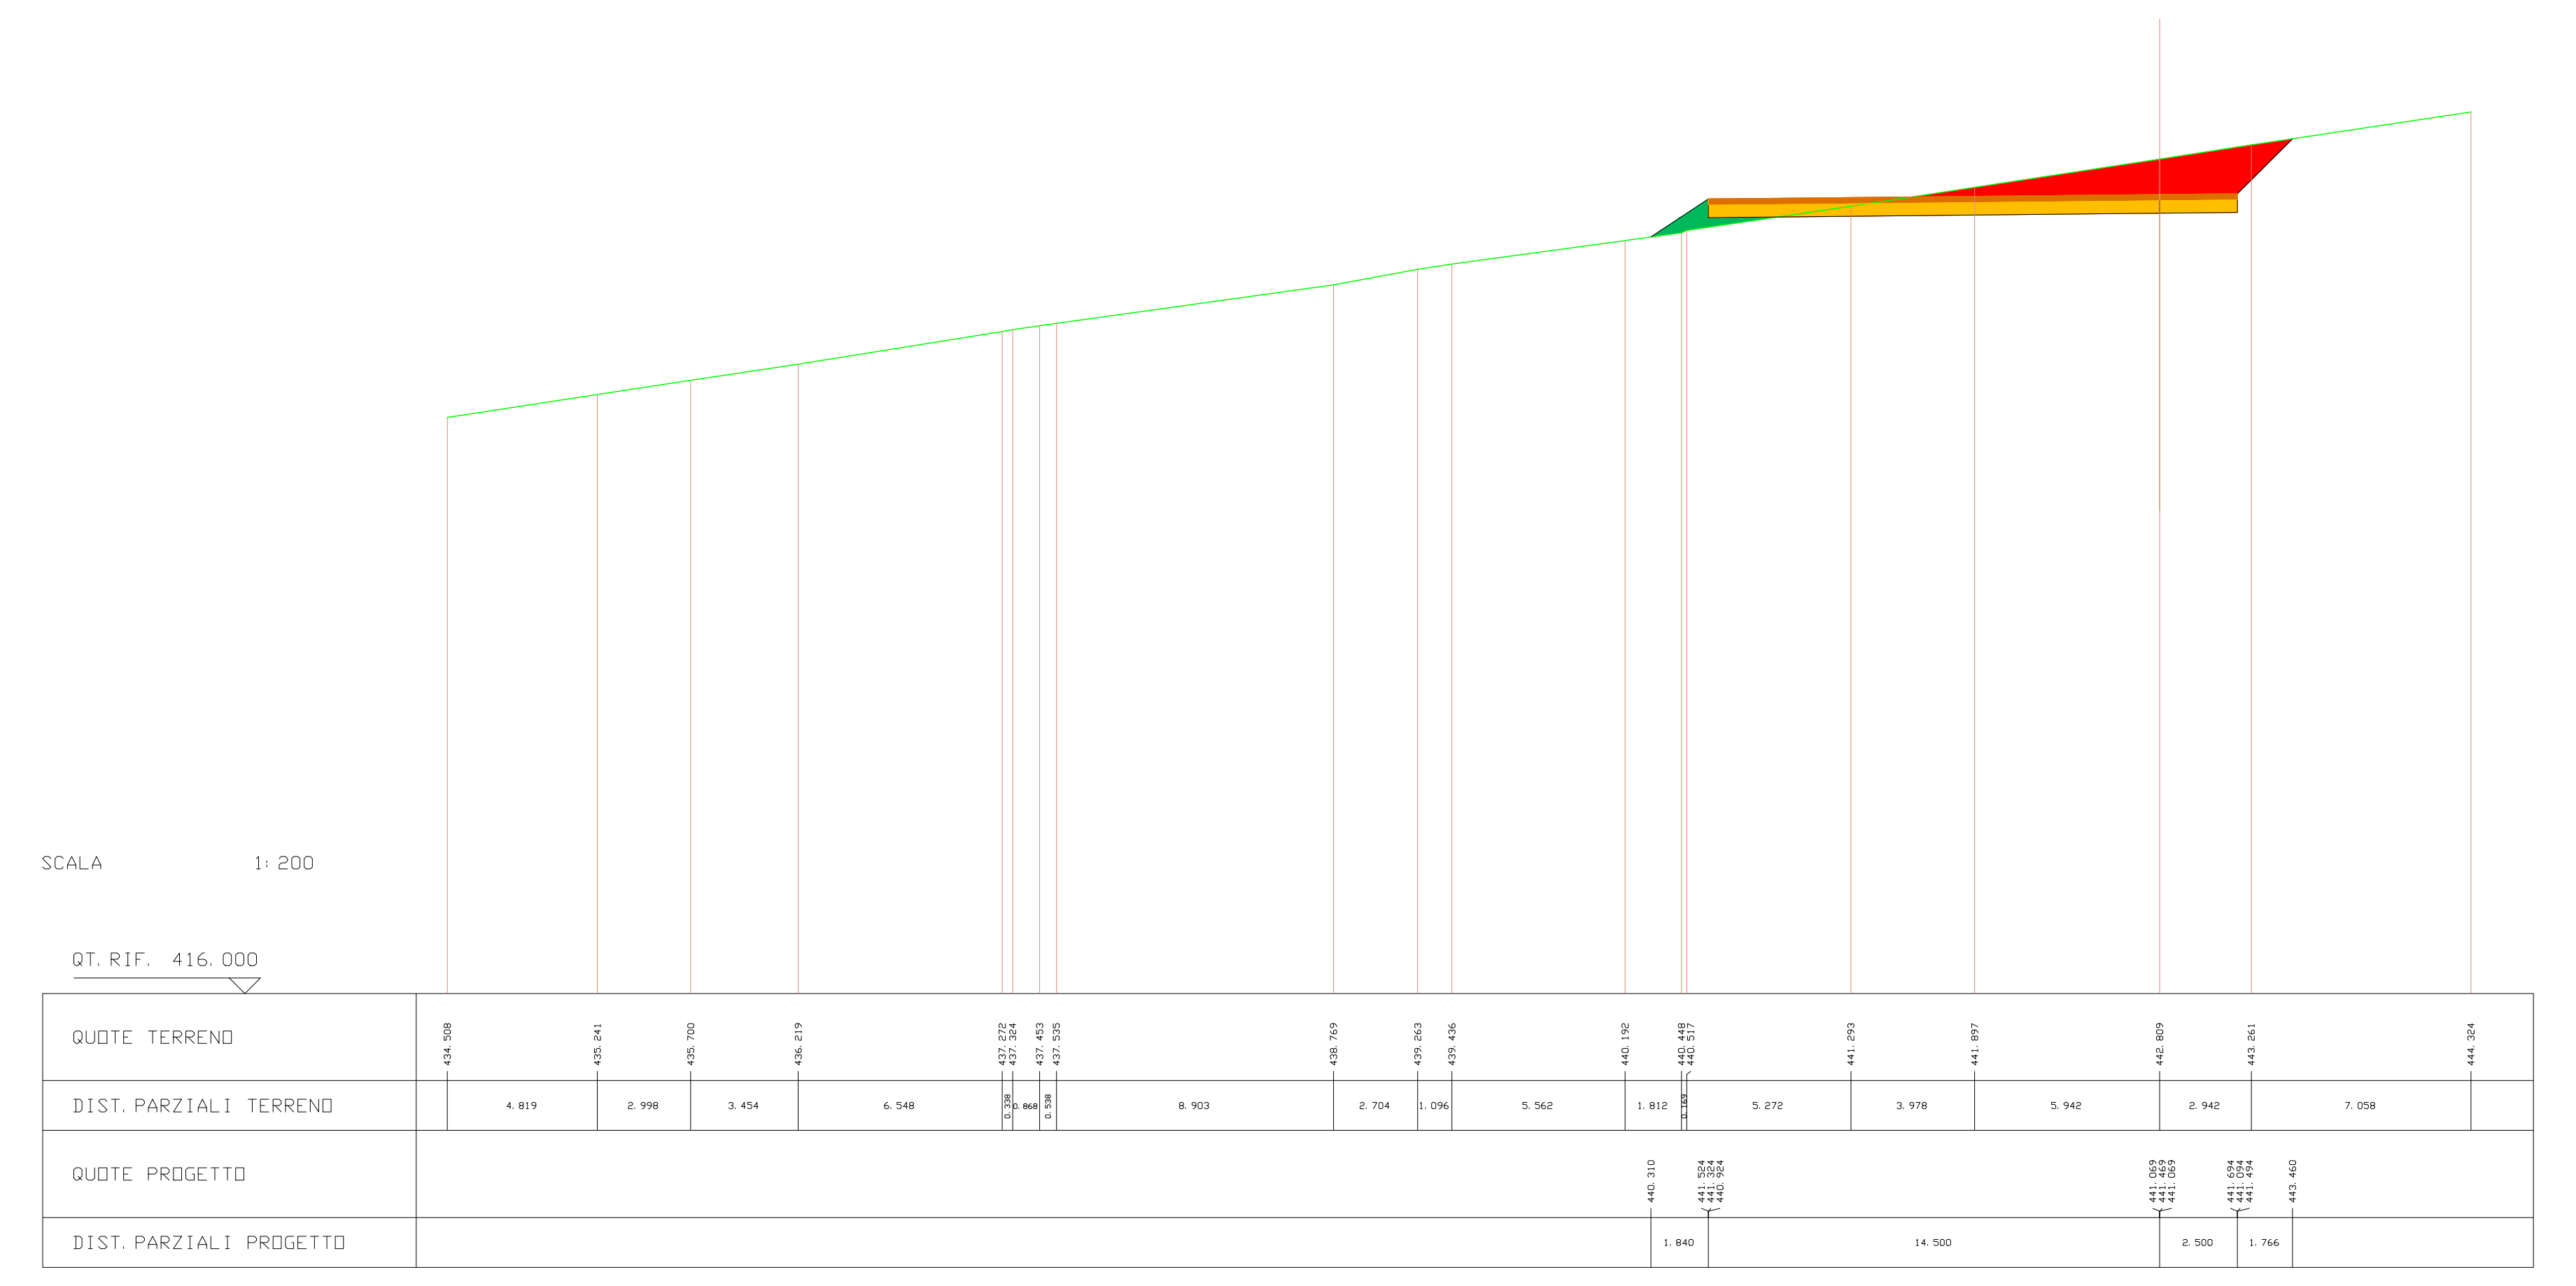
SCALA 1:200
QT. RIF. 416.000
QUOTE TERRENO
434.508
435.241
435.700
436.219
437.272
437.324
437.453
437.535
438.769
439.263
439.436
440.192
440.448
440.517
441.293
441.897
442.809
443.261
444.324
DIST. PARZIALI TERRENO
4.819
2.998
3.454
6.548
0.308
0.868
0.598
8.903
2.704
1.096
5.562
1.812
0.069
5.272
3.978
5.942
2.942
7.058
QUOTE PROGETTO
440.310
441.524
441.324
440.924
441.069
441.469
441.069
441.694
441.094
441.494
443.460
DIST. PARZIALI PROGETTO
1.840
14.500
2.500
1.766

---

| SCAVI E BONIFICHE | |
|---|---|
| STERRO | 15.164 mq |
| RILEVATI | |
| RILEVATO | 1.392 mq |
| SOVRASTRUTTURA STRADALE | |
| PAVIMENTAZIONE-MISTO GRANULOMETRICO | 3.400 mq |
| FONDAZIONE - TOUT-VENENANT | 6.800 mq |

SEZIONE N. : 10 ASSE A08
QT. PROGETTO : 441.619
DIST. PROG. : 120.000
DIST. PREC. : 10.000
DIST. SUCC. : 2.000

| LEGENDA | |
|---|---|
| STERRO | 🟥 |
| BONIFICA | 🟪 |
| RILEVATO | 🟩 |
| PAVIMENTAZIONE-MISTO GRANULOMETRICO | 🟧 |
| FONDAZIONE - TOUT-VENENANT | 🟨 |
| PROFILO TERRENO | — |

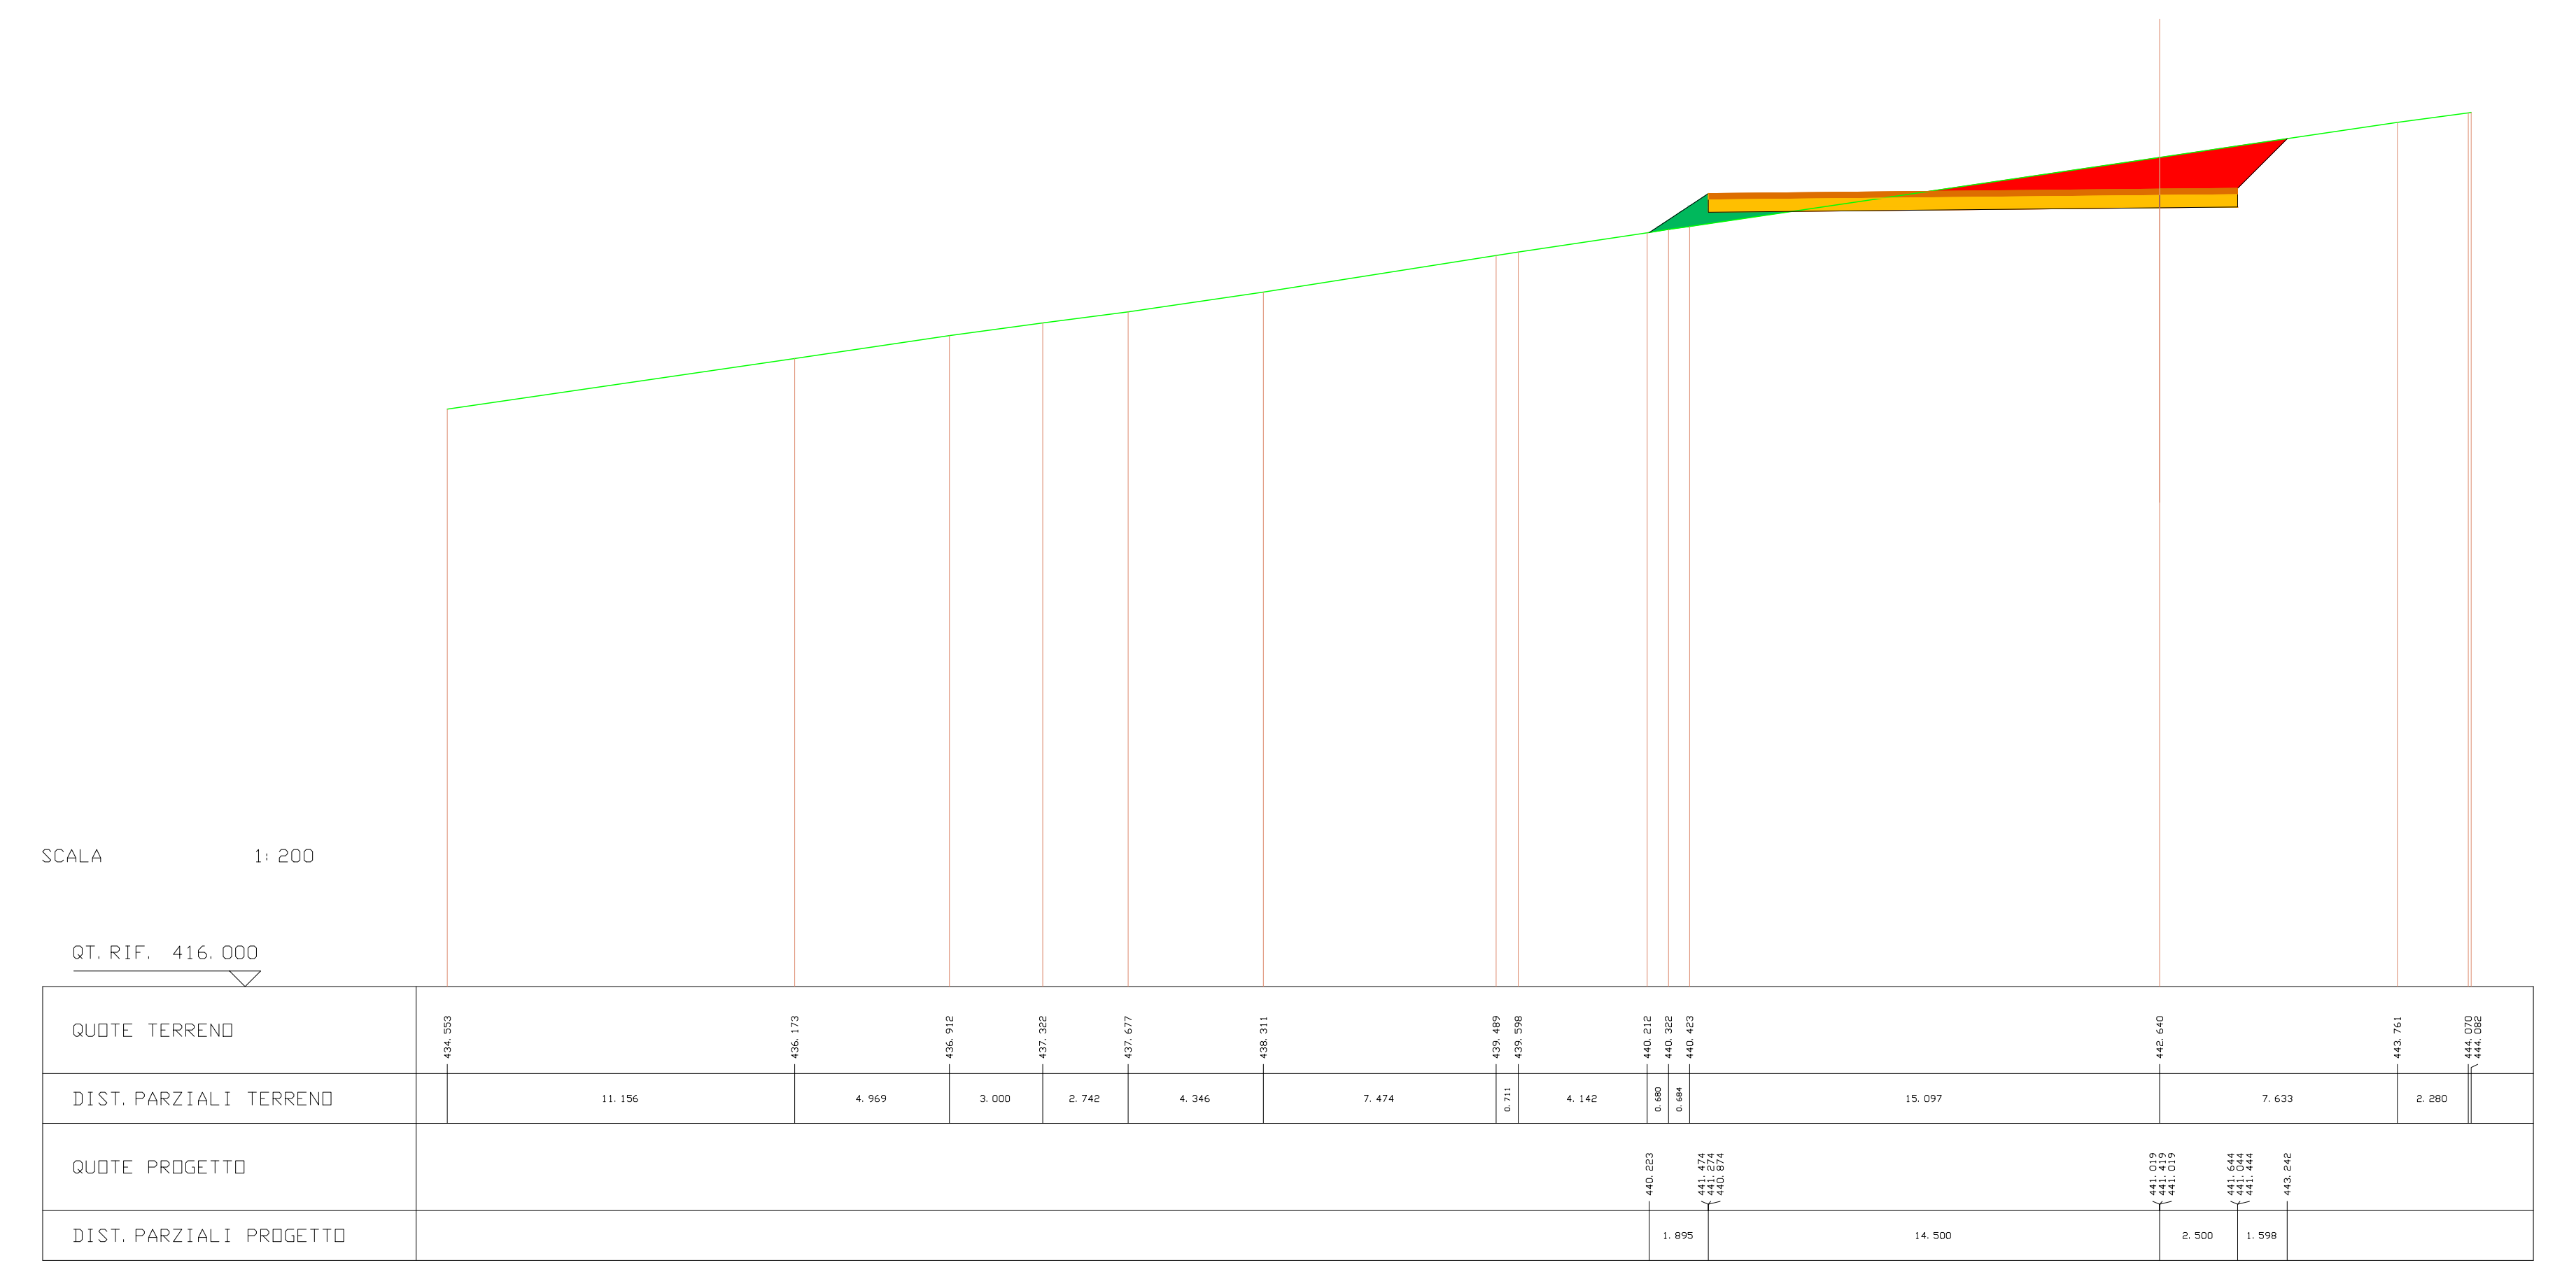
SCALA 1:200
QT. RIF. 416.000
QUOTE TERRENO
DIST. PARZIALI TERRENO
QUOTE PROGETTO
DIST. PARZIALI PROGETTO

---

| SCAVI E BONIFICHE | |
|---|---|
| STERRO | 14.803 mq |
| RILEVATI | |
| RILEVATO | 1.498 mq |
| SOVRASTRUTTURA STRADALE | |
| PAVIMENTAZIONE-MISTO GRANULOMETRICO | 3.400 mq |
| FONDAZIONE - TOUT-VENENANT | 6.800 mq |

SEZIONE N. : 11 ASSE A08
QT. PROGETTO : 441.609
DIST. PROG. : 122.000
DIST. PREC. : 2.000
DIST. SUCC. : 2.000

| LEGENDA | |
|---|---|
| STERRO | 🟥 |
| BONIFICA | 🟪 |
| RILEVATO | 🟩 |
| PAVIMENTAZIONE-MISTO GRANULOMETRICO | 🟧 |
| FONDAZIONE - TOUT-VENENANT | 🟨 |
| PROFILO TERRENO | — |

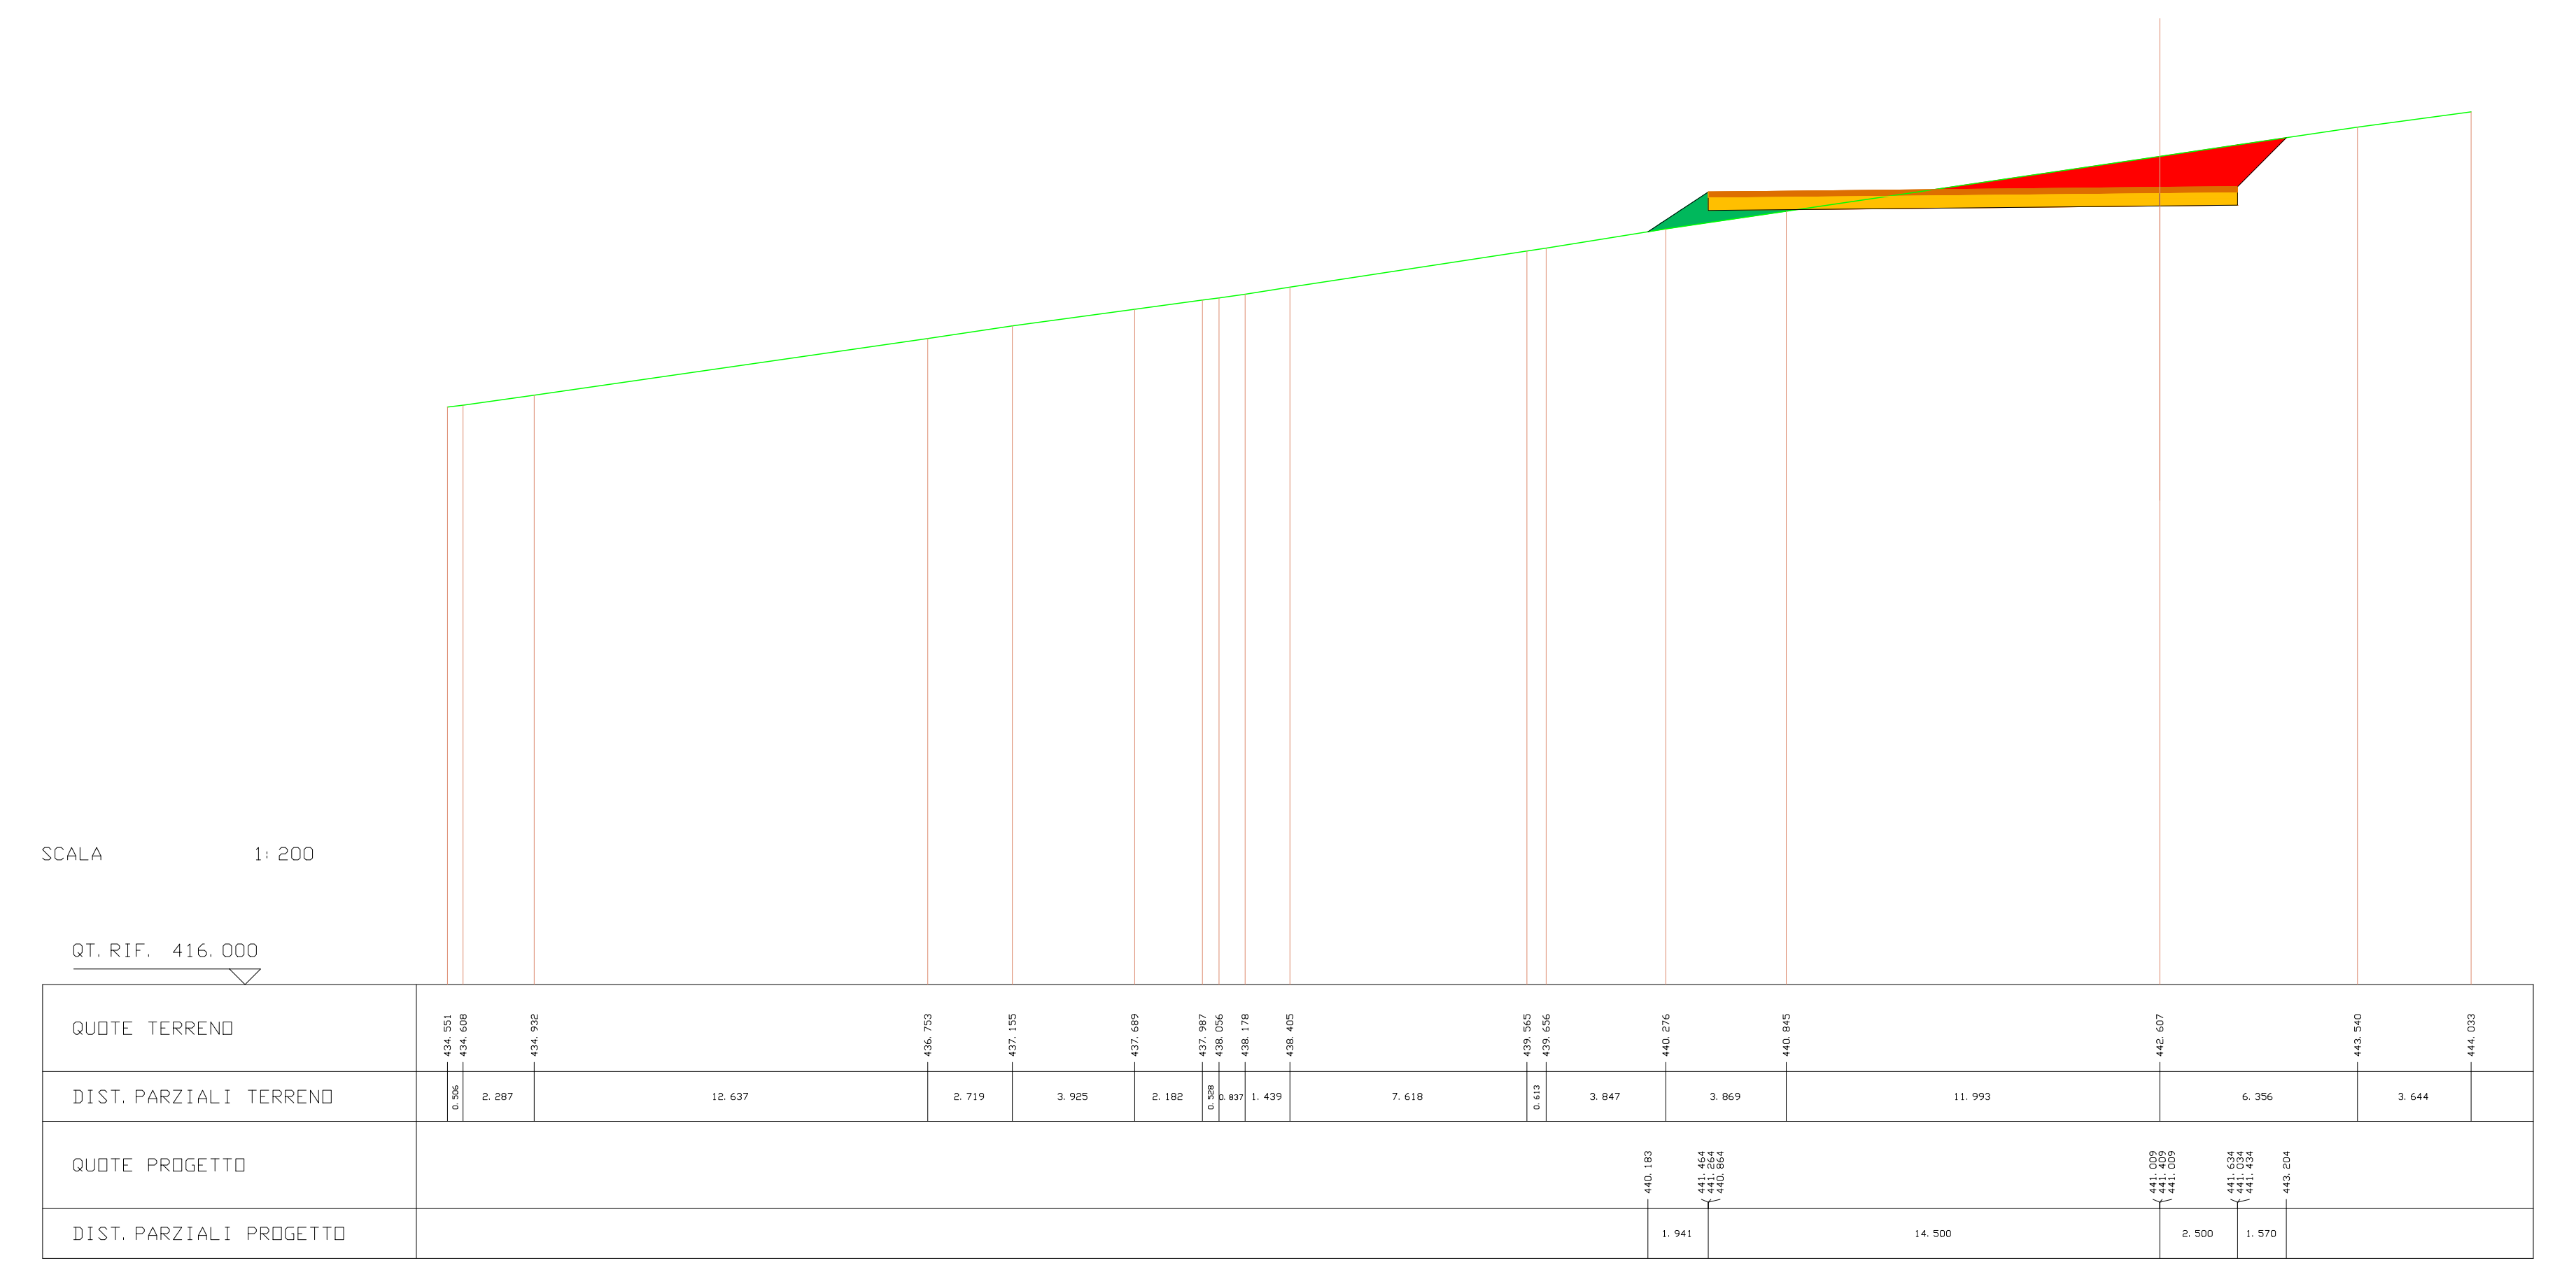
SCALA 1:200
QT. RIF. 416.000
QUOTE TERRENO
DIST. PARZIALI TERRENO
QUOTE PROGETTO
DIST. PARZIALI PROGETTO

---

| SCAVI E BONIFICHE | |
|---|---|
| STERRO | 9.060 mq |
| SOVRASTRUTTURA STRADALE | |
| PAVIMENTAZIONE-MISTO GRANULOMETRICO | 1.000 mq |
| FONDAZIONE - TOUT-VENENANT | 2.000 mq |

SEZIONE N. : 12 ASSE A08
QT. PROGETTO : 441.599
DIST. PROG. : 124.000
DIST. PREC. : 2.000
DIST. SUCC. : 16.000

| LEGENDA | |
|---|---|
| STERRO | 🟥 |
| BONIFICA | 🟪 |
| RILEVATO | 🟩 |
| PAVIMENTAZIONE-MISTO GRANULOMETRICO | 🟧 |
| FONDAZIONE - TOUT-VENENANT | 🟨 |
| PROFILO TERRENO | — |

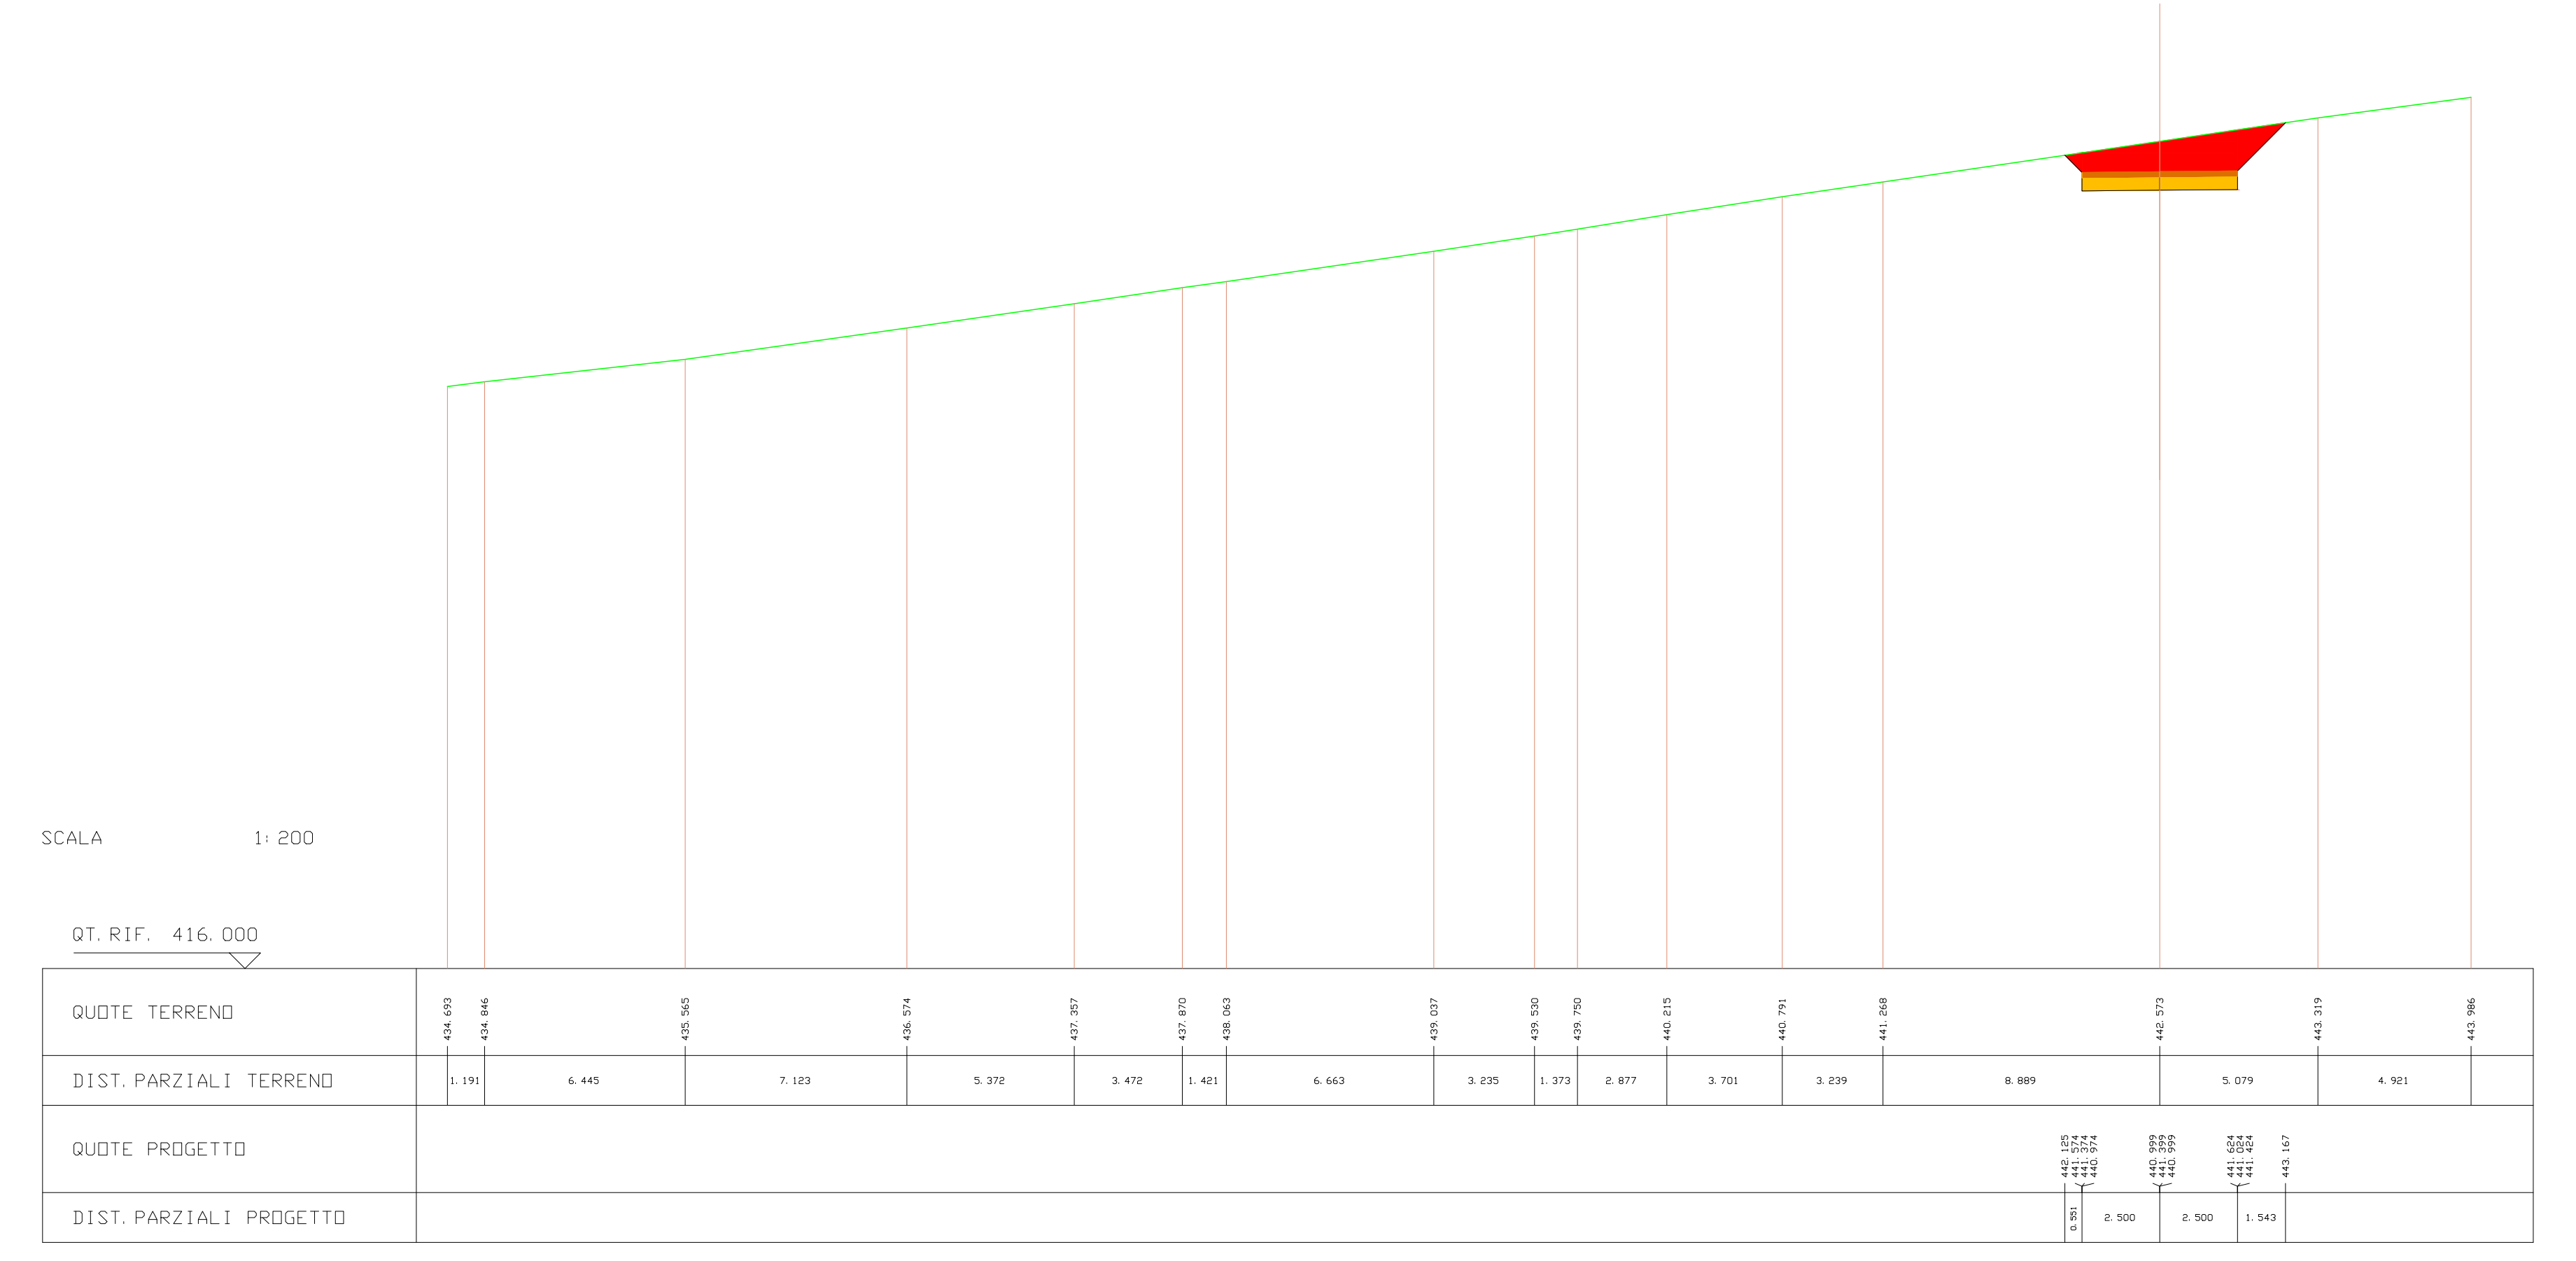
SCALA 1:200
QT. RIF. 416.000
QUOTE TERRENO
DIST. PARZIALI TERRENO
QUOTE PROGETTO
DIST. PARZIALI PROGETTO

---

| SCAVI E BONIFICHE | |
|---|---|
| STERRO | 7.880 mq |
| SOVRASTRUTTURA STRADALE | |
| PAVIMENTAZIONE-MISTO GRANULOMETRICO | 1.000 mq |
| FONDAZIONE - TOUT-VENENANT | 2.000 mq |

SEZIONE N. : 13 ASSE A08
QT. PROGETTO : 441.519
DIST. PROG. : 140.000
DIST. PREC. : 16.000
DIST. SUCC. : 7.000

| LEGENDA | |
|---|---|
| STERRO | 🟥 |
| BONIFICA | 🟪 |
| RILEVATO | 🟩 |
| PAVIMENTAZIONE-MISTO GRANULOMETRICO | 🟧 |
| FONDAZIONE - TOUT-VENENANT | 🟨 |
| PROFILO TERRENO | — |

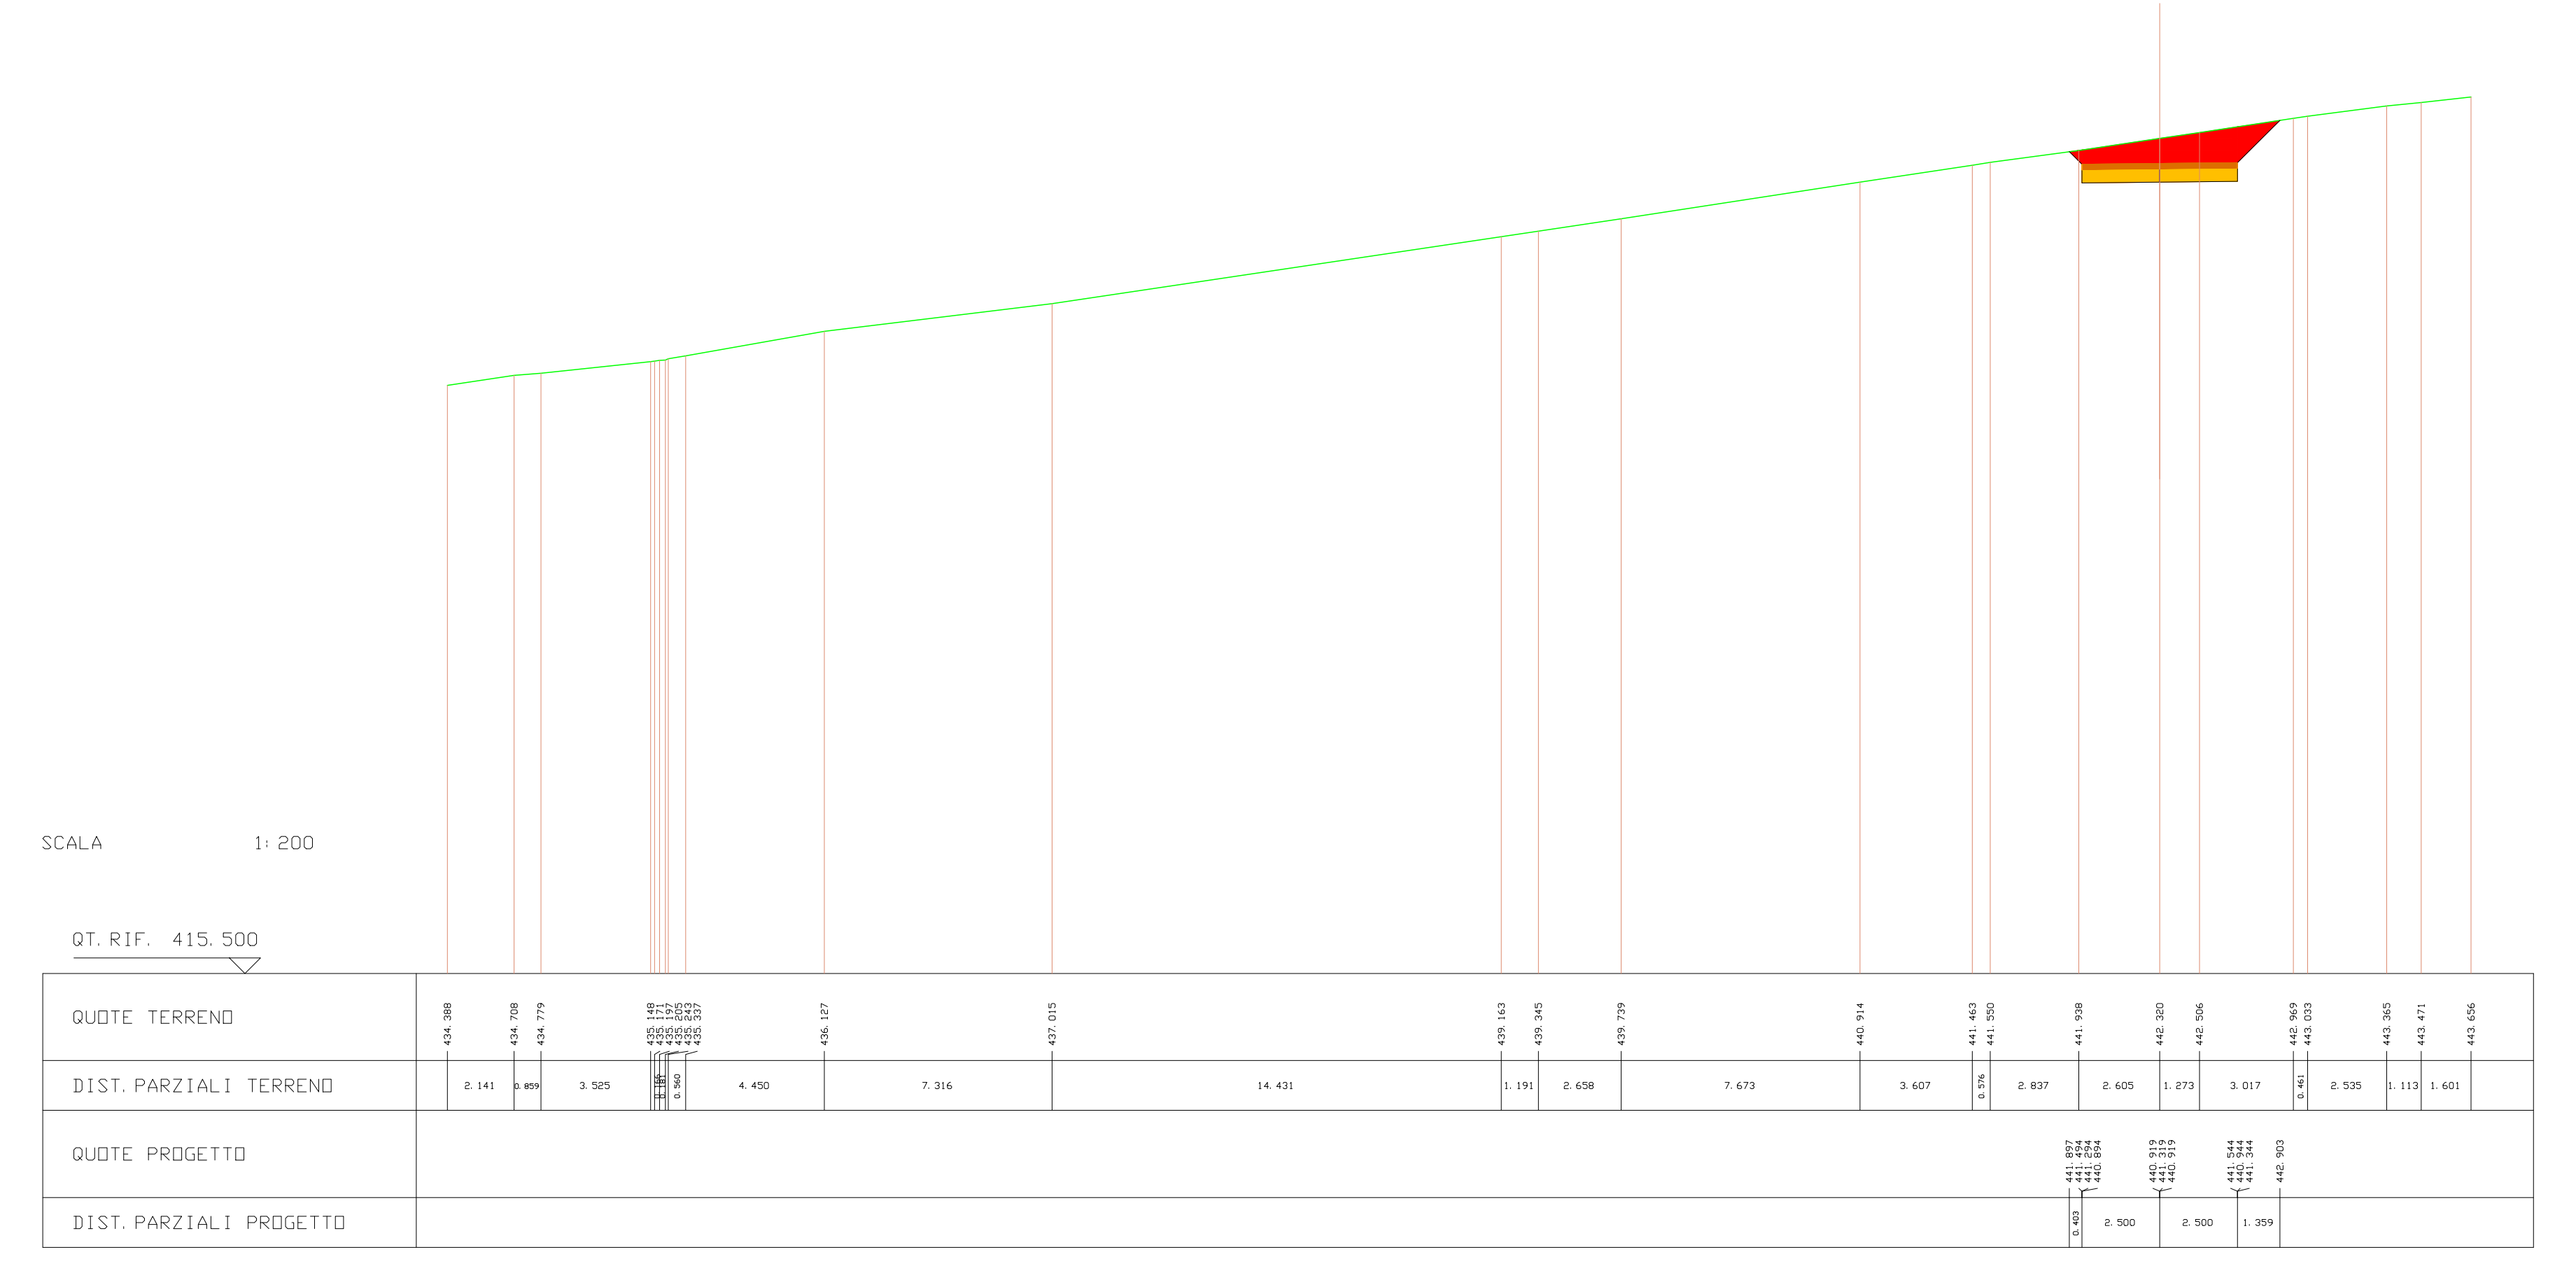
SCALA 1:200
QUOTE TERRENO
DIST. PARZIALI TERRENO
QUOTE PROGETTO
DIST. PARZIALI PROGETTO

---

| SCAVI E BONIFICHE | |
|---|---|
| STERRO | 8.075 mq |
| SOVRASTRUTTURA STRADALE | |
| PAVIMENTAZIONE-MISTO GRANULOMETRICO | 1.000 mq |
| FONDAZIONE - TOUT-VENENANT | 2.000 mq |

SEZIONE N. : 14 ASSE A08
QT. PROGETTO : 441.484
DIST. PROG. : 147.000
DIST. PREC. : 7.000
DIST. SUCC. : 5.000

| LEGENDA | |
|---|---|
| STERRO | 🟥 |
| BONIFICA | 🟪 |
| RILEVATO | 🟩 |
| PAVIMENTAZIONE-MISTO GRANULOMETRICO | 🟧 |
| FONDAZIONE - TOUT-VENENANT | 🟨 |
| PROFILO TERRENO | — |

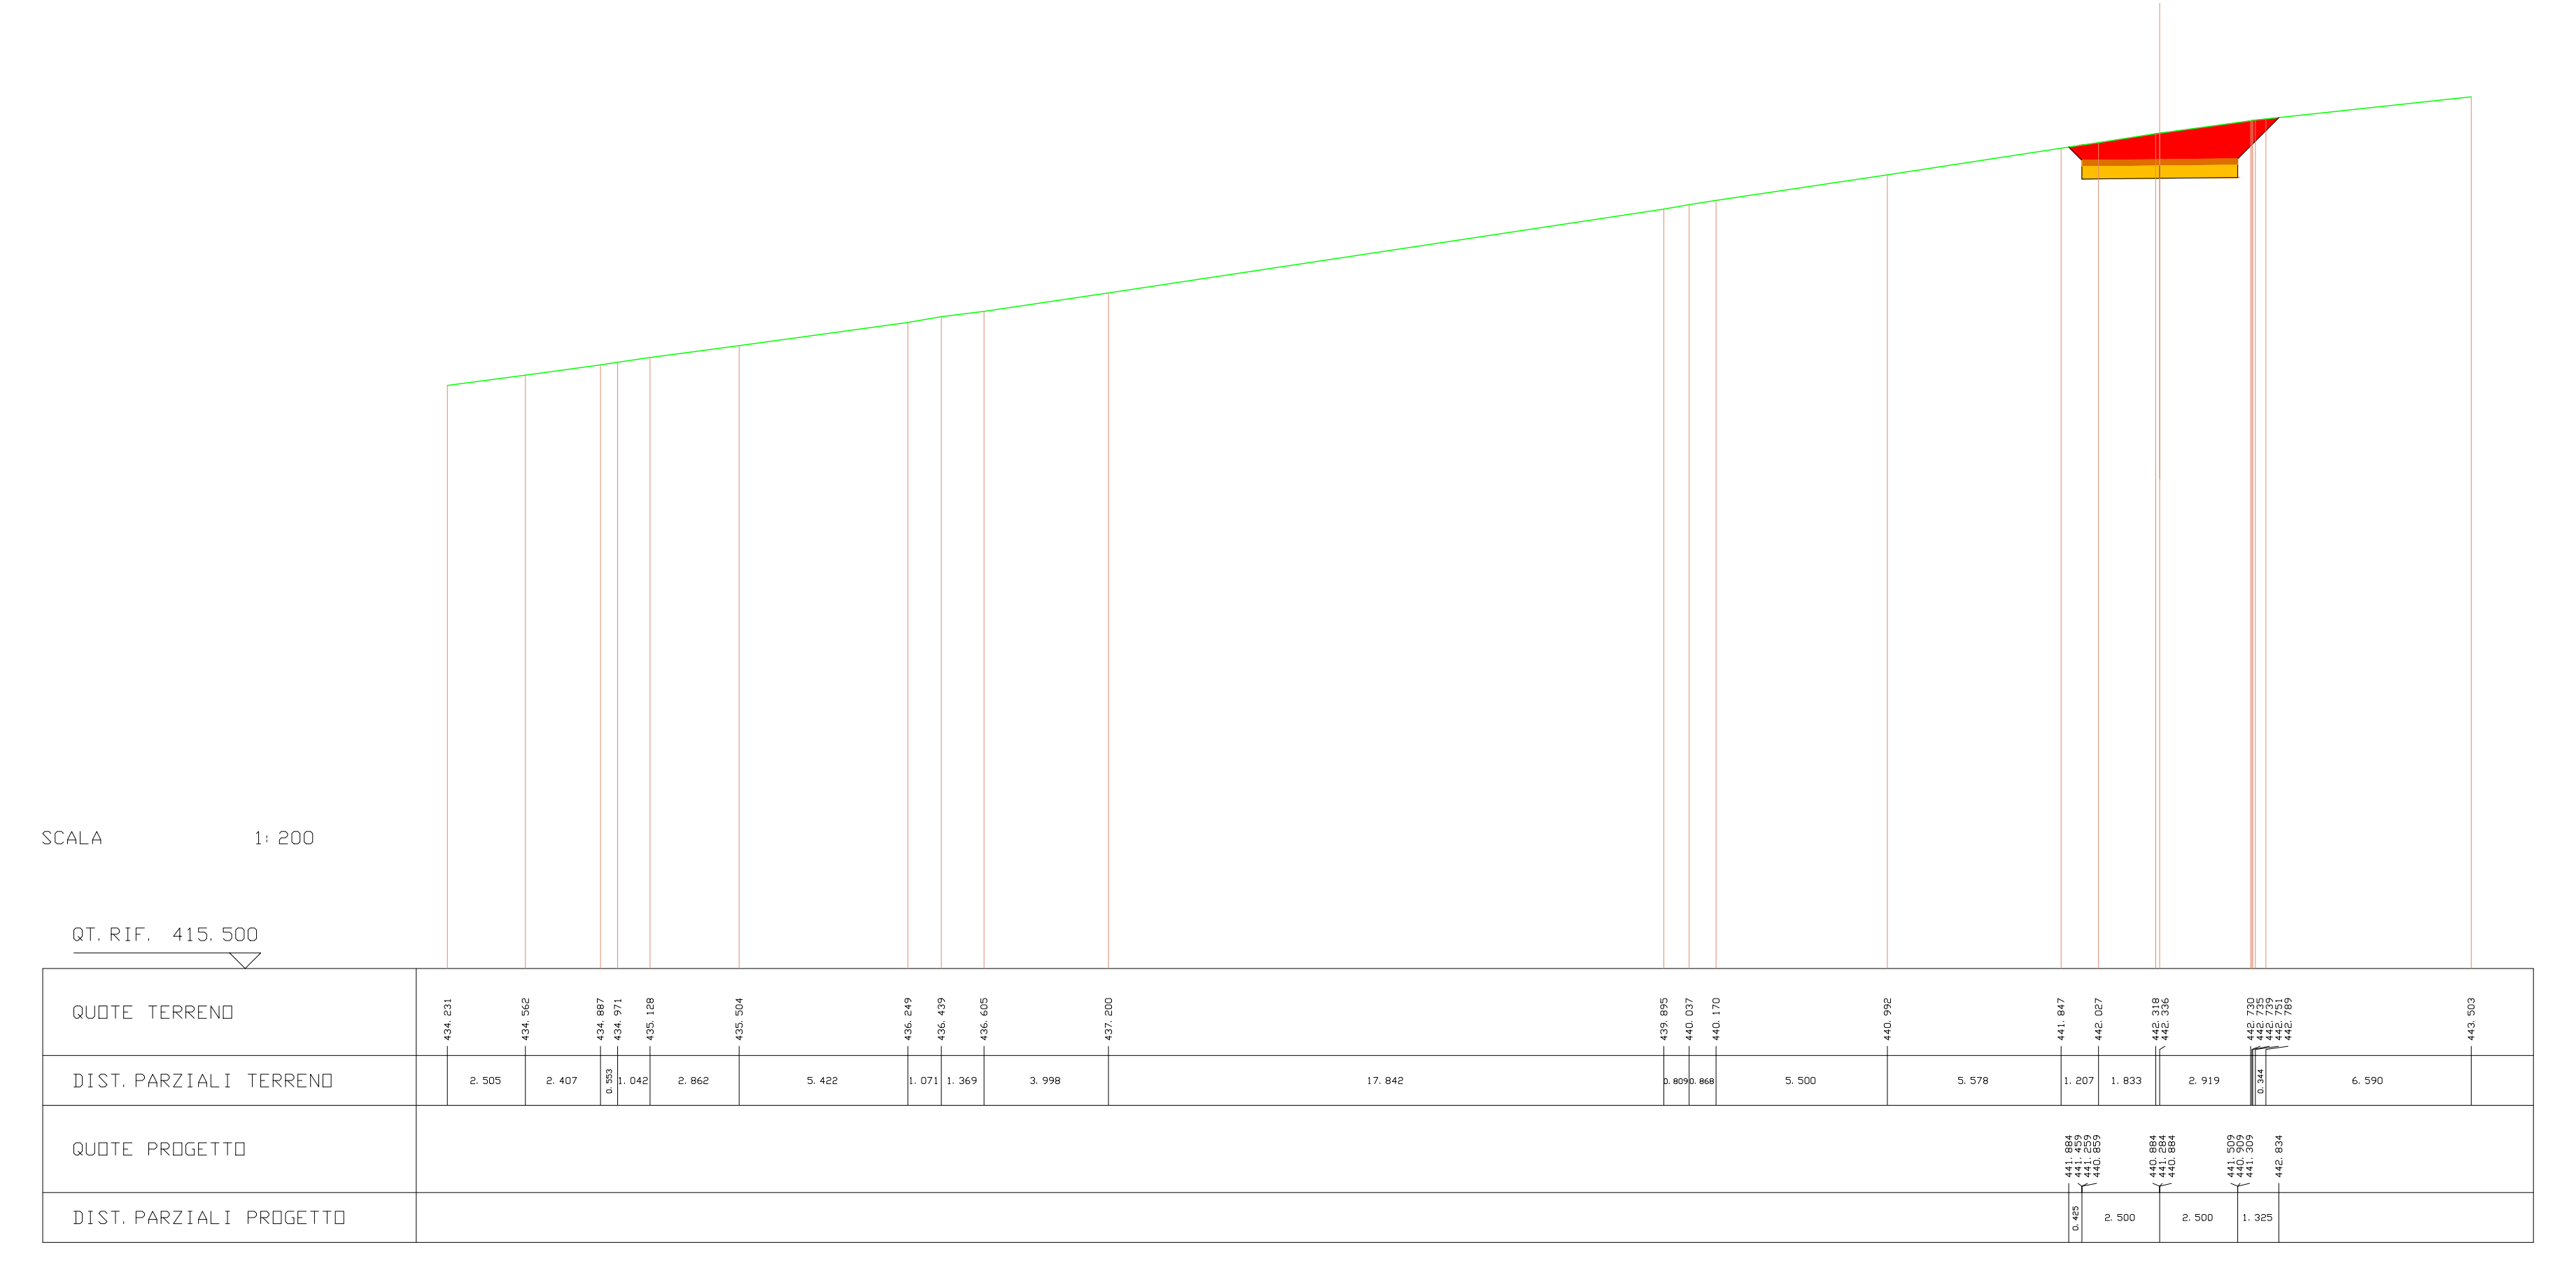
SCALA 1:200
QUOTE TERRENO
DIST. PARZIALI TERRENO
QUOTE PROGETTO
DIST. PARZIALI PROGETTO

---

| SCAVI E BONIFICHE | |
|---|---|
| STERRO | 11.958 mq |
| RILEVATI | |
| RILEVATO | 2.992 mq |
| SOVRASTRUTTURA STRADALE | |
| PAVIMENTAZIONE-MISTO GRANULOMETRICO | 3.400 mq |
| FONDAZIONE - TOUT-VENENANT | 6.800 mq |

SEZIONE N. : 15 ASSE A08
QT. PROGETTO : 441.459
DIST. PROG. : 152.000
DIST. PREC. : 5.000
DIST. SUCC. : 8.000

| LEGENDA | |
|---|---|
| STERRO | 🟥 |
| BONIFICA | 🟪 |
| RILEVATO | 🟩 |
| PAVIMENTAZIONE-MISTO GRANULOMETRICO | 🟧 |
| FONDAZIONE - TOUT-VENENANT | 🟨 |
| PROFILO TERRENO | — |

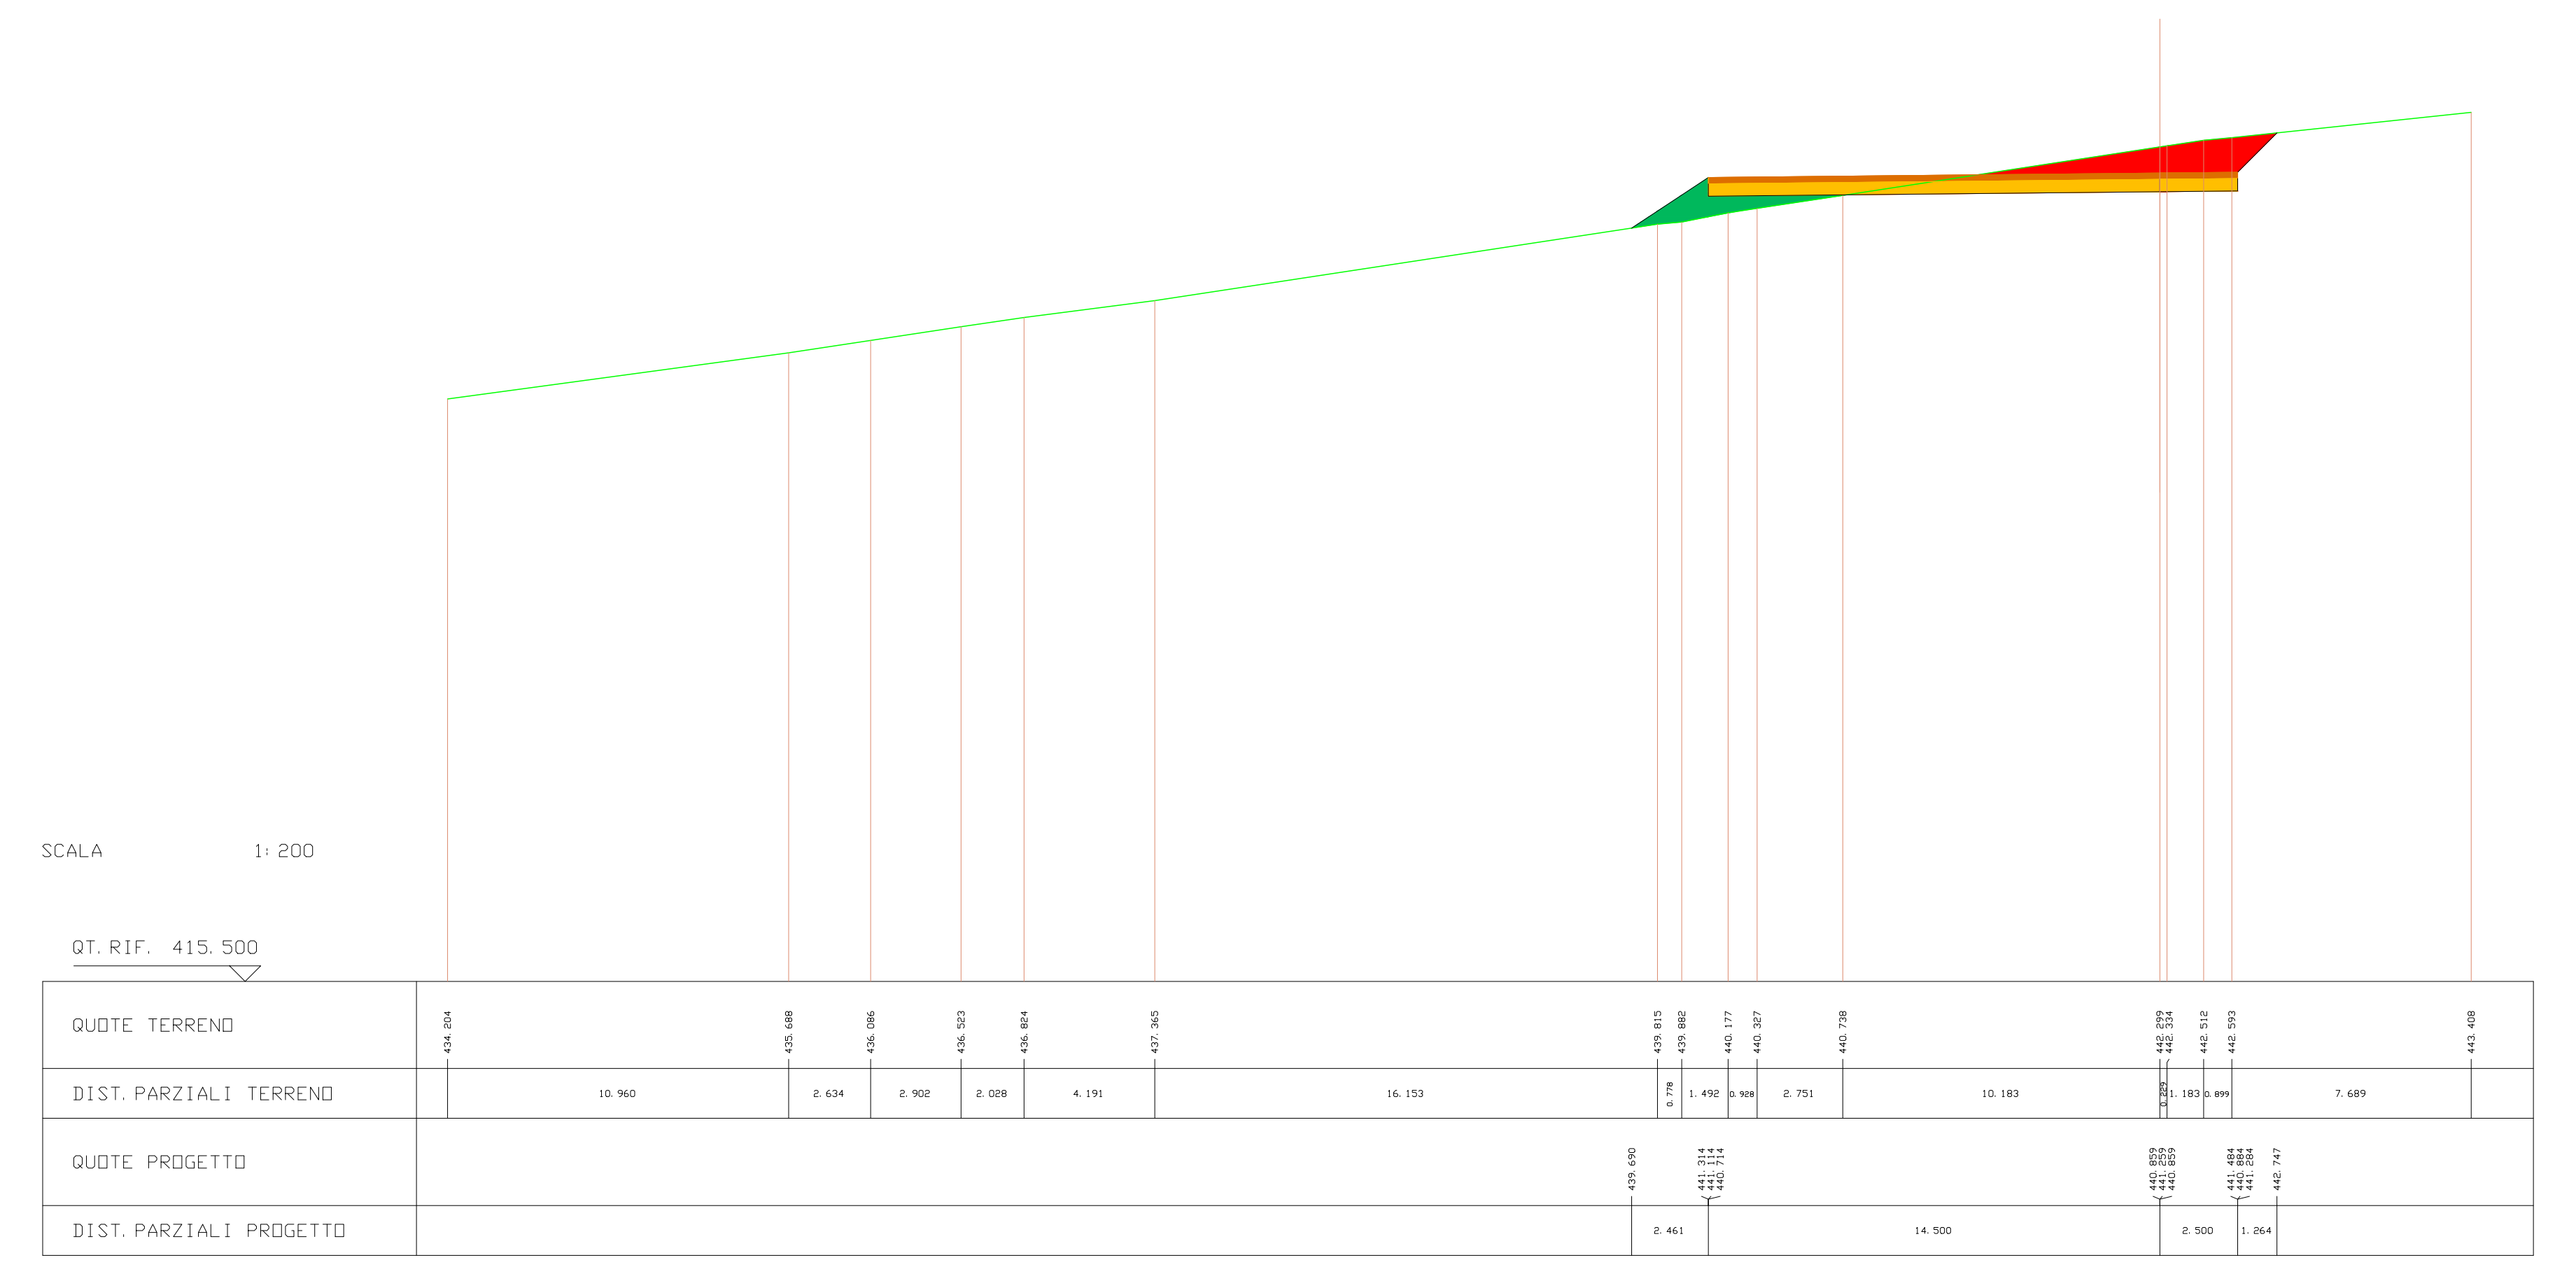
SCALA 1:200
QUOTE TERRENO
DIST. PARZIALI TERRENO
QUOTE PROGETTO
DIST. PARZIALI PROGETTO

---

| SCAVI E BONIFICHE | |
|---|---|
| STERRO | 10.017 mq |
| RILEVATI | |
| RILEVATO | 2.984 mq |
| SOVRASTRUTTURA STRADALE | |
| PAVIMENTAZIONE-MISTO GRANULOMETRICO | 3.400 mq |
| FONDAZIONE - TOUT-VENENANT | 6.800 mq |

SEZIONE N. : 16 ASSE A08
QT. PROGETTO : 441.419
DIST. PROG. : 160.000
DIST. PREC. : 8.000
DIST. SUCC. : 4.000

| LEGENDA | |
|---|---|
| STERRO | 🟥 |
| BONIFICA | 🟪 |
| RILEVATO | 🟩 |
| PAVIMENTAZIONE-MISTO GRANULOMETRICO | 🟧 |
| FONDAZIONE - TOUT-VENENANT | 🟨 |
| PROFILO TERRENO | — |

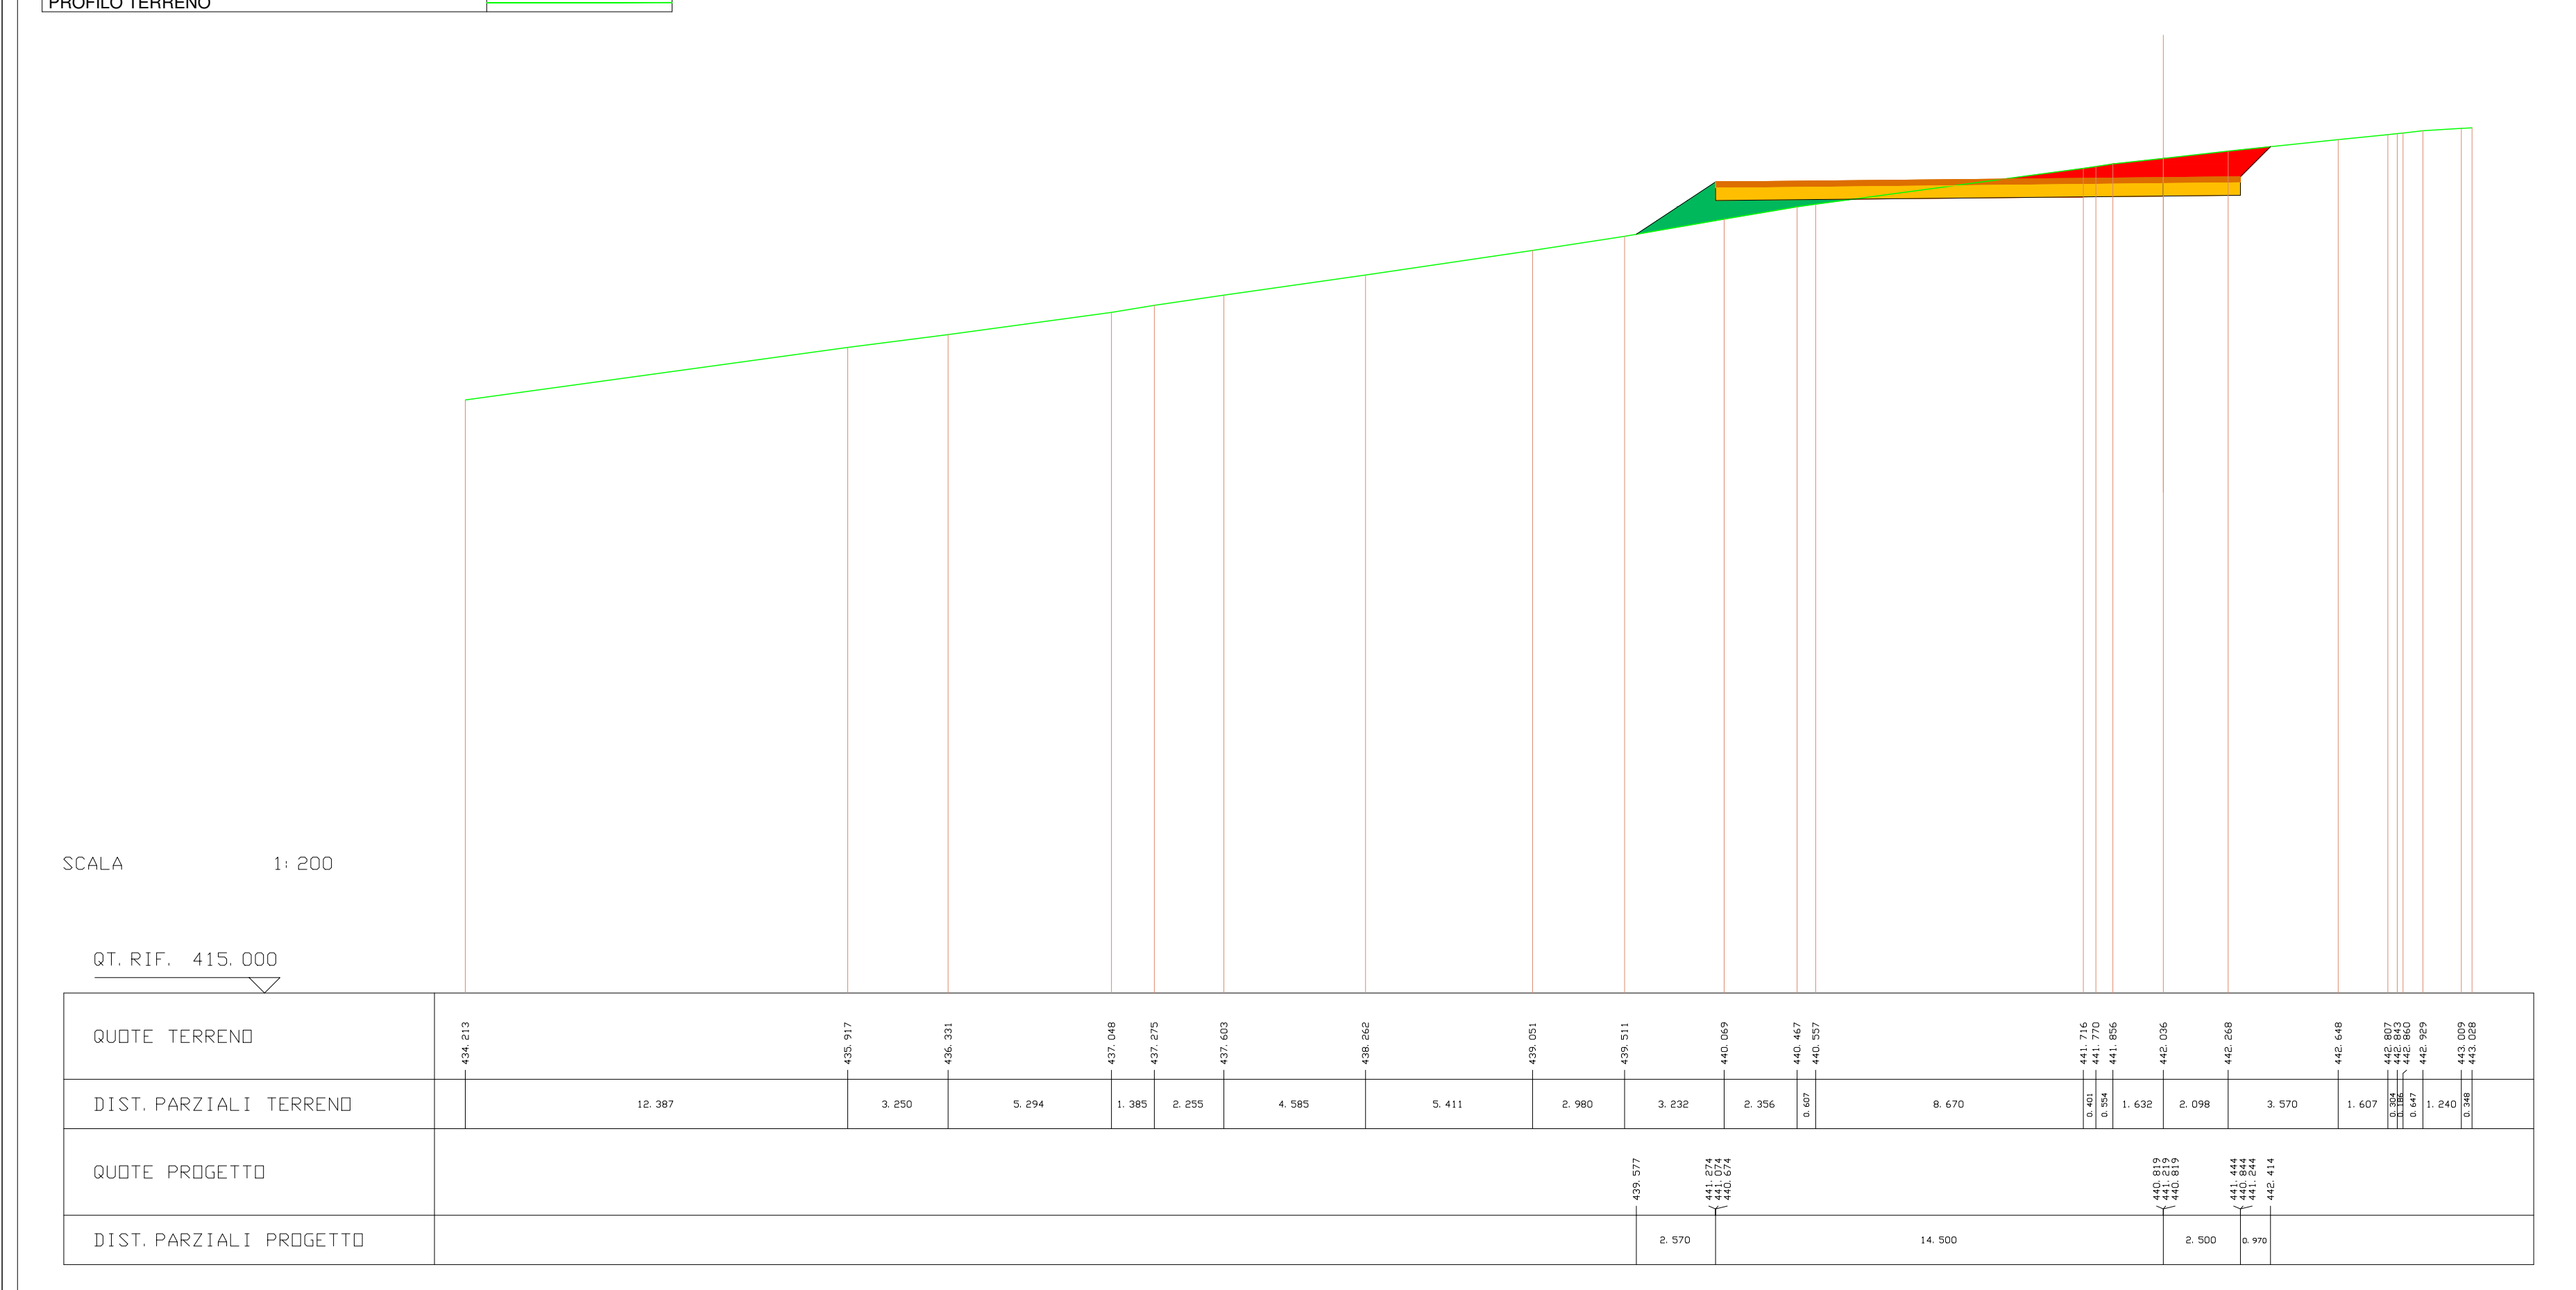
SCALA 1:200
QUOTE TERRENO
DIST. PARZIALI TERRENO
QUOTE PROGETTO
DIST. PARZIALI PROGETTO

| SCAVI E BONIFICHE | |
|---|---|
| STERRO | 8.410 mq |

| RILEVATI | |
|---|---|
| RILEVATO | 3.678 mq |

| SOVRASTRUTTURA STRADALE | |
|---|---|
| PAVIMENTAZIONE-MISTO GRANULOMETRICO | 3.400 mq |
| FONDAZIONE - TOUT-VENENANT | 6.800 mq |

SEZIONE N. : 17 ASSE A08
QT. PROGETTO : 441.399
DIST. PROG. : 164.000
DIST. PREC. : 4.000

| LEGENDA | |
|---|---|
| STERRO | 🟥 |
| BONIFICA | 🟪 |
| RILEVATO | 🟩 |
| PAVIMENTAZIONE-MISTO GRANULOMETRICO | 🟧 |
| FONDAZIONE - TOUT-VENENANT | 🟨 |
| PROFILO TERRENO | — |

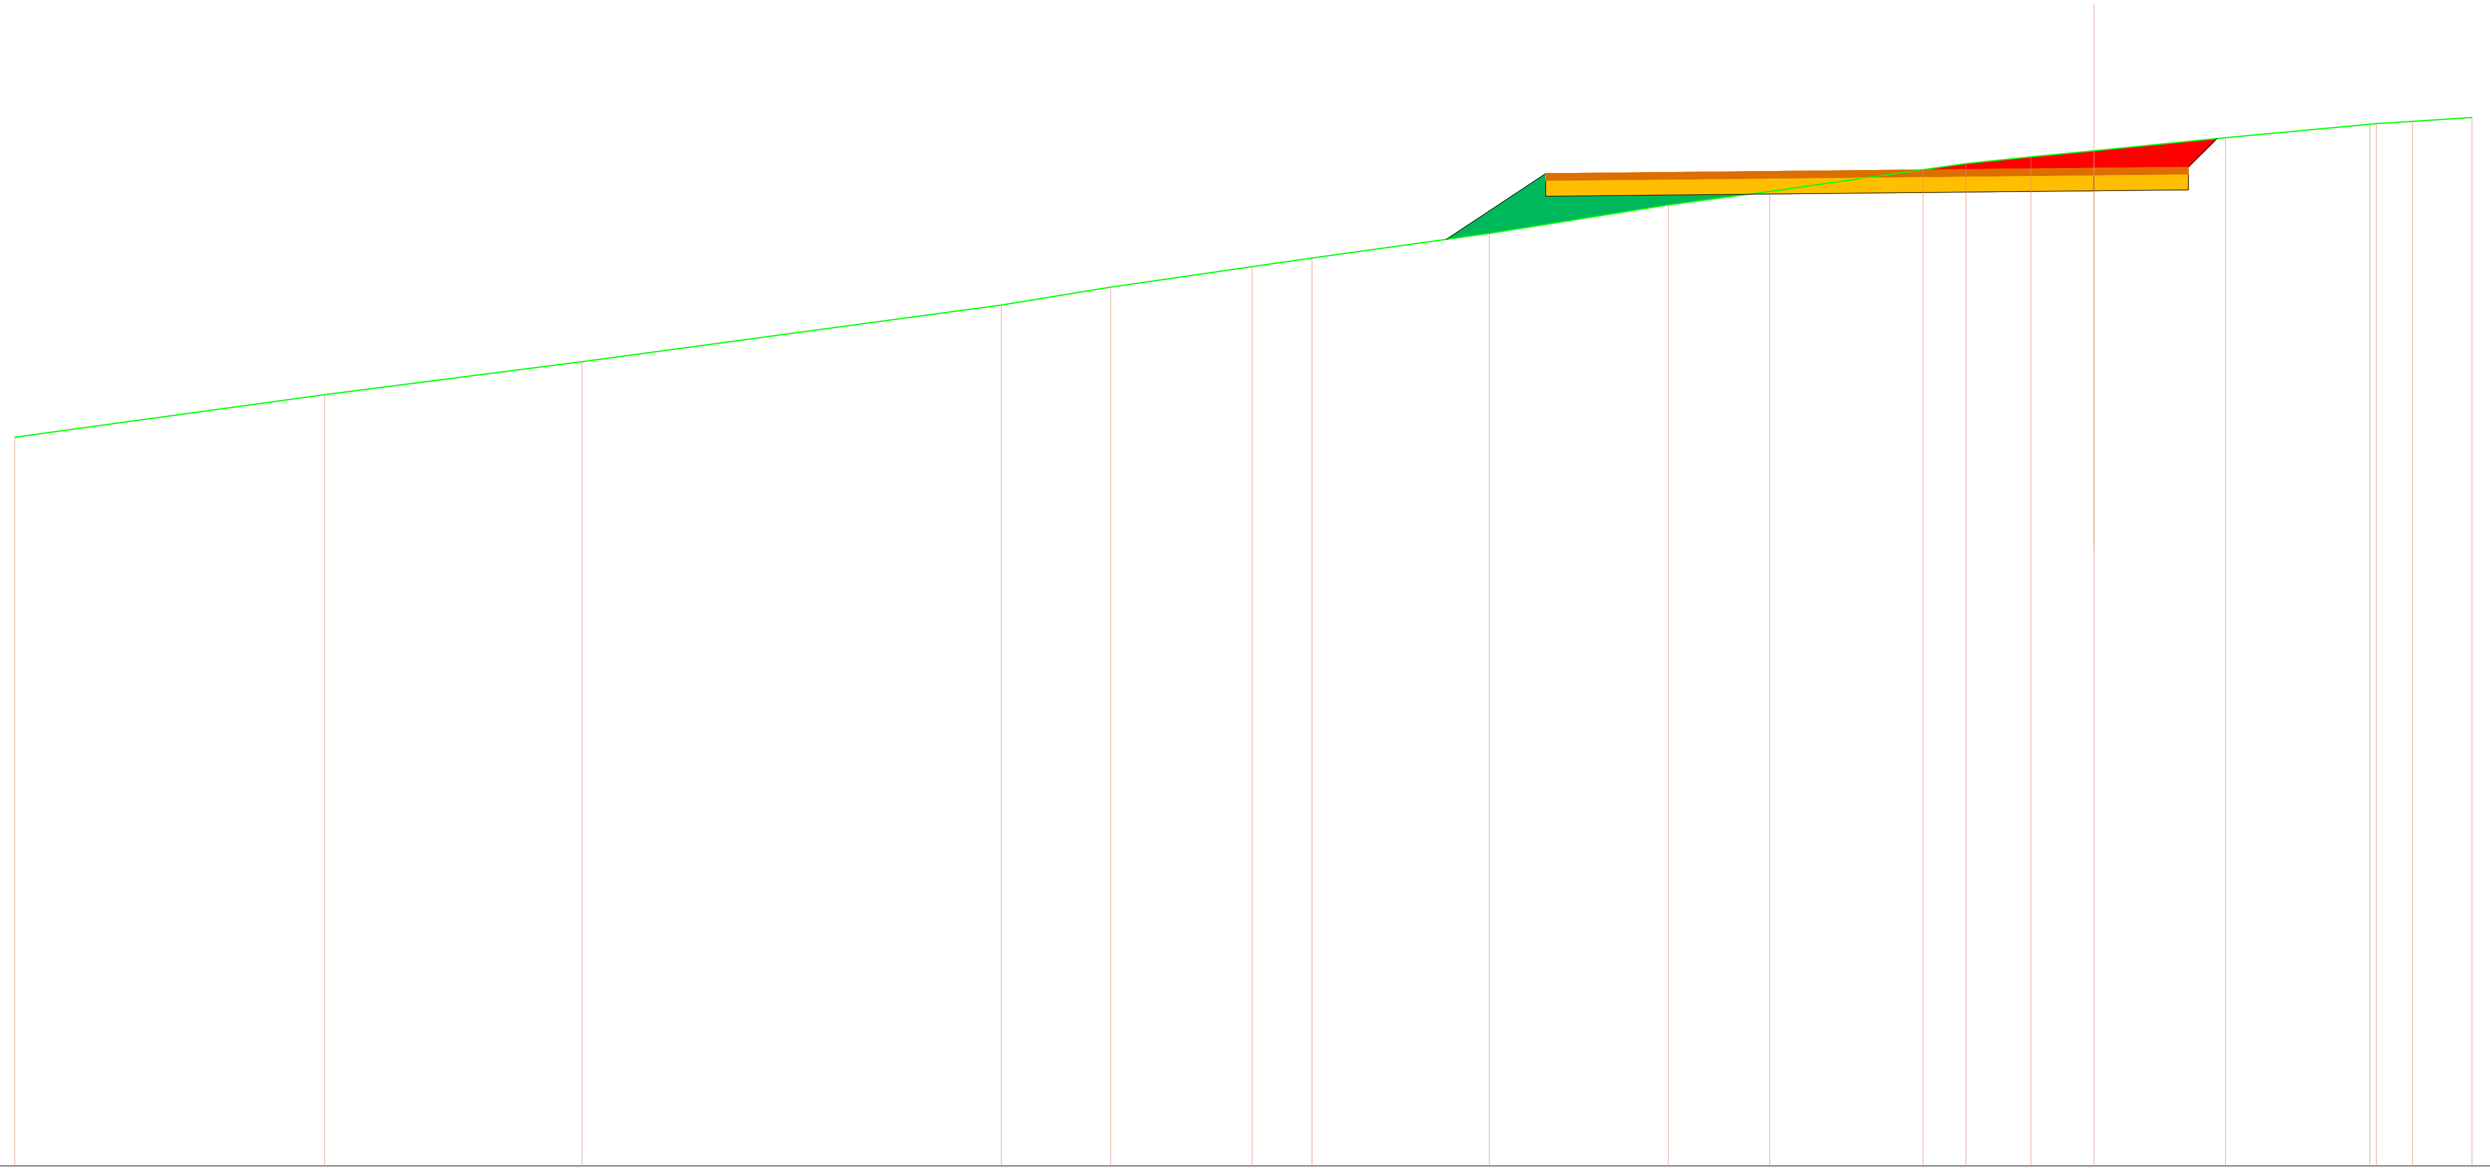

SCALA 1:200



| SCAVI E BONIFICHE | |
|---|---|
| STERRO | 4.699 mq |
| BONIFICA | 7.498 mq |

| RILEVATI | |
|---|---|
| RILEVATO | 32.430 mq |

| SOVRASTRUTTURA STRADALE | |
|---|---|
| PAVIMENTAZIONE-MISTO GRANULOMETRICO | 8.000 mq |
| FONDAZIONE - TOUT-VENENANT | 16.000 mq |

SEZIONE N. : 1 ASSE A09
QT. PROGETTO : 408.876
DIST.PROG. : 0.000
DIST.SUCC. : 20.000

| LEGENDA | |
|---|---|
| STERRO | 🟥 |
| BONIFICA | 🟪 |
| RILEVATO | 🟩 |
| PAVIMENTAZIONE-MISTO GRANULOMETRICO | 🟧 |
| FONDAZIONE - TOUT-VENENANT | 🟨 |
| PROFILO TERRENO | — |

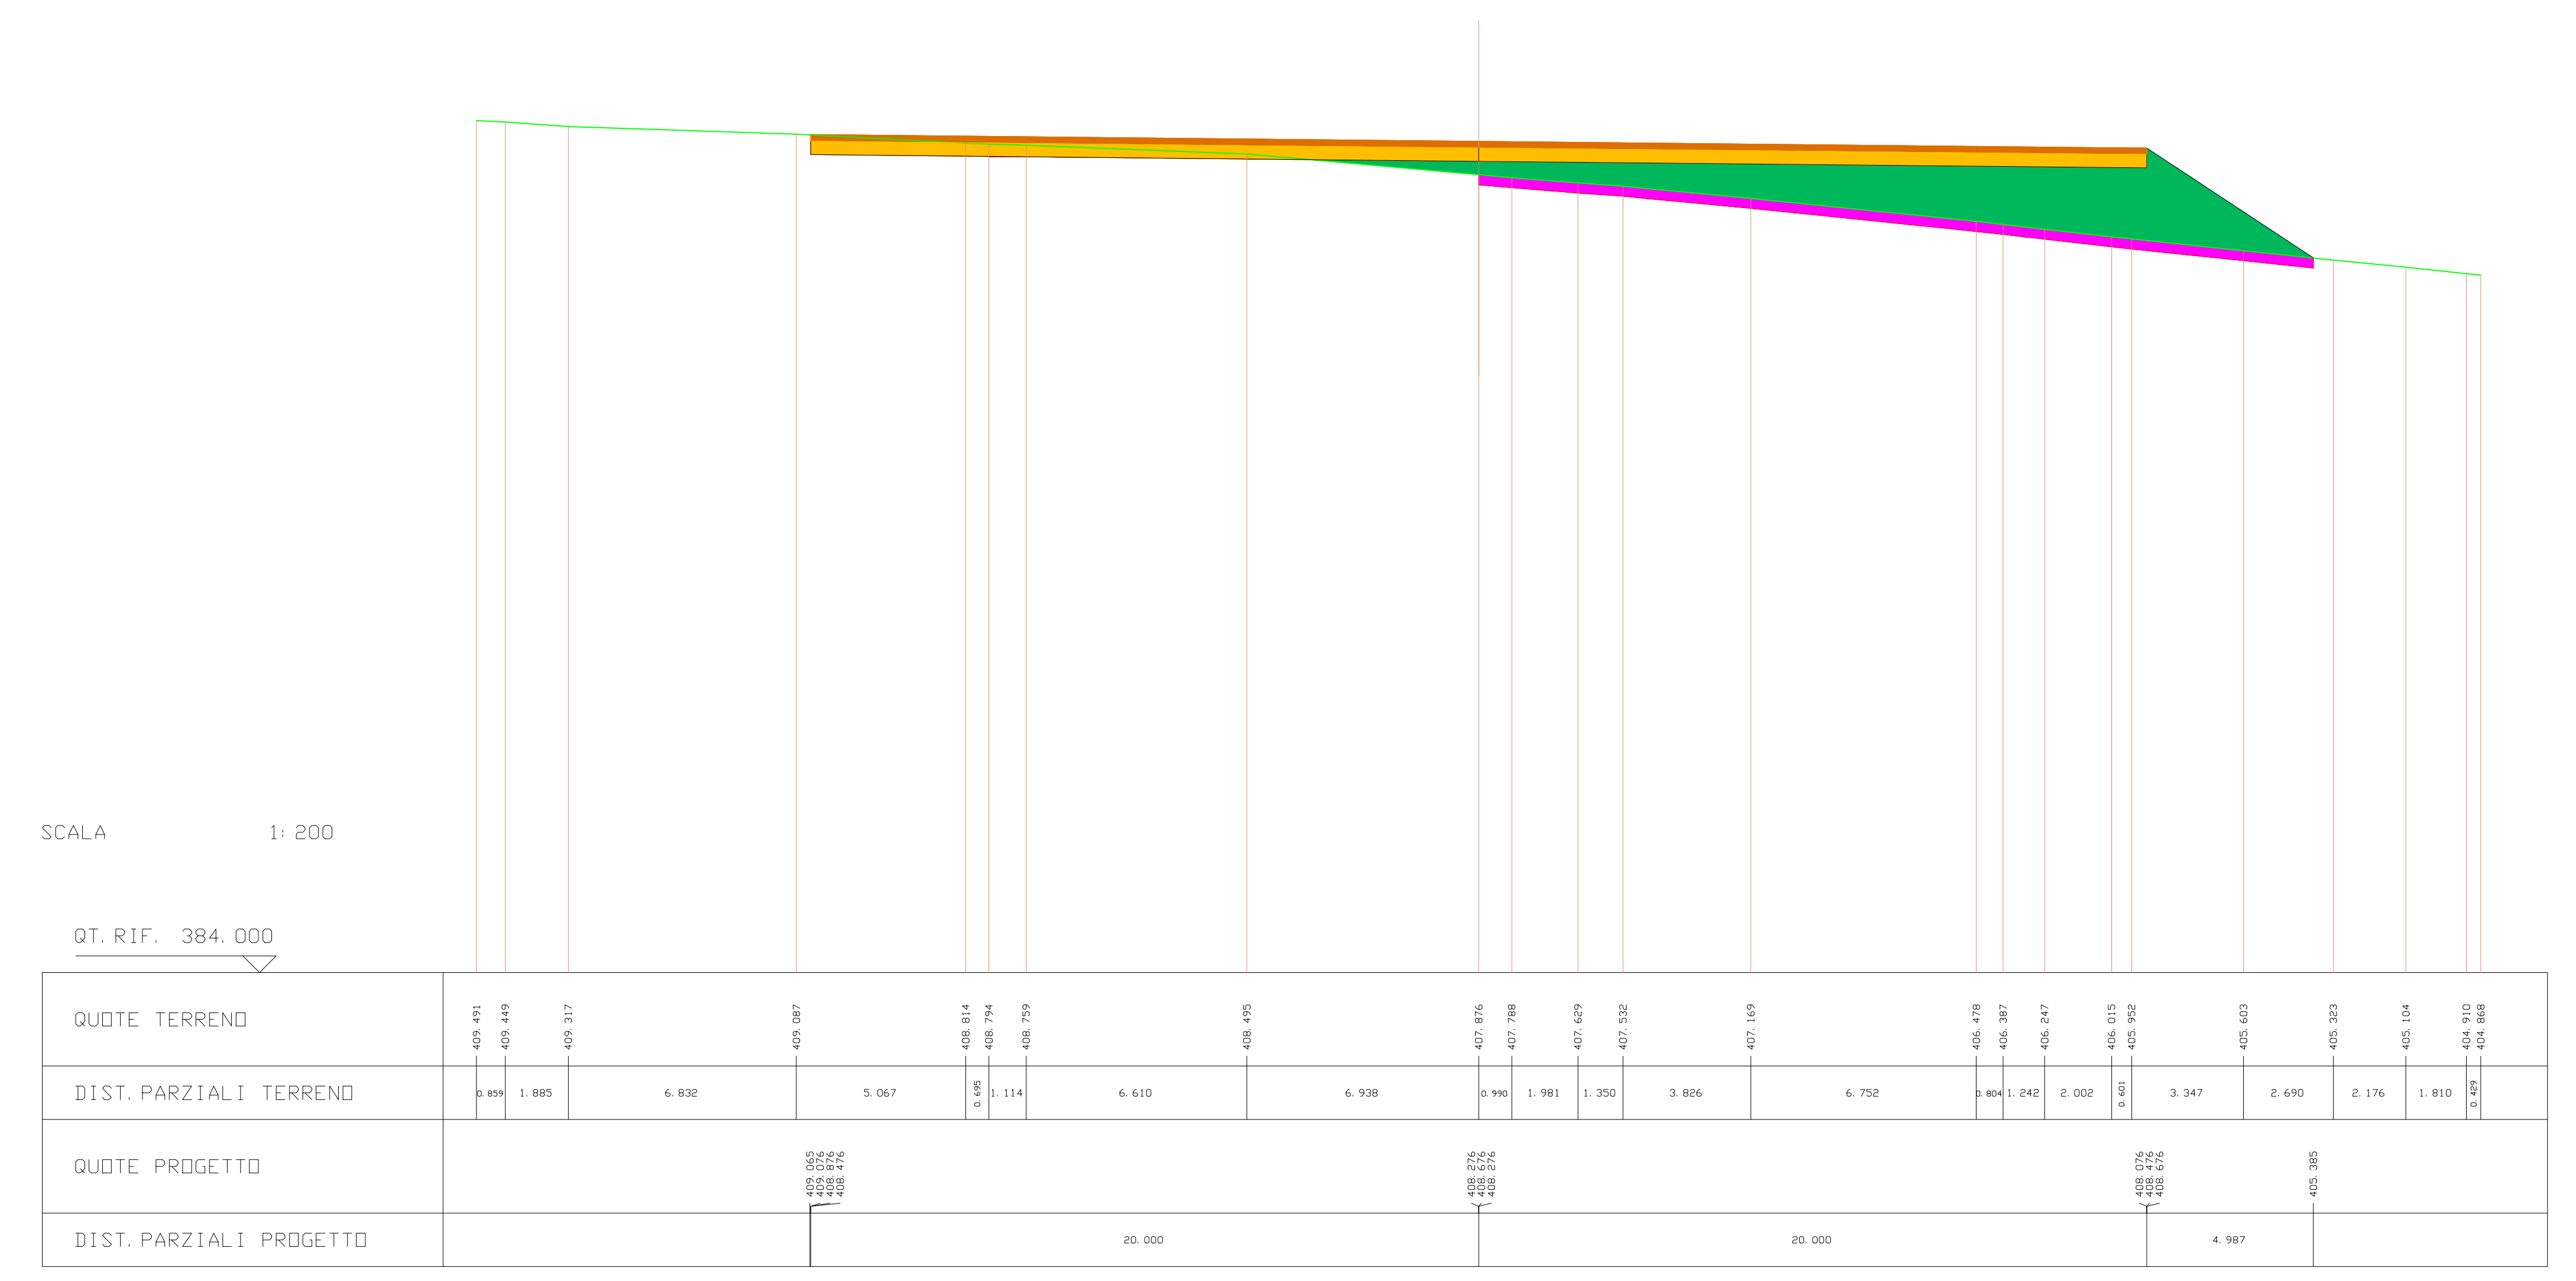
SCALA 1:200
QT.RIF. 384.000
QUOTE TERRENO
DIST.PARZIALI TERRENO
QUOTE PROGETTO
DIST.PARZIALI PROGETTO

| SCAVI E BONIFICHE | |
|---|---|
| STERRO | 19.861 mq |
| BONIFICA | 7.312 mq |

| RILEVATI | |
|---|---|
| RILEVATO | 23.381 mq |

| SOVRASTRUTTURA STRADALE | |
|---|---|
| PAVIMENTAZIONE-MISTO GRANULOMETRICO | 8.000 mq |
| FONDAZIONE - TOUT-VENENANT | 16.000 mq |

SEZIONE N. : 2 ASSE A09
QT. PROGETTO : 409.076
DIST.PROG. : 20.000
DIST.PREC. : 20.000
DIST.SUCC. : 20.000

| LEGENDA | |
|---|---|
| STERRO | 🟥 |
| BONIFICA | 🟪 |
| RILEVATO | 🟩 |
| PAVIMENTAZIONE-MISTO GRANULOMETRICO | 🟧 |
| FONDAZIONE - TOUT-VENENANT | 🟨 |
| PROFILO TERRENO | — |

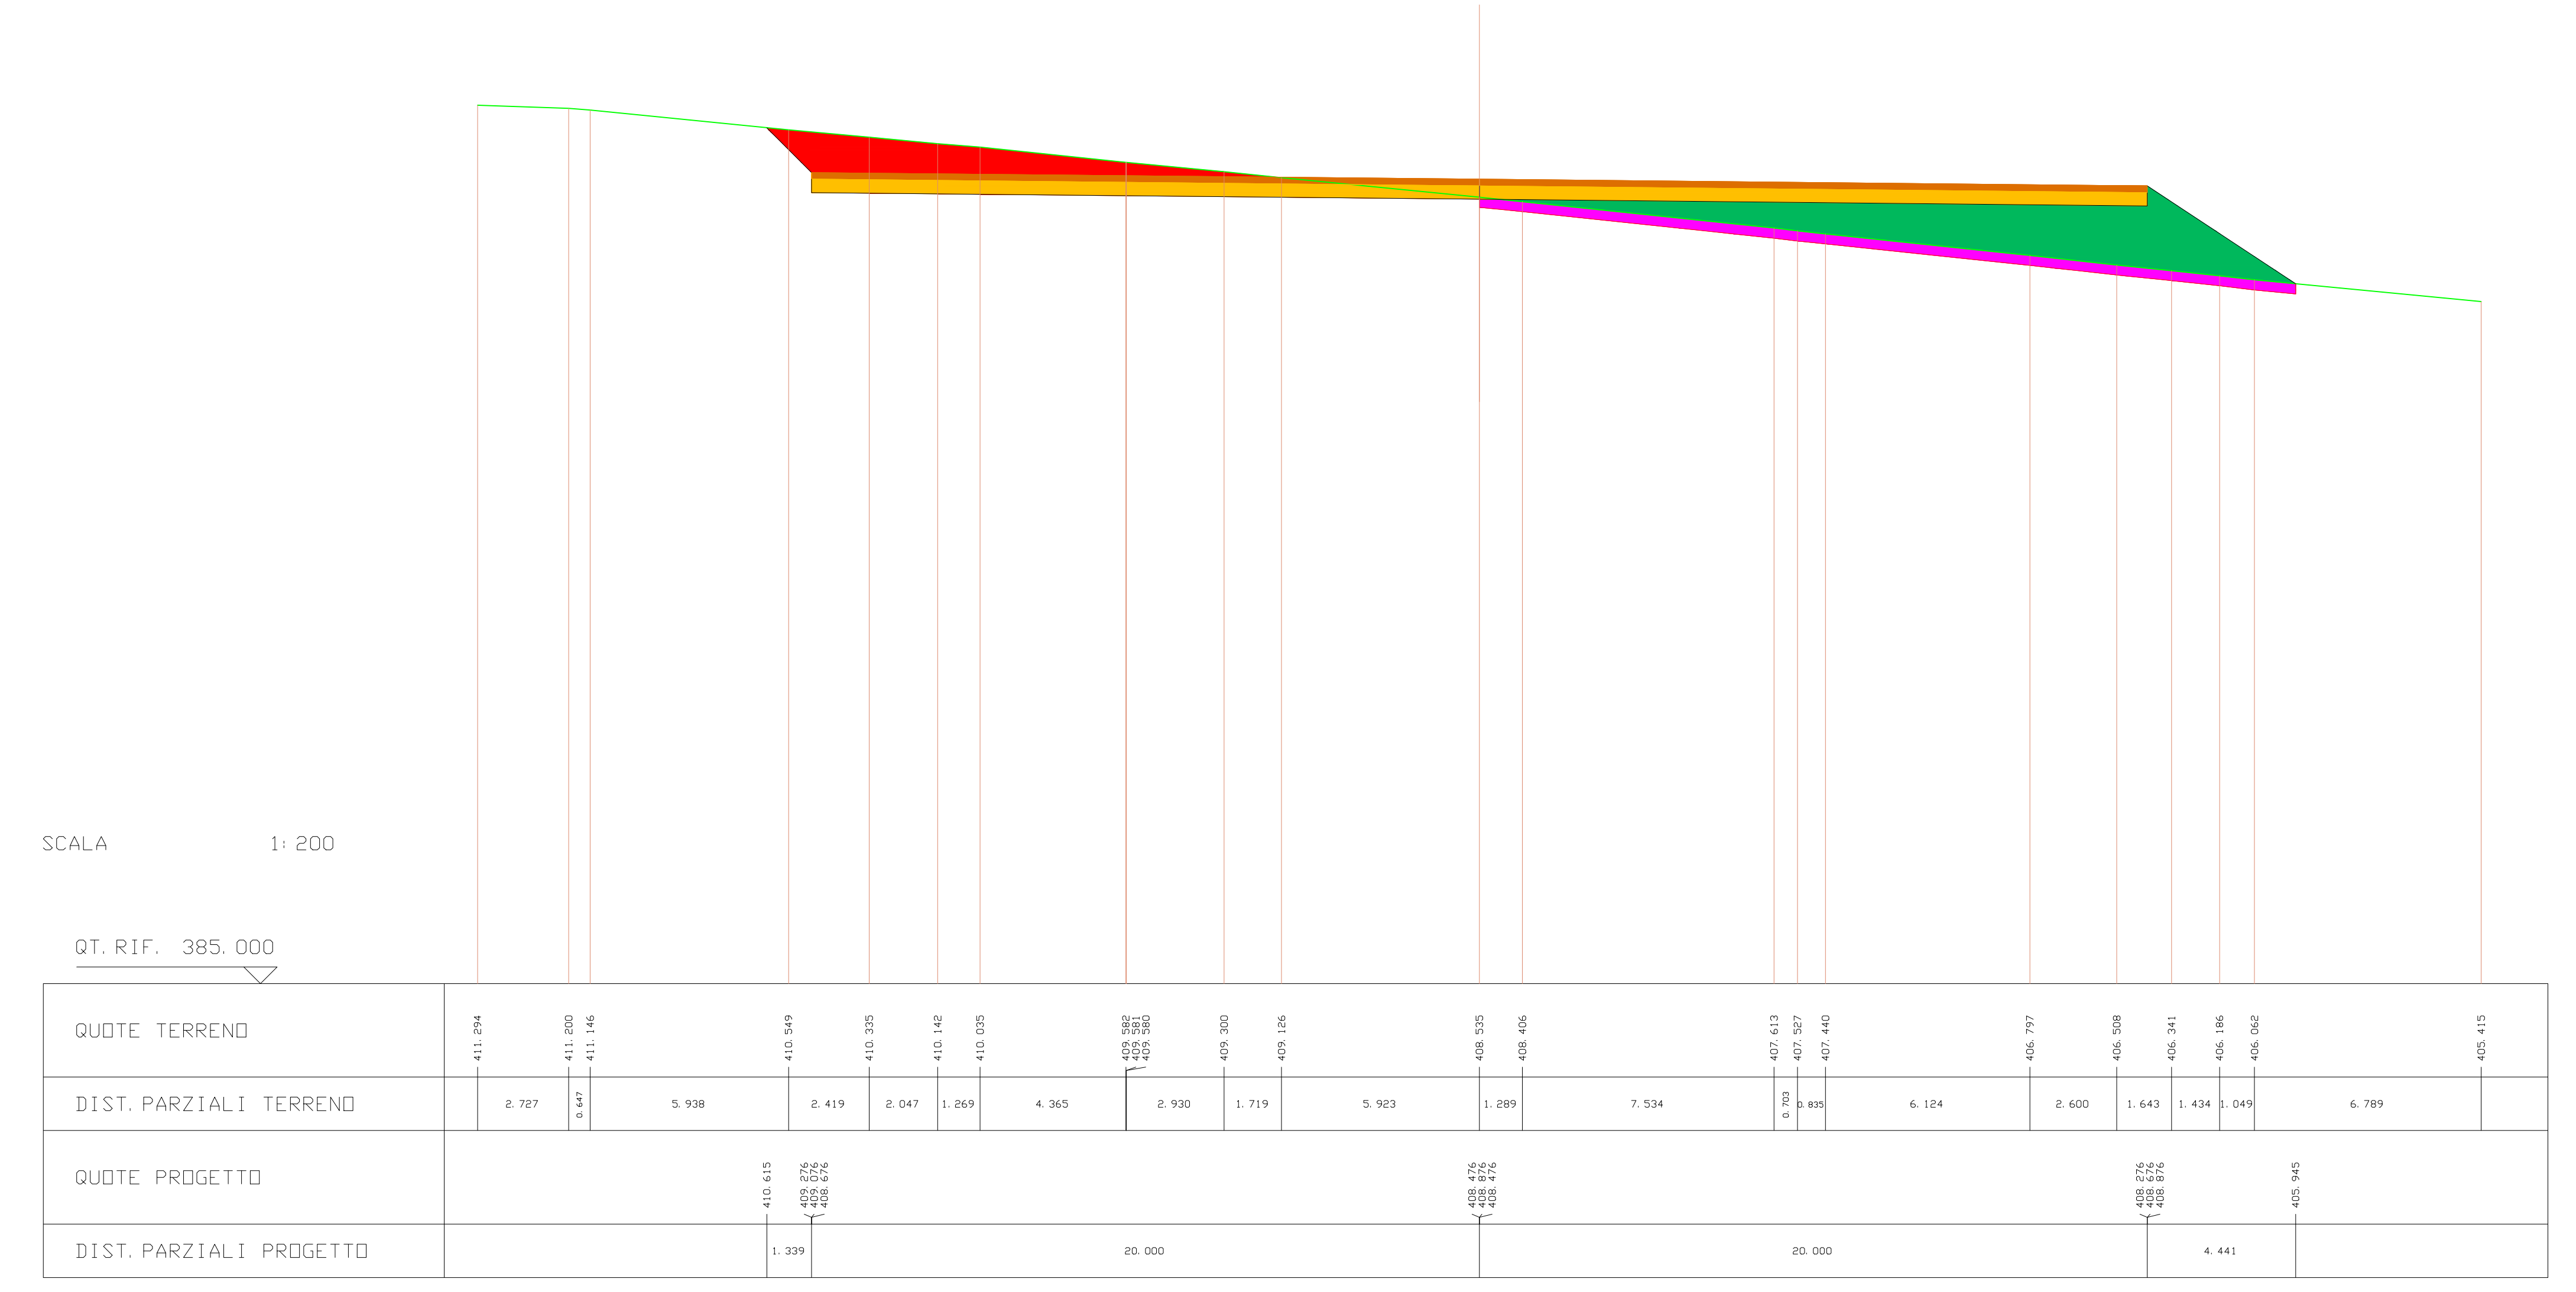
SCALA 1:200
QT.RIF. 385.000
QUOTE TERRENO
DIST.PARZIALI TERRENO
QUOTE PROGETTO
DIST.PARZIALI PROGETTO

| SCAVI E BONIFICHE | |
|---|---|
| STERRO | 26.578 mq |
| BONIFICA | 6.594 mq |

| RILEVATI | |
|---|---|
| RILEVATO | 17.656 mq |

| SOVRASTRUTTURA STRADALE | |
|---|---|
| PAVIMENTAZIONE-MISTO GRANULOMETRICO | 8.000 mq |
| FONDAZIONE - TOUT-VENENANT | 16.000 mq |

SEZIONE N. : 3 ASSE A09
QT. PROGETTO : 409.276
DIST.PROG. : 40.000
DIST.PREC. : 20.000
DIST.SUCC. : 20.000

| LEGENDA | |
|---|---|
| STERRO | 🟥 |
| BONIFICA | 🟪 |
| RILEVATO | 🟩 |
| PAVIMENTAZIONE-MISTO GRANULOMETRICO | 🟧 |
| FONDAZIONE - TOUT-VENENANT | 🟨 |
| PROFILO TERRENO | — |

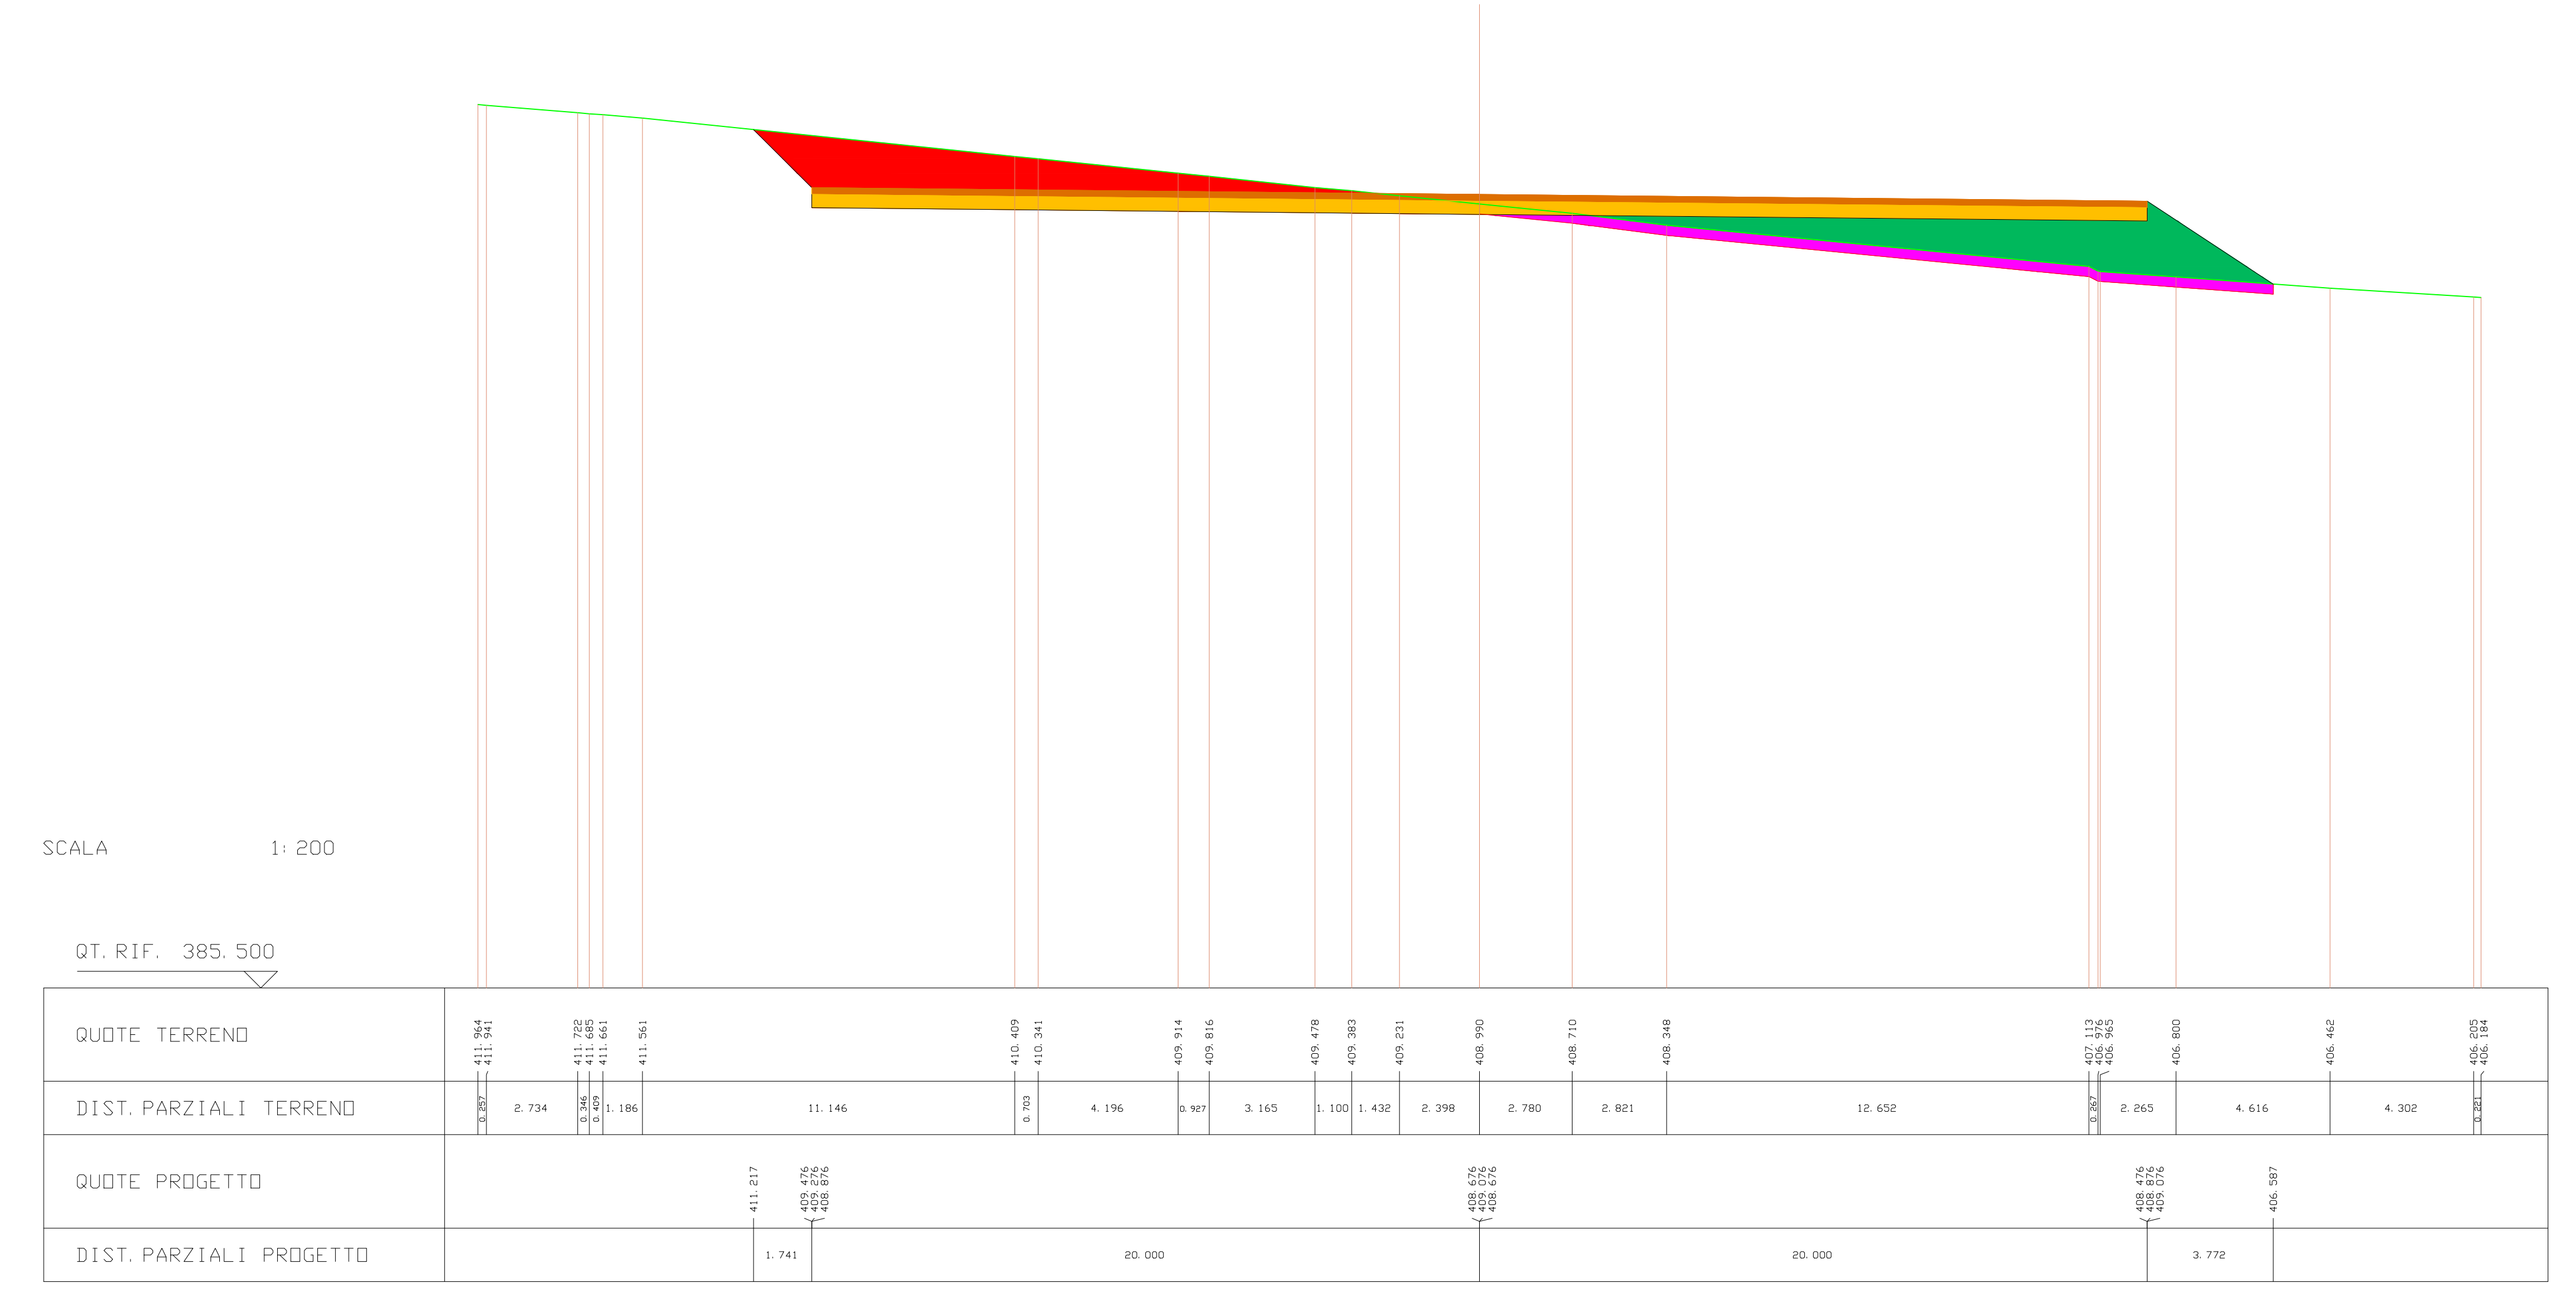
SCALA 1:200
QT.RIF. 385.500
QUOTE TERRENO
DIST.PARZIALI TERRENO
QUOTE PROGETTO
DIST.PARZIALI PROGETTO

| SCAVI E BONIFICHE | |
|---|---|
| STERRO | 24.375 mq |
| BONIFICA | 6.662 mq |

| RILEVATI | |
|---|---|
| RILEVATO | 9.869 mq |

| SOVRASTRUTTURA STRADALE | |
|---|---|
| PAVIMENTAZIONE-MISTO GRANULOMETRICO | 8.000 mq |
| FONDAZIONE - TOUT-VENENANT | 16.000 mq |

SEZIONE N. : 4 ASSE A09
QT. PROGETTO : 409.476
DIST.PROG. : 60.000
DIST.PREC. : 20.000
DIST.SUCC. : 20.000

| LEGENDA | |
|---|---|
| STERRO | 🟥 |
| BONIFICA | 🟪 |
| RILEVATO | 🟩 |
| PAVIMENTAZIONE-MISTO GRANULOMETRICO | 🟧 |
| FONDAZIONE - TOUT-VENENANT | 🟨 |
| PROFILO TERRENO | — |

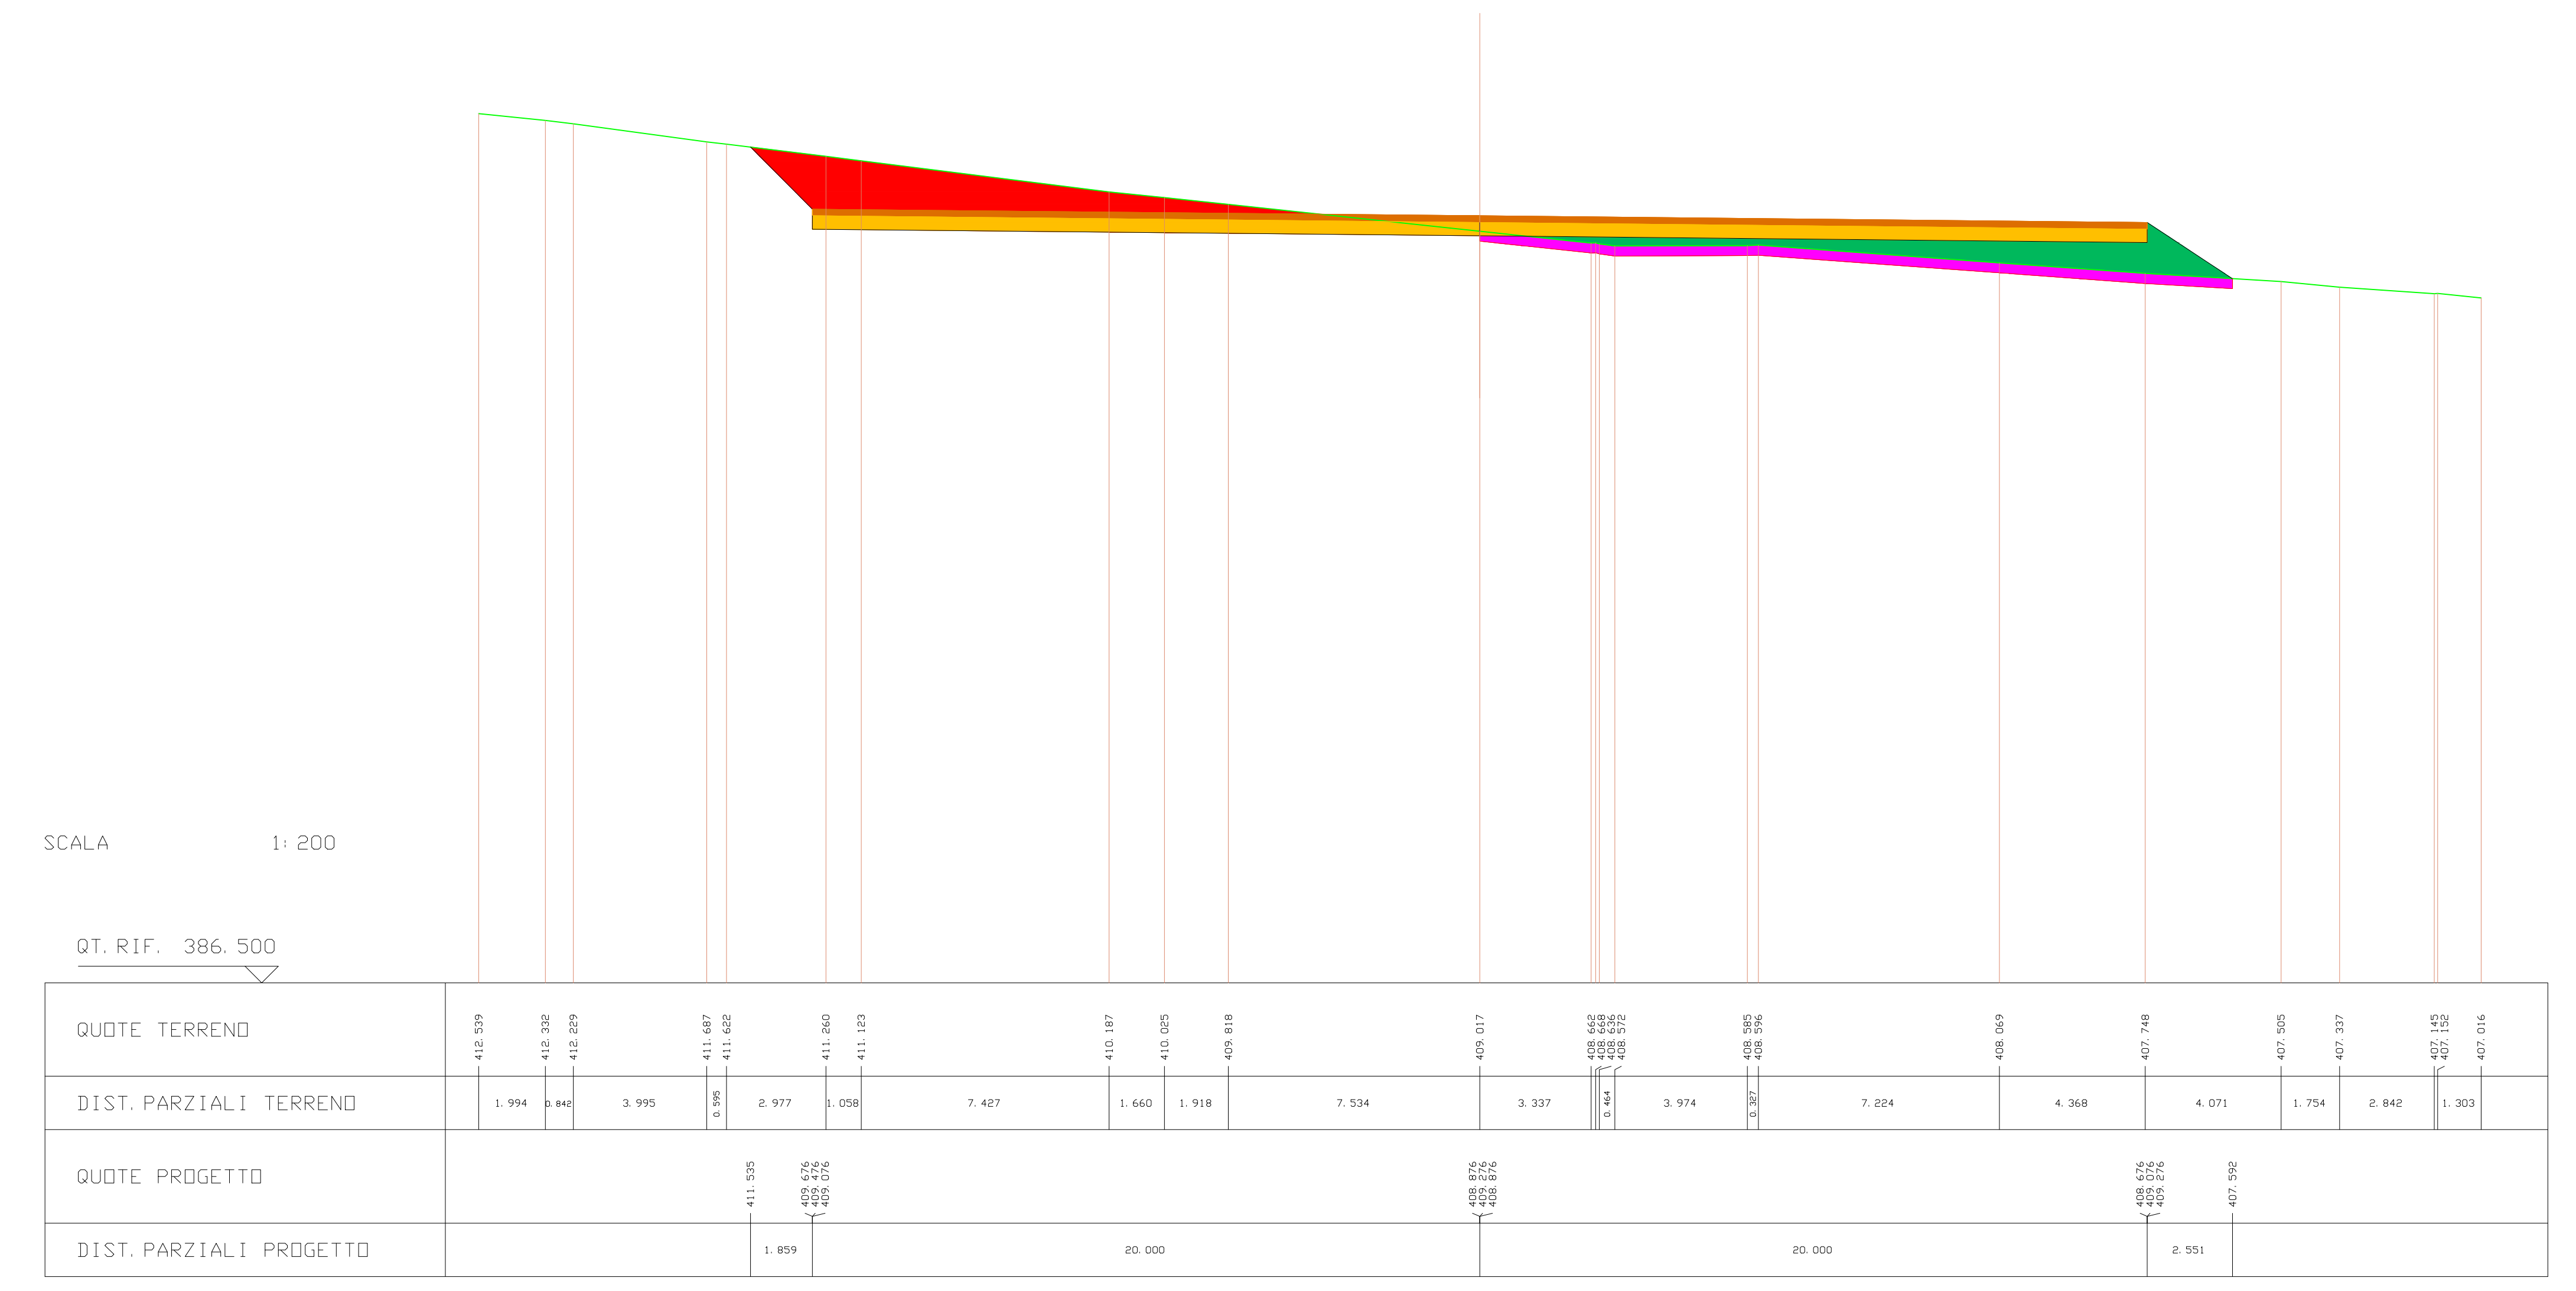
SCALA 1:200
QT.RIF. 386.500
QUOTE TERRENO
DIST.PARZIALI TERRENO
QUOTE PROGETTO
DIST.PARZIALI PROGETTO

| SCAVI E BONIFICHE | |
|---|---|
| STERRO | 26.624 mq |

| RILEVATI | |
|---|---|
| RILEVATO | 0.959 mq |

| SOVRASTRUTTURA STRADALE | |
|---|---|
| PAVIMENTAZIONE-MISTO GRANULOMETRICO | 8.000 mq |
| FONDAZIONE - TOUT-VENENANT | 16.000 mq |

SEZIONE N. : 5 ASSE A09
QT. PROGETTO : 409.676
DIST.PROG. : 80.000
DIST.PREC. : 20.000

| LEGENDA | |
|---|---|
| STERRO | 🟥 |
| BONIFICA | 🟪 |
| RILEVATO | 🟩 |
| PAVIMENTAZIONE-MISTO GRANULOMETRICO | 🟧 |
| FONDAZIONE - TOUT-VENENANT | 🟨 |
| PROFILO TERRENO | — |

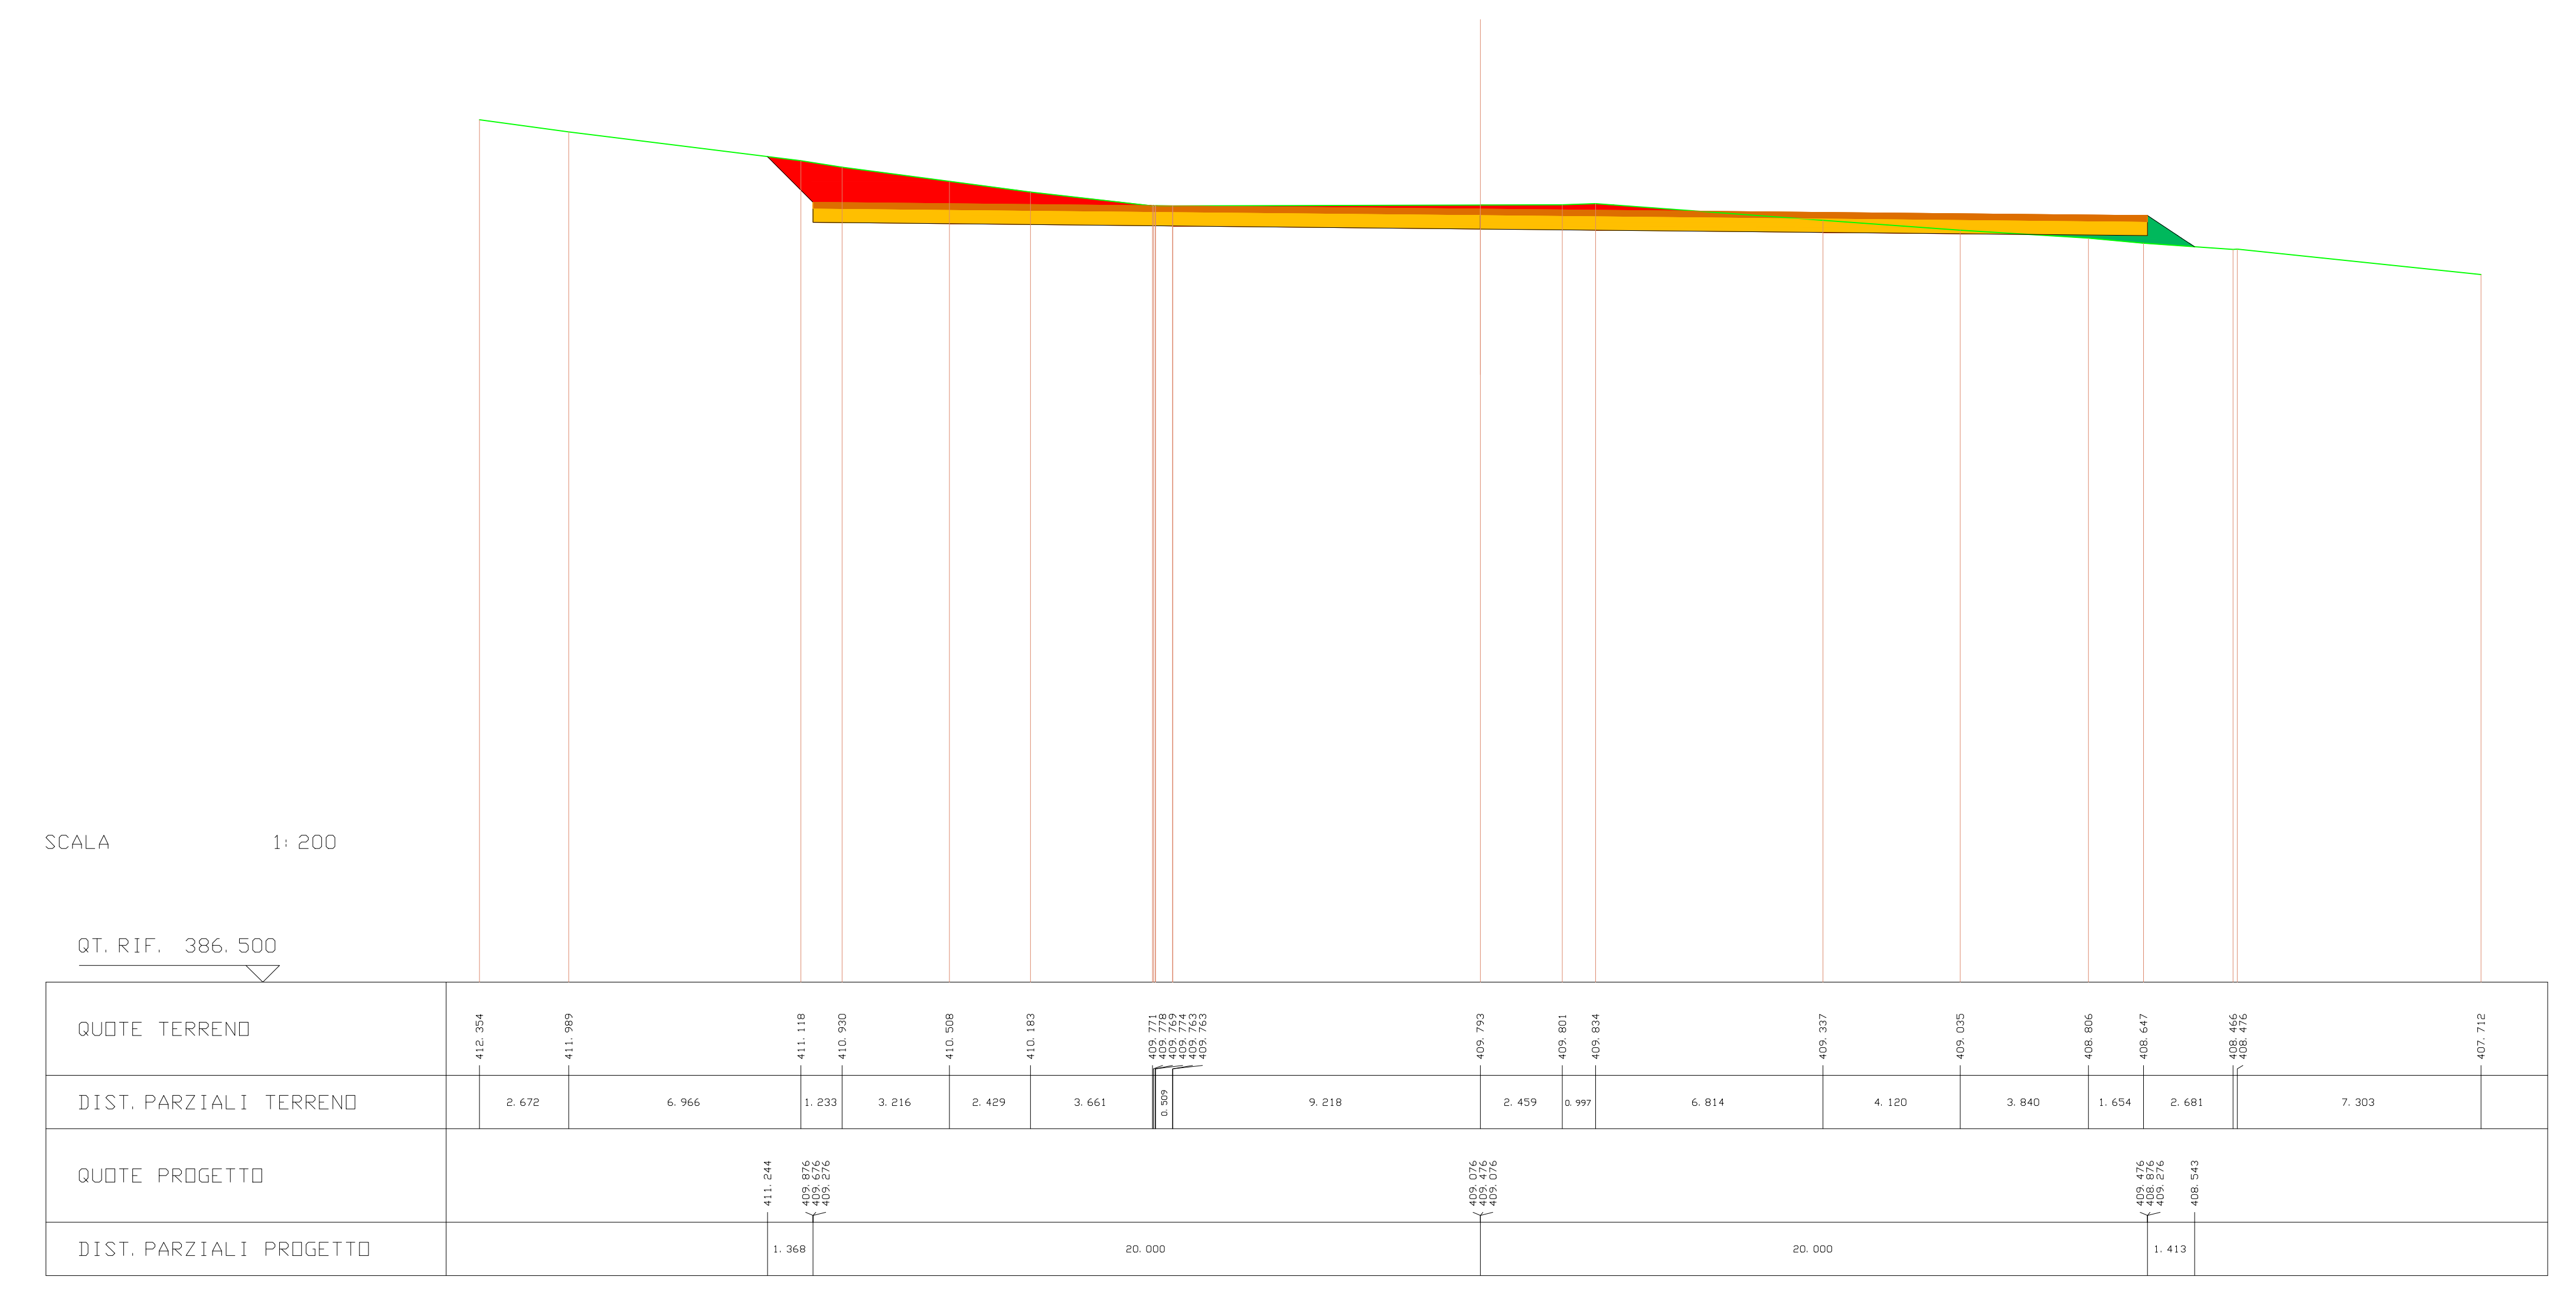
SCALA 1:200
QT.RIF. 386.500
QUOTE TERRENO
DIST.PARZIALI TERRENO
QUOTE PROGETTO
DIST.PARZIALI PROGETTO





| LEGENDA | |
|---|---|
| STERRO | 🟥 |
| BONIFICA | 🟪 |
| RILEVATO | 🟩 |
| PAVIMENTAZIONE-MISTO GRANULOMETRICO | 🟧 |
| FONDAZIONE - TOUT-VENENANT | 🟨 |
| PROFILO TERRENO | — |

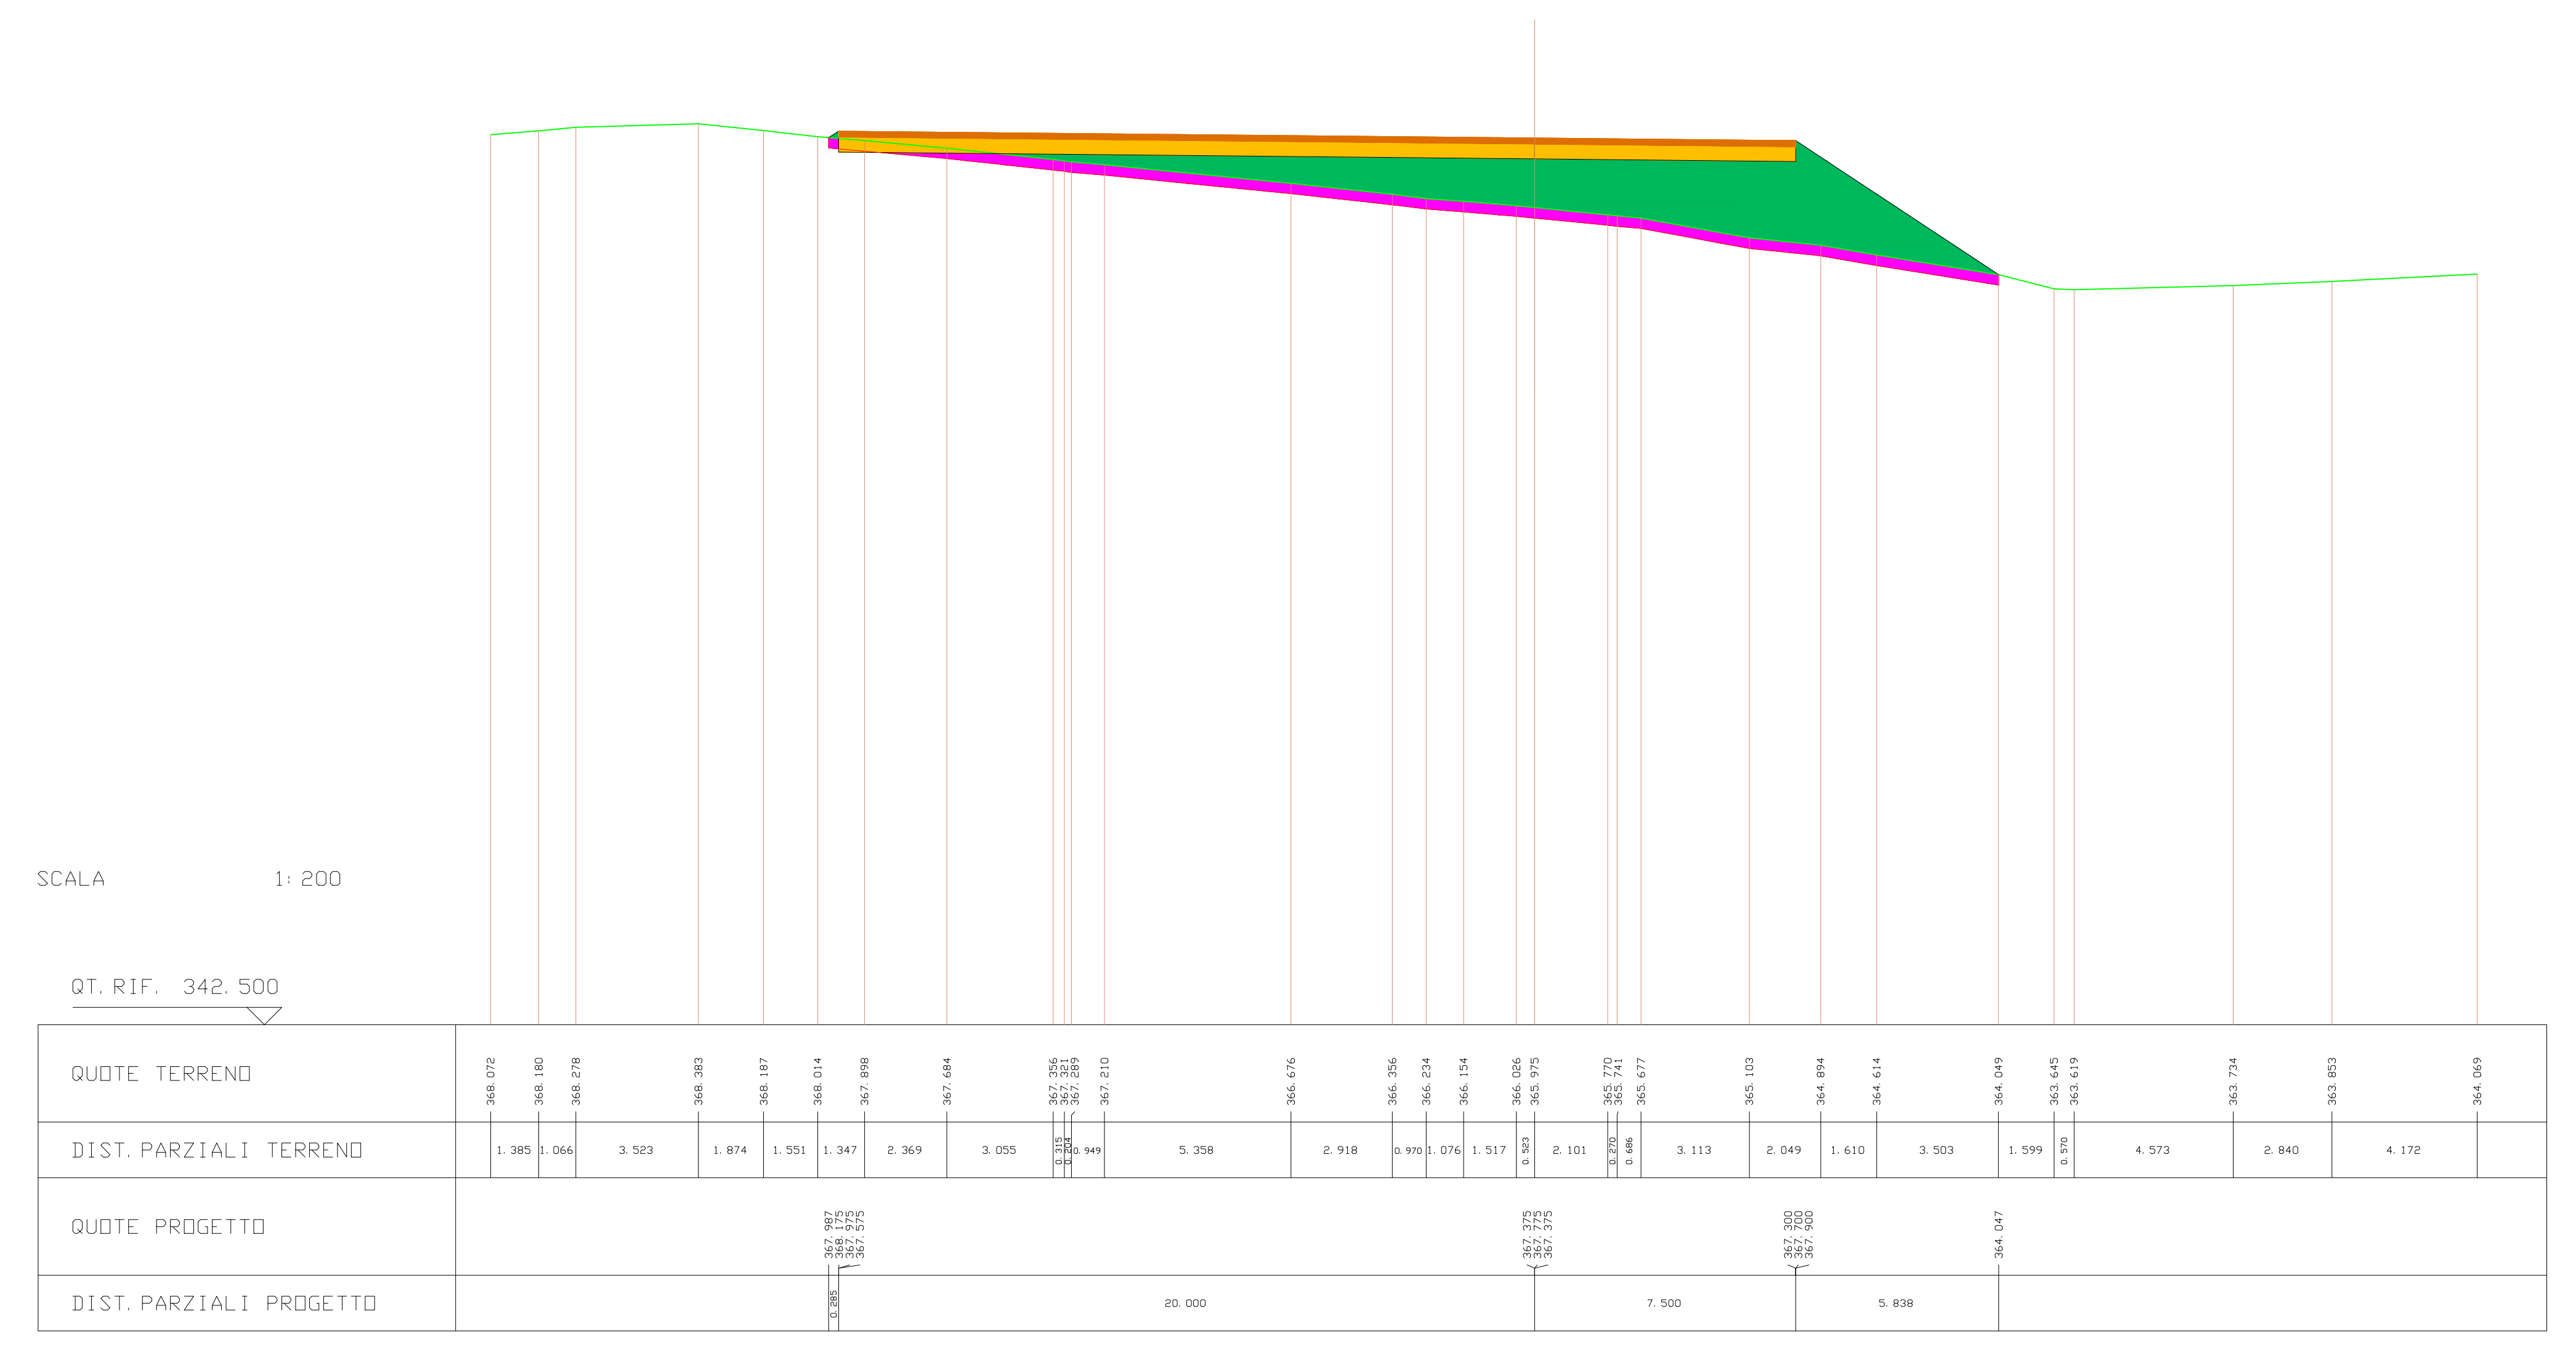
SCALA 1:200
QT. RIF. 342.500
QUOTE TERRENO
DIST. PARZIALI TERRENO
QUOTE PROGETTO
DIST. PARZIALI PROGETTO

---

| SCAVI E BONIFICHE | |
|---|---|
| STERRO | 17.630 mq |
| BONIFICA | 8.567 mq |

| RILEVATI | |
|---|---|
| RILEVATO | 52.221 mq |

| SOVRASTRUTTURA STRADALE | |
|---|---|
| PAVIMENTAZIONE-MISTO GRANULOMETRICO | 8.000 mq |
| FONDAZIONE - TOUT-VENENANT | 16.000 mq |

SEZIONE N. : 2 ASSE A10
QT. PROGETTO : 368.175
DIST. PROG. : 20.000
DIST. PREC. : 20.000
DIST. SUCC. : 20.000

| LEGENDA | |
|---|---|
| STERRO | 🟥 |
| BONIFICA | 🟪 |
| RILEVATO | 🟩 |
| PAVIMENTAZIONE-MISTO GRANULOMETRICO | 🟧 |
| FONDAZIONE - TOUT-VENENANT | 🟨 |
| PROFILO TERRENO | — |

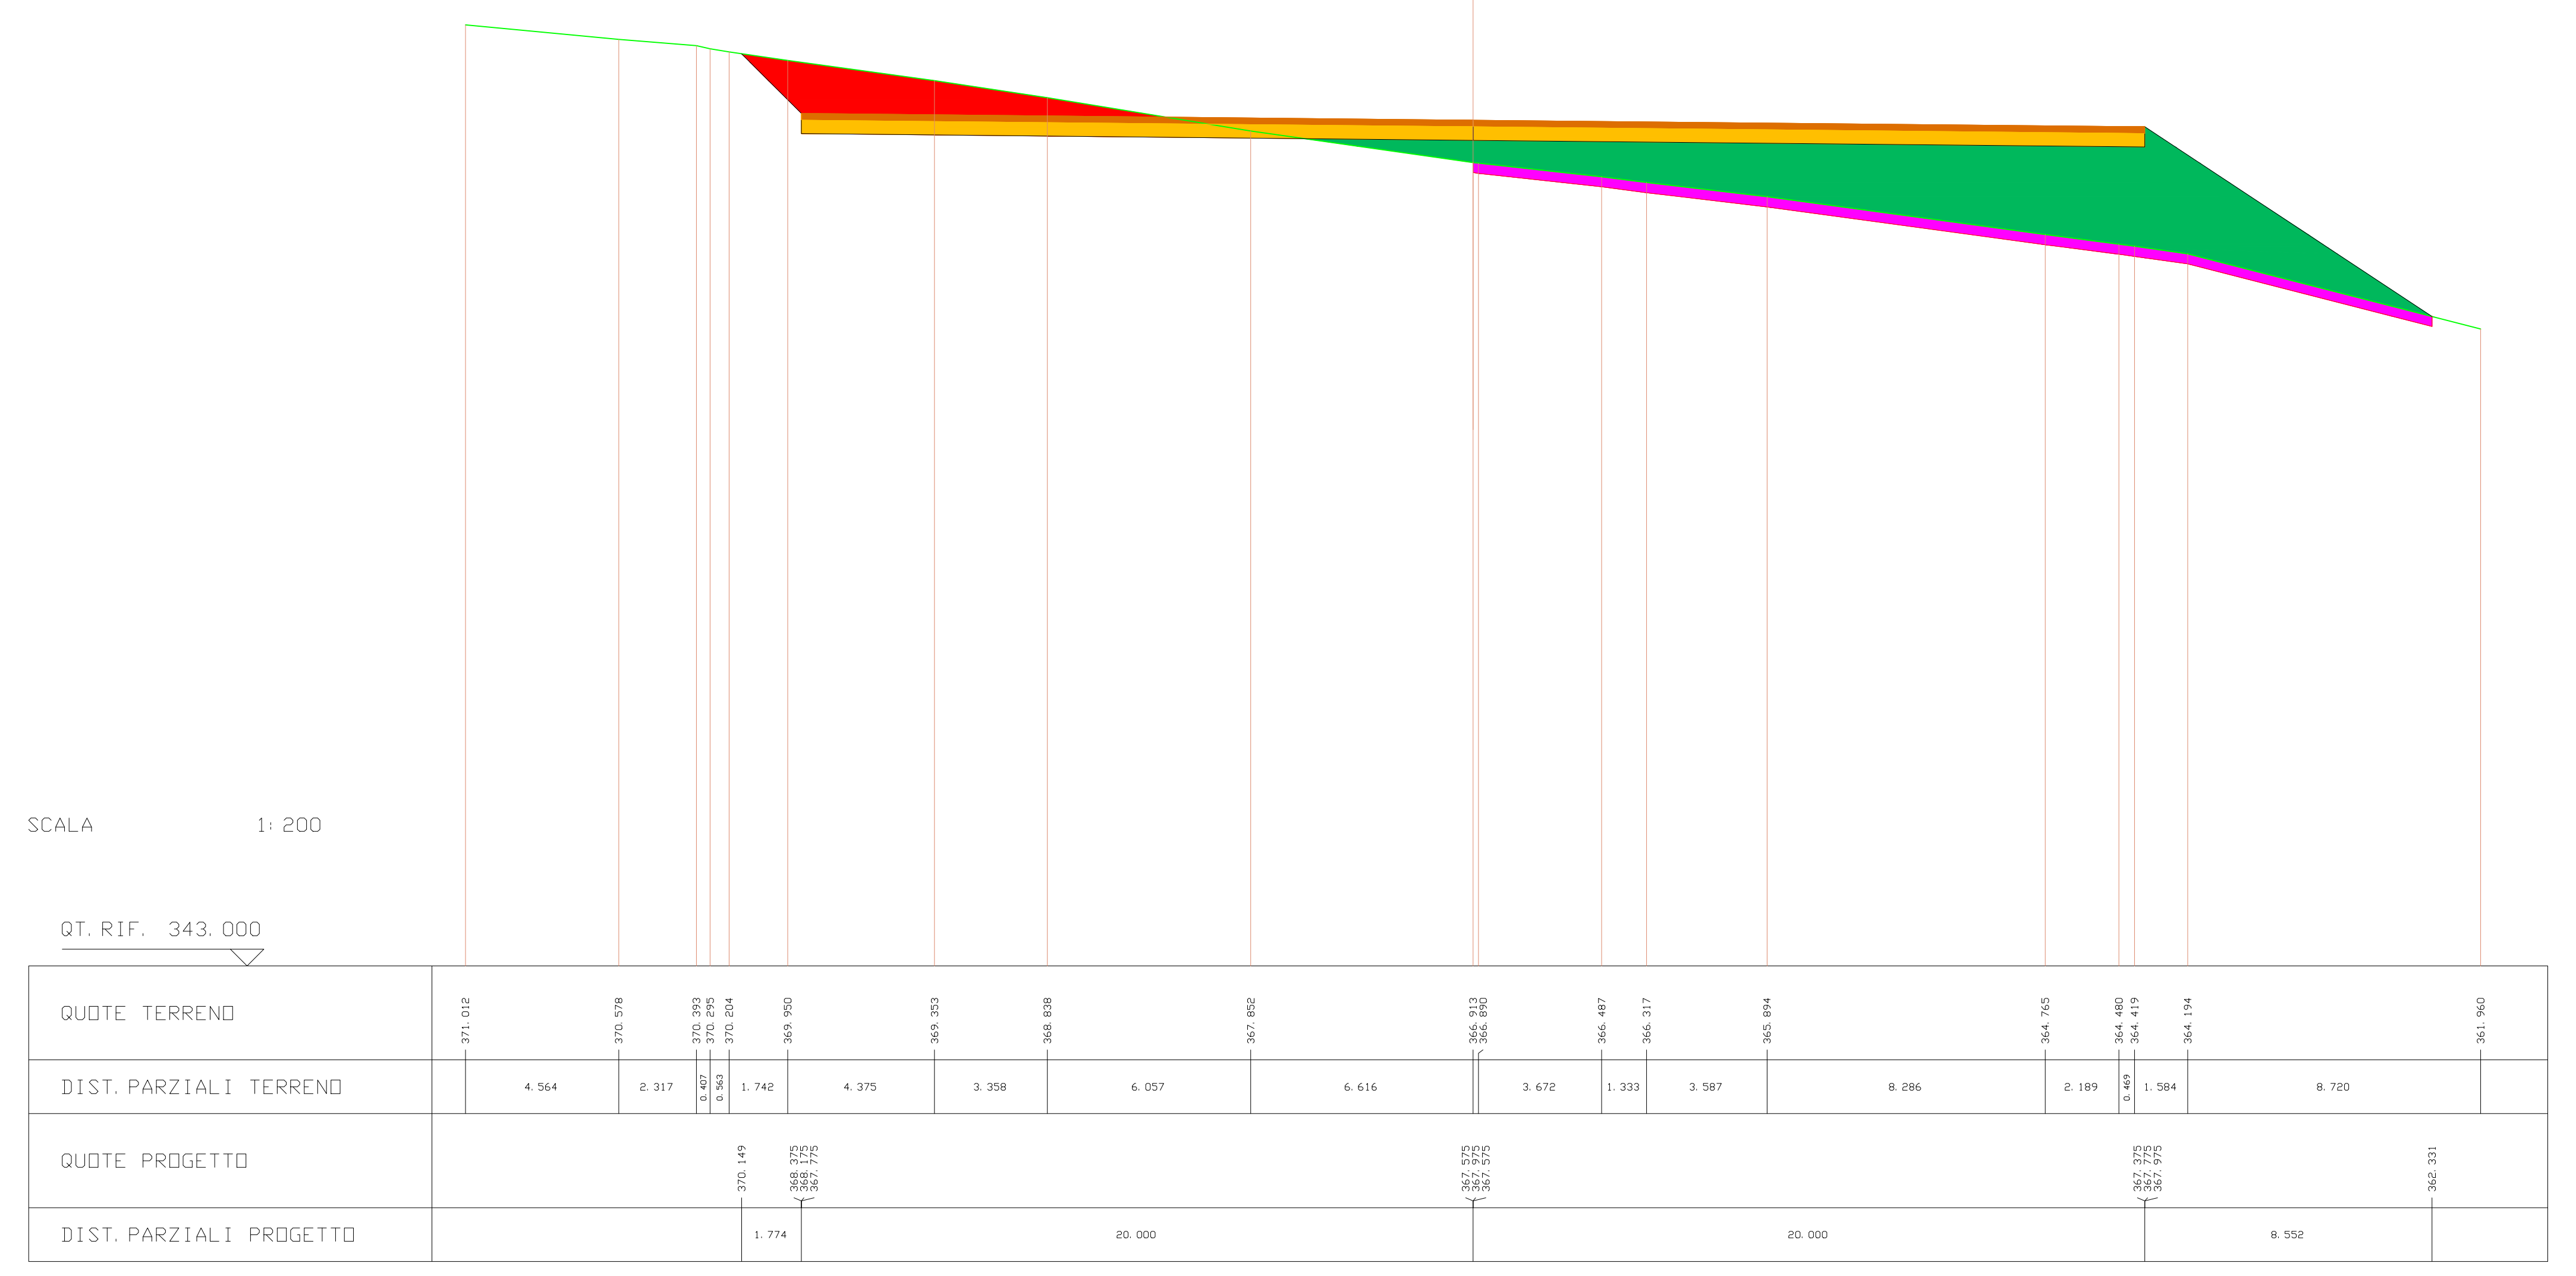
SCALA 1:200
QT. RIF. 343.000
QUOTE TERRENO
DIST. PARZIALI TERRENO
QUOTE PROGETTO
DIST. PARZIALI PROGETTO

---

| SCAVI E BONIFICHE | |
|---|---|
| STERRO | 35.474 mq |
| BONIFICA | 7.710 mq |

| RILEVATI | |
|---|---|
| RILEVATO | 33.836 mq |

| SOVRASTRUTTURA STRADALE | |
|---|---|
| PAVIMENTAZIONE-MISTO GRANULOMETRICO | 8.000 mq |
| FONDAZIONE - TOUT-VENENANT | 16.000 mq |

SEZIONE N. : 3 ASSE A10
QT. PROGETTO : 368.375
DIST. PROG. : 40.000
DIST. PREC. : 20.000
DIST. SUCC. : 20.000

| LEGENDA | |
|---|---|
| STERRO | 🟥 |
| BONIFICA | 🟪 |
| RILEVATO | 🟩 |
| PAVIMENTAZIONE-MISTO GRANULOMETRICO | 🟧 |
| FONDAZIONE - TOUT-VENENANT | 🟨 |
| PROFILO TERRENO | — |

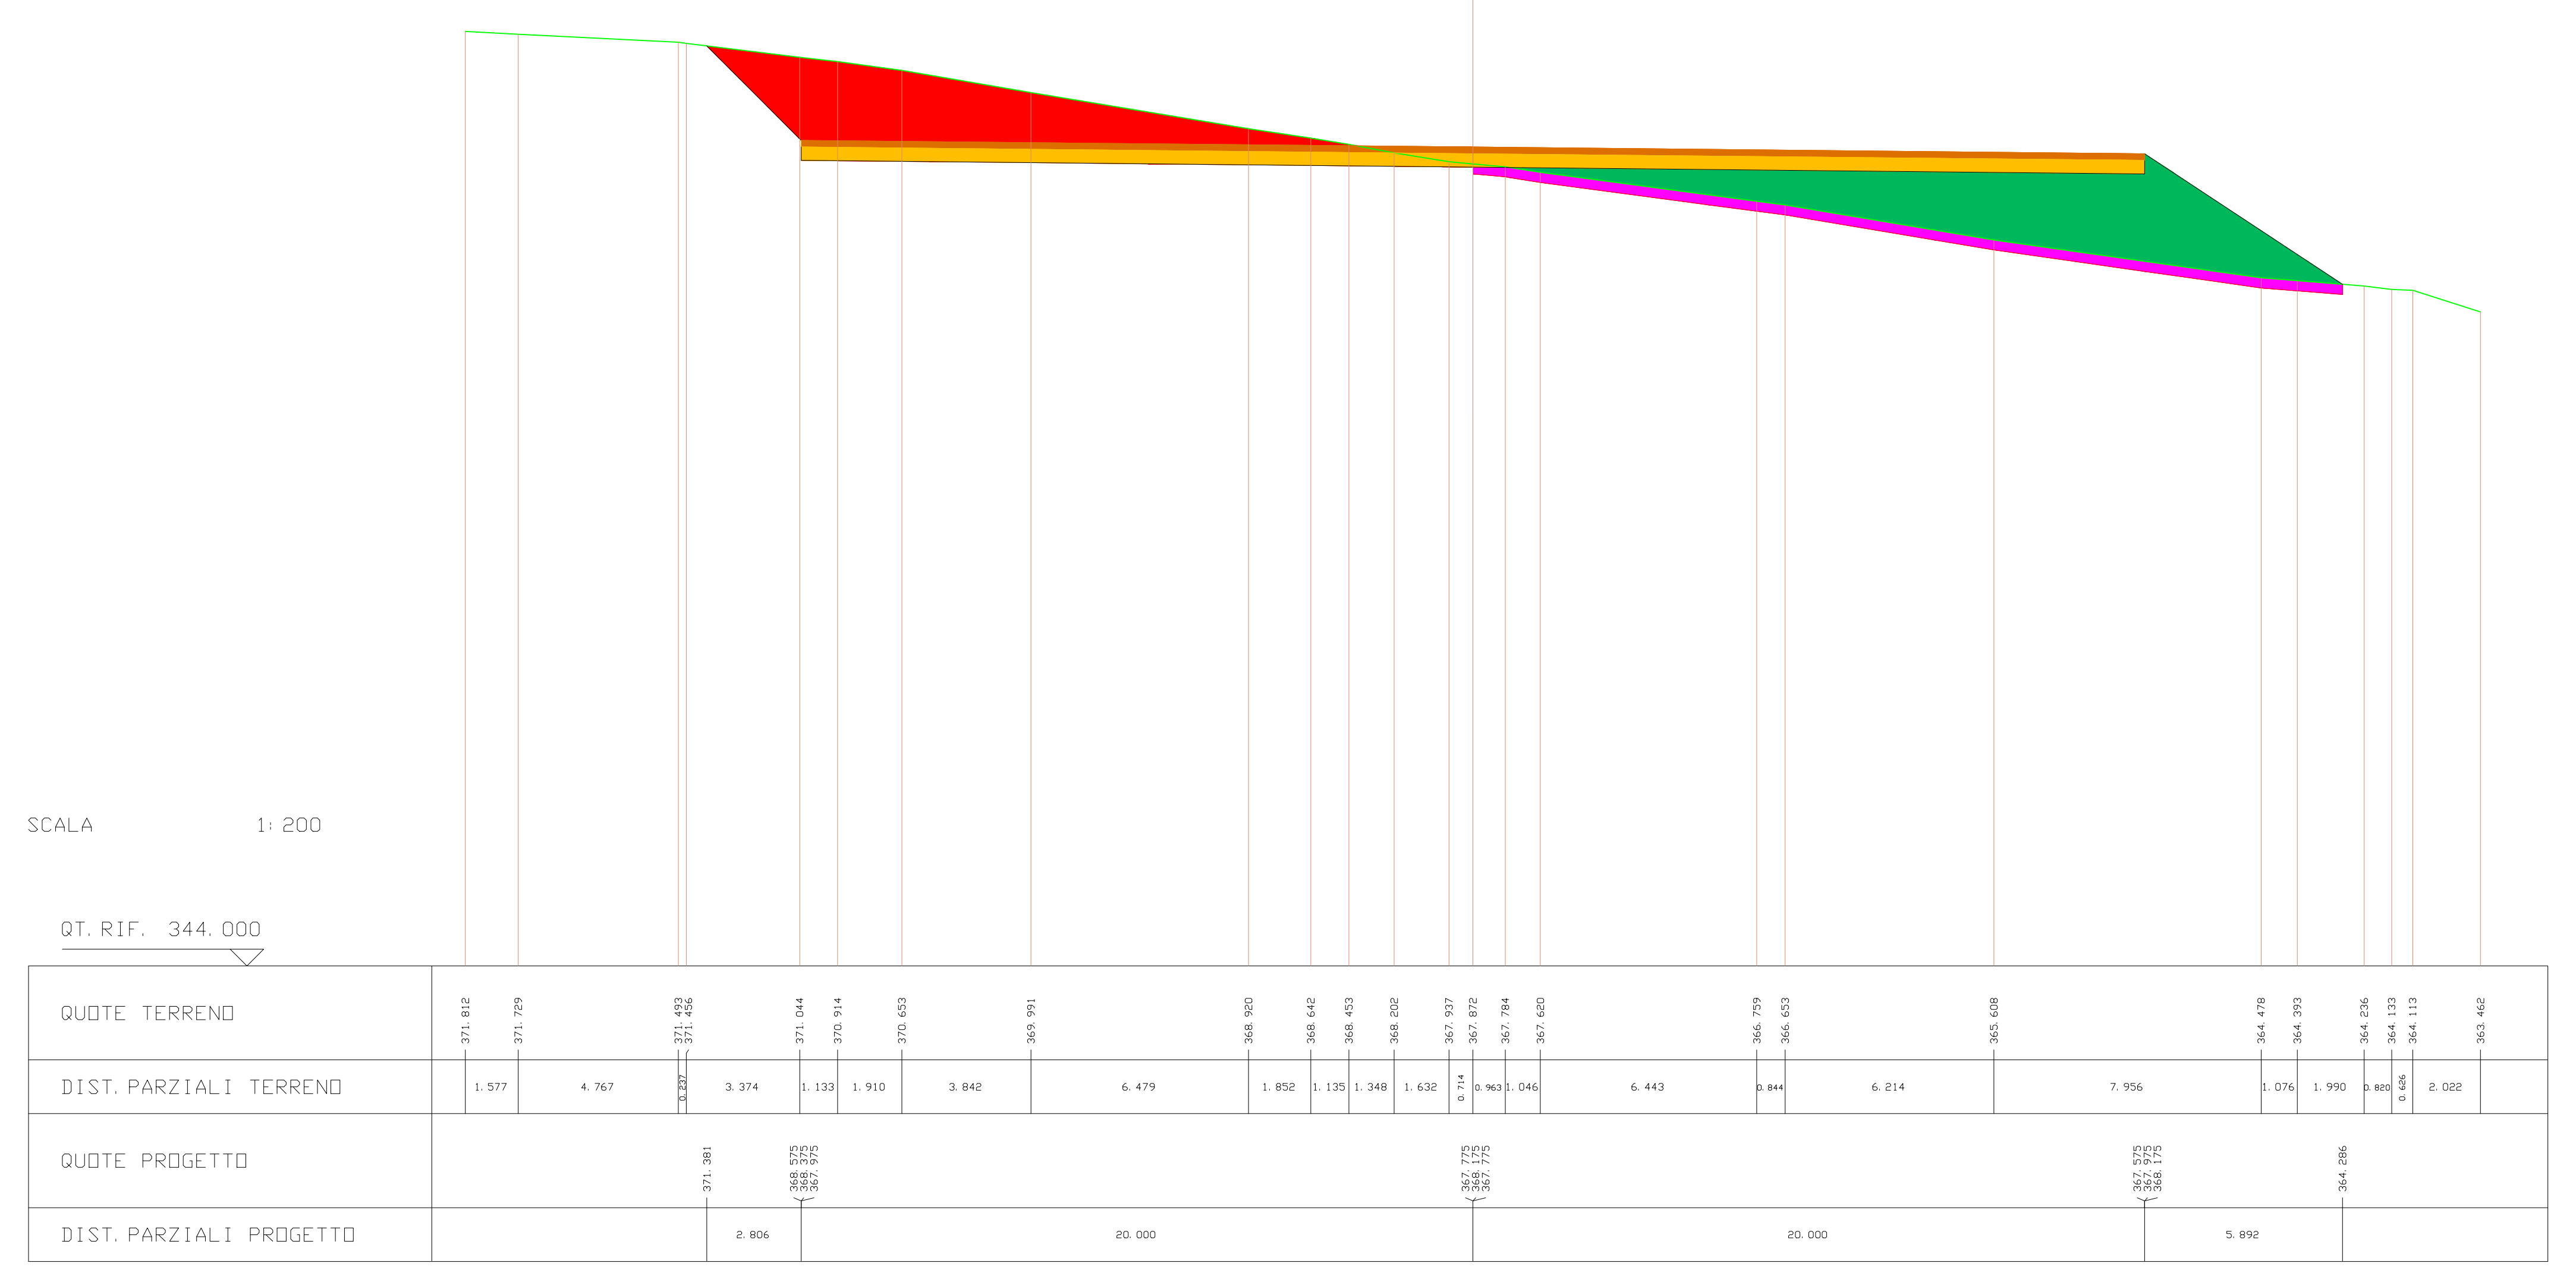
SCALA 1:200
QT. RIF. 344.000
QUOTE TERRENO
DIST. PARZIALI TERRENO
QUOTE PROGETTO
DIST. PARZIALI PROGETTO

---

| SCAVI E BONIFICHE | |
|---|---|
| STERRO | 49.908 mq |

| RILEVATI | |
|---|---|
| RILEVATO | 14.895 mq |

| SOVRASTRUTTURA STRADALE | |
|---|---|
| PAVIMENTAZIONE-MISTO GRANULOMETRICO | 8.000 mq |
| FONDAZIONE - TOUT-VENENANT | 16.000 mq |

SEZIONE N. : 4 ASSE A10
QT. PROGETTO : 368.575
DIST. PROG. : 60.000
DIST. PREC. : 20.000
DIST. SUCC. : 20.000

| LEGENDA | |
|---|---|
| STERRO | 🟥 |
| BONIFICA | 🟪 |
| RILEVATO | 🟩 |
| PAVIMENTAZIONE-MISTO GRANULOMETRICO | 🟧 |
| FONDAZIONE - TOUT-VENENANT | 🟨 |
| PROFILO TERRENO | — |

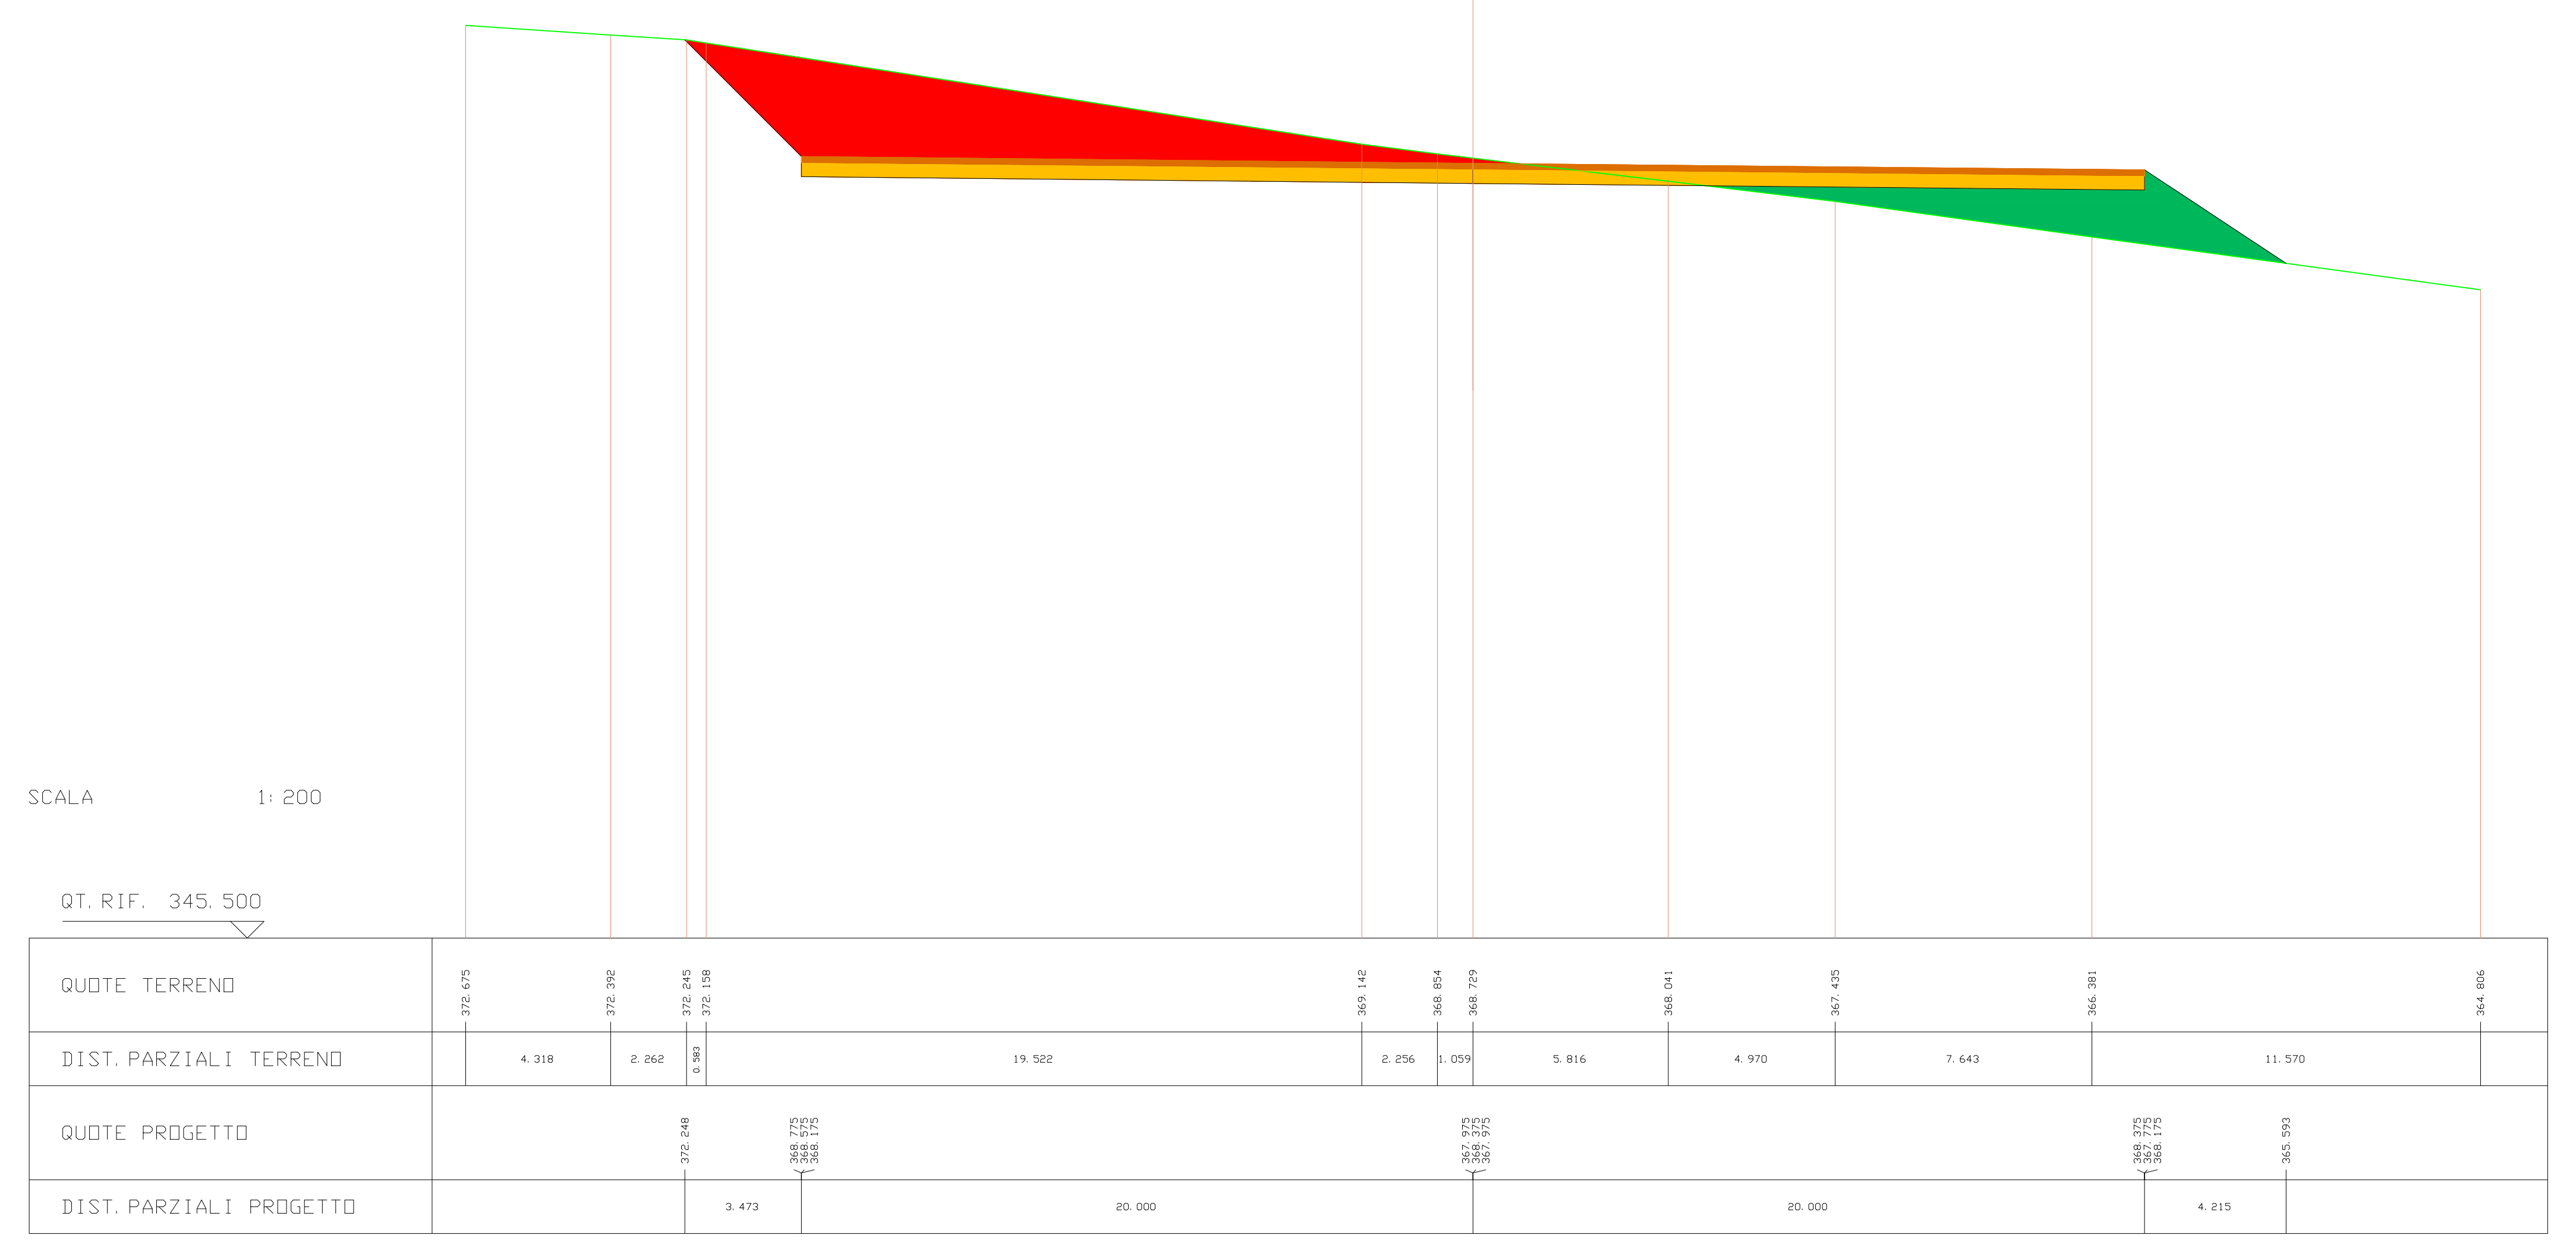
SCALA 1:200
QT. RIF. 345.500
QUOTE TERRENO
DIST. PARZIALI TERRENO
QUOTE PROGETTO
DIST. PARZIALI PROGETTO

---

| SCAVI E BONIFICHE | |
|---|---|
| STERRO | 80.113 mq |

| RILEVATI | |
|---|---|
| RILEVATO | 1.857 mq |

| SOVRASTRUTTURA STRADALE | |
|---|---|
| PAVIMENTAZIONE-MISTO GRANULOMETRICO | 8.000 mq |
| FONDAZIONE - TOUT-VENENANT | 16.000 mq |

SEZIONE N. : 5 ASSE A10
QT. PROGETTO : 368.775
DIST. PROG. : 80.000
DIST. PREC. : 20.000

| LEGENDA | |
|---|---|
| STERRO | 🟥 |
| BONIFICA | 🟪 |
| RILEVATO | 🟩 |
| PAVIMENTAZIONE-MISTO GRANULOMETRICO | 🟧 |
| FONDAZIONE - TOUT-VENENANT | 🟨 |
| PROFILO TERRENO | — |

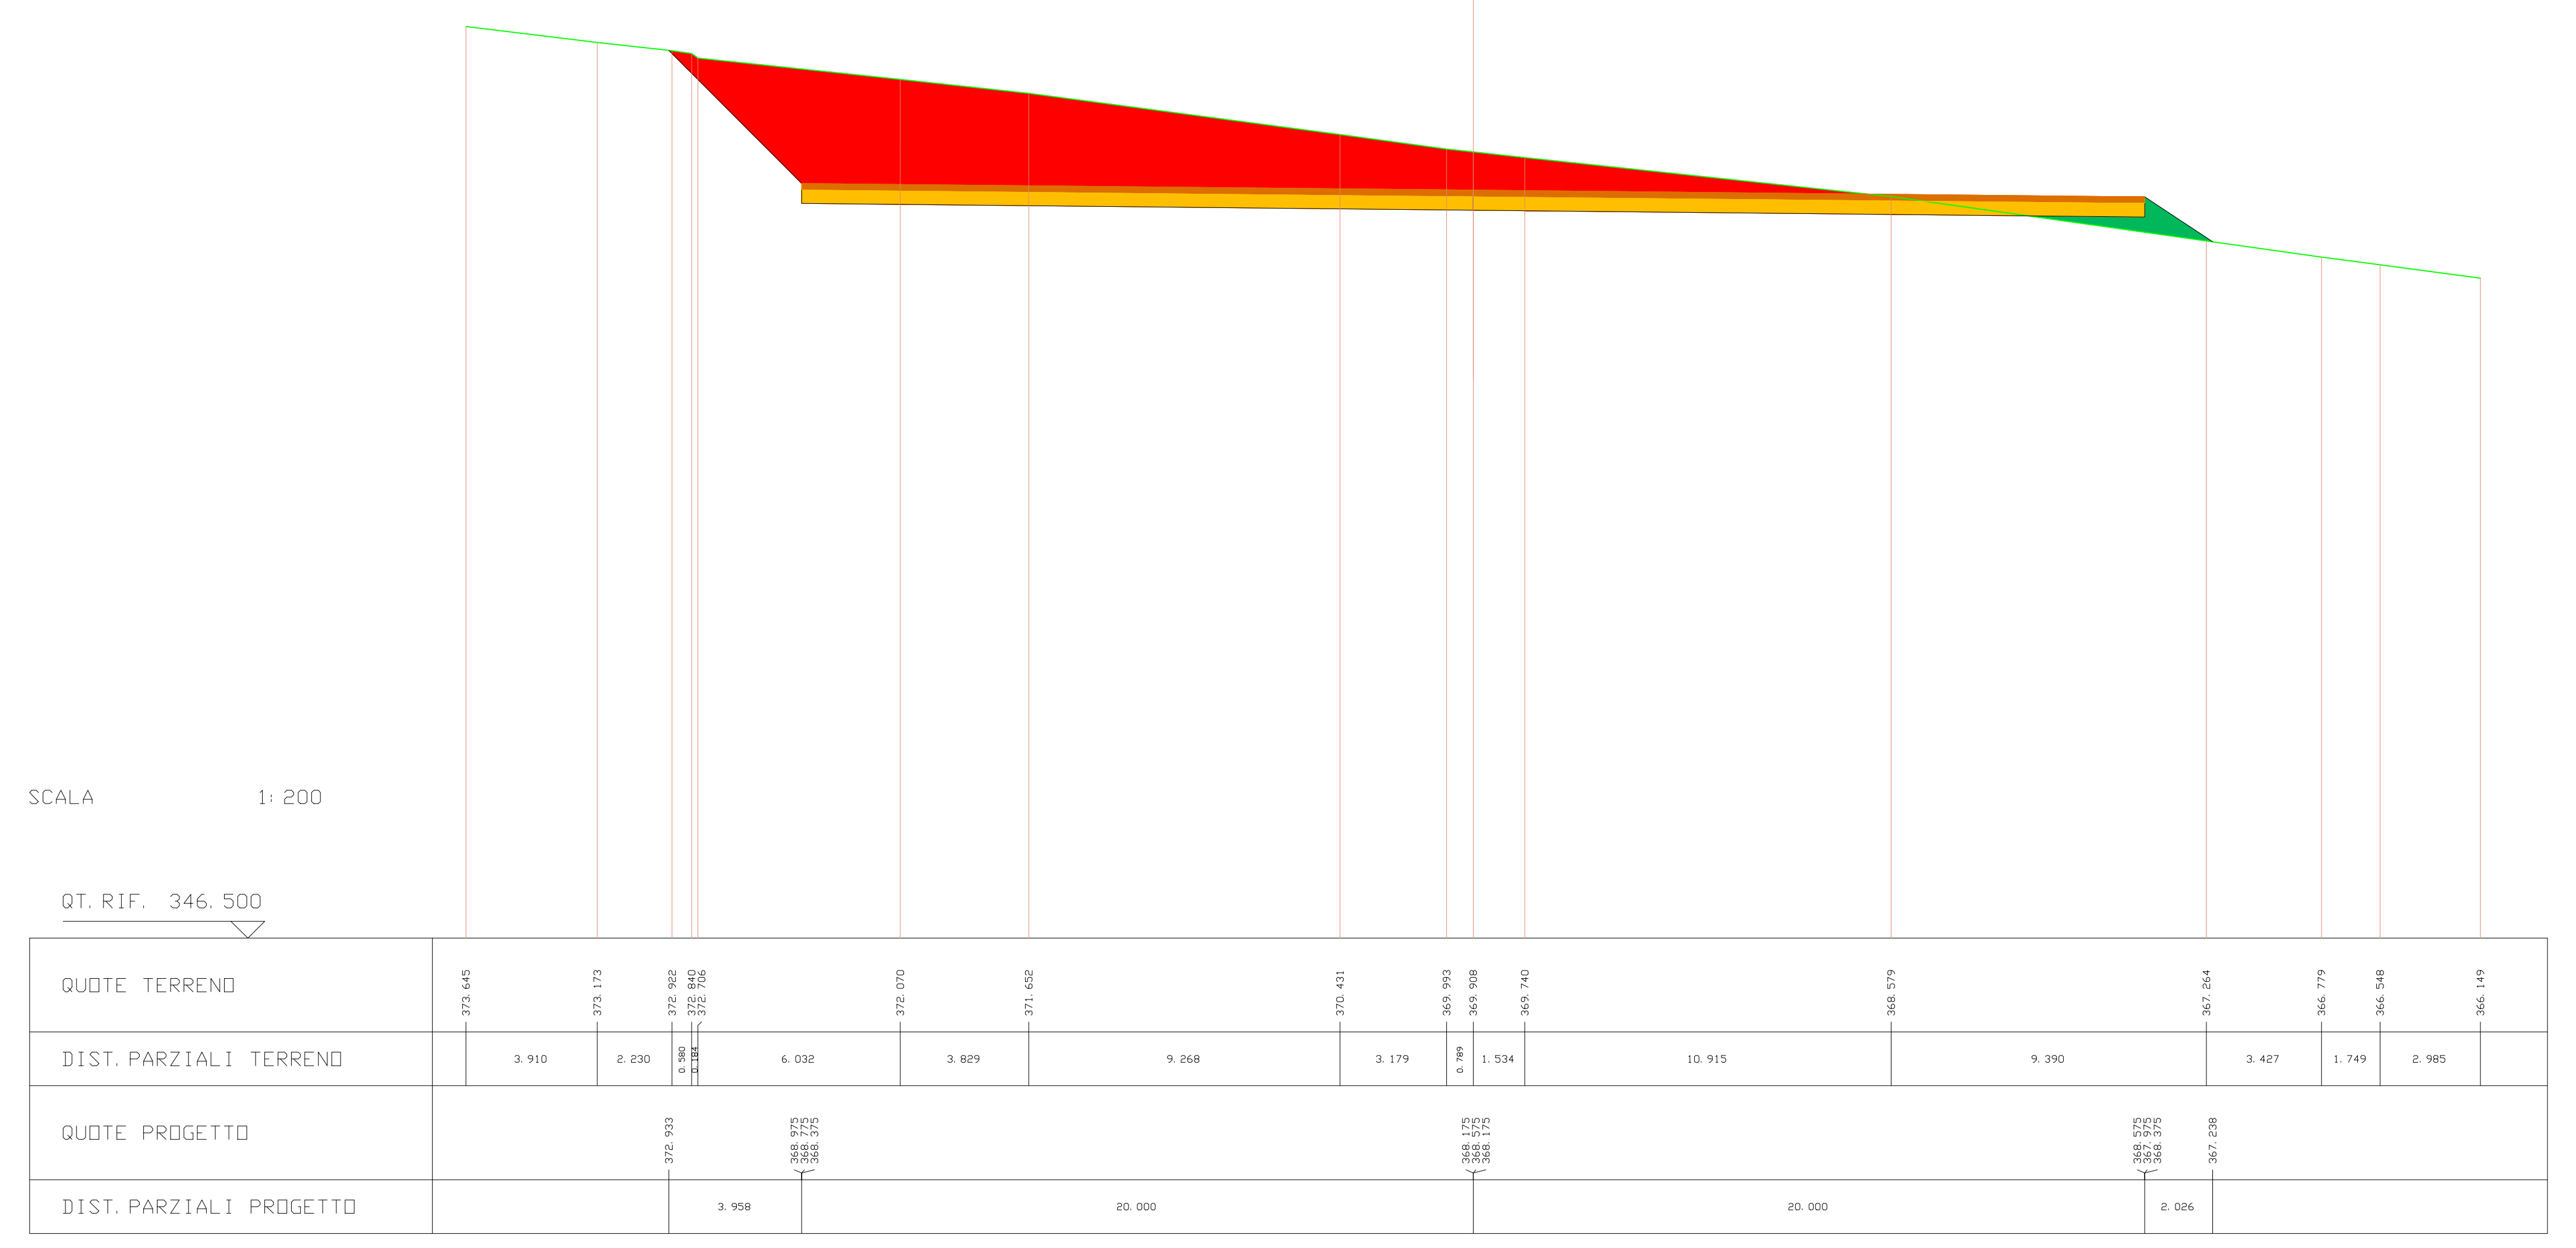
SCALA 1:200
QT. RIF. 346.500
QUOTE TERRENO
DIST. PARZIALI TERRENO
QUOTE PROGETTO
DIST. PARZIALI PROGETTO




| LEGENDA | |
|---|---|
| STERRO | 🟥 |
| BONIFICA | 🟪 |
| RILEVATO | 🟩 |
| PAVIMENTAZIONE-MISTO GRANULOMETRICO | 🟫 |
| FONDAZIONE - TOUT-VENENANT | 🟨 |
| PROFILO TERRENO | — |

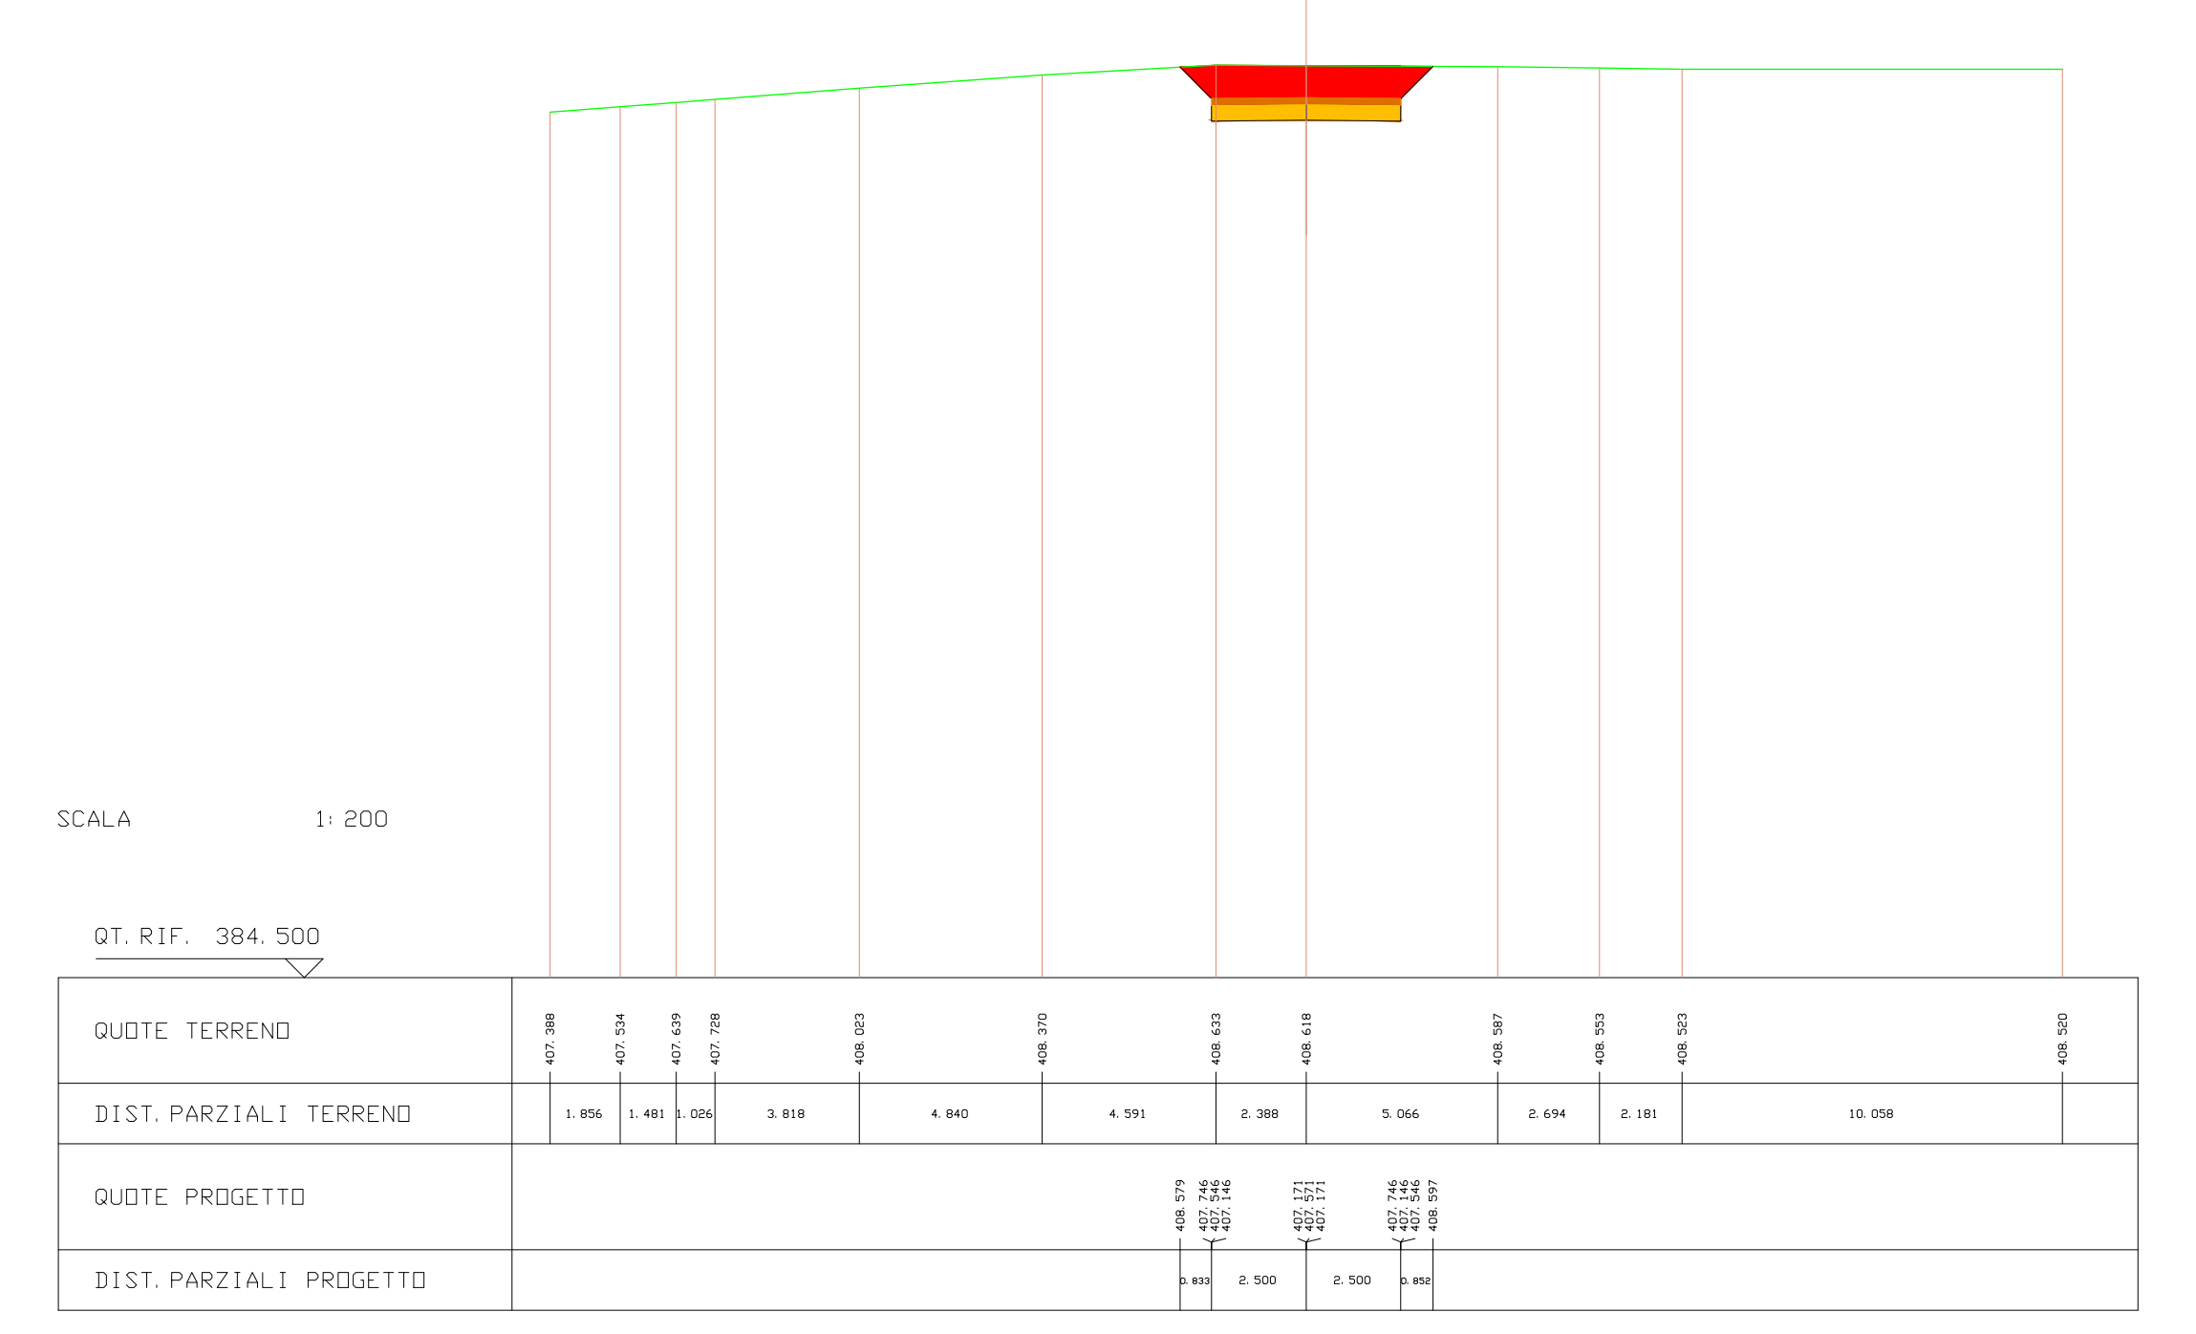
SCALA 1:200
QT. RIF. 384.500
QUOTE TERRENO
407.388
407.534
407.639
407.728
408.023
408.370
408.633
408.618
408.587
408.553
408.523
408.520
DIST. PARZIALI TERRENO
1.856
1.481
1.026
3.818
4.840
4.591
2.388
5.066
2.694
2.181
10.058
QUOTE PROGETTO
408.579
407.746
407.546
407.146
407.171
407.571
407.171
407.746
407.146
407.546
408.597
DIST. PARZIALI PROGETTO
0.833
2.500
2.500
0.852

---

| SCAVI E BONIFICHE | |
|---|---|
| STERRO | 1.821 mq |
| BONIFICA | 0.133 mq |

| RILEVATI | |
|---|---|
| RILEVATO | 0.082 mq |

| SOVRASTRUTTURA STRADALE | |
|---|---|
| PAVIMENTAZIONE-MISTO GRANULOMETRICO | 1.000 mq |
| FONDAZIONE - TOUT-VENENANT | 2.000 mq |

SEZIONE N. : 2 ASSE A10.1
QT. PROGETTO : 406.684
DIST. PROG. : 20.000
DIST. PREC. : 20.000
DIST. SUCC. : 14.033

| LEGENDA | |
|---|---|
| STERRO | 🟥 |
| BONIFICA | 🟪 |
| RILEVATO | 🟩 |
| PAVIMENTAZIONE-MISTO GRANULOMETRICO | 🟫 |
| FONDAZIONE - TOUT-VENENANT | 🟨 |
| PROFILO TERRENO | — |

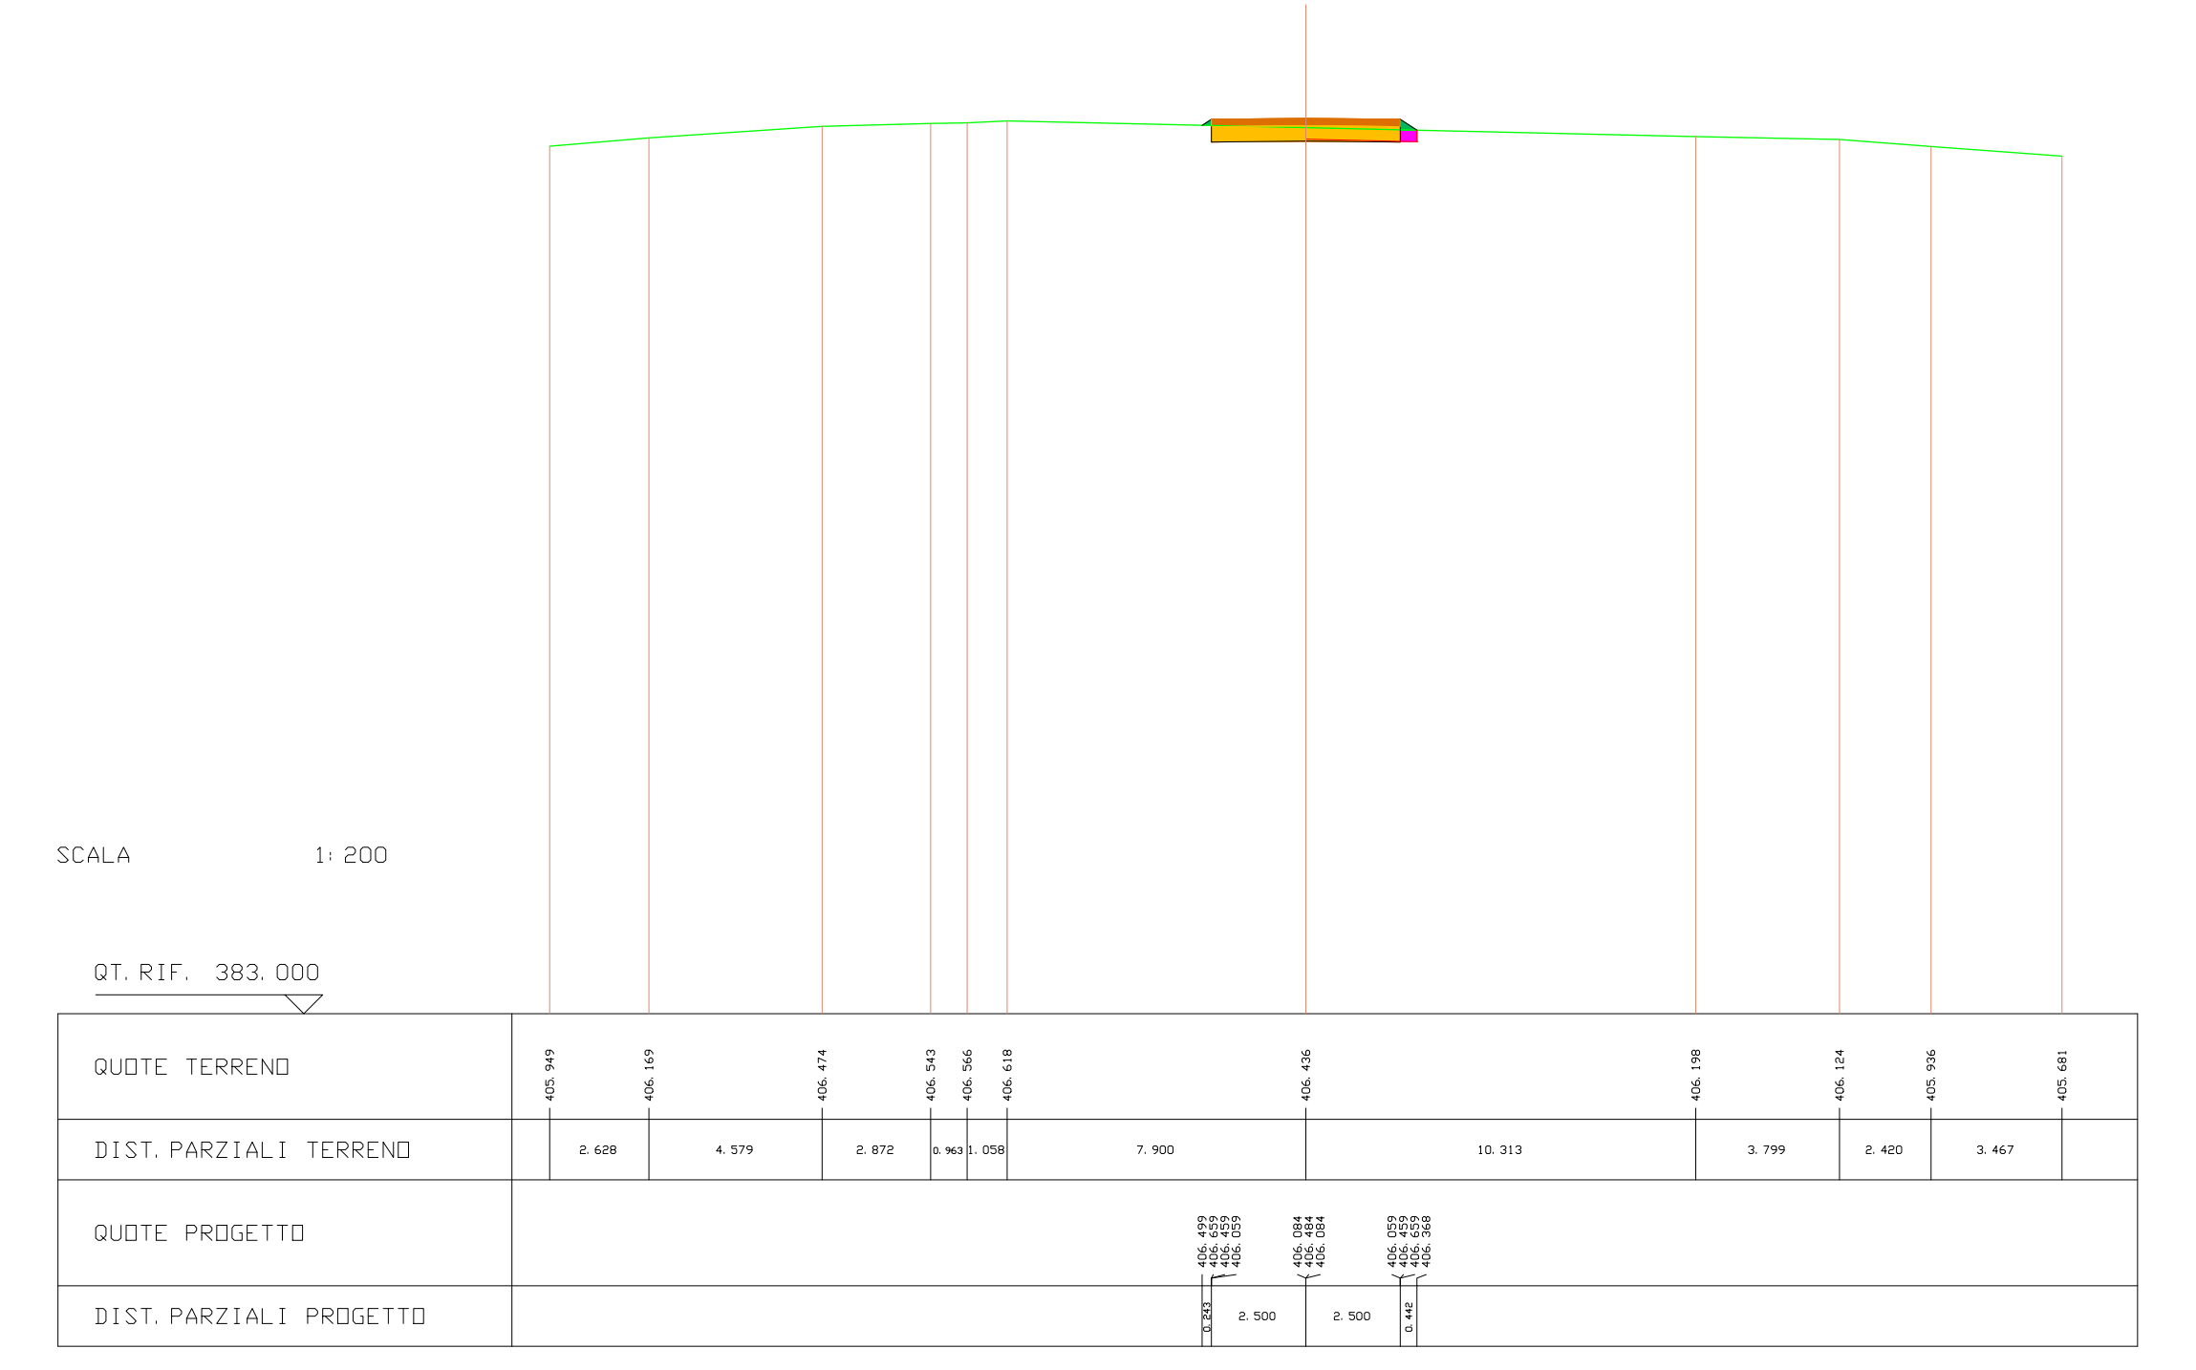
QUOTE TERRENO
DIST. PARZIALI TERRENO
QUOTE PROGETTO
DIST. PARZIALI PROGETTO

---

| SCAVI E BONIFICHE | |
|---|---|
| STERRO | 1.541 mq |
| BONIFICA | 0.353 mq |

| RILEVATI | |
|---|---|
| RILEVATO | 0.165 mq |

| SOVRASTRUTTURA STRADALE | |
|---|---|
| PAVIMENTAZIONE-MISTO GRANULOMETRICO | 1.000 mq |
| FONDAZIONE - TOUT-VENENANT | 2.000 mq |

SEZIONE N. : 3 ASSE A10.1
QT. PROGETTO : 405.775
DIST. PROG. : 34.033
DIST. PREC. : 14.033
DIST. SUCC. : 5.038

| LEGENDA | |
|---|---|
| STERRO | 🟥 |
| BONIFICA | 🟪 |
| RILEVATO | 🟩 |
| PAVIMENTAZIONE-MISTO GRANULOMETRICO | 🟫 |
| FONDAZIONE - TOUT-VENENANT | 🟨 |
| PROFILO TERRENO | — |

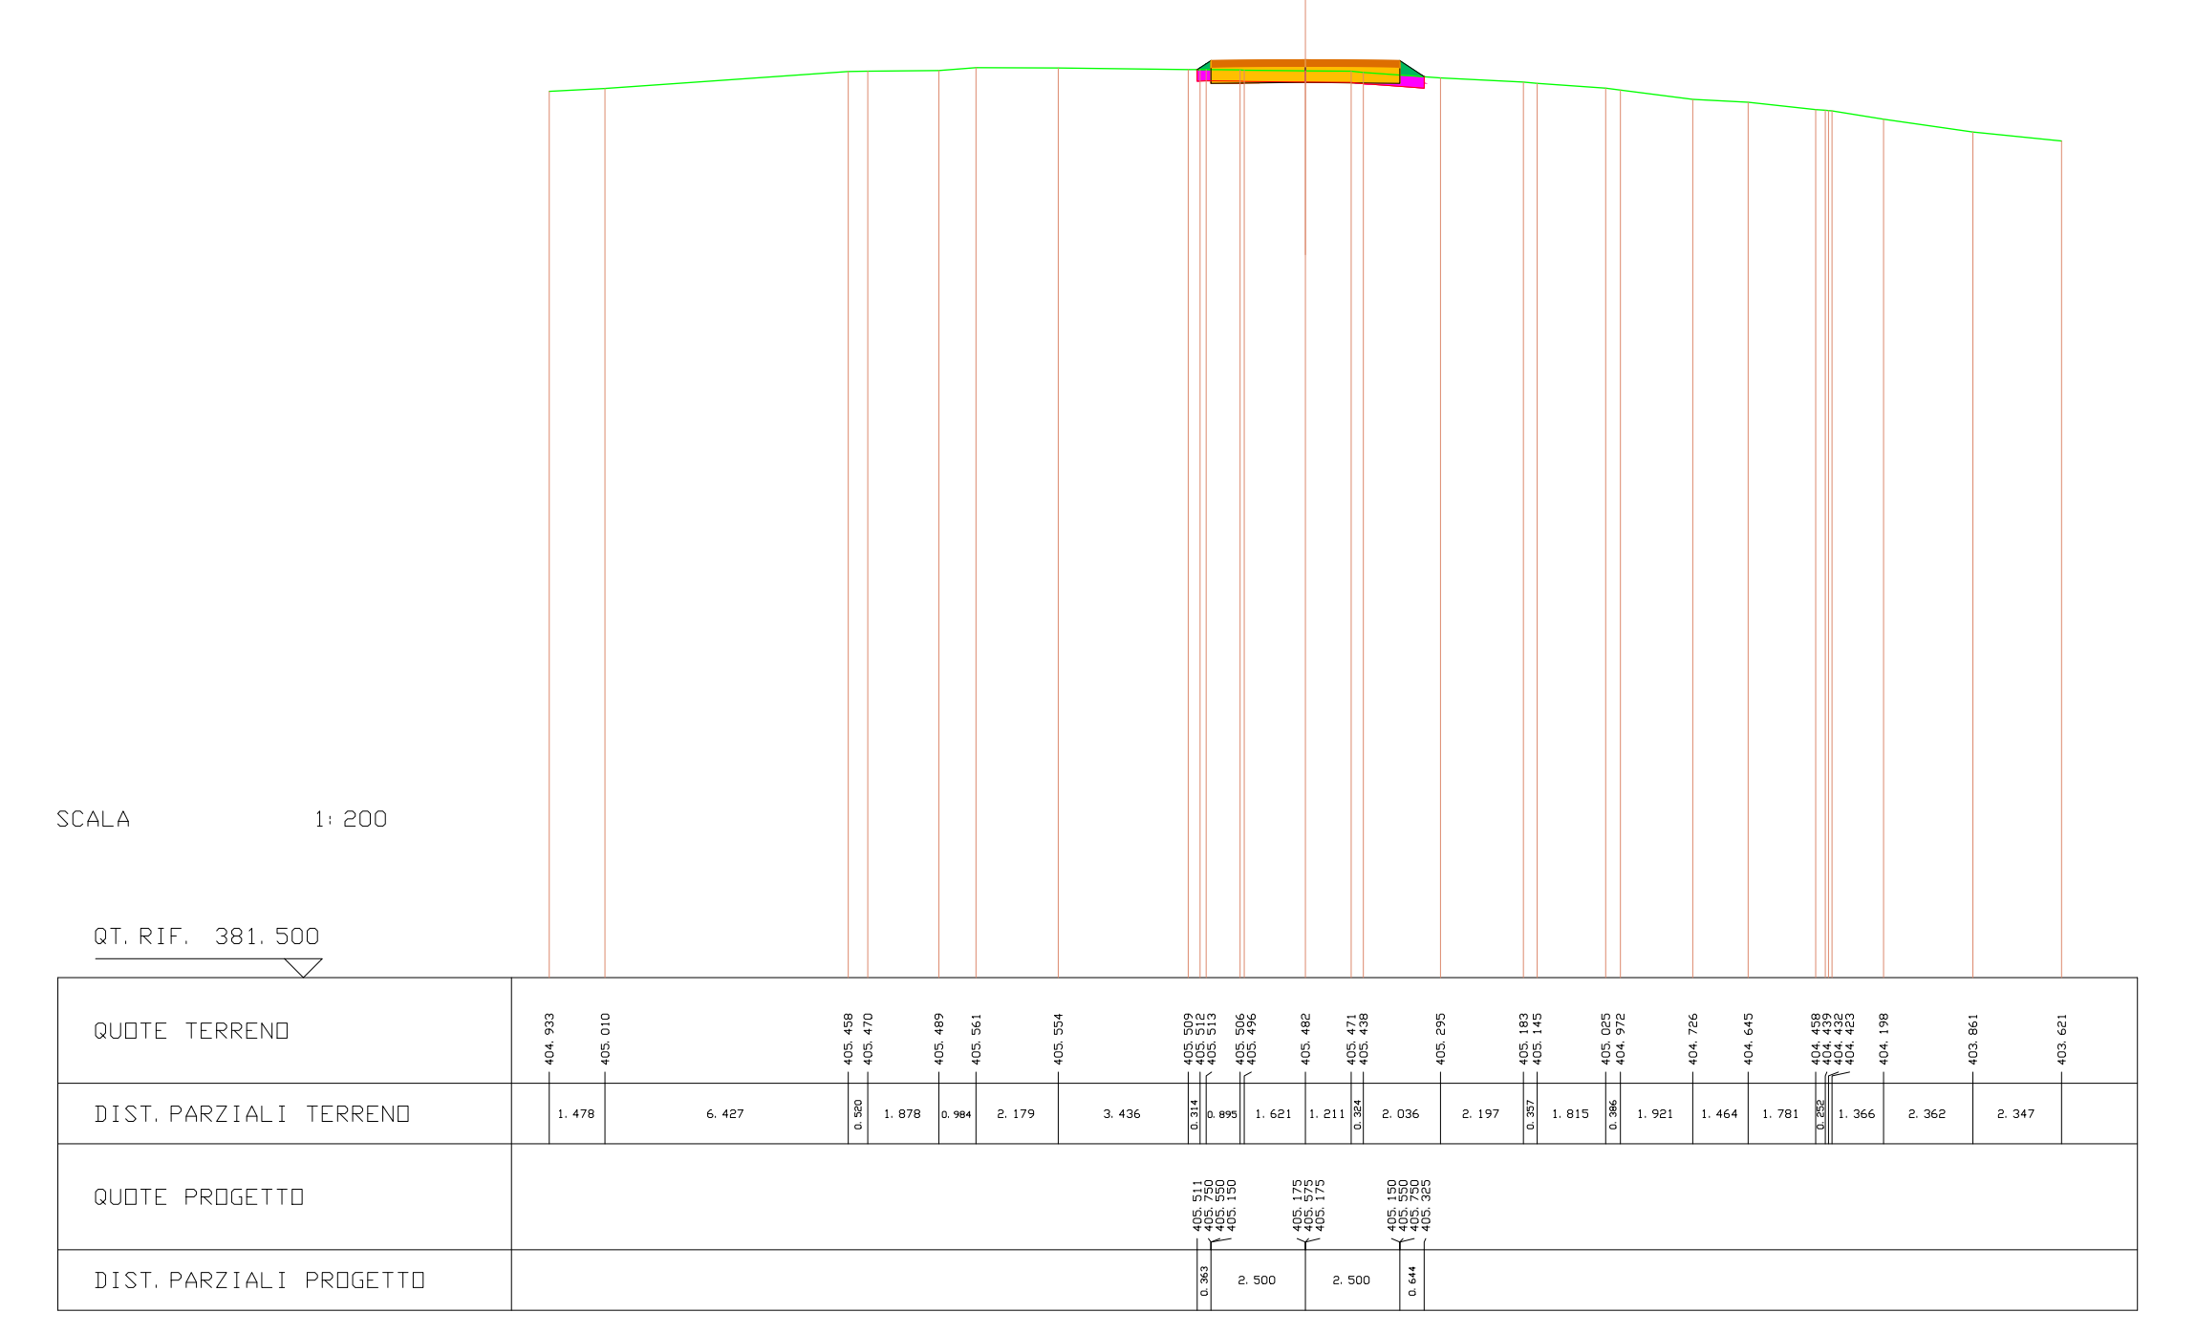
QUOTE TERRENO
DIST. PARZIALI TERRENO
QUOTE PROGETTO
DIST. PARZIALI PROGETTO

---

| SCAVI E BONIFICHE | |
|---|---|
| STERRO | 0.829 mq |
| BONIFICA | 1.097 mq |

| RILEVATI | |
|---|---|
| RILEVATO | 0.313 mq |

| SOVRASTRUTTURA STRADALE | |
|---|---|
| PAVIMENTAZIONE-MISTO GRANULOMETRICO | 1.000 mq |
| FONDAZIONE - TOUT-VENENANT | 2.000 mq |

SEZIONE N. : 4 ASSE A10.1
QT. PROGETTO : 405.449
DIST. PROG. : 39.071
DIST. PREC. : 5.038
DIST. SUCC. : 5.038

| LEGENDA | |
|---|---|
| STERRO | 🟥 |
| BONIFICA | 🟪 |
| RILEVATO | 🟩 |
| PAVIMENTAZIONE-MISTO GRANULOMETRICO | 🟫 |
| FONDAZIONE - TOUT-VENENANT | 🟨 |
| PROFILO TERRENO | — |

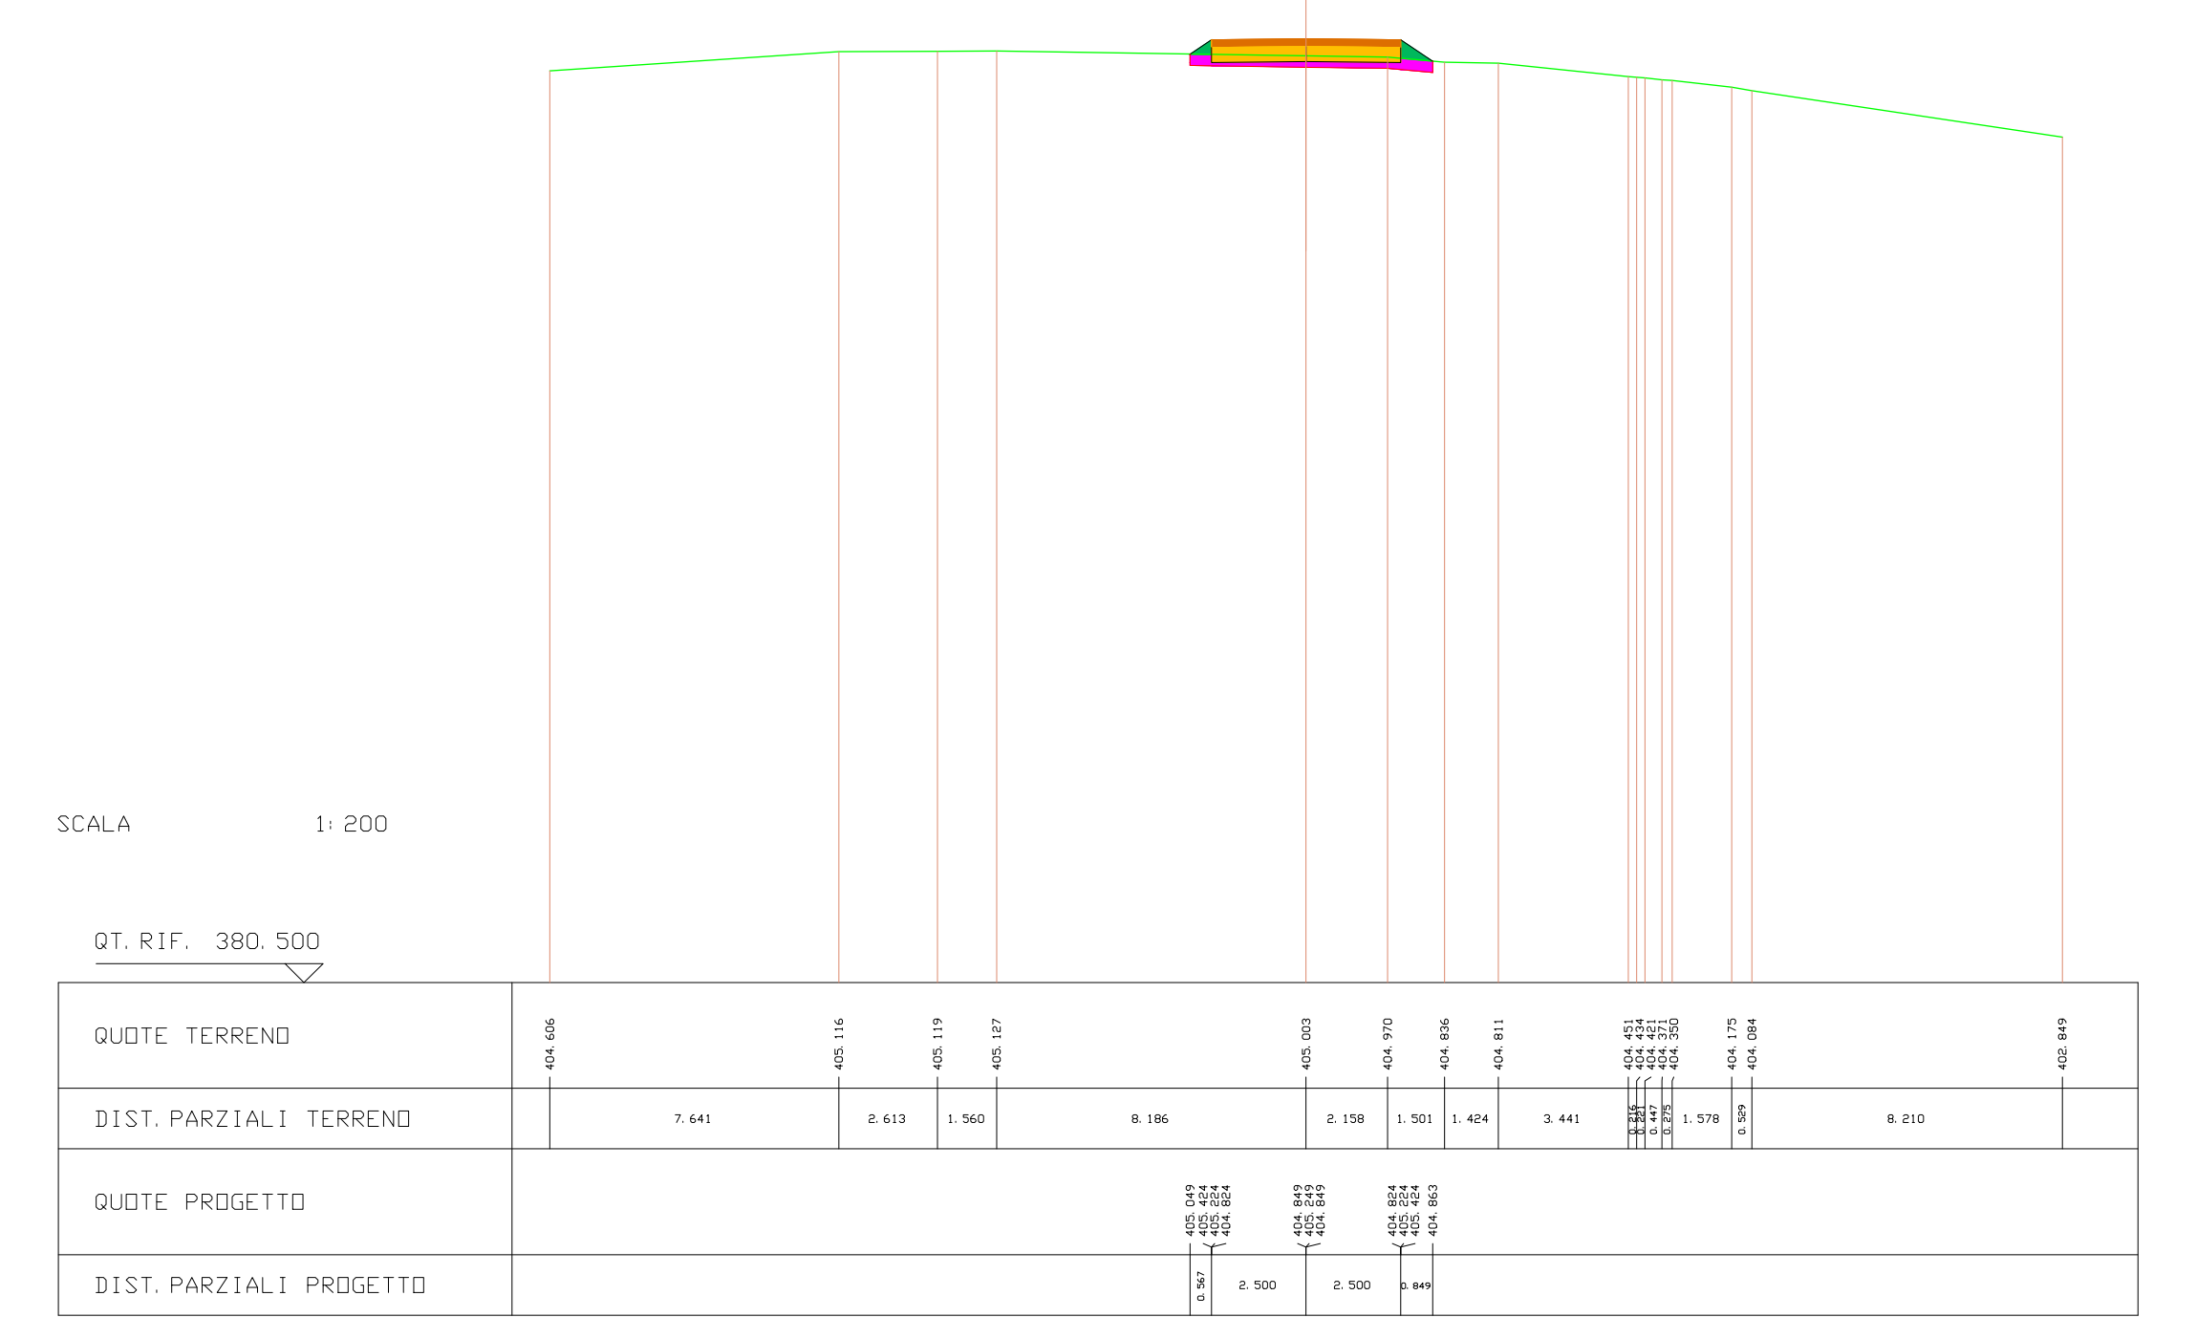
QUOTE TERRENO
DIST. PARZIALI TERRENO
QUOTE PROGETTO
DIST. PARZIALI PROGETTO

---

| SCAVI E BONIFICHE | |
|---|---|
| STERRO | 0.091 mq |
| BONIFICA | 1.936 mq |

| RILEVATI | |
|---|---|
| RILEVATO | 0.564 mq |

| SOVRASTRUTTURA STRADALE | |
|---|---|
| PAVIMENTAZIONE-MISTO GRANULOMETRICO | 1.000 mq |
| FONDAZIONE - TOUT-VENENANT | 2.000 mq |

SEZIONE N. : 5 ASSE A10.1
QT. PROGETTO : 405.123
DIST. PROG. : 44.109
DIST. PREC. : 5.038
DIST. SUCC. : 15.891

| LEGENDA | |
|---|---|
| STERRO | 🟥 |
| BONIFICA | 🟪 |
| RILEVATO | 🟩 |
| PAVIMENTAZIONE-MISTO GRANULOMETRICO | 🟫 |
| FONDAZIONE - TOUT-VENENANT | 🟨 |
| PROFILO TERRENO | — |

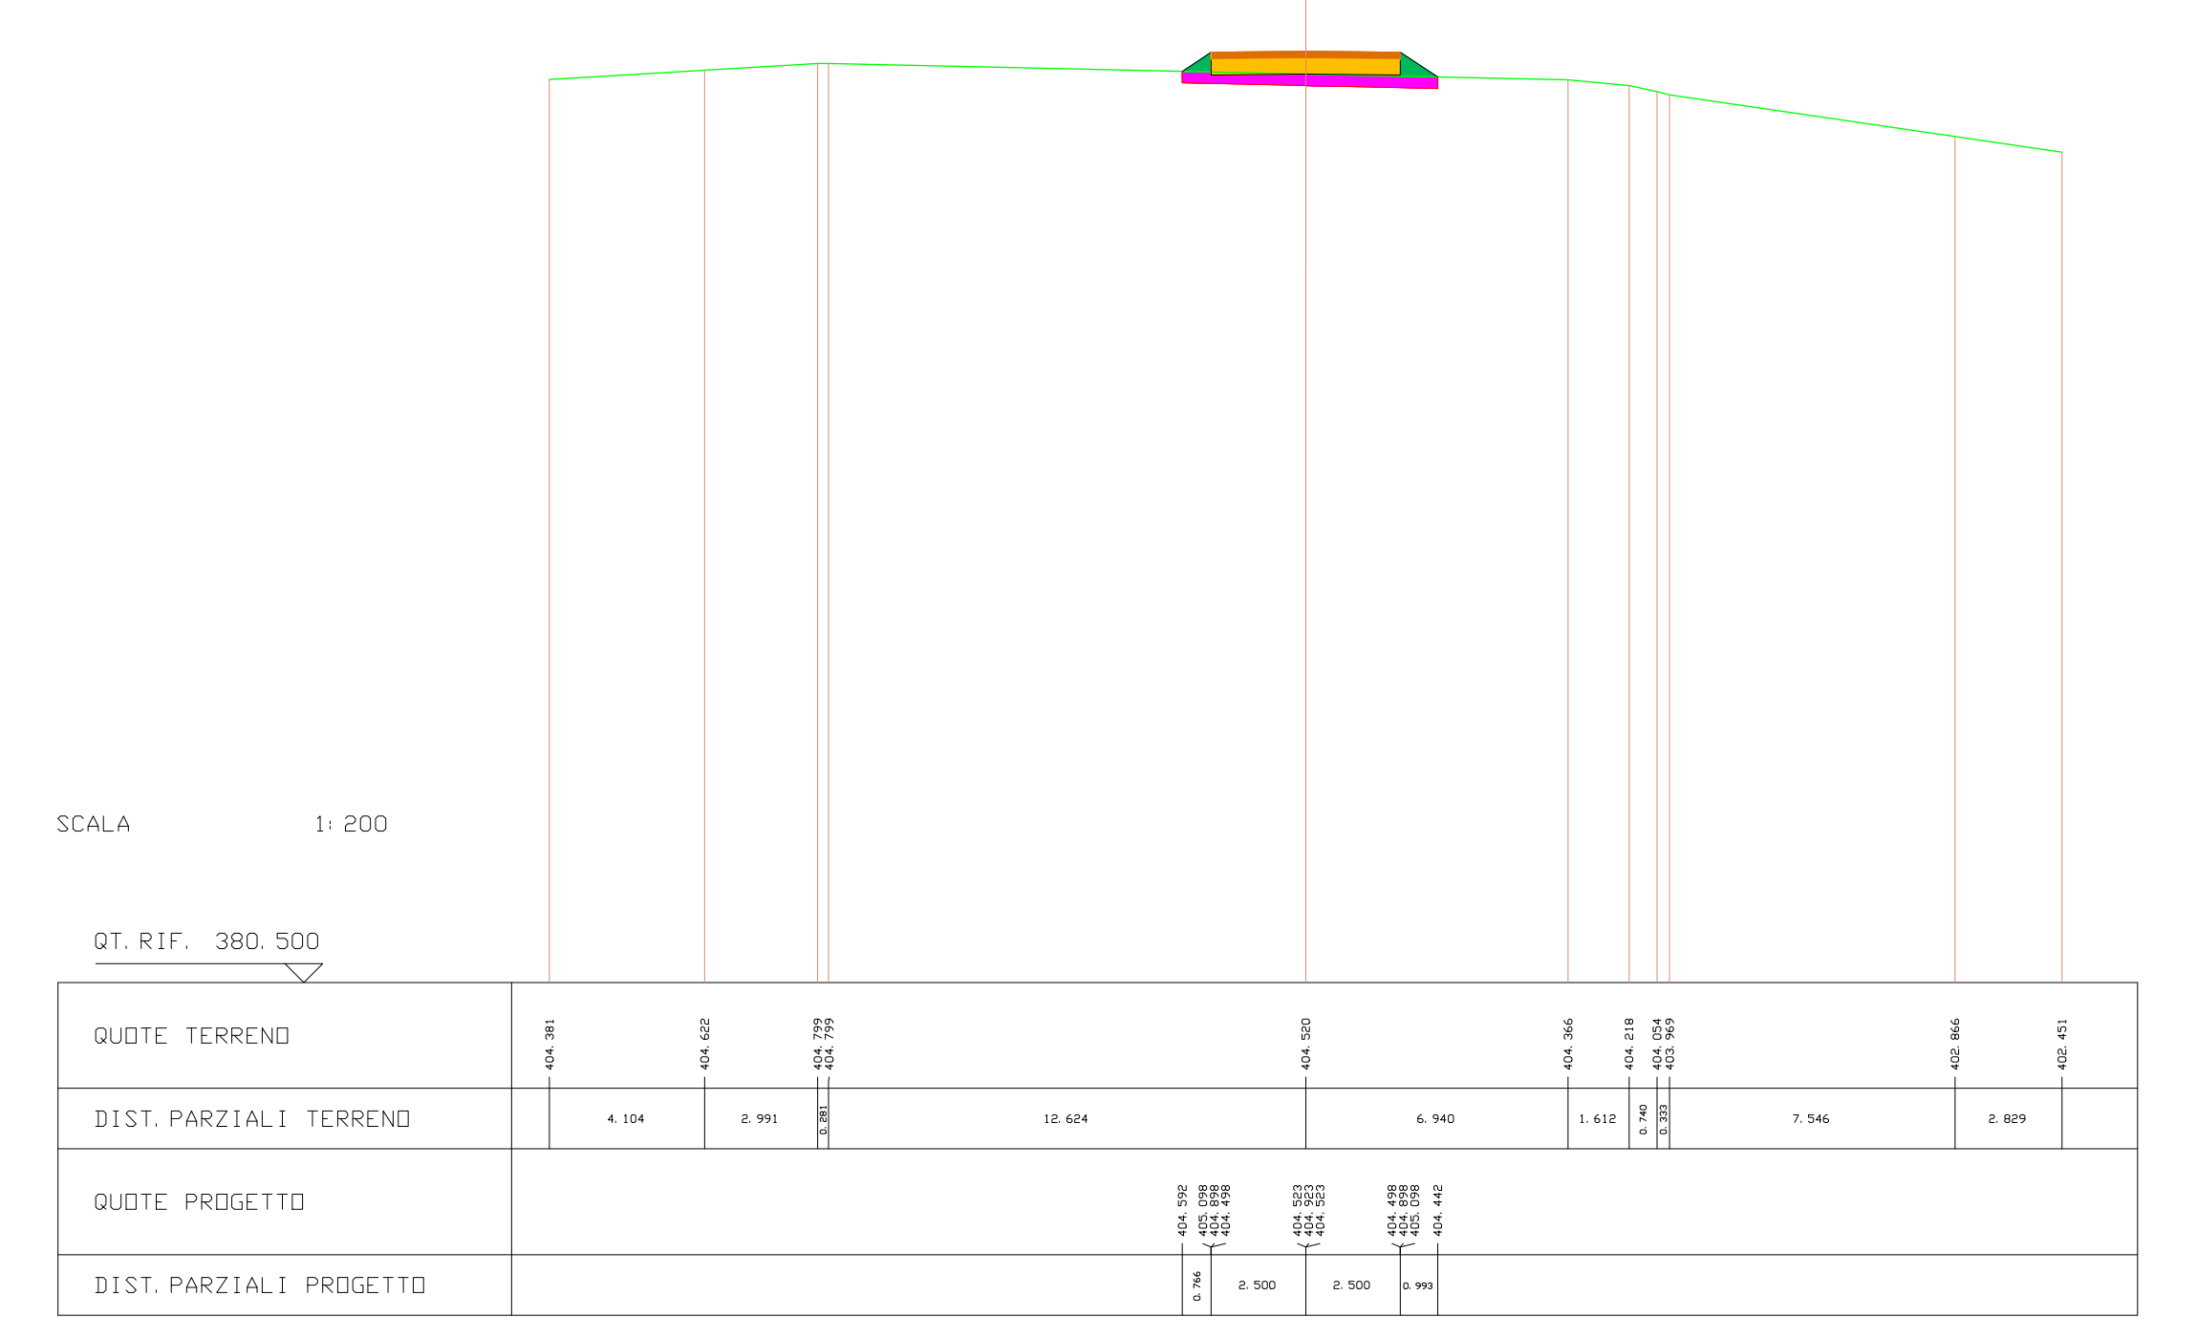
QUOTE TERRENO
DIST. PARZIALI TERRENO
QUOTE PROGETTO
DIST. PARZIALI PROGETTO

---

| SCAVI E BONIFICHE | |
|---|---|
| STERRO | 2.055 mq |
| BONIFICA | 0.191 mq |

| RILEVATI | |
|---|---|
| RILEVATO | 0.064 mq |

| SOVRASTRUTTURA STRADALE | |
|---|---|
| PAVIMENTAZIONE-MISTO GRANULOMETRICO | 1.000 mq |
| FONDAZIONE - TOUT-VENENANT | 2.000 mq |

SEZIONE N. : 6 ASSE A10.1
QT. PROGETTO : 404.091
DIST. PROG. : 60.000
DIST. PREC. : 15.891
DIST. SUCC. : 20.000

| LEGENDA | |
|---|---|
| STERRO | 🟥 |
| BONIFICA | 🟪 |
| RILEVATO | 🟩 |
| PAVIMENTAZIONE-MISTO GRANULOMETRICO | 🟫 |
| FONDAZIONE - TOUT-VENENANT | 🟨 |
| PROFILO TERRENO | — |

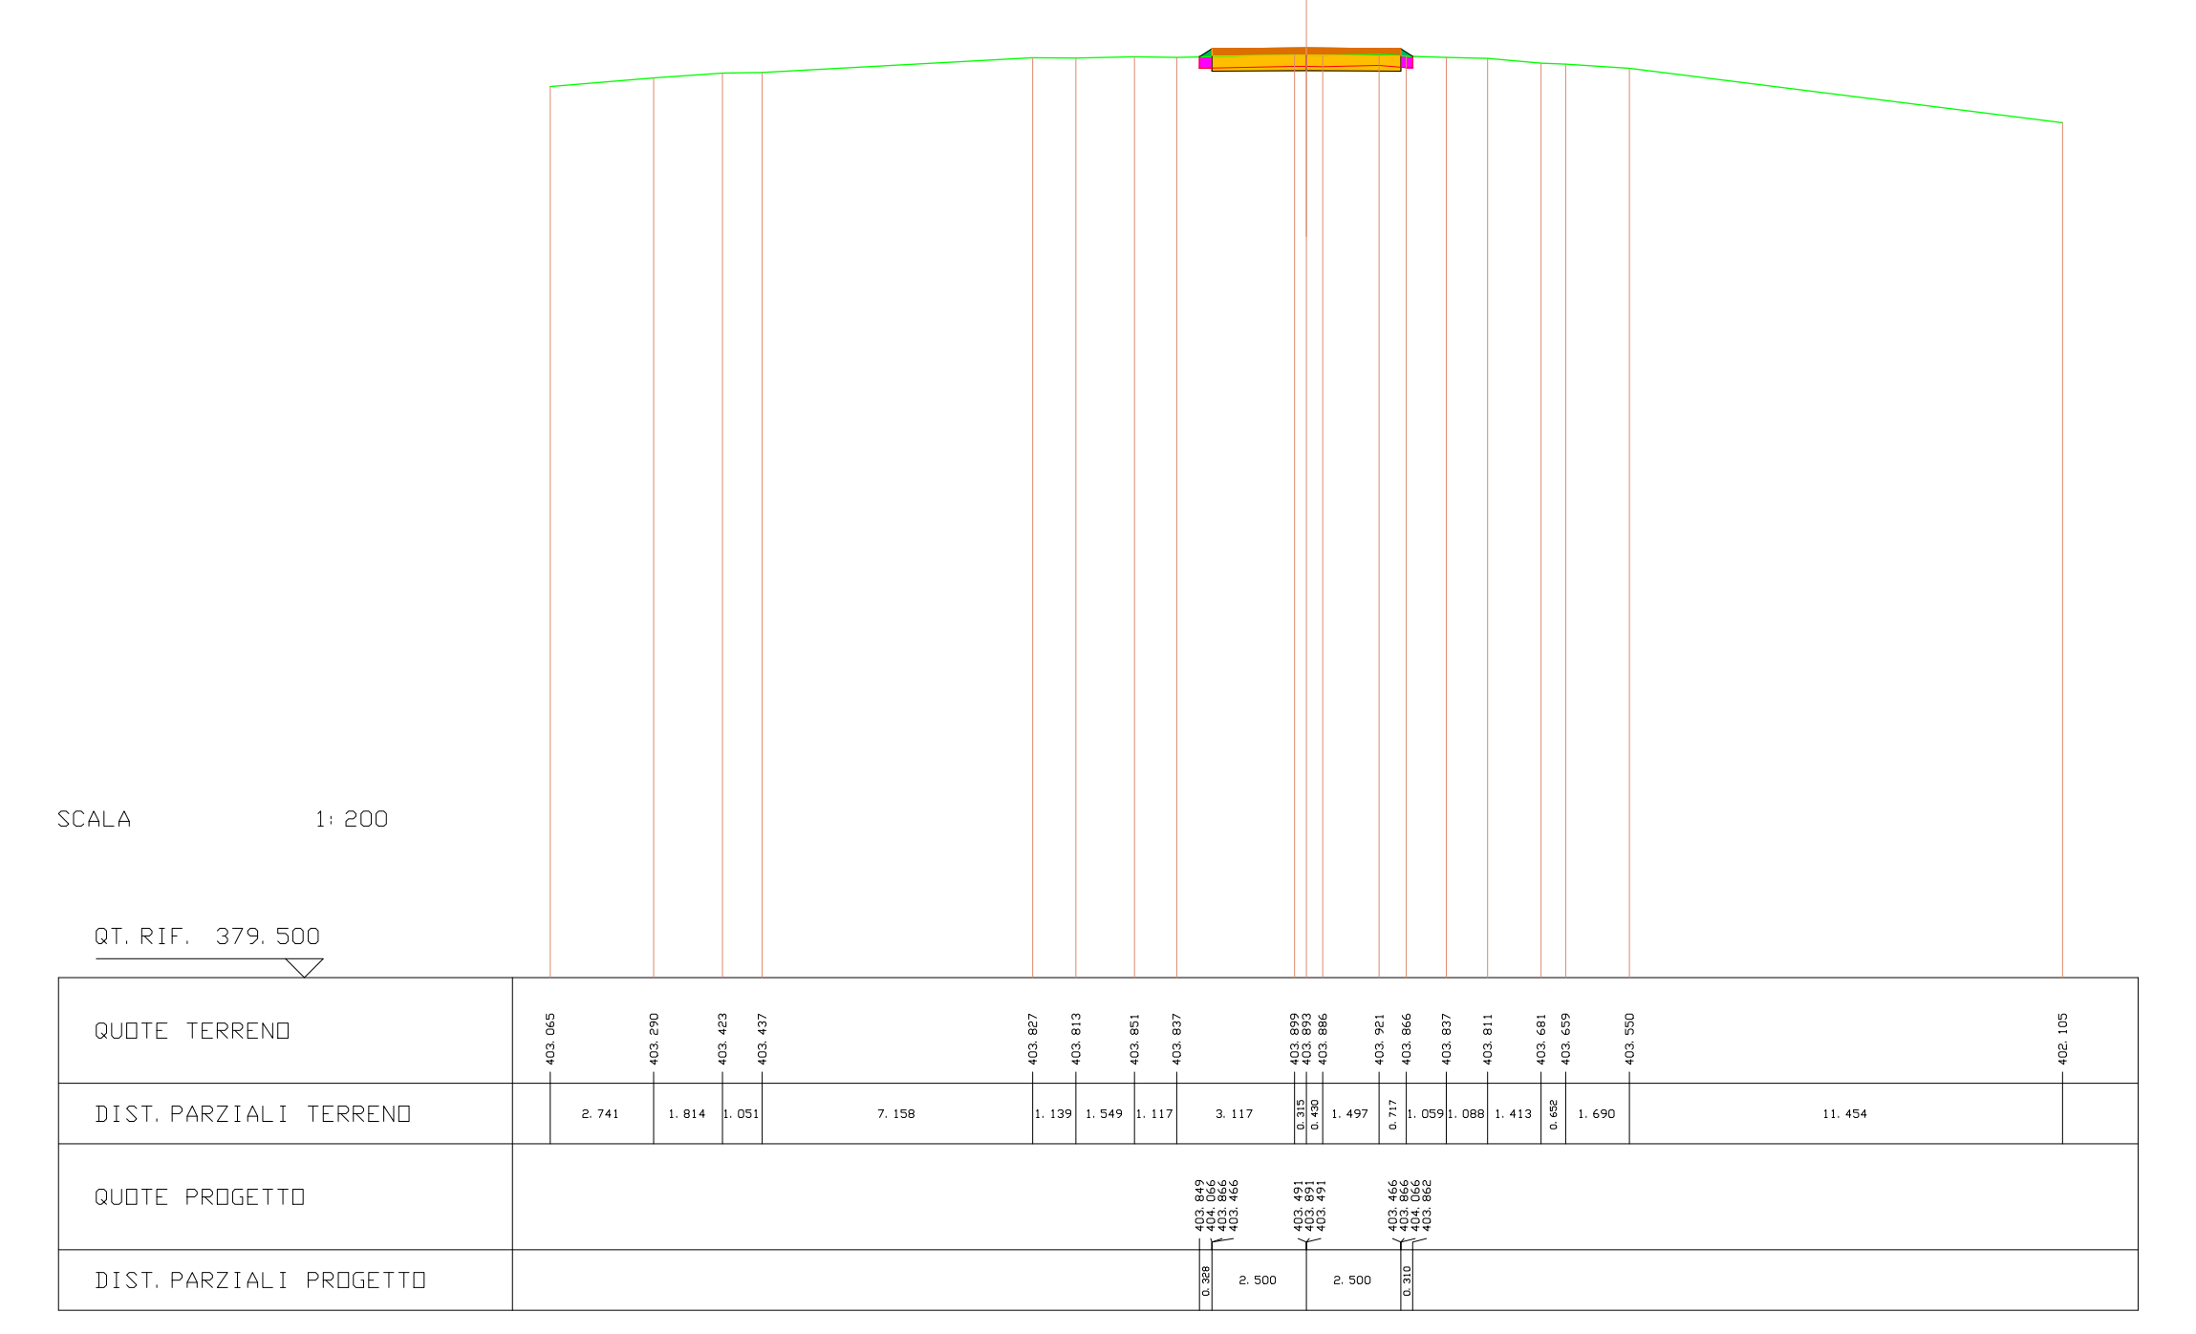
QUOTE TERRENO
DIST. PARZIALI TERRENO
QUOTE PROGETTO
DIST. PARZIALI PROGETTO

---

| SCAVI E BONIFICHE | |
|---|---|
| STERRO | 2.682 mq |

| RILEVATI | |
|---|---|
| RILEVATO | 0.021 mq |

| SOVRASTRUTTURA STRADALE | |
|---|---|
| PAVIMENTAZIONE-MISTO GRANULOMETRICO | 1.000 mq |
| FONDAZIONE - TOUT-VENENANT | 2.000 mq |

SEZIONE N. : 7 ASSE A10.1
QT. PROGETTO : 402.666
DIST. PROG. : 80.000
DIST. PREC. : 20.000
DIST. SUCC. : 20.000

| LEGENDA | |
|---|---|
| STERRO | 🟥 |
| BONIFICA | 🟪 |
| RILEVATO | 🟩 |
| PAVIMENTAZIONE-MISTO GRANULOMETRICO | 🟫 |
| FONDAZIONE - TOUT-VENENANT | 🟨 |
| PROFILO TERRENO | — |

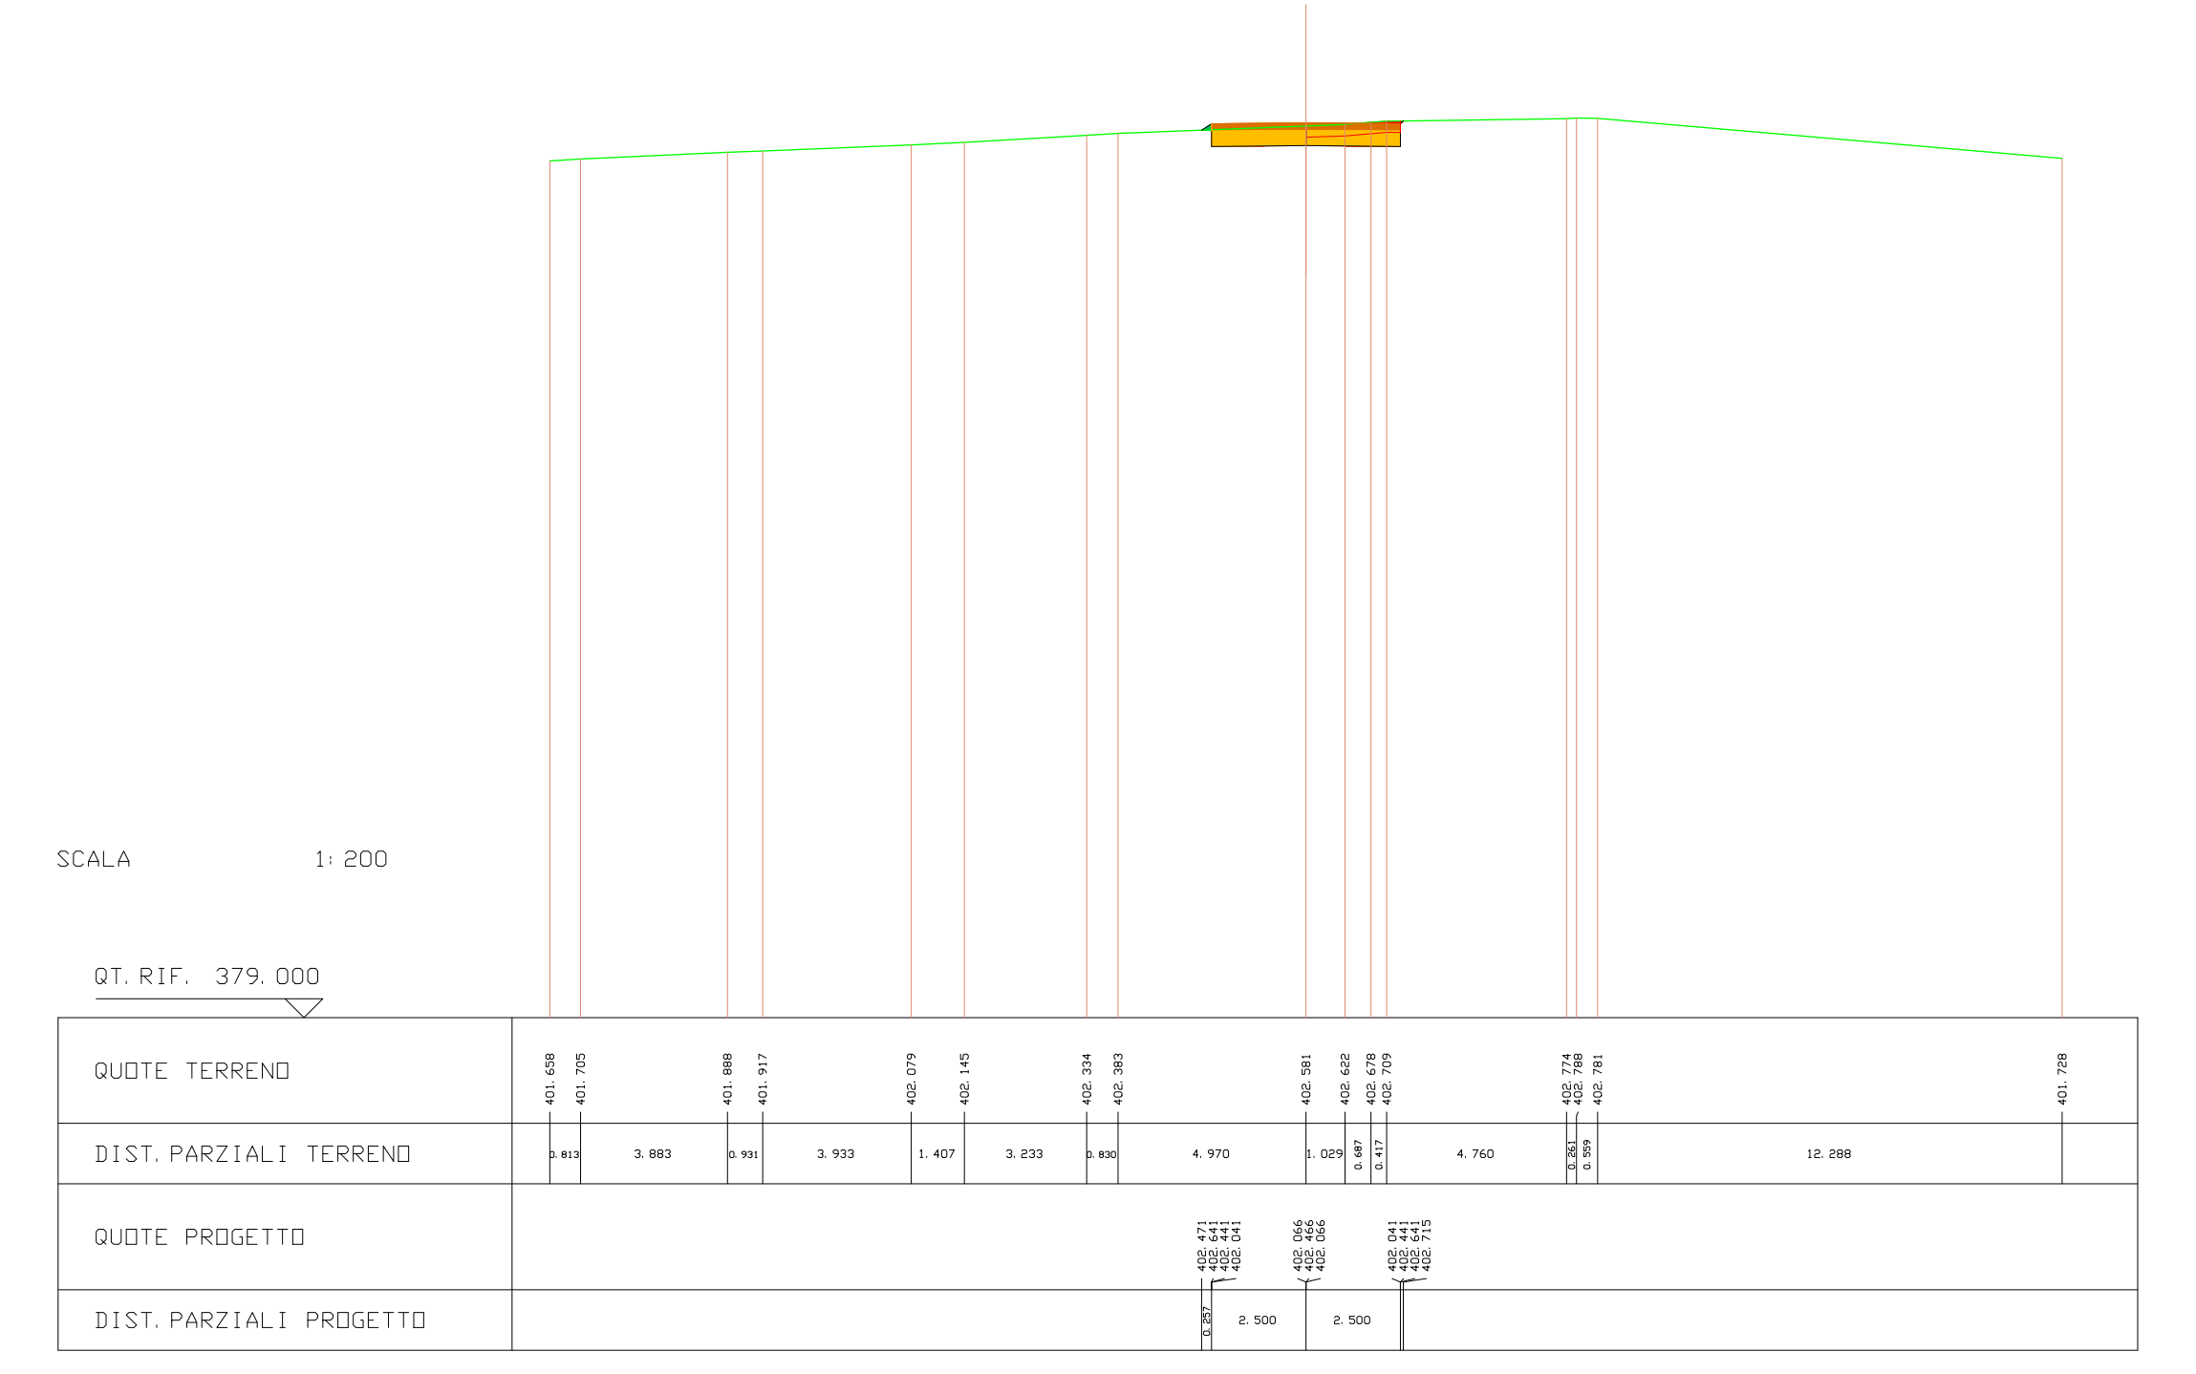
QUOTE TERRENO
DIST. PARZIALI TERRENO
QUOTE PROGETTO
DIST. PARZIALI PROGETTO

---

| SCAVI E BONIFICHE | |
|---|---|
| STERRO | 2.693 mq |

| RILEVATI | |
|---|---|
| RILEVATO | 0.028 mq |

| SOVRASTRUTTURA STRADALE | |
|---|---|
| PAVIMENTAZIONE-MISTO GRANULOMETRICO | 1.000 mq |
| FONDAZIONE - TOUT-VENENANT | 2.000 mq |

SEZIONE N. : 8 ASSE A10.1
QT. PROGETTO : 401.238
DIST. PROG. : 100.000
DIST. PREC. : 20.000
DIST. SUCC. : 20.000

| LEGENDA | |
|---|---|
| STERRO | 🟥 |
| BONIFICA | 🟪 |
| RILEVATO | 🟩 |
| PAVIMENTAZIONE-MISTO GRANULOMETRICO | 🟫 |
| FONDAZIONE - TOUT-VENENANT | 🟨 |
| PROFILO TERRENO | — |

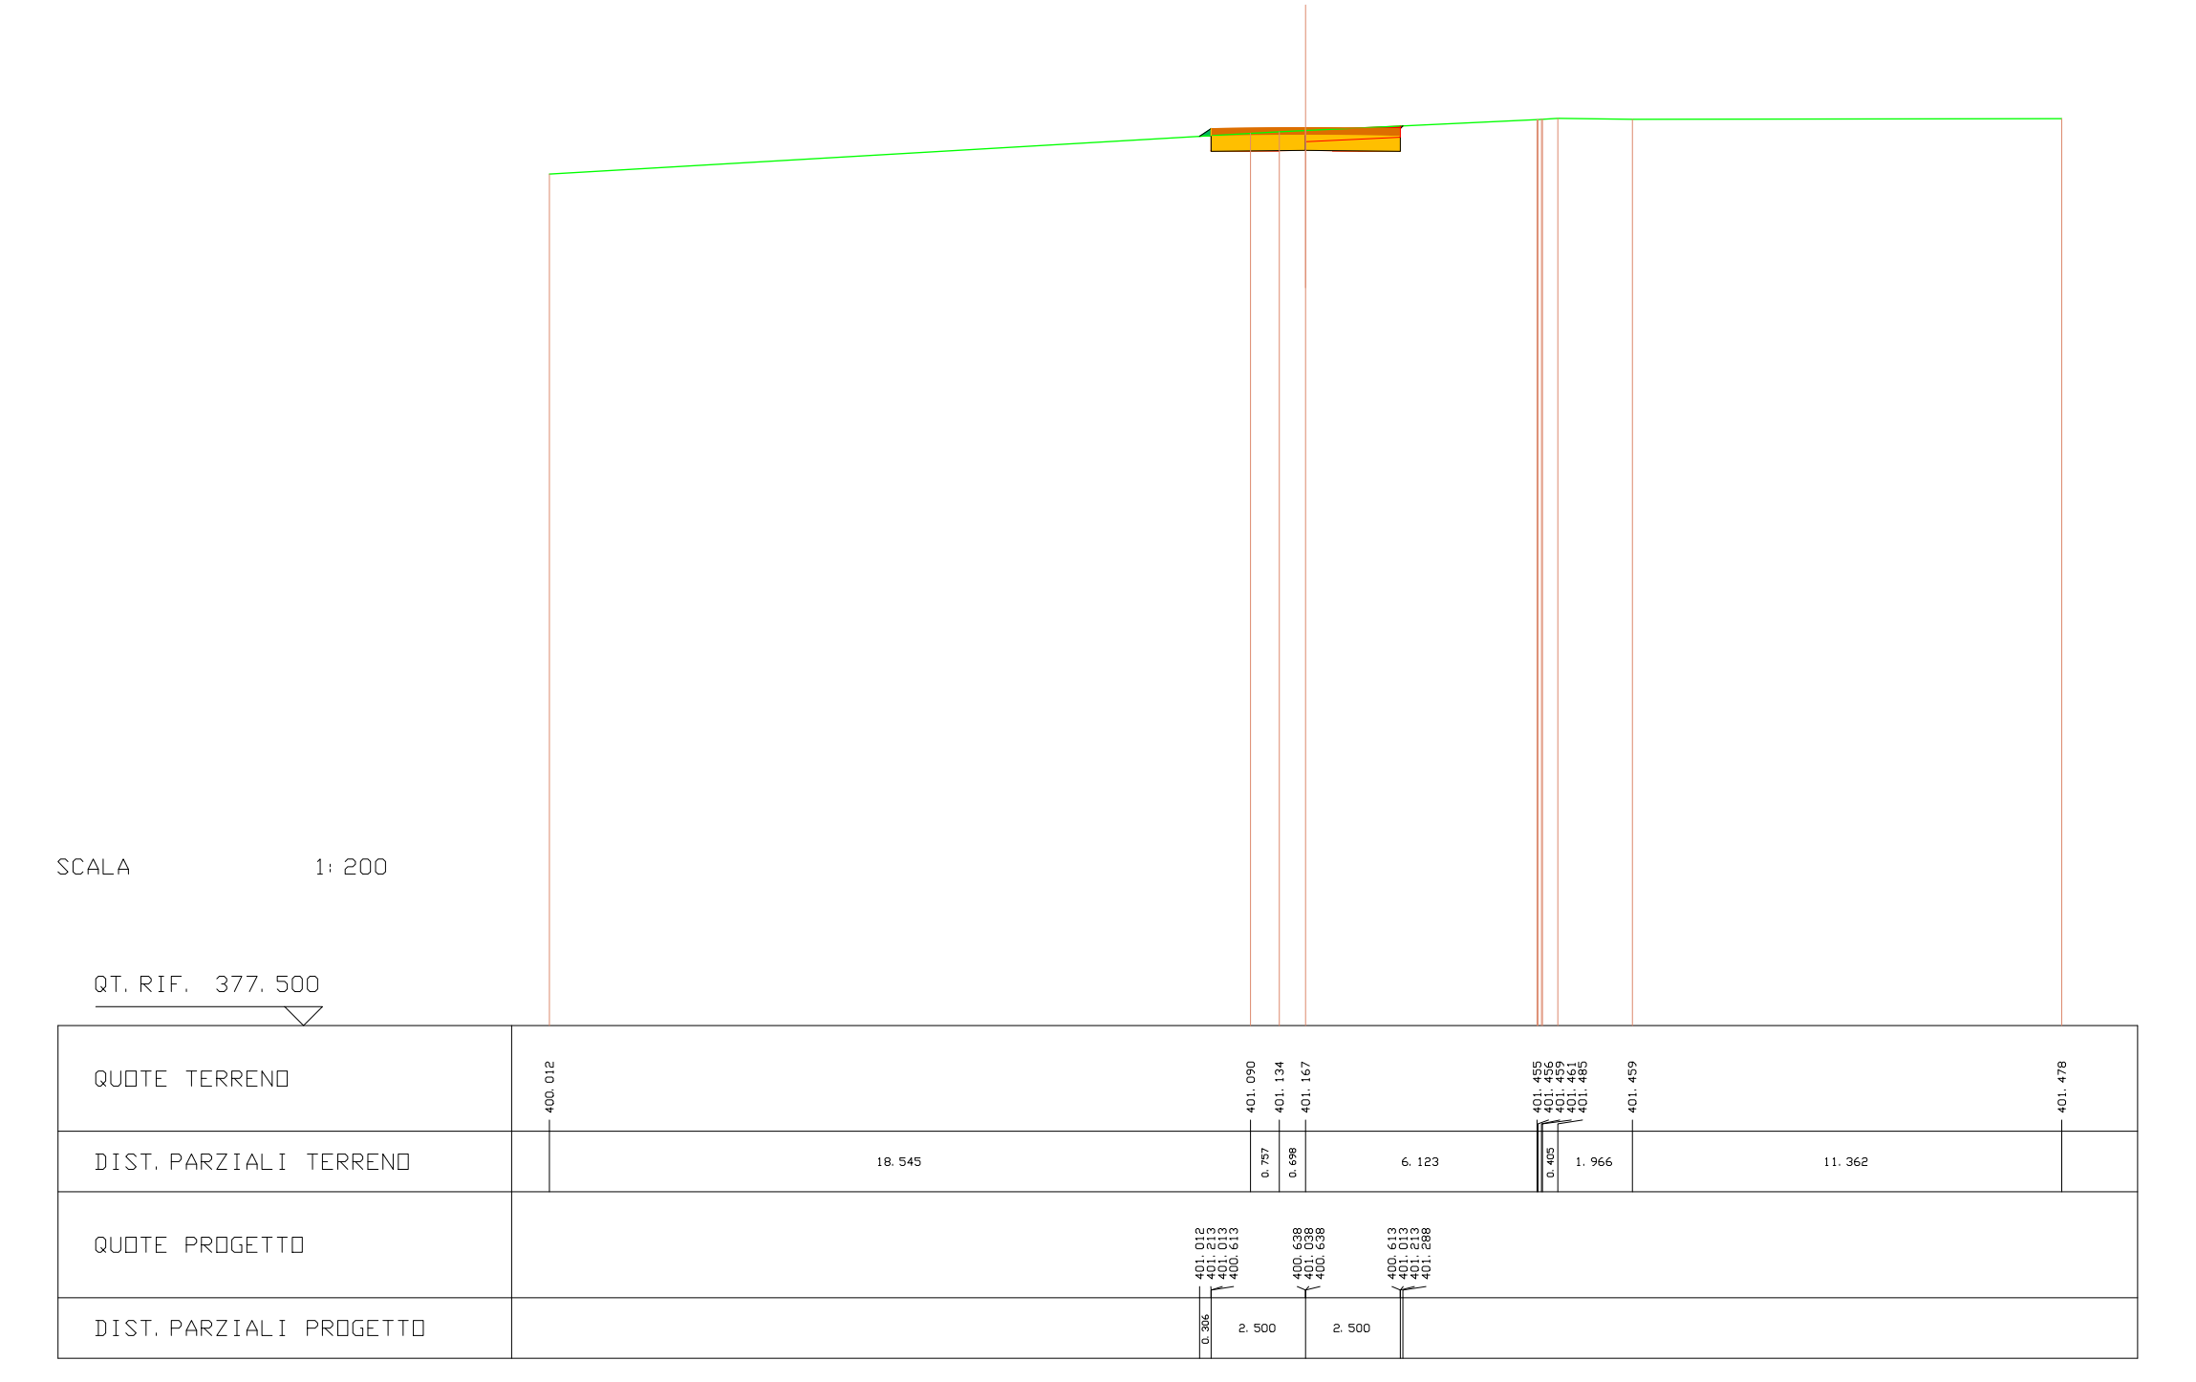
QUOTE TERRENO
DIST. PARZIALI TERRENO
QUOTE PROGETTO
DIST. PARZIALI PROGETTO

---

| SCAVI E BONIFICHE | |
|---|---|
| STERRO | 2.064 mq |
| BONIFICA | 0.232 mq |

| RILEVATI | |
|---|---|
| RILEVATO | 0.118 mq |

| SOVRASTRUTTURA STRADALE | |
|---|---|
| PAVIMENTAZIONE-MISTO GRANULOMETRICO | 1.000 mq |
| FONDAZIONE - TOUT-VENENANT | 2.000 mq |

SEZIONE N. : 9 ASSE A10.1
QT. PROGETTO : 399.801
DIST. PROG. : 120.000
DIST. PREC. : 20.000
DIST. SUCC. : 20.675

| LEGENDA | |
|---|---|
| STERRO | 🟥 |
| BONIFICA | 🟪 |
| RILEVATO | 🟩 |
| PAVIMENTAZIONE-MISTO GRANULOMETRICO | 🟫 |
| FONDAZIONE - TOUT-VENENANT | 🟨 |
| PROFILO TERRENO | — |

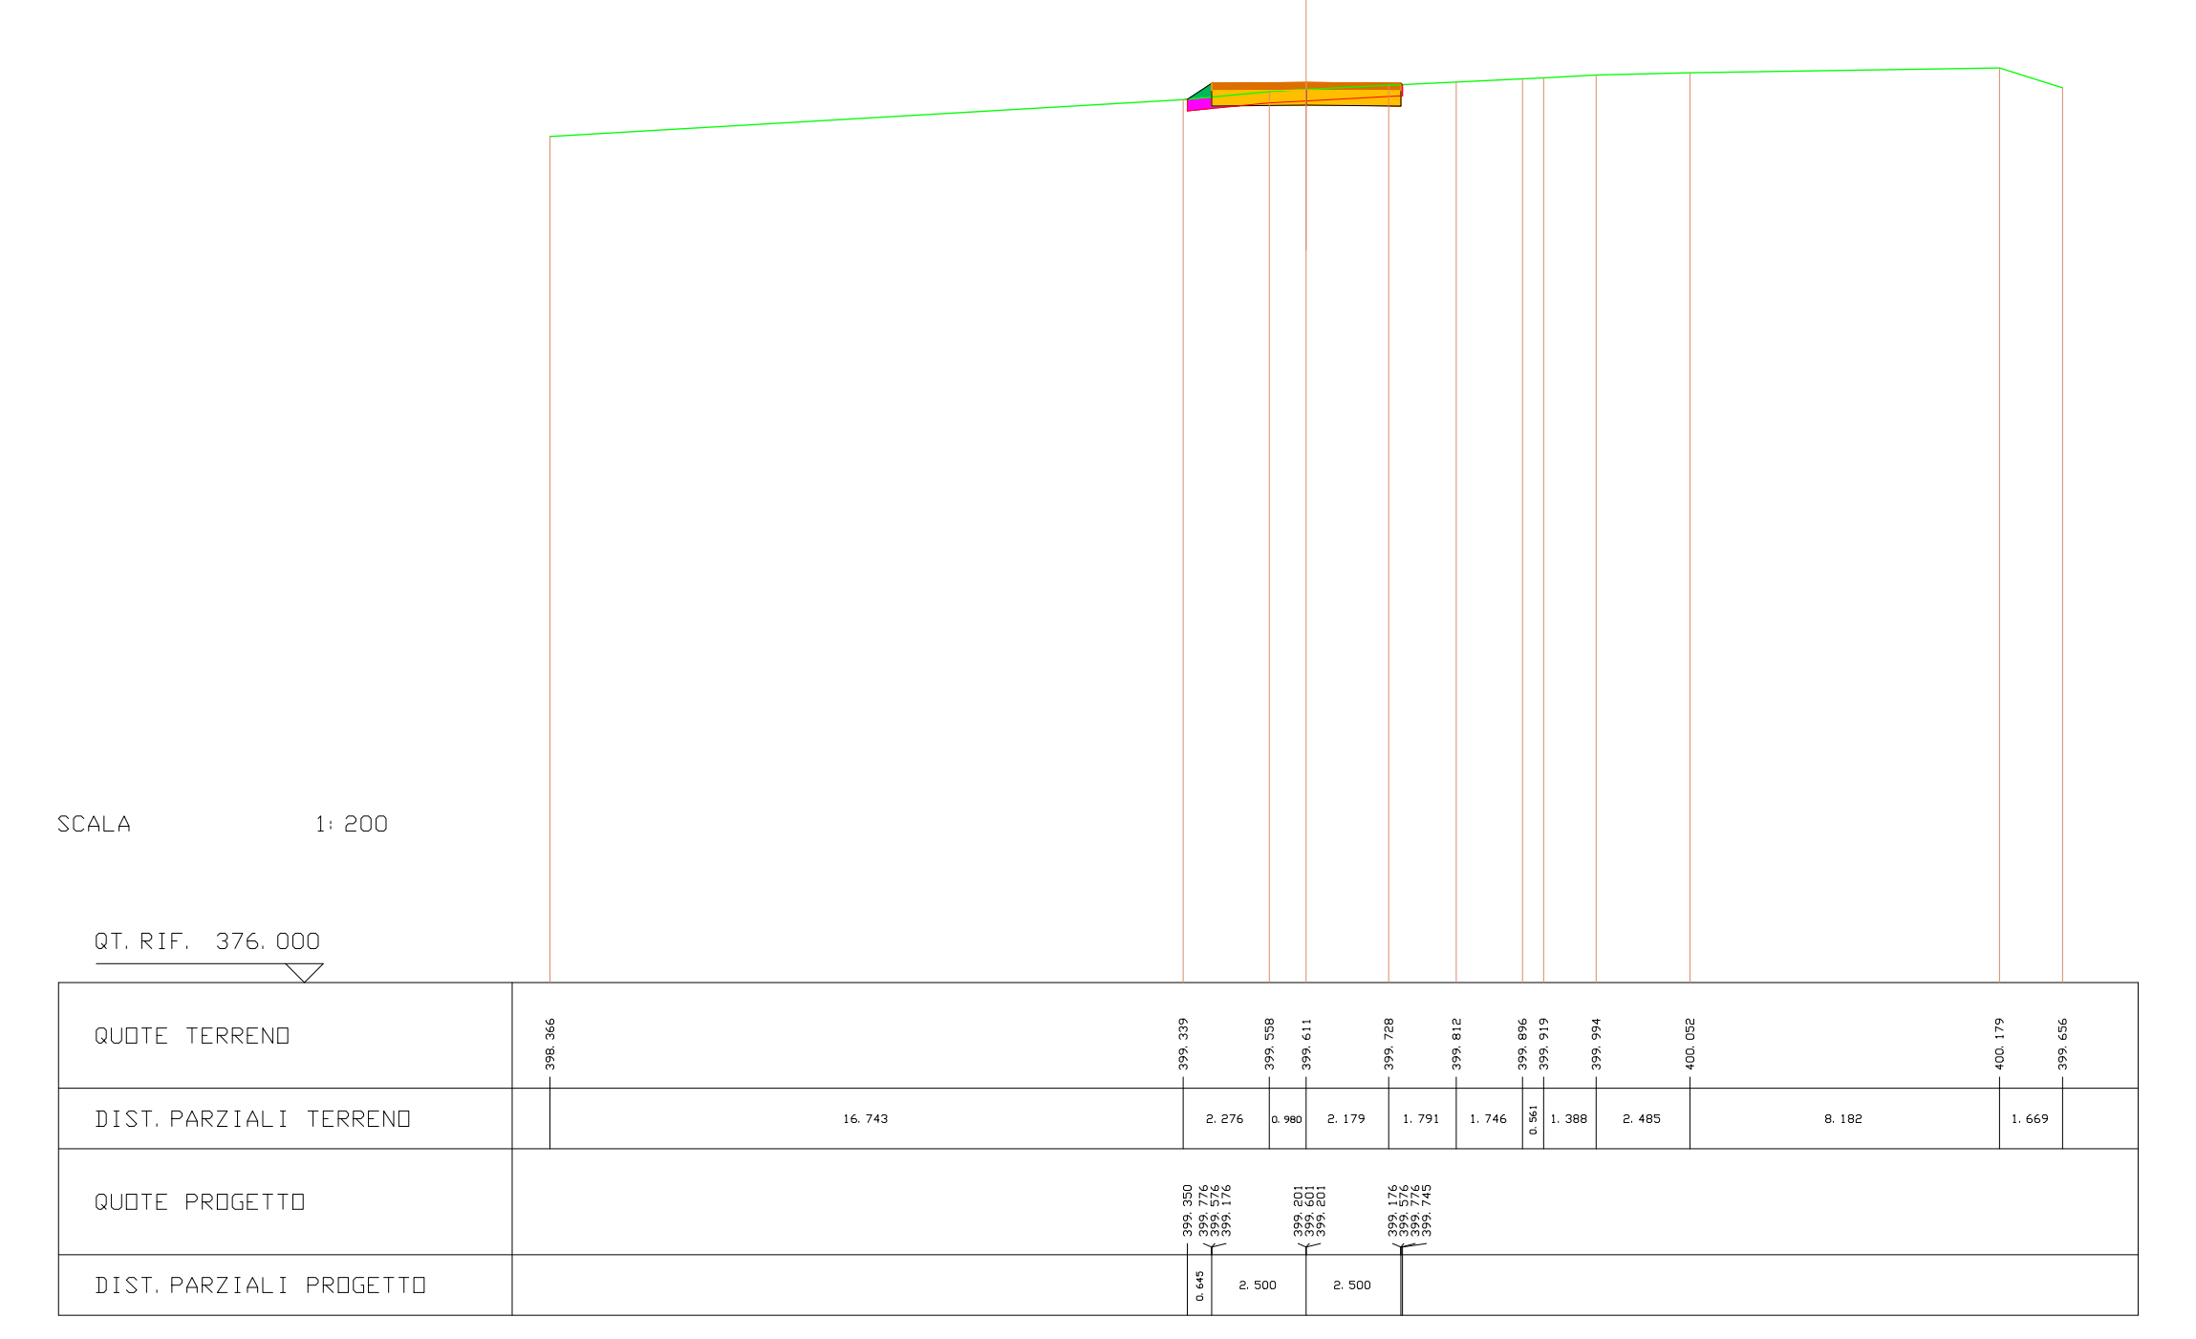
QUOTE TERRENO
DIST. PARZIALI TERRENO
QUOTE PROGETTO
DIST. PARZIALI PROGETTO

| SCAVI E BONIFICHE | |
|---|---|
| STERRO | 2.081 mq |
| BONIFICA | 0.160 mq |

| RILEVATI | |
|---|---|
| RILEVATO | 0.058 mq |

| SOVRASTRUTTURA STRADALE | |
|---|---|
| PAVIMENTAZIONE-MISTO GRANULOMETRICO | 1.000 mq |
| FONDAZIONE - TOUT-VENENANT | 2.000 mq |

SEZIONE N. : 10 ASSE A10.1
QT. PROGETTO : 398.041
DIST. PROG. : 140.675
DIST. PREC. : 20.675
DIST. SUCC. : 4.933

| LEGENDA | |
|---|---|
| STERRO | 🟥 |
| BONIFICA | 🟪 |
| RILEVATO | 🟩 |
| PAVIMENTAZIONE-MISTO GRANULOMETRICO | 🟧 |
| FONDAZIONE - TOUT-VENENANT | 🟨 |
| PROFILO TERRENO | — |

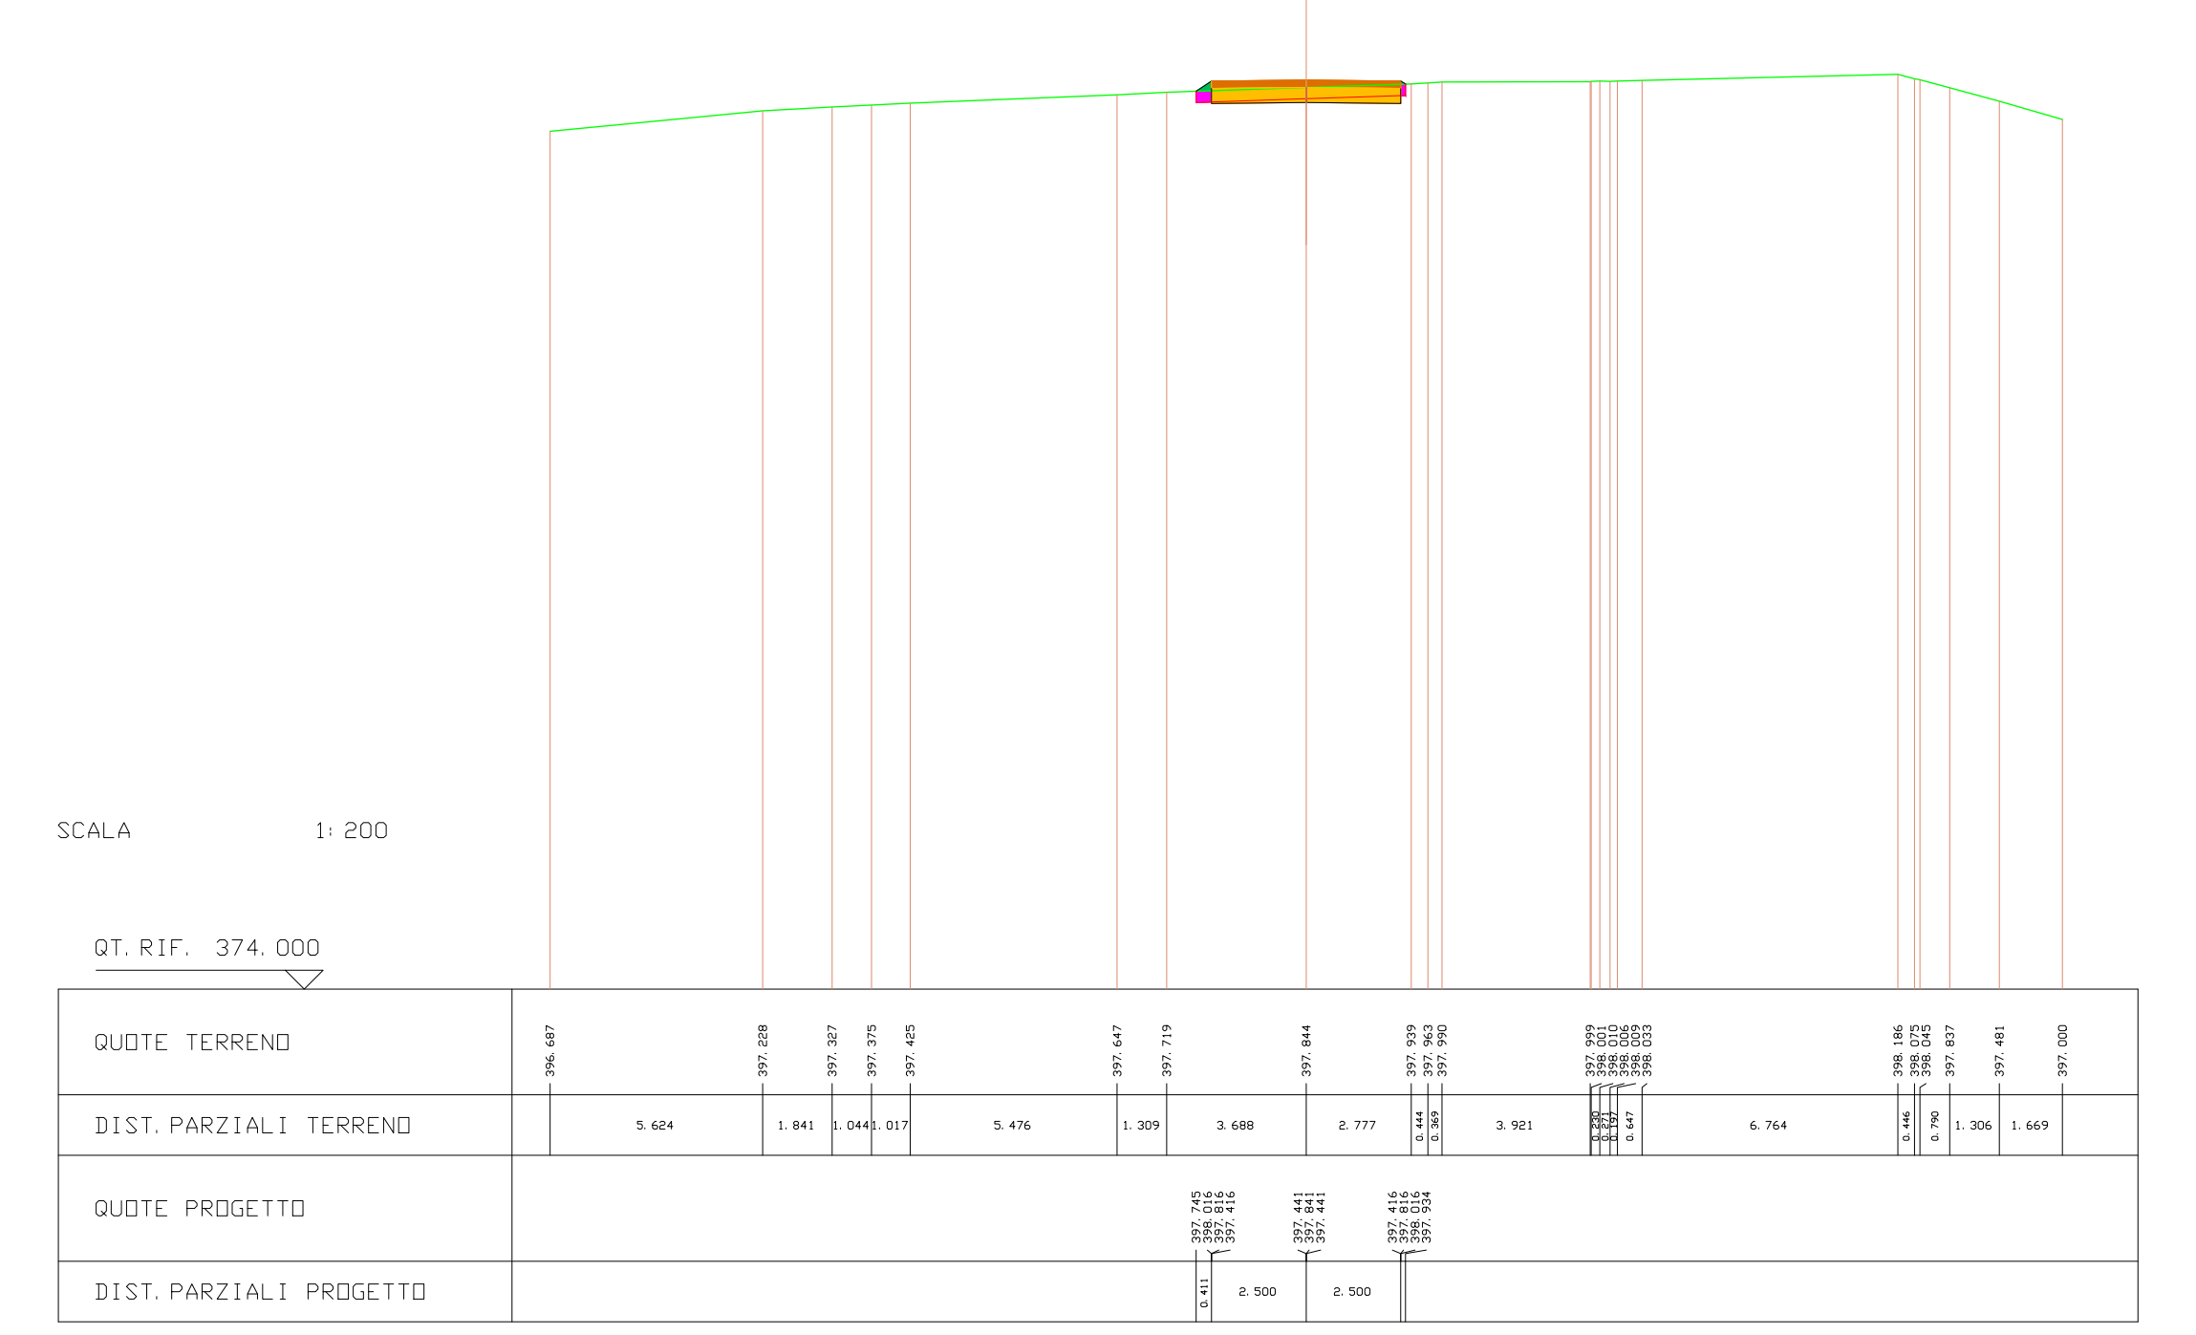
SCALA 1:200
QT. RIF. 374.000
QUOTE TERRENO
396.687 397.228 397.327 397.375 397.425 397.647 397.719 397.844 397.939 397.963 397.990 398.186 398.075 398.045 397.837 397.481 397.000
DIST. PARZIALI TERRENO
5.624 1.841 1.044 1.017 5.476 1.309 3.688 2.777 0.444 0.369 3.921 0.647 6.764 0.446 0.790 1.306 1.669
QUOTE PROGETTO
DIST. PARZIALI PROGETTO
0.411 2.500 2.500

---

| SCAVI E BONIFICHE | |
|---|---|
| STERRO | 1.983 mq |
| BONIFICA | 0.206 mq |

| RILEVATI | |
|---|---|
| RILEVATO | 0.087 mq |

| SOVRASTRUTTURA STRADALE | |
|---|---|
| PAVIMENTAZIONE-MISTO GRANULOMETRICO | 1.000 mq |
| FONDAZIONE - TOUT-VENENANT | 2.000 mq |

SEZIONE N. : 11 ASSE A10.1
QT. PROGETTO : 397.619
DIST. PROG. : 145.608
DIST. PREC. : 4.933
DIST. SUCC. : 4.933

| LEGENDA | |
|---|---|
| STERRO | 🟥 |
| BONIFICA | 🟪 |
| RILEVATO | 🟩 |
| PAVIMENTAZIONE-MISTO GRANULOMETRICO | 🟧 |
| FONDAZIONE - TOUT-VENENANT | 🟨 |
| PROFILO TERRENO | — |

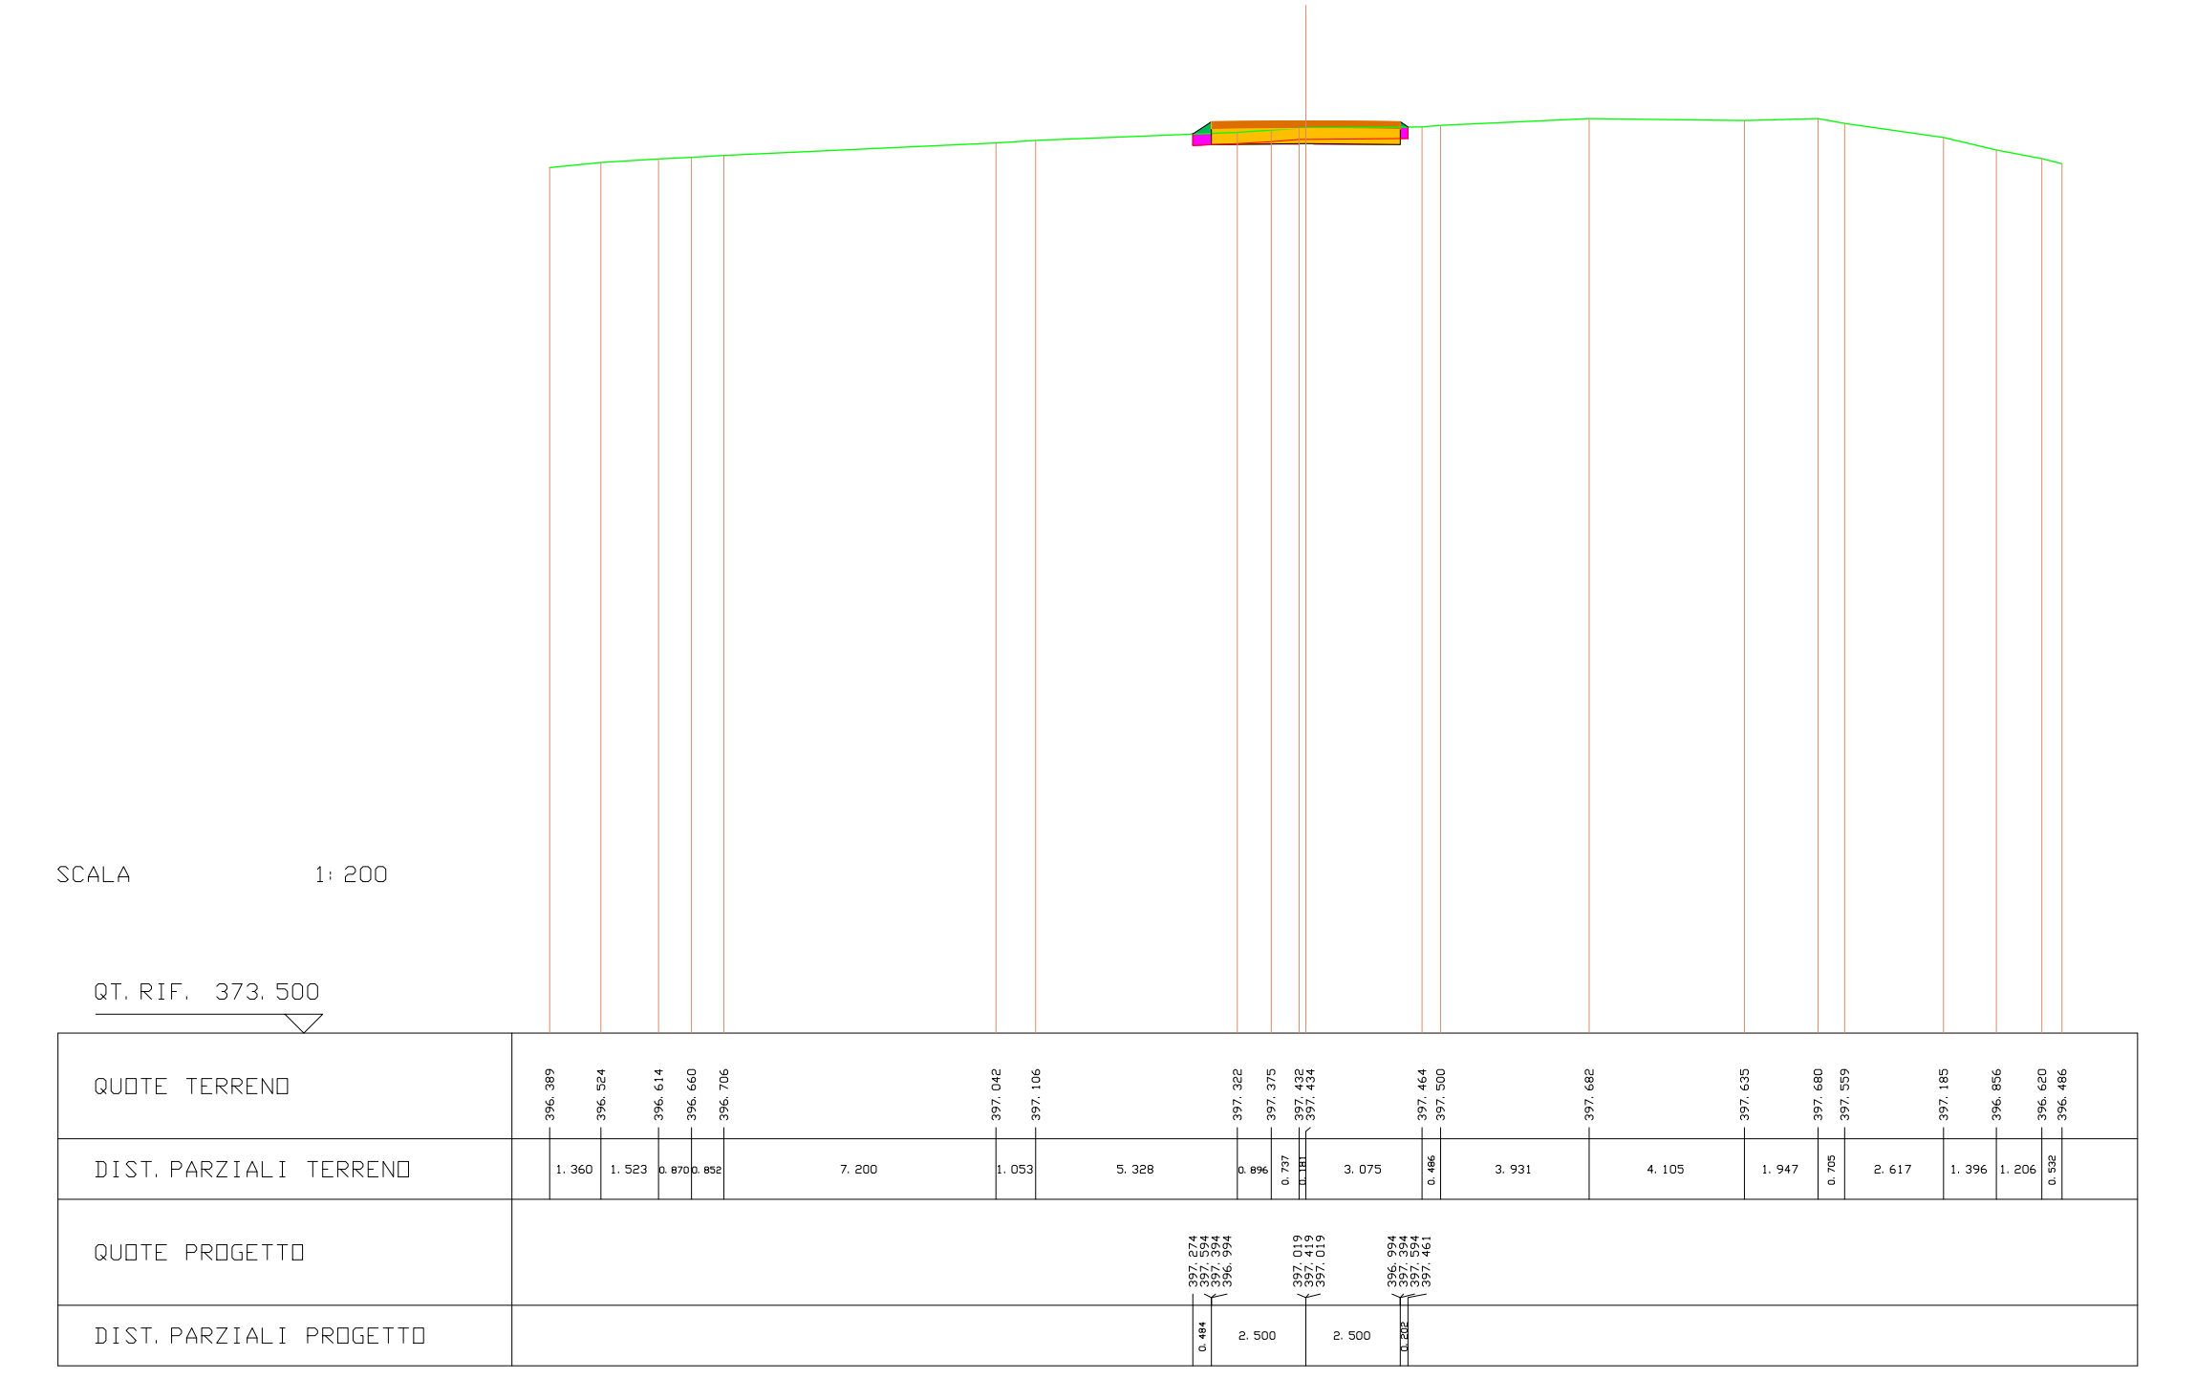
SCALA 1:200
QT. RIF. 373.500
QUOTE TERRENO
396.389 396.524 396.614 396.660 396.706 397.042 397.106 397.322 397.375 397.432 397.434 397.464 397.500 397.682 397.635 397.680 397.559 397.185 396.856 396.620 396.486
DIST. PARZIALI TERRENO
1.360 1.523 7.200 1.053 5.328 0.737 3.075 3.931 4.105 1.947 0.705 2.617 1.396 1.206 0.532
QUOTE PROGETTO
DIST. PARZIALI PROGETTO
2.500 2.500

---

| SCAVI E BONIFICHE | |
|---|---|
| STERRO | 2.004 mq |
| BONIFICA | 0.193 mq |

| RILEVATI | |
|---|---|
| RILEVATO | 0.090 mq |

| SOVRASTRUTTURA STRADALE | |
|---|---|
| PAVIMENTAZIONE-MISTO GRANULOMETRICO | 1.000 mq |
| FONDAZIONE - TOUT-VENENANT | 2.000 mq |

SEZIONE N. : 12 ASSE A10.1
QT. PROGETTO : 397.205
DIST. PROG. : 150.541
DIST. PREC. : 4.933
DIST. SUCC. : 9.459

| LEGENDA | |
|---|---|
| STERRO | 🟥 |
| BONIFICA | 🟪 |
| RILEVATO | 🟩 |
| PAVIMENTAZIONE-MISTO GRANULOMETRICO | 🟧 |
| FONDAZIONE - TOUT-VENENANT | 🟨 |
| PROFILO TERRENO | — |

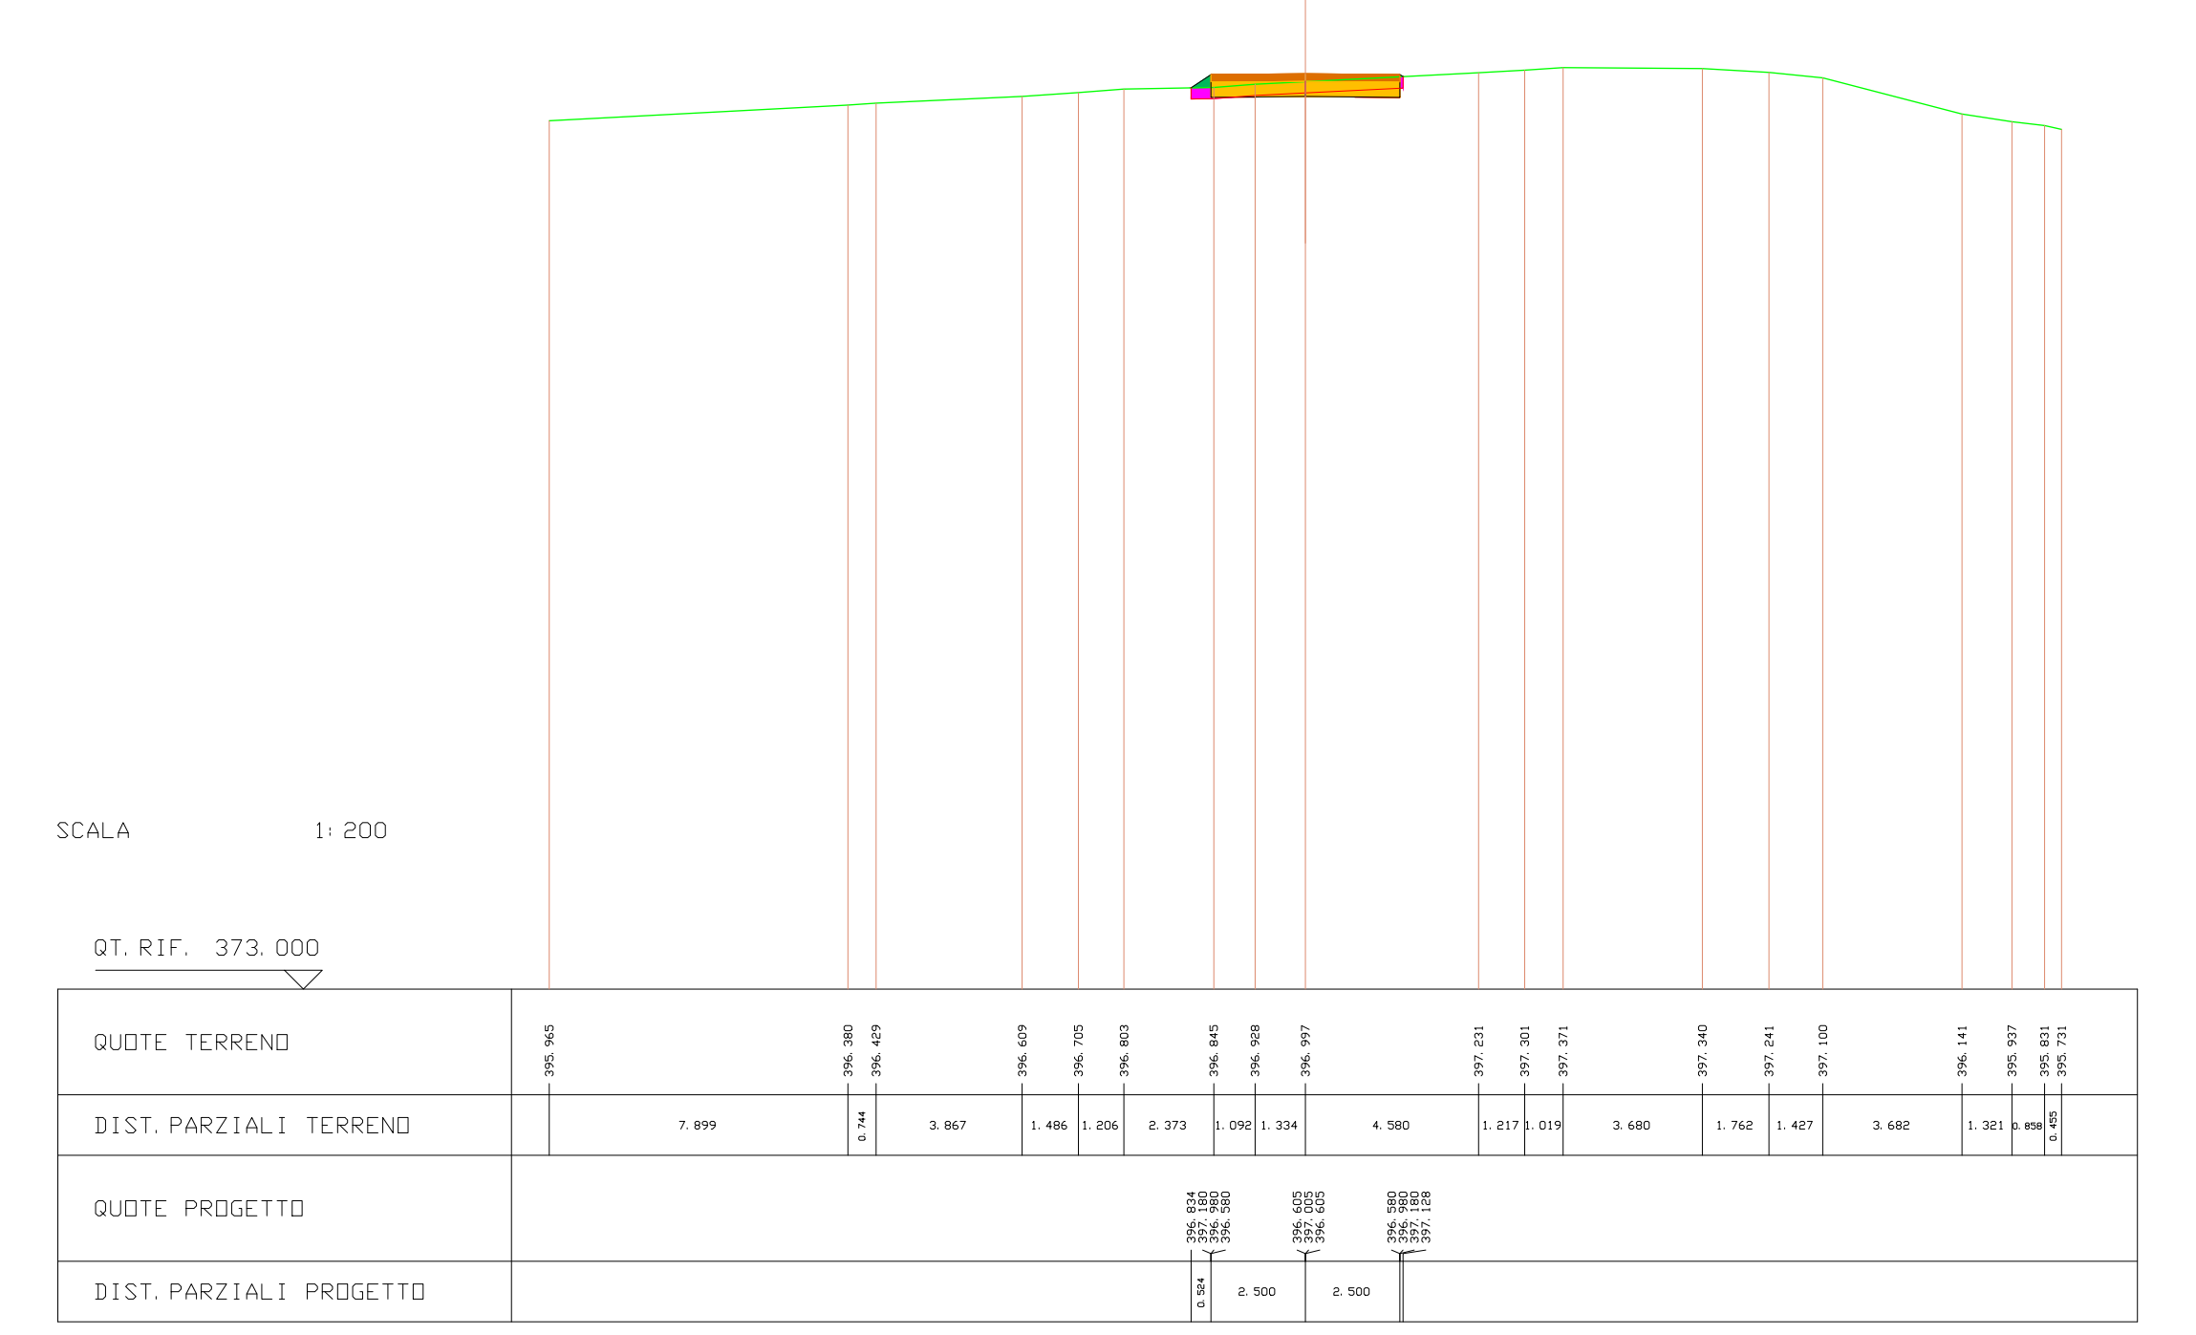
SCALA 1:200
QT. RIF. 373.000
QUOTE TERRENO
395.965 396.380 396.429 396.609 396.705 396.803 396.845 396.928 396.997 397.231 397.301 397.371 397.340 397.241 397.100 396.141 395.937 395.831 395.731
DIST. PARZIALI TERRENO
7.899 0.744 3.867 1.486 1.206 2.373 1.092 1.334 4.580 1.217 1.019 3.680 1.762 1.427 3.682 1.321 0.455
QUOTE PROGETTO
DIST. PARZIALI PROGETTO
0.524 2.500 2.500

---

| SCAVI E BONIFICHE | |
|---|---|
| STERRO | 2.412 mq |
| BONIFICA | 0.012 mq |

| RILEVATI | |
|---|---|
| RILEVATO | 0.032 mq |

| SOVRASTRUTTURA STRADALE | |
|---|---|
| PAVIMENTAZIONE-MISTO GRANULOMETRICO | 1.000 mq |
| FONDAZIONE - TOUT-VENENANT | 2.000 mq |

SEZIONE N. : 13 ASSE A10.1
QT. PROGETTO : 396.512
DIST. PROG. : 160.000
DIST. PREC. : 9.459
DIST. SUCC. : 20.000

| LEGENDA | |
|---|---|
| STERRO | 🟥 |
| BONIFICA | 🟪 |
| RILEVATO | 🟩 |
| PAVIMENTAZIONE-MISTO GRANULOMETRICO | 🟧 |
| FONDAZIONE - TOUT-VENENANT | 🟨 |
| PROFILO TERRENO | — |

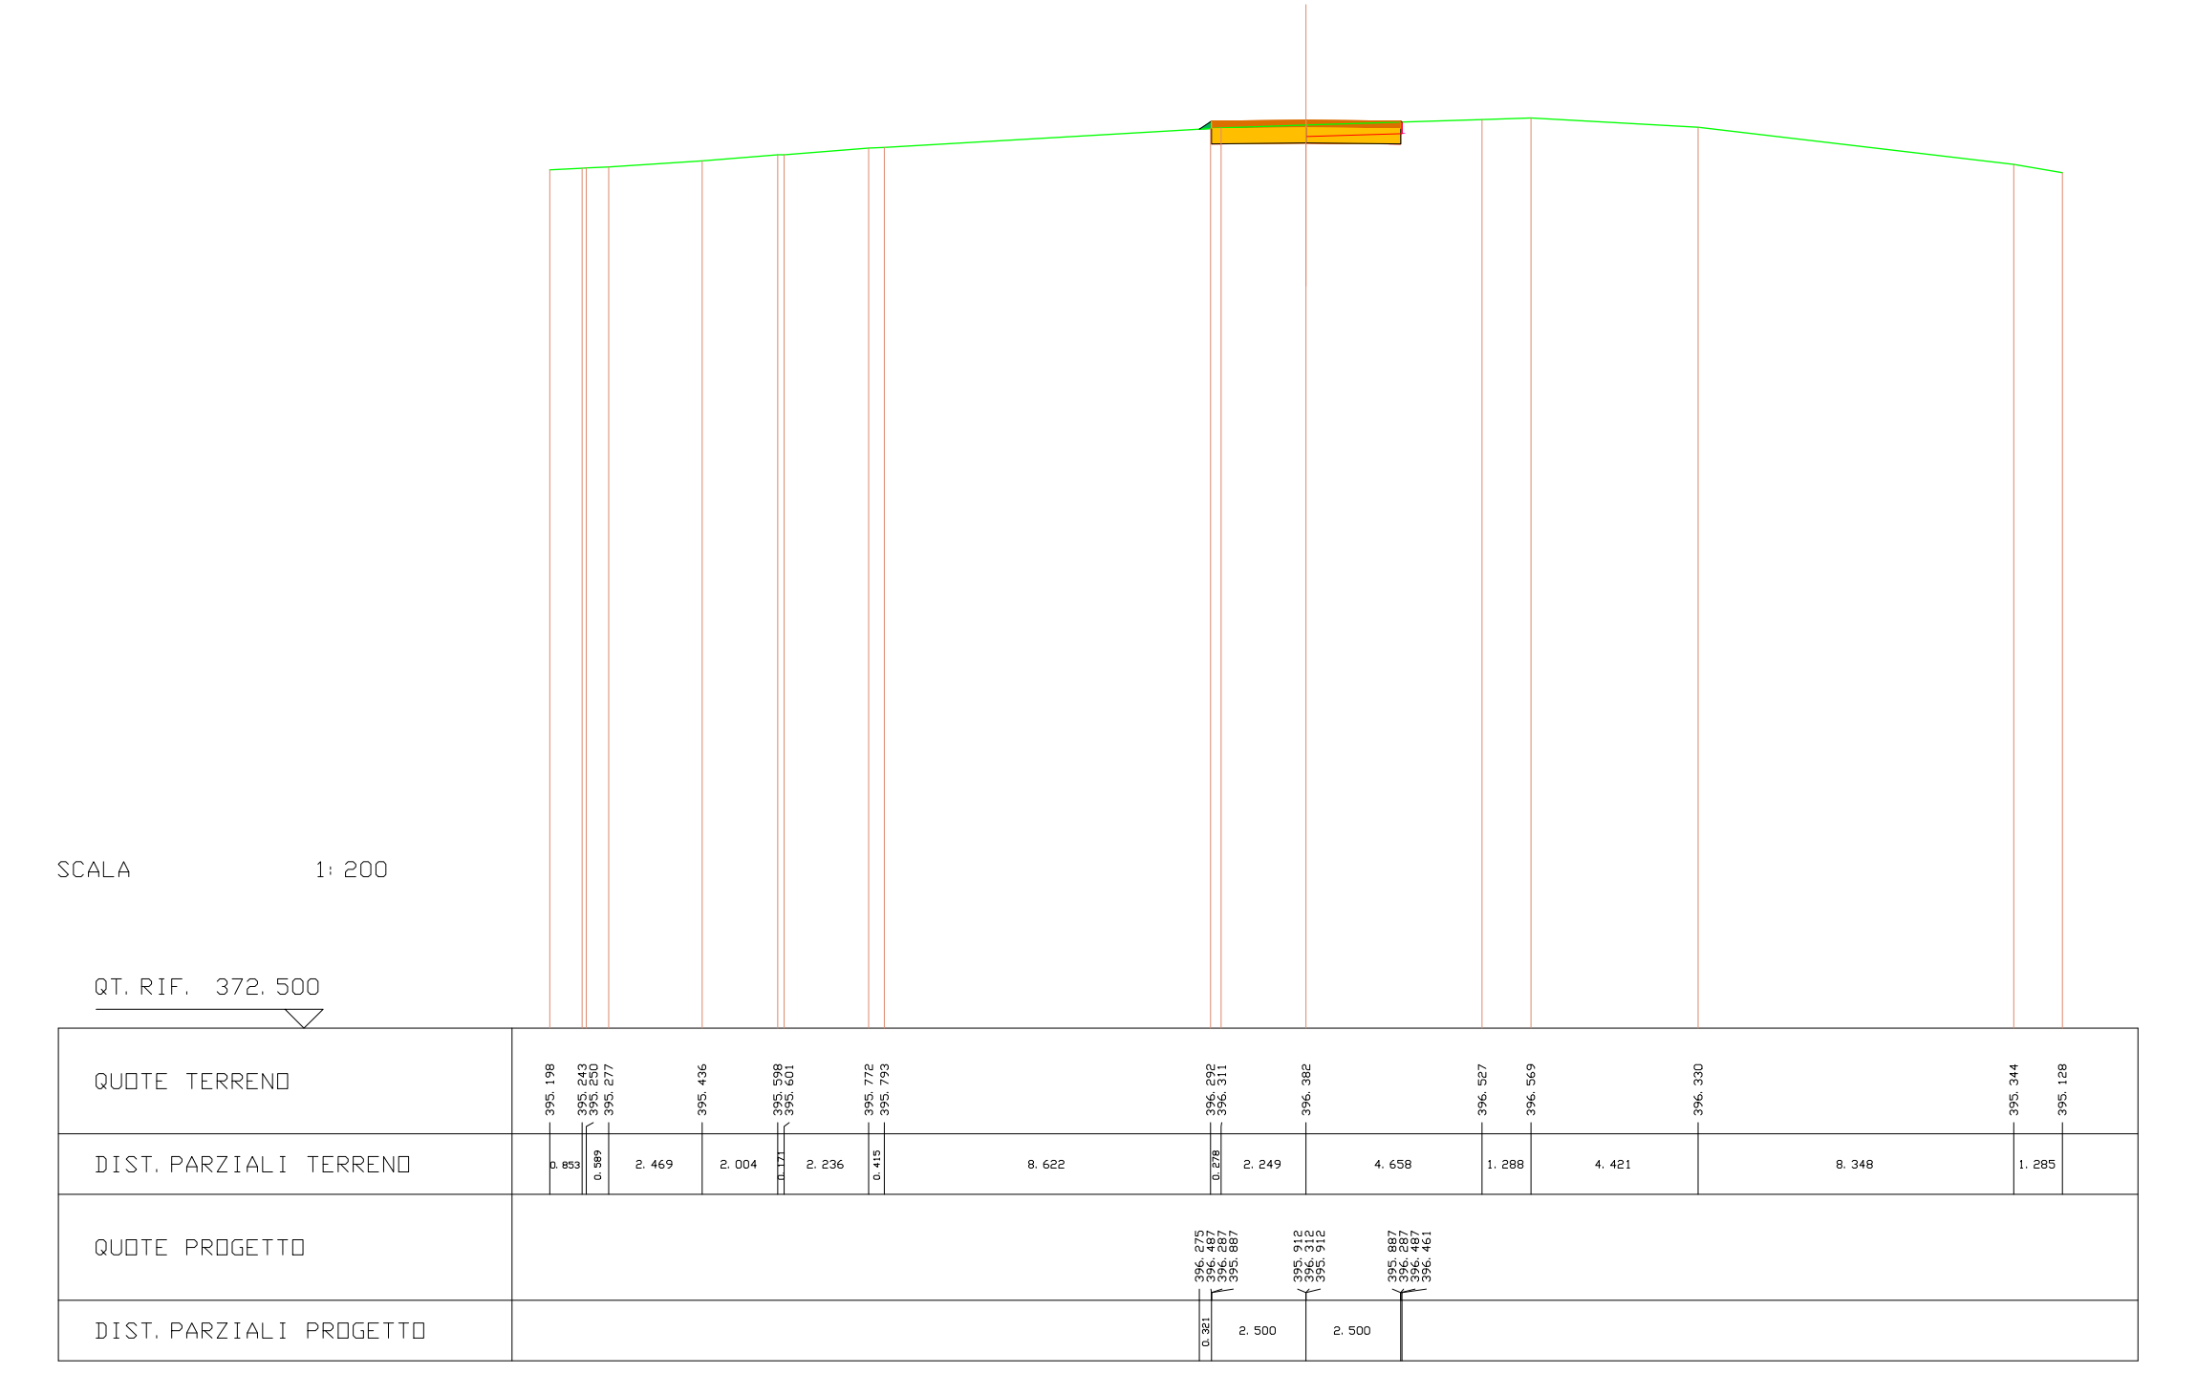
SCALA 1:200
QT. RIF. 372.500
QUOTE TERRENO
395.198 395.277 395.436 395.598 395.601 395.772 395.793 396.382 396.527 396.569 396.330 395.344 395.128
DIST. PARZIALI TERRENO
2.469 2.004 2.236 0.415 8.622 2.249 4.658 1.288 4.421 8.348 1.285
QUOTE PROGETTO
DIST. PARZIALI PROGETTO
2.500 2.500

---

| SCAVI E BONIFICHE | |
|---|---|
| STERRO | 2.596 mq |

| RILEVATI | |
|---|---|
| RILEVATO | 0.013 mq |

| SOVRASTRUTTURA STRADALE | |
|---|---|
| PAVIMENTAZIONE-MISTO GRANULOMETRICO | 1.000 mq |
| FONDAZIONE - TOUT-VENENANT | 2.000 mq |

SEZIONE N. : 14 ASSE A10.1
QT. PROGETTO : 395.065
DIST. PROG. : 180.000
DIST. PREC. : 20.000
DIST. SUCC. : 20.000

| LEGENDA | |
|---|---|
| STERRO | 🟥 |
| BONIFICA | 🟪 |
| RILEVATO | 🟩 |
| PAVIMENTAZIONE-MISTO GRANULOMETRICO | 🟧 |
| FONDAZIONE - TOUT-VENENANT | 🟨 |
| PROFILO TERRENO | — |

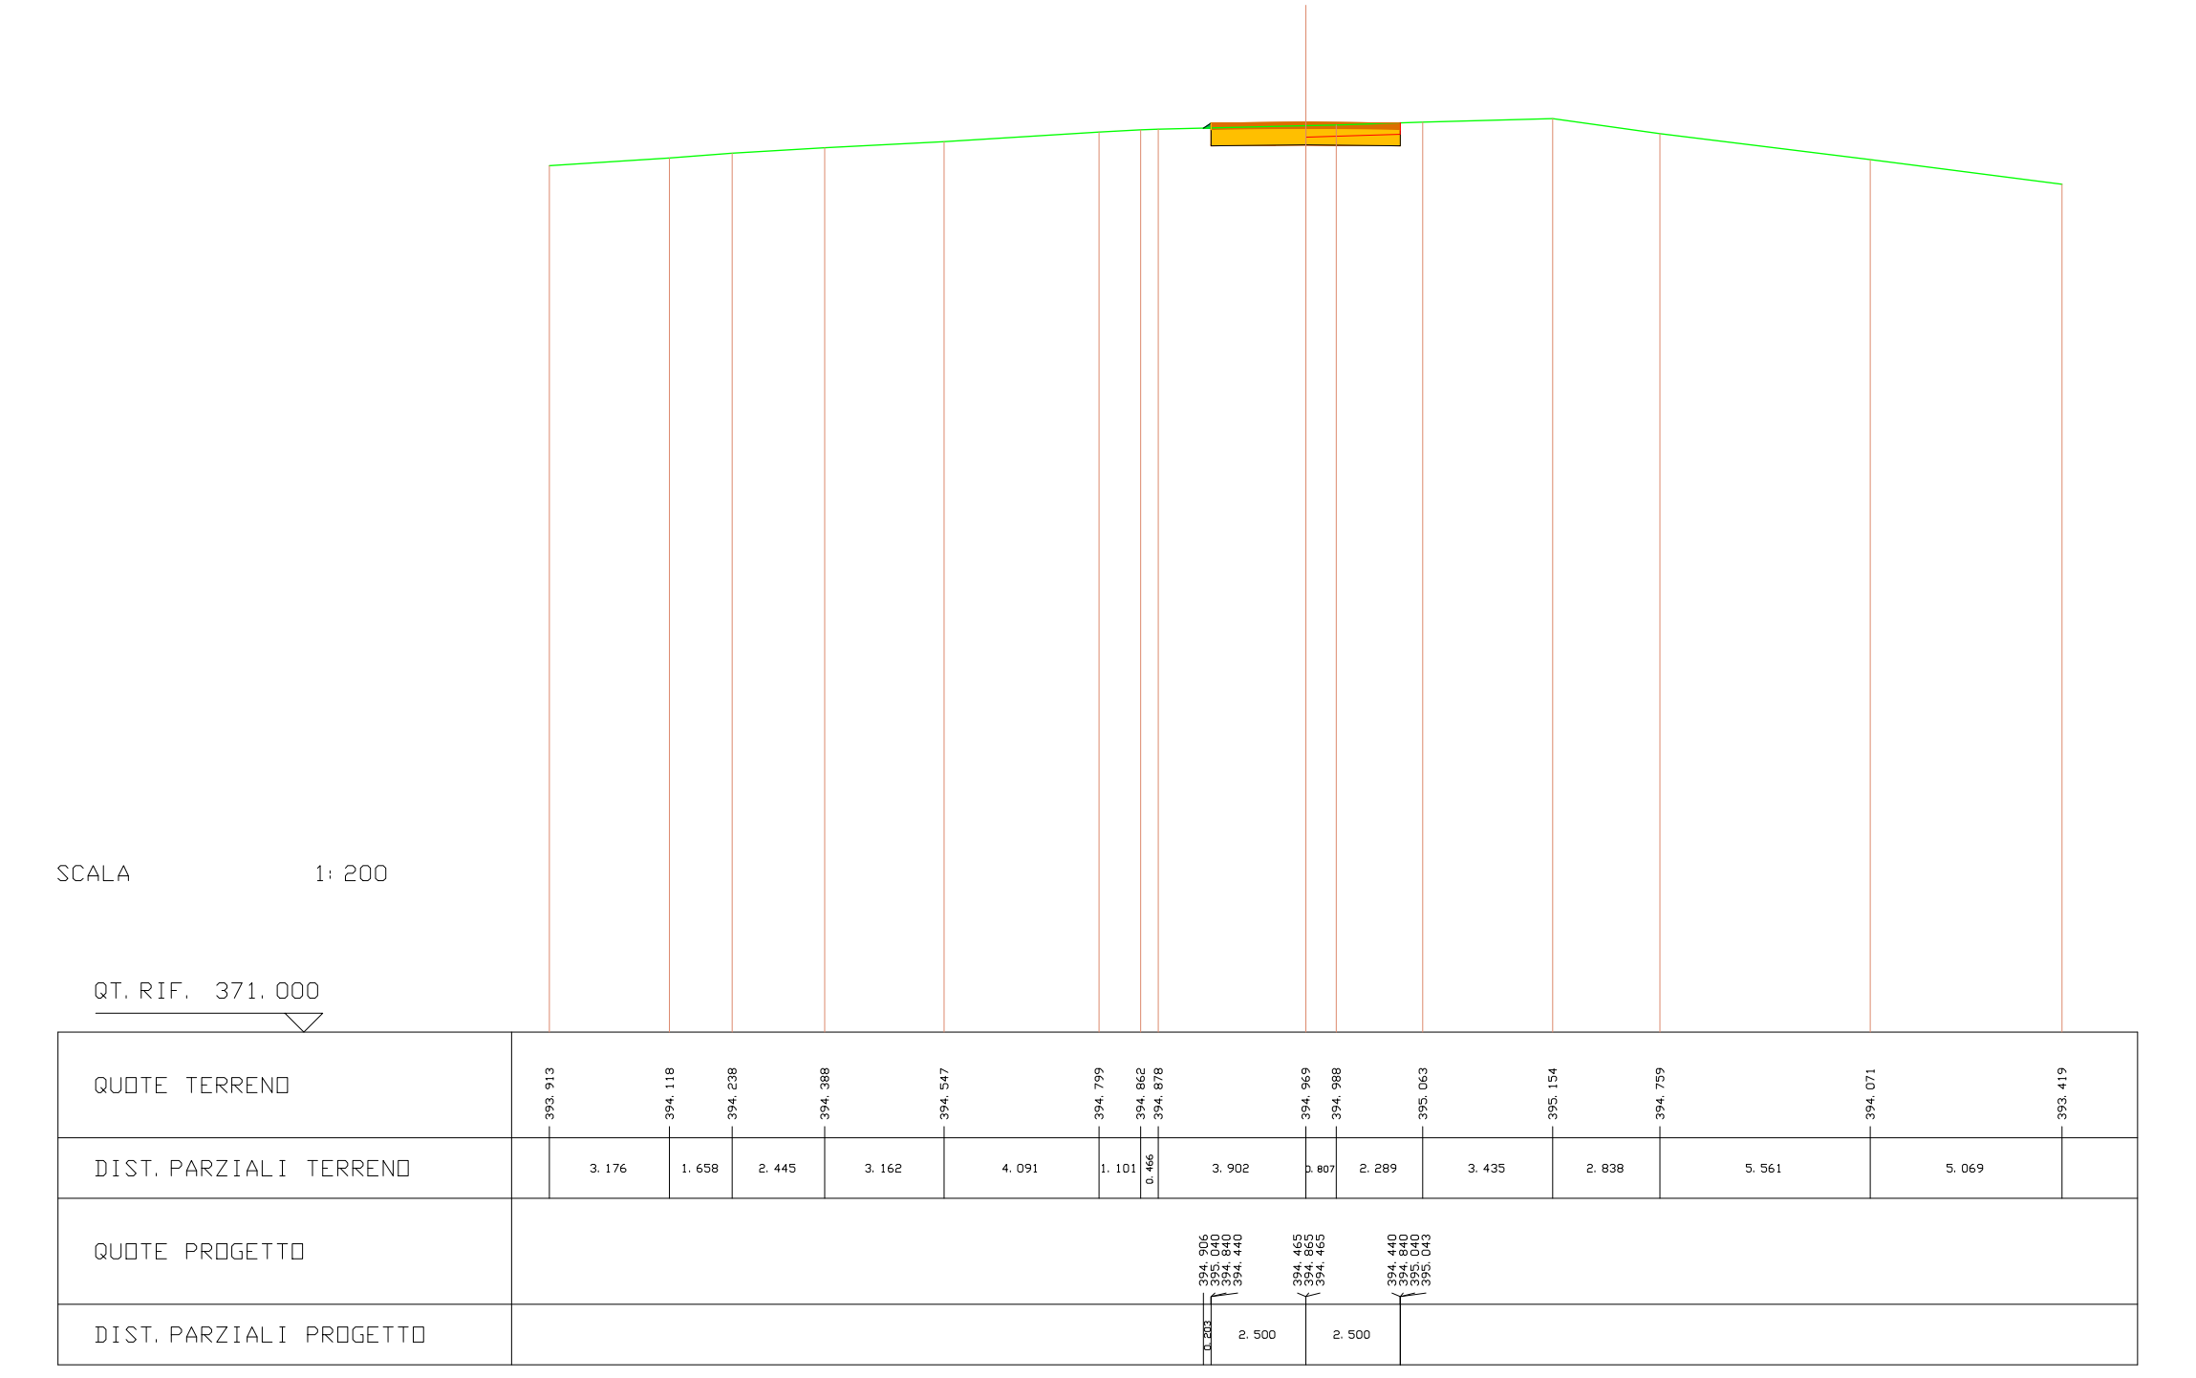
SCALA 1:200
QT. RIF. 371.000
QUOTE TERRENO
393.913 394.118 394.238 394.388 394.547 394.799 394.862 394.878 394.969 394.988 395.063 395.154 394.759 394.071 393.419
DIST. PARZIALI TERRENO
3.176 1.658 2.445 3.162 4.091 1.101 0.466 3.902 2.289 3.435 2.838 5.561 5.069
QUOTE PROGETTO
DIST. PARZIALI PROGETTO
2.500 2.500

---

| SCAVI E BONIFICHE | |
|---|---|
| STERRO | 2.407 mq |
| BONIFICA | 0.020 mq |

| RILEVATI | |
|---|---|
| RILEVATO | 0.024 mq |

| SOVRASTRUTTURA STRADALE | |
|---|---|
| PAVIMENTAZIONE-MISTO GRANULOMETRICO | 1.000 mq |
| FONDAZIONE - TOUT-VENENANT | 2.000 mq |

SEZIONE N. : 15 ASSE A10.1
QT. PROGETTO : 393.618
DIST. PROG. : 200.000
DIST. PREC. : 20.000
DIST. SUCC. : 20.000

| LEGENDA | |
|---|---|
| STERRO | 🟥 |
| BONIFICA | 🟪 |
| RILEVATO | 🟩 |
| PAVIMENTAZIONE-MISTO GRANULOMETRICO | 🟧 |
| FONDAZIONE - TOUT-VENENANT | 🟨 |
| PROFILO TERRENO | — |

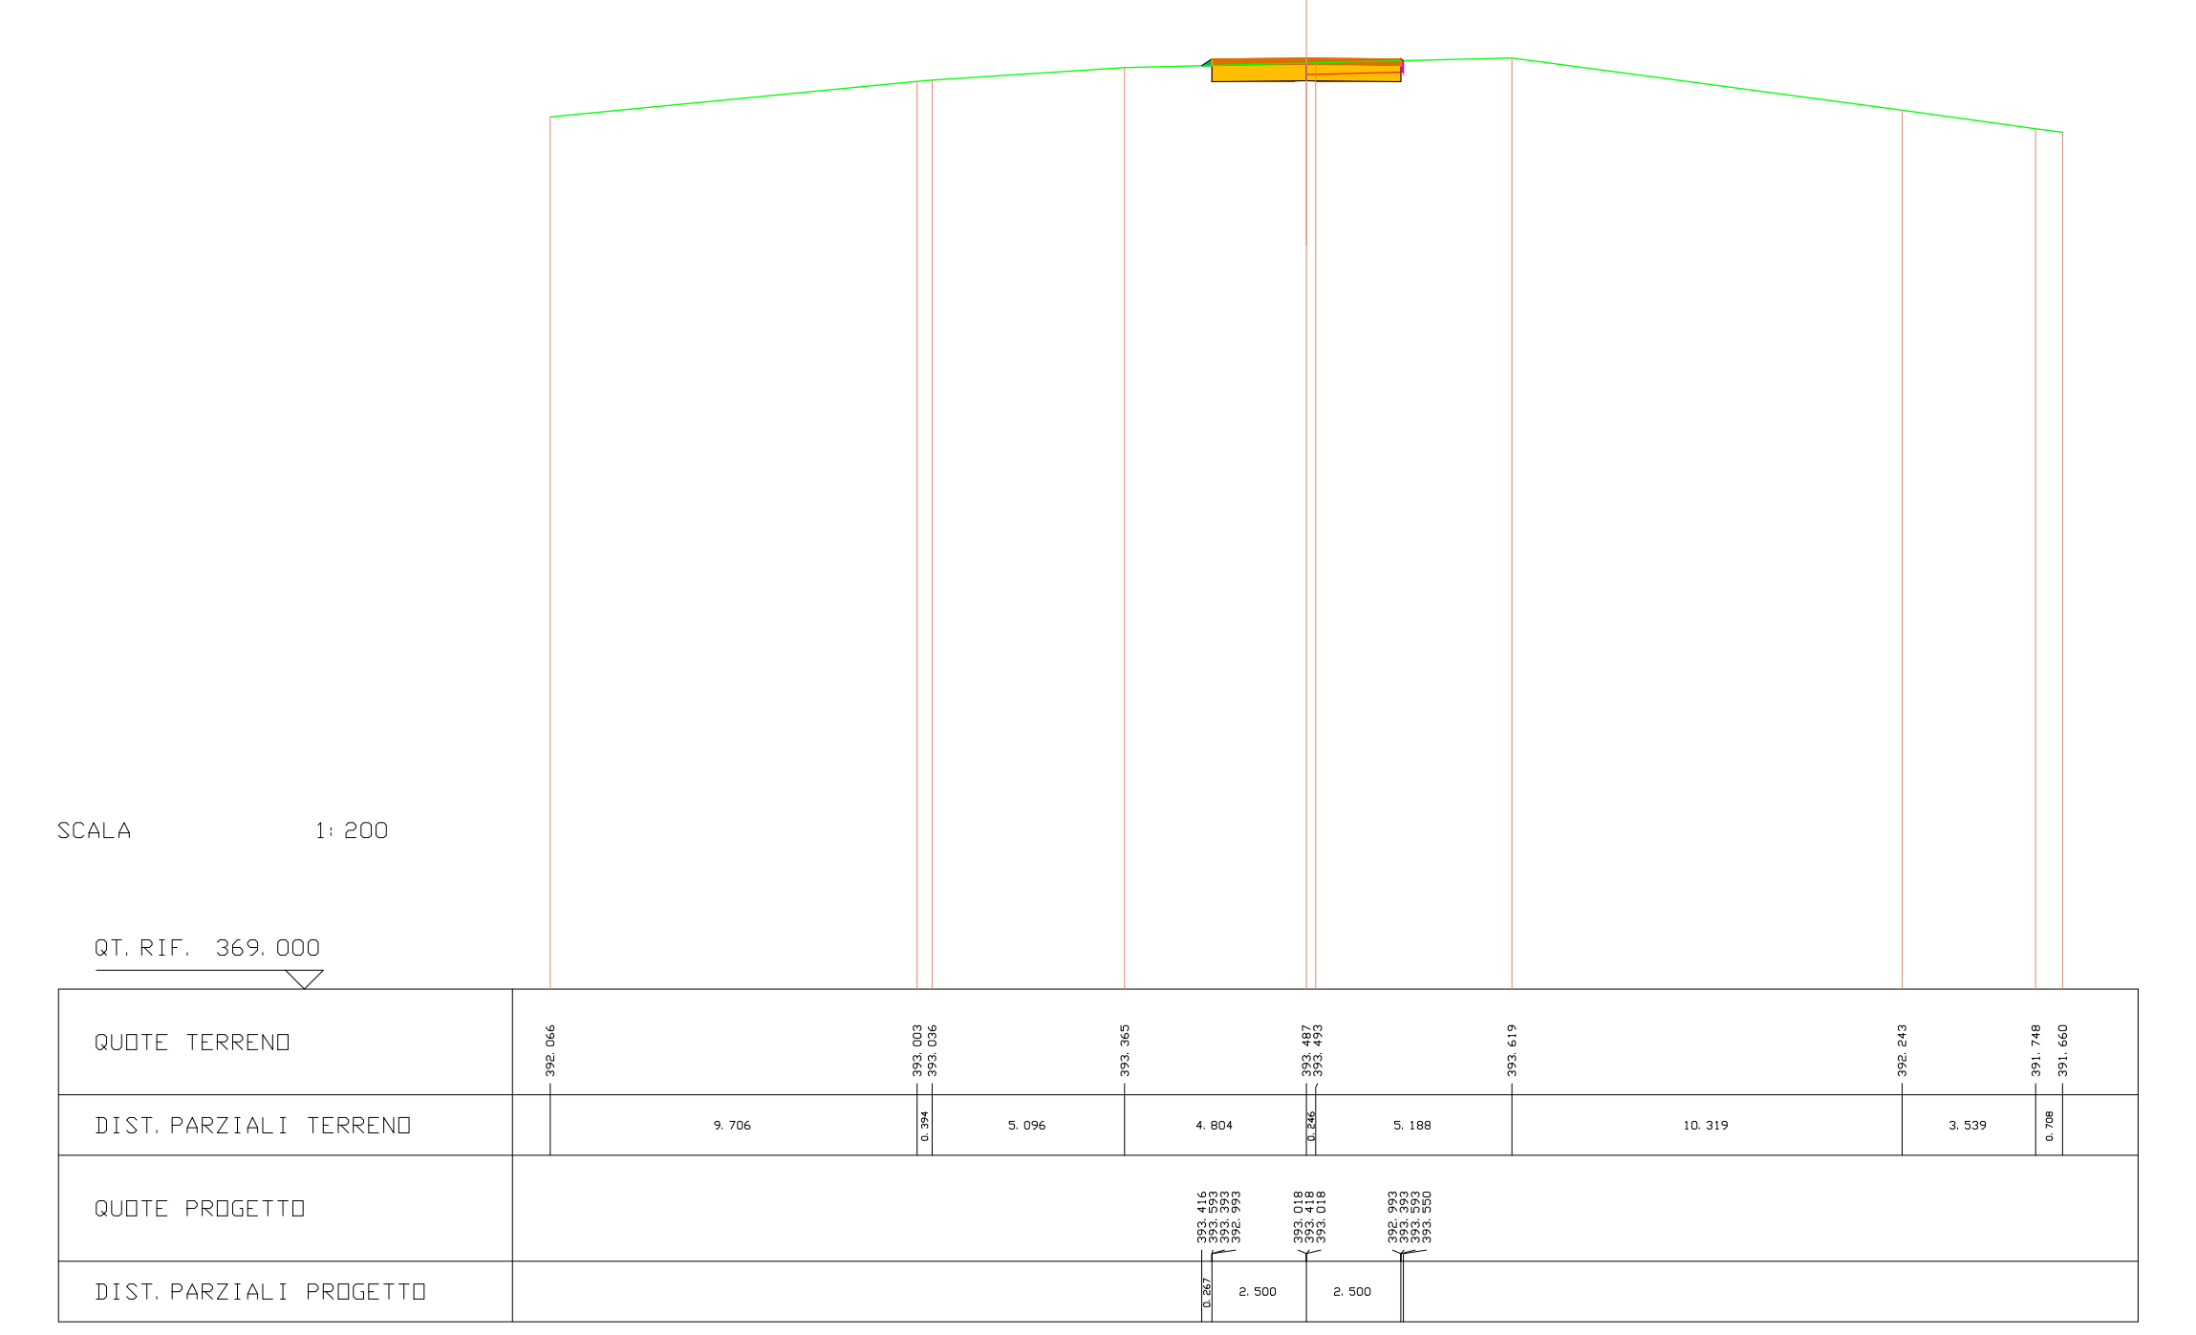
SCALA 1:200
QT. RIF. 369.000
QUOTE TERRENO
392.066 393.003 393.036 393.365 393.487 393.493 393.619 392.243 391.748 391.660
DIST. PARZIALI TERRENO
9.706 0.394 5.096 4.804 0.246 5.188 10.319 3.539 0.708
QUOTE PROGETTO
DIST. PARZIALI PROGETTO
2.500 2.500

---

| SCAVI E BONIFICHE | |
|---|---|
| STERRO | 2.276 mq |
| BONIFICA | 0.127 mq |

| RILEVATI | |
|---|---|
| RILEVATO | 0.046 mq |

| SOVRASTRUTTURA STRADALE | |
|---|---|
| PAVIMENTAZIONE-MISTO GRANULOMETRICO | 1.000 mq |
| FONDAZIONE - TOUT-VENENANT | 2.000 mq |

SEZIONE N. : 16 ASSE A10.1
QT. PROGETTO : 392.170
DIST. PROG. : 220.000
DIST. PREC. : 20.000
DIST. SUCC. : 20.000

| LEGENDA | |
|---|---|
| STERRO | 🟥 |
| BONIFICA | 🟪 |
| RILEVATO | 🟩 |
| PAVIMENTAZIONE-MISTO GRANULOMETRICO | 🟧 |
| FONDAZIONE - TOUT-VENENANT | 🟨 |
| PROFILO TERRENO | — |

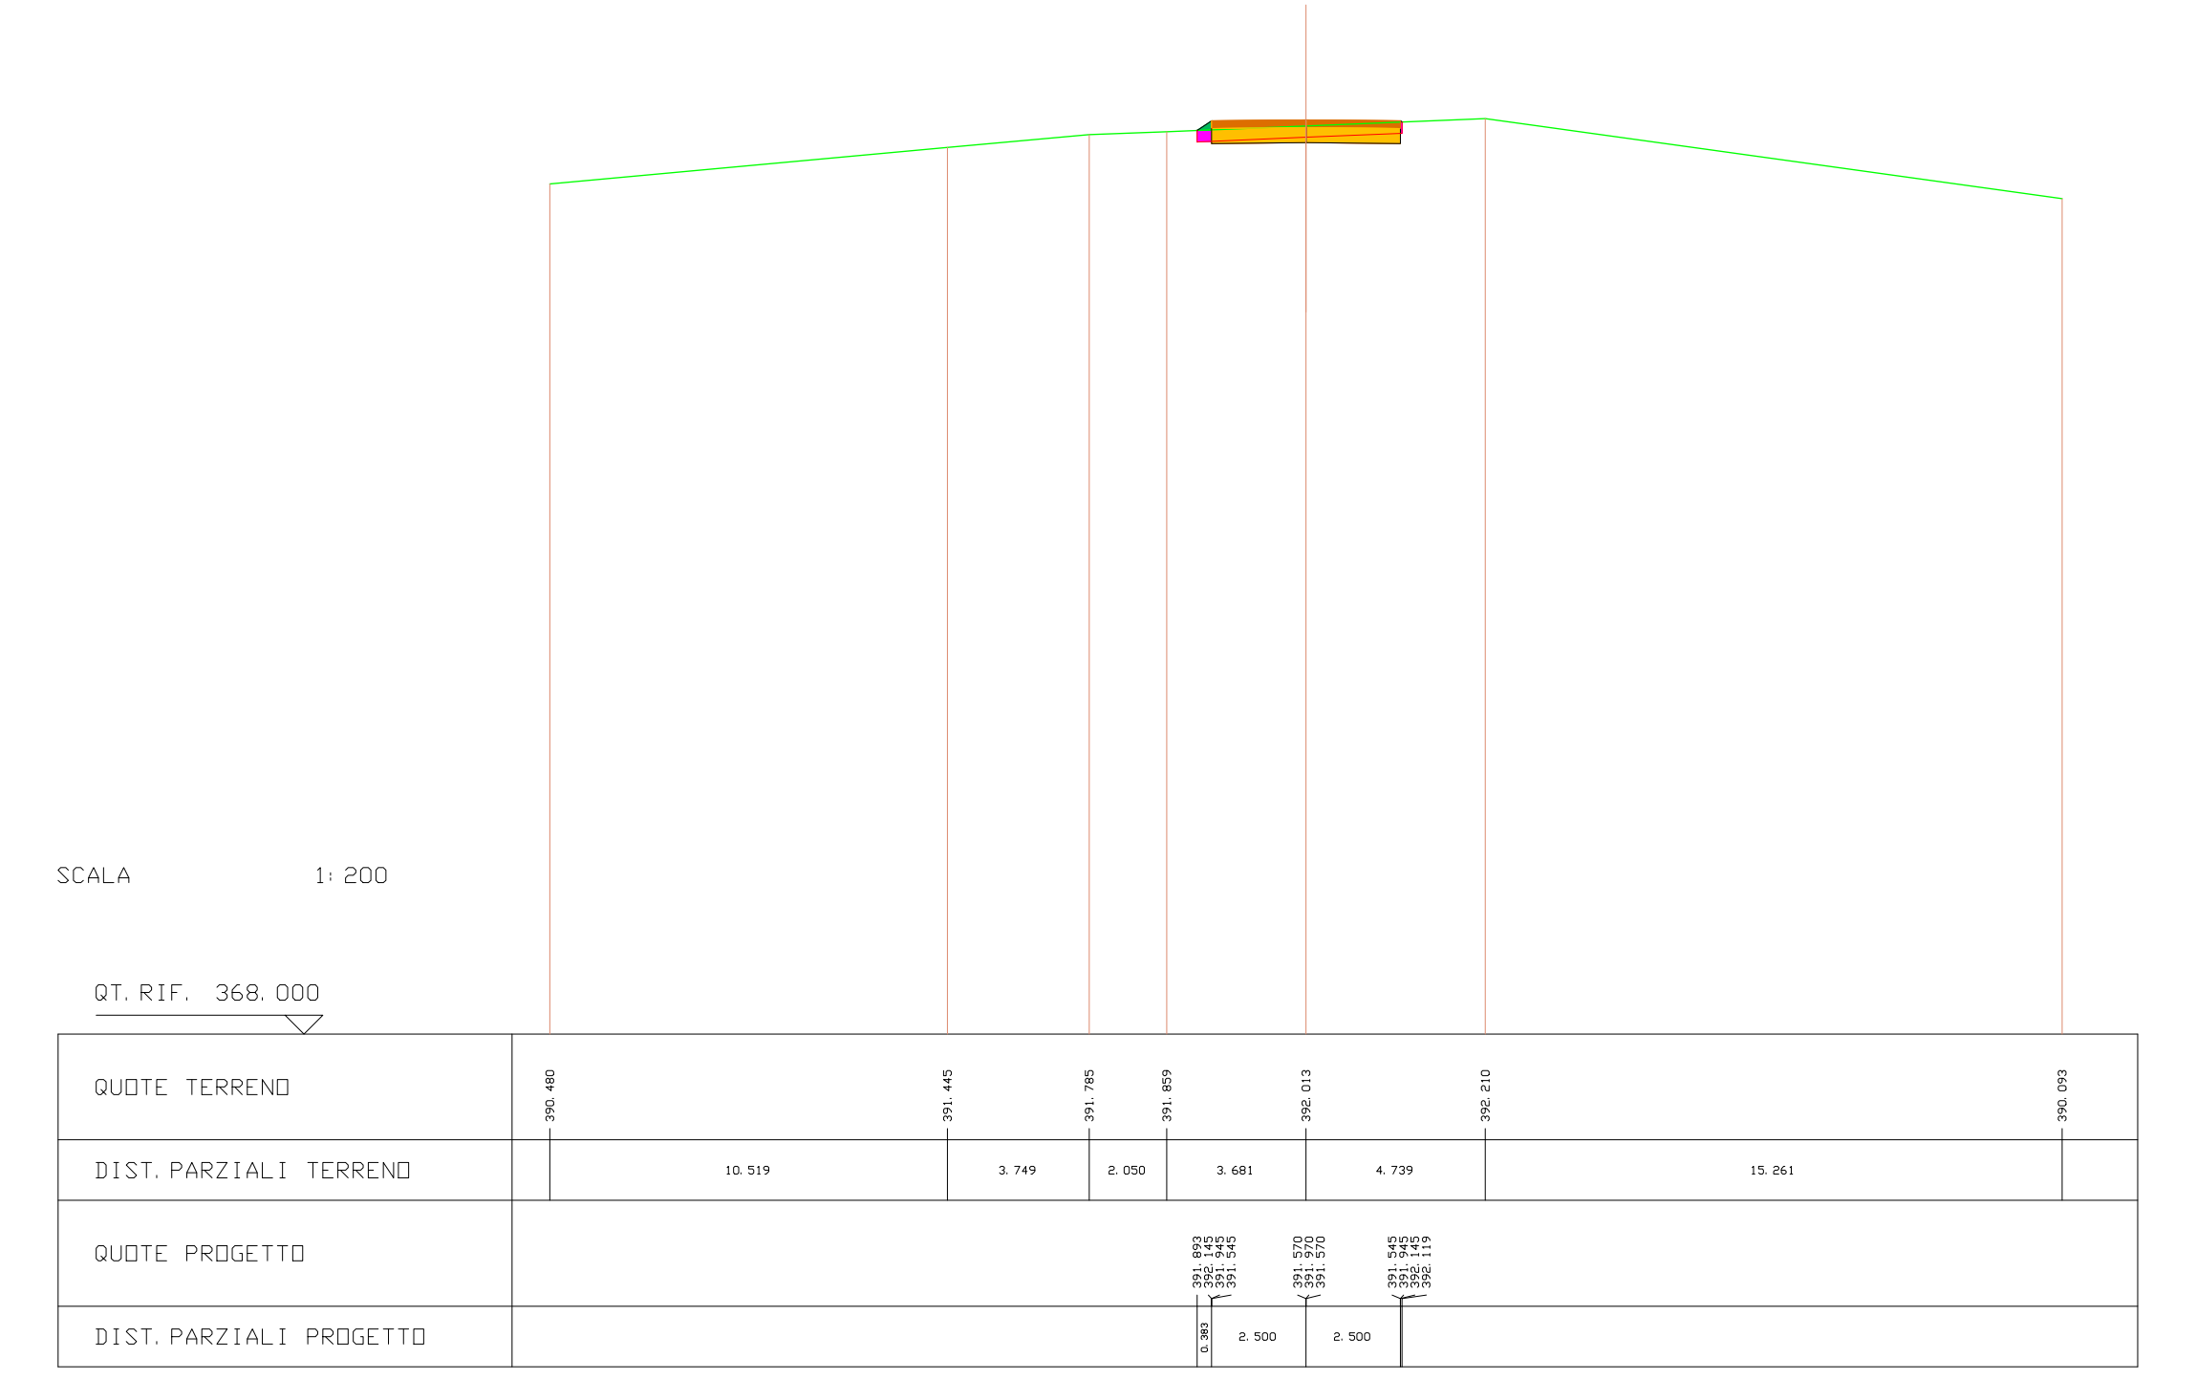
SCALA 1:200
QT. RIF. 368.000
QUOTE TERRENO
390.480 391.445 391.785 391.859 392.013 392.210 390.093
DIST. PARZIALI TERRENO
10.519 3.749 2.050 3.681 4.739 15.261
QUOTE PROGETTO
DIST. PARZIALI PROGETTO
2.500 2.500

---

| SCAVI E BONIFICHE | |
|---|---|
| STERRO | 2.115 mq |
| BONIFICA | 0.157 mq |

| RILEVATI | |
|---|---|
| RILEVATO | 0.061 mq |

| SOVRASTRUTTURA STRADALE | |
|---|---|
| PAVIMENTAZIONE-MISTO GRANULOMETRICO | 1.000 mq |
| FONDAZIONE - TOUT-VENENANT | 2.000 mq |

SEZIONE N. : 17 ASSE A10.1
QT. PROGETTO : 390.713
DIST. PROG. : 240.000
DIST. PREC. : 20.000
DIST. SUCC. : 20.000

| LEGENDA | |
|---|---|
| STERRO | 🟥 |
| BONIFICA | 🟪 |
| RILEVATO | 🟩 |
| PAVIMENTAZIONE-MISTO GRANULOMETRICO | 🟧 |
| FONDAZIONE - TOUT-VENENANT | 🟨 |
| PROFILO TERRENO | — |

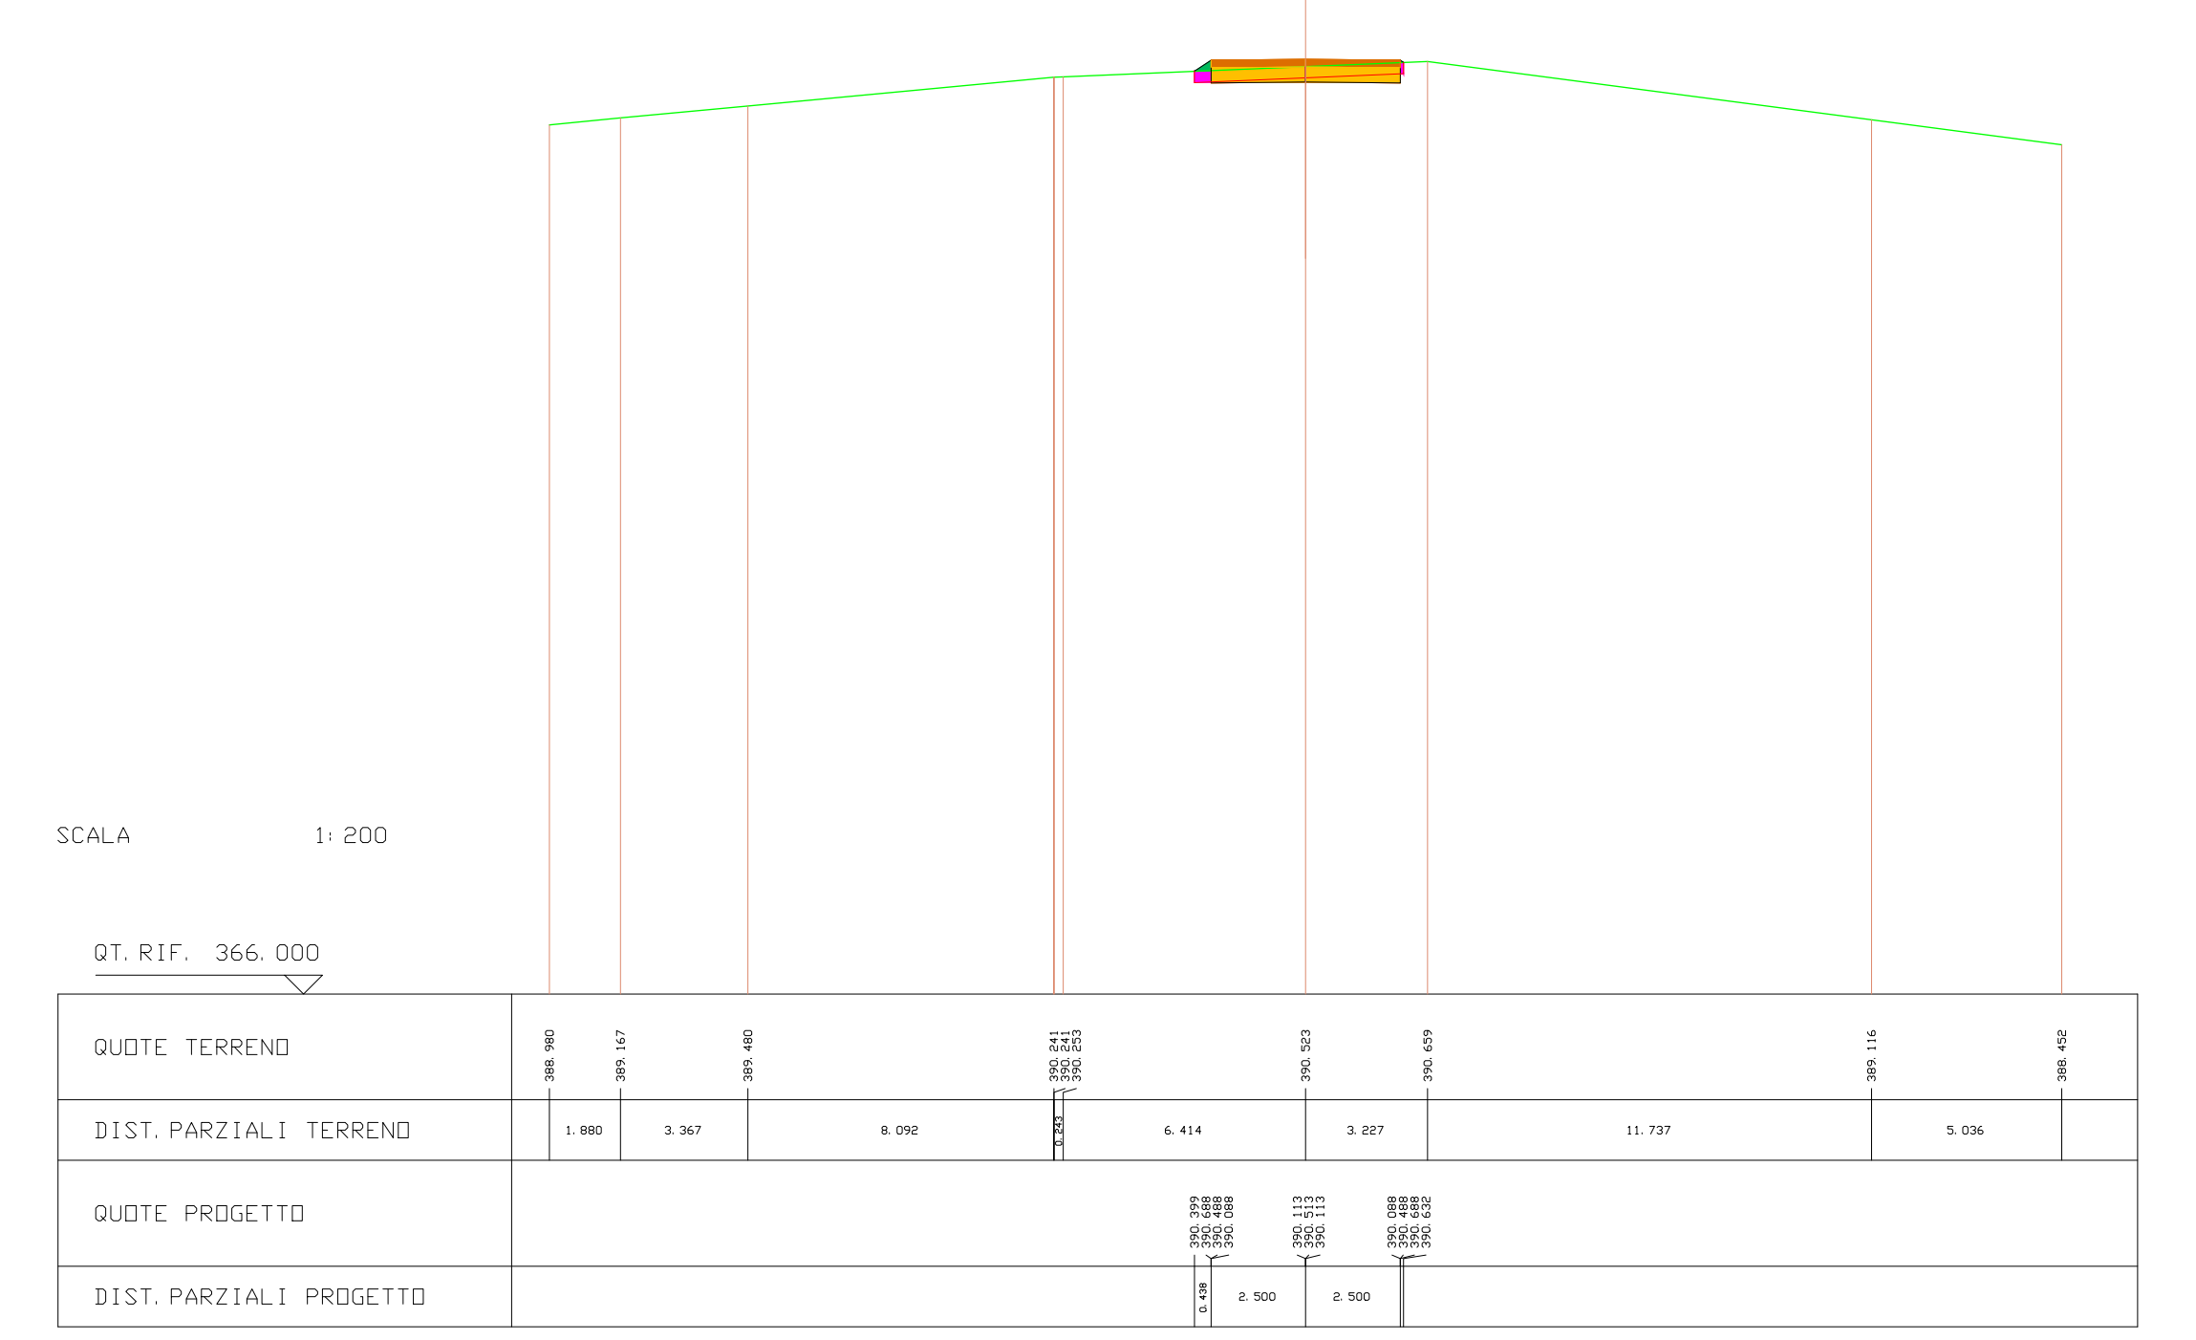
SCALA 1:200
QT. RIF. 366.000
QUOTE TERRENO
388.980 389.167 389.480 390.523 390.659 389.116 388.452
DIST. PARZIALI TERRENO
1.880 3.367 8.092 6.414 3.227 11.737 5.036
QUOTE PROGETTO
DIST. PARZIALI PROGETTO
0.438 2.500 2.500

---

| SCAVI E BONIFICHE | |
|---|---|
| STERRO | 2.639 mq |

| RILEVATI | |
|---|---|
| RILEVATO | 0.026 mq |

| SOVRASTRUTTURA STRADALE | |
|---|---|
| PAVIMENTAZIONE-MISTO GRANULOMETRICO | 1.000 mq |
| FONDAZIONE - TOUT-VENENANT | 2.000 mq |

SEZIONE N. : 18 ASSE A10.1
QT. PROGETTO : 388.994
DIST. PROG. : 260.000
DIST. PREC. : 20.000
DIST. SUCC. : 20.000

| LEGENDA | |
|---|---|
| STERRO | 🟥 |
| BONIFICA | 🟪 |
| RILEVATO | 🟩 |
| PAVIMENTAZIONE-MISTO GRANULOMETRICO | 🟧 |
| FONDAZIONE - TOUT-VENENANT | 🟨 |
| PROFILO TERRENO | — |

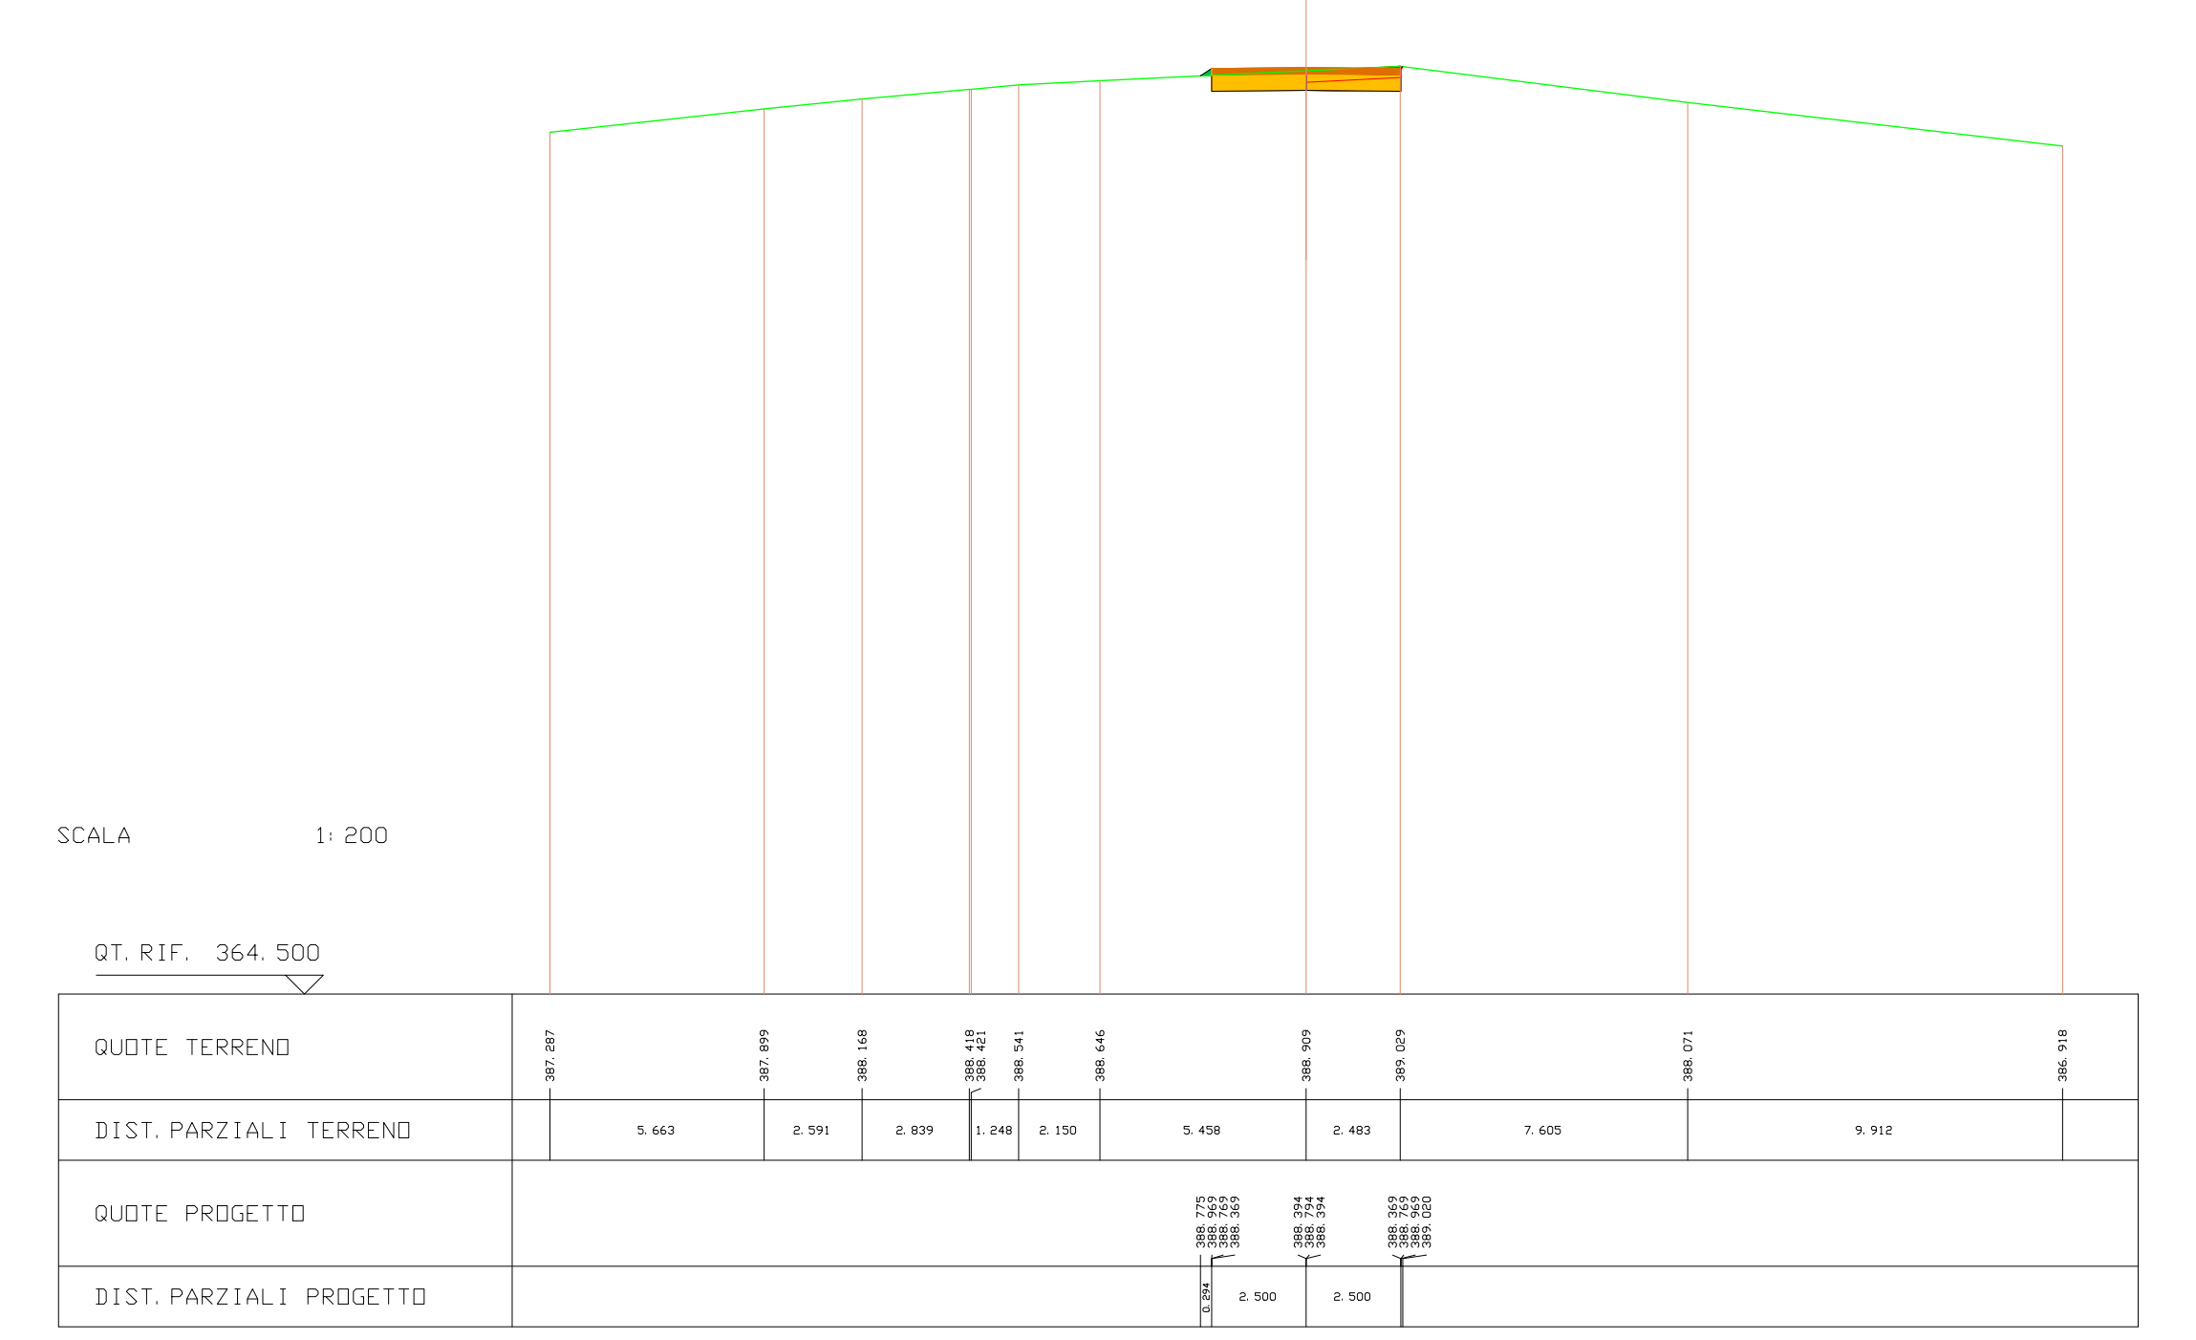
SCALA 1:200
QT. RIF. 364.500
QUOTE TERRENO
387.287 387.899 388.168 388.418 388.421 388.541 388.646 388.909 389.029 388.071 386.918
DIST. PARZIALI TERRENO
5.663 2.591 2.839 1.248 2.150 5.458 2.483 7.605 9.912
QUOTE PROGETTO
DIST. PARZIALI PROGETTO
2.500 2.500

| SCAVI E BONIFICHE | |
|---|---|
| STERRO | 2.314 mq |
| BONIFICA | 0.144 mq |

| RILEVATI | |
|---|---|
| RILEVATO | 0.042 mq |

| SOVRASTRUTTURA STRADALE | |
|---|---|
| PAVIMENTAZIONE-MISTO GRANULOMETRICO | 1.000 mq |
| FONDAZIONE - TOUT-VENENANT | 2.000 mq |

SEZIONE N. : 19 ASSE A10.1
QT. PROGETTO : 387.264
DIST. PROG. : 280.000
DIST. PREC. : 20.000
DIST. SUCC. : 20.000

| LEGENDA | |
|---|---|
| STERRO | 🟥 |
| BONIFICA | 🟪 |
| RILEVATO | 🟩 |
| PAVIMENTAZIONE-MISTO GRANULOMETRICO | 🟧 |
| FONDAZIONE - TOUT-VENENANT | 🟨 |
| PROFILO TERRENO | ─ |

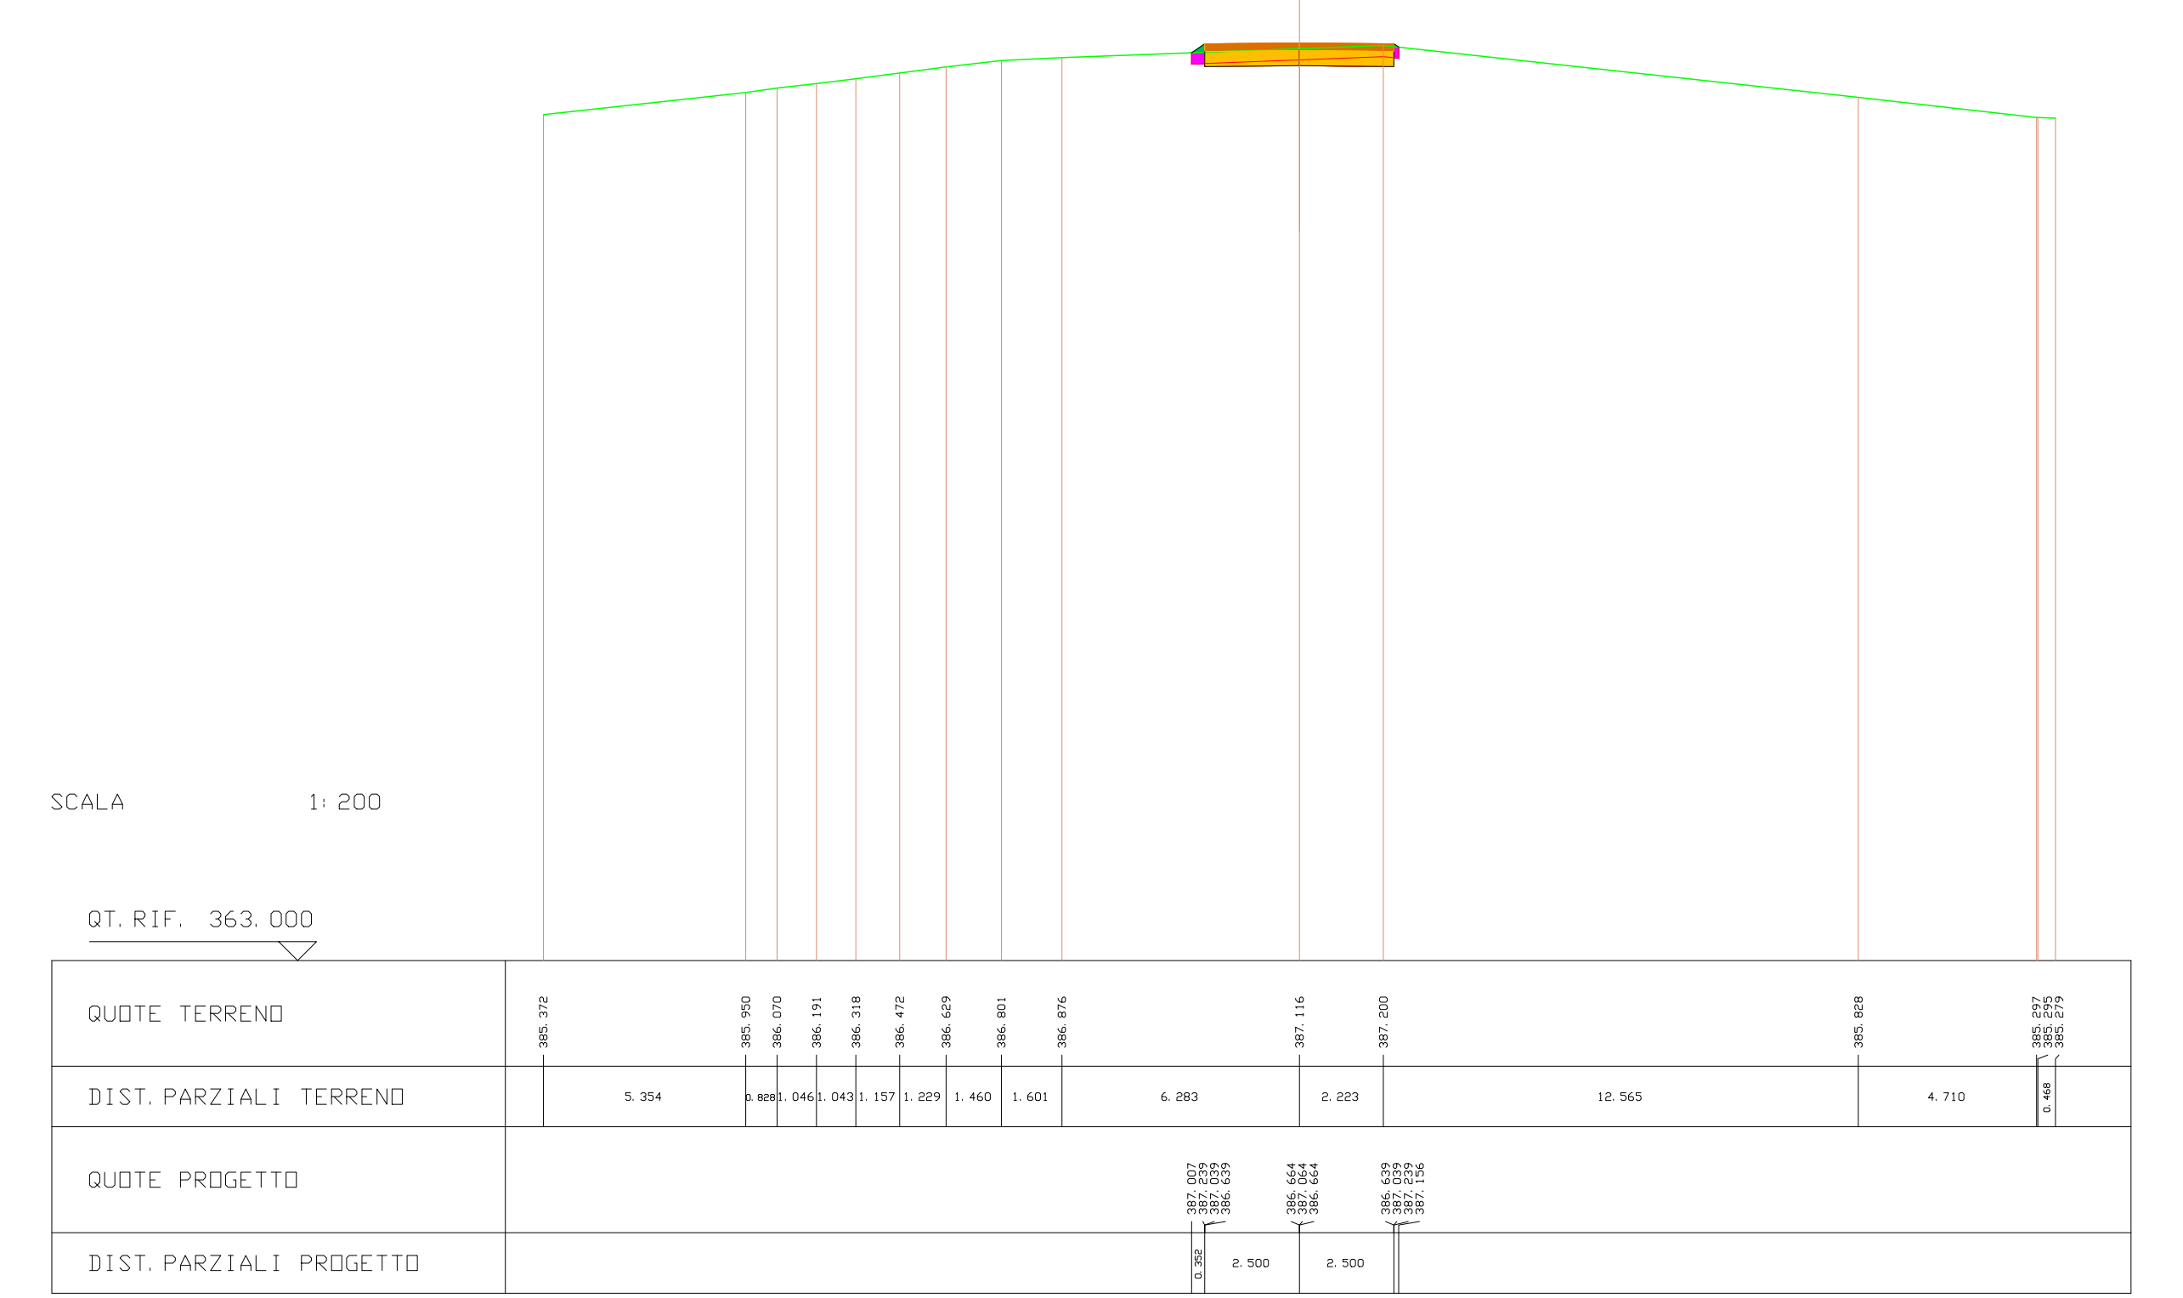
SCALA 1:200
QT. RIF. 363.000
QUOTE TERRENO
385.372
385.950
386.070
386.191
386.318
386.472
386.629
386.801
386.876
387.116
387.200
385.828
385.297
385.295
385.279
DIST. PARZIALI TERRENO
5.354
0.828
1.046
1.043
1.157
1.229
1.460
1.601
6.283
2.223
12.565
4.710
0.468
QUOTE PROGETTO
387.007
387.239
387.039
386.639
386.664
387.064
386.664
386.639
387.039
387.239
387.156
DIST. PARZIALI PROGETTO
0.352
2.500
2.500

---

| SCAVI E BONIFICHE | |
|---|---|
| STERRO | 2.238 mq |
| BONIFICA | 0.188 mq |

| RILEVATI | |
|---|---|
| RILEVATO | 0.065 mq |

| SOVRASTRUTTURA STRADALE | |
|---|---|
| PAVIMENTAZIONE-MISTO GRANULOMETRICO | 1.000 mq |
| FONDAZIONE - TOUT-VENENANT | 2.000 mq |

SEZIONE N. : 20 ASSE A10.1
QT. PROGETTO : 385.491
DIST. PROG. : 300.000
DIST. PREC. : 20.000
DIST. SUCC. : 20.000

| LEGENDA | |
|---|---|
| STERRO | 🟥 |
| BONIFICA | 🟪 |
| RILEVATO | 🟩 |
| PAVIMENTAZIONE-MISTO GRANULOMETRICO | 🟧 |
| FONDAZIONE - TOUT-VENENANT | 🟨 |
| PROFILO TERRENO | ─ |

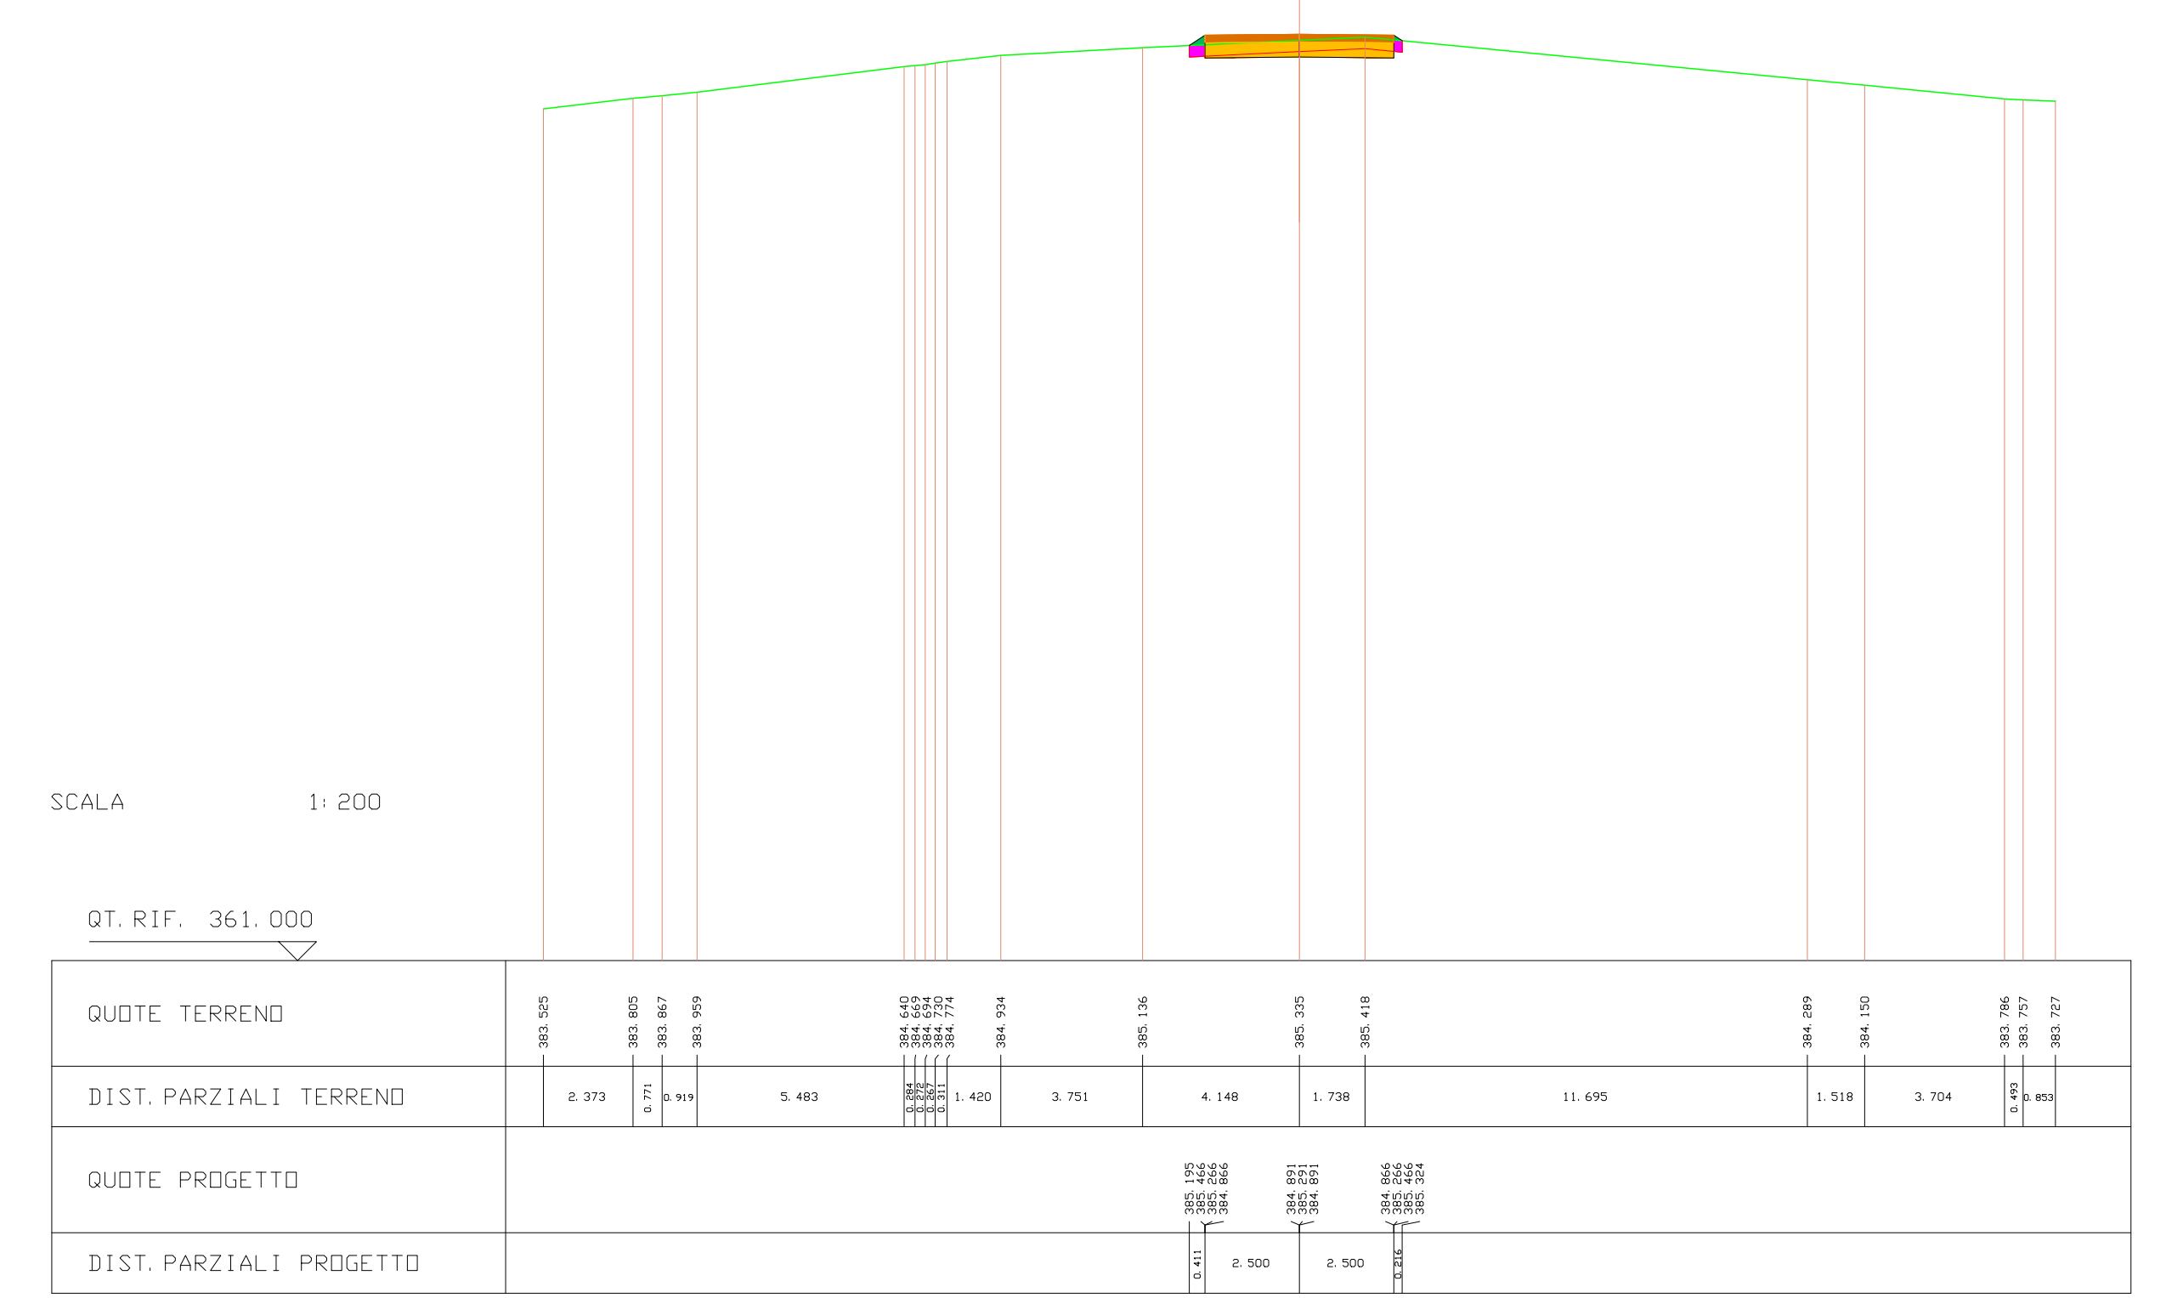
SCALA 1:200
QT. RIF. 361.000
QUOTE TERRENO
DIST. PARZIALI TERRENO
QUOTE PROGETTO
DIST. PARZIALI PROGETTO

---

| SCAVI E BONIFICHE | |
|---|---|
| STERRO | 2.939 mq |

| RILEVATI | |
|---|---|
| RILEVATO | 0.019 mq |

| SOVRASTRUTTURA STRADALE | |
|---|---|
| PAVIMENTAZIONE-MISTO GRANULOMETRICO | 1.000 mq |
| FONDAZIONE - TOUT-VENENANT | 2.000 mq |

SEZIONE N. : 21 ASSE A10.1
QT. PROGETTO : 383.212
DIST. PROG. : 320.000
DIST. PREC. : 20.000
DIST. SUCC. : 20.000

| LEGENDA | |
|---|---|
| STERRO | 🟥 |
| BONIFICA | 🟪 |
| RILEVATO | 🟩 |
| PAVIMENTAZIONE-MISTO GRANULOMETRICO | 🟧 |
| FONDAZIONE - TOUT-VENENANT | 🟨 |
| PROFILO TERRENO | ─ |

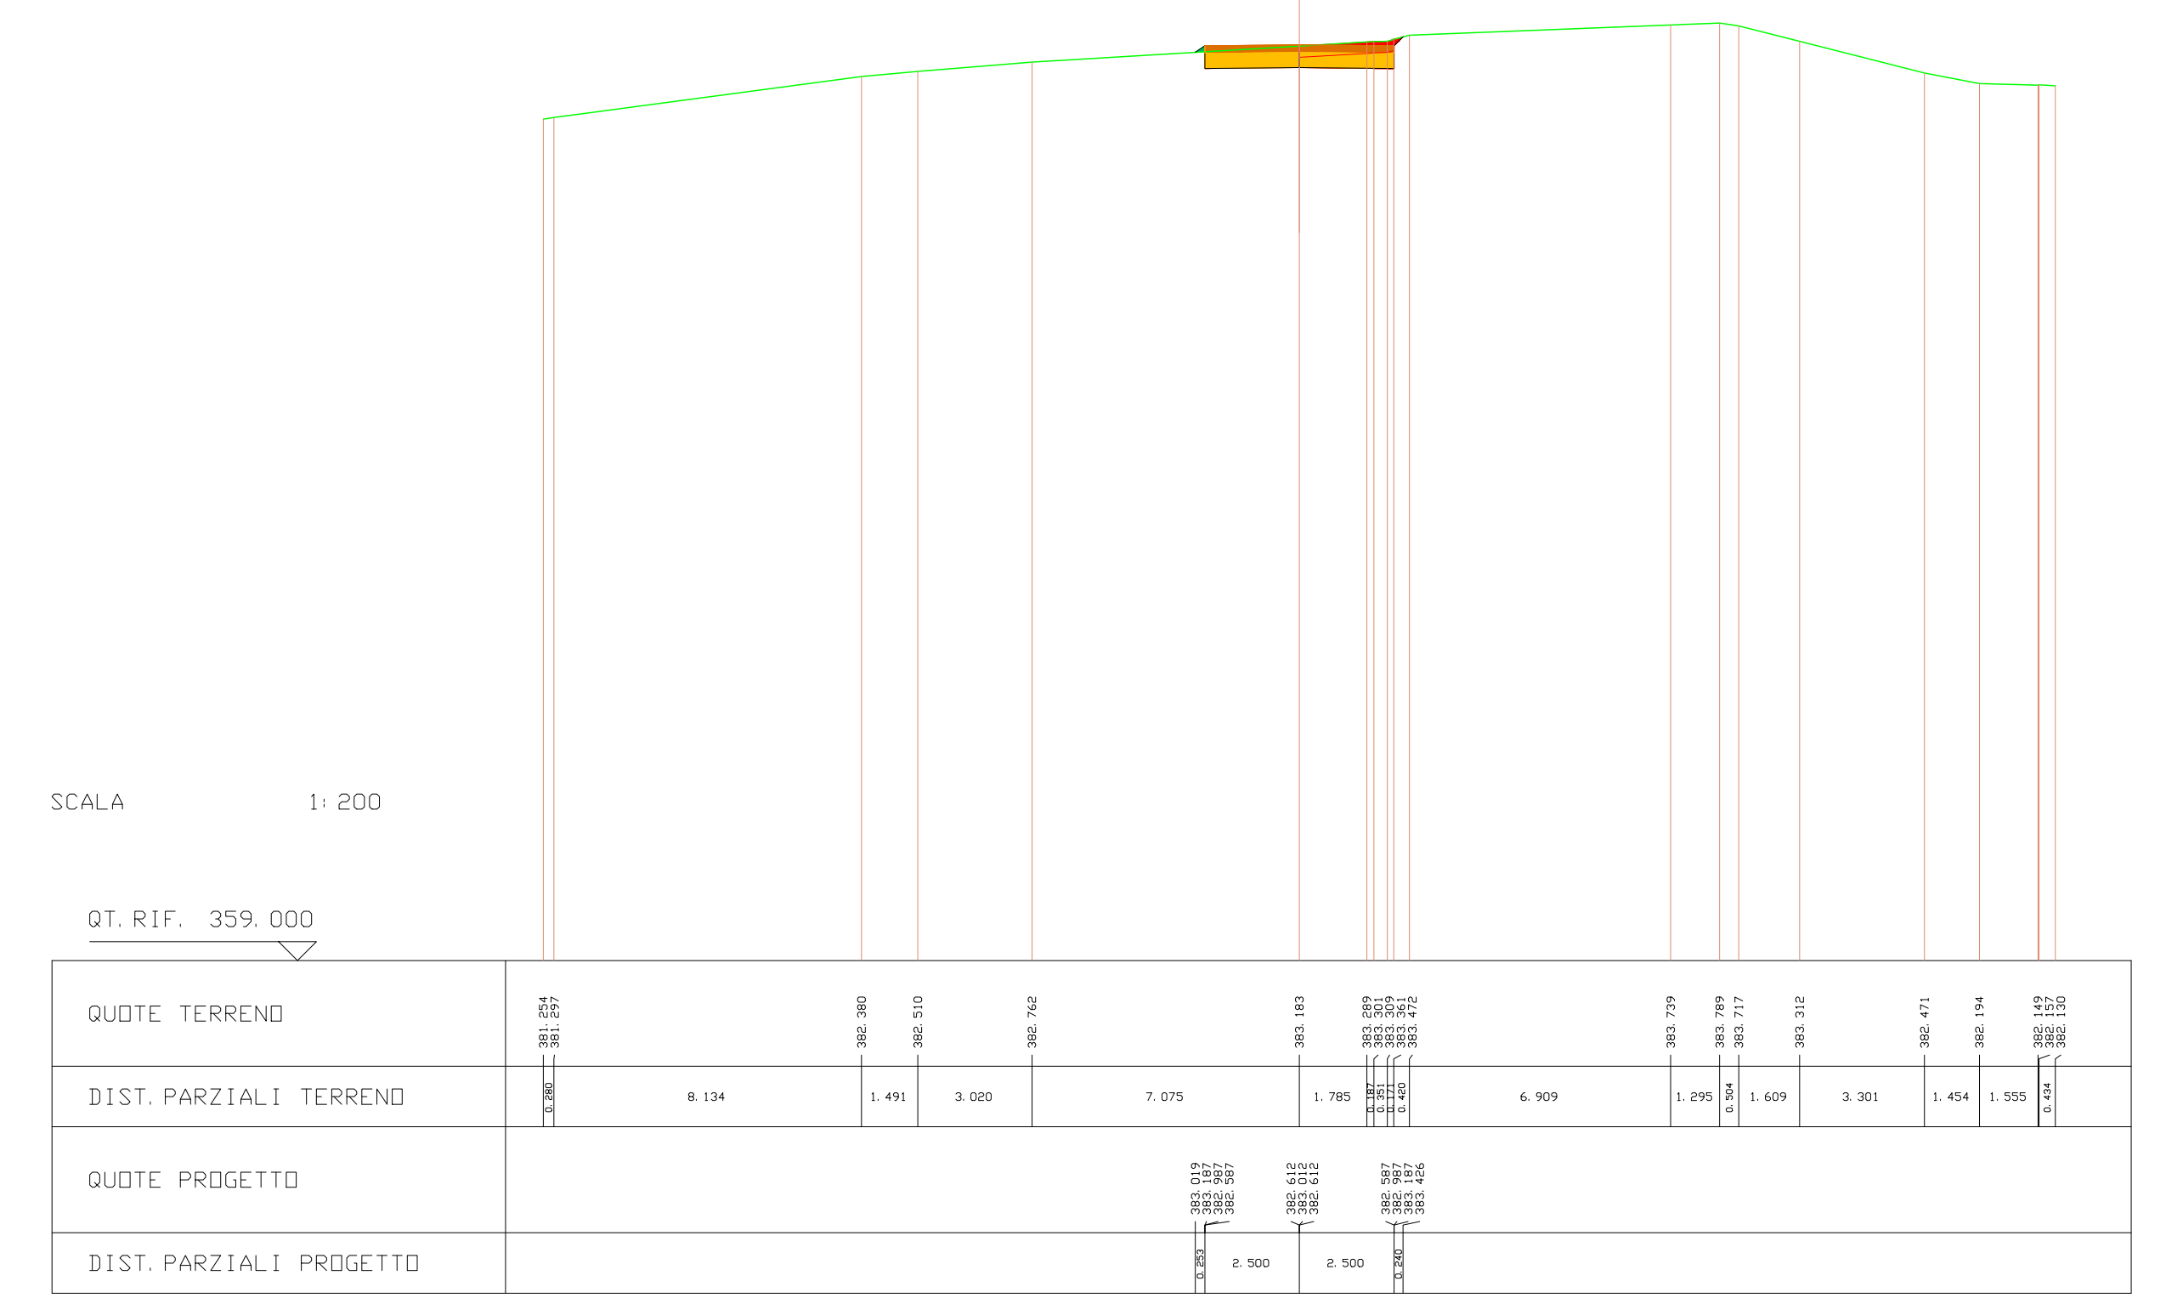
SCALA 1:200
QT. RIF. 359.000
QUOTE TERRENO
DIST. PARZIALI TERRENO
QUOTE PROGETTO
DIST. PARZIALI PROGETTO

---

| SCAVI E BONIFICHE | |
|---|---|
| STERRO | 3.409 mq |

| RILEVATI | |
|---|---|
| RILEVATO | 0.007 mq |

| SOVRASTRUTTURA STRADALE | |
|---|---|
| PAVIMENTAZIONE-MISTO GRANULOMETRICO | 1.000 mq |
| FONDAZIONE - TOUT-VENENANT | 2.000 mq |

SEZIONE N. : 22 ASSE A10.1
QT. PROGETTO : 380.844
DIST. PROG. : 340.000
DIST. PREC. : 20.000
DIST. SUCC. : 3.000

| LEGENDA | |
|---|---|
| STERRO | 🟥 |
| BONIFICA | 🟪 |
| RILEVATO | 🟩 |
| PAVIMENTAZIONE-MISTO GRANULOMETRICO | 🟧 |
| FONDAZIONE - TOUT-VENENANT | 🟨 |
| PROFILO TERRENO | ─ |

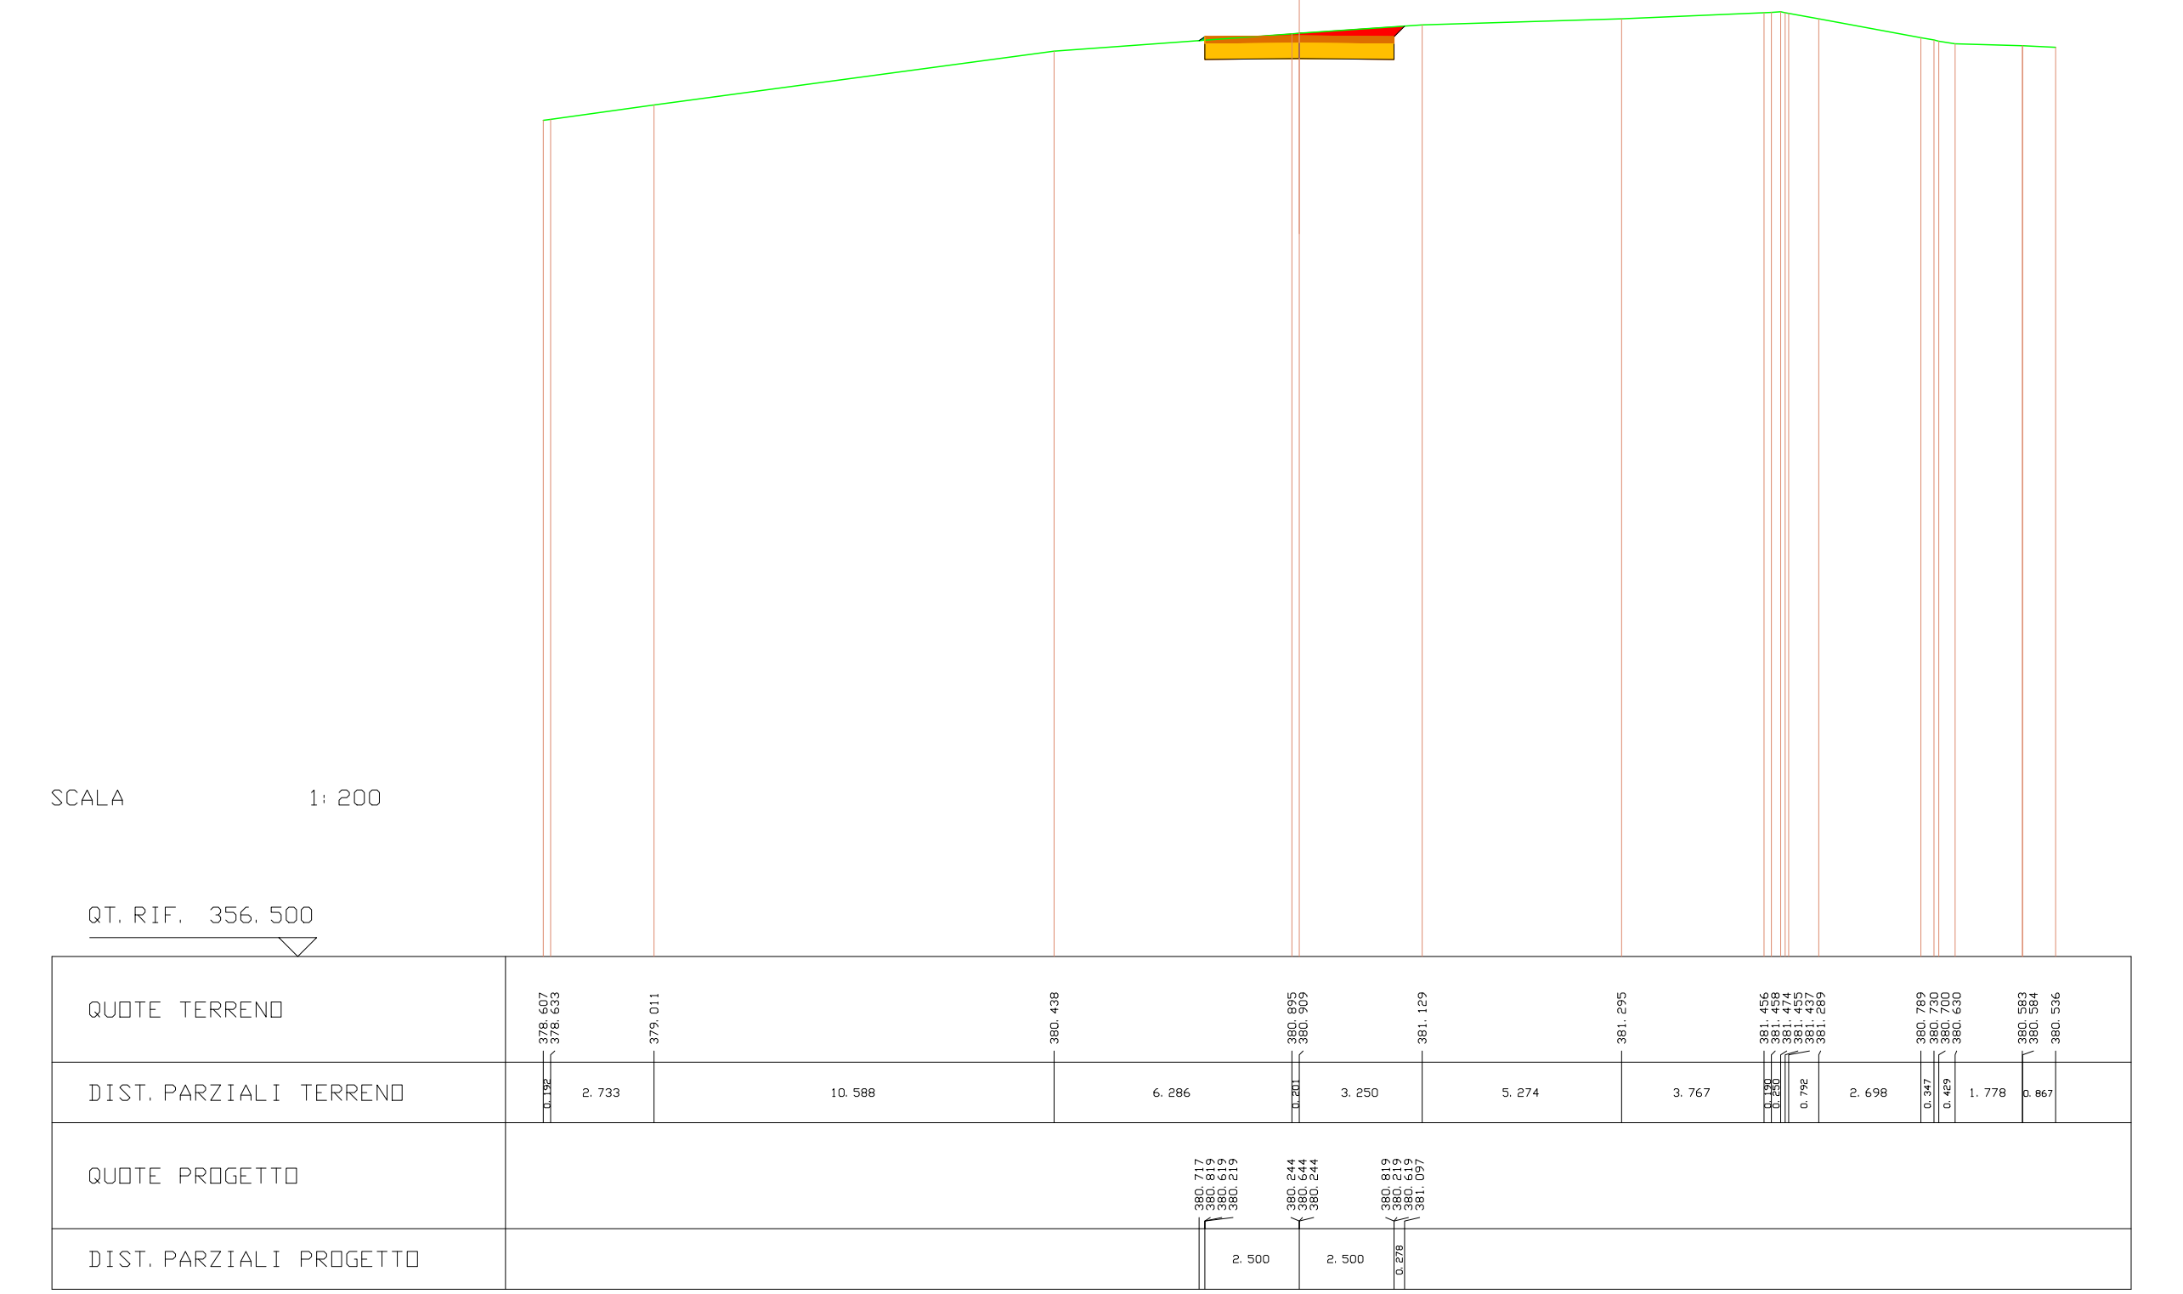
SCALA 1:200
QUOTE TERRENO
DIST. PARZIALI TERRENO
QUOTE PROGETTO
DIST. PARZIALI PROGETTO

---

| SCAVI E BONIFICHE | |
|---|---|
| STERRO | 3.619 mq |

| RILEVATI | |
|---|---|
| RILEVATO | 0.003 mq |

| SOVRASTRUTTURA STRADALE | |
|---|---|
| PAVIMENTAZIONE-MISTO GRANULOMETRICO | 1.000 mq |
| FONDAZIONE - TOUT-VENENANT | 2.000 mq |

SEZIONE N. : 23 ASSE A10.1
QT. PROGETTO : 380.439
DIST. PROG. : 343.000
DIST. PREC. : 3.000
DIST. SUCC. : 5.000

| LEGENDA | |
|---|---|
| STERRO | 🟥 |
| BONIFICA | 🟪 |
| RILEVATO | 🟩 |
| PAVIMENTAZIONE-MISTO GRANULOMETRICO | 🟧 |
| FONDAZIONE - TOUT-VENENANT | 🟨 |
| PROFILO TERRENO | ─ |

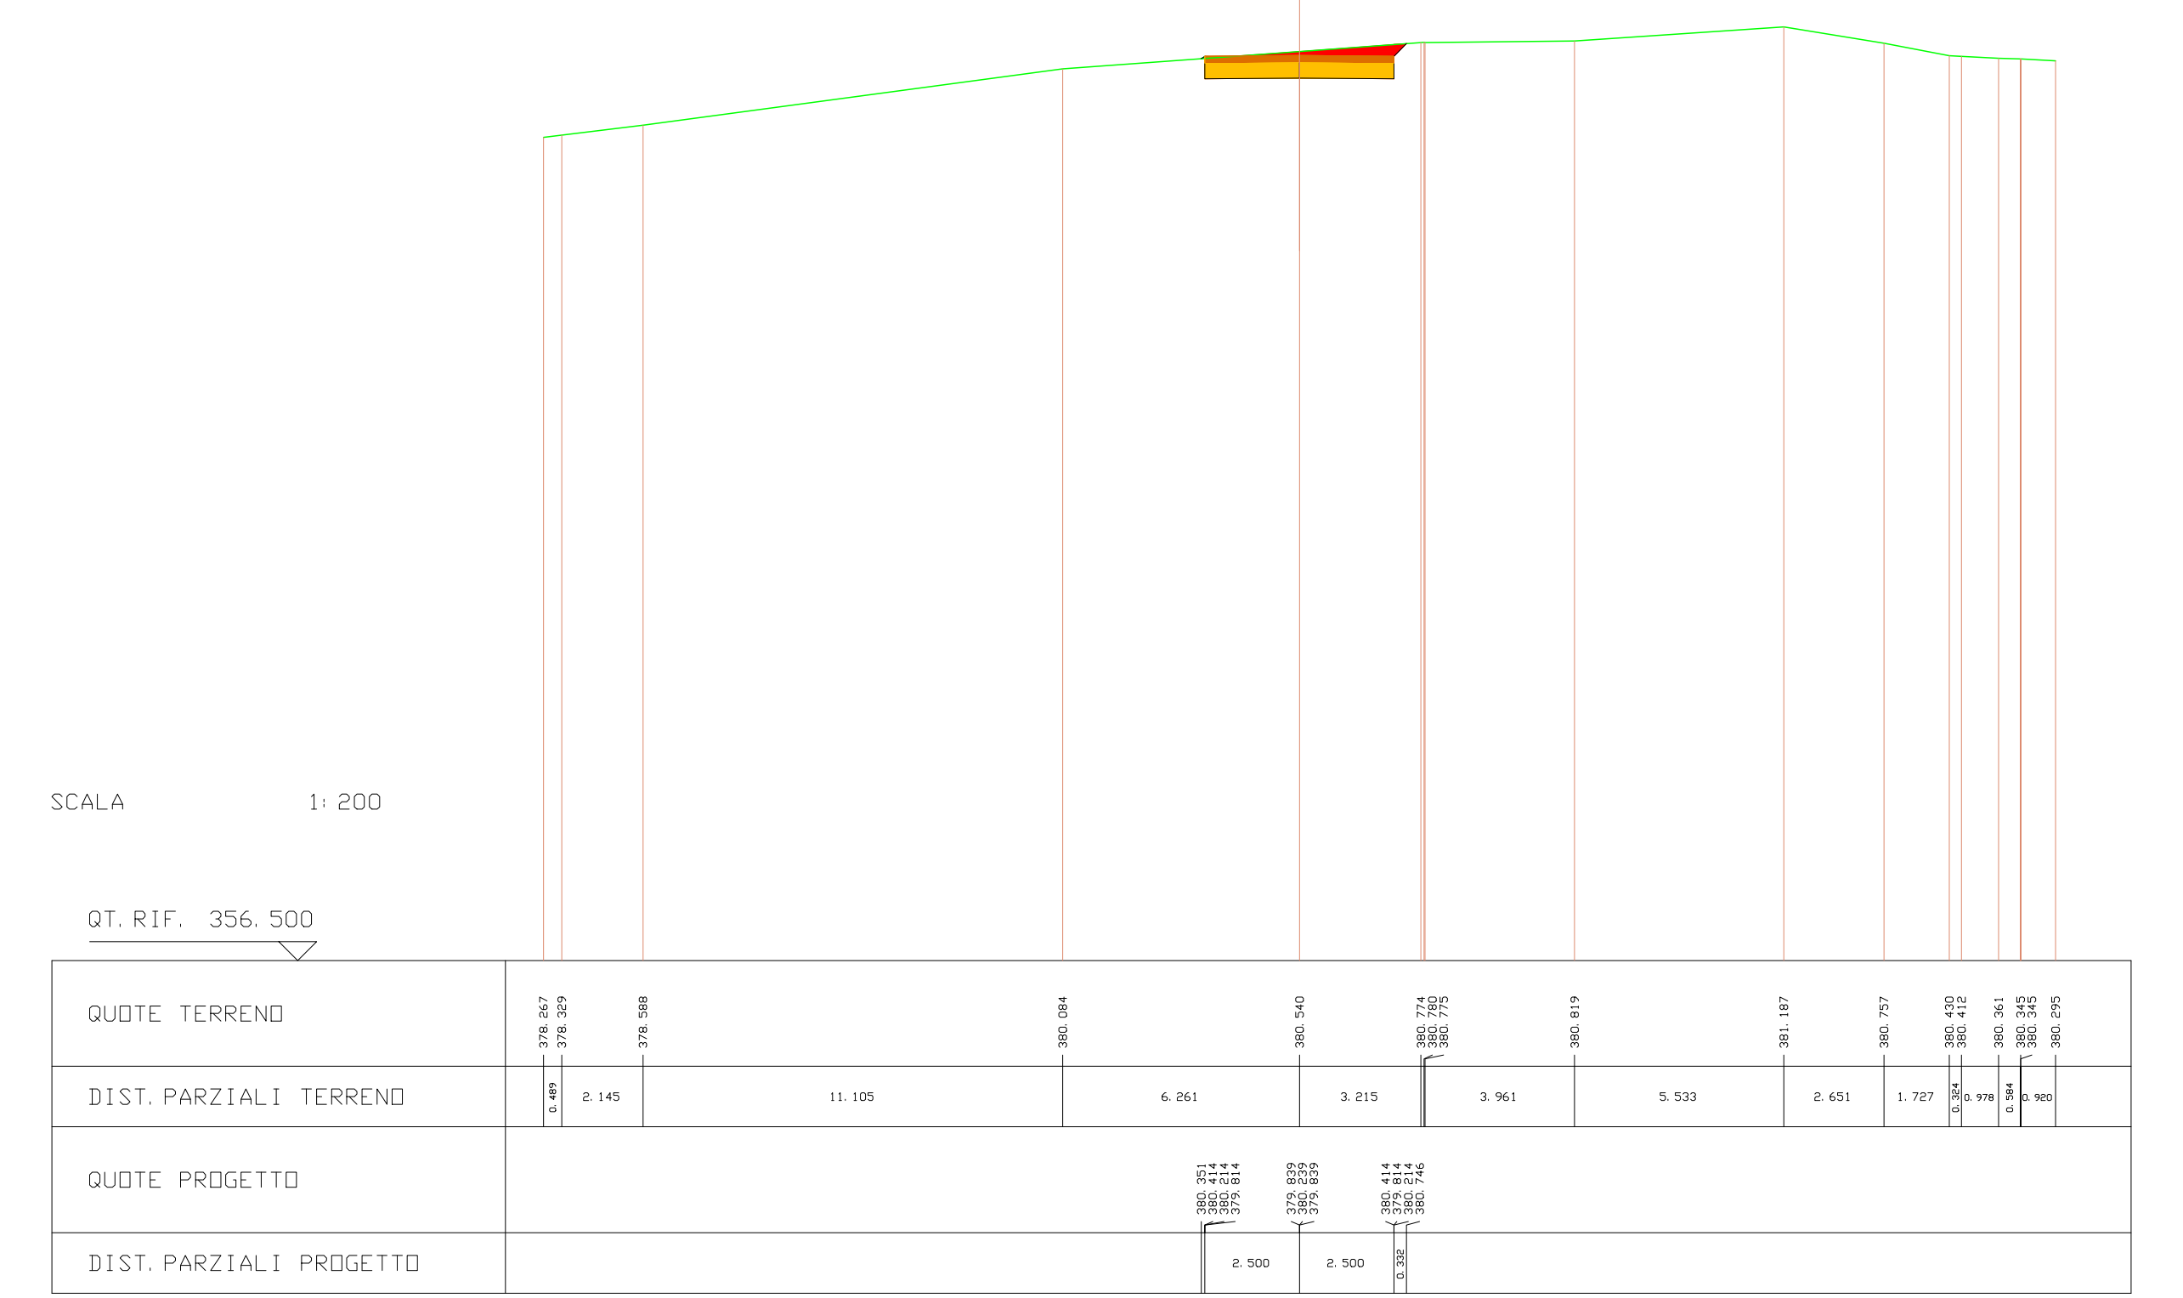
SCALA 1:200
QUOTE TERRENO
DIST. PARZIALI TERRENO
QUOTE PROGETTO
DIST. PARZIALI PROGETTO

---

| SCAVI E BONIFICHE | |
|---|---|
| STERRO | 6.854 mq |

| RILEVATI | |
|---|---|
| RILEVATO | 2.722 mq |

| SOVRASTRUTTURA STRADALE | |
|---|---|
| PAVIMENTAZIONE-MISTO GRANULOMETRICO | 3.400 mq |
| FONDAZIONE - TOUT-VENENANT | 6.800 mq |

SEZIONE N. : 24 ASSE A10.1
QT. PROGETTO : 379.712
DIST. PROG. : 348.000
DIST. PREC. : 5.000
DIST. SUCC. : 12.000

| LEGENDA | |
|---|---|
| STERRO | 🟥 |
| BONIFICA | 🟪 |
| RILEVATO | 🟩 |
| PAVIMENTAZIONE-MISTO GRANULOMETRICO | 🟧 |
| FONDAZIONE - TOUT-VENENANT | 🟨 |
| PROFILO TERRENO | ─ |

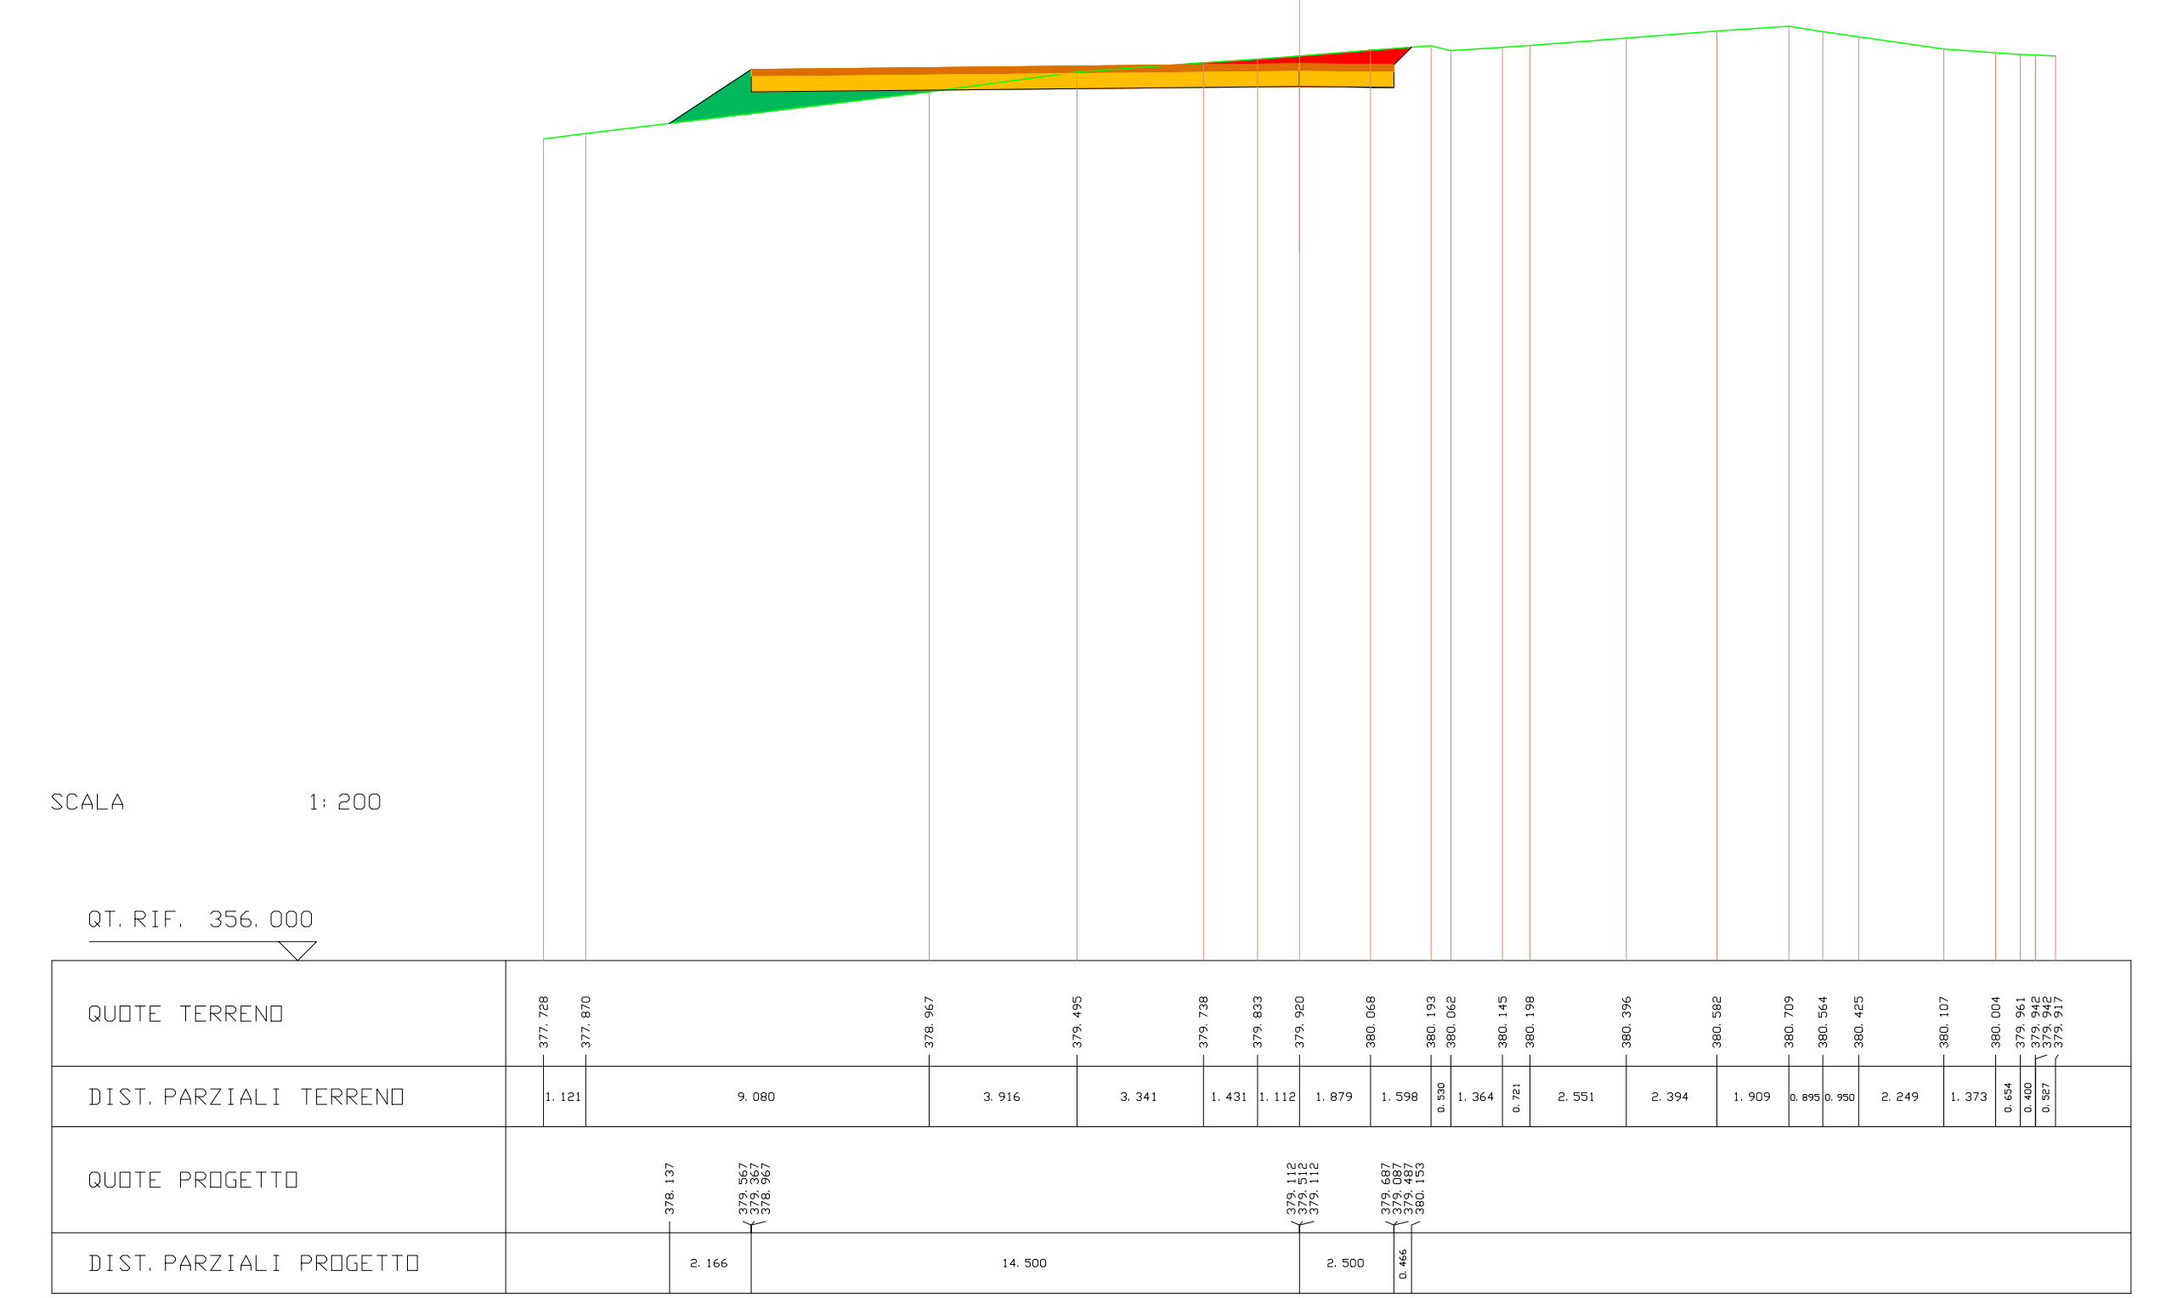
SCALA 1:200
QUOTE TERRENO
DIST. PARZIALI TERRENO
QUOTE PROGETTO
DIST. PARZIALI PROGETTO

---

| SCAVI E BONIFICHE | |
|---|---|
| STERRO | 16.717 mq |

| RILEVATI | |
|---|---|
| RILEVATO | 0.180 mq |

| SOVRASTRUTTURA STRADALE | |
|---|---|
| PAVIMENTAZIONE-MISTO GRANULOMETRICO | 3.400 mq |
| FONDAZIONE - TOUT-VENENANT | 6.800 mq |

SEZIONE N. : 25 ASSE A10.1
QT. PROGETTO : 377.790
DIST. PROG. : 360.000
DIST. PREC. : 12.000
DIST. SUCC. : 2.000

| LEGENDA | |
|---|---|
| STERRO | 🟥 |
| BONIFICA | 🟪 |
| RILEVATO | 🟩 |
| PAVIMENTAZIONE-MISTO GRANULOMETRICO | 🟧 |
| FONDAZIONE - TOUT-VENENANT | 🟨 |
| PROFILO TERRENO | ─ |

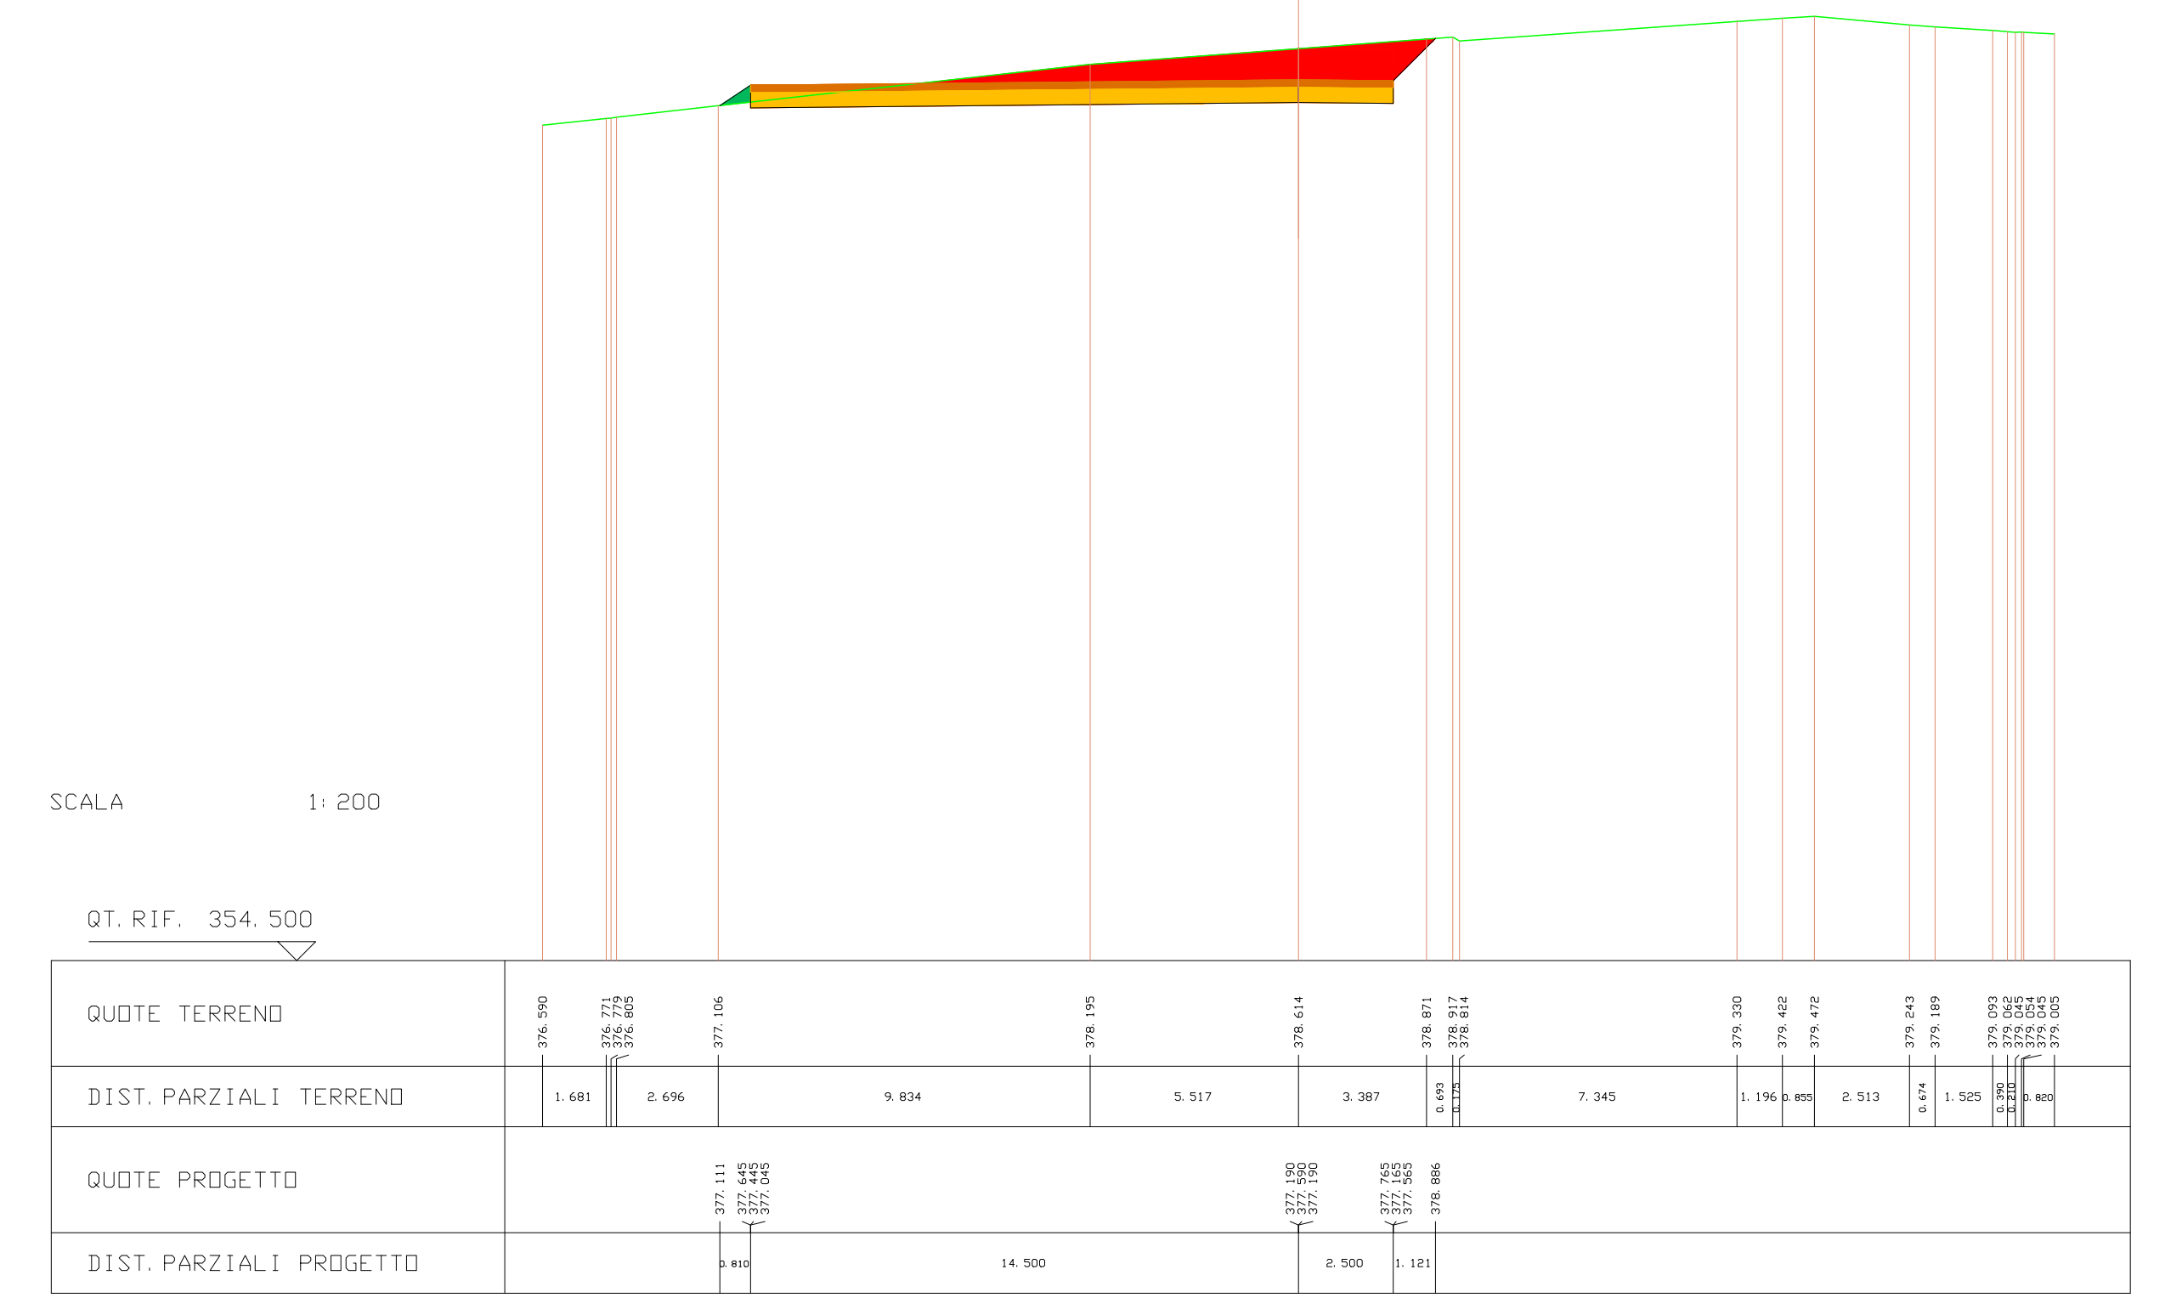
SCALA 1:200
QUOTE TERRENO
DIST. PARZIALI TERRENO
QUOTE PROGETTO
DIST. PARZIALI PROGETTO

---

| SCAVI E BONIFICHE | |
|---|---|
| STERRO | 8.524 mq |

| SOVRASTRUTTURA STRADALE | |
|---|---|
| PAVIMENTAZIONE-MISTO GRANULOMETRICO | 1.000 mq |
| FONDAZIONE - TOUT-VENENANT | 2.000 mq |

SEZIONE N. : 26 ASSE A10.1
QT. PROGETTO : 377.467
DIST. PROG. : 362.000
DIST. PREC. : 2.000
DIST. SUCC. : 18.000

| LEGENDA | |
|---|---|
| STERRO | 🟥 |
| BONIFICA | 🟪 |
| RILEVATO | 🟩 |
| PAVIMENTAZIONE-MISTO GRANULOMETRICO | 🟧 |
| FONDAZIONE - TOUT-VENENANT | 🟨 |
| PROFILO TERRENO | ─ |

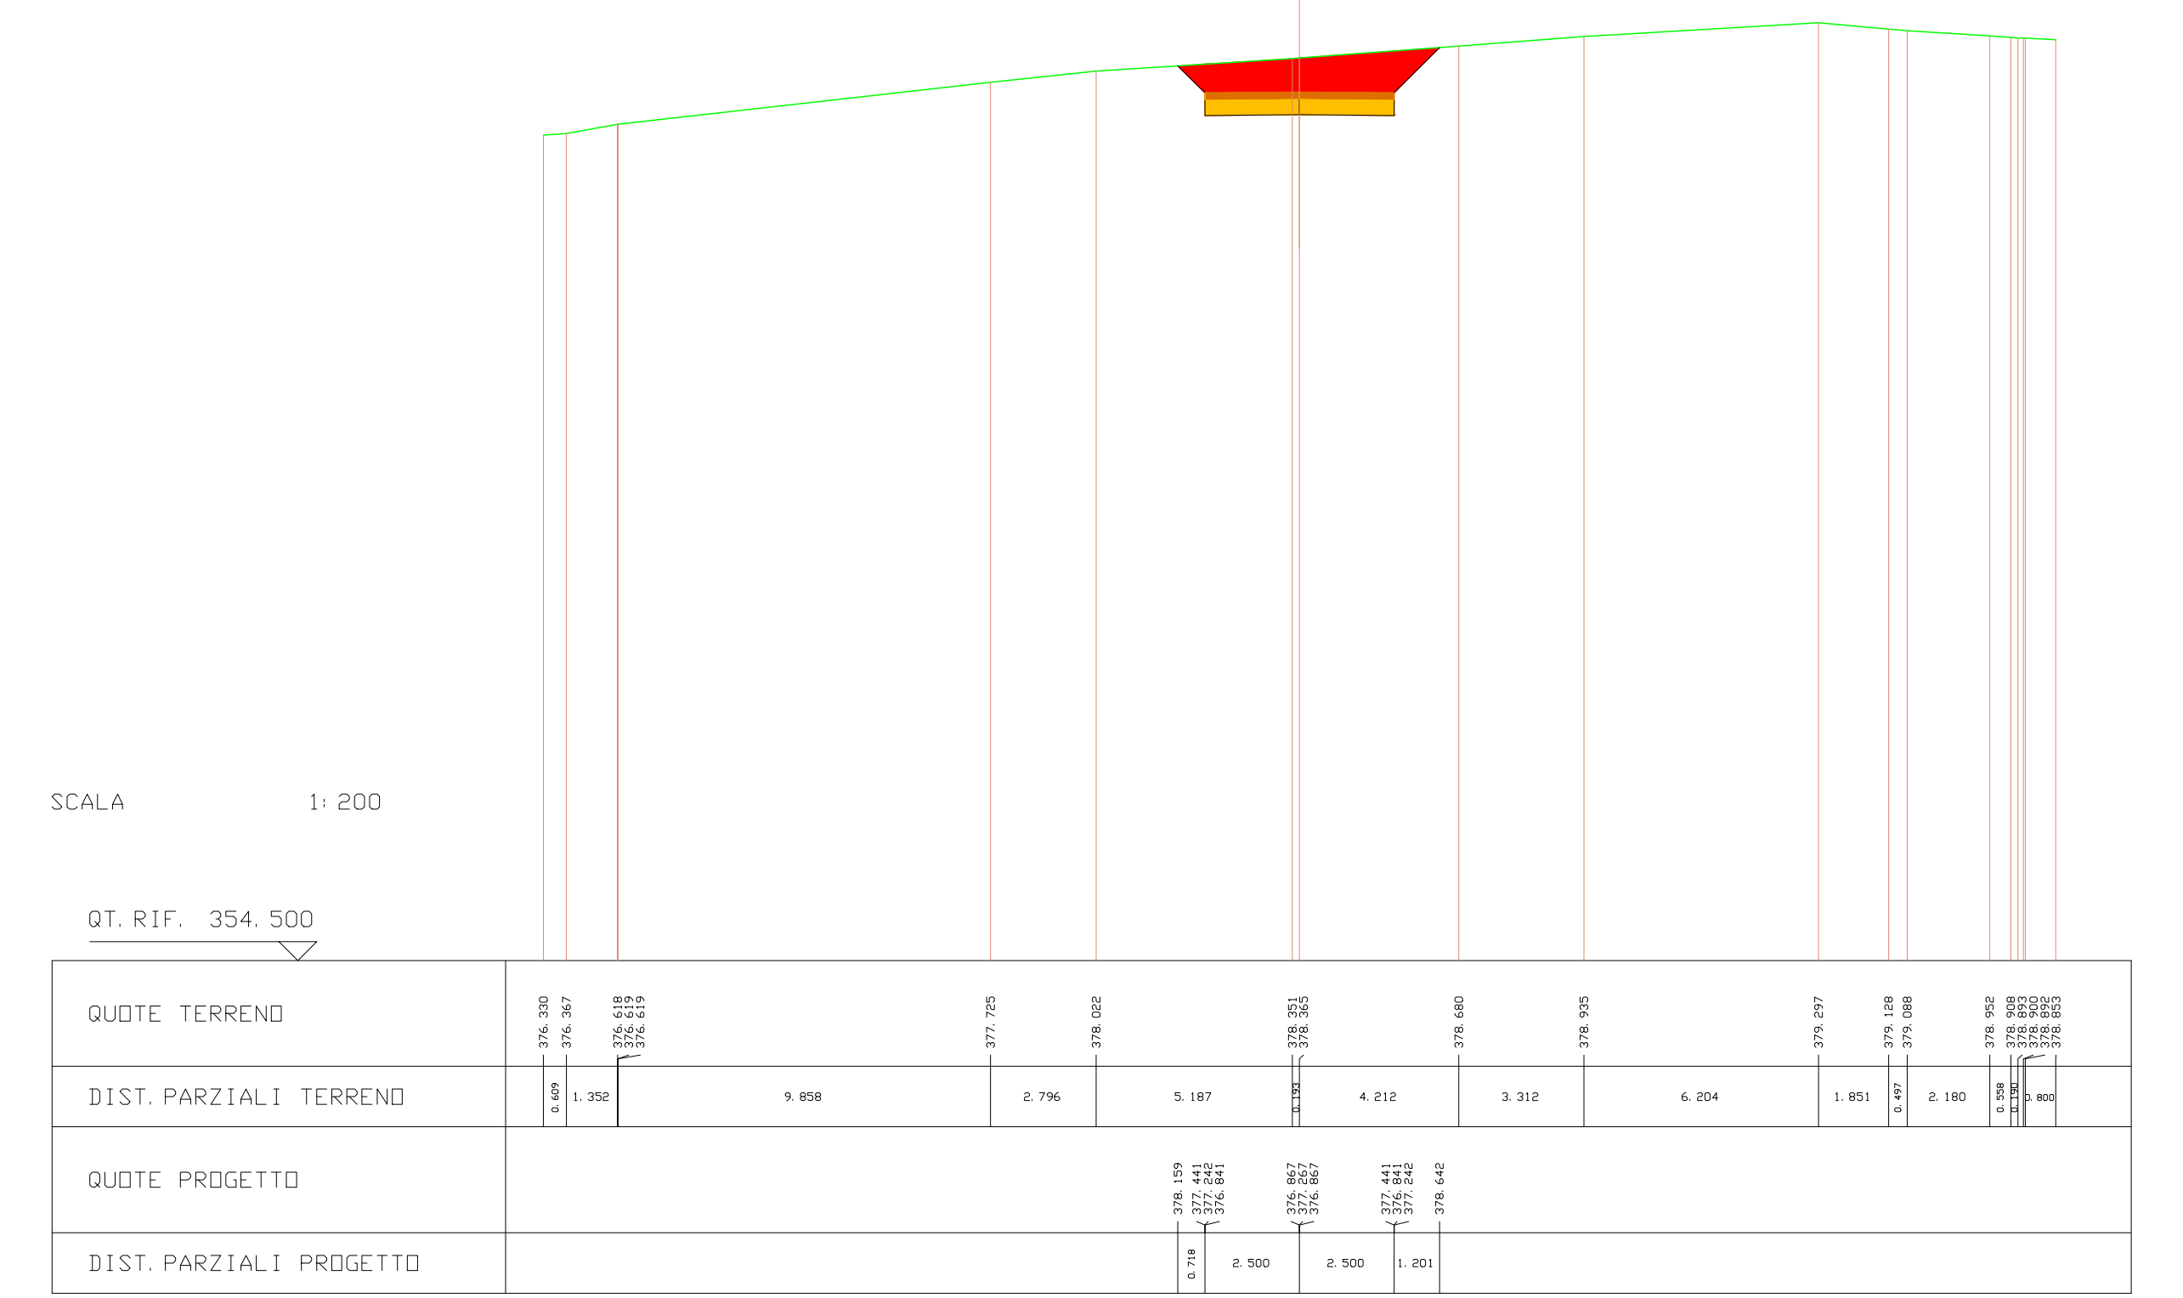
SCALA 1:200
QUOTE TERRENO
DIST. PARZIALI TERRENO
QUOTE PROGETTO
DIST. PARZIALI PROGETTO

| SCAVI E BONIFICHE | |
|---|---|
| STERRO | 17.737 mq |

| SOVRASTRUTTURA STRADALE | |
|---|---|
| PAVIMENTAZIONE-MISTO GRANULOMETRICO | 1.000 mq |
| FONDAZIONE - TOUT-VENENANT | 2.000 mq |

SEZIONE N. : 27 ASSE A10.1
QT. PROGETTO : 374.555
DIST. PROG. : 380.000
DIST. PREC. : 18.000
DIST. SUCC. : 5.000

| LEGENDA | |
|---|---|
| STERRO | 🟥 |
| BONIFICA | 🟪 |
| RILEVATO | 🟩 |
| PAVIMENTAZIONE-MISTO GRANULOMETRICO | 🟧 |
| FONDAZIONE - TOUT-VENENANT | 🟨 |
| PROFILO TERRENO | — |

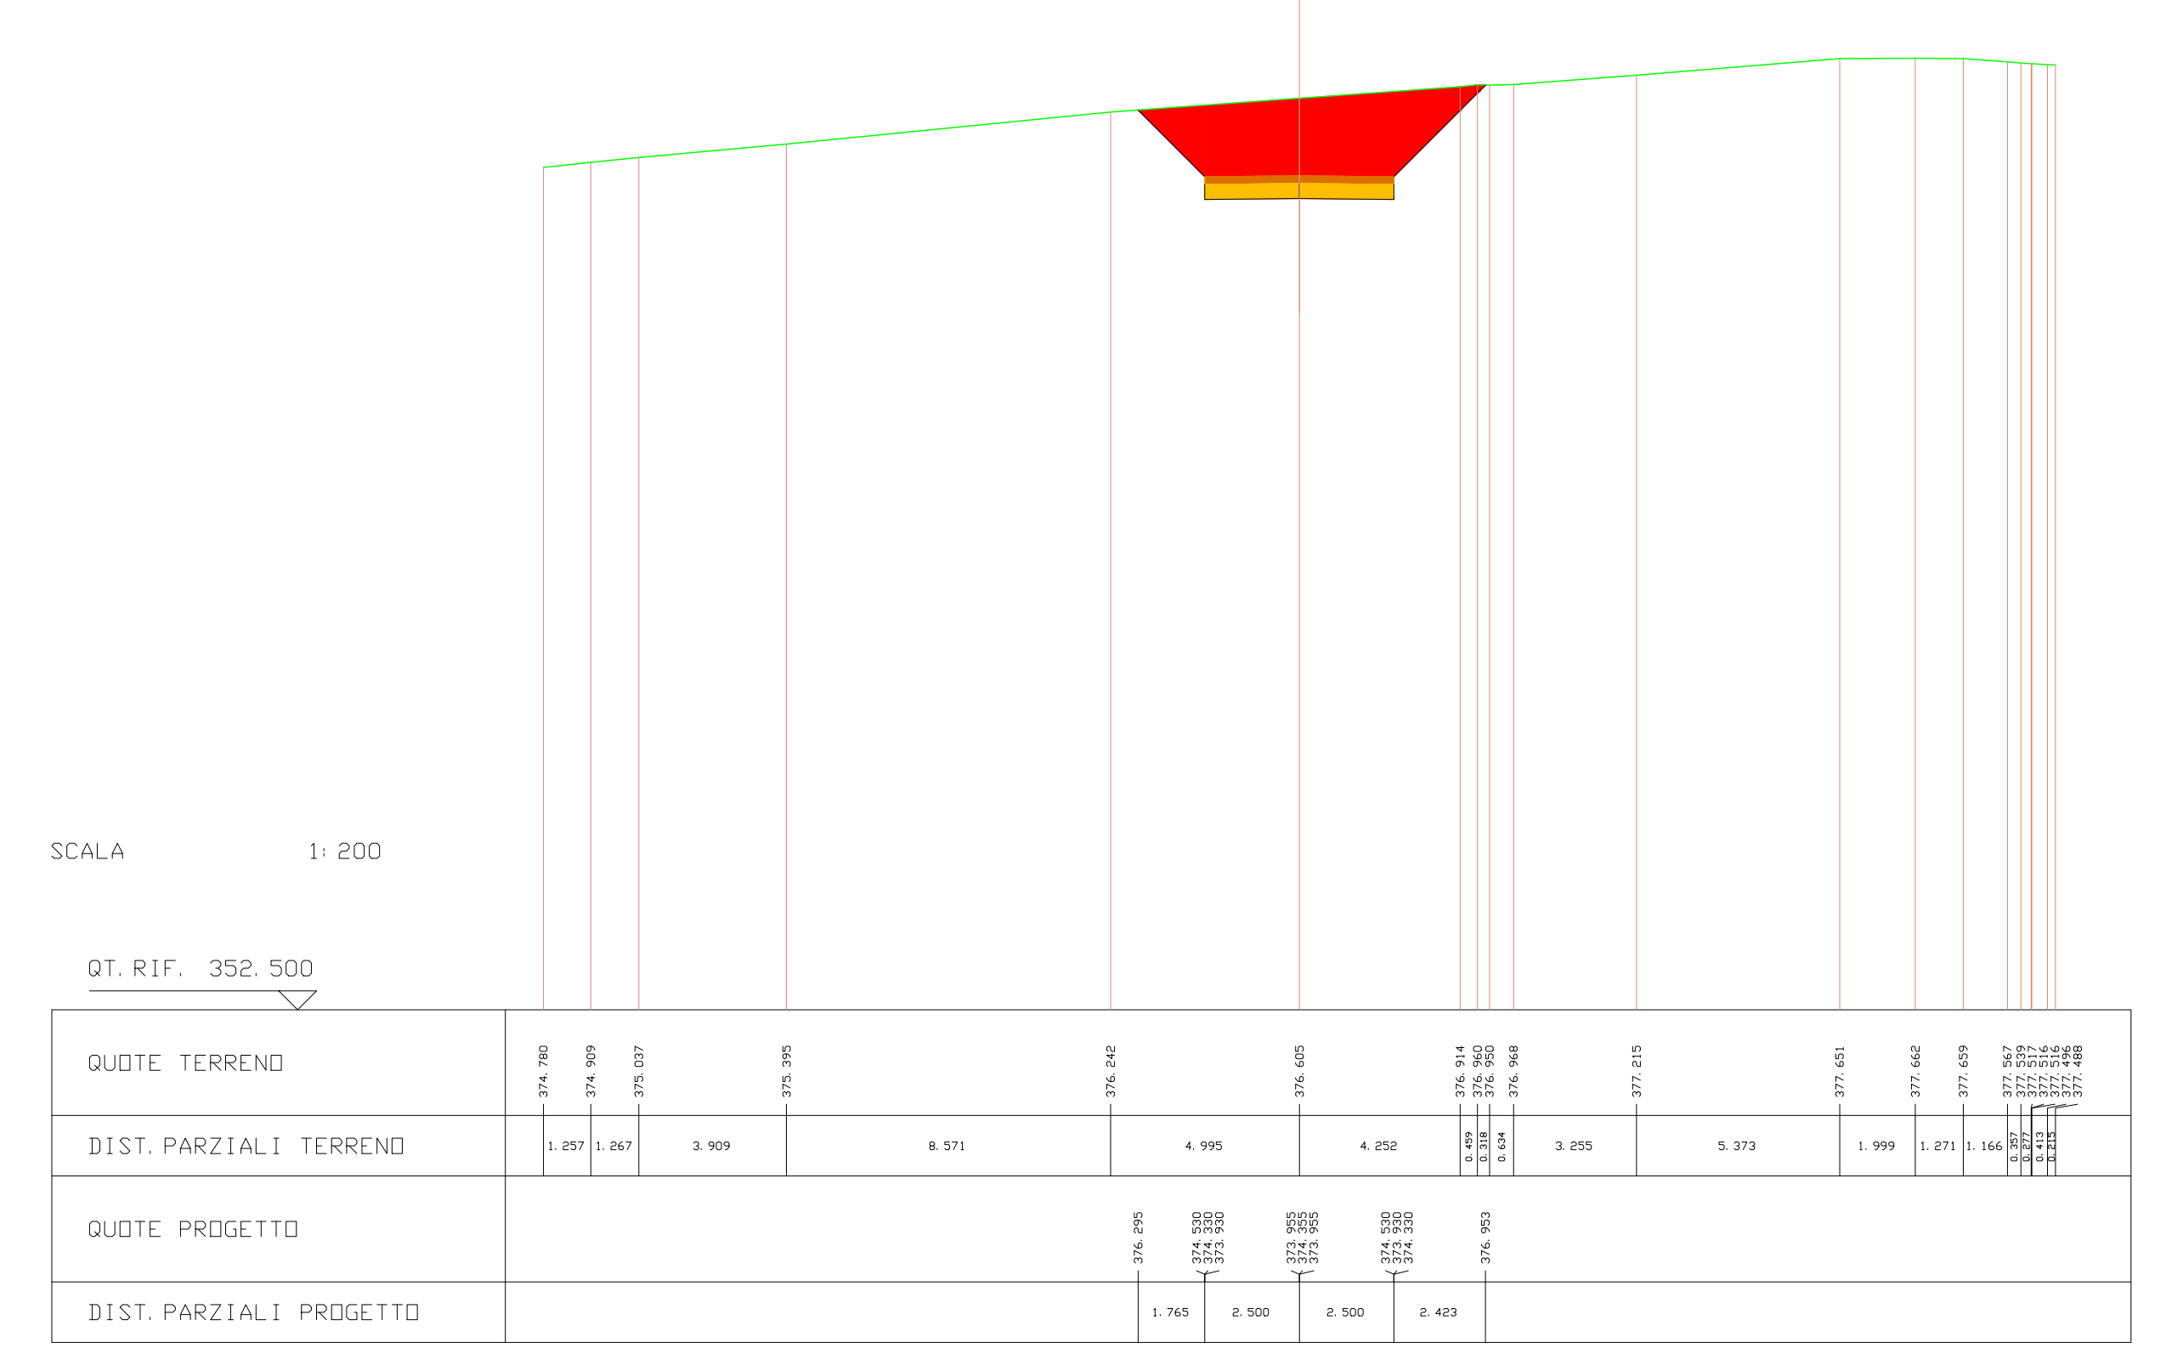
SCALA 1:200
QT. RIF. 352.500
QUOTE TERRENO
374.780
374.909
375.037
375.395
376.242
376.605
376.914
376.960
376.950
376.968
377.215
377.651
377.662
377.659
377.567
377.539
377.517
377.516
377.496
377.488
DIST. PARZIALI TERRENO
1.257
1.267
3.909
8.571
4.995
4.252
0.459
0.318
0.634
3.255
5.373
1.999
1.271
1.166
0.357
0.277
0.413
0.215
QUOTE PROGETTO
376.295
374.530
374.330
373.930
373.955
374.355
373.955
374.530
373.930
374.330
376.953
DIST. PARZIALI PROGETTO
1.765
2.500
2.500
2.423

---

| SCAVI E BONIFICHE | |
|---|---|
| STERRO | 20.817 mq |

| SOVRASTRUTTURA STRADALE | |
|---|---|
| PAVIMENTAZIONE-MISTO GRANULOMETRICO | 1.000 mq |
| FONDAZIONE - TOUT-VENENANT | 2.000 mq |

SEZIONE N. : 28 ASSE A10.1
QT. PROGETTO : 373.757
DIST. PROG. : 385.000
DIST. PREC. : 5.000
DIST. SUCC. : 5.000

| LEGENDA | |
|---|---|
| STERRO | 🟥 |
| BONIFICA | 🟪 |
| RILEVATO | 🟩 |
| PAVIMENTAZIONE-MISTO GRANULOMETRICO | 🟧 |
| FONDAZIONE - TOUT-VENENANT | 🟨 |
| PROFILO TERRENO | — |

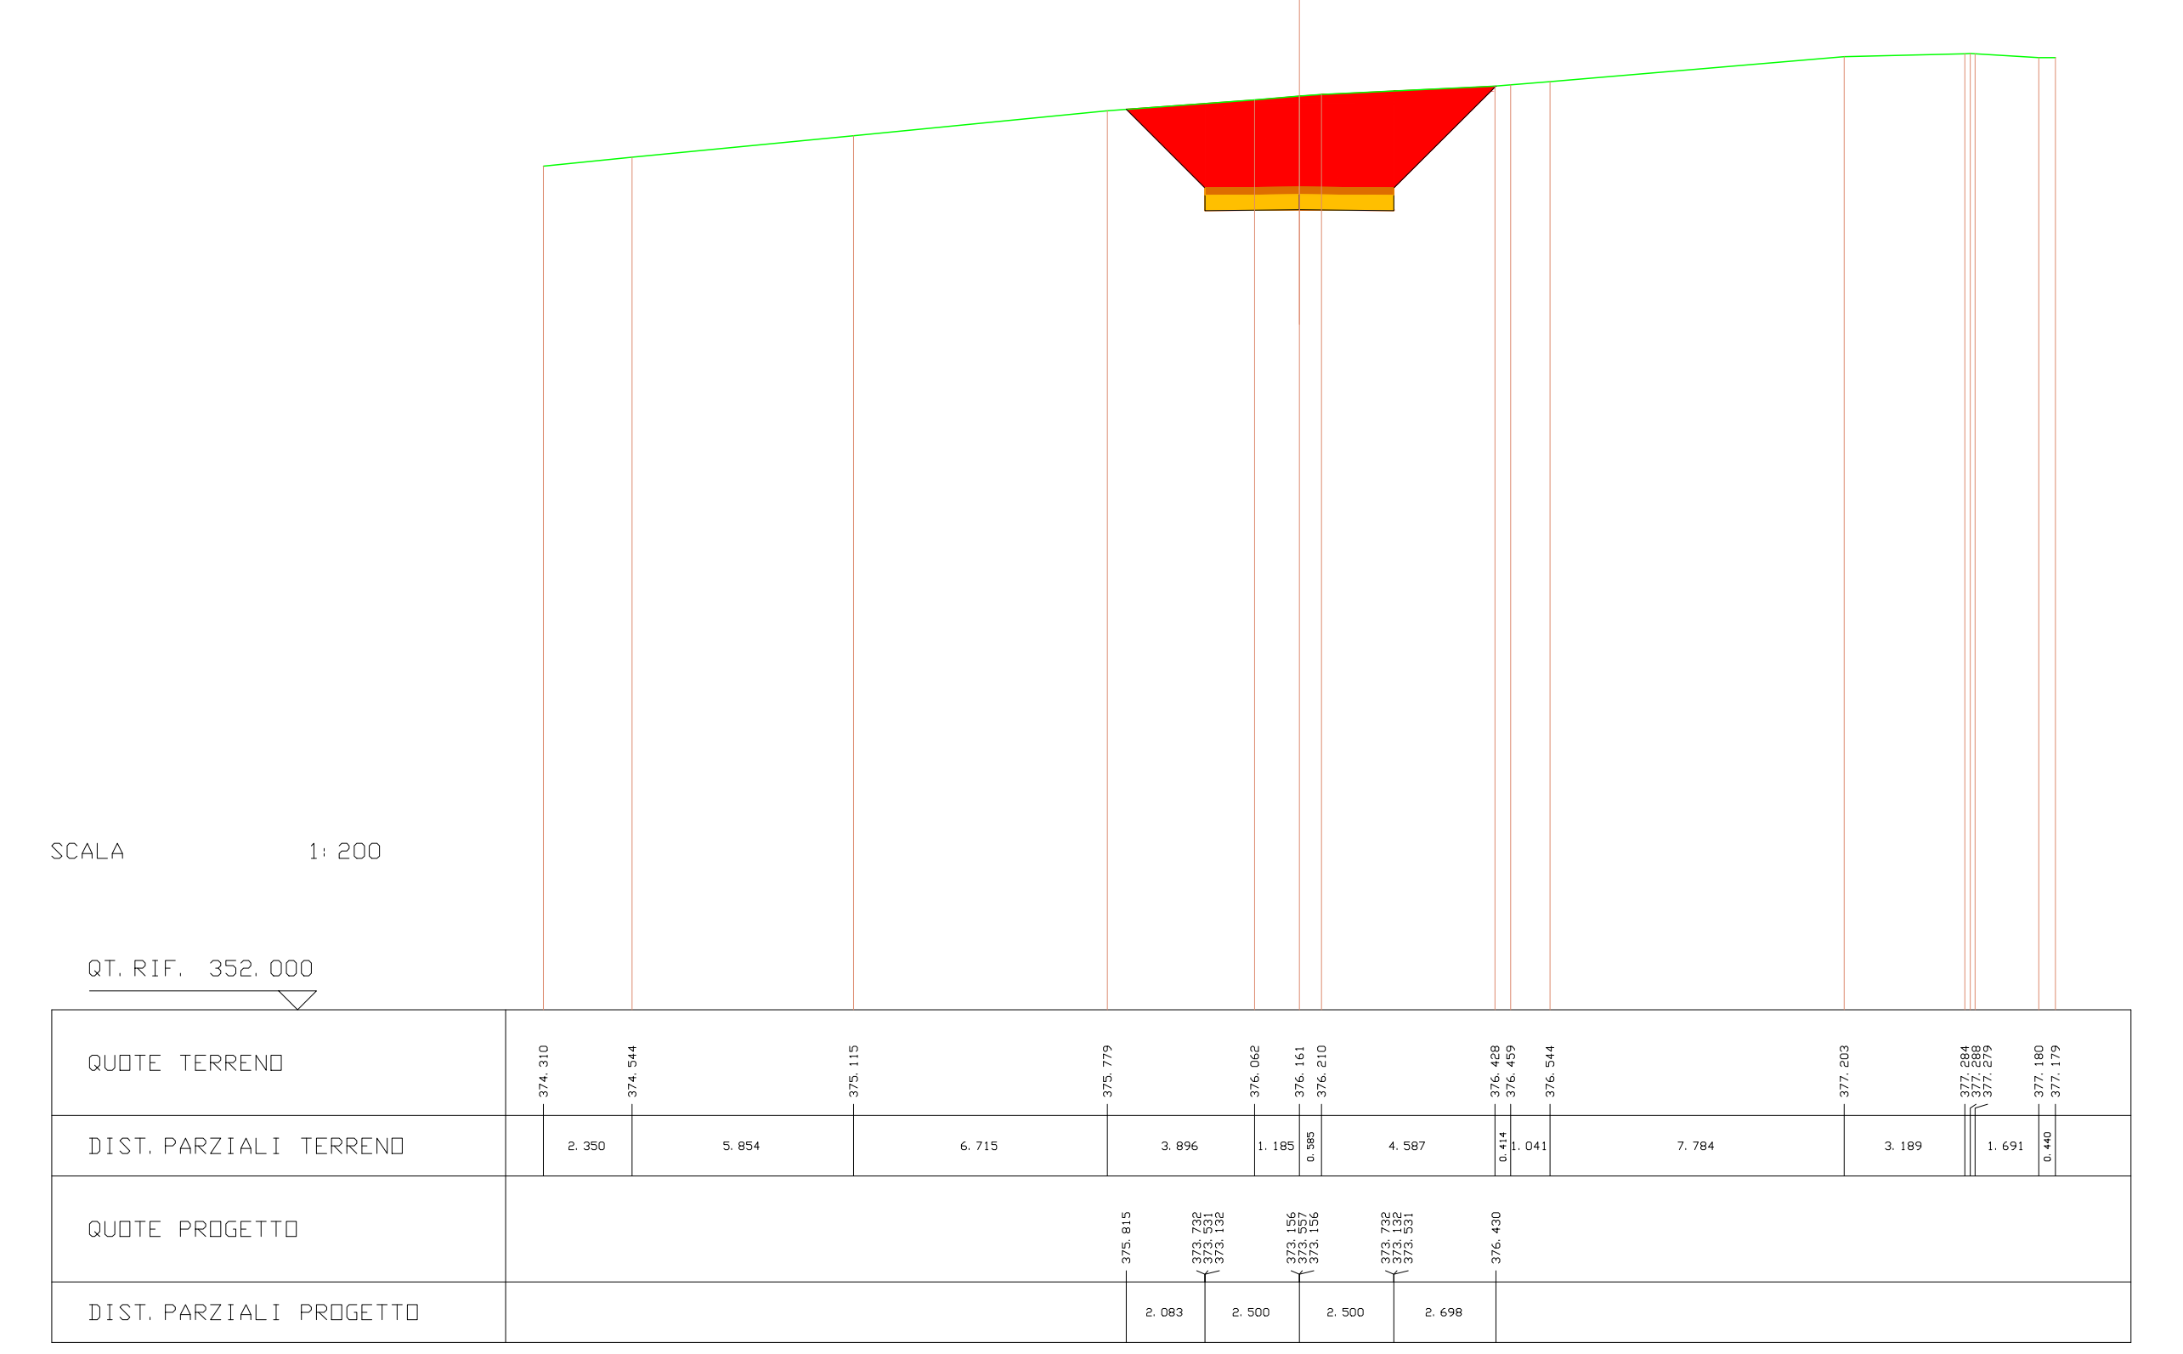
SCALA 1:200
QT. RIF. 352.000
QUOTE TERRENO
374.310
374.544
375.115
375.779
376.062
376.161
376.210
376.428
376.459
376.544
377.203
377.284
377.288
377.279
377.180
377.179
DIST. PARZIALI TERRENO
2.350
5.854
6.715
3.896
1.185
0.585
4.587
0.414
1.041
7.784
3.189
1.691
0.440
QUOTE PROGETTO
375.815
373.732
373.531
373.132
373.156
373.557
373.156
373.732
373.132
373.531
376.430
DIST. PARZIALI PROGETTO
2.083
2.500
2.500
2.698

---

| SCAVI E BONIFICHE | |
|---|---|
| STERRO | 53.050 mq |

| SOVRASTRUTTURA STRADALE | |
|---|---|
| PAVIMENTAZIONE-MISTO GRANULOMETRICO | 3.400 mq |
| FONDAZIONE - TOUT-VENENANT | 6.800 mq |

SEZIONE N. : 29 ASSE A10.1
QT. PROGETTO : 373.017
DIST. PROG. : 390.000
DIST. PREC. : 5.000
DIST. SUCC. : 10.000

| LEGENDA | |
|---|---|
| STERRO | 🟥 |
| BONIFICA | 🟪 |
| RILEVATO | 🟩 |
| PAVIMENTAZIONE-MISTO GRANULOMETRICO | 🟧 |
| FONDAZIONE - TOUT-VENENANT | 🟨 |
| PROFILO TERRENO | — |

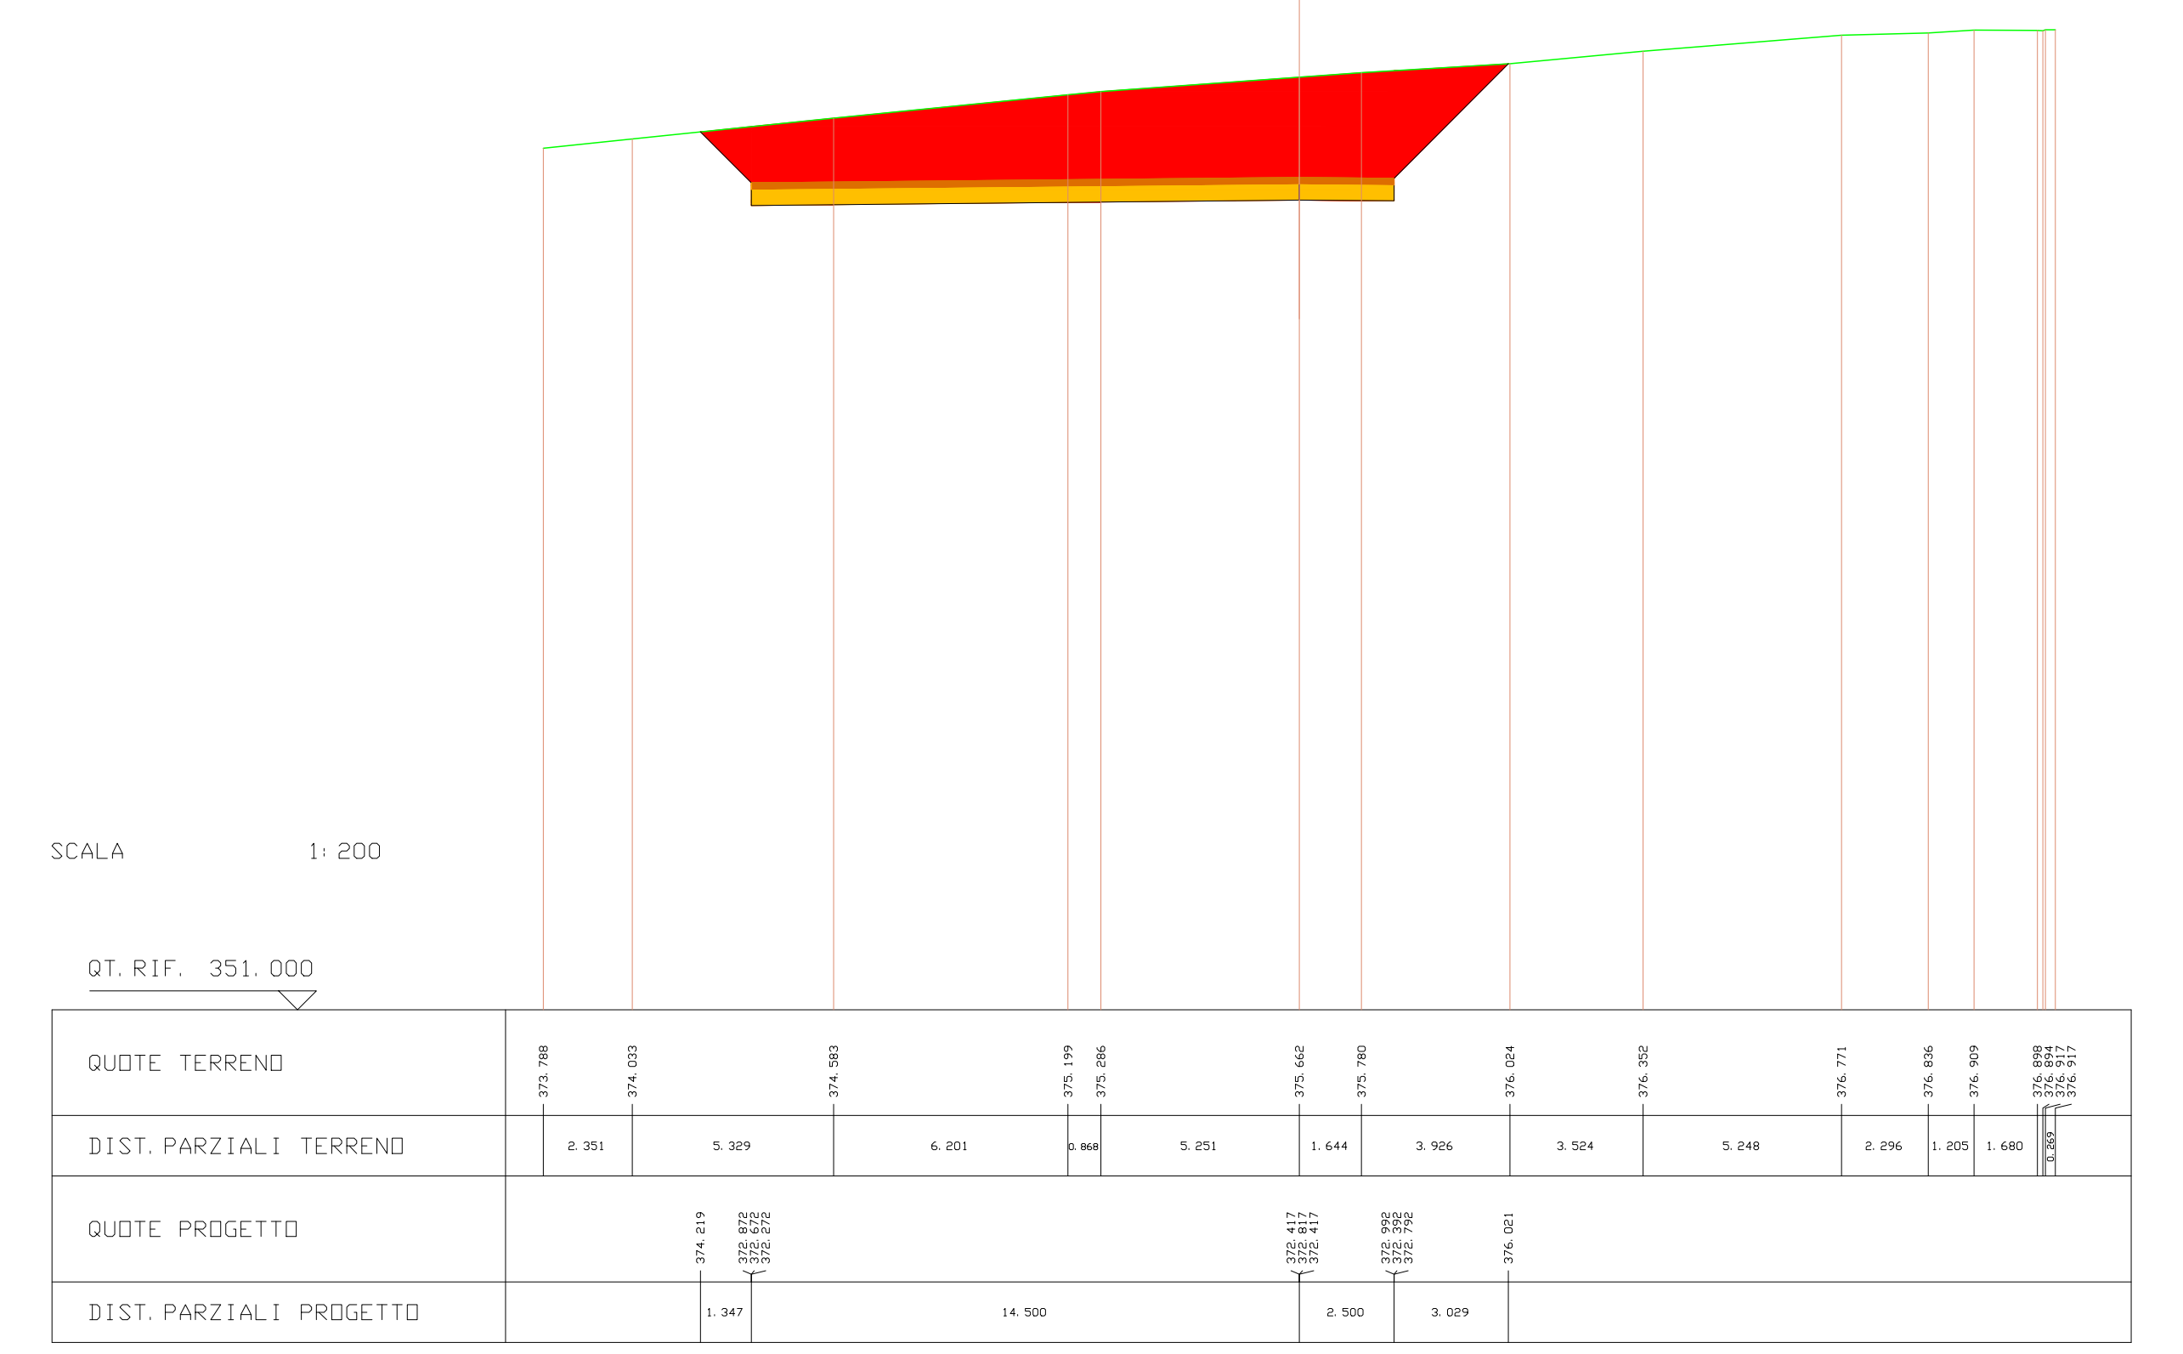
SCALA 1:200
QT. RIF. 351.000
QUOTE TERRENO
373.788
374.033
374.583
375.199
375.286
375.662
375.780
376.024
376.352
376.771
376.836
376.909
376.898
376.894
376.917
376.917
DIST. PARZIALI TERRENO
2.351
5.329
6.201
0.868
5.251
1.644
3.926
3.524
5.248
2.296
1.205
1.680
0.269
QUOTE PROGETTO
374.219
372.872
372.672
372.272
372.417
372.817
372.417
372.992
372.392
372.792
376.021
DIST. PARZIALI PROGETTO
1.347
14.500
2.500
3.029

---

| SCAVI E BONIFICHE | |
|---|---|
| STERRO | 59.006 mq |

| SOVRASTRUTTURA STRADALE | |
|---|---|
| PAVIMENTAZIONE-MISTO GRANULOMETRICO | 3.400 mq |
| FONDAZIONE - TOUT-VENENANT | 6.800 mq |

SEZIONE N. : 30 ASSE A10.1
QT. PROGETTO : 371.730
DIST. PROG. : 400.000
DIST. PREC. : 10.000
DIST. SUCC. : 2.000

| LEGENDA | |
|---|---|
| STERRO | 🟥 |
| BONIFICA | 🟪 |
| RILEVATO | 🟩 |
| PAVIMENTAZIONE-MISTO GRANULOMETRICO | 🟧 |
| FONDAZIONE - TOUT-VENENANT | 🟨 |
| PROFILO TERRENO | — |

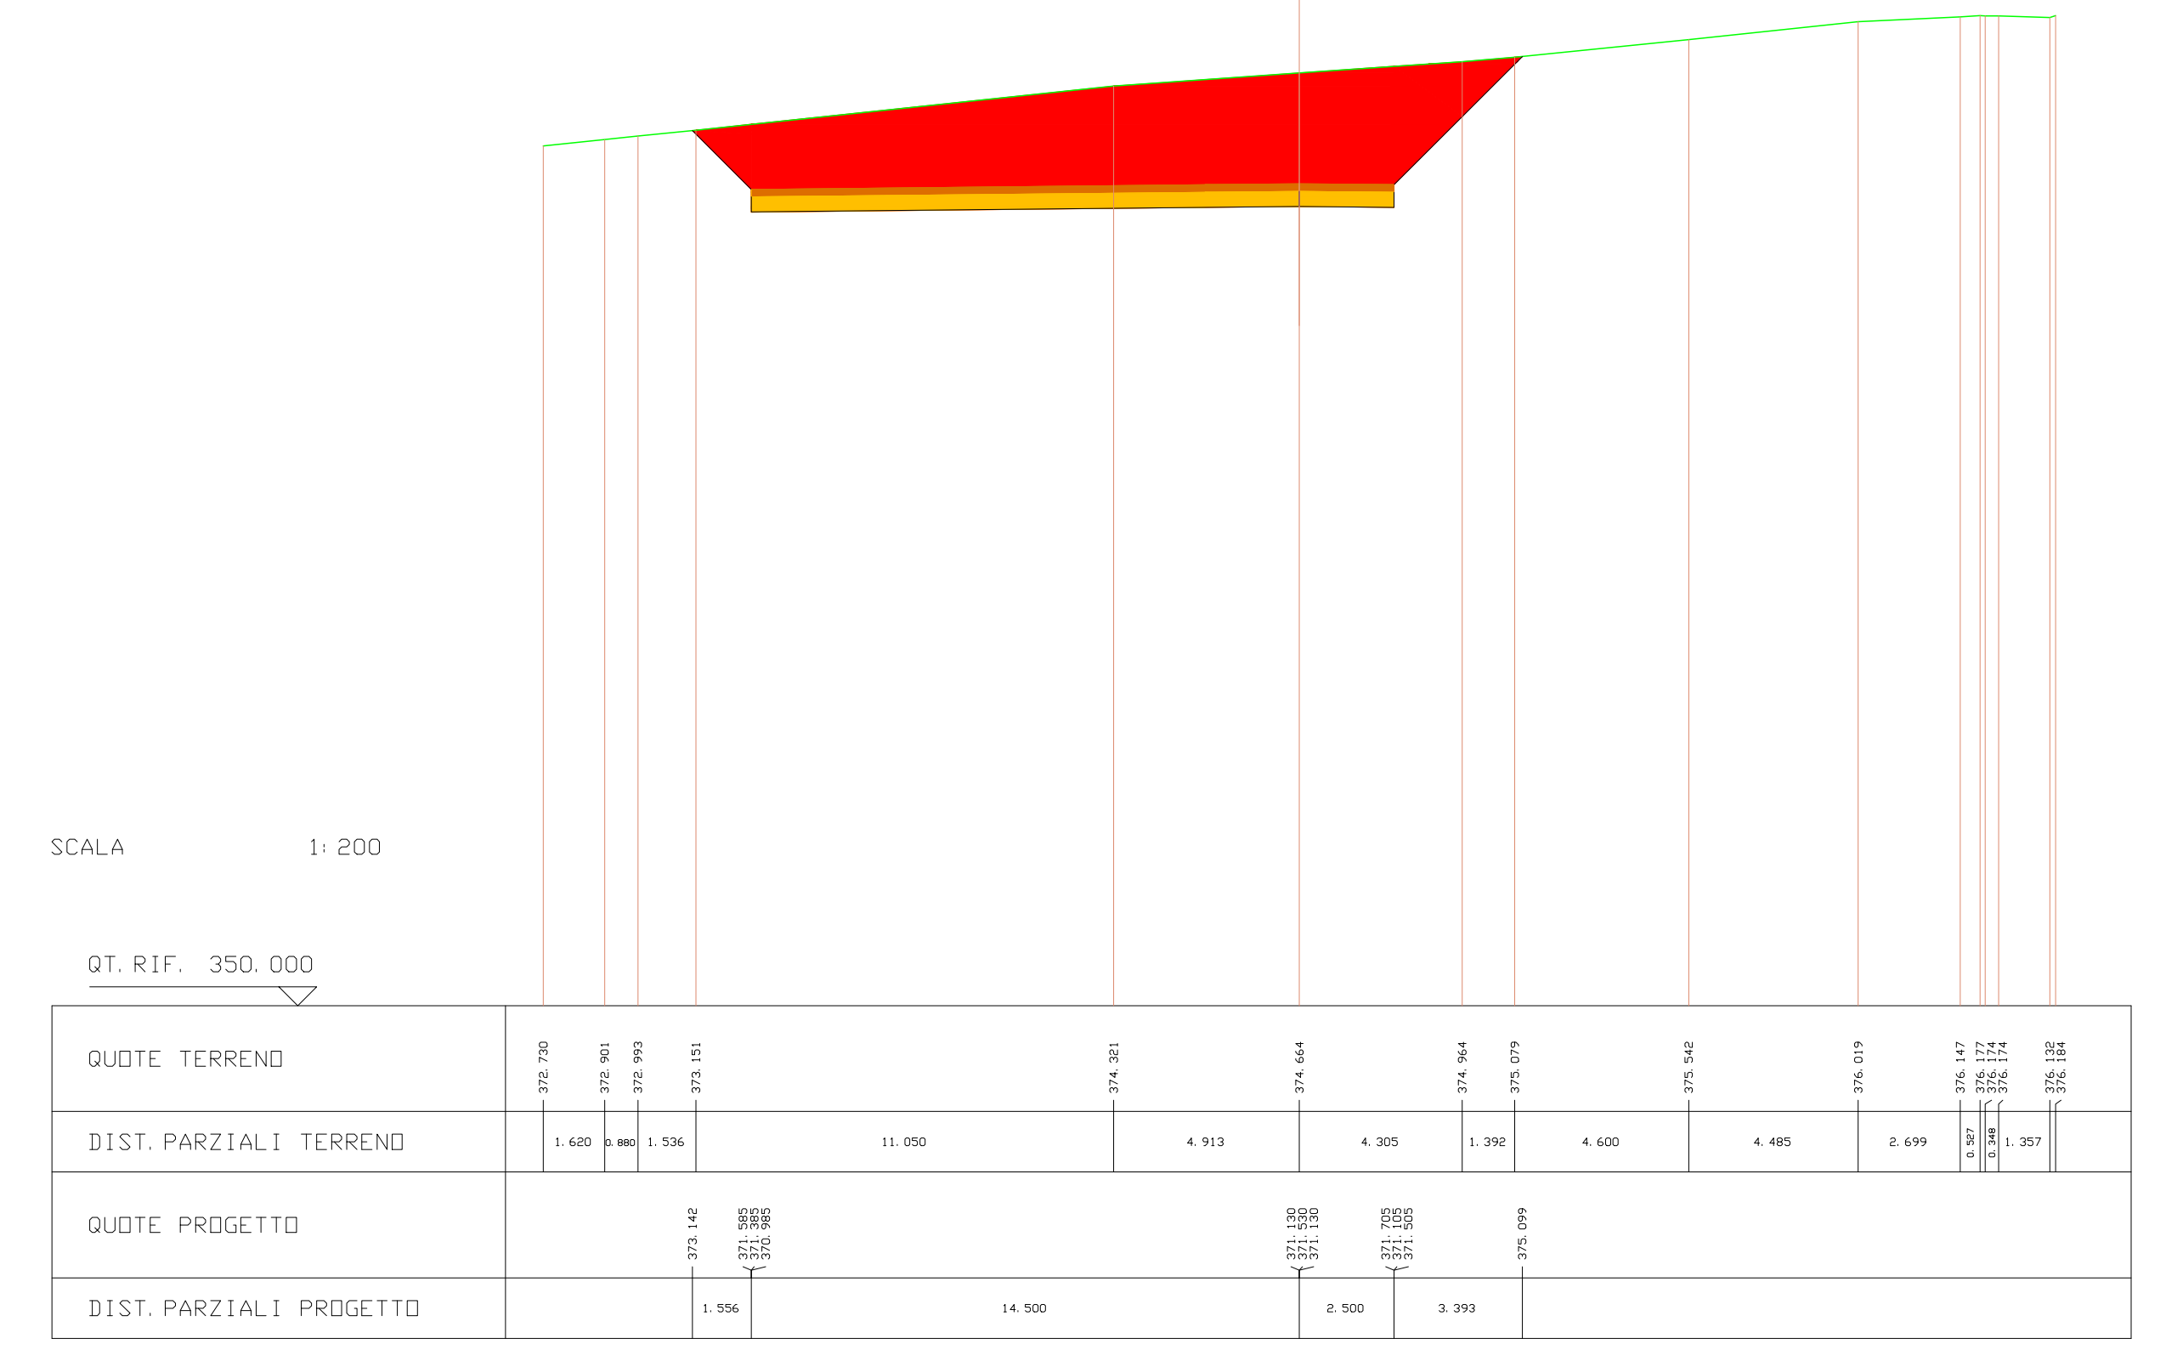
SCALA 1:200
QT. RIF. 350.000
QUOTE TERRENO
372.730
372.901
372.993
373.151
374.321
374.664
374.964
375.079
375.542
376.019
376.147
376.177
376.174
376.174
376.132
376.184
DIST. PARZIALI TERRENO
1.620
0.880
1.536
11.050
4.913
4.305
1.392
4.600
4.485
2.699
0.527
0.348
1.357
QUOTE PROGETTO
373.142
371.585
371.385
370.985
371.130
371.530
371.130
371.705
371.105
371.505
375.099
DIST. PARZIALI PROGETTO
1.556
14.500
2.500
3.393

---

| SCAVI E BONIFICHE | |
|---|---|
| STERRO | 59.639 mq |

| SOVRASTRUTTURA STRADALE | |
|---|---|
| PAVIMENTAZIONE-MISTO GRANULOMETRICO | 3.400 mq |
| FONDAZIONE - TOUT-VENENANT | 6.800 mq |

SEZIONE N. : 31 ASSE A10.1
QT. PROGETTO : 371.504
DIST. PROG. : 402.000
DIST. PREC. : 2.000
DIST. SUCC. : 2.000

| LEGENDA | |
|---|---|
| STERRO | 🟥 |
| BONIFICA | 🟪 |
| RILEVATO | 🟩 |
| PAVIMENTAZIONE-MISTO GRANULOMETRICO | 🟧 |
| FONDAZIONE - TOUT-VENENANT | 🟨 |
| PROFILO TERRENO | — |

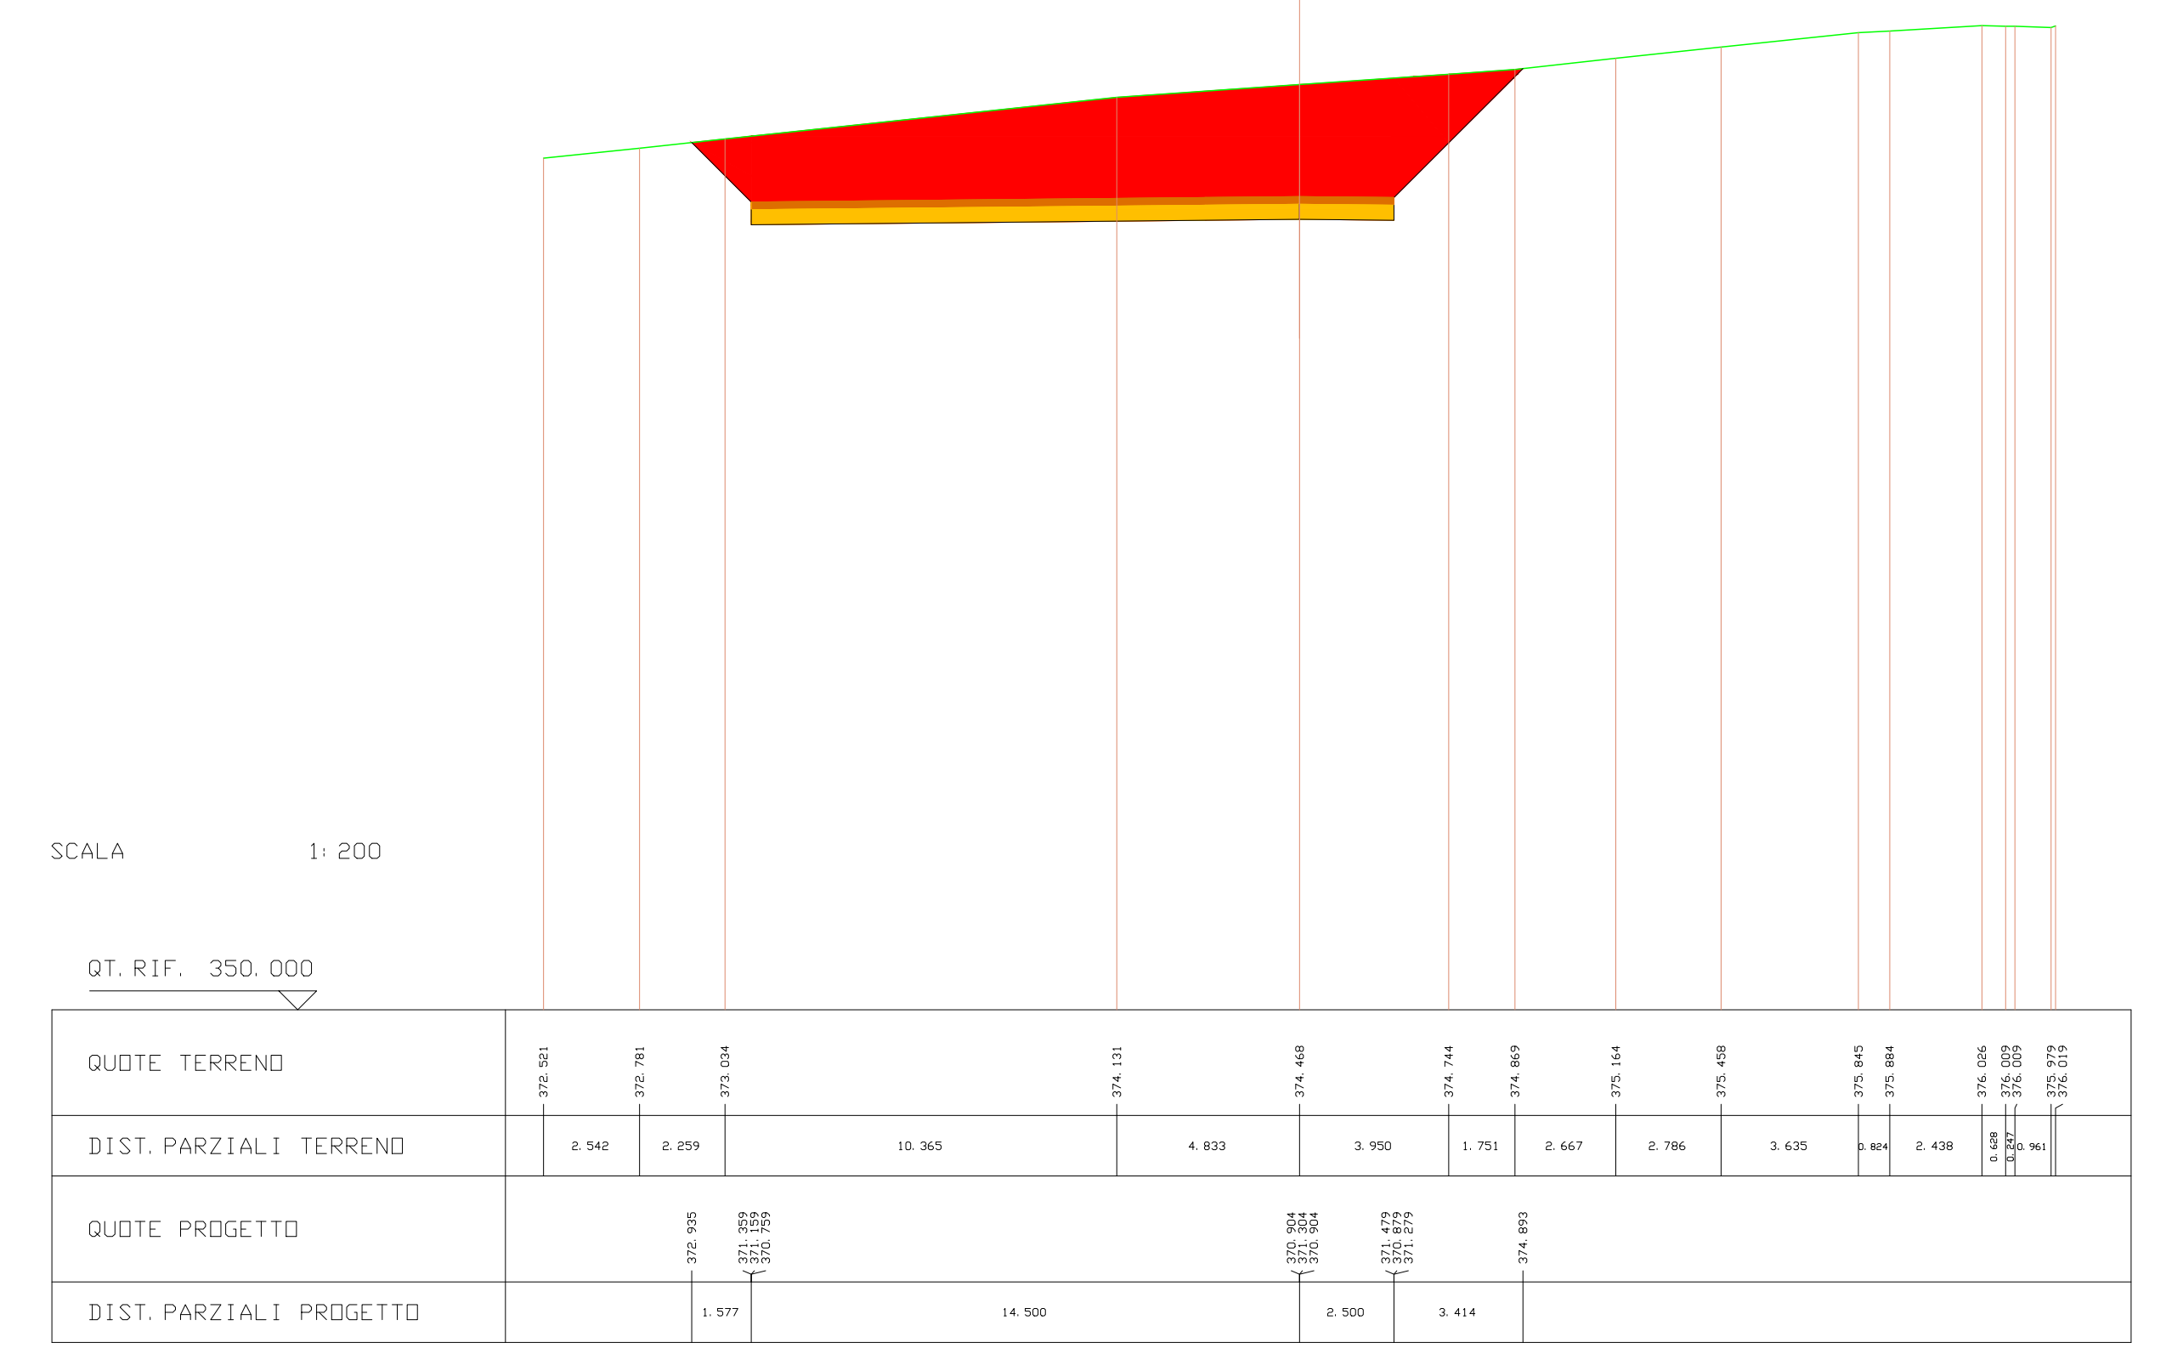
SCALA 1:200
QT. RIF. 350.000
QUOTE TERRENO
372.521
372.781
373.034
374.131
374.468
374.744
374.869
375.164
375.458
375.845
375.884
376.026
376.009
376.009
375.979
376.019
DIST. PARZIALI TERRENO
2.542
2.259
10.365
4.833
3.950
1.751
2.667
2.786
3.635
0.824
2.438
0.628
0.247
0.961
QUOTE PROGETTO
372.935
371.359
371.159
370.759
370.904
371.304
370.904
371.479
370.879
371.279
374.893
DIST. PARZIALI PROGETTO
1.577
14.500
2.500
3.414

---

| SCAVI E BONIFICHE | |
|---|---|
| STERRO | 27.223 mq |

| SOVRASTRUTTURA STRADALE | |
|---|---|
| PAVIMENTAZIONE-MISTO GRANULOMETRICO | 1.000 mq |
| FONDAZIONE - TOUT-VENENANT | 2.000 mq |

SEZIONE N. : 32 ASSE A10.1
QT. PROGETTO : 371.287
DIST. PROG. : 404.000
DIST. PREC. : 2.000
DIST. SUCC. : 16.000

| LEGENDA | |
|---|---|
| STERRO | 🟥 |
| BONIFICA | 🟪 |
| RILEVATO | 🟩 |
| PAVIMENTAZIONE-MISTO GRANULOMETRICO | 🟧 |
| FONDAZIONE - TOUT-VENENANT | 🟨 |
| PROFILO TERRENO | — |

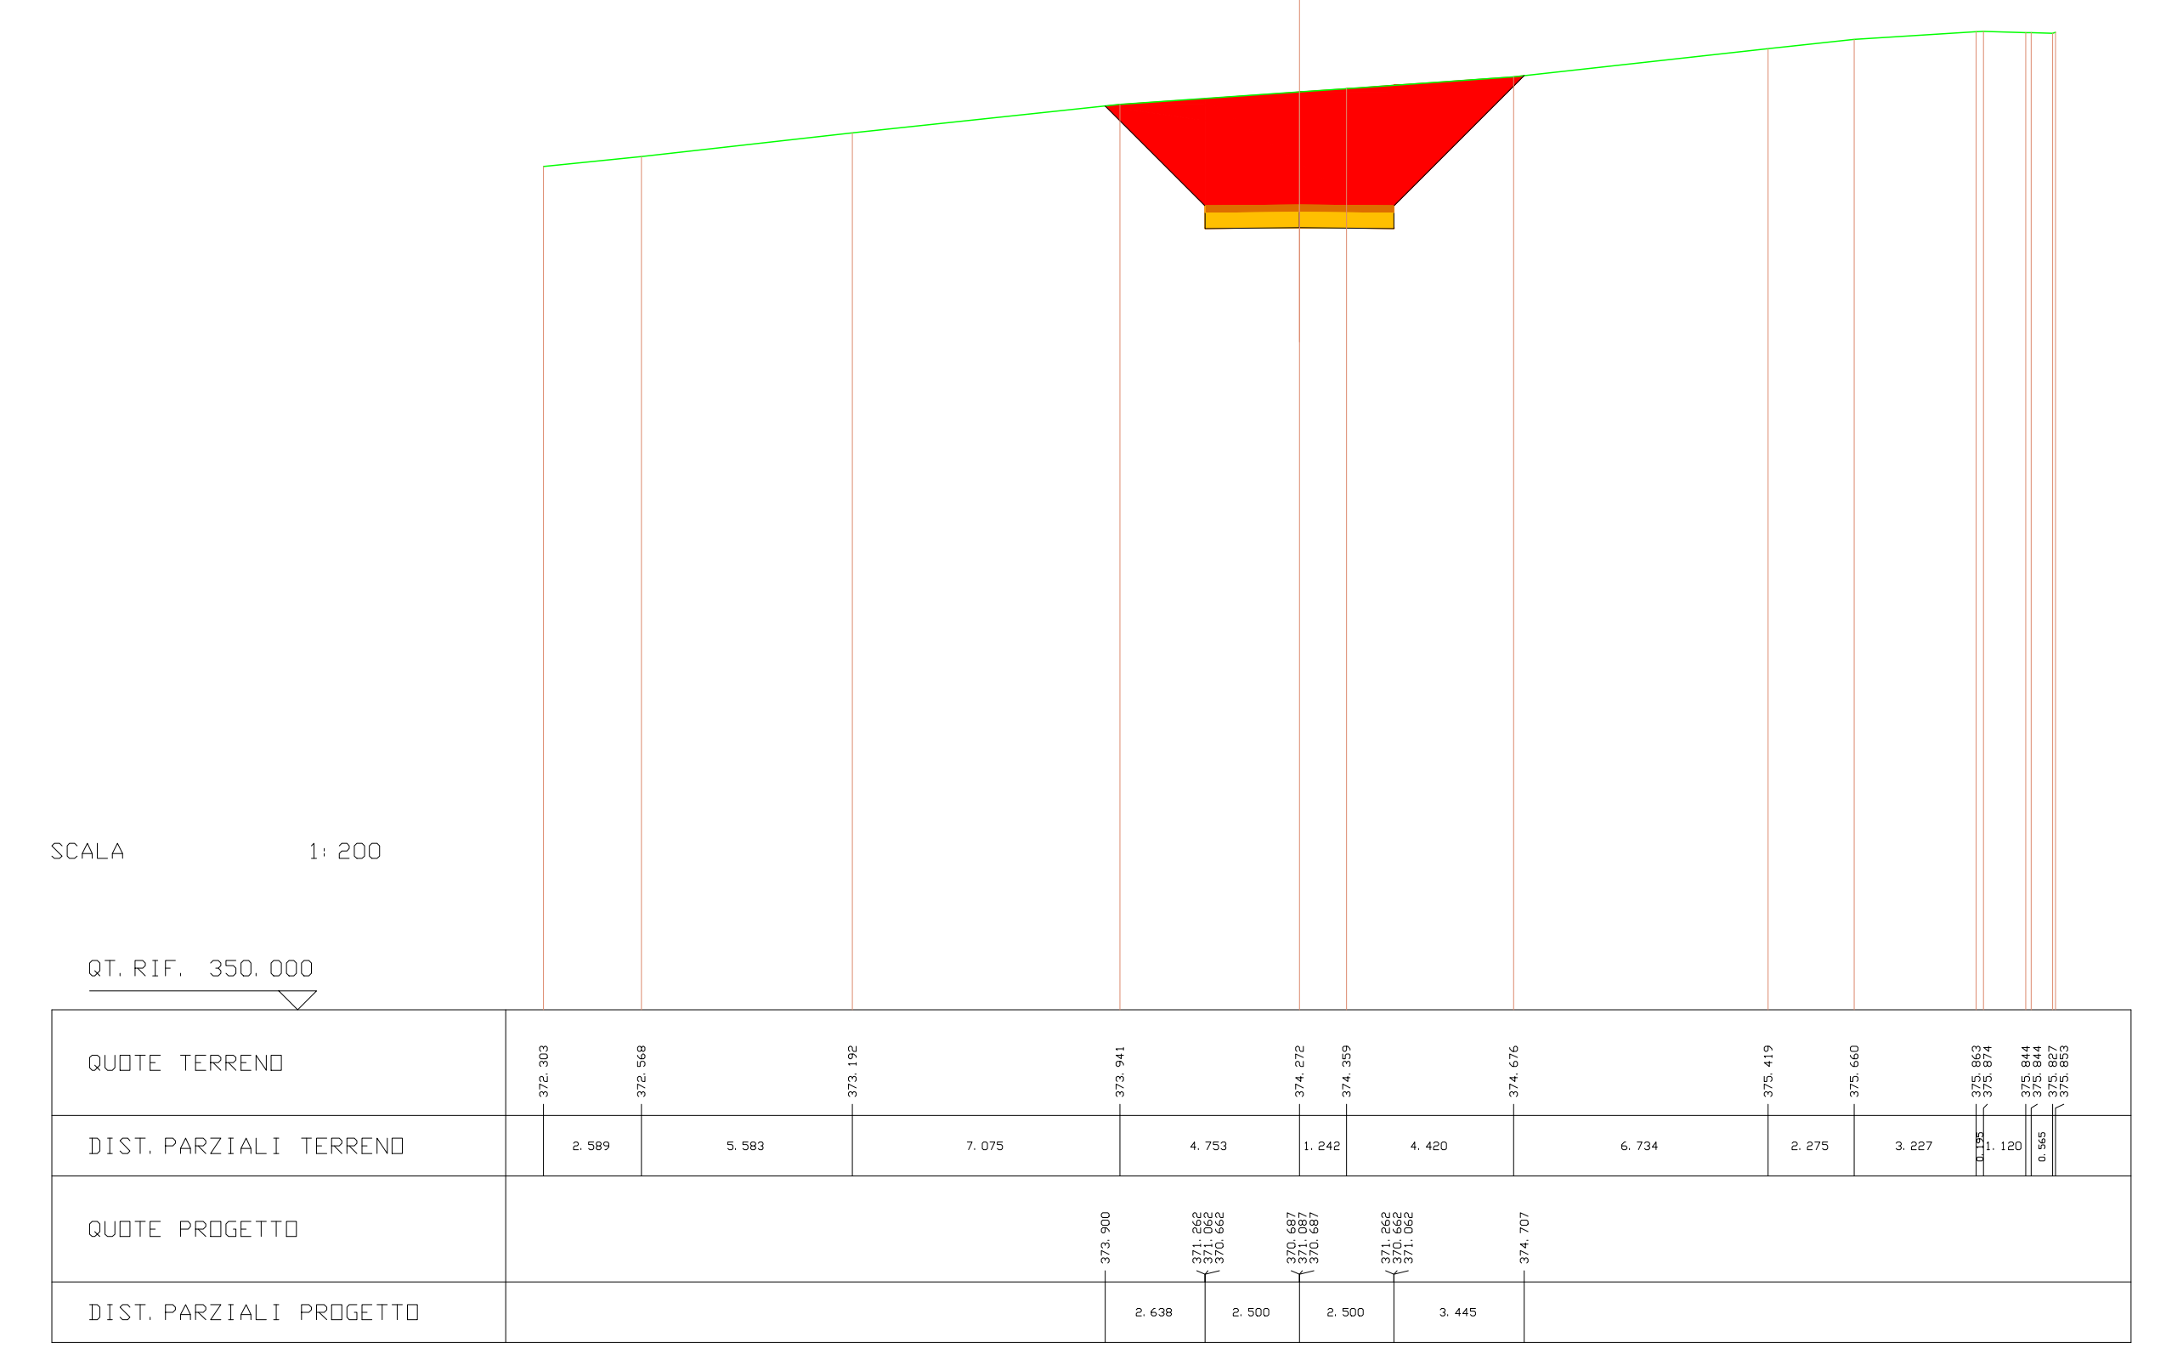
SCALA 1:200
QT. RIF. 350.000
QUOTE TERRENO
372.303
372.568
373.192
373.941
374.272
374.359
374.676
375.419
375.660
375.863
375.874
375.844
375.844
375.827
375.853
DIST. PARZIALI TERRENO
2.589
5.583
7.075
4.753
1.242
4.420
6.734
2.275
3.227
0.195
1.120
0.565
QUOTE PROGETTO
373.900
371.262
371.062
370.662
370.687
371.087
370.687
371.262
370.662
371.062
374.707
DIST. PARZIALI PROGETTO
2.638
2.500
2.500
3.445

---

| SCAVI E BONIFICHE | |
|---|---|
| STERRO | 28.015 mq |

| SOVRASTRUTTURA STRADALE | |
|---|---|
| PAVIMENTAZIONE-MISTO GRANULOMETRICO | 1.000 mq |
| FONDAZIONE - TOUT-VENENANT | 2.000 mq |

SEZIONE N. : 33 ASSE A10.1
QT. PROGETTO : 369.921
DIST. PROG. : 420.000
DIST. PREC. : 16.000
DIST. SUCC. : 12.720

| LEGENDA | |
|---|---|
| STERRO | 🟥 |
| BONIFICA | 🟪 |
| RILEVATO | 🟩 |
| PAVIMENTAZIONE-MISTO GRANULOMETRICO | 🟧 |
| FONDAZIONE - TOUT-VENENANT | 🟨 |
| PROFILO TERRENO | — |

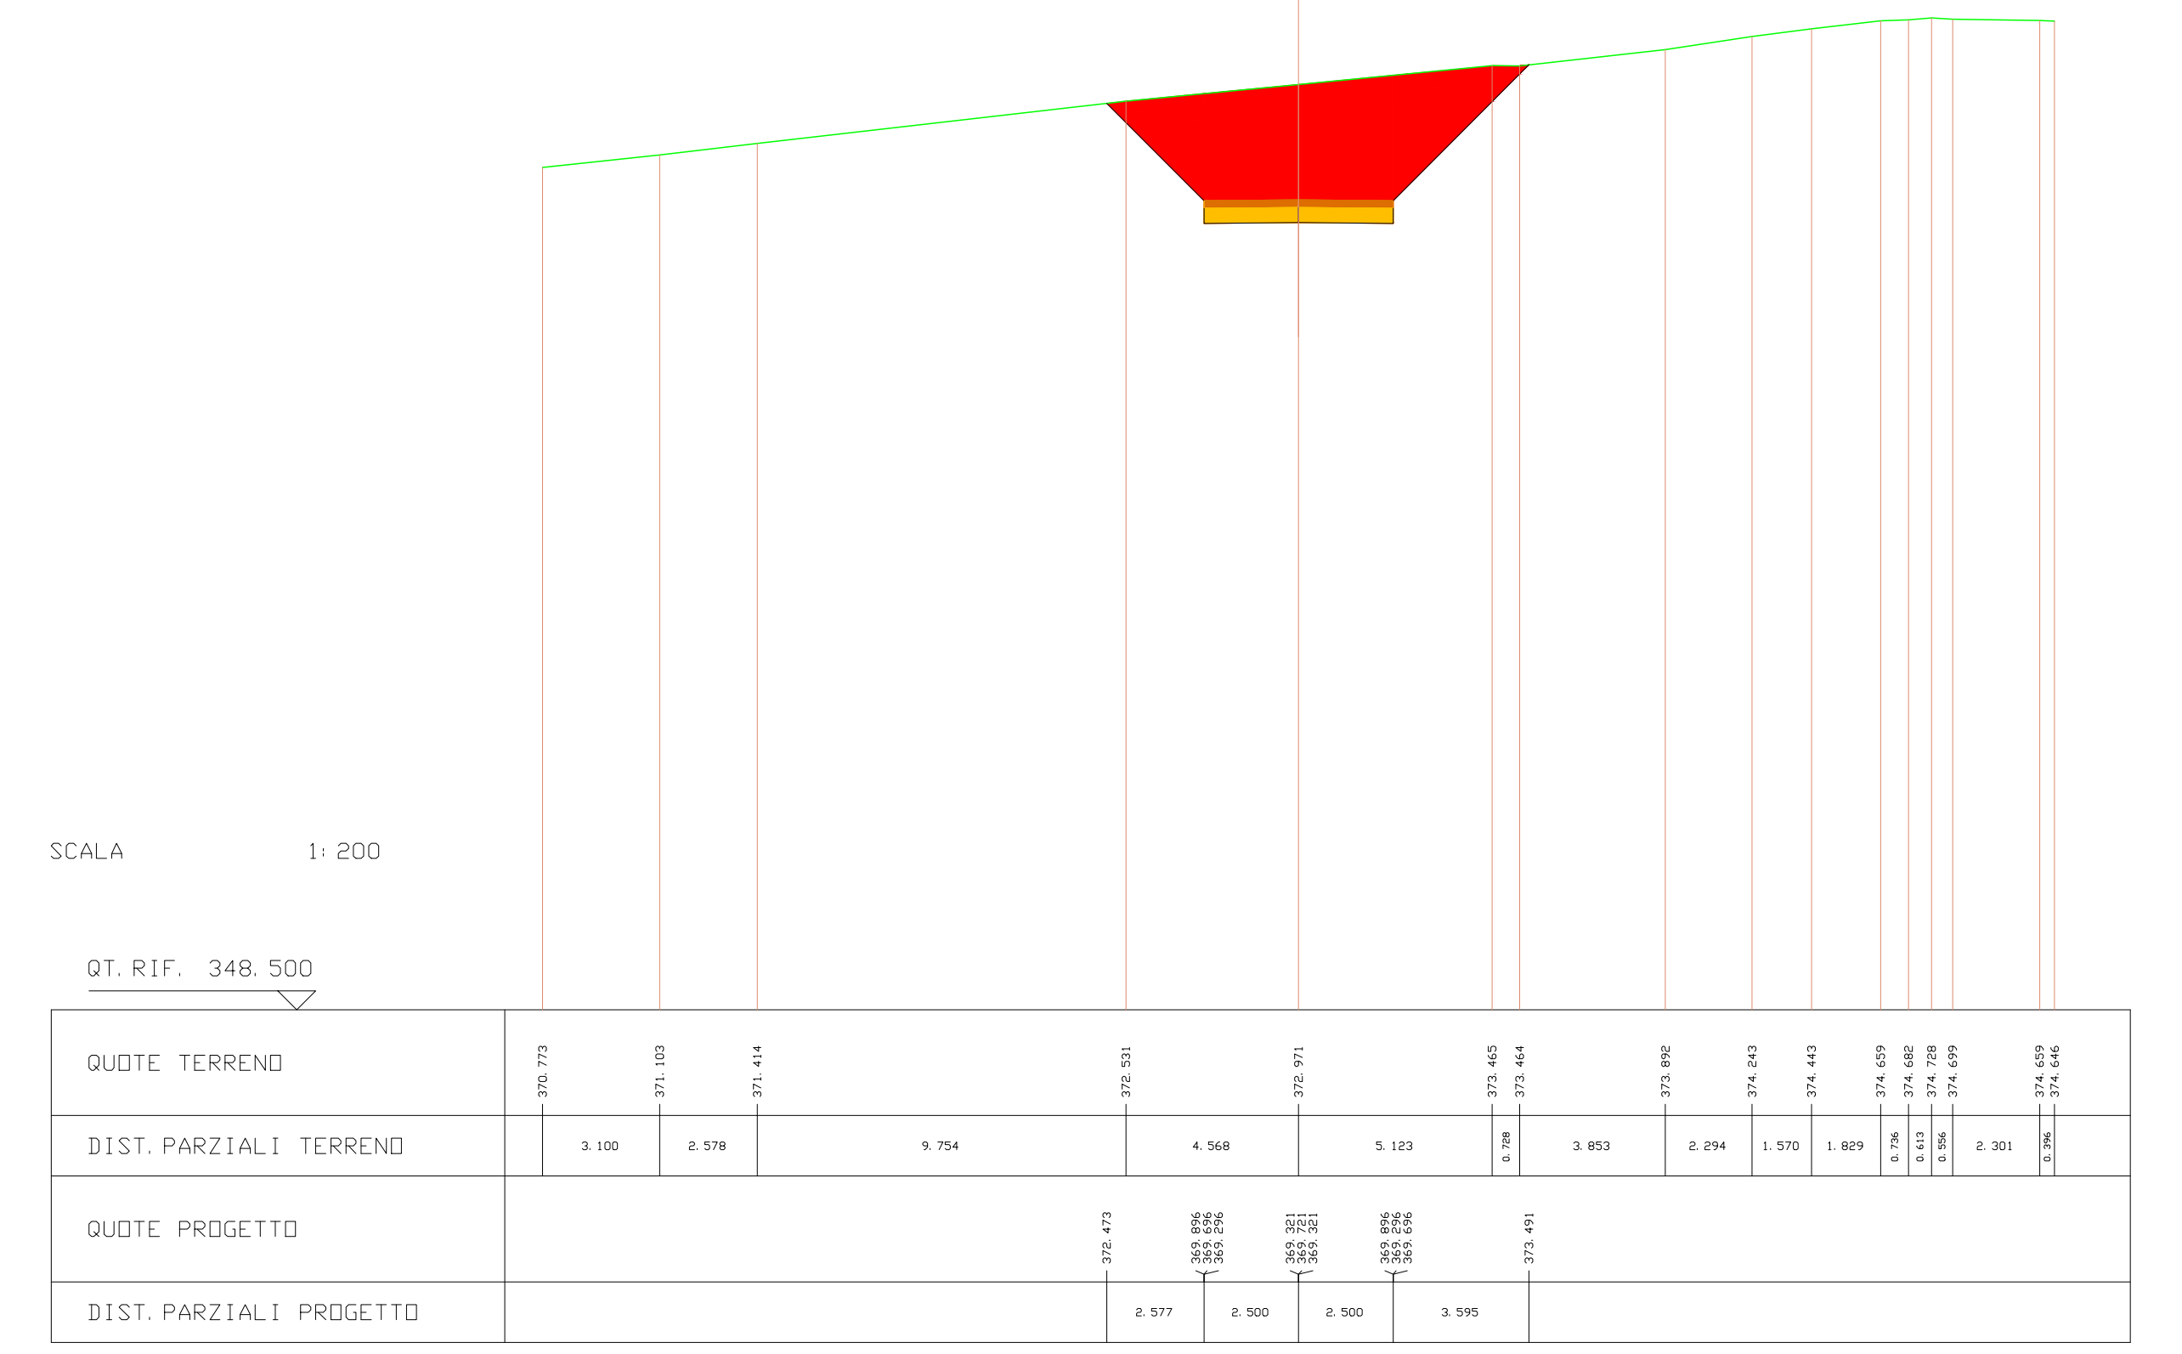
SCALA 1:200
QT. RIF. 348.500
QUOTE TERRENO
370.773
371.103
371.414
372.531
372.971
373.465
373.464
373.892
374.243
374.443
374.659
374.682
374.728
374.699
374.659
374.646
DIST. PARZIALI TERRENO
3.100
2.578
9.754
4.568
5.123
0.728
3.853
2.294
1.570
1.829
0.736
0.613
0.556
2.301
0.396
QUOTE PROGETTO
372.473
369.896
369.696
369.296
369.321
369.721
369.321
369.896
369.296
369.696
373.491
DIST. PARZIALI PROGETTO
2.577
2.500
2.500
3.595

---

| SCAVI E BONIFICHE | |
|---|---|
| STERRO | 49.503 mq |

| SOVRASTRUTTURA STRADALE | |
|---|---|
| PAVIMENTAZIONE-MISTO GRANULOMETRICO | 3.000 mq |
| FONDAZIONE - TOUT-VENENANT | 6.000 mq |

SEZIONE N. : 34 ASSE A10.1
QT. PROGETTO : 369.294
DIST. PROG. : 432.720
DIST. PREC. : 12.720

| LEGENDA | |
|---|---|
| STERRO | 🟥 |
| BONIFICA | 🟪 |
| RILEVATO | 🟩 |
| PAVIMENTAZIONE-MISTO GRANULOMETRICO | 🟧 |
| FONDAZIONE - TOUT-VENENANT | 🟨 |
| PROFILO TERRENO | — |

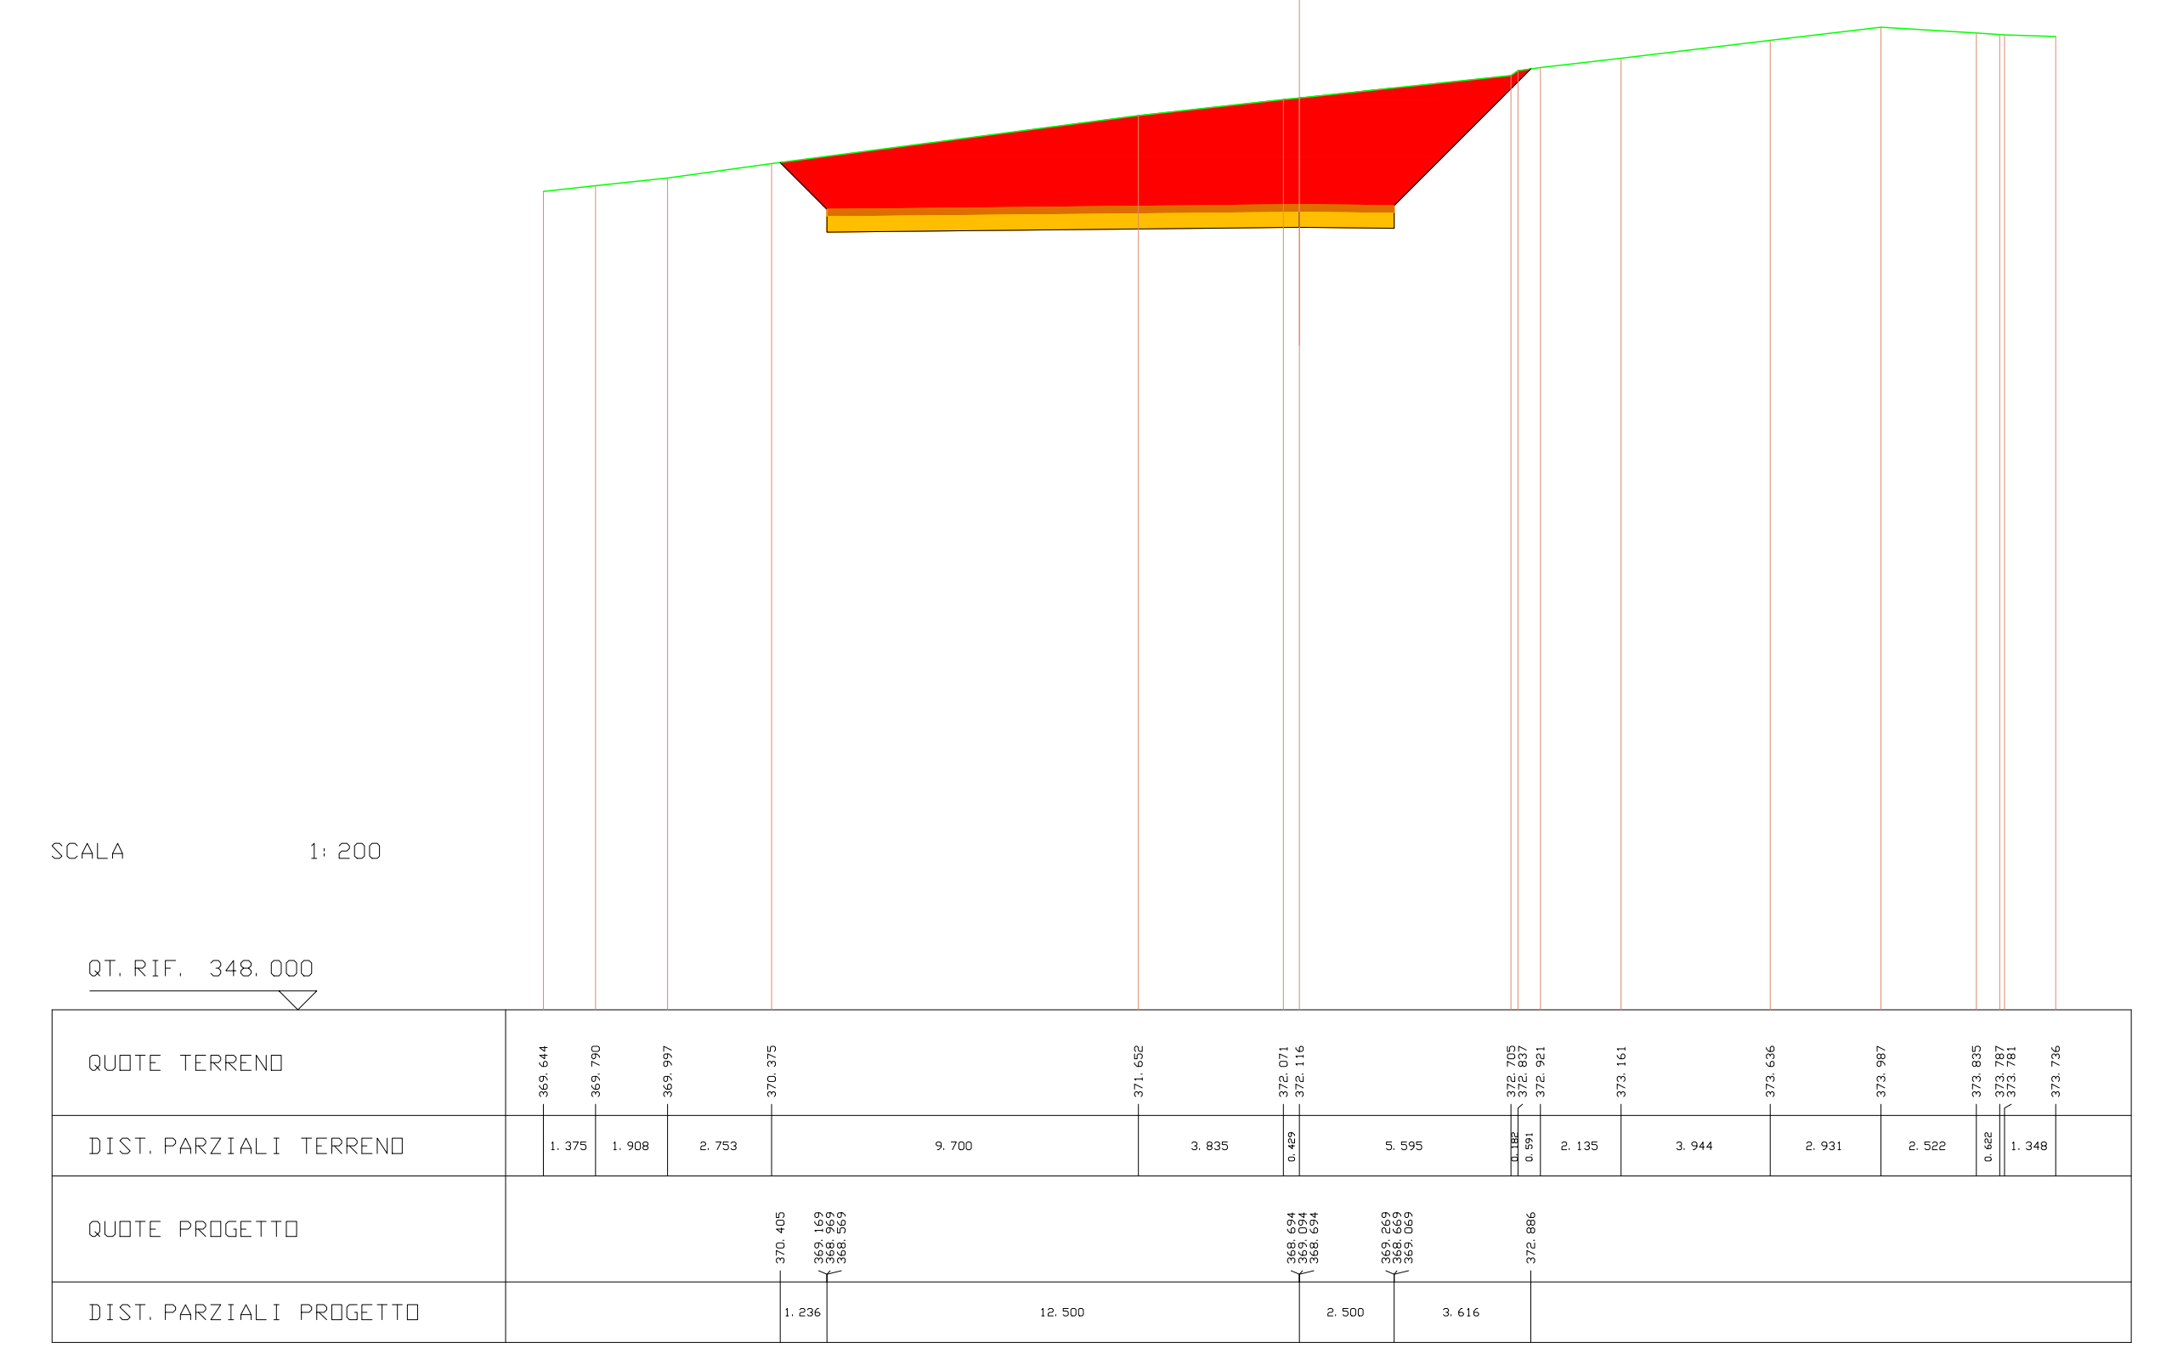
SCALA 1:200
QT. RIF. 348.000
QUOTE TERRENO
369.644
369.790
369.997
370.375
371.652
372.071
372.116
372.705
372.837
372.921
373.161
373.636
373.987
373.835
373.787
373.781
373.736
DIST. PARZIALI TERRENO
1.375
1.908
2.753
9.700
3.835
0.429
5.595
0.182
0.591
2.135
3.944
2.931
2.522
0.622
1.348
QUOTE PROGETTO
370.405
369.169
368.969
368.569
368.694
369.094
368.694
369.269
368.669
369.069
372.886
DIST. PARZIALI PROGETTO
1.236
12.500
2.500
3.616