

LEGENDA

Opere in progetto

Aerogeneratori, infrastrutture e cavidotto.


Opere esistenti

Acquedotto

Confini

Confini comunali

Delimitazione CTR 1:10.000

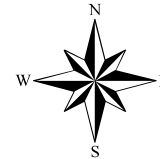

PROPONENTE
Repower Renewable Spa
Via Lavaredo, 44
30174 Mestre (VE)



PROGETTAZIONE



Progettista:
Ing. Filippo Bittante



Tenproject Srl - via De Gasperi 61
30019 S. Giorgio del Sannio (BN)
+39 0824 337144 - F +39 0824 49315
tenproject.it - info@tenproject.it

N° COMMESSA

1443

**PARCO EOLICO "BORGO CHITARRA"
LIBERO CONSORZIO COMUNALE DI TRAPANI
COMUNI DI MAZARA DEL VALLO E MARSALA**

PROGETTO DEFINITIVO PER AUTORIZZAZIONE

ELABORATO

STUDIO DI COMPATIBILITA' IDROLOGICA E IDRAULICA - ALLEGATO 1


CODICE ELABORATO

0.7.1

NOME FILE
1443-PD_A_0.7.1_TAV_r00

REV.	DATA	DESCRIZIONE REVISIONE	SL	REDAITTO	Geom. E. Cossalter	Ing. Filippo Bittante
00	Marzo 2021	PRIMA EMISSIONE				
		DESCRIZIONE REVISIONE			VERIFICA	APPROVAZIONE

Copyright - Tutti i diritti sono riservati a norma di legge

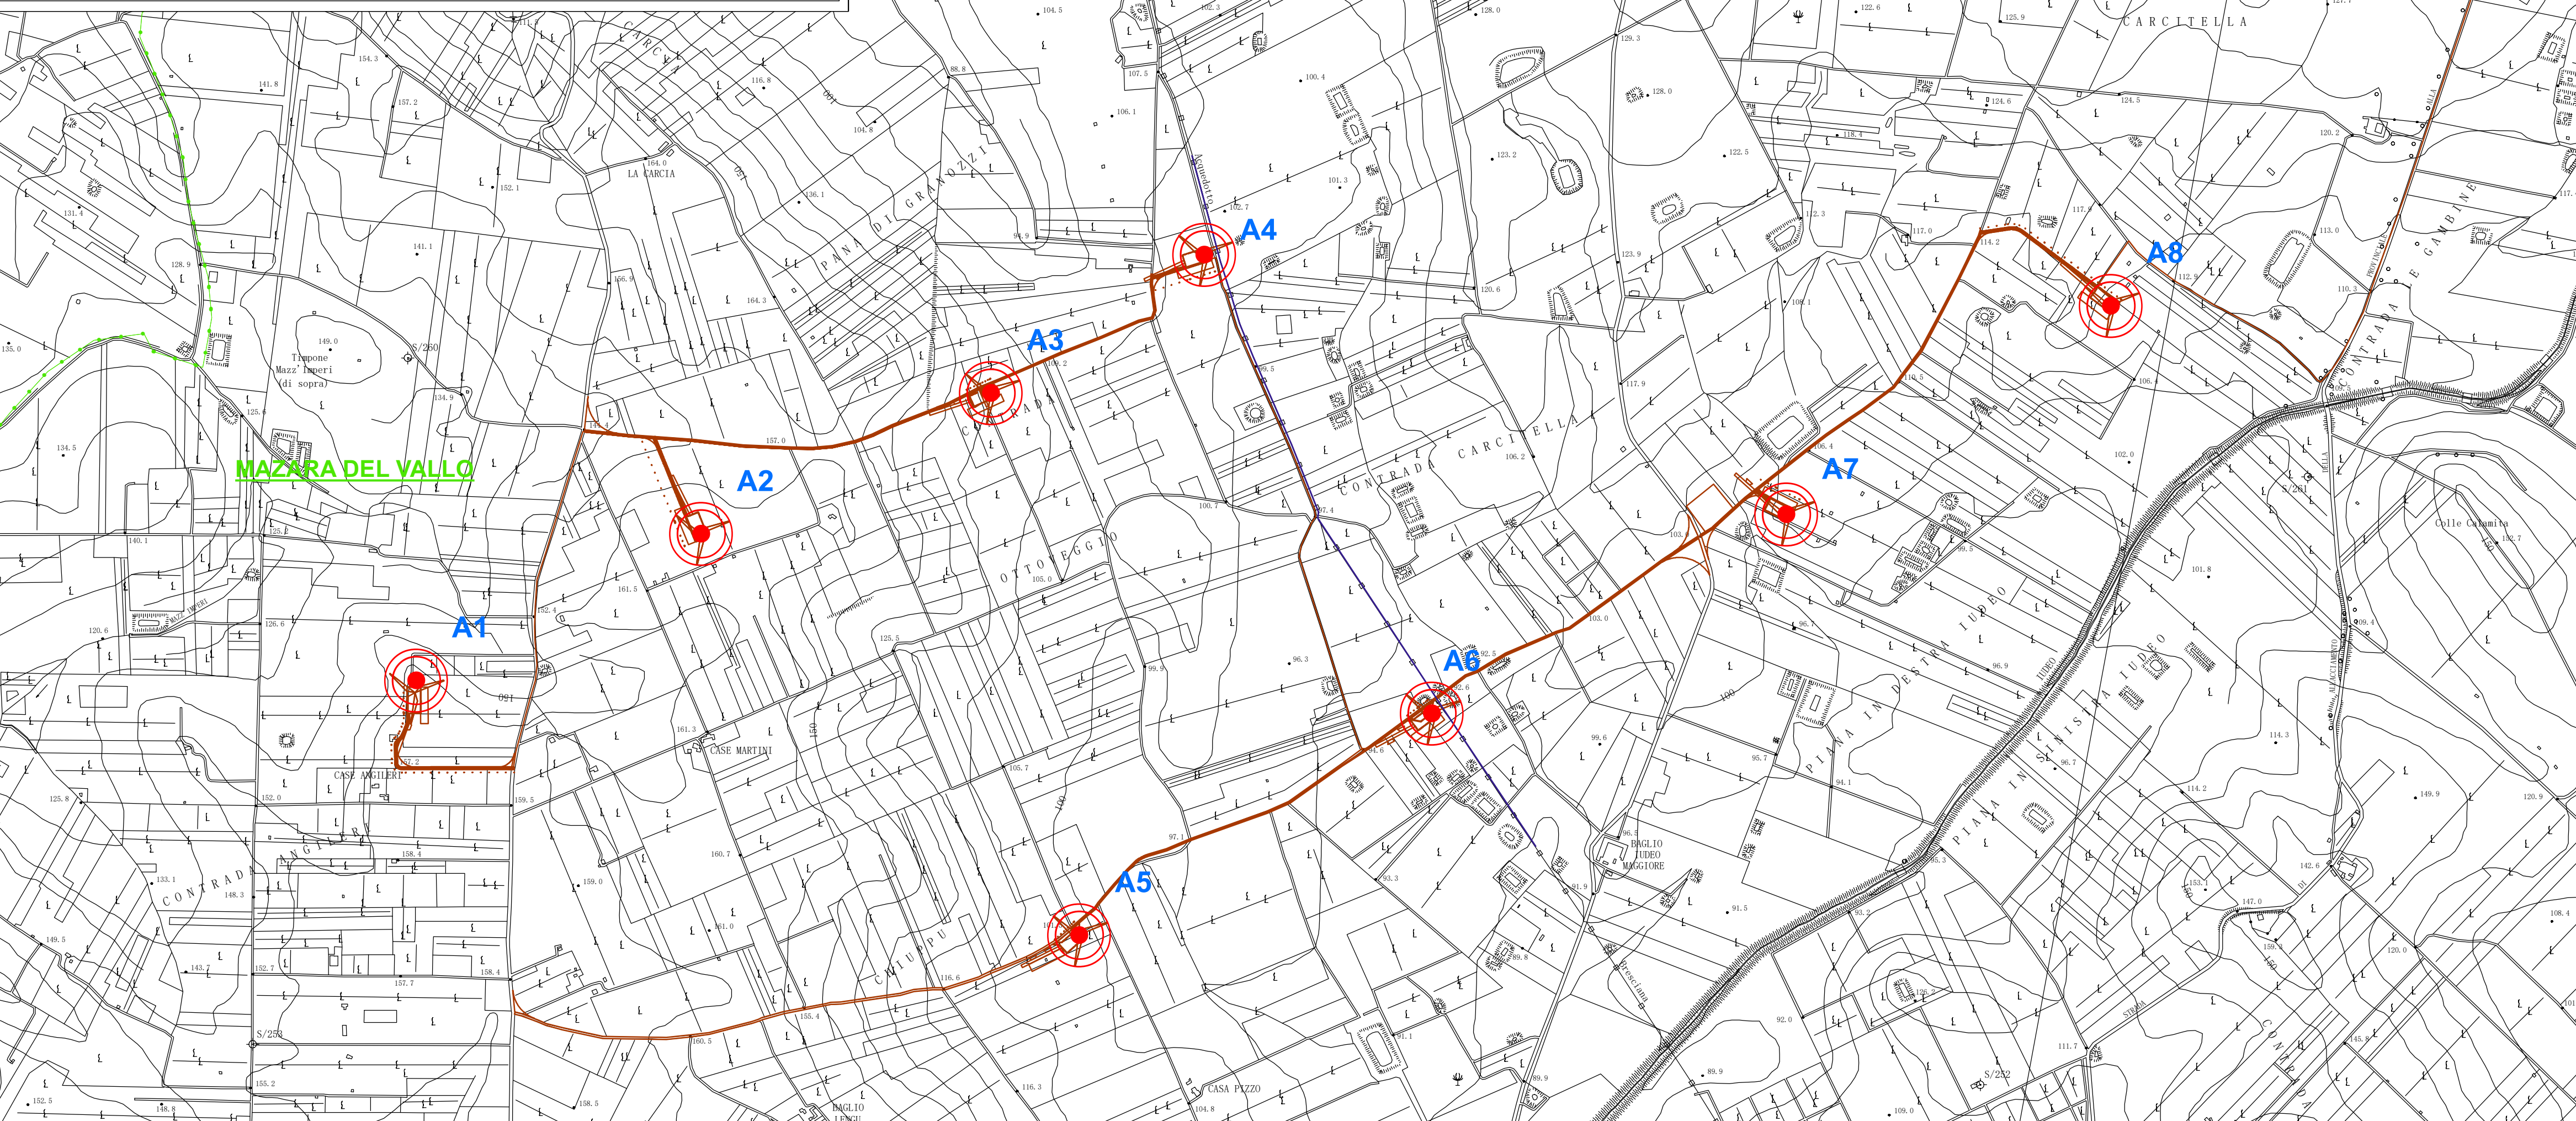

PARTICOLARE STAZIONE UTENTE

Scala 1:5.000

