

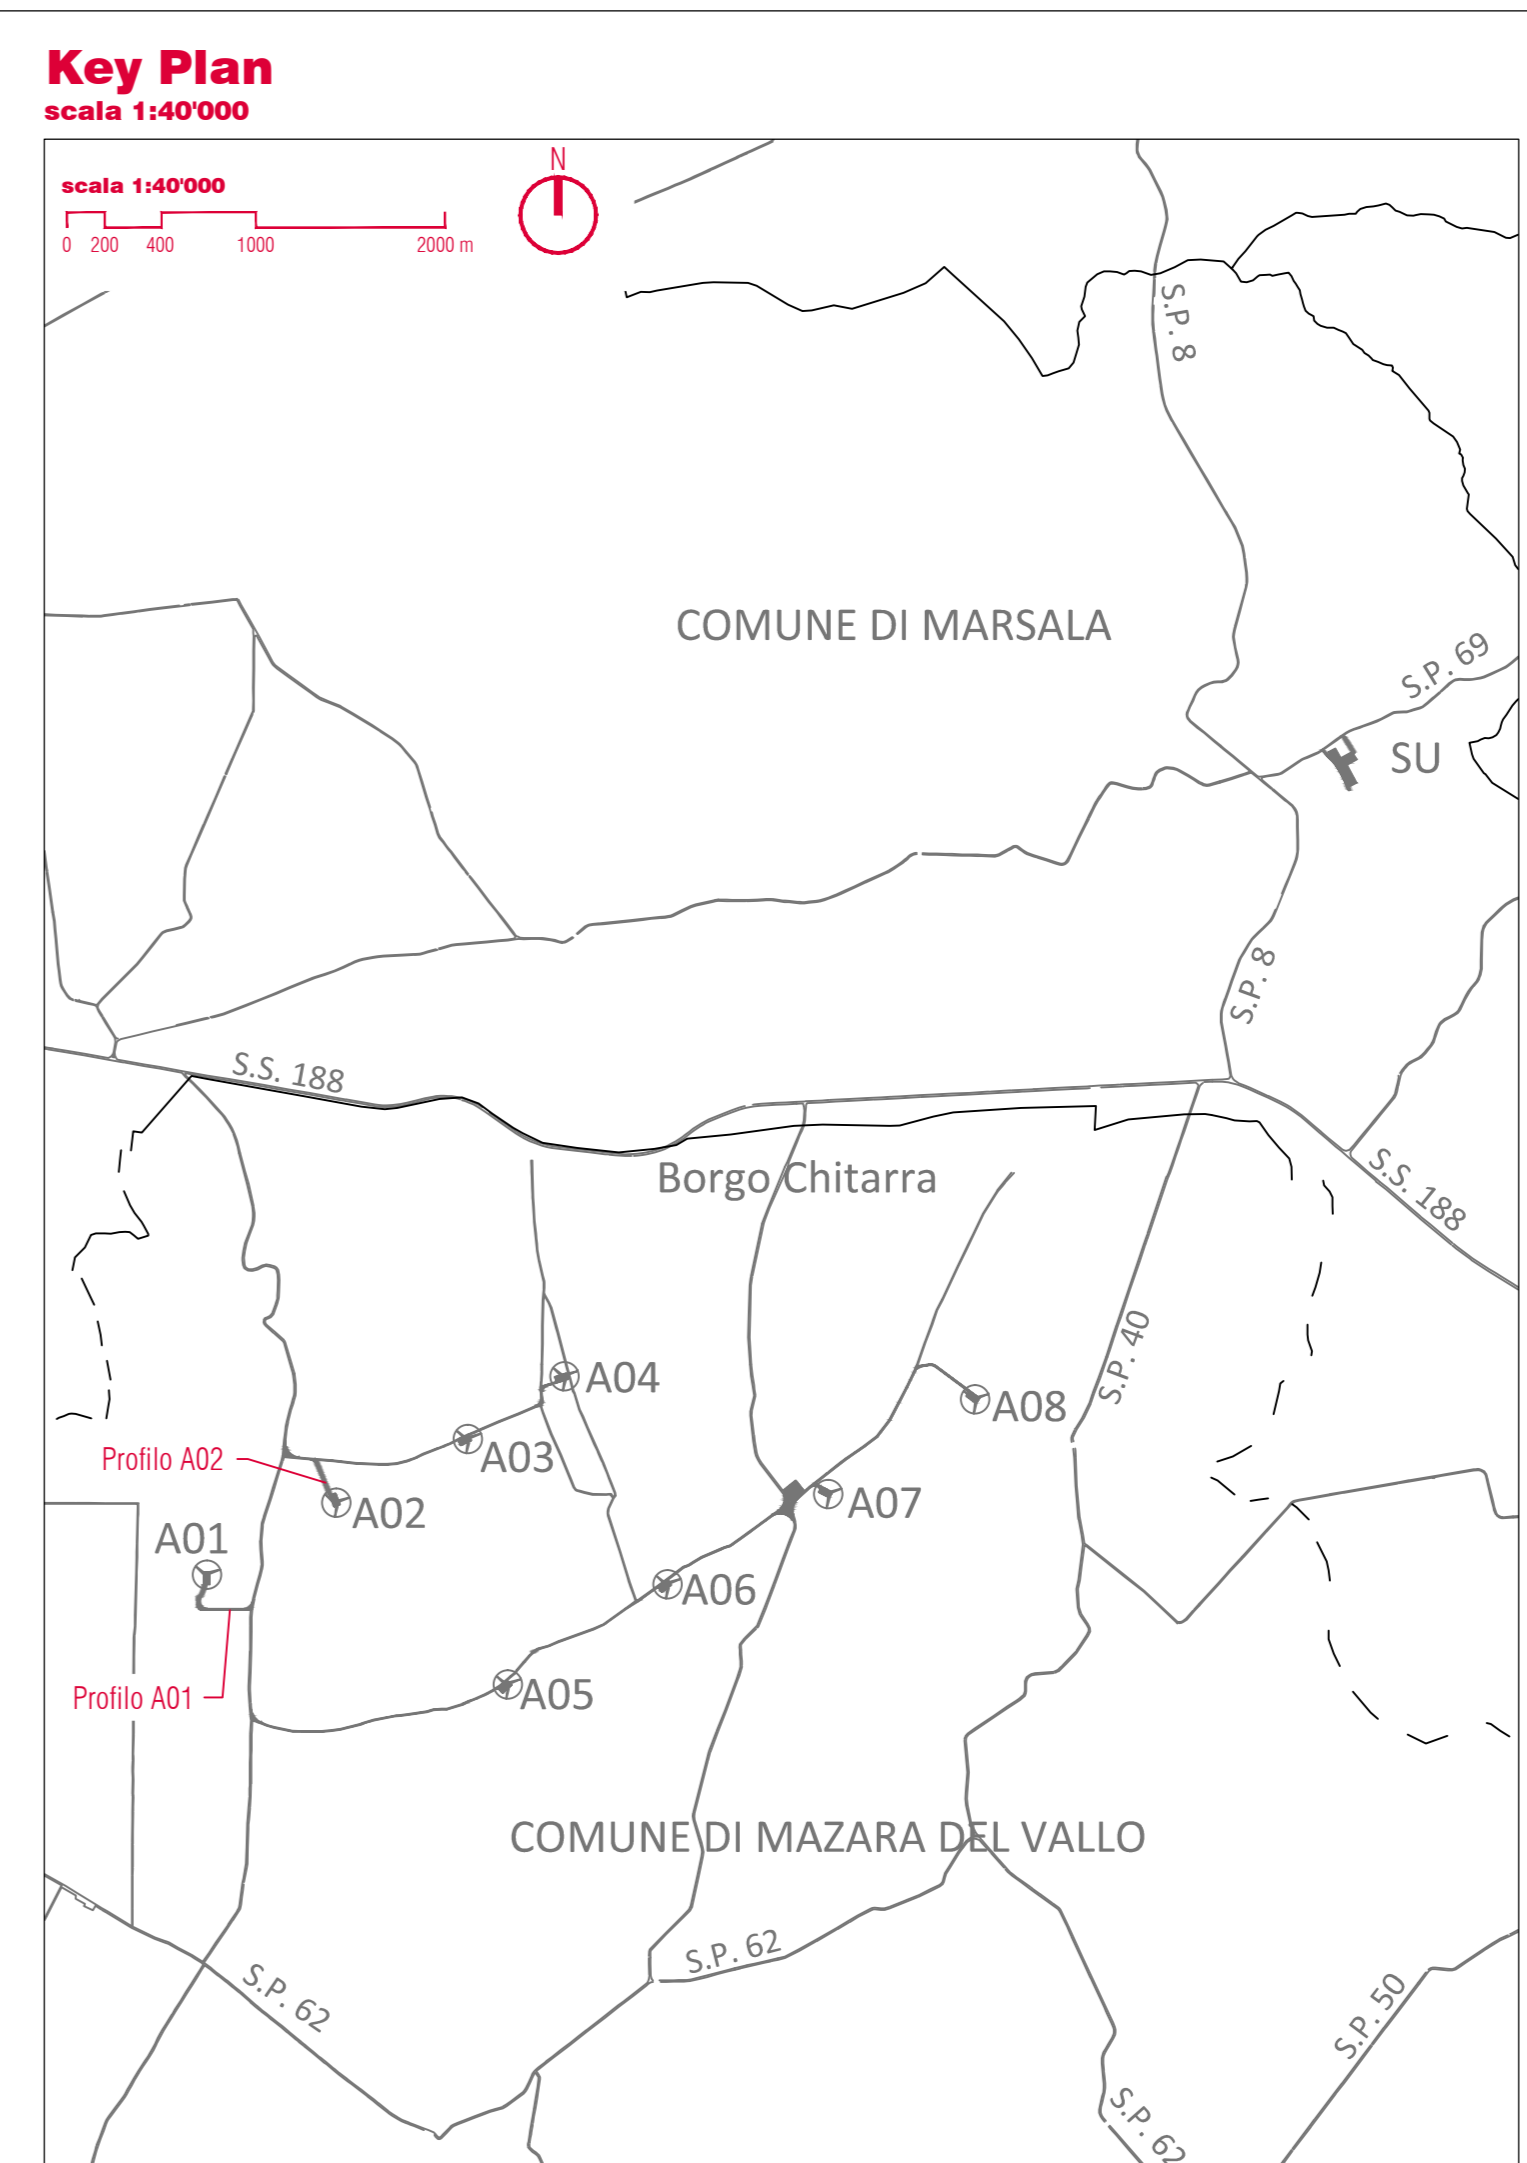
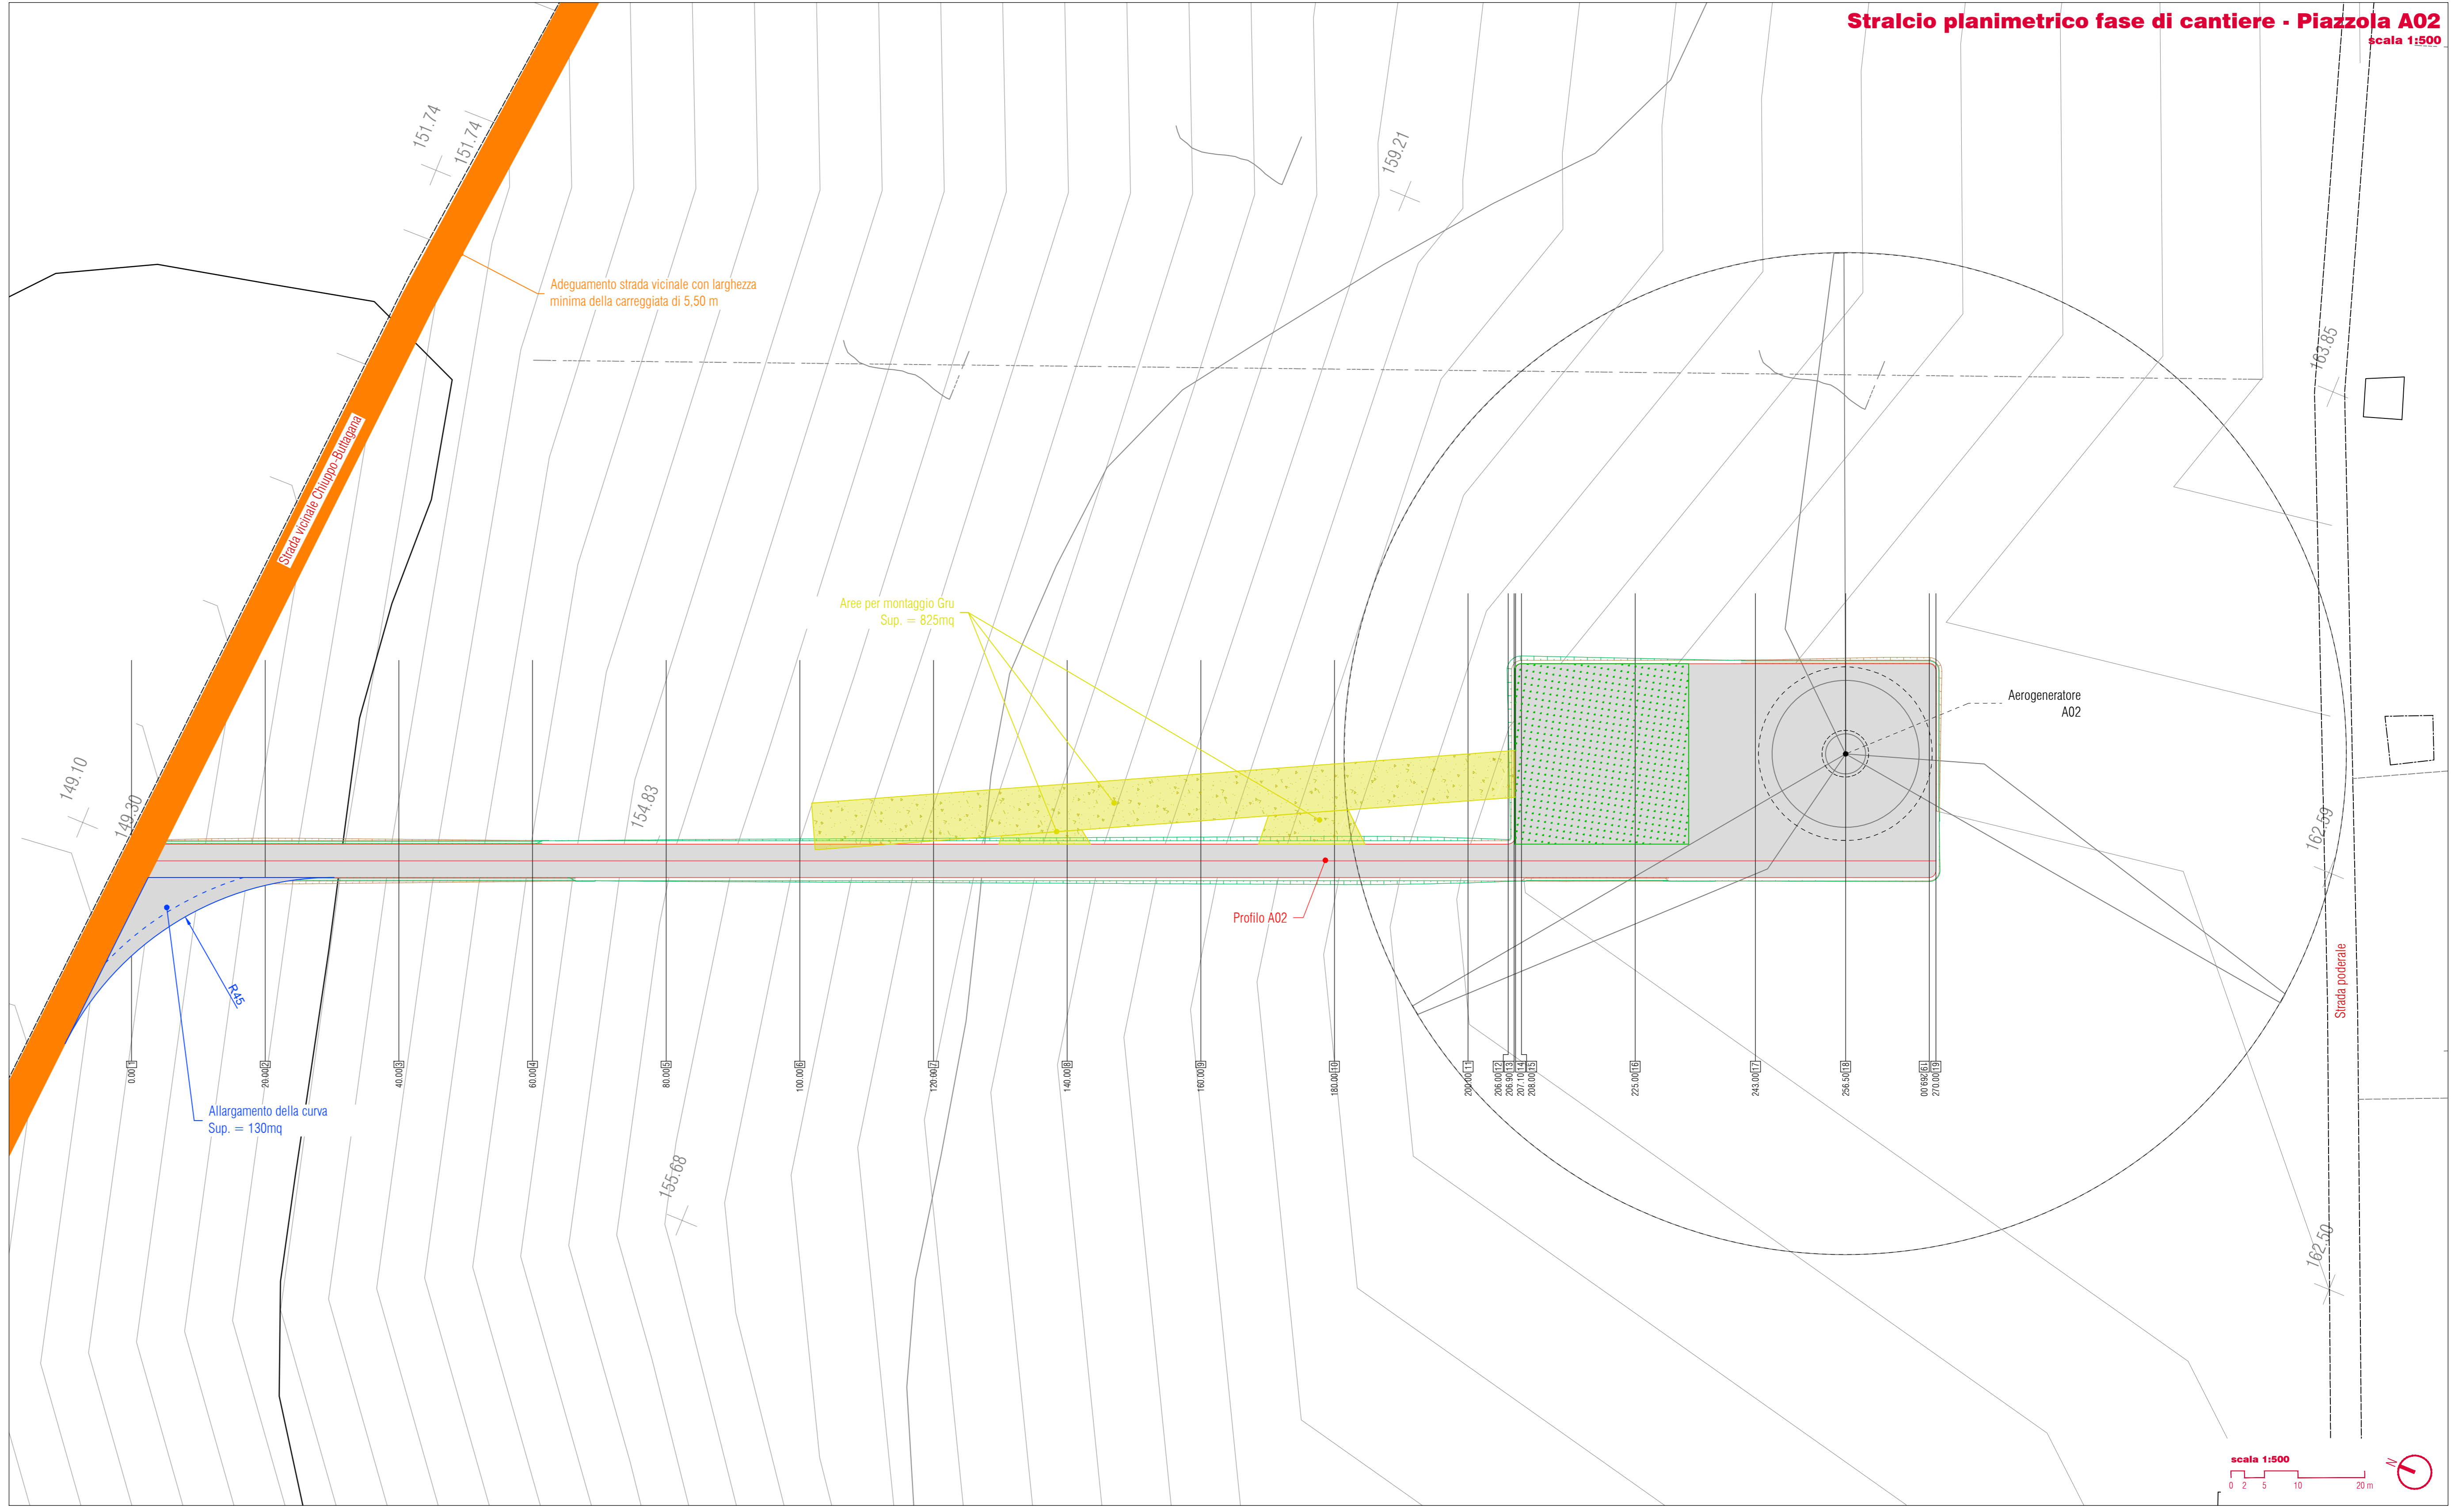
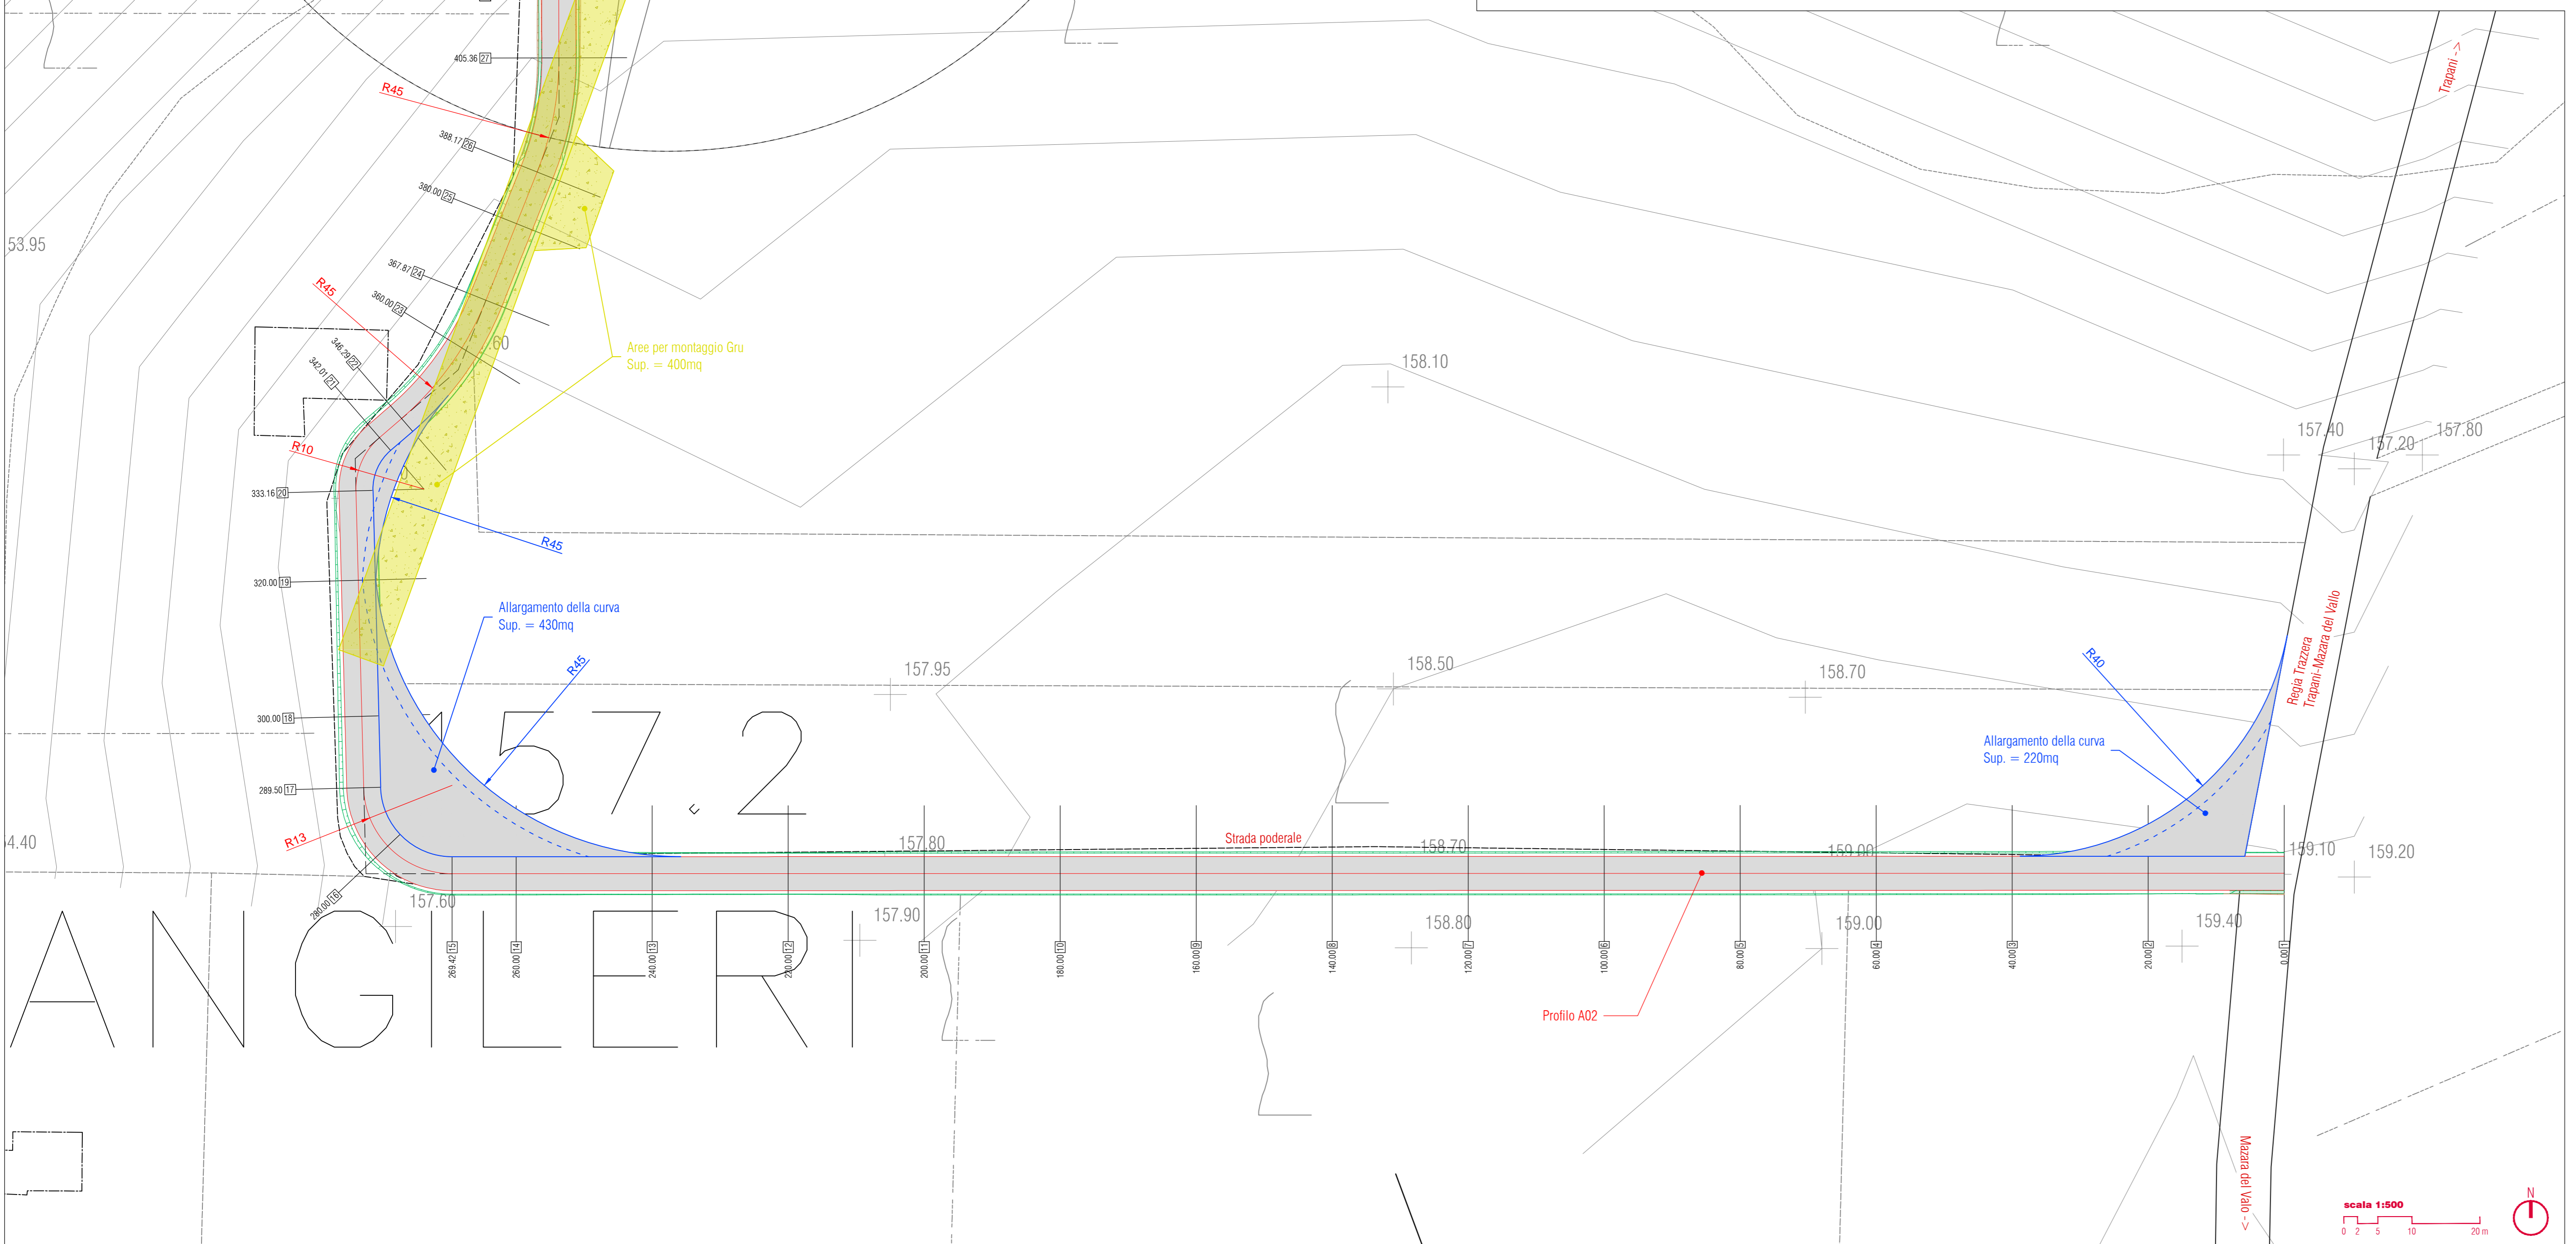


Stralcio planimetrico fase di cantiere - Piazzola A01
 scala 1:500

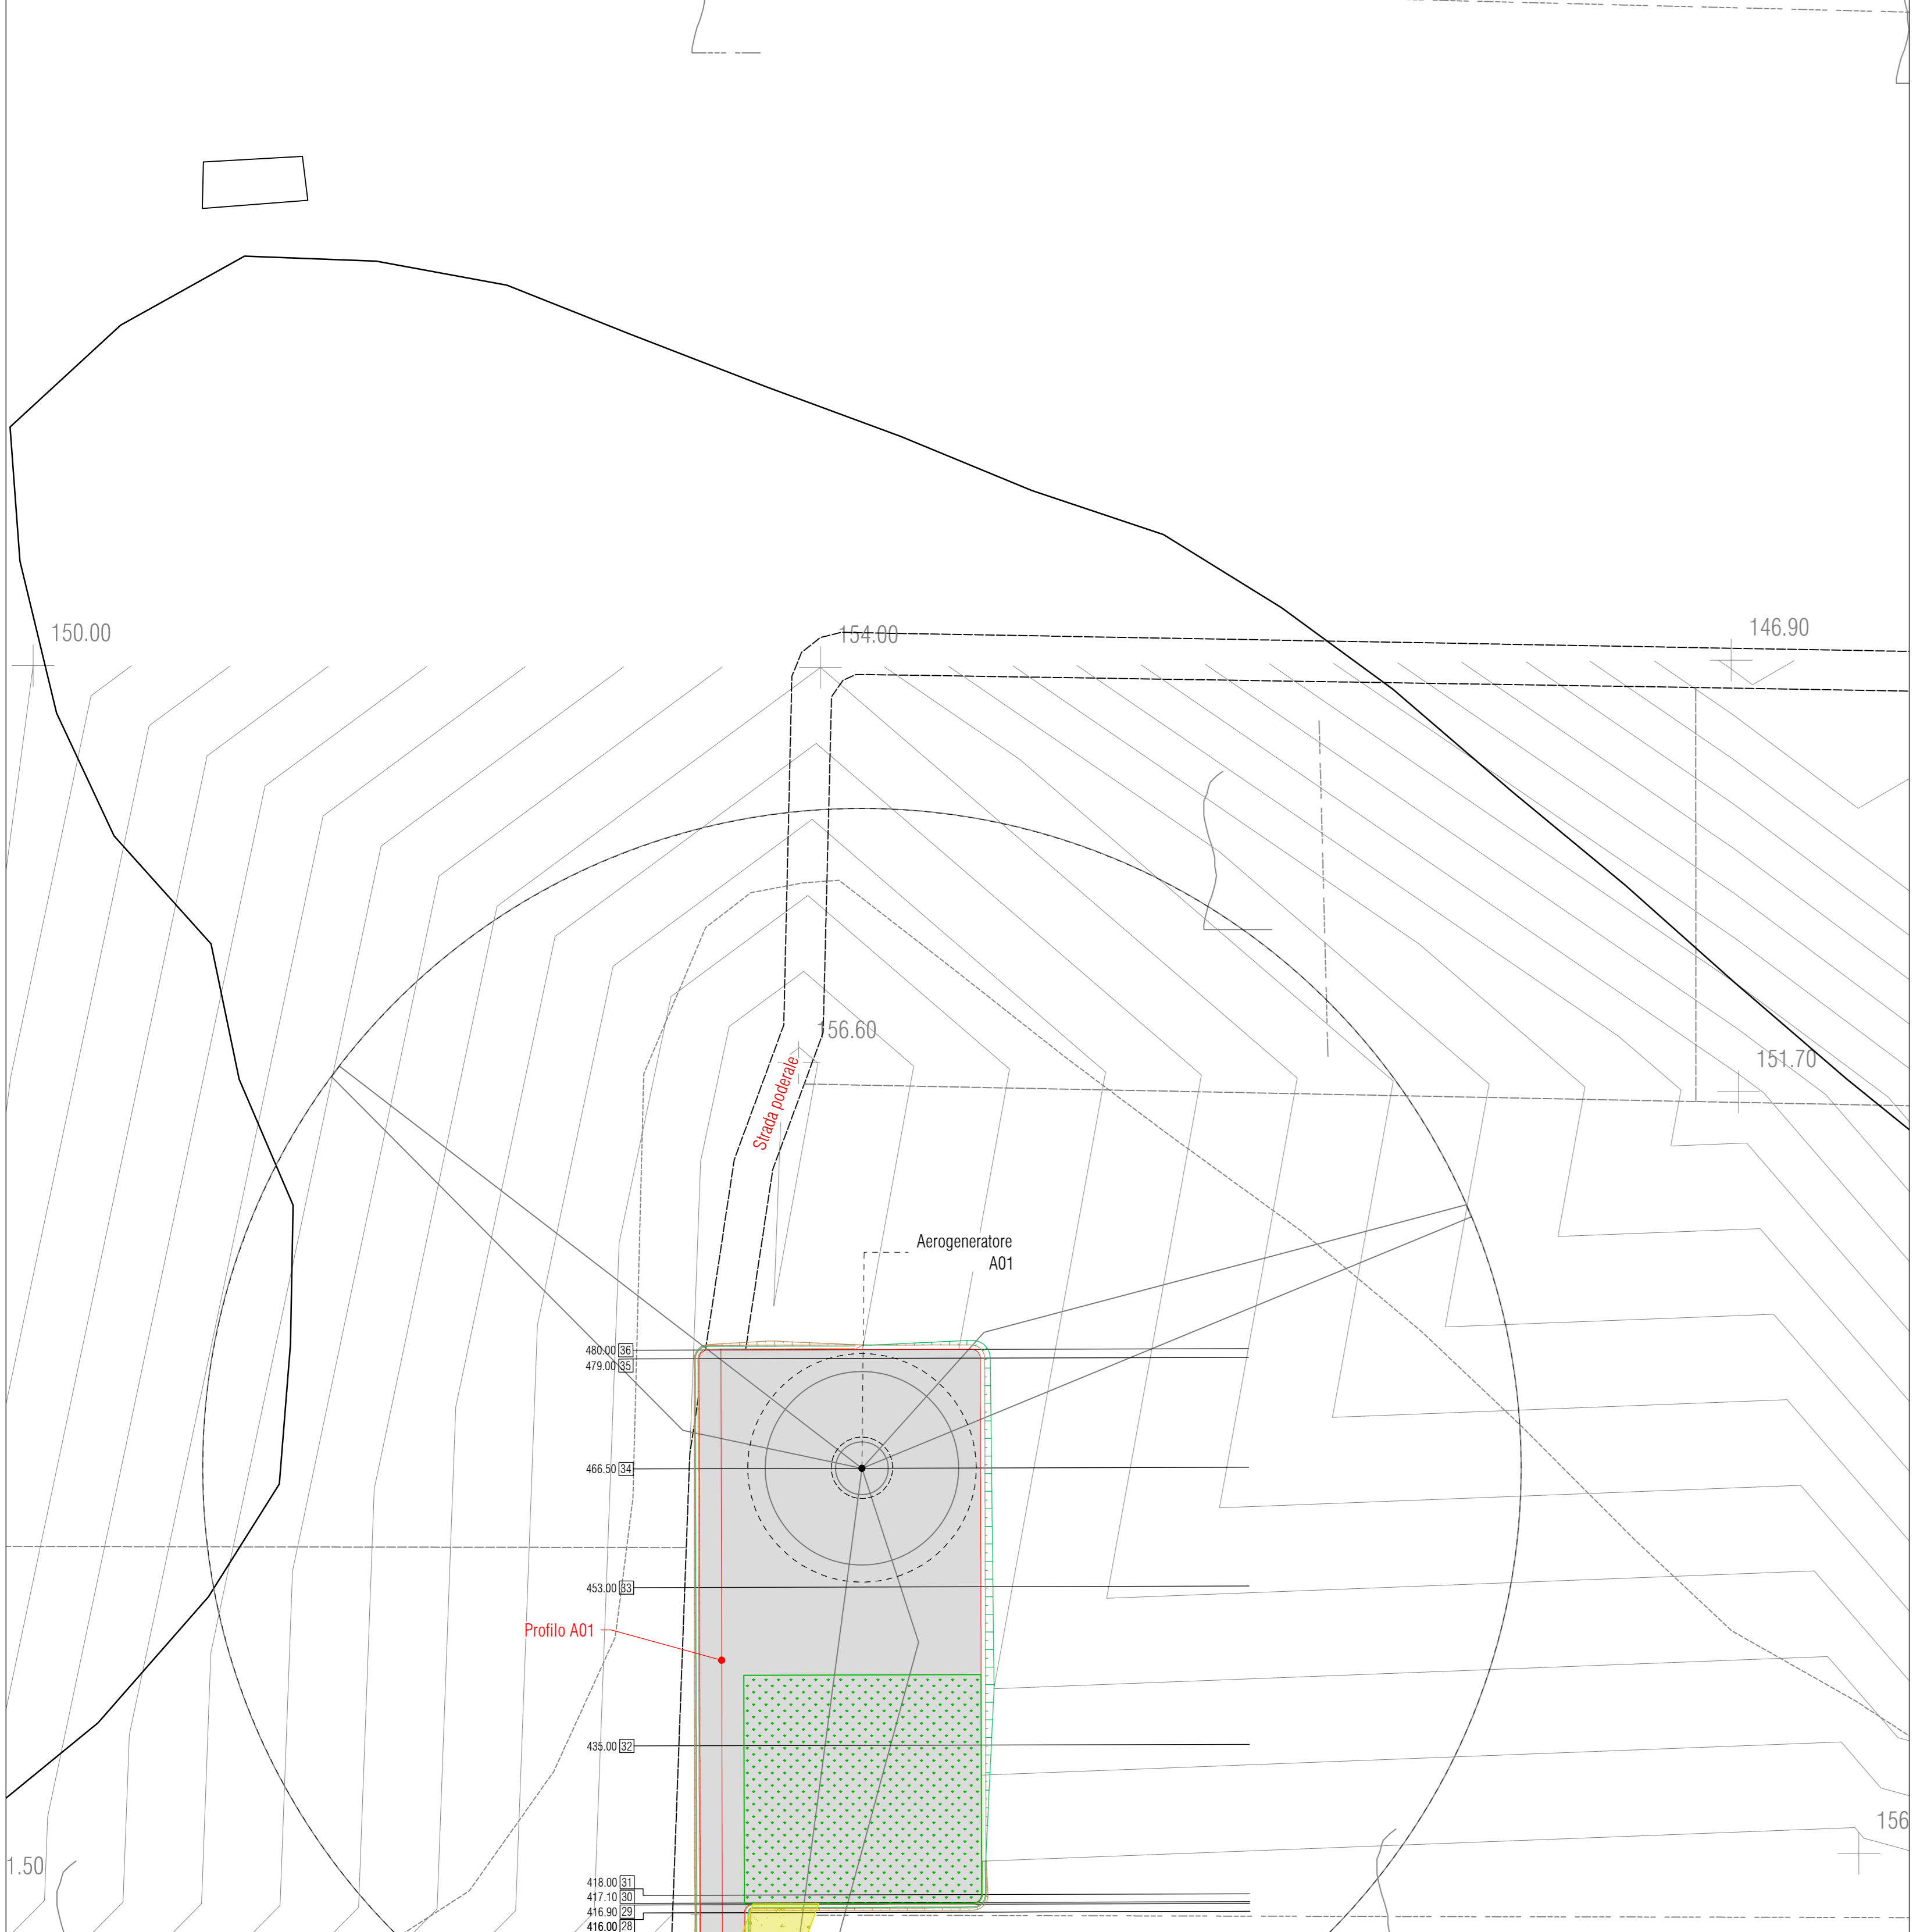

Stralcio planimetrico fase di cantiere - Piazzola A02
 scala 1:500

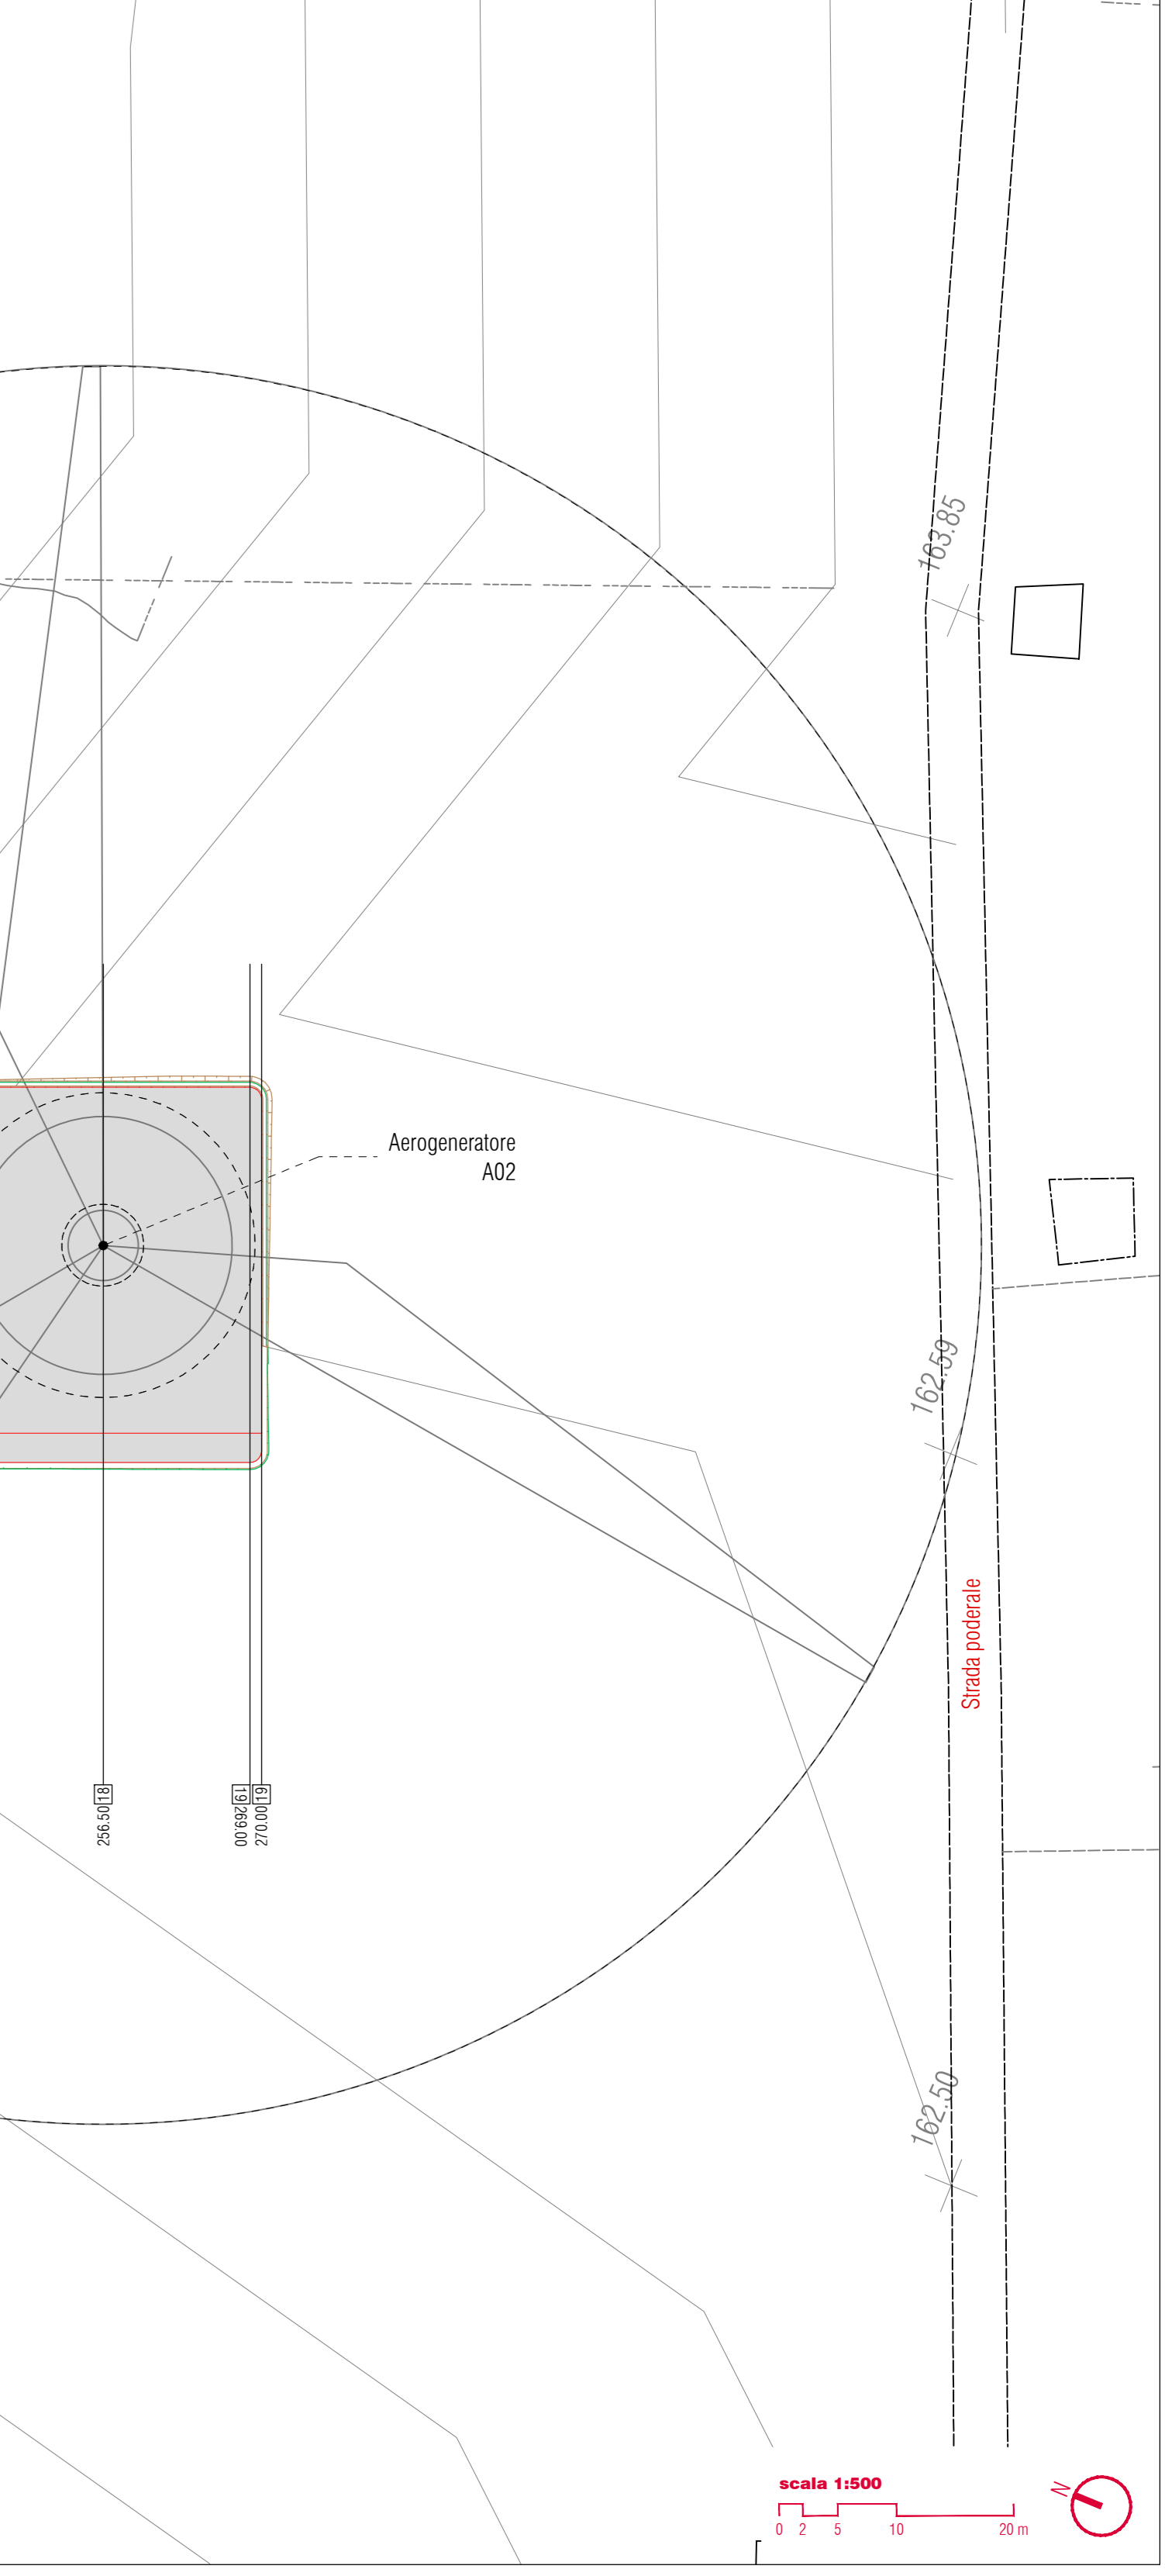

PROPRONTE
Repower Renewable Spa
 Via Livornese, 44
 30174 Mestre (VE)

PROGETTAZIONE
sinergo Progettato Ing. Filippo Starnò
 sinergo spa - via C. Farini 152
 30021 - Marostica (TV) - Italia - Italy
 tel 041.3642311 - fax 041.3642481
 sinergo.com - info@sinergo.com
 Numero di concessione urbanistica autorizzativa: 20032

TENPROJECT
 Tenproject s.p.a. - via D. Calvi
 30138 - S. Donato di Piave (TV) - Italia
 tel 041.3642311 - fax 041.3642481
 tenproject.com - info@tenproject.com

N° COMMESSA
1443 PARCO EOLICO "BORGO CHITARRA"
 LIBERO CONSORZIO COMUNALE DI TRAPANI
 COMUNI DI MAZARA DEL VALLO E MARSALA

ELABORATO
 PLANIMETRIA STRADALE IN FASE DI CANTIERE
 PER ACCESSO PIAZZOLE A01 E A02

CODICE ELABORATO
6.1.2
 NOME FILE
 1443_PD_A.6.1.2_TAV_00

01 - Marzo 2021 PRIMA EMISSIONE
 02 - DATA DESCRIZIONE REVISIONE
 03 - DATA DESCRIZIONE REVISIONE
 04 - DATA DESCRIZIONE REVISIONE
 05 - DATA DESCRIZIONE REVISIONE

Geom. E. Costantini
 Geom. E. Costantini
 Ing. Filippo Starnò

Copyright - TUTTI I DIRITTI SONO RISERVATI A NORMA DI LEGGE