




**Stralcio planimetrico fase di cantiere - Piazzola A03**  
scala 1:500

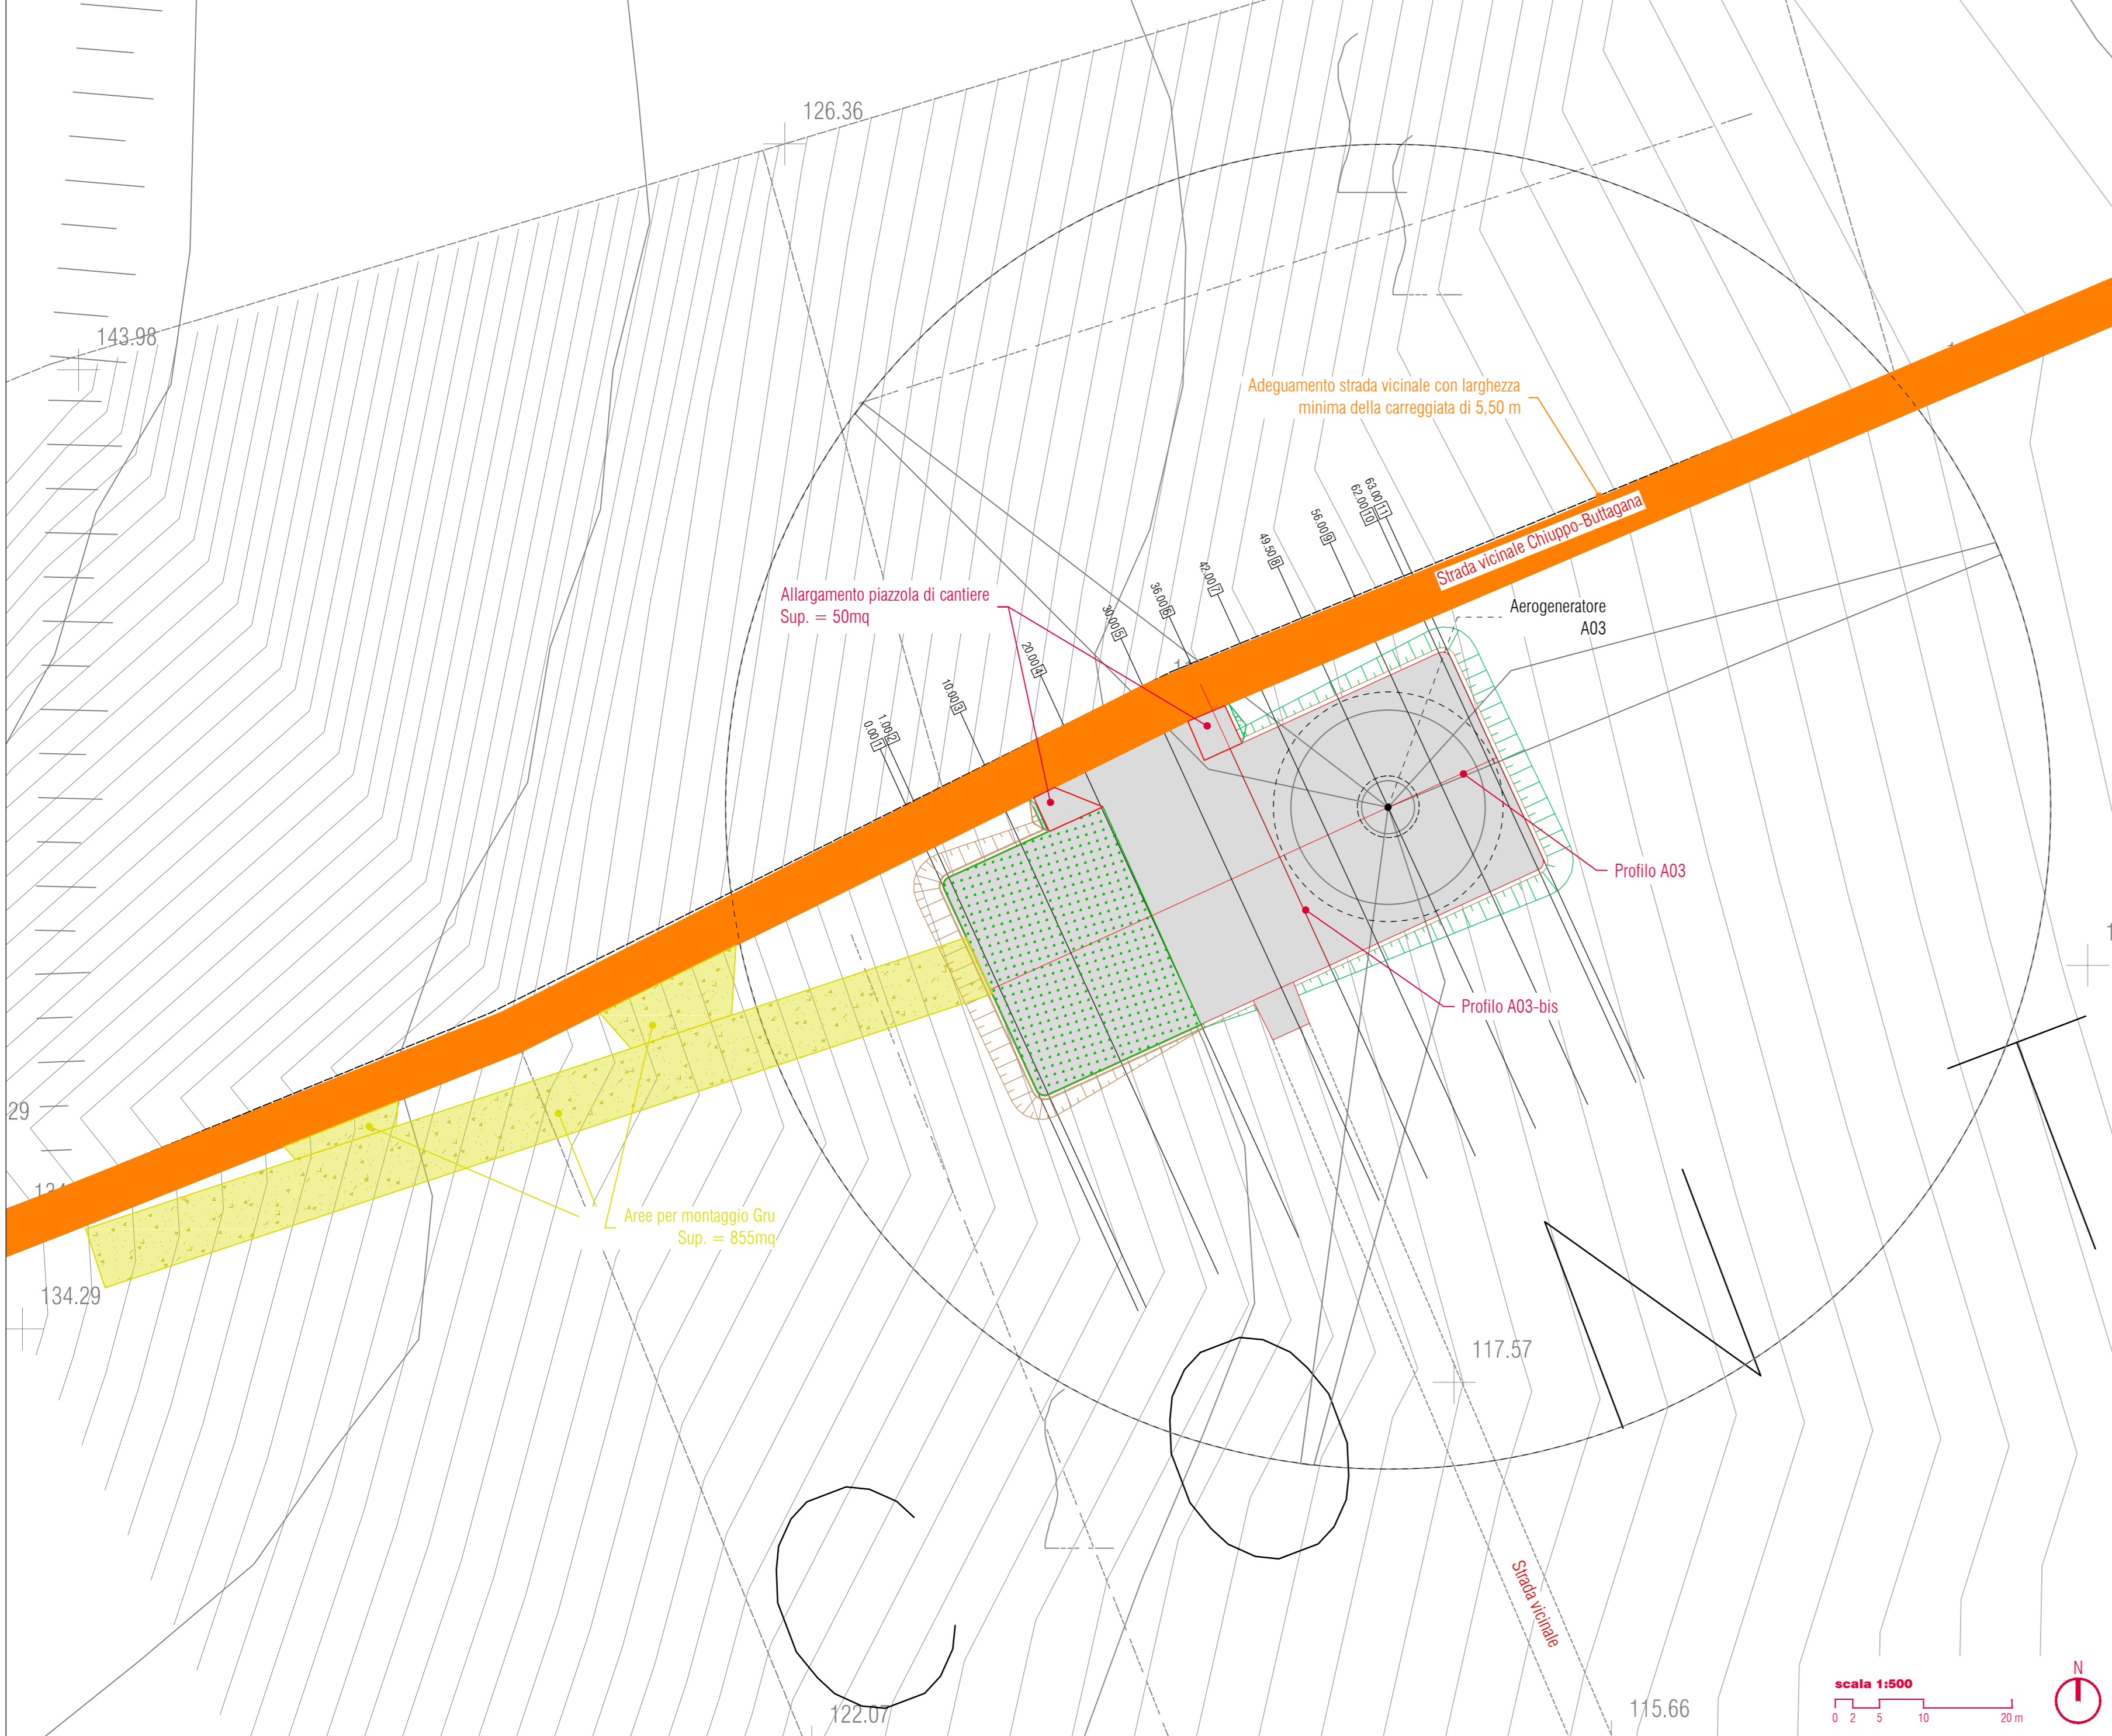


**Stralcio planimetrico fase di cantiere - Piazzola A04**  
scala 1:500

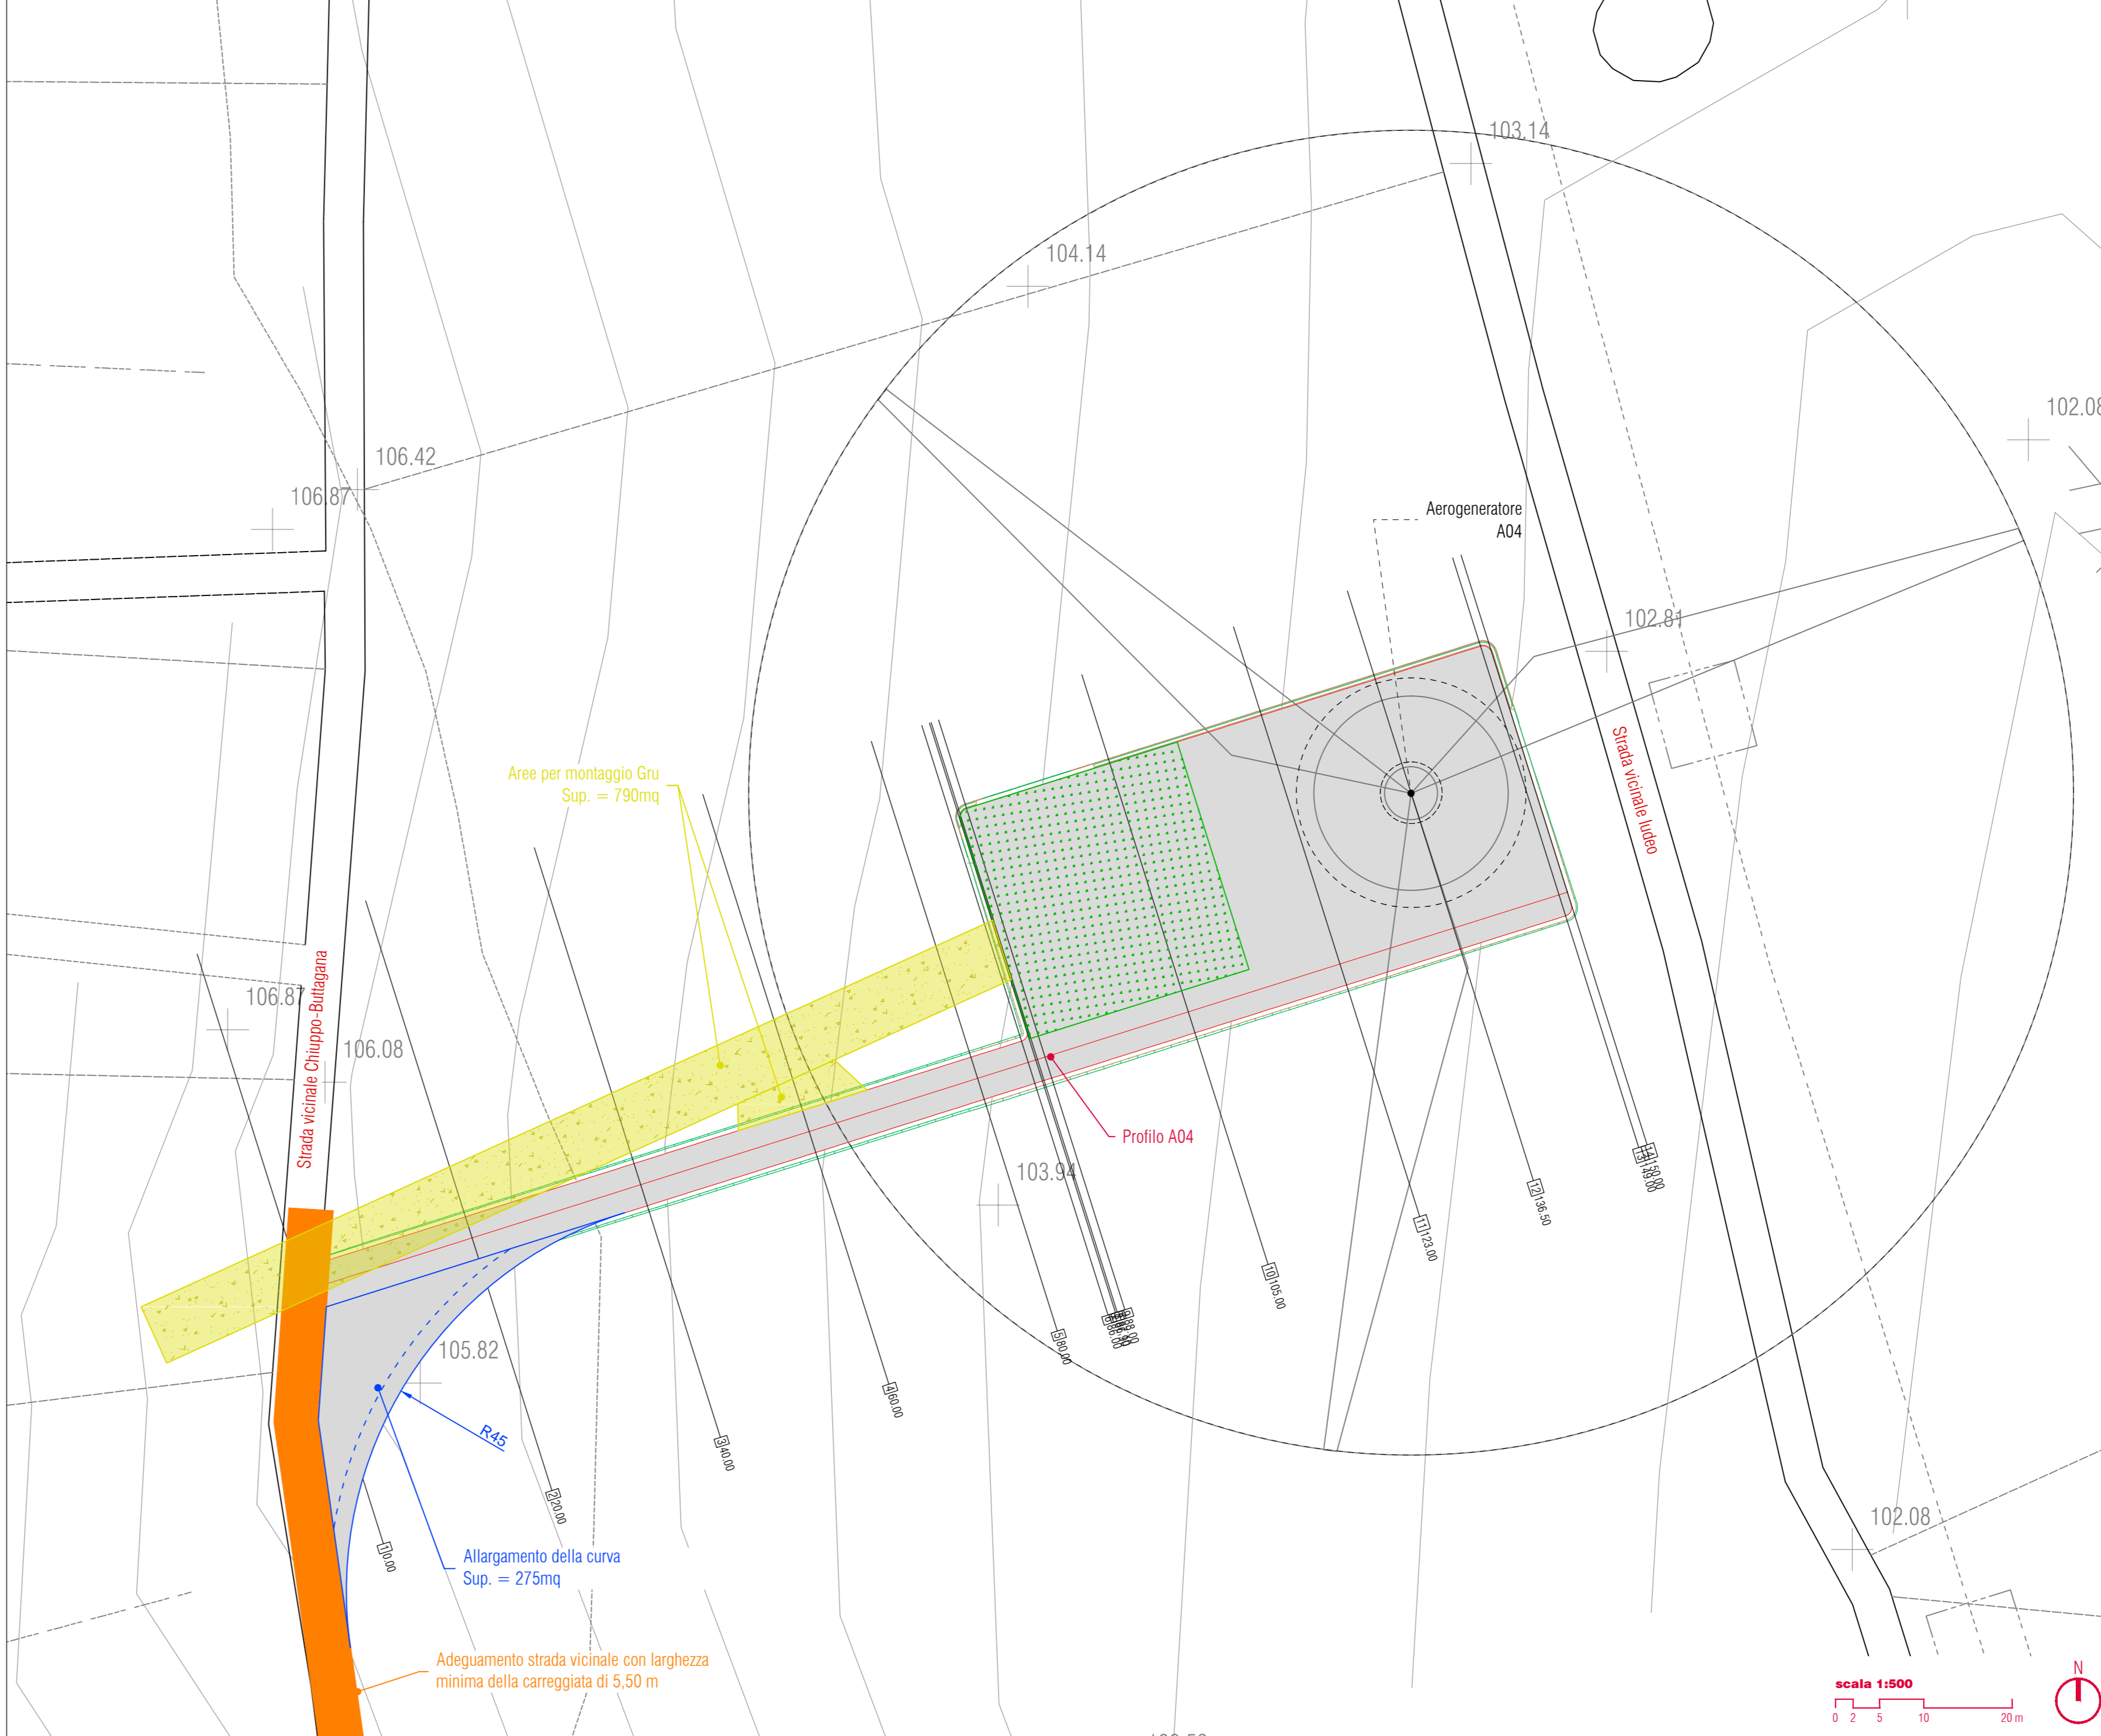


**Key Plan**  
scala 1:40'000

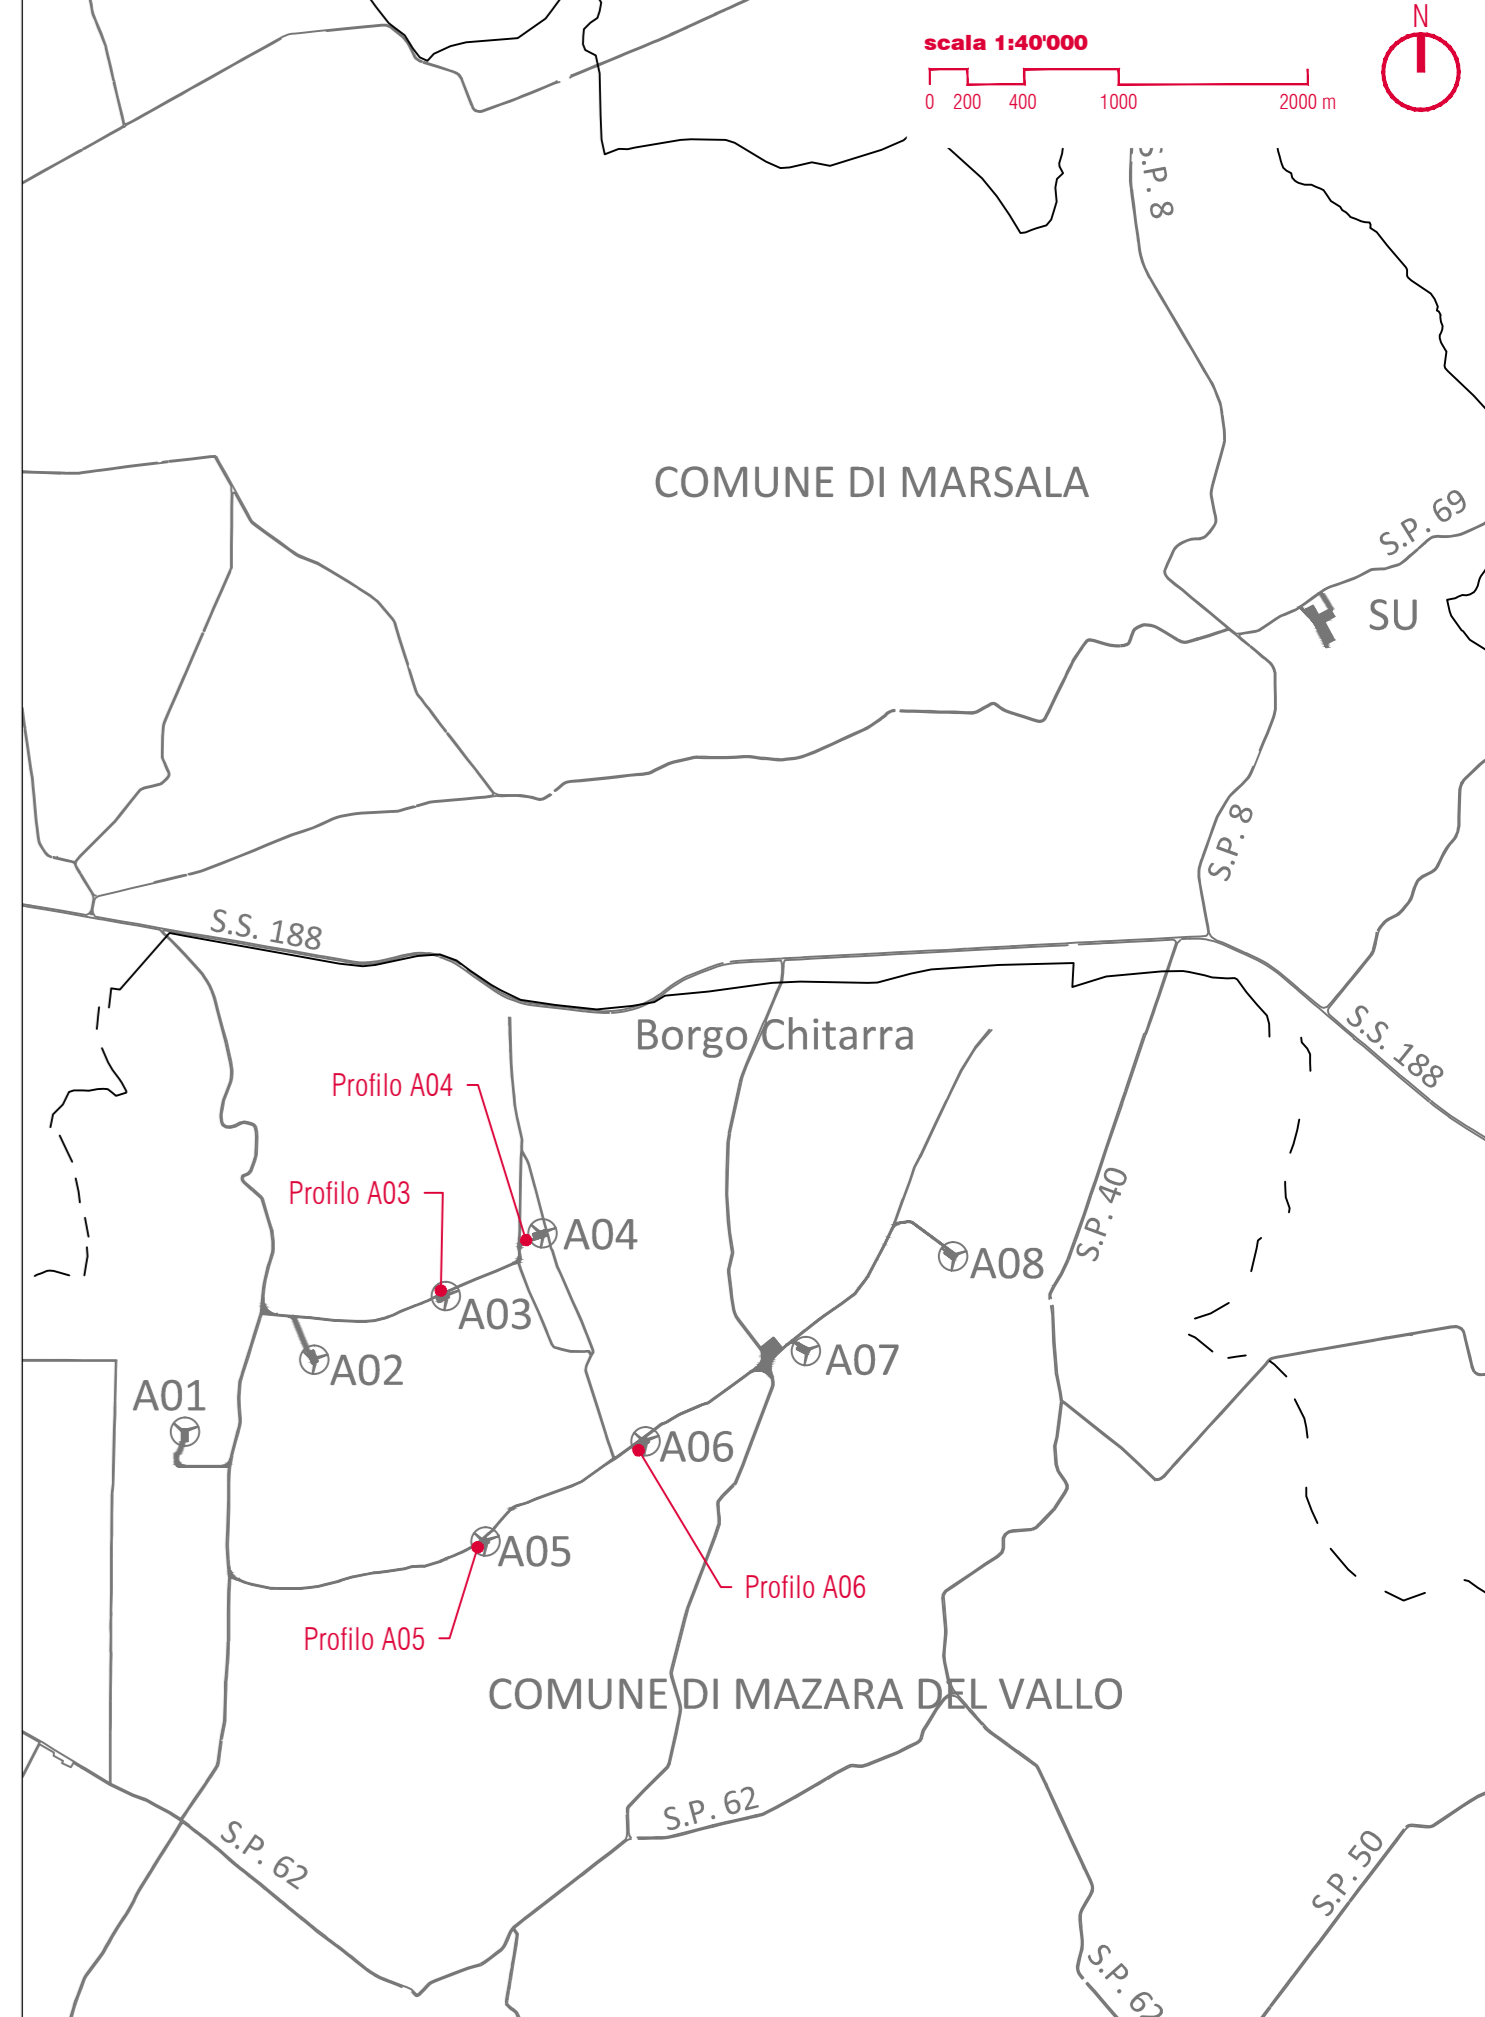

**Stralcio planimetrico fase di cantiere - Piazzola A05**  
scala 1:500

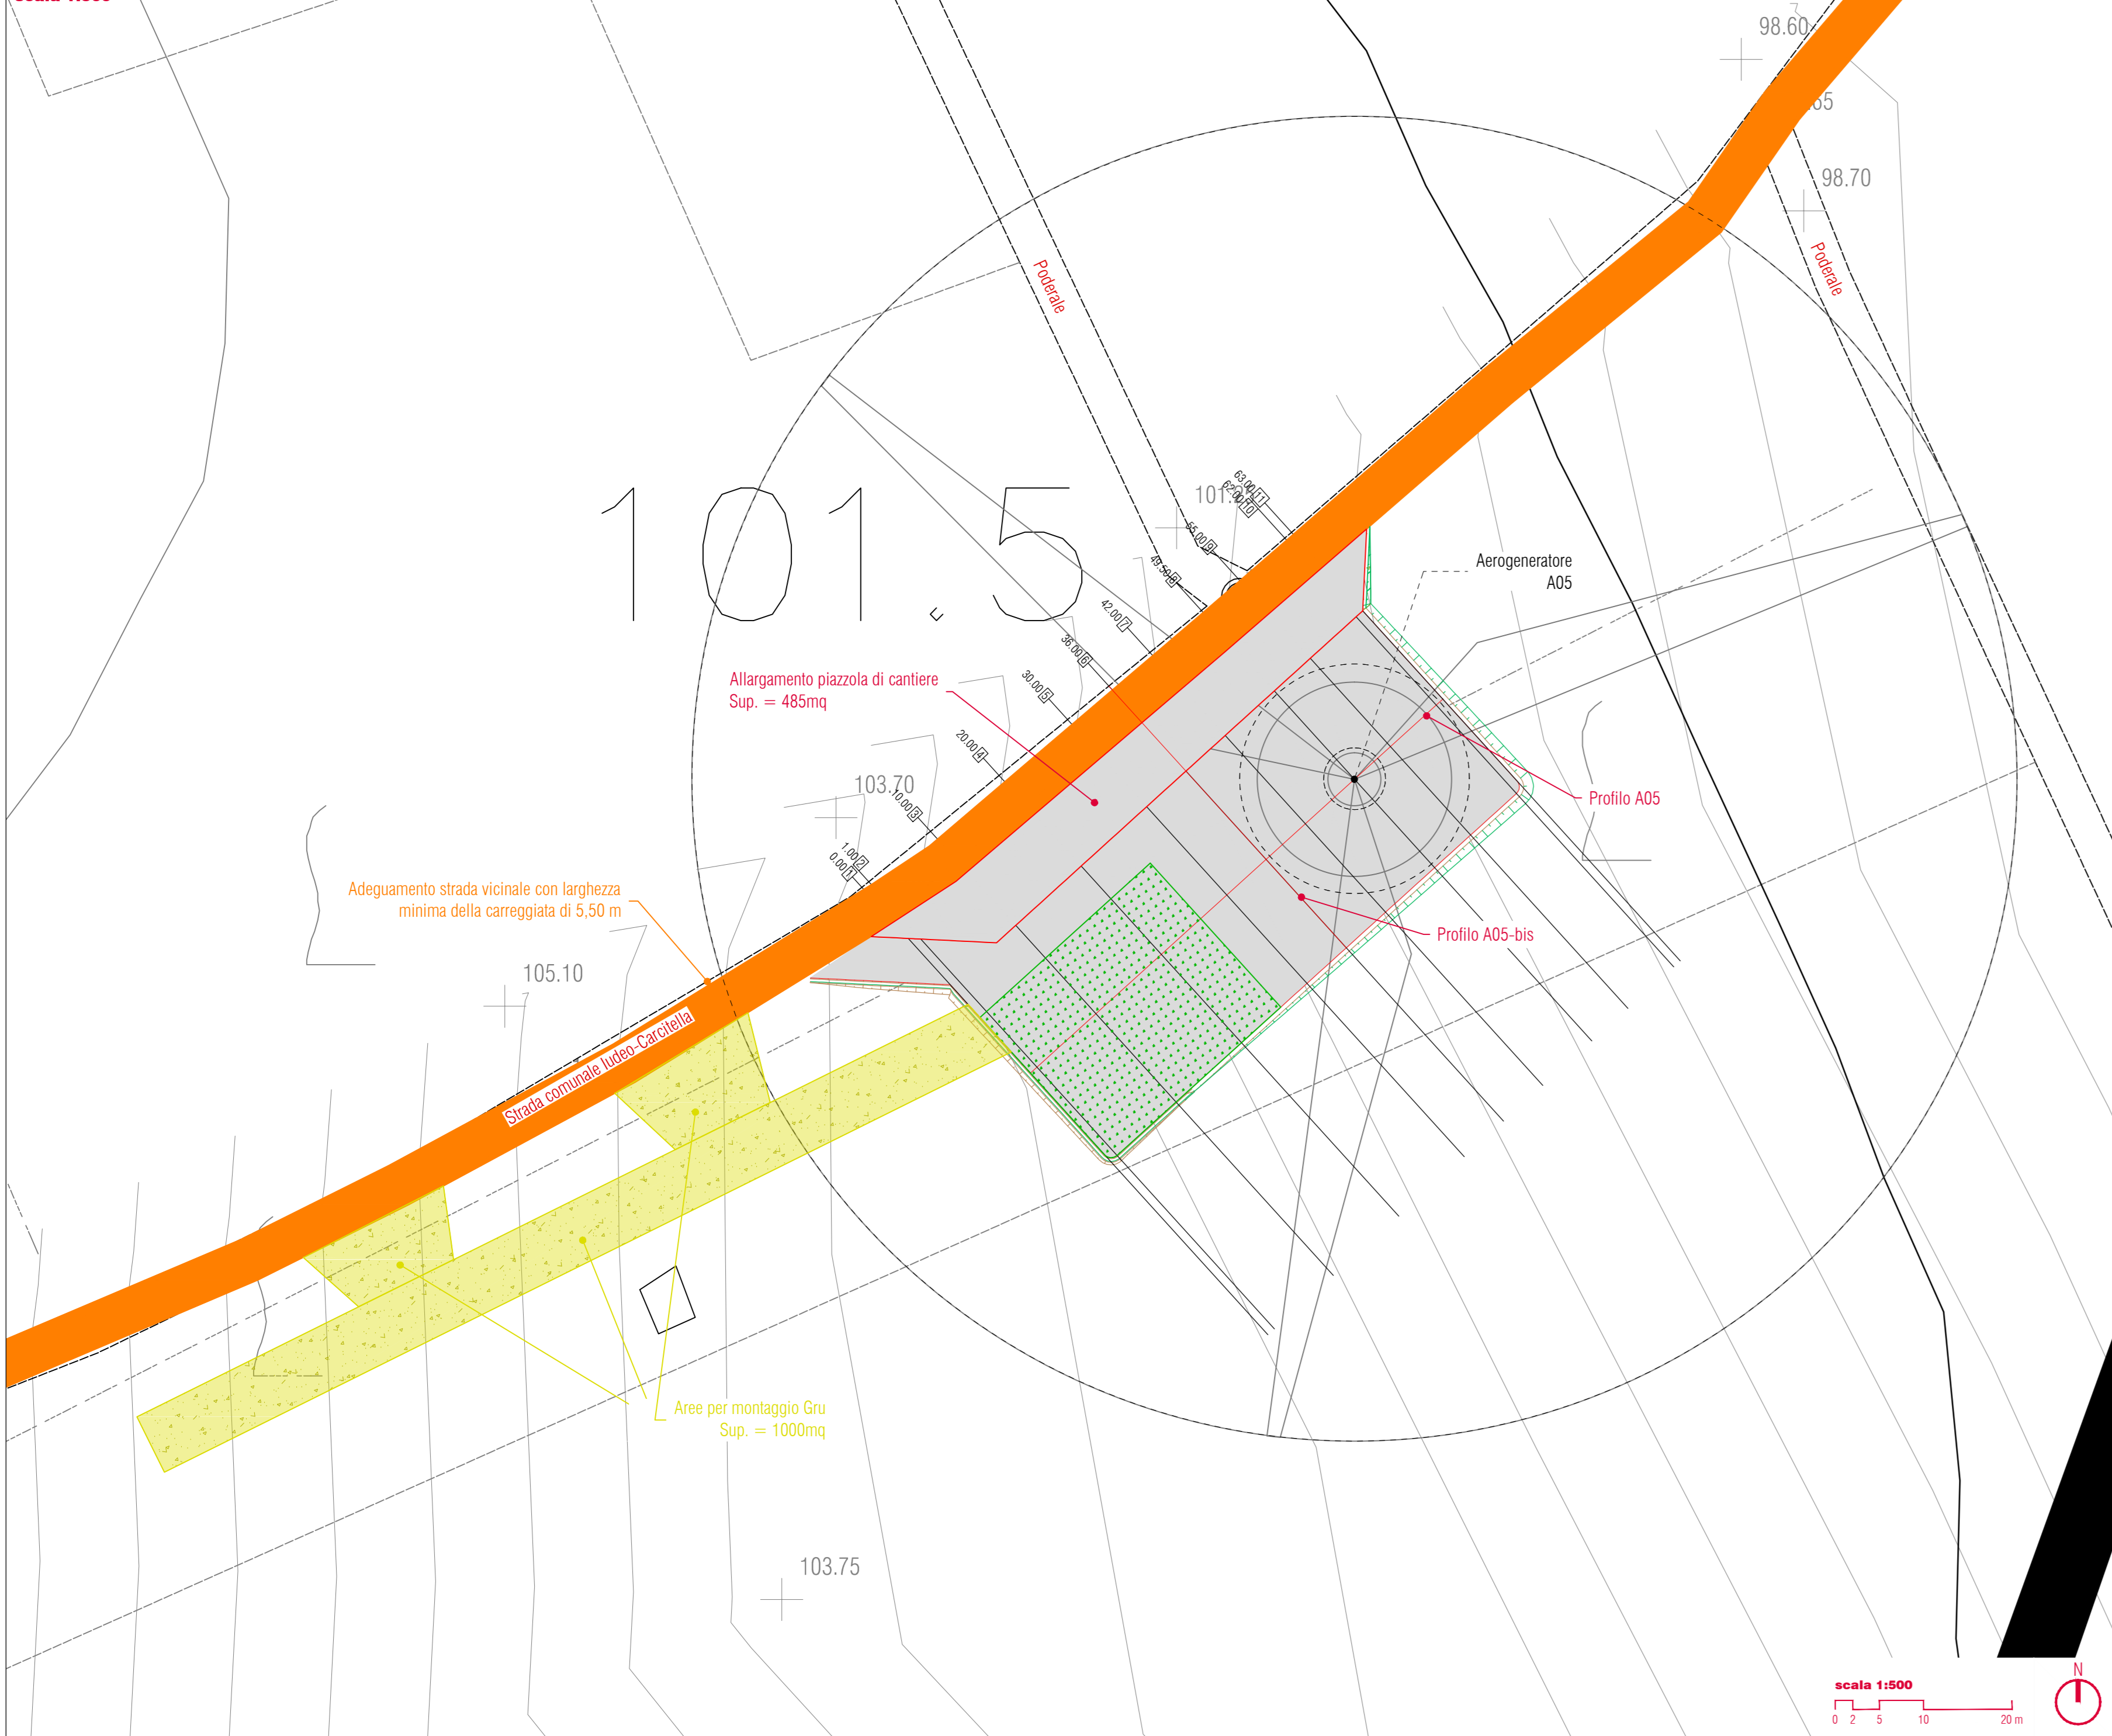

**Stralcio planimetrico fase di cantiere - Piazzola A06**  
scala 1:500

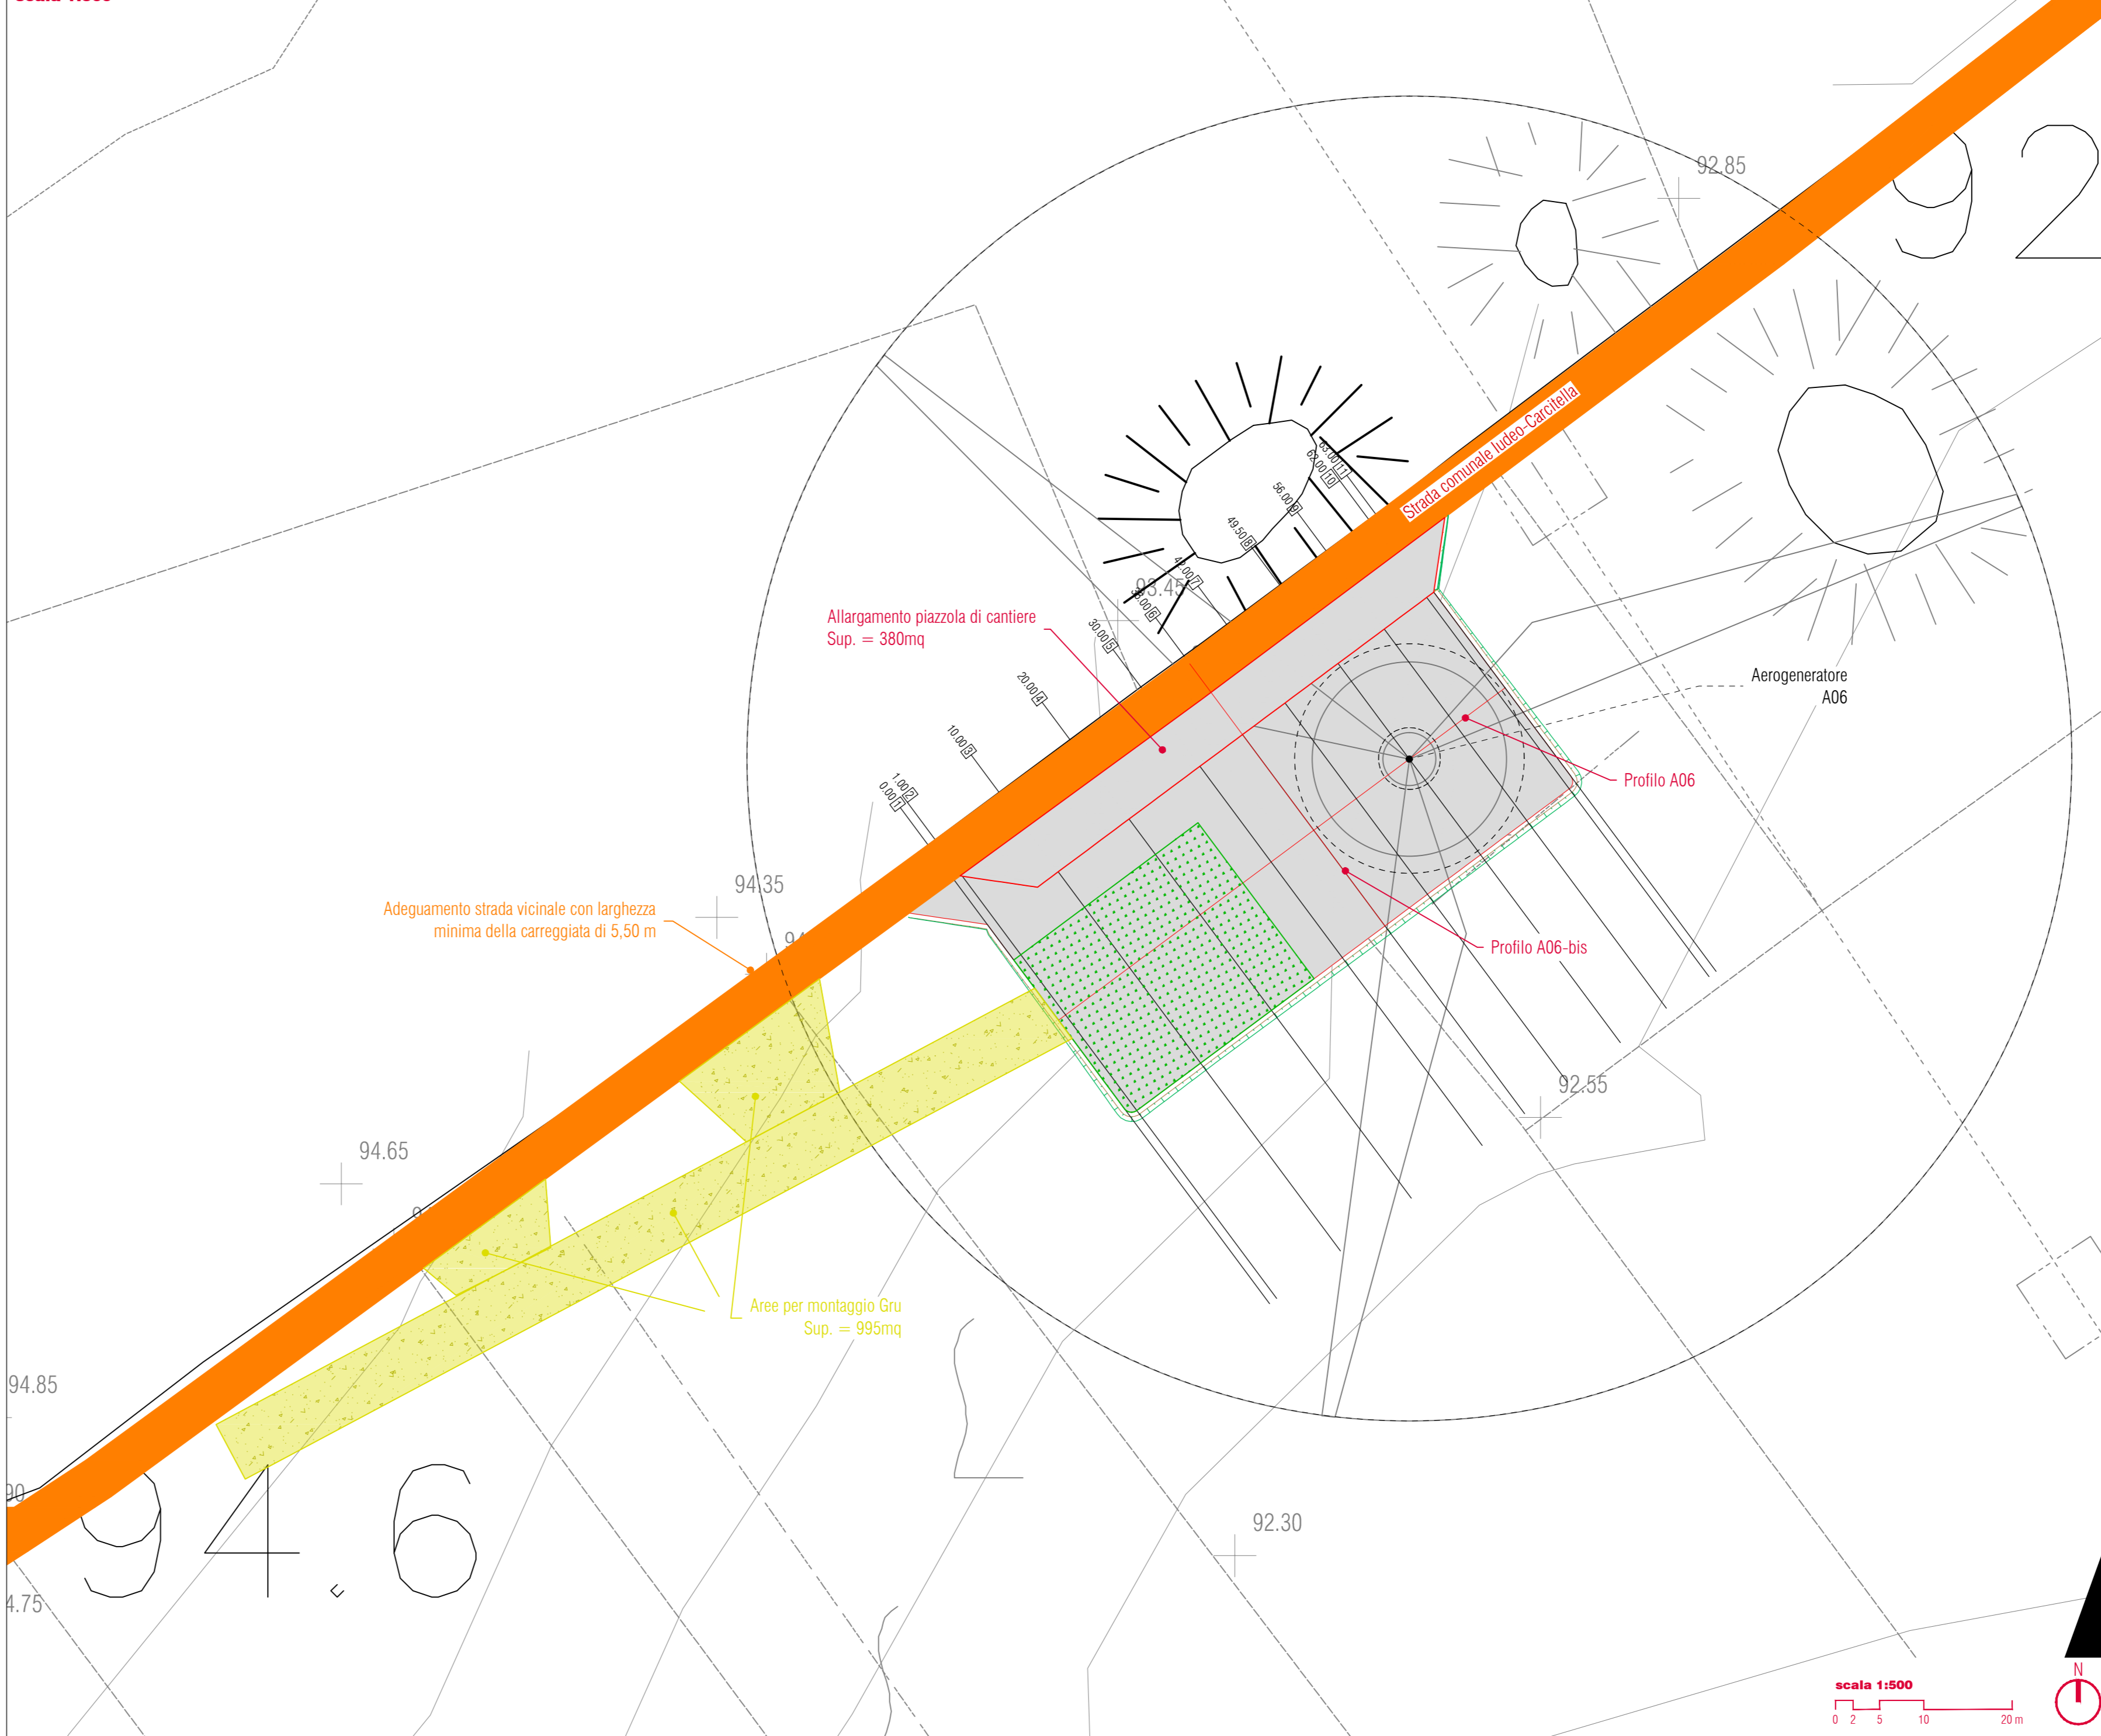

**PROPRONTE**  
**REpower Renewable Spa**  
 Via Livorno, 44  
 30174 Mestre (VE)

**PROGETTAZIONE**  
**sinergo** Progettata da: **ing. Filippo Literna**  
 Strada 5/A - 44010 Belfiore (FE)  
 Tel. 051 364211 - fax 051 364241  
 www.sinergo.com - info@sinergo.com  
 Numero di concessione urbanistica: 20032

**TENPROJECT**  
 Tenproject s.p.a. - via De Gasperi 61  
 40138 Bologna (BO) - tel. 051 264444  
 www.tenproject.it - info@tenproject.it

**N° COMMESSA**  
**1443** PARCO EOLICO "BORGO CHITARRA"  
 LIBERO CONSORZIO COMUNALE DI TRAPANI  
 COMUNI DI MAZARA DEL VALLO E MARSALA

**ELABORATO**  
 PLANIMETRIA STRADALE IN FASE DI CANTIERE  
 PER ACCESSO PIAZZOLE A03, A04, A05 E A06

**CODICE ELABORATO**  
**6.1.3**  
 NOME FILE  
 1443\_PD\_A.6.1.3\_TAV\_00

01 - Marzo 2021  
 02 - GIUGNO  
 PRIMA EMISSIONE  
 DISCUSSIONE REGIONALE

Geom. E. Costantini  
 GEOMETRA

Geom. E. Costantini  
 GEOMETRA

Ing. Filippo Literna  
 INGEGNERE

Copyright - TUTTI I DIRITTI SONO RISERVATI A NORMA DI LEGGE  
 Carta: Rev. 00