



Stralco planimetrico fase di cantiere - Piazzola A07

scala 1:500

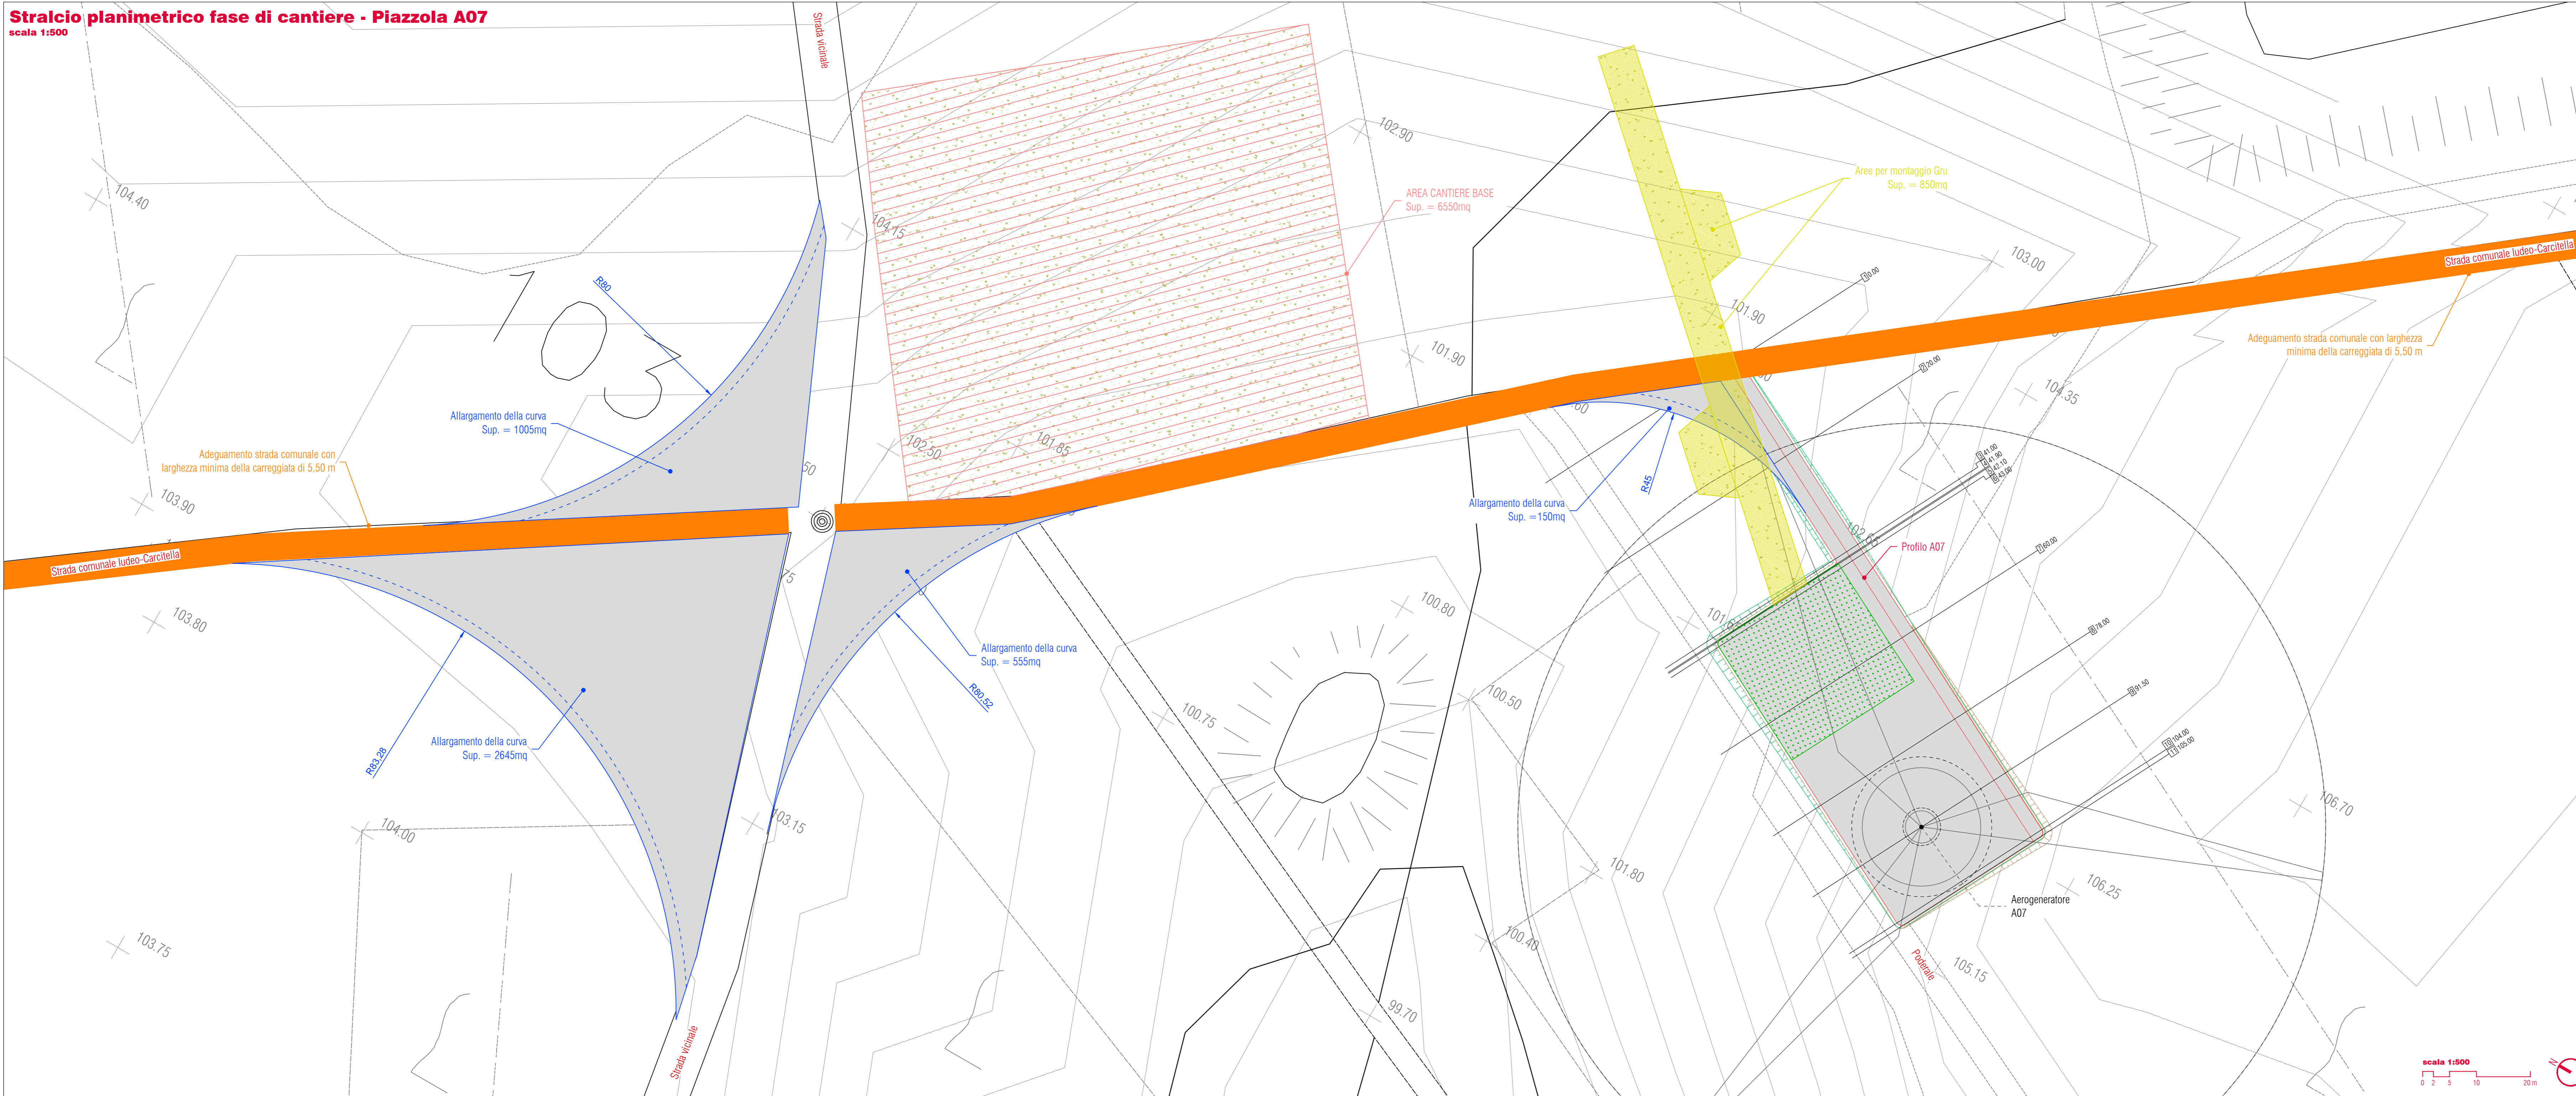


Stralco planimetrico fase di cantiere - Piazzola A08

scala 1:500

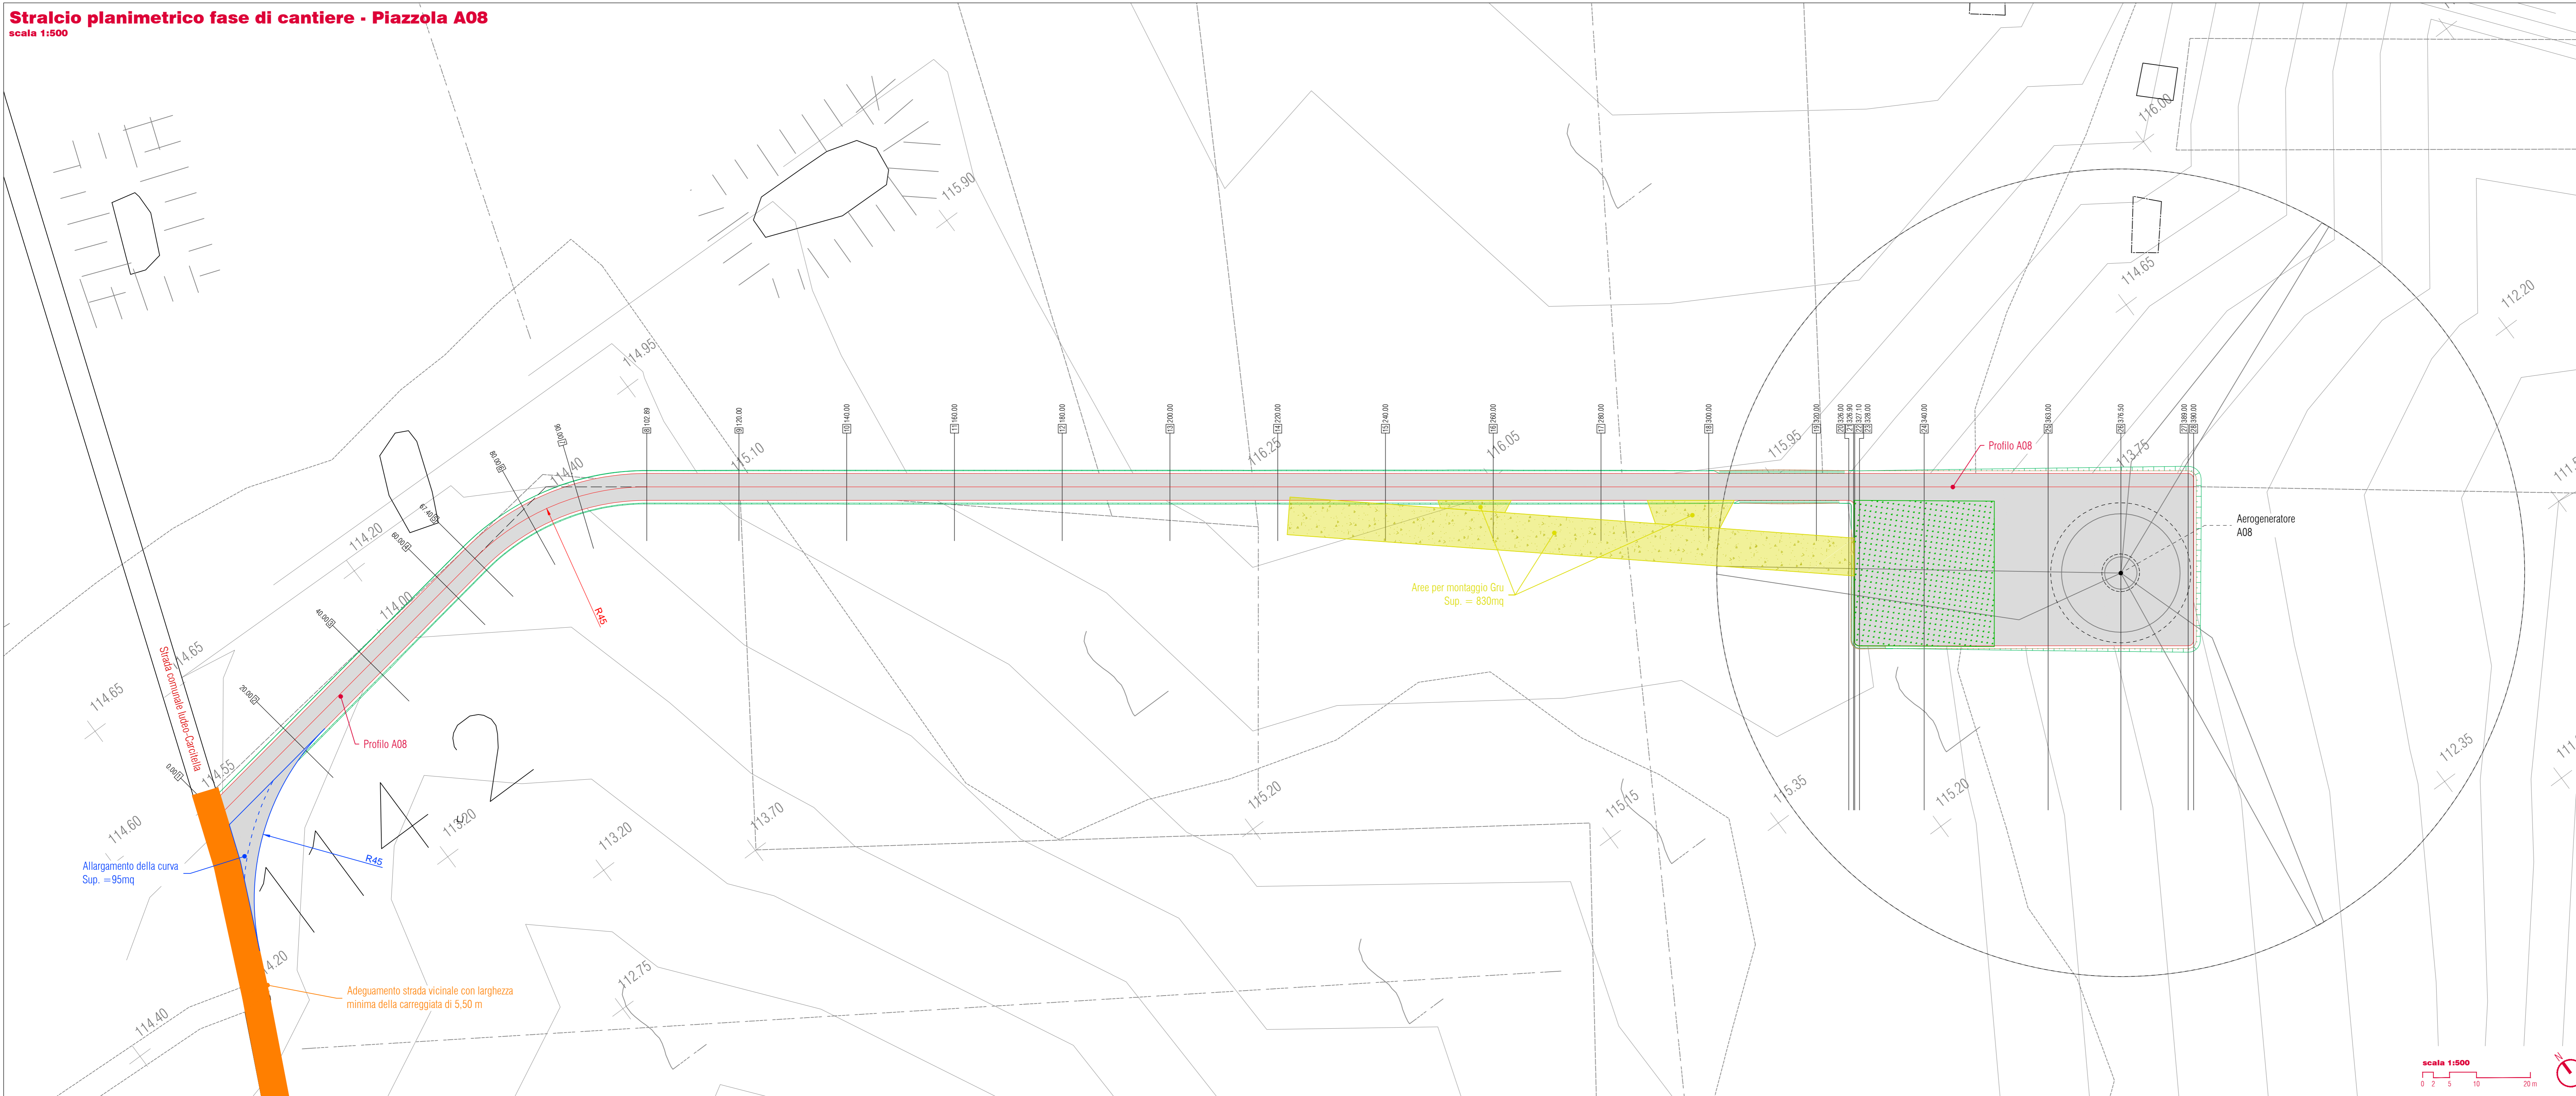

Key Plan

scala 1:40'000

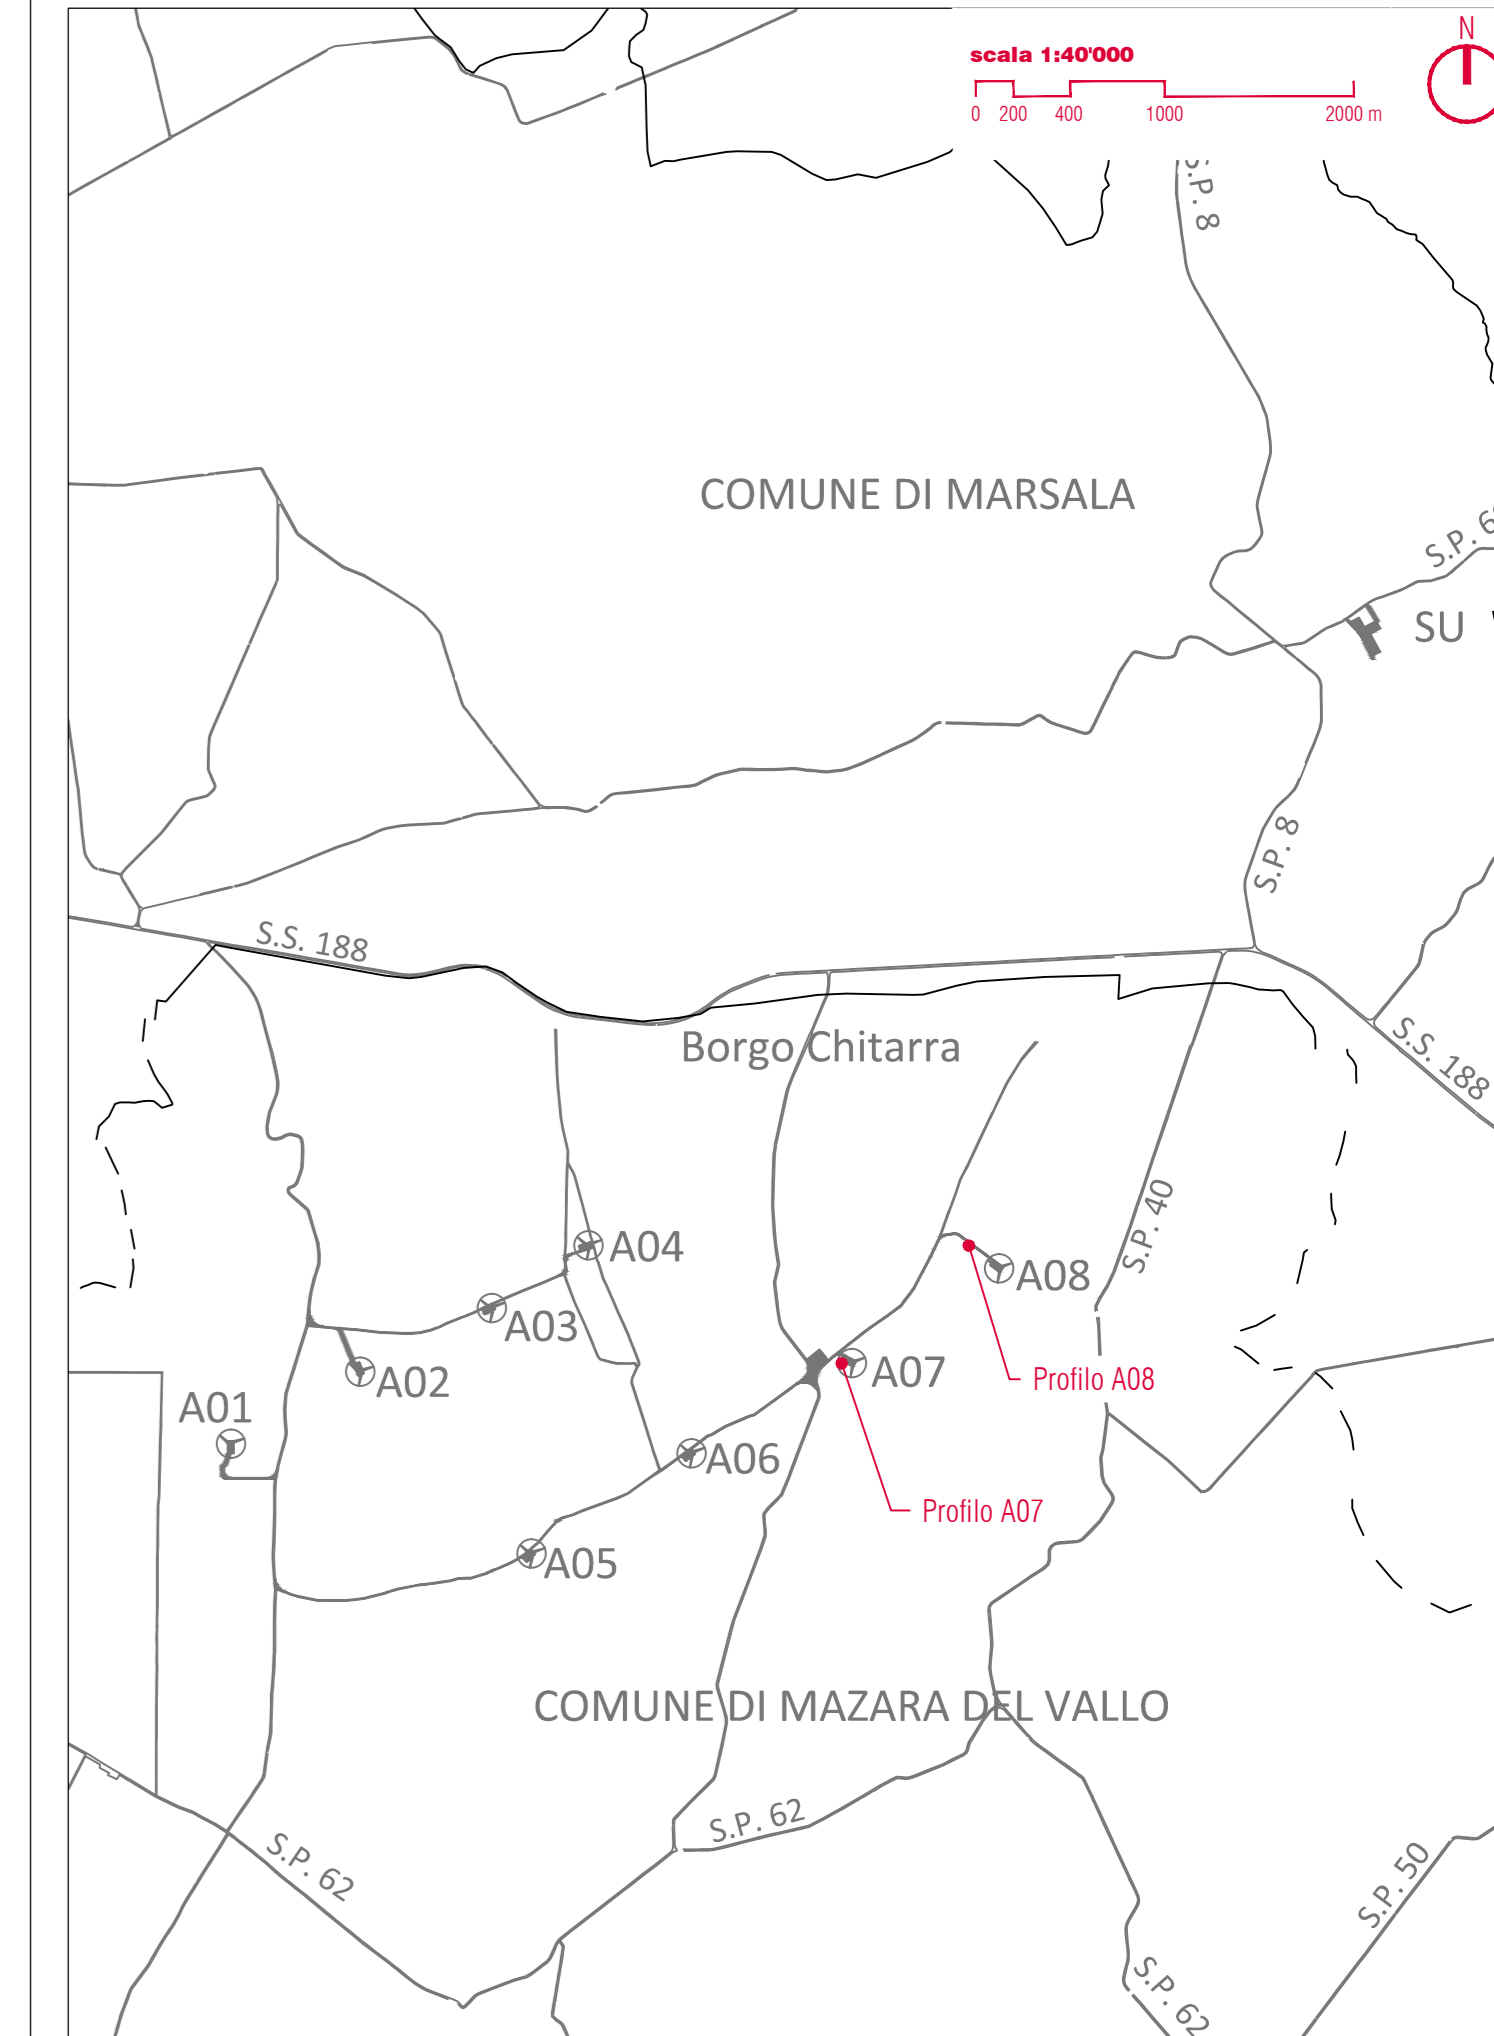

PROPRONENTE
REpower Renewable Spa
Via Livarado, 44
30174 Mestre (VE)



PROGETTAZIONE
sinergo Progettato da: Ing. Filippo Bittante



N° COMMESSA
1443 PARCO EOLICO "BORGO CHITARRA" LIBERO CONSORZIO COMUNALE DI TRAPANI COMUNI DI MAZARA DEL VALLO E MARSALA
PROGETTO DEFINITIVO PER AUTORIZZAZIONE
ELABORATO
PLANIMETRIA STRADALE IN FASE DI CANTIERE PER ACCESSO STRAZZOLE A07 E A08
CODICE ELABORATO
6.1.4
NOME FILE
1443_PD_A.6.1.3_TAV_00

01 Marzo 2021 PRIMA EMISSIONE
02 DATA
03 DISCUSSIONE REGIONALE
04 Geom. E. Costantini
05 Geom. E. Costantini
06 Ing. Filippo Bittante
07 APPROVAZIONE
08
09
