

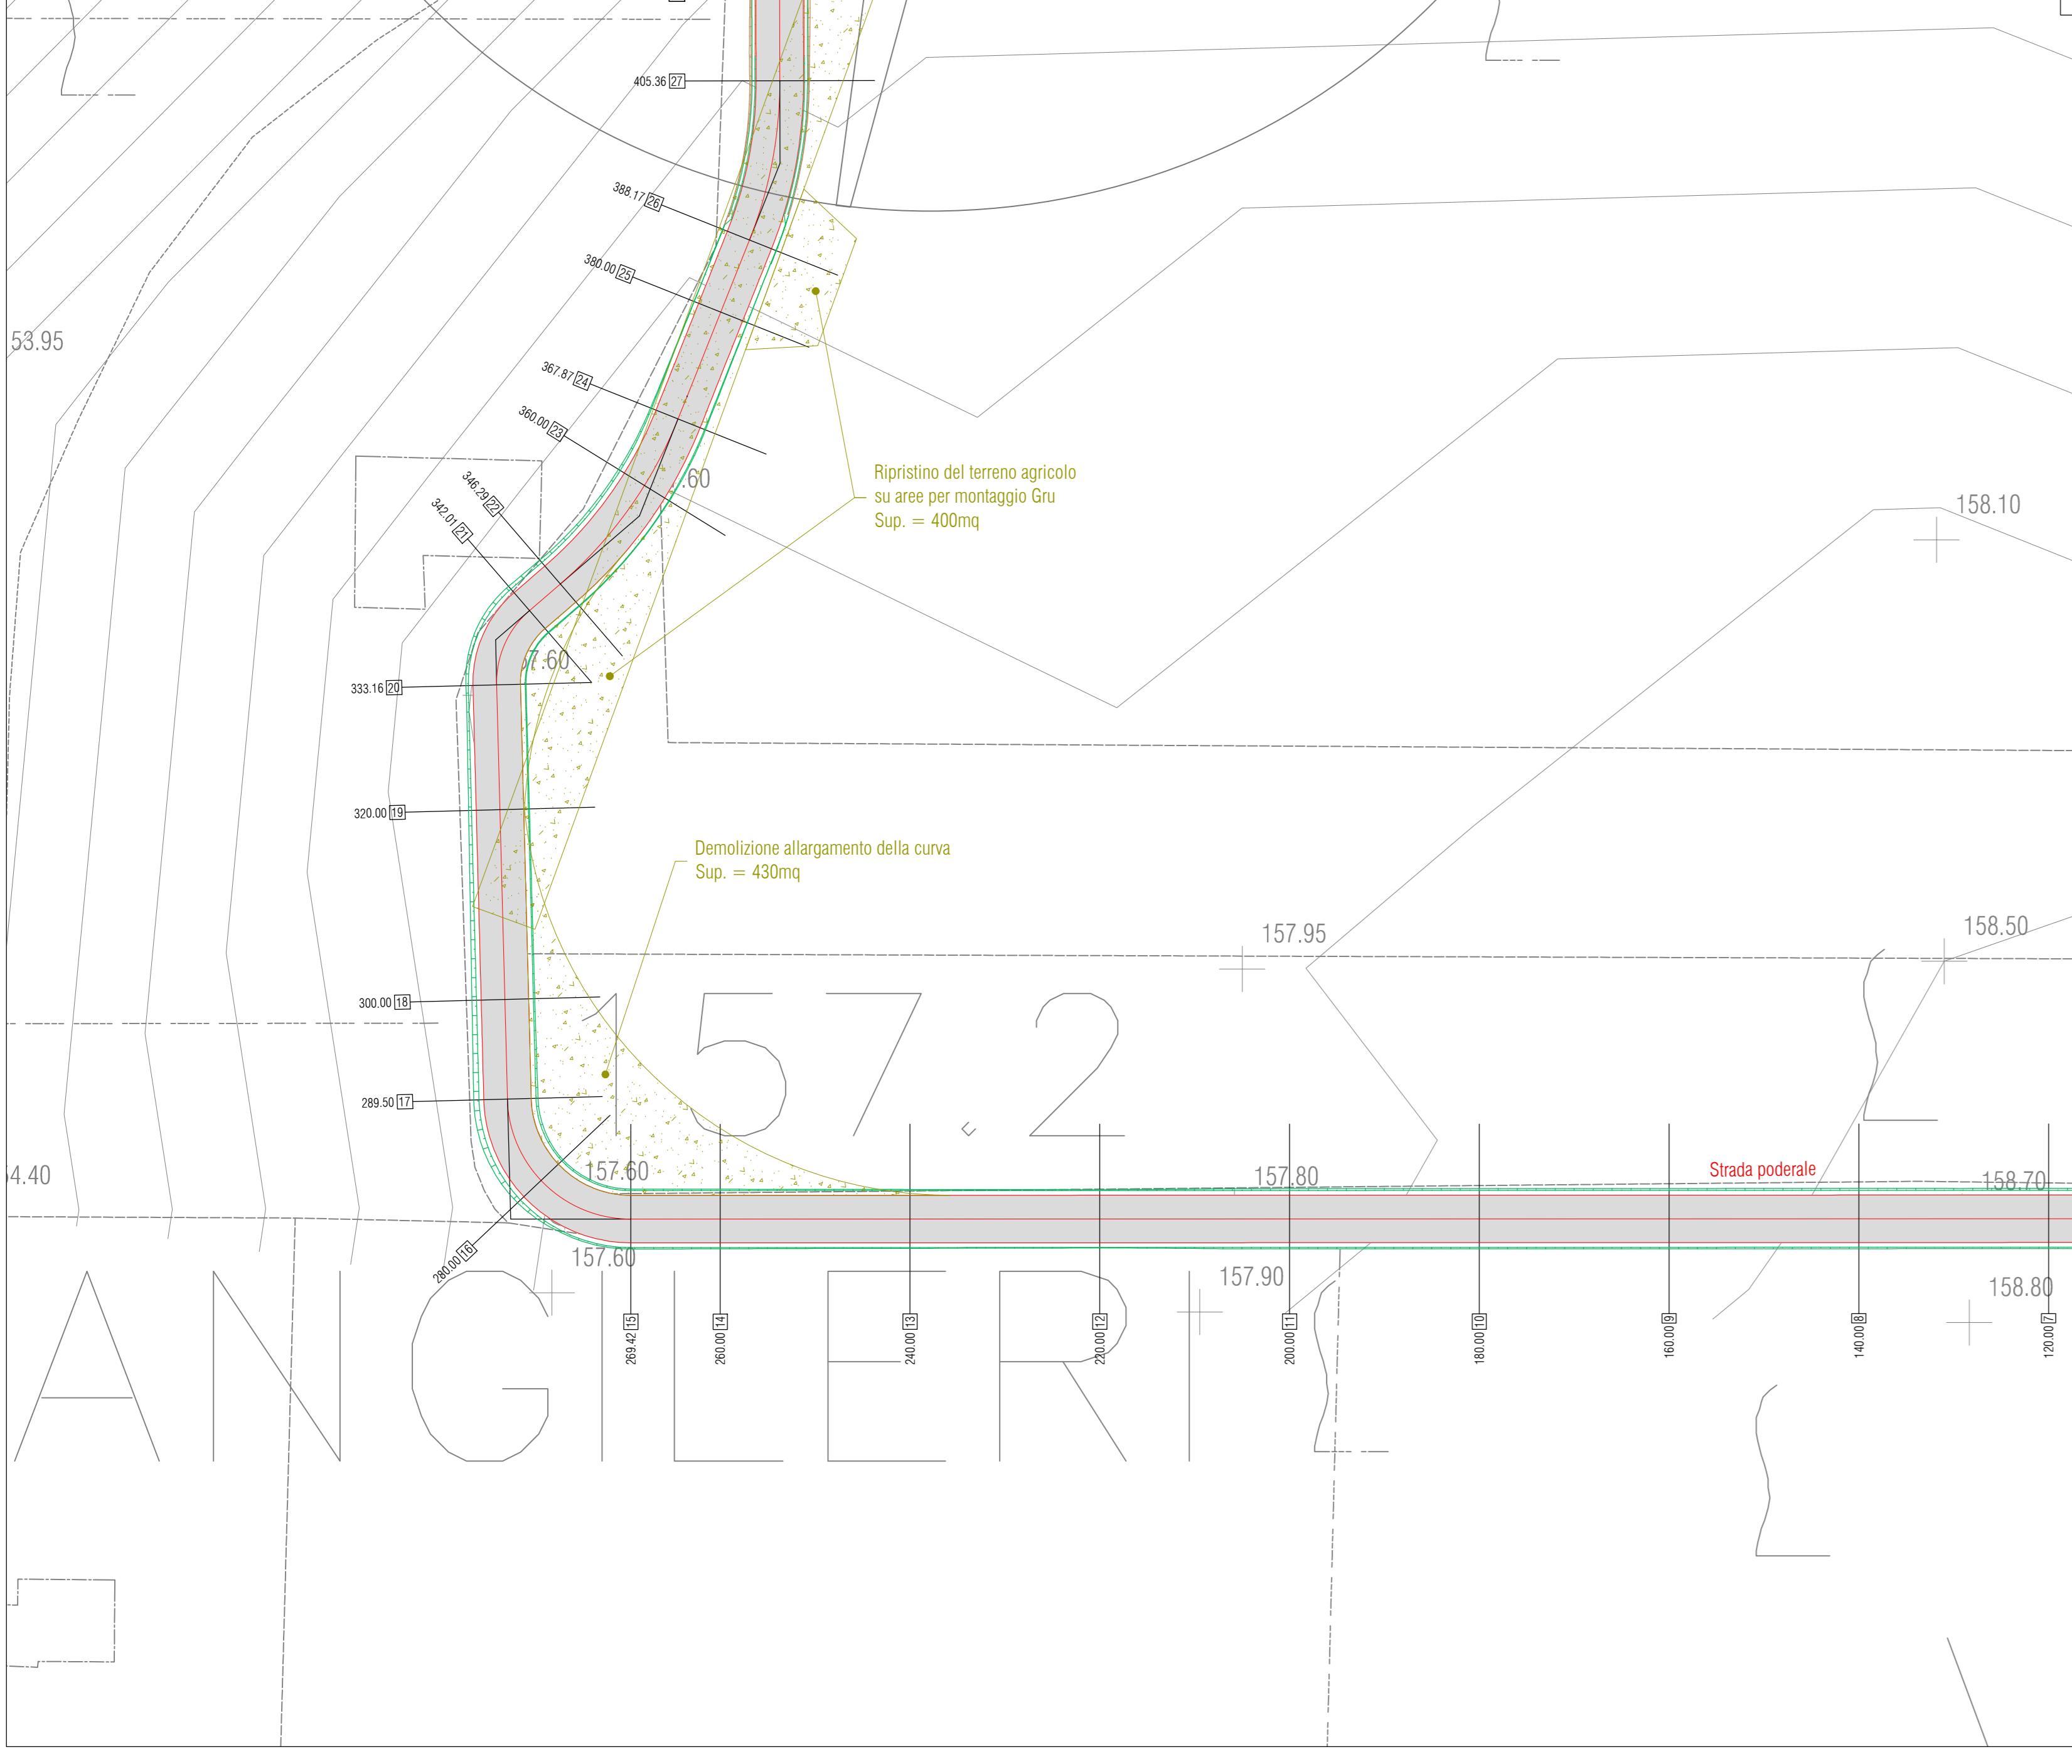
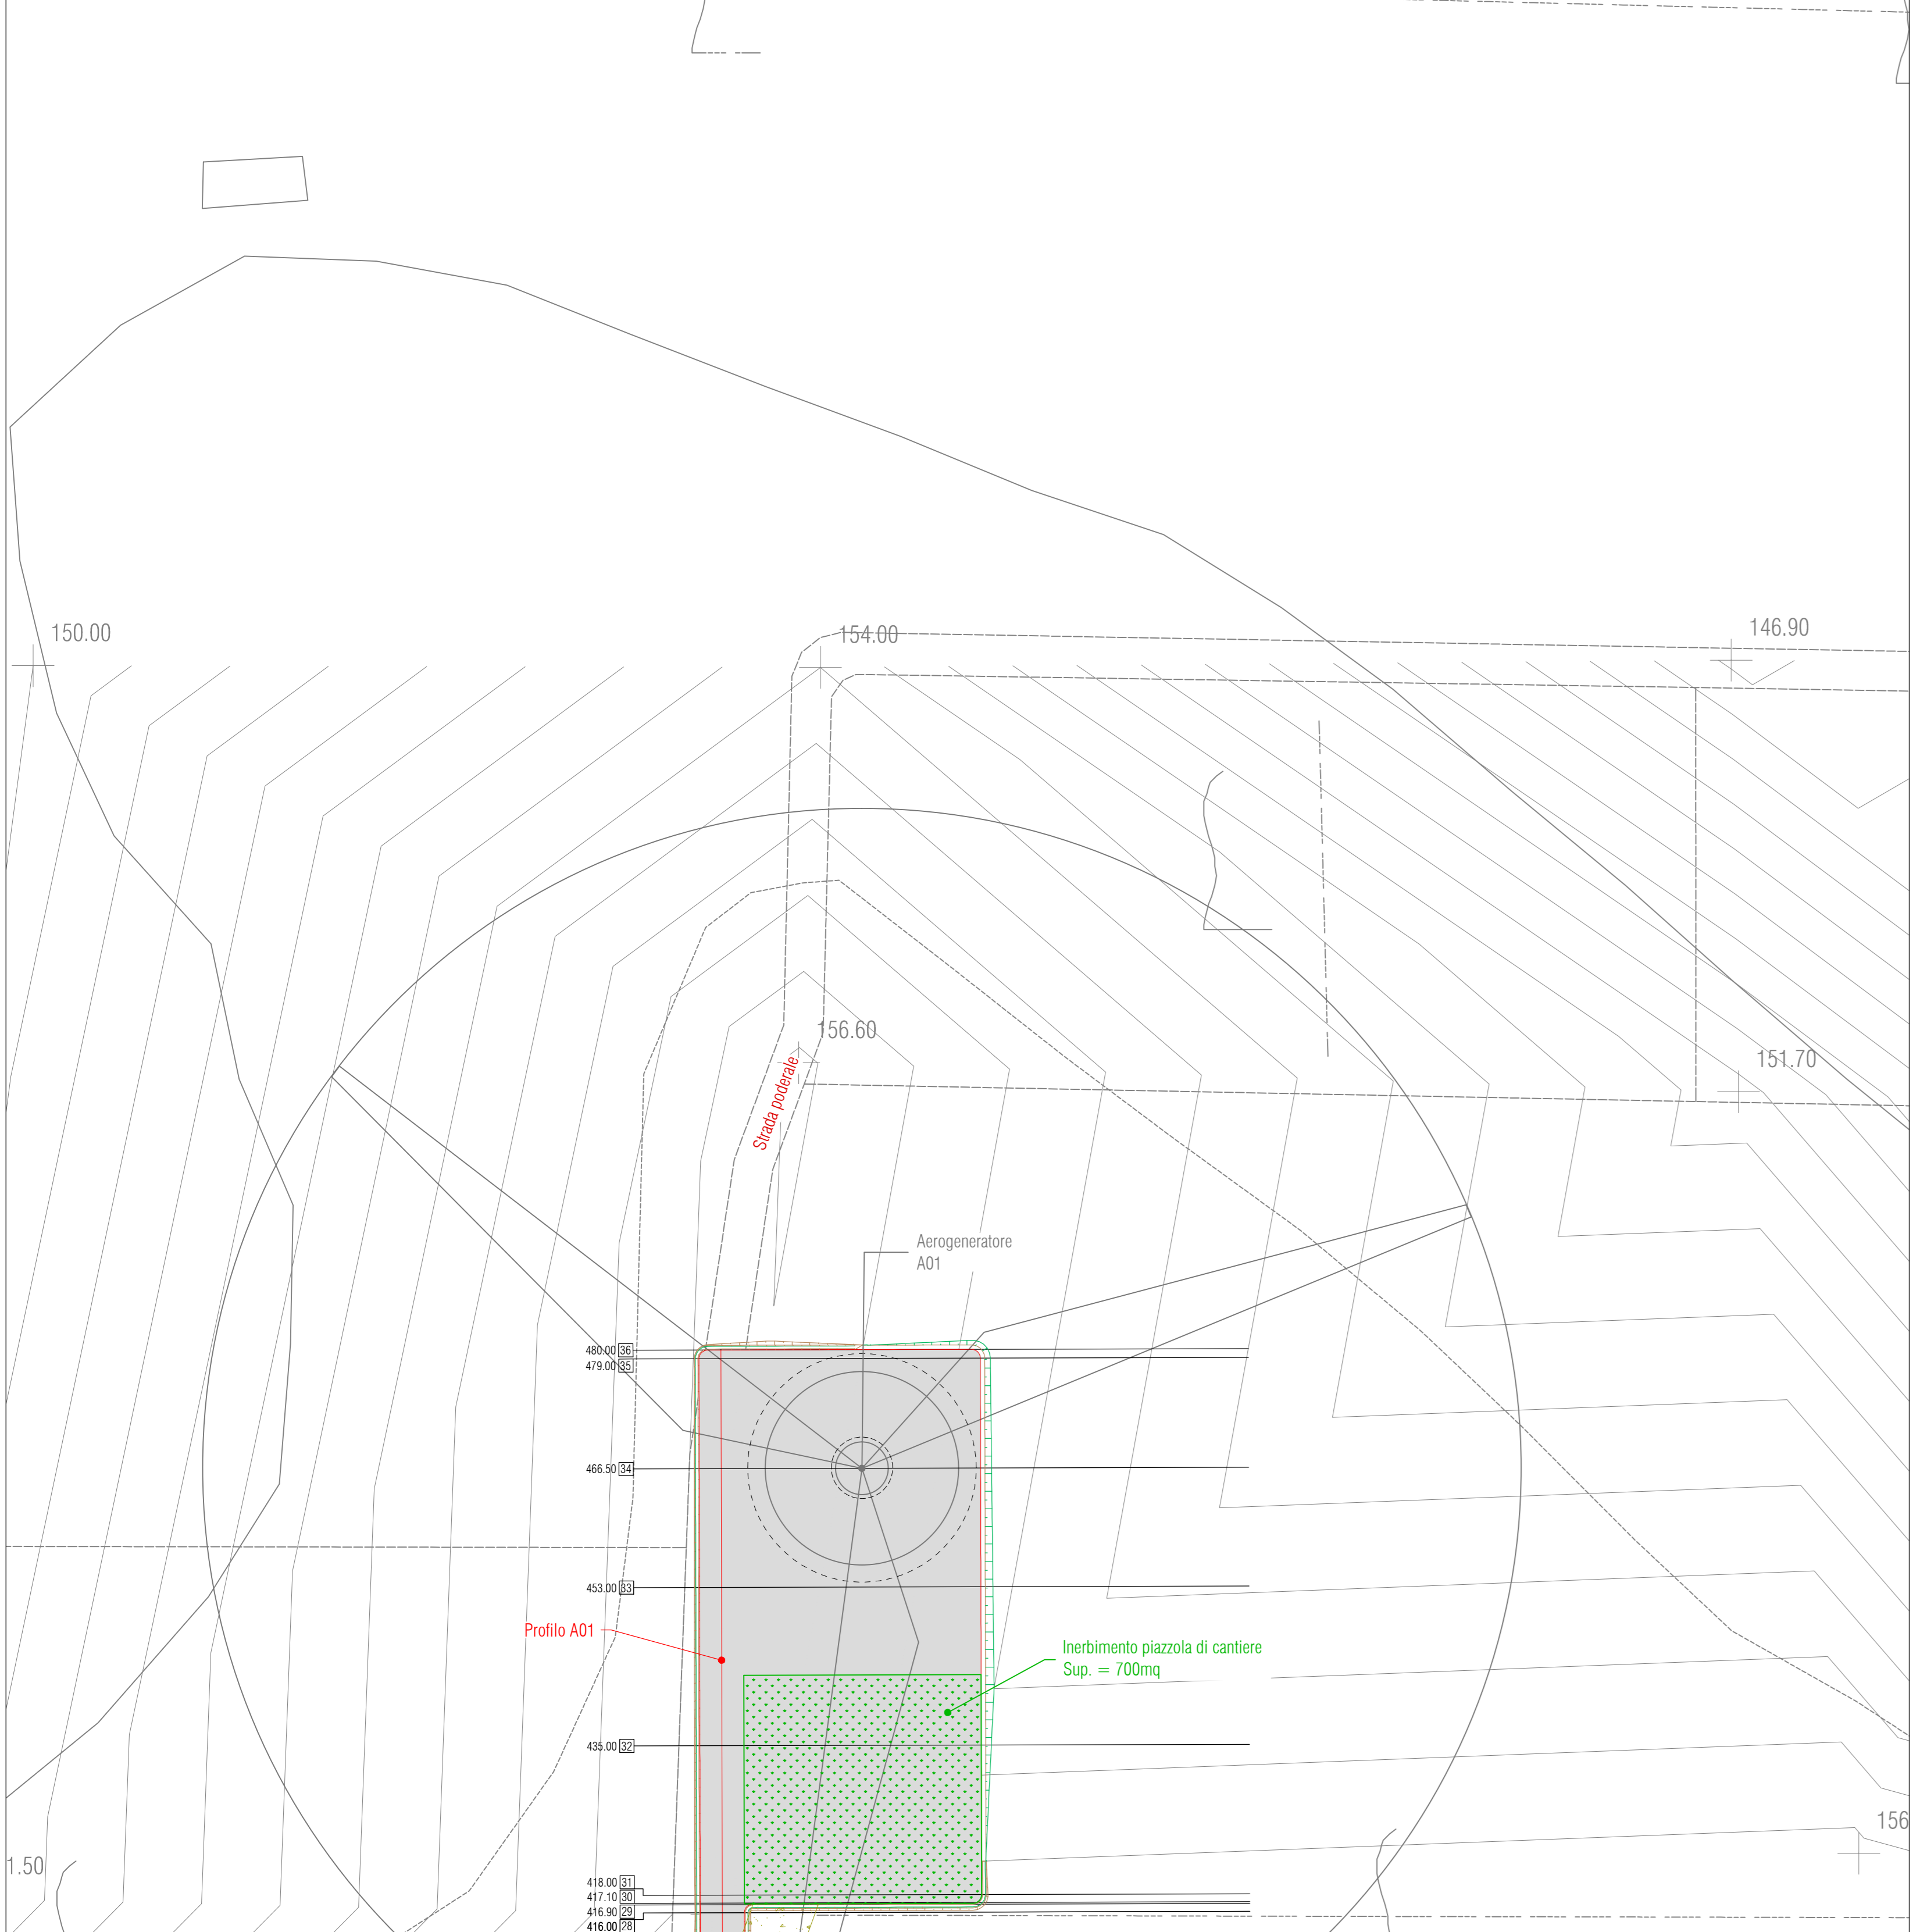
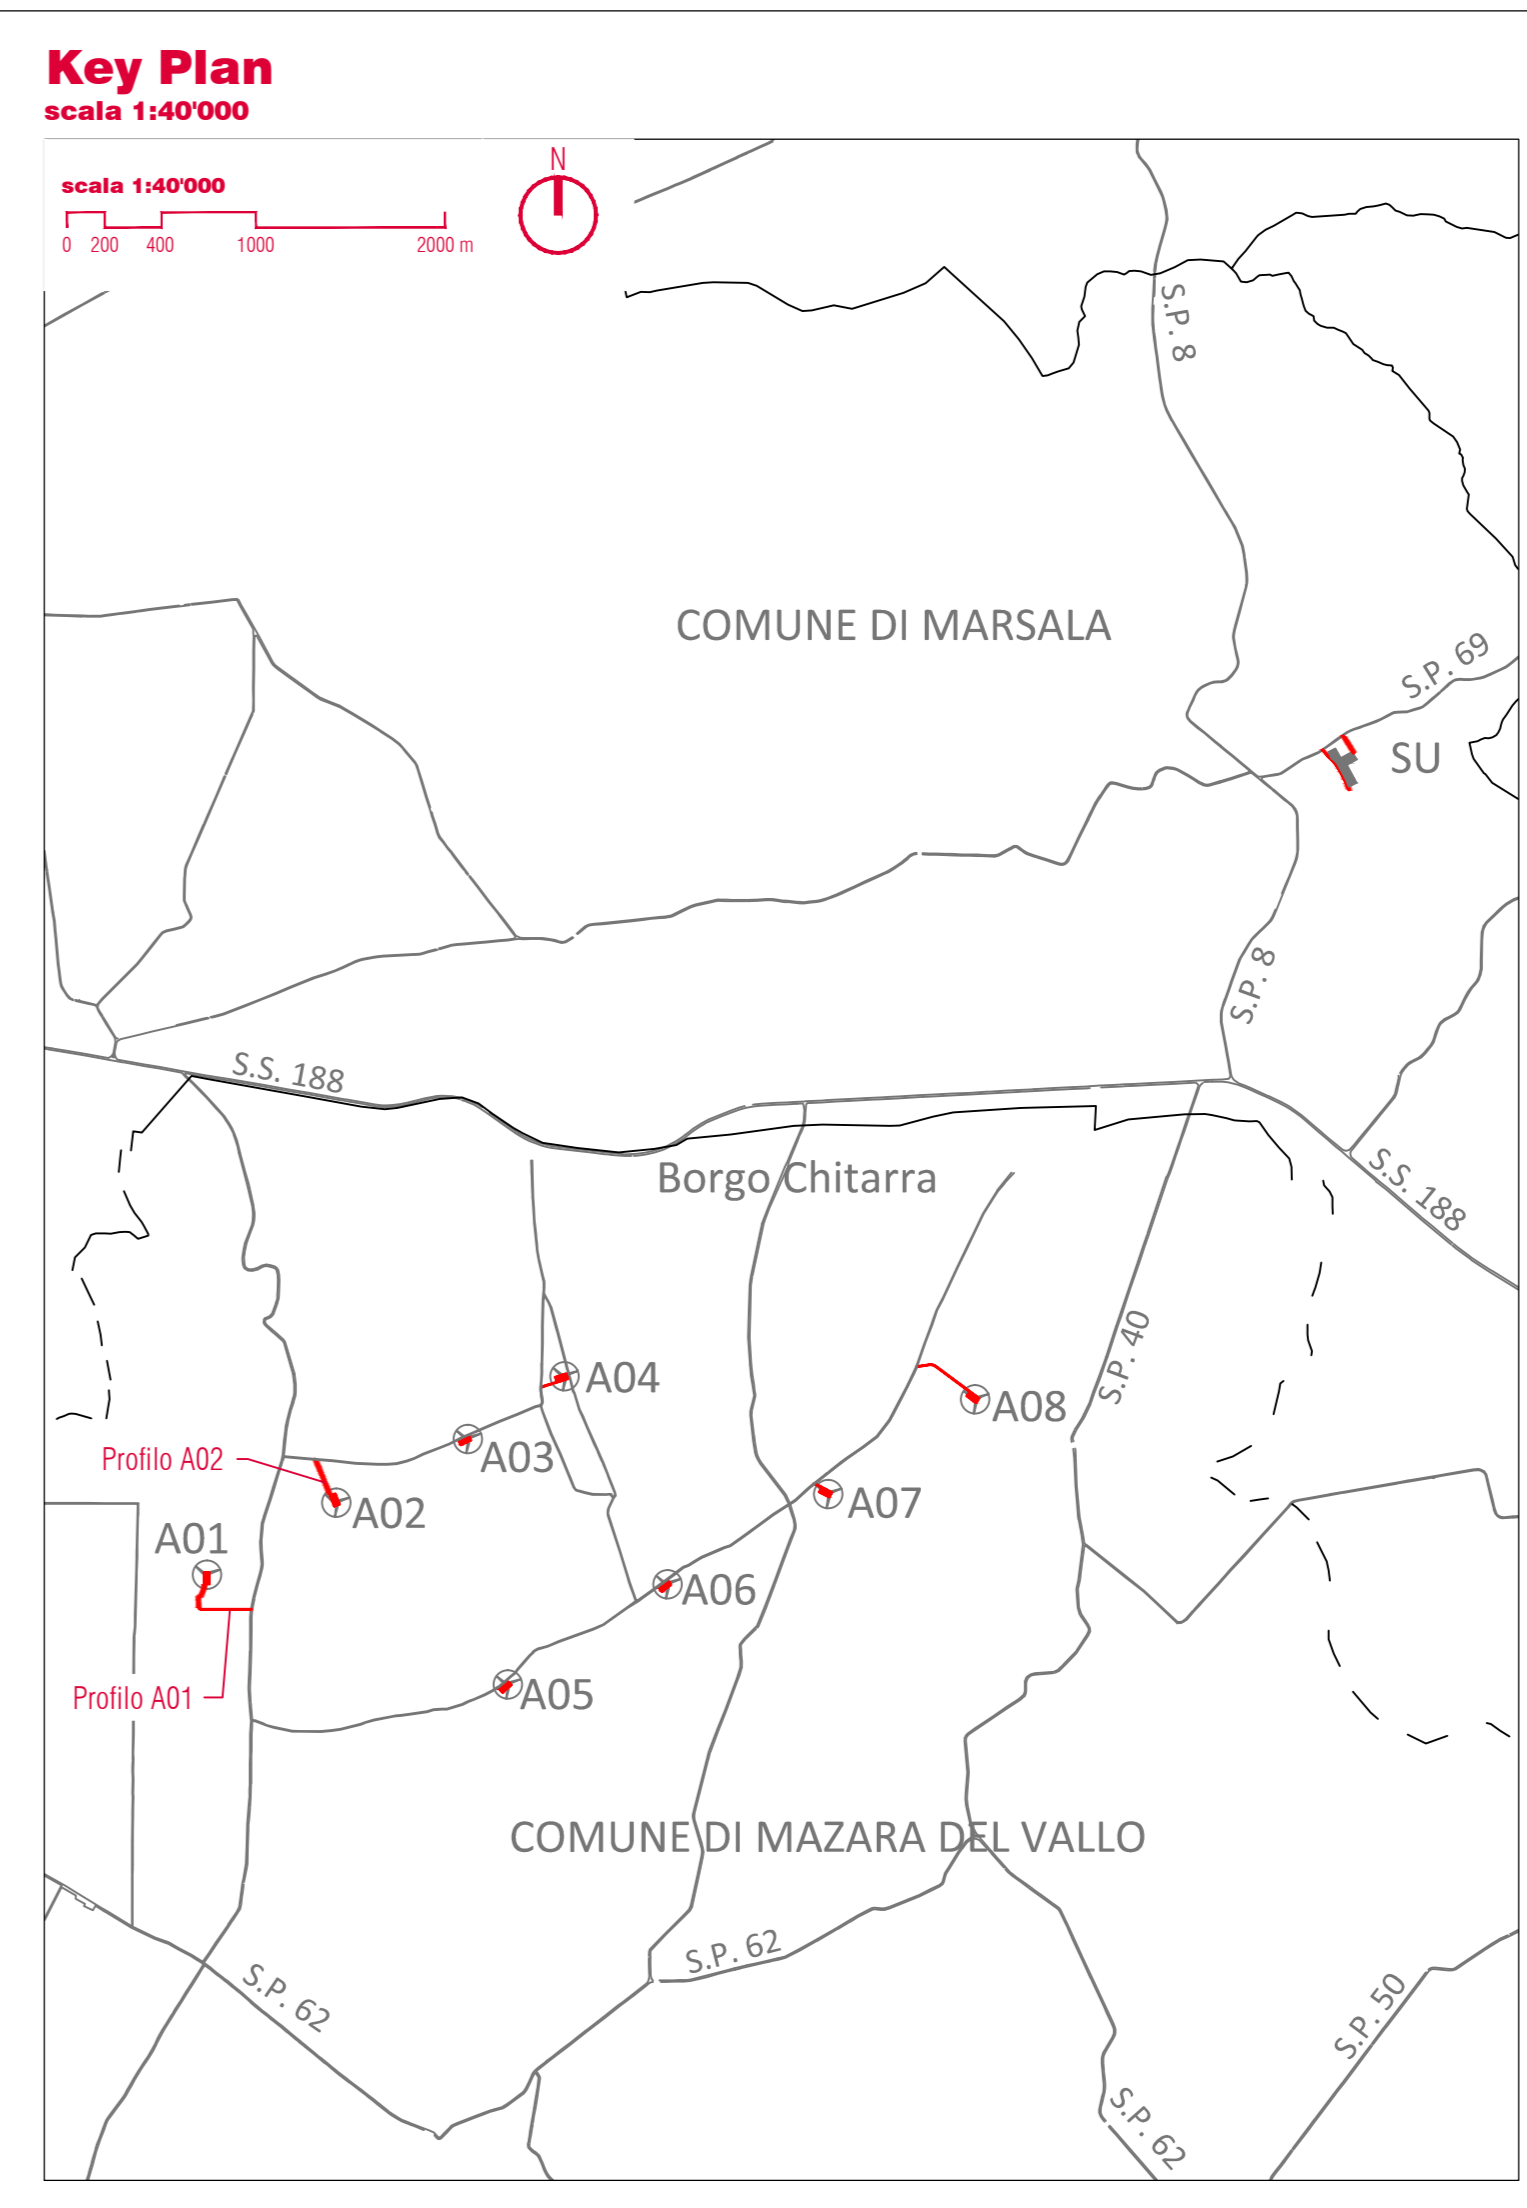


Stralcio planimetrico definitivo - Piazzola A01
scala 1:500

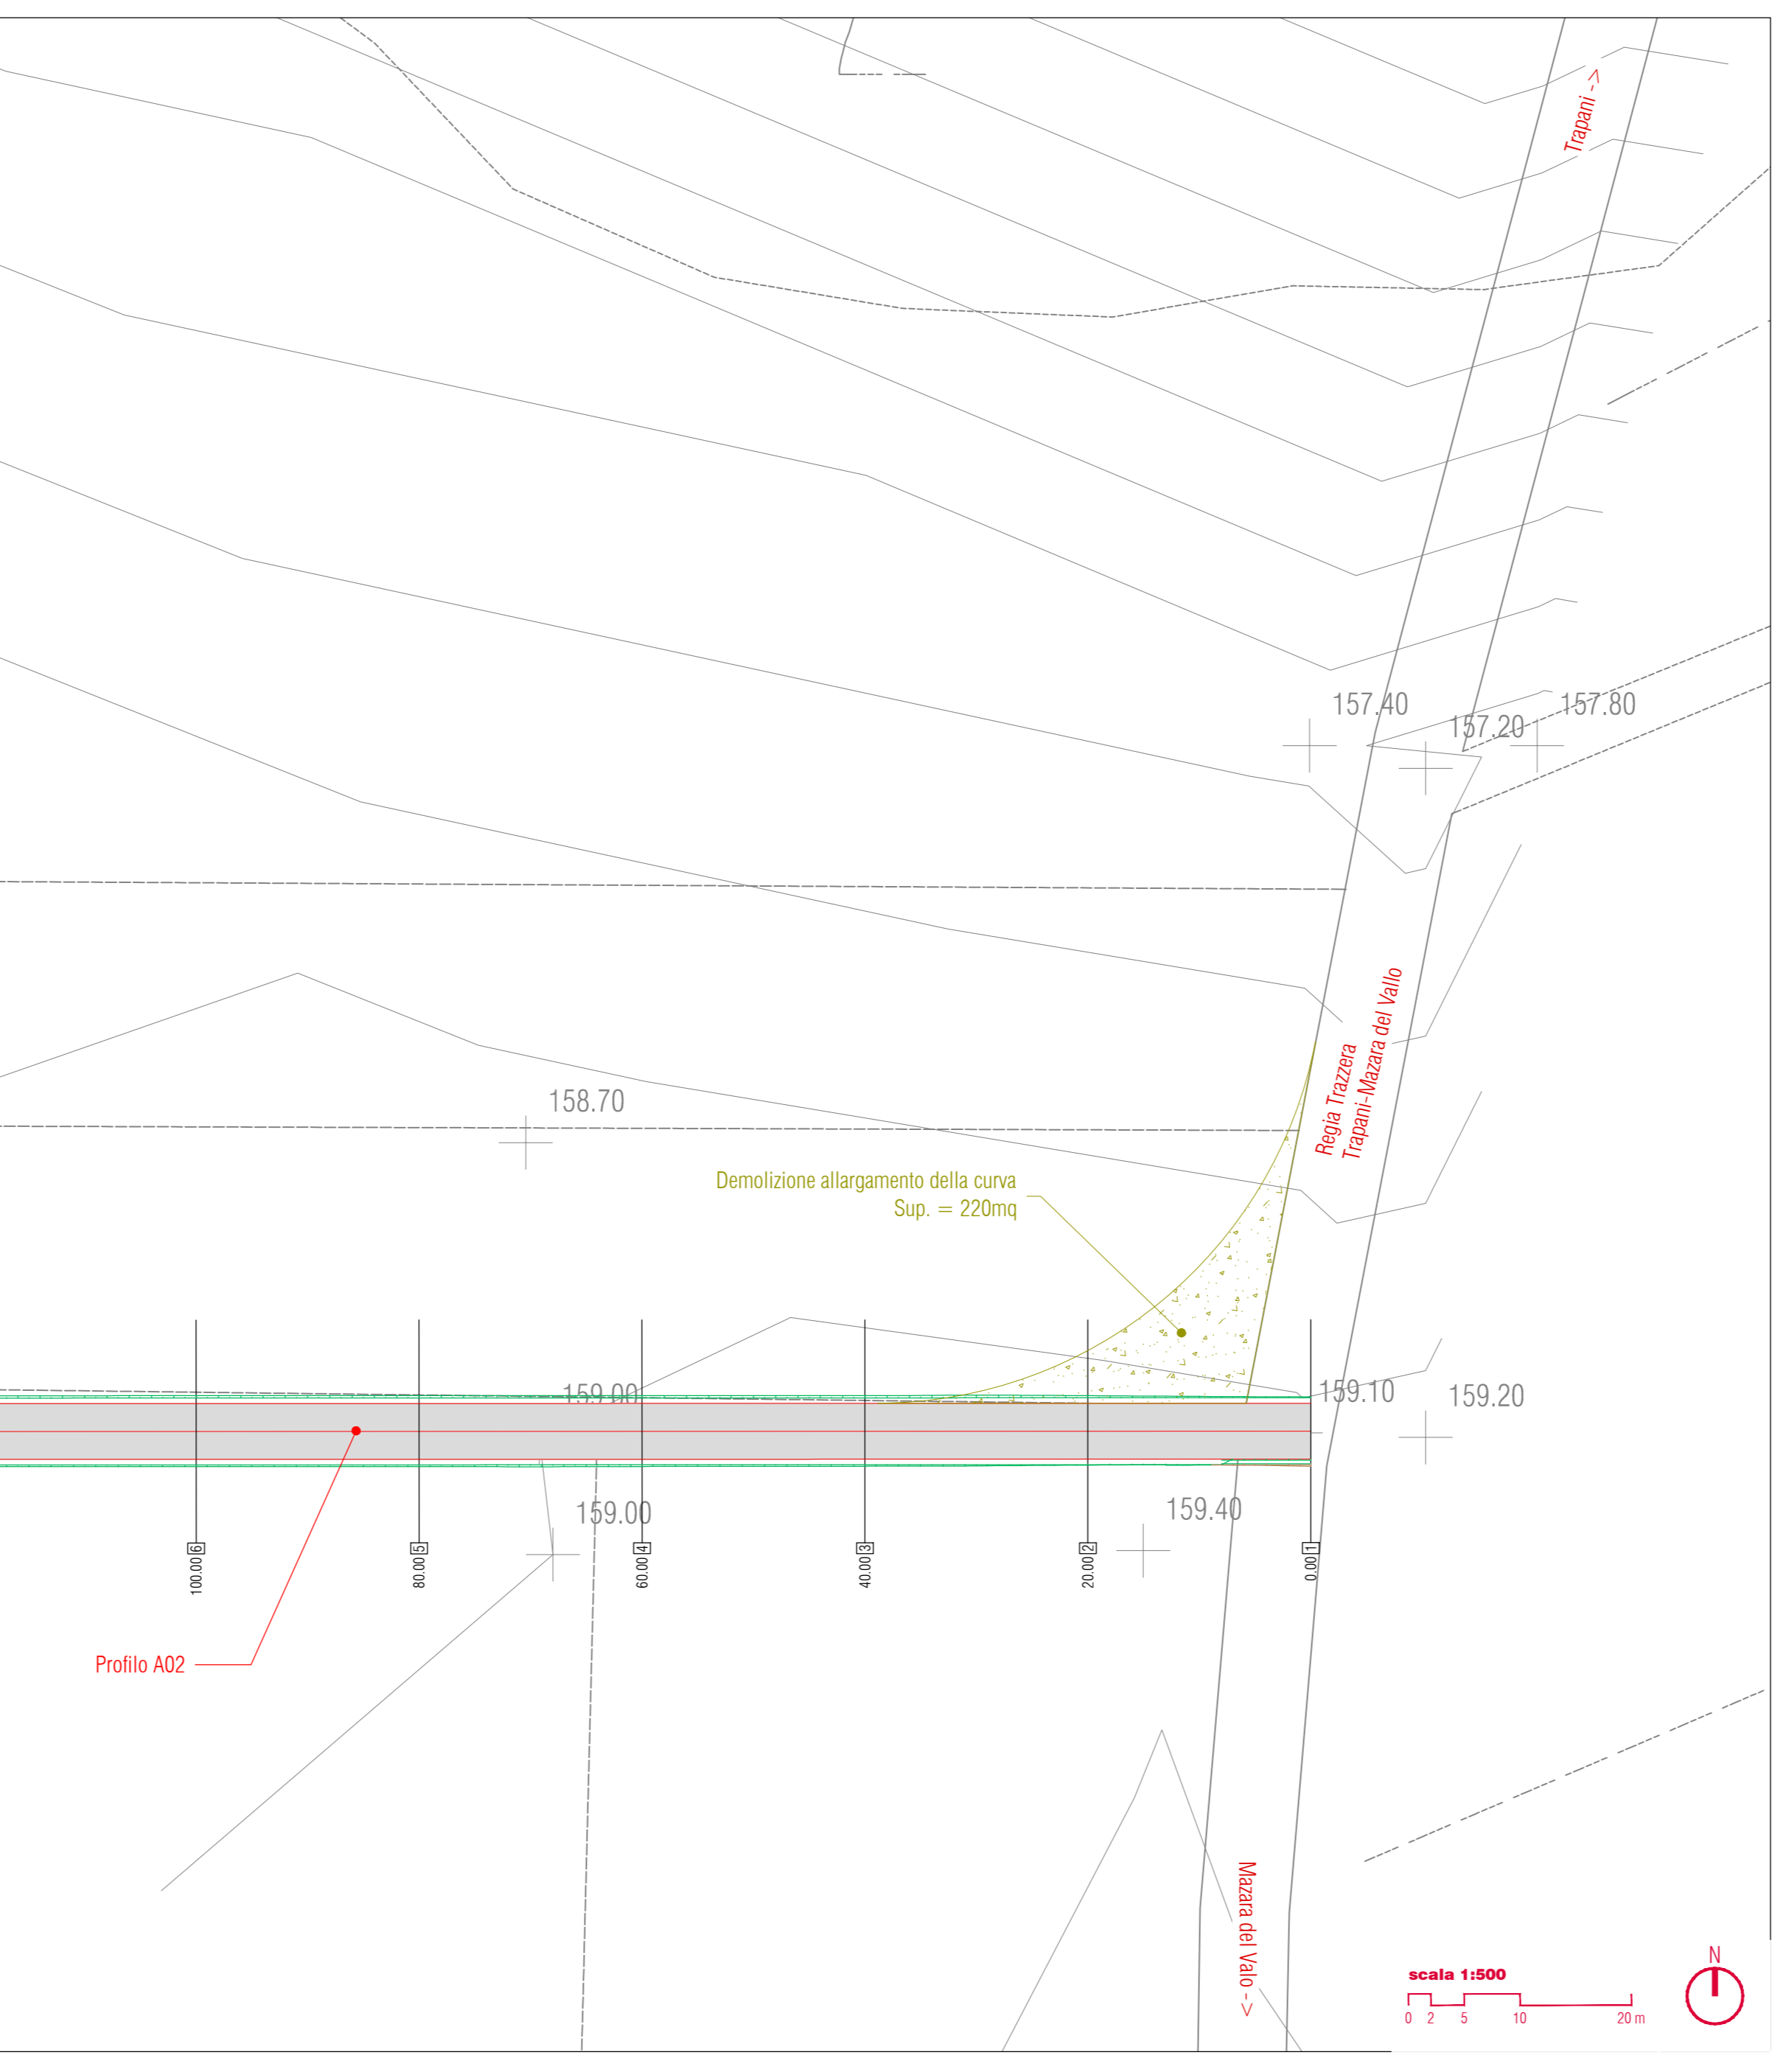

Stralcio planimetrico definitivo - Piazzola A02
scala 1:500

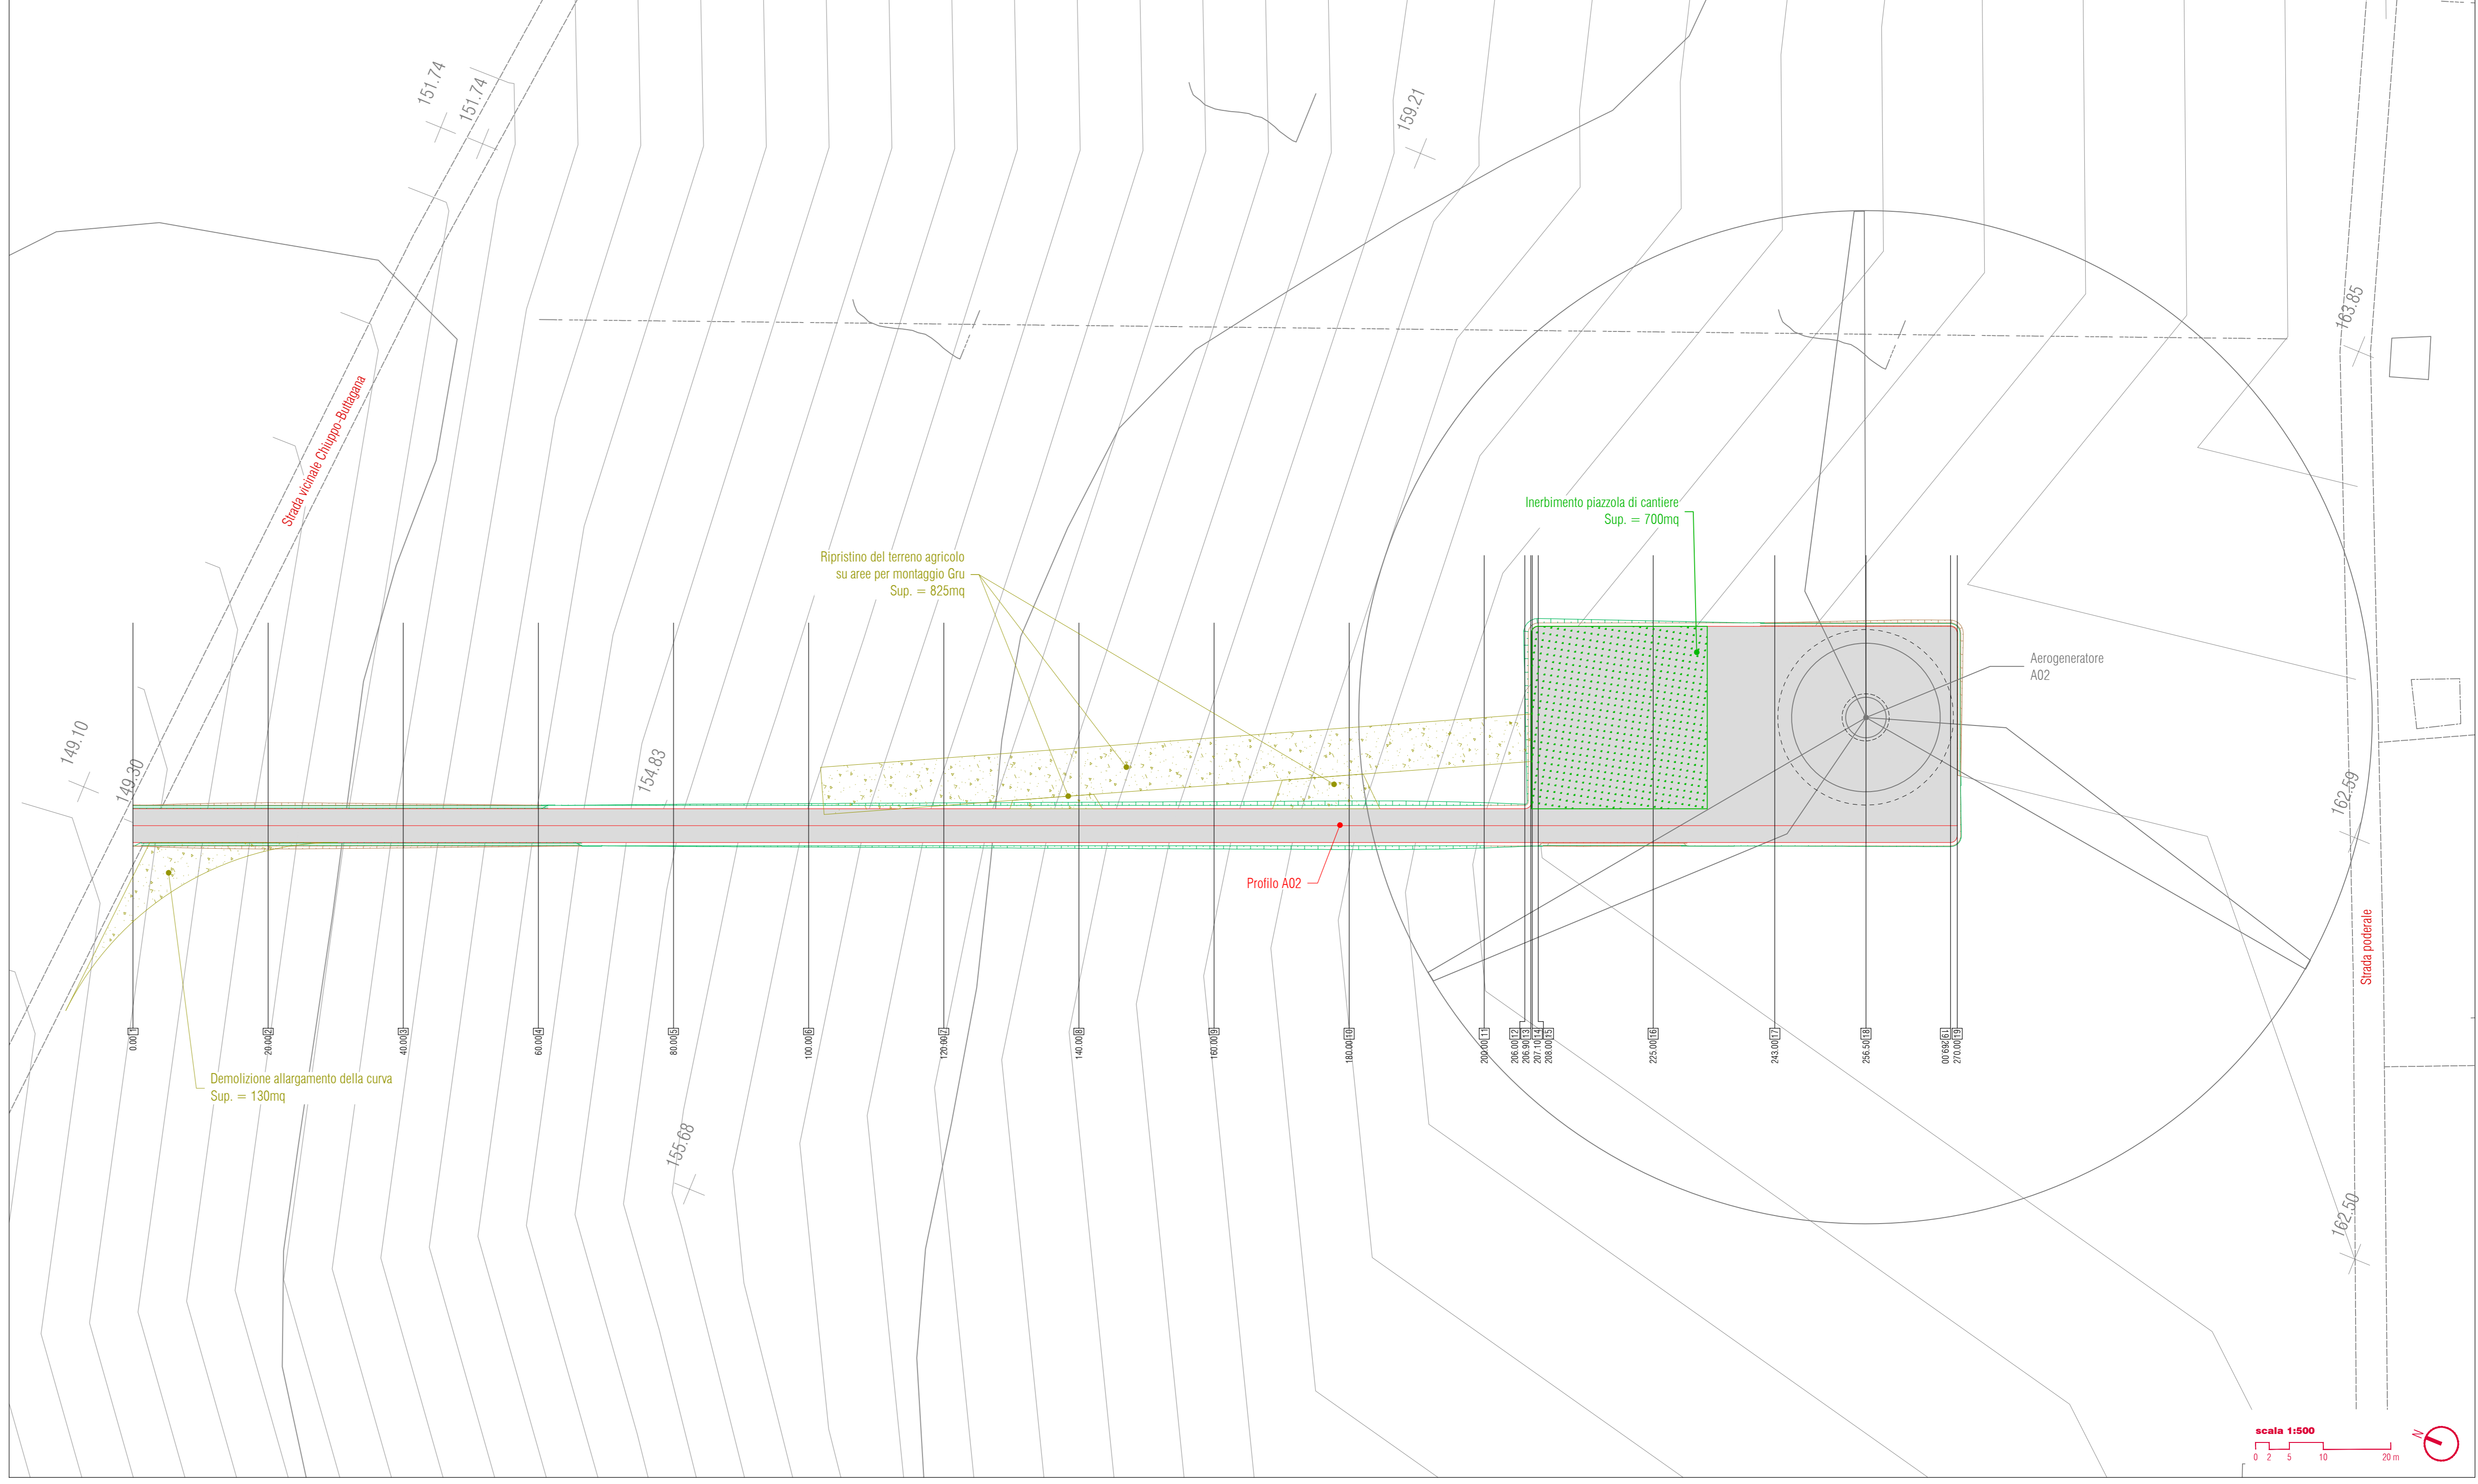

PROPRONTE
Repower Renewable Spa
Via Livarado, 44
30174 Mestre (VE)

PROGETTAZIONE
sinergo
Via Livarado, 44
30174 Mestre (VE)
Tel. 041 542011 - Fax 041 542041
sinergo.com - info@sinergo.com
Numero di contratto interno progettazione: 20032

PROGETTO
Ing. Filippo Starnò
TENPROJECT
Via Livarado, 44
30174 Mestre (VE)
Tel. 041 542011 - Fax 041 542041
tenproject.it - info@tenproject.it

N° COMMESSA
1443
PARCO EOLICO "BORGO CHITARRA"
LIBERO CONSORZIO COMUNALE DI TRAPANI
COMUNI DI MAZARA DEL VALLO E MARSALA
PROGETTO DEFINITIVO PER AUTORIZZAZIONE

ELABORATO
PLANIMETRIA STRADALE DEFINITIVA
PER ACCESSO PIAZZOLE A01 E A02

CODICE ELABORATO
6.2.1
NOME FILE
1443_PD_A.6.2.1_TAV_00

01 - Marzo 2021
PRIMA EMISSIONE
02 - DATA
DESCRIZIONE REVISIONE

Geom. E. Costantini
REDAZIONE

Geom. E. Costantini
PROVAZIONE

Ing. Filippo Starnò
AUTORIZZAZIONE

Copyright - TUTTI I DIRITTI SONO RISERVATI A NORMA DI LEGGE
Grafico: Rev. 00