



Stralcio planimetrico definitivo - DFSFSDDF

scala 1:500

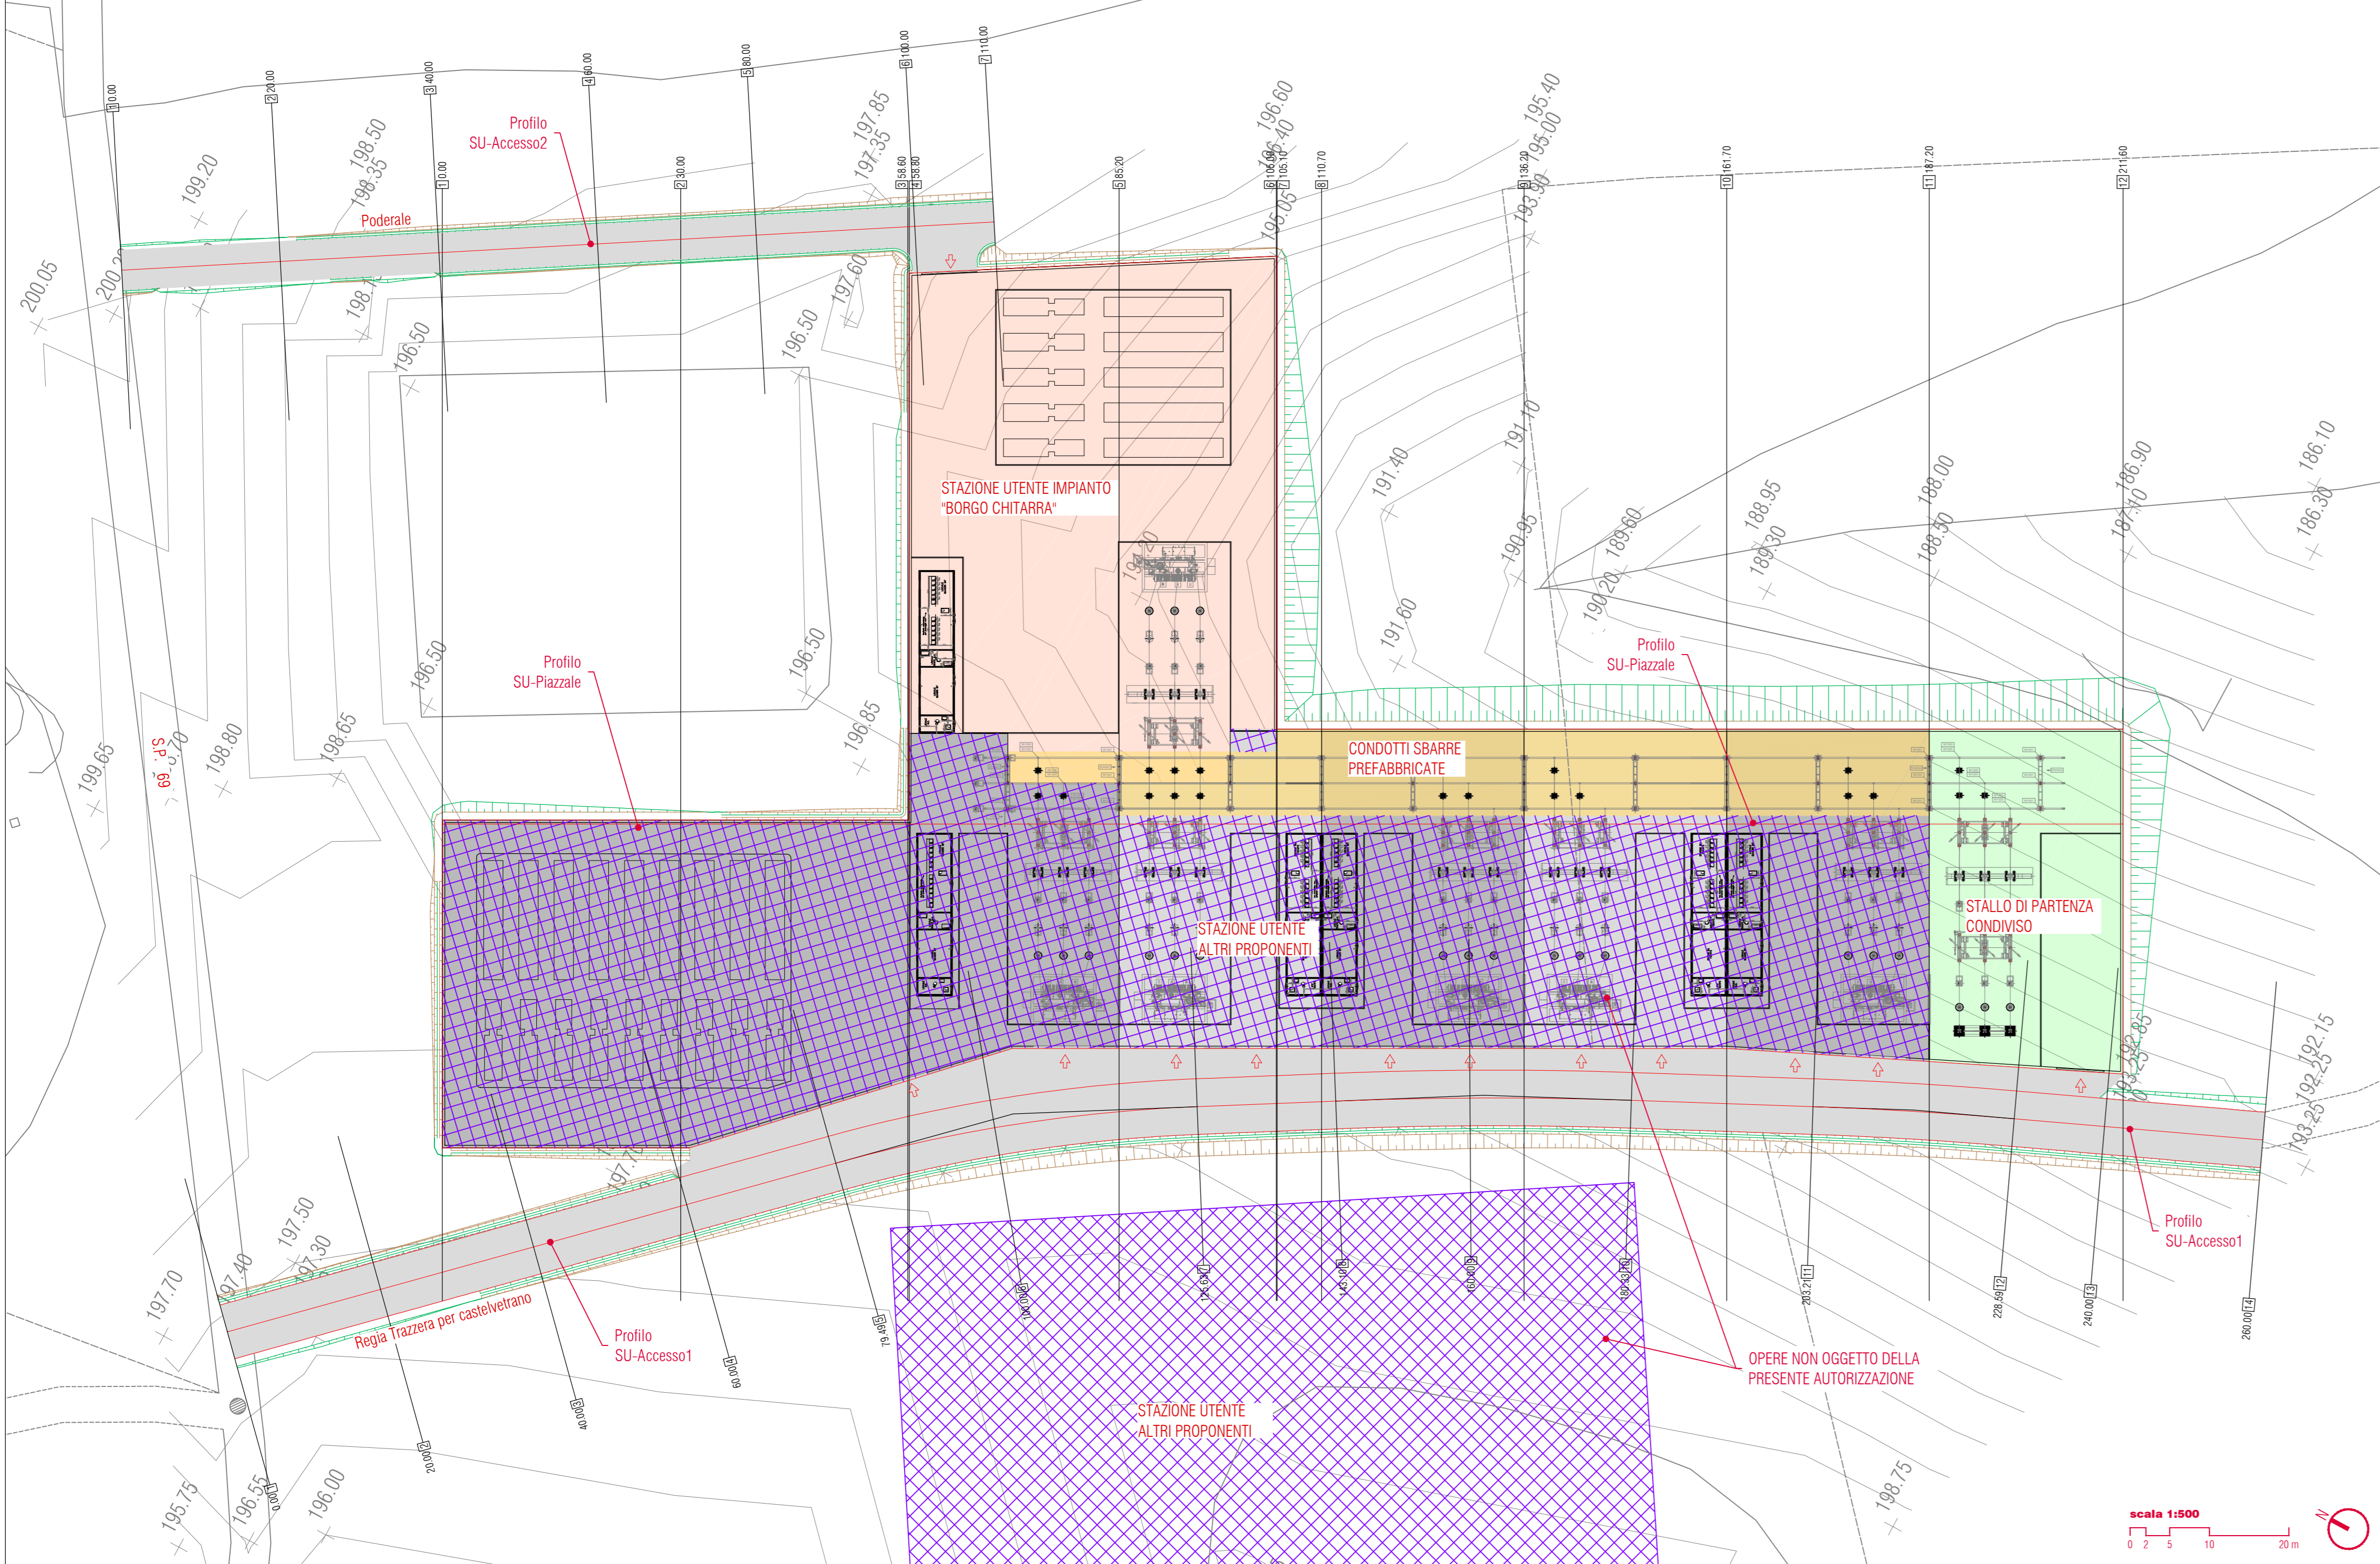


Stralcio planimetrico definitivo - Piazzola A07

scala 1:500

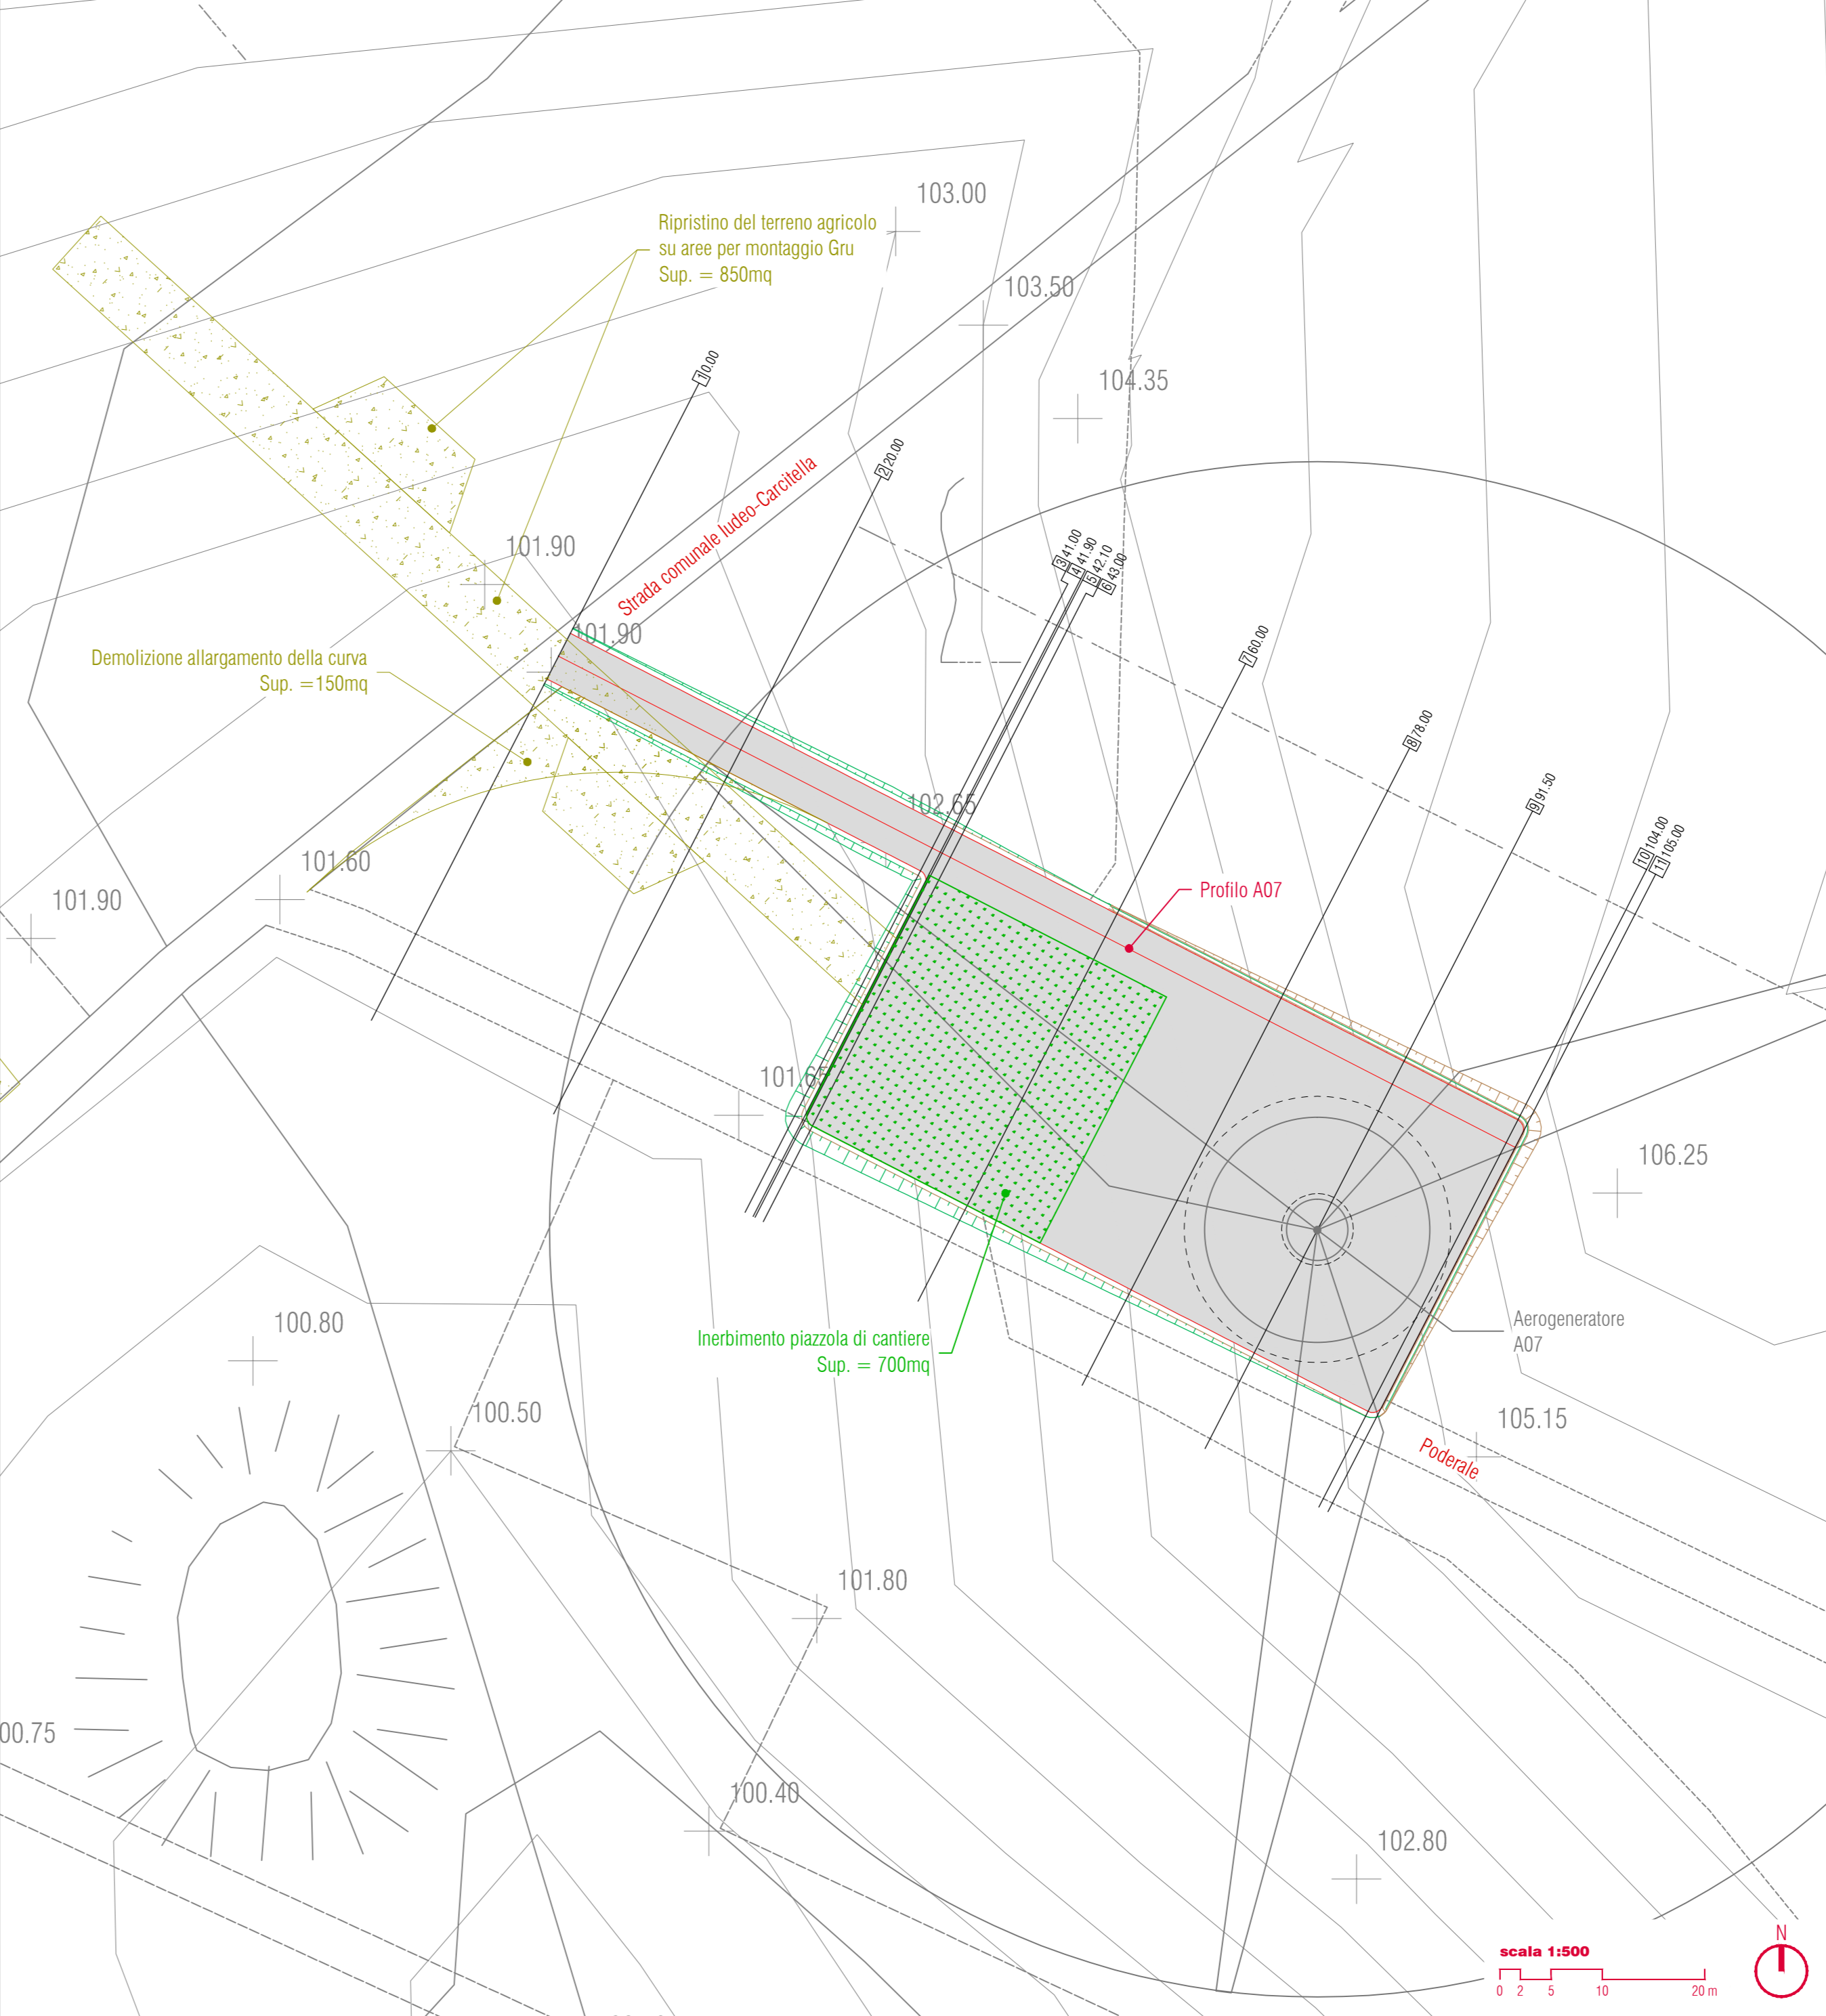

Key Plan

scala 1:40'000

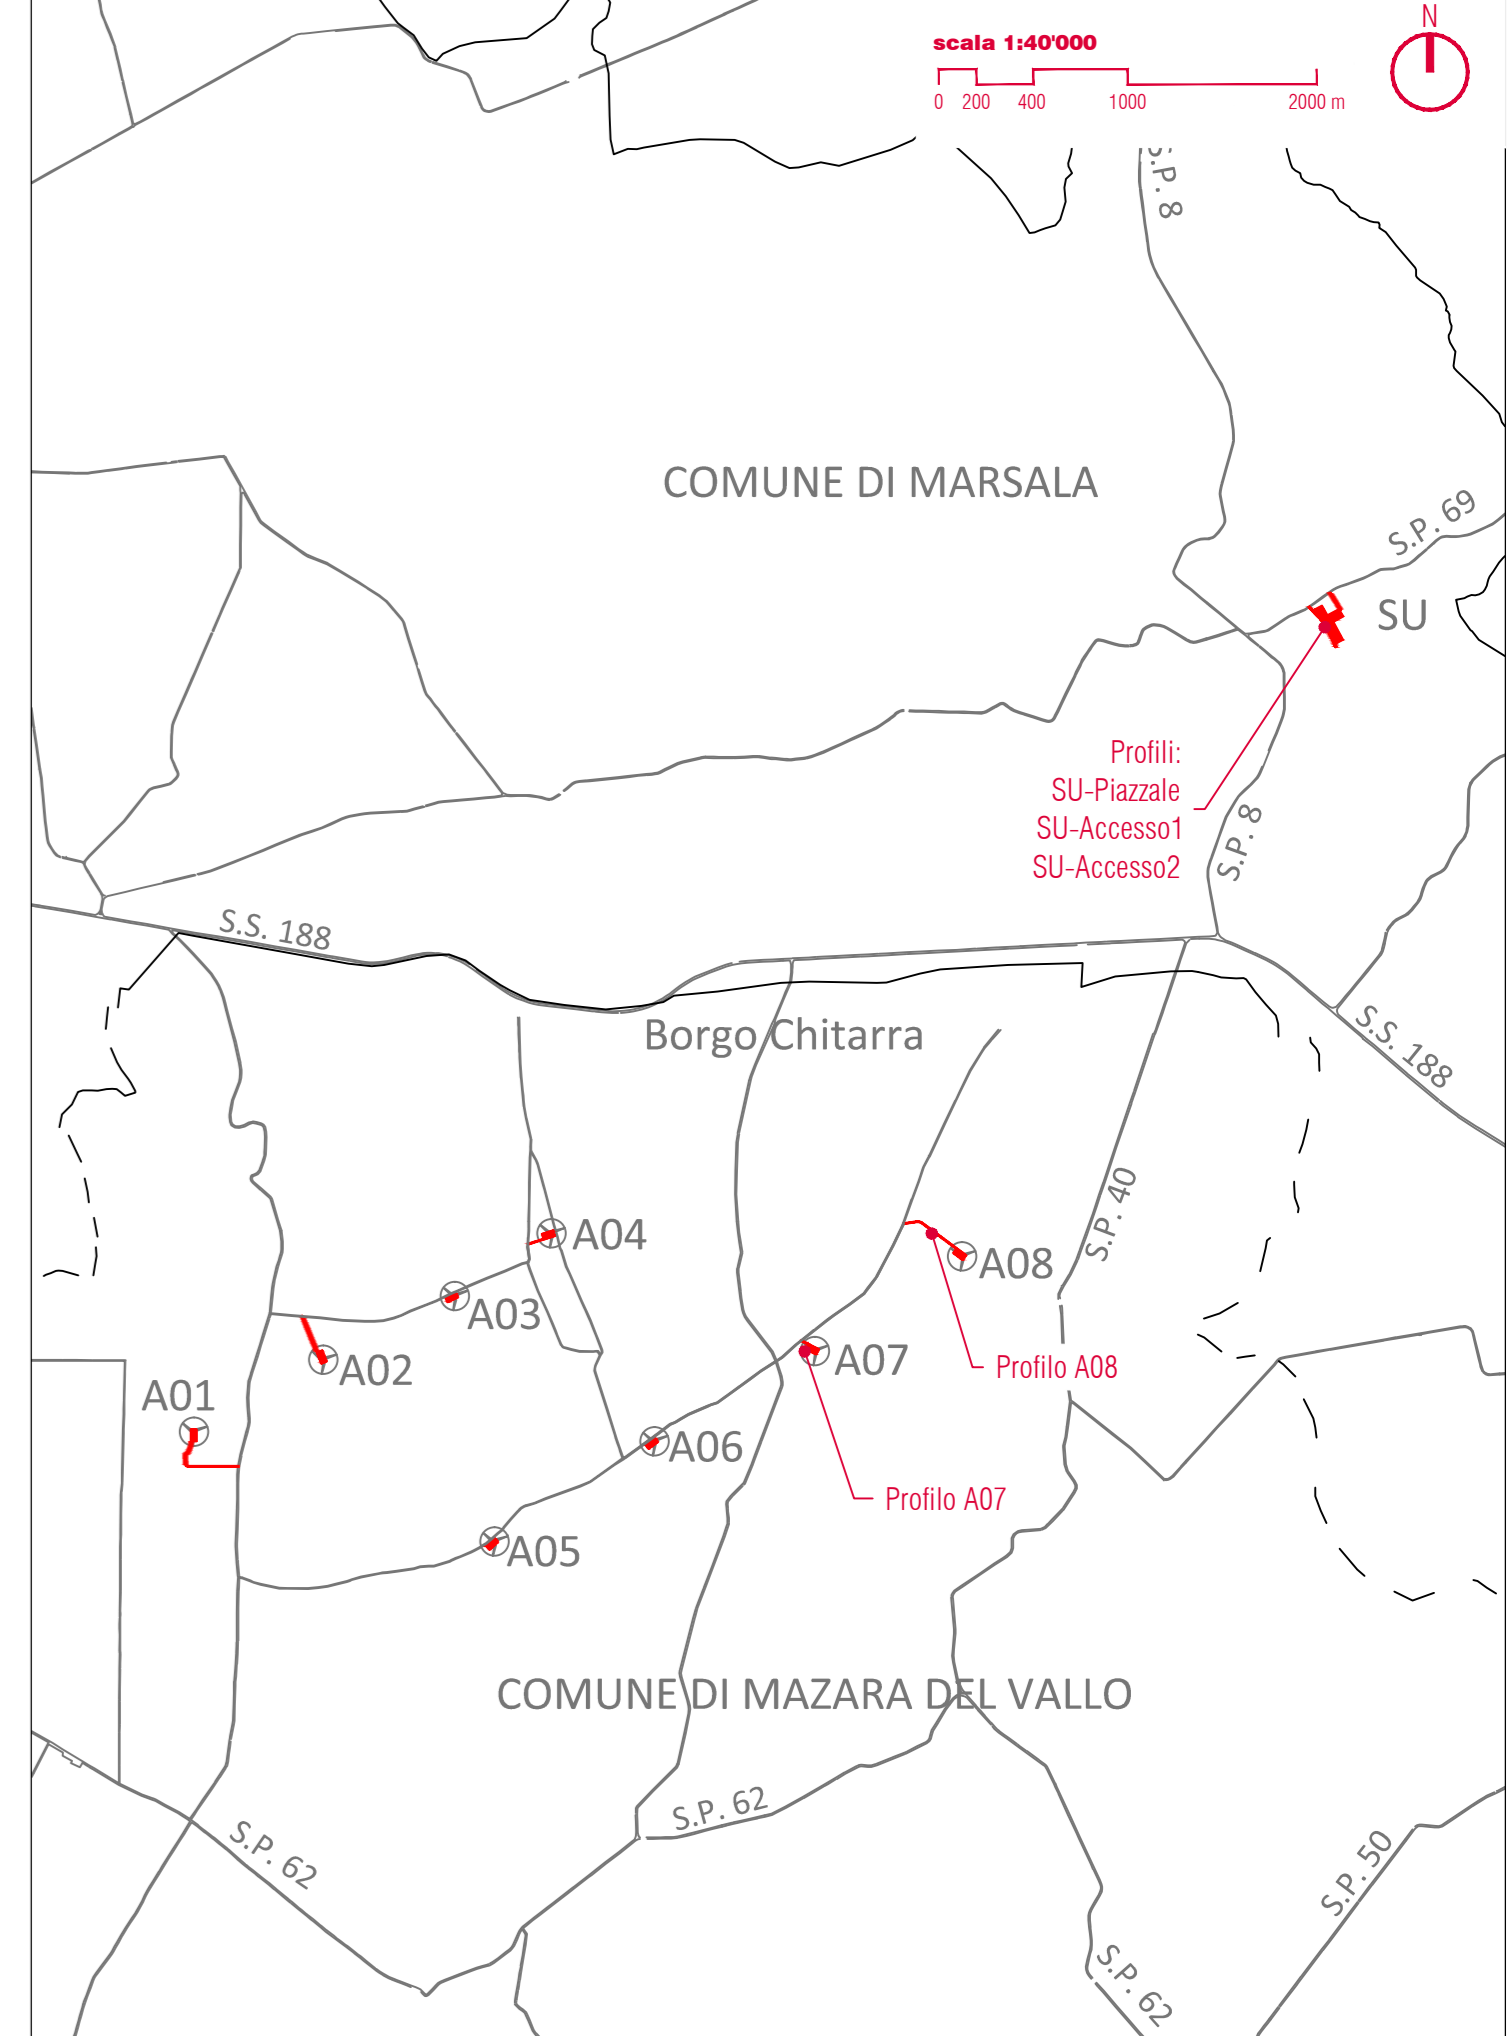

Stralcio planimetrico definitivo - Piazzola A08

scala 1:500



PROPRONTE Repower Renewable Spa Via Livarado, 44 30174 Mestre (VE)		
PROGETTAZIONE sinergo Gruppo Spa - via C. Farini 152 30125 - Venezia - Italia - Tel. +39 041 504211 - fax +39 041 504241 www.sinergo.com - info@sinergo.com Numero di concessione urbanistica: 20032		TENPROJECT Tenproject s.p.a. - via D. Galvani 61 40138 Bologna (BO) - Italia Tel. +39 051 839144 - fax +39 051 839145 www.tenproject.it
N° COMMESSA 1443		
ELABORATO PLANIMETRIA STRADALE DEFINITIVA PER ACCESSO PIAZZOLE A07, A08 E STAZIONE UTENTE		
CODICE ELABORATO 6.2.3		NOME FILE 1443_PD_A.6.2.3_TAV_00