

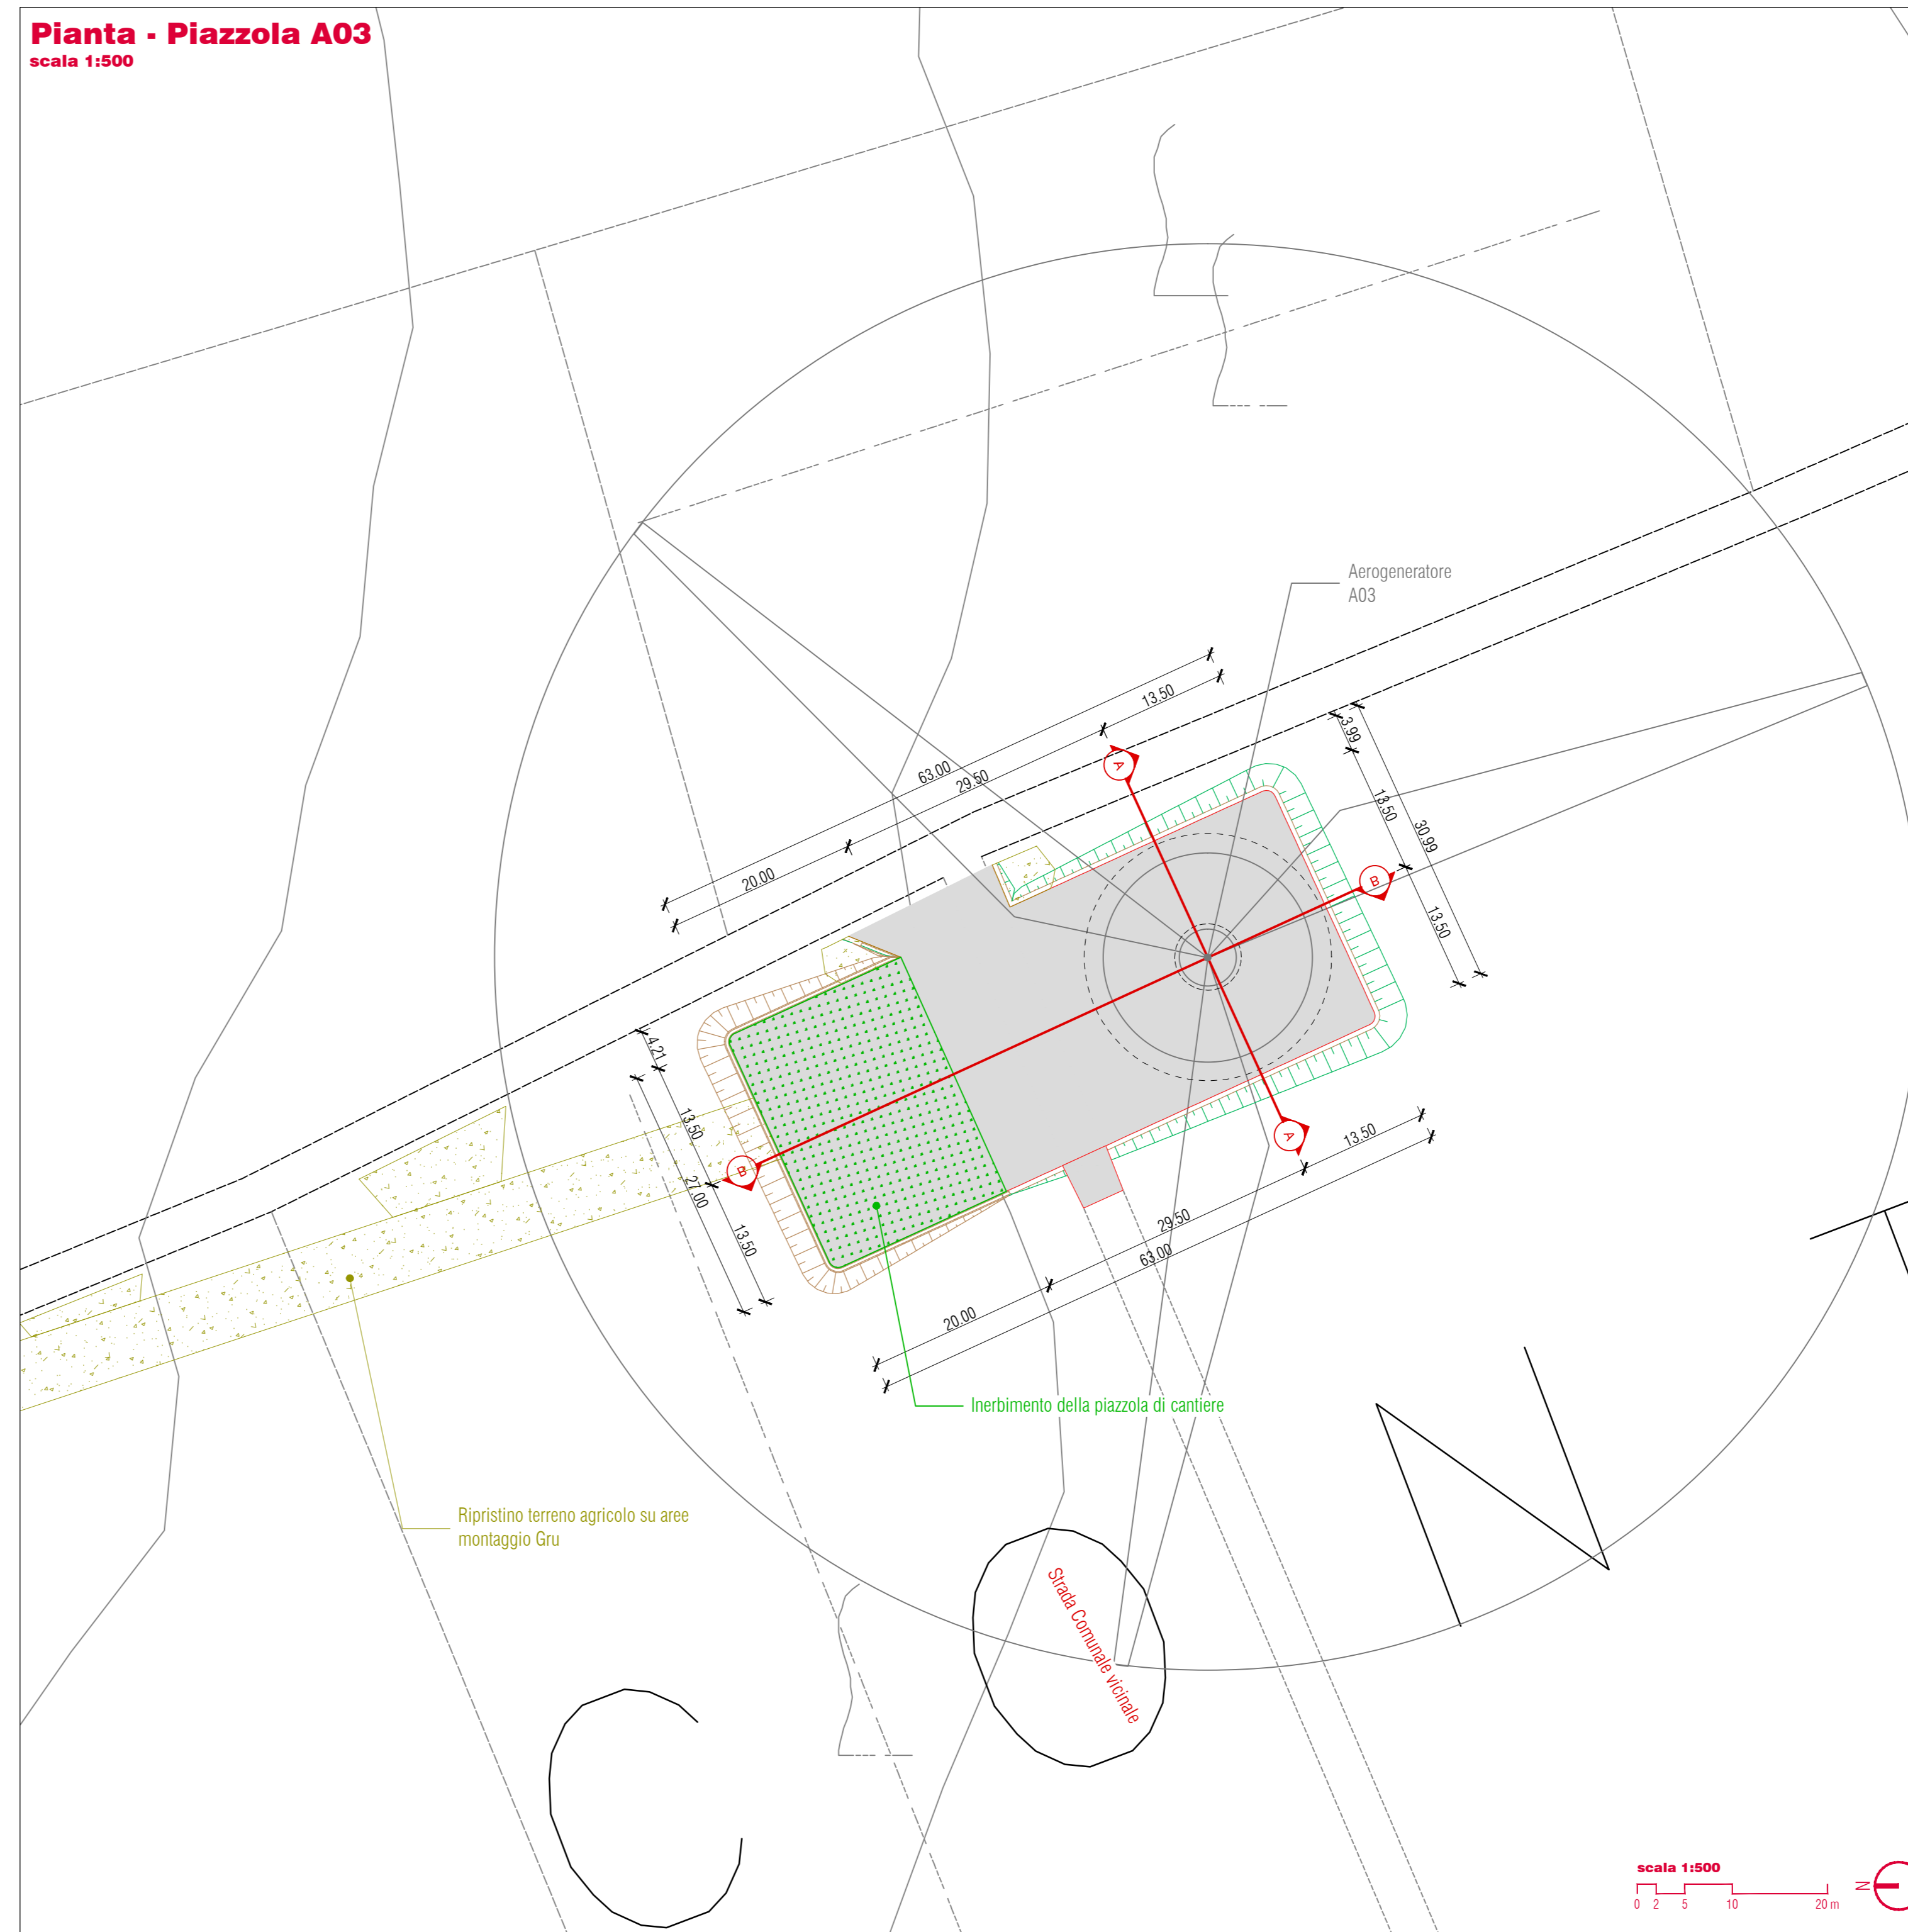
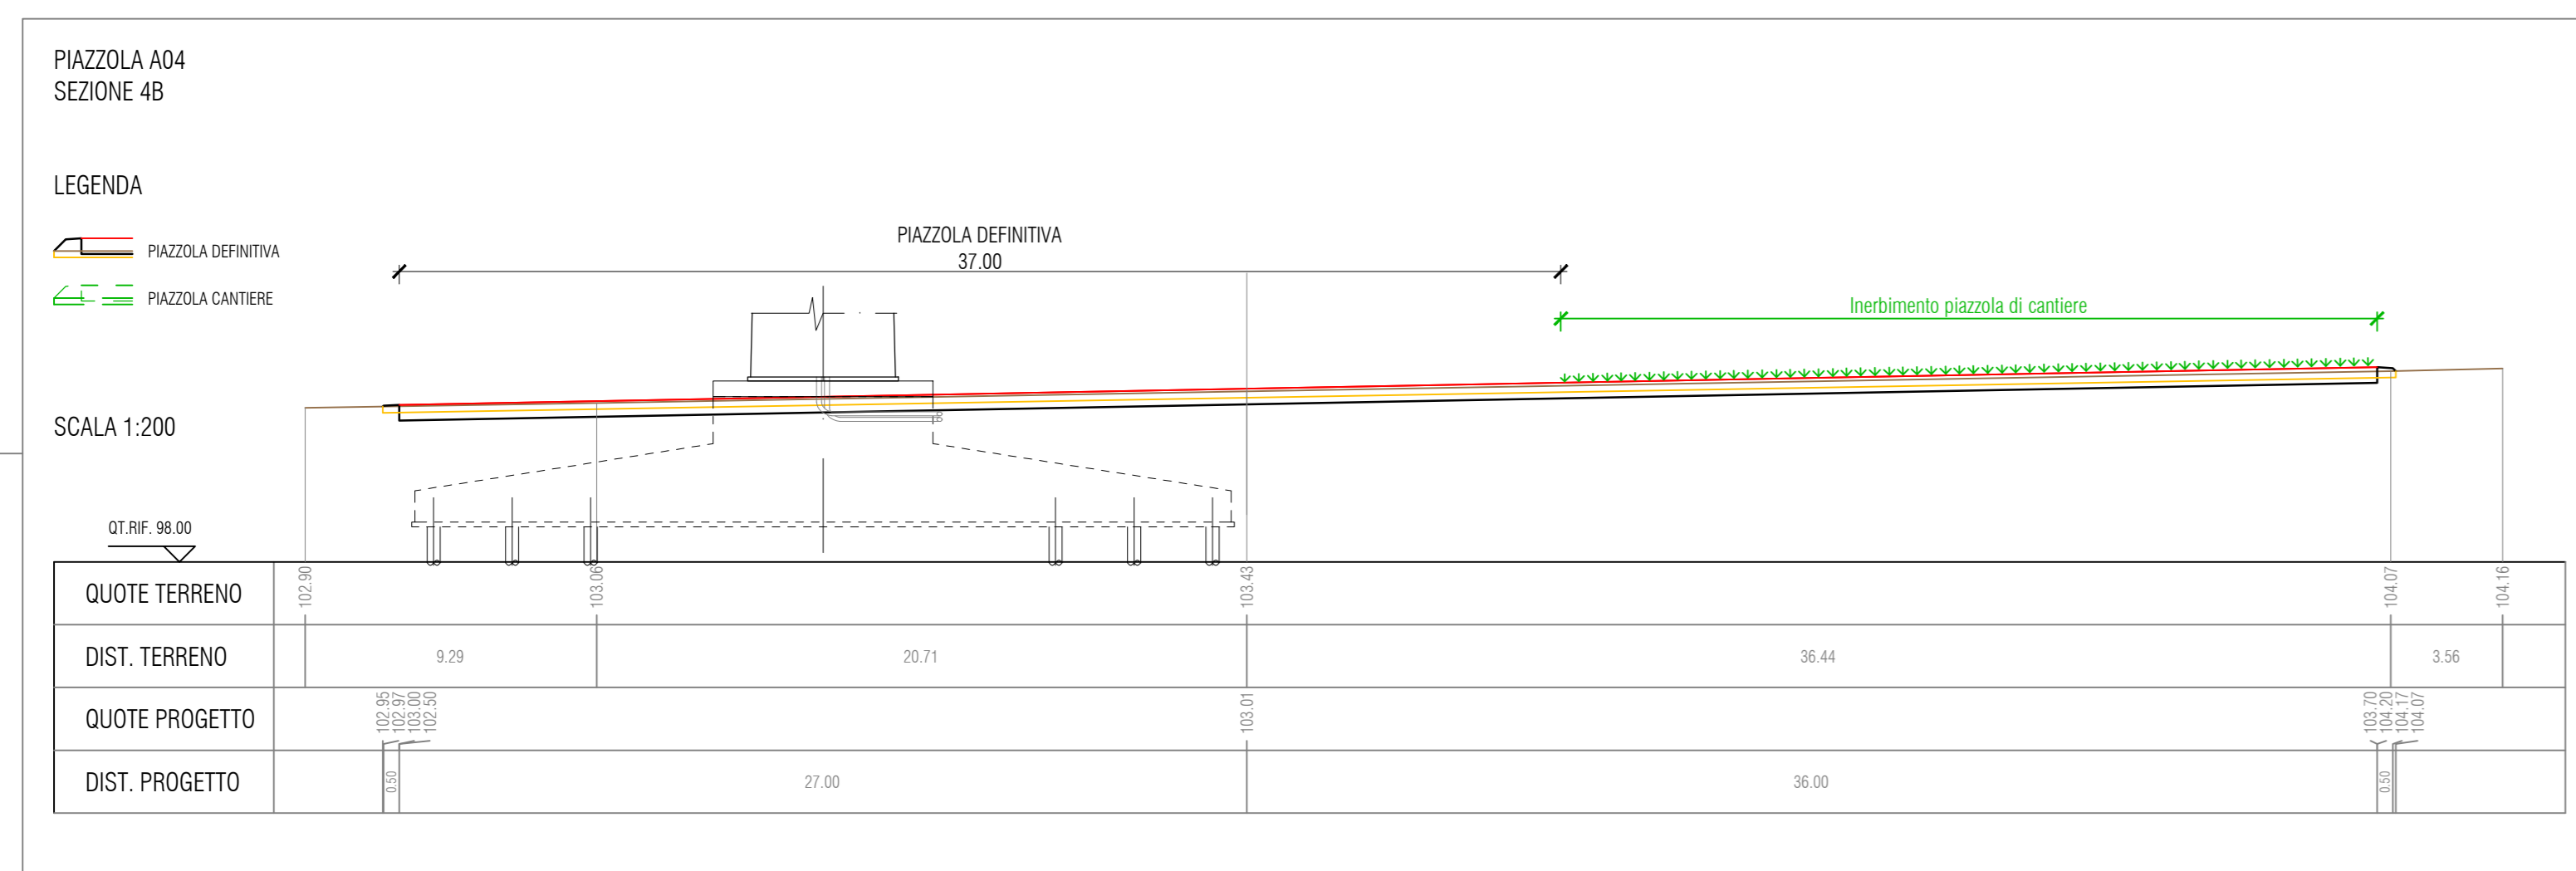



**Pianta - Piazzola A03**  
scala 1:500

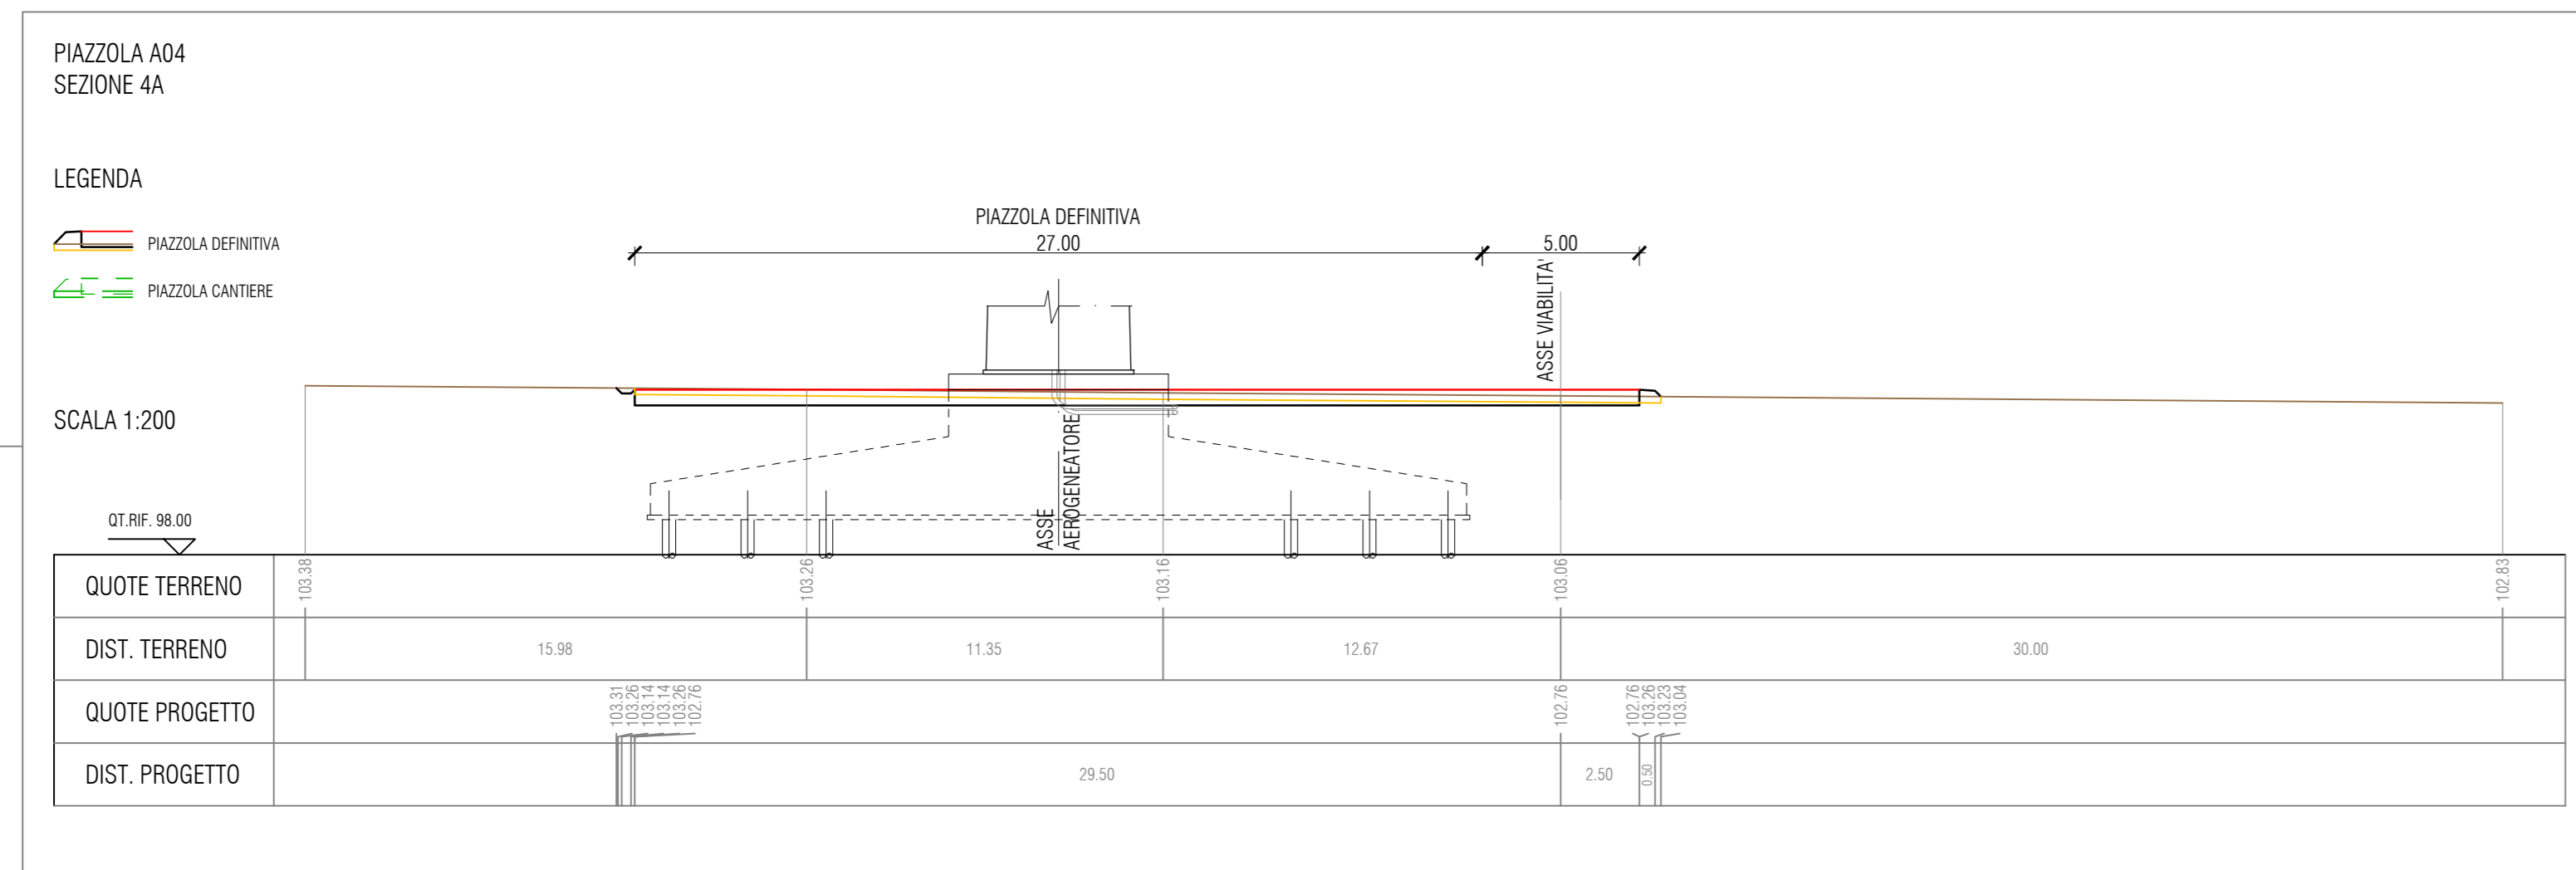

**Key Plan**  
scala 1:40'000

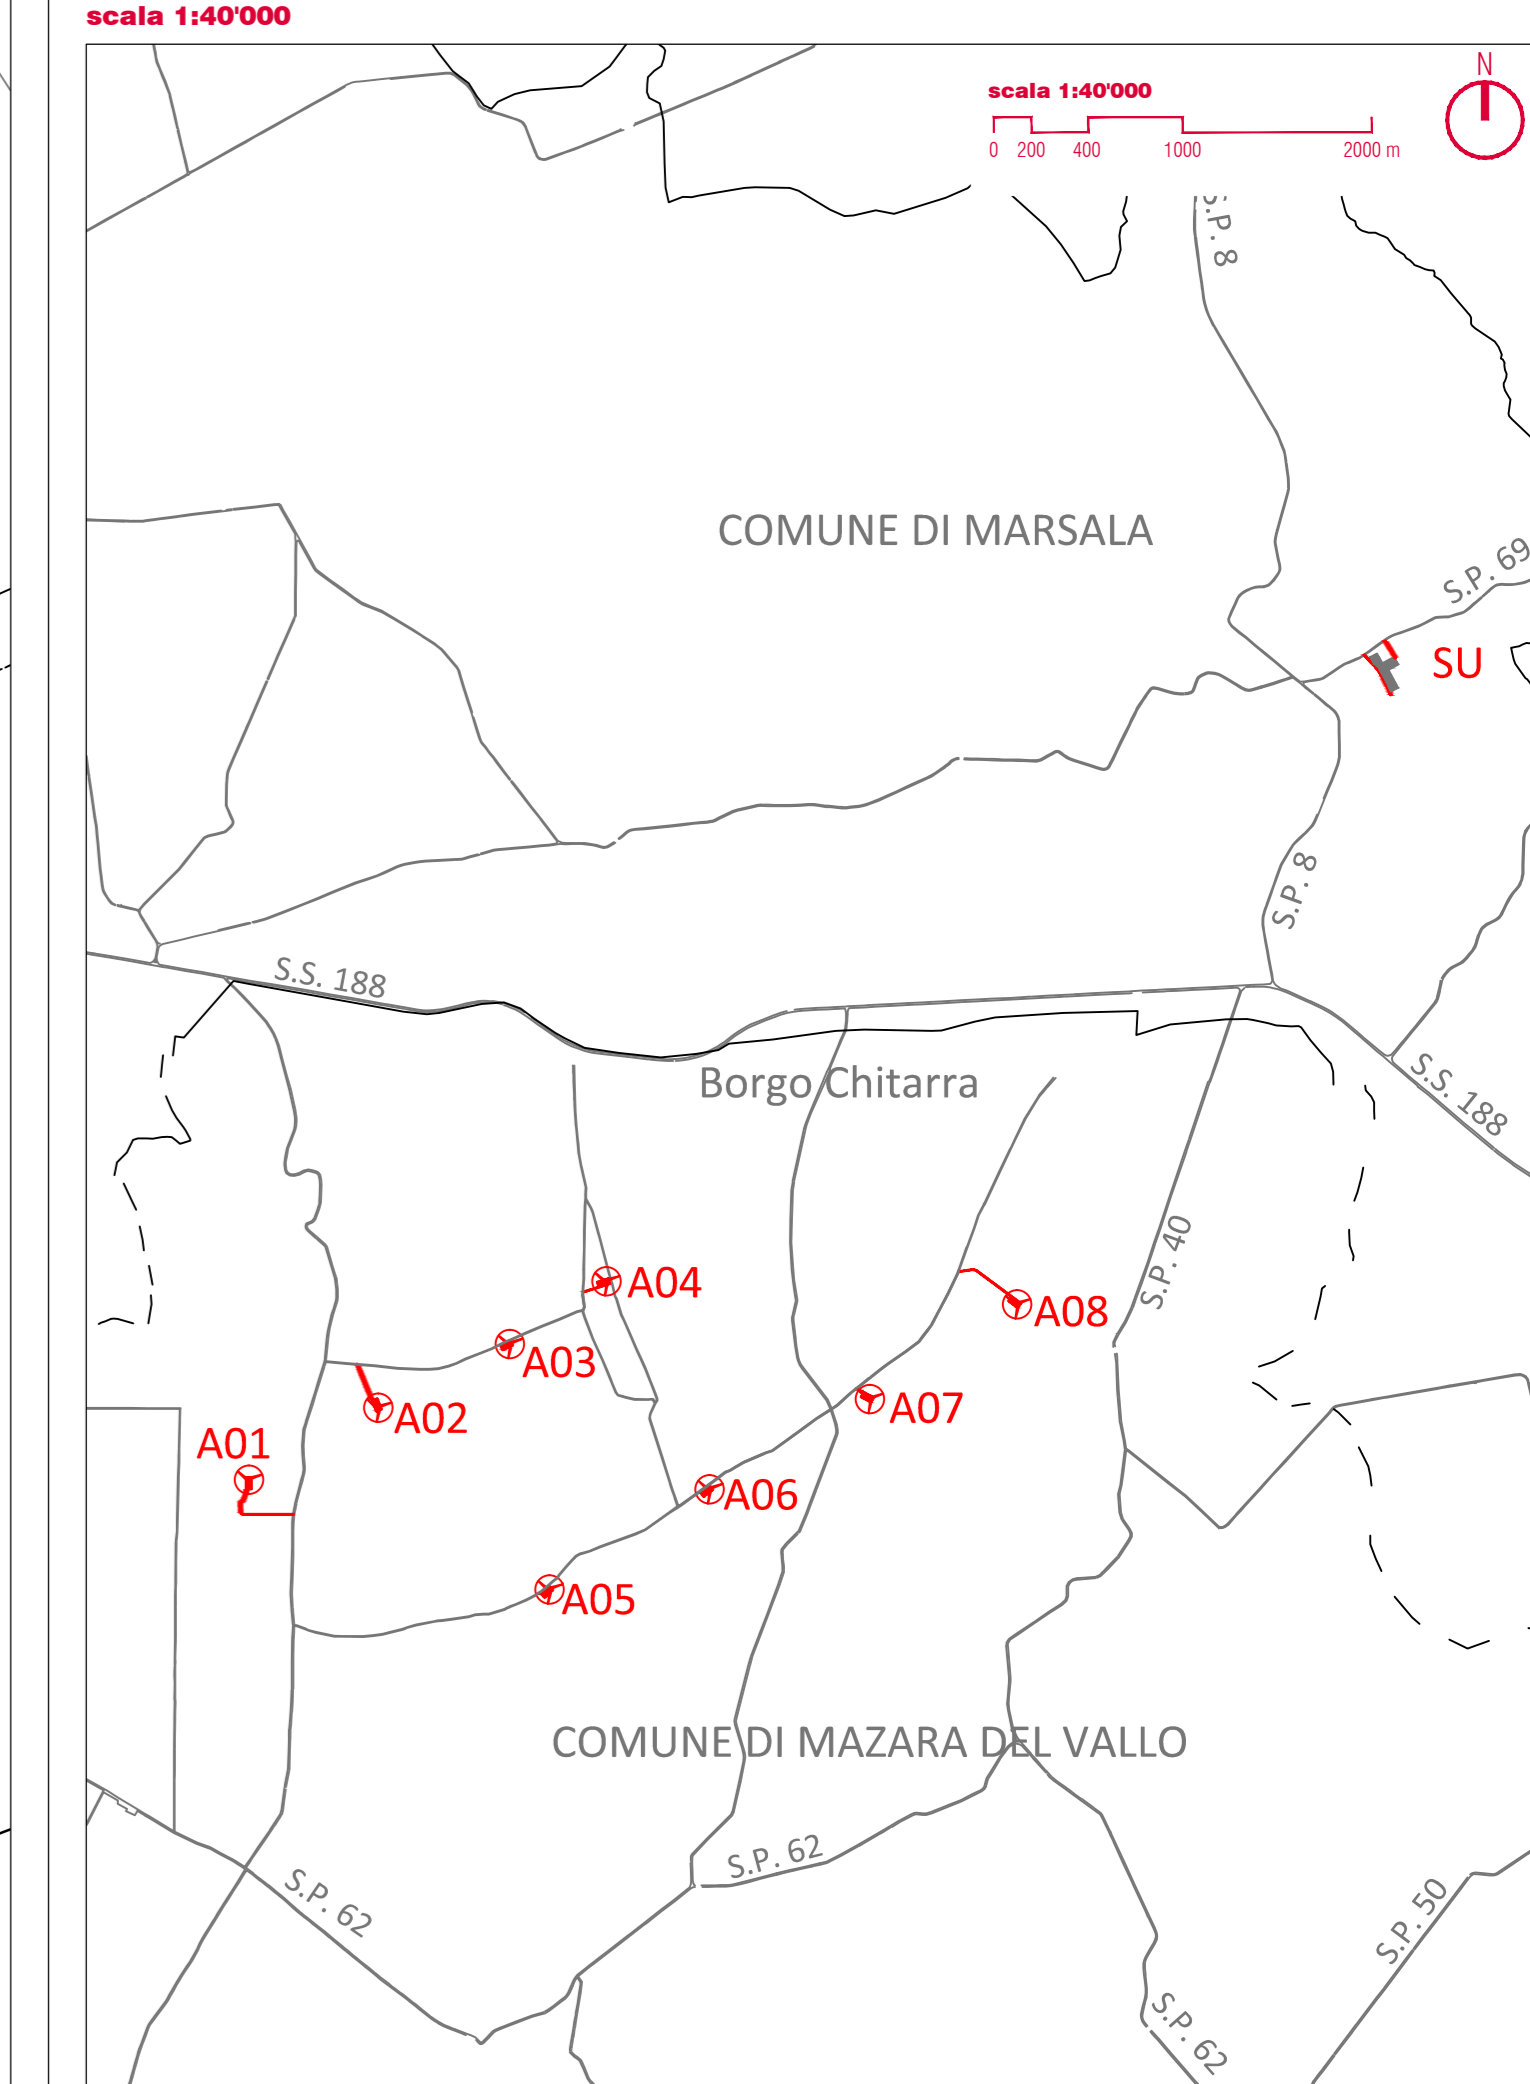

**Pianta - Piazzola A04**  
scala 1:500

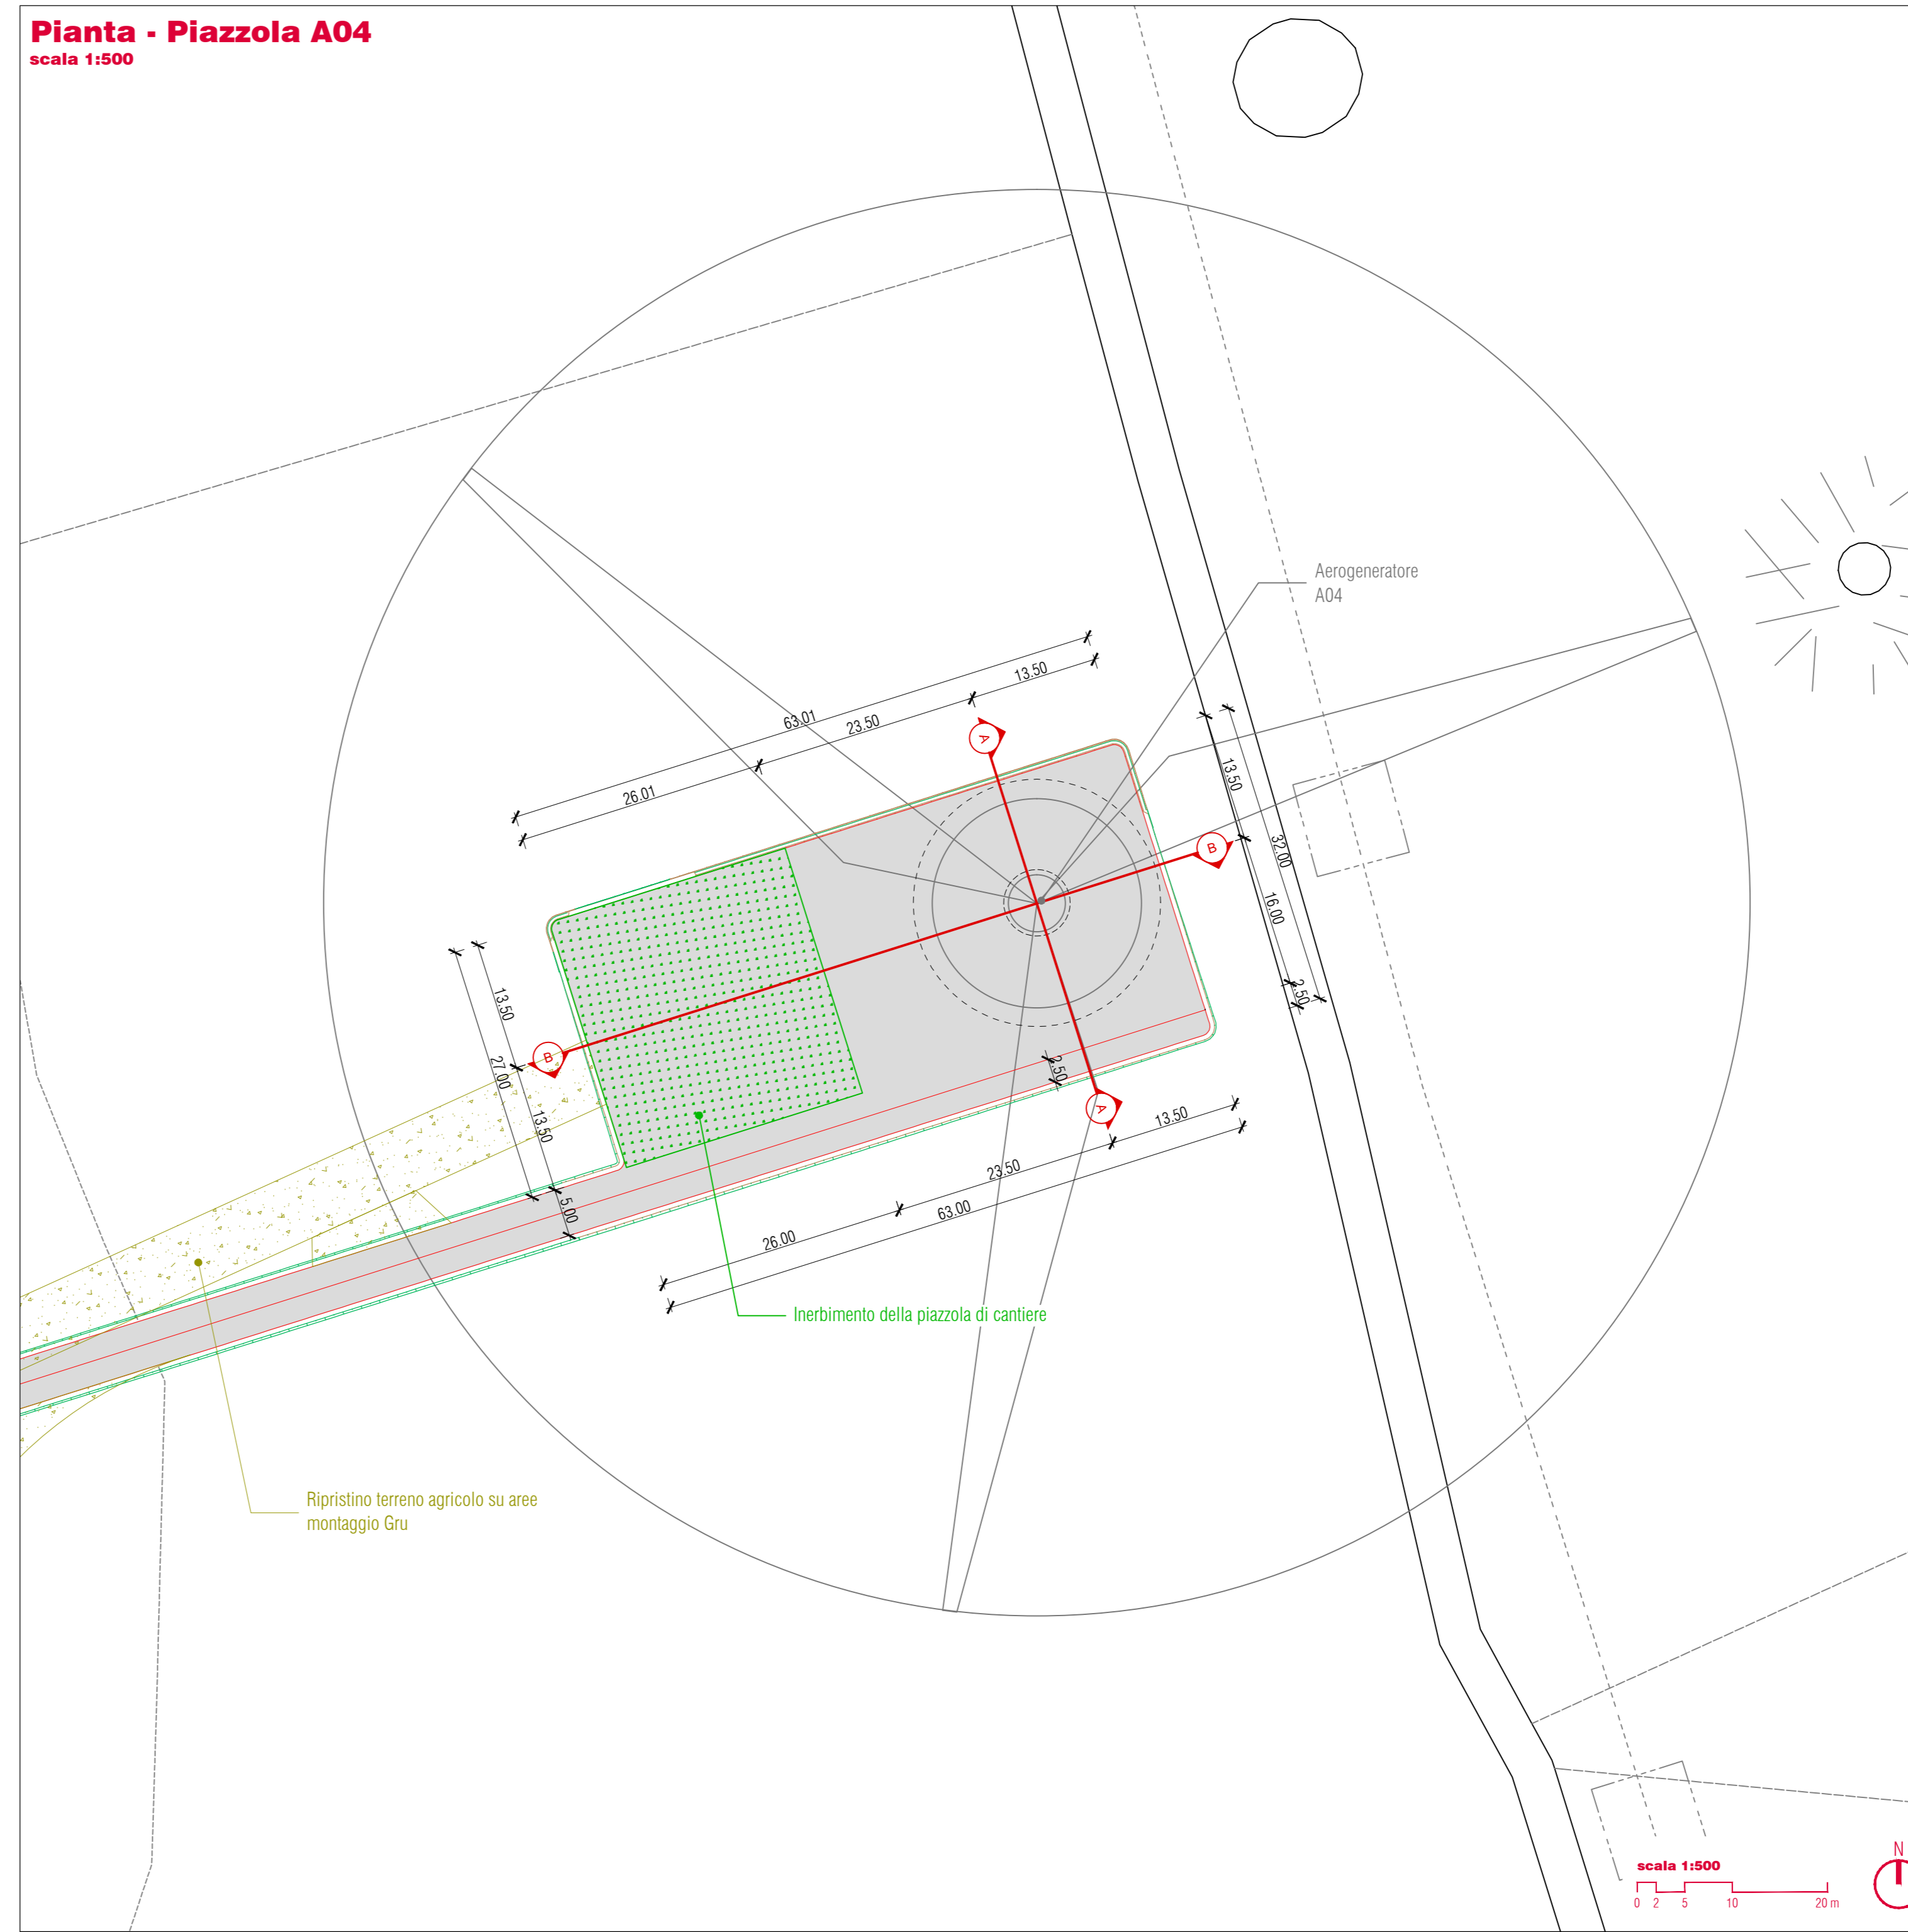

PROPRONTE  
**Repower Renewable Spa**  
 Via Livarado, 44  
 30174 Mestre (VE)

PROGETTAZIONE  
**sinergo** Progettata da Ing. Filippo Literna  
 sinergo spa - via C. Battisti 152  
 30020 - Marostica (TV) - Italia  
 tel. 0431-364231 - fax 0431-404041  
 sinergo.com - info@sinergo.com  
 Numero di concessione Urbanistica autorizzativa: 20032

N° COMMESSA  
**1443** PARCO EOLICO "BORGO CHITARRA"  
 LIBERO CONSORZIO COMUNALE DI TRAPANI  
 COMUNI DI MAZARA DEL VALLO E MARSALA  
 PROGETTO DEFINITIVO PER AUTORIZZAZIONE

ELABORATO  
 PIAZZOLE A03, A04 - PIANTE E SEZIONI

CODICE ELABORATO  
**6.5.2**  
 NOME FILE  
 1443\_PD\_A\_6.5.2\_TAV\_00

01 - Marzo 2021 - PRIMA EMISSIONE  
 02 - GIUGNO 2021 - SECONDA EMISSIONE  
