

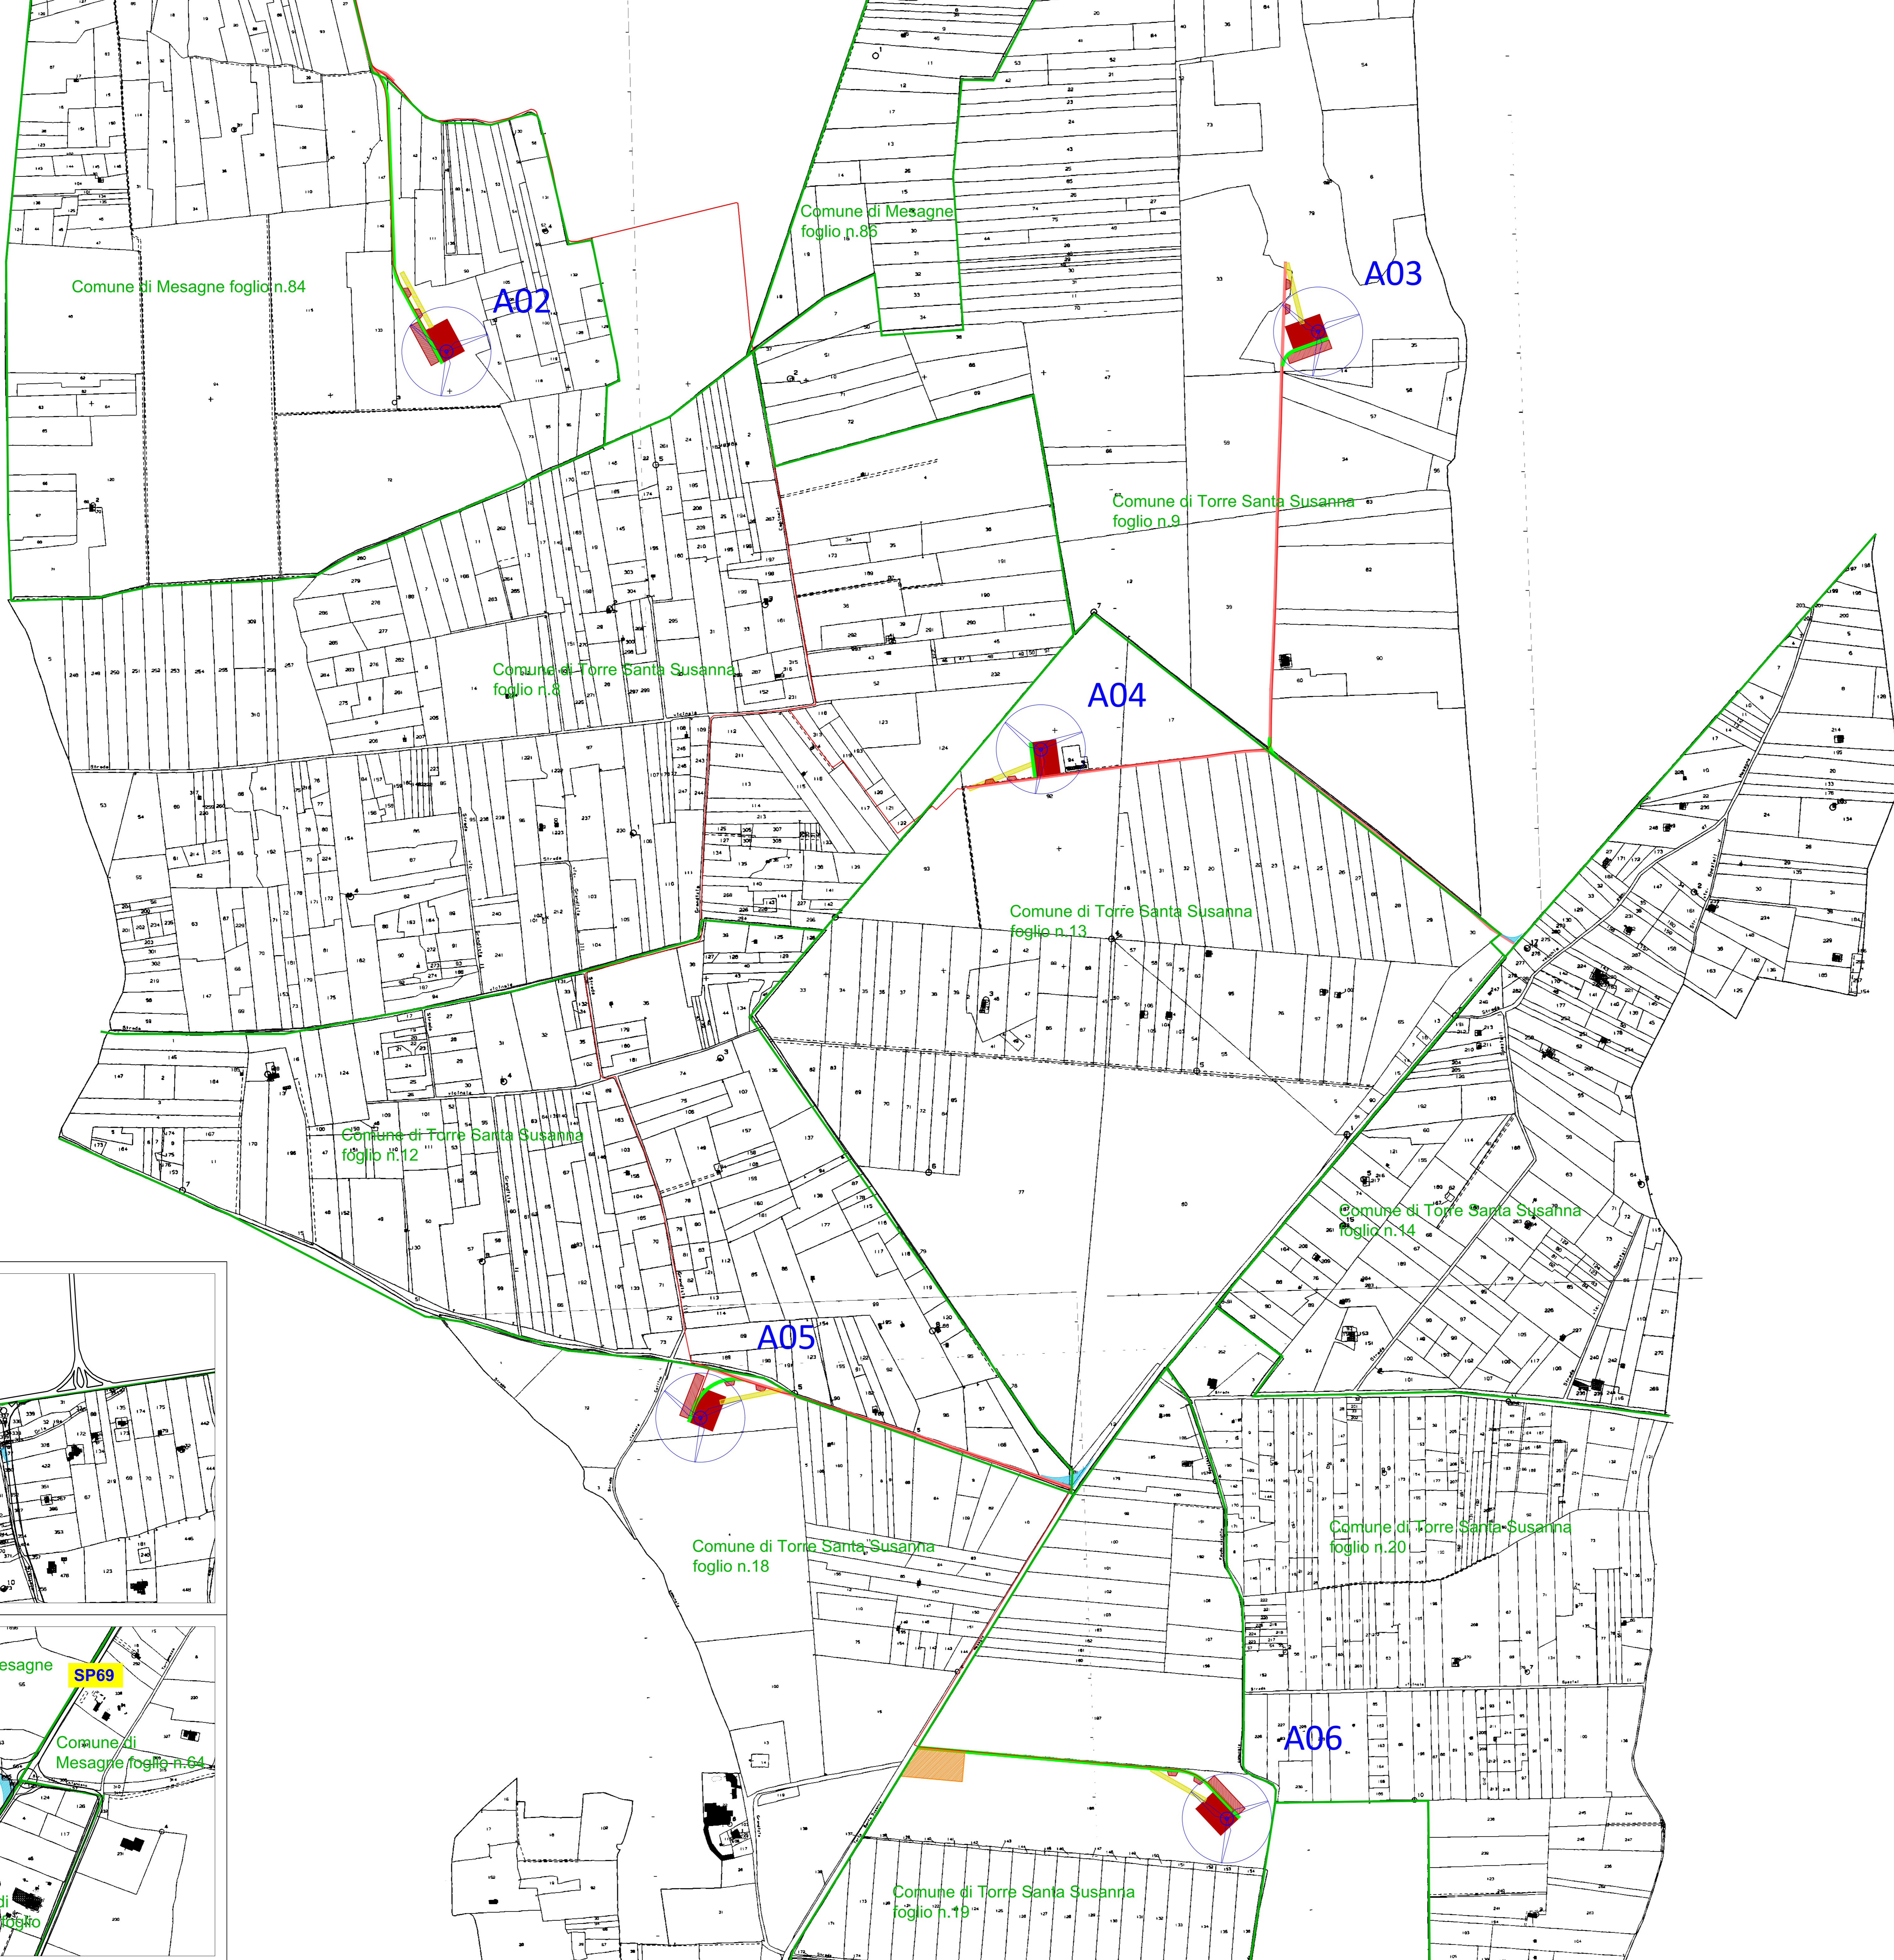


**Legenda**


- Aerogeneratori di progetto
- Cavidotto interrato MT interno
- Cavidotto interrato MT esterno
- Viabilità di progetto
- Viabilità esistente da adeguare
- Piazzola montaggio gru
- Piazzole ausiliarie appoggio gru
- Piste montaggio braccio gru
- Area di cantiere
- Allargamenti temporanei
- Limite foglio catastale

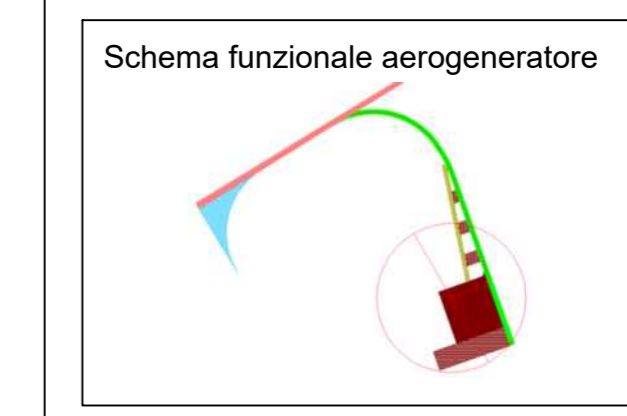

**Q1a**

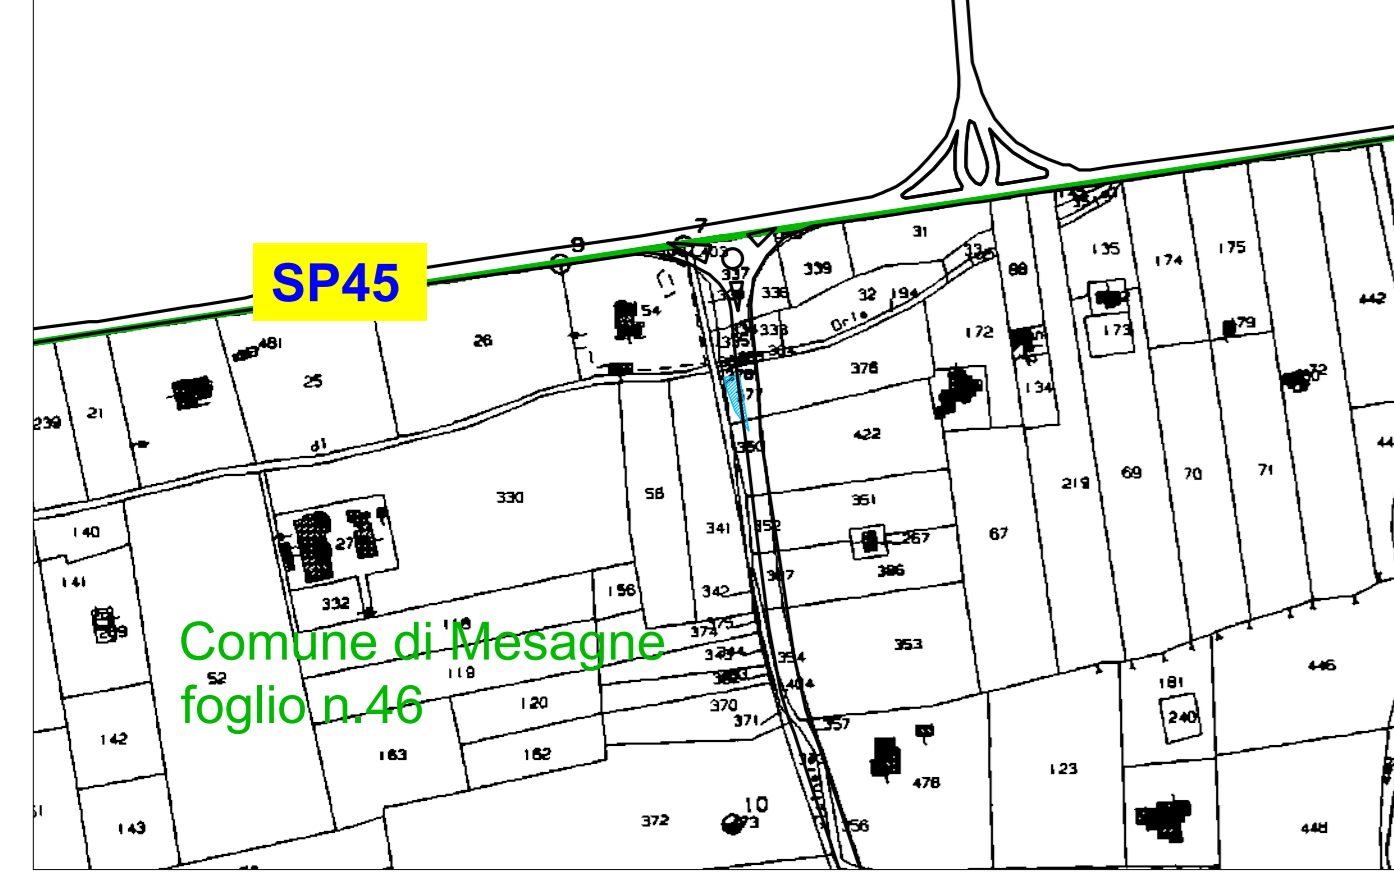

**Q1b**

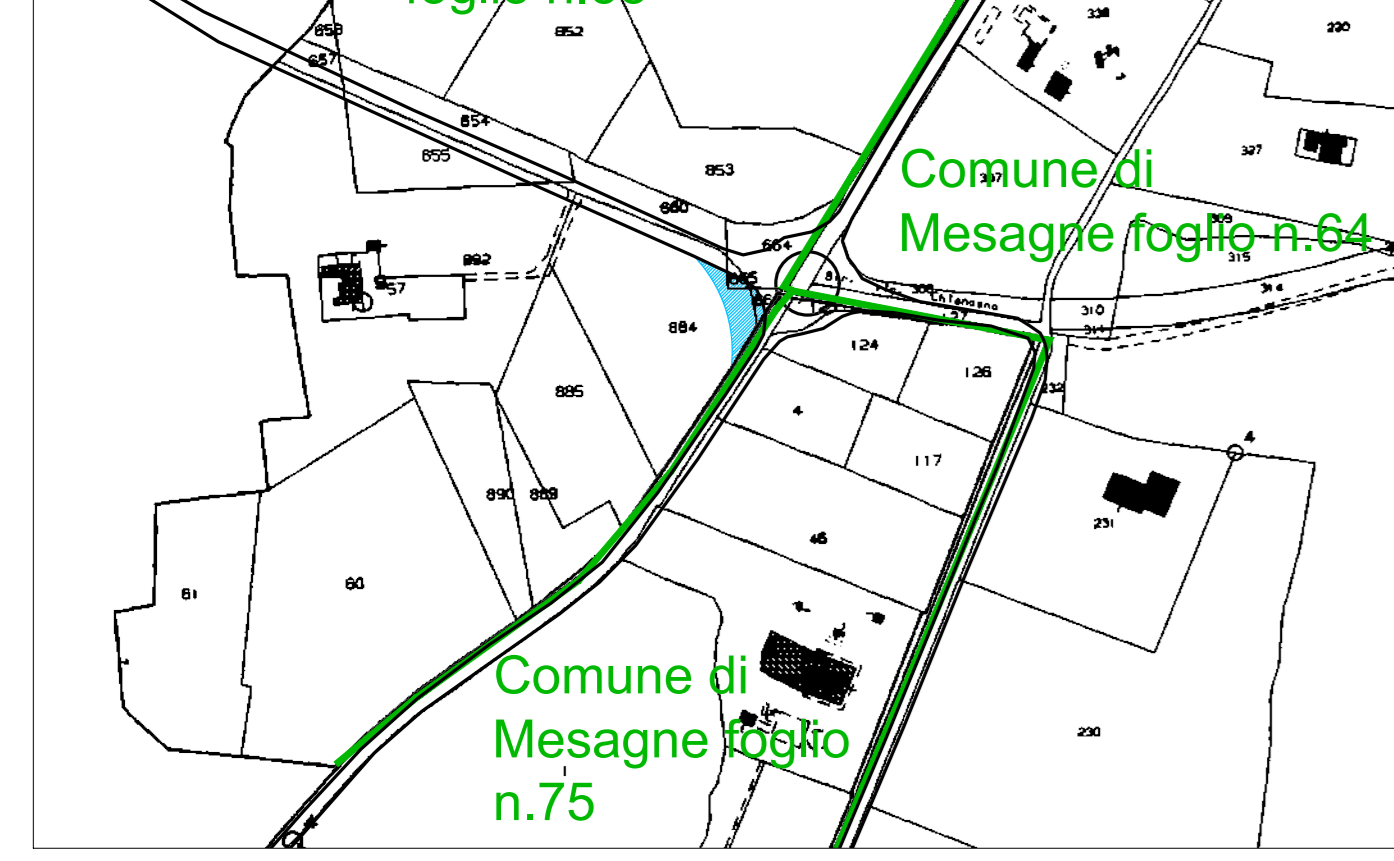

**PROPRONTE**  
 Repower Renewable Spa  
 Via Leonardo, 44  
 73014 Mesagne (VI)

**REPOWER**  
 L'energia che ti serve.

**PROGETTAZIONE**  
 sinèrgo  
 Design Spa - via G. Ferrini 103  
 73010 - Mesagne (Br) - Italy  
 Tel: +39 0832 40111 - Fax: +39 0832 40112  
 Email: info@sinergo.com  
 Numero di concessione urbanistica: 20041

**TENPROJECT**  
 Tenproject Srl - via Du Guesne 81  
 82018 - Scauri (BN) - Italy  
 Tel: +39 0874 517144 - Fax: +39 0874 517145  
 Email: info@tenproject.com

**N° COMMESSA**  
**1417**

**ELABORATO**  
 LAYOUT DI PROGETTO SU PLANIMETRIA CATASTALE  
 QUADRI 1 - 1a - 1b

**CODICE ELABORATO**  
**3.2.1**  
 NOME FILE  
 METODO\_A\_3.2.1\_4\_TAV\_00

**PROVA**  
 DATA: 05/03/2021  
 DESCRIZIONE: PRIMA EMISSIONE  
 STATO: PEP  
 VERIFICA: VERIFICATA  
 APPROVAZIONE: APPROVATA  
 DATA: 05/03/2021

Copyright - Tutti i diritti sono riservati a norma di legge