


SCALA 1:100000

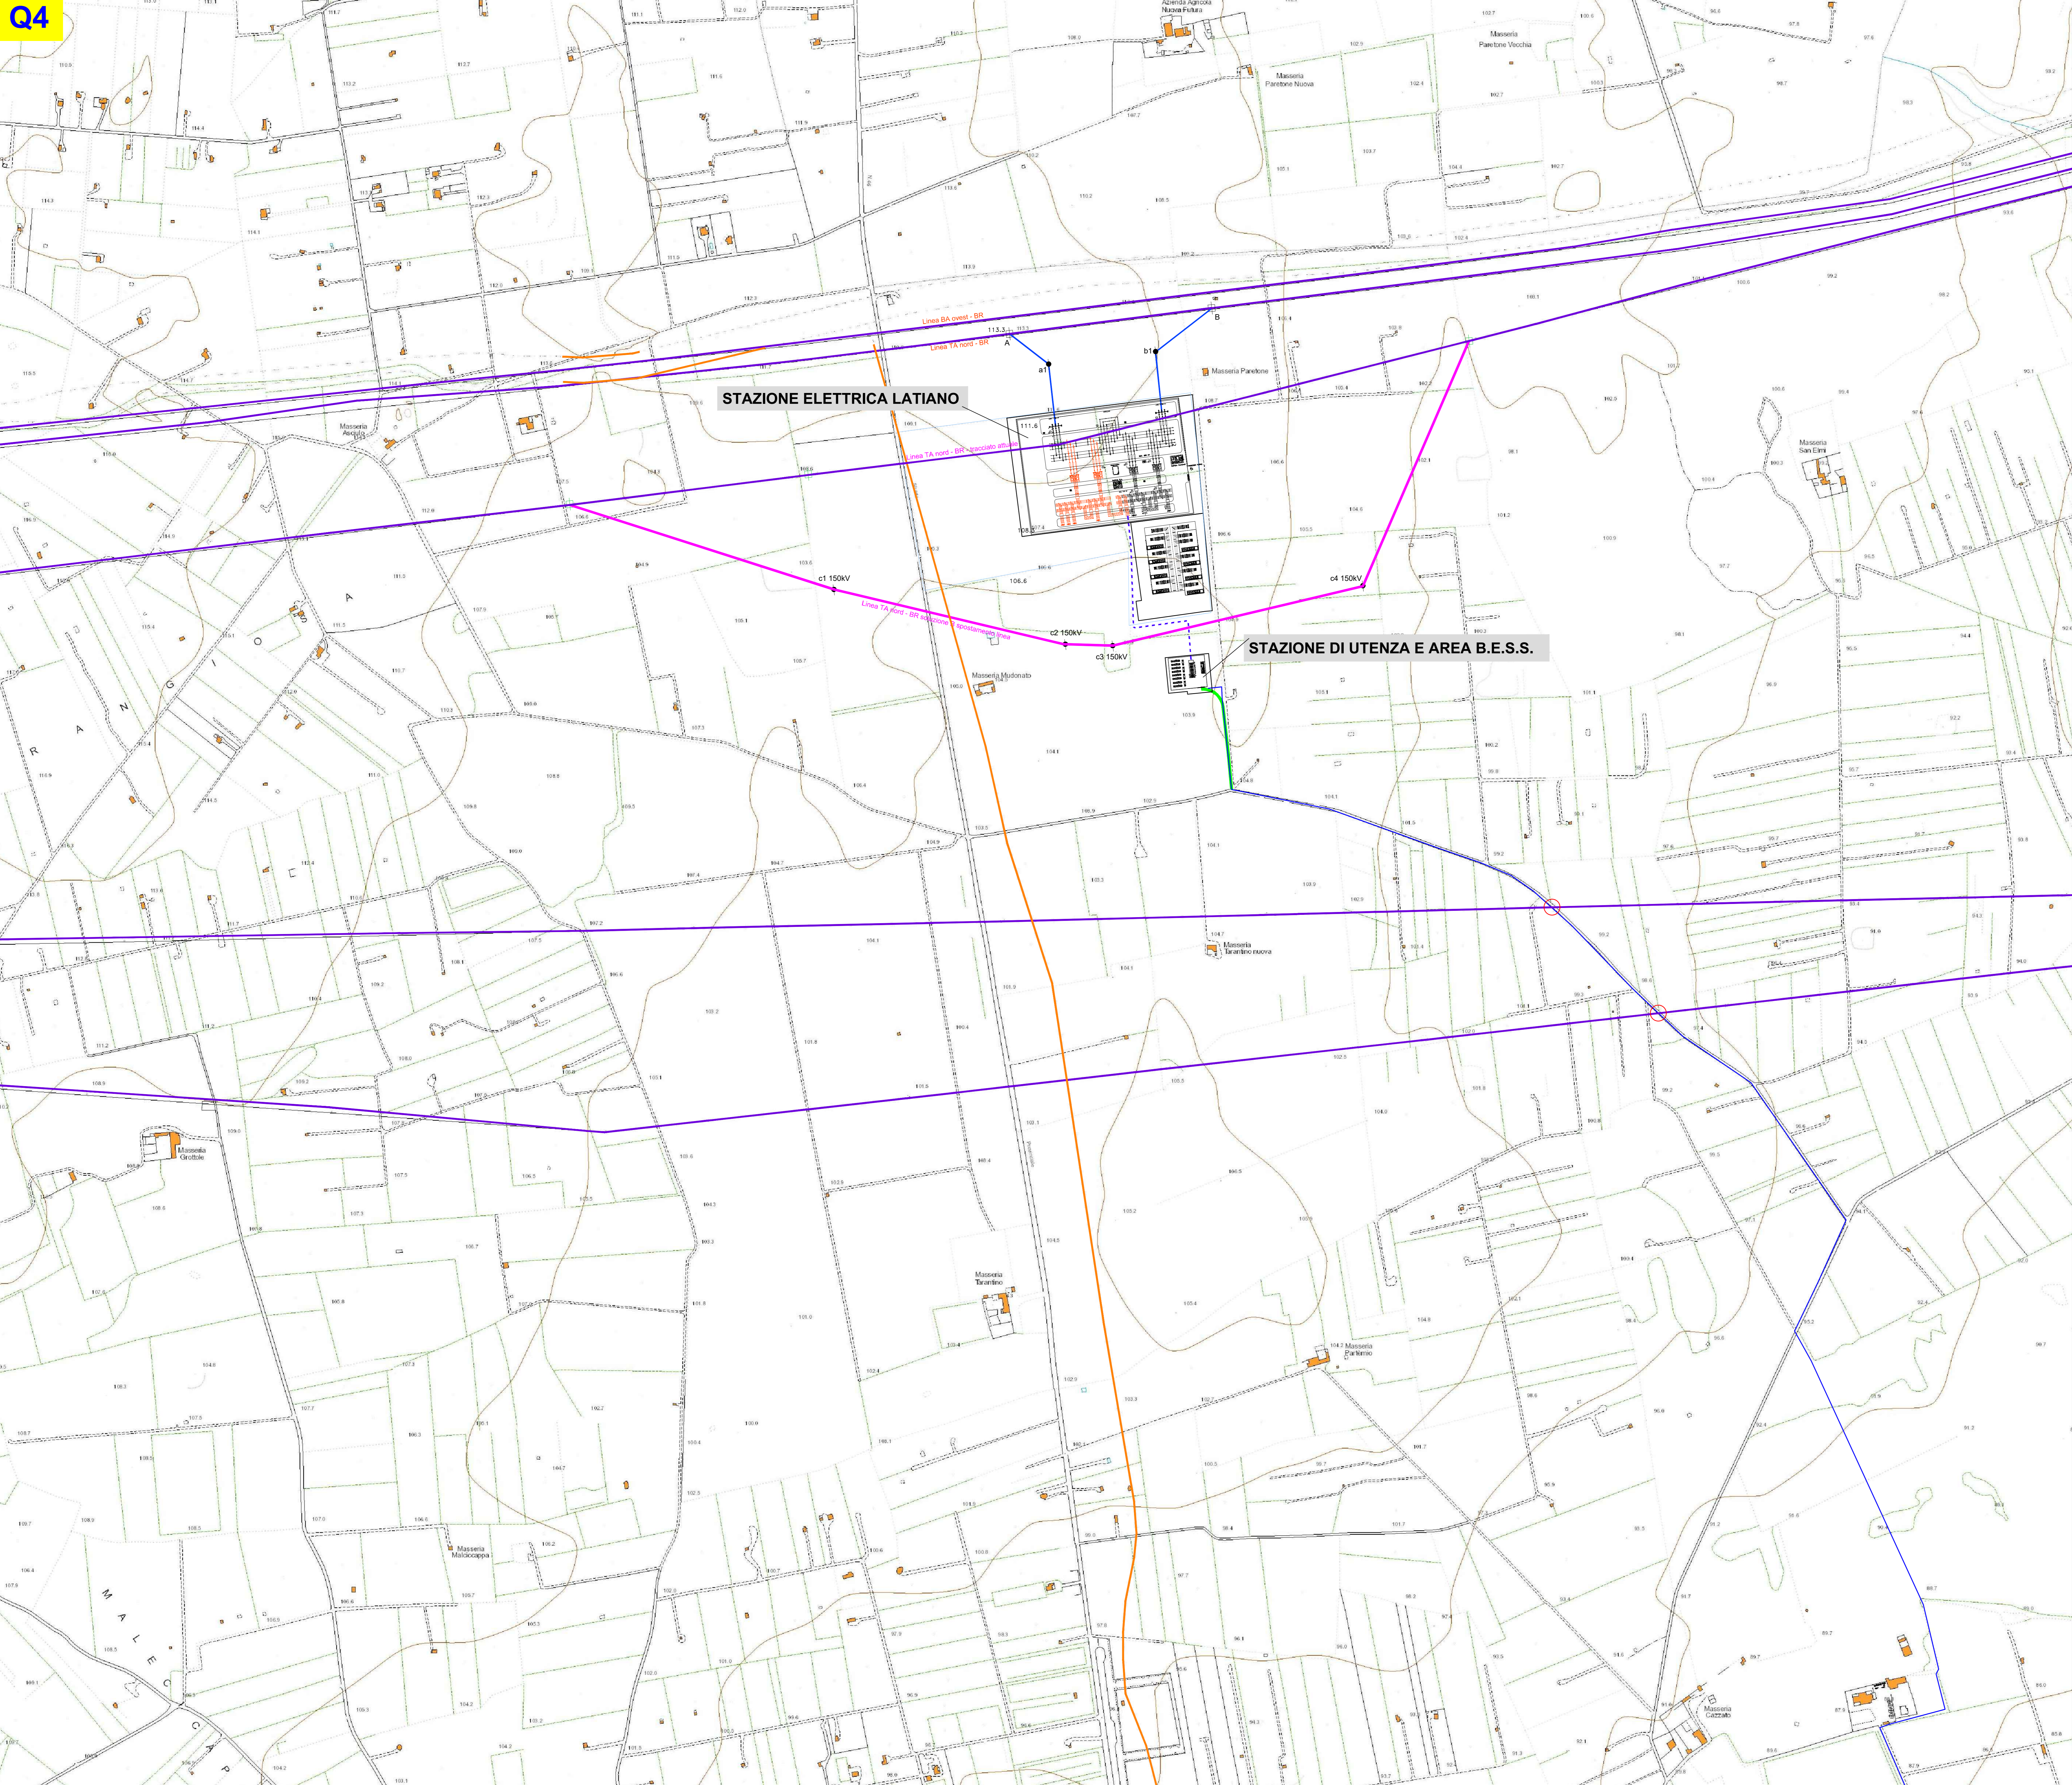

- Legenda**
- Cavidotto interrato MT esterno
 - Tratti cavidotto MT in TOC
 - Piazzola per posizionamento macchina TOC
 - Viabilità di progetto
 - Cavidotto interrato AT
- Legenda infrastrutture opere esistenti**
- Linea elettrica aerea nuda
 - Gasdotto interrato
 - Punti d'interferenza

PROPRONTE
Repower Renewable Spa
 Via Leonardo, 44
 00174 Roma (RM)
 PROJECT MANAGER: Dott. Giuseppe Caruso

REPOWER
 Energia che ti serve.

PROGETTAZIONE
sinergo
 Sinergo Spa - via C.so Torino 102
 00185 - Roma (RM) - Italy
 Tel. +39 06 58211 - Fax +39 06 58211
 Email: sinergo@sinergo.com
 Numero di cartella studio progettazione: 20041

TENPROJECT
 Tenproject Srl - via De Gasperi 61
 00185 - Roma (RM) - Italy
 Tel. +39 06 5821114 - Fax +39 06 5821115
 Email: tenproject@tenproject.com

N° COMMESSA
1417
 NUOVO PARCO EOLICO "LATIANO"
 PROVINCIA DI BRINDISI - MESAGNE - TORRE SANTA SUSANNA
 PROGETTO DEFINITIVO PER AUTORIZZAZIONE

ELABORATO
 LAYOUT DI PROGETTO SU PLANIMETRIA CATASTALE
 QUADRO 4

CODICE ELABORATO
3.4.4
 NOME FILE
 METRO_3.4.1_4_TAV_00

00	03/2021	PRIMA EMISSIONE	PEP	RF	RF
001	04/2021	DETERMINAZIONE VERBONE	PEP	RF	RF

Copyright: Tutti i diritti sono riservati a norma di legge.