


**Viste prospettive Aereogeneratore tipo**  
scala 1:500

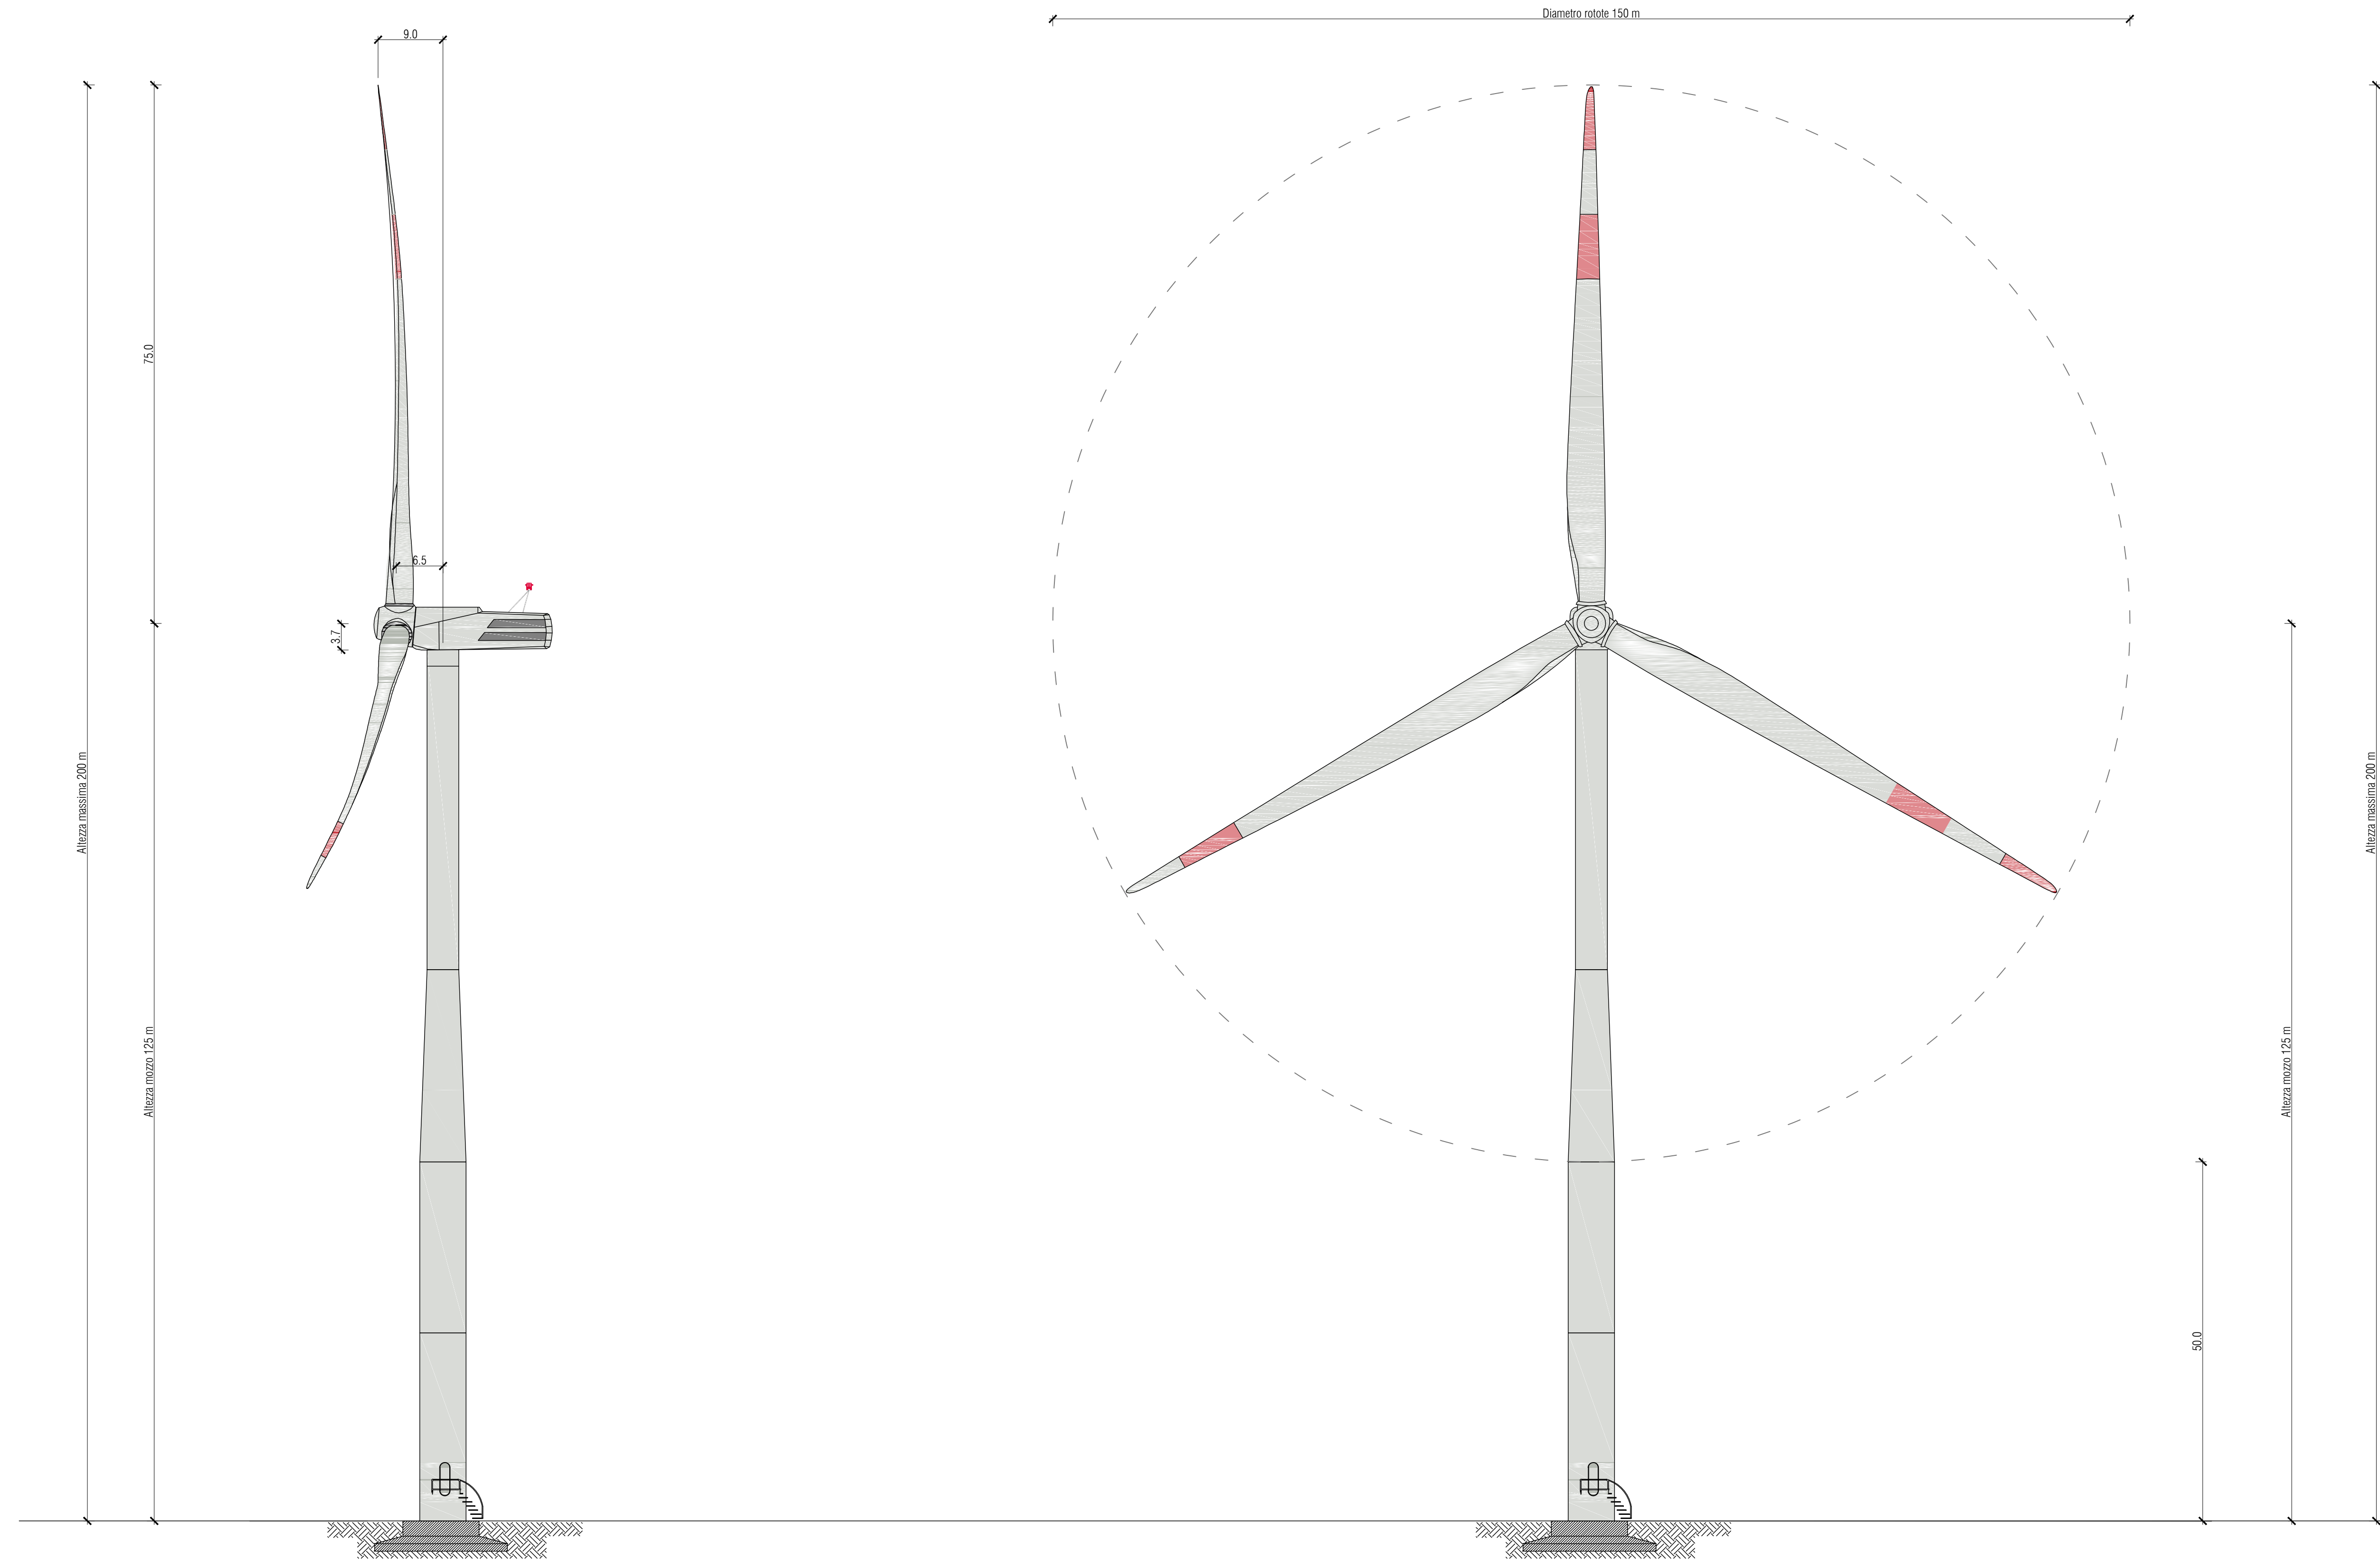

PROponente  
**Repower Renewable Spa**  
Via Leonardo, 44  
30174 Mestre (VE)  
PROJECT MANAGER: Dott. Giuseppe Caricato



PROGETTAZIONE  
**sinergo** Progettista:  
Ing. Filippo Bittante  
Sinergo Spa - Via Ca' Bembo, 152  
30020 - Mestre di Montebelluna - Venezia - Italy  
tel.041 2642911 - fax 041 5404811  
sinergo.com - info@sinergo.com  
Numero di concessione lavoro progettazione: 20094



N° COMMESSA  
**1417**  
NUOVO PARCO EOLICO "LATIANO"  
PROVINCIA DI BRINDISI  
COMUNI DI LATIANO - MESAGNE - TORRE SANTA SUSANNA  
PROGETTO DEFINITIVO PER AUTORIZZAZIONE

ELABORATO  
PARTICOLARI COSTRUTTIVI DELL'AEROGENERATORE  
PIANTA E PROSPETTI  
CODICE ELABORATO  
**4.1**  
NOME FILE  
1417\_PD\_A\_4.1\_TAV\_001

00	15/03/2021	PRIMA EMISSIONE	Ing. S. Amayeh	Geom. E. Cossalter	Ing. Filippo Bittante
REV.1	DATA	DESCRIZIONE REVISIONE	REDATTO	VERIFICA	APPROVAZIONE