



Stralcio planimetrico fase di cantiere - Piazzola A02
scala 1:500

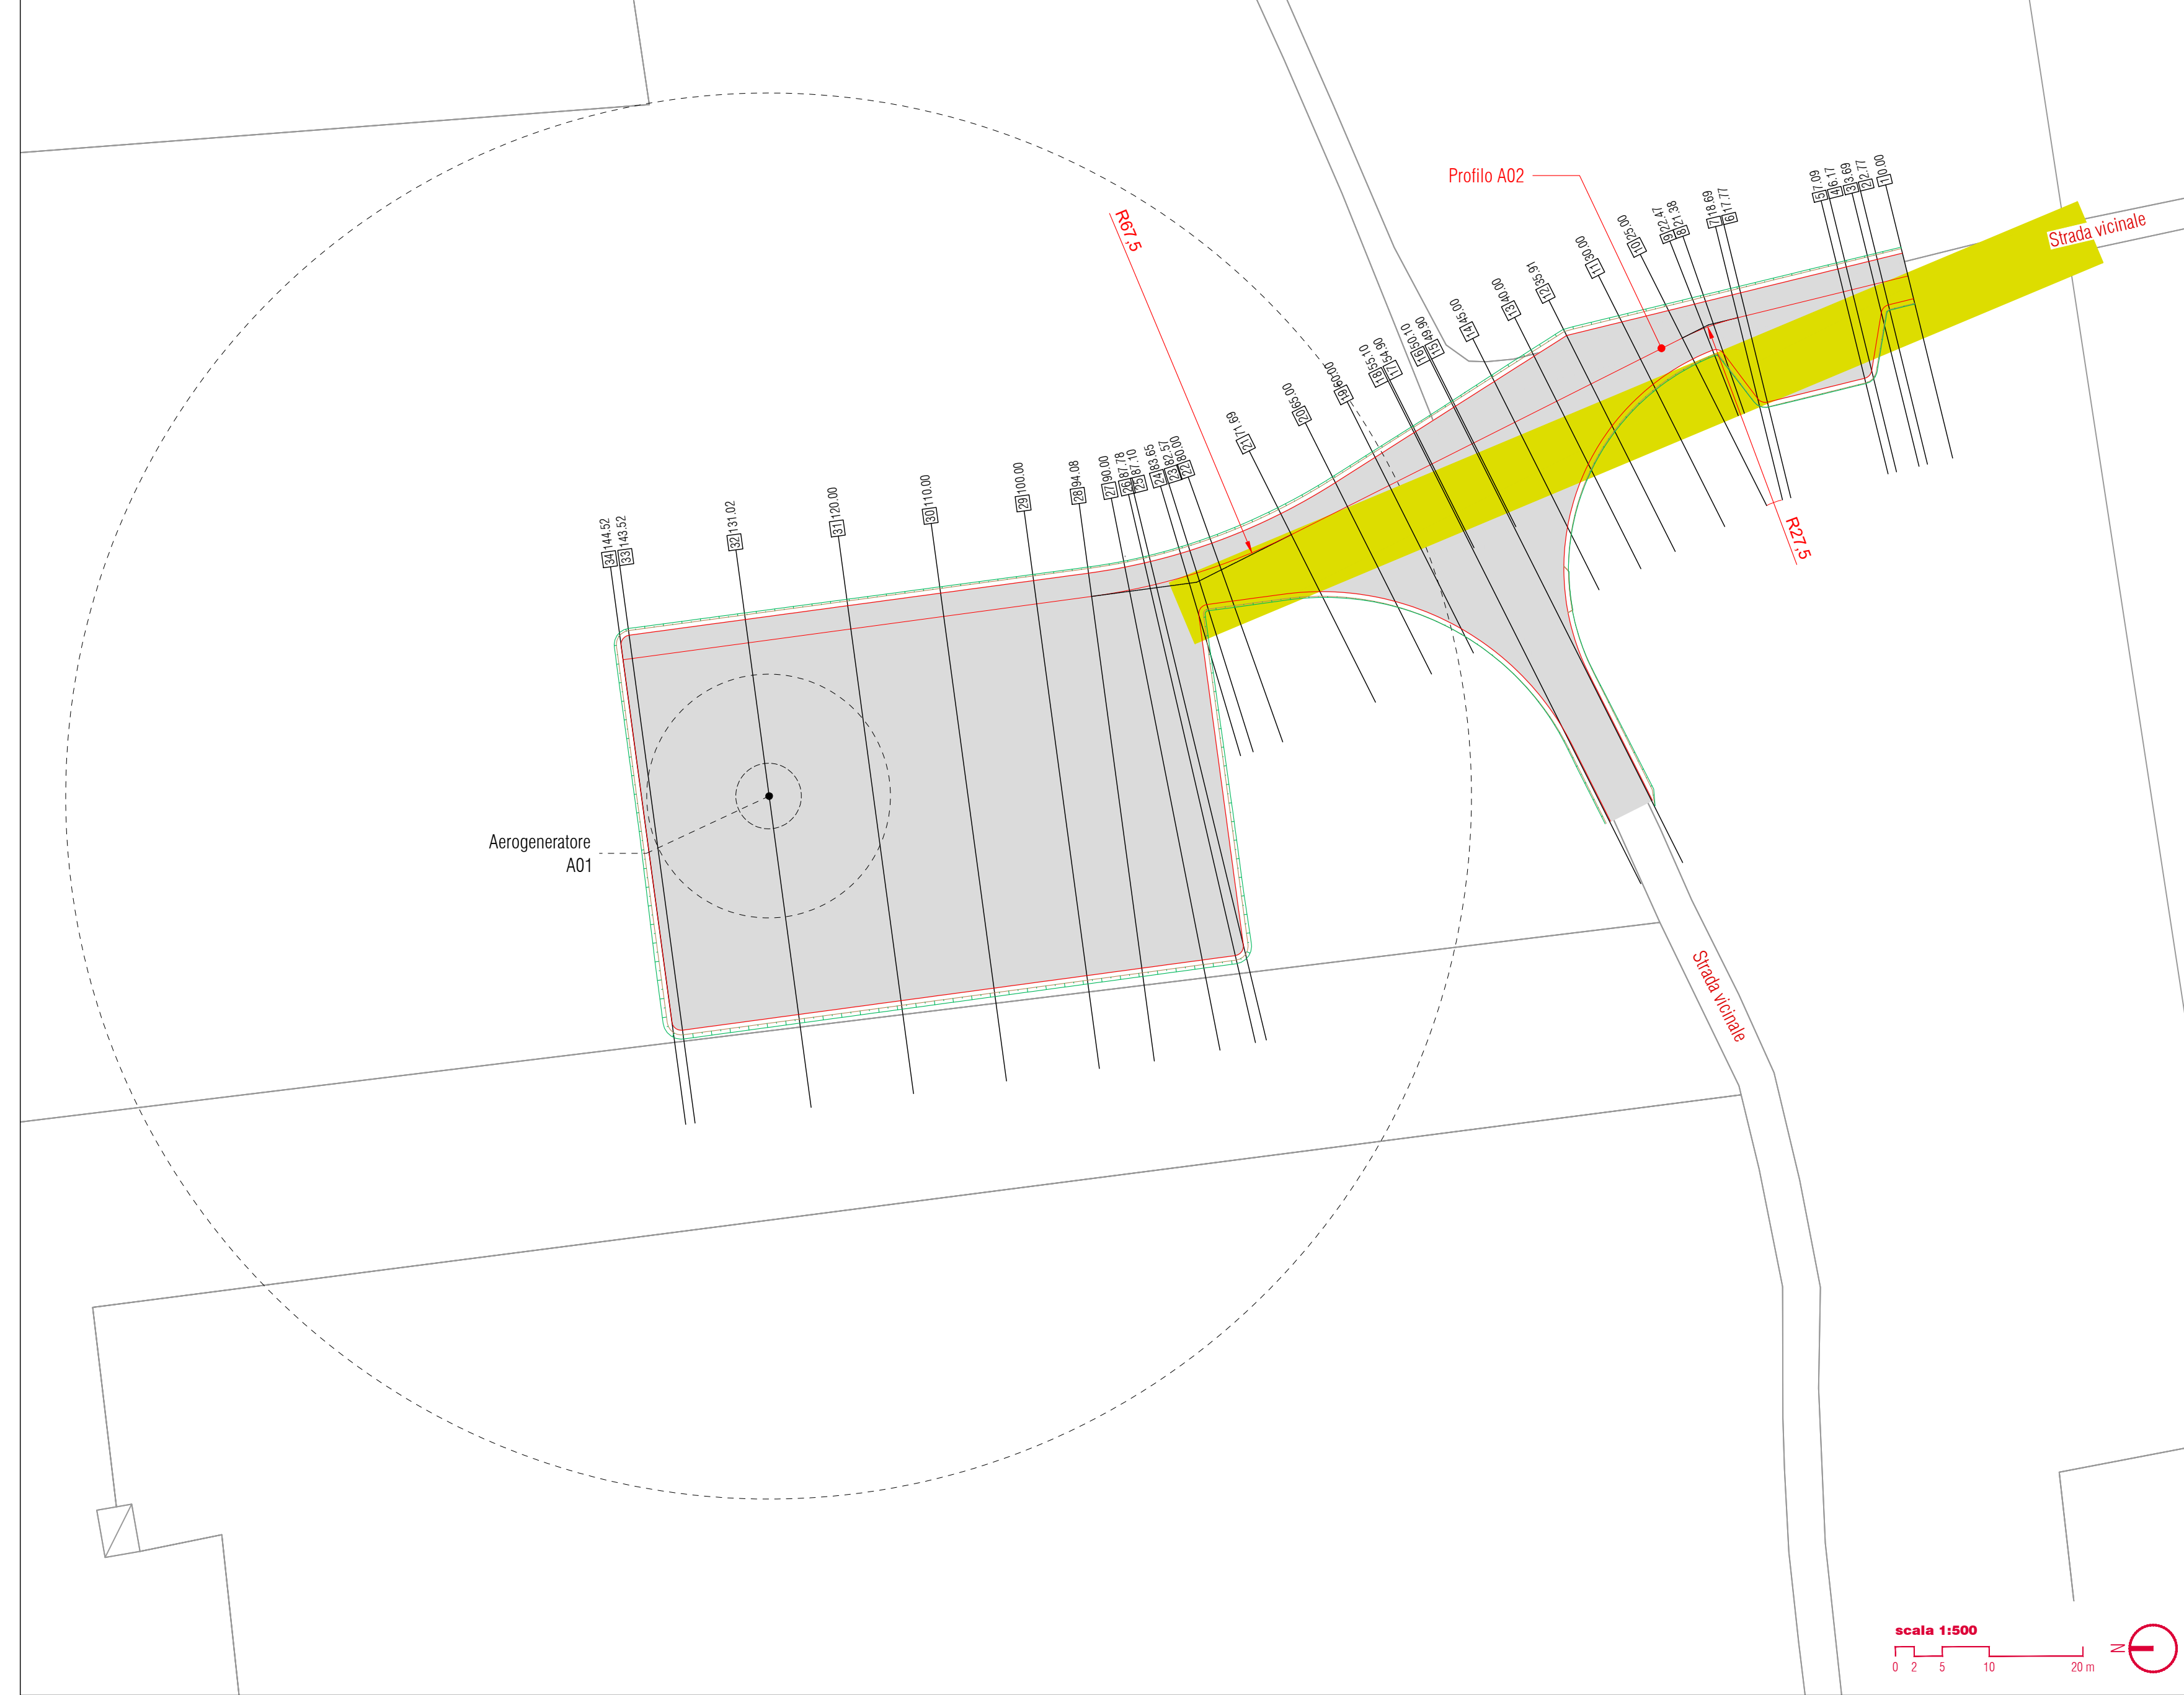


Stralcio planimetrico fase di cantiere - Piazzola A01
scala 1:500



Stralcio planimetrico fase di cantiere - Piazzola A03
scala 1:500

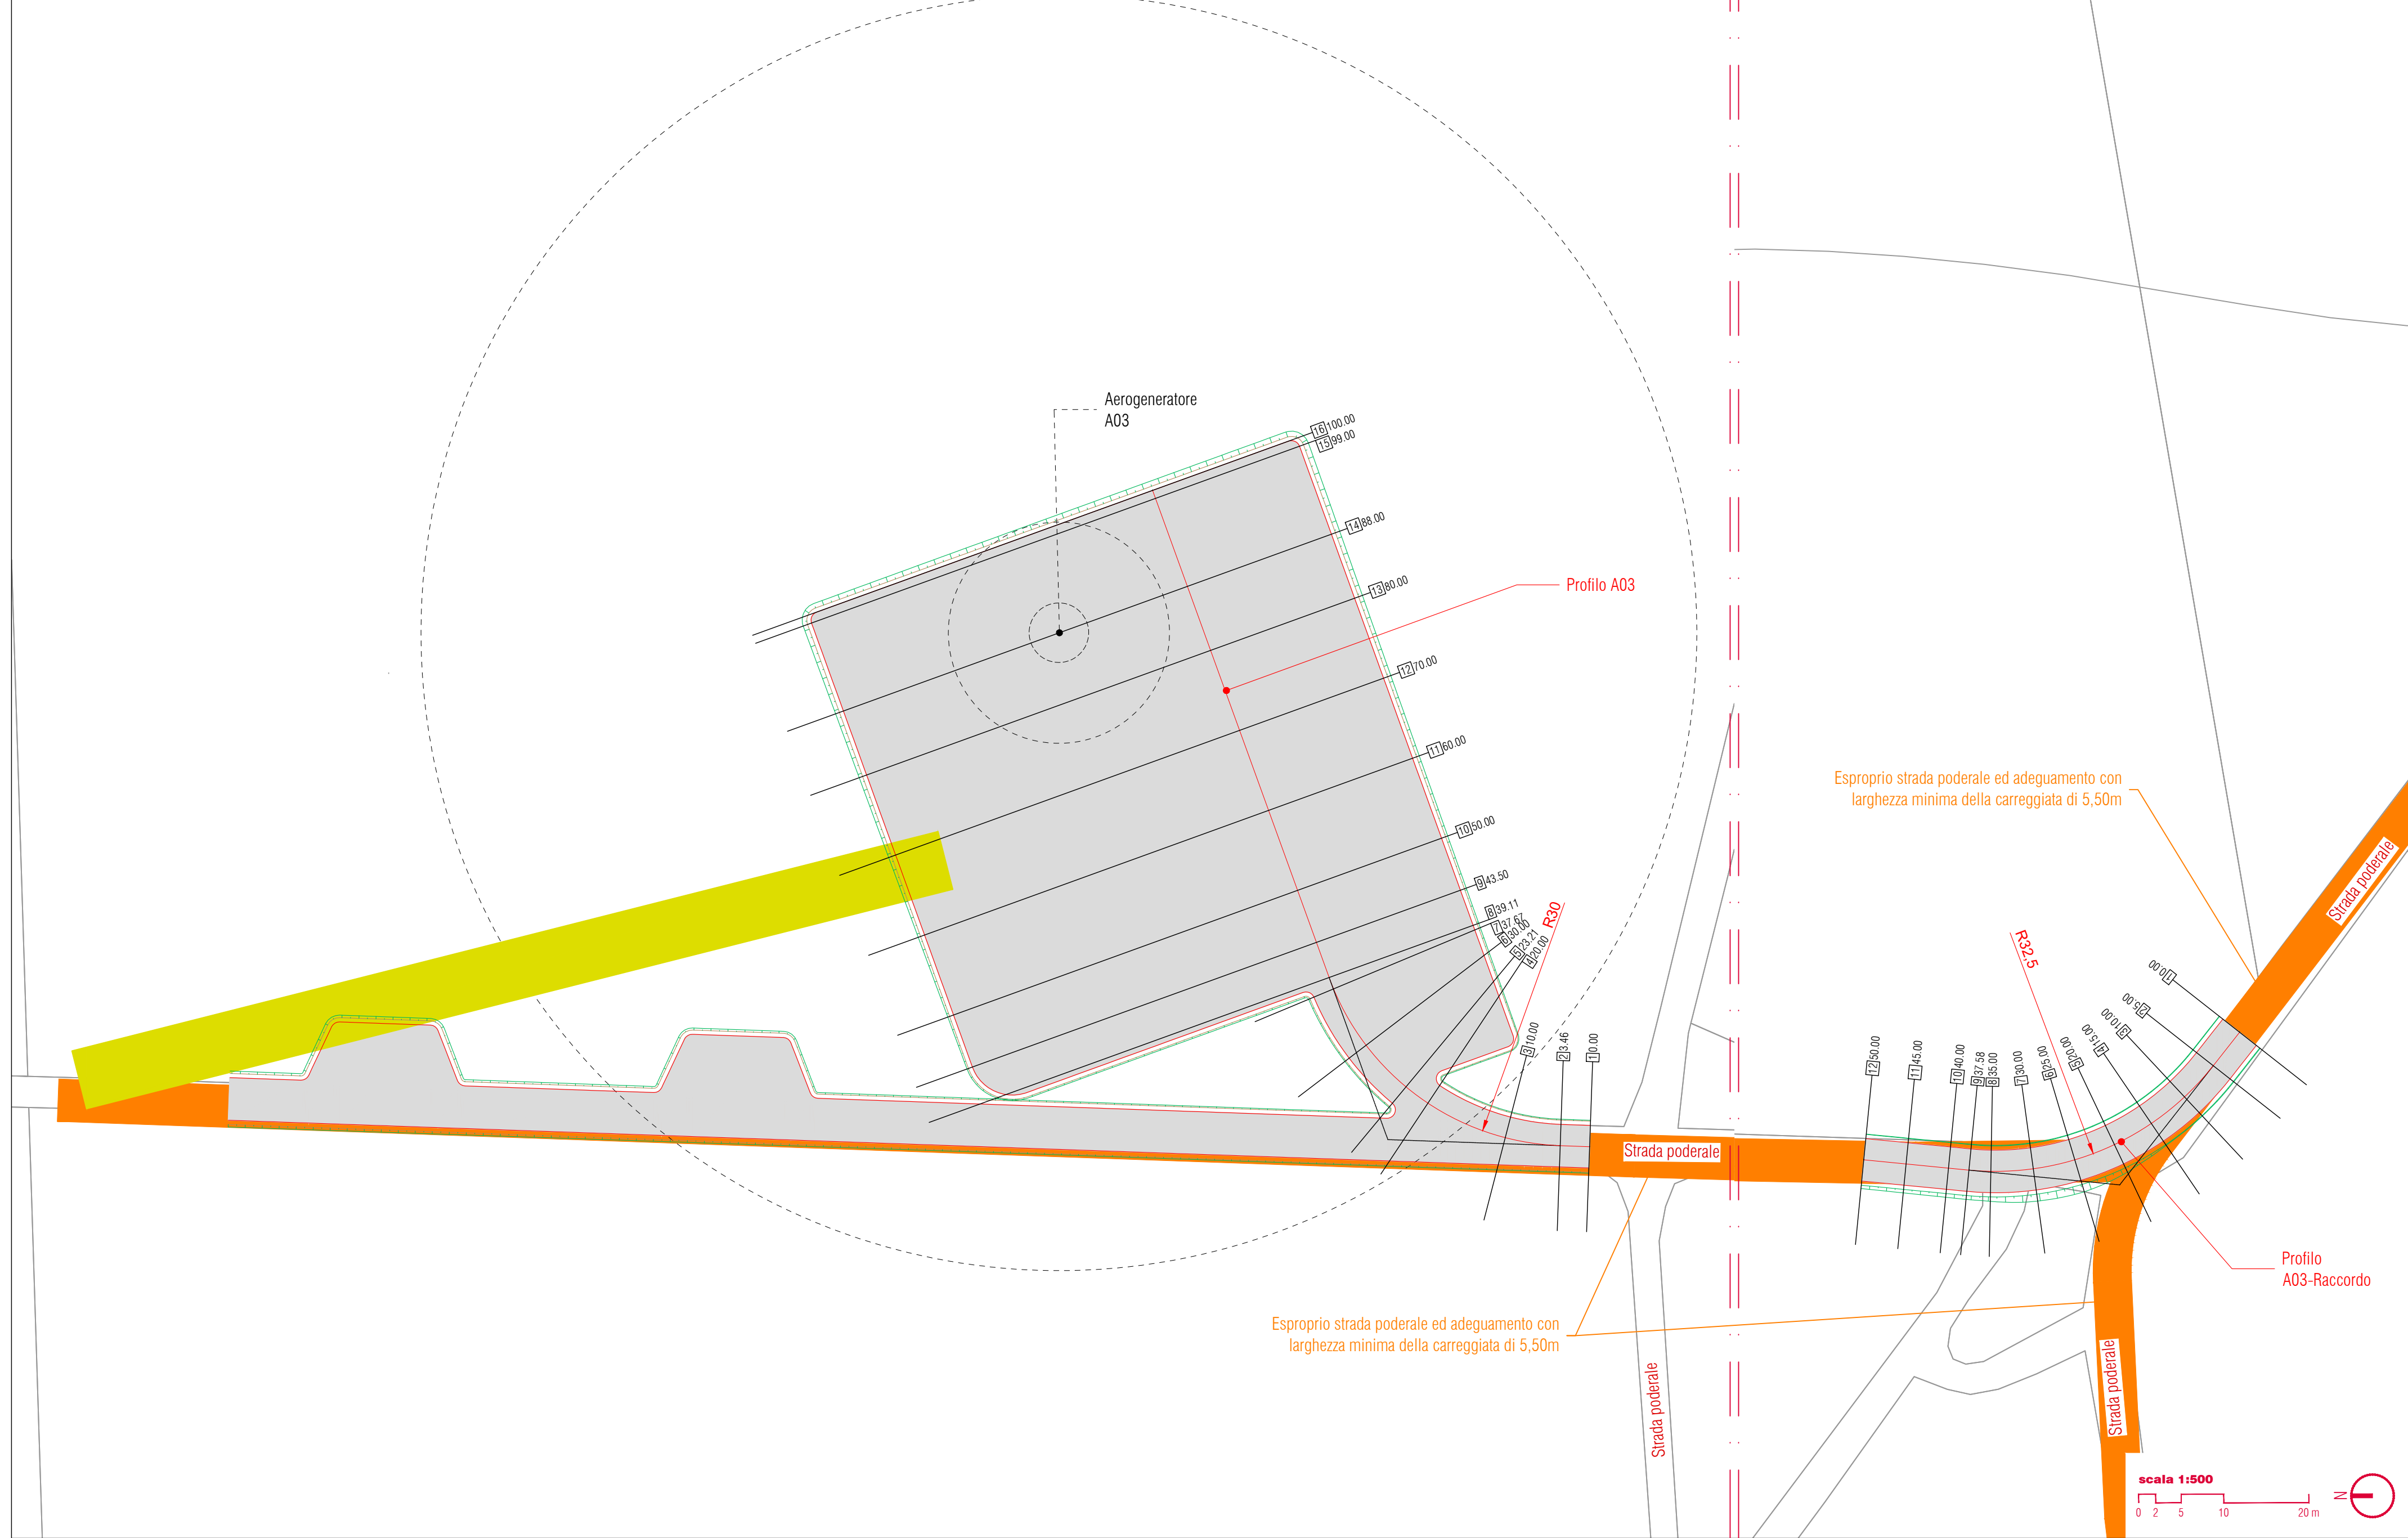

Quadro d'unione
scala 1:40000

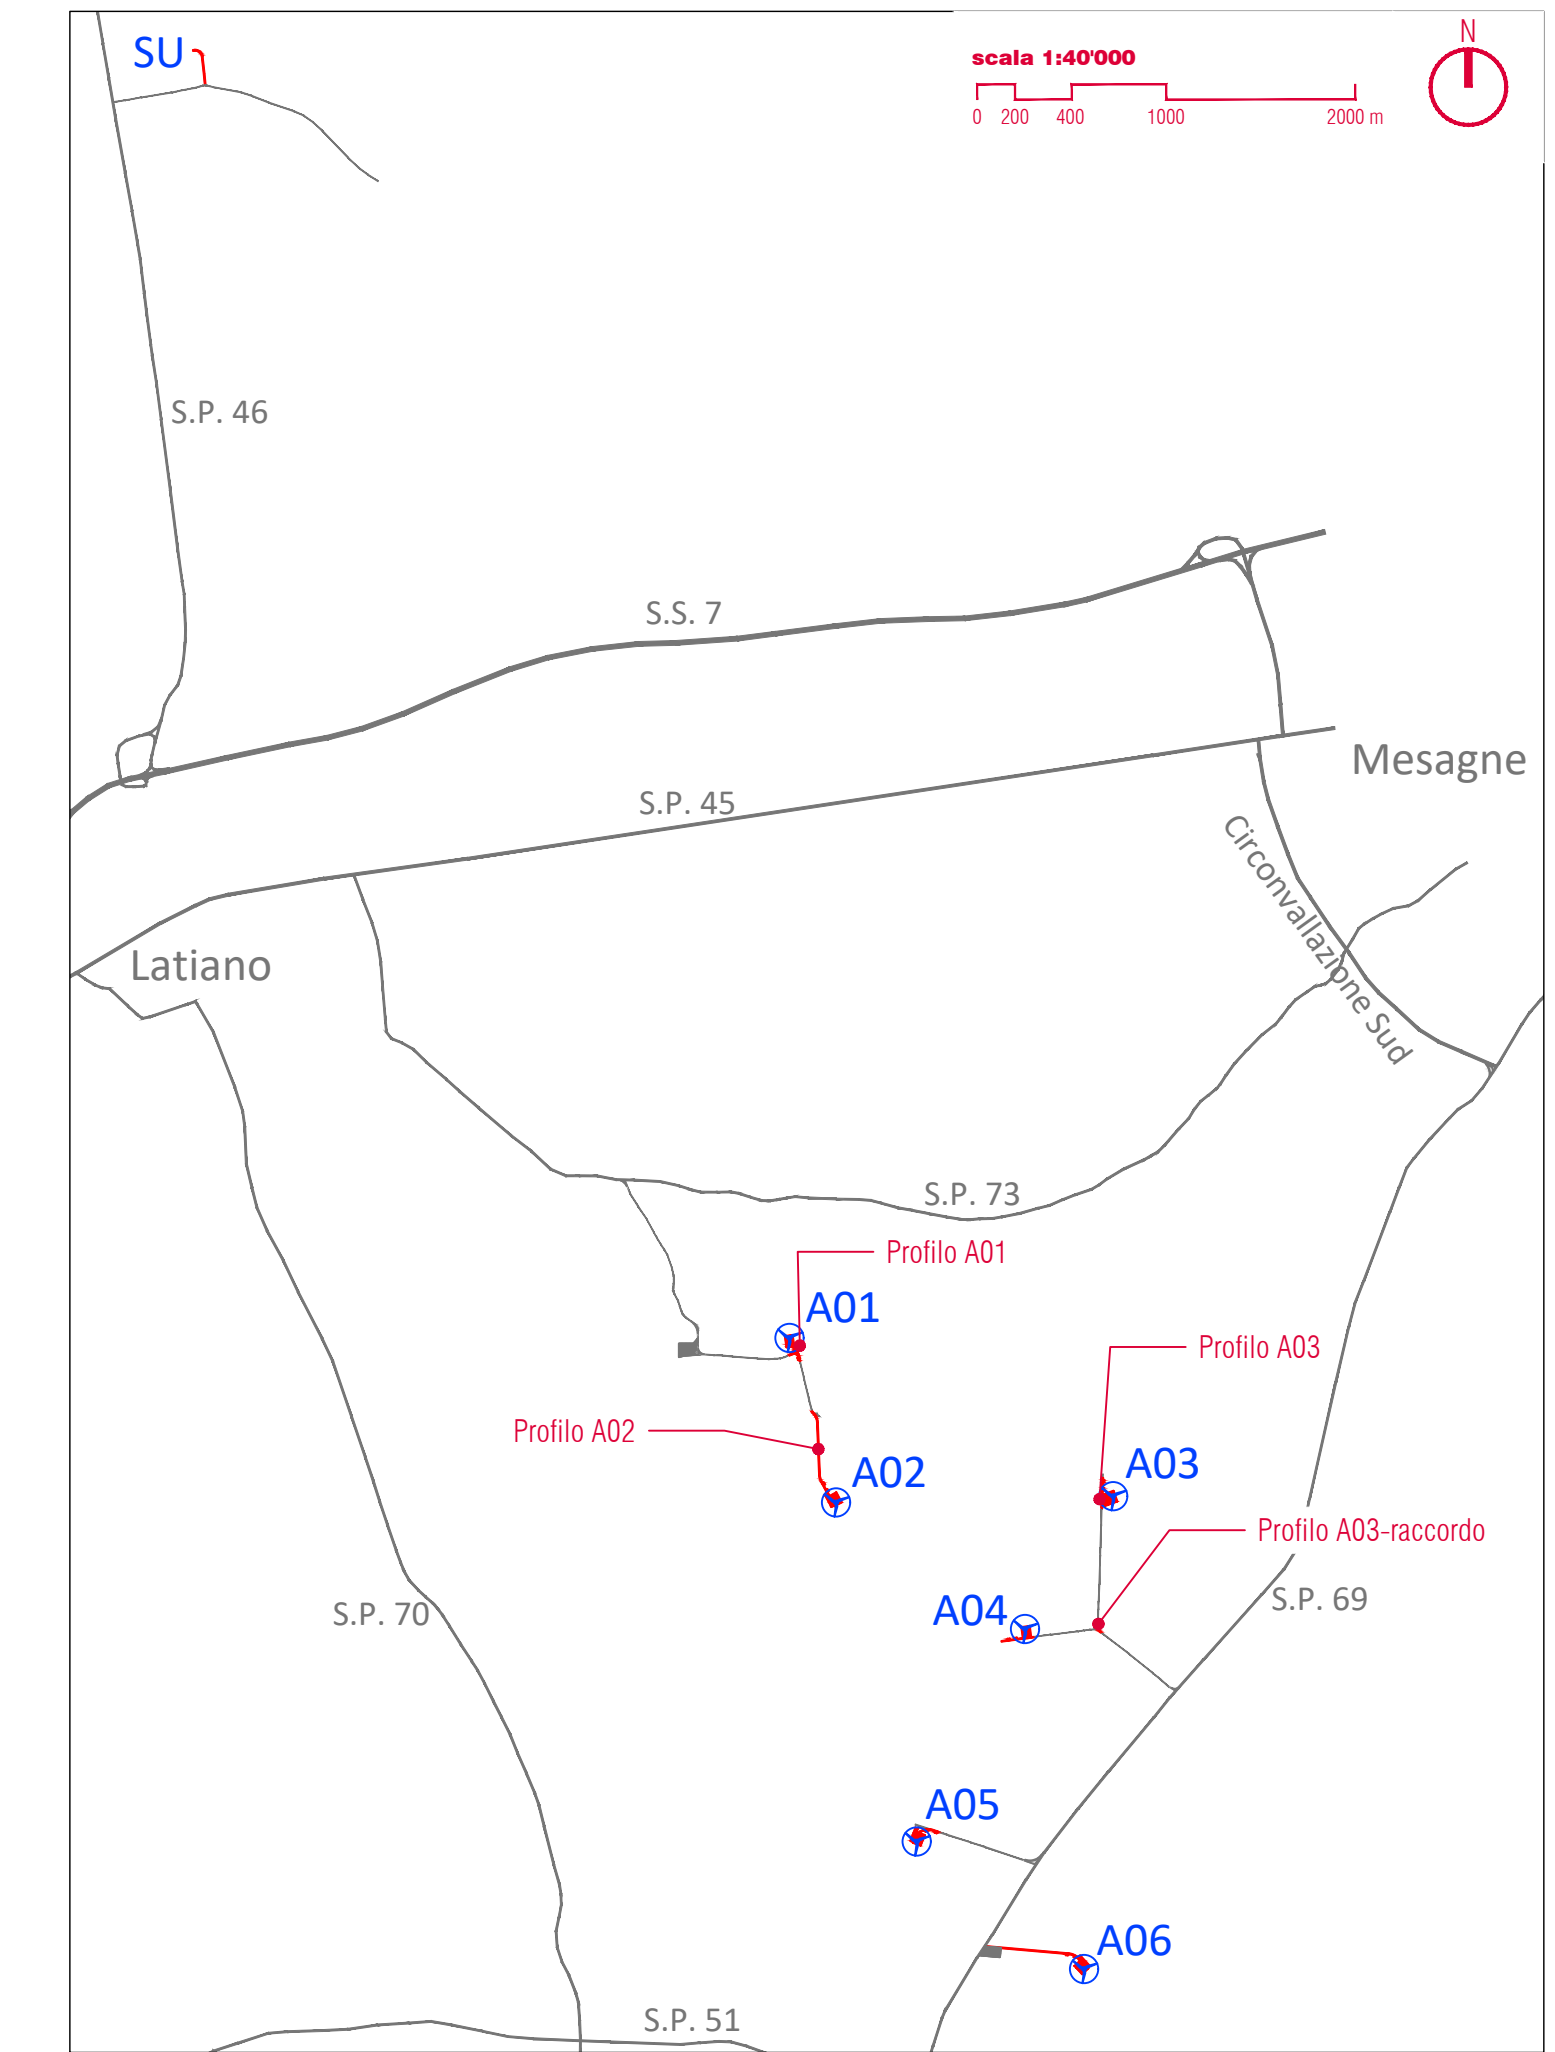

PROPRIONTE Repower Renewable Spa Via S. Maria, 46 33174 Marostica (VI)		REPOWER Energia che ti serve.	
PROGETTAZIONE sinèrgo Società per azioni con sede in 33033 - Marostica (VI) - Via S. Maria, 46 Tel. +39 0431 348111 - Fax +39 0431 348112 Email: info@sinergo.com - www.sinergo.com		Progetto: Ing. Filippo Bracco  TENPROJECT Tenproject SpA - Via S. Maria, 46 33033 - Marostica (VI) - Tel. +39 0431 348111 Email: info@tenproject.com	
N° COMMESSA 1417		NUOVO PARCO EOLICO "LATIANO" PROVINCIA DI BRINDISI COMUNI DI LATIANO - MESAGNE - TORRE SANTA SUSANNA PROGETTO DEFINITIVO PER AUTORIZZAZIONE	
ELABORATO PLANIMETRIA STRADALE IN FASE DI CANTIERE PER ACCESSO PIAZZOLE A01, A02 E A03		CODICE ELABORATO 6.1.2 NOME FILE METRO_A.6.1.2_1417_00	
05/10/2021 REDATTA	PRIMA EMISSIONE	Giam. E. Cosulich RESPONSABILE	Ing. Filippo Bracco PRODOTTORE