

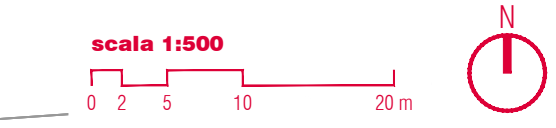



Stralcio planimetrico fase di cantiere - Piazzola A05  
scala 1:500

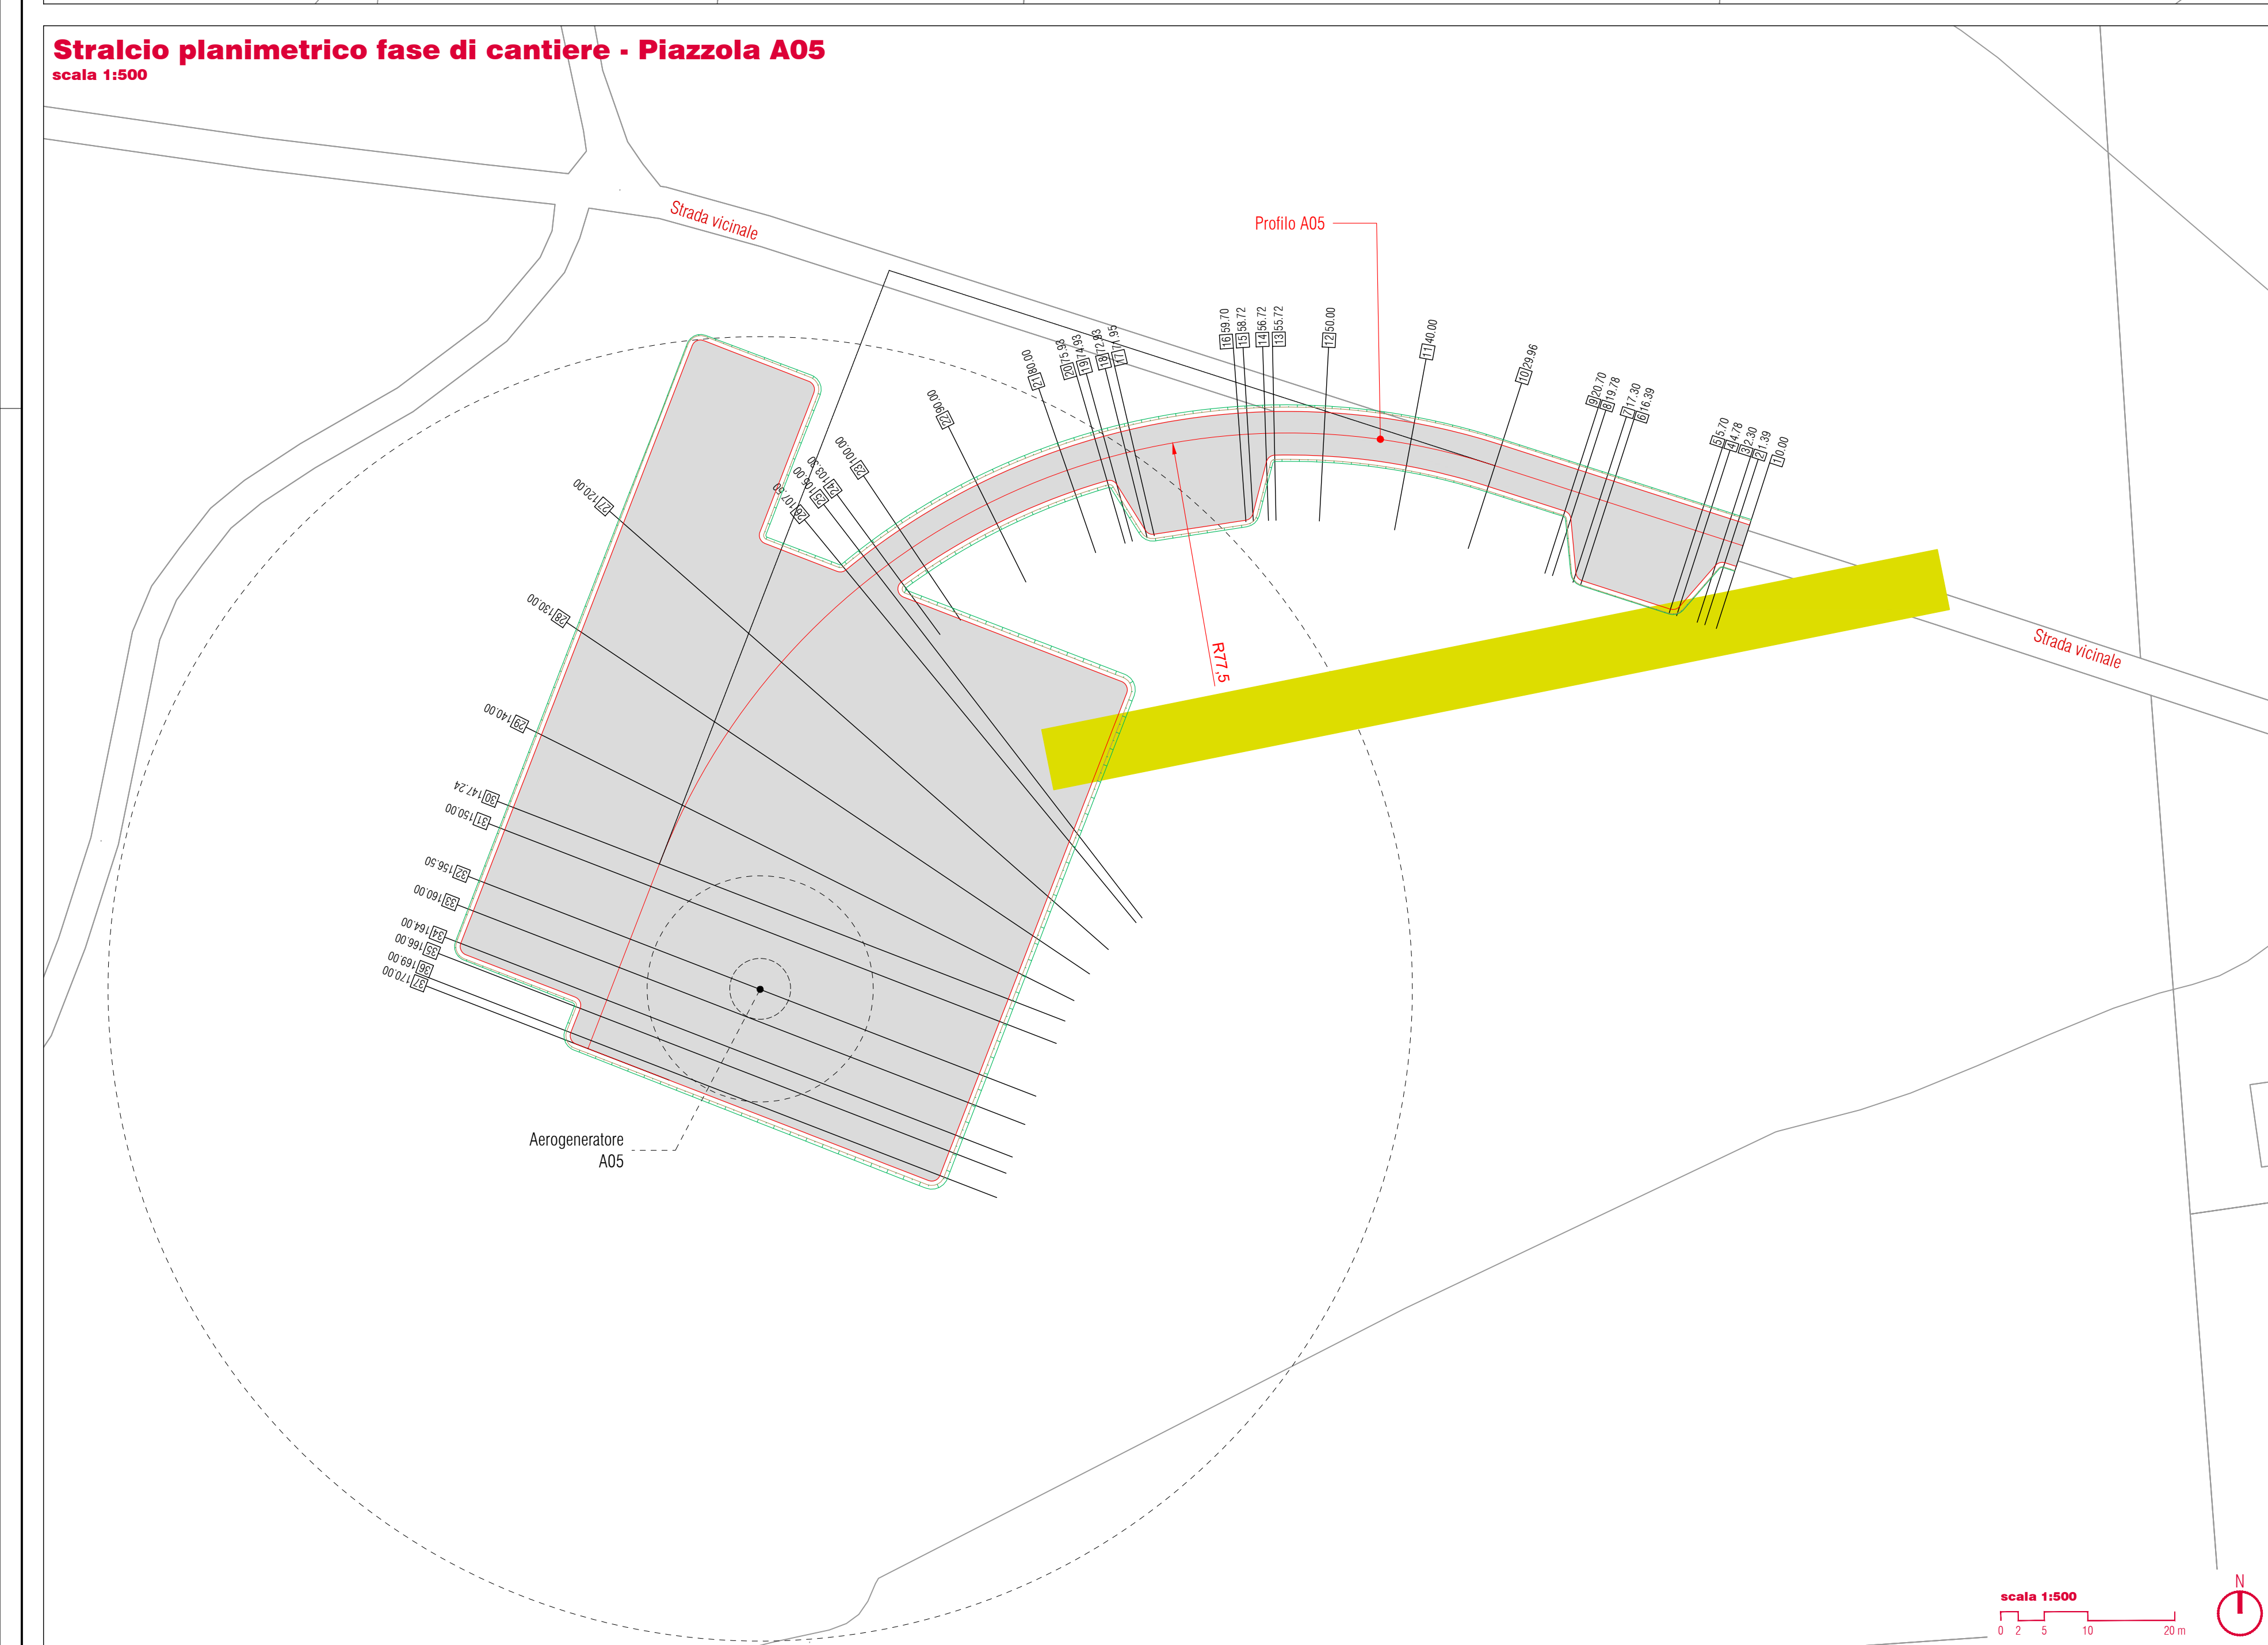

Stralcio planimetrico fase di cantiere - Piazzola A04  
scala 1:500

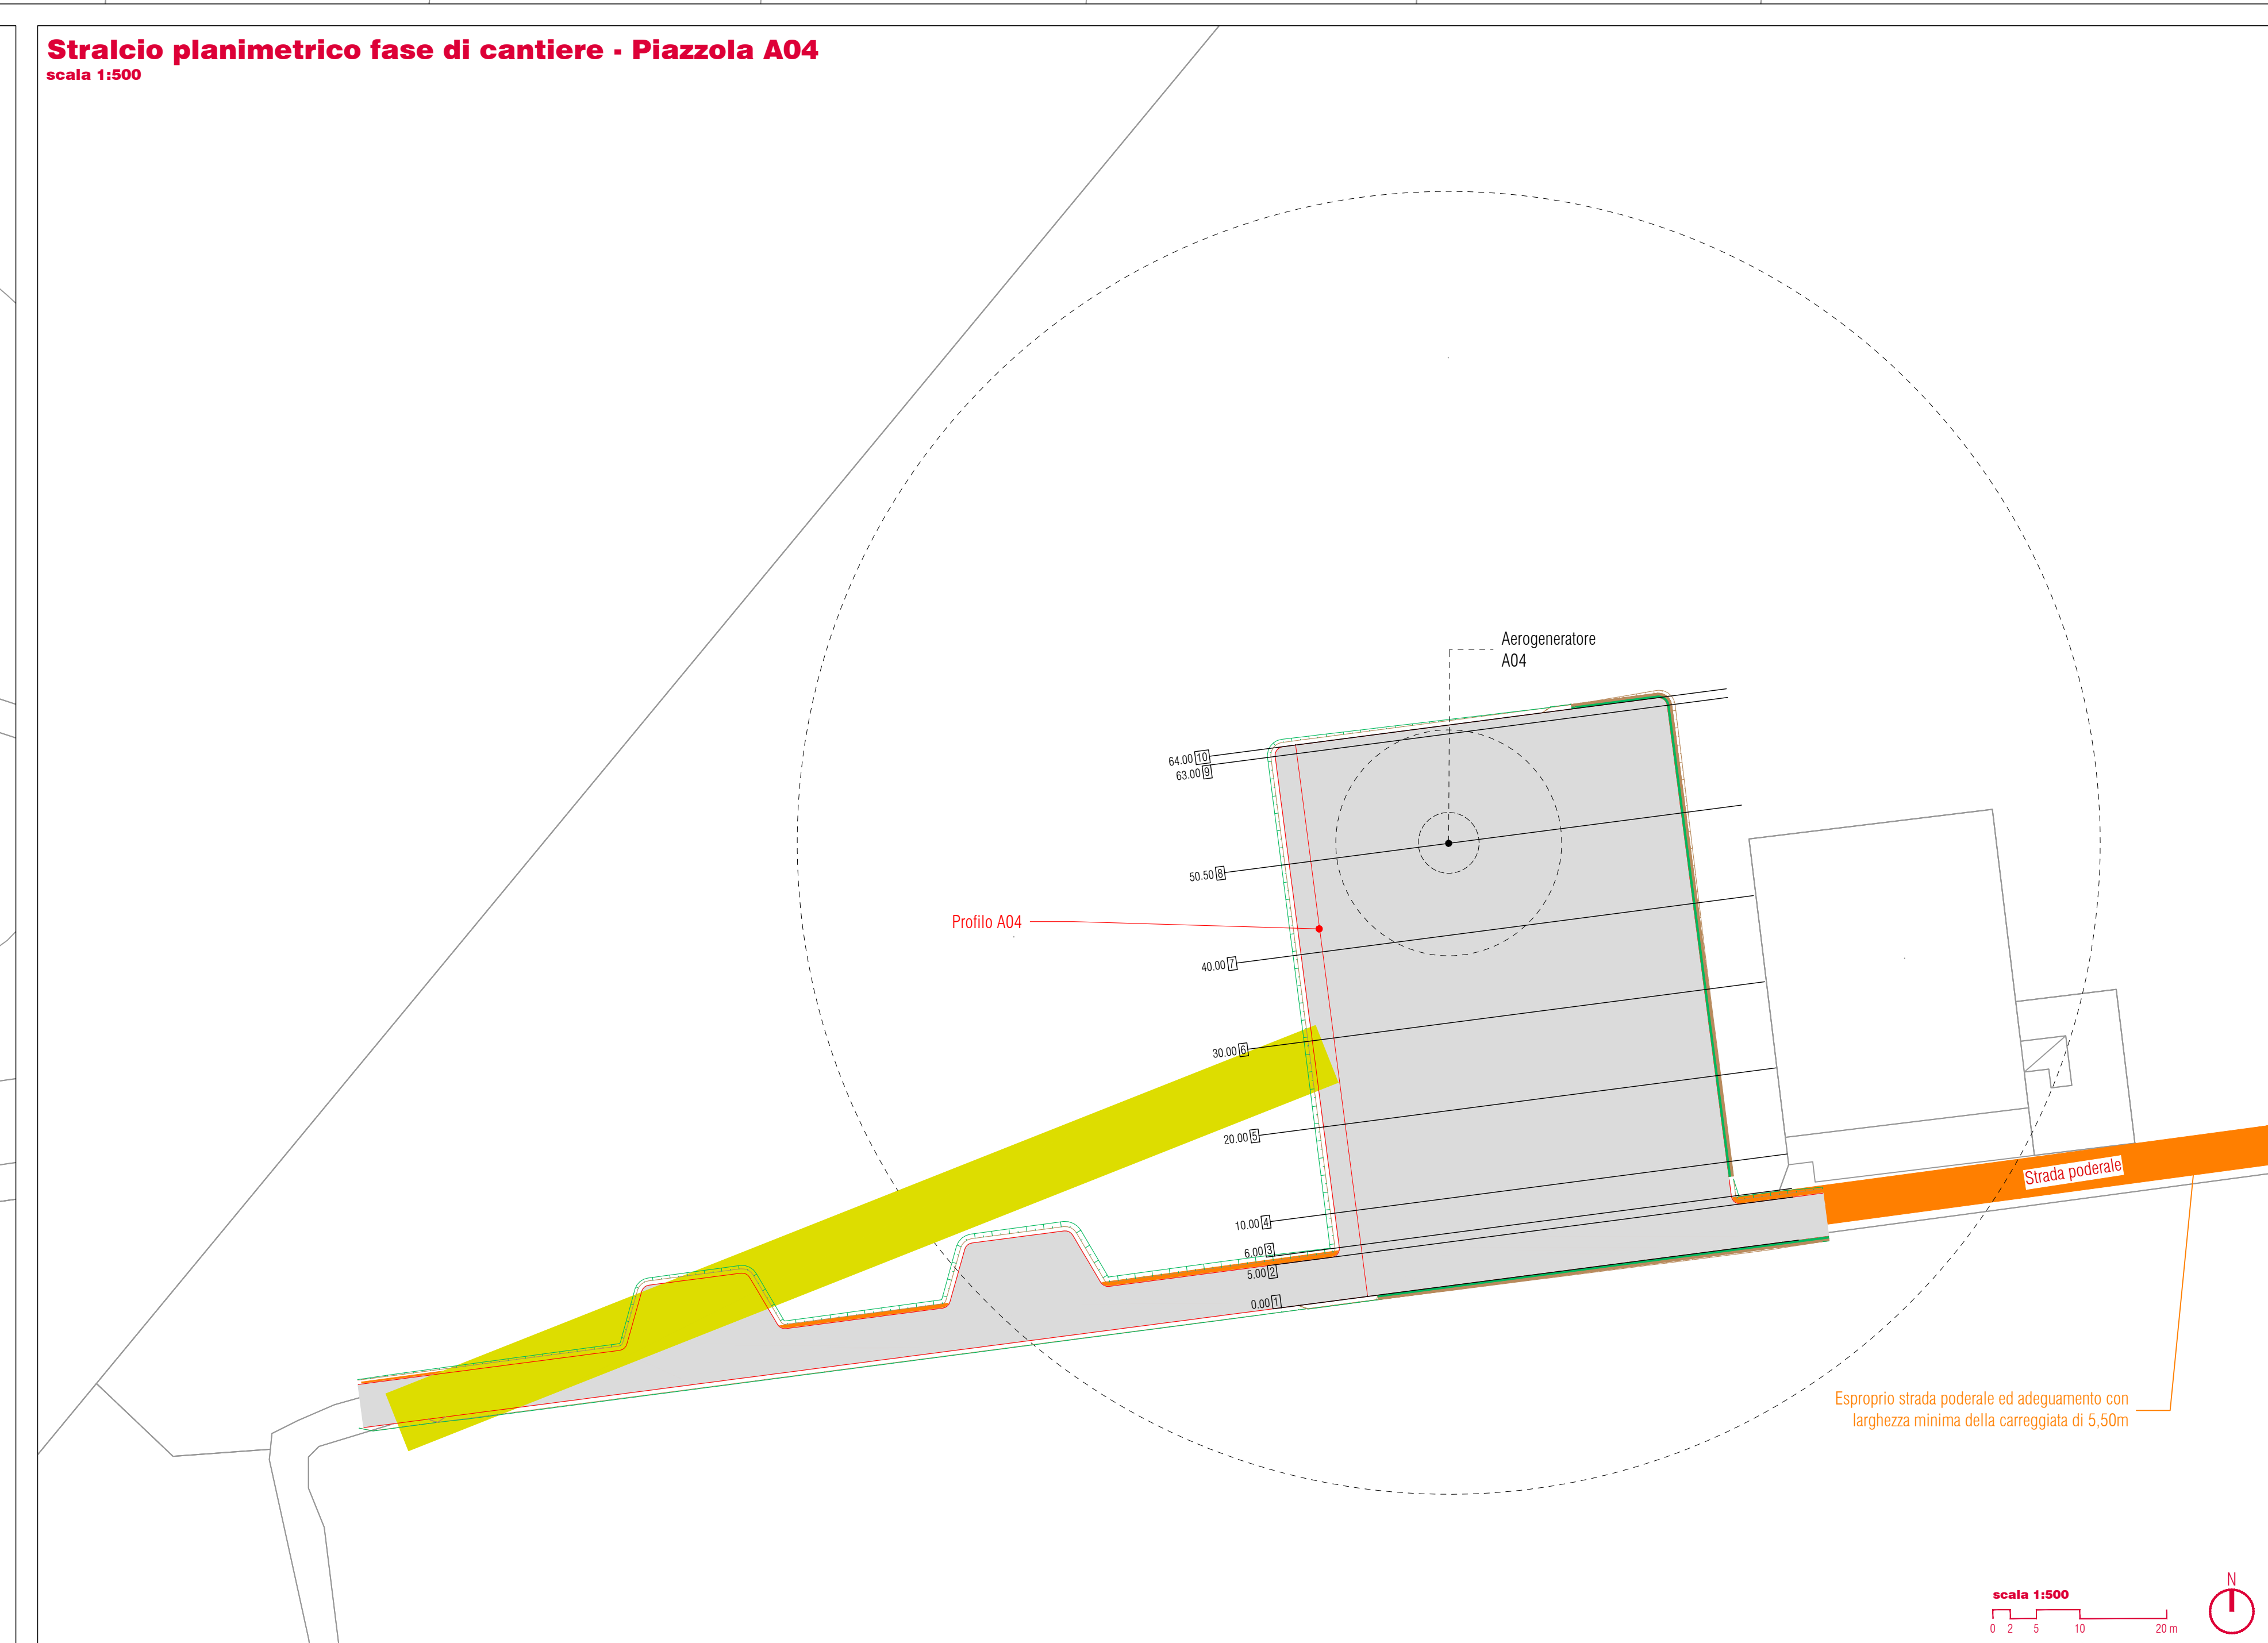

Quadro d'unione  
scala 1:40000

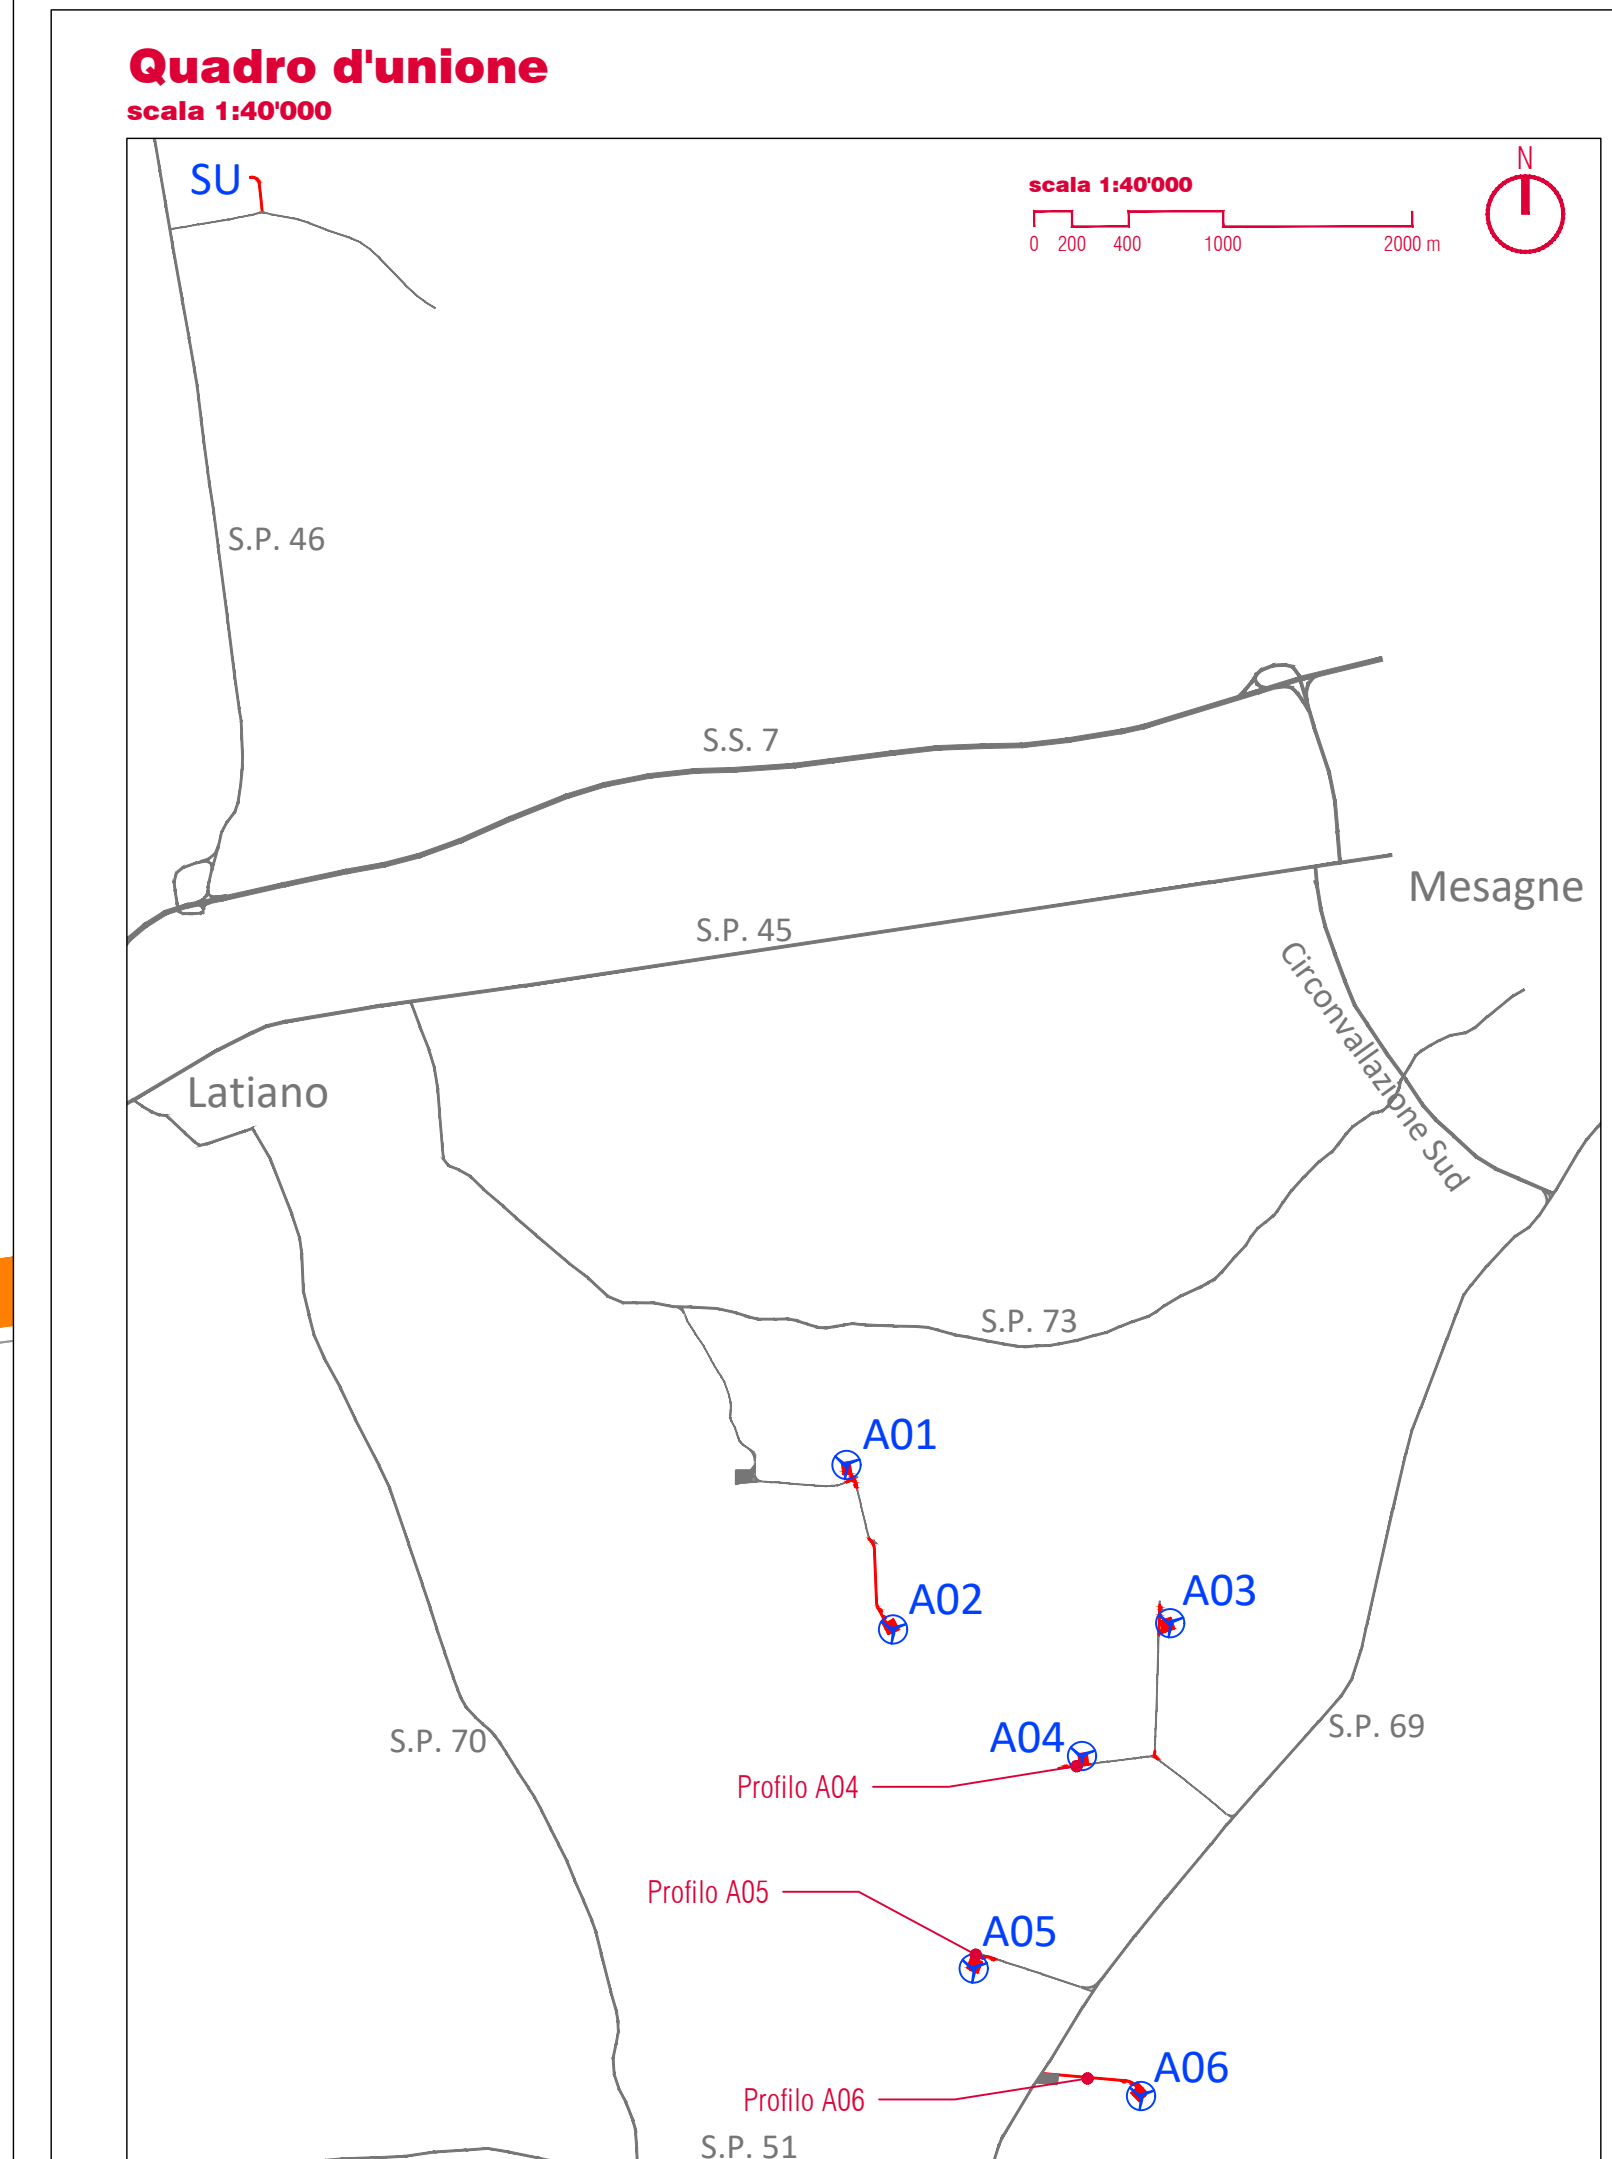

<b>PROPRIONTE</b> Repower Renewable SpA Via S. Maria, 46 33174 Mottola (UD)		<p>Energia che ti serve.</p>	
<b>PROGETTAZIONE</b> Progettista: Ing. Filippo Branca Via S. Maria, 46 - 33174 Mottola (UD) - Tel. 0432/400001 - Fax 0432/400002 Numero di contratto di committenza: 20064			
<b>N° COMMESSA</b> 1417			
<b>ELABORATO</b> PLANIMETRIA STRADALE IN FASE DI CANTIERE PER ACCESSO PIAZZOLE A04, A05 E A06			
CODICE ELABORATO NOVEMBRE MET.P04_A.6.1.3_1417_00		CODICE FILE NOVEMBRE MET.P04_A.6.1.3_1417_00	
DATA 15/03/2021	PRIMA EMISSIONE 15/03/2021	QUANTITÀ 1	AUTORE Ing. Filippo Branca
DATA 15/03/2021		AUTORE Ing. Filippo Branca	