




Pianta - Piazzola A03
scala 1:500

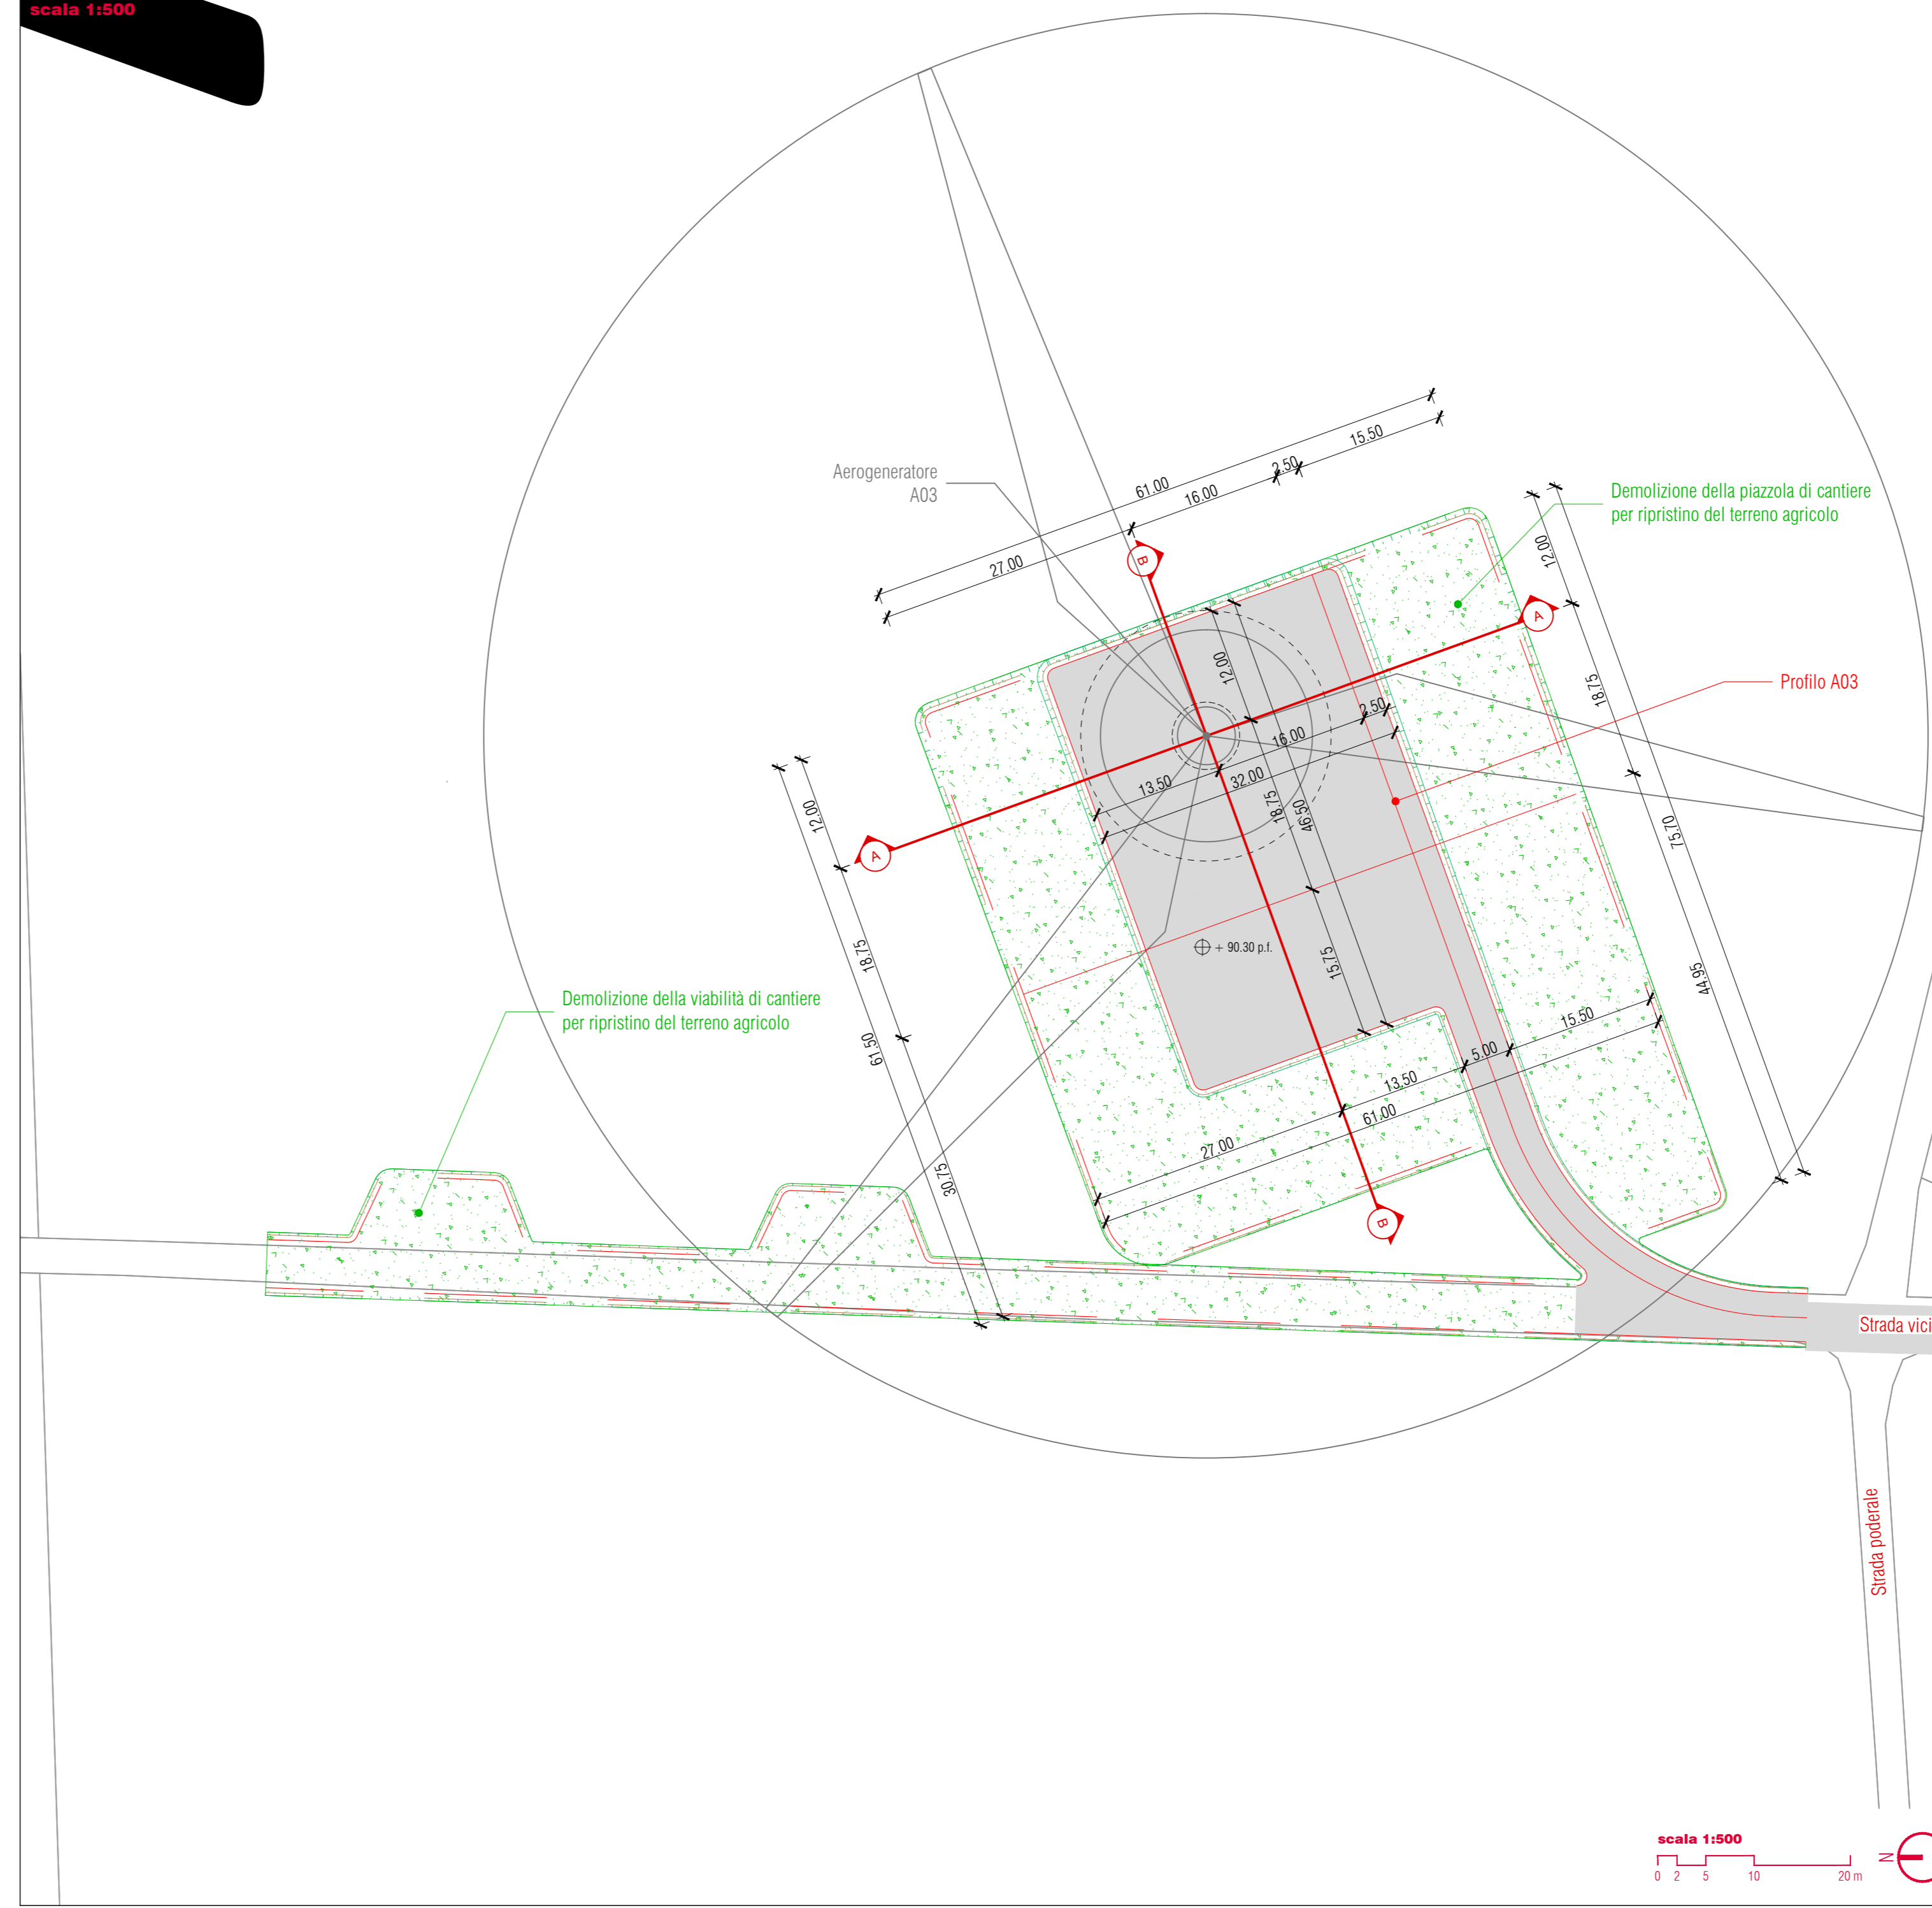

Pianta - Piazzola A04
scala 1:500

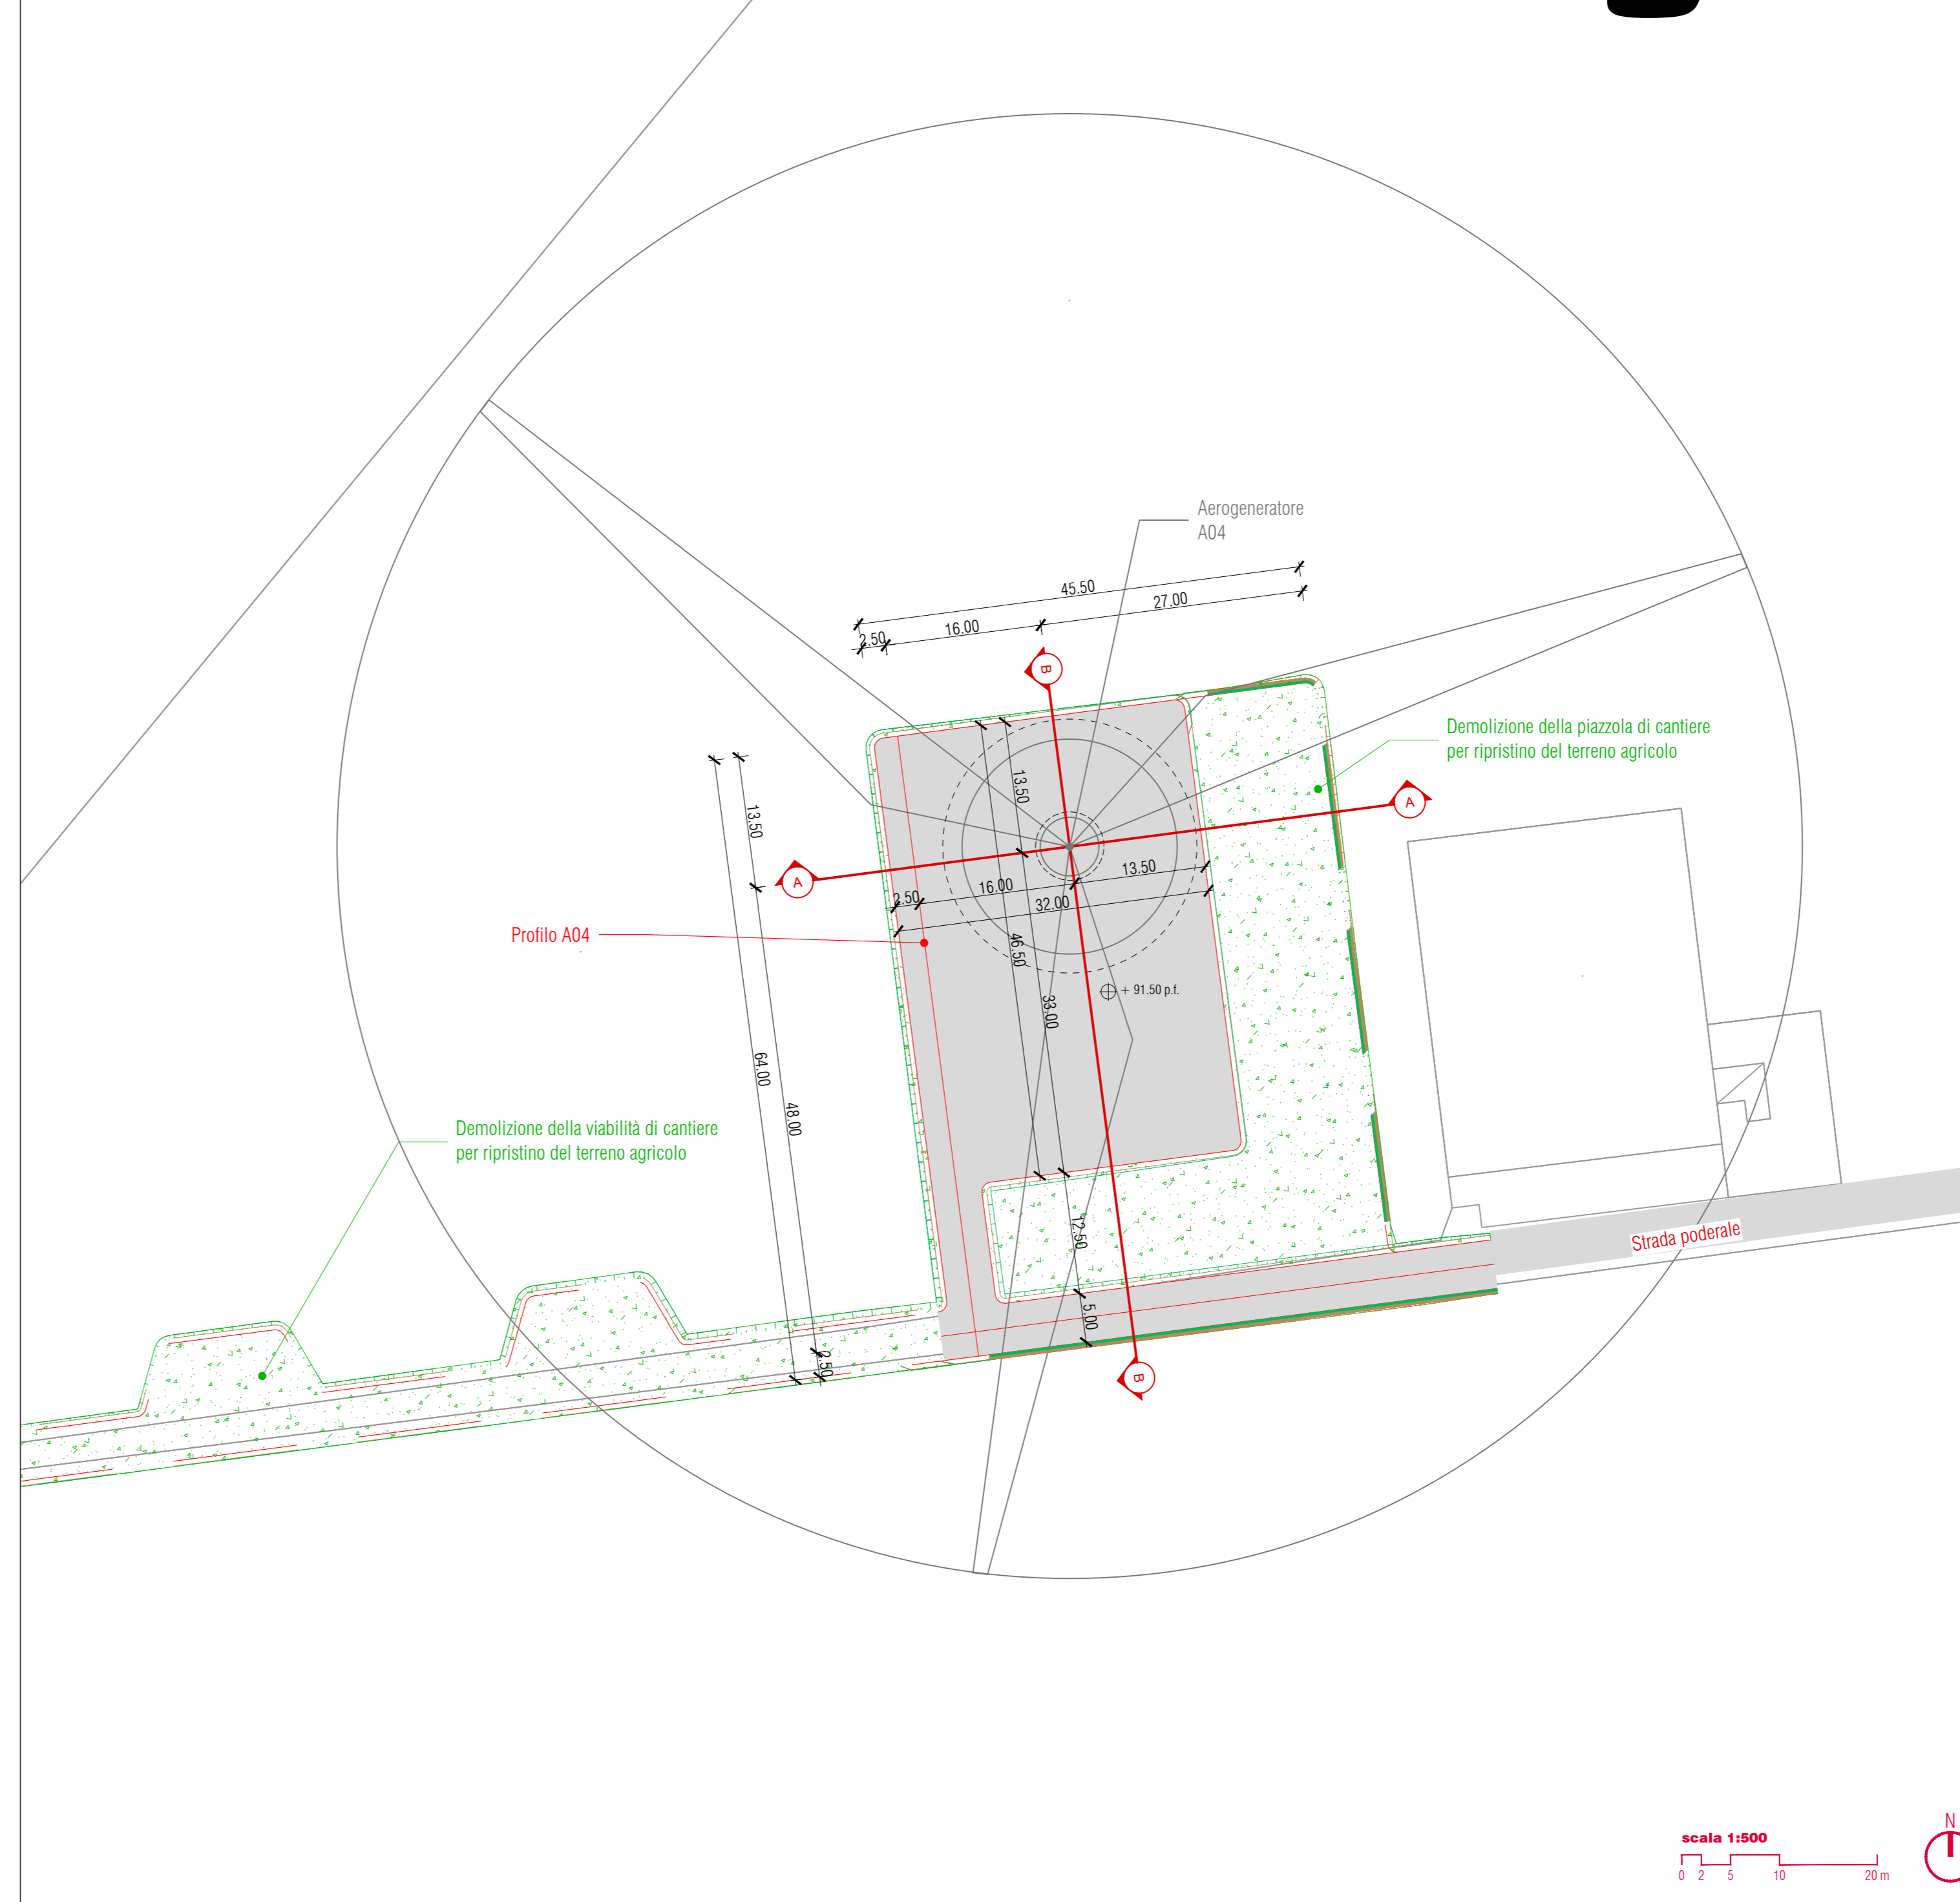

Key Plan

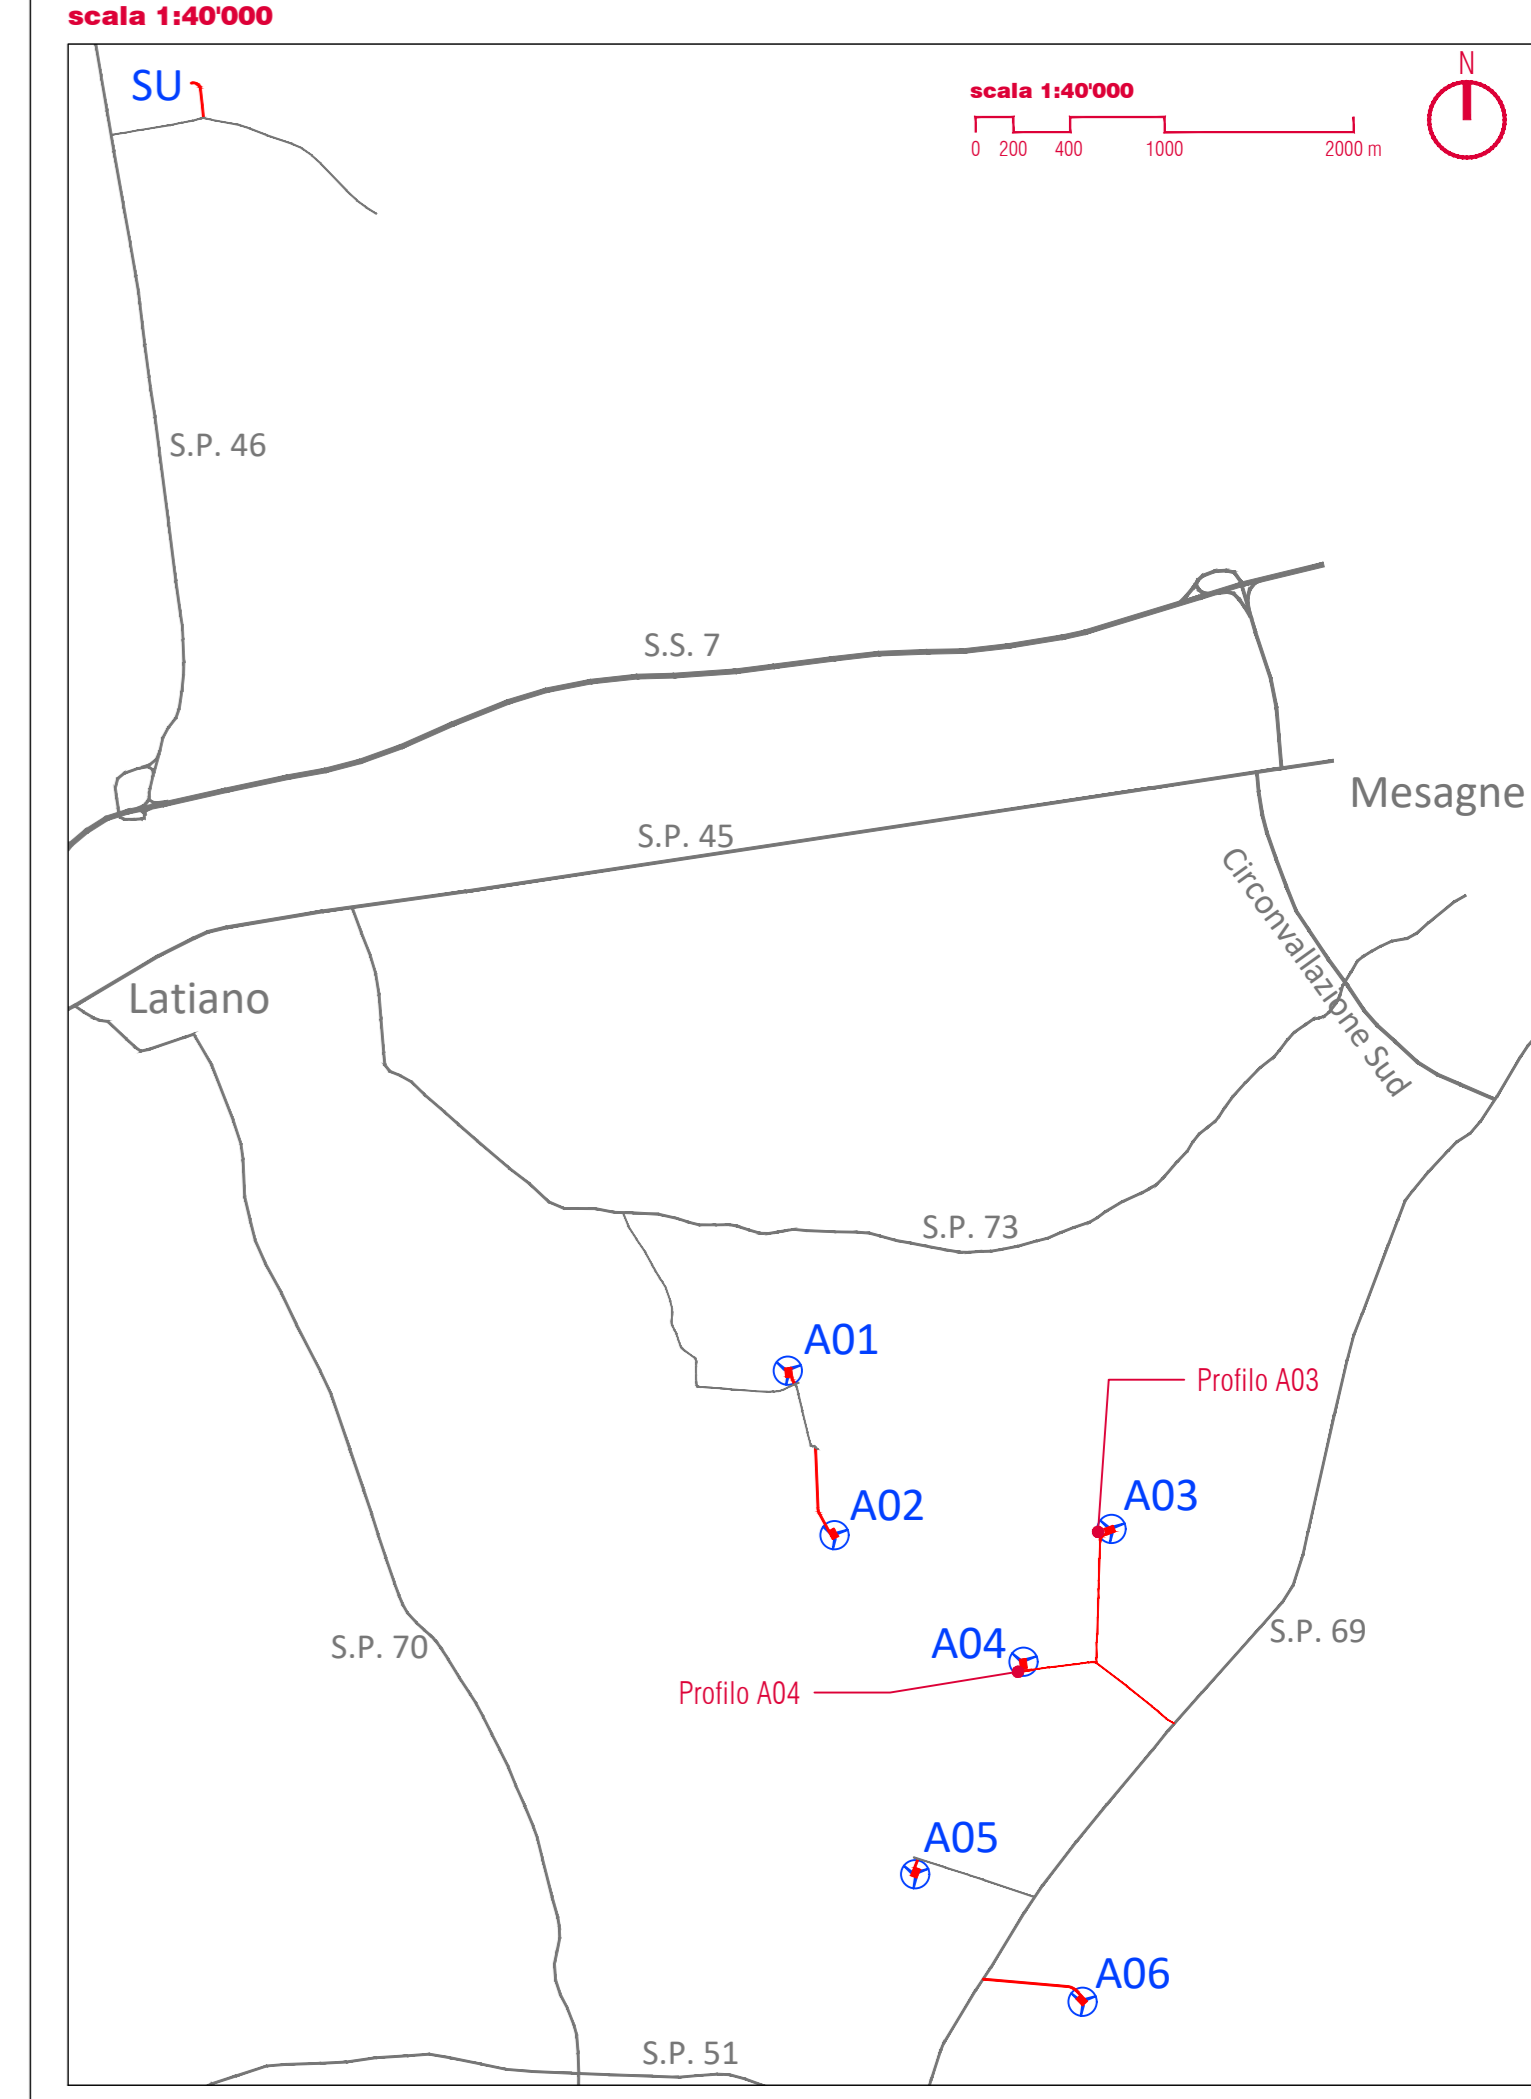

PROPRONTE
Repower Renewable Spa
Via Leonardo, 45
30174 Mestre (VE)

REPOWER
l'energia che ti serve.

PROGETTAZIONE

smirgo

Progettato
Ing. Filippo Bitanti

TENPROJECT

N° COMMESSA
1417
NUOVO PARCO EOLICO "LATIANO"
PROVINCIA DI BRINDISI - COMUNI DI LATIANO - MESAGNE - TORRE SANTA SUSANNA
PROGETTO DEFINITIVO PER AUTORIZZAZIONE

ELABORATO
PIAZZOLE A03, A04 - PIANTE E SEZIONI

CODICE ELABORATO
6.5.2

NOI
PRIMA EMISSIONE
REVISIONE

Geom. E. Cassalari
REDAZIONE

Geom. E. Cassalari
REDAZIONE

Ing. Filippo Bitanti
APPROVAZIONE

COPYRIGHT - TUTTI I DIRITTI SONO RISERVATI A NORMA DI LEGGE
Caviglio - Rev. 00