


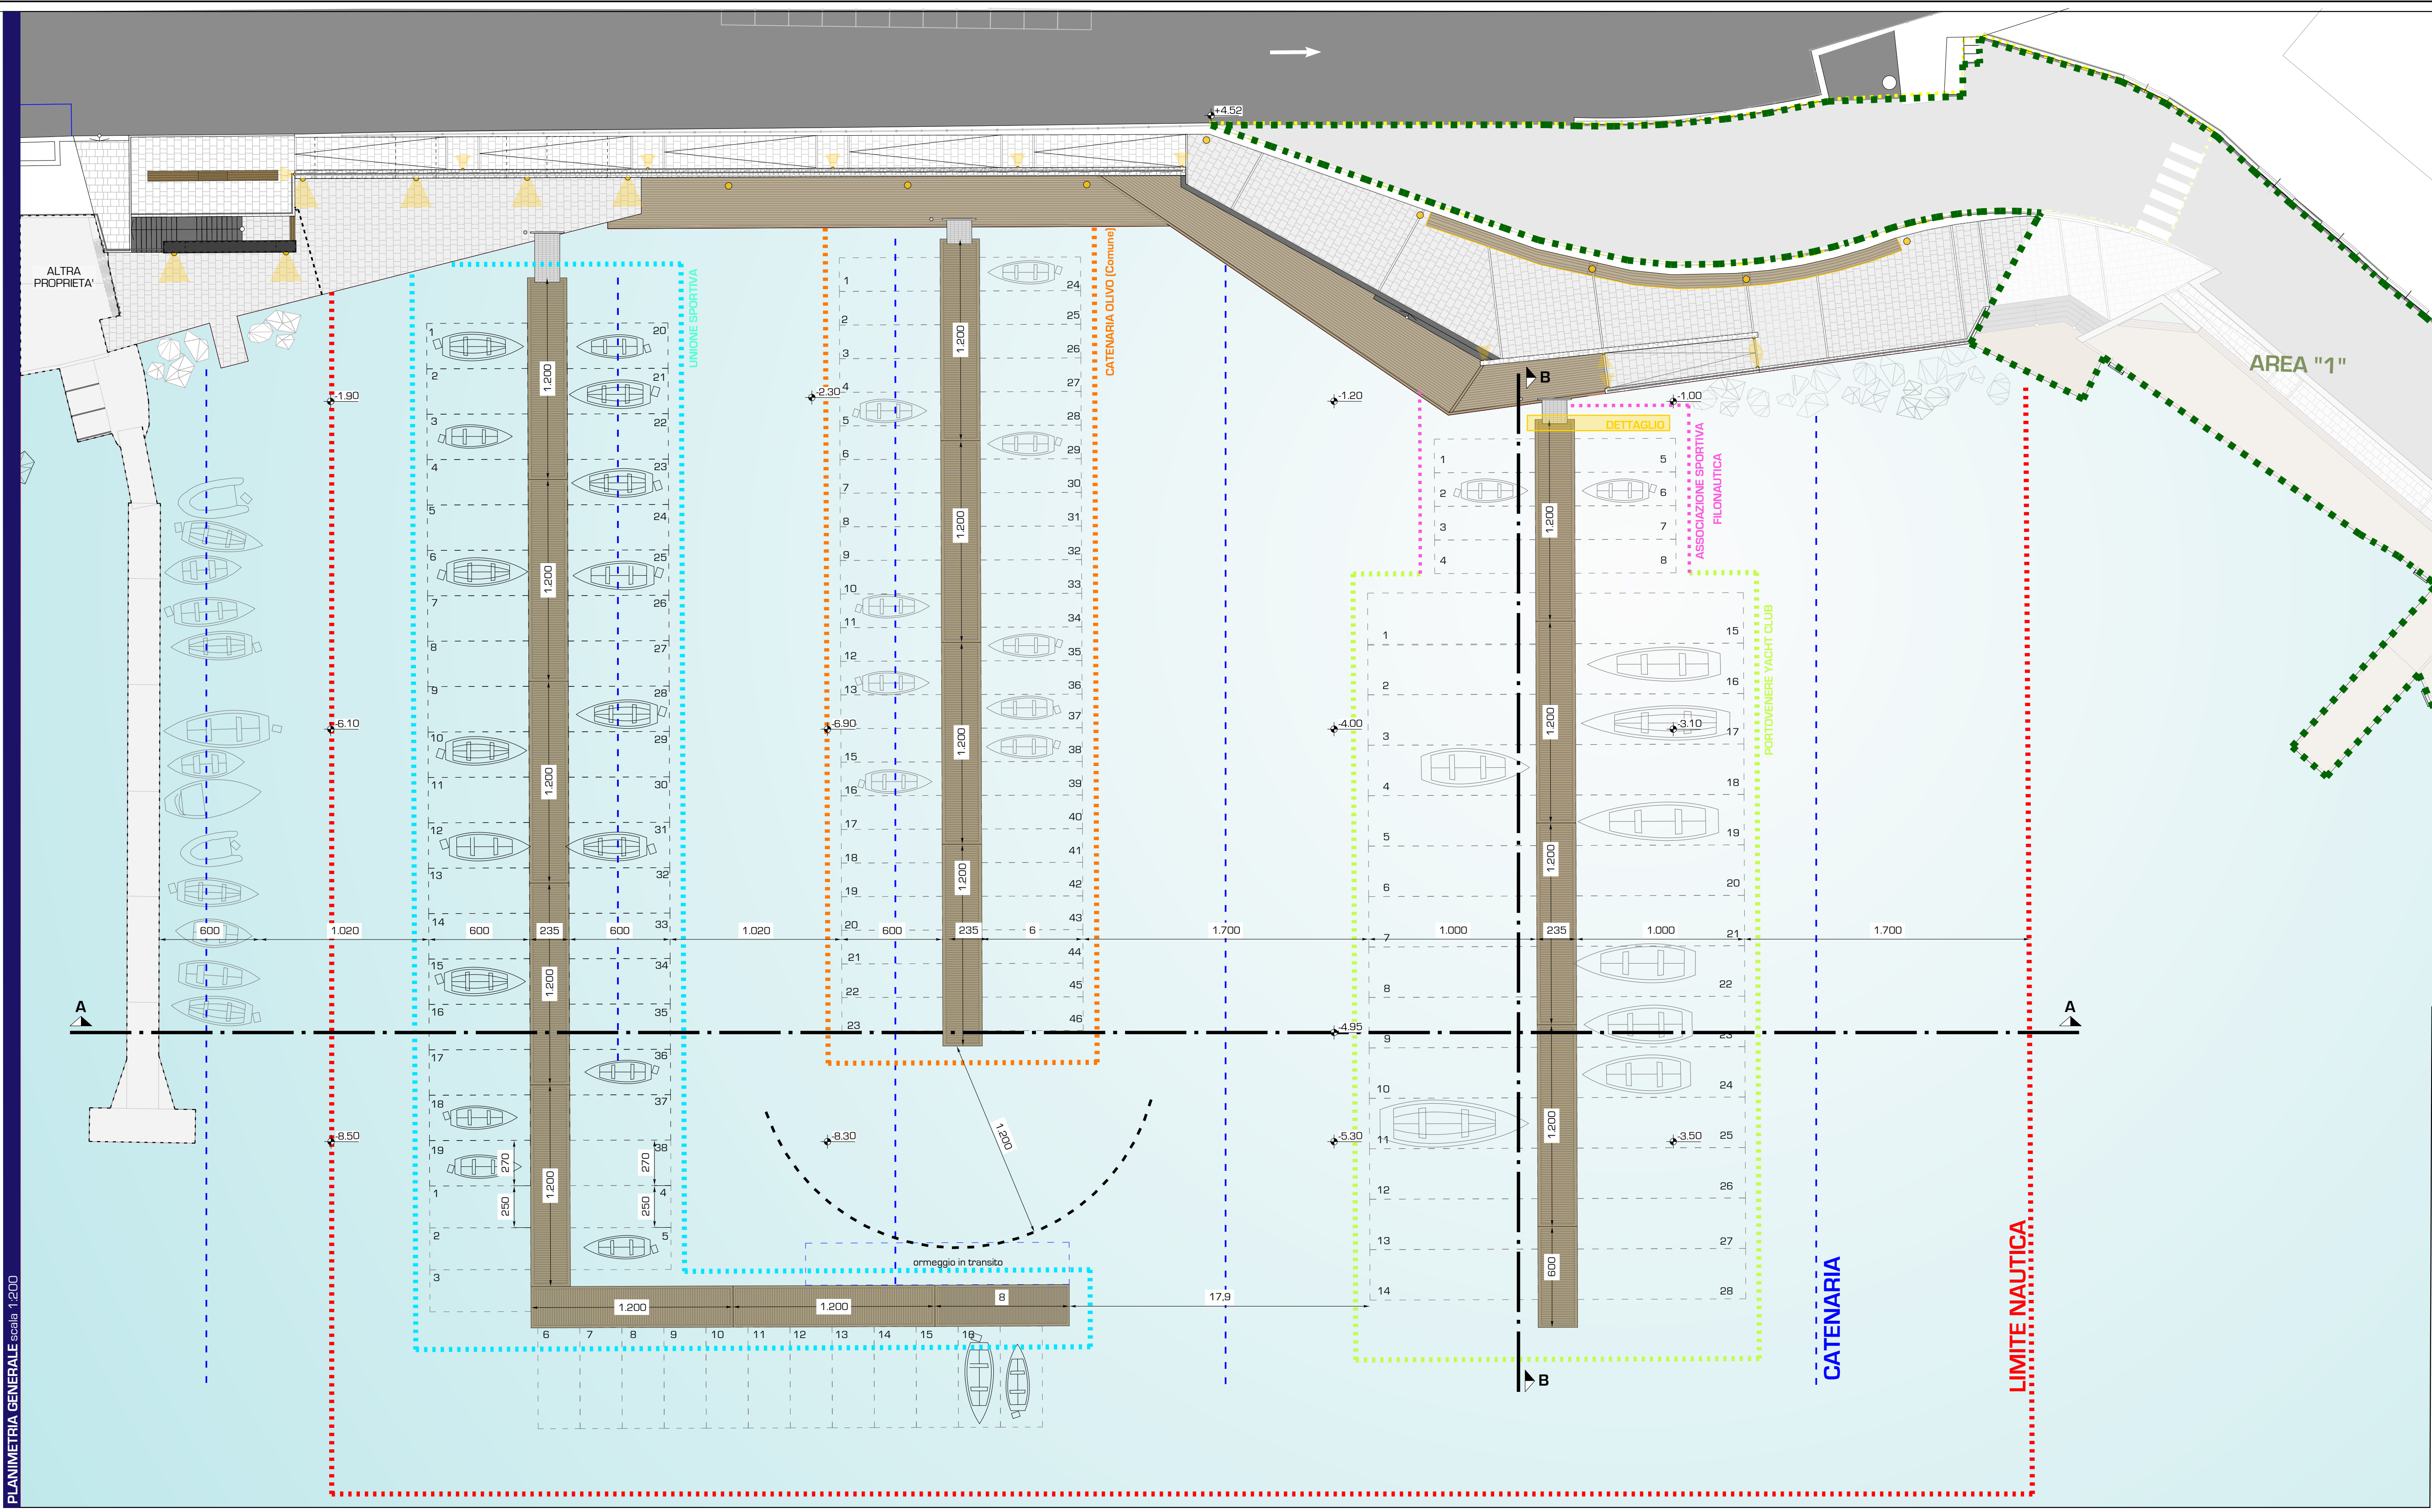

- REQUISITI E PARAMETRI PROGETTUALI**
- Superficie delle aree pavimentate in pietra, prettamente destinate a percorsi pedonali pubblici: 485 mq
 - Superficie aree a terra pavimentate in pietra e legno, destinate alla nautica: 375 mq
 - Superfici destinate a locali di deposito: 80,70 mq
 - Specchio acqueo interessato dai pontili e relativi canali: 7180 mq
 - Posti barca diporto: n°137 o equivalenti
 - Ormeaggio intrasito: n° 2 p.b. o equivalenti
 - Rapporto tra superficie dello specchio acqueo e posti barca: 52,40 mq/p.b.

AREA 2:
UNIONE SPORTIVA
55 posti barca O EQUIVALENTE
n. 16=(2,50 x 6,00) m
n. 39=(2,70 x 6,00) m
area pontile =
5 x (12,00 x 2,35) + 3 (12,00 x 2,50) + 1 (8,00 x 2,50)=251 MQ
CATENARIA OLIVO (Comune)
46 posti barca O EQUIVALENTE
n. 46=(2,00 x 6,00) m
area pontile=4x (12,00 x 2,35)=112,80 MQ
ASSOCIAZIONE SPORTIVA FILONAUTICA
8 posti barca O EQUIVALENTE
n. 8=(2,25 x 6,00) m
area pontile=1x (12,00 x 2,35)=28,20 MQ
PORTOVENERE YACHT CLUB
28 posti barca O EQUIVALENTE
n. 28=(3,00x10,00) m
area pontile=
3 x (12,00 x 2,35) + 1 (6 x 2,35)=98,700 MQ

COMMITTENTE

COMUNE DI PORTO VENERE

PROGETTO DEFINITIVO "AREA 2"

PER IL COMPLETAMENTO DELLA PASSEGGIATA PUBBLICA E REALIZZAZIONE ZONA PER LA NAUTICA

PROGETTISTA ARCHITETTONICO

ROBERTO EVARISTI ARCHITETTO

via Fontevivo 21N 19125 La Spezia

arch. Alessandro Mori

arch. Alice Vivoli

PROGETTISTA STRUTTURALE

INGEGNERE ALFREDO MONTEFIORE

DIRETTORE DEI LAVORI

ROBERTO EVARISTI ARCHITETTO

via Fontevivo 21N 19125 La Spezia

ATTUALE/AUTORIZZATO

PROGETTO

RAFFRONTO

OGGETTO TAVOLA

NAUTICA

- PLANIMETRIA GENERALE

- SEZIONI

- REQUISITI ARAMETRI GENERALI

- SCHEMA DI MASSIMA CONCESSIONI DEMANIALI

IDENTIFICAZIONE CATASTALE

F. 10 - SVI. Z MAPP. 733-802-803-797

DICEMBRE 2019

DATA PRESENTAZIONE

TAVOLA

TAV. B5

VARIE

A PROGETTO ARCHITETTONICO

CA PROGETTO STRUTTURE IN C.A.

PROGETTO IMPIANTO ARRECI

QUESTA ANALISI DI FIDUCIA PROPRIETA' DEL PROGETTISTA NON POTRA' ESSERE INOLTATA RISPETTANDO

SENZA RISPETTARE I TERMINI

