


PLANIMETRIA GENERALE

SCALA 1:5.000

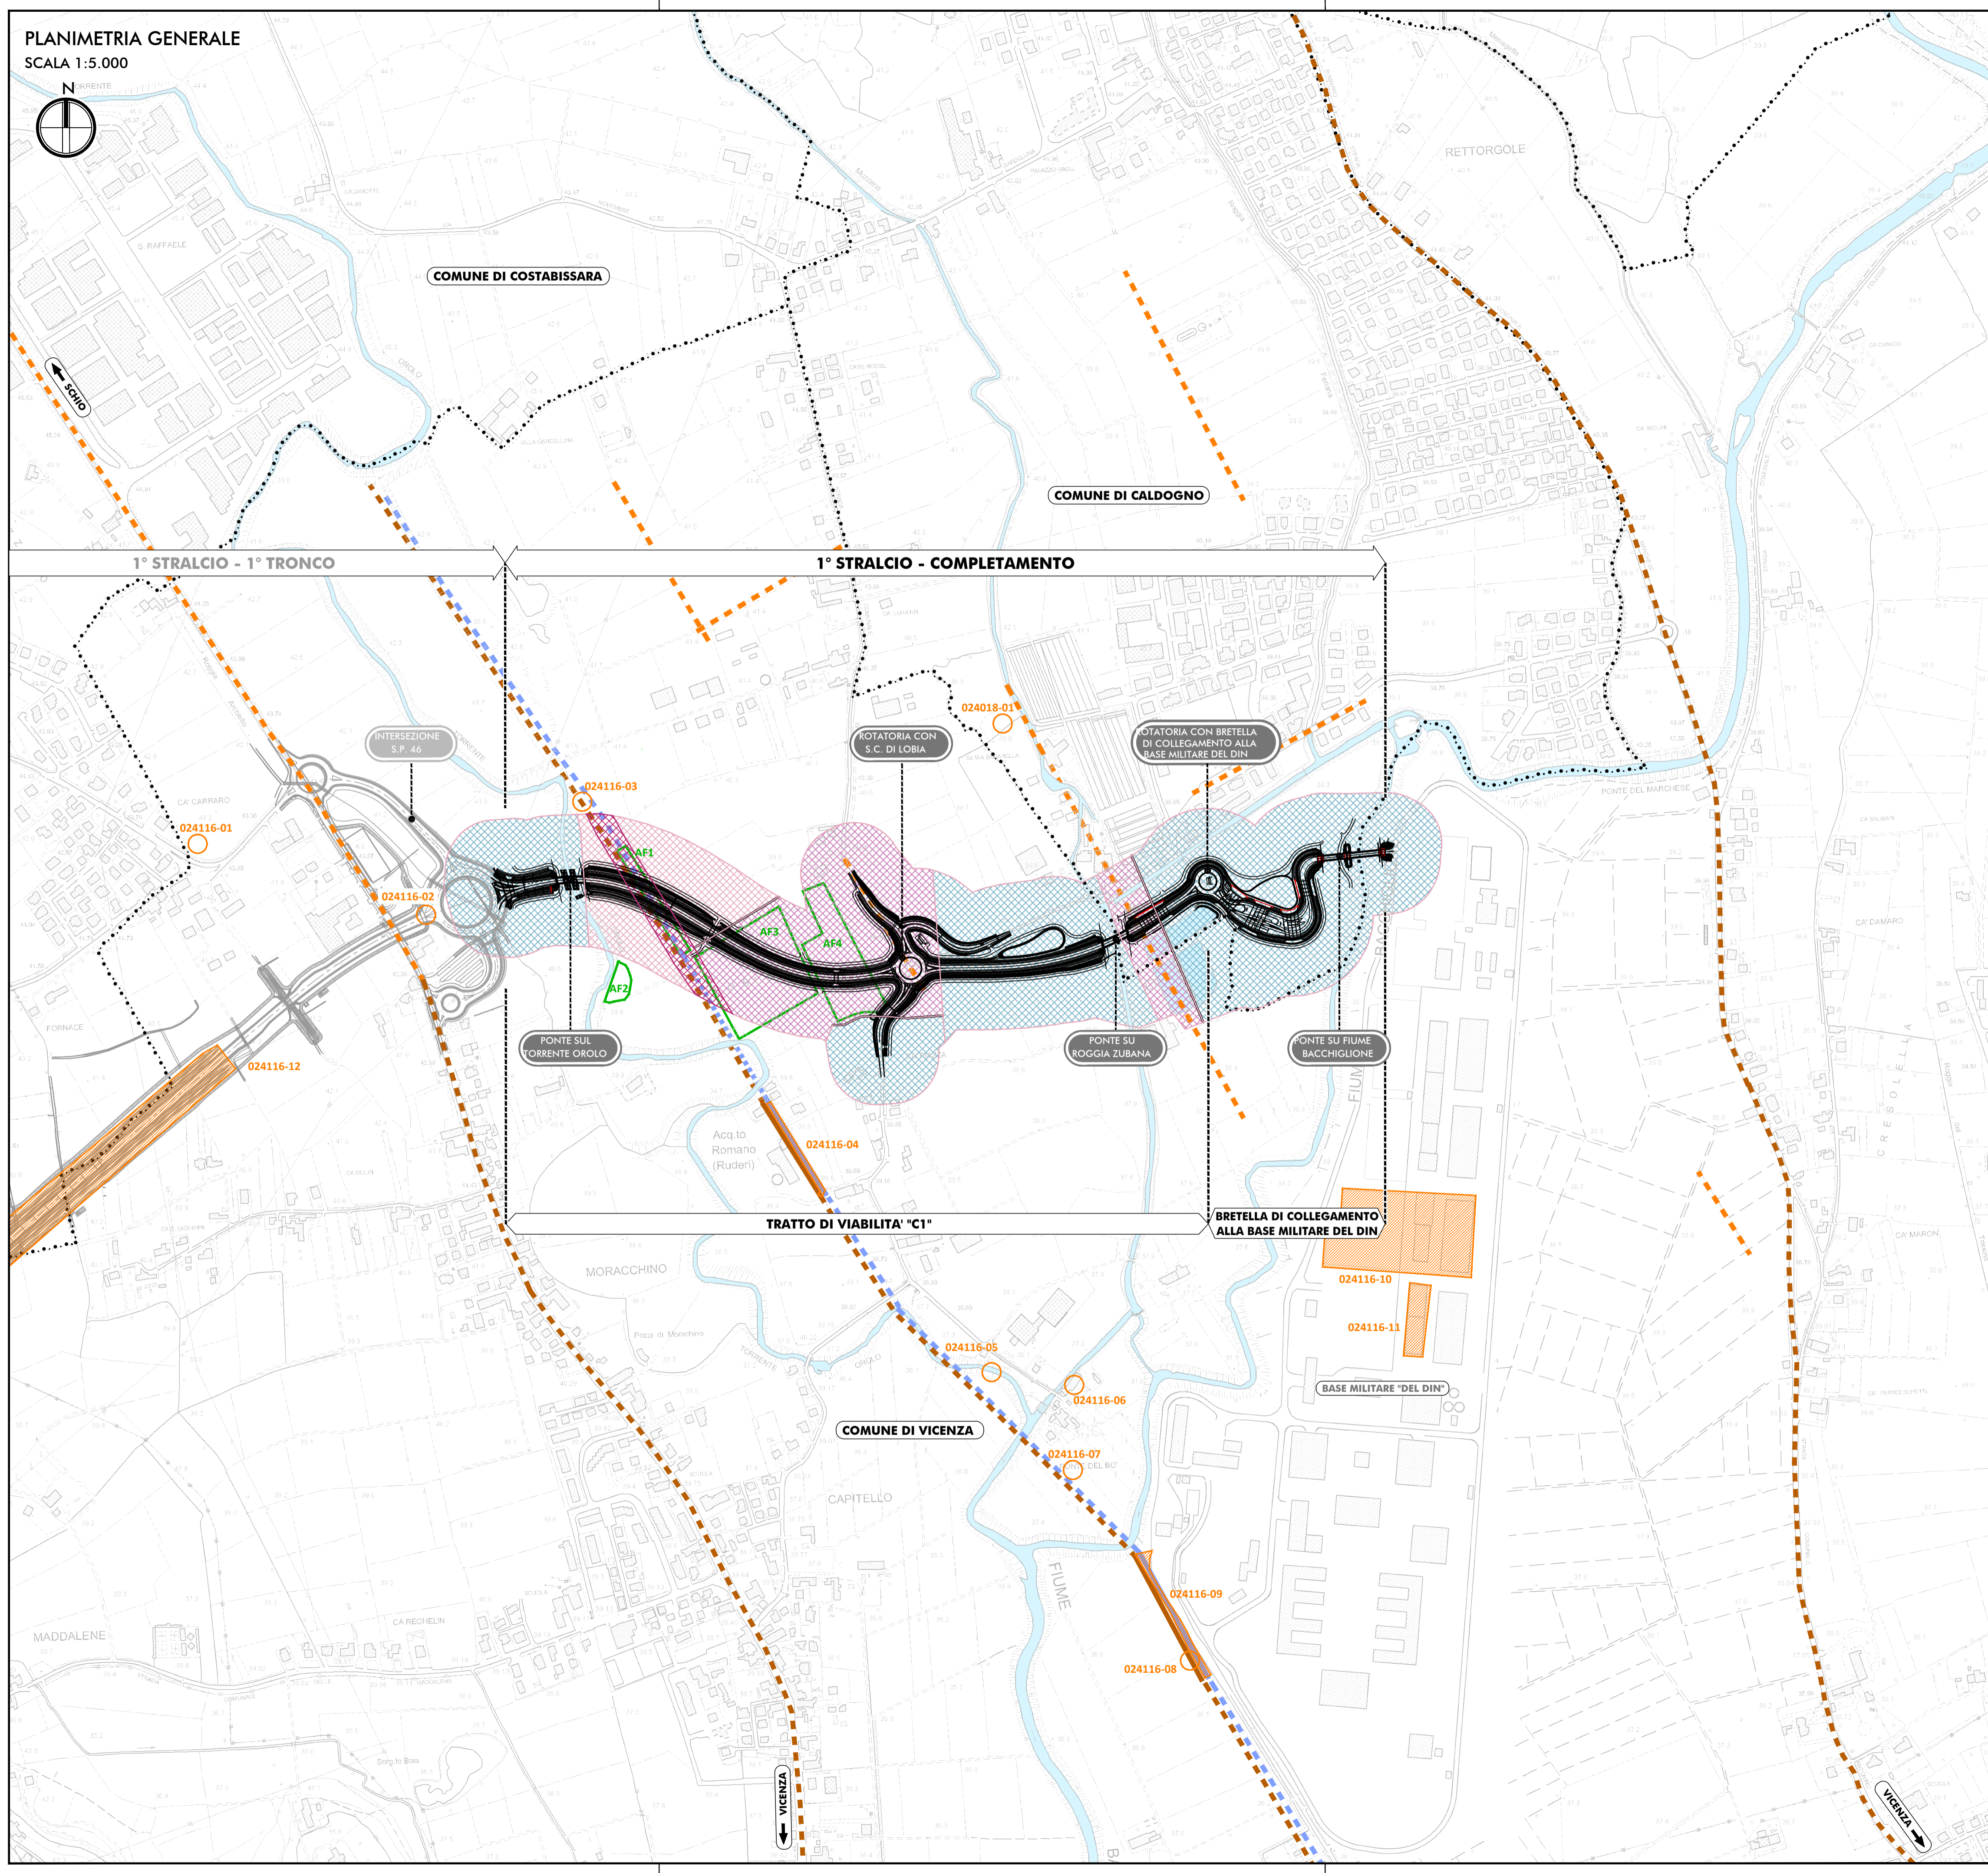

LEGENDA

- TERRITORIO**
- +++++++ CONFINI REGIONALI
  - CONFINI PROVINCIALI
  - ..... CONFINI COMUNALI
- INFRASTRUTTURA DI PROGETTO**
- ===== TRACCIATO DI PROGETTO
- DATI ARCHEOLOGICI**
- 1MO SITO DA RICERCA BIBLIOGRAFICA E D'ARCHIVIO
  - ELEMENTO DELLA CENTURIAZIONE
  - VIABILITÀ ANTICA E MEDIEVALE
  - ===== ACQUEDOTTO DI LOBIA (TRATTI CERTI)
  - ACQUEDOTTO DI LOBIA (TRACCIATO IPOTETICO)
  - AF1 ANOMALIA FOTOGRAFICA
- VALUTAZIONE DEGLI IMPATTI SULL'ARCHEOLOGIA**
- | GRADI DI POTENZIALE                                 | "RISCHIO"/IMPATTO |
|---|-------------------|
| 0 - Nullo   | nessuno           |
| 1 - Improbabile                                     | inconsistente     |
| 2 - Molto basso                                     | molto basso       |
| 3 - Basso   | basso             |
| 4 - Non determinabile                               |                   |
| 5 - Indiziato da elementi documentari oggettivi     | medio             |
| 6 - Indiziato da dati topografici                   |                   |
| 7 - Indiziato da ritrovamenti materiali localizzati | medio-alto        |
| 8 - Pluri-indiziato                                 | alto              |
| 9 - Certo, non delimitato                           |                   |
| 10 - Certo e delimitato                             | esplicito         |



Direzione Progettazione e Realizzazione Lavori

Completamento della Tangenziale di Vicenza  
1° Stralcio Completamento

PROGETTO DEFINITIVO

PROGETTAZIONE: ANAS DPRL

<p><b>PROGETTISTI:</b> Ing. Antonio Scalamandrè Ordine Ing. di Frosinone n.1063</p> <p><b>IL GEOLOGO:</b> grad. Serena Majetta Ordine Geol. del Lazio n.928</p> <p><b>IL RESPONSABILE DEL SIA:</b> arch. Giovanni Magarò Ordine Arch. di Roma n.16183</p> <p><b>IL COORDINATORE PER LA SICUREZZA IN FASE DI PROGETTAZIONE:</b> geom. FABIO QUONDAM</p> <p><b>VISTO: IL RESPONSABILE DEL PROCEDIMENTO:</b> Ing. Anna Maria Nosari</p>	<p>ASSISTENZA AL GRUPPO DI PROGETTAZIONE ANAS</p> <p><b>POLICREO</b> SOCIETÀ DI PROGETTAZIONE s.r.l.</p> <p>Ing. <b>FILIPPO VARO</b> Ordine Ing. di Parma n. 827A - Strade e Idraulica</p> <p>Ing. <b>PIER PAOLO CORCHIA</b> Ordine Ing. di Roma n. 7514 - Strutture</p> <p>arch. <b>SERIO BECCARELLI</b> Ordine Arch. di Parma n. 377 - Ambiente</p>
<p>PROTOCOLLO</p>	<p>DATA</p>

STUDI SPECIALISTICI  
ARCHEOLOGIA  
CARTA DEL RISCHIO ARCHEOLOGICO

CODICE PROGETTO	NOME FILE	REVISIONE	SCALA:
DPVE08	TO0SG02AMBPL02_B	B	1:5.000
PROGETTO	CODICE ELAB.		
D 14/01	T00SG02AMBPL02		
C			
B	INTEGRAZIONE RICOGNIZIONE DI SUPERFICIE	Aprile 2021	B. Sassi S. Beccarelli
A	EMISSIONE	Ottobre 2019	B. Sassi S. Beccarelli
REV.	DESCRIZIONE	DATA	REDDATTO VERIFICATO APPROVATO