

Centrale di "Andrea Palladio" di Fusina

ALLEGATO - punto 17

Centrale di "Andrea Palladio" di Fusina


**Sostituzione delle unità a carbone esistenti con nuova unità a gas
presso la centrale termoelettrica di Fusina
"Andrea Palladio"**

Fusina - ALLEGATO - punto 17

**Integrazioni e chiarimenti richiesti al punto 17 Nota MiTE prot.n.28559 del
18.03.2021, allegato nota CTVIA n.1203 del 09.03.2021**


ALLEGATO 17.B
PBCFU30313 – CAVIDOTTO AT

CANALIZZAZIONE TIPO "TOC"

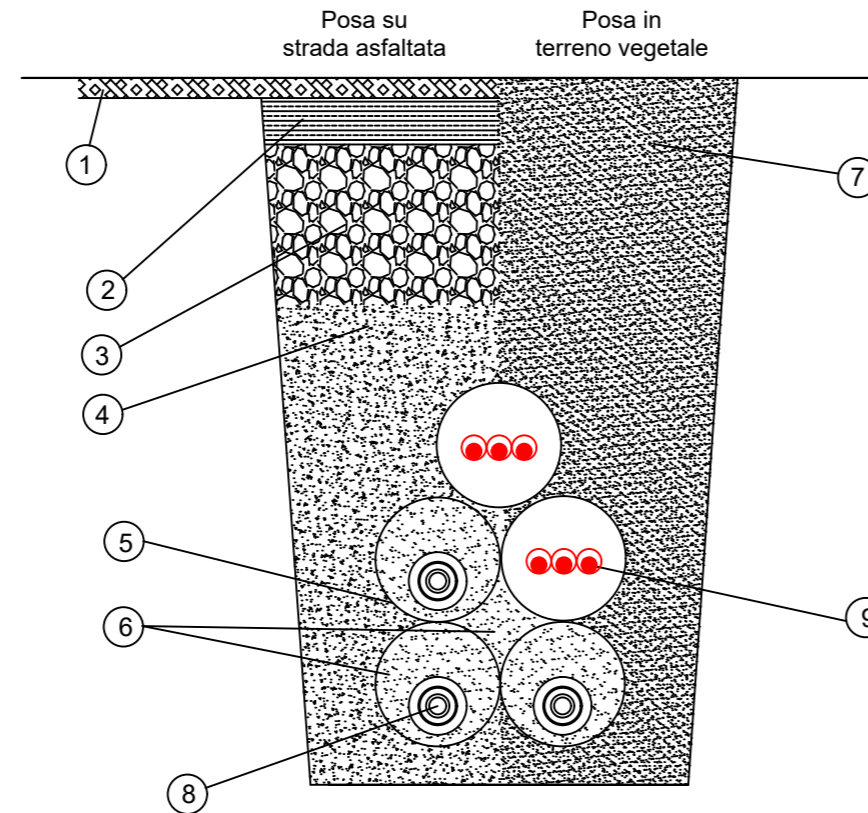


- 1- Tappetino di usura*
- 2- Binder di sottofondo*
- 3- Sottofondo in stabilizzato*
- 4- Materiale di riempimento*
- 5- Tubo PEHD Ø 300 PN10
- 6- Riempimento di Bentonite, ove richiesto
- 7- Terreno vegetale
- 8- Cavi XLPE a 380 kV
- 9- Tritubo PEHD - Ø 50 per Cavi di Servizio (Coax, Telefonico, Fibra Ottica).


SEZIONE CAVIDOTTO AT INTERRATO

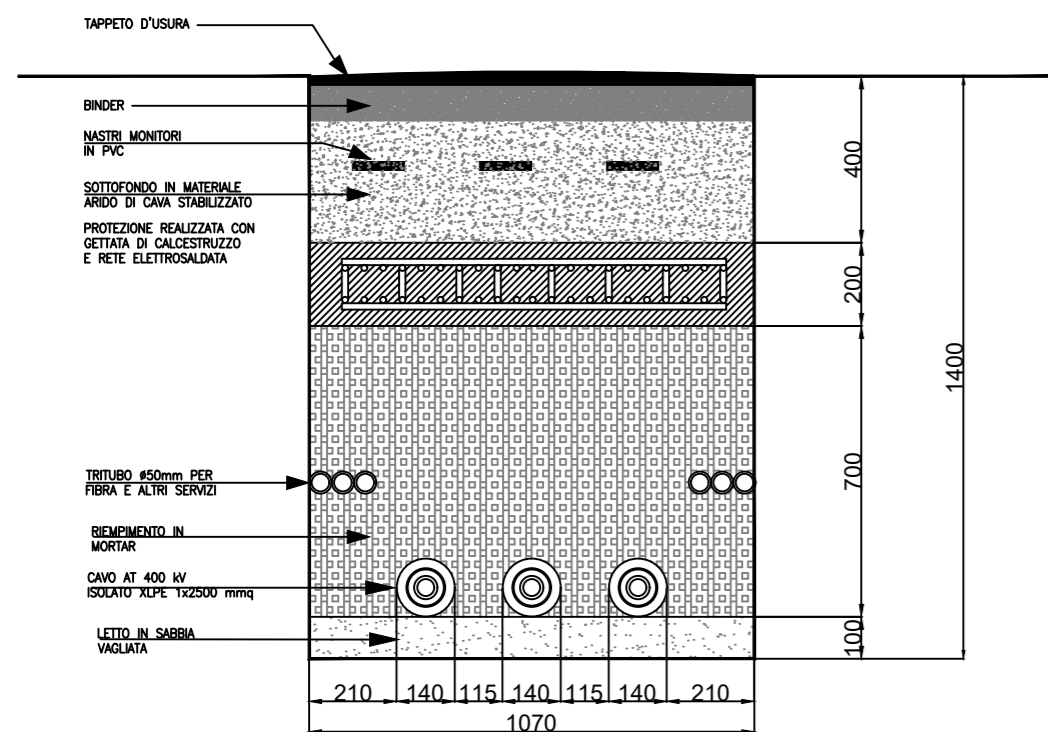

SEZIONE BUCA GIUNTI (NON IN SCALA)

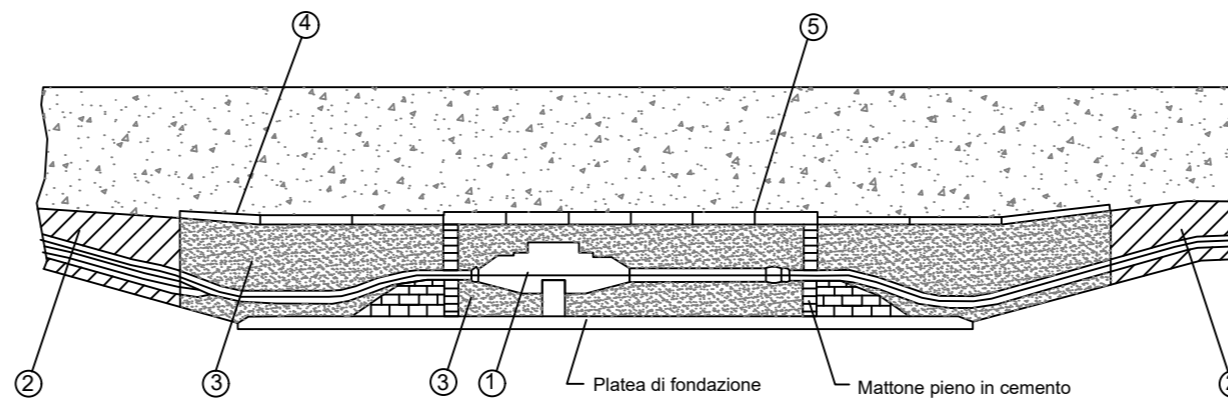

Dimensione standard della buca giunti sezionati		
Lunghezza(m)	Larghezza (m)	Profondità (m)
10	2,8	2

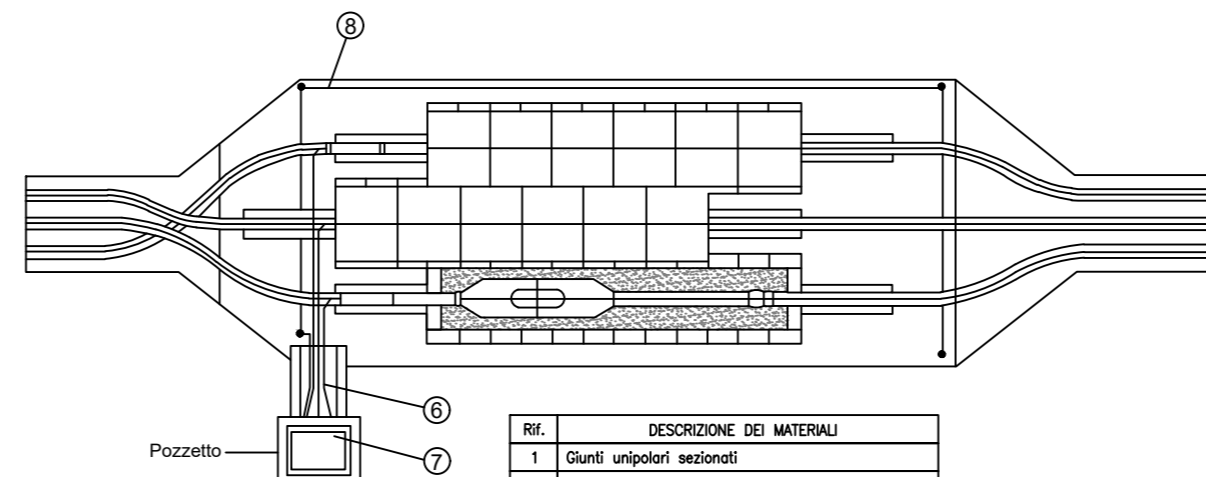

Rif.	DESCRIZIONE DEI MATERIALI
1	Giunti unipolari sezionati
2	Cemento magro
3	Sabbia a bassa resistività termica
4	Lastre protezione cavi
5	Lastre protezione giunti
6	Cavo concentrico
7	Cassetta sezionamento guaine
8	Collegamento di messa a terra guaine metalliche



01	03/03/21	SP	Emissione	3E	Messeri	Scrivani	Marletta				
REV. Rev.	DATE Data	SCOPE Scopo	REVISION DESCRIPTION Descrizione della revisione	PREPARED BY Preparato	COOPERATIONS Collaborazioni	APPROVED BY Approvato	ISSUED BY Emesso				
			ENEL PRODUZIONE S.p.A.								
			CLIENT Cliente		JOB No		DOC No		EMPLOYER SUBMITAL Invio al cliente <input type="checkbox"/> FOR APPROVAL Per approvazione <input type="checkbox"/> FOR INFORMATION ONLY Per informazione <input type="checkbox"/> NOT REQUESTED Non richiesto SYSTEM Sistema		
			PROJECT Progetto		TITLE Titolo						
			FUSINA CAPACITY MARKET ITALY				CONNESSIONE ALLA RTN CAVO A 380 kV SEZIONI CAVI				
APPLIC. TO SECTION		Valido per le sezioni									
SCALE Scala		DWG No Dis. n.		SHEET Foglio		FOLLSHEET Segue fg.		OF Di		SIZE FORMATO	
		PBCFU30313		2		2		2		A2	
FILE NAME Nome file		REPLACES DWG No Sostituisce il		REPLACED BY DWG No Sostituito dal						SEC. INDEX	
THIS DOCUMENT IS PROPERTY OF Enel E&C.		IT IS STRICTLY FORBIDDEN TO REPRODUCE THIS DOCUMENT, WHOLLY OR PARTIALLY, AND TO PROVIDE ANY RELATED INFORMATION TO OTHERS WITHOUT PREVIOUS WRITTEN CONSENT.		Questo documento è proprietà di Enel E&C.		E' severamente proibito riprodurre anche in parte il documento o divulgarlo ad altri le informazioni contenute senza la preventiva autorizzazione scritta.					