

TIPO: **PROGETTO DI FATTIBILITA' TECNICO ECONOMICA**

TITOLO:  
**ADEGUAMENTO AL PRP DELLE STRUTTURE PORTUALI  
 LIMITROFE ALLA STAZIONE MARITTIMA DI LIVORNO  
 LAVORI DI RESECAZIONE DELLE BANCHINE PORTUALI**

OGGETTO:  
**STATO MODIFICATO  
 Dotazioni di banchina**

Progettazione  
**DIREZIONE INFRASTRUTTURE**




Responsabile Unico del Procedimento:  
**Ing. Andrea Carli**

Dirigente responsabile:  
**Ing. Enrico Pribaz**

FORMATO/FORMAT	SCALA/SCALE	COD. ELABORATO	DISGNO No./DRAWING No.	TAV/PLATE No.
600 x 840	varie	01-20-P2000-PF-DB-00		<b>DB</b>

0	Gen 2020	PRIMA EMISSIONE	RR	AC	AC
REV.	DATA/DATE	DESCRIZIONE/DESCRIPTION	ESEGUITO/BY	CONTR./CHKD	APPROV.

**DOTAZIONI DI BANCHINA - BITTE**

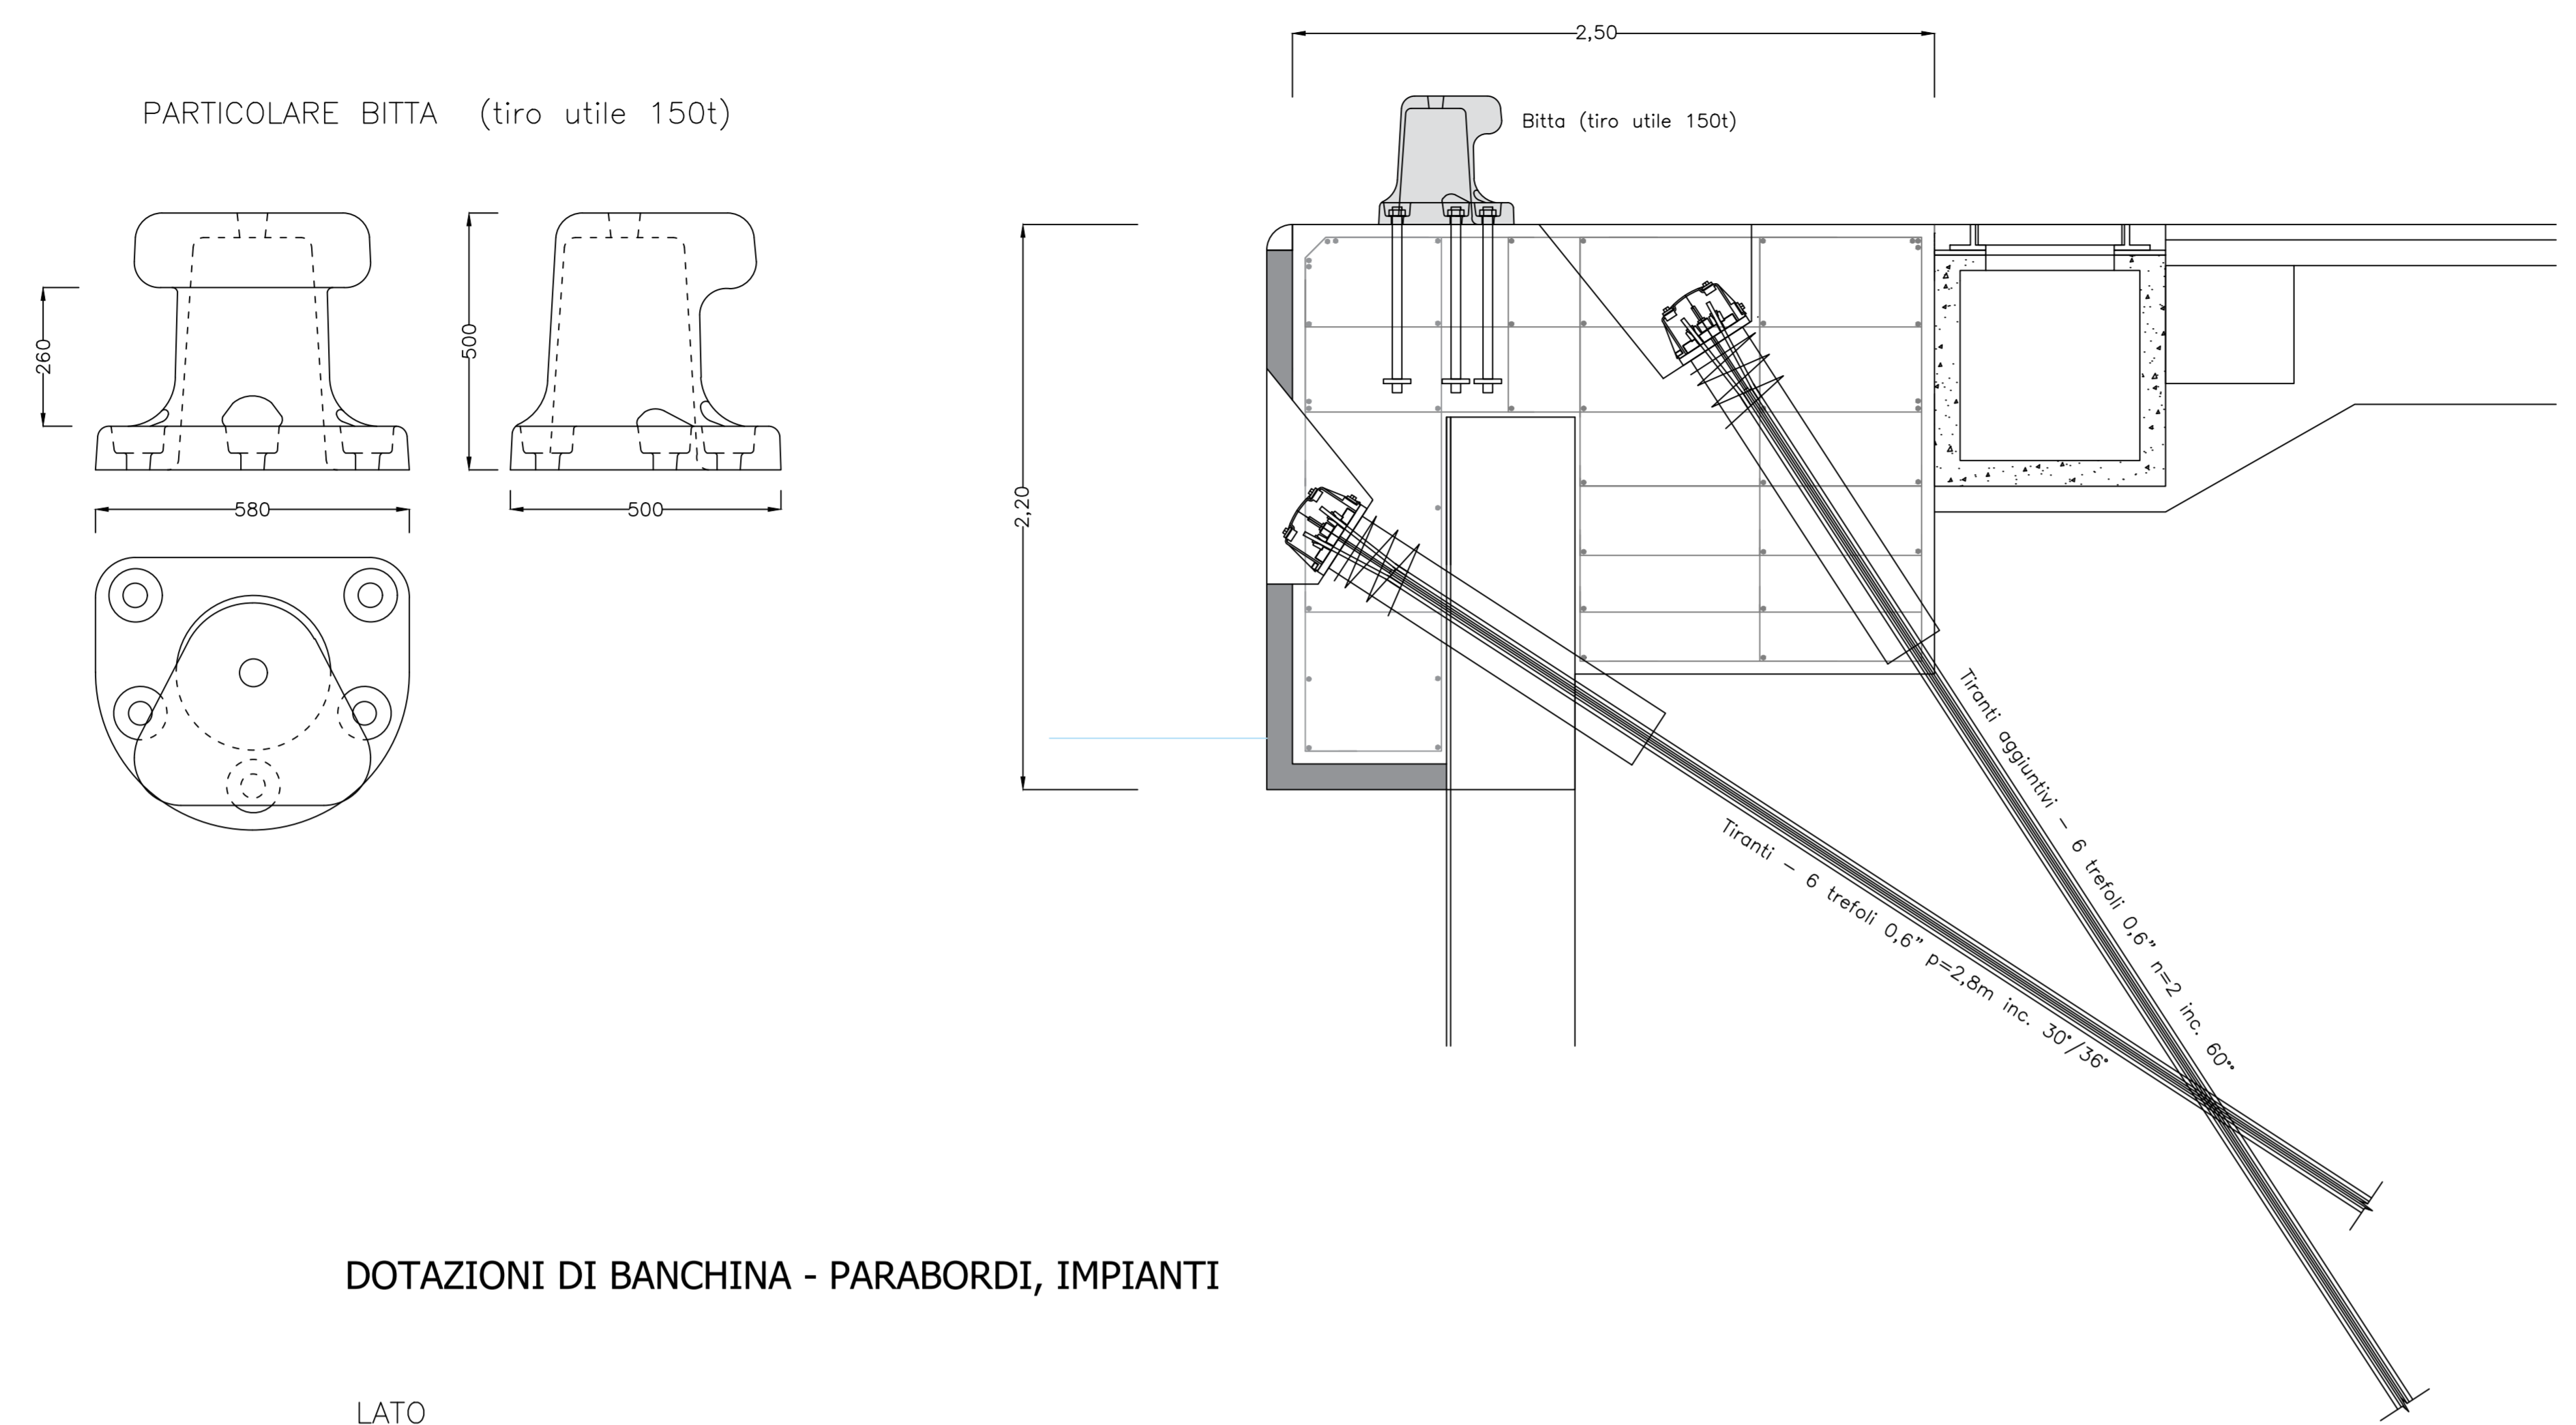

**DOTAZIONI DI BANCHINA - PARABORDI, IMPIANTI**

