


SEZIONE LONGITUDINALE A-A
Scala 1:50

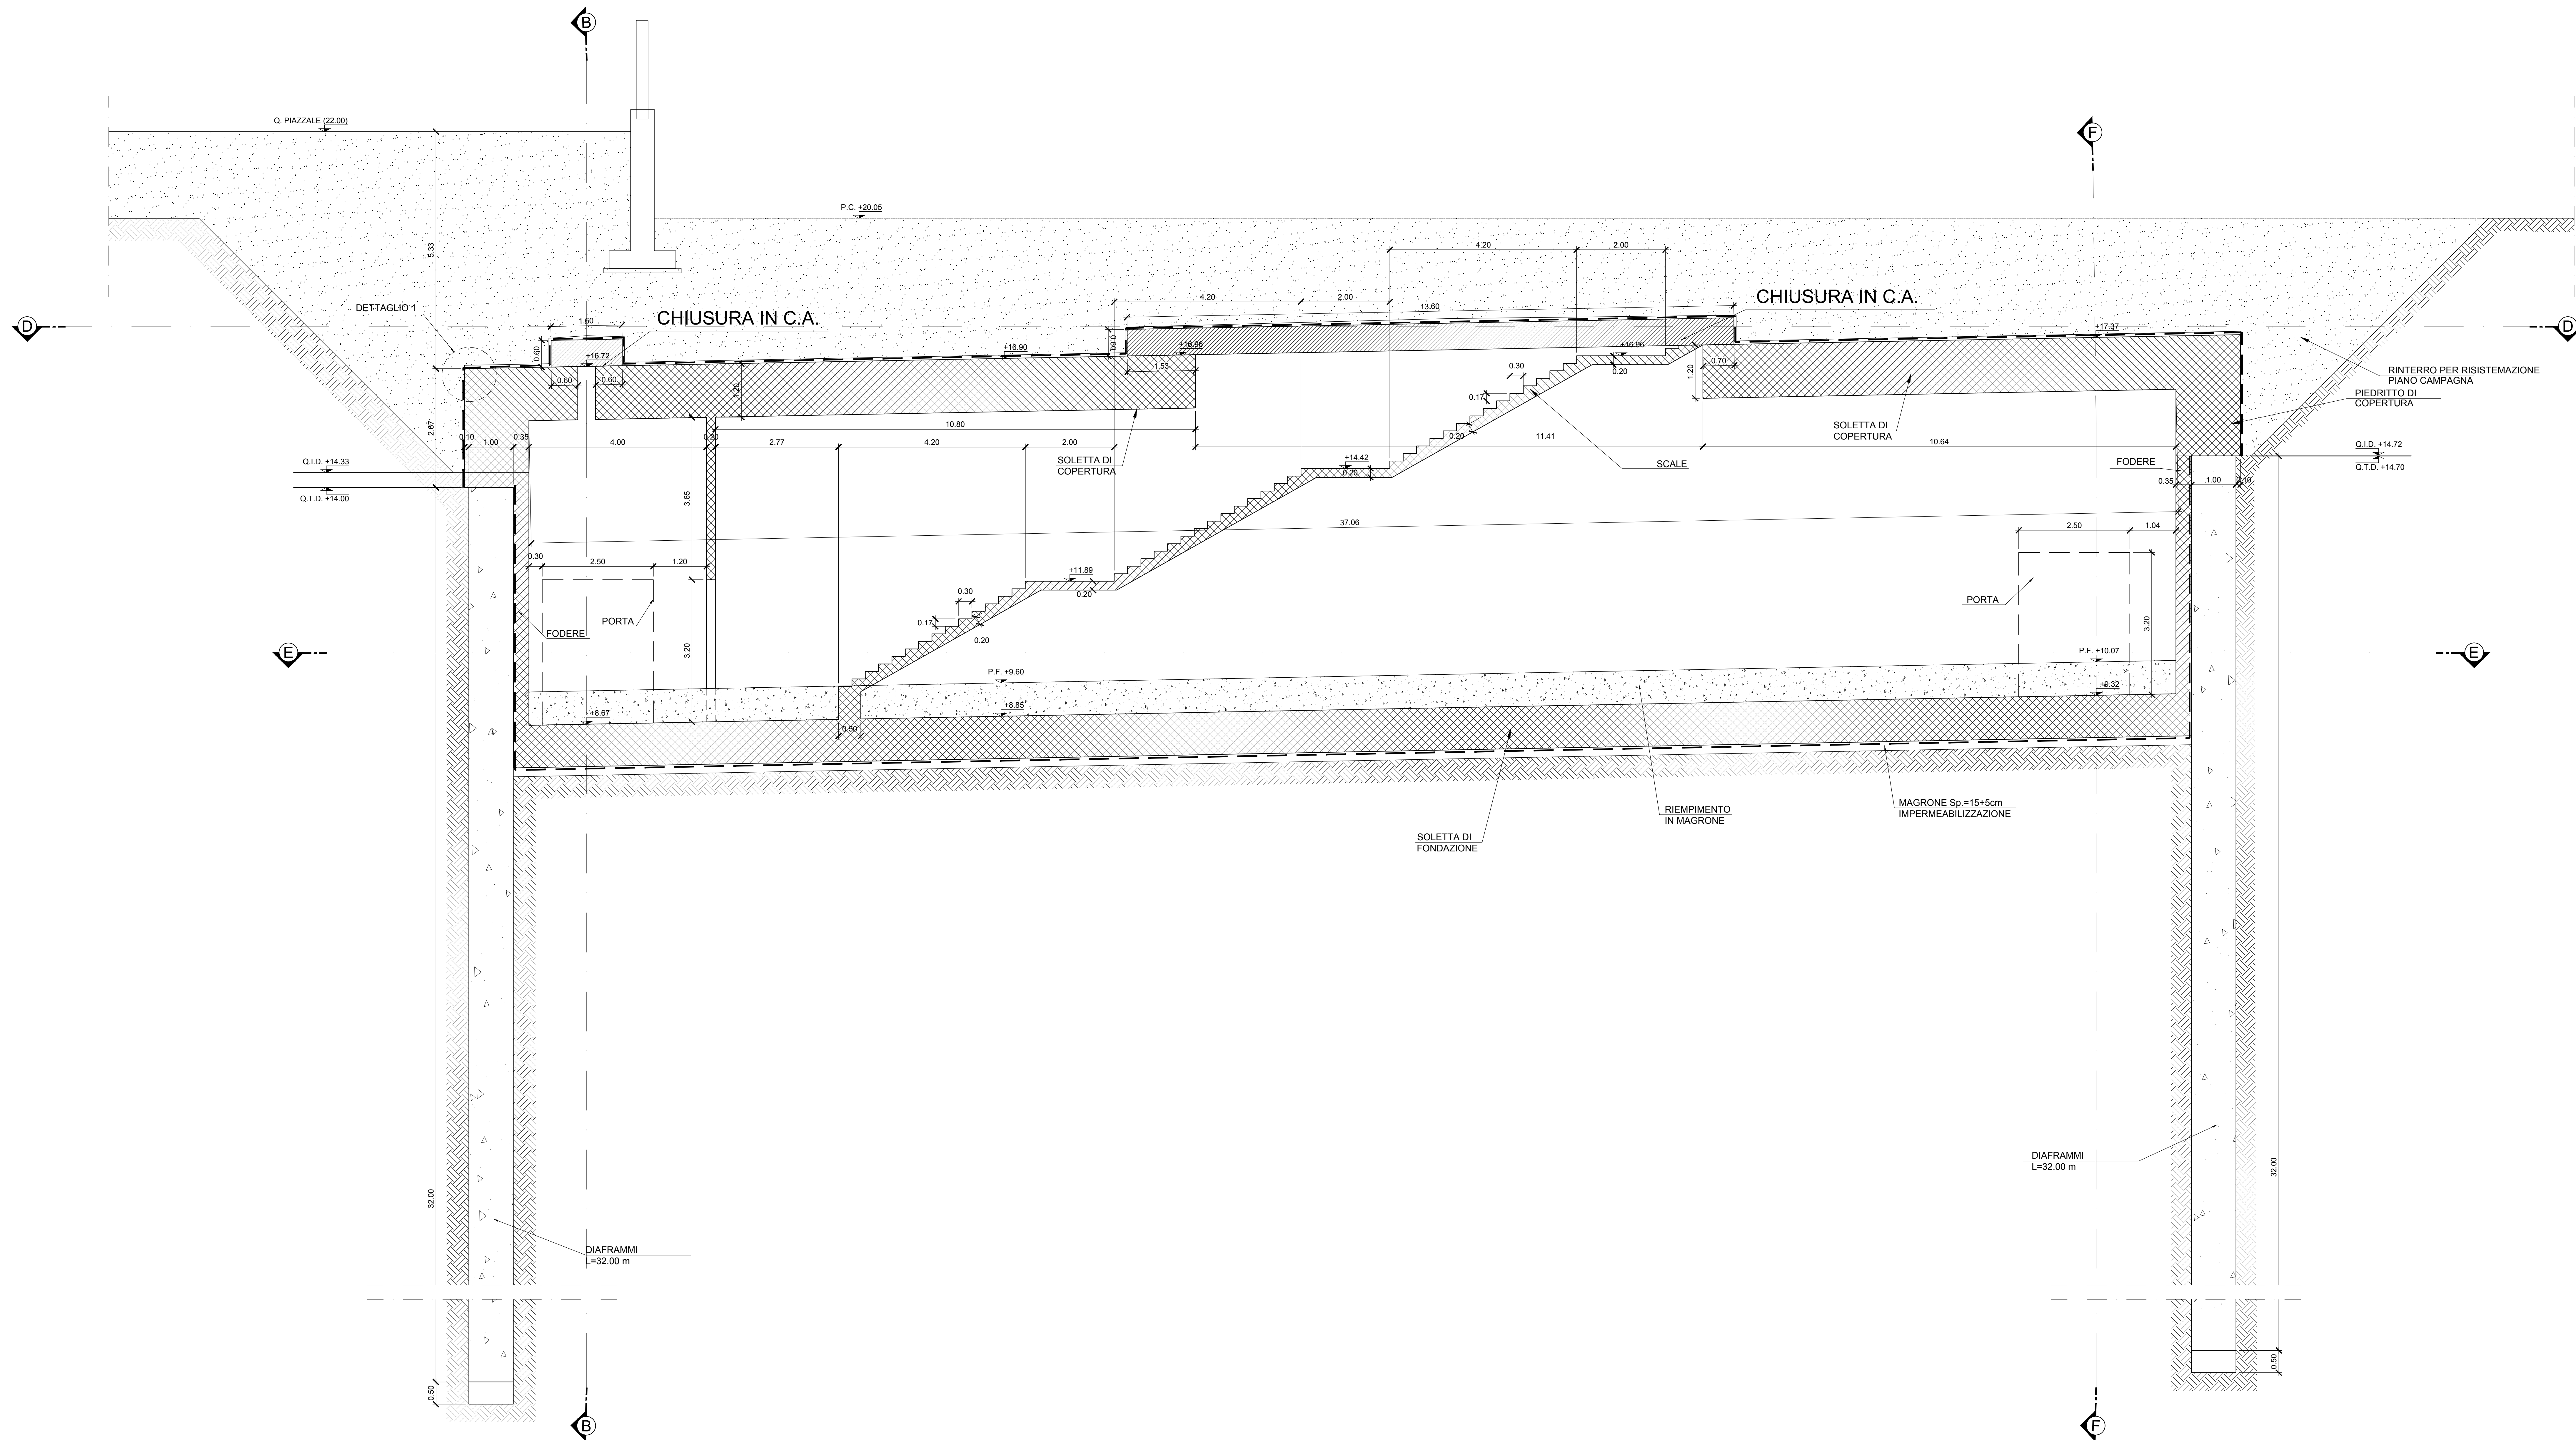

COMMITTENTE:  **RFI**
RETE FERROVIARIA ITALIANA
GRUPPO FERROVIE DELLO STATO ITALIANE

DIREZIONE LAVORI:  **ITALFERR**
GRUPPO FERROVIE DELLO STATO ITALIANE

APPALTATORE:  **salini impregilo**  **ASTALDI**

PROGETTAZIONE:  **SYSTRA**  **SOTECNI**  **ROKSOIL**

PROGETTO ESECUTIVO DI VARIANTE
LINEA FERROVIARIA NAPOLI - BARI, TRATTA NAPOLI-CANCELLO,
IN VARIANTE TRA LE PK 0+000 E PK 15+685, INCLUSE LE OPERE ACCESSORIE,
NELL'AMBITO DEGLI INTERVENTI DI CUI AL D.L. 133/2014, CONVERTITO IN LEGGE 164 / 2014
DISEGNO
ELIMINAZIONE USCITE STI SU G.A. CASALNUOVO - TRATTA B1
GA01 - GALLERIA CASALNUOVO DA KM 0+550.00 A KM 2+860.21
SEZIONE TIPO B1 - TRATTO CIRCUMVESUVIANA DA KM 1+164.00 A KM 1+221.10
USCITA STI - CARPENTERIA - TAV. 3

APPALTATORE	PROGETTAZIONE
DIRETTORE TECNICO	DIRETTORE DELLA PROGETTAZIONE
Ing. M. PANISI	Ing. A. CHEDDI

COMMESSA	LOTTO	FASE	ENTE TIPO DOC.	OPERA/DISCIPLINA	PROGR.	REV.	SCALA:
IF1M	00	V	ZZ	BB	GA01B0	003	A
1:50							

Rev.	Descrizione	Redatto	Data	Verificato	Data	Approvato	Data	Autorizzato	Data
A	EMISSIONE	CARINALE	05/05/20	LORENZ	05/05/20	BELOCCIO	05/05/20	CASARA	

FILE STAMPA:  **stampa**

FILE PLOTTINO:  **plottino**

FILE: **IF1M.00.V.ZZ.BB.GA01.B.0.003.A.DWG** (n. Emib: **000000**)