


SEZIONE LONGITUDINALE C-C
Scala 1:50

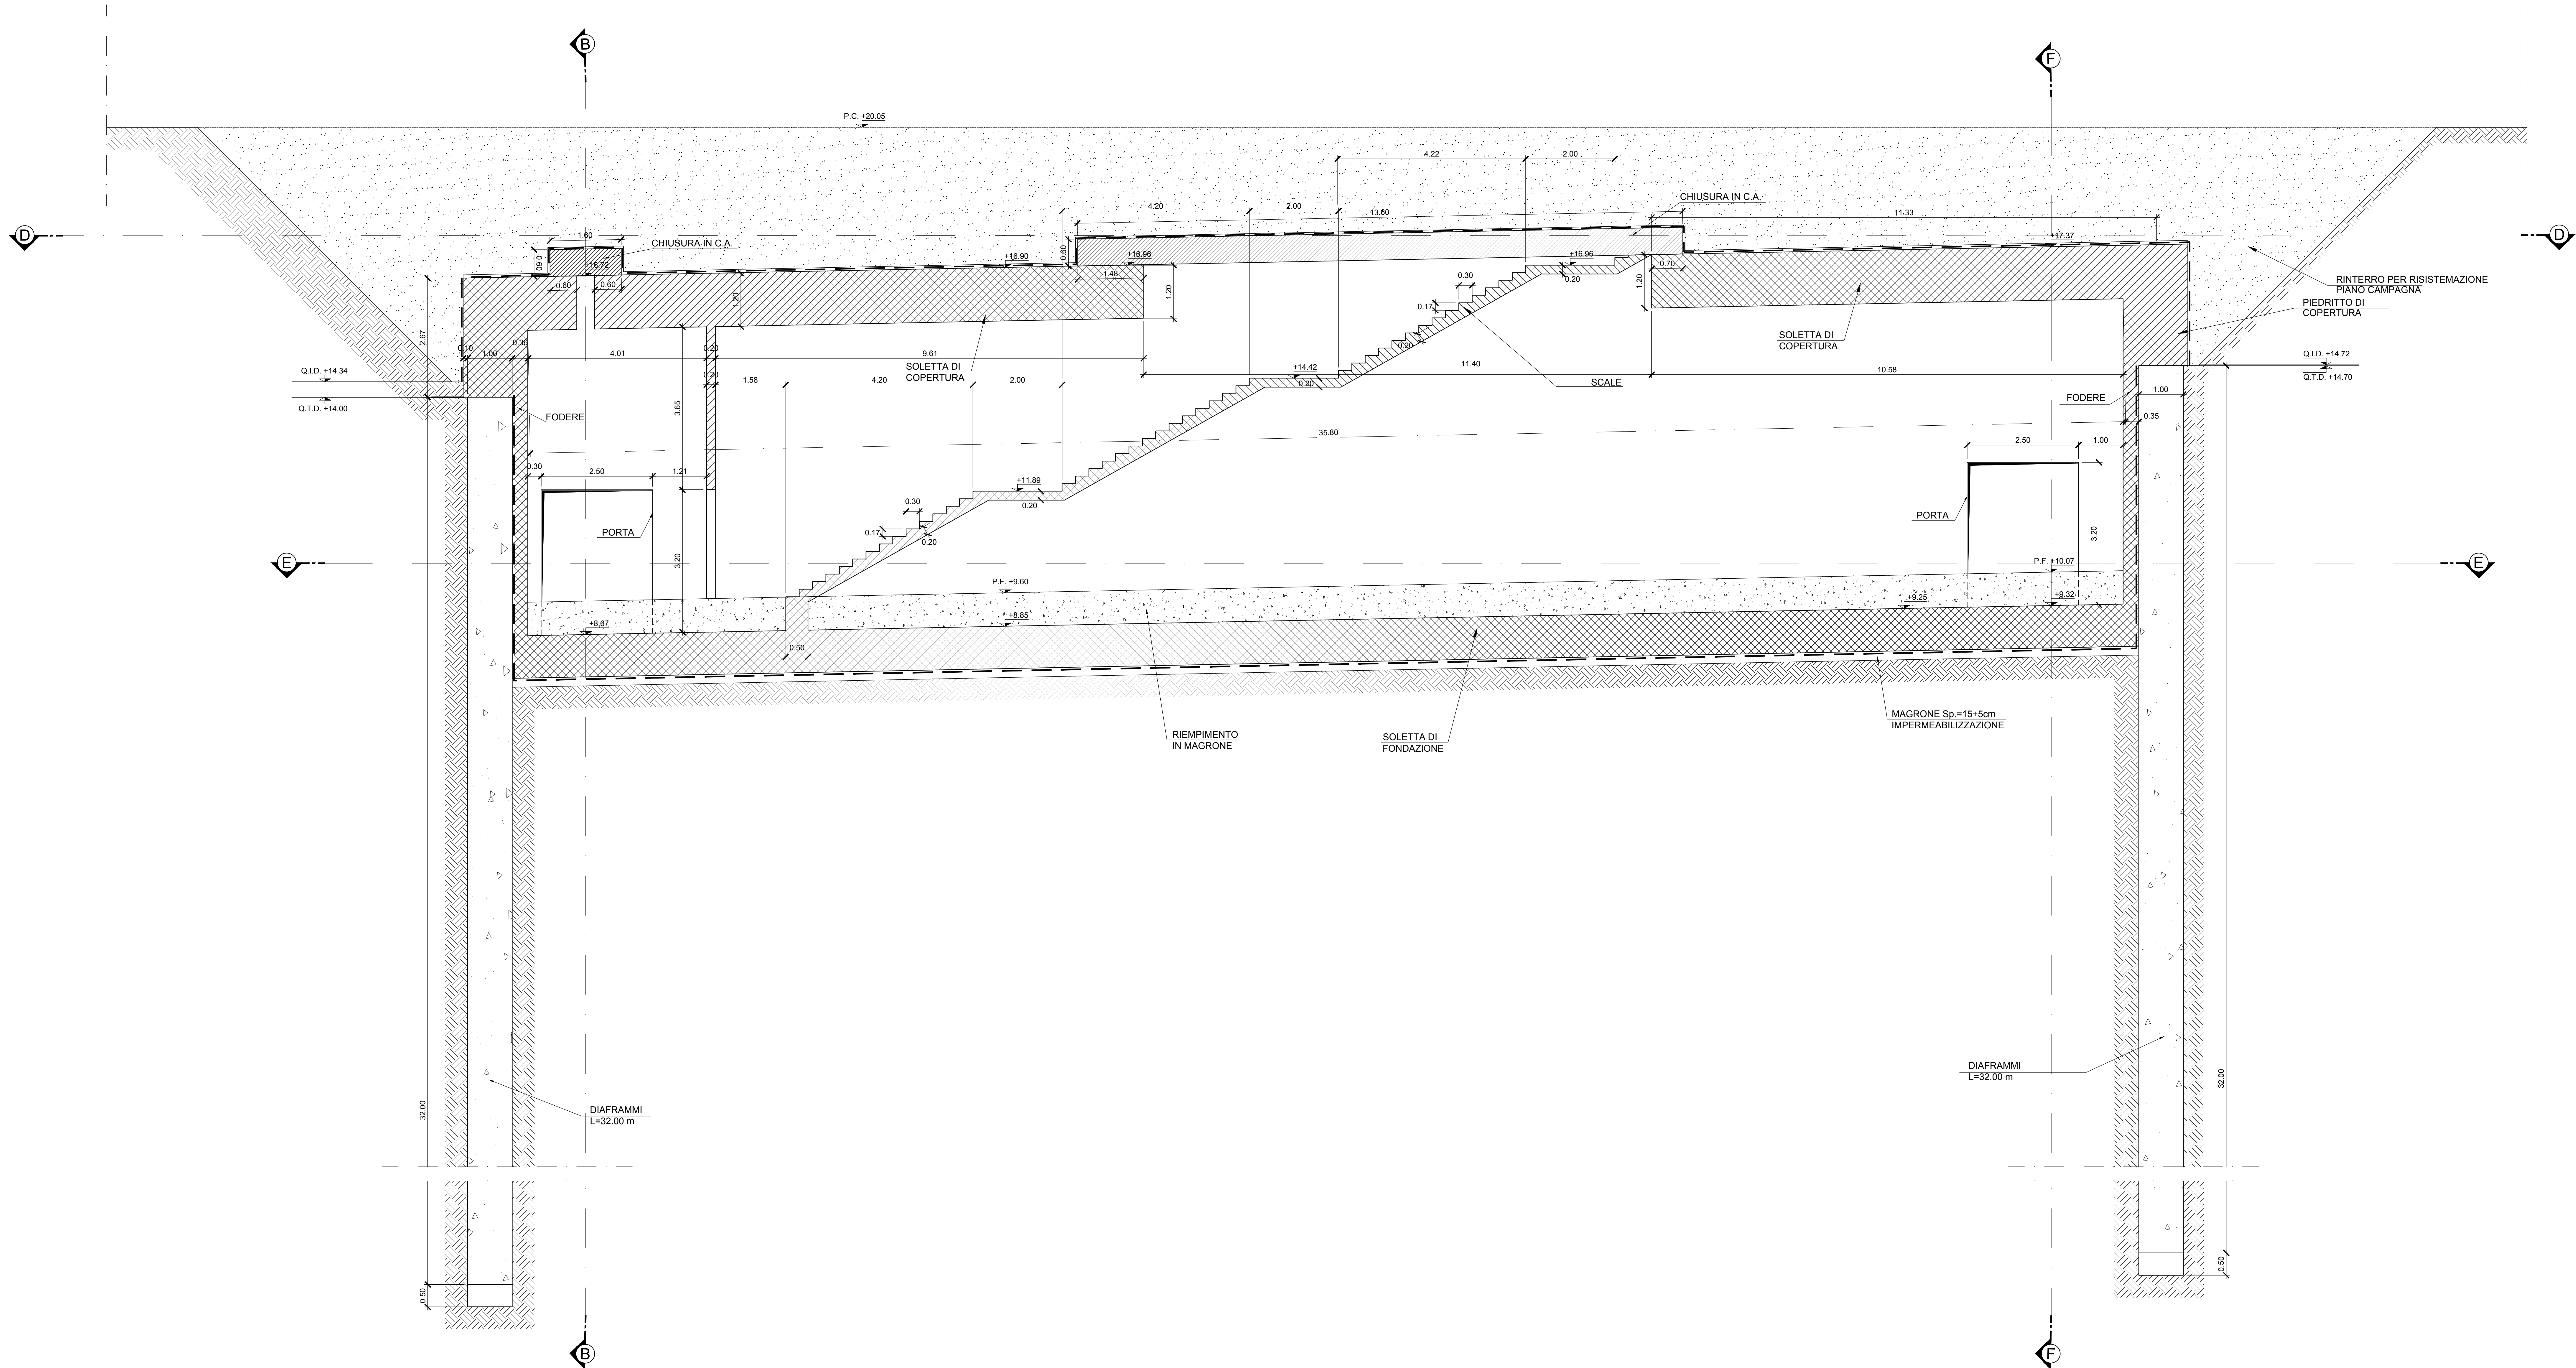

COMMITTENTE:  **RFI**
RETE FERROVIARIA ITALIANA
GRUPPO FERROVIE DELLO STATO ITALIANE

DIREZIONE LAVORI:  **ITALFERR**
GRUPPO FERROVIE DELLO STATO ITALIANE

APPALTATORE:  **salini impreglio**  **ASTALDI**

PROGETTAZIONE:  **SYSTRA**  **SOTECNI**  **RSCS**

PROGETTO ESECUTIVO DI VARIANTE
LINEA FERROVIARIA NAPOLI - BARI, TRATTA NAPOLI-CANCELLO,
IN VARIANTE TRA LE PK 0+000 E PK 15+585, INCLUSE LE OPERE ACCESSORIE,
NELL'AMBITO DEGLI INTERVENTI DI CUI AL D.L. 133/2014, CONVERTITO IN LEGGE 164 / 2014

DISEGNO
ELIMINAZIONE USCITE STI SU G.A. CASALNUOVO - TRATTA B1
GA01 - GALLERIA CASALNUOVO DA KM 0+550.00 A KM 2+860.21
SEZIONE TIPO B1 - TRATTO CIRCUMVESUVIANA DA KM 1+164.00 A KM 1+221.10
USCITA STI - CARPENTERIA - TAV. 5

APPALTATORE	PROGETTAZIONE
DIRETTORE ING. M. PANISI	DIRETTORE DELLA PROGETTAZIONE ING. A. CHECHI

COMMESSA LOTTO FASE ENTE TIPO DOC. OPERA/DISCIPLINA PROG. REV. SCALA:

IF1M 00 V ZZ BB GA01B0 005 A 1:50

Rev.	Descrizione	Redatto	Data	Verificato	Data	Approvato	Data	Autorizzato	Data
A	EMISSIONE	CARINALE	05/05/20	LORENZ	05/05/20	BELOCCIO	05/05/20	CASARA	05/05/20

FILE: IF1M.00.V.ZZ.BB.GA01.B.0.005-A.DWG n. Edab.