
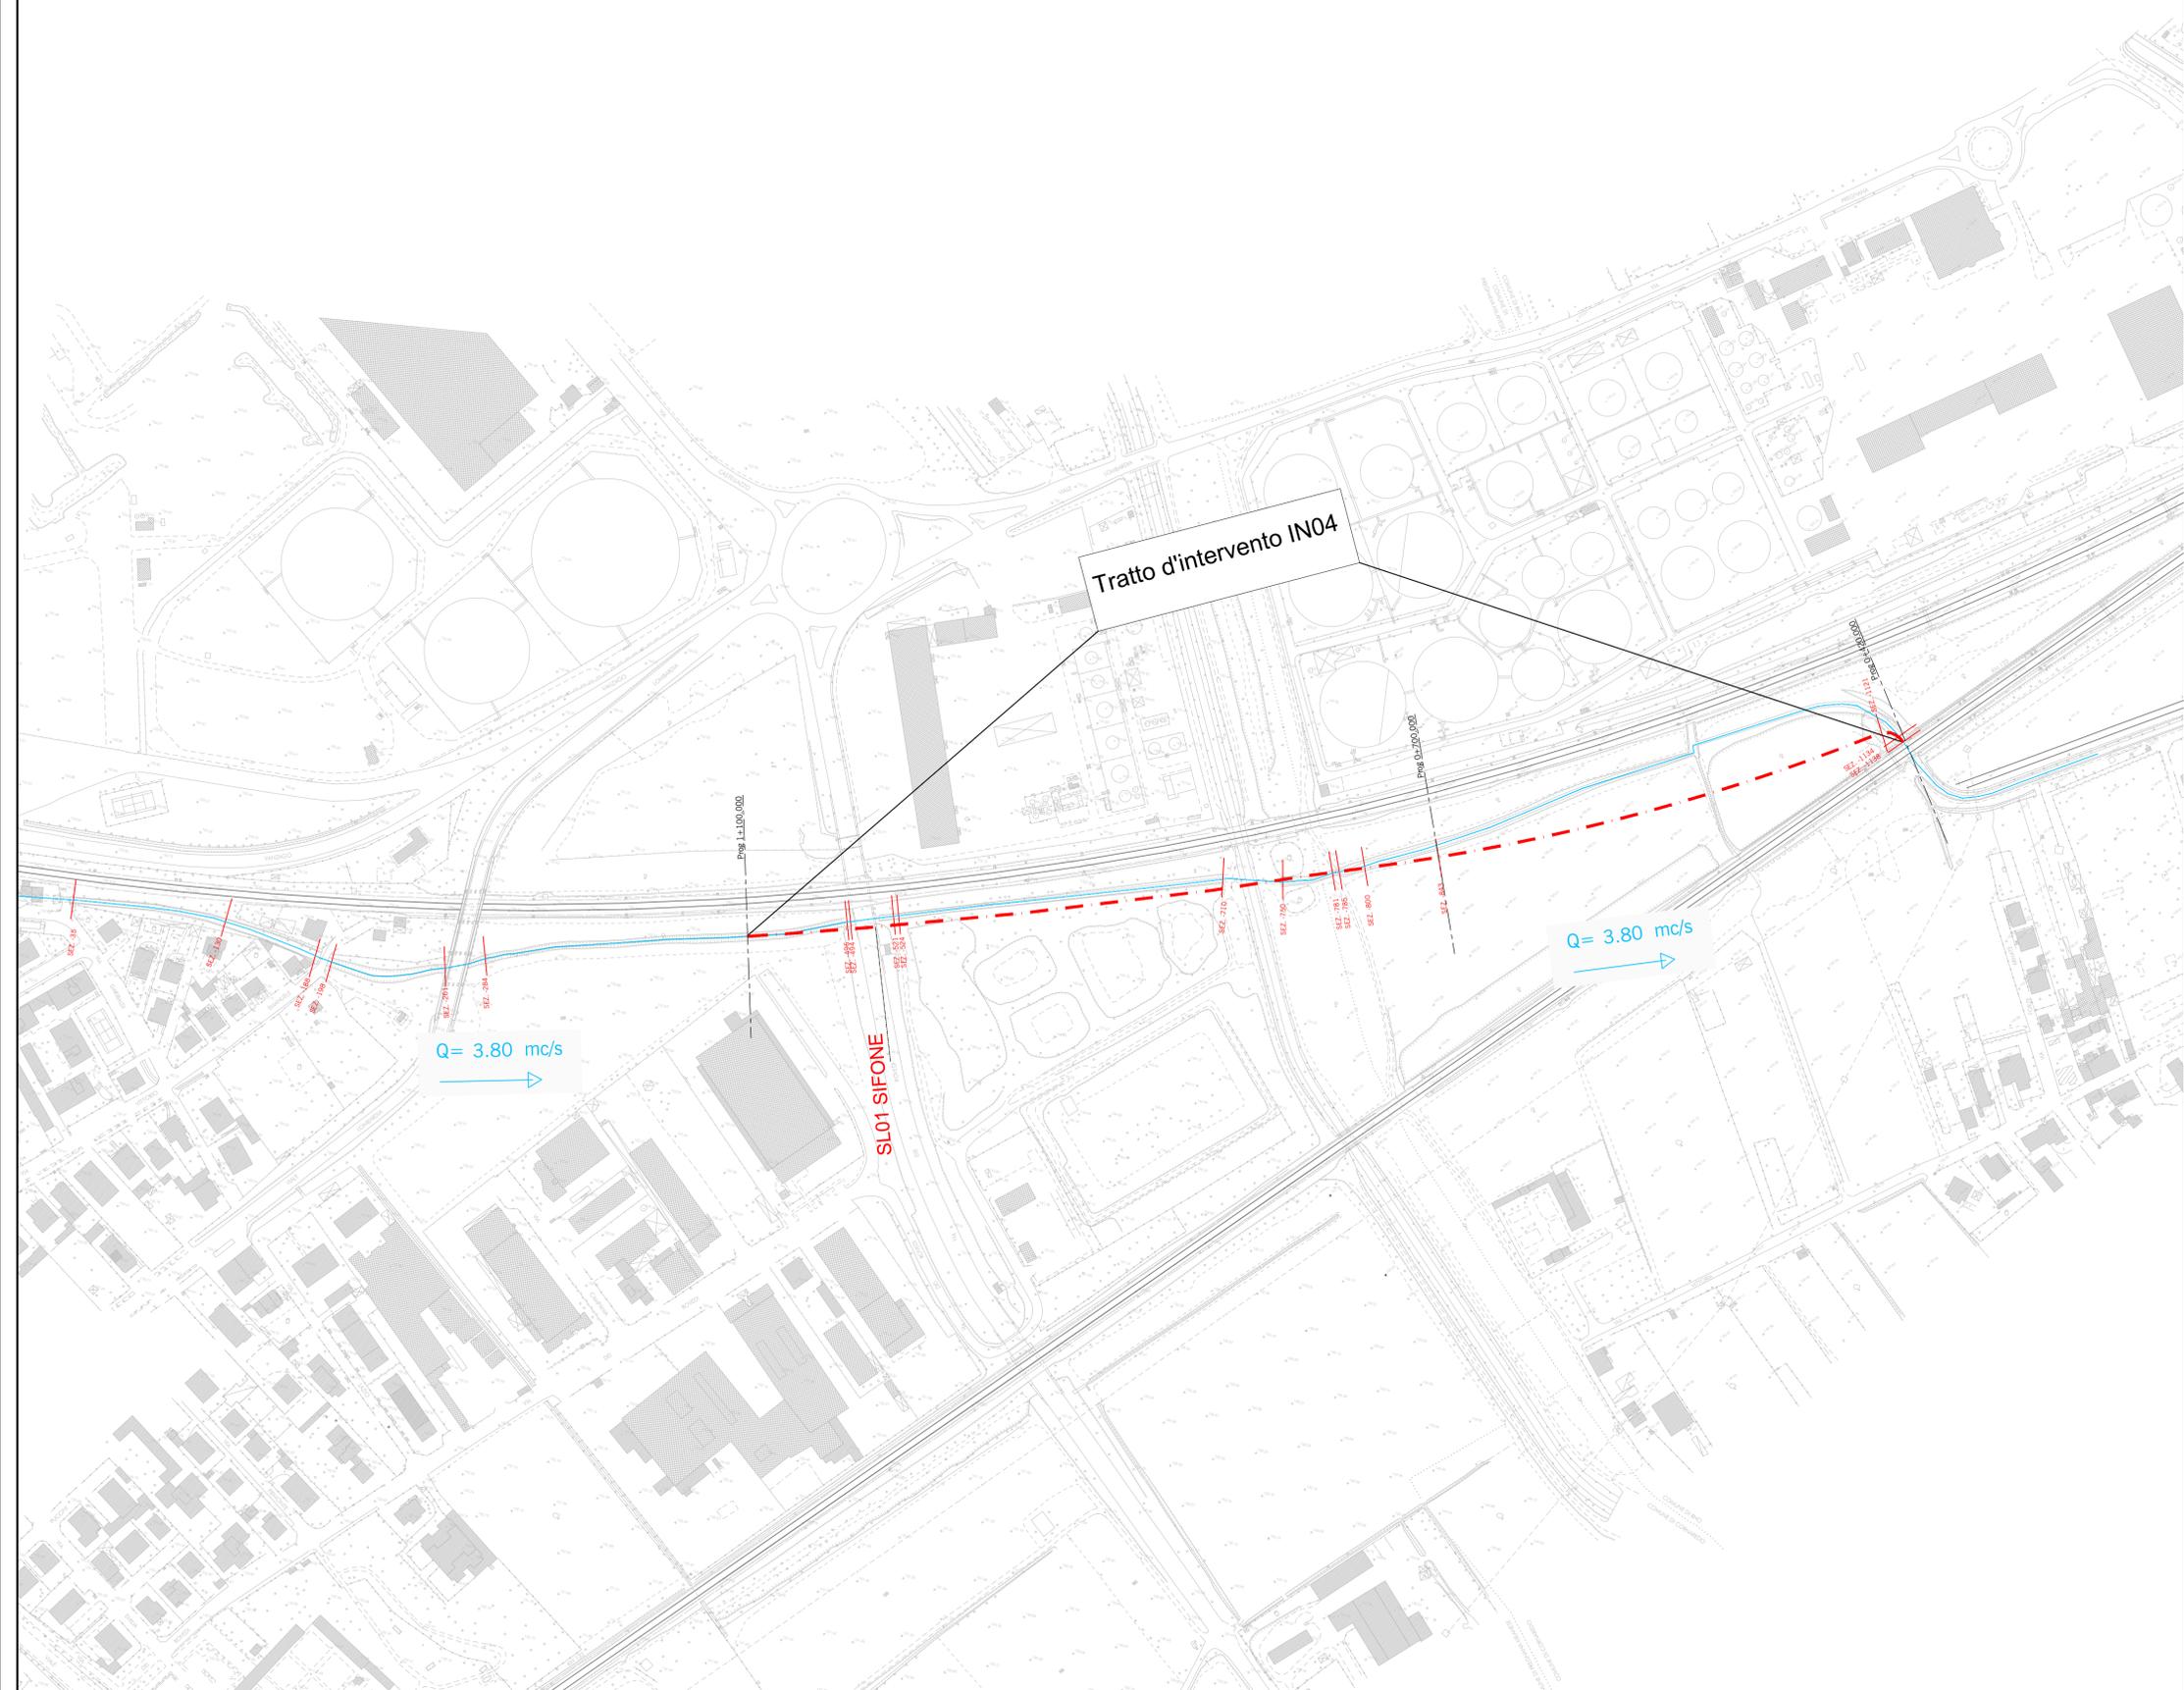


LEGENDA

-  Progressive Linea Ferroviaria
-  Sezioni del modello idraulico
-  Tratto interessato da intervento
-  Derivazioni e diramazioni del Derivatore
-  Canale Derivatore Parabiago

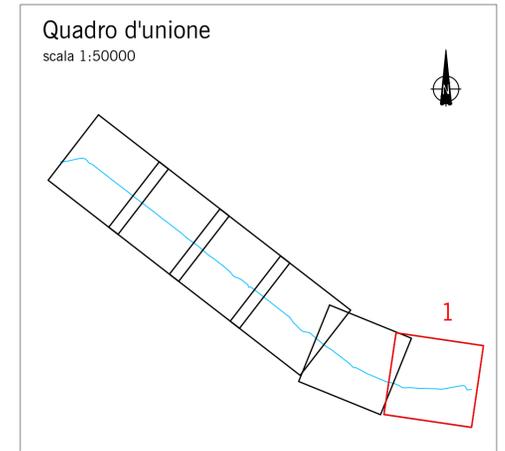

COMMITTENTE:  
 **RFI**  
RETE FERROVIARIA ITALIANA  
GRUPPO FERROVIE DELLO STATO

PROGETTAZIONE:  
 **ITALFERR**  
GRUPPO FERROVIE DELLO STATO

**INFRASTRUTTURE FERROVIARIE STRATEGICHE DEFINITE  
DALLA LEGGE OBIETTIVO N. 443/01**

CUP: J31J05000010001

**U.O. INFRASTRUTTURE NORD**

**PROGETTO DEFINITIVO**

**POTENZIAMENTO DELLA LINEA RHO-ARONA  
TRATTA RHO – GALLARATE  
QUADRUPPLICAMENTO RHO – PARABIAGO E RACCORDO Y**

Deviazione canale secondario Villorosi  
Derivatore di Parabiago: Ubicazione planimetrica delle sezioni utilizzate dal modello ( ante)  
Tav. 1/6

SCALA :  
**1:2000**

COMMESSA	LOTTO	FASE	ENTE	TIPO DOC.	OPERA/DISCIPLINA	PROGR.	REV.
MDL1	30	D	26	P6	ID0002	001	A

Revis.	Descrizione	Redatto	Data	Verificato	Data	Approvato	Data	Autorizzato	Data
A	Emissione esecutiva	M. Coccato	ottobre 2017	M. Ventura	ottobre 2017	Scorini	ottobre 2017		

ITALFERR - INFRASTRUTTURE NORD  
 Ordine di lavoro n. 1172/2017  
 Provincia di Roma