




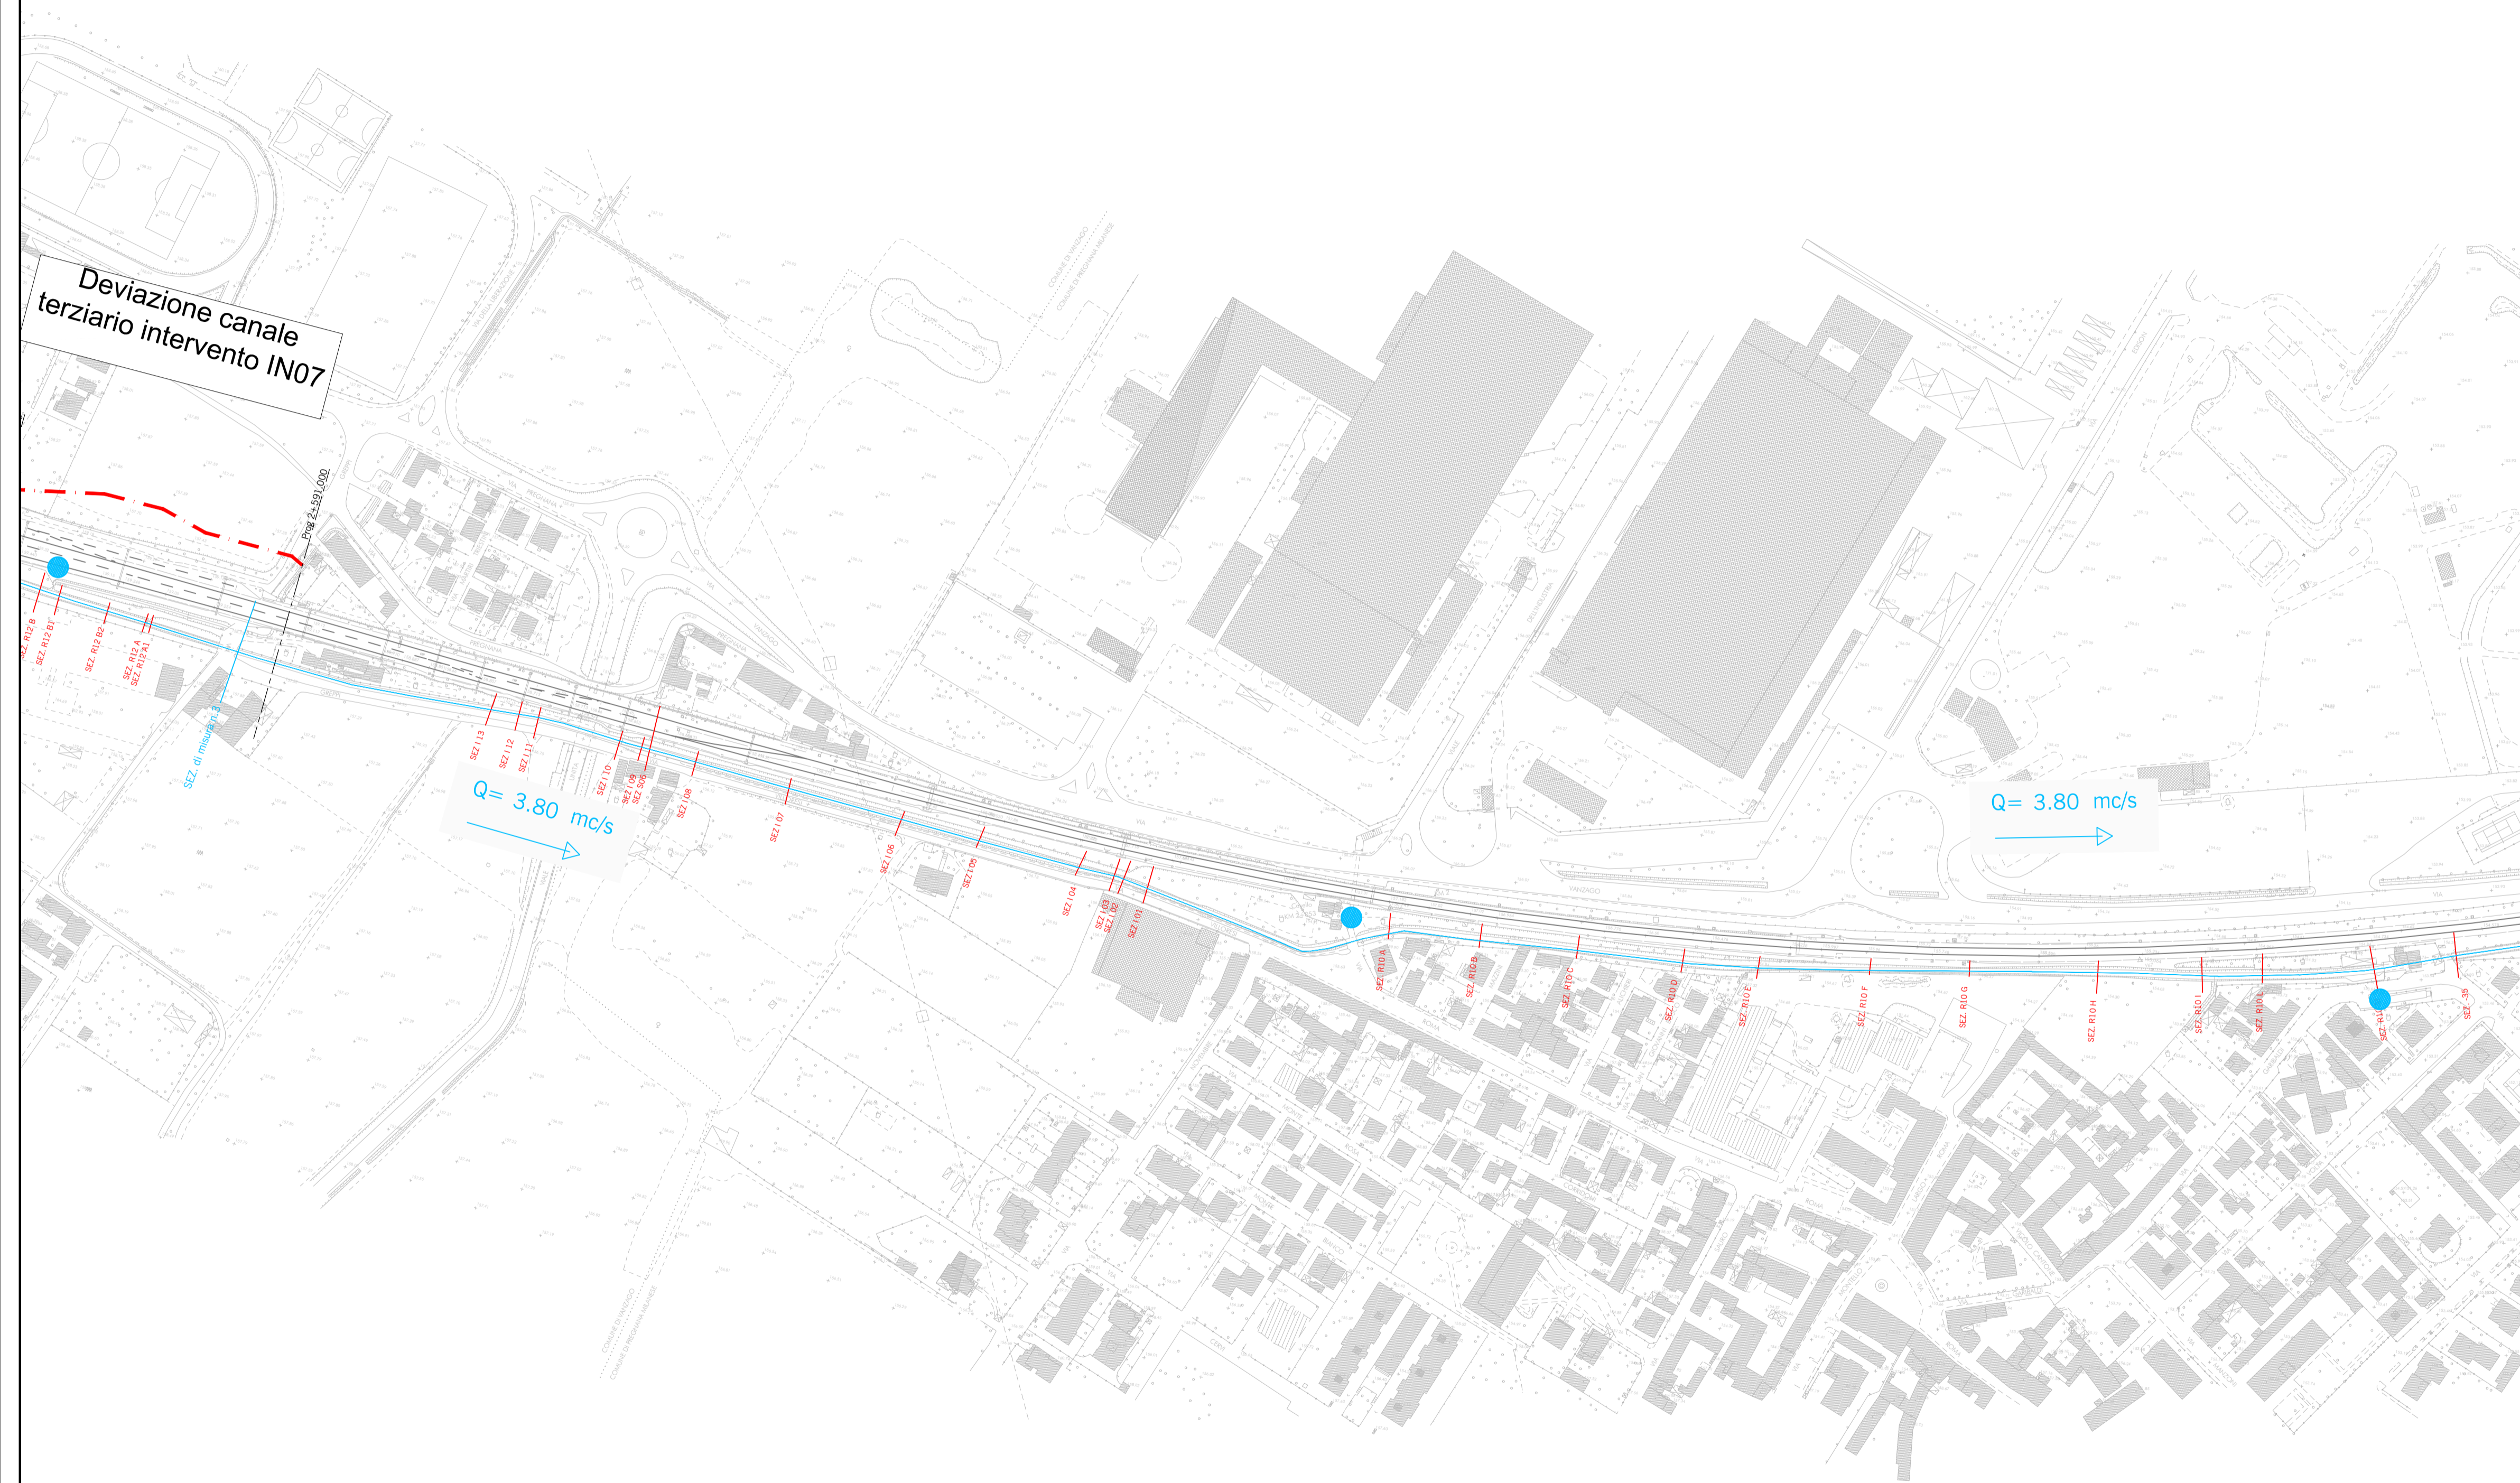
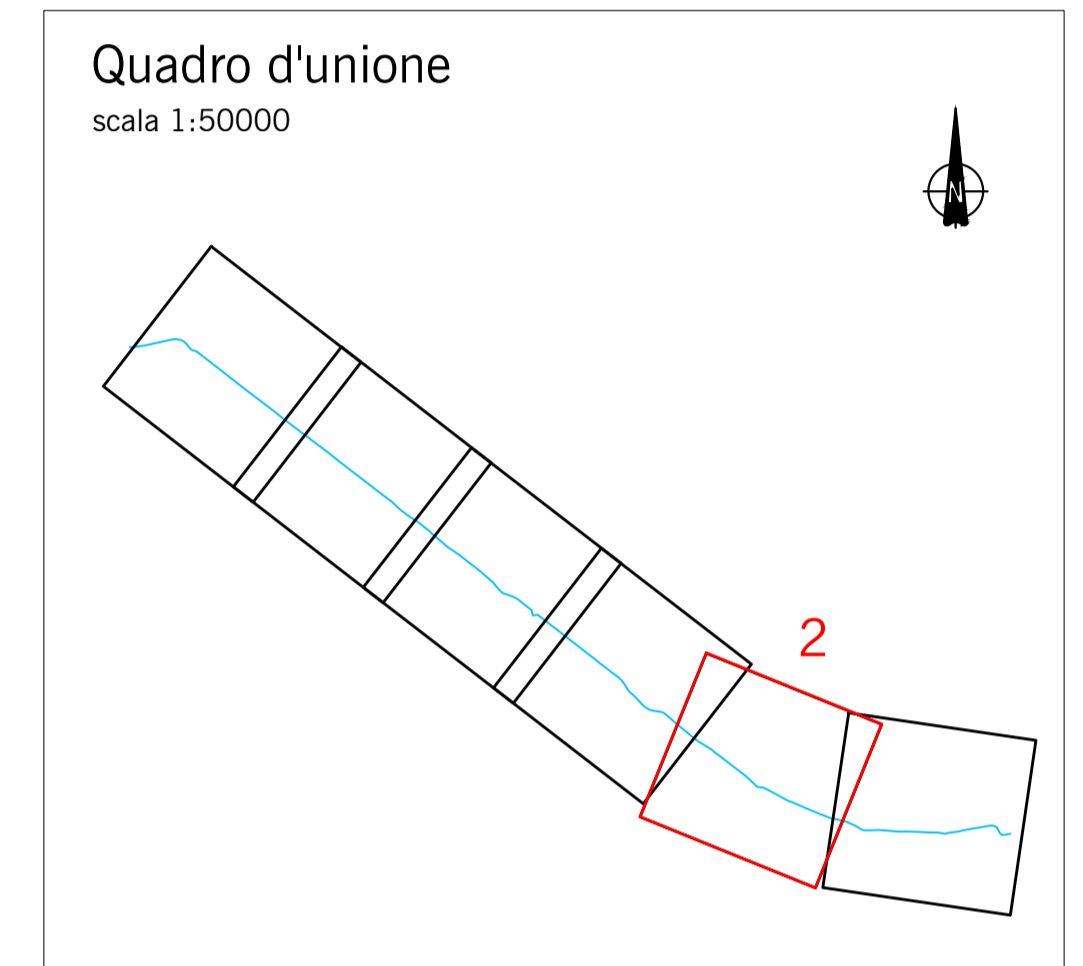


-  Progressive Liena Ferroviaria
-  Sezioni del modello idraulico
-  Tratto interessato da intervento
-  Derivazioni e diramazioni del Derivatore
-  Canale Derivatore Parabiago



COMMITTENTE:



RFI
RETE FERROVIARIA ITALIANA
GRUPPO FERROVIE DELLO STATO

PROGETTAZIONE:



ITALFERR
GRUPPO FERROVIE DELLO STATO

**INFRASTRUTTURE FERROVIARIE STRATEGICHE DEFINITE
DALLA LEGGE OBIETTIVO N. 443/01**

CUP: J31J05000010001

U.O. INFRASTRUTTURE NORD

PROGETTO DEFINITIVO

POTENZIAMENTO DELLA LINEA RHO-ARONA
TRATTA RHO – GALLARATE
QUADRUPPLICAMENTO RHO – PARABIAGO E RACCORDO Y

Deviatore canale secondario Villorresi

Derivatore di Parabiago: Ubicazione planimetrica delle sezioni utilizzate dal modello (ante)
Tav. 2/6

SCALA :
1:2000

COMMESSA	LOTTO	FASE	ENTE	TIPO DOC.	OPERA/DISCIPLINA	PROGR.	REV.
MDL1	30	D	26	P6	ID0002	002	A

Revis.	Descrizione	Redatto	Data	Verificato	Data	Approvato	Data	Autorizzato	Data
A	Emissione esecutiva	M. Coccato	ottobre 2017	M. Coccato	ottobre 2017	[Signature]	ottobre 2017	[Signature]	

ITALFERR - INFRASTRUTTURE NORD
 Ordine di lavoro n. 1172/2017
 Provincia di Roma