
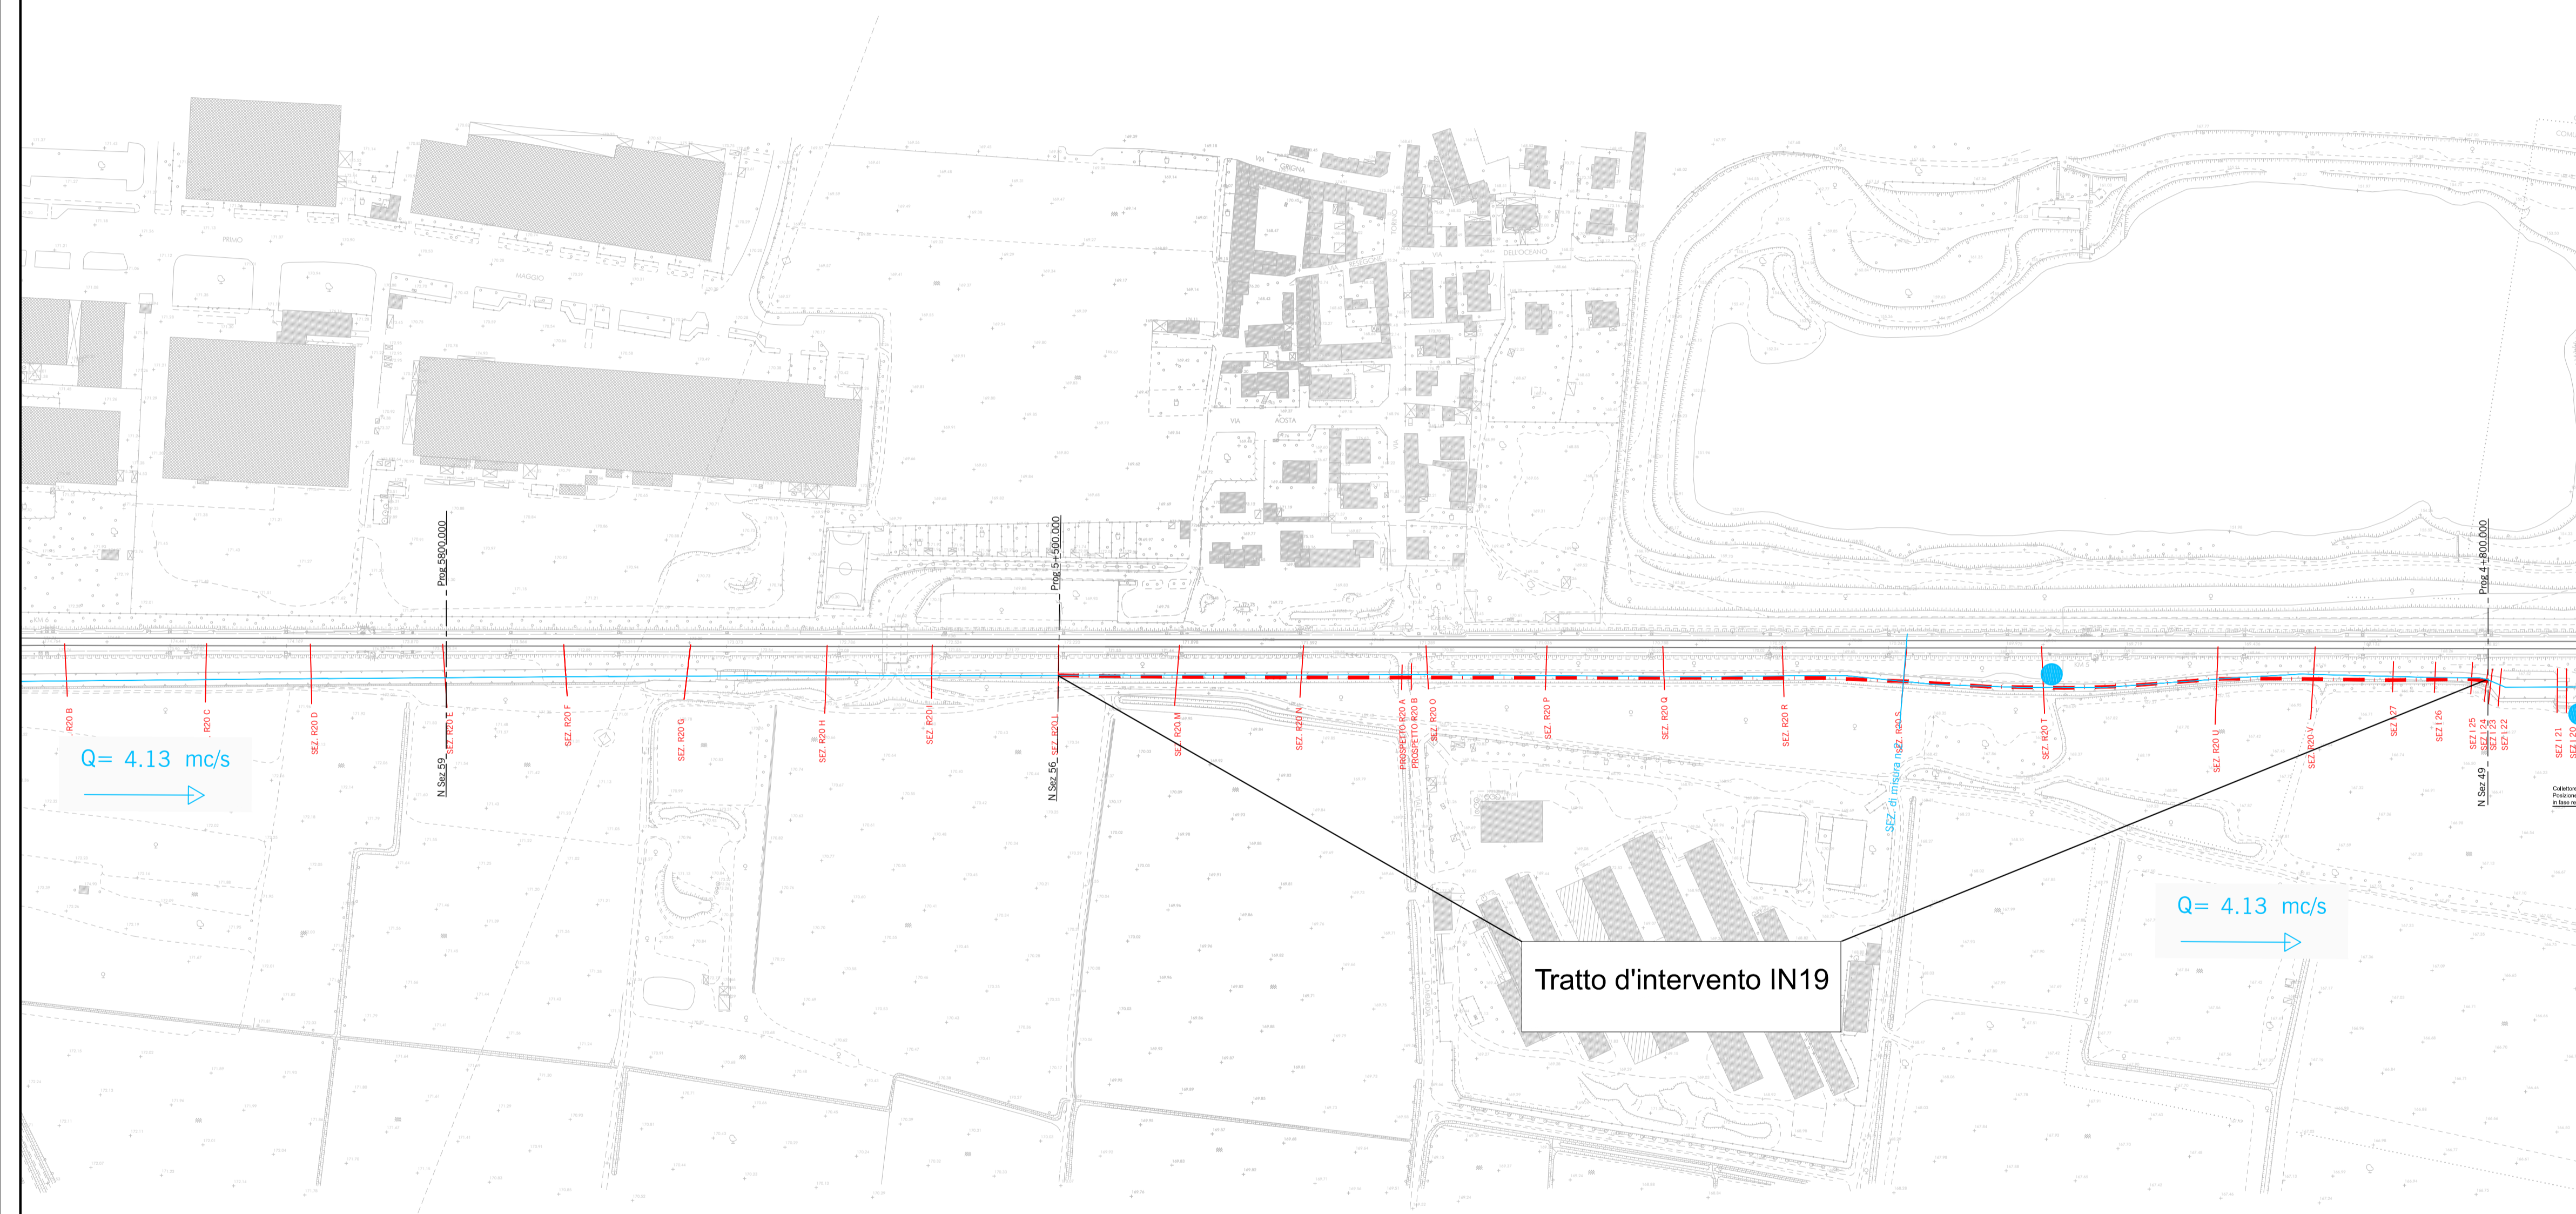


LEGENDA

- Progressive Linea Ferroviaria
- Sezioni del modello idraulico
- Tratto interessato da intervento
- Derivazioni e diramazioni del Derivatore
- Canale Derivatore Parabiago

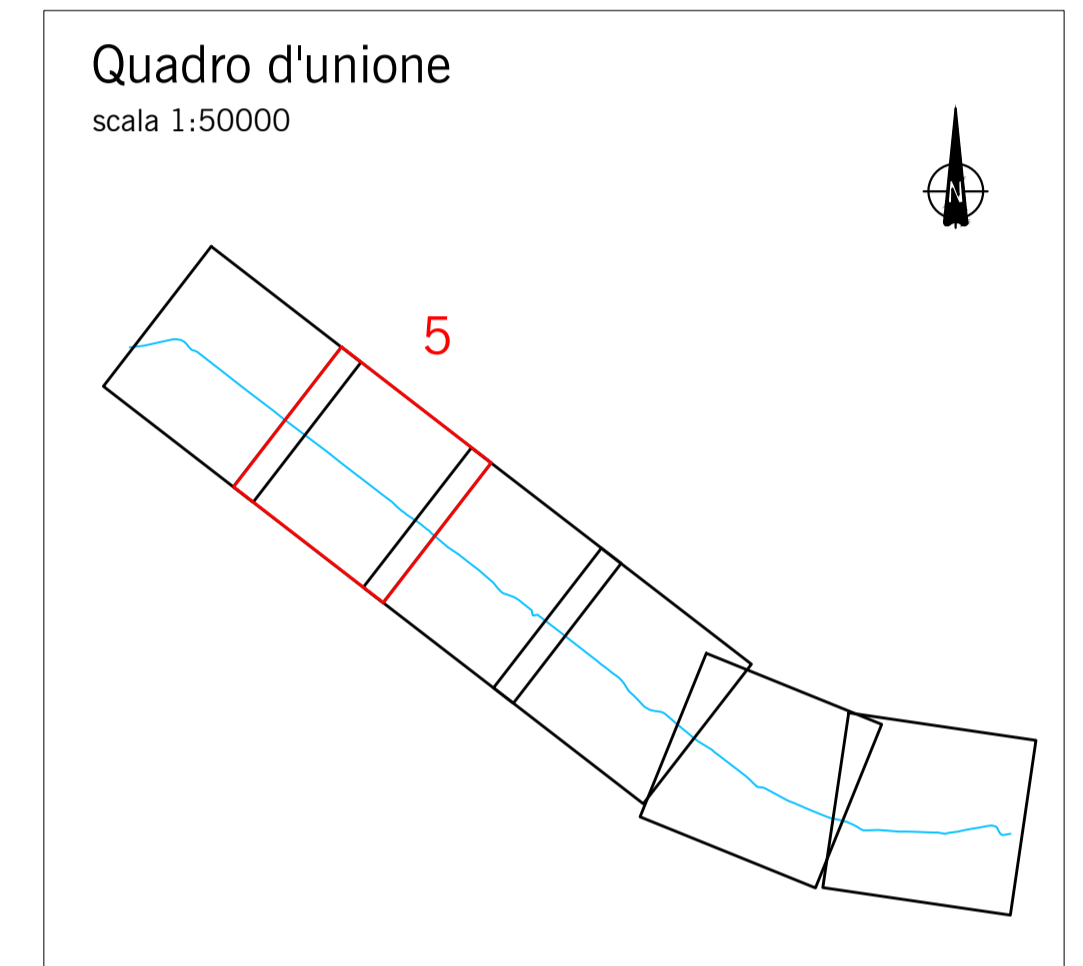

Tratto d'intervento IN19

COMMITTENTE:
 **RFI**
 RETE FERROVIARIA ITALIANA
 GRUPPO FERROVIE DELLO STATO

PROGETTAZIONE:
 **ITALFERR**
 GRUPPO FERROVIE DELLO STATO

**INFRASTRUTTURE FERROVIARIE STRATEGICHE DEFINITE
 DALLA LEGGE OBIETTIVO N. 443/01**

CUP: J31J05000010001

U.O. INFRASTRUTTURE NORD
PROGETTO DEFINITIVO

POTENZIAMENTO DELLA LINEA RHO-ARONA
TRATTA RHO – GALLARATE
QUADRUPPLICAMENTO RHO – PARABIAGO E RACCORDO Y

Deviazione canale secondario Villorosi
 Derivatore di Parabiago: Ubicazione planimetrica delle sezioni utilizzate dal modello (ante)
 Tav. 5/6

SCALA :
 1:2000

COMMESSA	LOTTO	FASE	ENTE	TIPO DOC.	OPERA/DISCIPLINA	PROGR.	REV.
MDL1	30	D	26	P6	ID0002	005	A

Revis.	Descrizione	Redatto	Data	Verificato	Data	Approvato	Data	Autorizzato	Data
0	Emissione per commenti	M. Coccato	ottobre 2017	M. Ventura	ottobre 2017	Scognetti	ottobre 2017		

ITALFERR - INFRASTRUTTURE NORD
 Ordine di lavoro n. 1172/2017
 Provincia di Roma