


- Limite comunale
- Tracciato ferroviario
- Sezioni da rilievo 2017 (utilizzate assieme a rilievo LIDAR, MATTM 2012)

Tiranti idrici per TR 50 anni - ante operam

- inferiore a 0.5m
- da 0.5 a 1.0m
- da 1.0 a 1.5m
- da 1.5 a 2.0m
- maggiore di 2.0m

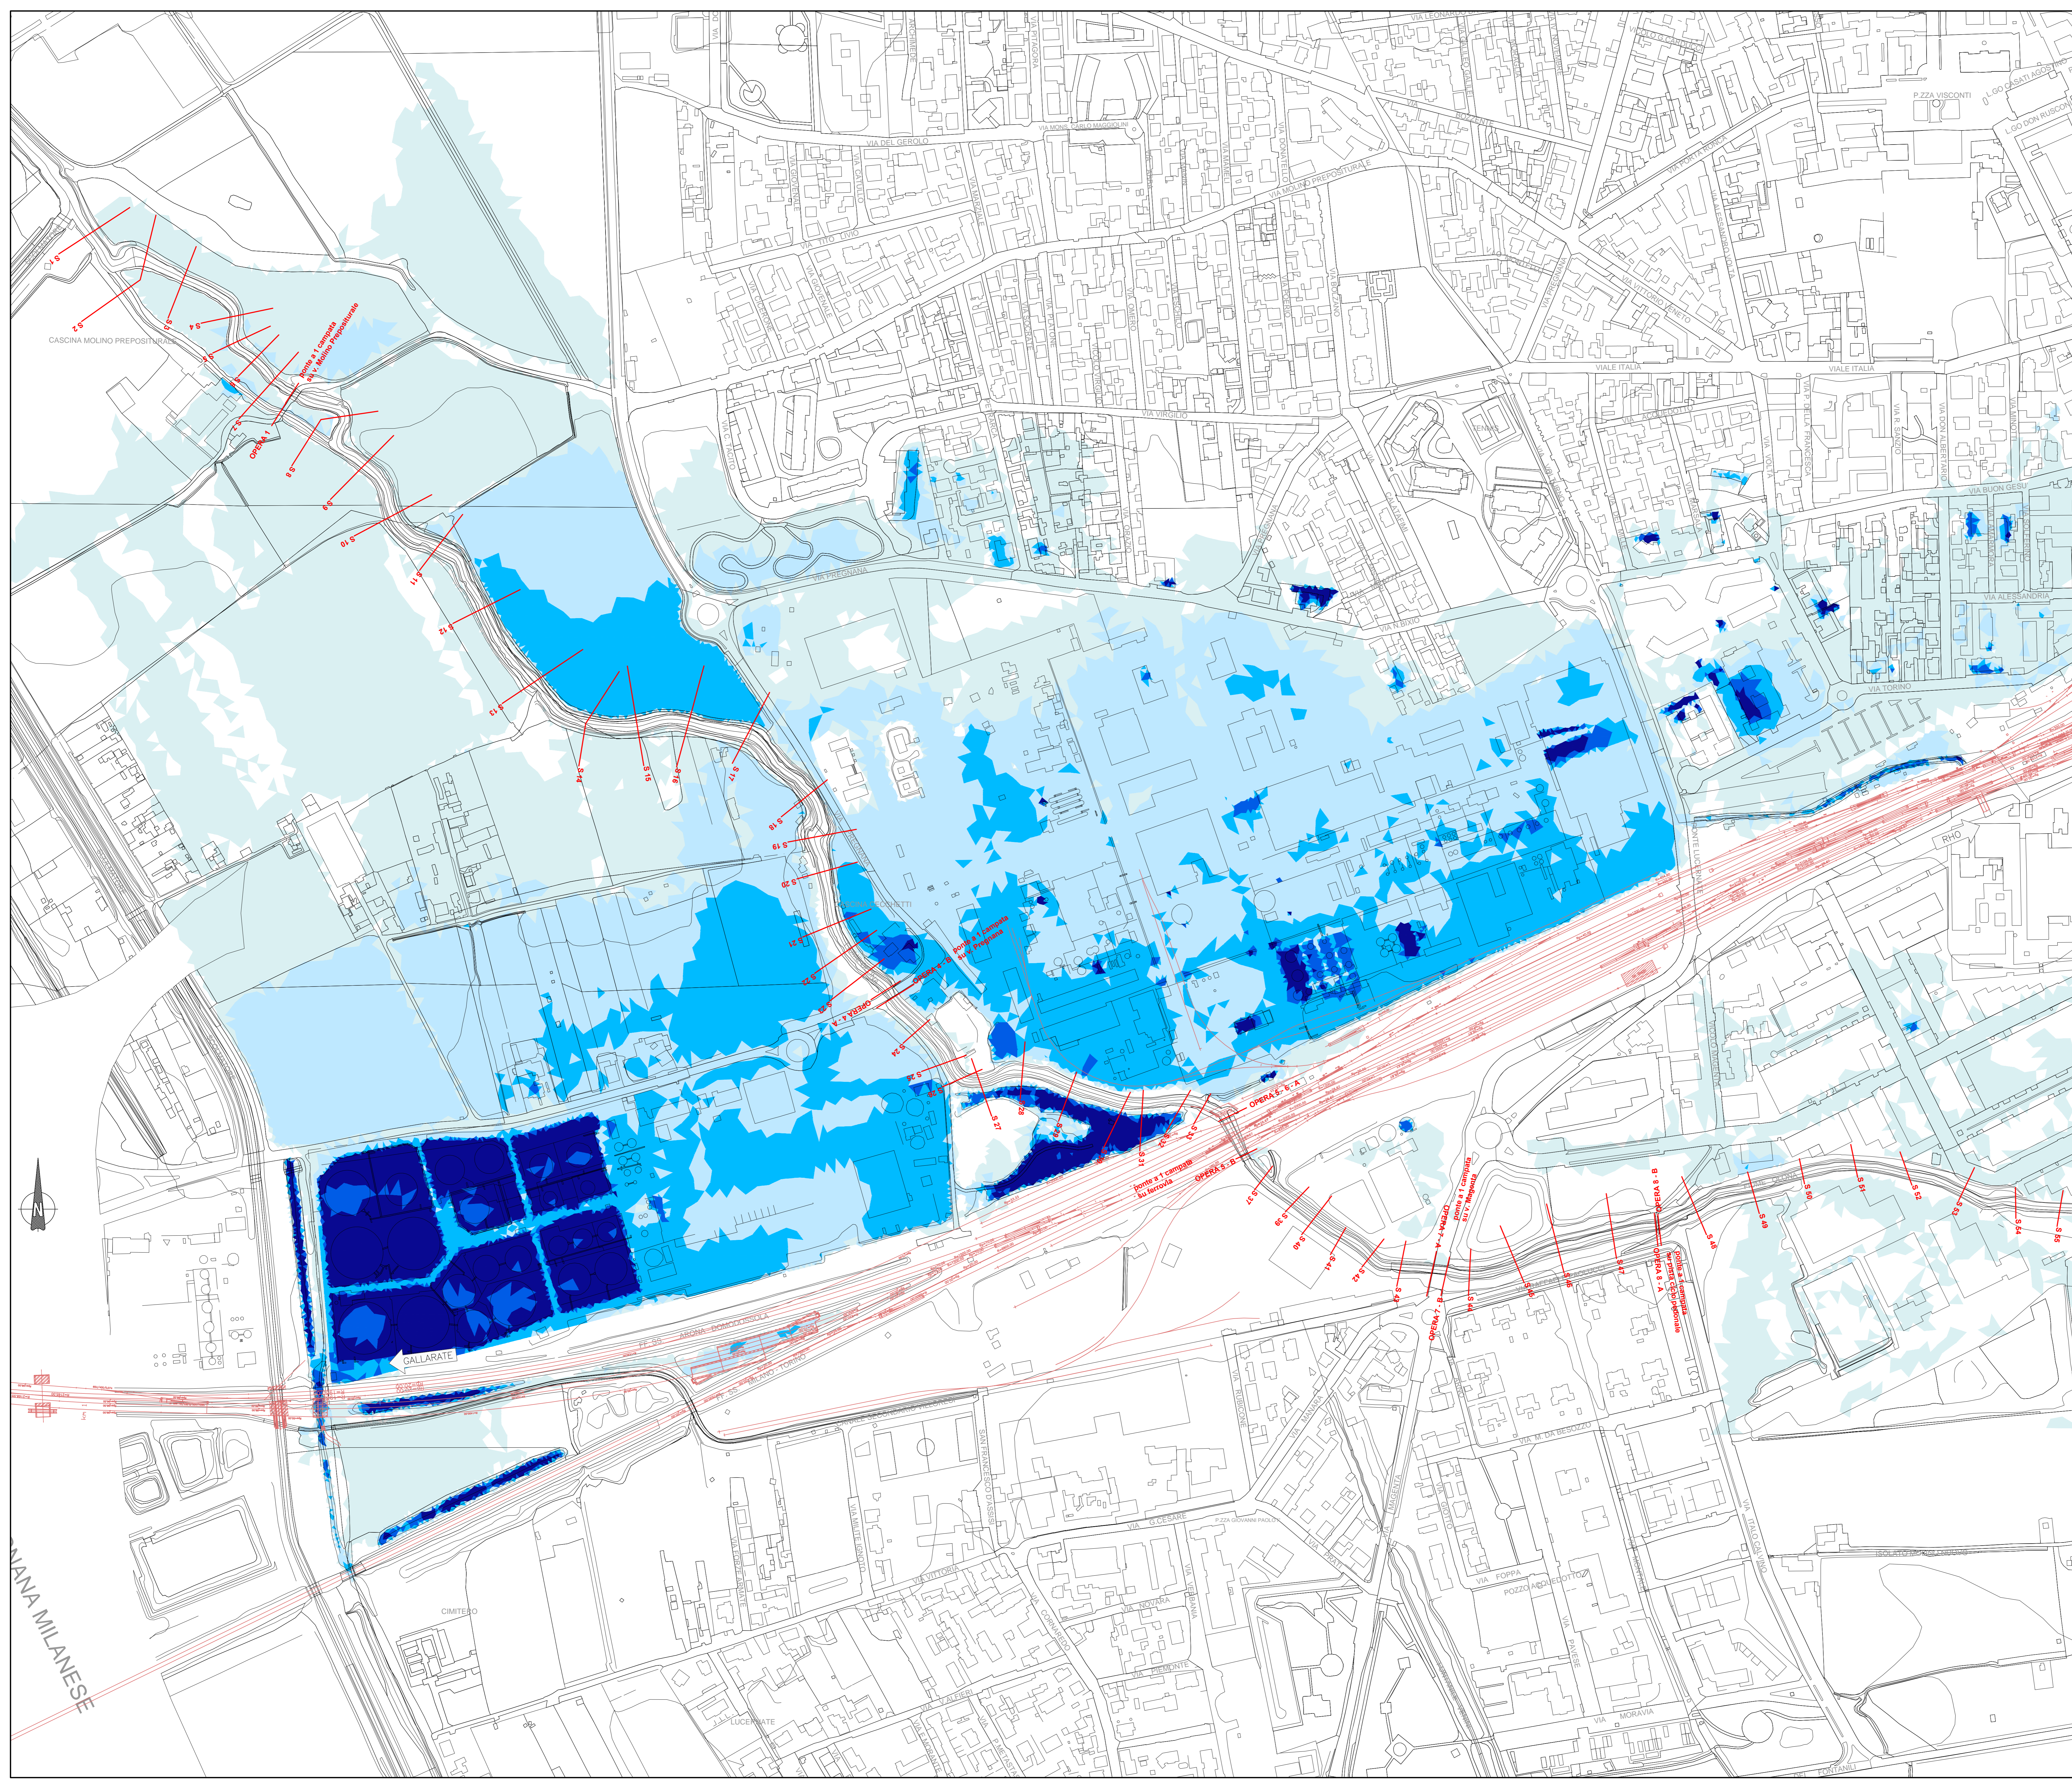

COMMITTENTE:  **RFI**  
 RETE FERROVIARIA ITALIANA  
 GRUPPO FERROVIE DELLO STATO

PROGETTAZIONE:  **ITALFERR**  
 GRUPPO FERROVIE DELLO STATO

**INFRASTRUTTURE FERROVIARIE STRATEGICHE DEFINITE  
 DALLA LEGGE OBIETTIVO N. 443/01**

CUP: J31J0500010001

**U.O. INFRASTRUTTURE NORD**

**PROGETTO DEFINITIVO**

**POTENZIAMENTO DELLA LINEA RHO-ARONA**  
**TRATTA RHO - GALLARATE**  
**QUADRUPPLICAMENTO RHO - PARABIAGO E RACCORDO Y**

**ATTRAVERSAMENTO FIUME OLONA - Studio idraulico**

Fiume Olona - Aree di esondazione con indicazione dei tiranti per TR 50 anni - ante operam

SCALA: 1:2000

COMMESSA	LOTTO	FASE	ENTE	TIPO DOC. OPERA/DISCIPLINA	PROGR.	REV.		
MDL1	30	D	26	P6	ID0002	013 A		
Revis.	Descrizione	Redatto	Data	Verificato	Data	Approvato	Data	Autorizz.
A	Emissione esecutiva	M. Ciccolo	Ottobre 2017	M. Vignola	Ottobre 2017	OS	Ottobre 2017	

ITA FERROVIE STRATEGICHE NORD  
 Gruppo Ferrovie dello Stato  
 Direzione Regionale Nord  
 Ufficio di Progetto  
 Fiume Olona - Aree di esondazione con indicazione dei tiranti per TR 50 anni - ante operam  
 File: MDL130026PMD0003013A.DWG