

**LEGENDA**

**S 30** Linea di sezione trasversale e codice sezione



Tratto di muro oggetto di intervento

SISTEMAZIONE IDRAULICA DEL FONDO:  
PROFILO LONGITUDINALE



**Legenda**

— Talweg

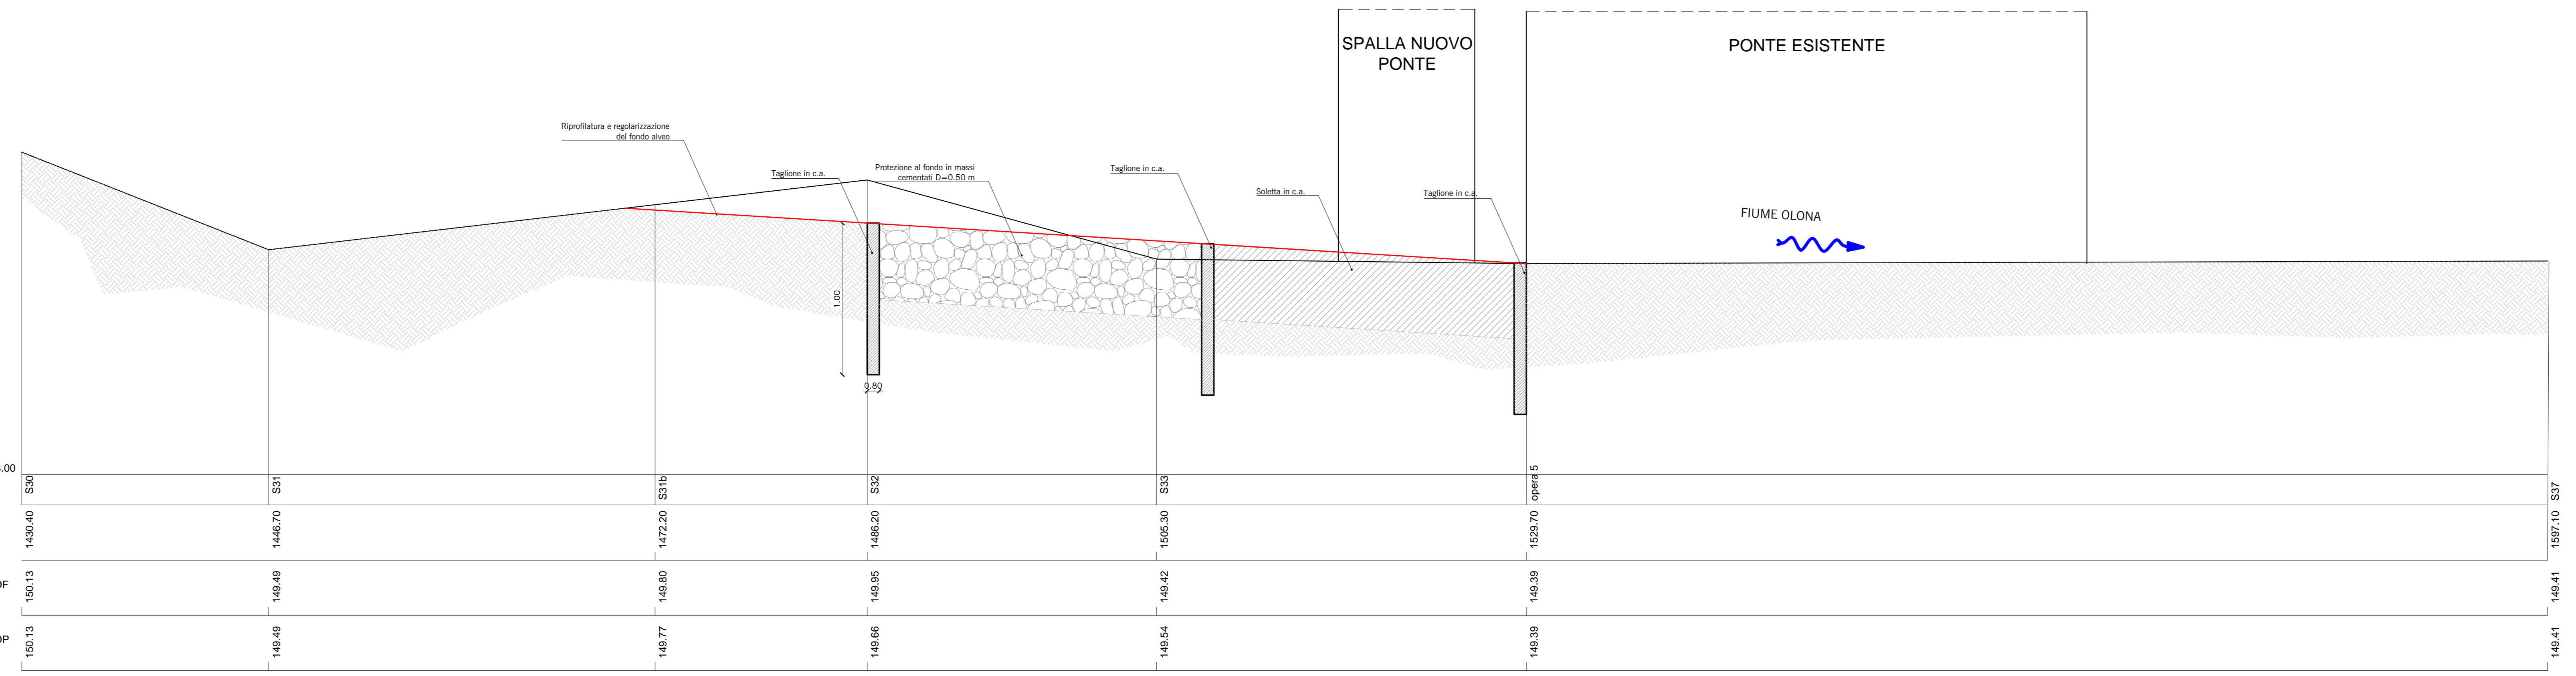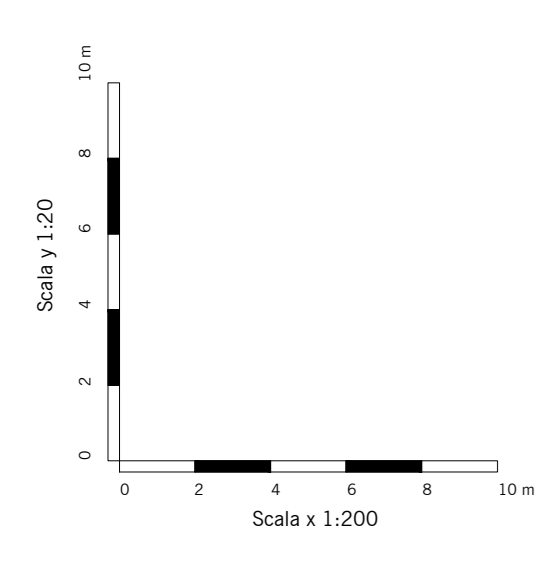

COMMITTENTE: **RFI** RETE FERROVIARIA ITALIANA GRUPPO FERROVIE DELLO STATO

PROGETTAZIONE: **ITALFERR** GRUPPO FERROVIE DELLO STATO

**INFRASTRUTTURE FERROVIARIE STRATEGICHE DEFINITE DALLA LEGGE OBIETTIVO N. 443/01**

CUP: J31J0500010001

**U.O. INFRASTRUTTURE NORD**

**PROGETTO DEFINITIVO**

**POTENZIAMENTO DELLA LINEA RHO-ARONA**

**TRATTA RHO - GALLARATE**

**QUADRUPPLICAMENTO RHO - PARABIAGO E RACCORDO Y**

ATTRAVERSAMENTO FIUME OLONA - Studio idraulico

Fiume Olona - Planimetria e dettagli costruttivi sistemazione idraulica Tav. 1/2

SCALA: **Varie**

COMMESSA	LOTTO	FASE	ENTE	TIPO DOC.	OPERA/DISCIPLINA	PROGR.	REV.
MDL1	30	D	26	PZ	ID0002	001	A

Rev.	Descrizione	Redatto	Data	Verificato	Data	Approvato	Data	Autore
A	Emissione esecutiva	M. Ciccolini	ottobre 2017	M. Ciccolini	ottobre 2017	[Signature]	ottobre 2017	[Signature]

FILE: MDL13003PZ000201A.DWG