PROVINCIA									
COMUNE									
LIVELLETTE DISL. L =		7.36.25	315.00	420.00	452.29	184.50	93.27	151.12	191.55
LIVELLETTE DISL. h =		3.75	1.67	2.17	2.89	1.14	0.41	0.32	0.19
		0.005093	0.005302	0.005643	0.006390	0.006179	0.004398	0.002118	0.000992
PROGR. LIVELLETTE		5+293.440	6+029.690	6+344.690	6+764.690	7+216.980	7+401.480	7+494.750	7+645.870

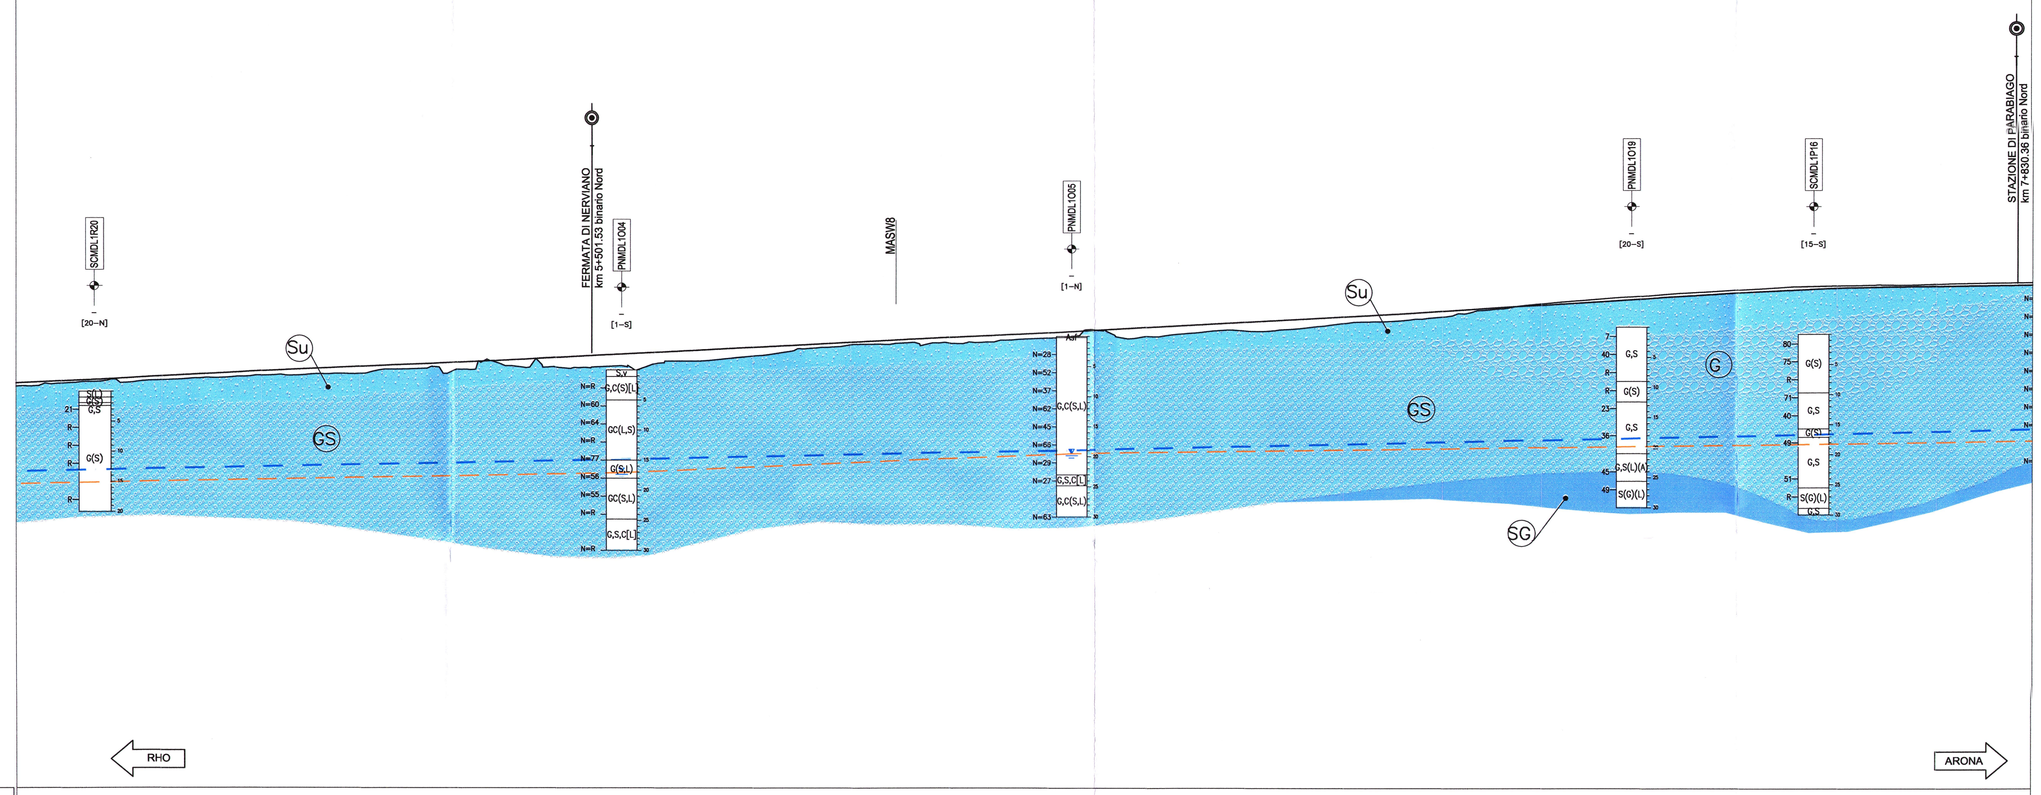

1:500

1:5000

Q.R.=100.00 m

| | | | | | | | | |