



COLLETORE DI ATTRAVERSAMENTO IN C.A. SU TRATTO IN RILEVATO CON SCARICO MEDIANTE EMBRICE
PIANTA
- Scala 1:50-

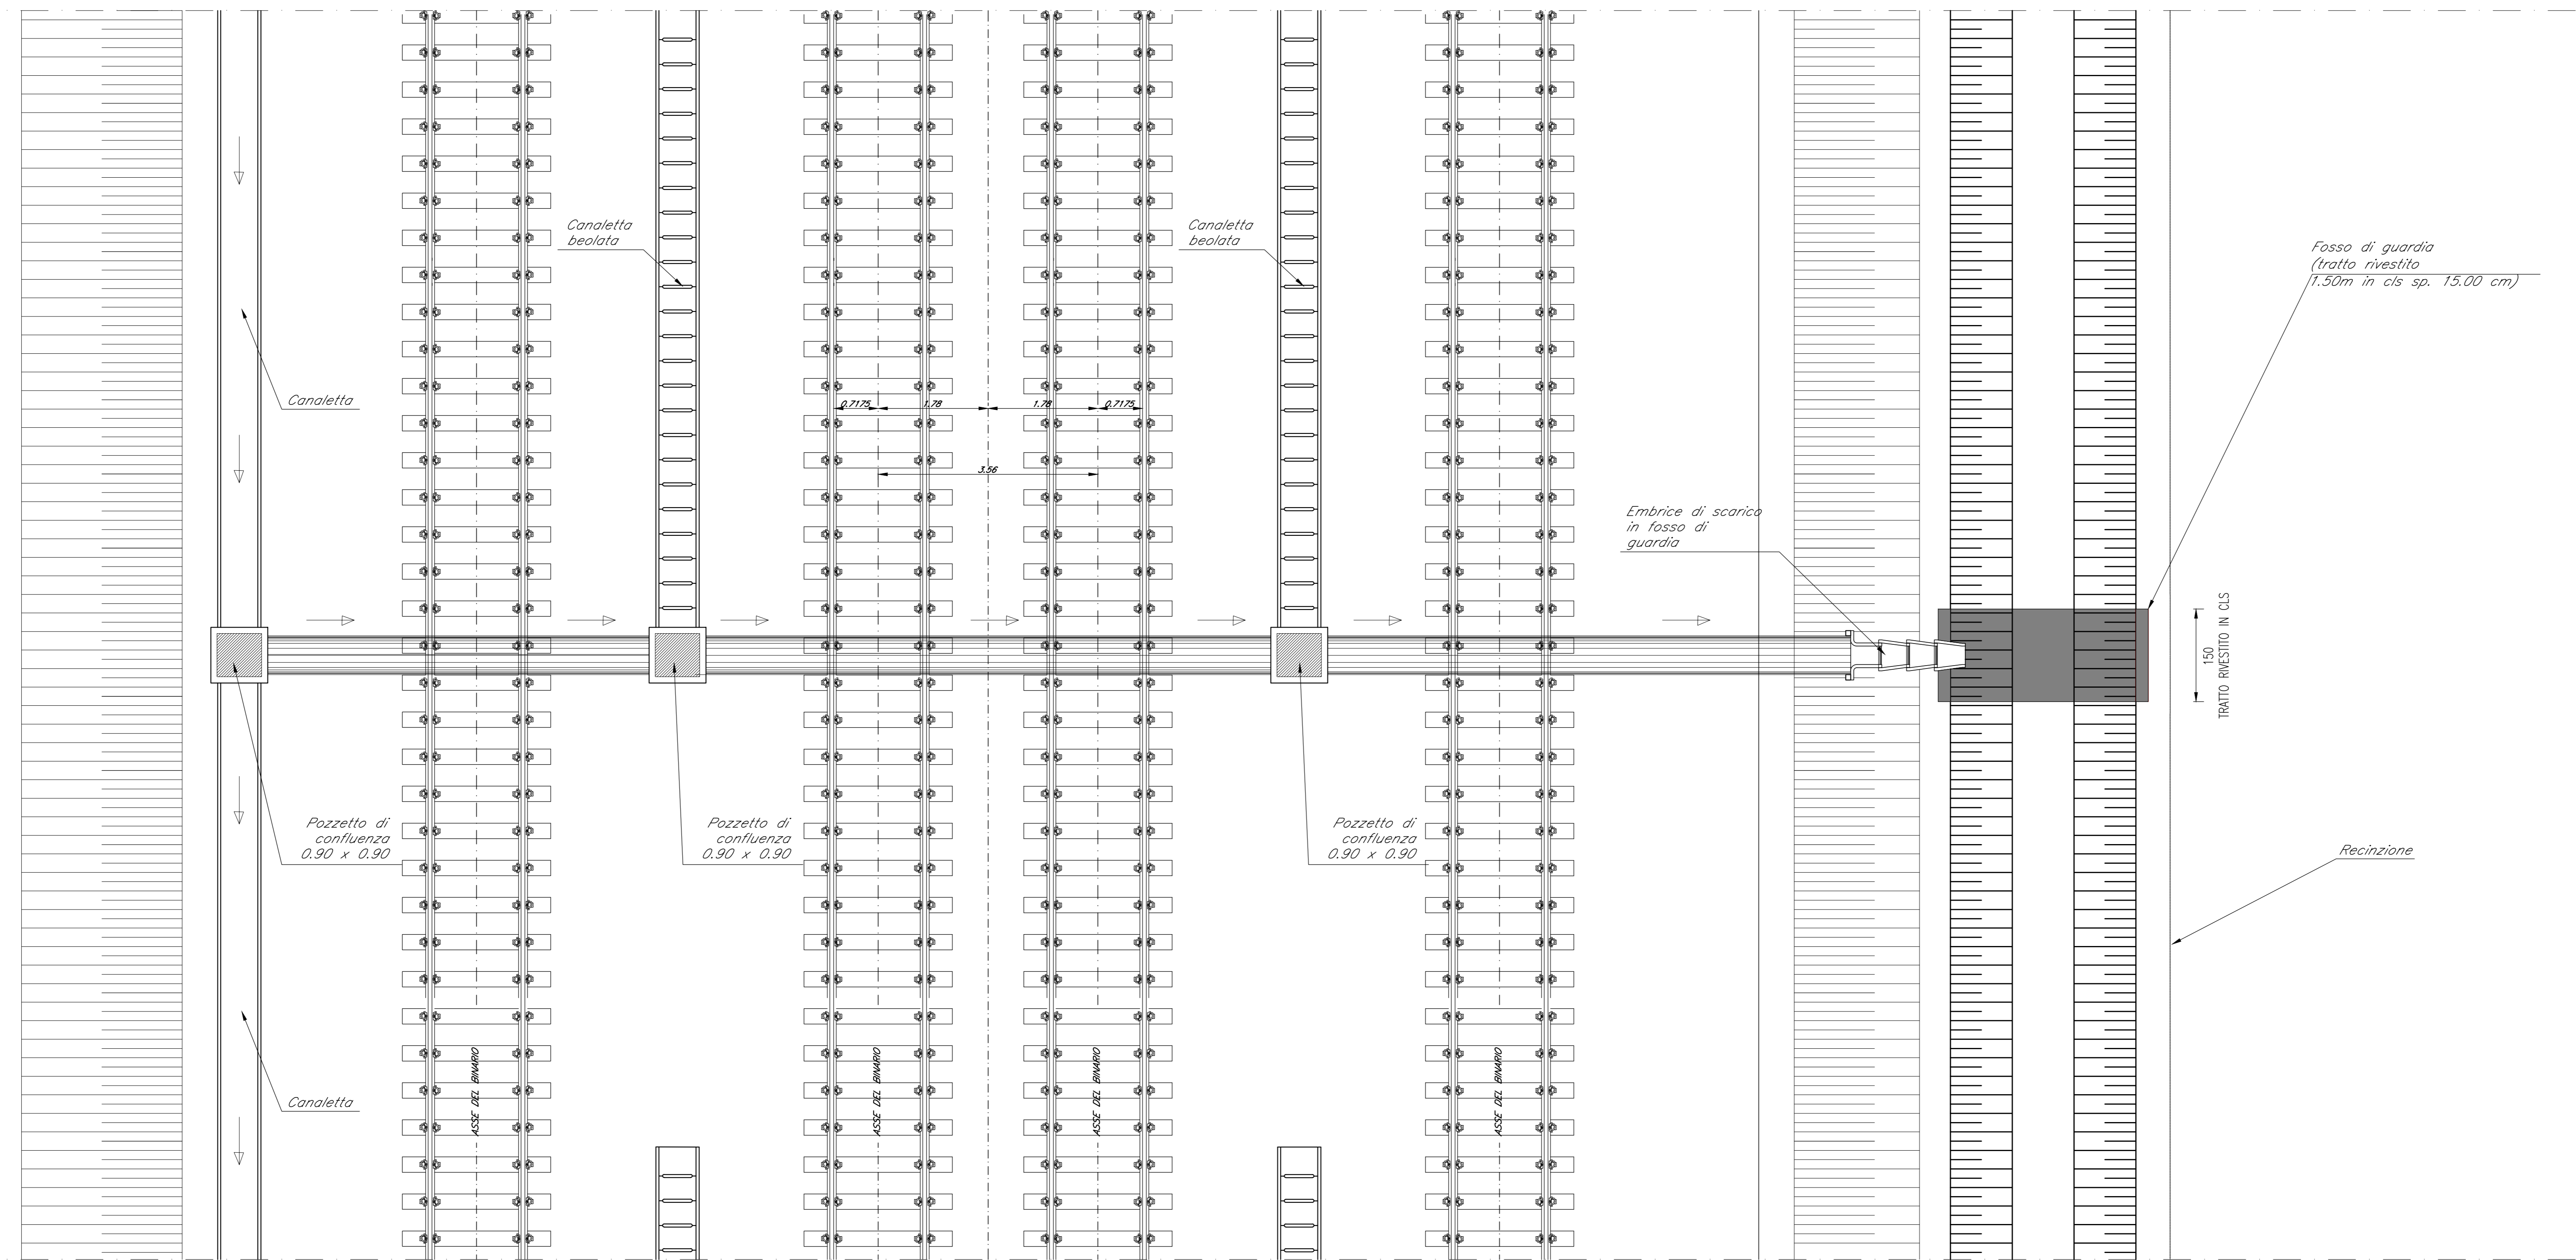

COLLETORE DI ATTRAVERSAMENTO IN C.A. SU TRATTO IN RILEVATO CON SCARICO MEDIANTE EMBRICE
SEZIONE TIPO
- Scala 1:50-

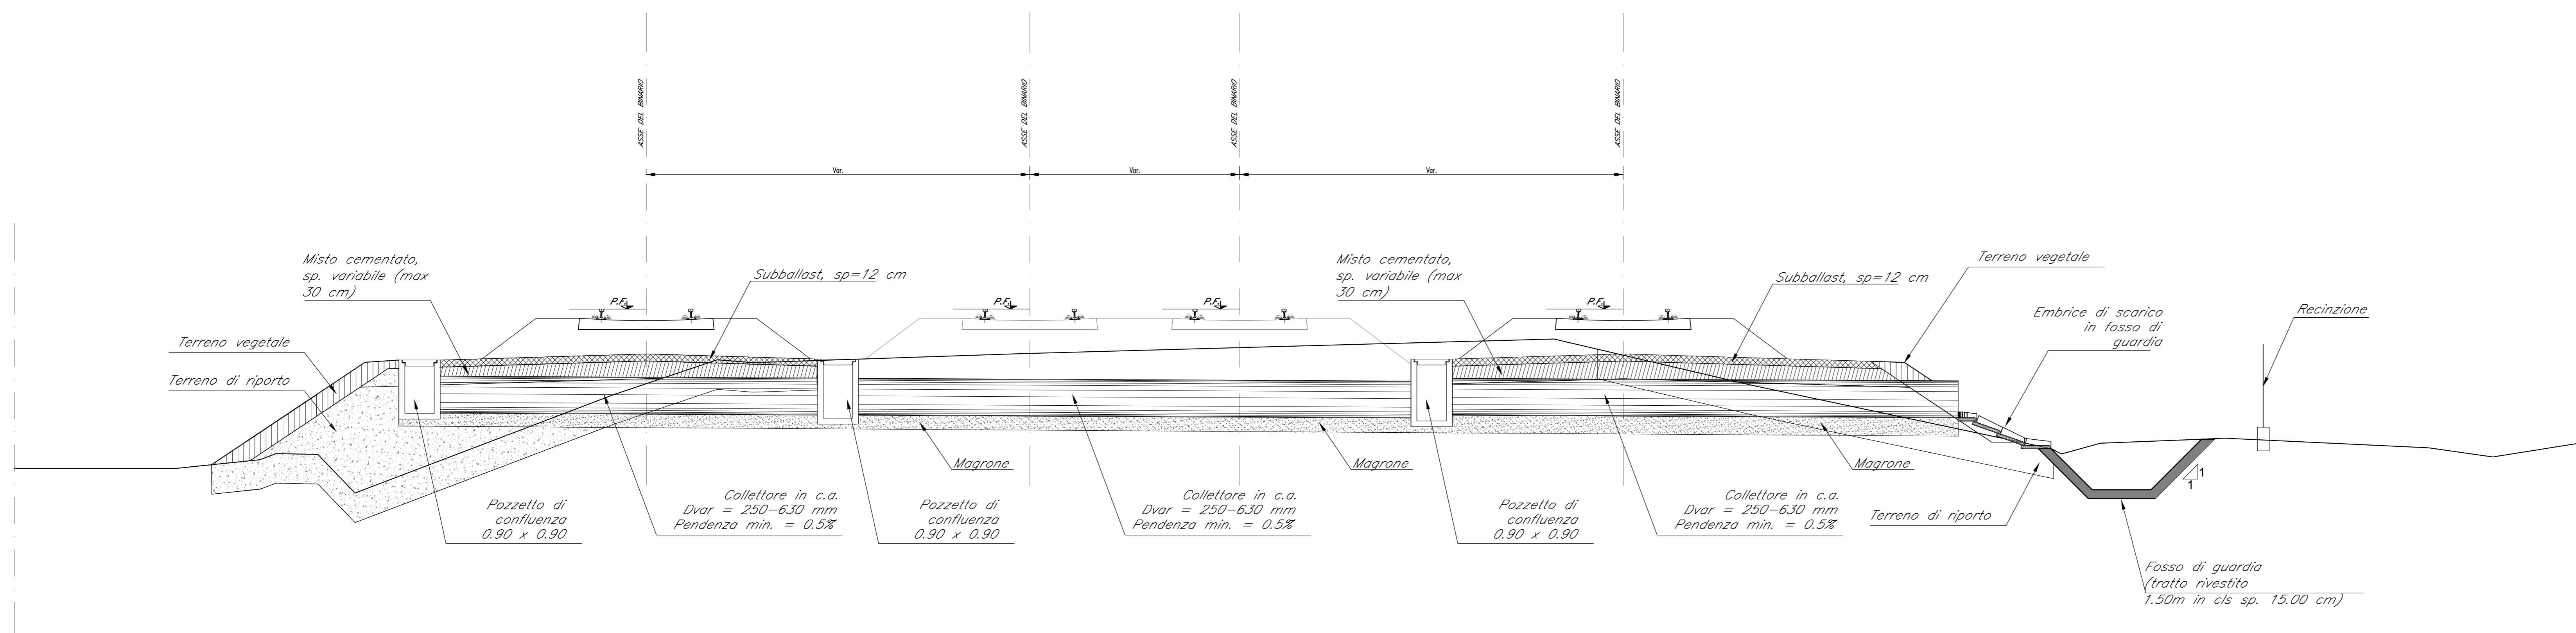

COMMITTENTE:
RFI
RETE FERROVIARIA ITALIANA
GRUPPO FERROVIE DELLO STATO

PROGETTAZIONE:
ITALFERR
GRUPPO FERROVIE DELLO STATO

INFRASTRUTTURE FERROVIARIE STRATEGICHE DEFINITE
DALLA LEGGE OBIETTIVO N. 443/01

CUP: J31J0500010001

U.O. INFRASTRUTTURE NORD

PROGETTO DEFINITIVO

POTENZIAMENTO DELLA LINEA RHO-ARONA
TRATTA RHO - GALLARATE
QUADRUPPLICAMENTO RHO - PARABIAGO E RACCORDO Y

PRG DI RHO

Drenaggio di piattaforma

Opere tipologiche smaltimento acque di sede - Tav. 1/6

SCALA:

VARIE

COMMESSA LOTTO FASE ENTE TIPO DOC. OPERA/DISCIPLINA PROGR. REV.

MDL1 31 D 26 BZ ID0002 001 A

Rev.	Descrizione	Redatto	Data	Verificato	Data	Approvato	Data	Autorizzato / Data
A	Emissione esecutiva	S. Scata	ottobre 2017	M. Bignardi	ottobre 2017	S. Scata	ottobre 2017	F. Scata ottobre 2017

File: MDL1310262000001A.DWG