



COLLETTORE DI ATTRAVERSAMENTO IN C.A. CON SCARICO NEL FOSSO DI GUARDIA PENSILE
PIANTA
- Scala 1:50-

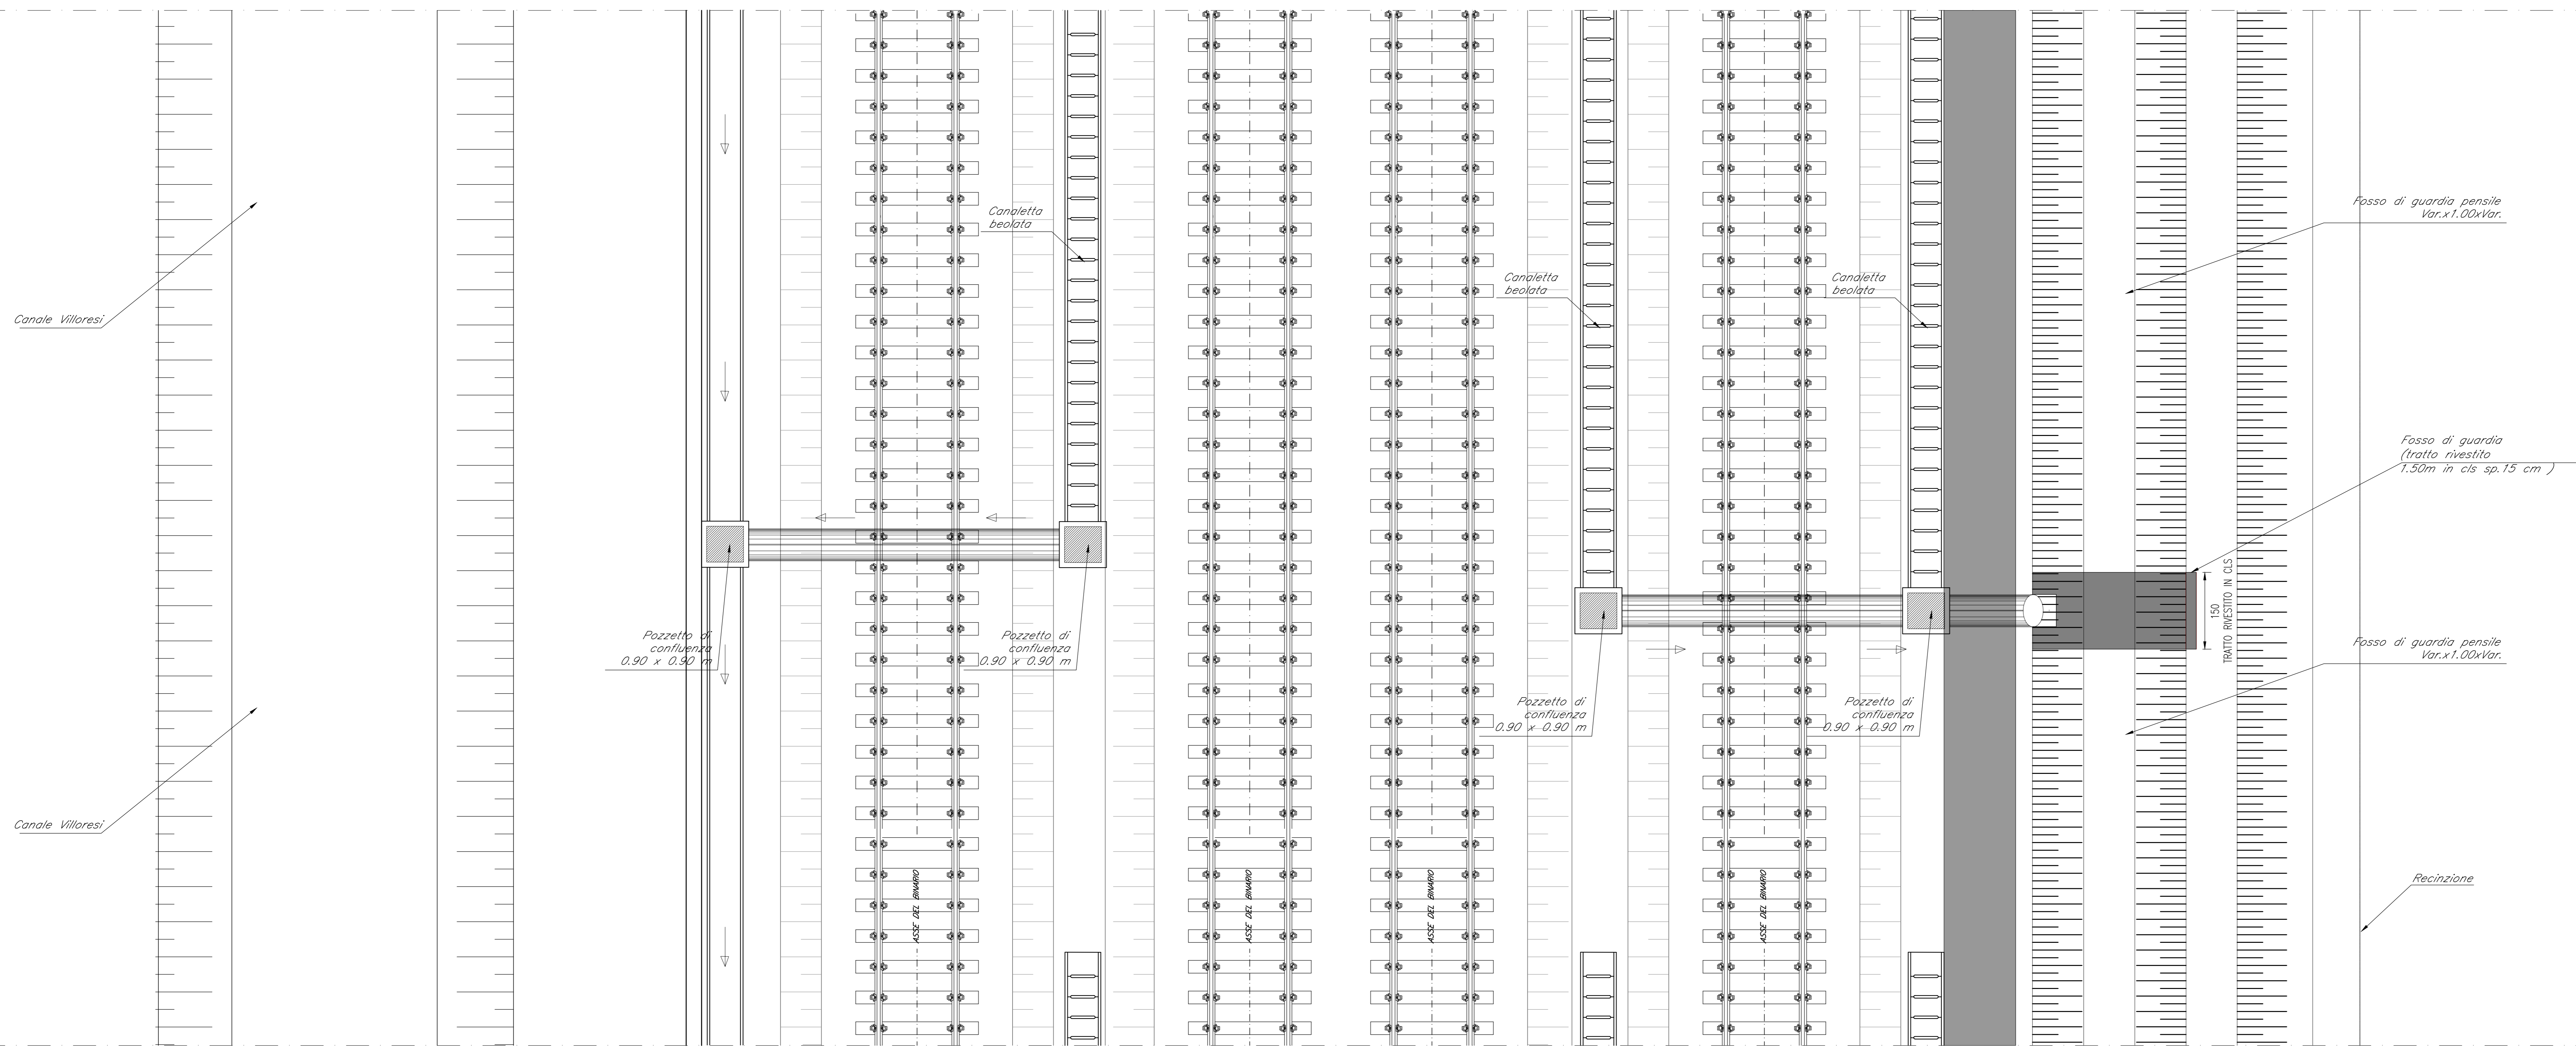

COLLETTORE DI ATTRAVERSAMENTO IN C.A. CON SCARICO NEL FOSSO DI GUARDIA PENSILE
SEZIONE TIPO
- Scala 1:50-

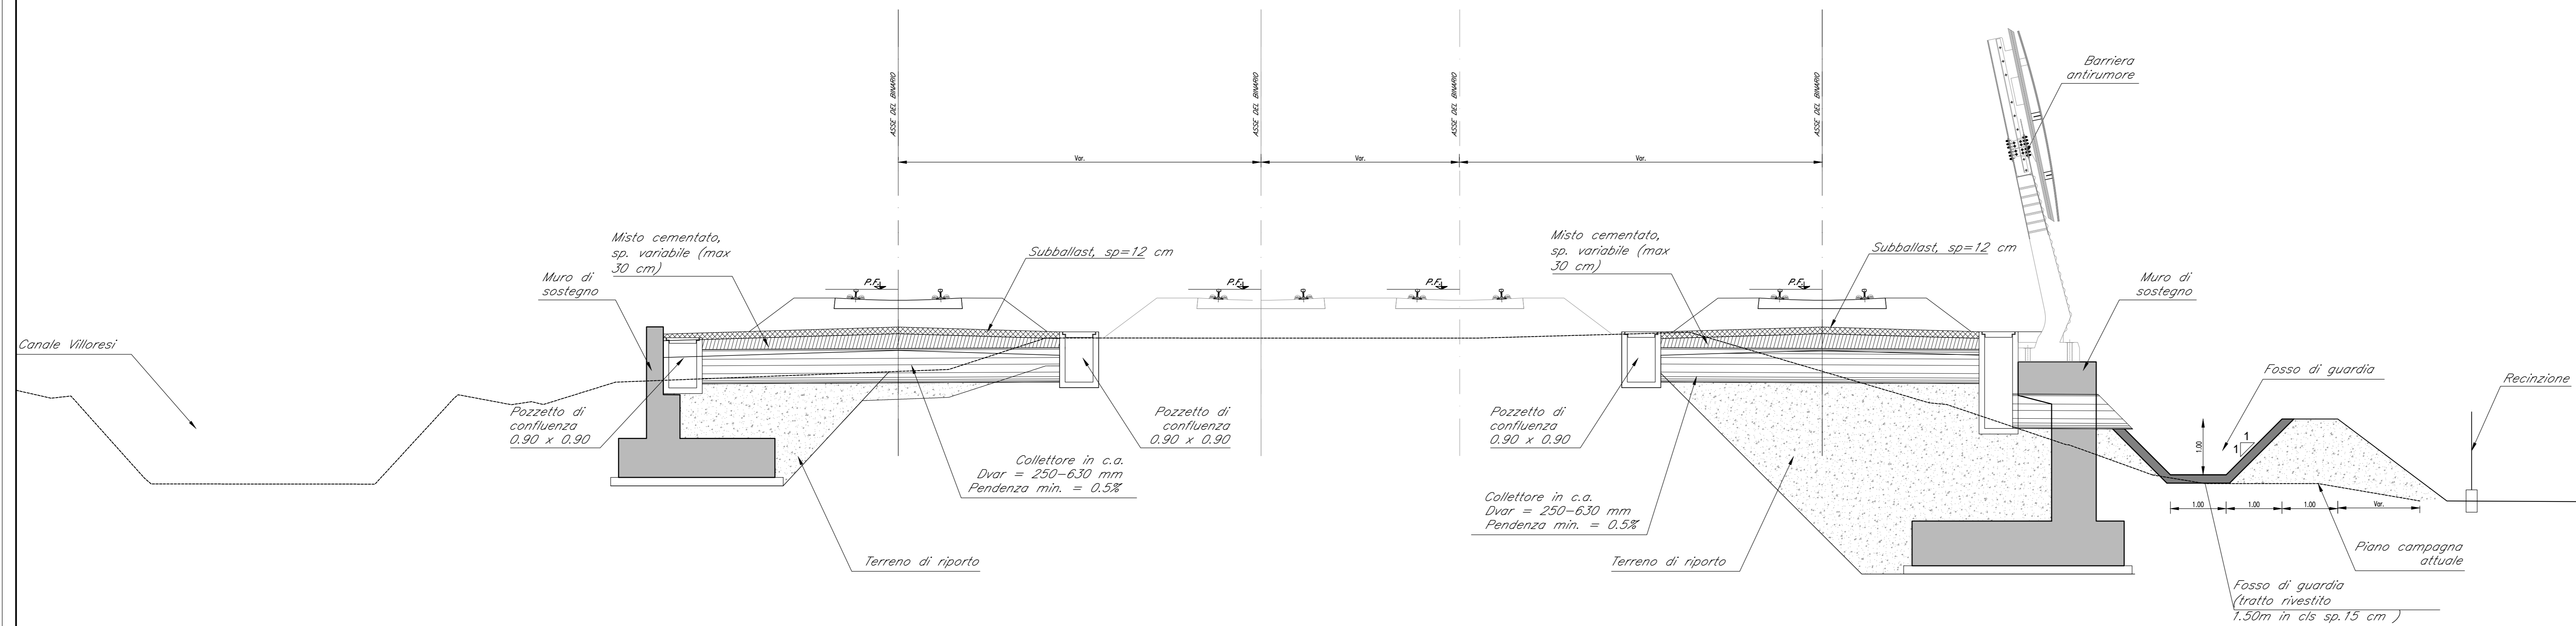

COMMITTENTE:
RFI
RETE FERROVIARIA ITALIANA
GRUPPO FERROVIE DELLO STATO

PROGETTAZIONE:
ITALFERR
GRUPPO FERROVIE DELLO STATO

INFRASTRUTTURE FERROVIARIE STRATEGICHE DEFINITE
DALLA LEGGE OBIETTIVO N. 443/01

CUP: J31J05000010001

U.O. INFRASTRUTTURE NORD

PROGETTO DEFINITIVO

POTENZIAMENTO DELLA LINEA RHO-ARONA

TRATTA RHO - GALLARATE

QUADRUPPLICAMENTO RHO - PARABIAGO E RACCORDO Y

PRG DI RHO

Drenaggio di piattaforma

Opere tipologiche smaltimento acque di sede - Tav. 3/6

SCALA:
VARIE

COMMESSA LOTTO FASE ENTE TIPO DOC. OPERA/DISCIPLINA PROGR. REV.
MDL1 31 D 26 BZ ID0002 003 A

Rev.	Descrizione	Redatto	Data	Verificato	Data	Approvato	Data	Autore / Data
A	Emissione esecutiva	S. Scari	ottobre 2017	M. Toppa	ottobre 2017	S. Scari	ottobre 2017	if. Scari ottobre 2017

File: MDL1310262ED000003A.DWG