


PROVINCIA			
COMUNE			
LIVELLETTE	L =	678.94	438.36
	DISL =	2.73	2.42
	p =	0.004023	0.005521
PROGR. LIVELLETTE		994.998	1+673.934

PR = 995.00
QV = 147.50
DS = 0.017
R = 5800.00
L = 45.25
E = 0.20

PR = 1673.934
QV = 150.25
DS = 0.0092
R = 14000.00
L = 10.48
E = 0.20

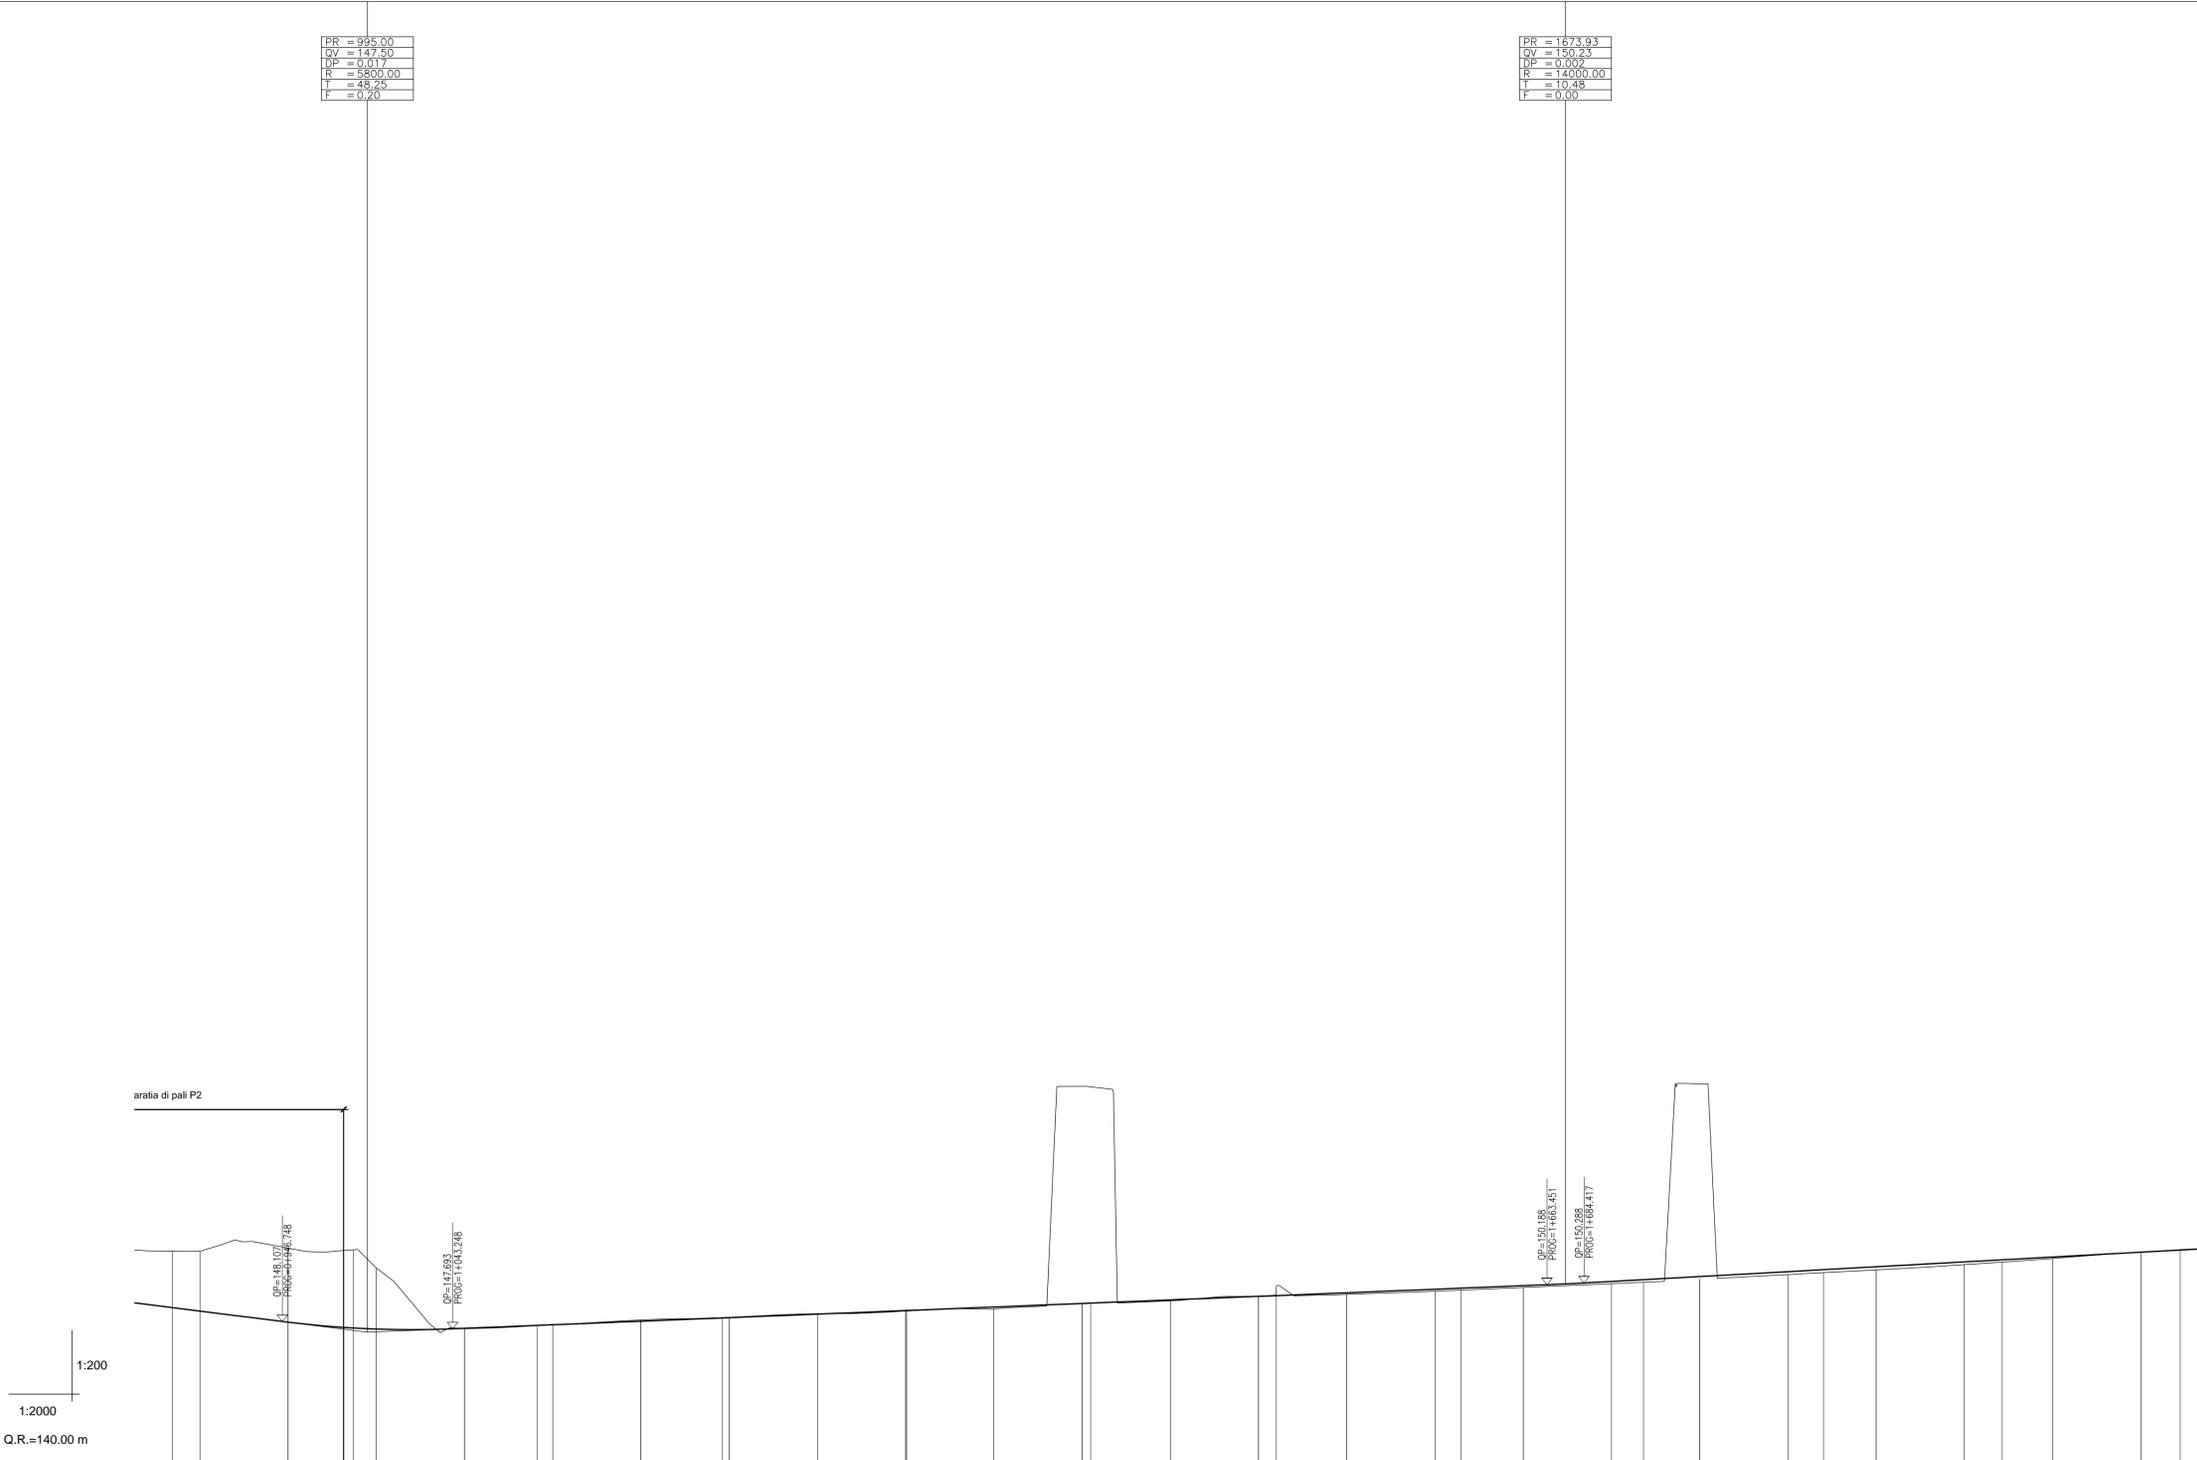

NUMERO SEZIONE	9	10	11	12	13	14	15	16	17	18	19	20	
QUOTE PROGETTO	148.893	148.697	147.739	147.680	148.122	148.308	148.323	148.524	148.726	148.728	148.927	149.128	149.145	149.329	149.530	149.570	149.731	149.822	149.833	149.891	150.134	150.248	150.374	150.327	150.474	150.502	150.650	150.763	150.926	150.872	151.037	151.025	151.202	151.324	151.478	151.466	151.596	151.673	151.754	152.022	152.030	152.156	152.153	152.33	
QUOTE TERRENO	152.109	152.080	152.263	151.131	147.708	147.675	147.685	147.912	147.921	148.193	148.122	148.328	148.308	148.339	148.323	148.555	148.524	148.698	148.726	148.702	148.728	148.824	148.927	149.069	149.128	149.059	149.145	149.272	149.329	149.530	149.538	149.570	149.640	149.731	149.822	149.833	149.881	149.991	150.034	150.134	150.248	150.374	150.327	150.474	150.502	150.650	150.763	150.926	150.872	151.037	151.025	151.202	151.324	151.478	151.466	151.596	151.673	151.754	152.022	152.030	152.156	152.153	152.33	
ETTOMETRICHE	0+900.00		1+000.00		1+100.00		1+200.00		1+300.00		1+400.00		1+500.00		1+600.00		1+700.00		1+800.00		1+900.00		2+000.00		2+100.00		2+200.00		2+300.00		2+400.00		2+500.00		2+600.00		2+700.00		2+800.00		60+900.00</	