
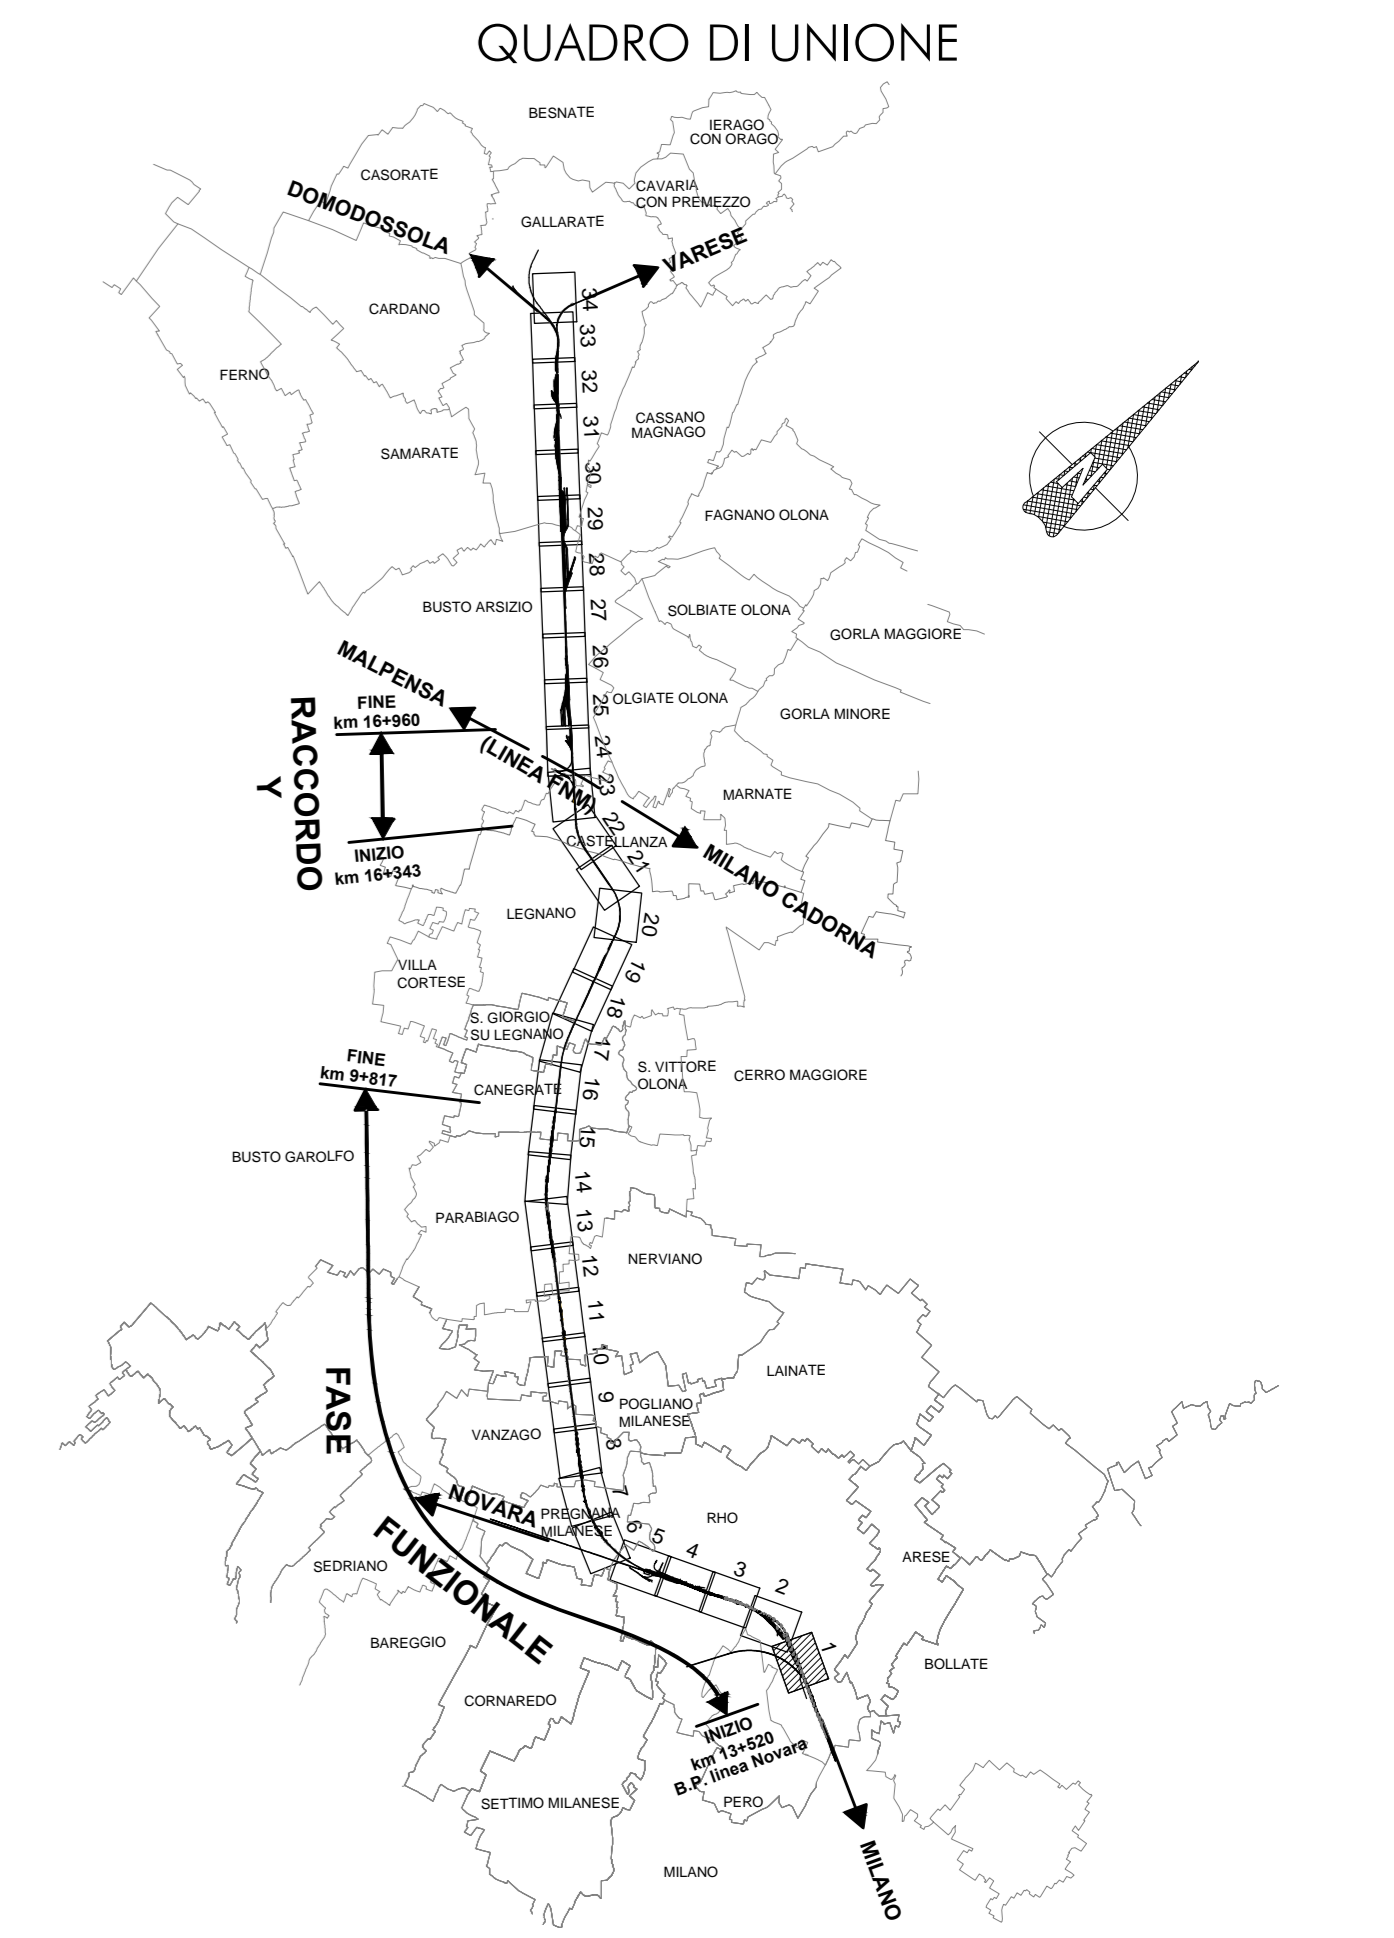


	12 VERTICE PLANIMETRICO		SCAVO CON CANALETTA ALLA FRANCESE
	ETIMETRICA		MURO DI SOSTEGNO
	KM 1 CHILOMETRICA		CORDOLO BARRIERA A.R.
	OP=281.50 QUOTA DI PROGETTO		RILEVATO CON ARGINELLO
	RHO DIREZIONI		FOSSO DI GUARDIA
	DIREZIONE NORD GEOGRAFICO		RECINZIONE
	PIAZZOLA INVERSIONE		FABBRICATI DA DEMOLIRE QUATTANTAMENTE IMPATTATI DALLA LINEA FERROVIARIA
	LMTE COMUNALE		FABBRICATI DA DEMOLIRE NON COMPATIBILI CON LA PRESSIONE E L'ESERCIZIO DELLA LINEA FERROVIARIA
	RIDEFINIZIONE ACCESSI PRIVATI		VASCA DI RACCOLTA E SMALTIMENTO ACQUE
	TRINCEA DRENANTE		ACCESSO ALLA LINEA

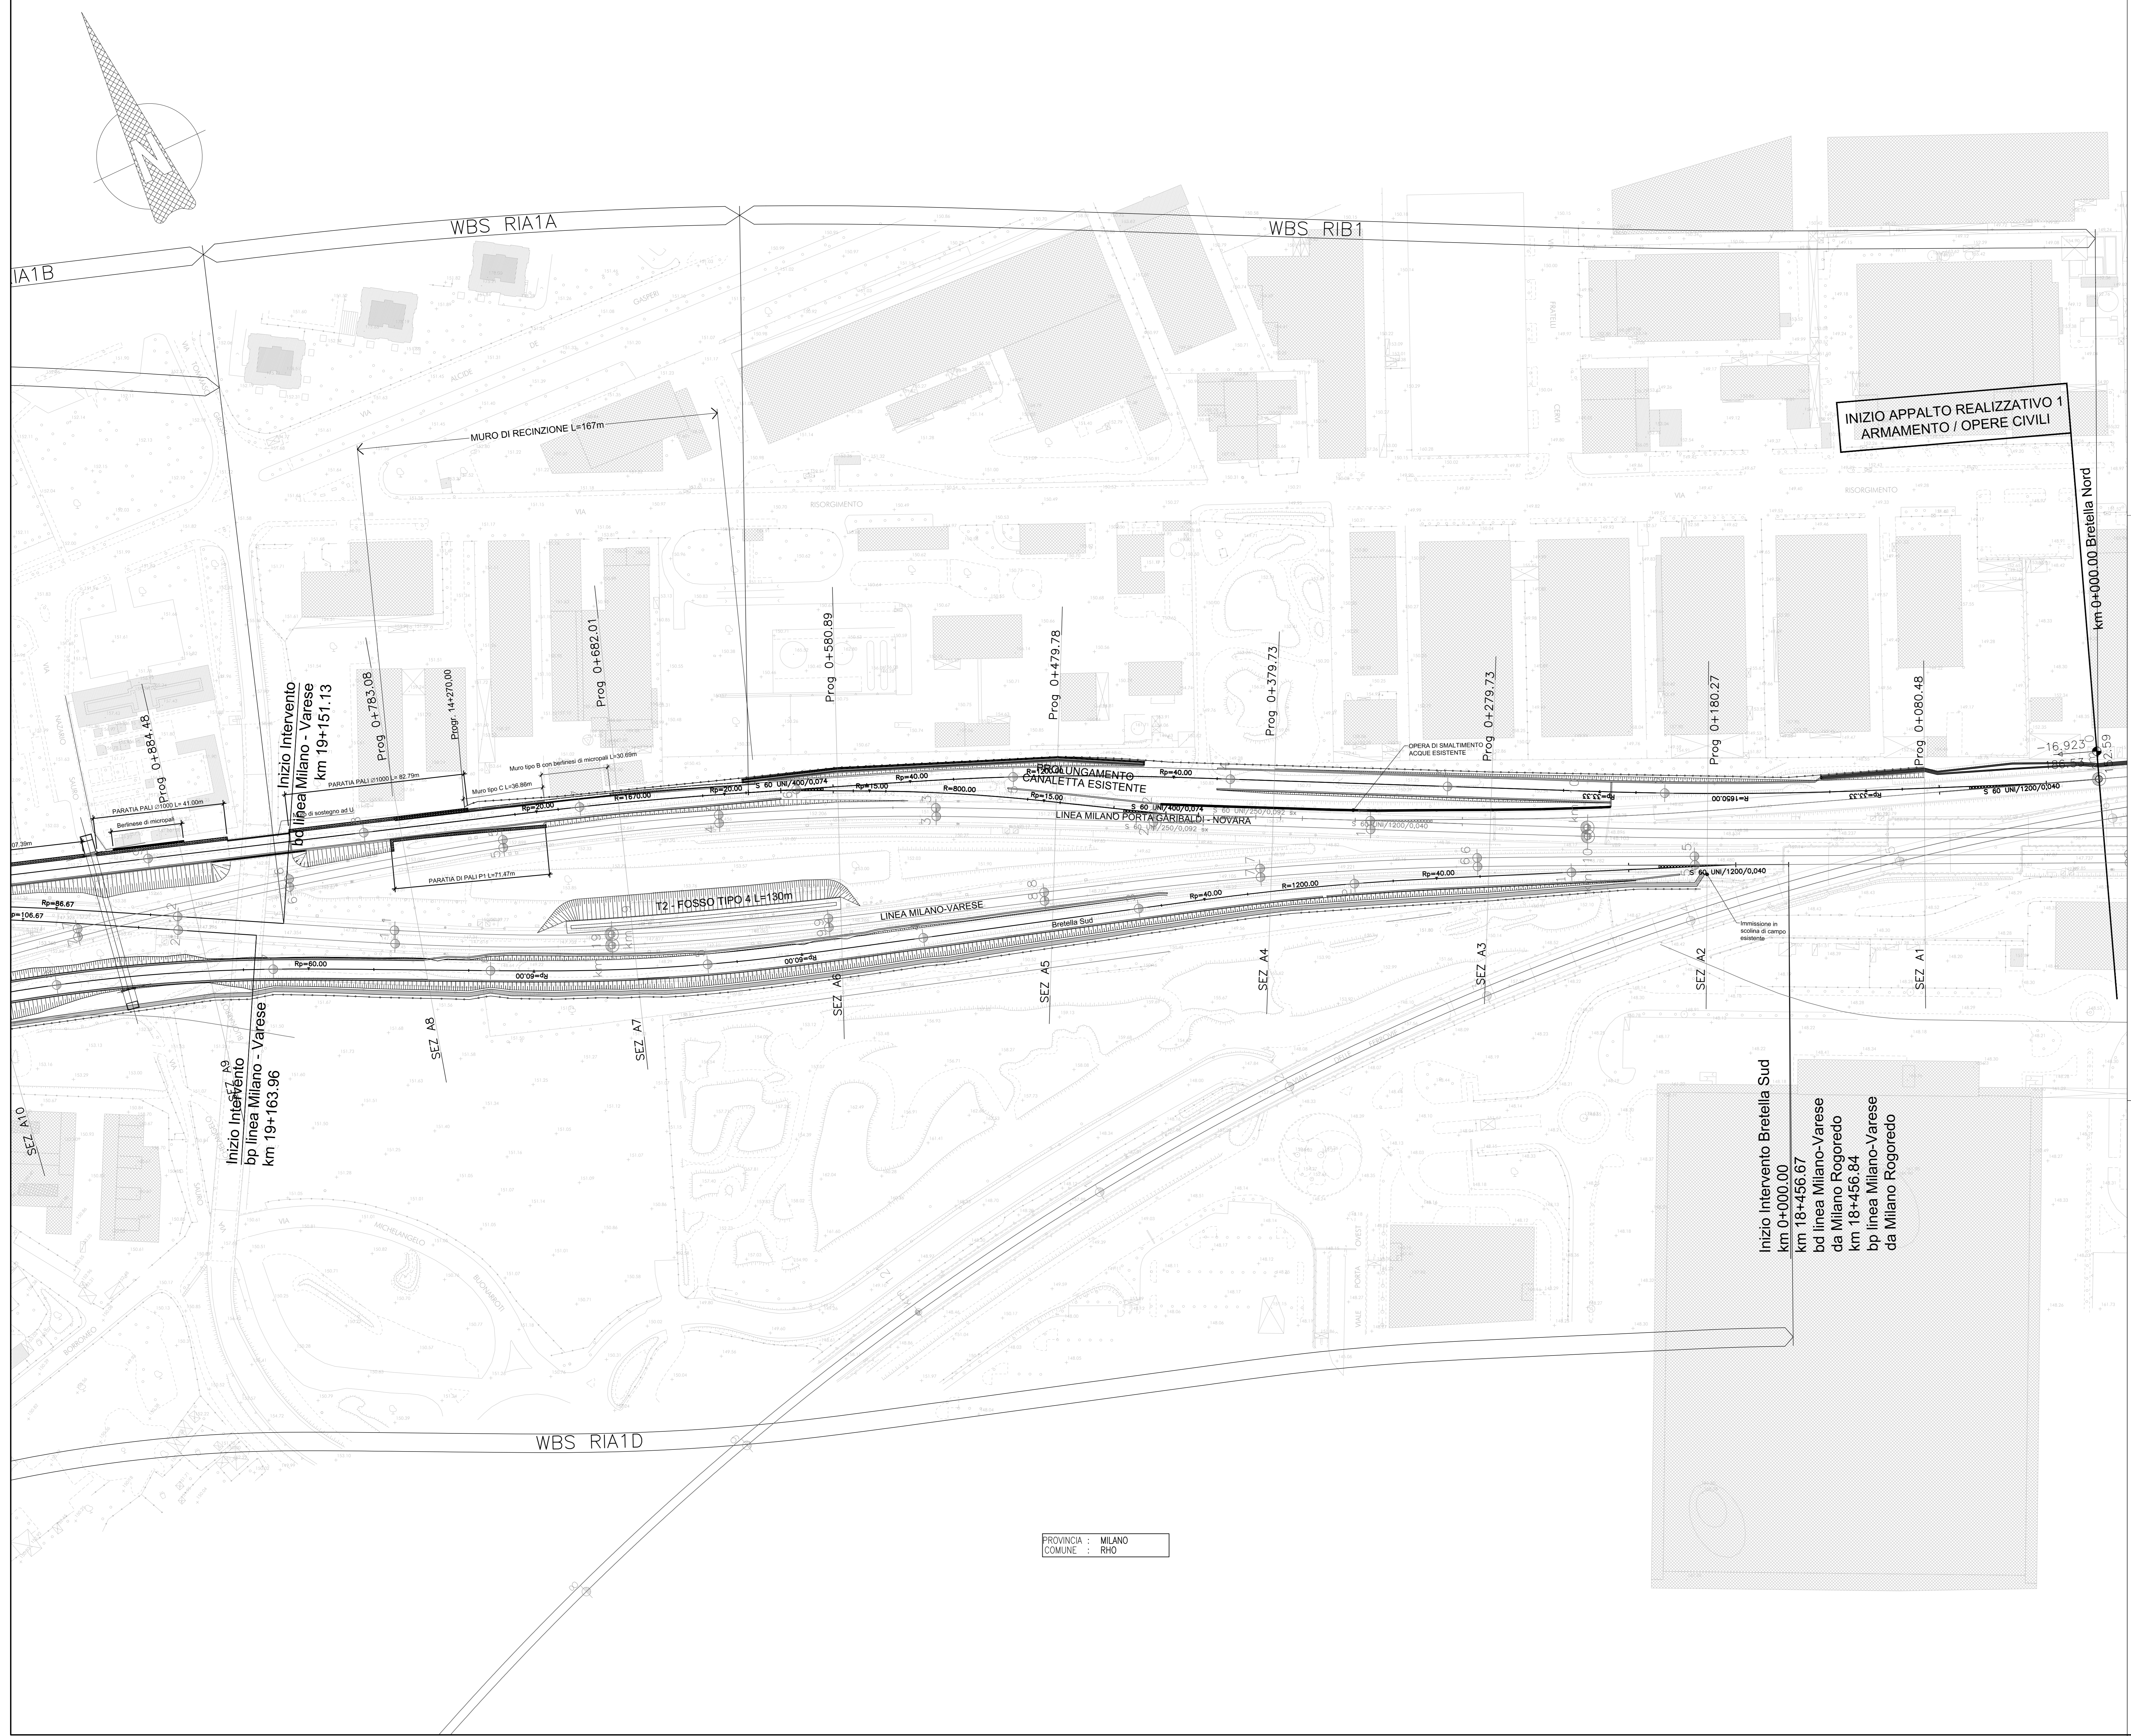

Inizio intervento Bretella Sud
 km 0+000.00
 bd linea Milano-Varese
 da Milano Rogoredo
 km 18+456.84
 bp linea Milano-Varese
 da Milano Rogoredo

PROVINCIA : MILANO
 COMUNE : RHO

COMMITTENTE: **RFI**
 RETE FERROVIARIA ITALIANA
 GRUPPO FERROVIE DELLO STATO

PROGETTAZIONE: **ITALFERR**
 GRUPPO FERROVIE DELLO STATO

**INFRASTRUTTURE FERROVIARIE STRATEGICHE DEFINITE
 DALLA LEGGE OBIETTIVO N. 443/01**

**DIREZIONE TECNICA - CENTRO DI PRODUZIONE DI MILANO
 PROGETTO DEFINITIVO PER APPALTO INTEGRATO**

PRG DI RHO

OPERE CIVILI - CORPO STRADALE FERROVIARIO
 Planimetria di progetto sede
 Tavola 1 di 5

SCALA:
1:1000

COMMESSA	LOTTO	FASCE	ENTE	TIPO DOC.	OPERA/DISCIPLINA	PROGR.	REV.
MDL1	31	D	26	P7	CS0000	001	A

Revis.	Descrizione	Redatto	Data	Verificato	Data	Approvato	Data	Autorizzato / Data
A	Emissione Esecutiva	A. Inghisi	Nov 2017	A. Bisio	Nov 2017	S. Sivoli	Nov 2017	F. Sacchi Nov 2017