




SEZIONE TIPO SINGOLO BINARIO NORD SU SEDE INDIPENDENTE

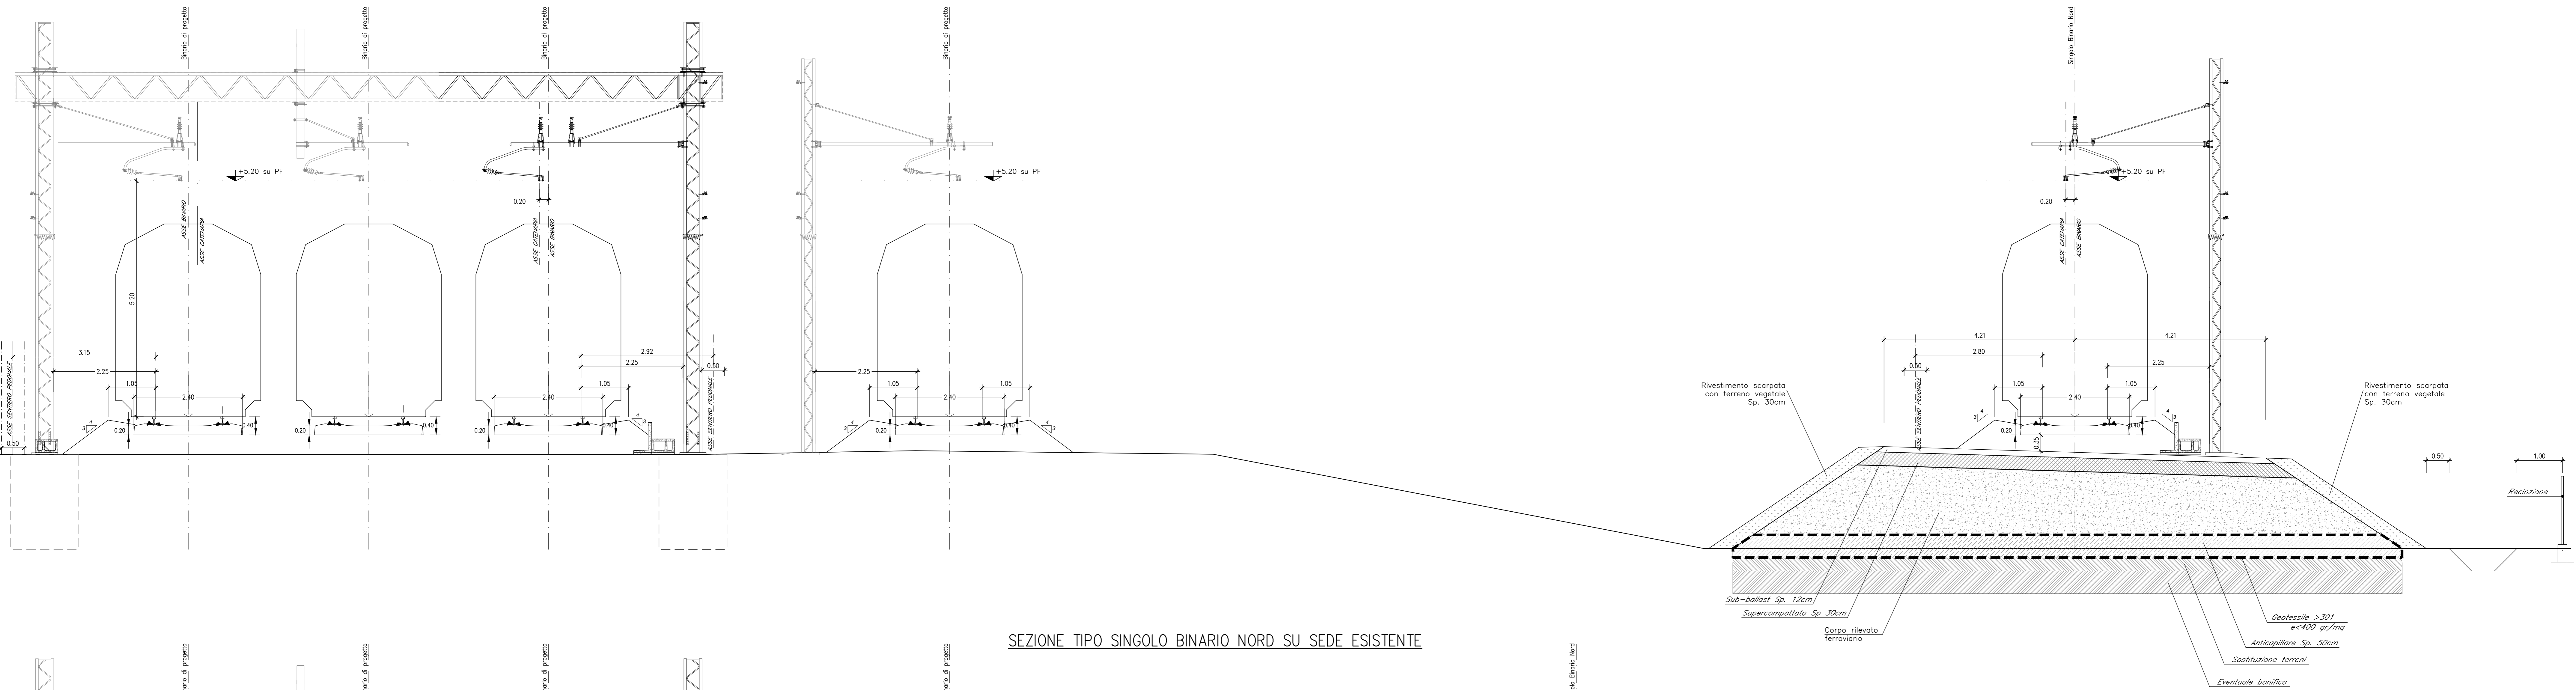

SEZIONE TIPO SINGOLO BINARIO NORD SU SEDE ESISTENTE

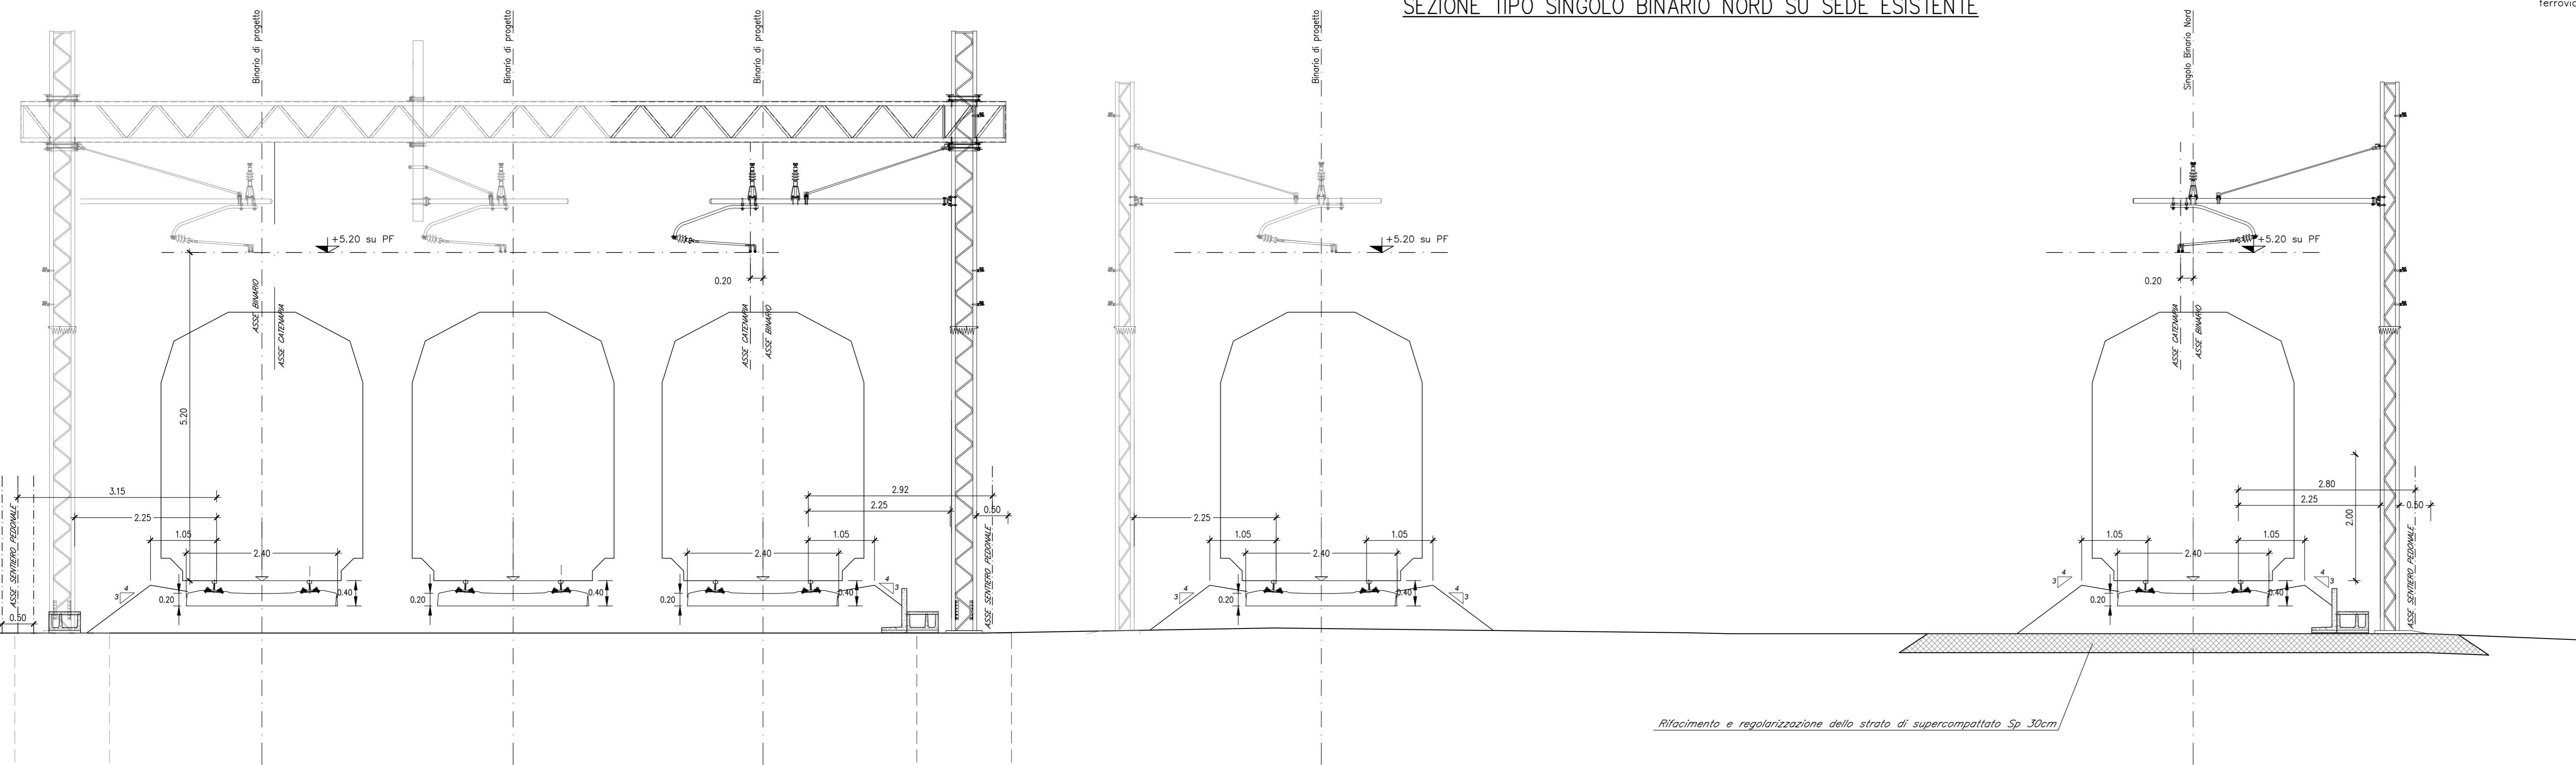

SEZIONE TIPO SINGOLO BINARIO NORD SU SEDE ESISTENTE
CON MURO DI RECINZIONE E BARRIERA FONOASSORBENTE

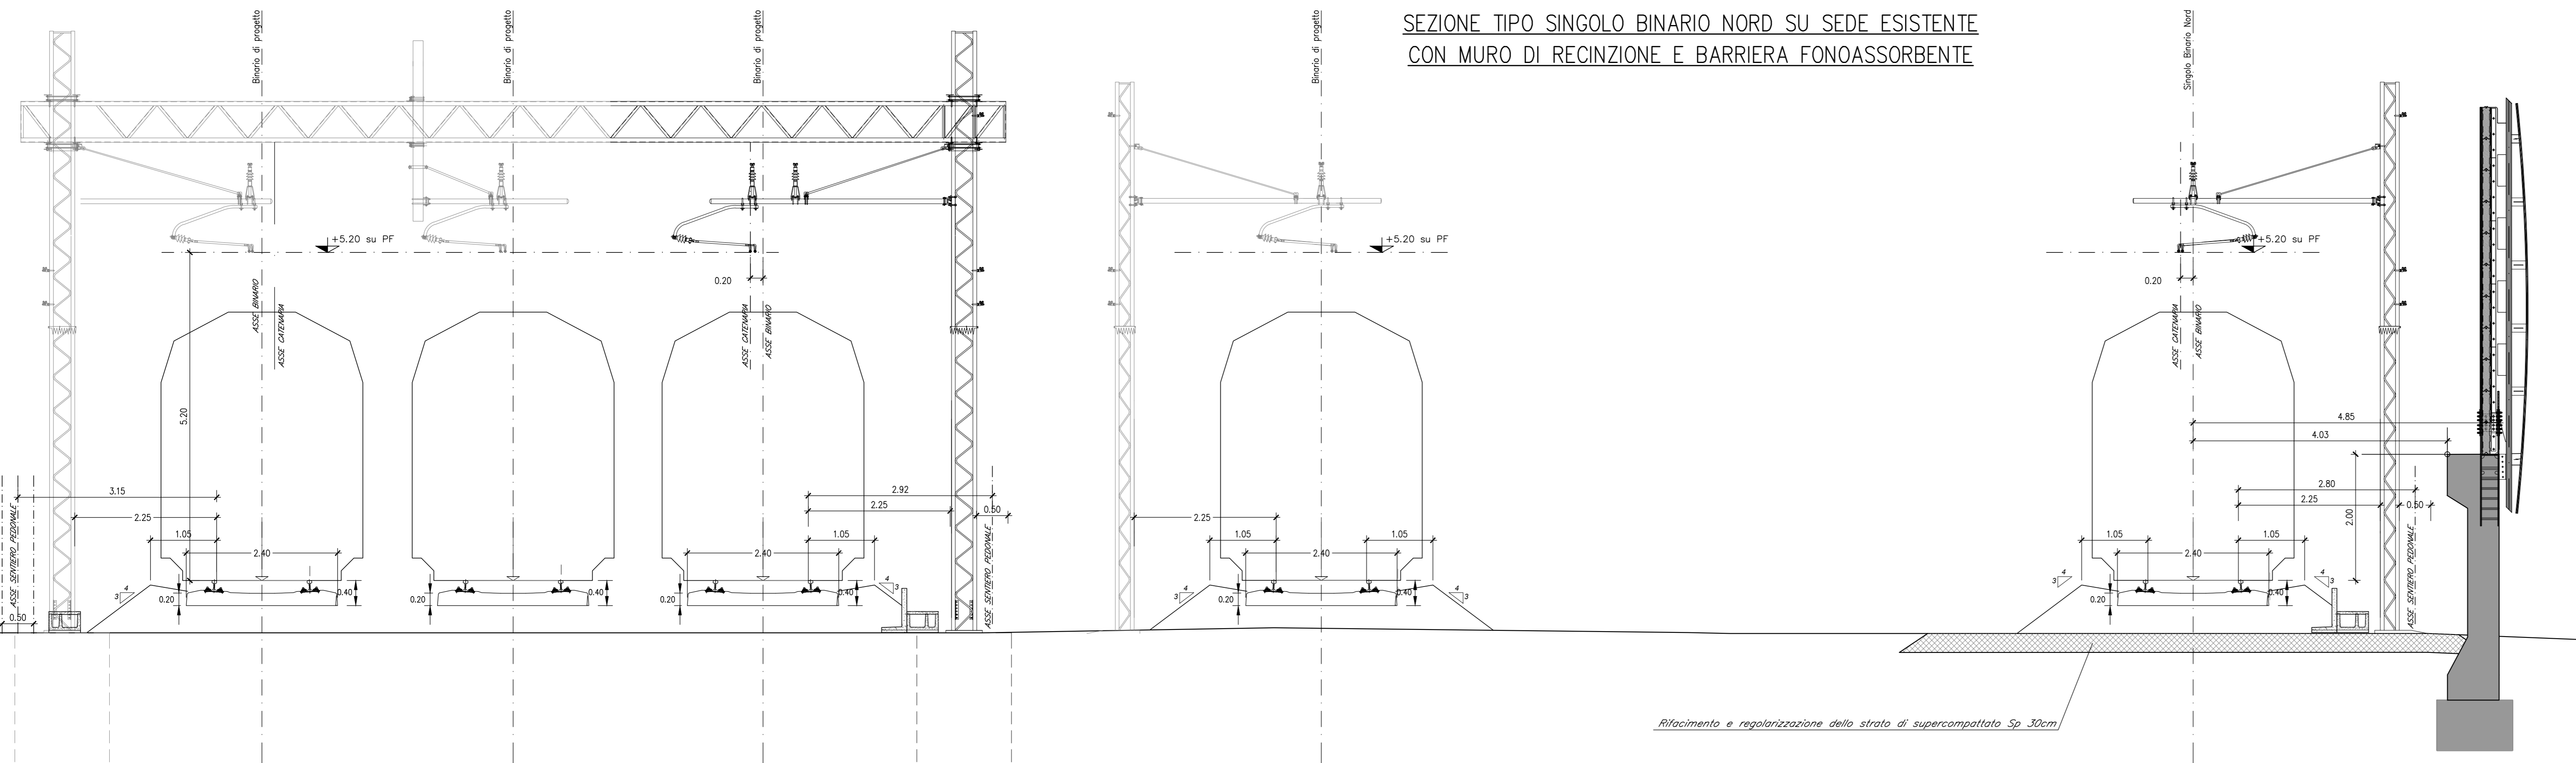

COMMITTENTE: **RFI** RETE FERROVIARIA ITALIANA GRUPPO FERROVIE DELLO STATO

PROGETTAZIONE: **ITALFERR** GRUPPO FERROVIE DELLO STATO

INFRASTRUTTURE FERROVIARIE STRATEGICHE DEFINITE DALLA LEGGE OBIETTIVO N. 443/01

DIREZIONE TECNICA - CENTRO DI PRODUZIONE DI MILANO
PROGETTO DEFINITIVO PER APPALTO INTEGRATO

POTENZIAMENTO DELLA LINEA RHO-ARONA. TRATTA RHO-GALLARATE PRG DI RHO

OPERE CIVILI - ELABORATI GENERALI
Sezioni tipo ferroviarie - zona Olona

SCALA: 1:50

COMMESSA LOTTO FASE ENTE TIPO DOC. OPERA/DISCIPLINA PROGR. REV.

MDL1 31 D 26 WB CS0000 004 A

Revis.	Descrizione	Redatto	Data	Verificato	Data	Approvato	Data	Autorizzato / Data
A	Emissione Esecutiva	A. Inglesi	Nov 2017	A. Bisso	Nov 2017	S. Bonelli	Nov 2017	F. Sacchi Nov. 2017

File: MDL131D28WBC8000004A n. Ebb.