



COLLETORE DI ATTRAVERSAMENTO IN C.A. SU TRATTO IN RILEVATO CON SCARICO MEDIANTE EMBRICE  
PIANTA  
- Scala 1:50-

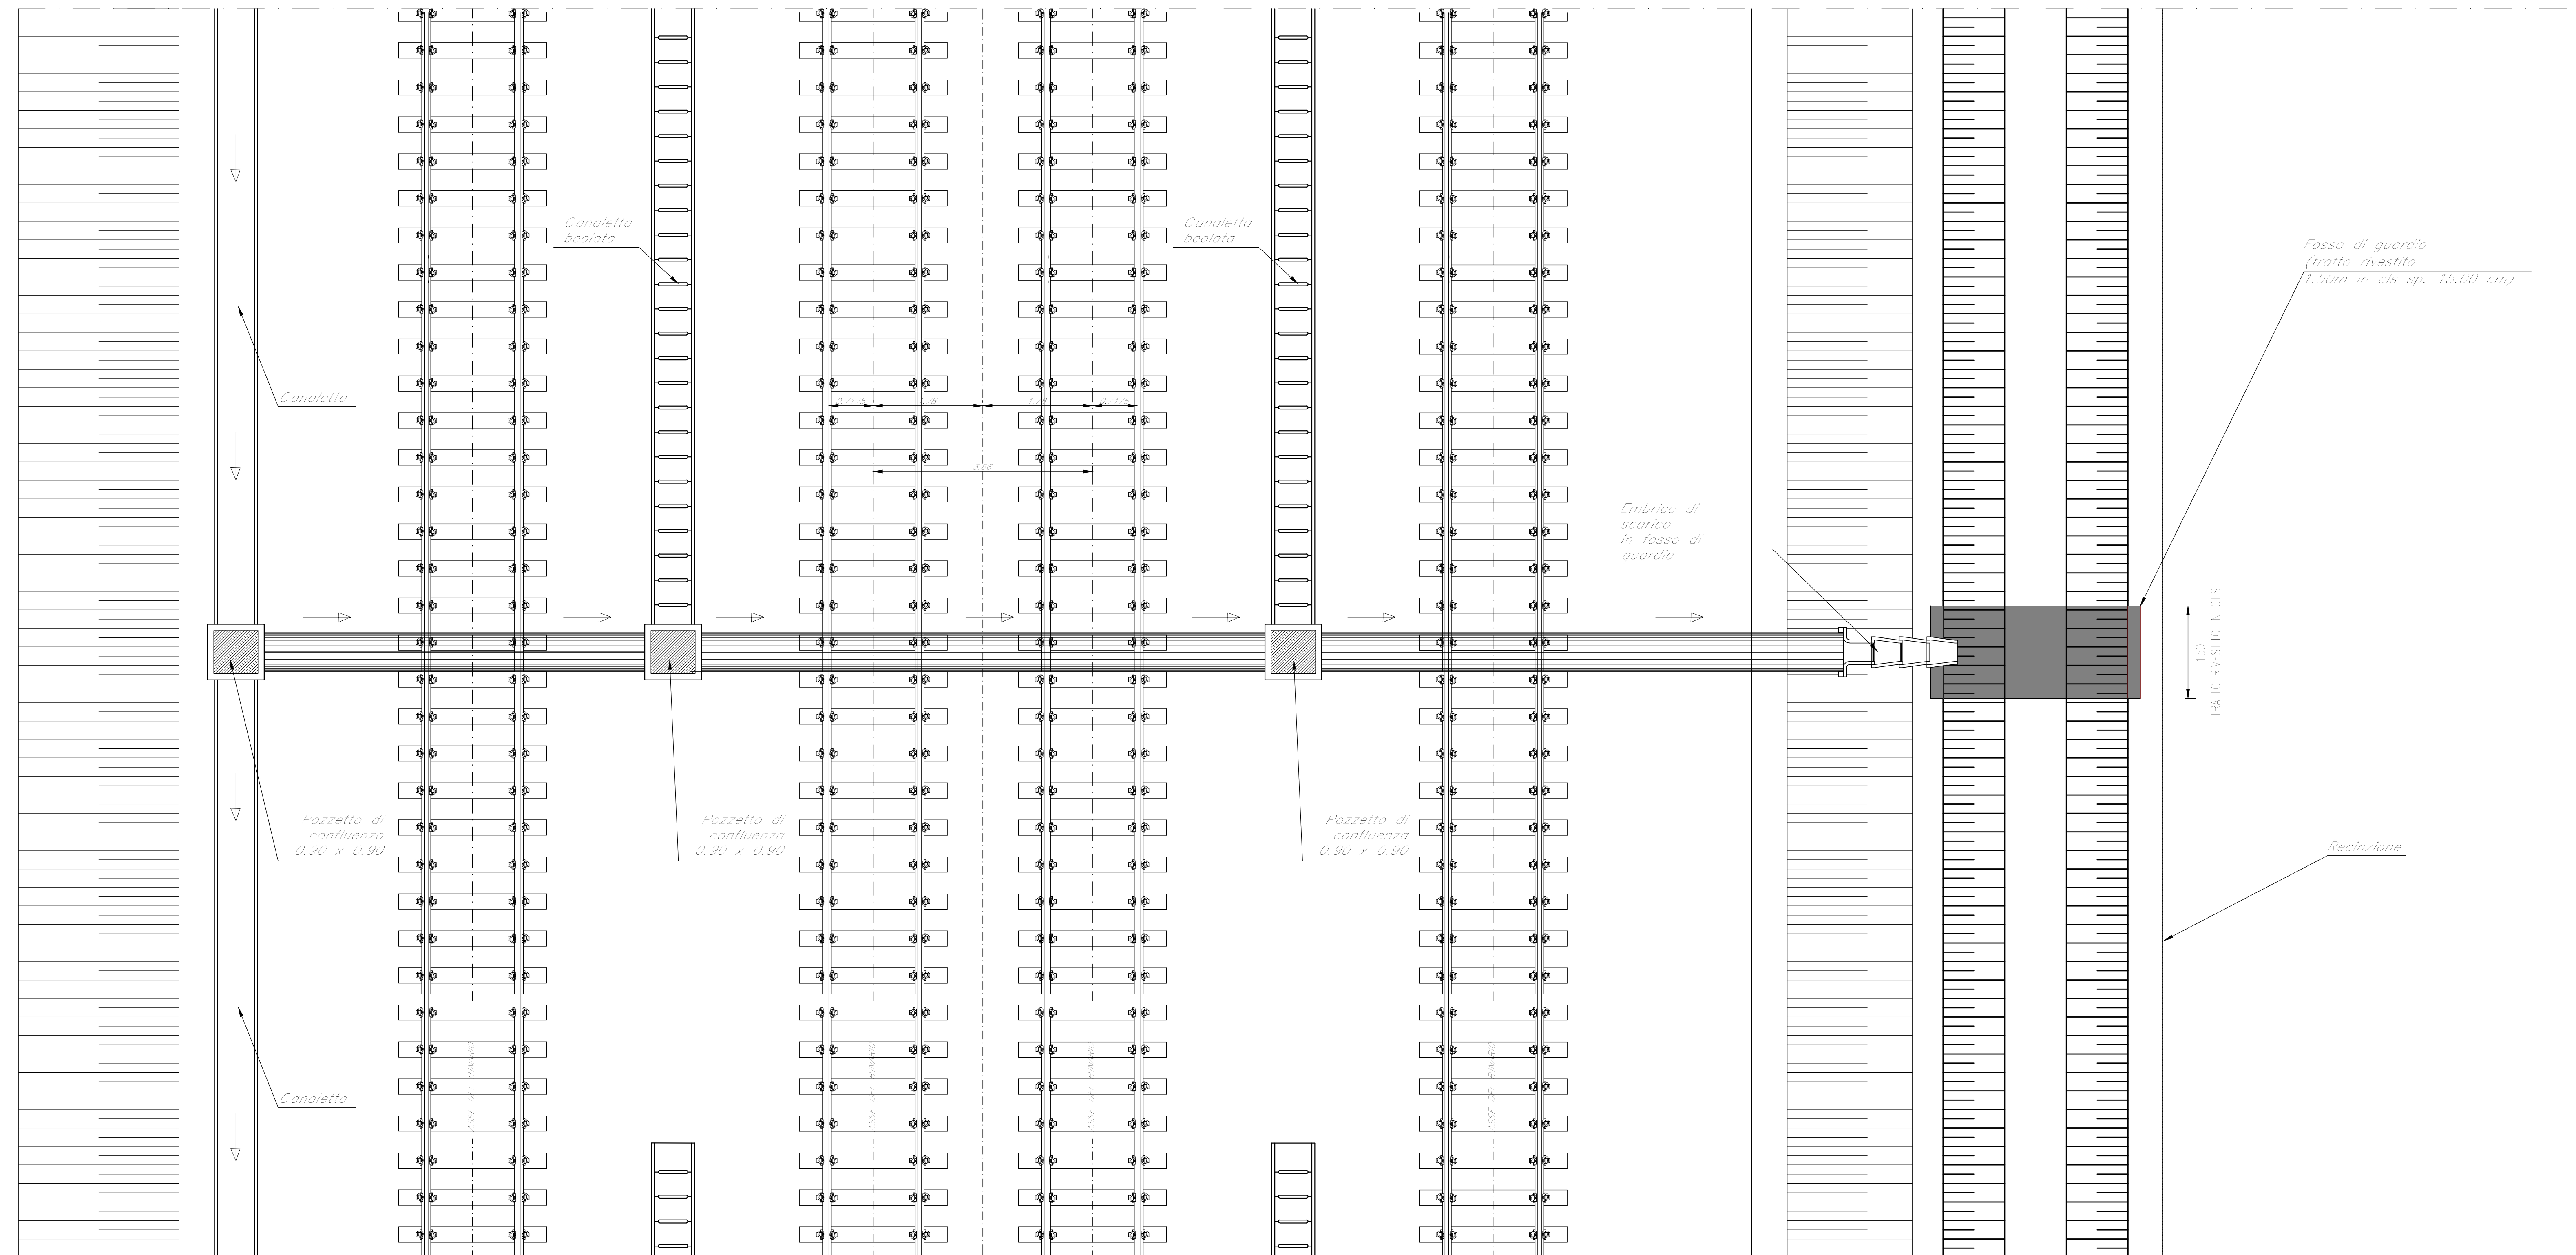

COLLETORE DI ATTRAVERSAMENTO IN C.A. SU TRATTO IN RILEVATO CON SCARICO MEDIANTE EMBRICE  
SEZIONE TIPO  
- Scala 1:50-

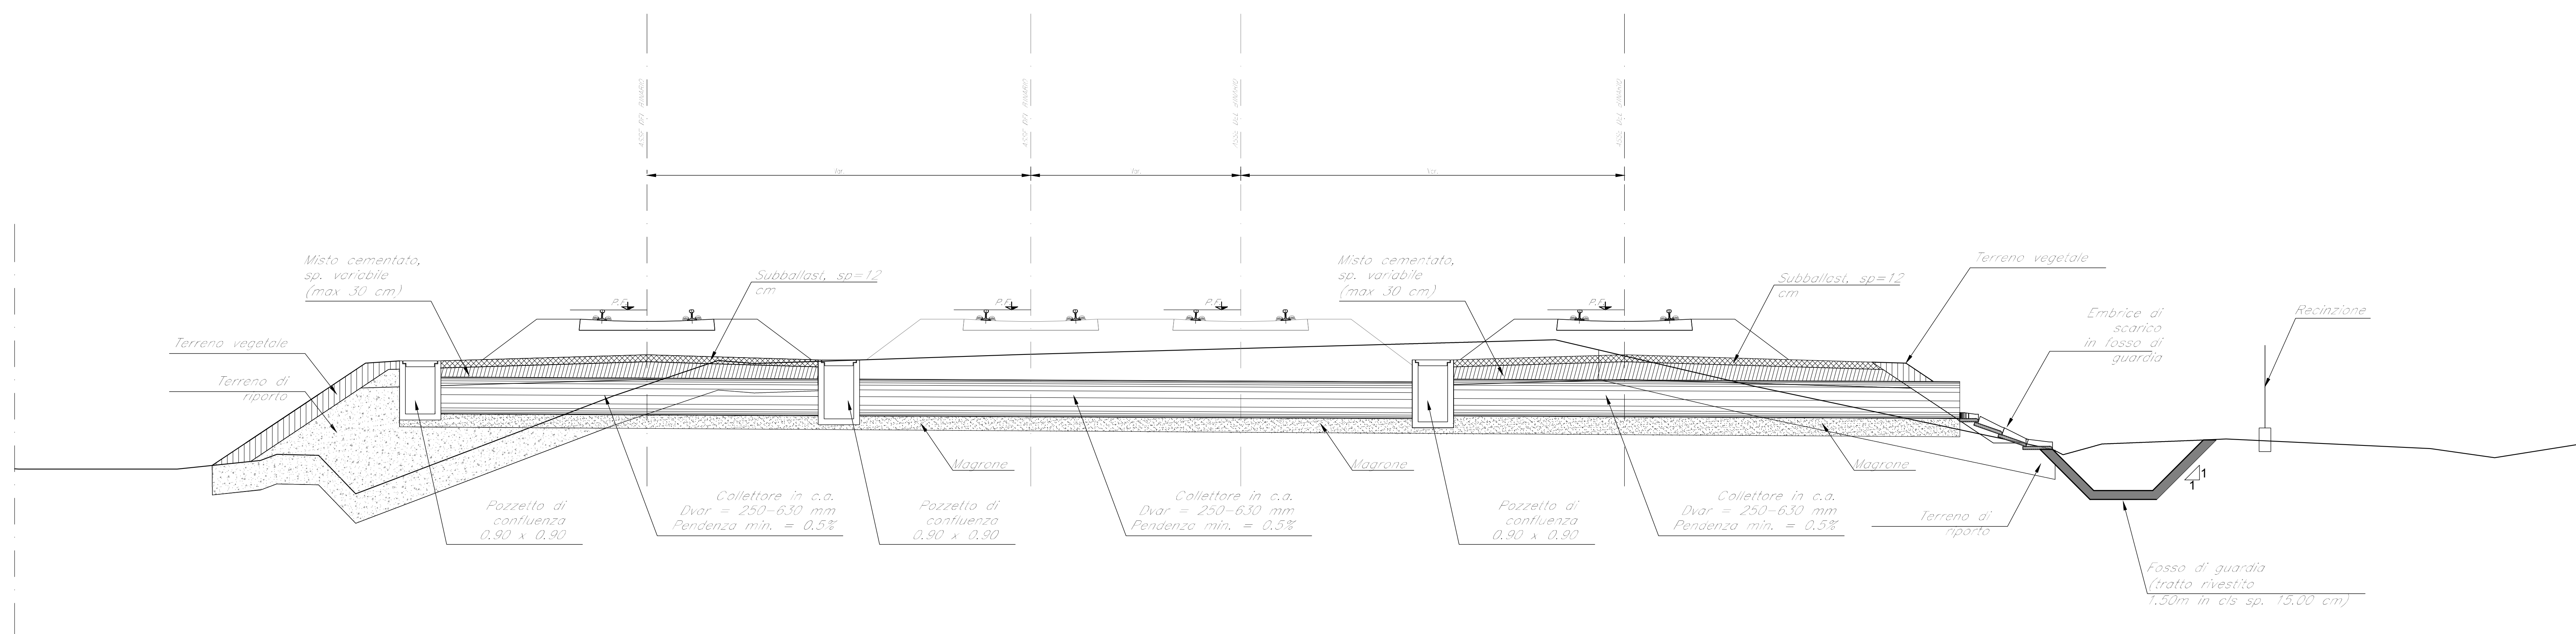

COMMITTENTE:  **RFI**  
RETE FERROVIARIA ITALIANA  
GRUPPO FERROVIE DELLO STATO

PROGETTAZIONE:  **ITALFERR**  
GRUPPO FERROVIE DELLO STATO

**INFRASTRUTTURE FERROVIARIE STRATEGICHE DEFINITE  
DALLA LEGGE OBIETTIVO N. 443/01**

CUP: J31J05000010001

**U.O. INFRASTRUTTURE NORD**

**PROGETTO DEFINITIVO**

**POTENZIAMENTO DELLA LINEA RHO-ARONA  
TRATTA RHO - GALLARATE  
QUADRUPPLICAMENTO RHO - PARABIAGO E RACCORDO Y  
QUADRUPPLICAMENTO RHO (e) - PARABIAGO (i) E RACCORDO Y  
Drenaggio di piattaforma**

Opere tipologiche smaltimento acque di sede - Tav. 1/6

SCALA: **VARIE**

COMMESSA	LOTTO	FASE	ENTE	TIPO DOC.	OPERADISCIPLINA	PROGR.	REV.
MDL1	32	D	26	BZ	ID0002	001	A

Rev.	Descrizione	Redatto	Data	Verificato	Data	Approvato	Data	Autorizz. Spetta
A	Emissione esecutiva	M. Coccolo	ottobre 2017	M. Vignola	ottobre 2017		ottobre 2017	

FR: 443/1/2012/26/RFI/0000001/1A.DWG