



COLLETORE DI ATTRAVERSAMENTO IN C.A. CON SCARICO NEL FOSSO DI GUARDIA IN TRINCEA

PIANTA
- Scala 1:50-

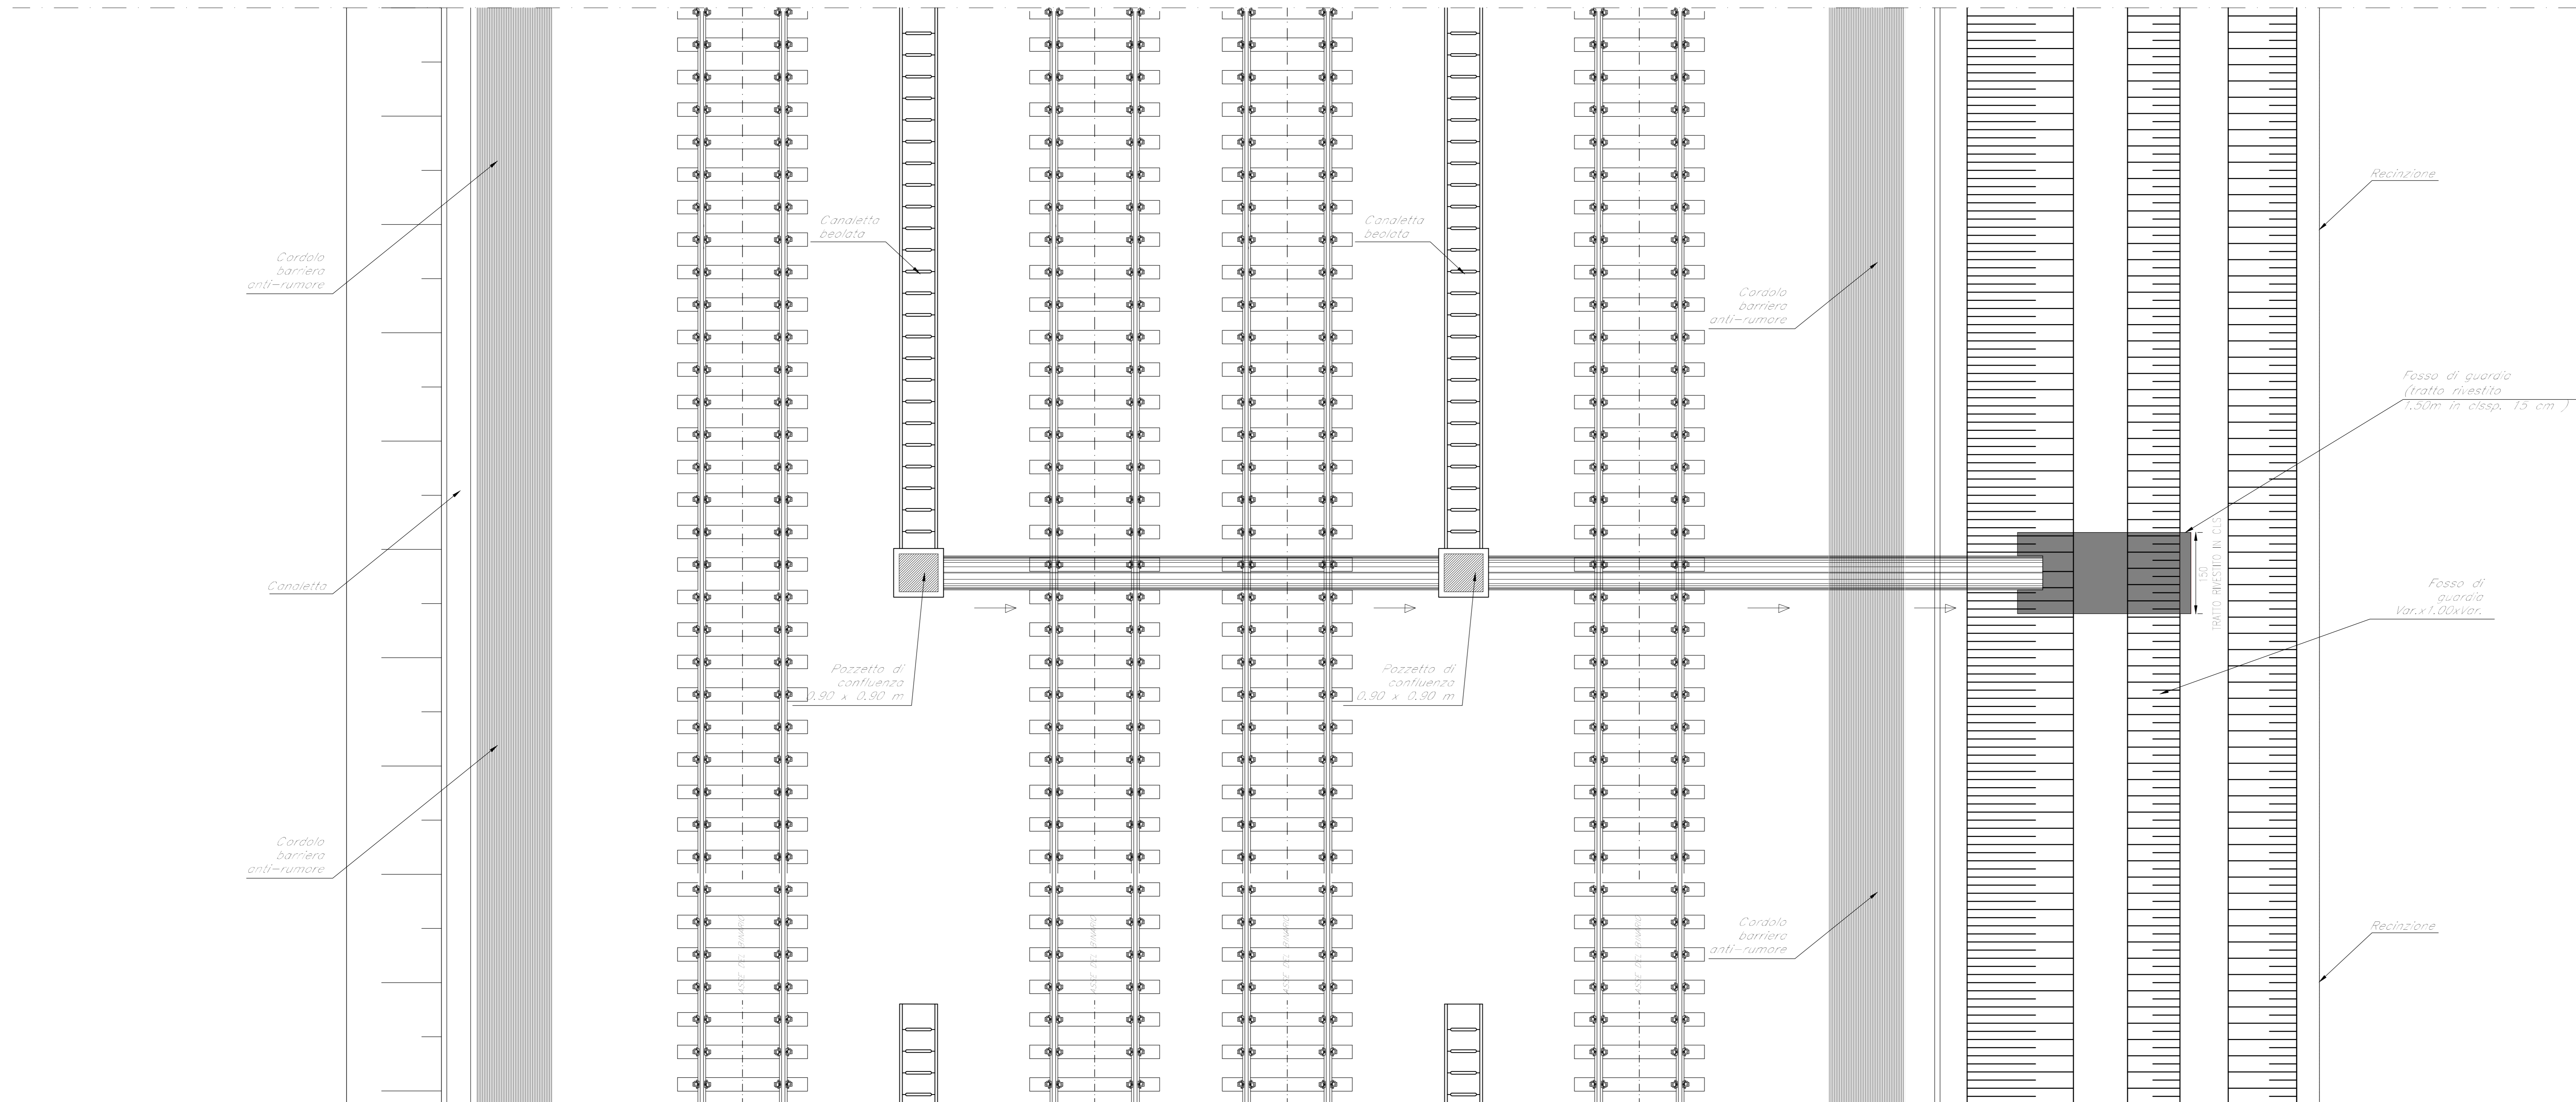

COLLETORE DI ATTRAVERSAMENTO IN C.A. CON SCARICO NEL FOSSO DI GUARDIA IN TRINCEA

SEZIONE TIPO
- Scala 1:50-

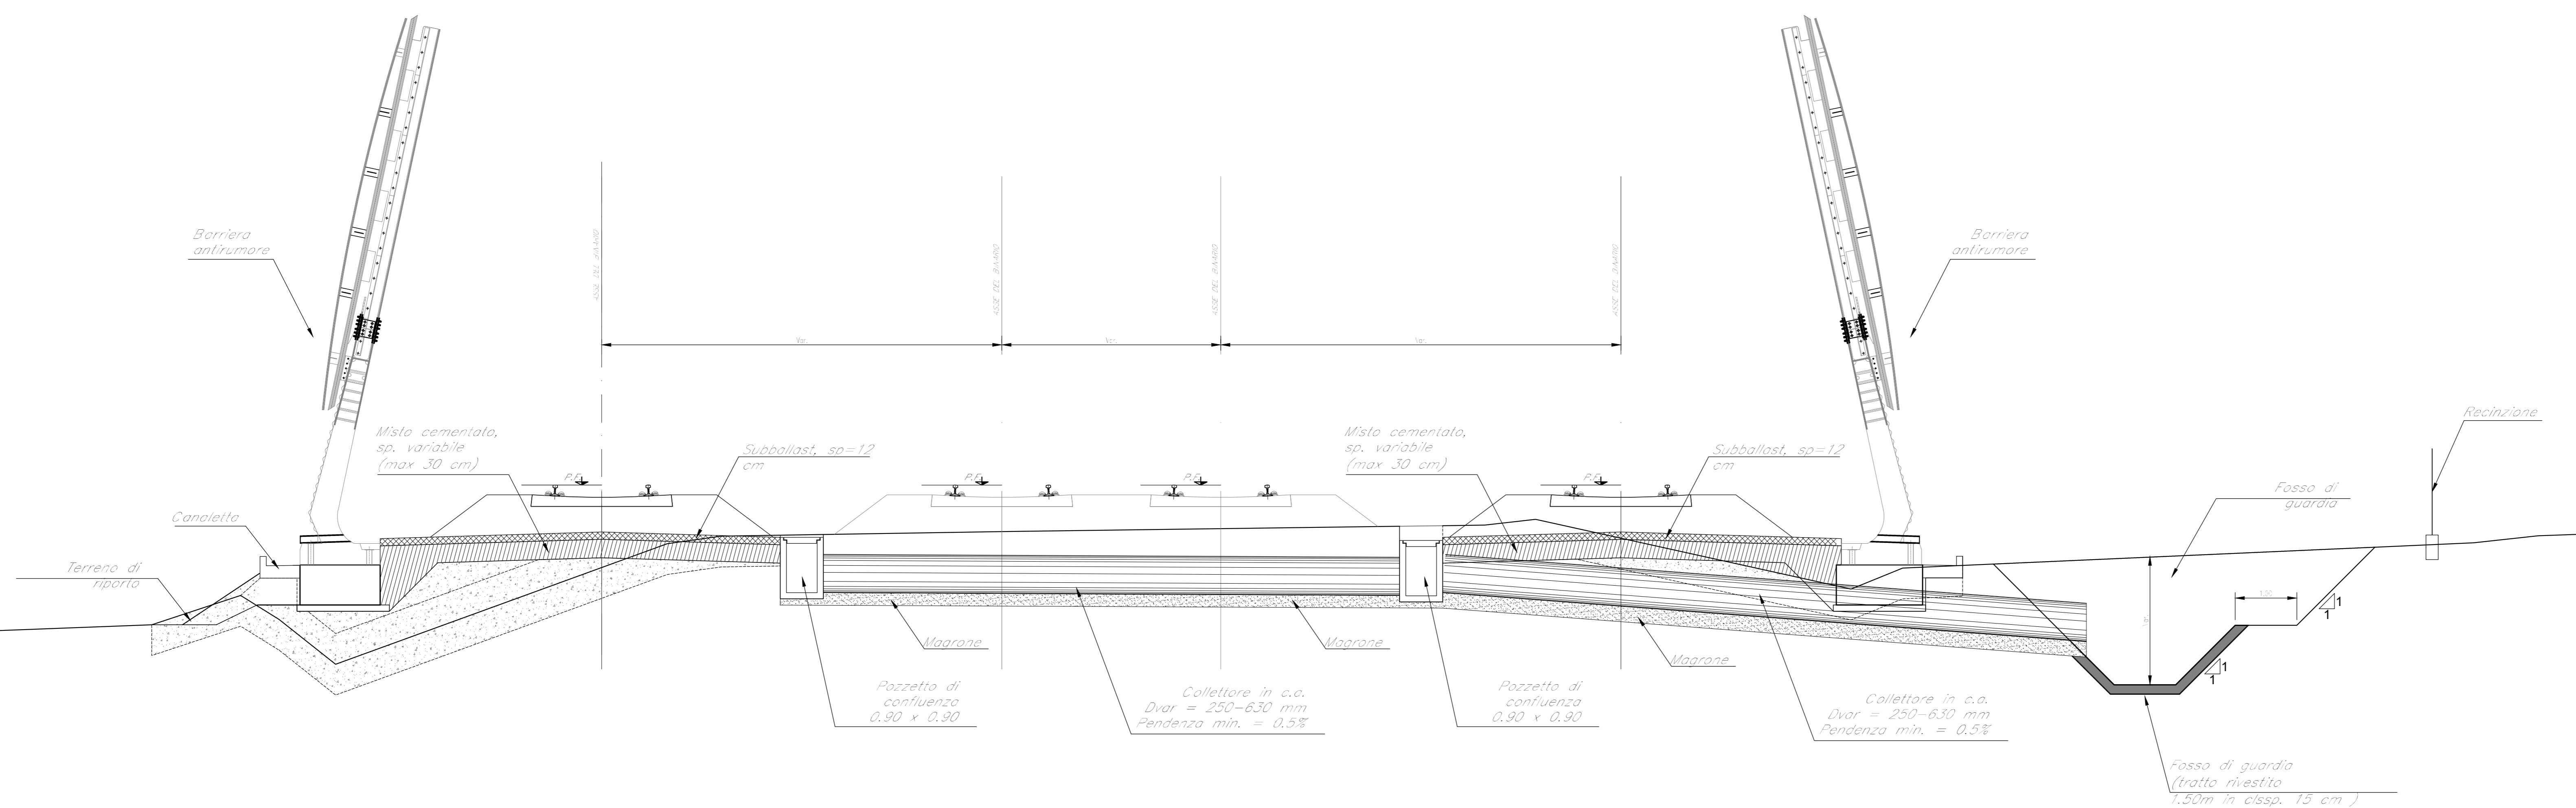

COMMITTENTE:
RFI
RETE FERROVIARIA ITALIANA
GRUPPO FERROVIE DELLO STATO

PROGETTAZIONE:
ITALFERR
GRUPPO FERROVIE DELLO STATO

INFRASTRUTTURE FERROVIARIE STRATEGICHE DEFINITE
DALLA LEGGE OBIETTIVO N. 443/01

CUP: J31J05000010001

U.O. INFRASTRUTTURE NORD

PROGETTO DEFINITIVO

POTENZIAMENTO DELLA LINEA RHO-ARONA

TRATTA RHO - GALLARATE

QUADRUPPLICAMENTO RHO - PARABIAGO E RACCORDO Y

QUADRUPPLICAMENTO RHO (e) - PARABIAGO (i) E RACCORDO Y

Drenaggio di piattaforma

Opere tipologiche smaltimento acque di sede - Tav. 2/6

SCALA:
VARIE

COMMESSA LOTTO FASE ENTE TIPO DOC. OPERA/DISCIPLINA PROGR. REV.
MDL1 32 D 26 BZ ID0002 002 A

Rev.	Descrizione	Redatto	Data	Verificato	Data	Approvato	Data	Autore
A	Emissione esecutiva	M. Cocchi	ottobre 2017	M. Vignola	ottobre 2017	[Signature]	ottobre 2017	[Signature]

FILE: s431130026R00000202A.DWG