
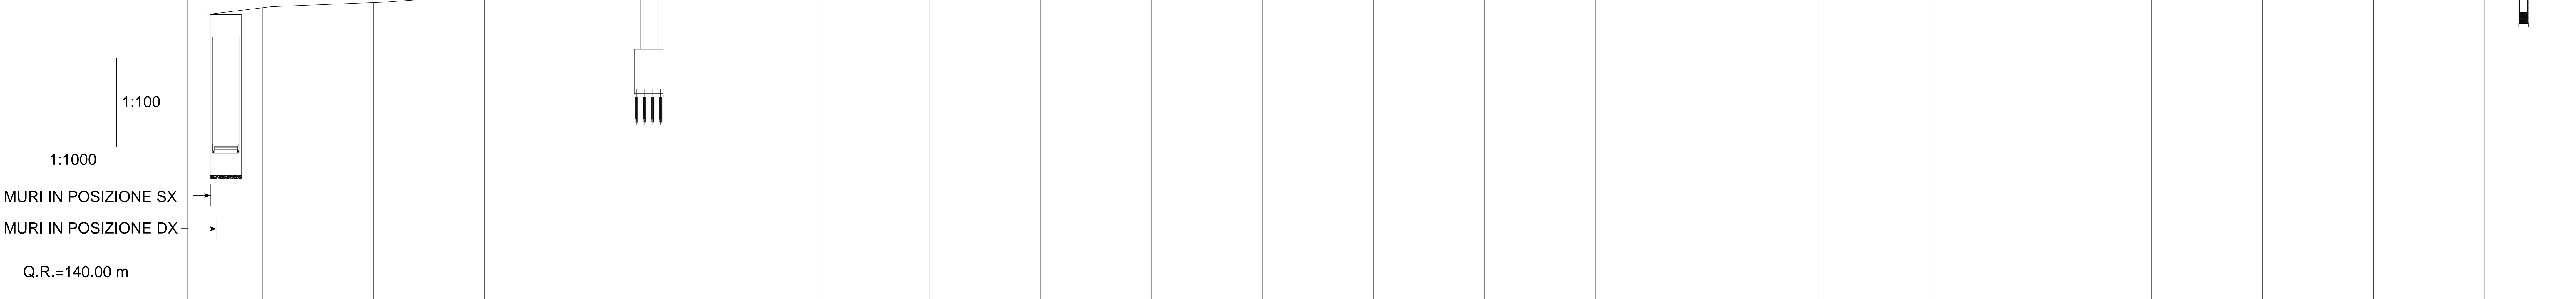


PROVINCIA	MILANO	MILANO			
COMUNE	PREGNANA MILANESE	PREGNANA MILANESE			
LIVELLETTA	L = 5,66 DISL = 1,26 P = 0,0368	146,24 0,35 0,002393	233,91 1,12 0,004788	151,28 0,91 0,006015	
PROGR. LIVELLETTA		1+376,980	1+523,220	1+757,130	1+908,410

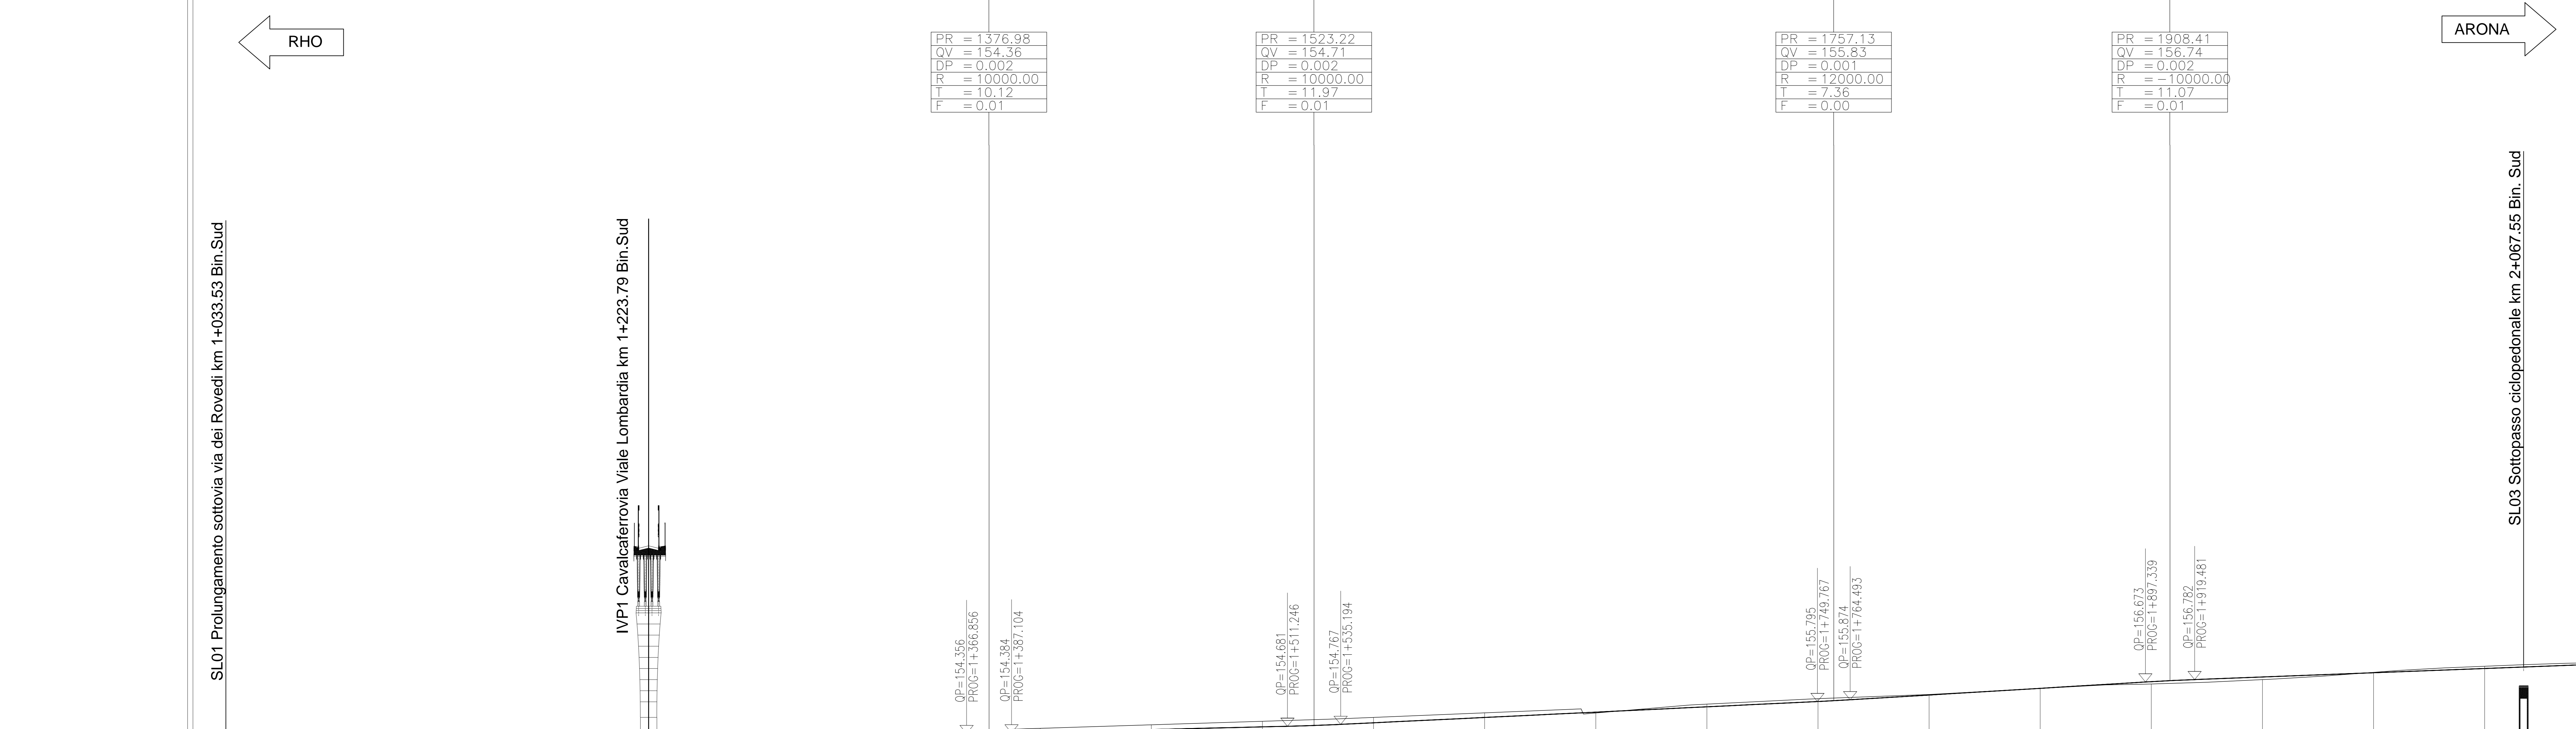

NUMERO SEZIONE	12	13	14	15	16	17	18	19	20	21												
QUOTE PROGETTO	153.349 - 154.240	153.584 - 154.258	153.928 - 154.276	154.255 - 154.295	154.313 - 154.313	154.371 - 154.332	154.429 - 154.350	154.588 - 154.415	154.747 - 154.535	154.906 - 154.654	155.081 - 154.838	155.286 - 155.078	155.277 - 155.317	155.679 - 155.556	155.921 - 155.796	156.111 - 156.088	156.381 - 156.389	156.583 - 156.689	156.781 - 156.898	157.107 - 157.088	157.382 - 157.278	
QUOTE TERRENO	153.349	153.584	153.928	154.255	154.313	154.371	154.429	154.588	154.747	154.906	155.081	155.286	155.277	155.679	155.921	156.111	156.381	156.583	156.781	157.107	157.382	
ETTOMETRICHE	[Bar chart showing area under the profile]																					
DIST. PARZIALI	0,00	50,00	50,00	50,00	50,00	50,00	50,00	50,00	50,00	50,00	50,00	50,00	50,00	50,00	50,00	50,00	50,00	50,00	50,00	50,00	50,00	50,00
PROGRESSIVE	1+050,00	1+100,00	1+150,00	1+200,00	1+250,00	1+300,00	1+350,00	1+400,00	1+450,00	1+500,00	1+550,00	1+600,00	1+650,00	1+700,00	1+750,00	1+800,00	1+850,00	1+900,00	1+950,00	2+000,00	2+050,00	
ANDAMENTO PLANIMETRICO	R=1380,50 L=175,96		RP=120		D=58,29		RP=100		R=1785,00 L=287,17						R=2110,50 L=332,45							
VELOCITA' (km/h)	100 km/h																					

COMMITTENTE: **RFI** RETE FERROVIARIA ITALIANA GRUPPO FERROVIE DELLO STATO

PROGETTAZIONE: **ITALFERR** GRUPPO FERROVIE DELLO STATO

INFRASTRUTTURE FERROVIARIE STRATEGICHE DEFINITE DALLA LEGGE OBIETTIVO N. 443/01

DIREZIONE TECNICA - CENTRO DI PRODUZIONE MILANO
PROGETTO DEFINITIVO PER APPALTO INTEGRATO

POTENZIAMENTO DELLA LINEA RHO-ARONA. TRATTA RHO-GALLARATE QUADRUPPLICAMENTO RHO-PARABIAGO E RACCORDO Y

TRACCIATO FERROVIARIO
 Profilo di progetto TAV. 2/11

SCALA: 1:1000/100

COMMESSA LOTTO FASE ENTE TIPO DOC. OPERA/DISCIPLINA PROGR. REV.

MDL1 32 D 26 F7 CS0000 002 A

Revis.	Descrizione	Redatto	Data	Verificato	Data	Approvato	Data	Autorizzato / Data
A	Emissione Esecutiva	A. Ingelli	Nov 2017	A. Basso	Nov 2017	S. Bovelli	Nov 2017	F. Sacchi Nov 2017

File: MDL_132026PFC8000002A.dwg n. Elab.: