


PROVINCIA	LANO		MILANO	
COMUNE	MILANESE		VANZAGO	
LIVELLETTE	L = 523.53	335.06	331.90	
DISL =	1.99	0.85	0.63	
p =	0.003801	0.002537	0.001898	
PROGR. LIVELLETTE		2+431.940	2+767.000	3+098.000

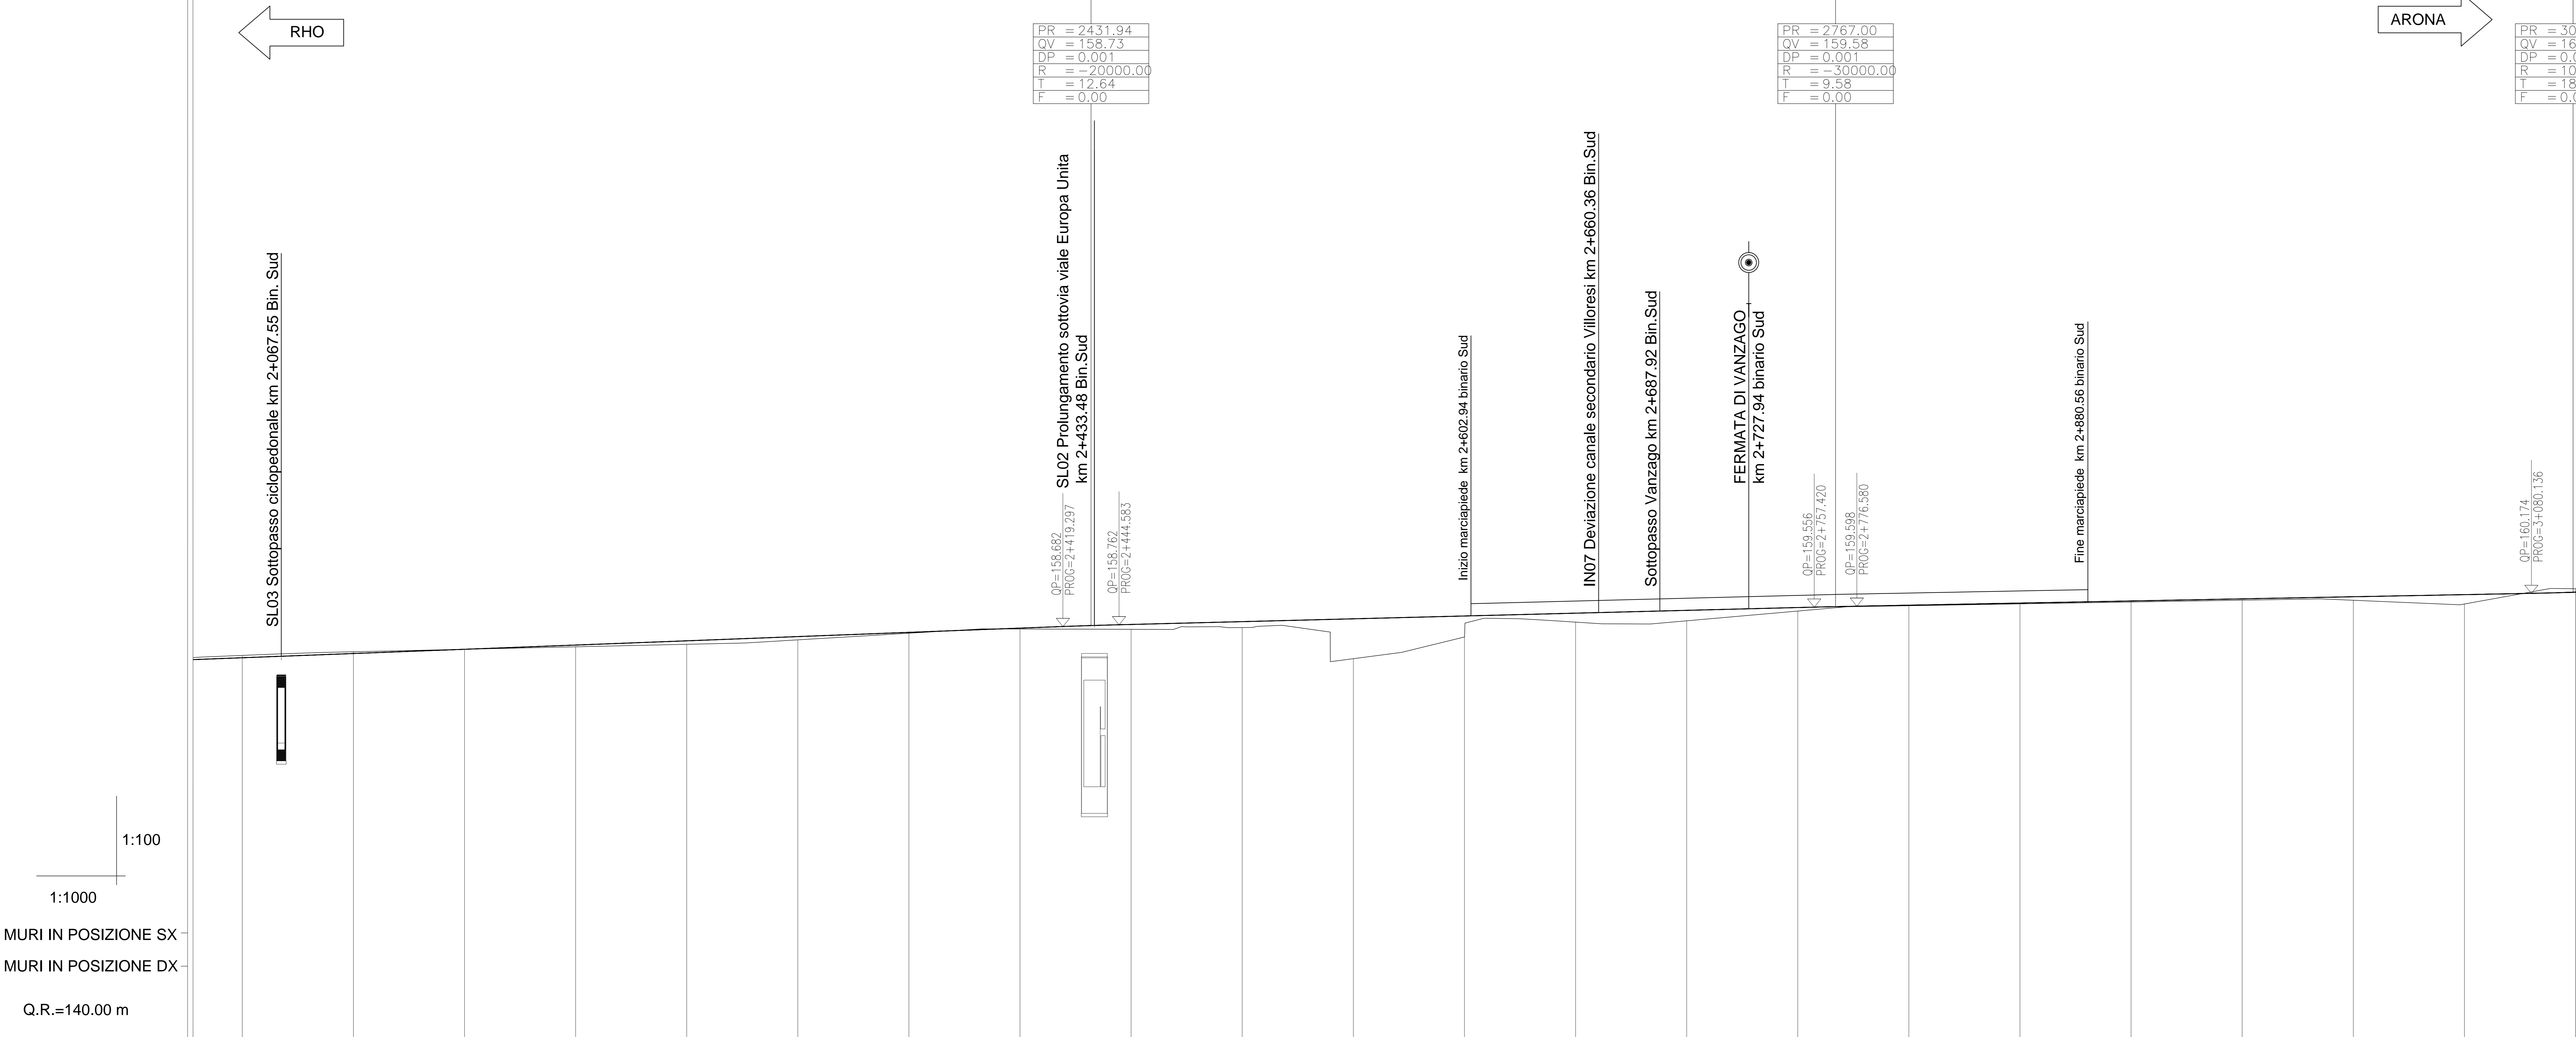

NUMERO SEZIONE	22	23	24	25	26	27	28	29	30	31	32																
QUOTE PROGETTO	157.278	157.468	157.658	157.848	158.038	158.228	158.419	158.609	158.776	158.903	159.030	159.156	159.283	159.410	159.537	159.643	159.738	159.832	159.927	160.022	160.117	160.232					
QUOTE TERRENO	157.382	157.544	157.657	157.769	157.848	157.881	158.038	158.082	158.228	158.381	158.419	158.572	158.609	158.776	158.879	159.030	159.156	159.283	159.410	159.537	159.643	159.738	159.832	159.927	160.022	160.117	160.232
ETTOMETRICHE	[Bar chart showing area between ground and design elevations]																										
DIST. PARZIALI	0	50.00	50.00	50.00	50.00	50.00	50.00	50.00	50.00	50.00	50.00	50.00	50.00	50.00	50.00	50.00	50.00	50.00	50.00	50.00	50.00	50.00	50.00	50.00	50.00	50.00	
PROGRESSIVE	2+050.00	2+100.00	2+150.00	2+200.00	2+250.00	2+300.00	2+350.00	2+400.00	2+450.00	2+500.00	2+550.00	2+600.00	2+650.00	2+700.00	2+750.00	2+800.00	2+850.00	2+900.00	2+950.00	3+000.00	3+050.00	3+100.00					
ANDAMENTO PLANIMETRICO	RP=80.00 D=119.48 RP R=5000.00 L=215.94 RP D=229.97 RP R=-9000.00 L=184.33 RP																										
VELOCITA' (km/h)	150 km/h																										

COMMITTENTE: **RFI** RETE FERROVIARIA ITALIANA GRUPPO FERROVIE DELLO STATO
 PROGETTAZIONE: **ITALFERR** GRUPPO FERROVIE DELLO STATO
INFRASTRUTTURE FERROVIARIE STRATEGICHE DEFINITE DALLA LEGGE OBIETTIVO N. 443/01
 DIREZIONE TECNICA - CENTRO DI PRODUZIONE MILANO
 PROGETTO DEFINITIVO PER APPALTO INTEGRATO
POTENZIAMENTO DELLA LINEA RHO-ARONA. TRATTA RHO-GALLARATE QUADRUPPLICAMENTO RHO-PARABIAGO E RACCORDO Y
 TRACCIATO FERROVIARIO
 Profilo di progetto TAV. 3/11
 SCALA: 1:1000/100
 COMMESSA LOTTO FASE ENTE TIPO DOC. OPERA/DISCIPLINA PROGR. REV.
MDL1 32 D 26 F7 CS0000 003 A

Revis.	Descrizione	Redatto	Data	Verificato	Data	Approvato	Data	Autorizzato / Data
A	Emissione Esecutiva	A. Ingelli	Nov 2017	A. Basso	Nov 2017	S. Bonelli	Nov 2017	F. Sacchi Nov 2017

 File: MDL_132026PFC8000003A.dwg n. Elab.: