
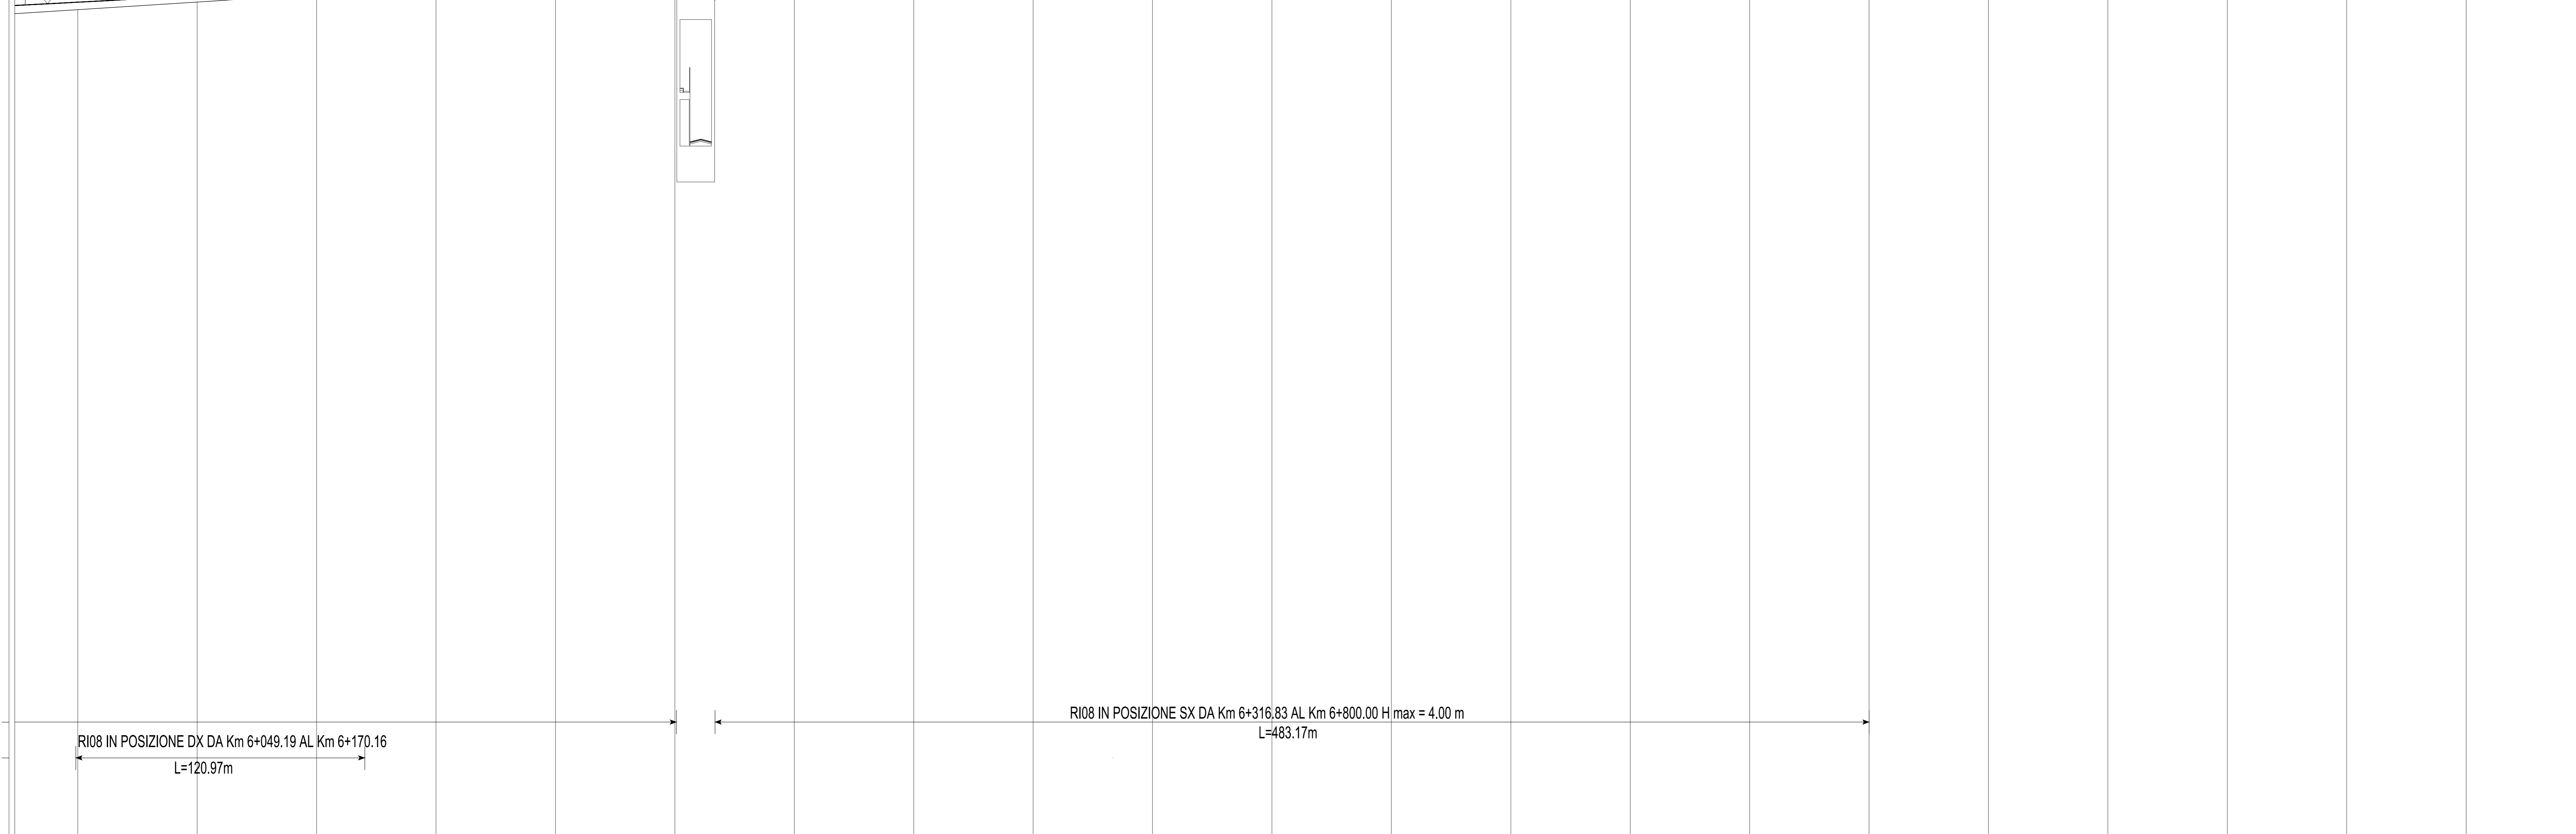


PROVINCIA	MILANO			
COMUNE	PARABIAGO			
L =	315,00	420,00	452,00	
LIVELLETTE DISL =	1,67	2,37	2,89	
p =	0,005302	0,005643	0,006394	
PROGR. LIVELLETTE	28,000	6+343,000	6+763,000	

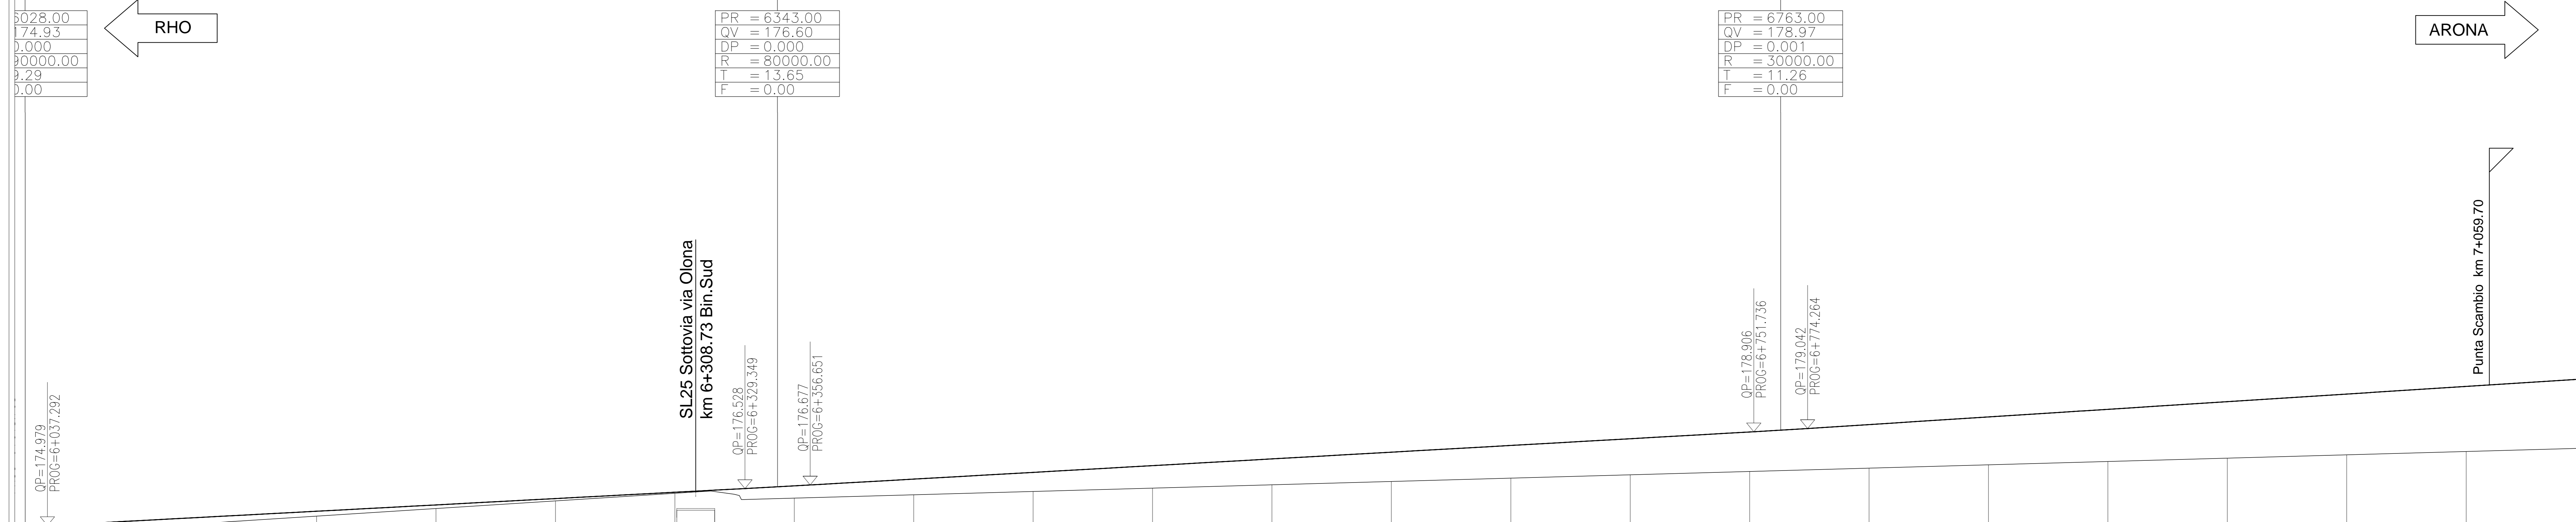

NUMERO SEZIONE	62 63 64 65 66 67 68 69 70 71																						
QUOTE PROGETTO	174,733	175,047	175,312	175,577	175,842	176,107	176,372	176,640	176,922	177,204	177,486	177,768	178,050	178,332	178,615	178,897	179,207	179,526	179,846	180,166	180,485	180,805	
QUOTE TERRENO	174,733	175,052	175,312	175,577	175,842	176,107	176,372	176,640	176,922	177,204	177,486	177,768	178,050	178,332	178,615	178,897	179,207	179,526	179,846	180,166	180,485	180,805	
ETTOMETRICHE	00 50,00																						
DIST. PARZIALI	00 50,00																						
PROGRESSIVE	6+050,00	6+100,00	6+150,00	6+200,00	6+250,00	6+300,00	6+350,00	6+400,00	6+450,00	6+500,00	6+550,00	6+600,00	6+650,00	6+700,00	6+750,00	6+800,00	6+850,00	6+900,00	6+950,00	7+000,00	7+050,00	7+100,00	
ANDAMENTO PLANIMETRICO	D=964,50															RP	R=-4000,00 L=81,12		RP	D=104			
VELOCITA' (km/h)	150 km/h					150 km/h					150 km/h												

COMMITTENTE:

PROGETTAZIONE:

**INFRASTRUTTURE FERROVIARIE STRATEGICHE DEFINITE  
DALLA LEGGE OBIETTIVO N. 443/01**

**DIREZIONE TECNICA - CENTRO DI PRODUZIONE MILANO**  
**PROGETTO DEFINITIVO PER APPALTO INTEGRATO**

**POTENZIAMENTO DELLA LINEA RHO-ARONA. TRATTA RHO-GALLARATE  
QUADRUPPLICAMENTO RHO-PARABIAGO E RACCORDO Y**

TRACCIATO FERROVIARIO  
Profilo di progetto TAV. 7/11

SCALA: 1:1000/100

COMMESSA LOTTO FASE ENTE TIPO DOC. OPERA/DISCIPLINA PROGR. REV.

**MDL1 32 D 26 F7 CS0000 007 A**

Revis.	Descrizione	Redatto	Data	Verificato	Data	Approvato	Data	Autorizzato / Data
A	Emissione Esecutiva	A. Ingelli	Nov 2017	A. Basso	Nov 2017	S. Bonelli	Nov 2017	F. Sacchi Nov 2017

File: MDL132026PFC8000007A.dwg n. Elab.: