


INALVEAZIONE IN19
PROFILO IDRAULICO -Scala 1:500/1:50

LEGENDA

- livello idrometrico
- terreno esistente
- fondo canale esistente
- sommità canale di progetto
- fondo canale di progetto

NOTE GENERALI

CONDIZIONI DI CALCOLO IDRAULICO
- coefficiente di Manning n=0.011 per i tratti di intervento
- Q = 5,0m³/s

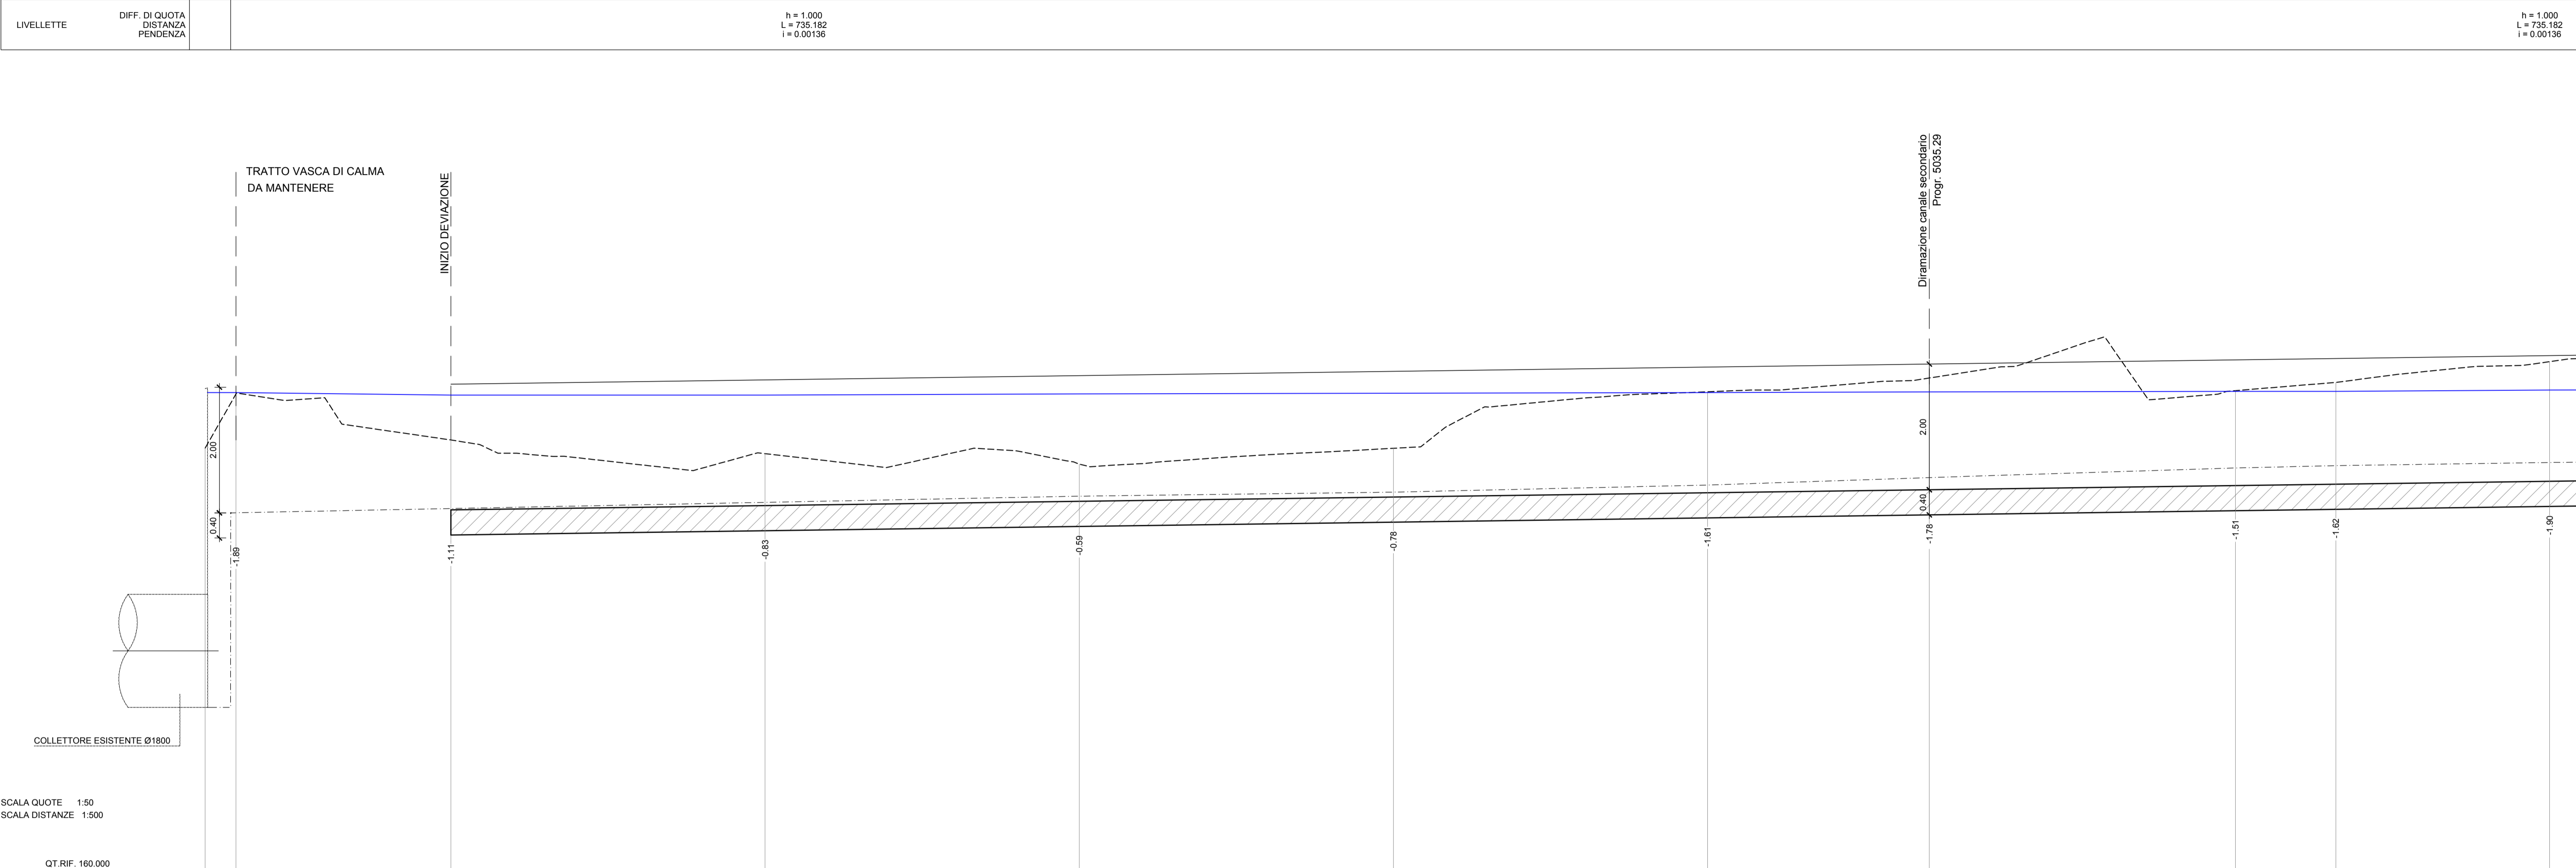

NUMERO SEZIONI	1	2	3	4	5	6	7	8	9	10	11
DISTANZE PARZIALI	4.92	34.20	50.00	50.01	50.00	50.00	35.30	48.73	15.98	34.02	
DISTANZE PROGRESSIVE	0.00	4.92	39.12	89.13	139.13	189.13	239.13	274.43	323.16	339.13	373.16
QUOTE TERRENO	165.86 - 165.86	167.75 - 167.75	166.80 - 167.02	166.80 - 166.80	166.83 - 166.83	166.88 - 166.88	167.78 - 167.78	166.00 - 166.00	167.80 - 167.80	167.95 - 167.95	166.28 - 166.28
QUOTE SCORRIMENTO PROGETTO	165.86 - 165.86	165.86 - 165.86	165.90 - 165.90	165.97 - 165.97	166.04 - 166.04	166.11 - 166.11	166.18 - 166.18	166.22 - 166.22	166.29 - 166.29	166.31 - 166.31	166.35 - 166.35
QUOTE SCORRIMENTO ATTUALI	167.77 - 165.86	167.77 - 165.86	166.02 - 165.90	166.02 - 165.97	166.12 - 166.04	166.19 - 166.11	166.30 - 166.18	166.42 - 166.22	166.57 - 166.29	166.61 - 166.31	166.66 - 166.35
LIVELLO IDROMETRICO	167.77 - 167.77	167.77 - 167.77	167.73 - 167.73	167.73 - 167.73	167.75 - 167.75	167.75 - 167.75	167.77 - 167.77	167.79 - 167.79	167.79 - 167.79	167.79 - 167.79	167.81 - 167.81

COMMITTENTE:

PROGETTAZIONE:

**INFRASTRUTTURE FERROVIARIE STRATEGICHE DEFINITE
DALLA LEGGE OBIETTIVO N. 443/01**

CUP: J31J0500010001

U.O. INFRASTRUTTURE NORD

PROGETTO DEFINITIVO

POTENZIAMENTO DELLA LINEA RHO-ARONA

TRATTA RHO - GALLARATE

QUADRUPPLICAMENTO RHO - PARABIAGO E RACCORDO Y

QUADRUPPLICAMENTO RHO (e) - PARABIAGO (i) E RACCORDO Y

Deviazione canale secondario Villoreisi da pk 4+800 a pk 5+500 (IN19)

Profilo Longitudinale - Tav.1/2

SCALA:

COMMESSA	LOTTO	FASE	ENTE	TIPO DOC.	OPERA/DISCIPLINA	PROGR.	REV.
MDL1	00	D	26	FZ	ID0002	009	A

Revis.	Descrizione	Redatto	Data	Verificato	Data	Approvato	Data	Autorizz.	Data
A	Emissione esecutiva	M. Coccato	ottobre 2017	M. Verina	ottobre 2017		ottobre 2017		

ITALFERR - INFRASTRUTTURE NORD
Società per Azioni
Via Salaria, 115 - 00198 Roma
Tel. 06 49921 - Fax 06 49922
www.italferr.it