
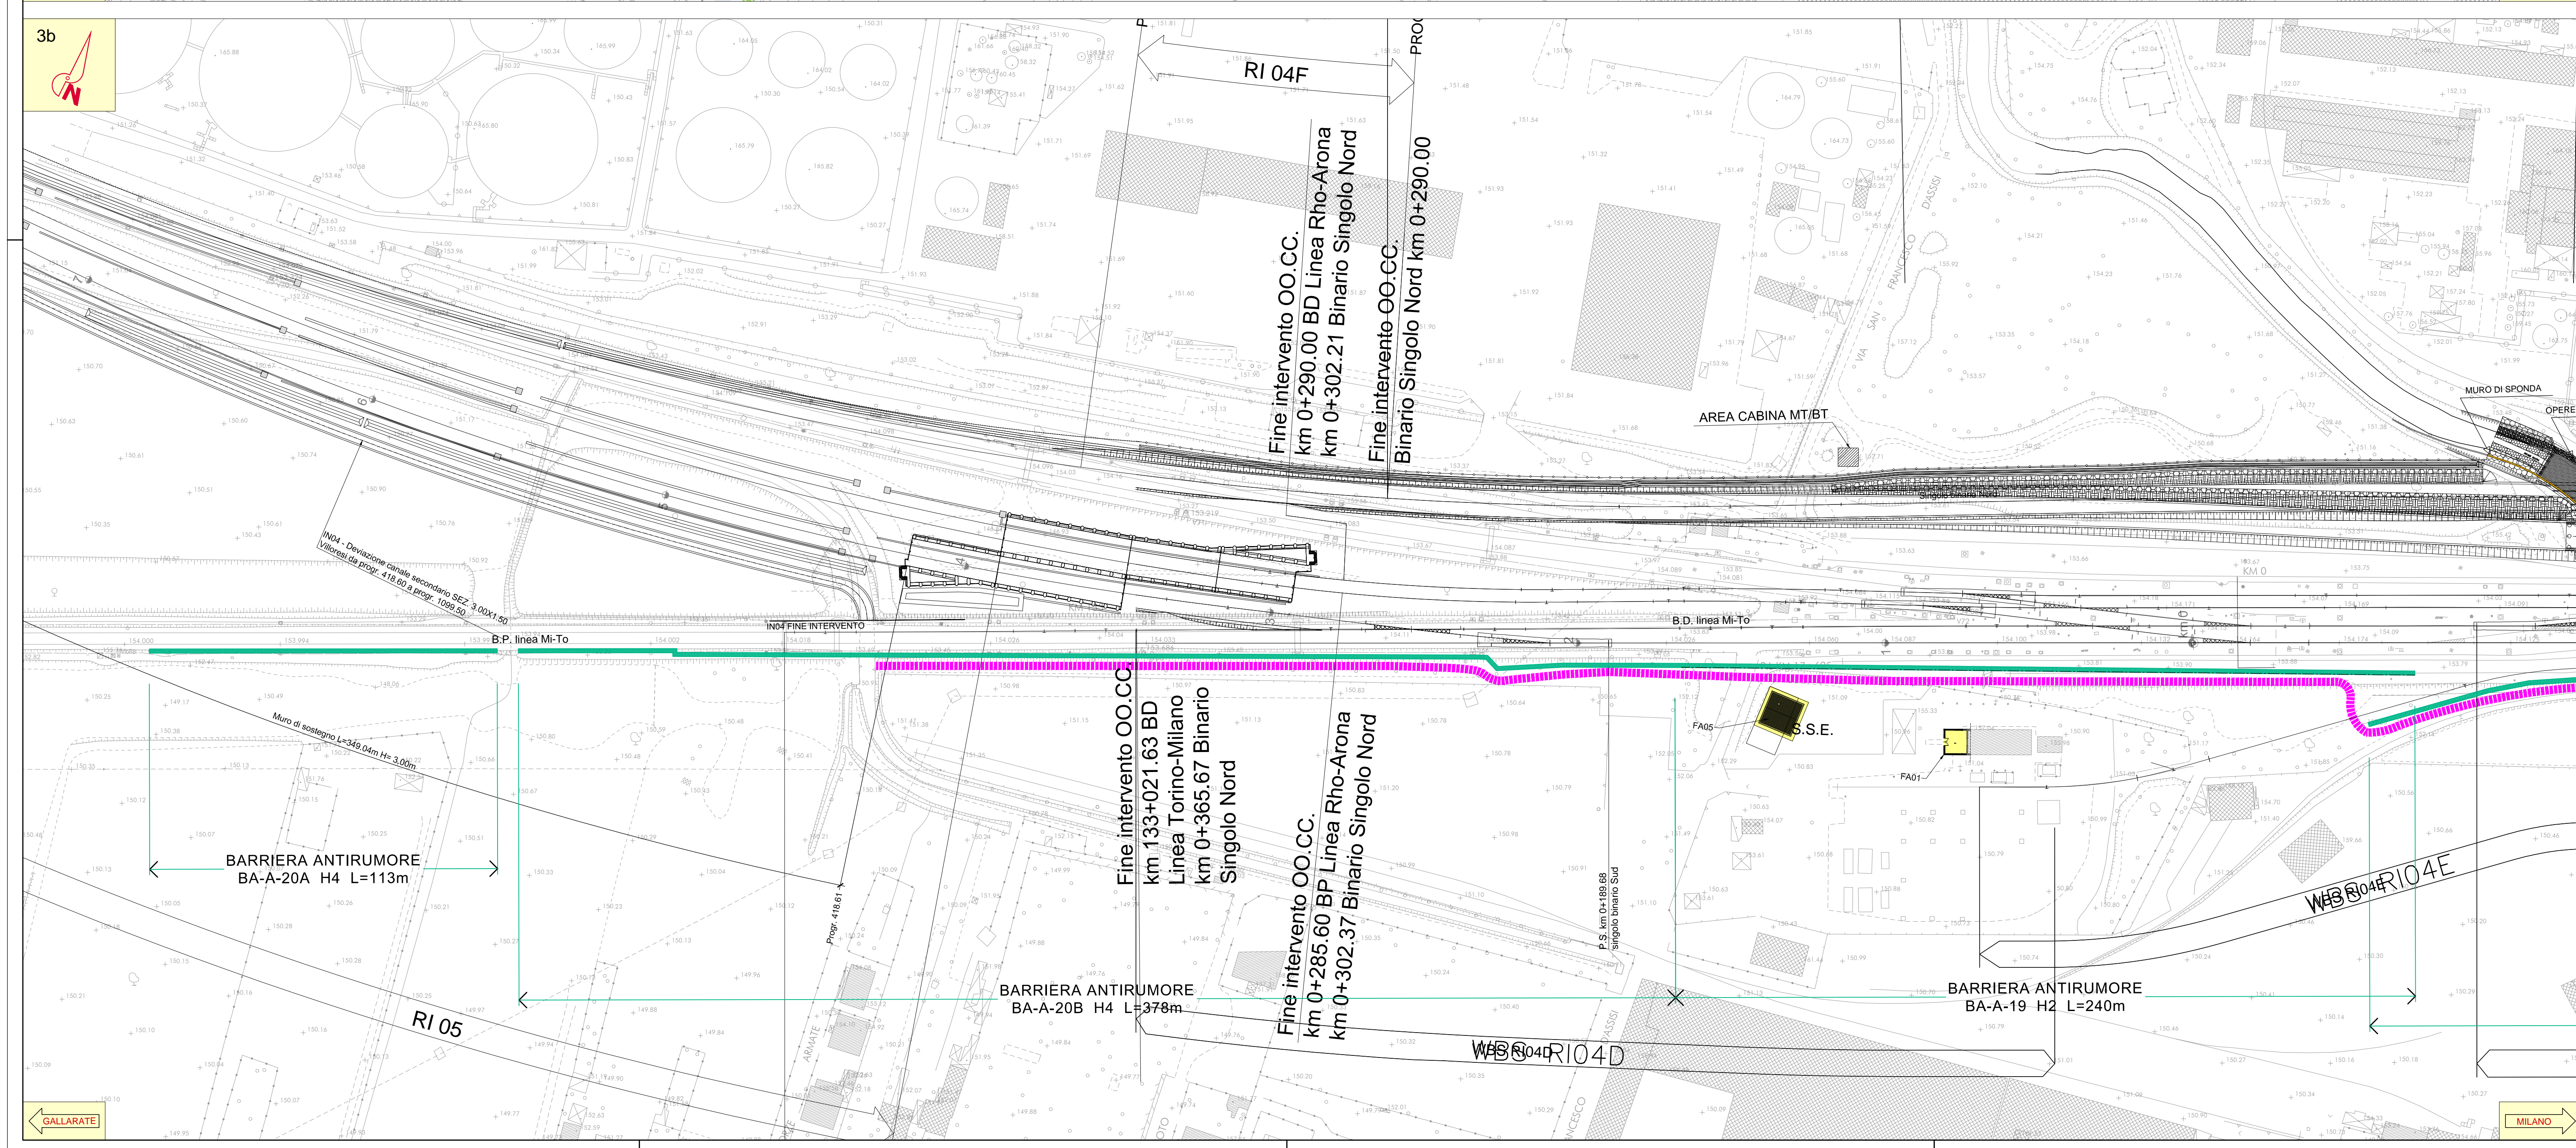


LEGENDA

- Linea Ferroviaria**
 - Opere di sede realizzate a cura di altro appalto
- Opere in progetto**
 - Barriere Antirumore realizzate da binario
 - Barriere Antirumore realizzate da esterno sede ferroviaria
- Cantieri**
 - Area di stoccaggio barriere antirumore
 - Cantieri appalto Quadruplicamento Parabiago - Rho
 - Aree di lavoro per fabbricati tecnologici
 - Accessi alle aree di stoccaggio barriere
- Viabilità**
 - Viabilità ordinaria impiegata dai mezzi di cantiere
 - Autostrade e strade statali
 - Pista di cantiere
 - Occupazioni temporanee di viabilità / piazzali privati per montaggio delle barriere antirumore

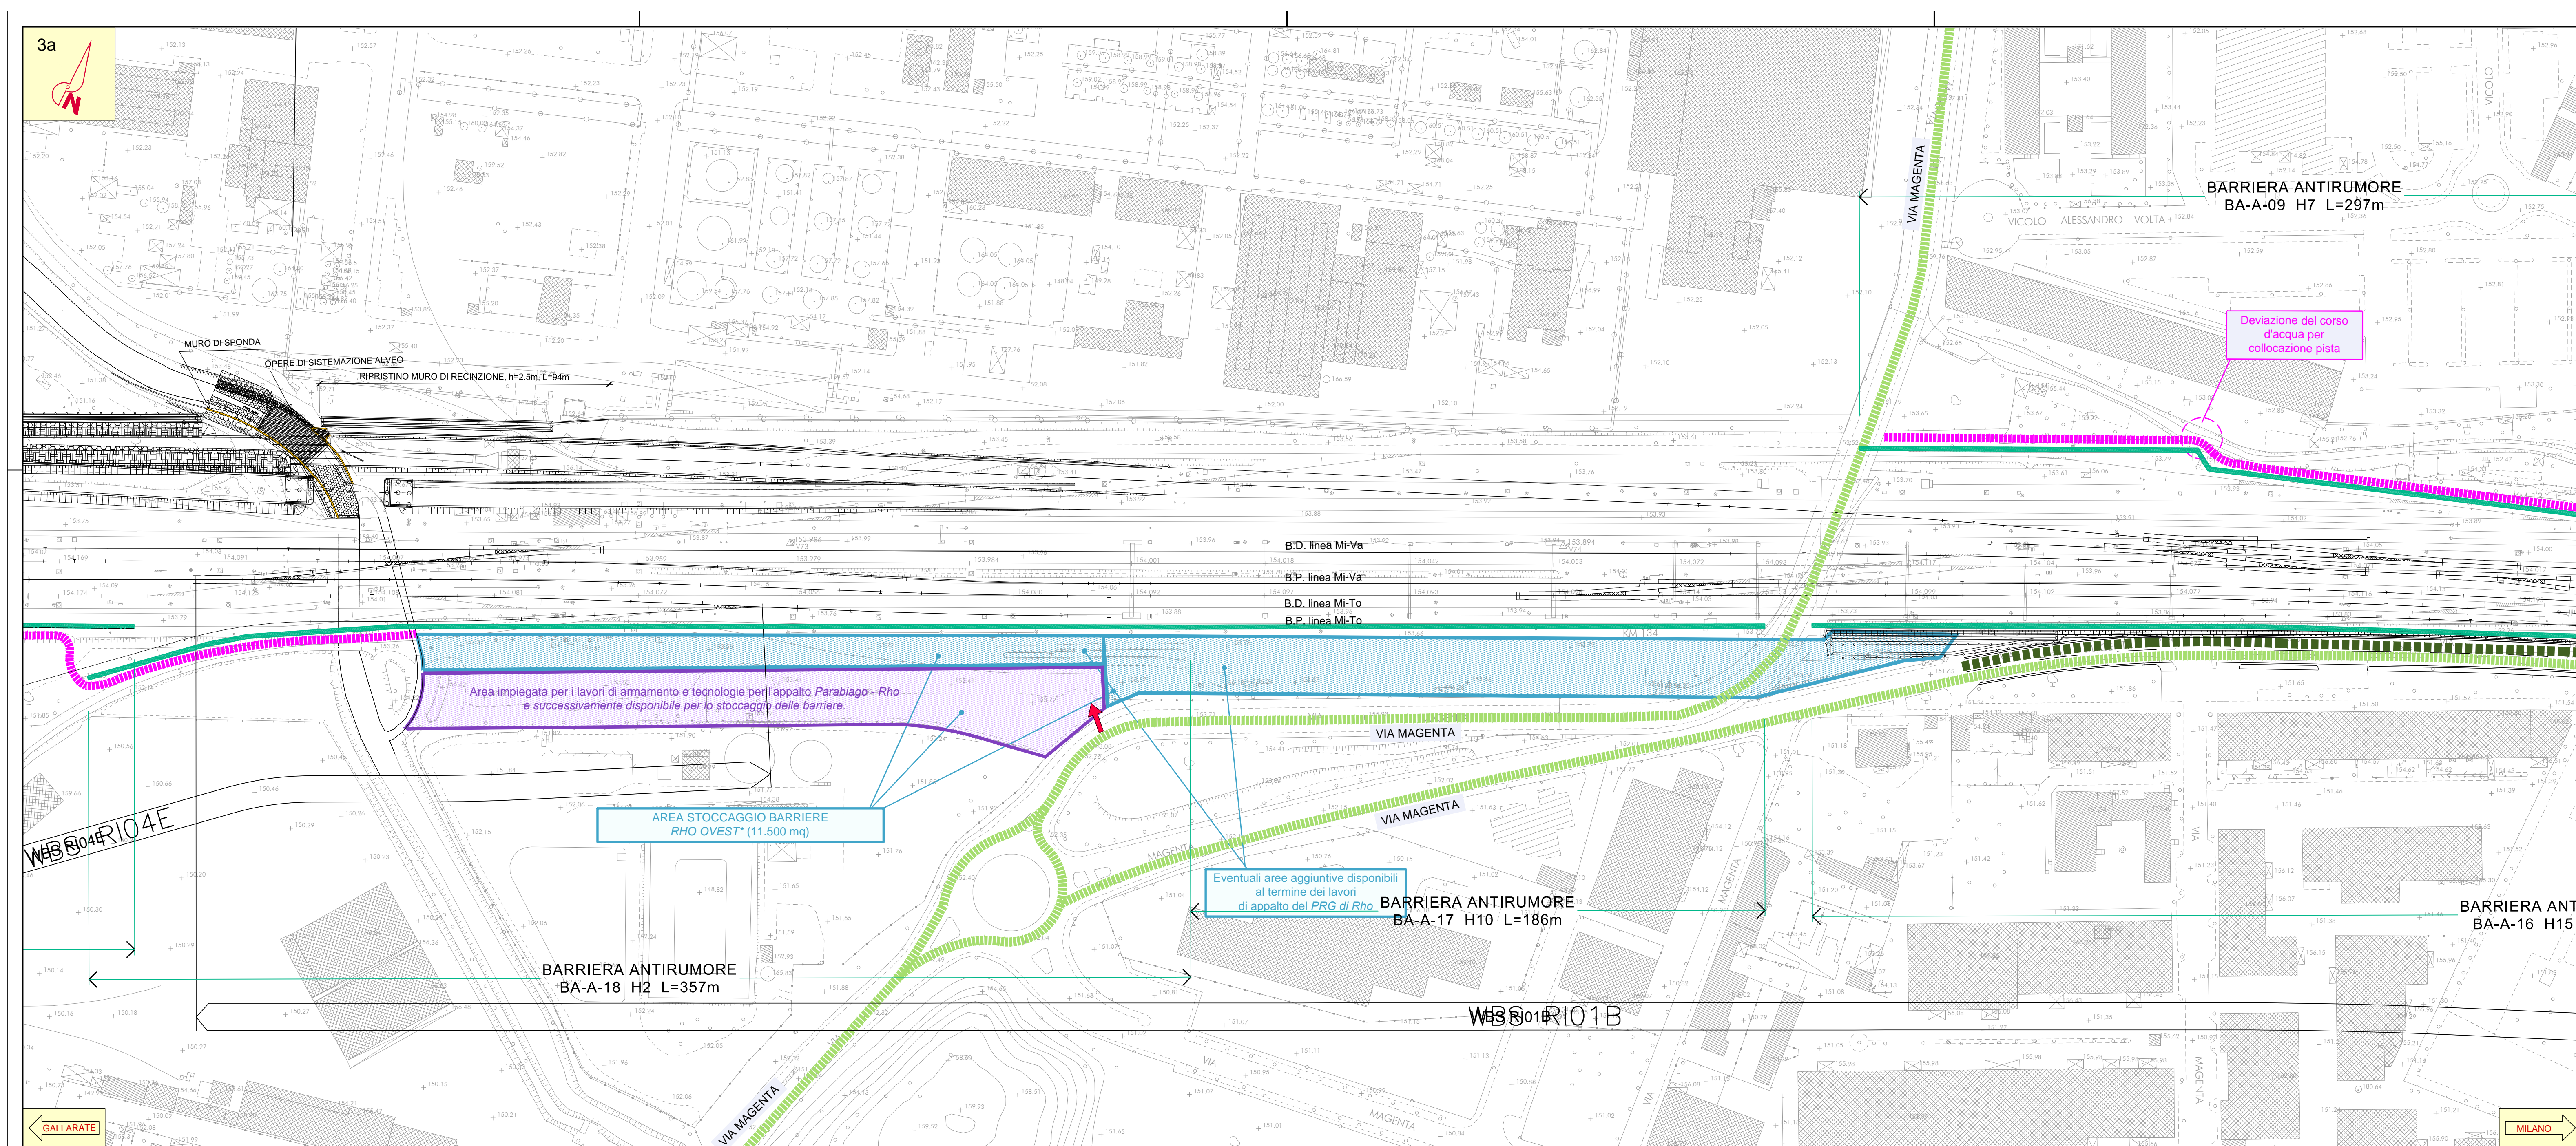

COMMITTENTE: RETE FERROVIARIA ITALIANA GRUPPO FERROVIE DELLO STATO

PROGETTAZIONE: GRUPPO FERROVIE DELLO STATO

INFRASTRUTTURE FERROVIARIE STRATEGICHE DEFINITE DALLA LEGGE OBIETTIVO N. 443/01

CUP: J31J0500010001

U.O. SPECIALISTICHE COSTRUZIONI - CANTIERIZZAZIONE

PROGETTO DEFINITIVO

POTENZIAMENTO DELLA LINEA RHO-ARONA
TRATTA RHO - GALLARATE
QUADRUPPLICAMENTO RHO - PARABIAGO E RACCORDO Y
QUADRUPPLICAMENTO RHO (e) - PARABIAGO (i) E RACCORDO Y
PLANIMETRIA AREE E VIABILITA' DI CANTIERE
TRATTO DI REALIZZAZIONE DELLE SOLE BARRIERE ANTIRUMORE NELL'AMBITO DEL PRG DI RHO - TAV. 3/3

SCALA: 1:1.000

COMMESSA	LOTTO	FASE	ENTE	TIPO DOC.	OPERA/DISCIPLINA	PROGR.	REV.
MDL1	32	D	53	P7	CA0000	015	A

Revis.	Descrizione	Redatto	Data	Verificato	Data	Approvato	Data	Autore
A	Emissione per commenti	M. Geronzi	Nov. 2017	M. Geronzi	Nov. 2017	S. Geronzi	Nov. 2017	Dott. Ing. S. Geronzi